
ESTADO DO PARÁ
PREFEITURA MUNICIPAL DE TRACUATEUA
CNPJ: 01.612.999/0001-92
SECRETARIA MUNICPAL DE EDUCAÇÃO – SEMED
CNPJ: 06.073.615/0001-24
COORDENAÇÃO DE ENGENHARIA

# MEMORIAL DESCRITIVO E ESPECIFICAÇÕES TÉCNICAS

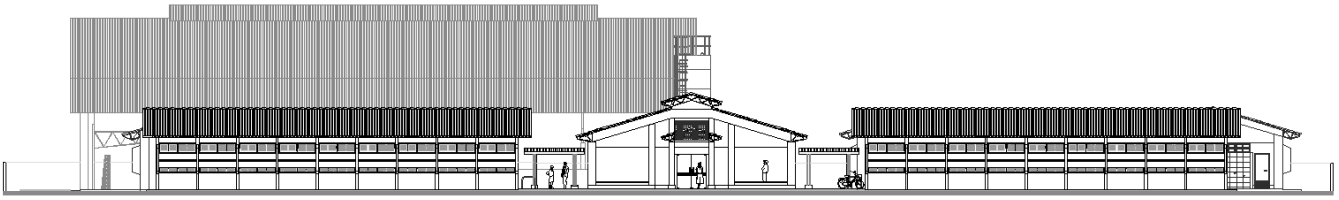

## PROJETO DE CONSTRUÇÃO DO NOVO PRÉDIO DA E.E.E.M. CORONEL PINHEIRO JÚNIOR (12 salas)

Tracuateua/PA
2022

SUMÁRIO


1.1 INTRODUÇÃO 3
1.2 OBJETIVOS DO DOCUMENTO 4
2 - ARQUITETURA 5
2.1 CONSIDERAÇÕES GERAIS 6
2.2 ESPAÇOS DEFINIDOS E DESCRIÇÃO DOS AMBIENTES 7
2.3 ACESSIBILIDADE 7
2.4 REFERÊNCIAS NORMATIVAS 8
3 – SISTEMA CONSTRUTIVO 9
3.1 CARACTERIZAÇÕES DO SISTEMA CONSTRUTIVO 10
3.2 VIDAS ÚTIL DO PROJETO 10
3.3 REFERÊNCIAS NORMATIVAS 10
4 – ELEMENTOS CONSTRUTIVOS 11
4.1 SISTEMA ESTRUTURAL 12
4.2 PAREDES OU PAINÉIS DE VEDAÇÃO 16
4.3 ESQUADRIAS 19
4.4 ESTRUTURAS DE COBERTURAS 23
4.5 IMPERMEABILIZAÇÃO 31
4.6 REVESTIMENTOS INTERNOS E EXTERNOS 32
4.6.1 CHAPISCO 32
4.6.2 EMBOÇO 33
4.6.3 REBOCO 33
4.7 PISO 34
4.8 ACABAMENTOS/REVESTIMENTOS 41
5 - HIDRÁULICA 47
5.1 INSTALAÇÕES DE ÁGUA FRIA 48
5.2 RESERVATÓRIO D'ÁGUA 49
5.3 - INSTALAÇÕES DE ESGOTO 50
5.4 LOUÇAS E METAIS 53
5.5 SISTEMA DE PROTEÇÃO CONTRA INCEDIO 57
6 - ELÉTRICA 61
6.1 - INSTALAÇÕES ELETRICAS 61
6.2 - SUBSTAÇÃO 66
7 - ITENS DIVERSOS 70
7.1 ELEMENTOS METÁLICOS 71
7.2 PAISAGISMO E ÁREAS EXTERNAS 72
8 - ANEXOS 76
8.1 - TABELA DE DIMENSÕES E ÁREAS 76
8.2 TABELA DE ESPECIFICAÇÕES DE LOUÇAS E METAIS 79

# 1 - INTRODUÇÃO

## 1.1 INTRODUÇÃO

O presente projeto destina-se à orientação para a construção da Escola Estadual de um pavimento com 12 salas de aula, que será implantada na Rua José Olegário Pinheiro, Bairro Centro, S/N - TRACUATEUA-PA (Antiga Embrapa).

## 1.2 OBJETIVOS DO DOCUMENTO

O memorial descritivo, como parte integrante de um projeto executivo, tem a finalidade de caracterizar criteriosamente todos os materiais e componentes envolvidos, bem como toda a sistemática construtiva utilizada. Tal documento relata e define integralmente o projeto executivo e suas particularidades.

Constam do presente memorial descritivo a descrição dos elementos constituintes do projeto arquitetônico, com suas respectivas sequências executivas e especificações. Constam também do Memorial a citação de leis, normas, decretos, regulamentos, portarias, códigos referentes à construção civil, emitidos por órgãos públicos federais, estaduais e municipais, ou por concessionárias de serviços públicos.

# 2 - ARQUITETURA

## 2.1 CONSIDERAÇÕES GERAIS

O Projeto da Escola do Estado de 12 Salas de Aula tem capacidade de atendimento de até 1.170 alunos, em três turnos (matutino, vespertino e noturno). A proposta básica refere-se a uma edificação simples e racionalizada, atendendo aos critérios básicos para o funcionamento das atividades de ensino e aprendizagem. No espaço, o dimensionamento dos ambientes atende, sempre que possível, as recomendações técnicas.

O conjunto da edificação é formado por oito blocos distintos, sendo eles:

Bloco A – Administrativo;

Bloco B – Pedagógico (biblioteca, auditório);

Bloco C – Pedagógico (informática, laboratório, grêmio);

Bloco D – Serviço (cozinha, pátio coberto);

Bloco E – Pedagógico (salas de aula e sanitários);

Bloco F – Pedagógico (salas de aula e vestiários);

Bloco G – Quadra coberta

A implantação dispõe-se em dois eixos. O primeiro, composto pelos blocos B e C, localiza-se na parte frontal do terreno e o segundo, formado pelos blocos A e D, situa-se no centro do lote. Voltados para este eixo encontram-se os blocos E e F que se interligam aos demais através das passarelas e áreas de recreação. No fundo do lote está a quadra coberta.

As vedações são em alvenaria de tijolo furado revestido e a estrutura em concreto armado. A cobertura é proposta em estrutura metálica com duas águas e Telha Termoacústica. Para o revestimento de piso será utilizado do tipo piso industrial de alta resistência (korodur) em todos os ambientes internos e circulações, exceto em áreas molhadas onde deve ser utilizada cerâmica antiderrapante – padrão SEDUC. A maior parte das esquadrias é de alumínio (basculante e/ou correr).

Foi considerada como ideal a implantação da Escola, em terreno retangular com medidas de 100m de largura por 120m de profundidade e declividade máxima de 3%.

## 2.2 ESPAÇOS DEFINIDOS E DESCRIÇÃO DOS AMBIENTES

A escola possui quadra coberta e oito blocos construídos, todos eles são edifícios térreos. Os ambientes de cada bloco são acessados e se conectam através de passarelas. Na área externa estão o bicicletário, reservatório e cisterna também de concreto, pátio aberto e circulação de carga e descarga. O estacionamento localiza-se fora do perímetro fechado da escola, na área frontal do lote.

Os blocos são compostos pelos seguintes ambientes:

**Bloco A- Administrativo**: Almoxarifado; Circulação; Coordenação; Diretoria; Secretaria; Sala dos professores; Sanitários adultos: masculino e feminino.

**Bloco B - Pedagógico**: Auditório; Biblioteca.

**Bloco C - Pedagógico**: Informática; Laboratório; Sala do grêmio.

**Bloco D - Serviços**: Área de Serviço externa: Central GLP; Depósito de lixo orgânico e reciclável; Pátio de serviço; Área de recepção, triagem e pré-lavagem de alimentos; Área de serviço; Circulação; Depósito de material de limpeza; Despensa; Cozinha: Bancada de preparo de carnes; Bancada de preparo de guarnições; Bancada de preparo de legumes e verduras; Bancada de preparo de sucos, lanches e sobremesas; Bancada de lavagem de louças sujas; Área de Cocção; Balcão de passagem de alimentos prontos; Balcão de recepção de louças sujas; Banho; Sanitário; Pátio coberto - espaço de integração entre diversas atividades e faixas etárias, onde se localiza o refeitório;

**Bloco E - Pedagógico**: Circulação; Salas de aula; Sanitário masculino; Sanitário feminino.

**Bloco F - Pedagógico**: Circulação; Salas de aula; Vestiário masculino; Vestiário feminino.

**Bloco G - Quadra Coberta**: Quadra poliesportiva coberta.

## 2.3 ACESSIBILIDADE

Com base no artigo 80 do Decreto Federal N°5.296, de 02 de Dezembro de 2004, a acessibilidade é definida como “Condição para utilização, com segurança e autonomia, total ou assistida, dos espaços, mobiliários e equipamentos urbanos, das edificações, dos serviços de transporte e dos dispositivos, sistemas e meios de comunicação e informação, por pessoa portadora de deficiência ou com mobilidade reduzida”. O projeto arquitetônico baseado na norma ABNT NBR 9050 Acessibilidade

a edificações, mobiliário, espaços e equipamentos urbanos, prevê além dos espaços com dimensionamentos adequados, todos os equipamentos de acordo com o especificado na norma, tais como: barras de apoio, equipamentos sanitários, sinalizações visuais e táteis. Tendo em vista a legislação vigente sobre o assunto, o projeto prevê: Rampa de acesso, que deve adequar-se à topografia do terreno escolhido;

Piso tátil direcional e de alerta perceptível por pessoas com deficiência visual; Sanitários e vestiários (feminino e masculino) para portadores de necessidade especiais;

Observação: Os sanitários, banheiros e vestiários acessíveis devem possuir entrada independente, de modo a possibilitar que a pessoa com deficiência possa utilizar a instalação sanitária acompanhada de uma pessoa do sexo oposto e os vasos não devem ter mais abertura frontal, deve obedecer a altura indicada com alavancas indicadas, conforme subitem "7.7 Bacia sanitária As bacias e assentos em sanitários acessíveis não podem ter abertura frontal.".

## 2.4 REFERÊNCIAS NORMATIVAS

- ABNT NBR 9050, Acessibilidade a edificações, mobiliário, espaços e equipamentos urbanos.

# 3 – SISTEMA CONSTRUTIVO

## 3.1 CARACTERIZAÇÕES DO SISTEMA CONSTRUTIVO

Estrutura de concreto armado;

Alvenaria de tijolos com 08 furos (dimensões nominais: 19x19x09cm, conforme NBR 7171);

Passarelas metálicas (modulares).

## 3.3 VIDAS ÚTIL DO PROJETO

| Sistema | Vida Útil mínima (anos) |
|---|---|
| Estrutura | ≥ 50 |
| Pisos Internos | ≥ 13 |
| Vedação vertical externa | ≥ 40 |
| Vedação vertical externa | ≥ 20 |
| Cobertura | ≥ 20 |
| Hidrossanitário | ≥ 20 |

## 3.4 REFERÊNCIAS NORMATIVAS

- Práticas de Projeto, Construção e Manutenção de Edifícios Públicos Federais, SEAP - Secretaria de Estado de Administração e do Patrimônio;

- Códigos, Leis, Decretos, Portarias e Normas Federais, Estaduais e Municipais, inclusive normas de concessionárias de serviços públicos;

- ABNT NBR 5674, Manutenção de edificações – Procedimento.

# 4 – ELEMENTOS CONSTRUTIVOS

## 4.1 SISTEMA ESTRUTURAL

### 4.1.1 Considerações Gerais

Neste item estão expostas algumas considerações sobre o sistema estrutural adotado, composto de elementos estruturais em concreto armado. Para maiores informações sobre os materiais empregados, dimensionamento e especificações deverão ser consultados o projeto executivo de estruturas.

Quanto à resistência do concreto adotada:

| Estrutura | FCK (MPa) |
|---|---|
| Vigas | 25 MPa |
| Pilares | 25 MPa |
| Lajes | 25 MPa |
| Sapatas | 20 e 25 MPa |

### 4.1.2 Caracterização e Dimensão dos Componentes

#### 4.1.2.3 Fundações profundas

Quando o solo compatível com a carga da edificação se encontra a mais de 3m de profundidade é necessário recorrer às fundações profundas, tipo estaca, elementos esbeltos, implantados no solo por meio de percussão ou pela prévia perfuração do solo com posterior concretagem, que dissipam a carga proveniente da estrutura por meio de resistência lateral e resistência de ponta.

No projeto, é fornecido o cálculo estrutural na modalidade estaca escavada, para uma carga admissível de 0,2 MPa (2 kg/cm²).

#### 4.1.2.4 Vigas

Vigas em concreto armado moldado in loco com altura média aproximada 40 cm.

#### 4.1.2.5 Pilares

Pilares em concreto armado moldado *in loco* de dimensões aproximadas 15x30cm, 15x50cm, 27x27cm e diâmetro 25cm.

Pilares de concreto nas passarelas com diâmetro de 22cm.
Pilares mistos na quadra com dimensões aproximadas 24x50cm.

### 4.1.3 Sequência de execução

#### 4.1.3.1 Fundações

##### 4.1.3.1.1 Movimento de Terra:

Para levantamento dos volumes de terra a serem escavados e/ou aterrados, devem ser utilizadas as curvas de nível referentes aos projetos de implantação de cada edificação. A determinação dos volumes deverá ser realizada através de seções espaçadas entre si, tanto na direção vertical quanto horizontal. O volume de aterro deverá incluir os aterros necessários para a implantação da obra, bem como o aterro do caixão.

Os trabalhos de aterro e reaterro deverão ser executados com material de boa qualidade, do tipo arenoso, sem matéria orgânica, em camadas sucessivas de 0,20m, devidamente molhadas e apiloadas, manualmente e mecanicamente, devendo ser executado após a limpeza e esgotamento das cavas de fundação. Antes do lançamento do aterro deverão ser removidas todas as camadas orgânicas do solo, a fim de garantir a perfeita compactação do aterro.

##### 4.1.3.1.2 Lançamento do Concreto:

Antes do lançamento do concreto para confecção dos elementos de fundação, as covas deverão estar limpas e isentas de quaisquer materiais que sejam nocivos ao concreto, tais como; madeira, matéria orgânica, solo carreado por chuvas, etc. Em caso de existência de água nas valas da fundação, deverá haver total esgotamento, não sendo permitida sua concretagem antes dessa providência. O fundo da vala deverá ser recoberto com uma camada de brita de aproximadamente 3 cm e, posteriormente, com uma camada de concreto simples de pelo menos 5 cm. Em nenhuma hipótese os elementos serão concretados usando o solo diretamente como fôrma lateral.

#### 4.1.3.2 Vigas

Para a execução de vigas de fundações (baldrame) deverão ser tomadas as seguintes precauções: na execução das formas estas deverão estar limpas para a concretagem, e colocadas no local de forma que haja facilidade na sua remoção.

A execução das formas de viga baldrame será feita de forma que as mesmas fiquem alinhadas ao nível do terreno previamente nivelado por bloco. Não haverá escavação para execução de baldrame.

Após a execução do baldrame de 40 cm de altura, o espaço interno será completado com aterro apiloado em camadas.

Antes da concretagem, as formas deverão ser molhadas até a saturação. A concretagem deverá ser executada conforme os preceitos da norma pertinente. A cura deverá ser executada conforme norma para se evitar a fissuração da peça estrutural.

#### 4.1.3.3 Pilares

As formas dos pilares deverão ser aprumadas e escoradas apropriadamente, utilizando-se madeira de qualidade, sem a presença de desvios dimensionais, fendas, arqueamento, encurvamento, perfuração por insetos ou podridão. Antes da concretagem, as formas deverão ser molhadas até a saturação. A concretagem deverá ser executada conforme os preceitos da norma pertinente. A cura deverá ser executada conforme norma pertinente para se evitar a fissuração da peça estrutural.

#### 4.1.3.2 Vergas e Contra-vergas em concreto

##### 4.1.3.2.1 Características e Dimensões do Material

As vergas serão de concreto, com dimensões aproximadas 0,10m x 0,10m (altura e espessura), e comprimento variável, embutidas na alvenaria.

##### 4.1.3.2.2 Sequência de execução:

Estes elementos deverão ser embutidos na alvenaria, apresentando comprimento de 0,30m mais longo em relação aos dois lados de todos os vão. Caso, por

exemplo, a janela possua 1,20m de largura, a verga e contra-verga terão comprimento de 1,80m.

#### 4.1.3.2.3 Aplicação no Projeto e Referências com os Desenhos:

Em todas as interfaces entre esquadrias e parede do projeto.

- Referências:
ARQ-02_R03 - PLANTA BAIXA
ARQ-09-11_R03 - BLOCO A – ADMINISTRATIVO
ARQ-12-14_R03 - BLOCO B – PEDAGÓGICO
ARQ-15-17_R03 - BLOCO C – PEDAGÓGICO
ARQ-18-20_R03 - BLOCO D – SERVIÇO
ARQ-21-23_R03 - BLOCO E – PEDAGÓGICO
ARQ-24-26_R03 - BLOCO F – PEDAGÓGICO
ARQ-32-34_R03 - BLOCO D – SERVIÇO

### 4.1.4 Normas Técnicas relacionadas

- ABNT NBR 5738, Concreto – Procedimento para moldagem e cura de corpos-de-prova;
- ABNT NBR 5739, Concreto – Ensaios de compressão de corpos-de-prova cilíndricos;
- ABNT NBR 6118, Projeto de estruturas de concreto – Procedimentos;
- ABNT NBR 7212, Execução de concreto dosado em central;
- ABNT NBR 8522, Concreto – Determinação do módulo estático de elasticidade à compressão; prova; - ABNT NBR 8681, Ações e segurança nas estruturas – Procedimento;
- ABNT NBR 14931, Execução de estruturas de concreto – Procedimento;

## 4.2 PAREDES OU PAINÉIS DE VEDAÇÃO

### 4.2.1 Alvenaria de Blocos Cerâmicos

#### 4.2.1.1 Caracterização e Dimensões do Material:


Tijolos cerâmicos de oito furos 19x19x10cm, de primeira qualidade, bem cozidos, leves, sonoros, duros, com as faces planas, cor uniforme;
- Largura: 19 cm; Altura: 19 cm; Profundidade 10 ou 11,5 cm;

#### 4.2.1.2 Sequência de execução:

Deve-se começar a execução das paredes pelos cantos, se assentado os blocos em amarração. Durante toda a execução, o nível e o prumo de cada fiada devem ser verificados. Os blocos devem ser assentados com argamassa de cimento, areia e "vedalit" e revestidas conforme especificações do projeto de arquitetura.

#### 4.2.1.3 Conexões e interfaces com os demais elementos construtivos

O encontro da alvenaria com as vigas superiores (encunhamento) deve ser feito com tijolos cerâmicos maciços, levemente inclinados (conforme figura abaixo), somente uma semana após a execução da alvenaria.

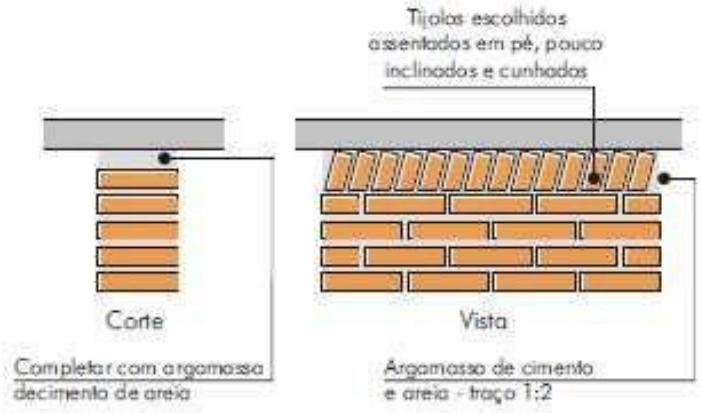


#### 4.2.1.4 Aplicação no Projeto e Referencias com os Desenhos: Todas as paredes internas e externas

- Referências:

ARQ-02_R03 - PLANTA BAIXA

ARQ-03_R03 - PLANTA BAIXA DE LEIAUTE

ARQ-04_R03 - PLANTA BAIXA DE PAGINAÇÃO DE PISOS

ARQ-05_R03 - PLANTA DE FORRO

ARQ-07_08_R03 - DETALHAMENTO DE ESQUADRIAS E PORTA

ARQ-09-11_R03 - BLOCO A – ADMINISTRATIVO

ARQ-12-14_R03 - BLOCO B – PEDAGÓGICO

ARQ-15-17_R03 - BLOCO C – PEDAGÓGICO

ARQ-18-20_R03 - BLOCO D – SERVIÇO

ARQ-21-23_R03 - BLOCO E – PEDAGÓGICO

ARQ-24-26_R03 - BLOCO F – PEDAGÓGICO

ARQ-27_31_R03 - QUADRA COBERTA

ARQ-32-34_R03 - BLOCO D – SERVIÇO

#### 4.2.1.5 Normas Técnicas relacionadas:

ABNT NBR 7170, Tijolo maciço cerâmico para alvenaria;

ABNT NBR 8041, Tijolo maciço para alvenaria – Forma e dimensões –. Padronização;

ABNT NBR 8545, Execução de alvenaria sem função estrutural de tijolos e blocos cerâmicos – Procedimento;

ABNT NBR 15270-1, Componentes cerâmicos - Parte 1: Blocos cerâmicos para alvenaria de vedação - Terminologia e requisitos;

### 4.2.2 Alvenaria de Elementos Vazados de Concreto (cobogós)

#### 4.2.2.1 Caracterização e Dimensões do Material:

Peças pré-fabricadas em concreto com 16 furos e medidas 40x40x10cm, de primeira qualidade, leves, com as faces planas, e cor uniforme. O acabamento deve ser em pintura acrílica segundo o padrão da SEDUC.

- Largura 40 cm; Altura 40 cm; Profundidade 10 cm;

#### 4.2.2.2 Sequência de execução:

Os blocos devem ser assentados com argamassa de cimento, areia e adesivo plastificante (vedalit) e revestidos conforme especificações do projeto de arquitetura.

#### 4.2.2.3 Conexões e interfaces com os demais elementos construtivos

Para bom acabamento deve-se executar uma moldura em concreto, ao redor de cada conjunto dos elementos, com espessuras variadas, conforme projeto arquitetônico. O assentamento deve iniciar pelo piso e devem ser realizados os fechamentos laterais e superiores.

#### 4.2.2.4 Aplicação no Projeto e Referências com os Desenhos:

- Muros pátio de serviço (h = 2,15m) - cor padrão SEDUC.
- Referências:
ARQ-02_R03 - PLANTA BAIXA
ARQ-03_R03 - PLANTA BAIXA DE LEIAUTE
ARQ-18-20_R03 - BLOCO D – SERVIÇO
ARQ-32-34_R03 - BLOCO D – SERVIÇO

#### 4.2.2.5 Normas Técnicas relacionadas:

_ ABNT NBR 6136, Blocos vazados de concreto simples para alvenaria – Requisitos.

### 4.2.4 Fechamento de Fachada em Telha Metálica Trapezoidal Perfurada

#### 4.2.4.1 Características e Dimensões do Material

Telhas perfuradas em aço galvanizado, (grau B - 260g de zinco / m²), perfil trapezoidal, bordas uniformes, para aplicação em fachadas e elementos de vedação vertical, com pintura eletrostática cinza nas duas faces.

- Painel: 25 mm(altura) x 1.000 mm(largura útil) x 0.65 ou 0.80 mm(espessura). As dimensões totais e modulação na instalação devem seguir o projeto arquitetônico;

- Modelo de Referencia: Grupo telhas Trapézio 35 Perfurada Ou Tuper Telhas TPR Perfurada 25.

#### 4.2.4.2 Sequência de execução

Para a instalação dos painéis, deverão ser fixadas as guias e montantes, inferior e superior, previamente pintados, através de aparafusamento nos pilares metálicos. Os painéis de telha deverão ser aparafusados em sequência. O manual de instalação detalhado do fabricante deverá ser consultado.

#### 4.2.4.3 Aplicação no Projeto e Referências com os Desenhos

Nos fechamentos laterais do volume da Quadra Coberta, conforme indicação de projeto.

- Referências:

ARQ-27_31_R03 - QUADRA COBERTA

## 4.3 ESQUADRIAS

### 4.3.1 Portas de Madeira

#### 4.3.1.1 Características e Dimensões do Material: Madeira

Deverá ser utilizada madeira de lei, sem nós ou fendas, não ardida, isenta de carunchos ou brocas. A madeira deve estar bem seca. As folhas de porta deverão ser executadas em madeira.

Os marcos e alizares (largura 8 cm) deverão ser fixados por intermédio de parafusos, sendo no mínimo 8 parafusos por marco.

#### 4.3.1.2 Ferragens

As ferragens deverão ser de latão ou em liga de: alumínio, cobre, magnésio e zinco, com partes de aço. O acabamento deverá ser cromado. As dobradiças devem suportar com folga o peso das portas e o regime de trabalho que venham a ser submetidas. Os cilindros das fechaduras deverão ser do tipo monobloco. Para as portas externas, para obtenção de mais segurança, deverão ser utilizados cilindros reforçados. As portas internas poderão utilizar cilindros comuns.

Nas portas indicadas em projeto, onde se atende a NBR 9050, serão colocados puxadores especiais no lado interno.

**4.3.1.3 Sequência de execução:**

Antes dos elementos de madeira receber pintura esmalte, estes deverão ser lixados e receber no mínimo duas demãos de selante, intercaladas com lixamento e polimento, até possuírem as superfícies lisas e isentas de asperezas.

**4.3.1.4 Aplicação no Projeto e Referências com os Desenhos:**

- Portas revestidas: com pintura esmalte cor TERRACOTA e pintura esmalte cor PLATINA, conforme MANUAL DE PINTURA SEDUC.

- Conjuntos Marcos e Alisares: pintura esmalte, cor PLATINA e TERRACOTA;

- Conjuntos de fechadura e maçaneta;

- Dobradiças (3 para cada folha de porta);

- Puxadores (barra metálica para acessibilidade).

- Referências:

ARQ-07_08_R03 - DETALHAMENTO DE ESQUADRIAS E PORTA

4.5.2.4 Normas Técnicas relacionadas:

_ ABNT NBR 7203: Madeira serrada e beneficiada;

_ ABNT NBR 15930-1: Portas de madeira para edificações - Parte 1: Terminologia e simbologia;

_ ABNT NBR 15930-2: Portas de madeira para edificações - Parte 1: Requisitos.

**4.3.2 Esquadrias de Vidro**

**4.3.2.1 Características e Dimensões do Material**

As esquadrias (janelas e portas) serão de alumínio na cor natural, fixadas na alvenaria, em vãos retangulares e nivelados com contramarco. Os vidros deverão ter

espessura mínima 6mm e ser temperados nos casos de painéis maiores. Tendo o cuidado de ajustar às dimensões das esquadrias (janelas) de modo que o peitoril fique a uma altura de 1,50 m em relação ao piso – padrão SEDUC. Para especificação, observar projeto de esquadrias.

- Os perfis em alumínio natural variam de 3 a 5 cm, de acordo com o fabricante.

- Vidros liso comum incolor e miniboreal incolor com 6 mm de espessura.

- Vidros temperados com 10 mm de espessura.

#### 4.3.2.2 Sequência de execução

A colocação das peças deve garantir perfeito nivelamento, prumo e fixação, verificando se as alavancas ficam suficientemente afastadas das paredes para a ampla liberdade dos movimentos. Observar também os seguintes pontos:

Para o chumbamento do contramarco, toda a superfície do perfil deve ser preenchida com argamassa de areia e cimento (traço em volume 3:1). Utilizar réguas de alumínio ou gabarito, amarrados nos perfis do contramarco, reforçando a peça para a execução do chumbamento. No momento da instalação do caixilho propriamente dito, deve haver vedação com mastique nos cantos inferiores, para impedir infiltração nestes pontos.

#### 4.3.2.3 Conexões e interfaces com os demais elementos construtivos:

As esquadrias serão fixadas em vergas de concreto, com 0,10m de espessura, embutidas na alvenaria, apresentando comprimento 0,30m mais longo em relação às laterais das janelas / portas.

#### 4.3.2.4 Aplicação no Projeto e Referências com os Desenhos:

- Referências:
ARQ-07_08_R03 - DETALHAMENTO DE ESQUADRIAS E PORTA

#### 4.3.2.5 Normas Técnicas relacionadas:

_ ABNT NBR 10821-1: Esquadrias externas para edificações - Parte 1: Terminologia;

_ ABNT NBR 10821-2: Esquadrias externas para edificações - Parte 2: Requisitos e classificação;

### 4.3.3 Telas de Proteção em Nylon

#### 4.3.3.1 Características e Dimensões do Material:

Tela de proteção tipo mosquiteiro em nylon, como objetivo de evitar a entrada de insetos nas áreas de preparo e armazenagem de alimentos, cor cinza. O conjunto é composto de tela cor cinza, barra de alumínio para moldura, kit cantoneira e corda de borracha para vedação.

- Dimensões variáveis conforme detalhamento de esquadrias.

#### 4.3.3.2 Sequência de execução:

Instalar a moldura em alumínio na fachada externa nas esquadrias especificadas em projeto. A tela devera ser fixada na barra de alumínio, utilizando-se a corda de borracha para vedação. A moldura devera ser executada de acordo com o tamanho da esquadria, com acabamento nos cantos, com kit cantoneira em borracha.

#### 4.3.3.3 Aplicação no Projeto e Referências com os Desenhos:

Esquadrias específicas da cozinha e despensa, conforme indicação em projeto.

- Referências:

ARQ-07_08_R03 - DETALHAMENTO DE ESQUADRIAS E PORTA

## 4.4 SISTEMA DE COBERTURA

### 4.4.1 Estrutura Metálica

#### 4.4.1.1 Características e Dimensões do Material

São utilizadas estruturas metálicas compostas por treliças, terças metálicas e posteriormente das telhas metálicas leves.

O tipo de aço a ser adotado nos projetos de estruturas metálicas deverá ser tipo ASTM A-36 ou ASTM A572 gr50. Parafusos para ligações principais – ASTM A325 – galvanizados a fogo;

Parafusos para ligações secundárias – ASTM A307- galvanizado a fogo; Eletrodos para solda elétrica – AWS-E70XX;

Barras redondas para correntes – ASTM A36;

Chumbadores para fixação das chapas de base – ASTM A36; Perfis de chapas dobradas – ASTM A36;

##### 4.4.1.1.1 Condicionantes para Detalhamento, Fabricação e Montagem:

Condições Gerais referência para a execução:

O fabricante da estrutura metálica poderá substituir os perfis que indicados nos Documentos de PROJETO de fato estejam em falta na praça. Sempre que ocorrer tal necessidade, os perfis deverão ser substituídos por outros, constituídos do mesmo material, e com estabilidade e resistência equivalentes às dos perfis iniciais.

Em qualquer caso, a substituição de perfis deverá ser previamente submetida à aprovação da FISCALIZAÇÃO, principalmente quando perfis laminados tenham que ser substituídos por perfis de chapa dobrados.

Caberá ao fabricante da estrutura metálica a verificação da suficiência da secção útil de peças tracionadas ou fletidas providas de conexão parafusadas ou de furos para qualquer outra finalidade.

Todas as conexões deverão ser calculadas e detalhadas a partir das informações contidas nos DOCUMENTOS DE PROJETOS.

As conexões de oficinas poderão ser soldadas ou parafusadas, prévio critério estabelecido entre FISCALIZAÇÃO E FABRICANTE. As conexões de campo deverão ser parafusadas.

As conexões de barras tracionadas ou comprimidas das treliças ou contraventamento deverão ser dimensionadas de modo a transmitir o esforço solicitante indicado nos DOCUMENTOS DE PROJETO, e sempre respeitando o mínimo de 3000 kg ou metade do esforço admissível na barra.

Para as barras fletidas as conexões deverão ser dimensionadas para os valores de força cortante indicados nos Documentos de PROJETO, e sempre respeitando o mínimo de 75% de força cortante admissível na barra; havendo conexões a momento fletor, aplicar-se- á critério semelhante.

Todas as conexões soldadas na oficina deverão ser feitas com solda de ângulo, exceto quando indicado nos Documentos de DETALHAMENTO PARA EXECUÇÃO.

Quando for necessária solda de topo, esta deverá ser de penetração total. Todas as soldas de importância deverão ser feitas na oficina, não sendo admitida solda no campo. As superfícies das peças a serem soldadas deverão se apresentar limpas isenta de óleo, graxa, rebarbas, escamas de laminação e ferrugem imediatamente antes da execução das soldas.

As conexões com parafusos ASTM A325 poderão ser do tipo esmagamento ou do tipo atrito. De qualquer forma, nos Documentos de DETALHAMENTO PARA EXECUÇÃO, deverão estar claramente indicadas quais as conexões do tipo esmagamento e quais as do tipo atrito.

Todas as conexões parafusadas deverão ser providas de pelo menos dois parafusos. O diâmetro do parafuso deverá estar de acordo com o gabarito do perfil, devendo ser no mínimo Ø1/2”.

Todos os parafusos ASTM A325 Galvanizados deverão ser providos de porca hexagonal de tipo pesado e de pelo menos uma arruela revenida colocada no lado em que for dado o aperto.

“Os furos das conexões parafusadas deverão ser executados com um diâmetro Ø 1/16” superior ao diâmetro nominal dos parafusos.

Estes poderão ser executados por puncionamento para espessura de material até 3/4"; para espessura maior, estes furos deverão ser obrigatoriamente broqueados,

sendo, porém admitido sub-puncionamento. As conexões deverão ser dimensionadas considerando-se a hipótese dos parafusos trabalharem a cisalhamento, com a tensão admissível correspondente à hipótese da rosca estar incluída nos planos de cisalhamento (= 1,05 t / cm²),

Os parafusos ASTM A325 galvanizados, quer em conexão do tipo esmagamento, como tipo atrito, deverão ser apertados de modo a ficarem tracionado, com 70% do esforço de ruptura por tração.

Os valores dos esforços de tração que deverão ser desenvolvidos pelo aperto estão indicados na tabela seguinte:

| Parafusos (Ø) | Força de tração (t) |
|---|---|
| 1/2" | 5,40 |
| 5/8" | 8,60 |
| 3/4" | 12,70 |
| 7/8" | 17,60 |
| 1" | 23,00 |
| 1 1/8" | 25,40 |
| 1 1/4" | 32,00 |
| 1 3/8" | 38,50 |
| 1 1/2" | 46,40 |

Nas conexões parafusadas do tipo atrito, as superfícies das partes a serem conectadas deverão se apresentar limpas, isentas de graxa, óleo, etc.

Para que se desenvolvam no corpo dos parafusos as forças de tração indicadas na tabela anterior, o aperto dos parafusos deverá ser dado por meio de chave calibrada, não sendo aceito o controle de aperto pelo método de rotação da porca. As chaves

calibradas deverão ser reguladas para valores de torque que correspondem aos valores de força de tração indicados na tabela anterior. Deverão ser feitos ensaios com os parafusos de modo a reproduzir suas condições de uso.

Para as conexões com parafusos ASTM A307 (ligações secundárias) e as conexões das correntes, poderão ser usadas porcas hexagonais do tipo pesado, correspondentes aos parafusos ASTM A394.

Transporte e Armazenamento

Deverão ser tomadas precauções adequadas para evitar amassamento, distorções e deformações das peças causadas por manuseio impróprio durante o embarque e armazenamento da estrutura metálica.

Para tanto, as partes da estrutura metálica deverão ser providas de contraventamentos provisórios para o transporte e armazenamento.

As partes estruturais que sofrerem danos deverão ser reparadas antes da montagem, de acordo com a solicitação do responsável pela fiscalização da obra.

Montagem:

A montagem da estrutura metálica deverá se processar de acordo com as indicações contidas no plano de montagem (ver documentos de detalhamento para execução e especificações técnicas).

O manuseio das partes estruturais durante a montagem deverá ser cuidadoso, de modo a se evitar danos nestas partes; as partes estruturais que sofrerem avarias deverão ser reparadas ou substituídas, de acordo com as solicitações da FISCALIZAÇÃO.

Os serviços de montagem deverão obedecer rigorosamente às medidas lineares e angulares, alinhamentos, prumos e nivelamento.

Deverão ser usados contraventamentos provisórios de montagem em quantidades suficientes sempre que necessário e estes deverão ser mantidos enquanto a segurança da estrutura o exigir.

As conexões provisórias de montagem deverão ser usadas onde necessárias e deverão ser suficientes para resistir aos esforços devidos ao peso próprio da estrutura, esforços de montagem, esforços decorrentes dos pesos e operação dos equipamentos de montagem e, ainda, esforços devidos ao vento.

Garantia:

O FABRICANTE deverá fornecer "Certificado de Garantia" cobrindo os elementos fornecidos quanto a defeitos de fabricação e montagem pelo período de 5 (cinco) anos, contados a partir da data de entrega definitiva dos SERVIÇOS.

Pintura:

Toda a superfície a ser pintada deverá estar completamente limpa, isenta de gorduras, umidade, ferrugem, incrustações, produtos químicos diversos, pingos de solda, carepa de laminação, furos, etc...

A preparação da superfície constará basicamente de jateamento abrasivo, de acordo com as melhores Normas Técnicas e obedecendo as seguintes Notas Gerais:

- deverão ser removidas antecipadamente todas as carepas de laminação, pingos de solda, rebarbas, etc...

Depois da preparação adequada da superfície deverá ser aplicado 2 demãos de primer epóxi de 40 micras cada demão e posteriormente 2 demãos de esmalte alquídico também com 40 micras de espessura em cada demão.

Deverão ser respeitados os intervalos entre as demãos conforme a especificação dos fabricantes.

Para a cor do esmalte alquídico ver desenhos de arquitetura.

Inspeção e testes:

Todos os serviços executados estão sujeitos à inspeção e aceitação por parte da FISCALIZAÇÃO.

#### 4.4.1.1.2 Normas Técnicas Relacionadas:

_ABNT NBR-8800 Projeto de estruturas de aço e de estruturas mistas de aço e concreto de edifícios;

_ABNT NBR 6120– Cargas para cálculo de estruturas de edificações;

_ABNT NBR 14762 – Dimensionamento de perfis formados a frio;

_ABNT NBR-8800 – Detalhamento para Execução e montagem de estruturas metálicas;

_AISC – Manual of Steel Estructure, 9° edition.

#### 4.4.1.2 Aplicação no Projeto e Referências com os Desenhos

Estrutura da cobertura dos blocos, da quadra coberta e das passarelas.

- Referências:

ARQ-06_R03 - PLANTA DE COBERTURA

ARQ-27_31_R03 - QUADRA COBERTA

12-SMT-PLC-ADMA-02_R03 – Esquema geral da estrutura (Bloco Administrativo)

12-SMT-PLC-PDGB-06_R03 – Esquema geral da estrutura (Bloco Pedagógico)

12-SMT-PLC-PDGC-10_R03 – Esquema geral da estrutura (Bloco Pedagógico)

12-SMT-PLC-PDGD-14_R03 – Esquema geral da estrutura (Bloco Serviço)

12-SMT-PLC-PDGE-18_R03 – Esquema geral da estrutura (Bloco Pedagógico)

12-SMT-PLC-PDGF-22_R03 – Esquema geral da estrutura (Bloco Pedagógico)

12-SMT-DET-QDAG-26_R03 – Detalhe da estrutura (Quadra Coberta)

12-SMT-CRD-PASS-30_R03 – Cortes e detalhes (Passarelas)

### 4.4.2 Telhas

#### 4.4.2.1 Conexões e interfaces com os demais elementos construtivos

As fixações com a estrutura metálica do telhado devem ser feitas conforme descritas na sequência de execução.

A cobertura será de telha termoacústica simples (sanduíche com filme): A cobertura será com telhas em aluzinco termoacústica modelo TP 40 -- aluzinco 5 mm e com EPS 30mm e isofilme branco (é formada pela telha metálica preenchida com o material isolante - EPS, PU, PIR e com o fundo protegido por um filme de alumínio. A inclinação será de 30%. As telhas deverão apresentar encaixes para sobreposição perfeitos. Qualquer que seja a estrutura empregada deverá atender às normas técnicas da ABNT.

FIXAÇÃO: As telhas sanduíche devem ser fixadas sempre pela “bica alta” (parte em sua extremidade voltada para cima onde não corre água da chuva). Os parafusos usados devem ter vedação para evitar eventuais goteiras em caso de contato com a água. Existem modelos e tamanhos de parafusos diferenciados, é preciso muita atenção para o tipo de peça para fixação na estrutura. Abaixo a imagem ilustrativa da fixação das telhas e do sistema de telha, EPS e filme.

Todas as telhas deverão ser analisadas quanto a sua fixação e reforçadas onde estiverem soltas e apoiadas somente na estrutura, ou com fixação deficiente. Os rufos deverão ser em chapas metálicas galvanizadas e seus complementos deverão ser instalados de modo a garantir a estanqueidade da ligação entre as telhas, beiral e seus condutores.

Importante: O furo para fixação deve ser executado com broca de diâmetro 2mm maior do que o parafuso ou pino. Em caso de dúvidas consultarem o fabricante.

Não será necessária a execução de nenhum tipo de forro, conforme orientação do projeto.

#### 4.4.2.2 Aplicação no Projeto e Referências com os Desenhos

- Telhados de toda a edificação.
- Referências:

ARQ-06_R03 - PLANTA DE COBERTURA
ARQ-09-11_R03 - BLOCO A – ADMINISTRATIVO
ARQ-12-14_R03 - BLOCO B – PEDAGÓGICO
ARQ-15-17_R03 - BLOCO C – PEDAGÓGICO
ARQ-18-20_R03 - BLOCO D – SERVIÇO
ARQ-21-23_R03 - BLOCO E – PEDAGÓGICO
ARQ-24-26_R03 - BLOCO F – PEDAGÓGICO
ARQ-32-34_R03 - BLOCO D – SERVIÇO

#### 4.4.2.3 Normas Técnicas relacionadas:

ABNT NBR 15310/2009, Componentes cerâmicos – Telhas – Terminologia, requisitos e métodos de ensaios.

### 4.4.3 Telhas Metálicas Trapezoidais Galvanizadas

#### 4.4.3.1 Caracterização e Dimensões do Material

- Telhas trapezoidais de aço galvanizado pré-pintado, na cor cinza.
- 980 mm(cobertura útil) x 50 mm(espessura) x conforme projeto (comprimento)
- Modelo de Referencia:

Isoeste – Telha Standard Trapezoidal – TP-40 ou MBP – MBP 40/1,025.

#### 4.4.3.2 Sequência de execução

A colocação deve ser feita por fiadas, iniciando-se pelo beiral até a cumeeira, e simultaneamente em águas opostas. Obedecer à inclinação do projeto e a inclinação mínima determinada para cada tipo de telha. As primeiras fiadas devem ser amarradas às ripas com arame de cobre.

Os encontros dos planos de telhado com planos verticais, empenas e paredes, deverão receber rufos metálicos, para evitar infiltrações de água. Os encontros dos planos de telhado com planos horizontais de laje deverão receber calhas coletoras, conforme especificação.

#### 4.4.3.3 Aplicação no Projeto e Referência com os Desenhos

Quadra poliesportiva coberta e passarelas

- Referências:

ARQ-06_R03 - PLANTA DE COBERTURA
ARQ-27_31_R03 - QUADRA COBERTA
ARQ-37-38-R03 – PASSARELAS
ARQ-39_R03 - ELEVAÇÕES E FACHADAS

#### 4.4.3.4 Normas Técnicas relacionadas:

_ABNT NBR 14514:2008, Telhas de aço revestido de seção trapezoidal – Requisitos.

## 4.5 IMPERMEABILIZAÇÕES

### 4.5.1 Emulsão betuminosa

#### 4.5.1.1 Caracterização e Dimensões do Material:

Emulsão asfáltica é um composto de material betuminoso ou asfalto aplicado à frio, emulsionado em água através de aditivos dispersantes. A quantidade de asfalto pode variar entre 60 a 70 %. Geralmente as emulsões asfálticas são utilizadas para impermeabilização ou preparação de fundações, baldrames, muros de arrimo, alicerces, estruturas em contato com o solo, etc.

#### 4.5.1.2 Sequência de execução:

A base ou superfície a ser aplicada a emulsão asfáltica deve estar limpa e reparada de irregularidades com argamassa de regularização. Deve ser removido qualquer tipo de poeira ou sujeiras incrustadas na superfície e tratadas qualquer fissura, parte solta ou desagregada de piso. A emulsão asfáltica pode ser aplicada com o auxílio de rolo de lã de carneiro, broxa ou trincha. Deve ser evitado o continuamento da execução de emulsão asfáltica em caso de chuvas, em ambientes muito úmidos e em ambientes com presença de muita poeira.

Após o término da aplicação, a região tratada com emulsão asfáltica deve ser isolada do trânsito de pessoas e cargas.

#### 4.5.1.3 Aplicação no Projeto e Referência com os Desenhos:

- Vigas Baldrame
- Referências:

ARQ-09-11_R03 - BLOCO A – ADMINISTRATIVO
ARQ-12-14_R03 - BLOCO B – PEDAGÓGICO
ARQ-15-17_R03 - BLOCO C – PEDAGÓGICO
ARQ-18-20_R03 - BLOCO D – SERVIÇO
ARQ-21-23_R03 - BLOCO E – PEDAGÓGICO
ARQ-24-26_R03 - BLOCO F – PEDAGÓGICO

ARQ-32-34_R03 - BLOCO D – SERVIÇO

#### 4.5.1.4 Normas Técnicas relacionadas

_NBR 8083 – Materiais e sistemas utilizados em impermeabilizações;

_NBR 9574 – Execução de impermeabilização;

_NBR 9685 – Emulsões Asfálticas sem carga para impermeabilizações;

_NBR 9689 – Materiais e sistemas de impermeabilizações.

## 4.6 REVESTIMENTOS INTERNO E EXTERNOS

### 4.6.1 CHAPISCO PARA PAREDE EXTERNA E INTERNA

As alvenarias da edificação (e outras superfícies componentes) serão inicialmente protegidas com aplicação de chapisco, homogeneamente distribuído por toda a área considerada.

Serão chapiscados paredes (internas e externas) por todo o seu pé-direito dos pontos devidamente previstos no projeto executivo de arquitetura.

Inicialmente aplicar-se-á chapisco com argamassa preparada mecanicamente em canteiro, na composição 1:3 (cimento: areia média), com 0,5 cm de espessura. Em superfícies bastante lisas, deverá ser adicionado aditivo adesivo ou cola concentrada para chapisco no traço, nas quantidades indicadas pelo fabricante.

Deverão ser empregados métodos executivos adequados, observando, entre outros:

A umidificação prévia da superfície a receber o chapisco, para que não haja absorção da água de amassamento por parte do substrato, diminuindo, por conseguinte a resistência do chapisco;

O lançamento vigoroso da argamassa sobre o substrato;

O recobrimento total da superfície em questão.

### 4.6.2. EMBOÇO (massa grossa)

Os emboços serão iniciados após completa “pega” do chapisco na face das alvenarias. Colocação de batentes, contra marcos embutidos, coletados e testados as tubulações, as caixas concluídas, as coberturas e alvenarias firmes e retilíneas, que deverão apresentar parâmetros uniformes.

O emboço interno e externo será de argamassa mista de cimento, cal hidratada e areia. Não será permitida nem tolerada a reutilização da argamassa, após seu endurecimento, pela adição de água e novo amassamento. Os emboços serão lançados fortemente e comprimidos contra os chapiscos classificados, e apresentarão superfícies ásperas e entrecortado com sulcos para facilitar a aderência dos rebocos. Esta primeira massa não deverá ultrapassar 15 (quinze) milímetros.

### 4.6.3. REBOCO

Após a cura do chapisco (no mínimo 24 horas), aplicar-se-á revestimento tipo paulista, com espessura de 2,0 cm, no traço 1:2:8 (cimento : cal em pasta : areia média peneirada).

A argamassa deverá ser preparada mecanicamente a fim de obter mistura homogênea e conferir as desejadas características deste revestimento: trabalhabilidade, capacidade de aderência, capacidade de absorção de deformações, restrição ao aparecimento de fissuras, resistência mecânica e durabilidade.

A aplicação na base chapiscada será feita em chapadas com colher ou desempenadeira de madeira, até a espessura prescrita. Quando do início da cura, sarrafeada com régua de alumínio, e cobrir todas as falhas. Ao final, o acabamento será feito com esponja densa.

## 4.7 SISTEMAS DE PISO

### 4.7.1 Camada Regularizadora

#### 4.7.1.1 Caracterização e Dimensões do Material:

Será feita uma camada regularizadora a qual será executada com argamassa no traço 1:4 (cimento e areia) com 3,00cm de espessura, com a finalidade de nivelar para receber o revestimento final, obedecendo aos níveis ou inclinações previstas para o acabamento que os deve recobrir.

#### 4.7.1.2 Sequência de execução:

A sua concretagem se dará de maneira contínua, isto é, sem interrupções, visando melhorar a estanqueidade do piso.

#### 4.7.1.3 Aplicação no Projeto e Referências com os Desenhos:

- Área total de piso cerâmico.
- Referências:

ARQ-02_R03 - PLANTA BAIXA

ARQ-04_R03 - PLANTA BAIXA DE PAGINAÇÃO DE PISOS

### 4.7.2 Contrapiso

Todos os pisos levarão uma argamassa de cimento e areia média ou grossa no traço 1:3, espessura de 3 cm, com a finalidade de nivelar para receber o revestimento final, obedecendo aos níveis ou inclinações previstas para o acabamento que os deve recobrir.

#### 4.7.2.1 Sequência de execução:

Sobre a base ou aterro compactado, regularizado e bem apiloado, fixam-se as ripas gabarito (mestras), distantes 2m entre si, que devem ser usados como referência do nivelamento da superfície, no traço 1:3. O concreto é lançado, distribuído nos quadros e

nivelado tomando-se como referência a face superior do quadro, com auxílio de régua metálica, própria para esta finalidade.

Deve-se cuidar para que as condições climáticas não interfiram na aplicação e cura do concreto. O serviço não deve ser executado em dias chuvosos, tendo-se o devido cuidado de manter o piso protegido da ação direta do sol logo após a aplicação.

**4.7.2.2 Aplicação no Projeto e Referências com os Desenhos:**

- Área total de piso cerâmico, piso de alta resistência.

- Referências:
ARQ-02_R03 - PLANTA BAIXA
ARQ-04_R03 - PLANTA BAIXA DE PAGINAÇÃO DE PISOS

**4.7.3 Piso Contínuo de Alta Resistência em Granitina ou Granilite**

**4.7.3.1 Caracterização e Dimensões do Material:**

Piso contínuo em granitina com 8mm de altura (juntas plásticas niveladas), cor bege claro;

- Placas de: 1,00m (comprimento) x 1,00m (largura) x 8mm (altura)

**4.7.3.2 Sequência de execução:**

Revestimento monolítico proporciona melhor assepsia que pisos em placas, pois não necessita de rejunte. Possui ótima resistência aos esforços leves e médios, garantindo maior durabilidade, higiene, segurança e acabamento estético.

Deve ser aplicada sobre base do contrapiso (traço 1:3, cimento e areia), de espessura mínima de 3 cm;

Pode ser aplicado sobre o concreto ainda fresco (úmido sobre úmido) ou ainda sobre um concreto curado (úmido sobre seco). No sistema úmido sobre seco, recomenda-se utilizar processos mecânicos (fresagem) e químicos (adesivos) para garantir uma perfeita ponte de aderência.

O polimento é dado com passagem de politrizes planetárias dotadas de pedras de esmeril que proporcionam um acabamento superficial liso.

#### 4.7.3.3 Aplicação no Projeto e Referências com os Desenhos:

- Área de piso de alta resistência.
- Referências:
ARQ-02_R03 - PLANTA BAIXA
ARQ-04_R03 - PLANTA BAIXA DE PAGINAÇÃO DE PISOS

### 4.7.4 Piso Cerâmica 40x40 cm

#### 4.7.4.1 Caracterização e Dimensões do Material:

Os pisos serão encerrados, terão acabamento polido com politriz especial
- Pavimentação em piso cerâmico PEI-5;
- Peças de aproximadamente: 0,40m (comprimento) x 0,40m (largura)

#### 4.7.4.2 Sequência de execução:

O piso será revestido em cerâmica 40cmx40cm branco gelo PEI-05, assentada com argamassa industrial adequada para o assentamento de cerâmica e espaçadores plásticos em cruz de dimensão indicada pelo modelo referência. Será utilizado rejuntamento epóxi cinza platina com dimensão indicada pelo modelo referência.

Após a preparação do local em que será aplicado o piso industrial polido, com a colocação das telas metálicas e as barras de transferência, bem como o espalhamento de brita. Com a utilização de uma régua de alumínio é feita a ligação entre os pontos do nível.

#### 4.7.4.3 Conexões e interfaces com os demais elementos construtivos:

As peças cerâmicas serão assentadas com argamassa industrial adequada para o assentamento de cerâmica, sobre contrapiso de concreto. O encontro com os fechamentos verticais revestidos com cerâmica.

#### 4.6.7.4 Aplicação no Projeto e Referencias com os Desenhos:

- Bloco de serviço (exceto pátio) – cor branca;
- Administração, salas de aula e pátio coberto – cor cinza;

- Referências:

ARQ-02_R03 - PLANTA BAIXA

ARQ-04_R03 - PLANTA BAIXA DE PAGINAÇÃO DE PISOS

**4.7.4.5 Normas Técnicas relacionadas:**

_ ABNT NBR 9817, Execução de piso com revestimento cerâmico – Procedimento;

_ ABNT NBR 13816, Placas cerâmicas para revestimento – Terminologia;

_ ABNT NBR 13817, Placas cerâmicas para revestimento – Classificação;

_ ABNT NBR 13818, Placas cerâmicas para revestimento – Especificação e métodos de ensaios;

**4.7.5 Piso em Cimento desempenado (calçada)**

**4.7.5.1 Caracterização e Dimensões do Material:**

- Pavimentação em cimento desempenado, com argamassa de cimento e areia; com 3cm de espessura e acabamento camurçado;

- Placas de: aproximadamente 1,00m (comprimento) x 1,00m (largura) x 3cm (altura)

**4.7.5.2 Sequência de execução:**

- Serão executados pisos cimentados com 3cm de espessura de cimento e areia, traço 1:3, acabamento camurçado, sobre piso de concreto com 7 cm de espessura. Os pisos levarão juntas de dilatação com perfis retos e alinhados, distanciadas a cada 1,00m. Deve ser previsto um traço ou a adição de aditivos ao cimentado que resultem em um acabamento liso e pouco poroso. Deve ser considerada declividade mínima de 0,5% em direção às canaletas ou pontos de escoamento de água. A superfície final deve ser desempenada.

**4.7.5.3 Aplicação no Projeto e Referências com os Desenhos:**

- calçadas de contorno dos blocos, área de serviço externa e bicicletário;

- Referências:

ARQ-02_R03 - PLANTA BAIXA

ARQ-04_R03 - PLANTA BAIXA DE PAGINAÇÃO DE PISOS

**4.7.5.4 Normas Técnicas relacionadas:**

_ ABNT NBR 12255:1990 – Execução e utilização de passeios públicos.

**4.7.6 Piso em Blocos Intertravados de Concreto**

**4.7.6.1 Caracterização e Dimensões do Material:**

Trata-se de blocos de concreto pré-fabricados, assentados sobre um colchão de areia, travados por meio de contenção lateral e atrito entre as peças. Permitem manutenção sem necessidade de quebrar o calçamento para a execução da obra.

Opção 1:

- Piso em blocos retangulares de concreto de 10x10x20 cm, cor natural; ou
- Modelo de Referência: Multipaver ® - RETANGULAR - MP0410
- Dimensões: Largura:10 cm; Altura: 10cm; Comprimento: 20 cm ou;

Opção 2:

- Piso em blocos 16 faces, de concreto de 9,2 cm, 4,5 cm, e 17,1 cm.
- Modelo de Referência: Multipaver ® - 16 FACES - MP1604
- Dimensões: Largura: 9,2 cm, Altura: 4,5 cm, e comprimento: 17,1 cm.

**4.7.6.2 Sequência de execução:**

Os blocos serão assentados sobre camada de areia, sem rejunte para permitir infiltração das águas.

**4.7.6.3 Aplicação no Projeto e Referências com os Desenhos:**

- Estacionamento, calçada frontal, carga e descarga, pátio aberto;
- Referências:

ARQ-04_R03 - PLANTA BAIXA DE PAGINAÇÃO DE PISOS

#### 4.7.6.4 Normas Técnicas relacionadas:

_ ABNT NBR 15805: 2010 - Placas de concreto para piso - Requisitos e métodos de ensaios;

_ ABNT NBR 9781:1987 - Peças de concreto para pavimentação - Especificação;

_ ABNT NBR 9780:1987 - Peças de concreto para pavimentação - Determinação da resistência à compressão.

### 4.7.7 Soleira em granito

#### 4.7.7.1 Caracterização e Dimensões do Material:

Trata-se de um material de alta resistência, com pequena porosidade, resistente à água, de fácil manuseio e adequação às medidas do local.

- Dimensões: L (comprimento variável) x 15cm (largura) x 20mm (altura)
- Modelo de Referência: Granito Cinza Andorinha.

#### 4.7.7.2 Conexões e interfaces com os demais elementos construtivos:

- As soleiras de granito devem estar niveladas com o piso mais elevado.

A espessura usual do granito acabado é 2 cm, portanto, uma das faces da soleira deve ser polida, pois ficará aparente quando encontrar com o piso que estiver assentado no nível inferior.

#### 4.7.7.3 Aplicação no Projeto e Referências com os Desenhos:

- Abaixo das portas; entre os ambientes onde há desnível de piso; entre ambientes onde há mudança da paginação de piso;

- Referências:

ARQ-02_R03 - PLANTA BAIXA

ARQ-04_R03 - PLANTA BAIXA DE PAGINAÇÃO DE PISOS

#### 4.7.7.4 Normas Técnicas relacionadas:

_ ABNT NBR 15844:2010 - Rochas para revestimento - Requisitos para granitos.

### 4.7.8 Peitoril em granito

#### 4.7.8.1 Caracterização e Dimensões do Material:

Trata-se de um material de alta resistência, com pequena porosidade, resistente à água, de fácil manuseio e adequação às medidas do local.

- Dimensões: L (comprimento variável) x 17cm (largura) x 20mm (altura)
- Modelo de Referência: Granito Cinza Andorinha.

#### 4.7.8.2 Conexões e interfaces com os demais elementos construtivos:

Os peitoris em granito deverão ser instalados abaixo dos caixilhos das esquadrias de alumínio, placas de 2 cm de espessura, polidas em todas as faces aparentes e acabamento bizotado.

Sempre que possível, os caixilhos serão colocados, faceando o parâmetro interno das paredes, de modo a eliminar o peitoril interno, subsistindo apenas o peitoril externo, caso não seja possível deverá ser executado peitoril interno e externo. Deverão ser deixadas as pingadeiras necessárias aos peitoris.

#### 4.7.8.3 Aplicação no Projeto e Referências com os Desenhos:

- Abaixo das janelas, nos locais indicados no projeto.
- Referências:

ARQ-02_R03 - PLANTA BAIXA

ARQ-04_R03 - PLANTA BAIXA DE PAGINAÇÃO DE PISOS

#### 4.7.8.4 Normas Técnicas relacionadas:

_ ABNT NBR 15844:2010 - Rochas para revestimento - Requisitos para granitos.

### 4.7.9 FORRO

Será utilizado em PVC de 20 cm de largura na parte interna das salas, fixados por estrutura metálicas de dimensões apropriadas, espaçadas a cada 50cm, o forro será acompanhado de roda-forro de PVC devidamente fixado após a instalação, fixados por parafusos na estrutura do telhado que dará forma.

## 4.8 ACABAMENTOS/REVESTIMENTOS

Foram definidos para acabamento materiais padronizados, resistentes e de fácil aplicação. Antes da execução do revestimento, deve-se deixar transcorrer tempo suficiente para o assentamento da alvenaria (aproximadamente 7 dias) e constatar se as juntas estão completamente curadas. Em tempo de chuvas, o intervalo entre o térmico da alvenaria e o início do revestimento deve ser maior.

### 4.8.1 Pintura de Superfícies Metálicas

#### 4.8.1.1 Características e Dimensões do Material

As superfícies metálicas receberão pintura a base de esmalte sintético conforme especificado em projeto e quadro abaixo.

Material: Tinta esmalte sintético

Qualidade: de primeira linha

Acabamento: conforme anexo 6.3

Fabricante: Suvinil ou equivalente

#### 4.8.1.2 Sequência de execução

Aplicar Pintura de base com primer: Kromik Metal Primer 74 ou equivalente Pintura de acabamento

Número de demãos: tantas demãos, quantas forem necessárias para um acabamento perfeito, no mínimo duas. Deverá ser rigorosamente observado o intervalo entre duas demãos subsequentes indicados pelo fabricante do produto.

Deverão ser observadas as especificações constantes no projeto estrutural metálico de referência.

#### 4.8.1.3 Aplicação no Projeto e Referência com os Desenhos

Pilares das passarelas, brises, estrutura metálica da cobertura dos blocos e da quadra coberta, chapa de fechamento das treliças das coberturas dos blocos, pilares mistos da quadra coberta e volume do castelo d'água.

- Referências:
ARQ-09-11_R03 - BLOCO A – ADMINISTRATIVO
ARQ-12-14_R03 - BLOCO B – PEDAGÓGICO
ARQ-15-17_R03 - BLOCO C – PEDAGÓGICO
ARQ-18-20_R03 - BLOCO D – SERVIÇO
ARQ-21-23_R03 - BLOCO E – PEDAGÓGICO
ARQ-24-26_R03 - BLOCO F – PEDAGÓGICO
ARQ-27_31_R03 - QUADRA COBERTA
ARQ-32-34_R03 - BLOCO D – SERVIÇO
ARQ-37-38-R03 – PASSARELAS
ARQ-39_R03 - ELEVAÇÕES E FACHADAS

#### 4.8.1.4 Normas Técnicas relacionadas:

_ABNT NBR 11702: Tintas para construção civil – Tintas para edificações não industriais – Classificação;

_ABNT NBR 13245: Tintas para construção civil - Execução de pinturas em edificações não industriais - Preparação de superfície.

### 4.8.2 Paredes externas – Pintura Acrílica

#### 4.8.2.1 Características e Dimensões do Material

As paredes externas e muro receberão revestimento de pintura acrílica para fachadas recomenda-se para pintura acrílica na cor areia, com faixas azul, vermelho e branco, conforme manual de pintura SEDUC (anexo);

- Modelo de Referencia: tinta Suvinil Fachada Acrílico contra Microfissuras, ou equivalente.

#### 4.8.2.2 Sequência de execução:

Ressalta-se a importância de teste das tubulações hidrossanitárias, antes de iniciado qualquer serviço de revestimento. Após esses testes, recomenda-se o enchimento dos rasgos feitos durante a execução das instalações, a limpeza da alvenaria, a remoção de eventuais saliências de argamassa das justas. As áreas a serem pintadas devem estar perfeitamente secas, a fim de evitar a formação de bolhas.

O revestimento ideal deve ter três camadas: chapisco, emboço e reboco liso, antes da aplicação da massa corrida.

#### 4.8.2.3 Normas Técnicas relacionadas:

_ ABNT NBR 11702: Tintas para construção civil – Tintas para edificações não industriais – Classificação;

_ ABNT NBR 13245: Tintas para construção civil - Execução de pinturas em edificações não industriais - Preparação de superfície.

### 4.8.3 Paredes externas

#### 4.8.3.1 Características e Dimensões do Material

Revestimento em cerâmica 10X10 cm, para áreas externas.

Recomenda-se utilizar nas fachadas o uso de revestimento cerâmico externo até a altura de 1,20m partindo da junta de dessolidarização com o piso, sendo 8 fileiras com altura de 0,80m com o revestimento 10x10cm cor azul, 2 fileiras de cerâmica 10x10cm cor branca e 2 fileiras de cerâmica 10x10 cor vermelha, e o restante pintura acrílica na cor areia – padrão SEDUC;

- Modelo de Referência: Marca: Tecnogres:

1 - Modelo: BR 10110; linha: 10x10 antipichação;

#### 4.8.3.2 Sequência de execução

Ressalta-se a importância de teste das tubulações hidrossanitárias, antes de iniciado qualquer serviço de revestimento. Após esses testes, recomenda-se o enchimento dos rasgos feitos durante a execução das instalações, a limpeza da alvenaria,

a remoção de eventuais saliências de argamassa das justas e o umedecimento da área a ser revestida.

As peças serão assentadas com argamassa industrial indicada para áreas externas, obedecendo rigorosamente a orientação do fabricante quanto à espessura das juntas, realizando o rejuntamento com rejunte epóxi, recomendado pelo fabricante.

**4.8.3.3 Aplicação no Projeto e Referências com os Desenhos:**

- Bloco D (cerâmica 10x10) - barrado superior pátio coberto - uma fiada acima de 1,80m, até a altura de 1,90m.

- Bloco E (cerâmica 30x40) – área dos bebedouros - do piso até a altura de 2,20m.

- Referências:

ARQ-12-14_R03 - BLOCO B – PEDAGÓGICO
ARQ-15-17_R03 - BLOCO C – PEDAGÓGICO
ARQ-18-20_R03 - BLOCO D – SERVIÇO
ARQ-21-23_R03 - BLOCO E – PEDAGÓGICO
ARQ-24-26_R03 - BLOCO F – PEDAGÓGICO
ARQ-27_31_R03 - QUADRA COBERTA
ARQ-32-34_R03 - BLOCO D – SERVIÇO

4.7.3.4 Normas Técnicas relacionadas:

_ ABNT NBR 13755: Revestimento de paredes externas e fachadas com placas cerâmicas e com utilização de argamassa colante – Procedimento;

**4.8.4 Paredes internas - áreas secas**

Recomenda-se para salas de aula e auditório a utilização de revestimento a altura de 1,50 m (cerâmica 10 x 10 cm na cor areia) e demais ambientes pintura acrílica semi-brilho na cor areia– padrão SEDUC;

**4.8.4.1 Aplicação no Projeto e Referências com os Desenhos:**

- Todas as paredes internas dos ambientes secos (salas de aula, administração, laboratório, informática, auditório, biblioteca).

- Referências:

ARQ-02_R03 - PLANTA BAIXA

### 4.8.5 Paredes internas – áreas molhadas

Recomenda-se em ambientes molhados (banheiros e cozinha) o uso de revestimento cerâmico interno seja do piso até o forro, conforme especificação de projeto será aplicada cerâmica 30x40cm, e pintura com tinta acrílica, acabamento acetinado, sobre massa acrílica PVA de acordo com os padrões da SEDUC.

#### 4.8.5.1 Caracterização e Dimensões do Material:

Cerâmica (30x40cm):

Revestimento em cerâmica 30X40cm.

- Comprimento 40cm x Largura 30cm.

- Modelo de Referência: Marca: Eliane; Linha: Forma Slim; Modelo: 30 X 40 cm.

- Será utilizado rejuntamento epóxi com especificação indicada pelo modelo referência.

Cerâmica (10x10cm):

Revestimento em cerâmica 10X10 cm, para áreas interna

- Comprimento 10cm x Largura 10cm.

- Modelo de Referência: Marca: Tecnogres:

Pintura:

- As paredes (acima da faixa de cerâmica de 10x10cm até o teto) receberão revestimento de pintura acrílica sobre massa corrida, aplicada sobre o reboco desempenado fino.

- Modelo de referência: Tinta Suvinil Banheiros e Cozinha (epóxi a base de água), com acabamento acetinado, cor Branco Gelo, ou equivalente.

#### 4.8.5.2 Sequência de execução:

As cerâmicas serão assentadas com argamassa industrial indicada para áreas internas, obedecendo rigorosamente a orientação do fabricante quanto à espessura das juntas. A última demão de tinta deverá ser feita após as instalações das portas e divisórias quando da finalização dos ambientes.

#### 4.8.5.3 Aplicação no Projeto e Referências com os Desenhos:

- Cozinha- Cerâmica branca 30x40 do piso até o teto
- Sanitários – Cerâmica branca 30x40 até o teto.
- Vestiários – Cerâmica branca 30x40 até o teto.
- Referências:

ARQ-02_R03 - PLANTA BAIXA

# 5 - HIDRÁULICA

## 5.1 INSTALAÇÕES DE ÁGUA FRIA

Para o cálculo da demanda de consumo de água do projeto da Escola do Estado de 12 Salas de Aula foi considerado as populações equivalentes aos números de usuários previstos para o estabelecimento (1.170 alunos e 30 funcionários), em três turnos (matutino, vespertino e noturno).

### 5.1.1 Sistema de Abastecimento

Para o abastecimento de água potável dos estabelecimentos de ensino, foi considerado um sistema indireto, ou seja, a água proveniente da rede pública não segue diretamente aos pontos de consumo, ficando armazenada em reservatórios, que têm por finalidade principal garantir o suprimento de água da edificação em caso de interrupção do abastecimento pela concessionária local de água e uniformizar a pressão nos pontos e tubulações da rede predial. A reserva que foi estipulada é equivalente a dois consumos diários da edificação.

A água da concessionária local, após passar pelo hidrômetro da edificação, abastecerá diretamente o reservatório tipo cisterna com capacidade para 15.000L. Este abastecerá o reservatório d'água elevado, com capacidade para 22.000L (considerando já a reserva de incêndio). Ambos serão instalados em local especificado no projeto. A água, a partir do reservatório, segue pela coluna de distribuição predial para a edificação, como consta nos desenhos do projeto.

### 5.1.2 Ramal Predial

Os hidrômetros deverão ser instalados em local adequado, a 1,50m, no máximo, da testada do imóvel e devem ficar abrigados em caixa ou nicho, de alvenaria ou concreto. O hidrômetro terá dimensões e padrões conforme dimensionamento da concessionária local de água e esgoto.

A partir do hidrômetro, haverá uma tubulação de 25mm, em PVC Rígido, para abastecer o reservatório. Deve haver livre acesso do pessoal do Serviço de Águas ao local do hidrômetro de consumo.

## 5.2 RESERVATÓRIO D'ÁGUA E CISTERNA

O projeto contempla um Reservatório D'Água com capacidade para 45.600 mil litros de água, sendo 28.800 litros no reservatório elevado e 16.800 litros no reservatório enterrado. Trata-se de uma estrutura em concreto armado de apoio ao reservatório de água retangular, (cor conforme especificações de projeto e padrão da SEDUC).

A cisterna e o reservatório são destinados ao recebimento da água da rede pública e à reserva de água para consumo, proveniente da rede e recalcada através do conjunto motor-bomba. A casa de máquinas, localizada abaixo do reservatório, é destinada à instalação dos conjuntos motor-bomba.

### 5.2.2 Aplicação no Projeto e Referências com os Desenhos

- Referências:

ARQ-41_R03 - RESERVATÓRIO DE ÁGUA

### 5.2.3 Normas Técnicas relacionadas

ABNT NBR 5626, Instalação predial de água fria;

ABNT NBR 5648, Tubo e conexões de PVC-U com junta soldável para sistemas prediais de água fria – Requisitos;

ABNT NBR 5680, Dimensões de tubos de PVC rígido;

ABNT NBR 5683, Tubos de PVC – Verificação da resistência à pressão hidrostática interna;

ABNT NBR 9821, Conexões de PVC rígido de junta soldável para redes de distribuição de água – Tipos – Padronização;

ABNT NBR 14121, Ramal predial – Registros tipo macho em ligas de cobre – Requisitos;

ABNT NBR 14877, Ducha Higiênica – Requisitos e métodos de ensaio;

ABNT NBR 14878, Ligações flexíveis para aparelhos hidráulicos sanitários – Requisitos e métodos de ensaio;

ABNT NBR 15097-1, Aparelhos sanitários de material cerâmico – Parte 1: Requisitos e métodos de ensaios;

ABNT NBR 15097-2, Aparelhos sanitários de material cerâmico – Parte 2: Procedimentos para instalação;

ABNT NBR 15206, Instalações hidráulicas prediais – Chuveiros ou duchas – Requisitos e métodos de ensaio;

ABNT NBR 15423, Válvulas de escoamento – Requisitos e métodos de ensaio;

ABNT NBR 15704-1, Registro – Requisitos e métodos de ensaio – Parte 1: Registros de pressão;

ABNT NBR 15705, Instalações hidráulicas prediais – Registro de gaveta – Requisitos e métodos de ensaio;

DMAE - Código de Instalações Hidráulicas; EB-368/72 - Torneiras;

NB-337/83 - Locais e Instalações Sanitárias Modulares.

## 5.3 INSTALAÇÕES DE ESGOTO SANITÁRIO

A instalação predial de esgoto sanitário foi baseada segundo o Sistema Dual que consiste na separação dos esgotos primários e secundários através de um desconector, conforme ABNT NBR 8160 – Sistemas prediais de esgoto sanitário – Projeto e execução.

As caixas de inspeções deverão ser localizadas nas áreas externas dos blocos e fora das projeções dos pátios. No projeto foi previsto uma caixa de gordura especial para receber os efluentes provenientes das pias da cozinha. Todos os tubos e conexões da rede de esgoto deverão ser em PVC rígido.

A destinação final do sistema de esgoto sanitário deverá ser feita em rede pública de coleta de esgoto sanitário, quando não houver disponível, adotar a solução individual de destinação de esgotos sanitários.

O sistema predial de esgotos sanitários consiste em um conjunto de aparelhos, tubulações, acessórios e desconectores e é dividido em dois subsistemas:

### 5.3.1 Subsistema de Coleta e Transporte

Todos os trechos horizontais previstos no sistema de coleta e transporte de esgoto sanitário devem possibilitar o escoamento dos efluentes por gravidade, através de uma declividade constante. Recomendam-se as seguintes declividades mínimas:

1,5% para tubulações com diâmetro nominal igual ou inferior a 75mm;

1% para tubulações com diâmetro nominal igual ou superior a 100mm.

Os coletores enterrados deverão ser assentados em fundo de vala nivelado, compactado e isento de materiais pontiagudos e cortantes que possam causar algum dano à tubulação durante a colocação e compactação. Em situações em que o fundo de vala possuir material rochoso ou irregular, aplicar uma camada de areia e compactar, de forma a garantir o nivelamento e a integridade da tubulação a ser instalada. Após instalação e verificação do caimento os tubos deverão receber camada de areia com recobrimento mínimo de 20cm . Em áreas sujeitas a tráfego de veículos aplicar camada de 10cm de concreto para proteção da tubulação. Após recobrimento dos tubos poderá ser a vala recoberta com solo normal.

### 5.3.2 Subsistema de Ventilação

Todas as colunas de ventilação devem possuir terminais de ventilação instalados em suas extremidades superiores e estes devem estar a 30cm acima do nível do telhado. As extremidades abertas de todas as colunas de ventilação devem ser providas de terminais tipo chaminé, que impeçam a entrada de águas pluviais diretamente aos tubos de ventilação.

### 5.3.3 Solução Individual de Destinação de Esgotos Sanitários

Nos municípios em que não houver rede pública de coleta de esgotos na região do estabelecimento de ensino, quando as condições do solo e a legislação ambiental vigente permitirem, serão instaladas soluções individuais de destinação dos esgotos. Essa solução consiste num conjunto de fossa séptica, filtro anaeróbico e sumidouro a serem construídos conforme o Projeto Padrão disponibilizado. Como complemento ao sumidouro, nos casos onde houver necessidade, está prevista a execução de rede de infiltração, com 3 valas de 10 metros de comprimento.

O dimensionamento dessas utilidades foi baseado em uma população de projeto de 130 pessoas, e as diretrizes das ABNT NBR 7229 – Projeto, construção e operação de sistemas de tanques sépticos e ABNT NBR 13969 – Tanques sépticos - Unidades de tratamento complementar e disposição final dos efluentes líquidos - Projeto, construção e operação.

### 5.3.4 Sistema de esgoto águas pluviais

O sistema de captação de águas pluviais será feito por gravidade onde cairá em uma calha de concreto no chão de dimensões especificado em projeto, a calha será protegida por uma grelha de concreto ou ferro. Recomenda-se utilizar caimento de 1% nas tubulações que será de PVC rígido enterrado com diâmetros apresentados em projeto, jogando a uma caixa de passagem e destinado a rede pública de coleta de águas.

As caixas de inspeção de águas pluviais possuem dimensões de 60x60 cm, 80x80 cm e 120x120 cm, deverão ser executadas "*in loco*" em alvenaria convencional, executadas em tijolos maciços, num total de 10 cm (osso) e 15 cm rebocadas. Os tijolos serão assentados com argamassa de assentamento de cimento e areia 1:4 (cimento e areia). No assentamento as peças devem estar umedecidas. Após o período de secagem, superior a 24 horas, devem ser realizados os procedimentos de chapisco, emboço e reboco das alvenarias, que antes da aplicação devem estar umedecidas novamente com o auxílio de uma trincha. Internamente, deve possuir acabamento liso e fundo liso de modo que a haja diferença de nível entre a entrada e saída da água e poço abaixo da cota da tubulação para acúmulo de areia e sedimentos. Deverão ter tampas de concreto com fechamento hermético com grelha em chapa de aço grossa, com profundidades variáveis, conforme detalhamento. As caixas deverão ser construídas com uma distância máxima entre uma e outra de 25m, conforme a norma permite distância de até 25m.

### 5.3.5 Normas Técnicas Relacionadas

ABNT NBR 7229, Projeto, construção e operação de sistemas de tanques sépticos; ABNT NBR 7362-2, Sistemas enterrados para condução de esgoto – Parte 2:

Requisitos para tubos de PVC com parede maciça;

ABNT NBR 7367, Projeto e assentamento de tubulações de PVC rígido para sistemas de esgoto sanitário;

ABNT NBR 7968, Diâmetros nominais em tubulações de saneamento nas áreas de rede de distribuição, adutoras, redes coletoras de esgoto e interceptores – Padronização;

ABNT NBR 8160, Sistemas prediais de esgoto sanitário – Projeto e execução;

ABNT NBR 9051, Anel de borracha para tubulações de PVC rígido coletores de esgoto sanitário – Especificação;

ABNT NBR 9648, Estudo de concepção de sistemas de esgoto sanitário – Procedimento;

ABNT NBR 9649, Projeto de redes coletoras de esgoto sanitário – Procedimento; ABNT NBR 9814, Execução de rede coletora de esgoto sanitário – Procedimento; ABNT NBR 10569, Conexões de PVC rígido com junta elástica, para coletor de esgoto sanitário – Tipos e dimensões – Padronização;

ABNT NBR 12266, Projeto e execução de valas para assentamento de tubulação de água esgoto ou drenagem urbana – Procedimento;

ABNT NBR 13969, Tanques sépticos – Unidades de tratamento complementar e disposição final dos efluentes líquidos – Projeto, construção e operação;

ABNT NBR 14486, Sistemas enterrados para condução de esgoto sanitário – Projeto de redes coletoras com tubos de PVC;

Normas Regulamentadoras do Capítulo V, Título II, da CLT, relativas à Segurança e Medicina do Trabalho:

NR 24 - Condições Sanitárias e de Conforto nos Locais de Trabalho;

Resolução CONAMA 377 - Licenciamento Ambiental Simplificado de Sistemas de Esgotamento Sanitário.

## 5.4 LOUÇAS E METAIS

### 5.4.1 Louças

Visando facilitar a aquisição e futuras substituições das bacias sanitárias, das cubas e dos lavatórios, o projeto padrão adota todas as louças da escola na cor branca e com as seguintes sugestões, conforme modelos de referência abaixo.

#### 5.4.1.1 Caracterização do Material:

Os modelos de referência estão indicados no anexo 6.4 (louças e metais).

#### 5.4.1.2 Aplicação no Projeto e Referências com os Desenhos:

- Lavatórios com coluna (sanitário e cozinha - bloco D);
- Lavatórios de canto (sanitários PNE – bloco A);
- Cubas de embutir ovais (sanitários e vestiários – blocos E1, E2 e F);
- Tanque (área de serviço – bloco D);
- Bacias para PNE, incluir assento (sanitários e vestiários – blocos A, E1, E2 e F);
- Bacias convencionais para válvula de descarga, incluir assento (sanitários e vestiários- blocos D, E1, E2 e F).
- Mictórios (sanitários – blocos E1 e E2)
- Referências:

ARQ-02_R03 - PLANTA BAIXA
ARQ-09-11_R03 - BLOCO A – ADMINISTRATIVO
ARQ-12-14_R03 - BLOCO B – PEDAGÓGICO
ARQ-15-17_R03 - BLOCO C – PEDAGÓGICO
ARQ-18-20_R03 - BLOCO D – SERVIÇO
ARQ-21-23_R03 - BLOCO E – PEDAGÓGICO
ARQ-24-26_R03 - BLOCO F – PEDAGÓGICO
ARQ-32-34_R03 - BLOCO D – SERVIÇO

### 5.4.2 Metais / Plásticos

Visando facilitar a aquisição e futuras substituições das torneiras, das válvulas de descarga e das cubas de inox, o projeto padrão sugere que todos os metais da escola sejam de marcas difundidas em todo território nacional, conforme modelos de referência abaixo.

Serão sugeridos neste Memorial apenas os itens de metais aparentes, todos os complementos (ex.: sifões, válvulas para ralo das cubas, acabamentos dos registros)

deverão ser incluídos na planilha orçamentária, seguindo o padrão de qualidade das peças aqui especificadas.

#### 5.4.2.1 Caracterização do Material:

Os modelos de referência estão indicados na tabela 6.4 (louças e metais).

#### 5.4.2.2 Aplicação no Projeto e Referências com os Desenhos:

- Cubas de embutir de inox industriais grandes (laboratório, triagem/lavagem e cozinha – blocos C e D);
- Cubas de embutir de inox pequenas (laboratório e cozinha – blocos C e D);
-Torneiras de mesa (bica baixa) para cubas de louça ovais e lavatórios (vestiários e sanitários – blocos A, D E1, E2 e F);
- Torneiras de parede (triagem/lavagem e área de serviço – bloco D);
- Torneiras elétricas (cozinha – bloco D);
- Torneiras de mesa (bica alta) para cubas de inox (cozinha e laboratório – blocos C e D);
- Torneiras de jardim (jardim áreas externas);
- Acabamentos de registro/torneiras de parede (para chuveiros - blocos D e F);
- Duchas higiênicas (sanitários e vestiários PNEs - blocos A, E1, E2 e F);
- Válvulas de descarga (sanitários e vestiários - blocos A, D, E1, E2 e F);
- Papeleiras metálicas (sanitários - blocos A e D);
- Barras de apoio em linha (sanitários PNE - blocos A, E1, E2 e F).
- Barras de apoio “L” para lavatório (sanitários PNE - bloco A);
- Barra de apoio “L” para chuveiro (vestiários PNE - bloco F);
- Banco para chuveiro (vestiários PNE - bloco F);
- Chuveiros elétricos (banho funcionários e vestiários - blocos D e F);
- Mangueira plástica para chuveiros elétricos (banho funcionários e vestiários - blocos D e F);
- Dispenser para toalha de papel (vestiários e sanitários – blocos E1, E2 e F);
- Dispenser para sabonete líquido (vestiários e sanitários– blocos A, D, E1, E2, F);

- Dispenser para toalha (vestiários e sanitários – blocos A, D, E1, E2 e F);

- Referências:

ARQ-02_R03 - PLANTA BAIXA

ARQ-09-11_R03 - BLOCO A – ADMINISTRATIVO

ARQ-12-14_R03 - BLOCO B – PEDAGÓGICO

ARQ-15-17_R03 - BLOCO C – PEDAGÓGICO

ARQ-18-20_R03 - BLOCO D – SERVIÇO

ARQ-21-23_R03 - BLOCO E – PEDAGÓGICO

ARQ-24-26_R03 - BLOCO F – PEDAGÓGICO

### 5.4.3 Bancadas e Prateleiras em granito

#### 5.4.3.1 Características e Dimensões do Material:

Granito cinza andorinha, acabamento polido

- Dimensões variáveis, conforme projeto.

- As bancadas deverão ser instaladas a 90cm do piso.

- Espessura do granito: 20mm.

#### 5.4.3.2 Sequência de execução:

A fixação das bancadas de granito só poderá ser feita após a colagem das cubas (realizada pela marmoraria). Para a instalação das bancadas e prateleiras de granito, deve ser feito um rasgo no reboco, para o chumbamento dentro da parede.

- Nas bancadas, haverá ½ parede de tijolos (espessura 10cm) para apoio das bancadas e fixação com mão francesa metálica, se especificado em projeto. As prateleiras receberão apoio em mão francesa metálica, conforme especificação e detalhamento em projeto.

#### 5.4.3.3 Aplicação no Projeto e Referências com os Desenhos:

- Informática, laboratórios, triagem/lavagem, despensa, cozinha, D.M.L., sanitários e vestiários;

- Referências:

ARQ-02_R03 - PLANTA BAIXA

ARQ-12-14_R03 - BLOCO B – PEDAGÓGICO

ARQ-15-17_R03 - BLOCO C – PEDAGÓGICO

ARQ-18-20_R03 - BLOCO D – SERVIÇO

ARQ-21-23_R03 - BLOCO E – PEDAGÓGICO

ARQ-24-26_R03 - BLOCO F – PEDAGÓGICO

ARQ-32-34_R03 - BLOCO D – SERVIÇO

## 5.5 SISTEMAS DE PROTEÇÃO CONTRA INCÊNDIO

A classificação de risco para as edificações que compreendem os estabelecimentos de ensino é de risco leve, segundo a classificação de diversos Corpos de Bombeiros do país. São exigidos os seguintes sistemas:

Sinalização de segurança: as sinalizações auxiliam as rotas de fuga, orientam e advertem os usuários da edificação;

Extintores de incêndio: para todas as áreas da edificação os extintores deverão atender a cada tipo de classe de fogo A, B e C. A locação e instalação dos extintores constam da planta baixa e dos detalhes do projeto;

Iluminação de emergência: o sistema adotado foi de blocos autônomos, com autonomia mínima de 1 hora, instalados nas paredes, conforme localização e detalhes indicados no projeto.

### 5.5.1 Proteção Por Extintores A

A edificação contempla a disposição de extintores de maneira que sejam visíveis, para que todos os ocupantes da edificação fiquem familiarizados com as suas localizações, permitam seu fácil acesso e estejam juntos aos acessos de riscos.

Foram empregados extintores de Pó químico seco (PQS – 6 kg) – para incêndios de classes “A”, “B” e “C” e unidades de CO2 na casa de máquinas áreas técnicas com presença de equipamentos elétricos.

A localização dos extintores e os detalhes de sua instalação estão dispostos nos projetos de prevenção e combate a incêndio. Para a edificação em questão determinou-se o uso de extintores fixados em paredes, devendo para qualquer situação ser devidamente sinalizada conforme projeto.

Foi empregado extintores com caminhamento máximo de 20 metros entre as unidades e área de atuação não superior a 300 m² por unidade extintora.

Os extintores portáteis deverão ser fixados de maneira que nenhuma de suas partes fique acima de 1,70m (um metro e setenta centímetros) do piso acabado e nem abaixo de 1,00m (um metro), podendo, excepcionalmente ser instalados em suporte de solo, desde que não fiquem obstruídos, e que a visibilidade da sinalização não fique prejudicada;

### 5.5.2 Iluminação De Emergência

Foi previsto para a edificação Sistema de Iluminação de Emergência, composto por luminárias de aclaramento, balizamento e sinalização de rota de fuga iluminada, com indicações de emergência, com blocos autônomos, em conformidade com a NBR 10.898, distribuídos conforme projeto anexo, ligados à rede de energia elétrica para carga permanente da bateria. Na falta de energia elétrica o sistema terá comutação instantânea e autonomia mínima de 02 (duas) horas.

### 5.5.3 Rede De Hidrantes

A edificação está coberta por sistema de combate através de mangueiras de incêndio, com número total de 4 unidades, com mangueiras adequadas ao caminhamento e apresentadas em projeto. Todas as mangueiras empregadas são do Tipo 2, com pressão de trabalho de 1370 kPa (15 kgf/cm2) com diâmetro interno de 38 mm com revestimento interno em borracha, com acoplamento storz de 1 ½”.

As mangueiras serão guardadas em abrigo metálico dentro do qual também estará o hidrante de parede tipo registro globo angular 2 ½" com adaptador redutor tipo storz 1 ½". Em todos os pavimentos as mangueiras receberão ainda esguicho, tipo jato sólido com diâmetro de requinte de 13 mm.

A reserva da água para combate a incêndio foi calculada em dois volumes 12.000 litros, considerando-se as exigências da norma de pressão para atender a legislação estadual.

### 5.5.4 Acessos E Rotas De Fuga

Todas as circulações comuns e rotas que levem a evacuação rápida e segura da edificação serão devidamente sinalizadas por sistema de placas orientativas indicando o sentido de saída, sendo estas dispostas em locais de perfeita leitura visual em padrões gráficos que auxiliem na orientação intuitivamente pelo usuário em situações de emergência e pânico, conforme detalhado em projeto.

### 5.5.5 Iluminação De Emergência

Este projeto tem por finalidade apresentar as diretrizes para a implantação de um sistema de iluminação de emergência cuja finalidade é gerar um nível de iluminação suficiente para a evacuação segura das pessoas caso haja falta de energia fornecida pela concessionária.

Foi previsto a utilização de blocos autônomos para a iluminação de emergência com lâmpadas do tipo PL 2x8W e blocos autônomos com lâmpadas halógenas 2x55W. Deverão ter autonomia mínima de 2,5 horas.

Foi utilizado um nível mínimo de iluminamento no nível do piso, de:

I – Cinco LUX em locais com desnível, tais como: escadas, portas com altura inferior a 2,10m e obstáculos;

II – Três LUX em locais planos, tais como: corredores, halls, elevadores e locais de refúgio.

SPDA – Sistema de proteção contra descargas atmosféricas: o sistema adotado, concepções, plantas e detalhes constam no projeto.

### 5.5.6 Normas Técnicas Relacionadas

NR 23 – Proteção Contra Incêndios; NR 26 – Sinalização de Segurança;

ABNT NBR 5419, Proteção de estruturas contra descargas atmosféricas; ABNT NBR 7195, Cores para segurança;

ABNT NBR 9077, Saídas de Emergência em Edifícios;

ABNT NBR 10898, Sistema de iluminação de emergência;

ABNT NBR 12693, Sistema de proteção por extintores de incêndio;

ABNT NBR 13434-1, Sinalização de segurança contra incêndio e pânico – Parte 1: Princípios de projeto;

ABNT NBR 13434-2, Sinalização de segurança contra incêndio e pânico – Parte 2: Símbolos e suas formas, dimensões e cores;

ABNT NBR 15808, Extintores de incêndio portáteis;

Normas e Diretrizes de Projeto do Corpo de Bombeiros Local;

# 6 - ELÉTRICA

## 6.1 INSTALAÇÕES ELÉTRICAS

No projeto de instalações elétricas foram definidos distribuição geral das luminárias, pontos de força, comandos, circuitos, chaves, proteções e equipamentos. O atendimento à edificação foi considerado em baixa tensão, conforme a tensão operada pela concessionária local em 127V ou 220V. Os alimentadores foram dimensionados com base no critério de queda de tensão máxima admissível considerando a distância mínima do quadro geral de baixa tensão até a subestação em poste. Caso a distância seja maior, os alimentadores deverão ser redimensionados.

Os circuitos que serão instalados seguirão os pontos de consumo através de eletrodutos, conduletes e caixas de passagem. Todos os materiais devem ser de qualidade para garantir a facilidade de manutenção e durabilidade.

A partir dos QGBT, localizado no Bloco A, que seguem em eletrodutos conforme especificado no projeto.

Todos os circuitos de tomadas serão dotados de dispositivos diferenciais residuais de alta sensibilidade para garantir a segurança. As luminárias especificadas no projeto preveem lâmpadas de baixo consumo de energia como as led e a vapor metálico, reatores eletrônicos de alta eficiência, alto fator de potência e baixa taxa de distorção harmônica.

O acionamento dos comandos das luminárias é feito por seções. Dessa forma aproveita-se melhor a iluminação natural ao longo do dia, permitindo acionar apenas as seções que se fizerem necessárias, racionalizando o uso de energia.

### 6.1.1 Observação sobre matérias e serviços

Todos os materiais e ou equipamentos fornecidos pela CONTRATADA, deverão ser novos e de Primeira Qualidade, entendendo-se primeira qualidade, o nível de qualidade mais elevado da linha do material e ou equipamento a ser utilizado, satisfazer as especificações da ABNT/INMETRO e demais normas citadas, e ainda, serem de qualidade, modelo, marcas e tipos especificados no projeto, nos memoriais de cada projeto, neste memorial ou nas especificações gerais, e devidamente aprovados pela FISCALIZAÇÃO.

Caso o material e ou equipamento especificado nos projetos e ou memoriais, tenha saído de linha, ou encontrarem-se obsoletos, os mesmos deverão ser substituídos pelo modelo novo, desde que comprovada sua eficiência, equivalência e atendimento às condições estabelecidas nos projetos, especificações e contrato.

A aprovação será feita por escrito, mediante amostras apresentadas à FISCALIZAÇÃO antes da aquisição do material e ou equipamento.

O material e ou equipamento, etc. que, por qualquer motivo, for adquirido sem aprovação da FISCALIZAÇÃO deverá, dentro de 72 horas, ser retirado e substituído pela CONTRATADA, sem ônus adicional para a CONTRATANTE. O mesmo procedimento será adotado no caso do material e ou equipamento entregue não corresponder à amostra previamente apresentada. Ambos os casos serão definidos pela FISCALIZAÇÃO.

Os materiais e ou equipamentos deverão ser armazenados em locais apropriados, cobertos ou não, de acordo com sua natureza, ficando sua guarda sob a responsabilidade da CONTRATADA.

É vedada a utilização de materiais e ou equipamentos improvisados e/ou usados, em substituição aos tecnicamente indicados para o fim a que se destinam, assim como não será tolerado adaptar peças, seja por corte ou outro processo, de modo a utilizá-las em substituição às peças recomendadas e de dimensões adequadas.

Não será permitido o emprego de materiais e ou equipamentos usados e/ou danificados.

Quando houver motivos ponderáveis para a substituição de um material e/ou equipamento especificado por outro, a CONTRATADA, em tempo hábil, apresentará, por escrito, por intermédio da FISCALIZAÇÃO, a proposta de substituição, instruindo-a com as razões determinadas do pedido de orçamento comparativo, de acordo com o que reza o contrato entre as partes sobre a equivalência.

O estudo e aprovação pela CONTRATANTE, dos pedidos de substituição, só serão efetuados quando cumpridas as seguintes exigências:

-Declaração de que a substituição se fará sem ônus para a CONTRATANTE, no caso de materiais e ou equipamentos equivalentes.

-Indicação de marca, nome de fabricante ou tipo comercial, que se destinam a definir o tipo e o padrão de qualidade requerido.

- A substituição do material e ou equipamento especificado, de acordo com as normas da ABNT, só poderá ser feita quando autorizada pela FISCALIZAÇÃO e nos casos previstos no contrato.

- Outros casos não previstos serão resolvidos pela FISCALIZAÇÃO, depois de satisfeitas as exigências dos motivos ponderáveis ou aprovada a possibilidade de atendê-las.

A FISCALIZAÇÃO deverá ter livre acesso a todos os almoxarifados de materiais, equipamentos, ferramentas, etc., para acompanhar os trabalhos e conferir marcas, modelos, especificações, validades, etc.

### 6.1.2 Tomadas

Para a alimentação dos equipamentos elétricos de uso geral foram previstas tomadas de força do tipo universal 2P+T (10/250 V).

Para a alimentação dos equipamentos de ar condicionado de janela foram previstas tomadas de força 2P+T (15/250 V) três pinos chatos.

Todas as tomadas deverão ser conforme as normas NBR e possuir certificação de produto. Todas as tomadas e interruptores serão para instalação em caixa embutida 4x2.

### 6.1.3 Condutor de proteção (terra)

Todos os circuitos de distribuição são acompanhados por condutores de proteção (terra) sempre de acordo com o projeto. Todos os quadros deverão ter o barramento de terra.

Não poderá em nenhuma ocasião, conectar o condutor neutro e de proteção (terra) nos quadros de Distribuição de cargas geral ou terminal.

Todos os condutores de proteção (terra) são isolados, no interior de eletrodutos, calhas ou outro condutor elétrico, os cabos e fios de proteção deverão ser isolados.

### 6.1.4 Interruptores

Os interruptores deverão ter as seguintes características nominais: 10A/250V e estarem de acordo com as normas brasileiras. Serão dos tipos simples, duplo, bipolar, triplo, paralelo.

### 6.1.5 Eletrodutos

Os eletrodutos quando aparentes na subestação serão de ferro galvanizado, quando embutidos ou enterrados serão de PVC rígido antichama, rosqueáveis e fixos às caixas com buchas e arruelas galvanizadas.

### 6.1.6 Instalações gerais

Serão utilizados condutores e cobre com isolamento termoplástico para 750V do tipo antichama, os sem especificação e com isolamento para 600/1000V do tipo antichama quando sujeito a instalações na presença de umidade (enterrados), em leitos e sujeitos a esforços mecânicos na hora da enfiação. A bitola mínima a ser utilizada será de 2,5mm² para circuitos de força e o fio terra.

### 6.1.7 Observações

Deverá ser rigorosamente seguida a convenção de cores prevista na NBR-5410 para a identificação dos cabos:

- AZUL CLARO PARA OS CONDUTORES DO NEUTRO
- VERDE PARA OS CONDUTORES DE PROTEÇÃO (TERRA)
- PRETO OU VERMELHO PARA OS CONDUTORES DA FASE
- MARROM OU BRANCO PARA OS CONDUTORES DE RETORNO

No caso de cabos com bitola 6 mm² ou superior, poderão ser utilizados cabos com isolação na cor preta marcados com fita isolante colorida em todos os pontos visíveis (quadros de distribuição, caixas de saída e de passagem).

Os cabos não deverão ser seccionados exceto onde absolutamente necessário.

Em cada circuito, os cabos deverão ser contínuos desde o disjuntor de proteção até a última carga, sendo que, nas cargas intermediárias, serão permitidas derivações. As emendas deverão ser soldadas com estanho e isoladas com fita tipo auto fusão. As emendas só poderão ocorrer em caixas de passagem.

O fabricante deverá possuir certificação de qualidade do INMETRO

Todos os materiais a serem empregados na execução dos serviços deverão ser de primeira qualidade, obedecendo às especificações, sob pena de impugnação dos mesmos pela Fiscalização.

Deverão ser empregados, para melhor desenvolvimento dos serviços contratados, em conformidade com a realização dos mesmos, todo o equipamento e ferramental adequados. A Fiscalização poderá determinar a substituição dos equipamentos e ferramental julgados deficientes, cabendo à contratada providenciar a troca dos mesmos, sem prejuízo no prazo contratado.

A obra será entregue sem instalações provisórias, livre de entulhos ou quaisquer outros elementos que possam impedir à utilização imediata das unidades, devendo a Contratada comunicar, por escrito, à Fiscalização, a conclusão dos serviços para que esta possa proceder a vistoria da obra com vistas à aceitação provisória. Todas as superfícies deverão estar impecavelmente limpas.

A fim de que os trabalhos possam ser desenvolvidos com segurança e dentro da boa técnica, cumpre ao instalador o perfeito entendimento das condições atuais das casas, das respectivas especificações e do projeto apresentado. Em caso de dúvidas quanto à interpretação das especificações e dos desenhos será sempre consultada a Fiscalização, e, se necessário, o autor do projeto, sendo desta o parecer definitivo.

Todos os serviços a serem executados deverão obedecer à melhor técnica vigente, enquadrando-se rigorosamente dentro dos preceitos da NBR 5410, além das normas da concessionária local (Equatorial - PA).

## 6.2 SUBESTAÇÃO

### 6.2.1 Capacidade nominal e especificações do transformador

Potência nominal adotada: 75 kva transformador 01:

1 x 75 kva transformador 01:

Transformador de distribuição trifásico, com capacidade nominal de 225,00 kVA com relação de transformação 13.800V-220V/127V – 60Hz, com ligação primária em triângulo e secundária em estrela e neutro acessível e aterrado, tipo: A ÓLEO, refrigeração natural, com buchas primárias de classe de 15 kV, impedância equivalente de Z=5%, uso externo, encapsulado em resina EPOXY, tipo estático, de construção robusta e rendimento elevado, núcleo feito em chapas e fitas de alumínio ISENTO DE DESCARGAS PARCIAIS destinado a modificar eletromagneticamente os valores de

tensão e corrente de um determinado circuito, classe de tensão de 15kV que atenderá a toda instalação projetada e aos futuros acréscimos de carga.

### 6.2.2 Dispositivo de proteção contra curto-circuito

Será utilizado um conjunto de 03 (três) Chaves Seccionadora Fusível, sendo unipolar capacidade de condução nominal de corrente de 100A, capacidade de ruptura simétrica mínima de 10 kA, classe de tensão de 15 kV, nível de isolamento (NI) de 110 kV, corpo em porcelana, uso externo, instalada no poste de Entrada da Rede de Média.

Este conjunto de chaves, instaladas no ponto de derivação do ramal de ligação será instalada pela EQUATORIAL sem participação financeira do interessado, e sua operação é de exclusiva responsabilidade da EQUATORIAL.

### 6.2.3 Dispositivo de proteção contra surtos de tensão

Serão utilizados Para-raios poliméricos, um por fase, tipo distribuição, com resistor não linear de óxido de zinco, tensão nominal eficaz de 15kV, capacidade mínima de ruptura de 10 kA, nível de isolamento (NI) de 110 kV, corpo polimérico, uso externo, instalado no poste de transformação.

### 6.2.4 alimentadores de baixa tensão

Os alimentadores da instalação do Quadro Geral de Baixa Tensão – QGBT – (NE) terão condutores elétricos flexíveis, duplo isolamento, tipo singelo, conforme projeto, formação em fios encordoados de cobre eletrolítico nu, têmpera meio-dura, encordoamento classe 4, isolação, capa interna e cobertura em EPR-XLPE, nível de isolamento para 1kV, temperatura máxima de regime 70º C, 100º transversal de 150 mm² por fase e 70mm² para o neutro.

### 6.2.4 Sistema de aterramento

O cabo para aterramento será do tipo de cobre nu, classe 2, secção nominal transversal de 50 mm², da PIRELLI ou SIMILAR. Barramento em haste de terra, cobreada, Copperweld, instalado dentro da área da subestação, seção circular de 5/8” x 2,40m, em malha reta, com distância entre as hastes de 3,00m, conforme indicado em

projeto. Utilizar a quantidade indicada de 5 hastes de aterramento, para resistência máxima de aterramento de 10 Ohms em qualquer época do ano.

### 6.2.6 Dispositivo de proteção geral contra curto-circuito e sobrecarga

Será utilizado para o transformador 01, respectivamente, como proteção do Quadro Geral de Baixa Tensão – Q.G.B.T- (NE), disjuntor tripolar, tipo termomagnético, capacidade de interrupção simétrica mínima de 15 kA, tensão de operação de 600V, corrente nominal de 650A, tipo caixa moldada, fabricação WEG ou SIMILAR.

### 6.2.7 Normas Técnicas Relacionadas

NR 10 – Segurança em Instalações e Serviços em Eletricidade; ABNT NBR 5382, Verificação de iluminância de interiores; ABNT NBR 5410, Instalações elétricas de baixa tensão;

ABNT NBR 5413, Iluminância de interiores;

ABNT NBR 5444, Símbolos gráficos para instalações elétricas prediais; ABNT NBR 5461, Iluminação;

ABNT NBR 5471, Condutores elétricos;

ABNT NBR 6689, Requisitos gerais para condutos de instalações elétricas prediais; ABNT NBR 10898, Sistema de iluminação de emergência;

ABNT NBR IEC 60081, Lâmpadas fluorescentes tubulares para iluminação geral;

ABNT NBR IEC 60669-2-1, Interruptores para instalações elétricas fixas residenciais e similares – Parte2-1: Requisitos particulares - Interruptores eletrônicos;

ABNT NBR IEC 60884-2-2, Plugues e tomadas para uso doméstico e análogo – Parte 2-2: Requisitos particulares para tomadas para aparelhos;

ABNT NBR NM 247-1, Cabos isolados com policroreto de vinila (PVC) para tensões nominais até 450/750 V – Parte 1: Requisitos gerais (IEC 60227-1, MOD);

ABNT NBR NM 60669-1, Interruptores para instalações elétricas fixas domésticas e análogas – Parte 1: Requisitos gerais (IEC 60669-1:2000, MOD);

ABNT NBR NM 60884-1, Plugues e tomadas para uso doméstico e análogo – Parte 1: Requisitos gerais (IEC 60884-1:2006 MOD).

## 7- ITENS DIVERSOS

## 7.1 Elementos Metálicos

### 7.1.1 Portões de Acesso Principal

#### 7.1.1.1 Caracterização e Dimensões do Material

Portões formados por perfis em metalon de seção 5x5cm, pintados com tinta esmalte sintético na cor terracota, (conforme projeto).

Gradil e portão metálico composto de quadros estruturais em tubo de aço galvanizado a fogo, tipo industrial e requadros para fixação da grade galvanizada.

- Dimensões: Quadros estruturais em tubo de aço galvanizado - 5x5cm e=2mm;

- Requadros para fixação da grade galvanizada - 2x2cm e=2mm;

- Grade galvanizada – 0,5x0,5cm

#### 7.1.1.2 Sequência de execução:

Os montantes e o travamento horizontal deverão ser fixados por meio de solda elétrica em cordões corridos por toda a extensão da superfície de contato. Todos os locais onde houver ponto de solda e/ou corte, devem estar isentos de rebarbas, poeira, gordura, graxa, sabão, ferrugem ou qualquer outro contaminante.

#### 7.1.1.3 Aplicação no Projeto e Referências com os Desenhos:

- portão principal (entrada e saída): 2 folhas de abrir, de 1,00x1,70m cada. As folhas deverão ser fixadas nos pilares laterais. Largura do vão= 2,05m.

- portão de acesso de veículos: 1 folha de correr, de 3,00x1,80m. Largura do vão=

3,00m.

- portão de acesso ao pátio de serviço: 2 folhas de abrir, de 0,60x1,80m cada.

Largura do vão= 1,25m.

- Referências: 12-ARQ-PLB-GER0-02_R03 - Planta Baixa

12-ARQ-PLA-GER0-35_R03 – Detalhamento

### 7.1.2 Fechamento Metálico Fixo Principal

#### 7.1.2.1 Caracterização e Dimensões do Material

Trata-se de gradil fixo (conforme projeto).

#### 7.1.2.2 Aplicação no Projeto e Referências com os Desenhos:

- Limite frontal do terreno.
- Referências:
ARQ-02_R03 - PLANTA BAIXA
ARQ-40_R03 – DETALHAMENTO

### 7.1.3 Mastros para bandeiras

#### 7.1.3.1 Caracterização e Dimensões do Material

Conjunto com 3 mastros para sustentação de bandeiras em ferro galvanizado, cor natural, medidas conforme especificação em projeto.

#### 7.1.3.2 Aplicação no Projeto e Referências com os Desenhos

- Área frontal externa.
- Referências:
ARQ-02_R03 - PLANTA BAIXA
ARQ-40_R03 – DETALHAMENTO

## 7.2 PAISAGISMO E ÁREAS EXTERNAS

### 7.2.1 Forração de Grama

#### 7.2.1.1 Caracterização e Dimensões do Material:

Planta herbácea de 10-20 cm de altura. A forração escolhida deverá apresentar folhas densas e pilosas. A densidade deverá proporcionar a formação de tapete verde uniforme e ornamental. A forração deverá ser adquirida na fora de rolos, pois esse

formato proporciona maior resistência no momento do transporte e maior facilidade de manuseio e plantio.

- tapetes enrolados (rolinhos) medindo 40cm de largura por 125cm de comprimento.

- Modelo de Referência: grama Esmeralda ou Batatais

#### 7.2.1.2 Sequência de execução:

Deverá ser executado o preparo do solo, com a limpeza do terreno, removendo-se todos os obstáculos que possam atrapalhar o plantio como: ervas daninhas, entulhos etc. O solo deverá receber adubação. Posicionar vários rolinhos de grama ao longo da área de plantio; um ao lado do outro. Para facilitar a instalação devera ser utilizada linha de nylon ou barbante como guia, proporcionando o alinhamento dos tapetes de grama. Os tapetes quebrados ou recortes deverão preencher as áreas de cantos e encontros, na fase de acabamento do plantio. As fissuras entre os tapetes de grama devem ser rejuntadas com terra de boa qualidade, e toda a forração deve ser irrigada por aproximadamente um mês.

#### 7.2.1.3 Aplicação no Projeto e Referencias com os Desenhos:

- Áreas descobertas e jardins, conforme indicação de projeto.
- Referências:

ARQ-01B_R03 – IMPLANTAÇÃO

### 7.2.2 Piso Tátil – Direcional e de Alerta

#### 7.2.2.1 Caracterização e Dimensões do Material:

Piso cromo diferenciado tátil de alerta / direcional, pré-moldado em concreto para áreas externas, em cor contrastante com a do piso adjacente, por exemplo, em superfícies escuras (preta, marrom, cinza escuro, etc.): piso amarelo ou azul. Recomenda-se a utilização do tipo Integrado (de borracha), para uso em áreas internas - inclusive molhadas e molháveis - e externo (cimentício).

Não deve haver desnível com relação ao piso adjacente, exceto aquele existente no próprio relevo.

- Dimensões: placas de dimensões 300x300;

- Modelo de Referencia: Daud, Steel Rubber; Cores: amarelo, azul;

- Piso Tátil Direcional de Alerta cimentício, tipo ladrilho hidráulico (áreas externas).

- Pisos em placas cimentícias, de assentamento com argamassa, indicados para aplicação em áreas internas e externas.

- Dimensões: placas de dimensões 300x300;

- Modelo de Referencia: Casa Franceza; Cor: azul.

#### 7.2.2.2 Sequência de execução:

Áreas internas - pisos de borracha assentado com argamassa: o contra piso deve ser feito com argamassa de cimento e areia no traço 1:3, nivelado, desempenado e rústico. Efetuar excelente limpeza com vassoura e água e molhar o contra-piso com água e cola branca. A argamassa de assentamento deve ter traço 1:2, com mistura de cola branca e água na proporção 1:7 (aproximadamente, 1 saco de 50kg de cimento : 4 latas de 18 litros de areia : 5 litros de cola branca : 35 litros de água). Assentar o piso batendo com martelo de borracha (ou batedor de madeira) até o piso atingir a posição desejada e o perfeito nivelamento com o piso adjacente.

Áreas externas - pisos em placas pré-moldadas de concreto ou argamassa: assentamento diretamente no contra-piso. Nivelar a superfície das placas com o piso adjacente (cimento desempenado).

#### 7.2.2.3 Conexões e interfaces com os demais elementos construtivos:

Não deve haver desnível com relação ao piso adjacente, exceto aquele existente no próprio relevo.

#### 7.2.2.4 Aplicação no Projeto e Referências com os Desenhos:

- Na sinalização da circulação, indicando o caminho a ser percorrido, desde a entrada até a porta de cada ambiente, conforme projeto arquitetônico e obedecendo aos critérios estabelecidos na ABNT NBR 9050;

- Referências:

ARQ-04_R03 - PLANTA BAIXA DE PAGINAÇÃO DE PISOS

# 8 - ANEXOS

## 8.2 - TABELA DE DIMENSÕES E ÁREAS

| Bloco A - Administrativo | | | |
|---|---|---|---|
| **Quantidade** | **Ambientes** | **Dimensões Internas (CxLxH)** | **Áreas Uteis (m²)** |
| 01 | Direção | 3,00 x 3,45 x 2,67 | 11,53 |
| 01 | Almoxarifado | 1,80 x 4,65 x 2,67 | 8,33 |
| 01 | Coordenação | 3,45 x 4,65 x 2,67 | 16,04 |
| 01 | Secretaria | 5,85 x 4,65 x 2,67 | 26,50 |
| 01 | Sala dos Professores | 5,25 x 4,65 x 2,87 | 25,25 |
| 02 | Sanitários (feminino e masculino) | 1,50 x 2,45 x 2,67 | 3,67 x 2 |
| 01 | Circulação | 7,55 x 2,40 x 2,67 | 23,90 |
| **Área Útil Bloco A** | | | **138,51** |

| Bloco B - Pedagógico | | | |
|---|---|---|---|
| **Quantidade** | **Ambientes** | **Dimensões Internas (CxLxH)** | **Áreas Uteis (m²)** |
| 01 | Auditório | 7,32 x 11,85 x 3,12 | 83,58 |
| 01 | Biblioteca | 7,32 x 9,45 x 3,12 | 67,71 |
| **Área Útil Bloco B** | | | **162,30** |

| Bloco C - Pedagógico | | | |
|---|---|---|---|
| **Quantidade** | **Ambientes** | **Dimensões Internas (CxLxH)** | **Áreas Uteis (m²)** |
| 01 | Informática | 7,35 x 7,05 x 3,12 | 50,30 |
| 01 | Laboratório | 7,35 x 9,45 x 3,12 | 67,94 |
| 01 | Grêmio | 7,35 x 4,65 x 3,12 | 32,65 |
| **Área Útil Bloco C** | | | **162,66** |

| Bloco D - Serviço | | | |
|---|---|---|---|
| **Quantidade** | **Ambientes** | **Dimensões Internas (CxLxH)** | **Áreas Uteis (m²)** |
| 01 | Pátio coberto | 18,10 x 12,48 x 2,67 | 224,56 |
| 01 | Despensa | 3,32 x 2,87 x 2,67 | 9,48 |
| 01 | Triagem/lavagem | 1,78 x 2,87 x 2,67 | 4,09 |
| 01 | Cozinha | 5,25 x 5,85 x 2,67 | 30,70 |

| | | | |
|---|---|---|---|
| **Quantidade** | **Ambientes** | **Dimensões Internas (CxLxH)** | **Áreas Uteis (m²)** |
| 01 | Área de serviço | 1,34 x 5,25 x 2,67 | 6,74 |
| 01 | D.M.L. | 1,71 x 1,17 x 2,67 | 1,99 |
| 01 | Sanitário | 1,30 x 1,23 x 2,67 | 1,60 |
| 01 | Banho | 1,30 x 1,40 x 2,67 | 1,80 |
| 01 | Circulação | 1,30 x 1,46 x 2,67 | 1,46 |
| **Área Útil Bloco D** | | | **292,13** |
| Áreas Externas ao Bloco de Serviço | | | |
| 01 | Compartimento de gás | 0,95 x 2,10 x 1,95 | 2,00 |
| 01 | Compartimento de lixo | 0,95 x 1,80 x 1,95 | 1,71 |
| **Total áreas externas** | | | **3,71** |

| Bloco E (E1 e E2) - Pedagógico | | | |
|---|---|---|---|
| **Quantidade** | **Ambientes** | **Dimensões Internas (CxLxH)** | **Áreas Uteis (m²)** |
| 04 | Salas de Aula | 7,05 x 7,35 x 3,12 | 50,33 x 4 |
| 02 | Sanitários (feminino e masculino) | 4,65 x 3,60 x 3,12 | 16,49 x 2 |
| 01 | Circulação | | 118,07 |
| **Área Útil Bloco E** | | | **256,54** |

| Bloco F - Pedagógico | | | |
|---|---|---|---|
| **Quantidade** | **Ambientes** | **Dimensões Internas (CxLxH)** | **Áreas Uteis (m²)** |
| 04 | Salas de Aula | 7,05 x 7,35 x 3,12 | 50,33 x 4 |
| 02 | Vestiários (feminino e masculino) | 7,05 x 3,60 x 3,12 | 16,49 x 2 |
| 01 | Circulação | | 112,57 |
| | **Área Útil Bloco F** | | **256,54** |

| Bloco G – Quadra Coberta | | | |
|---|---|---|---|
| **Quantidade** | **Ambientes** | **Dimensões Internas (CxLxH)** | **Áreas Uteis (m²)** |
| 01 | Quadra poliesportiva coberta | 24,85 x 36,50 x 8,90 | 899,17 |
| | **Área Útil Bloco G** | | **899,17** |

| Demais Espaços | | | |
|---|---|---|---|
| **Quantidade** | **Ambientes** | **Dimensões Internas (CxLxH)** | **Áreas Uteis (m²)** |
| 08 | Passarelas (M1) | --- | 12,96 x 8 |
| 06 | Passarelas (M2) | --- | 25,92 x 6 |
| 01 | Passarelas (M3) | --- | 38,88 |
| | **Área Útil Total** | | **298,08** |

## 8.2 TABELA DE ESPECIFICAÇÕES DE LOUÇAS E METAIS

| Sanitários feminino e masculino (Bloco A - Administrativo) | |
|---|---|
| 02 | Bacia Sanitária Vogue Plus, Linha Conforto com abertura, cor Branco Gelo, código: P.51, DECA, ou equivalente |
| 02 | Assento Poliéster com abertura frontal Vogue Plus, Linha Conforto, cor Branco Gelo, código AP.52, DECA, ou equivalente. |
| 02 | Ducha Higiênica com registro e derivação Izy, código 1984.C37. ACT.CR, DECA, ou equivalente. |
| 02 | Lavatório de canto suspenso com mesa, código: L76, DECA ou equivalente |
| 02 | Sifão cromado para lavatório L76, código: 1680.C.100.112 |
| 04 | Barra de apoio, Linha conforto, código 2305.C, cor cromado, DECA, ou equivalente |
| 02 | Barra de apoio em "L" para lavatório DECA L76 , em aço inox polido |
| 02 | Torneira para lavatório de mesa bica baixa Izy, código 1193.C37, DECA ou equivalente |
| 02 | Papeleira Metálica Linha Izy, código 2020.C37, DECA ou equivalente |
| 02 | Dispenser Toalha Linha Excellence, código 7007, Melhoramentos ou equivalente |
| 02 | Saboneteira Linha Excellence, código 7009, Melhoramentos ou equivalente |

| Laboratório (Bloco C - Pedagógico) | |
|---|---|
| 03 | Cuba Inox Embutir 40x34x17cm, cuba 3, básica, aço inoxidável, c/ válvula, FRANKE, ou equivalente |
| 02 | Cuba industrial 50x40 profundidade 30 – HIDRONOX, ou equivalente |
| 05 | Torneira para cozinha de mesa bica móvel Izy, código 1167.C37, DECA, ou equivalente |
| **Sanitário / banho (Bloco D - Serviço)** | |
| 01 | Bacia Sanitária Convencional Izy, cor Branco Gelo, código P.11, DECA, ou equivalente |
| 01 | Assento plástico Izy, código AP.01, DECA, ou equivalente |
| 01 | Válvula de descarga: Base Hydra Max, código 4550.404 e acabamento Hydra Max, código 4900.C.MAX 1 ½", acabamento cromado, DECA ou equivalente |
| 01 | Lavatório Pequeno com coluna Ravena/Izy cor Branco Gelo, código: L.915, DECA ou equivalente. |
| 01 | Torneira para lavatório de mesa bica baixa Izy, código 1193.C37, DECA ou equivalente |
| 01 | Papeleira Metálica Linha Izy, código 2020.C37, DECA ou equivalente |
| 01 | Dispenser Toalha Linha Excellence, código 7007, Melhoramentos ou equivalente |
| 01 | Saboneteira Linha Excellence, código 7009, Melhoramentos ou equivalente |

| | |
|---|---|
| 01 | Chuveiro Maxi Ducha, LORENZETTI, com Mangueira plástica/desviador para duchas elétricas, cógigo 8010-A, LORENZETTI, ou equivalente |
| 01 | Acabamento para registro pequeno Linha Izy, código: 4900.C37.PQ, DECA ou equivalente |

| Área de Serviço e Recepção de Alimentos (Bloco D - Serviço) | |
|---|---|
| 01 | Tanque Grande (40 L) cor Branco Gelo, código TQ.03, DECA, ou equivalente |
| 01 | Cuba industrial 50x40 profundidade 30 – HIDRONOX, ou equivalente |
| 01 | Torneira de parede de uso geral com arejador Izy, código 1155.C37, DECA, ou equivalente |
| 01 | Torneira para cozinha de mesa bica móvel Izy, código 1167.C37, DECA, ou equivalente |
| **Cozinha (Bloco D - Serviço)** | |
| 05 | Cuba Inox Embutir 40x34x17cm, cuba 3, básica, aço inoxidável, c/ válvula, FRANKE, ou equivalente |
| 02 | Cuba industrial 50x40 profundidade 30 – HIDRONOX, ou equivalente |
| 05 | Torneira para cozinha de mesa bica móvel Izy, código 1167.C37, DECA, ou equivalente |
| 02 | Torneira elétrica LorenEasy, LORENZETTI ou equivalente |
| 01 | Lavatório Pequeno com coluna Ravena/Izy cor Branco Gelo, código: L.915, DECA ou equivalente. |
| 01 | Torneira para lavatório de mesa bica baixa Izy, código 1193.C37, DECA ou equivalente |
| 01 | Dispenser Toalha Linha Excellence, código 7007, Melhoramentos ou equivalente |
| 01 | Saboneteira Linha Excellence, código 7009, Melhoramentos ou equivalente |
| **Sanitários feminino e masculino (Bloco E (E1 e E2) - Pedagógico)** | |
| 04 x 2 | Bacia Sanitária Convencional Izy, cor Branco Gelo, código P.11, DECA, ou equivalente |
| 04 x 2 | Assento plástico Izy, Código AP.01, DECA, ou equivalente |
| 04 x 2 | Válvula de descarga: Base Hydra Max, código 4550.404 e acabamento Hydra Max, código 4900.C.MAX 1 ½", acabamento cromado, DECA ou equivalente |
| 02 x 2 | Bacia Sanitária Vogue Plus, Linha Conforto com abertura, cor Branco Gelo, código: P.51, DECA, ou equivalente |
| 02 x 2 | Assento Poliéster com abertura frontal Vogue Plus, Linha Conforto, cor Branco Gelo, código AP.52, DECA, ou equivalente |
| 02 x 2 | Ducha Higiênica com registro e derivação Izy, código 1984.C37. ACT.CR, DECA, ou equivalente. |
| 03 x 2 | Mictório com Sifão Integrado Branco Gelo, codigo M715, Deca ou equivalente |
| 03 x 2 | Válvula de Mictório Pressmatic Compact Chrome Baixa Pressão - Ref: 17010306 - Docol |
| 08 x 2 | Cuba de Embutir Oval cor Branco Gelo, código L.37, DECA, ou equivalente |
| 08 x 2 | Sifão cromado para cuba de embutir, código: 1684.C.100.112 |
| 08 x 2 | Torneira para lavatório de mesa bica baixa Izy, código 1193.C37, DECA ou equivalente |
| 06 x 2 | Dispenser papel higiênico em ABS de alta resistência. Capacidade de 1 rolo de Papel Higiênico. Fechamento por chave para evitar furto de material. Linha Lalekla, código 30175768, KIMBERLY CLARK ou equivalente |
| 04 x 2 | Dispenser Toalha Linha Excellence, código 7007, Melhoramentos ou equivalente |
| 06 x 2 | Saboneteira Linha Excellence, código 7009, Melhoramentos ou equivalente |
| 04 x 2 | Barra de apoio, Linha conforto, código 2305.C, cor cromado, DECA, ou equivalente |

| Vestiários feminino e masculino (Bloco F - Pedagógico) | |
|---|---|
| 02 | Bacia Sanitária Convencional Izy, cor Branco Gelo, código P.11, DECA, ou equivalente |
| 02 | Assento plástico Izy, Código AP.01, DECA, ou equivalente |
| 02 | Válvula de descarga: Base Hydra Max, código 4550.404 e acabamento Hydra Max, código 4900.C.MAX 1 ½", acabamento cromado, DECA ou equivalente |
| 02 | Bacia Sanitária Vogue Plus, Linha Conforto com abertura, cor Branco Gelo, código: P.51, DECA, ou equivalente |
| 02 | Assento Poliéster com abertura frontal Vogue Plus, Linha Conforto, cor Branco Gelo, código AP.52, DECA, ou equivalente |
| 02 | Ducha Higiênica com registro e derivação Izy, código 1984.C37. ACT.CR, DECA, ou equivalente. |
| 06 | Barra de apoio, Linha conforto, código 2305.C, cor cromado, DECA, ou equivalente |
| 02 | Barra de apoio em "L" para chuveiro Linha conforto, código 2335 e 2340, em aço inox polido, DECA, ou equivalente |
| 02 | Cadeira articulada para banho Linha conforto, código 2355, DECA, ou equivalente |
| 06 | Cuba de Embutir Oval cor Branco Gelo, código L.37, DECA, ou equivalente |
| 06 | Sifão cromado para cuba de embutir, código: 1684.C.100.112 |
| 06 | Torneira para lavatório de mesa bica baixa Izy, código 1193.C37, DECA ou equivalente |
| 08 | Chuveiro Maxi Ducha, LORENZETTI, com Mangueira plástica/desviador para duchas elétricas, cógigo 8010-A, LORENZETTI, ou equivalente |
| 08 | Acabamento para registro pequeno Linha Izy, código: 4900.C37.PQ, DECA ou equivalente |
| 04 | Dispenser papel higiênico em ABS de alta resistência. Capacidade de 1 rolo de Papel Higiênico. Fechamento por chave para evitar furto de material. Linha Lalekla, código 30175768, KIMBERLY CLARK ou equivalente |
| 04 | Dispenser Toalha Linha Excellence, código 7007, Melhoramentos ou equivalente |
| 04 | Saboneteira Linha Excellence, código 7009, Melhoramentos ou equivalente |
| **Areas externas / jardim / Circulação** | |
| 06 | Torneira de parede de uso geral com bico para mangueira Izy, código 1153.C37, DECA, ou equivalente |

TAYRINE KIRNA SILVEIRA:00013545230

Assinado de forma digital por TAYRINE KIRNA SILVEIRA:00013545230
Dados: 2022.06.29 13:21:13 -03'00'

**Anotação de Responsabilidade Técnica - ART**
**Lei nº 6.496, de 7 de dezembro de 1977**

**CREA-PA**

**Conselho Regional de Engenharia e Agronomia do Pará**

**ART OBRA / SERVIÇO**
**Nº PA20210610856**

INICIAL

## 1. Responsável Técnico

**TAYRINE KIRNA SILVEIRA**

Título profissional: **ENGENHEIRA CIVIL**

RNP: **1510358820**

Registro: **0000022542D PA PA**

## 2. Dados do Contrato

Contratante: **PREFEITURA MUNICIPAL DE TRACUATEUA** CPF/CNPJ: **01.612.999/0001-92**

**AVENIDA MARIO NOGUEIRA** Nº: **S/N**

Complemento: **EMBRAPA** Bairro: **CENTRO**

Cidade: **TRACUATEUA** UF: **PA** CEP: **68647000**

Contrato: **Não especificado** Celebrado em: **01/04/2021**

Valor: **R$ 4.094.934,91** Tipo de contratante: **Pessoa Juridica de Direito Público**

Ação Institucional: **NENHUMA - NAO OPTANTE**

## 3. Dados da Obra/Serviço

**RUA José Olegário Pinheiro** Nº: **326**

Complemento: Bairro: **NAZARÉ**

Cidade: **Tracuateua** UF: **PA** CEP: **68647000**

Data de Início: **01/04/2021** Previsão de término: **31/12/2021** Coordenadas Geográficas: **-1.070449, -46.900315**

Finalidade: **Escolar** Código: **Não Especificado**

Proprietário: **PREFEITURA MUNICIPAL DE TRACUATEUA** CPF/CNPJ: **01.612.999/0001-92**

## 4. Atividade Técnica

| 1 - DIRETA | Quantidade | Unidade |
|---|---|---|
| 24 - Projeto > CONSTRUÇÃO CIVIL - CONSTRUÇÃO > OBRAS EM TERRA E TERRAPLENAGEM > #127 - TERRAPLENAGEM | 312,26 | m³ |
| 90 - Elaboração de Orçamento > CONSTRUÇÃO CIVIL - CONSTRUÇÃO > OBRAS EM TERRA E TERRAPLENAGEM > #127 - TERRAPLENAGEM | 312,26 | m³ |
| 24 - Projeto > CONSTRUÇÃO CIVIL - CONSTRUÇÃO > OBRAS EM TERRA E TERRAPLENAGEM > #125 - FUNDAÇÕES SUPERFICIAIS | 115,95 | m³ |
| 24 - Projeto > CONSTRUÇÃO CIVIL - CONSTRUÇÃO > OBRAS EM TERRA E TERRAPLENAGEM > #125 - FUNDAÇÕES SUPERFICIAIS | 115,95 | m³ |
| 24 - Projeto > CONSTRUÇÃO CIVIL - CONSTRUÇÃO > ESTRUTURAS E CONCRETOS > #109 - ESTRUTURA DE CONCRETO ARMADO | 98,42 | m³ |
| 90 - Elaboração de Orçamento > CONSTRUÇÃO CIVIL - CONSTRUÇÃO > ESTRUTURAS E CONCRETOS > #109 - ESTRUTURA DE CONCRETO ARMADO | 98,42 | m³ |
| 24 - Projeto > CONSTRUÇÃO CIVIL - CONSTRUÇÃO > ESTRUTURAS E CONCRETOS > #114 - LAJES PRE-FABRICADAS | 120,00 | m² |
| 90 - Elaboração de Orçamento > CONSTRUÇÃO CIVIL - CONSTRUÇÃO > ESTRUTURAS E CONCRETOS > #114 - LAJES PRE-FABRICADAS | 120,00 | m² |
| 24 - Projeto > CONSTRUÇÃO CIVIL - CONSTRUÇÃO > EDIFICAÇÕES DE ALVENARIA > #87 - EDF. DE ALVENARIA PARA FINS ESPECIAIS | 1.718,27 | m² |
| 90 - Elaboração de Orçamento > CONSTRUÇÃO CIVIL - CONSTRUÇÃO > EDIFICAÇÕES DE ALVENARIA > #87 - EDF. DE ALVENARIA PARA FINS ESPECIAIS | 1.718,27 | m² |
| 24 - Projeto > CONSTRUÇÃO CIVIL - CONSTRUÇÃO > ESTRUTURAS E CONCRETOS > #110 - ESTRUTURA METALICA | 5.724,14 | kg |
| 90 - Elaboração de Orçamento > CONSTRUÇÃO CIVIL - CONSTRUÇÃO > ESTRUTURAS E CONCRETOS > #110 - ESTRUTURA METALICA | 5.724,14 | kg |
| 24 - Projeto > CONSTRUÇÃO CIVIL - ATIVIDADES PROFISSIONAIS, CIENTÍFICAS E TÉCNICAS > SERVIÇOS TÉCNICOS PROFISSIONAIS > #180 - IMPERMEABILIZAÇÃO | 526,62 | m² |
| 90 - Elaboração de Orçamento > CONSTRUÇÃO CIVIL - ATIVIDADES PROFISSIONAIS, CIENTÍFICAS E TÉCNICAS > SERVIÇOS TÉCNICOS PROFISSIONAIS > #180 - IMPERMEABILIZAÇÃO | 526,62 | m² |
| 24 - Projeto > CONSTRUÇÃO CIVIL - CONSTRUÇÃO > TRANSPORTE E AFINS > #142 - PAVIMENTAÇÃO DE CONCRETO | 3.290,22 | m² |
| 90 - Elaboração de Orçamento > CONSTRUÇÃO CIVIL - CONSTRUÇÃO > TRANSPORTE E AFINS > #142 - PAVIMENTAÇÃO DE CONCRETO | 3.290,22 | m² |
| 24 - Projeto > CONSTRUÇÃO CIVIL - ATIVIDADES PROFISSIONAIS, CIENTÍFICAS E TÉCNICAS > SERVIÇOS TÉCNICOS PROFISSIONAIS > #181 - REDE HIDRO-SANITARIA | 160,00 | pontos |

A autenticidade desta ART pode ser verificada em: http://crea-pa.sitac.com.br/publico/, com a chave: c2Z60
Impresso em: 03/06/2022 às 10:53:37 por: , ip: 170.82.181.20

**Anotação de Responsabilidade Técnica - ART**
**Lei nº 6.496, de 7 de dezembro de 1977**

**CREA-PA**

**ART OBRA / SERVIÇO**
**Nº PA20210610856**

**Conselho Regional de Engenharia e Agronomia do Pará**

INICIAL

| | | |
|---|---|---|
| 24 - Projeto > CONSTRUÇÃO CIVIL - ATIVIDADES PROFISSIONAIS, CIENTÍFICAS E TÉCNICAS > SERVIÇOS TÉCNICOS PROFISSIONAIS > #181 - REDE HIDRO-SANITARIA | 160,00 | pontos |
| 24 - Projeto > ELÉTRICA - ELETRICIDADE GÁS E OUTROS > UTILIZAÇÃO DE ENERGIA ELETRICA > #319 - INST.ELETR.EM BAIXA TENSAO P/FINS RESID./COMERC. | 250,00 | pontos |
| 90 - Elaboração de Orçamento > ELÉTRICA - ELETRICIDADE GÁS E OUTROS > UTILIZAÇÃO DE ENERGIA ELETRICA > #319 - INST.ELETR.EM BAIXA TENSAO P/FINS RESID./COMERC. | 250,00 | pontos |
| 24 - Projeto > ELÉTRICA - ATIVIDADES PROFISSIONAIS, CIENTÍFICAS E TÉCNICAS > EQUIPAMENTOS ELETRICOS ELETRONICOS > #729 - SISTEMA DE PROTEÇÃO CONTRA DESCARGAS ATMOSFÉRICAS - SPDA | 4.425,40 | m² |
| 90 - Elaboração de Orçamento > ELÉTRICA - ATIVIDADES PROFISSIONAIS, CIENTÍFICAS E TÉCNICAS > EQUIPAMENTOS ELETRICOS ELETRONICOS > #729 - SISTEMA DE PROTEÇÃO CONTRA DESCARGAS ATMOSFÉRICAS - SPDA | 4.425,40 | m² |
| 24 - Projeto > CONSTRUÇÃO CIVIL - ATIVIDADES PROFISSIONAIS, CIENTÍFICAS E TÉCNICAS > SERVIÇOS TÉCNICOS PROFISSIONAIS > #663 - PROTEÇÃO CONTRA INCÊNDIO E PÂNICO | 3.788,66 | m² |
| 90 - Elaboração de Orçamento > CONSTRUÇÃO CIVIL - ATIVIDADES PROFISSIONAIS, CIENTÍFICAS E TÉCNICAS > SERVIÇOS TÉCNICOS PROFISSIONAIS > #663 - PROTEÇÃO CONTRA INCÊNDIO E PÂNICO | 3.788,66 | m² |

Após a conclusão das atividades técnicas o profissional deverá proceder a baixa desta ART

**5. Observações**

Construção do novo prédio da escola Estadual de Ensino Médio Coronel Pinheiro Júnior, com 12 salas de aula, bloco de laboratório, bloco administrativo, auditório, bloco de refeitório e banheiros, quadra poliesportiva coberta com vestiário e sistema de abastecimento de água.

**6. Declarações**

- Declaro que estou cumprindo as regras de acessibilidade previstas nas normas técnicas da ABNT, na legislação específica e no decreto n. 5296/2004.

- Declaro que estou cumprindo as regras de colocação e manutenção de placa legível e visível ao público enquanto durar a execução da obra, instalação e serviços, conforme estabelecido no artigo 16 da lei federal 5.194/66.

- Cláusula Compromissória: Qualquer conflito ou litígio originado do presente contrato, bem como sua interpretação ou execução, será resolvido por arbitragem, de acordo com a Lei no. 9.307, de 23 de setembro de 1996, por meio do Centro de Mediação e Arbitragem - CMA vinculado ao Crea-PA, nos termos do respectivo regulamento de arbitragem que, expressamente, as partes declaram concordar

**7. Entidade de Classe**

NENHUMA - NAO OPTANTE

TAYRINE KIRNA SILVEIRA:00013545230

Assinado de forma digital por TAYRINE KIRNA SILVEIRA:00013545230
Dados: 2022.06.09 10:20:08 -03'00'

**8. Assinaturas**

Declaro serem verdadeiras as informações acima

**TAYRINE KIRNA SILVEIRA - CPF: 000.135.452-30**

_____, _____ de _____ de _____

Local data

**PREFEITURA MUNICIPAL DE TRACUATEUA - CNPJ: 01.612.999/0001-92**

**9. Informações**

* A ART é válida somente quando quitada, mediante apresentação do comprovante do pagamento ou conferência no site do Crea.

**10. Valor**

Valor da ART: **R$ 233,94** Registrada em: **17/05/2021** Valor pago: **R$ 233,94** Nosso Número: **6899341**

# RELATÓRIO FOTOGRÁFICO



**FOTO 01**: Vista geral da área destinada a construção da nova Escola Coronel Pinheiro Júnior. Sinalizado em amarelo está identificado o lote para a construção da escola.



**FOTO 02**: Vista da Rua José Olegário Pinheiro, principal acesso à nova Escola Coronel Pinheiro Júnior. Ao fundo está a Unidade Básica de Saúde do bairro de Nazaré.



**FOTO 03**: Vista lateral do terreno destinado a construção da nova Escola Coronel Pinheiro Júnior. Ao fundo está localizada a Unidade Básica de Saúde do bairro de Nazaré.



**FOTO 04**: Vista do terreno destinado a construção da nova Escola Coronel Pinheiro Júnior. A direta está localizada a Rua José Olegário Pinheiro.



**FOTO 05**: Vista do terreno destinado a construção da nova Escola Coronel Pinheiro Júnior. A esquerda está localizada a Rua José Olegário Pinheiro. Ao fundo está localizada a Unidade Básica de Saúde do bairro de Nazaré.

TAYRINE KIRNA SILVEIRA:00013545230 Assinado de forma digital por TAYRINE KIRNA SILVEIRA:00013545230
Dados: 2022.06.09 11:48:37 -03'00'

# LICENÇA DE INSTALAÇÃO

| | |
|---|---|
| LI Nº 003/2021 | VALIDADE ATÉ:17/05/2023 |
| PROCESSO Nº 006/2021 | DATA DO PROTOCOLO: 14/05/2021 |

A **Secretaria Municipal de Meio Ambiente**, no uso de suas atribuições que lhe confere a Lei Municipal de Política Ambiental **319/2011**, e em conformidade com a Resolução do COEMA nº162, de 02 de fevereiro de 2021, concede a presente Licença ao Empreendimento abaixo discriminado.

| | |
|---|---|
| NOME/RAZÃO SOCIAL/DENOMINAÇÃO: **ESCOLA ESTADUAL DE ENSINO MÉDIO CEL. PINHEIRO JÚNIOR** | PORTE: **MÉDIO II** |
| ENDEREÇO: RUA JOSÉ OLEGÁRIO PINHEIRO, NAZARÉ - TRACUATEUA | |
| INSC.ESTADUAL/RG: *** | CNPJ/CPF 29.329.056/0001-76 |
| MUNICÍPIO: Tracuateua-PA | CEP: 68647000 |

TIPOLOGIA LICENCIADA: **INSTITUIÇÃO DE ENSINO PÚBLICO**

VALOR AUTORIZADO: 10.0000 AUM

LOCALIZAÇAO DA ATIVIDADE: RUA JOSÉ OLEGÁRIO PINHEIRO, NAZARÉ - TRACUATEUA

OBSERVAÇÕES:
- Esta Licença **AUTORIZA** a instalação do estabelecimento de ensino público, nos Termos do Parecer Técnico nº 003/2021/SEMMA/PMT, datado de 12/05/2021, e Parecer Jurídico nº 100/2021-PROJUR/PMT, datado 17/05/2021.

OBRIGAÇÕES:
- Solicitar sua renovação com antecedência mínima de 120 (cento e vinte) dias do prazo do término de sua vigência;
- Comunicar de imediato a esta secretaria qualquer alteração nas informações que subsidiaram a sua concessão;
- Dar cumprimento às condicionantes constantes no verso deste documento.

**LOCAL E DATA: Tracuateua-PA, 17 de maio de 2021.**

Whygo L. Lisboa de Andrade
SECRETÁRIO MUN. DE MEIO AMBIENTE
DECRETO MUNICIPAL Nº 005/2021/GP/PMT

**Whygo Linyke Lisboa Andrade**
Secretário Municipal de Meio Ambiente

# LICENÇA DE INSTALAÇÃO

| | |
|---|---|
| LO Nº 003/2021 | VALIDADE ATÉ: 17/05/2023 |
| PROCESSO Nº006/2021 | DATA DO PROTOCOLO: 25/02/2021 |

## Anexo I – Licença de Instalação

Relação Das Condicionantes

Informamos a Vossa Senhoria que durante a vigência da Licença de Instalação de nº003/2021, requerida no processo protocolado sob nº 006/2021, deverá cumprir com as exigências abaixo relacionada:

**Item: Pendência**


**Prazo de 30 dias**

1. Entregar na Secretaria de Meio Ambiente (SEMMA), o Relatório de Controle Ambiental, juntamente com o instrumento particular de procuração e Cadastro Técnico de Defesa Ambiental – CTDAM, no prazo de até trinta (30) dias, a contar a partir da entrega da licença.

**Item: Condicionante**

1. Apresentar periodicamente até o término da construção, os comprovantes de destinação dos resíduos gerados durante a implantação do empreendimento;
2. Afixar em local visível uma placa de sinalização do estabelecimento a ser implantado, bem como faixa de pedestres;
3. Realizar periodicamente limpeza na área da atividade e manutenção no sistema de controle ambiental implantado;
4. Todas as exigências supracitadas deverão ser atendidas dentro dos respectivos prazos, sob pena de cancelamento da presente Licença e enquadramento automático da empresa às sanções preconizadas ambiental em vigor.

Whyggo L. Lisboa de Andrade
SECRETÁRIO MUN. DE MEIO AMBIENTE
DECRETO MUNICIPAL Nº 005/2021/GP/PMT

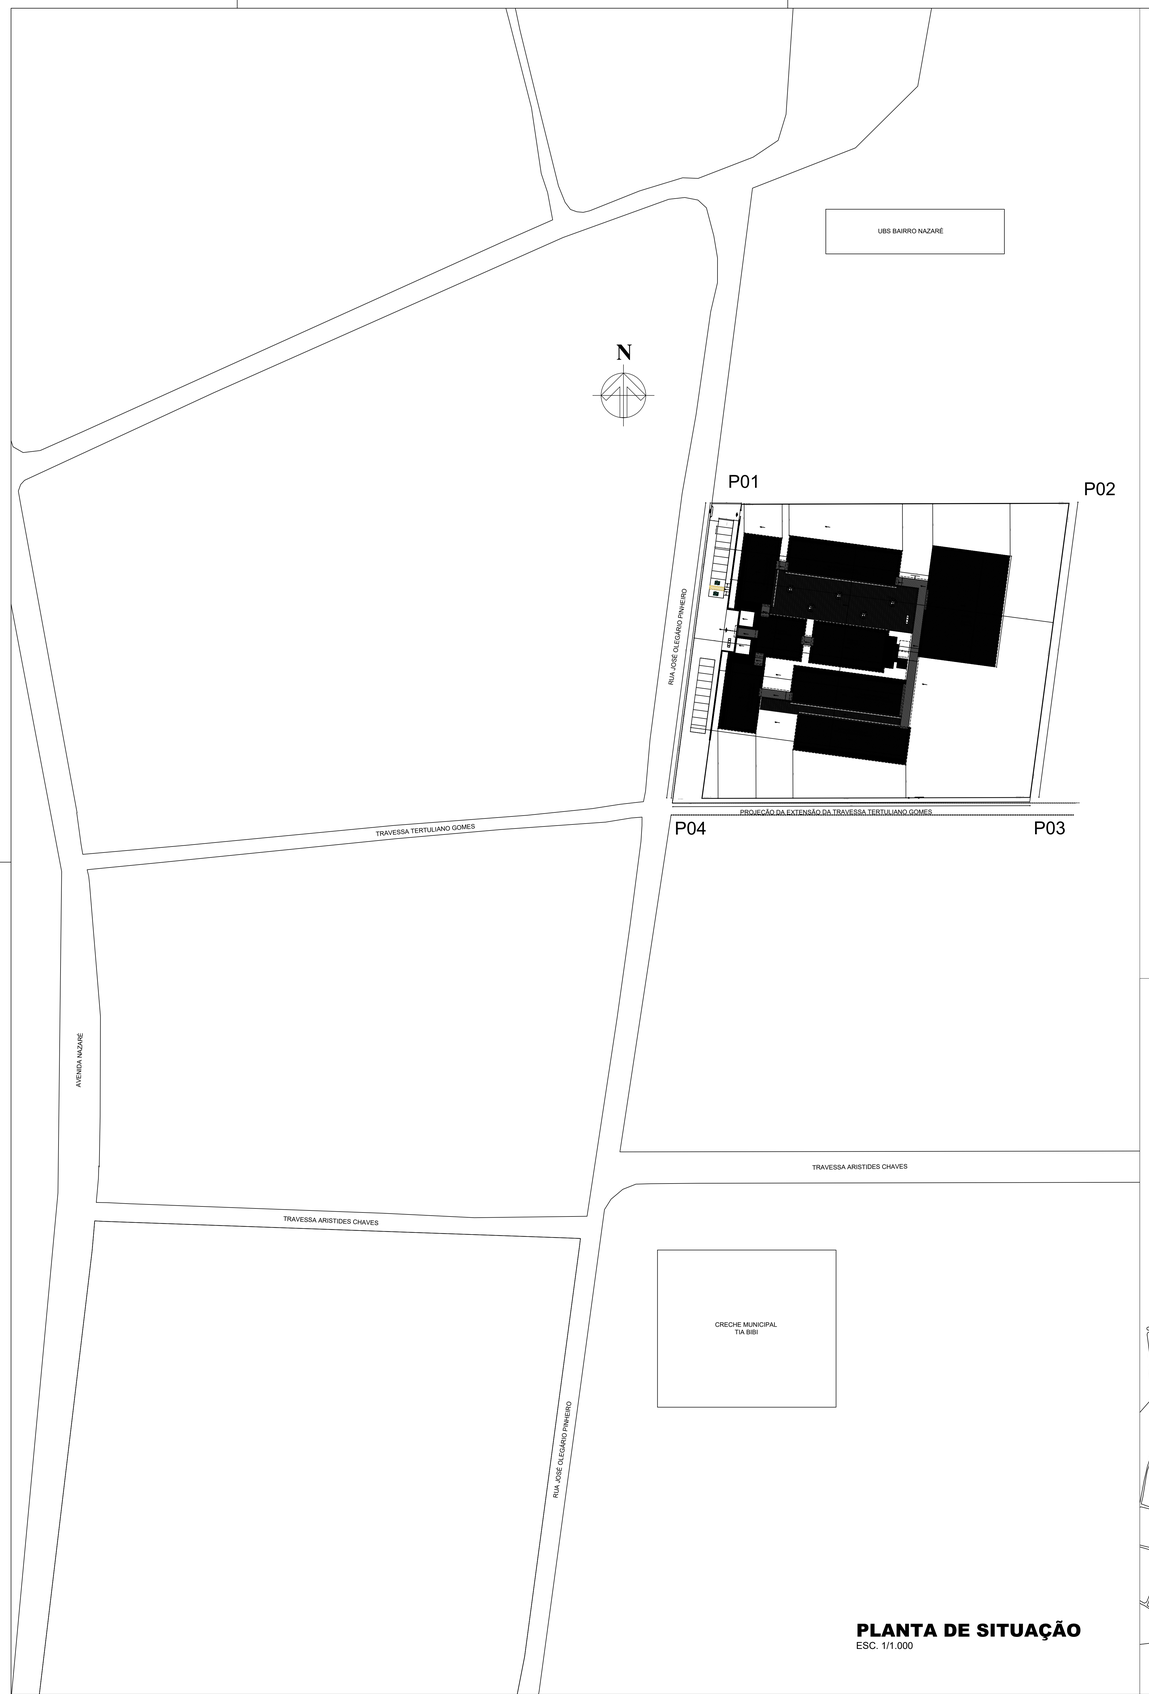


**PLANTA DE SITUAÇÃO**
ESC. 1/1.000

COORDENADAS DOS VÉRTICES DO TERRENO:

- P01 UTM 288511,618E e 9881680,631N;
- P02 UTM 288631,588E e 9881681,4941N;
- P03 UTM 288617,894E e 9881582,436N;
- P04 UTM 288497,897E e 9881581,584N.

LEGENDA:


| | | | |
|---|---|---|---|
| +0.00(NA) +0.00(NO) / +0.00(NA) +0.00(NO) | INDICAÇÃO NÍVEIS PLANTA E CORTE | | INDICAÇÃO DE VISTAS |
| | INDICAÇÃO DE CORTES | 1 1 | ESPECIFICAÇÃO DE MATERIAIS |
| | INDICAÇÃO DE FACHADAS | X | INDICAÇÃO DE EIXOS |
| JAX PA1 | INDICAÇÃO DE PORTAS E JANELAS | BC1 | INDICAÇÃO DE ELEMENTOS (BANCADA, PRATELEIRAS E ETC.) |

NOTAS

- MEDIDAS E NÍVEIS EM METROS
- VERIFICAR POSIÇÃO EXATA DOS PILARES NO PROJETO ESTRUTURAL
- VERIFICAR DETALHES CONSTRUTIVOS PERTINENTES NO PROJETO DE DETALHAMENTO
- SEGUIR ORIENTAÇÃO DO PROJETO QUANTO A UTILIZAÇÃO DAS CORES; CASO SEJA NECESSÁRIA ALTERAÇÃO, CONSULTAR O CADERNO DE ESTUDO DE CORES
- EM CASO DE CONFLITO DE INFORMAÇÕES ENTRE O PROJETO GRÁFICO E O MEMORIAL DESCRITIVO E ESPECIFICAÇÕES TÉCNICAS, PREVALECE A INFORMAÇÃO CONTIDA NO DESENHO

REFERÊNCIA:

- PLANILHA DE QUANTITATIVOS
- MEMORIAL DESCRITIVO E ESPECIFICAÇÕES TÉCNICAS

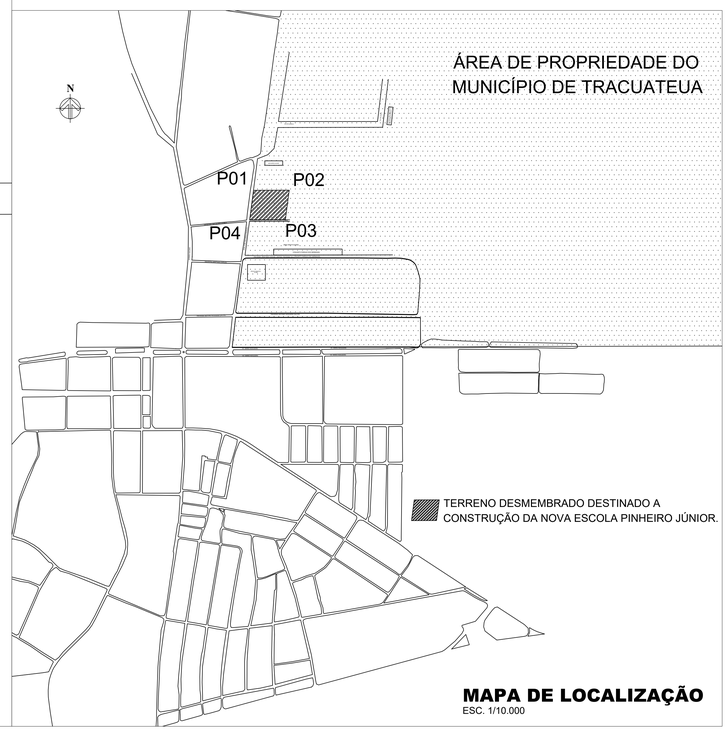


**MAPA DE LOCALIZAÇÃO**
ESC. 1/10.000

ESTADO DO PARÁ
PREFEITURA MUNICIPAL DE TRACUATEUA
CNPJ: 01.612.999/0001-92
SECRETARIA MUNICIPAL DE EDUCAÇÃO - SEMED
CNPJ: 06.073.615/0001-24

MUNICÍPIO - UF:TRACUATEUA/PA

PROPRIETÁRIO:PREFEITURA MUNICIPAL DE TRACUATEUA/PA

ENDEREÇO:AVENIDA MÁRIO NOGUEIRA DE SOUZA, S/N - BAIRRO CENTRO - CEP: 68647-000

PROPRIETÁRIO: PREFEITURA MUNICIPAL DE TRACUATEUA

RESP. TÉCNICO: TAYRINE KIRNA SILVEIRA — CAU/ CREA: 151035882-0

| | |
|---|---|
| DLFO | CAU/ CREA |
| | RA |


OBSERVAÇÕES:

CONSTRUÇÃO DA ESCOLA PINHEIRO JUNIOR (12 SALAS)

PROJETO DE ARQUITETURA

| | | | |
|---|---|---|---|
| COORDENAÇÃO | SITUAÇÃO | | ARQ |
| FORMATO (1260X841) | REVISÃO R-03 | ESCALA INDICADA | PRANCHA 01A/41 |
| | | DATA EMISSÃO MARÇO/2022 | |


N

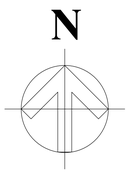





1 IMPLANTAÇÃO GERAL
ESCALA 1/200

NORTE PREFERENCIAL

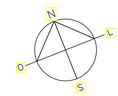

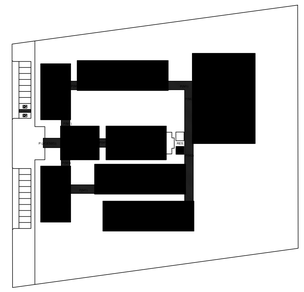CROQUI DE REFERÊNCIA

LEGENDA:

| | | | |
|---|---|---|---|
| INDICAÇÃO NÍVEIS PLANTA E CORTE | | INDICAÇÃO DE VISTAS | |
| INDICAÇÃO DE CORTES | | ESPECIFICAÇÃO DE MATERIAIS | |
| INDICAÇÃO DE FACHADAS | | INDICAÇÃO DE EIXOS | |
| INDICAÇÃO DE PORTAS E JANELAS | | INDICAÇÃO DE ELEMENTOS (BANCADA, PRATELEIRAS E ETC.) | |

NOTAS

- MEDIDAS E NÍVEIS EM METROS
- VERIFICAR POSIÇÃO EXATA DOS PILARES NO PROJETO ESTRUTURAL
- VERIFICAR DETALHES CONSTRUTIVOS PERTINENTES NO PROJETO DE DETALHAMENTO
- SEGUIR ORIENTAÇÃO DO PROJETO QUANTO A UTILIZAÇÃO DAS CORES; CASO SEJA NECESSÁRIA ALTERAÇÃO, CONSULTAR O CADERNO DE ESTUDO DE CORES
- EM CASO DE CONFLITO DE INFORMAÇÕES ENTRE O PROJETO GRÁFICO E O MEMORIAL DESCRITIVO E ESPECIFICAÇÕES TÉCNICAS, PREVALECE A INFORMAÇÃO CONTIDA NO DESENHO

REFERÊNCIA:

- PLANILHA DE QUANTITATIVOS
- MEMORIAL DESCRITIVO E ESPECIFICAÇÕES TÉCNICAS

ESTADO DO PARÁ
PREFEITURA MUNICIPAL DE TRACUATEUA
CNPJ: 01.612.999/0001-92
SECRETARIA MUNICIPAL DE EDUCAÇÃO – SEMED
CNPJ: 06.073.615/0001-24

MUNICÍPIO – UF: TRACUATEUA/PA

PROPRIETÁRIO: PREFEITURA MUNICIPAL DE TRACUATEUA/PA

ENDEREÇO: AVENIDA MÁRIO NOGUEIRA DE SOUZA, S/N – BAIRRO CENTRO – CEP: 68647-000

PROPRIETÁRIO: PREFEITURA MUNICIPAL DE TRACUATEUA

RESP. TÉCNICO: TAYRINE KIRNA SILVEIRA — CAU/ CREA- 153035882-0

DLFO

CAU/ CREA


RA

OBSERVAÇÕES:

CONSTRUÇÃO DA ESCOLA PINHEIRO JUNIOR (12 SALAS)

PROJETO DE ARQUITETURA

| | | | |
|---|---|---|---|
| COORDENAÇÃO | IMPLANTAÇÃO | | ARQ |
| FORMATO (1260X841) | REVISÃO R-03 | ESCALA 1/200 | PRANCHA 01/41 |
| | | DATA EMISSÃO MARÇO/2021 | |

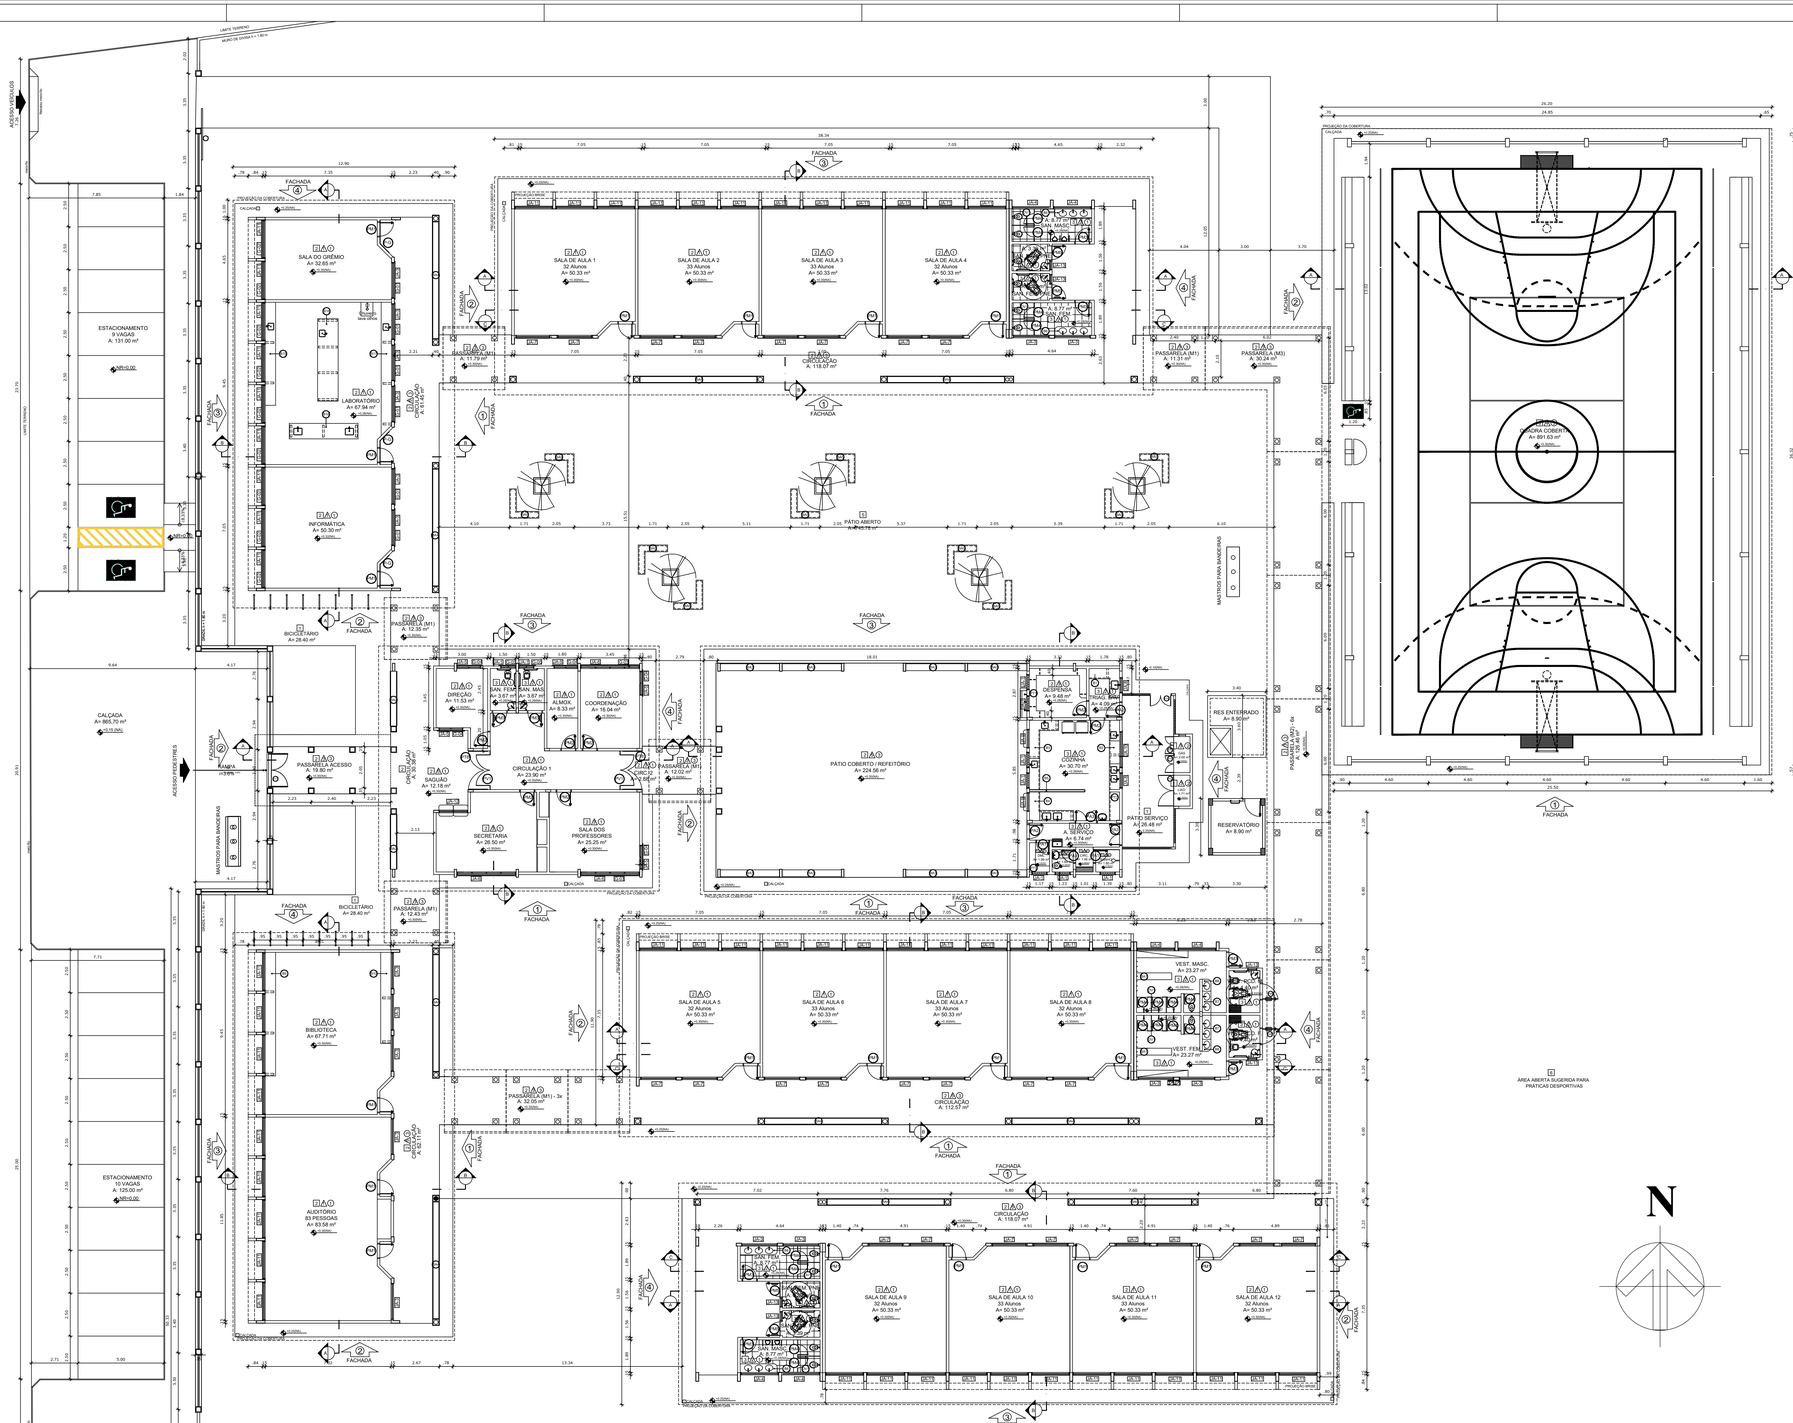


| QUADRO DE ÁREAS | | | |
|---|---|---|---|
| ÁREA DO TERRENO: 100 metros x 100 metros = | 10.000,00 m² | | |
| ÁREA OCUPADA | 3.914,59 m² | TAXA DE OCUPAÇÃO | 39,15 % |
| ÁREA CONSTRUÍDA | 5.239,08m² | COEFICIENTE DE APROVEITAMENTO | |

| ÁREAS EDIFICAÇÕES | | | | |
|---|---|---|---|---|
| BLOCO | ÁREA FECHADA | ÁREA ABERTA COBERTA | ÁREA TOTAL EDIFICADA | ÁREA TOTAL (proj. cobertura) |
| BLOCO A - ADMINISTRATIVO | 138,51 m² | 38,68 m² | 176,19 m² | 227,23 m² |
| BLOCO B - PEDAGÓGICO | 162,00 m² | 62,11 m² | 224,41 m² | 251,87 m² |
| BLOCO C - PEDAGÓGICO | 162,00 m² | 61,45 m² | 224,11 m² | 251,87m² |
| BLOCO D - SERVIÇO | 47,57 m² | 5,80 m² | 353,46 m² | 353,46 m² |
| BLOCO E1 - PEDAGÓGICO | 256,54 m² | 118,07 m² | 374,61 m² | 475,26 m² |
| BLOCO E2 - PEDAGÓGICO | 256,54 m² | 118,07 m² | 374,61 m² | 475,26 m² |
| BLOCO F - PEDAGÓGICO | 270,23 m² | 112,57 m² | 382,80 m² | 475,26 m² |
| BLOCO G - QUADRA COBERTA | - | 986,77 m² | 986,77 m² | 986,77 m² |
| PASSARELA ACESSO | - | 19,80m² | 19,80m² | 21,28 m² |
| PASSARELAS PEQUENAS (M1) | - | 91,62 m² | 91,62 m² | 103,68 m² |
| PASSARELAS GRANDES (M2) | - | 126,48 m² | 126,48 m² | 155,52 m² |
| PASSARELA CANTO (M3) | - | 30,24 m² | 30,24 m² | 38,88 m² |
| GÁS (-3,00) | 4,79 m² | - | 4,79 m² | 4,79 m² |
| RESERVATÓRIO | 4,32 m² | - | 4,32 m² | 4,32 m² |
| TOTAL ÁREA | 1.523,55 m² | 1.565,16 m² | 3.226,56 m² | 3.914,55 m² |

| ÁREAS EXTERNAS | |
|---|---|
| AMBIENTE EXTERNO | ÁREA |
| PÁTIO DE SERVIÇO | 26,47 m² |
| ESTACIONAMENTO | 56,80 m² |
| TOTAL ÁREA EXTERNA | 83,27m² |

## MAPA DE ESQUADRIAS

LEGENDA DE JANELAS - JANELAS ALUMÍNIO

| REF. | Dimensões (cm) | QUANT. | h do peitoril (cm) | TIPO | AMBIENTES |
|---|---|---|---|---|---|
| J01 | 90 x 50 | 9 | 150 cm - basculante | | Banho, vestiário, depósitos PNE, cantinho (cozinha) e sanitários PNE (administrativo) |
| J02 | 175 x 50 | 6 | 220 cm - basculante | | Sanitários feminino e masculino (blocos E) |
| J03 | 200 x 50 | 7 | 220 cm - basculante | | Sanitários e vestiários femininos (blocos E e F) |
| J04 | 230 x 50 | 7 | 220 cm - basculante | | Sanitários e vestiários masculinos (blocos E e F) |
| J05 | 140 x 100 | 5 | 150 cm - corner | | Almoxarifado, coordenação, direção e sala dos professores |
| J06 | 345 x 100 | 3 | 150 cm - corner | | Coordenação, sala de professores e secretaria |
| J07 | 200 x 110 | 35 | 150 cm - basculante | | Salas de aula, auditório, biblioteca, laboratório, informática e sala de grêmio |
| J08 | 90 x 100 | 2 | 110 cm - corner | | Cozinha e triagem/ lavagem |
| J09 | 110 x 120 | 2 | 90 cm - vertical | | Cozinha |
| J10 | 210 x 100 | 1 | 150 cm - corner | | Cozinha |
| J11 | 220 x 85 | 54 | 150 cm - corner / basculante | | Salas de aula, laboratório, biblioteca, sala de leitura, sala de grêmio e informática |
| J12 | 90 x 100 + 60 x 100 | 1 | 90/ 150 cm - fixa | | Secretaria |
| J13 | 55 x 120 | 1 | 220 cm - basculante | | Banheiro PNE Feminino e Masculino |

LEGENDA DE PORTAS - PORTAS EM MADEIRA COM PINTURA

| REF. | Dimensões (cm) | QUANT. | TIPO | AMBIENTES |
|---|---|---|---|---|
| P1 | 80 x 210 | 18 | 1 folha - de abrir com visor - para salas de aula | Auditório, biblioteca, laboratório, sala de leitura, sala de grêmio e administrativo |
| P2 | 90 x 210 | 1 | 1 folha - de abrir | Almoxarifado, coordenação, diretoria, sala de professores, secretaria e sala de reunião |
| P3 | 80 x 210 | 10 | 1 folha - de abrir | Sanitários PNE (adm.) e entrada dos sanitários e vestiários |
| P4 | 60 x 160 | 16 | 2 folhas - de abrir - para dar acesso aos banheiros e vestiários | Boxes dos banheiros e vestiários |
| P5 | 90 x 210 | 4 | 1 folha - de abrir - para dar acesso a cabines | Boxes dos sanitários PNE |
| P6 | 100 x 210 | 2 | 1 folha - de abrir - para dar acesso a cabines | Boxes dos sanitários PNE |

LEGENDA DE PORTAS - PORTAS EM ALUMÍNIO

| REF. | Dimensões (cm) | QUANT. | TIPO | AMBIENTES |
|---|---|---|---|---|
| P7 | 70 x 210 | 3 | 1/2 folhas - de abrir - com veneziana | Acesso externo, bares, DML e vestiário |
| P8 | 80 x 210 | 2 | 01 folha - de abrir - com veneziana | Área de serviço e Triagem/lavagem |
| P9 | 120 x 210 | 2 | 1/2 folhas - de abrir - com grade e veneziana | Área de serviço e cozinha |

LEGENDA DE PORTAS - PORTAS EM VIDRO

| REF. | Dimensões (cm) | QUANT. | TIPO | AMBIENTES |
|---|---|---|---|---|
| P10 | 100 x 210 (200 x 210) | 2 | 1/2 folhas - de abrir - em vidro com moldura | Circulação blocos administrativo |

LEGENDA DE PORTAS - PORTÕES DE ALUMÍNIO

| REF. | Dimensões (cm) | QUANT. | TIPO | AMBIENTES |
|---|---|---|---|---|
| P11 | 200 x 160 | 1 | 02 folhas - de abrir | Acesso pedestres |
| P12 | 190 x 180 | 1 | 02 folhas - de abrir - com veneziana | Lixo |
| P13 | 100 x 180 | 1 | 01 folha - de abrir - com veneziana | Gás |
| P14 | 120 x 180 | 1 | 02 folhas - de abrir | Pátio de serviço |
| P15 | 300 x 180 | 1 | 01 folha - de abrir | Acesso serviço |
| P16 | 220 x 210 | 2 | 02 folhas - de abrir | Circulação blocos administrativo |

** AS JANELAS DA COZINHA E DISPENSA DEVERÃO PREVER TELA.
** UTILIZAR VIDRO MINIBOREAL NAS JANELAS DOS SANITÁRIOS.

## MAPA DE GRADES

LEGENDA DE GRADES - GRADES DE VERGALHÃO

| REF. | Dimensões (cm) | QUANT. | h do peitoril (cm) | AMBIENTES |
|---|---|---|---|---|
| G01 | 220 x 170 | 6 | 140 cm | Laboratório e Informática |
| G02 | 220 x 85 | 9 | 140 cm | Laboratório e Informática |
| G03 | 345 x 120 | 3 | 110 cm | Coordenação, sala de professores e secretaria |
| G04 | 160 x 120 | 5 | 110 cm | Almoxarifado, coordenação, direção e sala dos professores |
| G05 | 100 x 70 | 2 | 150 cm | sanitários PNE (administrativo) |

## LEGENDA

BANCADAS - B*

- B1 GRANITO CINZA ANDORINHA - esp. 2 cm - 0,6 x 2,88 H = 0,9 m - Triagem/ Lavagem
- B2 GRANITO CINZA ANDORINHA - esp. 2 cm - 0,6 x 5,53 H = 0,9 m - Preparo sucos e sanduiches
- B3 GRANITO CINZA ANDORINHA - esp. 2 cm - 0,6 x 5,10 H = 0,9 m - Preparo guarnições e carnes
- B4 GRANITO CINZA ANDORINHA - esp. 2 cm - 0,3 x 3,64 H = 0,9 m - Lavagem louças
- B5 GRANITO CINZA ANDORINHA - esp. 2 cm - 0,3 x 2,24 H = 0,90 m - Área de preparo e lavagem
- B6 GRANITO CINZA ANDORINHA - esp. 2 cm - 0,5 x 3,60 H = 0,90 m (x2) - Sanitários fem. e mas.
- B7 GRANITO CINZA ANDORINHA - esp. 2 cm - 0,3 x 1,40 H = 0,90 m (x2) - Vestiários fem. e mas.
- B8 GRANITO CINZA ANDORINHA - esp. 2 cm - 0,3 x 0,70 H = 0,90 m (x2) - Vestiários fem. e mas.
- B9 GRANITO CINZA ANDORINHA - esp. 2 cm - 0,6 x 7,20 H = 0,75 m - Biblioteca
- B10 GRANITO CINZA ANDORINHA - esp. 2 cm - 0,6 x 5,30 H = 0,75 m - Biblioteca
- B11 GRANITO CINZA ANDORINHA - esp. 2 cm - 0,6 x 7,00 H = 0,75 m - Informática
- B12 GRANITO CINZA ANDORINHA - esp. 2 cm - 0,6 x 7,39 H = 0,75 m - Informática
- B13 GRANITO CINZA ANDORINHA - esp. 2 cm - 0,6 x 5,30 H = 0,75 m - Informática
- B14 GRANITO CINZA ANDORINHA - esp. 2 cm - 0,6 x 4,93 H = 0,75 m - Informática
- B15 GRANITO CINZA ANDORINHA - esp. 2 cm - 0,6 x 6,80 H = 0,90 m - Laboratório
- B16 GRANITO CINZA ANDORINHA - esp. 2 cm - 1,2 x 6,80 H = 0,90 m - Laboratório
- B17 GRANITO CINZA ANDORINHA - esp. 2 cm - 0,9 x 7,70 H = 0,90 m - Laboratório
- B18 GRANITO CINZA ANDORINHA - esp. 2 cm - 0,6 x4,50 H = 0,90 m - Laboratório

PRATELEIRAS - PT*

- P1 GRANITO CINZA ANDORINHA - esp. 2 cm - 0,4 x 7,20 (x4) - Despensa
- P2 GRANITO CINZA ANDORINHA - esp. 2 cm - 0,4 x 1,67 (x4) - Cozinha
- P3 GRANITO CINZA ANDORINHA - esp. 2 cm - 0,4 x 2,50 (x4) - DML

DIVISÓRIAS - DV*

- D1 GRANITO CINZA ANDORINHA - esp. 2 cm - H = 1,90 m - Sanit. masc. e fem.

BANCOS - BA*

- BA1 BANCO DE GRANITO CINZA ANDORINHA - 0,4 x 2,00 H = 0,45m (x2) - Vest. fem. e mas.
- BA2 ASSENTO EM CONCRETO PRÉ MOLDADO - 0,4m X 2,80 (x2) - Bloco A
- BA3 ASSENTO EM CONCRETO PRÉ MOLDADO - 0,4 x 3,45 (x6) - Bloco D
- BA4 ASSENTO EM CONCRETO PRÉ MOLDADO - 0,4 x 6,80 (x10) - Bloco E1, E2 e F
- BA5 ASSENTO EM "L" EM CONCRETO PRÉ MOLDADO - 0,4 x 3,05 (x10) - Patio aberto
- BA6 DETALHE PLAN EM CONCRETO PRÉ MOLDADO - 0,4 x 0,4 (x86) - Circulações e passarelas

CORDÃO EM CONCRETO

- C1 CORDÃO EM CONCRETO (40 x 40) Dim. linear: 8,40 m( H = 1,80 m - Patio de serviço
- C2 CORDÃO EM CONCRETO (40 x 40) Dim. linear: 2,00 m( H = 1,20 m (x6) - Bloco A e D (rampas)

*VER AMPLIAÇÕES E DETALHES ESPECÍFICOS

## ESPECIFICAÇÕES

PISO


1 - CIMENTADO DESEMPENADO
2 - PISO INDUSTRIAL DE ALTA RESISTÊNCIA ACROSSUS
3 - CERÂMICA 45 x 45 cm ANTIDERRAPANTE - PADRÃO SEDUC
4 - GRANITINA
5 - ASSENTAMENTO DE CONCRETO
6 - BRITA
7 - AREIA
8 - PISO INDUSTRIAL POLIDO EM CONCRETO ARMADO

PAREDE

1 - CERÂMICA 10 x 10 cm ATÉ 150 cm COR AREIA E PINTURA ACRÍLICA
2 - CERÂMICA 30 x 45 cm PADRÃO SEDUC ATÉ O TETO
3 - PINTURA ACRÍLICA SEMI-BRILHO NA COR AREIA - PADRÃO SEDUC
4 - PINTURA ACRÍLICA ACETINADA COR CINZA
5 - CERÂMICA 10 x 10 cm DE CERÂMICA 10 x 10 cm ATÉ 150 cm CORES: VERMELHO, AZUL E BRANCO

TETO

1 - FORRO PVC
2 - LAJE PINTURA PVA LÁTEX BRANCO NEVE SOBRE MASSA CORRIDA PVA
3 - ESTRUTURA APARENTE

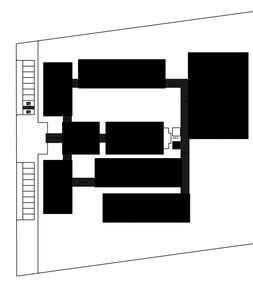

CROQUI DE REFERÊNCIA

LEGENDA:

- INDICAÇÃO NÍVEIS PLANTA E CORTE
- INDICAÇÃO DE VISTAS
- INDICAÇÃO DE CORTES
- ESPECIFICAÇÃO DE MATERIAIS
- INDICAÇÃO DE FACHADAS
- INDICAÇÃO DE EIXOS
- INDICAÇÃO DE PORTAS E JANELAS
- INDICAÇÃO DE ELEMENTOS (BANCADA, PRATELEIRAS E ETC.)

NOTAS

- MEDIDAS E NÍVEIS EM METROS
- VERIFICAR POSIÇÃO EXATA DOS PILARES NO PROJETO ESTRUTURAL
- VERIFICAR DETALHES CONSTRUTIVOS PERTINENTES NO PROJETO DE DETALHAMENTO
- SEGUIR ORIENTAÇÃO DO PROJETO QUANTO A UTILIZAÇÃO DAS CORES; CASO SEJA NECESSÁRIA ALTERAÇÃO, CONSULTAR O CADERNO DE ESTUDO DE CORES
- EM CASO DE CONFLITO DE INFORMAÇÕES ENTRE O PROJETO GRÁFICO E O MEMORIAL DESCRITIVO E ESPECIFICAÇÕES TÉCNICAS, PREVALECE A INFORMAÇÃO CONTIDA NO DESENHO

REFERÊNCIA

- PLANILHA DE QUANTITATIVOS
- MEMORIAL DESCRITIVO E ESPECIFICAÇÕES TÉCNICAS

ESTADO DO PARÁ
PREFEITURA MUNICIPAL DE TRACUATEUA
CNPJ: 13.812.999/0001-92
SECRETARIA MUNICIPAL DE EDUCAÇÃO – SEMED
CNPJ: 08.073.613/0001-24

MUNICÍPIO – UF: TRACUATEUA/PA

PROPRIETÁRIO: PREFEITURA MUNICIPAL DE TRACUATEUA/PA

ENDEREÇO: AVENIDA MÁRIO NOGUEIRA DE SOUZA, S/N – BAIRRO CENTRO – CEP: 68647-000

PROPRIETÁRIO: PREFEITURA MUNICIPAL DE TRACUATEUA

RESP. TÉCNICO: TAYRINE KIRNA SILVEIRA — CAU/ CREA: I50375082-2

DLFO:

CAU/ CREA

RA


OBSERVAÇÕES:

# CONSTRUÇÃO DA ESCOLA PINHEIRO JUNIOR (12 SALAS)

PROJETO DE ARQUITETURA

| COORDENAÇÃO | | | |
|---|---|---|---|
| | PLANTA BAIXA | | ARQ |
| | REVISÃO: R-02 | ESCALA: 1/100 | PRANCHA: 02/41 |
| FORMATO: (1470X841) | | DATA EMISSÃO: SETEMBRO/2021 | |

1 PLANTA BAIXA
ESCALA 1/100

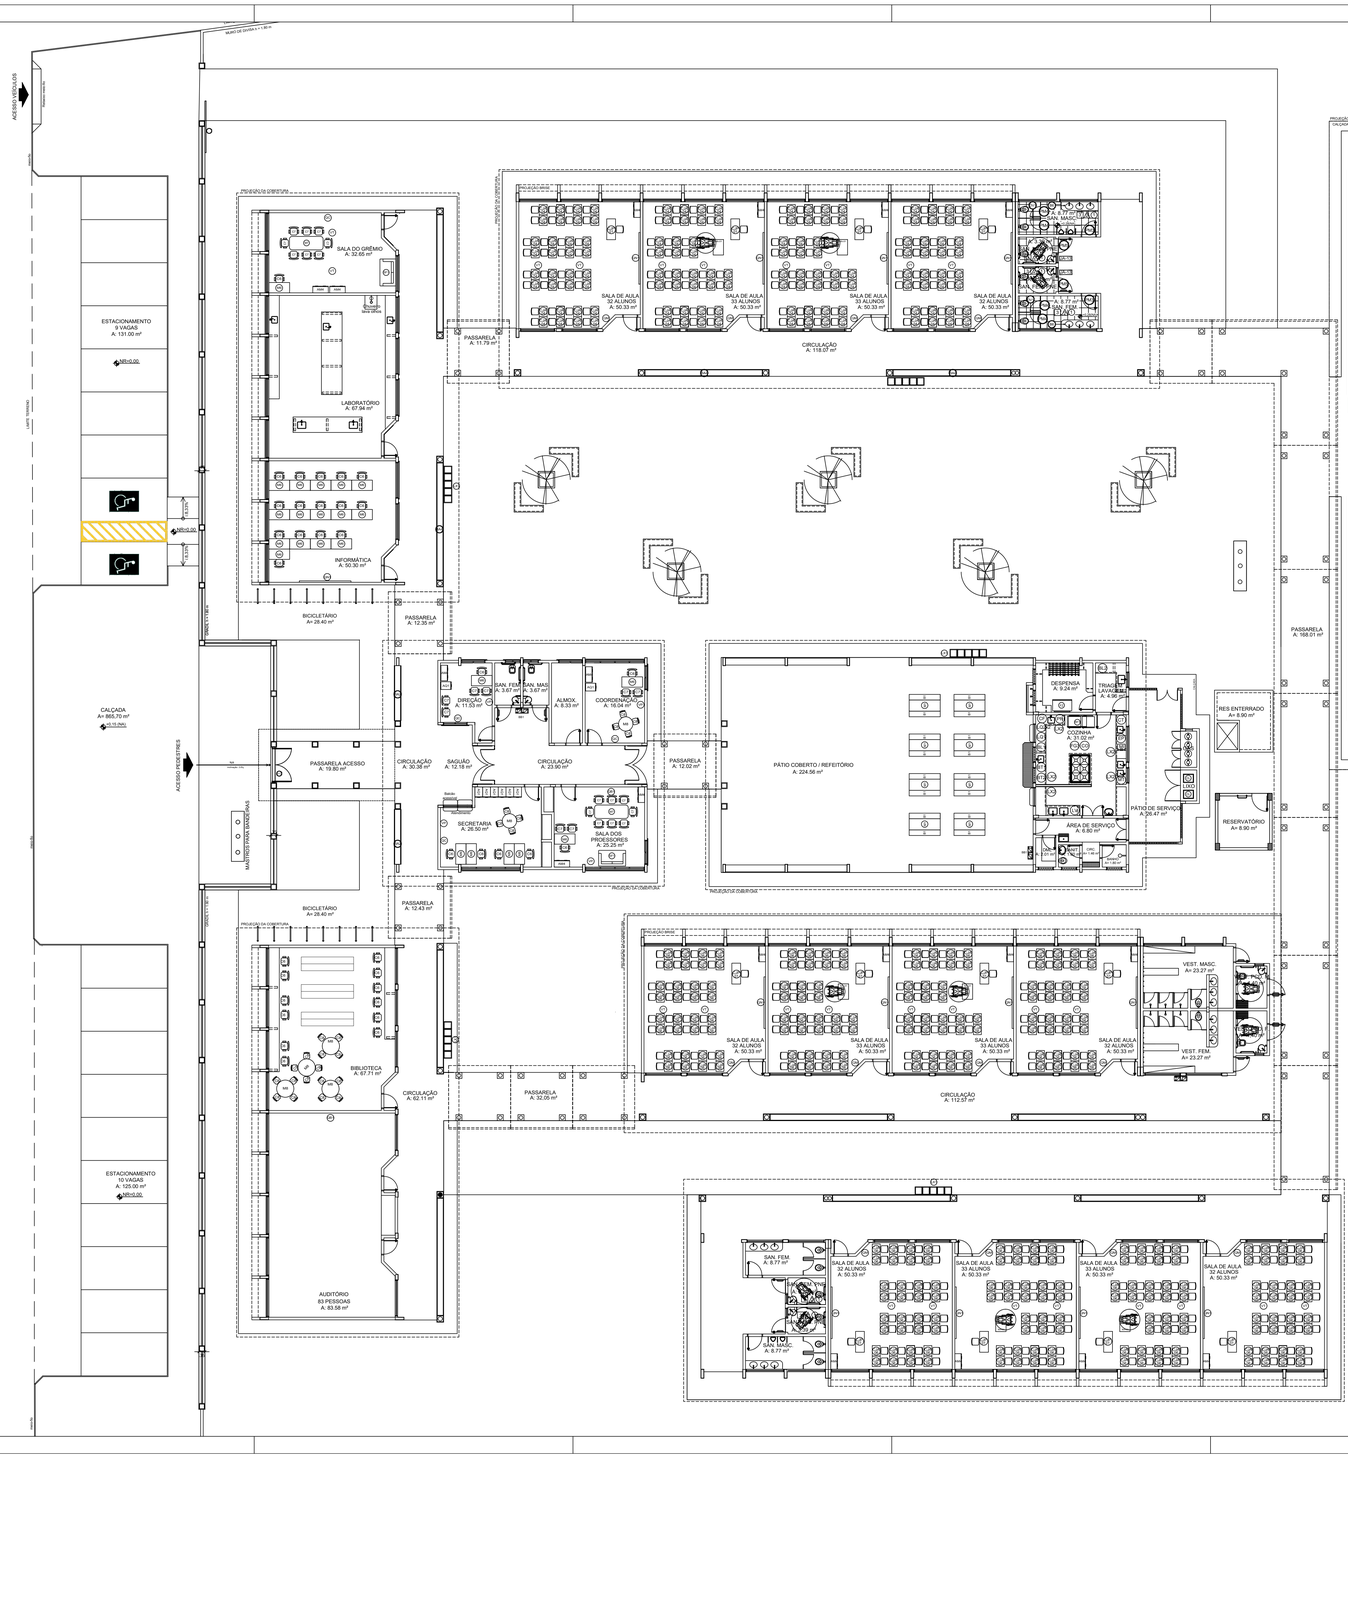



## MOBILIÁRIO

| AMBIENTES | MOBILIÁRIO | QTD | DESCRIÇÃO |
|---|---|---|---|
| ADMINISTRAÇÃO E SALAS DE AULA | ARM | 18 | ARMÁRIO ALTO EM AÇO<br>DIM: 180x80x40cm (AxLxP) |
| | ARQ | 08 | ARQUIVO EM AÇO<br>DIM: 190x47x70cm (AxLxP) |
| | MA | 08 | MESA DE TRABALHO<br>DIM: 75x120x60cm (AxLxP) |
| | CR | 44 | CADEIRA GIRATÓRIA COM ALTURA REGULÁVEL<br>DIM: 95a100x58x58cm (AxLxP) |
| | MP | 02 | MESA DE REUNIÃO PARA 8 PESSOAS<br>DIM: 200x100x75cm (CxLxA) |
| | CF | 24 | CADEIRA FIXA PARA REUNIÕES<br>DIM: 58x58x46cm (CxLxA) |
| | MS | 06 | MESA DE REUNIÃO PARA ADULTOS<br>DIM 150 x 0,77 cm (Diam.xA) |
| | CA | 24 | CADEIRA DE REUNIÃO PARA ADULTOS<br>DIM: 55x47x82cm (LxPxA) |
| | CJPFO | 12 | CONJUNTO PARA PROFESSOR<br>MESA REVESTIDA EM LAMINADO MELAMÍNICO PARA PROFESSORES<br>DIM: 75x120x60cm (AxCxL) |
| | CPFO | 126 | CADEIRA COM ASSENTO E ENCOSTO REVESTIDOS EM POLIPROPILENO COR CINZA PARA PROFESSORES, SEM ASSENTO, ANGRADADO (AxLxP) |
| | CPA | 128 | CONJUNTO PARA ALUNO TAMANHO 3, 4 OU 5, DE ACORDO COM A FAIXA ETÁRIA ATENDIDA<br>MESA REVESTIDA EM LAMINADO MELAMÍNICO<br>DIM: VARIÁVEIS DE ACORDO COM O TAMANHO SOLICITADO (0,4 ou 0)<br>CADEIRA COM ASSENTO E ENCOSTO REVESTIDOS EM POLIPROPILENO CORES VARIÁVEIS<br>DIM: VARIÁVEIS DE ACORDO COM O TAMANHO SOLICITADO (0,4 ou 0) |
| | CPA | 256 | CONJUNTO PARA ALUNO TAMANHO 3, 4 OU 5, DE ACORDO COM A FAIXA ETÁRIA ATENDIDA<br>MESA REVESTIDA EM LAMINADO MELAMÍNICO<br>DIM: VARIÁVEIS DE ACORDO COM O TAMANHO SOLICITADO (0,4 ou 0)<br>CADEIRA COM ASSENTO E ENCOSTO REVESTIDOS EM POLIPROPILENO CORES VARIÁVEIS<br>DIM: VARIÁVEIS DE ACORDO COM O TAMANHO SOLICITADO (0,4 ou 0) |
| | MA-01 | 06 | MESA REVESTIDA EM LAMINADO MELAMÍNICO INDIVIDUAL PARA ALUNOS EM CRP<br>DIM: |
| | AN | 04 | QUADRO DE AVISOS EM METAL DIM: 90x150cm (AxL) |
| | QM | 12 | QUADRO MURAL DE FELTRO DIM: 120x90cm (AxL) |
| | QN | 12 | QUADRO NEGRO TIPO LOUSA DIM: 300 x 120 cm (LxA) |
| | QB | 04 | QUADRO BRANCO TIPO LOUSA MAGNÉTICO DIM: 120 x 200cm (AxL) |
| | SF | 02 | SOFÁ EM MATERIAL LAVÁVEL DE 02 LUGARES<br>DIM: 73x120x75cm |
| PÁTIO COBERTO REFEITÓRIO | MD | 06 | MESA RETANGULAR MONOBLOCO COM BORDAS ARREDONDADAS PARA ADULTOS<br>DIM: 180x80cm |
| | BA | 16 | BANCO RETANGULAR MONOBLOCO COM BORDAS ARREDONDADAS<br>DIM: 45x180x45cm (AxLxP) |

## EQUIPAMENTOS

| AMBIENTES | EQUIPAMENTOS | QTD | DESCRIÇÃO |
|---|---|---|---|
| COZINHA | FD | 01 | FREZER HORIZONTAL DE USO DOMESTICO 420L - LINHA BRANCA |
| | GC | 01 | GELADEIRA VERTICAL INDUSTRIAL 4 PORTAS 1000L, EM AÇO INOX |
| | FG | 01 | FOGÃO INDUSTRIAL DE 8OCAS QUEIMADORES E COM FORNO DE CÂMERA |
| | MI | 01 | MICROONDAS 30L - LINHA BRANCA |
| | LL | 01 | MÁQUINA DE LAVAR LOUÇAS |
| | LI | 01 | LIQUIDIFICADOR INDUSTRIAL CAPACIDADE DE 15L |
| | LD | 02 | LIQUIDIFICADOR INDUSTRIAL CAPACIDADE 4L |
| | ES | 01 | ESPREMEDOR DE FRUTAS |
| | BL | 01 | BALANÇA DE PRATO COM CAPACIDADE PARA 30 KG |
| | BP | 01 | BALANÇA PLATAFORMA 150 KG |
| | BT | 01 | BATEDEIRA PLANETÁRIA 5L |
| | BT | 01 | BATEDEIRA PLANETÁRIA 12L |
| | MP | 01 | MULTIPROCESSADOR DE ALIMENTOS |
| | CF | 01 | CENTRIFUGA DE FRUTAS DE 800W |
| | CF | 01 | CAFETEIRA DE 1900W CAPACIDADE 1,7L |
| | PA | 01 | PURIFICADOR DE AGUA - REFRIGERADO - CAPACIDADE 2,5 A 2,8 L |
| | SE | 01 | SISTEMA DE EXAUSTÃO COM COIFA, EXAUSTOR E DUTOS |
| | AR | 02 | LIXEIRA DE 50L COM PEDAL<br>CAPACIDADE DE 50L |
| ANAIS ESPAÇOS | BE | 03 | BEBEDOURO ELETRICO CONJUGADO POTÊNCIA 125 - 140W |
| | VT | 41 | VENTILADOR DE TETO |
| | VP | 04 | VENTILADOR DE PAREDE 150W 3 VELOCIDADES |
| | CL | 02 | CARRO COLETOR DE LIXO - CAPACIDADE 120L |
| | LX | 05 | CONJUNTO DE LIXEIRA PARA COLETA SELETIVA EM FIBRA DE VIDRO COM 5 COLETORES - CAPACIDADE DE 50L CADA |

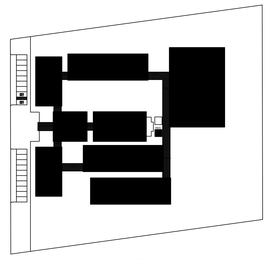

CROQUI DE REFERÊNCIA

LEGENDA:

- INDICAÇÃO NÍVEIS PLANTA E CORTE
- INDICAÇÃO DE CORTES
- INDICAÇÃO DE FACHADAS
- INDICAÇÃO DE PORTAS E JANELAS
- INDICAÇÃO DE VISTAS
- ESPECIFICAÇÃO DE MATERAIS
- INDICAÇÃO DE EIXOS
- INDICAÇÃO DE ELEMENTOS (BANCADA, PRATELEIRAS E ETC.)

NOTAS

- MEDIDAS E NÍVEIS EM METROS
- VERIFICAR POSIÇÃO EXATA DOS PILARES NO PROJETO ESTRUTURAL
- VERIFICAR DETALHES CONSTRUTIVOS PERTINENTES NO PROJETO DE DETALHAMENTO
- SEGUIR ORIENTAÇÃO DO PROJETO QUANTO A UTILIZAÇÃO DAS CORES; CASO SEJA NECESSÁRIA ALTERAÇÃO, CONSULTAR O CADERNO DE ESTUDO DE CORES
- EM CASO DE CONFLITO DE INFORMAÇÕES ENTRE O PROJETO GRÁFICO E O MEMORIAL DESCRITIVO E ESPECIFICAÇÕES TECNICAS, PREVALECE A INFORMAÇÃO CONTIDA NO DESENHO

REFERÊNCIA:

- PLANILHA DE QUANTITATIVOS
- MEMORIAL DESCRITIVO E ESPECIFICAÇÕES TECNICAS

ESTADO DO PARÁ
PREFEITURA MUNICIPAL DE TRACUATEUA
CNPJ: 05.012.999/0001-02
SECRETARIA MUNICIPAL DE EDUCAÇÃO – SEMED
CNPJ: 06.073.615/0001-24

MUNICÍPIO – UF: TRACUATEUA/PA

PROPRIETÁRIO:PREFEITURA MUNICIPAL DE TRACUATEUA/PA

ENDEREÇO: AVENIDA MÁRIO NOGUEIRA DE SOUZA, S/N – BAIRRO CENTRO – CEP: 68647-000

PROPRIETÁRIO: PREFEITURA MUNICIPAL DE TRACUATEUA

RESP. TÉCNICO: TAYRINE KIRNA SILVEIRA — CAU/ CREA: 250350880-0

DLFO | CAU/ CREA

RA

OBSERVAÇÕES:

# CONSTRUÇÃO DA ESCOLA PINHEIRO JUNIOR (12 SALAS)

## PROJETO DE ARQUITETURA

COORDENAÇÃO

PLANTA BAIXA DE LEIAUTE

ARQ

FORMATO (1470X841)


REVISÃO: R-02

ESCALA: 1/100

DATA EMISSÃO: SETEMBRO/2021

PRANCHA: 03/41

1 PLANTA BAIXA DE LEIAUTE
ESCALA 1/100

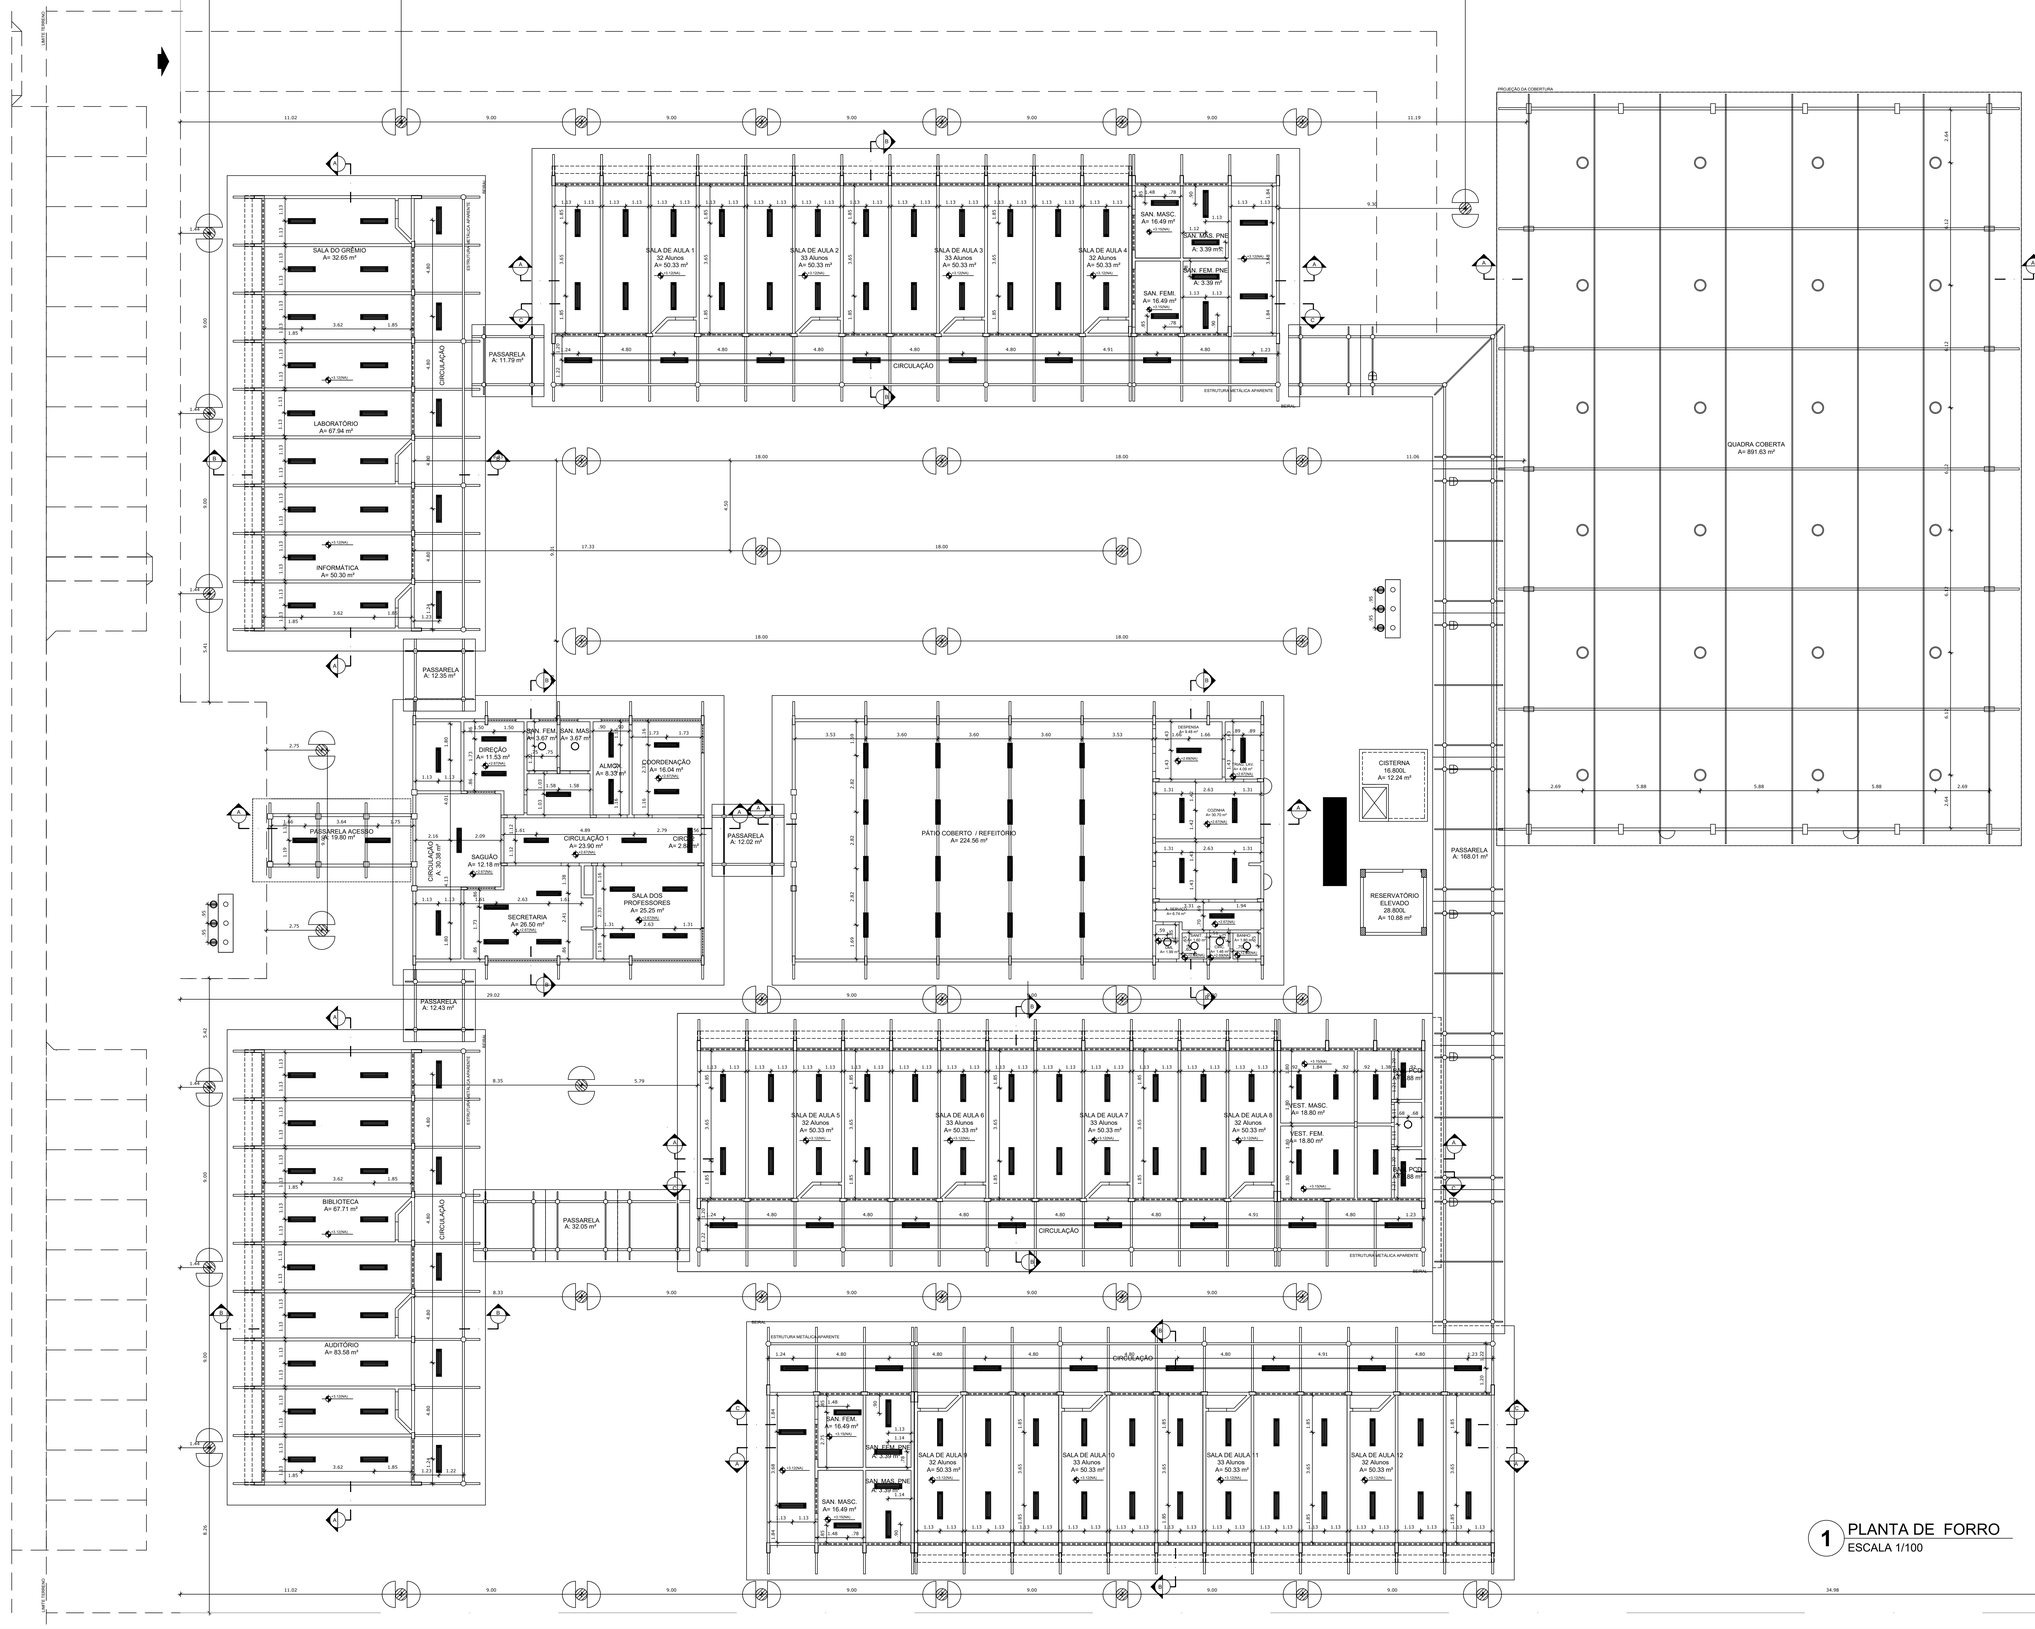


## LEGENDA

| ESPECIFICAÇÃO DE TETO | ÁREAS |
|---|---|
| FORRO | 1.210,17 m² |
| LAJE MACIÇA | 5,11 m² |

## LEGENDA

| TIPO | QUANTIDADE | DESCRIÇÃO |
|---|---|---|
| | 216 | LUMINÁRIA DE SOBREPOR COMPLETA COM 2 LÂMPADAS FLUORESCENTES TUBULARES DE 32W, REF. 3320.232 DA ITAM OU EQUIVALENTE. REATOR DUPLO DE ALTA FREQUÊNCIA, ALTO FATOR DE POTÊNCIA E BAIXA TAXA DE DISTORÇÃO HARMÔNICA (FP>0,92 E TDH<10%). |
| | 7 | LUMINÁRIA TIPO DROPS PARA 01 LÂMPADA FLUORESCENTE 60W |
| | 7 | PROJETOR COMPLETO COM UMA LÂMPADA A VAPOR METÁLICO DE 150W, IGNITOR E REATOR ELETRÔNICO DE ALTA FREQUÊNCIA, ALTO FATOR DE POTÊNCIA E BAIXA TAXA DE DISTORÇÃO HARMÔNICA (FP>0,92 E TDH<10%). REFRATOR EM VIDRO TEMPERADO A PROVA DE CHOQUE TÉRMICO |
| | 4 | ARANDELA USO AO TEMPO PARA LÂMPADA ELETRÔNICA 23W |
| | 3 | LUMINÁRIA DE PISO FECHADA COMPLETA COM UMA LÂMPADA A VAPOR METÁLICO DE 70W, IGNITOR E REATOR ELETRÔNICO DE ALTA FREQUÊNCIA, ALTO FATOR DE POTÊNCIA E BAIXA TAXA DE DISTORÇÃO HARMÔNICA (FP>0,92 E TDH<10%). |
| | 24 | LUMINÁRIA PENDENTE COM ALOJAMENTO CILÍNDRICO EM CHAPA DE AÇO FOSFATIZADA E PINTADA ELETROSTATICAMENTE, CÚPULA E DIFUSOR PRISMÁTICOS EM POLICARBONATO PARA LÂMPADA 150W, BULBO LEITOSO |
| | 40 | POSTE DE CONCRETO DE 2,5 METROS COM 02 ARANDELAS USO AO TEMPO PARA LÂMPADA ELETRÔNICA 23W |

CROQUI DE REFERÊNCIA

## LEGENDA:

| | | | |
|---|---|---|---|
| +0.000(NA) / +0.000(N) | INDICAÇÃO NÍVEIS PLANTA E CORTE | | INDICAÇÃO DE VISTAS |
| | INDICAÇÃO DE CORTES | 1 A/1 | ESPECIFICAÇÃO DE MATERIAIS |
| | INDICAÇÃO DE FACHADAS | X | INDICAÇÃO DE EIXOS |
| JAN PAR | INDICAÇÃO DE PORTAS E JANELAS | BAN | INDICAÇÃO DE ELEMENTOS (BANCADA, PRATELEIRAS E ETC.) |

NOTAS

- MEDIDAS E NÍVEIS EM METROS
- VERIFICAR POSIÇÃO EXATA DOS PILARES NO PROJETO ESTRUTURAL
- VERIFICAR DETALHES CONSTRUTIVOS PERTINENTES NO PROJETO DE DETALHAMENTO
- SEGUIR ORIENTAÇÃO DO PROJETO QUANTO A UTILIZAÇÃO DAS CORES; CASO SEJA NECESSÁRIA ALTERAÇÃO, CONSULTAR O CADERNO DE ESTUDO DE CORES
- EM CASO DE CONFLITO DE INFORMAÇÕES ENTRE O PROJETO GRÁFICO E O MEMORIAL DESCRITIVO E ESPECIFICAÇÕES TÉCNICAS, PREVALECE A INFORMAÇÃO CONTIDA NO DESENHO

REFERÊNCIA:

- PLANILHA DE QUANTITATIVOS
- MEMORIAL DESCRITIVO E ESPECIFICAÇÕES TÉCNICAS

ESTADO DO PARÁ
PREFEITURA MUNICIPAL DE TRACUATEUA
CNPJ: 01.612.999/0001–92
SECRETARIA MUNICIPAL DE EDUCAÇÃO – SEMED
CNPJ: 06.073.615/0001–24

MUNICÍPIO – UF: TRACUATEUA/PA

PROPRIETÁRIO: PREFEITURA MUNICIPAL DE TRACUATEUA/PA

ENDEREÇO: AVENIDA MÁRIO NOGUEIRA DE SOUZA, S/N – BAIRRO CENTRO – CEP: 68647–000

PROPRIETÁRIO: PREFEITURA MUNICIPAL DE TRACUATEUA

RESP. TÉCNICO: TAYRINE KIRNA SILVEIRA — CAU/ CREA: 153235882-0

DLFO | CAU/ CREA

RA

OBSERVAÇÕES:

# 1 PLANTA DE FORRO
ESCALA 1/100

CONSTRUÇÃO DA ESCOLA PINHEIRO JUNIOR (12 SALAS)


PROJETO DE ARQUITETURA


COORDENAÇÃO

PLANTA DE FORRO

ARQ

| FORMATO | REVISÃO | ESCALA | PRANCHA |
|---|---|---|---|
| (1260X841) | R-01 | 1/100 | 05/41 |
| | | DATA EMISSÃO: SETEMBRO/2021 | |

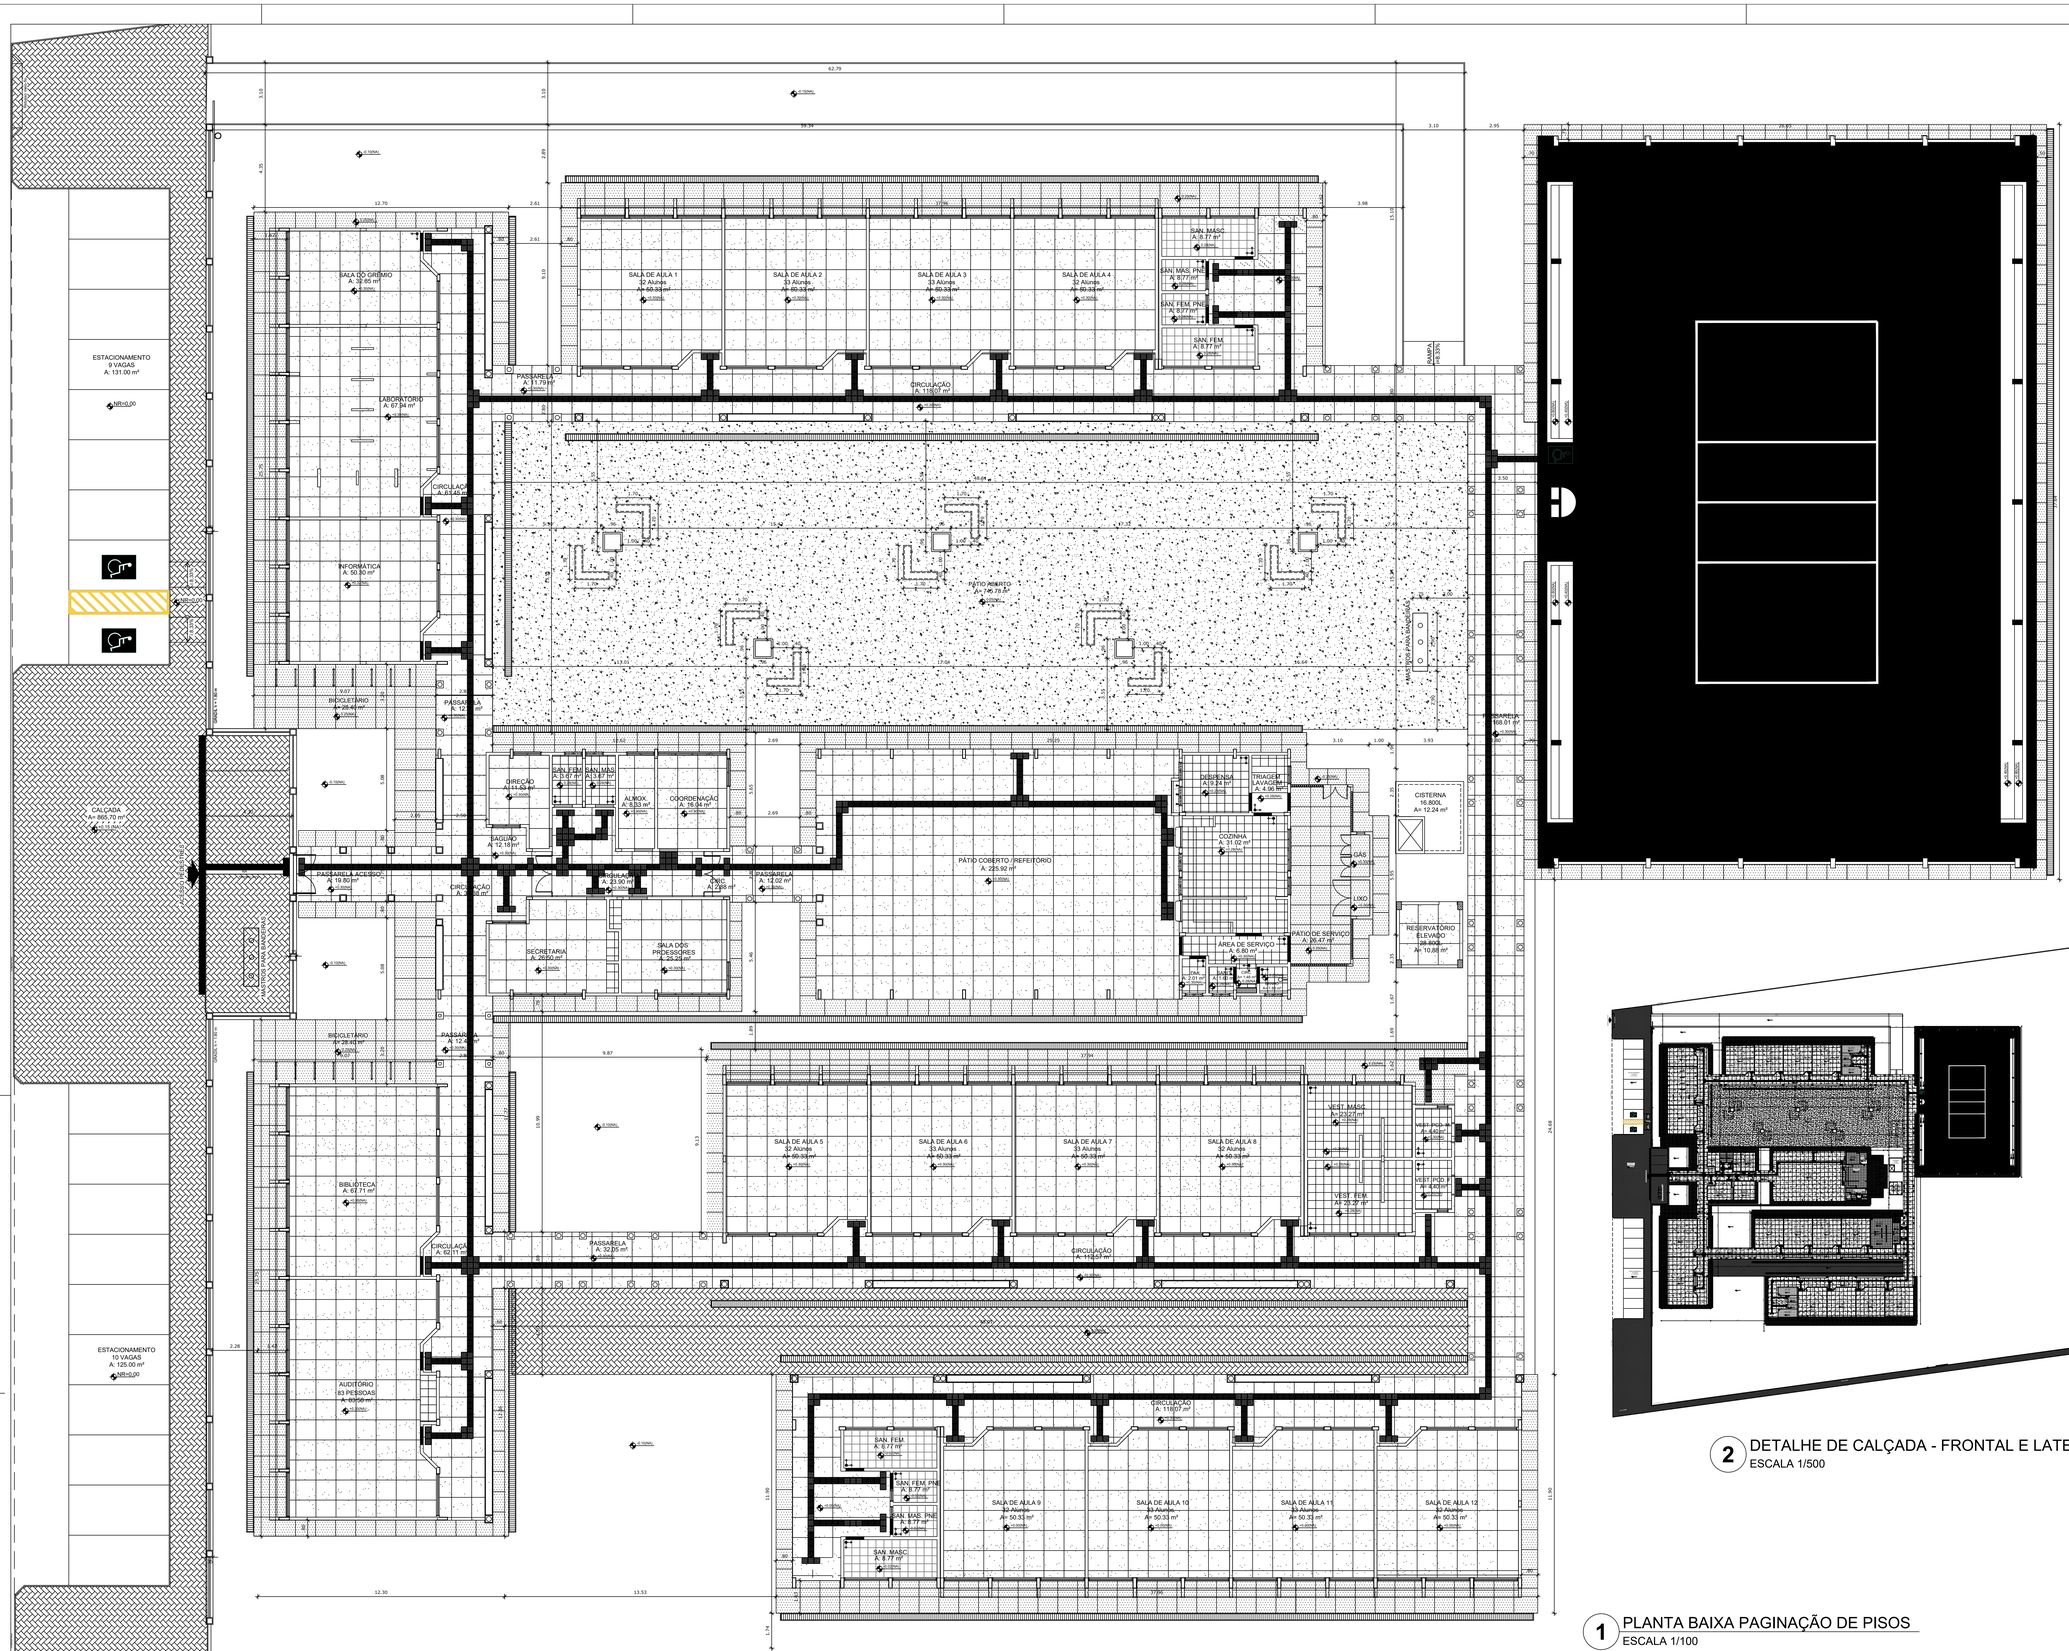
ESTACIONAMENTO
9 VAGAS
A: 131.00 m²
NÍVEL 0,00
ESTACIONAMENTO
10 VAGAS
A: 125.00 m²
NÍVEL+0,00
CALÇADA
A= 865,70 m²
RAMPA 8,33%
RAMPA 8,33%
SALA DO CRONMO
A: 32.85 m²
LABORATÓRIO
A: 67.94 m²
INFORMÁTICA
A: 50.30 m²
BIBLIOTECA
A: 61.71 m²
AUDITÓRIO
83 PESSOAS
A= 89.56 m²
BICICLETÁRIO
A= 26.40 m²
PASSARELA
A: 12.80 m²
PASSARELA ACESSO
A: 19.80 m²
CIRCULAÇÃO
A: 32.05 m²
SALA DE AULA 1
12 Alunes
A= 50.33 m²
SALA DE AULA 2
33 Alunes
A= 50.33 m²
SALA DE AULA 3
33 Alunes
A= 50.33 m²
SALA DE AULA 4
12 Alunes
A= 50.33 m²
SAN. MASC.
A: 8.77 m²
SAN. MAS. PNE
A: 8.77 m²
SAN. FEM. PNE
A: 8.77 m²
SAN. FEM.
A: 8.77 m²
CIRCULAÇÃO
A: 118.07 m²
PÁTIO ABERTO
A= 746.70 m²
DIREÇÃO
A: 11.63 m²
SAN. FEM.
A: 3.67 m²
SAN. MAS.
A: 3.67 m²
ALMOX.
A: 9.93 m²
COORDENAÇÃO
A: 16.94 m²
SAGUÃO
A: 12.18 m²
SECRETARIA
A: 26.52 m²
SALA DOS PROFESSORES
A: 25.25 m²
PÁTIO COBERTO /REFEITÓRIO
A: 225.92 m²
DESPENSA
A: 9.24 m²
TRIAGEM E LAVAGEM
A: 4.96 m²
COZINHA
A: 31.02 m²
GÁS
LIXO
ÁREA DE SERVIÇO
A: 6.80 m²
PÁTIO DE SERVIÇO
A: 26.47 m²
CISTERNA
16.800L
A= 12.24 m²
RESERVATÓRIO ELEVADO
28.800L
A= 10.86 m²
PASSARELA
A: 168.01 m²
SALA DE AULA 5
32 Alunes
A= 50.33 m²
SALA DE AULA 6
33 Alunes
A= 50.33 m²
SALA DE AULA 7
33 Alunes
A= 50.33 m²
SALA DE AULA 8
32 Alunes
A= 50.33 m²
VEST. MASC.
A= 25.07 m²
VEST. PCD. M
A= 4.64 m²
VEST. FEM.
A= 25.07 m²
VEST. PCD. F
A= 4.64 m²
SAN. FEM.
A: 8.77 m²
SAN. FEM. PNE
A: 8.77 m²
SAN. MAS. PNE
A: 8.77 m²
SAN. MASC.
A: 8.77 m²
SALA DE AULA 9
32 Alunes
A= 50.33 m²
SALA DE AULA 10
33 Alunes
A= 50.33 m²
SALA DE AULA 11
33 Alunes
A= 50.33 m²
SALA DE AULA 12
32 Alunes
A= 50.33 m²
CIRCULAÇÃO
A: 118.07 m²
PASSARELA
A: 32.05 m²
CIRCULAÇÃO
A: 62.11 m²
PASSARELA
A: 12.40 m²
PASSARELA
A: 12.00 m²
CIRCULAÇÃO
A: 36.00 m²
62.79
59.34
12.70
17.00
3.98
11.10
3.10
2.95
28.87
3.50
2.95
2.61
2.61
4.75
3.10
3.10
2.89
9.10
9.87
37.00
10.99
5.13
2.69
2.69
18.62
20.10
3.10
1.00
3.93
2.35
1.47
1.69
1.69
2.28
2.28
2.28

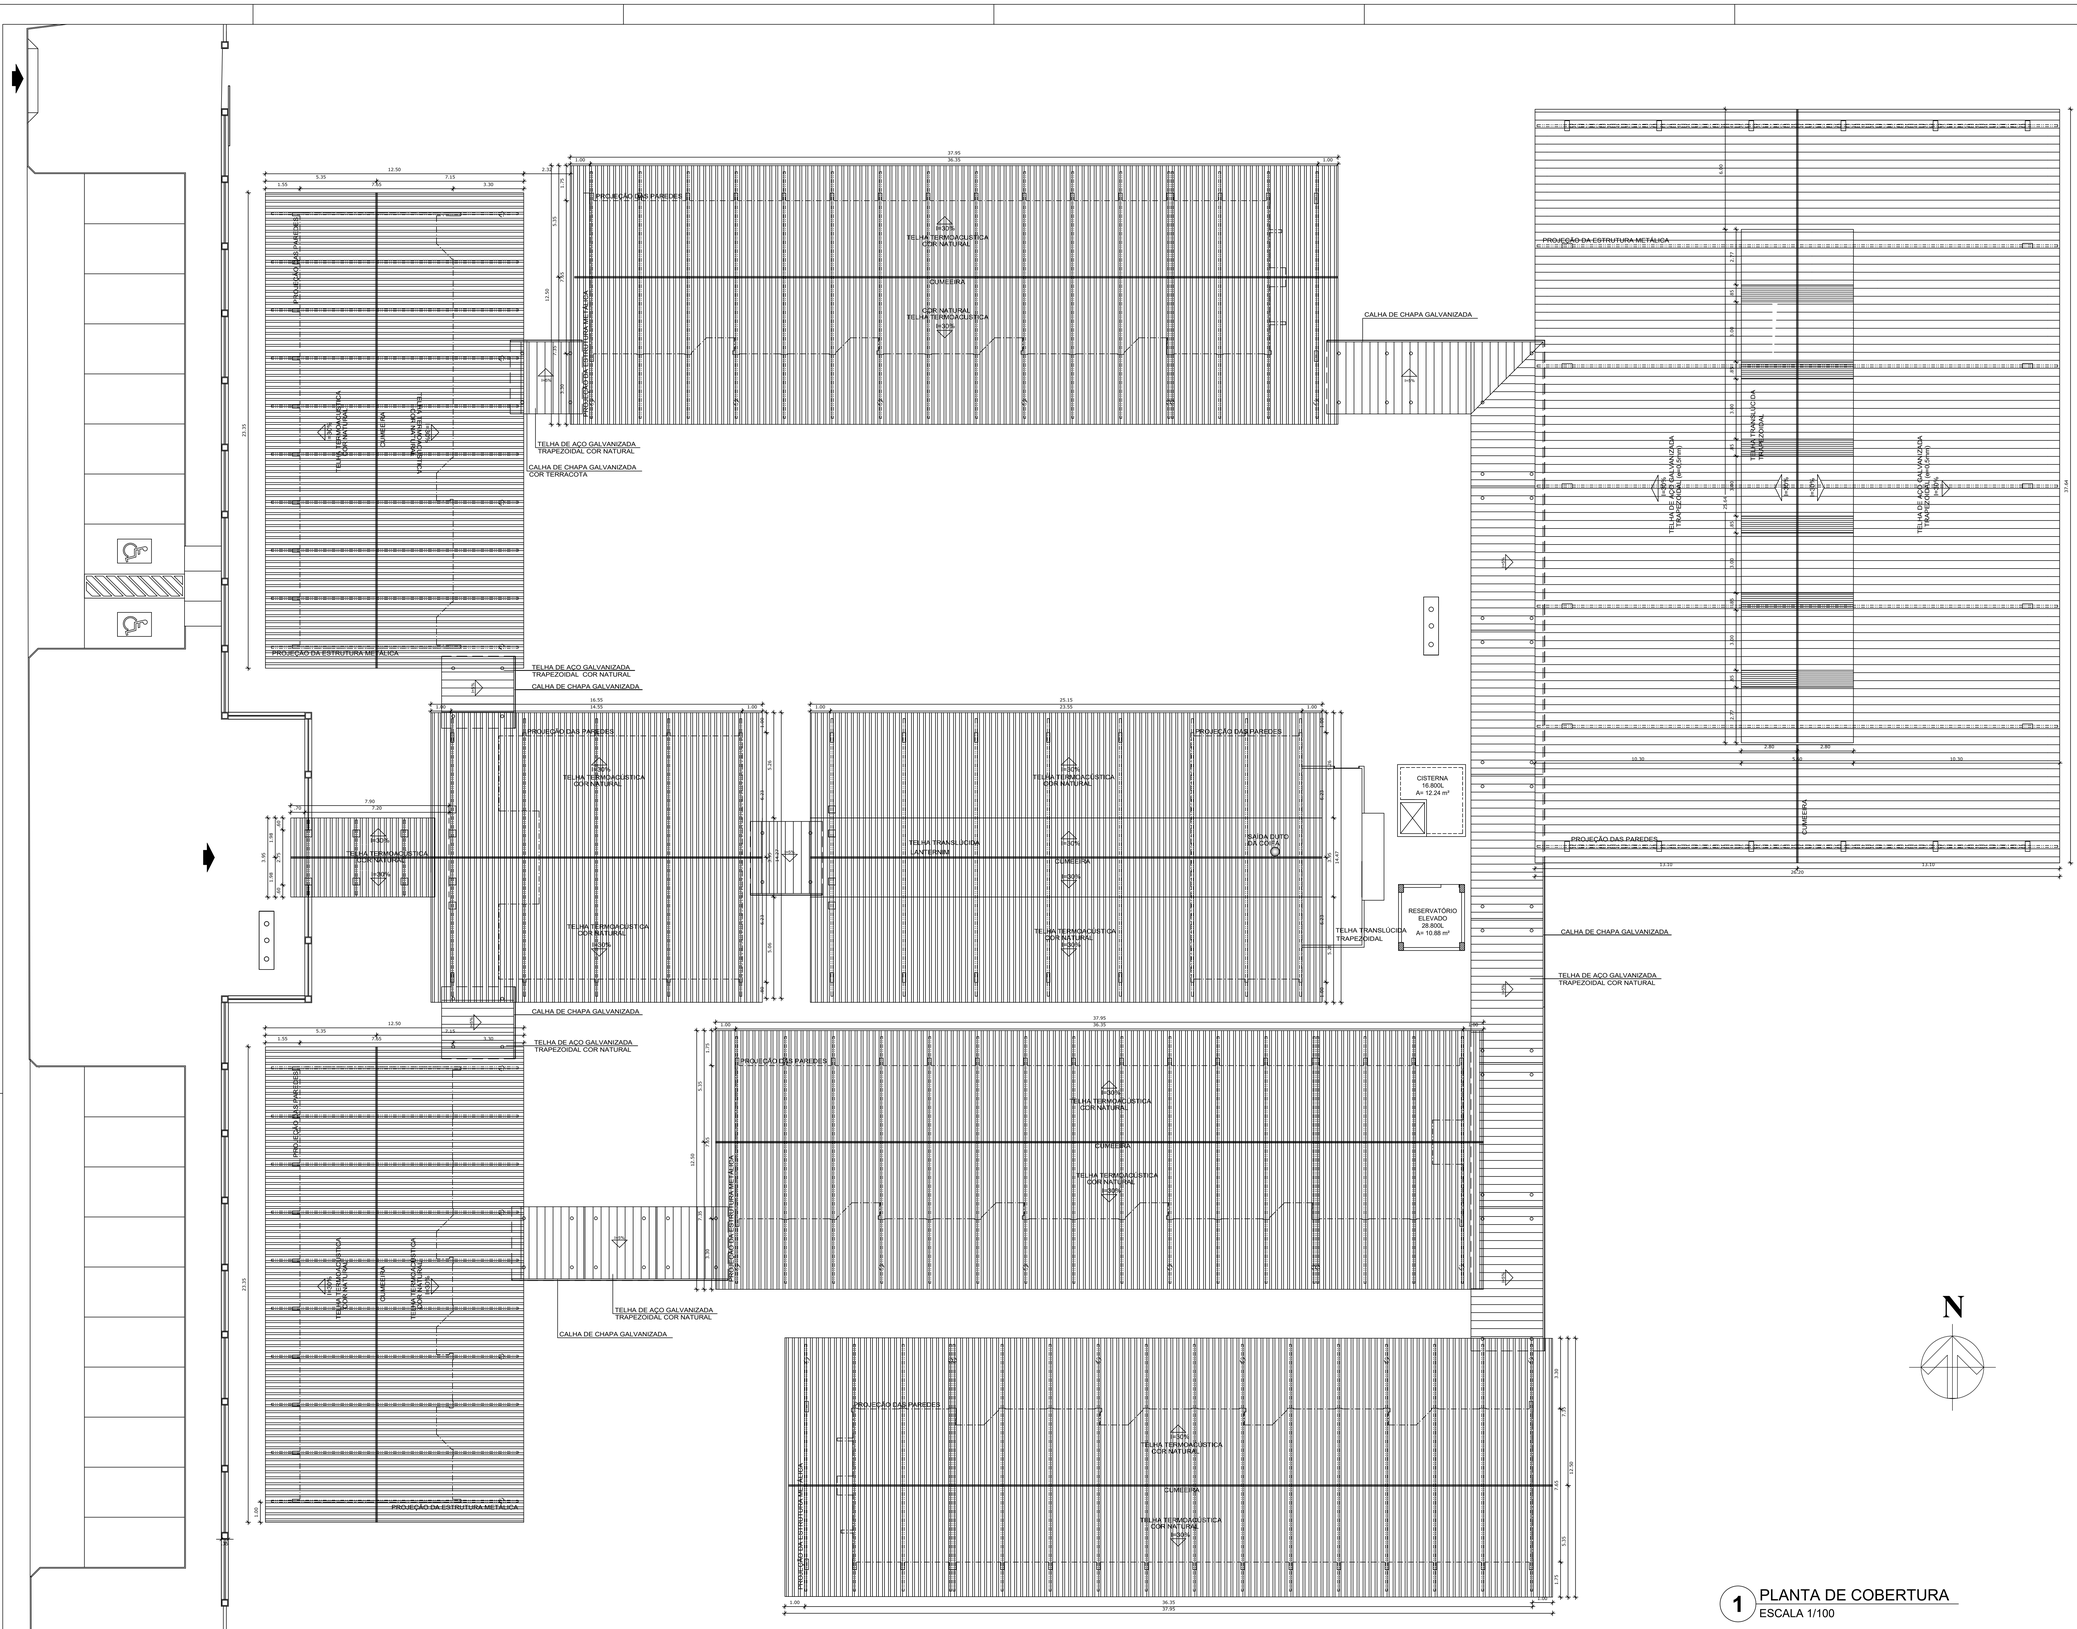


| LEGENDA: | |
|---|---|
| INDICAÇÃO NÍVEIS PLANTA E CORTE | INDICAÇÃO DE VISTAS |
| INDICAÇÃO DE CORTES | ESPECIFICAÇÃO DE MATERAIS |
| INDICAÇÃO DE FACHADAS | INDICAÇÃO DE EIXOS |
| INDICAÇÃO DE PORTAS E JANELAS | INDICAÇÃO DE ELEMENTOS (BANCADA, PRATELEIRAS E ETC.) |

NOTAS

- MEDIDAS E NÍVEIS EM METROS
- VERIFICAR POSIÇÃO EXATA DOS PILARES NO PROJETO ESTRUTURAL
- VERIFICAR DETALHES CONSTRUTIVOS PERTINENTES NO PROJETO DE DETALHAMENTO
- SEGUIR ORIENTAÇÃO DO PROJETO QUANTO A UTILIZAÇÃO DAS CORES; CASO SEJA NECESSÁRIA ALTERAÇÃO, CONSULTAR O CADERNO DE ESTUDO DE CORES
- EM CASO DE CONFLITO DE INFORMAÇÕES ENTRE O PROJETO GRÁFICO E O MEMORIAL DESCRITIVO E ESPECIFICAÇÕES TÉCNICAS, PREVALECE A INFORMAÇÃO CONTIDA NO DESENHO

REFERÊNCIA:

- PLANILHA DE QUANTITATIVOS
- MEMORIAL DESCRITIVO E ESPECIFICAÇÕES TÉCNICAS

N

1 PLANTA DE COBERTURA
ESCALA 1/100

ESTADO DO PARÁ
PREFEITURA MUNICIPAL DE TRACUATEUA
CNPJ: 01.612.999/0001-92
SECRETARIA MUNICIPAL DE EDUCAÇÃO – SEMED
CNPJ: 06.073.615/0001-24

MUNICÍPIO – UF: TRACUATEUA/PA

PROPRIETÁRIO:PREFEITURA MUNICIPAL DE TRACUATEUA/PA

ENDEREÇO:AVENDA MÁRIO NOGUEIRA DE SOUZA, S/N – BAIRRO CENTRO – CEP: 68647-000

PROPRIETÁRIO: PREFEITURA MUNICIPAL DE TRACUATEUA

RESP. TÉCNICO: TAYRINE KIRNA SILVEIRA CAU/ CREA: 1510356982-0

DLFO | CAU/ CREA

RA

OBSERVAÇÕES:

CONSTRUÇÃO DA ESCOLA PINHEIRO JUNIOR (12 SALAS)


PROJETO DE ARQUITETURA


COORDENAÇÃO


PLANTA DE COBERTURA | ARQ


| REVISÃO | ESCALA | PRANCHA |
|---|---|---|
| R-01 | 1/100 | 06/42 |


FORMATO (1260X594) | DATA EMISSÃO: SETEMBRO/2021

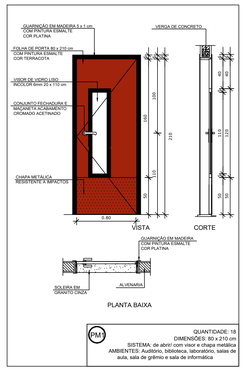


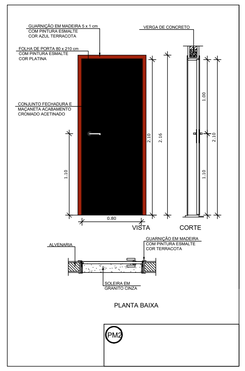


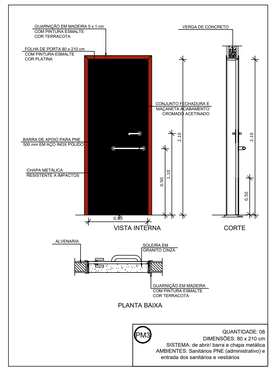
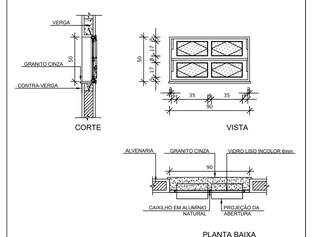


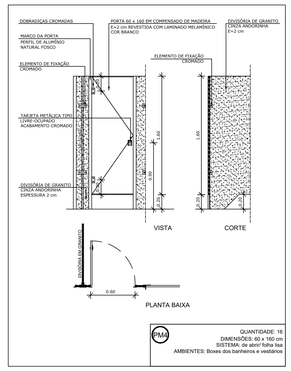
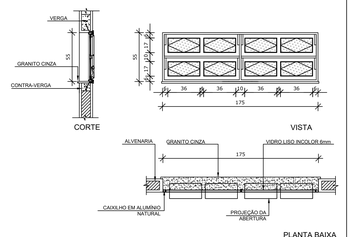

# 1 PORTAS EM MADEIRA
ESCALA 1/25

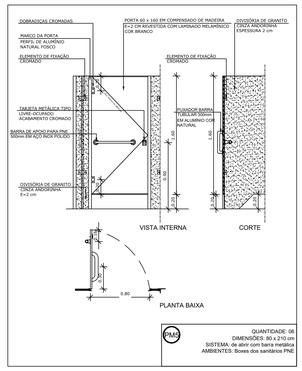
SALA DE AULA 1
SALA DE AULA 2
SALA DE AULA 3
SALA DE AULA 4
SALA DE AULA 5
SALA DE AULA 6
SALA DE AULA 7
SALA DE AULA 8
SALA DE AULA 9
SALA DE AULA 10
SALA DE AULA 11
SALA DE AULA 12
PÁTIO OBERTO
PÁTIO COBERTO
AUDITÓRIO
BIBLIOTECA
LABORATÓRIO
SECRETARIA
DIRETORIA
COORDENAÇÃO
SALA DOS PROFESSORES
COZINHA
DEPÓSITO
ALMOXARIFADO
SANITÁRIOS
PNE
PASSARELA
PASSARELA 1
PASSARELA 2
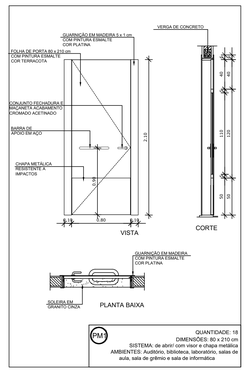

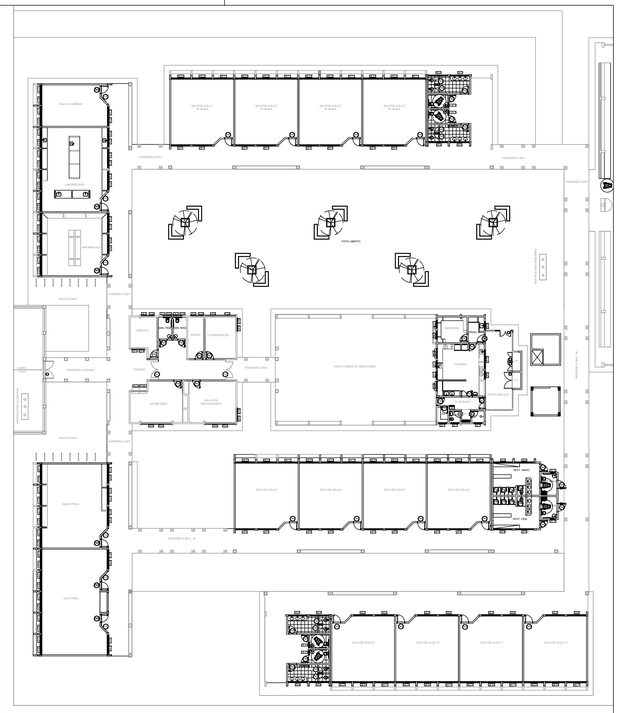

**JA1**

QUANTIDADE: 09
DIMENSÕES: 90 x 50 cm
PEITORIL: 200 cm
SISTEMA: basculante
AMBIENTES: Banho, cozinha, despensa, DML, sanitário (cozinha) e sanitários PNE (administrativo)





**JA2**

QUANTIDADE: 04
DIMENSÕES: 175 x 55 cm
PEITORIL: 220 cm
SISTEMA: basculante
AMBIENTES: Sanitários feminino e masculino (bloco E)

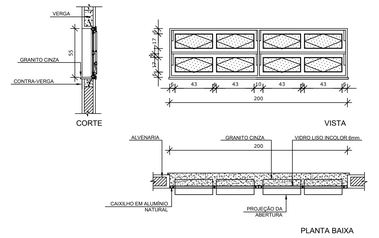



**JA3**

QUANTIDADE: 07
DIMENSÕES: 200 x 55 cm
PEITORIL: 220 cm
SISTEMA: basculante
AMBIENTES: Sanitários e vestiários femininos (blocos E e F)

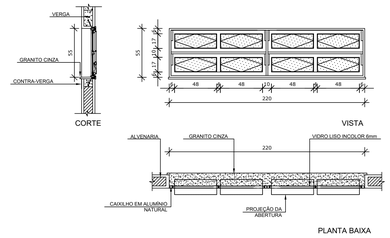



**JA4**

QUANTIDADE: 07
DIMENSÕES: 220 x 55 cm
PEITORIL: 220 cm
SISTEMA: basculante
AMBIENTES: Sanitários e vestiários masculinos (blocos E e F)

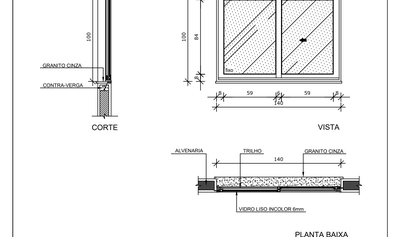



**JA5**

QUANTIDADE: 05
DIMENSÕES: 140 x 100 cm
PEITORIL: 150 cm
SISTEMA: correr
AMBIENTES: Almoxarifado, coordenação, direção, sala dos professores

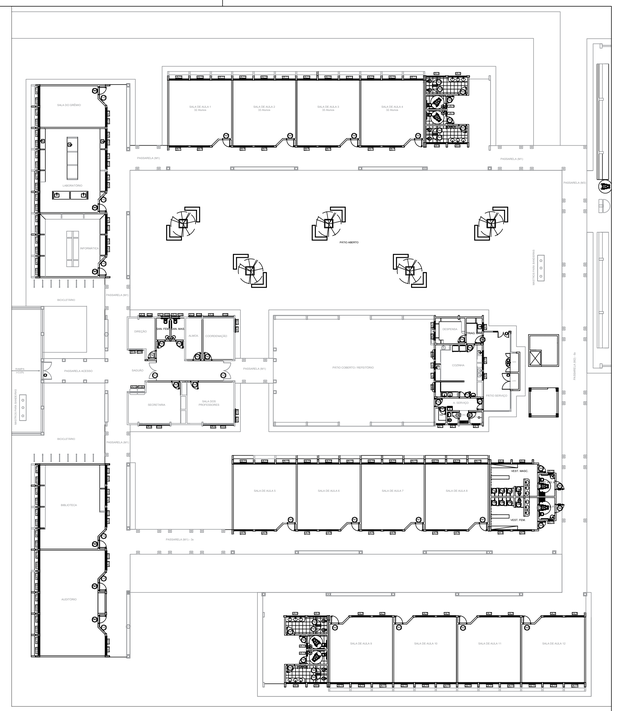


CROQUI DE REFERÊNCIA

## 1 JANELAS EM ALUMÍNIO
ESCALA 1/25

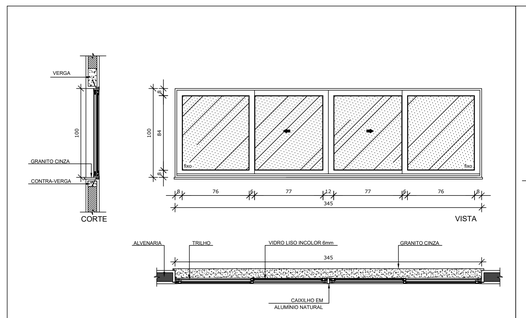



**JA6**

QUANTIDADE: 03
DIMENSÕES: 345 x 100 cm
PEITORIL: 150 cm
SISTEMA: correr
AMBIENTES: Coordenação, sala de professores e secretaria

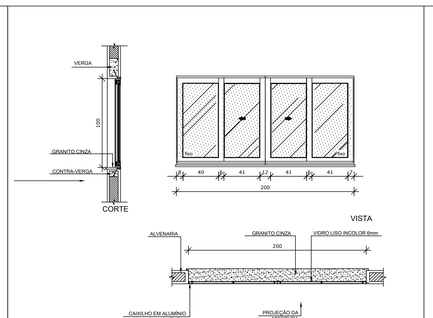



**JA7**

QUANTIDADE: 35
DIMENSÕES: 200 x 100 cm
PEITORIL: 150 cm
SISTEMA: basculante
AMBIENTES: Salas de aula, auditório, biblioteca, laboratório, informática e sala de gêmio

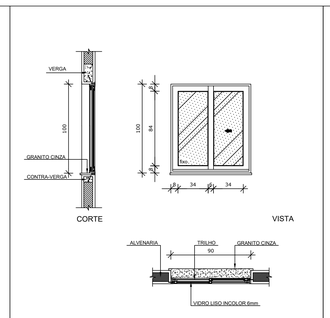


**JA8**


QUANTIDADE: 02
DIMENSÕES: 90 x 100 cm
PEITORIL: 150 cm
SISTEMA: correr
AMBIENTES: Cozinha e triagem/lavagem

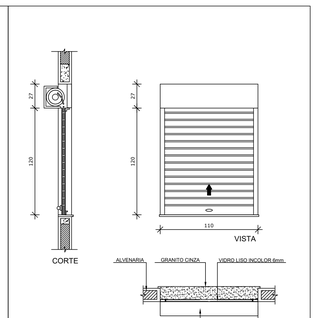


**JA9**


QUANTIDADE: 02
DIMENSÕES: 110 x 120 cm
PEITORIL: 90 cm
SISTEMA: enrolar
AMBIENTES: Cozinha

## 3 TELA DE VENTILAÇÃO - GÁS
ESCALA 1/10

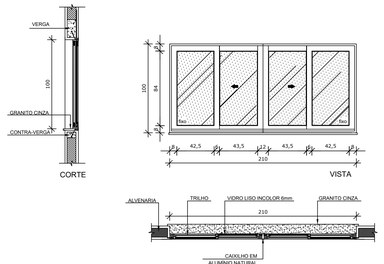



**JA10**

QUANTIDADE: 01
DIMENSÕES: 210 x 100 cm
PEITORIL: 150 cm
SISTEMA: correr
AMBIENTES: Cozinha

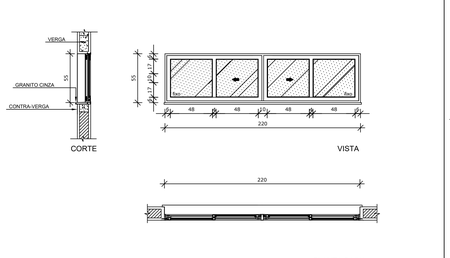



**JA11**

QUANTIDADE: 54
DIMENSÕES: 220 x 55 cm
PEITORIL: 220 cm
SISTEMA: correr
AMBIENTES: Auditório, biblioteca, laboratório, salas de aula, sala de grêmio e informática

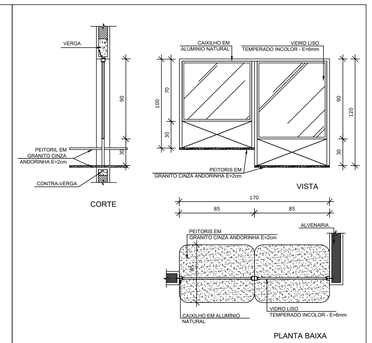


**JA12**

QUANTIDADE: 01
DIMENSÕES: 85 x 100 + 85 x 120 cm
PEITORIL: 90/110 cm
SISTEMA: fixa
AMBIENTE: secretaria

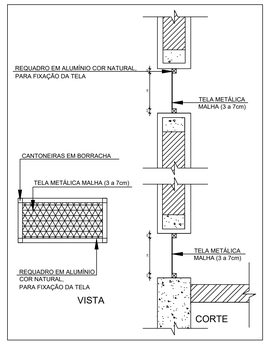


## MAPA DE ESQUADRIAS

LEGENDA DE JANELAS - JANELAS ALUMÍNIO

| REF. | Dimensões (cm) | Área (m²) | QUANT. | Área Total (m²) | h do peitoril (cm) / TIPO | AMBIENTES |
|---|---|---|---|---|---|---|
| JA1 | 90 x 50 | 0,45 | 9 | 4,05 | 160 cm - basculante | Banho, cozinha, despensa, DML, sanitário (cozinha) e sanitários PNE (administrativo) |
| JA2 | 175 x 55 | 0,96 | 4 | 3,85 | 220 cm - basculante | Sanitários feminino e masculino (bloco E) |
| JA3 | 200 x 55 | 1,10 | 7 | 19,80 | 220 cm - basculante | Sanitários e vestiários femininos (blocos E e F) |
| JA4 | 220 x 55 | 1,10 | 7 | 8,47 | 220 cm - basculante | Sanitários e vestiários masculinos (blocos E e F) |
| JA5 | 140 x 100 | 1,40 | 5 | 8,40 | 110 cm - correr | Almoxarifado, coordenação, direção e sala dos professores |
| JA6 | 345 x 100 | 3,45 | 3 | 10,35 | 110 cm - correr | Coordenação, sala de professores e secretaria |
| JA7 | 200 x 110 | 2,20 | 35 | 52,80 | 165 cm - basculante | Salas de aula, auditório, biblioteca, laboratório, informática, sala do grêmio |
| JA8 | 90 x 100 | 0,90 | 2 | 2,52 | 110 cm - correr | Cozinha e triagem/ lavagem |
| JA9 | 110 x 120 | 1,32 | 2 | 3,08 | 90 cm - enrolar | Cozinha |
| JA10 | 210 x 100 | 2,10 | 1 | 2,94 | 110 cm - correr | Cozinha |
| JA11 | 220 x 175 | 3,78 | 54 | 207,90 | 100 cm - correr / basculante | Auditório, biblioteca, laboratório, salas de aula, sala de grêmio e informática |
| JA12 | 85 x 100 + 85 x 120 | 1,86 | 1 | 1,86 | 90/ 110 cm - fixa | Secretaria |

* UTILIZAR VIDRO MINIBOREAL NAS JANELAS DOS SANITÁRIOS.

ESTADO DO PARÁ
PREFEITURA MUNICIPAL DE TRACUATEUA
CNPJ: 01.612.999/0001-92
SECRETARIA MUNICIPAL DE EDUCAÇÃO – SEMED
CNPJ: 06.073.615/0001-24

MUNICÍPIO – UF: TRACUATEUA/PA

PROPRIETÁRIO: PREFEITURA MUNICIPAL DE TRACUATEUA/PA

ENDEREÇO: AVENIDA MÁRIO NOGUEIRA DE SOUZA, S/N – BAIRRO CENTRO – CEP: 68647-000

PROPRIETÁRIO: PREFEITURA MUNICIPAL DE TRACUATEUA

RESP. TÉCNICO: TAYRINE KIRNA SILVEIRA — CAU/ CREA: 15103580-0

DLFO

CAU/ CREA

RA

OBSERVAÇÕES:

# CONSTRUÇÃO DA ESCOLA PINHEIRO JUNIOR (12 SALAS)


PROJETO DE ARQUITETURA

COORDENAÇÃO


DETALHAMENTO DE ESQUADRIAS
JANELAS EM ALUMÍNIO
TELAS

ARQ

| FORMATO | REVISÃO | ESCALA | PRANCHA |
|---|---|---|---|
| A1(1140X660) | R-02 | INDICADA | 07/41 |
| | | DATA EMISSÃO: SETEMBRO/2021 | |

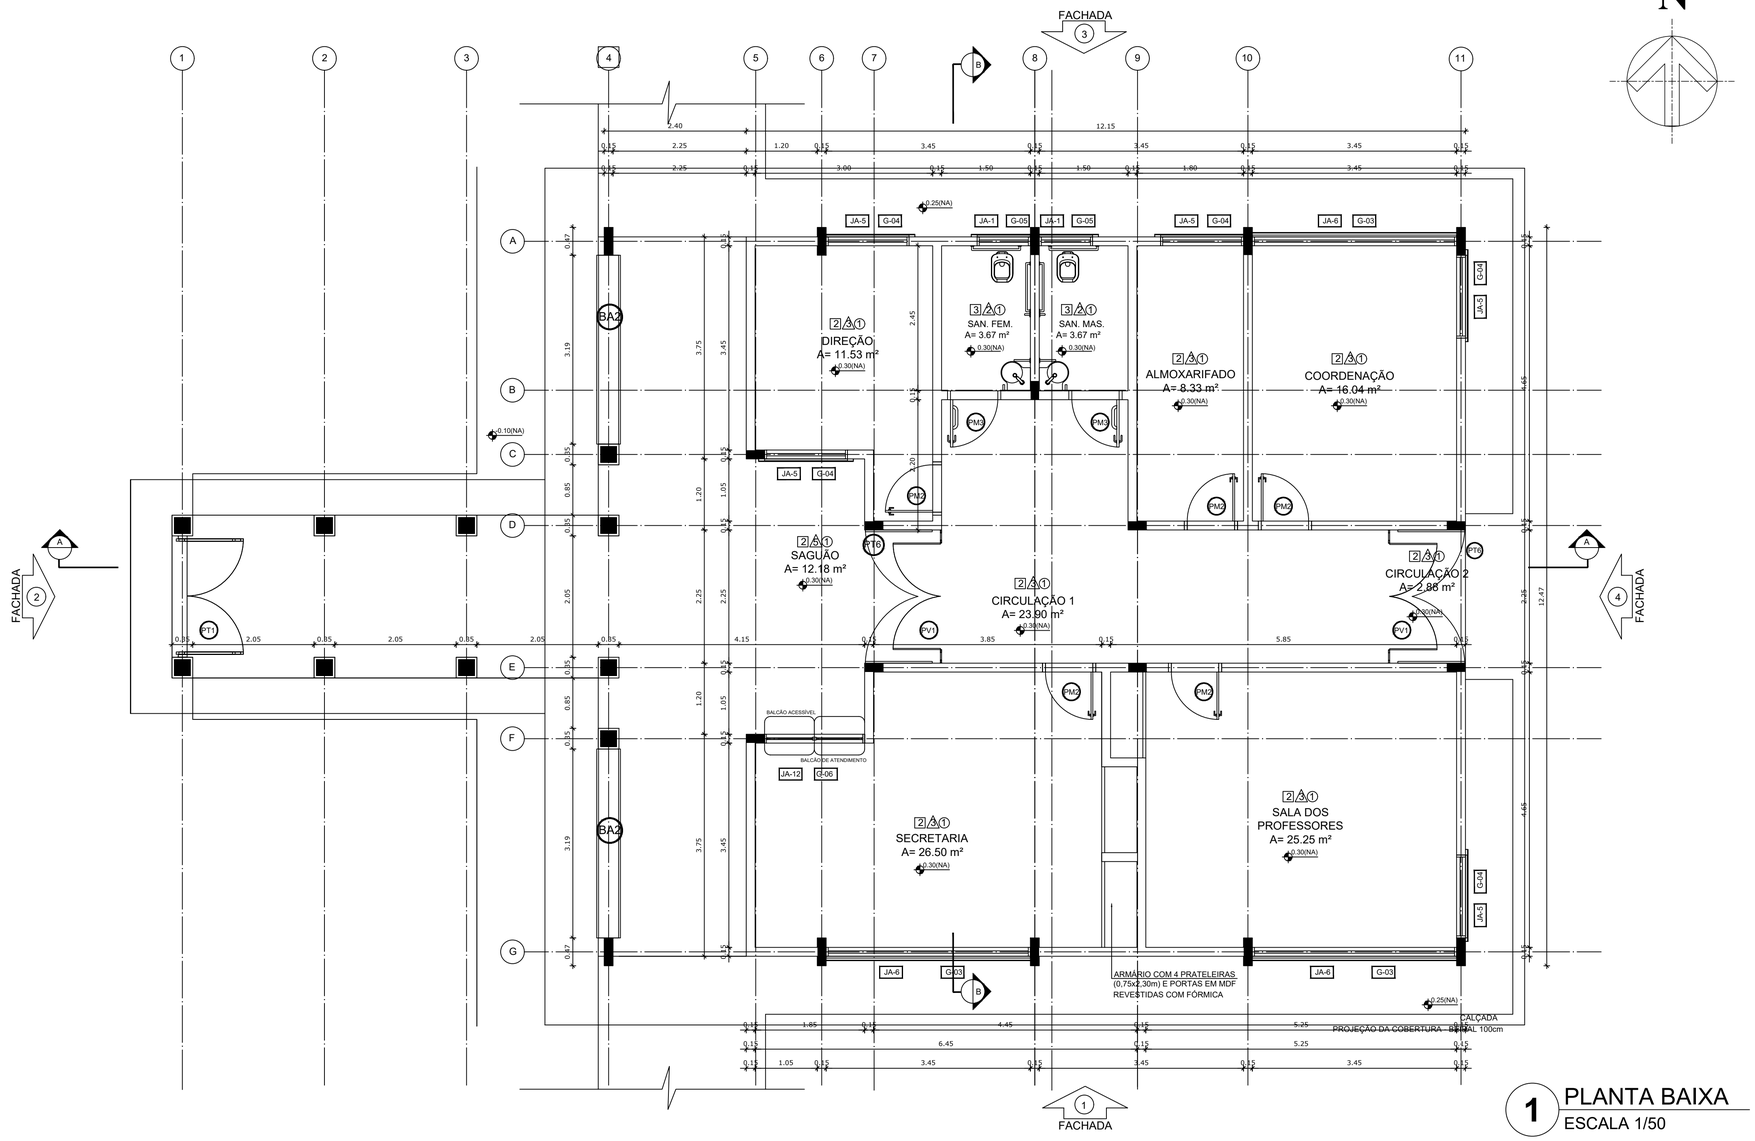


# 1 PLANTA BAIXA
ESCALA 1/50

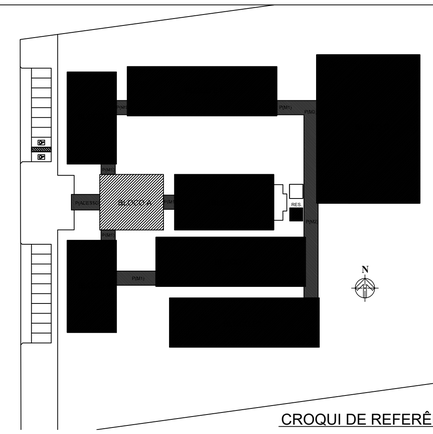


## CROQUI DE REFERÊNCIA

LEGENDA:

| | |
|---|---|
| +0.00(NA) / +0.00(NO) — INDICAÇÃO NÍVEIS PLANTA E CORTE | INDICAÇÃO DE VISTAS |
| INDICAÇÃO DE CORTES | 1 A 1 — ESPECIFICAÇÃO DE MATERIAIS |
| INDICAÇÃO DE FACHADAS | X — INDICAÇÃO DE EIXOS |
| JAX PMX — INDICAÇÃO DE PORTAS E JANELAS | BCX — INDICAÇÃO DE ELEMENTOS (BANCADA, PRATELEIRAS E ETC.) |

NOTAS

- MEDIDAS E NÍVEIS EM METROS
- VERIFICAR POSIÇÃO EXATA DOS PILARES NO PROJETO ESTRUTURAL
- VERIFICAR DETALHES CONSTRUTIVOS PERTINENTES NO PROJETO DE DETALHAMENTO
- SEGUIR ORIENTAÇÃO DO PROJETO QUANTO A UTILIZAÇÃO DAS CORES; CASO SEJA NECESSÁRIA ALTERAÇÃO, CONSULTAR O CADERNO DE ESTUDO DE CORES
- EM CASO DE CONFLITO DE INFORMAÇÕES ENTRE O PROJETO GRÁFICO E O MEMORIAL DESCRITIVO E ESPECIFICAÇÕES TÉCNICAS, PREVALECE A INFORMAÇÃO CONTIDA NO DESENHO

REFERÊNCIA:

- PLANILHA DE QUANTITATIVOS
- MEMORIAL DESCRITIVO E ESPECIFICAÇÕES TÉCNICAS

## ESPECIFICAÇÕES

PISO
1 - CIMENTADO DESEMPENADO
2 - PISO INDUSTRIAL DE ALTA RESISTÊNCIA (KORODUR)
3 - CERÂMICA 40 x 40 cm ANTIDERRAPANTE - PADRÃO SEDUC
4 - GRANITINA
5 - INTERTRAVADO DE CONCRETO
6 - GRAMA
7 - BRITA
8 - PISO INDUSTRIAL POLIDO EM CONCRETO ARMADO

PAREDE
1 - CERÂMICA 10 x 10 cm ATÉ 120 cm COR AREIA E PINTURA ACRÍLICA ÁREA EXTERNA
2 - CERÂMICA 30 x 40 cm PADRÃO SEDUC ATÉ O TETO ÁREA MOLHADA
3 - PINTURA ACRÍLICA SEMI-BRILHO NA COR AREIA– PADRÃO SEDUC
4 - PINTURA ACRÍLICA ACETINADA COR CINZA
5 - COMPOSIÇÃO DE CERÂMICA 10 x 10 cm ATÉ 150 cm CORES: VERMELHO, AZUL E BRANCO

TETO
1 - FORRO PVC
2 - LAJE PINTURA PVA LÁTEX BRANCO NEVE SOBRE MASSA CORRIDA PVA
3 - ESTRUTURA APARENTE

## QUADRO DE ÁREAS

| Item | Ambiente | Área (m²) | Perímetro |
|---|---|---|---|
| 1 | DIREÇÃO | 11.53 m² | 15.62 m |
| 2 | SANITÁRIO FEMININO | 3.67 m² | 5.06 m |
| 3 | SANITÁRIO MASCULINO | 3.67 m² | 5.06 m |
| 4 | ALMOXARIFADO | 8.33 m² | 12.90 m |
| 5 | COORDENAÇÃO | 16.04 m² | 16.20 m |
| 6 | SALA DOS PROFESSORES | 25.25 m² | 21.31 m |
| 7 | SECRETARIA | 26.50 m² | 24.03 m |
| 8 | CIRCULAÇÃO 1 | 23.90 m² | 23.99 m |
| 9 | CIRCULAÇÃO 2 (ABERTA) | 2.88 m² | 7.06 m |
| 10 | SAGUÃO (ABERTO) | 12.18 m² | 15.86 m |

AREA TOTAL SEM PAREDES = 118.89 m²
ÁREA TOTAL COM PAREDES = 132.74 m²

## LEGENDA

BANCADAS - B*

- B01 GRANITO CINZA ANDORINHA - esp. 2 cm - 0,6 x 2,89/ H = 0,9 m - Triagem/ Lavagem
- B02 GRANITO CINZA ANDORINHA - esp. 2 cm - 0,6 x 4,03/ H = 0,9 m - Preparo sucos e verduras
- B03 GRANITO CINZA ANDORINHA - esp. 2 cm - 0,6 x 5,13/ H = 0,9 m - Preparo guarnições e carnes
- B04 GRANITO CINZA ANDORINHA - esp. 2 cm - 0,6 x 3,64/ H = 0,9 m - Lavagem louças
- B05 GRANITO CINZA ANDORINHA - esp. 2 cm - 0,3 x 3,24/ H = 0,92 m - Área de preparo e lavagem
- B06 GRANITO CINZA ANDORINHA - esp. 2 cm - 0,5 x 2,65/ H = 0,90 m (x4) - Sanitários fem. e mas.
- B07 GRANITO CINZA ANDORINHA - esp. 2 cm - 0,5 x 1,40/ H = 0,90 m (x2) - Vestiários fem. e mas.
- B08 GRANITO CINZA ANDORINHA - esp. 2 cm - 0,5 x 0,70/ H = 0,90 m (x2) - Vestiários fem. e mas.
- B09 GRANITO CINZA ANDORINHA - esp. 2 cm - 0,6 x 7,20/ H = 0,75 m - Biblioteca
- B10 GRANITO CINZA ANDORINHA - esp. 2 cm - 0,6 x 5,30/ H = 0,75 m - Biblioteca
- B11 GRANITO CINZA ANDORINHA - esp. 2 cm - 0,6 x 7,05/ H = 0,75 m - Informática
- B12 GRANITO CINZA ANDORINHA - esp. 2 cm - 0,6 x 7,35/ H = 0,75 m - Informática
- B13 GRANITO CINZA ANDORINHA - esp. 2 cm - 0,6 x 5,35/ H = 0,75 m - Informática
- B14 GRANITO CINZA ANDORINHA - esp. 2 cm - 0,6 x 4,00/ H = 0,75 m - Informática
- B15 GRANITO CINZA ANDORINHA - esp. 2 cm - 0,6 x 6,00/ H = 0,90 m - Laboratório
- B16 GRANITO CINZA ANDORINHA - esp. 2 cm - 1,2 x 4,80/ H = 0,90 m - Laboratório
- B17 GRANITO CINZA ANDORINHA - esp. 2 cm - 0,6 x 7,75/ H = 0,90 m - Laboratório
- B18 GRANITO CINZA ANDORINHA - esp. 2 cm - 0,9 x4,00/ H = 0,90 m - Laboratório

PRATELEIRAS - PT*

- PT1 GRANITO CINZA ANDORINHA - esp. 2 cm - 0,4 x 7,20 (x4) - Despensa
- PT2 GRANITO CINZA ANDORINHA - esp. 2 cm - 0,4 x 1.67 (x4) - Cozinha
- PT5 GRANITO CINZA ANDORINHA - esp. 2 cm - 0,4 x 2.50 (x4) - DML

DIVISÓRIAS - DV*

- DV1 GRANITO CINZA ANDORINHA - esp. 2 cm - H = 1,80 m - Sanit. masc. e fem.

BANCOS - BA*

- BA1 BANCO DE GRANITO CINZA ANDORINHA - 0,4 x 2,05/ H = 0,45m (x2) - Vest. fem. e mas.
- BA2 ASSENTO EM CONCRETO PRÉ MOLDADO - 0,4x 3,20 (x2) - Bloco A
- BA3 ASSENTO EM CONCRETO PRÉ MOLDADO - 0,4 x 3,45 (x8) - Bloco D
- BA4 ASSENTO EM CONCRETO PRÉ MOLDADO - 0,4 x 6,80 (x10) - Blocos E1, E2 e F
- BA5 ASSENTO EM "L" EM CONCRETO PRÉ MOLDADO - 0,4 x 3,00 (x10) - Pátio aberto
- DP1 DETALHE PILAR EM CONCRETO PRÉ MOLDADO - 0,4 x 0,4 (x95) - Circulações e passarelas

COBOGÓ EM CONCRETO

- CB1 COBOGÓ EM CONCRETO (40 x 40) Dim. linear- 8,40 m/ H = 1,80 m - Pátio de serviço
- CB2 COBOGÓ EM CONCRETO (40 x 40) Dim. linear- 2,00 m/ H = 1,20 m (x5) - Bloco A e D-empena

*VER AMPLIAÇÕES E DETALHES ESPECÍFICOS

## MAPA DE ESQUADRIAS

LEGENDA DE JANELAS - JANELAS ALUMÍNIO

| REF. | Dimensões (cm) | QUANT. | h do peitoril (cm) / TIPO | AMBIENTES |
|---|---|---|---|---|
| JA1 | 90 x 50 | 9 | 200 cm - basculante | Banho, cozinha, despensa, DML, sanitário (cozinha) e sanitários PNE (administrativo) |
| JA2 | 175 x 55 | 4 | 220 cm - basculante | Sanitários feminino e masculino (bloco E) |
| JA3 | 200 x 55 | 7 | 220 cm - basculante | Sanitários e vestiários femininos (blocos E e F) |
| JA4 | 220 x 55 | 7 | 220 cm - basculante | Sanitários e vestiários masculinos (blocos E e F) |
| JA5 | 140 x 100 | 5 | 150 cm - correr | Almoxarifado, coordenação, direção e sala dos professores |
| JA6 | 345 x 100 | 3 | 150 cm - correr | Coordenação, sala de professores e secretaria |
| JA7 | 200 x 100 | 35 | 150 cm - correr | Salas de aula, auditório, biblioteca, laboratório, informática e sala de grêmio |
| JA8 | 90 x 100 | 2 | 150 cm - correr | Cozinha e triagem/ lavagem |
| JA9 | 110 x 120 | 2 | 90 cm - enrolar | Cozinha |
| JA10 | 210 x 100 | 1 | 150 cm - correr | Cozinha |
| JA11 | 220 x 55 | 54 | 225 cm - basculante | Auditório, biblioteca, laboratório, salas de aula, sala de grêmio e informática |
| JA12 | 95 x 100 + 85 x 120 | 1 | 90/ 150 cm - fixa | Secretaria |
| JA13 | 55 x 120 | 1 | 220 cm - basculante | Banheiro PNE Feminino e Masculino |

## MAPA DE GRADES

LEGENDA DE GRADES - GRADES DE VERGALHÃO

| REF. | Dimensões (cm) | QUANT. | h do peitoril (cm) | AMBIENTES |
|---|---|---|---|---|
| G01 | 220 x 75 | 6 | 140 cm | Laboratório e Informatica |
| G02 | 220 x 65 | 9 | 140 cm | Laboratório e Informatica |
| G03 | 345 x 120 | 3 | 110 cm | Coordenação, sala de professores e secretaria |
| G04 | 160 x 120 | 5 | 110 cm | Almoxarifado, coordenação, direção e sala dos professores |
| G05 | 100 x 70 | 2 | 140 cm | sanitários PNE (administrativo), DML, Cozinha, Sanit, Despensa/ Banho |
| G06 | 95 x 110 + 95 x 130 | 1 | 140 cm | Secretaria |
| G07 | 110 x 120 | 1 | 140 cm | Cozinha, Triagem e Lavagem |
| G08 | 230 x 120 | 1 | 140 cm | Cozinha |

LEGENDA DE PORTAS - PORTAS EM MADEIRA COM PINTURA

| REF. | Dimensões (cm) | QUANT. | TIPO | AMBIENTES |
|---|---|---|---|---|
| PM1 | 80 x 210 | 18 | 1 folha - de abrir c/ visor de vidro e chapa metálica | Auditório, biblioteca, laboratório, salas de aula, sala de grêmio e informática |
| PM2 | 80 x 210 | 7 | 1 folha - de abrir lisa em madeira | Almoxarifado, coordenação, diretoria, sala de professores, secretaria, cozinha e despensa |
| PM3 | 80 x 210 | 10 | 1 folha - de abrir com chapa e barra metálica | Sanitários PNE (adm.) e entrada dos sanitários e vestiários |
| PM4 | 60 x 160 | 16 | 1 folha - de abrir lisa em madeira | Boxes dos banheiros e vestiários |
| PM5 | 80 x 210 | 4 | 1 folha - de abrir c/ barra metálica | Boxes dos sanitários PNE |
| PM6 | 100 x 210 | 2 | 1 folha - de abrir c/ barra metálica | Boxes dos sanitários PNE |

LEGENDA DE PORTAS - PORTAS EM ALUMÍNIO

| REF. | Dimensões (cm) | QUANT. | TIPO | AMBIENTES |
|---|---|---|---|---|
| PT1 | 70 x 210 | 5 | 01 folha - de abrir com veneziana | Armário externo, banho, DML e sanitário |
| PT2 | 80 x 210 | 2 | 01 folha - de abrir com vidro e veneziana | Área de serviço e Triagem/lavagem |
| PT6 | 120 x 210 | 2 | 02 folhas - de abrir com vidro e veneziana | Area de serviço e cozinha |

LEGENDA DE PORTAS - PORTAS EM VIDRO

| REF. | Dimensões (cm) | QUANT. | TIPO | AMBIENTES |
|---|---|---|---|---|
| PV1 | 180 x 210 (220 x 250) | 2 | 02 folhas - de abrir em vidro com bandeira | Circulação bloco administrativo |

LEGENDA DE PORTAS - PORTÕES DE ALUMÍNIO

| REF. | Dimensões (cm) | QUANT. | TIPO | AMBIENTES |
|---|---|---|---|---|
| P1 | 205 x 180 | 1 | 02 folhas - de abrir | Acesso pedestres |
| P2 | 180 x 180 | 1 | 02 folhas - de abrir com veneziana | Lixo |
| P3 | 100 x 180 | 2 | 02 folhas - de abrir com veneziana | Gás |
| P4 | 120 x 180 | 1 | 02 folhas - de abrir | Pátio de serviço |
| P5 | 300 x 180 | 1 | 01 folha - de correr | Acesso serviço |
| P6 | 225 x 210 | 2 | 02 folhas - de abrir | Circulação bloco administrativo |

ESTADO DO PARÁ
PREFEITURA MUNICIPAL DE TRACUATEUA
CNPJ: 01.612.999/0001-92
SECRETARIA MUNICIPAL DE EDUCAÇÃO – SEMED
CNPJ: 06.073.615/0001-24

MUNICÍPIO – UF: TRACUATEUA/PA

PROPRIETÁRIO: PREFEITURA MUNICIPAL DE TRACUATEUA/PA

ENDEREÇO: AVENIDA MÁRIO NOGUEIRA DE SOUZA, S/N – BAIRRO CENTRO – CEP: 68647-000

PROPRIETÁRIO: PREFEITURA MUNICIPAL DE TRACUATEUA

RESP. TÉCNICO: TAYRINE KIRNA SILVEIRA — CAU/ CREA: 15035882-0

DLFO

CAU/ CREA

RA

OBSERVAÇÕES:

# CONSTRUÇÃO DA ESCOLA PINHEIRO JUNIOR (12 SALAS)

## PROJETO DE ARQUITETURA

COORDENAÇÃO

BLOCO A – ADMINISTRATIVO
PLANTA BAIXA

ARQ


FORMATO: A1(841X594)

REVISÃO: R-01


ESCALA: 1/50

DATA EMISSÃO: SETEMBRO/2021


PRANCHA: 09/41

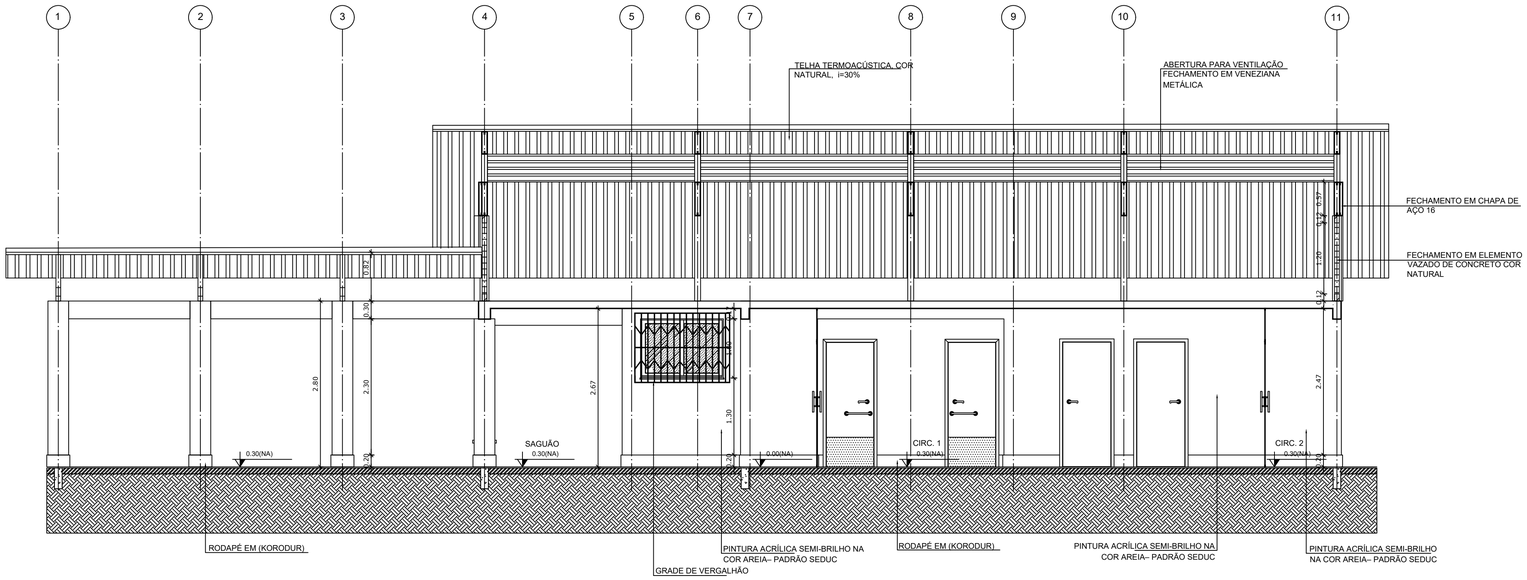


**1** CORTE A-A
ESCALA 1/50

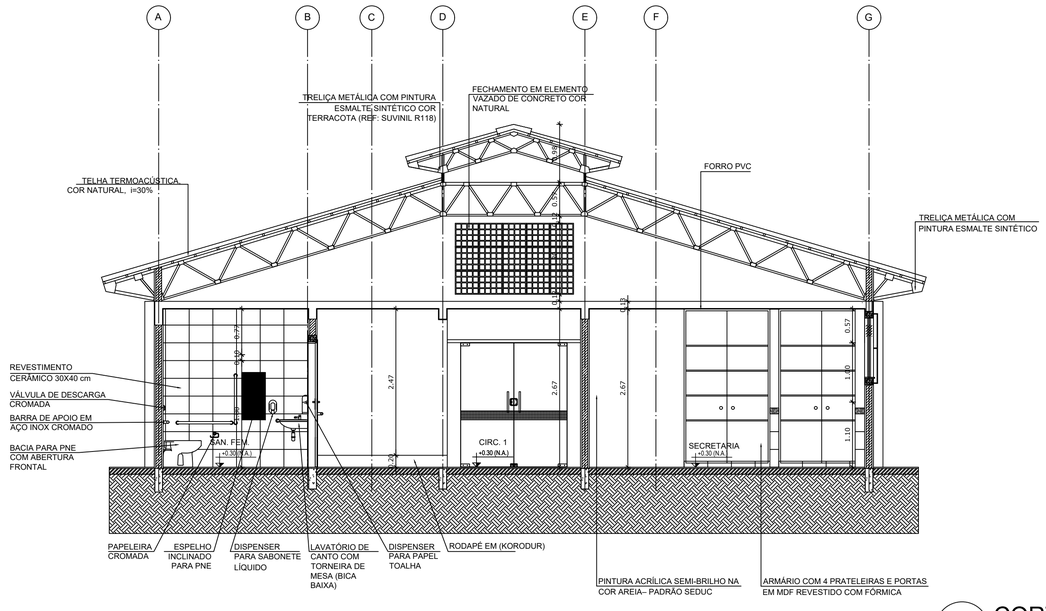


**2** CORTE B-B
ESCALA 1/50

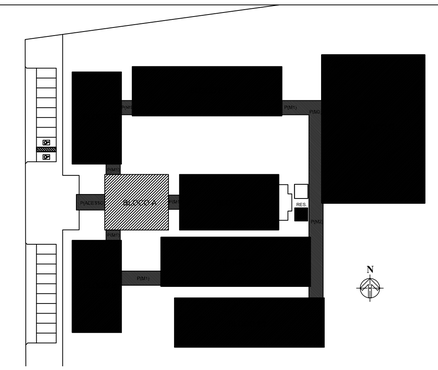


## CROQUI DE REFERÊNCIA

LEGENDA:

| | | | |
|---|---|---|---|
| +0.00(NA) +0.00(NO) / +0.00(NA) +0.00(NO) | INDICAÇÃO NÍVEIS PLANTA E CORTE | 1 | INDICAÇÃO DE VISTAS |
| 1 | INDICAÇÃO DE CORTES | 1 / 1 | ESPECIFICAÇÃO DE MATERIAIS |
| | INDICAÇÃO DE FACHADAS | X | INDICAÇÃO DE EIXOS |
| JAX / PMX | INDICAÇÃO DE PORTAS E JANELAS | BCA | INDICAÇÃO DE ELEMENTOS (BANCADA, PRATELEIRAS E ETC.) |

NOTAS

- MEDIDAS E NÍVEIS EM METROS
- VERIFICAR POSIÇÃO EXATA DOS PILARES NO PROJETO ESTRUTURAL
- VERIFICAR DETALHES CONSTRUTIVOS PERTINENTES NO PROJETO DE DETALHAMENTO
- SEGUIR ORIENTAÇÃO DO PROJETO QUANTO A UTILIZAÇÃO DAS CORES; CASO SEJA NECESSÁRIA ALTERAÇÃO, CONSULTAR O CADERNO DE ESTUDO DE CORES
- EM CASO DE CONFLITO DE INFORMAÇÕES ENTRE O PROJETO GRÁFICO E O MEMORIAL DESCRITIVO E ESPECIFICAÇÕES TÉCNICAS, PREVALECE A INFORMAÇÃO CONTIDA NO DESENHO

REFERÊNCIA:

- PLANILHA DE QUANTITATIVOS
- MEMORIAL DESCRITIVO E ESPECIFICAÇÕES TÉCNICAS

ESTADO DO PARÁ
PREFEITURA MUNICIPAL DE TRACUATEUA
CNPJ: 01.612.999/0001-92
SECRETARIA MUNICIPAL DE EDUCAÇÃO – SEMED
CNPJ: 06.073.615/0001-24

MUNICÍPIO – UF: TRACUATEUA/PA

PROPRIETÁRIO: PREFEITURA MUNICIPAL DE TRACUATEUA/PA

ENDEREÇO: AVENIDA MÁRIO NOGUEIRA DE SOUZA, S/N – BAIRRO CENTRO – CEP: 68647-000

PROPRIETÁRIO: PREFEITURA MUNICIPAL DE TRACUATEUA

RESP. TÉCNICO: TAYRINE KIRNA SILVEIRA — CAU/ CREA: 150135882-0

DLFO

CAU/ CREA

RA

OBSERVAÇÕES:

CONSTRUÇÃO DA ESCOLA PINHEIRO JUNIOR (12 SALAS)

PROJETO DE ARQUITETURA

COORDENAÇÃO

BLOCO A – ADMINISTRAÇÃO

CORTES

ARQ


FORMATO: A1(841X594)

REVISÃO: R-01


ESCALA: 1/50

DATA EMISSÃO: SETEMBRO/2021


PRANCHA: 10/41

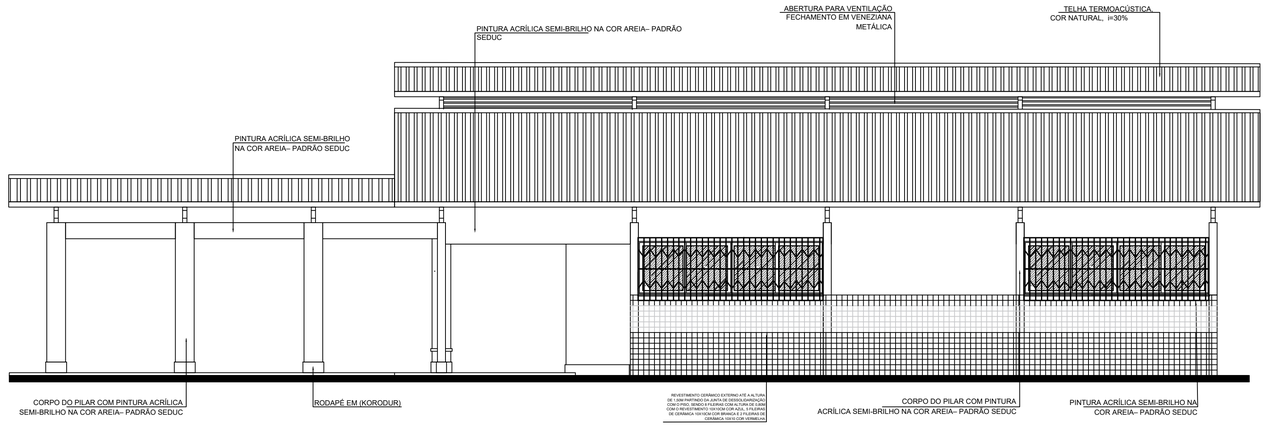



## 1 FACHADA 1
ESCALA 1/50

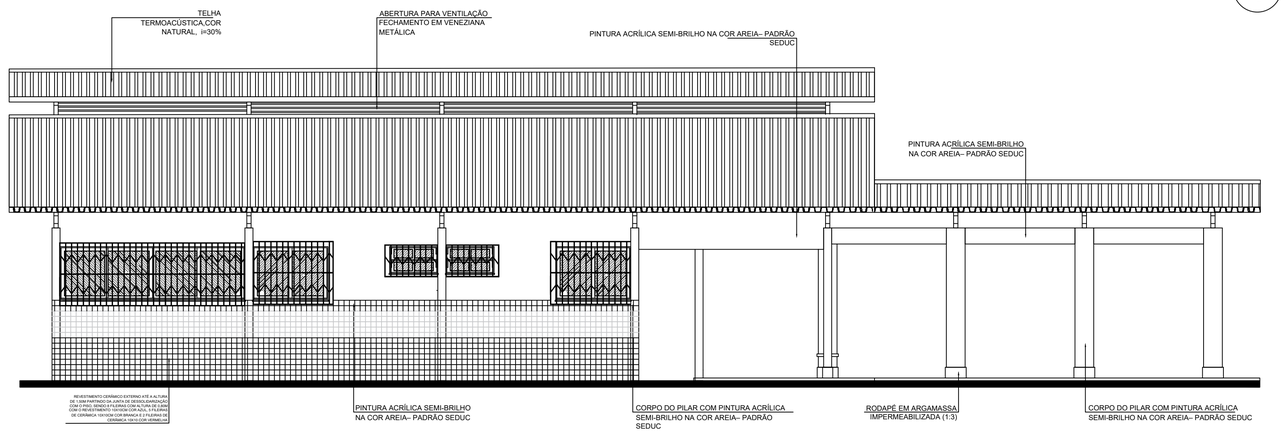



## 2 FACHADA 3
ESCALA 1/50

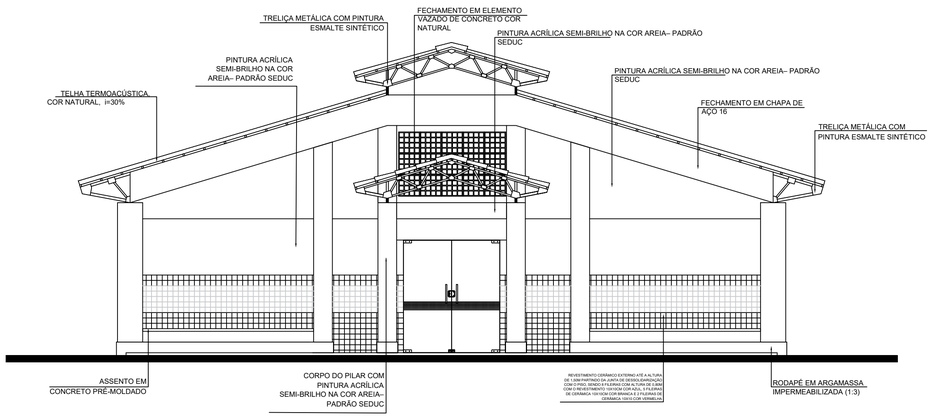


## 3 FACHADA 2
ESCALA 1/50

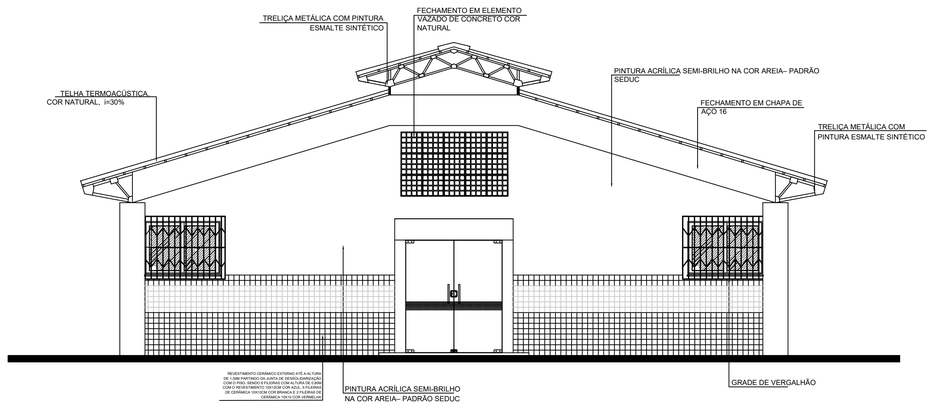


## 4 FACHADA 4
ESCALA 1/50

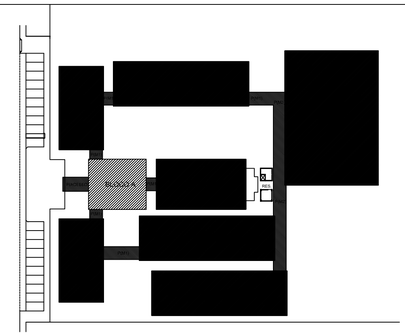


## CROQUI DE REFERÊNCIA

LEGENDA:

| | | | |
|---|---|---|---|
| +0.000(NA) / +0.000(NC) | INDICAÇÃO NÍVEIS PLANTA E CORTE | | INDICAÇÃO DE VISTAS |
| | INDICAÇÃO DE CORTES | 1 1 | ESPECIFICAÇÃO DE MATERIAIS |
| | INDICAÇÃO DE FACHADAS | X | INDICAÇÃO DE EIXOS |
| JAX / PMA | INDICAÇÃO DE PORTAS E JANELAS | BCN | INDICAÇÃO DE ELEMENTOS (BANCADA, PRATELEIRAS E ETC.) |

NOTAS

- MEDIDAS E NÍVEIS EM METROS
- VERIFICAR POSIÇÃO EXATA DOS PILARES NO PROJETO ESTRUTURAL
- VERIFICAR DETALHES CONSTRUTIVOS PERTINENTES NO PROJETO DE DETALHAMENTO
- SEGUIR ORIENTAÇÃO DO PROJETO QUANTO A UTILIZAÇÃO DAS CORES; CASO SEJA NECESSÁRIA ALTERAÇÃO, CONSULTAR O CADERNO DE ESTUDO DE CORES
- EM CASO DE CONFLITO DE INFORMAÇÕES ENTRE O PROJETO GRÁFICO E O MEMORIAL DESCRITIVO E ESPECIFICAÇÕES TÉCNICAS, PREVALECE A INFORMAÇÃO CONTIDA NO DESENHO

REFERÊNCIA:

- PLANILHA DE QUANTITATIVOS
- MEMORIAL DESCRITIVO E ESPECIFICAÇÕES TÉCNICAS

ESTADO DO PARÁ
PREFEITURA MUNICIPAL DE TRACUATEUA
CNPJ: 01.612.999/0001-92
SECRETARIA MUNICIPAL DE EDUCAÇÃO – SEMED
CNPJ: 06.073.615/0001-24

MUNICÍPIO – UF: TRACUATEUA/PA

PROPRIETÁRIO: PREFEITURA MUNICIPAL DE TRACUATEUA/PA

ENDEREÇO: AVENIDA MÁRIO NOGUEIRA DE SOUZA, S/N – BAIRRO CENTRO – CEP: 68647-000

PROPRIETÁRIO: PREFEITURA MUNICIPAL DE TRACUATEUA

RESP. TÉCNICO: TAYRINE KIRNA SILVEIRA — CAU/ CREA: 15035882-0

DLFO | CAU/ CREA

RA

OBSERVAÇÕES:

CONSTRUÇÃO DA ESCOLA PINHEIRO JUNIOR (12 SALAS)

PROJETO DE ARQUITETURA

COORDENAÇÃO

BLOCO A – ADMINISTRATIVO
FACHADAS

ARQ


FORMATO (950X594)

REVISÃO R-01


ESCALA 1/50


DATA EMISSÃO SETEMBRO/2021

PRANCHA 11/41

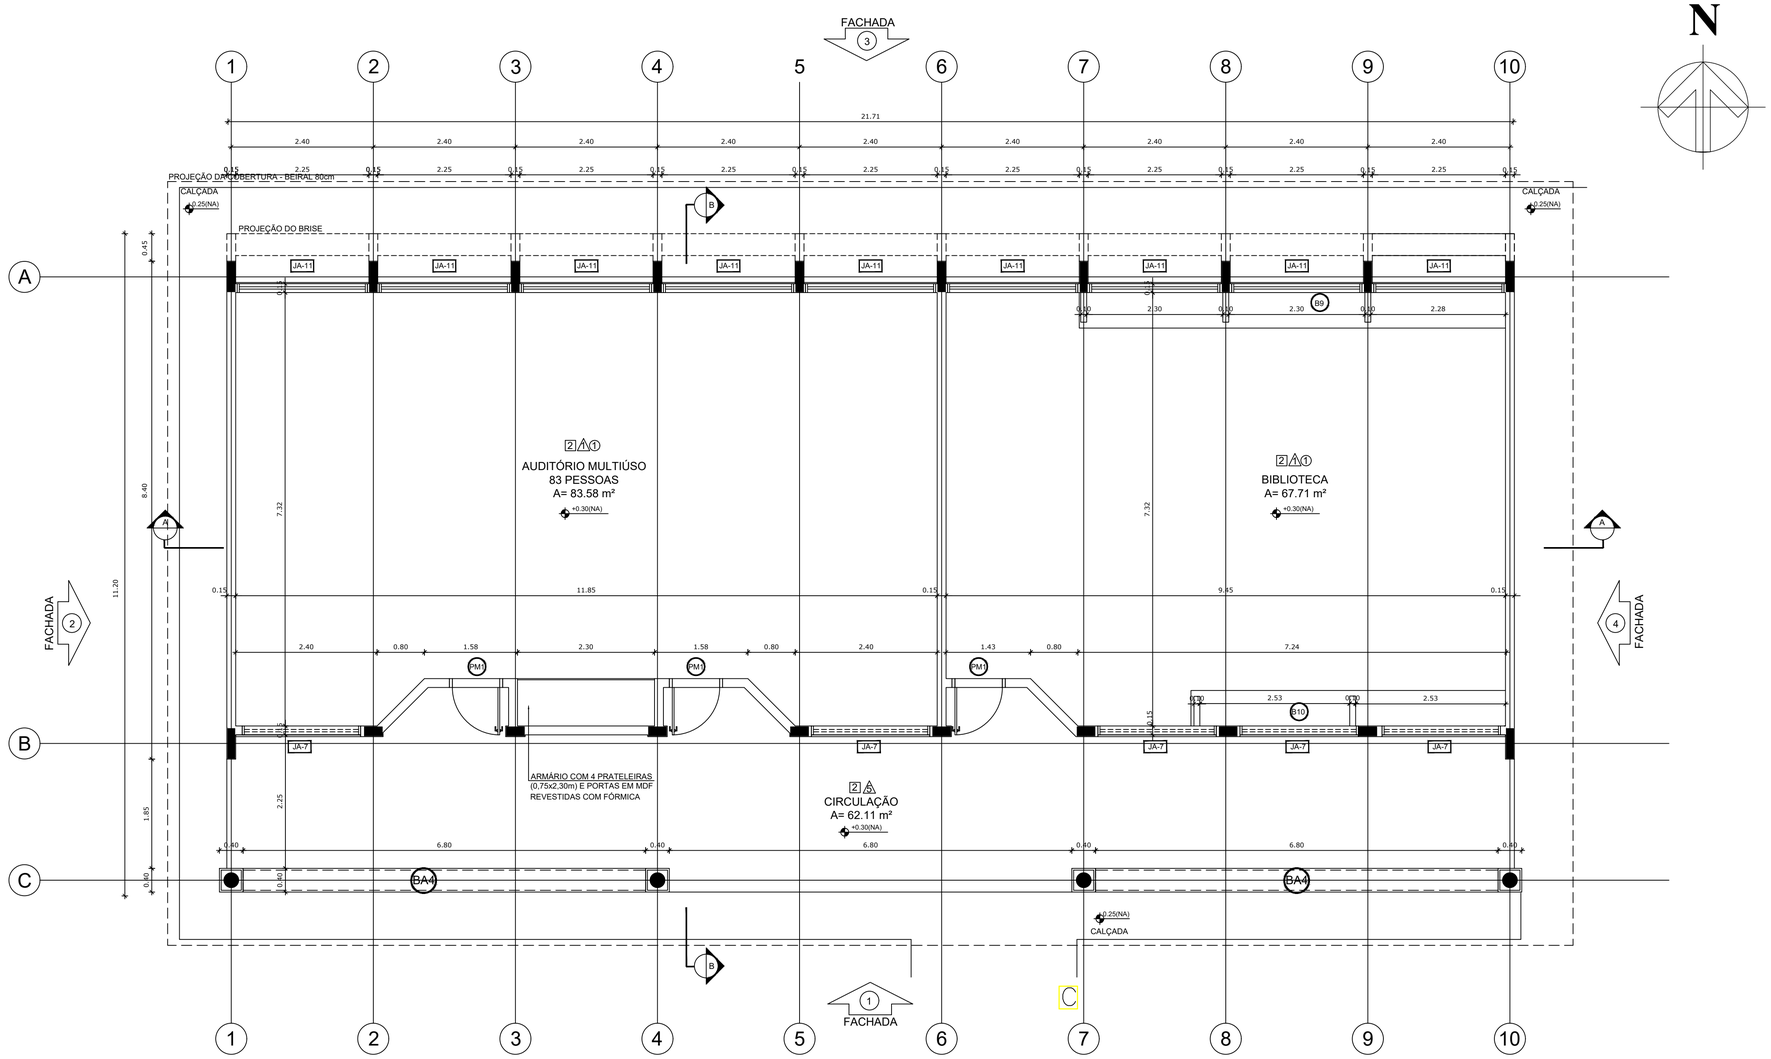


# 1 PLANTA BAIXA
ESCALA 1/50

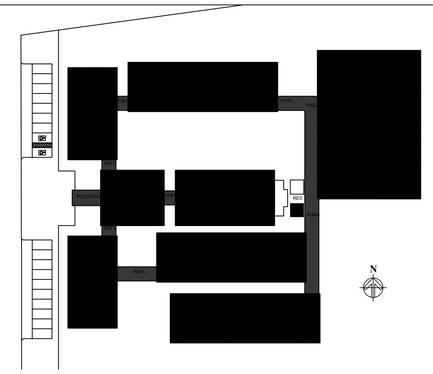

N
PM1
PM1
PM1

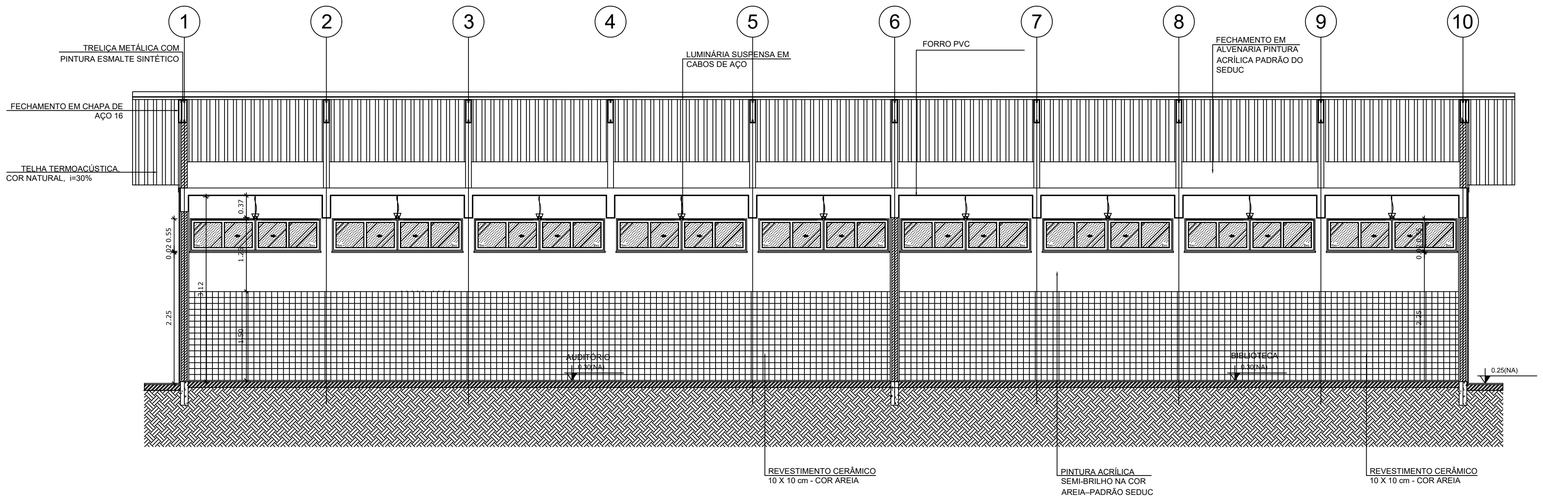


**1** CORTE A-A
ESCALA 1/50




**2** CORTE B-B
ESCALA 1/50

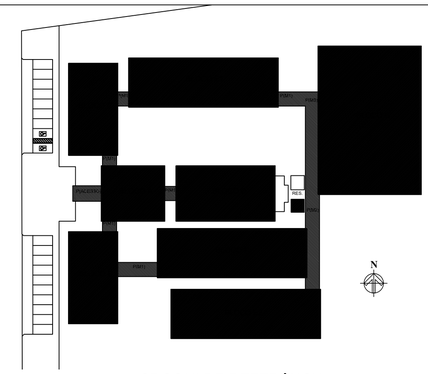


CROQUI DE REFERÊNCIA

LEGENDA:

| | | | |
|---|---|---|---|
| +0.00(NA) +0.00(NO) / +0.00(NA) +0.00(NO) | INDICAÇÃO NÍVEIS PLANTA E CORTE | L1 | INDICAÇÃO DE VISTAS |
| P01 | INDICAÇÃO DE CORTES | 1 1 | ESPECIFICAÇÃO DE MATERIAIS |
| | INDICAÇÃO DE FACHADAS | X | INDICAÇÃO DE EIXOS |
| JAX / PMX | INDICAÇÃO DE PORTAS E JANELAS | BCX | INDICAÇÃO DE ELEMENTOS (BANCADA, PRATELEIRAS E ETC.) |

NOTAS

- MEDIDAS E NÍVEIS EM METROS
- VERIFICAR POSIÇÃO EXATA DOS PILARES NO PROJETO ESTRUTURAL
- VERIFICAR DETALHES CONSTRUTIVOS PERTINENTES NO PROJETO DE DETALHAMENTO
- SEGUIR ORIENTAÇÃO DO PROJETO QUANTO A UTILIZAÇÃO DAS CORES; CASO SEJA NECESSÁRIA ALTERAÇÃO, CONSULTAR O CADERNO DE ESTUDO DE CORES
- EM CASO DE CONFLITO DE INFORMAÇÕES ENTRE O PROJETO GRÁFICO E O MEMORIAL DESCRITIVO E ESPECIFICAÇÕES TÉCNICAS, PREVALECE A INFORMAÇÃO CONTIDA NO DESENHO

REFERÊNCIA:

- PLANILHA DE QUANTITATIVOS
- MEMORIAL DESCRITIVO E ESPECIFICAÇÕES TÉCNICAS

ESTADO DO PARÁ
PREFEITURA MUNICIPAL DE TRACUATEUA
CNPJ: 01.612.999/0001-92
SECRETARIA MUNICIPAL DE EDUCAÇÃO – SEMED
CNPJ: 06.073.615/0001-24

MUNICÍPIO – UF: TRACUATEUA/PA

PROPRIETÁRIO: PREFEITURA MUNICIPAL DE TRACUATEUA/PA

ENDEREÇO: AVENIDA MÁRIO NOGUEIRA DE SOUZA, S/N – BAIRRO CENTRO – CEP: 68647-000

PROPRIETÁRIO: PREFEITURA MUNICIPAL DE TRACUATEUA

RESP. TÉCNICO: TAYRINE KIRNA SILVEIRA — CAU/ CREA: 150135882-0

DLFO

CAU/ CREA

RA

OBSERVAÇÕES:

CONSTRUÇÃO DA ESCOLA PINHEIRO JUNIOR (12 SALAS)

PROJETO DE ARQUITETURA

COORDENAÇÃO

BLOCO B – PEDAGÓGICO
CORTES

ARQ


FORMATO (841X594)

REVISÃO R-01


ESCALA 1/50

DATA EMISSÃO SETEMBRO/2021


PRANCHA 13/41

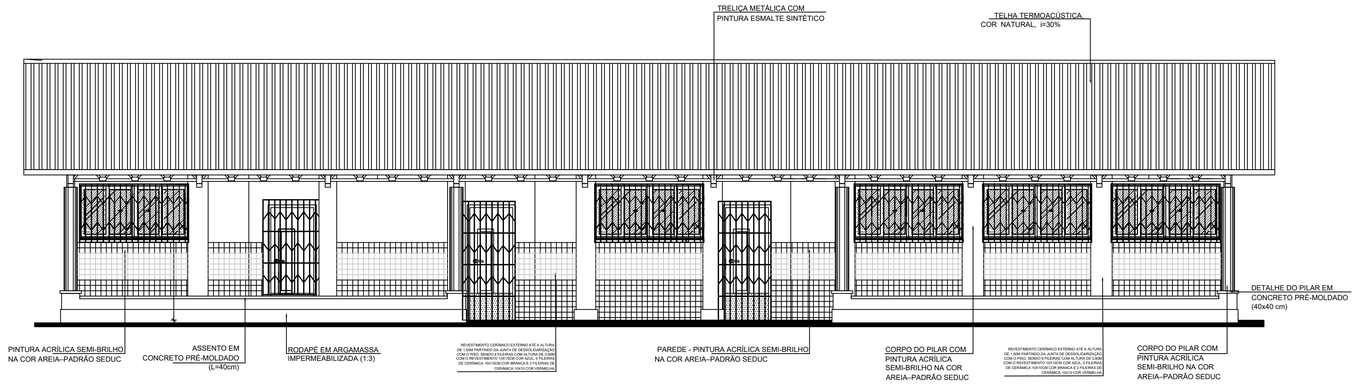



**1** FACHADA 1
ESCALA 1/50

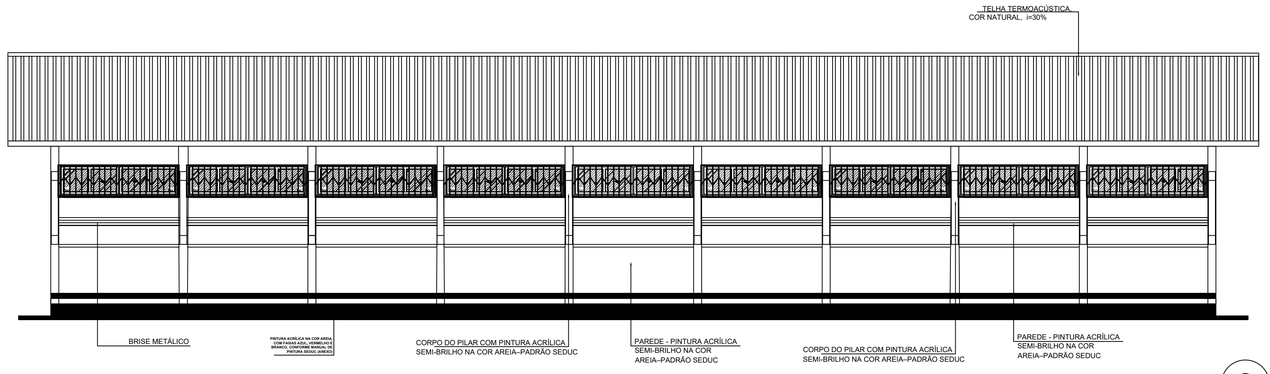



**2** FACHADA 3
ESCALA 1/50

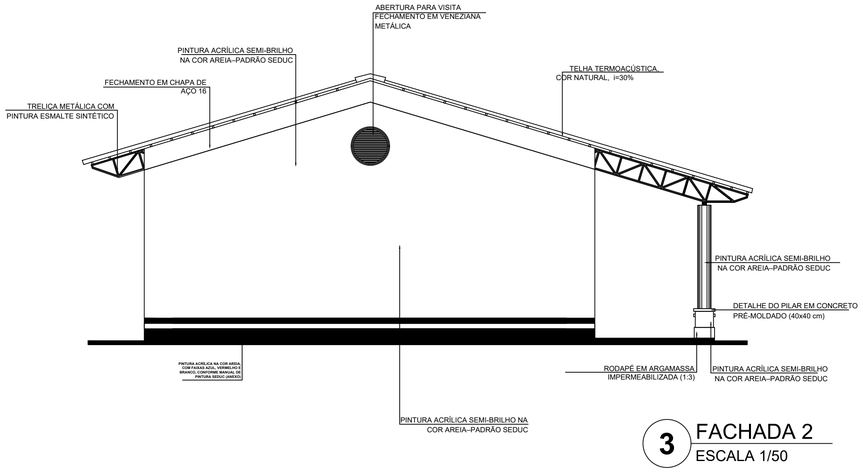


**3** FACHADA 2
ESCALA 1/50

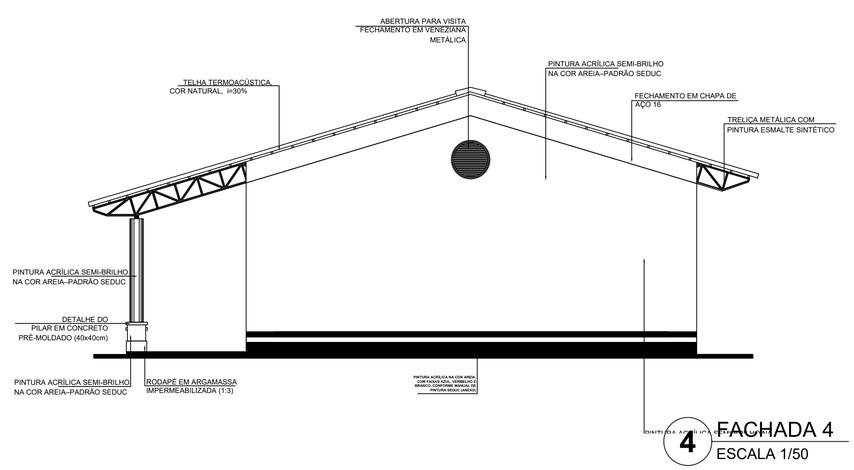


**4** FACHADA 4
ESCALA 1/50

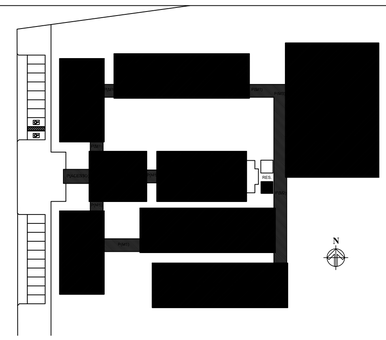


CROQUI DE REFERÊNCIA

LEGENDA:

| | | | |
|---|---|---|---|
| +0.000(NA) / +0.000(NI) | INDICAÇÃO NÍVEIS PLANTA E CORTE | 2 | INDICAÇÃO DE VISTAS |
| 1 | INDICAÇÃO DE CORTES | 1 / 1 | ESPECIFICAÇÃO DE MATERIAIS |
| | INDICAÇÃO DE FACHADAS | X | INDICAÇÃO DE EIXOS |
| JAX / PAX | INDICAÇÃO DE PORTAS E JANELAS | BCA | INDICAÇÃO DE ELEMENTOS (BANCADA, PRATELEIRAS E ETC.) |

NOTAS

- MEDIDAS E NÍVEIS EM METROS
- VERIFICAR POSIÇÃO EXATA DOS PILARES NO PROJETO ESTRUTURAL
- VERIFICAR DETALHES CONSTRUTIVOS PERTINENTES NO PROJETO DE DETALHAMENTO
- SEGUIR ORIENTAÇÃO DO PROJETO QUANTO A UTILIZAÇÃO DAS CORES; CASO SEJA NECESSÁRIA ALTERAÇÃO, CONSULTAR O CADERNO DE ESTUDO DE CORES
- EM CASO DE CONFLITO DE INFORMAÇÕES ENTRE O PROJETO GRÁFICO E O MEMORIAL DESCRITIVO E ESPECIFICAÇÕES TÉCNICAS, PREVALECE A INFORMAÇÃO CONTIDA NO DESENHO

REFERÊNCIA:

- PLANILHA DE QUANTITATIVOS
- MEMORIAL DESCRITIVO E ESPECIFICAÇÕES TÉCNICAS

ESTADO DO PARÁ
PREFEITURA MUNICIPAL DE TRACUATEUA
CNPJ: 01.612.999/0001-92
SECRETARIA MUNICIPAL DE EDUCAÇÃO – SEMED
CNPJ: 06.073.615/0001-24

MUNICÍPIO – UF: TRACUATEUA/PA

PROPRIETÁRIO: PREFEITURA MUNICIPAL DE TRACUATEUA/PA

ENDEREÇO: AVENIDA MÁRIO NOGUEIRA DE SOUZA, S/N – BAIRRO CENTRO – CEP: 68647-000

PROPRIETÁRIO: PREFEITURA MUNICIPAL DE TRACUATEUA

RESP. TÉCNICO: TAYRINE KIRNA SILVEIRA — CAU/ CREA: 15035802-0

DLFO

CAU/ CREA

RA

OBSERVAÇÕES:

CONSTRUÇÃO DA ESCOLA PINHEIRO JUNIOR (12 SALAS)

PROJETO DE ARQUITETURA

COORDENAÇÃO

BLOCO B – PEDAGÓGICO
FACHADAS

ARQ


FORMATO (950X594)


REVISÃO R-01

ESCALA 1/50

DATA EMISSÃO SETEMBRO/2021

PRANCHA 14/41

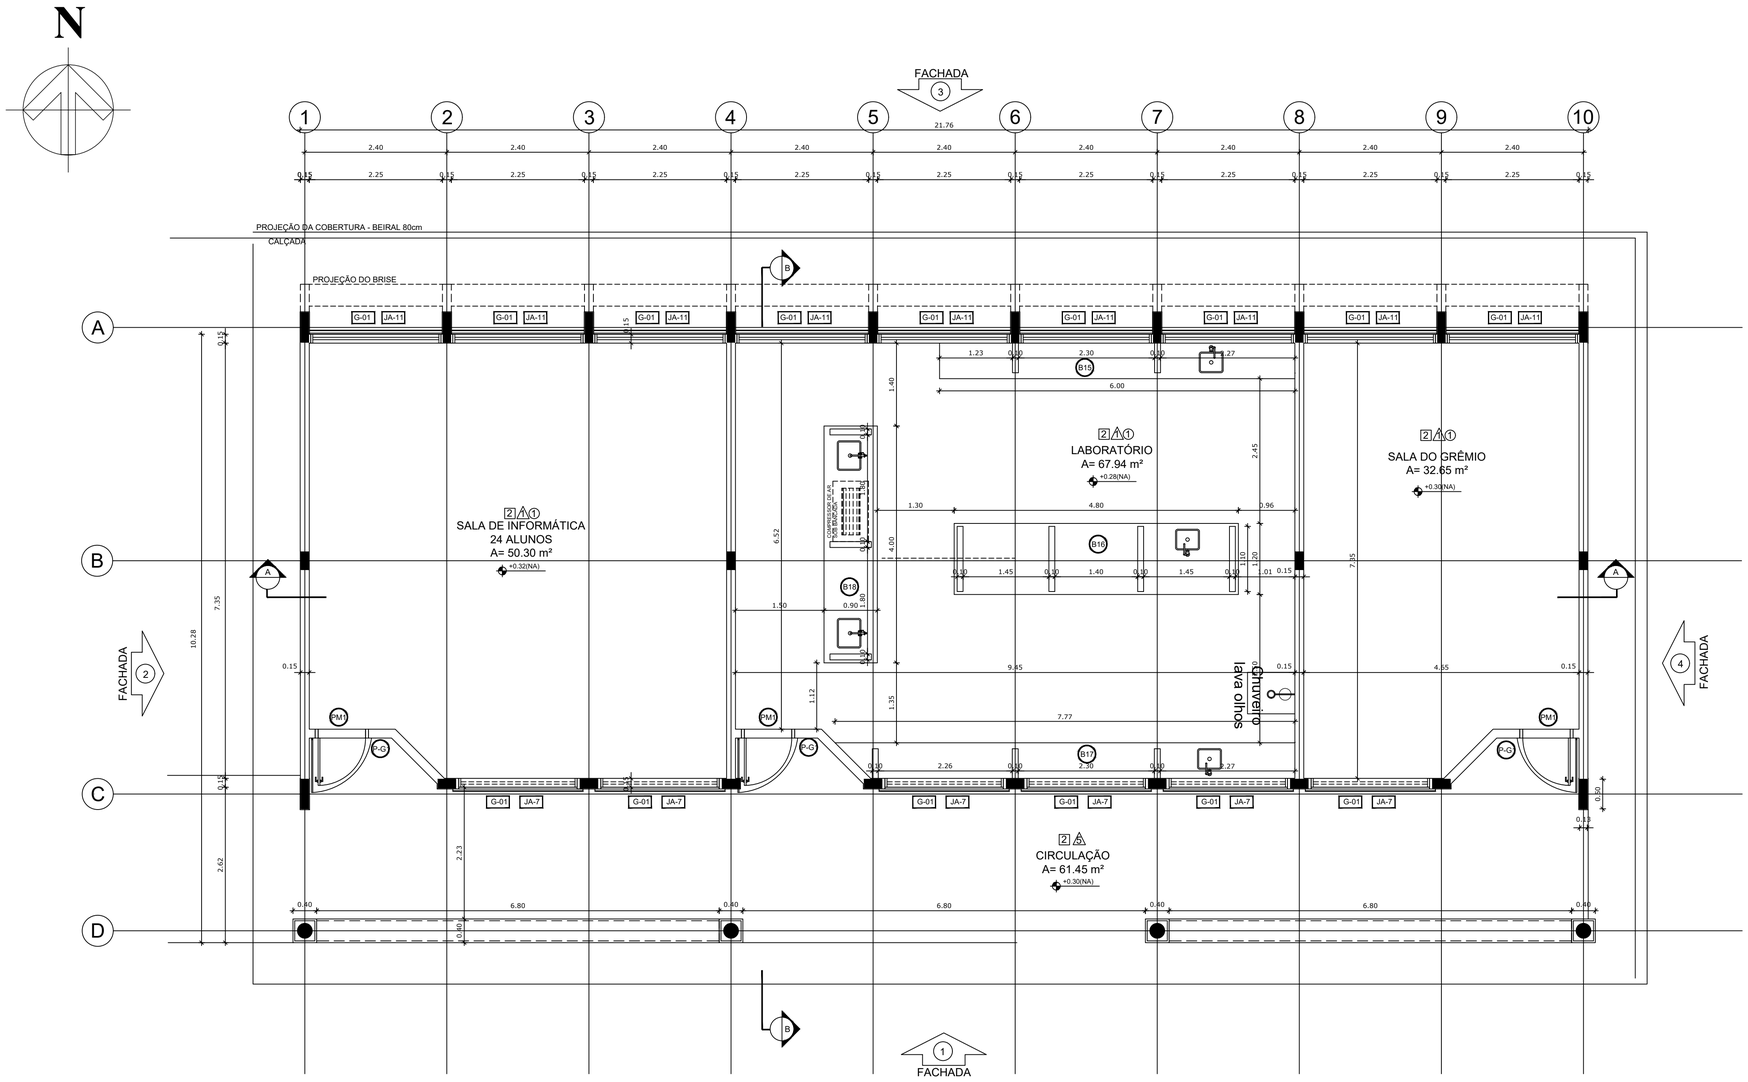

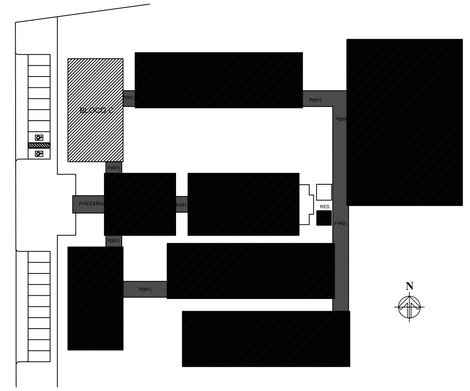
CROQUI DE REFERÊNCIA

# 1 PLANTA BAIXA
ESCALA 1/50

| LEGENDA: | | | |
|---|---|---|---|
| +0.00(NA) +0.00(NO) | INDICAÇÃO NÍVEIS PLANTA E CORTE | 1 | INDICAÇÃO DE VISTAS |
| 01 | INDICAÇÃO DE CORTES | 1 A 1 | ESPECIFICAÇÃO DE MATERIAIS |
| | INDICAÇÃO DE FACHADAS | X | INDICAÇÃO DE EIXOS |
| JAX PMX | INDICAÇÃO DE PORTAS E JANELAS | BCX | INDICAÇÃO DE ELEMENTOS (BANCADA, PRATELEIRAS E ETC.) |

NOTAS

- MEDIDAS E NÍVEIS EM METROS
- VERIFICAR POSIÇÃO EXATA DOS PILARES NO PROJETO ESTRUTURAL
- VERIFICAR DETALHES CONSTRUTIVOS PERTINENTES NO PROJETO DE DETALHAMENTO
- SEGUIR ORIENTAÇÃO DO PROJETO QUANTO A UTILIZAÇÃO DAS CORES; CASO SEJA NECESSÁRIA ALTERAÇÃO, CONSULTAR O CADERNO DE ESTUDO DE CORES
- EM CASO DE CONFLITO DE INFORMAÇÕES ENTRE O PROJETO GRÁFICO E O MEMORIAL DESCRITIVO E ESPECIFICAÇÕES TÉCNICAS, PREVALECE A INFORMAÇÃO CONTIDA NO DESENHO

REFERÊNCIA:

- PLANILHA DE QUANTITATIVOS
- MEMORIAL DESCRITIVO E ESPECIFICAÇÕES TÉCNICAS

## ESPECIFICAÇÕES

**PISO**
1 - CIMENTADO DESEMPENADO
2 - PISO INDUSTRIAL DE ALTA RESISTÊNCIA (KORODUR)
3 - CERÂMICA 40 x 40 cm ANTIDERRAPANTE - PADRÃO SEDUC
4 - GRANITINA
5 - INTERTRAVADO DE CONCRETO
6 - GRAMA
7 - BRITA
8 - PISO INDUSTRIAL POLIDO EM CONCRETO ARMADO

**PAREDE**
1 - CERÂMICA 10 x 10 cm ATÉ 150 cm COR AREIA E PINTURA ACRÍLICA
2 - CERÂMICA 30 x 40 cm PADRÃO SEDUC ATÉ O TETO
3 - PINTURA ACRÍLICA SEMI-BRILHO NA COR AREIA– PADRÃO SEDUC
4 - PINTURA ACRÍLICA ACETINADA COR CINZA
5 - COMPOSIÇÃO DE CERÂMICA 10 x 10 cm ATÉ 150 cm CORES: VERMELHO, AZUL E BRANCO

**TETO**
1 - FORRO PVC
2 - LAJE PINTURA PVA LÁTEX BRANCO NEVE SOBRE MASSA CORRIDA PVA
3 - ESTRUTURA APARENTE

## LEGENDA

BANCADAS - B*

| | |
|---|---|
| B1 | GRANITO CINZA ANDORINHA - esp. 2 cm - 0,6 x 2,89/ H = 0,9 m - Triagem/ Lavagem |
| B2 | GRANITO CINZA ANDORINHA - esp. 2 cm - 0,6 x 4,03/ H = 0,9 m - Preparo sucos e verduras |
| B3 | GRANITO CINZA ANDORINHA - esp. 2 cm - 0,6 x 5,13/ H = 0,9 m - Preparo guarnições e carnes |
| B4 | GRANITO CINZA ANDORINHA - esp. 2 cm - 0,6 x 3,64/ H = 0,9 m - Lavagem louças |
| B5 | GRANITO CINZA ANDORINHA - esp. 2 cm - 0,3 x 3,24/ H = 0,92 m - Área de preparo e lavagem |
| B6 | GRANITO CINZA ANDORINHA - esp. 2 cm - 0,5 x 2,65/ H = 0,90 m (x4) - Sanitários fem. e mas. |
| B7 | GRANITO CINZA ANDORINHA - esp. 2 cm - 0,5 x 1,40/ H = 0,90 m (x2) - Sanitários fem. e mas. |
| B8 | GRANITO CINZA ANDORINHA - esp. 2 cm - 0,5 x 0,70/ H = 0,90 m (x2) - Vestiários fem. e mas. |
| B9 | GRANITO CINZA ANDORINHA - esp. 2 cm - 0,6 x 7,20/ H = 0,75 m - Biblioteca |
| B10 | GRANITO CINZA ANDORINHA - esp. 2 cm - 0,6 x 5,30/ H = 0,75 m - Biblioteca |
| B11 | GRANITO CINZA ANDORINHA - esp. 2 cm - 0,6 x 7,05/ H = 0,75 m - Informática |
| B12 | GRANITO CINZA ANDORINHA - esp. 2 cm - 0,6 x 7,35/ H = 0,75 m - Informática |
| B13 | GRANITO CINZA ANDORINHA - esp. 2 cm - 0,6 x 5,35/ H = 0,75 m - Informática |
| B14 | GRANITO CINZA ANDORINHA - esp. 2 cm - 0,6 x 4,00/ H = 0,75 m - Informática |
| B15 | GRANITO CINZA ANDORINHA - esp. 2 cm - 0,6 x 6,00/ H = 0,90 m - Laboratório |
| B16 | GRANITO CINZA ANDORINHA - esp. 2 cm - 1,2 x 4,80/ H = 0,90 m - Laboratório |
| B17 | GRANITO CINZA ANDORINHA - esp. 2 cm - 0,6 x 7,75/ H = 0,90 m - Laboratório |
| B18 | GRANITO CINZA ANDORINHA - esp. 2 cm - 0,9 x4,00/ H = 0,90 m - Laboratório |

PRATELEIRAS - PT*

| | |
|---|---|
| PT1 | GRANITO CINZA ANDORINHA - esp. 2 cm - 0,4 x 7,20 (x4) - Despensa |
| PT2 | GRANITO CINZA ANDORINHA - esp. 2 cm - 0,4 x 1,67 (x4) - Cozinha |
| PT3 | GRANITO CINZA ANDORINHA - esp. 2 cm - 0,4 x 2,50 (x4) - DML |

DIVISÓRIAS - DV*

| | |
|---|---|
| DV1 | GRANITO CINZA ANDORINHA - esp. 2 cm - H = 1,80 m - Sanit. masc. e fem. |

BANCOS - BA*

| | |
|---|---|
| BA1 | BANCO DE GRANITO CINZA ANDORINHA - 0,4 x 2,05/ H = 0,45m (x2) - Vest. fem. e mas. |
| BA2 | ASSENTO EM CONCRETO PRÉ MOLDADO - 0,4x 3,20 (x2) - Bloco A |
| BA3 | ASSENTO EM CONCRETO PRÉ MOLDADO - 0,4 x 3,45 (x8) - Bloco D |
| BA4 | ASSENTO EM CONCRETO PRÉ MOLDADO - 0,4 x 6,80 (x10) - Blocos E1, E2 e F |
| BA5 | ASSENTO EM "L" EM CONCRETO PRÉ MOLDADO - 0,4 x 3,00 (x10) - Pátio aberto |
| DP | DETALHE PILAR EM CONCRETO PRÉ MOLDADO - 0,4 x 0,4 (x95) - Circulações e passarelas |

COBOGÓ EM CONCRETO

| | |
|---|---|
| CB | COBOGÓ EM CONCRETO (40 x 40) Dim. linear- 8,40 m/ H = 1,80 m - Pátio de serviço |
| CB1 | COBOGÓ EM CONCRETO (40 x 40) Dim. linear- 2,00 m/ H = 1,20 m (x5) - Bloco A e D-empena |

*VER AMPLIAÇÕES E DETALHES ESPECÍFICOS

## QUADRO DE ÁREAS

| Item | Ambiente | Área (m²) | Perímetro |
|---|---|---|---|
| 1 | SALA DE INFORMÁTICA | 50,30 m² | 28,31 m |
| 2 | LABORATÓRIO | 67,94 m² | 33,11 m |
| 3 | SALA DO GRÊMIO | 32,65 m² | 23,51 m |
| 3 | CIRCULAÇÃO (ABERTA) | 61,45 m² | 52,23 m |

ÁREA TOTAL SEM PAREDES = 150,89 m²
ÁREA TOTAL COM PAREDES = 162,66 m²

LEGENDA DE PORTAS - PORTAS EM MADEIRA COM PINTURA

| REF. | Dimensões (cm) | QUANT. | TIPO | AMBIENTES |
|---|---|---|---|---|
| PM1 | 80 x 210 | 18 | 1 folha - de abrir c/ visor de vidro e chapa metálica | Auditório, biblioteca, laboratório, salas de aula, sala de grêmio e informática |
| PM2 | 80 x 210 | 7 | 1 folha - de abrir lisa em madeira | Almoxarifado, coordenação, diretoria, sala de professores, secretaria, cozinha e despensa |
| PM3 | 80 x 210 | 10 | 1 folha - de abrir com chapa e barra metálica | Sanitários PNE (adm.) e entrada dos sanitários e vestiários |
| PM4 | 60 x 160 | 16 | 1 folha - de abrir lisa em madeira | Boxes dos banheiros e vestiários |
| PM5 | 80 x 210 | 4 | 1 folha - de abrir c/ barra metálica | Boxes dos sanitários PNE |
| PM6 | 100 x 210 | 2 | 1 folha - de abrir c/ barra metálica | Boxes dos sanitários PNE |

LEGENDA DE PORTAS - PORTAS EM ALUMÍNIO

| REF. | Dimensões (cm) | QUANT. | TIPO | AMBIENTES |
|---|---|---|---|---|
| P1 | 70 x 210 | 5 | 01 folha - de abrir com veneziana | Armário externo, banho, DML e sanitário |
| P2 | 80 x 210 | 2 | 01 folha - de abrir com vidro e veneziana | Área de serviço e Triagem/lavagem |
| P3 | 120 x 210 | 2 | 02 folhas - de abrir com vidro e veneziana | Área de serviço e cozinha |

LEGENDA DE PORTAS - PORTAS EM VIDRO

| REF. | Dimensões (cm) | QUANT. | TIPO | AMBIENTES |
|---|---|---|---|---|
| P4 | 180 x 210 (220 x 250) | 2 | 02 folhas - de abrir em vidro com bandeira | Circulação bloco administrativo |

LEGENDA DE PORTAS - PORTÕES DE ALUMÍNIO

| REF. | Dimensões (cm) | QUANT. | TIPO | AMBIENTES |
|---|---|---|---|---|
| P5 | 205 x 180 | 1 | 02 folhas - de abrir | Acesso pedestres |
| P6 | 180 x 180 | 1 | 02 folhas - de abrir com veneziana | Lixo |
| P7 | 100 x 180 | 2 | 02 folhas - de abrir com veneziana | Gás |
| P8 | 120 x 180 | 1 | 02 folhas - de abrir | Pátio de serviço |
| P9 | 300 x 180 | 1 | 01 folha - de correr | Acesso serviço |
| P10 | 225 x 210 | 2 | 02 folhas - de abrir | Circulação bloco administrativo |

ESTADO DO PARÁ
PREFEITURA MUNICIPAL DE TRACUATEUA
CNPJ: 01.612.999/0001-92
SECRETARIA MUNICIPAL DE EDUCAÇÃO – SEMED
CNPJ: 06.073.615/0001-24

MUNICÍPIO – UF: TRACUATEUA/PA

PROPRIETÁRIO: PREFEITURA MUNICIPAL DE TRACUATEUA/PA

ENDEREÇO: AVENIDA MÁRIO NOGUEIRA DE SOUZA, S/N – BAIRRO CENTRO – CEP: 68647-000

PROPRIETÁRIO: PREFEITURA MUNICIPAL DE TRACUATEUA

RESP. TÉCNICO: TAYRINE KIRNA SILVEIRA — CAU/ CREA: 151035882-0

DLFO

CAU/ CREA

RA

OBSERVAÇÕES:


CONSTRUÇÃO DA ESCOLA PINHEIRO JUNIOR (12 SALAS)

PROJETO DE ARQUITETURA


BLOCO C – PEDAGÓGICO
PLANTA BAIXA

ARQ


| COORDENAÇÃO | REVISÃO | ESCALA | PRANCHA |
|---|---|---|---|
| | R-01 | 1/50 | 15/41 |
| FORMATO (841X594) | | DATA EMISSÃO SETEMBRO/2021 | |

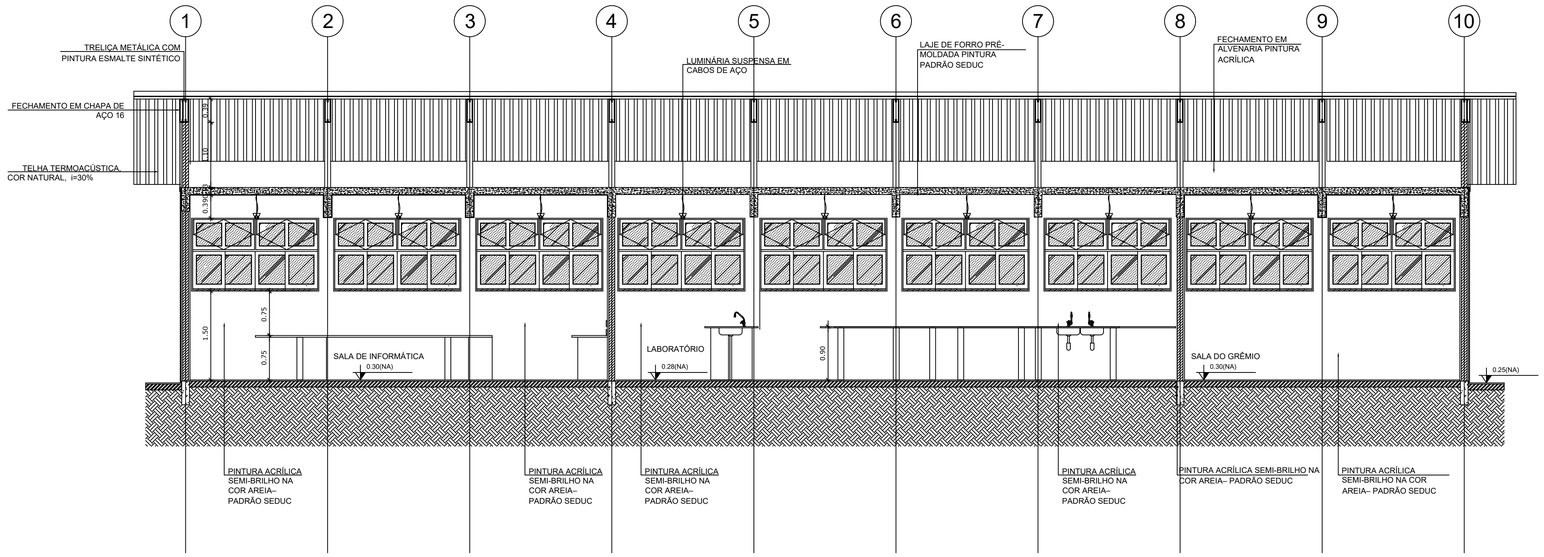


**1** CORTE A-A
ESCALA 1/50

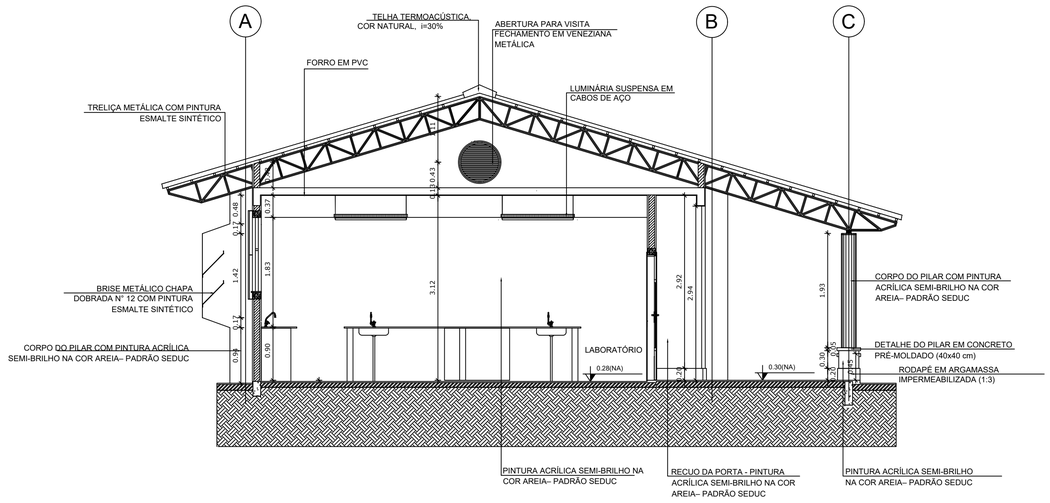


**2** CORTE B-B
ESCALA 1/50

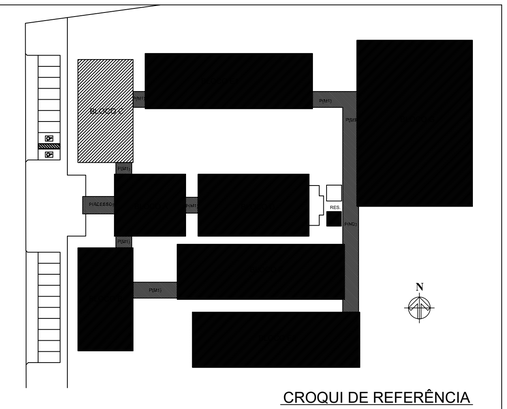


CROQUI DE REFERÊNCIA

LEGENDA:

| | | | |
|---|---|---|---|
| +0.00(NA) +0.00(NO) / +0.00(NA) +0.00(NO) | INDICAÇÃO NÍVEIS PLANTA E CORTE | 1 | INDICAÇÃO DE VISTAS |
| 1 | INDICAÇÃO DE CORTES | 1 / 1 | ESPECIFICAÇÃO DE MATERIAIS |
| | INDICAÇÃO DE FACHADAS | X | INDICAÇÃO DE EIXOS |
| JAX / PMX | INDICAÇÃO DE PORTAS E JANELAS | BCX | INDICAÇÃO DE ELEMENTOS (BANCADA, PRATELEIRAS E ETC.) |

NOTAS

- MEDIDAS E NÍVEIS EM METROS
- VERIFICAR POSIÇÃO EXATA DOS PILARES NO PROJETO ESTRUTURAL
- VERIFICAR DETALHES CONSTRUTIVOS PERTINENTES NO PROJETO DE DETALHAMENTO
- SEGUIR ORIENTAÇÃO DO PROJETO QUANTO A UTILIZAÇÃO DAS CORES; CASO SEJA NECESSÁRIA ALTERAÇÃO, CONSULTAR O CADERNO DE ESTUDO DE CORES
- EM CASO DE CONFLITO DE INFORMAÇÕES ENTRE O PROJETO GRÁFICO E O MEMORIAL DESCRITIVO E ESPECIFICAÇÕES TÉCNICAS, PREVALECE A INFORMAÇÃO CONTIDA NO DESENHO

REFERÊNCIA:

- PLANILHA DE QUANTITATIVOS
- MEMORIAL DESCRITIVO E ESPECIFICAÇÕES TÉCNICAS

ESTADO DO PARÁ
PREFEITURA MUNICIPAL DE TRACUATEUA
CNPJ: 01.612.999/0001-92
SECRETARIA MUNICIPAL DE EDUCAÇÃO – SEMED
CNPJ: 06.073.615/0001-24

MUNICÍPIO – UF: TRACUATEUA/PA

PROPRIETÁRIO: PREFEITURA MUNICIPAL DE TRACUATEUA/PA

ENDEREÇO: AVENIDA MÁRIO NOGUEIRA DE SOUZA, S/N – BAIRRO CENTRO – CEP: 68647-000

PROPRIETÁRIO: PREFEITURA MUNICIPAL DE TRACUATEUA

RESP. TÉCNICO: TAYRINE KIRNA SILVEIRA — CAU/ CREA: 150135882-0

DLFO

CAU/ CREA

RA

OBSERVAÇÕES:

CONSTRUÇÃO DA ESCOLA PINHEIRO JUNIOR (12 SALAS)

PROJETO DE ARQUITETURA

COORDENAÇÃO

BLOCO C – PEDAGÓGICO
CORTES

ARQ


FORMATO (841X594)

REVISÃO R-01


ESCALA 1/50

DATA EMISSÃO SETEMBRO/2021


PRANCHA 16/41

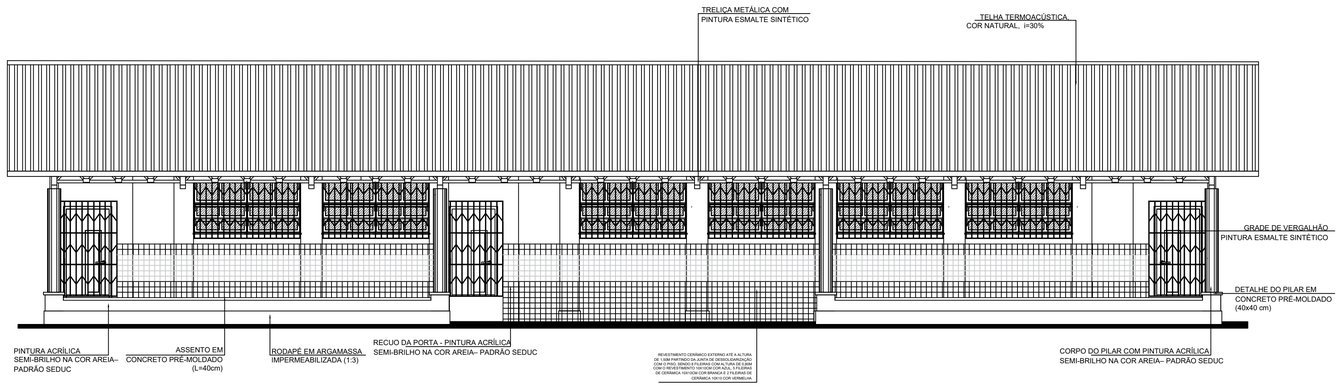



**1** FACHADA 1
ESCALA 1/50

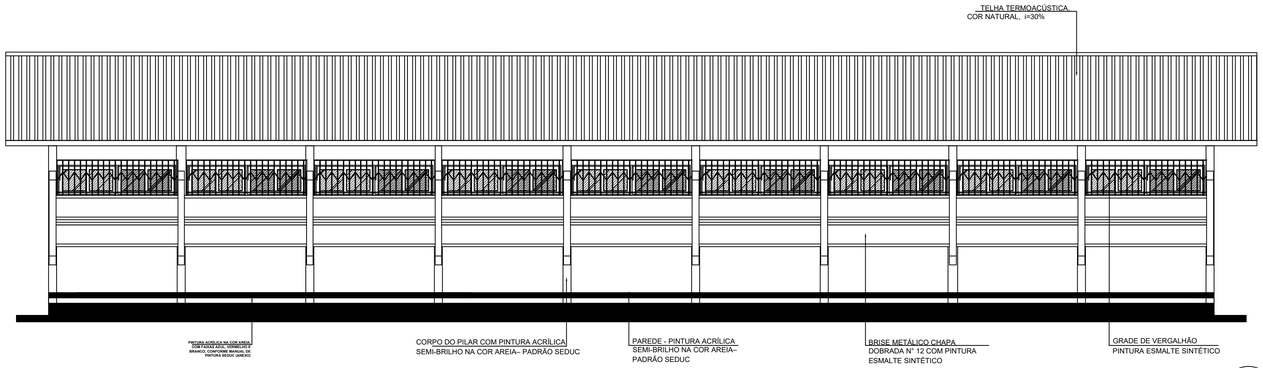



**2** FACHADA 3
ESCALA 1/50

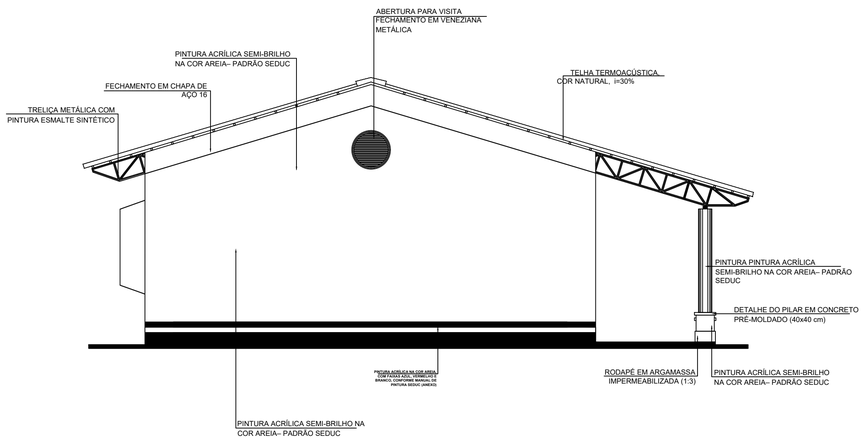


**3** FACHADA 2
ESCALA 1/50

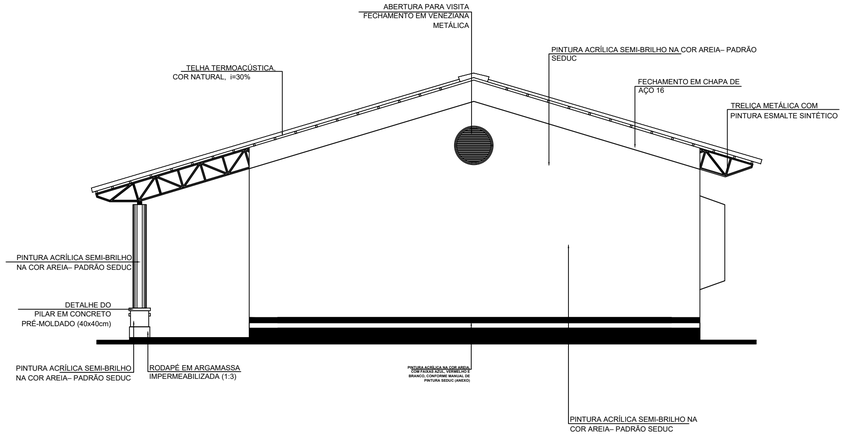


**4** FACHADA 4
ESCALA 1/50

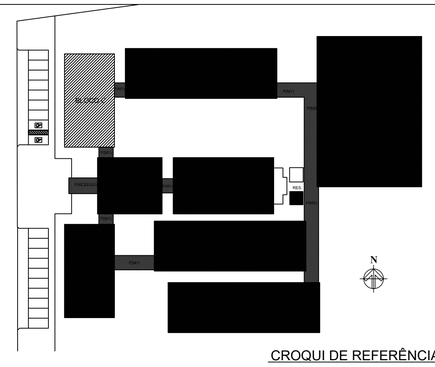


CROQUI DE REFERÊNCIA

LEGENDA:

| | | | |
|---|---|---|---|
| +0.000(NA) +0.000(NI) / +0.000(NI) | INDICAÇÃO NÍVEIS PLANTA E CORTE | | INDICAÇÃO DE VISTAS |
| CORTE | INDICAÇÃO DE CORTES | 1 / 1 | ESPECIFICAÇÃO DE MATERIAIS |
| | INDICAÇÃO DE FACHADAS | X | INDICAÇÃO DE EIXOS |
| JAX / PMA | INDICAÇÃO DE PORTAS E JANELAS | BCA | INDICAÇÃO DE ELEMENTOS (BANCADA, PRATELEIRAS E ETC.) |

NOTAS

- MEDIDAS E NÍVEIS EM METROS
- VERIFICAR POSIÇÃO EXATA DOS PILARES NO PROJETO ESTRUTURAL
- VERIFICAR DETALHES CONSTRUTIVOS PERTINENTES NO PROJETO DE DETALHAMENTO
- SEGUIR ORIENTAÇÃO DO PROJETO QUANTO A UTILIZAÇÃO DAS CORES; CASO SEJA NECESSÁRIA ALTERAÇÃO, CONSULTAR O CADERNO DE ESTUDO DE CORES
- EM CASO DE CONFLITO DE INFORMAÇÕES ENTRE O PROJETO GRÁFICO E O MEMORIAL DESCRITIVO E ESPECIFICAÇÕES TÉCNICAS, PREVALECE A INFORMAÇÃO CONTIDA NO DESENHO

REFERÊNCIA:

- PLANILHA DE QUANTITATIVOS
- MEMORIAL DESCRITIVO E ESPECIFICAÇÕES TÉCNICAS

ESTADO DO PARÁ
PREFEITURA MUNICIPAL DE TRACUATEUA
CNPJ: 01.612.999/0001-92
SECRETARIA MUNICIPAL DE EDUCAÇÃO – SEMED
CNPJ: 06.073.615/0001-24

MUNICÍPIO – UF: TRACUATEUA/PA

PROPRIETÁRIO: PREFEITURA MUNICIPAL DE TRACUATEUA/PA

ENDEREÇO: AVENIDA MÁRIO NOGUEIRA DE SOUZA, S/N – BAIRRO CENTRO – CEP: 68647-000

PROPRIETÁRIO: PREFEITURA MUNICIPAL DE TRACUATEUA

RESP. TÉCNICO: TAYRINE KIRNA SILVEIRA — CAU/ CREA: 15135882-0

DLFO

CAU/ CREA

RA

OBSERVAÇÕES:

CONSTRUÇÃO DA ESCOLA PINHEIRO JUNIOR (12 SALAS)

PROJETO DE ARQUITETURA

COORDENAÇÃO

BLOCO C – PEDAGÓGICO
FACHADAS

ARQ


FORMATO (960X594)

REVISÃO R-01


ESCALA 1/50

DATA EMISSÃO SETEMBRO/2021

PRANCHA 17/41

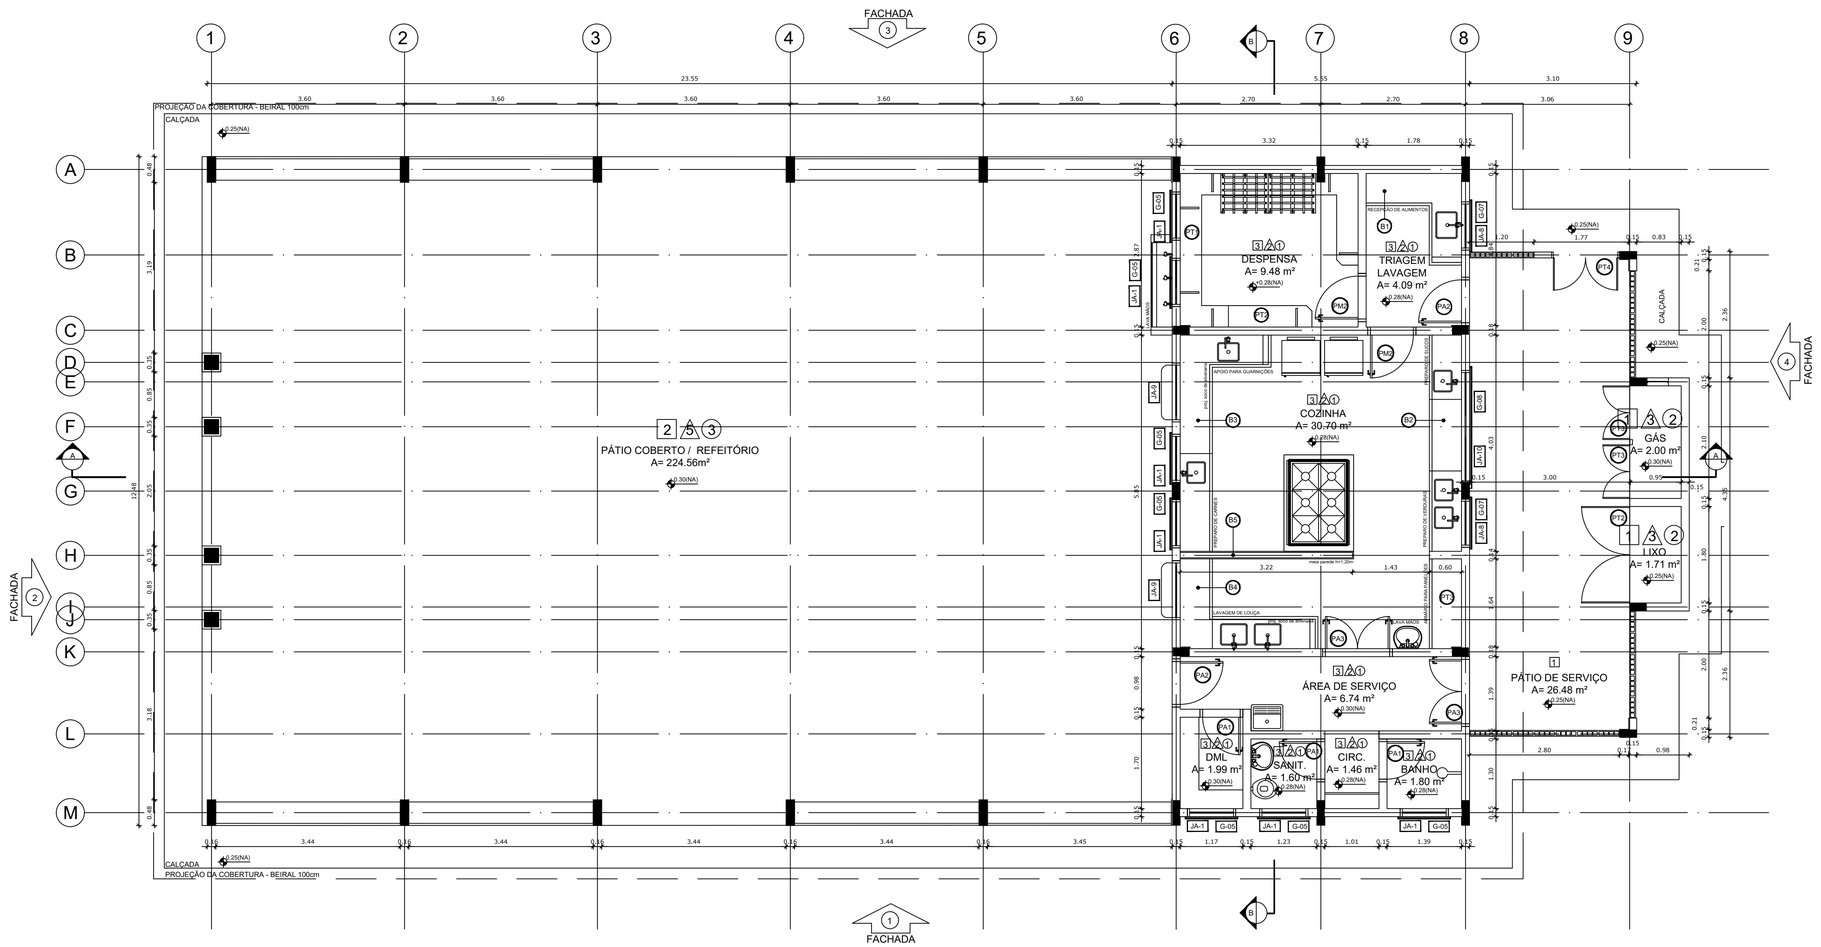


1 PLANTA BAIXA
ESCALA 1/50

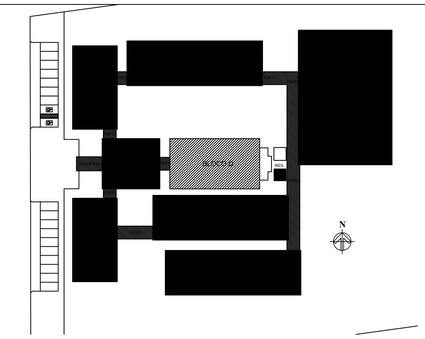


CROQUI DE REFERÊNCIA

| LEGENDA: | | | |
|---|---|---|---|
| +0.00(NA) +0.00(NO) | INDICAÇÃO NÍVEIS PLANTA E CORTE | 1 | INDICAÇÃO DE VISTAS |
| 1 | INDICAÇÃO DE CORTES | 1 1 | ESPECIFICAÇÃO DE MATERIAIS |
| | INDICAÇÃO DE FACHADAS | X | INDICAÇÃO DE EIXOS |
| JAX PAX | INDICAÇÃO DE PORTAS E JANELAS | BCX | INDICAÇÃO DE ELEMENTOS (BANCADA, PRATELEIRAS E ETC.) |

NOTAS

- MEDIDAS E NÍVEIS EM METROS
- VERIFICAR POSIÇÃO EXATA DOS PILARES NO PROJETO ESTRUTURAL
- VERIFICAR DETALHES CONSTRUTIVOS PERTINENTES NO PROJETO DE DETALHAMENTO
- SEGUIR ORIENTAÇÃO DO PROJETO QUANTO A UTILIZAÇÃO DAS CORES; CASO SEJA NECESSÁRIA ALTERAÇÃO, CONSULTAR O CADERNO DE ESTUDO DE CORES
- EM CASO DE CONFLITO DE INFORMAÇÕES ENTRE O PROJETO GRÁFICO E O MEMORIAL DESCRITIVO E ESPECIFICAÇÕES TÉCNICAS, PREVALECE A INFORMAÇÃO CONTIDA NO DESENHO

REFERÊNCIA:

- PLANILHA DE QUANTITATIVOS
- MEMORIAL DESCRITIVO E ESPECIFICAÇÕES TÉCNICAS

## ESPECIFICAÇÕES

**PISO**

1 - CIMENTADO DESEMPENADO
2 - PISO INDUSTRIAL DE ALTA RESISTÊNCIA (KORODUR)
3 - CERÂMICA 40 x 40 cm ANTIDERRAPANTE - PADRÃO SEDUC
4 - GRANITINA
5 - INTERTRAVADO DE CONCRETO
6 - GRAMA
7 - BRITA
8 - PISO INDUSTRIAL POLIDO EM CONCRETO ARMADO

**PAREDE**

1 - CERÂMICA 10 x 10 cm ATÉ 150 cm COR AREIA E PINTURA ACRÍLICA
2 - CERÂMICA 30 x 40 cm PADRÃO SEDUC ATÉ O TETO
3 - PINTURA ACRÍLICA SEMI-BRILHO NA COR AREIA– PADRÃO SEDUC
4 - PINTURA ACRÍLICA ACETINADA COR CINZA
5 - COMPOSIÇÃO DE CERÂMICA 10 x 10 cm ATÉ 150 cm CORES: VERMELHO, AZUL E BRANCO

**TETO**

1 - FORRO PVC
2 - LAJE PINTURA PVA LÁTEX BRANCO NEVE SOBRE MASSA CORRIDA PVA
3 - ESTRUTURA APARENTE

## QUADRO DE ÁREAS

| Item | Ambiente | Área (m²) | Perímetro |
|---|---|---|---|
| 1 | D.M.L. | 1.99 m² | 5.75 m |
| 2 | SANITÁRIO | 1.60 m² | 5.06 m |
| 3 | CIRCULAÇÃO | 1.46 m² | 4.92 m |
| 4 | BANHO | 1.80 m² | 5.38 m |
| 5 | ÁREA DE SERVIÇO | 6.74 m² | 13.27 m |
| 6 | COZINHA | 30.70 m² | 22.20 m |
| 7 | DESPENSA | 9.48 m² | 12.69 m |
| 8 | TRIAGEM/ LAVAGEM | 5.09 m² | 9.29 m |
| 9 | PÁTIO COB./ REFEITÓRIO | 224.56 m² | 60.96 m |

ÁREA TOTAL SEM PAREDES = 283.42 m²
ÁREA TOTAL COM PAREDES = 292.22 m²

| COMPARTIMENTOS EXTERNOS AO BLOCO | | | |
|---|---|---|---|
| 10 | COMPARTIMENTO DE LIXO | 1.71 m² | 5.50 m |
| 11 | COMPARTIMENTO DE GÁS | 2.00 m² | 6.10 m |
| 12 | PÁTIO DE SERVIÇO | 26.48 m² | 23.65 m |
| 13 | RESERVATÓRIO | 3.79 m² | 6.91 m |

## LEGENDA

**BANCADAS - B***

| | |
|---|---|
| B1 | GRANITO CINZA ANDORINHA - esp. 2 cm - 0,6 x 2,89/ H = 0,9 m - Triagem/ Lavagem |
| B2 | GRANITO CINZA ANDORINHA - esp. 2 cm - 0,6 x 4,03/ H = 0,9 m - Preparo sucos e verduras |
| B3 | GRANITO CINZA ANDORINHA - esp. 2 cm - 0,6 x 5,13/ H = 0,9 m - Preparo guarnições e carnes |
| B4 | GRANITO CINZA ANDORINHA - esp. 2 cm - 0,6 x 3,64/ H = 0,9 m - Lavagem louças |
| B5 | GRANITO CINZA ANDORINHA - esp. 2 cm - 0,3 x 3,24/ H = 0,92 m - Área de preparo e lavagem |
| B6 | GRANITO CINZA ANDORINHA - esp. 2 cm - 0,5 x 2,65/ H = 0,90 m (x4) - Sanitários fem. e mas. |
| B7 | GRANITO CINZA ANDORINHA - esp. 2 cm - 0,5 x 1,40/ H = 0,90 m (x2) - Vestiários fem. e mas. |
| B8 | GRANITO CINZA ANDORINHA - esp. 2 cm - 0,5 x 0,70/ H = 0,90 m (x2) - Vestiários fem. e mas. |
| B9 | GRANITO CINZA ANDORINHA - esp. 2 cm - 0,6 x 7,20/ H = 0,75 m - Biblioteca |
| B10 | GRANITO CINZA ANDORINHA - esp. 2 cm - 0,6 x 5,30/ H = 0,75 m - Biblioteca |
| B11 | GRANITO CINZA ANDORINHA - esp. 2 cm - 0,6 x 7,05/ H = 0,75 m - Informática |
| B12 | GRANITO CINZA ANDORINHA - esp. 2 cm - 0,6 x 7,35/ H = 0,75 m - Informática |
| B13 | GRANITO CINZA ANDORINHA - esp. 2 cm - 0,6 x 5,35/ H = 0,75 m - Informática |
| B14 | GRANITO CINZA ANDORINHA - esp. 2 cm - 0,6 x 4,00/ H = 0,75 m - Informática |
| B15 | GRANITO CINZA ANDORINHA - esp. 2 cm - 0,6 x 6,00/ H = 0,90 m - Laboratório |
| B16 | GRANITO CINZA ANDORINHA - esp. 2 cm - 1,2 x 4,80/ H = 0,90 m - Laboratório |
| B17 | GRANITO CINZA ANDORINHA - esp. 2 cm - 0,6 x 7,75/ H = 0,90 m - Laboratório |
| B18 | GRANITO CINZA ANDORINHA - esp. 2 cm - 0,9 x4,00/ H = 0,90 m - Laboratório |

**PRATELEIRAS - PT***

| | |
|---|---|
| PT1 | GRANITO CINZA ANDORINHA - esp. 2 cm - 0,4 x 7,20 (x4) - Despensa |
| PT2 | GRANITO CINZA ANDORINHA - esp. 2 cm - 0,4 x 1,67 (x4) - Cozinha |
| PT3 | GRANITO CINZA ANDORINHA - esp. 2 cm - 0,4 x 2,50 (x4) - DML |

**DIVISÓRIAS - DV***

| | |
|---|---|
| DV1 | GRANITO CINZA ANDORINHA - esp. 2 cm - H = 1,80 m - Sanit. masc. e fem. |

**BANCOS - BA***

| | |
|---|---|
| BA1 | BANCO DE GRANITO CINZA ANDORINHA - 0,4 x 2,05/ H = 0,45m (x2) - Vest. fem. e mas. |
| BA2 | ASSENTO EM CONCRETO PRÉ MOLDADO - 0,4x 3,20 (x2) - Bloco A |
| BA3 | ASSENTO EM CONCRETO PRÉ MOLDADO - 0,4 x 3,45 (x8) - Bloco D |
| BA4 | ASSENTO EM CONCRETO PRÉ MOLDADO - 0,4 x 6,80 (x10) - Blocos E1, E2 e F |
| BA5 | ASSENTO EM "L" EM CONCRETO PRÉ MOLDADO - 0,4 x 3,00 (x10) - Pátio aberto |
| DET | DETALHE PILAR EM CONCRETO PRÉ MOLDADO - 0,4 x 0,4 (x95) - Circulações e passarelas |

**COBOGÓ EM CONCRETO**

| | |
|---|---|
| CB | COBOGÓ EM CONCRETO (40 x 40) Dim. linear- 8,40 m/ H = 1,80 m - Pátio de serviço |
| CB | COBOGÓ EM CONCRETO (40 x 40) Dim. linear- 2,00 m/ H = 1,20 m (x5) - Bloco A e D-empena |

*VER AMPLIAÇÕES E DETALHES ESPECÍFICOS

## MAPA DE ESQUADRIAS

LEGENDA DE JANELAS - JANELAS ALUMÍNIO

| REF. | Dimensões (cm) | QUANT. | h do peitoril (cm) / TIPO | AMBIENTES |
|---|---|---|---|---|
| JA1 | 90 x 50 | 9 | 200 cm - basculante | Banho, cozinha, despensa, DML, sanitário (cozinha) e sanitários PNE (administrativo) |
| JA1 | 175 x 55 | 4 | 220 cm - basculante | Sanitários feminino e masculino (bloco E) |
| JA1 | 200 x 55 | 7 | 220 cm - basculante | Sanitários e vestiários femininos (blocos E e F) |
| JA1 | 220 x 55 | 7 | 220 cm - basculante | Sanitários e vestiários masculinos (blocos E e F) |
| JA2 | 140 x 100 | 5 | 150 cm - correr | Almoxarifado, coordenação, direção e sala dos professores |
| JA3 | 345 x 100 | 3 | 150 cm - correr | Coordenação, sala de professores e secretaria |
| JA3 | 200 x 100 | 35 | 150 cm - correr | Salas de aula, auditório, biblioteca, laboratório, informática e sala de grêmio |
| JA4 | 90 x 100 | 2 | 150 cm - correr | Cozinha e triagem/ lavagem |
| JA5 | 110 x 120 | 2 | 90 cm - enrolar | Cozinha |
| JA6 | 210 x 100 | 1 | 150 cm - correr | Cozinha |
| JA10 | 220 x 55 | 54 | 225 cm - basculante | Auditório, biblioteca, laboratório, salas de aula, sala de grêmio e informática |
| JA15 | 85 x 100 + 85 x 120 | 1 | 90/ 150 cm - fixa | Secretaria |
| JA16 | 55 x 120 | 1 | 220 cm - basculante | Banheiro PNE Feminino e Masculino |

## MAPA DE GRADES

LEGENDA DE GRADES - GRADES DE VERGALHÃO

| REF. | Dimensões (cm) | QUANT. | h do peitoril (cm) | AMBIENTES |
|---|---|---|---|---|
| G02 | 220 x 75 | 6 | 140 cm | Laboratório e Informatica |
| G03 | 220 x 65 | 9 | 140 cm | Laboratório e Informatica |
| G05 | 345 x 120 | 3 | 110 cm | Coordenação, sala de professores e secretaria |
| G06 | 160 x 120 | 5 | 110 cm | Almoxarifado, coordenação, direção e sala dos professores |
| G07 | 100 x 70 | 2 | 140 cm | sanitários PNE (administrativo), DML, Cozinha, Sanit. Despensa/ Banho. |
| G08 | 95 x 110 + 95 x 130 | 1 | 140 cm | Secretaria |
| G09 | 110 x 120 | 1 | 140 cm | Cozinha, Triagem e Lavagem |
| G09 | 230 x 120 | 1 | 140 cm | Cozinha |

**LEGENDA DE PORTAS - PORTAS EM MADEIRA COM PINTURA**

| REF. | Dimensões (cm) | QUANT. | TIPO | AMBIENTES |
|---|---|---|---|---|
| P5 | 80 x 210 | 18 | 1 folha - de abrir c/ visor de vidro e chapa metálica | Auditório, biblioteca, laboratório, salas de aula, sala de grêmio e informática |
| P6 | 80 x 210 | 7 | 1 folha - de abrir lisa em madeira | Almoxarifado, coordenação, diretoria, sala de professores, secretaria, cozinha e despensa |
| P7 | 80 x 210 | 10 | 1 folha - de abrir com chapa e barra metálica | Sanitários PNE (adm.) e entrada dos sanitários e vestiários |
| P8 | 60 x 160 | 16 | 1 folha - de abrir lisa em madeira | Boxes dos banheiros e vestiários |
| P9 | 80 x 210 | 4 | 1 folha - de abrir c/ barra metálica | Boxes dos sanitários PNE |
| P10 | 100 x 210 | 2 | 1 folha - de abrir c/ barra metálica | Boxes dos sanitários PNE |

**LEGENDA DE PORTAS - PORTAS EM ALUMÍNIO**

| REF. | Dimensões (cm) | QUANT. | TIPO | AMBIENTES |
|---|---|---|---|---|
| P1 | 70 x 210 | 5 | 01 folha - de abrir com veneziana | Armário externo, banho, DML e sanitário |
| P3 | 80 x 210 | 2 | 01 folha - de abrir com vidro e veneziana | Área de serviço e Triagem/lavagem |
| P4 | 120 x 210 | 2 | 02 folhas - de abrir com vidro e veneziana | Área de serviço e cozinha |

**LEGENDA DE PORTAS - PORTAS EM VIDRO**

| REF. | Dimensões (cm) | QUANT. | TIPO | AMBIENTES |
|---|---|---|---|---|
| P2 | 180 x 210 (220 x 250) | 2 | 02 folhas - de abrir em vidro com bandeira | Circulação bloco administrativo |

**LEGENDA DE PORTAS - PORTÕES DE ALUMÍNIO**

| REF. | Dimensões (cm) | QUANT. | TIPO | AMBIENTES |
|---|---|---|---|---|
| P11 | 205 x 180 | 1 | 02 folhas - de abrir | Acesso pedestres |
| P12 | 180 x 180 | 1 | 02 folhas - de abrir com veneziana | Lixo |
| P13 | 100 x 180 | 2 | 02 folhas - de abrir com veneziana | Gás |
| P14 | 120 x 180 | 1 | 02 folhas - de abrir | Pátio de serviço |
| P15 | 300 x 180 | 1 | 01 folha - de correr | Acesso serviço |
| P16 | 225 x 210 | 2 | 02 folhas - de abrir | Circulação bloco administrativo |

ESTADO DO PARÁ
PREFEITURA MUNICIPAL DE TRACUATEUA
CNPJ: 01.612.999/0001-92
SECRETARIA MUNICIPAL DE EDUCAÇÃO – SEMED
CNPJ: 06.073.615/0001-24

MUNICÍPIO – UF: TRACUATEUA/PA

PROPRIETÁRIO: PREFEITURA MUNICIPAL DE TRACUATEUA/PA

ENDEREÇO: AVENIDA MÁRIO NOGUEIRA DE SOUZA, S/N – BAIRRO CENTRO – CEP: 68647-000

PROPRIETÁRIO: PREFEITURA MUNICIPAL DE TRACUATEUA

RESP. TÉCNICO: TAYRINE KIRNA SILVEIRA — CAU/ CREA: 1510358882-0

DLFO | CAU/ CREA

RA

OBSERVAÇÕES:


# CONSTRUÇÃO DA ESCOLA PINHEIRO JUNIOR (12 SALAS)

PROJETO DE ARQUITETURA


BLOCO D – SERVIÇO
PLANTA BAIXA

ARQ

| COORDENAÇÃO | REVISÃO | ESCALA | PRANCHA |
|---|---|---|---|
| | R-02 | 1/50 | 18/41 |
| FORMATO (950X594) | | DATA EMISSÃO SETEMBRO/2021 | |

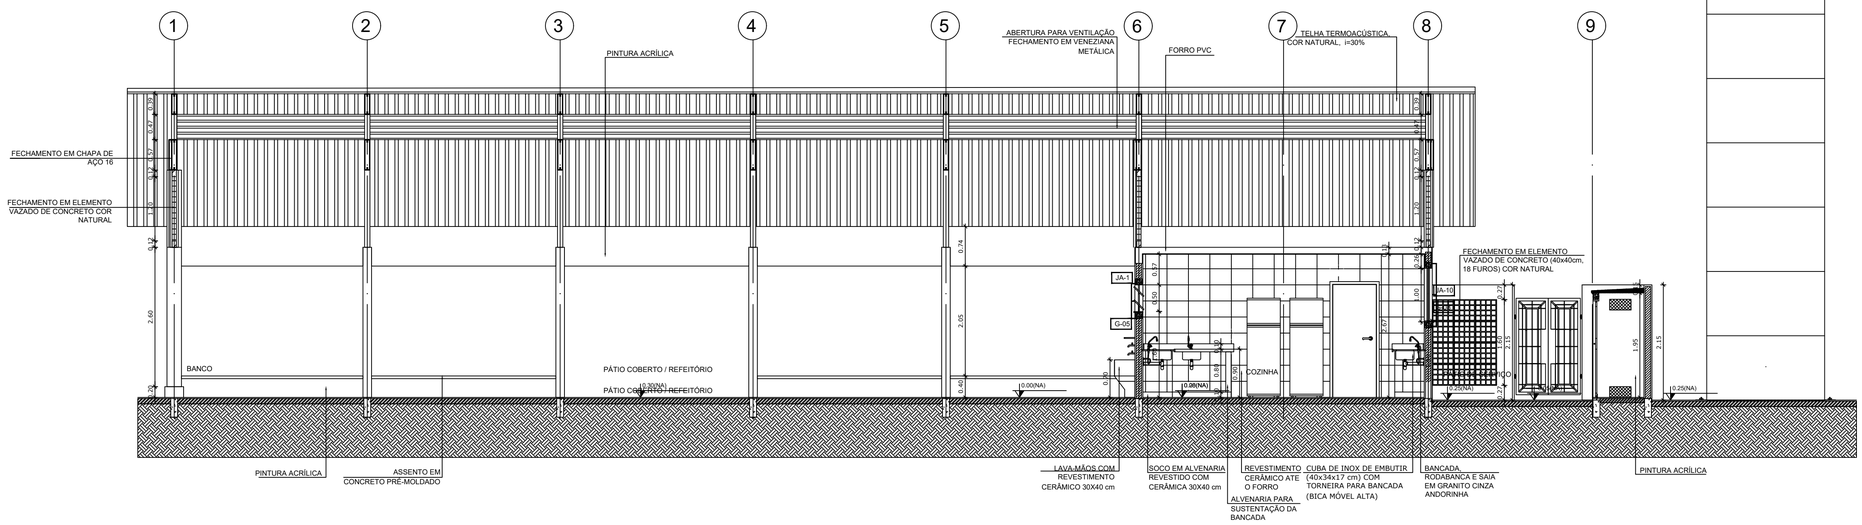


## 1 CORTE A-A
ESCALA 1/50

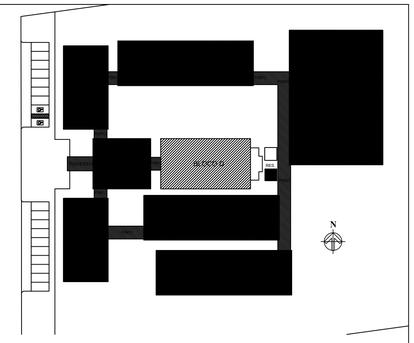


CROQUI DE REFERÊNCIA

LEGENDA:


| | | | |
|---|---|---|---|
| INDICAÇÃO NÍVEIS PLANTA E CORTE | | INDICAÇÃO DE VISTAS | |
| INDICAÇÃO DE CORTES | | ESPECIFICAÇÃO DE MATERIAIS | |
| INDICAÇÃO DE FACHADAS | | INDICAÇÃO DE EIXOS | |
| INDICAÇÃO DE PORTAS E JANELAS | | INDICAÇÃO DE ELEMENTOS (BANCADA, PRATELEIRAS E ETC.) | |

NOTAS

- MEDIDAS E NÍVEIS EM METROS
- VERIFICAR POSIÇÃO EXATA DOS PILARES NO PROJETO ESTRUTURAL
- VERIFICAR DETALHES CONSTRUTIVOS PERTINENTES NO PROJETO DE DETALHAMENTO
- SEGUIR ORIENTAÇÃO DO PROJETO QUANTO A UTILIZAÇÃO DAS CORES; CASO SEJA NECESSÁRIA ALTERAÇÃO, CONSULTAR O CADERNO DE ESTUDO DE CORES
- EM CASO DE CONFLITO DE INFORMAÇÕES ENTRE O PROJETO GRÁFICO E O MEMORIAL DESCRITIVO E ESPECIFICAÇÕES TÉCNICAS, PREVALECE A INFORMAÇÃO CONTIDA NO DESENHO

REFERÊNCIA:

- PLANILHA DE QUANTITATIVOS
- MEMORIAL DESCRITIVO E ESPECIFICAÇÕES TÉCNICAS

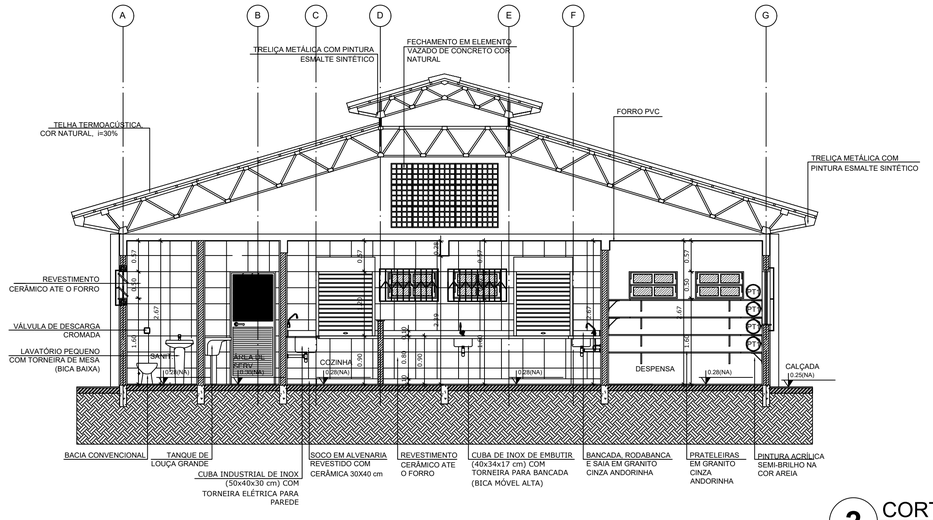


## 2 CORTE B-B
ESCALA 1/50

ESTADO DO PARÁ
PREFEITURA MUNICIPAL DE TRACUATEUA
CNPJ: 01.612.999/0001-92
SECRETARIA MUNICIPAL DE EDUCAÇÃO – SEMED
CNPJ: 06.073.615/0001-24

MUNICÍPIO – UF: TRACUATEUA/PA

PROPRIETÁRIO: PREFEITURA MUNICIPAL DE TRACUATEUA/PA

ENDEREÇO: AVENIDA MÁRIO NOGUEIRA DE SOUZA, S/N – BAIRRO CENTRO – CEP: 68647-000

PROPRIETÁRIO: PREFEITURA MUNICIPAL DE TRACUATEUA

RESP. TÉCNICO: TAYRINE KIRNA SILVEIRA — CAU/ CREA: 151035882-0

DLFO

CAU/ CREA

RA

OBSERVAÇÕES:

CONSTRUÇÃO DA ESCOLA PINHEIRO JUNIOR (12 SALAS)

PROJETO DE ARQUITETURA

COORDENAÇÃO

BLOCO D – SERVIÇO
CORTES

ARQ


FORMATO (950X594)

REVISÃO R-02


ESCALA 1/50

DATA EMISSÃO SETEMBRO/2021


PRANCHA 19/41

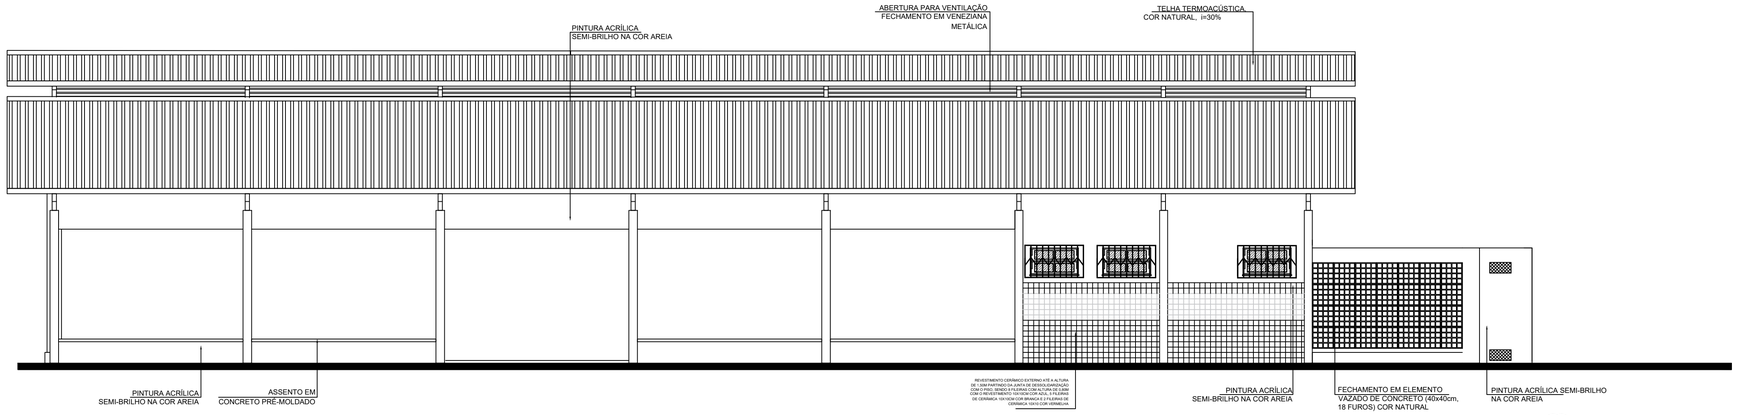



**1** FACHADA 1
ESCALA 1/50

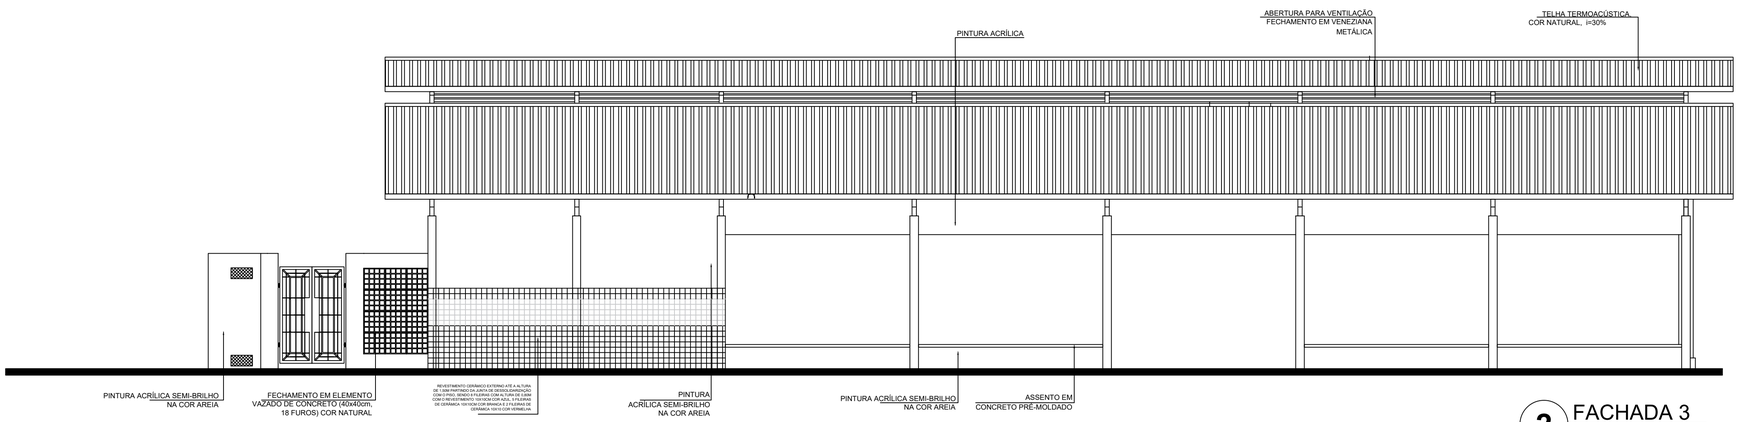



**2** FACHADA 3
ESCALA 1/50

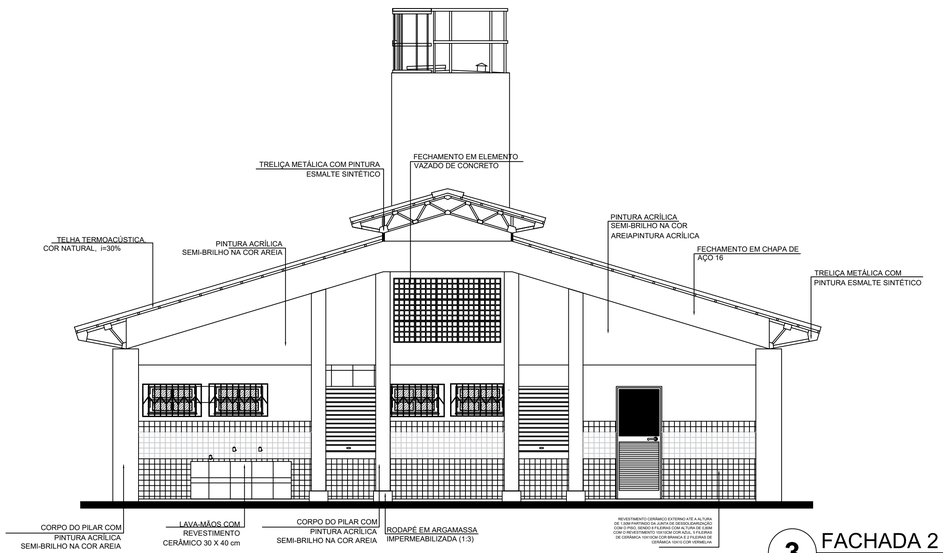


**3** FACHADA 2
ESCALA 1/50

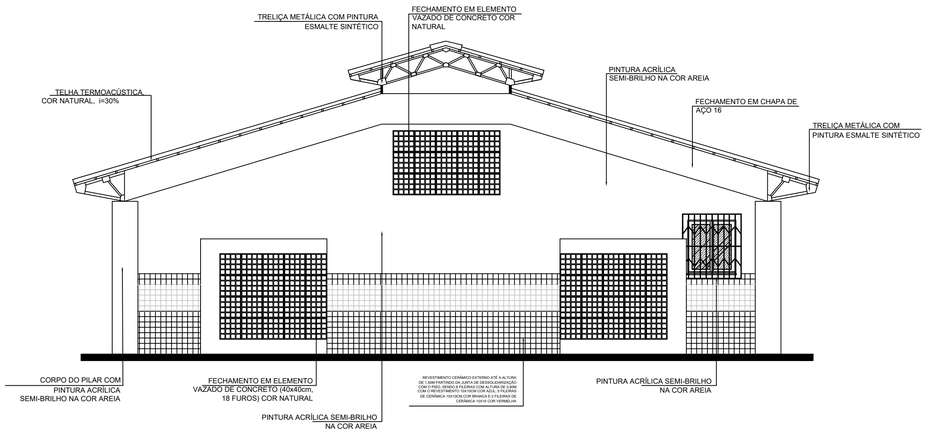


**4** FACHADA 4
ESCALA 1/50

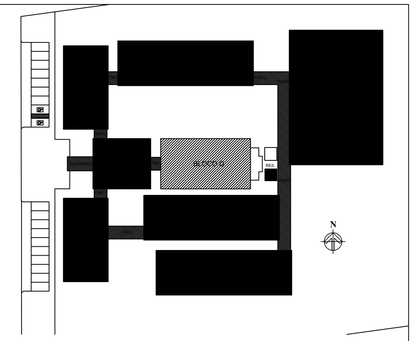


CROQUI DE REFERÊNCIA

LEGENDA:

| | | | |
|---|---|---|---|
| +0,00(NA) / +0,00(NO) | INDICAÇÃO NÍVEIS PLANTA E CORTE | 01 | INDICAÇÃO DE VISTAS |
| 01 | INDICAÇÃO DE CORTES | 1 / 1 | ESPECIFICAÇÃO DE MATERIAIS |
| | INDICAÇÃO DE FACHADAS | X | INDICAÇÃO DE EIXOS |
| JAX / PMX | INDICAÇÃO DE PORTAS E JANELAS | BCN | INDICAÇÃO DE ELEMENTOS (BANCADA, PRATELEIRAS E ETC.) |

NOTAS

- MEDIDAS E NÍVEIS EM METROS
- VERIFICAR POSIÇÃO EXATA DOS PILARES NO PROJETO ESTRUTURAL
- VERIFICAR DETALHES CONSTRUTIVOS PERTINENTES NO PROJETO DE DETALHAMENTO
- SEGUIR ORIENTAÇÃO DO PROJETO QUANTO A UTILIZAÇÃO DAS CORES; CASO SEJA NECESSÁRIA ALTERAÇÃO, CONSULTAR O CADERNO DE ESTUDO DE CORES
- EM CASO DE CONFLITO DE INFORMAÇÕES ENTRE O PROJETO GRÁFICO E O MEMORIAL DESCRITIVO E ESPECIFICAÇÕES TÉCNICAS, PREVALECE A INFORMAÇÃO CONTIDA NO DESENHO

REFERÊNCIA:

- PLANILHA DE QUANTITATIVOS
- MEMORIAL DESCRITIVO E ESPECIFICAÇÕES TÉCNICAS

ESTADO DO PARÁ
PREFEITURA MUNICIPAL DE TRACUATEUA
CNPJ: 01.612.999/0001-92
SECRETARIA MUNICIPAL DE EDUCAÇÃO – SEMED
CNPJ: 06.073.615/0001-24

MUNICÍPIO – UF: TRACUATEUA/PA

PROPRIETÁRIO: PREFEITURA MUNICIPAL DE TRACUATEUA/PA

ENDEREÇO: AVENIDA MÁRIO NOGUEIRA DE SOUZA, S/N – BAIRRO CENTRO – CEP: 68647-000

PROPRIETÁRIO: PREFEITURA MUNICIPAL DE TRACUATEUA

RESP. TÉCNICO: TAYRINE KIRNA SILVEIRA — CAU/ CREA: 1510358882-0


| DLFO | CAU/ CREA |
|---|---|
| | RA |


OBSERVAÇÕES:

CONSTRUÇÃO DA ESCOLA PINHEIRO JUNIOR (12 SALAS)

PROJETO DE ARQUITETURA

| COORDENAÇÃO | BLOCO D – SERVIÇO<br>FACHADAS | | ARQ |
|---|---|---|---|
| FORMATO (950X594) | REVISÃO R-02 | ESCALA 1/50 | PRANCHA 20/41 |
| | | DATA EMISSÃO SETEMBRO/2021 | |

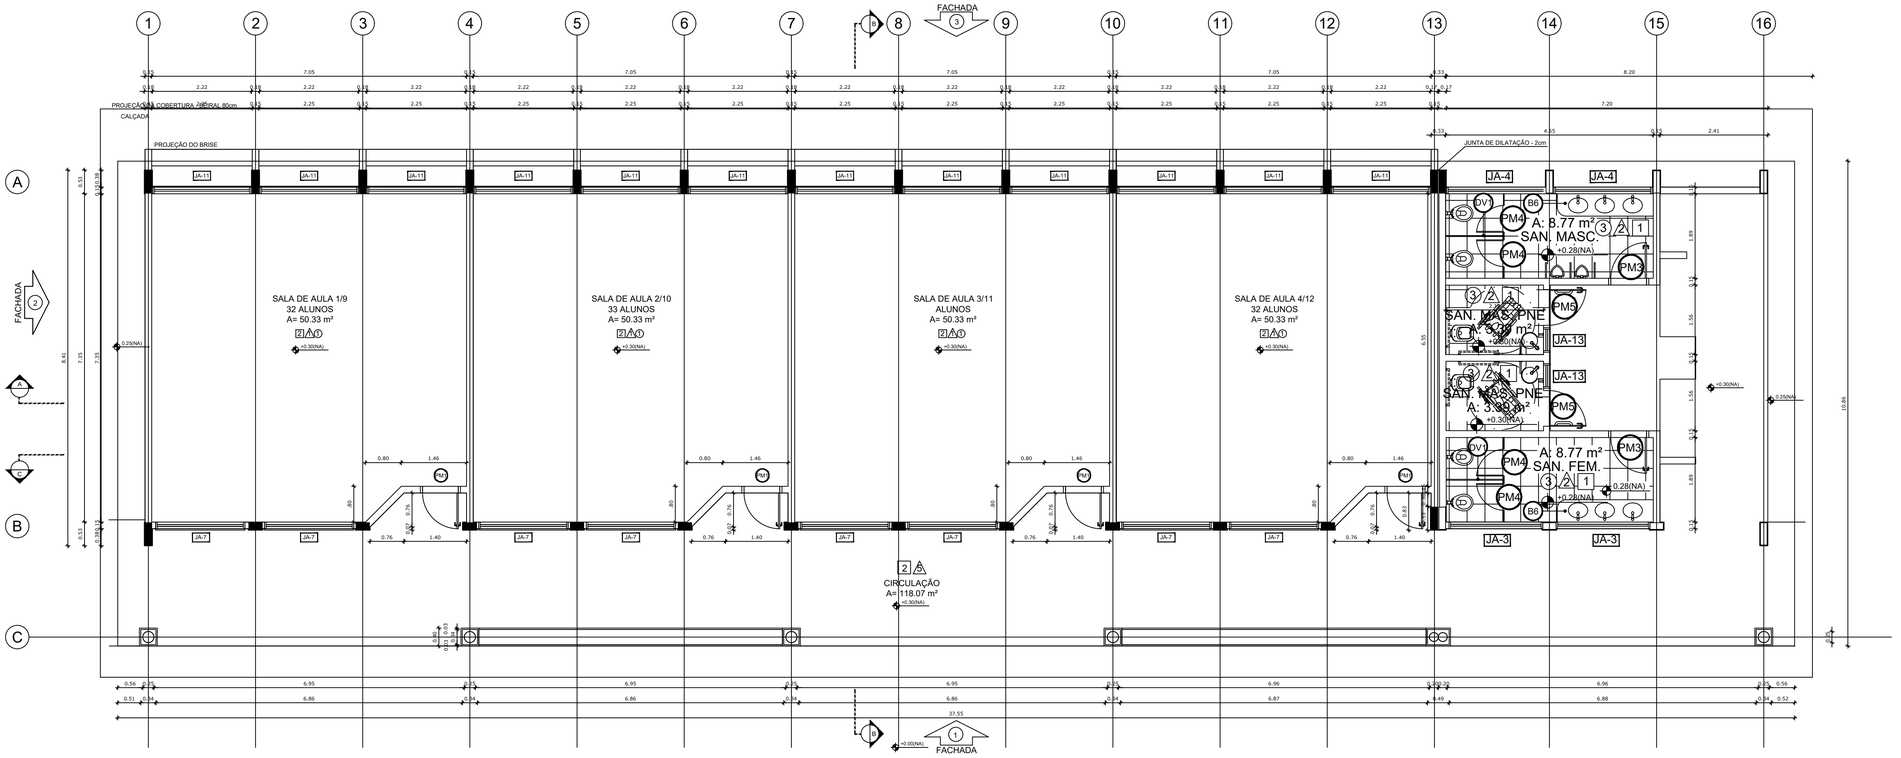

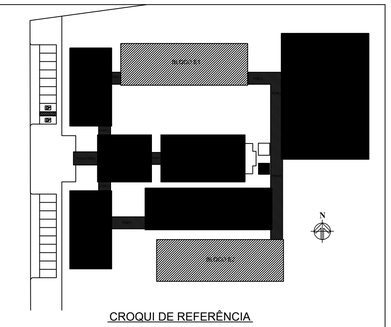
CROQUI DE REFERÊNCIA

LEGENDA:

| | |
|---|---|
| INDICAÇÃO NÍVEIS PLANTA E CORTE | INDICAÇÃO DE VISTAS |
| INDICAÇÃO DE CORTES | ESPECIFICAÇÃO DE MATERIAIS |
| INDICAÇÃO DE FACHADAS | INDICAÇÃO DE EIXOS |
| INDICAÇÃO DE PORTAS E JANELAS | INDICAÇÃO DE ELEMENTOS (BANCADA, PRATELEIRAS E ETC.) |

NOTAS

- MEDIDAS E NÍVEIS EM METROS
- VERIFICAR POSIÇÃO EXATA DOS PILARES NO PROJETO ESTRUTURAL
- VERIFICAR DETALHES CONSTRUTIVOS PERTINENTES NO PROJETO DE DETALHAMENTO
- SEGUIR ORIENTAÇÃO DO PROJETO QUANTO A UTILIZAÇÃO DAS CORES; CASO SEJA NECESSÁRIA ALTERAÇÃO, CONSULTAR O CADERNO DE ESTUDO DE CORES
- EM CASO DE CONFLITO DE INFORMAÇÕES ENTRE O PROJETO GRÁFICO E O MEMORIAL DESCRITIVO E ESPECIFICAÇÕES TÉCNICAS, PREVALECE A INFORMAÇÃO CONTIDA NO DESENHO

REFERÊNCIA:

- PLANILHA DE QUANTITATIVOS
- MEMORIAL DESCRITIVO E ESPECIFICAÇÕES TÉCNICAS

ESTADO DO PARÁ
PREFEITURA MUNICIPAL DE TRACUATEUA
CNPJ: 01.612.999/0001-92
SECRETARIA MUNICIPAL DE EDUCAÇÃO – SEMED
CNPJ: 06.073.810/0001-24

MUNICÍPIO – UF: TRACUATEUA/PA

PROPRIETÁRIO: PREFEITURA MUNICIPAL DE TRACUATEUA/PA

ENDEREÇO: AVENIDA MÁRIO NOGUEIRA DE SOUZA, S/N – BAIRRO CENTRO – CEP: 68647-000

PROPRIETÁRIO: PREFEITURA MUNICIPAL DE TRACUATEUA

RESP. TÉCNICO: TAYRINE KIRNA SILVEIRA — CAU/ CREA: 51035881-3

DLFO | CAU/ CREA

RA

OBSERVAÇÕES:

CONSTRUÇÃO DA ESCOLA PINHEIRO JUNIOR (12 SALAS)

PROJETO DE ARQUITETURA

COORDENAÇÃO

BLOCO E – PEDAGÓGICO
PLANTA BAIXA

ARQ

| REVISÃO | ESCALA | PRANCHA |
|---|---|---|
| R-02 | 1:50 | 21/41 |
| FORMATO (1140X594) | DATA EMISSÃO: SETEMBRO/2021 | |

## ESPECIFICAÇÕES

**PISO**

1 - CIMENTADO DESEMPENADO
2 - PISO INDUSTRIAL DE ALTA RESISTÊNCIA (KORODUR)
3 - CERÂMICA 40 x 40 cm ANTIDERRAPANTE - PADRÃO SEDUC
4 - GRANITINA
5 - INTERTRAVADO DE CONCRETO
6 - GRAMA
7 - BRITA
8 - PISO INDUSTRIAL POLIDO EM CONCRETO ARMADO

**PAREDE**

1 - CERÂMICA 10 x 10 cm ATÉ 150 cm COR AREIA E PINTURA ACRÍLICA
2 - CERÂMICA 30 x 40 cm PADRÃO SEDUC ATÉ O TETO
3 - PINTURA ACRÍLICA SEMI-BRILHO NA COR AREIA- PADRÃO SEDUC
4 - PINTURA ACRÍLICA ACETINADA COR CINZA
5 - COMPOSIÇÃO DE CERÂMICA 10 x 10 cm ATÉ 150 cm CORES: VERMELHO, AZUL E BRANCO

**TETO**

1 - FORRO PVC
2 - LAJE PINTURA PVA LÁTEX BRANCO NEVE SOBRE MASSA CORRIDA PVA
3 - ESTRUTURA APARENTE

## QUADRO DE ÁREAS

| Item | Ambiente | Área (m²) | Perímetro |
|---|---|---|---|
| 1 | SALA DE AULA 1/9 | 50,33 m² | 28,33 m |
| 2 | SALA DE AULA 2/10 | 50,33 m² | 28,33 m |
| 3 | SALA DE AULA 3/11 | 50,33 m² | 28,33 m |
| 4 | SALA DE AULA 4/12 | 50,33 m² | 28,33 m |
| 5 | SANITÁRIO MASCULINO | 16,49 m² | 19,80 m |
| 6 | SANITÁRIO FEMININO | 16,49 m² | 19,80 m |

ÁREA TOTAL SEM PAREDES = 234,30 m²
ÁREA TOTAL COM PAREDES = 256,95 m²
ÁREA DE VARANDA = 173,31 m²

## LEGENDA

**BANCADAS - B***

- B1 GRANITO CINZA ANDORINHA - esp. 2 cm - 0,6 x 2,89/ H = 0,9 m - Triagem/ Lavagem
- B2 GRANITO CINZA ANDORINHA - esp. 2 cm - 0,6 x 4,03/ H = 0,9 m - Preparo sucos e verduras
- B3 GRANITO CINZA ANDORINHA - esp. 2 cm - 0,6 x 5,13/ H = 0,9 m - Preparo guarnições e carnes
- B4 GRANITO CINZA ANDORINHA - esp. 2 cm - 0,6 x 3,64/ H = 0,9 m - Lavagem louças
- B5 GRANITO CINZA ANDORINHA - esp. 2 cm - 0,3 x 3,24/ H = 0,92 m - Área de preparo e lavagem
- B6 GRANITO CINZA ANDORINHA - esp. 2 cm - 0,5 x 2,65/ H = 0,90 m (x4) - Sanitários fem. e mas.
- B7 GRANITO CINZA ANDORINHA - esp. 2 cm - 0,5 x 1,40/ H = 0,90 m (x2) - Vestiários fem. e mas.
- B8 GRANITO CINZA ANDORINHA - esp. 2 cm - 0,5 x 0,70/ H = 0,90 m (x2) - Vestiários fem. e mas.
- B9 GRANITO CINZA ANDORINHA - esp. 2 cm - 0,6 x 7,20/ H = 0,75 m - Biblioteca
- B10 GRANITO CINZA ANDORINHA - esp. 2 cm - 0,6 x 5,30/ H = 0,75 m - Biblioteca
- B11 GRANITO CINZA ANDORINHA - esp. 2 cm - 0,6 x 7,05/ H = 0,75 m - Informática
- B12 GRANITO CINZA ANDORINHA - esp. 2 cm - 0,6 x 7,35/ H = 0,75 m - Informática
- B13 GRANITO CINZA ANDORINHA - esp. 2 cm - 0,6 x 5,35/ H = 0,75 m - Informática
- B14 GRANITO CINZA ANDORINHA - esp. 2 cm - 0,6 x 4,00/ H = 0,75 m - Informática
- B15 GRANITO CINZA ANDORINHA - esp. 2 cm - 0,6 x 6,00/ H = 0,90 m - Laboratório
- B16 GRANITO CINZA ANDORINHA - esp. 2 cm - 1,2 x 4,80/ H = 0,90 m - Laboratório
- B17 GRANITO CINZA ANDORINHA - esp. 2 cm - 0,6 x 7,75/ H = 0,90 m - Laboratório
- B18 GRANITO CINZA ANDORINHA - esp. 2 cm - 0,9 x4,00/ H = 0,90 m - Laboratório

**PRATELEIRAS - PT***

- PT1 GRANITO CINZA ANDORINHA - esp. 2 cm - 0,4 x 7,20 (x4) - Despensa
- PT2 GRANITO CINZA ANDORINHA - esp. 2 cm - 0,4 x 1,67 (x4) - Cozinha
- PT3 GRANITO CINZA ANDORINHA - esp. 2 cm - 0,4 x 2,50 (x4) - DML

**DIVISÓRIAS - DV***

- DV1 GRANITO CINZA ANDORINHA - esp. 2 cm - H = 1,80 m - Sanit. masc. e fem.

**BANCOS - BA***

- BA1 BANCO DE GRANITO CINZA ANDORINHA - 0,4 x 2,05/ H = 0,45m (x2) - Vest. fem. e mas.
- BA2 ASSENTO EM CONCRETO PRÉ MOLDADO - 0,4x 3,20 (x2) - Bloco A
- BA3 ASSENTO EM CONCRETO PRÉ MOLDADO - 0,4 x 3,45 (x8) - Bloco D
- BA4 ASSENTO EM CONCRETO PRÉ MOLDADO - 0,4 x 6,80 (x10) - Blocos E1, E2 e F
- BA5 ASSENTO EM "L" EM CONCRETO PRÉ MOLDADO - 0,4 x 3,00 (x10) - Pátio aberto
- BA6 DETALHE PILAR EM CONCRETO PRÉ MOLDADO - 0,4 x 0,4 (x95) - Circulações e passarelas

**COBOGÓ EM CONCRETO**

- CB1 COBOGÓ EM CONCRETO (40 x 40). Dim. linear- 8,40 m/ H = 1,80 m - Pátio de serviço
- CB2 COBOGÓ EM CONCRETO (40 x 40). Dim. linear- 2,00 m/ H = 1,20 m (x5) - Bloco A e D-empena

*VER AMPLIAÇÕES E DETALHES ESPECÍFICOS

## MAPA DE ESQUADRIAS

LEGENDA DE JANELAS - JANELAS ALUMÍNIO

| REF. | Dimensões (cm) | QUANT. | h do peitoril (cm) / TIPO | AMBIENTES |
|---|---|---|---|---|
| JA-1 | 90 x 50 | 9 | 200 cm - basculante | Banho, cozinha, despensa, DML, sanitário (cozinha) e sanitários PNE (administrativo) |
| JA-2 | 175 x 55 | 4 | 220 cm - basculante | Sanitários feminino e masculino (bloco E) |
| JA-3 | 200 x 55 | 7 | 220 cm - basculante | Sanitários e vestiários feminios (blocos E e F) |
| JA-4 | 220 x 55 | 7 | 220 cm - basculante | Sanitários e vestiários masculinos (blocos E e F) |
| JA-5 | 140 x 100 | 5 | 150 cm - correr | Almoxarifado, coordenação, direção e sala dos professores |
| JA-6 | 345 x 100 | 3 | 150 cm - correr | Coordenação, sala de professores e secretaria |
| JA-7 | 200 x 100 | 35 | 150 cm - correr | Salas de aula, auditório, biblioteca, laboratório, informática e sala de grêmio |
| JA-8 | 90 x 100 | 2 | 150 cm - correr | Cozinha e triagem/ lavagem |
| JA-9 | 110 x 120 | 2 | 90 cm - errolar | Cozinha |
| JA-10 | 210 x 100 | 1 | 150 cm - correr | Cozinha |
| JA-11 | 220 x 55 | 54 | 225 cm - basculante | Auditório, biblioteca, laboratório, salas de aula, sala de grêmio e informática |
| JA-12 | 85 x 100 + 85 x 120 | 1 | 90/ 150 cm - fixa | Secretaria |
| JA-13 | 55 x 120 | 1 | 220 cm - basculante | Banheiro PNE Feminino e Masculino |

LEGENDA DE PORTAS - PORTAS EM MADEIRA COM PINTURA

| REF. | Dimensões (cm) | QUANT. | TIPO | AMBIENTES |
|---|---|---|---|---|
| P1 | 80 x 210 | 18 | 1 folha - de abrir c/ visor de vidro e chapa metálica | Auditório, biblioteca, laboratório, salas de aula, sala de grêmio e informática |
| P2 | 80 x 210 | 7 | 1 folha - de abrir lisa em madeira | Almoxarifado, coordenação, diretoria, sala de professores, secretaria, cozinha e despensa |
| P3 | 80 x 210 | 10 | 1 folha - de abrir com chapa e barra metálica | Sanitários PNE (adm.) e entrada dos sanitários e vestiários |
| P4 | 60 x 160 | 16 | 1 folha - de abrir lisa em madeira | Boxes dos banheiros e vestiários |
| P5 | 80 x 210 | 4 | 1 folha - de abrir c/ barra metálica | Boxes dos sanitários PNE |
| P6 | 100 x 210 | 2 | 1 folha - de abrir c/ barra metálica | Boxes dos sanitários PNE |

LEGENDA DE PORTAS - PORTAS EM ALUMÍNIO


| REF. | Dimensões (cm) | QUANT. | TIPO | AMBIENTES |
|---|---|---|---|---|
| P7 | 70 x 210 | 5 | 01 folha - de abrir com venezianaa | Armário externo, banho, DML e sanitário |
| P8 | 80 x 210 | 2 | 01 folha - de abrir com vidro e venezianaa | Área de serviço e Triagem/lavagem |
| P9 | 120 x 210 | 2 | 02 folhas - de abrir com vidro e venezianaa | Área de serviço e cozinha |

LEGENDA DE PORTAS - PORTAS EM VIDRO


| REF. | Dimensões (cm) | QUANT. | TIPO | AMBIENTES |
|---|---|---|---|---|
| P10 | 180 x 210 (220 x 250) | 2 | 02 folhas - de abrir em vidro com bandeira | Circulação bloco administrativo |

LEGENDA DE PORTAS - PORTÕES DE ALUMÍNIO


| REF. | Dimensões (cm) | QUANT. | TIPO | AMBIENTES |
|---|---|---|---|---|
| P11 | 205 x 180 | 1 | 02 folhas - de abrir | Acesso pedestres |
| P12 | 180 x 180 | 1 | 02 folhas - de abrir com venezianaa | Lixo |
| P13 | 100 x 180 | 2 | 02 folhas - de abrir com venezianaa | Gás |
| P14 | 120 x 180 | 1 | 02 folhas - de abrir | Pátio de serviço |
| P15 | 300 x 180 | 1 | 01 folha - de correr | Acesso serviço |
| P16 | 225 x 210 | 2 | 02 folhas - de abrir | Circulação bloco administrativo |

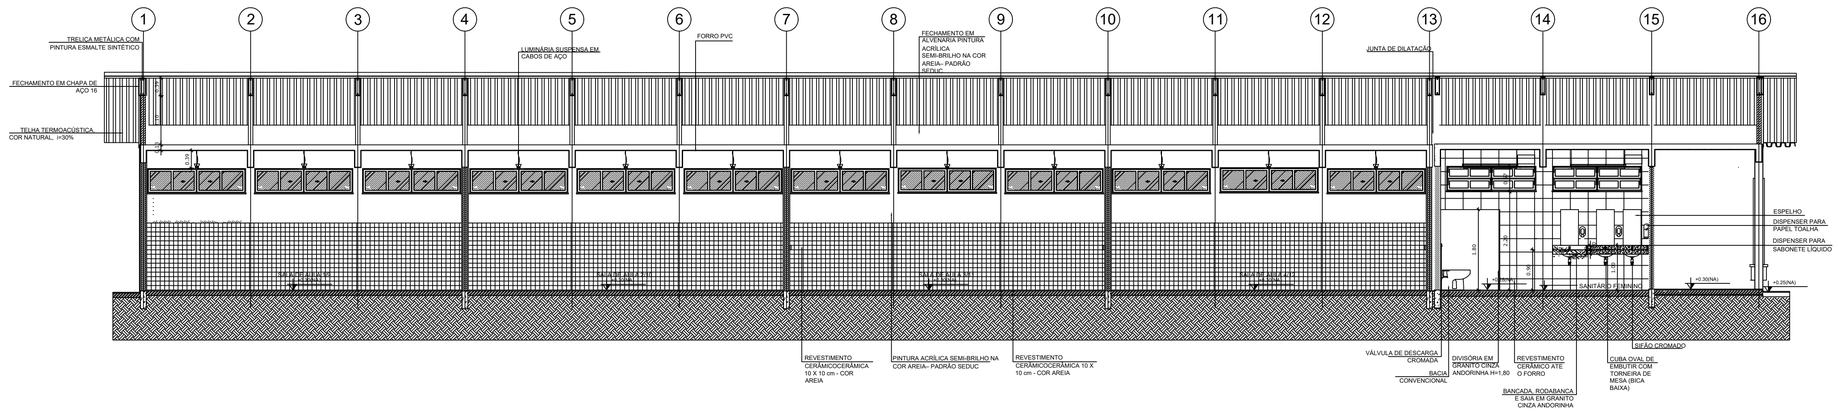



## 1 CORTE A-A
ESCALA 1/50

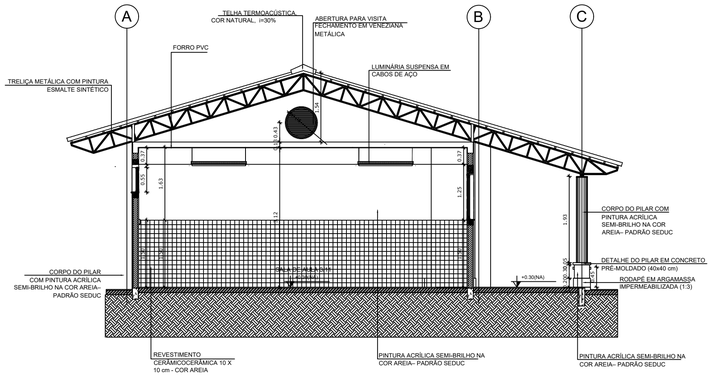


## 2 CORTE B-B
ESCALA 1/50

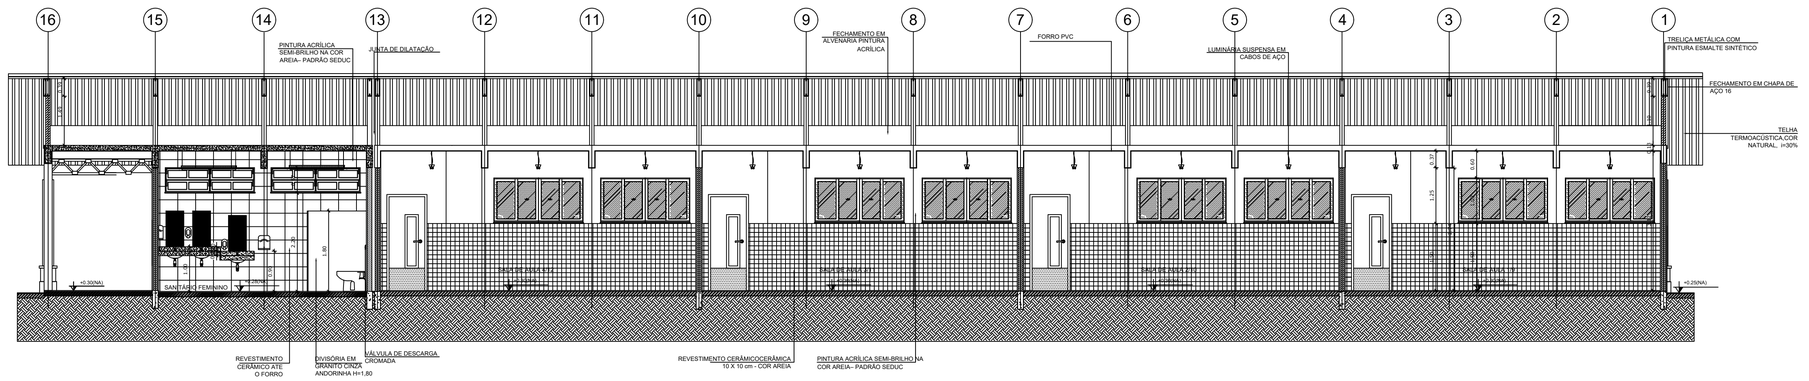


## 3 CORTE C-C
ESCALA 1/50

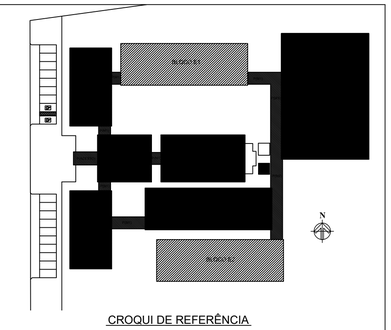


## CROQUI DE REFERÊNCIA

LEGENDA:

| | |
|---|---|
| INDICAÇÃO NÍVEIS PLANTA E CORTE | INDICAÇÃO DE VISTAS |
| INDICAÇÃO DE CORTES | ESPECIFICAÇÃO DE MATERIAIS |
| INDICAÇÃO DE FACHADAS | INDICAÇÃO DE EIXOS |
| INDICAÇÃO DE PORTAS E JANELAS | INDICAÇÃO DE ELEMENTOS (BANCADA, PRATELEIRAS E ETC.) |

NOTAS

- MEDIDAS E NÍVEIS EM METROS
- VERIFICAR POSIÇÃO EXATA DOS PILARES NO PROJETO ESTRUTURAL
- VERIFICAR DETALHES CONSTRUTIVOS PERTINENTES NO PROJETO DE DETALHAMENTO
- SEGUIR ORIENTAÇÃO DO PROJETO QUANTO A UTILIZAÇÃO DAS CORES; CASO SEJA NECESSÁRIA ALTERAÇÃO, CONSULTAR O CADERNO DE ESTUDO DE CORES
- EM CASO DE CONFLITO DE INFORMAÇÕES ENTRE O PROJETO GRÁFICO E O MEMORIAL DESCRITIVO E ESPECIFICAÇÕES TÉCNICAS, PREVALECE A INFORMAÇÃO CONTIDA NO DESENHO

REFERÊNCIA:

- PLANILHA DE QUANTITATIVOS
- MEMORIAL DESCRITIVO E ESPECIFICAÇÕES TÉCNICAS

ESTADO DO PARÁ
PREFEITURA MUNICIPAL DE TRACUATEUA
CNPJ: 01.612.999/0001-92
SECRETARIA MUNICIPAL DE EDUCAÇÃO – SEMED
CNPJ: 06.073.613/0001-24

MUNICÍPIO – UF: TRACUATEUA/PA

PROPRIETÁRIO: PREFEITURA MUNICIPAL DE TRACUATEUA/PA

ENDEREÇO: AVENIDA MÁRIO NOGUEIRA DE SOUZA, S/N – BAIRRO CENTRO – CEP: 68647-000

PROPRIETÁRIO: PREFEITURA MUNICIPAL DE TRACUATEUA

RESP. TÉCNICO: TAYRINE KIRNA SILVEIRA — CAU/ CREA: 15405881-3

DLFO

CAU/ CREA

RA

OBSERVAÇÕES:

CONSTRUÇÃO DA ESCOLA PINHEIRO JUNIOR (12 SALAS)

PROJETO DE ARQUITETURA

COORDENAÇÃO

BLOCO E – PEDAGÓGICO
CORTES

ARQ


FORMATO (1140X594)

REVISÃO R-02


ESCALA 1:50

DATA EMISSÃO SETEMBRO/2021


PRANCHA 22/41

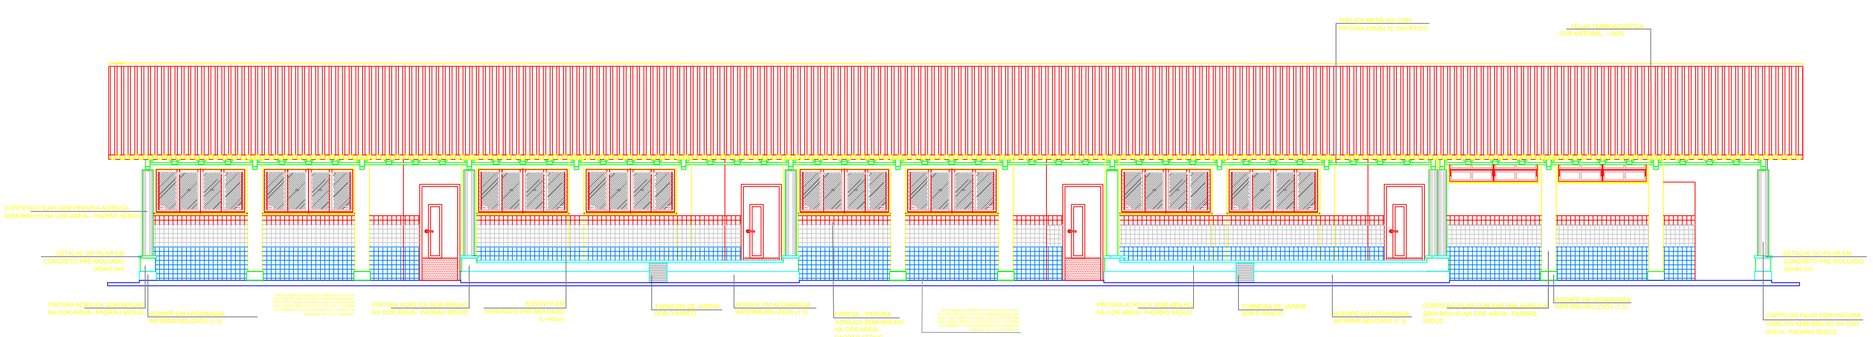



1 FACHADA 1
ESCALA 1/50

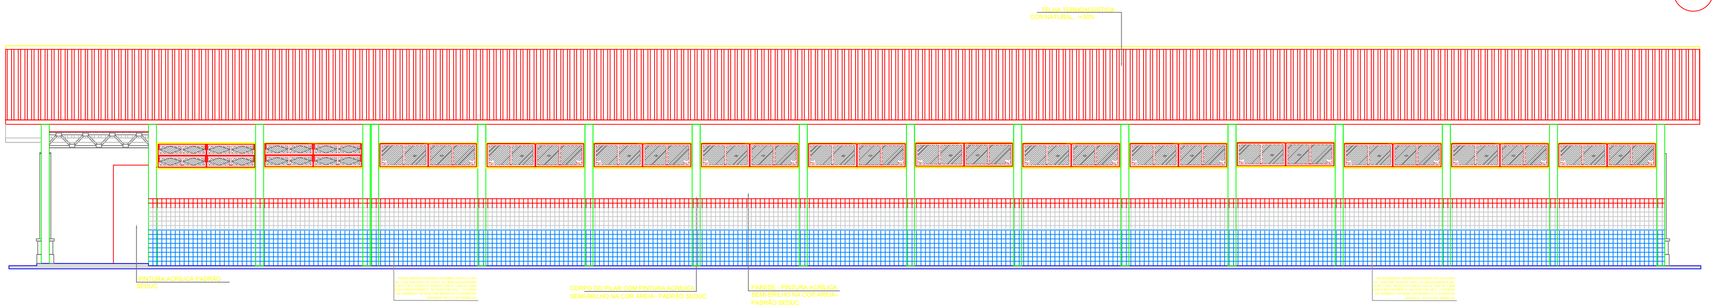



2 FACHADA 3
ESCALA 1/50

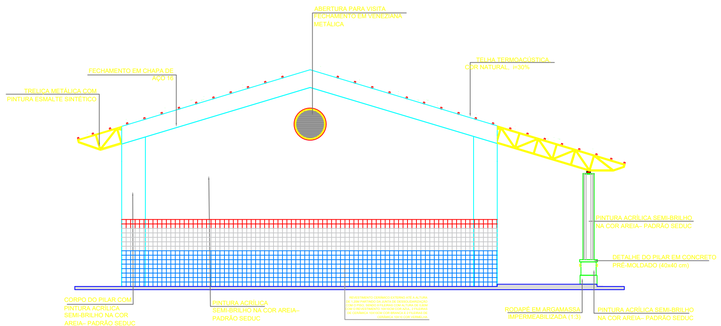


3 FACHADA 2
ESCALA 1/50

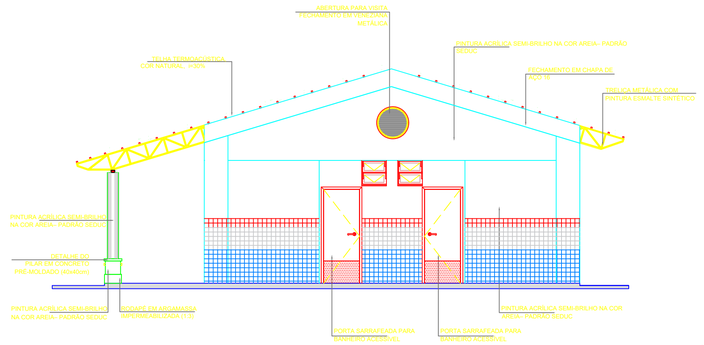


4 FACHADA 4
ESCALA 1/50

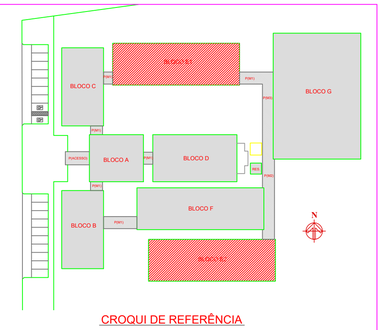


## CROQUI DE REFERÊNCIA

LEGENDA:

- INDICAÇÃO NÍVEIS PLANTA E CORTE
- INDICAÇÃO DE VISTAS
- INDICAÇÃO DE CORTES
- ESPECIFICAÇÃO DE MATERIAIS
- INDICAÇÃO DE FACHADAS
- INDICAÇÃO DE EIXOS
- JAX / PAA — INDICAÇÃO DE PORTAS E JANELAS
- INDICAÇÃO DE ELEMENTOS (RAMPAS, PRATELEIRAS E ETC.)

NOTAS

- MEDIDAS E NÍVEIS EM METROS.
- VERIFICAR POSIÇÃO EXATA DOS PILARES NO PROJETO ESTRUTURAL.
- VERIFICAR DETALHES CONSTRUTIVOS PERTINENTES NO PROJETO DE DETALHAMENTO.
- SEGUIR ORIENTAÇÃO DO PROJETO QUANTO A UTILIZAÇÃO DAS CORES; CASO SEJA NECESSÁRIA ALTERAÇÃO, CONSULTAR O CADERNO DE ESTUDO DE CORES.
- EM CASO DE CONFLITO DE INFORMAÇÕES ENTRE O PROJETO GRÁFICO E O MEMORIAL DESCRITIVO E ESPECIFICAÇÕES TÉCNICAS, PREVALECE A INFORMAÇÃO CONTIDA NO DESENHO.

REFERÊNCIA:

- PLANILHA DE QUANTITATIVOS
- MEMORIAL DESCRITIVO E ESPECIFICAÇÕES TÉCNICAS

ESTADO DO PARÁ
PREFEITURA MUNICIPAL DE TRACUATEUA
PROGRAMA DE REFORMA E AMPLIAÇÃO DE ESCOLAS DA REDE MUNICIPAL DE EDUCAÇÃO – SEMED
CNPJ Nº 05.073.010/0001-24

MUNICÍPIO – UF: TRACUATEUA/PA
PROPRIETÁRIO: PREFEITURA MUNICIPAL DE TRACUATEUA/PA
ENDEREÇO: AVENIDA MÁRIO NOGUEIRA DE SOUZA, S/N – BAIRRO: CENTRO – CEP: 68647-000

PROPRIETÁRIO: PREFEITURA MUNICIPAL DE TRACUATEUA

RESP. TÉCNICO: TAYRINE KIRNA SILVEIRA — CAU/ OEA: 15405483-8

DUTO | CAU / CREA | RA

OBSERVAÇÕES:

CONSTRUÇÃO DA ESCOLA PINHEIRO JUNIOR (12 SALAS)


PROJETO DE ARQUITETURA

COORDENADAS


BLOCO E – PEDAGÓGICO
FACHADAS

ARQ

FORMATO: (1140X594) | REVISÃO: R-02 | ESCALA: 1:50 | DATA EMISSÃO: SETEMBRO/2021 | PRANCHA: 23/41

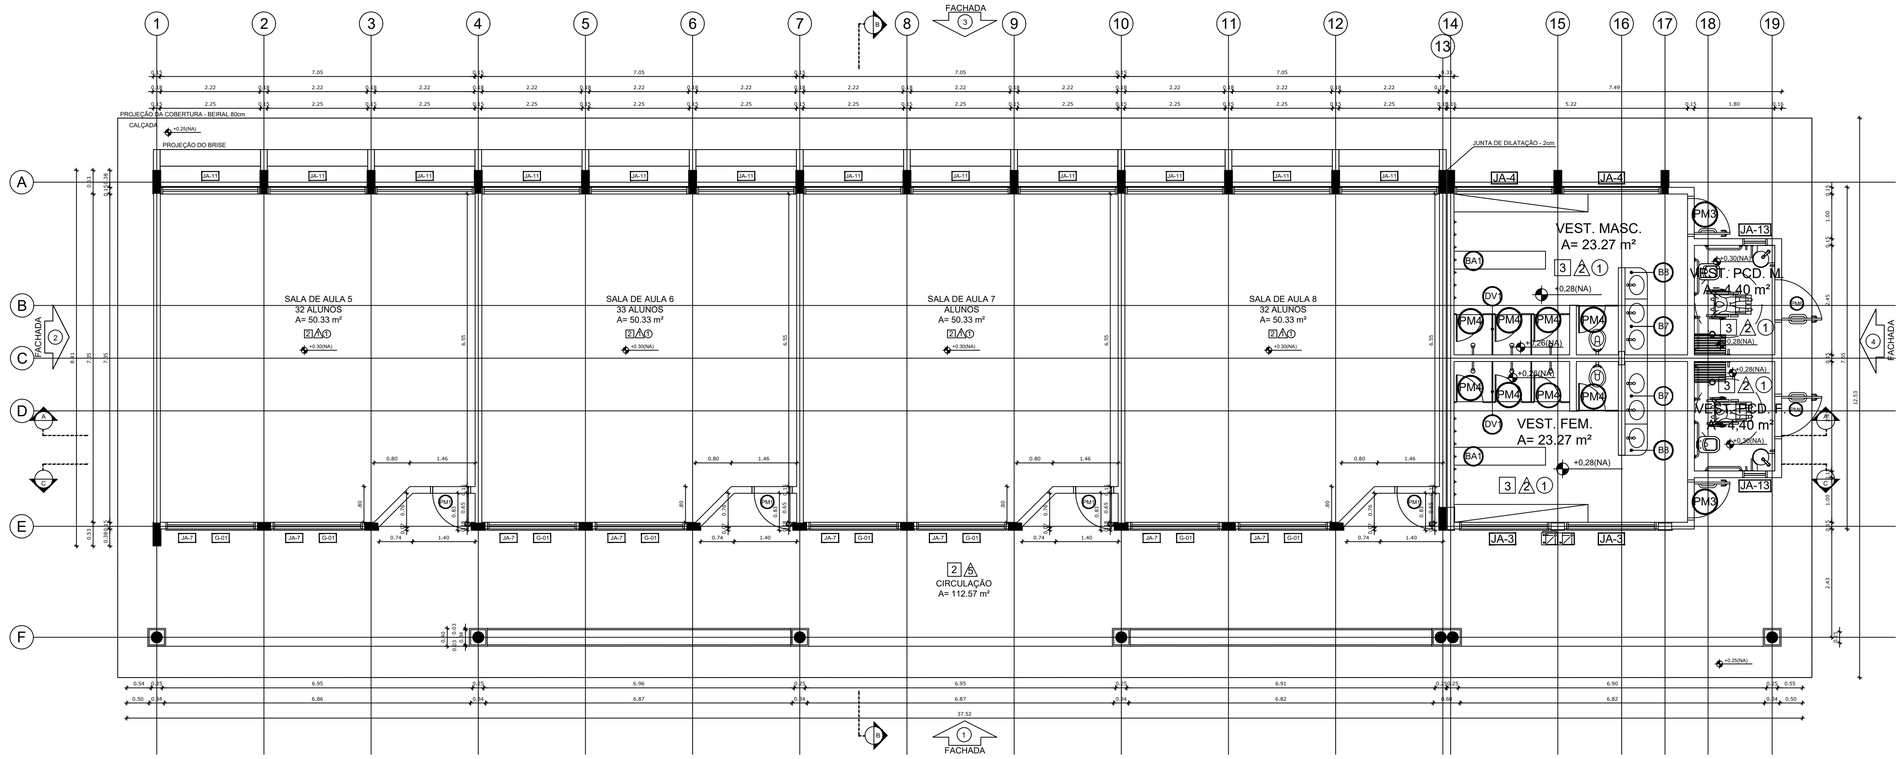


1 PLANTA BAIXA
ESCALA 1/50

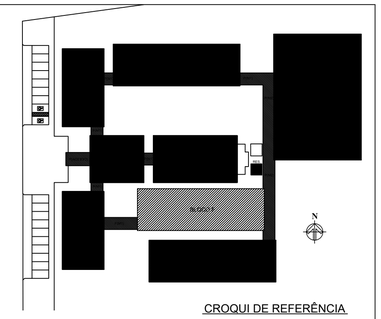


CROQUI DE REFERÊNCIA

LEGENDA:

| | | | |
|---|---|---|---|
| +0,00(NA) +0,00(NA) | INDICAÇÃO NÍVEIS PLANTA E CORTE | | INDICAÇÃO DE VISTAS |
| | INDICAÇÃO DE CORTES | 1 1 | ESPECIFICAÇÃO DE MATERIAIS |
| | INDICAÇÃO DE FACHADAS | X | INDICAÇÃO DE EIXOS |
| JA-1 | INDICAÇÃO DE PORTAS E JANELAS | BA-1 | INDICAÇÃO DE ELEMENTOS (BANCADA, PRATELEIRAS E ETC.) |

NOTAS

- MEDIDAS E NÍVEIS EM METROS
- VERIFICAR POSIÇÃO EXATA DOS PILARES NO PROJETO ESTRUTURAL
- VERIFICAR DETALHES CONSTRUTIVOS PERTINENTES NO PROJETO DE DETALHAMENTO
- SEGUIR ORIENTAÇÃO DO PROJETO QUANTO A UTILIZAÇÃO DAS CORES; CASO SEJA NECESSÁRIA ALTERAÇÃO, CONSULTAR O CADERNO DE ESTUDO DE CORES
- EM CASO DE CONFLITO DE INFORMAÇÕES ENTRE O PROJETO GRÁFICO E O MEMORIAL DESCRITIVO E ESPECIFICAÇÕES TÉCNICAS, PREVALECE A INFORMAÇÃO CONTIDA NO DESENHO

REFERÊNCIA:

- PLANILHA DE QUANTITATIVOS
- MEMORIAL DESCRITIVO E ESPECIFICAÇÕES TÉCNICAS

ESTADO DO PARÁ
PREFEITURA MUNICIPAL DE TRACUATEUA
CNPJ: 01.612.999/0001-92
SECRETARIA MUNICIPAL DE EDUCAÇÃO – SEMED
CNPJ: 06.073.615/0001-24

MUNICÍPIO – UF: TRACUATEUA/PA

PROPRIETÁRIO: PREFEITURA MUNICIPAL DE TRACUATEUA

ENDEREÇO: AVENIDA MÁRIO NOGUEIRA DE SOUZA, S/N – BAIRRO CENTRO – CEP: 68647-000

PROPRIETÁRIO: PREFEITURA MUNICIPAL DE TRACUATEUA

RESP. TÉCNICO: TAYRINE KIRNA SILVEIRA — CAU/ CREA: 15835982-5

DLFO | CAU/ CREA

RA

OBSERVAÇÕES:

CONSTRUÇÃO DA ESCOLA PINHEIRO JUNIOR (12 SALAS)

PROJETO DE ARQUITETURA

COORDENAÇÃO

BLOCO F – PEDAGÓGICO
PLANTA BAIXA

ARQ

FORMATO (1140X594)

REVISÃO R-02 | ESCALA 1/50 | DATA EMISSÃO SETEMBRO/2021

PRANCHA 24/41

## ESPECIFICAÇÕES

PISO

1 - CIMENTADO DESEMPENADO
2 - PISO INDUSTRIAL DE ALTA RESISTÊNCIA (KORODUR)
3 - CERÂMICA 40 x 40 cm ANTIDERRAPANTE - PADRÃO SEDUC
4 - GRANITINA
5 - INTERTRAVADO DE CONCRETO
6 - GRAMA
7 - BRITA
8 - PISO INDUSTRIAL POLIDO EM CONCRETO ARMADO

PAREDE

1 - CERÂMICA 10 x 10 cm ATÉ 150 cm COR AREIA E PINTURA ACRÍLICA
2 - CERÂMICA 30 x 40 cm PADRÃO SEDUC ATÉ O TETO
3 - PINTURA ACRÍLICA SEMI-BRILHO NA COR AREIA- PADRÃO SEDUC
4 - PINTURA ACRÍLICA ACETINADA COR CINZA
5 - COMPOSIÇÃO DE CERÂMICA 10 x 10 cm ATÉ 150 cm CORES: VERMELHO, AZUL E BRANCO

TETO

1 - FORRO PVC
2 - LAJE PINTURA PVA LÁTEX BRANCO NEVE SOBRE MASSA CORRIDA PVA
3 - ESTRUTURA APARENTE

## QUADRO DE ÁREAS

| Item | Ambiente | Área (m²) | Perímetro |
|---|---|---|---|
| 1 | SALA DE AULA 5 | 50,33 m² | 28,33 m |
| 2 | SALA DE AULA 6 | 50,33 m² | 28,33 m |
| 3 | SALA DE AULA 7 | 50,33 m² | 28,33 m |
| 4 | SALA DE AULA 8 | 50,33 m² | 28,33 m |
| 5 | VESTIÁRIO MASCULINO | 23,27 m² | 25,50 m |
| 6 | VESTIÁRIO FEMININO | 23,27 m² | 25,50 m |

ÁREA TOTAL SEM PAREDES = 247,86 m²
ÁREA TOTAL COM PAREDES = 270,58 m²
ÁREA DE VARANDA = 137,03 m²

## LEGENDA

BANCADAS - B*

| | |
|---|---|
| BA1 | GRANITO CINZA ANDORINHA - esp. 2 cm - 0,6 x 2,89/ H = 0,9 m - Triagem/ Lavagem |
| BA2 | GRANITO CINZA ANDORINHA - esp. 2 cm - 0,6 x 4,03/ H = 0,9 m - Preparo sucos e verduras |
| BA3 | GRANITO CINZA ANDORINHA - esp. 2 cm - 0,6 x 5,13/ H = 0,9 m - Preparo guarnições e carnes |
| BA4 | GRANITO CINZA ANDORINHA - esp. 2 cm - 0,6 x 3,64/ H = 0,9 m - Lavagem louças |
| BA5 | GRANITO CINZA ANDORINHA - esp. 2 cm - 0,3 x 3,24/ H = 0,92 m - Área de preparo e lavagem |
| BA6 | GRANITO CINZA ANDORINHA - esp. 2 cm - 0,5 x 2,65/ H = 0,90 m (x4) - Sanitários fem. e mas. |
| BA7 | GRANITO CINZA ANDORINHA - esp. 2 cm - 0,5 x 1,40/ H = 0,90 m (x2) - Vestiários fem. e mas. |
| BA8 | GRANITO CINZA ANDORINHA - esp. 2 cm - 0,5 x 0,70/ H = 0,90 m (x2) - Vestiários fem. e mas. |
| BA9 | GRANITO CINZA ANDORINHA - esp. 2 cm - 0,6 x 7,20/ H = 0,75 m - Biblioteca |
| BA10 | GRANITO CINZA ANDORINHA - esp. 2 cm - 0,6 x 5,30/ H = 0,75 m - Biblioteca |
| BA11 | GRANITO CINZA ANDORINHA - esp. 2 cm - 0,6 x 7,05/ H = 0,75 m - Informática |
| BA12 | GRANITO CINZA ANDORINHA - esp. 2 cm - 0,6 x 7,35/ H = 0,75 m - Informática |
| BA13 | GRANITO CINZA ANDORINHA - esp. 2 cm - 0,6 x 5,35/ H = 0,75 m - Informática |
| BA14 | GRANITO CINZA ANDORINHA - esp. 2 cm - 0,6 x 4,00/ H = 0,75 m - Informática |
| BA15 | GRANITO CINZA ANDORINHA - esp. 2 cm - 0,6 x 6,00/ H = 0,90 m - Laboratório |
| BA16 | GRANITO CINZA ANDORINHA - esp. 2 cm - 1,2 x 4,80/ H = 0,90 m - Laboratório |
| BA17 | GRANITO CINZA ANDORINHA - esp. 2 cm - 0,6 x 7,75/ H = 0,90 m - Laboratório |
| BA18 | GRANITO CINZA ANDORINHA - esp. 2 cm - 0,9 x4,00/ H = 0,90 m - Laboratório |

PRATELEIRAS - PT*

| | |
|---|---|
| PT1 | GRANITO CINZA ANDORINHA - esp. 2 cm - 0,4 x 7,20 (x4) - Despensa |
| PT2 | GRANITO CINZA ANDORINHA - esp. 2 cm - 0,4 x 1,67 (x4) - Cozinha |
| PT3 | GRANITO CINZA ANDORINHA - esp. 2 cm - 0,4 x 2,50 (x4) - DML |

DIVISÓRIAS - DV*

| | |
|---|---|
| DV1 | GRANITO CINZA ANDORINHA - esp. 2 cm - H = 1,80 m - Sanit. masc. e fem. |

BANCOS - BA*

| | |
|---|---|
| BA1 | BANCO DE GRANITO CINZA ANDORINHA - 0,4 x 2,05/ H = 0,45m (x2) - Vest. fem. e mas. |
| BA2 | ASSENTO EM CONCRETO PRÉ MOLDADO - 0,4x 3,20 (x2) - Bloco A |
| BA3 | ASSENTO EM CONCRETO PRÉ MOLDADO - 0,4 x 3,45 (x8) - Bloco D |
| BA4 | ASSENTO EM CONCRETO PRÉ MOLDADO - 0,4 x 6,80 (x10) - Blocos E1, E2 e F |
| BA5 | ASSENTO EM "L" EM CONCRETO PRÉ MOLDADO - 0,4 x 3,00 (x10) - Pátio aberto |
| DET | DETALHE PILAR EM CONCRETO PRÉ MOLDADO - 0,4 x 0,4 (x95) - Circulações e passarelas |

COBOGÓ EM CONCRETO

| | |
|---|---|
| CB1 | COBOGÓ EM CONCRETO (40 x 40) Dim. linear- 8,40 m/ H = 1,80 m - Pátio de serviço |
| CB2 | COBOGÓ EM CONCRETO (40 x 40) Dim. linear- 2,00 m/ H = 1,20 m (x5) - Bloco A e D-empena |

*VER AMPLIAÇÕES E DETALHES ESPECÍFICOS

## MAPA DE ESQUADRIAS

LEGENDA DE JANELAS - JANELAS ALUMÍNIO

| REF. | Dimensões (cm) | QUANT. | h do peitoril (cm) / TIPO | AMBIENTES |
|---|---|---|---|---|
| JA01 | 90 x 50 | 9 | 200 cm - basculante | Banho, cozinha, despensa, DML, sanitário (cozinha) e sanitários PNE (administrativo) |
| JA02 | 175 x 55 | 4 | 220 cm - basculante | Sanitários feminino e masculino (bloco E) |
| JA03 | 200 x 55 | 7 | 220 cm - basculante | Sanitários e vestiários femininos (blocos E e F) |
| JA04 | 220 x 55 | 7 | 220 cm - basculante | Sanitários e vestiários masculinos (blocos E e F) |
| JA05 | 140 x 100 | 5 | 150 cm - correr | Almoxarifado, coordenação, direção e sala dos professores |
| JA06 | 345 x 100 | 3 | 150 cm - correr | Coordenação, sala de professores e secretaria |
| JA07 | 200 x 100 | 35 | 150 cm - correr | Salas de aula, auditório, biblioteca, laboratório, informática e sala de grêmio |
| JA08 | 90 x 100 | 2 | 150 cm - correr | Cozinha e triagem/ lavagem |
| JA09 | 110 x 120 | 2 | 90 cm - enviar | Cozinha |
| JA10 | 210 x 100 | 1 | 150 cm - correr | Cozinha |
| JA11 | 220 x 55 | 54 | 225 cm - basculante | Auditório, biblioteca, laboratório, salas de aula, sala de grêmio e informática |
| JA12 | 85 x 100 + 85 x 120 | 1 | 90/ 150 cm - fixa | Secretaria |
| JA13 | 55 x 120 | 1 | 220 cm - basculante | Banheiro PNE Feminino e Masculino |

LEGENDA DE PORTAS - PORTAS EM MADEIRA COM PINTURA

| REF. | Dimensões (cm) | QUANT. | TIPO | AMBIENTES |
|---|---|---|---|---|
| P1 | 80 x 210 | 18 | 1 folha - de abrir c/ visor de vidro e chapa metálica | Auditório, biblioteca, laboratório, salas de aula, sala de grêmio e informática |
| P2 | 80 x 210 | 7 | 1 folha - de abrir lisa em madeira | Almoxarifado, coordenação, diretoria, sala de professores, secretaria, cozinha e despensa |
| P3 | 80 x 210 | 10 | 1 folha - de abrir com chapa e barra metálica | Sanitários PNE (adm.) e entrada dos sanitários e vestiários |
| P4 | 60 x 160 | 16 | 1 folha - de abrir lisa em madeira | Boxes dos banheiros e vestiários |
| P5 | 80 x 210 | 4 | 1 folha - de abrir c/ barra metálica | Boxes dos sanitários PNE |
| P6 | 100 x 210 | 2 | 1 folha - de abrir c/ barra metálica | Boxes dos sanitários PNE |

LEGENDA DE PORTAS - PORTAS EM ALUMÍNIO


| REF. | Dimensões (cm) | QUANT. | TIPO | AMBIENTES |
|---|---|---|---|---|
| P7 | 70 x 210 | 5 | 01 folha - de abrir com veneziana | Armário externo, banho, DML e sanitário |
| P8 | 80 x 210 | 2 | 01 folha - de abrir com veneziana | Área de serviço e Triagem/lavagem |
| P9 | 120 x 210 | 2 | 02 folhas - de abrir com vidro e veneziana | Área de serviço e cozinha |

LEGENDA DE PORTAS - PORTAS EM VIDRO


| REF. | Dimensões (cm) | QUANT. | TIPO | AMBIENTES |
|---|---|---|---|---|
| P10 | 180 x 210 (220 x 250) | 2 | 02 folhas - de abrir em vidro com banderia | Circulação bloco administrativo |

LEGENDA DE PORTAS - PORTÕES DE ALUMÍNIO


| REF. | Dimensões (cm) | QUANT. | TIPO | AMBIENTES |
|---|---|---|---|---|
| P11 | 205 x 180 | 1 | 02 folhas - de abrir | Acesso pedestres |
| P12 | 180 x 180 | 1 | 02 folhas - de abrir com veneziana | Lixo |
| P13 | 100 x 180 | 2 | 02 folhas - de abrir com veneziana | Gás |
| P14 | 120 x 180 | 1 | 02 folhas - de abrir | Pátio de serviço |
| P15 | 300 x 180 | 1 | 01 folha - de correr | Acesso serviço |
| P16 | 225 x 210 | 2 | 02 folhas - de abrir | Circulação bloco administrativo |

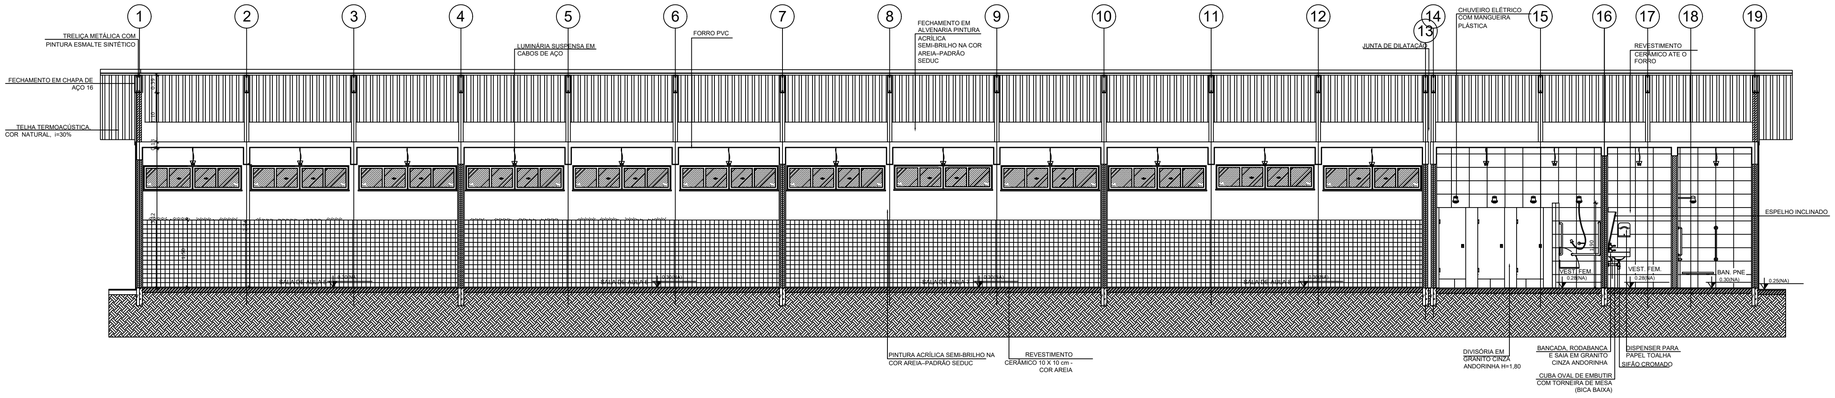



## 1 CORTE A-A
ESCALA 1/50

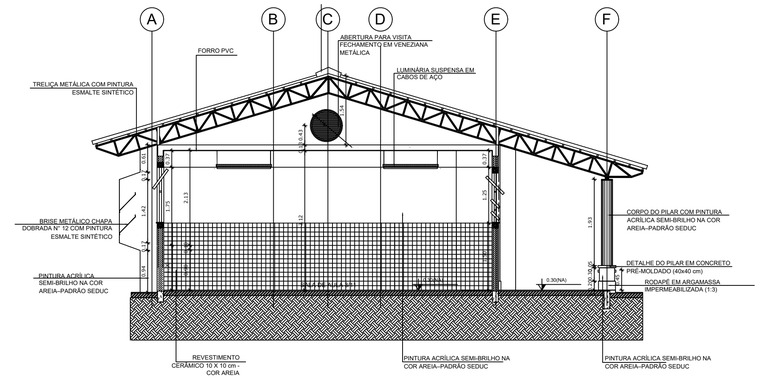


## 2 CORTE B-B
ESCALA 1/50

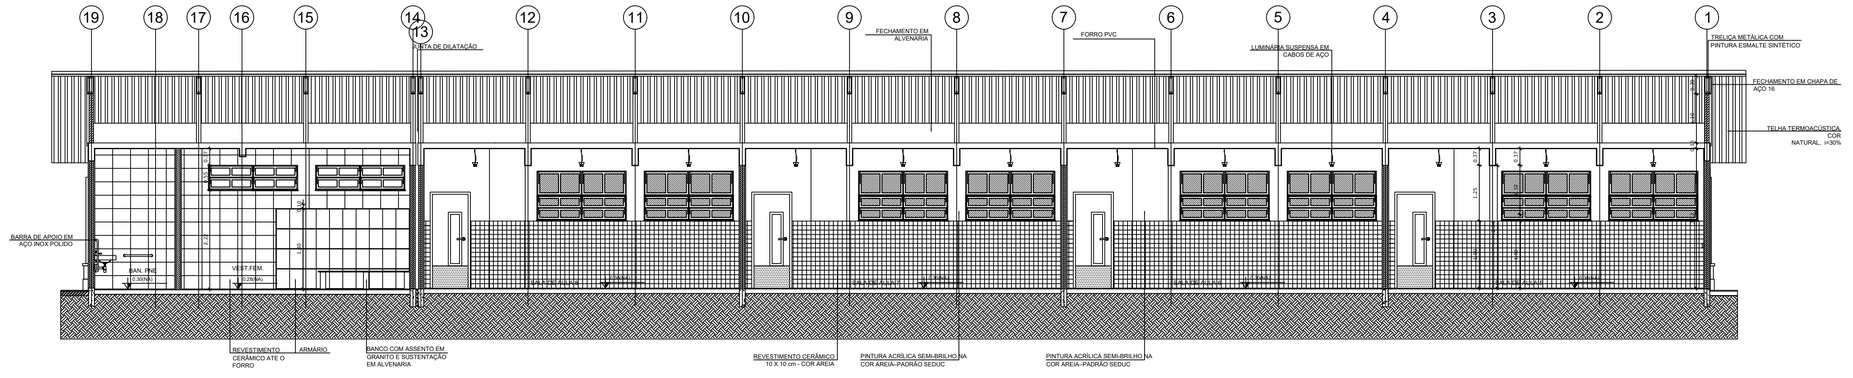


## 3 CORTE C-C
ESCALA 1/50

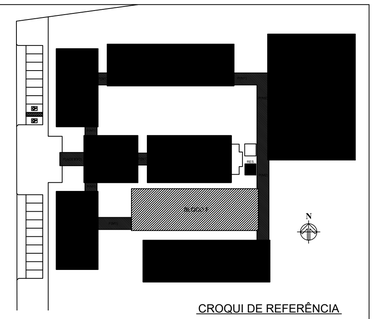


CROQUI DE REFERÊNCIA

LEGENDA:

| | | | |
|---|---|---|---|
| +0.00(NA) PISO(NA) / +0.00(NA) PISO(NOVO) | INDICAÇÃO NÍVEIS PLANTA E CORTE | | INDICAÇÃO DE VISTAS |
| CORTE | INDICAÇÃO DE CORTES | 1 A 1 | ESPECIFICAÇÃO DE MATERIAIS |
| FACHADA | INDICAÇÃO DE FACHADAS | X | INDICAÇÃO DE EIXOS |
| JAN / PORTA | INDICAÇÃO DE PORTAS E JANELAS | BANC | INDICAÇÃO DE ELEMENTOS (BANCADA, PRATELEIRAS E ETC.) |

NOTAS

- MEDIDAS E NÍVEIS EM METROS
- VERIFICAR POSIÇÃO EXATA DOS PILARES NO PROJETO ESTRUTURAL
- VERIFICAR DETALHES CONSTRUTIVOS PERTINENTES NO PROJETO DE DETALHAMENTO
- SEGUIR ORIENTAÇÃO DO PROJETO QUANTO A UTILIZAÇÃO DAS CORES; CASO SEJA NECESSÁRIA ALTERAÇÃO, CONSULTAR O CADERNO DE ESTUDO DE CORES
- EM CASO DE CONFLITO DE INFORMAÇÕES ENTRE O PROJETO GRÁFICO E O MEMORIAL DESCRITIVO E ESPECIFICAÇÕES TÉCNICAS, PREVALECE A INFORMAÇÃO CONTIDA NO DESENHO

REFERÊNCIA:

- PLANILHA DE QUANTITATIVOS
- MEMORIAL DESCRITIVO E ESPECIFICAÇÕES TÉCNICAS

ESTADO DO PARÁ
PREFEITURA MUNICIPAL DE TRACUATEUA
CNPJ: 01.612.999/0001-92
SECRETARIA MUNICIPAL DE EDUCAÇÃO – SEMED
CNPJ: 06.073.615/0001-24

MUNICÍPIO – UF: TRACUATEUA/PA

PROPRIETÁRIO: PREFEITURA MUNICIPAL DE TRACUATEUA/PA

ENDEREÇO: AVENIDA MÁRIO NOGUEIRA DE SOUZA, S/N – BAIRRO CENTRO – CEP: 68647-000

PROPRIETÁRIO: PREFEITURA MUNICIPAL DE TRACUATEUA

RESP. TÉCNICO: TAYRINE KIRNA SILVEIRA — CAU/ CREA: TI025082-8

DLFO

CAU/ CREA

RA

OBSERVAÇÕES:

CONSTRUÇÃO DA ESCOLA PINHEIRO JUNIOR (12 SALAS)

PROJETO DE ARQUITETURA

COORDENAÇÃO

BLOCO F – PEDAGÓGICO
CORTES

ARQ


FORMATO (1140X594)

REVISÃO R-02


ESCALA 1/50

DATA EMISSÃO SETEMBRO/2021


PRANCHA 25/41

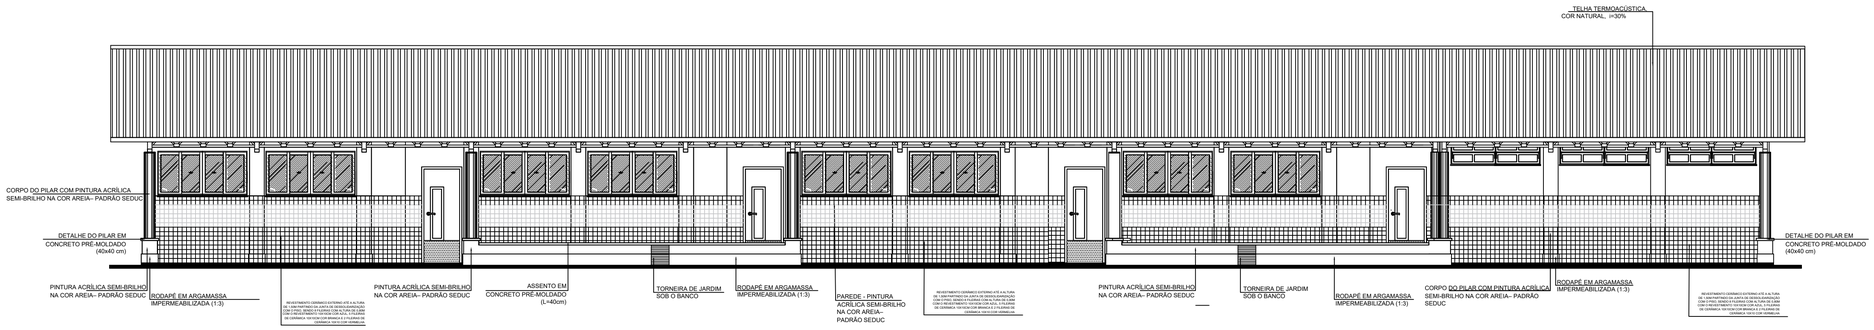



**1** FACHADA 1
ESCALA 1/50

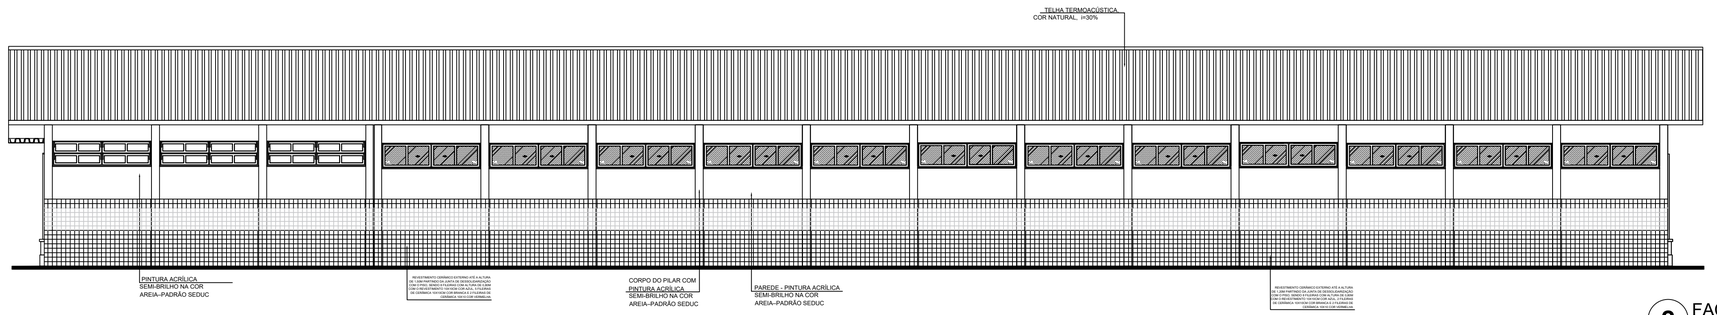



**2** FACHADA 3
ESCALA 1/50

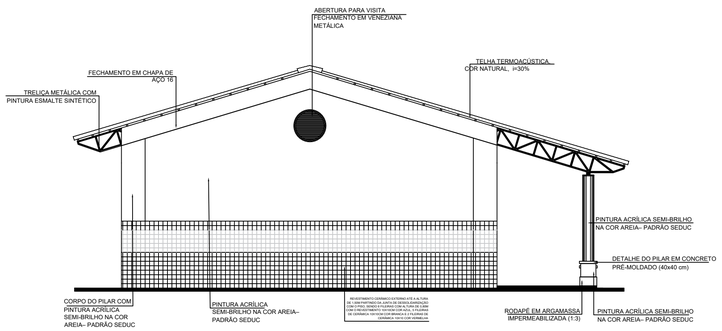


**3** FACHADA 2
ESCALA 1/50

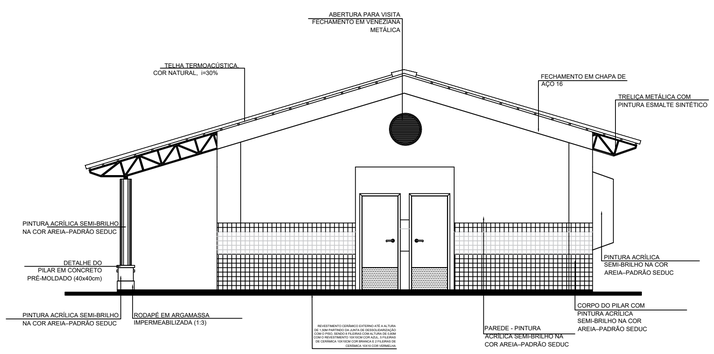


**4** FACHADA 4
ESCALA 1/50

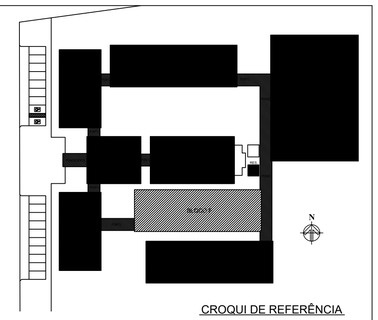


CROQUI DE REFERÊNCIA

LEGENDA:

| | | | |
|---|---|---|---|
| +0.00(NA) / +0.00(NA) | INDICAÇÃO NÍVEIS PLANTA E CORTE | | INDICAÇÃO DE VISTAS |
| CORTE | INDICAÇÃO DE CORTES | 1 / 1 | ESPECIFICAÇÃO DE MATERIAIS |
| F | INDICAÇÃO DE FACHADAS | X | INDICAÇÃO DE EIXOS |
| JAN / PMA | INDICAÇÃO DE PORTAS E JANELAS | RODA | INDICAÇÃO DE ELEMENTOS (BANCADA, PRATELEIRAS E ETC.) |

NOTAS

- MEDIDAS E NÍVEIS EM METROS
- VERIFICAR POSIÇÃO EXATA DOS PILARES NO PROJETO ESTRUTURAL
- VERIFICAR DETALHES CONSTRUTIVOS PERTINENTES NO PROJETO DE DETALHAMENTO
- SEGUIR ORIENTAÇÃO DO PROJETO QUANTO A UTILIZAÇÃO DAS CORES; CASO SEJA NECESSÁRIA ALTERAÇÃO, CONSULTAR O CADERNO DE ESTUDO DE CORES
- EM CASO DE CONFLITO DE INFORMAÇÕES ENTRE O PROJETO GRÁFICO E O MEMORIAL DESCRITIVO E ESPECIFICAÇÕES TÉCNICAS, PREVALECE A INFORMAÇÃO CONTIDA NO DESENHO

REFERÊNCIA:

- PLANILHA DE QUANTITATIVOS
- MEMORIAL DESCRITIVO E ESPECIFICAÇÕES TÉCNICAS

ESTADO DO PARÁ
PREFEITURA MUNICIPAL DE TRACUATEUA
CNPJ: 01.612.999/0001-92
SECRETARIA MUNICIPAL DE EDUCAÇÃO – SEMED
CNPJ: 06.073.015/0001-24

MUNICÍPIO – UF: TRACUATEUA/PA

PROPRIETÁRIO: PREFEITURA MUNICIPAL DE TRACUATEUA/PA

ENDEREÇO: AVENIDA MÁRIO NOGUEIRA DE SOUZA, S/N – BAIRRO CENTRO – CEP: 68647-000

PROPRIETÁRIO: PREFEITURA MUNICIPAL DE TRACUATEUA

RESP. TÉCNICO: TAYRINE KIRNA SILVEIRA — CAU/ CREA: 15925802-2

DLFO

CAU/ CREA


RA

OBSERVAÇÕES:

CONSTRUÇÃO DA ESCOLA PINHEIRO JUNIOR (12 SALAS)


PROJETO DE ARQUITETURA

| | | | |
|---|---|---|---|
| COORDENAÇÃO | BLOCO F – PEDAGÓGICO<br>FACHADAS | | ARQ |
| FORMATO (1140X594) | REVISÃO R-02 | ESCALA 1/50 | PRANCHA 26/41 |
| | | DATA EMISSÃO SETEMBRO/2021 | |

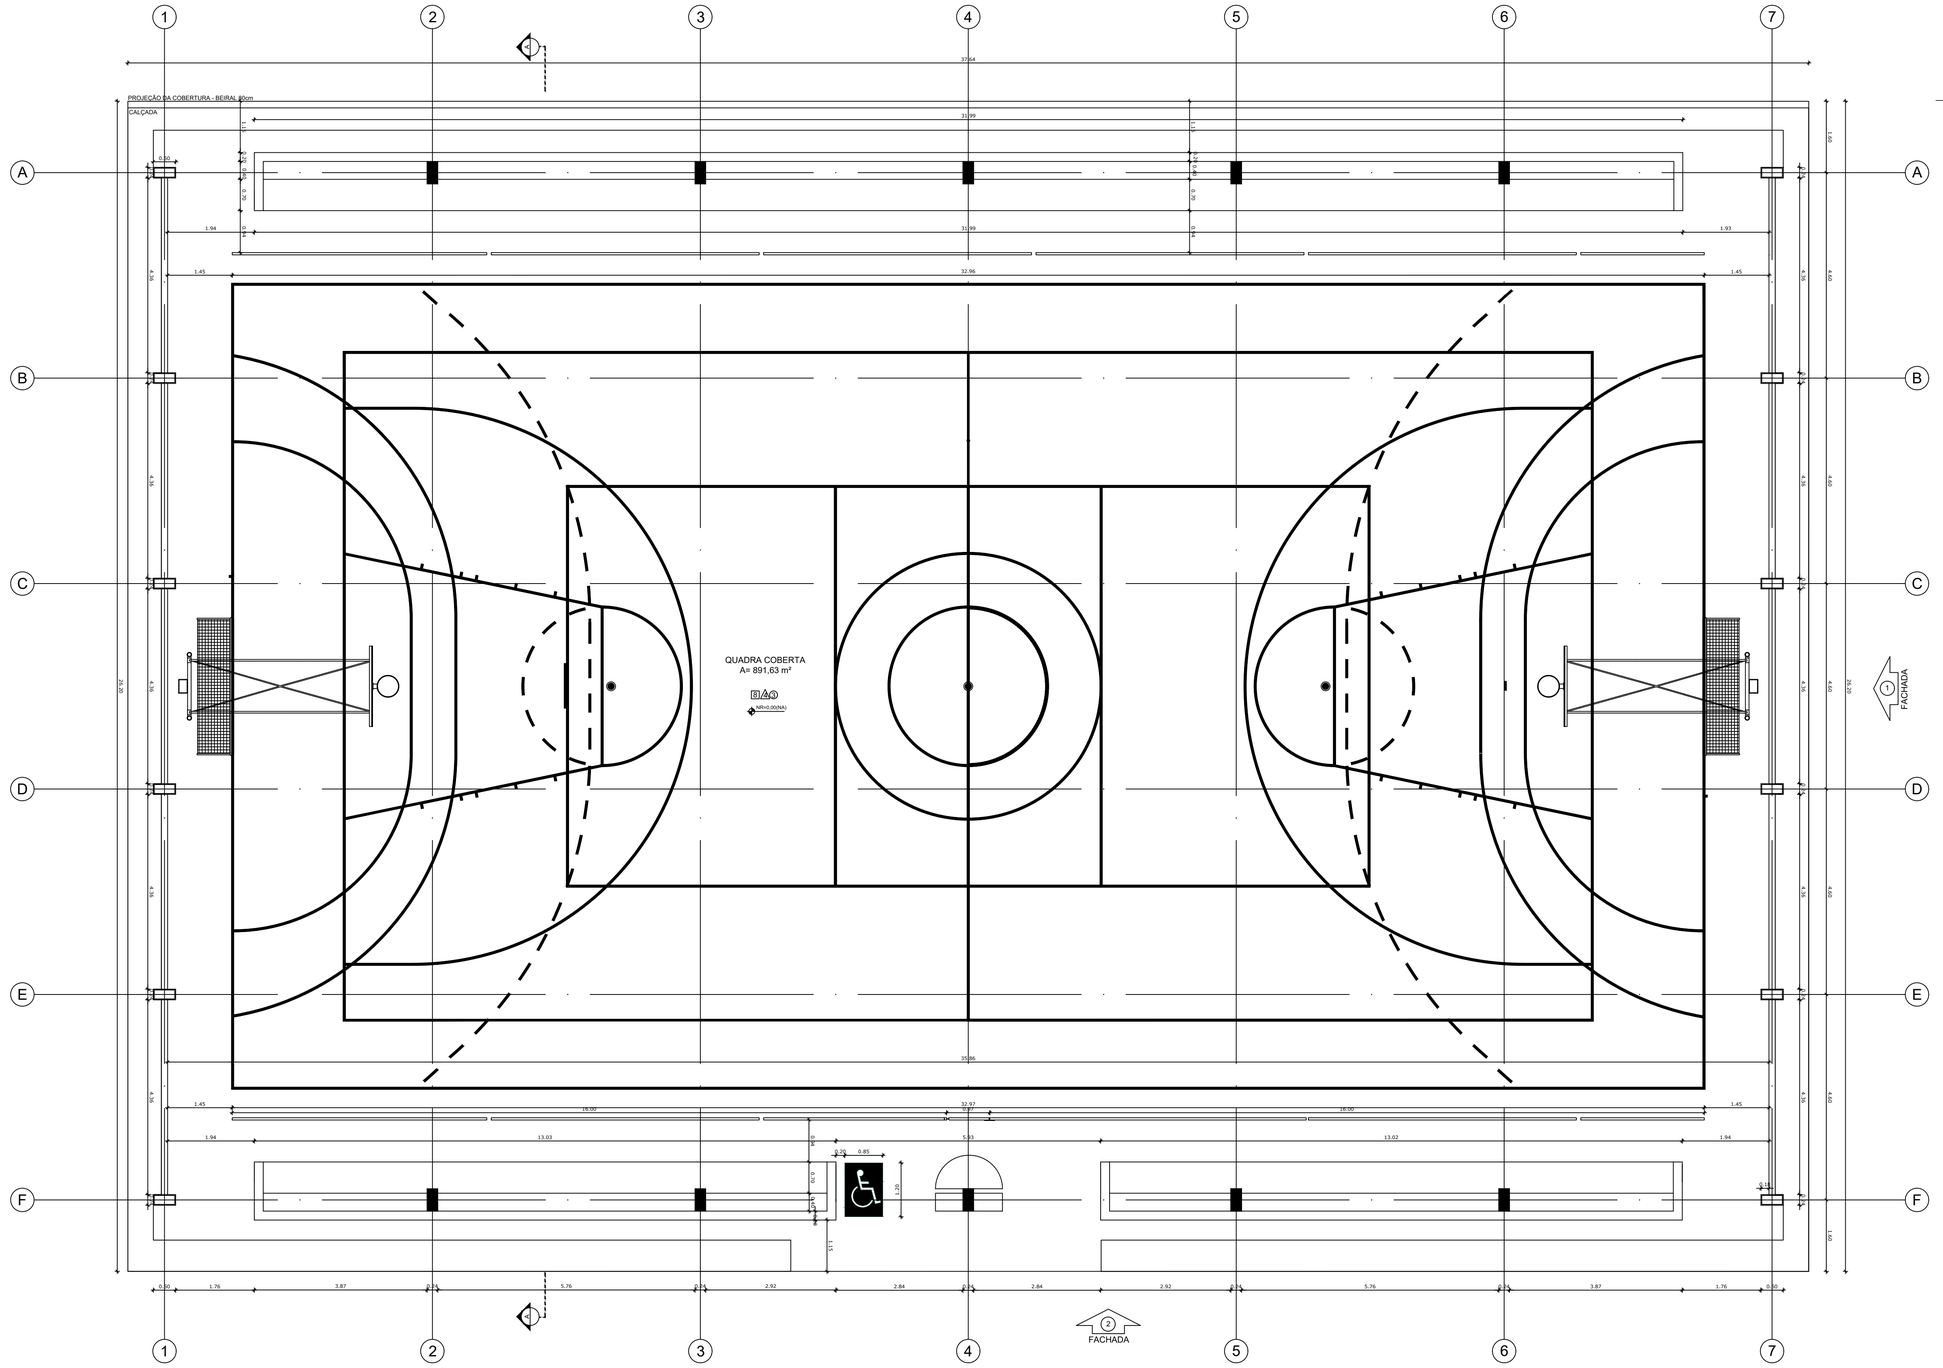


1 PLANTA BAIXA - QUADRA COBERTA
ESCALA 1/50

N

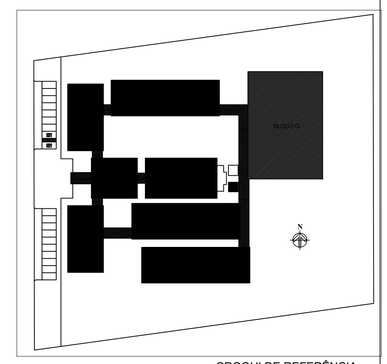

CROQUI DE REFERÊNCIA

LEGENDA:

| | | | |
|---|---|---|---|
| INDICAÇÃO NÍVEIS PLANTA E CORTE | | INDICAÇÃO DE VISTAS | |
| INDICAÇÃO DE CORTES | | ESPECIFICAÇÃO DE MATERIAIS | |
| INDICAÇÃO DE FACHADAS | | INDICAÇÃO DE EIXOS | |
| INDICAÇÃO DE PORTAS E JANELAS | | INDICAÇÃO DE ELEMENTOS (BANCADA, PRATELEIRAS E ETC.) | |

NOTAS

- MEDIDAS E NÍVEIS EM METROS
- VERIFICAR POSIÇÃO EXATA DOS PILARES NO PROJETO ESTRUTURAL
- VERIFICAR DETALHES CONSTRUTIVOS PERTINENTES NO PROJETO DE DETALHAMENTO
- SEGUIR ORIENTAÇÃO DO PROJETO QUANTO A UTILIZAÇÃO DAS CORES; CASO SEJA NECESSÁRIA ALTERAÇÃO, CONSULTAR O CADERNO DE ESTUDO DE CORES
- EM CASO DE CONFLITO DE INFORMAÇÕES ENTRE O PROJETO GRÁFICO E O MEMORIAL DESCRITIVO E ESPECIFICAÇÕES TÉCNICAS, PREVALECE A INFORMAÇÃO CONTIDA NO DESENHO

REFERÊNCIA:

- PLANILHA DE QUANTITATIVOS
- MEMORIAL DESCRITIVO E ESPECIFICAÇÕES TÉCNICAS

ESTADO DO PARÁ
PREFEITURA MUNICIPAL DE TRACUATEUA
UNPJ: 01.612.999/0001-92
SECRETARIA MUNICIPAL DE EDUCAÇÃO – SEMED
CNPJ: 00.073.015/0001-24

MUNICÍPIO – UF: TRACUATEUA/PA

PROPRIETÁRIO: PREFEITURA MUNICIPAL DE TRACUATEUA/PA

ENDEREÇO: AVENIDA MÁRIO NOGUEIRA DE SOUZA, S/N – BAIRRO CENTRO – CEP: 68647-000

PROPRIETÁRIO: PREFEITURA MUNICIPAL DE TRACUATEUA

RESP. TÉCNICO: TAYRINE KIRNA SILVEIRA — CAU/ CREA: 1510358B2-0

DLFO

CAU/ CREA

RA

OBSERVAÇÕES:

CONSTRUÇÃO DA ESCOLA PINHEIRO JUNIOR (12 SALAS)

PROJETO DE ARQUITETURA

COORDENAÇÃO

QUADRA COBERTA
PLANTA BAIXA

ARQ


FORMATO (1140X860)

REVISÃO R-01


ESCALA 1/50

DATA EMISSÃO SETEMBRO/2021

PRANCHA 27/41

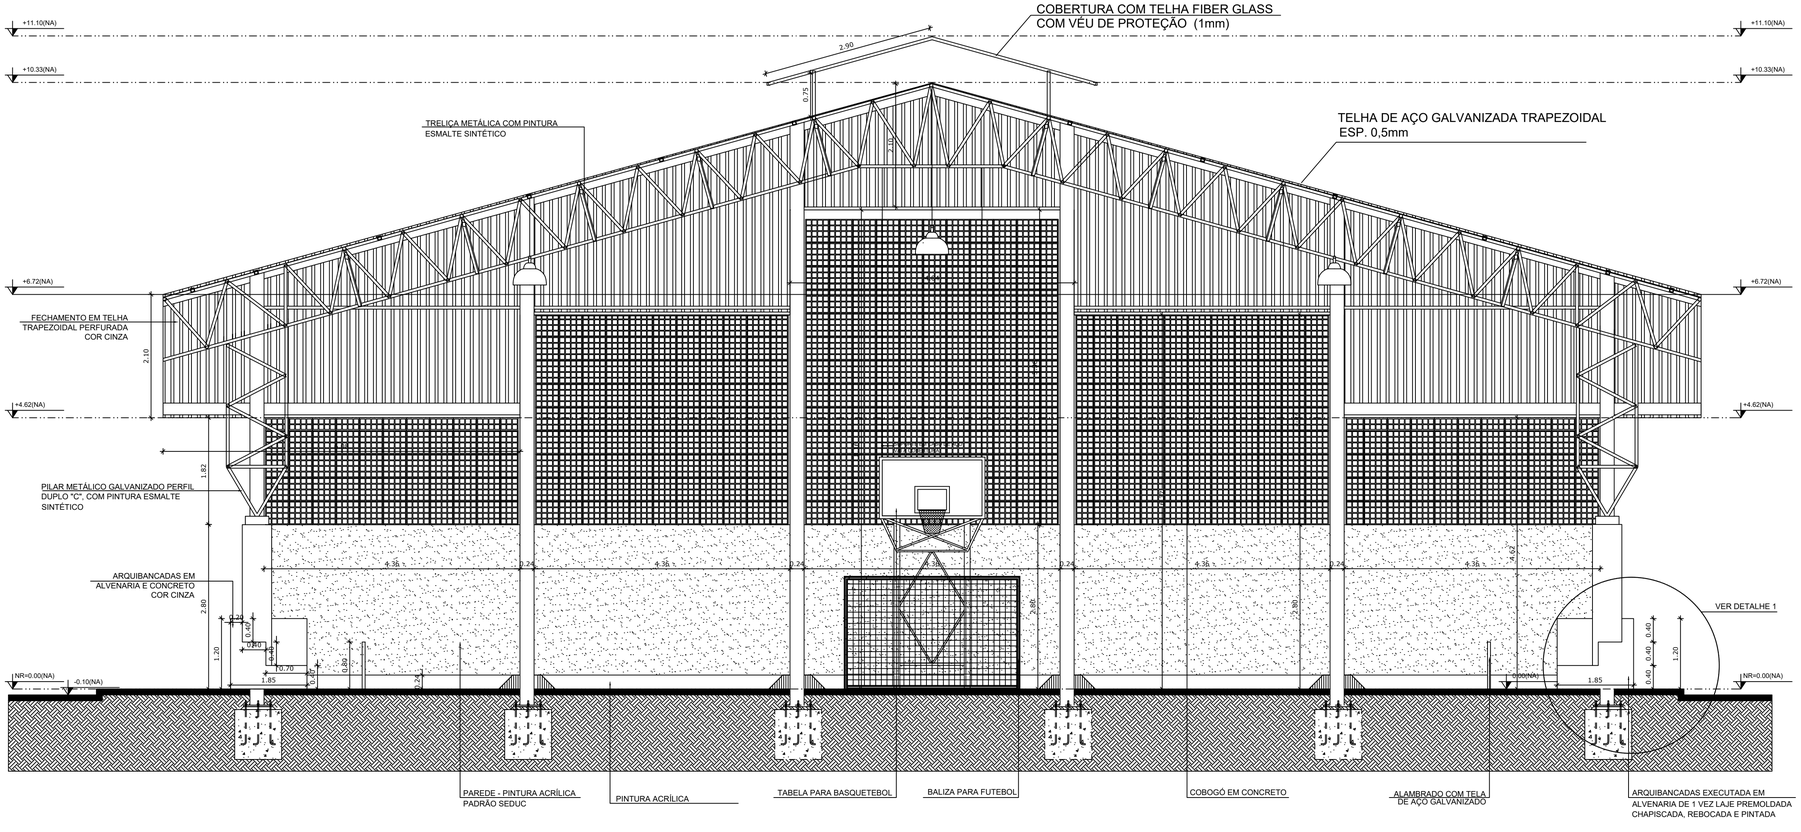


## 1 CORTE A-A
ESCALA 1/50

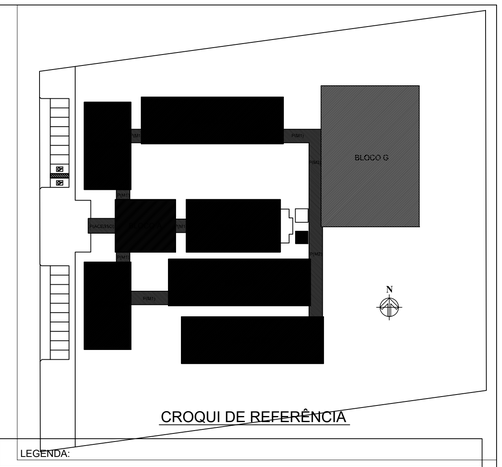


CROQUI DE REFERÊNCIA

LEGENDA:


| | | | |
|---|---|---|---|
| +0.00(NA) +0.00(ND) / +0.00(NA) +0.00(ND) | INDICAÇÃO NÍVEIS PLANTA E CORTE | 1 | INDICAÇÃO DE VISTAS |
| CORTE | INDICAÇÃO DE CORTES | 1 / 1 | ESPECIFICAÇÃO DE MATERIAIS |
| X | INDICAÇÃO DE FACHADAS | X | INDICAÇÃO DE EIXOS |
| JAX / PMX | INDICAÇÃO DE PORTAS E JANELAS | BCX | INDICAÇÃO DE ELEMENTOS (BANCADA, PRATELEIRAS E ETC.) |

NOTAS

- MEDIDAS E NÍVEIS EM METROS
- VERIFICAR POSIÇÃO EXATA DOS PILARES NO PROJETO ESTRUTURAL
- VERIFICAR DETALHES CONSTRUTIVOS PERTINENTES NO PROJETO DE DETALHAMENTO
- SEGUIR ORIENTAÇÃO DO PROJETO QUANTO A UTILIZAÇÃO DAS CORES; CASO SEJA NECESSÁRIA ALTERAÇÃO, CONSULTAR O CADERNO DE ESTUDO DE CORES
- EM CASO DE CONFLITO DE INFORMAÇÕES ENTRE O PROJETO GRÁFICO E O MEMORIAL DESCRITIVO E ESPECIFICAÇÕES TÉCNICAS, PREVALECE A INFORMAÇÃO CONTIDA NO DESENHO


REFERÊNCIA:

- PLANILHA DE QUANTITATIVOS
- MEMORIAL DESCRITIVO E ESPECIFICAÇÕES TÉCNICAS

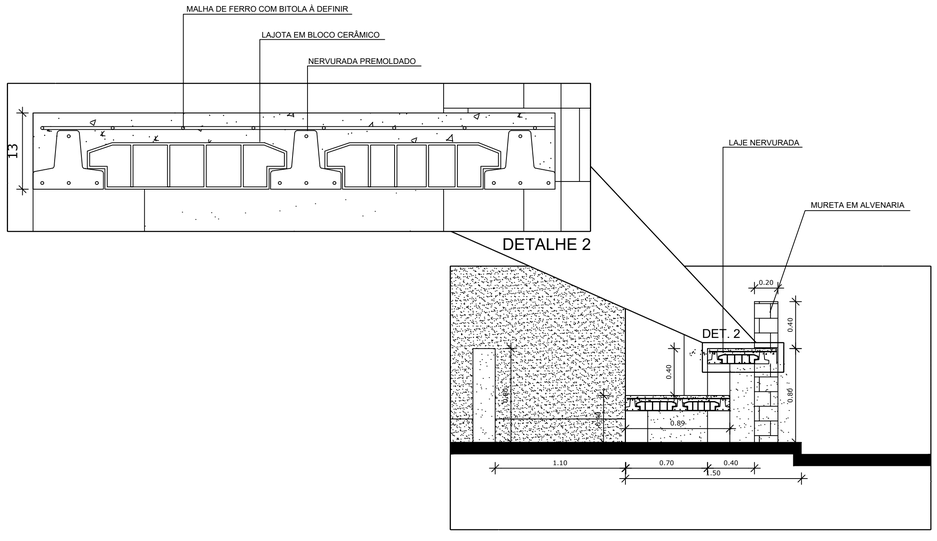


DETALHE 1

## 2 DETALHES ARQUIBANCADA
ESCALA 1/25

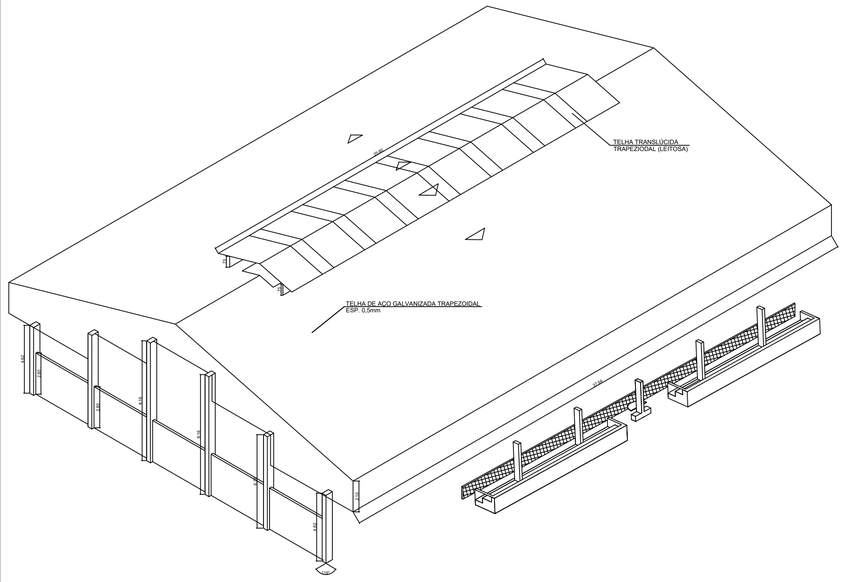


## 3 PERSPECTIVA ISOMÉTRICA
SEM ESCALA

ESTADO DO PARÁ
PREFEITURA MUNICIPAL DE TRACUATEUA
CNPJ: 01.612.999/0001-92
SECRETARIA MUNICIPAL DE EDUCAÇÃO – SEMED
CNPJ: 06.073.615/0001-24

MUNICÍPIO – UF: TRACUATEUA/PA

PROPRIETÁRIO: PREFEITURA MUNICIPAL DE TRACUATEUA/PA

ENDEREÇO: AVENIDA MÁRIO NOGUEIRA DE SOUZA, S/N – BAIRRO CENTRO – CEP: 68647-000

PROPRIETÁRIO: PREFEITURA MUNICIPAL DE TRACUATEUA

RESP. TÉCNICO: TAYRINE KIRNA SILVEIRA — CAU/ CREA: 151035882-0

DLFO

CAU/ CREA


RA

OBSERVAÇÕES:


CONSTRUÇÃO DA ESCOLA PINHEIRO JUNIOR (12 SALAS)

PROJETO DE ARQUITETURA

| | | |
|---|---|---|
| COORDENAÇÃO | QUADRA COBERTA<br>CORTE A-A<br>DETALHES | ARQ |
| FORMATO (841X594) | REVISÃO R-01 / ESCALA 1/50 / DATA EMISSÃO SETEMBRO/2021 | PRANCHA 28/41 |

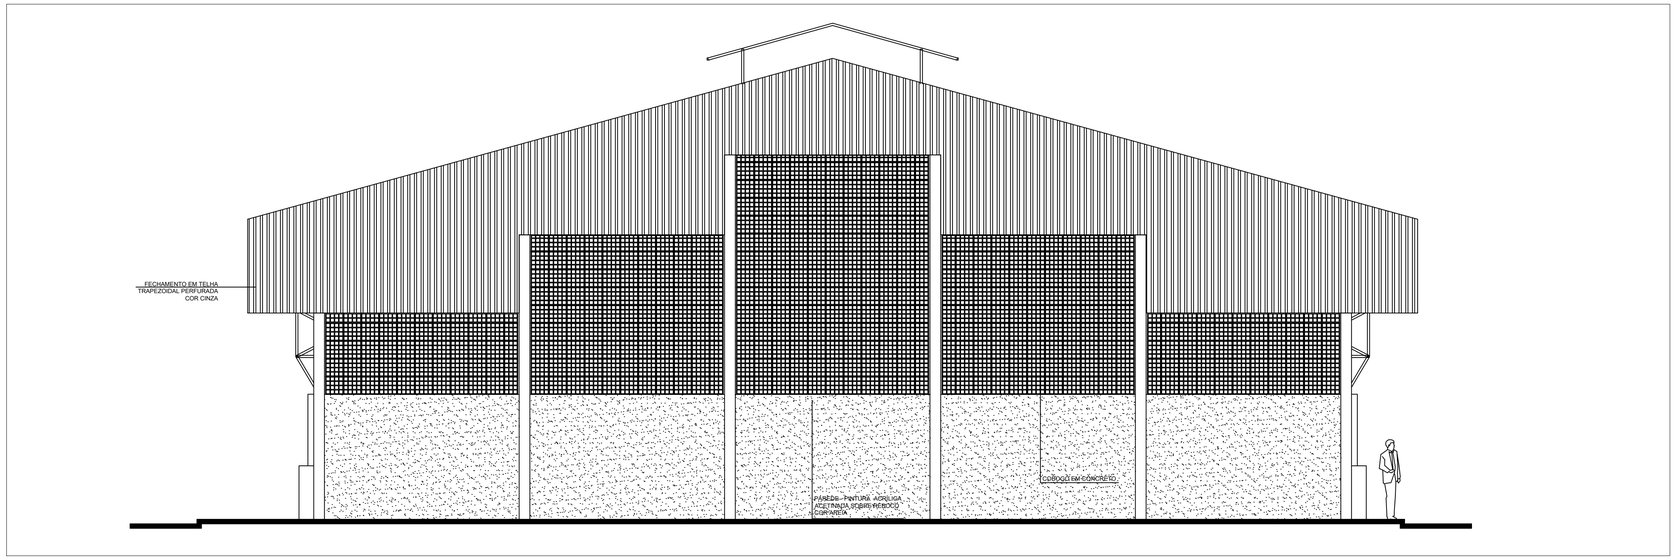


1 FACHADA 1
ESCALA 1/50

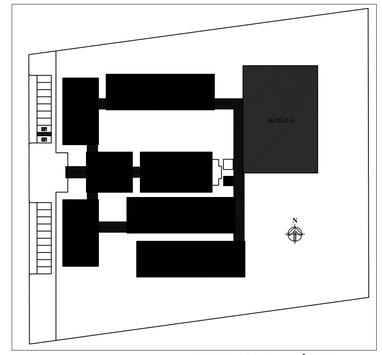


CROQUI DE REFERÊNCIA

LEGENDA:


| | | | |
|---|---|---|---|
| ACESSO/ PASSEIO / ACESSO/ PASSEIO | INDICAÇÃO NÍVEIS PLANTA E CORTE | | INDICAÇÃO DE VISTAS |
| | INDICAÇÃO DE CORTES | 1 1 | ESPECIFICAÇÃO DE MATERIAIS |
| | INDICAÇÃO DE FACHADAS | X | INDICAÇÃO DE EIXOS |
| JAX / PLA | INDICAÇÃO DE PORTAS E JANELAS | PC1 | INDICAÇÃO DE ELEMENTOS (BANCADA, PRATELEIRAS E ETC.) |

NOTAS

- MEDIDAS E NÍVEIS EM METROS
- VERIFICAR POSIÇÃO EXATA DOS PILARES NO PROJETO ESTRUTURAL
- VERIFICAR DETALHES CONSTRUTIVOS PERTINENTES NO PROJETO DE DETALHAMENTO
- SEGUIR ORIENTAÇÃO DO PROJETO QUANTO A UTILIZAÇÃO DAS CORES; CASO SEJA NECESSÁRIA ALTERAÇÃO, CONSULTAR O CADERNO DE ESTUDO DE CORES
- EM CASO DE CONFLITO DE INFORMAÇÕES ENTRE O PROJETO GRÁFICO E O MEMORIAL DESCRITIVO E ESPECIFICAÇÕES TÉCNICAS, PREVALECE A INFORMAÇÃO CONTIDA NO DESENHO

REFERÊNCIA:

- PLANILHA DE QUANTITATIVOS
- MEMORIAL DESCRITIVO E ESPECIFICAÇÕES TÉCNICAS

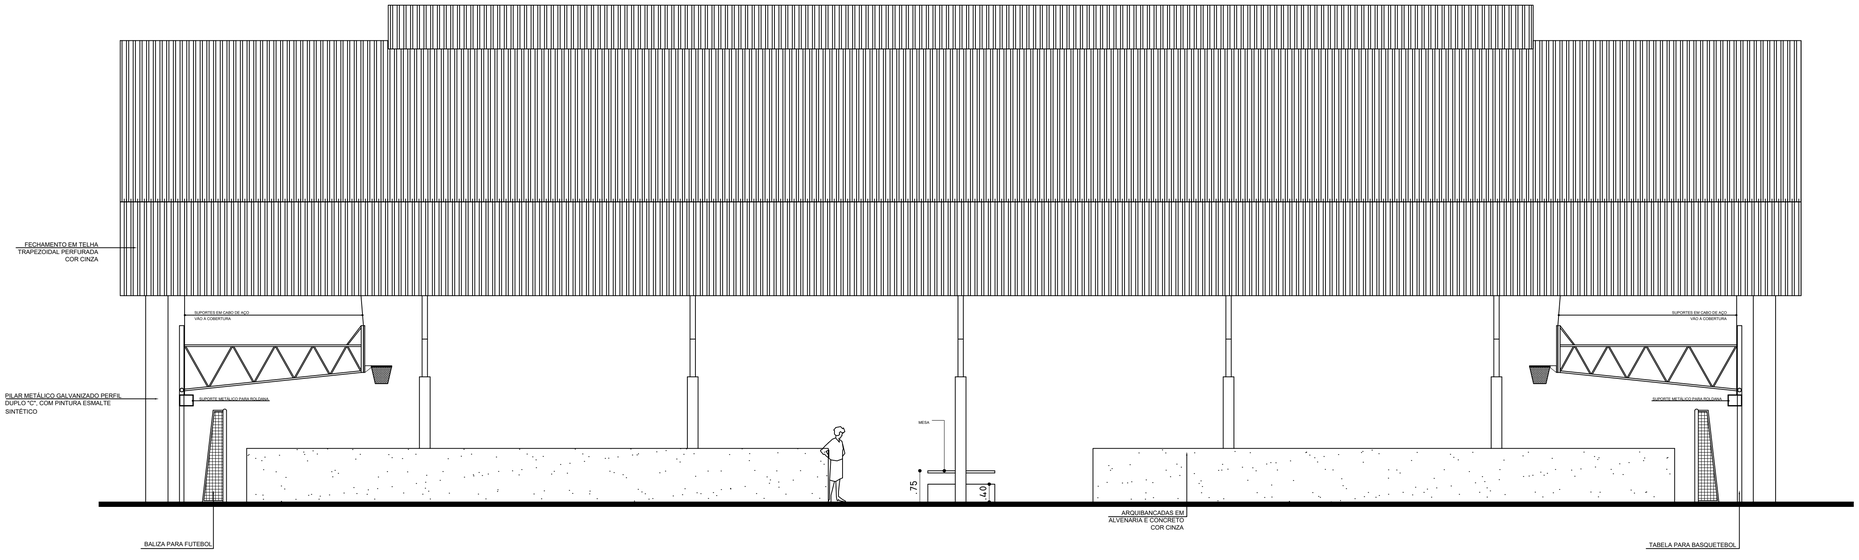


2 FACHADA 2
ESCALA 1/50

ESTADO DO PARÁ
PREFEITURA MUNICIPAL DE TRACUATEUA
CNPJ: 01.612.999/0001-92
SECRETARIA MUNICIPAL DE EDUCAÇÃO – SEMED
CNPJ: 00.073.015/0001-24

MUNICÍPIO – UF: TRACUATEUA/PA

PROPRIETÁRIO: PREFEITURA MUNICIPAL DE TRACUATEUA/PA

ENDEREÇO: AVENIDA MÁRIO NOGUEIRA DE SOUZA, S/N – BAIRRO CENTRO – CEP: 68647-000

PROPRIETÁRIO: PREFEITURA MUNICIPAL DE TRACUATEUA

RESP. TÉCNICO: TAYRINE KIRNA SILVEIRA — CAU/ CREA: 151035882-0

DLFO | CAU/ CREA

RA

OBSERVAÇÕES:

CONSTRUÇÃO DA ESCOLA PINHEIRO JUNIOR (12 SALAS)

PROJETO DE ARQUITETURA

COORDENAÇÃO

QUADRA COBERTA
FACHADAS

ARQ


FORMATO (1140X660)

REVISÃO R-01


ESCALA 1/50

DATA EMISSÃO SETEMBRO/2021


PRANCHA 29/41

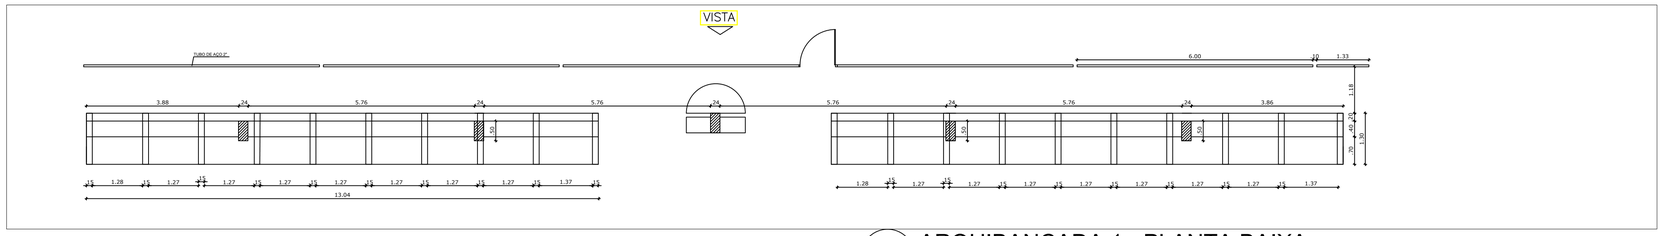



## 1 ARQUIBANCADA 1 - PLANTA BAIXA
ESCALA 1/75

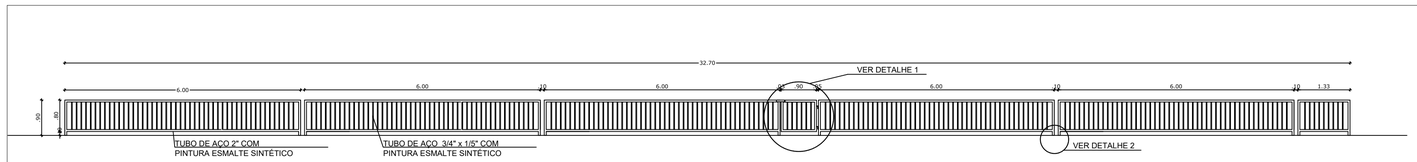



## 2 ALAMBRADO - VISTA
ESCALA 1/75

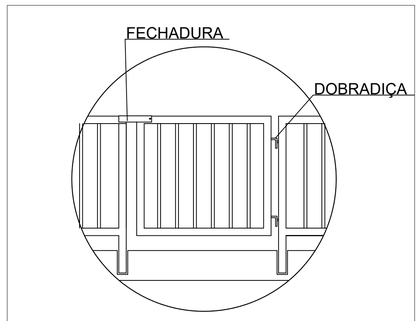



## DETALHE 1
SEM ESCALA

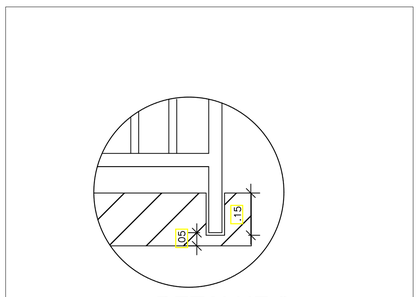


## DETALHE 2
SEM ESCALA

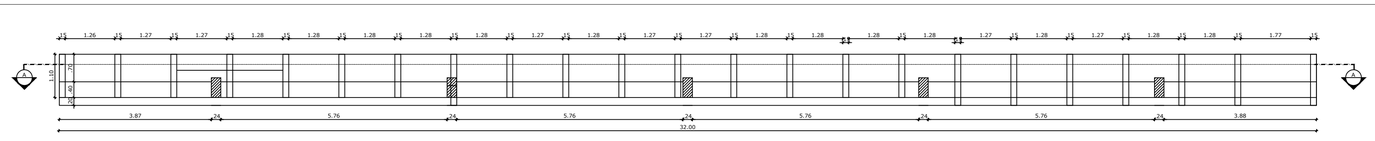



## 3 ARQUIBANCADA 2 - PLANTA BAIXA
ESCALA 1/75

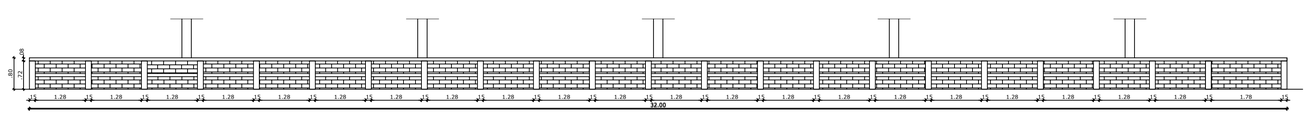


FECHADURA

## 4 ARQUIBANCADA 2 - CORTE AA
ESCALA 1/75

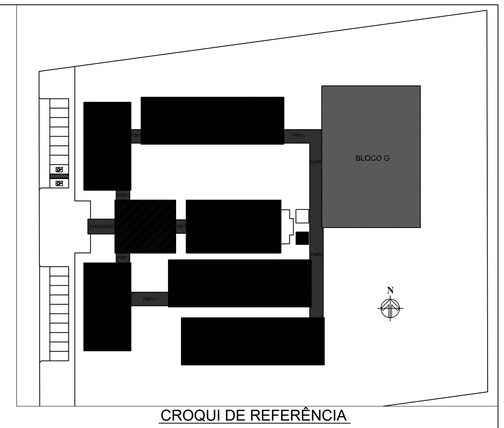


CROQUI DE REFERÊNCIA

LEGENDA:

| | | | |
|---|---|---|---|
| +0.00(NA) +0.00(NO) | INDICAÇÃO NÍVEIS PLANTA E CORTE | 1 | INDICAÇÃO DE VISTAS |
| 1 | INDICAÇÃO DE CORTES | 1 1 | ESPECIFICAÇÃO DE MATERIAIS |
| | INDICAÇÃO DE FACHADAS | X | INDICAÇÃO DE EIXOS |
| JAX PMX | INDICAÇÃO DE PORTAS E JANELAS | BCX | INDICAÇÃO DE ELEMENTOS (BANCADA, PRATELEIRAS E ETC.) |

NOTAS

- MEDIDAS E NÍVEIS EM METROS
- VERIFICAR POSIÇÃO EXATA DOS PILARES NO PROJETO ESTRUTURAL
- VERIFICAR DETALHES CONSTRUTIVOS PERTINENTES NO PROJETO DE DETALHAMENTO
- SEGUIR ORIENTAÇÃO DO PROJETO QUANTO A UTILIZAÇÃO DAS CORES; CASO SEJA NECESSÁRIA ALTERAÇÃO, CONSULTAR O CADERNO DE ESTUDO DE CORES
- EM CASO DE CONFLITO DE INFORMAÇÕES ENTRE O PROJETO GRÁFICO E O MEMORIAL DESCRITIVO E ESPECIFICAÇÕES TÉCNICAS, PREVALECE A INFORMAÇÃO CONTIDA NO DESENHO

REFERÊNCIA:

- PLANILHA DE QUANTITATIVOS
- MEMORIAL DESCRITIVO E ESPECIFICAÇÕES TÉCNICAS

ESTADO DO PARÁ
PREFEITURA MUNICIPAL DE TRACUATEUA
CNPJ: 01.612.999/0001-92
SECRETARIA MUNICIPAL DE EDUCAÇÃO – SEMED
CNPJ: 06.073.615/0001-24

MUNICÍPIO – UF: TRACUATEUA/PA

PROPRIETÁRIO: PREFEITURA MUNICIPAL DE TRACUATEUA/PA

ENDEREÇO: AVENIDA MÁRIO NOGUEIRA DE SOUZA, S/N – BAIRRO CENTRO – CEP: 68647-000

PROPRIETÁRIO: PREFEITURA MUNICIPAL DE TRACUATEUA

RESP. TÉCNICO: TAYRINE KIRNA SILVEIRA — CAU/ CREA: 1510358B2-0

DLFO

CAU/ CREA

RA

OBSERVAÇÕES:

CONSTRUÇÃO DA ESCOLA PINHEIRO JUNIOR (12 SALAS)

PROJETO DE ARQUITETURA

COORDENAÇÃO

QUADRA COBERTA
ARQUIBANCADA E ALAMBRADO
PLANTA BAIXA, CORTE, VISTA E DETALHES

ARQ

REVISÃO R-01


ESCALA INDICADA


PRANCHA 30/41

FORMATO (841X594)

DATA EMISSÃO SETEMBRO/2021


# TABELA ALÇÁVEL DE BASQUETEBOL

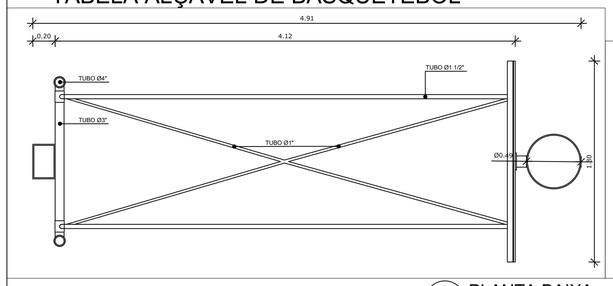

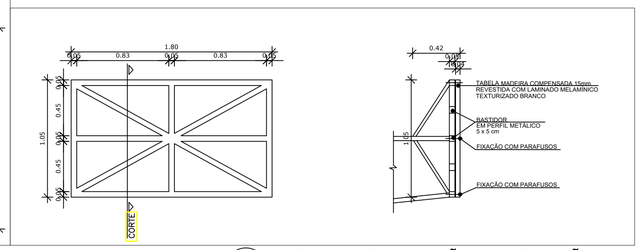




**1** PLANTA BAIXA
ESCALA 1/20

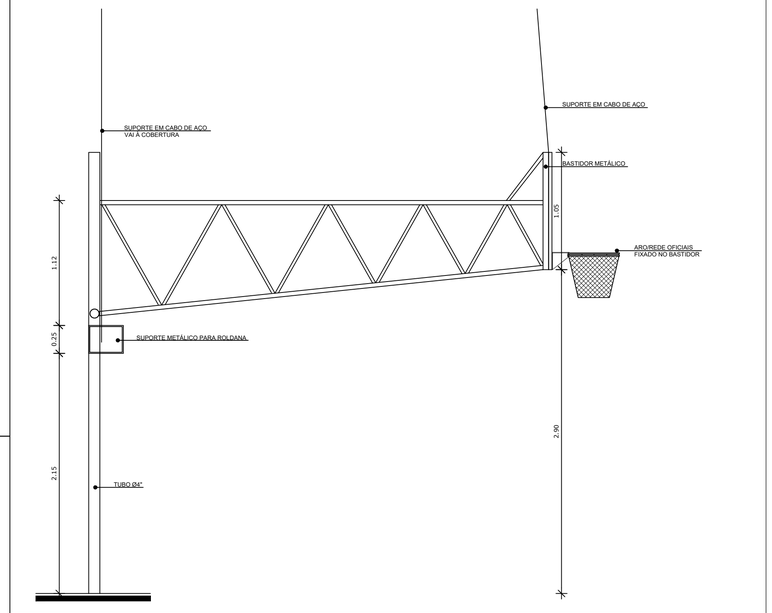**2** DETALHES DA FIXAÇÃO DA ARMAÇÃO
ESCALA 1/20

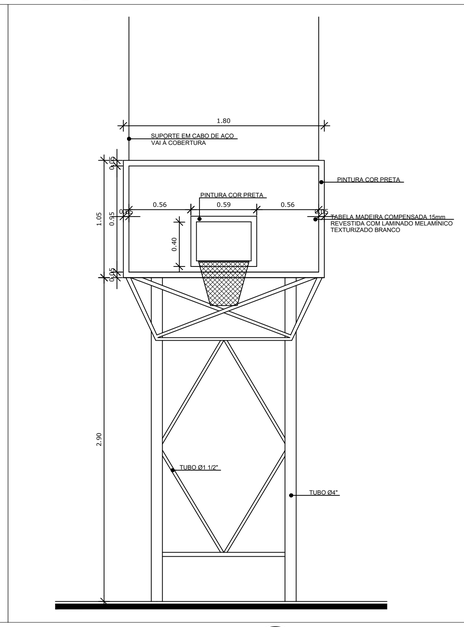



**3** VISTA LATERAL
ESCALA 1/20





**4** VISTA FRONTAL
ESCALA 1/20

# BALIZA DE FUTEBOL E HANDEBOL

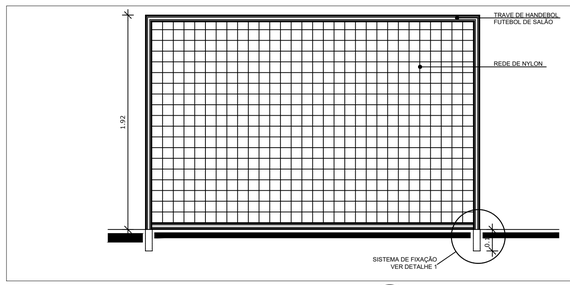



**5** VISTA FRONTAL
ESCALA 1/20

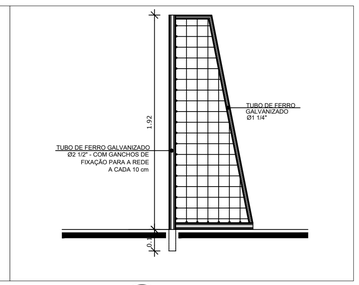



**6** VISTA LATERAL
ESCALA 1/20

# REDE DE VOLEIBOL

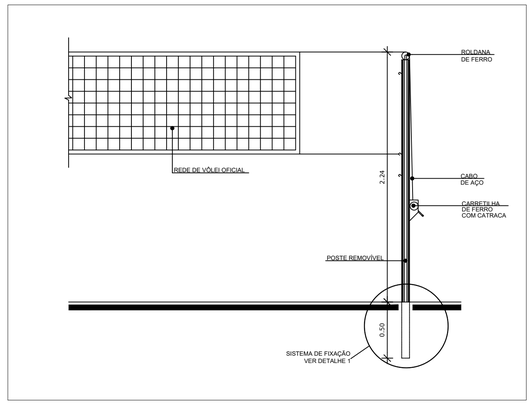


**7** VISTA FRONTAL
ESCALA 1/20

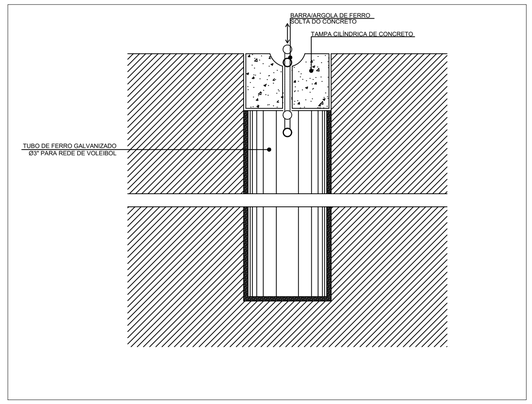


**8** DETALHE DA FIXAÇÃO DAS TRAVES
ESCALA 1/20

# ESPECIFICAÇÕES

**A. VOLEIBOL**

1 – POSTE DE VÔLEI OFICIAL h=2,55m LIVRE E 0,50m EMBUTIDO NO SOLO, EM TUBO GALVANIZADO, COM 1" DE DIÂMETRO, DIV = 4mm, COM BITOLA ENTRE 42 E 47mm, PARA JOGOS ADULTOS, COM DISTÂNCIA DE 0,5m PARA JOGOS INFANTIS E 0,75m PARA JOGOS ADULTOS, COM INSTALAÇÃO DE FERRO FUNDIDO, ADAPTADO AO CHUMBADOR, COM ROLDANA DE FERRO FUNDIDO, ADAPTADO AO POSTE, COM CARRETILHA DE FERRO FUNDIDO, ADAPTADO AO POSTE, COM CATRACA DE FERRO FUNDIDO, ADAPTADO AO POSTE, COM ARÇOLA DE FERRO, E PINTURA EM ESMALTE BRANCO. (QUANTIDADE: 1 PAR COMPLETO)

2 – REDE DE VOLEIBOL – DIMENSÃO 1,0 x 9,5m, TRAMA EM FIO BRETA QUADRADO, COR PRETA, MALHA 10 x 10cm, COM FAIXA HORIZONTAL DE LONA BRANCA DE 7cm DE LARGURA EM TODO O COMPRIMENTO E NAS EXTREMIDADES DA REDE, PRESA EM TODO O COMPRIMENTO E NAS EXTREMIDADES DA REDE, E DE FORMA SUPERIOR PODENDO PARA MANTÊ-LA AOS POSTES; E FAIXA LATERAL EM COR BRANCA. (QUANTIDADE: 1 UNIDADE).

3 – ANTENA DE FIBRA DE VIDRO – 1,8m DE COMPRIMENTO Ø10mm. (QUANTIDADE: 1 PAR COMPLETO).

4 – PROTETORES PVC BASTES (DE VÔLEIBOL) – EM ESPUMAS ENVOLVIDAS POR TECIDO 100% ALGODÃO. (QUANTIDADE: 1 PAR COMPLETO).

5 – CADEIRA PARA JUIZ DE VÔLEI – TIPO PLATAFORMA, 0,50 x 0,70m, ALTURA DA ESCADA 1,20m, PINTURA EM ESMALTE COR BRANCA. (QUANTIDADE: 1 UNIDADE).


**B. ESTRUTRA PARA BASQUETEBOL**

MODELO OFICIAL – FIXADA EM DOIS TUBOS DE 3" COM ESTRUTURA CONFORME DETALHE ALÇÁVEL, SUSTENTADA POR CABOS DE AÇO, ENGATES E ESTRIBOS DA FORMATURA ATRÁS DE BACKBOARD, PLACA ELÁSTICA DE 41 x 180cm, ESPESSURA DE 3mm, TABELA COM 1,80m DE MADEIRA LAME COMPENSADA, REVESTIDA COM LAMINADO MELAMÍNICO BRANCO, COM 3cm DE ESPESSURA, COM LIMITADOR DE ALTURA, ARO OFICIAL COM 0,45m DE DIÂMETRO INTERNO, COM REDE OFICIAL EM NYLON E CALHA EXTRAVASAMENTO ANTI-CHOQUE, ARCO E REDE OFICIAL. (QUANTIDADE: 1 PAR COMPLETO).

**C. FUTEBOL/HANDEBOL**

1 – TRAVE OFICIAL PARA FUTEBOL DE SALÃO REMOVÍVEL E COM TAMPA CILÍNDRICA DE ALUMÍNIO, COM ENGATES PARA A REDE, EM TUBO GALVANIZADO DE 3" DE DIÂMETRO EXTERNO, ESPESSURA DE 3,0mm, COM TRAVESSÃO DE 3" DE DIÂMETRO EXTERNO, ESPESSURA DE 3,0mm, E DE 2,00m DE COMPRIMENTO, E TRAVE COM DISTÂNCIA DE 10cm, UM DO OUTRO, TANTO NOS LONGARINAS COMO NOS LATERAIS, POSSUI ENCAIXES PARA PARA A REDE COM REGULAMENTO, CONFECCIONADO EM PERFIL TUBULAR DE 1", PROPORCIONANDO O METRO UM RECUO TOTAL DE 1,00m NA PARTE INFERIOR. (QUANTIDADE: 1 PAR COMPLETO).

2 – REDE – REDE DE NYLON FIO 0,6MM ø=5mm MALHA 10 x 10cm, PARA TRAVE DE FUTEBOL. (QUANTIDADE: 1 PAR COMPLETO).

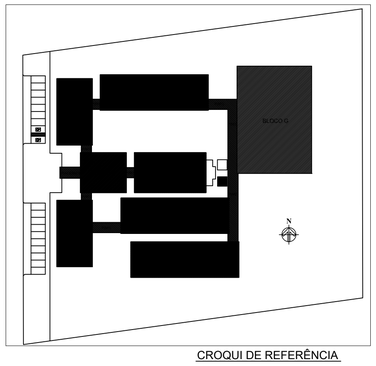


CROQUI DE REFERÊNCIA

| LEGENDA: | | | |
|---|---|---|---|
| NÍVEL DO PISO ACABADO / NÍVEL DO PISO BRUTO | INDICAÇÃO NÍVEIS PLANTA E CORTE | | INDICAÇÃO DE VISTAS |
| | INDICAÇÃO DE CORTES | 1 / 1 | ESPECIFICAÇÃO DE MATERIAIS |
| | INDICAÇÃO DE FACHADAS | X | INDICAÇÃO DE EIXOS |
| JAX / PJA | INDICAÇÃO DE PORTAS E JANELAS | BANC | INDICAÇÃO DE ELEMENTOS (BANCADA, PRATELEIRAS E ETC.) |

NOTAS

- MEDIDAS E NÍVEIS EM METROS
- VERIFICAR POSIÇÃO EXATA DOS PILARES NO PROJETO ESTRUTURAL
- VERIFICAR DETALHES CONSTRUTIVOS PERTINENTES NO PROJETO DE DETALHAMENTO
- SEGUIR ORIENTAÇÃO DO PROJETO QUANTO A UTILIZAÇÃO DAS CORES; CASO SEJA NECESSÁRIA ALTERAÇÃO, CONSULTAR O CADERNO DE ESTUDO DE CORES
- EM CASO DE CONFLITO DE INFORMAÇÕES ENTRE O PROJETO GRÁFICO E O MEMORIAL DESCRITIVO E ESPECIFICAÇÕES TÉCNICAS, PREVALECE A INFORMAÇÃO CONTIDA NO DESENHO
- ALTERAÇÕES NESTE PROJETO SOMENTE COM AUTORIZAÇÃO EXPRESSA DO FNDE

REFERÊNCIA:

- PLANILHA DE QUANTITATIVOS
- MEMORIAL DESCRITIVO E ESPECIFICAÇÕES TÉCNICAS

FNDE Fundo Nacional de Desenvolvimento da Educação — Ministério da Educação — GOVERNO FEDERAL BRASIL PAÍS RICO É PAÍS SEM POBREZA

# PROJETO PADRÃO - FNDE

MUNICÍPIO – UF:

PROPRIETÁRIO:

ENDEREÇO:

PROPRIETÁRIO

RESP. TÉCNICO — CAU/ CREA


DLFO | CAU/ CREA | RA

OBSERVAÇÕES:


## ESCOLA 12 SALAS DE AULA

PROJETO DE ARQUITETURA


| COORDENAÇÃO | | | |
|---|---|---|---|
| CGEST - Coordenação Geral de Infraestrutura Educacional | AMPLIAÇÃO EQUIPAMENTOS QUADRA | | ARQ |
| FORMATO (1140X660) | REVISÃO R.03 | ESCALA 1/20 | PRANCHA 31/42 |
| | | DATA EMISSÃO MAIO/2014 | |

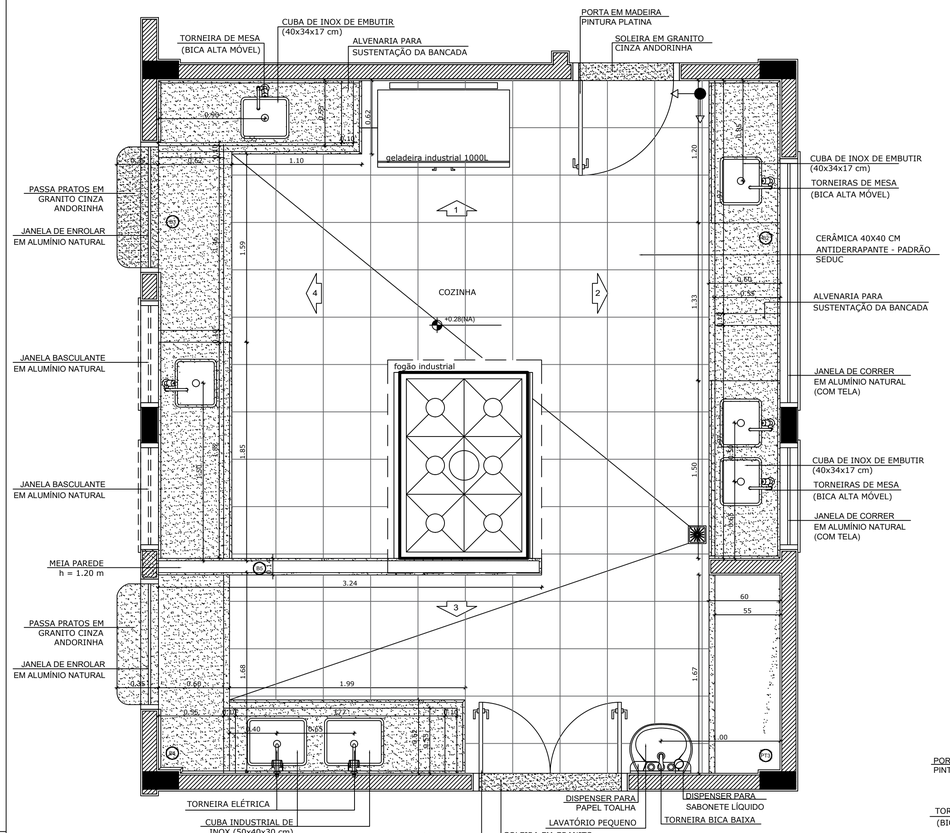



**1** PLANTA BAIXA
ESCALA 1/25

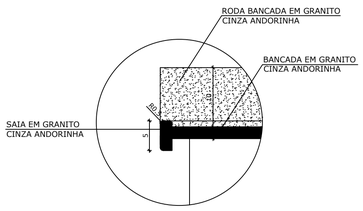



DETALHE 1 - CORTE
Bancada de granito - área molhada
Escala: 1/5

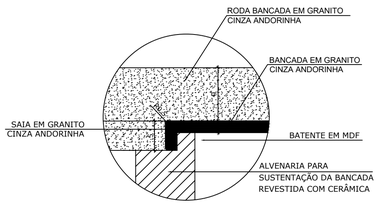



DETALHE 2 - CORTE
Bancada de granito - área seca
Escala: 1/5

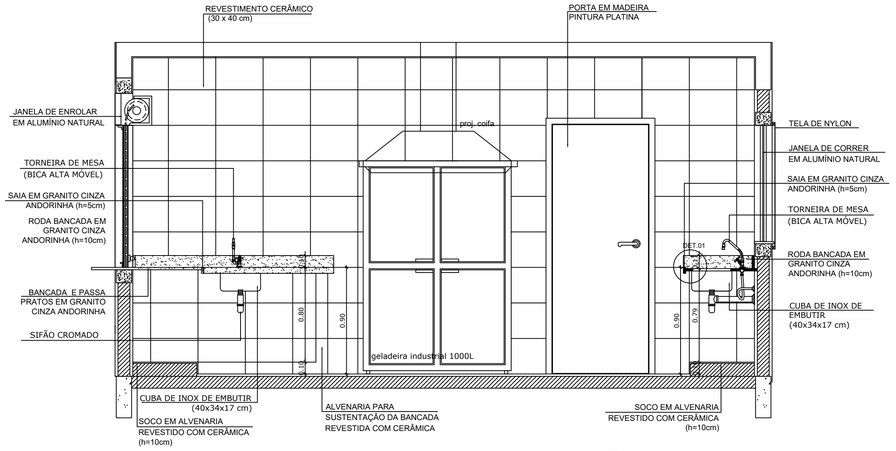



**3** VISTA 1
ESCALA 1/25

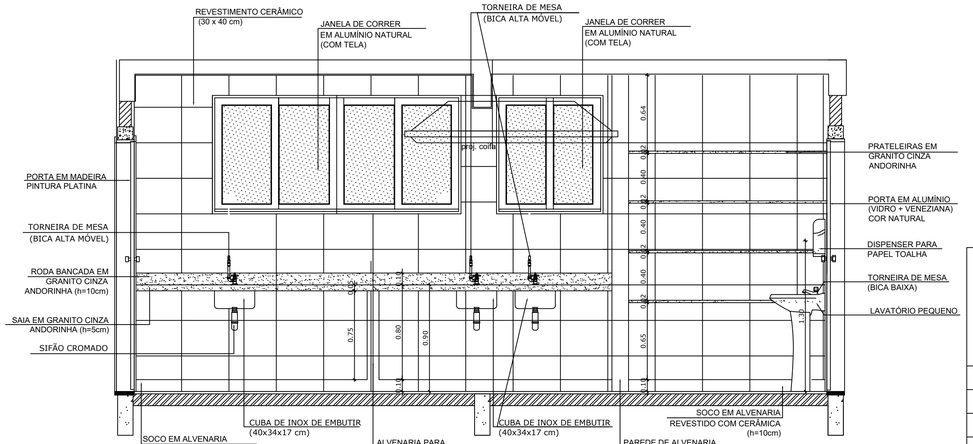



**4** VISTA 2
ESCALA 1/25

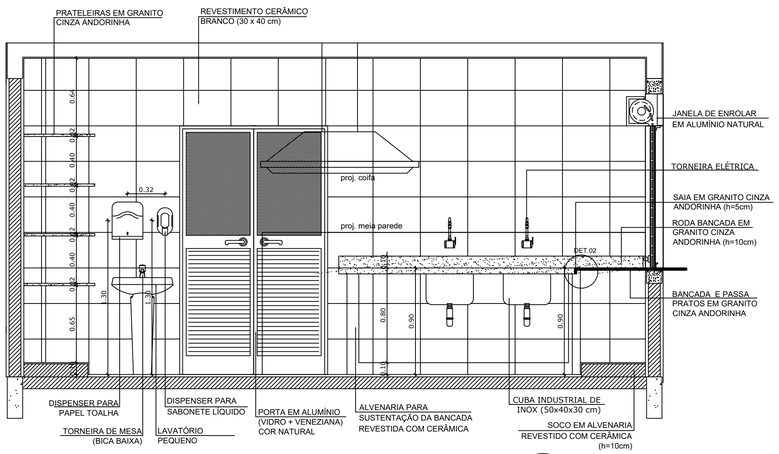


**2** VISTA 3
ESCALA 1/25

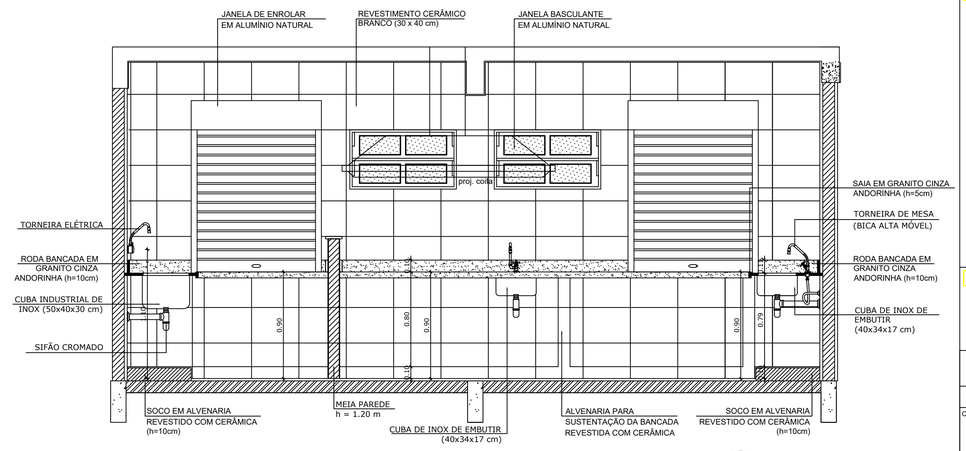


**5** VISTA 4
ESCALA 1/25

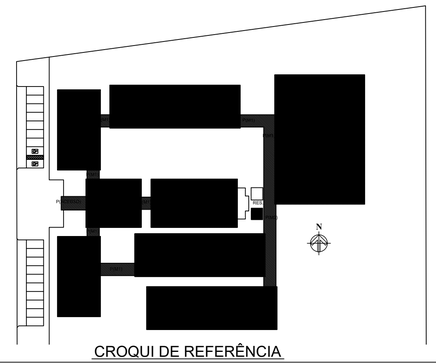


CROQUI DE REFERÊNCIA

LEGENDA:

| | | | |
|---|---|---|---|
| +0.00(NA) +0.00(NC) | INDICAÇÃO NÍVEIS PLANTA E CORTE | | INDICAÇÃO DE VISTAS |
| | INDICAÇÃO DE CORTES | 1 A 1 | ESPECIFICAÇÃO DE MATERIAIS |
| | INDICAÇÃO DE FACHADAS | X | INDICAÇÃO DE EIXOS |
| JAX PMX | INDICAÇÃO DE PORTAS E JANELAS | BCX | INDICAÇÃO DE ELEMENTOS (BANCADA, PRATELEIRAS E ETC.) |

OBSERVAÇÃO:

A PAGINAÇÃO DAS PAREDES DEVERÁ SEGUIR O ALINHAMENTO DO PISO.

NOTAS

- MEDIDAS E NÍVEIS EM METROS
- VERIFICAR POSIÇÃO EXATA DOS PILARES NO PROJETO ESTRUTURAL
- VERIFICAR DETALHES CONSTRUTIVOS PERTINENTES NO PROJETO DE DETALHAMENTO
- SEGUIR ORIENTAÇÃO DO PROJETO QUANTO A UTILIZAÇÃO DAS CORES; CASO SEJA NECESSÁRIA ALTERAÇÃO, CONSULTAR O CADERNO DE ESTUDO DE CORES
- EM CASO DE CONFLITO DE INFORMAÇÕES ENTRE O PROJETO GRÁFICO E O MEMORIAL DESCRITIVO E ESPECIFICAÇÕES TÉCNICAS, PREVALECE A INFORMAÇÃO CONTIDA NO DESENHO

REFERÊNCIA:

- PLANILHA DE QUANTITATIVOS
- MEMORIAL DESCRITIVO E ESPECIFICAÇÕES TÉCNICAS

ESTADO DO PARÁ
PREFEITURA MUNICIPAL DE TRACUATEUA
CNPJ: 01.612.999/0001-92
SECRETARIA MUNICIPAL DE EDUCAÇÃO – SEMED
CNPJ: 06.073.615/0001-24

MUNICÍPIO – UF: TRACUATEUA/PA

PROPRIETÁRIO: PREFEITURA MUNICIPAL DE TRACUATEUA/PA

ENDEREÇO: AVENIDA MÁRIO NOGUEIRA DE SOUZA, S/N – BAIRRO CENTRO – CEP: 68647-000

PROPRIETÁRIO: PREFEITURA MUNICIPAL DE TRACUATEUA

RESP. TÉCNICO: TAYRINE KIRNA SILVEIRA — CAU/ CREA: 151035882-0

DLFO

CAU/ CREA

RA

OBSERVAÇÕES:

CONSTRUÇÃO DA ESCOLA PINHEIRO JUNIOR (12 SALAS)

PROJETO DE ARQUITETURA

COORDENAÇÃO

BLOCO D – SERVIÇO
AMPLIAÇÃO – COZINHA

ARQ

FORMATO (841X594)


REVISÃO R-01

ESCALA 1/25


DATA EMISSÃO SETEMBRO/2021

PRANCHA 32/41


# DESPENSA

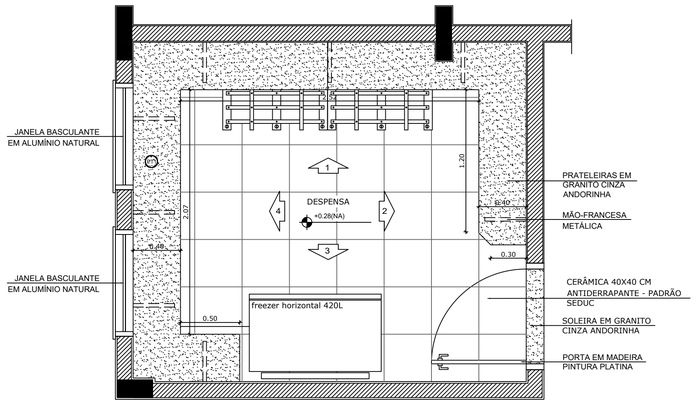



## 1 PLANTA BAIXA
ESCALA 1/25

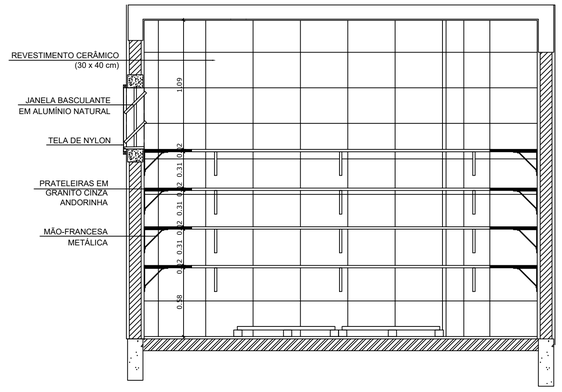



## 2 VISTA 1
ESCALA 1/25

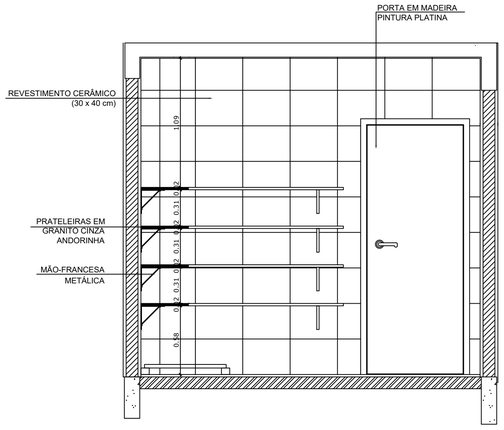


## 4 VISTA 2
ESCALA 1/25

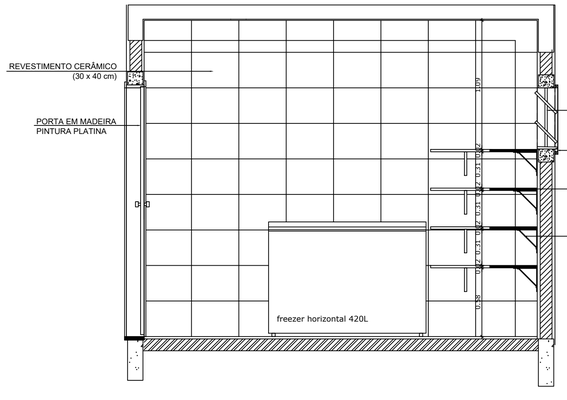



## 3 VISTA 3
ESCALA 1/25

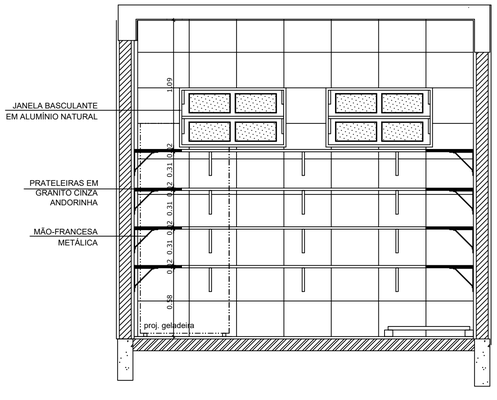



## 5 VISTA 3
ESCALA 1/25


# TRIAGEM / LAVAGEM

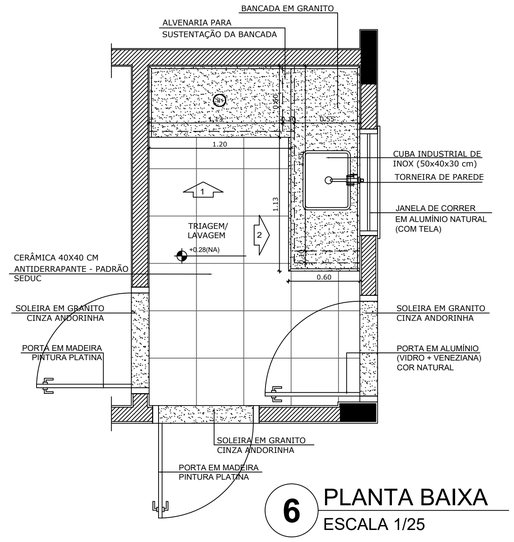



## 6 PLANTA BAIXA
ESCALA 1/25

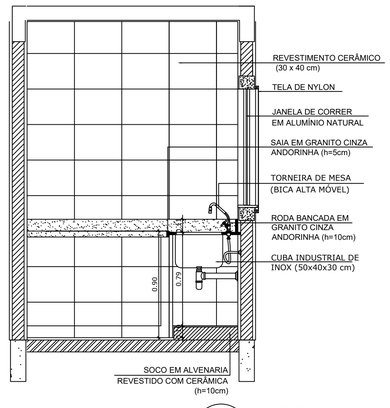


## 7 VISTA 1
ESCALA 1/25

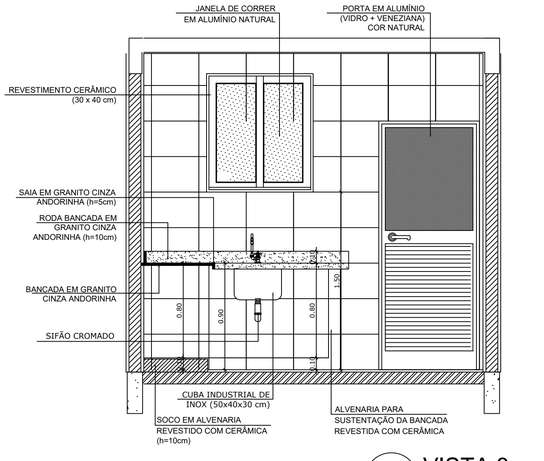


## 8 VISTA 3
ESCALA 1/25

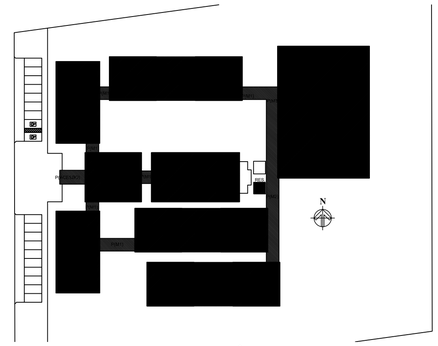


## CROQUI DE REFERÊNCIA

LEGENDA:

| | | | |
|---|---|---|---|
| +0.00(NA) / +0.00(NC) | INDICAÇÃO NÍVEIS PLANTA E CORTE | | INDICAÇÃO DE VISTAS |
| | INDICAÇÃO DE CORTES | 1 | ESPECIFICAÇÃO DE MATERIAIS |
| | INDICAÇÃO DE FACHADAS | X | INDICAÇÃO DE EIXOS |
| JAX / PMAX | INDICAÇÃO DE PORTAS E JANELAS | BOX | INDICAÇÃO DE ELEMENTOS (BANCADA, PRATELEIRAS E ETC.) |

OBSERVAÇÃO:

A PAGINAÇÃO DAS PAREDES DEVERÁ SEGUIR O ALINHAMENTO DO PISO.

NOTAS

- MEDIDAS E NÍVEIS EM METROS
- VERIFICAR POSIÇÃO EXATA DOS PILARES NO PROJETO ESTRUTURAL
- VERIFICAR DETALHES CONSTRUTIVOS PERTINENTES NO PROJETO DE DETALHAMENTO
- SEGUIR ORIENTAÇÃO DO PROJETO QUANTO A UTILIZAÇÃO DAS CORES; CASO SEJA NECESSÁRIA ALTERAÇÃO, CONSULTAR O CADERNO DE ESTUDO DE CORES
- EM CASO DE CONFLITO DE INFORMAÇÕES ENTRE O PROJETO GRÁFICO E O MEMORIAL DESCRITIVO E ESPECIFICAÇÕES TÉCNICAS, PREVALECE A INFORMAÇÃO CONTIDA NO DESENHO

REFERÊNCIA:

- PLANILHA DE QUANTITATIVOS
- MEMORIAL DESCRITIVO E ESPECIFICAÇÕES TÉCNICAS

ESTADO DO PARÁ
PREFEITURA MUNICIPAL DE TRACUATEUA
CNPJ: 01.612.999/0001-92
SECRETARIA MUNICIPAL DE EDUCAÇÃO - SEMED
CNPJ: 06.073.619/0001-24

MUNICÍPIO - UF: TRACUATEUA/PA

PROPRIETÁRIO: PREFEITURA MUNICIPAL DE TRACUATEUA/PA

ENDEREÇO: AVENIDA MÁRIO NOGUEIRA DE SOUZA, S/N - BAIRRO CENTRO - CEP: 68647-000

PROPRIETÁRIO: PREFEITURA MUNICIPAL DE TRACUATEUA

RESP. TÉCNICO: TAYRINE KIRNA SILVEIRA — CAU/ CREA: 151035882-0

DLFO

CAU/ CREA

RA

OBSERVAÇÕES:

CONSTRUÇÃO DA ESCOLA PINHEIRO JUNIOR (12 SALAS)


PROJETO DE ARQUITETURA

BLOCO D - SERVIÇO


AMPLIAÇÃO - DESPENSA E TRIAGEM/LAVAGEM

ARQ


| COORDENAÇÃO | REVISÃO | ESCALA | PRANCHA |
|---|---|---|---|
| | R-03 | 1/25 | 33/41 |
| FORMATO (841X594) | | DATA EMISSÃO AGOSTO/2021 | |

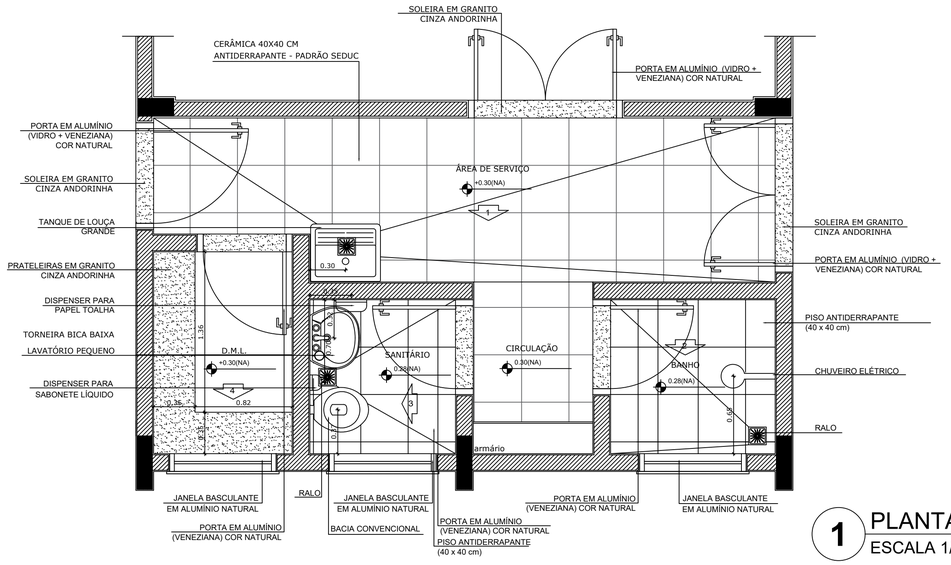



**1** PLANTA BAIXA
ESCALA 1/25

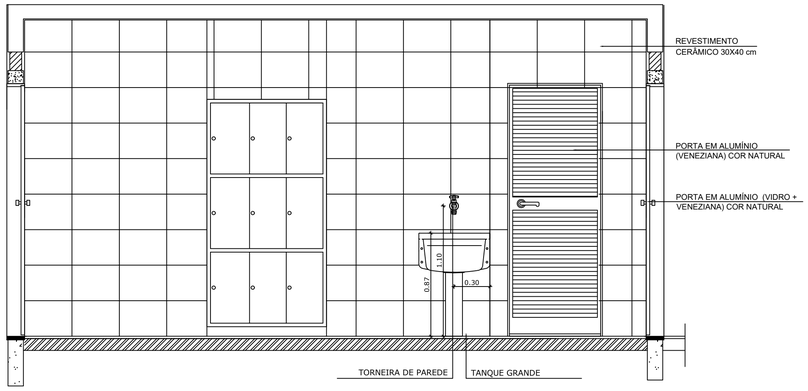



**2** VISTA 1
ESCALA 1/25

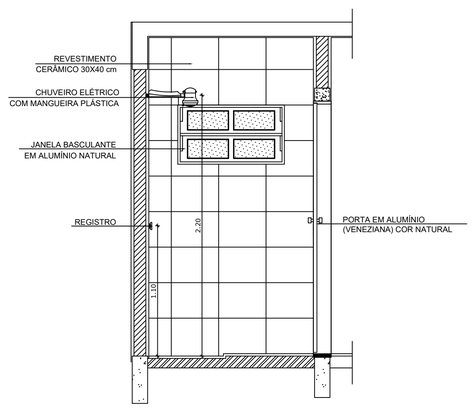



**3** VISTA 2
ESCALA 1/25

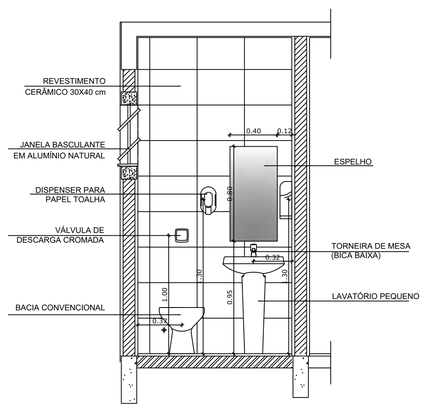


**4** VISTA 3
ESCALA 1/25

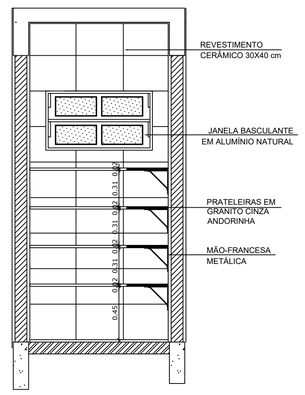


**5** VISTA 4
ESCALA 1/25

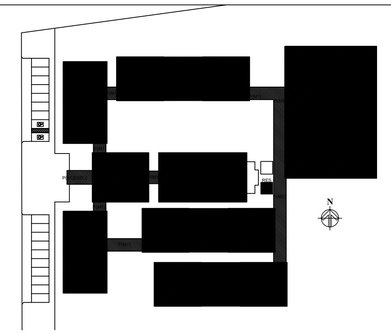


CROQUI DE REFERÊNCIA

LEGENDA:

| | | | |
|---|---|---|---|
| INDICAÇÃO NÍVEIS PLANTA E CORTE | | INDICAÇÃO DE VISTAS | |
| INDICAÇÃO DE CORTES | | ESPECIFICAÇÃO DE MATERIAIS | |
| INDICAÇÃO DE FACHADAS | | INDICAÇÃO DE EIXOS | |
| INDICAÇÃO DE PORTAS E JANELAS | | INDICAÇÃO DE ELEMENTOS (BANCADA, PRATELEIRAS E ETC.) | |

OBSERVAÇÃO:

A PAGINAÇÃO DAS PAREDES DEVERÁ SEGUIR O ALINHAMENTO DO PISO.

NOTAS

- MEDIDAS E NÍVEIS EM METROS
- VERIFICAR POSIÇÃO EXATA DOS PILARES NO PROJETO ESTRUTURAL
- VERIFICAR DETALHES CONSTRUTIVOS PERTINENTES NO PROJETO DE DETALHAMENTO
- SEGUIR ORIENTAÇÃO DO PROJETO QUANTO A UTILIZAÇÃO DAS CORES; CASO SEJA NECESSÁRIA ALTERAÇÃO, CONSULTAR O CADERNO DE ESTUDO DE CORES
- EM CASO DE CONFLITO DE INFORMAÇÕES ENTRE O PROJETO GRÁFICO E O MEMORIAL DESCRITIVO E ESPECIFICAÇÕES TÉCNICAS, PREVALECE A INFORMAÇÃO CONTIDA NO DESENHO

REFERÊNCIA:

- PLANILHA DE QUANTITATIVOS
- MEMORIAL DESCRITIVO E ESPECIFICAÇÕES TÉCNICAS

ESTADO DO PARÁ
PREFEITURA MUNICIPAL DE TRACUATEUA
CNPJ: 01.612.999/0001-92
SECRETARIA MUNICIPAL DE EDUCAÇÃO – SEMED
CNPJ: 06.073.615/0001-24

MUNICÍPIO – UF: TRACUATEUA/PA

PROPRIETÁRIO: PREFEITURA MUNICIPAL DE TRACUATEUA/PA

ENDEREÇO: AVENIDA MÁRIO NOGUEIRA DE SOUZA, S/N – BAIRRO CENTRO – CEP: 68647-000

PROPRIETÁRIO: PREFEITURA MUNICIPAL DE TRACUATEUA

RESP. TÉCNICO: TAYRINE KIRNA SILVEIRA — CAU/ CREA- 151035882-0

DLFO

CAU/ CREA

RA

OBSERVAÇÕES:

CONSTRUÇÃO DA ESCOLA PINHEIRO JUNIOR (12 SALAS)

PROJETO DE ARQUITETURA

COORDENAÇÃO

BLOCO D – SERVIÇO

AMPLIAÇÃO–A.SERVIÇO, BANHO, SANITÁRIO, D.M.L

ARQ

FORMATO
(841X594)


REVISÃO
R-03

ESCALA
1/25

DATA EMISSÃO
SETEMBRO/2021


PRANCHA
34/41

# SANITÁRIOS BLOCOS E1 e E2

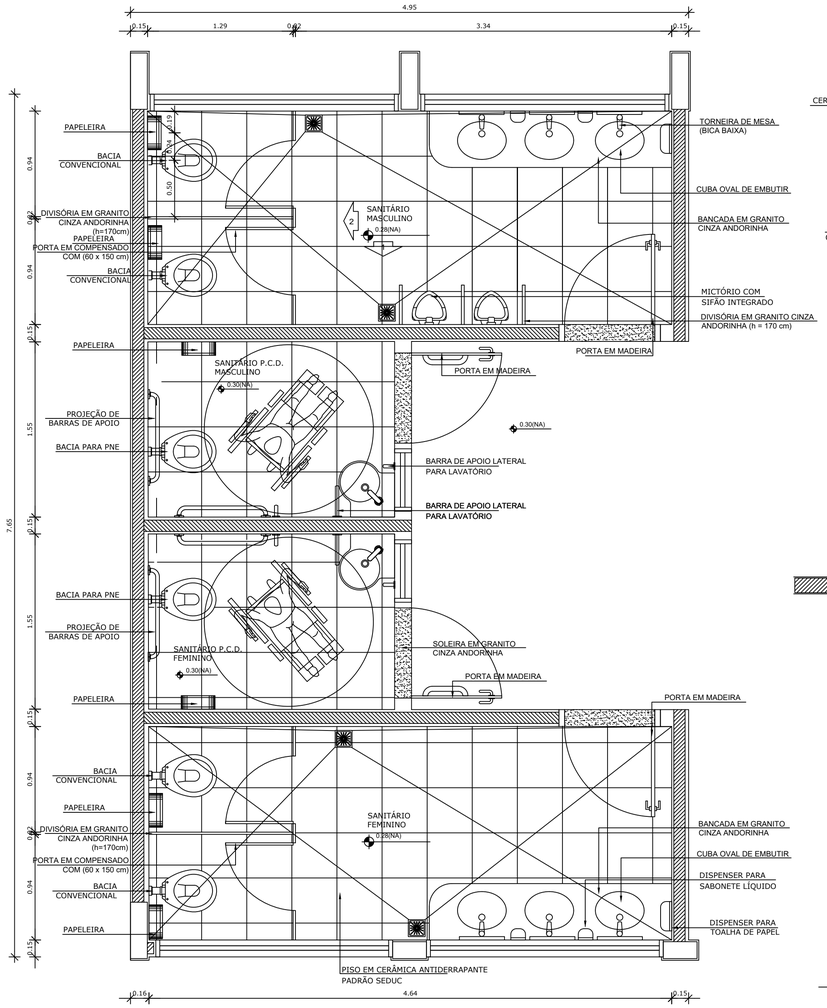



## 1 PLANTA BAIXA
ESCALA 1/25


# SANITÁRIOS BLOCO A

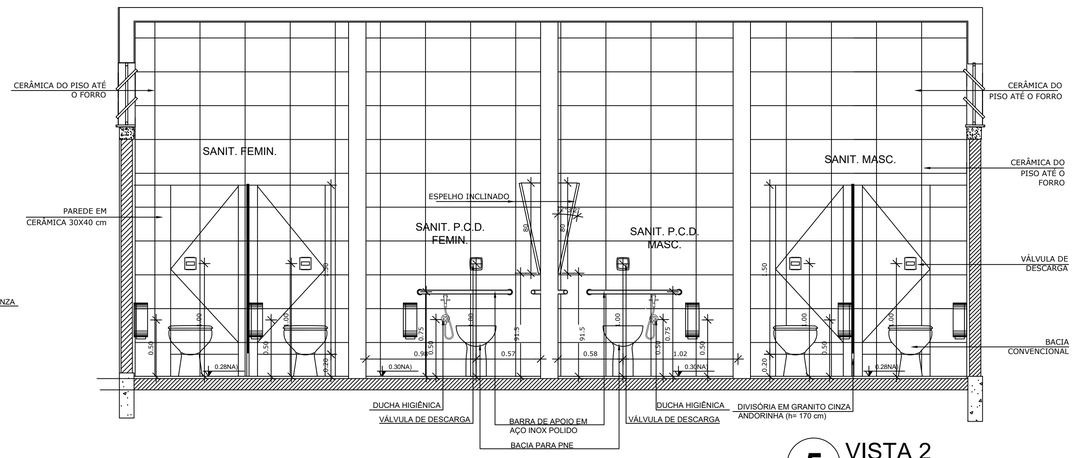



## 5 VISTA 2
ESCALA 1/25

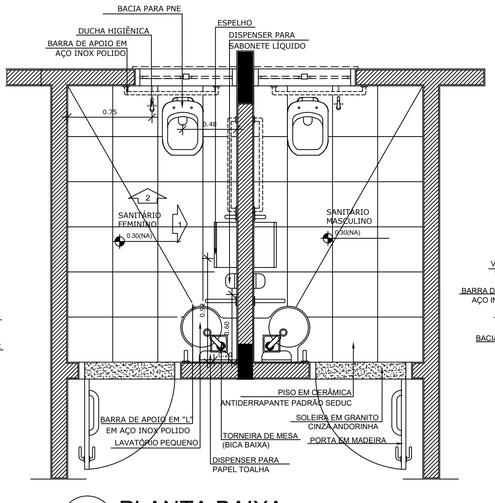



## 4 PLANTA BAIXA
ESCALA 1/25

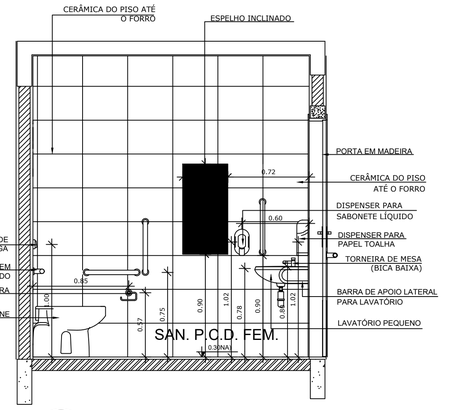


## 2 VISTA 1
ESCALA 1/25

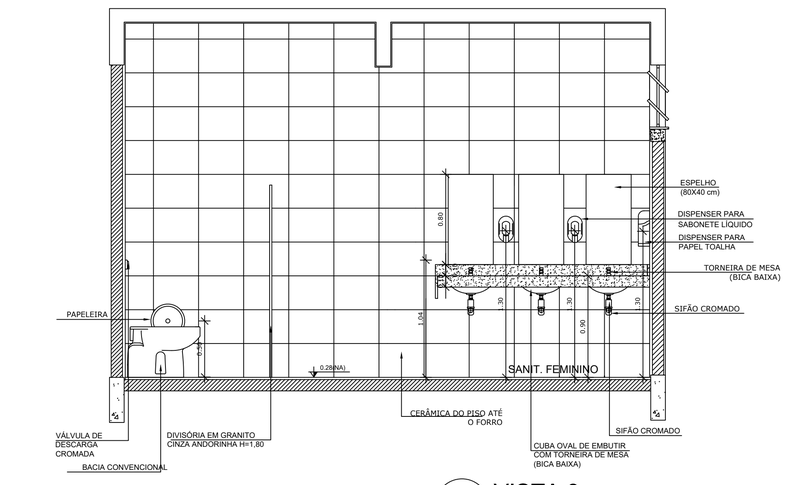



## 7 VISTA 3
ESCALA 1/25

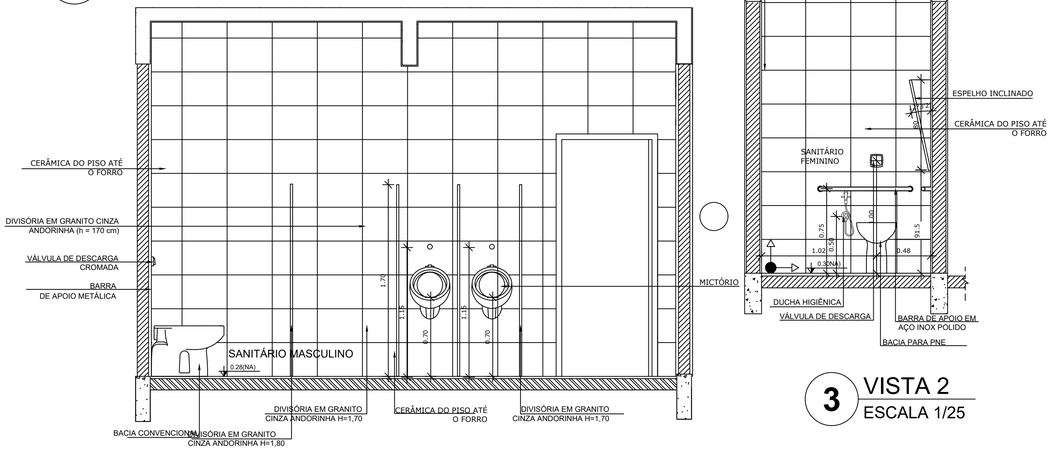


## 6 VISTA 1
ESCALA 1/25




## 3 VISTA 2
ESCALA 1/25

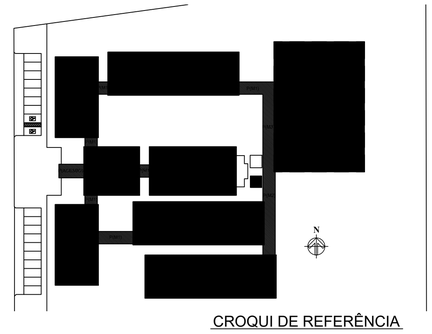


LEGENDA:

| | | | |
|---|---|---|---|
| INDICAÇÃO NÍVEIS PLANTA E CORTE | | INDICAÇÃO DE VISTAS | |
| INDICAÇÃO DE CORTES | | ESPECIFICAÇÃO DE MATERIAIS | |
| INDICAÇÃO DE FACHADAS | | INDICAÇÃO DE EIXOS | |
| INDICAÇÃO DE PORTAS E JANELAS | | INDICAÇÃO DE ELEMENTOS (BANCADA, PRATELEIRAS E ETC.) | |

OBSERVAÇÃO:

A PAGINAÇÃO DAS PAREDES DEVERÁ SEGUIR O ALINHAMENTO DO PISO.

NOTAS

- MEDIDAS E NÍVEIS EM METROS
- VERIFICAR POSIÇÃO EXATA DOS PILARES NO PROJETO ESTRUTURAL
- VERIFICAR DETALHES CONSTRUTIVOS PERTINENTES NO PROJETO DE DETALHAMENTO
- SEGUIR ORIENTAÇÃO DO PROJETO QUANTO A UTILIZAÇÃO DAS CORES; CASO SEJA NECESSÁRIA ALTERAÇÃO, CONSULTAR O CADERNO DE ESTUDO DE CORES
- EM CASO DE CONFLITO DE INFORMAÇÕES ENTRE O PROJETO GRÁFICO E O MEMORIAL DESCRITIVO E ESPECIFICAÇÕES TÉCNICAS, PREVALECE A INFORMAÇÃO CONTIDA NO DESENHO

REFERÊNCIA:

- PLANILHA DE QUANTITATIVOS
- MEMORIAL DESCRITIVO E ESPECIFICAÇÕES TÉCNICAS

ESTADO DO PARÁ
PREFEITURA MUNICIPAL DE TRACUATEUA
CNPJ: 01.612.999/0001-92
SECRETARIA MUNICIPAL DE EDUCAÇÃO – SEMED
CNPJ: 06.073.615/0001-24

MUNICÍPIO – UF: TRACUATEUA/PA

PROPRIETÁRIO: PREFEITURA MUNICIPAL DE TRACUATEUA/PA

ENDEREÇO: AVENIDA MÁRIO NOGUEIRA DE SOUZA, S/N – BAIRRO CENTRO – CEP: 68647-000

PROPRIETÁRIO: PREFEITURA MUNICIPAL DE TRACUATEUA

RESP. TÉCNICO: TAYRINE KIRNA SILVEIRA — CAU/ CREA: 15035802-0


| DLFO | CAU/ CREA |
|---|---|
| | RA |

OBSERVAÇÕES:


CONSTRUÇÃO DA ESCOLA PINHEIRO JUNIOR (12 SALAS)

PROJETO DE ARQUITETURA


| COORDENAÇÃO | | | |
|---|---|---|---|
| | BLOCO E – PEDAGÓGICO<br>BLOCO A – ADMINISTRATIVO<br>AMPLIAÇÃO DOS SANITÁRIOS | | ARQ |
| FORMATO (841X594) | REVISÃO R-01 | ESCALA 1/25<br>DATA EMISSÃO SETEMBRO/2021 | PRANCHA 35/41 |

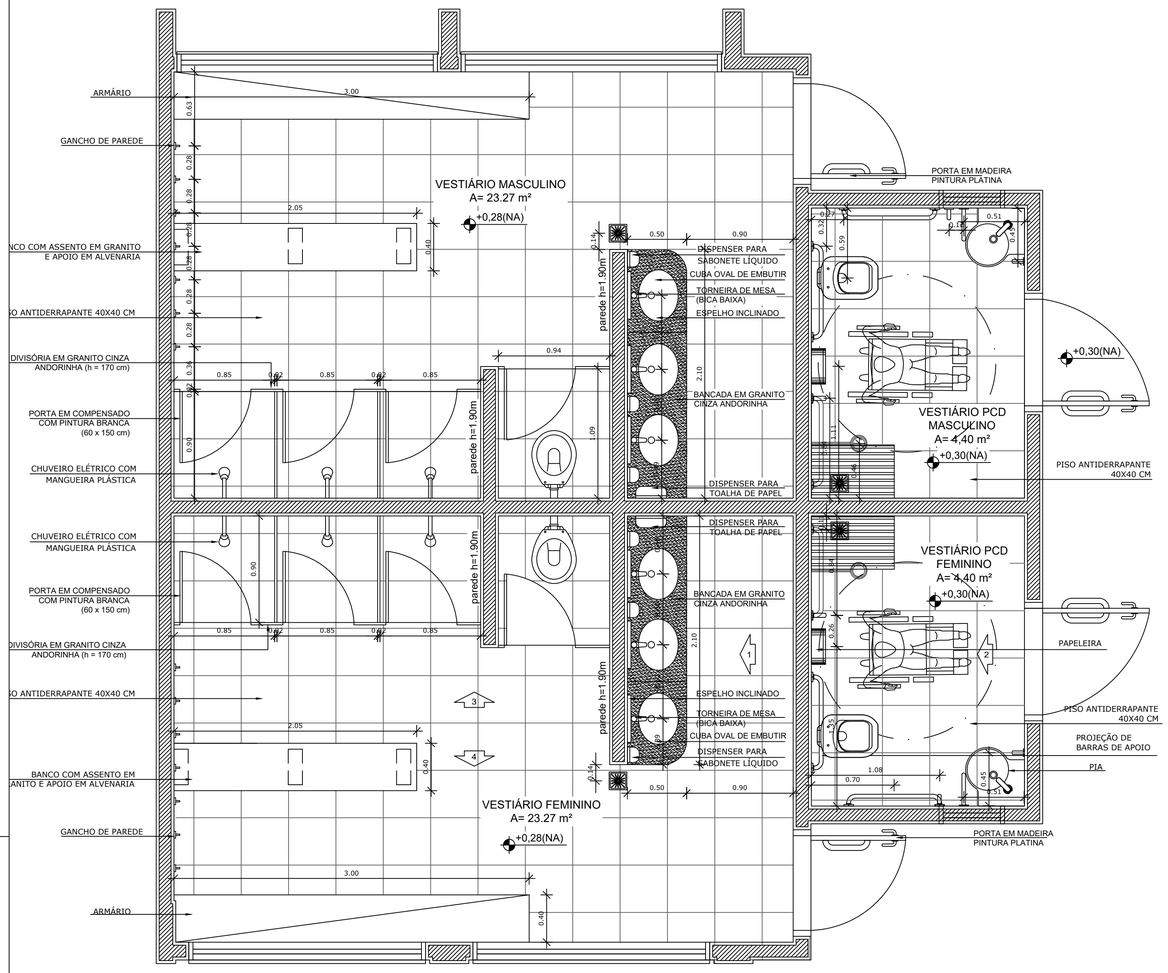



## 1 PLANTA BAIXA
ESCALA 1/25

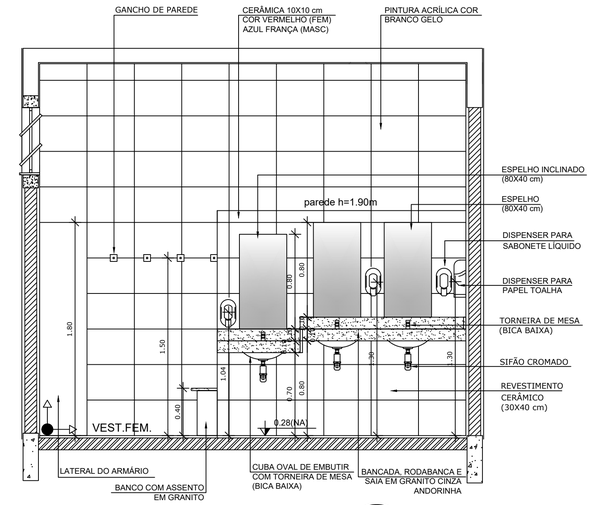



## 2 VISTA 1
ESCALA 1/25

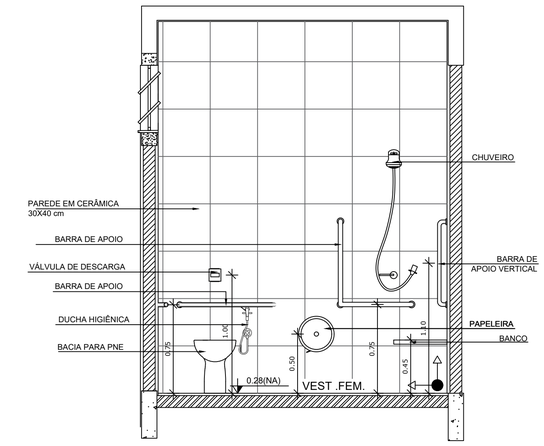



## 3 VISTA 2
ESCALA 1/25

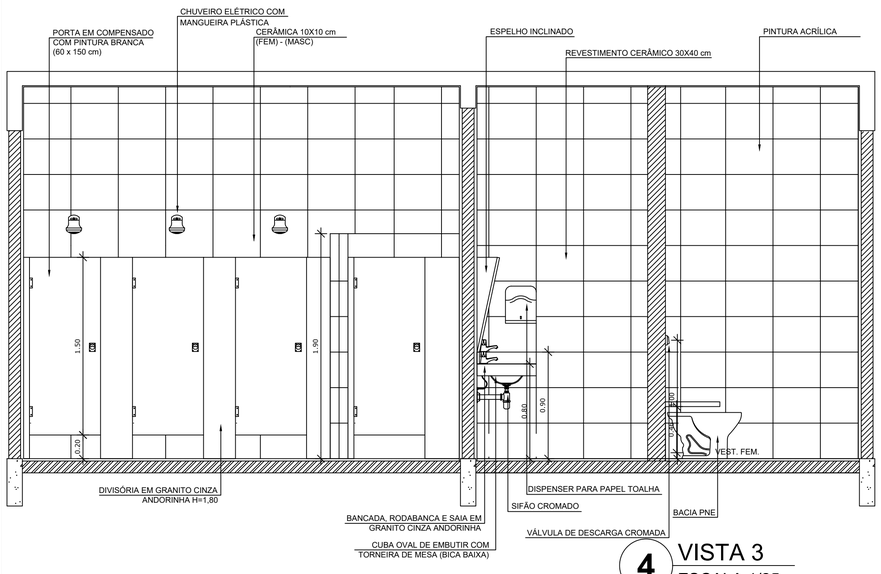


## 4 VISTA 3
ESCALA 1/25

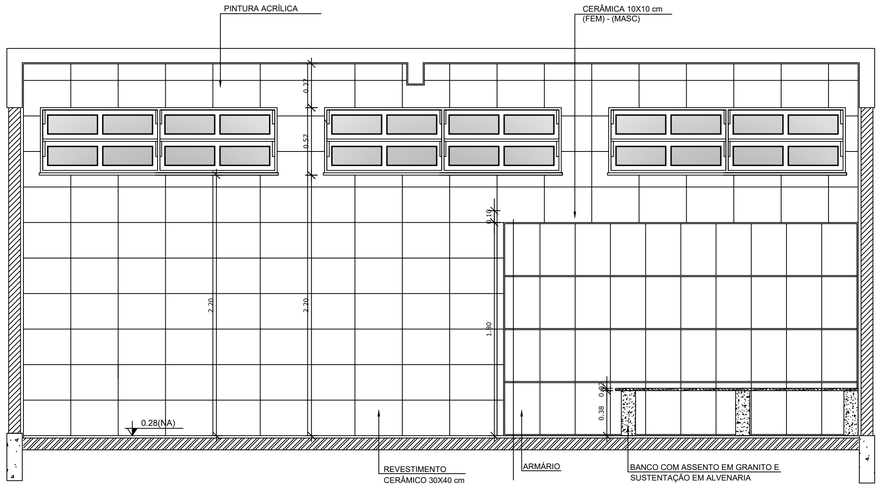


## 5 VISTA 4
ESCALA 1/25

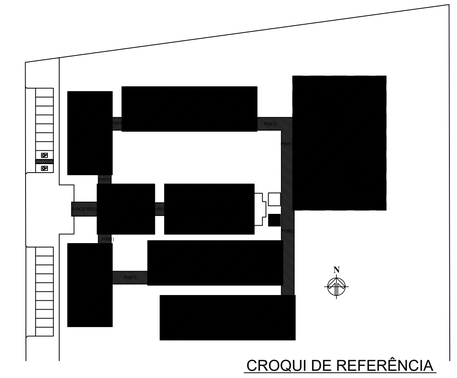


## CROQUI DE REFERÊNCIA

LEGENDA:

| | |
|---|---|
| INDICAÇÃO NÍVEIS PLANTA E CORTE | INDICAÇÃO DE VISTAS |
| INDICAÇÃO DE CORTES | ESPECIFICAÇÃO DE MATERIAIS |
| INDICAÇÃO DE FACHADAS | INDICAÇÃO DE EIXOS |
| INDICAÇÃO DE PORTAS E JANELAS | INDICAÇÃO DE ELEMENTOS (BANCADA, PRATELEIRAS E ETC.) |

OBSERVAÇÃO:

A PAGINAÇÃO DAS PAREDES DEVERÁ SEGUIR O ALINHAMENTO DO PISO.

NOTAS

- MEDIDAS E NÍVEIS EM METROS
- VERIFICAR POSIÇÃO EXATA DOS PILARES NO PROJETO ESTRUTURAL
- VERIFICAR DETALHES CONSTRUTIVOS PERTINENTES NO PROJETO DE DETALHAMENTO
- SEGUIR ORIENTAÇÃO DO PROJETO QUANTO A UTILIZAÇÃO DAS CORES; CASO SEJA NECESSÁRIA ALTERAÇÃO, CONSULTAR O CADERNO DE ESTUDO DE CORES
- EM CASO DE CONFLITO DE INFORMAÇÕES ENTRE O PROJETO GRÁFICO E O MEMORIAL DESCRITIVO E ESPECIFICAÇÕES TÉCNICAS, PREVALECE A INFORMAÇÃO CONTIDA NO DESENHO

REFERÊNCIA:

- PLANILHA DE QUANTITATIVOS
- MEMORIAL DESCRITIVO E ESPECIFICAÇÕES TÉCNICAS

ESTADO DO PARÁ
PREFEITURA MUNICIPAL DE TRACUATEUA
CNPJ: 01.612.999/0001-92
SECRETARIA MUNICIPAL DE EDUCAÇÃO – SEMED
CNPJ: 06.073.615/0001-24

MUNICÍPIO – UF: TRACUATEUA/PA

PROPRIETÁRIO: PREFEITURA MUNICIPAL DE TRACUATEUA/PA

ENDEREÇO: AVENIDA MÁRIO NOGUEIRA DE SOUZA, S/N – BAIRRO CENTRO – CEP: 68647-000

PROPRIETÁRIO: PREFEITURA MUNICIPAL DE TRACUATEUA

RESP. TÉCNICO: TAYRINE KIRNA SILVEIRA — CAU/ CREA: 151035802-0

DLFO

CAU/ CREA

RA

OBSERVAÇÕES:

CONSTRUÇÃO DA ESCOLA PINHEIRO JUNIOR (12 SALAS)

PROJETO DE ARQUITETURA

COORDENAÇÃO

BLOCO E – PEDAGÓGICO
AMPLIAÇÃO DOS VESTIARIOS

ARQ

FORMATO (841X594)


REVISÃO R-01

ESCALA 1/25


DATA EMISSÃO SETEMBRO/2021

PRANCHA 36/41


# PASSARELA - MODELO 1

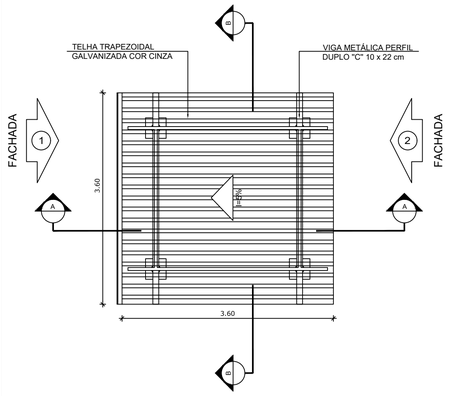



## 1 PLANTA DE COBERTURA
ESCALA 1/50

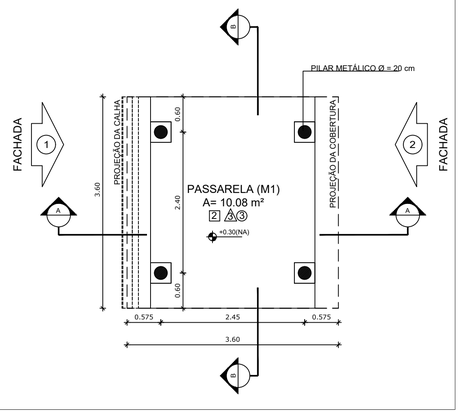



## 2 PLANTA BAIXA
ESCALA 1/50

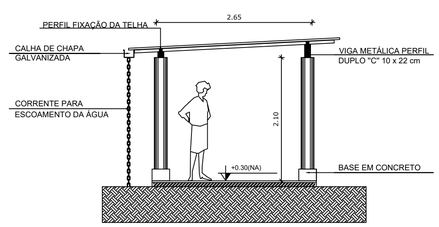



## 3 CORTE A - A
ESCALA 1/50

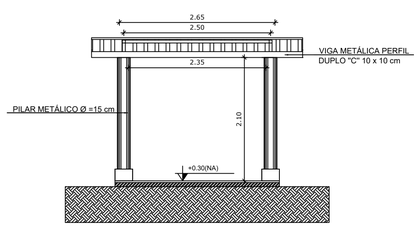


## 4 CORTE B - B
ESCALA 1/50

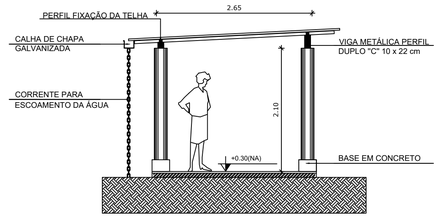


## 5 FACHADA 1
ESCALA 1/50

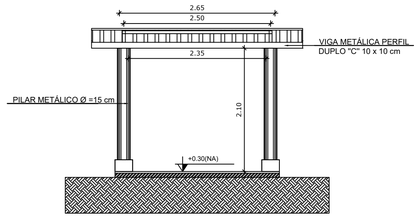


## 6 FACHADA 2
ESCALA 1/50

### ESPECIFICAÇÕES

**PISO**

1 - CIMENTADO DESEMPENADO
2 - PISO INDUSTRIAL DE ALTA RESISTÊNCIA (KORODUR)
3 - CERÂMICA 40 x 40 cm ANTIDERRAPANTE - PADRÃO SEDUC
4 - GRANITINA
5 - INTERTRAVADO DE CONCRETO
6 - GRAMA
7 - BRITA
8 - PISO INDUSTRIAL POLIDO EM CONCRETO ARMADO


**PAREDE**

1 - CERÂMICA 10 x 10 cm ATÉ 150 cm COR AREIA E PINTURA ACRÍLICA
2 - CERÂMICA 30 x 40 cm PADRÃO SEDUC ATÉ O TETO
3 - PINTURA ACRÍLICA SEMI-BRILHO NA COR AREIA– PADRÃO SEDUC
4 - PINTURA ACRÍLICA ACETINADA COR CINZA
5 - COMPOSIÇÃO DE CERÂMICA 10 x 10 cm ATÉ 150 cm CORES: VERMELHO, AZUL E BRANCO


**TETO**

1 - FORRO PVC
2 - LAJE PINTURA PVA LÁTEX BRANCO NEVE SOBRE MASSA CORRIDA PVA
3 - ESTRUTURA APARENTE


# PASSARELA - MODELO 3

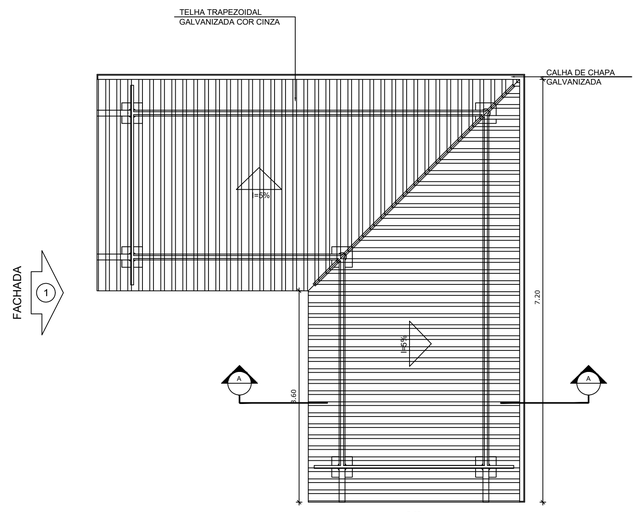



## 7 PLANTA DE COBERTURA
ESCALA 1/50

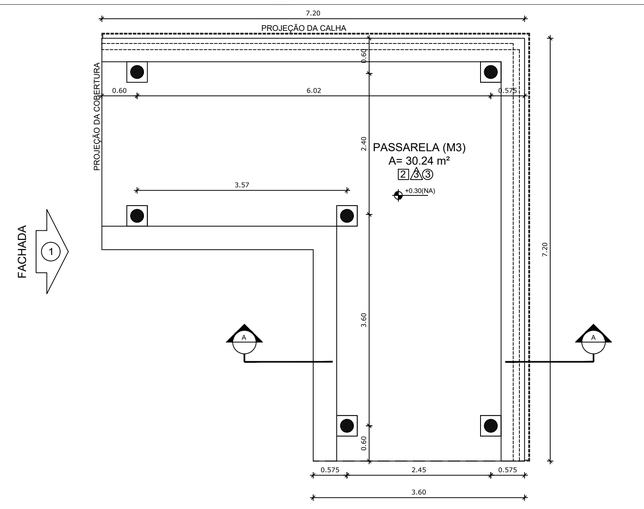



## 8 PLANTA BAIXA
ESCALA 1/50

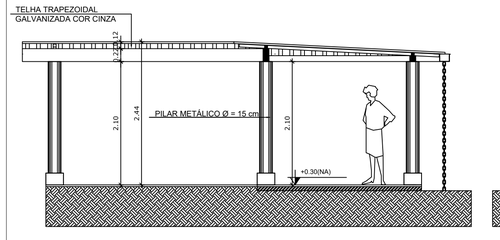


## 9 CORTE A - A
ESCALA 1/50

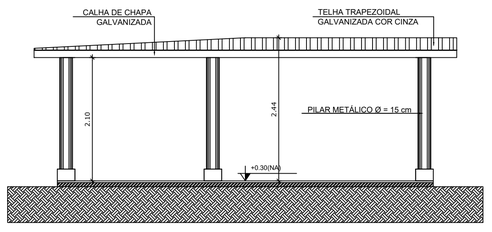


## 10 FACHADA 1
ESCALA 1/50

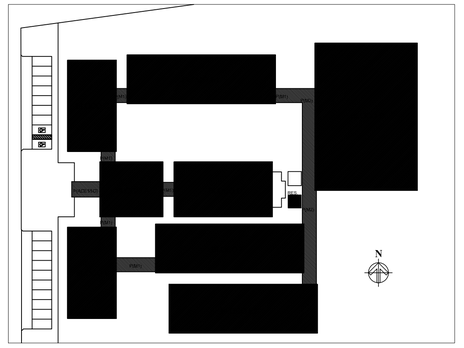


CROQUI DE REFERÊNCIA

LEGENDA:

| | | | |
|---|---|---|---|
| +0.00(NA) +0.00(NO) / +0.00(NA) +0.00(NO) | INDICAÇÃO NÍVEIS PLANTA E CORTE | 1 | INDICAÇÃO DE VISTAS |
| 1/100 | INDICAÇÃO DE CORTES | 1 A 1 | ESPECIFICAÇÃO DE MATERIAIS |
| X | INDICAÇÃO DE FACHADAS | X | INDICAÇÃO DE EIXOS |
| JAX PMA | INDICAÇÃO DE PORTAS E JANELAS | BCX | INDICAÇÃO DE ELEMENTOS (BANCADA, PRATELEIRAS E ETC.) |

NOTAS

- MEDIDAS E NÍVEIS EM METROS
- VERIFICAR POSIÇÃO EXATA DOS PILARES NO PROJETO ESTRUTURAL
- VERIFICAR DETALHES CONSTRUTIVOS PERTINENTES NO PROJETO DE DETALHAMENTO
- SEGUIR ORIENTAÇÃO DO PROJETO QUANTO A UTILIZAÇÃO DAS CORES; CASO SEJA NECESSÁRIA ALTERAÇÃO, CONSULTAR O CADERNO DE ESTUDO DE CORES
- EM CASO DE CONFLITO DE INFORMAÇÕES ENTRE O PROJETO GRÁFICO E O MEMORIAL DESCRITIVO E ESPECIFICAÇÕES TÉCNICAS, PREVALECE A INFORMAÇÃO CONTIDA NO DESENHO

REFERÊNCIA:

- PLANILHA DE QUANTITATIVOS
- MEMORIAL DESCRITIVO E ESPECIFICAÇÕES TÉCNICAS

ESTADO DO PARÁ
PREFEITURA MUNICIPAL DE TRACUATEUA
CNPJ: 01.612.999/0001-92
SECRETARIA MUNICIPAL DE EDUCAÇÃO – SEMED
CNPJ: 06.073.615/0001-24

MUNICÍPIO – UF: TRACUATEUA/PA

PROPRIETÁRIO: PREFEITURA MUNICIPAL DE TRACUATEUA/PA

ENDEREÇO: AVENIDA MÁRIO NOGUEIRA DE SOUZA, S/N – BAIRRO CENTRO – CEP: 68647-000

PROPRIETÁRIO: PREFEITURA MUNICIPAL DE TRACUATEUA

RESP. TÉCNICO: TAYRINE KIRNA SILVEIRA — CAU/ CREA: 151035882-0

DLFO | CAU/ CREA | RA

OBSERVAÇÕES:

CONSTRUÇÃO DA ESCOLA PINHEIRO JUNIOR (12 SALAS)

PROJETO DE ARQUITETURA

COORDENAÇÃO

PASSARELAS
MODELOS 1 E 3
PLANTAS, CORTES E FACHADAS

ARQ

FORMATO: A1(841X594)


REVISÃO: R-01

ESCALA: 1/50


DATA EMISSÃO: SETEMBRO/2021

PRANCHA: 37/41


# PASSARELA - MODELO 2

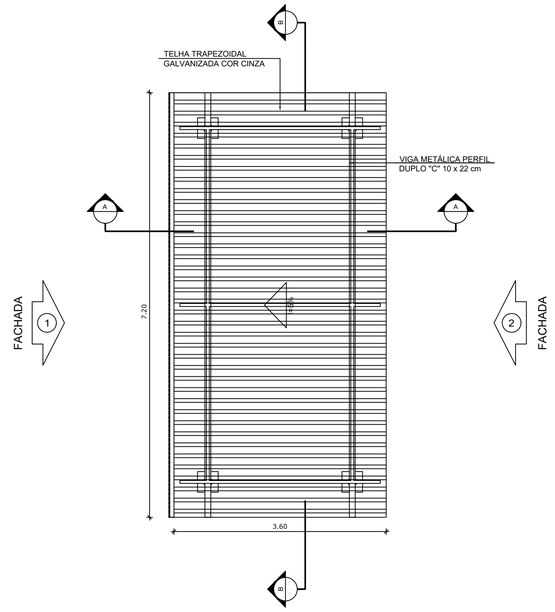


## 1 PLANTA DE COBERTURA
ESCALA 1/50

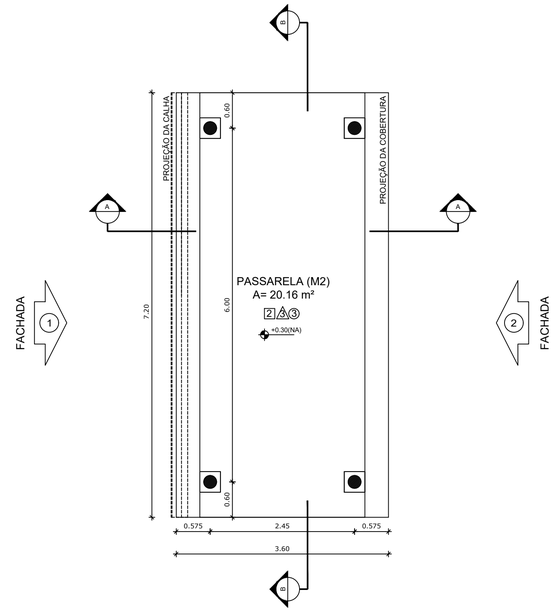


## 2 PLANTA BAIXA
ESCALA 1/50

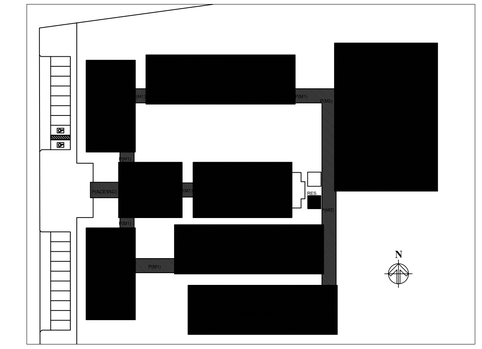


CROQUI DE REFERÊNCIA

LEGENDA:


| | | | |
|---|---|---|---|
| +0.00(NA) +0.00(NO) / +0.00(NA) +0.00(NO) | INDICAÇÃO NÍVEIS PLANTA E CORTE | 1 | INDICAÇÃO DE VISTAS |
| 01 | INDICAÇÃO DE CORTES | 1 A 1 | ESPECIFICAÇÃO DE MATERIAIS |
| | INDICAÇÃO DE FACHADAS | X | INDICAÇÃO DE EIXOS |
| JAX PMA | INDICAÇÃO DE PORTAS E JANELAS | BCA | INDICAÇÃO DE ELEMENTOS (BANCADA, PRATELEIRAS E ETC.) |

NOTAS

- MEDIDAS E NÍVEIS EM METROS
- VERIFICAR POSIÇÃO EXATA DOS PILARES NO PROJETO ESTRUTURAL
- VERIFICAR DETALHES CONSTRUTIVOS PERTINENTES NO PROJETO DE DETALHAMENTO
- SEGUIR ORIENTAÇÃO DO PROJETO QUANTO A UTILIZAÇÃO DAS CORES; CASO SEJA NECESSÁRIA ALTERAÇÃO, CONSULTAR O CADERNO DE ESTUDO DE CORES
- EM CASO DE CONFLITO DE INFORMAÇÕES ENTRE O PROJETO GRÁFICO E O MEMORIAL DESCRITIVO E ESPECIFICAÇÕES TÉCNICAS, PREVALECE A INFORMAÇÃO CONTIDA NO DESENHO

REFERÊNCIA:

- PLANILHA DE QUANTITATIVOS
- MEMORIAL DESCRITIVO E ESPECIFICAÇÕES TÉCNICAS

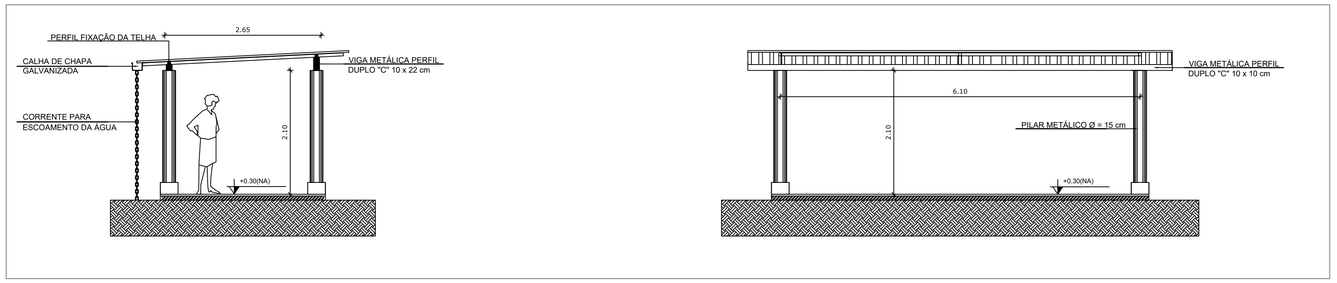


## 3 CORTE A - A
ESCALA 1/50




## 4 CORTE B - B
ESCALA 1/50

## ESPECIFICAÇÕES

**PISO**


1 - CIMENTADO DESEMPENADO
2 - PISO INDUSTRIAL DE ALTA RESISTÊNCIA (KORODUR)
3 - CERÂMICA 40 x 40 cm ANTIDERRAPANTE - PADRÃO SEDUC
4 - GRANITINA
5 - INTERTRAVADO DE CONCRETO
6 - GRAMA
7 - BRITA
8 - PISO INDUSTRIAL POLIDO EM CONCRETO ARMADO

**PAREDE**


1 - CERÂMICA 10 x 10 cm ATÉ 150 cm COR AREIA E PINTURA ACRÍLICA
2 - CERÂMICA 30 x 40 cm PADRÃO SEDUC ATÉ O TETO
3 - PINTURA ACRÍLICA SEMI-BRILHO NA COR AREIA– PADRÃO SEDUC
4 - PINTURA ACRÍLICA ACETINADA COR CINZA
5 - COMPOSIÇÃO DE CERÂMICA 10 x 10 cm ATÉ 150 cm CORES: VERMELHO, AZUL E BRANCO

**TETO**

1 - FORRO PVC
2 - LAJE PINTURA PVA LÁTEX BRANCO NEVE SOBRE MASSA CORRIDA PVA
3 - ESTRUTURA APARENTE

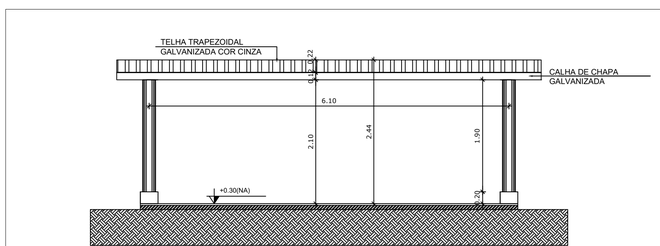


## 5 FACHADA 1
ESCALA 1/50

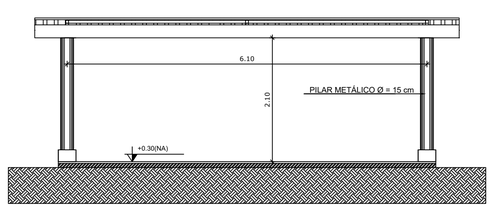


## 6 FACHADA 2
ESCALA 1/50

ESTADO DO PARÁ
PREFEITURA MUNICIPAL DE TRACUATEUA
CNPJ: 01.612.999/0001-92
SECRETARIA MUNICIPAL DE EDUCAÇÃO – SEMED
CNPJ: 06.073.815/0001-24

MUNICÍPIO – UF: TRACUATEUA/PA

PROPRIETÁRIO: PREFEITURA MUNICIPAL DE TRACUATEUA/PA

ENDEREÇO: AVENIDA MÁRIO NOGUEIRA DE SOUZA, S/N – BAIRRO CENTRO – CEP: 68647-000

PROPRIETÁRIO: PREFEITURA MUNICIPAL DE TRACUATEUA

RESP. TÉCNICO: TAYRINE KIRNA SILVEIRA — CAU/ CREA: 151035882-0

DLFO

CAU/ CREA


RA

OBSERVAÇÕES:


CONSTRUÇÃO DA ESCOLA PINHEIRO JUNIOR (12 SALAS)

PROJETO DE ARQUITETURA


| | | | |
|---|---|---|---|
| COORDENAÇÃO | PASSARELAS MODELO 2 PLANTAS, CORTES E FACHADAS | | ARQ |
| FORMATO (841X594) | REVISÃO R-02 | ESCALA 1/100 / DATA EMISSÃO SETEMBRO/2021 | PRANCHA 38/41 |

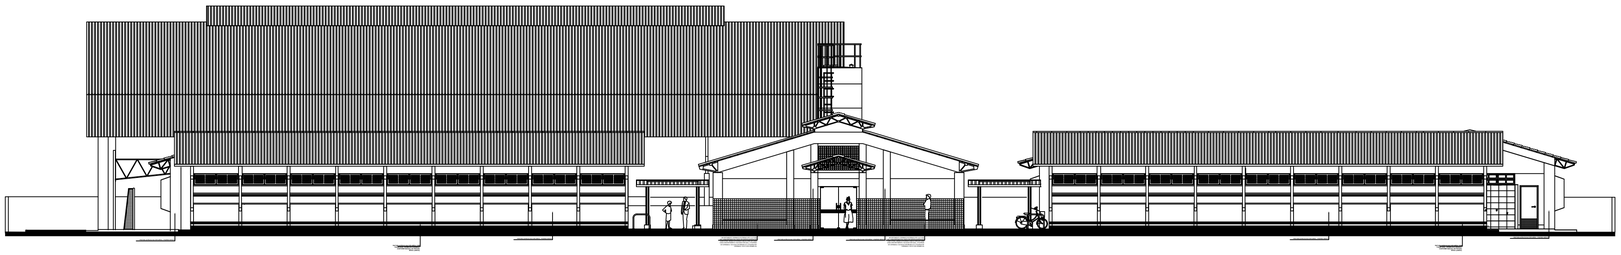


1 ELEVAÇÃO 1
ESCALA 1/100

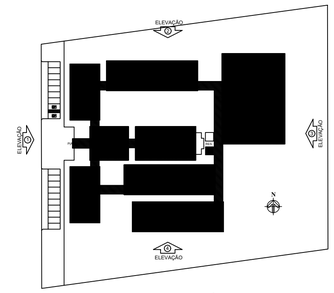



CROQUI DE REFERÊNCIA

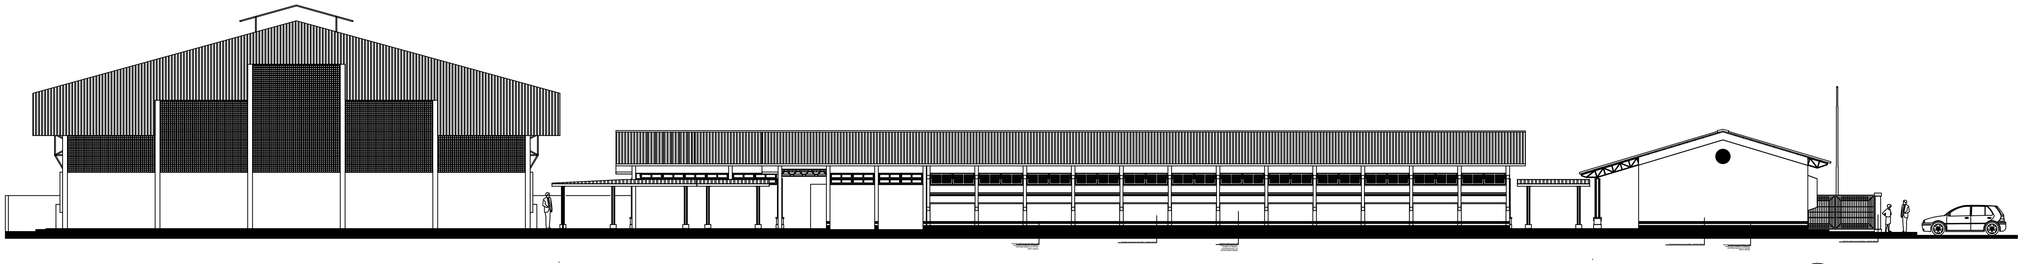

2 ELEVAÇÃO 2
ESCALA 1/100

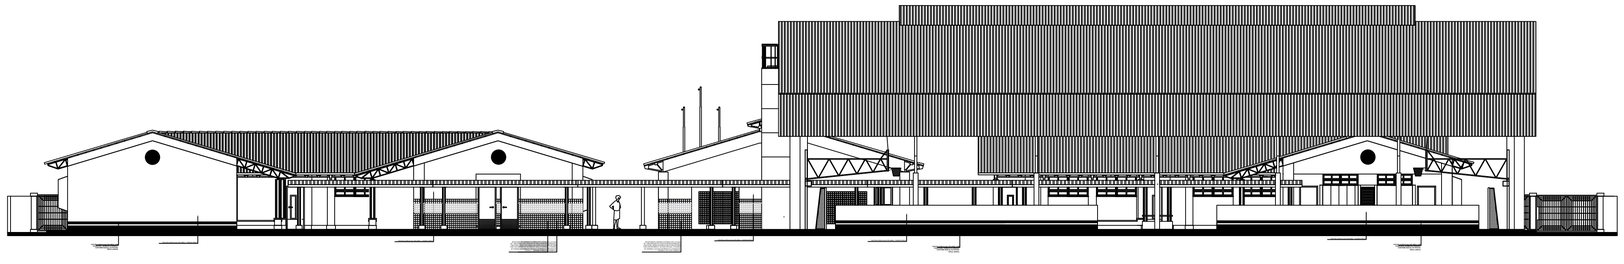

3 ELEVAÇÃO 3
ESCALA 1/100

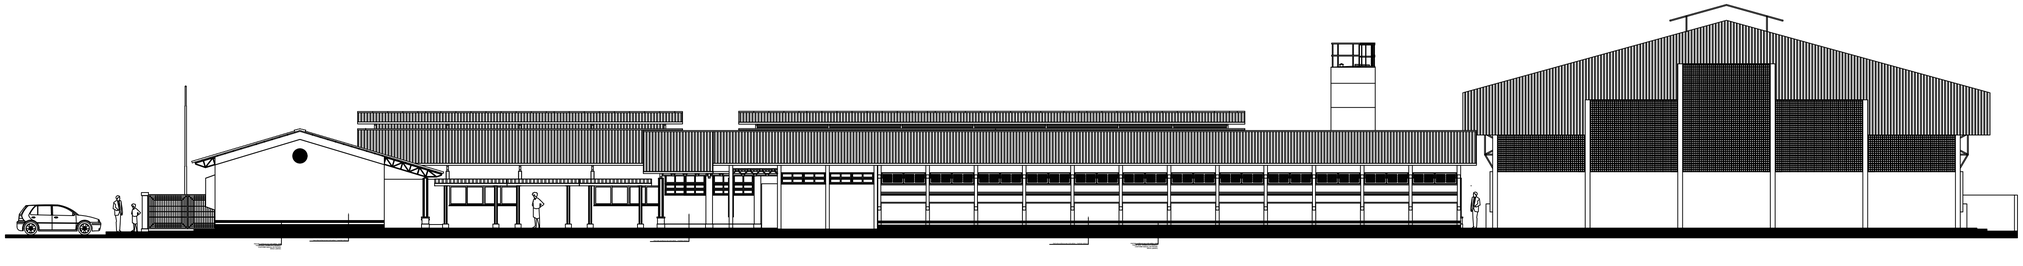

4 ELEVAÇÃO 4
ESCALA 1/100

LEGENDA:

| | | | |
|---|---|---|---|
| INDICAÇÃO NÍVEIS PLANTA E CORTE | | INDICAÇÃO DE VISTAS | |
| INDICAÇÃO DE CORTES | | ESPECIFICAÇÃO DE MATERIAIS | |
| INDICAÇÃO DE FACHADAS | | INDICAÇÃO DE EIXOS | |
| INDICAÇÃO DE PORTAS E JANELAS | | INDICAÇÃO DE ELEMENTOS (BANCADA, PRATELEIRAS E ETC.) | |

NOTAS

- MEDIDAS E NÍVEIS EM METROS
- VERIFICAR POSIÇÃO EXATA DOS PILARES NO PROJETO ESTRUTURAL
- VERIFICAR DETALHES CONSTRUTIVOS PERTINENTES NO PROJETO DE DETALHAMENTO
- SEGUIR ORIENTAÇÃO DO PROJETO QUANTO A UTILIZAÇÃO DAS CORES, CASO SEJA NECESSÁRIA ALTERAÇÃO, CONSULTAR O CADERNO DE ESTUDO DE CORES
- EM CASO DE CONFLITO DE INFORMAÇÕES ENTRE O PROJETO GRÁFICO E O MEMORIAL DESCRITIVO E ESPECIFICAÇÕES TÉCNICAS, PREVALECE A INFORMAÇÃO CONTIDA NO DESENHO

REFERÊNCIA:

- PLANILHA DE QUANTITATIVOS
- MEMORIAL DESCRITIVO E ESPECIFICAÇÕES TÉCNICAS

ESTADO DO PARÁ
PREFEITURA MUNICIPAL DE TRACUATEUA
UNPJ: 01.612.900/0001-00
SECRETARIA MUNICIPAL DE EDUCAÇÃO – SEMED
UNPJ: 05.073.015/0001-24

MUNICÍPIO – UF: TRACUATEUA/PA

PROPRIETÁRIO: PREFEITURA MUNICIPAL DE TRACUATEUA/PA

ENDEREÇO: AVENIDA MÁRIO NOGUEIRA DE SOUZA, S/N – BAIRRO CENTRO – CEP: 68647-000

PROPRIETÁRIO: PREFEITURA MUNICIPAL DE TRACUATEUA

RESP. TÉCNICO: TAYRINE KIRNA SILVEIRA — CAU/ CREA: 150335882-0

DLFO

CAU/ CREA

RA

OBSERVAÇÕES:

CONSTRUÇÃO DA ESCOLA PINHEIRO JUNIOR (12 SALAS)


PROJETO DE ARQUITETURA


COORDENAÇÃO


PLANTA BAIXA – ELEVAÇÕES E FACHADAS


ARQ


| FORMATO | REVISÃO | ESCALA | PRANCHA |
|---|---|---|---|
| (1260X841) | R-02 | 1:100 | 39/41 |
| | | DATA EMISSÃO: SETEMBRO/2021 | |

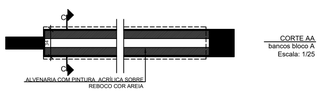


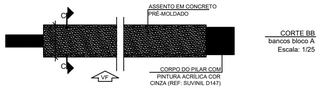


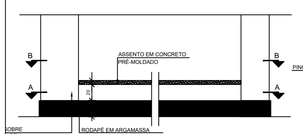
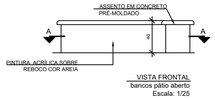


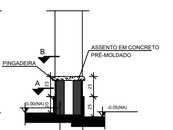
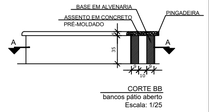


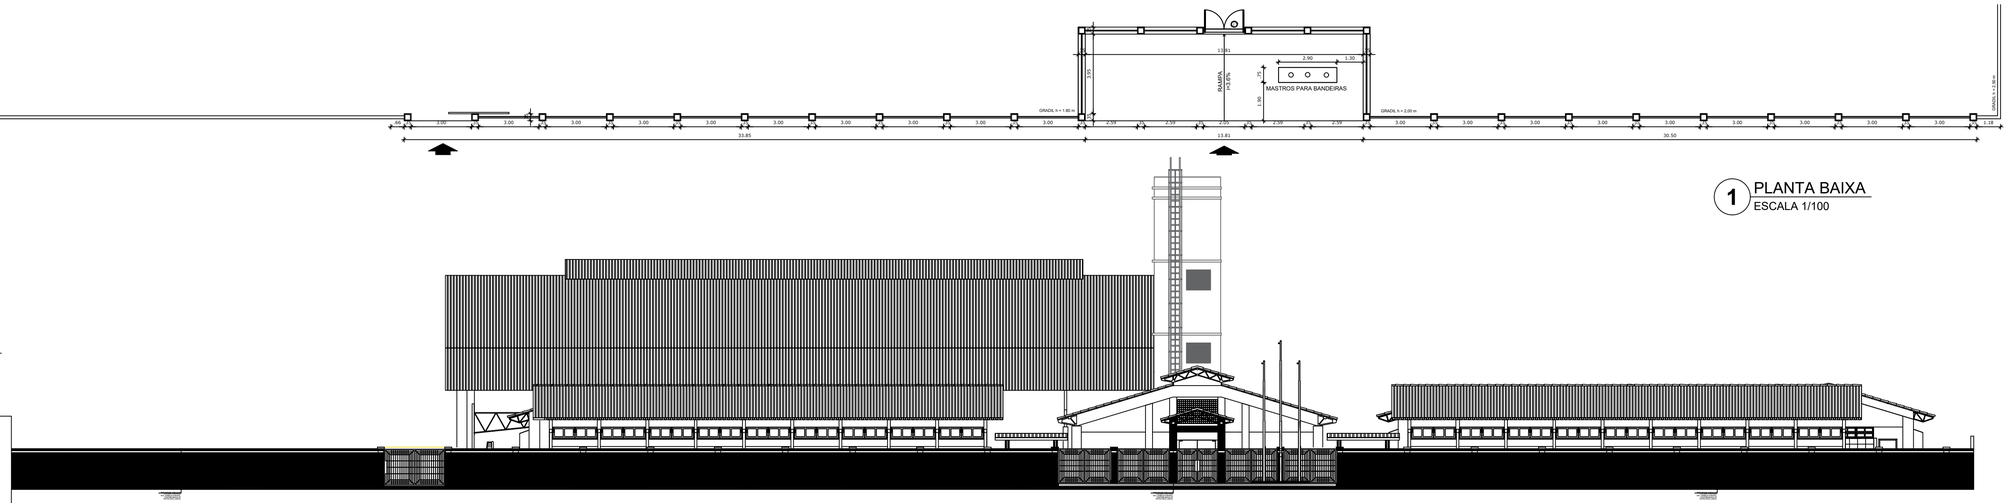
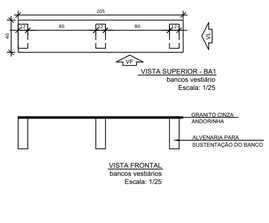


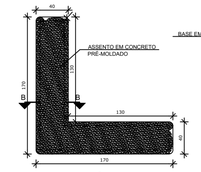
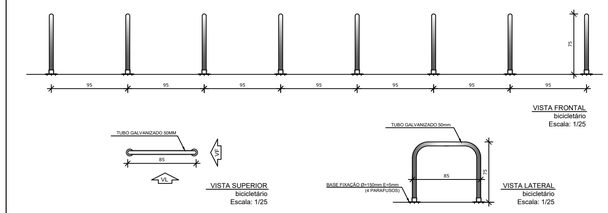


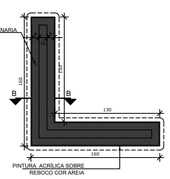
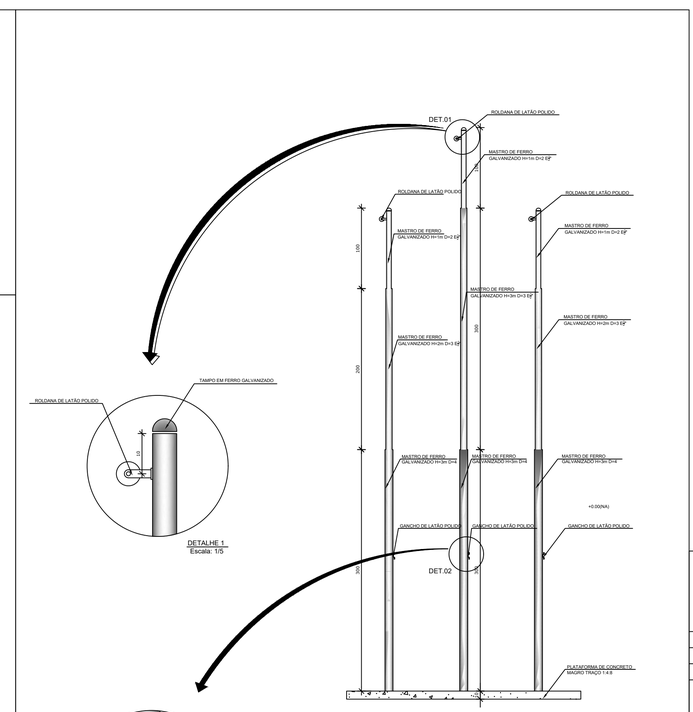



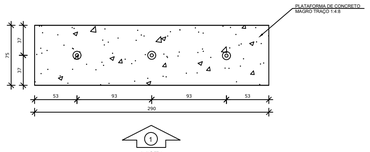



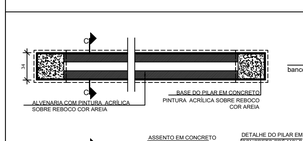










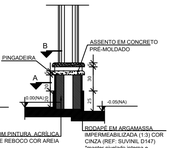



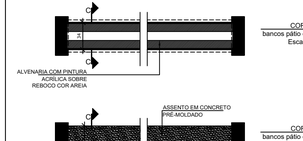



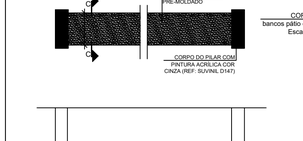





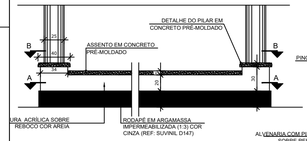







LEGENDA:
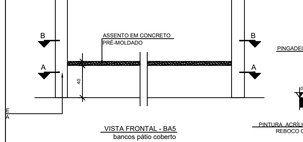
| | |
|---|---|
| NÍVEL(NA) ACABADO / NÍVEL(NA) BRUTO — INDICAÇÃO NÍVEIS PLANTA E CORTE | INDICAÇÃO DE VISTAS |
| INDICAÇÃO DE CORTES | ESPECIFICAÇÃO DE MATERIAIS |
| INDICAÇÃO DE FACHADAS | INDICAÇÃO DE EIXOS |
| PORTA — JANELA — INDICAÇÃO DE PORTAS E JANELAS | INDICAÇÃO DE ELEMENTOS (BANCADA, PRATELEIRAS E ETC.) |

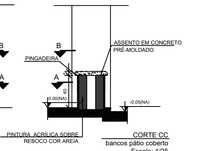NOTAS

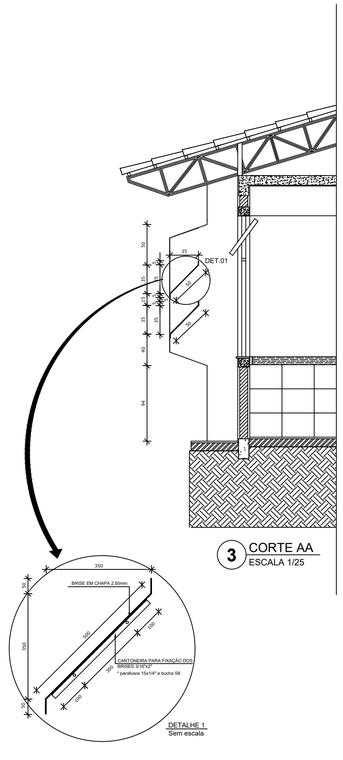- MEDIDAS E NÍVEIS EM METROS
- VERIFICAR POSIÇÃO EXATA DOS PILARES NO PROJETO ESTRUTURAL
- VERIFICAR DETALHES CONSTRUTIVOS PERTINENTES NO PROJETO DE DETALHAMENTO
- SEGUIR ORIENTAÇÃO DO PROJETO QUANTO A UTILIZAÇÃO DAS CORES; CASO SEJA NECESSÁRIA ALTERAÇÃO, CONSULTAR O CADERNO DE ESTUDO DE CORES
- EM CASO DE CONFLITO DE INFORMAÇÕES ENTRE O PROJETO GRÁFICO E O MEMORIAL DESCRITIVO E ESPECIFICAÇÕES TÉCNICAS, PREVALECE A INFORMAÇÃO CONTIDA NO DESENHO

REFERÊNCIA:

- PLANILHA DE QUANTITATIVOS
- MEMORIAL DESCRITIVO E ESPECIFICAÇÕES TÉCNICAS

ESTADO DO PARÁ
PREFEITURA MUNICIPAL DE TRACUATEUA
CNPJ: 05.012.999/0001-92
SECRETARIA MUNICIPAL DE EDUCAÇÃO – SEMED
CNPJ: 06.073.015/0001-24

MUNICÍPIO – UF: TRACUATEUA/PA

PROPRIETÁRIO:PREFEITURA MUNICIPAL DE TRACUATEUA/PA

ENDEREÇO:AVENIDA MÁRIO NOGUEIRA DE SOUZA, S/N – BAIRRO CENTRO – CEP: 68647-000

PROPRIETÁRIO: PREFEITURA MUNICIPAL DE TRACUATEUA

RESP. TÉCNICO: TAYRINE KIRNA SILVEIRA — CAU/ CREA: 1010350882-0

DLFO | CAU/ CREA

RA

OBSERVAÇÕES:

CONSTRUÇÃO DA ESCOLA PINHEIRO JUNIOR (12 SALAS)

PROJETO DE ARQUITETURA

COORDENAÇÃO


DETALHAMENTO
GRADIL FECHAMENTO FRONTAL
BANCOS, BICICLETÁRIO, BRISES, MASTROS

ARQ


REVISÃO: R-01 | ESCALA: INDICADA | DATA EMISSÃO: SETEMBRO/2021

FORMATO: (1260X841)


PRANCHA: 40/41

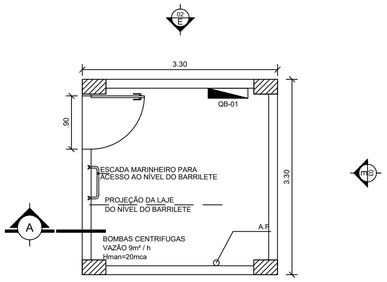



**CAIXA D'ÁGUA - PLANTA BAIXA - NÍVEL TÉRREO**
ESC. 1:50

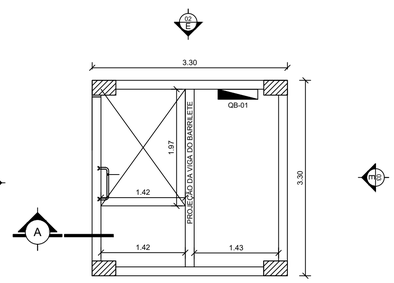



**CAIXA D'ÁGUA - PLANTA BAIXA - NÍVEL BARRILETES**
ESC. 1:50

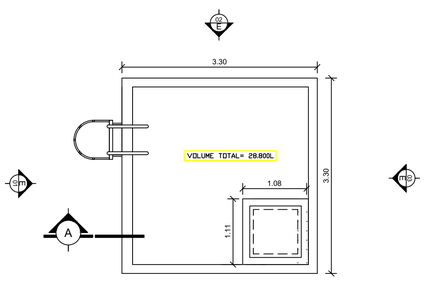



**CAIXA D'ÁGUA - PLANTA BAIXA - RESERVATÓRIO**
ESC. 1:50

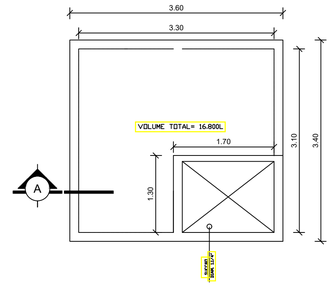


**RESERVATÓRIO ENTERRADO - PLANTA BAIXA - NÍVEL TÉRREO**
ESC. 1:50

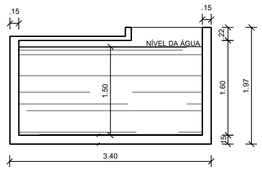




**RESERVATÓRIO ENTERRADO - SECÇÃO A**
ESC. 1:50

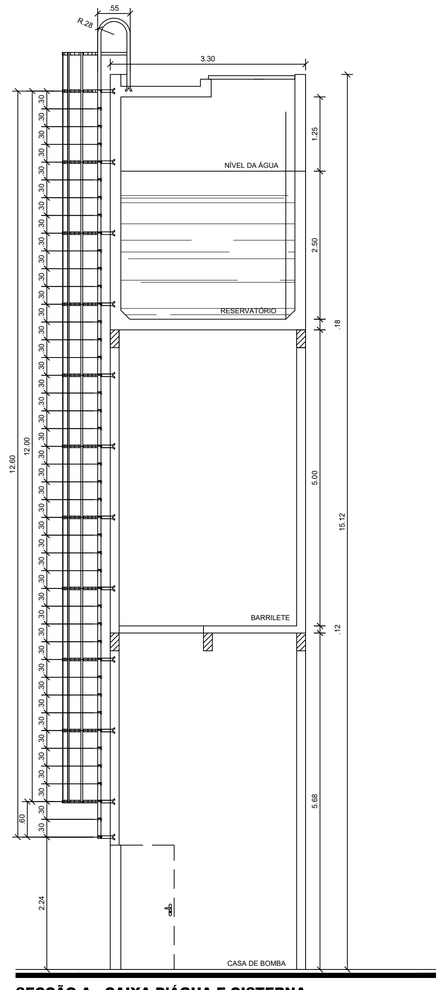
.55
R.20
3.30
.30
.30

## 1 DETALHE 2- CAIXA R1

SEM ESCALA

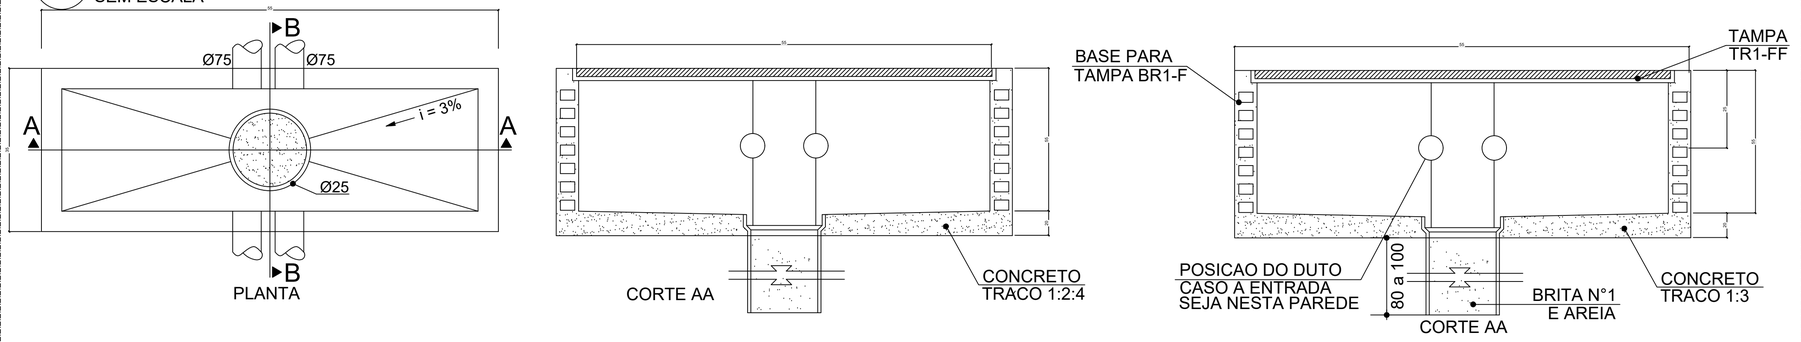

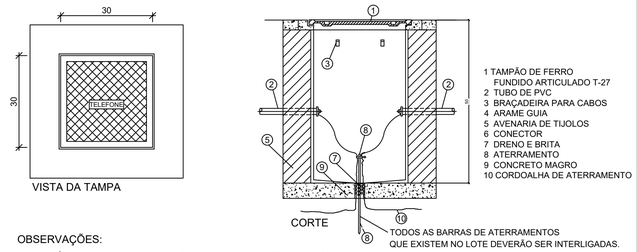

OBSERVAÇÕES:

a) DEVERÁ SER DEIXADA UMA SOBRA DE UM METRO DE CABO NO INTERIOR DA CAIXA.
b) A BORDA DO ELETRODUTO NÃO DEVE CONTER BORDA VIVA.
c) OPCIONALMENTE A TAMPA PODE SER EXECUTADA EM CONCRETO.
d) ANTES DA CONCRETAGEM DA LAJE DE PISO, O TERRENO DEVERÁ SER BEM APILOADO E COMPACTADO.
e) PARA CAIXAS CONSTRUÍDAS EM LOCAIS QUE PERMITAM TRÂNSITO DE VEÍCULOS DE CARGA PESADA, USAR TAMPÃO T-100, FAZENDO AS ADAPTAÇÕES NECESSÁRIAS NA CAIXA.

DETALHE 02 - CAIXA R.0
S/ESCALA

## 2 DETALHE 1- CAIXA R0

SEM ESCALA

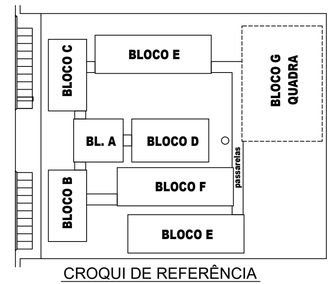



CROQUI DE REFERÊNCIA

LEGENDA

ELETRODUTOS PVC ROSCÁVEL DA TIGRE, NO PISO.

CAIXA DE PASSAGEM R0 (30X30X30cm).

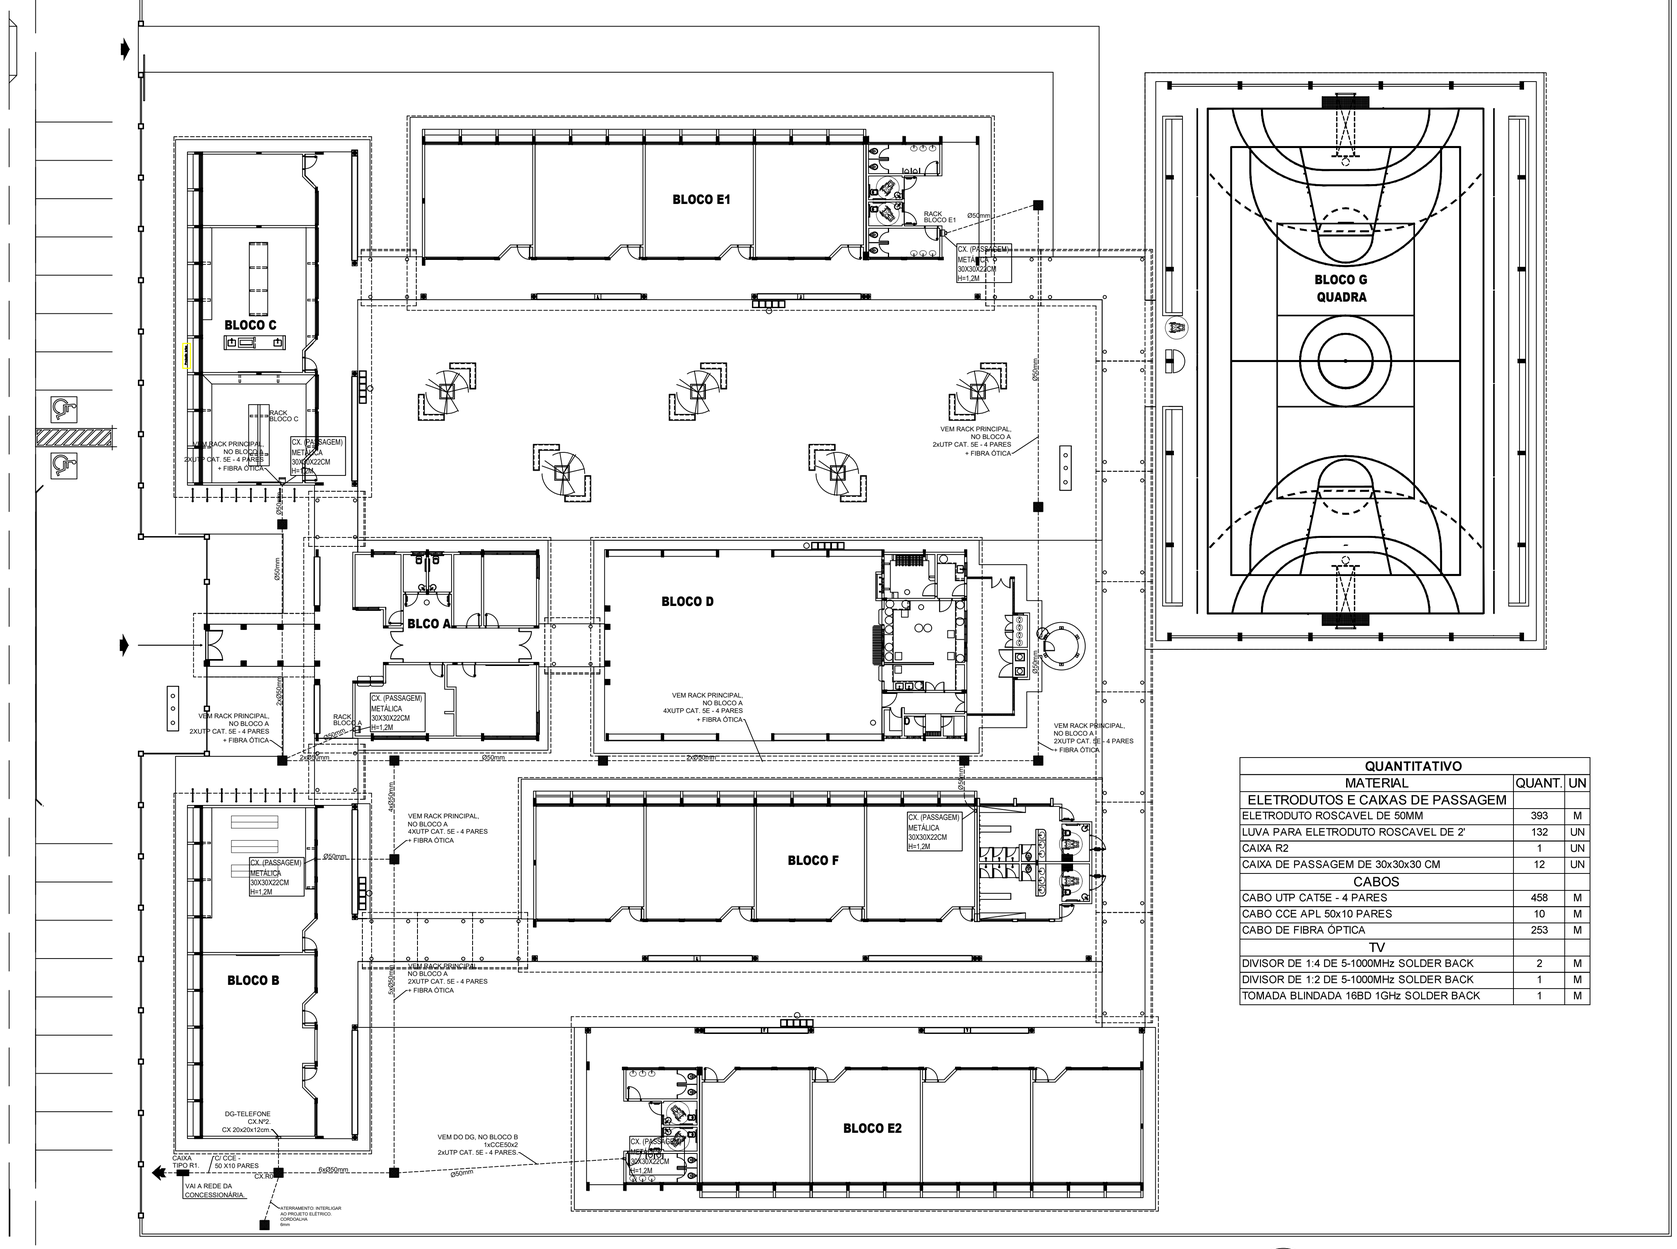


| QUANTITATIVO | | |
|---|---|---|
| MATERIAL | QUANT. | UN |
| ELETRODUTOS E CAIXAS DE PASSAGEM | | |
| ELETRODUTO ROSCAVEL DE 50MM | 393 | M |
| LUVA PARA ELETRODUTO ROSCAVEL DE 2' | 132 | UN |
| CAIXA R2 | 1 | UN |
| CAIXA DE PASSAGEM DE 30x30x30 CM | 12 | UN |
| CABOS | | |
| CABO UTP CAT5E - 4 PARES | 458 | M |
| CABO CCE APL 50x10 PARES | 10 | M |
| CABO DE FIBRA ÓPTICA | 253 | M |
| TV | | |
| DIVISOR DE 1:4 DE 5-1000MHz SOLDER BACK | 2 | M |
| DIVISOR DE 1:2 DE 5-1000MHz SOLDER BACK | 1 | M |
| TOMADA BLINDADA 16BD 1GHz SOLDER BACK | 1 | M |

## 3 PLANTA BAIXA

ESCALA 1/200

ESTADO DO PARÁ
PREFEITURA MUNICIPAL DE TRACUATEUA
CNPJ: 01.612.999/0001-92
SECRETARIA MUNICPAL DE EDUCAÇÃO - SEMED
CNPJ: 06.073.615/0001-24

MUNICÍPIO - UF:TRACUATEUA/PA

PROPRIETÁRIO:PREFEITURA MUNICIPAL DE TRACUATEUA/PA

ENDEREÇO:AVENIDA MÁRIO NOGUEIRA DE SOUZA, S/N - BAIRRO CENTRO - CEP: 68647-000

PROPRIETÁRIO: PREFEITURA MUNICIPAL DE TRACUATEUA

TAYRINE KIRNA SILVEIRA:00013545230 Assinado de forma digital por TAYRINE KIRNA SILVEIRA:00013545230 Dados: 2022.06.29 09:05:33 -03'00'

RESP. TÉCNICO: TAYRINE KIRNA SILVEIRA — CAU/ CREA: 151035882-0

DLFO

CAU/ CREA

RA

OBSERVAÇÕES:

CONSTRUÇÃO DA ESCOLA PINHEIRO JUNIOR (12 SALAS)

CABEAMENTO ESTRUTURADO - TELEFONE, DADOS E ANTENA TV

COORDENAÇÃO

SPDA
PLANTA DE COBERTURA
DETALHES

ECE

FORMATO: A1(841X594)


REVISÃO: R-01

ESCALA: INDICADA

DATA EMISSÃO: SETEMBRO/2021


PRANCHA: 01/07

RACK CENTRAL PADRÃO 19"
MAXIMO 50U (PROF. UTIL = 615) EQUIVALENTE AO
MODELO 50U P-660 DA FIBRACEM
TIPO FECHADO COM PORTA FUMÊ

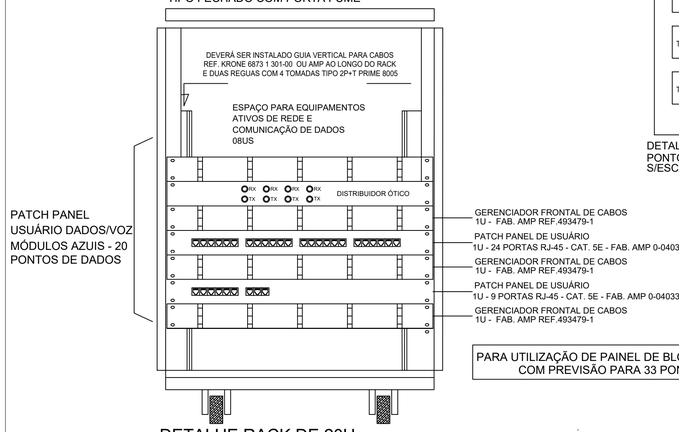



PARA UTILIZAÇÃO DE PAINEL DE BLOCO XC
COM PREVISÃO PARA 33 PONTOS


DETALHE RACK DE 20Us
VISTA FRONTAL
SEM ESCALA TÍPICO

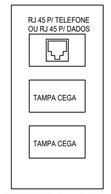


DETALHE 01 - CAIXA 10x5cm
PONTO DE VOZ
S/ESCALA

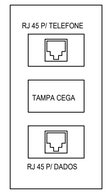



DETALHE 02 - CAIXA 10x5cm
PONTO DE DADOS/VOZ
S/ESCALA

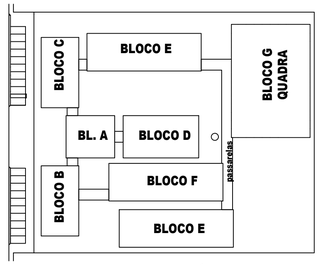


CROQUI DE REFERÊNCIA

**QUANTITATIVO**

| MATERIAL | QUANT. | UN |
|---|---|---|
| ELETRODUTOS E CAIXAS DE PASSAGEM | | |
| ELETRODUTO ROSCAVEL RIGIDO DE 1" | 64 | M |
| CAIXA 4X2 | 16 | UN |
| TOMADA RJ 45 | 14 | UN |
| TOMADA COAXIAL PARA TV + DADOS | 2 | UN |
| CAIXA DE PASSAGEM 20X20X20CM | 4 | UN |
| RACK CENTRAL PADRÃO 19" MAXIMO 50U (PROF. UTIL = 615) EQUIVALENTE AO MODELO 50U P-660 DA FIBRACEM TIPO FECHADO COM PORTA FUMÊ | 1 | UN |
| CABOS | | |
| CABO 2XRG6 | 16 | M |
| CABO UTP CAT5E - 4 PARES | 265 | M |

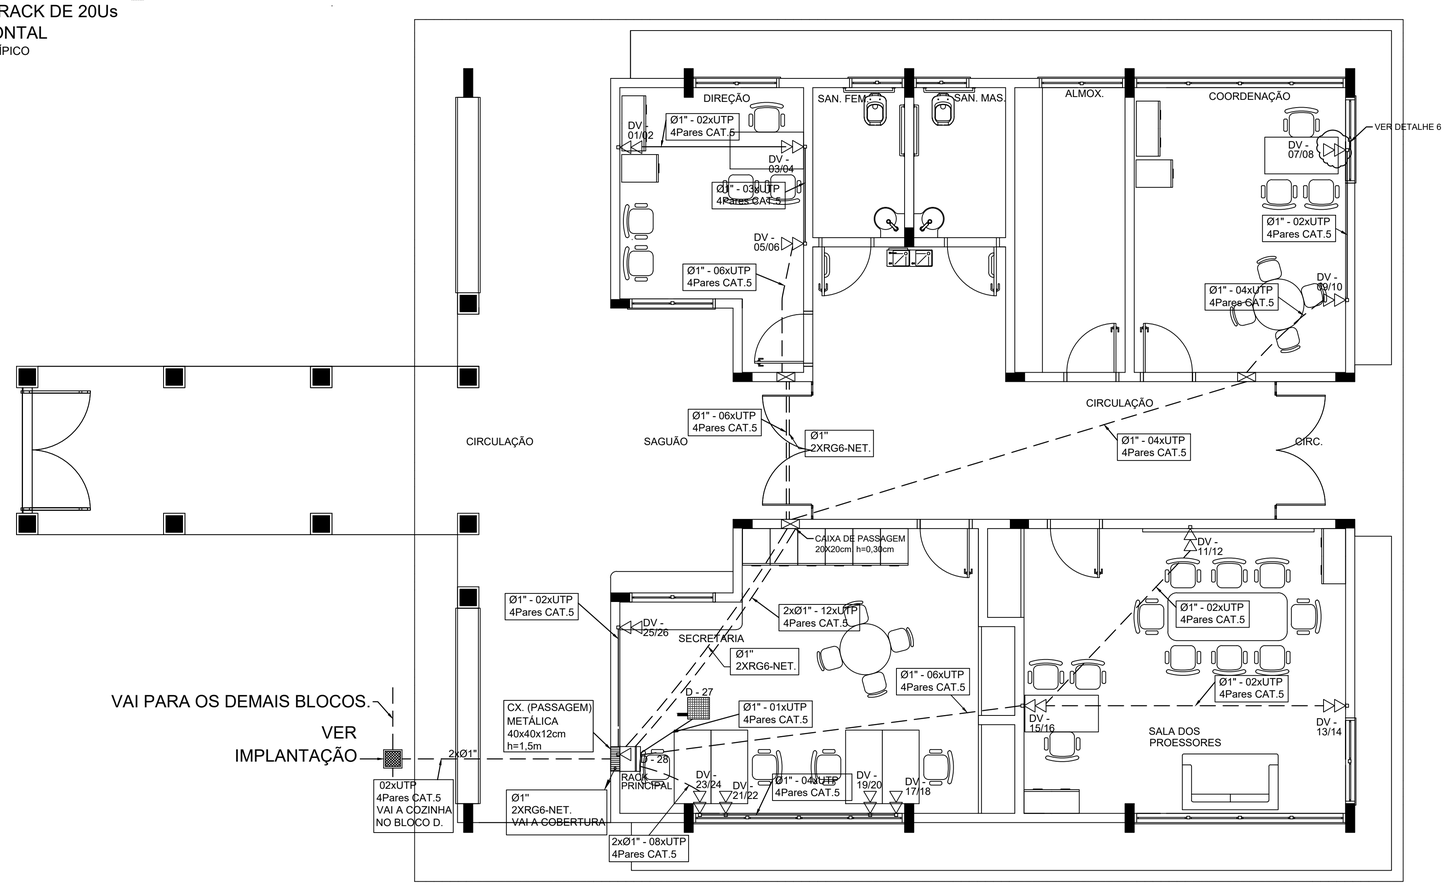


1 PLANTA BAIXA - BLOCO A
SEM ESCALA

## L E G E N D A

- V/D - PONTO DE VOZ E DADOS
- - CAIXA DE SAÍDA DE 10x05x05cm, COM PONTO DE DADOS OU VOZ INSTALADO A 30cm DO PISO. DETALHE 01 (VOZ E DADOS)
- - CAIXA DE SAÍDA DE 10x05x05cm, COM PONTO DE DADO E VOZ INSTALADO A 30cm DO PISO. DETALHE 02 (VOZ E DADOS)
- - CAIXA DE SAÍDA DE 10x05x05cm, COM PONTO DE DADO OU VOZ INSTALADO NO TETO PREVISÃO REPETIDORA WYRELESS. (PREVER PONTO DE ENERGIA)
- ELETRODUTOS PVC DA TIGRE, APARENTE.
- RACK DADOS/VOZ - RACK PARA EQUIPAMENTOS = 12" X 24U . DENTRO DA CAIXA, INSTALAR PONTO ELÉTRICO / ANTENA.
- - CAIXA DE PASSAGEM 20x20x20cm

## NOTAS IMPORTANTES

| | |
|---|---|
| 01 | AS TUBULAÇÕES AQUI ESPECIFICADAS, DEVEM TER SEU USO ÚNICO E EXCLUSIVO PARA O FIM |
| | QUE O FOI ESPECIFICADO EM PROJETO. |
| 02 | TODA A TUBULAÇÃO INTERNA SERÁ DO TIPO PVC RÍGIDO ROSCÁVEL + CONDULETES TOP TIGRE. |
| 03 | OS ELETRODUTOS AQUI ESPECIFICADOS, NÃO DEVEM SER SUBMETIDOS À CURVAS. DEVEM |
| | SER UTILIZADOS PARA ESTE FIM, CURVAS PRÉ-FABRICADAS COM DIÂMETRO E MATERIAL COMPATÍVEIS |
| | COM A TUBULAÇÃO EM QUESTÃO. |
| 04 | UTILIZAR BUCHAS E ARUELAS COM DIÂMETRO E MATERIAL COMPATÍVEIS COM A TUBULAÇÃO, |
| | PARA A FIXAÇÃO DOS ELETRODUTOS ÀS CAIXAS DE PASSAGEM. |
| 05 | TODOS OS MATERIAIS EMPREGADOS PARA A CONFECÇÃO DOS PROJETOS AQUI DESCRITOS, |
| | DEVEM ATENDER ÀS ESPECIFICAÇÕES PRECONIZADAS NA NBR e ABNT RELATIVAS AO PROJETO EM QUESTÃO. |
| 07 | TUBOS NÃO INDICADOS SERÃO DE Ø1", CAIXAS NÃO INDICADAS SERÃO NR1 - 5x10. |
| 08 | A REDE DEVERÁ SER CERTIFICADA PARA CAT 5. |

ESTADO DO PARÁ
PREFEITURA MUNICIPAL DE TRACUATEUA
CNPJ: 01.612.999/0001-92
SECRETARIA MUNICIPAL DE EDUCAÇÃO - SEMED
CNPJ: 06.073.615/0001-24

MUNICÍPIO - UF:TRACUATEUA/PA

PROPRIETÁRIO:PREFEITURA MUNICIPAL DE TRACUATEUA/PA

ENDEREÇO:AVENIDA MÁRIO NOGUEIRA DE SOUZA, S/N - BAIRRO CENTRO - CEP: 68647-000

PROPRIETÁRIO: PREFEITURA MUNICIPAL DE TRACUATEUA

TAYRINE KIRNA SILVEIRA:00013545230
Assinado de forma digital por TAYRINE KIRNA SILVEIRA:00013545230
Dados: 2022.06.29 09:06:08 -03'00'

RESP. TÉCNICO: TAYRINE KIRNA SILVEIRA — CAU/ CREA: 151035882-0

DLFO

CAU/ CREA

RA

OBSERVAÇÕES:

CONSTRUÇÃO DA ESCOLA PINHEIRO JUNIOR (12 SALAS)

CABEAMENTO ESTRUTURADO - TELEFONE, DADOS E ANTENA TV

COORDENAÇÃO

BLOCO A - ADMINISTRATIVO
PLANTA BAIXA
DETALHES

ECE


REVISÃO R-01

ESCALA INDICADA


DATA EMISSÃO SETEMBRO/2021

PRANCHA 02/07


FORMATO A1(841X594)

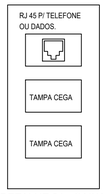


DETALHE 01 - CAIXA 10x5cm
PONTO DE VOZ
S/ESCALA

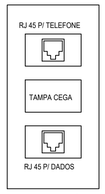



DETALHE 02 - CAIXA 10x5cm
PONTO DE DADOS/VOZ
S/ESCALA

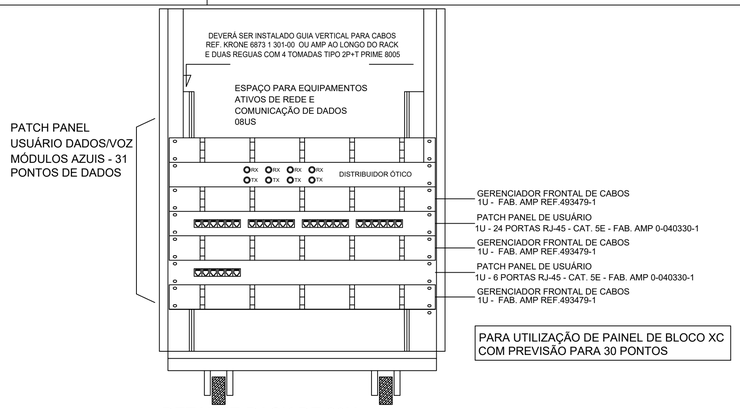


PARA UTILIZAÇÃO DE PAINEL DE BLOCO XC
COM PREVISÃO PARA 30 PONTOS


DETALHE RACK DE 20Us
VISTA FRONTAL
SEM ESCALA TÍPICO

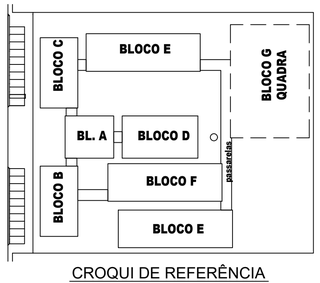



CROQUI DE REFERÊNCIA

## LEGENDA

- - CAIXA DE PASSAGEM OCTOGONAL NO TETO
- V/D - PONTO DE VOZ E DADOS
- - CAIXA DE SAÍDA DE 10x05x05cm, COM PONTO DE DADOS OU VOZ INSTALADO A 30cm DO PISO. DETALHE 01 (VOZ E DADOS)
- - CAIXA DE SAÍDA DE 10x05x05cm, COM PONTO DE DADOS E VOZ INSTALADO A 30cm DO PISO. DETALHE 02 (VOZ E DADOS)
- - CAIXA DE SAÍDA DE 10x05x05cm, COM PONTO DE DADOS OU VOZ INSTALADO NO TETO (PREVER PONTO DE ENERGIA)
- - CAIXA DE SAÍDA DE 10x05x05cm, COM PONTO PROJETOR. INSTALADO NO TETO.
- - CAIXA DE PASSAGEM DE 10x10x05cm, INSTALADO A 0.30m DO PISO.
- RACK DADOS/VOZ - RACK PARA EQUIPAMENTOS = 12" X 24U . DENTRO DA CAIXA, INSTALAR PONTO ELÉTRICO / ANTENA.
- - CAIXA DE PASSAGEM 20x20x20cm
- - ELETRODUTO DE PVC, EMBUTIDO NO PISO
- - ELETRODUTO DE PVC, APARENTE SOBRE O FORRO OU EMBUTIDO NA LAJE QUANDO NÃO HOUVER FORRO.

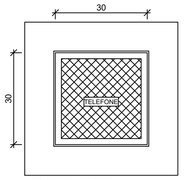


VISTA DA TAMPA

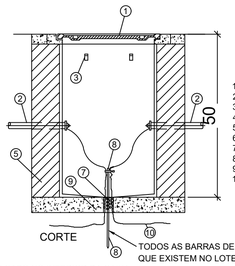



CORTE

OBSERVAÇÕES:

a) DEVERÁ SER DEIXADA UMA SOBRA DE UM METRO DE CABO NO INTERIOR DA CAIXA.
b) A BORDA DO ELETRODUTO NÃO DEVE CONTER BORDA VIVA.
c) OPCIONALMENTE A TAMPA PODE SER EXECUTADA EM CONCRETO.
d) ANTES DA CONCRETAGEM DA LAJE DE PISO, O TERRENO DEVERÁ SER BEM APILOADO E COMPACTADO.
e) PARA CAIXAS CONSTRUÍDAS EM LOCAIS QUE PERMITAM TRÂNSITO DE VEÍCULOS DE CARGA PESADA, USAR TAMPÃO T-100, FAZENDO AS ADAPTAÇÕES NECESSÁRIAS NA CAIXA.

DETALHE 04 - CAIXA R.0
S/ESCALA

| QUANTITATIVO | | |
|---|---|---|
| MATERIAL | QUANT. | UN |
| ELETRODUTOS E CAIXAS DE PASSAGEM | | |
| ELETRODUTO ROSCAVEL RIGIDO DE 1" | 107,5 | M |
| CAIXA OCTAGONAL | 4 | UN |
| CAIXA 4X2 | 21 | UN |
| TOMADA RJ 45 | 21 | UN |
| TOMADA COAXIAL PARA TV + DADOS | 1 | UN |
| CAIXA DE SAÍDA DE 10x05x05cm, COM PONTO DE DADOS OU VOZ | 2 | UN |
| CAIXA DE PASSAGEM 20X20X20CM | 5 | UN |
| PATCH PANEL USUÁRIO DADOS/VOZ MÓDULOS AZUIS - 31 PONTOS DE DADOS E 13 PONTOS DE TV. | 1 | UN |
| CABOS | | |
| CABO 2XRG6 | 20 | M |
| CABO UTP CAT5E - 4 PARES | 1050 | M |

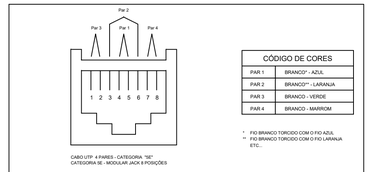


| CÓDIGO DE CORES | |
|---|---|
| PAR 1 | BRANCO* - AZUL |
| PAR 2 | BRANCO** - LARANJA |
| PAR 3 | BRANCO - VERDE |
| PAR 4 | BRANCO - MARROM |

* FIO BRANCO TORCIDO COM O FIO AZUL
** FIO BRANCO TORCIDO COM O FIO LARANJA ETC...


DETALHE N° 04 TIPICO
LIGAÇÃO TOMADA RJ-45

NOTAS IMPORTANTES:

- INDICAÇÃO CE XX REFERE-SE A PONTO DE DADOS OU VOZ C/ RJ45

## NOTAS IMPORTANTES

| | |
|---|---|
| 01 | AS TUBULAÇÕES AQUI ESPECIFICADAS, DEVEM TER SEU USO ÚNICO E EXCLUSIVO PARA O FIM |
| | QUE O FOI ESPECIFICADO EM PROJETO. |
| 02 | DEVEM SER UTILIZADOS, PARA TODA A INSTALAÇÃO ESPECIFICADA NESTE PROJETO, ELETRODUTOS FLEXÍVEL |
| | CORRUGADO TIGREFLEX REFORÇADO EM PAREDE DRYWALL E ELETRODUTO SOLDÁVEL NO TETO. |
| 03 | OS ELETRODUTOS AQUI ESPECIFICADOS, NÃO DEVEM SER SUBMETIDOS À CURVAS. DEVEM |
| | SER UTILIZADOS PARA ESTE FIM, CURVAS PRÉ-FABRICADAS COM DIÂMETRO E MATERIAL COMPATÍVEIS |
| | COM A TUBULAÇÃO EM QUESTÃO. |
| 04 | UTILIZAR BUCHAS E ARUELAS COM DIÂMETRO E MATERIAL COMPATÍVEIS COM A TUBULAÇÃO, |
| | PARA A FIXAÇÃO DOS ELETRODUTOS ÀS CAIXAS DE PASSAGEM. |
| 05 | TODOS OS MATERIAIS EMPREGADOS PARA A CONFECÇÃO DOS PROJETOS AQUI DESCRITOS, DEVEM ATENDER ÀS ESPECIFICAÇÕES PRECONIZADAS NA NBR e ABNT RELATIVAS AO PROJETO EM QUESTÃO. |
| 07 | TUBOS NÃO INDICADOS SERÃO DE Ø1", CAIXAS NÃO INDICADAS SERÃO NR1 - 5x10. |
| 08 | A REDE DEVERÁ SER CERTIFICADA PARA CAT 6. |

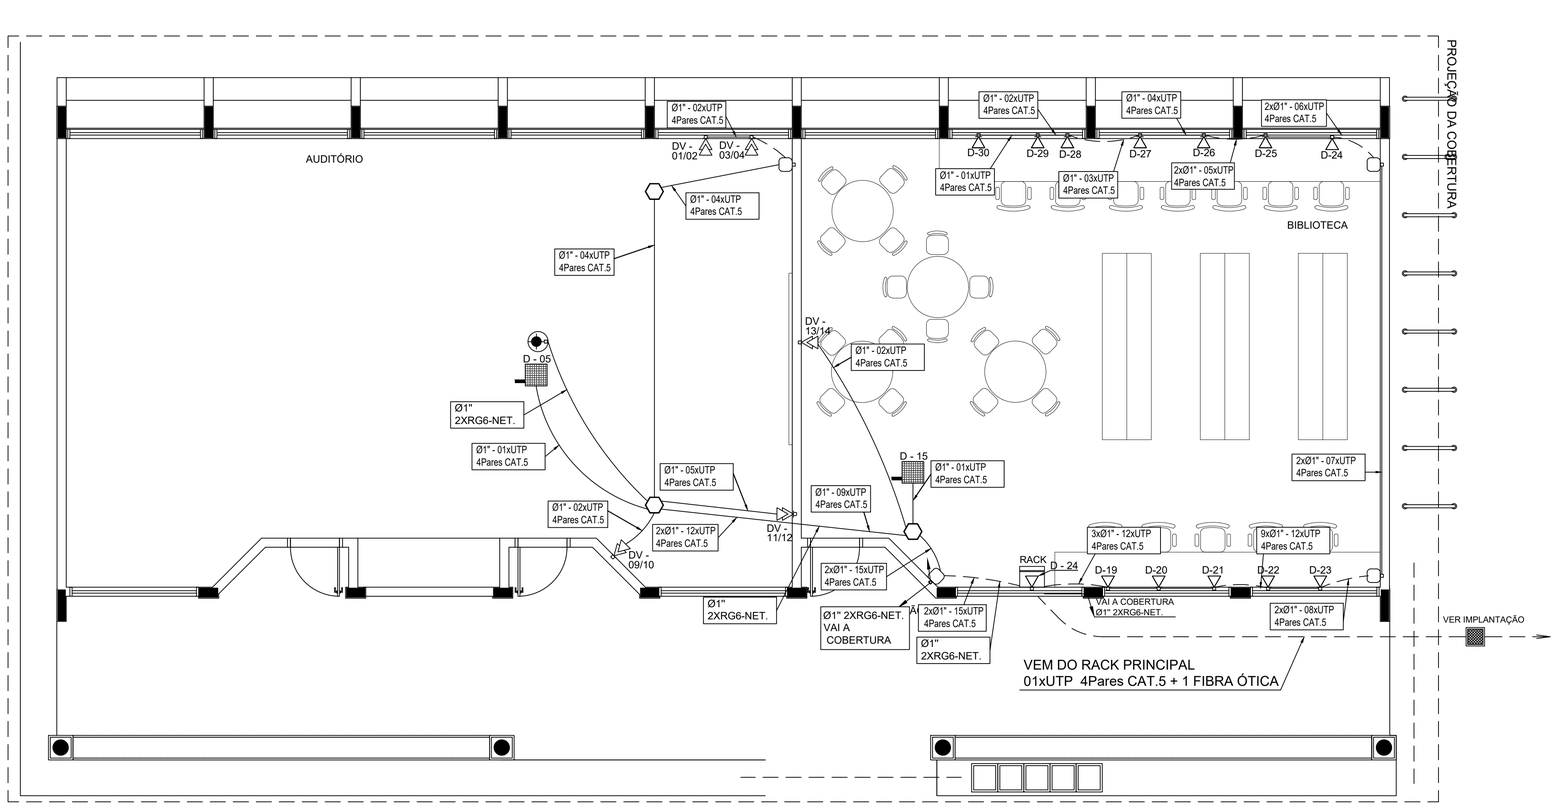


1 PLANTA BAIXA - BLOCO B
SEM ESCALA

ESTADO DO PARÁ
PREFEITURA MUNICIPAL DE TRACUATEUA
CNPJ: 01.612.999/0001-92
SECRETARIA MUNICIPAL DE EDUCAÇÃO - SEMED
CNPJ: 06.073.615/0001-24

MUNICÍPIO - UF:TRACUATEUA/PA

PROPRIETÁRIO:PREFEITURA MUNICIPAL DE TRACUATEUA/PA

ENDEREÇO:AVENIDA MÁRIO NOGUEIRA DE SOUZA, S/N - BAIRRO CENTRO - CEP: 68647-000

PROPRIETÁRIO: PREFEITURA MUNICIPAL DE TRACUATEUA

TAYRINE KIRNA SILVEIRA:00013545230

Assinado de forma digital por TAYRINE KIRNA SILVEIRA:00013545230
Dados: 2022.06.29 09:06:25 -03'00'

RESP. TÉCNICO: TAYRINE KIRNA SILVEIRA — CAU/ CREA: 151035882-0

DLFO

CAU/ CREA

RA

OBSERVAÇÕES:

CONSTRUÇÃO DA ESCOLA PINHEIRO JUNIOR (12 SALAS)

CABEAMENTO ESTRUTURADO - TELEFONE, DADOS E ANTENA TV

COORDENAÇÃO

BLOCO B - PEDAGÓGICO
PLANTA BAIXA
DETALHES

ECE


FORMATO: A1(841X594)

REVISÃO: R-01


ESCALA: INDICADA

DATA EMISSÃO: SETEMBRO/2021


PRANCHA: 03/07

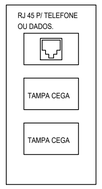


DETALHE 01 - CAIXA 10x5cm
PONTO DE VOZ
S/ESCALA

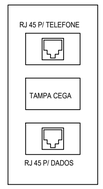



DETALHE 02 - CAIXA 10x5cm
PONTO DE DADOS/VOZ
S/ESCALA

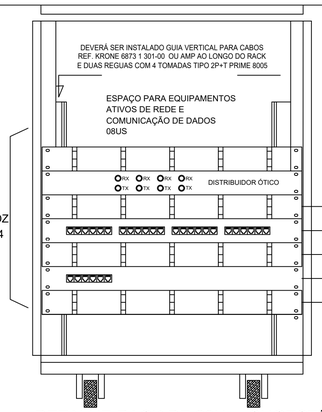



PATCH PANEL
USUÁRIO DADOS/VOZ
MÓDULOS AZUIS - 44
PONTOS DE DADOS

PARA UTILIZAÇÃO DE PAINEL DE BLOCO XC COM PREVISÃO PARA 44 PONTOS

DETALHE RACK DE 20Us - SUGESTÃO
VISTA FRONTAL
SEM ESCALA TÍPICO

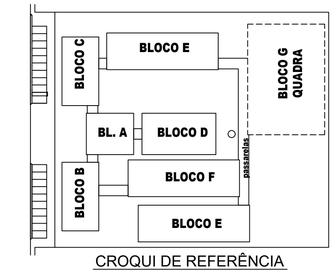


CROQUI DE REFERÊNCIA

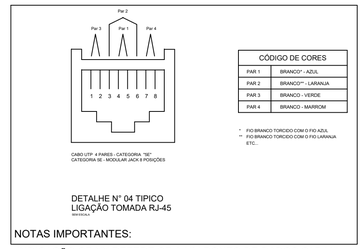


| CÓDIGO DE CORES | |
|---|---|
| PAR 1 | BRANCO* - AZUL |
| PAR 2 | BRANCO** - LARANJA |
| PAR 3 | BRANCO - VERDE |
| PAR 4 | BRANCO - MARROM |

* FIO BRANCO TORCIDO COM O FIO AZUL
** FIO BRANCO TORCIDO COM O FIO LARANJA
ETC..

NOTAS IMPORTANTES:


- INDICAÇÃO CE XX REFERE-SE A UM PONTO DE DADOS C/ RJ45
- CE XX-YY - REFERE-SE A UM PONTO DE DADOS-(RJ45) E ATÉ DOIS PONTOS DE VOZ (RJ11)

## LEGENDA


| | |
|---|---|
| | - CAIXA DE PASSAGEM OCTOGONAL NO TETO |
| V/D | - PONTO DE VOZ E DADOS |
| | - CAIXA DE SAÍDA DE 10x05x05cm, COM PONTO DE DADOS OU VOZ INSTALADO A 30cm DO PISO. DETALHE 01 (VOZ E DADOS) |
| | - CAIXA DE SAÍDA DE 10x05x05cm, COM PONTO DE DADOS E VOZ INSTALADO A 30cm DO PISO. DETALHE 02 (VOZ E DADOS) |
| | - CAIXA DE SAÍDA DE 10x05x05cm, COM PONTO DE DADOS OU VOZ INSTALADO A 120cm DO PISO. DETALHE 05 (VOZ E DADOS) |
| | - CAIXA DE SAÍDA DE 10x05x05cm, COM PONTO DE DADOS OU VOZ INSTALADO NO TETO (PREVER PONTO DE ENERGIA) |
| CP | - CAIXA DE PASSAGEM DE 10x10x05cm, INSTALADO A 0.30m DO PISO. |
| RACK DADOS/VOZ | RACK PARA EQUIPAMENTOS = 12" X 24U ; DENTRO DA CAIXA, INSTALAR PONTO ELÉTRICO / ANTENA. |
| | - CAIXA DE PASSAGEM 20x20x20cm |
| | - ELETRODUTO DE PVC, EMBUTIDO NO PISO |
| | - ELETRODUTO DE PVC, APARENTE SOBRE O FORRO OU EMBUTIDO NA LAJE QUANDO NÃO HOUVER FORRO. |

## NOTAS IMPORTANTES

| | |
|---|---|
| 01 | AS TUBULAÇÕES AQUI ESPECIFICADAS, DEVEM TER SEU USO ÚNICO E EXCLUSIVO PARA O FIM |
| | QUE O FOI ESPECIFICADO EM PROJETO. |
| 02 | DEVEM SER UTILIZADOS, PARA TODA A INSTALAÇÃO ESPECIFICADA NESTE PROJETO, ELETRODUTOS FLEXÍVEL |
| | CORRUGADO TIGREFLEX REFORÇADO EM PAREDE DRYWALL E ELETRODUTO SOLDÁVEL NO TETO. |
| 03 | OS ELETRODUTOS AQUI ESPECIFICADOS, NÃO DEVEM SER SUBMETIDOS À CURVAS. DEVEM |
| | SER UTILIZADOS PARA ESTE FIM, CURVAS PRÉ-FABRICADAS COM DIÂMETRO E MATERIAL COMPATÍVEIS |
| | COM A TUBULAÇÃO EM QUESTÃO. |
| 04 | UTILIZAR BUCHAS E ARUELAS COM DIÂMETRO E MATERIAL COMPATÍVEIS COM A TUBULAÇÃO, |
| | PARA A FIXAÇÃO DOS ELETRODUTOS ÀS CAIXAS DE PASSAGEM. |
| | TODOS OS MATERIAIS EMPREGADOS PARA A CONFECÇÃO DOS PROJETOS AQUI DESCRITOS, |
| 05 | DEVEM ATENDER ÀS ESPECIFICAÇÕES PRECONIZADAS NA NBR e ABNT RELATIVAS AO PROJETO EM QUESTÃO. |
| 06 | TUBOS NÃO INDICADOS SERÃO DE Ø1", CAIXAS NÃO INDICADAS SERÃO NR1 - 5x10. |
| 07 | A REDE DEVERÁ SER CERTIFICADA PARA CAT 6. |

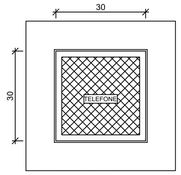


VISTA DA TAMPA

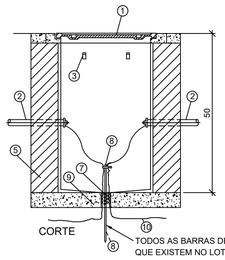


1 TAMPÃO DE FERRO FUNDIDO ARTICULADO T-27
2 TUBO DE PVC
3 BRAÇADEIRA PARA CABOS
4 ARAME GUIA
5 AVENARIA DE TIJOLOS
6 CONECTOR
7 DRENO E BRITA
8 ATERRAMENTO
9 CONCRETO MAGRO
10 CORDOALHA DE ATERRAMENTO

CORTE


TODOS AS BARRAS DE ATERRAMENTOS QUE EXISTEM NO LOTE DEVERÃO SER INTERLIGADAS.

OBSERVAÇÕES:

a) DEVERÁ SER DEIXADA UMA SOBRA DE UM METRO DE CABO NO INTERIOR DA CAIXA.
b) A BORDA DO ELETRODUTO NÃO DEVE CONTER BORDA VIVA.
c) OPCIONALMENTE A TAMPA PODE SER EXECUTADA EM CONCRETO.
d) ANTES DA CONCRETAGEM DA LAJE DE PISO, O TERRENO DEVERÁ SER BEM APILOADO E COMPACTADO.
e) PARA CAIXAS CONSTRUÍDAS EM LOCAIS QUE PERMITAM TRÂNSITO DE VEÍCULOS DE CARGA PESADA, USAR TAMPÃO T-100, FAZENDO AS ADAPTAÇÕES NECESSÁRIAS NA CAIXA.

DETALHE 02 - CAIXA R.0
S/ESCALA

| QUANTITATIVO | | |
|---|---|---|
| MATERIAL | QUANT. | UN |
| ELETRODUTOS E CAIXAS DE PASSAGEM | | |
| ELETRODUTO ROSCAVEL RIGIDO DE 1" | 79 | M |
| CAIXA OCTAGONAL | 4 | UN |
| CAIXA 4X2 | 44 | UN |
| TOMADA RJ 45 | 44 | UN |
| CAIXA DE PASSAGEM 20X20X20CM | 5 | UN |
| PATCH PANEL USUÁRIO DADOS/VOZ MÓDULOS AZUIS - 44 PONTOS DE DADOS | 1 | UN |
| CABOS | | |
| CABO UTP CAT5E - 4 PARES | 704 | M |

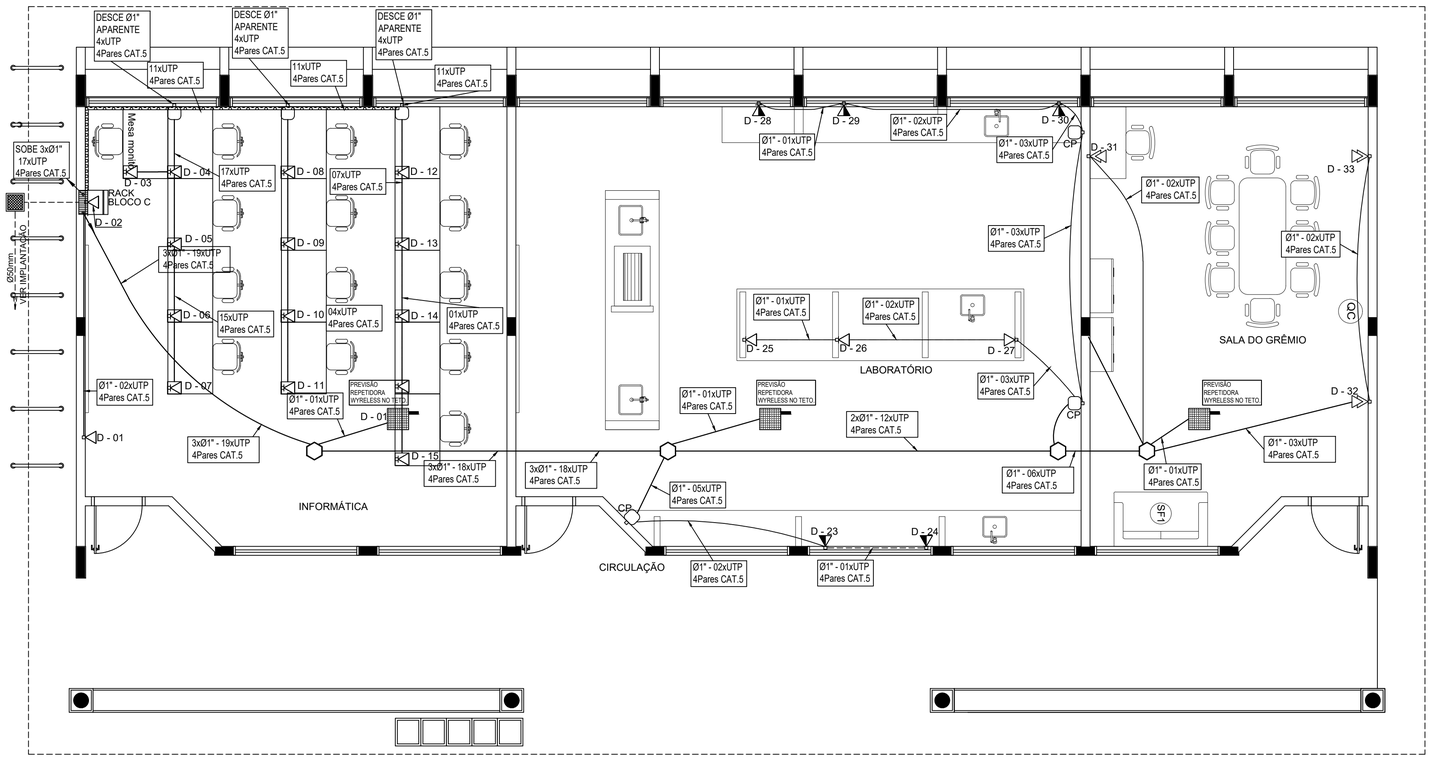


1 PLANTA BAIXA - BLOCO C
SEM ESCALA

ESTADO DO PARÁ
PREFEITURA MUNICIPAL DE TRACUATEUA
CNPJ: 01.612.999/0001-92
SECRETARIA MUNICIPAL DE EDUCAÇÃO - SEMED
CNPJ: 06.073.615/0001-24

MUNICÍPIO - UF:TRACUATEUA/PA

PROPRIETÁRIO:PREFEITURA MUNICIPAL DE TRACUATEUA/PA

ENDEREÇO:AVENIDA MÁRIO NOGUEIRA DE SOUZA, S/N - BAIRRO CENTRO - CEP: 68647-000

PROPRIETÁRIO: PREFEITURA MUNICIPAL DE TRACUATEUA

TAYRINE KIRNA SILVEIRA:00013545230

Assinado de forma digital por TAYRINE KIRNA SILVEIRA:00013545230
Dados: 2022.06.29 09:06:51 -03'00'

RESP. TÉCNICO: TAYRINE KIRNA SILVEIRA — CAU/ CREA: 151035882-0

DLFO

CAU/ CREA


RA

OBSERVAÇÕES:


CONSTRUÇÃO DA ESCOLA PINHEIRO JUNIOR (12 SALAS)

CABEAMENTO ESTRUTURADO - TELEFONE, DADOS E ANTENA TV

| | | |
|---|---|---|
| COORDENAÇÃO | BLOCO C - PEDAGÓGICO<br>PLANTA BAIXA<br>DETALHES | ECE |
| FORMATO: A1(841X594) | REVISÃO: R-01 — ESCALA: INDICADA — DATA EMISSÃO: SETEMBRO/2021 | PRANCHA: 04/07 |

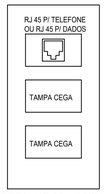


DETALHE 05 - CAIXA 10x5cm
PONTO DE VOZ
S/ESCALA

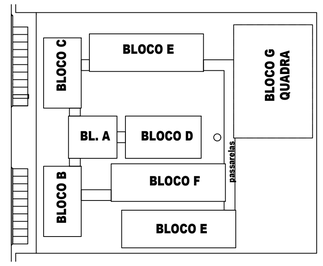



CROQUI DE REFERÊNCIA

| QUANTITATIVO | | |
|---|---|---|
| MATERIAL | QUANT | UN |
| ELETRODUTOS E CAIXAS DE PASSAGEM | | |
| ELETRODUTO ROSCAVEL RIGIDO DE 1" | 9 | M |
| CAIXA 4X2 | 1 | UN |
| TOMADA RJ 45 | 1 | UN |
| CABOS | | |
| CABO UTP CAT5E - 4 PARES | 14 | M |

| LEGENDA | |
|---|---|
| V/D | - PONTO DE VOZ E DADOS |
| | - CAIXA DE SAÍDA DE 10x05x05cm, COM PONTO DE DADOS OU VOZ INSTALADO A 120cm DO PISO. DETALHE 01 (VOZ E DADOS) |
| | - CAIXA DE SAÍDA DE 10x05x05cm, COM PONTO DE DADO E VOZ INSTALADO |
| | ELETRODUTOS PVC DA TIGRE, APARENTE. |

| NOTAS IMPORTANTES | |
|---|---|
| 01 | AS TUBULAÇÕES AQUI ESPECIFICADAS, DEVEM TER SEU USO ÚNICO E EXCLUSIVO PARA O FIM QUE O FOI ESPECIFICADO EM PROJETO. |
| 02 | TODA A TUBULAÇÃO INTERNA SERÁ DO TIPO PVC RÍGIDO ROSCÁVEL + CONDULETES TOP TIGRE. |
| 03 | OS ELETRODUTOS AQUI ESPECIFICADOS, NÃO DEVEM SER SUBMETIDOS À CURVAS. DEVEM SER UTILIZADOS PARA ESTE FIM, CURVAS PRÉ-FABRICADAS COM DIÂMETRO E MATERIAL COMPATÍVEIS COM A TUBULAÇÃO EM QUESTÃO. |
| 04 | UTILIZAR BUCHAS E ARUELAS COM DIÂMETRO E MATERIAL COMPATÍVEIS COM A TUBULAÇÃO, PARA A FIXAÇÃO DOS ELETRODUTOS ÀS CAIXAS DE PASSAGEM. |
| 05 | TODOS OS MATERIAIS EMPREGADOS PARA A CONFECÇÃO DOS PROJETOS AQUI DESCRITOS, DEVEM ATENDER ÀS ESPECIFICAÇÕES PRECONIZADAS NA NBR e ABNT RELATIVAS AO PROJETO EM QUESTÃ |
| 06 | A REDE P/ ANTENA TV SERÁ APARENTE SOB O TELHADO. A ANTENA SERÁ POSICIONADA NO LOCAL DE MELHOR SINAL A CRITÉRIO DO INSTALADOR. |
| 07 | TUBOS NÃO INDICADOS SERÃO DE Ø1", CAIXAS NÃO INDICADAS SERÃO NR1 - 5x10. |
| 08 | A REDE DEVERÁ SER CERTIFICADA PARA CAT 5. |

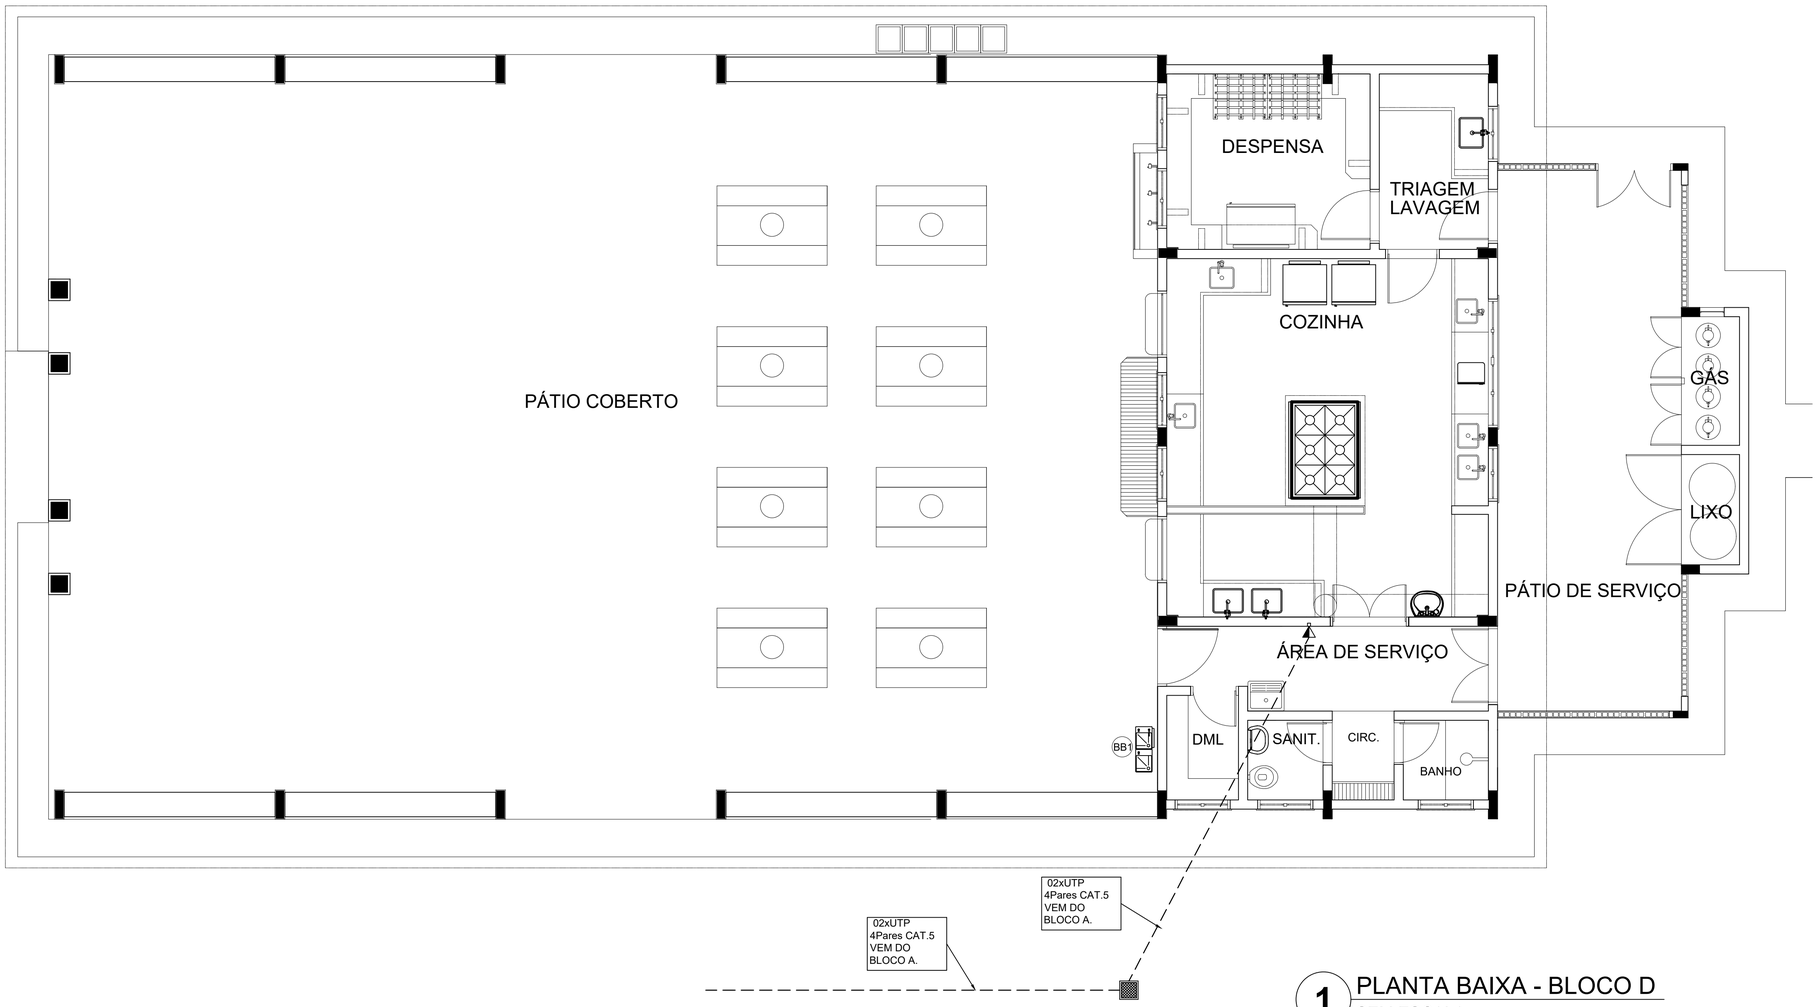


1 PLANTA BAIXA - BLOCO D
SEM ESCALA

ESTADO DO PARÁ
PREFEITURA MUNICIPAL DE TRACUATEUA
CNPJ: 01.612.999/0001-92
SECRETARIA MUNICPAL DE EDUCAÇÃO - SEMED
CNPJ: 06.073.615/0001-24

MUNICÍPIO - UF:TRACUATEUA/PA

PROPRIETÁRIO:PREFEITURA MUNICIPAL DE TRACUATEUA/PA

ENDEREÇO:AVENIDA MÁRIO NOGUEIRA DE SOUZA, S/N - BAIRRO CENTRO - CEP: 68647-000

PROPRIETÁRIO: PREFEITURA MUNICIPAL DE TRACUATEUA

TAYRINE KIRNA SILVEIRA:00013545230

Assinado de forma digital por TAYRINE KIRNA SILVEIRA:00013545230
Dados: 2022.06.29 09:05:09 -03'00'

RESP. TÉCNICO: TAYRINE KIRNA SILVEIRA

CAU/ CREA: 151035888-0

DLFO

CAU/ CREA

RA

OBSERVAÇÕES:

CONSTRUÇÃO DA ESCOLA PINHEIRO JUNIOR (12 SALAS)

CABEAMENTO ESTRUTURADO - TELEFONE, DADOS E ANTENA TV

COORDENAÇÃO

BLOCO D - SERVIÇO
PLANTA BAIXA
DETALHES

ECE


REVISÃO R-01

ESCALA INDICADA

PRANCHA 05/07


FORMATO A1(841X594)

DATA EMISSÃO SETEMBRO/2021

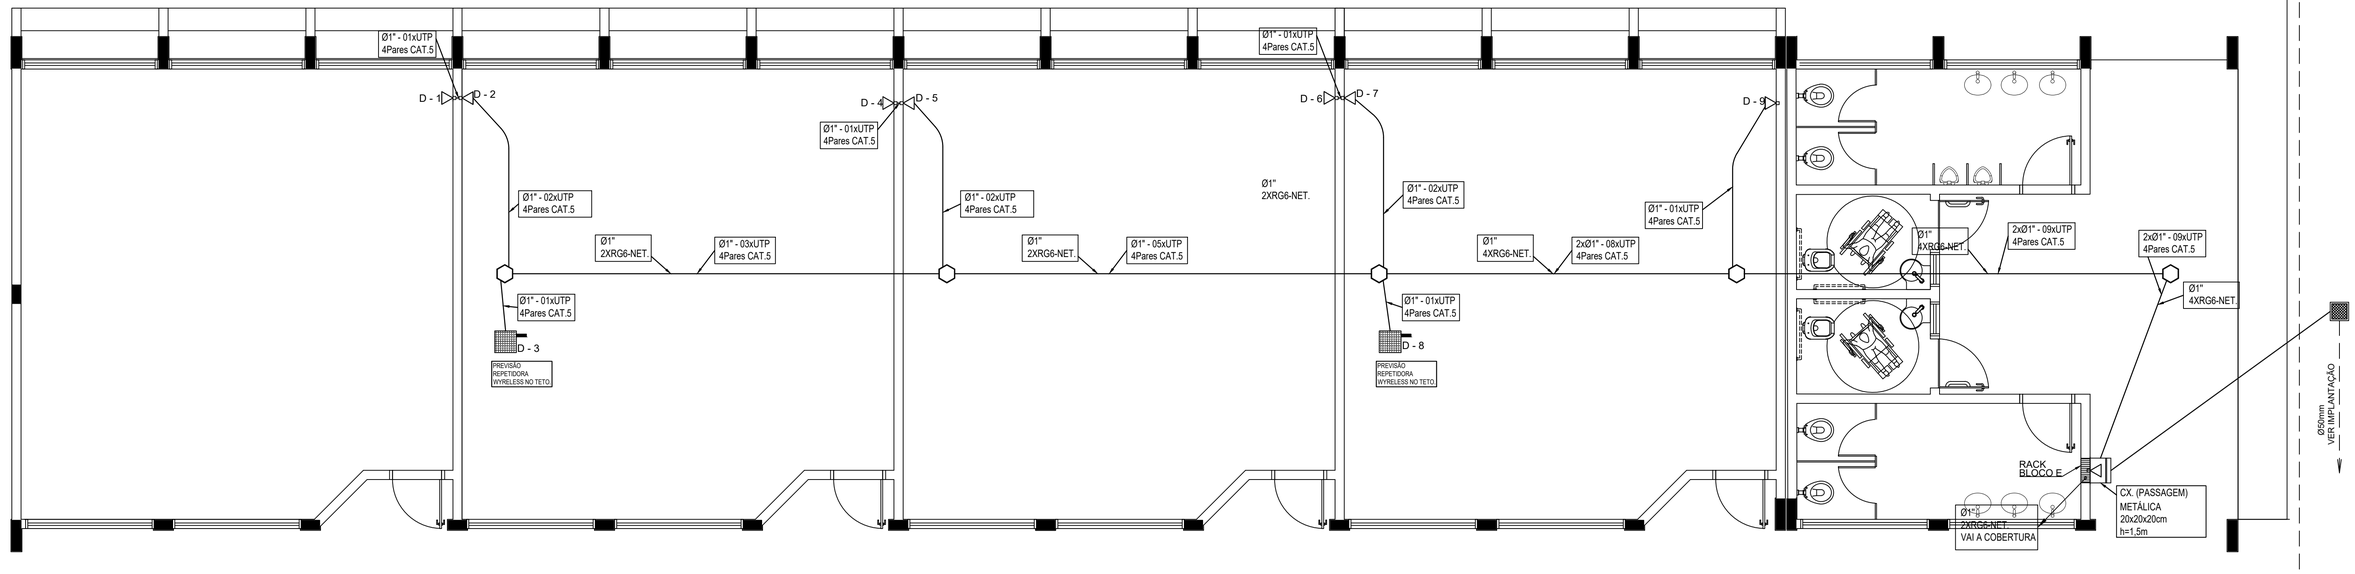


# 1 PLANTA BAIXA - BLOCO E
SEM ESCALA


| QUANTITATIVO | | |
|---|---|---|
| MATERIAL | QUANT. | UN |
| ELETRODUTOS E CAIXAS DE PASSAGEM | | |
| ELETRODUTO ROSCAVEL RIGIDO DE 1" | 52 | M |
| CAIXA OCTAGONAL | 5 | UN |
| CAIXA 4X2 | 11 | UN |
| TOMADA RJ 45 | 7 | UN |
| TOMADA COAXIAL PARA TV + DADOS | 4 | UN |
| CAIXA DE PASSAGEM 20X20X20CM | 1 | UN |
| RACK PARA EQUIPAMENTOS = 12" X 24U .DENTRO DA CAIXA, INSTALAR PONTO ELÉTRICO / ANTENA. | 1 | UN |
| CABOS | | |
| CABO 2XRG6 | 184 | M |
| CABO UTP CAT5E - 4 PARES | 221 | M |

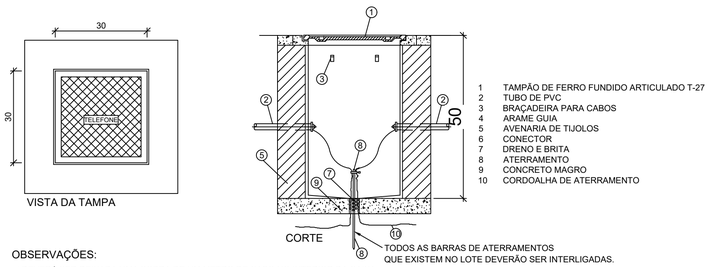



OBSERVAÇÕES:

a) DEVERÁ SER DEIXADA UMA SOBRA DE UM METRO DE CABO NO INTERIOR DA CAIXA.
b) A BORDA DO ELETRODUTO NÃO DEVE CONTER BORDA VIVA.
c) OPCIONALMENTE A TAMPA PODE SER EXECUTADA EM CONCRETO.
d) ANTES DA CONCRETAGEM DA LAJE DE PISO, O TERRENO DEVERÁ SER BEM APILOADO E COMPACTADO.
e) PARA CAIXAS CONSTRUÍDAS EM LOCAIS QUE PERMITAM TRÂNSITO DE VEÍCULOS DE CARGA PESADA, USAR TAMPÃO T-100, FAZENDO AS ADAPTAÇÕES NECESSÁRIAS NA CAIXA.


DETALHE 04 - CAIXA R.0
S/ESCALA

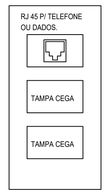


DETALHE 01 - CAIXA 10x5cm
PONTO DE VOZ
S/ESCALA

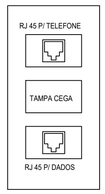



DETALHE 02 - CAIXA 10x5cm
PONTO DE DADOS/VOZ
S/ESCALA

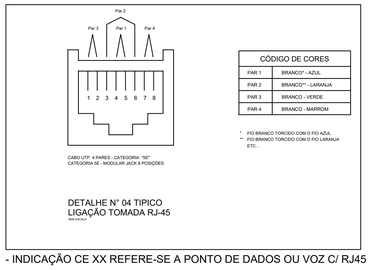


DETALHE N° 04 TIPICO
LIGAÇÃO TOMADA RJ-45
SEM ESCALA

- INDICAÇÃO CE XX REFERE-SE A PONTO DE DADOS OU VOZ C/ RJ45

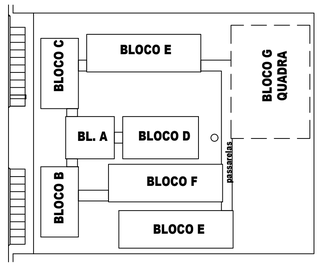


CROQUI DE REFERÊNCIA

## L E G E N D A

- CAIXA DE PASSAGEM OCTOGONAL NO TETO
V/D - PONTO DE VOZ E DADOS
- CAIXA DE SAÍDA DE 10x05x05cm, COM PONTO DE DADOS OU VOZ INSTALADO A 30cm DO PISO. DETALHE 01 (VOZ E DADOS)
- CAIXA DE SAÍDA DE 10x05x05cm, COM PONTO DE DADOS E VOZ INSTALADO A 30cm DO PISO. DETALHE 02 (VOZ E DADOS)
- CAIXA DE SAÍDA DE 10x05x05cm, COM PONTO DE DADOS OU VOZ INSTALADO A 120cm DO PISO. DETALHE 05 (VOZ E DADOS)
- CAIXA DE SAÍDA DE 10x05x05cm, COM PONTO DE DADOS OU VOZ INSTALADO NO TETO (PREVER PONTO DE ENERGIA)
- CAIXA DE PASSAGEM DE 10x10x05cm, INSTALADO A 0.30m DO PISO.
- ELETRODUTO DE PVC, EMBUTIDO NO PISO
- ELETRODUTO DE PVC, APARENTE SOBRE O FORRO OU EMBUTIDO NA LAJE QUANDO NÃO HOUVER FORRO.
RACK DADOS/VOZ - RACK PARA EQUIPAMENTOS = 12" X 24U . DENTRO DA CAIXA, INSTALAR PONTO ELÉTRICO / ANTENA.
- CAIXA DE PASSAGEM 20x20x20cm

## NOTAS IMPORTANTES

| | |
|---|---|
| 01 | AS TUBULAÇÕES AQUI ESPECIFICADAS, DEVEM TER SEU USO ÚNICO E EXCLUSIVO PARA O FIM |
| | QUE O FOI ESPECIFICADO EM PROJETO. |
| 02 | DEVEM SER UTILIZADOS, PARA TODA A INSTALAÇÃO ESPECIFICADA NESTE PROJETO, ELETRODUTOS FLEXÍVEL |
| | CORRUGADO TIGREFLEX REFORÇADO EM PAREDE DRYWALL E ELETRODUTO SOLDÁVEL NO TETO. |
| 03 | OS ELETRODUTOS AQUI ESPECIFICADOS, NÃO DEVEM SER SUBMETIDOS À CURVAS. DEVEM |
| | SER UTILIZADOS PARA ESTE FIM, CURVAS PRÉ-FABRICADAS COM DIÂMETRO E MATERIAL COMPATÍVEIS |
| | COM A TUBULAÇÃO EM QUESTÃO. |
| 04 | UTILIZAR BUCHAS E ARUELAS COM DIÂMETRO E MATERIAL COMPATÍVEIS COM A TUBULAÇÃO, |
| | PARA A FIXAÇÃO DOS ELETRODUTOS ÀS CAIXAS DE PASSAGEM. |
| | TODOS OS MATERIAIS EMPREGADOS PARA A CONFECÇÃO DOS PROJETOS AQUI DESCRITOS, |
| 05 | DEVEM ATENDER ÀS ESPECIFICAÇÕES PRECONIZADAS NA NBR e ABNT RELATIVAS AO PROJETO EM QUESTÃO. |
| 06 | TUBOS NÃO INDICADOS SERÃO DE Ø1", CAIXAS NÃO INDICADAS SERÃO NR1 - 5x10. |
| 07 | A REDE DEVERÁ SER CERTIFICADA PARA CAT 6. |

ESTADO DO PARÁ
PREFEITURA MUNICIPAL DE TRACUATEUA
CNPJ: 01.612.999/0001-92
SECRETARIA MUNICIPAL DE EDUCAÇÃO - SEMED
CNPJ: 06.073.615/0001-24

MUNICÍPIO - UF:TRACUATEUA/PA

PROPRIETÁRIO:PREFEITURA MUNICIPAL DE TRACUATEUA/PA

ENDEREÇO:AVENIDA MÁRIO NOGUEIRA DE SOUZA, S/N - BAIRRO CENTRO - CEP: 68647-000

PROPRIETÁRIO: PREFEITURA MUNICIPAL DE TRACUATEUA

TAYRINE KIRNA SILVEIRA:00013545230
Assinado de forma digital por TAYRINE KIRNA SILVEIRA:00013545230
Dados: 2022.06.29 09:06:38 -03'00'

RESP. TÉCNICO: TAYRINE KIRNA SILVEIRA — CAU/ CREA: 151035882-0

DLFO

CAU/ CREA

RA

OBSERVAÇÕES:

CONSTRUÇÃO DA ESCOLA PINHEIRO JUNIOR (12 SALAS)

CABEAMENTO ESTRUTURADO - TELEFONE, DADOS E ANTENA TV

COORDENAÇÃO

BLOCO E - PEDAGÓGIA
PLANTA BAIXA
DETALHES

ECE


FORMATO: A1(841X594)

REVISÃO: R-01

ESCALA: INDICADA

DATA EMISSÃO: SETEMBRO/2021

PRANCHA: 06/07

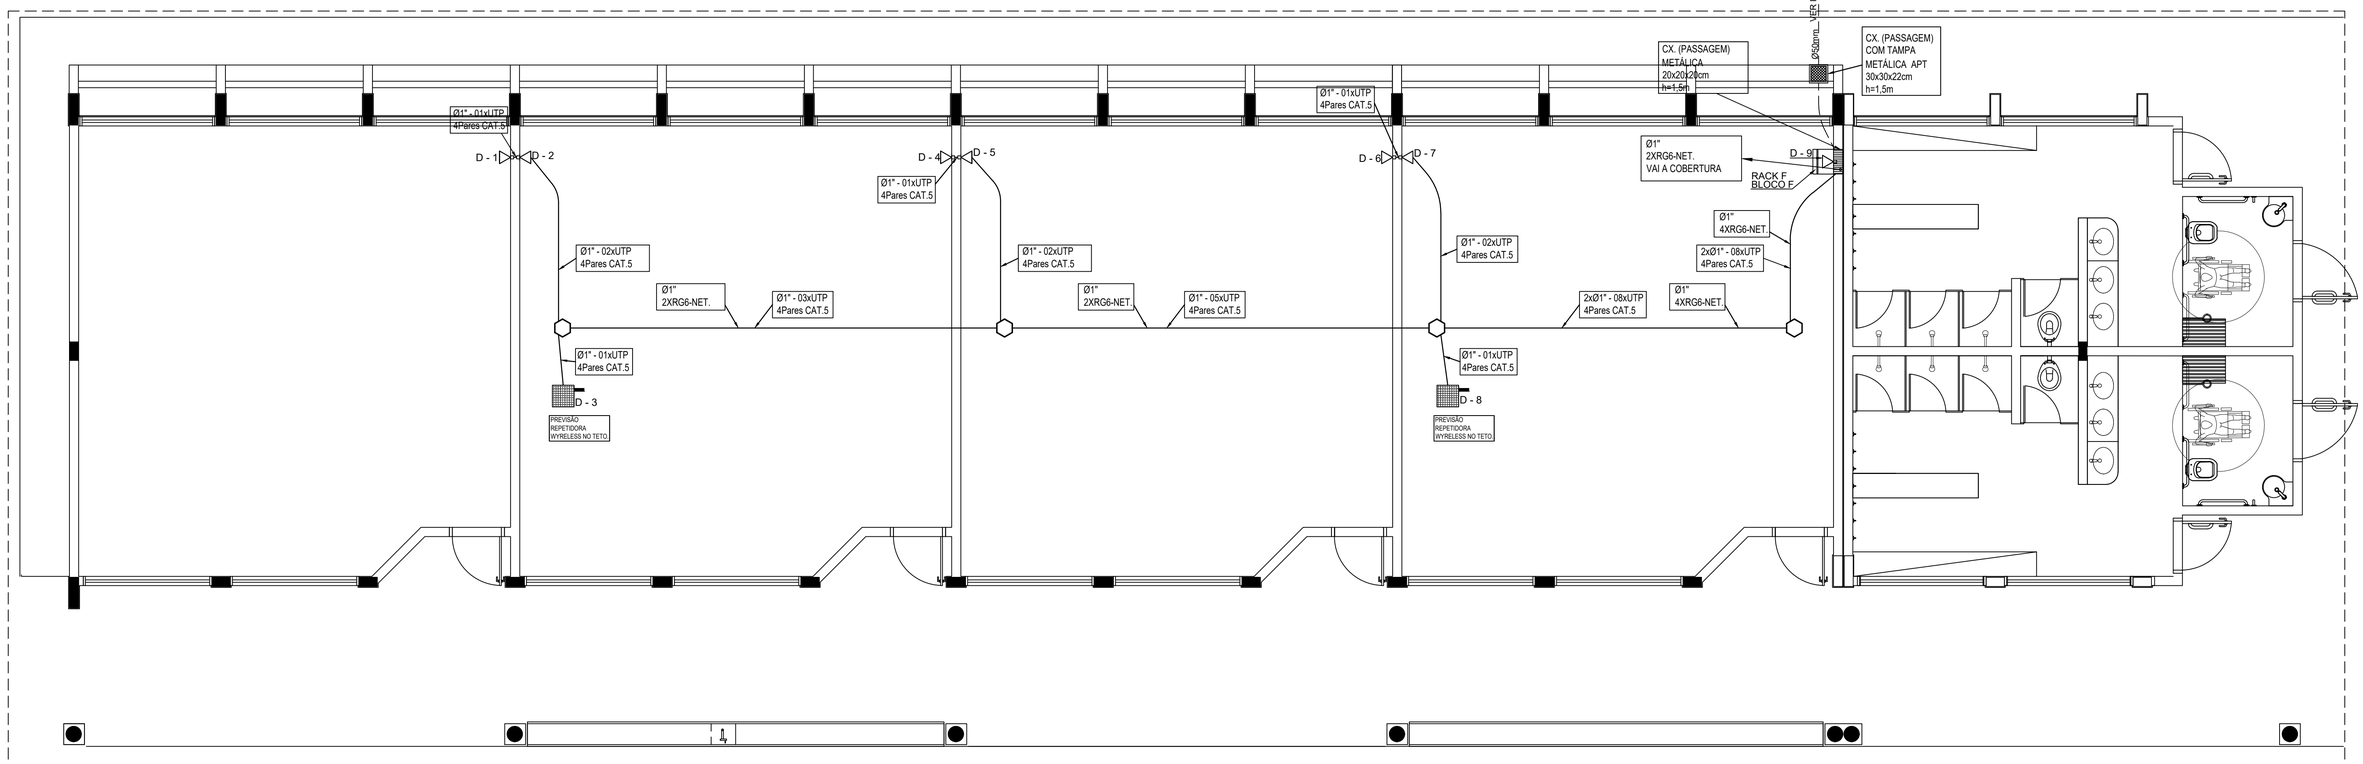



# 1 PLANTA BAIXA - BLOCO F
SEM ESCALA

| QUANTITATIVO | | |
|---|---|---|
| MATERIAL | QUANT. | UN |
| ELETRODUTOS E CAIXAS DE PASSAGEM | | |
| ELETRODUTO ROSCAVEL RIGIDO DE 1" | 48 | M |
| CAIXA OCTAGONAL | 4 | UN |
| CAIXA 4X2 | 7 | UN |
| TOMADA RJ 45 | 11 | UN |
| TOMADA COAXIAL PARA TV + DADOS | 4 | UN |
| CAIXA DE PASSAGEM 20X20X20CM | 1 | UN |
| RACK PARA EQUIPAMENTOS = 12" X 24U .DENTRO DA CAIXA, INSTALAR PONTO ELÉTRICO / ANTENA. | 1 | UN |
| CABOS | | |
| CABO 4XRG6 | 127 | M |
| CABO UTP CAT5E - 4 PARES | 168 | M |

## L E G E N D A


- ⬡ - CAIXA DE PASSAGEM OCTOGONAL NO TETO
- V/D - PONTO DE VOZ E DADOS
- CAIXA DE SAÍDA DE 10x05x05cm, COM PONTO DE DADOS OU VOZ INSTALADO A 30cm DO PISO. DETALHE 01 (VOZ E DADOS)
- CAIXA DE SAÍDA DE 10x05x05cm, COM PONTO DE DADOS E VOZ INSTALADO A 30cm DO PISO. DETALHE 02 (VOZ E DADOS)
- CAIXA DE SAÍDA DE 10x05x05cm, COM PONTO DE DADOS OU VOZ INSTALADO A 120cm DO PISO. DETALHE 05 (VOZ E DADOS)
- CAIXA DE SAÍDA DE 10x05x05cm, COM PONTO DE DADOS OU VOZ INSTALADO NO TETO (PREVER PONTO DE ENERGIA)
- CAIXA DE PASSAGEM DE 10x10x05cm, INSTALADO A 0.30m DO PISO.
- CAIXA DE PASSAGEM 20x20x20cm
- RACK DADOS/VOZ — RACK PARA EQUIPAMENTOS = 12" X 24U . DENTRO DA CAIXA, INSTALAR PONTO ELÉTRICO / ANTENA.
- ELETRODUTO DE PVC, EMBUTIDO NO PISO
- ELETRODUTO DE PVC, APARENTE SOBRE O FORRO OU EMBUTIDO NA LAJE QUANDO NÃO HOUVER FORRO.

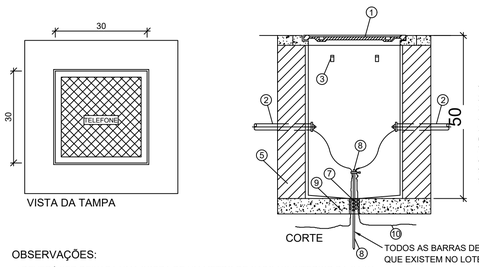


OBSERVAÇÕES:


a) DEVERÁ SER DEIXADA UMA SOBRA DE UM METRO DE CABO NO INTERIOR DA CAIXA.
b) A BORDA DO ELETRODUTO NÃO DEVE CONTER BORDA VIVA.
c) OPCIONALMENTE A TAMPA PODE SER EXECUTADA EM CONCRETO.
d) ANTES DA CONCRETAGEM DA LAJE DE PISO, O TERRENO DEVERÁ SER BEM APILOADO E COMPACTADO.
e) PARA CAIXAS CONSTRUÍDAS EM LOCAIS QUE PERMITAM TRÂNSITO DE VEÍCULOS DE CARGA PESADA, USAR TAMPÃO T-100, FAZENDO AS ADAPTAÇÕES NECESSÁRIAS NA CAIXA.

DETALHE 04 - CAIXA R.0
S/ESCALA

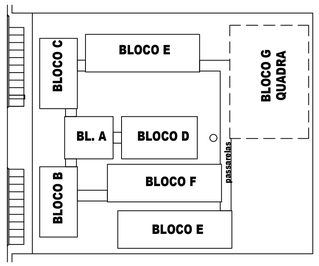


CROQUI DE REFERÊNCIA


| NOTAS IMPORTANTES | |
|---|---|
| 01 | AS TUBULAÇÕES AQUI ESPECIFICADAS, DEVEM TER SEU USO ÚNICO E EXCLUSIVO PARA O FIM |
| | QUE O FOI ESPECIFICADO EM PROJETO. |
| 02 | DEVEM SER UTILIZADOS, PARA TODA A INSTALAÇÃO ESPECIFICADA NESTE PROJETO, ELETRODUTOS FLEXÍVEL |
| | CORRUGADO TIGREFLEX REFORÇADO EM PAREDE DRYWALL E ELETRODUTO SOLDÁVEL NO TETO. |
| 03 | OS ELETRODUTOS AQUI ESPECIFICADOS, NÃO DEVEM SER SUBMETIDOS À CURVAS. DEVEM |
| | SER UTILIZADOS PARA ESTE FIM, CURVAS PRÉ-FABRICADAS COM DIÂMETRO E MATERIAL COMPATÍVEIS |
| | COM A TUBULAÇÃO EM QUESTÃO. |
| 04 | UTILIZAR BUCHAS E ARUELAS COM DIÂMETRO E MATERIAL COMPATÍVEIS COM A TUBULAÇÃO, |
| | PARA A FIXAÇÃO DOS ELETRODUTOS ÀS CAIXAS DE PASSAGEM. |
| | TODOS OS MATERIAIS EMPREGADOS PARA A CONFECÇÃO DOS PROJETOS AQUI DESCRITOS, |
| 05 | DEVEM ATENDER ÀS ESPECIFICAÇÕES PRECONIZADAS NA NBR e ABNT RELATIVAS AO PROJETO EM QUESTÃO. |
| 06 | TUBOS NÃO INDICADOS SERÃO DE Ø1", CAIXAS NÃO INDICADAS SERÃO NR1 - 5x10. |
| 07 | A REDE DEVERÁ SER CERTIFICADA PARA CAT 6. |

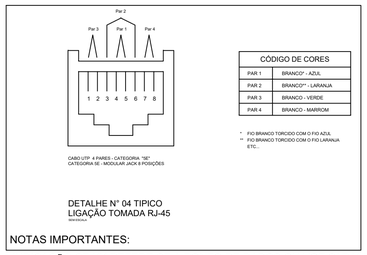



DETALHE N° 04 TIPICO
LIGAÇÃO TOMADA RJ-45

NOTAS IMPORTANTES:

- INDICAÇÃO CE XX REFERE-SE A PONTO DE DADOS OU VOZ C/ RJ45

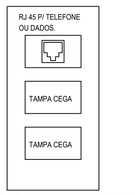


DETALHE 01 - CAIXA 10x5cm
PONTO DE VOZ
S/ESCALA

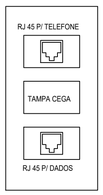


DETALHE 02 - CAIXA 10x5cm
PONTO DE DADOS/VOZ
S/ESCALA

ESTADO DO PARÁ
PREFEITURA MUNICIPAL DE TRACUATEUA
CNPJ: 01.612.999/0001-92
SECRETARIA MUNICPAL DE EDUCAÇÃO - SEMED
CNPJ: 06.073.615/0001-24

MUNICÍPIO - UF:TRACUATEUA/PA

PROPRIETÁRIO:PREFEITURA MUNICIPAL DE TRACUATEUA/PA

ENDEREÇO:AVENIDA MÁRIO NOGUEIRA DE SOUZA, S/N - BAIRRO CENTRO - CEP: 68647-000

PROPRIETÁRIO: PREFEITURA MUNICIPAL DE TRACUATEUA

TAYRINE KIRNA SILVEIRA:00013545230

Assinado de forma digital por TAYRINE KIRNA SILVEIRA:00013545230
Dados: 2022.06.29 09:05:48 -03'00'

RESP. TÉCNICO: TAYRINE KIRNA SILVEIRA — CAU/ CREA: 151035882-0

| DLFO | CAU/ CREA |
|---|---|
| | RA |


OBSERVAÇÕES:

CONSTRUÇÃO DA ESCOLA PINHEIRO JUNIOR (12 SALAS)

CABEAMENTO ESTRUTURADO - TELEFONE, DADOS E ANTENA TV


| COORDENAÇÃO | BLOCO F - PEDAGÓGICO<br>PLANTA BAIXA<br>DETALHES | | ECE |
|---|---|---|---|
| | REVISÃO R-01 | ESCALA INDICADA | PRANCHA 07/07 |
| FORMATO A1(841X594) | | DATA EMISSÃO SETEMBRO/2021 | |

# ESQUEMA UNIFILAR

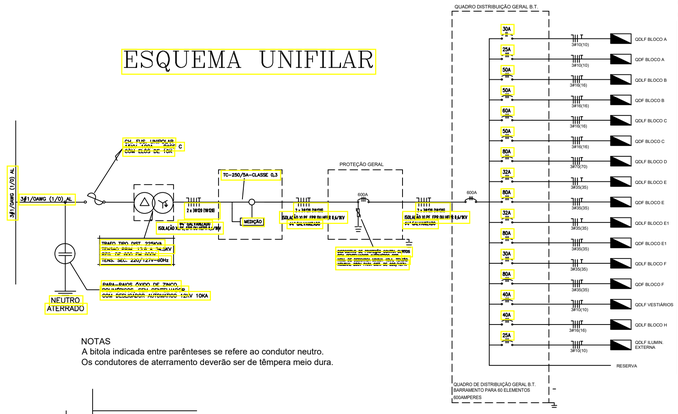



NOTAS
A bitola indicada entre parênteses se refere ao condutor neutro.
Os condutores de aterramento deverão ser de têmpera meio dura.

## QDG - IMPLANTAÇÃO
CARGA INSTALADA: 206466w

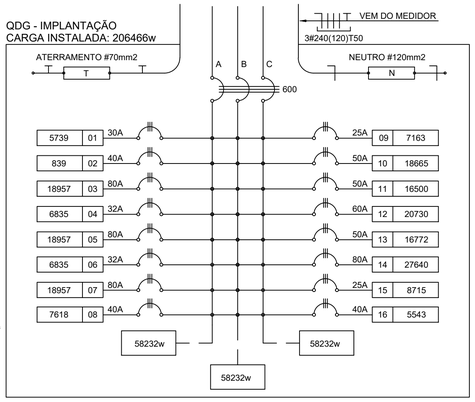


## 2 DIAGRAMA MULTIFILAR - QDG - IMPLANTAÇÃO
SEM ESCALA

| QGBT | | | | | DESCRIÇÃO |
|---|---|---|---|---|---|
| CIRDUITO | TOTAL | DISJ. (A) | FIO (mm2) | FASE (abc) | |
| 1 | 5739 | 30 | 35,0 | AB | QDLF BLOCO F - SALAS DE AULA |
| 2 | 839 | 40 | 10,0 | ABC | QDLF BLOCO F - VESTIARIO |
| 3 | 18957 | 80 | 35,0 | ABC | QDF BLOCO F - AR |
| 4 | 6835 | 32 | 35,0 | AB | QDLF BLOFO E - SALAS DE AULA E BANHEIRO |
| 5 | 18957 | 80 | 35,0 | ABC | QDF BLOFCO E - AR |
| 6 | 6835 | 32 | 35,0 | AB | QDLF BLOFO E1 - SALAS DE AULA E BANHEIRO |
| 7 | 18957 | 80 | 35,0 | ABC | QDF BLOFCO E1 - AR |
| 8 | 7618 | 40 | 10,0 | BC | QDLF BLOCO A - ADMINISTRATIVO |
| 9 | 7163 | 25 | 10,0 | ABC | QDF BLOCO A - AR |
| 10 | 18665 | 50 | 16,0 | ABC | QDLF BLOCO B - SALA DE LEITURA E AUDITORIO |
| 11 | 16500 | 50 | 16,0 | ABC | QDF BLOCO B - AR |
| 12 | 20730 | 60 | 16,0 | ABC | QDLF BLOCO C - LABORATORIOS |
| 13 | 16772 | 50 | 16,0 | ABC | QDF BLOCO C - AR |
| 14 | 27640 | 80 | 70,0 | ABC | QDLF BLOCO D - PATIO COBERTO |
| 15 | 8715 | 40 | 16,0 | ABC | QDL - ILUMINAÇÃO EXTERNA |
| 16 | 5543 | 40 | 16,0 | ABC | QDLF - QUADRA COBERTA |
| TOTAL | 206466 | | | | |
| TOTAL DEMANDADO VA | 206466 | 600 | 240,0 | ABC | |

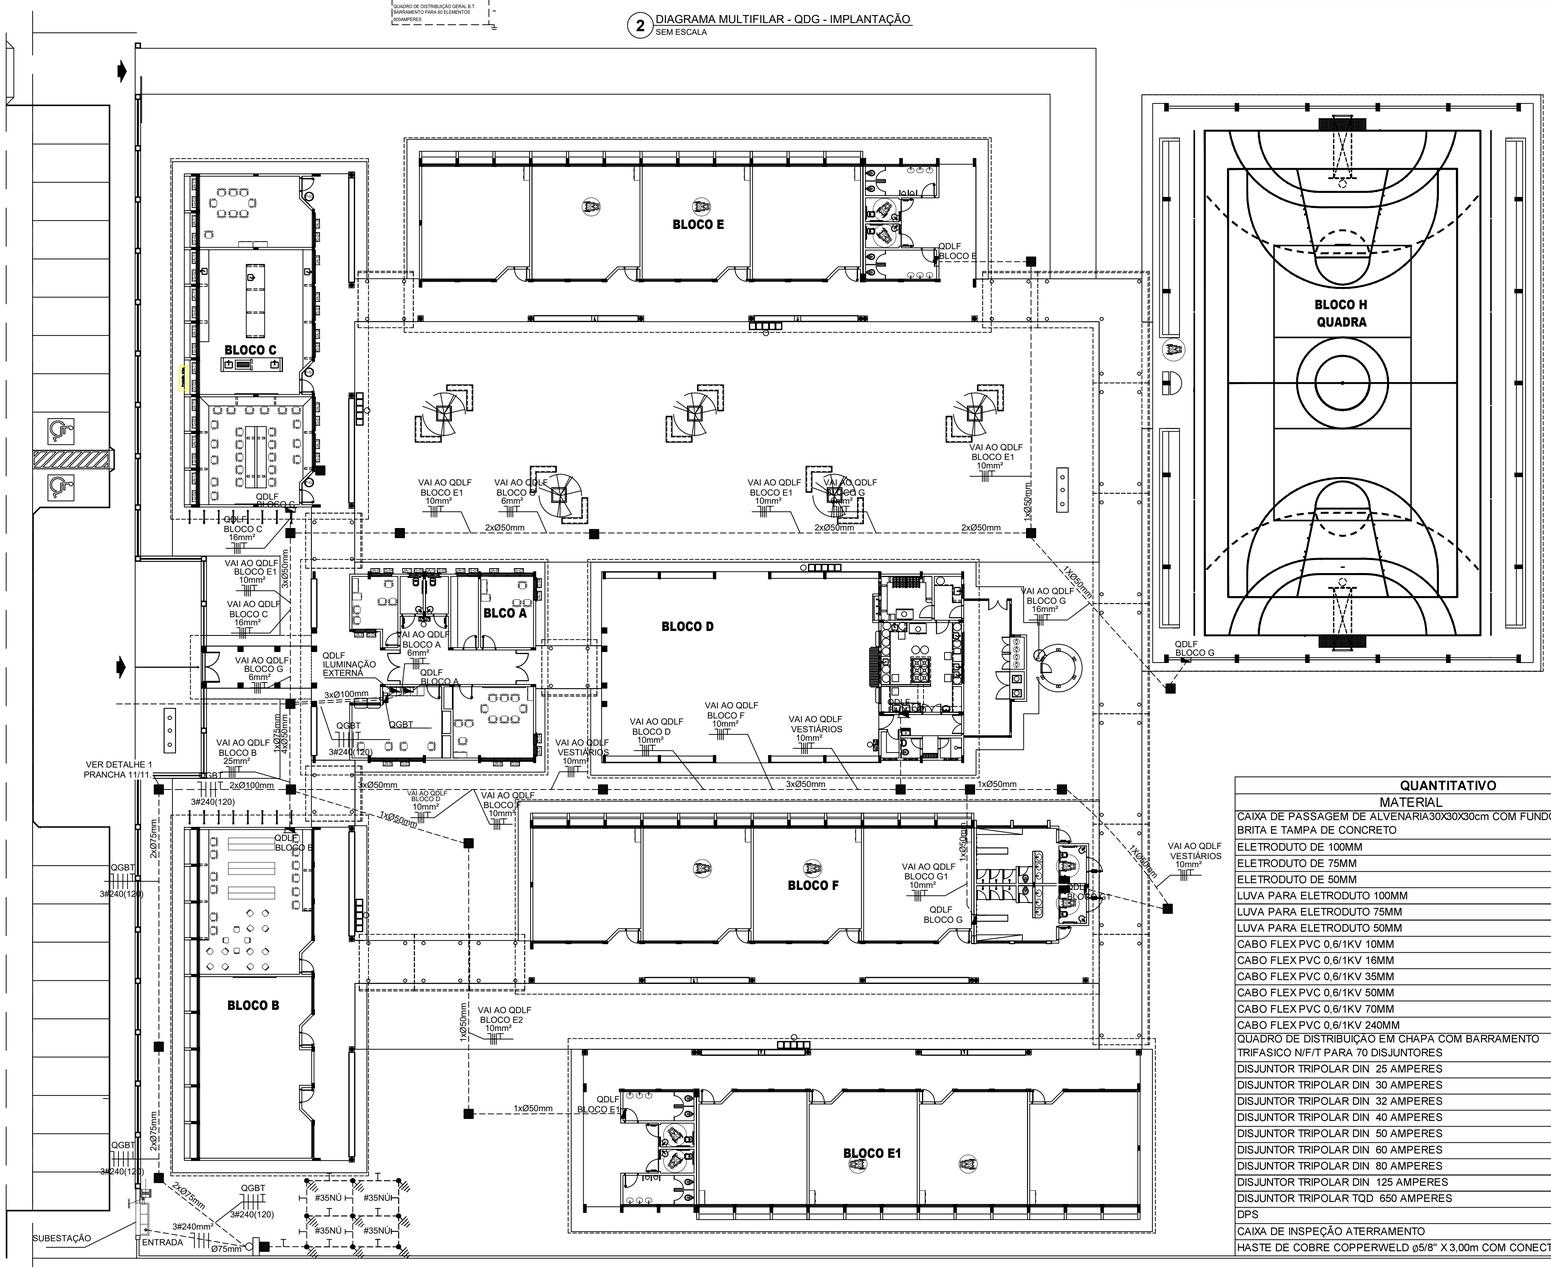


## 1 PLANTA BAIXA - IMPLANTAÇÃO
ESCALA 1/200

## QUANTITATIVO

| MATERIAL | QUANT | UN |
|---|---|---|
| CAIXA DE PASSAGEM DE ALVENARIA30X30X30cm COM FUNDO DE BRITA E TAMPA DE CONCRETO | 21 | UN |
| ELETRODUTO DE 100MM | 15 | M |
| ELETRODUTO DE 75MM | 500 | M |
| ELETRODUTO DE 50MM | 700 | M |
| LUVA PARA ELETRODUTO 100MM | 3 | UN |
| LUVA PARA ELETRODUTO 75MM | 20 | UN |
| LUVA PARA ELETRODUTO 50MM | 32 | UN |
| CABO FLEX.PVC 0,6/1KV 10MM | 1250 | M |
| CABO FLEX.PVC 0,6/1KV 16MM | 1780 | M |
| CABO FLEX.PVC 0,6/1KV 35MM | 2165 | M |
| CABO FLEX.PVC 0,6/1KV 50MM | 835 | M |
| CABO FLEX.PVC 0,6/1KV 70MM | 670 | M |
| CABO FLEX.PVC 0,6/1KV 240MM | 865 | M |
| QUADRO DE DISTRIBUIÇÃO EM CHAPA COM BARRAMENTO TRIFASICO N/F/T PARA 70 DISJUNTORES | 1 | UN |
| DISJUNTOR TRIPOLAR DIN 25 AMPERES | 1 | UN |
| DISJUNTOR TRIPOLAR DIN 30 AMPERES | 1 | UN |
| DISJUNTOR TRIPOLAR DIN 32 AMPERES | 2 | UN |
| DISJUNTOR TRIPOLAR DIN 40 AMPERES | 3 | UN |
| DISJUNTOR TRIPOLAR DIN 50 AMPERES | 3 | UN |
| DISJUNTOR TRIPOLAR DIN 60 AMPERES | 1 | UN |
| DISJUNTOR TRIPOLAR DIN 80 AMPERES | 4 | UN |
| DISJUNTOR TRIPOLAR DIN 125 AMPERES | 1 | UN |
| DISJUNTOR TRIPOLAR TQD 650 AMPERES | 1 | UN |
| DPS | 4 | UN |
| CAIXA DE INSPEÇÃO ATERRAMENTO | 1 | UN |
| HASTE DE COBRE COPPERWELD ø5/8" X 3,00m COM CONECTOR | 9 | UN |

## CONVENÇÕES - IMPLANTAÇÃO ELÉTRICA

- CAIXA DE PASSAGEM DE ALVENARIA 30X30X30cm COM FUNDO DE BRITA E TAMPA DE CONCRETO
- CAIXA DE ATERR. DE ALVENARIA 25X25X25cm COM FUNDO DE BRITA E TAMPA DE CONCRETO
- SUBESTAÇÃO AO TEMPO DE 112,50KVA - VER DETALHE
- INDICAÇÃO DE CONDUTORES NEUTRO, FASE E TERRA RESPECTIVAMENTE
- ELETRODUTO DE KANAFLEX EMBUTIDO NO PISO
- HASTE DE ATERRAMENTO COPPERWELD Ø 5/8" x 3 m C/ CONECTOR
- QUADRO DE DISTRIBUIÇÃO DE EMBUTIR COM BARRAMENTOS, INSTALADO A 165 cm DO PISO

## OBSERVAÇÕES - IMPLANTAÇÃO ELÉTRICA

- ESTE PROJETO TRATA SOMENTE DA IMPLANTAÇÃO ELÉTRICA DE TODOS OS BLOCOS, SENDO QUE CADA BLOCO, POSSUI UM PROJETO ELÉTRICO ESPECÍFICO
- TODOS OS CONDUTORES ELÉTRICOS UTILIZADOS SERÃO SINTENAX, SINGELOS 1KV

| NOTAS IMPORTANTES | |
|---|---|
| 01 | TODOS OS FIOS E CABOS DEVERÃO TER ISOLAMENTO ANTI-CHAMA PARA TENSÕES NOMINAIS ENTRE 0,45kV À 0,75kV. |
| 03 | TODA INSTALAÇÃO EXTERNA SERÁ FEITA COM O CABO SISTENAX DA PIRELLI OU SIMILARES. |
| 04 | TODA FIAÇÃO ESPECIFICADA NO QUADRO DE DISTRIBUIÇÃO GERAL |
| 05 | TODO CIRCUITO ACOMPANHA FIO TERRA |

1) O ATERRAMENTO DEVERÁ SER EXECUTADO POR EMPRESA ESPECIALIZADA, QUE DEVERÁ FAZER A MEDIÇÃO DA RESISTÊNCIA DO ATERRAMENTO COM O TERRÔMETRO E APRESENTAR LAUDO ASSINADO.
2) A RESISTÊNCIA DE ATERRAMENTO DEVE SER INFERIOR A 10ohms.
3) TODAS AS HASTES DE ATERRAMENTO DA OBRA SERÃO INTERLIGADAS

ESTADO DO PARÁ
PREFEITURA MUNICIPAL DE TRACUATEUA
CNPJ: 01.612.999/0001-92
SECRETARIA MUNICPAL DE EDUCAÇÃO - SEMED
CNPJ: 06.073.615/0001-24

MUNICÍPIO - UF:TRACUATEUA/PA

PROPRIETÁRIO:PREFEITURA MUNICIPAL DE TRACUATEUA/PA

ENDEREÇO:AVENIDA MÁRIO NOGUEIRA DE SOUZA, S/N - BAIRRO CENTRO - CEP: 68647-000

PROPRIETÁRIO: PREFEITURA MUNICIPAL DE TRACUATEUA

TAYRINE KIRNA SILVEIRA:00013545230 Assinado de forma digital por TAYRINE KIRNA SILVEIRA:00013545230 Dados: 2022.06.29 09:07:53 -03'00'

RESP. TÉCNICO: TAYRINE KIRNA SILVEIRA CAU/ CREA: 151035882-0

DLFO

CAU/ CREA

RA

OBSERVAÇÕES:

CONSTRUÇÃO DA ESCOLA PINHEIRO JUNIOR (12 SALAS)

INSTALAÇÕES ELÉTRICAS 220/127V

COORDENAÇÃO

PROJETO ELÉTRICO
IMPLANTAÇÃO

ELE

FORMATO A1(841X594)


REVISÃO R-01


ESCALA 1/200

DATA EMISSÃO SETEMBRO/2021

PRANCHA 01/12

# LOCALIZAÇÃO

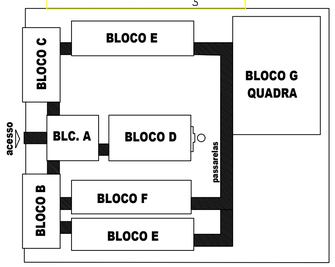


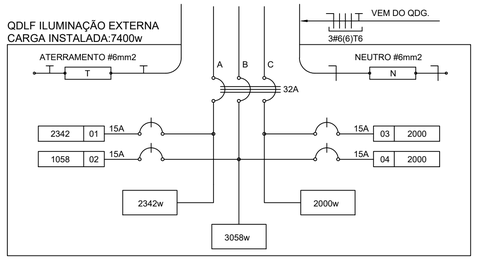
2 DIAGRAMA MULTIFILAR - QDLF - ILUMINAÇÃO EXTERNA
SEM ESCALA

| QUADRO DE DISTRIBUIÇÃO DE LUZ E FORÇA QDLF ILUMINAÇÃO EXTERNA | | | | | | | | DESCRIÇÃO |
|---|---|---|---|---|---|---|---|---|
| CIRDUITO | ILUMINAÇÃO (W) | | | TOTAL (W) | DISJ. (A) | FIO (mm2) | FASE (abc) | |
| | 23 | 70 | 150 | | | | | |
| 1 | 34 | 3 | 9 | 2342 | 25 | 6,0 | A | ILUMINAÇÃO EXTERNA BLOCO E1, BLOCO C, MASTROS, E PASSARELAS |
| 2 | 32 | | | 736 | 10 | 6,0 | B | ILUMINAÇÃO EXTERNA BLOCO B E BLOCO F |
| 3 | | 42 | | 2940 | 32 | 6,0 | C | ILUMINAÇÃO YPE |
| 4 | | | | 2000 | 20 | - | B | RESERVA |
| TOTAL | 66 | 45 | 9 | 8018 | | | | |
| FATOR DE POTENCIA | | | | 0,92 | | | | |
| TOTAL INSTALADO | | | | 8715 | 40 | 16,0 | ABC | |

| QUANTITATIVO | | |
|---|---|---|
| MATERIAL | QUANT | UN |
| CAIXA DE PASSAGEM DE ALVENARIA30X30X30cm COM FUNDO DE BRITA E TAMPA DE CONCRETO | 53 | UN |
| ELETRODUTO DE 1" | 750 | M |
| LUVA PARA ELETRODUTO 1" | 120 | UN |
| CABO FLEXVEL 0,6/1KV 6,0MM | 2650 | M |
| CABO FLEXVEL 0,6/1KV 16MM | 762 | M |
| POSTE DE CONCRETO DE 2,50 METROS COM 02 ARANDELAS USO AO TEMPO PARA LÂMPADAS ELETRÔNICA 23w. | 34 | UN |
| LÂMPADAS ELETRÔNICA 23w. | 68 | UN |
| LUMINÁRIA DE PISO FECHADA COMPLETA COM UMA LAMPADA A VAPOR METÁLICO DE 70W | 3 | UN |
| LUMINÁRIA DE PISO FECHADA COMPLETA LED DE 25W | 43 | UN |
| ARANDELA USO AO TEMPO PARA LÂMPADA ELETRÔNICA 23W | 4 | UN |
| QUADRO DE DISTRIBUIÇÃO 8 DISJUNTORES | 1 | UN |
| DISJUNTOR MONOPOLAR PADRÃO DIM 10 AMPERES | 1 | UN |
| DISJUNTOR MONOPOLAR PADRÃO DIM 20 AMPERES | 1 | UN |
| DISJUNTOR MONOPOLAR PADRÃO DIM 25 AMPERES | 1 | UN |
| DISJUNTOR MONOPOLAR PADRÃO DIM 32 AMPERES | 1 | UN |
| DISJUNTOR TRIOPOLAR PADRÃO DIM 40 AMPERES | 1 | UN |
| DPS | 4 | UN |
| CAIXA DE INSPEÇÃO ATERRAMENTO | 1 | UN |
| HASTE DE COBRE COPPERWELD ø5/8" X 3,00m COM CONECTOR | 1 | UN |

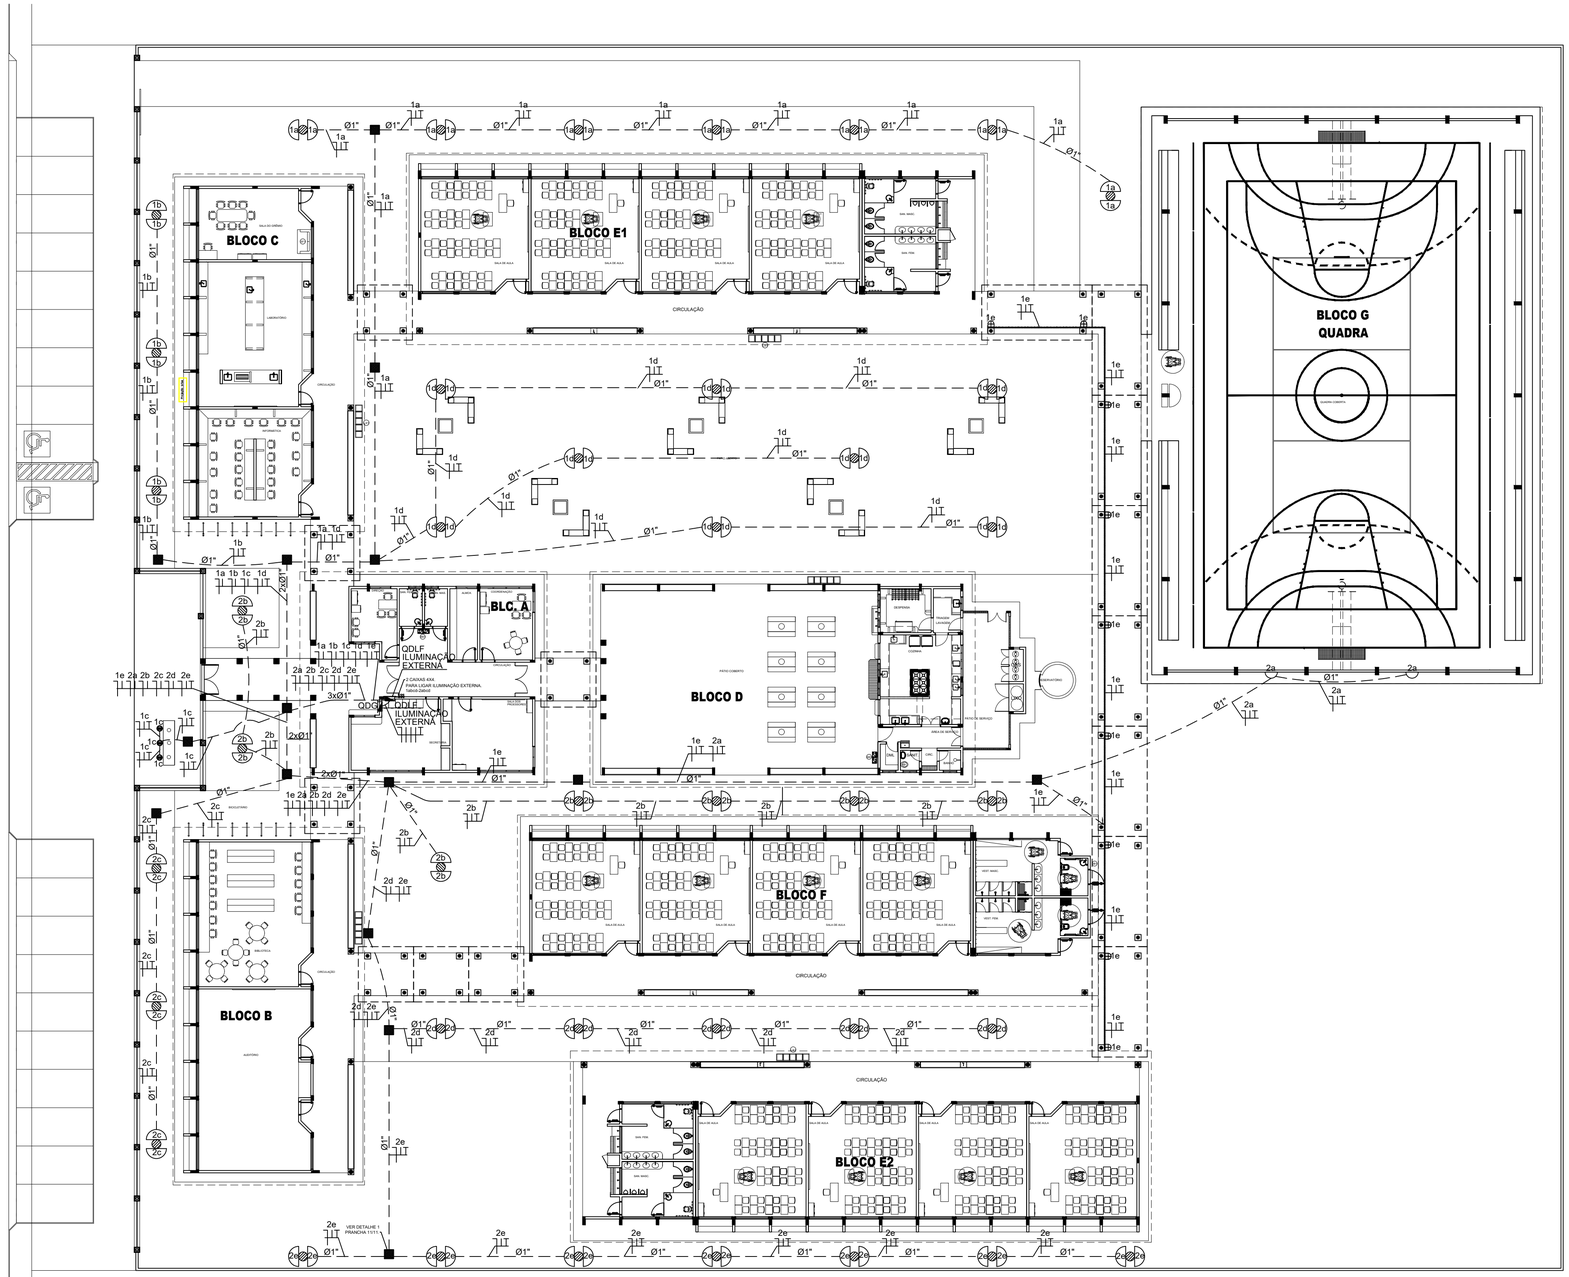


1 PLANTA BAIXA - ILUMINAÇÃO EXTERNA
ESCALA 1/200

# LEGENDA

- POSTE DE CONCRETO DE 2,50 METROS COM 02 ARANDELAS USO AO TEMPO PARA LÂMPADAS ELETRÔNICA 23w.
- LUMINÁRIA DE PISO FECHADA COMPLETA COM UMA LAMPADA A VAPOR METÁLICO DE 70W, IGNITOR E REATOR ELETRONICO DE ALTA FREQUENCIA, ALTO FATOR DE POTENCIA E BAIXA TAXA DE DISTORÇÃO HARMÔNICA (FP>0,92 E TDH<10%).
- ARANDELA USO AO TEMPO PARA LÂMPADA ELETRÔNICA 23W
- PROJETOR COMPLETO COM UMA LAMPADA A VAPOR METÁLICO DE 150W, IGNITOR E REATOR ELETRONICO DE ALTA FREQUENCIA, ALTO FATOR DE POTENCIA E BAIXA TAXA DE DISTORÇÃO HARMONICA (FP>0,92 E TDH<10%). REFRATOR EM VIDRO TEMPERADO A PROVA DE CHOQUE TÉRMICO.
- CAIXA DE PASSAGEM DE ALVENARIA30X30X30cm COM FUNDO DE BRITA E TAMPA DE CONCRETO
- FIOS - NEUTRO,FASE, RETORNO E TERRA
- ELETRODUTO DE PVC RÍGIDO EMBUTIDO EM LAJE DE TETO OU PAREDE
- ELETRODUTO DE PVC RÍGIDO EMBUTIDO NO PISO
- QUADRO DE DISTRIBUIÇÃO DE EMBUTIR COM BARRAMENTOS, INSTALADO A 165 cm DO PISO

ESTADO DO PARÁ
PREFEITURA MUNICIPAL DE TRACUATEUA
CNPJ: 01.612.999/0001-92
SECRETARIA MUNICIPAL DE EDUCAÇÃO - SEMED
CNPJ: 06.073.615/0001-24

MUNICÍPIO - UF:TRACUATEUA/PA

PROPRIETÁRIO:PREFEITURA MUNICIPAL DE TRACUATEUA/PA

ENDEREÇO:AVENIDA MÁRIO NOGUEIRA DE SOUZA, S/N - BAIRRO CENTRO - CEP: 68647-000

PROPRIETÁRIO: PREFEITURA MUNICIPAL DE TRACUATEUA

TAYRINE KIRNA SILVEIRA:00013545230 Assinado de forma digital por TAYRINE KIRNA SILVEIRA:00013545230 Dados: 2022.06.29 09:08:42 -03'00'

RESP. TÉCNICO: TAYRINE KIRNA SILVEIRA CAU/ CREA: 151035882-0

DLFO

CAU/ CREA

RA

OBSERVAÇÕES:

# CONSTRUÇÃO DA ESCOLA PINHEIRO JUNIOR (12 SALAS)

## INSTALAÇÕES ELÉTRICAS 220/127V

COORDENAÇÃO

ILUMINAÇÃO EXTERNA
PLANTA BAIXA

ELE

REVISÃO R-01

ESCALA 1/200


PRANCHA 02/12

DATA EMISSÃO SETEMBRO/2021


FORMATO A1(841X594)

| QDLF - ADMINISTRATIVO | | | | | | | | | | | | DESCRIÇÃO |
|---|---|---|---|---|---|---|---|---|---|---|---|---|
| CIRDUITO | LÂMPADA (W) | | | TOMADAS (W) | | | | | TOTAL (W) | DISJ. (A) | FIO (mm2) | FASE (abc) | |
| | 20 | 32 | 60 | 100 | 145 | 300 | 600 | | | | | | |
| 1 | | 24 | 2 | | | | | | 888 | 10 | 1,5 | A | ILUMINAÇÃO SECREATRIA, S. MULTIUSO, COORDENAÇÃO, ALMOXARIFADO, DIRETORIA |
| 2 | | 15 | | | | | | | 480 | 6 | 1,5 | B | ILUMINAÇÃO CIRCULAÇÃO E SAGuÃO DE ENTRADA |
| 3 | | | | 5 | | | | | 500 | 10 | 2,5 | A | ILUMINAÇÃO DE EMERGÊNCIA |
| 4 | | | | | | 4 | | | 1200 | 16 | 2,5 | B | TOMADAS PARA COMPUTADOR SECRETARIA E S. MULTIUSO |
| 5 | | | | | | 4 | | | 1200 | 16 | 2,5 | A | TOMADAS PARA COMPUTADOR SECRETARIA E COORDENAÇÃO |
| 6 | | | | 16 | | | | | 1600 | 16 | 2,5 | B | TUGs SECREATRIA, S. MULTIUSO, DIRETORIA, E COORDENAÇÃO |
| 7 | | | | 3 | 1 | | 1 | | 1045 | 10 | 2,5 | A | TUGs CIRCULAÇÃO E WC |
| TOTAL | 0 | 39 | 2 | 24 | 1 | 8 | 1 | | 6913 | | | | |
| FATOR DE PORTENCIA | | | | | | | | | 0,92 | | | | |
| TOTAL DEMANDADO VA | | | | | | | | | 7514 | 40 | 10,0 | AB | |

| QUANTITATIVO | | |
|---|---|---|
| MATERIAL | QUANT | UN |
| CAIXA 4x2 DE EMBUTIR NA PAREDE | 46 | UN |
| CAIXA OCTAGONAL NO TETO | 31 | UN |
| ELETRODUTO DE 3/4" | 220 | M |
| ELETRODUTO DE 1" | 80 | M |
| LUVA PARA ELETRODUTO 1" | 20 | UN |
| LUVA PARA ELETRODUTO 3/4" | 40 | UN |
| CABO FLEXIVEL 750V 1,5MM | 632 | M |
| CABO FLEXIVEL 750V 2,5MM | 668,24 | M |
| LUMINÁRIA FLUORESCENTE 2x32w | 28 | UN |
| LUMINÁRIA TIPO DROPS PARA 01 LÂMPADA FLUORESCENTE 60W | 2 | UN |
| INTERRUPTOR 1 TECLA | 3 | UN |
| INTERRUPTOR 1 TECLA + TOMADA | 6 | UN |
| INTERRUPTOR 2 TECLAS | 1 | UN |
| TOMADA HEXAGONAL 2P+T | 30 | UN |
| CAIXA METÁLICA QUADRADA 10 X 10 X 5cm | 6 | UN |
| QUADRO DE DISTRIBUIÇÃO 12 DISJUNTORES | 1 | UN |
| DISJUNTOR MONOPOLAR PADRÃO DIM 6 AMPERES | 1 | UN |
| DISJUNTOR MONOPOLAR PADRÃO DIM 10 AMPERES | 2 | UN |
| DISJUNTOR MONOPOLAR PADRÃO DIM 16 AMPERES | 4 | UN |
| DISJUNTOR BIPOLAR PADRÃO DIM 40 AMPERES | 1 | UN |
| DPS | 3 | UN |
| CAIXA DE INSPEÇÃO ATERRAMENTO | 1 | UN |
| HASTE DE COBRE COPPERWELD ø5/8" X 3,00m COM CONECTOR | 1 | UN |

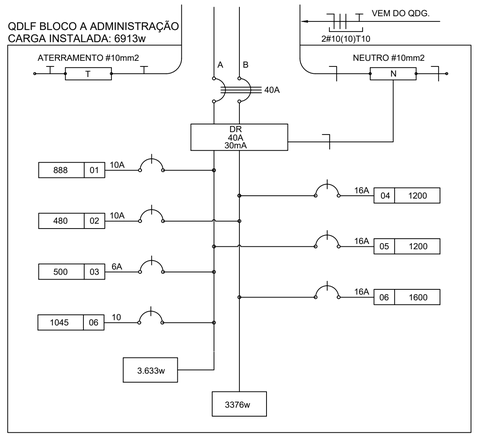


## 1 DIAGRAMA MULTIFILAR - QDLF
SEM ESCALA

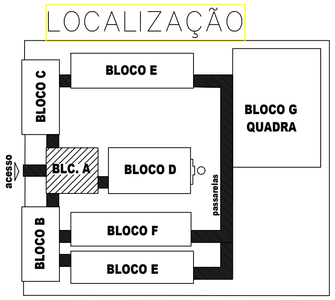



## OBSERVAÇÕES

- CONDUTORES NÃO COTADO: Nº 2,5 mm2
- ELETRODUTOS NÃO COTADOS: Ø 3/4"
- FIO TERRA NÃO COTADO: Nº 2,5 mm2
- O EQUILÍBRIO DE FASES ESTÁ REPRESENTADO NO ESQUEMA UNIFILAR
- OS CABOS QUE ALIMENTAM OS QUADROS DE DISTRIBUIÇÃO E OS CONDUTORES ENTERRADOS NO SOLO SERÃO TODOS SINTENAX SINGELOS 1KV
- CASO EXISTAM INTERRUPTORES COM MAIS DE 3 SEÇÕES, ESTES DEVERÃO ESTAR EM CAIXAS 4" X 4" X 2"
- AS TOMADAS PARA INSTALAÇÃO DOS CONDICIONADORES DE AR, PODERÃO SER MUDADAS DE LOCAL, A CRITÉRIO DO PROPRIETÁRIO, SEM NENHUM PREJUÍZO ÀS INSTALAÇÕES
- AS ARANDELAS INTERRUPTORES E TOMADAS REPRESENTADOS JUNTOS, SERÃO INSTALADOS NA MESMA VERTICAL
- VER ILUMINAÇÃO DAS ÁREAS EXTERNAS EM PRANCHA ESPECÍFICA.

## CONVENÇÕES

- CAIXA DE PASSAGEM OCTOGONAL NO TETO.
- LUMINÁRIA FLUORESCENTE 2x32w
- LUMINÁRIA TIPO DROPS PARA 01 LÂMPADA FLUORESCENTE 60W
- INTERRUPTOR SIMPLES.
- INTERRUPTOR DUAS TECLAS.
- INTERRUPTOR TRÊS TECLAS.
- INTERRUPTOR TREE-WAY.
- TOMADA BAIXA A 0.30 DO PISO.
- TOMADA MEDIA A 1.20 DO PISO.
- TOMADA ALTA A 2.20 DO PISO.
- CAIXA METÁLICA QUADRADA 10 X 10 X 5cm A 30 cm DO PISO ACABADO
- CAIXA DE PASSAGEM DE ALVENARIA 50 X 50 X 60cm COM DRENO DE BRITA E TAMPA DE CONCRETO
- ELETRODUTO DE PVC RÍGIDO EMBUTIDO NO PISO
- ELETRODUTO DE PVC RÍGIDO EMBUTIDO EM LAJE DE TETO OU PAREDE
- ELETRODUTOS PVC DA TIGRE, APARENTE.
- CONDULETES TOP TIGRE.
- FIOS - NEUTRO,FASE, RETORNO e TERRA
- QUADRO DE DISTRIBUIÇÃO INSTALADO A 165cm DE ALTURA
- HASTE DE COBRE COPPERWELD Ø5/8" X 3,00m COM CONECTOR

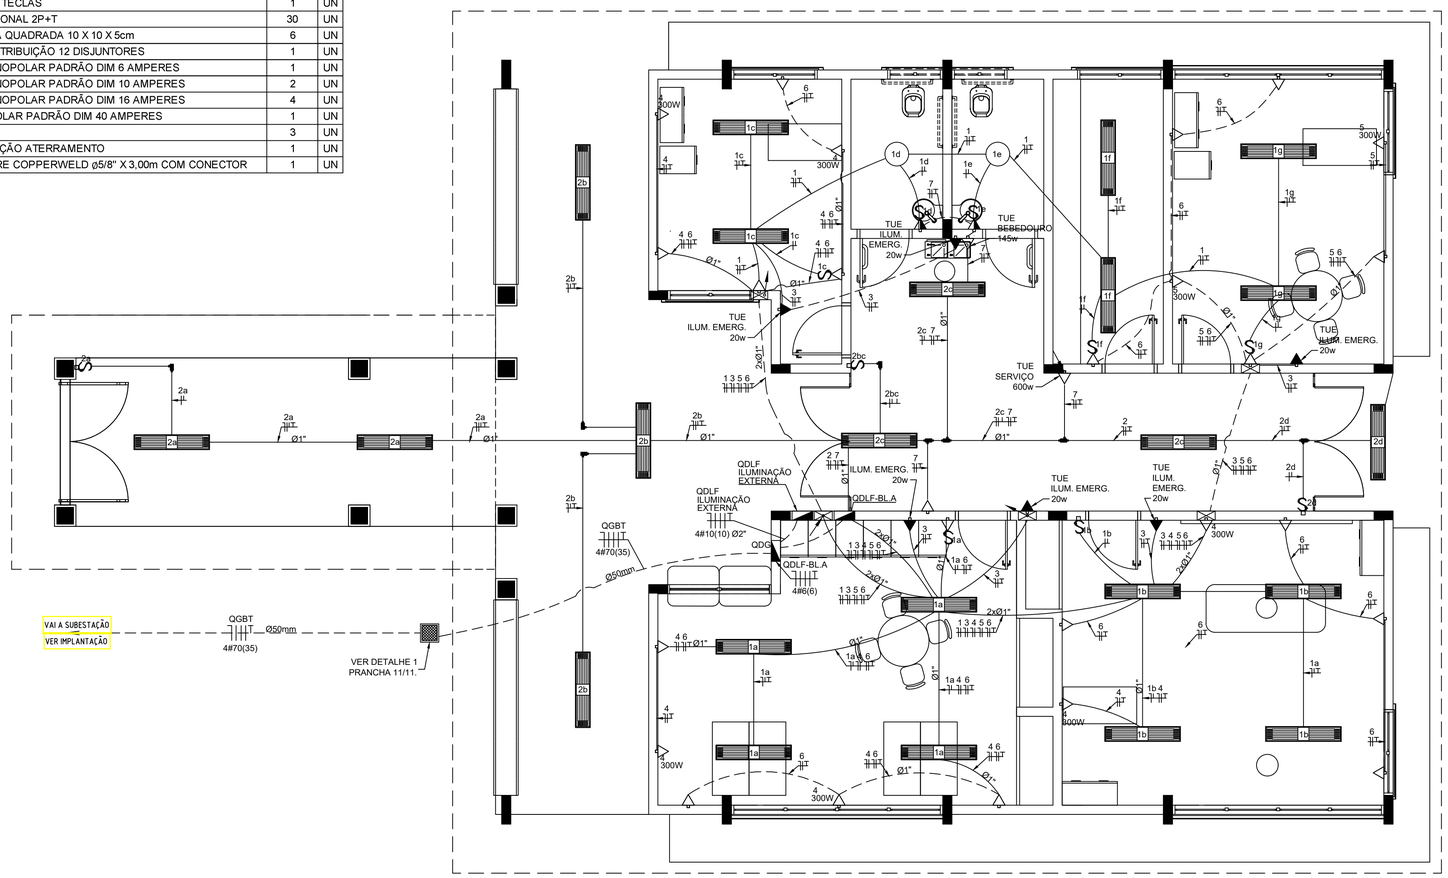


## 2 PLANTA BAIXA BLOCO A - ADMINISTRAÇÃO
ESCALA 1/50

ESTADO DO PARÁ
PREFEITURA MUNICIPAL DE TRACUATEUA
CNPJ: 01.612.999/0001-92
SECRETARIA MUNICPAL DE EDUCAÇÃO - SEMED
CNPJ: 06.073.615/0001-24

MUNICÍPIO - UF:TRACUATEUA/PA

PROPRIETÁRIO:PREFEITURA MUNICIPAL DE TRACUATEUA/PA

ENDEREÇO:AVENIDA MÁRIO NOGUEIRA DE SOUZA, S/N - BAIRRO CENTRO - CEP: 68647-000

PROPRIETÁRIO: PREFEITURA MUNICIPAL DE TRACUATEUA

TAYRINE KIRNA SILVEIRA:00013545230 Assinado de forma digital por TAYRINE KIRNA SILVEIRA:00013545230 Dados: 2022.06.29 09:07:37 -03'00'

RESP. TÉCNICO: TAYRINE KIRNA SILVEIRA CAU/ CREA: 151035882-0


| DLFO | CAU/ CREA |
|---|---|
| | RA |

OBSERVAÇÕES:

CONSTRUÇÃO DA ESCOLA PINHEIRO JUNIOR (12 SALAS)

INSTALAÇÕES ELÉTRICAS 220/127V

| COORDENAÇÃO | BLOCO A - ADMINISTRAÇÃO PLANTA BAIXA | | ELE |
|---|---|---|---|
| | REVISÃO R-01 | ESCALA 1/50 | PRANCHA 03/12 |
| FORMATO A1 (841x594) | | DATA EMISSÃO SETEMBRO/2021 | |

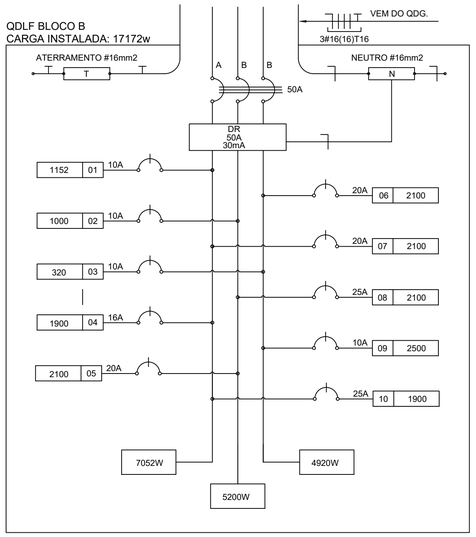


## 1 DIAGRAMA MULTIFILAR - QDLF
SEM ESCALA


| QUADRO DE DISTRIBUIÇÃO DE LUZ E FORÇA QDLF BLOCO -B - SALA DE LEITURA E AUDITÓRIO | | | | | | | | | | | | | DESCRIÇÃO |
|---|---|---|---|---|---|---|---|---|---|---|---|---|---|
| CIRDUITO | LÂMPADA (W) | | | TOMADAS (W) | | | | | | TOTAL (W) | DISJ. (A) | FIO (mm2) | FASE (abc) | |
| | 23 | 32 | 60 | 100 | 20 | 300 | 2500 | 2600 | 5200 | | | | | |
| 1 | | 36 | | | | | | | | 1152 | 10 | 1,5 | A | ILUMINAÇÃO AUDITÓRIO, SALA DE LEITURA |
| 2 | | | | 10 | | | | | | 1000 | 10 | 2,5 | B | ILUMINAÇÃO DE EMERGÊNCIA |
| 3 | | 10 | | | | | | | | 320 | 10 | 1,5 | C | ILUMINAÇÃO CIRCULAÇÃO |
| 4 | | | | 16 | | 1 | | | | 1900 | 16 | 2,5 | A | TOMADAS DE USO GERAL AUDITÓRIO |
| 5 | | | | 9 | | 4 | | | | 2100 | 20 | 2,5 | B | TOMADAS DE USO GERAL SALA DE LEITURA |
| 6 | | | | | | 7 | | | | 2100 | 20 | 2,5 | C | TOMADAS PARA COMPUTADOR AUDITÓRIO |
| 7 | | | | | | 7 | | | | 2100 | 20 | 2,5 | A | TOMADAS PARA COMPUTADOR SALA DE LEITURA |
| 8 | | | | | | 7 | | | | 2100 | 20 | 2,5 | B | TOMADAS PARA COMPUTADOR SALA DE LEITURA |
| 9 | | | | | | | 1 | | | 2500 | 20 | 2,5 | C | CIRCUITO RESERVADO AO RACK. |
| 10 | | | | 7 | | 4 | | | | 1900 | 16 | 2,5 | A | TOMADAS DE USO GERAL |
| TOTAL | 0 | 46 | 0 | 23 | 10 | 26 | 0 | 0 | 0 | 17172 | | | | |
| FATOR DE POTENCIA | | | | | | | | | | 0,92 | | | | |
| TOTAL DEMANDADO VA | | | | | | | | | | 18665 | 50 | 16,0 | ABC | |

| QUANTITATIVO | | |
|---|---|---|
| MATERIAL | QUANT | UN |
| CAIXA 4x2 DE EMBUTIR NA PAREDE | 46 | UN |
| CAIXA OCTAGONAL NO TETO | 23 | UN |
| ELETRODUTO DE 3/4" | 70 | M |
| ELETRODUTO DE 1" | 451 | M |
| ELETROCALHA | 25 | M |
| LUVA PARA ELETRODUTO 3/4" | 23 | UN |
| LUVA PARA ELETRODUTO 1" | 50 | UN |
| CABO FLEXIVEL 750V 1,5MM | 438 | M |
| CABO FLEXIVEL 750V 2,5MM | 1218,6 | M |
| LUMINÁRIA FLUORESCENTE 2x32w | 23 | UN |
| INTERRUPTOR TREE-WAY | 4 | UN |
| INTERRUPTOR FOUR WAY | 2 | UN |
| INTERRUPTOR 2 TECLAD | 2 | UN |
| TOMADA HEXAGONAL 2P+T | 20 | UN |
| TOMADA HEXAGONAL 2P+T DUPLA | 18 | UN |
| CAIXA METÁLICA QUADRADA 10 X 10 X 5cm | 1 | UN |
| QUADRO DE DISTRIBUIÇÃO 16 DISJUNTORES | 1 | UN |
| DISJUNTOR MONOPOLAR PADRÃO DIM 6 AMPERES | 1 | UN |
| DISJUNTOR MONOPOLAR PADRÃO DIM 10 AMPERES | 2 | UN |
| DISJUNTOR MONOPOLAR PADRÃO DIM 16 AMPERES | 2 | UN |
| DISJUNTOR MONOPOLAR PADRÃO DIM 20 AMPERES | 5 | UN |
| DISJUNTOR TRIPOLAR PADRÃO DIM 50 AMPERES | 1 | UN |
| DPS | 4 | UN |
| CAIXA DE INSPEÇÃO ATERRAMENTO | 1 | UN |
| HASTE DE COBRE COPPERWELD ø5/8" X 3,00m COM CONECTOR | 1 | UN |

## OBSERVAÇÕES


- CONDUTORES NÃO COTADO: Nº 2,5 mm2
- ELETRODUTOS NÃO COTADOS: Ø 3/4"
- FIO TERRA NÃO COTADO: Nº 2,5 mm2
- O EQUILÍBRIO DE FASES ESTÁ REPRESENTADO NO ESQUEMA UNIFILAR
- OS CABOS QUE ALIMENTAM OS QUADROS DE DISTRIBUIÇÃO E OS CONDUTORES ENTERRADOS NO SOLO SERÃO TODOS SINTENAX SINGELOS 1KV
- CASO EXISTAM INTERRUPTORES COM MAIS DE 3 SEÇÕES, ESTES DEVERÃO ESTAR EM CAIXAS 4" X 4" X 2"
- AS TOMADAS PARA INSTALAÇÃO DOS CONDICIONADORES DE AR, PODERÃO SER MUDADAS DE LOCAL, A CRITÉRIO DO PROPRIETÁRIO, SEM NENHUM PREJUÍZO ÀS INSTALAÇÕES
- AS ARANDELAS INTERRUPTORES E TOMADAS REPRESENTADOS JUNTOS, SERÃO INSTALADOS NA MESMA VERTICAL

## LOCALIZAÇÃO

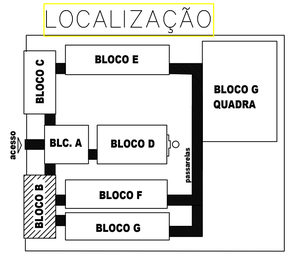


## CONVENÇÕES

- CAIXA DE PASSAGEM OCTOGONAL NO TETO.
- LUMINÁRIA ELETRÔNICA 2X23w
- LUMINÁRIA FLUORESCENTE 2x32w
- LUMINÁRIA TIPO DROPS PARA 01 LÂMPADA FLUORESCENTE 60W
- PROJETOR REDONDO PARA 01 LÂMPADA INCANDESCENTE DE 150W INSTALADO NA ESTRUTURA METÁLICA DA COBERTURA
- INTERRUPTOR SIMPLES.
- S a,b INTERRUPTOR DUAS TECLAS.
- S a,b,c INTERRUPTOR TRÊS TECLAS.
- S 3w INTERRUPTOR TREE-WAY.
- S 4w INTERRUPTOR FUOR-WAY.
- TOMADA BAIXA A 0.30 DO PISO.
- TOMADA MEDIA A 1.20 DO PISO.
- TOMADA ALTA A 2.20 DO PISO.
- TOMADA DUPLA BAIXA A 0.30 DO PISO.
- TOMADA NO TETO.
- TOMADA NO PISO.
- CAIXA METÁLICA QUADRADA 10 X 10 X 5cm A 30 cm DO PISO ACABADO
- CAIXA DE PASSAGEM DE ALVENARIA 50 X 50 X 60cm COM DRENO DE BRITA E TAMPA DE CONCRETO
- ELETRODUTO DE PVC RÍGIDO EMBUTIDO NO PISO
- ELETRODUTO DE PVC RÍGIDO EMBUTIDO EM LAJE DE TETO OU PAREDE
- ELETRODUTOS PVC DA TIGRE, APARENTE.
- CONDULETES TOP TIGRE.
- FIOS - NEUTRO,FASE, RETORNO e TERRA
- ELETROCALHA (DIMENSÕES NO PROJETO)
- ELETRODUTO QUE SOBE
- ELETRODUTO QUE DESCE
- QDLF QUADRO DE DISTRIBUIÇÃO INSTALADO A 165cm DE ALTURA
- HASTE DE COBRE COPPERWELD Ø5/8" X 3,00m COM CONECTOR

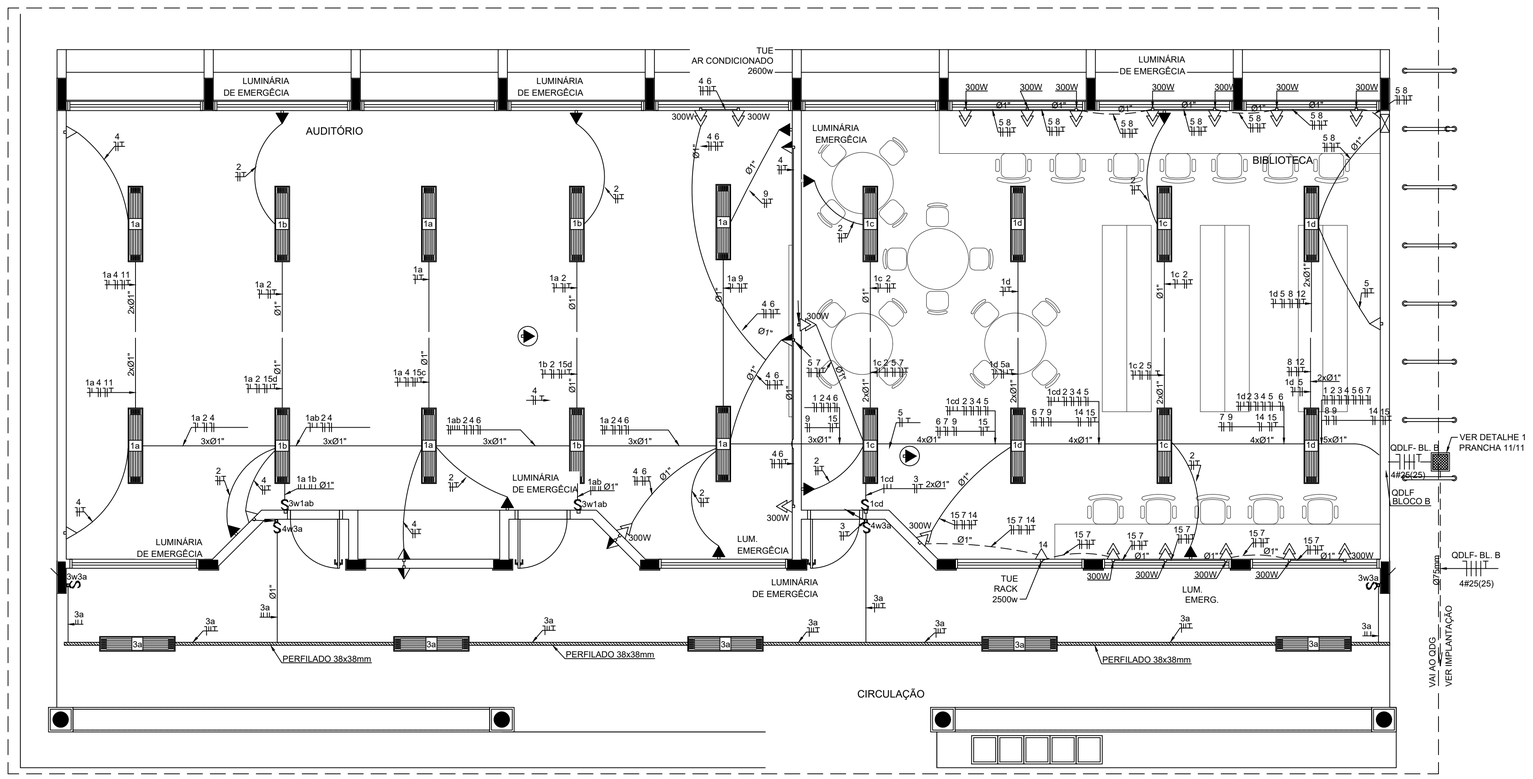


## 2 PLANTA BAIXA - BLOCO B - SALA DE LEITURA E AUDITÓRIO
ESCALA 1/50

ESTADO DO PARÁ
PREFEITURA MUNICIPAL DE TRACUATEUA
CNPJ: 01.612.999/0001-92
SECRETARIA MUNICPAL DE EDUCAÇÃO - SEMED
CNPJ: 06.073.615/0001-24

MUNICÍPIO - UF:TRACUATEUA/PA

PROPRIETÁRIO:PREFEITURA MUNICIPAL DE TRACUATEUA/PA

ENDEREÇO:AVENIDA MÁRIO NOGUEIRA DE SOUZA, S/N - BAIRRO CENTRO - CEP: 68647-000

PROPRIETÁRIO: PREFEITURA MUNICIPAL DE TRACUATEUA

TAYRINE KIRNA SILVEIRA:00013545230 Assinado de forma digital por TAYRINE KIRNA SILVEIRA:00013545230 Dados: 2022.06.29 09:10:05 -03'00'

RESP. TÉCNICO: TAYRINE KIRNA SILVEIRA CAU/ CREA: 151035882-0

DLFO

CAU/ CREA

RA

OBSERVAÇÕES:

CONSTRUÇÃO DA ESCOLA PINHEIRO JUNIOR (12 SALAS)

INSTALAÇÕES ELÉTRICAS 220/127V

COORDENAÇÃO

BLOCO B - PEDAGÓGICO
PLANTA BAIXA

ELE

FORMATO A1(841X594)

REVISÃO R-01

ESCALA 1/50

DATA EMISSÃO SETEMBRO/2021


PRANCHA 04/12

# ESPECIFICAÇÕES

- CONDUTORES ELÉTRICOS: PIRELLI OU EQUIVALENTE
- ELETRODUTOS DE PVC RÍGIDO: TIGRE OU EQUIVALENTE
- LÂMPADAS: PHILIPS, GE OU EQUIVALENTE
- INTERRUPTORES: PIAL LEGRAND, FAME OU EQUIVALENTE
- TOMADAS: PIAL LEGRAND, FAME OU EQUIVALENTE
- FITA ISOLANTE: PIRELLI OU 3M
- CAIXAS METÁLICAS PARA INTERRUPTORES E TOMADAS: PASCHOAL THOMEU OU EQUIVALENTE
- QUADROS DE DISTRIBUIÇÃO: COM BARRAMENTO, PORTA, FABRICAÇÃO ELETROMAR, CEMAR OU EQUIVALENTE
- DISJUNTORES: GE, BTICINO, ELETROMAR, OU EQUIVALENTE
- REATORES PARA LÂMPADAS FLUORESCENTES: DE PARTIDA RÁPIDA, ALTO FATOR DE POTÊNCIA, INTRAL, HELFONT, KEIKO OU EQUIVALENTE


**QUANTITATIVO**

| MATERIAL | QUANT | UN |
|---|---|---|
| CAIXA 4x2 DE EMBUTIR NA PAREDE | 61 | UN |
| CAIXA OCTAGONAL NO TETO | 23 | UN |
| ELETRODUTO DE 3/4" | 222,4 | M |
| ELETRODUTO DE 1" | 352,5 | M |
| LUVA PARA ELETRODUTO 3/4" | 12 | UN |
| LUVA PARA ELETRODUTO 1" | 19 | UN |
| ELETROCALHA 38x38mm | 20 | M |
| CABO FLEXIVEL 750V 1,5MM | 236,7 | M |
| CABO FLEXIVEL 750V 2,5MM | 1419,6 | M |
| CABO FLEXIVEL 750V 4,0MM | 25 | M |
| LUMINÁRIA FLUORESCENTE 2x32w | 23 | UN |
| INTERRUPTOR DUAS TECLAS | 3 | UN |
| INTERRUPTOR TREE-WAY | 2 | UN |
| INTERRUPTOR FOUR WAY | 1 | UN |
| TOMADA HEXAGONAL 2P+T | 29 | UN |
| TOMADA HEXAGONAL 2P+T DUPLA | 17 | UN |
| CAIXA METÁLICA QUADRADA 10 X 10 X 5cm | 2 | UN |
| QUADRO DE DISTRIBUIÇÃO 8 DISJUNTORES | 1 | UN |
| QUADRO DE DISTRIBUIÇÃO 18 DISJUNTORES | 1 | UN |
| DISJUNTOR MONOPOLAR PADRÃO DIM 6 AMPERES | 1 | UN |
| DISJUNTOR MONOPOLAR PADRÃO DIM 16 AMPERES | 9 | UN |
| DISJUNTOR MONOPOLAR PADRÃO DIM 20 AMPERES | 2 | UN |
| DISJUNTOR TRIPOLAR PADRÃO DIM 25 AMPERES | 1 | UN |
| DISJUNTOR TRIPOLAR PADRÃO DIM 60 AMPERES | 1 | UN |
| DPS | 4 | UN |
| CAIXA DE INSPEÇÃO ATERRAMENTO | 1 | UN |
| HASTE DE COBRE COPPERWELD ø5/8" X 3,00m COM CONECTOR | 1 | UN |

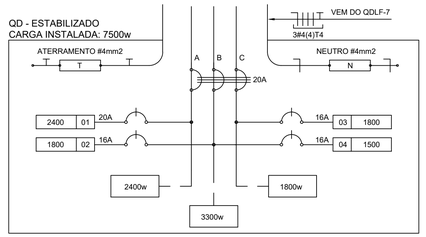



3 DIAGRAMA MULTIFILAR - QD - ESTABILIZADO - LABORATÓRIO DE INFORMÁTICA
SEM ESCALA

| QUADRO DE DISTRIBUIÇÃO ESTABILIZADO | | | | | | DESCRIÇÃO |
|---|---|---|---|---|---|---|
| CIRDUITO | TOMADAS (W) 300 | TOTAL (W) | DISJ (A) | FIO (mm 2) | FASE (abc) | |
| .1 | 8 | 2400 | 20 | 4,0 | A | TOMADAS PARA COMPUTADOR LABORATÓRIO DE INFORMÁTICA |
| .2 | 6 | 1800 | 16 | 4,0 | B | TOMADAS PARA COMPUTADOR LABORATÓRIO DE INFORMÁTICA |
| .3 | 6 | 1800 | 16 | 4,0 | C | TOMADAS PARA COMPUTADOR LABORATÓRIO DE INFORMÁTICA |
| .4 | 5 | 1500 | 16 | 4,0 | A | TOMADAS PARA COMPUTADOR LABORATÓRIO DE INFORMÁTICA |
| TOTAL | 25 | 7500 | | | | |
| FATOR DE POTENCIA | | 0,92 | | | | |
| TOTAL DE MANDADO VA | | 8152 | 25 | 6,0 | ABC | |

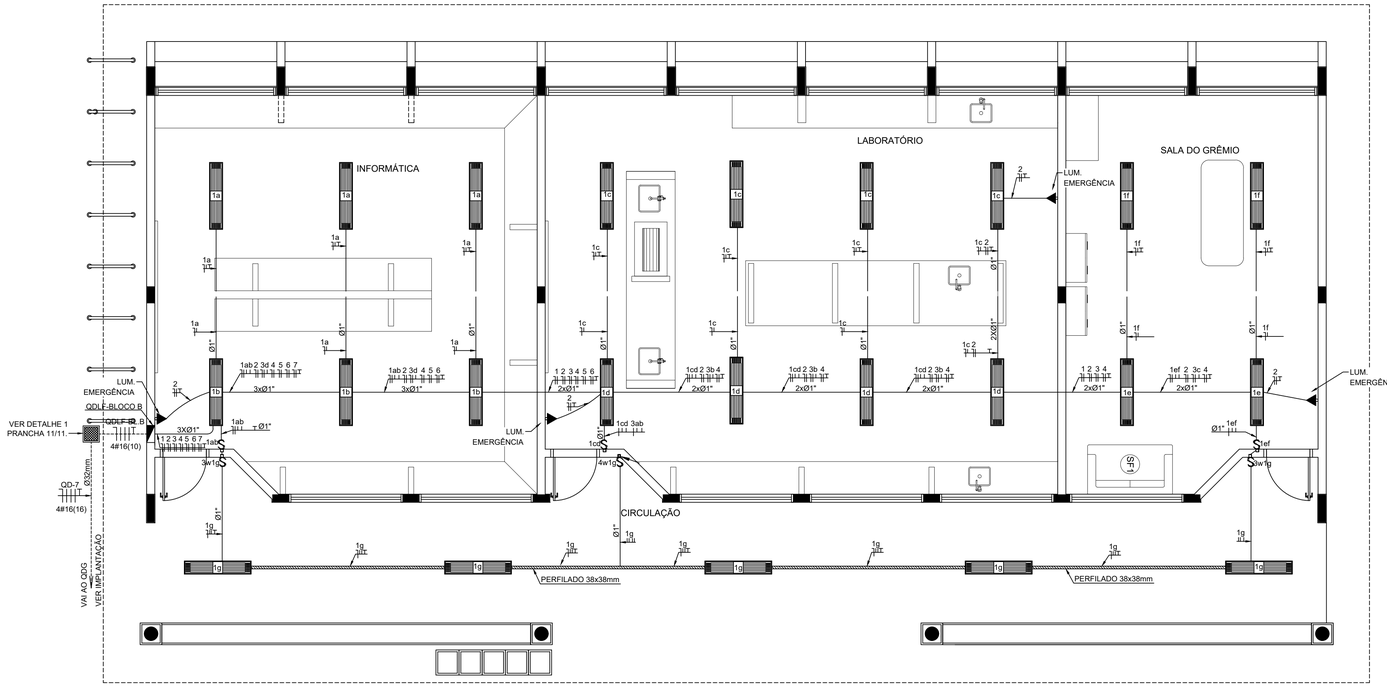



1 PLANTA BAIXA - BLOCO C - LABORATÓRIOS - ILUMINAÇÃO
ESCALA 1/50

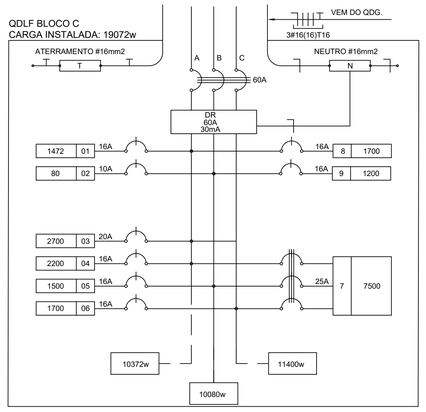


3 DIAGRAMA MULTIFILAR - QDLF - BLOCOC - LABORATÓRIOS
SEM ESCALA

| QUADRO DE DISTRIBUIÇÃO DE LUZ E FORÇA QDLF BLOCO - C - LABORATÓRIOS | | | | | | | | | | DESCRIÇÃO |
|---|---|---|---|---|---|---|---|---|---|---|
| CIRDUITO | LÂMPADA (W) 32 | LÂMPADA (W) 60 | TOMADAS (W) 100 | TOMADAS (W) 300 | TOMADAS (W) 1700 | TOMADAS (W) 5200 | TOTAL (W) | DISJ. (A) | FIO (mm2) | FASE (abc) | |
| 1 | 46 | | | | | | 1472 | 15 | 1,5 | A | ILUMINAÇÃO LABORATÓRIOS E CIRCULAÇÃO |
| 2 | | | 4 | | | | 400 | 6 | 2,5 | B | ILUMINAÇÃO DE EMERGÊNCIA |
| 3 | | | 10 | 4 | | | 2200 | 20 | 2,5 | A | TOMADAS USO GERAL LABORATÓRIO DE CIÊNCIAS E LÍNGUAS |
| 4 | | | | 5 | | | 1500 | 16 | 2,5 | B | TOMADAS USO GERAL LABORATÓRIO DE CIÊNCIAS |
| 5 | | | | | 1 | | 1700 | 16 | 2,5 | C | COMPRESSOR DE AR LABORATÓRIO DE CIÊNCIAS ( 2CV ) |
| 6 | | | 11 | 2 | | | 1700 | 16 | 2,5 | A | TOMADAS USO GERAL LABORATÓRIO DE INFORMÁTICA |
| 7 | | | | 25 | | | 7500 | 25 | 6,0 | ABC | QUADRO ESTABILIZADO (NOBREAK) |
| 8 | | | | 4 | | | 1200 | 16 | 2,5 | B | TOMADAS USO GERAL LABORATÓRIO DE CIÊNCIAS |
| 9 | | | 14 | | | | 1400 | 16 | 2,5 | B | |
| TOTAL | 46 | 0 | 21 | 36 | 1 | 0 | 19072 | | | | |
| FATOR DE POTENCIA | | | | | | | 0,92 | | | | |
| TOTAL DEMANDADO VA | | | | | | | 20730 | 60 | 16,0 | ABC | |

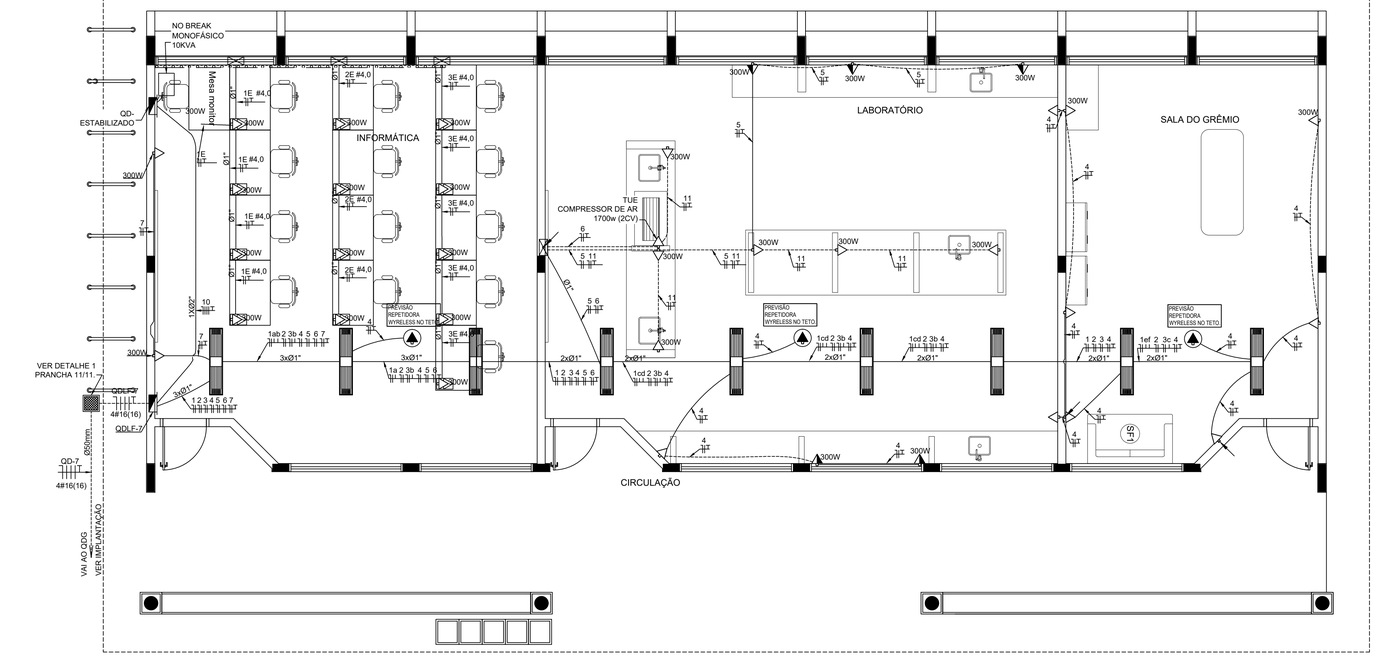


2 PLANTA BAIXA - BLOCO C - LABORATÓRIOS - TOMADAS
ESCALA 1/50

# CONVENÇÕES

- LUMINÁRIA FLUORESCENTE 2x32w
- INTERRUPTOR SIMPLES.
- a,b INTERRUPTOR DUAS TECLAS.
- a,b,c INTERRUPTOR TRÊS TECLAS.
- 3w INTERRUPTOR TREE-WAY.
- TOMADA BAIXA A 0,30 DO PISO.
- TOMADA MEDIA A 1,20 DO PISO.
- TOMADA ALTA A 2,20 DO PISO.
- TOMADA DUPLA BAIXA A 0,30 DO PISO.
- TOMADA NO TETO.
- TOMADA NO PISO.
- CAIXA METÁLICA QUADRADA 10 X 10 X 5cm A 30 cm DO PISO ACABADO
- CAIXA DE PASSAGEM DE ALVENARIA 50 X 50 X 60cm COM DRENO DE BRITA E TAMPA DE CONCRETO
- ELETRODUTO DE PVC RÍGIDO EMBUTIDO NO PISO
- ELETRODUTO DE PVC RÍGIDO EMBUTIDO EM LAJE DE TETO OU PAREDE
- ELETRODUTOS PVC DA TIGRE, APARENTE.
- CONDULETES TOP TIGRE.
- FIOS - NEUTRO,FASE, RETORNO e TERRA
- ELETROCALHA (DIMENSÕES NO PROJETO)
- ELETRODUTO QUE SOBE
- ELETRODUTO QUE DESCE
- QDLF QUADRO DE DISTRIBUIÇÃO INSTALADO A 165cm DE ALTURA
- HASTE DE COBRE COPPERWELD Ø5/8" X 3,00m COM CONECTOR

DUTO 25 COM TAMPA, EM ALUMÍNIO DUPLO TIPO "C" 25X73cm PRETO FOSCO LISO REFERÊNCIA DT 12250 FABRICAÇÃO DUTOTEC INSTALADO A 30cm DO PISO ACABADO, FIXADO NAS PAREDES

# OBSERVAÇÕES

- CONDUTORES NÃO COTADO: Nº 2,5 mm2
- ELETRODUTOS NÃO COTADOS: Ø 3/4"
- FIO TERRA NÃO COTADO: Nº 2,5 mm2
- O EQUILÍBRIO DE FASES ESTÁ REPRESENTADO NO ESQUEMA UNIFILAR
- OS CABOS QUE ALIMENTAM OS QUADROS DE DISTRIBUIÇÃO E OS CONDUTORES ENTERRADOS NO SOLO SERÃO TODOS SINTENAX SINGELOS 1KV
- CASO EXISTAM INTERRUPTORES COM MAIS DE 3 SEÇÕES, ESTES DEVERÃO ESTAR EM CAIXAS 4" X 4" X 2"
- AS TOMADAS PARA INSTALAÇÃO DOS CONDICIONADORES DE AR, PODERÃO SER MUDADAS DE LOCAL, A CRITÉRIO DO PROPRIETÁRIO, SEM NENHUM PREJUÍZO ÀS INSTALAÇÕES
- AS ARANDELAS INTERRUPTORES E TOMADAS REPRESENTADOS JUNTOS, SERÃO INSTALADOS NA MESMA VERTICAL
- AS TOMADAS DUPLAS NO LABORATÓRIO DE INFORMÁTICA, DEVERÃO PERTENCER A CIRCUITOS DIFERENTES: AS DE USO GERAL, PERTENCEM AO CIRCUITO 7, DO QDLF-7, E AS DEMAIS PERTENCEM A DISTRIBUIÇÃO DO QD-ESTABILIZADO.

ESTADO DO PARÁ
PREFEITURA MUNICIPAL DE TRACUATEUA
CNPJ: 01.612.999/0001-92
SECRETARIA MUNICIPAL DE EDUCAÇÃO - SEMED
CNPJ: 06.073.615/0001-24

MUNICÍPIO - UF:TRACUATEUA/PA

PROPRIETÁRIO:PREFEITURA MUNICIPAL DE TRACUATEUA/PA

ENDEREÇO:AVENIDA MÁRIO NOGUEIRA DE SOUZA, S/N - BAIRRO CENTRO - CEP: 68647-000

PROPRIETÁRIO: PREFEITURA MUNICIPAL DE TRACUATEUA

TAYRINE KIRNA SILVEIRA:00013545230 Assinado de forma digital por TAYRINE KIRNA SILVEIRA:00013545230 Dados: 2022.06.29 09:09:51 -03'00'

RESP. TÉCNICO: TAYRINE KIRNA SILVEIRA CAU/ CREA- 151035882-0


| DLFO | CAU/ CREA |
|---|---|
| | RA |


OBSERVAÇÕES:

CONSTRUÇÃO DA ESCOLA PINHEIRO JUNIOR (12 SALAS)

INSTALAÇÕES ELÉTRICAS 220/127V


| COORDENAÇÃO | BLOCO C - PEDAGÓGICO PLANTA BAIXA | | ELE |
|---|---|---|---|
| | REVISÃO R-01 | ESCALA 1/50 | PRANCHA 05/12 |
| FORMATO A1+1(950X594) | | DATA EMISSÃO SETEMBRO/2021 | |

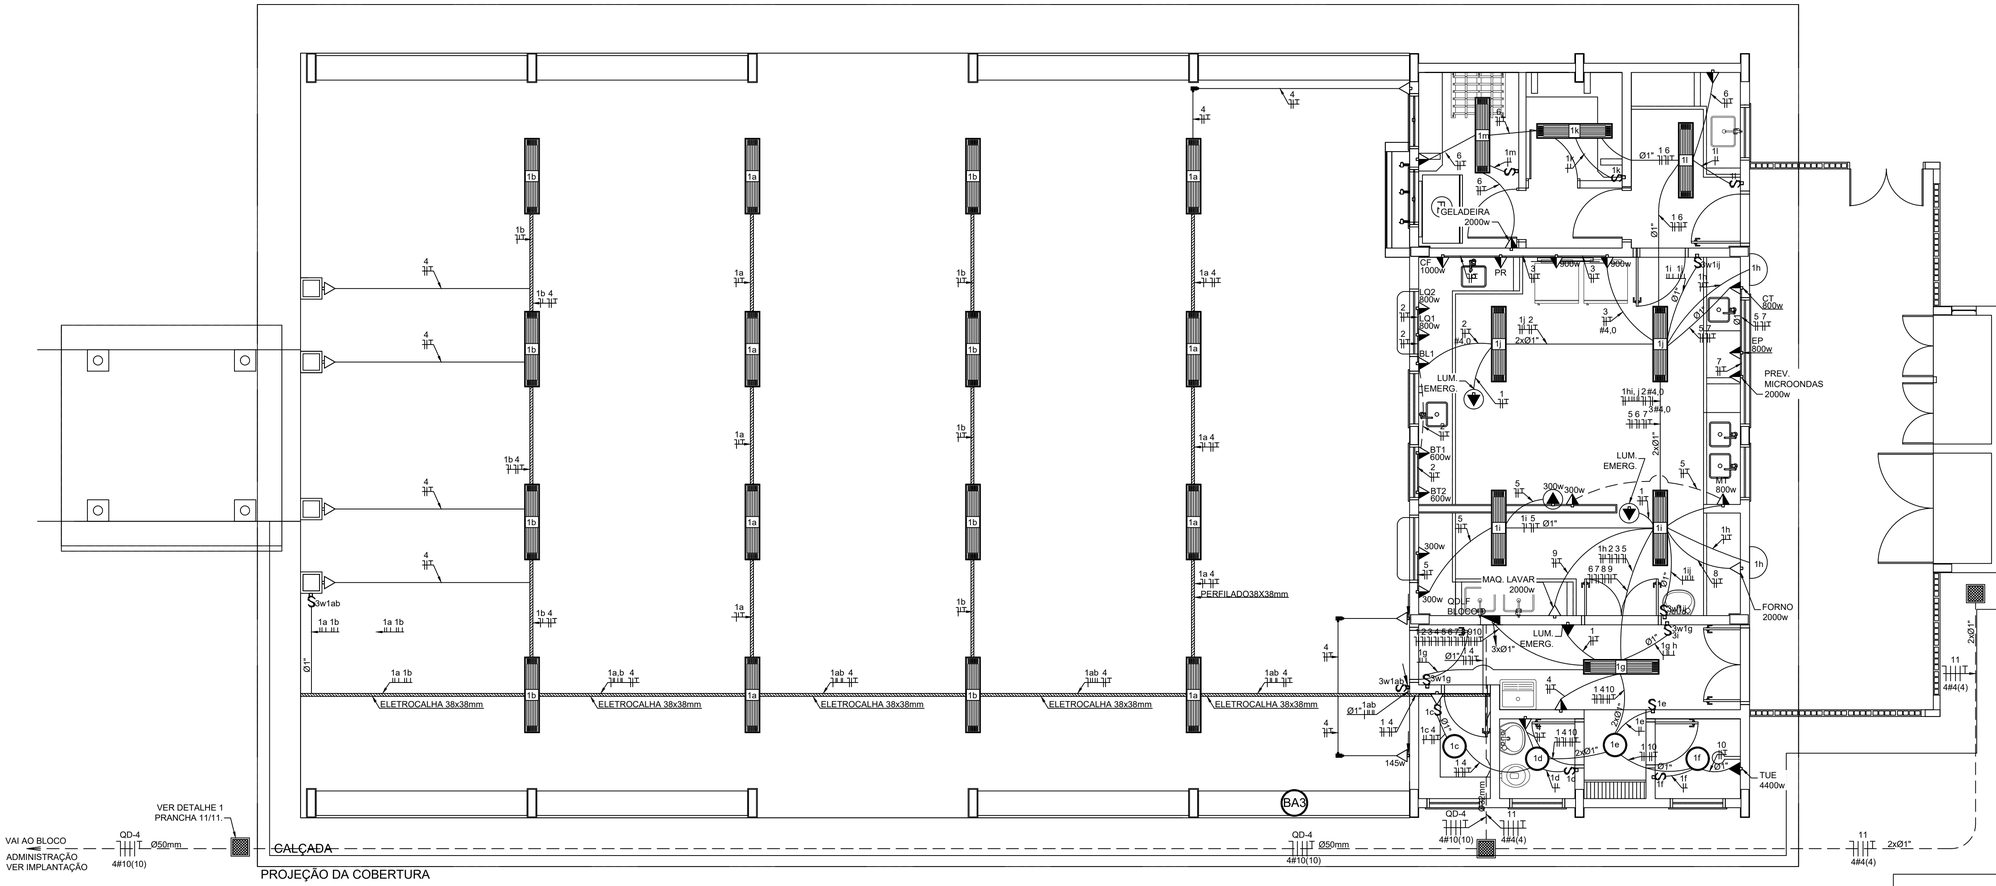

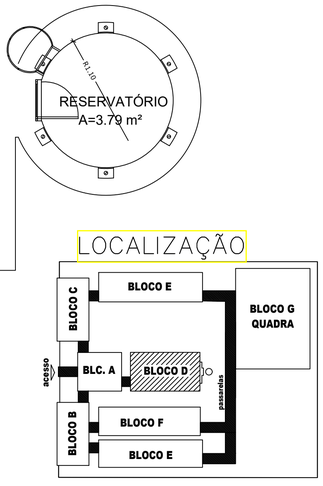
# OBSERVAÇÕES

- CONDUTORES NÃO COTADO: Nº 2,5 mm2
- ELETRODUTOS NÃO COTADOS: Ø 3/4"
- FIO TERRA NÃO COTADO: Nº 2,5 mm2
- O EQUILÍBRIO DE FASES ESTÁ REPRESENTADO NO ESQUEMA UNIFILAR
- OS CABOS QUE ALIMENTAM OS QUADROS DE DISTRIBUIÇÃO E OS CONDUTORES ENTERRAD
SERÃO TODOS SINTENAX SINGELOS 1KV
- CASO EXISTAM INTERRUPTORES COM MAIS DE 3 SEÇÕES, ESTES DEVERÃO ESTAR EM CAIX
- AS TOMADAS PARA INSTALAÇÃO DOS CONDICIONADORES DE AR, PODERÃO SER MUDADAS
A CRITÉRIO DO PROPRIETÁRIO, SEM NENHUM PREJUÍZO ÀS INSTALAÇÕES
- AS ARANDELAS INTERRUPTORES E TOMADAS REPRESENTADOS JUNTOS, SERÃO INSTALAD

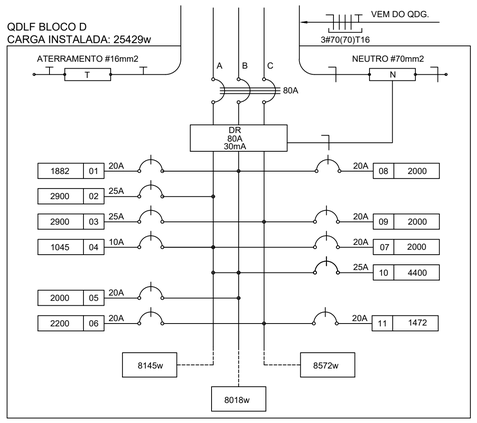


2 DIAGRAMA MULTIFILAR - QDLF - BLOCO D - PÁTIO COBERTO
SEM ESCALA

## QUANTITATIVO

| MATERIAL | QUANT | UN |
|---|---|---|
| CAIXA 4x2 DE EMBUTIR NA PAREDE | 51 | UN |
| CAIXA OCTAGONAL NO TETO | 28 | UN |
| ELETRODUTO DE 3/4" | 182,6 | M |
| ELETRODUTO DE 1" | 435 | M |
| ELETROCALHA 38x38mm | 60 | M |
| LUVA PARA ELETRODUTO 3/4' | 15 | UN |
| LUVA PARA ELETRODUTO 1" | 22 | UN |
| CABO FLEXÍVEL 750V 2,5MM | 1261 | M |
| CABO FLEXÍVEL 750V 4MM | 562 | M |
| LUMINÁRIA FLUORESCENTE 2x32w | 24 | UN |
| LUMINÁRIA TIPO DROPS PARA 01 LÂMPADA FLUORESCENTE 60W | 4 | UN |
| ARANDELA USO AO TEMPO PARA LÂMPADA ELETRÔNICA 23W | 2 | UN |
| INTERRUPTOR SIMPLES | 7 | UN |
| INTERRUPTOR TREE-WAY 2 TECLAS | 4 | UN |
| INTERRUPTOR TREE-WAY 1 TECLAS | 2 | UN |
| TOMADA HEXAGONAL 2P+T | 36 | UN |
| QUADRO DE DISTRIBUIÇÃO 18 DISJUNTORES | 1 | UN |
| DISJUNTOR MONOPOLAR PADRÃO DIM 10 AMPERES | 1 | UN |
| DISJUNTOR MONOPOLAR PADRÃO DIM 16 AMPERES | 1 | UN |
| DISJUNTOR MONOPOLAR PADRÃO DIM 20 AMPERES | 6 | UN |
| DISJUNTOR MONOPOLAR PADRÃO DIM 25 AMPERES | 1 | UN |
| DISJUNTOR BIPOLAR PADRÃO DIM 25 AMPERES | 1 | UN |
| DISJUNTOR TRIPOLAR PADRÃO DIM 80 AMPERES | 1 | UN |
| DPS | 4 | UN |
| CAIXA DE INSPEÇÃO ATERRAMENTO | 1 | UN |
| HASTE DE COBRE COPPERWELD ø5/8" X 3,00m COM CONECTOR | 1 | UN |

QUADRO DE DISTRIBUIÇÃO DE LUZ E FORÇA QDLF BLOCO - D - PÁTIO COBERTO

| CIRDUITO | LÂMPADA (W) | | | TOMADAS (W) | | | | | | | | | | | | TOTAL (W) | DISJ. (A) | FIO (mm2) | FASE (abc) | DESCRIÇÃO |
|---|---|---|---|---|---|---|---|---|---|---|---|---|---|---|---|---|---|---|---|---|
| | 23 | 32 | 60 | 100 | 20 | 145 | 300 | 600 | 800 | 900 | 1000 | 2102 | 2000 | 4400 | | | | | | |
| .1 | 2 | 48 | 4 | | 3 | | | | | | | | | | | 1882 | 16 | 2,5 | B | ILUMINAÇÃO BLOCO D |
| .2 | | | | | 1 | | | | 2 | 2 | | | | | | 2900 | 25 | 4,0 | A | TOMADAS COZINHA: LQ1, LQ2, BL, BT1 E BT2. |
| .3 | | | | | 1 | | | | | | 2 | 1 | | | | 2900 | 25 | 4,0 | C | GELADEIRAS, CAFETEIRA, E PURIFICADOR; (COZINHA) |
| .4 | | | | | 9 | | 1 | | | | | | | | | 1045 | 10 | 2,5 | A | TOMADAS PÁTIO |
| .5 | | | | | | | | 4 | | 1 | | | | | | 2000 | 20 | 2,5 | B | TOMADAS USO GERAL COZINHA |
| .6 | | | | | 2 | | | | | | | | | 1 | | 2200 | 20 | 2,5 | C | GELADEIRAS E FREEZER |
| .7 | | | | | | | | | | | | | | 1 | | 2000 | 20 | 2,5 | A | PREVISÃO MICROONDAS |
| .8 | | | | | | | | | | | | | | 1 | | 2000 | 20 | 2,5 | B | PREVISÃO FORNO |
| .9 | | | | | | | | | | | | | | 1 | | 2000 | 20 | 2,5 | C | MAQUINA DE LAVAR. |
| .10 | | | | | | | | | | | | | | | 1 | 4400 | 25 | 4,0 | AB | CHUVEIRO |
| .11 | | | | | | | | | | | | 1 | | | | 2102 | 20 | 2,5 | C | PREVISÃO DE MOTOR 2CV PARA CAIXA DÁGUA |
| TOTAL | 2 | 48 | 4 | 13 | 3 | 1 | 4 | 2 | 3 | 2 | 1 | 1 | 4 | 1 | | 25429 | | | | |
| FATOR DE POTENCIA | | | | | | | | | | | | | | | | 0.92 | | | | |
| TOTAL DEMANDADO | | | | | | | | | | | | | | | | 27640 | 80 | 70,0 | ABC | |

## CONVENÇÕES

- ARANDELA USO AO TEMPO PARA LÂMPADA ELETRÔNICA 23W
- LUMINÁRIA DE SOBREPOR COMPLETA COM 2 LÂMPADAS FLUORESCENTES TUBULARES DE 32W, REF. 3320-232 DA ITAIM OU EQUIVALENTE. REATOR DUPLO DE ALTA FREQÜÊNCIA, ALTO FATOR DE POTÊNCIA E BAIXA TAXA DE DISTORÇÃO HARMÔNICA (FP>0,92 E TDH<10%).
- LUMINÁRIATIPO DROPS PARA 01 LÂMPADA FLUORESCENTE 60W
- INTERRUPTOR SIMPLES.
- INTERRUPTOR DUAS TECLAS.
- INTERRUPTOR TRÊS TECLAS.
- INTERRUPTOR TREE-WAY.
- TOMADA BAIXA A 0.30 DO PISO.
- TOMADA MEDIA A 1.20 DO PISO.
- TOMADA ALTA A 2.20 DO PISO.
- TOMADA NO TETO.
- CAIXA METÁLICA QUADRADA 10 X 10 X 5cm A 30 cm DO PISO ACABADO
- CAIXA DE PASSAGEM DE ALVENARIA 50 X 50 X 60cm COM DRENO DE BRITA E TAMPA DE CONCRETO
- ELETRODUTO DE PVC RÍGIDO EMBUTIDO NO PISO
- ELETRODUTO DE PVC RÍGIDO EMBUTIDO EM LAJE DE TETO OU PAREDE
- ELETRODUTOS PVC DA TIGRE, APARENTE.
- CONDULETES TOP TIGRE.
- FIOS - NEUTRO,FASE, RETORNO e TERRA
- ELETROCALHA (DIMENSÕES NO PROJETO)
- ELETRODUTO QUE SOBE
- ELETRODUTO QUE DESCE
- QDLF QUADRO DE DISTRIBUIÇÃO INSTALADO A 165cm DE ALTURA

ESTADO DO PARÁ
PREFEITURA MUNICIPAL DE TRACUATEUA
CNPJ: 01.612.999/0001-92
SECRETARIA MUNICIPAL DE EDUCAÇÃO - SEMED
CNPJ: 06.073.615/0001-24

MUNICÍPIO - UF:TRACUATEUA/PA

PROPRIETÁRIO:PREFEITURA MUNICIPAL DE TRACUATEUA/PA

ENDEREÇO:AVENIDA MÁRIO NOGUEIRA DE SOUZA, S/N - BAIRRO CENTRO - CEP: 68647-000

PROPRIETÁRIO: PREFEITURA MUNICIPAL DE TRACUATEUA

TAYRINE KIRNA SILVEIRA:00013545230

Assinado de forma digital por TAYRINE KIRNA SILVEIRA:00013545230
Dados: 2022.06.29 09:09:37 -03'00'

RESP. TÉCNICO: TAYRINE KIRNA SILVEIRA — CAU/ CREA: 151035882-0


| DLFO | CAU/ CREA |
|---|---|
| | RA |

OBSERVAÇÕES:

CONSTRUÇÃO DA ESCOLA PINHEIRO JUNIOR (12 SALAS)


INSTALAÇÕES ELÉTRICAS 220/127V

| COORDENAÇÃO | BLOCO D - SERVIÇO<br>PLANTA BAIXA | ELE |
|---|---|---|
| FORMATO: A1(841X594) | REVISÃO: R-01 / ESCALA: 1/50 / DATA EMISSÃO: SETEMBRO/2021 | PRANCHA: 06/12 |

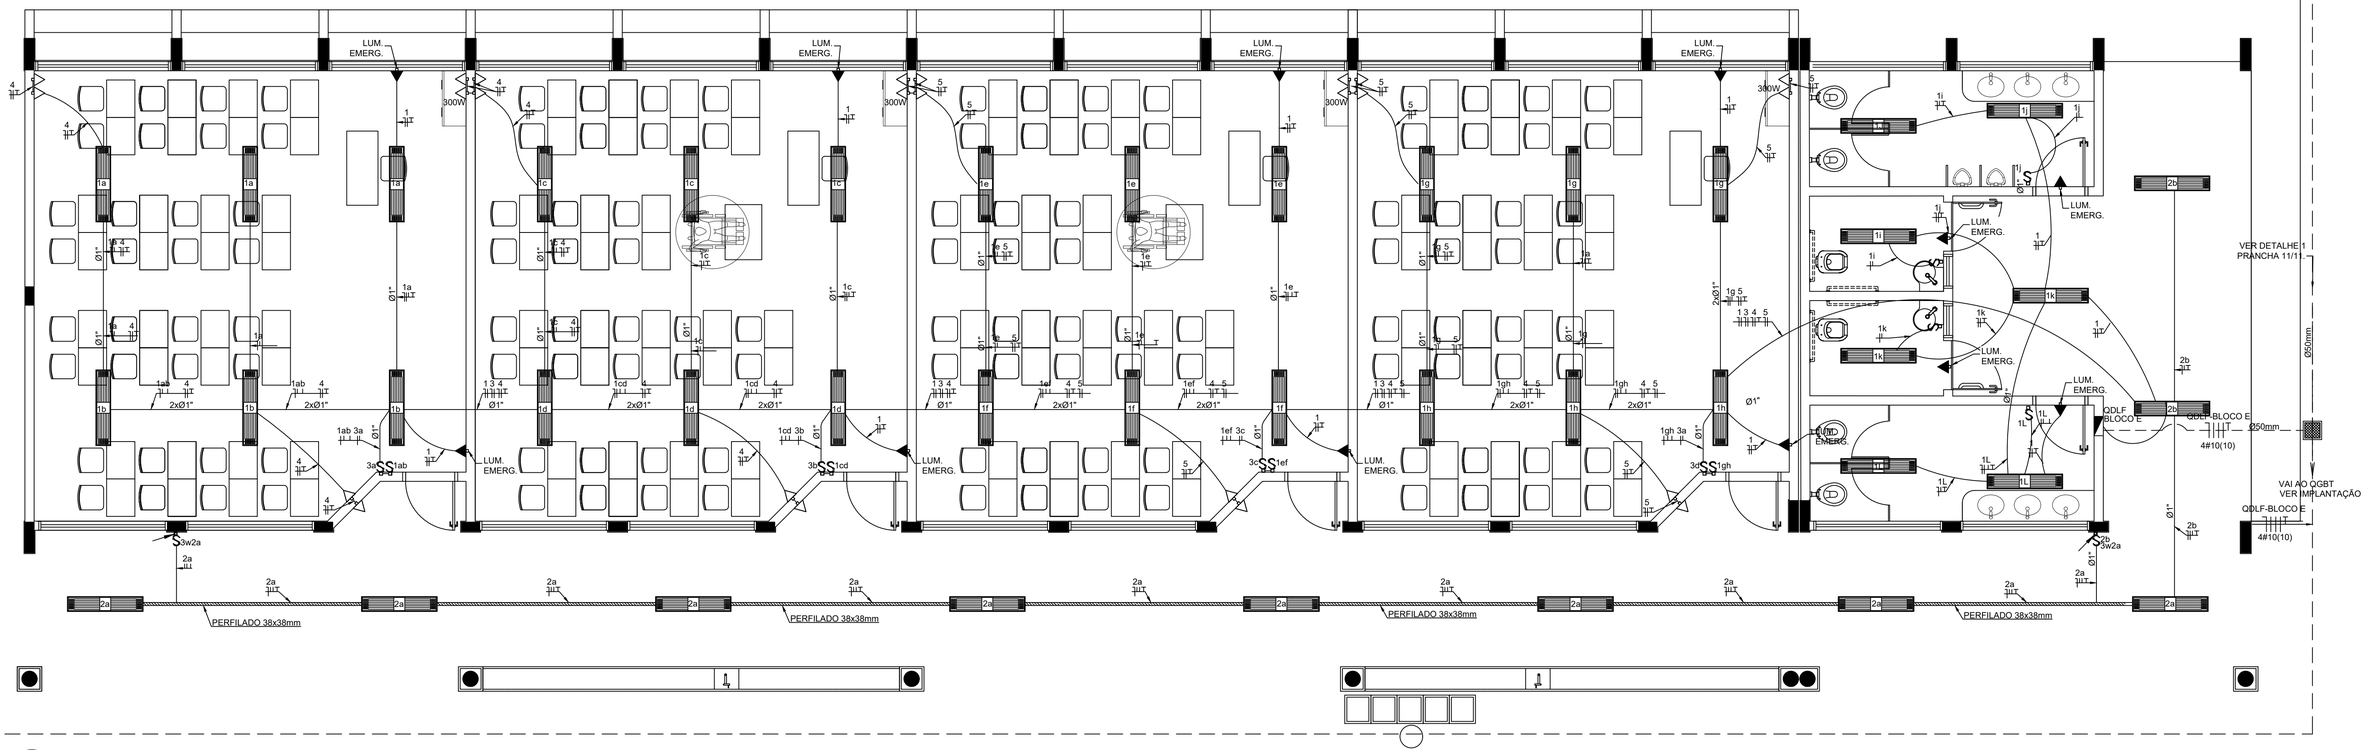


## 1 PLANTA BAIXA - BLOCO E - 4 SALAS C/ SANITÁRIOS

ESCALA 1/50

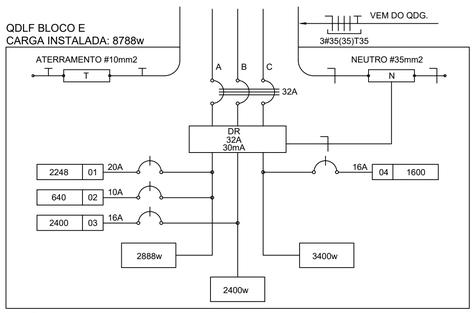


## 2 DIAGRAMA MULTIFILAR - QDLF

SEM ESCALA


| QDFL - SALAS DE AULA E BANHEIRO BLOCO E/E1 | | | | | | | | | | | DESCRIÇÃO |
|---|---|---|---|---|---|---|---|---|---|---|---|
| CIRDUITO | LÂMPADAS (W) | | | TOMADAS (W) | | | TOTAL (W) | DISJ. (A) | FIO (mm2) | FASE (abc) | |
| | 20 | 32 | 300 | 100 | 20 | 300 | | | | | |
| 1 | | 62 | | | 12 | | 2224 | 20 | 2,5 | A | ILUM. SALAS DE AULA E BANHEIROS E ILUM. EMERGÊNCIA |
| 2 | | 20 | | | | | 640 | 6 | 1,5 | A | ILUMINAÇÃO CIRCULAÇÃO |
| 3 | | | | 10 | | 2 | 1600 | 16 | 2,5 | C | TOMADAS SALAS DE AULA 1 E 2 |
| 4 | | | | 10 | | 2 | 1600 | 16 | 2,5 | C | TOMADAS SALAS DE AULA 3,4 |
| TOTAL | 0 | 82 | 0 | 20 | 12 | 4 | 6064 | | | | |
| FATOR DE POTENCIA | | | | | | | 0,92 | | | | |
| TOTAL INSTALADO VA | | | | | | | 6591 | 40 | 35,0 | AC | |

## OBSERVAÇÕES

- CONDUTORES NÃO COTADO: Nº 2,5 mm2
- ELETRODUTOS NÃO COTADOS: Ø 3/4"
- FIO TERRA NÃO COTADO: Nº 2,5 mm2
- O EQUILÍBRIO DE FASES ESTÁ REPRESENTADO NO ESQUEMA UNIFILAR
- OS CABOS QUE ALIMENTAM OS QUADROS DE DISTRIBUIÇÃO E OS CONDUTORES ENTERRADOS NO SOLO SERÃO TODOS SINTENAX SINGELOS 1KV
- CASO EXISTAM INTERRUPTORES COM MAIS DE 3 SEÇÕES, ESTES DEVERÃO ESTAR EM CAIXAS 4" X 4" X 2"
- AS TOMADAS PARA INSTALAÇÃO DOS CONDICIONADORES DE AR, PODERÃO SER MUDADAS DE LOCAL, A CRITÉRIO DO PROPRIETÁRIO, SEM NENHUM PREJUÍZO ÀS INSTALAÇÕES
- AS ARANDELAS INTERRUPTORES E TOMADAS REPRESENTADOS JUNTOS, SERÃO INSTALADOS NA MESMA VERTICAL

| QUANTITATIVO | | |
|---|---|---|
| MATERIAL | QUANT | UN |
| CAIXA 4x2 DE EMBUTIR NA PAREDE | 44 | UN |
| CAIXA OCTAGONAL NO TETO | 43 | UN |
| ELETRODUTO DE 3/4" | 153,1 | M |
| ELETRODUTO DE 1" | 500 | M |
| ELETROCALHA | 40 | M |
| LUVA PARA ELETRODUTO 3/4" | 12 | UN |
| LUVA PARA ELETRODUTO 1" | 20 | UN |
| CABO FLEXIVEL 750V 1,5MM | 532 | M |
| CABO FLEXIVEL 750V 2,5MM | 1231 | M |
| LUMINÁRIA FLUORESCENTE 2x32w | 41 | UN |
| INTERRUPTOR TREE-WAY | 2 | UN |
| INTERRUPTOR DUAS TECLAS | 6 | UN |
| TOMADA HEXAGONAL 2P+T | 36 | UN |
| QUADRO DE DISTRIBUIÇÃO 12 DISJUNTORES | 1 | UN |
| DISJUNTOR MONOPOLAR PADRÃO DIM 6 AMPERES | 1 | UN |
| DISJUNTOR MONOPOLAR PADRÃO DIM 16 AMPERES | 2 | UN |
| DISJUNTOR MONOPOLAR PADRÃO DIM 20 AMPERES | 1 | UN |
| DISJUNTOR TRIPOLAR PADRÃO DIM 32 AMPERES | 1 | UN |
| DPS | 3 | UN |
| CAIXA DE INSPEÇÃO ATERRAMENTO | 1 | UN |
| HASTE DE COBRE COPPERWELD ø5/8" X 3,00m COM CONECTOR | 1 | UN |

## LOCALIZAÇÃO

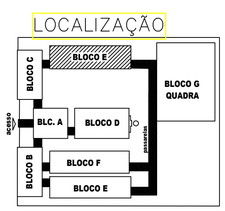


## CONVENÇÕES

- LUMINÁRIA FLUORESCENTE 2x32w
- INTERRUPTOR SIMPLES.
- a,b INTERRUPTOR DUAS TECLAS.
- a,b,c INTERRUPTOR TRÊS TECLAS.
- 3w INTERRUPTOR TREE-WAY.
- TOMADA BAIXA A 0.30 DO PISO.
- TOMADA MEDIA A 1.20 DO PISO.
- TOMADA ALTA A 2.20 DO PISO.
- CAIXA DE PASSAGEM DE ALVENARIA 50 X 50 X 60cm COM DRENO DE BRITA E TAMPA DE CONCRETO
- ELETRODUTO DE PVC RÍGIDO EMBUTIDO NO PISO
- ELETRODUTO DE PVC RÍGIDO EMBUTIDO EM LAJE DE TETO OU PAREDE
- ELETRODUTOS PVC DA TIGRE, APARENTE.
- CONDULETES TOP TIGRE.
- FIOS - NEUTRO,FASE, RETORNO e TERRA
- ELETROCALHA (DIMENSÕES NO PROJETO)
- ELETRODUTO QUE SOBE
- ELETRODUTO QUE DESCE
- QDLF QUADRO DE DISTRIBUIÇÃO INSTALADO A 165cm DE ALTURA

ESTADO DO PARÁ
PREFEITURA MUNICIPAL DE TRACUATEUA
CNPJ: 01.612.999/0001-92
SECRETARIA MUNICPAL DE EDUCAÇÃO - SEMED
CNPJ: 06.073.615/0001-24

MUNICÍPIO - UF:TRACUATEUA/PA

PROPRIETÁRIO:PREFEITURA MUNICIPAL DE TRACUATEUA/PA

ENDEREÇO:AVENIDA MÁRIO NOGUEIRA DE SOUZA, S/N - BAIRRO CENTRO - CEP: 68647-000

PROPRIETÁRIO: PREFEITURA MUNICIPAL DE TRACUATEUA

TAYRINE KIRNA SILVEIRA:00013545230 Assinado de forma digital por TAYRINE KIRNA SILVEIRA:00013545230 Dados: 2022.06.29 09:09:21 -03'00'

RESP. TÉCNICO: TAYRINE KIRNA SILVEIRA CAU/ CREA: 151035882-0

DLFO

CAU/ CREA

RA

OBSERVAÇÕES:

CONSTRUÇÃO DA ESCOLA PINHEIRO JUNIOR (12 SALAS)

INSTALAÇÕES ELÉTRICAS 220/127V

COORDENAÇÃO

BLOCO E - PEDAGÓGICO
PLANTA BAIXA

ELE


FORMATO: A1(841X594)

REVISÃO: R-01

ESCALA: 1/50


DATA EMISSÃO: SETEMBRO/2021

PRANCHA: 07/12

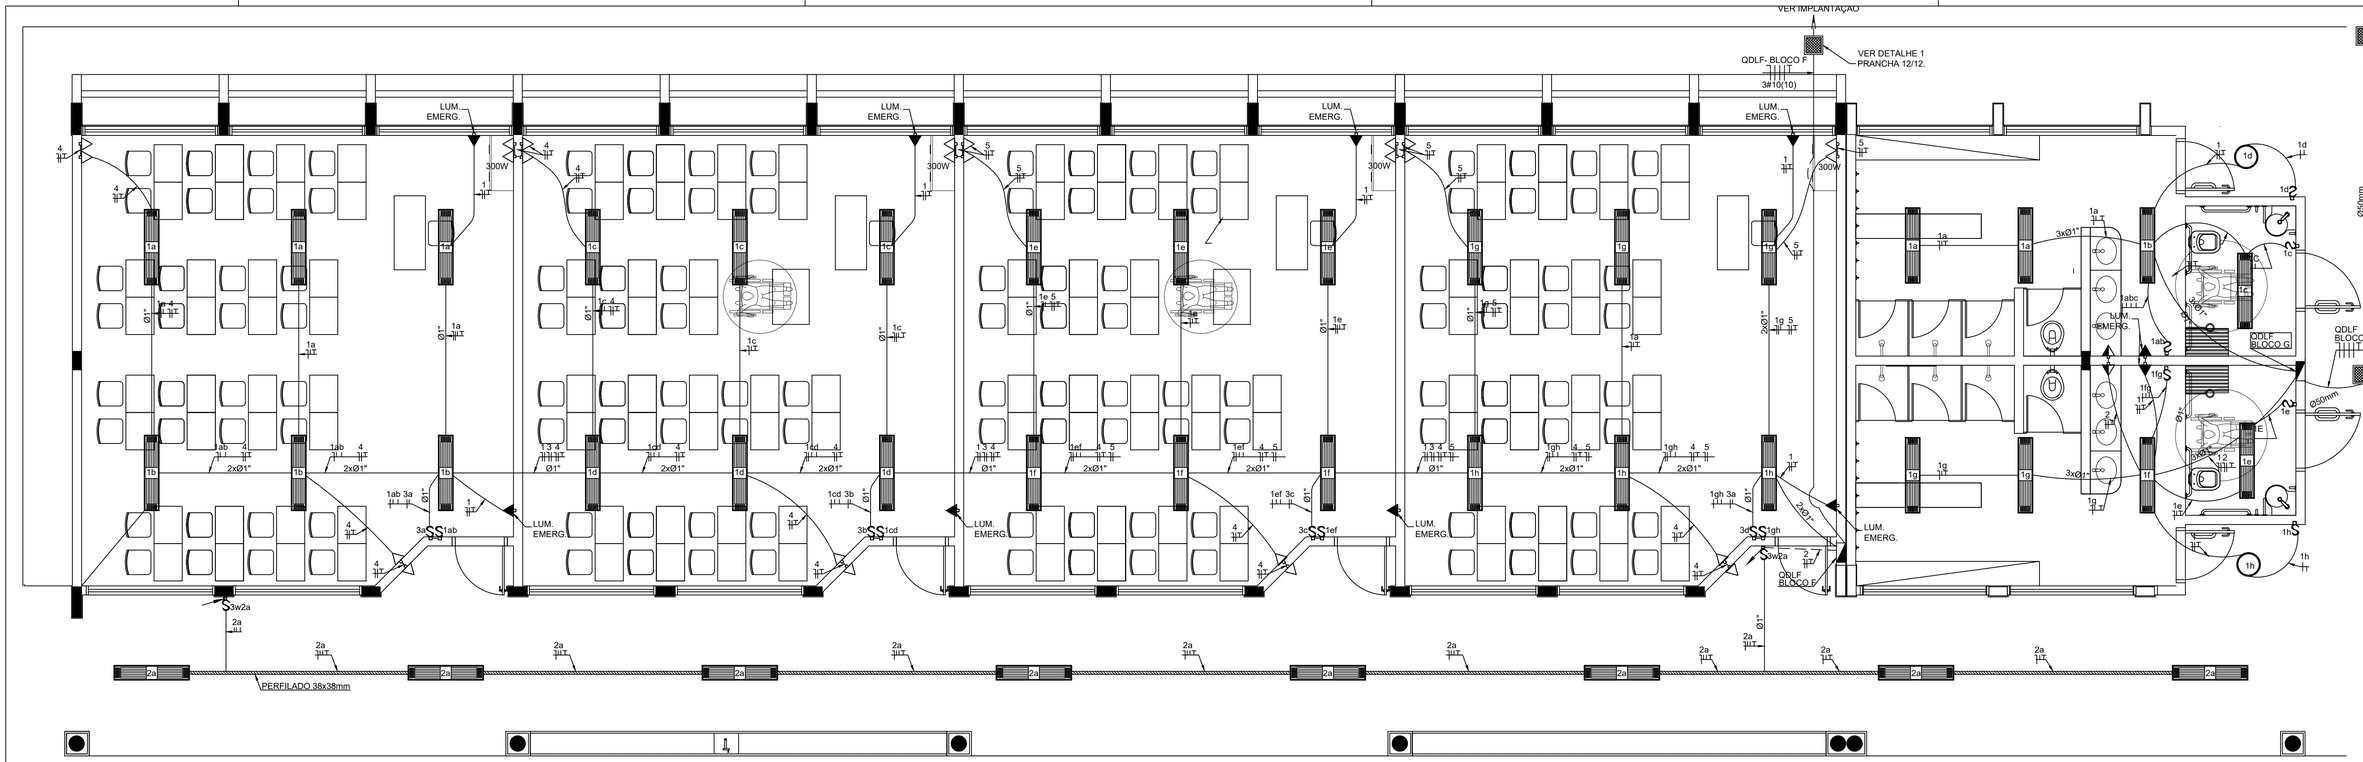


## 1 PLANTA BAIXA - BLOCO E - **4 SALAS** - C/ VESTIARIO


ESCALA 1/50

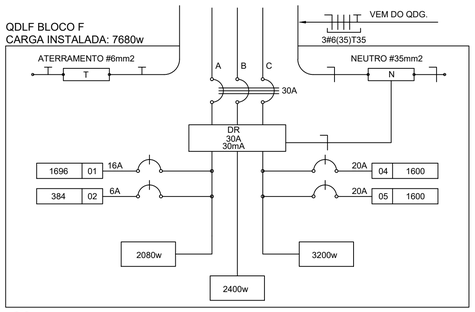


## 2 DIAGRAMA MULTIFILAR - QDLF - SALAS DE AULA

SEM ESCALA

| QDLF SALAS DE AULA | | | | | | | | | | | |
|---|---|---|---|---|---|---|---|---|---|---|---|
| CIRDUITO | LÂMPADA (W) | | | TOMADAS (W) | | | TOTAL (W) | DISJ. (A) | FIO (mm2) | FASE (abc) | DESCRIÇÃO |
| | 20 | 32 | 300 | 100 | 20 | 300 | | | | | |
| 1 | | 48 | | | 8 | | 1696 | 16 | 2,5 | A | ILUM. SALAS DE AULA E SANITÁRIOS E ILUM. EMERGÊNCIA |
| 2 | | 12 | | | | | 384 | 10 | 1,5 | A | ILUMINAÇÃO CIRCULAÇÃO |
| 3 | | | | 10 | | 2 | 1600 | 16 | 2,5 | B | TOMADAS SALAS DE AULA 3,4 |
| 4 | | | | 10 | | 2 | 1600 | 16 | 2,5 | B | TOMADAS SALAS DE AULA 1,2 |
| TOTAL | 0 | 60 | 0 | 20 | 8 | 4 | 5280 | | | | |
| FATOR DE POTENCIA | | | | | | | 0,92 | | | | |
| TOTAL INSTALADO VA | | | | | | | 5739 | 30 | 35,0 | AB | |

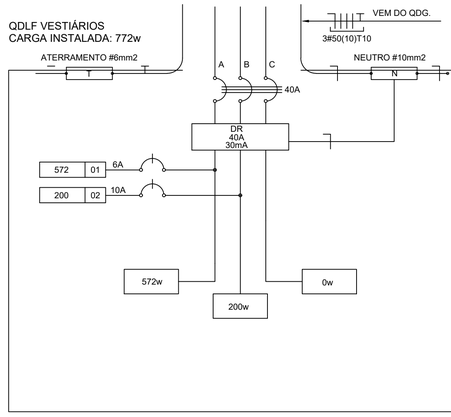


## 3 DIAGRAMA MULTIFILAR - QDLF - VESTIÁRIOS


SEM ESCALA

| QDLF VESTIARIOS | | | | | | | | | |
|---|---|---|---|---|---|---|---|---|---|
| CIRDUITO | LÂMPADA (W) | | TOMADAS (W) | | TOTAL (W) | DISJ. (A) | FIO (mm2) | FASE (abc) | DESCRIÇÃO |
| | 32 | 60 | 100 | 4400 | | | | | |
| 1 | 16 | 1 | | | 572 | 6 | 1,5 | A | ILUMINAÇÃO VESTIÁRIOS |
| 2 | | | 2 | | 200 | 10 | 2,5 | B | TOMADAS DE USO GERAL VESTIÁRIOS |
| TOTAL | 16 | 1 | 2 | 7 | 772 | | | | |
| FATOR DE PORTENCIA | | | | | 0,92 | | | | |
| TOTAL DEMANDADO VA | | | | | 839 | 40 | 10,0 | ABC | |

## CONVENÇÕES

- LUMINÁRIA FLUORESCENTE 2x32w
- (AB) LUMINÁRIA TIPO DROPS PARA 01 LÂMPADA FLUORESCENTE 60W
- a INTERRUPTOR SIMPLES.
- a,b INTERRUPTOR DUAS TECLAS.
- a,b,c INTERRUPTOR TRÊS TECLAS.
- 3w INTERRUPTOR TREE-WAY.
- TOMADA BAIXA A 0.30 DO PISO.
- TOMADA MEDIA A 1.20 DO PISO.
- TOMADA ALTA A 2.20 DO PISO.
- CAIXA DE PASSAGEM DE ALVENARIA 50 X 50 X 60cm COM DRENO DE BRITA E TAMPA DE CONCRETO
- ELETRODUTO DE PVC RÍGIDO EMBUTIDO NO PISO
- ELETRODUTO DE PVC RÍGIDO EMBUTIDO EM LAJE DE TETO OU PAREDE
- ELETRODUTOS PVC DA TIGRE, APARENTE.
- CONDULETES TOP TIGRE.
- FIOS – NEUTRO,FASE, RETORNO e TERRA
- ELETROCALHA (DIMENSÕES NO PROJETO)
- ELETRODUTO QUE SOBE
- ELETRODUTO QUE DESCE
- QDLF QUADRO DE DISTRIBUIÇÃO INSTALADO A 165cm DE ALTURA

## LOCALIZAÇÃO

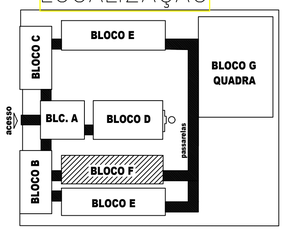


## OBSERVAÇÕES

- CONDUTORES NÃO COTADO: N° 2,5 mm2
- ELETRODUTOS NÃO COTADOS: ø 3/4"
- FIO TERRA NÃO COTADO: N° 2,5 mm2
- O EQUILÍBRIO DE FASES ESTÁ REPRESENTADO NO ESQUEMA UNIFILAR
- OS CABOS QUE ALIMENTAM OS QUADROS DE DISTRIBUIÇÃO E OS CONDUTORES ENTERRADOS NO SOLO SERÃO TODOS SINTENAX SINGELOS 1KV.
- CASO EXISTAM INTERRUPTORES COM MAIS DE 3 SEÇÕES, ESTES DEVERÃO ESTAR EM CAIXAS 4" X 4" X 2"
- AS TOMADAS PARA INSTALAÇÃO DOS CONDICIONADORES DE AR, PODERÃO SER MUDADAS DE LOCAL, A CRITÉRIO DO PROPRIETÁRIO, SEM NENHUM PREJUÍZO ÀS INSTALAÇÕES
- AS ARANDELAS INTERRUPTORES E TOMADAS REPRESENTADOS JUNTOS, SERÃO INSTALADOS NA MESMA VERTICAL

| QUANTITATIVO | | |
|---|---|---|
| MATERIAL | QUANT | UN |
| CAIXA 4x2 DE EMBUTIR NA PAREDE | 43 | UN |
| CAIXA OCTAGONAL NO TETO | 40 | UN |
| ELETRODUTO DE 3/4" | 320 | M |
| ELETRODUTO DE 1" | 400 | M |
| ELETROCALHA | 40 | M |
| LUVA PARA ELETRODUTO 3/4" | 15 | UN |
| LUVA PARA ELETRODUTO 1" | 20 | UN |
| CABO FLEXIVEL 750V 1,5MM | 631 | M |
| CABO FLEXIVEL 750V 2,5MM | 1231 | M |
| CABO FLEXIVEL 750V 4MM | 760 | M |
| LUMINÁRIA FLUORESCENTE 2x32w | 40 | UN |
| INTERRUPTOR TREE-WAY | 2 | UN |
| INTERRUPTOR UMA TECLA | 1 | UN |
| INTERRUPTOR DUAS TECLAS | 6 | UN |
| INTERRUPTOR TRES TECLAS | 2 | UN |
| TOMADA HEXAGONAL 2P+T | 36 | UN |
| QUADRO DE DISTRIBUIÇÃO 8 DISJUNTORES | 1 | UN |
| QUADRO DE DISTRIBUIÇÃO 18 DISJUNTORES | 1 | UN |
| DISJUNTOR MONOPOLAR PADRÃO DIM 6 AMPERES | 2 | UN |
| DISJUNTOR MONOPOLAR PADRÃO DIM 10 AMPERES | 1 | UN |
| DISJUNTOR MONOPOLAR PADRÃO DIM 16 AMPERES | 3 | UN |
| DISJUNTOR TRIPOLAR PADRÃO DIM 30 AMPERES | 1 | UN |
| DISJUNTOR TRIPOLAR PADRÃO DIM 40 AMPERES | 1 | UN |
| DPS | 4 | UN |
| CAIXA DE INSPEÇÃO ATERRAMENTO | 1 | UN |
| HASTE DE COBRE COPPERWELD ø5/8" X 3,00m COM CONECTOR | 1 | UN |

ESTADO DO PARÁ
PREFEITURA MUNICIPAL DE TRACUATEUA
CNPJ: 01.612.999/0001-92
SECRETARIA MUNICIPAL DE EDUCAÇÃO - SEMED
CNPJ: 06.073.615/0001-24

MUNICÍPIO - UF:TRACUATEUA/PA

PROPRIETÁRIO:PREFEITURA MUNICIPAL DE TRACUATEUA/PA

ENDEREÇO:AVENIDA MÁRIO NOGUEIRA DE SOUZA, S/N - BAIRRO CENTRO - CEP: 68647-000

PROPRIETÁRIO: PREFEITURA MUNICIPAL DE TRACUATEUA

TAYRINE KIRNA SILVEIRA:00013545230

Assinado de forma digital por TAYRINE KIRNA SILVEIRA:00013545230
Dados: 2022.06.29 09:09:07 -03'00'

RESP. TÉCNICO: TAYRINE KIRNA SILVEIRA — CAU/ CREA: 151035882-0

DLFO

CAU/ CREA

RA

OBSERVAÇÕES:

CONSTRUÇÃO DA ESCOLA PINHEIRO JUNIOR (12 SALAS)

INSTALAÇÕES ELÉTRICAS 220/127V

COORDENAÇÃO

BLOCO F - PEDAGÓGICO
PLANTA BAIXA

ELE


FORMATO: A1(841X594)

REVISÃO: R-01


ESCALA: 1/50

DATA EMISSÃO: SETEMBRO/2021

PRANCHA: 08/12

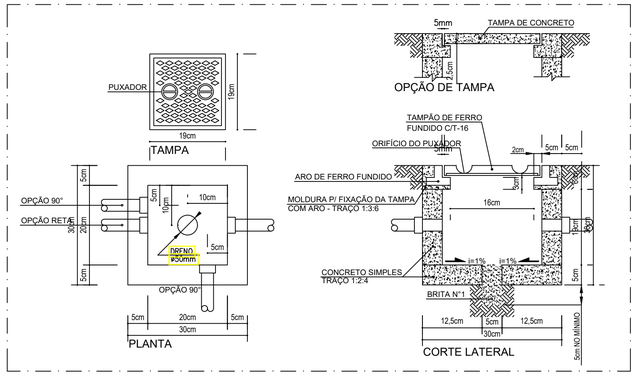




1 DET.1 - CXA DE PASSAGEM 30x30x30 cm
SEM ESCALA

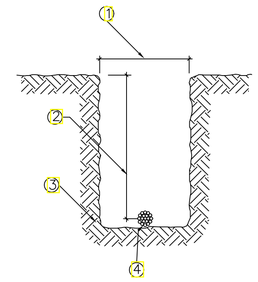


3 DET.3 - VALA DA MALHA DE ATERRAMENTO
SEM ESCALA


| LEGENDA | |
|---|---|
| ITEM | DISCRIMINAÇÃO |
| 1 | LARGURA RECOMENDADA É 300mm |
| 2 | PROFUNDIDADE MÍNIMA É 500mm |
| 3 | VALA PARA A ACOMODAÇÃO DA MALHA DE ATERRAMENTO |
| 4 | CABO DE COBRE NU 16mm2 |

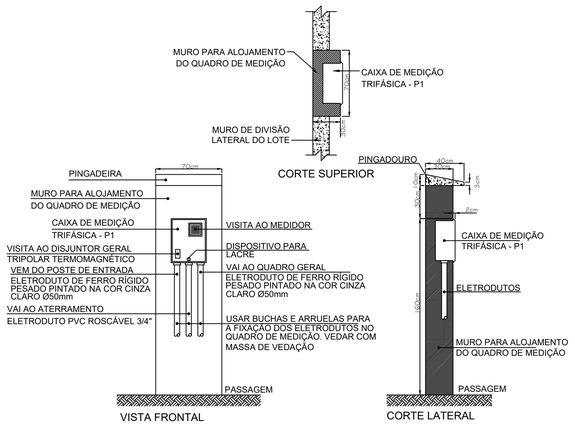

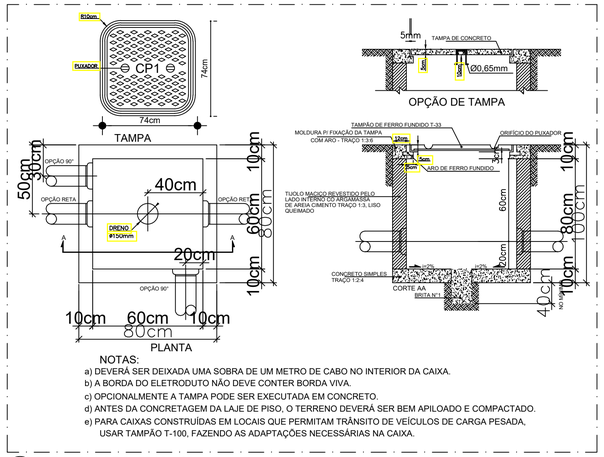
NOTAS:
a) DEVERÁ SER DEIXADA UMA SOBRA DE UM METRO DE CABO NO INTERIOR DA CAIXA.
b) A BORDA DO ELETRODUTO NÃO DEVE CONTER BORDA VIVA.
c) OPCIONALMENTE A TAMPA PODE SER EXECUTADA EM CONCRETO.
d) ANTES DA CONCRETAGEM DA LAJE DE PISO, O TERRENO DEVERÁ SER BEM APILOADO E COMPACTADO.
e) PARA CAIXAS CONSTRUÍDAS EM LOCAIS QUE PERMITAM TRÂNSITO DE VEÍCULOS DE CARGA PESADA, USAR TAMPÃO T-100, FAZENDO AS ADAPTAÇÕES NECESSÁRIAS NA CAIXA.

2 DET.2 - CXA DE ENTRADA CP1
SEM ESCALA

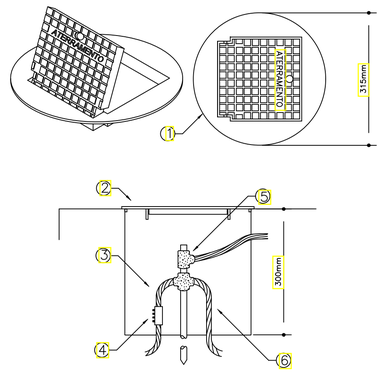


4 DET.4 - INST. CXA DE INSPEÇÃO TIPO SOLO C/ TAMPA REFORÇADA P/ CONEXÃO DAS MALHAS
SEM ESCALA

| LEGENDA | |
|---|---|
| 1 | CAIXA DE INSPEÇÃO TIPO SOLO EM PVC COM TAMPA DE FERRO FUNDIDO REFORÇADA |
| 2 | COM BOCAL INTERIOR QUADRADO ARTICULADO E BORDA EXTERIOR REDONDA ø300mm PARA PASSEIOS E PISOS SUJEITOS AS CARGA PESADA |
| 3 | CABO DE COBRE NU 16mm2 |
| 4 | CONECTOR DE MEDIÇÃO REF.:TEL-560 |
| 5 | SOLDA EXOTÉRMICA TIPO HCL 5/8". 50 |
| 6 | CABO DE COBRE NU 16mm2 |

1) O ATERRAMENTO DEVERÁ SER EXECUTADO POR EMPRESA ESPECIALIZADA, QUE DEVERÁ FAZER A MEDIÇÃO DA RESISTÊNCIA DO ATERRAMENTO COM O TERRÔMETRO E APRESENTAR LAUDO ASSINADO.
2) A RESISTÊNCIA DE ATERRAMENTO DEVE SER INFERIOR A 10ohms.
3) TODAS AS HASTES DE ATERRAMENTO DA OBRA SERÃO INTERLIGADAS

| NOTAS IMPORTANTES | |
|---|---|
| 01 | TODOS OS FIOS E CABOS DEVERÃO TER ISOLAMENTO ANTI-CHAMA PARA TENSÕES NOMINAIS ENTRE 0,45kV À 0,75kV. |
| 03 | TODA INSTALAÇÃO EXTERNA SERÁ FEITA COM O CABO SISTENAX DA PIRELLI OU SIMILARES. |
| 04 | TODA FIAÇÃO ESPECIFICADA NO QUADRO DE DISTRIBUIÇÃO GERAL |
| 05 | TODO CIRCUITO ACOMPANHA FIO TERRA |

ESTADO DO PARÁ
PREFEITURA MUNICIPAL DE TRACUATEUA
CNPJ: 01.612.999/0001-92
SECRETARIA MUNICPAL DE EDUCAÇÃO - SEMED
CNPJ: 06.073.615/0001-24

MUNICÍPIO - UF:TRACUATEUA/PA

PROPRIETÁRIO:PREFEITURA MUNICIPAL DE TRACUATEUA/PA

ENDEREÇO:AVENIDA MÁRIO NOGUEIRA DE SOUZA, S/N - BAIRRO CENTRO - CEP: 68647-000

PROPRIETÁRIO: PREFEITURA MUNICIPAL DE TRACUATEUA

TAYRINE KIRNA SILVEIRA:00013545230 Assinado de forma digital por TAYRINE KIRNA SILVEIRA:00013545230 Dados: 2022.06.29 09:11:02 -03'00'

RESP. TÉCNICO: TAYRINE KIRNA SILVEIRA CAU/ CREA: 151035882-0


| DLFO | CAU/ CREA |
|---|---|
| | RA |

OBSERVAÇÕES:

# CONSTRUÇÃO DA ESCOLA PINHEIRO JUNIOR (12 SALAS)

## INSTALAÇÕES ELÉTRICAS 220/127V

| COORDENAÇÃO | DETALHES CONSTRUTIVOS | | ELE |
|---|---|---|---|
| | REVISÃO R-01 | ESCALA 1/50 | PRANCHA 09/12 |
| FORMATO A1 (841x594) | | DATA EMISSÃO SETEMBRO/2021 | |

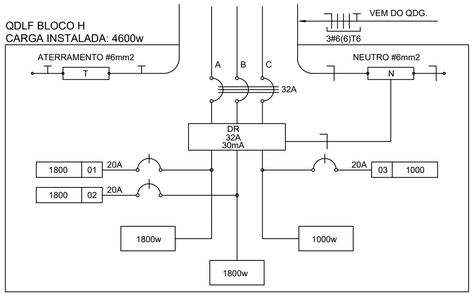



## 1 DIAGRAMA MULTIFILAR - QDLF

SEM ESCALA


| QUADRO DE DISTRIBUIÇÃO DE LUZ E FORÇA QDLF BLOCO - H - QUADRA COBERTA | | | | | | | DESCRIÇÃO |
|---|---|---|---|---|---|---|---|
| CIRDUITO | LÂMPADAS (W) | TOMADAS (W) | TOTAL (W) | DISJ. (A) | FIO (mm2) | FASE (abc) | |
| | 150 | 300 | | | | | |
| .1 | 12 | | 1800 | 20 | 2,5 | AB | ILUMINAÇÃO (VAPOR MERCÚRIO) QUADRA COBERTA |
| .2 | 12 | | 1800 | 20 | 2,5 | CA | ILUMINAÇÃO (VAPOR MERCÚRIO) QUADRA COBERTA |
| .3 | | 5 | 1500 | 20 | 2,5 | B | TOMADAS QUADRA COBERTA |
| .4 | | 5 | 1500 | 20 | 2,5 | C | TOMADAS QUADRA COBERTA |
| TOTAL | 24 | 5 | 5100 | | | | |
| TOTAL INSTALADO | | | 5100 | 40 | 16,0 | ABC | |


DETALHE DA LUMINÁRIA DA QUADRA

SEM ESCALA

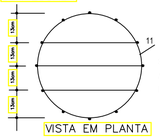


OBSERVAÇÃO
A GAIOLA DE PROTEÇÃO DEVERÁ POSSUIR PINTURA ANTICORROSIVA
E PINTURA EM ESMALTE SINTÉTICO COR GRAFITE E EM 2 DEMÃOS

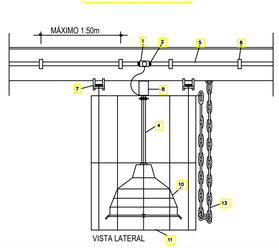


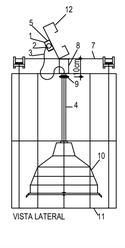
## LEGENDA DO DETALHE DA LUMINÁRIA

1 - CAIXA METÁLICA QUADRADA 4" x 4" x 2" COM TAMPA CEGA
2 - BUCHA E ARRUELA METÁLICA
3 - CABO FLEXÍVEL 3 x 1,5 mm2
4 - ELETRODUTO DE FERRO GALVANIZADO Ø3/4"
5 - ELETRODUTO DE PVC RÍGIDO (DIÂMETRO CONFORME PROJETO )
6 - BRAÇADEIRA METÁLICA ( ESPAÇAMENTO MÁXIMO 1,50m )
7 - CHAPA DE AÇO ( 2" x 1/8" )
8 - SUPORTE PARA LUMINÁRIA ( DE CHAPA DE AÇO DE 2" x 1/8" " U " ( 5 x 10 x 5 cm )
9 - PORCA ( SUPORTE INFERIOR )
10 - LUMINÁRIA PARA 1 LÂMPADA A VAPOR DE MERCÚRIO DE 150W
11 - GAIOLA DE PROTEÇÃO DE FERRO CA 50 - 8.0 , COM PINTURA ANTIOXIDANTE E ESMALTE SINTÉTICO COR GRAFITE EM 2 DEMÃOS
12 - TERÇA METÁLICA DA COBERTURA
13 - CORRENTE DE AÇO Ø 4.2 No. 10 COM ELOS DE Ø 1/2" , 5/8" OU 3/4" PARA SUSPENSÃO DA LUMINÁRIA DURANTE MANUTENÇÃO OU SUBSTITUIÇÃO DE LÂMPADA

## LOCALIZAÇÃO

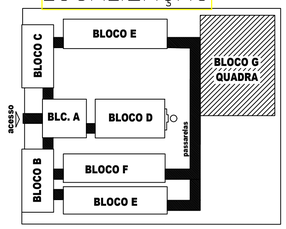


## OBSERVAÇÕES

- CONDUTORES NÃO COTADO: Nº 4,0 mm2
- ELETRODUTOS NÃO COTADOS: Ø1"
- FIO TERRA NÃO COTADO: Nº 2,5 mm2
- O EQUILÍBRIO DE FASES ESTÁ REPRESENTADO NO ESQUEMA UNIFILAR
- OS CABOS QUE ALIMENTAM OS QUADROS DE DISTRIBUIÇÃO E OS CONDUTORES ENTERRADOS NO SOLO SERÃO TODOS SINTENAX SINGELOS 1KV
- CASO EXISTAM INTERRUPTORES COM MAIS DE 3 SEÇÕES, ESTES DEVERÃO ESTAR EM CAIXAS 4" X 4" X 2"
- AS TOMADAS PARA INSTALAÇÃO DOS CONDICIONADORES DE AR, PODERÃO SER MUDADAS DE LOCAL, A CRITÉRIO DO PROPRIETÁRIO, SEM NENHUM PREJUÍZO ÀS INSTALAÇÕES
- AS ARANDELAS INTERRUPTORES E TOMADAS REPRESENTADOS JUNTOS, SERÃO INSTALADOS NA MESMA VERTICAL

## CONVENÇÕES

LUMINÁRIA PENDENTE, COM ALOJAMENTO CILÍNDRICO EM CHAPA DE AÇO FOSFATIZADA E PINTADA ELETROSTATICAMENTE, CÚPULA E DIFUSOR PRISMÁTICOS EM POLICARBONATO. (LÂMPADA 150w, BULBO LEITOSO).

TOMADA BAIXA A 0.30 DO PISO.

CAIXA DE PASSAGEM DE ALVENARIA 50 X 50 X 60cm COM DRENO DE BRITA E TAMPA DE CONCRETO

ELETRODUTO DE PVC RÍGIDO EMBUTIDO NO PISO

ELETRODUTO DE PVC RÍGIDO EMBUTIDO EM LAJE DE TETO OU PAREDE

ELETRODUTOS PVC DA TIGRE, APARENTE.


CONDULETES TOP TIGRE.

FIOS - NEUTRO,FASE, RETORNO e TERRA

ELETRODUTO QUE SOBE

ELETRODUTO QUE DESCE

QDLF QUADRO DE DISTRIBUIÇÃO INSTALADO A 165cm DE ALTURA

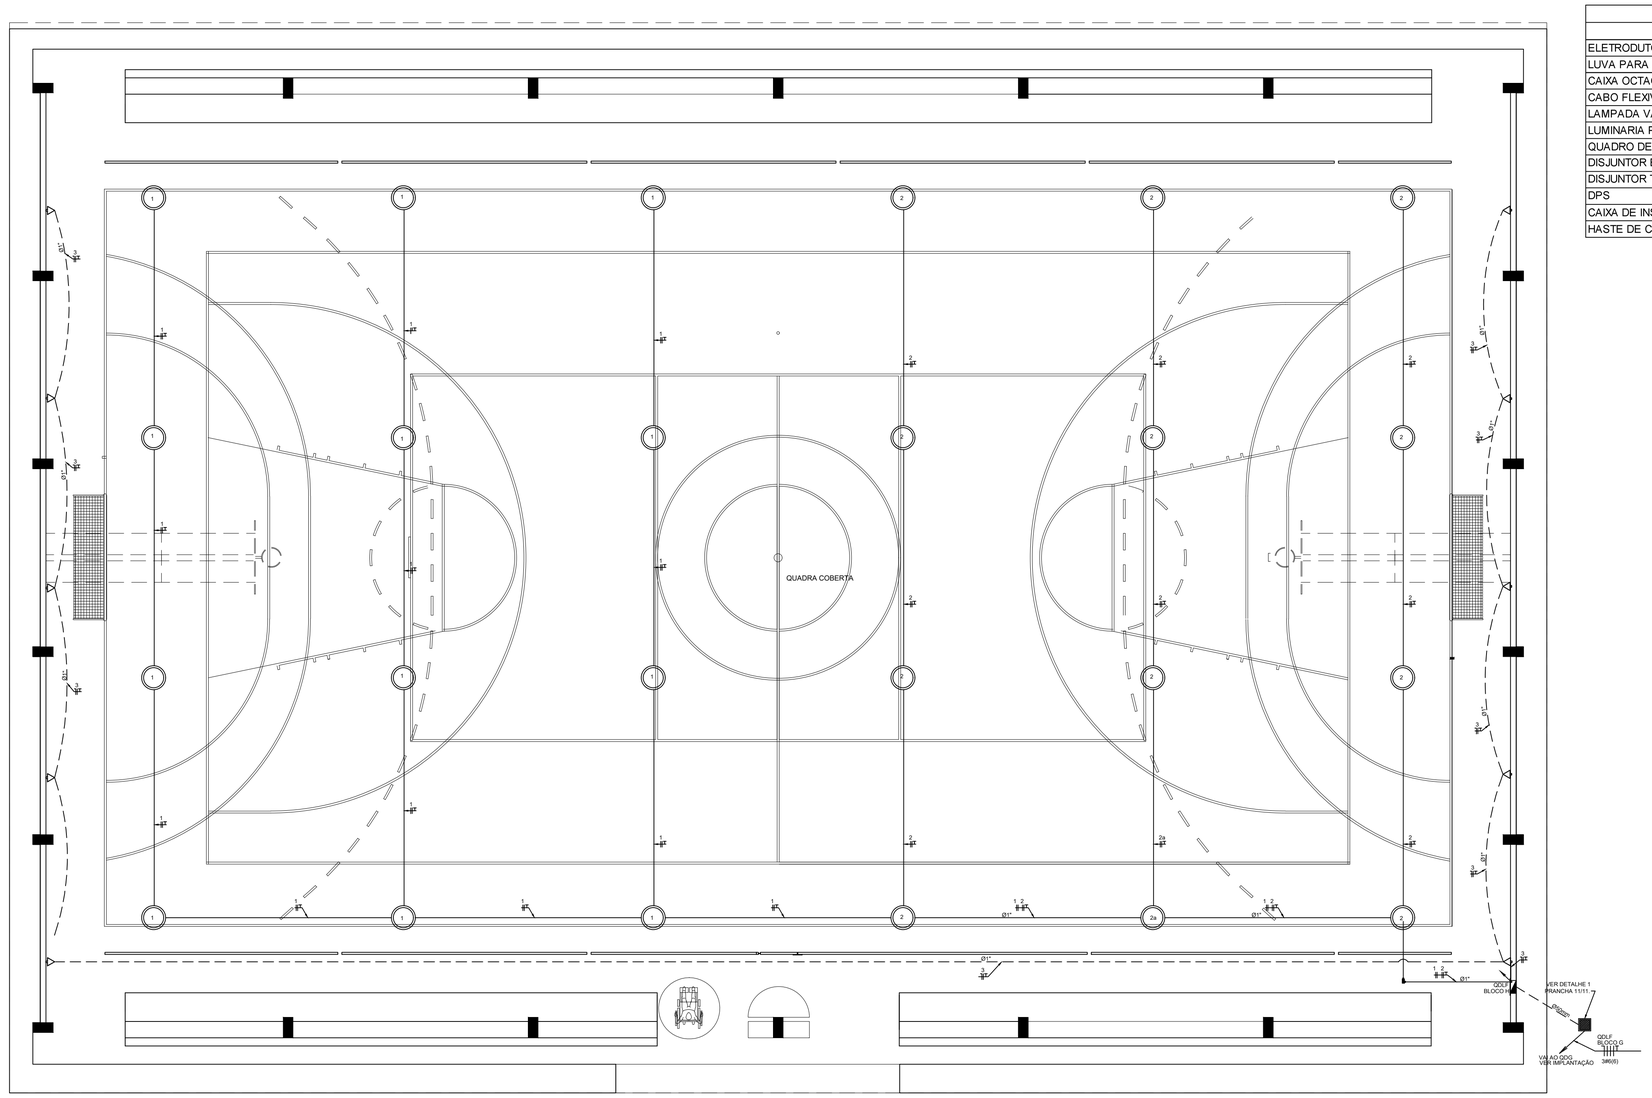


## 2 PLANTA BAIXA - BLOCO G - QUADRA COBERTA

ESCALA 1/50

## QUANTITATIVO

| MATERIAL | QUANT | UN |
|---|---|---|
| ELETRODUTO DE 1" | 400 | M |
| LUVA PARA ELETRODUTO 1" | 80 | UN |
| CAIXA OCTAGONAL | 24 | UN |
| CABO FLEXÍVEL 0,6/1KV 2,5MM | 1351 | M |
| LAMPADA VAPOR DE MERCURIO | 24 | UN |
| LUMINARIA PENDENTE TIPO ABERTA PARA LAMPADA DE MERCURI | 24 | UN |
| QUADRO DE DISTRIBUIÇÃO 16 DISJUNTORES | 1 | UN |
| DISJUNTOR BIPOLAR PADRÃO DIM 20 AMPERES | 4 | UN |
| DISJUNTOR TRIOPOLAR PADRÃO DIM 40 AMPERES | 1 | UN |
| DPS | 4 | UN |
| CAIXA DE INSPEÇÃO ATERRAMENTO | 1 | UN |
| HASTE DE COBRE COPPERWELD ø5/8" X 3,00m COM CONECTOR | 1 | UN |

ESTADO DO PARÁ
PREFEITURA MUNICIPAL DE TRACUATEUA
CNPJ: 01.612.999/0001-92
SECRETARIA MUNICPAL DE EDUCAÇÃO - SEMED
CNPJ: 06.073.615/0001-24

MUNICÍPIO - UF:TRACUATEUA/PA

PROPRIETÁRIO:PREFEITURA MUNICIPAL DE TRACUATEUA/PA

ENDEREÇO:AVENIDA MÁRIO NOGUEIRA DE SOUZA, S/N - BAIRRO CENTRO - CEP: 68647-000

PROPRIETÁRIO: PREFEITURA MUNICIPAL DE TRACUATEUA

TAYRINE KIRNA SILVEIRA:00013545230 Assinado de forma digital por TAYRINE KIRNA SILVEIRA:00013545230 Dados: 2022.06.29 09:10:47 -03'00'

RESP. TÉCNICO: TAYRINE KIRNA SILVEIRA CAU/ CREA: 151035882-0


| DLFO | CAU/ CREA |
|---|---|
| | RA |

OBSERVAÇÕES:


CONSTRUÇÃO DA ESCOLA PINHEIRO JUNIOR (12 SALAS)

INSTALAÇÕES ELÉTRICAS 220/127V

| COORDENAÇÃO | BLOCO - G - QUADRA COBERTA<br>PLANTA BAIXA | ELE |
|---|---|---|
| FORMATO: A1(841X594) | REVISÃO: R-01 / ESCALA: 1/50 / DATA EMISSÃO: SETEMBRO/2021 | PRANCHA: 10/12 |

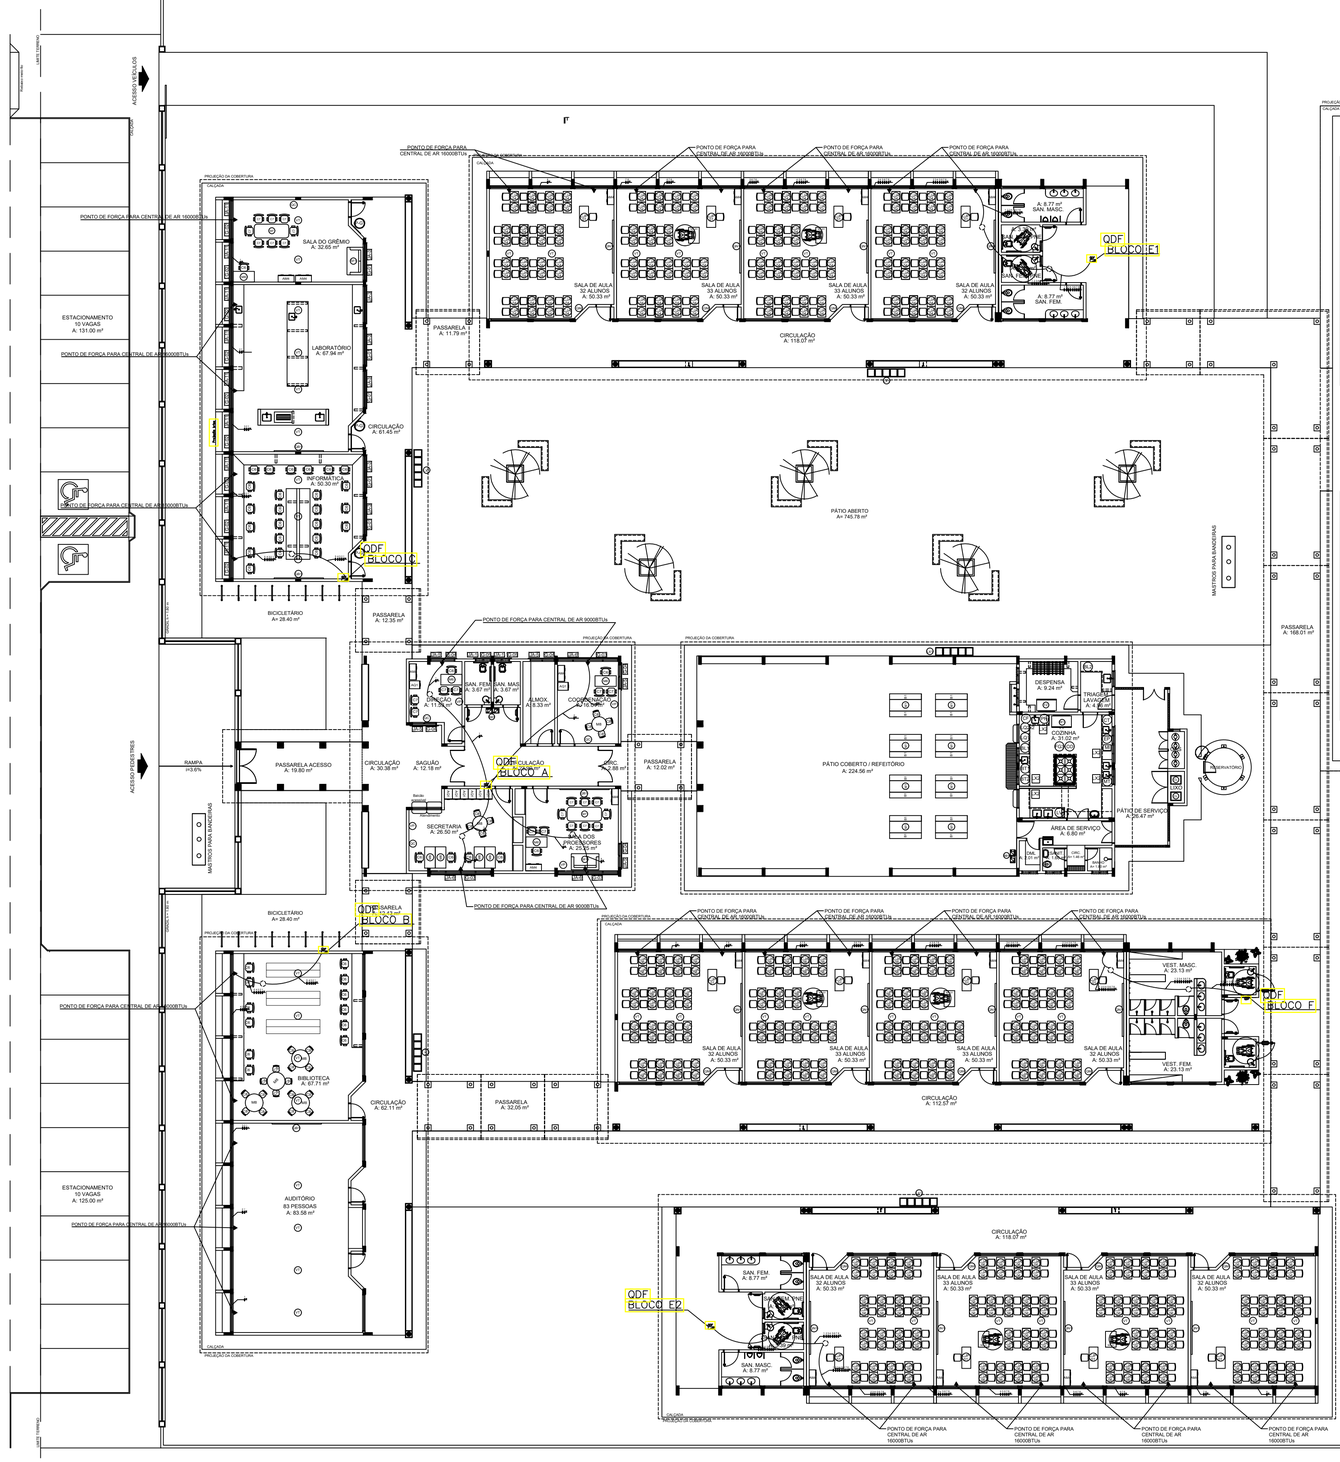



## LOCALIZAÇÃO

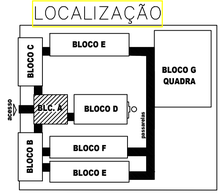


## CONVENÇÕES


- CAIXA DE PASSAGEM OCTOGONAL NO TETO.
- TOMADA ALTA A 2,20 DO PISO.
- ELETRODUTO DE PVC RÍGIDO 32MM EMBUTIDO EM LAJE DE TETO OU PAREDE
- FIOS – NEUTRO,FASE, RETORNO e TERRA
- QDLF — QUADRO DE DISTRIBUIÇÃO INSTALADO A 165cm DE ALTURA
- HASTE DE COBRE COPPERWELD #5/8" X 3,00m COM CONECTOR

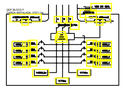

QUADRO DE DISTRIBUIÇÃO DE FORÇA QDF BLOCO - I

| CIRCUITO | TOMADAS (W) | | | | | | TOTAL (W) | DEM. (W) | FID. (mm2) | FASE (AWG) | DESCRIÇÃO |
|---|---|---|---|---|---|---|---|---|---|---|---|
| | 100 | 200 | 300 | 400 | 500 | 600 | | | | | |
| 1 | | | | | 1 | | 500 | 25 | 4,0 | #2,5 | TOMADA MISTA DIGITAL DE 4P |
| 2 | | | | | 1 | | 500 | 25 | 4,0 | #2,5 | TOMADA MISTA DIGITAL DE 4P |
| 3 | | | | | 1 | | 500 | 25 | 4,0 | #2,5 | TOMADA MISTA DIGITAL DE 4P |
| 4 | | | | | 1 | | 500 | 25 | 4,0 | #2,5 | TOMADA MISTA DIGITAL DE 4P |
| 5 | | | | | 1 | | 500 | 25 | 4,0 | #2,5 | TOMADA MISTA DIGITAL DE 4P |
| 6 | | | | | 1 | | 500 | 25 | 4,0 | #2,5 | TOMADA MISTA DIGITAL DE 4P |
| 7 | | | | | 1 | | 500 | 25 | 4,0 | #2,5 | TOMADA MISTA DIGITAL DE 4P |
| 8 | | | | | 1 | | 500 | 25 | 4,0 | #2,5 | TOMADA MISTA DIGITAL DE 4P |
| TOTAL | 0 | 0 | 0 | 0 | 8 | 0 | 4000 | | | | |
| FATOR DE POTÊNCIA | | | | | | | 0,92 | | | | |
| TOTAL INSTALADO (W) | | | | | | | 4348 | 200 | 16,0 | #8,0 | |


| QUANTITATIVO | |
|---|---|
| MATERIAL | QUANT. UN |
| CAIXA ALV DE EMBUTIR NA PAREDE | 8 UN |
| CAIXA OCTOGONAL NO TETO | 8 UN |
| ELETRODUTO DE PVC | 150 M |
| LUVA PARA ELETRODUTO 1" | 20 UN |
| CABO FLEXIVEL 750V 4,0MM | 800 M |
| QUADRO DE DISTRIBUIÇÃO 24 DISJUNTORES | 1 UN |
| DISJUNTOR BIPOLAR PADRÃO DIN 16 AMPERES | 4 UN |
| DISJUNTOR TRIPOLAR PADRÃO DIN 20 AMPERES | 4 UN |
| DPS | 1 UN |
| CAIXA DE INSPEÇÃO A TERRA/NEUTRO | 1 UN |
| HASTE DE COBRE COPPERWELD 5/8" X 3,00m COM CONECTOR | 1 UN |

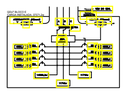

QUADRO DE DISTRIBUIÇÃO DE FORÇA QDF BLOCO - II

| CIRCUITO | TOMADAS (W) | | | | | | TOTAL (W) | DEM. (W) | FID. (mm2) | FASE (AWG) | DESCRIÇÃO |
|---|---|---|---|---|---|---|---|---|---|---|---|
| | 100 | 200 | 300 | 400 | 500 | 600 | | | | | |
| 1 | | | | | 1 | | 500 | 25 | 4,0 | #2,5 | TOMADA MISTA DIGITAL DE 4P |
| 2 | | | | | 1 | | 500 | 25 | 4,0 | #2,5 | TOMADA MISTA DIGITAL DE 4P |
| 3 | | | | | 1 | | 500 | 25 | 4,0 | #2,5 | TOMADA MISTA DIGITAL DE 4P |
| 4 | | | | | 1 | | 500 | 25 | 4,0 | #2,5 | TOMADA MISTA DIGITAL DE 4P |
| 5 | | | | | 1 | | 500 | 25 | 4,0 | #2,5 | TOMADA MISTA DIGITAL DE 4P |
| 6 | | | | | 1 | | 500 | 25 | 4,0 | #2,5 | TOMADA MISTA DIGITAL DE 4P |
| 7 | | | | | 1 | | 500 | 25 | 4,0 | #2,5 | TOMADA MISTA DIGITAL DE 4P |
| 8 | | | | | 1 | | 500 | 25 | 4,0 | #2,5 | TOMADA MISTA DIGITAL DE 4P |
| TOTAL | 0 | 0 | 0 | 0 | 8 | 0 | 4000 | | | | |
| FATOR DE POTÊNCIA | | | | | | | 0,92 | | | | |
| TOTAL INSTALADO (W) | | | | | | | 4348 | 200 | 16,0 | #8,0 | |


| QUANTITATIVO | |
|---|---|
| MATERIAL | QUANT. UN |
| CAIXA ALV DE EMBUTIR NA PAREDE | 8 UN |
| CAIXA OCTOGONAL NO TETO | 8 UN |
| ELETRODUTO DE PVC | 150 M |
| LUVA PARA ELETRODUTO 1" | 20 UN |
| CABO FLEXIVEL 750V 4,0MM | 800 M |
| QUADRO DE DISTRIBUIÇÃO 24 DISJUNTORES | 1 UN |
| DISJUNTOR BIPOLAR PADRÃO DIN 16 AMPERES | 4 UN |
| DISJUNTOR TRIPOLAR PADRÃO DIN 20 AMPERES | 4 UN |
| DPS | 1 UN |
| CAIXA DE INSPEÇÃO A TERRA/NEUTRO | 1 UN |
| HASTE DE COBRE COPPERWELD 5/8" X 3,00m COM CONECTOR | 1 UN |

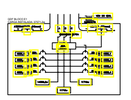

QUADRO DE DISTRIBUIÇÃO DE FORÇA QDF BLOCO - III

| CIRCUITO | TOMADAS (W) | | | | | | TOTAL (W) | DEM. (W) | FID. (mm2) | FASE (AWG) | DESCRIÇÃO |
|---|---|---|---|---|---|---|---|---|---|---|---|
| | 100 | 200 | 300 | 400 | 500 | 600 | | | | | |
| 1 | | | | | 1 | | 500 | 25 | 4,0 | #2,5 | TOMADA MISTA DIGITAL DE 4P |
| 2 | | | | | 1 | | 500 | 25 | 4,0 | #2,5 | TOMADA MISTA DIGITAL DE 4P |
| 3 | | | | | 1 | | 500 | 25 | 4,0 | #2,5 | TOMADA MISTA DIGITAL DE 4P |
| 4 | | | | | 1 | | 500 | 25 | 4,0 | #2,5 | TOMADA MISTA DIGITAL DE 4P |
| 5 | | | | | 1 | | 500 | 25 | 4,0 | #2,5 | TOMADA MISTA DIGITAL DE 4P |
| 6 | | | | | 1 | | 500 | 25 | 4,0 | #2,5 | TOMADA MISTA DIGITAL DE 4P |
| 7 | | | | | 1 | | 500 | 25 | 4,0 | #2,5 | TOMADA MISTA DIGITAL DE 4P |
| 8 | | | | | 1 | | 500 | 25 | 4,0 | #2,5 | TOMADA MISTA DIGITAL DE 4P |
| TOTAL | 0 | 0 | 0 | 0 | 8 | 0 | 4000 | | | | |
| FATOR DE POTÊNCIA | | | | | | | 0,92 | | | | |
| TOTAL INSTALADO (W) | | | | | | | 4348 | 200 | 16,0 | #8,0 | |


| QUANTITATIVO | |
|---|---|
| MATERIAL | QUANT. UN |
| CAIXA ALV DE EMBUTIR NA PAREDE | 8 UN |
| CAIXA OCTOGONAL NO TETO | 8 UN |
| ELETRODUTO DE PVC | 150 M |
| LUVA PARA ELETRODUTO 1" | 20 UN |
| CABO FLEXIVEL 750V 4,0MM | 800 M |
| QUADRO DE DISTRIBUIÇÃO 24 DISJUNTORES | 1 UN |
| DISJUNTOR BIPOLAR PADRÃO DIN 16 AMPERES | 4 UN |
| DISJUNTOR TRIPOLAR PADRÃO DIN 20 AMPERES | 4 UN |
| DPS | 1 UN |
| CAIXA DE INSPEÇÃO A TERRA/NEUTRO | 1 UN |
| HASTE DE COBRE COPPERWELD 5/8" X 3,00m COM CONECTOR | 1 UN |

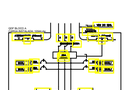

QUADRO DE DISTRIBUIÇÃO DE FORÇA QDF BLOCO - A

| CIRCUITO | TOMADAS (W) | | | | | | TOTAL (W) | DEM. (W) | FID. (mm2) | FASE (AWG) | DESCRIÇÃO |
|---|---|---|---|---|---|---|---|---|---|---|---|
| | 100 | 200 | 300 | 400 | 500 | 600 | | | | | |
| 1 | | | | | 1 | | 500 | 25 | 4,0 | #2,5 | TOMADA MISTA DIGITAL DE 4P |
| 2 | | | | | 1 | | 500 | 25 | 4,0 | #2,5 | TOMADA MISTA DIGITAL DE 4P |
| 3 | | | | | 1 | | 500 | 25 | 4,0 | #2,5 | TOMADA MISTA DIGITAL DE 4P |
| 4 | | | | | 1 | | 500 | 25 | 4,0 | #2,5 | TOMADA MISTA DIGITAL DE 4P |
| 5 | | | | | 1 | | 500 | 25 | 4,0 | #2,5 | TOMADA MISTA DIGITAL DE 4P |
| 6 | | | | | 1 | | 500 | 25 | 4,0 | #2,5 | TOMADA MISTA DIGITAL DE 4P |
| 7 | | | | | 1 | | 500 | 25 | 4,0 | #2,5 | TOMADA MISTA DIGITAL DE 4P |
| 8 | | | | | 1 | | 500 | 25 | 4,0 | #2,5 | TOMADA MISTA DIGITAL DE 4P |
| TOTAL | 0 | 0 | 0 | 0 | 8 | 0 | 4000 | | | | |
| FATOR DE POTÊNCIA | | | | | | | 0,92 | | | | |
| TOTAL INSTALADO (W) | | | | | | | 4348 | 200 | 16,0 | #8,0 | |


| QUANTITATIVO | |
|---|---|
| MATERIAL | QUANT. UN |
| CAIXA ALV DE EMBUTIR NA PAREDE | 8 UN |
| CAIXA OCTOGONAL NO TETO | 8 UN |
| ELETRODUTO DE PVC | 150 M |
| LUVA PARA ELETRODUTO 1" | 20 UN |
| CABO FLEXIVEL 750V 4,0MM | 800 M |
| QUADRO DE DISTRIBUIÇÃO 24 DISJUNTORES | 1 UN |
| DISJUNTOR BIPOLAR PADRÃO DIN 16 AMPERES | 4 UN |
| DISJUNTOR TRIPOLAR PADRÃO DIN 20 AMPERES | 4 UN |
| DPS | 1 UN |
| CAIXA DE INSPEÇÃO A TERRA/NEUTRO | 1 UN |
| HASTE DE COBRE COPPERWELD 5/8" X 3,00m COM CONECTOR | 1 UN |

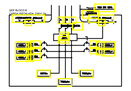

QUADRO DE DISTRIBUIÇÃO DE FORÇA QDF BLOCO - B

| CIRCUITO | TOMADAS (W) | | | | | | TOTAL (W) | DEM. (W) | FID. (mm2) | FASE (AWG) | DESCRIÇÃO |
|---|---|---|---|---|---|---|---|---|---|---|---|
| | 100 | 200 | 300 | 400 | 500 | 600 | | | | | |
| 1 | | | | | 1 | | 500 | 25 | 4,0 | #2,5 | TOMADA MISTA DIGITAL DE 4P |
| 2 | | | | | 1 | | 500 | 25 | 4,0 | #2,5 | TOMADA MISTA DIGITAL DE 4P |
| 3 | | | | | 1 | | 500 | 25 | 4,0 | #2,5 | TOMADA MISTA DIGITAL DE 4P |
| 4 | | | | | 1 | | 500 | 25 | 4,0 | #2,5 | TOMADA MISTA DIGITAL DE 4P |
| 5 | | | | | 1 | | 500 | 25 | 4,0 | #2,5 | TOMADA MISTA DIGITAL DE 4P |
| 6 | | | | | 1 | | 500 | 25 | 4,0 | #2,5 | TOMADA MISTA DIGITAL DE 4P |
| 7 | | | | | 1 | | 500 | 25 | 4,0 | #2,5 | TOMADA MISTA DIGITAL DE 4P |
| 8 | | | | | 1 | | 500 | 25 | 4,0 | #2,5 | TOMADA MISTA DIGITAL DE 4P |
| TOTAL | 0 | 0 | 0 | 0 | 8 | 0 | 4000 | | | | |
| FATOR DE POTÊNCIA | | | | | | | 0,92 | | | | |
| TOTAL INSTALADO (W) | | | | | | | 4348 | 200 | 16,0 | #8,0 | |

| QUANTITATIVO | |
|---|---|
| MATERIAL | QUANT. UN |
| CAIXA ALV DE EMBUTIR NA PAREDE | 8 UN |
| CAIXA OCTOGONAL NO TETO | 8 UN |
| ELETRODUTO DE PVC | 150 M |
| LUVA PARA ELETRODUTO 1" | 20 UN |
| CABO FLEXIVEL 750V 4,0MM | 800 M |
| QUADRO DE DISTRIBUIÇÃO 24 DISJUNTORES | 1 UN |
| DISJUNTOR BIPOLAR PADRÃO DIN 16 AMPERES | 4 UN |
| DISJUNTOR TRIPOLAR PADRÃO DIN 20 AMPERES | 4 UN |
| DPS | 1 UN |
| CAIXA DE INSPEÇÃO A TERRA/NEUTRO | 1 UN |
| HASTE DE COBRE COPPERWELD 5/8" X 3,00m COM CONECTOR | 1 UN |

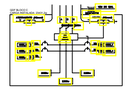

QUADRO DE DISTRIBUIÇÃO DE FORÇA QDF BLOCO - C

| CIRCUITO | TOMADAS (W) | | | | | | TOTAL (W) | DEM. (W) | FID. (mm2) | FASE (AWG) | DESCRIÇÃO |
|---|---|---|---|---|---|---|---|---|---|---|---|
| | 100 | 200 | 300 | 400 | 500 | 600 | | | | | |
| 1 | | | | | 1 | | 500 | 25 | 4,0 | #2,5 | TOMADA MISTA DIGITAL DE 4P |
| 2 | | | | | 1 | | 500 | 25 | 4,0 | #2,5 | TOMADA MISTA DIGITAL DE 4P |
| 3 | | | | | 1 | | 500 | 25 | 4,0 | #2,5 | TOMADA MISTA DIGITAL DE 4P |
| 4 | | | | | 1 | | 500 | 25 | 4,0 | #2,5 | TOMADA MISTA DIGITAL DE 4P |
| 5 | | | | | 1 | | 500 | 25 | 4,0 | #2,5 | TOMADA MISTA DIGITAL DE 4P |
| 6 | | | | | 1 | | 500 | 25 | 4,0 | #2,5 | TOMADA MISTA DIGITAL DE 4P |
| 7 | | | | | 1 | | 500 | 25 | 4,0 | #2,5 | TOMADA MISTA DIGITAL DE 4P |
| 8 | | | | | 1 | | 500 | 25 | 4,0 | #2,5 | TOMADA MISTA DIGITAL DE 4P |
| TOTAL | 0 | 0 | 0 | 0 | 8 | 0 | 4000 | | | | |
| FATOR DE POTÊNCIA | | | | | | | 0,92 | | | | |
| TOTAL INSTALADO (W) | | | | | | | 4348 | 200 | 16,0 | #8,0 | |

| QUANTITATIVO | |
|---|---|
| MATERIAL | QUANT. UN |
| CAIXA ALV DE EMBUTIR NA PAREDE | 8 UN |
| CAIXA OCTOGONAL NO TETO | 8 UN |
| ELETRODUTO DE PVC | 150 M |
| LUVA PARA ELETRODUTO 1" | 20 UN |
| CABO FLEXIVEL 750V 4,0MM | 800 M |
| QUADRO DE DISTRIBUIÇÃO 24 DISJUNTORES | 1 UN |
| DISJUNTOR BIPOLAR PADRÃO DIN 16 AMPERES | 4 UN |
| DISJUNTOR TRIPOLAR PADRÃO DIN 20 AMPERES | 4 UN |
| DPS | 1 UN |
| CAIXA DE INSPEÇÃO A TERRA/NEUTRO | 1 UN |
| HASTE DE COBRE COPPERWELD 5/8" X 3,00m COM CONECTOR | 1 UN |

ESTADO DO PARÁ
PREFEITURA MUNICIPAL DE TRACUATEUA
CNPJ: 01.612.999/0001-92
SECRETARIA MUNICIPAL DE EDUCAÇÃO – SEMED
CNPJ: 06.073.615/0001-24

MUNICÍPIO – UF: TRACUATEUA/PA

PROPRIETÁRIO: PREFEITURA MUNICIPAL DE TRACUATEUA/PA

ENDEREÇO: AVENIDA MÁRIO NOGUEIRA DE SOUZA, S/N – BAIRRO CENTRO – CEP: 68647-000

PROPRIETÁRIO: PREFEITURA MUNICIPAL DE TRACUATEUA

TAYRINE KIRNA SILVEIRA:00013545230
Assinado de forma digital por TAYRINE KIRNA SILVEIRA:00013545230
Dados: 2022.06.29 09:10:21 -03'00'

RESP. TÉCNICO: TAYRINE KIRNA SILVEIRA — CAU/ CREA: 151035882-0

DLFO

CAU/ CREA

RA

OBSERVAÇÕES:

# CONSTRUÇÃO DA ESCOLA PINHEIRO JUNIOR (12 SALAS)

## INSTALAÇÕES ELÉTRICAS 220/127V

COORDENAÇÃO

PROJETO ELÉTRICO
IMPLANTAÇÃO DE CENTRAIS DE AR

ELE


FORMATO: A1(841X594)

REVISÃO: R-01

ESCALA: 1/200

DATA EMISSÃO: SETEMBRO/2021

PRANCHA: 11/12

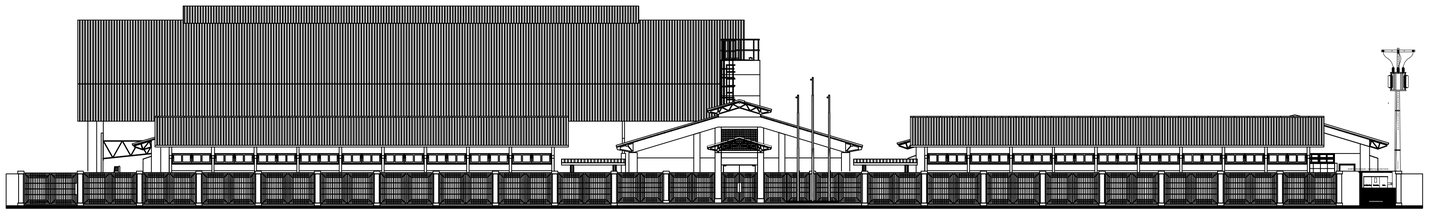





DETALHE DE INSTALAÇÃO DE CAIXA DE INSPAÇÃO TIPO SOLO

DETALHE DA CAIXA INSPEÇÃO TIPO SOLO

| SUBESTAÇÃO EM POSTE PARA TRANSFORMADORES TRIFÁSICOS DE 225 KVA | |
|---|---|
| | |
| 1 | Alça Pré-formada Para Cabo de Alumínio (*) |
| 2 | Isoladores de Ancoragem (*) |
| 3 | Gancho Olhal; Parafuso Cabeça Quadrada e Parafuso Olhal Ø 16 x 400mm |
| 4 | Cruzeta de Concreto Tipo "T" 1.900mm (*) |
| 6 | Para-raios Óxido de Zinco 12 kV, 10 kA para 13.8 kV (*) |
| 7 | Transformador de Distribuição 15 kV – Buchas de 25kV, para rede de 13,8 kV (conforme ET.008) (*) |
| 8 | Cabo de Cobre Isolado 120 MM² XLPE 90º, EPR 90º ou HEPR 90º – Isolamento 0,6/1 kV |
| 9 | Suporte de Transformador Tipo Cantoneira |
| 10 | Curva conforme tabelas 3 ou 3A de Aço Galvanizado a fogo (até 2 km da orla marítima utilizar curva em PVC |
| 11 | Eletroduto conforme tabelas 3 ou 3A de Aço Galvanizado a fogo (até 2 km da orla marítima utilizar eletroduto em PVC |
| 12 | Cabo de Cobre (ou Aço Cobreado) nu 50 mm² - Aterramento |
| 13 | Arame de Aço Galvanizado 12BWG |
| 14 | Armado DT 11m/800daN para transformadores de 225 kVA (*) |
| 15 | Caixa de Medição para transformador de 225 kVA, conforme NT.030 (*) |
| 16 | Armação Secundária (se necessário) |
| 17 | Isolador Roldana (se necessário) |
| 18 | Haste de aço cobreado |
| 19 | Conector cunha haste-cabo |
| 20 | Caixa de inspeção |

MALHA DE TERRA - SUBESTAÇÃO EM POSTE

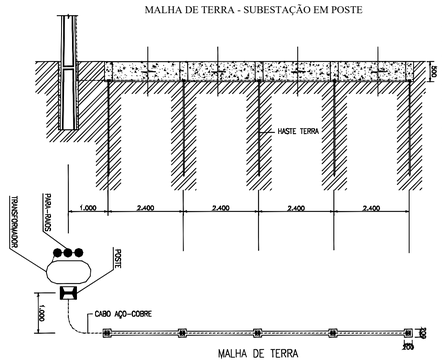



Os eletrodutos em aço galvanizado, que comportam os cabos do secundário do transformador até a caixa de medição devem ser todos instalados de forma aparente.

Quando o poste do consumidor ficar a mais de 30m do ponto de derivação deverá ser utilizada o conjunto de chaves fusíveis unipolares base C, conforme DESENHO 7B.

O poste a ser utilizado deve ter altura suficiente para o ponto de entrega mantenha o mesmo nível do ponto de derivação da rede de distribuição da CONCESSIONÁRIA, desta forma o ramal de ligação deve ficar nivelado em seus extremos. Esta nota aplica-se a todas as subestações ao tempo em poste (aérea).


Os materiais marcados com (*) devem obrigatoriamente ser de fornecedores homologados pela CONCESSIONÁRIA.

## ESQUEMA UNIFILAR

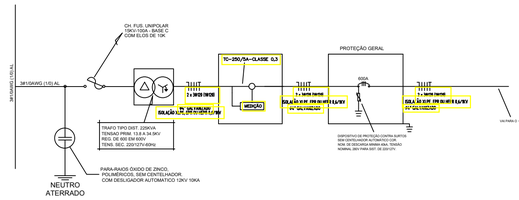


NOTAS
A bitola indicada entre parênteses se refere ao condutor neutro.
Os condutores de aterramento deverão ser de têmpera meio dura.

## SUBESTAÇÃO EM POSTE PARA TRANSFORMADORES TRIFÁSICOS ATÉ 225 kVA – ESTRUTURA NORMAL (N) SEM CHAVE FUSÍVEL – USO EM ÁREA URBANA

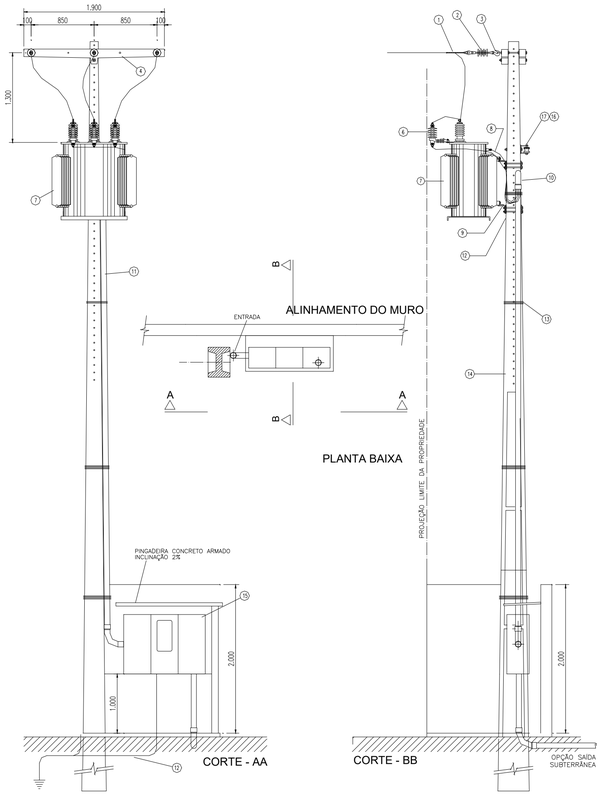



Este padrão deve ser usado apenas em áreas urbanas, quando o ponto de entrega está no máximo a 30 m do ponto de derivação. Este padrão não será aceito com transformador virado para dentro da propriedade.

O transformador deve ser instalado no poste, sempre na face de maior esforço.

O conjunto do posto de transformação deve ser instalado de maneira que a projeção do transformador com seus componentes fique no limite da via pública com a propriedade, totalmente dentro da propriedade do consumidor.

O poste dentro da mureta deve ficar localizado de tal maneira que, no caso do terreno fazer fronteira com a propriedade de terceiros, o poste deve estar localizado de modo que a parte energizada respeite os limites de afastamentos mínimos de segurança.

## MURETA DE MEDIÇÃO – SUBESTAÇÃO EM POSTE

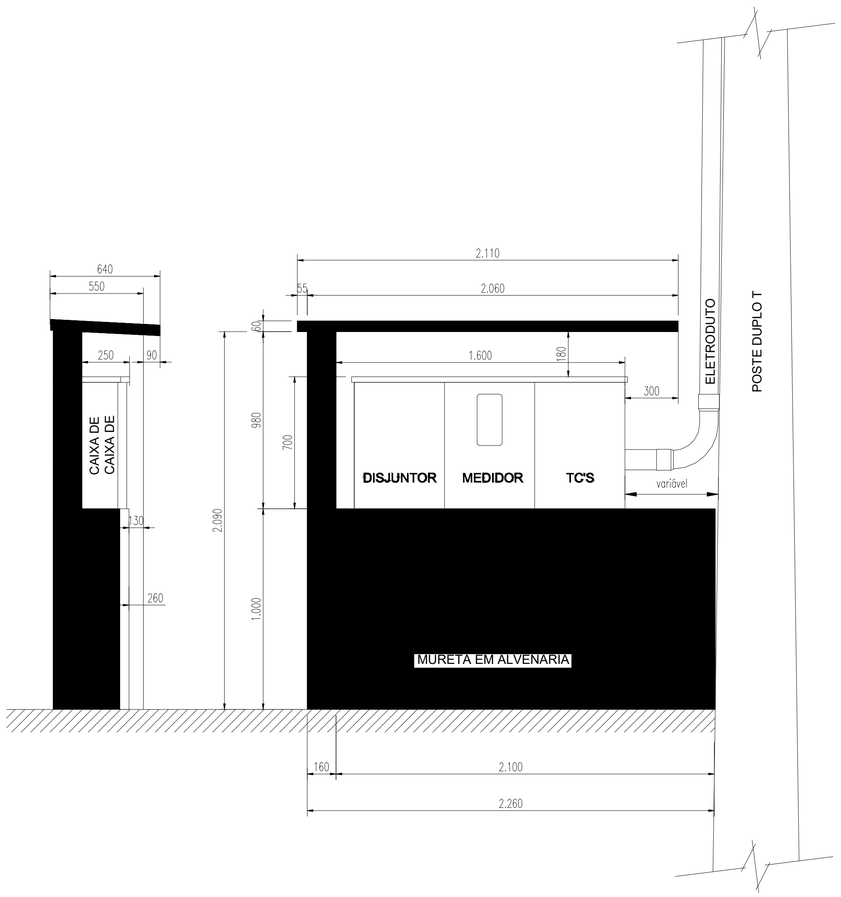


Este modelo de mureta pode ser utilizado em todas as subestações aéreas (em poste), respeitadas as devidas dimensões e distâncias de segurança.

Para subestações com transformadores de 300 kVA, a fixação do eletroduto no poste poderá ser diferente do desenho do modelo da mureta de medição, instalado na lateral do poste.

ESTADO DO PARÁ
PREFEITURA MUNICIPAL DE TRACUATEUA
CNPJ: 01.612.999/0001-92
SECRETARIA MUNICPAL DE EDUCAÇÃO – SEMED
CNPJ: 06.073.615/0001-24

MUNICÍPIO – UF: TRACUATEUA/PA

PROPRIETÁRIO: PREFEITURA MUNICIPAL DE TRACUATEUA/PA

ENDEREÇO: AVENIDA MÁRIO NOGUEIRA DE SOUZA, S/N – BAIRRO CENTRO – CEP: 68647-000

PROPRIETÁRIO: PREFEITURA MUNICIPAL DE TRACUATEUA

TAYRINE KIRNA SILVEIRA:00013545230
Assinado de forma digital por TAYRINE KIRNA SILVEIRA:00013545230
Dados: 2022.06.29 09:08:11 -03'00'

RESP. TÉCNICO: TAYRINE KIRNA SILVEIRA — CREA: 151035882-0

DLFO

CAU/ CREA

RA

OBSERVAÇÕES:

ESCOLA BOSQUE

INSTALAÇÕES_ELÉTRICAS_220/127V

COORDENAÇÃO

IMPLANTAÇÃO_PROJETO_ELÉTRICO
SUBSTAÇÃO_AO_TEMPO_225KVA
DETALHES_CONSTRUTIVOS

ELE

FORMATO (841X594)


REVISÃO R-01

ESCALA SEM_ESCALA


DATA EMISSÃO JANEIRO/2022

PRANCHA 12/12


# DETALHES GENÉRICOS
sem escala

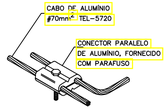



DERIVAÇÃO FEITA COM O
CONECTOR PARALELO TEL-711

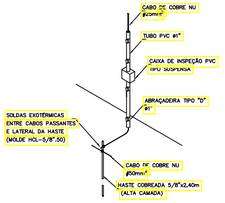



CONEXÃO ENTRE DESCIDA APARENTE E ATERRAMENTO

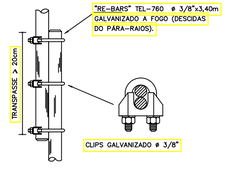



EMENDA DOS VERGALHAÕES DE DESCIDA,
EXECUTADA A CADA PÉ DIREITO

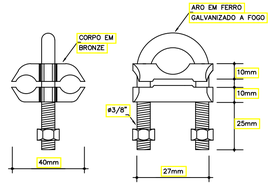



CONECTOR CABO/HASTE EM BRONZE
PARA DOIS CABOS

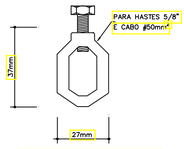


CONECTOR CABO/HASTE EM LATÃO

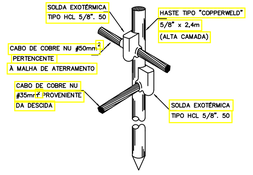



DETALHE DA HASTE DE ATERRAMENTO

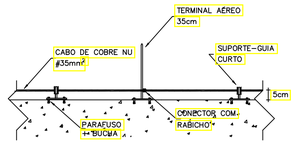



CABO FIXADO ATRAVÉS DE
SUPORTE GUIA E TERMINAL AÉREO

DETALHE 02

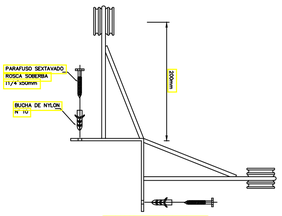



SUPORTE-GUIA PARA QUINA

DETALHE 03

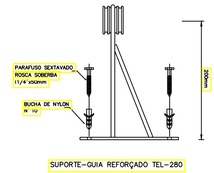



SUPORTE-GUIA REFORÇADO TEL-280

DETALHE 04

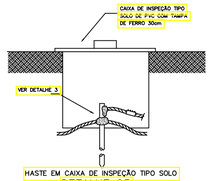


HASTE EM CAIXA DE INSPEÇÃO TIPO SOLO

DETALHE 05

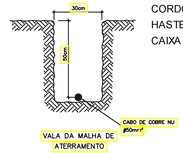


VALA DA MALHA DE
ATERRAMENTO

DETALHE 06

## QUANTITATIVO

| MATERIAL | VALOR | UN |
|---|---|---|
| CORDOALHA DE COBRE NÚ 50MM | 1645 | M |
| HASTE EM CAIXA DE INSPEÇÃO TIPO DSOLO TEL-550 | 35 | UN |
| CAIXA DE EQUALIZAÇÃO | 1 | UN |

## SUGESTÃO DE NOTAS PARA O SISTEMA ESTRUTURAL

SISTEMA DE PROTEÇÃO CONTRA DESCARGAS ATMOSFÉRICAS ESTRUTURAL

1- PARA QUE ESTE SISTEMA SEJA EXECUTADO COM SUCESSO E COM O MENOR CUSTO POSSIVEL DEVERÁ SER INICIADO JUNTO COM A FUNDAÇÃO DA EDIFICAÇÃO SENDO IMPORTANTE O ACOMPANHAMENTO DE PESSOA RESPONSAVEL, PELA OBRA, PARA CONFERIR A PRESENÇA DA BARRA NOS PILARES E FUNDAÇÃO, O TRANSPASSE DE 20 CM E A INTERLIGAÇÃO DAS FERRAGENS DOS PILARES COM AS FERRAGENS DAS LAJES.

2- EM TODOS OS PILARES DO CORPO DO PRÉDIO ( TORRE VERTICAL ) DEVERÃO SER INSTALADAS BARRAS GALVANIZADAS A FOGO DENOMINADA "RE BAR " REF. TEL – 760, TRANSPASSADAS DE 20CM, CONECTADAS COM 3 CLIP' S GALVANIZADOS REF. TEL – 5238 ( VER DETALHE ).

3- PARA CADA PILAR DA TORRE DO PRÉDIO DEVERÁ SER INSTALADA 1 BARRA, SENDO QUE NOS PILARES EXTERNOS DEVERÁ SER LOCALIZADA NA FACE MAIS EXTERNA, PORÉM DENTRO DO ESTRIBO, E NOS PILARES INTERNOS PODERÁ SER INSTALADA EM QUALQUER POSIÇÃO, SEMPRE FIXADA NOS ESTRIBOS POR ARAME TORCIDO. ( VER DETALHE )

4- NO ENCONTRO DAS FERRAGENS LAJE COM OS VERGALHÕES LONGITUDINAIS DOS PILARES, DEVERÁ SER FEITA UMA INTERLIGAÇÃO ATRAVÉS DE FERRO DE CONSTRUÇÃO # 3/8" (10mm) TRANSPASSADOS DE 20CM NA VERTICAL E NA HORIZONTAL EM FORMATO DE "L" ( VER DETALHE ), DEVENDO SER INTERLIGADO EM PRIMEIRO LUGAR NA BARRA DO SPDA "RE BAR" E AS DEMAIS FERRAGENS DO PILAR, UMA SIM, UMA NÃO, EM POSIÇÕES ALTERNADAS.

5- OS PROCEDIMENTOS ACIMA SE REPETEM EM TODOS OS PILARES E EM TODAS AS LAGES, ATÉ NA ÚLTIMA LAJE, ONDE OS PILARES QUE IRIAM MORRER NESTA, DEVERÃO SER INTERLIGADOS NA HORIZONTAL COM "RE BAR", COM OS PILARES MAIS PROXIMOS AOS QUE IRÃO SUBIR PARA A CASA DE MAQUINAS OU CAIXA D' AGUA, DE MODO QUE HAJA UMA CONTINUIDADE DE TODOS OS PILARES DESDE A FUNDAÇÃO ATÉ O PONTO MAIS ALTO DA EDIFICAÇÃO.

6- NOS LOCAIS ONDE NÃO EXISTE ACESSO AO PÚBLICO ( TELHADO DA COBERTURA, LAGE DA CASA DE MÁQUINAS, TAMPA DA CAIXA D' AGUA, A "RE BAR" DEVERÁ AFLORAR ACIMA DOS PARAPEITOS NO MINIMO 20CM PARA QUE DURANTE A EXECUÇÃO DA CAPTAÇÃO ESTAS BARRAS SEJAM INTERLIGADAS NA HORIZONTAL POR CABO DE COBRE NU #50mm2 TEL-5735, ATRAVÉS DE CONECTORES PARAFUSADOS ( VER DETALHE ), NOS LUGAR DE ACESSO DE PESSOAS ( PARAPEITO DO TERRAÇO ) AS "RE BAR" DEVERÃO SER DIRECIONADOS PARA O LADO EXTERNO DA EDIFICAÇÃO, NA HORIZONTAL ANTES DE DESCER NO NIVEL DA SOLEIRA ( PINGADEIRA ) DE MODO A SOBRAR 20 A 30CM. NA ETAPA DA EXECUÇÃO DA CAPTAÇÃO AS BARRAS DEVEM NIVEL DEVERÃO SER INTERLIGADAS NA HORIZONTAL PELO LADO EXTERNO DO GUARDA CORPO COM BARRA CHATA DE ALUMINIO REF. TEL-770 E CURVA DE ALUMINIO REF. TEL-779, FIXADAS POR BUCHAS E PARAFUSOS ADEQUADOS ( VER DETALHE)

7- O ATERRAMENTO DESTE SISTEMA CONSISTE NA COLOCAÇÃO DE UMA "RE BAR" DENTRO DA FUNDAÇÃO, SENDO QUE PARA CADA PILAR DA TORRE DO PREDIO DEVERÁ SER USADA APENAS UM ELEMENTO DA FUNDAÇÃO ( ESTACA OU TUBULAÇÃO).

8- NO SUBSOLO E A CADA 25 METROS DE ALTURA DEVERÁ SER EXECUTADA UMA EQUALIZAÇÃO DE POTENCIAS DE MODO A EQUALIZAR OS POTENCIAIS DO SISTEMA ELETRICO, TELEFONICO E MASSAS METALICAS CONSIDERAVEIS TAIS COMO: INCENDIO, RECALQUE, TUBOS DE GAS, TUBOS DE COBRE, CENTRAL DE GAS, ETC.


9- A INSTALAÇÃO DAS BARRAS E LIGAÇÕES ENTRE PILARES E LAJES DEVERÁ SER EXECUTADA PELA CONSTRUTORA DURANTE A CONCRETAGEM DA ESTRUTURA . A CAPTAÇÃO E A EQUALIZAÇÃO DE POTENCIAIS PODERÁ SER EXECUTADA POR EMPRESA ESPECIALIZADA A QUAL DEVERÁ EMITIR RELATORIO TECNICO DOS SERVIÇOS EXECUTADOS E ART JUNTO AO CREA.

10- TODOS OS MATERIAIS ESPECIFICOS SÃO DE FABRICAÇÃO DA TERMOTÉCNICA IND. E COM. LTDA


11- ESTE PROJETO NÃO PODERÁ SOFRER MODIFICAÇÕES SEM A PRÉVIA AUTORIZAÇÃO DO PROJETISTA.

12- O SISTEMA DEVERÁ TER UMA MANUTENÇÃO PREVENTIVA ANUAL E SEMPRE QUE ATINGIDO POR DESCARGA POR DESCARGA ATMOSFÉRICA, PARA VERIFICAR EVENTUAIS IRREGULARIDADES E GARANTIR A EFICIENCIA DO SPDA.


13- NÃO É FUNÇÃO DO SPDA , A PROTEÇÃO DE EQUIPAMENTOS ELETRO-ELETRONICOS. PARA TAL, OS INTERESSADOS DEVERÃO ADQUIRIR SUPRESSORES DE SURTOS PREVIAMENTE ( PROTETORES DE LINHA ) NAS CASAS ESPECIALIZADAS.

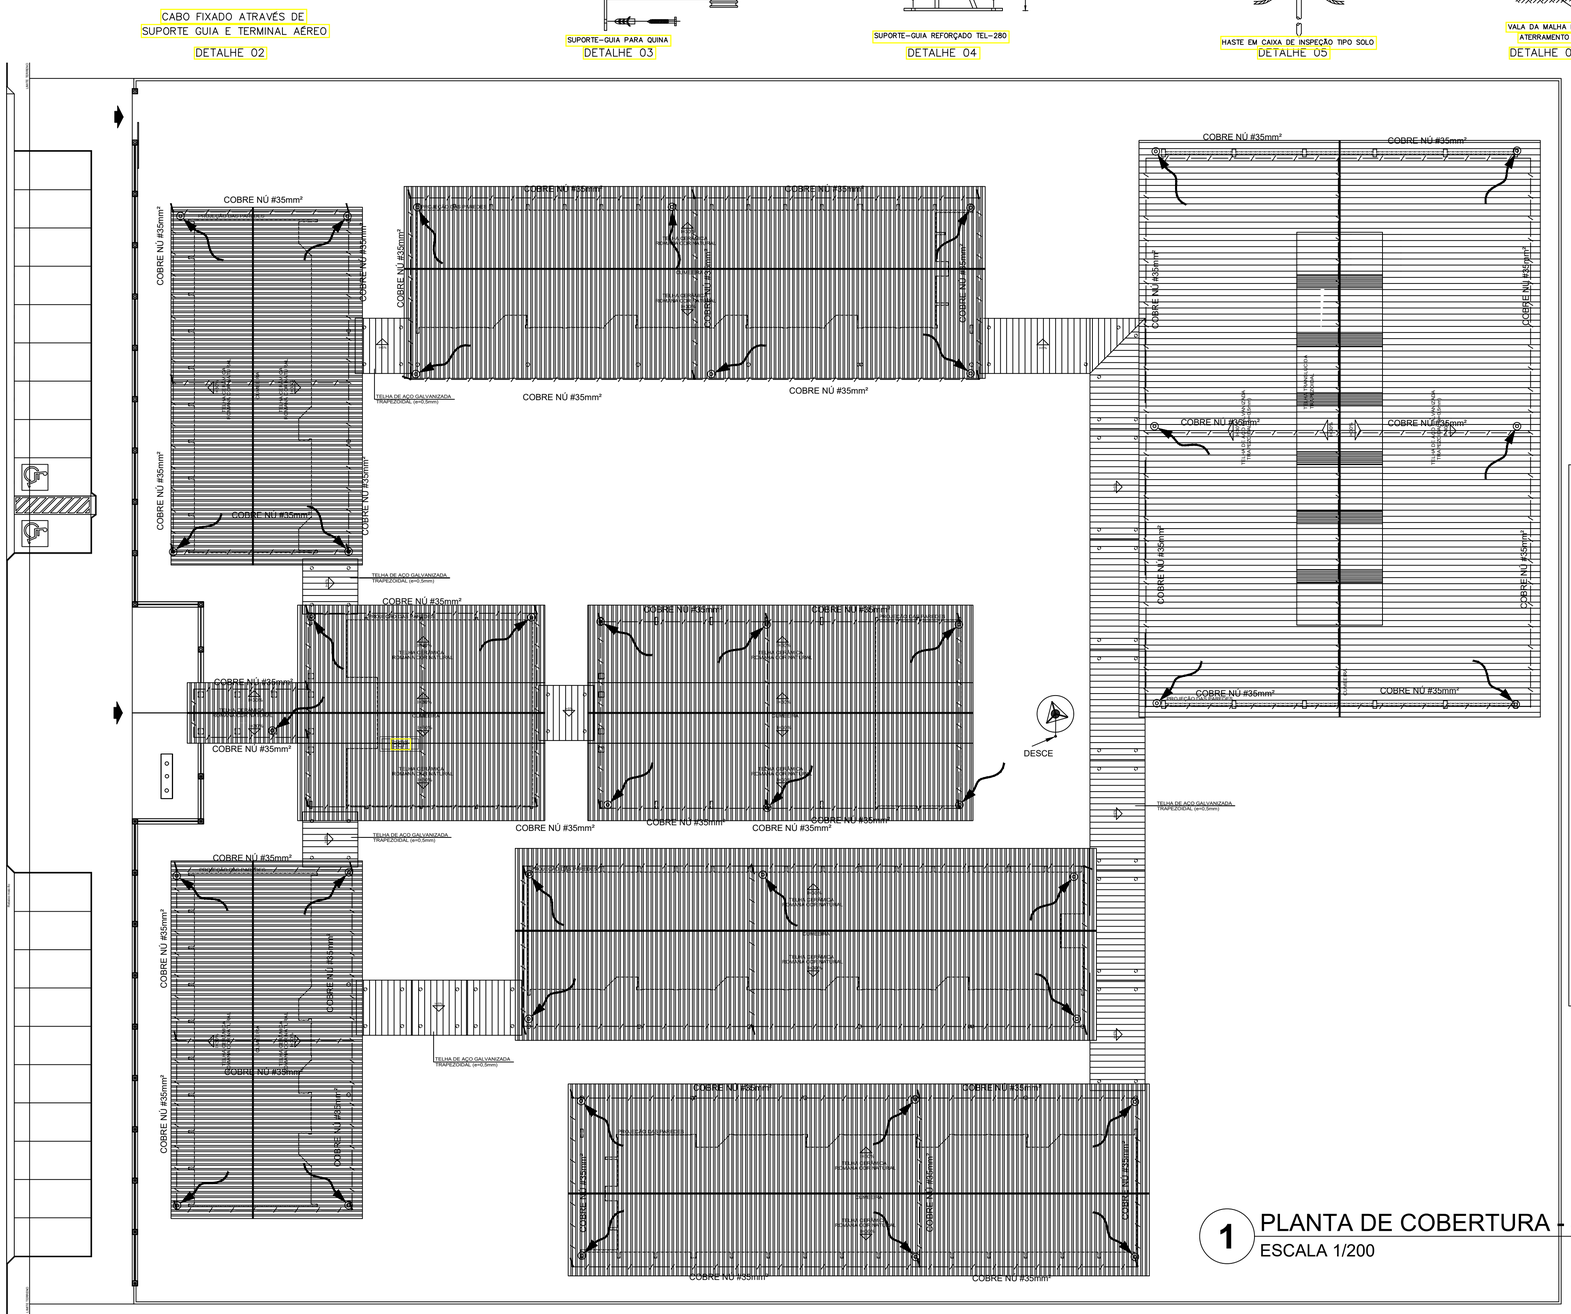


1 PLANTA DE COBERTURA - SPDA
ESCALA 1/200

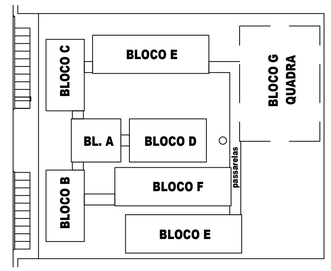


CROQUI DE REFERÊNCIA

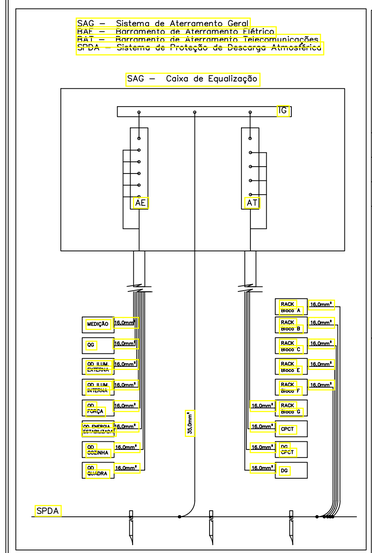


## LEGENDA

- CORDOALHA (COBRE NÚ)
- CAPTOR TIPO FRANKLIN ( VER DETALHE 01)
- TERMINAL AÉREO ( VER DETALHE 02 ) + SUPORTE GUIA P/ QUINA ( VER DETALHE 03 )
- SUPORTE GUIA REFORÇADO ( VER DETALHE 04 )
- HASTE EM CAIXA DE INSPEÇÃO TIPO DSOLO TEL-550 ( VER DETALHE 05 ) INDICA DESCIDA CABO COBRE NÚ 25,0 mm2
- DESCIDA

ESTADO DO PARÁ
PREFEITURA MUNICIPAL DE TRACUATEUA
CNPJ: 01.612.999/0001-92
SECRETARIA MUNICPAL DE EDUCAÇÃO – SEMED
CNPJ: 06.073.615/0001-24

MUNICÍPIO – UF:TRACUATEUA/PA

PROPRIETÁRIO:PREFEITURA MUNICIPAL DE TRACUATEUA/PA

ENDEREÇO:AVENIDA MÁRIO NOGUEIRA DE SOUZA, S/N – BAIRRO CENTRO – CEP: 68647-000

PROPRIETÁRIO: PREFEITURA MUNICIPAL DE TRACUATEUA

TAYRINE KIRNA SILVEIRA:00013545230

Assinado de forma digital por TAYRINE KIRNA SILVEIRA:00013545230
Dados: 2022.06.28 17:51:43 -03'00'

RESP. TÉCNICO: TAYRINE KIRNA SILVEIRA — CAU/ CREA: 151035882-0

DLFO

CAU/ CREA


RA

OBSERVAÇÕES:

CONSTRUÇÃO DA ESCOLA PINHEIRO JUNIOR (12 SALAS)

SISTEMA DE PROTEÇÃO CONTRA DESCARGAS ATMOSFÉRICAS

| | | | |
|---|---|---|---|
| COORDENAÇÃO | SPDA<br>PLANTA DE COBERTURA<br>DETALHES | | ARQ |
| FORMATO: A1(841X594) | REVISÃO: R-01 | ESCALA: INDICADA | PRANCHA: 01/02 |
| | | DATA EMISSÃO: SETEMBRO/2021 | |

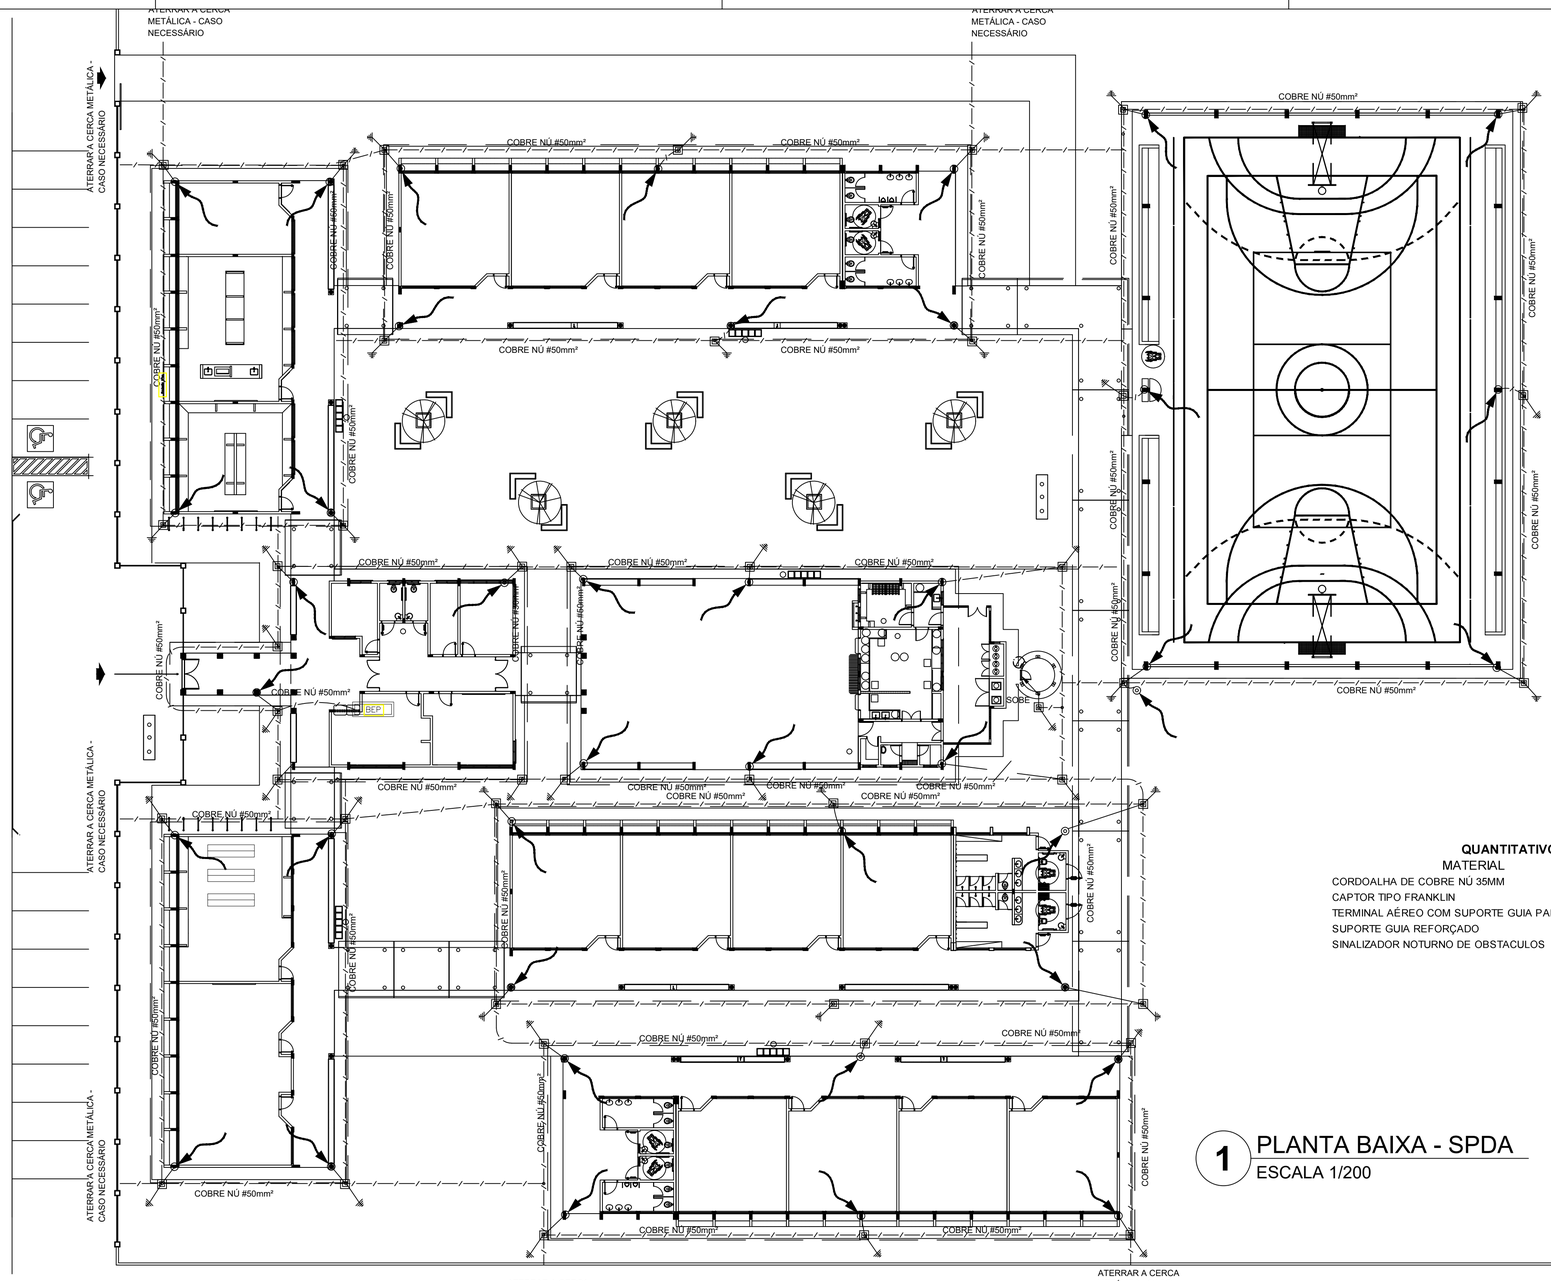


## QUANTITATIVO

| MATERIAL | VALOR | UN |
|---|---|---|
| CORDOALHA DE COBRE NÚ 35MM | 1850 | M |
| CAPTOR TIPO FRANKLIN | 1 | UN |
| TERMINAL AÉREO COM SUPORTE GUIA PARA QUINA | 35 | UN |
| SUPORTE GUIA REFORÇADO | 1 | UN |
| SINALIZADOR NOTURNO DE OBSTACULOS | 1 | UN |

1 PLANTA BAIXA - SPDA
ESCALA 1/200

## SUGESTÃO DE NOTAS PARA O SISTEMA ESTRUTURAL

### SISTEMA DE PROTEÇÃO CONTRA DESCARGAS ATMOSFÉRICAS ESTRUTURAL

1- PARA QUE ESTE SISTEMA SEJA EXECUTADO COM SUCESSO E COM O MENOR CUSTO POSSIVEL DEVERÁ SER INICIADO JUNTO COM A FUNDAÇÃO DA EDIFICAÇÃO SENDO IMPORTANTE O ACOMPANHAMENTO DE PESSOA RESPONSAVEL PELA OBRA, PARA CONFERIR A PRESENÇA DA BARRA NOS PILARES E FUNDAÇÃO, O TRANSPASSE DE 20 CM E A INTERLIGAÇÃO DAS FERRAGENS DOS PILARES COM AS FERRAGENS DAS LAJES.

2- EM TODOS OS PILARES DO CORPO DO PRÉDIO ( TORRE VERTICAL ) DEVERÃO SER INSTALADAS BARRAS GALVANIZADAS A FOGO DENOMINADA "RE BAR " REF. TEL – 760, TRANSPASSADAS DE 20CM, CONECTADAS COM 3 CLIP' S GALVANIZADOS REF. TEL – 5238 ( VER DETALHE ).

3- PARA CADA PILAR DA TORRE DO PRÉDIO DEVERÁ SER INSTALADA 1 BARRA, SENDO QUE NOS PILARES EXTERNOS DEVERÁ SER LOCALIZADA NA FACE MAIS EXTERNA, PORÉM DENTRO DO ESTRIBO, E NOS PILARES INTERNOS PODERÁ SER INSTALADA EM QUALQUER POSIÇÃO, SEMPRE FIXADA NOS ESTRIBOS POR ARAME TORCIDO. ( VER DETALHE )

4- NO ENCONTRO DAS FERRAGENS LAJE COM OS VERGALHÕES LONGITUDINAIS DOS PILARES, DEVERÁ SER FEITA UMA INTERLIGAÇÃO ATRAVÉS DE FERRO DE CONSTRUÇÃO Ø 3/8" (10mm) TRANSPASSADOS DE 20CM NA VERTICAL E NA HORIZONTAL EM FORMATO DE "L" ( VER DETALHE ), DEVENDO SER INTERLIGADO EM PRIMEIRO LUGAR NA BARRA DO SPDA " RE BAR " E AS DEMAIS FERRAGENS DO PILAR, UMA SIM, UMA NÃO, EM POSIÇÕES ALTERNADAS.

5- OS PROCEDIMENTOS ACIMA SE REPETEM EM TODOS OS PILARES E EM TODAS AS LAGES, ATÉ NA ÚLTIMA LAJE, ONDE OS PILARES QUE IRIAM MORRER NESTA, DEVERÃO SER INTELIGADOS NA HORIZONTAL COM "RE BAR", COM OS PILARES MAIS PROXIMOS AOS QUE IRÃO SUBIR PARA A CASA DE MAQUINAS OU CAIXA D' AGUA, DE MODO QUE HAJA UMA CONTINUIDADE DE TODOS OS PILARES DESDE A FUNDAÇÃO ATÉ O PONTO MAIS ALTO DA EDIFICAÇÃO.

6- NOS LOCAIS ONDE NÃO EXISTE ACESSO AO PÚBLICO ( TELHADO DA COBERTURA, LAGE DA CASA DE MÁQUINAS, TAMPA DA CAIXA D' AGUA, A "RE BAR" DEVERÁ AFLORAR ACIMA DOS PARAPEITOS NO MINIMO 20CM PARA QUE DURANTE A EXECUÇÃO DA CAPTAÇÃO ESTAS BARRAS SEJAM INTERLIGADAS NA HORIZONTAL POR CABO DE COBRE NU #50mm2 TEL–5735, ATRAVÉS DE CONECTORES PARAFUSADOS ( VER DETALHE ), NOS LUGARES DE ACESSO DE PESSOAS ( PARAPEITO DO TERRAÇO ) AS "RE BAR" DEVERÃO SER DIRECIONADOS PARA O LADO EXTERNO DA EDIFICAÇÃO, NA HORIZONTAL ANTES DE DESCER NO NIVEL DA SOLEIRA ( PINGADEIRA ) DE MODO A SOBRAR 20 A 30CM, NA ETAPA DA EXECUÇÃO DA CAPTAÇÃO AS BARRAS DESCE NIVEL DEVERÃO SER INTERLIGADAS NA HORIZONTAL PELO LADO EXTERNO DO GUARDA CORPO COM BARRA CHATA DE ALUMINIO REF. TEL–770 E CURVA DE ALUMINIO REF. TEL–779, FIXADAS POR BUCHAS E PARAFUSOS ADEQUADOS ( VER DETALHE)

7- O ATERRAMENTO DESTE SISTEMA CONSISTE NA COLOCAÇÃO DE UMA "RE BAR" DENTRO DA FUNDAÇÃO, SENDO QUE PARA CADA PILAR DA TORRE DO PREDIO DEVERÁ SER USADA APENAS UM ELEMENTO DA FUNDAÇÃO ( ESTACA OU TUBULAÇÃO).

8- NO SUBSOLO E A CADA 20 METROS DE ALTURA DEVERÁ SER EXECUTADA UMA EQUALIZAÇÃO DE POTENCIAIS DE MODO A EQUALIZAR OS POTENCIAIS DO SISTEMA ELETRICO, TELEFONICO E MASSAS METALICAS CONSIDERAVEIS TAIS COMO: INCENDIO, RECALQUE, TUBOS DE GAS, TUBOS DE COBRE, CENTRAL DE GAS, ETC.

9- A INSTALAÇÃO DAS BARRAS E LIGAÇÕES ENTRE PILARES E LAJES DEVERÁ SER EXECUTADA PELA CONSTRUTORA DURANTE A CONCRETAGEM DA ESTRUTURA . A CAPTAÇÃO E A EQUALIZAÇÃO DE POTENCIAIS PODERÁ SER EXECUTADA POR EMPRESA ESPECIALIZADA A QUAL DEVERÁ EMITIR RELATORIO TECNICO DOS SERVIÇOS EXECUTADOS E ART JUNTO AO CREA.

10- TODOS OS MATERIAIS ESPECIFICOS SÃO DE FABRICAÇÃO DA TERMOTÉCNICA IND. E COM. LTDA


11- ESTE PROJETO NÃO PODERÁ SOFRER MODIFICAÇÕES SEM A PRÉVIA AUTORIZAÇÃO DO PROJETISTA.

12- O SISTEMA DEVERÁ TER UMA MANUTENÇÃO PREVENTIVA ANUAL E SEMPRE QUE ATINGIDO POR DESCARGA POR DESCARGA ATMOSFÉRICA, PARA VERIFICAR EVENTUAIS IRREGULARIDADES E GARANTIR A EFICIÊNCIA DO SPDA.


13- NÃO É FUNÇÃO DO SPDA A PROTEÇÃO DE EQUIPAMENTOS ELETRO–ELETRÔNICOS. PARA TAL, OS INTERESSADOS DEVERÃO ADQUIRIR SUPRESSORES DE SURTOS PREVENDO ( PROTETORES DE LINHA ) NAS CASAS ESPECIALIZADAS.

## LEGENDA


- CORDOALHA (COBRE NÚ)
- CAPTOR TIPO FRANKLIN ( VER DETALHE 01)
- TERMINAL AÉREO ( VER DETALHE 02 ) + SUPORTE GUIA P/ QUINA ( VER DETALHE 03 )
- SUPORTE GUIA REFORÇADO ( VER DETALHE 04 )
- HASTE EM CAIXA DE INSPEÇÃO TIPO DSOLO TEL–550 ( VER DETALHE 05 ) INDICA DESCIDA CABO COBRE NÚ 25,0 mm2
- DESCIDA

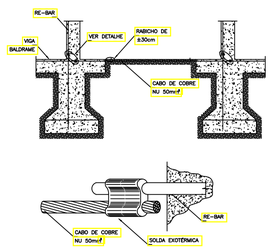


INTERLIGAÇÃO DAS RE–BAR CONTIDAS
NOS PILARES ATRAVÉS DE RE–BARS POSICIONADAS
VERTICALMENTE NAS VIGAS BALDRAME

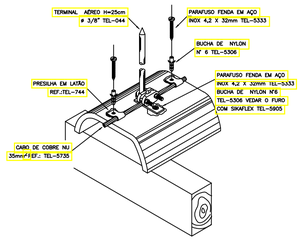


FIXAÇÃO DO CABO DA CAPTAÇÃO
SOBRE TELHA CERÂMICA

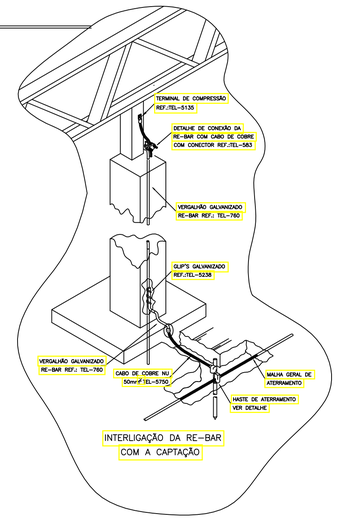


INTERLIGAÇÃO DA RE–BAR
COM A CAPTAÇÃO

ESTADO DO PARÁ
PREFEITURA MUNICIPAL DE TRACUATEUA
CNPJ: 01.612.999/0001–92
SECRETARIA MUNICPAL DE EDUCAÇÃO – SEMED
CNPJ: 06.073.615/0001–24

MUNICÍPIO – UF:TRACUATEUA/PA

PROPRIETÁRIO:PREFEITURA MUNICIPAL DE TRACUATEUA/PA

ENDEREÇO:AVENIDA MÁRIO NOGUEIRA DE SOUZA, S/N – BAIRRO CENTRO – CEP: 68647–000

PROPRIETÁRIO: PREFEITURA MUNICIPAL DE TRACUATEUA

TAYRINE KIRNA SILVEIRA:00013545230
Assinado de forma digital por TAYRINE KIRNA SILVEIRA:00013545230
Dados: 2022.06.28 17:51:54 -03'00'

RESP. TÉCNICO: TAYRINE KIRNA SILVEIRA — CAU/ CREA: 151035882–0

DLFO | CAU/ CREA

RA

OBSERVAÇÕES:

# CONSTRUÇÃO DA ESCOLA PINHEIRO JUNIOR (12 SALAS)

## SISTEMA DE PROTEÇÃO CONTRA DESCARGAS ATMOSFÉRICAS

| | | |
|---|---|---|
| COORDENAÇÃO | SPDA<br>PLANTA BAIXA<br>DETALHES | ECE |
| FORMATO: A1(841X594) | REVISÃO: R-01 | ESCALA: INDICADA |
| | DATA EMISSÃO: SETEMBRO/2021 | PRANCHA: 02/02 |




1 FORMAS DO PAVMENTO 000
ESCALA 1/50

| Vigas | | | |
|---|---|---|---|
| Nome | Seção (cm) | Elevação (cm) | Nível (cm) |
| V1 | 15x50 | 0 | 0 |
| V2 | 15x50 | 0 | 0 |
| V3 | 15x50 | 0 | 0 |
| V4 | 15x50 | 0 | 0 |

Características dos materiais

| Elemento | fck (kgf/cm²) | Ecs (kgf/cm²) |
|---|---|---|
| Vigas | 250 | 238000 |
| Pilares | 250 | 238000 |
| Blocos | 200 | 212874 |

ESTADO DO PARÁ
PREFEITURA MUNICIPAL DE TRACUATEUA
CNPJ: 34.632.099/0001-52
SECRETARIA MUNICIPAL DE EDUCAÇÃO – SEMED
CNPJ: 06.073.515/0001-24

MUNICÍPIO: – UF:TRACUATEUA/PA

PROPRIETÁRIO:PREFEITURA MUNICIPAL DE TRACUATEUA/PA

ENDEREÇO:AVENIDA MÁRIO NOGUEIRA DE SOUZA, S/N – BAIRRO CENTRO – CEP:- 68647-000

PROPRIETÁRIO: PREFEITURA MUNICIPAL DE TRACUATEUA

RESP. TÉCNICO: TAYRINE KIRNA SILVEIRA — CAU/ CREA- 1510359882-5

RUA

CAU/ CREA

OBSERVAÇÕES:

CONSTRUÇÃO DA ESCOLA PINHEIRO JUNIOR (12 SALAS)

PROJETO DE ESTRUTURA

COORDENAÇÃO

BLOCO G: QUADRA COBERTA
FORMAS DO PAVIMENTO 000

SCF

FORMATO: (1140X594)

REVISÃO: R-01

ESCALA: INDICADA

DATA EMISSÃO: SETEMBRO/2021

PRANCHA: 37/42




| Vigas | | | |
|---|---|---|---|
| Nome | Seção (cm) | Elevação (cm) | Nível (cm) |

Características dos materiais

| fck (kgf/cm²) | Ecs (kgf/cm²) |
|---|---|
| 250 | 238000 |

1 FORMAS DO PAVMENTO 280
ESCALA 1/50

ESTADO DO PARÁ
PREFEITURA MUNICIPAL DE TRACUATEUA
CNPJ: 34.639.239/0001-92
SECRETARIA MUNICIPAL DE EDUCAÇÃO – SEMED
CNPJ: 06.073.515/0001-74

MUNICÍPIO: – UF: TRACUATEUA/PA

PROPRIETÁRIO: PREFEITURA MUNICIPAL DE TRACUATEUA/PA

ENDEREÇO: AVENIDA MÁRIO NOGUEIRA DE SOUZA, S/N – BAIRRO: CENTRO – CEP: 68647-000

PROPRIETÁRIO: PREFEITURA MUNICIPAL DE TRACUATEUA

RESP. TÉCNICO: TAYRINE KIRNA SILVEIRA — CAU/ CREA- 1510359882-5

RUA:

CAU/ CREA

OBSERVAÇÕES:

CONSTRUÇÃO DA ESCOLA PINHEIRO JUNIOR (12 SALAS)


PROJETO DE ESTRUTURA

COORDENAÇÃO:

BLOCO G: QUADRA COBERTA
FORMAS DO PAVIMENTO 280

SCF

| FORMATO: | REVISÃO: | ESCALA: | PRANCHA: |
|---|---|---|---|
| (1140X594) | R-01 | INDICADA | 38/42 |
| | | DATA EMISSÃO: SETEMBRO/2021 | |

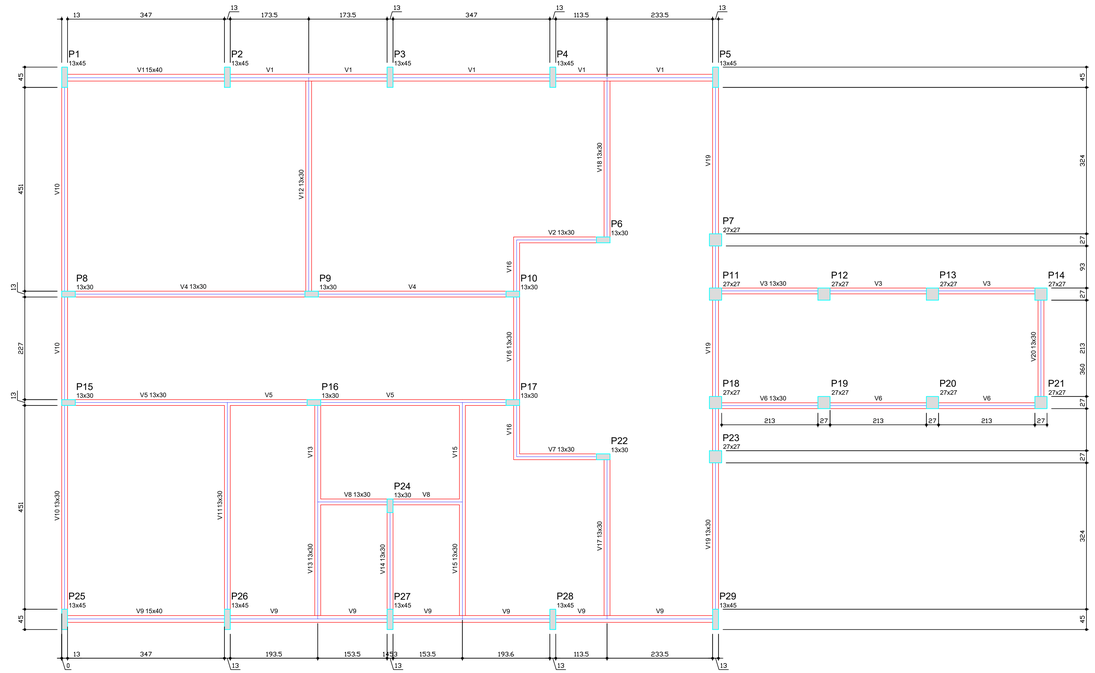


| Vigas | | | |
|---|---|---|---|
| Nome | Seção (cm) | Elevação (cm) | Nível (cm) |
| V1 | 15x40 | 0 | 0 |
| V2 | 13x30 | 0 | 0 |
| V3 | 13x30 | 0 | 0 |
| V4 | 13x30 | 0 | 0 |
| V5 | 13x30 | 0 | 0 |
| V6 | 13x30 | 0 | 0 |
| V7 | 13x30 | 0 | 0 |
| V8 | 13x30 | 0 | 0 |
| V9 | 15x40 | 0 | 0 |
| V10 | 13x30 | 0 | 0 |
| V11 | 13x30 | 0 | 0 |
| V12 | 13x30 | 0 | 0 |
| V13 | 13x30 | 0 | 0 |
| V14 | 13x30 | 0 | 0 |
| V15 | 13x30 | 0 | 0 |
| V16 | 13x30 | 0 | 0 |
| V17 | 13x30 | 0 | 0 |
| V18 | 13x30 | 0 | 0 |
| V19 | 13x30 | 0 | 0 |
| V20 | 13x30 | 0 | 0 |

| Características dos materiais | | |
|---|---|---|
| Elemento | Fck (kgf/cm²) | Eca (kgf/cm²) |
| Vigas | 250 | 238000 |
| Pilares | 250 | 238000 |
| Blocos | 200 | 212874 |

ESPECIFICAÇÕES DO CONCRETO DAS ESTACAS
- FCK = 20 MPa
- SLUMP: 22cm ± 2# cm
- RELAÇÃO AGUA/CIMENTO = 0.60
- AGREGADOS: AREIA NATURAL E PEDRISCO
- COBRIMENTO DAS ARMADURAS: 4.00 cm

POSICIONAMENTO DOS BLOCOS DE COROAMENTO

ELEVAÇÃO




| AÇO | POSIÇÃO | BITOLA (mm) | |
|---|---|---|---|
| CA 50 | 1 | 16 | |
| CA 60 | 2 | 6.3 | |

DETALHE DAS ESTACAS d=20cm




ESPECIFICAÇÕES DO CONCRETO DAS ESTACAS
- FCK = 20 MPa
- SLUMP: 22cm ± 2# cm
- RELAÇÃO AGUA/CIMENTO = 0.60
- AGREGADOS: AREIA NATURAL E PEDRISCO
- COBRIMENTO DAS ARMADURAS: 4.00 cm


POSICIONAMENTO DOS BLOCOS DE COROAMENTO

ELEVAÇÃO




| AÇO | POSIÇÃO | BITOLA (mm) | |
|---|---|---|---|
| CA 50 | 1 | 16 | |
| CA 60 | 2 | 6.3 | |

DETALHE DAS ESTACAS d=40cm

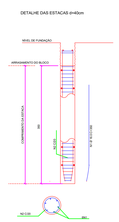


## 1 FORMAS DO PAVIMENTO NÍVEL 000
ESCALA 1/50

CARACTERISTICAS DE PROJETO:

Classe de Agressividade II
Concreto Estrutural com resistência característica fck= 25 Mpa
Relação água/cimento menor ou igual a 0,60
Cobrimento do aço: 3 cm (Interno) 4 cm (Externo)
Diâmetro máximo do agregado graudo:19 mm


### P6
NIVEL 000 - L1
ESC 1:25





### P8
NIVEL 000 - L1
ESC 1:25




### P9
NIVEL 000 - L1
ESC 1:25

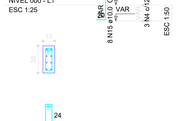


### P2
NIVEL 000 - L1
ESC 1:25

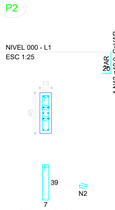


### P5=P26
NIVEL 000 - L1
ESC 1:25





### P27=P28
NIVEL 000 - L1
ESC 1:25





### P29
NIVEL 000 - L1
ESC 1:25




### P3
NIVEL 000 - L1
ESC 1:25

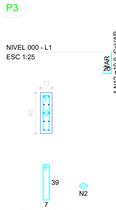


### P4
NIVEL 000 - L1
ESC 1:25

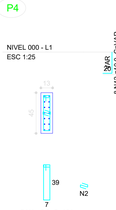


### P15=P22
NIVEL 000 - L1
ESC 1:25




### P10=P17=P24
NIVEL 000 - L1
ESC 1:25




### Resumo do aço

| AÇO | DIAM (mm) | C.TOTAL (m) | PESO (kg) |
|---|---|---|---|
| CA50 | 6.3 | 42.3 | 10.4 |
| | 8.0 | 186.6 | 73.7 |
| | 10.0 | 119.1 | 73.5 |
| | 12.5 | 29.6 | 28.5 |
| | 16.0 | 4.5 | 7.1 |
| CA60 | 5.0 | 362.9 | 55.9 |
| PESO TOTAL (kg) | | | |
| CA50 | 193.2 | | |
| CA60 | 55.9 | | |


Volume de concreto (C-25) = 0.62 m³
Volume de concreto (C-20) = 4.8 m³
Área de forma = 45.96 m²

### B2=B3=B4=B5=B26=B27=B28=B29
1xC40
PLANTA
ESC 1:50




5 N9 ø8.0 c/10 C=268

CORTE
ESC 1:50

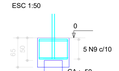


2 N10 ø8.0 C=276




2 N11 ø8.0 c/1 C=220

### P1=P25
NIVEL 000 - L1
ESC 1:25




### P16
NIVEL 000 - L1
ESC 1:25





### B1=B6=B8=B9=B10=B15=B16=B17=B22=B24=B25
1xC20
PLANTA
ESC 1:50




6 N5 ø5.0 c/5 C=188

CORTE
ESC 1:50

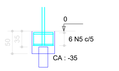


2 N8 ø6.3 C=192

### P7=P11=P12=P13=P14=P18=P19=P20=P21=P23
NIVEL 000 - L1
ESC 1:25





3 N6 ø5.0 C=96

### B7=B11=B12=B13=B14=B18=B19=B20=B21=B23
1xC20
PLANTA
ESC 1:50




5 N5 ø5.0 c/5 C=188

CORTE
ESC 1:50

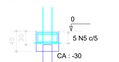


2 N7 ø5.0 C=182

## 2 PILARES NÍVEL 000 E BLOCOS DE FUNDAÇÃO
ESCALA: INDICADA

ESTADO DO PARÁ
PREFEITURA MUNICIPAL DE TRACUATEUA
CNPJ: 15.612.068/0001-62
SECRETARIA MUNICIPAL DE EDUCAÇÃO - SEMED
CNPJ: 06.073.615/0001-24

MUNICIPIO - UF:TRACUATEUA/PA

PROPRIETÁRIO:PREFEITURA MUNICIPAL DE TRACUATEUA/PA

ENDEREÇO:AVENIDA MÁRIO NOGUEIRA DE SOUZA, S/N - BAIRRO CENTRO - CEP: 68647-000

PROPRIETÁRIO: PREFEITURA MUNICIPAL DE TRACUATEUA

RESP. TÉCNICO: TAYRINE KIRNA SILVEIRA — CAU/ CREA: 151035882-0

DLFO

CAU/ CREA

RA

OBSERVAÇÕES:

CONSTRUÇÃO DA ESCOLA PINHEIRO JUNIOR (12 SALAS)

PROJETO DE ARQUITETURA

COORDENAÇÃO

BLOCO A - ADMINISTRAÇÃO
FORMAS NÍVEL 000
PILARES NÍVEL 000 E BLOCOS DE FUNDAÇÃO

SCF


FORMATO: (1140X594)

REVISÃO: R-01

ESCALA: 1/50

DATA (MES/ANO): SETEMBRO/2021

PRANCHA: 02/42

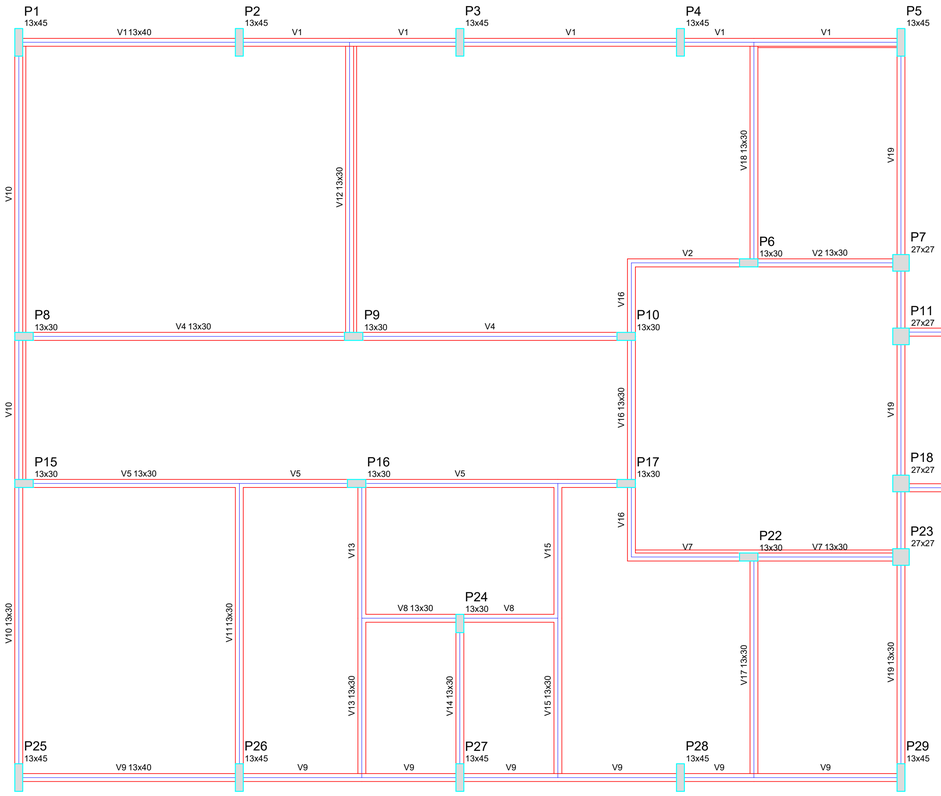



| Blocos de enchimento | | | | | | |
|---|---|---|---|---|---|---|
| Detalhe | Tipo | Nome | Dimensões(cm) | | | Quantidade |
| | | | hb | bx | by | |
| 1/2 | EPS Unidirecional | B8/40/40 | 8 | 40 | 40 | 841 |


| Vigas | | | |
|---|---|---|---|
| Nome | Seção (cm) | Elevação (cm) | Nível (cm) |
| V1 | 13x40 | 0 | 280 |
| V2 | 13x30 | 0 | 280 |
| V3 | 13x30 | 0 | 280 |
| V4 | 13x30 | 0 | 280 |
| V5 | 13x30 | 0 | 280 |
| V6 | 13x30 | 0 | 280 |
| V7 | 13x30 | 0 | 280 |
| V8 | 13x30 | 0 | 280 |
| V9 | 13x40 | 0 | 280 |
| V10 | 13x30 | 0 | 280 |
| V11 | 13x30 | 0 | 280 |
| V12 | 13x30 | 0 | 280 |
| V13 | 13x30 | 0 | 280 |
| V14 | 13x30 | 0 | 280 |
| V15 | 13x30 | 0 | 280 |
| V16 | 13x30 | 0 | 280 |
| V17 | 13x30 | 0 | 280 |
| V18 | 13x30 | 0 | 280 |
| V19 | 13x30 | 0 | 280 |
| V20 | 13x30 | 0 | 280 |

| Características dos materiais | |
|---|---|
| fck (kgf/cm²) | Ecs (kgf/cm²) |
| 250 | 238000 |

Detalhe 1 (esc. 1:30)

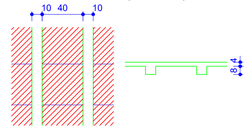



Detalhe 2 (esc. 1:30)

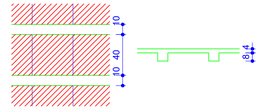



## 1 FORMAS DO PAVIMENTO NÍVEL 280
ESCALA 1/50


P1=P2=P3=P4=P25=P27=P28

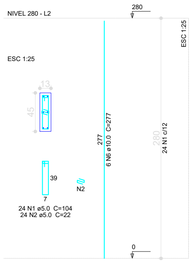



P10=P17=P24

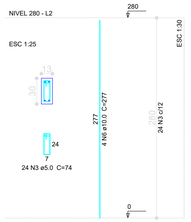



P15=P22

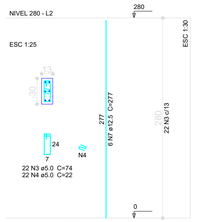



P16

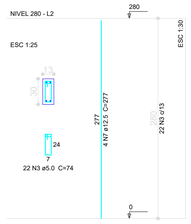



P29

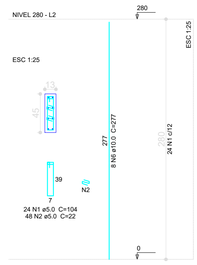



P5=P26

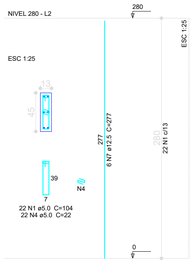



P6

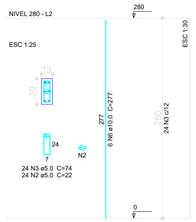



P7=P11=P12=P13=P14=P18=P19=P20=P21=P23

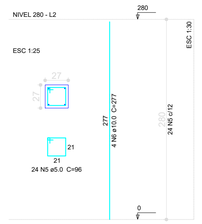


P8

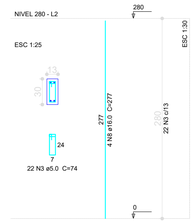


P9

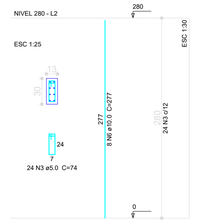


## 2 PILARES NÍVEL 280
ESCALA: INDICADA

### Resumo do aço

| AÇO | DIAM (mm) | C.TOTAL (m) | PESO (kg) |
|---|---|---|---|
| CA50 | 10.0 | 321.4 | 198.3 |
| | 12.5 | 77.6 | 74.7 |
| | 16.0 | 11.1 | 17.5 |
| CA60 | 5.0 | 702 | 108.1 |
| PESO TOTAL (kg) | | | |
| CA50 | 290.5 | | |
| CA60 | 108.1 | | |

Volume de concreto (C-25) = 4.66 m³
Área de forma = 84.39 m²

ESTADO DO PARÁ
PREFEITURA MUNICIPAL DE TRACUATEUA
CNPJ: 01.612.993/0001-92
SECRETARIA MUNICIPAL DE EDUCAÇÃO - SEMED
CNPJ: 06.073.615/0001-24

MUNICÍPIO - UF: TRACUATEUA/PA

PROPRIETÁRIO:PREFEITURA MUNICIPAL DE TRACUATEUA/PA

ENDEREÇO:AVENIDA MÁRIO NOGUEIRA DE SOUZA, S/N - BAIRRO CENTRO - CEP: 68647-000

PROPRIETÁRIO: PREFEITURA MUNICIPAL DE TRACUATEUA

RESP. TÉCNICO: TAYRINE KIRNA SILVEIRA — CAU/ CREA: 1510358B2-0

DLFO

CAU/ CREA

RA

OBSERVAÇÕES:

# CONSTRUÇÃO DA ESCOLA PINHEIRO JUNIOR (12 SALAS)

## PROJETO DE ESTRUTURA

COORDENAÇÃO

BLOCO A - ADMINISTRAÇÃO
FORMA E PILARES NÍVEL 280

SCO

FORMATO: (841X594)


REVISÃO: R-01

ESCALA: INDICADA

DATA EMISSÃO: SETEMBRO/2021

PRANCHA: 03/42


## V1
ESC 1:50

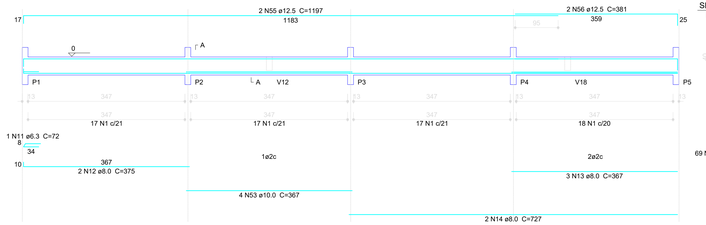


SEÇÃO A-A
ESC 1:25





## V2
ESC 1:50

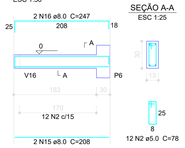


SEÇÃO A-A
ESC 1:25





## V3
ESC 1:50

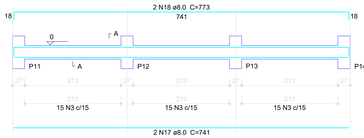


SEÇÃO A-A
ESC 1:25





## V4
ESC 1:50

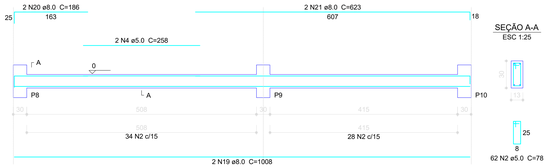



SEÇÃO A-A
ESC 1:25





## V5
ESC 1:50

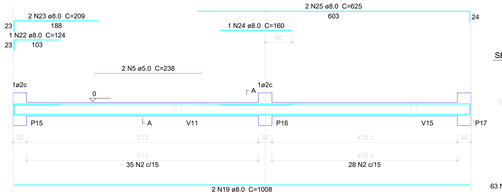


SEÇÃO A-A
ESC 1:25

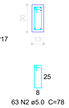



## V6
ESC 1:50

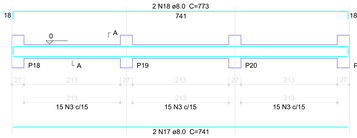


SEÇÃO A-A
ESC 1:25





## V7
ESC 1:50

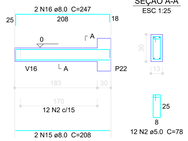


SEÇÃO A-A
ESC 1:25





## V8
ESC 1:50

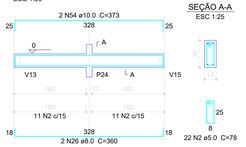


SEÇÃO A-A
ESC 1:25





## V11
ESC 1:50

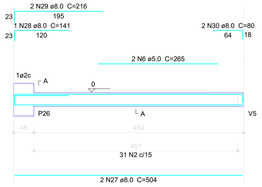


SEÇÃO A-A
ESC 1:25





## V14
ESC 1:50

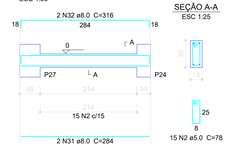


SEÇÃO A-A
ESC 1:25





## V9
ESC 1:50

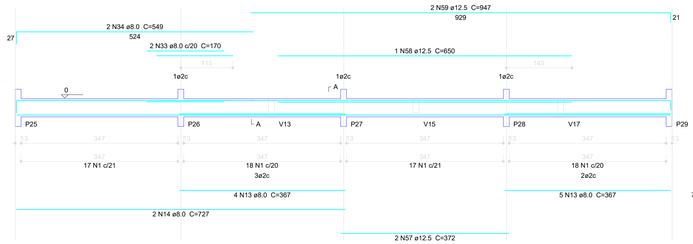


SEÇÃO A-A
ESC 1:25





## V10
ESC 1:50

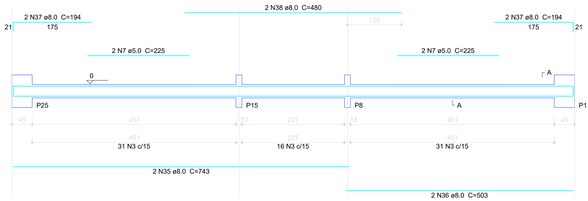


SEÇÃO A-A
ESC 1:25




## V12
ESC 1:50

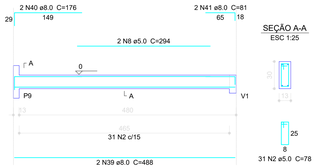


SEÇÃO A-A
ESC 1:25




### Resumo do aço


| AÇO | DIAM (mm) | C.TOTAL (m) | PESO + 10 % (kg) |
|---|---|---|---|
| CA50 | 6.3 | 0.8 | 0.2 |
| | 8.0 | 484.8 | 191.5 |
| | 10.0 | 22.2 | 13.7 |
| | 12.5 | 64.5 | 62.1 |
| CA60 | 5.0 | 672 | 103.5 |

PESO TOTAL (kg)

| | |
|---|---|
| CA50 | 267.5 |
| CA60 | 103.5 |

Volume de concreto (C-25) = 5.86 m³
Área de forma = 104.64 m²


## V13
ESC 1:50

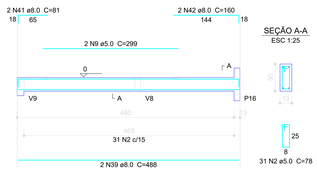


SEÇÃO A-A
ESC 1:25





## V15
ESC 1:50

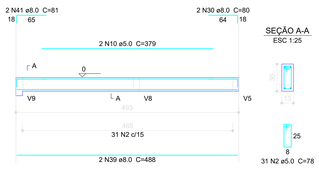


SEÇÃO A-A
ESC 1:25





## V16
ESC 1:50

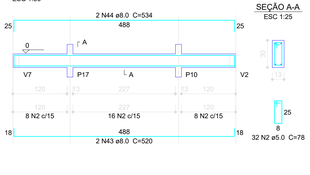


SEÇÃO A-A
ESC 1:25





## V17
ESC 1:50

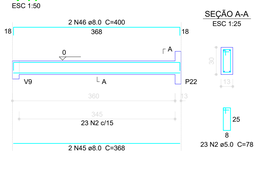


SEÇÃO A-A
ESC 1:25





## V18
ESC 1:50

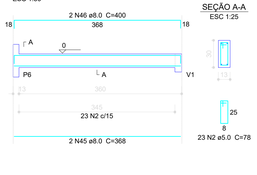


SEÇÃO A-A
ESC 1:25





## V19
ESC 1:50

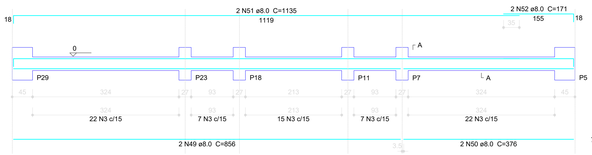


SEÇÃO A-A
ESC 1:25




## V20
ESC 1:50

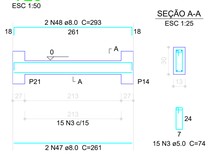


SEÇÃO A-A
ESC 1:25




1 VIGAS NÍVEL 000
ESCALA: INDICADA

ESTADO DO PARÁ
PREFEITURA MUNICIPAL DE TRACUATEUA
CNPJ: 01.612.999/0001-02
SECRETARIA MUNICIPAL DE EDUCAÇÃO - SEMED
CNPJ: 06.073.615/0001-24

MUNICÍPIO - UF: TRACUATEUA/PA

PROPRIETÁRIO: PREFEITURA MUNICIPAL DE TRACUATEUA/PA

ENDEREÇO: AVENIDA MÁRIO NOGUEIRA DE SOUZA, S/N - BAIRRO CENTRO - CEP: 68647-000

PROPRIETÁRIO: PREFEITURA MUNICIPAL DE TRACUATEUA

RESP. TÉCNICO: TAYRINE KIRNA SILVEIRA — CAU/ CREA- 1510135882-5

DI/FO

CAU/ CREA

RA

OBSERVAÇÕES:

# CONSTRUÇÃO DA ESCOLA PINHEIRO JUNIOR (12 SALAS)

PROJETO DE ESTRUTURA

COORDENAÇÃO

BLOCO A - ADMINISTRAÇÃO
VIGAS NÍVEL 000

SCV

FORMATO: (1140X594)


REVISÃO: R-01

ESCALA: INDICADA

DATA ENTREGA: SETEMBRO/2021

PRANCHA: 04/42

## V1
ESC 1:50

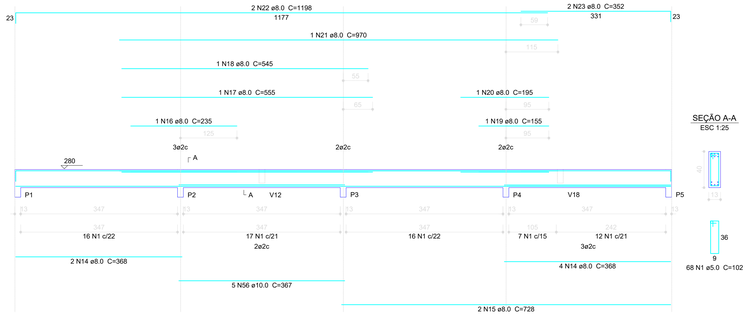


SEÇÃO A-A
ESC 1:25





## V2
ESC 1:50




SEÇÃO A-A
ESC 1:25





## V3
ESC 1:50

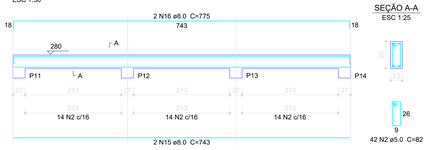


SEÇÃO A-A
ESC 1:25





## V4
ESC 1:50

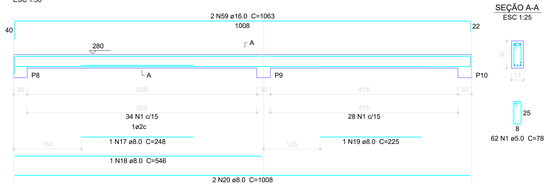


SEÇÃO A-A
ESC 1:25





## V6
ESC 1:50

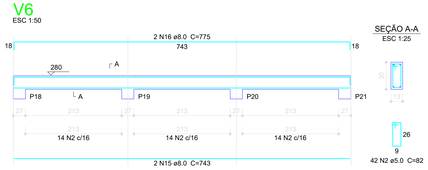


SEÇÃO A-A
ESC 1:25





## V7
ESC 1:50

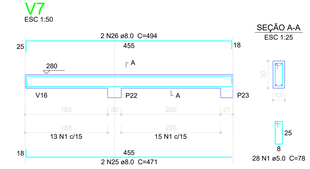


SEÇÃO A-A
ESC 1:25





## V8
ESC 1:50

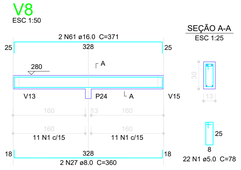


SEÇÃO A-A
ESC 1:25





## V11
ESC 1:50

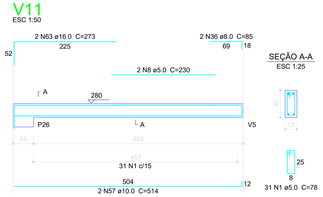


SEÇÃO A-A
ESC 1:25





## V14
ESC 1:50

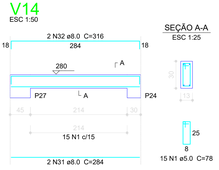


SEÇÃO A-A
ESC 1:25





## V5
ESC 1:50

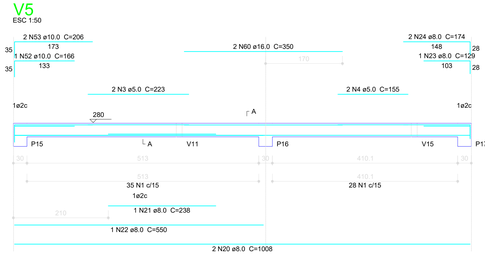


SEÇÃO A-A
ESC 1:25





## V9
ESC 1:50

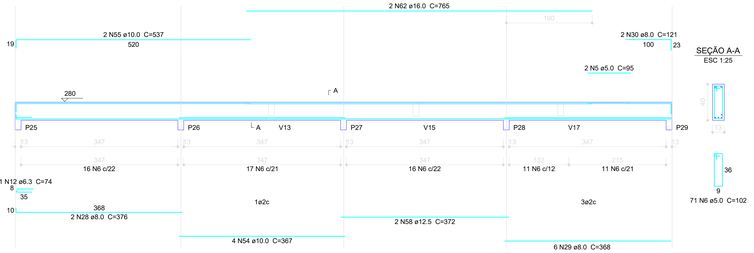


SEÇÃO A-A
ESC 1:25




## V10
ESC 1:50

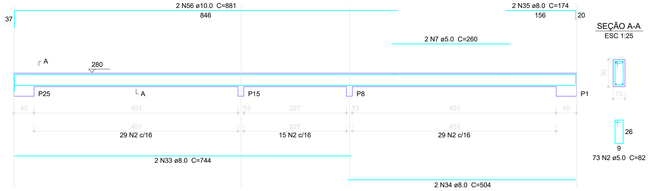


SEÇÃO A-A
ESC 1:25




### Resumo do aço


| AÇO | DIAM (mm) | C.TOTAL (m) | PESO (kg) |
|---|---|---|---|
| CA50 | 6.3 | 0.8 | 0.2 |
| | 8.0 | 399.3 | 157.7 |
| | 10.0 | 59.1 | 36.5 |
| | 12.5 | 7.5 | 7.2 |
| | 16.0 | 56.5 | 89.2 |
| CA60 | 5.0 | 644.4 | 99.2 |

PESO TOTAL (kg)

| | |
|---|---|
| CA50 | 290.8 |
| CA60 | 99.2 |

Volume de concreto (C-25) = 5.06 m³
Área de forma = 94.15 m²


## V12
ESC 1:50

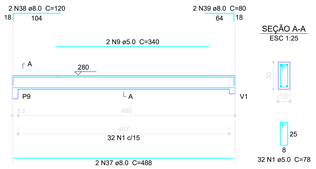


SEÇÃO A-A
ESC 1:25





## V13
ESC 1:50

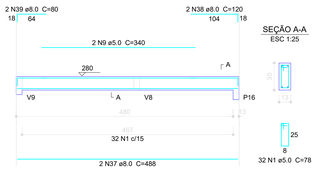


SEÇÃO A-A
ESC 1:25




## V15
ESC 1:50

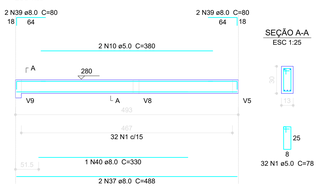


SEÇÃO A-A
ESC 1:25





## V16
ESC 1:50




SEÇÃO A-A
ESC 1:25





## V17
ESC 1:50

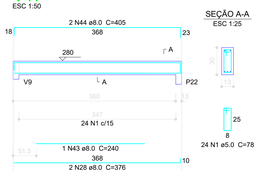


SEÇÃO A-A
ESC 1:25





## V18
ESC 1:50

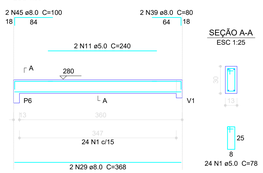


SEÇÃO A-A
ESC 1:25





## V19
ESC 1:50

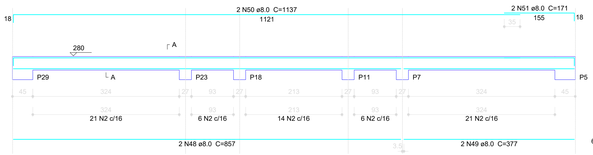


SEÇÃO A-A
ESC 1:25




## V20
ESC 1:50

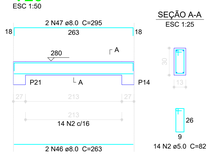


SEÇÃO A-A
ESC 1:25




1 VIGAS NÍVEL 280
ESCALA: INDICADA

ESTADO DO PARÁ
PREFEITURA MUNICIPAL DE TRACUATEUA
CNPJ. 01.612.999/0001-02
SECRETÁRIA MUNICIPAL DE EDUCAÇÃO - SEMED
CNPJ. 06.073.615/0001-24

MUNICÍPIO - UF: TRACUATEUA/PA

PROPRIETÁRIO PREFEITURA MUNICIPAL DE TRACUATEUA/PA

ENDEREÇO:AVENIDA MÁRIO NOGUEIRA DE SOUZA, S/N - BAIRRO CENTRO - CEP: 68647-000

PROPRIETÁRIO: PREFEITURA MUNICIPAL DE TRACUATEUA

RESP. TÉCNICO: TAYRINE KIRNA SILVEIRA — CAU/ CREA- 1510359882-5

DUFO

CAU/ CREA

RA

OBSERVAÇÕES:

# CONSTRUÇÃO DA ESCOLA PINHEIRO JUNIOR (12 SALAS)


PROJETO DE ESTRUTURA

COORDENAÇÃO

BLOCO A - ADMINISTRAÇÃO
VIGAS NÍVEL 280


SCV

| FORMATO | REVISÃO | ESCALA | PRANCHA |
|---|---|---|---|
| (1140X594) | R-01 | INDICADA | 05/42 |
| | | DATA EMISSÃO: SETEMBRO/2021 | |

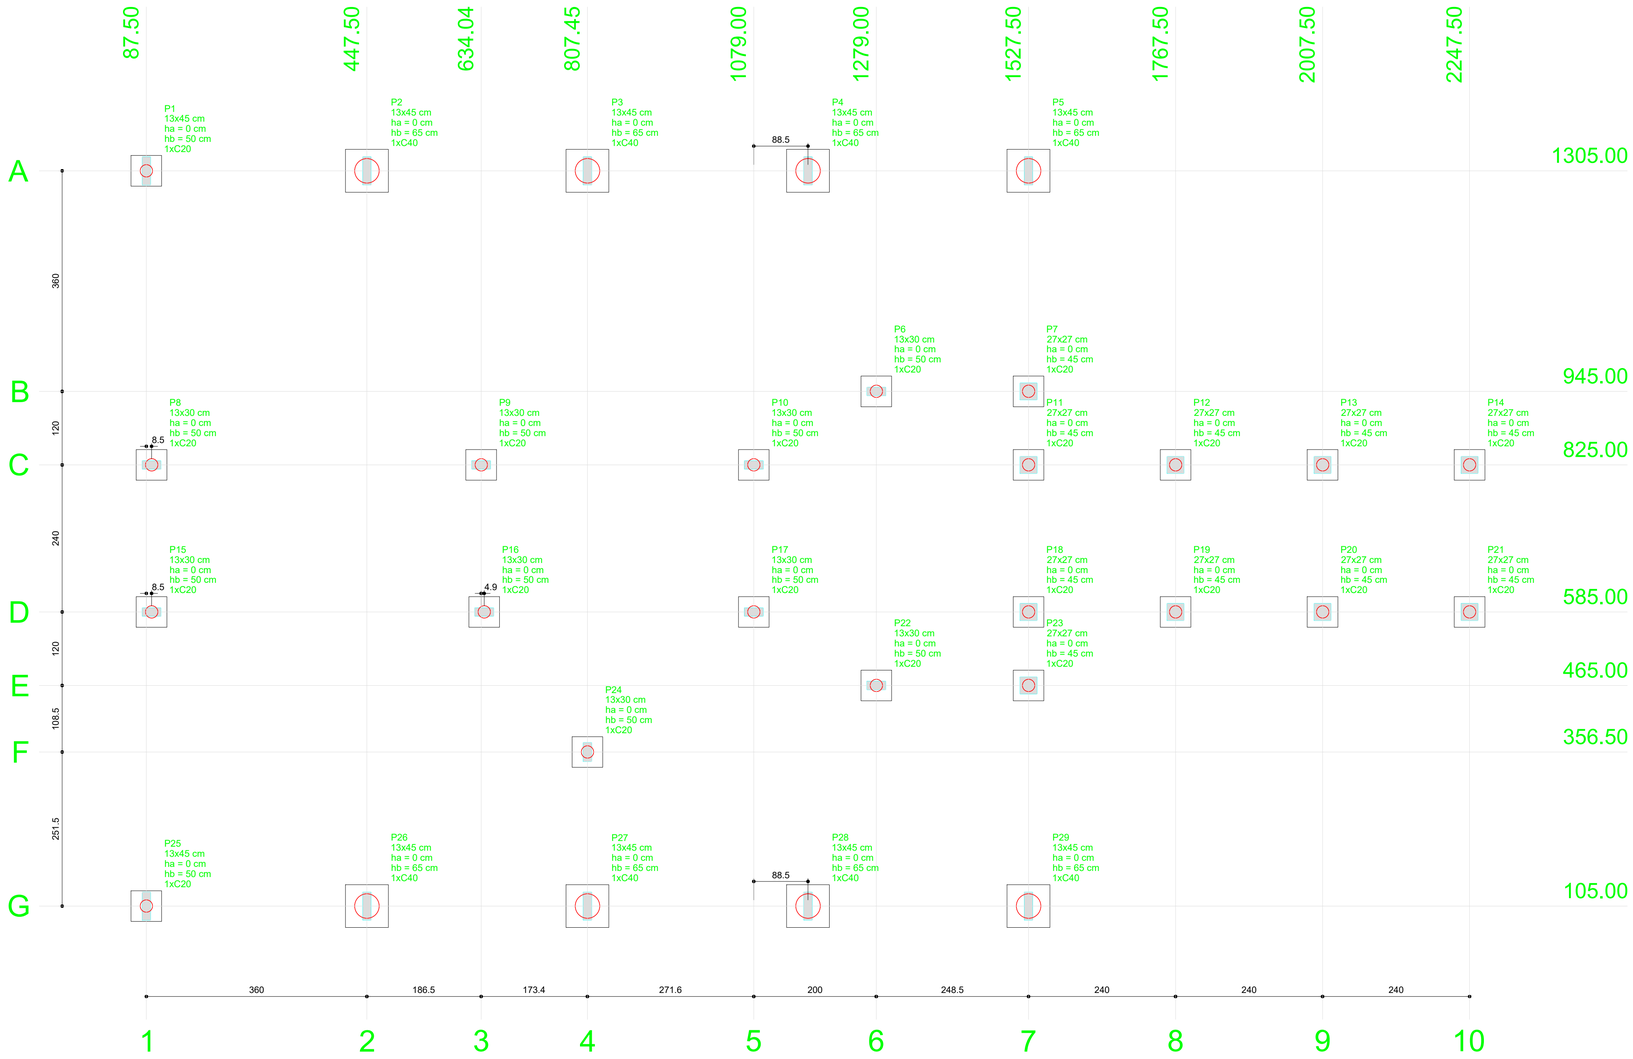



| Pilar | | | | | | | | | | Fundação | | | | | Bloco | |
|---|---|---|---|---|---|---|---|---|---|---|---|---|---|---|---|---|
| Nome | Seção (cm) | X (cm) | Y (cm) | Carga Máx. (tf) | Carga Mín. (tf) | Mx (kgf.m) | My (kgf.m) | Fx (tf) | Fy (tf) | Lado B (cm) | Lado H (cm) | h0 / ha (cm) | h1 / hb (cm) | ne | Estaca | ca (cm) |
| P1 | 13x45 | 87.50 | 1305.00 | 13.2 | 12.9 | 200 | 100 | 0.1 | 0.6 | 50 | 50 | 0 | 50 | 1 | C20 | -35 |
| P2 | 13x45 | 447.50 | 1305.00 | 21.7 | 21.1 | 100 | 500 | 1.6 | 0.1 | 70 | 70 | 0 | 65 | 1 | C40 | -50 |
| P3 | 13x45 | 807.50 | 1305.00 | 20.0 | 19.5 | 100 | 500 | 1.8 | 0.1 | 70 | 70 | 0 | 65 | 1 | C40 | -50 |
| P4 | 13x45 | 1167.50 | 1305.00 | 22.8 | 22.3 | 100 | 600 | 2.0 | 0.1 | 70 | 70 | 0 | 65 | 1 | C40 | -50 |
| P5 | 13x45 | 1527.50 | 1305.00 | 16.3 | 16.0 | 100 | 500 | 1.7 | 0.2 | 70 | 70 | 0 | 65 | 1 | C40 | -50 |
| P6 | 13x30 | 1279.00 | 945.00 | 4.2 | 3.8 | 200 | 100 | 0.3 | 0.5 | 50 | 50 | 0 | 50 | 1 | C20 | -35 |
| P7 | 27x27 | 1527.50 | 945.00 | 7.2 | 6.9 | 100 | 100 | 0.1 | 0.2 | 50 | 50 | 0 | 45 | 1 | C20 | -30 |
| P8 | 13x30 | 96.00 | 825.00 | 10.0 | 9.4 | 100 | 200 | 0.6 | 0.3 | 50 | 50 | 0 | 50 | 1 | C20 | -35 |
| P9 | 13x30 | 634.04 | 825.00 | 9.0 | 8.0 | 300 | 100 | 0.1 | 0.9 | 50 | 50 | 0 | 50 | 1 | C20 | -35 |
| P10 | 13x30 | 1079.00 | 825.00 | 6.1 | 5.4 | 100 | 100 | 0.2 | 0.2 | 50 | 50 | 0 | 50 | 1 | C20 | -35 |
| P11 | 27x27 | 1527.50 | 825.00 | 7.0 | 6.7 | 100 | 100 | 0.2 | 0.1 | 50 | 50 | 0 | 45 | 1 | C20 | -30 |
| P12 | 27x27 | 1767.50 | 825.00 | 2.1 | 2.0 | 100 | 100 | 0.1 | 0.1 | 50 | 50 | 0 | 45 | 1 | C20 | -30 |
| P13 | 27x27 | 2007.50 | 825.00 | 2.1 | 1.9 | 100 | 100 | 0.1 | 0.1 | 50 | 50 | 0 | 45 | 1 | C20 | -30 |
| P14 | 27x27 | 2247.50 | 825.00 | 2.0 | 1.9 | 100 | 100 | 0.2 | 0.2 | 50 | 50 | 0 | 45 | 1 | C20 | -30 |
| P15 | 13x30 | 96.00 | 585.00 | 10.3 | 9.8 | 100 | 100 | 0.3 | 0.3 | 50 | 50 | 0 | 50 | 1 | C20 | -35 |
| P16 | 13x30 | 638.95 | 585.00 | 8.3 | 7.5 | 200 | 100 | 0.3 | 0.5 | 50 | 50 | 0 | 50 | 1 | C20 | -35 |
| P17 | 13x30 | 1079.00 | 585.00 | 6.1 | 5.5 | 100 | 100 | 0.4 | 0.2 | 50 | 50 | 0 | 50 | 1 | C20 | -35 |
| P18 | 27x27 | 1527.50 | 585.00 | 7.0 | 6.7 | 100 | 100 | 0.2 | 0.1 | 50 | 50 | 0 | 45 | 1 | C20 | -30 |
| P19 | 27x27 | 1767.50 | 585.00 | 2.1 | 2.0 | 100 | 100 | 0.1 | 0.1 | 50 | 50 | 0 | 45 | 1 | C20 | -30 |
| P20 | 27x27 | 2007.50 | 585.00 | 2.1 | 1.9 | 100 | 100 | 0.1 | 0.1 | 50 | 50 | 0 | 45 | 1 | C20 | -30 |
| P21 | 27x27 | 2247.50 | 585.00 | 2.0 | 1.9 | 100 | 100 | 0.2 | 0.2 | 50 | 50 | 0 | 45 | 1 | C20 | -30 |
| P22 | 13x30 | 1279.00 | 465.00 | 4.3 | 3.9 | 100 | 100 | 0.3 | 0.4 | 50 | 50 | 0 | 50 | 1 | C20 | -35 |
| P23 | 27x27 | 1527.50 | 465.00 | 7.3 | 7.0 | 100 | 100 | 0.1 | 0.2 | 50 | 50 | 0 | 45 | 1 | C20 | -30 |
| P24 | 13x30 | 807.45 | 356.50 | 7.5 | 6.9 | 100 | 100 | 0.3 | 0.1 | 50 | 50 | 0 | 50 | 1 | C20 | -35 |
| P25 | 13x45 | 87.50 | 105.00 | 13.6 | 13.2 | 100 | 100 | 0.1 | 0.2 | 50 | 50 | 0 | 50 | 1 | C20 | -35 |
| P26 | 13x45 | 447.50 | 105.00 | 21.6 | 21.0 | 200 | 400 | 1.2 | 0.6 | 70 | 70 | 0 | 65 | 1 | C40 | -50 |
| P27 | 13x45 | 807.50 | 105.00 | 27.7 | 27.3 | 100 | 100 | 0.3 | 0.2 | 70 | 70 | 0 | 65 | 1 | C40 | -50 |
| P28 | 13x45 | 1167.50 | 105.00 | 27.6 | 27.2 | 100 | 200 | 0.6 | 0.1 | 70 | 70 | 0 | 65 | 1 | C40 | -50 |
| P29 | 13x45 | 1527.50 | 105.00 | 15.7 | 15.5 | 100 | 400 | 1.4 | 0.2 | 70 | 70 | 0 | 65 | 1 | C40 | -50 |


| Estacas | |
|---|---|
| Nome | Quantidade |
| C20 | 21 |
| C40 | 8 |

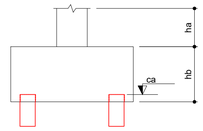


B1=B6=B7=B8=B9=B10
B11=B12=B13=B14
B15=B16=B17=B18
B19=B20=B21=B22
B23=B24=B25 (1xC20)

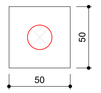


B2=B3=B4=B5=B26=B27=B28
B29 (1xC40)

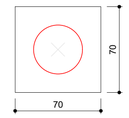


OBSERVAÇÕES IMPORTANTES:

A taxa de resistência do solo utilizada no cálculo é de 2kg/cm2, considerando o solo homogêneo. As estacas possuem 3,5 m de comprimento.

CARACTERISTICAS DE PROJETO:

Classe de Agressividade II
Concreto Estrutural com resistência característica fck= 25 Mpa
Relação água/cimento menor ou igual a 0,60
Cobrimento do aço: 3 cm (Interno) 4 cm (Externo)
Diâmetro máximo do agregado graúdo:19 mm

1 PLANTA DE LOCAÇÃO
ESCALA 1/50

ESTADO DO PARÁ
PREFEITURA MUNICIPAL DE TRACUATEUA
CNPJ: 01.612.969/0001-92
SECRETARIA MUNICIPAL DE EDUCAÇÃO - SEMED
CNPJ: 06.073.615/0001-24

MUNICÍPIO - UF:TRACUATEUA/PA

PROPRIETÁRIO:PREFEITURA MUNICIPAL DE TRACUATEUA/PA

ENDEREÇO:AVENIDA MÁRIO NOGUEIRA DE SOUZA, S/N - BAIRRO CENTRO - CEP: 68647-000

PROPRIETÁRIO: PREFEITURA MUNICIPAL DE TRACUATEUA

RESP. TÉCNICO: TAYRINE KIRNA SILVEIRA — CAU/ CREA: 1510358882-0

DLFO

CAU/ CREA

RA

OBSERVAÇÕES:

CONSTRUÇÃO DA ESCOLA PINHEIRO JUNIOR (12 SALAS)

PROJETO DE ESTRUTURA

COORDENAÇÃO

BLOCO A - ADMINISTRAÇÃO
LOCAÇÃO DAS FUNDAÇÕES

SFN


REVISÃO: R-01

ESCALA: 1/50

DATA EMISSÃO: SETEMBRO/2021


FORMATO: (841X594)

PRANCHA: 01/42

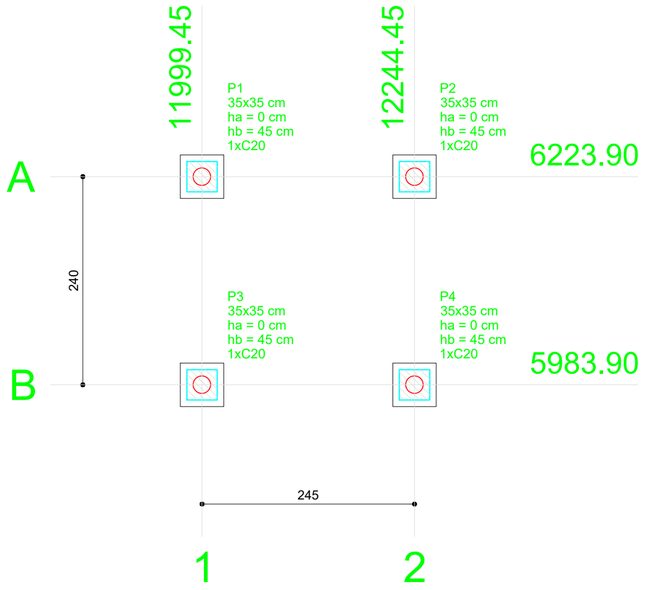


# 1 PLANTA DE LOCAÇÃO
ESCALA 1/50


B1=B2=B3=B4 (1xC20)

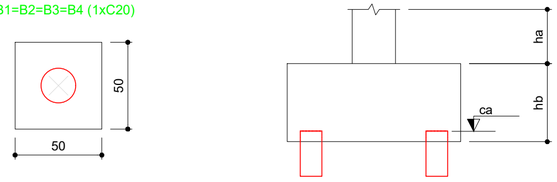


| Estacas | |
|---|---|
| Nome | Quantidade |
| C20 | 4 |

# 2 BLOCOS DE FUNDAÇÃO
ESCALA: 1/25

| Pilar | | | | | | Fundação | | | | Bloco | | |
|---|---|---|---|---|---|---|---|---|---|---|---|---|
| Nome | Seção (cm) | X (cm) | Y (cm) | Carga Máx. (kgf) | Carga Mín. (kgf) | Lado B (cm) | Lado H (cm) | h0 / ha (cm) | h1 / hb (cm) | ne | Estaca | ca (cm) |
| P1 | 35x35 | 11999.45 | 6223.90 | 1000 | 900 | 50 | 50 | 0 | 45 | 1 | C20 | -30 |
| P2 | 35x35 | 12244.45 | 6223.90 | 1000 | 900 | 50 | 50 | 0 | 45 | 1 | C20 | -30 |
| P3 | 35x35 | 11999.45 | 5983.90 | 1000 | 900 | 50 | 50 | 0 | 45 | 1 | C20 | -30 |
| P4 | 35x35 | 12244.45 | 5983.90 | 1000 | 900 | 50 | 50 | 0 | 45 | 1 | C20 | -30 |

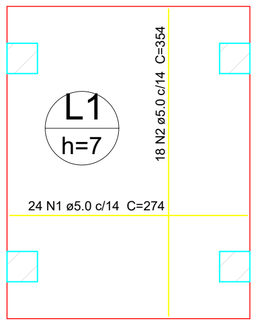


Resumo do aço

| AÇO | DIAM (mm) | C.TOTAL (m) | PESO (kg) |
|---|---|---|---|
| CA60 | 5.0 | 129.5 | 19.9 |
| PESO TOTAL (kg) | | | |
| CA60 | 19.9 | | |


Volume de concreto (C-25) = 0.58 m³
Área de forma = 8.32 m²

# 3 LAJE NÍVEL 000
SEM ESCALA

P1=P2=P3=P4


NIVEL 00 - L1
ESC 1:25



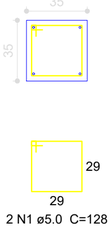




B1=B2=B3=B4
1xC20

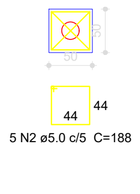PLANTA
ESC 1:50

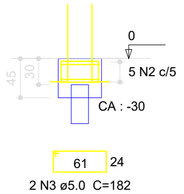


CORTE
ESC 1:50




Resumo do aço

| AÇO | DIAM (mm) | C.TOTAL (m) | PESO (kg) |
|---|---|---|---|
| CA50 | 12.5 | 15.1 | 14.5 |
| CA60 | 5.0 | 62.4 | 9.6 |
| PESO TOTAL (kg) | | | |
| CA50 | 14.5 | | |
| CA60 | 9.6 | | |


Volume de concreto (C-25) = 0.15 m³
Volume de concreto (C-20) = 0.43 m³
Área de forma = 5.28 m²

# 4 PILARES NÍVEL 000 E BLOCOS DE FUNDAÇÃO
ESCALA: INDICADA

P1=P2=P3=P4

NIVEL 23 - L2

ESC 1:25

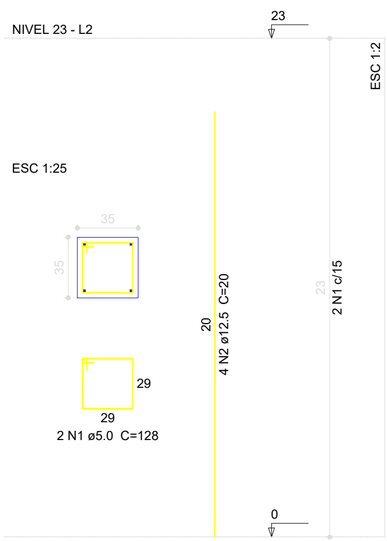



Resumo do aço

| AÇO | DIAM (mm) | C.TOTAL (m) | PESO (kg) |
|---|---|---|---|
| CA50 | 12.5 | 3.2 | 3.1 |
| CA60 | 5.0 | 10.3 | 1.6 |
| PESO TOTAL (kg) | | | |
| CA50 | 3.1 | | |
| CA60 | 1.6 | | |

Volume de concreto (C-25) = 0.11 m³
Área de forma = 1.29 m²

# 5 PILARES NÍVEL 23
ESCALA INDICADA

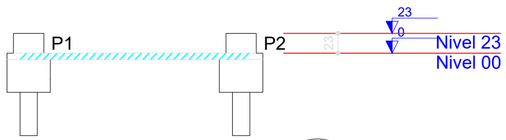


# 6 CORTE AA
SEM ESCALA

ESTADO DO PARÁ
PREFEITURA MUNICIPAL DE TRACUATEUA
CNPJ: 01.612.999/0001-92
SECRETARIA MUNICIPAL DE EDUCAÇÃO - SEMED
CNPJ: 06.073.615/0001-24

MUNICÍPIO - UF:TRACUATEUA/PA

PROPRIETÁRIO:PREFEITURA MUNICIPAL DE TRACUATEUA/PA

ENDEREÇO:AVENIDA MÁRIO NOGUEIRA DE SOUZA, S/N - BAIRRO CENTRO - CEP: 68647-000

PROPRIETÁRIO: PREFEITURA MUNICIPAL DE TRACUATEUA

RESP. TÉCNICO: TAYRINE KIRNA SILVEIRA — CAU/ CREA: 151035882-0

DLFO

CAU/ CREA

RA

OBSERVAÇÕES:

# CONSTRUÇÃO DA ESCOLA PINHEIRO JUNIOR (12 SALAS)

## PROJETO DE ESTRUTURA

COORDENAÇÃO

PASSARELA M1
LOCAÇÃO, BLOCOS DE FUNDAÇÃO
PILARES E LAJES NÍVEL 000, PILARES NÍVEL 23


FORMATO: (594X420)

REVISÃO: R-01


ESCALA: INDICADA

DATA EMISSÃO: SETEMBRO/2021

PRANCHA: 40/42

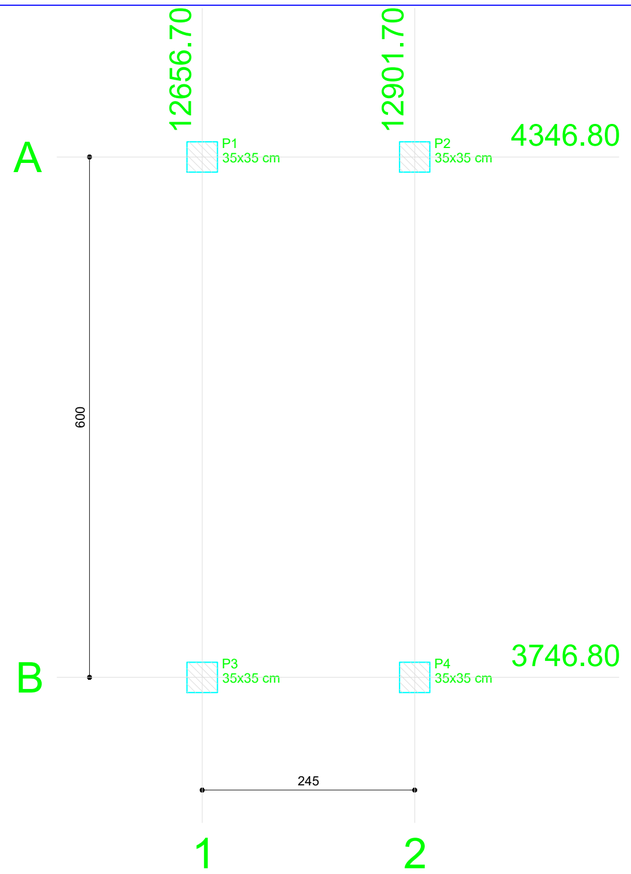


# 1 PLANTA DE LOCAÇÃO
ESCALA 1/50

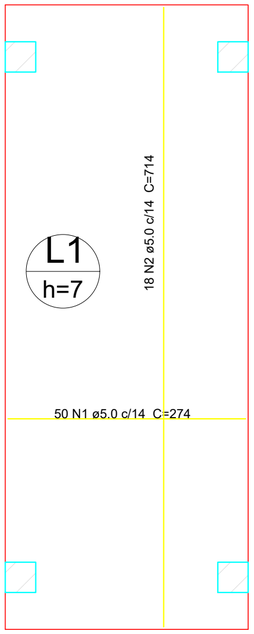


# 5 LAJE NÍVEL 000
SEM ESCALA


Resumo do aço

| AÇO | DIAM (mm) | C.TOTAL (m) | PESO (kg) |
|---|---|---|---|
| CA60 | 5.0 | 265.6 | 40.9 |


| PESO TOTAL (kg) | |
|---|---|
| CA60 | 40.9 |

Volume de concreto (C-25) = 1.21 m³
Área de forma = 17.32 m²

P1=P2=P3=P4

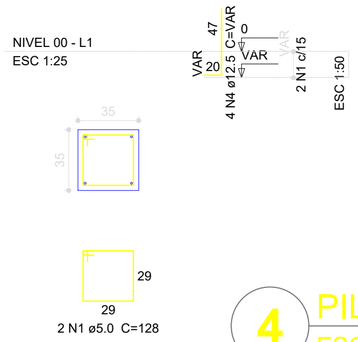


B1=B2=B3=B4
1xC20

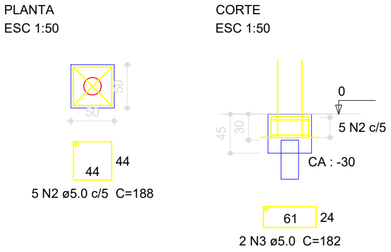



Resumo do aço


| AÇO | DIAM (mm) | C.TOTAL (m) | PESO (kg) |
|---|---|---|---|
| CA50 | 12.5 | 15.1 | 14.5 |
| CA60 | 5.0 | 62.4 | 9.6 |

| PESO TOTAL (kg) | |
|---|---|
| CA50 | 14.5 |
| CA60 | 9.6 |

Volume de concreto (C-25) = 0.15 m³
Volume de concreto (C-20) = 0.43 m³
Área de forma = 5.28 m²

# 4 PILARES NÍVEL 000 E BLOCOS DE FUNDAÇÃO
ESCALA: INDICADA

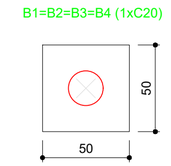


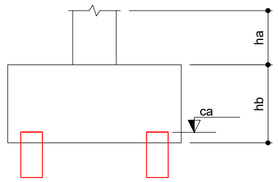
# 2 BLOCOS DE FUNDAÇÃO
ESCALA: 1/25


| Estacas | |
|---|---|
| Nome | Quantidade |

| Pilar | | | | | | Fundação | | | | Bloco | | |
|---|---|---|---|---|---|---|---|---|---|---|---|---|
| Nome | Seção (cm) | X (cm) | Y (cm) | Carga Máx. (kgf) | Carga Mín. (kgf) | Lado B (cm) | Lado H (cm) | h0 / ha (cm) | h1 / hb (cm) | ne | Estaca | ca (cm) |
| P1 | 35x35 | 12656.70 | 4346.80 | 2200 | 2100 | 170 | 110 | 0 | 70 | 6 | C20 | -55 |
| P2 | 35x35 | 12901.70 | 4346.80 | 2200 | 2100 | 170 | 110 | 0 | 70 | 6 | C20 | -55 |
| P3 | 35x35 | 12656.70 | 3746.80 | 2200 | 2100 | 170 | 110 | 0 | 70 | 6 | C20 | -55 |
| P4 | 35x35 | 12901.70 | 3746.80 | 2200 | 2100 | 170 | 110 | 0 | 70 | 6 | C20 | -55 |

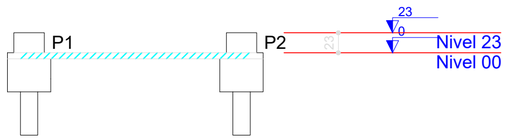


# 3 CORTE AA
SEM ESCALA

P1=P2=P3=P4

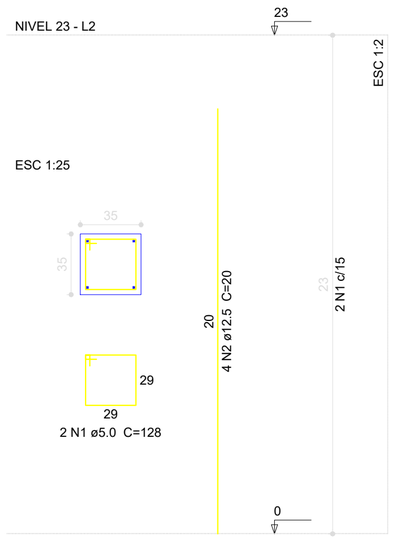


Resumo do aço

| AÇO | DIAM (mm) | C.TOTAL (m) | PESO (kg) |
|---|---|---|---|
| CA50 | 12.5 | 3.2 | 3.1 |
| CA60 | 5.0 | 10.3 | 1.6 |

| PESO TOTAL (kg) | |
|---|---|
| CA50 | 3.1 |
| CA60 | 1.6 |

Volume de concreto (C-25) = 0.11 m³
Área de forma = 1.29 m²

# 6 PILARES NÍVEL 23
ESCALA INDICADA

ESTADO DO PARÁ
PREFEITURA MUNICIPAL DE TRACUATEUA
CNPJ: 01.612.999/0001-92
SECRETARIA MUNICIPAL DE EDUCAÇÃO - SEMED
CNPJ: 06.073.615/0001-24

MUNICÍPIO - UF:TRACUATEUA/PA

PROPRIETÁRIO:PREFEITURA MUNICIPAL DE TRACUATEUA/PA

ENDEREÇO:AVENIDA MÁRIO NOGUEIRA DE SOUZA, S/N - BAIRRO CENTRO - CEP: 68647-000

PROPRIETÁRIO: PREFEITURA MUNICIPAL DE TRACUATEUA

RESP. TÉCNICO: TAYRINE KIRNA SILVEIRA — CAU/ CREA: 151035882-0

DLFO

CAU/ CREA

RA

OBSERVAÇÕES:

# CONSTRUÇÃO DA ESCOLA PINHEIRO JUNIOR (12 SALAS)

## PROJETO DE ESTRUTURA

COORDENAÇÃO

PASSARELA M2
LOCAÇÃO, BLOCOS DE FUNDAÇÃO
PILARES E LAJES NÍVEL 000, PILARES NÍVEL 23


REVISÃO: R-01

ESCALA: INDICADA

DATA EMISSÃO: SETEMBRO/2021


FORMATO: (594X420)

PRANCHA: 41/42

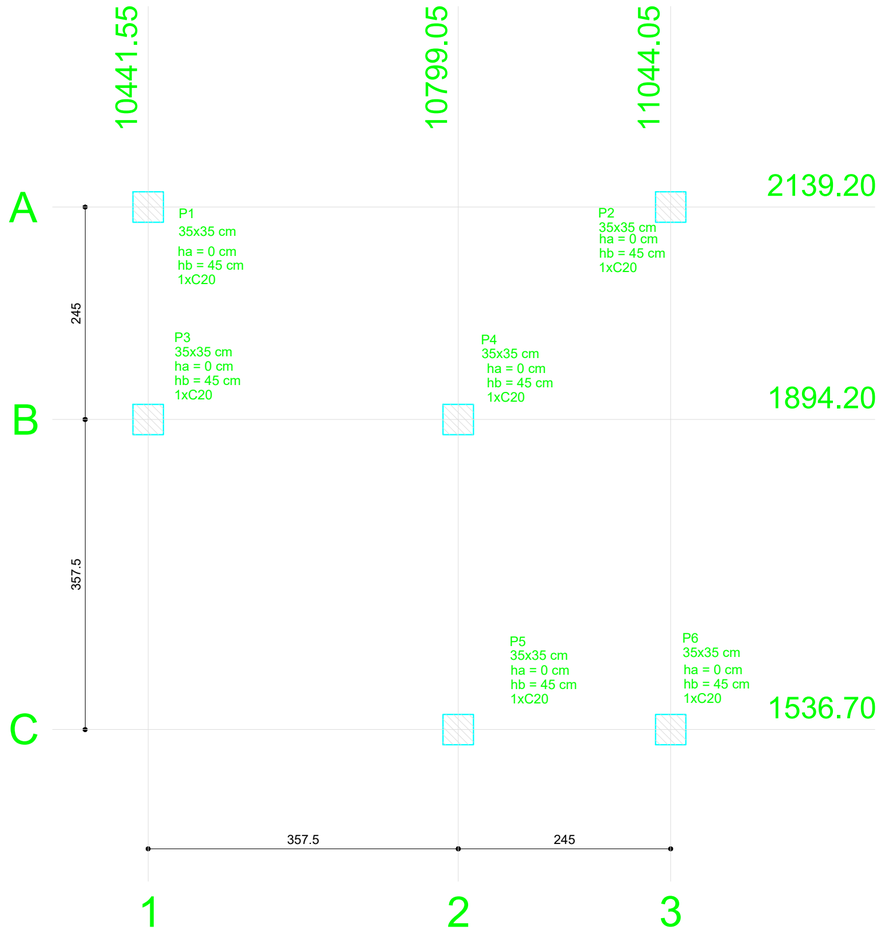


## 1 PLANTA DE LOCAÇÃO
ESCALA 1/50


B1=B2=B3=B4=B5=B6 (1xC20)

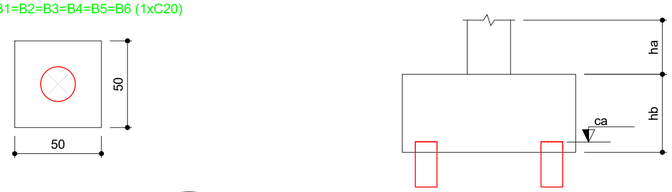



## 2 BLOCOS DE FUNDAÇÃO
ESCALA: 1/25

| Estacas | |
|---|---|
| Nome | Quantidade |
| C20 | 4 |

| Pilar | | | | | | Fundação | | | | Bloco | | |
|---|---|---|---|---|---|---|---|---|---|---|---|---|
| Nome | Seção (cm) | X (cm) | Y (cm) | Carga Máx. (kgf) | Carga Mín. (kgf) | Lado B (cm) | Lado H (cm) | h0 / ha (cm) | h1 / hb (cm) | ne | Estaca | ca (cm) |
| P1 | 35x35 | 10441.55 | 2139.20 | 2200 | 2100 | 170 | 110 | 0 | 70 | 6 | C20 | -55 |
| P2 | 35x35 | 11044.05 | 2139.20 | 2700 | 2600 | 230 | 110 | 0 | 95 | 8 | C20 | -80 |
| P3 | 35x35 | 10441.55 | 1894.20 | 1700 | 1600 | 110 | 50 | 0 | 45 | 2 | C20 | -30 |
| P4 | 35x35 | 10799.05 | 1894.20 | 2500 | 2400 | 110 | 110 | 0 | 50 | 4 | C20 | -35 |
| P5 | 35x35 | 10799.05 | 1536.70 | 1700 | 1600 | 110 | 50 | 0 | 45 | 2 | C20 | -30 |
| P6 | 35x35 | 11044.05 | 1536.70 | 2200 | 2100 | 170 | 110 | 0 | 70 | 6 | C20 | -55 |

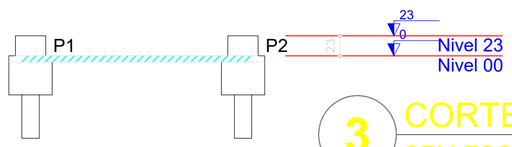


## 3 CORTE AA
SEM ESCALA

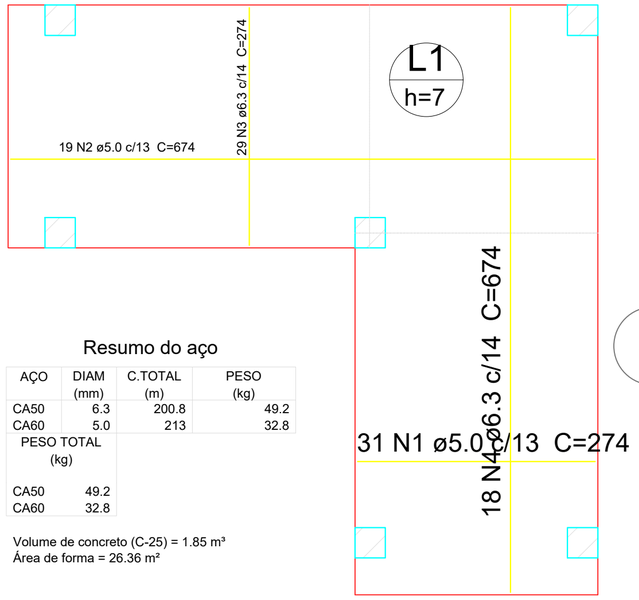


### Resumo do aço

| AÇO | DIAM (mm) | C.TOTAL (m) | PESO (kg) |
|---|---|---|---|
| CA50 | 6.3 | 200.8 | 49.2 |
| CA60 | 5.0 | 213 | 32.8 |
| PESO TOTAL (kg) | | | |
| CA50 | 49.2 | | |
| CA60 | 32.8 | | |

Volume de concreto (C-25) = 1.85 m³
Área de forma = 26.36 m²


## 5 LAJE NÍVEL 000
SEM ESCALA

### Resumo do aço

| AÇO | DIAM (mm) | C.TOTAL (m) | PESO (kg) |
|---|---|---|---|
| CA50 | 12.5 | 4.8 | 4.6 |
| CA60 | 5.0 | 15.4 | 2.4 |
| PESO TOTAL (kg) | | | |
| CA50 | 4.6 | | |
| CA60 | 2.4 | | |

Volume de concreto (C-25) = 0.17 m³
Área de forma = 1.93 m²

P1=P2=P3=P4=P5=P6

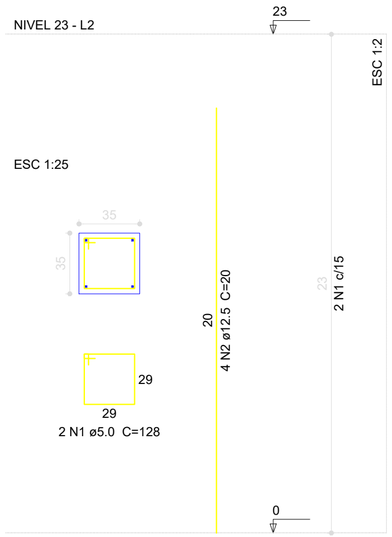


## 6 PILARES NÍVEL 23
ESCALA INDICADA

P1=P2=P3=P4=P5=P6








### Resumo do aço

| AÇO | DIAM (mm) | C.TOTAL (m) | PESO (kg) |
|---|---|---|---|
| CA50 | 12.5 | 24 | 23.1 |
| CA60 | 5.0 | 93 | 14.3 |
| PESO TOTAL (kg) | | | |
| CA50 | 23.1 | | |
| CA60 | 14.3 | | |

Volume de concreto (C-25) = 0.23 m³
Volume de concreto (C-20) = 0.62 m³
Área de forma = 7.95 m²

B1=B2=B3=B4=B5=B6
1xC20

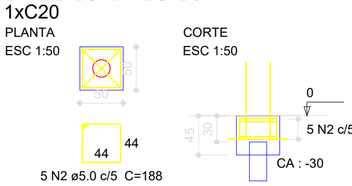


## 4 PILARES NÍVEL 000 E BL. DE FUNDAÇÃO
ESCALA: INDICADA

ESTADO DO PARÁ
PREFEITURA MUNICIPAL DE TRACUATEUA
CNPJ: 01.612.999/0001-92
SECRETARIA MUNICIPAL DE EDUCAÇÃO - SEMED
CNPJ: 06.073.615/0001-24

MUNICÍPIO - UF:TRACUATEUA/PA

PROPRIETÁRIO:PREFEITURA MUNICIPAL DE TRACUATEUA/PA

ENDEREÇO:AVENIDA MÁRIO NOGUEIRA DE SOUZA, S/N - BAIRRO CENTRO - CEP: 68647-000

PROPRIETÁRIO: PREFEITURA MUNICIPAL DE TRACUATEUA

RESP. TÉCNICO: TAYRINE KIRNA SILVEIRA — CAU/ CREA: 151035882-0

DLFO

CAU/ CREA

RA

OBSERVAÇÕES:


# CONSTRUÇÃO DA ESCOLA PINHEIRO JUNIOR (12 SALAS)

PROJETO DE ESTRUTURA

COORDENAÇÃO

PASSARELA M3
LOCAÇÃO, BLOCOS DE FUNDAÇÃO
PILARES E LAJES NÍVEL 000, PILARES NÍVEL 23

| FORMATO | REVISÃO | ESCALA | DATA EMISSÃO | PRANCHA |
|---|---|---|---|---|
| (594X420) | R-01 | INDICADA | SETEMBRO/2021 | 42/42 |

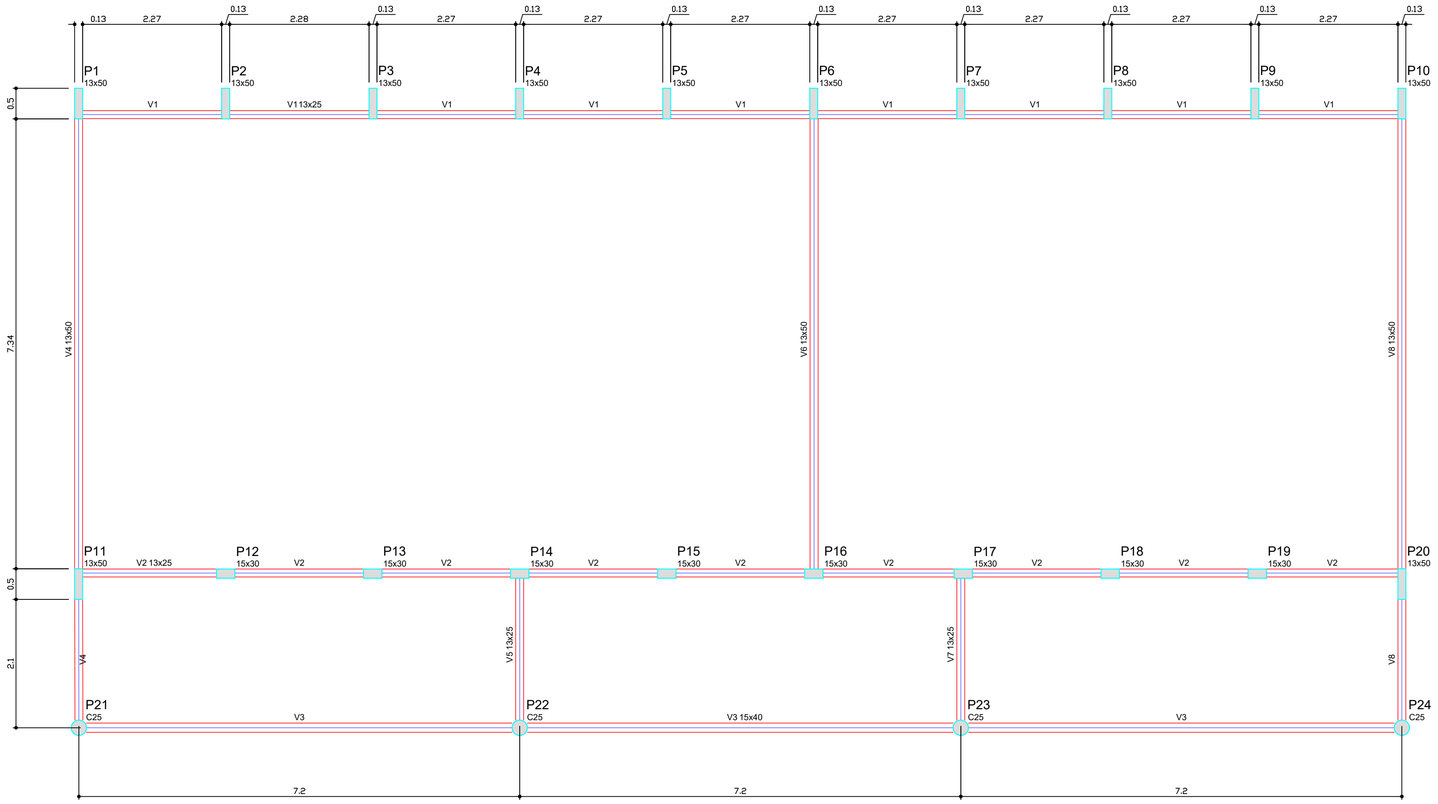


| Vigas | | | |
|---|---|---|---|
| Nome | Seção (cm) | Elevação (cm) | Nível (cm) |
| V1 | 13x25 | 0 | 0 |
| V2 | 13x25 | 0 | 0 |
| V3 | 15x40 | 0 | 0 |
| V4 | 13x50 | 0 | 0 |
| V5 | 13x25 | 0 | 0 |
| V6 | 13x50 | 0 | 0 |
| V7 | 13x25 | 0 | 0 |
| V8 | 13x50 | 0 | 0 |

Características dos materiais

| fck (kgf/cm²) | Ecs (kgf/cm²) |
|---|---|
| 250 | 238000 |

OBSERVAÇÕES IMPORTANTES:

A taxa de resistência do solo utilizada no cálculo é de 2kg/cm2, considerando o solo homogêneo. As estacas possuem 3,5 m de comprimento.

CARACTERISTICAS DE PROJETO:

Classe de Agressividade II
Concreto Estrutural com resistência característica fck= 25 Mpa
Relação água/cimento menor ou igual a 0,60
Cobrimento do aço: 3 cm (Interno) 4 cm (Externo)
Diâmetro máximo do agregado graúdo:19 mm

1 FORMAS DO PAVIMENTO NÍVEL 000
ESCALA 1/50

ESTADO DO PARÁ
PREFEITURA MUNICIPAL DE TRACUATEUA
CNPJ: 01.612.999/0001-92
SECRETARIA MUNICIPAL DE EDUCAÇÃO - SEMED
CNPJ: 06.073.615/0001-24

MUNICÍPIO - UF:TRACUATEUA/PA

PROPRIETÁRIO:PREFEITURA MUNICIPAL DE TRACUATEUA/PA

ENDEREÇO:AVENIDA MÁRIO NOGUEIRA DE SOUZA, S/N - BAIRRO CENTRO - CEP: 68847-000

PROPRIETÁRIO: PREFEITURA MUNICIPAL DE TRACUATEUA

RESP. TÉCNICO: TAYRINE KIRNA SILVEIRA — CAU/ CREA: 151035882-0

DLFO

CAU/ CREA

RA

OBSERVAÇÕES:

CONSTRUÇÃO DA ESCOLA PINHEIRO JUNIOR (12 SALAS)

PROJETO DE ESTRUTURA

COORDENAÇÃO

BLOCO B: PEDAGÓGICO
FORMAS NÍVEL 000

SCF


REVISÃO: R-01

ESCALA: INDICADA

DATA EMISSÃO: SETEMBRO/2021

PRANCHA: 07/42

FORMATO: (841X594)

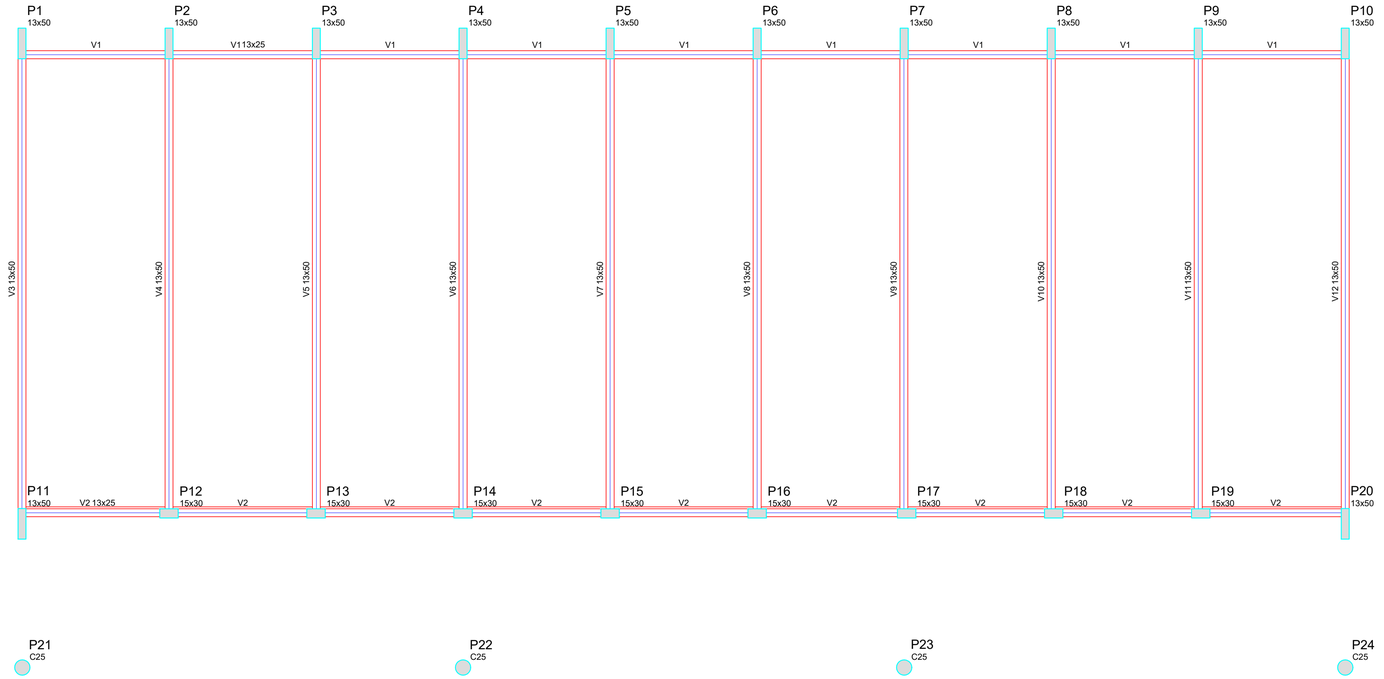



| Blocos de enchimento | | | | | | |
|---|---|---|---|---|---|---|
| Detalhe | Tipo | Nome | Dimensões(cm) | | | Quantidade |
| | | | hb | bx | by | |
| 1 | EPS Unidirecional | B8/40/40 | 8 | 40 | 40 | 810 |

| Vigas | | | |
|---|---|---|---|
| Nome | Seção (cm) | Elevação (cm) | Nível (cm) |
| V1 | 13x25 | 0 | 325 |
| V2 | 13x25 | 0 | 325 |
| V3 | 13x50 | 0 | 325 |
| V4 | 13x50 | 0 | 325 |
| V5 | 13x50 | 0 | 325 |
| V6 | 13x50 | 0 | 325 |
| V7 | 13x50 | 0 | 325 |
| V8 | 13x50 | 0 | 325 |
| V9 | 13x50 | 0 | 325 |
| V10 | 13x50 | 0 | 325 |
| V11 | 13x50 | 0 | 325 |
| V12 | 13x50 | 0 | 325 |


Características dos materiais

| fck (kgf/cm²) | Ecs (kgf/cm²) |
|---|---|
| 250 | 238000 |

Detalhe 1 (esc. 1:30)

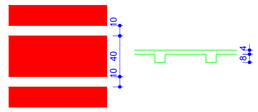


## 1 FORMAS NÍVEL 325
ESCALA: INDICADA

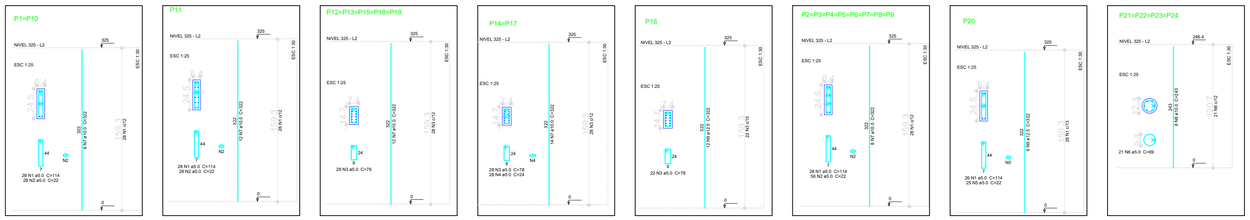



Resumo do aço

| AÇO | DIAM (mm) | C.TOTAL (m) | PESO (kg) |
|---|---|---|---|
| CA50 | 10.0 | 625.1 | 385.7 |
| CA50 | 12.5 | 58 | 55.9 |
| CA60 | 5.0 | 744.8 | 114.7 |

| PESO TOTAL (kg) | |
|---|---|
| CA50 | 441.5 |
| CA60 | 114.7 |

Volume de concreto (C-25) = 4.19 m³
Área de forma = 80.28 m²

## 2 PILARES NÍVEL 325
SEM ESCALA

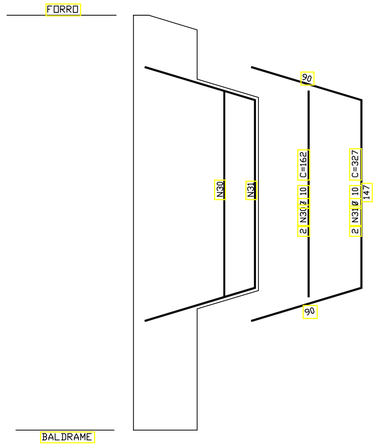


## 3 DETALHE FERROS ADICIONAIS - P1 A P10
SEM ESCALA

ESTADO DO PARÁ
PREFEITURA MUNICIPAL DE TRACUATEUA
CNPJ: 01.612.999/0001-92
SECRETARIA MUNICPAL DE EDUCAÇÃO - SEMED
CNPJ: 08.073.615/0001-24

MUNICÍPIO - UF:TRACUATEUA/PA

PROPRIETÁRIO:PREFEITURA MUNICIPAL DE TRACUATEUA/PA

ENDEREÇO:AVENIDA MÁRIO NOGUEIRA DE SOUZA, S/N - BAIRRO CENTRO - CEP: 68847-000

PROPRIETÁRIO: PREFEITURA MUNICIPAL DE TRACUATEUA

RESP. TÉCNICO: TAYRINE KIRNA SILVEIRA — CAU/ CREA: 151035882-0

DI.FO

CAU/ CREA

RA

OBSERVAÇÕES:

# CONSTRUÇÃO DA ESCOLA PINHEIRO JUNIOR (12 SALAS)

PROJETO DE ESTRUTURA

COORDENAÇÃO

BLOCO B: PEDAGÓGICO
FORMAS NÍVEL 325
PILARES NÍVEL 325

SCO

REVISÃO: R-01


ESCALA: INDICADA

DATA EMISSÃO: SETEMBRO/2021

PRANCHA: 09/42


FORMATO: (841X594)

## P16

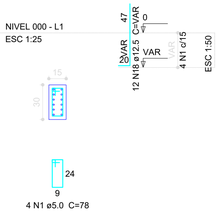



4 N1 ø5.0 C=78

## P20

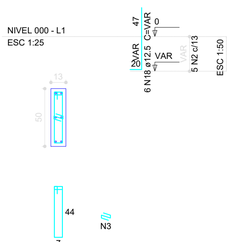


5 N2 ø5.0 C=114
5 N3 ø5.0 C=22


## P6

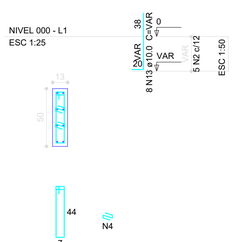


5 N2 ø5.0 C=114
10 N4 ø5.0 C=22


## B6=B16=B20
1xC50

PLANTA
ESC 1:50

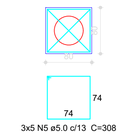



3x5 N5 ø5.0 c/13 C=308

CORTE
ESC 1:50

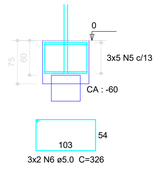



3x2 N6 ø5.0 C=326

## P10

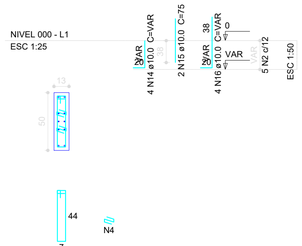



5 N2 ø5.0 C=114
10 N4 ø5.0 C=22

## P11

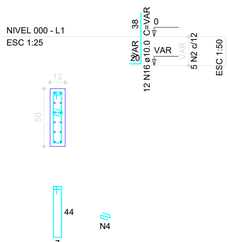



5 N2 ø5.0 C=114
5 N4 ø5.0 C=22

## P1

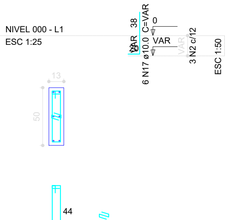



3 N2 ø5.0 C=114
3 N4 ø5.0 C=22

## P14=P17

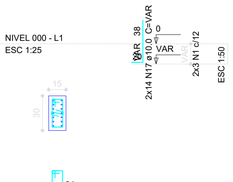


2x3 N1 ø5.0 C=78
2x3 N10 ø5.0 C=24

## P12=P13=P15=P18=P19

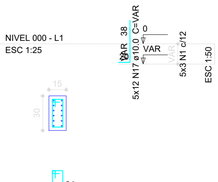


5x3 N1 ø5.0 C=78


## B1=B12=B13=B14=B15=B17=B18=B19
1xC20

PLANTA
ESC 1:50





8x5 N11 ø5.0 c/7 C=188

CORTE
ESC 1:50

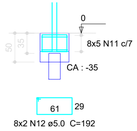


8x2 N12 ø5.0 C=192

## P21=P22=P23=P24

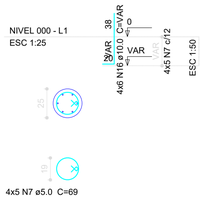


4x5 N7 ø5.0 C=69


## Resumo do aço

| AÇO | DIAM (mm) | C.TOTAL (m) | PESO (kg) |
|---|---|---|---|
| CA50 | 10.0 | 200.7 | 123.8 |
| | 12.5 | 22.4 | 22.4 |
| CA60 | 5.0 | 541.7 | 83.4 |

| PESO TOTAL (kg) | |
|---|---|
| CA50 | 145.4 |
| CA60 | 83.4 |

Volume de concreto (C-25) = 6.84 m³
Área de forma = 50.8 m²


## P2=P3=P4=P5=P7=P8=P9

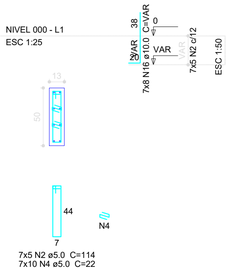


7x5 N2 ø5.0 C=114
7x10 N4 ø5.0 C=22


## B2=B3=B4=B5=B7=B8=B9=B10=B11=B21=B22 =B23=B24
1xC40

PLANTA
ESC 1:50

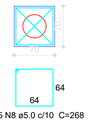


13x5 N8 ø5.0 c/10 C=268

CORTE
ESC 1:50

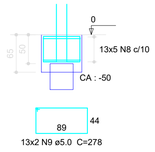


13x2 N9 ø5.0 C=278

ESPECIFICAÇÕES DO CONCRETO DAS ESTACAS

- FCK = 20 MPa;
- SLUMP: 22cm ± 2,5 cm;
- RELAÇÃO AGUA/CIMENTO = 0,60
- AGREGADOS: AREIA NATURAL E PEDRISCO
- COBRIMENO DAS ARMADURAS: 4,00 cm


POSICIONAMENTO DOS BLOCOS DE COROAMENTO

ELEVAÇÃO




| AÇO | POSIÇÃO | BITOLA (mm) |
|---|---|---|
| CA 50 | 1 | 16 |
| CA 50 | 2 | 6.3 |

DETALHE DAS ESTACAS d=20cm

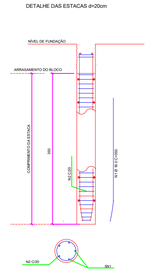



ELEVAÇÃO




| AÇO | POSIÇÃO | BITOLA (mm) |
|---|---|---|
| CA 50 | 1 | 16 |
| CA 50 | 2 | 6.3 |

DETALHE DAS ESTACAS d=40cm

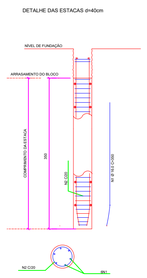



ELEVAÇÃO




| AÇO | POSIÇÃO | BITOLA (mm) |
|---|---|---|
| CA 50 | 1 | 16 |
| CA 50 | 2 | 6.3 |

DETALHE DAS ESTACAS d=50cm

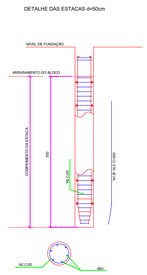


ESTADO DO PARÁ
PREFEITURA MUNICIPAL DE TRACUATEUA
CNPJ: 01.612.999/0001-92
SECRETARIA MUNICIPAL DE EDUCAÇÃO - SEMED
CNPJ: 08.073.615/0001-24

MUNICÍPIO - UF:TRACUATEUA/PA

PROPRIETÁRIO:PREFEITURA MUNICIPAL DE TRACUATEUA/PA

ENDEREÇO:AVENIDA MÁRIO NOGUEIRA DE SOUZA, S/N - BAIRRO CENTRO - CEP: 68647-000

PROPRIETÁRIO: PREFEITURA MUNICIPAL DE TRACUATEUA

RESP. TÉCNICO: TAYRINE KIRNA SILVEIRA — CAU/ CREA: 151035BB2-0

DLFO

CAU/ CREA

RA

OBSERVAÇÕES:

# 1 PILARES NÍVEL 000, BLOCOS DE FUNDAÇÃO E ESTACAS
ESCALA: INDICADA

CONSTRUÇÃO DA ESCOLA PINHEIRO JUNIOR (12 SALAS)

PROJETO DE ESTRUTURA

COORDENAÇÃO

BLOCO B: PEDAGÓGICO
PILARES NÍVEL 000
BLOCOS DE FUNDAÇÃO
ESTACAS

SCP

FORMATO (841X594)


REVISÃO R-01

ESCALA INDICADA

DATA EMISSÃO SETEMBRO/2021

PRANCHA 08/42

## V1
ESC 1:50

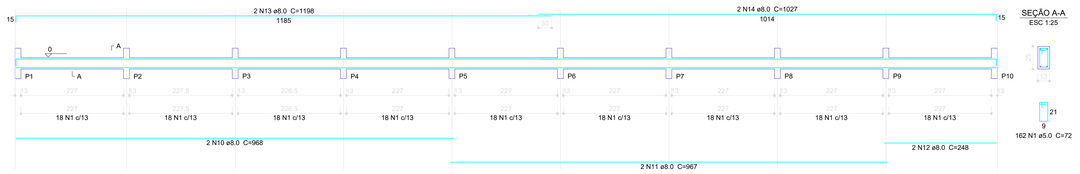



SEÇÃO A-A
ESC 1:25



162 N1 ø5.0 C=72

## V2
ESC 1:50

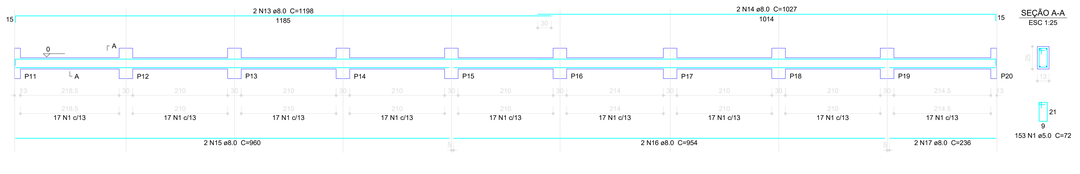



SEÇÃO A-A
ESC 1:25



153 N1 ø5.0 C=72

## V3
ESC 1:50

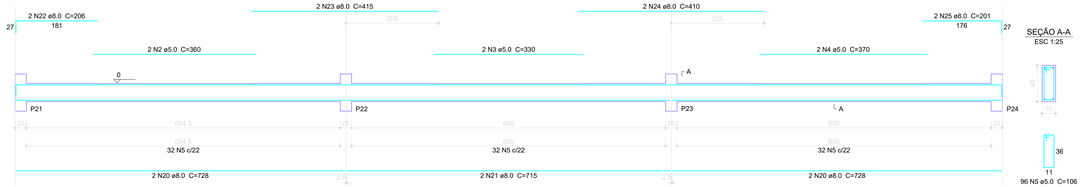



SEÇÃO A-A
ESC 1:25



96 N5 ø5.0 C=106

## V4
ESC 1:50

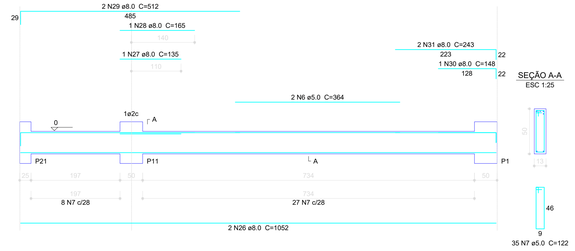


SEÇÃO A-A
ESC 1:25




35 N7 ø5.0 C=122

### Resumo do aço

| AÇO | DIAM (mm) | C.TOTAL (m) | PESO (kg) |
|---|---|---|---|
| CA50 | 8.0 | 375.1 | 148.2 |
| | 10.0 | 23.3 | 14.4 |
| CA60 | 5.0 | 516 | 79.5 |
| PESO TOTAL (kg) | | | |
| CA50 | 162.5 | | |
| CA60 | 79.5 | | |

Volume de concreto (C-25) = 4.79 m³
Área de forma = 84.45 m²

## V6
ESC 1:50

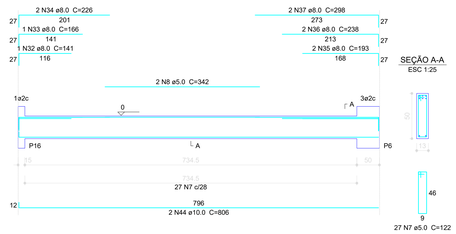



SEÇÃO A-A
ESC 1:25



27 N7 ø5.0 C=122

## V8
ESC 1:50

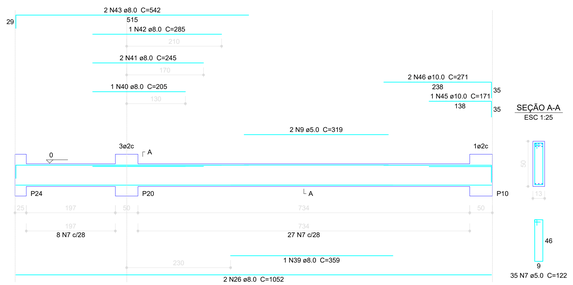



SEÇÃO A-A
ESC 1:25



35 N7 ø5.0 C=122

## V5
ESC 1:50

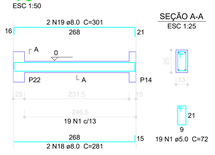



SEÇÃO A-A
ESC 1:25



19 N1 ø5.0 C=72

## V7
ESC 1:50

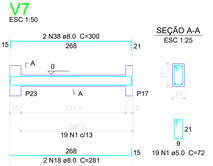


SEÇÃO A-A
ESC 1:25



19 N1 ø5.0 C=72

1 VIGAS NÍVEL 000
ESCALA: INDICADA

ESTADO DO PARÁ
PREFEITURA MUNICIPAL DE TRACUATEUA
CNPJ: 01.612.999/0001-02
SECRETARIA MUNICIPAL DE EDUCAÇÃO - SEMED
CNPJ: 06.073.615/0001-24

MUNICÍPIO - UF: TRACUATEUA/PA

PROPRIETÁRIO: PREFEITURA MUNICIPAL DE TRACUATEUA/PA

ENDEREÇO: AVENIDA MÁRIO NOGUEIRA DE SOUZA, S/N - BAIRRO CENTRO - CEP: 68647-000

PROPRIETÁRIO: PREFEITURA MUNICIPAL DE TRACUATEUA

RESP. TÉCNICO: TAYRINE KIRNA SILVEIRA — CAU/ CREA- 1510259882-5

DLFO

CAU/ CREA

RA

OBSERVAÇÕES:

# CONSTRUÇÃO DA ESCOLA PINHEIRO JUNIOR (12 SALAS)

PROJETO DE ESTRUTURA

COORDENAÇÃO

BLOCO B: PEDAGÓGICO
VIGAS NÍVEL 000

SCV

FORMATO: (1140X594)

REVISÃO: R-01

ESCALA: INDICADA


DATA EMISSÃO: SETEMBRO/2021

PRANCHA: 10/42


## V1
ESC 1:50





## V2
ESC 1:50

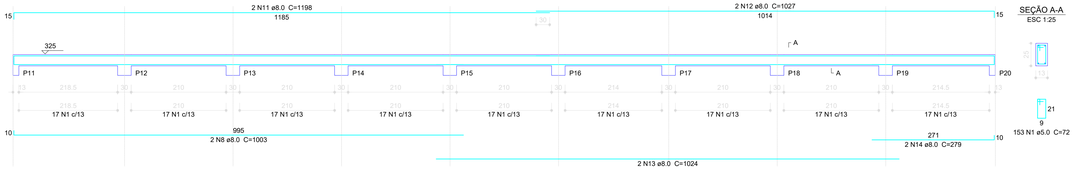



## V3
ESC 1:50

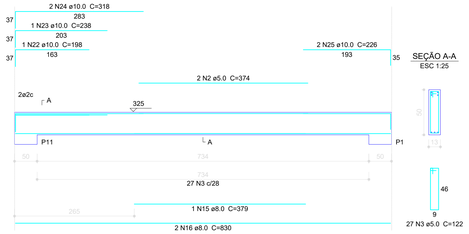



## V4
ESC 1:50

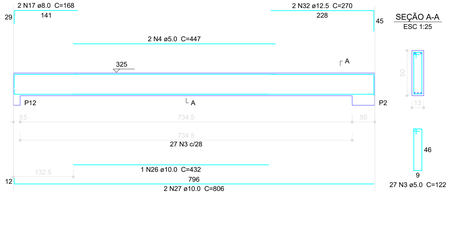



## V5
ESC 1:50

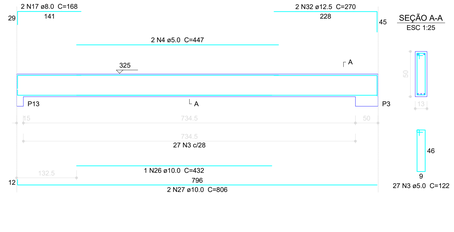



## V6
ESC 1:50

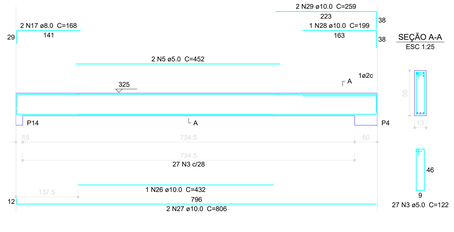



## V8
ESC 1:50

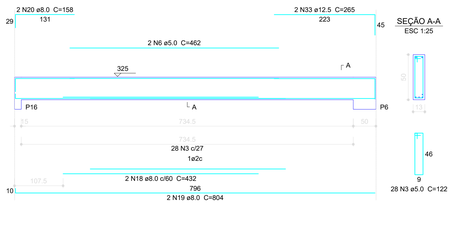



## V9
ESC 1:50

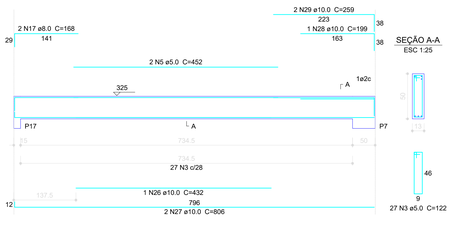



## V10
ESC 1:50

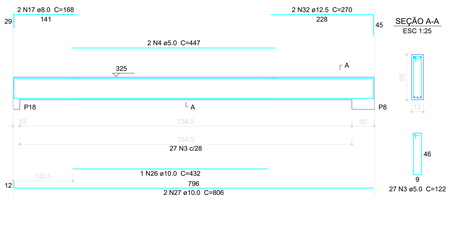



## V11
ESC 1:50

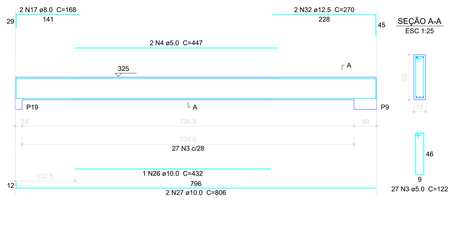


## V12
ESC 1:50

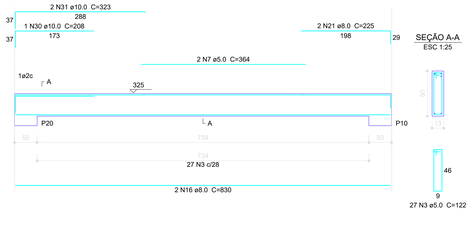


## V7
ESC 1:50

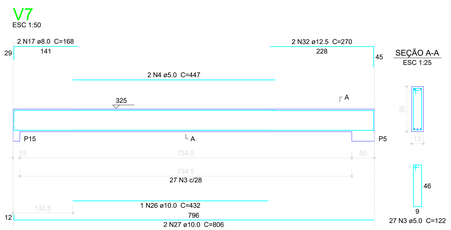


### Resumo do aço

| AÇO | DIAM (mm) | C.TOTAL (m) | PESO (kg) |
|---|---|---|---|
| CA50 | 8.0 | 274.2 | 108.3 |
| | 10.0 | 181.2 | 111.8 |
| | 12.5 | 32.3 | 31.1 |
| CA60 | 5.0 | 644.2 | 99.2 |

| PESO TOTAL (kg) | |
|---|---|
| CA50 | 251.2 |
| CA60 | 99.2 |

Volume de concreto (C-25) = 6.65 m³
Área de forma = 118.5 m²

1 VIGAS NÍVEL 325
ESCALA: INDICADA

ESTADO DO PARÁ
PREFEITURA MUNICIPAL DE TRACUATEUA
CNPJ. 01.612.999/0001-02
SECRETARIA MUNICIPAL DE EDUCAÇÃO - SEMED
CNPJ. 06.073.615/0001-24

MUNICÍPIO - UF: TRACUATEUA/PA

PROPRIETÁRIO:PREFEITURA MUNICIPAL DE TRACUATEUA/PA

ENDEREÇO:AVENIDA MÁRIO NOGUEIRA DE SOUZA, S/N - BAIRRO CENTRO - CEP: 68647-000

PROPRIETÁRIO: PREFEITURA MUNICIPAL DE TRACUATEUA

RESP. TÉCNICO: TAYRINE KIRNA SILVEIRA — CAU/ CREA- 1510359882-5

DLFO

CAU/ CREA

RA

OBSERVAÇÕES:

# CONSTRUÇÃO DA ESCOLA PINHEIRO JUNIOR (12 SALAS)

PROJETO DE ESTRUTURA

COORDENAÇÃO

BLOCO B: PEDAGÓGICO
VIGAS NÍVEL 325

SCV


FORMATO: (1140X594)

REVISÃO: R-01


ESCALA: INDICADA

DATA EMISSÃO: SETEMBRO/2021

PRANCHA: 11/42

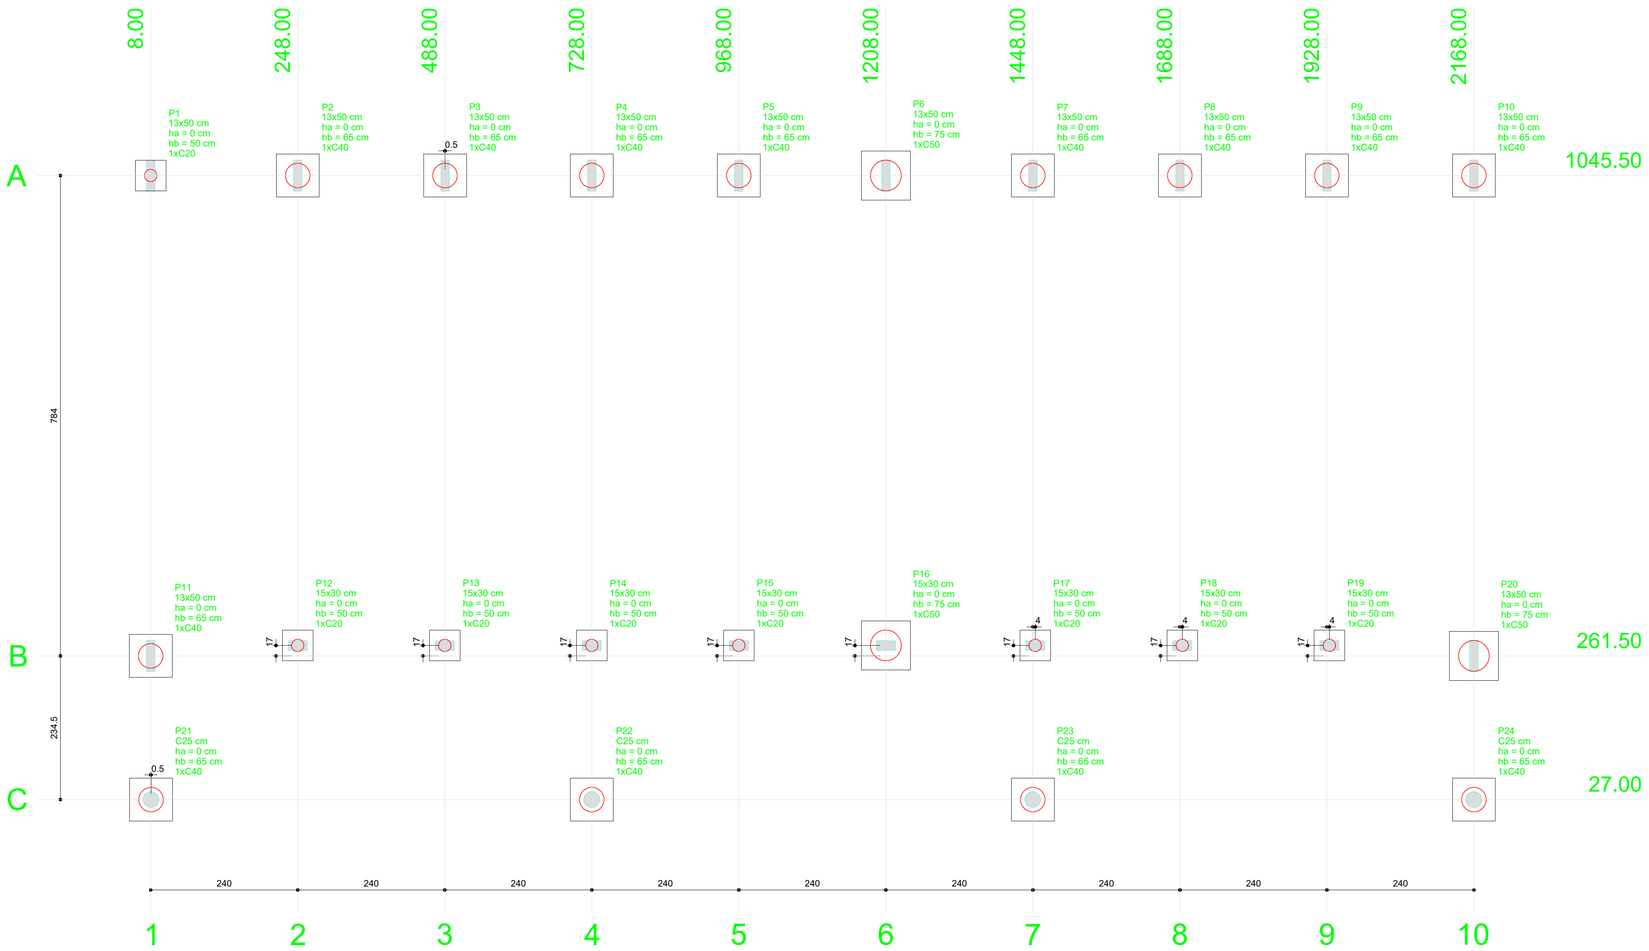



## 1 PLANTA DE LOCAÇÃO
ESCALA 1/50

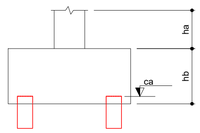



B1=B12=B13=B14
B15=B17=B18=B19 (1xC20)




B2=B3=B4=B5=B7=B8=B9=B10
B11=B21=B22=B23=B24 (1xC40)

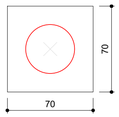


B6=B16=B20 (1xC50)

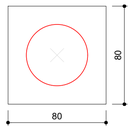


| Pilar | | | | | | | | | | Fundação | | | | Bloco | | |
|---|---|---|---|---|---|---|---|---|---|---|---|---|---|---|---|---|
| Nome | Seção | X | Y | Carga Máx. | Carga Mín. | Mx | My | Fx | Fy | Lado B | Lado H | h0 / ha | h1 / hb | ne | Estaca | ca |
| | (cm) | (cm) | (cm) | (tf) | (tf) | (kgf.m) | (kgf.m) | (tf) | (tf) | (cm) | (cm) | (cm) | (cm) | | | |
| P1 | 13x50 | 8.00 | 1045.50 | 5.0 | 4.6 | 1700 | 100 | 0.2 | 1.0 | 50 | 50 | 0 | 50 | 1 | C20 | -35 |
| P2 | 13x50 | 248.00 | 1045.50 | 4.9 | 4.3 | 500 | 100 | 0.2 | 1.1 | 70 | 70 | 0 | 65 | 1 | C40 | -50 |
| P3 | 13x50 | 488.50 | 1045.50 | 4.9 | 4.3 | 500 | 100 | 0.1 | 1.1 | 70 | 70 | 0 | 65 | 1 | C40 | -50 |
| P4 | 13x50 | 728.00 | 1045.50 | 4.9 | 4.2 | 600 | 100 | 0.1 | 1.1 | 70 | 70 | 0 | 65 | 1 | C40 | -50 |
| P5 | 13x50 | 968.00 | 1045.50 | 4.9 | 4.3 | 500 | 100 | 0.1 | 1.1 | 70 | 70 | 0 | 65 | 1 | C40 | -50 |
| P6 | 13x50 | 1208.00 | 1045.50 | 7.7 | 7.0 | 1200 | 100 | 0.1 | 3.2 | 80 | 80 | 0 | 75 | 1 | C50 | -60 |
| P7 | 13x50 | 1448.00 | 1045.50 | 4.9 | 4.3 | 600 | 100 | 0.1 | 1.1 | 70 | 70 | 0 | 65 | 1 | C40 | -50 |
| P8 | 13x50 | 1688.00 | 1045.50 | 4.9 | 4.3 | 600 | 100 | 0.1 | 1.1 | 70 | 70 | 0 | 65 | 1 | C40 | -50 |
| P9 | 13x50 | 1928.00 | 1045.50 | 4.9 | 4.3 | 600 | 100 | 0.1 | 1.1 | 70 | 70 | 0 | 65 | 1 | C40 | -50 |
| P10 | 13x50 | 2168.00 | 1045.50 | 5.3 | 4.9 | 2300 | 100 | 0.2 | 2.0 | 70 | 70 | 0 | 65 | 1 | C40 | -50 |
| P11 | 13x50 | 8.00 | 261.50 | 5.9 | 5.3 | 2100 | 100 | 0.3 | 1.9 | 70 | 70 | 0 | 65 | 1 | C40 | -50 |
| P12 | 15x30 | 248.00 | 278.50 | 4.3 | 3.8 | 700 | 200 | 0.2 | 0.5 | 50 | 50 | 0 | 50 | 1 | C20 | -35 |
| P13 | 15x30 | 488.00 | 278.50 | 4.3 | 3.7 | 700 | 200 | 0.2 | 0.5 | 50 | 50 | 0 | 50 | 1 | C20 | -35 |
| P14 | 15x30 | 728.00 | 278.50 | 4.2 | 3.6 | 200 | 200 | 0.1 | 0.6 | 50 | 50 | 0 | 50 | 1 | C20 | -35 |
| P15 | 15x30 | 968.00 | 278.50 | 4.3 | 3.7 | 700 | 200 | 0.1 | 0.4 | 50 | 50 | 0 | 50 | 1 | C20 | -35 |
| P16 | 15x30 | 1208.04 | 278.50 | 6.9 | 6.3 | 800 | 200 | 0.1 | 2.7 | 80 | 80 | 0 | 75 | 1 | C50 | -60 |
| P17 | 15x30 | 1452.00 | 278.50 | 4.3 | 3.7 | 200 | 200 | 0.1 | 0.6 | 50 | 50 | 0 | 50 | 1 | C20 | -35 |
| P18 | 15x30 | 1692.00 | 278.50 | 4.3 | 3.7 | 700 | 200 | 0.1 | 0.5 | 50 | 50 | 0 | 50 | 1 | C20 | -35 |
| P19 | 15x30 | 1932.00 | 278.50 | 4.3 | 3.8 | 700 | 200 | 0.2 | 0.4 | 50 | 50 | 0 | 50 | 1 | C20 | -35 |
| P20 | 13x50 | 2168.00 | 261.50 | 6.1 | 5.5 | 2100 | 100 | 0.3 | 3.4 | 80 | 80 | 0 | 75 | 1 | C50 | -60 |
| P21 | C25 | 8.50 | 27.00 | 2.3 | 1.6 | 600 | 200 | 0.7 | 1.4 | 70 | 70 | 0 | 65 | 1 | C40 | -50 |
| P22 | C25 | 728.00 | 27.00 | 2.1 | 1.8 | 700 | 200 | 0.4 | 1.1 | 70 | 70 | 0 | 65 | 1 | C40 | -50 |
| P23 | C25 | 1448.00 | 27.00 | 2.1 | 1.8 | 700 | 200 | 0.4 | 1.0 | 70 | 70 | 0 | 65 | 1 | C40 | -50 |
| P24 | C25 | 2168.00 | 27.00 | 1.8 | 1.1 | 400 | 200 | 0.7 | 0.9 | 70 | 70 | 0 | 65 | 1 | C40 | -50 |

| Estacas | |
|---|---|
| Nome | Quantidade |
| C20 | 8 |
| C40 | 13 |
| C50 | 3 |

## 2 BLOCOS DE FUNDAÇÃO
ESCALA: 1/25

OBSERVAÇÕES IMPORTANTES:

A taxa de resistência do solo utilizada no cálculo é de 2kg/cm2, considerando o solo homogêneo. As estacas possuem 3,5 m de comprimento.

CARACTERISTICAS DE PROJETO:

Classe de Agressividade II
Concreto Estrutural com resistência característica fck= 25 Mpa
Relação água/cimento menor ou igual a 0,60
Cobrimento do aço: 3 cm (Interno) 4 cm (Externo)
Diâmetro máximo do agregado graúdo:19 mm

ESTADO DO PARÁ
PREFEITURA MUNICIPAL DE TRACUATEUA
CNPJ: 01.612.999/0001-92
SECRETARIA MUNICIPAL DE EDUCAÇÃO - SEMED
CNPJ: 08.073.615/0001-24

MUNICÍPIO - UF:TRACUATEUA/PA

PROPRIETÁRIO:PREFEITURA MUNICIPAL DE TRACUATEUA/PA

ENDEREÇO:AVENIDA MÁRIO NOGUEIRA DE SOUZA, S/N - BAIRRO CENTRO - CEP: 68847-000

PROPRIETÁRIO: PREFEITURA MUNICIPAL DE TRACUATEUA

RESP. TÉCNICO: TAYRINE KIRNA SILVEIRA — CAU/ CREA: 151035882-0

DLFO

CAU/ CREA

RA

OBSERVAÇÕES:

# CONSTRUÇÃO DA ESCOLA PINHEIRO JUNIOR (12 SALAS)

PROJETO DE ESTRUTURA

COORDENAÇÃO

BLOCO B: PEDAGÓGICO
LOCAÇÃO DAS FUNDAÇÕES
BLOCOS DE FUNDAÇÃO

SFN


REVISÃO: R-01

ESCALA: INDICADA

DATA EMISSÃO: SETEMBRO/2021

PRANCHA: 06/42

FORMATO: (841X594)

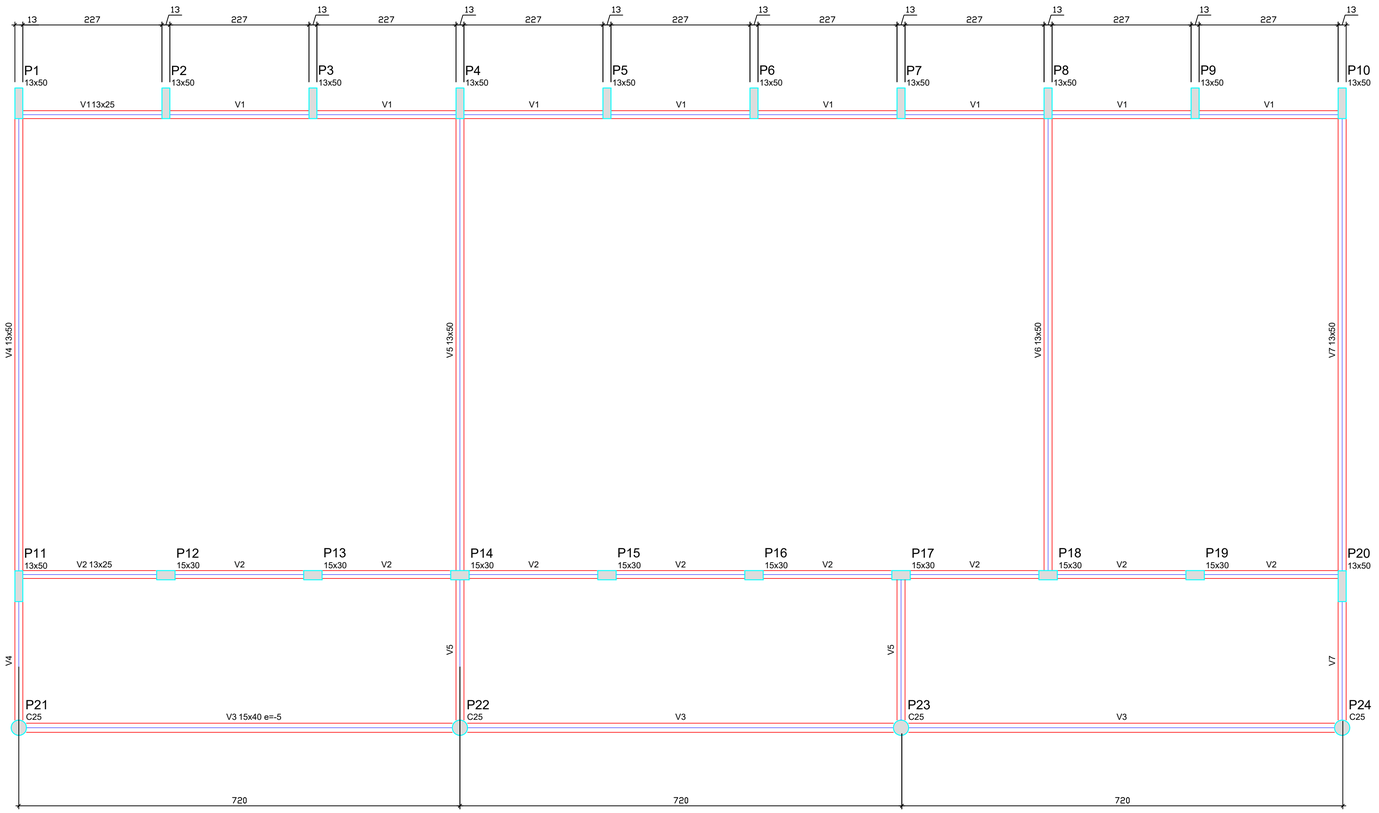


| Vigas | | | |
|---|---|---|---|
| Nome | Seção (cm) | Elevação (cm) | Nível (cm) |
| V1 | 13x25 | 0 | 0 |
| V2 | 13x25 | 0 | 0 |
| V3 | 15x40 | -5 | -5 |
| V4 | 13x50 | 0 | 0 |
| V5 | 13x50 | 0 | 0 |
| V6 | 13x50 | 0 | 0 |
| V7 | 13x50 | 0 | 0 |

Características dos materiais

| fck (kgf/cm²) | Ecs (kgf/cm²) |
|---|---|
| 250 | 238000 |

Dimensão máxima do agregado = 19 mm

1 FORMAS DO PAVIMENTO NÍVEL 000

ESCALA 1/50

ESTADO DO PARÁ
PREFEITURA MUNICIPAL DE TRACUATEUA
CNPJ: 01.612.999/0001-92
SECRETARIA MUNICIPAL DE EDUCAÇÃO - SEMED
CNPJ: 06.073.615/0001-24

MUNICÍPIO - UF:TRACUATEUA/PA

PROPRIETÁRIO:PREFEITURA MUNICIPAL DE TRACUATEUA/PA

ENDEREÇO:AVENIDA MÁRIO NOGUEIRA DE SOUZA, S/N - BAIRRO CENTRO - CEP: 68647-000

PROPRIETÁRIO: PREFEITURA MUNICIPAL DE TRACUATEUA

RESP. TÉCNICO: TAYRINE KIRNA SILVEIRA — CAU/ CREA: 151035882-0

DLFO

CAU/ CREA

RA

OBSERVAÇÕES:

CONSTRUÇÃO DA ESCOLA PINHEIRO JUNIOR (12 SALAS)

PROJETO DE ESTRUTURA

COORDENAÇÃO

BLOCO C: PEDAGÓGICO
FORMA NIVEL 000

SCF


REVISÃO: R-01

ESCALA: 1/50

PRANCHA: 13/42

FORMATO: A1(841X594)

DATA EMISSÃO: SETEMBRO/2021

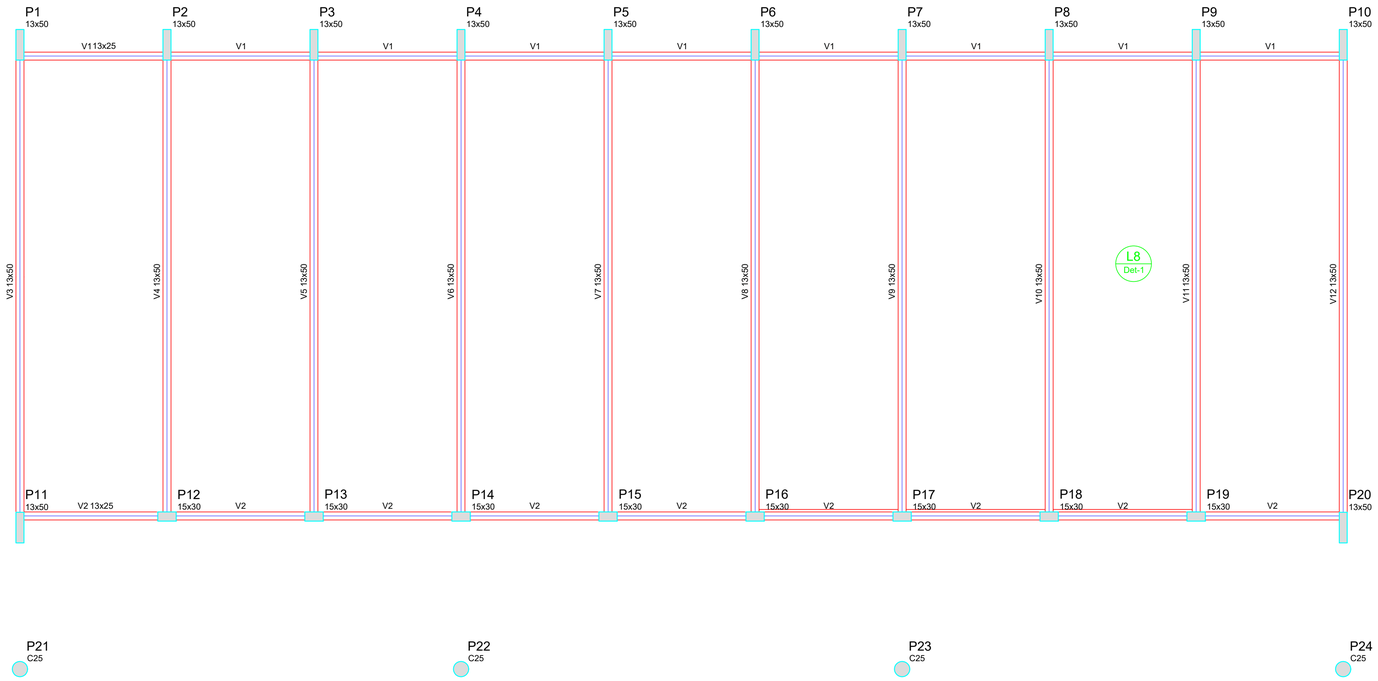


## 1 FORMAS NÍVEL 325

ESCALA: INDICADA

| Vigas | | | |
|---|---|---|---|
| Nome | Seção (cm) | Elevação (cm) | Nível (cm) |
| V1 | 13x25 | 0 | 325 |
| V2 | 13x25 | 0 | 325 |
| V3 | 13x50 | 0 | 325 |
| V4 | 13x50 | 0 | 325 |
| V5 | 13x50 | 0 | 325 |
| V6 | 13x50 | 0 | 325 |
| V7 | 13x50 | 0 | 325 |
| V8 | 13x50 | 0 | 325 |
| V9 | 13x50 | 0 | 325 |
| V10 | 13x50 | 0 | 325 |
| V11 | 13x50 | 0 | 325 |
| V12 | 13x50 | 0 | 325 |


| Blocos de enchimento | | | | | | |
|---|---|---|---|---|---|---|
| Detalhe | Tipo | Nome | Dimensões(cm) | | | Quantidade |
| | | | hb | bx | by | |
| 1 | EPS Unidirecional | B10/40/40 | 10 | 40 | 40 | 810 |


Características dos materiais

| fck (kgf/cm²) | Ecs (kgf/cm²) |
|---|---|
| 250 | 238000 |

Dimensão máxima do agregado = 19 mm

Detalhe 1 (esc. 1:30)

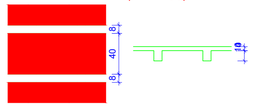

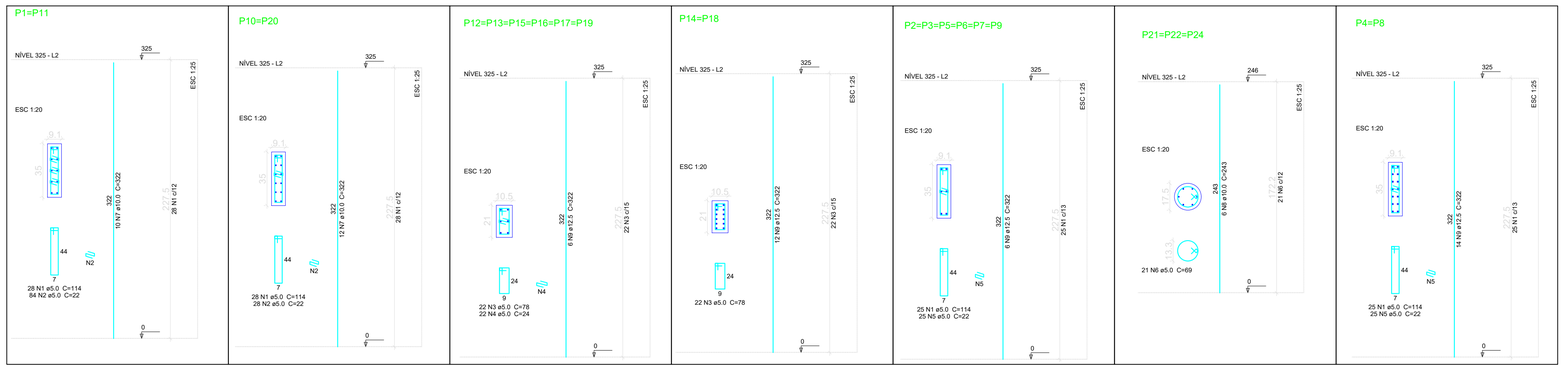
## Resumo do aço

| AÇO | DIAM (mm) | C.TOTAL (m) | PESO (kg) |
|---|---|---|---|
| CA50 | 10.0 | 185.5 | 114.5 |
| | 12.5 | 399.3 | 384.5 |
| CA60 | 5.0 | 661.4 | 101.9 |
| PESO TOTAL (kg) | | | |
| CA50 | 499.0 | | |
| CA60 | 101.9 | | |

Volume de concreto (C-25) = 4.07 m³
Área de forma = 78.34 m²

## 2 PILARES NÍVEL 325

SEM ESCALA

ESTADO DO PARÁ
PREFEITURA MUNICIPAL DE TRACUATEUA
CNPJ: 01.612.999/0001-92
SECRETARIA MUNICPAL DE EDUCAÇÃO - SEMED
CNPJ: 08.073.615/0001-24

MUNICÍPIO - UF:TRACUATEUA/PA

PROPRIETÁRIO:PREFEITURA MUNICIPAL DE TRACUATEUA/PA

ENDEREÇO:AVENIDA MÁRIO NOGUEIRA DE SOUZA, S/N - BAIRRO CENTRO - CEP: 68847-000

PROPRIETÁRIO: PREFEITURA MUNICIPAL DE TRACUATEUA

RESP. TÉCNICO: TAYRINE KIRNA SILVEIRA — CAU/ CREA: 151035882-0

DI.FO

CAU/ CREA

RA

OBSERVAÇÕES:

# CONSTRUÇÃO DA ESCOLA PINHEIRO JUNIOR (12 SALAS)

PROJETO DE ESTRUTURA

COORDENAÇÃO

BLOCO C: PEDAGÓGICO
FORMAS NÍVEL 325
PILARES NÍVEL 325

SCO

REVISÃO: R-01


ESCALA: INDICADA

DATA EMISSÃO: SETEMBRO/2021


FORMATO: (841X594)

PRANCHA: 15/42


## P1=P11

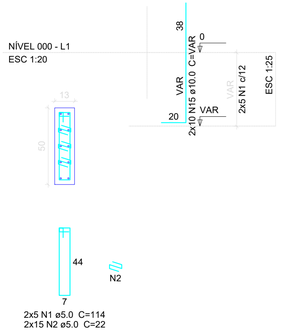



## P14

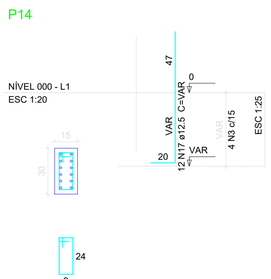



## P18

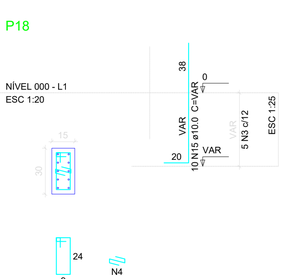



## P12=P13=P15=P16=P17=P19

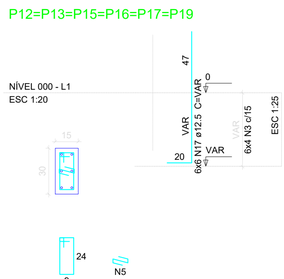



## P10=P20

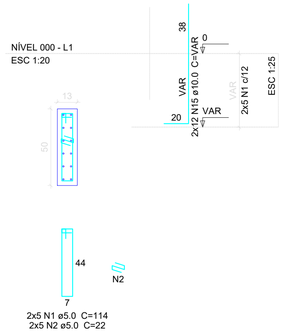


## P24

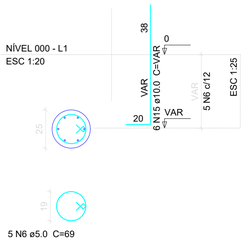


## P2=P3=P5=P6=P7=P9

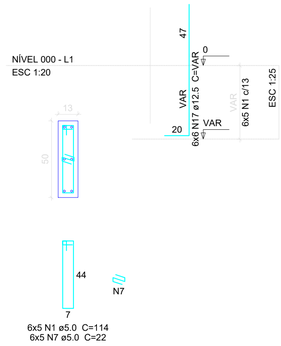



## Resumo do aço

| AÇO | DIAM (mm) | C.TOTAL (m) | PESO (kg) |
|---|---|---|---|
| CA50 | 10.0 | 81.2 | 50.1 |
| | 12.5 | 133.3 | 128.4 |
| CA60 | 5.0 | 601.6 | 92.6 |

| PESO TOTAL (kg) | |
|---|---|
| CA50 | 178.5 |
| CA60 | 92.6 |


Volume de concreto (C-25) = 9.99 m³
Área de forma = 64.67 m²

## P21=P22

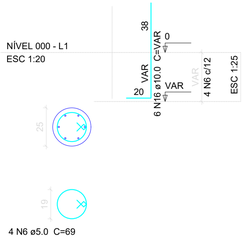



## B21=B22

1xC30

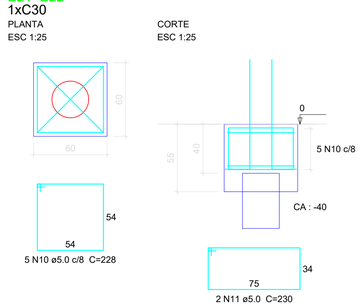



## P8

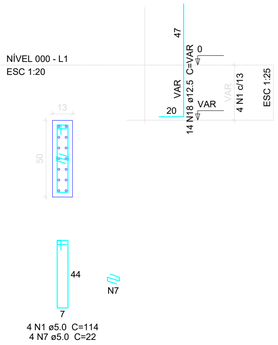



## B8

1xC30

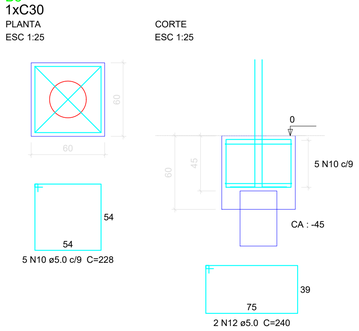



## B1=B2=B3=B5=B6=B7=B9=B10=B11=B12=B13 =B14=B15=B16=B17=B18=B19=B20=B24

1xC50

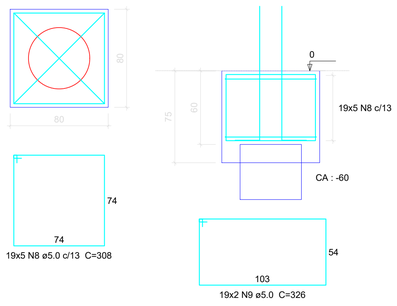



## P4

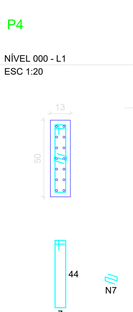


## B4

1xC20

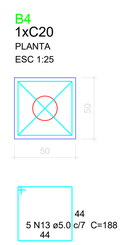


ESPECIFICAÇÕES DO CONCRETO DAS ESTACAS

- FCK > 20 MPa;
- SLUMP: 22cm a 24 cm;
- RELAÇÃO AGUA/CIMENTO < 0,60
- AGREGADOS: AREIA NATURAL E PEDRISCO
- COBRIMENO DAS ARMADURAS: 4,00 cm


POSICIONAMENTO DOS BLOCOS DE COROAMENTO

ELEVAÇÃO




| AÇO | POSIÇÃO | BITOLA (mm) |
|---|---|---|
| CA 50 | 1 | 16 |
| CA 50 | 2 | 6.3 |

DETALHE DAS ESTACAS d=20cm

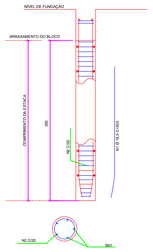



ELEVAÇÃO




| AÇO | POSIÇÃO | BITOLA (mm) |
|---|---|---|
| CA 50 | 1 | 16 |
| CA 50 | 2 | 6.3 |

DETALHE DAS ESTACAS d=30cm

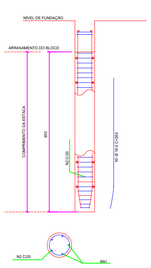



ELEVAÇÃO




| AÇO | POSIÇÃO | BITOLA (mm) |
|---|---|---|
| CA 50 | 1 | 16 |
| CA 50 | 2 | 6.3 |

DETALHE DAS ESTACAS d=50cm

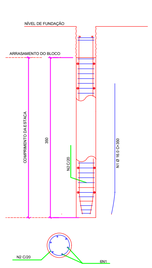


# 1 PILARES NÍVEL 000, BLOCOS DE FUNDAÇÃO E ESTACAS

ESCALA: INDICADA

ESTADO DO PARÁ
PREFEITURA MUNICIPAL DE TRACUATEUA
CNPJ: 01.612.969/0001-92
SECRETARIA MUNICIPAL DE EDUCAÇÃO - SEMED
CNPJ: 08.073.615/0001-24

MUNICÍPIO - UF:TRACUATEUA/PA

PROPRIETÁRIO:PREFEITURA MUNICIPAL DE TRACUATEUA/PA

ENDEREÇO:AVENIDA MÁRIO NOGUEIRA DE SOUZA, S/N - BAIRRO CENTRO - CEP: 68847-000

PROPRIETÁRIO: PREFEITURA MUNICIPAL DE TRACUATEUA

RESP. TÉCNICO: TAYRINE KIRNA SILVEIRA — CAU/ CREA: 151035882-0

DLFO

CAU/ CREA

RA

OBSERVAÇÕES:

CONSTRUÇÃO DA ESCOLA PINHEIRO JUNIOR (12 SALAS)

PROJETO DE ESTRUTURA


COORDENAÇÃO

BLOCO C: PEDAGÓGICO
PILARES NÍVEL 000
BLOCOS DE FUNDAÇÃO
ESTACAS

SCP

| FORMATO | REVISÃO | ESCALA | PRANCHA |
|---|---|---|---|
| A1(841X594) | R-01 | INDICADA | 14/42 |
| | | DATA EMISSÃO: SETEMBRO/2021 | |

## V1
ESC 1:50

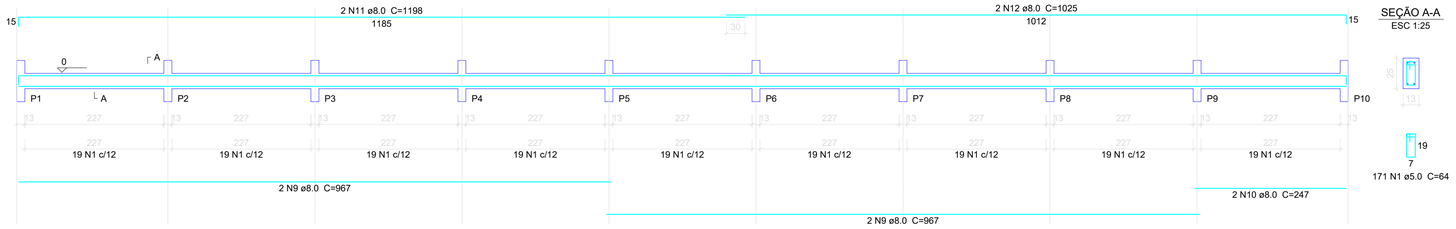



SEÇÃO A-A
ESC 1:25




171 N1 ø5.0 C=64

## V2
ESC 1:50

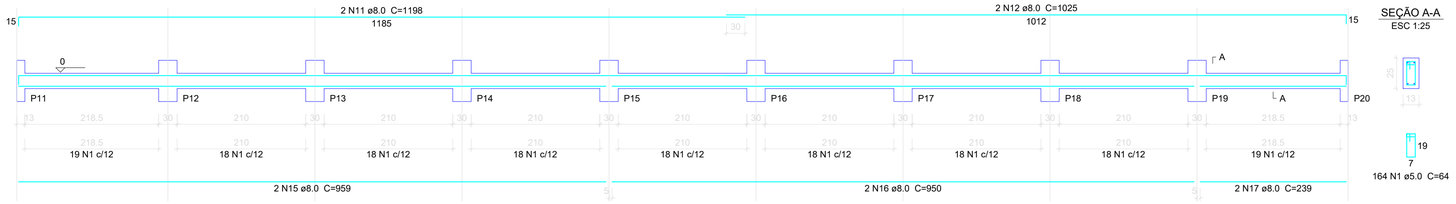



SEÇÃO A-A
ESC 1:25




164 N1 ø5.0 C=64

## V3
ESC 1:50

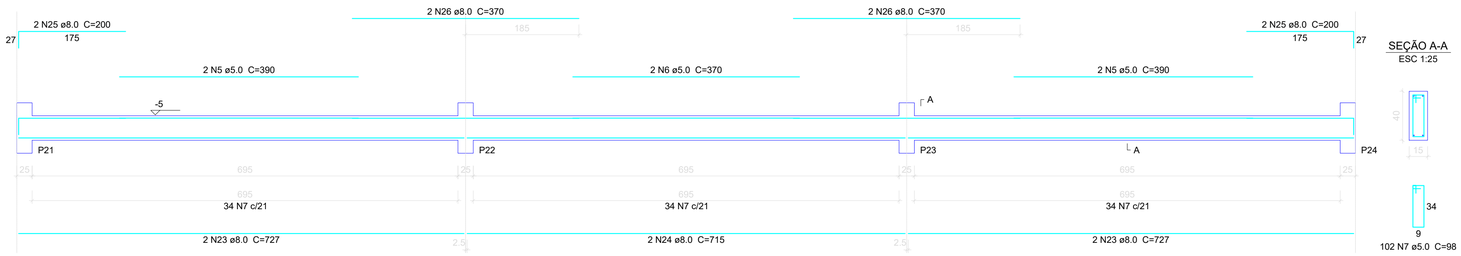



SEÇÃO A-A
ESC 1:25




102 N7 ø5.0 C=98

## V4
ESC 1:50

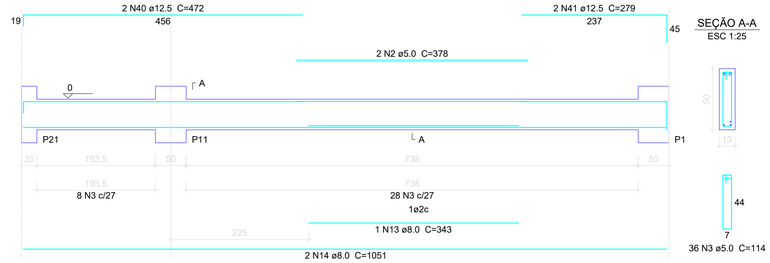



SEÇÃO A-A
ESC 1:25




36 N3 ø5.0 C=114

## V5
ESC 1:50

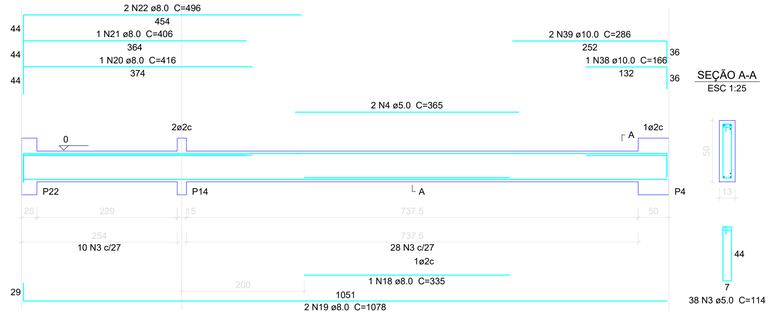



SEÇÃO A-A
ESC 1:25




38 N3 ø5.0 C=114

## V6
ESC 1:50

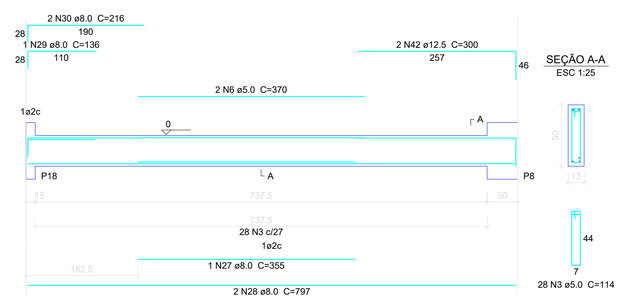



SEÇÃO A-A
ESC 1:25




28 N3 ø5.0 C=114

## V7
ESC 1:50

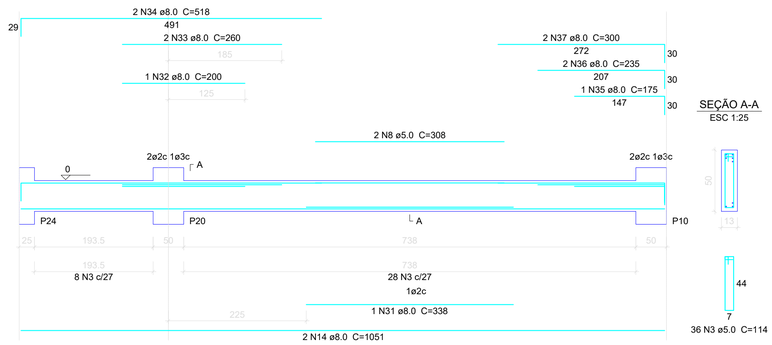


SEÇÃO A-A
ESC 1:25




36 N3 ø5.0 C=114

### Resumo do aço

| AÇO | DIAM (mm) | C.TOTAL (m) | PESO (kg) |
|---|---|---|---|
| CA50 | 8.0 | 388.8 | 153.6 |
| | 10.0 | 7.4 | 4.6 |
| | 12.5 | 21.1 | 20.3 |
| CA60 | 5.0 | 523.1 | 80.6 |
| PESO TOTAL (kg) | | | |
| CA50 | 178.5 | | |
| CA60 | 80.6 | | |

Volume de concreto (C-25) = 5.31 m³
Área de forma = 93.02 m²

1 VIGAS NÍVEL 000
ESCALA: INDICADA

ESTADO DO PARÁ
PREFEITURA MUNICIPAL DE TRACUATEUA
CNPJ: 01.612.999/0001-92
SECRETARIA MUNICPAL DE EDUCAÇÃO - SEMED
CNPJ: 06.073.615/0001-24

MUNICÍPIO - UF:TRACUATEUA/PA

PROPRIETÁRIO:PREFEITURA MUNICIPAL DE TRACUATEUA/PA

ENDEREÇO:AVENIDA MÁRIO NOGUEIRA DE SOUZA, S/N - BAIRRO CENTRO - CEP: 68847-000

PROPRIETÁRIO: PREFEITURA MUNICIPAL DE TRACUATEUA

RESP. TÉCNICO: TAYRINE KIRNA SILVEIRA — CAU/ CREA: 151035882-0

DLFO

CAU/ CREA

RA

OBSERVAÇÕES:

# CONSTRUÇÃO DA ESCOLA PINHEIRO JUNIOR (12 SALAS)

PROJETO DE ESTRUTURA

COORDENAÇÃO

BLOCO C: PEDAGÓGICO
VIGAS NÍVEL 000

SCV

REVISÃO: R-01


ESCALA: INDICADA

DATA EMISSÃO: SETEMBRO/2021

FORMATO: (841X594)

PRANCHA: 16/42


## V1
ESC 1:50

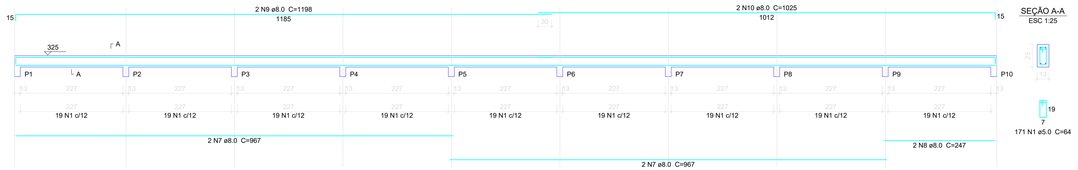


SEÇÃO A-A
ESC 1:25





## V2
ESC 1:50

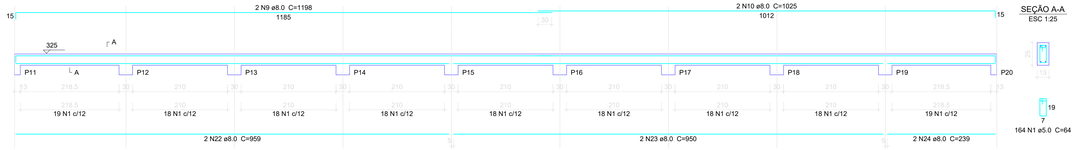


SEÇÃO A-A
ESC 1:25





## V3
ESC 1:50

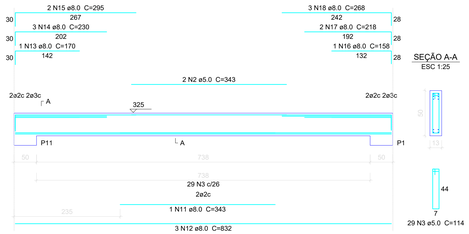


SEÇÃO A-A
ESC 1:25





## V4
ESC 1:50

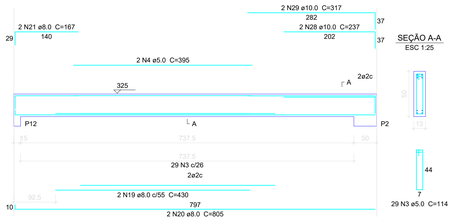


SEÇÃO A-A
ESC 1:25





## V5
ESC 1:50

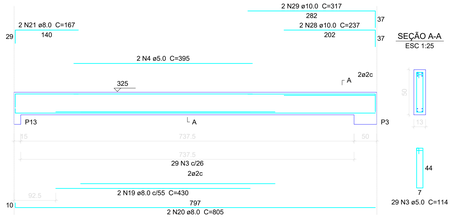


SEÇÃO A-A
ESC 1:25





## V6
ESC 1:50

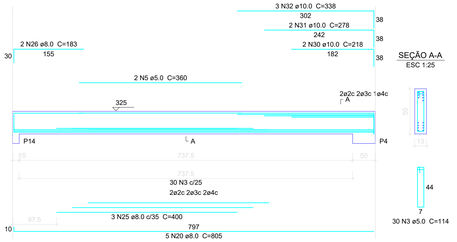


SEÇÃO A-A
ESC 1:25





## V7
ESC 1:50

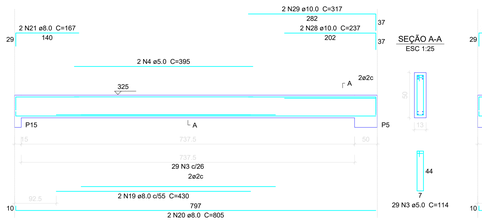


SEÇÃO A-A
ESC 1:25





## V8
ESC 1:50

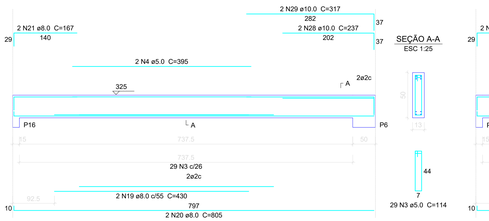


SEÇÃO A-A
ESC 1:25





## V9
ESC 1:50

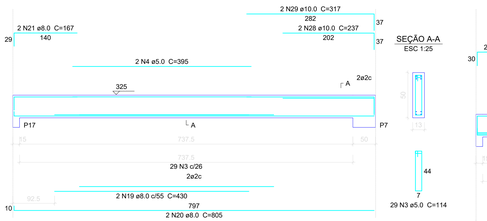


SEÇÃO A-A
ESC 1:25





## V10
ESC 1:50

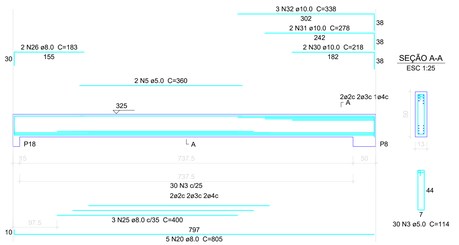


SEÇÃO A-A
ESC 1:25





## V11
ESC 1:50

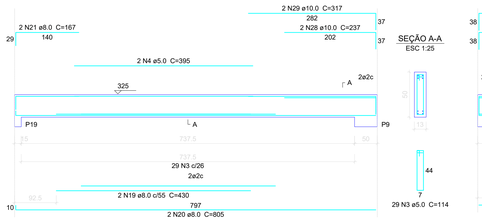


SEÇÃO A-A
ESC 1:25




## V12
ESC 1:50

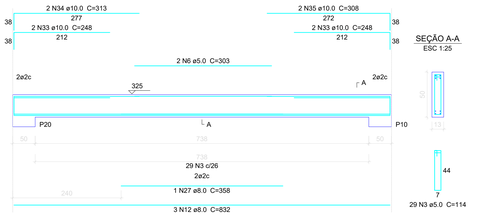


SEÇÃO A-A
ESC 1:25




### Resumo do aço

| AÇO | DIAM (mm) | C.TOTAL (m) | PESO (kg) |
|---|---|---|---|
| CA50 | 8.0 | 541 | 213.7 |
| | 10.0 | 129 | 79.6 |
| CA60 | 5.0 | 622 | 95.8 |

| PESO TOTAL (kg) | |
|---|---|
| CA50 | 293.3 |
| CA60 | 95.8 |

Volume de concreto (C-25) = 6.67 m³
Área de forma = 118.86 m²

1 VIGAS NÍVEL 325
ESCALA: INDICADA

ESTADO DO PARÁ
PREFEITURA MUNICIPAL DE TRACUATEUA
CNPJ: 01.612.958/0001-02
SECRETARIA MUNICIPAL DE EDUCAÇÃO - SEMED
CNPJ: 06.073.615/0001-24

MUNICÍPIO - UF: TRACUATEUA/PA

PROPRIETÁRIO:PREFEITURA MUNICIPAL DE TRACUATEUA/PA

ENDEREÇO:AVENIDA MÁRIO NOGUEIRA DE SOUZA, S/N - BAIRRO CENTRO - CEP: 68647-000

PROPRIETÁRIO: PREFEITURA MUNICIPAL DE TRACUATEUA

RESP. TÉCNICO: TAYRINE KIRNA SILVEIRA — CAU/ CREA: CAU/ CREA- 1510359882-5

DUFO

CAU/ CREA

RA

OBSERVAÇÕES:

# CONSTRUÇÃO DA ESCOLA PINHEIRO JUNIOR (12 SALAS)

PROJETO DE ESTRUTURA

COORDENAÇÃO

BLOCO C: PEDAGÓGICO
VIGAS NÍVEL 325

SCV


FORMATO: (1140X594)

REVISÃO: R-01

ESCALA: INDICADA

DATA EMISSÃO: SETEMBRO/2021

PRANCHA: 17/42

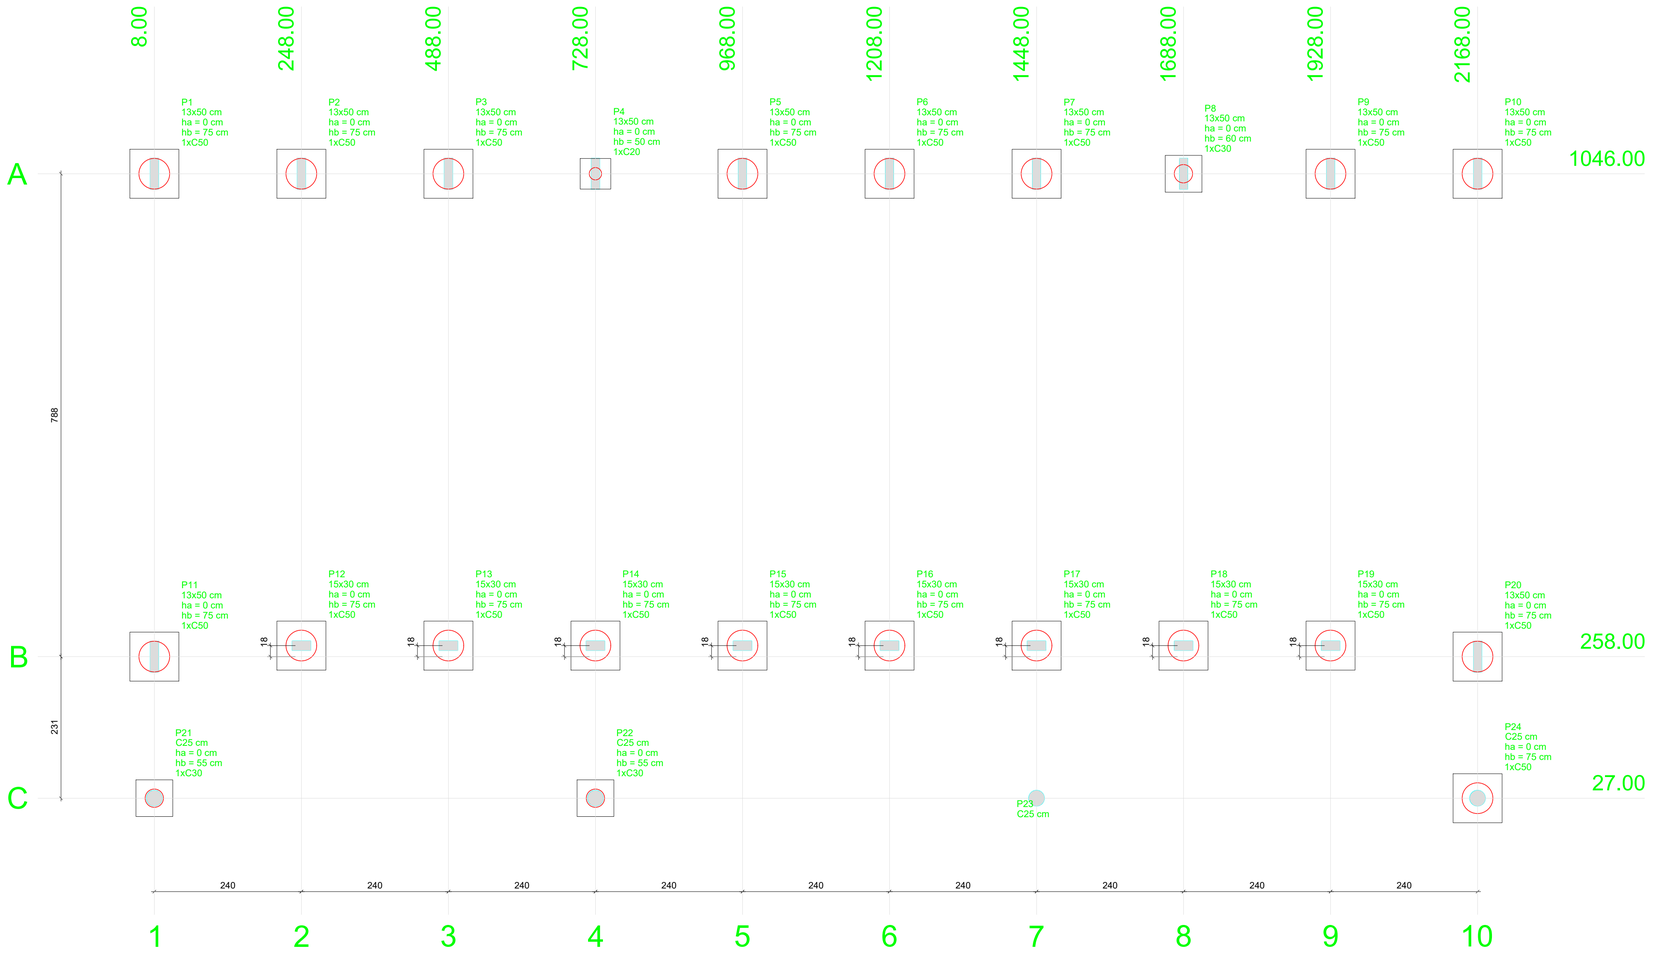


| Pilar | | | | | | | | | | Fundação | | | | Bloco | | |
|---|---|---|---|---|---|---|---|---|---|---|---|---|---|---|---|---|
| Nome | Seção (cm) | X (cm) | Y (cm) | Carga Máx. (tf) | Carga Mín. (tf) | Mx (kgf.m) | My (kgf.m) | Fx (tf) | Fy (tf) | Lado B (cm) | Lado H (cm) | h0 / ha (cm) | h1 / hb (cm) | ne | Estaca | ca (cm) |
| P1 | 13x50 | 8.00 | 1046.00 | 6.9 | 6.6 | 800 | 100 | 0.2 | 2.7 | 80 | 80 | 0 | 75 | 1 | C50 | -60 |
| P2 | 13x50 | 248.00 | 1046.00 | 5.2 | 4.6 | 1000 | 100 | 0.1 | 3.4 | 80 | 80 | 0 | 75 | 1 | C50 | -60 |
| P3 | 13x50 | 488.00 | 1046.00 | 5.2 | 4.6 | 1000 | 100 | 0.1 | 3.5 | 80 | 80 | 0 | 75 | 1 | C50 | -60 |
| P4 | 13x50 | 728.00 | 1046.00 | 9.3 | 8.7 | 100 | 100 | 0.1 | 0.3 | 50 | 50 | 0 | 50 | 1 | C20 | -35 |
| P5 | 13x50 | 968.00 | 1046.00 | 5.2 | 4.6 | 1000 | 100 | 0.1 | 3.5 | 80 | 80 | 0 | 75 | 1 | C50 | -60 |
| P6 | 13x50 | 1208.00 | 1046.00 | 5.2 | 4.5 | 1000 | 100 | 0.0 | 3.5 | 80 | 80 | 0 | 75 | 1 | C50 | -60 |
| P7 | 13x50 | 1448.00 | 1046.00 | 5.2 | 4.6 | 1000 | 100 | 0.1 | 3.5 | 80 | 80 | 0 | 75 | 1 | C50 | -60 |
| P8 | 13x50 | 1688.00 | 1046.00 | 9.4 | 8.8 | 200 | 100 | 0.1 | 0.7 | 60 | 60 | 0 | 60 | 1 | C30 | -45 |
| P9 | 13x50 | 1928.00 | 1046.00 | 5.3 | 4.7 | 1000 | 100 | 0.1 | 3.5 | 80 | 80 | 0 | 75 | 1 | C50 | -60 |
| P10 | 13x50 | 2168.00 | 1046.00 | 7.5 | 7.1 | 600 | 100 | 0.2 | 2.2 | 80 | 80 | 0 | 75 | 1 | C50 | -60 |
| P11 | 13x50 | 8.00 | 258.00 | 8.1 | 7.7 | 500 | 100 | 0.2 | 1.8 | 80 | 80 | 0 | 75 | 1 | C50 | -60 |
| P12 | 15x30 | 248.00 | 276.00 | 4.2 | 3.7 | 200 | 100 | 0.1 | 0.8 | 80 | 80 | 0 | 75 | 1 | C50 | -60 |
| P13 | 15x30 | 488.00 | 276.00 | 4.1 | 3.6 | 200 | 100 | 0.1 | 0.8 | 80 | 80 | 0 | 75 | 1 | C50 | -60 |
| P14 | 15x30 | 728.00 | 276.00 | 8.6 | 8.1 | 300 | 100 | 0.1 | 0.9 | 80 | 80 | 0 | 75 | 1 | C50 | -60 |
| P15 | 15x30 | 968.00 | 276.00 | 4.1 | 3.6 | 200 | 100 | 0.1 | 0.8 | 80 | 80 | 0 | 75 | 1 | C50 | -60 |
| P16 | 15x30 | 1208.00 | 276.00 | 4.1 | 3.6 | 200 | 100 | 0.1 | 0.8 | 80 | 80 | 0 | 75 | 1 | C50 | -60 |
| P17 | 15x30 | 1448.00 | 276.00 | 4.1 | 3.6 | 200 | 100 | 0.1 | 0.8 | 80 | 80 | 0 | 75 | 1 | C50 | -60 |
| P18 | 15x30 | 1688.00 | 276.00 | 7.5 | 7.0 | 600 | 100 | 0.1 | 2.1 | 80 | 80 | 0 | 75 | 1 | C50 | -60 |
| P19 | 15x30 | 1928.00 | 276.00 | 4.2 | 3.7 | 200 | 100 | 0.1 | 0.7 | 80 | 80 | 0 | 75 | 1 | C50 | -60 |
| P20 | 13x50 | 2168.00 | 258.00 | 8.3 | 7.9 | 400 | 100 | 0.2 | 1.5 | 80 | 80 | 0 | 75 | 1 | C50 | -60 |
| P21 | C25 | 8.00 | 27.00 | 2.6 | 2.5 | 100 | 300 | 0.9 | 0.2 | 60 | 60 | 0 | 55 | 1 | C30 | -40 |
| P22 | C25 | 728.00 | 27.00 | 2.6 | 2.4 | 100 | 100 | 0.1 | 0.3 | 60 | 60 | 0 | 55 | 1 | C30 | -40 |
| P23 | C25 | 1448.00 | 27.00 | 2.7 | 2.6 | 100 | 100 | 0.1 | 0.1 | 60 | 60 | 0 | 15 | 1 | C30 | 0 |
| P24 | C25 | 2168.00 | 27.00 | 2.6 | 2.5 | 100 | 300 | 0.9 | 0.2 | 80 | 80 | 0 | 75 | 1 | C50 | -60 |

| Estacas | |
|---|---|
| Nome | Quantidade |
| C20 | 1 |
| C30 | 3 |
| C50 | 19 |


OBSERVAÇÕES IMPORTANTES:

A taxa de resistência do solo utilizada no cálculo é de 2kg/cm2, considerando o solo homogêneo. As estacas possuem 3,5 m de comprimento.

CARACTERISTICAS DE PROJETO:

Classe de Agressividade II
Concreto Estrutural com resistência característica fck= 25 Mpa
Relação água/cimento menor ou igual a 0,60
Cobrimento do aço: 3 cm (Interno) 4 cm (Externo)
Diâmetro máximo do agregado graúdo:19 mm

## 1 PLANTA DE LOCAÇÃO
ESCALA 1/50

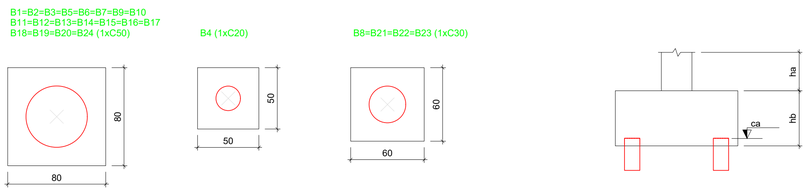


## 2 BLOCOS DE FUNDAÇÃO
ESCALA: 1/25

ESTADO DO PARÁ
PREFEITURA MUNICIPAL DE TRACUATEUA
CNPJ: 01.612.999/0001-92
SECRETARIA MUNICIPAL DE EDUCAÇÃO - SEMED
CNPJ: 06.073.615/0001-24

MUNICÍPIO - UF:TRACUATEUA/PA

PROPRIETÁRIO:PREFEITURA MUNICIPAL DE TRACUATEUA/PA

ENDEREÇO:AVENIDA MÁRIO NOGUEIRA DE SOUZA, S/N - BAIRRO CENTRO - CEP: 68647-000

PROPRIETÁRIO: PREFEITURA MUNICIPAL DE TRACUATEUA

RESP. TÉCNICO: TAYRINE KIRNA SILVEIRA — CAU/ CREA: I51035882-0

DLFO

CAU/ CREA

RA

OBSERVAÇÕES:

CONSTRUÇÃO DA ESCOLA PINHEIRO JUNIOR (12 SALAS)

PROJETO DE ESTRUTURA

COORDENAÇÃO

BLOCO C: PEDAGÓGICO
LOCAÇÃO DAS FUNDAÇÕES
BLOCOS DE FUNDAÇÃO

SFN


REVISÃO: R-01

ESCALA: INDICADA

DATA EMISSÃO: SETEMBRO/2021

FORMATO: (841X594)

PRANCHA: 12/42

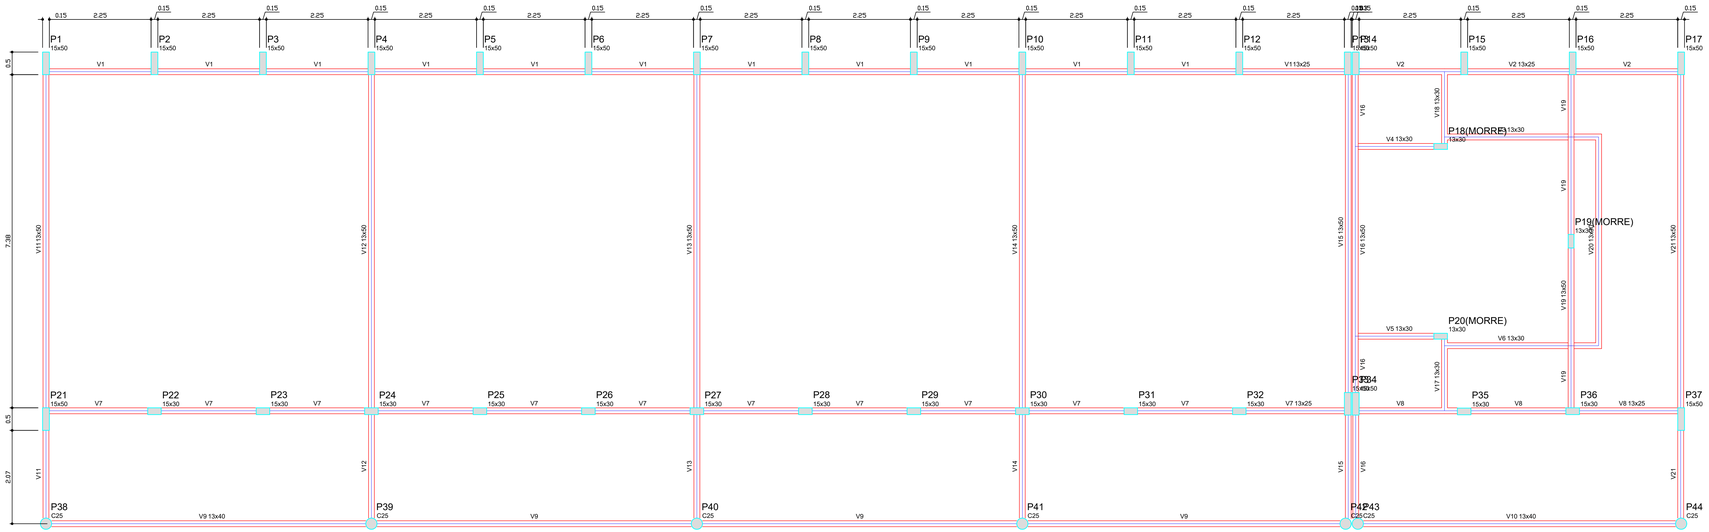


| Vigas | | | |
|---|---|---|---|
| Nome | Seção (cm) | Elevação (cm) | Nível (cm) |
| V1 | 13x25 | 0 | 0 |
| V2 | 13x25 | 0 | 0 |
| V3 | 13x30 | 0 | 0 |
| V4 | 13x30 | 0 | 0 |
| V5 | 13x30 | 0 | 0 |
| V6 | 13x30 | 0 | 0 |
| V7 | 13x25 | 0 | 0 |
| V8 | 13x25 | 0 | 0 |
| V9 | 13x40 | 0 | 0 |
| V10 | 13x40 | 0 | 0 |
| V11 | 13x50 | 0 | 0 |
| V12 | 13x50 | 0 | 0 |
| V13 | 13x50 | 0 | 0 |
| V14 | 13x50 | 0 | 0 |
| V15 | 13x50 | 0 | 0 |
| V16 | 13x50 | 0 | 0 |
| V17 | 13x30 | 0 | 0 |
| V18 | 13x30 | 0 | 0 |
| V19 | 13x50 | 0 | 0 |
| V20 | 13x30 | 0 | 0 |
| V21 | 13x50 | 0 | 0 |

| Características dos materiais | |
|---|---|
| fck (kgf/cm²) | Eca (kgf/cm²) |
| 250 | 238000 |

## 1 FORMAS DO PAVIMENTO NÍVEL 000
ESCALA 1/50

ESTADO DO PARÁ
PREFEITURA MUNICIPAL DE TRACUATEUA
CNPJ: 01.612.959/0001-02
SECRETARIA MUNICIPAL DE EDUCAÇÃO - SEMED
CNPJ: 05.073.615/0001-24

MUNICÍPIO - UF:TRACUATEUA/PA

PROPRIETÁRIO:PREFEITURA MUNICIPAL DE TRACUATEUA/PA

ENDEREÇO:AVENIDA MÁRIO NOGUEIRA DE SOUZA, S/N - BAIRRO:CENTRO - CEP: 68647-000

PROPRIETÁRIO: PREFEITURA MUNICIPAL DE TRACUATEUA

RESP. TÉCNICO: TAYRINE KIRNA SILVEIRA — CAU/ CREA: 151935882-0

DLFO

CAU/ CREA

RA

OBSERVAÇÕES:

# CONSTRUÇÃO DA ESCOLA PINHEIRO JUNIOR (12 SALAS)

PROJETO DE ESTRUTURA

COORDENAÇÃO:

BLOCO E: PEDAGÓGICO
FORMAS NÍVEL 000

SCF


FORMATO: (1189X594)

REVISÃO: R-01

ESCALA: INDICADA

DATA EMISSÃO: SETEMBRO/2021

PRANCHA: 25/42

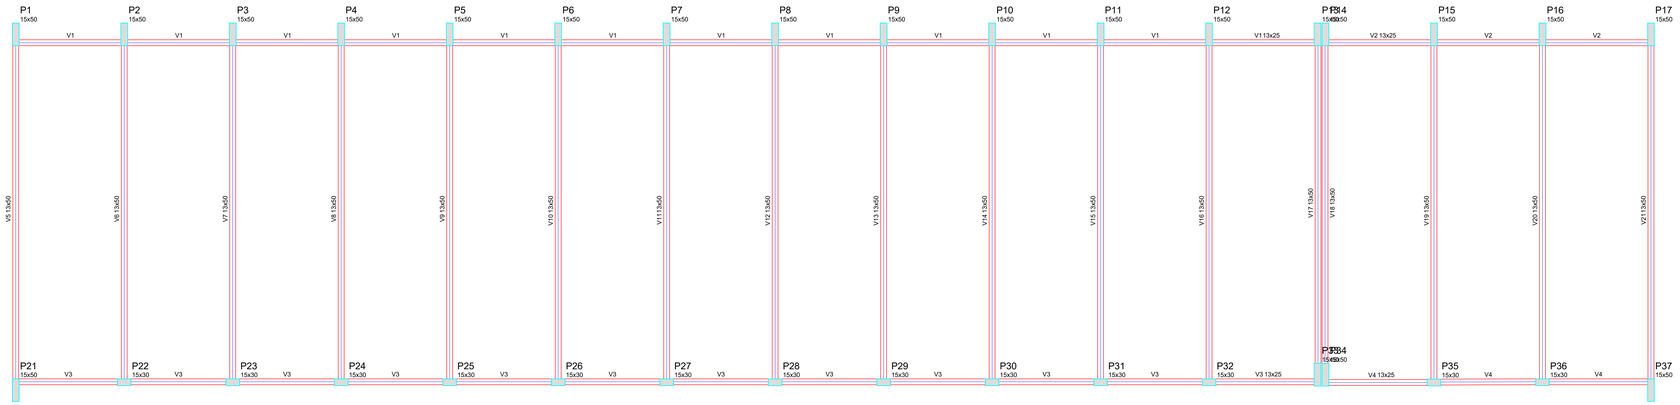



| Blocos de enchimento | | | | | | |
|---|---|---|---|---|---|---|
| Detalhe | Tipo | Nome | Dimensões(cm) | | | Quantidade |
| | | | hb | bx | by | |
| 1 | EPS Unidirecional | B8/40/40 | 8 | 40 | 40 | 1350 |


| Vigas | | | |
|---|---|---|---|
| Nome | Seção (cm) | Elevação (cm) | Nível (cm) |
| V1 | 13x25 | 0 | 325 |
| V2 | 13x25 | 0 | 325 |
| V3 | 13x25 | 0 | 325 |
| V4 | 13x25 | 0 | 325 |
| V5 | 13x50 | 0 | 325 |
| V6 | 13x50 | 0 | 325 |
| V7 | 13x50 | 0 | 325 |
| V8 | 13x50 | 0 | 325 |
| V9 | 13x50 | 0 | 325 |
| V10 | 13x50 | 0 | 325 |
| V11 | 13x50 | 0 | 325 |
| V12 | 13x50 | 0 | 325 |
| V13 | 13x50 | 0 | 325 |
| V14 | 13x50 | 0 | 325 |
| V15 | 13x50 | 0 | 325 |
| V16 | 13x50 | 0 | 325 |
| V17 | 13x50 | 0 | 325 |
| V18 | 13x50 | 0 | 325 |
| V19 | 13x50 | 0 | 325 |
| V20 | 13x50 | 0 | 325 |
| V21 | 13x50 | 0 | 325 |

| Características dos materiais | |
|---|---|
| fck (kgf/cm²) | Ecs (kgf/cm²) |
| 250 | 238000 |

Detalhe 1 (esc. 1:30)

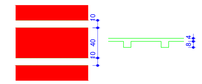


## 1 FORMAS NÍVEL 325
ESCALA: 1/50

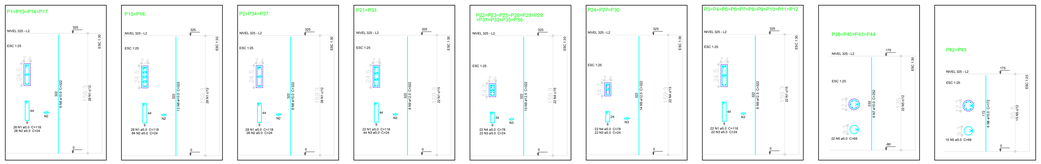



### Resumo do aço

| AÇO | DIAM (mm) | C.TOTAL (m) | PESO (kg) |
|---|---|---|---|
| CA50 | 10.0 | 313 | 193.1 |
| | 12.5 | 702 | 676.0 |
| CA60 | 5.0 | 1143.3 | 176.1 |
| PESO TOTAL (kg) | | | |
| CA50 | 869.1 | | |
| CA60 | 176.1 | | |

Volume de concreto (C-25) = 7.69 m³
Área de forma = 137.51 m²

## 2 PILARES NÍVEL 325
SEM ESCALA

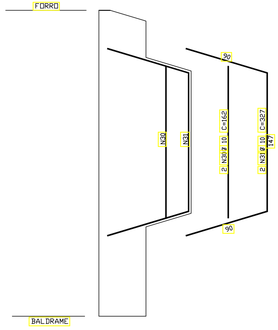


## 3 DETALHE FERROS ADICIONAIS - P1 A P17
SEM ESCALA

ESTADO DO PARÁ
PREFEITURA MUNICIPAL DE TRACUATEUA
CNPJ: 01.612.999/0001-02
SECRETÁRIA MUNICIPAL DE EDUCAÇÃO - SEMED
CNPJ: 06.073.615/0001-24

MUNICÍPIO - UF: TRACUATEUA/PA

PROPRIETÁRIO: PREFEITURA MUNICIPAL DE TRACUATEUA/PA

ENDEREÇO: AVENIDA MÁRIO NOGUEIRA DE SOUZA, S/N - BAIRRO CENTRO - CEP: 68647-000

PROPRIETÁRIO: PREFEITURA MUNICIPAL DE TRACUATEUA

RESP. TÉCNICO: TAYRINE KIRNA SILVEIRA — CAU/ CREA- 151035882-5

DLFO

CAU/ CREA

RA

OBSERVAÇÕES:

# CONSTRUÇÃO DA ESCOLA PINHEIRO JUNIOR (12 SALAS)

PROJETO DE ESTRUTURA


COORDENAÇÃO

BLOCO E: PEDAGÓGICO
FORMAS NÍVEL 325
PILARES NÍVEL 325

SCO


| FORMATO | REVISÃO | ESCALA | PRANCHA |
|---|---|---|---|
| (1140X594) | R-01 | INDICADA | 27/42 |
| | | DATA EMISSÃO: SETEMBRO/2021 | |

## P33

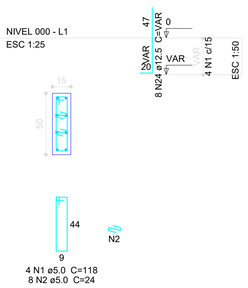


4 N1 ø5.0 C=118
8 N2 ø5.0 C=24

## P34

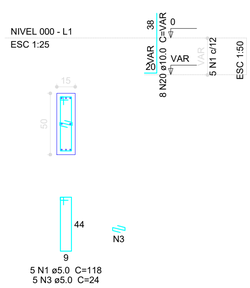


5 N1 ø5.0 C=118
5 N3 ø5.0 C=24


## B33-34
1xC50

PLANTA
ESC 1:75




5 N19 ø8.0 c/13 C=308

CORTE
ESC 1:75

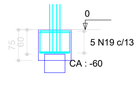



2 N4 ø5.0 C=324




2 N5 ø5.0 c/1 C=260


## P13=P14

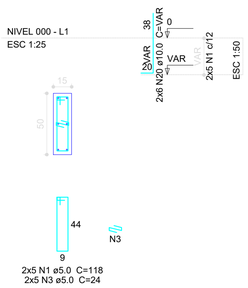


2x5 N1 ø5.0 C=118
2x5 N3 ø5.0 C=24


## B13-14
1xC50

PLANTA
ESC 1:75

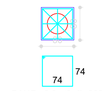


7 N17 ø6.3 c/8 C=308

CORTE
ESC 1:75

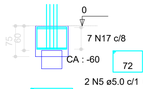






2 N5 ø5.0 c/1 C=260


2 N4 ø5.0 C=324

## P21

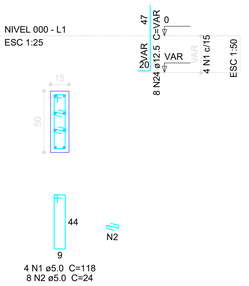



4 N1 ø5.0 C=118
8 N2 ø5.0 C=24

## P37

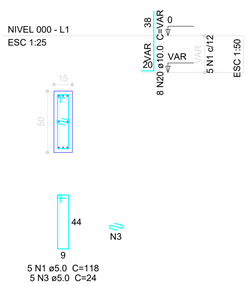


5 N1 ø5.0 C=118
5 N3 ø5.0 C=24

## P4=P7=P10

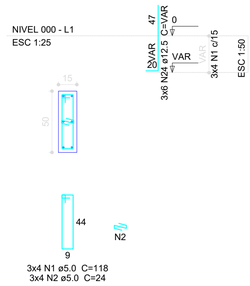


3x4 N1 ø5.0 C=118
3x4 N2 ø5.0 C=24


## B4=B7=B10=B21=B37
1xC50

PLANTA
ESC 1:75





5x6 N6 ø5.0 c/10 C=308

CORTE
ESC 1:75

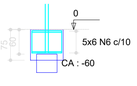


5x2 N18 ø6.3 C=326

## P42=P43

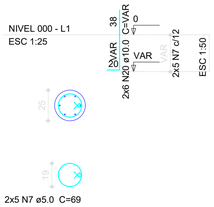


2x5 N7 ø5.0 C=69


## B42-43
1xC50

PLANTA
ESC 1:75





5 N6 ø5.0 c/13 C=308

CORTE
ESC 1:75

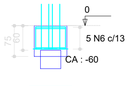



2 N8 ø5.0 C=326

## P39

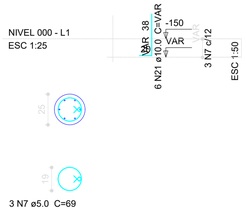


3 N7 ø5.0 C=69

## P38=P40=P41=P44

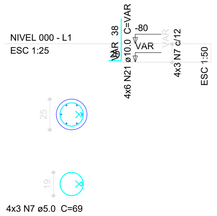


4x3 N7 ø5.0 C=69


## B38=B39=B40=B41=B44
1xC20

PLANTA
ESC 1:75




5x5 N9 ø5.0 c/5 C=188

CORTE
ESC 1:75

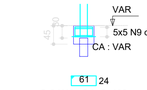


5x2 N10 ø5.0 C=182


### Resumo do aço

| AÇO | DIAM (mm) | C.TOTAL (m) | PESO (kg) |
|---|---|---|---|
| CA50 | 6.3 | 54.2 | 13.3 |
| | 8.0 | 15.4 | 6.1 |
| | 10.0 | 124.9 | 77.1 |
| | 12.5 | 237 | 228.2 |
| CA60 | 5.0 | 972.4 | 149.7 |

| PESO TOTAL (kg) | |
|---|---|
| CA50 | 324.7 |
| CA60 | 149.7 |


Volume de concreto (C-25) = 11.46 m³
Área de forma = 86.34 m²

## P3=P5=P6=P8=P9=P11=P12

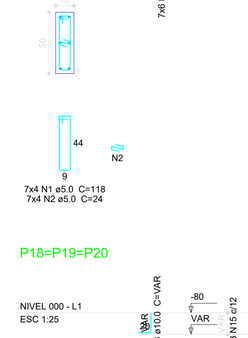



7x4 N1 ø5.0 C=118
7x4 N2 ø5.0 C=24

## P15=P16

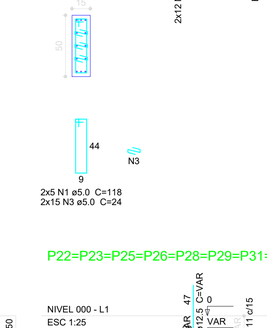



2x5 N1 ø5.0 C=118
2x15 N3 ø5.0 C=24

## P1=P17

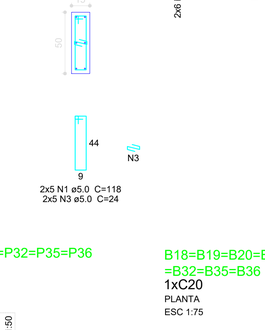



2x5 N1 ø5.0 C=118
2x5 N3 ø5.0 C=24

## P2

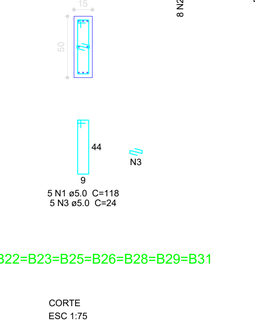


5 N1 ø5.0 C=118
5 N3 ø5.0 C=24


## P24=P27=P30

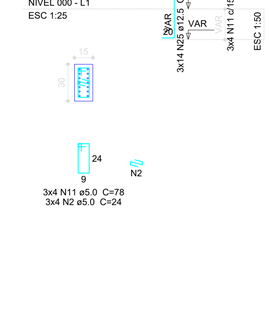


3x4 N11 ø5.0 C=78
3x4 N2 ø5.0 C=24


## B1=B2=B3=B5=B6=B8=B9=B11=B12=B15=B16 =B17=B24=B27=B30
1xC40

PLANTA
ESC 1:75

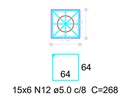


15x6 N12 ø5.0 c/8 C=268

CORTE
ESC 1:75

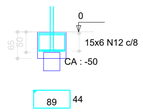



15x2 N13 ø5.0 C=278





15x2 N14 ø5.0 c/1 C=224

## P18=P19=P20

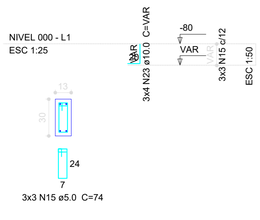


3x3 N15 ø5.0 C=74

## P22=P23=P25=P26=P28=P29=P31=P32=P35=P36

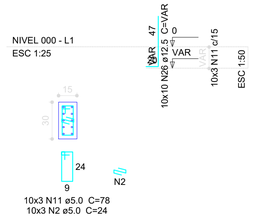


10x3 N11 ø5.0 C=78
10x3 N2 ø5.0 C=24


## B18=B19=B20=B22=B23=B25=B26=B28=B29=B31 =B32=B35=B36
1xC20

PLANTA
ESC 1:75




13x5 N9 ø5.0 c/7 C=188

CORTE
ESC 1:75

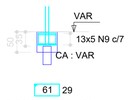


13x2 N16 ø5.0 C=192

ESPECIFICAÇÕES DO CONCRETO DAS ESTACAS

- FCK > 20 MPa;
- SLUMP: 20cm ± 24 cm;
- RELAÇÃO AGUA/CIMENTO < 0,60
- AGREGADOS: AREIA NATURAL E PEDRISCO
- COBRIMENO DAS ARMADURAS: 4,00 cm


POSICIONAMENTO DOS BLOCOS DE COROAMENTO

ELEVAÇÃO




| AÇO | POSIÇÃO | BITOLA (mm) |
|---|---|---|
| CA 50 | 1 | 16 |
| CA 50 | 2 | 6.3 |

DETALHE DAS ESTACAS d=20cm

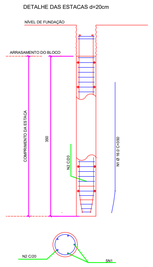



ELEVAÇÃO




| AÇO | POSIÇÃO | BITOLA (mm) |
|---|---|---|
| CA 50 | 1 | 16 |
| CA 50 | 2 | 6.3 |

DETALHE DAS ESTACAS d=40cm

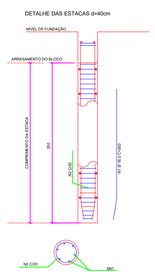



ELEVAÇÃO




| AÇO | POSIÇÃO | BITOLA (mm) |
|---|---|---|
| CA 50 | 1 | 16 |
| CA 50 | 2 | 6.3 |

DETALHE DAS ESTACAS d=50cm

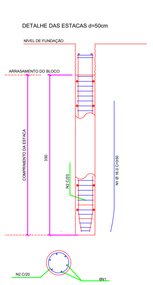


# 1 PILARES NÍVEL 000 E BLOCOS DE FUNDAÇÃO

ESCALA: INDICADA

ESTADO DO PARÁ
PREFEITURA MUNICIPAL DE TRACUATEUA
CNPJ: 01.612.999/0001-92
SECRETARIA MUNICPAL DE EDUCAÇÃO - SEMED
CNPJ: 08.073.615/0001-24

MUNICÍPIO - UF:TRACUATEUA/PA

PROPRIETÁRIO:PREFEITURA MUNICIPAL DE TRACUATEUA/PA

ENDEREÇO:AVENIDA MÁRIO NOGUEIRA DE SOUZA, S/N - BAIRRO CENTRO - CEP: 68847-000

PROPRIETÁRIO: PREFEITURA MUNICIPAL DE TRACUATEUA

RESP. TÉCNICO: TAYRINE KIRNA SILVEIRA — CAU/ CREA: 151035882-0

DLFO | CAU/ CREA | RA

OBSERVAÇÕES:

CONSTRUÇÃO DA ESCOLA PINHEIRO JUNIOR (12 SALAS)


PROJETO DE ESTRUTURA

COORDENAÇÃO

BLOCO E: PEDAGÓGICO
PILARES NÍVEL 000
BLOCOS DE FUNDAÇÃO
ESTACAS

SCP

| FORMATO | REVISÃO | ESCALA | DATA EMISSÃO | PRANCHA |
|---|---|---|---|---|
| (841X594) | R-01 | INDICADA | SETEMBRO/2021 | 26/42 |

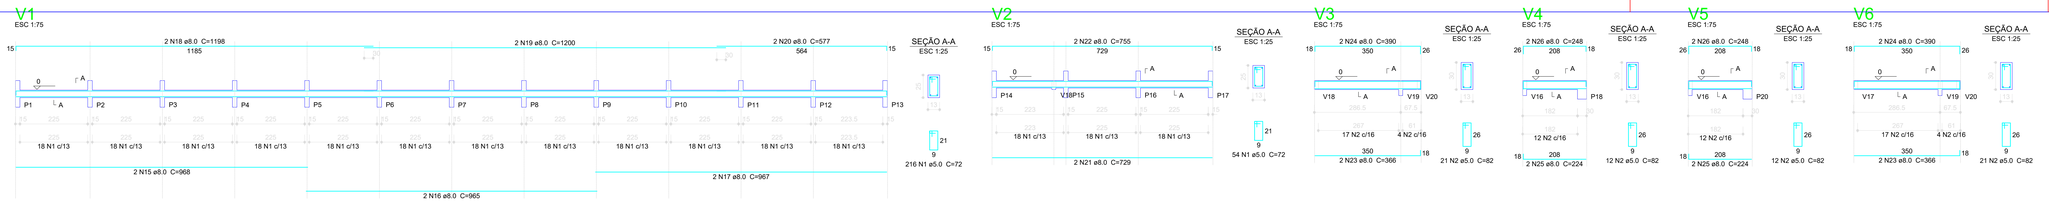


## Resumo do aço

| AÇO | DIAM (mm) | C.TOTAL (m) | PESO (kg) |
|---|---|---|---|
| CA50 | 8.0 | 769.7 | 304.0 |
| | 10.0 | 43.1 | 26.6 |
| | 12.5 | 40 | 38.5 |
| CA60 | 5.0 | 1056.9 | 162.8 |
| PESO TOTAL (kg) | | | |
| CA50 | 369.1 | | |
| CA60 | 162.8 | | |

Volume de concreto (C-25) = 10.34 m³
Área de forma = 186.46 m²

1 VIGAS NÍVEL 000
ESCALA: INDICADA

ESTADO DO PARÁ
PREFEITURA MUNICIPAL DE TRACUATEUA
CNPJ: 01.612.995/0001-02
SECRETARIA MUNICIPAL DE EDUCAÇÃO - SEMED
CNPJ: 06.073.615/0001-24

MUNICÍPIO - UF: TRACUATEUA/PA

PROPRIETÁRIO:PREFEITURA MUNICIPAL DE TRACUATEUA/PA

ENDEREÇO:AVENIDA MÁRIO NOGUEIRA DE SOUZA, S/N - BAIRRO CENTRO - CEP: 68647-000

PROPRIETÁRIO: PREFEITURA MUNICIPAL DE TRACUATEUA

RESP. TÉCNICO: TAYRINE KIRNA SILVEIRA — CAU/ CREA- 1510359882-5

DUFO

CAU/ CREA

RA

OBSERVAÇÕES:

# CONSTRUÇÃO DA ESCOLA PINHEIRO JUNIOR (12 SALAS)

PROJETO DE ESTRUTURA

COORDENAÇÃO

BLOCO E: PEDAGÓGICO
VIGAS NÍVEL 000

SCV

FORMATO: (1140X594)


REVISÃO: R-01

ESCALA: INDICADA

DATA EMISSÃO: SETEMBRO/2021

PRANCHA: 28/42


## V1
ESC 1:75

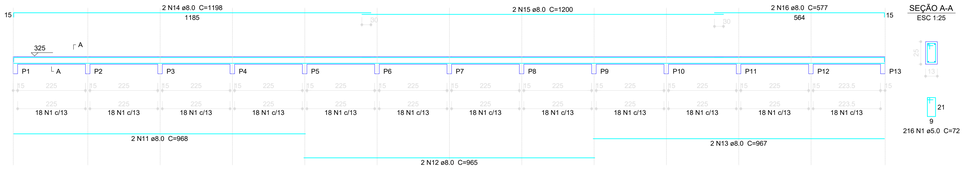


SEÇÃO A-A
ESC 1:25





## V2
ESC 1:75

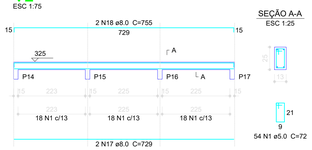


SEÇÃO A-A
ESC 1:25





## V3
ESC 1:75

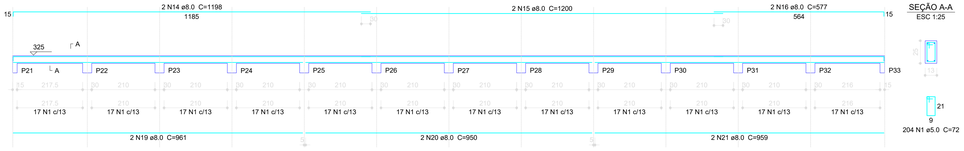


SEÇÃO A-A
ESC 1:25





## V4
ESC 1:75

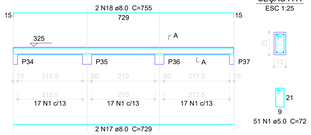


SEÇÃO A-A
ESC 1:25





## V10
ESC 1:75

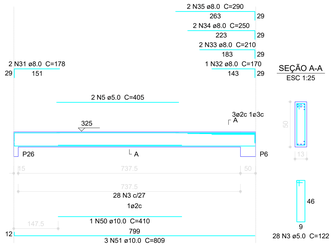


SEÇÃO A-A
ESC 1:25





## V11
ESC 1:75

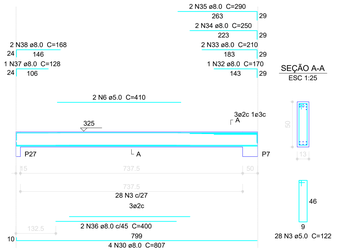


SEÇÃO A-A
ESC 1:25





## V5
ESC 1:75

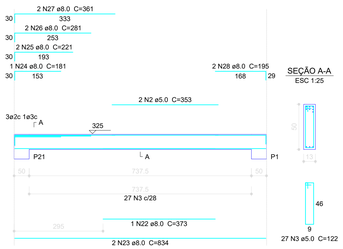


SEÇÃO A-A
ESC 1:25





## V21
ESC 1:75

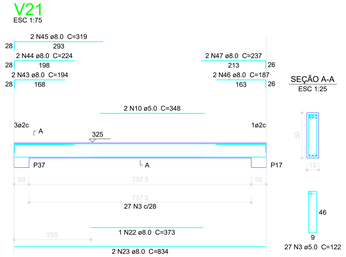


SEÇÃO A-A
ESC 1:25





## V6
ESC 1:75

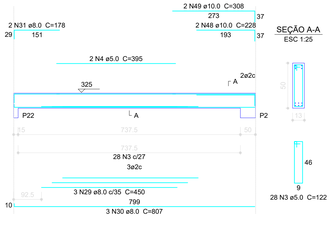


SEÇÃO A-A
ESC 1:25





## V7
ESC 1:75

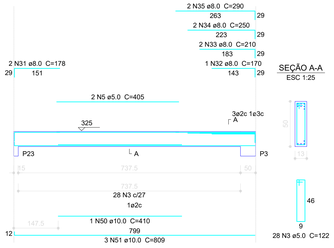


SEÇÃO A-A
ESC 1:25





## V8
ESC 1:75

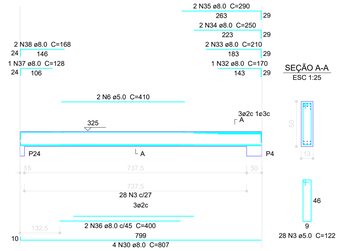


SEÇÃO A-A
ESC 1:25





## V9
ESC 1:75

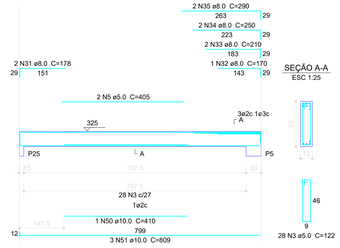


SEÇÃO A-A
ESC 1:25





## V12
ESC 1:75

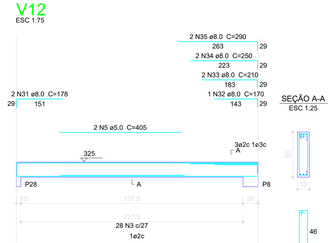


SEÇÃO A-A
ESC 1:25





## V15
ESC 1:75

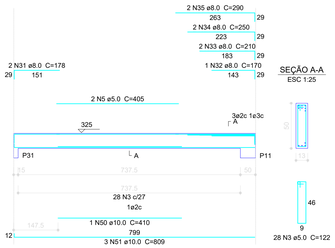


SEÇÃO A-A
ESC 1:25





## V16
ESC 1:75

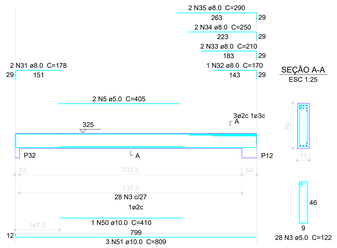


SEÇÃO A-A
ESC 1:25





## V17
ESC 1:75

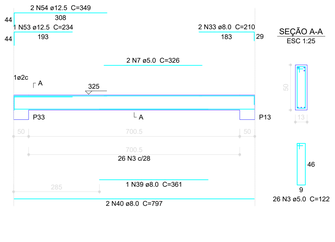


SEÇÃO A-A
ESC 1:25





## V18
ESC 1:75

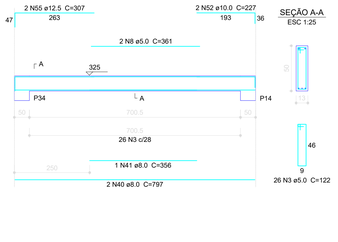


SEÇÃO A-A
ESC 1:25





## V19
ESC 1:75

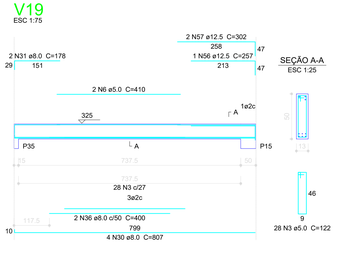


SEÇÃO A-A
ESC 1:25





## V20
ESC 1:75

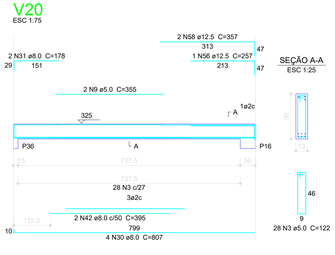


SEÇÃO A-A
ESC 1:25




## V13
ESC 1:75

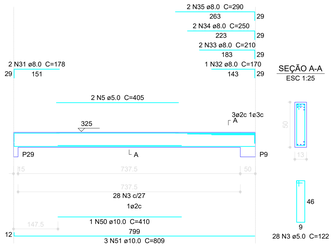


SEÇÃO A-A
ESC 1:25




## V14
ESC 1:75




SEÇÃO A-A
ESC 1:25




### Resumo do aço

| AÇO | DIAM (mm) | C.TOTAL (m) | PESO + 10 % (kg) |
|---|---|---|---|
| CA50 | 8.0 | 879.6 | 347.4 |
| | 10.0 | 213.9 | 132.0 |
| | 12.5 | 33.8 | 32.5 |
| CA60 | 5.0 | 1083.7 | 166.9 |
| PESO TOTAL (kg) | | | |
| CA50 | 512.0 | | |
| CA60 | 166.9 | | |

Volume de concreto (C-25) = 11.27 m³
Área de forma = 200.6 m²

# 1 VIGAS NÍVEL 325
ESCALA: INDICADA

ESTADO DO PARÁ
PREFEITURA MUNICIPAL DE TRACUATEUA
CNPJ: 01.612.999/0001-02
SECRETARIA MUNICIPAL DE EDUCAÇÃO - SEMED
CNPJ: 06.073.615/0001-24

MUNICÍPIO - UF: TRACUATEUA/PA

PROPRIETÁRIO:PREFEITURA MUNICIPAL DE TRACUATEUA/PA

ENDEREÇO:AVENIDA MÁRIO NOGUEIRA DE SOUZA, S/N - BAIRRO CENTRO - CEP: 68647-000

PROPRIETÁRIO: PREFEITURA MUNICIPAL DE TRACUATEUA

RESP. TÉCNICO: TAYRINE KIRNA SILVEIRA — CAU/ CREA- 1510135882-5

DUFO

CAU/ CREA

RA

OBSERVAÇÕES:

CONSTRUÇÃO DA ESCOLA PINHEIRO JUNIOR (12 SALAS)

PROJETO DE ESTRUTURA

COORDENAÇÃO

BLOCO E: PEDAGÓGICO
VIGAS NÍVEL 325

SCV


FORMATO: (1140X594)

REVISÃO: R-01

ESCALA: INDICADA

DATA EMISSÃO: SETEMBRO/2021


PRANCHA: 29/42

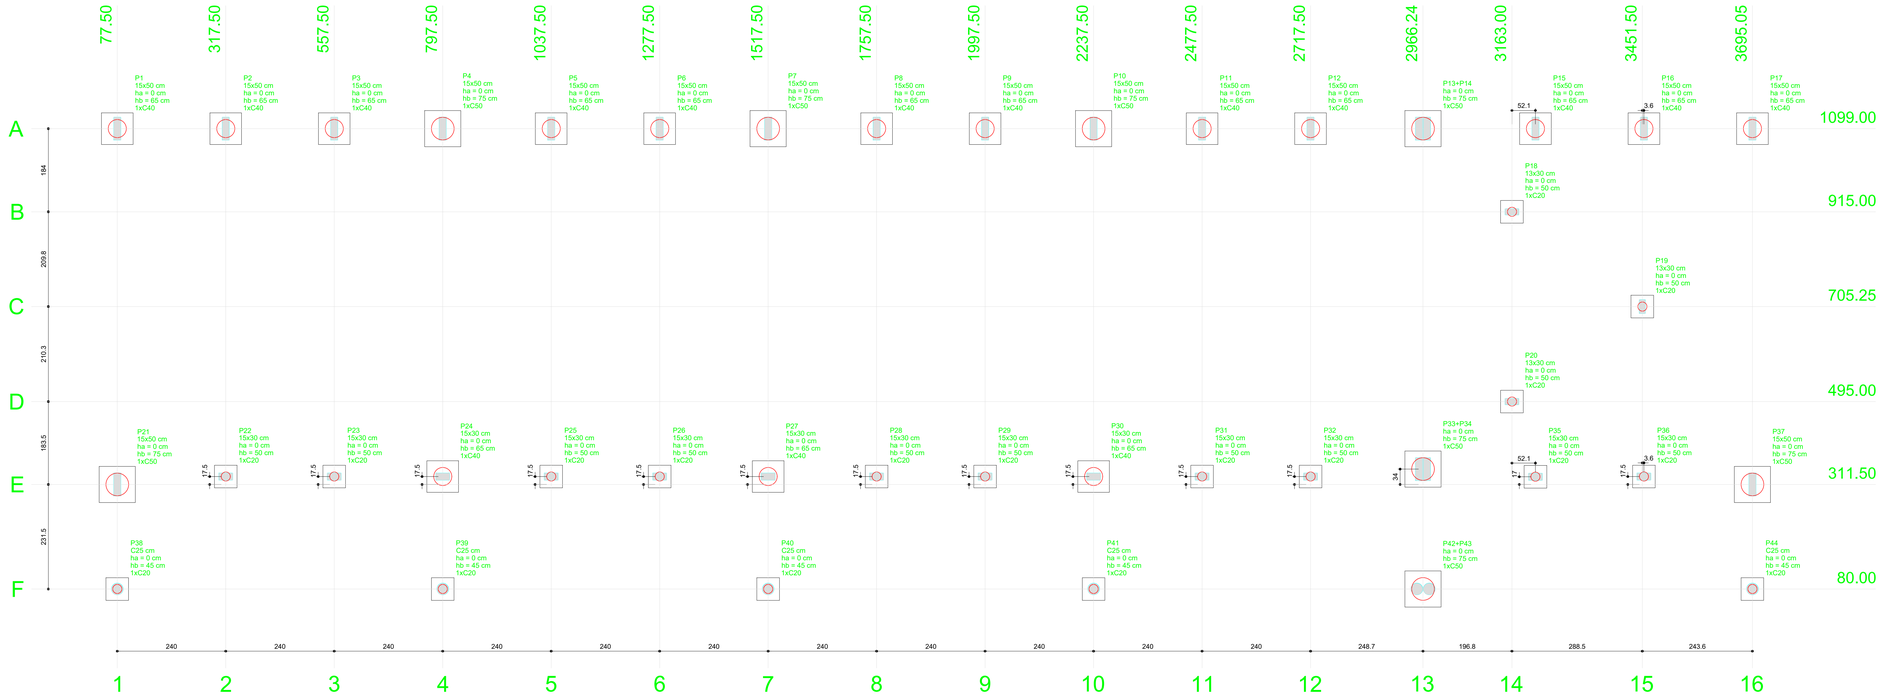


B1=B2=B3=B5=B6=B8=B9=B11
B12=B15=B16=B17=B24=B27
B30 (1xC40)





B4=B7=B10=B21=B37=B13-14
B33-34=B42-43 (1xC50)

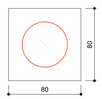


B18=B19=B20=B22
B23=B25=B26=B28
B29=B31=B32=B35
B36=B38=B39=B40
B41=B44 (1xC20)

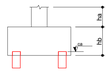


OBSERVAÇÕES IMPORTANTES:

A taxa de resistência do solo utilizada no cálculo é de 2kg/cm2, considerando o solo homogêneo. As estacas possuem 3,5 m de comprimento.

CARACTERISTICAS DE PROJETO:

Classe de Agressividade II
Concreto Estrutural com resistência característica fck= 25 Mpa
Relação água/cimento menor ou igual a 0,60
Cobrimento do aço: 3 cm (Interno) 4 cm (Externo)
Diâmetro máximo do agregado graúdo:19 mm

## 2 BLOCOS DE FUNDAÇÃO
ESCALA: 1/25

| Pilar | | | | | | | | | Fundação | | | | Bloco | | |
|---|---|---|---|---|---|---|---|---|---|---|---|---|---|---|---|
| Nome | Seção (cm) | X (cm) | Y (cm) | Carga Máx. (tf) | Carga Mín. (tf) | Mx (kgf.m) | My (kgf.m) | Fx (tf) | Fy (tf) | Lado B (cm) | Lado H (cm) | h0 / ha (cm) | h1 / hb (cm) | ne | Estaca | ca (cm) |
| P1 | 15x50 | 77.50 | 1099.00 | 10.0 | 9.6 | 3500 | 100 | 0.2 | 1.4 | 70 | 70 | 0 | 65 | 1 | C40 | -50 |
| P2 | 15x50 | 317.50 | 1099.00 | 10.1 | 9.4 | 1300 | 100 | 0.1 | 1.1 | 70 | 70 | 0 | 65 | 1 | C40 | -50 |
| P3 | 15x50 | 557.50 | 1099.00 | 10.3 | 9.6 | 1100 | 100 | 0.1 | 1.3 | 70 | 70 | 0 | 65 | 1 | C40 | -50 |
| P4 | 15x50 | 797.50 | 1099.00 | 12.9 | 12.2 | 2300 | 100 | 0.1 | 2.3 | 80 | 80 | 0 | 75 | 1 | C50 | -60 |
| P5 | 15x50 | 1037.50 | 1099.00 | 10.3 | 9.6 | 1100 | 100 | 0.1 | 1.3 | 70 | 70 | 0 | 65 | 1 | C40 | -50 |
| P6 | 15x50 | 1277.50 | 1099.00 | 10.3 | 9.6 | 1100 | 100 | 0.1 | 1.3 | 70 | 70 | 0 | 65 | 1 | C40 | -50 |
| P7 | 15x50 | 1517.50 | 1099.00 | 12.9 | 12.2 | 2300 | 100 | 0.1 | 2.4 | 80 | 80 | 0 | 75 | 1 | C50 | -60 |
| P8 | 15x50 | 1757.50 | 1099.00 | 10.3 | 9.6 | 1100 | 100 | 0.1 | 1.3 | 70 | 70 | 0 | 65 | 1 | C40 | -50 |
| P9 | 15x50 | 1997.50 | 1099.00 | 10.3 | 9.6 | 1100 | 100 | 0.1 | 1.3 | 70 | 70 | 0 | 65 | 1 | C40 | -50 |
| P10 | 15x50 | 2237.50 | 1099.00 | 12.9 | 12.2 | 2300 | 100 | 0.1 | 2.4 | 80 | 80 | 0 | 75 | 1 | C50 | -60 |
| P11 | 15x50 | 2477.50 | 1099.00 | 10.3 | 9.6 | 1100 | 100 | 0.1 | 1.3 | 70 | 70 | 0 | 65 | 1 | C40 | -50 |
| P12 | 15x50 | 2717.50 | 1099.00 | 10.3 | 9.7 | 1100 | 100 | 0.1 | 1.3 | 70 | 70 | 0 | 65 | 1 | C40 | -50 |
| P15 | 15x50 | 3215.05 | 1099.00 | 10.5 | 9.8 | 1700 | 100 | 0.1 | 1.8 | 70 | 70 | 0 | 65 | 1 | C40 | -50 |
| P16 | 15x50 | 3455.05 | 1099.00 | 11.5 | 10.8 | 900 | 100 | 0.2 | 1.3 | 70 | 70 | 0 | 65 | 1 | C40 | -50 |
| P17 | 15x50 | 3695.05 | 1099.00 | 10.6 | 10.1 | 1500 | 100 | 0.1 | 1.9 | 70 | 70 | 0 | 65 | 1 | C40 | -50 |
| P18 | 13x30 | 3163.00 | 915.00 | 0.7 | 0.5 | 100 | 100 | 0.2 | 0.1 | 50 | 50 | 0 | 50 | 1 | C20 | -115 |
| P19 | 13x30 | 3451.50 | 705.25 | 2.0 | 1.8 | 100 | 100 | 0.1 | 0.1 | 50 | 50 | 0 | 50 | 1 | C20 | -115 |
| P20 | 13x30 | 3163.00 | 495.00 | 0.5 | 0.4 | 200 | 100 | 0.2 | 0.2 | 50 | 50 | 0 | 50 | 1 | C20 | -115 |
| P21 | 15x50 | 77.50 | 311.50 | 11.3 | 10.7 | 3700 | 100 | 0.2 | 4.2 | 80 | 80 | 0 | 75 | 1 | C50 | -60 |
| P22 | 15x30 | 317.50 | 329.00 | 9.2 | 8.6 | 900 | 100 | 0.1 | 0.6 | 50 | 50 | 0 | 50 | 1 | C20 | -35 |
| P23 | 15x30 | 557.50 | 329.00 | 9.4 | 8.8 | 900 | 100 | 0.1 | 0.6 | 50 | 50 | 0 | 50 | 1 | C20 | -35 |
| P24 | 15x30 | 797.50 | 329.00 | 13.1 | 12.5 | 600 | 100 | 0.1 | 1.8 | 70 | 70 | 0 | 65 | 1 | C40 | -50 |
| P25 | 15x30 | 1037.50 | 329.00 | 9.4 | 8.8 | 900 | 100 | 0.1 | 0.6 | 50 | 50 | 0 | 50 | 1 | C20 | -35 |
| P26 | 15x30 | 1277.50 | 329.00 | 9.4 | 8.8 | 900 | 100 | 0.1 | 0.6 | 50 | 50 | 0 | 50 | 1 | C20 | -35 |
| P27 | 15x30 | 1517.50 | 329.00 | 13.1 | 12.4 | 600 | 100 | 0.1 | 1.8 | 70 | 70 | 0 | 65 | 1 | C40 | -50 |
| P28 | 15x30 | 1757.50 | 329.00 | 9.4 | 8.8 | 900 | 100 | 0.1 | 0.6 | 50 | 50 | 0 | 50 | 1 | C20 | -35 |
| P29 | 15x30 | 1997.50 | 329.00 | 9.4 | 8.8 | 900 | 100 | 0.1 | 0.6 | 50 | 50 | 0 | 50 | 1 | C20 | -35 |
| P30 | 15x30 | 2237.50 | 329.00 | 13.1 | 12.4 | 600 | 100 | 0.1 | 1.8 | 70 | 70 | 0 | 65 | 1 | C40 | -50 |
| P31 | 15x30 | 2477.50 | 329.00 | 9.4 | 8.8 | 900 | 100 | 0.1 | 0.6 | 50 | 50 | 0 | 50 | 1 | C20 | -35 |
| P32 | 15x30 | 2717.50 | 329.00 | 9.4 | 8.9 | 900 | 100 | 0.1 | 0.6 | 50 | 50 | 0 | 50 | 1 | C20 | -35 |
| P35 | 15x30 | 3215.05 | 328.50 | 9.5 | 8.9 | 600 | 200 | 0.1 | 0.3 | 50 | 50 | 0 | 50 | 1 | C20 | -35 |
| P36 | 15x30 | 3455.05 | 329.00 | 10.4 | 9.8 | 100 | 200 | 0.2 | 0.2 | 50 | 50 | 0 | 50 | 1 | C20 | -35 |
| P37 | 15x50 | 3695.05 | 311.50 | 11.6 | 10.9 | 2000 | 100 | 0.2 | 3.2 | 80 | 80 | 0 | 75 | 1 | C50 | -60 |
| P38 | C25 | 77.50 | 80.00 | 5.3 | 4.5 | 300 | 200 | 0.4 | 0.5 | 50 | 50 | 0 | 45 | 1 | C20 | -110 |
| P39 | C25 | 797.50 | 80.00 | 4.8 | 4.2 | 100 | 100 | 0.1 | 0.1 | 50 | 50 | 0 | 45 | 1 | C20 | -180 |
| P40 | C25 | 1517.50 | 80.00 | 3.2 | 2.7 | 100 | 100 | 0.1 | 0.1 | 50 | 50 | 0 | 45 | 1 | C20 | -110 |
| P41 | C25 | 2237.50 | 80.00 | 3.2 | 2.7 | 100 | 100 | 0.1 | 0.1 | 50 | 50 | 0 | 45 | 1 | C20 | -110 |
| P44 | C25 | 3695.05 | 80.00 | 4.9 | 4.2 | 200 | 300 | 0.5 | 0.3 | 50 | 50 | 0 | 45 | 1 | C20 | -110 |
| P13+P14 | | 2966.30 | 1099.00 | 20.1 | 19.6 | 3500 | 100 | 0.1 | 3.1 | 80 | 80 | 0 | 75 | 1 | C50 | -60 |
| P33+P34 | | 2966.30 | 345.50 | 22.8 | 21.9 | 7700 | 200 | 0.2 | 5.6 | 80 | 80 | 0 | 75 | 1 | C50 | -60 |
| P42+P43 | | 2966.24 | 80.00 | 7.1 | 6.1 | 2100 | 400 | 0.3 | 2.4 | 80 | 80 | 0 | 75 | 1 | C50 | -60 |

| Estacas | |
|---|---|
| Nome | Quantidade |
| C20 | 18 |
| C40 | 15 |
| C50 | 8 |

## 1 PLANTA DE LOCAÇÃO
ESCALA 1/50

ESTADO DO PARÁ
PREFEITURA MUNICIPAL DE TRACUATEUA
CNPJ: 01.612.999/0001-02
SECRETARIA MUNICIPAL DE EDUCAÇÃO - SEMED
CNPJ: 06.073.615/0001-24

MUNICÍPIO - UF: TRACUATEUA/PA

PROPRIETÁRIO: PREFEITURA MUNICIPAL DE TRACUATEUA/PA

ENDEREÇO: AVENIDA MÁRIO NOGUEIRA DE SOUZA, S/N - BAIRRO CENTRO - CEP: 68647-000

PROPRIETÁRIO: PREFEITURA MUNICIPAL DE TRACUATEUA

RESP. TÉCNICO: TAYRINE KIRNA SILVEIRA — CAU/ CREA- 1510935882-5

DJFO

CAU/ CREA

RA

OBSERVAÇÕES:

CONSTRUÇÃO DA ESCOLA PINHEIRO JUNIOR (12 SALAS)

PROJETO DE ESTRUTURA

COORDENAÇÃO:

BLOCO E: PEDAGÓGICO
LOCAÇÃO DAS FUNDAÇÕES
BLOCOS DE FUNDAÇÃO

SFN


FORMATO: (1140X594)

REVISÃO: R-01

ESCALA: INDICADA

DATA EMISSÃO: SETEMBRO/2021

PRANCHA: 24/42

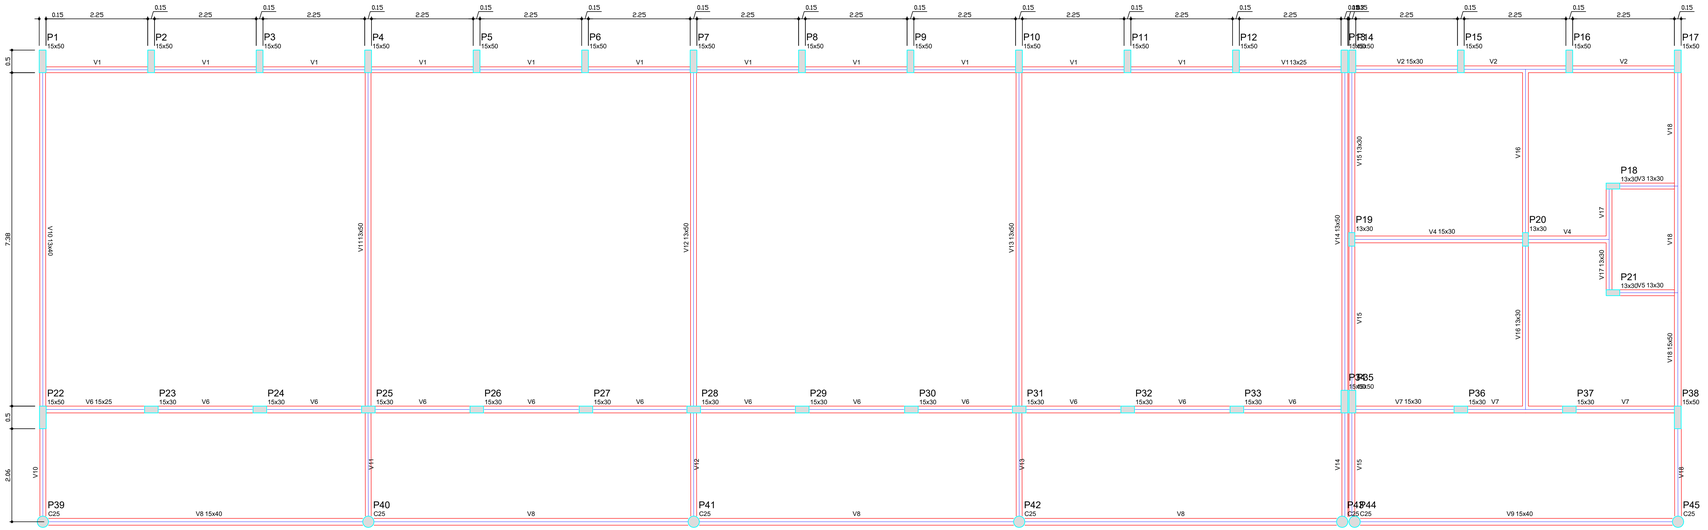


1 FORMAS DO PAVIMENTO NÍVEL 000
ESCALA 1/50

| Vigas | | | |
|---|---|---|---|
| Nome | Seção (cm) | Elevação (cm) | Nível (cm) |
| V1 | 13x25 | 0 | 0 |
| V2 | 15x30 | 0 | 0 |
| V3 | 13x30 | 0 | 0 |
| V4 | 15x30 | 0 | 0 |
| V5 | 13x30 | 0 | 0 |
| V6 | 15x25 | 0 | 0 |
| V7 | 15x30 | 0 | 0 |
| V8 | 15x40 | 0 | 0 |
| V9 | 15x40 | 0 | 0 |
| V10 | 13x40 | 0 | 0 |
| V11 | 13x50 | 0 | 0 |
| V12 | 13x50 | 0 | 0 |
| V13 | 13x50 | 0 | 0 |
| V14 | 13x50 | 0 | 0 |
| V15 | 13x30 | 0 | 0 |
| V16 | 13x30 | 0 | 0 |
| V17 | 13x30 | 0 | 0 |
| V18 | 15x50 | 0 | 0 |

| Características dos materiais | |
|---|---|
| fck (kgf/cm²) | Ecs (kgf/cm²) |
| 250 | 238000 |

ESTADO DO PARÁ
PREFEITURA MUNICIPAL DE TRACUATEUA
CNPJ: 01.612.999/0001-02
SECRETARIA MUNICIPAL DE EDUCAÇÃO - SEMED
CNPJ: 06.073.615/0001-24

MUNICÍPIO - UF: TRACUATEUA/PA

PROPRIETÁRIO:PREFEITURA MUNICIPAL DE TRACUATEUA/PA

ENDEREÇO:AVENIDA MÁRIO NOGUEIRA DE SOUZA, S/N - BAIRRO CENTRO - CEP: 68647-000

PROPRIETÁRIO: PREFEITURA MUNICIPAL DE TRACUATEUA

RESP. TÉCNICO: TAYRINE KIRNA SILVEIRA — CAU/ CREA- 1510359882-5

DLFO

CAU/ CREA

RA

OBSERVAÇÕES:

# CONSTRUÇÃO DA ESCOLA PINHEIRO JUNIOR (12 SALAS)

PROJETO DE ESTRUTURA

COORDENAÇÃO:

BLOCO F: PEDAGÓGICO
FORMAS NÍVEL 000

SCF


FORMATO: (1140X594)

REVISÃO: R-01

ESCALA: INDICADA

DATA EMISSÃO: SETEMBRO/2021

PRANCHA: 31/42

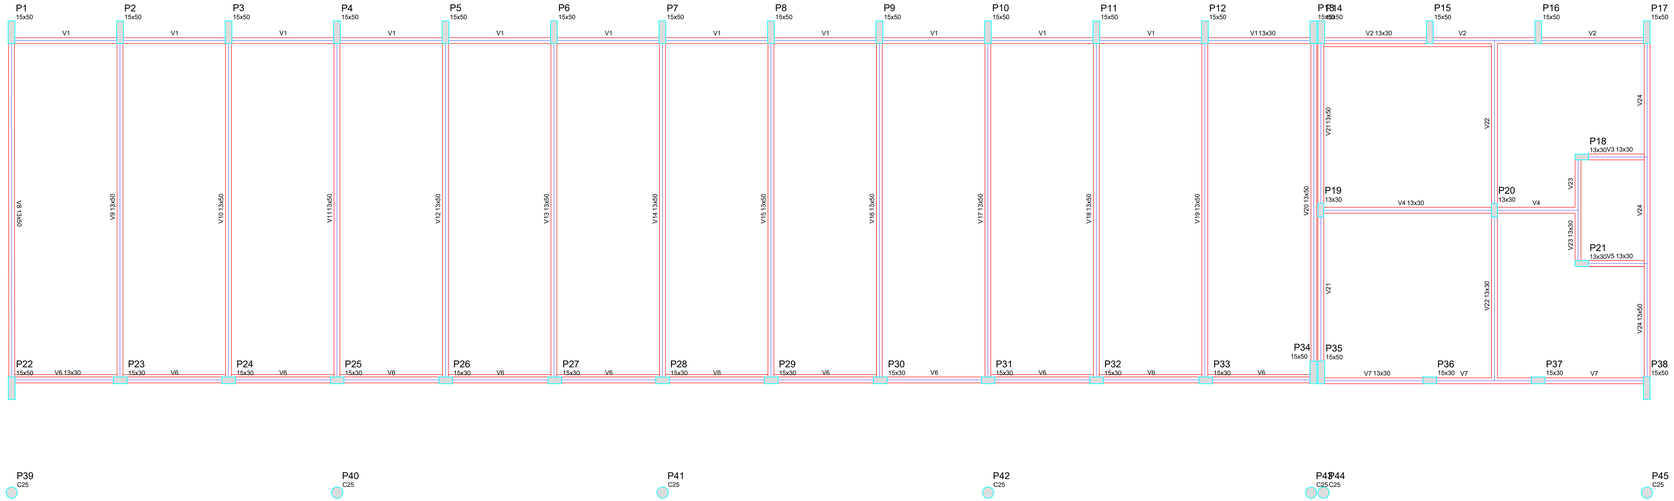



| Blocos de enchimento | | | | | | |
|---|---|---|---|---|---|---|
| Detalhe | Tipo | Nome | Dimensões(cm) | | | Quantidade |
| | | | hb | bx | by | |
| 1 | EPS Unidirecional | B8/40/40 | 8 | 40 | 40 | 1350 |


| Vigas | | | |
|---|---|---|---|
| Nome | Seção (cm) | Elevação (cm) | Nível (cm) |
| V1 | 13x30 | 0 | 325 |
| V2 | 13x30 | 0 | 325 |
| V3 | 13x30 | 0 | 325 |
| V4 | 13x30 | 0 | 325 |
| V5 | 13x30 | 0 | 325 |
| V6 | 13x30 | 0 | 325 |
| V7 | 13x30 | 0 | 325 |
| V8 | 13x50 | 0 | 325 |
| V9 | 13x50 | 0 | 325 |
| V10 | 13x50 | 0 | 325 |
| V11 | 13x50 | 0 | 325 |
| V12 | 13x50 | 0 | 325 |
| V13 | 13x50 | 0 | 325 |
| V14 | 13x50 | 0 | 325 |
| V15 | 13x50 | 0 | 325 |
| V16 | 13x50 | 0 | 325 |
| V17 | 13x50 | 0 | 325 |
| V18 | 13x50 | 0 | 325 |
| V19 | 13x50 | 0 | 325 |
| V20 | 13x50 | 0 | 325 |
| V21 | 13x50 | 0 | 325 |
| V22 | 13x30 | 0 | 325 |
| V23 | 13x30 | 0 | 325 |
| V24 | 13x50 | 0 | 325 |

| Características dos materiais | |
|---|---|
| fck (kgf/cm²) | Ecs (kgf/cm²) |
| 250 | 238000 |

Detalhe 1 (esc. 1:30)

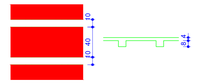


## 1 FORMAS NÍVEL 325
ESCALA: 1/50

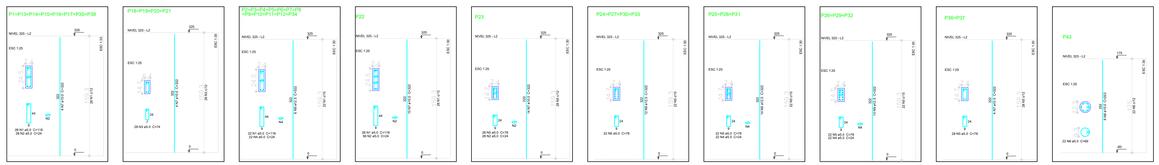



### Resumo do aço

| AÇO | DIAM (mm) | C.TOTAL (m) | PESO (kg) |
|---|---|---|---|
| CA50 | 10.0 | 324.3 | 200.1 |
| | 12.5 | 618.3 | 595.4 |
| CA60 | 5.0 | 1113.1 | 171.4 |

| PESO TOTAL (kg) | |
|---|---|
| CA50 | 795.5 |
| CA60 | 171.4 |

Volume de concreto (C-25) = 7.65 m³
Área de forma = 139.93 m²

## 2 PILARES NÍVEL 325
SEM ESCALA

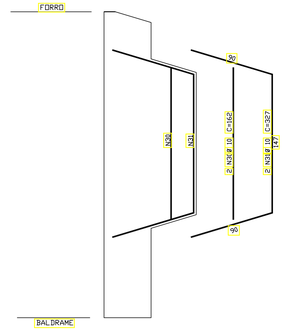


## 3 DETALHE FERROS ADICIONAIS - P1 A P17
SEM ESCALA

ESTADO DO PARÁ
PREFEITURA MUNICIPAL DE TRACUATEUA
CNPJ: 01.612.9995/0001-02
SECRETÁRIA MUNICIPAL DE EDUCAÇÃO - SEMED
CNPJ: 06.073.615/0001-24

MUNICÍPIO - UF: TRACUATEUA/PA

PROPRIETÁRIO: PREFEITURA MUNICIPAL DE TRACUATEUA/PA

ENDEREÇO: AVENIDA MÁRIO NOGUEIRA DE SOUZA, S/N - BAIRRO CENTRO - CEP: 68647-000

PROPRIETÁRIO: PREFEITURA MUNICIPAL DE TRACUATEUA

RESP. TÉCNICO: TAYRINE KIRNA SILVEIRA — CAU/ CREA- 1510359882-5

DUFO

CAU/ CREA

RA

OBSERVAÇÕES:

# CONSTRUÇÃO DA ESCOLA PINHEIRO JUNIOR (12 SALAS)

## PROJETO DE ESTRUTURA

COORDENAÇÃO


BLOCO F: PEDAGÓGICO
FORMAS NÍVEL 325
PILARES NÍVEL 325

SCO

| FORMATO | REVISÃO | ESCALA | PRANCHA |
|---|---|---|---|
| (1140X594) | R-01 | INDICADA | 33/42 |
| | | DATA EMISSÃO: SETEMBRO/2021 | |

## P34


NIVEL 000 - L1
ESC 1:25

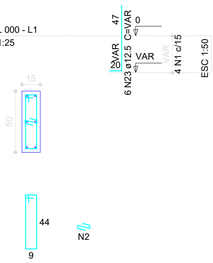


4 N1 ø5.0 C=118
4 N2 ø5.0 C=24

## P35


NIVEL 000 - L1
ESC 1:25

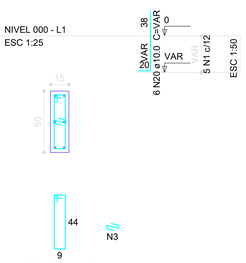


5 N1 ø5.0 C=118
5 N3 ø5.0 C=24


## B34-35
1xC50

PLANTA
ESC 1:75

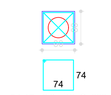


5 N17 ø6.3 c/13 C=308


CORTE
ESC 1:75

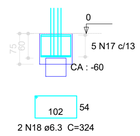


2 N18 ø6.3 C=324

## P22


NIVEL 000 - L1
ESC 1:25

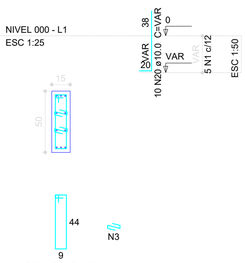


5 N1 ø5.0 C=118
10 N3 ø5.0 C=24


## B22
1xC50

PLANTA
ESC 1:75

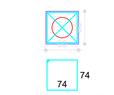


5 N4 ø5.0 c/13 C=308


CORTE
ESC 1:75

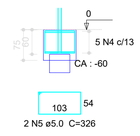


2 N5 ø5.0 C=326

## P2=P3=P4=P5=P6=P7=P8=P9=P10=P11=P12


NIVEL 000 - L1
ESC 1:25

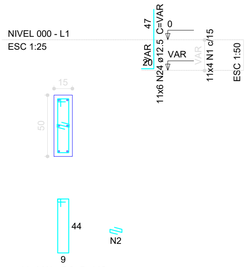


11x4 N1 ø5.0 C=118
11x4 N2 ø5.0 C=24

## P25=P28=P31

NIVEL 000 - L1
ESC 1:25

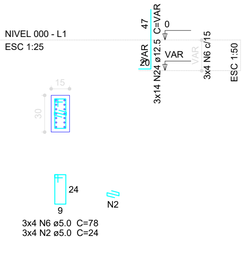


3x4 N6 ø5.0 C=78
3x4 N2 ø5.0 C=24


## B43-44
1xC20

PLANTA
ESC 1:75




5 N10 ø5.0 c/5 C=204


CORTE
ESC 1:75

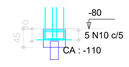


2 N11 ø5.0 C=192

## P13=P14

NIVEL 000 - L1
ESC 1:25

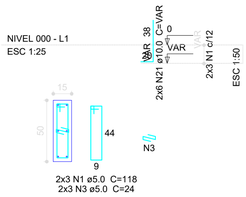


2x3 N1 ø5.0 C=118
2x3 N3 ø5.0 C=24


## B13-14
1xC20

PLANTA
ESC 1:75




5 N19 ø6.3 c/5 C=188


CORTE
ESC 1:75

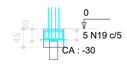


2 N12 ø5.0 C=178

## P40


NIVEL 000 - L1
ESC 1:25

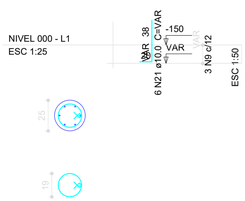


3 N9 ø5.0 C=69

## P39=P41=P42=P45

NIVEL 000 - L1
ESC 1:25

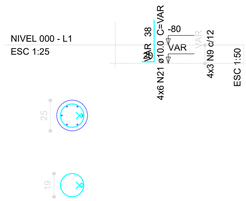


4x3 N9 ø5.0 C=69


## B39=B40=B41=B42=B45
1xC20

PLANTA
ESC 1:75




5x5 N13 ø5.0 c/5 C=188

CORTE
ESC 1:75

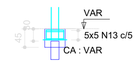


5x2 N14 ø5.0 C=182

## P18=P19=P20=P21

NIVEL 000 - L1
ESC 1:25




4x3 N15 ø5.0 C=74

## P23

NIVEL 000 - L1
ESC 1:25




3 N6 ø5.0 C=78
3 N3 ø5.0 C=24

## P26=P29=P32

NIVEL 000 - L1
ESC 1:25




3x3 N6 ø5.0 C=78
3x3 N2 ø5.0 C=24

## P24=P27=P30=P33

NIVEL 000 - L1
ESC 1:25




4x3 N6 ø5.0 C=78

## P36=P37

NIVEL 000 - L1
ESC 1:25




2x3 N6 ø5.0 C=78

## P1=P15=P16=P17=P38

NIVEL 000 - L1
ESC 1:25




5x3 N1 ø5.0 C=118
5x3 N3 ø5.0 C=24


## B2=B3=B4=B5=B6=B7=B8=B9=B10=B11=B12=B25=P43=P44 =B28=B31
1xC40

PLANTA
ESC 1:75





14x6 N7 ø5.0 c/8 C=268

CORTE
ESC 1:75

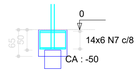


14x2 N8 ø5.0 C=278

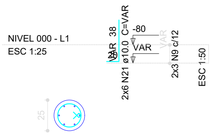


2x3 N9 ø5.0 C=69


## B1=B15=B16=B17=B18=B19=B20=B21=B23=B24 =B26=B27=B29=B30=B32=B33=B36=B37=B38
1xC20

PLANTA
ESC 1:75




19x5 N13 ø5.0 c/7 C=188

CORTE
ESC 1:75

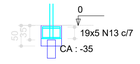


19x2 N16 ø5.0 C=192

## Resumo do aço

| AÇO | DIAM (mm) | C.TOTAL (m) | PESO (kg) |
|---|---|---|---|
| CA50 | 6.3 | 31.3 | 7.7 |
| | 10.0 | 126.9 | 78.3 |
| | 12.5 | 207.8 | 200.1 |
| CA60 | 5.0 | 834.6 | 128.5 |
| PESO TOTAL (kg) | | | |
| CA50 | 286.1 | | |
| CA60 | 128.5 | | |

Volume de concreto (C-25) = 9.26 m³
Área de forma = 75.55 m²

ESPECIFICAÇÕES DO CONCRETO DAS ESTACAS

- FCK = 20 MPa;
- SLUMP: 22cm ± 24 cm;
- RELAÇÃO AGUA/CIMENTO < 0,60
- AGREGADO GRAÚDO NATURAL E PEDRISCO
- COBRIMENO DAS ARMADURAS: 4.00 cm


POSICIONAMENTO DOS BLOCOS DE COROAMENTO

ELEVAÇÃO




| AÇO | POSIÇÃO | BITOLA (mm) |
|---|---|---|
| CA 50 | 1 | 16 |
| CA 50 | 2 | 6.3 |

DETALHE DAS ESTACAS d=20cm

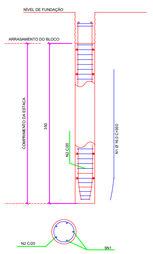



ELEVAÇÃO




| AÇO | POSIÇÃO | BITOLA (mm) |
|---|---|---|
| CA 50 | 1 | 16 |
| CA 50 | 2 | 6.3 |

DETALHE DAS ESTACAS d=40cm

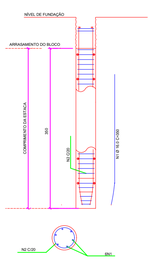



ELEVAÇÃO




| AÇO | POSIÇÃO | BITOLA (mm) |
|---|---|---|
| CA 50 | 1 | 16 |
| CA 50 | 2 | 6.3 |

DETALHE DAS ESTACAS d=50cm

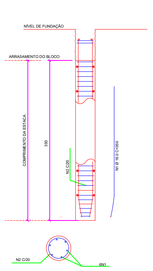


1 PILARES NÍVEL 000 E BLOCOS DE FUNDAÇÃO
ESCALA: INDICADA

ESTADO DO PARÁ
PREFEITURA MUNICIPAL DE TRACUATEUA
CNPJ: 01.612.999/0001-92
SECRETARIA MUNICIPAL DE EDUCAÇÃO - SEMED
CNPJ: 06.073.615/0001-24

MUNICÍPIO - UF:TRACUATEUA/PA

PROPRIETÁRIO:PREFEITURA MUNICIPAL DE TRACUATEUA/PA

ENDEREÇO:AVENIDA MÁRIO NOGUEIRA DE SOUZA, S/N - BAIRRO CENTRO - CEP: 68647-000

PROPRIETÁRIO: PREFEITURA MUNICIPAL DE TRACUATEUA

RESP. TÉCNICO: TAYRINE KIRNA SILVEIRA — CAU/ CREA: 151035882-0

DLFO

CAU/ CREA

RA

OBSERVAÇÕES:

CONSTRUÇÃO DA ESCOLA PINHEIRO JUNIOR (12 SALAS)

PROJETO DE ESTRUTURA
BLOCO F: PEDAGÓGICO
PILARES NÍVEL 000
BLOCOS DE FUNDAÇÃO
ESTACAS

COORDENAÇÃO

SCP

FORMATO: (841X594)


REVISÃO: R-01

ESCALA: INDICADA

DATA EMISSÃO: SETEMBRO/2021

PRANCHA: 32/42

## V1
ESC 1:75

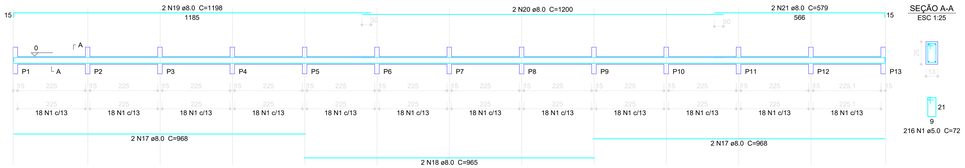



SEÇÃO A-A
ESC 1:25



21
9
216 N1 ø5.0 C=72

## V2
ESC 1:75

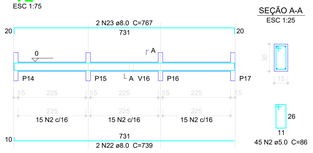


SEÇÃO A-A
ESC 1:25



26
11
45 N2 ø5.0 C=86

## V3
ESC 1:75





SEÇÃO A-A
ESC 1:25



26
9

## V4
ESC 1:75

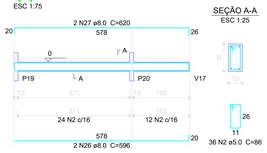



SEÇÃO A-A
ESC 1:25



26
11
36 N2 ø5.0 C=86

## V6
ESC 1:75

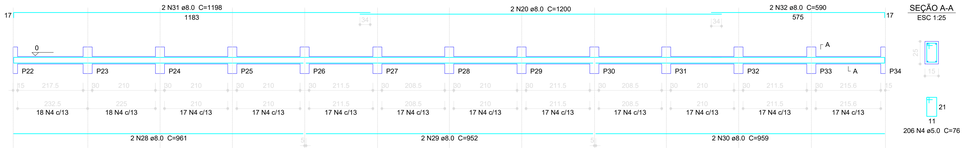



SEÇÃO A-A
ESC 1:25



21
11
206 N4 ø5.0 C=76

## V7
ESC 1:75

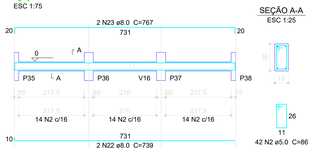


SEÇÃO A-A
ESC 1:25



26
11
42 N2 ø5.0 C=86

## V5
ESC 1:75





SEÇÃO A-A
ESC 1:25



26
9

## V8
ESC 1:75

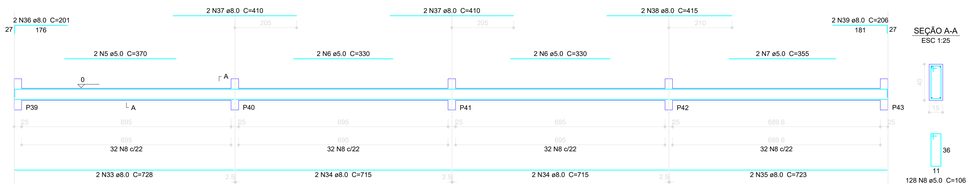



SEÇÃO A-A
ESC 1:25



36
11
128 N8 ø5.0 C=106

## V9
ESC 1:75

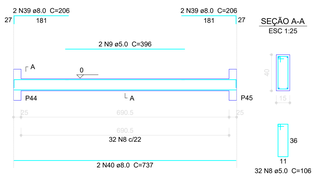



SEÇÃO A-A
ESC 1:25



36
11
32 N8 ø5.0 C=106

## V10
ESC 1:75

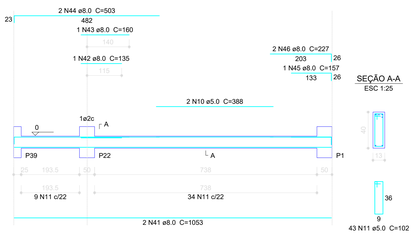



SEÇÃO A-A
ESC 1:25



36
9
43 N11 ø5.0 C=102

## V11
ESC 1:75

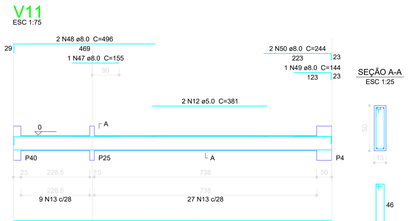



SEÇÃO A-A
ESC 1:25



46
9
36 N13 ø5.0 C=122

## V12
ESC 1:75

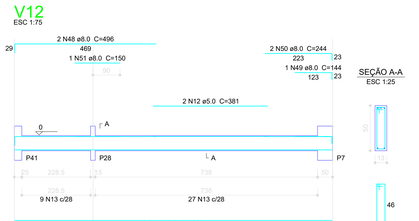



SEÇÃO A-A
ESC 1:25



46
9
36 N13 ø5.0 C=122

## V13
ESC 1:75

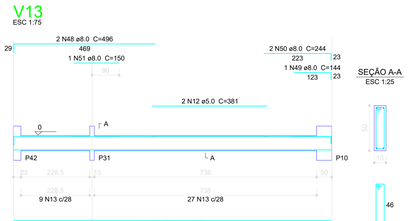



SEÇÃO A-A
ESC 1:25



46
9
36 N13 ø5.0 C=122

## V17
ESC 1:75

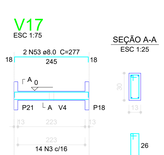


SEÇÃO A-A
ESC 1:25




26
9

### Resumo do aço

| AÇO | DIAM (mm) | C.TOTAL (m) | PESO (kg) |
|---|---|---|---|
| CA50 | 8.0 | 776.5 | 306.7 |
| CA60 | 5.0 | 1043.8 | 160.7 |
| PESO TOTAL (kg) | | | |
| CA50 | 306.7 | | |
| CA60 | 160.7 | | |

Volume de concreto (C-25) = 10.16 m³
Área de forma = 174.31 m²

## V14
ESC 1:75

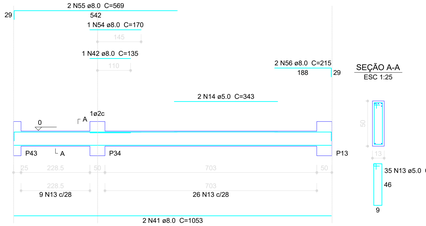



SEÇÃO A-A
ESC 1:25



35 N13 ø5.0 C=122
46
9

## V15
ESC 1:75

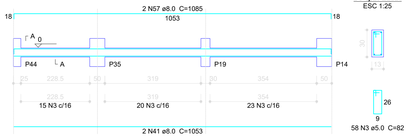



SEÇÃO A-A
ESC 1:25



26
9
58 N3 ø5.0 C=82

## V16
ESC 1:75

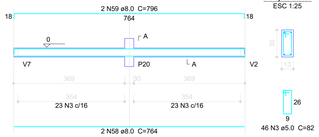



SEÇÃO A-A
ESC 1:25



26
9
46 N3 ø5.0 C=82

## V18
ESC 1:75

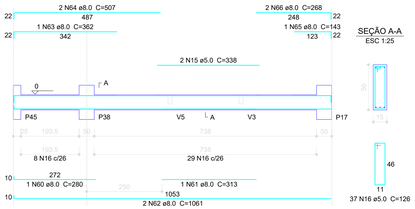


SEÇÃO A-A
ESC 1:25



46
11
37 N16 ø5.0 C=126

## 1 VIGAS NÍVEL 000
ESCALA: INDICADA

ESTADO DO PARÁ
PREFEITURA MUNICIPAL DE TRACUATEUA
CNPJ: 01.612.999/0001-02
SECRETARIA MUNICIPAL DE EDUCAÇÃO - SEMED
CNPJ: 06.073.615/0001-24

MUNICÍPIO - UF: TRACUATEUA/PA

PROPRIETÁRIO:PREFEITURA MUNICIPAL DE TRACUATEUA/PA

ENDEREÇO:AVENIDA MÁRIO NOGUEIRA DE SOUZA, S/N - BAIRRO CENTRO - CEP: 68647-000

PROPRIETÁRIO: PREFEITURA MUNICIPAL DE TRACUATEUA

RESP. TÉCNICO: TAYRINE KIRNA SILVEIRA — CAU/ CREA- 1510135882 - S

DUFO

CAU/ CREA

RA

OBSERVAÇÕES:

# CONSTRUÇÃO DA ESCOLA PINHEIRO JUNIOR (12 SALAS)

PROJETO DE ESTRUTURA


COORDENAÇÃO

BLOCO F: PEDAGÓGICO
VIGAS NÍVEL 000

SCV

| FORMATO | REVISÃO | ESCALA | PRANCHA |
|---|---|---|---|
| (1140X594) | R-01 | INDICADA | 34/42 |
| | | DATA EMISSÃO: SETEMBRO/2021 | |

## V1
ESC 1:75

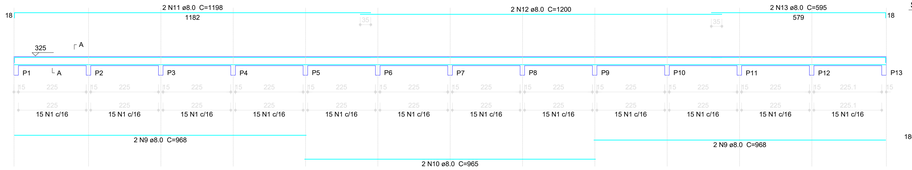



SEÇÃO A-A
ESC 1:25



180 N1 ø5.0 C=82

## V2
ESC 1:75

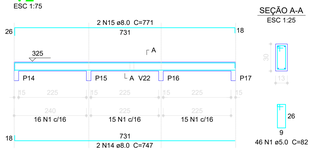



SEÇÃO A-A
ESC 1:25



46 N1 ø5.0 C=82

## V3
ESC 1:75

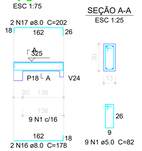



SEÇÃO A-A
ESC 1:25



9 N1 ø5.0 C=82

## V4
ESC 1:75

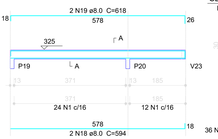



SEÇÃO A-A
ESC 1:25



36 N1 ø5.0 C=82

## V5
ESC 1:75

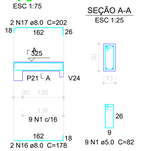


SEÇÃO A-A
ESC 1:25




9 N1 ø5.0 C=82

### Resumo do aço

| AÇO | DIAM (mm) | C.TOTAL (m) | PESO (kg) |
|---|---|---|---|
| CA50 | 8.0 | 736.7 | 291.0 |
| | 10.0 | 321.1 | 198.1 |
| CA60 | 5.0 | 1066.9 | 164.3 |
| PESO TOTAL (kg) | | | |
| CA50 | 489.1 | | |
| CA60 | 164.3 | | |

Volume de concreto (C-25) = 11.46 m³
Área de forma = 203.98 m²

## V6
ESC 1:75

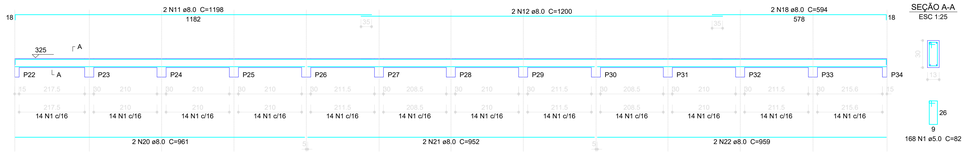



SEÇÃO A-A
ESC 1:25



168 N1 ø5.0 C=82

## V7
ESC 1:75

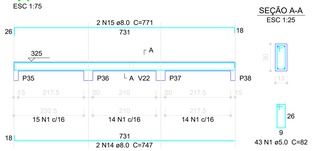



SEÇÃO A-A
ESC 1:25



43 N1 ø5.0 C=82

## V22
ESC 1:75

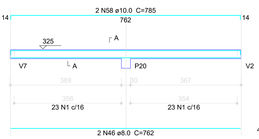



SEÇÃO A-A
ESC 1:25



46 N1 ø5.0 C=82

## V23
ESC 1:75

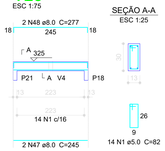



SEÇÃO A-A
ESC 1:25



14 N1 ø5.0 C=82

## V8
ESC 1:75

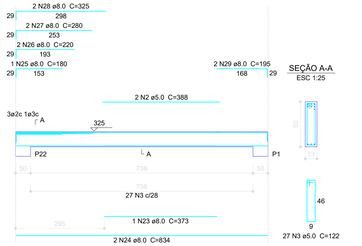



SEÇÃO A-A
ESC 1:25



27 N3 ø5.0 C=122

## V9
ESC 1:75

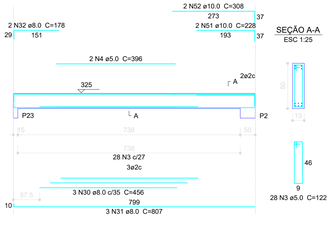



SEÇÃO A-A
ESC 1:25



28 N3 ø5.0 C=122

## V10
ESC 1:75

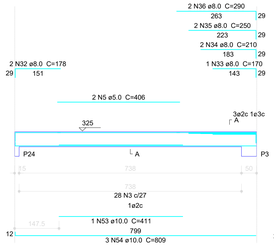



SEÇÃO A-A
ESC 1:25



28 N3 ø5.0 C=122

## V11
ESC 1:75

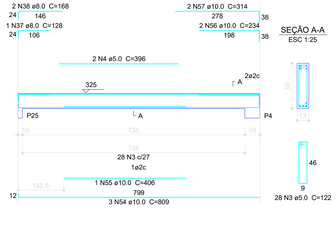



SEÇÃO A-A
ESC 1:25



28 N3 ø5.0 C=122

## V12
ESC 1:75

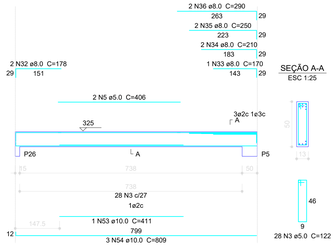



SEÇÃO A-A
ESC 1:25



28 N3 ø5.0 C=122

## V17
ESC 1:75

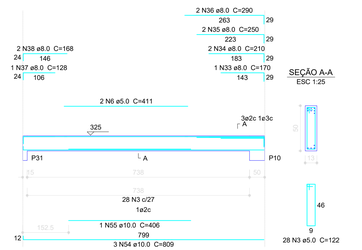



SEÇÃO A-A
ESC 1:25



28 N3 ø5.0 C=122

## V18
ESC 1:75

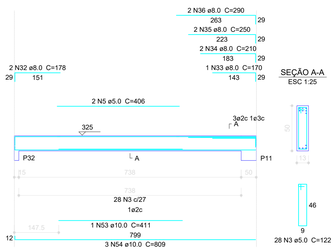



SEÇÃO A-A
ESC 1:25



28 N3 ø5.0 C=122

## V19
ESC 1:75

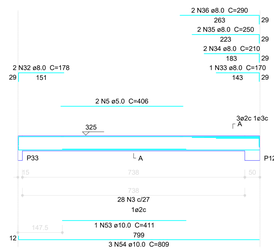



SEÇÃO A-A
ESC 1:25



28 N3 ø5.0 C=122

## V20
ESC 1:75

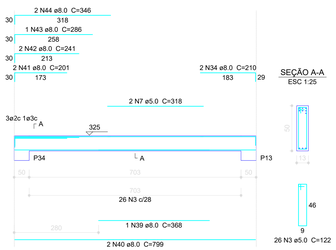



SEÇÃO A-A
ESC 1:25



26 N3 ø5.0 C=122

## V21
ESC 1:75

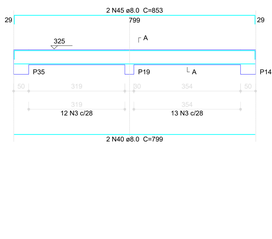



SEÇÃO A-A
ESC 1:25



25 N3 ø5.0 C=122

## V13
ESC 1:75

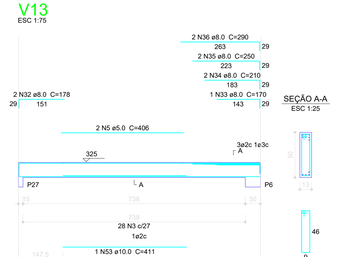


SEÇÃO A-A
ESC 1:25



28 N3 ø5.0 C=122

## V14
ESC 1:75




SEÇÃO A-A
ESC 1:25



28 N3 ø5.0 C=122

## V15
ESC 1:75




SEÇÃO A-A
ESC 1:25



28 N3 ø5.0 C=122

## V16
ESC 1:75




SEÇÃO A-A
ESC 1:25



28 N3 ø5.0 C=122

## V24
ESC 1:75




SEÇÃO A-A
ESC 1:25



27 N3 ø5.0 C=122

1 VIGAS NÍVEL 325
ESCALA: INDICADA

ESTADO DO PARÁ
PREFEITURA MUNICIPAL DE TRACUATEUA
CNPJ: 01.612.999/0001-02
SECRETARIA MUNICIPAL DE EDUCAÇÃO - SEMED
CNPJ: 06.073.615/0001-24

MUNICÍPIO - UF: TRACUATEUA/PA

PROPRIETÁRIO PREFEITURA MUNICIPAL DE TRACUATEUA/PA

ENDEREÇO:AVENIDA MÁRIO NOGUEIRA DE SOUZA, S/N - BAIRRO CENTRO - CEP: 68647-000

PROPRIETÁRIO: PREFEITURA MUNICIPAL DE TRACUATEUA

RESP. TÉCNICO: TAYRINE KIRNA SILVEIRA — CAU/ CREA- 1510359882-5

DLFO

CAU/ CREA

RA

OBSERVAÇÕES:

CONSTRUÇÃO DA ESCOLA PINHEIRO JUNIOR (12 SALAS)

PROJETO DE ESTRUTURA

COORDENAÇÃO

BLOCO F: PEDAGÓGICO
VIGAS NÍVEL 325

SCV


FORMATO: (1140X594)

REVISÃO: R-01

ESCALA: INDICADA


DATA EMISSÃO: SETEMBRO/2021

PRANCHA: 35/42

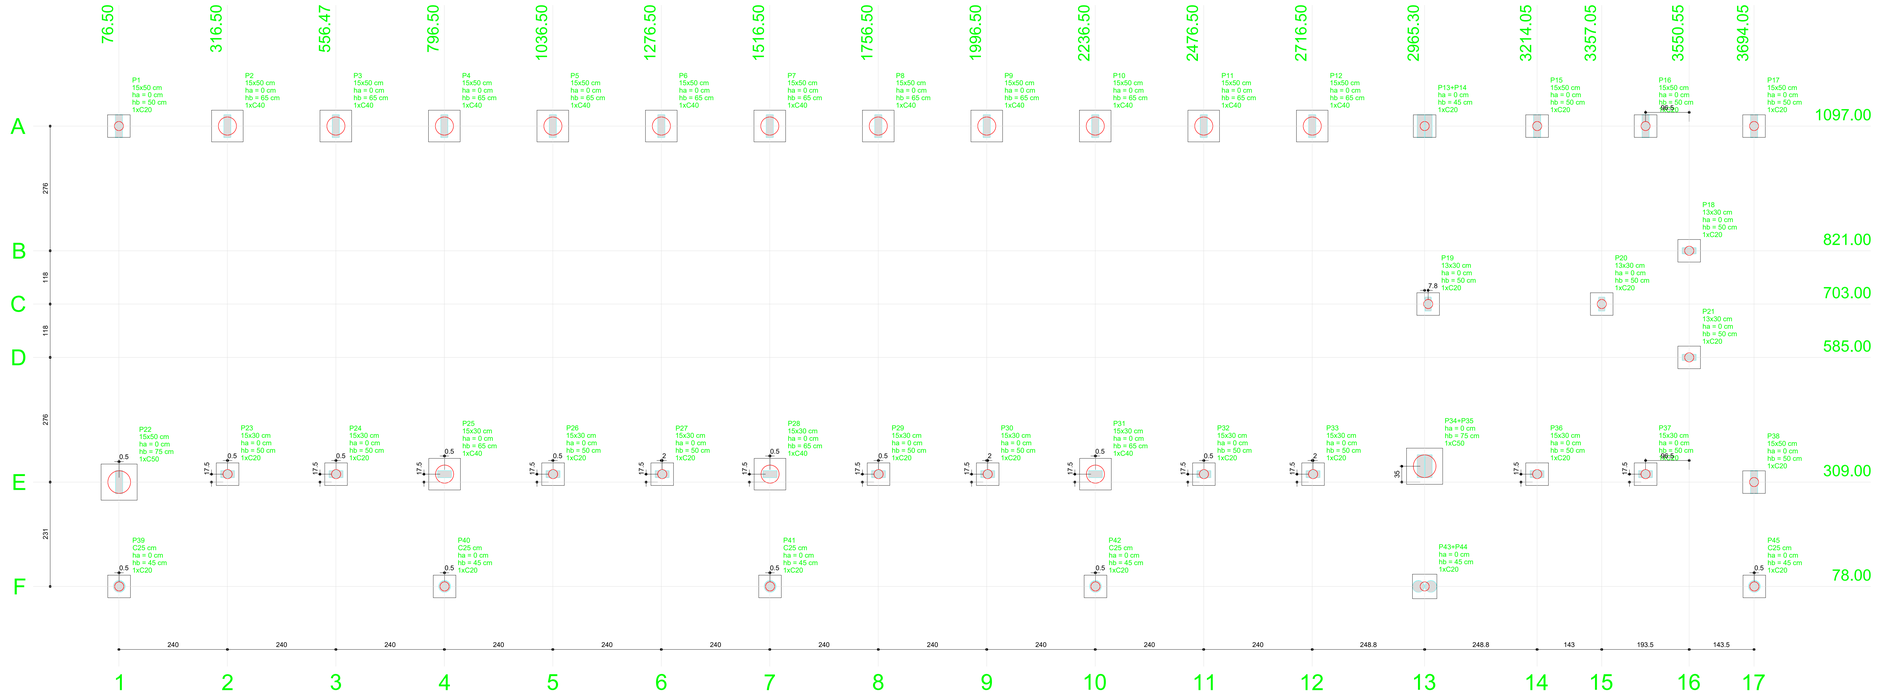


## 1 PLANTA DE LOCAÇÃO
ESCALA 1/50


B1=B15=B16=B17
B18=B19=B20=B21
B23=B24=B26=B27
B29=B30=B32=B33
B36=B37=B38=B39
B40=B41=B42=B45
B13-14 (1xC20)

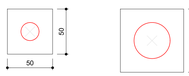


B2=B3=B4=B5=B6=B7=B8=B9
B10=B11=B12=B25=B28=B31 (1xC40)





B22=B34-35 (1xC50)

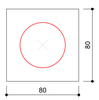


B43=44 (1xC20)

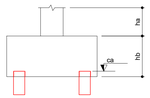


OBSERVAÇÕES IMPORTANTES:

A taxa de resistência do solo utilizada no cálculo é de 2kg/cm2, considerando o solo homogêneo. As estacas possuem 3,5 m de comprimento.

CARACTERISTICAS DE PROJETO:

Classe de Agressividade II
Concreto Estrutural com resistência característica fck= 25 Mpa
Relação água/cimento menor ou igual a 0,60
Cobrimento do aço: 3 cm (Interno) 4 cm (Externo)
Diâmetro máximo do agregado graúdo:19 mm

## 2 BLOCOS DE FUNDAÇÃO
ESCALA: 1/25

| | | Pilar | | | | | | | Fundação | | | | Bloco | | |
|---|---|---|---|---|---|---|---|---|---|---|---|---|---|---|---|
| Nome | Seção (cm) | X (cm) | Y (cm) | Carga Máx. (tf) | Carga Mín. (tf) | Mx (kgf.m) | My (kgf.m) | Fx (tf) | Fy (tf) | Lado B (cm) | Lado H (cm) | h0 / ha (cm) | h1 / hb (cm) | ne | Estaca | ca |
| P1 | 15x50 | 76.50 | 1097.00 | 8.8 | 8.4 | 3400 | 100 | 0.2 | 0.3 | 50 | 50 | 0 | 50 | 1 | C20 | -35 |
| P2 | 15x50 | 316.50 | 1097.00 | 10.1 | 9.5 | 1200 | 100 | 0.1 | 1.1 | 70 | 70 | 0 | 65 | 1 | C40 | -50 |
| P3 | 15x50 | 556.47 | 1097.00 | 10.3 | 9.7 | 1000 | 100 | 0.1 | 1.3 | 70 | 70 | 0 | 65 | 1 | C40 | -50 |
| P4 | 15x50 | 796.50 | 1097.00 | 11.7 | 11.1 | 1800 | 100 | 0.1 | 1.5 | 70 | 70 | 0 | 65 | 1 | C40 | -50 |
| P5 | 15x50 | 1036.50 | 1097.00 | 10.3 | 9.7 | 1000 | 100 | 0.1 | 1.3 | 70 | 70 | 0 | 65 | 1 | C40 | -50 |
| P6 | 15x50 | 1276.50 | 1097.00 | 10.3 | 9.7 | 1000 | 100 | 0.1 | 1.3 | 70 | 70 | 0 | 65 | 1 | C40 | -50 |
| P7 | 15x50 | 1516.50 | 1097.00 | 11.7 | 11.1 | 1800 | 100 | 0.1 | 1.6 | 70 | 70 | 0 | 65 | 1 | C40 | -50 |
| P8 | 15x50 | 1756.50 | 1097.00 | 10.3 | 9.7 | 1000 | 100 | 0.1 | 1.3 | 70 | 70 | 0 | 65 | 1 | C40 | -50 |
| P9 | 15x50 | 1996.50 | 1097.00 | 10.3 | 9.7 | 1000 | 100 | 0.1 | 1.3 | 70 | 70 | 0 | 65 | 1 | C40 | -50 |
| P10 | 15x50 | 2236.50 | 1097.00 | 11.7 | 11.1 | 1800 | 100 | 0.1 | 1.6 | 70 | 70 | 0 | 65 | 1 | C40 | -50 |
| P11 | 15x50 | 2476.50 | 1097.00 | 10.3 | 9.7 | 1000 | 100 | 0.1 | 1.3 | 70 | 70 | 0 | 65 | 1 | C40 | -50 |
| P12 | 15x50 | 2716.50 | 1097.00 | 10.4 | 9.7 | 1000 | 100 | 0.1 | 1.3 | 70 | 70 | 0 | 65 | 1 | C40 | -50 |
| P15 | 15x50 | 3214.05 | 1097.00 | 1.9 | 1.6 | 400 | 100 | 0.2 | 0.2 | 50 | 50 | 0 | 50 | 1 | C20 | -35 |
| P16 | 15x50 | 3454.05 | 1097.00 | 2.2 | 1.8 | 400 | 100 | 0.1 | 0.2 | 50 | 50 | 0 | 50 | 1 | C20 | -35 |
| P17 | 15x50 | 3694.05 | 1097.00 | 3.0 | 2.5 | 600 | 100 | 0.1 | 0.6 | 50 | 50 | 0 | 50 | 1 | C20 | -35 |
| P18 | 13x30 | 3550.55 | 821.00 | 1.8 | 1.5 | 100 | 100 | 0.3 | 0.1 | 50 | 50 | 0 | 50 | 1 | C20 | -35 |
| P19 | 13x30 | 2973.05 | 703.00 | 3.2 | 2.8 | 200 | 100 | 0.2 | 0.2 | 50 | 50 | 0 | 50 | 1 | C20 | -35 |
| P20 | 13x30 | 3357.05 | 703.00 | 5.0 | 4.2 | 100 | 100 | 0.2 | 0.1 | 50 | 50 | 0 | 50 | 1 | C20 | -35 |
| P21 | 13x30 | 3550.55 | 585.00 | 1.8 | 1.5 | 100 | 100 | 0.3 | 0.1 | 50 | 50 | 0 | 50 | 1 | C20 | -35 |
| P22 | 15x50 | 77.00 | 309.00 | 9.9 | 9.3 | 4100 | 100 | 0.2 | 2.9 | 80 | 80 | 0 | 75 | 1 | C50 | -60 |
| P23 | 15x30 | 317.00 | 326.50 | 9.2 | 8.7 | 700 | 100 | 0.1 | 0.5 | 50 | 50 | 0 | 50 | 1 | C20 | -35 |
| P24 | 15x30 | 557.00 | 326.50 | 9.5 | 8.9 | 900 | 100 | 0.1 | 0.6 | 50 | 50 | 0 | 50 | 1 | C20 | -35 |
| P25 | 15x30 | 797.00 | 326.50 | 11.7 | 11.1 | 500 | 100 | 0.1 | 1.1 | 70 | 70 | 0 | 65 | 1 | C40 | -50 |
| P26 | 15x30 | 1037.00 | 326.50 | 9.4 | 8.9 | 900 | 100 | 0.1 | 0.6 | 50 | 50 | 0 | 50 | 1 | C20 | -35 |
| P27 | 15x30 | 1278.50 | 326.50 | 9.4 | 8.9 | 900 | 100 | 0.1 | 0.6 | 50 | 50 | 0 | 50 | 1 | C20 | -35 |
| P28 | 15x30 | 1517.00 | 326.50 | 11.7 | 11.0 | 400 | 100 | 0.1 | 1.1 | 70 | 70 | 0 | 65 | 1 | C40 | -50 |
| P29 | 15x30 | 1757.00 | 326.50 | 9.4 | 8.9 | 900 | 100 | 0.1 | 0.6 | 50 | 50 | 0 | 50 | 1 | C20 | -35 |
| P30 | 15x30 | 1998.50 | 326.50 | 9.4 | 8.9 | 900 | 100 | 0.1 | 0.6 | 50 | 50 | 0 | 50 | 1 | C20 | -35 |
| P31 | 15x30 | 2237.00 | 326.50 | 11.7 | 11.0 | 400 | 100 | 0.1 | 1.1 | 70 | 70 | 0 | 65 | 1 | C40 | -50 |
| P32 | 15x30 | 2477.00 | 326.50 | 9.4 | 8.9 | 900 | 100 | 0.1 | 0.6 | 50 | 50 | 0 | 50 | 1 | C20 | -35 |
| P33 | 15x30 | 2718.50 | 326.50 | 9.5 | 8.9 | 900 | 100 | 0.1 | 0.6 | 50 | 50 | 0 | 50 | 1 | C20 | -35 |
| P36 | 15x30 | 3214.05 | 326.50 | 1.5 | 1.3 | 100 | 200 | 0.2 | 0.1 | 50 | 50 | 0 | 50 | 1 | C20 | -35 |
| P37 | 15x30 | 3454.05 | 326.50 | 1.9 | 1.6 | 100 | 200 | 0.1 | 0.1 | 50 | 50 | 0 | 50 | 1 | C20 | -35 |
| P38 | 15x50 | 3694.05 | 309.00 | 3.3 | 2.7 | 800 | 100 | 0.2 | 0.9 | 50 | 50 | 0 | 50 | 1 | C20 | -35 |
| P39 | C25 | 77.00 | 78.00 | 2.2 | 1.6 | 400 | 300 | 0.4 | 0.6 | 50 | 50 | 0 | 45 | 1 | C20 | -110 |
| P40 | C25 | 797.00 | 78.00 | 5.3 | 4.7 | 100 | 100 | 0.1 | 0.1 | 50 | 50 | 0 | 45 | 1 | C20 | -180 |
| P41 | C25 | 1517.00 | 78.00 | 2.2 | 1.7 | 200 | 100 | 0.1 | 0.3 | 50 | 50 | 0 | 45 | 1 | C20 | -110 |
| P42 | C25 | 2237.00 | 78.00 | 2.3 | 1.8 | 200 | 100 | 0.2 | 0.3 | 50 | 50 | 0 | 45 | 1 | C20 | -110 |
| P45 | C25 | 3694.55 | 78.00 | 1.7 | 0.9 | 100 | 300 | 0.5 | 0.1 | 50 | 50 | 0 | 45 | 1 | C20 | -110 |
| P13+P14 | | 2965.30 | 1097.00 | 10.8 | 10.3 | 3600 | 600 | 0.1 | 0.6 | 50 | 50 | 0 | 45 | 1 | C20 | -30 |
| P34+P35 | | 2965.30 | 344.00 | 12.4 | 11.9 | 6100 | 800 | 0.1 | 3.4 | 80 | 80 | 0 | 75 | 1 | C50 | -60 |
| P43+P44 | | 2965.30 | 78.00 | 6.7 | 6.1 | 800 | 800 | 0.2 | 0.8 | 54 | 54 | 0 | 45 | 1 | C20 | -110 |

| Estacas | |
|---|---|
| Nome | Quantidade |
| C20 | 26 |
| C40 | 14 |
| C50 | 2 |

ESTADO DO PARÁ
PREFEITURA MUNICIPAL DE TRACUATEUA
CNPJ: 01.612.999/0001-02
SECRETARIA MUNICIPAL DE EDUCAÇÃO - SEMED
CNPJ: 06.073.615/0001-24

MUNICÍPIO - UF: TRACUATEUA/PA

PROPRIETÁRIO:PREFEITURA MUNICIPAL DE TRACUATEUA/PA

ENDEREÇO:AVENIDA MÁRIO NOGUEIRA DE SOUZA, S/N - BAIRRO CENTRO - CEP: 68647-000

PROPRIETÁRIO: PREFEITURA MUNICIPAL DE TRACUATEUA

RESP. TÉCNICO: TAYRINE KIRNA SILVEIRA — CAU/ CREA- 1510358882-5

DUFO | CAU/ CREA

RA

OBSERVAÇÕES:

CONSTRUÇÃO DA ESCOLA PINHEIRO JUNIOR (12 SALAS)


PROJETO DE ESTRUTURA

COORDENAÇÃO

BLOCO F: PEDAGÓGICO
LOCAÇÃO DAS FUNDAÇÕES
BLOCOS DE FUNDAÇÃO

SCF

FORMATO: (1140X594) | REVISÃO: R-01 | ESCALA: INDICADA | DATA EMISSÃO: SETEMBRO/2021 | PRANCHA: 30/42

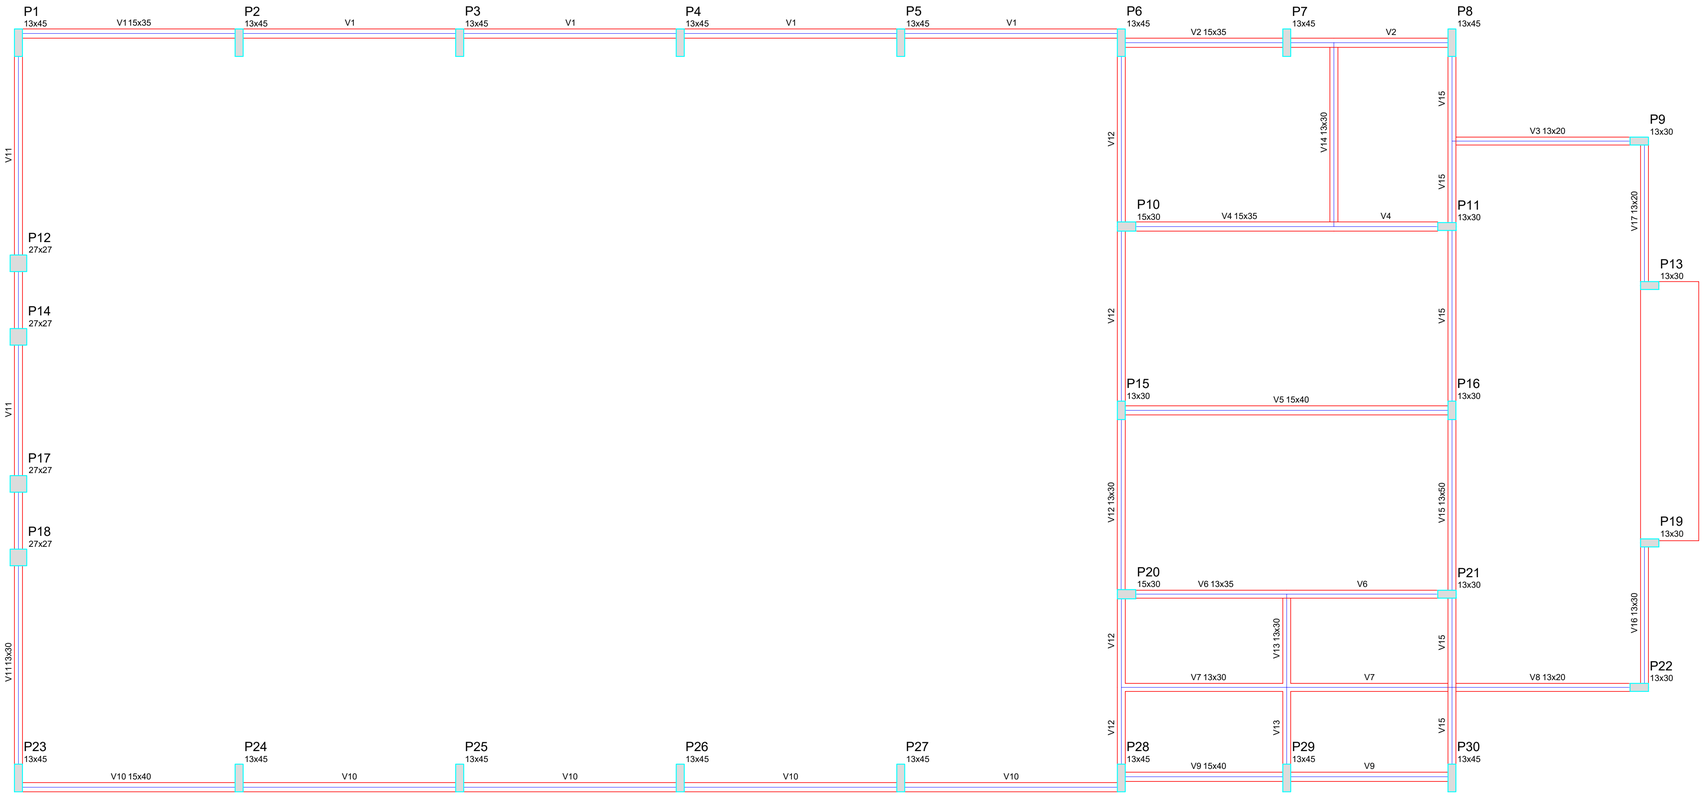


1 FORMAS DO PAVIMENTO NÍVEL 000

ESCALA 1/50

| Vigas | | | |
|---|---|---|---|
| Nome | Seção (cm) | Elevação (cm) | Nível (cm) |
| V1 | 15x35 | 0 | 0 |
| V2 | 15x35 | 0 | 0 |
| V3 | 13x20 | 0 | 0 |
| V4 | 15x35 | 0 | 0 |
| V5 | 15x40 | 0 | 0 |
| V6 | 13x35 | 0 | 0 |
| V7 | 13x30 | 0 | 0 |
| V8 | 13x20 | 0 | 0 |
| V9 | 15x40 | 0 | 0 |
| V10 | 15x40 | 0 | 0 |
| V11 | 13x30 | 0 | 0 |
| V12 | 13x30 | 0 | 0 |
| V13 | 13x30 | 0 | 0 |
| V14 | 13x30 | 0 | 0 |
| V15 | 13x50 | 0 | 0 |
| V16 | 13x30 | 0 | 0 |
| V17 | 13x20 | 0 | 0 |

Características dos materiais

| fck (kgf/cm²) | Ecs (kgf/cm²) |
|---|---|
| 250 | 238000 |

ESTADO DO PARÁ
PREFEITURA MUNICIPAL DE TRACUATEUA
CNPJ: 01.612.999/0001-92
SECRETARIA MUNICIPAL DE EDUCAÇÃO - SEMED
CNPJ: 08.073.615/0001-24

MUNICÍPIO - UF:TRACUATEUA/PA

PROPRIETÁRIO:PREFEITURA MUNICIPAL DE TRACUATEUA/PA

ENDEREÇO:AVENIDA MÁRIO NOGUEIRA DE SOUZA, S/N - BAIRRO CENTRO - CEP: 68847-000

PROPRIETÁRIO: PREFEITURA MUNICIPAL DE TRACUATEUA

RESP. TÉCNICO: TAYRINE KIRNA SILVEIRA — CAU/ CREA: 151035882-0

DLFO

CAU/ CREA

RA

OBSERVAÇÕES:

CONSTRUÇÃO DA ESCOLA PINHEIRO JUNIOR (12 SALAS)

PROJETO DE ESTRUTURA

COORDENAÇÃO

BLOCO D: REFEITÓRIO
FORMA NÍVEL 000

SCF


REVISÃO: R-01

ESCALA: 1/50

DATA EMISSÃO: SETEMBRO/2021

FORMATO: (841X594)

PRANCHA: 19/42

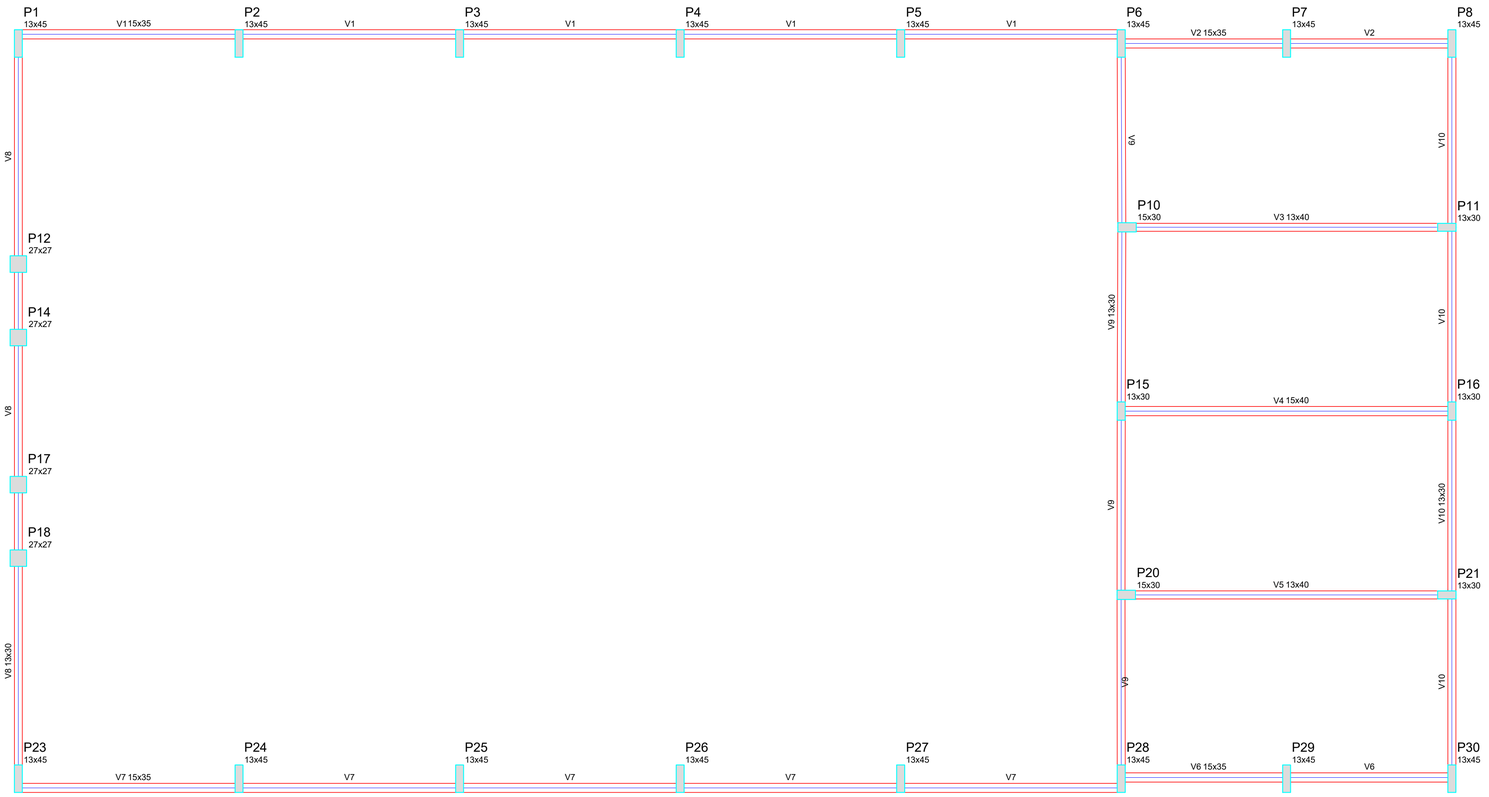



## 1 FORMAS NÍVEL 280
ESCALA: 1/50


| Vigas | | | |
|---|---|---|---|
| Nome | Seção (cm) | Elevação (cm) | Nível (cm) |
| V1 | 15x35 | 0 | 280 |
| V2 | 15x35 | 0 | 280 |
| V3 | 13x40 | 0 | 280 |
| V4 | 15x40 | 0 | 280 |
| V5 | 13x40 | 0 | 280 |
| V6 | 15x35 | 0 | 280 |
| V7 | 15x35 | 0 | 280 |
| V8 | 13x30 | 0 | 280 |
| V9 | 13x30 | 0 | 280 |
| V10 | 13x30 | 0 | 280 |

| Características dos materiais | |
|---|---|
| fck (kgf/cm²) | Ecs (kgf/cm²) |
| 250 | 238000 |

| Blocos de enchimento | | | | | | |
|---|---|---|---|---|---|---|
| Detalhe | Tipo | Nome | Dimensões(cm) | | | Quantidade |
| | | | hb | bx | by | |
| 1 | EPS Unidirecional | B8/30/125 | 8 | 30 | 125 | 168 |

Detalhe 1 (esc. 1:30)

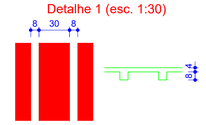

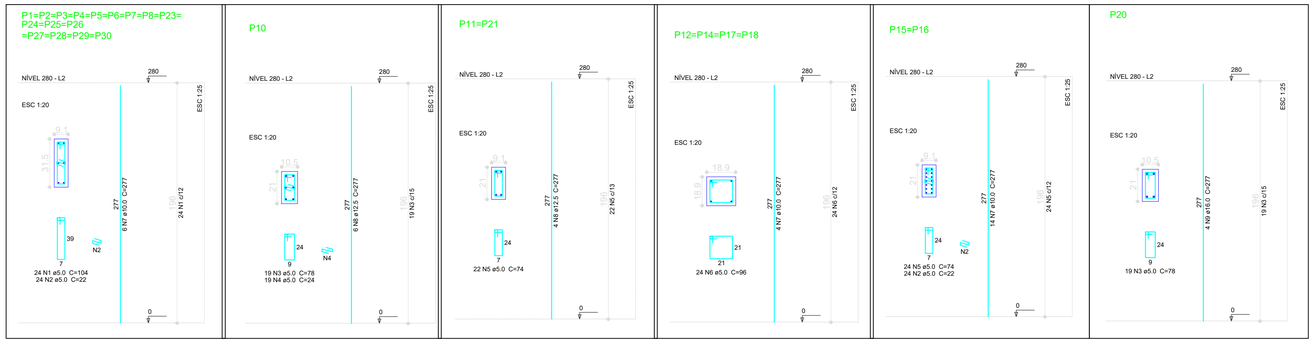
## 2 PILARES NÍVEL 280
ESCALA INDICADA

### Resumo do aço

| AÇO | DIAM (mm) | C.TOTAL (m) | PESO (kg) |
|---|---|---|---|
| CA50 | 10.0 | 387.8 | 239.3 |
| | 12.5 | 38.8 | 37.4 |
| | 16.0 | 11.1 | 17.5 |
| CA60 | 5.0 | 688.9 | 106.1 |
| PESO TOTAL (kg) | | | |
| CA50 | 294.2 | | |
| CA60 | 106.1 | | |

Volume de concreto (C-25) = 4,13 m³
Área de forma = 78.74 m²

ESTADO DO PARÁ
PREFEITURA MUNICIPAL DE TRACUATEUA
CNPJ: 01.612.999/0001-92
SECRETARIA MUNICIPAL DE EDUCAÇÃO - SEMED
CNPJ: 05.973.615/0001-24

MUNICÍPIO - UF:TRACUATEUA/PA

PROPRIETÁRIO:PREFEITURA MUNICIPAL DE TRACUATEUA/PA

ENDEREÇO:AVENIDA MÁRIO NOGUEIRA DE SOUZA, S/N - BAIRRO CENTRO - CEP: 68647-000

PROPRIETÁRIO: PREFEITURA MUNICIPAL DE TRACUATEUA

RESP. TÉCNICO: TAYRINE KIRNA SILVEIRA — CAU/ CREA: 151035682-0

DLFO

CAU/ CREA

RA

OBSERVAÇÕES:

# CONSTRUÇÃO DA ESCOLA PINHEIRO JUNIOR (12 SALAS)

PROJETO DE ESTRUTURA

COORDENAÇÃO

BLOCO D: PEDAGÓGICO
FORMAS NÍVEL 280
PILARES NÍVEL 280

SCO

FORMATO: (841X594)


REVISÃO: R-01

ESCALA: INDICADA

DATA EDIÇÃO: SETEMBRO/2021


PRANCHA: 21/42

## P10

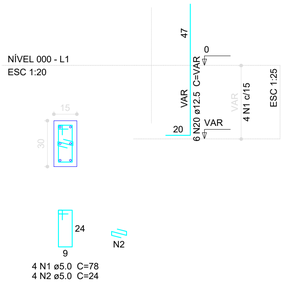



4 N1 ø5.0 C=78
4 N2 ø5.0 C=24

## P15=P16

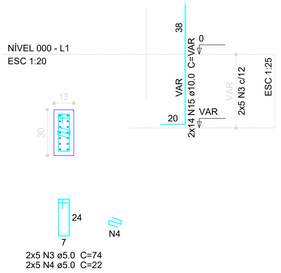



2x5 N3 ø5.0 C=74
2x5 N4 ø5.0 C=22

## P20

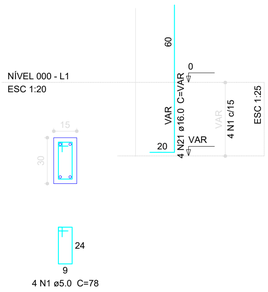



4 N1 ø5.0 C=78

## P11=P21

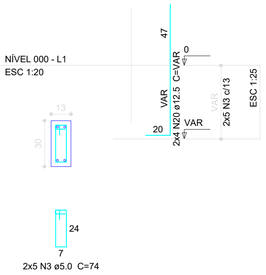


2x5 N3 ø5.0 C=74


## P29=P30

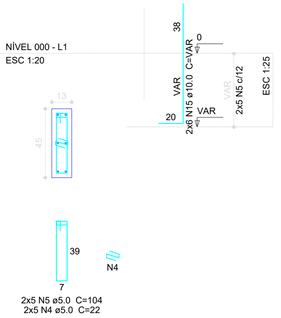


2x5 N5 ø5.0 C=104
2x5 N4 ø5.0 C=22

## B10=B11=B15=B16=B20=B21=B29=B30

1xC50

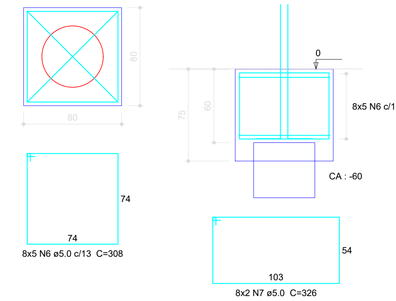


8x5 N6 ø5.0 c/13 C=308
8x2 N7 ø5.0 C=326


## Resumo do aço

| AÇO | DIAM (mm) | C.TOTAL (m) | PESO (kg) |
|---|---|---|---|
| CA50 | 10.0 | 157.6 | 97.2 |
| | 12.5 | 17.4 | 16.8 |
| | 16.0 | 5.5 | 8.7 |
| CA60 | 5.0 | 625 | 96.3 |

| PESO TOTAL (kg) | |
|---|---|
| CA50 | 122.7 |
| CA60 | 96.3 |

Volume de concreto (C-25) = 7.93 m³
Área de forma = 60.08 m²


## P12=P14

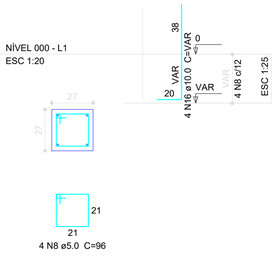


4 N8 ø5.0 C=96


## B12=B14

1xC30

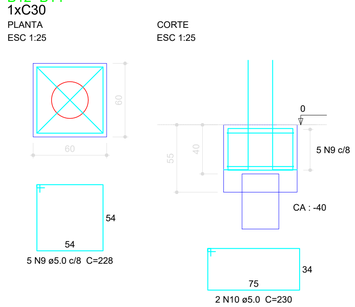



5 N9 ø5.0 c/8 C=228
2 N10 ø5.0 C=230

## P1=P2=P3=P4=P5=P6=P7=P8

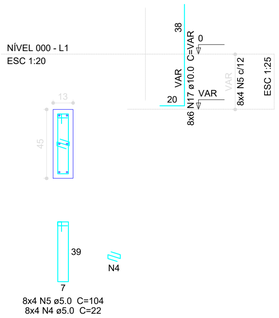


8x4 N5 ø5.0 C=104
8x4 N4 ø5.0 C=22


## P9=P13

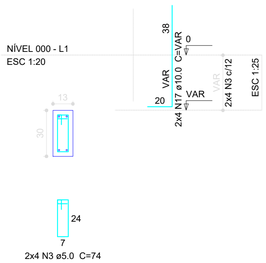


2x4 N3 ø5.0 C=74


## B1=B2=B3=B4=B5=B6=B7=B8=B9=B13

1xC30

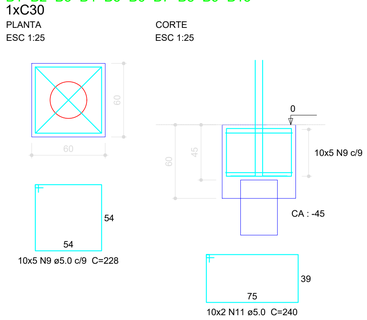



10x5 N9 ø5.0 c/9 C=228
10x2 N11 ø5.0 C=240

## P23=P24=P25=P26=P27=P28

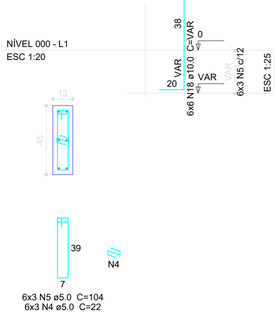


6x3 N5 ø5.0 C=104
6x3 N4 ø5.0 C=22


## P19=P22

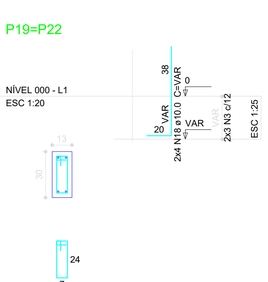


2x3 N3 ø5.0 C=74


## B19=B22=B23=B24=B25=B26=B27=B28

1xC20

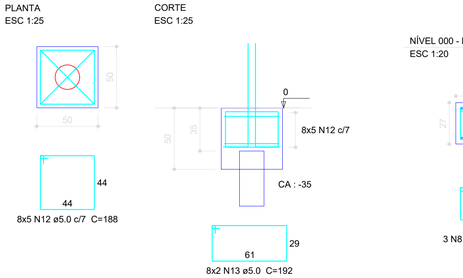


8x5 N12 ø5.0 c/7 C=188
8x2 N13 ø5.0 C=192


## P17=P18

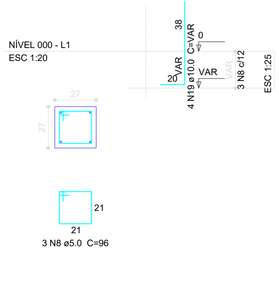


3 N8 ø5.0 C=96

## B17=B18

1xC20

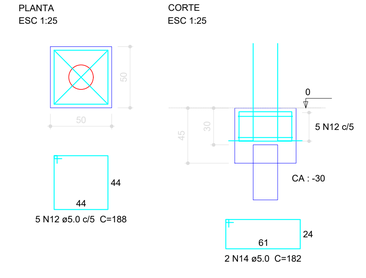


5 N12 ø5.0 c/5 C=188
2 N14 ø5.0 C=182

ESPECIFICAÇÕES DO CONCRETO DAS ESTACAS

- FCK = 20 MPa
- SLUMP: 22cm ± 24 cm;
- RELAÇÃO AG./AGLOMERANTE = 0,60
- AGREGADOS: BRITA E AREIA NATURAL E PEDRISCO
- COBRIMENTO DAS ARMADURAS: 4,00 cm


POSICIONAMENTO DOS BLOCOS DE COROAMENTO

ELEVAÇÃO





| AÇO | POSIÇÃO | BITOLA (mm) |
|---|---|---|
| CA 50 | 1 | 16 |
| CA 50 | 2 | 6.3 |

DETALHE DAS ESTACAS d=20cm

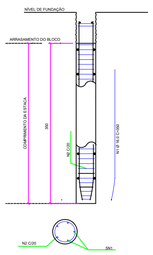



ELEVAÇÃO

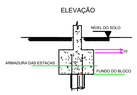



| AÇO | POSIÇÃO | BITOLA (mm) |
|---|---|---|
| CA 50 | 1 | 16 |
| CA 50 | 2 | 6.3 |

DETALHE DAS ESTACAS d=30cm

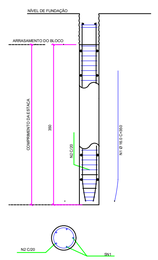



ELEVAÇÃO

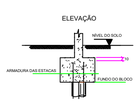


| AÇO | POSIÇÃO | BITOLA (mm) |
|---|---|---|
| CA 50 | 1 | 16 |
| CA 50 | 2 | 6.3 |

DETALHE DAS ESTACAS d=50cm

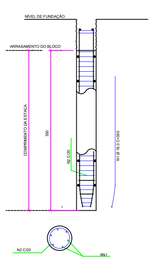


# 1 PILARES NÍVEL 000, BLOCOS DE FUNDAÇÃO E ESTACAS

ESCALA: INDICADA

ESTADO DO PARÁ
PREFEITURA MUNICIPAL DE TRACUATEUA
CNPJ: 01.612.969/0001-92
SECRETARIA MUNICPAL DE EDUCAÇÃO - SEMED
CNPJ: 08.073.615/0001-24

MUNICÍPIO - UF:TRACUATEUA/PA

PROPRIETÁRIO:PREFEITURA MUNICIPAL DE TRACUATEUA/PA

ENDEREÇO:AVENIDA MÁRIO NOGUEIRA DE SOUZA, S/N - BAIRRO CENTRO - CEP: 68847-000

PROPRIETÁRIO: PREFEITURA MUNICIPAL DE TRACUATEUA

RESP. TÉCNICO: TAYRINE KIRNA SILVEIRA — CAU/ CREA: 151035882-0

DLFO

CAU/ CREA

RA

OBSERVAÇÕES:

CONSTRUÇÃO DA ESCOLA PINHEIRO JUNIOR (12 SALAS)

PROJETO DE ESTRUTURA

COORDENAÇÃO

BLOCO D: REFEITÓRIO
PILARES NÍVEL 000
BLOCOS DE FUNDAÇÃO
ESTACAS

SCP

FORMATO: (841X594)


REVISÃO: R-01

ESCALA: INDICADA

DATA EMISSÃO: SETEMBRO/2021

PRANCHA: 20/42


## V1
ESC 1:50

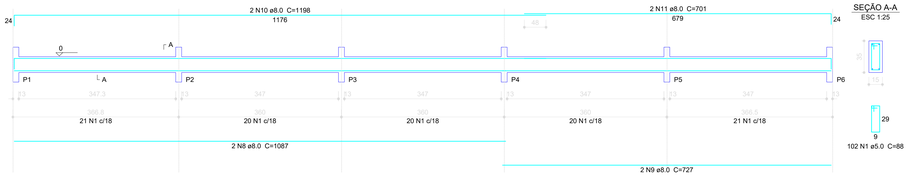



## V2
ESC 1:50





## V3
ESC 1:50

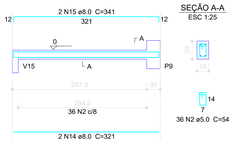



## V4
ESC 1:50

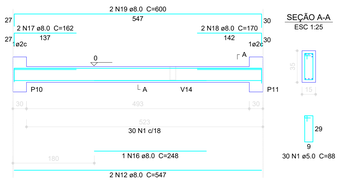


## V5
ESC 1:50

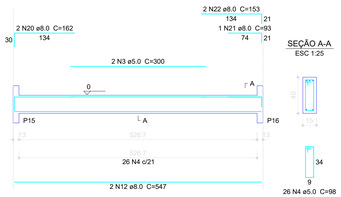



## V6
ESC 1:50

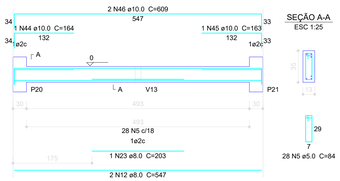



## V7
ESC 1:50





## V8
ESC 1:50

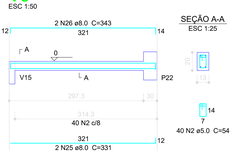



## V11
ESC 1:50

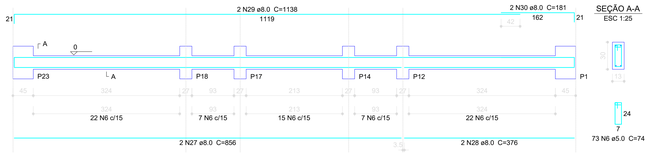



## V12
ESC 1:50

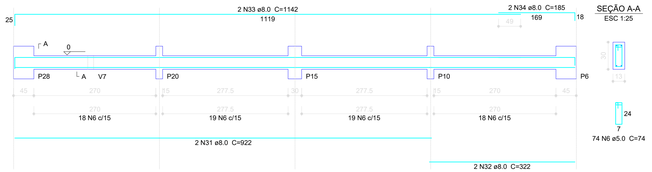



## V13
ESC 1:50

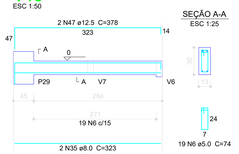



## V14
ESC 1:50

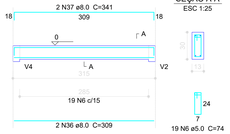



## V15
ESC 1:50

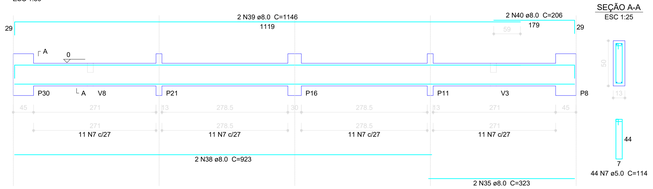


## V16
ESC 1:50

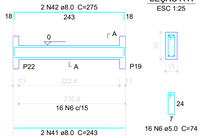


## V17
ESC 1:50

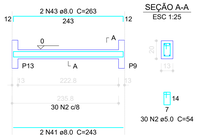


### Resumo do aço

| AÇO | DIAM (mm) | C.TOTAL (m) | PESO (kg) |
|---|---|---|---|
| CA50 | 8.0 | 403.8 | 159.5 |
| | 10.0 | 15.5 | 9.6 |
| | 12.5 | 7.6 | 7.3 |
| CA60 | 5.0 | 480.4 | 74.0 |

| PESO TOTAL (kg) | |
|---|---|
| CA50 | 176.4 |
| CA60 | 74.0 |

Volume de concreto (C-25) = 4.69 m³
Área de forma = 82.24 m²

1 VIGAS NÍVEL 000
ESCALA: INDICADA

ESTADO DO PARÁ
PREFEITURA MUNICIPAL DE TRACUATEUA
CNPJ: 01.612.999/0001-02
SECRETÁRIA MUNICIPAL DE EDUCAÇÃO - SEMED
CNPJ: 06.073.615/0001-24

MUNICÍPIO - UF: TRACUATEUA/PA

PROPRIETÁRIO:PREFEITURA MUNICIPAL DE TRACUATEUA/PA

ENDEREÇO:AVENIDA MÁRIO NOGUEIRA DE SOUZA, S/N - BAIRRO CENTRO - CEP: 68647-000

PROPRIETÁRIO: PREFEITURA MUNICIPAL DE TRACUATEUA

RESP. TÉCNICO: TAYRINE KIRNA SILVEIRA — CAU/ CREA- 151035882-5

DLFO

CAU/ CREA

RA

OBSERVAÇÕES:

CONSTRUÇÃO DA ESCOLA PINHEIRO JUNIOR (12 SALAS)

PROJETO DE ESTRUTURA

COORDENAÇÃO

BLOCO D: PEDAGÓGICO
VIGAS NÍVEL 000

SCV

FORMATO: (1140X594)


REVISÃO: R-01

ESCALA: INDICADA

DATA EMISSÃO: SETEMBRO/2021

PRANCHA: 22/42

## V1
ESC 1:50

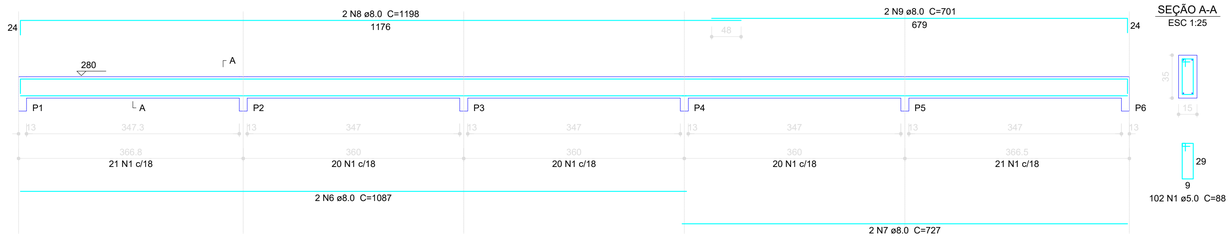



SEÇÃO A-A
ESC 1:25





102 N1 ø5.0 C=88

## V2
ESC 1:50

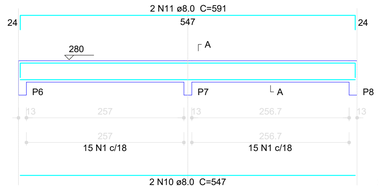



SEÇÃO A-A
ESC 1:25

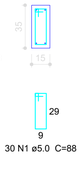



30 N1 ø5.0 C=88

## V3
ESC 1:50

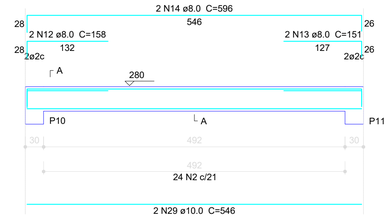



SEÇÃO A-A
ESC 1:25

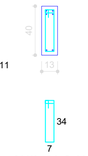


24 N2 ø5.0 C=94

## V4
ESC 1:50

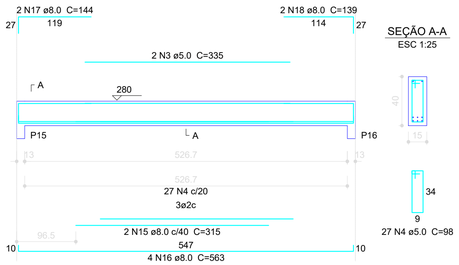



SEÇÃO A-A
ESC 1:25





27 N4 ø5.0 C=98

## V5
ESC 1:50

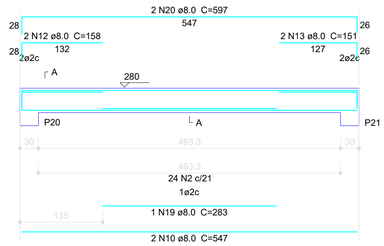



SEÇÃO A-A
ESC 1:25

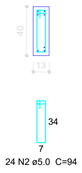


24 N2 ø5.0 C=94

## V8
ESC 1:50

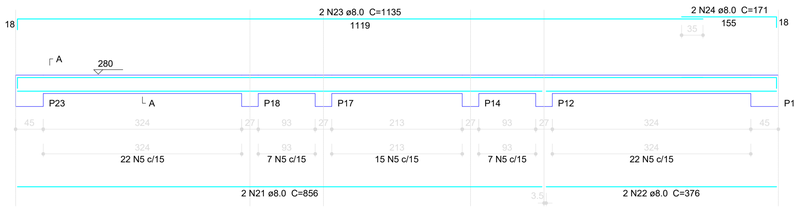


SEÇÃO A-A
ESC 1:25




73 N5 ø5.0 C=74


### Resumo do aço

| AÇO | DIAM (mm) | C.TOTAL (m) | PESO (kg) |
|---|---|---|---|
| CA50 | 8.0 | 334.3 | 132.0 |
| | 10.0 | 11 | 6.8 |
| CA60 | 5.0 | 360.2 | 55.5 |

| PESO TOTAL (kg) | |
|---|---|
| CA50 | 138.8 |
| CA60 | 55.5 |

Volume de concreto (C-25) = 3.61 m³
Área de forma = 62.91 m²

## V9
ESC 1:50

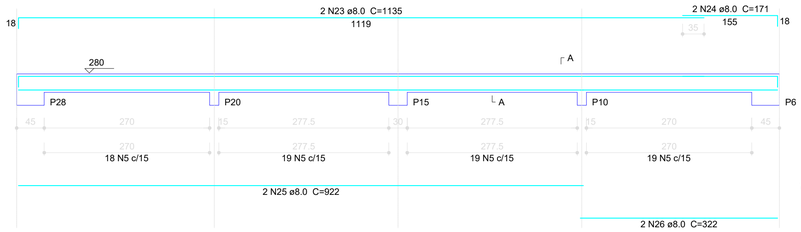



SEÇÃO A-A
ESC 1:25





75 N5 ø5.0 C=74

## V10
ESC 1:50

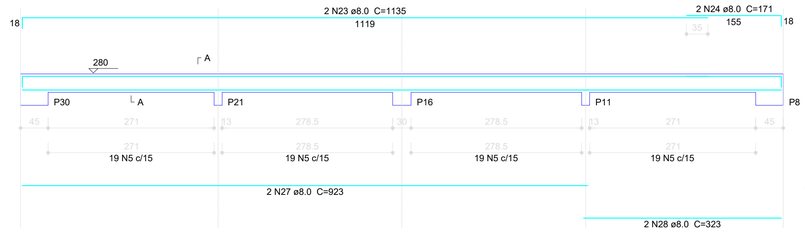


SEÇÃO A-A
ESC 1:25

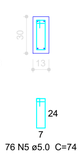


76 N5 ø5.0 C=74

1 VIGAS NÍVEL 280
ESCALA: INDICADA

ESTADO DO PARÁ
PREFEITURA MUNICIPAL DE TRACUATEUA
CNPJ: 01.612.999/0001-92
SECRETARIA MUNICPAL DE EDUCAÇÃO - SEMED
CNPJ: 08.073.615/0001-24

MUNICÍPIO - UF:TRACUATEUA/PA

PROPRIETÁRIO:PREFEITURA MUNICIPAL DE TRACUATEUA/PA

ENDEREÇO:AVENIDA MÁRIO NOGUEIRA DE SOUZA, S/N - BAIRRO CENTRO - CEP: 68847-000

PROPRIETÁRIO: PREFEITURA MUNICIPAL DE TRACUATEUA

RESP. TÉCNICO: TAYRINE KIRNA SILVEIRA — CAU/ CREA: 151035882-0

DLFO

CAU/ CREA

RA

OBSERVAÇÕES:

CONSTRUÇÃO DA ESCOLA PINHEIRO JUNIOR (12 SALAS)

PROJETO DE ESTRUTURA

COORDENAÇÃO

BLOCO D: PEDAGÓGICO
VIGAS NÍVEL 280

SCV


REVISÃO: R-01

ESCALA: INDICADA


DATA EMISSÃO: SETEMBRO/2021

FORMATO: (841X594)


PRANCHA: 23/42

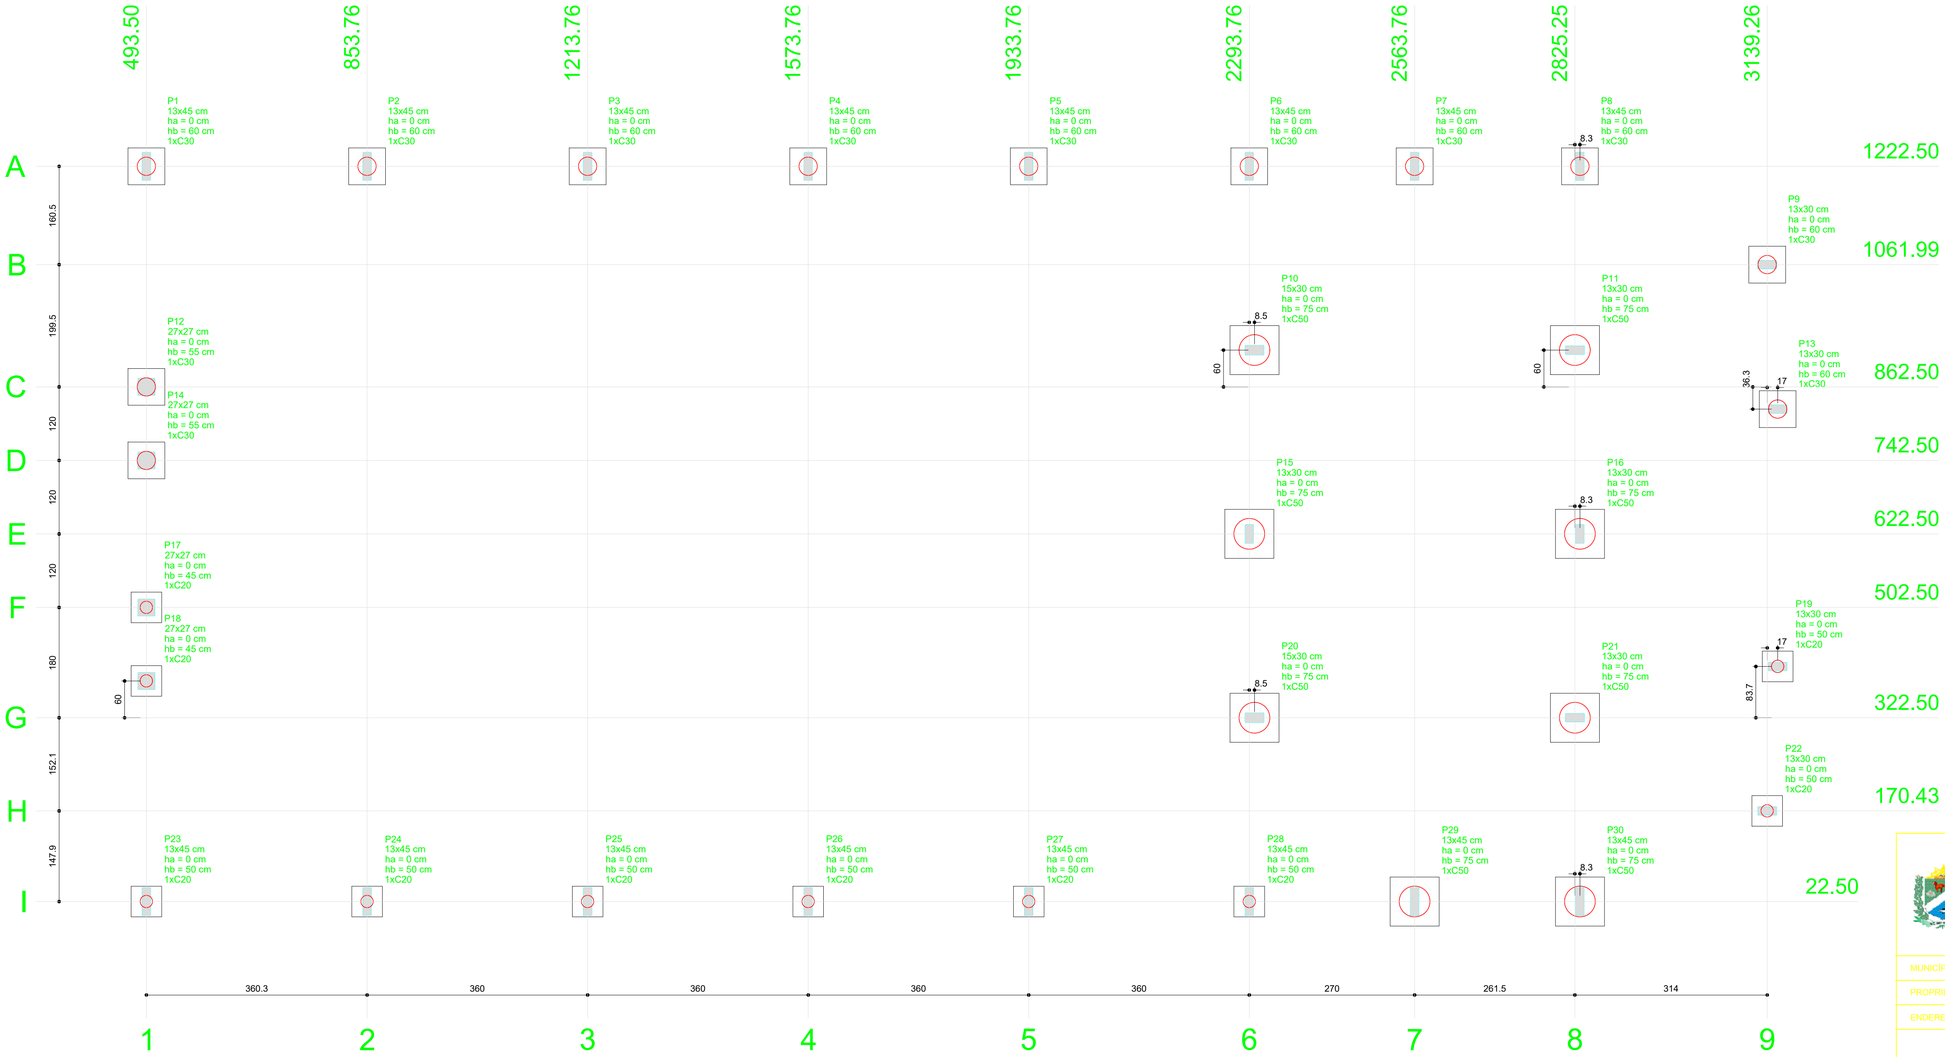


B1=B2=B3=B4=B5=B6=B7
B8=B9=B12=B13=B14 (1xC30)

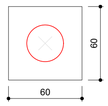



B10=B11=B15=B16=B20=B21=B29
B30 (1xC50)

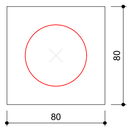


B17=B18=B19=B22
B23=B24=B25=B26
B27=B28 (1xC20)

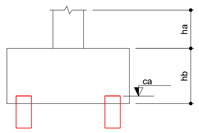


OBSERVAÇÕES IMPORTANTES:

A taxa de resistência do solo utilizada no cálculo é de 2kg/cm2, considerando o solo homogêneo. As estacas possuem 3,5 m de comprimento.

CARACTERISTICAS DE PROJETO:

Classe de Agressividade II
Concreto Estrutural com resistência característica fck= 25 Mpa
Relação água/cimento menor ou igual a 0,60
Cobrimento do aço: 3 cm (Interno) 4 cm (Externo)
Diâmetro máximo do agregado graúdo:19 mm

## 2 BLOCOS DE FUNDAÇÃO
ESCALA: 1/25

## 1 PLANTA DE LOCAÇÃO
ESCALA 1/50

| | Pilar | | | | | | | | | Fundação | | | | Bloco | | |
|---|---|---|---|---|---|---|---|---|---|---|---|---|---|---|---|---|
| Nome | Seção (cm) | X (cm) | Y (cm) | Carga Máx. (tf) | Carga Mín. (tf) | Mx (kgf.m) | My (kgf.m) | Fx (tf) | Fy (tf) | Lado B (cm) | Lado H (cm) | h0 / ha (cm) | h1 / hb (cm) | ne | Estaca | ca (cm) |
| P1 | 13x45 | 493.50 | 1222.50 | 6.5 | 6.4 | 200 | 200 | 0.6 | 0.7 | 60 | 60 | 0 | 60 | 1 | C30 | -45 |
| P2 | 13x45 | 853.76 | 1222.50 | 7.0 | 6.9 | 200 | 100 | 0.1 | 0.4 | 60 | 60 | 0 | 60 | 1 | C30 | -45 |
| P3 | 13x45 | 1213.76 | 1222.50 | 6.8 | 6.7 | 200 | 100 | 0.1 | 0.4 | 60 | 60 | 0 | 60 | 1 | C30 | -45 |
| P4 | 13x45 | 1573.76 | 1222.50 | 6.8 | 6.7 | 200 | 100 | 0.1 | 0.4 | 60 | 60 | 0 | 60 | 1 | C30 | -45 |
| P5 | 13x45 | 1933.76 | 1222.50 | 6.9 | 6.8 | 200 | 100 | 0.1 | 0.4 | 60 | 60 | 0 | 60 | 1 | C30 | -45 |
| P6 | 13x45 | 2293.76 | 1222.50 | 8.1 | 7.9 | 200 | 100 | 0.3 | 0.5 | 60 | 60 | 0 | 60 | 1 | C30 | -45 |
| P7 | 13x45 | 2563.76 | 1222.50 | 8.0 | 7.6 | 100 | 100 | 0.4 | 0.1 | 60 | 60 | 0 | 60 | 1 | C30 | -45 |
| P8 | 13x45 | 2833.50 | 1222.50 | 6.6 | 6.4 | 200 | 200 | 0.5 | 0.8 | 60 | 60 | 0 | 60 | 1 | C30 | -45 |
| P9 | 13x30 | 3139.26 | 1061.99 | 1.6 | 1.5 | 100 | 100 | 0.2 | 0.1 | 60 | 60 | 0 | 60 | 1 | C30 | -45 |
| P10 | 15x30 | 2302.26 | 922.50 | 7.8 | 7.2 | 100 | 400 | 1.2 | 0.1 | 80 | 80 | 0 | 75 | 1 | C50 | -60 |
| P11 | 13x30 | 2825.26 | 922.50 | 8.1 | 7.7 | 100 | 500 | 1.7 | 0.1 | 80 | 80 | 0 | 75 | 1 | C50 | -60 |
| P12 | 27x27 | 493.50 | 862.50 | 5.8 | 5.6 | 200 | 100 | 0.1 | 0.6 | 60 | 60 | 0 | 55 | 1 | C30 | -40 |
| P13 | 13x30 | 3156.26 | 826.21 | 1.5 | 1.4 | 100 | 100 | 0.1 | 0.1 | 60 | 60 | 0 | 60 | 1 | C30 | -45 |
| P14 | 27x27 | 493.50 | 742.50 | 5.1 | 4.9 | 100 | 100 | 0.0 | 0.3 | 60 | 60 | 0 | 55 | 1 | C30 | -40 |
| P15 | 13x30 | 2293.76 | 622.50 | 7.5 | 7.0 | 100 | 400 | 1.2 | 0.1 | 80 | 80 | 0 | 75 | 1 | C50 | -60 |
| P16 | 13x30 | 2833.50 | 622.50 | 7.6 | 7.1 | 100 | 400 | 1.2 | 0.1 | 80 | 80 | 0 | 75 | 1 | C50 | -60 |
| P17 | 27x27 | 493.50 | 502.50 | 5.1 | 4.9 | 100 | 100 | 0.0 | 0.3 | 50 | 50 | 0 | 45 | 1 | C20 | -30 |
| P18 | 27x27 | 493.50 | 382.50 | 5.8 | 5.6 | 200 | 100 | 0.1 | 0.6 | 50 | 50 | 0 | 45 | 1 | C20 | -30 |
| P19 | 13x30 | 3156.26 | 406.21 | 1.5 | 1.4 | 100 | 100 | 0.1 | 0.1 | 50 | 50 | 0 | 50 | 1 | C20 | -35 |
| P20 | 15x30 | 2302.26 | 322.50 | 8.3 | 7.7 | 100 | 400 | 1.5 | 0.3 | 80 | 80 | 0 | 75 | 1 | C50 | -60 |
| P21 | 13x30 | 2825.25 | 322.50 | 8.4 | 7.9 | 100 | 500 | 1.6 | 0.2 | 80 | 80 | 0 | 75 | 1 | C50 | -60 |
| P22 | 13x30 | 3139.26 | 170.43 | 1.5 | 1.5 | 100 | 100 | 0.1 | 0.1 | 50 | 50 | 0 | 50 | 1 | C20 | -35 |
| P23 | 13x45 | 493.50 | 22.50 | 6.6 | 6.4 | 200 | 200 | 0.6 | 0.7 | 50 | 50 | 0 | 50 | 1 | C20 | -35 |
| P24 | 13x45 | 853.76 | 22.50 | 7.2 | 7.1 | 200 | 100 | 0.1 | 0.4 | 50 | 50 | 0 | 50 | 1 | C20 | -35 |
| P25 | 13x45 | 1213.76 | 22.50 | 6.9 | 6.8 | 200 | 100 | 0.1 | 0.4 | 50 | 50 | 0 | 50 | 1 | C20 | -35 |
| P26 | 13x45 | 1573.76 | 22.50 | 7.0 | 6.9 | 200 | 100 | 0.1 | 0.4 | 50 | 50 | 0 | 50 | 1 | C20 | -35 |
| P27 | 13x45 | 1933.76 | 22.50 | 7.0 | 6.9 | 200 | 100 | 0.1 | 0.4 | 50 | 50 | 0 | 50 | 1 | C20 | -35 |
| P28 | 13x45 | 2293.76 | 22.50 | 8.7 | 8.4 | 300 | 100 | 0.2 | 1.0 | 50 | 50 | 0 | 50 | 1 | C20 | -35 |
| P29 | 13x45 | 2563.76 | 22.50 | 9.6 | 9.3 | 900 | 100 | 0.1 | 3.3 | 80 | 80 | 0 | 75 | 1 | C50 | -60 |
| P30 | 13x45 | 2833.50 | 22.50 | 6.9 | 6.7 | 400 | 100 | 0.3 | 1.4 | 80 | 80 | 0 | 75 | 1 | C50 | -60 |

| Estacas | |
|---|---|
| Nome | Quantidade |
| C20 | 10 |
| C30 | 12 |
| C50 | 8 |

ESTADO DO PARÁ
PREFEITURA MUNICIPAL DE TRACUATEUA
CNPJ: 01.612.999/0001-92
SECRETARIA MUNICPAL DE EDUCAÇÃO - SEMED
CNPJ: 08.073.615/0001-24

MUNICÍPIO - UF:TRACUATEUA/PA

PROPRIETÁRIO:PREFEITURA MUNICIPAL DE TRACUATEUA/PA

ENDEREÇO:AVENIDA MÁRIO NOGUEIRA DE SOUZA, S/N - BAIRRO CENTRO - CEP: 68847-000

PROPRIETÁRIO: PREFEITURA MUNICIPAL DE TRACUATEUA

RESP. TÉCNICO: TAYRINE KIRNA SILVEIRA — CAU/ CREA: 151035882-0

DLFO

CAU/ CREA

RA

OBSERVAÇÕES:

# CONSTRUÇÃO DA ESCOLA PINHEIRO JUNIOR (12 SALAS)

PROJETO DE ESTRUTURA

COORDENAÇÃO

BLOCO D: REFEITÓRIO
LOCAÇÃO DAS FUNDAÇÕES
BLOCOS DE FUNDAÇÃO

SFN

REVISÃO: R-01


ESCALA: INDICADA

DATA EMISSÃO: SETEMBRO/2021


PRANCHA: 18/42

FORMATO: (841X594)


## V1
ESC 1:50

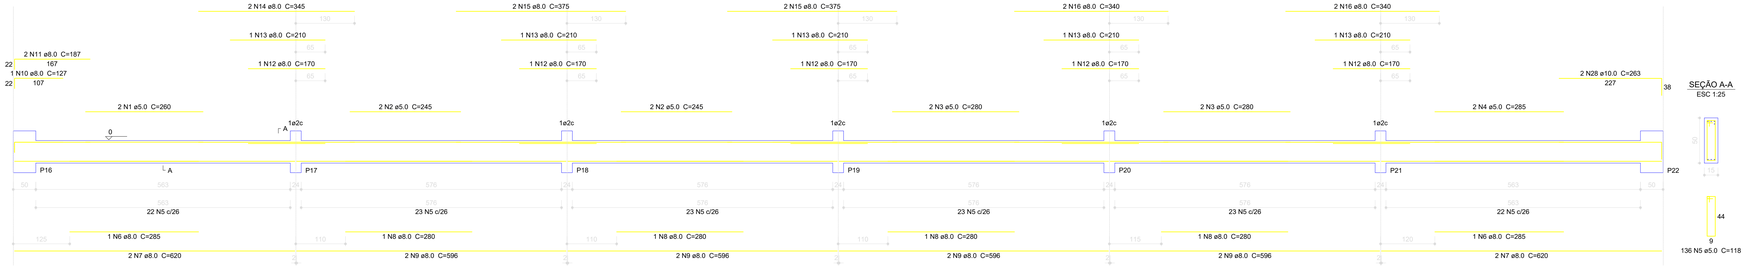



## V2
ESC 1:50

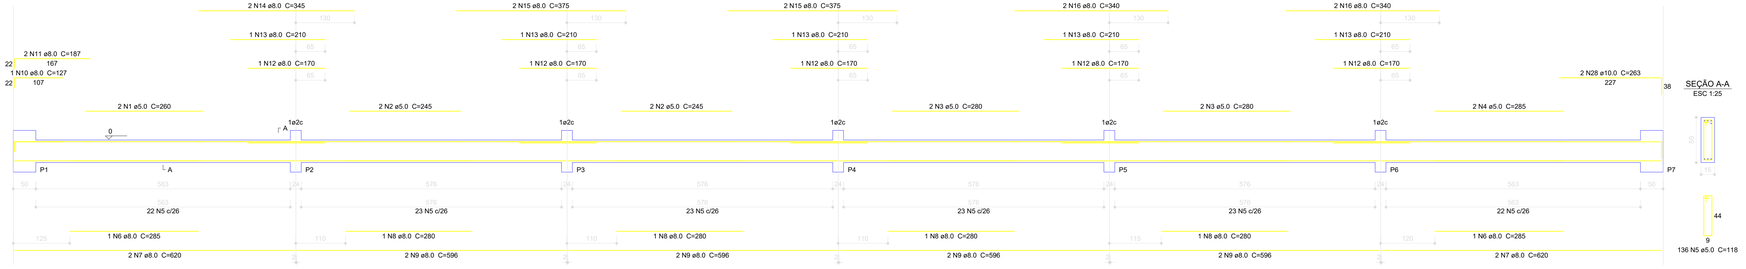


## V3
ESC 1:50

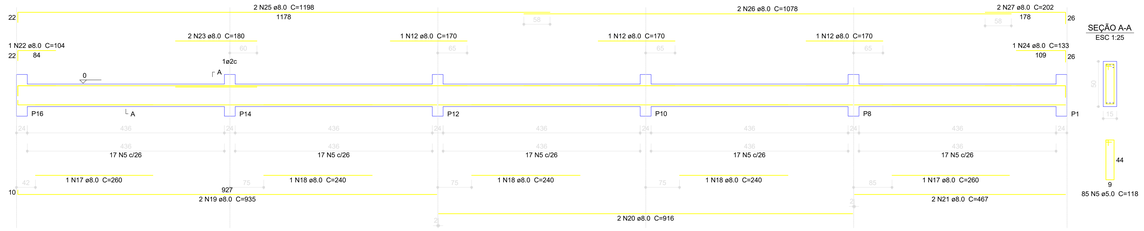


## V4
ESC 1:50

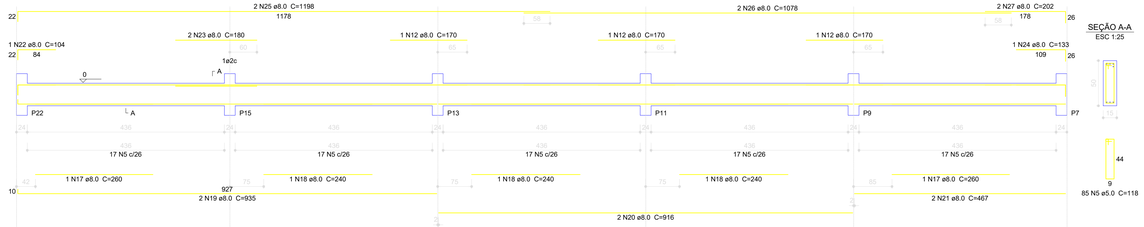


### Relação do aço

V1
V4

| AÇO | N | DIAM (mm) | QUANT (Barras) | UNIT (cm) | C.TOTAL (cm) |
|---|---|---|---|---|---|
| CA60 | 1 | 5.0 | 4 | 260 | 1040 |
| | 2 | 5.0 | 8 | 245 | 1960 |
| | 3 | 5.0 | 8 | 280 | 2240 |
| | 4 | 5.0 | 4 | 285 | 1140 |
| | 5 | 5.0 | 442 | 118 | 52156 |
| CA50 | 6 | 8.0 | 4 | 285 | 1140 |
| | 7 | 8.0 | 8 | 620 | 4960 |
| | 8 | 8.0 | 8 | 280 | 2240 |
| | 9 | 8.0 | 16 | 596 | 9536 |
| | 10 | 8.0 | 2 | 127 | 254 |
| | 11 | 8.0 | 4 | 187 | 748 |
| | 12 | 8.0 | 16 | 170 | 2720 |
| | 13 | 8.0 | 10 | 210 | 2100 |
| | 14 | 8.0 | 4 | 345 | 1380 |
| | 15 | 8.0 | 8 | 375 | 3000 |
| | 16 | 8.0 | 8 | 340 | 2720 |
| | 17 | 8.0 | 4 | 260 | 1040 |
| | 18 | 8.0 | 6 | 240 | 1440 |
| | 19 | 8.0 | 4 | 935 | 3740 |
| | 20 | 8.0 | 4 | 916 | 3664 |
| | 21 | 8.0 | 4 | 467 | 1868 |
| | 22 | 8.0 | 2 | 104 | 208 |
| | 23 | 8.0 | 4 | 180 | 720 |
| | 24 | 8.0 | 2 | 133 | 266 |
| | 25 | 8.0 | 4 | 1198 | 4792 |
| | 26 | 8.0 | 4 | 1078 | 4312 |
| | 27 | 8.0 | 4 | 202 | 808 |
| | 28 | 10.0 | 4 | 263 | 1052 |

### Resumo do aço

| AÇO | DIAM (mm) | C.TOTAL (m) | PESO + 10 % (kg) |
|---|---|---|---|
| CA50 | 8.0 | 536.6 | 232.9 |
| | 10.0 | 10.6 | 7.1 |
| CA60 | 5.0 | 585.4 | 99.2 |


PESO TOTAL (kg)

| | |
|---|---|
| CA50 | 240 |
| CA60 | 99.2 |


Volume de concreto (C-25) = 8.96 m³
Área de forma = 137.4 m²

## 1 VIGAS NÍVEL 000
ESCALA 1/50

P1=P7=P8=P9=P10=P11=P12=P13=P14=P15=P16 =P22

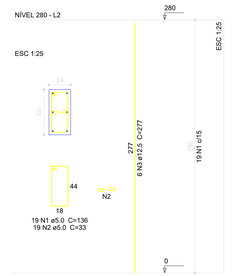


P2=P3=P4=P5=P6=P17=P18=P19=P20=P21 =P22

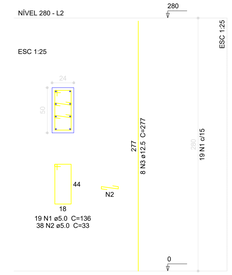


## 2 PILARES 280
ESCALA 1/50

### Relação do aço

12xP1 10xP2

| AÇO | N | DIAM (mm) | QUANT (Barras) | UNIT (cm) | C.TOTAL (cm) |
|---|---|---|---|---|---|
| CA60 | 1 | 5.0 | 418 | 136 | 56848 |
| | 2 | 5.0 | 608 | 33 | 20064 |
| CA50 | 3 | 12.5 | 152 | 277 | 42104 |

### Resumo do aço

| AÇO | DIAM (mm) | C.TOTAL (m) | PESO + 10 % (kg) |
|---|---|---|---|
| CA50 | 12.5 | 421.1 | 446.2 |
| CA60 | 5.0 | 769.2 | 130.4 |

PESO TOTAL (kg)

| | |
|---|---|
| CA50 | 446.2 |
| CA60 | 130.4 |

Volume de concreto (C-25) = 7.39 m³
Área de forma = 91.17 m²

ESTADO DO PARÁ
PREFEITURA MUNICIPAL DE TRACUATEUA
CNPJ: 01.612.839/0001-92
SECRETARIA MUNICIPAL DE EDUCAÇÃO – SEMED
UNPJ: 06.073.515/0001-74

MUNICÍPIO: – UF:TRACUATEUA/PA

PROPRIETÁRIO:PREFEITURA MUNICIPAL DE TRACUATEUA/PA

ENDEREÇO:AVENIDA MÁRIO NOGUEIRA DE SOUZA, S/N – BAIRRO CENTRO – CEP: 68647-000

PROPRIETÁRIO: PREFEITURA MUNICIPAL DE TRACUATEUA

RESP. TÉCNICO: TAYRINE KIENA SILVEIRA — CAU/ CREA- 1510935882-5

RUFO | CAU/ CREA

RT:

OBSERVAÇÕES:

# CONSTRUÇÃO DA ESCOLA PINHEIRO JUNIOR (12 SALAS)

PROJETO DE ESTRUTURA

COORDENAÇÃO

BLOCO G: QUADRA COBERTA
VIGAS NÍVEL 000

SCV


FORMATO: (1140X594)

REVISÃO: R-01


ESCALA: INDICADA

DATA EMISSÃO: SETEMBRO/2021

PRANCHA: 39/42

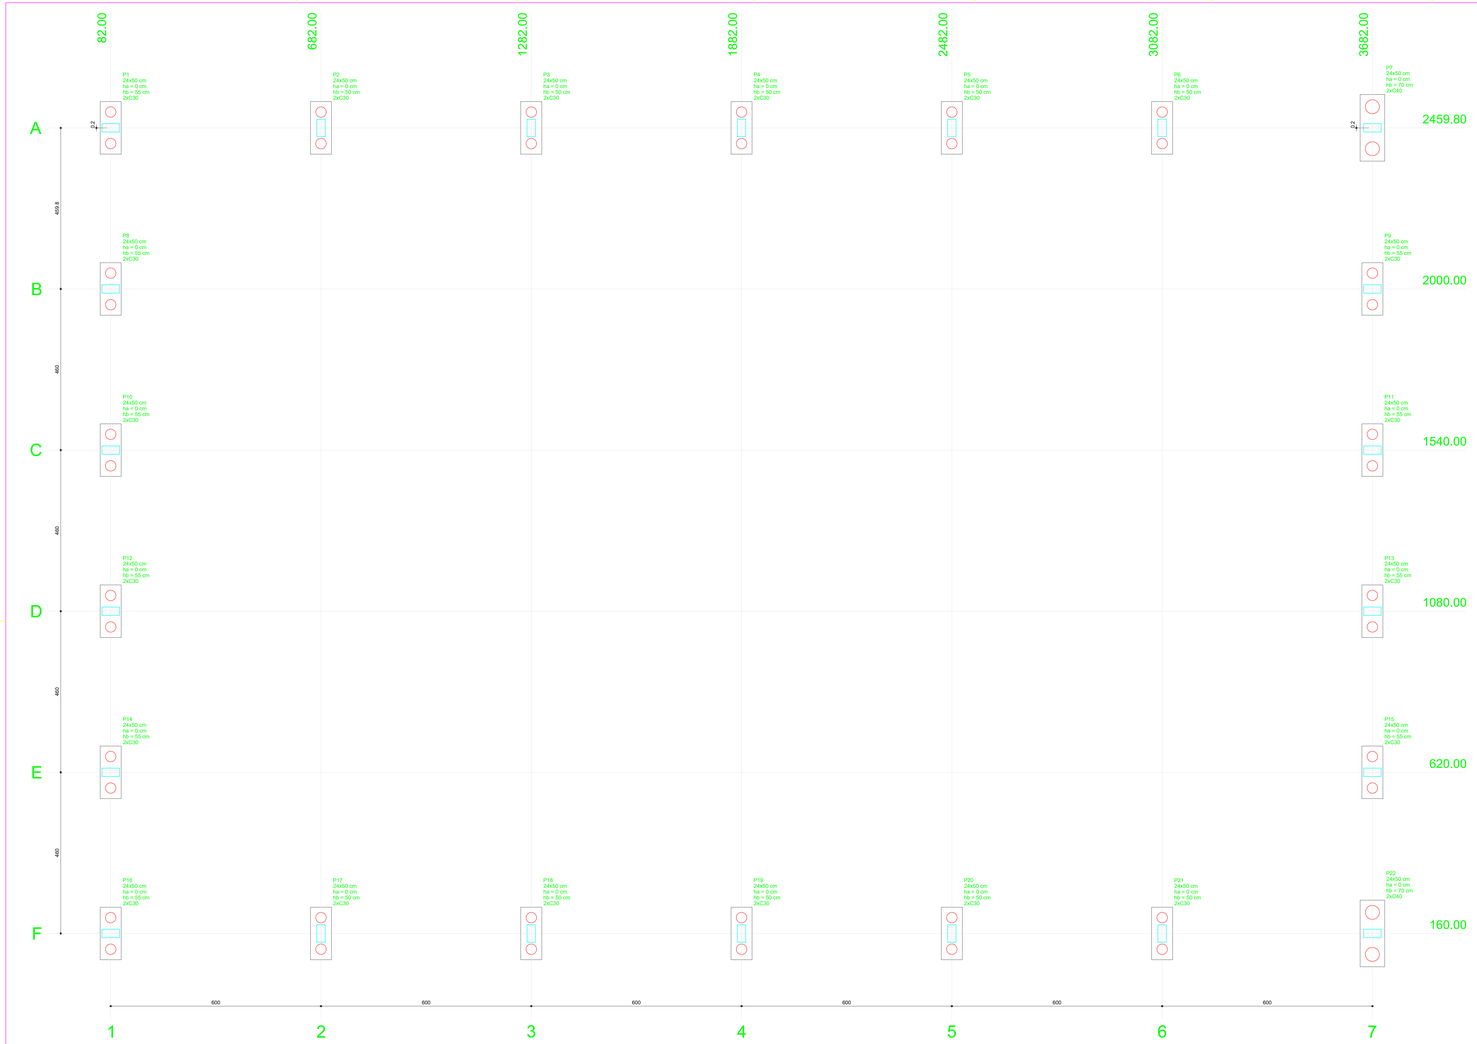



## 1 LOCAÇÃO DA OBRA
ESCALA 1/50

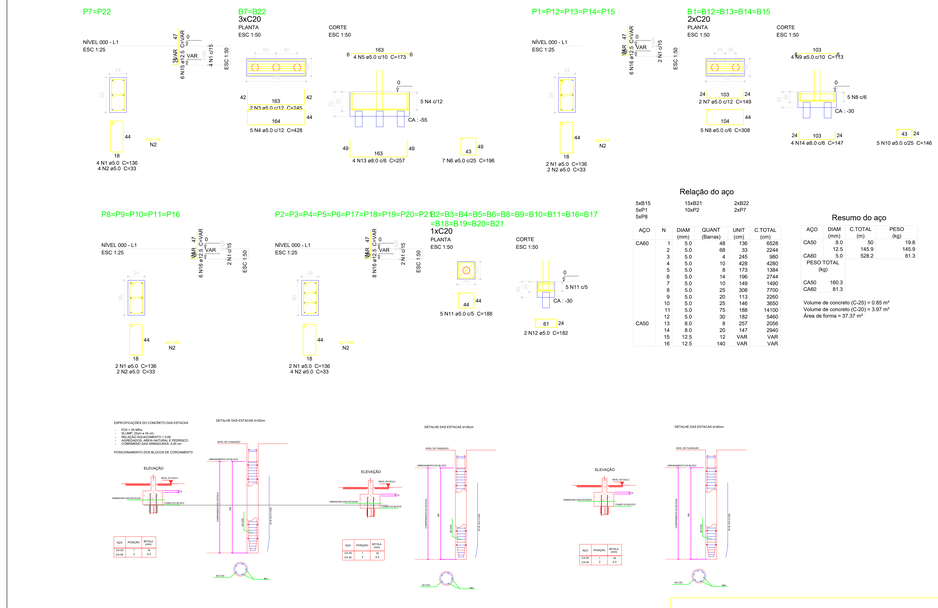



## 2 BLOCOS DE FUNDAÇÃO E ESTACAS
ESCALA 1/50


| Nome | Seção (cm) | X (cm) | Y (cm) | Pilar Carga Máx. (kgf) | Carga Mín. (kgf) | Fundação Mx (kgf.m) | My (kgf.m) | Fx (tf) | Fy (tf) | Lado B (cm) | Fundação Lado H (cm) | h0 / ha (cm) | h1 / h0 (cm) | Bloco ne | Estaca | ca (cm) |
|---|---|---|---|---|---|---|---|---|---|---|---|---|---|---|---|---|
| P1 | 24x50 | 82.00 | 2460.00 | 9500 | 9000 | 1800 | 6300 | 2.1 | 0.2 | 150 | 60 | 0 | 55 | 2 | C30 | -40 |
| P2 | 24x50 | 682.00 | 2459.80 | 9700 | 9400 | 1800 | 6600 | 1700 | 0.7 | 1.3 | 150 | 60 | 0 | 50 | 2 | C30 | -35 |
| P3 | 24x50 | 1282.00 | 2459.80 | 9700 | 9400 | 6600 | 1800 | 0.9 | 1.3 | 150 | 60 | 0 | 50 | 2 | C30 | -35 |
| P4 | 24x50 | 1882.00 | 2459.80 | 9700 | 9400 | 6600 | 1800 | 0.9 | 1.3 | 150 | 60 | 0 | 50 | 2 | C30 | -35 |
| P5 | 24x50 | 2482.00 | 2459.80 | 9700 | 9400 | 6600 | 1700 | 0.7 | 1.3 | 150 | 60 | 0 | 50 | 2 | C30 | -35 |
| P6 | 24x50 | 3082.00 | 2459.80 | 9800 | 9400 | 6600 | 1400 | 0.4 | 1.3 | 150 | 60 | 0 | 50 | 2 | C30 | -35 |
| P7 | 24x50 | 3682.00 | 2460.00 | 10000 | 9400 | 1800 | 5400 | 3.1 | 0.2 | 190 | 70 | 0 | 70 | 2 | C40 | -55 |
| P8 | 24x50 | 82.00 | 2000.00 | 9700 | 9300 | 2400 | 6100 | 1.2 | 2.2 | 150 | 60 | 0 | 55 | 2 | C30 | -40 |
| P9 | 24x50 | 682.00 | 2000.00 | 9700 | 9300 | 2400 | 6100 | 1.2 | 2.2 | 150 | 60 | 0 | 55 | 2 | C30 | -40 |
| P10 | 24x50 | 1282.00 | 2000.00 | 9800 | 9300 | 2300 | 6100 | 1.2 | 1.8 | 150 | 60 | 0 | 55 | 2 | C30 | -40 |
| P11 | 24x50 | 1882.00 | 1540.00 | 9600 | 9300 | 2300 | 6100 | 1.2 | 1.8 | 150 | 60 | 0 | 55 | 2 | C30 | -40 |
| P12 | 24x50 | 82.00 | 1540.00 | 9600 | 9300 | 2300 | 6100 | 1.2 | 1.8 | 150 | 60 | 0 | 55 | 2 | C30 | -40 |
| P13 | 24x50 | 682.00 | 1080.00 | 9600 | 9300 | 2300 | 6100 | 1.2 | 1.8 | 150 | 60 | 0 | 55 | 2 | C30 | -40 |
| P14 | 24x50 | 1282.00 | 1080.00 | 9800 | 9400 | 2800 | 6100 | 1.2 | 2.4 | 150 | 60 | 0 | 55 | 2 | C30 | -40 |
| P15 | 24x50 | 1882.00 | 620.00 | 9800 | 9400 | 2800 | 6100 | 1.2 | 2.4 | 150 | 60 | 0 | 55 | 2 | C30 | -40 |
| P16 | 24x50 | 82.00 | 160.00 | 9000 | 8400 | 1700 | 6000 | 0.2 | 1.3 | 150 | 60 | 0 | 55 | 2 | C30 | -40 |
| P17 | 24x50 | 682.00 | 160.00 | 9700 | 9400 | 6600 | 1600 | 0.8 | 1.3 | 150 | 60 | 0 | 50 | 2 | C30 | -35 |
| P18 | 24x50 | 1282.00 | 160.00 | 9700 | 9400 | 6600 | 1700 | 0.8 | 1.3 | 150 | 60 | 0 | 50 | 2 | C30 | -35 |
| P19 | 24x50 | 1882.00 | 160.00 | 9700 | 9400 | 6600 | 1800 | 0.9 | 1.3 | 150 | 60 | 0 | 50 | 2 | C30 | -35 |
| P20 | 24x50 | 2482.00 | 160.00 | 9700 | 9400 | 6600 | 1700 | 0.7 | 1.3 | 150 | 60 | 0 | 50 | 2 | C30 | -35 |
| P21 | 24x50 | 3082.00 | 160.00 | 9800 | 9400 | 6600 | 1400 | 0.4 | 1.3 | 150 | 60 | 0 | 50 | 2 | C30 | -35 |
| P22 | 24x50 | 3682.00 | 160.00 | 9500 | 8900 | 1700 | 5600 | 2.8 | 0.4 | 190 | 70 | 0 | 70 | 2 | C40 | -55 |

| Estacas | |
|---|---|
| Nome | Quantidade |
| C30 | 40 |
| C40 | 4 |

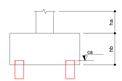

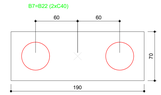
Legenda dos blocos
escala 1:25

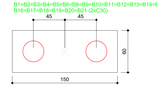


### Relação do aço

| 5xB15 | 15xB21 | 2xB22 |
|---|---|---|
| 5xP1 | 10xP2 | 2xP7 |
| 5xP8 | | |

| AÇO | N | DIAM (mm) | QUANT (Barras) | UNIT (cm) | C.TOTAL (cm) |
|---|---|---|---|---|---|
| CA60 | 1 | 5.0 | 48 | 136 | 6528 |
| | 2 | 5.0 | 66 | 33 | 2244 |
| | 3 | 5.0 | 4 | 245 | 980 |
| | 4 | 5.0 | 10 | 428 | 4280 |
| | 5 | 5.0 | 4 | 149 | 1192 |
| | 6 | 5.0 | 14 | 156 | 2744 |
| | 7 | 5.0 | 10 | 149 | 1490 |
| | 8 | 5.0 | 25 | 308 | 7700 |
| | 9 | 5.0 | 20 | 113 | 2260 |
| | 10 | 5.0 | 25 | 146 | 3650 |
| | 11 | 5.0 | 75 | 188 | 14100 |
| | 12 | 5.0 | 30 | 182 | 5460 |
| | 13 | 8.0 | 8 | 257 | 2056 |
| | 14 | 8.0 | 20 | 147 | 2940 |
| | 15 | 12.5 | 12 | VAR | VAR |
| | 16 | 12.5 | 140 | VAR | VAR |

### Resumo do aço

| AÇO | DIAM (mm) | C.TOTAL (m) | PESO (kg) |
|---|---|---|---|
| CA50 | 8.0 | 50 | 19.8 |
| | 12.5 | 145.9 | 145.9 |
| CA60 | 5.0 | 528.2 | 81.3 |

PESO TOTAL (kg):

| | |
|---|---|
| CA50 | 160.3 |
| CA60 | 81.3 |

Volume de concreto (C-25) = 0.85 m³
Volume de concreto (C-20) = 3.97 m³
Área de forma = 37.37 m²





PREFEITURA MUNICIPAL DE MACAÚBA
SECRETARIA MUNICIPAL DE EDUCAÇÃO – SEMED
Rua: SEVERINO GOMES DA SILVA
SECRETARIA DE INFRAESTRUTURA
DEPARTAMENTO DE PREFEITURA MUNICIPAL DE MACAÚBA
ENDEREÇO AVENIDA MÁRIO NOGUEIRA DE SOUZA, S/N — BAIRRO CENTRO — CEP: 68647-000
PROPRIETÁRIO: PREFEITURA MUNICIPAL DE MACAÚBA
RESP. TÉCNICO: TAYRINE KAYNA SILVEIRA
CAU/ OREA: R939596Z-8


DATA
CAU / OREA
ESCALA
OBSERVAÇÕES

CONSTRUÇÃO DA ESCOLA PINHEIRO JUNIOR (12 SALAS)

PROJETO DE ESTRUTURA

LOCALIZAÇÃO
LOCAÇÃO DA OBRA
BLOCOS DE FUNDAÇÃO
ESTACAS

SFN


COORDENADAS
(14700,8560)

REVISÃO
R-01


ESCALA
INDICADA

DATA
SETEMBRO/2021


PRANCHA
36/42

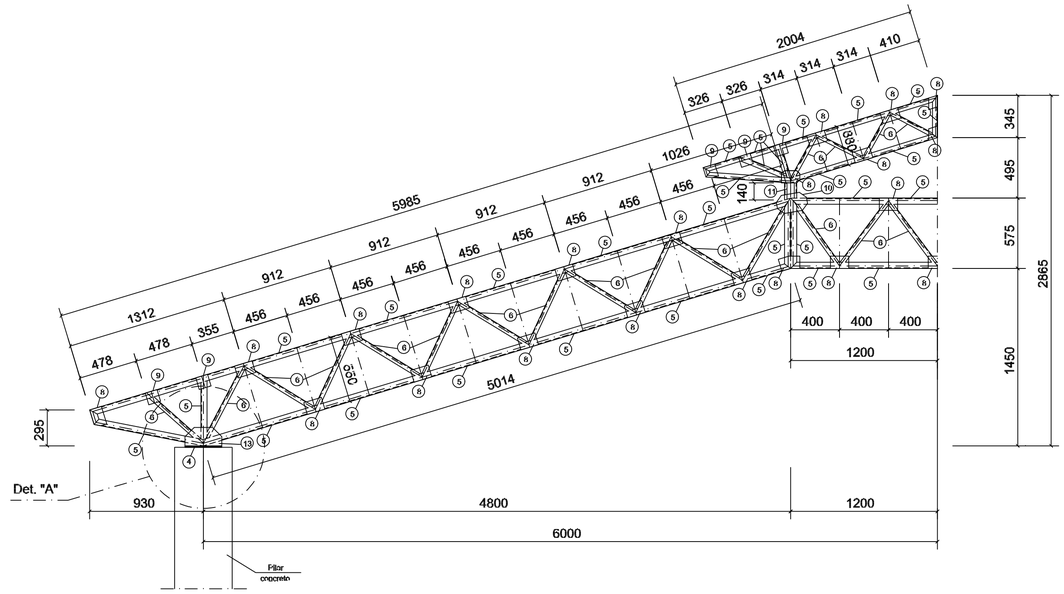


1 MEIA TR1 (x4)
ESCALA 1/25

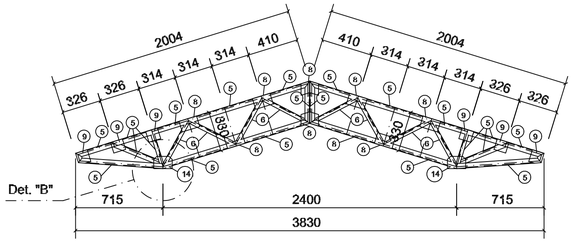


2 TR3 (x3)
ESCALA 1/25

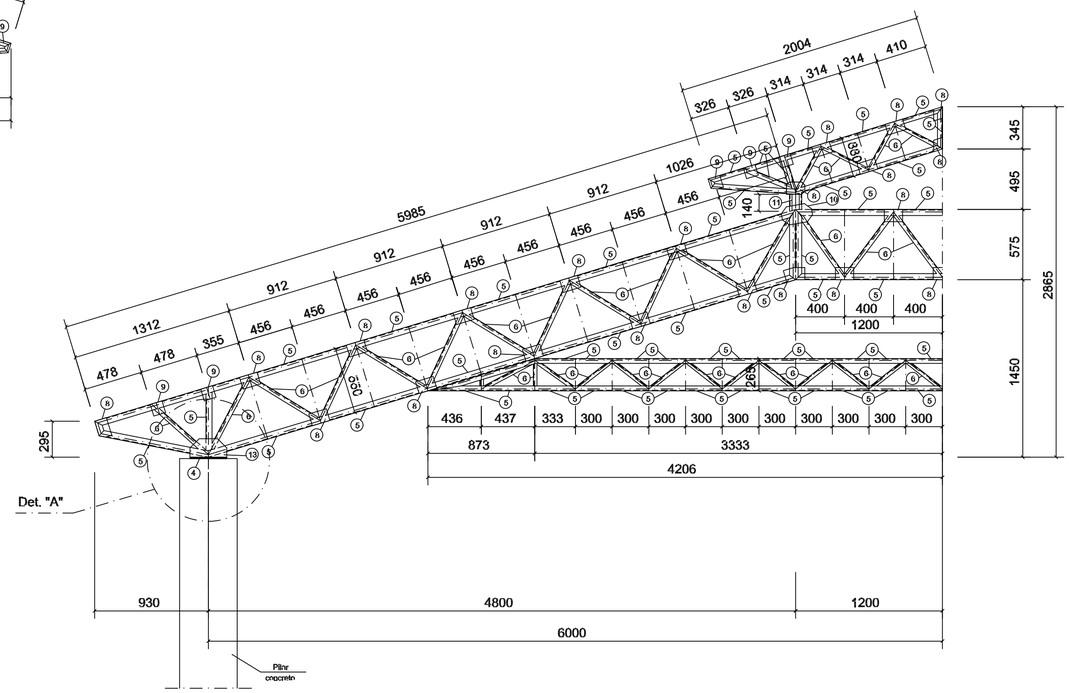


3 MEIA TR2 (x6)
ESCALA 1/25

ESTADO DO PARÁ
PREFEITURA MUNICIPAL DE TRACUATEUA
CNPJ: 01.612.889/0001-92
SECRETARIA MUNICIPAL DE EDUCAÇÃO – SEMED
CNPJ: 06.073.515/0001-25

MUNICÍPIO – UF: TRACUATEUA/PA

PROPRIETÁRIO: PREFEITURA MUNICIPAL DE TRACUATEUA/PA

ENDEREÇO: AVENIDA MÁRIO NOGUEIRA DE SOUZA, S/N – BAIRRO CENTRO – CEP: 68647-000

PROPRIETÁRIO: PREFEITURA MUNICIPAL DE TRACUATEUA

RESP. TÉCNICO: TAYRINE KIRNA SILVEIRA — CAU/ CREA: 151035882-0

ELFO | CAU/ CREA | RA

OBSERVAÇÕES:

# CONSTRUÇÃO DA ESCOLA PINHEIRO JUNIOR (12 SALAS)

PROJETO DE ESTRUTURA METÁLICA

COORDENAÇÃO

BLOCO A: ADMINISTRATIVO
DETALHE TRELIÇA TR1, TR2, TR3

SMT


FORMATO: (841X594)

REVISÃO: R-01


ESCALA: INDICADA

DATA EMISSÃO: SETEMBRO/2021


PRANCHA: 03/25

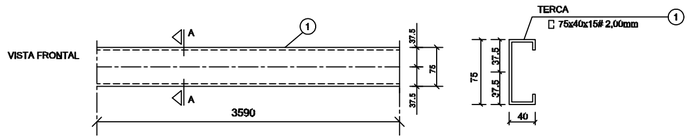



## 1 DETALHE TERÇA T1 (x88)
SEM ESCALA

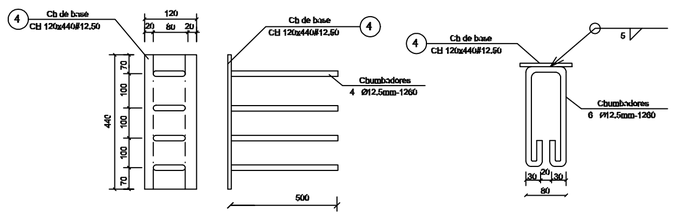



## 2 CHAPA DE BASE (x10)
SEM ESCALA

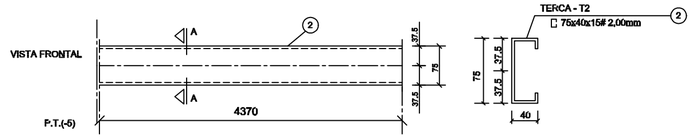



## 3 DETALHE TERÇA T2 (x88)
SEM ESCALA

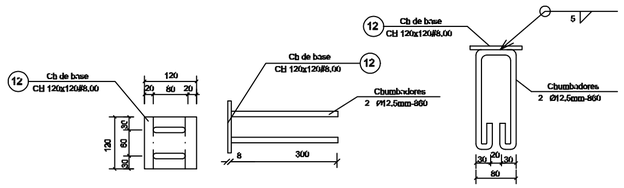



## 4 CHAPA DE BASE (x6)
SEM ESCALA

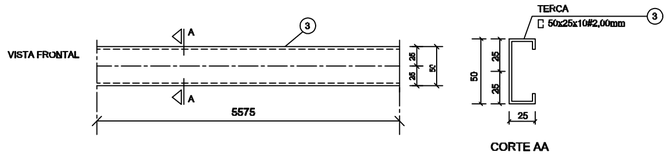


## 5 DETALHE TERÇA T3 (x12)
SEM ESCALA

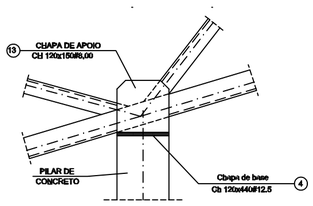


## 6 DETALHE A
ESCALA 1/10

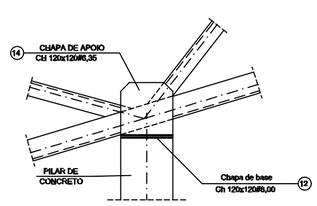


## 7 DETALHE B
ESCALA 1/10

### LISTA DE MATERIAIS

| POS. | NOME | TIPO | QUANT. | COMP.UNIT. mm | COMP.TOT. mm | PCK.UNIT. kg | PCK.TOTAL kg |
|---|---|---|---|---|---|---|---|
| 01 | Terça - T1 | [ 75x40x15 # 2,00 | 88 | 3590 | – | 9,12 | 803 |
| 02 | Terça - T2 | [ 75x40x15 # 2,00 | 88 | 4370 | – | 11,10 | 977 |
| 03 | Terça - T3 | [ 50x25x10 # 2,00 | 12 | 5575 | – | 8,75 | 105 |
| 04 | Chapa de base | Ch 120x440 # 12,50 | 10 | – | – | 5,28 | 53 |
| 05 | Banzo | [ 150x50 # 2,65 | 80 | 3000 | – | 15,90 | 1380 |
| 06 | Montante / Diagonal | ⌞_⌟ 50x50 # 2,65 | 54 | 3000 | – | 12,61 | 682 |
| 07 | Ret. diagonal | ⌞ 50x50 # 2,65 | 140 | 135 | – | 0,29 | 41 |
| 08 | Chapa de reforço | Ch 100x120 # 2,00 | 426 | – | – | 0,18 | 79 |
| 09 | Chapa de reforço | Ch 100x100 # 2,00 | 20 | – | – | 0,16 | 22 |
| 10 | Chapa de reforço | Ch 250x150 # 3,00 | 06 | – | – | 0,92 | 19 |
| 11 | Pilarete | [] 150x80x20 # 3,00 | 06 | 140 | – | 2,00 | 16 |
| 12 | Chapa de base | Ch 120x120 # 8,00 | 06 | – | – | 0,90 | 6 |
| 13 | Chapa de apoio | Ch 120x150 # 8,00 | 20 | – | – | 1,12 | 23 |
| 14 | Chapa de apoio | Ch 120x120 # 6,35 | 12 | – | – | 0,72 | 9 |
| | | | | | | | |
| PERDAS/SUCATAS | | | | | KGF=10%/L | KG | 4.196,00 |
| | | | | | TOTAL + 10% perda | KG | 4.600,00 |

ESTADO DO PARÁ
PREFEITURA MUNICIPAL DE TRACUATEUA
CNPJ: 01.612.999/0001-92
SECRETARIA MUNICIPAL DE EDUCAÇÃO – SEMED
CNPJ: 06.073.615/0001-24

MUNICÍPIO – UF: TRACUATEUA/PA

PROPRIETÁRIO: PREFEITURA MUNICIPAL DE TRACUATEUA/PA

ENDEREÇO: AVENIDA MÁRIO NOGUEIRA DE SOUZA, S/N – BAIRRO CENTRO – CEP: 68647-000

PROPRIETÁRIO: PREFEITURA MUNICIPAL DE TRACUATEUA

RESP. TÉCNICO: TAYRINE KIRNA SILVEIRA — CAU/ CREA: 151035882-0

DLFO

CAU/ CREA

RA

OBSERVAÇÕES:

# CONSTRUÇÃO DA ESCOLA PINHEIRO JUNIOR (12 SALAS)

## PROJETO DE ESTRUTURA METÁLICA

COORDENAÇÃO

BLOCO A: ADMINISTRATIVO
DETALHE TERÇAS E DOS APOIOS
LISTA DE MATERIAL

SMT


FORMATO: (594X420)

REVISÃO: R-01


ESCALA: INDICADA

DATA EMISSÃO: SETEMBRO/2021


PRANCHA: 04/25

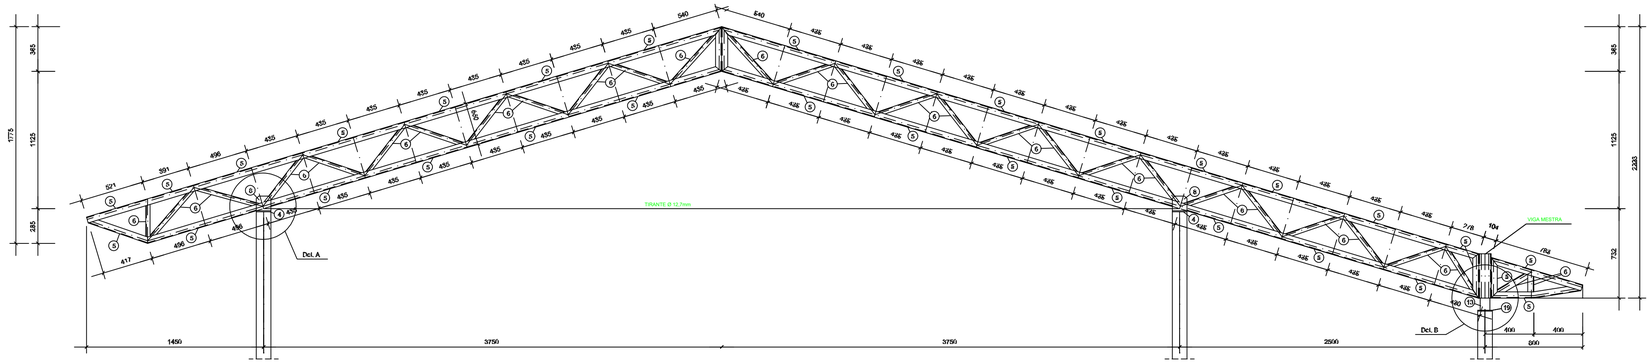



## 1 TR1 (x10)
ESCALA 1/25

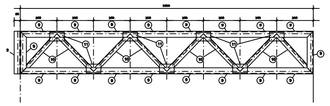

## 2 VM - mod 1 esq. (x1)
ESCALA 1/25

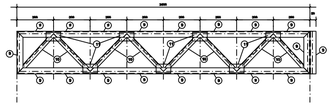

## 3 VM - mod 1 dir. (x1)
ESCALA 1/25

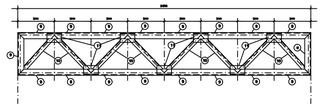

## 4 VM - mod 2 (x7)
ESCALA 1/25

ESTADO DO PARÁ
PREFEITURA MUNICIPAL DE TRACUATEUA
CNPJ: 01.612.339/0001-92
SECRETARIA MUNICIPAL DE EDUCAÇÃO – SEMED
CNPJ: 05.073.615/0001-24

MUNICÍPIO – UF: TRACUATEUA/PA

PROPRIETÁRIO: PREFEITURA MUNICIPAL DE TRACUATEUA/PA

ENDEREÇO: AVENIDA MÁRIO NOGUEIRA DE SOUZA, S/N – BAIRRO CENTRO – CEP: 68647-000

PROPRIETÁRIO: PREFEITURA MUNICIPAL DE TRACUATEUA

RESP. TÉCNICO: TAYRINE KIRNA SILVEIRA

CAU/ CREA: 151035882-0

DLFO

CAU/ CREA

RA

OBSERVAÇÕES:

# CONSTRUÇÃO DA ESCOLA PINHEIRO JUNIOR (12 SALAS)

## PROJETO DE ESTRUTURA METÁLICA

COORDENAÇÃO

BLOCO B: PEDAGÓGICO
DETALHE TRELIÇA TR1
VIGA MESTRA (VM), módulos 1,2,3

SMT


REVISÃO: R-01

ESCALA: INDICADA


DATA EMISSÃO: SETEMBRO/2021

PRANCHA: 07/25


FORMATO: (841X420)

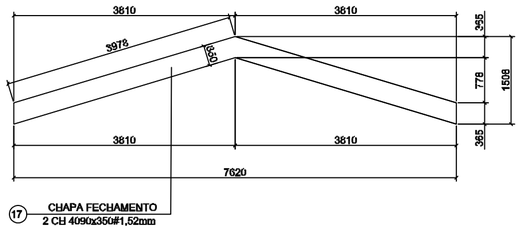



## 1 DETALHE CHAPA DE FACHAMENTO LATERAL(x2)
SEM ESCALA

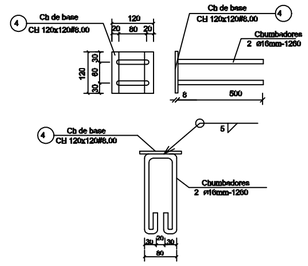



## 2 CHAPA DE BASE (x20)
SEM ESCALA

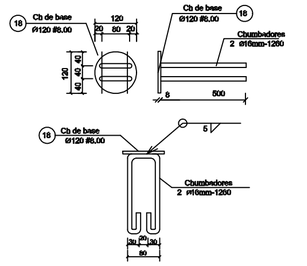



## 3 CHAPA DE BASE (x7)
SEM ESCALA

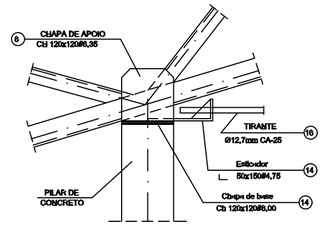



## 4 DETALHE A
ESCALA 1/10

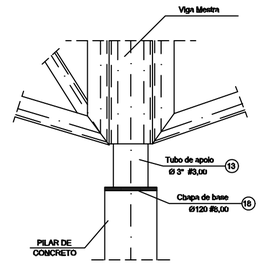



## 5 DETALHE B
ESCALA 1/10

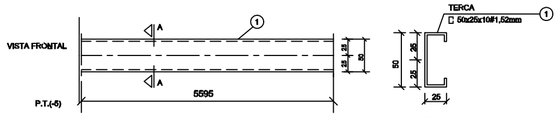



## 6 DETALHE TERÇA T1 (x35)
SEM ESCALA

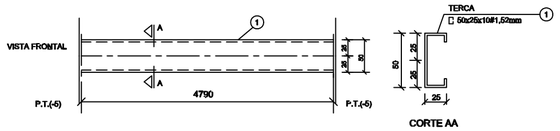


## 7 DETALHE TERÇA T2 (x105)
SEM ESCALA

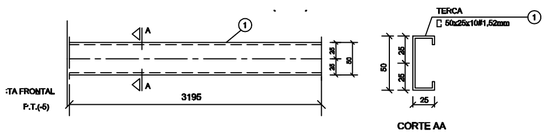



## 8 DETALHE TERÇA T3 (x35)
SEM ESCALA

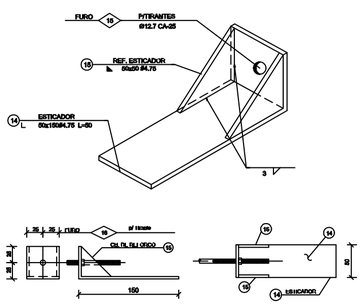


## 9 DETALHE ESTICADOR
SEM ESCALA

Obs.: Todas as treliças terão tirante exceto as que estão no eixo 1 e 10

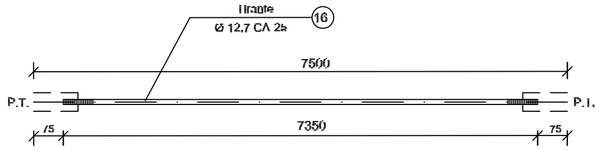


| PEÇA | TIPO | C | L | QUANT. | P.UNIT. | P.TOTAL |
|---|---|---|---|---|---|---|
| Tirante | Ø 12,7mm CA-25 | 7500 | 7350 | 8 | 7,31 | 58,46 |
| OBS. | | SUB-TOTAL | | | 59 kg | |
| | | TOTAL | | | 59 kg | |

UNIDADE: Kg, mm

## 10 DETALHE TIRANTE (x8)
SEM ESCALA

## LISTA DE MATERIAIS

| POS. | NOME | TIPO (mm) | QUANT. | COMP.UNIT. (mm) | COMP.TOT. (mm) | PES.UNIT. (kg) | PES.TOTAL (kg) |
|---|---|---|---|---|---|---|---|
| 01 | Terça - T1 | U 50x25x10#1,52 | 35 | 5595 | - | 7,33 | 257 |
| 02 | Terça - T2 | U 50x25x10#1,52 | 102 | 4790 | - | 6,27 | 659 |
| 03 | Terça - T3 | U 50x25x10#1,52 | 34 | 3195 | - | 4,18 | 147 |
| 04 | Chapa de base | Cb 120x120#6,00 | 20 | - | - | 0,90 | 18 |
| 05 | Banzo TR1 | U 100x40#2,65 | 88 | 3000 | - | 10,68 | 940 |
| 06 | Diagonal TR1 | L 35x35#2,25 | 50 | 3000 | - | 7,02 | 351 |
| 07 | Ref. diagonal TR1 | L 35x35#2,25 | 270 | 90 | - | 0,11 | 29 |
| 08 | Chapa de apoio | Cb 120x120#6,35 | 36 | - | - | 0,72 | 26 |
| 09 | Banzo Viga Mestra | U 100x40#2,65 | 17 | 3000 | - | 10,68 | 182 |
| 10 | Diagonal Viga Mestra | L 35x35#2,25 | 11 | 3000 | - | 7,02 | 78 |
| 11 | Ref. diagonal Viga Mestra | L 35x35#2,25 | 72 | 90 | - | 0,11 | 10 |
| 12 | Chapa de reforço | Cb 70x120#2,00 | 120 | - | - | 0,13 | 16 |
| 13 | Tubo de apoio | O Ø 3"#3,00 | 7 | 100 | - | 0,80 | 6 |
| 14 | Esticador | L 50x150#4,75 | 16 | 50 | - | 0,37 | 6 |
| 15 | Ref. Esticador | L 50x50#4,75 | 32 | – | - | 0,09 | 3 |
| 16 | Tirante | Ø12,7mm CA-25 | 8 | 7350 | - | 7,30 | 59 |
| 17 | Chapa de Fechamento | 2 CH 4090x350#1,52mm | 2 | - | - | 17,47 | 35 |
| 18 | Chapa de base | Ø120 #6,00 | 7 | - | - | 0,90 | 7 |
| | | | | | | | |
| OBSERVAÇÕES: Area de cobertura = 266,81m2 | | | | SUB-TOTAL (kg) | | | 2.629,00 kg |
| | | | | TOTAL + 10% perda (kg) | | | 3.110,00 kg |

ESTADO DO PARÁ
PREFEITURA MUNICIPAL DE TRACUATEUA
CNPJ: 01.612.999/0001-92
SECRETARIA MUNICIPAL DE EDUCAÇÃO – SEMED
CNPJ: 06.073.615/0001-24

MUNICÍPIO – UF: TRACUATEUA/PA

PROPRIETÁRIO: PREFEITURA MUNICIPAL DE TRACUATEUA/PA

ENDEREÇO: AVENIDA MÁRIO NOGUEIRA DE SOUZA, S/N – BAIRRO CENTRO – CEP: 66647-000

PROPRIETÁRIO: PREFEITURA MUNICIPAL DE TRACUATEUA

RESP. TÉCNICO: TAYRINE KIRNA SILVEIRA — CAU/ CREA: 151035882-0

DLFO

CAU/ CREA

RA

OBSERVAÇÕES:

# CONSTRUÇÃO DA ESCOLA PINHEIRO JUNIOR (12 SALAS)

PROJETO DE ESTRUTURA METÁLICA

COORDENAÇÃO

BLOCO B: PEDAGÓGICO
DETALHE TERÇAS, TIRANTES E APOIOS
LISTA DE MATERIAL

SMT


REVISÃO: R-01

ESCALA: INDICADA


DATA EMISSÃO: SETEMBRO/2021

FORMATO: (594X420)


PRANCHA: 08/25

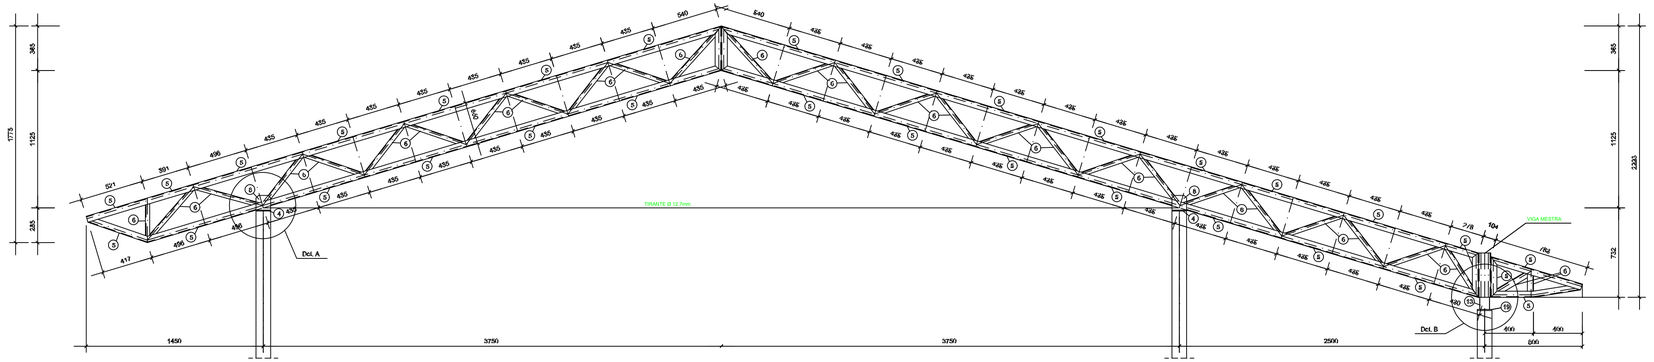



## 1 TR1 (x10)
ESCALA 1/25

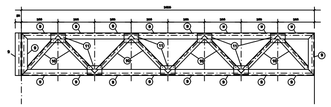

## 2 VM - mod 1 esq. (x1)
ESCALA 1/25

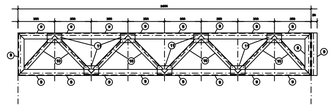

## 3 VM - mod 1 dir. (x1)
ESCALA 1/25

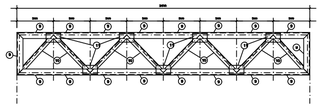

## 4 VM - mod 2 (x7)
ESCALA 1/25

ESTADO DO PARÁ
PREFEITURA MUNICIPAL DE TRACUATEUA
CNPJ: 01.612.399/0001-92
SECRETARIA MUNICIPAL DE EDUCAÇÃO – SEMED
CNPJ: 05.073.615/0001-24

MUNICÍPIO – UF: TRACUATEUA/PA

PROPRIETÁRIO: PREFEITURA MUNICIPAL DE TRACUATEUA/PA

ENDEREÇO: AVENIDA MÁRIO NOGUEIRA DE SOUZA, S/N – BAIRRO CENTRO – CEP: 68647-000

PROPRIETÁRIO: PREFEITURA MUNICIPAL DE TRACUATEUA

RESP. TÉCNICO: TAYRINE KIRNA SILVEIRA

CAU/ CREA: 151035882-0

DLFO

CAU/ CREA

RA

OBSERVAÇÕES:

CONSTRUÇÃO DA ESCOLA PINHEIRO JUNIOR (12 SALAS)

PROJETO DE ESTRUTURA METÁLICA

COORDENAÇÃO

BLOCO C: PEDAGÓGICO
DETALHE TRELIÇA TR1
VIGA MESTRA (VM), módulos 1,2,3

SMT


REVISÃO: R-01

ESCALA: INDICADA


PRANCHA: 11/25

FORMATO: (841X420)


DATA EMISSÃO: SETEMBRO/2021

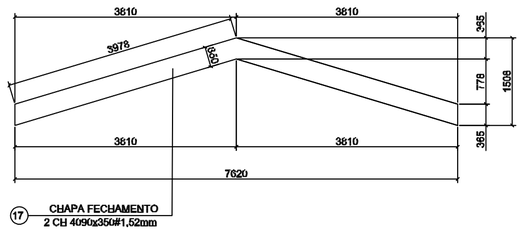



## 1 DETALHE CHAPA DE FACHAMENTO LATERAL(x2)
SEM ESCALA

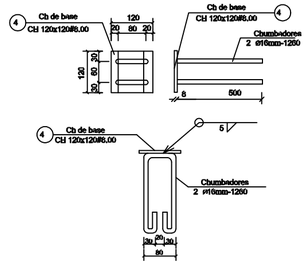



## 2 CHAPA DE BASE (x20)
SEM ESCALA

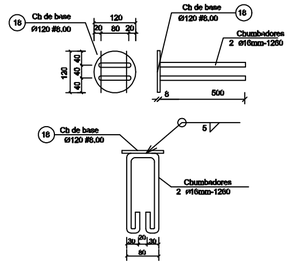



## 3 CHAPA DE BASE (x7)
SEM ESCALA

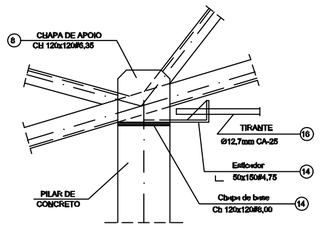



## 4 DETALHE A
ESCALA 1/10

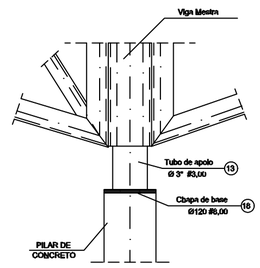



## 5 DETALHE B
ESCALA 1/10

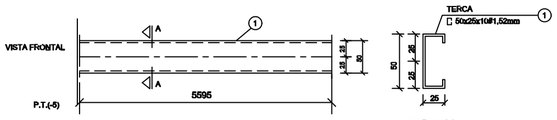



## 6 DETALHE TERÇA T1 (x35)
SEM ESCALA

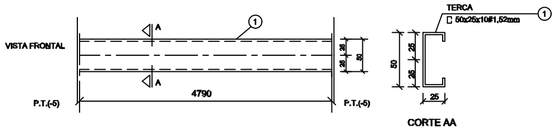


## 7 DETALHE TERÇA T2 (x105)
SEM ESCALA

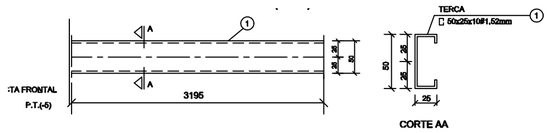



## 8 DETALHE TERÇA T3 (x35)
SEM ESCALA

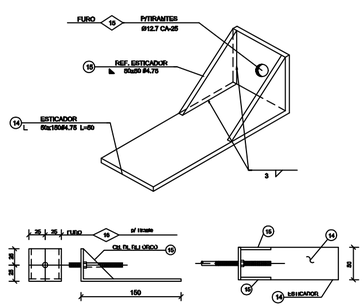


## 9 DETALHE ESTICADOR
SEM ESCALA

Obs.: Todas as trelicas terão tirante exceto as que estão no eixo 1 e 10

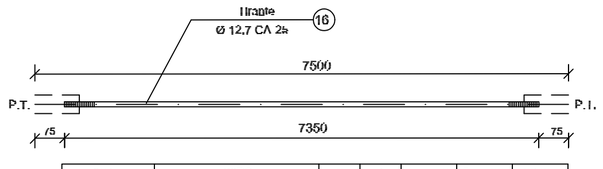


| PEÇA | TIPO | C | L | QUANT. | P.UNIT. | P.TOTAL |
|---|---|---|---|---|---|---|
| Tirante | Ø 12,7mm CA-25 | 7500 | 7350 | 8 | 7,31 | 58,48 |
| OBS. | | SUB-TOTAL | | | 59 kg | |
| | | TOTAL | | | 59 kg | |

UNIDADE: Kg, mm

## 10 DETALHE TIRANTE (x8)
SEM ESCALA

## LISTA DE MATERIAIS

| POS. | NOME | TIPO (mm) | QUANT. | COMP.UNIT. (mm) | COMP.TOT. (mm) | PES.UNIT. (kg) | PES.TOTAL (kg) |
|---|---|---|---|---|---|---|---|
| 01 | Terça - T1 | 50x25x10#1,52 | 35 | 5595 | - | 7,33 | 257 |
| 02 | Terça - T2 | 50x25x10#1,52 | 102 | 4790 | - | 6,27 | 659 |
| 03 | Terça - T3 | 50x25x10#1,52 | 34 | 3195 | - | 4,18 | 147 |
| 04 | Chapa de base | Cb 120x120#8,00 | 20 | - | - | 0,90 | 18 |
| 05 | Banzo TR1 | 100x40#2,65 | 88 | 3000 | - | 10,68 | 940 |
| 06 | Diagonal TR1 | 35x35#2,25 | 50 | 3000 | - | 7,02 | 351 |
| 07 | Ref. diagonal TR1 | 35x35#2,25 | 270 | 90 | - | 0,11 | 29 |
| 08 | Chapa de apoio | Cb 120x120#6,35 | 36 | - | - | 0,72 | 26 |
| 09 | Banzo Viga Mestra | 100x40#2,65 | 17 | 3000 | - | 10,68 | 182 |
| 10 | Diagonal Viga Mestra | 35x35#2,25 | 11 | 3000 | - | 7,02 | 78 |
| 11 | Ref. diagonal Viga Mestra | 35x35#2,25 | 72 | 90 | - | 0,11 | 10 |
| 12 | Chapa de reforço | Cb 70x120#2,00 | 120 | - | - | 0,13 | 16 |
| 13 | Tubo de apoio | Ø 3"#3,00 | 7 | 100 | - | 0,80 | 6 |
| 14 | Esticador | 50x150#4,75 | 16 | 50 | - | 0,37 | 6 |
| 15 | Ref. Esticador | 50x50#4,75 | 32 | – | - | 0,09 | 3 |
| 16 | Tirante | Ø12,7mm CA-25 | 8 | 7350 | - | 7,30 | 59 |
| 17 | Chapa de Fechamento | 2 CH 4090x350#1,52mm | 2 | - | - | 17,47 | 35 |
| 18 | Chapa de base | Ø120 #8,00 | 7 | - | - | 0,90 | 7 |
| | | | | | | | |
| OBSERVAÇÕES: Area de cobertura = 288,81m2 | | | | SUB-TOTAL (kg) | | 2.829,00 kg | |
| | | | | TOTAL + 10% perda (kg) | | 3.110,00 kg | |

ESTADO DO PARÁ
PREFEITURA MUNICIPAL DE TRACUATEUA
CNPJ: 01.612.999/0001-92
SECRETARIA MUNICIPAL DE EDUCAÇÃO – SEMED
CNPJ: 06.073.615/0001-24

MUNICÍPIO – UF: TRACUATEUA/PA

PROPRIETÁRIO: PREFEITURA MUNICIPAL DE TRACUATEUA/PA

ENDEREÇO: AVENIDA MÁRIO NOGUEIRA DE SOUZA, S/N – BAIRRO CENTRO – CEP: 68647-000

PROPRIETÁRIO: PREFEITURA MUNICIPAL DE TRACUATEUA

RESP. TÉCNICO: TAYRINE KIRNA SILVEIRA — CAU/ CREA: 151035882-0

DLFO

CAU/ CREA

RA

OBSERVAÇÕES:

# CONSTRUÇÃO DA ESCOLA PINHEIRO JUNIOR (12 SALAS)

PROJETO DE ESTRUTURA METÁLICA

COORDENAÇÃO

BLOCO C: PEDAGÓGICO
DETALHE TERÇAS, TIRANTES E APOIOS
LISTA DE MATERIAL

SMT


REVISÃO: R-01

ESCALA: INDICADA


DATA EMISSÃO: SETEMBRO/2021

FORMATO: (594X420)


PRANCHA: 12/25

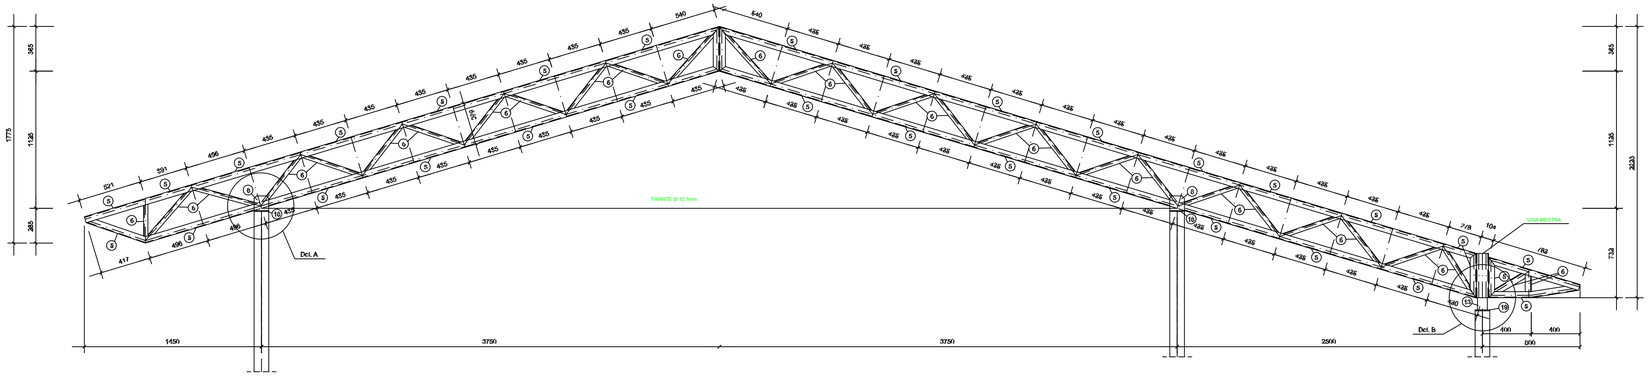



## 1 TR1 (x16)
ESCALA 1/25

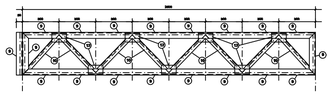

## 2 VM - mod 1 esq. (x1)
ESCALA 1/25

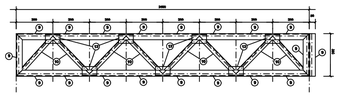

## 3 VM - mod 1 dir. (x1)
ESCALA 1/25

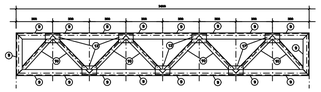

## 4 VM - mod 2 (x15)
ESCALA 1/25

ESTADO DO PARÁ
PREFEITURA MUNICIPAL DE TRACUATEUA
CNPJ: 01.612.399/0001-92
SECRETARIA MUNICIPAL DE EDUCAÇÃO – SEMED
CNPJ: 05.073.615/0001-24

MUNICÍPIO – UF: TRACUATEUA/PA

PROPRIETÁRIO: PREFEITURA MUNICIPAL DE TRACUATEUA/PA

ENDEREÇO: AVENIDA MÁRIO NOGUEIRA DE SOUZA, S/N – BAIRRO CENTRO – CEP: 68647-000

PROPRIETÁRIO: PREFEITURA MUNICIPAL DE TRACUATEUA

RESP. TÉCNICO: TAYRINE KIRNA SILVEIRA

CAU/ CREA: 151035882-0

DLFO

CAU/ CREA

ART

OBSERVAÇÕES:

# CONSTRUÇÃO DA ESCOLA PINHEIRO JUNIOR (12 SALAS)

## PROJETO DE ESTRUTURA METÁLICA

COORDENAÇÃO

BLOCO E: PEDAGÓGICO
DETALHE TRELIÇA TR1
VIGA MESTRA (VM), módulos 1,2,3

SMT


REVISÃO: R-01

ESCALA: INDICADA


DATA EMISSÃO: SETEMBRO/2021

PRANCHA: 19/25


FORMATO: (841X420)

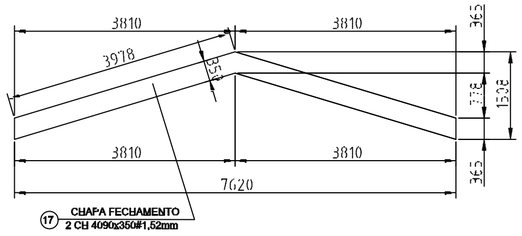



## 1 DETALHE CHAPA DE FACHAMENTO LATERAL(x2)
SEM ESCALA

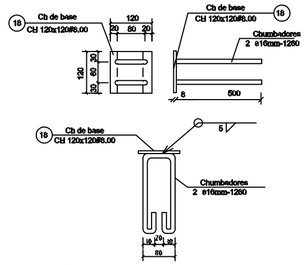



## 2 CHAPA DE BASE (x37)
SEM ESCALA

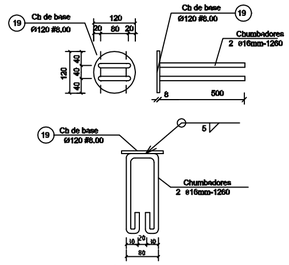



## 3 CHAPA DE BASE (x11)
SEM ESCALA

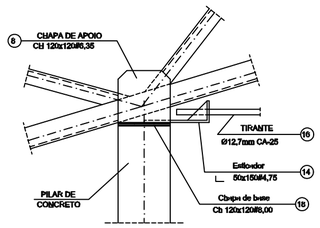



## 4 DETALHE A
ESCALA 1/10

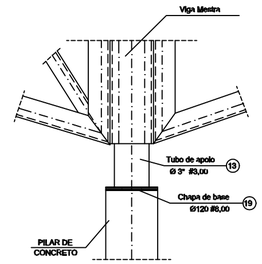



## 5 DETALHE B
ESCALA 1/10

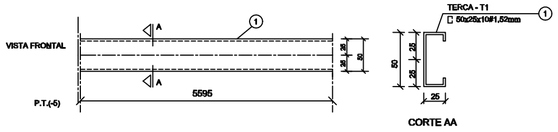



## 6 DETALHE TERÇA T1 (x35)
SEM ESCALA

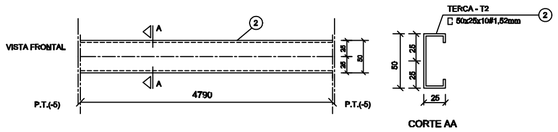



## 7 DETALHE TERÇA T2 (x140)
SEM ESCALA

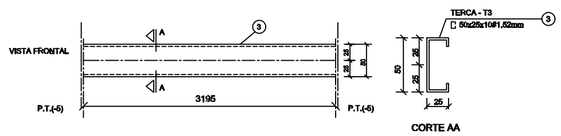


## 8 DETALHE TERÇA T3 (x35)
SEM ESCALA

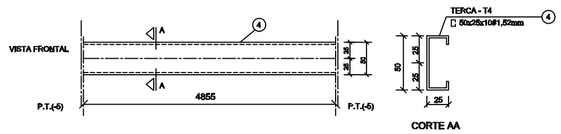



## 9 DETALHE TERÇA T4 (x70)
SEM ESCALA

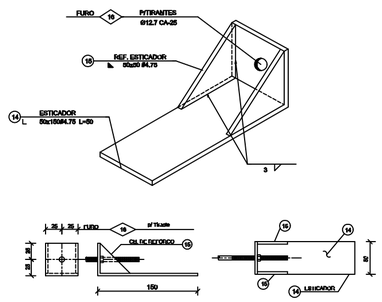


## 10 DETALHE ESTICADOR
SEM ESCALA

Obs.: Todas as treliças terão tirante,
exceto as que estão no eixo 1 ,14a, 14b e 16

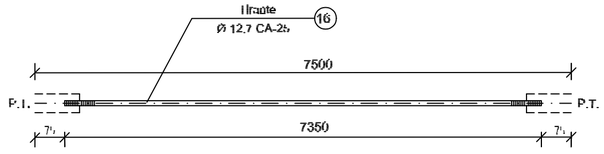


| PEÇA | TIPO | C | L | QUANT. | P.UNIT. | P.TOTAL |
|---|---|---|---|---|---|---|
| Tirante | Ø 12,7mm CA-25 | 7500 | 7350 | 13 | 7,31 | 95 |
| OBS. | | SUB-TOTAL | | | 95 kg | |
| | | TOTAL | | | 95 kg | |

UNIDADE: Kg, mm

## 11 DETALHE TIRANTE (x15)
SEM ESCALA

## LISTA DE MATERIAIS

| POS. | NOME | TIPO | QUANT. | COMP.UNIT. | COMP.TOT. | PES.UNIT. | PES.TOTAL |
|---|---|---|---|---|---|---|---|
| 01 | Terça - T1 | 50x25x10#1,52 | 35 | 5595 | - | 7,33 | 257 |
| 02 | Terça - T2 | 50x25x10#1,52 | 140 | 4790 | - | 6,27 | 878 |
| 03 | Terça - T3 | 50x25x10#1,52 | 35 | 3195 | - | 4,18 | 147 |
| 04 | Terça - T4 | 50x25x10#1,52 | 70 | 4855 | - | 6,36 | 445 |
| 05 | Banzo TR1 | 100x40#2,65 | 154 | 3000 | - | 10,60 | 1643 |
| 06 | Diagonal TR1 | 35x35#2,25 | 91 | 3000 | - | 7,02 | 637 |
| 07 | Ref. diagonal TR1 | 35x35#2,25 | 459 | 90 | - | 0,11 | 51 |
| 08 | Chapa de apoio | Ch 120x120#6,35 | 68 | - | - | 0,72 | 49 |
| 09 | Banzo Viga Mestra | 100x40#2,65 | 28 | 3000 | - | 10,60 | 300 |
| 10 | Diagonal Viga Mestra | 35x35#2,25 | 19 | 3000 | - | 7,02 | 134 |
| 11 | Ref. diagonal Viga Mestra | 35x35#2,25 | 120 | 90 | - | 0,11 | 14 |
| 12 | Chapa de reforço | Ch 70x120#2,00 | 210 | - | - | 0,13 | 26 |
| 13 | Tubo de apoio | Ø 3"#3,00 | 11 | 100 | - | 0,80 | 9 |
| 14 | Esticador | 50x150#4,75 | 26 | 50 | - | 0,37 | 10 |
| 15 | Ref. Esticador | 50x50#4,75 | 52 | – | - | 0,09 | 5 |
| 16 | Tirante | Ø12,7mm CA-25 | 13 | 7350 | - | 7,30 | 95 |
| 17 | Chapa de Fechamento | 2 CH 4090x350#1,52mm | 2 | – | - | 17,47 | 35 |
| 18 | Chapa de base | Ch 120x120#6,00 | 37 | - | - | 0,90 | 34 |
| 19 | Chapa de base | Ø120 #8,00 | 11 | - | - | 0,90 | 10 |
| | | | | | | | |

OBSERVAÇÕES:
Area de cobertura = 169,86 m2

SUB-TOTAL (kg) 4.781,00kg
TOTAL + 10% perda (kg) 5.260,00kg

ESTADO DO PARÁ
PREFEITURA MUNICIPAL DE TRACUATEUA
CNPJ: 01.612.999/0001-92
SECRETARIA MUNICIPAL DE EDUCAÇÃO – SEMED
CNPJ: 06.073.615/0001-24

MUNICÍPIO – UF: TRACUATEUA/PA

PROPRIETÁRIO: PREFEITURA MUNICIPAL DE TRACUATEUA/PA

ENDEREÇO: AVENIDA MÁRIO NOGUEIRA DE SOUZA, S/N – BAIRRO CENTRO – CEP: 68647-000

PROPRIETÁRIO: PREFEITURA MUNICIPAL DE TRACUATEUA

RESP. TÉCNICO: TAYRINE KIRNA SILVEIRA — CAU/ CREA: 151035882-0

DLFO

CAU/ CREA

RA

OBSERVAÇÕES:

CONSTRUÇÃO DA ESCOLA PINHEIRO JUNIOR (12 SALAS)

PROJETO DE ESTRUTURA METÁLICA

COORDENAÇÃO

BLOCO E: PEDAGÓGICO
DETALHE TERÇAS, TIRANTES E APOIOS
LISTA DE MATERIAL

SMT


FORMATO (594X420)

REVISÃO R-01


ESCALA INDICADA

DATA EMISSÃO SETEMBRO/2021


PRANCHA 20/25

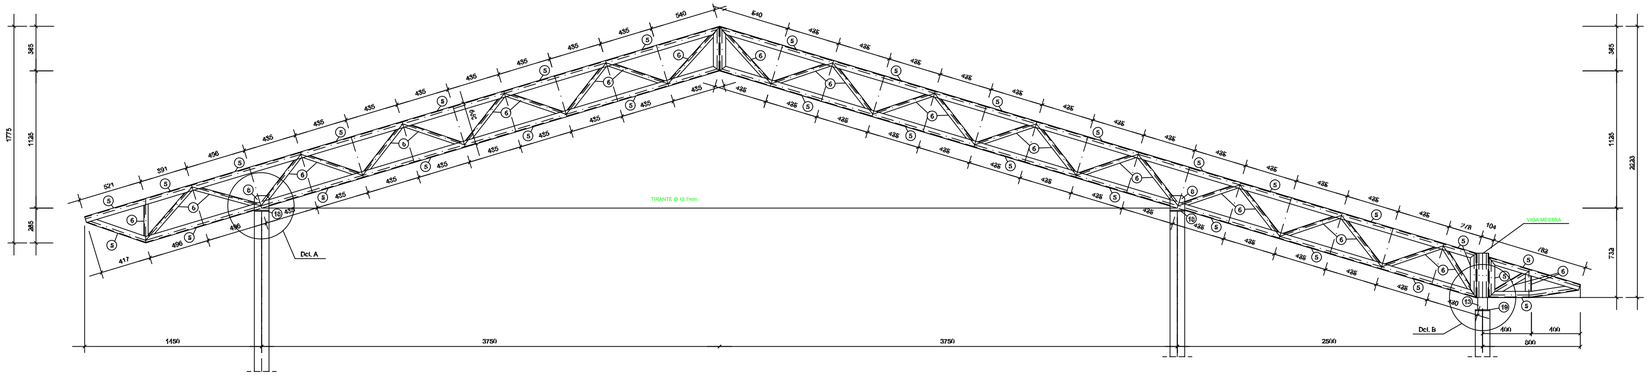



## 1 TR1 (x16)
ESCALA 1/25

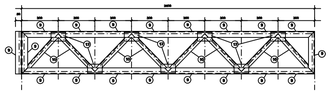

## 2 VM - mod 1 esq. (x1)
ESCALA 1/25

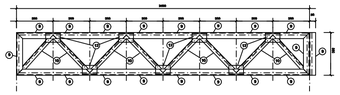

## 3 VM - mod 1 dir. (x1)
ESCALA 1/25

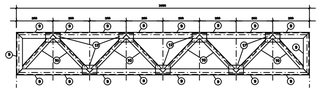

## 4 VM - mod 2 (x13)
ESCALA 1/25

ESTADO DO PARÁ
PREFEITURA MUNICIPAL DE TRACUATEUA
CNPJ: 01.612.399/0001-92
SECRETARIA MUNICIPAL DE EDUCAÇÃO – SEMED
CNPJ: 05.073.615/0001-24

MUNICÍPIO – UF: TRACUATEUA/PA

PROPRIETÁRIO: PREFEITURA MUNICIPAL DE TRACUATEUA/PA

ENDEREÇO: AVENIDA MÁRIO NOGUEIRA DE SOUZA, S/N – BAIRRO CENTRO – CEP: 68647-000

PROPRIETÁRIO: PREFEITURA MUNICIPAL DE TRACUATEUA

RESP. TÉCNICO: TAYRINE KIRNA SILVEIRA

CAU/ CREA: 151035882-0

DLFO

CAU/ CREA

EA

OBSERVAÇÕES:

CONSTRUÇÃO DA ESCOLA PINHEIRO JUNIOR (12 SALAS)

PROJETO DE ESTRUTURA METÁLICA

COORDENAÇÃO

BLOCO F: PEDAGÓGICO
DETALHE TRELIÇA TR1
VIGA MESTRA (VM), módulos 1,2,3

SMT


REVISÃO: R-01

ESCALA: INDICADA


PRANCHA: 23/25

FORMATO: (841X420)


DATA EMISSÃO: SETEMBRO/2021

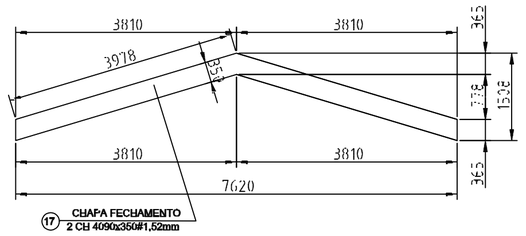



## 1 DETALHE CHAPA DE FACHAMENTO LATERAL(x2)
SEM ESCALA

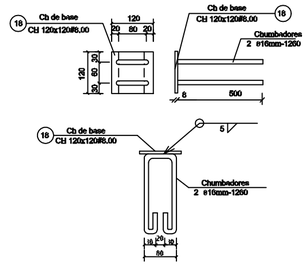



## 2 CHAPA DE BASE (x37)
SEM ESCALA

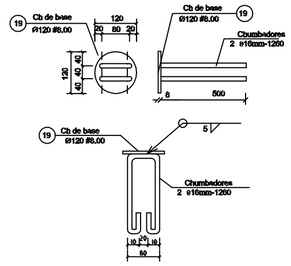



## 3 CHAPA DE BASE (x11)
SEM ESCALA

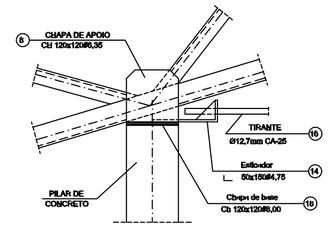



## 4 DETALHE A
ESCALA 1/10

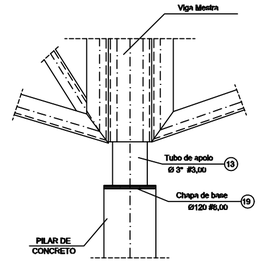



## 5 DETALHE B
ESCALA 1/10

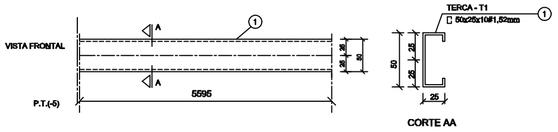



## 6 DETALHE TERÇA T1 (x35)
SEM ESCALA

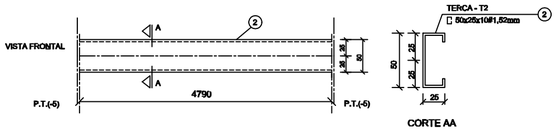



## 7 DETALHE TERÇA T2 (x140)
SEM ESCALA

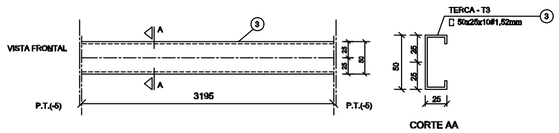


## 8 DETALHE TERÇA T3 (x35)
SEM ESCALA

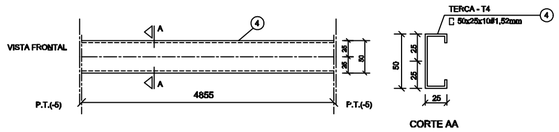



## 9 DETALHE TERÇA T4 (x70)
SEM ESCALA

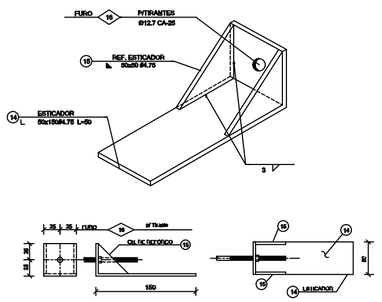


## 10 DETALHE ESTICADOR
SEM ESCALA

Obs.: Todas as treliças terão tirante,
exceto as que estão no eixo 1 ,14a, 14b e 16

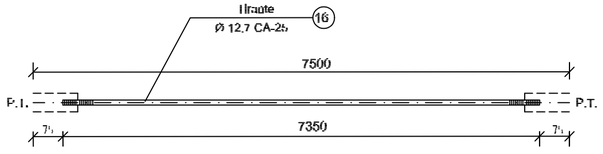


| PEÇA | TIPO | C | L | QUANT. | P.UNIT. | P.TOTAL |
|---|---|---|---|---|---|---|
| Tirante | Ø 12,7mm CA-25 | 7500 | 7350 | 13 | 7,31 | 95 |
| OBS. | | | SUB-TOTAL | | | 95 kg |
| | | | TOTAL | | | 95 kg |

UNIDADE: Kg, mm

## 11 DETALHE TIRANTE (x15)
SEM ESCALA

## LISTA DE MATERIAIS

| POS. | NOME | TIPO | QUANT. | COMP.UNIT. (mm) | COMP.TOT. (mm) | PES.UNIT. (kg) | PES.TOTAL (kg) |
|---|---|---|---|---|---|---|---|
| 01 | Terça - T1 | 50x25x10#1,52 | 35 | 5595 | - | 7,33 | 257 |
| 02 | Terça - T2 | 50x25x10#1,52 | 140 | 4790 | - | 6,27 | 878 |
| 03 | Terça - T3 | 50x25x10#1,52 | 35 | 3195 | - | 4,18 | 147 |
| 04 | Terça - T4 | 50x25x10#1,52 | 70 | 4855 | - | 6,36 | 445 |
| 05 | Banzo TR1 | 100x40#2,65 | 154 | 3000 | - | 10,68 | 1643 |
| 06 | Diagonal TR1 | 35x35#2,25 | 91 | 3000 | - | 7,02 | 637 |
| 07 | Ref. diagonal TR1 | 35x35#2,25 | 459 | 90 | - | 0,11 | 51 |
| 08 | Chapa de apoio | Ch 120x120#6,35 | 68 | - | - | 0,72 | 49 |
| 09 | Banzo Viga Mestra | 100x40#2,65 | 28 | 3000 | - | 10,68 | 300 |
| 10 | Diagonal Viga Mestra | 35x35#2,25 | 19 | 3000 | - | 7,02 | 134 |
| 11 | Ref. diagonal Viga Mestra | 35x35#2,25 | 120 | 90 | - | 0,11 | 14 |
| 12 | Chapa de reforço | Ch 70x120#2,00 | 210 | - | - | 0,13 | 28 |
| 13 | Tubo de apoio | Ø 3"#3,00 | 11 | 100 | - | 0,90 | 9 |
| 14 | Esticador | 50x150#4,75 | 26 | 50 | - | 0,37 | 10 |
| 15 | Ref. Esticador | 50x50#4,75 | 52 | – | - | 0,09 | 5 |
| 16 | Tirante | Ø12,7mm CA-25 | 13 | 7350 | - | 7,30 | 95 |
| 17 | Chapa de Fechamento | 2 CH 4090x350#1,52mm | 2 | – | - | 17,47 | 35 |
| 18 | Chapa de base | Ch 120x120#8,00 | 37 | - | - | 0,90 | 34 |
| 19 | Chapa de base | Ø120 #8,00 | 11 | - | - | 0,90 | 10 |
| | | | | | | | |

OBSERVAÇÕES:
Area de cobertura = 169,86 m2

| | |
|---|---|
| SUB-TOTAL (01) | 4.781,00kg |
| TOTAL + 10% perda (02) | 5.260,00kg |

ESTADO DO PARÁ
PREFEITURA MUNICIPAL DE TRACUATEUA
CNPJ: 01.612.999/0001-92
SECRETARIA MUNICIPAL DE EDUCAÇÃO – SEMED
CNPJ: 06.073.615/0001-24

MUNICÍPIO – UF: TRACUATEUA/PA

PROPRIETÁRIO: PREFEITURA MUNICIPAL DE TRACUATEUA/PA

ENDEREÇO: AVENIDA MÁRIO NOGUEIRA DE SOUZA, S/N – BAIRRO CENTRO – CEP: 66647-000

PROPRIETÁRIO: PREFEITURA MUNICIPAL DE TRACUATEUA

RESP. TÉCNICO: TAYRINE KIRNA SILVEIRA — CAU/ CREA: 151035882-0

DLFO

CAU/ CREA

RA

OBSERVAÇÕES:

CONSTRUÇÃO DA ESCOLA PINHEIRO JUNIOR (12 SALAS)

PROJETO DE ESTRUTURA METÁLICA

COORDENAÇÃO

BLOCO F: PEDAGÓGICO
DETALHE TERÇAS, TIRANTES E APOIOS
LISTA DE MATERIAL

SMT


REVISÃO: R-01

ESCALA: INDICADA


DATA EMISSÃO: SETEMBRO/2021

FORMATO: (594X420)

PRANCHA: 24/25

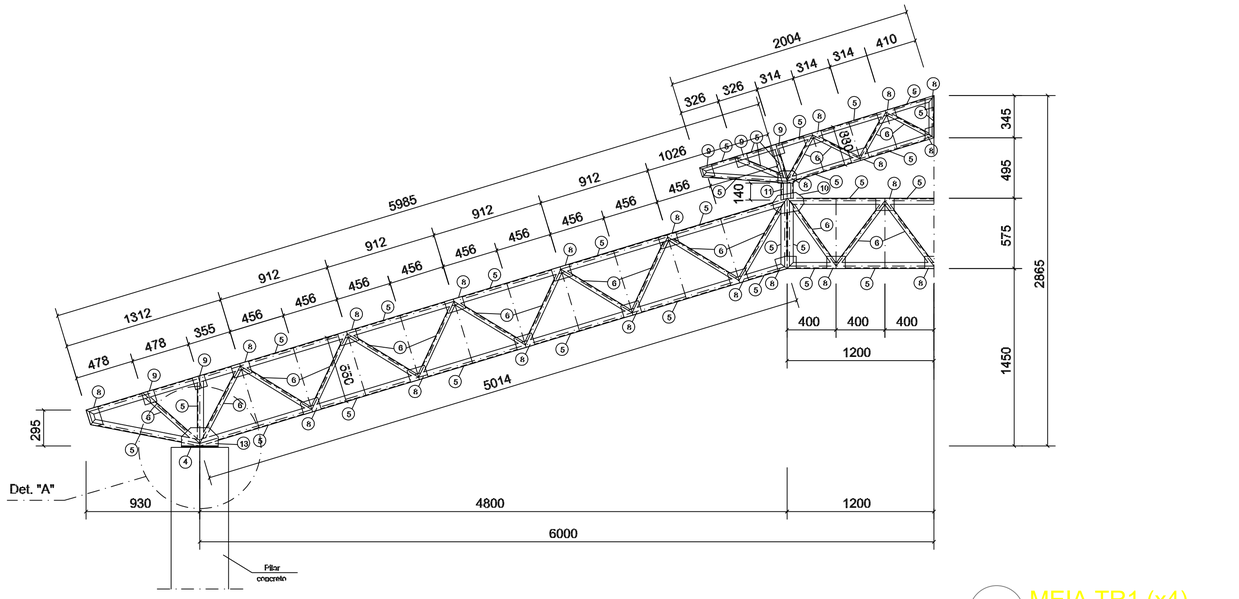


1 MEIA TR1 (x4)
ESCALA 1/25

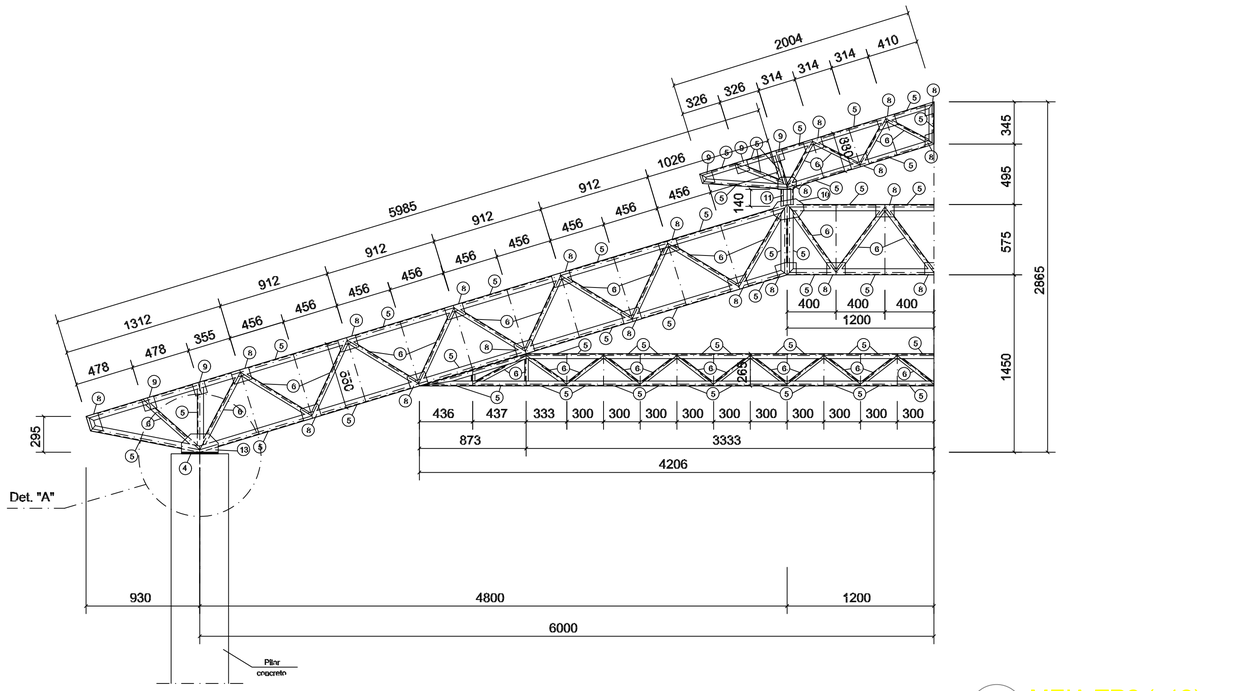


2 MEIA TR2 (x12)
ESCALA 1/25

ESTADO DO PARÁ
PREFEITURA MUNICIPAL DE TRACUATEUA
CNPJ: 01.612.458/0001-32
SECRETARIA MUNICIPAL DE EDUCAÇÃO – SEMED
CNPJ: 05.073.615/0001-24

MUNICÍPIO – UF: TRACUATEUA/PA

PROPRIETÁRIO: PREFEITURA MUNICIPAL DE TRACUATEUA/PA

ENDEREÇO: AVENIDA MÁRIO NOGUEIRA DE SOUZA, S/N – BAIRRO CENTRO – CEP: 68647-000

PROPRIETÁRIO: PREFEITURA MUNICIPAL DE TRACUATEUA

RESP. TÉCNICO: TAYRINE KIRNA SILVEIRA — CAU/ CREA: 151035882-0

PLFO

CAU/ CREA

RA

OBSERVAÇÕES:

CONSTRUÇÃO DA ESCOLA PINHEIRO JUNIOR (12 SALAS)

PROJETO DE ESTRUTURA METÁLICA

COORDENAÇÃO

BLOCO D: SERVIÇO
DETALHE TRELIÇA TR1, TR2, TR3

SMT


REVISÃO: R-01

ESCALA: INDICADA


DATA EMISSÃO: SETEMBRO/2021

FORMATO: (841X594)


PRANCHA: 15/25

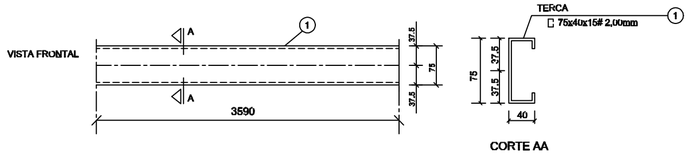



## 1 DETALHE TERÇA T1 (x176)
SEM ESCALA

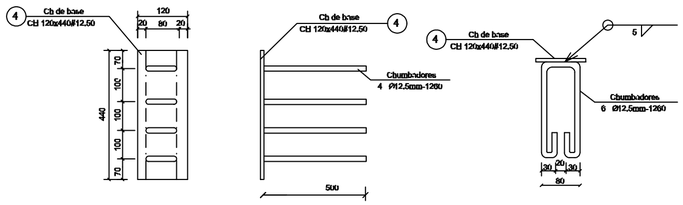



## 2 CHAPA DE BASE (x14)
SEM ESCALA

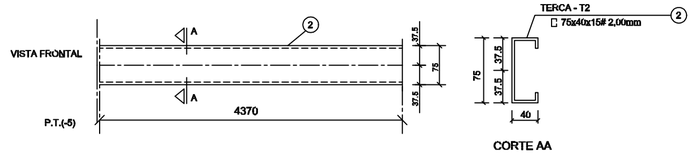


## 3 DETALHE TERÇA T2 (x44)
SEM ESCALA

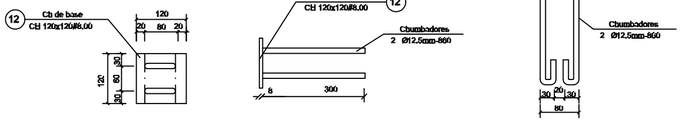



## 4 CHAPA DE BASE (x6)
SEM ESCALA

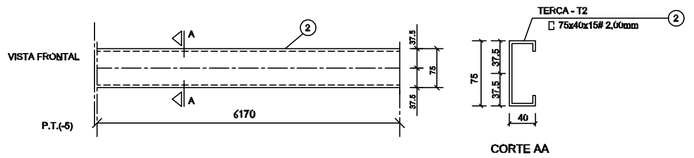



## 5 DETALHE TERÇA T3 (x44)
SEM ESCALA

### LISTA DE MATERIAIS

| POS. | NOME | TIPO mm | QUANT. | COMP.UNIT. mm | COMP.TOT. mm | PCS.UNIT. kg | PCS.TOTAL kg |
|---|---|---|---|---|---|---|---|
| 01 | Terça - T1 | 75x40x15 # 2,00 | 176 | 3590 | – | 9,12 | 1600 |
| 02 | Terça - T2 | 75x40x15 # 2,00 | 44 | 4370 | – | 11,10 | 488 |
| 03 | Terça - T3 | 75x40x15 # 2,00 | 44 | 4370 | – | 11,10 | 488 |
| 04 | Chapa de base | Cb 120x440 # 12,50 | 14 | – | – | 5,26 | 74 |
| 05 | Baixo | 150x50 # 2,65 | 120 | 3000 | – | 15,00 | 1800 |
| 06 | Montante / Diagonal | 50x50 # 2,65 | 69 | 3000 | – | 12,01 | 684 |
| 07 | Rel. diagonal | 50x50 # 2,65 | 196 | 135 | – | 0,29 | 57 |
| 08 | Chapa de reforço | Cb 160x120 # 2,00 | 576 | – | – | 0,18 | 104 |
| 09 | Chapa de reforço | Cb 160x100 # 2,00 | 150 | – | – | 0,16 | 25 |
| 10 | Chapa de reforço | Cb 250x150 # 3,00 | 28 | – | – | 0,92 | 26 |
| 11 | Pilarete | 150x60x20 # 3,00 | 14 | 140 | – | 2,00 | 28 |
| 12 | Chapa de base | Cb 120x120 # 8,00 | 06 | – | – | 0,90 | 6 |
| 13 | Chapa de apoio | Cb 120x150 # 8,00 | 28 | – | – | 1,12 | 32 |
| 14 | Chapa de apoio | Cb 120x120 # 6,35 | 12 | – | – | 0,72 | 9 |
| | | | | | | | |
| OBSERVAÇÕES: | | | | SUB-TOTAL kg | | 5.733,00 | |
| | | | | TOTAL + 15% perdas kg | | 6.300,00 | |

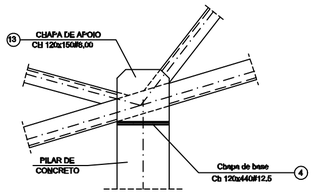


## 6 DETALHE A
SEM ESCALA

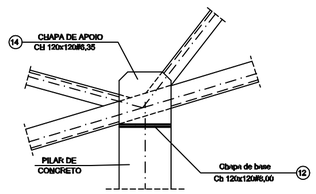


## 7 DETALHE B
SEM ESCALA

ESTADO DO PARÁ
PREFEITURA MUNICIPAL DE TRACUATEUA
CNPJ: 01.612.999/0001-92
SECRETARIA MUNICIPAL DE EDUCAÇÃO – SEMED
CNPJ: 06.073.615/0001-24

MUNICÍPIO – UF: TRACUATEUA/PA

PROPRIETÁRIO: PREFEITURA MUNICIPAL DE TRACUATEUA/PA

ENDEREÇO: AVENIDA MÁRIO NOGUEIRA DE SOUZA, S/N – BAIRRO CENTRO – CEP: 68647-000

PROPRIETÁRIO: PREFEITURA MUNICIPAL DE TRACUATEUA

RESP. TÉCNICO: TAYRINE KIRNA SILVEIRA — CAU/ CREA: 151035882-0

DLFO

CAU/ CREA

RA

OBSERVAÇÕES:

# CONSTRUÇÃO DA ESCOLA PINHEIRO JUNIOR (12 SALAS)

PROJETO DE ESTRUTURA METÁLICA

COORDENAÇÃO

BLOCO D: SERVIÇO
DETALHE TERÇAS E DOS APOIOS
LISTA DE MATERIAL

SMT


REVISÃO: R-01

ESCALA: INDICADA


PRANCHA: 16/25

FORMATO: (594X420)


DATA EMISSÃO: SETEMBRO/2021

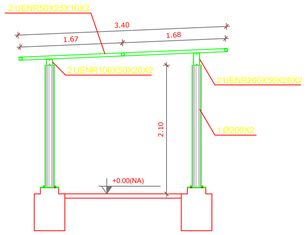



CORTE VV
ESCALA 1/50

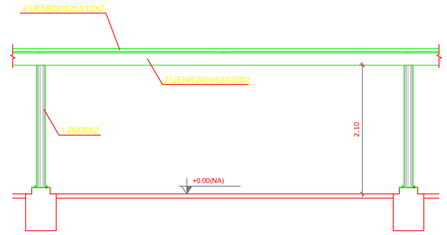



CORTE ZZ
ESCALA 1/50

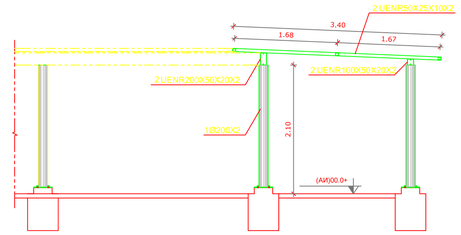



CORTE VV
ESCALA 1/50

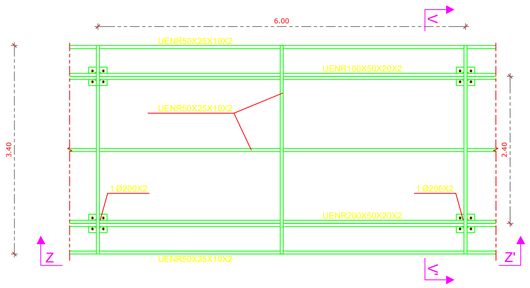


1 MÓDULO M2
ESCALA 1/50

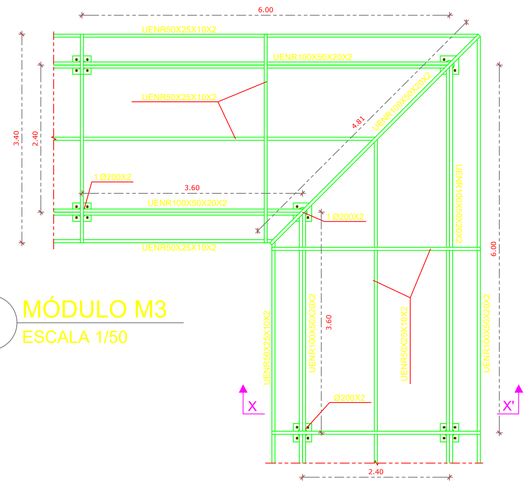



2 MÓDULO M3
ESCALA 1/50

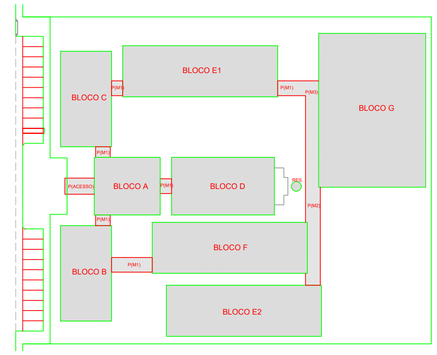


CROQUI DE REFERÊNCIA





DETALHE PERFIL TRANSVERSAL
ESCALA 1/25

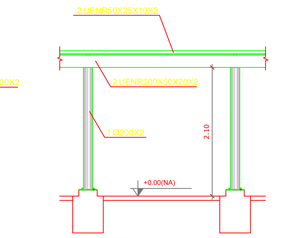



CORTE YY
ESCALA 1/50





CORTE XX
ESCALA 1/50

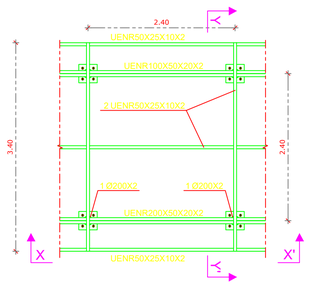


3 MÓDULO M1
ESCALA 1/50

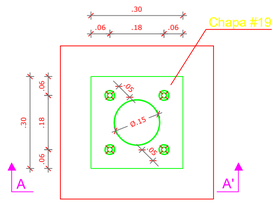


DET COLUNA METÁLICA
ESCALA 1/10

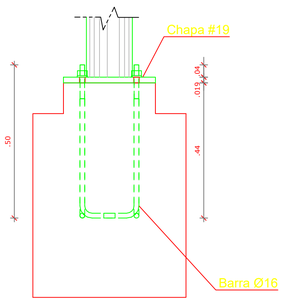


CORTE AA
ESCALA 1/10

## NOTAS GERAIS:

1. ESPECIFICAÇÕES DE MATERIAIS:
   - A. AÇOS
     - Ver Listas de Material
   - B. ELETRODOS
     - Arco com Eletrodo Revestido: E7018
   - C. PREPARAÇÃO DA SUPERFÍCIE
     - RETIRADA DE TODA CAREPA E RESÍDUOS.
   - D. PINTURA – MONITORADA COM MICROMETRO MANUAL
     - ESPESSURA DE CADA DEMÃO 30 a 35 – PELÍCULA SECA).
     - 1 (UMA) DEMÃO DE PRIMER ANTI-CORROSIVO ALQUÍDICO.
     - 2 (DUAS) DEMÃOS DE ESMALTE SINTETICO FOR CONTA DO CLIENTE.
     - FAZER UM MONITORAMENTO DA PINTURA NUMA AMOSTRA DE 1:1
     - A PROTEÇÃO SUPERFICIAL EFICAZ APROXIMADA 1micra=2meses.
2. CONFERIR MEDIDAS NA OBRA.
3. FAZER PRE-MONTAGEM EM TODAS PEÇAS DA ESTRUTURA METÁLICA
4. SOLDAR AS PEÇAS EM TODO CONTORNO DE CONTATO, A ALTURA DO FILETE E IGUAL A ESPESSURA DA CHAPA MAIS FINA.
   PARA SOLDA ELETRICA RETIFICADORA USAR AMPERAGEM<160A.
   ESPECIFICAÇÕES DE SOLDAS: VER DETALHES
5. NORMAS TÉCNICAS:
   - A. ESTRUTURA METÁLICA
     - NBR-8800 — PROJETO E EXECUÇÃO DE ESTRUTURAS DE AÇO
     - NBR-6120 — CARGAS PARA O CALCULO DE ESTRUTURAS DE EDIFICAÇÕES
     - NBR-8681 — AÇOES E SEGURANÇA EM EDIFICAÇÕES
   - B. SOLDAGEM E ELETRODOS — MIG/MAG – AWS
   - C. PARAFUSOS e PORCAS — ASTM – ANSI
   - D. NORMAS ESTRANGEIRAS
     - AISC: AMERICAN INSTITUTE OF STEEL CONSTRUCTION LRFD, — LOAD AND RESISTENCE FACTOR DESIGN
     - AISI: AMERICAN IRON AND STEEL INSTITUTE ASD — ALLOWABLE STRESS DESIGN
6. PARÂMETROS DE PROJETO:
   - MEDIDAS EM MILIMETROS, NÍVEIS EM METROS.
7. FACULTATIVO: CASO NECESSITE ENSAIAR OS ELEMENTOS METÁLICOS USAR ESPAÇO AMOSTRAL T:10 ALEATORIO
8. CARGAS CONSIDERADAS:
   1) Peso Próprio da Estrutura Metálica
   2) Peso Telha Termoacústica: 13 kg/m²
   3) Peso Telha Metálica: 8 kg/m²
   4) Vento: conforme NBR 6123
   5) Sc: 25 kg/m²
   6) Forro de Gesso: 25 kg/m²

ESTADO DO PARÁ
PREFEITURA MUNICIPAL DE TRACUATEUA
CNPJ: 01.612.855/0001-52
SECRETARIA MUNICIPAL DE EDUCAÇÃO – SEMED
CNPJ: 06.073.615/0001-24

MUNICIPIO – UF: TRACUATEUA/PA

PROPRIETÁRIO: PREFEITURA MUNICIPAL DE TRACUATEUA/PA

ENDEREÇO: AVENIDA MÁRIO NOGUEIRA DE SOUZA, S/N – BAIRRO CENTRO – CEP: 68647-000

PROPRIETÁRIO: PREFEITURA MUNICIPAL DE TRACUATEUA

RESP. TÉCNICO: TAYRINE KIRNA SILVEIRA — CAU/ CREA: 1510358B2-0

DITO:

CAU/ CREA

RA

OBSERVAÇÕES:

# CONSTRUÇÃO DA ESCOLA PINHEIRO JUNIOR (12 SALAS)

## PROJETO DE ESTRUTURA METÁLICA

COORDENAÇÃO

PASSARELAS
MÓDULOS M1, M2 E M3

SMT


FORMATO: (841X594)

REVISÃO: R-01


ESCALA: INDICADA

DATA EMISSÃO: SETEMBRO/2021


PRANCHA: 25/25

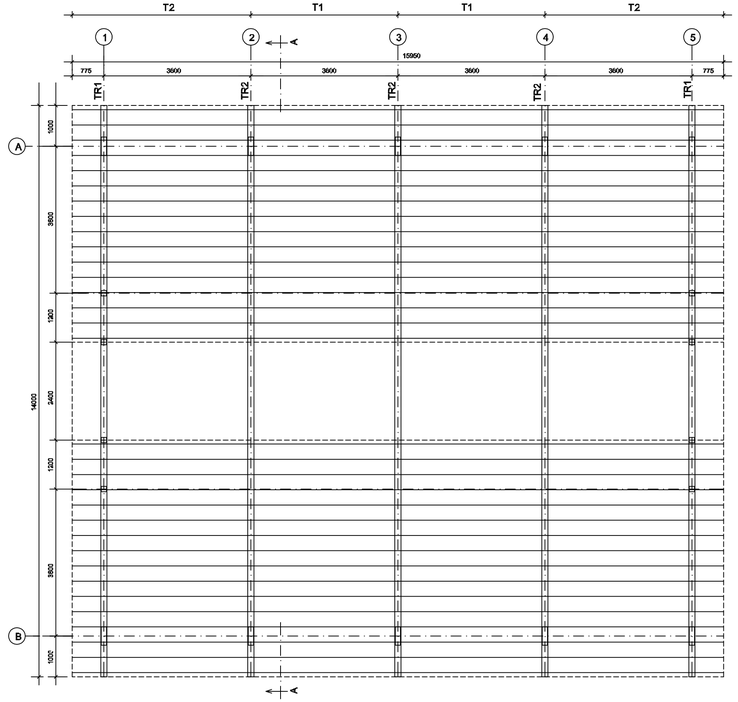



## 1 ESQUEMA GERAL DA ESTRUTURA
ESCALA 1/75

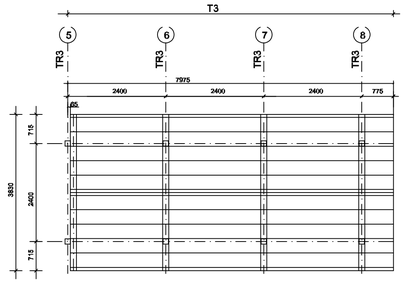


## 2 ESQUEMA GERAL DA ESTRUTURA
ESCALA 1/75

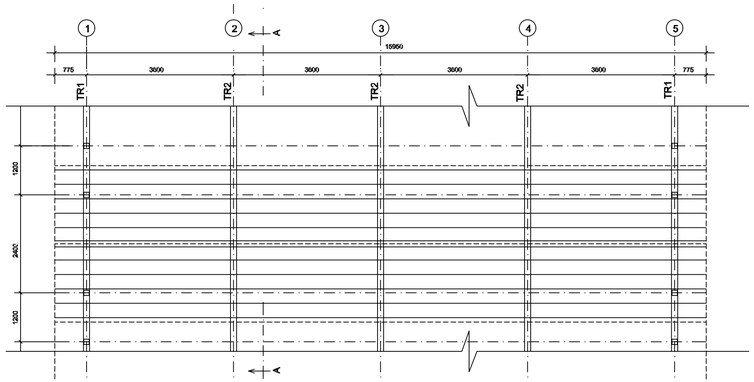


## 3 ESQUEMA GERAL DA ESTRUTURA
ESCALA 1/100

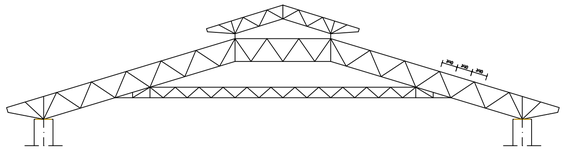


## 4 CORTE AA (TR2)
ESCALA 1/100

ESTADO DO PARÁ
PREFEITURA MUNICIPAL DE TRACUATEUA
CNPJ: 01.612.999/0001-92
SECRETARIA MUNICIPAL DE EDUCAÇÃO – SEMED
CNPJ: 06.073.615/0001-24

MUNICÍPIO – UF: TRACUATEUA/PA

PROPRIETÁRIO:PREFEITURA MUNICIPAL DE TRACUATEUA/PA

ENDEREÇO: AVENIDA MÁRIO NOGUEIRA DE SOUZA, S/N – BAIRRO CENTRO – CEP: 68647-000

PROPRIETÁRIO: PREFEITURA MUNICIPAL DE TRACUATEUA

RESP. TÉCNICO: TAYRINE KIRNA SILVEIRA

CAU/ CREA: 151035882-0

DLFO

CAU/ CREA

RA

OBSERVAÇÕES:

CONSTRUÇÃO DA ESCOLA PINHEIRO JUNIOR (12 SALAS)

PROJETO DE ESTRUTURA METÁLICA

COORDENAÇÃO

BLOCO A: ADMINISTRATIVO
ESQUEMA GERAL DA ESTRUTURA
CORTE AA

SMT


REVISÃO: R-01

ESCALA: INDICADA


PRANCHA: 02/25

FORMATO: (841X420)


DATA EMISSÃO: SETEMBRO/2021

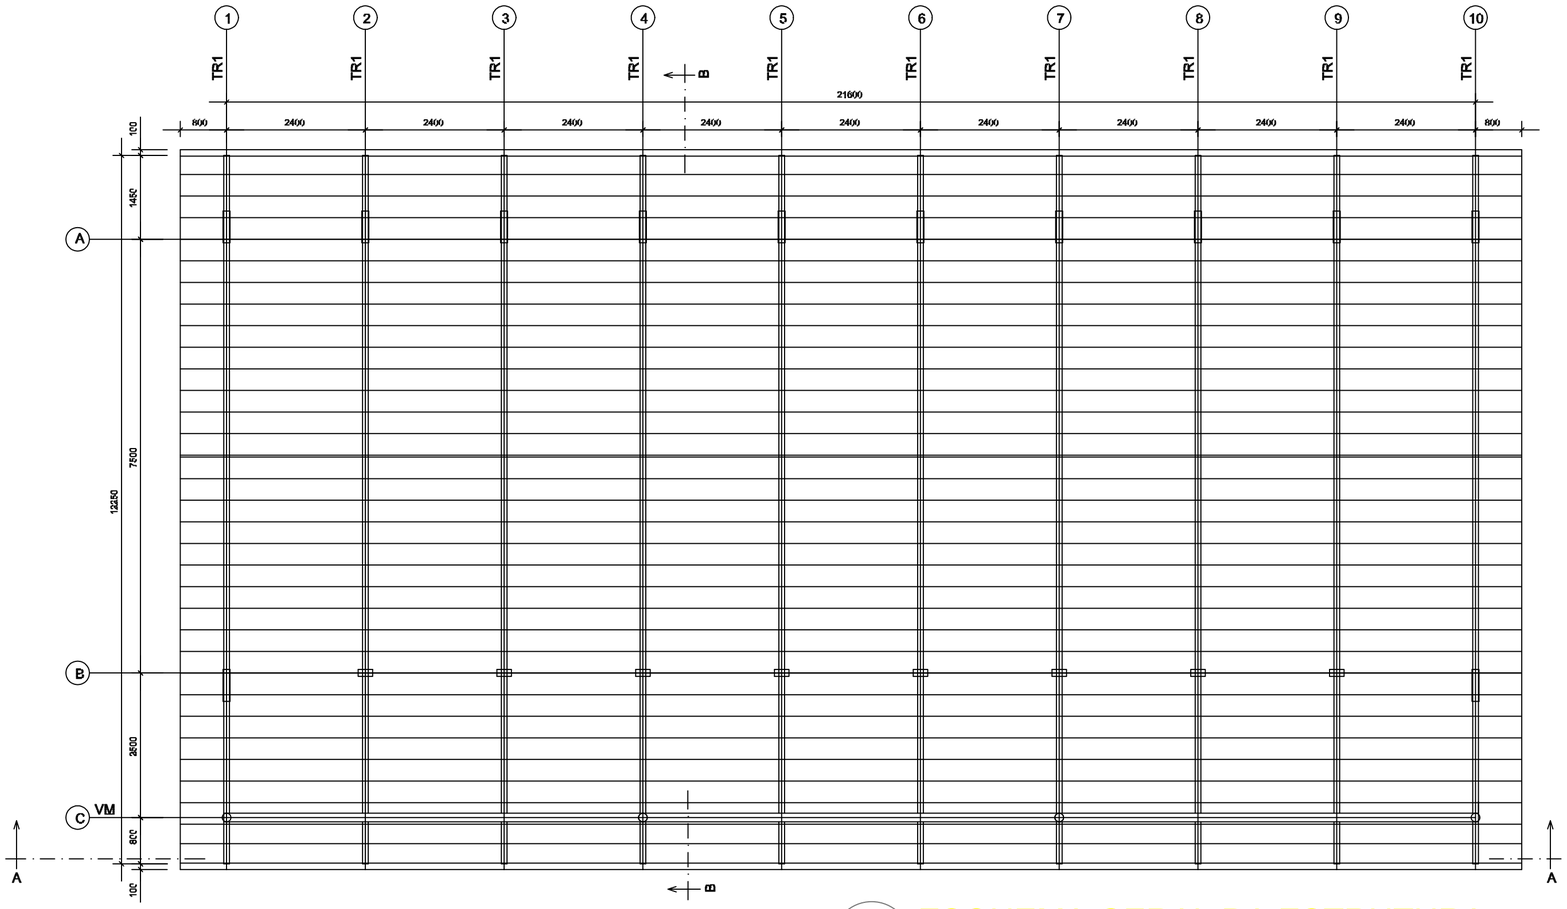


## 1 ESQUEMA GERAL DA ESTRUTURA
ESCALA 1/75

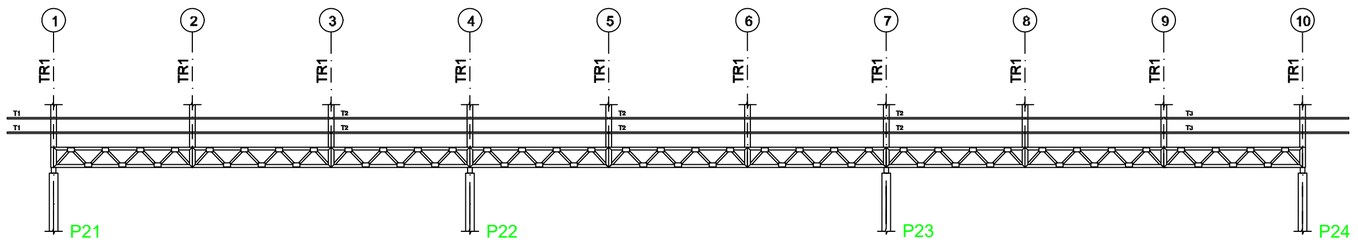


## 2 CORTE AA
ESCALA 1/75

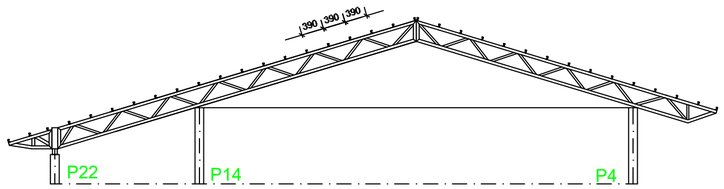


## 3 CORTE BB
ESCALA 1/75

ESTADO DO PARÁ
PREFEITURA MUNICIPAL DE TRACUATEUA
CNPJ: 01.612.999/0001-92
SECRETARIA MUNICIPAL DE EDUCAÇÃO – SEMED
CNPJ: 06.073.615/0001-24

MUNICÍPIO – UF: TRACUATEUA/PA

PROPRIETÁRIO: PREFEITURA MUNICIPAL DE TRACUATEUA/PA

ENDEREÇO: AVENIDA MÁRIO NOGUEIRA DE SOUZA, S/N – BAIRRO CENTRO – CEP: 68647-000

PROPRIETÁRIO: PREFEITURA MUNICIPAL DE TRACUATEUA

RESP. TÉCNICO: TAYRINE KIRNA SILVEIRA

CAU/ CREA: 151035882-0

DLFO

CAU/ CREA

RA

OBSERVAÇÕES:

CONSTRUÇÃO DA ESCOLA PINHEIRO JUNIOR (12 SALAS)

PROJETO DE ESTRUTURA METÁLICA

COORDENAÇÃO

BLOCO B: PEDAGÓGICO
ESQUEMA GERAL DA ESTRUTURA
CORTE AA – CORTE BB

SMT


FORMATO
(594X420)

REVISÃO
R-01


ESCALA
INDICADA

DATA EMISSÃO
SETEMBRO/2021


PRANCHA
06/25

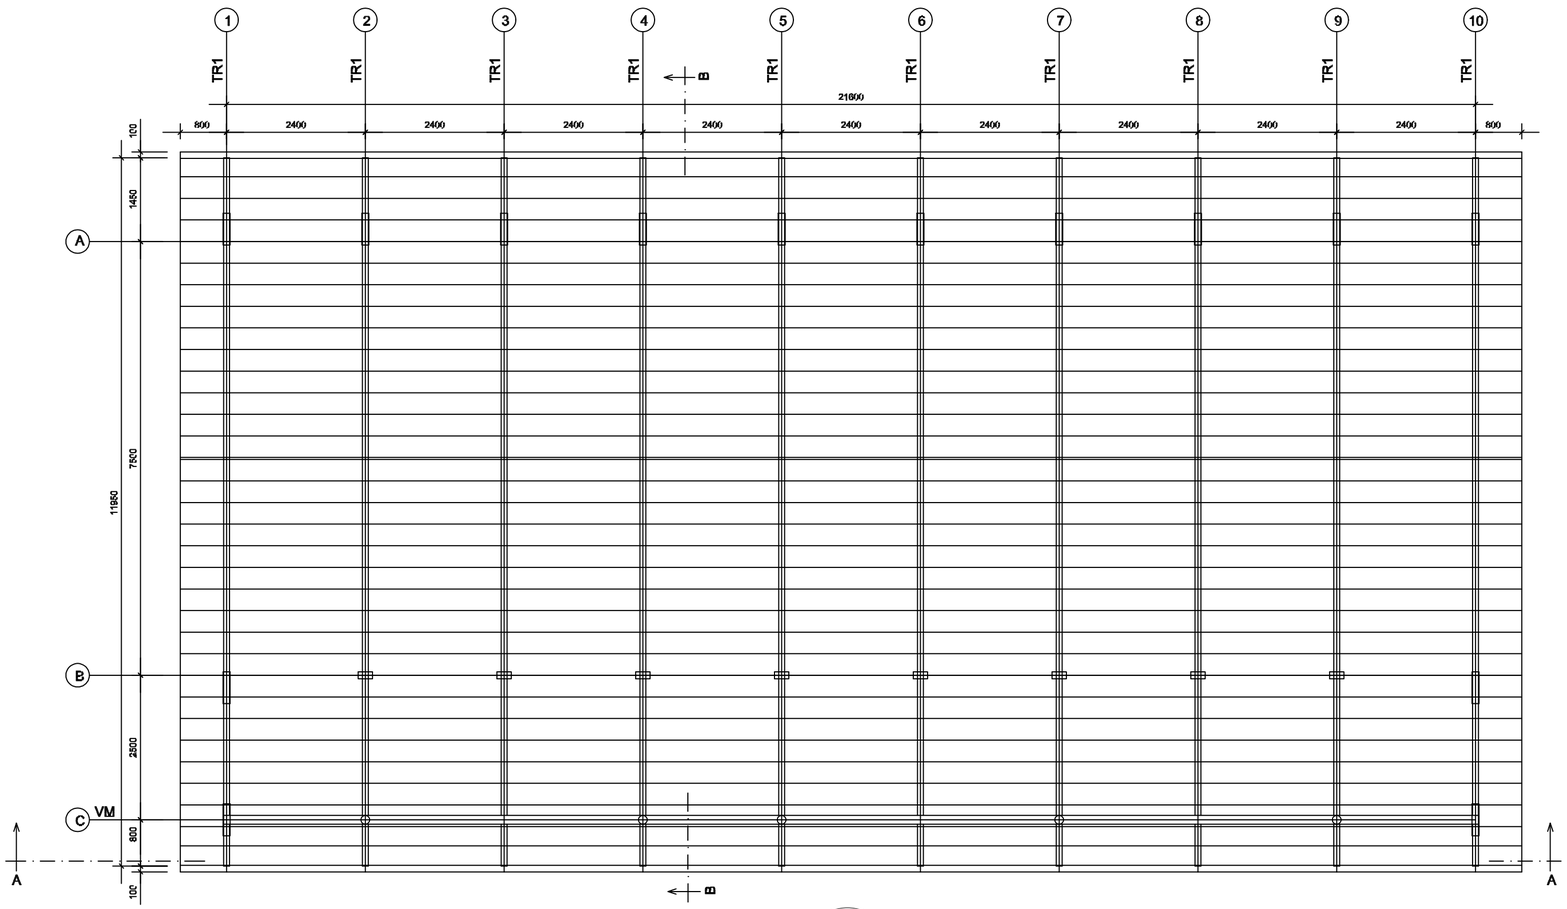


## 1 ESQUEMA GERAL DA ESTRUTURA
ESCALA 1/75

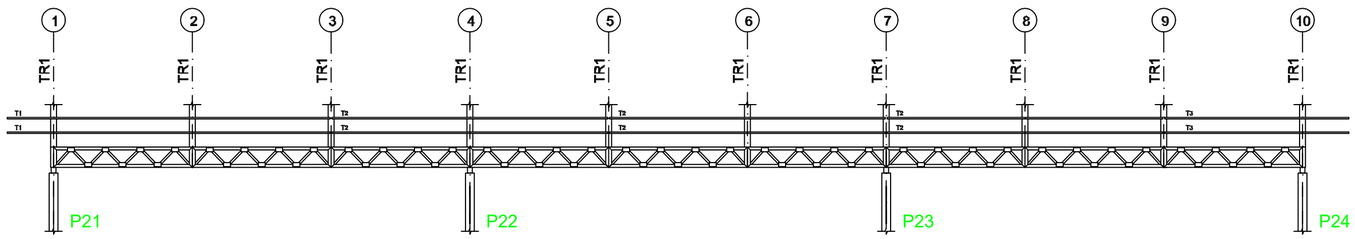


## 2 CORTE AA
ESCALA 1/75

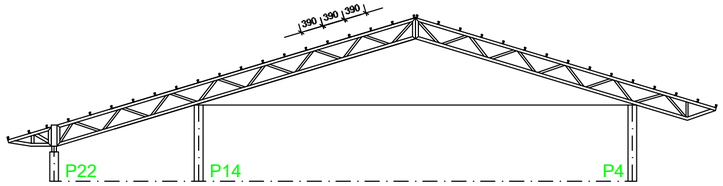


## 3 CORTE BB
ESCALA 1/75

ESTADO DO PARÁ
PREFEITURA MUNICIPAL DE TRACUATEUA
CNPJ: 01.612.999/0001-92
SECRETARIA MUNICIPAL DE EDUCAÇÃO – SEMED
CNPJ: 06.073.615/0001-24

MUNICÍPIO – UF: TRACUATEUA/PA

PROPRIETÁRIO: PREFEITURA MUNICIPAL DE TRACUATEUA/PA

ENDEREÇO: AVENIDA MÁRIO NOGUEIRA DE SOUZA, S/N – BAIRRO CENTRO – CEP: 68647-000

PROPRIETÁRIO: PREFEITURA MUNICIPAL DE TRACUATEUA

RESP. TÉCNICO: TAYRINE KIRNA SILVEIRA

CAU/ CREA: 151035882-0

DLFO

CAU/ CREA

RA

OBSERVAÇÕES:

CONSTRUÇÃO DA ESCOLA PINHEIRO JUNIOR (12 SALAS)

PROJETO DE ESTRUTURA METÁLICA

COORDENAÇÃO

BLOCO C: PEDAGÓGICO
ESQUEMA GERAL DA ESTRUTURA
CORTE AA – CORTE BB

SMT


FORMATO
(594X420)

REVISÃO
R-01


ESCALA
INDICADA

DATA EMISSÃO
SETEMBRO/2021


PRANCHA
10/25

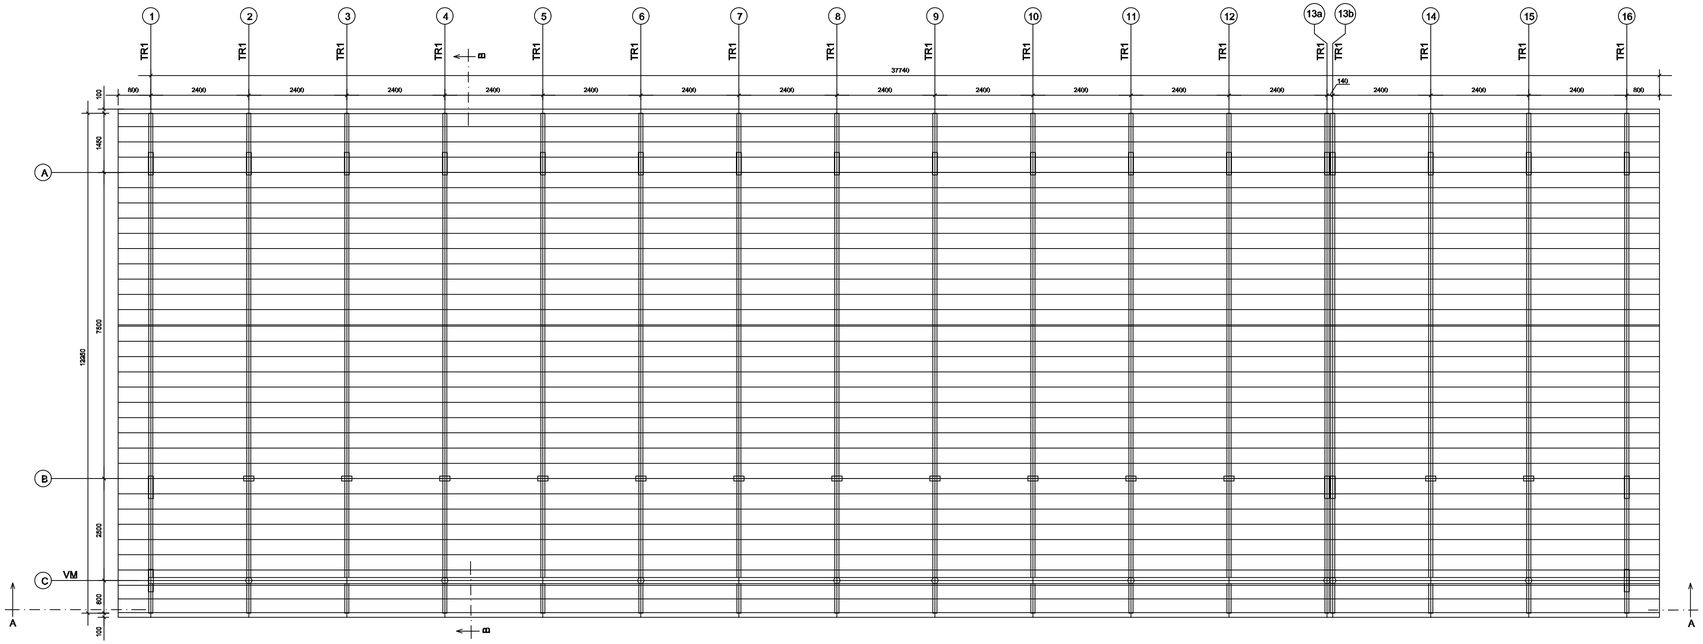


## 1 ESQUEMA GERAL DA ESTRUTURA
ESCALA 1/75

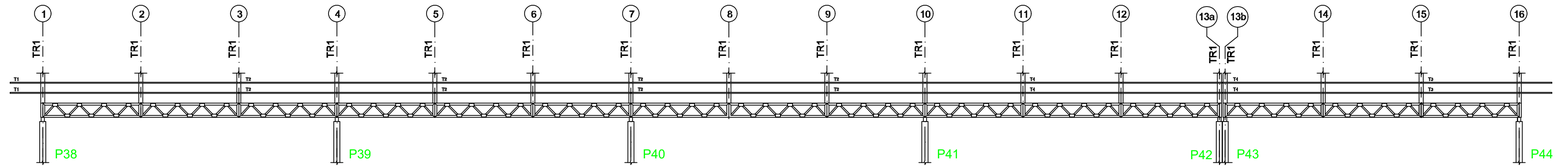


## 2 CORTE AA
ESCALA 1/75

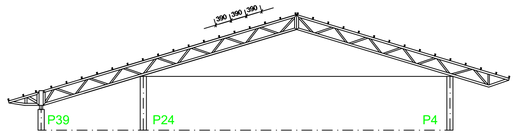


## 3 CORTE BB
ESCALA 1/75

ESTADO DO PARÁ
PREFEITURA MUNICIPAL DE TRACUATEUA
CNPJ: 01.612.999/0001-92
SECRETARIA MUNICIPAL DE EDUCAÇÃO – SEMED
CNPJ: 06.073.615/0001-24

MUNICÍPIO – UF: TRACUATEUA/PA

PROPRIETÁRIO: PREFEITURA MUNICIPAL DE TRACUATEUA/PA

ENDEREÇO: AVENIDA MÁRIO NOGUEIRA DE SOUZA, S/N – BAIRRO CENTRO – CEP: 68647-000

PROPRIETÁRIO: PREFEITURA MUNICIPAL DE TRACUATEUA

RESP. TÉCNICO: TAYRINE KIRNA SILVEIRA

CAU/ CREA: 151035882-0

OLFO

CAU/ CREA

RA

OBSERVAÇÕES:

CONSTRUÇÃO DA ESCOLA PINHEIRO JUNIOR (12 SALAS)

PROJETO DE ESTRUTURA METÁLICA

COORDENAÇÃO

BLOCO E: PEDAGÓGICO
ESQUEMA GERAL DA ESTRUTURA
CORTE AA – CORTE BB

SMT


REVISÃO: R-01

ESCALA: INDICADA


PRANCHA: 18/25

FORMATO: (841X420)


DATA EMISSÃO: SETEMBRO/2021

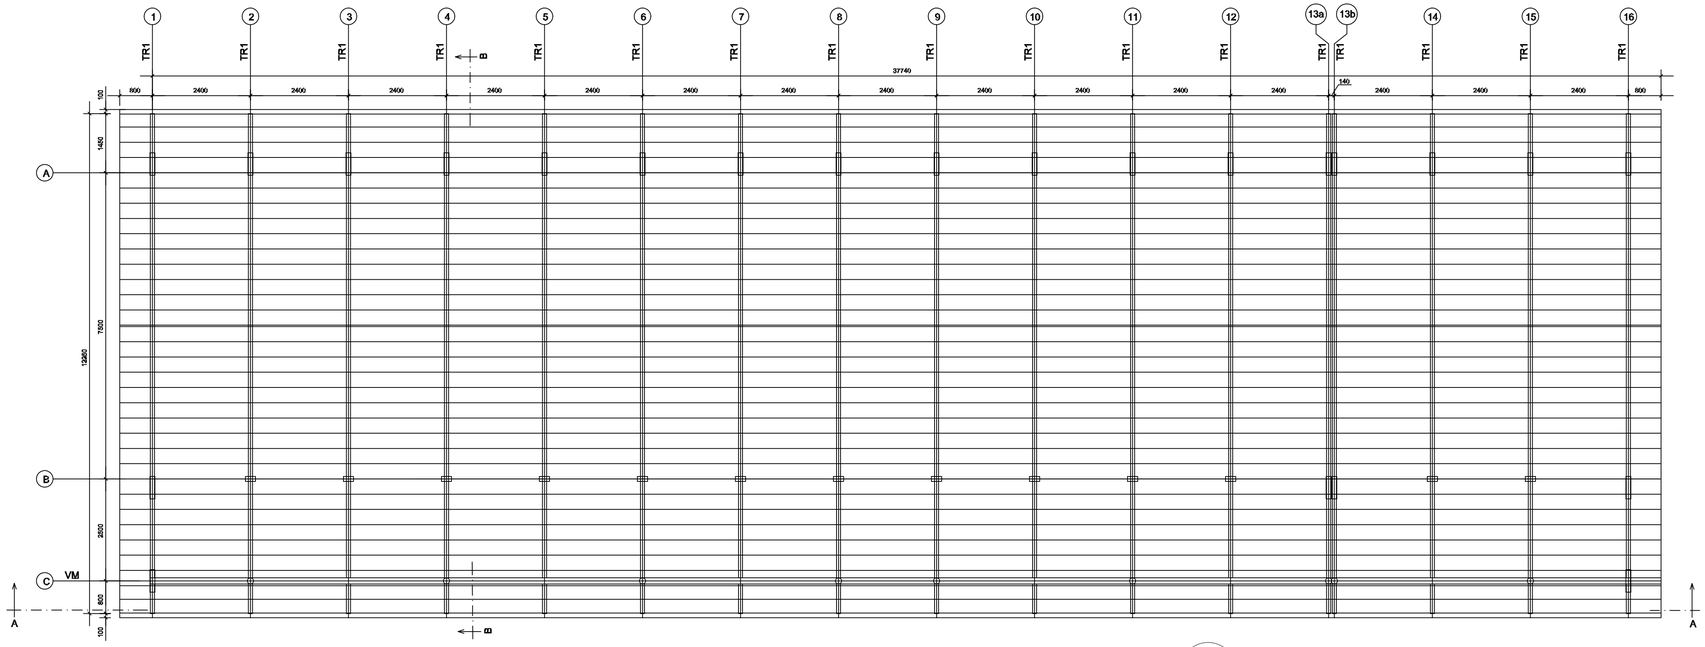


## 1 ESQUEMA GERAL DA ESTRUTURA
ESCALA 1/75

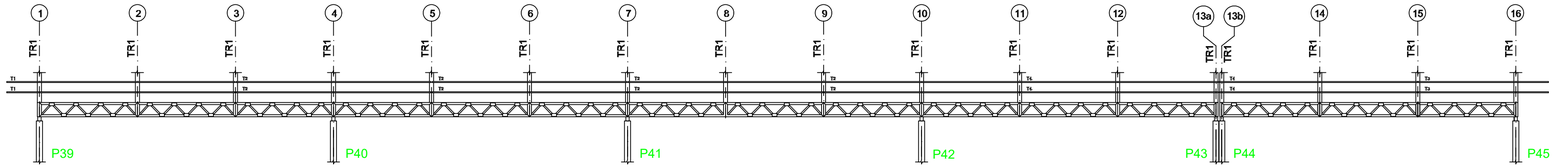


## 2 CORTE AA
ESCALA 1/75

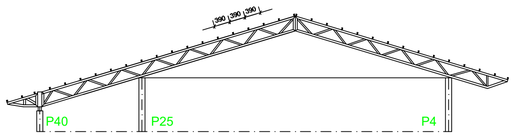


## 3 CORTE BB
ESCALA 1/75

ESTADO DO PARÁ
PREFEITURA MUNICIPAL DE TRACUATEUA
CNPJ: 01.612.999/0001-92
SECRETARIA MUNICIPAL DE EDUCAÇÃO – SEMED
CNPJ: 06.073.615/0001-24

MUNICÍPIO – UF: TRACUATEUA/PA

PROPRIETÁRIO: PREFEITURA MUNICIPAL DE TRACUATEUA/PA

ENDEREÇO: AVENIDA MÁRIO NOGUEIRA DE SOUZA, S/N – BAIRRO CENTRO – CEP: 68647-000

PROPRIETÁRIO: PREFEITURA MUNICIPAL DE TRACUATEUA

RESP. TÉCNICO: TAYRINE KIRNA SILVEIRA

CAU/ CREA: 1510358882-0

OLFO

CAU/ CREA

RA

OBSERVAÇÕES:

CONSTRUÇÃO DA ESCOLA PINHEIRO JUNIOR (12 SALAS)

PROJETO DE ESTRUTURA METÁLICA

COORDENAÇÃO

BLOCO F: PEDAGÓGICO
ESQUEMA GERAL DA ESTRUTURA
CORTE AA – CORTE BB

SMT


REVISÃO: R-01

ESCALA: INDICADA

DATA EMISSÃO: SETEMBRO/2021


FORMATO: (841X420)

PRANCHA: 22/25

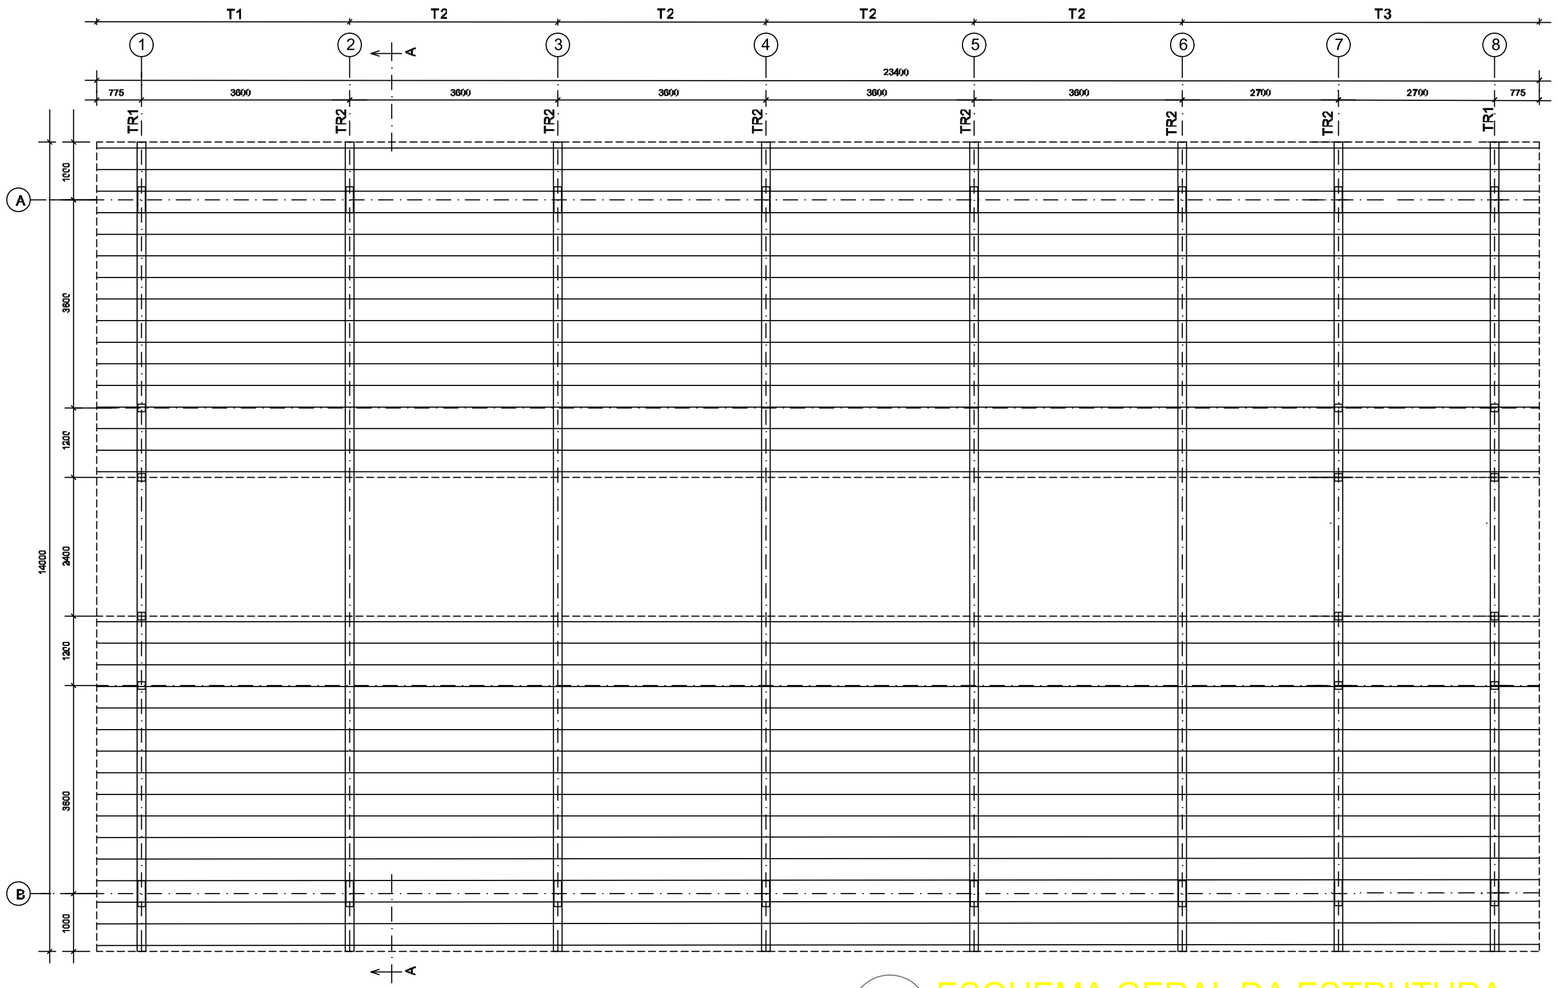



# 1 ESQUEMA GERAL DA ESTRUTURA

ESCALA 1/75

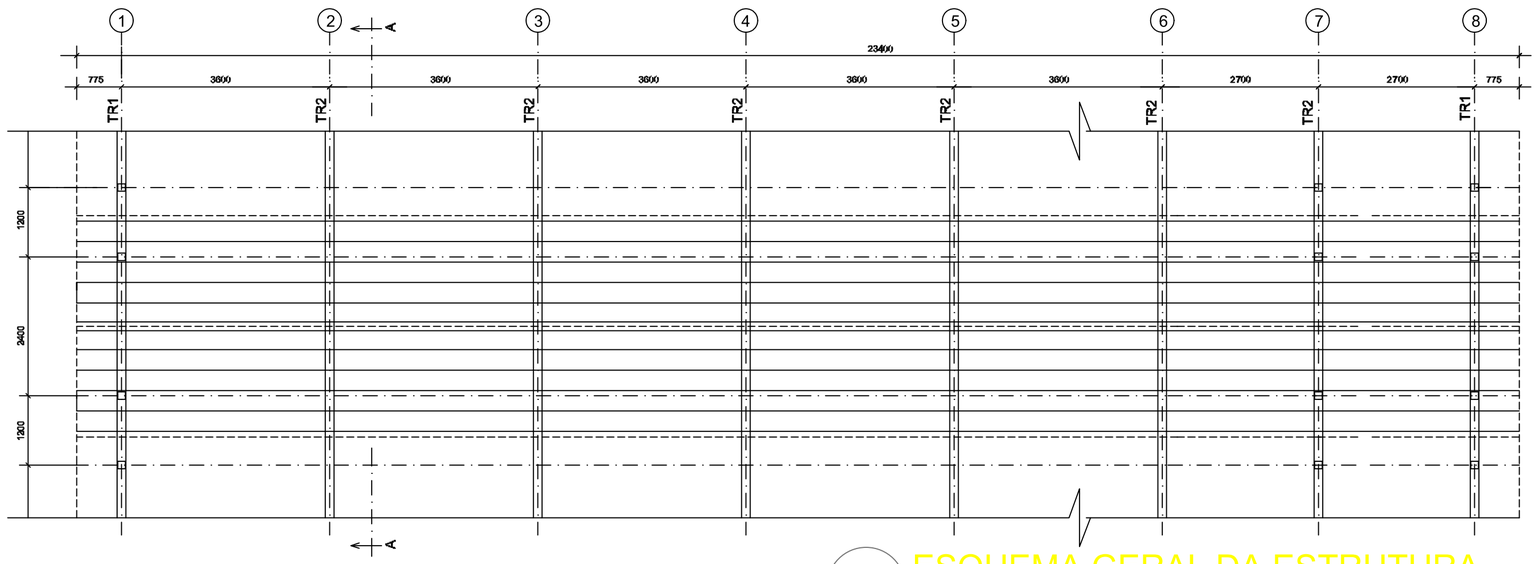


# 2 ESQUEMA GERAL DA ESTRUTURA

ESCALA 1/75

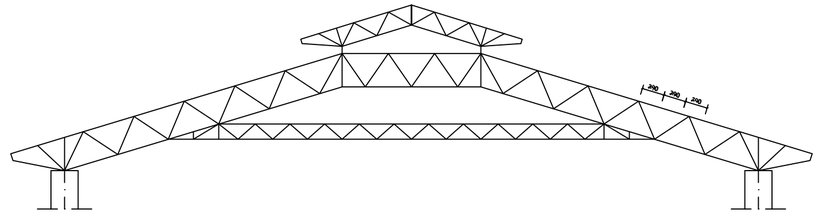


# 3 CORTE AA (TR2)

ESCALA 1/100

ESTADO DO PARÁ
PREFEITURA MUNICIPAL DE TRACUATEUA
CNPJ: 01.612.999/0001-92
SECRETARIA MUNICIPAL DE EDUCAÇÃO – SEMED
CNPJ: 06.073.615/0001-24

MUNICÍPIO – UF: TRACUATEUA/PA

PROPRIETÁRIO: PREFEITURA MUNICIPAL DE TRACUATEUA/PA

ENDEREÇO: AVENIDA MÁRIO NOGUEIRA DE SOUZA, S/N – BAIRRO CENTRO – CEP: 68647-000

PROPRIETÁRIO: PREFEITURA MUNICIPAL DE TRACUATEUA

RESP. TÉCNICO: TAYRINE KIRNA SILVEIRA

CAU/ CREA: 151035882-0

DLFO

CAU/ CREA

RA

OBSERVAÇÕES:

CONSTRUÇÃO DA ESCOLA PINHEIRO JUNIOR (12 SALAS)

PROJETO DE ESTRUTURA METÁLICA

COORDENAÇÃO

BLOCO D: SERVIÇO
ESQUEMA GERAL DA ESTRUTURA
CORTE AA

SMT


FORMATO
(594X420)

REVISÃO
R-01


ESCALA
INDICADA

DATA EMISSÃO
SETEMBRO/2021

PRANCHA
14/25

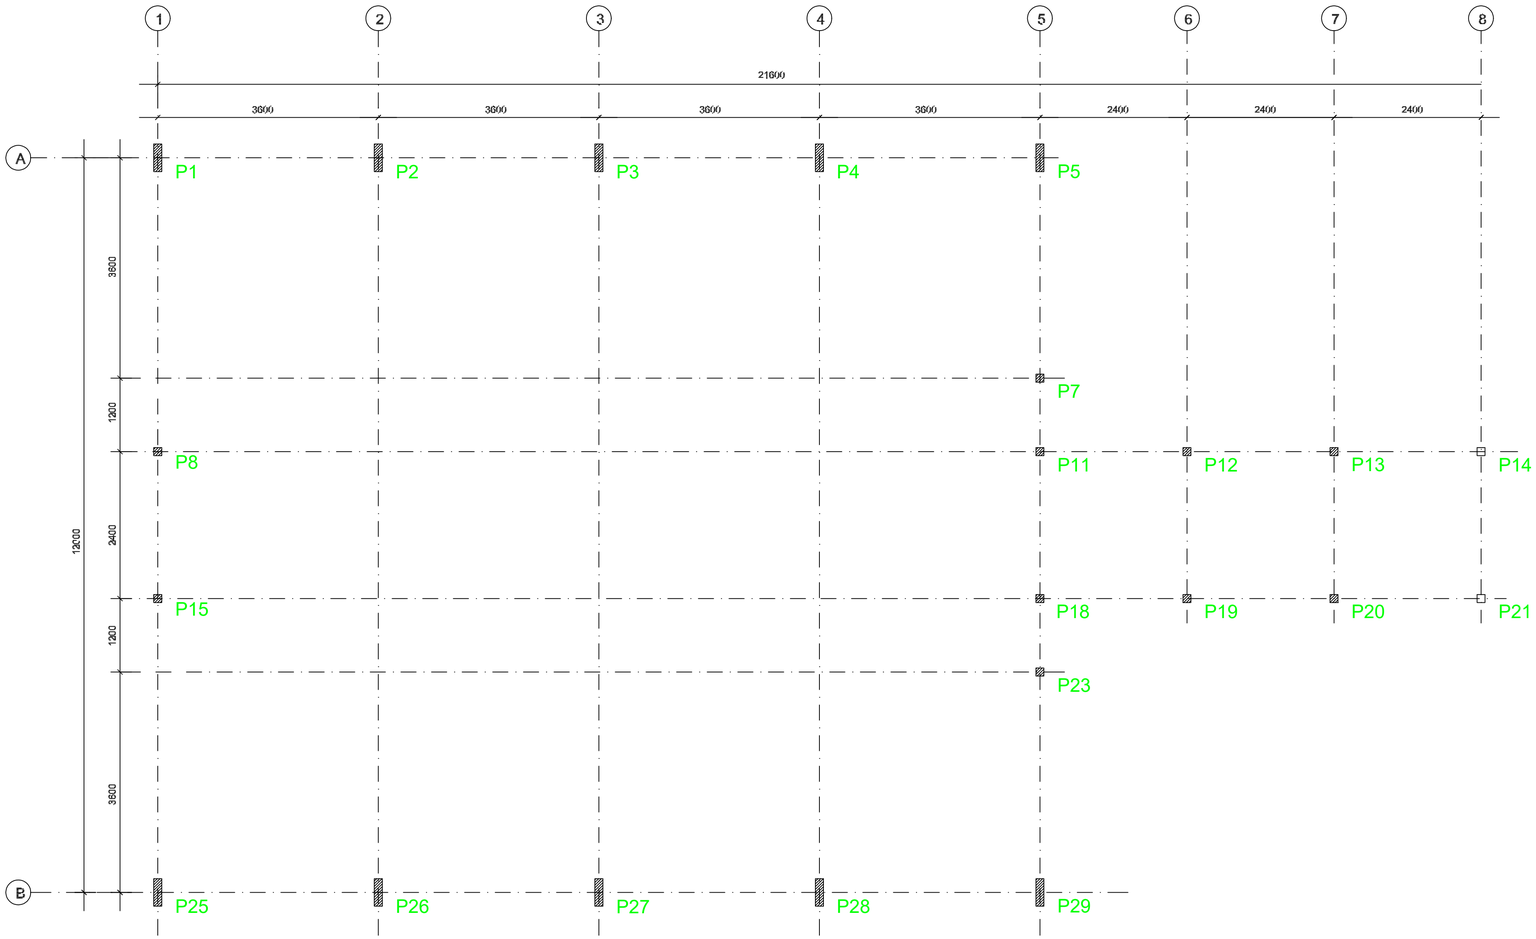


1 PLANTA DE LOCAÇÃO
ESCALA 1/50

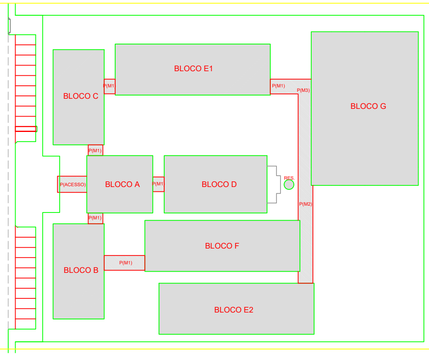


## CROQUI DE REFERÊNCIA

ESTADO DO PARÁ
PREFEITURA MUNICIPAL DE TRACUATEUA
CNPJ: 01.612.999/0001-92
SECRETARIA MUNICIPAL DE EDUCAÇÃO – SEMED
CNPJ: 06.073.615/0001-24

MUNICÍPIO – UF: TRACUATEUA/PA

PROPRIETÁRIO: PREFEITURA MUNICIPAL DE TRACUATEUA/PA

ENDEREÇO: AVENIDA MÁRIO NOGUEIRA DE SOUZA, S/N – BAIRRO CENTRO – CEP: 68647-000

PROPRIETÁRIO: PREFEITURA MUNICIPAL DE TRACUATEUA

RESP. TÉCNICO: TAYRINE KIRNA SILVEIRA — CAU/ CREA: 151035882-0

DLFO

CAU/ CREA

RA

OBSERVAÇÕES:

CONSTRUÇÃO DA ESCOLA PINHEIRO JUNIOR (12 SALAS)

PROJETO DE ESTRUTURA METÁLICA

COORDENAÇÃO

BLOCO A: ADMINISTRATIVO
LOCAÇÃO DOS PILARES

SMT


REVISÃO: R-01

ESCALA: INDICADA


PRANCHA: 01/25

FORMATO: (841X420)

DATA EMISSÃO: SETEMBRO/2021

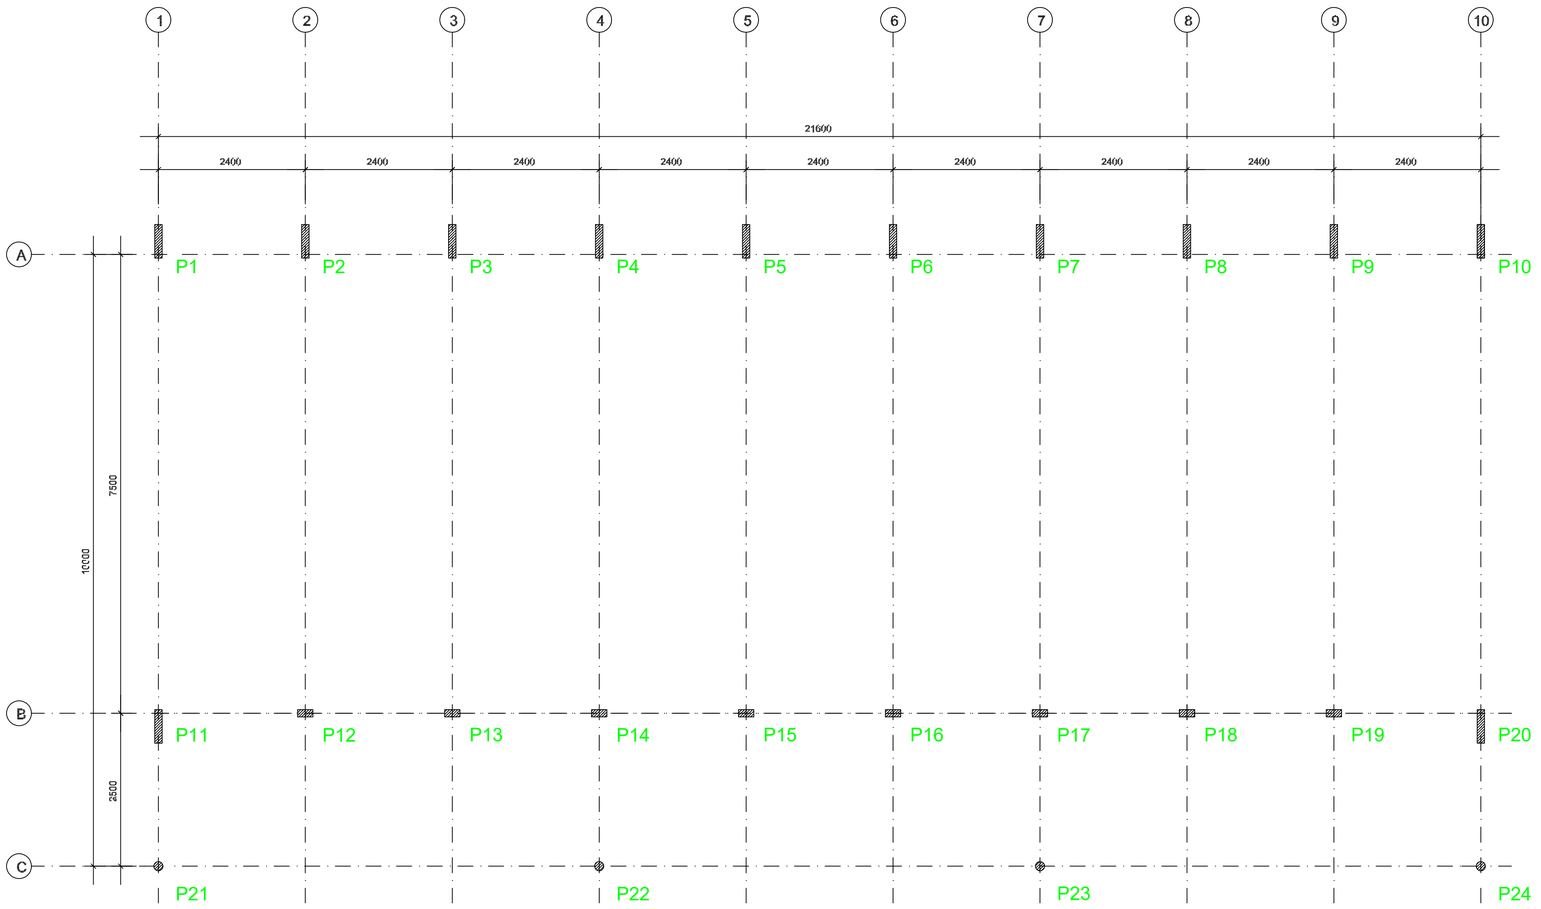


1 PLANTA DE LOCAÇÃO
ESCALA 1/50

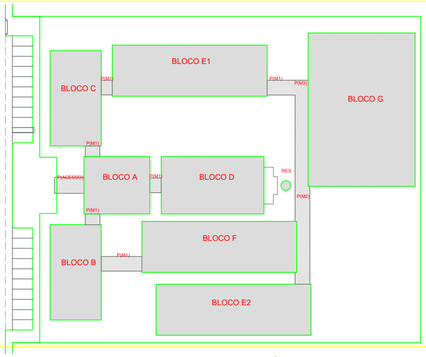


CROQUI DE REFERÊNCIA

ESTADO DO PARÁ
PREFEITURA MUNICIPAL DE TRACUATEUA
CNPJ: 01.612.999/0001-92
SECRETARIA MUNICIPAL DE EDUCAÇÃO – SEMED
CNPJ: 06.073.615/0001-24

MUNICÍPIO – UF: TRACUATEUA/PA

PROPRIETÁRIO: PREFEITURA MUNICIPAL DE TRACUATEUA/PA

ENDEREÇO: AVENIDA MÁRIO NOGUEIRA DE SOUZA, S/N – BAIRRO CENTRO – CEP: 68647-000

PROPRIETÁRIO: PREFEITURA MUNICIPAL DE TRACUATEUA

RESP. TÉCNICO: TAYRINE KIRNA SILVEIRA

CAU/ CREA: 151035882-0

DLFO

CAU / CREA

RA

OBSERVAÇÕES:

CONSTRUÇÃO DA ESCOLA PINHEIRO JUNIOR (12 SALAS)

PROJETO DE ESTRUTURA METÁLICA

COORDENAÇÃO

BLOCO B: PEDAGÓGICO
LOCAÇÃO E CARGA DOS PILARES

SMT


REVISÃO
R-01

ESCALA
INDICADA


PRANCHA
05/25

FORMATO
(841X420)

DATA EMISSÃO
SETEMBRO/2021

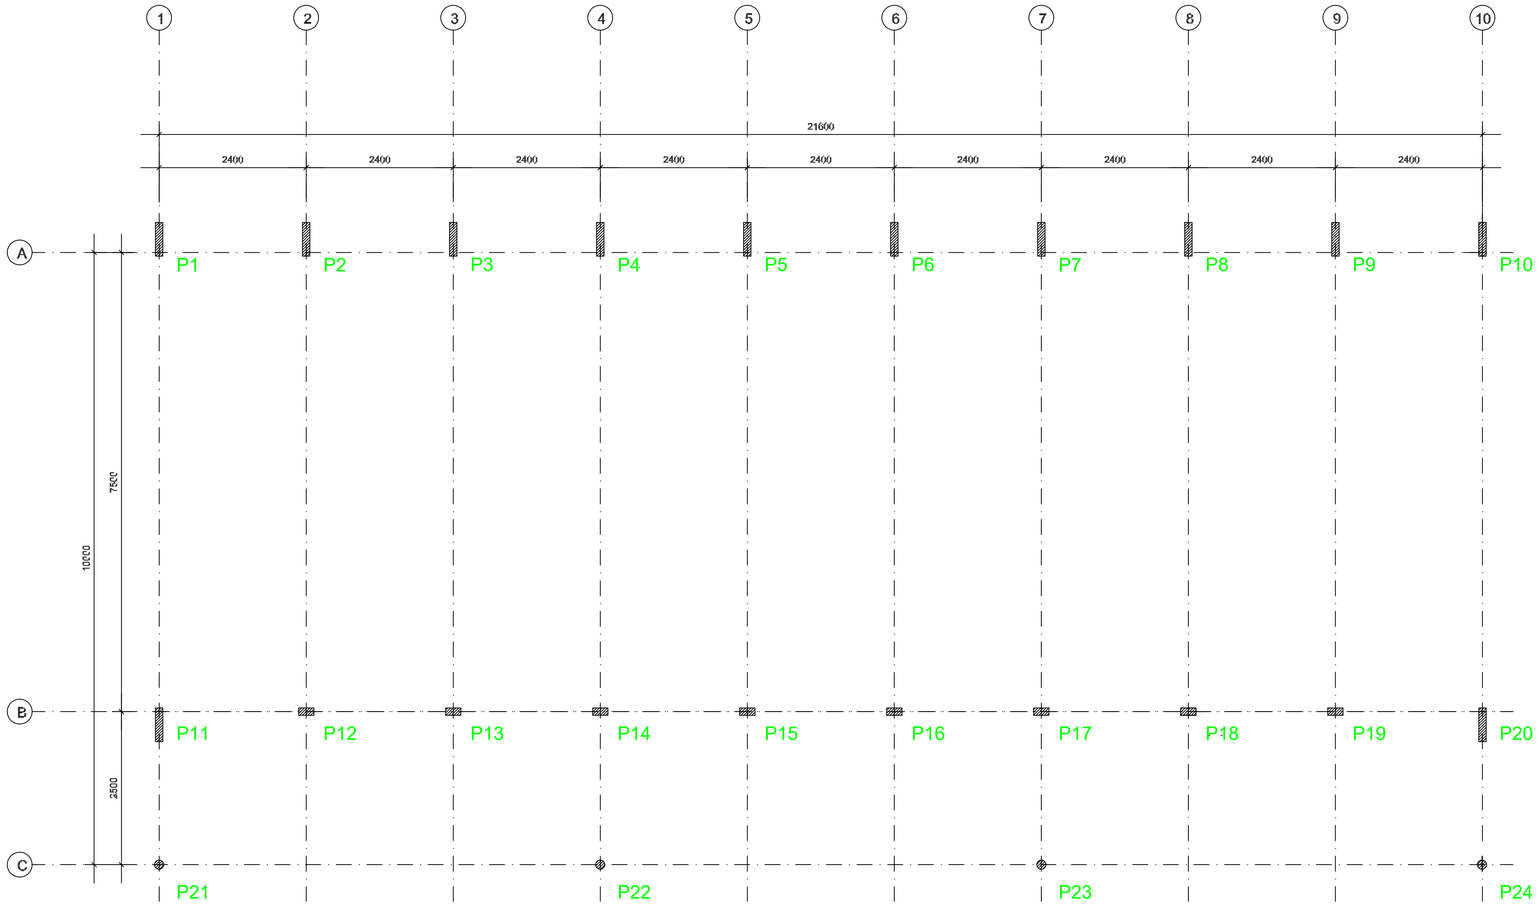


1 PLANTA DE LOCAÇÃO
ESCALA 1/50

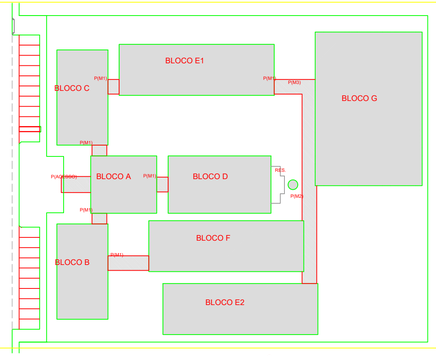


CROQUI DE REFERÊNCIA

ESTADO DO PARÁ
PREFEITURA MUNICIPAL DE TRACUATEUA
CNPJ: 01.612.999/0001-92
SECRETARIA MUNICIPAL DE EDUCAÇÃO – SEMED
CNPJ: 06.073.615/0001-24

MUNICÍPIO – UF: TRACUATEUA/PA

PROPRIETÁRIO: PREFEITURA MUNICIPAL DE TRACUATEUA/PA

ENDEREÇO: AVENIDA MÁRIO NOGUEIRA DE SOUZA, S/N – BAIRRO CENTRO – CEP: 68647-000

PROPRIETÁRIO: PREFEITURA MUNICIPAL DE TRACUATEUA

RESP. TÉCNICO: TAYRINE KIRNA SILVEIRA

CAU/ CREA: 151035882-0

DLFO

CAU/ CREA

RA

OBSERVAÇÕES:

CONSTRUÇÃO DA ESCOLA PINHEIRO JUNIOR (12 SALAS)

PROJETO DE ESTRUTURA METÁLICA

COORDENAÇÃO

BLOCO C: PEDAGÓGICO
LOCAÇÃO E CARGA DOS PILARES

SMT


REVISÃO
R-01

ESCALA
INDICADA


PRANCHA
09/25

FORMATO
(841X420)

DATA EMISSÃO
SETEMBRO/2021

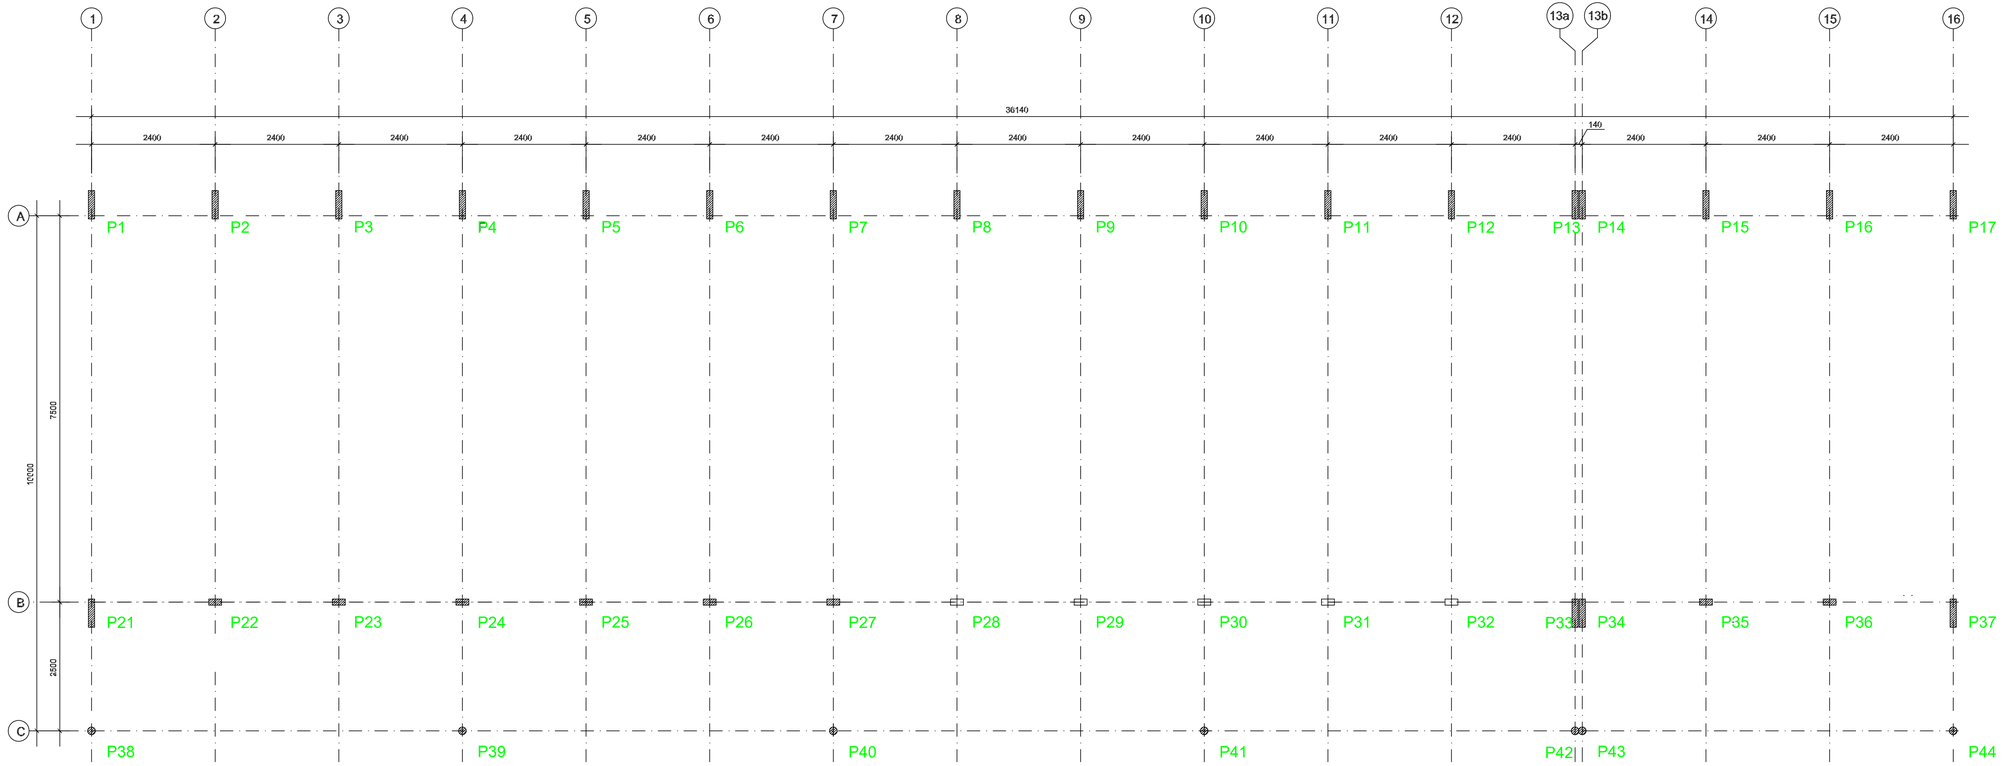


1 PLANTA DE LOCAÇÃO
ESCALA 1/50

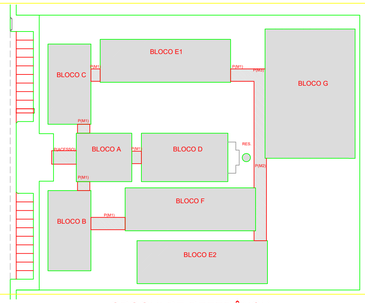


CROQUI DE REFERÊNCIA

ESTADO DO PARÁ
PREFEITURA MUNICIPAL DE TRACUATEUA
CNPJ: 01.612.999/0001-92
SECRETARIA MUNICIPAL DE EDUCAÇÃO – SEMED
CNPJ: 05.013.515/0001-24

MUNICÍPIO – UF: TRACUATEUA/PA

PROPRIETÁRIO: PREFEITURA MUNICIPAL DE TRACUATEUA/PA

ENDEREÇO: AVENIDA MÁRIO NOGUEIRA DE SOUZA, S/N – BAIRRO: CENTRO – CEP: 68647-000

PROPRIETÁRIO: PREFEITURA MUNICIPAL DE TRACUATEUA

RESP. TÉCNICO: TAYRINE KIRNA SILVEIRA — CAU/ CREA: 151035882-0

UF/O — CAU/ CREA — PA

OBSERVAÇÕES:

CONSTRUÇÃO DA ESCOLA PINHEIRO JUNIOR (12 SALAS)

PROJETO DE ESTRUTURA METÁLICA

COORDENAÇÃO

BLOCO E: PEDAGÓGICO
LOCAÇÃO E CARGA DOS PILARES

SMT


REVISÃO: R-01

ESCALA: INDICADA


DATA EMISSÃO: SETEMBRO/2021


FORMATO: (1000X420)

PRANCHA: 17/25

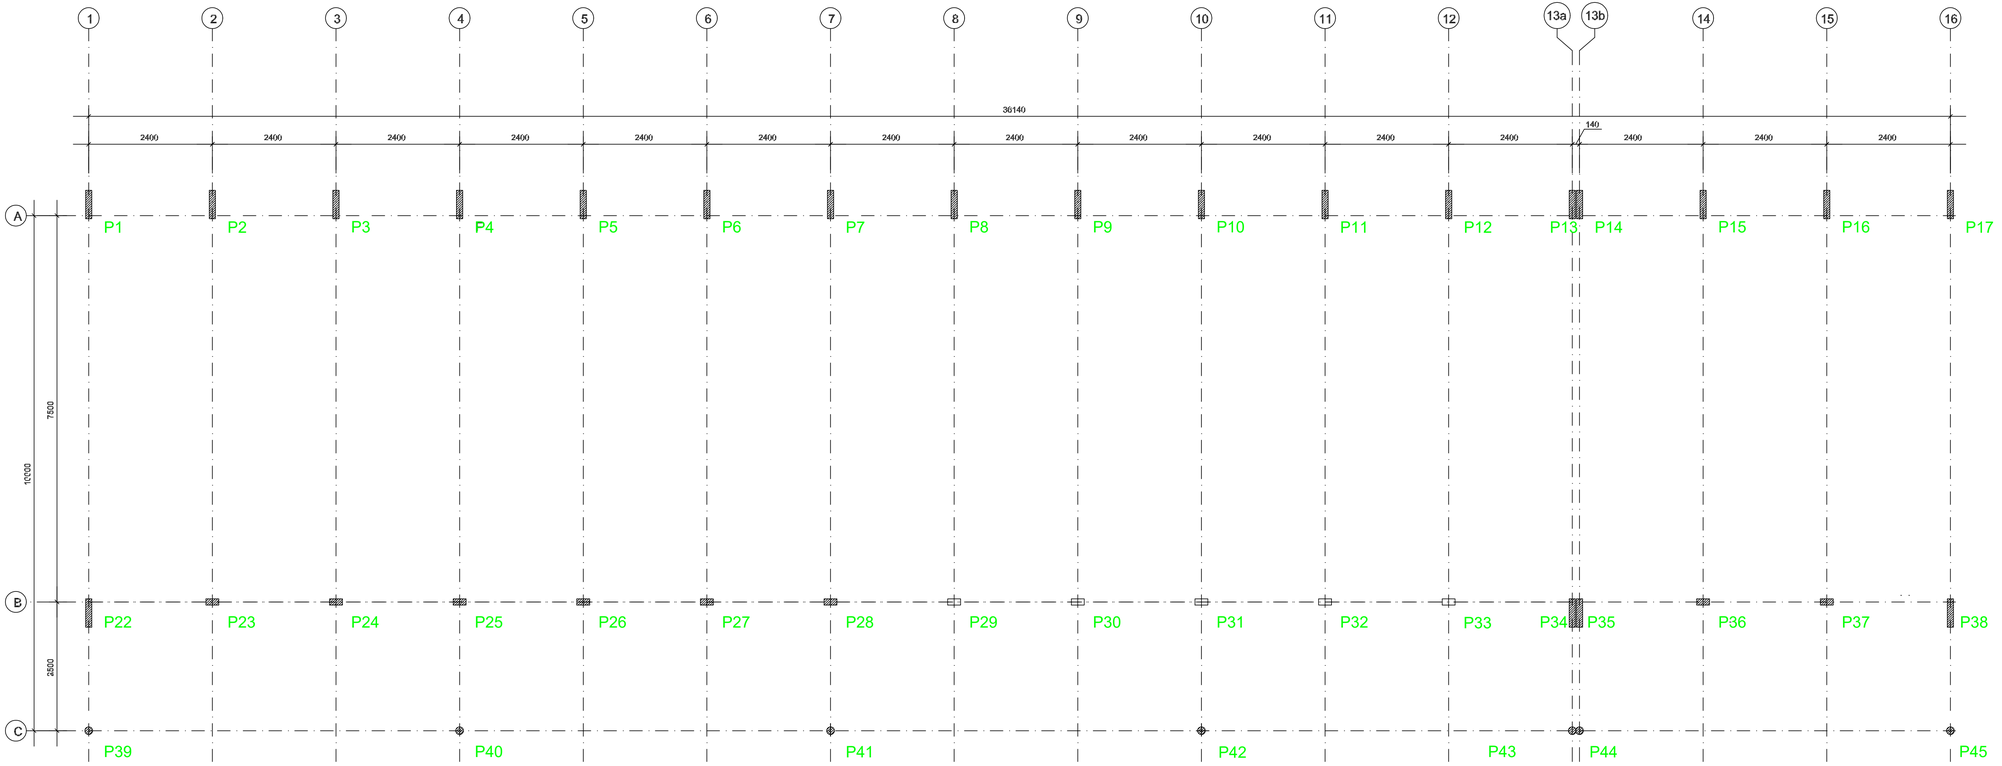




1 PLANTA DE LOCAÇÃO
ESCALA 1/50

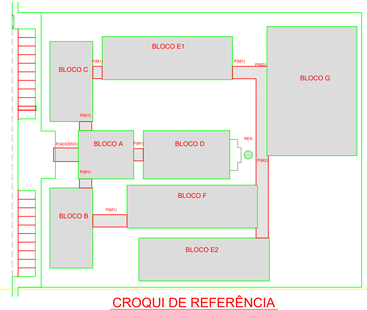
BLOCO E1
BLOCO C
BLOCO G
BLOCO A
BLOCO D
BLOCO F
BLOCO B
BLOCO E2
PMF1
PMF2
PMF2

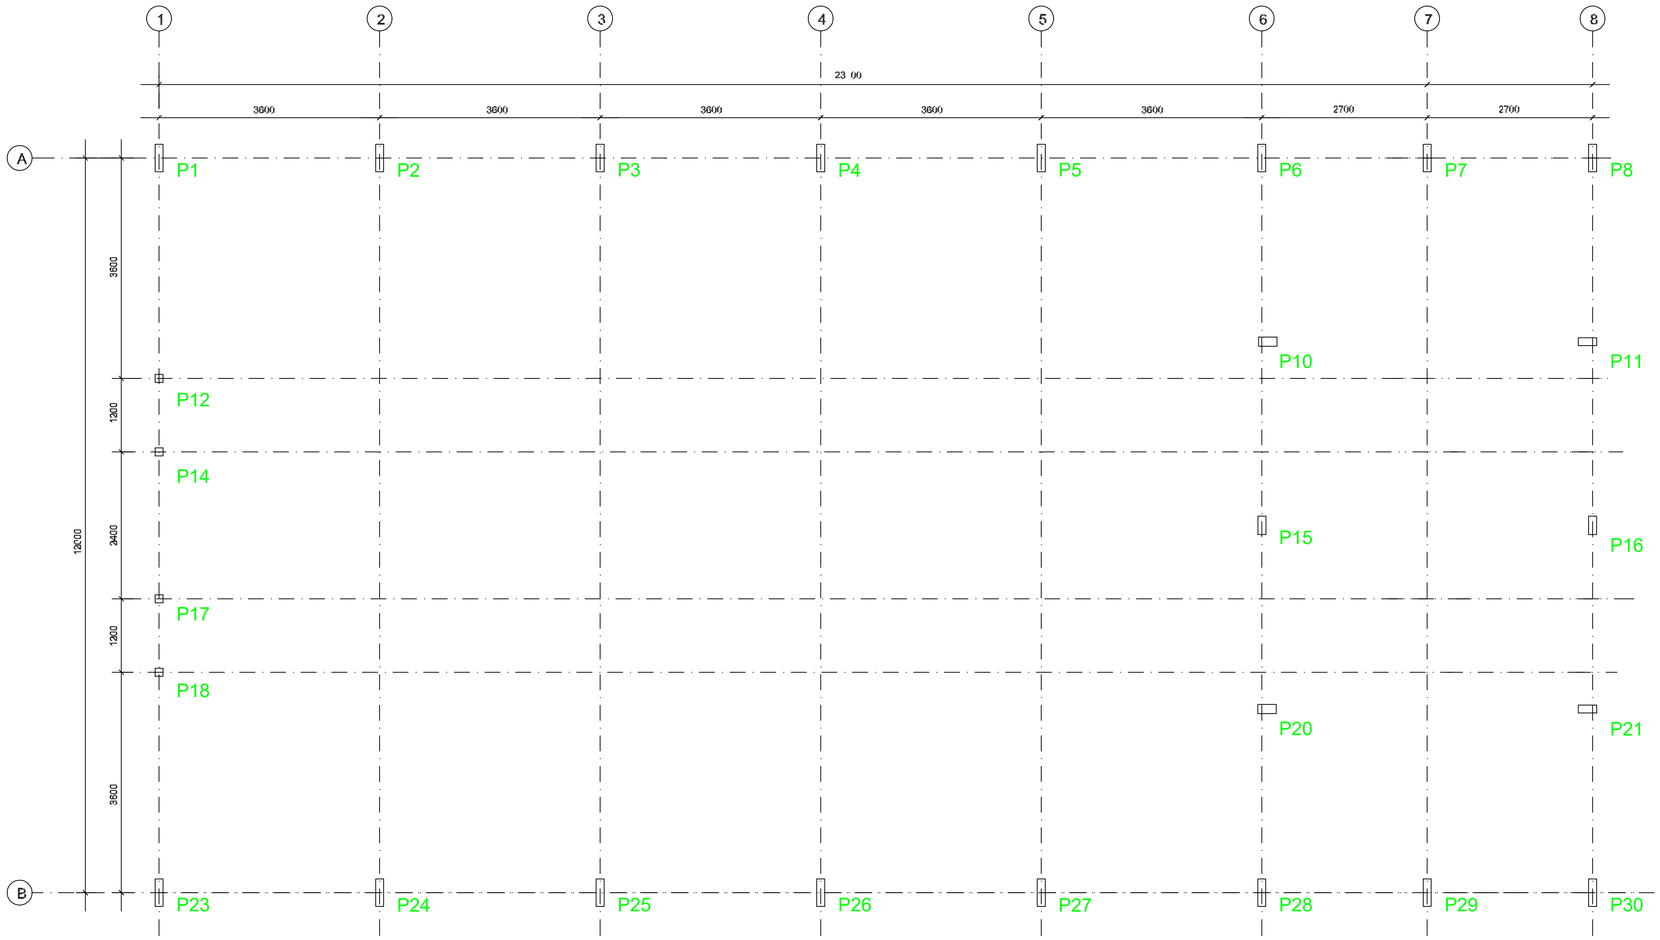


1 PLANTA DE LOCAÇÃO
ESCALA 1/50

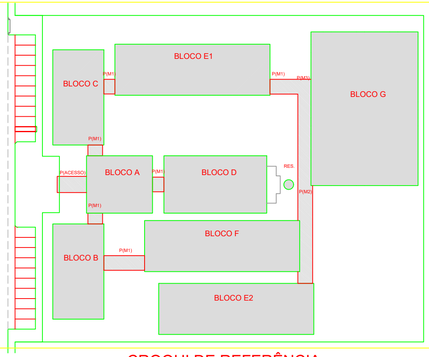
BLOCO E1
BLOCO C
BLOCO G
BLOCO A
BLOCO D
BLOCO F
BLOCO B
BLOCO E2
PIM1
PIM2
PIM

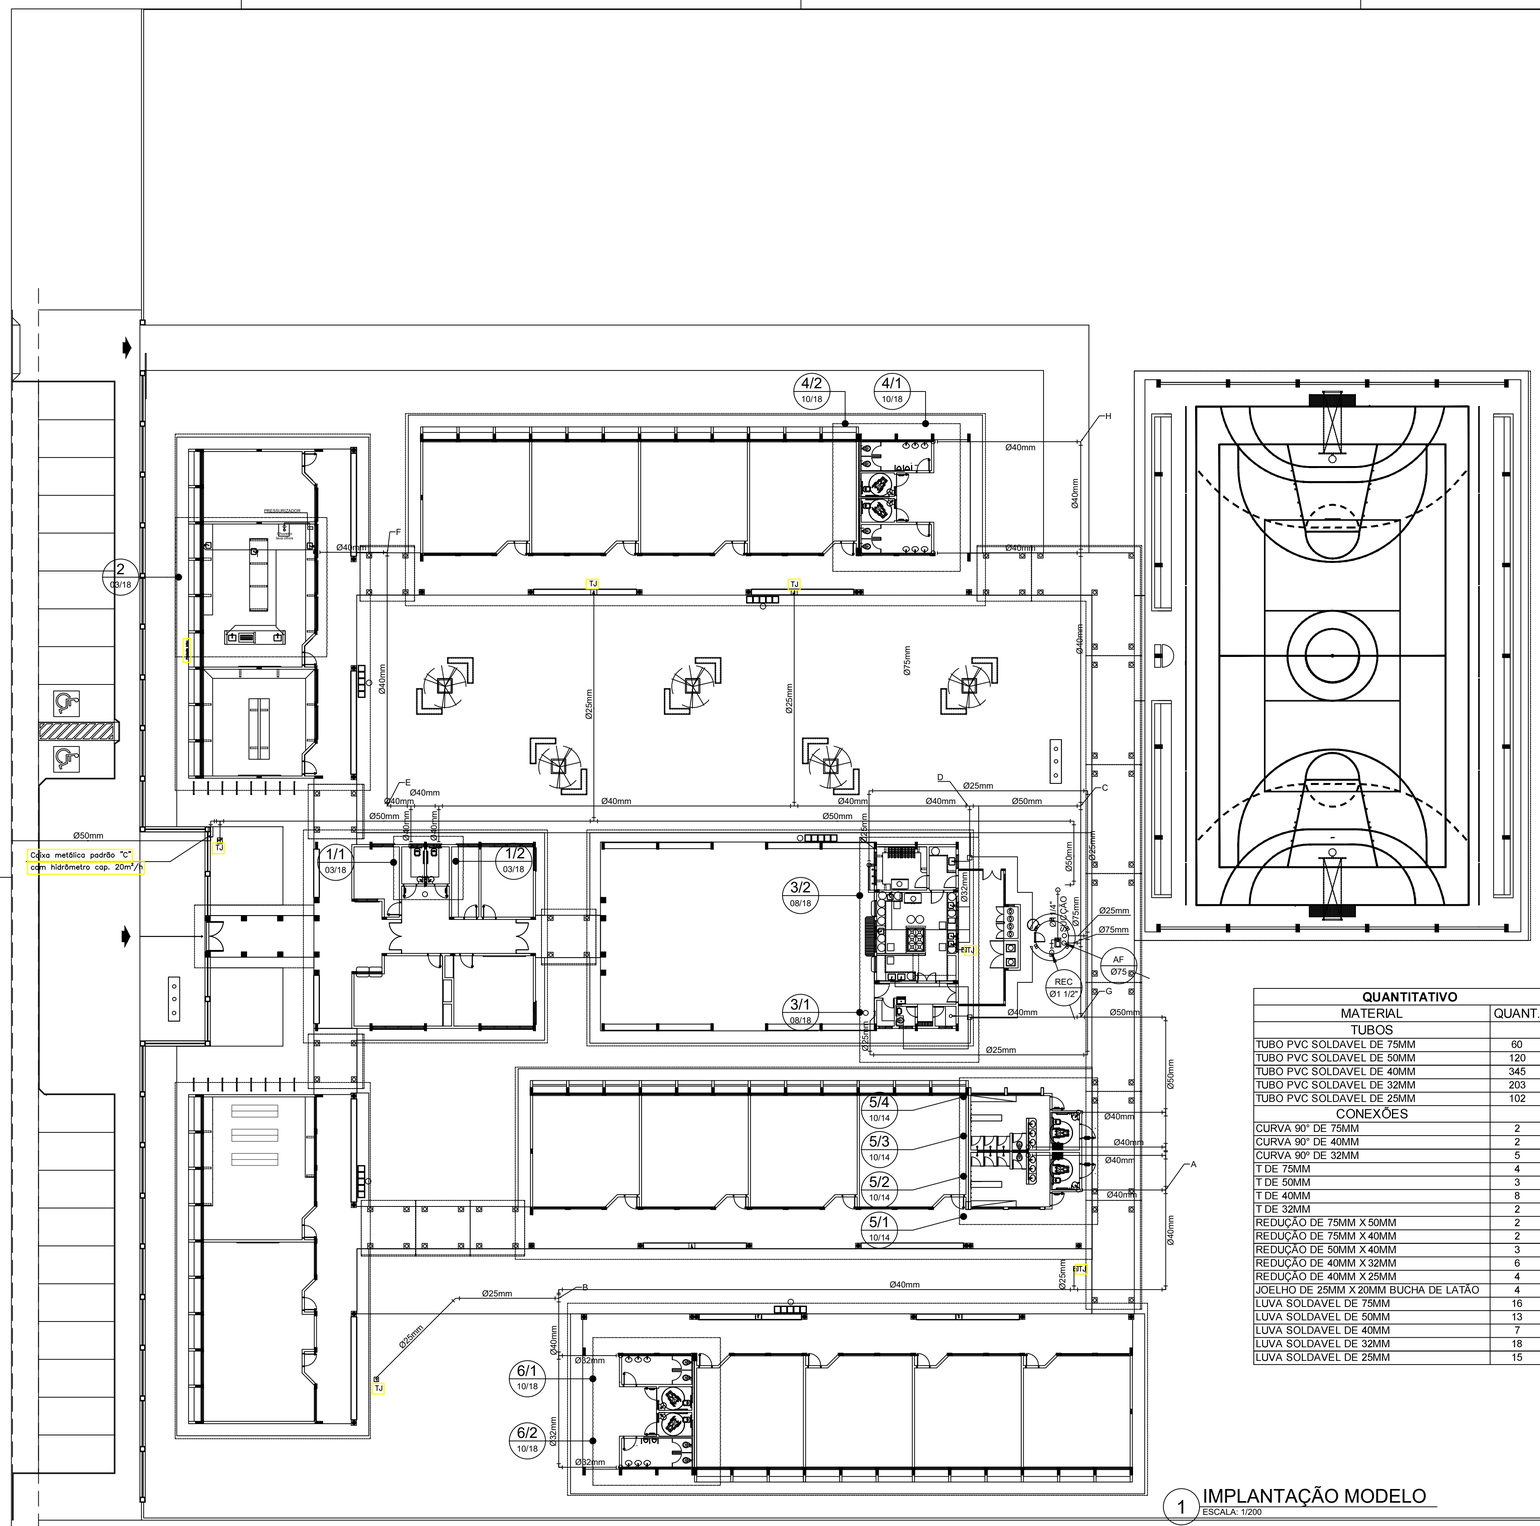


1 IMPLANTAÇÃO MODELO
ESCALA: 1/200

| QUANTITATIVO | | |
|---|---|---|
| MATERIAL | QUANT. | UN |
| TUBOS | | |
| TUBO PVC SOLDAVEL DE 75MM | 60 | M |
| TUBO PVC SOLDAVEL DE 50MM | 120 | M |
| TUBO PVC SOLDAVEL DE 40MM | 345 | M |
| TUBO PVC SOLDAVEL DE 32MM | 203 | M |
| TUBO PVC SOLDAVEL DE 25MM | 102 | M |
| CONEXÕES | | |
| CURVA 90° DE 75MM | 2 | UN |
| CURVA 90° DE 40MM | 2 | UN |
| CURVA 90° DE 32MM | 5 | UN |
| T DE 75MM | 4 | UN |
| T DE 50MM | 3 | UN |
| T DE 40MM | 8 | UN |
| T DE 32MM | 2 | UN |
| REDUÇÃO DE 75MM X 50MM | 2 | UN |
| REDUÇÃO DE 75MM X 40MM | 2 | UN |
| REDUÇÃO DE 50MM X 40MM | 3 | UN |
| REDUÇÃO DE 40MM X 32MM | 6 | UN |
| REDUÇÃO DE 40MM X 25MM | 4 | UN |
| JOELHO DE 25MM X 20MM BUCHA DE LATÃO | 4 | UN |
| LUVA SOLDAVEL DE 75MM | 16 | UN |
| LUVA SOLDAVEL DE 50MM | 13 | UN |
| LUVA SOLDAVEL DE 40MM | 7 | UN |
| LUVA SOLDAVEL DE 32MM | 18 | UN |
| LUVA SOLDAVEL DE 25MM | 15 | UN |

## CONVENÇÕES

| | |
|---|---|
| AF | COLUNA DE ÁGUA FRIA |
| | TUBULAÇÃO DE ÁGUA FRIA BEBEDOUROS |
| | TUBULAÇÃO DE ÁGUA FRIA PVC SOLDÁVEL |
| | REGISTRO DE GAVETA |
| | REGISTRO DE PRESSÃO |
| VS | VASO SANITÁRIO |
| LV | LAVATÓRIO |
| Bb | BEBEDOURO |
| Tq | TANQUE |
| TJ | TORNEIRA DE JARDIM |
| P | PIA |
| Ch | CHUVEIRO |
| TL | TORNEIRA DE LIMPEZA |
| Mc | MICTÓRIO |
| Dch | DUCHA HIGIÊNICA |
| MLR | MÁQUINA DE LAVAR ROUPA |
| MLB | MÁQUINA DE LAVAR BANDEJA |
| | RESERVATÓRIO ENTERRADO |

## REPRESENTAÇÃO

Nº DESENHO
Nº DA PRANCHA

XX
X
XX
ESCALA DO DESENHO
TÍTULO DO DESENHO
NUMERAÇÃO DO DESENHO

NOTAS:
1. AS TUBULALÇÕES E CONEXÕES DO ALIMENTADOR PREDIAL, DA REDE PREDIAL DE DISTRIBUIÇÃO E DAS LINHAS DE SUCÇÃO E RECALQUE DE ÁGUA FRIA SERÃO EM PVC RÍGIDO SOLDÁVEL CLASSE 15, MARCA TIGRE, AMANCO OU EQUIVALENTE, EXCETO NAS PROXIMIDADES DAS BOMBAS;
2. AS TUBULAÇÕES E CONEXÕES DAS LINHAS DE SUCÇÃO E RECALQUE DE ÁGUA, PRÓXIMAS ÀS BOMBAS, SERÃO EM FERRO GALVANIZADO, MARCA TUPY, MANNESMANN OU EQUIVALENTE;
3. O DIMENSIONAMENTO DO ALIMENTADOR E RAMAL PREDIAL FOI FEITO COM BASE NUMA PRESSÃO MÍNIMA DE 40 mca (CONFORME NBRM5626/ABNT);
4. OS REGISTROS DE GAVETA DEVERÃO SER METÁLICOS TIPO DOCOL, TIGRE OU EQUIVALENTE;
5. O HIDRÔMETRO DEVERÁ SER DO TIPO MULTIJATO, DIÂMETRO NOMINAL 25 mm E DESCARGA CARACTERIÍSTICA DE 3 h³/h, CIASEY OU EQUIVALENTE, PADRÃO DA CONCESSIONÁRIA LOCAL, INSTALADO COM CAVALETE A, NO MÁXIMO, 1,50 m DE DISTÂNCIA DA FRENTE DO TERRENO;
6. AS TUBULAÇÕES ENTERRADAS DEVERÃO TER RECOBRIMENTO CONFORME INDICADO NESTE PROJETO, RESPEITANDO-SE O MÍNIMO DE 0,40 m PARA TRECHOS SEM TRÁFEGO DE VEÍCULOS E NO MÍNIMO DE 0,60 m PARA TRECHOS SUJEITOS A TRÁFEGOS VEÍCULOS LEVES;
7. AS BOMBAS DE ÁGUA POTÁVEL TERÃO POTÊNCIA DE 3/4 CV, Hman=15mca, Q=5m³/h, MONO-ESTÁGIO, TRIFÁSICOS,60 Hz. FABRICAÇÃO THEBE (REF. TH-16), KSB OU EQUIVALENTE, A TENSÃO DE ALIMENTAÇÃO SERÁ 380/220V OU 220/127V, DEPENDENDO DO SISTEMA DA CONCESSIONÁRIA DE ENERGIA ELÉTRICA;
8. A CASA DE BOMBAS SERÁ LOCALIZADA NO RESERVATÓRIO (CONFORME DETALHE), AO NÍVEL DO TÉRREO;
9. O RESERVATÓRIO FOI DIMENSIONADO COM DOIS COMPARTIMENTOS DE ÁGUA POTÁVEL, COM CAPACIDADE PARA 21.000 LITROS (NÍVEL 01) E 15.000 LITROS (NÍVEL 02), COM DIMENSÕES DEFINIDOS NO PROJETO DE ARQUITETURA;
10. O RESERVATÓRIO D'ÁGUA SERÁ EXECUTADO CONFORME PROJETO ESPECIFICO;
11. TODA FURAÇÃO NO RESERVATÓRIO PARA PASSAGEM DOS TUBOS DEVERÁ SER FEITA CONFORME RECOMENDAÇÃO DO FABRICANTE, EM ALGUNS CASOS, ADAPTAÇÕES PODEM SER NECESSÁRIAS ÀS INDICAÇÕES DESTE PROJETO;
12. PONTOS TERMINAIS RECEBEM PEÇAS COM BUCHA DE LATÃO;
13. TESTAR PREVIAMENTE A REDE COM 2x A MÁXIMA PRESSÃO DE TRABALHO POR PERÍODO NÃO INFERIOR A 4Bh;
14. LOUÇAS E METAIS: VER PROJETO DE ARQUITETURA;
15. CHECAR, QUANDO DA AQUISIÇÃO DAS LOUÇAS, OS PONTOS DEFINIDOS;
16. OS REGISTROS BRUTOS PODEM SER SUBSTITUÍDOS POR REGISTRO DE ESFERA PVC DA TIGRE;
17. TODA A TUBULAÇÃO É INDICADA EM MILÍMETROS;

ESTADO DO PARÁ
PREFEITURA MUNICIPAL DE TRACUATEUA
CNPJ: 01.612.999/0001-92
SECRETARIA MUNICPAL DE EDUCAÇÃO - SEMED
CNPJ: 06.073.615/0001-24

MUNICÍPIO - UF:TRACUATEUA/PA

PROPRIETÁRIO:PREFEITURA MUNICIPAL DE TRACUATEUA/PA

ENDEREÇO:AVENIDA MÁRIO NOGUEIRA DE SOUZA, S/N - BAIRRO CENTRO - CEP: 68647-000

PROPRIETÁRIO: PREFEITURA MUNICIPAL DE TRACUATEUA

TAYRINE KIRNA SILVEIRA:00013545230 Assinado de forma digital por TAYRINE KIRNA SILVEIRA:00013545230 Dados: 2022.06.28 17:50:54 -03'00'

RESP. TÉCNICO: TAYRINE KIRNA SILVEIRA CAU/ CREA: 151035882-0

DLFO

CAU/ CREA

RA

OBSERVAÇÕES:

# CONSTRUÇÃO DA ESCOLA PINHEIRO JUNIOR (12 SALAS)

## PROJETO HIDROSSANITÁRIO

COORDENAÇÃO

IMPLANTAÇÃO MODELO
REDE DE ÁGUA FRIA

HAG


FORMATO A1(841X594)

REVISÃO R-01


ESCALA 1/200

DATA EMISSÃO SETEMBRO/2021


PRANCHA 01/13

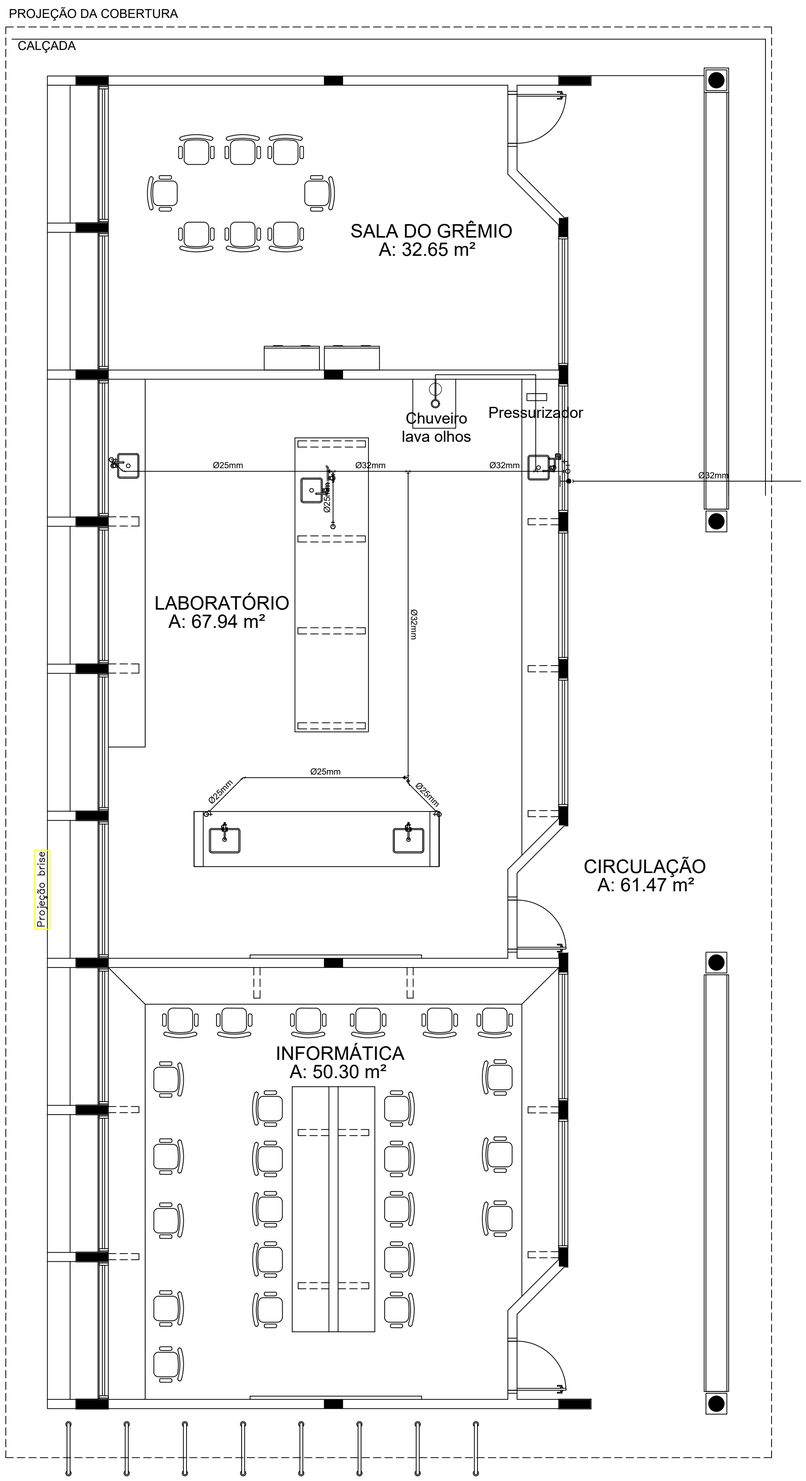


1 PLANTA BAIXA - BLOCO C - ÁGUA FRIA
ESCALA: 1/50

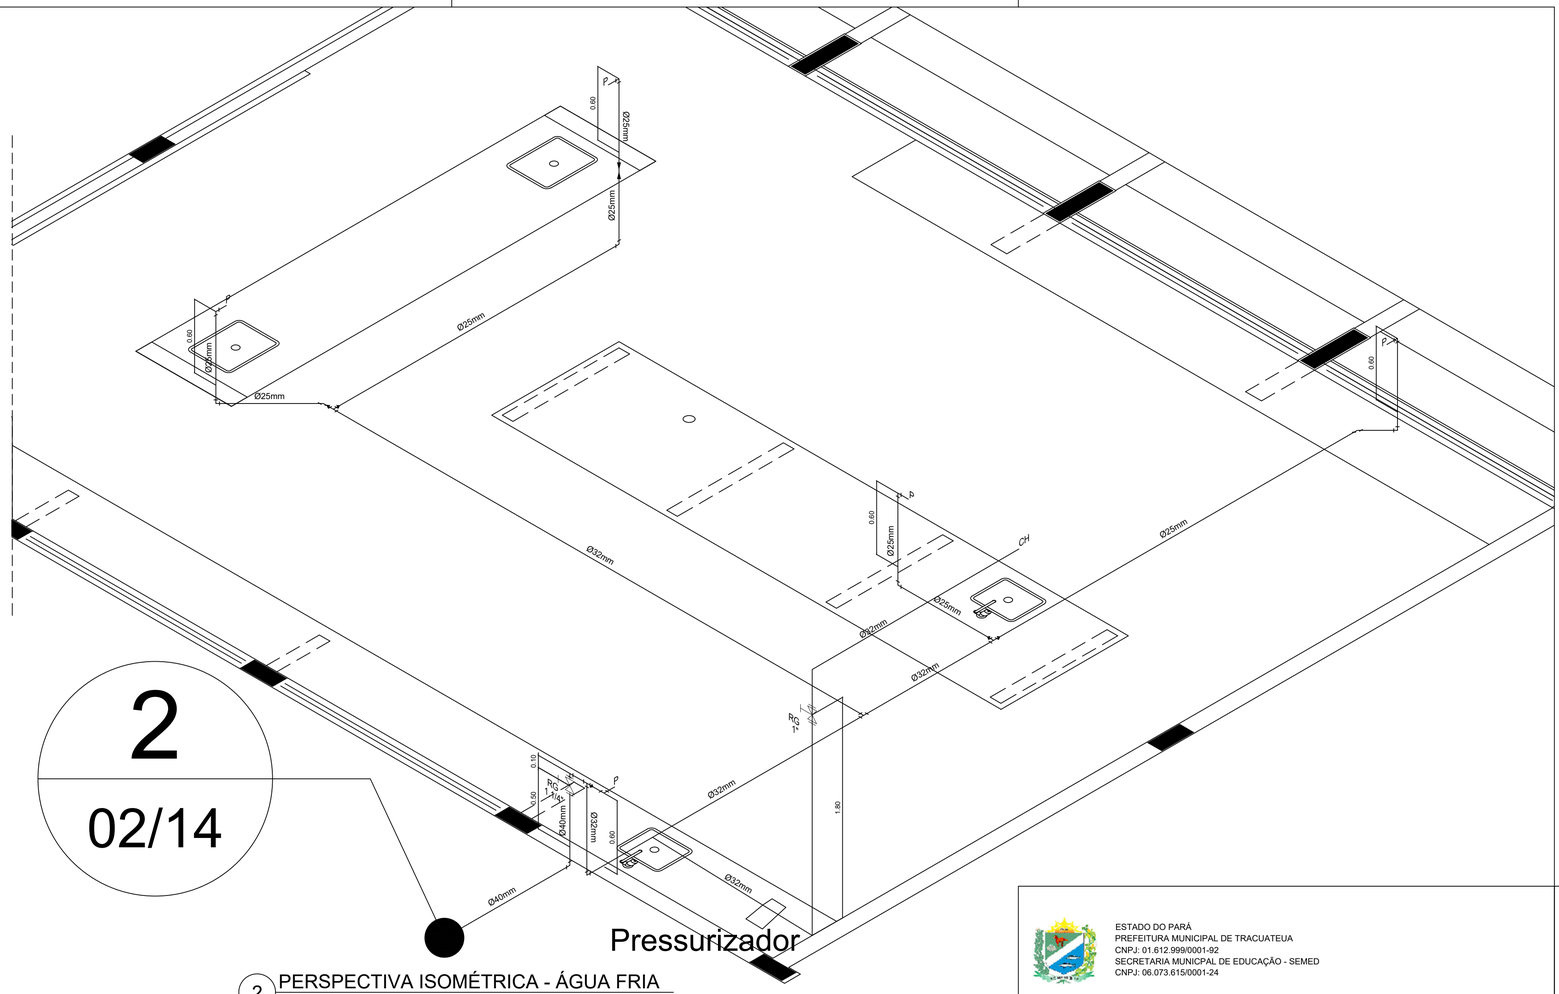


2 PERSPECTIVA ISOMÉTRICA - ÁGUA FRIA
ESCALA: 1/25

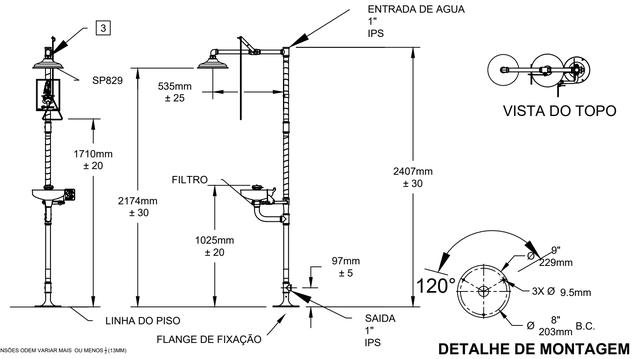



VISTA DO TOPO




**DETALHE DE MONTAGEM**
SCALE 10:1

NOTES:

1. AS DIMENSÕES ODEM VARIAR MAIS OU MENOS 1/2 (13MM)

2. PARA CUMPRIR COM ANSI Z358.1-2009 PARA LAVAGEM OCULAR DE EMERGÊNCIA OU LAVAGEM OLHOS/FACIAL E EQUIPAMENTO DE DUCHE:
- A UNIDADE DEVE SER INSTALADA DE ACORDO COM AS INSTRUÇÕES DO FABRICANTE E PRÁTICAS DE ENCANAMENTO ACEITÁVEIS.
- LAVAGEM DOS OLHOS OU LAVAGEM DOS OLHOS/ROSTO DEVEM SER POSICIONADOS COM BICOS NÃO INFERIORES A 83,8 CM (33 POL.) E NÃO MAIORES DO QUE 114,3 CM (45 POL.) DA SUPERFÍCIE EM QUE O USUÁRIO ESTÁ E MÍNIMO DE 15,3 CM (6 POL.) DA PAREDE OU OBSTRUÇÃO MAIS PRÓXIMA.
- O CHUVEIRO DEVE SER POSICIONADO DE FORMA QUE O CHUVEIRO NÃO SEJA INFERIOR A 208,3 CM (82 POL.) NEM MAIS DO QUE 243,8 CM (96 POL.) DA SUPERFÍCIE EM QUE O USUÁRIO ESTÁ.
- O PADRÃO DE SPRAY DE DUCHE DEVE TER UM DIÂMETRO MÍNIMO DE 50,8 CM (20 POL.) A 152,4 CM (60 POL.) ACIMA DA SUPERFÍCIE EM QUE OS SUPORTES DO USUÁRIO E O CENTRO DO PADRÃO DE SPRAY DEVEM ESTAR LOCALIZADOS A PELO MENOS 40,6 CM (16 POL.) DE QUALQUER OBSTRUÇÃO.

3 NÃO USE SELANTE DE TUBOS REGULAR. SE NECESSÁRIO USAR DOW CORNING 832 SELANTE COLOCANDO 5 PEQUENAS GRÂNULAS NO MACHO LINHA, LOGO ACIMA DA PRIMEIRA LINHA.

LEGENDA – ÁGUA FRIA

| | |
|---|---|
| AF | COLUNA DE ÁGUA FRIA |
| | TUBULAÇÃO DE ÁGUA FRIA PVC SOLDÁVEL |
| | REGISTRO DE GAVETA |
| | REGISTRO DE PRESSÃO |
| VS | VASO SANITÁRIO |
| LV | LAVATÓRIO |
| Bb | BEBEDOURO |
| Tq | TANQUE |
| TJ | TORNEIRA DE JARDIM |
| P | PIA |
| Ch | CHUVEIRO |
| TL | TORNEIRA DE LIMPEZA |
| Mc | MICTÓRIO |
| Dch | DUCHA HIGIÊNICA |
| MLR | MÁQUINA DE LAVAR ROUPA |
| MLB | MÁQUINA DE LAVAR BANDEJA |

**QUANTITATIVO**

| MATERIAL | QUANT. | UN |
|---|---|---|
| TUBOS | | |
| TUBO PVC SOLDAVEL DE 32MM | 20 | M |
| TUBO PVC SOLDAVEL DE 25MM | 30 | M |
| CONEXÕES | | |
| CURVA SOLDAVEL 90º DE 32MM | 3 | UN |
| CURVA SOLDAVEL 45° DE 25MM | 3 | UN |
| JOELHO DE 90° COM BUCHA PVC AZUL ROSCÁVEL E SOLDAVEL 3/4" X 25MM | 5 | UN |
| T SOLDAVEL DE 32MM | 3 | UN |
| REDUÇÃO SOLDAVEL DE 32MM X 25MM | 5 | UN |
| LUVA SOLDAVEL DE 32MM | 4 | UN |
| LUVA SOLDAVEL DE 25MM | 4 | UN |

ESTADO DO PARÁ
PREFEITURA MUNICIPAL DE TRACUATEUA
CNPJ: 01.612.999/0001-92
SECRETARIA MUNICPAL DE EDUCAÇÃO - SEMED
CNPJ: 06.073.615/0001-24

MUNICÍPIO - UF:TRACUATEUA/PA

PROPRIETÁRIO:PREFEITURA MUNICIPAL DE TRACUATEUA/PA

ENDEREÇO:AVENIDA MÁRIO NOGUEIRA DE SOUZA, S/N - BAIRRO CENTRO - CEP: 68647-000

PROPRIETÁRIO: PREFEITURA MUNICIPAL DE TRACUATEUA

TAYRINE KIRNA SILVEIRA:00013545230 Assinado de forma digital por TAYRINE KIRNA SILVEIRA:00013545230 Dados: 2022.06.28 17:50:40 -03'00'

RESP. TÉCNICO: TAYRINE KIRNA SILVEIRA CAU/ CREA: 151035882-0

DLFO

CAU/ CREA

RA

OBSERVAÇÕES:

CONSTRUÇÃO DA ESCOLA PINHEIRO JUNIOR (12 SALAS)

PROJETO HIDROSSANITÁRIO

COORDENAÇÃO


BLOCO C: PEDAGÓGICO
REDE DE ÁGUA FRIA - LABORATÓRIOS
PLANTA BAIXA E PERSPECTIVA ISOMÉTRICA

HAG


| REVISÃO | ESCALA | PRANCHA |
|---|---|---|
| R-01 | INDICADA | 02/13 |

FORMATO: A1(841X594)


DATA EMISSÃO: SETEMBRO/2021

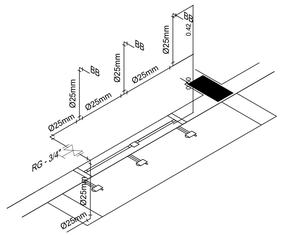



ISOMÉTRICO (1)
ESC. 1:25

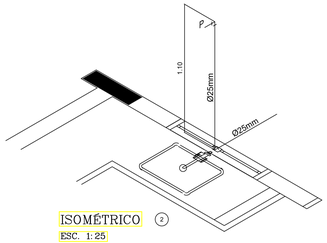



ISOMÉTRICO (2)
ESC. 1:25

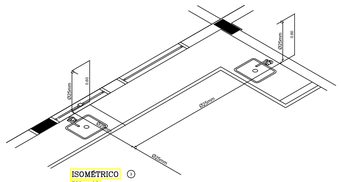



ISOMÉTRICO (3)
ESC. 1:25

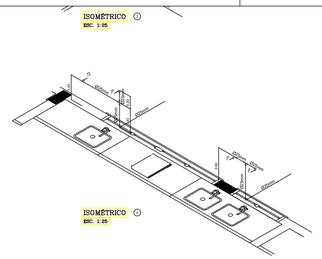



ISOMÉTRICO (4)
ESC. 1:25

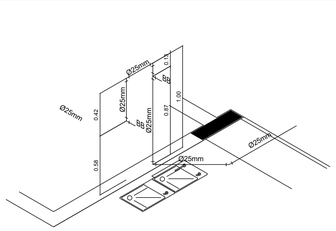


ISOMÉTRICO (5)
ESC. 1:25

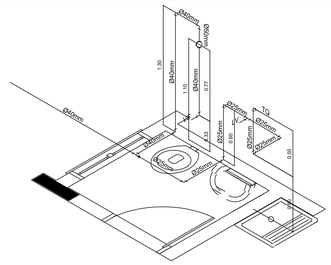



ISOMÉTRICO (7)
ESC. 1:25

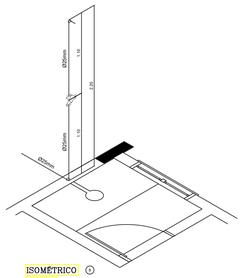


ISOMÉTRICO (8)
ESC. 1:25

## LEGENDA – ÁGUA FRIA

| | |
|---|---|
| AF | COLUNA DE ÁGUA FRIA |
| | TUBULAÇÃO DE ÁGUA FRIA PVC SOLDÁVEL |
| | RG – REGISTRO DE GAVETA |
| | RP – REGISTRO DE PRESSÃO |
| VS | VASO SANITÁRIO |
| LV | LAVATÓRIO |
| Bb | BEBEDOURO |
| Tq | TANQUE |
| TJ | TORNEIRA DE JARDIM |
| P | PIA |
| Ch | CHUVEIRO |
| TL | TORNEIRA DE LIMPEZA |
| Mc | MICTÓRIO |
| Dch | DUCHA HIGIÊNICA |
| MLR | MÁQUINA DE LAVAR ROUPA |
| MLB | MÁQUINA DE LAVAR BANDEJA |

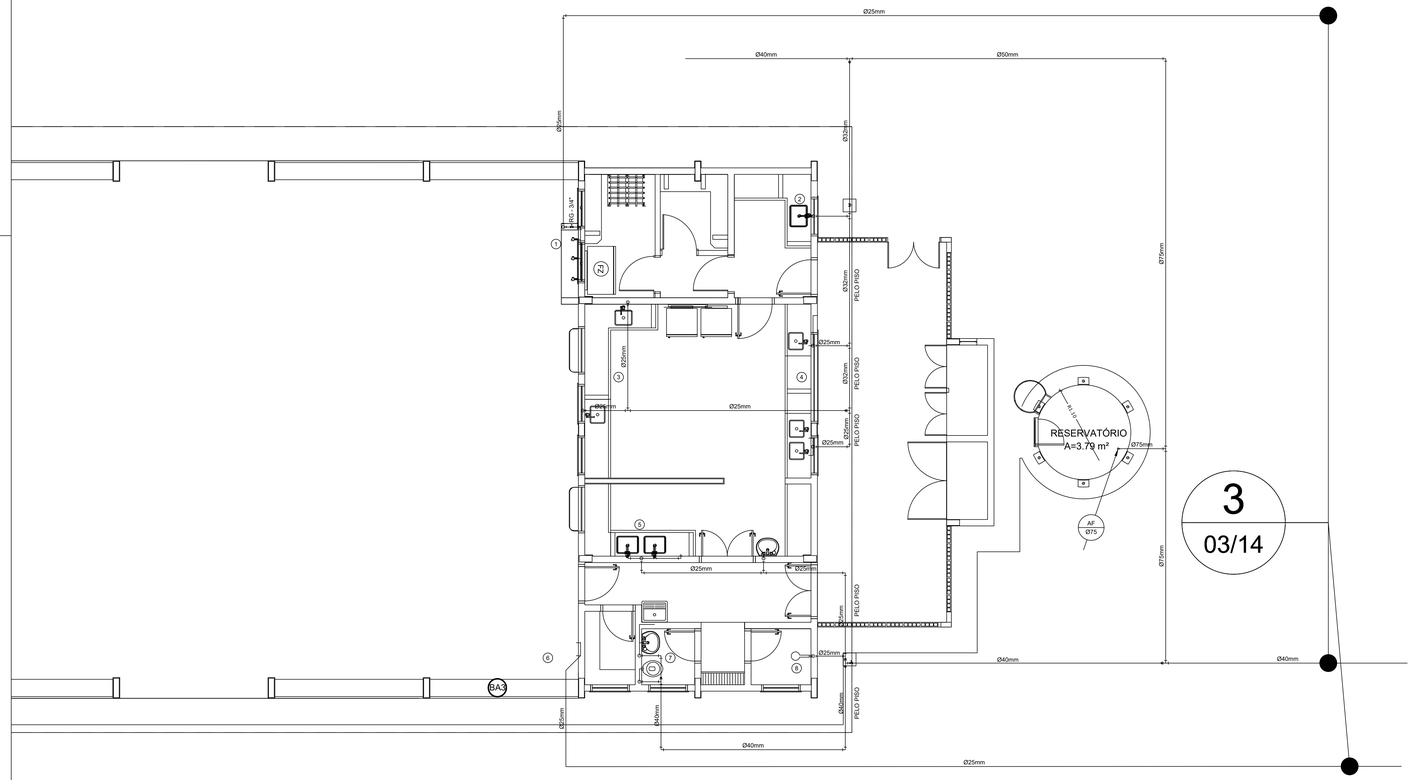


1 PLANTA BAIXA - BLOCO D - REDE DE ÁGUA FRIA
ESCALA: 1/50

| QUANTITATIVO | | |
|---|---|---|
| MATERIAL | QUANT. | UN |
| TUBOS | | |
| TUBO PVC SOLDAVEL DE 40MM | 22 | M |
| TUBO PVC SOLDAVEL DE 32MM | 15 | M |
| TUBO PVC SOLDAVEL DE 25MM | 36,58 | M |
| CONEXÕES | | |
| REGISTRO DE 40MM | 1 | UN |
| REGISTRO DE 32MM | 1 | UN |
| REGISTRO DE 25MM | 2 | UN |
| CURVA 90° DE 25MM | 21 | UN |
| JOELHO DE 90° COM BUCHA PVC AZUL ROSCÁVEL E SOLDÁVEL 3/4" X 25MM | 18 | UN |
| T DE 25MM | 11 | UN |
| LUVA SOLDAVEL DE 25MM | 7 | UN |

2 PERSPECTIVAS ISOMÉTRICAS - ÁGUA FRIA
ESCALA: 1/25

ESTADO DO PARÁ
PREFEITURA MUNICIPAL DE TRACUATEUA
CNPJ: 01.612.999/0001-92
SECRETARIA MUNICIPAL DE EDUCAÇÃO - SEMED
CNPJ: 06.073.615/0001-24

MUNICÍPIO - UF:TRACUATEUA/PA

PROPRIETÁRIO:PREFEITURA MUNICIPAL DE TRACUATEUA/PA

ENDEREÇO:AVENIDA MÁRIO NOGUEIRA DE SOUZA, S/N - BAIRRO CENTRO - CEP: 68647-000

PROPRIETÁRIO: PREFEITURA MUNICIPAL DE TRACUATEUA

TAYRINE KIRNA SILVEIRA:00013545230 Assinado de forma digital por TAYRINE KIRNA SILVEIRA:00013545230 Dados: 2023.06.28 17:55:12 -03'00'

RESP. TÉCNICO: TAYRINE KIRNA SILVEIRA — CAU/ CREA: 151035982-0

DLFO

CAU/ CREA

RA

OBSERVAÇÕES:

CONSTRUÇÃO DA ESCOLA PINHEIRO JUNIOR (12 SALAS)

PROJETO HIDROSSANITÁRIO

COORDENAÇÃO

BLOCO D: SERVIÇO
REDE DE ÁGUA FRIA

HAG


FORMATO (1189X594)

REVISÃO: R-01


ESCALA: INDICADA

DATA EMISSÃO


PRANCHA: 03/13

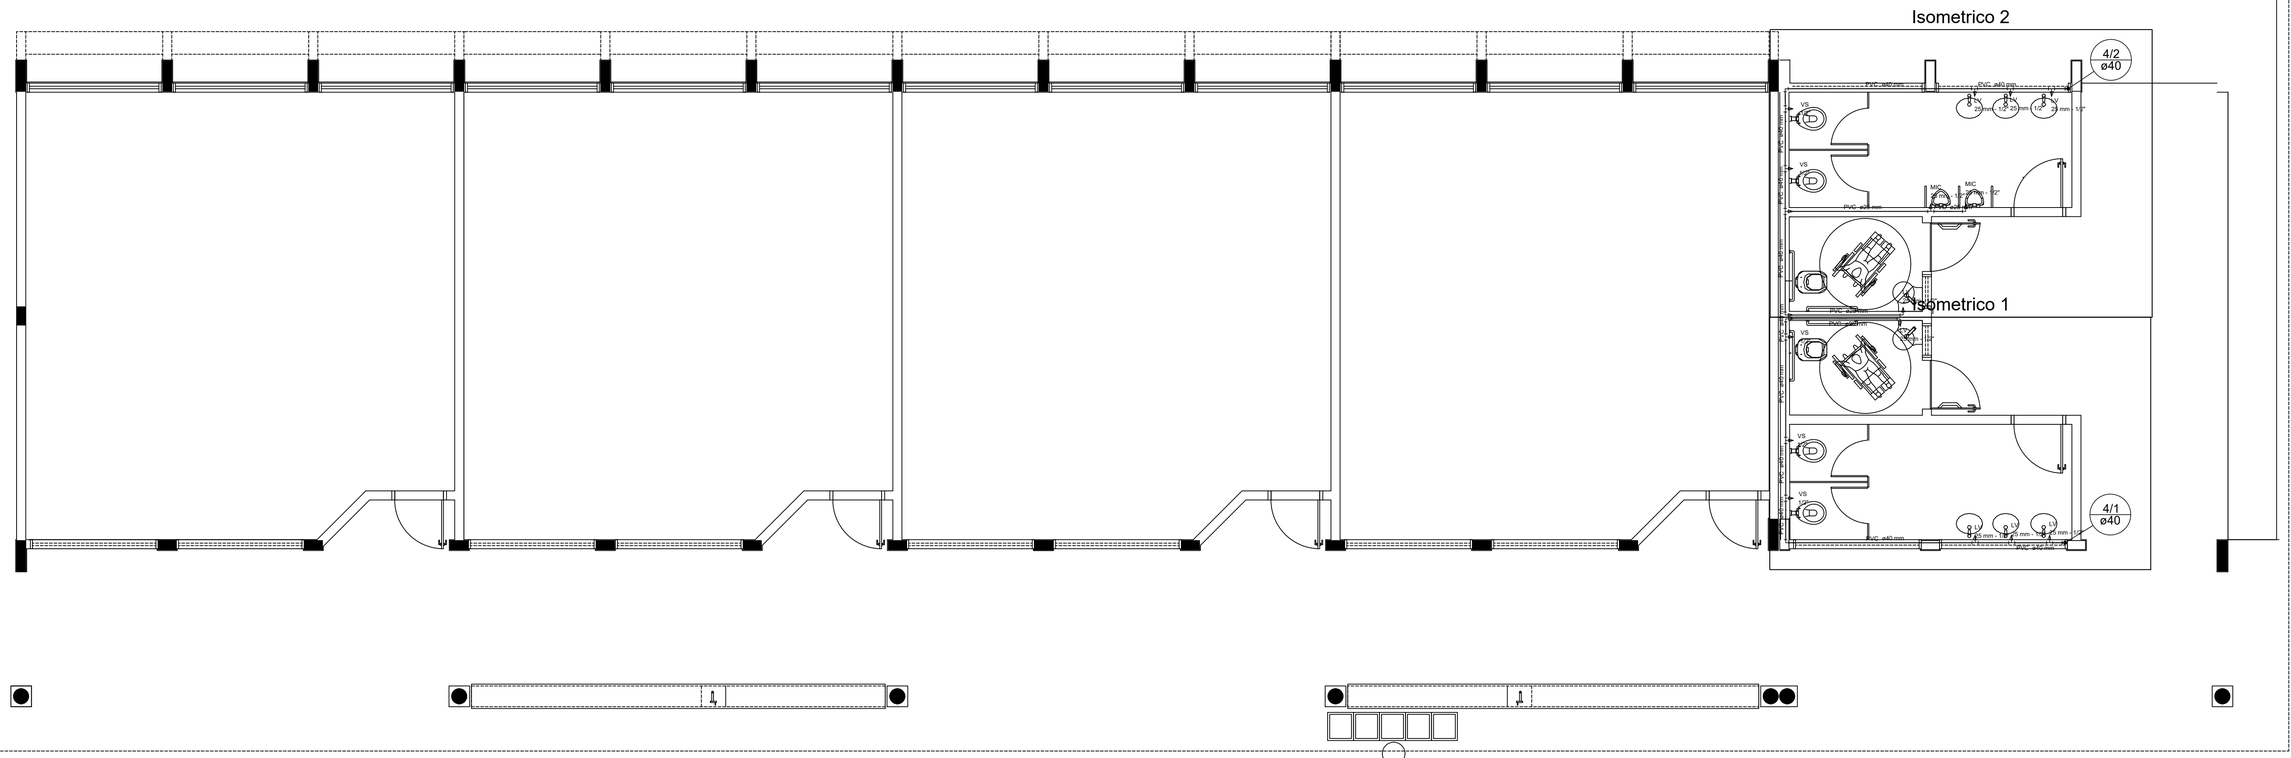


1 PLANTA BAIXA - BLOCO E - REDE DE ÁGUA FRIA
ESCALA: 1/50

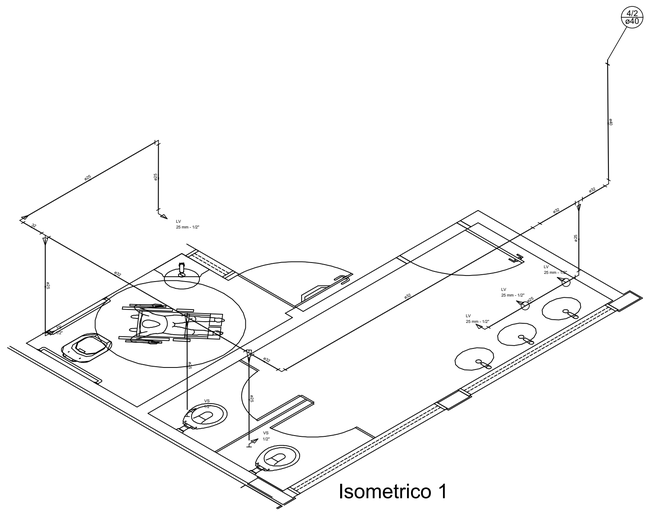


Isometrico 1

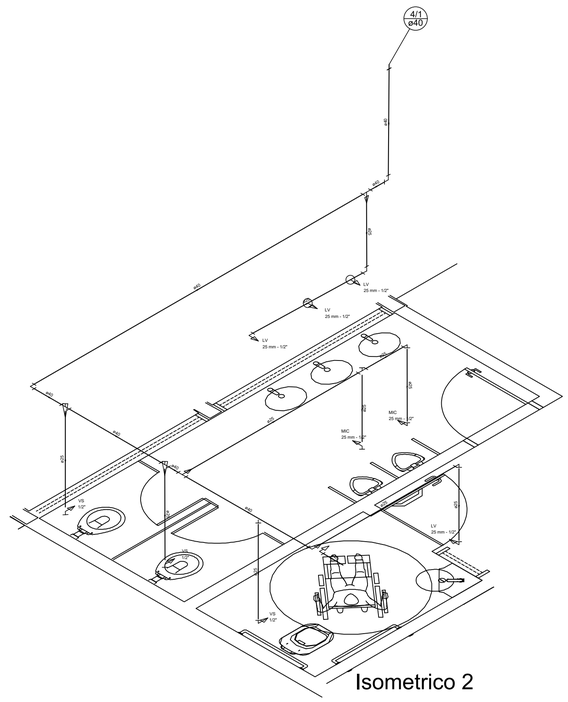


Isometrico 2

2 PERSPECTIVAS ISOMÉTRICAS - ÁGUA FRIA
ESCALA: 1/25

## LEGENDA – ÁGUA FRIA

| | |
|---|---|
| AF | COLUNA DE ÁGUA FRIA |
| | TUBULAÇÃO DE ÁGUA FRIA PVC SOLDÁVEL |
| | REGISTRO DE GAVETA |
| | REGISTRO DE PRESSÃO |
| VS | VASO SANITÁRIO |
| LV | LAVATÓRIO |
| Bb | BEBEDOURO |
| Tq | TANQUE |
| TJ | TORNEIRA DE JARDIM |
| P | PIA |
| Ch | CHUVEIRO |
| TL | TORNEIRA DE LIMPEZA |
| Mc | MICTÓRIO |
| Dch | DUCHA HIGIÊNICA |
| MLR | MÁQUINA DE LAVAR ROUPA |

**QUANTITATIVO**

| MATERIAL | QUANT. | UN |
|---|---|---|
| TUBOS | | |
| TUBO PVC SOLDAVEL DE 40MM | 6 | M |
| TUBO PVC SOLDAVEL DE 32MM | 15 | M |
| TUBO PVC SOLDAVEL DE 25MM | 9 | M |
| CONEXÕES | | |
| REGISTRO DE 32MM | 2 | UN |
| CURVA SOLDAVEL 90° DE 40MM | 3 | UN |
| CURVA SOLDAVEL 90° DE 32MM | 4 | UN |
| JOELHO DE 90° COM BUCHA PVC AZUL ROSCÁVEL E SOLDAVEL 3/4" X 25MM | 16 | UN |
| T SOLDAVEL DE 32MM | 9 | UN |
| T SOLDAVEL DE 25MM | 1 | UN |
| REDUÇÃO SOLDAVEL DE 40MM X 32MM | 1 | UN |
| REDUÇÃO SOLDAVEL DE 32MM X 25MM | 4 | UN |
| LUVA SOLDAVEL DE 32MM | 3 | UN |
| LUVA SOLDAVEL DE 25MM | 4 | UN |

ESTADO DO PARÁ
PREFEITURA MUNICIPAL DE TRACUATEUA
CNPJ: 01.612.999/0001-92
SECRETARIA MUNICPAL DE EDUCAÇÃO - SEMED
CNPJ: 06.073.615/0001-24

MUNICÍPIO - UF:TRACUATEUA/PA

PROPRIETÁRIO:PREFEITURA MUNICIPAL DE TRACUATEUA/PA

ENDEREÇO:AVENIDA MÁRIO NOGUEIRA DE SOUZA, S/N - BAIRRO CENTRO - CEP: 68647-000

PROPRIETÁRIO: PREFEITURA MUNICIPAL DE TRACUATEUA
TAYRINE KIRNA SILVEIRA:00013545230 Assinado de forma digital por TAYRINE KIRNA SILVEIRA:00013545230 Dados: 2022.06.28 17:49:14 -03'00'

RESP. TÉCNICO: TAYRINE KIRNA SILVEIRA CAU/ CREA: 151035882-0

DLFO

CAU/ CREA

RA

OBSERVAÇÕES:

CONSTRUÇÃO DA ESCOLA PINHEIRO JUNIOR (12 SALAS)

PROJETO HIDROSSANITÁRIO

COORDENAÇÃO

BLOCO E: PEDAGÓGICO
SANITÁRIOS FEMININO E MASCULINO
ESGOTO SANITÁRIO

HAG


REVISÃO R-01

ESCALA INDICADA

PRANCHA 04/14

FORMATO A1(841X594)

DATA EMISSÃO SETEMBRO/2021

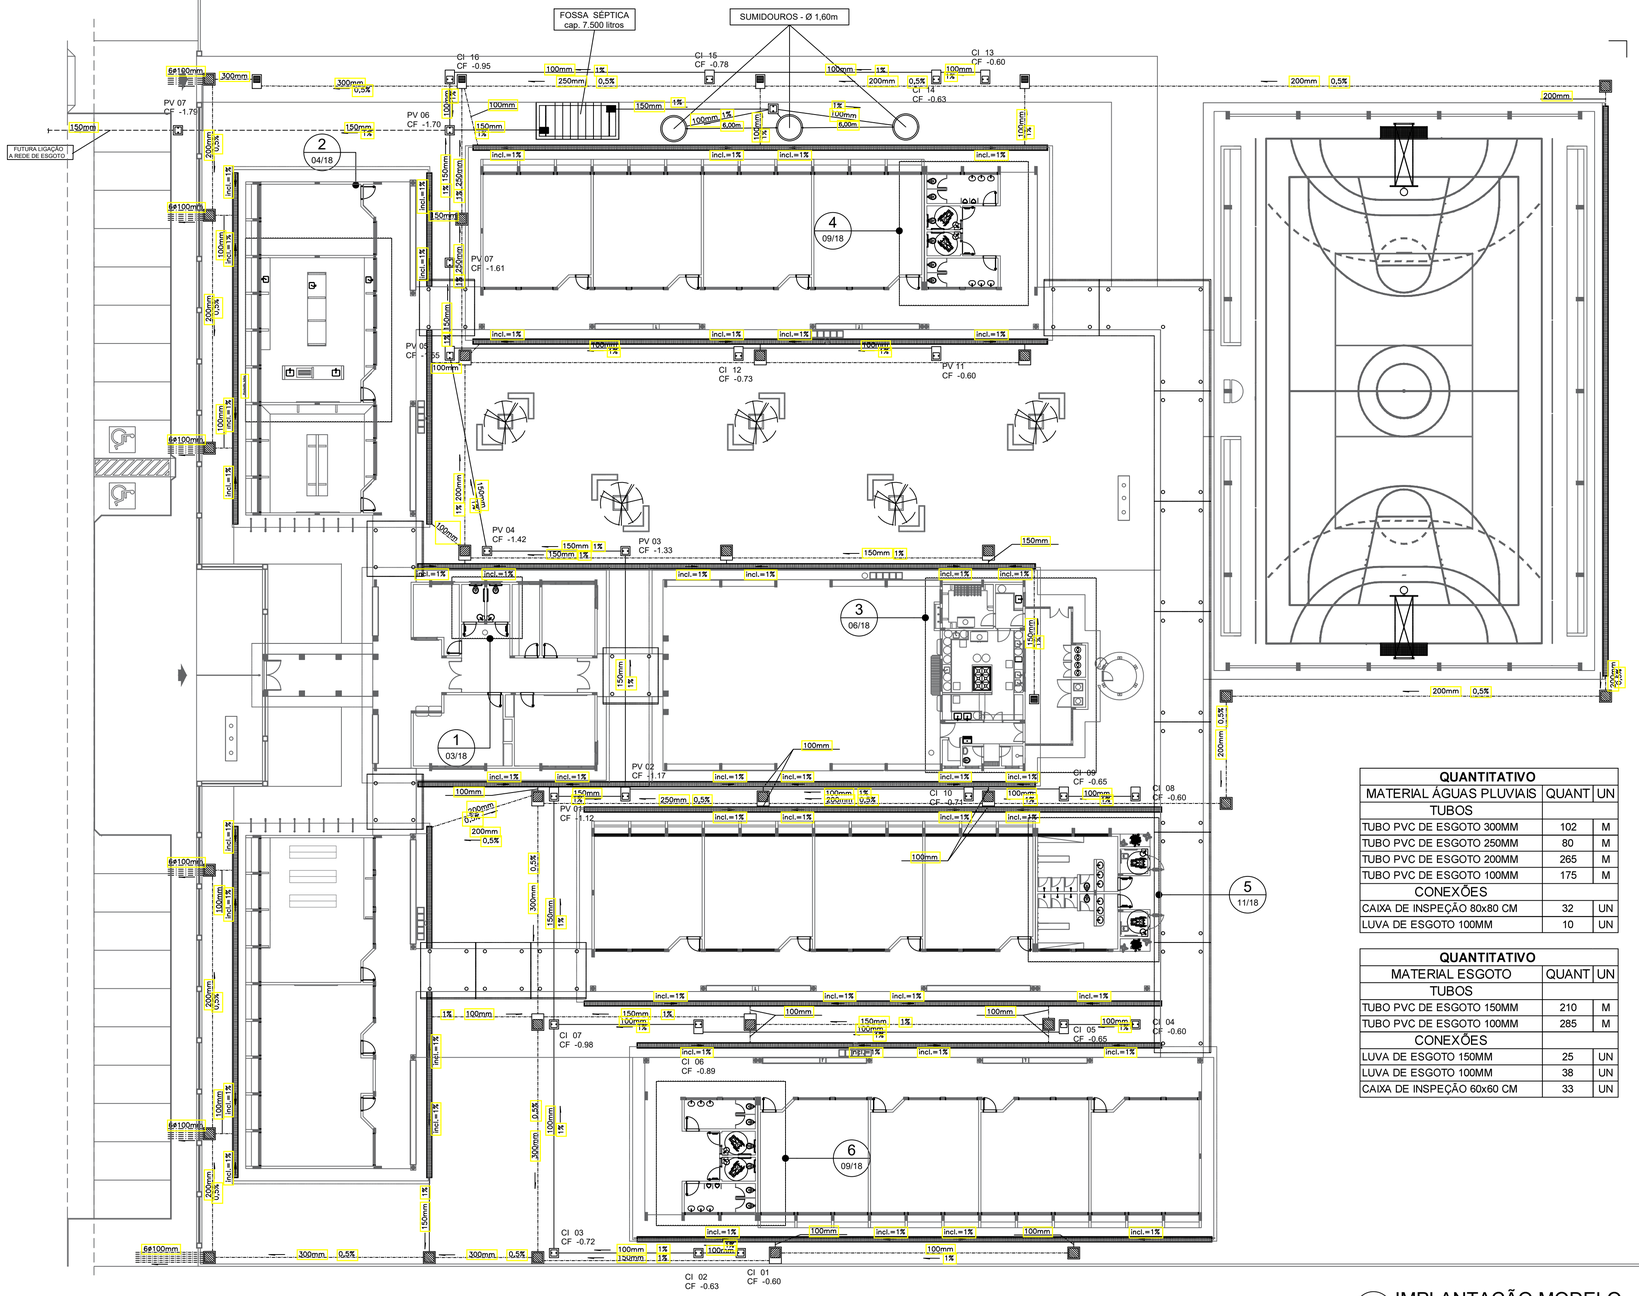


1 IMPLANTAÇÃO MODELO
ESCALA: 1/200

## LEGENDA

- CAIXA DE INSPEÇÃO DE 60 x 60cm COM TAMPA DE FERRO FUNDIDO
- CAIXA DE AREIA DE 60 x 60cm COM TAMPA DE CONCRETO E GRELHA DE FERRO
- CAIXA DE AREIA DE 80 x 80cm COM TAMPA DE CONCRETO
- TUBULAÇÃO DE ESGOTO PRIMÁRIO (PVC SOLDÁVEL)
- TUBULAÇÃO DE ESGOTO PLUVIAL (PVC SOLDÁVEL)
- CANALETA PADRÃO AGETOP COM GRELHA DE FERRO CHATO

**QUANTITATIVO**

| MATERIAL ÁGUAS PLUVIAIS | QUANT | UN |
|---|---|---|
| TUBOS | | |
| TUBO PVC DE ESGOTO 300MM | 102 | M |
| TUBO PVC DE ESGOTO 250MM | 80 | M |
| TUBO PVC DE ESGOTO 200MM | 265 | M |
| TUBO PVC DE ESGOTO 100MM | 175 | M |
| CONEXÕES | | |
| CAIXA DE INSPEÇÃO 80x80 CM | 32 | UN |
| LUVA DE ESGOTO 100MM | 10 | UN |

**QUANTITATIVO**

| MATERIAL ESGOTO | QUANT | UN |
|---|---|---|
| TUBOS | | |
| TUBO PVC DE ESGOTO 150MM | 210 | M |
| TUBO PVC DE ESGOTO 100MM | 285 | M |
| CONEXÕES | | |
| LUVA DE ESGOTO 150MM | 25 | UN |
| LUVA DE ESGOTO 100MM | 38 | UN |
| CAIXA DE INSPEÇÃO 60x60 CM | 33 | UN |

## REPRESENTAÇÃO

Nº DESENHO
Nº DA PRANCHA

X XX
TITULO DO DESENHO
ESCALA DO DESENHO
NUMERAÇÃO DO DESENHO

## NOTAS

1. TODOS OS TUBOS E CONEXÕES DA REDE DE ESGOTOS SANITÁRIOS SERÃO EM PVC RÍGIDO, SENDO QUE OS TUBOS COM DIÂMETROS DE ATÉ Ø100 mm SERÃO EM PVC TIPO ESGOTO, SÉRIE NORMAL E REFORÇADA, SOLDÁVEL E OS TUBOS E CONEXÕES COM DIÂMETROS A PARTIR DE Ø150 mm SERÃO EM PVC ESGOTO, SÉRIE REFORÇADA, COM ANEL DE BORRACHA;
2. ADOTAR DECLIVIDADE MÍNIMA DE 2% PARA OS TUBOS COM DIÂMTROS ATÉ Ø75 mm E 1% PARA TUBOS COM DIÂMETROS ≥ Ø100 mm;
3. TODA TUBULAÇÃO DE VENTILAÇÃO DEVERÁ TER UM ACLIVE MÍNIMO DE 1%;
4. NAS TUBULAÇÕES ENTERRADAS ADOTAR RECOBRIMENTO MÍNIMO DE 0,40 m NOS LOCAIS SEM TRÁFEGO DE VEÍCULOS E DE 0,60 m NOS LOCAIS SUJEITOS A TRÁFEGO DE VEÍCULOS LEVES, NAS TRAVESSIAS DE PISTAS DE TRÁFEGO DE VEÍCULOS PESSADOS ADOTAR RECOBRIMENTO MÍNIMO DE 0,90 m;
5. AS TUBULAÇÕES VERTICAIS DAS COLUNAS DE VENTILAÇÃO SERÃO EMBUTIDAS NA ALVENARIA.
6. OS TAMPÕES DE FERRO FUNDIDO DAS "***CI***'s" E "***PV***'s" DEVERÃO TER NA SUA FACE EXTERNA A INSCRIÇÃO "***ESGOTO SANITÁRIO***" BEM VISÍVEL;
7. OS TAMPÕES DE FERRO FUNDIDO DAS "***CI***'s" DEVERÃO SER DO TIPO LEVE, OS TAMPÕES DOS "***PV***'s" DEVERÃO SER DO TIPO PESADO;
8. OS ESPAÇAMENTOS ENTRE PV E CI OBEDECEM A NBR 8160/99 ABNT;
9. AS COTAS NAS "***CI***'s" E "***PV***'s" SÃO MÍNIMAS PODENDE AUMENTAR EM RAZÃO DAS DECLIVIDADES NATURAIS DO TERRENO, ANTES DA EXECUÇÃO DAS OBRAS, DEVEM SER VERIFICADAS AS COTAS NO TERRENO;
10. NENHUMA TUBULAÇÃO PODERÁ FICAR SOLIDÁRIA À ESTRUTURA DE CONCRETO; CASO SEJA PREVISTA A TRAVESSIA DE TUBULAÇÕES NAS ESTRUTURAS DE CONCRETO, DEVERÃO SER DEIXADAS ABERTURAS SUFICIENTES NAS FORMAS ANTES DA CONCRETAGEM PARA PASSAGEM DE TUBULAÇÕES, EM QUALQUER CASO, O CALCULISTA DE ESTRUTURA DEVERÁ SER PREVIAMENTE CONSULTADO;
11. TODOS OS DIÂMETROS SÃO COTADOS EM MILIMÉTROS;
12. ONDE HOUVER TUBULAÇÕES DE SÉRIE REFORÇADA AS CONEXÕES DE MESMO MATERIAL;
13. TUBOS E CONEXÕES DE PVC LINHA ESGOTO TIGRE;
14. A ALTURA DA SAÍDA P/ MAQUINA DE LAVAR LOUCA DEVERA SER ADEQUADA AO MODELO UTILIZADO;
15. DAR NO MÍNIMO 1% DE CAIMENTO PARA OS RALOS;
16. PARA INSTALAR LOUÇAS CONSULTAR AINDA O PROJETO DE ARQUITETURA;
17. AS SAIDAS DAS CALHAS SERÃO SEMPRE PELA LATERAL INTERNA;
18. NÃO COINCIDIR AS DESCIDAS COM AS NERVURAS

ESTADO DO PARÁ
PREFEITURA MUNICIPAL DE TRACUATEUA
CNPJ: 01.612.959/0001-92
SECRETARIA MUNICPAL DE EDUCAÇÃO - SEMED
CNPJ: 06.073.615/0001-24

MUNICÍPIO - UF:TRACUATEUA/PA

PROPRIETÁRIO:PREFEITURA MUNICIPAL DE TRACUATEUA/PA

ENDEREÇO:AVENIDA MÁRIO NOGUEIRA DE SOUZA, S/N - BAIRRO CENTRO - CEP: 68647-000

PROPRIETÁRIO: PREFEITURA MUNICIPAL DE TRACUATEUA

TAYRINE KIRNA SILVEIRA:00013545230 Assinado de forma digital por TAYRINE KIRNA SILVEIRA:00013545230 Dados: 2022.06.28 17:44:30 -03'00'

RESP. TÉCNICO: TAYRINE KIRNA SILVEIRA — CAU/ CREA: 151035882-0

DLFO

CAU/ CREA

RA

OBSERVAÇÕES:

# CONSTRUÇÃO DA ESCOLA PINHEIRO JUNIOR (12 SALAS)

PROJETO HIDROSSANITÁRIO

COORDENAÇÃO

IMPLANTAÇÃO MODELO
ESGOTO SANITÁRIO/PLUVIAL - LEGENDA

HEG


REVISÃO: R-01

ESCALA: 1/200

PRANCHA: 05/14

FORMATO: A1(841X594)

DATA EMISSÃO: SETEMBRO/2021

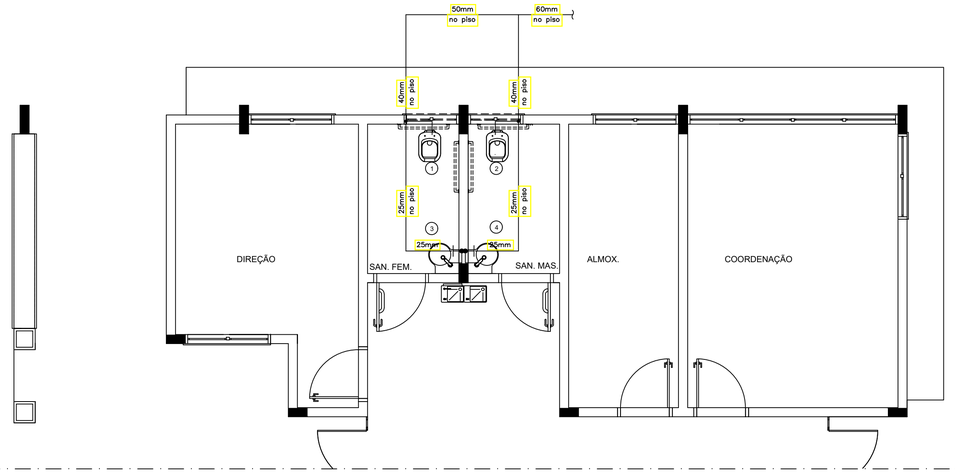


1 PLANTA BAIXA - BLOCO A - ÁGUA FRIA
ESCALA: 1/50


## LEGENDA – ÁGUA FRIA

| | |
|---|---|
| AF | COLUNA DE ÁGUA FRIA |
| | TUBULAÇÃO DE ÁGUA FRIA PVC SOLDÁVEL |
| | REGISTRO DE GAVETA |
| | REGISTRO DE PRESSÃO |
| VS | VASO SANITÁRIO |
| LV | LAVATÓRIO |
| Bb | BEBEDOURO |
| Tq | TANQUE |
| TJ | TORNEIRA DE JARDIM |
| P | PIA |
| Ch | CHUVEIRO |
| TL | TORNEIRA DE LIMPEZA |
| Mc | MICTÓRIO |
| Dch | DUCHA HIGIÊNICA |
| MLR | MÁQUINA DE LAVAR ROUPA |
| MLB | MÁQUINA DE LAVAR BANDEJA |

## CONVENÇÕES – ESGOTO SANITÁRIO/PLUVIAL


| | |
|---|---|
| CV | COLUNA DE VENTILAÇÃO (DEVERÁ SER PROLONGADA 15cm ACIMA DA COBERTURA) |
| AP | TUBO DE QUEDA (ESGOTO PLUVIAL) |
| | TUBULAÇÃO DE ESGOTO PRIMÁRIO (PVC SOLDÁVEL) |
| | TUBULAÇÃO DE ESGOTO PLUVIAL (PVC SOLDÁVEL) |
| | TUBULAÇÃO DE PVC SOLDÁVEL PARA ESGOTO SECUNDÁRIO (TUBO NÃO COTADO SERÁ DE 40 mm) |
| | TUBULAÇÃO DE PVC SOLDÁVEL PARA ESGOTO SECUNDÁRIO DE GORDURA |
| | TUBULAÇÃO DE VENTILAÇÃO (PVC SOLDÁVEL) |
| | CAIXA SIFONADA DIÂMETRO 10cm e 15 cm RESPECTIVAMENTE, COM GRELHA CROMADA |
| | RALO SIFONADO (diâmetro 10 cm) COM GRELHA CROMADA |
| | CAIXA DE INSPEÇÃO DE 60 x 60 cm COM TAMPA DE FERRO FUNDIDO |

| MATERIAL ÁGUA FRIA | VALOR | UN |
|---|---|---|
| TUBOS | | |
| TUBO PVC SOLDAVEL DE 50MM | 4 | M |
| TUBO PVC SOLDAVEL DE 25MM | 16 | M |
| CONEXÕES | | |
| REGISTRO DE 50MM | 1 | UN |
| CURVA SOLDAVEL 90º DE 50MM | 3 | UN |
| CURVA SOLDAVEL 90º DE 25MM | 4 | UN |
| JOELHO DE 90° COM BUCHA PVC AZUL ROSCÁVEL E SOLDAVEL 3/4" X 25MM | 6 | UN |
| T SOLDAVEL DE 50MM | 2 | UN |
| T SOLDAVEL DE 25MM | 1 | UN |
| REDUÇÃO SOLDAVEL DE 50MM X 25MM | 2 | UN |
| LUVA SOLDAVEL DE 50MM | 2 | UN |
| LUVA SOLDAVEL DE 25MM | 4 | UN |

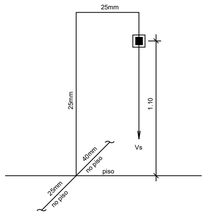



ISOMÉTRICO (1)(2)
ESC. 1:25

| QUANTITATIVO | | |
|---|---|---|
| MATERIAL ESGOTO | VALOR | UN |
| TUBOS | | |
| TUBO PVC DE ESGOTO 100MM | 4 | M |
| TUBO PVC DE ESGOTO 50MM | 9,5 | M |
| TUBO PVC DE ESGOTO 40MM | 2 | M |
| CONEXÕES | | |
| LUVA DE ESGOTO 50MM | 2 | UN |

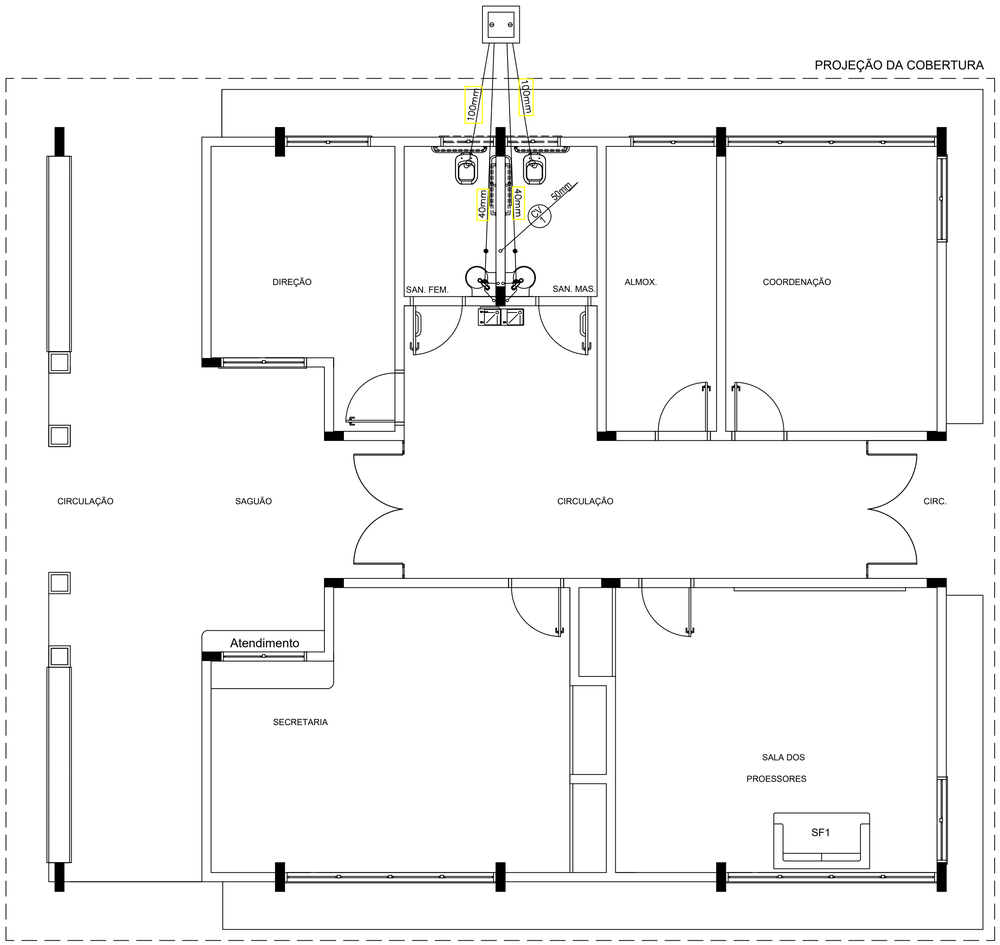


2 PLANTA BAIXA - BLOCO A - ESGOTO SANITÁRIO
ESCALA: 1/50

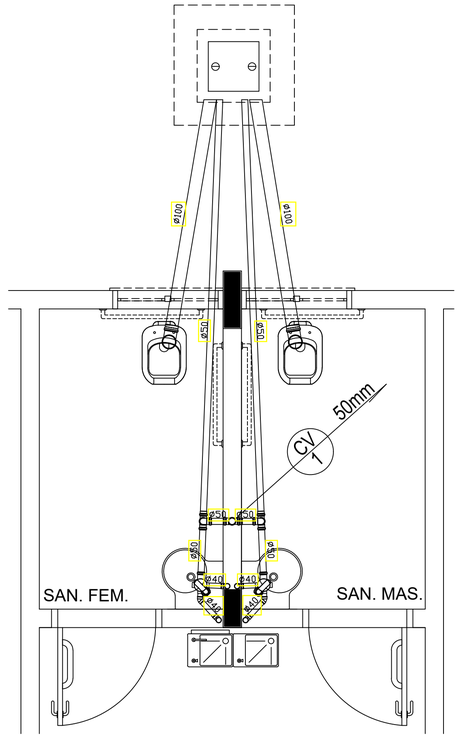



3 DETALHE
ESCALA: 1/25


| QUANTITATIVO | | |
|---|---|---|
| MATERIAL ÁGUA FRIA | QUANT. | UN |
| TUBOS | | |
| TUBO PVC SOLDAVEL DE 40MM | 4 | M |
| TUBO PVC SOLDAVEL DE 25MM | 16 | M |
| CONEXÕES | | |
| REGISTRO DE 40MM | 1 | UN |
| CURVA SOLDAVEL 90º DE 40MM | 3 | UN |
| CURVA SOLDAVEL 90º DE 25MM | 4 | UN |
| JOELHO DE 90° COM BUCHA PVC AZUL ROSCÁVEL E SOLDAVEL 3/4" X 25MM | 6 | UN |
| T SOLDAVEL DE 40MM | 2 | UN |
| T SOLDAVEL DE 25MM | 1 | UN |
| REDUÇÃO SOLDAVEL DE 40MM X 25MM | 2 | UN |
| LUVA SOLDAVEL DE 40MM | 2 | UN |
| LUVA SOLDAVEL DE 25MM | 4 | UN |

| QUANTITATIVO | | |
|---|---|---|
| MATERIAL ESGOTO | QUANT | UN |
| TUBOS | | |
| TUBO PVC DE ESGOTO 100MM | 4 | M |
| TUBO PVC DE ESGOTO 50MM | 9,5 | M |
| TUBO PVC DE ESGOTO 40MM | 2 | M |
| CONEXÕES | | |
| LUVA DE ESGOTO 50MM | 2 | UN |

| QUANTITATIVO | | |
|---|---|---|
| LOUÇAS | QUAT | UN |
| VASO SANITARIO PNE COMPLETO COM CAIX.ACOPLADA INCLUIN DO CONEXÕES | 2 | UN |
| PIA COMPLETA COM CONEXÕES | 2 | UN |

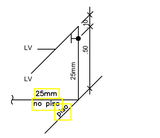


ISOMÉTRICO (3)
ESC. 1:25

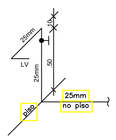


ISOMÉTRICO (4)
ESC. 1:25

ESTADO DO PARÁ
PREFEITURA MUNICIPAL DE TRACUATEUA
CNPJ: 01.612.999/0001-92
SECRETARIA MUNICPAL DE EDUCAÇÃO - SEMED
CNPJ: 06.073.615/0001-24

MUNICÍPIO - UF:TRACUATEUA/PA

PROPRIETÁRIO:PREFEITURA MUNICIPAL DE TRACUATEUA/PA

ENDEREÇO:AVENIDA MÁRIO NOGUEIRA DE SOUZA, S/N - BAIRRO CENTRO - CEP: 68647-000

PROPRIETÁRIO: PREFEITURA MUNICIPAL DE TRACUATEUA

TAYRINE KIRNA SILVEIRA:00013545230 Assinado de forma digital por TAYRINE KIRNA SILVEIRA:00013545230 Dados: 2022.06.28 17:49:44 -03'00'

RESP. TÉCNICO: TAYRINE KIRNA SILVEIRA CAU/ CREA: 151035882-0

DLFO

CAU/ CREA

RA

OBSERVAÇÕES:

# CONSTRUÇÃO DA ESCOLA PINHEIRO JUNIOR (12 SALAS)

PROJETO HIDROSSANITÁRIO

COORDENAÇÃO

BLOCO A: ADMINISTRAÇÃO
ÁGUA FRIA - ISOMÉTRICOS
ESGOTO SANITÁRIO - DETALHE

HID

REVISÃO R-01


ESCALA INDICADA

DATA EMISSÃO SETEMBRO/2021

PRANCHA 06/13

FORMATO A1(841X594)

PROJEÇÃO DA COBERTURA

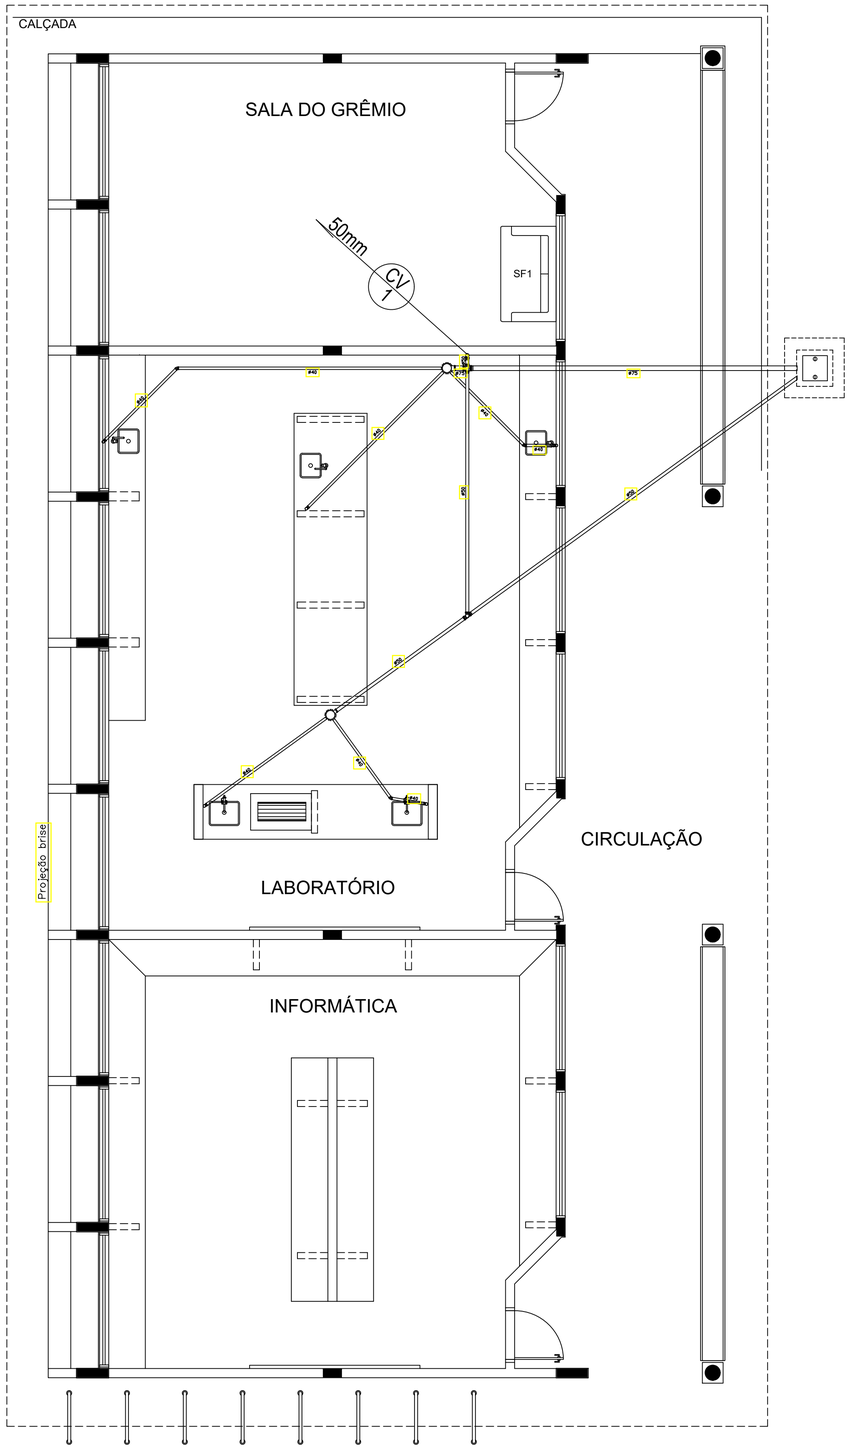


1 PLANTA BAIXA - BLOCO C - ESGOTO SANITÁRIO
ESCALA: 1/50

| QUANTITATIVO | | |
|---|---|---|
| MATERIAL ESGOTO | QUANT. | UN |
| TUBOS | | |
| TUBO PVC DE ESGOTO 75MM | 10 | M |
| TUBO PVC DE ESGOTO 50MM | 9 | M |
| TUBO PVC DE ESGOTO 40MM | 34 | M |
| CONEXÕES | | |
| CAIXA SANFONADA | 2 | UN |
| JOELHO ESGOTO 90º DE 50MM | 3 | UN |
| JOELHO ESGOTO 90º DE 40MM | 5 | UN |
| T ESGOTO DE 75MM | 1 | UN |
| T ESGOTO DE 50MM | 1 | UN |
| T DE 45° ESGOTO DE 40MM | 3 | UN |
| LUVA DE ESGOTO 75MM | 3 | UN |
| LUVA DE ESGOTO 50MM | 2 | UN |
| LUVA DE ESGOTO 40MM | 6 | UN |

## CONVENÇÕES – ESGOTO SANITÁRIO/PLUVIAL

- CV — COLUNA DE VENTILAÇÃO (DEVERÁ SER PROLONGADA 15cm ACIMA DA COBERTURA)
- AP — TUBO DE QUEDA (ESGOTO PLUVIAL)
- TUBULAÇÃO DE ESGOTO PRIMÁRIO (PVC SOLDÁVEL)
- TUBULAÇÃO DE ESGOTO PLUVIAL (PVC SOLDÁVEL)
- TUBULAÇÃO DE PVC SOLDÁVEL PARA ESGOTO SECUNDÁRIO (TUBO NÃO COTADO SERÁ DE 40 mm)
- TUBULAÇÃO DE PVC SOLDÁVEL PARA ESGOTO SECUNDÁRIO DE GORDURA
- TUBULAÇÃO DE VENTILAÇÃO (PVC SOLDÁVEL)
- CAIXA SIFONADA DIÂMETRO 10cm e 15 cm RESPECTIVAMENTE, COM GRELHA CROMADA
- RALO SIFONADO (diâmetro 10 cm) COM GRELHA CROMADA
- CAIXA DE INSPEÇÃO DE 60 x 60 cm COM TAMPA DE FERRO FUNDIDO

ESTADO DO PARÁ
PREFEITURA MUNICIPAL DE TRACUATEUA
CNPJ: 01.612.999/0001-92
SECRETARIA MUNICPAL DE EDUCAÇÃO - SEMED
CNPJ: 06.073.615/0001-24

MUNICÍPIO - UF:TRACUATEUA/PA

PROPRIETÁRIO:PREFEITURA MUNICIPAL DE TRACUATEUA/PA

ENDEREÇO:AVENIDA MÁRIO NOGUEIRA DE SOUZA, S/N - BAIRRO CENTRO - CEP: 68647-000

PROPRIETÁRIO: PREFEITURA MUNICIPAL DE TRACUATEUA

TAYRINE KIRNA SILVEIRA:00013545230 Assinado de forma digital por TAYRINE KIRNA SILVEIRA:00013545230 Dados: 2022.06.28 17:50:00 -03'00'

RESP. TÉCNICO: TAYRINE KIRNA SILVEIRA CAU/ CREA: 151035882-0


| DLFO | CAU/ CREA |
|---|---|
| | RA |

OBSERVAÇÕES:

CONSTRUÇÃO DA ESCOLA PINHEIRO JUNIOR (12 SALAS)

PROJETO HIDROSSANITÁRIO


| COORDENAÇÃO | BLOCO C: PEDAGÓGICO LABORATÓRIOS ESGOTO SANITÁRIO | | HEG |
|---|---|---|---|
| | REVISÃO R-01 | ESCALA 1/50 | PRANCHA 07/13 |
| FORMATO A1(841X594) | | DATA EMISSÃO SETEMBRO/2021 | |

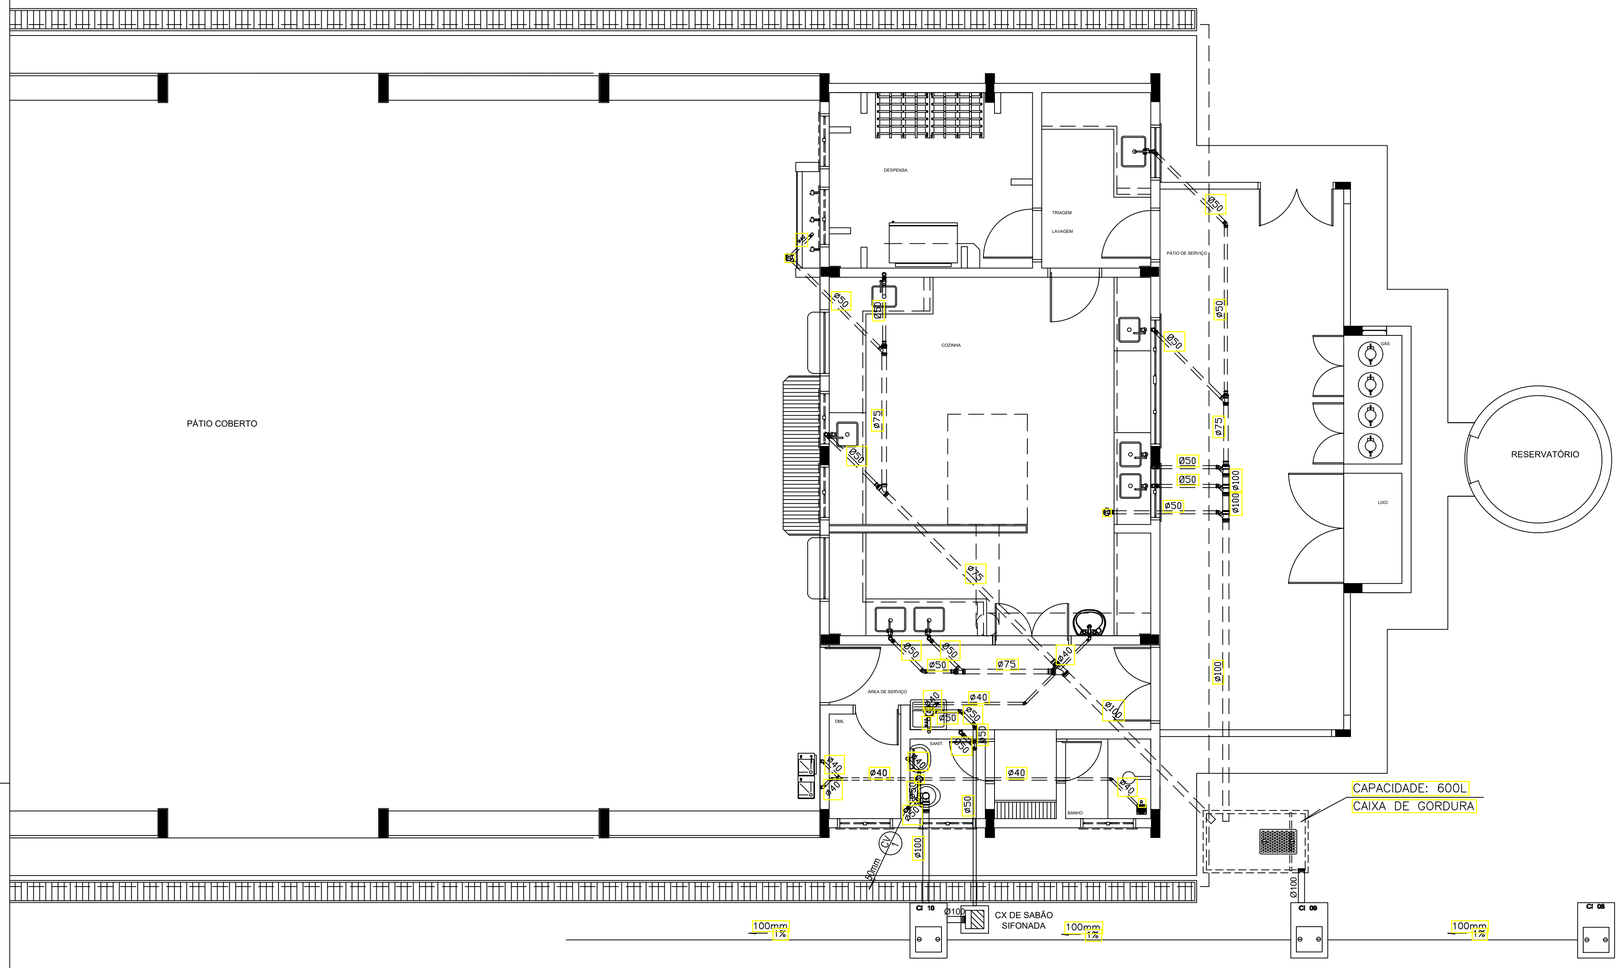



## 1 PLANTA BAIXA - BLOCO D - ESGOTO SANITÁRIO
ESCALA: 1/50

## CONVENÇÕES – ESGOTO SANITÁRIO/PLUVIAL

- CV — COLUNA DE VENTILAÇÃO (DEVERÁ SER PROLONGADA 15cm ACIMA DA COBERTURA)
- AP — TUBO DE QUEDA (ESGOTO PLUVIAL)
- TUBULAÇÃO DE ESGOTO PRIMÁRIO (PVC SOLDÁVEL)
- TUBULAÇÃO DE ESGOTO PLUVIAL (PVC SOLDÁVEL)
- TUBULAÇÃO DE PVC SOLDÁVEL PARA ESGOTO SECUNDÁRIO (TUBO NÃO COTADO SERÁ DE 40 mm)
- TUBULAÇÃO DE PVC SOLDÁVEL PARA ESGOTO SECUNDÁRIO DE GORDURA
- TUBULAÇÃO DE VENTILAÇÃO (PVC SOLDÁVEL)
- CAIXA SIFONADA DIÂMETRO 10cm e 15 cm RESPECTIVAMENTE, COM GRELHA CROMADA
- RALO SIFONADO (diâmetro 10 cm) COM GRELHA CROMADA
- CAIXA DE INSPEÇÃO DE 60 x 60 cm COM TAMPA DE FERRO FUNDIDO

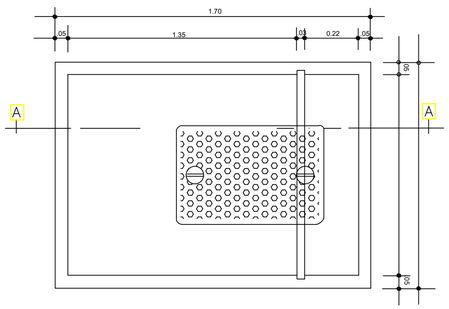


## 2 DETALHE - CAIXA DE GORDURA
SEM ESCALA

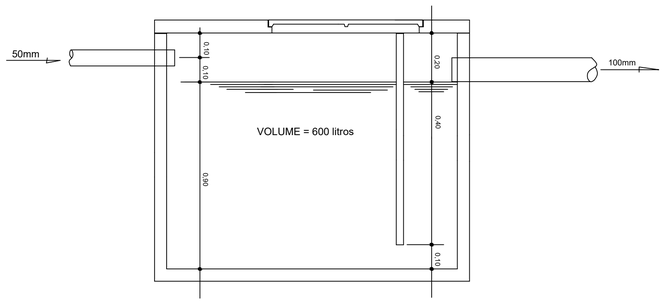


## 3 CORTE A-A
SEM ESCALA

| QUANTITATIVO | | |
|---|---|---|
| MATERIAL ESGOTO | QUANT. | UN |
| TUBOS | | |
| TUBO PVC DE ESGOTO 100MM | 12 | M |
| TUBO PVC DE ESGOTO 75MM | 9 | M |
| TUBO PVC DE ESGOTO 50MM | 21 | M |
| TUBO PVC DE ESGOTO 40MM | 9 | M |
| CONEXÕES | | |
| RALO SANFONADO | 4 | UN |
| JOELHO ESGOTO 90º DE 100MM | 1 | UN |
| JOELHO ESGOTO 90º DE 50MM | 16 | UN |
| JOELHO ESGOTO 45º DE 40MM | 5 | UN |
| JOELHO ESGOTO 90º DE 40MM | 10 | UN |
| T 45° ESGOTO DE 100MM | 5 | UN |
| T 45° ESGOTO DE 75MM | 4 | UN |
| T 45° ESGOTO DE 50MM | 2 | UN |
| T 45° ESGOTO DE 40MM | 1 | UN |
| LUVA DE ESGOTO 100MM | 3 | UN |
| LUVA DE ESGOTO 75MM | 3 | UN |
| LUVA DE ESGOTO 50MM | 4 | UN |
| LUVA DE ESGOTO 40MM | 3 | UN |
| LUVA DE REDUÇÃO ESGOTO 100MMx75MM | 3 | UN |
| LUVA DE REDUÇÃO ESGOTO 100MMx50MM | 4 | UN |
| LUVA DE REDUÇÃO ESGOTO 75MMx50MM | 7 | UN |
| CAIXA DE GORDURA | 1 | UN |
| LOUÇAS | | |
| LAVATORIO COM COLUNA COMPLETA | 2 | UN |
| VASO SANITARIO COM CAIXA ACOPLADA COMPLETO | 1 | UN |
| PIA COM DUAS CUBAS | 2 | UN |
| PIA COM UMA CUBA | 4 | UN |

ESTADO DO PARÁ
PREFEITURA MUNICIPAL DE TRACUATEUA
CNPJ: 01.612.999/0001-92
SECRETARIA MUNICIPAL DE EDUCAÇÃO - SEMED
CNPJ: 06.073.615/0001-24

MUNICÍPIO - UF:TRACUATEUA/PA

PROPRIETÁRIO:PREFEITURA MUNICIPAL DE TRACUATEUA/PA

ENDEREÇO:AVENIDA MÁRIO NOGUEIRA DE SOUZA, S/N - BAIRRO CENTRO - CEP: 68647-000

PROPRIETÁRIO: PREFEITURA MUNICIPAL DE TRACUATEUA

TAYRINE KIRNA SILVEIRA:00013545230 Assinado de forma digital por TAYRINE KIRNA SILVEIRA:00013545230 Dados: 2022.06.28 17:48:31 -03'00'

RESP. TÉCNICO: TAYRINE KIRNA SILVEIRA CAU/ CREA: 151035882-0

| DLFO | CAU/ CREA |
|---|---|
| | RA |

OBSERVAÇÕES:

CONSTRUÇÃO DA ESCOLA PINHEIRO JUNIOR (12 SALAS)


PROJETO HIDROSSANITÁRIO

| COORDENAÇÃO | BLOCO D: SERVIÇO ESGOTO SANITÁRIO | | HEG |
|---|---|---|---|
| | REVISÃO R-01 | ESCALA INDICADA | PRANCHA 08/13 |
| FORMATO A1(841X594) | | DATA EMISSÃO SETEMBRO/2021 | |

| QUANTITATIVO | | |
|---|---|---|
| MATERIAL ESGOTO | QUANT. | UN |
| TUBOS | | |
| TUBO PVC DE ESGOTO 100MM | 18 | M |
| TUBO PVC DE ESGOTO 75MM | 45 | M |
| TUBO PVC DE ESGOTO 50MM | 23 | M |
| TUBO PVC DE ESGOTO 40MM | 28 | M |
| CONEXÕES | | |
| RALO SANFONADO | 2 | UN |
| JOELHO ESGOTO 90º DE 100MM | 7 | UN |
| JOELHO ESGOTO 90º DE 50MM | 12 | UN |
| JOELHO ESGOTO 90º DE 40MM | 24 | UN |
| JOELHO ESGOTO 45º DE 100MM | 1 | UN |
| JOELHO ESGOTO 45º DE 75MM | 2 | UN |
| JOELHO ESGOTO 45º DE 50MM | 1 | UN |
| JOELHO ESGOTO 45º DE 40MM | 14 | UN |
| T ESGOTO REDUÇÃO DE 100MMx50MM | 6 | UN |
| T ESGOTO REDUÇÃO DE 75MMx50MM | 3 | UN |
| T ESGOTO DE 50MM | 5 | UN |
| T ESGOTO DE 40MM | 2 | UN |
| T 45° ESGOTO DE 100MM | 5 | UN |
| T 45° ESGOTO REDUÇÃO DE 75MMx50MM | 4 | UN |
| T 45° ESGOTO DE 50MM | 2 | UN |
| LUVA DE ESGOTO 100MM | 4 | UN |
| LUVA DE ESGOTO 75MM | 9 | UN |
| LUVA DE ESGOTO 50MM | 4 | UN |
| LUVA DE ESGOTO 40MM | 5 | UN |
| LUVA DE REDUÇÃO ESGOTO 75MMx50MM | 4 | UN |
| LUVA DE REDUÇÃO ESGOTO 50MMx40MM | 3 | UN |
| CONEXÕES | | |
| VASO SANITARIO COM CAIXA ACOPLADA PCD COMPLETO | 2 | UN |
| VASO SANITARIO COM CAIXA ACOPLADA COMPLETO | 4 | UN |
| LAVATORIO SUSPENSO COMPLETO | 6 | UN |
| MICTORIO | 2 | UN |

## CONVENÇÕES – ESGOTO SANITÁRIO/PLUVIAL

- CV — COLUNA DE VENTILAÇÃO (DEVERÁ SER PROLONGADA 15cm ACIMA DA COBERTURA)
- AP — TUBO DE QUEDA (ESGOTO PLUVIAL)
- TUBULAÇÃO DE ESGOTO PRIMÁRIO (PVC SOLDÁVEL)
- TUBULAÇÃO DE ESGOTO PLUVIAL (PVC SOLDÁVEL)
- TUBULAÇÃO DE PVC SOLDÁVEL PARA ESGOTO SECUNDÁRIO (TUBO NÃO COTADO SERÁ DE 40 mm)
- TUBULAÇÃO DE PVC SOLDÁVEL PARA ESGOTO SECUNDÁRIO DE GORDURA
- TUBULAÇÃO DE VENTILAÇÃO (PVC SOLDÁVEL)
- CAIXA SIFONADA DIÂMETRO 10cm e 15 cm RESPECTIVAMENTE, COM GRELHA CROMADA
- RALO SIFONADO (diâmetro 10 cm) COM GRELHA CROMADA
- CAIXA DE INSPEÇÃO DE 60 x 60 cm COM TAMPA DE FERRO FUNDIDO

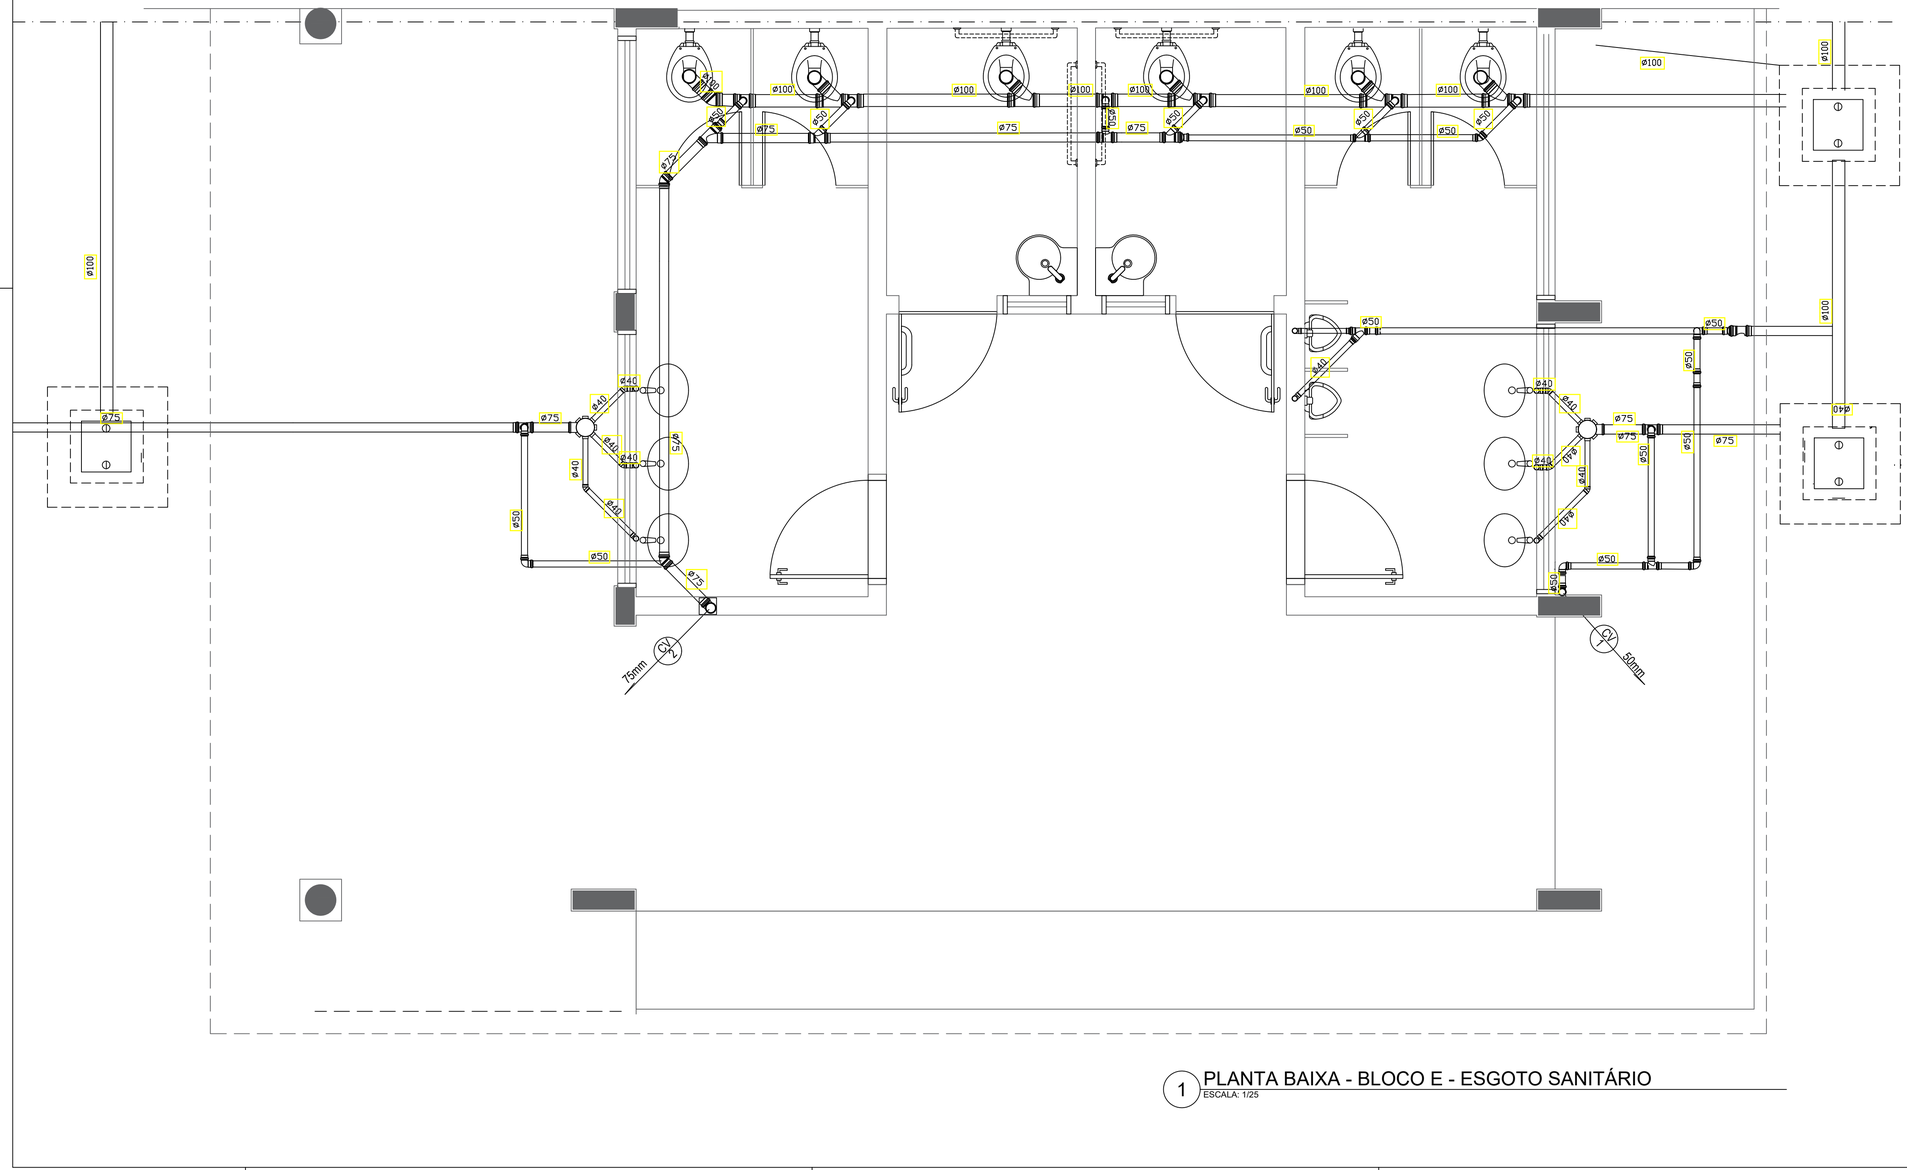


1 PLANTA BAIXA - BLOCO E - ESGOTO SANITÁRIO
ESCALA: 1/25

ESTADO DO PARÁ
PREFEITURA MUNICIPAL DE TRACUATEUA
CNPJ: 01.612.999/0001-92
SECRETARIA MUNICPAL DE EDUCAÇÃO - SEMED
CNPJ: 06.073.615/0001-24

MUNICÍPIO - UF:TRACUATEUA/PA

PROPRIETÁRIO:PREFEITURA MUNICIPAL DE TRACUATEUA/PA

ENDEREÇO:AVENIDA MÁRIO NOGUEIRA DE SOUZA, S/N - BAIRRO CENTRO - CEP: 68647-000

PROPRIETÁRIO: PREFEITURA MUNICIPAL DE TRACUATEUA

TAYRINE KIRNA SILVEIRA:00013545230 Assinado de forma digital por TAYRINE KIRNA SILVEIRA:00013545230 Dados: 2022.06.28 17:48:45 -03'00'

RESP. TÉCNICO: TAYRINE KIRNA SILVEIRA CAU/ CREA: 151035882-0


| DLFO | CAU/ CREA |
|---|---|
| | RA |

OBSERVAÇÕES:

# CONSTRUÇÃO DA ESCOLA PINHEIRO JUNIOR (12 SALAS)

PROJETO HIDROSSANITÁRIO

| COORDENAÇÃO | BLOCO E: PEDAGÓGICO<br>SANITÁRIOS FEMININO E MASCULINO<br>ESGOTO SANITÁRIO | | HEG |
|---|---|---|---|
| | REVISÃO<br>R-01 | ESCALA<br>1/25 | PRANCHA<br>09/13 |
| FORMATO<br>A1(841X594) | | DATA EMISSÃO<br>SETEMBRO/2021 | |

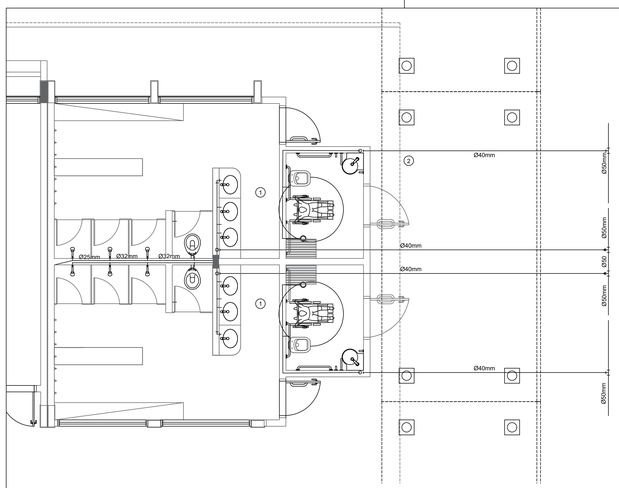



1 PLANTA BAIXA - VESTIÁRIOS - REDE DE ÁGUA FRIA
ESCALA: 1/50


## CONVENÇÕES – ESGOTO SANITÁRIO/PLUVIAL

- COLUNA DE VENTILAÇÃO (DEVERÁ SER PROLONGADA 15cm ACIMA DA COBERTURA)
- TUBO DE QUEDA (ESGOTO PLUVIAL)
- TUBULAÇÃO DE ESGOTO PRIMÁRIO (PVC SOLDÁVEL)
- TUBULAÇÃO DE ESGOTO PLUVIAL (PVC SOLDÁVEL)
- TUBULAÇÃO DE PVC SOLDÁVEL PARA ESGOTO SECUNDÁRIO (TUBO NÃO COTADO SERÁ DE 40 mm)
- TUBULAÇÃO DE PVC SOLDÁVEL PARA ESGOTO SECUNDÁRIO DE GORDURA
- TUBULAÇÃO DE VENTILAÇÃO (PVC SOLDÁVEL)
- CAIXA SIFONADA DIÂMETRO 10cm e 15 cm RESPECTIVAMENTE, COM GRELHA CROMADA
- RALO SIFONADO (diâmetro 10 cm) COM GRELHA CROMADA
- CAIXA DE INSPEÇÃO DE 60 x 60 cm COM TAMPA DE FERRO FUNDIDO


## CONVENÇÕES – ÁGUA FRIA

- COLUNA DE ÁGUA FRIA
- TUBULAÇÃO DE ÁGUA FRIA PVC SOLDÁVEL
- REGISTRO DE GAVETA
- REGISTRO DE PRESSÃO
- VS VASO SANITÁRIO
- LV LAVATÓRIO
- Bb BEBEDOURO
- Tq TANQUE
- TJ TORNEIRA DE JARDIM
- P PIA
- Ch CHUVEIRO
- TL TORNEIRA DE LIMPEZA
- Mc MICTÓRIO
- Dch DUCHA HIGIÊNICA
- MLR MÁQUINA DE LAVAR ROUPA
- MLB MÁQUINA DE LAVAR BANDEJA

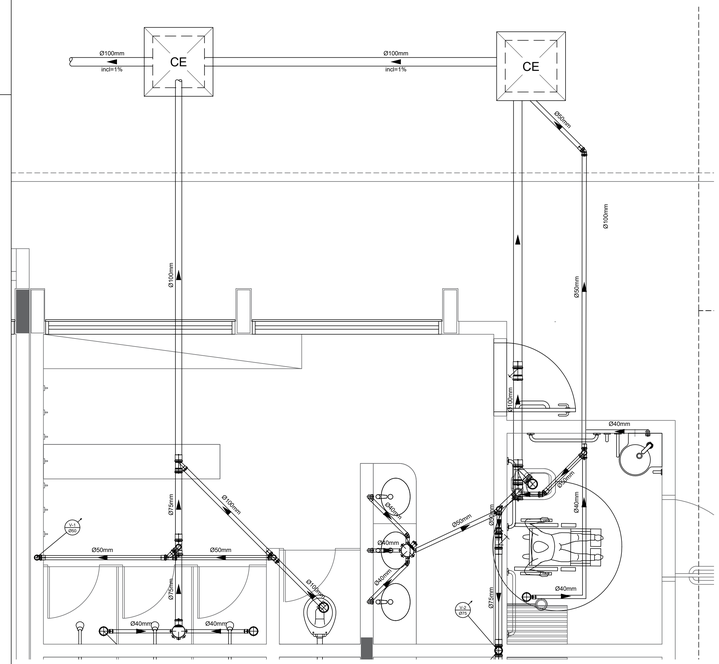

Ø100mm
inclI=1%
CE
Ø100mm
inclI=1%
CE
Ø50mm
Ø100mm
Ø100mm
Ø40mm
Ø75mm
Ø50mm
Ø50mm
Ø40mm
Ø40mm
Ø40mm
Ø40mm
Ø40mm
Ø40mm
Ø40mm
Ø40mm
Ø75mm
Ø75mm
Ø75mm
Ø75mm
Ø50mm
Ø50mm
Ø50

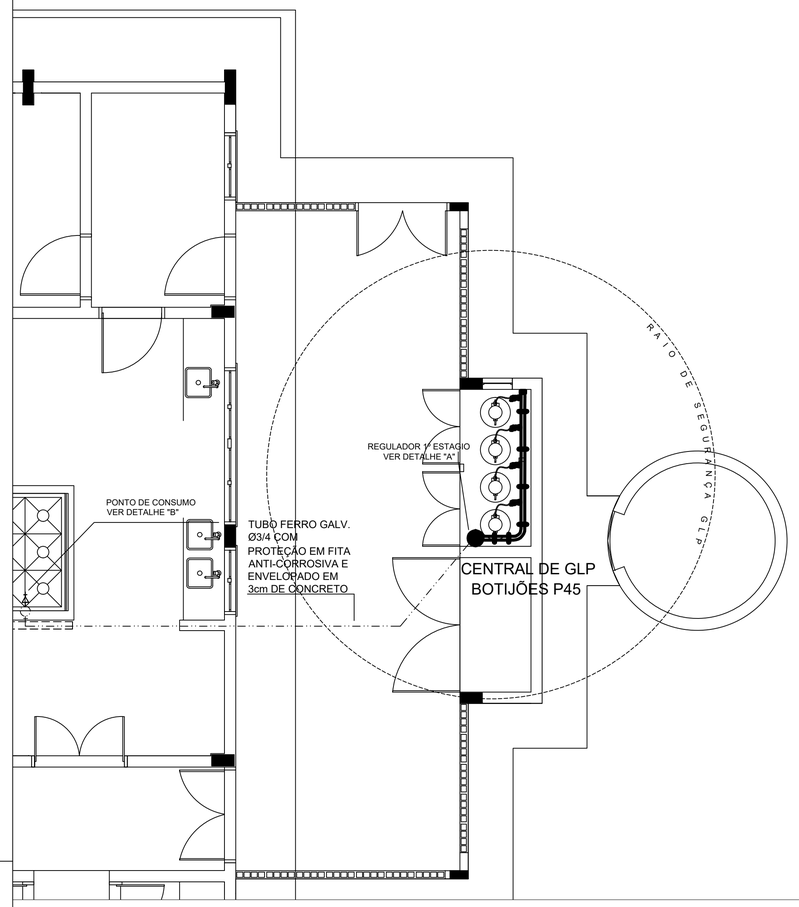


# 1 CENTRAL DE GLP - PLANTA BAIXA
SEM ESCALA

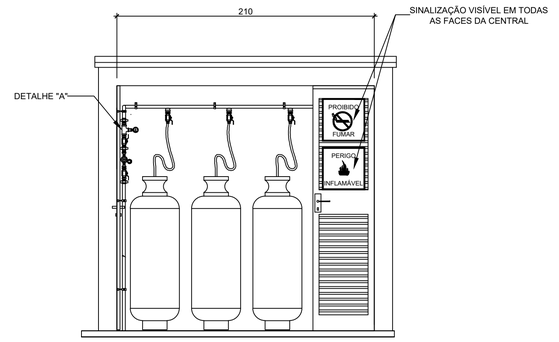



VISTA FRONTAL

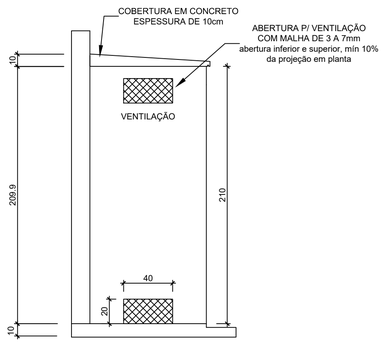



VISTA LATERAL

| Código | Símbolo | Significado | Forma e cor | Aplicação |
|---|---|---|---|---|
| 1 |  | Proibido fumar | Símbolo: circular<br>Fundo: branco<br>Pictograma: preto<br>Faixa circular e barra diametral: vermelhas | Todo local onde o fumo possa aumentar o risco de incêndio |
| 6 |  | Cuidado, risco de incêndio | Símbolo: triangular<br>Fundo: amarelo<br>Pictograma: preto<br>Faixa triangular: preto | Próximo a materiais ou áreas com presença de produtos altamente inflamáveis |

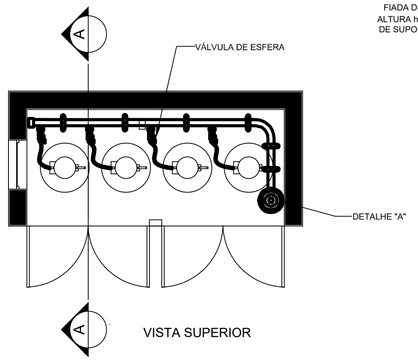



VISTA SUPERIOR

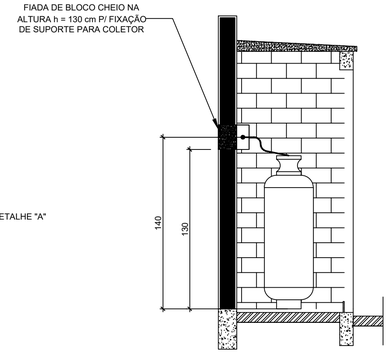


CORTE AA


| LEGENDA | |
|---|---|
| TUBULAÇÃO APARENTE (VAPOR) | FLANGE CEGO |
| TUBULAÇÃO ENTERRADA (VAPOR) | REGULADOR DE PRESSÃO |
| TEE COM SAÍDA PARA CIMA | FILTRO "Y" |
| TEE COM SAÍDA PARA BAIXO | VÁLVULA ESFÉRICA |
| TEE | TAMPÃO CAPS |
| COTOVELO 90° | PLUG BOJÃO |
| COTOVELO 45° | LUVA DE REDUÇÃO |
| TUBULAÇÃO EMBUTIDA | UNIÃO |

# 2 CENTRAL DE GLP - DETALHES
ESCALA 1/50

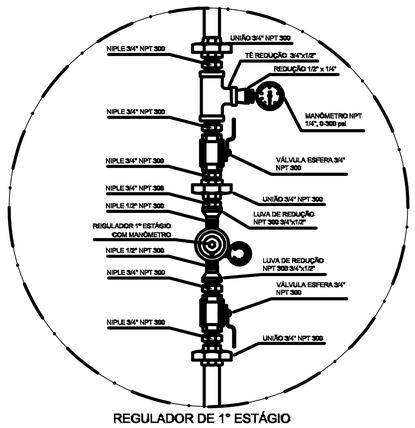


REGULADOR DE 1° ESTÁGIO

# 3 DETALHE A
SEM ESCALA

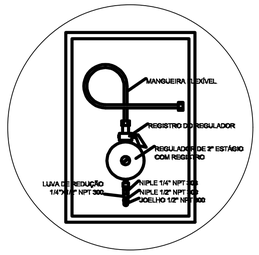


REGULADOR DE 2° ESTÁGIO
INSTALADOS NAS PAREDES PRÓXIMAS AOS PONTOS DE CONSUMO

# 4 DETALHE B
SEM ESCALA

## OBSERVAÇÕES GERAIS:

01 - A CENTRAL DE GLP DEVERÁ ESTAR NO MÍNIMO A 1,50 METROS DE DISTÂNCIA DE QUALQUER TIPO DE ABERTURAS COMO: RALOS, POÇOS, CANALETAS, CAIXA DE PASSAGEM E ABERTURAS PARA COMPARTIMENTOS SUBTERRÂNEOS; E OUTRAS QUE ESTEJAM EM NÍVEL INFERIOR;
02 - A CENTRAL DE GLP DEVERÁ ESTAR NO MÍNIMO A 3,00 METROS DE FONTES DE MATERIAL DE FÁCIL COMBUSTÃO E DE QUALQUER FONTE DE IGNIÇÃO ( ESTACIONAMENTO E DE REDE ÉLETRICA, RAMPAS DE ACESSO AO SUBSOLO);
03 - PARA INTERLIGAÇÃO COM FLEXÍVEL DE AÇO OU MANGUEIRAS DE PVC O COMPRIMENTO MÁXIMO DEVE SER DE 80 CENTÍMETROS.
04 - NÃO ARMAZENAR QUALQUER TIPO DE MATERIAL DENTRO DA CENTRAL DE GLP;
05 - O ABRIGO DA CENTRAL TERÁ RESISTÊNCIA MÍNIMA AO FOGO DE 2 HORAS E A BASE É FIRME E EM NÍVEL SUPERIOR AO PISO CIRCUNDANTE.
06 - A TUBULAÇÃO DE GLP NÃO PODE PASSAR EM COMPARTIMENTO NÃO VENTILADO COMO: PORÕES, CAIXAS PERDIDAS, FORROS FALSOS E OUTROS;
07 - A TUBULAÇÃO QUANDO ENTERRADA DEVERÁ SER PROTEGIDA COM APLICAÇÃO DE UM PRODUTO ANTICORROSIVO, EXCETO QUANDO UTILIZAR MATERIAL DE COBRE;
08 - A TUBULAÇÃO DEVERÁ TER UM AFASTAMENTO MÍNIMO DE 3,00 METROS DE PÁRA-RAIOS E SEUS DEVIDOS PONTOS DE ATERRAMENTO;
09 - DEVEM SER COLOCADOS AVISOS COM LETRAS NÃO MENORES QUE 50 MILÍMETROS, EM QUANTIDADE TAL QUE POSSAM SER VISUALIZADAS DE QUALQUER DIREÇÃO DE ACESSO A CENTRAL DE GLP CONTENDO OS SEGUINTES DIZERES: "PERIGO - INFLAMÁVEL" E "PROIBIDO FUMAR" ;
10 - É VEDADA A LOCALIZAÇÃO DO ABRIGO DE MEDIDORES OU REGULADORES DE 2° ESTÁGIO NA ANTECÂMARA E/OU NAS ESCADAS DE EMERGÊNCIA;
11 - AS TUBULAÇÕES APARENTES, DEVEM ESTAR AFASTADAS, NO MÍNIMO 0,50 METROS DE CONDUTORES ELÉTRICOS DESPROTEGIDOS E 0,30 METROS CASO OS MESMOS SEJAM PROTEGIDOS POR CONDUITES.
12 - A TUBULACÃO APARENTE DEVERÁ SER PINTADA NA COR AMARELA.
13 - A REDE DE DISTRIBUIÇÃO EMBUTIDA, EM LOCAL QUE NÃO POSSUA PLENA ESTANQUEIDADE, SERÁ ENVOLVIDA EM FITA ADESIVA PRÓPRIA QUE GARANTA A ESTANQUEIDADE E RECOBERTA (ENVELOPADA) POR CAMADA DE CONCRETO COM ESPESSURA MINIMA DE 3 cm
14 - SERÃO UTILIZADOS TUBOS E CONEXÕES CONFORME PREVISTO NA NBR 13523 ITEM 5.3
15 - OS RECIPIENTES DE GÁS DA CENTRAL OBEDECEM AO AFASTAMENTO DE 3M DE IGNIÇÃO (INCLUSIVE VEÍCULOS) E DE RAMPAS DE ACESSO AO SUBSOLO DE ACORDO COM O ITEM 4.2.4 DA NT 05/2000-CBMDF E O ITEM 4.13 DA NBR 13523 DA ABNT;
17 - A CANALIZAÇÃO DE DISTRIBUIÇÃO DE GLP NÃO PASSA EM LOCAL SEM VENTILAÇÃO QUE POSSAM OCASIONAR, EM CASO DE VAZAMENTO, UM ACÚMULO DE GÁS, ACARRENTANDO ALTO RISCO DE EXPLOSÃO, DE ACORDO COM O ITEM 4.2.5 DA NT 05/2000-CBMDF
18 - OS RECIPIENTES DE GÁS DA CENTRAL DE GLP OBEDECEM AO AFASTAMETNO DE 6M DE OUTROS DEPÓSITOS DE INFLAMÁVEIS E 15M DE DEPÓSITOS DE HIDROGÊNO DE ACORDO COM OS ITENS 4.14 E 4.15 DA NBR 13523 DA ABNT;
19 - TODA TUBULAÇÃO EMBUTIDA DEVERÁ SER ENVELOPADA COM NO MINIMO 03 CENTIMETROS DE CONCRETO.
20 - FAZER O TESTE DE ESTANQUEIDADE

## PRESSÕES DE TRABALHO

REDE PRIMÁRIA - ENTRE REGULADORES DE 1° E 2° ESTÁGIO = 150 kPa
REDE SECUNDÁRIA - APÓS REGULADORES DE 2° ESTÁGIO = 5 kPa

ESTADO DO PARÁ
PREFEITURA MUNICIPAL DE TRACUATEUA
CNPJ: 01.612.999/0001-92
SECRETARIA MUNICPAL DE EDUCAÇÃO - SEMED
CNPJ: 06.073.615/0001-24

MUNICÍPIO - UF:TRACUATEUA/PA

PROPRIETÁRIO:PREFEITURA MUNICIPAL DE TRACUATEUA/PA

ENDEREÇO:AVENIDA MÁRIO NOGUEIRA DE SOUZA, S/N - BAIRRO CENTRO - CEP: 68647-000

PROPRIETÁRIO: PREFEITURA MUNICIPAL DE TRACUATEUA

TAYRINE KIRNA SILVEIRA:00013545230 Assinado de forma digital por TAYRINE KIRNA SILVEIRA:00013545230 Dados: 2022.06.28 17:50:26 -03'00'

RESP. TÉCNICO: TAYRINE KIRNA SILVEIRA CAU/ CREA: 151035882-0


| DLFO | CAU/ CREA |
|---|---|
| | RA |

OBSERVAÇÕES:


CONSTRUÇÃO DA ESCOLA PINHEIRO JUNIOR (12 SALAS)

INSTALAÇÃO DE GÁS COMBUSTÍVEL


| COORDENAÇÃO | PLANTA BAIXA<br>DETALHES | | HGC |
|---|---|---|---|
| | REVISÃO<br>R-01 | ESCALA<br>INDICADA | PRANCHA<br>13/14 |
| FORMATO<br>A1(841X594) | | DATA EMISSÃO<br>SETEMBRO/2021 | |

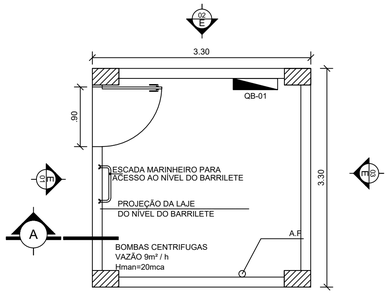



**CAIXA D'ÁGUA - PLANTA BAIXA - NÍVEL TÉRREO**
ESCALA EM METROS

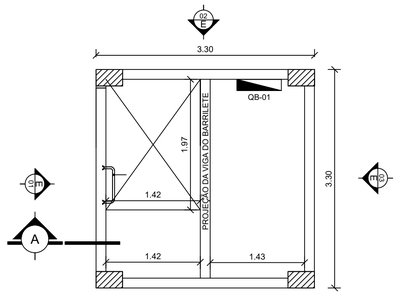


**CAIXA D'ÁGUA - PLANTA BAIXA - NÍVEL BARRILETES**
ESCALA EM METROS

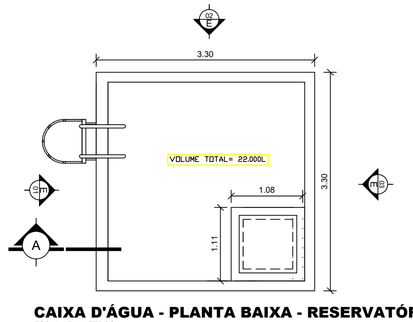




**CAIXA D'ÁGUA - PLANTA BAIXA - RESERVATÓRIO**
ESCALA EM METROS

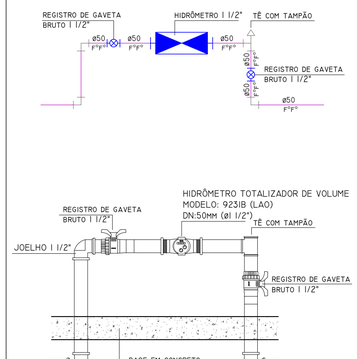



DETALHE - HIDRÔMETRO
SEM ESCALA

**RESERVATÓRIO ENTERRADO - PLANTA BAIXA - NÍVEL TÉRREO**
ESC. 1:50

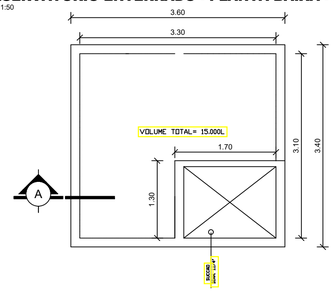


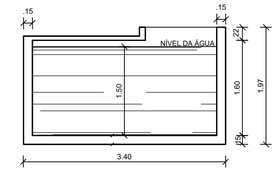

**RESERVATÓRIO ENTERRADO - SECÇÃO A**
ESC. 1:50

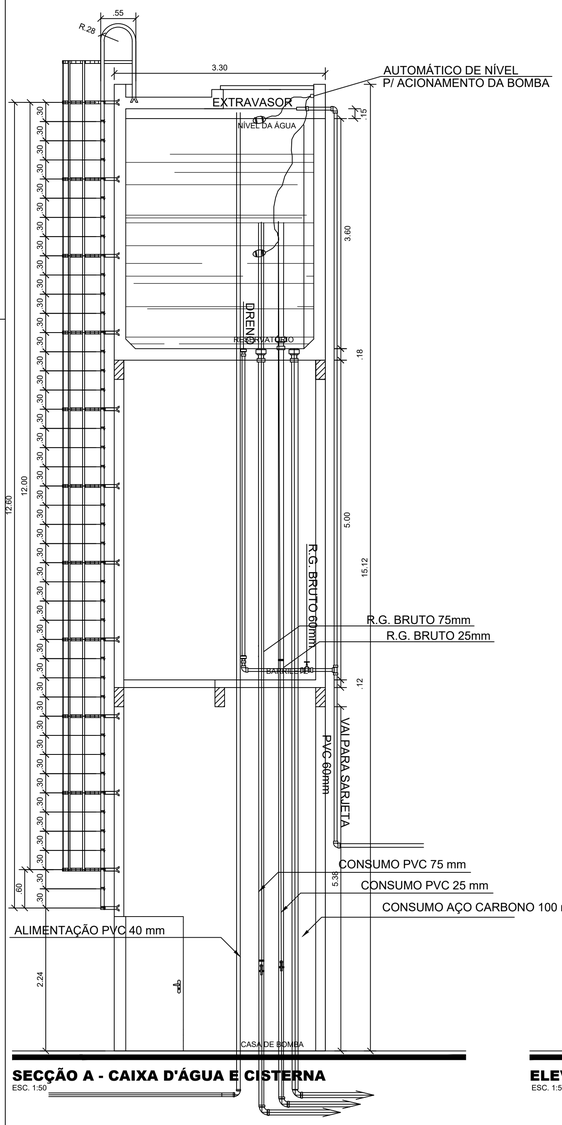



**SECÇÃO A - CAIXA D'ÁGUA E CISTERNA**
ESC. 1:50

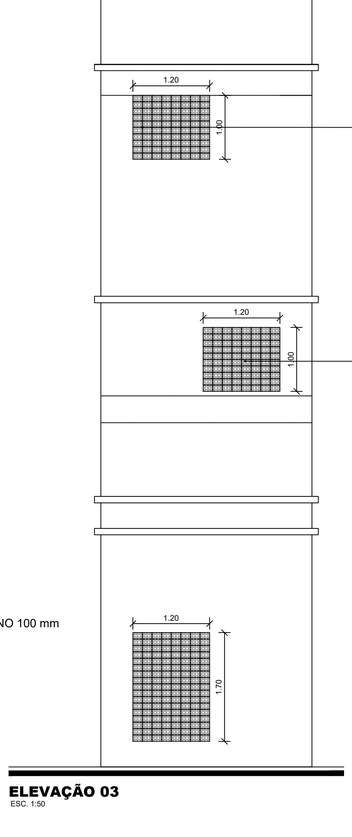


**ELEVAÇÃO 03**
ESC. 1:50

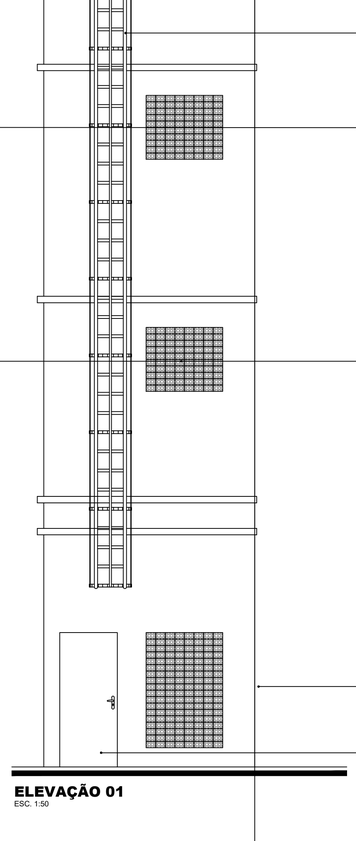

**ELEVAÇÃO 01**
ESC. 1:50

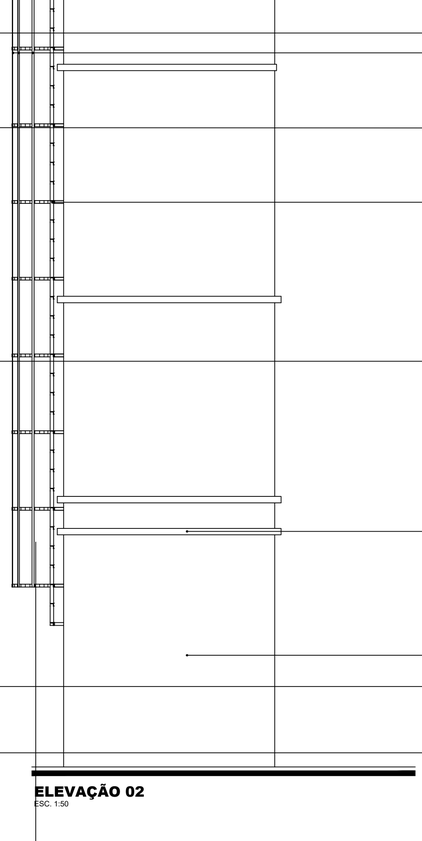

**ELEVAÇÃO 02**
ESC. 1:50

BARRA CHATA EM FERRO 2" 1/2" x 1/4"
REVESTIDA COM ESMALTE SINTÉTICO ALTO
BRILHO MARCA YPIRANGA, LINHA DURALACK
COR PRETO-712 (3 DEMÃOS) APLICADO
SOBRE WHASH PRIMER 98201 (3 DEMÃOS)

BARRA CHATA EM FERRO #1" 1/4"x3/16"
REVESTIDA COM ESMALTE SINTÉTICO ALTO
BRILHO MARCA YPIRANGA, LINHA DURALACK
COR VERMELHO (3 DEMÃOS) APLICADO
SOBRE WHASH PRIMER 98201 (3 DEMÃOS)

ELEMENTO VAZADO DE TIJOLO FURADO

BARRA CHATA EM FERRO #1" 3/4"x3/16"
REVESTIDA COM ESMALTE SINTÉTICO ALTO
BRILHO MARCA YPIRANGA, LINHA DURALACK
COR VERMELHO (3 DEMÃOS) APLICADO
SOBRE WHASH PRIMER 98201 (3 DEMÃOS)


ELEMENTO VAZADO DE TIJOLO FURADO

RESSALTO NA ALVENARIA DE 10cm COR TERR

PAREDE PINTADA COR AREIA

ELEMENTO VAZADO DE TIJOLO FURADO

PORTÃO DE FERRO COM FECHADURA
PINTADO COM PINTURA ANTICORROSIVA

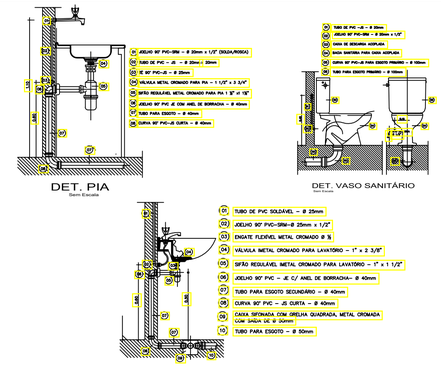


ESTADO DO PARÁ
PREFEITURA MUNICIPAL DE TRACUATEUA
CNPJ: 01.612.999/0001-92
SECRETARIA MUNICIPAL DE EDUCAÇÃO - SEMED
CNPJ: 06.073.615/0001-24

MUNICÍPIO - UF:TRACUATEUA/PA

PROPRIETÁRIO:PREFEITURA MUNICIPAL DE TRACUATEUA/PA

ENDEREÇO:AVENIDA MÁRIO NOGUEIRA DE SOUZA, S/N - BAIRRO CENTRO - CEP: 68647-000

PROPRIETÁRIO: PREFEITURA MUNICIPAL DE TRACUATEUA

TAYRINE KIRNA SILVEIRA:00013545230 Assinado de forma digital por TAYRINE KIRNA SILVEIRA:00013545230
Dados: 2022.06.28 17:48:01 -03'00'

RESP. TÉCNICO: TAYRINE KIRNA SILVEIRA CAU/ CREA: 151035882-0


| DLFO | CAU/ CREA |
|---|---|
| | RA |

OBSERVAÇÕES:


ESCOLO CEL PINHEIRO JUNIOR


PROJETO_HIDROSSANITÁRIO

| COORDENAÇÃO | DETALHAMENTO RESERVATORIO_ELEVADO RESERVATORIO_ENTERRADO APARELHOS_LOUÇAS_HIDRÔMETRO | HID |
|---|---|---|
| | REVISÃO / ESCALA: INDICADA / PRANCHA: 12/13 | |
| FORMATO: A1-(841X594) | DATA EMISSÃO: NOVEMBRO/2021 | |

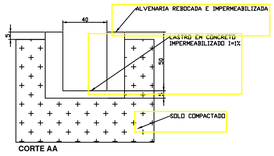



medidas em centimetros

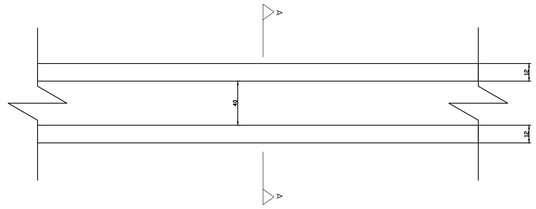

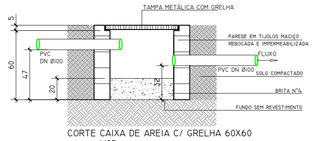



CORTE CAIXA DE AREIA C/ GRELHA 60X60
ESCALA 1/25

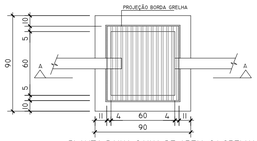



PLANTA BAIXA CAIXA DE AREIA C/ GRELHA 60X60
SEM ESCALA

DETALHE CAIXA DE AREIA ESGOTO PLUVIAL 60x60cm

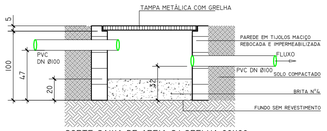



CORTE CAIXA DE AREIA C/ GRELHA 80X80
SEM ESCALA

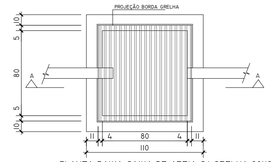



PLANTA BAIXA CAIXA DE AREIA C/ GRELHA 80X80
SEM ESCALA

DETALHE CAIXA DE AREIA ESGOTO PLUVIAL 80x80cm

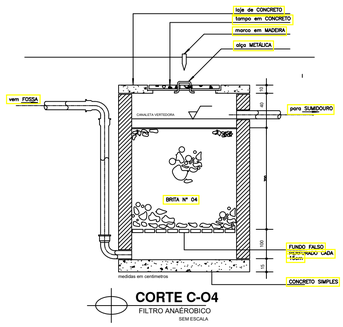



medidas em centimetros

**CORTE C-04**
FILTRO ANAERÓBICO
SEM ESCALA

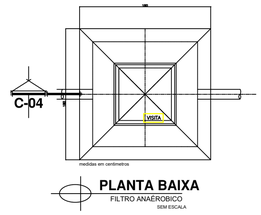



medidas em centimetros

**PLANTA BAIXA**
FILTRO ANAERÓBICO
SEM ESCALA

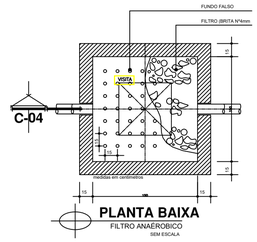


medidas em centimetros

**PLANTA BAIXA**
FILTRO ANAERÓBICO
SEM ESCALA

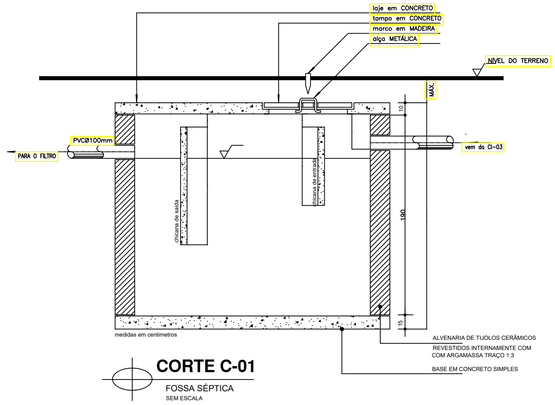



medidas em centimetros


ALVENARIA DE TIJOLOS CERÂMICOS REVESTIDOS INTERNAMENTE COM COM ARGAMASSA TRAÇO 1:3

BASE EM CONCRETO SIMPLES

**CORTE C-01**
FOSSA SÉPTICA
SEM ESCALA

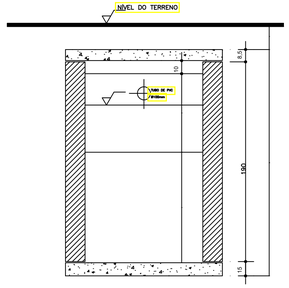



**CORTE C-02**
FOSSA SÉPTICA
SEM ESCALA

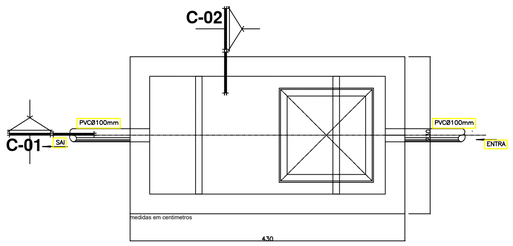



medidas em centimetros

**VISTA SUPER**
FOSSA SEPTICA
SEM ESCALA

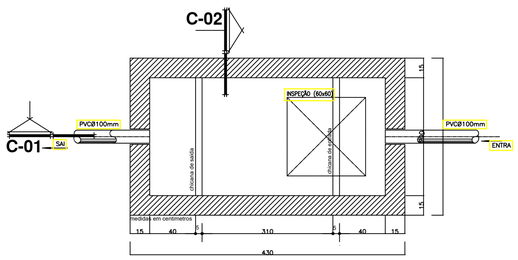



medidas em centimetros


**PLANTA BAIXA**
FOSSA SEPTICA
SEM ESCALA

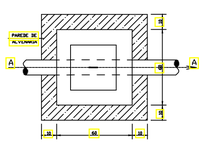



CAIXA DE INSPEÇÃO
PLANTA BAIXA
SEM ESCALA

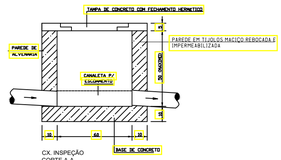



CX. INSPEÇÃO
CORTE A-A
SEM ESCALA

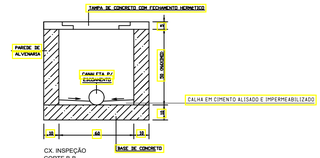



CX. INSPEÇÃO
CORTE B-B
SEM ESCALA

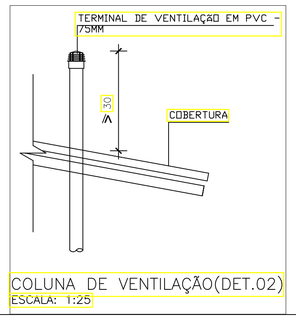


COLUNA DE VENTILAÇÃO(DET.02)
ESCALA: 1:25

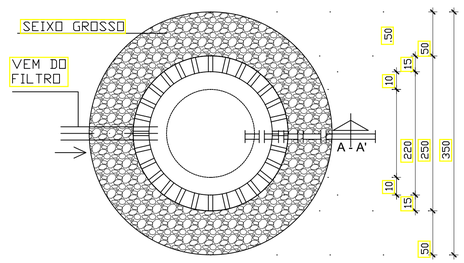


PLANTA BAIXA

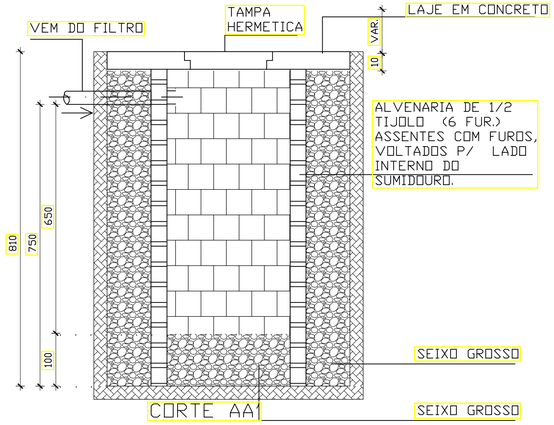


CORTE AA1

medidas em centimetros

SUMIDOURO
SEM ESCALA

ESTADO DO PARÁ
PREFEITURA MUNICIPAL DE TRACUATEUA
CNPJ: 01.612.999/0001-92
SECRETARIA MUNICPAL DE EDUCAÇÃO - SEMED
CNPJ: 06.073.615/0001-24

MUNICÍPIO - UF:TRACUATEUA/PA

PROPRIETÁRIO:PREFEITURA MUNICIPAL DE TRACUATEUA/PA

ENDEREÇO:AVENIDA MÁRIO NOGUEIRA DE SOUZA, S/N - BAIRRO CENTRO - CEP: 68647-000

PROPRIETÁRIO: PREFEITURA MUNICIPAL DE TRACUATEUA

TAYRINE KIRNA SILVEIRA:00013545230 Assinado de forma digital por TAYRINE KIRNA SILVEIRA:00013545230 Dados: 2021.06.28 17:48:14 -03'00'

RESP. TÉCNICO: TAYRINE KIRNA SILVEIRA CAU/ CREA- 151035882-0

DLFO

CAU/ CREA

RA

OBSERVAÇÕES:

ESCOLA CEL PINHEIRO JUNIOR

PROJETO_HIDROSSANITÁRIO

COORDENAÇÃO

DETALHAMENTO_ESGOTO/PLUVIAL
FOSSA_FILTRO_SUMIDOURO
CAIXA_INSPEÇÃO/AREIA_CANALETAS
VENTILAÇÃO_DO_TELHADO

HID


REVISÃO

ESCALA 1/25


PRANCHA 13/14

FORMATO A1-(841X594)


DATA EMISSÃO NOVEMBRO/2021

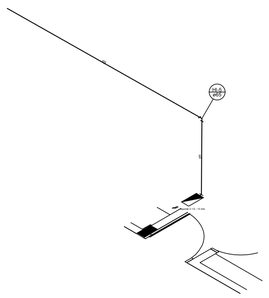


Detalhe H2
sem escala

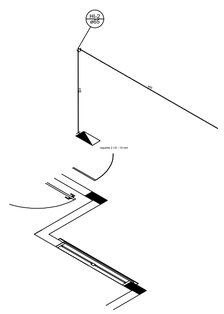


Detalhe H3
sem escala

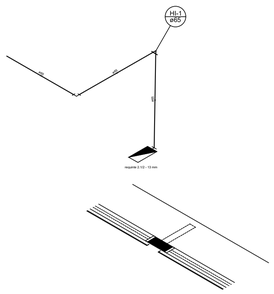


Detalhe H4
sem escala

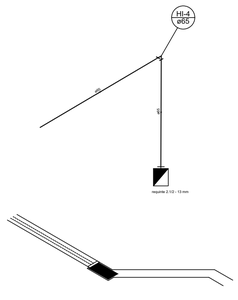

Detalhe H5
sem escala

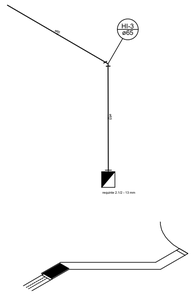

Detalhe H6
sem escala

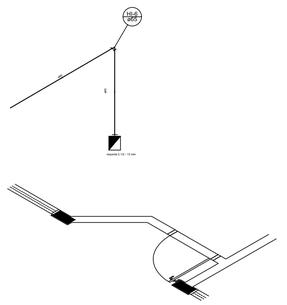

Detalhe H7
sem escala


| Legenda | |
|---|---|
| | Hidrante - mangueira 2.1/2 - 30m |
| VB | Valula borboleta - VB |


| Legenda Detalhada | | |
|---|---|---|
| | Hidrante - mangueira 2.1/2 - 30m | |
| | Incêndio | |
| | Adaptador storz - roscas interna 2.1/2" | 1 pç |
| | Caixa para abrigo de mangueiras 70 x 50 x 25 cm | 1 pç |
| | Chave para conexão de mangueira tipo storz engate rápido Dupla - 1.1/2" x 1.1/2" | 1 pç |
| | Esguicho jato sólido 2 1/2" 13 mm | 1 pç |
| | Mangueiras 2 1/2 " 30 m | 1 pç |
| | Niple paralelo em ferro maleável 2.1/2" | 1 pç |
| | Registro globo 2 1/2" 45° | 1 pç |
| | Tampão cego com corrente tipo storz 2.1/2" | 1 pç |
| VB | Valula borboleta - VB | |
| | Incêndio | |
| | Válvula borboleta 4" | 1 pç |

| Legenda das indicações |
|---|
| VB Valula borboleta - 4" |


| Legenda das indicações |
|---|
| VB Valula borboleta - 4" |

| Lista de Materiais | | |
|---|---|---|
| Hidrante | Aço carbono | |
| | Tubo de aço carbono 2.1/2" | 215.35 m |
| | Cobre | |
| | Flange saída p/cx. d'agua 79 mm | 1 pç |
| | Incêndio | |
| | Adaptador storz - roscas interna 2.1/2" | 7 pç |
| | Caixa para abrigo de mangueiras 70 x 50 x 25 cm | 7 pç |
| | Chave para conexão de mangueira tipo storz engate rápido Dupla - 1.1/2" x 1.1/2" | 7 pç |
| | Esguicho jato sólido 2 1/2" 13 mm | 7 pç |
| | Mangueiras 2.1/2 " 30 m | 7 pç |
| | Niple paralelo em ferro maleável 2.1/2" | 7 pç |
| | Registro globo 2 1/2" 45° | 7 pç |
| | Tampão cego com corrente tipo storz 2.1/2" | 7 pç |
| | Válvula borboleta 4" | 1 pç |

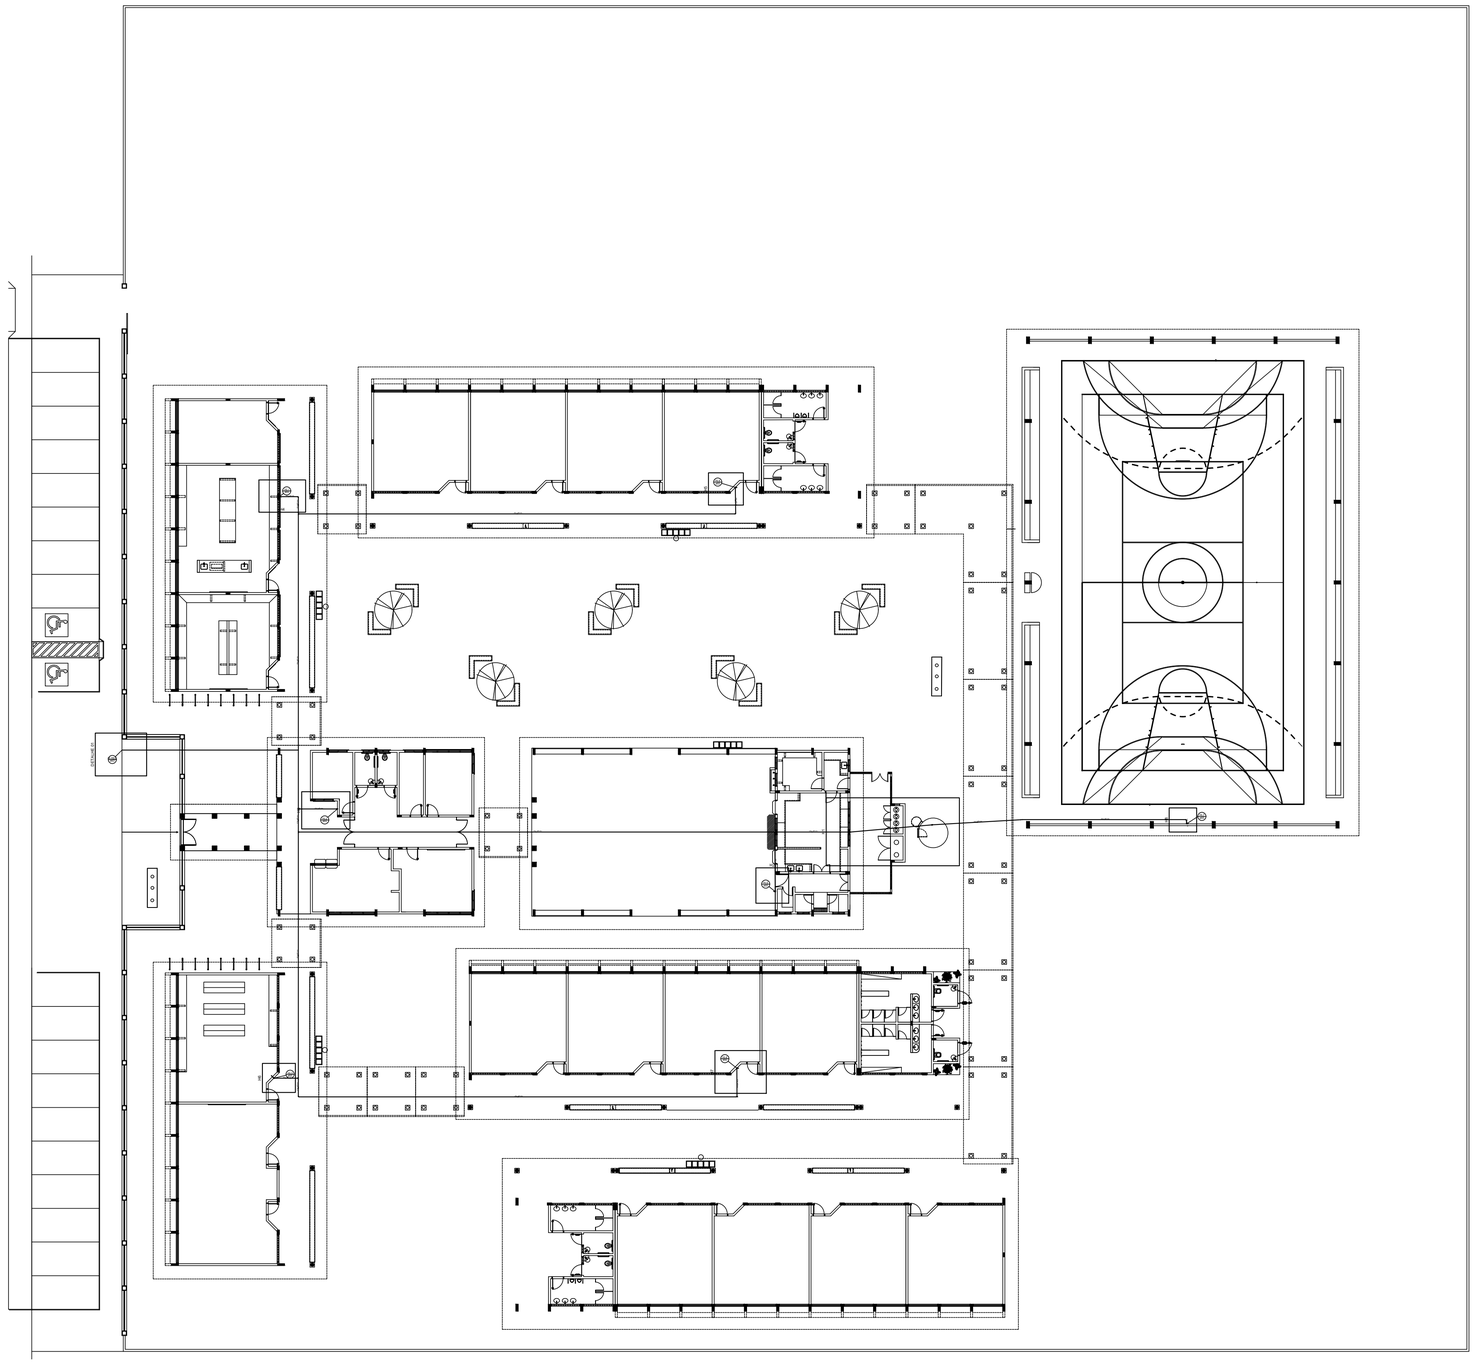


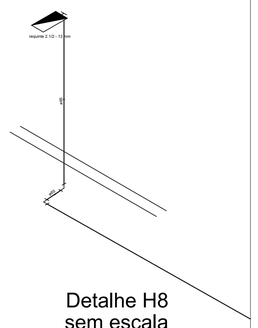

Detalhe H8
sem escala

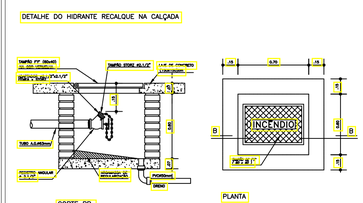


DETALHE 01

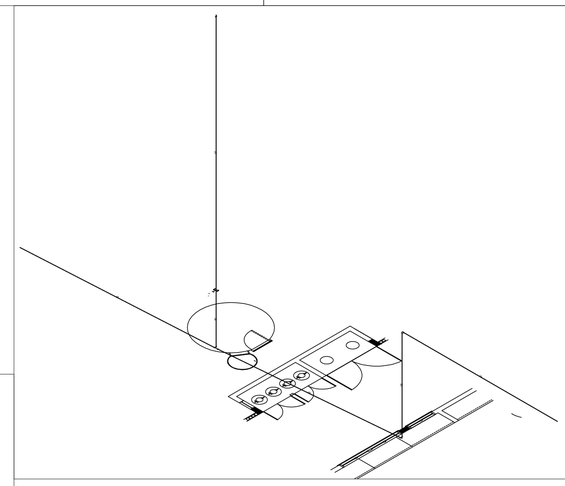

ESTADO DO PARÁ
PREFEITURA MUNICIPAL DE TRACUATEUA
CNPJ: 01.612.999/0001-92
SECRETARIA MUNICPAL DE EDUCAÇÃO - SEMED
CNPJ: 06.073.615/0001-24

MUNICÍPIO - UF:TRACUATEUA/PA

PROPRIETÁRIO:PREFEITURA MUNICIPAL DE TRACUATEUA/PA

ENDEREÇO:AVENIDA MÁRIO NOGUEIRA DE SOUZA, S/N - BAIRRO CENTRO - CEP: 68647-000

PROPRIETÁRIO: PREFEITURA MUNICIPAL DE TRACUATEUA

TAYRINE KIRNA SILVEIRA:00013545230

Assinado de forma digital por TAYRINE KIRNA SILVEIRA:00013545230
Dados: 2022.06.28 17:46:13 -03'00'

RESP. TÉCNICO: TAYRINE KIRNA SILVEIRA

CAU/ CREA: 151035882-0

DLFO

CAU/ CREA

RA

OBSERVAÇÕES:

# CONSTRUÇÃO DA ESCOLA PINHEIRO JUNIOR (12 SALAS)

## SISTEMA DE PROTEÇÃO CONTRA INCÊNDIO

COORDENAÇÃO

PLANTA BAIXA
HIDRANTES

HIN


REVISÃO
R-01

ESCALA
1/200

DATA EMISSÃO
SETEMBRO/2021

PRANCHA
01/02

FORMATO
A1(841X594)

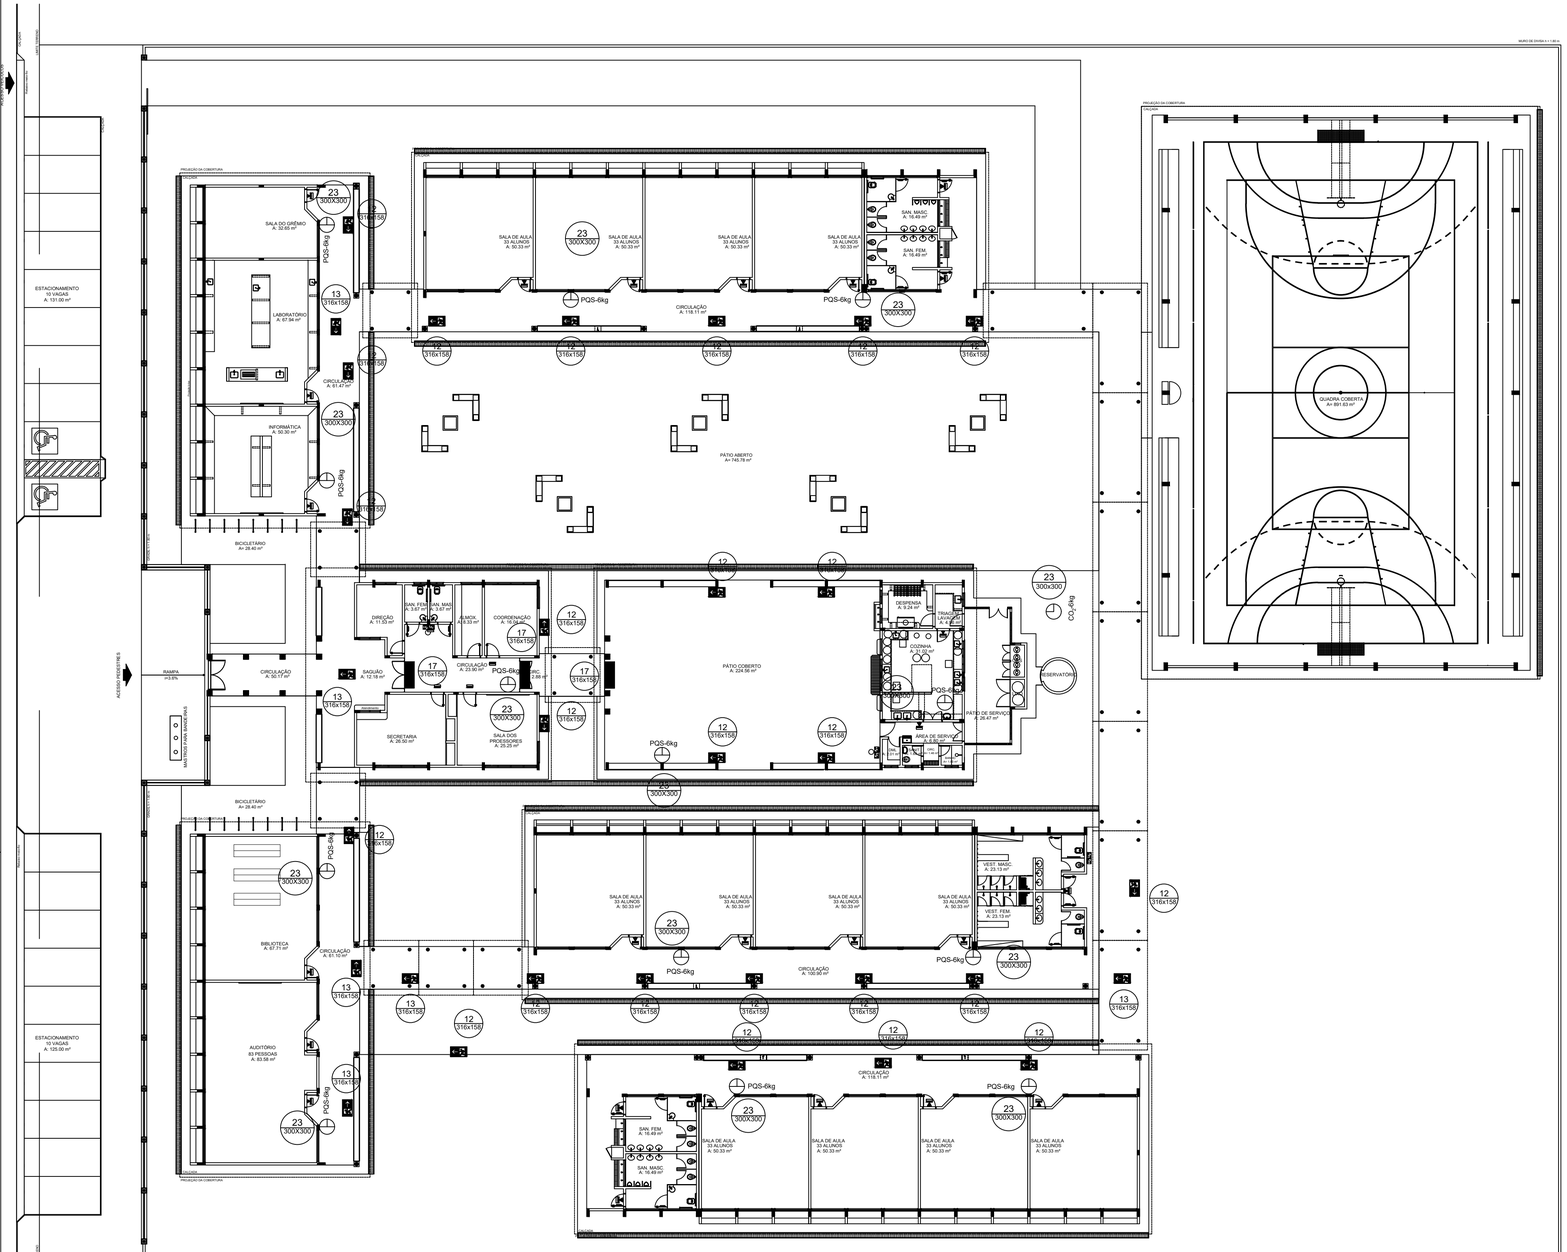


1 IMPLANTAÇÃO MODELO - SISTEMA DE PROTEÇÃO CONTRA INCÊNDIO
ESCALA: 1/200

| Codigo | Simbolo | Significado | Forma e cor | Aplicação |
|---|---|---|---|---|
| 12 |  | Saída de emergência | Simbolo: retangular<br>Fundo: verde<br>Pictograma: fotoluminescente | INDICAÇÃO DO SENTIDO (ESQUERDA OU DIREITA) DE UMA SAÍDA DE EMERGÊNCIA, ESPECIALMENTE PARA SER FIXADO EM COLUNAS OU PAREDES h = 180cm DO PISO ACABADO. |
| 13 |  | | | INDICAÇÃO DO SENTIDO (ESQUERDA OU DIREITA) DE UMA SAÍDA DE EMERGÊNCIA. |
| 17 |  | Saída de emergência | Simbolo: retangular<br>Fundo: verde<br>Mensagem "SAÍDA" e ou pictograma e ou seta direcional: fotoluminescente | INDICAÇÃO DA SAÍDA DE EMERGÊNCIA, UTILIZADA COMO COMPLEMENTAÇÃO DO PICTOGRAMA FOTOLUMINESCENTE (SETA OU IMAGEM, OU AMBOS. |
| 23 |  | Extintor de incêndio | Simbolo: quadrado<br>Fundo: vermelha<br>Pictograma: fotoluminescente | INDICAÇÃO DE LOCALIZAÇÃO DOS EXTINTORES DE INCÊNDIO. |

| L E G E N D A | |
|---|---|
| | EXTINTOR DE PÓ QUÍMICO DE 6,0 KG CLASSES DE FOGO A,B e C |
| | EXTINTOR DE GÁS CARBÔNICO DE 6,0 KG |
| | LUMINÁRIA DE EMERGÊNCIA |


**NOTAS DE INCÊNDIO**

1. OS EXTINTORES DEVERÃO TER AS SEGUINTES CARACTERÍSTICAS:

- CO2 - CARGA C/ PESO MÍNIMO DE 6KG. CONSTRUÇÃO EM TUBO DE AÇO S/ COSTURA SAE 1040 OU DIN 2448, EQUIPADO COM MANGUEIRA COMPOSTA DE BORRACHA E MALHA DE AÇO TRANÇADO PARA AS PRESSÕES ESPECIFICADAS NAS NORMAS ABNT - EB 150/60.

- PÓ QUÍMICO SECO - CLASSES DE FOGO "A","B" e "C" .DEVERÃO TER CARGA MÍNIMA DE 6Kg ,CONSTRUÇÃO EM TUBO DE AÇO SEM COSTURA, CONFORME NORMAS ABNT - EB 148/62.

2. NÃO SERÃO UTILIZADOS PROJETORES OU FARÓIS QUE CAUSEM OFUSCAMENTO.

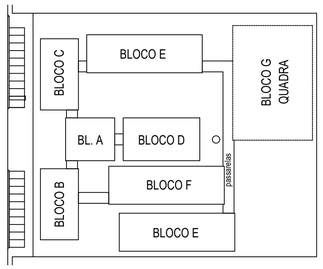


CROQUI DE REFERÊNCIA

ESTADO DO PARÁ
PREFEITURA MUNICIPAL DE TRACUATEUA
CNPJ: 01.612.999/0001-92
SECRETARIA MUNICPAL DE EDUCAÇÃO - SEMED
CNPJ: 06.073.615/0001-24

MUNICÍPIO - UF:TRACUATEUA/PA

PROPRIETÁRIO:PREFEITURA MUNICIPAL DE TRACUATEUA/PA

ENDEREÇO:AVENIDA MÁRIO NOGUEIRA DE SOUZA, S/N - BAIRRO CENTRO - CEP: 68647-000

PROPRIETÁRIO: PREFEITURA MUNICIPAL DE TRACUATEUA

TAYRINE KIRNA SILVEIRA:00013545230 Assinado de forma digital por TAYRINE KIRNA SILVEIRA:00013545230 Dados: 2022.06.28 17:46:30 -03'00'

RESP. TÉCNICO: TAYRINE KIRNA SILVEIRA CAU/ CREA: 151035882-0

DLFO

CAU/ CREA

RA

OBSERVAÇÕES:

CONSTRUÇÃO DA ESCOLA PINHEIRO JUNIOR (12 SALAS)

SISTEMA DE PROTEÇÃO CONTRA INCÊNDIO

COORDENAÇÃO

PLANTA BAIXA
SINALIZAÇÃO DE EMERGÊNCIA

HIN


FORMATO
A1(841X594)


REVISÃO
R-01

ESCALA
1/200


DATA EMISSÃO
SETEMBRO/2021

PRANCHA
02/02

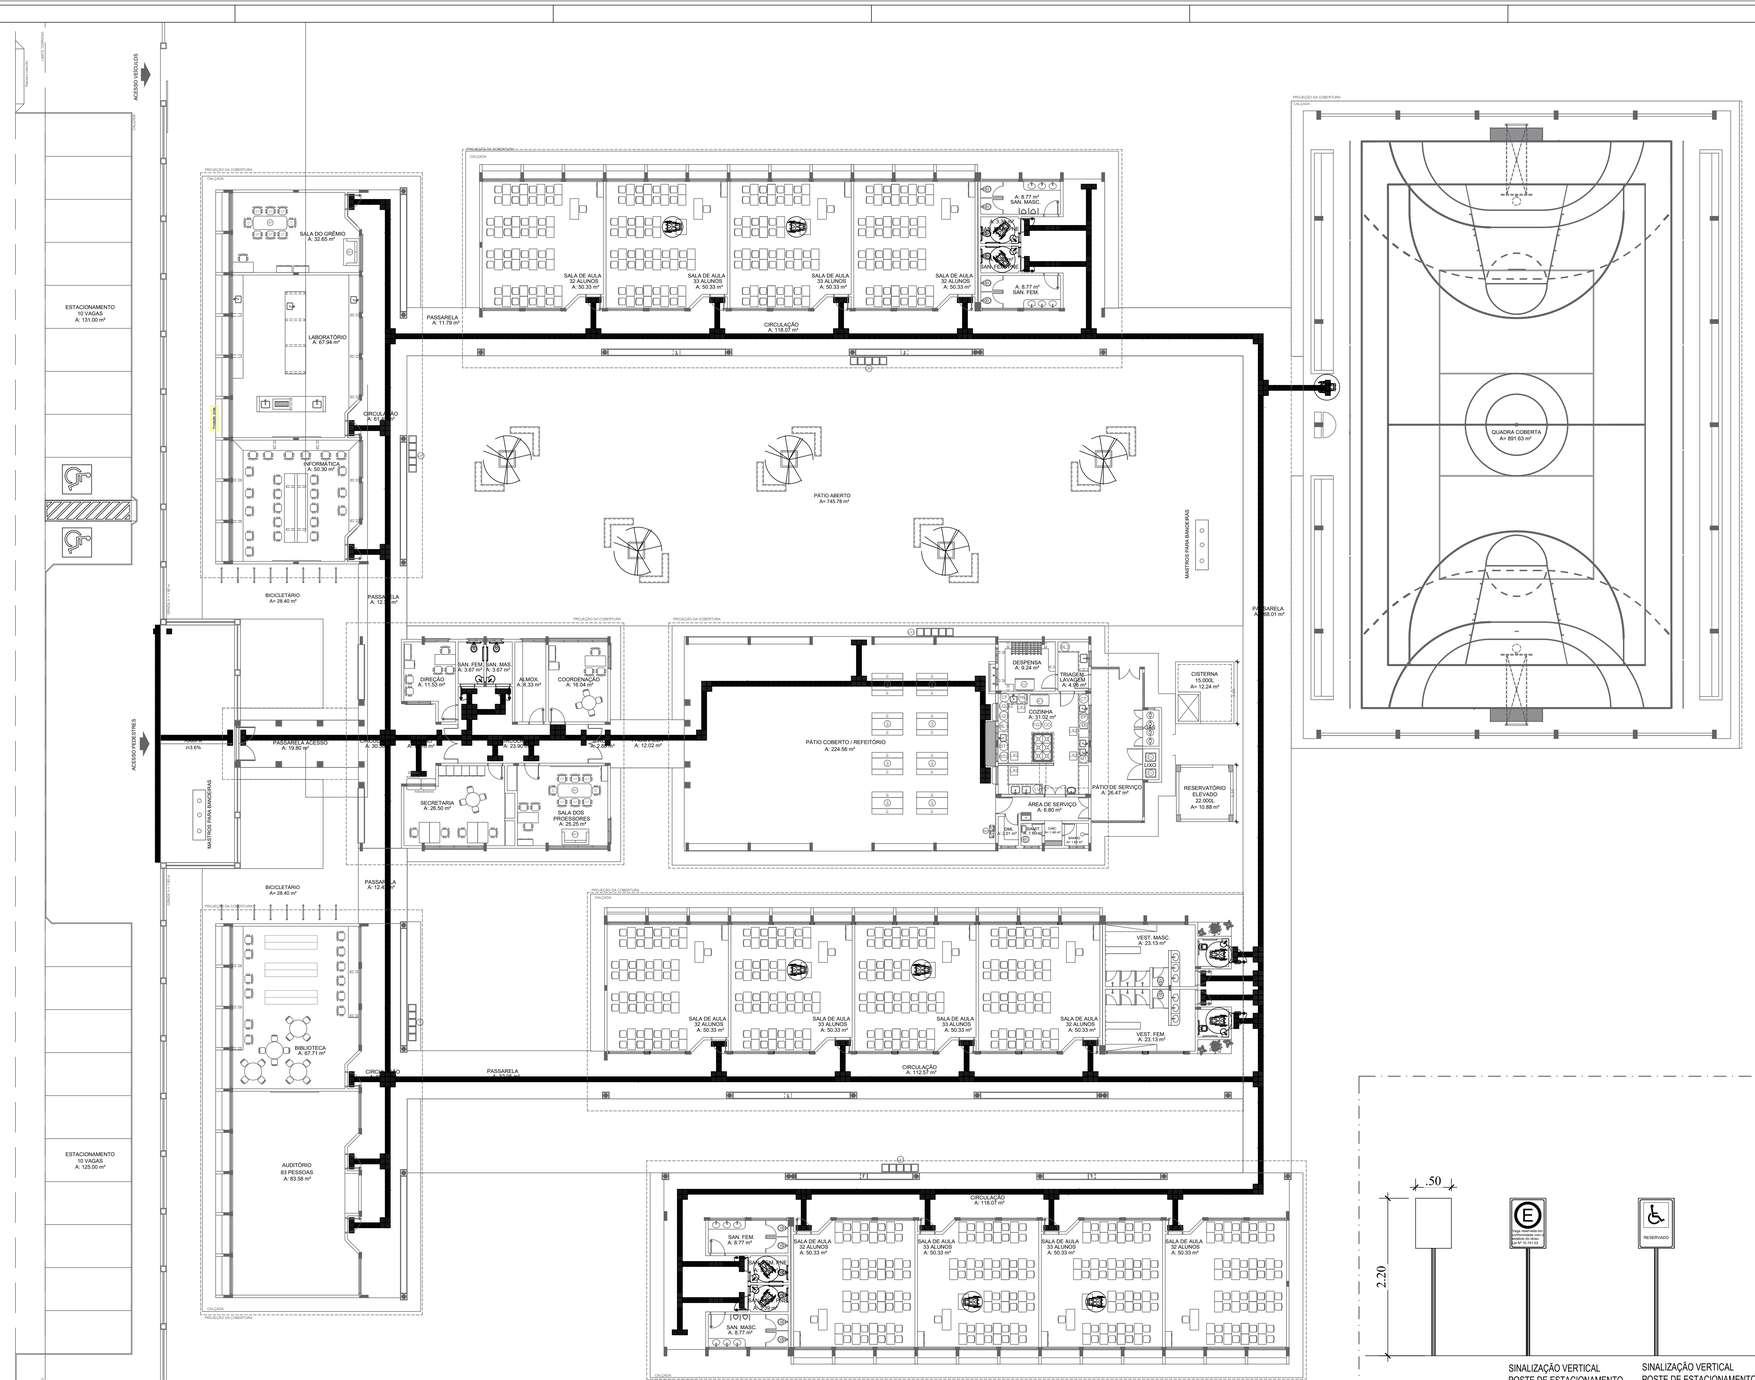

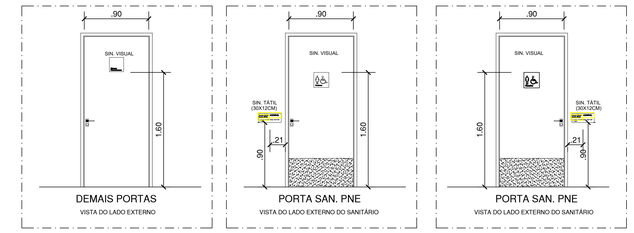
| REPRESENTAÇÃO | PLACAS DE ADVERTÊNCIA E DEPENDÊNCIA | DIMENSÃO (M) |
|---|---|---|
| | PLACA DE DEPENDÊNCIA WC FEMININO | 0,20X0,20 |
| | PLACA DE DEPENDÊNCIA WC MASCULINO | 0,20X0,20 |
| | PLACA DE DEPENDÊNCIA WC ACESSÍVEL FEMININO | 0,20X0,20 |
| | PLACA DE DEPENDÊNCIA WC ACESSÍVEL MASCULINO | 0,20X0,20 |
| | PLACA DE DEPENDÊNCIA WC UNISSEX | 0,20X0,20 |
| | PLACA DE DEPENDÊNCIA WC ACESSÍVEL UNISSEX | 0,20X0,20 |
| | PLACA DE DEPENDÊNCIA "XXXXX" | 0,20X0,20 |
| | PLACA DE DEPENDÊNCIA ACESSO DEFICIENTE | 0,20X0,20 |

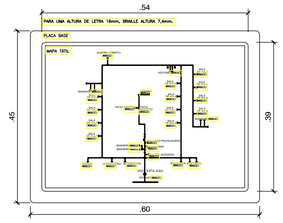


MAPA TÁTIL_ESQUEMA

| REPRESENTAÇÃO | DEMAIS SINALIZAÇÕES DE ACESSIBILIDADE | | DIMENSÃO (M) |
|---|---|---|---|
| | MAPA TÁTIL | | 0,45X0,60X1,03 |
| | PLACA DE INFORMAÇÃO VISUAL COM BRAILE 2 LINHAS OU PALAVRA EXTENSA (ESPECIFICAR PALAVRAS) | | 0,30X0,12 |
| | PLACA DE INFORMAÇÃO VISUAL COM BRAILE 1 LINHA - PALAVRA ÚNICA E CURTA (ESPECIFICAR PALAVRAS) | | 0,15X0,06 |
| | PLACA DE INFORMAÇÃO VISUAL COM BRAILE PARA INSTRUÇÕES DE USO DE ELEVADORES E PLATAFORMAS | | 0,40X0,30 |
| | PLACA DE INFORMAÇÃO SOMENTE EM BRAILE PARA USO DE PALAVRA ÚNICA E CURTA (ESPECIFICAR PALAVRA) | | 0,10X0,04 |
| | PISO TÁTIL ALERTA | INTERNO | 0,25X0,25 |
| | | EXTERNO | |
| | PISO TÁTIL DIRECIONAL | INTERNO | 0,25X0,25 |
| | | EXTERNO | |
| | PISO TÁTIL ALERTA | INTERNO | 0,10X0,25 |
| | | EXTERNO | |
| | ESTACIONAMENTO RESERVADO PARA DE PESSOA COM DEFICIÊNCIA | | 0,50X0,70 |
| | ESTACIONAMENTO RESERVADO PARA IDOSO | | 0,50X0,70 |
| | EMBARQUE E DESEMBARQUE (VERIFICAR LEGISLAÇÃO DE TRÂNSITO LOCAL PARA O CORRETO PICTOGRAMA) | | 0,50X0,70 |
| | POSTE EM AÇO PARA FIXAÇÃO DE PLACAS DE ESTACIONAMENTO | | H= 3,30M |

| REPRESENTAÇÃO | PLACAS E PELÍCULAS AUXILIARES DA SINALIZAÇÃO DE EMERGÊNCIA | DIMENSÃO (M) |
|---|---|---|
| | PLACA DE EMERGÊNCIA "EXTINTOR PÓ QUÍMICO" | 0,20X0,20 |
| | PLACA DE EMERGÊNCIA "EXTINTOR H2O" | 0,20X0,20 |
| | PLACA DE EMERGÊNCIA "EXTINTOR CO2" | 0,20X0,20 |
| | PLACA DE EMERGÊNCIA "EXTINTOR ESPUMA" | 0,20X0,20 |
| | PLACA DE EMERGÊNCIA "PÓ ABC" | 0,20X0,20 |
| | PLACA DE EMERGÊNCIA "MANGUEIRA" | 0,20X0,20 |
| | PLACA DE EMERGÊNCIA "QUADRO DE FORÇA" | 0,20X0,20 |
| | PLACA DE EMERGÊNCIA "RESGATE" | 0,20X0,20 |
| | PLACA DE EMERGÊNCIA "SAÍDA DE EMERGÊNCIA" | 0,20X0,20 |
| | PELÍCULA DE EMERGÊNCIA "SAÍDA DE EMERGÊNCIA" | 0,20X0,20 |




1 PLANTA BAIXA DE LEIAUTE
ESCALA 1/100

LEGENDA:

| | |
|---|---|
| INDICAÇÃO NÍVEIS PLANTA E CORTE | INDICAÇÃO DE VISTAS |
| INDICAÇÃO DE CORTES | ESPECIFICAÇÃO DE MATERIAIS |
| INDICAÇÃO DE FACHADAS | INDICAÇÃO DE EIXOS |
| INDICAÇÃO DE PORTAS E JANELAS | INDICAÇÃO DE ELEMENTOS (BANCADA, PRATELEIRAS E ETC.) |

NOTAS

- MEDIDAS E NÍVEIS EM METROS
- VERIFICAR POSIÇÃO EXATA DOS PILARES NO PROJETO ESTRUTURAL
- VERIFICAR DETALHES CONSTRUTIVOS PERTINENTES NO PROJETO DE DETALHAMENTO
- SEGUIR ORIENTAÇÃO DO PROJETO QUANTO A UTILIZAÇÃO DAS CORES; CASO SEJA NECESSÁRIA ALTERAÇÃO, CONSULTAR O CADERNO DE ESTUDO DE CORES
- EM CASO DE CONFLITO DE INFORMAÇÕES ENTRE O PROJETO GRÁFICO E O MEMORIAL DESCRITIVO E ESPECIFICAÇÕES TÉCNICAS, PREVALECE A INFORMAÇÃO CONTIDA NO DESENHO

REFERÊNCIA:

- PLANILHA DE QUANTITATIVOS
- MEMORIAL DESCRITIVO E ESPECIFICAÇÕES TÉCNICAS

ESTADO DO PARÁ
PREFEITURA MUNICIPAL DE TRACUATEUA
CNPJ: 01.612.999/0001-92
SECRETARIA MUNICIPAL DE EDUCAÇÃO – SEMED
CNPJ: 05.073.501/0001-24

MUNICÍPIO – UF: TRACUATEUA/PA

PROPRIETÁRIO: PREFEITURA MUNICIPAL DE TRACUATEUA/PA

ENDEREÇO: AVENIDA MÁRIO NOGUEIRA DE SOUZA, S/N – BAIRRO CENTRO – CEP: 68647-000

PROPRIETÁRIO: PREFEITURA MUNICIPAL DE TRACUATEUA

TÁYRINE KIRNA SILVEIRA:00013545230 Assinado de forma digital por TÁYRINE KIRNA SILVEIRA:00013545230 Dados: 2022.06.28 17:43:43 -03'00'

RESP. TÉCNICO: TÁYRINE KIRNA SILVEIRA — CAU/ DREA: I30035882-6

DLFO | CAU/ DREA

RA

OBSERVAÇÕES:

CONSTRUÇÃO DA ESCOLA PINHEIRO JUNIOR (12 SALAS)

PROJETO DE SINALIZAÇÃO

| COORDENAÇÃO | | | |
|---|---|---|---|
| | PLANTA BAIXA DE LEIAUTE | | SIN |
| FORMATO (1470X841) | REVISÃO: R-00 | ESCALA: 1/100 | PRANCHA: 01/01 |
| | | DATA EMISSÃO: MAIO/2022 | |

ESTADO DO PARÁ
PREFEITURA MUNICIPAL DE TRACUATEUA
CNPJ: 01.612.999/0001-92
SECRETARIA MUNICIPAL DE EDUCAÇÃO – SEMED

**Objeto**

**CONSTRUÇÃO DO NOVO PRÉDIO DA E.E.E.M. CORONEL PINHEIRO JÚNIOR**

| Planilha Orçamentária Resumida | | | |
|---|---|---|---|
| **Item** | **Descrição** | **Total** | **Peso (%)** |
| 1 | ADMINISTRAÇÃO LOCAL DA OBRA | 261.814,44 | 2,40% |
| 2 | SERVIÇOS PRELIMINARES | 160.834,82 | 1,48% |
| 3 | BLOCO A - ADMINISTRATIVO | 523.546,61 | 4,81% |
| 4 | BLOCO B - AUDITÓRIO E SALA DE LEITURA | 553.354,44 | 5,08% |
| 5 | BLOCO C - LABORATÓRIO E INFORMÁTICA | 603.149,75 | 5,54% |
| 6 | BLOCO D - REFEITÓRIO | 624.712,26 | 5,74% |
| 7 | BLOCO E - SALAS DE AULA COM BANHEIRO (02 BLOCOS) | 1.933.534,13 | 17,76% |
| 8 | BLOCO F - SALAS DE AULA COM VESTIÁRIO | 1.001.860,28 | 9,20% |
| 9 | PASSARELAS M1, M2 e M3 | 431.317,90 | 3,96% |
| 10 | CAIXA D'ÁGUA | 244.849,93 | 2,25% |
| 11 | QUADRA COBERTA | 1.269.384,41 | 11,66% |
| 12 | ESTACIONAMENTO E MURO | 667.037,06 | 6,13% |
| 13 | GRAMA E PÁTIO ABERTO | 416.539,32 | 3,83% |
| 14 | SISTEMA DE PROTEÇÃO CONTRA DESCARGAS ATMOSFÉRICAS (SPDA) | 333.888,07 | 3,07% |
| 15 | INCÊNDIO | 62.741,48 | 0,58% |
| 16 | SISTEMA HIDROSSANITÁRIO GERAL | 583.271,43 | 5,36% |
| 17 | SISTEMA DE INSTALAÇÕES ELÉTRICAS - GERAL | 1.059.890,29 | 9,73% |
| 18 | SINALIZAÇÃO | 23.107,90 | 0,21% |
| 19 | GRANITO E ASSENTOS PRÉ MOLDADOS | 95.146,58 | 0,87% |
| 20 | ITENS DIVERSOS | 9.769,30 | 0,09% |
| 21 | LIMPEZA GERAL | 29.729,30 | 0,27% |
| | **TOTAL** | **10.889.479,70** | |

TAYRINE KIRNA SILVEIRA:00013545230
Assinado de forma digital por TAYRINE KIRNA SILVEIRA:00013545230
Dados: 2022.06.29 14:49:49 -03'00'

Tayrine Kirna Silveira -Engª Civil CREA-PA nº 151035882-0

**ESTADO DO PARÁ**
**PREFEITURA MUNICIPAL DE TRACUATEUA**
**CNPJ: 01.612.999/0001-92**
**SECRETARIA MUNICIPAL DE EDUCAÇÃO – SEMED**
**CNPJ: 29.329.056/0001-76**

| Objeto | Bancos | BDI |
|---|---|---|
| CONSTRUÇÃO DO NOVO PRÉDIO DA E.E.E.M. CORONEL PINHEIRO JÚNIOR | SINAPI - 04/2022 - Pará<br>SEDOP - 02/2022 - Pará | 28,82% |

**Orçamento Sintético**

| Item | Código | Banco | Descrição | Und | Quant. | Valor Unit | Valor Unit com BDI | Total |
|---|---|---|---|---|---|---|---|---|
| **1** | | | **ADMINISTRAÇÃO LOCAL DA OBRA** | | | | | **261.814,44** |
| 1.1 | 90777 | SINAPI | ENGENHEIRO CIVIL DE OBRA JUNIOR COM ENCARGOS COMPLEMENTARES | H | 480 | 82,16 | 105,84 | 50.803,20 |
| 1.2 | 91677 | SINAPI | ENGENHEIRO ELETRICISTA COM ENCARGOS COMPLEMENTARES | H | 192 | 120,28 | 154,94 | 29.748,48 |
| 1.3 | 94295 | SINAPI | MESTRE DE OBRAS COM ENCARGOS COMPLEMENTARES | MES | 12 | 4.709,54 | 6.066,83 | 72.801,96 |
| 1.4 | 88326 | SINAPI | VIGIA NOTURNO COM ENCARGOS COMPLEMENTARES | H | 4032 | 20,88 | 26,90 | 108.460,80 |
| **2** | | | **SERVIÇOS PRELIMINARES** | | | | | **160.834,82** |
| 2.1 | 011340 | SEDOP | Placa de obra em lona com plotagem de gráfica | m² | 6 | 176,27 | 227,07 | 1.362,42 |
| 2.2 | 101501 | SINAPI | ENTRADA DE ENERGIA ELÉTRICA, AÉREA, BIFÁSICA, COM CAIXA DE EMBUTIR, CABO DE 10 MM2 E DISJUNTOR DIN 50A (NÃO INCLUSO O POSTE DE CONCRETO). AF_07/2020_P | UN | 1 | 1.575,28 | 2.029,28 | 2.029,28 |
| 2.3 | 010000 | SEDOP | Licenças e taxas da obra (acima de 500m2) | CJ | 1 | 12.622,32 | 16.260,07 | 16.260,07 |
| 2.4 | 89957 | SINAPI | PONTO DE CONSUMO TERMINAL DE ÁGUA FRIA (SUBRAMAL) COM TUBULAÇÃO DE PVC, DN 25 MM, INSTALADO EM RAMAL DE ÁGUA, INCLUSOS RASGO E CHUMBAMENTO EM ALVENARIA. AF_12/2014 | UN | 1 | 122,07 | 157,25 | 157,25 |
| 2.5 | 93584 | SINAPI | EXECUÇÃO DE DEPÓSITO EM CANTEIRO DE OBRA EM CHAPA DE MADEIRA COMPENSADA, NÃO INCLUSO MOBILIÁRIO. AF_04/2016 | m² | 20 | 837,64 | 1.079,05 | 21.581,00 |
| 2.6 | 98525 | SINAPI | LIMPEZA MECANIZADA DE CAMADA VEGETAL, VEGETAÇÃO E PEQUENAS ÁRVORES (DIÂMETRO DE TRONCO MENOR QUE 0,20 M), COM TRATOR DE ESTEIRAS.AF_05/2018 | m² | 12000 | 0,36 | 0,46 | 5.520,00 |
| 2.7 | 98459 | SINAPI | TAPUME COM TELHA METÁLICA. AF_05/2018 | m² | 880 | 100,50 | 129,46 | 113.924,80 |
| **3** | | | **BLOCO A - ADMINISTRATIVO** | | | | | **523.546,61** |
| **3.1** | | | **MOVIMENTO DE TERRA PARA FUNDAÇÕES** | | | | | **670,73** |
| 3.1.1 | 93358 | SINAPI | ESCAVAÇÃO MANUAL DE VALA COM PROFUNDIDADE MENOR OU IGUAL A 1,30 M. AF_02/2021 | m³ | 7,56 | 67,60 | 87,08 | 658,32 |
| 3.1.2 | 100577 | SINAPI | REGULARIZAÇÃO E COMPACTAÇÃO DE SUBLEITO DE SOLO PREDOMINANTEMENTE ARENOSO. AF_11/2019 | m² | 8,68 | 1,11 | 1,43 | 12,41 |
| **3.2** | | | **FUNDAÇÕES** | | | | | **52.966,73** |
| **3.2.1** | | | **CONCRETO ARMADO PARA FUNDAÇÕES** | | | | | **28.581,22** |
| 3.2.1.1 | 96619 | SINAPI | LASTRO DE CONCRETO MAGRO, APLICADO EM BLOCOS DE COROAMENTO OU SAPATAS, ESPESSURA DE 5 CM. AF_08/2017 | m² | 0,43 | 31,12 | 40,09 | 17,24 |
| 3.2.1.2 | 030254 | SEDOP | Reaterro compactado | m³ | 2,4 | 54,53 | 70,25 | 168,60 |
| 3.2.1.3 | 040283 | SEDOP | Bloco em concreto armado p/ fundaçao (incl. forma) | m³ | 4,73 | 2.907,14 | 3.744,98 | 17.713,76 |
| 3.2.1.4 | 100896 | SINAPI | ESTACA ESCAVADA MECANICAMENTE, SEM FLUIDO ESTABILIZANTE, COM 25CM DE DIÂMETRO, CONCRETO LANÇADO POR CAMINHÃO BETONEIRA (EXCLUSIVE MOBILIZAÇÃO E DESMOBILIZAÇÃO). AF_01/2020 | M | 73,5 | 63,91 | 82,33 | 6.051,26 |
| 3.2.1.5 | 100897 | SINAPI | ESTACA ESCAVADA MECANICAMENTE, SEM FLUIDO ESTABILIZANTE, COM 40CM DE DIÂMETRO, CONCRETO LANÇADO POR CAMINHÃO BETONEIRA (EXCLUSIVE MOBILIZAÇÃO E DESMOBILIZAÇÃO). AF_01/2020 | M | 28 | 128,37 | 165,37 | 4.630,36 |
| **3.2.2** | | | **CONCRETO ARMADO PARA FUNDAÇÕES - VIGAS BALDRAMES** | | | | | **24.385,51** |
| 3.2.2.1 | 050766 | SEDOP | Concreto armado fck=25MPA c/ forma mad. branca (incl. lançamento e adensamento) | m³ | 5,86 | 3.230,36 | 4.161,35 | 24.385,51 |
| **3.3** | | | **SUPERESTRUTURA** | | | | | **42.677,01** |
| **3.3.1** | | | **CONCRETO ARMADO - VIGAS** | | | | | **21.056,43** |
| 3.3.1.1 | 050766 | SEDOP | Concreto armado fck=25MPA c/ forma mad. branca (incl. lançamento e adensamento) | m³ | 5,06 | 3.230,36 | 4.161,35 | 21.056,43 |
| **3.3.2** | | | **CONCRETO ARMADO -PILARES** | | | | | **19.391,89** |
| 3.3.2.1 | 050766 | SEDOP | Concreto armado fck=25MPA c/ forma mad. branca (incl. lançamento e adensamento) | m³ | 4,66 | 3.230,36 | 4.161,35 | 19.391,89 |
| **3.3.3** | | | **CONCRETO ARMADO - VERGAS E CONTRAVERGAS** | | | | | **2.228,69** |
| 3.3.3.1 | 93197 | SINAPI | CONTRAVERGA MOLDADA IN LOCO EM CONCRETO PARA VÃOS DE MAIS DE 1,5 M DE COMPRIMENTO. AF_03/2016 | M | 20,12 | 85,99 | 110,77 | 2.228,69 |
| **3.4** | | | **SISTEMA DE VEDAÇÃO VERTICAL** | | | | | **24.109,29** |
| 3.4.1 | 060046 | SEDOP | Alvenaria tijolo de barro a cutelo | m² | 275,85 | 67,85 | 87,40 | 24.109,29 |
| **3.5** | | | **PORTAS E ESQUADRIAS** | | | | | **42.482,97** |
| **3.5.1** | | | **PORTAS DE MADEIRA** | | | | | **6.844,56** |
| 3.5.1.1 | 090065 | SEDOP | Esquadria mad. e=3cm c/ caix. aduela e alizar | m² | 11,76 | 451,81 | 582,02 | 6.844,56 |
| **3.5.2** | | | **FERRAGENS E ACESSÓRIOS** | | | | | **2.904,90** |
| 3.5.2.1 | 1002260 | SEDOP | Ferragens p/ porta externa 1 fl. | CJ | 7 | 156,05 | 201,02 | 1.407,14 |
| 3.5.2.2 | 100874 | SINAPI | PUXADOR PARA PCD, FIXADO NA PORTA - FORNECIMENTO E INSTALAÇÃO. AF_01/2020 | UN | 4 | 290,67 | 374,44 | 1.497,76 |
| **3.5.3** | | | **PORTA DE VIDRO** | | | | | **9.379,12** |
| 3.5.3.1 | 091379 | SEDOP | Porta em vidro temperado c/ ferragens -(sem mola) | m² | 8,61 | 564,47 | 727,15 | 6.260,76 |
| 3.5.3.2 | 090071 | SEDOP | Grade de ferro 1/2" (incl. pint. anti-corrosiva) | m² | 9,25 | 261,70 | 337,12 | 3.118,36 |
| **3.5.4** | | | **JANELAS** | | | | | **23.354,39** |
| 3.5.4.1 | 091511 | SEDOP | Esquadria de correr em vidro temperado de 6mm | m² | 20,12 | 597,10 | 769,18 | 15.475,90 |
| 3.5.4.2 | 090071 | SEDOP | Grade de ferro 1/2" (incl. pint. anti-corrosiva) | m² | 23,37 | 261,70 | 337,12 | 7.878,49 |
| **3.6** | | | **SISTEMAS DE COBERTURA** | | | | | **145.258,59** |
| 3.6.1 | 071361 | SEDOP | Estrutura metálica p/ cobertura - 2 águas-vão 20m | m² | 271,71 | 280,41 | 361,22 | 98.147,09 |
| 3.6.2 | 71497 | SEDOP | Cobertura -Telha termoacústica | m² | 271,71 | 121,55 | 156,58 | 42.544,35 |
| 3.6.3 | 070031 | SEDOP | Cumeeira aluminio e = 0,8 mm | M | 16,55 | 81,42 | 104,89 | 1.735,93 |
| 3.6.4 | 100739 | SINAPI | PINTURA COM TINTA ALQUÍDICA DE ACABAMENTO (ESMALTE SINTÉTICO ACETINADO) PULVERIZADA SOBRE PERFIL METÁLICO EXECUTADO EM FÁBRICA (POR DEMÃO). AF_01/2020_P | m² | 271,71 | 8,09 | 10,42 | 2.831,22 |
| **3.7** | | | **IMPERMEABILIZAÇÃO** | | | | | **4.531,10** |
| 3.7.1 | 080314 | SEDOP | Impermeabilização asfáltica para concreto e alvenaria (3 demãos) | m² | 112,63 | 31,23 | 40,23 | 4.531,10 |
| **3.8** | | | **REVESTIMENTOS INTERNOS E EXTERNOS** | | | | | **37.756,67** |
| 3.8.1 | 87878 | SINAPI | CHAPISCO APLICADO EM ALVENARIAS E ESTRUTURAS DE CONCRETO INTERNAS, COM COLHER DE PEDREIRO. ARGAMASSA TRAÇO 1:3 COM PREPARO MANUAL. AF_06/2014 | m² | 551,7 | 4,46 | 5,75 | 3.172,28 |
| 3.8.2 | 87792 | SINAPI | EMBOÇO OU MASSA ÚNICA EM ARGAMASSA TRAÇO 1:2:8, PREPARO MECÂNICO COM BETONEIRA 400 L, APLICADA MANUALMENTE EM PANOS CEGOS DE FACHADA (SEM PRESENÇA DE VÃOS), ESPESSURA DE 25 MM. AF_06/2014 | m² | 121,26 | 40,05 | 51,59 | 6.255,80 |
| 3.8.3 | 87543 | SINAPI | MASSA ÚNICA, PARA RECEBIMENTO DE PINTURA OU CERÂMICA, ARGAMASSA INDUSTRIALIZADA, PREPARO MECÂNICO, APLICADO COM EQUIPAMENTO DE MISTURA E PROJEÇÃO DE 1,5 M3/H EM FACES INTERNAS DE PAREDES, ESPESSURA DE 5MM, SEM EXECUÇÃO DE TALISCAS. AF_06/2014 | m² | 430,44 | 21,84 | 28,13 | 12.108,28 |
| 3.8.4 | 110644 | SEDOP | Revestimento Cerâmico Padrão Médio | m² | 47,4 | 82,30 | 106,02 | 5.025,35 |
| 3.8.5 | 110581 | SEDOP | Cerâmica 10x10cm (padrao medio) | m² | 73,86 | 117,66 | 151,57 | 11.194,96 |
| **3.9** | | | **SISTEMAS DE PISOS** | | | | | **70.103,81** |
| **3.9.1** | | | **PAVIMENTAÇÃO INTERNA** | | | | | **70.103,81** |

| Objeto | Bancos | BDI |
|---|---|---|
| CONSTRUÇÃO DO NOVO PRÉDIO DA E.E.E.M. CORONEL PINHEIRO JÚNIOR | SINAPI - 04/2022 - Pará<br>SEDOP - 02/2022 - Pará | 28,82% |

**Orçamento Sintético**

| Item | Código | Banco | Descrição | Und | Quant. | Valor Unit | Valor Unit com BDI | Total |
|---|---|---|---|---|---|---|---|---|
| 3.9.1.1 | 030011 | SEDOP | Aterro incluindo carga, descarga, transporte e apiloamento | m³ | 84,31 | 105,78 | 136,27 | 11.488,92 |
| 3.9.1.2 | 87630 | SINAPI | CONTRAPISO EM ARGAMASSA TRAÇO 1:4 (CIMENTO E AREIA), PREPARO MECÂNICO COM BETONEIRA 400 L, APLICADO EM ÁREAS SECAS SOBRE LAJE, ADERIDO, ACABAMENTO NÃO REFORÇADO, ESPESSURA 3CM. AF_07/2021 | m² | 182,16 | 38,61 | 49,74 | 9.060,64 |
| 3.9.1.3 | 130110 | SEDOP | Camada regularizadora no traço 1:4 | m² | 7,34 | 35,53 | 45,77 | 335,95 |
| 3.9.1.4 | 130626 | SEDOP | Piso de alta resistência e=8mm c/ resina incl. camada regularizadora | m² | 174,82 | 111,61 | 143,78 | 25.135,62 |
| 3.9.1.5 | 131026 | SEDOP | Cerâmica anti-derrapante | m² | 7,34 | 75,52 | 97,28 | 714,04 |
| 3.9.1.6 | 130492 | SEDOP | Calçada (incl.alicerce, baldrame e concreto c/ junta seca) | m² | 28,61 | 107,02 | 137,86 | 3.944,17 |
| 3.9.1.7 | 120734 | SEDOP | Soleira e peitoril - granito preto - e=2cm | m² | 26,45 | 524,02 | 675,04 | 17.854,81 |
| 3.9.1.8 | 120688 | SEDOP | Rodapé de alta resistência (incl. polimento) | m | 109,08 | 11,17 | 14,39 | 1.569,66 |
| **3.10** | | | **FORRO PVC** | | | | | **20.401,50** |
| 3.10.1 | 96486 | SINAPI | FORRO DE PVC, LISO, PARA AMBIENTES COMERCIAIS, INCLUSIVE ESTRUTURA DE FIXAÇÃO. AF_05/2017_P | m² | 181,25 | 87,38 | 112,56 | 20.401,50 |
| **3.11** | | | **PINTURAS E ACABAMENTOS** | | | | | **24.342,09** |
| 3.11.1 | 88489 | SINAPI | APLICAÇÃO MANUAL DE PINTURA COM TINTA LÁTEX ACRÍLICA EM PAREDES, DUAS DEMÃOS. AF_06/2014 | m² | 430,44 | 13,48 | 17,36 | 7.472,44 |
| 3.11.2 | 150586 | SEDOP | Emassamento de parede c/ massa acrilica | m² | 430,44 | 21,35 | 27,50 | 11.837,10 |
| 3.11.3 | 150134 | SEDOP | Esmalte sobre madeira c/ massa e selador | m² | 23,52 | 40,51 | 52,18 | 1.227,27 |
| 3.11.4 | 150491 | SEDOP | Esmalte sobre grade de ferro (superf. aparelhada) | m² | 46,73 | 51,79 | 66,72 | 3.117,83 |
| 3.11.5 | 150207 | SEDOP | Acrílica para piso | m² | 29,08 | 18,35 | 23,64 | 687,45 |
| **3.12** | | | **INSTALAÇÕES HIDRÁULICAS** | | | | | **6.612,97** |
| **3.12.1** | | | **ÁGUA FRIA** | | | | | **1.067,07** |
| 3.12.1.1 | 180105 | SEDOP | Tubo em PVC - 40mm (LS) | M | 4 | 16,16 | 20,82 | 83,28 |
| 3.12.1.2 | 180107 | SEDOP | Tubo em PVC - JS - 25mm (c/ rasgo na alvenaria)-LH | M | 16 | 14,10 | 18,16 | 290,56 |
| 3.12.1.3 | 180442 | SEDOP | Registro de gaveta c/ canopla - 1 1/2" | UN | 1 | 255,87 | 329,61 | 329,61 |
| 3.12.1.4 | 89499 | SINAPI | CURVA 90 GRAUS, PVC, SOLDÁVEL, DN 40MM, INSTALADO EM PRUMADA DE ÁGUA - FORNECIMENTO E INSTALAÇÃO. AF_12/2014 | UN | 3 | 21,35 | 27,50 | 82,50 |
| 3.12.1.5 | 89411 | SINAPI | CURVA 45 GRAUS, PVC, SOLDÁVEL, DN 25MM, INSTALADO EM RAMAL DE DISTRIBUIÇÃO DE ÁGUA - FORNECIMENTO E INSTALAÇÃO. AF_12/2014 | UN | 4 | 7,46 | 9,61 | 38,44 |
| 3.12.1.6 | 180220 | SEDOP | Joelho/Cotovelo 90º PVC SRM - 25mm X 1/2" (LH) | UN | 6 | 13,46 | 17,34 | 104,04 |
| 3.12.1.7 | 180436 | SEDOP | Tê em PVC - JS - 40mm-LH | UN | 2 | 22,27 | 28,69 | 57,38 |
| 3.12.1.8 | 180231 | SEDOP | Bucha de redução JS - 40mm x 25mm (LH) | UN | 2 | 9,69 | 12,48 | 24,96 |
| 3.12.1.9 | 180260 | SEDOP | Luva simples PVC 40mm - LS | UN | 2 | 9,12 | 11,75 | 23,50 |
| 3.12.1.10 | 89424 | SINAPI | LUVA, PVC, SOLDÁVEL, DN 25MM, INSTALADO EM RAMAL DE DISTRIBUIÇÃO DE ÁGUA - FORNECIMENTO E INSTALAÇÃO. AF_12/2014 | UN | 4 | 4,24 | 5,46 | 21,84 |
| 3.12.1.11 | 180434 | SEDOP | Tê em PVC - JS - 25mm-LH | UN | 1 | 8,51 | 10,96 | 10,96 |
| **3.12.2** | | | **ESGOTO** | | | | | **4.873,46** |
| 3.12.2.1 | 180102 | SEDOP | Tubo em PVC - 100mm (LS) | M | 4 | 36,90 | 47,53 | 190,12 |
| 3.12.2.2 | 180104 | SEDOP | Tubo em PVC - 50mm (LS) | M | 9,5 | 21,52 | 27,72 | 263,34 |
| 3.12.2.3 | 180105 | SEDOP | Tubo em PVC - 40mm (LS) | M | 2 | 16,16 | 20,82 | 41,64 |
| 3.12.2.4 | 180259 | SEDOP | Luva simples PVC 50mm - LS | UN | 2 | 11,47 | 14,78 | 29,56 |
| 3.12.2.5 | 190610 | SEDOP | Bacia sifonada c/ cx. descarga acoplada ecológica com assento | UN | 2 | 904,96 | 1.165,77 | 2.331,54 |
| 3.12.2.6 | 190092 | SEDOP | Lavatorio de louça c/col.,torn.,mistur.,sifao e valv. | UN | 2 | 782,98 | 1.008,63 | 2.017,26 |
| **3.12.3** | | | **LOUÇAS** | | | | | **672,44** |
| 3.12.3.1 | 190797 | SEDOP | Porta papel higiênico - Polipropileno | UN | 2 | 74,38 | 95,82 | 191,64 |
| 3.12.3.2 | 95547 | SINAPI | SABONETEIRA PLASTICA TIPO DISPENSER PARA SABONETE LIQUIDO COM RESERVATORIO 800 A 1500 ML, INCLUSO FIXAÇÃO. AF_01/2020 | UN | 2 | 88,49 | 113,99 | 227,98 |
| 3.12.3.3 | 190795 | SEDOP | Porta toalha de papel - Polipropileno | UN | 2 | 98,13 | 126,41 | 252,82 |
| **3.13** | | | **INSTALAÇÕES ELÉTRICAS E TELEFÔNICAS 127V/220V** | | | | | **51.633,15** |
| **3.13.1** | | | **INSTALAÇÕES ELETRICAS** | | | | | **31.213,32** |
| 3.13.1.1 | 170881 | SEDOP | Caixa plástica 4"x2" | UN | 46 | 3,07 | 3,95 | 181,70 |
| 3.13.1.2 | 171417 | SEDOP | Caixa plástica octogonal | UN | 31 | 5,50 | 7,09 | 219,79 |
| 3.13.1.3 | 171092 | SEDOP | Eletroduto de F°G° de 3/4" | M | 220 | 13,37 | 17,22 | 3.788,40 |
| 3.13.1.4 | 171017 | SEDOP | Eletroduto de F°G° de 1" | M | 80 | 16,11 | 20,75 | 1.660,00 |
| 3.13.1.5 | 171409 | SEDOP | Luva p/ elet. FºGº de 3/4" (IE) | UN | 40 | 6,61 | 8,52 | 340,80 |
| 3.13.1.6 | 171339 | SEDOP | Luva p/ elet. FºGº de 1" (IE) | UN | 20 | 7,58 | 9,76 | 195,20 |
| 3.13.1.7 | 170298 | SEDOP | Cabo de cobre 1,5mm2 - 750 V | M | 392,24 | 5,71 | 7,36 | 2.886,89 |
| 3.13.1.8 | 170418 | SEDOP | Cabo de cobre 2,5mm2 - 750 V | M | 668,24 | 7,20 | 9,28 | 6.201,27 |
| 3.13.1.9 | 170781 | SEDOP | Luminaria de embutir completa c/lamp. fluorescente2x32W | UN | 28 | 320,95 | 413,45 | 11.576,60 |
| 3.13.1.10 | 170081 | SEDOP | Ponto de luz / força (c/tubul., cx. e fiaçao) ate 200W | PT | 2 | 232,25 | 299,18 | 598,36 |
| 3.13.1.11 | 170332 | SEDOP | Interruptor 1 tecla simples (s/fiaçao) | UN | 3 | 15,85 | 20,42 | 61,26 |
| 3.13.1.12 | 170337 | SEDOP | Interruptor 1 tecla+tomada (s/fiaçao) | UN | 6 | 28,09 | 36,19 | 217,14 |
| 3.13.1.13 | 170334 | SEDOP | Interruptor 2 teclas simples (s/fiaçao) | UN | 1 | 29,94 | 38,57 | 38,57 |
| 3.13.1.14 | 170339 | SEDOP | Tomada 2P+T 10A (s/fiaçao) | UN | 30 | 25,17 | 32,42 | 972,60 |
| 3.13.1.15 | 170877 | SEDOP | Caixa de passagem em aluminio 100x100x70mm | UN | 6 | 50,28 | 64,77 | 388,62 |
| 3.13.1.16 | 170887 | SEDOP | Centro de distribuição p/ 16 disjuntores (c/ barramento) | UN | 1 | 438,13 | 564,40 | 564,40 |
| 3.13.1.17 | 170326 | SEDOP | Disjuntor 1P - 6 a 32A - PADRÃO DIN | UN | 6 | 22,45 | 28,92 | 173,52 |
| 3.13.1.18 | 170388 | SEDOP | Disjuntor 3P - 10 a 50A - PADRÃO DIN | UN | 1 | 341,82 | 440,33 | 440,33 |
| 3.13.1.19 | 171034 | SEDOP | Proteção contra surto Classe II,1P,20KA,175V | UN | 3 | 79,55 | 102,48 | 307,44 |
| 3.13.1.20 | 170876 | SEDOP | Caixa de inspeção em polipropileno - 30x40cm | UN | 1 | 90,71 | 116,85 | 116,85 |
| 3.13.1.21 | 171161 | SEDOP | Haste de cobre p/ aterram. 3/4"x3m s/ conector | UN | 1 | 209,16 | 269,44 | 269,44 |
| 3.13.1.22 | 171109 | SEDOP | Conector para haste de aterramento de 3/4" | UN | 1 | 10,98 | 14,14 | 14,14 |
| **3.13.2** | | | **CABEAMENTO ESTRUTURADO** | | | | | **7.940,32** |
| 3.13.2.1 | 170078 | SEDOP | Eletroduto PVC Rígido de 1" | M | 64 | 11,94 | 15,38 | 984,32 |
| 3.13.2.2 | 170881 | SEDOP | Caixa plástica 4"x2" | UN | 16 | 3,07 | 3,95 | 63,20 |
| 3.13.2.3 | 171183 | SEDOP | Tomada RJ-45 de embutir em espelho | UN | 14 | 40,04 | 51,58 | 722,12 |
| 3.13.2.4 | 170959 | SEDOP | Tomada terminal de TV coaxial 4"x2"- 2 pontos | UN | 2 | 34,64 | 44,62 | 89,24 |
| 3.13.2.5 | 170325 | SEDOP | Caixa de passagem ch. aço 200x200x100mm | UN | 4 | 109,53 | 141,10 | 564,40 |
| 3.13.2.6 | 171526 | SEDOP | Rack 19" 570mm 36U | UN | 1 | 2.640,97 | 3.402,10 | 3.402,10 |

**Objeto**

CONSTRUÇÃO DO NOVO PRÉDIO DA E.E.E.M. CORONEL PINHEIRO JÚNIOR

**Bancos**

SINAPI - 04/2022 - Pará
SEDOP - 02/2022 - Pará

**BDI**

28,82%

**Orçamento Sintético**

| Item | Código | Banco | Descrição | Und | Quant. | Valor Unit | Valor Unit com BDI | Total |
|---|---|---|---|---|---|---|---|---|
| 3.13.2.7 | 170947 | SEDOP | Cabo coaxial 75 Homs 200 Mhz (TV) | M | 16 | 3,10 | 3,99 | 63,84 |
| 3.13.2.8 | 171180 | SEDOP | Cabo UTP par trançado 04P 24 AWG Cat 6e | M | 265 | 6,01 | 7,74 | 2.051,10 |
| **3.13.3** | | | **INSTALAÇÕES CENTRAIS DE AR** | | | | | **12.479,51** |
| 3.13.3.1 | 170881 | SEDOP | Caixa plástica 4"x2" | UN | 4 | 3,07 | 3,95 | 15,80 |
| 3.13.3.2 | 171417 | SEDOP | Caixa plástica octogonal | UN | 4 | 5,50 | 7,09 | 28,36 |
| 3.13.3.3 | 171092 | SEDOP | Eletroduto de F°G° de 3/4" | M | 100 | 13,37 | 17,22 | 1.722,00 |
| 3.13.3.4 | 171405 | SEDOP | Luva p/ elet. PVC de 3/4" (IE) | UN | 10 | 4,62 | 5,95 | 59,50 |
| 3.13.3.5 | 170317 | SEDOP | Cabo de cobre 4mm2 - 750 V | M | 652 | 9,40 | 12,11 | 7.895,72 |
| 3.13.3.6 | 170885 | SEDOP | Centro de distribuição p/ 08 disjuntores (s/ barramento) | UN | 1 | 76,89 | 99,05 | 99,05 |
| 3.13.3.7 | 170362 | SEDOP | Disjuntor 2P - 6 a 32A - PADRÃO DIN | UN | 4 | 64,90 | 83,60 | 334,40 |
| 3.13.3.8 | 170388 | SEDOP | Disjuntor 3P - 10 a 50A - PADRÃO DIN | UN | 1 | 341,82 | 440,33 | 440,33 |
| 3.13.3.9 | 171034 | SEDOP | Proteção contra surto Classe II,1P,20KA,175V | UN | 4 | 79,55 | 102,48 | 409,92 |
| 3.13.3.10 | 170876 | SEDOP | Caixa de inspeção em polipropileno - 30x40cm | UN | 1 | 90,71 | 116,85 | 116,85 |
| 3.13.3.11 | 171161 | SEDOP | Haste de cobre p/ aterram. 3/4"x3m s/ conector | UN | 1 | 209,16 | 269,44 | 269,44 |
| 3.13.3.12 | 171109 | SEDOP | Conector para haste de aterramento de 3/4" | UN | 1 | 10,98 | 14,14 | 14,14 |
| 3.13.3.13 | 231084 | SEDOP | Ponto de dreno p/ split (10m) | PT | 4 | 198,87 | 256,18 | 1.024,72 |
| 3.13.3.14 | 170950 | SEDOP | Tampa cega 4"x2" plástica | UN | 4 | 9,56 | 12,32 | 49,28 |
| **4** | | | **BLOCO B - AUDITÓRIO E SALA DE LEITURA** | | | | | **553.354,44** |
| **4.1** | | | **MOVIMENTO DE TERRA PARA FUNDAÇÕES** | | | | | **833,26** |
| 4.1.1 | 93358 | SINAPI | ESCAVAÇÃO MANUAL DE VALA COM PROFUNDIDADE MENOR OU IGUAL A 1,30 M. AF_02/2021 | m³ | 9,4 | 67,60 | 87,08 | 818,55 |
| 4.1.2 | 100577 | SINAPI | REGULARIZAÇÃO E COMPACTAÇÃO DE SUBLEITO DE SOLO PREDOMINANTEMENTE ARENOSO. AF_11/2019 | m² | 10,29 | 1,11 | 1,43 | 14,71 |
| **4.2** | | | **FUNDAÇÕES** | | | | | **56.715,61** |
| **4.2.1** | | | **CONCRETO ARMADO PARA FUNDAÇÕES** | | | | | **36.782,74** |
| 4.2.1.1 | 96619 | SINAPI | LASTRO DE CONCRETO MAGRO, APLICADO EM BLOCOS DE COROAMENTO OU SAPATAS, ESPESSURA DE 5 CM. AF_08/2017 | m² | 10,29 | 31,12 | 40,09 | 412,53 |
| 4.2.1.2 | 30254 | SEDOP | Reaterro compactado | m³ | 2,31 | 54,53 | 70,25 | 162,28 |
| 4.2.1.3 | 040283 | SEDOP | Bloco em concreto armado p/ fundaçao (incl. forma) | m³ | 6,58 | 2.907,14 | 3.744,98 | 24.641,97 |
| 4.2.1.4 | 100896 | SINAPI | ESTACA ESCAVADA MECANICAMENTE, SEM FLUIDO ESTABILIZANTE, COM 25CM DE DIÂMETRO, CONCRETO LANÇADO POR CAMINHÃO BETONEIRA (EXCLUSIVE MOBILIZAÇÃO E DESMOBILIZAÇÃO). AF_01/2020 | M | 28 | 63,91 | 82,33 | 2.305,24 |
| 4.2.1.5 | 100897 | SINAPI | ESTACA ESCAVADA MECANICAMENTE, SEM FLUIDO ESTABILIZANTE, COM 40CM DE DIÂMETRO, CONCRETO LANÇADO POR CAMINHÃO BETONEIRA (EXCLUSIVE MOBILIZAÇÃO E DESMOBILIZAÇÃO). AF_01/2020 | M | 56 | 128,37 | 165,37 | 9.260,72 |
| **4.2.2** | | | **CONCRETO ARMADO PARA FUNDAÇÕES - VIGAS BALDRAMES** | | | | | **19.932,87** |
| 4.2.2.1 | 050766 | SEDOP | Concreto armado fck=25MPA c/ forma mad. branca (incl. lançamento e adensamento) | m³ | 4,79 | 3.230,36 | 4.161,35 | 19.932,87 |
| **4.3** | | | **SUPERESTRUTURA** | | | | | **52.707,92** |
| **4.3.1** | | | **CONCRETO ARMADO - VIGAS** | | | | | **27.672,98** |
| 4.3.1.1 | 050766 | SEDOP | Concreto armado fck=25MPA c/ forma mad. branca (incl. lançamento e adensamento) | m³ | 6,65 | 3.230,36 | 4.161,35 | 27.672,98 |
| **4.3.2** | | | **CONCRETO ARMADO -PILARES** | | | | | **17.436,06** |
| 4.3.2.1 | 050766 | SEDOP | Concreto armado fck=25MPA c/ forma mad. branca (incl. lançamento e adensamento) | m³ | 4,19 | 3.230,36 | 4.161,35 | 17.436,06 |
| **4.3.3** | | | **CONCRETO ARMADO - VERGAS E CONTRAVERGAS** | | | | | **7.598,88** |
| 4.3.3.1 | 93187 | SINAPI | VERGA MOLDADA IN LOCO EM CONCRETO PARA JANELAS COM MAIS DE 1,5 M DE VÃO. AF_03/2016 | M | 61,6 | 91,31 | 117,63 | 7.246,01 |
| 4.3.3.2 | 93188 | SINAPI | VERGA MOLDADA IN LOCO EM CONCRETO PARA PORTAS COM ATÉ 1,5 M DE VÃO. AF_03/2016 | M | 3,6 | 76,09 | 98,02 | 352,87 |
| **4.4** | | | **SISTEMA DE VEDAÇÃO VERTICAL** | | | | | **19.562,74** |
| 4.4.1 | 060046 | SEDOP | Alvenaria tijolo de barro a cutelo | m² | 223,83 | 67,85 | 87,40 | 19.562,74 |
| **4.5** | | | **PORTAS E ESQUADRIAS** | | | | | **28.035,98** |
| **4.5.1** | | | **PORTAS** | | | | | **2.933,38** |
| 4.5.1.1 | 090065 | SEDOP | Esquadria mad. e=3cm c/ caix. aduela e alizar | m² | 5,04 | 451,81 | 582,02 | 2.933,38 |
| **4.5.2** | | | **FERRAGENS E ACESSÓRIOS** | | | | | **603,06** |
| 4.5.2.1 | 1002260 | SEDOP | Ferragens p/ porta externa 1 fl. | CJ | 3 | 156,05 | 201,02 | 603,06 |
| **4.5.3** | | | **JANELAS DE ALUMÍNIO** | | | | | **24.499,54** |
| 4.5.3.1 | 091511 | SEDOP | Esquadria de correr em vidro temperado de 6mm | m² | 20,89 | 597,10 | 769,18 | 16.068,17 |
| 4.5.3.2 | 090071 | SEDOP | Grade de ferro 1/2" (incl. pint. anti-corrosiva) | m² | 25,01 | 261,70 | 337,12 | 8.431,37 |
| **4.6** | | | **SISTEMAS DE COBERTURA** | | | | | **156.626,03** |
| 4.6.1 | 071361 | SEDOP | Estrutura metálica p/ cobertura - 2 águas-vão 20m | m² | 291,88 | 280,41 | 361,22 | 105.432,89 |
| 4.6.2 | 71497 | SEDOP | Cobertura -Telha termoacústica | m² | 291,88 | 121,55 | 156,58 | 45.702,57 |
| 4.6.3 | 070031 | SEDOP | Cumeeira aluminio e = 0,8 mm | M | 23,35 | 81,42 | 104,89 | 2.449,18 |
| 4.6.4 | 100739 | SINAPI | PINTURA COM TINTA ALQUÍDICA DE ACABAMENTO (ESMALTE SINTÉTICO ACETINADO) PULVERIZADA SOBRE PERFIL METÁLICO EXECUTADO EM FÁBRICA (POR DEMÃO). AF_01/2020_P | m² | 291,88 | 8,09 | 10,42 | 3.041,39 |
| **4.7** | | | **IMPERMEABILIZAÇÃO** | | | | | **3.924,84** |
| 4.7.1 | 080314 | SEDOP | Impermeabilização asfáltica para concreto e alvenaria (3 demãos) | m² | 97,56 | 31,23 | 40,23 | 3.924,84 |
| **4.8** | | | **REVESTIMENTOS INTERNOS E EXTERNOS** | | | | | **50.320,04** |
| 4.8.1 | 87878 | SINAPI | CHAPISCO APLICADO EM ALVENARIAS E ESTRUTURAS DE CONCRETO INTERNAS, COM COLHER DE PEDREIRO. ARGAMASSA TRAÇO 1:3 COM PREPARO MANUAL. AF_06/2014 | m² | 447,66 | 4,46 | 5,75 | 2.574,05 |
| 4.8.2 | 87543 | SINAPI | MASSA ÚNICA, PARA RECEBIMENTO DE PINTURA OU CERÂMICA, ARGAMASSA INDUSTRIALIZADA, PREPARO MECÂNICO, APLICADO COM EQUIPAMENTO DE MISTURA E PROJEÇÃO DE 1,5 M3/H EM FACES INTERNAS DE PAREDES, ESPESSURA DE 5MM, SEM EXECUÇÃO DE TALISCAS. AF_06/2014 | m² | 246,83 | 21,84 | 28,13 | 6.943,33 |
| 4.8.3 | 87792 | SINAPI | EMBOÇO OU MASSA ÚNICA EM ARGAMASSA TRAÇO 1:2:8, PREPARO MECÂNICO COM BETONEIRA 400 L, APLICADA MANUALMENTE EM PANOS CEGOS DE FACHADA (SEM PRESENÇA DE VÃOS), ESPESSURA DE 25 MM. AF_06/2014 | m² | 200,84 | 40,05 | 51,59 | 10.361,34 |
| 4.8.4 | 110581 | SEDOP | Cerâmica 10x10cm (padrao medio) | m² | 200,84 | 117,66 | 151,57 | 30.441,32 |
| **4.9** | | | **SISTEMAS DE PISOS** | | | | | **60.848,32** |
| **4.9.1** | | | **PAVIMENTAÇÃO INTERNA** | | | | | **60.848,32** |
| 4.9.1.1 | 030011 | SEDOP | Aterro incluindo carga, descarga, transporte e apiloamento | m³ | 72,38 | 105,78 | 136,27 | 9.863,22 |

**Objeto**

**CONSTRUÇÃO DO NOVO PRÉDIO DA E.E.E.M. CORONEL PINHEIRO JÚNIOR**

**Bancos**

**SINAPI - 04/2022 - Pará**
**SEDOP - 02/2022 - Pará**

**BDI**

**28,82%**

**Orçamento Sintético**

| Item | Código | Banco | Descrição | Und | Quant. | Valor Unit | Valor Unit com BDI | Total |
|---|---|---|---|---|---|---|---|---|
| 4.9.1.2 | 87630 | SINAPI | CONTRAPISO EM ARGAMASSA TRAÇO 1:4 (CIMENTO E AREIA), PREPARO MECÂNICO COM BETONEIRA 400 L, APLICADO EM ÁREAS SECAS SOBRE LAJE, ADERIDO, ACABAMENTO NÃO REFORÇADO, ESPESSURA 3CM. AF_07/2021 | m² | 120,97 | 38,61 | 49,74 | 6.017,05 |
| 4.9.1.4 | 130626 | SEDOP | Piso de alta resistência e=8mm c/ resina incl. camada regularizadora | m² | 120,97 | 111,61 | 143,78 | 17.393,07 |
| 4.9.1.6 | 130492 | SEDOP | Calçada (incl.alicerce, baldrame e concreto c/ junta seca) | m² | 59,98 | 107,02 | 137,86 | 8.268,84 |
| 4.9.1.7 | 120734 | SEDOP | Soleira e peitoril - granito preto - e=2cm | m² | 28,6 | 524,02 | 675,04 | 19.306,14 |
| **4.10** | | | **FORRO** | | | | | **33.064,50** |
| 4.10.1 | 96486 | SINAPI | FORRO DE PVC, LISO, PARA AMBIENTES COMERCIAIS, INCLUSIVE ESTRUTURA DE FIXAÇÃO. AF_05/2017_P | m² | 293,75 | 87,38 | 112,56 | 33.064,50 |
| **4.11** | | | **PINTURAS E ACABAMENTOS** | | | | | **18.045,62** |
| 4.11.1 | 88489 | SINAPI | APLICAÇÃO MANUAL DE PINTURA COM TINTA LÁTEX ACRÍLICA EM PAREDES, DUAS DEMÃOS. AF_06/2014 | m² | 246,83 | 13,48 | 17,36 | 4.284,97 |
| 4.11.2 | 150586 | SEDOP | Emassamento de parede c/ massa acrilica | m² | 246,83 | 21,35 | 27,50 | 6.787,83 |
| 4.11.3 | 150207 | SEDOP | Acrílica para piso | m² | 98,19 | 18,35 | 23,64 | 2.321,21 |
| 4.11.4 | 150134 | SEDOP | Esmalte sobre madeira c/ massa e selador | m² | 25,2 | 40,51 | 52,18 | 1.314,94 |
| 4.11.5 | 150491 | SEDOP | Esmalte sobre grade de ferro (superf. aparelhada) | m² | 50,01 | 51,79 | 66,72 | 3.336,67 |
| **4.12** | | | **CABEAMENTO ESTRUTURADO** | | | | | **15.353,54** |
| 4.12.1 | 170078 | SEDOP | Eletroduto PVC Rígido de 1" | M | 107,5 | 11,94 | 15,38 | 1.653,35 |
| 4.12.2 | 171417 | SEDOP | Caixa plástica octogonal | UN | 4 | 5,50 | 7,09 | 28,36 |
| 4.12.3 | 170881 | SEDOP | Caixa plástica 4"x2" | UN | 21 | 3,06 | 3,94 | 82,74 |
| 4.12.4 | 171183 | SEDOP | Tomada RJ-45 de embutir em espelho | UN | 21 | 40,04 | 51,58 | 1.083,18 |
| 4.12.5 | 170959 | SEDOP | Tomada terminal de TV coaxial 4"x2"- 2 pontos | UN | 1 | 34,64 | 44,62 | 44,62 |
| 4.12.6 | 170877 | SEDOP | Caixa de passagem em aluminio 100x100x70mm | UN | 2 | 50,28 | 64,77 | 129,54 |
| 4.12.7 | 170878 | SEDOP | Caixa de passagem em aluminio 200x200x115mm | UN | 5 | 112,23 | 144,57 | 722,85 |
| 4.12.8 | 171526 | SEDOP | Rack 19" 570mm 36U | UN | 1 | 2.640,97 | 3.402,10 | 3.402,10 |
| 4.12.9 | 170947 | SEDOP | Cabo coaxial 75 Homs 200 Mhz (TV) | M | 20 | 3,10 | 3,99 | 79,80 |
| 4.12.10 | 171180 | SEDOP | Cabo UTP par trançado 04P 24 AWG Cat 6e | M | 1050 | 6,01 | 7,74 | 8.127,00 |
| **4.13** | | | **INSTALAÇÕES ELÉTRICAS E TELEFÔNICAS 127V/220V** | | | | | **44.450,56** |
| 4.13.1 | 170881 | SEDOP | Caixa plástica 4"x2" | UN | 46 | 3,07 | 3,95 | 181,70 |
| 4.13.2 | 171417 | SEDOP | Caixa plástica octogonal | UN | 23 | 5,50 | 7,09 | 163,07 |
| 4.13.3 | 171092 | SEDOP | Eletroduto de F°G° de 3/4" | M | 70 | 13,37 | 17,22 | 1.205,40 |
| 4.13.4 | 171017 | SEDOP | Eletroduto de F°G° de 1" | M | 451 | 16,11 | 20,75 | 9.358,25 |
| 4.13.5 | 170913 | SEDOP | Eletrocalha de metal curve "L" desc tipo "U" perf. 100 - 3m | UN | 25 | 163,40 | 210,49 | 5.262,25 |
| 4.13.6 | 171409 | SEDOP | Luva p/ elet. FºGº de 3/4" (IE) | UN | 23 | 6,61 | 8,52 | 195,96 |
| 4.13.7 | 171406 | SEDOP | Luva p/ elet. PVC de 1" (IE) | UN | 50 | 4,92 | 6,34 | 317,00 |
| 4.13.8 | 170298 | SEDOP | Cabo de cobre 1,5mm2 - 750 V | M | 438 | 5,71 | 7,36 | 3.223,68 |
| 4.13.9 | 170418 | SEDOP | Cabo de cobre 2,5mm2 - 750 V | M | 1218,6 | 7,20 | 9,28 | 11.308,61 |
| 4.13.10 | 170781 | SEDOP | Luminaria de embutir completa c/lamp. fluorescente2x32W | UN | 23 | 320,95 | 413,45 | 9.509,35 |
| 4.13.11 | 170333 | SEDOP | Interruptor 1 tecla paralelo (s/fiaçao) | UN | 6 | 22,31 | 28,74 | 172,44 |
| 4.13.12 | 170334 | SEDOP | Interruptor 2 teclas simples (s/fiaçao) | UN | 2 | 29,94 | 38,57 | 77,14 |
| 4.13.13 | 170339 | SEDOP | Tomada 2P+T 10A (s/fiaçao) | UN | 20 | 25,17 | 32,42 | 648,40 |
| 4.13.14 | 171522 | SEDOP | Tomadas 2 (2P+T) 10A (s/fiação) | UN | 18 | 28,39 | 36,57 | 658,26 |
| 4.13.15 | 170877 | SEDOP | Caixa de passagem em aluminio 100x100x70mm | UN | 1 | 50,28 | 64,77 | 64,77 |
| 4.13.16 | 170887 | SEDOP | Centro de distribuição p/ 16 disjuntores (c/ barramento) | UN | 1 | 438,13 | 564,40 | 564,40 |
| 4.13.17 | 170326 | SEDOP | Disjuntor 1P - 6 a 32A - PADRÃO DIN | UN | 10 | 22,45 | 28,92 | 289,20 |
| 4.13.18 | 170388 | SEDOP | Disjuntor 3P - 10 a 50A - PADRÃO DIN | UN | 1 | 341,82 | 440,33 | 440,33 |
| 4.13.19 | 171034 | SEDOP | Proteção contra surto Classe II,1P,20KA,175V | UN | 4 | 79,55 | 102,48 | 409,92 |
| 4.13.20 | 170876 | SEDOP | Caixa de inspeção em polipropileno - 30x40cm | UN | 1 | 90,71 | 116,85 | 116,85 |
| 4.13.21 | 171161 | SEDOP | Haste de cobre p/ aterram. 3/4"x3m s/ conector | UN | 1 | 209,16 | 269,44 | 269,44 |
| 4.13.22 | 171109 | SEDOP | Conector para haste de aterramento de 3/4" | UN | 1 | 10,98 | 14,14 | 14,14 |
| **4.14** | | | **INSTALAÇÕES CENTRAIS DE AR** | | | | | **12.865,48** |
| 4.14.1 | 170881 | SEDOP | Caixa plástica 4"x2" | UN | 5 | 3,07 | 3,95 | 19,75 |
| 4.14.2 | 171417 | SEDOP | Caixa plástica octogonal | UN | 3 | 5,50 | 7,09 | 21,27 |
| 4.14.3 | 171017 | SEDOP | Eletroduto de F°G° de 1" | M | 141 | 16,11 | 20,75 | 2.925,75 |
| 4.14.4 | 171339 | SEDOP | Luva p/ elet. FºGº de 1" (IE) | UN | 10 | 7,58 | 9,76 | 97,60 |
| 4.14.5 | 170418 | SEDOP | Cabo de cobre 2,5mm2 - 750 V | M | 721 | 7,20 | 9,28 | 6.690,88 |
| 4.14.6 | 170885 | SEDOP | Centro de distribuição p/ 08 disjuntores (s/ barramento) | UN | 1 | 76,89 | 99,05 | 99,05 |
| 4.14.7 | 170362 | SEDOP | Disjuntor 2P - 6 a 32A - PADRÃO DIN | UN | 5 | 64,90 | 83,60 | 418,00 |
| 4.14.8 | 170388 | SEDOP | Disjuntor 3P - 10 a 50A - PADRÃO DIN | UN | 1 | 341,82 | 440,33 | 440,33 |
| 4.14.9 | 171034 | SEDOP | Proteção contra surto Classe II,1P,20KA,175V | UN | 4 | 79,55 | 102,48 | 409,92 |
| 4.14.10 | 170876 | SEDOP | Caixa de inspeção em polipropileno - 30x40cm | UN | 1 | 90,71 | 116,85 | 116,85 |
| 4.14.11 | 171161 | SEDOP | Haste de cobre p/ aterram. 3/4"x3m s/ conector | UN | 1 | 209,16 | 269,44 | 269,44 |
| 4.14.12 | 171109 | SEDOP | Conector para haste de aterramento de 3/4" | UN | 1 | 10,98 | 14,14 | 14,14 |
| 4.14.13 | 231084 | SEDOP | Ponto de dreno p/ split (10m) | PT | 5 | 198,87 | 256,18 | 1.280,90 |
| 4.14.14 | 170950 | SEDOP | Tampa cega 4"x2" plástica | UN | 5 | 9,56 | 12,32 | 61,60 |
| **5** | | | **BLOCO C - LABORATÓRIO E INFORMÁTICA** | | | | | **603.149,75** |
| **5.1** | | | **MOVIMENTO DE TERRA PARA FUNDAÇÕES** | | | | | **1.204,10** |
| 5.1.1 | 93358 | SINAPI | ESCAVAÇÃO MANUAL DE VALA COM PROFUNDIDADE MENOR OU IGUAL A 1,30 M. AF_02/2021 | m³ | 13,6 | 67,60 | 87,08 | 1.184,29 |
| 5.1.2 | 100577 | SINAPI | REGULARIZAÇÃO E COMPACTAÇÃO DE SUBLEITO DE SOLO PREDOMINANTEMENTE ARENOSO. AF_11/2019 | m² | 13,85 | 1,11 | 1,43 | 19,81 |
| **5.2** | | | **FUNDAÇÕES** | | | | | **72.848,92** |
| **5.2.1** | | | **CONCRETO ARMADO PARA FUNDAÇÕES** | | | | | **50.752,15** |
| 5.2.1.1 | 96619 | SINAPI | LASTRO DE CONCRETO MAGRO, APLICADO EM BLOCOS DE COROAMENTO OU SAPATAS, ESPESSURA DE 5 CM. AF_08/2017 | m² | 13,85 | 31,12 | 40,09 | 555,25 |
| 5.2.1.2 | 030254 | SEDOP | Reaterro compactado | m³ | 2,93 | 54,53 | 70,25 | 205,83 |
| 5.2.1.3 | 040283 | SEDOP | Bloco em concreto armado p/ fundaçao (incl. forma) | m³ | 9,95 | 2.907,14 | 3.744,98 | 37.262,55 |
| 5.2.1.4 | 100896 | SINAPI | ESTACA ESCAVADA MECANICAMENTE, SEM FLUIDO ESTABILIZANTE, COM 25CM DE DIÂMETRO, CONCRETO LANÇADO POR CAMINHÃO BETONEIRA (EXCLUSIVE MOBILIZAÇÃO E DESMOBILIZAÇÃO). AF_01/2020 | M | 14 | 63,91 | 82,33 | 1.152,62 |
| 5.2.1.5 | 100897 | SINAPI | ESTACA ESCAVADA MECANICAMENTE, SEM FLUIDO ESTABILIZANTE, COM 40CM DE DIÂMETRO, CONCRETO LANÇADO POR CAMINHÃO BETONEIRA (EXCLUSIVE MOBILIZAÇÃO E DESMOBILIZAÇÃO). AF_01/2020 | M | 70 | 128,37 | 165,37 | 11.575,90 |
| **5.2.2** | | | **CONCRETO ARMADO PARA FUNDAÇÕES - VIGAS BALDRAMES** | | | | | **22.096,77** |
| 5.2.2.1 | 050766 | SEDOP | Concreto armado fck=25MPA c/ forma mad. branca (incl. lançamento e adensamento) | m³ | 5,31 | 3.230,36 | 4.161,35 | 22.096,77 |
| **5.3** | | | **SUPERESTRUTURA** | | | | | **52.809,34** |
| **5.3.1** | | | **CONCRETO ARMADO - VIGAS** | | | | | **27.756,20** |
| 5.3.1.1 | 050766 | SEDOP | Concreto armado fck=25MPA c/ forma mad. branca (incl. lançamento e adensamento) | m³ | 6,67 | 3.230,36 | 4.161,35 | 27.756,20 |
| **5.3.2** | | | **CONCRETO ARMADO - PILARES** | | | | | **16.936,69** |

**Objeto**

**CONSTRUÇÃO DO NOVO PRÉDIO DA E.E.E.M. CORONEL PINHEIRO JÚNIOR**

**Bancos**

**SINAPI - 04/2022 - Pará**
**SEDOP - 02/2022 - Pará**

**BDI**

**28,82%**

**Orçamento Sintético**

| Item | Código | Banco | Descrição | Und | Quant. | Valor Unit | Valor Unit com BDI | Total |
|---|---|---|---|---|---|---|---|---|
| 5.3.2.1 | 050766 | SEDOP | Concreto armado fck=25MPA c/ forma mad. branca (incl. lançamento e adensamento) | m³ | 4,07 | 3.230,36 | 4.161,35 | 16.936,69 |
| **5.3.3** | | | **CONCRETO ARMADO - VERGAS E CONTRAVERGAS** | | | | | **8.116,45** |
| 5.3.3.1 | 93187 | SINAPI | VERGA MOLDADA IN LOCO EM CONCRETO PARA JANELAS COM MAIS DE 1,5 M DE VÃO. AF_03/2016 | M | 66 | 91,31 | 117,63 | 7.763,58 |
| 5.3.3.2 | 93188 | SINAPI | VERGA MOLDADA IN LOCO EM CONCRETO PARA PORTAS COM ATÉ 1,5 M DE VÃO. AF_03/2016 | M | 3,6 | 76,09 | 98,02 | 352,87 |
| **5.4** | | | **SISTEMA DE VEDAÇÃO VERTICAL** | | | | | **21.403,39** |
| 5.4.1 | 060046 | SEDOP | Alvenaria tijolo de barro a cutelo | m² | 244,89 | 67,85 | 87,40 | 21.403,39 |
| **5.5** | | | **PORTAS E ESQUADRIAS** | | | | | **26.082,26** |
| **5.5.1** | | | **PORTAS** | | | | | **2.933,38** |
| 5.5.1.1 | 090065 | SEDOP | Esquadria mad. e=3cm c/ caix. aduela e alizar | m² | 5,04 | 451,81 | 582,02 | 2.933,38 |
| **5.5.2** | | | **FERRAGENS E ACESSÓRIOS** | | | | | **9.034,43** |
| 5.5.2.1 | 1002260 | SEDOP | Ferragens p/ porta externa 1 fl. | CJ | 3 | 156,05 | 201,02 | 603,06 |
| 5.5.2.2 | 090071 | SEDOP | Grade de ferro 1/2" (incl. pint. anti-corrosiva) | m² | 25,01 | 261,70 | 337,12 | 8.431,37 |
| **5.5.3** | | | **JANELAS DE ALUMÍNIO** | | | | | **14.114,45** |
| 5.5.3.1 | 091511 | SEDOP | Esquadria de correr em vidro temperado de 6mm | m² | 18,35 | 597,10 | 769,18 | 14.114,45 |
| **5.6** | | | **SISTEMAS DE COBERTURA** | | | | | **157.629,56** |
| 5.6.1 | 071361 | SEDOP | Estrutura metálica p/ cobertura - 2 águas-vão 20m | m² | 293,75 | 280,41 | 361,22 | 106.108,38 |
| 5.6.2 | 71497 | SEDOP | Cobertura -Telha termoacústica | m² | 293,75 | 121,55 | 156,58 | 45.995,38 |
| 5.6.3 | 070031 | SEDOP | Cumeeira aluminio e = 0,8 mm | M | 23,5 | 81,42 | 104,89 | 2.464,92 |
| 5.6.4 | 100739 | SINAPI | PINTURA COM TINTA ALQUÍDICA DE ACABAMENTO (ESMALTE SINTÉTICO ACETINADO) PULVERIZADA SOBRE PERFIL METÁLICO EXECUTADO EM FÁBRICA (POR DEMÃO). AF_01/2020_P | m² | 293,75 | 8,09 | 10,42 | 3.060,88 |
| **5.7** | | | **IMPERMEABILIZAÇÃO** | | | | | **4.239,44** |
| 5.7.1 | 080314 | SEDOP | Impermeabilização asfáltica para concreto e alvenaria (3 demãos) | m² | 105,38 | 31,23 | 40,23 | 4.239,44 |
| **5.8** | | | **REVESTIMENTOS INTERNOS E EXTERNOS** | | | | | **54.731,05** |
| 5.8.1 | 87878 | SINAPI | CHAPISCO APLICADO EM ALVENARIAS E ESTRUTURAS DE CONCRETO INTERNAS, COM COLHER DE PEDREIRO. ARGAMASSA TRAÇO 1:3 COM PREPARO MANUAL. AF_06/2014 | m² | 489,78 | 4,46 | 5,75 | 2.816,24 |
| 5.8.2 | 87543 | SINAPI | MASSA ÚNICA, PARA RECEBIMENTO DE PINTURA OU CERÂMICA, ARGAMASSA INDUSTRIALIZADA, PREPARO MECÂNICO, APLICADO COM EQUIPAMENTO DE MISTURA E PROJEÇÃO DE 1,5 M3/H EM FACES INTERNAS DE PAREDES, ESPESSURA DE 5MM, SEM EXECUÇÃO DE TALISCAS. AF_06/2014 | m² | 271,89 | 21,84 | 28,13 | 7.648,27 |
| 5.8.3 | 87792 | SINAPI | EMBOÇO OU MASSA ÚNICA EM ARGAMASSA TRAÇO 1:2:8, PREPARO MECÂNICO COM BETONEIRA 400 L, APLICADA MANUALMENTE EM PANOS CEGOS DE FACHADA (SEM PRESENÇA DE VÃOS), ESPESSURA DE 25 MM. AF_06/2014 | m² | 217,89 | 40,05 | 51,59 | 11.240,95 |
| 5.8.4 | 110581 | SEDOP | Cerâmica 10x10cm (padrao medio) externo | m² | 217,89 | 117,66 | 151,57 | 33.025,59 |
| **5.9** | | | **SISTEMAS DE PISOS** | | | | | **65.438,60** |
| **5.9.1** | | | **PAVIMENTAÇÃO INTERNA** | | | | | **65.438,60** |
| 5.9.1.1 | 030011 | SEDOP | Aterro incluindo carga, descarga, transporte e apiloamento | m³ | 72,38 | 105,78 | 136,27 | 9.863,22 |
| 5.9.1.2 | 87630 | SINAPI | CONTRAPISO EM ARGAMASSA TRAÇO 1:4 (CIMENTO E AREIA), PREPARO MECÂNICO COM BETONEIRA 400 L, APLICADO EM ÁREAS SECAS SOBRE LAJE, ADERIDO, ACABAMENTO NÃO REFORÇADO, ESPESSURA 3CM. AF_07/2021 | m² | 120,97 | 38,61 | 49,74 | 6.017,05 |
| 5.9.1.4 | 130626 | SEDOP | Piso de alta resistência e=8mm c/ resina incl. camada regularizadora | m² | 120,97 | 111,61 | 143,78 | 17.393,07 |
| 5.9.1.6 | 130492 | SEDOP | Calçada (incl.alicerce, baldrame e concreto c/ junta seca) | m² | 59,98 | 107,02 | 137,86 | 8.268,84 |
| 5.9.1.7 | 120734 | SEDOP | Soleira e peitoril - granito preto - e=2cm | m² | 35,4 | 524,02 | 675,04 | 23.896,42 |
| **5.10** | | | **FORRO EM PVC** | | | | | **28.204,36** |
| 5.10.1 | 96116 | SINAPI | FORRO EM RÉGUAS DE PVC, FRISADO, PARA AMBIENTES COMERCIAIS, INCLUSIVE ESTRUTURA DE FIXAÇÃO. AF_05/2017_P | m² | 291,88 | 75,01 | 96,63 | 28.204,36 |
| **5.11** | | | **PINTURAS E ACABAMENTOS** | | | | | **19.035,00** |
| 5.11.1 | 88489 | SINAPI | APLICAÇÃO MANUAL DE PINTURA COM TINTA LÁTEX ACRÍLICA EM PAREDES, DUAS DEMÃOS. AF_06/2014 | m² | 271,89 | 13,48 | 17,36 | 4.720,01 |
| 5.11.2 | 150586 | SEDOP | Emassamento de parede c/ massa acrilica | m² | 271,89 | 21,35 | 27,50 | 7.476,98 |
| 5.11.3 | 150207 | SEDOP | Acrílica para piso | m² | 61 | 18,35 | 23,64 | 1.442,04 |
| 5.11.4 | 150134 | SEDOP | Esmalte sobre madeira c/ massa e selador | m² | 29,07 | 40,51 | 52,18 | 1.516,87 |
| 5.11.5 | 150491 | SEDOP | Esmalte sobre grade de ferro (superf. aparelhada) | m² | 58,14 | 51,79 | 66,72 | 3.879,10 |
| **5.12** | | | **INSTALAÇÕES HIDRÁULICAS** | | | | | **26.469,42** |
| **5.12.1** | | | **INSTALAÇÕES DE ESGOTO** | | | | | **6.584,17** |
| 5.12.1.1 | 180103 | SEDOP | Tubo em PVC - 75mm (LS) | M | 10 | 30,32 | 39,06 | 390,60 |
| 5.12.1.2 | 180104 | SEDOP | Tubo em PVC - 50mm (LS) | M | 9 | 21,52 | 27,72 | 249,48 |
| 5.12.1.3 | 180105 | SEDOP | Tubo em PVC - 40mm (LS) | M | 34 | 16,16 | 20,82 | 707,88 |
| 5.12.1.4 | 180093 | SEDOP | Caixa sifonada de PVC c/ grelha - 100x100x50mm | UN | 2 | 30,39 | 39,15 | 78,30 |
| 5.12.1.5 | 180472 | SEDOP | Joelho/Cotovelo 90º RC em PVC - JS - 50mm-LS | UN | 3 | 16,19 | 20,86 | 62,58 |
| 5.12.1.6 | 180471 | SEDOP | Joelho/Cotovelo 90º RC em PVC - JS - 40mm-LS | UN | 5 | 14,13 | 18,20 | 91,00 |
| 5.12.1.7 | 180477 | SEDOP | Tê curto em PVC - JS - 75x75mm-LS | UN | 1 | 37,61 | 48,45 | 48,45 |
| 5.12.1.8 | 180476 | SEDOP | Tê curto em PVC - JS - 50x50mm-LS | UN | 1 | 21,74 | 28,01 | 28,01 |
| 5.12.1.9 | 180248 | SEDOP | Junção simples PVC JS - 40 x 40mm - LS | UN | 3 | 16,04 | 20,66 | 61,98 |
| 5.12.1.10 | 180258 | SEDOP | Luva simples PVC 75mm - LS | UN | 3 | 18,95 | 24,41 | 73,23 |
| 5.12.1.11 | 180259 | SEDOP | Luva simples PVC 50mm - LS | UN | 2 | 11,47 | 14,78 | 29,56 |
| 5.12.1.12 | 180260 | SEDOP | Luva simples PVC 40mm - LS | UN | 6 | 9,12 | 11,75 | 70,50 |
| 5.12.1.13 | 190238 | SEDOP | Pia 01 cuba em aço inox c/torn.,sifao e valv.(1,50m) | UN | 5 | 728,55 | 938,52 | 4.692,60 |
| **5.12.2** | | | **INSTALAÇÕES DE ÁGUA FRIA** | | | | | **19.885,25** |
| 5.12.2.1 | 180106 | SEDOP | Tubo em PVC - JS - 32mm (c/ rasgo na alvenaria)-LH | M | 20 | 22,35 | 28,79 | 575,80 |
| 5.12.2.2 | 180107 | SEDOP | Tubo em PVC - JS - 25mm (c/ rasgo na alvenaria)-LH | M | 30 | 14,10 | 18,16 | 544,80 |
| 5.12.2.3 | 89415 | SINAPI | CURVA 90 GRAUS, PVC, SOLDÁVEL, DN 32MM, INSTALADO EM RAMAL DE DISTRIBUIÇÃO DE ÁGUA - FORNECIMENTO E INSTALAÇÃO. AF_12/2014 | UN | 3 | 14,53 | 18,72 | 56,16 |
| 5.12.2.4 | 89364 | SINAPI | CURVA 90 GRAUS, PVC, SOLDÁVEL, DN 25MM, INSTALADO EM RAMAL OU SUB-RAMAL DE ÁGUA - FORNECIMENTO E INSTALAÇÃO. AF_12/2014 | UN | 3 | 10,69 | 13,77 | 41,31 |
| 5.12.2.5 | 180220 | SEDOP | Joelho/Cotovelo 90º PVC SRM - 25mm X 1/2" (LH) | UN | 5 | 13,46 | 17,34 | 86,70 |
| 5.12.2.6 | 180435 | SEDOP | Tê em PVC - JS - 32mm-LH | UN | 3 | 11,88 | 15,30 | 45,90 |
| 5.12.2.7 | 180230 | SEDOP | Bucha de redução JS - 32mm x 25mm (LH) | UN | 5 | 6,05 | 7,79 | 38,95 |
| 5.12.2.8 | 89386 | SINAPI | LUVA, PVC, SOLDÁVEL, DN 32MM, INSTALADO EM RAMAL OU SUB-RAMAL DE ÁGUA - FORNECIMENTO E INSTALAÇÃO. AF_12/2014 | UN | 4 | 8,34 | 10,74 | 42,96 |
| 5.12.2.9 | 89378 | SINAPI | LUVA, PVC, SOLDÁVEL, DN 25MM, INSTALADO EM RAMAL OU SUB-RAMAL DE ÁGUA - FORNECIMENTO E INSTALAÇÃO. AF_12/2014 | UN | 4 | 5,78 | 7,45 | 29,80 |

**Objeto**

**CONSTRUÇÃO DO NOVO PRÉDIO DA E.E.E.M. CORONEL PINHEIRO JÚNIOR**

**Bancos**

**SINAPI - 04/2022 - Pará**
**SEDOP - 02/2022 - Pará**

**BDI**

**28,82%**

**Orçamento Sintético**

| Item | Código | Banco | Descrição | Und | Quant. | Valor Unit | Valor Unit com BDI | Total |
|---|---|---|---|---|---|---|---|---|
| 5.12.2.10 | Comp 05. | Próprio | Chuveiro e lava olhos e face | UN | 1 | 3.898,03 | 5.021,44 | 5.021,44 |
| 5.12.2.11 | Comp. 06 | Próprio | pressurizador até 30 mca | UN | 1 | 10.403,22 | 13.401,43 | 13.401,43 |
| **5.13** | | | **INSTALAÇÕES ELÉTRICAS E TELEFÔNICAS 127V/220V** | | | | | **73.054,31** |
| **5.13.1** | | | **CABEAMENTO ESTRUTURADO** | | | | | **13.243,26** |
| 5.13.1.1 | 170078 | SEDOP | Eletroduto PVC Rígido de 1" | M | 79 | 11,94 | 15,38 | 1.215,02 |
| 5.13.1.2 | 171417 | SEDOP | Caixa plástica octogonal | UN | 4 | 5,50 | 7,09 | 28,36 |
| 5.13.1.3 | 170881 | SEDOP | Caixa plástica 4"x2" | UN | 44 | 3,07 | 3,95 | 173,80 |
| 5.13.1.4 | 171183 | SEDOP | Tomada RJ-45 de embutir em espelho | UN | 44 | 40,04 | 51,58 | 2.269,52 |
| 5.13.1.5 | 170325 | SEDOP | Caixa de passagem ch. aço 200x200x100mm | UN | 5 | 109,53 | 141,10 | 705,50 |
| 5.13.1.6 | 171526 | SEDOP | Rack 19" 570mm 36U | UN | 1 | 2.640,97 | 3.402,10 | 3.402,10 |
| 5.13.1.7 | 171180 | SEDOP | Cabo UTP par trançado 04P 24 AWG Cat 6e | M | 704 | 6,01 | 7,74 | 5.448,96 |
| **5.13.2** | | | **INSTALAÇÕES ELETRICAS** | | | | | **44.875,62** |
| 5.13.2.1 | 170881 | SEDOP | Caixa plástica 4"x2" | UN | 61 | 3,07 | 3,95 | 240,95 |
| 5.13.2.2 | 171417 | SEDOP | Caixa plástica octogonal | UN | 23 | 5,50 | 7,09 | 163,07 |
| 5.13.2.3 | 171092 | SEDOP | Eletroduto de F°G° de 3/4" | M | 222,4 | 13,37 | 17,22 | 3.829,73 |
| 5.13.2.4 | 171017 | SEDOP | Eletroduto de F°G° de 1" | M | 352,5 | 16,11 | 20,75 | 7.314,38 |
| 5.13.2.5 | 171409 | SEDOP | Luva p/ elet. FºGº de 3/4" (IE) | UN | 12 | 6,61 | 8,52 | 102,24 |
| 5.13.2.6 | 171339 | SEDOP | Luva p/ elet. FºGº de 1" (IE) | UN | 19 | 7,58 | 9,76 | 185,44 |
| 5.13.2.7 | 170913 | SEDOP | Eletrocalha de metal curve "L" desc tipo "U" perf. 100 - 3m | UN | 20 | 163,40 | 210,49 | 4.209,80 |
| 5.13.2.8 | 170298 | SEDOP | Cabo de cobre 1,5mm2 - 750 V | M | 236,7 | 5,71 | 7,36 | 1.742,11 |
| 5.13.2.9 | 170418 | SEDOP | Cabo de cobre 2,5mm2 - 750 V | M | 1419,6 | 7,20 | 9,28 | 13.173,89 |
| 5.13.2.10 | 170317 | SEDOP | Cabo de cobre 4mm2 - 750 V | M | 25 | 9,40 | 12,11 | 302,75 |
| 5.13.2.11 | 170781 | SEDOP | Luminaria de embutir completa c/lamp. fluorescente2x32W | UN | 23 | 320,95 | 413,45 | 9.509,35 |
| 5.13.2.12 | 170334 | SEDOP | Interruptor 2 teclas simples (s/fiaçao) | UN | 3 | 29,94 | 38,57 | 115,71 |
| 5.13.2.13 | 170333 | SEDOP | Interruptor 1 tecla paralelo (s/fiaçao) | UN | 3 | 22,31 | 28,74 | 86,22 |
| 5.13.2.14 | 171522 | SEDOP | Tomadas 2 (2P+T) 10A (s/fiação) | UN | 17 | 28,39 | 36,57 | 621,69 |
| 5.13.2.15 | 170339 | SEDOP | Tomada 2P+T 10A (s/fiaçao) | UN | 29 | 25,17 | 32,42 | 940,18 |
| 5.13.2.16 | 170877 | SEDOP | Caixa de passagem em aluminio 100x100x70mm | UN | 2 | 50,28 | 64,77 | 129,54 |
| 5.13.2.17 | 170885 | SEDOP | Centro de distribuição p/ 08 disjuntores (s/ barramento) | UN | 1 | 76,89 | 99,05 | 99,05 |
| 5.13.2.18 | 170888 | SEDOP | Centro de distribuição p/ 20 disjuntores (c/ barramento) | UN | 1 | 487,86 | 628,46 | 628,46 |
| 5.13.2.19 | 170326 | SEDOP | Disjuntor 1P - 6 a 32A - PADRÃO DIN | UN | 12 | 22,45 | 28,92 | 347,04 |
| 5.13.2.20 | 170326 | SEDOP | Disjuntor 1P - 6 a 32A - PADRÃO DIN | UN | 1 | 22,45 | 28,92 | 28,92 |
| 5.13.2.21 | 170393 | SEDOP | Disjuntor 3P - 63 a 100A - PADRÃO DIN | UN | 1 | 228,81 | 294,75 | 294,75 |
| 5.13.2.22 | 171034 | SEDOP | Proteção contra surto Classe II,1P,20KA,175V | UN | 4 | 79,55 | 102,48 | 409,92 |
| 5.13.2.23 | 170876 | SEDOP | Caixa de inspeção em polipropileno - 30x40cm | UN | 1 | 90,71 | 116,85 | 116,85 |
| 5.13.2.24 | 171161 | SEDOP | Haste de cobre p/ aterram. 3/4"x3m s/ conector | UN | 1 | 209,16 | 269,44 | 269,44 |
| 5.13.2.25 | 171109 | SEDOP | Conector para haste de aterramento de 3/4" | UN | 1 | 10,98 | 14,14 | 14,14 |
| **5.13.3** | | | **INSTALAÇÕES CENTRAIS DE AR** | | | | | **14.935,43** |
| 5.13.3.1 | 170881 | SEDOP | Caixa plástica 4"x2" | UN | 5 | 3,07 | 3,95 | 19,75 |
| 5.13.3.2 | 171417 | SEDOP | Caixa plástica octogonal | UN | 4 | 5,50 | 7,09 | 28,36 |
| 5.13.3.3 | 171017 | SEDOP | Eletroduto de F°G° de 1" | M | 192 | 16,11 | 20,75 | 3.984,00 |
| 5.13.3.4 | 171339 | SEDOP | Luva p/ elet. FºGº de 1" (IE) | UN | 14 | 7,58 | 9,76 | 136,64 |
| 5.13.3.5 | 170418 | SEDOP | Cabo de cobre 2,5mm2 - 750 V | M | 768 | 7,20 | 9,28 | 7.127,04 |
| 5.13.3.6 | 170888 | SEDOP | Centro de distribuição p/ 20 disjuntores (c/ barramento) | UN | 1 | 487,86 | 628,46 | 628,46 |
| 5.13.3.7 | 170362 | SEDOP | Disjuntor 2P - 6 a 32A - PADRÃO DIN | UN | 5 | 64,90 | 83,60 | 418,00 |
| 5.13.3.8 | 170388 | SEDOP | Disjuntor 3P - 10 a 50A - PADRÃO DIN | UN | 1 | 341,82 | 440,33 | 440,33 |
| 5.13.3.9 | 171034 | SEDOP | Proteção contra surto Classe II,1P,20KA,175V | UN | 4 | 79,55 | 102,48 | 409,92 |
| 5.13.3.10 | 170876 | SEDOP | Caixa de inspeção em polipropileno - 30x40cm | UN | 1 | 90,71 | 116,85 | 116,85 |
| 5.13.3.11 | 171161 | SEDOP | Haste de cobre p/ aterram. 3/4"x3m s/ conector | UN | 1 | 209,16 | 269,44 | 269,44 |
| 5.13.3.12 | 171109 | SEDOP | Conector para haste de aterramento de 3/4" | UN | 1 | 10,98 | 14,14 | 14,14 |
| 5.13.3.13 | 231084 | SEDOP | Ponto de dreno p/ split (10m) | PT | 5 | 198,87 | 256,18 | 1.280,90 |
| 5.13.3.14 | 170950 | SEDOP | Tampa cega 4"x2" plástica | UN | 5 | 9,56 | 12,32 | 61,60 |
| **6** | | | **BLOCO D - REFEITÓRIO** | | | | | **624.712,26** |
| **6.1** | | | **MOVIMENTO DE TERRA PARA FUNDAÇÕES** | | | | | **969,73** |
| 6.1.1 | 93358 | SINAPI | ESCAVAÇÃO MANUAL DE VALA COM PROFUNDIDADE MENOR OU IGUAL A 1,30 M. AF_02/2021 | m³ | 10,94 | 67,60 | 87,08 | 952,66 |
| 6.1.2 | 100577 | SINAPI | REGULARIZAÇÃO E COMPACTAÇÃO DE SUBLEITO DE SOLO PREDOMINANTEMENTE ARENOSO. AF_11/2019 | m² | 11,94 | 1,11 | 1,43 | 17,07 |
| **6.2** | | | **FUNDAÇÕES** | | | | | **55.980,87** |
| **6.2.1** | | | **CONCRETO ARMADO PARA FUNDAÇÕES** | | | | | **36.464,14** |
| 6.2.1.1 | 96619 | SINAPI | LASTRO DE CONCRETO MAGRO, APLICADO EM BLOCOS DE COROAMENTO OU SAPATAS, ESPESSURA DE 5 CM. AF_08/2017 | m² | 11,94 | 31,12 | 40,09 | 478,67 |
| 6.2.1.2 | 030254 | SEDOP | Reaterro compactado | m³ | 5,32 | 54,53 | 70,25 | 373,73 |
| 6.2.1.3 | 040283 | SEDOP | Bloco em concreto armado p/ fundaçao (incl. forma) | m³ | 6,58 | 2.907,14 | 3.744,98 | 24.641,97 |
| 6.2.1.4 | 100896 | SINAPI | ESTACA ESCAVADA MECANICAMENTE, SEM FLUIDO ESTABILIZANTE, COM 25CM DE DIÂMETRO, CONCRETO LANÇADO POR CAMINHÃO BETONEIRA (EXCLUSIVE MOBILIZAÇÃO E DESMOBILIZAÇÃO). AF_01/2020 | M | 77 | 63,91 | 82,33 | 6.339,41 |
| 6.2.1.5 | 100897 | SINAPI | ESTACA ESCAVADA MECANICAMENTE, SEM FLUIDO ESTABILIZANTE, COM 40CM DE DIÂMETRO, CONCRETO LANÇADO POR CAMINHÃO BETONEIRA (EXCLUSIVE MOBILIZAÇÃO E DESMOBILIZAÇÃO). AF_01/2020 | M | 28 | 128,37 | 165,37 | 4.630,36 |

**Objeto**

CONSTRUÇÃO DO NOVO PRÉDIO DA E.E.E.M. CORONEL PINHEIRO JÚNIOR

**Bancos**

SINAPI - 04/2022 - Pará
SEDOP - 02/2022 - Pará

**BDI**

28,82%

**Orçamento Sintético**

| Item | Código | Banco | Descrição | Und | Quant. | Valor Unit | Valor Unit com BDI | Total |
|---|---|---|---|---|---|---|---|---|
| 6.2.2 | | | CONCRETO ARMADO PARA FUNDAÇÕES - VIGAS BALDRAMES | | | | | 19.516,73 |
| 6.2.2.1 | 050766 | SEDOP | Concreto armado fck=25MPA c/ forma mad. branca (incl. lançamento e adensamento) | m³ | 4,69 | 3.230,36 | 4.161,35 | 19.516,73 |
| 6.3 | | | SUPERESTRUTURA | | | | | 48.837,35 |
| 6.3.1 | | | CONCRETO ARMADO - VIGAS | | | | | 28.770,61 |
| 6.3.1.1 | 93358 | SINAPI | ESCAVAÇÃO MANUAL DE VALA COM PROFUNDIDADE MENOR OU IGUAL A 1,30 M. AF_02/2021 | m³ | 11,31 | 67,60 | 87,08 | 984,87 |
| 6.3.1.1 | 050766 | SEDOP | Concreto armado fck=25MPA c/ forma mad. branca (incl. lançamento e adensamento) | m³ | 6,67 | 3.230,36 | 4.161,35 | 27.756,20 |
| 6.3.1.3 | 100577 | SINAPI | REGULARIZAÇÃO E COMPACTAÇÃO DE SUBLEITO DE SOLO PREDOMINANTEMENTE ARENOSO. AF_11/2019 | m² | 20,66 | 1,11 | 1,43 | 29,54 |
| 6.3.2 | | | CONCRETO ARMADO - PILARES | | | | | 17.186,38 |
| 6.3.2.1 | 050766 | SEDOP | Concreto armado fck=25MPA c/ forma mad. branca (incl. lançamento e adensamento) | m³ | 4,13 | 3.230,36 | 4.161,35 | 17.186,38 |
| 6.3.3 | | | CONCRETO ARMADO - VERGAS E CONTRAVERGAS | | | | | 2.880,36 |
| 6.3.3.1 | 93195 | SINAPI | CONTRAVERGA PRÉ-MOLDADA PARA VÃOS DE MAIS DE 1,5 M DE COMPRIMENTO. AF_03/2016 | M | 42 | 53,24 | 68,58 | 2.880,36 |
| 6.4 | | | SISTEMA DE VEDAÇÃO VERTICAL | | | | | 20.618,66 |
| 6.4.1 | | | ALVENARIA DE VEDAÇÃO | | | | | 20.618,66 |
| 6.4.1.1 | 060046 | SEDOP | Alvenaria tijolo de barro a cutelo | m² | 185,16 | 67,85 | 87,40 | 16.182,98 |
| 6.4.1.2 | 101162 | SINAPI | ALVENARIA DE VEDAÇÃO COM ELEMENTO VAZADO DE CERÂMICA (COBOGÓ) DE 7X20X20CM E ARGAMASSA DE ASSENTAMENTO COM PREPARO EM BETONEIRA. AF_05/2020 | m² | 24 | 143,47 | 184,82 | 4.435,68 |
| 6.5 | | | PORTAS E ESQUADRIAS | | | | | 37.275,66 |
| 6.5.1 | | | PORTAS | | | | | 21.252,80 |
| 6.5.1.1 | 090065 | SEDOP | Esquadria mad. e=3cm c/ caix. aduela e alizar | m² | 6,72 | 451,81 | 582,02 | 3.911,17 |
| 6.5.1.2 | 091380 | SEDOP | Esquadria c/ venezianas de aluminio natural c/ ferragens | m² | 13,86 | 971,28 | 1.251,20 | 17.341,63 |
| 6.5.2 | | | FERRAGENS E ACESSÓRIOS | | | | | 6.752,15 |
| 6.5.2.1 | 1002260 | SEDOP | Ferragens p/ porta externa 1 fl. | CJ | 11 | 156,05 | 201,02 | 2.211,22 |
| 6.5.2.2 | 091500 | SEDOP | Portão em grade c/ chapa de ferro 3/16" - incl. ferragens e pintura antiferruginosa | m² | 3,6 | 979,17 | 1.261,37 | 4.540,93 |
| 6.5.3 | | | JANELAS DE ALUMÍNIO | | | | | 9.270,71 |
| 6.5.3.1 | 091511 | SEDOP | Esquadria de correr em vidro temperado de 6mm | m² | 7,74 | 597,10 | 769,18 | 5.953,45 |
| 6.5.3.2 | 090071 | SEDOP | Grade de ferro 1/2" (incl. pint. anti-corrosiva) | m² | 9,84 | 261,70 | 337,12 | 3.317,26 |
| 6.6 | | | SISTEMAS DE COBERTURA | | | | | 197.968,16 |
| 6.6.1 | 071361 | SEDOP | Estrutura metálica p/ cobertura - 2 águas-vão 20m | m² | 369,71 | 280,41 | 361,22 | 133.546,65 |
| 6.6.2 | 71497 | SEDOP | Cobertura -Telha termoacústica | m² | 369,71 | 121,55 | 156,58 | 57.889,19 |
| 6.6.3 | 070031 | SEDOP | Cumeeira aluminio e = 0,8 mm | M | 25,55 | 81,42 | 104,89 | 2.679,94 |
| 6.6.4 | 100739 | SINAPI | PINTURA COM TINTA ALQUÍDICA DE ACABAMENTO (ESMALTE SINTÉTICO ACETINADO) PULVERIZADA SOBRE PERFIL METÁLICO EXECUTADO EM FÁBRICA (POR DEMÃO). AF_01/2020_P | m² | 369,71 | 8,09 | 10,42 | 3.852,38 |
| 6.7 | | | IMPERMEABILIZAÇÃO | | | | | 4.458,69 |
| 6.7.1 | 080314 | SEDOP | Impermeabilização asfáltica para concreto e alvenaria (3 demãos) | m² | 110,83 | 31,23 | 40,23 | 4.458,69 |
| 6.8 | | | REVESTIMENTOS INTERNOS E EXTERNOS | | | | | 52.458,37 |
| 6.8.1 | 87878 | SINAPI | CHAPISCO APLICADO EM ALVENARIAS E ESTRUTURAS DE CONCRETO INTERNAS, COM COLHER DE PEDREIRO. ARGAMASSA TRAÇO 1:3 COM PREPARO MANUAL. AF_06/2014 | m² | 370,32 | 4,46 | 5,75 | 2.129,34 |
| 6.8.2 | 87792 | SINAPI | EMBOÇO OU MASSA ÚNICA EM ARGAMASSA TRAÇO 1:2:8, PREPARO MECÂNICO COM BETONEIRA 400 L, APLICADA MANUALMENTE EM PANOS CEGOS DE FACHADA (SEM PRESENÇA DE VÃOS), ESPESSURA DE 25 MM. AF_06/2014 | m² | 289,23 | 40,05 | 51,59 | 14.921,38 |
| 6.8.3 | 87543 | SINAPI | MASSA ÚNICA, PARA RECEBIMENTO DE PINTURA OU CERÂMICA, ARGAMASSA INDUSTRIALIZADA, PREPARO MECÂNICO, APLICADO COM EQUIPAMENTO DE MISTURA E PROJEÇÃO DE 1,5 M3/H EM FACES INTERNAS DE PAREDES, ESPESSURA DE 5MM, SEM EXECUÇÃO DE TALISCAS. AF_06/2014 | m² | 81,09 | 21,84 | 28,13 | 2.281,06 |
| 6.8.4 | 110644 | SEDOP | Revestimento Cerâmico Padrão Médio | m² | 235,17 | 82,30 | 106,02 | 24.932,72 |
| 6.8.5 | 110581 | SEDOP | Cerâmica 10x10cm (padrao medio) | m² | 54,06 | 117,66 | 151,57 | 8.193,87 |
| 6.9 | | | SISTEMAS DE PISOS | | | | | 102.929,98 |
| 6.9.1 | | | PAVIMENTAÇÃO INTERNA | | | | | 102.929,98 |
| 6.9.1.1 | 030011 | SEDOP | Aterro incluindo carga, descarga, transporte e apiloamento | m³ | 150,02 | 105,78 | 136,27 | 20.443,23 |
| 6.9.1.2 | 87630 | SINAPI | CONTRAPISO EM ARGAMASSA TRAÇO 1:4 (CIMENTO E AREIA), PREPARO MECÂNICO COM BETONEIRA 400 L, APLICADO EM ÁREAS SECAS SOBRE LAJE, ADERIDO, ACABAMENTO NÃO REFORÇADO, ESPESSURA 3CM. AF_07/2021 | m² | 284,6 | 38,61 | 49,74 | 14.156,00 |
| 6.9.1.3 | 130110 | SEDOP | Camada regularizadora no traço 1:4 | m² | 58,89 | 35,53 | 45,77 | 2.695,40 |
| 6.9.1.4 | 130626 | SEDOP | Piso de alta resistência e=8mm c/ resina incl. camada regularizadora | m² | 225,71 | 111,61 | 143,78 | 32.452,58 |
| 6.9.1.5 | 131026 | SEDOP | Cerâmica anti-derrapante | m² | 58,89 | 75,52 | 97,28 | 5.728,82 |
| 6.9.1.6 | 130492 | SEDOP | Calçada (incl.alicerce, baldrame e concreto c/ junta seca) | m² | 90,44 | 107,02 | 137,86 | 12.468,06 |
| 6.9.1.7 | 120734 | SEDOP | Soleira e peitoril - granito preto - e=2cm | m² | 22,2 | 524,02 | 675,04 | 14.985,89 |
| 6.10 | | | FORRO | | | | | 7.936,61 |
| 6.10.1 | 96486 | SINAPI | FORRO DE PVC, LISO, PARA AMBIENTES COMERCIAIS, INCLUSIVE ESTRUTURA DE FIXAÇÃO. AF_05/2017_P | m² | 70,51 | 87,38 | 112,56 | 7.936,61 |
| 6.11 | | | PINTURAS E ACABAMENTOS | | | | | 6.563,36 |
| 6.11.1 | 96132 | SINAPI | APLICAÇÃO MANUAL DE MASSA ACRÍLICA EM PANOS DE FACHADA SEM PRESENÇA DE VÃOS, DE EDIFÍCIOS DE MÚLTIPLOS PAVIMENTOS, DUAS DEMÃOS. AF_05/2017 | m² | 81,09 | 15,07 | 19,41 | 1.573,96 |
| 6.11.2 | 88489 | SINAPI | APLICAÇÃO MANUAL DE PINTURA COM TINTA LÁTEX ACRÍLICA EM PAREDES, DUAS DEMÃOS. AF_06/2014 | m² | 81,09 | 13,48 | 17,36 | 1.407,72 |
| 6.11.3 | 150134 | SEDOP | Esmalte sobre madeira c/ massa e selador | m² | 13,44 | 40,51 | 52,18 | 701,30 |
| 6.11.4 | 150207 | SEDOP | Acrílica para piso | m² | 66,3 | 18,35 | 23,64 | 1.567,33 |
| 6.11.5 | 150491 | SEDOP | Esmalte sobre grade de ferro (superf. aparelhada) | m² | 19,68 | 51,79 | 66,72 | 1.313,05 |
| 6.12 | | | INSTALAÇÕES HIDRÁULICAS | | | | | 27.585,87 |
| 6.12.1 | | | INSTALAÇÃO DE ESGOTO | | | | | 5.065,68 |
| 6.12.1.1 | 180102 | SEDOP | Tubo em PVC - 100mm (LS) | M | 12 | 36,90 | 47,53 | 570,36 |
| 6.12.1.2 | 180103 | SEDOP | Tubo em PVC - 75mm (LS) | M | 9 | 30,32 | 39,06 | 351,54 |
| 6.12.1.3 | 171183 | SEDOP | Tomada RJ-45 de embutir em espelho | UN | 1 | 40,04 | 51,58 | 51,58 |
| 6.12.1.3 | 180104 | SEDOP | Tubo em PVC - 50mm (LS) | M | 21 | 21,52 | 27,72 | 582,12 |
| 6.12.1.4 | 180105 | SEDOP | Tubo em PVC - 40mm (LS) | M | 9 | 16,16 | 20,82 | 187,38 |
| 6.12.1.5 | 89709 | SINAPI | RALO SIFONADO, PVC, DN 100 X 40 MM, JUNTA SOLDÁVEL, FORNECIDO E INSTALADO EM RAMAL DE DESCARGA OU EM RAMAL DE ESGOTO SANITÁRIO. AF_12/2014 | UN | 4 | 14,91 | 19,21 | 76,84 |
| 6.12.1.6 | 180474 | SEDOP | Joelho/Cotovelo 90º RC em PVC - JS - 100mm-LS | UN | 1 | 24,95 | 32,14 | 32,14 |
| 6.12.1.7 | 180472 | SEDOP | Joelho/Cotovelo 90º RC em PVC - JS - 50mm-LS | UN | 16 | 16,19 | 20,86 | 333,76 |
| 6.12.1.8 | 180471 | SEDOP | Joelho/Cotovelo 90º RC em PVC - JS - 40mm-LS | UN | 10 | 14,13 | 18,20 | 182,00 |

**Objeto**

**CONSTRUÇÃO DO NOVO PRÉDIO DA E.E.E.M. CORONEL PINHEIRO JÚNIOR**

**Bancos**

**SINAPI - 04/2022 - Pará**
**SEDOP - 02/2022 - Pará**

**BDI**

**28,82%**

**Orçamento Sintético**

| Item | Código | Banco | Descrição | Und | Quant. | Valor Unit | Valor Unit com BDI | Total |
|---|---|---|---|---|---|---|---|---|
| 6.12.1.9 | 180244 | SEDOP | Joelho/Cotovelo 45° PVC JS - 40mm - LS | UN | 5 | 15,44 | 19,89 | 99,45 |
| 6.12.1.10 | 180245 | SEDOP | Junção simples PVC JS - 100 x 100mm - LS | UN | 5 | 51,68 | 66,57 | 332,85 |
| 6.12.1.11 | 180246 | SEDOP | Junção simples PVC JS - 75 x 75mm - LS | UN | 4 | 33,28 | 42,87 | 171,48 |
| 6.12.1.12 | 180247 | SEDOP | Junção simples PVC JS - 50 x 50mm - LS | UN | 2 | 24,09 | 31,03 | 62,06 |
| 6.12.1.13 | 180248 | SEDOP | Junção simples PVC JS - 40 x 40mm - LS | UN | 1 | 16,04 | 20,66 | 20,66 |
| 6.12.1.14 | 180257 | SEDOP | Luva simples PVC 100mm - LS | UN | 3 | 20,47 | 26,37 | 79,11 |
| 6.12.1.15 | 180258 | SEDOP | Luva simples PVC 75mm - LS | UN | 3 | 18,95 | 24,41 | 73,23 |
| 6.12.1.16 | 180259 | SEDOP | Luva simples PVC 50mm - LS | UN | 4 | 11,47 | 14,78 | 59,12 |
| 6.12.1.17 | 180260 | SEDOP | Luva simples PVC 40mm - LS | UN | 3 | 9,12 | 11,75 | 35,25 |
| 6.12.1.18 | 180254 | SEDOP | Redução excêntrica PVC 100mm x 75mm - LS | UN | 3 | 34,87 | 44,92 | 134,76 |
| 6.12.1.19 | 180256 | SEDOP | Redução excêntrica PVC 100mm x 50mm - LS | UN | 4 | 28,45 | 36,65 | 146,60 |
| 6.12.1.20 | 180255 | SEDOP | Redução excêntrica PVC 75mm x 50mm - LS | UN | 7 | 25,76 | 33,18 | 232,26 |
| 6.12.1.21 | 98106 | SINAPI | CAIXA DE GORDURA ESPECIAL (CAPACIDADE: 312 L - PARA ATÉ 146 PESSOAS SERVIDAS NO PICO), RETANGULAR, EM ALVENARIA COM TIJOLOS CERÂMICOS MACIÇOS, DIMENSÕES INTERNAS = 0,4X1,2 M, ALTURA INTERNA = 1 M. AF_12/2020 | UN | 1 | 971,22 | 1.251,13 | 1.251,13 |
| **6.12.2** | | | **INSTALAÇÃO DE AGUA FRIA** | | | | | **3.837,64** |
| 6.12.2.1 | 180422 | SEDOP | Tubo em PVC - JS - 40mm (c/ rasgo na alvenaria)-LH | M | 22 | 32,28 | 41,58 | 914,76 |
| 6.12.2.2 | 180106 | SEDOP | Tubo em PVC - JS - 32mm (c/ rasgo na alvenaria)-LH | M | 15 | 22,35 | 28,79 | 431,85 |
| 6.12.2.3 | 180107 | SEDOP | Tubo em PVC - JS - 25mm (c/ rasgo na alvenaria)-LH | M | 36,58 | 14,10 | 18,16 | 664,29 |
| 6.12.2.4 | 180442 | SEDOP | Registro de gaveta c/ canopla - 1 1/2" | UN | 1 | 255,87 | 329,61 | 329,61 |
| 6.12.2.5 | 180443 | SEDOP | Registro de gaveta c/ canopla - 1 1/4" | UN | 1 | 231,26 | 297,91 | 297,91 |
| 6.12.2.6 | 180441 | SEDOP | Registro de gaveta c/ canopla - 3/4" | UN | 2 | 131,79 | 169,77 | 339,54 |
| 6.12.2.7 | 89384 | SINAPI | CURVA DE TRANSPOSIÇÃO, PVC, SOLDÁVEL, DN 25MM, INSTALADO EM RAMAL OU SUB-RAMAL DE ÁGUA FORNECIMENTO E INSTALAÇÃO. AF_12/2014 | UN | 21 | 13,86 | 17,85 | 374,85 |
| 6.12.2.8 | 180220 | SEDOP | Joelho/Cotovelo 90º PVC SRM - 25mm X 1/2" (LH) | UN | 18 | 13,46 | 17,34 | 312,12 |
| 6.12.2.9 | 180434 | SEDOP | Tê em PVC - JS - 25mm-LH | UN | 11 | 8,51 | 10,96 | 120,56 |
| 6.12.2.10 | 89378 | SINAPI | LUVA, PVC, SOLDÁVEL, DN 25MM, INSTALADO EM RAMAL OU SUB-RAMAL DE ÁGUA - FORNECIMENTO E INSTALAÇÃO. AF_12/2014 | UN | 7 | 5,78 | 7,45 | 52,15 |
| **6.12.3** | | | **LOUÇAS** | | | | | **18.682,55** |
| 6.12.3.1 | 190092 | SEDOP | Lavatorio de louça c/col.,torn.,mistur.,sifao e valv. | UN | 2 | 782,98 | 1.008,63 | 2.017,26 |
| 6.12.3.2 | 190610 | SEDOP | Bacia sifonada c/ cx. descarga acoplada ecológica com assento | UN | 1 | 904,96 | 1.165,77 | 1.165,77 |
| 6.12.3.3 | 250535 | SEDOP | Bancada c/ pia inox 2 cubas incl.armario (3,0x0,6m) | UN | 2 | 3.785,84 | 4.876,92 | 9.753,84 |
| 6.12.3.4 | 190636 | SEDOP | Pia 01 cuba aço inox c/torneira,sifao e valv.-2.0m | UN | 4 | 1.115,06 | 1.436,42 | 5.745,68 |
| **6.13** | | | **INSTALAÇÕES ELÉTRICAS E TELEFÔNICAS 127V/220V** | | | | | **61.128,95** |
| **6.13.1** | | | **CABEAMENTO ESTRUTURADO** | | | | | **302,31** |
| 6.13.1.1 | 170078 | SEDOP | Eletroduto PVC Rígido de 1" | M | 9 | 11,94 | 15,38 | 138,42 |
| 6.13.1.2 | 170881 | SEDOP | Caixa plástica 4"x2" | UN | 1 | 3,07 | 3,95 | 3,95 |
| 6.13.1.3 | 171183 | SEDOP | Tomada RJ-45 de embutir em espelho | UN | 1 | 40,04 | 51,58 | 51,58 |
| 6.13.1.4 | 171180 | SEDOP | Cabo UTP par trançado 04P 24 AWG Cat 6e | M | 14 | 6,01 | 7,74 | 108,36 |
| **6.13.2** | | | **INSTALAÇÕES ELETRICAS** | | | | | **60.826,64** |
| 6.13.2.1 | 170881 | SEDOP | Caixa plástica 4"x2" | UN | 51 | 3,07 | 3,95 | 201,45 |
| 6.13.2.2 | 171417 | SEDOP | Caixa plástica octogonal | UN | 28 | 5,50 | 7,09 | 198,52 |
| 6.13.2.3 | 171092 | SEDOP | Eletroduto de F°G° de 3/4" | M | 182,6 | 13,37 | 17,22 | 3.144,37 |
| 6.13.2.4 | 171017 | SEDOP | Eletroduto de F°G° de 1" | M | 435 | 16,11 | 20,75 | 9.026,25 |
| 6.13.2.5 | 171409 | SEDOP | Luva p/ elet. FºGº de 3/4" (IE) | UN | 15 | 6,61 | 8,52 | 127,80 |
| 6.13.2.6 | 171339 | SEDOP | Luva p/ elet. FºGº de 1" (IE) | UN | 22 | 7,58 | 9,76 | 214,72 |
| 6.13.2.7 | 170913 | SEDOP | Eletrocalha de metal curve "L" desc tipo "U" perf. 100 - 3m | UN | 60 | 163,40 | 210,49 | 12.629,40 |
| 6.13.2.8 | 170418 | SEDOP | Cabo de cobre 2,5mm2 - 750 V | M | 1261 | 7,20 | 9,28 | 11.702,08 |
| 6.13.2.9 | 170317 | SEDOP | Cabo de cobre 4mm2 - 750 V | M | 562 | 9,40 | 12,11 | 6.805,82 |
| 6.13.2.10 | 170781 | SEDOP | Luminaria de embutir completa c/lamp. fluorescente2x32W | UN | 24 | 320,95 | 413,45 | 9.922,80 |
| 6.13.2.11 | 170701 | SEDOP | Ponto de força (tubul., fiaçao e disjuntor) acima de 200W | PT | 4 | 492,31 | 634,19 | 2.536,76 |
| 6.13.2.12 | 170983 | SEDOP | Luminária tipo arandela- casco de tartaruga | UN | 2 | 130,57 | 168,20 | 336,40 |
| 6.13.2.13 | 170332 | SEDOP | Interruptor 1 tecla simples (s/fiaçao) | UN | 7 | 15,85 | 20,42 | 142,94 |
| 6.13.2.14 | 170333 | SEDOP | Interruptor 1 tecla paralelo (s/fiaçao) | UN | 6 | 22,31 | 28,74 | 172,44 |
| 6.13.2.15 | 170339 | SEDOP | Tomada 2P+T 10A (s/fiaçao) | UN | 36 | 25,17 | 32,42 | 1.167,12 |
| 6.13.2.16 | 170322 | SEDOP | Centro de distribuiçao p/ 24 disjuntores (c/ barramento) | UN | 1 | 769,25 | 990,95 | 990,95 |
| 6.13.2.17 | 170326 | SEDOP | Disjuntor 1P - 6 a 32A - PADRÃO DIN | UN | 11 | 22,45 | 28,92 | 318,12 |
| 6.13.2.18 | 170362 | SEDOP | Disjuntor 2P - 6 a 32A - PADRÃO DIN | UN | 1 | 64,90 | 83,60 | 83,60 |
| 6.13.2.19 | 170393 | SEDOP | Disjuntor 3P - 63 a 100A - PADRÃO DIN | UN | 1 | 228,81 | 294,75 | 294,75 |
| 6.13.2.20 | 171034 | SEDOP | Proteção contra surto Classe II,1P,20KA,175V | UN | 4 | 79,55 | 102,48 | 409,92 |
| 6.13.2.21 | 170876 | SEDOP | Caixa de inspeção em polipropileno - 30x40cm | UN | 1 | 90,71 | 116,85 | 116,85 |
| 6.13.2.22 | 171161 | SEDOP | Haste de cobre p/ aterram. 3/4"x3m s/ conector | UN | 1 | 209,16 | 269,44 | 269,44 |
| 6.13.2.23 | 171109 | SEDOP | Conector para haste de aterramento de 3/4" | UN | 1 | 10,98 | 14,14 | 14,14 |
| **7** | | | **BLOCO E - SALAS DE AULA COM BANHEIRO (02 BLOCOS)** | | | | | **1.933.534,13** |
| **7.1** | | | **MOVIMENTO DE TERRA PARA FUNDAÇÕES** | | | | | **2.727,11** |
| 7.1.1 | 93358 | SINAPI | ESCAVAÇÃO MANUAL DE VALA COM PROFUNDIDADE MENOR OU IGUAL A 1,30 M. AF_02/2021 | m³ | 30,76 | 67,60 | 87,08 | 2.678,58 |

**Objeto**

CONSTRUÇÃO DO NOVO PRÉDIO DA E.E.E.M. CORONEL PINHEIRO JÚNIOR

**Bancos**

SINAPI - 04/2022 - Pará
SEDOP - 02/2022 - Pará

**BDI**

28,82%

**Orçamento Sintético**

| Item | Código | Banco | Descrição | Und | Quant. | Valor Unit | Valor Unit com BDI | Total |
|---|---|---|---|---|---|---|---|---|
| 7.1.2 | 100577 | SINAPI | REGULARIZAÇÃO E COMPACTAÇÃO DE SUBLEITO DE SOLO PREDOMINANTEMENTE ARENOSO. AF_11/2019 | m² | 33,94 | 1,11 | 1,43 | 48,53 |
| **7.2** | | | **FUNDAÇÕES** | | | | | **212.551,29** |
| **7.2.1** | | | **CONCRETO ARMADO PARA FUNDAÇÕES** | | | | | **126.494,57** |
| 7.2.1.1 | 96619 | SINAPI | LASTRO DE CONCRETO MAGRO, APLICADO EM BLOCOS DE COROAMENTO OU SAPATAS, ESPESSURA DE 5 CM. AF_08/2017 | m² | 33,94 | 31,12 | 40,09 | 1.360,65 |
| 7.2.1.2 | 030254 | SEDOP | Reaterro compactado | m³ | 7,45 | 54,53 | 70,25 | 523,36 |
| 7.2.1.3 | 040283 | SEDOP | Bloco em concreto armado p/ fundaçao (incl. forma) | m³ | 21,61 | 2.907,14 | 3.744,98 | 80.929,02 |
| 7.2.1.4 | 100896 | SINAPI | ESTACA ESCAVADA MECANICAMENTE, SEM FLUIDO ESTABILIZANTE, COM 25CM DE DIÂMETRO, CONCRETO LANÇADO POR CAMINHÃO BETONEIRA (EXCLUSIVE MOBILIZAÇÃO E DESMOBILIZAÇÃO). AF_01/2020 | M | 126 | 63,91 | 82,33 | 10.373,58 |
| 7.2.1.5 | 100897 | SINAPI | ESTACA ESCAVADA MECANICAMENTE, SEM FLUIDO ESTABILIZANTE, COM 40CM DE DIÂMETRO, CONCRETO LANÇADO POR CAMINHÃO BETONEIRA (EXCLUSIVE MOBILIZAÇÃO E DESMOBILIZAÇÃO). AF_01/2020 | M | 105 | 128,37 | 165,37 | 17.363,85 |
| 7.2.1.6 | 100898 | SINAPI | ESTACA ESCAVADA MECANICAMENTE, SEM FLUIDO ESTABILIZANTE, COM 60CM DE DIÂMETRO, CONCRETO LANÇADO POR CAMINHÃO BETONEIRA (EXCLUSIVE MOBILIZAÇÃO E DESMOBILIZAÇÃO). AF_01/2020 | M | 49 | 252,59 | 325,39 | 15.944,11 |
| **7.2.2** | | | **CONCRETO ARMADO PARA FUNDAÇÕES - VIGAS BALDRAMES** | | | | | **86.056,72** |
| 7.2.2.1 | 050766 | SEDOP | Concreto armado fck=25MPA c/ forma mad. branca (incl. lançamento e adensamento) | m³ | 20,68 | 3.230,36 | 4.161,35 | 86.056,72 |
| **7.3** | | | **SUPERESTRUTURA** | | | | | **174.707,47** |
| **7.3.1** | | | **CONCRETO ARMADO - VIGAS** | | | | | **93.796,83** |
| 7.3.1.1 | 050766 | SEDOP | Concreto armado fck=25MPA c/ forma mad. branca (incl. lançamento e adensamento) | m³ | 22,54 | 3.230,36 | 4.161,35 | 93.796,83 |
| **7.3.2** | | | **CONCRETO ARMADO - PILARES** | | | | | **64.001,56** |
| 7.3.2.1 | 050766 | SEDOP | Concreto armado fck=25MPA c/ forma mad. branca (incl. lançamento e adensamento) | m³ | 15,38 | 3.230,36 | 4.161,35 | 64.001,56 |
| **7.3.3** | | | **CONCRETO ARMADO - VERGAS E CONTRAVERGAS** | | | | | **16.909,08** |
| 7.3.3.1 | 93195 | SINAPI | CONTRAVERGA PRÉ-MOLDADA PARA VÃOS DE MAIS DE 1,5 M DE COMPRIMENTO. AF_03/2016 | M | 246,56 | 53,24 | 68,58 | 16.909,08 |
| **7.4** | | | **SISTEMA DE VEDAÇÃO VERTICAL** | | | | | **75.954,10** |
| 7.4.1 | 060046 | SEDOP | Alvenaria tijolo de barro a cutelo | m² | 869,04 | 67,85 | 87,40 | 75.954,10 |
| **7.5** | | | **PORTAS E ESQUADRIAS** | | | | | **138.240,85** |
| **7.5.1** | | | **PORTAS** | | | | | **19.183,38** |
| 7.5.1 | 090065 | SEDOP | Esquadria mad. e=3cm c/ caix. aduela e alizar | m² | 32,96 | 451,81 | 582,02 | 19.183,38 |
| **7.5.2** | | | **FERRAGENS E ACESSÓRIOS** | | | | | **35.524,52** |
| 7.5.2.1 | 1002260 | SEDOP | Ferragens p/ porta externa 1 fl. | CJ | 24 | 156,05 | 201,02 | 4.824,48 |
| 7.5.2.4 | 100874 | SINAPI | PUXADOR PARA PCD, FIXADO NA PORTA - FORNECIMENTO E INSTALAÇÃO. AF_01/2020 | UN | 8 | 290,67 | 374,44 | 2.995,52 |
| 7.5.2.5 | 090071 | SEDOP | Grade de ferro 1/2" (incl. pint. anti-corrosiva) | m² | 82,18 | 261,70 | 337,12 | 27.704,52 |
| **7.5.3** | | | **JANELAS DE ALUMÍNIO** | | | | | **83.532,95** |
| 7.5.3.1 | 091511 | SEDOP | Esquadria de correr em vidro temperado de 6mm | m² | 108,6 | 597,10 | 769,18 | 83.532,95 |
| **7.6** | | | **SISTEMAS DE COBERTURA** | | | | | **509.818,37** |
| 7.6.1 | 071361 | SEDOP | Estrutura metálica p/ cobertura - 2 águas-vão 20m | m² | 950,27 | 280,41 | 361,22 | 343.256,53 |
| 7.6.2 | 71497 | SEDOP | Cobertura -Telha termoacústica | m² | 950,27 | 121,55 | 156,58 | 148.793,28 |
| 7.6.3 | 070031 | SEDOP | Cumeeira aluminio e = 0,8 mm | M | 75 | 81,42 | 104,89 | 7.866,75 |
| 7.6.4 | 100739 | SINAPI | PINTURA COM TINTA ALQUÍDICA DE ACABAMENTO (ESMALTE SINTÉTICO ACETINADO) PULVERIZADA SOBRE PERFIL METÁLICO EXECUTADO EM FÁBRICA (POR DEMÃO). AF_01/2020_P | m² | 950,27 | 8,09 | 10,42 | 9.901,81 |
| **7.7** | | | **IMPERMEABILIZAÇÃO** | | | | | **15.801,54** |
| 7.7.1 | 080314 | SEDOP | Impermeabilização asfáltica para concreto e alvenaria (3 demãos) | m² | 392,78 | 31,23 | 40,23 | 15.801,54 |
| **7.8** | | | **REVESTIMENTOS INTERNOS E EXTERNOS** | | | | | **197.320,14** |
| 7.8.1 | 87878 | SINAPI | CHAPISCO APLICADO EM ALVENARIAS E ESTRUTURAS DE CONCRETO INTERNAS, COM COLHER DE PEDREIRO. ARGAMASSA TRAÇO 1:3 COM PREPARO MANUAL. AF_06/2014 | m² | 1738,08 | 4,46 | 5,75 | 9.993,96 |
| 7.8.2 | 87792 | SINAPI | EMBOÇO OU MASSA ÚNICA EM ARGAMASSA TRAÇO 1:2:8, PREPARO MECÂNICO COM BETONEIRA 400 L, APLICADA MANUALMENTE EM PANOS CEGOS DE FACHADA (SEM PRESENÇA DE VÃOS), ESPESSURA DE 25 MM. AF_06/2014 | m² | 855,06 | 40,05 | 51,59 | 44.112,55 |
| 7.8.3 | 87543 | SINAPI | MASSA ÚNICA, PARA RECEBIMENTO DE PINTURA OU CERÂMICA, ARGAMASSA INDUSTRIALIZADA, PREPARO MECÂNICO, APLICADO COM EQUIPAMENTO DE MISTURA E PROJEÇÃO DE 1,5 M3/H EM FACES INTERNAS DE PAREDES, ESPESSURA DE 5MM, SEM EXECUÇÃO DE TALISCAS. AF_06/2014 | m² | 883,02 | 21,84 | 28,13 | 24.839,35 |
| 7.8.4 | 110644 | SEDOP | Revestimento Cerâmico Padrão Médio | m² | 246,48 | 82,30 | 106,02 | 26.131,81 |
| 7.8.5 | 110581 | SEDOP | Cerâmica 10x10cm (padrao medio) | m² | 608,58 | 117,66 | 151,57 | 92.242,47 |
| **7.9** | | | **SISTEMAS DE PISOS** | | | | | **240.589,13** |
| **7.9.1** | | | **PAVIMENTAÇÃO INTERNA** | | | | | **240.589,13** |
| 7.9.1.1 | 030011 | SEDOP | Aterro incluindo carga, descarga, transporte e apiloamento | m³ | 317,35 | 105,78 | 136,27 | 43.245,28 |
| 7.9.1.2 | 87630 | SINAPI | CONTRAPISO EM ARGAMASSA TRAÇO 1:4 (CIMENTO E AREIA), PREPARO MECÂNICO COM BETONEIRA 400 L, APLICADO EM ÁREAS SECAS SOBRE LAJE, ADERIDO, ACABAMENTO NÃO REFORÇADO, ESPESSURA 3CM. AF_07/2021 | m² | 719,89 | 38,61 | 49,74 | 35.807,33 |
| 7.9.1.3 | 130110 | SEDOP | Camada regularizadora no traço 1:4 | m² | 48,68 | 35,53 | 45,77 | 2.228,08 |
| 7.9.1.4 | 130626 | SEDOP | Piso de alta resistência e=8mm c/ resina incl. camada regularizadora | m² | 671,21 | 111,61 | 143,78 | 96.506,57 |
| 7.9.1.5 | 131026 | SEDOP | Cerâmica anti-derrapante | m² | 48,68 | 75,52 | 97,28 | 4.735,59 |
| 7.9.1.6 | 130492 | SEDOP | Calçada (incl.alicerce, baldrame e concreto c/ junta seca) | m² | 146,99 | 107,02 | 137,86 | 20.264,04 |
| 7.9.1.7 | 120734 | SEDOP | Soleira e peitoril - granito preto - e=2cm | m² | 56 | 524,02 | 675,04 | 37.802,24 |
| **7.10** | | | **PINTURAS E ACABAMENTOS** | | | | | **82.744,40** |
| 7.10.1 | 96132 | SINAPI | APLICAÇÃO MANUAL DE MASSA ACRÍLICA EM PANOS DE FACHADA SEM PRESENÇA DE VÃOS, DE EDIFÍCIOS DE MÚLTIPLOS PAVIMENTOS, DUAS DEMÃOS. AF_05/2017 | m² | 1766,04 | 15,07 | 19,41 | 34.278,84 |
| 7.10.2 | 88489 | SINAPI | APLICAÇÃO MANUAL DE PINTURA COM TINTA LÁTEX ACRÍLICA EM PAREDES, DUAS DEMÃOS. AF_06/2014 | m² | 1766,04 | 13,48 | 17,36 | 30.658,45 |
| 7.10.3 | 150134 | SEDOP | Esmalte sobre madeira c/ massa e selador | m² | 65,29 | 40,51 | 52,18 | 3.406,83 |
| 7.10.4 | 150491 | SEDOP | Esmalte sobre grade de ferro (superf. aparelhada) | m² | 164,36 | 51,79 | 66,72 | 10.966,10 |
| 7.10.5 | 150207 | SEDOP | Acrílica para piso | m² | 145,27 | 18,35 | 23,64 | 3.434,18 |
| **7.11** | | | **FORRO** | | | | | **61.140,34** |
| 7.11.1 | 96486 | SINAPI | FORRO DE PVC, LISO, PARA AMBIENTES COMERCIAIS, INCLUSIVE ESTRUTURA DE FIXAÇÃO. AF_05/2017_P | m² | 543,18 | 87,38 | 112,56 | 61.140,34 |
| **7.12** | | | **INSTALAÇÕES HIDRÁULICAS** | | | | | **52.180,68** |
| **7.12.1** | | | **INSTALAÇÕES DE ESGOTO** | | | | | **13.931,48** |

**Objeto**

**CONSTRUÇÃO DO NOVO PRÉDIO DA E.E.E.M. CORONEL PINHEIRO JÚNIOR**

**Bancos**

**SINAPI - 04/2022 - Pará**
**SEDOP - 02/2022 - Pará**

**BDI**

**28,82%**

**Orçamento Sintético**

| Item | Código | Banco | Descrição | Und | Quant. | Valor Unit | Valor Unit com BDI | Total |
|---|---|---|---|---|---|---|---|---|
| 7.12.1.1 | 180102 | SEDOP | Tubo em PVC - 100mm (LS) | M | 36 | 36,90 | 47,53 | 1.711,08 |
| 7.12.1.2 | 180103 | SEDOP | Tubo em PVC - 75mm (LS) | M | 90 | 30,32 | 39,06 | 3.515,40 |
| 7.12.1.3 | 180104 | SEDOP | Tubo em PVC - 50mm (LS) | M | 46 | 21,52 | 27,72 | 1.275,12 |
| 7.12.1.4 | 180105 | SEDOP | Tubo em PVC - 40mm (LS) | M | 56 | 16,16 | 20,82 | 1.165,92 |
| 7.12.1.5 | 89709 | SINAPI | RALO SIFONADO, PVC, DN 100 X 40 MM, JUNTA SOLDÁVEL, FORNECIDO E INSTALADO EM RAMAL DE DESCARGA OU EM RAMAL DE ESGOTO SANITÁRIO. AF_12/2014 | UN | 4 | 14,91 | 19,21 | 76,84 |
| 7.12.1.6 | 180474 | SEDOP | Joelho/Cotovelo 90º RC em PVC - JS - 100mm-LS | UN | 14 | 24,95 | 32,14 | 449,96 |
| 7.12.1.7 | 180472 | SEDOP | Joelho/Cotovelo 90º RC em PVC - JS - 50mm-LS | UN | 24 | 16,19 | 20,86 | 500,64 |
| 7.12.1.8 | 180471 | SEDOP | Joelho/Cotovelo 90º RC em PVC - JS - 40mm-LS | UN | 48 | 14,13 | 18,20 | 873,60 |
| 7.12.1.9 | 180241 | SEDOP | Joelho/Cotovelo 45° PVC JS - 100mm - LS | UN | 2 | 33,88 | 43,64 | 87,28 |
| 7.12.1.10 | 180242 | SEDOP | Joelho/Cotovelo 45° PVC JS - 75mm - LS | UN | 4 | 25,20 | 32,46 | 129,84 |
| 7.12.1.11 | 180243 | SEDOP | Joelho/Cotovelo 45° PVC JS - 50mm - LS | UN | 2 | 17,69 | 22,79 | 45,58 |
| 7.12.1.12 | 180244 | SEDOP | Joelho/Cotovelo 45° PVC JS - 40mm - LS | UN | 28 | 15,44 | 19,89 | 556,92 |
| 7.12.1.13 | 180252 | SEDOP | Te PVC c/ redução 100mm x 50mm - LS | UN | 12 | 39,03 | 50,28 | 603,36 |
| 7.12.1.14 | 180253 | SEDOP | Te PVC c/ redução 75mm x 50mm - LS | UN | 6 | 31,33 | 40,36 | 242,16 |
| 7.12.1.15 | 180437 | SEDOP | Tê em PVC - JS - 50mm-LH | UN | 10 | 20,24 | 26,07 | 260,70 |
| 7.12.1.16 | 180475 | SEDOP | Tê curto em PVC - JS - 40x40mm-LS | UN | 4 | 16,61 | 21,40 | 85,60 |
| 7.12.1.17 | 180245 | SEDOP | Junção simples PVC JS - 100 x 100mm - LS | UN | 10 | 51,68 | 66,57 | 665,70 |
| 7.12.1.18 | 180250 | SEDOP | Junção simples PVC JS - 75 x 50mm - LS | UN | 8 | 31,55 | 40,64 | 325,12 |
| 7.12.1.19 | 180247 | SEDOP | Junção simples PVC JS - 50 x 50mm - LS | UN | 4 | 24,09 | 31,03 | 124,12 |
| 7.12.1.20 | 180257 | SEDOP | Luva simples PVC 100mm - LS | UN | 8 | 20,47 | 26,37 | 210,96 |
| 7.12.1.21 | 180258 | SEDOP | Luva simples PVC 75mm - LS | UN | 18 | 18,95 | 24,41 | 439,38 |
| 7.12.1.22 | 180259 | SEDOP | Luva simples PVC 50mm - LS | UN | 8 | 11,47 | 14,78 | 118,24 |
| 7.12.1.23 | 180260 | SEDOP | Luva simples PVC 40mm - LS | UN | 10 | 9,12 | 11,75 | 117,50 |
| 7.12.1.24 | 180255 | SEDOP | Redução excêntrica PVC 75mm x 50mm - LS | UN | 8 | 25,76 | 33,18 | 265,44 |
| 7.12.1.25 | 180232 | SEDOP | Bucha de redução JS - 50mm x 40mm (LH) | UN | 6 | 11,00 | 14,17 | 85,02 |
| **7.12.2** | | | **INSTALAÇÕES AGUA FRIA** | | | | | **4.621,48** |
| 7.12.2.1 | 180422 | SEDOP | Tubo em PVC - JS - 40mm (c/ rasgo na alvenaria)-LH | M | 12 | 32,28 | 41,58 | 498,96 |
| 7.12.2.2 | 180106 | SEDOP | Tubo em PVC - JS - 32mm (c/ rasgo na alvenaria)-LH | M | 30 | 22,35 | 28,79 | 863,70 |
| 7.12.2.3 | 180107 | SEDOP | Tubo em PVC - JS - 25mm (c/ rasgo na alvenaria)-LH | M | 18 | 14,10 | 18,16 | 326,88 |
| 7.12.2.4 | 180443 | SEDOP | Registro de gaveta c/ canopla - 1 1/4" | UN | 4 | 231,26 | 297,91 | 1.191,64 |
| 7.12.2.5 | 89499 | SINAPI | CURVA 90 GRAUS, PVC, SOLDÁVEL, DN 40MM, INSTALADO EM PRUMADA DE ÁGUA - FORNECIMENTO E INSTALAÇÃO. AF_12/2014 | UN | 6 | 21,35 | 27,50 | 165,00 |
| 7.12.2.6 | 89415 | SINAPI | CURVA 90 GRAUS, PVC, SOLDÁVEL, DN 32MM, INSTALADO EM RAMAL DE DISTRIBUIÇÃO DE ÁGUA - FORNECIMENTO E INSTALAÇÃO. AF_12/2014 | UN | 8 | 14,53 | 18,72 | 149,76 |
| 7.12.2.7 | 89364 | SINAPI | CURVA 90 GRAUS, PVC, SOLDÁVEL, DN 25MM, INSTALADO EM RAMAL OU SUB-RAMAL DE ÁGUA - FORNECIMENTO E INSTALAÇÃO. AF_12/2014 | UN | 10 | 10,69 | 13,77 | 137,70 |
| 7.12.2.8 | 181402 | SEDOP | Joelho/Cotovelo 90º PVC SRM - 25mm X 3/4" (LH) | UN | 32 | 15,71 | 20,24 | 647,68 |
| 7.12.2.9 | 180435 | SEDOP | Tê em PVC - JS - 32mm-LH | UN | 18 | 11,88 | 15,30 | 275,40 |
| 7.12.2.10 | 180434 | SEDOP | Tê em PVC - JS - 25mm-LH | UN | 14 | 8,51 | 10,96 | 153,44 |
| 7.12.2.11 | 180231 | SEDOP | Bucha de redução JS - 40mm x 32mm (LH) | UN | 2 | 9,69 | 12,48 | 24,96 |
| 7.12.2.12 | 180230 | SEDOP | Bucha de redução JS - 32mm x 25mm (LH) | UN | 8 | 6,05 | 7,79 | 62,32 |
| 7.12.2.13 | 89386 | SINAPI | LUVA, PVC, SOLDÁVEL, DN 32MM, INSTALADO EM RAMAL OU SUB-RAMAL DE ÁGUA - FORNECIMENTO E INSTALAÇÃO. AF_12/2014 | UN | 6 | 8,34 | 10,74 | 64,44 |
| 7.12.2.14 | 89378 | SINAPI | LUVA, PVC, SOLDÁVEL, DN 25MM, INSTALADO EM RAMAL OU SUB-RAMAL DE ÁGUA - FORNECIMENTO E INSTALAÇÃO. AF_12/2014 | UN | 8 | 5,78 | 7,45 | 59,60 |
| **7.12.3** | | | **LOUÇAS** | | | | | **33.627,72** |
| 7.12.3.1 | 190610 | SEDOP | Bacia sifonada c/ cx. descarga acoplada ecológica com assento | UN | 8 | 904,96 | 1.165,77 | 9.326,16 |
| 7.12.3.2 | 190303 | SEDOP | Bacia sifonada - PCD | UN | 4 | 1.825,06 | 2.351,04 | 9.404,16 |
| 7.12.3.3 | 190232 | SEDOP | Lavatorio de louça s/col.c/torn.,sifao e valv. | UN | 12 | 545,52 | 702,74 | 8.432,88 |
| 7.12.3.4 | 190401 | SEDOP | Mictorio individual em louça c/ acessorios | UN | 4 | 667,82 | 860,29 | 3.441,16 |
| 7.12.3.5 | 190797 | SEDOP | Porta papel higiênico - Polipropileno | UN | 12 | 74,38 | 95,82 | 1.149,84 |
| 7.12.3.6 | 95547 | SINAPI | SABONETEIRA PLASTICA TIPO DISPENSER PARA SABONETE LIQUIDO COM RESERVATORIO 800 A 1500 ML, INCLUSO FIXAÇÃO. AF_01/2020 | UN | 12 | 88,49 | 113,99 | 1.367,88 |
| 7.12.3.7 | 190795 | SEDOP | Porta toalha de papel - Polipropileno | UN | 4 | 98,13 | 126,41 | 505,64 |
| **7.13** | | | **INSTALAÇÕES ELÉTRICAS E TELEFÔNICAS 127V/220V** | | | | | **169.758,71** |
| **7.13.1** | | | **CABEAMENTO ESTRUTURADO** | | | | | **14.812,20** |
| 7.13.1.1 | 170078 | SEDOP | Eletroduto PVC Rígido de 1" | M | 104 | 11,94 | 15,38 | 1.599,52 |
| 7.13.1.2 | 171417 | SEDOP | Caixa plástica octogonal | UN | 10 | 5,50 | 7,09 | 70,90 |
| 7.13.1.3 | 170881 | SEDOP | Caixa plástica 4"x2" | UN | 22 | 3,07 | 3,95 | 86,90 |
| 7.13.1.4 | 171183 | SEDOP | Tomada RJ-45 de embutir em espelho | UN | 14 | 40,04 | 51,58 | 722,12 |
| 7.13.1.5 | 170959 | SEDOP | Tomada terminal de TV coaxial 4"x2"- 2 pontos | UN | 8 | 34,64 | 44,62 | 356,96 |
| 7.13.1.6 | 170325 | SEDOP | Caixa de passagem ch. aço 200x200x100mm | UN | 2 | 109,53 | 141,10 | 282,20 |
| 7.13.1.7 | 171526 | SEDOP | Rack 19" 570mm 36U | UN | 2 | 2.640,97 | 3.402,10 | 6.804,20 |
| 7.13.1.8 | 170947 | SEDOP | Cabo coaxial 75 Homs 200 Mhz (TV) | M | 368 | 3,10 | 3,99 | 1.468,32 |
| 7.13.1.9 | 171180 | SEDOP | Cabo UTP par trançado 04P 24 AWG Cat 6e | M | 442 | 6,01 | 7,74 | 3.421,08 |
| **7.13.2** | | | **INSTALAÇÕES ELETRICAS** | | | | | **115.453,30** |
| 7.13.2.1 | 170881 | SEDOP | Caixa plástica 4"x2" | UN | 88 | 3,07 | 3,95 | 347,60 |
| 7.13.2.2 | 171417 | SEDOP | Caixa plástica octogonal | UN | 86 | 5,50 | 7,09 | 609,74 |
| 7.13.2.3 | 171092 | SEDOP | Eletroduto de F°G° de 3/4" | M | 306,2 | 13,37 | 17,22 | 5.272,76 |
| 7.13.2.4 | 171017 | SEDOP | Eletroduto de F°G° de 1" | M | 1000 | 16,11 | 20,75 | 20.750,00 |
| 7.13.2.5 | 170913 | SEDOP | Eletrocalha de metal curve "L" desc tipo "U" perf. 100 - 3m | UN | 80 | 163,40 | 210,49 | 16.839,20 |
| 7.13.2.6 | 171409 | SEDOP | Luva p/ elet. FºGº de 3/4" (IE) | UN | 24 | 6,61 | 8,52 | 204,48 |
| 7.13.2.7 | 171339 | SEDOP | Luva p/ elet. FºGº de 1" (IE) | UN | 40 | 7,58 | 9,76 | 390,40 |

**Objeto**

**CONSTRUÇÃO DO NOVO PRÉDIO DA E.E.E.M. CORONEL PINHEIRO JÚNIOR**

**Bancos**

**SINAPI - 04/2022 - Pará**
**SEDOP - 02/2022 - Pará**

**BDI**

**28,82%**

**Orçamento Sintético**

| Item | Código | Banco | Descrição | Und | Quant. | Valor Unit | Valor Unit com BDI | Total |
|---|---|---|---|---|---|---|---|---|
| 7.13.2.8 | 170298 | SEDOP | Cabo de cobre 1,5mm2 - 750 V | M | 1064 | 5,71 | 7,36 | 7.831,04 |
| 7.13.2.9 | 170418 | SEDOP | Cabo de cobre 2,5mm2 - 750 V | M | 2462 | 7,20 | 9,28 | 22.847,36 |
| 7.13.2.10 | 170781 | SEDOP | Luminaria de embutir completa c/lamp. fluorescente2x32W | UN | 82 | 320,95 | 413,45 | 33.902,90 |
| 7.13.2.11 | 170333 | SEDOP | Interruptor 1 tecla paralelo (s/fiaçao) | UN | 4 | 22,31 | 28,74 | 114,96 |
| 7.13.2.12 | 170334 | SEDOP | Interruptor 2 teclas simples (s/fiaçao) | UN | 12 | 29,94 | 38,57 | 462,84 |
| 7.13.2.13 | 170321 | SEDOP | Centro de distribuiçao p/ 12 disjuntores (c/ barramento) | UN | 2 | 395,13 | 509,01 | 1.018,02 |
| 7.13.2.14 | 170326 | SEDOP | Disjuntor 1P - 6 a 32A - PADRÃO DIN | UN | 8 | 22,45 | 28,92 | 231,36 |
| 7.13.2.15 | 170388 | SEDOP | Disjuntor 3P - 10 a 50A - PADRÃO DIN | UN | 2 | 341,82 | 440,33 | 880,66 |
| 7.13.2.16 | 171034 | SEDOP | Proteção contra surto Classe II,1P,20KA,175V | UN | 6 | 79,55 | 102,48 | 614,88 |
| 7.13.2.17 | 170876 | SEDOP | Caixa de inspeção em polipropileno - 30x40cm | UN | 2 | 90,71 | 116,85 | 233,70 |
| 7.13.2.18 | 171161 | SEDOP | Haste de cobre p/ aterram. 3/4"x3m s/ conector | UN | 2 | 209,16 | 269,44 | 538,88 |
| 7.13.2.19 | 171109 | SEDOP | Conector para haste de aterramento de 3/4" | UN | 2 | 10,98 | 14,14 | 28,28 |
| 7.13.2.20 | 170339 | SEDOP | Tomada 2P+T 10A (s/fiaçao) | UN | 72 | 25,17 | 32,42 | 2.334,24 |
| **7.13.3** | | | **INSTALAÇÕES CENTRAIS DE AR** | | | | | **39.493,21** |
| 7.13.3.1 | 170881 | SEDOP | Caixa plástica 4"x2" | UN | 16 | 3,07 | 3,95 | 63,20 |
| 7.13.3.2 | 171417 | SEDOP | Caixa plástica octogonal | UN | 10 | 5,50 | 7,09 | 70,90 |
| 7.13.3.3 | 171017 | SEDOP | Eletroduto de F°G° de 1" | M | 700 | 16,11 | 20,75 | 14.525,00 |
| 7.13.3.4 | 171339 | SEDOP | Luva p/ elet. FºGº de 1" (IE) | UN | 40 | 7,58 | 9,76 | 390,40 |
| 7.13.3.5 | 170418 | SEDOP | Cabo de cobre 2,5mm2 - 750 V | M | 1682 | 7,20 | 9,28 | 15.608,96 |
| 7.13.3.6 | 170322 | SEDOP | Centro de distribuiçao p/ 24 disjuntores (c/ barramento) | UN | 1 | 769,25 | 990,95 | 990,95 |
| 7.13.3.7 | 170362 | SEDOP | Disjuntor 2P - 6 a 32A - PADRÃO DIN | UN | 16 | 64,90 | 83,60 | 1.337,60 |
| 7.13.3.8 | 170393 | SEDOP | Disjuntor 3P - 63 a 100A - PADRÃO DIN | UN | 2 | 228,81 | 294,75 | 589,50 |
| 7.13.3.9 | 171034 | SEDOP | Proteção contra surto Classe II,1P,20KA,175V | UN | 8 | 79,55 | 102,48 | 819,84 |
| 7.13.3.10 | 170876 | SEDOP | Caixa de inspeção em polipropileno - 30x40cm | UN | 2 | 90,71 | 116,85 | 233,70 |
| 7.13.3.11 | 171161 | SEDOP | Haste de cobre p/ aterram. 3/4"x3m s/ conector | UN | 2 | 209,16 | 269,44 | 538,88 |
| 7.13.3.12 | 171109 | SEDOP | Conector para haste de aterramento de 3/4" | UN | 2 | 10,98 | 14,14 | 28,28 |
| 7.13.3.13 | 231084 | SEDOP | Ponto de dreno p/ split (10m) | PT | 16 | 198,87 | 256,18 | 4.098,88 |
| 7.13.3.14 | 170950 | SEDOP | Tampa cega 4"x2" plástica | UN | 16 | 9,56 | 12,32 | 197,12 |
| **8** | | | **BLOCO F - SALAS DE AULA COM VESTIÁRIO** | | | | | **1.001.860,28** |
| **8.1** | | | **MOVIMENTO DE TERRA PARA FUNDAÇÕES** | | | | | **1.121,63** |
| 8.1.1 | 93358 | SINAPI | ESCAVAÇÃO MANUAL DE VALA COM PROFUNDIDADE MENOR OU IGUAL A 1,30 M. AF_02/2021 | m³ | 12,64 | 67,60 | 87,08 | 1.100,69 |
| 8.1.2 | 100577 | SINAPI | REGULARIZAÇÃO E COMPACTAÇÃO DE SUBLEITO DE SOLO PREDOMINANTEMENTE ARENOSO. AF_11/2019 | m² | 14,64 | 1,11 | 1,43 | 20,94 |
| **8.2** | | | **FUNDAÇÕES** | | | | | **89.506,76** |
| **8.2.1** | | | **CONCRETO ARMADO PARA FUNDAÇÕES** | | | | | **50.972,66** |
| 8.2.1.1 | 96619 | SINAPI | LASTRO DE CONCRETO MAGRO, APLICADO EM BLOCOS DE COROAMENTO OU SAPATAS, ESPESSURA DE 5 CM. AF_08/2017 | m² | 14,64 | 31,12 | 40,09 | 586,92 |
| 8.2.1.2 | 030254 | SEDOP | Reaterro compactado | m³ | 3,29 | 54,53 | 70,25 | 231,12 |
| 8.2.1.3 | 100897 | SINAPI | ESTACA ESCAVADA MECANICAMENTE, SEM FLUIDO ESTABILIZANTE, COM 40CM DE DIÂMETRO, CONCRETO LANÇADO POR CAMINHÃO BETONEIRA (EXCLUSIVE MOBILIZAÇÃO E DESMOBILIZAÇÃO). AF_01/2020 | M | 49 | 128,37 | 165,37 | 8.103,13 |
| 8.2.1.3 | 040283 | SEDOP | Bloco em concreto armado p/ fundaçao (incl. forma) | m³ | 8,62 | 2.907,14 | 3.744,98 | 32.281,73 |
| 8.2.1.4 | 100898 | SINAPI | ESTACA ESCAVADA MECANICAMENTE, SEM FLUIDO ESTABILIZANTE, COM 60CM DE DIÂMETRO, CONCRETO LANÇADO POR CAMINHÃO BETONEIRA (EXCLUSIVE MOBILIZAÇÃO E DESMOBILIZAÇÃO). AF_01/2020 | M | 7 | 252,59 | 325,39 | 2.277,73 |
| 8.2.1.5 | 100896 | SINAPI | ESTACA ESCAVADA MECANICAMENTE, SEM FLUIDO ESTABILIZANTE, COM 25CM DE DIÂMETRO, CONCRETO LANÇADO POR CAMINHÃO BETONEIRA (EXCLUSIVE MOBILIZAÇÃO E DESMOBILIZAÇÃO). AF_01/2020 | M | 91 | 63,91 | 82,33 | 7.492,03 |
| **8.2.2** | | | **CONCRETO ARMADO PARA FUNDAÇÕES - VIGAS BALDRAMES** | | | | | **38.534,10** |
| 8.2.2.1 | 050766 | SEDOP | Concreto armado fck=25MPA c/ forma mad. branca (incl. lançamento e adensamento) | m³ | 9,26 | 3.230,36 | 4.161,35 | 38.534,10 |
| **8.3** | | | **SUPERESTRUTURA** | | | | | **83.660,15** |
| **8.3.1** | | | **CONCRETO ARMADO - VIGAS** | | | | | **47.689,07** |
| 8.3.1.1 | 050766 | SEDOP | Concreto armado fck=25MPA c/ forma mad. branca (incl. lançamento e adensamento) | m³ | 11,46 | 3.230,36 | 4.161,35 | 47.689,07 |
| **8.3.2** | | | **CONCRETO ARMADO - PILARES** | | | | | **31.834,33** |
| 8.3.2.1 | 050766 | SEDOP | Concreto armado fck=25MPA c/ forma mad. branca (incl. lançamento e adensamento) | m³ | 7,65 | 3.230,36 | 4.161,35 | 31.834,33 |
| **8.3.3** | | | **CONCRETO ARMADO - VERGAS E CONTRAVERGAS** | | | | | **4.136,75** |
| 8.3.3.1 | 93195 | SINAPI | CONTRAVERGA PRÉ-MOLDADA PARA VÃOS DE MAIS DE 1,5 M DE COMPRIMENTO. AF_03/2016 | M | 60,32 | 53,24 | 68,58 | 4.136,75 |
| **8.4** | | | **SISTEMA DE VEDAÇÃO VERTICAL** | | | | | **41.404,00** |
| 8.4.1 | 060046 | SEDOP | Alvenaria tijolo de barro a cutelo | m² | 473,73 | 67,85 | 87,40 | 41.404,00 |
| **8.5** | | | **PORTAS E ESQUADRIAS** | | | | | **89.520,17** |
| **8.5.1** | | | **PORTAS** | | | | | **17.844,73** |
| 8.5.1.1 | 090065 | SEDOP | Esquadria mad. e=3cm c/ caix. aduela e alizar | m² | 30,66 | 451,81 | 582,02 | 17.844,73 |
| **8.5.2** | | | **FERRAGENS E ACESSÓRIOS** | | | | | **17.817,46** |
| 8.5.2.1 | 1002260 | SEDOP | Ferragens p/ porta externa 1 fl. | CJ | 16 | 156,05 | 201,02 | 3.216,32 |
| 8.5.2.2 | 100874 | SINAPI | PUXADOR PARA PCD, FIXADO NA PORTA - FORNECIMENTO E INSTALAÇÃO. AF_01/2020 | UN | 2 | 290,67 | 374,44 | 748,88 |
| 8.5.2.3 | 090071 | SEDOP | Grade de ferro 1/2" (incl. pint. anti-corrosiva) | m² | 41,09 | 261,70 | 337,12 | 13.852,26 |
| **8.5.3** | | | **JANELAS DE ALUMÍNIO** | | | | | **53.857,98** |
| 8.5.3.1 | 091511 | SEDOP | Esquadria de correr em vidro temperado de 6mm | m² | 70,02 | 597,10 | 769,18 | 53.857,98 |
| **8.6** | | | **SISTEMAS DE COBERTURA** | | | | | **255.893,94** |
| 8.6.1 | 071361 | SEDOP | Estrutura metálica p/ cobertura - 2 águas-vão 20m | m² | 476,9 | 280,41 | 361,22 | 172.265,82 |

**Objeto**

**CONSTRUÇÃO DO NOVO PRÉDIO DA E.E.E.M. CORONEL PINHEIRO JÚNIOR**

**Bancos**

**SINAPI - 04/2022 - Pará**
**SEDOP - 02/2022 - Pará**

**BDI**

**28,82%**

**Orçamento Sintético**

| Item | Código | Banco | Descrição | Und | Quant. | Valor Unit | Valor Unit com BDI | Total |
|---|---|---|---|---|---|---|---|---|
| 8.6.2 | 71497 | SEDOP | Cobertura -Telha termoacústica | m² | 476,9 | 121,55 | 156,58 | 74.673,00 |
| 8.6.3 | 070031 | SEDOP | Cumeeira aluminio e = 0,8 mm | M | 38 | 81,42 | 104,89 | 3.985,82 |
| 8.6.4 | 100739 | SINAPI | PINTURA COM TINTA ALQUÍDICA DE ACABAMENTO (ESMALTE SINTÉTICO ACETINADO) PULVERIZADA SOBRE PERFIL METÁLICO EXECUTADO EM FÁBRICA (POR DEMÃO). AF_01/2020_P | m² | 476,9 | 8,09 | 10,42 | 4.969,30 |
| **8.7** | | | **IMPERMEABILIZAÇÃO** | | | | | **8.732,73** |
| 8.7.1 | 080314 | SEDOP | Impermeabilização asfáltica para concreto e alvenaria (3 demãos) | m² | 217,07 | 31,23 | 40,23 | 8.732,73 |
| **8.8** | | | **REVESTIMENTOS INTERNOS E EXTERNOS** | | | | | **109.345,61** |
| 8.8.1 | 87878 | SINAPI | CHAPISCO APLICADO EM ALVENARIAS E ESTRUTURAS DE CONCRETO INTERNAS, COM COLHER DE PEDREIRO. ARGAMASSA TRAÇO 1:3 COM PREPARO MANUAL. AF_06/2014 | m² | 947,46 | 4,46 | 5,75 | 5.447,90 |
| 8.8.2 | 87792 | SINAPI | EMBOÇO OU MASSA ÚNICA EM ARGAMASSA TRAÇO 1:2:8, PREPARO MECÂNICO COM BETONEIRA 400 L, APLICADA MANUALMENTE EM PANOS CEGOS DE FACHADA (SEM PRESENÇA DE VÃOS), ESPESSURA DE 25 MM. AF_06/2014 | m² | 489,53 | 40,05 | 51,59 | 25.254,85 |
| 8.8.3 | 87543 | SINAPI | MASSA ÚNICA, PARA RECEBIMENTO DE PINTURA OU CERÂMICA, ARGAMASSA INDUSTRIALIZADA, PREPARO MECÂNICO, APLICADO COM EQUIPAMENTO DE MISTURA E PROJEÇÃO DE 1,5 M3/H EM FACES INTERNAS DE PAREDES, ESPESSURA DE 5MM, SEM EXECUÇÃO DE TALISCAS. AF_06/2014 | m² | 457,93 | 21,84 | 28,13 | 12.881,57 |
| 8.8.4 | 110644 | SEDOP | Revestimento Cerâmico Padrão Médio | m² | 185,22 | 82,30 | 106,02 | 19.637,02 |
| 8.8.5 | 110581 | SEDOP | Cerâmica 10x10cm (padrao medio) | m² | 304,31 | 117,66 | 151,57 | 46.124,27 |
| **8.9** | | | **SISTEMAS DE PISOS** | | | | | **142.956,01** |
| **8.9.1** | | | **PAVIMENTAÇÃO INTERNA** | | | | | **142.956,01** |
| 8.9.1.1 | 030011 | SEDOP | Aterro incluindo carga, descarga, transporte e apiloamento | m³ | 164,32 | 105,78 | 136,27 | 22.391,89 |
| 8.9.1.2 | 87630 | SINAPI | CONTRAPISO EM ARGAMASSA TRAÇO 1:4 (CIMENTO E AREIA), PREPARO MECÂNICO COM BETONEIRA 400 L, APLICADO EM ÁREAS SECAS SOBRE LAJE, ADERIDO, ACABAMENTO NÃO REFORÇADO, ESPESSURA 3CM. AF_07/2021 | m² | 343,3 | 38,61 | 49,74 | 17.075,74 |
| 8.9.1.3 | 130110 | SEDOP | Camada regularizadora no traço 1:4 | m² | 43,4 | 35,53 | 45,77 | 1.986,42 |
| 8.9.1.4 | 130492 | SEDOP | Calçada (incl.alicerce, baldrame e concreto c/ junta seca) | m² | 72,63 | 107,02 | 137,86 | 10.012,77 |
| 8.9.1.4 | 130626 | SEDOP | Piso de alta resistência e=8mm c/ resina incl. camada regularizadora | m² | 299,9 | 111,61 | 143,78 | 43.119,62 |
| 8.9.1.5 | 131026 | SEDOP | Cerâmica anti-derrapante | m² | 43,4 | 75,52 | 97,28 | 4.221,95 |
| 8.9.1.7 | 120734 | SEDOP | Soleira e peitoril - granito preto - e=2cm | m² | 65,4 | 524,02 | 675,04 | 44.147,62 |
| **8.10** | | | **PINTURAS E ACABAMENTOS** | | | | | **27.237,78** |
| 8.10.1 | 96132 | SINAPI | APLICAÇÃO MANUAL DE MASSA ACRÍLICA EM PANOS DE FACHADA SEM PRESENÇA DE VÃOS, DE EDIFÍCIOS DE MÚLTIPLOS PAVIMENTOS, DUAS DEMÃOS. AF_05/2017 | m² | 457,93 | 15,07 | 19,41 | 8.888,42 |
| 8.10.2 | 88489 | SINAPI | APLICAÇÃO MANUAL DE PINTURA COM TINTA LÁTEX ACRÍLICA EM PAREDES, DUAS DEMÃOS. AF_06/2014 | m² | 457,93 | 13,48 | 17,36 | 7.949,66 |
| 8.10.3 | 150134 | SEDOP | Esmalte sobre madeira c/ massa e selador | m² | 61,32 | 40,51 | 52,18 | 3.199,68 |
| 8.10.4 | 150491 | SEDOP | Esmalte sobre grade de ferro (superf. aparelhada) | m² | 82,18 | 51,79 | 66,72 | 5.483,05 |
| 8.10.5 | 150207 | SEDOP | Acrílica para piso | m² | 72,63 | 18,35 | 23,64 | 1.716,97 |
| **8.11** | | | **FORRO** | | | | | **32.854,01** |
| 8.11.1 | 96486 | SINAPI | FORRO DE PVC, LISO, PARA AMBIENTES COMERCIAIS, INCLUSIVE ESTRUTURA DE FIXAÇÃO. AF_05/2017_P | m² | 291,88 | 87,38 | 112,56 | 32.854,01 |
| **8.12** | | | **INSTALAÇÕES HIDROSSANITÁRIAS** | | | | | **23.832,57** |
| **8.12.1** | | | **INSTALAÇÕES ESGOTO** | | | | | **4.209,67** |
| 8.12.1.1 | 180102 | SEDOP | Tubo em PVC - 100mm (LS) | M | 13 | 36,90 | 47,53 | 617,89 |
| 8.12.1.2 | 180103 | SEDOP | Tubo em PVC - 75mm (LS) | M | 21 | 30,32 | 39,06 | 820,26 |
| 8.12.1.3 | 180104 | SEDOP | Tubo em PVC - 50mm (LS) | M | 25 | 21,52 | 27,72 | 693,00 |
| 8.12.1.4 | 180105 | SEDOP | Tubo em PVC - 40mm (LS) | M | 7 | 16,16 | 20,82 | 145,74 |
| 8.12.1.5 | 89709 | SINAPI | RALO SIFONADO, PVC, DN 100 X 40 MM, JUNTA SOLDÁVEL, FORNECIDO E INSTALADO EM RAMAL DE DESCARGA OU EM RAMAL DE ESGOTO SANITÁRIO. AF_12/2014 | UN | 8 | 14,91 | 19,21 | 153,68 |
| 8.12.1.6 | 180474 | SEDOP | Joelho/Cotovelo 90º RC em PVC - JS - 100mm-LS | UN | 4 | 24,95 | 32,14 | 128,56 |
| 8.12.1.7 | 180473 | SEDOP | Joelho/Cotovelo 90º RC em PVC - JS - 75mm-LS | UN | 2 | 18,48 | 23,81 | 47,62 |
| 8.12.1.8 | 180472 | SEDOP | Joelho/Cotovelo 90º RC em PVC - JS - 50mm-LS | UN | 7 | 16,19 | 20,86 | 146,02 |
| 8.12.1.9 | 180471 | SEDOP | Joelho/Cotovelo 90º RC em PVC - JS - 40mm-LS | UN | 12 | 14,13 | 18,20 | 218,40 |
| 8.12.1.10 | 180241 | SEDOP | Joelho/Cotovelo 45° PVC JS - 100mm - LS | UN | 2 | 33,88 | 43,64 | 87,28 |
| 8.12.1.11 | 180243 | SEDOP | Joelho/Cotovelo 45° PVC JS - 50mm - LS | UN | 1 | 17,69 | 22,79 | 22,79 |
| 8.12.1.12 | 180244 | SEDOP | Joelho/Cotovelo 45° PVC JS - 40mm - LS | UN | 4 | 15,44 | 19,89 | 79,56 |
| 8.12.1.13 | 180251 | SEDOP | Te PVC c/ redução 100mm x 75mm - LS | UN | 2 | 39,43 | 50,79 | 101,58 |
| 8.12.1.14 | 180253 | SEDOP | Te PVC c/ redução 75mm x 50mm - LS | UN | 1 | 31,33 | 40,36 | 40,36 |
| 8.12.1.15 | 180476 | SEDOP | Tê curto em PVC - JS - 50x50mm-LS | UN | 4 | 21,74 | 28,01 | 112,04 |
| 8.12.1.16 | 180245 | SEDOP | Junção simples PVC JS - 100 x 100mm - LS | UN | 2 | 51,68 | 66,57 | 133,14 |
| 8.12.1.17 | 180249 | SEDOP | Junção simples PVC JS - 100 x 50mm - LS | UN | 2 | 48,03 | 61,87 | 123,74 |
| 8.12.1.18 | 180247 | SEDOP | Junção simples PVC JS - 50 x 50mm - LS | UN | 2 | 24,09 | 31,03 | 62,06 |
| 8.12.1.19 | 180257 | SEDOP | Luva simples PVC 100mm - LS | UN | 3 | 20,47 | 26,37 | 79,11 |
| 8.12.1.20 | 180258 | SEDOP | Luva simples PVC 75mm - LS | UN | 4 | 18,95 | 24,41 | 97,64 |
| 8.12.1.21 | 180259 | SEDOP | Luva simples PVC 50mm - LS | UN | 5 | 11,47 | 14,78 | 73,90 |
| 8.12.1.22 | 180260 | SEDOP | Luva simples PVC 40mm - LS | UN | 2 | 9,12 | 11,75 | 23,50 |
| 8.12.1.23 | 180253 | SEDOP | Te PVC c/ redução 75mm x 50mm - LS | UN | 5 | 31,33 | 40,36 | 201,80 |
| **8.12.2** | | | **INSTALAÇÕES AGUA FRIA** | | | | | **4.297,36** |
| 8.12.2.1 | 180422 | SEDOP | Tubo em PVC - JS - 40mm (c/ rasgo na alvenaria)-LH | M | 10 | 32,28 | 41,58 | 415,80 |
| 8.12.2.2 | 180106 | SEDOP | Tubo em PVC - JS - 32mm (c/ rasgo na alvenaria)-LH | M | 5 | 22,35 | 28,79 | 143,95 |
| 8.12.2.3 | 180107 | SEDOP | Tubo em PVC - JS - 25mm (c/ rasgo na alvenaria)-LH | M | 8 | 14,10 | 18,16 | 145,28 |
| 8.12.2.4 | 180442 | SEDOP | Registro de gaveta c/ canopla - 1 1/2" | UN | 6 | 255,87 | 329,61 | 1.977,66 |
| 8.12.2.5 | 180211 | SEDOP | Registro de gaveta s/ canopla - 3/4" | UN | 8 | 76,89 | 99,05 | 792,40 |
| 8.12.2.6 | 89503 | SINAPI | CURVA 90 GRAUS, PVC, SOLDÁVEL, DN 50MM, INSTALADO EM PRUMADA DE ÁGUA - FORNECIMENTO E INSTALAÇÃO. AF_12/2014 | UN | 4 | 26,53 | 34,18 | 136,72 |

**Objeto**

CONSTRUÇÃO DO NOVO PRÉDIO DA E.E.E.M. CORONEL PINHEIRO JÚNIOR

**Bancos**

SINAPI - 04/2022 - Pará
SEDOP - 02/2022 - Pará

**BDI**

28,82%

**Orçamento Sintético**

| Item | Código | Banco | Descrição | Und | Quant. | Valor Unit | Valor Unit com BDI | Total |
|---|---|---|---|---|---|---|---|---|
| 8.12.2.7 | 89364 | SINAPI | CURVA 90 GRAUS, PVC, SOLDÁVEL, DN 25MM, INSTALADO EM RAMAL OU SUB-RAMAL DE ÁGUA - FORNECIMENTO E INSTALAÇÃO. AF_12/2014 | UN | 2 | 10,69 | 13,77 | 27,54 |
| 8.12.2.8 | 180220 | SEDOP | Joelho/Cotovelo 90º PVC SRM - 25mm X 1/2" (LH) | UN | 20 | 13,46 | 17,34 | 346,80 |
| 8.12.2.9 | 180436 | SEDOP | Tê em PVC - JS - 40mm-LH | UN | 3 | 22,27 | 28,69 | 86,07 |
| 8.12.2.10 | 180435 | SEDOP | Tê em PVC - JS - 32mm-LH | UN | 2 | 11,88 | 15,30 | 30,60 |
| 8.12.2.11 | 180434 | SEDOP | Tê em PVC - JS - 25mm-LH | UN | 4 | 8,51 | 10,96 | 43,84 |
| 8.12.2.12 | 180231 | SEDOP | Bucha de redução JS - 40mm x 32mm (LH) | UN | 1 | 9,69 | 12,48 | 12,48 |
| 8.12.2.13 | 180231 | SEDOP | Bucha de redução JS - 40mm x 32mm (LH) | UN | 2 | 9,69 | 12,48 | 24,96 |
| 8.12.2.14 | 180230 | SEDOP | Bucha de redução JS - 32mm x 25mm (LH) | UN | 3 | 6,05 | 7,79 | 23,37 |
| 8.12.2.15 | 89388 | SINAPI | LUVA DE REDUÇÃO, PVC, SOLDÁVEL, DN 40MM X 32MM, INSTALADO EM RAMAL OU SUB-RAMAL DE ÁGUA - FORNECIMENTO E INSTALAÇÃO. AF_12/2014 | UN | 2 | 11,70 | 15,07 | 30,14 |
| 8.12.2.16 | 89389 | SINAPI | LUVA SOLDÁVEL E COM ROSCA, PVC, SOLDÁVEL, DN 32MM X 1, INSTALADO EM RAMAL OU SUB-RAMAL DE ÁGUA - FORNECIMENTO E INSTALAÇÃO. AF_12/2014 | UN | 2 | 12,84 | 16,54 | 33,08 |
| 8.12.2.17 | 89385 | SINAPI | LUVA SOLDÁVEL E COM ROSCA, PVC, SOLDÁVEL, DN 25MM X 3/4, INSTALADO EM RAMAL OU SUB-RAMAL DE ÁGUA - FORNECIMENTO E INSTALAÇÃO. AF_12/2014 | UN | 3 | 6,90 | 8,89 | 26,67 |
| **8.12.3** | | | **LOUÇAS** | | | | | **15.325,54** |
| 8.12.3.1 | 190231 | SEDOP | Chuveiro cromado | UN | 6 | 86,05 | 110,85 | 665,10 |
| 8.12.3.2 | 190610 | SEDOP | Bacia sifonada c/ cx. descarga acoplada ecológica com assento | UN | 2 | 904,96 | 1.165,77 | 2.331,54 |
| 8.12.3.3 | 190303 | SEDOP | Bacia sifonada - PCD | UN | 2 | 1.825,06 | 2.351,04 | 4.702,08 |
| 8.12.3.4 | 190232 | SEDOP | Lavatorio de louça s/col.c/torn.,sifao e valv. | UN | 6 | 545,52 | 702,74 | 4.216,44 |
| 8.12.3.5 | 190797 | SEDOP | Porta papel higiênico - Polipropileno | UN | 4 | 74,38 | 95,82 | 383,28 |
| 8.12.3.6 | 95547 | SINAPI | SABONETEIRA PLASTICA TIPO DISPENSER PARA SABONETE LIQUIDO COM RESERVATORIO 800 A 1500 ML, INCLUSO FIXAÇÃO. AF_01/2020 | UN | 6 | 88,49 | 113,99 | 683,94 |
| 8.12.3.7 | 190795 | SEDOP | Porta toalha de papel - Polipropileno | UN | 4 | 98,13 | 126,41 | 505,64 |
| 8.12.3.8 | 250109 | SEDOP | Espelho de cristal (0,40x0,60m) com moldura em alumínio | UN | 8 | 178,30 | 229,69 | 1.837,52 |
| **8.13** | | | **INSTALAÇÕES ELETRICAS** | | | | | **95.794,92** |
| **8.13.1** | | | **CABEAMENTO ESTRUTURADO** | | | | | **6.893,83** |
| 8.13.1.1 | 170078 | SEDOP | Eletroduto PVC Rígido de 1" | M | 48 | 11,94 | 15,38 | 738,24 |
| 8.13.1.2 | 171417 | SEDOP | Caixa plástica octogonal | UN | 4 | 5,50 | 7,09 | 28,36 |
| 8.13.1.3 | 170881 | SEDOP | Caixa plástica 4"x2" | UN | 7 | 3,07 | 3,95 | 27,65 |
| 8.13.1.4 | 171183 | SEDOP | Tomada RJ-45 de embutir em espelho | UN | 11 | 40,04 | 51,58 | 567,38 |
| 8.13.1.5 | 170959 | SEDOP | Tomada terminal de TV coaxial 4"x2"- 2 pontos | UN | 4 | 34,64 | 44,62 | 178,48 |
| 8.13.1.6 | 170878 | SEDOP | Caixa de passagem em aluminio 200x200x115mm | UN | 1 | 112,23 | 144,57 | 144,57 |
| 8.13.1.7 | 171526 | SEDOP | Rack 19" 570mm 36U | UN | 1 | 2.640,97 | 3.402,10 | 3.402,10 |
| 8.13.1.8 | 170947 | SEDOP | Cabo coaxial 75 Homs 200 Mhz (TV) | M | 127 | 3,10 | 3,99 | 506,73 |
| 8.13.1.9 | 171180 | SEDOP | Cabo UTP par trançado 04P 24 AWG Cat 6e | M | 168 | 6,01 | 7,74 | 1.300,32 |
| **8.13.2** | | | **INSTALAÇÕES ELETRICAS** | | | | | **69.140,95** |
| 8.13.2.1 | 170881 | SEDOP | Caixa plástica 4"x2" | UN | 43 | 3,07 | 3,95 | 169,85 |
| 8.13.2.2 | 170871 | SEDOP | Caixa de ferro octogonal | UN | 40 | 8,46 | 10,90 | 436,00 |
| 8.13.2.3 | 171092 | SEDOP | Eletroduto de F°G° de 3/4" | M | 320 | 13,37 | 17,22 | 5.510,40 |
| 8.13.2.4 | 171017 | SEDOP | Eletroduto de F°G° de 1" | M | 400 | 16,11 | 20,75 | 8.300,00 |
| 8.13.2.5 | 170913 | SEDOP | Eletrocalha de metal curve "L" desc tipo "U" perf. 100 - 3m | UN | 40 | 163,40 | 210,49 | 8.419,60 |
| 8.13.2.6 | 171409 | SEDOP | Luva p/ elet. FºGº de 3/4" (IE) | UN | 15 | 6,61 | 8,52 | 127,80 |
| 8.13.2.7 | 171339 | SEDOP | Luva p/ elet. FºGº de 1" (IE) | UN | 20 | 7,58 | 9,76 | 195,20 |
| 8.13.2.8 | 170298 | SEDOP | Cabo de cobre 1,5mm2 - 750 V | M | 631 | 5,71 | 7,36 | 4.644,16 |
| 8.13.2.9 | 170418 | SEDOP | Cabo de cobre 2,5mm2 - 750 V | M | 1231 | 7,20 | 9,28 | 11.423,68 |
| 8.13.2.10 | 170317 | SEDOP | Cabo de cobre 4mm2 - 750 V | M | 760 | 9,40 | 12,11 | 9.203,60 |
| 8.13.2.11 | 170781 | SEDOP | Luminaria de embutir completa c/lamp. fluorescente2x32W | UN | 40 | 320,95 | 413,45 | 16.538,00 |
| 8.13.2.12 | 170333 | SEDOP | Interruptor 1 tecla paralelo (s/fiaçao) | UN | 2 | 22,31 | 28,74 | 57,48 |
| 8.13.2.13 | 170332 | SEDOP | Interruptor 1 tecla simples (s/fiaçao) | UN | 1 | 15,85 | 20,42 | 20,42 |
| 8.13.2.14 | 170334 | SEDOP | Interruptor 2 teclas simples (s/fiaçao) | UN | 6 | 29,94 | 38,57 | 231,42 |
| 8.13.2.15 | 170338 | SEDOP | Interruptor 3 teclas simples (s/fiaçao) | UN | 2 | 40,44 | 52,09 | 104,18 |
| 8.13.2.16 | 170339 | SEDOP | Tomada 2P+T 10A (s/fiaçao) | UN | 36 | 25,17 | 32,42 | 1.167,12 |
| 8.13.2.17 | 170885 | SEDOP | Centro de distribuição p/ 08 disjuntores (s/ barramento) | UN | 1 | 76,89 | 99,05 | 99,05 |
| 8.13.2.18 | 170888 | SEDOP | Centro de distribuição p/ 20 disjuntores (c/ barramento) | UN | 1 | 487,86 | 628,46 | 628,46 |
| 8.13.2.19 | 170326 | SEDOP | Disjuntor 1P - 6 a 32A - PADRÃO DIN | UN | 6 | 22,45 | 28,92 | 173,52 |
| 8.13.2.20 | 170388 | SEDOP | Disjuntor 3P - 10 a 50A - PADRÃO DIN | UN | 2 | 341,82 | 440,33 | 880,66 |
| 8.13.2.22 | 171034 | SEDOP | Proteção contra surto Classe II,1P,20KA,175V | UN | 4 | 79,55 | 102,48 | 409,92 |
| 8.13.2.23 | 170876 | SEDOP | Caixa de inspeção em polipropileno - 30x40cm | UN | 1 | 90,71 | 116,85 | 116,85 |
| 8.13.2.24 | 171161 | SEDOP | Haste de cobre p/ aterram. 3/4"x3m s/ conector | UN | 1 | 209,16 | 269,44 | 269,44 |
| 8.13.2.25 | 171109 | SEDOP | Conector para haste de aterramento de 3/4" | UN | 1 | 10,98 | 14,14 | 14,14 |
| **8.13.3** | | | **INSTALAÇÕES CENTRAIS DE AR** | | | | | **19.760,14** |
| 8.13.3.1 | 170881 | SEDOP | Caixa plástica 4"x2" | UN | 8 | 3,07 | 3,95 | 31,60 |
| 8.13.3.2 | 171417 | SEDOP | Caixa plástica octogonal | UN | 5 | 5,50 | 7,09 | 35,45 |
| 8.13.3.3 | 171017 | SEDOP | Eletroduto de F°G° de 1" | M | 350 | 16,11 | 20,75 | 7.262,50 |
| 8.13.3.4 | 171339 | SEDOP | Luva p/ elet. FºGº de 1" (IE) | UN | 20 | 7,58 | 9,76 | 195,20 |
| 8.13.3.5 | 170418 | SEDOP | Cabo de cobre 2,5mm2 - 750 V | M | 841 | 7,20 | 9,28 | 7.804,48 |
| 8.13.3.6 | 170321 | SEDOP | Centro de distribuiçao p/ 12 disjuntores (c/ barramento) | UN | 1 | 395,13 | 509,01 | 509,01 |
| 8.13.3.7 | 170362 | SEDOP | Disjuntor 2P - 6 a 32A - PADRÃO DIN | UN | 8 | 64,90 | 83,60 | 668,80 |
| 8.13.3.8 | 170393 | SEDOP | Disjuntor 3P - 63 a 100A - PADRÃO DIN | UN | 1 | 228,81 | 294,75 | 294,75 |
| 8.13.3.9 | 170876 | SEDOP | Caixa de inspeção em polipropileno - 30x40cm | UN | 1 | 90,71 | 116,85 | 116,85 |

**Objeto**

CONSTRUÇÃO DO NOVO PRÉDIO DA E.E.E.M. CORONEL PINHEIRO JÚNIOR

**Bancos**

SINAPI - 04/2022 - Pará
SEDOP - 02/2022 - Pará

**BDI**

28,82%

**Orçamento Sintético**

| Item | Código | Banco | Descrição | Und | Quant. | Valor Unit | Valor Unit com BDI | Total |
|---|---|---|---|---|---|---|---|---|
| 8.13.3.10 | 171161 | SEDOP | Haste de cobre p/ aterram. 3/4"x3m s/ conector | UN | 1 | 209,16 | 269,44 | 269,44 |
| 8.13.3.11 | 171109 | SEDOP | Conector para haste de aterramento de 3/4" | UN | 1 | 10,98 | 14,14 | 14,14 |
| 8.13.3.12 | 171034 | SEDOP | Proteção contra surto Classe II,1P,20KA,175V | UN | 4 | 79,55 | 102,48 | 409,92 |
| 8.13.3.13 | 231084 | SEDOP | Ponto de dreno p/ split (10m) | PT | 8 | 198,87 | 256,18 | 2.049,44 |
| 8.13.3.14 | 170950 | SEDOP | Tampa cega 4"x2" plástica | UN | 8 | 9,56 | 12,32 | 98,56 |
| **9** | | | **PASSARELAS M1, M2 e M3** | | | | | **431.317,90** |
| **9.1** | | | **PASSARELAS M1** | | | | | **102.552,14** |
| **9.1.1** | | | **MOVIMENTO DE TERRA PARA FUNDAÇÕES** | | | | | **373,69** |
| 9.1.1.1 | 93358 | SINAPI | ESCAVAÇÃO MANUAL DE VALA COM PROFUNDIDADE MENOR OU IGUAL A 1,30 M. AF_02/2021 | m³ | 4,16 | 67,60 | 87,08 | 362,25 |
| 9.1.1.2 | 100577 | SINAPI | REGULARIZAÇÃO E COMPACTAÇÃO DE SUBLEITO DE SOLO PREDOMINANTEMENTE ARENOSO. AF_11/2019 | m² | 8 | 1,11 | 1,43 | 11,44 |
| **9.1.2** | | | **CONCRETO ARMADO PARA FUNDAÇÕES E PILARES** | | | | | **22.740,87** |
| 9.1.2.1 | 96619 | SINAPI | LASTRO DE CONCRETO MAGRO, APLICADO EM BLOCOS DE COROAMENTO OU SAPATAS, ESPESSURA DE 5 CM. AF_08/2017 | m² | 8 | 31,12 | 40,09 | 320,72 |
| 9.1.2.2 | 030254 | SEDOP | Reaterro compactado | m³ | 0,24 | 54,53 | 70,25 | 16,86 |
| 9.1.2.3 | 040283 | SEDOP | Bloco em concreto armado p/ fundaçao (incl. forma) | m³ | 3,52 | 2.907,14 | 3.744,98 | 13.182,33 |
| 9.1.2.4 | 100896 | SINAPI | ESTACA ESCAVADA MECANICAMENTE, SEM FLUIDO ESTABILIZANTE, COM 25CM DE DIÂMETRO, CONCRETO LANÇADO POR CAMINHÃO BETONEIRA (EXCLUSIVE MOBILIZAÇÃO E DESMOBILIZAÇÃO). AF_01/2020 | M | 112 | 63,91 | 82,33 | 9.220,96 |
| **9.1.3** | | | **SISTEMAS DE COBERTURA** | | | | | **54.765,85** |
| 9.1.3.1 | 071361 | SEDOP | Estrutura metálica p/ cobertura - 2 águas-vão 20m | m² | 103,68 | 280,41 | 361,22 | 37.451,29 |
| 9.1.3.2 | 71497 | SEDOP | Cobertura -Telha termoacústica | m² | 103,68 | 121,55 | 156,58 | 16.234,21 |
| 9.1.3.3 | 100739 | SINAPI | PINTURA COM TINTA ALQUÍDICA DE ACABAMENTO (ESMALTE SINTÉTICO ACETINADO) PULVERIZADA SOBRE PERFIL METÁLICO EXECUTADO EM FÁBRICA (POR DEMÃO). AF_01/2020_P | m² | 103,68 | 8,09 | 10,42 | 1.080,35 |
| **9.1.4** | | | **IMPERMEABILIZAÇÃO** | | | | | **354,02** |
| 9.1.4.1 | 080314 | SEDOP | Impermeabilização asfáltica para concreto e alvenaria (3 demãos) | m² | 8,8 | 31,23 | 40,23 | 354,02 |
| **9.1.5** | | | **PAVIMENTAÇÃO INTERNA** | | | | | **17.789,01** |
| 9.1.5.1 | 030011 | SEDOP | Aterro incluindo carga, descarga, transporte e apiloamento | m³ | 32,25 | 105,78 | 136,27 | 4.394,71 |
| 9.1.5.2 | 94996 | SINAPI | EXECUÇÃO DE PASSEIO (CALÇADA) OU PISO DE CONCRETO COM CONCRETO MOLDADO IN LOCO, FEITO EM OBRA, ACABAMENTO CONVENCIONAL, ESPESSURA 10 CM, ARMADO. AF_07/2016 | m² | 80,64 | 128,94 | 166,10 | 13.394,30 |
| **9.1.6** | | | **PINTURAS E ACABAMENTOS** | | | | | **6.528,70** |
| 9.1.6.1 | 88489 | SINAPI | APLICAÇÃO MANUAL DE PINTURA COM TINTA LÁTEX ACRÍLICA EM PAREDES, DUAS DEMÃOS. AF_06/2014 | m² | 103,04 | 13,48 | 17,36 | 1.788,77 |
| 9.1.6.2 | 150586 | SEDOP | Emassamento de parede c/ massa acrilica | m² | 103,04 | 21,35 | 27,50 | 2.833,60 |
| 9.1.6.3 | 150207 | SEDOP | Acrílica para piso | m² | 80,64 | 18,35 | 23,64 | 1.906,33 |
| **9.2** | | | **PASSARELAS M2** | | | | | **267.484,15** |
| **9.2.1** | | | **MOVIMENTO DE TERRA PARA FUNDAÇÕES** | | | | | **3.449,85** |
| 9.2.1.1 | 93358 | SINAPI | ESCAVAÇÃO MANUAL DE VALA COM PROFUNDIDADE MENOR OU IGUAL A 1,30 M. AF_02/2021 | m³ | 38,88 | 67,60 | 87,08 | 3.385,67 |
| 9.2.1.2 | 100577 | SINAPI | REGULARIZAÇÃO E COMPACTAÇÃO DE SUBLEITO DE SOLO PREDOMINANTEMENTE ARENOSO. AF_11/2019 | m² | 44,88 | 1,11 | 1,43 | 64,18 |
| **9.2.2** | | | **CONCRETO ARMADO PARA FUNDAÇÕES E PILARES** | | | | | **154.842,22** |
| 9.2.2.1 | 96619 | SINAPI | LASTRO DE CONCRETO MAGRO, APLICADO EM BLOCOS DE COROAMENTO OU SAPATAS, ESPESSURA DE 5 CM. AF_08/2017 | m² | 44,88 | 31,12 | 40,09 | 1.799,24 |
| 9.2.2.2 | 050766 | SEDOP | Concreto armado fck=25MPA c/ forma mad. branca (incl. lançamento e adensamento) | m³ | 6,76 | 3.230,36 | 4.161,35 | 28.130,73 |
| 9.2.2.2 | 030254 | SEDOP | Reaterro compactado | m³ | 5,22 | 54,53 | 70,25 | 366,71 |
| 9.2.2.3 | 040283 | SEDOP | Bloco em concreto armado p/ fundaçao (incl. forma) | m³ | 31,41 | 2.907,14 | 3.744,98 | 117.629,82 |
| 9.2.2.4 | 100896 | SINAPI | ESTACA ESCAVADA MECANICAMENTE, SEM FLUIDO ESTABILIZANTE, COM 25CM DE DIÂMETRO, CONCRETO LANÇADO POR CAMINHÃO BETONEIRA (EXCLUSIVE MOBILIZAÇÃO E DESMOBILIZAÇÃO). AF_01/2020 | M | 84 | 63,91 | 82,33 | 6.915,72 |
| **9.2.3** | | | **SISTEMAS DE COBERTURA** | | | | | **82.148,77** |
| 9.2.3.1 | 071361 | SEDOP | Estrutura metálica p/ cobertura - 2 águas-vão 20m | m² | 155,52 | 280,41 | 361,22 | 56.176,93 |
| 9.2.3.2 | 71497 | SEDOP | Cobertura -Telha termoacústica | m² | 155,52 | 121,55 | 156,58 | 24.351,32 |
| 9.2.3.3 | 100739 | SINAPI | PINTURA COM TINTA ALQUÍDICA DE ACABAMENTO (ESMALTE SINTÉTICO ACETINADO) PULVERIZADA SOBRE PERFIL METÁLICO EXECUTADO EM FÁBRICA (POR DEMÃO). AF_01/2020_P | m² | 155,52 | 8,09 | 10,42 | 1.620,52 |
| **9.2.4** | | | **IMPERMEABILIZAÇÃO** | | | | | **625,58** |
| 9.2.4.1 | 080314 | SEDOP | Impermeabilização asfáltica para concreto e alvenaria (3 demãos) | m² | 15,55 | 31,23 | 40,23 | 625,58 |
| **9.2.5** | | | **PAVIMENTAÇÃO INTERNA** | | | | | **20.091,46** |
| 9.2.5.1 | 94996 | SINAPI | EXECUÇÃO DE PASSEIO (CALÇADA) OU PISO DE CONCRETO COM CONCRETO MOLDADO IN LOCO, FEITO EM OBRA, ACABAMENTO CONVENCIONAL, ESPESSURA 10 CM, ARMADO. AF_07/2016 | m² | 120,96 | 128,94 | 166,10 | 20.091,46 |
| **9.2.6** | | | **PINTURAS E ACABAMENTOS** | | | | | **6.326,27** |
| 9.2.6.1 | 88489 | SINAPI | APLICAÇÃO MANUAL DE PINTURA COM TINTA LÁTEX ACRÍLICA EM PAREDES, DUAS DEMÃOS. AF_06/2014 | m² | 77,28 | 13,48 | 17,36 | 1.341,58 |
| 9.2.6.2 | 150586 | SEDOP | Emassamento de parede c/ massa acrilica | m² | 77,28 | 21,35 | 27,50 | 2.125,20 |
| 9.2.6.3 | 150207 | SEDOP | Acrílica para piso | m² | 120,96 | 18,35 | 23,64 | 2.859,49 |
| **9.3** | | | **PASSARELAS M3** | | | | | **61.281,61** |
| **9.3.1** | | | **MOVIMENTO DE TERRA PARA FUNDAÇÕES** | | | | | **676,69** |
| 9.3.1.1 | 93358 | SINAPI | ESCAVAÇÃO MANUAL DE VALA COM PROFUNDIDADE MENOR OU IGUAL A 1,30 M. AF_02/2021 | m³ | 7,63 | 67,60 | 87,08 | 664,42 |
| 9.3.1.2 | 100577 | SINAPI | REGULARIZAÇÃO E COMPACTAÇÃO DE SUBLEITO DE SOLO PREDOMINANTEMENTE ARENOSO. AF_11/2019 | m² | 8,58 | 1,11 | 1,43 | 12,27 |
| **9.3.2** | | | **CONCRETO ARMADO PARA FUNDAÇÕES E PILARES** | | | | | **32.100,73** |
| 9.3.2.1 | 96619 | SINAPI | LASTRO DE CONCRETO MAGRO, APLICADO EM BLOCOS DE COROAMENTO OU SAPATAS, ESPESSURA DE 5 CM. AF_08/2017 | m² | 8,58 | 31,12 | 40,09 | 343,97 |
| 9.3.2.2 | 030254 | SEDOP | Reaterro compactado | m³ | 1,08 | 54,53 | 70,25 | 75,87 |
| 9.3.2.3 | 040283 | SEDOP | Bloco em concreto armado p/ fundaçao (incl. forma) | m³ | 6,12 | 2.907,14 | 3.744,98 | 22.919,28 |
| 9.3.2.4 | 100896 | SINAPI | ESTACA ESCAVADA MECANICAMENTE, SEM FLUIDO ESTABILIZANTE, COM 25CM DE DIÂMETRO, CONCRETO LANÇADO POR CAMINHÃO BETONEIRA (EXCLUSIVE MOBILIZAÇÃO E DESMOBILIZAÇÃO). AF_01/2020 | M | 21 | 63,91 | 82,33 | 1.728,93 |
| 9.3.2.5 | 050766 | SEDOP | Concreto armado fck=25MPA c/ forma mad. branca (incl. lançamento e adensamento) | m³ | 1,69 | 3.230,36 | 4.161,35 | 7.032,68 |

**Objeto**

CONSTRUÇÃO DO NOVO PRÉDIO DA E.E.E.M. CORONEL PINHEIRO JÚNIOR

**Bancos**

SINAPI - 04/2022 - Pará
SEDOP - 02/2022 - Pará

**BDI**

28,82%

**Orçamento Sintético**

| Item | Código | Banco | Descrição | Und | Quant. | Valor Unit | Valor Unit com BDI | Total |
|---|---|---|---|---|---|---|---|---|
| **9.3.3** | | | **SISTEMAS DE COBERTURA** | | | | | **20.431,55** |
| 9.3.3.1 | 071361 | SEDOP | Estrutura metálica p/ cobertura - 2 águas-vão 20m | m² | 38,68 | 280,41 | 361,22 | 13.971,99 |
| 9.3.3.2 | 71497 | SEDOP | Cobertura -Telha termoacústica | m² | 38,68 | 121,55 | 156,58 | 6.056,51 |
| 9.3.3.3 | 100739 | SINAPI | PINTURA COM TINTA ALQUÍDICA DE ACABAMENTO (ESMALTE SINTÉTICO ACETINADO) PULVERIZADA SOBRE PERFIL METÁLICO EXECUTADO EM FÁBRICA (POR DEMÃO). AF_01/2020_P | m² | 38,68 | 8,09 | 10,42 | 403,05 |
| **9.3.4** | | | **IMPERMEABILIZAÇÃO** | | | | | **155,69** |
| 9.3.4.1 | 080314 | SEDOP | Impermeabilização asfáltica para concreto e alvenaria (3 demãos) | m² | 3,87 | 31,23 | 40,23 | 155,69 |
| **9.3.5** | | | **PAVIMENTAÇÃO INTERNA** | | | | | **6.424,75** |
| 9.3.5.1 | 94996 | SINAPI | EXECUÇÃO DE PASSEIO (CALÇADA) OU PISO DE CONCRETO COM CONCRETO MOLDADO IN LOCO, FEITO EM OBRA, ACABAMENTO CONVENCIONAL, ESPESSURA 10 CM, ARMADO. AF_07/2016 | m² | 38,68 | 128,94 | 166,10 | 6.424,75 |
| **9.3.6** | | | **PINTURAS E ACABAMENTOS** | | | | | **1.492,20** |
| 9.3.6.1 | 88489 | SINAPI | APLICAÇÃO MANUAL DE PINTURA COM TINTA LÁTEX ACRÍLICA EM PAREDES, DUAS DEMÃOS. AF_06/2014 | m² | 12,88 | 13,48 | 17,36 | 223,60 |
| 9.3.6.2 | 150586 | SEDOP | Emassamento de parede c/ massa acrilica | m² | 12,88 | 21,35 | 27,50 | 354,20 |
| 9.3.6.3 | 150207 | SEDOP | Acrílica para piso | m² | 38,68 | 18,35 | 23,64 | 914,40 |
| **10** | | | **CAIXA D'ÁGUA** | | | | | **244.849,93** |
| **10.1** | | | **MOVIMENTO DE TERRA PARA FUNDAÇÕES** | | | | | **681,64** |
| 10.1.1 | 93358 | SINAPI | ESCAVAÇÃO MANUAL DE VALA COM PROFUNDIDADE MENOR OU IGUAL A 1,30 M. AF_02/2021 | m³ | 7,68 | 67,60 | 87,08 | 668,77 |
| 10.1.2 | 100577 | SINAPI | REGULARIZAÇÃO E COMPACTAÇÃO DE SUBLEITO DE SOLO PREDOMINANTEMENTE ARENOSO. AF_11/2019 | m² | 9 | 1,11 | 1,43 | 12,87 |
| **10.2** | | | **FUNDAÇÕES** | | | | | **33.280,23** |
| **10.2.1** | | | **CONCRETO ARMADO PARA FUNDAÇÕES** | | | | | **33.280,23** |
| 10.2.1.1 | 96619 | SINAPI | LASTRO DE CONCRETO MAGRO, APLICADO EM BLOCOS DE COROAMENTO OU SAPATAS, ESPESSURA DE 5 CM. AF_08/2017 | m² | 9 | 31,12 | 40,09 | 360,81 |
| 10.2.1.2 | 040283 | SEDOP | Bloco em concreto armado p/ fundaçao (incl. forma) | m³ | 6,3 | 2.907,14 | 3.744,98 | 23.593,37 |
| 10.2.1.2 | 030254 | SEDOP | Reaterro compactado | m³ | 0,93 | 54,53 | 70,25 | 65,33 |
| 10.2.1.3 | 100897 | SINAPI | ESTACA ESCAVADA MECANICAMENTE, SEM FLUIDO ESTABILIZANTE, COM 40CM DE DIÂMETRO, CONCRETO LANÇADO POR CAMINHÃO BETONEIRA (EXCLUSIVE MOBILIZAÇÃO E DESMOBILIZAÇÃO). AF_01/2020 | M | 56 | 128,37 | 165,37 | 9.260,72 |
| **10.3** | | | **SUPERESTRUTURA** | | | | | **132.846,76** |
| **10.3.1** | | | **CONCRETO ARMADO - NÍVEL CASA DE BOMBA** | | | | | **30.179,00** |
| 10.3.1.1 | 051287 | SEDOP | Concreto armado FCK=30MPA c/ forma aparente - 1 reaproveitamento (incl. lançamento e adens | m³ | 7,14 | 3.281,13 | 4.226,75 | 30.179,00 |
| **10.3.2** | | | **CONCRETO ARMADO - NÍVEL CISTERNA** | | | | | **23.500,73** |
| 10.3.2.1 | 051287 | SEDOP | Concreto armado FCK=30MPA c/ forma aparente - 1 reaproveitamento (incl. lançamento e adens | m³ | 5,56 | 3.281,13 | 4.226,75 | 23.500,73 |
| **10.3.3** | | | **CONCRETO ARMADO - NÍVEL BARRILETE E FUNDO RESERVATÓRIO** | | | | | **35.546,97** |
| 10.3.3.1 | 051287 | SEDOP | Concreto armado FCK=30MPA c/ forma aparente - 1 reaproveitamento (incl. lançamento e adens | m³ | 8,41 | 3.281,13 | 4.226,75 | 35.546,97 |
| **10.3.4** | | | **CONCRETO ARMADO - NÍVEL RESERVATÓRIO ELEVADO** | | | | | **43.620,06** |
| 10.3.4.1 | 051287 | SEDOP | Concreto armado FCK=30MPA c/ forma aparente - 1 reaproveitamento (incl. lançamento e adens | m³ | 10,32 | 3.281,13 | 4.226,75 | 43.620,06 |
| **10.4** | | | **SISTEMA DE VEDAÇÃO VERTICAL** | | | | | **13.281,72** |
| **10.4.1** | | | **ALVENARIA DE VEDAÇÃO** | | | | | **13.281,72** |
| 10.4.1.1 | 060046 | SEDOP | Alvenaria tijolo de barro a cutelo | m² | 132 | 67,85 | 87,40 | 11.536,80 |
| 10.4.1.2 | 060043 | SEDOP | Cobogó de cimento 20x20x10cm | m² | 8,88 | 152,54 | 196,50 | 1.744,92 |
| **10.5** | | | **PORTAS E ESQUADRIAS** | | | | | **1.301,04** |
| **10.5.1** | | | **PORTAS DE MADEIRA** | | | | | **1.100,02** |
| 10.5.1.1 | 090065 | SEDOP | Esquadria mad. e=3cm c/ caix. aduela e alizar | m² | 1,89 | 451,81 | 582,02 | 1.100,02 |
| **10.5.2** | | | **FERRAGENS E ACESSÓRIOS** | | | | | **201,02** |
| 10.5.2.1 | 1002260 | SEDOP | Ferragens p/ porta externa 1 fl. | CJ | 1 | 156,05 | 201,02 | 201,02 |
| **10.6** | | | **IMPERMEABILIZAÇÃO** | | | | | **3.338,29** |
| 10.6.1 | 080314 | SEDOP | Impermeabilização asfáltica para concreto e alvenaria (3 demãos) | m² | 82,98 | 31,23 | 40,23 | 3.338,29 |
| **10.7** | | | **REVESTIMENTOS INTERNOS E EXTERNOS** | | | | | **8.944,32** |
| 10.7.1 | 87878 | SINAPI | CHAPISCO APLICADO EM ALVENARIAS E ESTRUTURAS DE CONCRETO INTERNAS, COM COLHER DE PEDREIRO. ARGAMASSA TRAÇO 1:3 COM PREPARO MANUAL. AF_06/2014 | m² | 264 | 4,46 | 5,75 | 1.518,00 |
| 10.7.2 | 87543 | SINAPI | MASSA ÚNICA, PARA RECEBIMENTO DE PINTURA OU CERÂMICA, ARGAMASSA INDUSTRIALIZADA, PREPARO MECÂNICO, APLICADO COM EQUIPAMENTO DE MISTURA E PROJEÇÃO DE 1,5 M3/H EM FACES INTERNAS DE PAREDES, ESPESSURA DE 5MM, SEM EXECUÇÃO DE TALISCAS. AF_06/2014 | m² | 264 | 21,84 | 28,13 | 7.426,32 |
| **10.8** | | | **SISTEMAS DE PISOS** | | | | | **5.011,09** |
| **10.8.1** | | | **PAVIMENTAÇÃO INTERNA** | | | | | **5.011,09** |
| 10.8.1.1 | 87630 | SINAPI | CONTRAPISO EM ARGAMASSA TRAÇO 1:4 (CIMENTO E AREIA), PREPARO MECÂNICO COM BETONEIRA 400 L, APLICADO EM ÁREAS SECAS SOBRE LAJE, ADERIDO, ACABAMENTO NÃO REFORÇADO, ESPESSURA 3CM. AF_07/2021 | m² | 10,89 | 38,61 | 49,74 | 541,67 |
| 10.8.1.2 | 130492 | SEDOP | Calçada (incl.alicerce, baldrame e concreto c/ junta seca) | m² | 21,12 | 107,02 | 137,86 | 2.911,60 |
| 10.8.1.3 | 131026 | SEDOP | Cerâmica anti-derrapante | m² | 10,89 | 75,52 | 97,28 | 1.059,38 |
| 10.8.1.4 | 130110 | SEDOP | Camada regularizadora no traço 1:4 | m² | 10,89 | 35,53 | 45,77 | 498,44 |
| **10.9** | | | **PINTURAS E ACABAMENTOS** | | | | | **13.569,59** |
| 10.9.1 | 88489 | SINAPI | APLICAÇÃO MANUAL DE PINTURA COM TINTA LÁTEX ACRÍLICA EM PAREDES, DUAS DEMÃOS. AF_06/2014 | m² | 264 | 13,48 | 17,36 | 4.583,04 |
| 10.9.2 | 150586 | SEDOP | Emassamento de parede c/ massa acrilica | m² | 264 | 21,35 | 27,50 | 7.260,00 |
| 10.9.3 | 150134 | SEDOP | Esmalte sobre madeira c/ massa e selador | m² | 23,52 | 40,51 | 52,18 | 1.227,27 |
| 10.9.4 | 150207 | SEDOP | Acrílica para piso | m² | 21,12 | 18,35 | 23,64 | 499,28 |
| **10.10** | | | **SERVIÇOS COMPLEMENTARES** | | | | | **17.769,34** |
| 10.10.1 | 240618 | SEDOP | Escada de marinheiro c/ proteçao | M | 20 | 612,07 | 788,47 | 15.769,40 |
| 10.10.2 | 101799 | SINAPI | TAMPA PARA CAIXA TIPO R2 E R3, EM FERRO FUNDIDO, DIMENSÕES INTERNAS: 0,55 X 1,10 M - FORNECIMENTO E INSTALAÇÃO. AF_12/2020 | UN | 2 | 776,25 | 999,97 | 1.999,94 |
| **10.11** | | | **HIDROSSANITARIO** | | | | | **10.242,69** |
| 10.11.1 | 180425 | SEDOP | Tubo em PVC - JS - 75mm (c/ rasgo na alvenaria)-LH | M | 15 | 83,11 | 107,06 | 1.605,90 |
| 10.11.2 | 180422 | SEDOP | Tubo em PVC - JS - 40mm (c/ rasgo na alvenaria)-LH | M | 25 | 32,28 | 41,58 | 1.039,50 |
| 10.11.3 | 180107 | SEDOP | Tubo em PVC - JS - 25mm (c/ rasgo na alvenaria)-LH | M | 15 | 14,10 | 18,16 | 272,40 |
| 10.11.4 | 101918 | SINAPI | TUBO DE AÇO GALVANIZADO COM COSTURA, CLASSE MÉDIA, DN 100 (4"), CONEXÃO ROSQUEADA, INSTALADO EM PRUMADAS - FORNECIMENTO E INSTALAÇÃO. AF_10/2020 | M | 15 | 261,93 | 337,42 | 5.061,30 |
| 10.11.5 | 94501 | SINAPI | REGISTRO DE GAVETA BRUTO, LATÃO, ROSCÁVEL, 4" - FORNECIMENTO E INSTALAÇÃO. AF_08/2021 | UN | 1 | 726,37 | 935,71 | 935,71 |
| 10.11.6 | 180800 | SEDOP | Registro de gaveta 3" - Bruto | UN | 1 | 751,71 | 968,35 | 968,35 |

**Objeto**

CONSTRUÇÃO DO NOVO PRÉDIO DA E.E.E.M. CORONEL PINHEIRO JÚNIOR

**Bancos**

SINAPI - 04/2022 - Pará
SEDOP - 02/2022 - Pará

**BDI**

28,82%

**Orçamento Sintético**

| Item | Código | Banco | Descrição | Und | Quant. | Valor Unit | Valor Unit com BDI | Total |
|---|---|---|---|---|---|---|---|---|
| 10.11.7 | 180802 | SEDOP | Registro de gaveta 1 1/4" - Bruto | UN | 1 | 140,64 | 181,17 | 181,17 |
| 10.11.8 | 180211 | SEDOP | Registro de gaveta s/ canopla - 3/4" | UN | 1 | 76,89 | 99,05 | 99,05 |
| 10.11.9 | 89499 | SINAPI | CURVA 90 GRAUS, PVC, SOLDÁVEL, DN 40MM, INSTALADO EM PRUMADA DE ÁGUA - FORNECIMENTO E INSTALAÇÃO. AF_12/2014 | UN | 2 | 21,35 | 27,50 | 55,00 |
| 10.11.10 | 89623 | SINAPI | TE, PVC, SOLDÁVEL, DN 40MM, INSTALADO EM PRUMADA DE ÁGUA - FORNECIMENTO E INSTALAÇÃO. AF_12/2014 | UN | 1 | 18,87 | 24,31 | 24,31 |
| **10.12** | | | **INSTALAÇÕES ELETRICAS** | | | | | **4.583,22** |
| 10.12.1 | 102137 | SINAPI | CHAVE DE BOIA AUTOMÁTICA SUPERIOR/INFERIOR 15A/250V - FORNECIMENTO E INSTALAÇÃO. AF_12/2020 | UN | 1 | 78,30 | 100,87 | 100,87 |
| 10.12.2 | 102118 | SINAPI | BOMBA CENTRÍFUGA, TRIFÁSICA, 3 CV OU 2,96 HP, HM 34 A 40 M, Q 8,6 A 14,8 M3/H - FORNECIMENTO E INSTALAÇÃO. AF_12/2020 | UN | 1 | 2.202,57 | 2.837,35 | 2.837,35 |
| 10.12.3 | 170745 | SEDOP | Cabo de cobre 6mm2 - 1 KV | M | 100 | 12,77 | 16,45 | 1.645,00 |
| **11** | | | **QUADRA COBERTA** | | | | | **1.269.384,41** |
| **11.1** | | | **MOVIMENTO DE TERRA PARA FUNDAÇÕES** | | | | | **1.597,08** |
| 11.1.1 | 93358 | SINAPI | ESCAVAÇÃO MANUAL DE VALA COM PROFUNDIDADE MENOR OU IGUAL A 1,30 M. AF_02/2021 | m³ | 17,65 | 67,60 | 87,08 | 1.536,96 |
| 11.1.2 | 100576 | SINAPI | REGULARIZAÇÃO E COMPACTAÇÃO DE SUBLEITO DE SOLO PREDOMINANTEMENTE ARGILOSO. AF_11/2019 | m² | 20,66 | 2,26 | 2,91 | 60,12 |
| **11.2** | | | **FUNDAÇÕES** | | | | | **94.684,09** |
| **11.2.1** | | | **CONCRETO ARMADO PARA FUNDAÇÕES** | | | | | **57.398,39** |
| 11.2.1.1 | 96619 | SINAPI | LASTRO DE CONCRETO MAGRO, APLICADO EM BLOCOS DE COROAMENTO OU SAPATAS, ESPESSURA DE 5 CM. AF_08/2017 | m² | 20,66 | 31,12 | 40,09 | 828,26 |
| 11.2.1.2 | 030254 | SEDOP | Reaterro compactado | m³ | 5,31 | 54,53 | 70,25 | 373,03 |
| 11.2.1.3 | 100896 | SINAPI | ESTACA ESCAVADA MECANICAMENTE, SEM FLUIDO ESTABILIZANTE, COM 25CM DE DIÂMETRO, CONCRETO LANÇADO POR CAMINHÃO BETONEIRA (EXCLUSIVE MOBILIZAÇÃO E DESMOBILIZAÇÃO). AF_01/2020 | M | 140 | 63,91 | 82,33 | 11.526,20 |
| 11.2.1.3 | 040283 | SEDOP | Bloco em concreto armado p/ fundaçao (incl. forma) | m³ | 11,31 | 2.907,14 | 3.744,98 | 42.355,72 |
| 11.2.1.4 | 100897 | SINAPI | ESTACA ESCAVADA MECANICAMENTE, SEM FLUIDO ESTABILIZANTE, COM 40CM DE DIÂMETRO, CONCRETO LANÇADO POR CAMINHÃO BETONEIRA (EXCLUSIVE MOBILIZAÇÃO E DESMOBILIZAÇÃO). AF_01/2020 | M | 14 | 128,37 | 165,37 | 2.315,18 |
| **11.2.2** | | | **CONCRETO ARMADO PARA FUNDAÇÕES - VIGAS BALDRAMES** | | | | | **37.285,70** |
| 11.2.2.1 | 050766 | SEDOP | Concreto armado fck=25MPA c/ forma mad. branca (incl. lançamento e adensamento) | m³ | 8,96 | 3.230,36 | 4.161,35 | 37.285,70 |
| **11.3** | | | **SUPERESTRUTURA** | | | | | **30.752,38** |
| **11.3.1** | | | **CONCRETO ARMADO -PILARES** | | | | | **30.752,38** |
| 11.3.1.1 | 050766 | SEDOP | Concreto armado fck=25MPA c/ forma mad. branca (incl. lançamento e adensamento) | m³ | 7,39 | 3.230,36 | 4.161,35 | 30.752,38 |
| **11.4** | | | **SISTEMA DE VEDAÇÃO VERTICAL** | | | | | **38.325,20** |
| 11.4.1 | 060046 | SEDOP | Alvenaria tijolo de barro a cutelo | m² | 122,08 | 67,85 | 87,40 | 10.669,79 |
| 11.4.2 | 060043 | SEDOP | Cobogó de cimento 20x20x10cm | m² | 140,74 | 152,54 | 196,50 | 27.655,41 |
| **11.5** | | | **SISTEMAS DE COBERTURA** | | | | | **471.775,98** |
| 11.5.1 | 071362 | SEDOP | Estrutura metálica p/ cobertura - 2 águas-vão 30m | m² | 986,17 | 294,44 | 379,30 | 374.054,28 |
| 11.5.2 | 071465 | SEDOP | Cobertura - telha em aço galvanizado e=0,5mm | m² | 986,17 | 48,33 | 62,26 | 61.398,94 |
| 11.5.3 | 070675 | SEDOP | Cobertura - telha translucida fibra de vidro | m² | 28,56 | 79,61 | 102,55 | 2.928,83 |
| 11.5.4 | 070030 | SEDOP | Cobertura - telha aluminio trapezoidal e= 0,5mm | m² | 295,97 | 50,28 | 64,77 | 19.169,98 |
| 11.5.5 | 100739 | SINAPI | PINTURA COM TINTA ALQUÍDICA DE ACABAMENTO (ESMALTE SINTÉTICO ACETINADO) PULVERIZADA SOBRE PERFIL METÁLICO EXECUTADO EM FÁBRICA (POR DEMÃO). AF_01/2020_P | m² | 986,17 | 8,09 | 10,42 | 10.275,89 |
| 11.5.6 | 070031 | SEDOP | Cumeeira aluminio e = 0,8 mm | M | 37,64 | 81,42 | 104,89 | 3.948,06 |
| **11.6** | | | **IMPERMEABILIZAÇÃO** | | | | | **4.806,68** |
| 11.6.1 | 080314 | SEDOP | Impermeabilização asfáltica para concreto e alvenaria (3 demãos) | m² | 119,48 | 31,23 | 40,23 | 4.806,68 |
| **11.7** | | | **REVESTIMENTOS INTERNOS E EXTERNOS** | | | | | **8.272,14** |
| 11.7.1 | 87878 | SINAPI | CHAPISCO APLICADO EM ALVENARIAS E ESTRUTURAS DE CONCRETO INTERNAS, COM COLHER DE PEDREIRO. ARGAMASSA TRAÇO 1:3 COM PREPARO MANUAL. AF_06/2014 | m² | 244,16 | 4,46 | 5,75 | 1.403,92 |
| 11.7.2 | 87543 | SINAPI | MASSA ÚNICA, PARA RECEBIMENTO DE PINTURA OU CERÂMICA, ARGAMASSA INDUSTRIALIZADA, PREPARO MECÂNICO, APLICADO COM EQUIPAMENTO DE MISTURA E PROJEÇÃO DE 1,5 M3/H EM FACES INTERNAS DE PAREDES, ESPESSURA DE 5MM, SEM EXECUÇÃO DE TALISCAS. AF_06/2014 | m² | 244,16 | 21,84 | 28,13 | 6.868,22 |
| **11.8** | | | **SISTEMAS DE PISOS** | | | | | **258.035,63** |
| **11.8.1** | | | **PAVIMENTAÇÃO INTERNA** | | | | | **258.035,63** |
| 11.8.1.1 | 030011 | SEDOP | Aterro incluindo carga, descarga, transporte e apiloamento | m³ | 493,08 | 105,78 | 136,27 | 67.192,01 |
| 11.8.1.2 | 87630 | SINAPI | CONTRAPISO EM ARGAMASSA TRAÇO 1:4 (CIMENTO E AREIA), PREPARO MECÂNICO COM BETONEIRA 400 L, APLICADO EM ÁREAS SECAS SOBRE LAJE, ADERIDO, ACABAMENTO NÃO REFORÇADO, ESPESSURA 3CM. AF_07/2021 | m² | 986,17 | 38,61 | 49,74 | 49.052,10 |
| 11.8.1.3 | 130626 | SEDOP | Piso de alta resistência e=8mm c/ resina incl. camada regularizadora | m² | 986,17 | 111,61 | 143,78 | 141.791,52 |
| **11.9** | | | **PINTURAS E ACABAMENTOS** | | | | | **90.996,20** |
| 11.9.1 | 88489 | SINAPI | APLICAÇÃO MANUAL DE PINTURA COM TINTA LÁTEX ACRÍLICA EM PAREDES, DUAS DEMÃOS. AF_06/2014 | m² | 683,41 | 13,48 | 17,36 | 11.864,00 |
| 11.9.2 | 150586 | SEDOP | Emassamento de parede c/ massa acrilica | m² | 683,41 | 21,35 | 27,50 | 18.793,78 |
| 11.9.3 | 100758 | SINAPI | PINTURA COM TINTA ALQUÍDICA DE ACABAMENTO (ESMALTE SINTÉTICO ACETINADO) APLICADA A ROLO OU PINCEL SOBRE SUPERFÍCIES METÁLICAS (EXCETO PERFIL) EXECUTADO EM OBRA (02 DEMÃOS). AF_01/2020 | m² | 1214,64 | 38,12 | 49,11 | 59.650,97 |
| 11.9.4 | 150207 | SEDOP | Acrílica para piso | m² | 29,08 | 18,35 | 23,64 | 687,45 |
| **11.10** | | | **ARQUIBANCADA** | | | | | **270.139,03** |
| **11.10.1** | | | **MOVIMENTO DE TERRA PARA FUNDAÇÕES** | | | | | **2.005,45** |
| 11.10.1.1 | 93358 | SINAPI | ESCAVAÇÃO MANUAL DE VALA COM PROFUNDIDADE MENOR OU IGUAL A 1,30 M. AF_02/2021 | m³ | 23,03 | 67,60 | 87,08 | 2.005,45 |
| **11.10.2** | | | **CONCRETO ARMADO PARA FUNDAÇÕES** | | | | | **79.580,63** |
| 11.10.2.1 | 040284 | SEDOP | Baldrame em concreto armado c/ cinta de amarração | m³ | 23,03 | 2.682,44 | 3.455,52 | 79.580,63 |
| **11.10.3** | | | **SISTEMA DE VEDAÇÃO VERTICAL** | | | | | **15.579,38** |
| 11.10.3.1 | 060187 | SEDOP | Alvenaria bloco de cimento maciço | m² | 127,92 | 94,54 | 121,79 | 15.579,38 |
| **11.10.4** | | | **REVESTIMENTOS INTERNOS E EXTERNOS** | | | | | **4.333,93** |
| 11.10.4.1 | 87878 | SINAPI | CHAPISCO APLICADO EM ALVENARIAS E ESTRUTURAS DE CONCRETO INTERNAS, COM COLHER DE PEDREIRO. ARGAMASSA TRAÇO 1:3 COM PREPARO MANUAL. AF_06/2014 | m² | 127,92 | 4,46 | 5,75 | 735,54 |

**Objeto**

CONSTRUÇÃO DO NOVO PRÉDIO DA E.E.E.M. CORONEL PINHEIRO JÚNIOR

**Bancos**

SINAPI - 04/2022 - Pará
SEDOP - 02/2022 - Pará

**BDI**

28,82%

**Orçamento Sintético**

| Item | Código | Banco | Descrição | Und | Quant. | Valor Unit | Valor Unit com BDI | Total |
|---|---|---|---|---|---|---|---|---|
| 11.10.4.2 | 87543 | SINAPI | MASSA ÚNICA, PARA RECEBIMENTO DE PINTURA OU CERÂMICA, ARGAMASSA INDUSTRIALIZADA, PREPARO MECÂNICO, APLICADO COM EQUIPAMENTO DE MISTURA E PROJEÇÃO DE 1,5 M3/H EM FACES INTERNAS DE PAREDES, ESPESSURA DE 5MM, SEM EXECUÇÃO DE TALISCAS. AF_06/2014 | m² | 127,92 | 21,84 | 28,13 | 3.598,39 |
| **11.10.5** | | | **SISTEMAS DE PISOS - ARQUIBANCADA** | | | | | **26.766,82** |
| 11.10.5.1 | 050771 | SEDOP | Laje pré-moldada treliçada (Incl. capiamento) | m² | 83,15 | 138,28 | 178,13 | 14.811,51 |
| 11.10.5.2 | 130626 | SEDOP | Piso de alta resistência e=8mm c/ resina incl. camada regularizadora | m² | 83,15 | 111,61 | 143,78 | 11.955,31 |
| **11.10.6** | | | **PINTURAS E ACABAMENTOS** | | | | | **9.010,44** |
| 11.10.6.1 | 88489 | SINAPI | APLICAÇÃO MANUAL DE PINTURA COM TINTA LÁTEX ACRÍLICA EM PAREDES, DUAS DEMÃOS. AF_06/2014 | m² | 127,92 | 13,48 | 17,36 | 2.220,69 |
| 11.10.6.2 | 150586 | SEDOP | Emassamento de parede c/ massa acrilica | m² | 127,92 | 21,35 | 27,50 | 3.517,80 |
| 11.10.6.3 | 150130 | SEDOP | Verniz poliuretano sobre concreto/tijolo | m² | 83,15 | 30,55 | 39,35 | 3.271,95 |
| **11.10.7** | | | **PINTURA PISO DA QUADRA** | | | | | **56.320,68** |
| 11.10.7.1 | 102494 | SINAPI | PINTURA DE PISO COM TINTA EPÓXI, APLICAÇÃO MANUAL, 2 DEMÃOS, INCLUSO PRIMER EPÓXI. AF_05/2021 | m² | 594 | 46,74 | 60,21 | 35.764,74 |
| 11.10.7.2 | 150207 | SEDOP | Acrílica para piso | m² | 358,32 | 18,35 | 23,64 | 8.470,68 |
| 11.10.7.3 | 102506 | SINAPI | PINTURA DE DEMARCAÇÃO DE QUADRA POLIESPORTIVA COM TINTA EPÓXI, E = 5 CM, APLICAÇÃO MANUAL. AF_05/2021 | M | 1130,52 | 8,30 | 10,69 | 12.085,26 |
| **11.10.8** | | | **ITENS COMPLEMENTARES** | | | | | **44.997,59** |
| 11.10.8.1 | 102364 | SINAPI | ALAMBRADO PARA QUADRA POLIESPORTIVA, ESTRUTURADO POR TUBOS DE ACO GALVANIZADO, (MONTANTES COM DIAMETRO 2", TRAVESSAS E ESCORAS COM DIÂMETRO 1 ¼), COM TELA DE ARAME GALVANIZADO, FIO 10 BWG E MALHA QUADRADA 5X5CM (EXCETO MURETA). AF_03/2021 | m² | 52,32 | 216,41 | 278,78 | 14.585,77 |
| 11.10.8.2 | 250610 | SEDOP | Equipamento completo p/ quadra de esportes | CJ | 1 | 13.669,46 | 17.609,00 | 17.609,00 |
| 11.10.8.3 | 251530 | SEDOP | Tela de nylon | m² | 497,39 | 19,98 | 25,74 | 12.802,82 |
| **11.10.9** | | | **INSTALAÇÕES ELETRICAS** | | | | | **31.544,11** |
| 11.10.9.1 | 171017 | SEDOP | Eletroduto de F°G° de 1" | M | 400 | 16,11 | 20,75 | 8.300,00 |
| 11.10.9.2 | 171339 | SEDOP | Luva p/ elet. FºGº de 1" (IE) | UN | 80 | 7,58 | 9,76 | 780,80 |
| 11.10.9.3 | 171417 | SEDOP | Caixa plástica octogonal | UN | 24 | 5,50 | 7,09 | 170,16 |
| 11.10.9.4 | 170743 | SEDOP | Cabo de cobre 2,5mm2 - 1 KV | M | 1351 | 7,67 | 9,88 | 13.347,88 |
| 11.10.9.5 | 170979 | SEDOP | Luminária de facho aberto p/ lâmp vapor de mercúrio | UN | 24 | 163,41 | 210,50 | 5.052,00 |
| 11.10.9.6 | 101644 | SINAPI | LÂMPADA VAPOR DE MERCÚRIO 400 W - FORNECIMENTO E INSTALAÇÃO. AF_08/2020 | UN | 24 | 60,29 | 77,67 | 1.864,08 |
| 11.10.9.7 | 170887 | SEDOP | Centro de distribuição p/ 16 disjuntores (c/ barramento) | UN | 1 | 438,13 | 564,40 | 564,40 |
| 11.10.9.8 | 170362 | SEDOP | Disjuntor 2P - 6 a 32A - PADRÃO DIN | UN | 4 | 64,90 | 83,60 | 334,40 |
| 11.10.9.9 | 170388 | SEDOP | Disjuntor 3P - 10 a 50A - PADRÃO DIN | UN | 1 | 341,82 | 440,33 | 440,33 |
| 11.10.9.10 | 171034 | SEDOP | Proteção contra surto Classe II,1P,20KA,175V | UN | 4 | 79,55 | 102,48 | 409,92 |
| 11.10.9.11 | 170876 | SEDOP | Caixa de inspeção em polipropileno - 30x40cm | UN | 1 | 90,71 | 116,85 | 116,85 |
| 11.10.9.12 | 171165 | SEDOP | Haste de Aço cobreada 5/8"x3,0m c/ conector | UN | 1 | 126,76 | 163,29 | 163,29 |
| **12** | | | **ESTACIONAMENTO E MURO** | | | | | **667.037,06** |
| **12.1** | | | **MURO LATERAL POSTERIOR E PARCIAL FRONTAL** | | | | | **370.048,10** |
| 12.1.1 | 260652 | SEDOP | Muro em alvenaria,rebocado e pintado 2 faces(h=2.50m) | M | 340 | 697,69 | 898,76 | 305.578,40 |
| 12.1.2 | 260213 | SEDOP | Muro em alvenaria,rebocado e pintado 2 faces(h=2.0m) | M | 86,11 | 581,19 | 748,69 | 64.469,70 |
| **12.2** | | | **MEIO FIO - LIMITE DA CALÇADA COM A RUA** | | | | | **15.347,74** |
| 12.2.1 | 260523 | SEDOP | Meio-fio em concreto nas dimensões 0,30m x 0,12m com lâmina d | M | 221,5 | 53,79 | 69,29 | 15.347,74 |
| **12.3** | | | **MURO FRONTAL (ORÇAMENTO INDIVIDUAL DOS SERVIÇOS)** | | | | | **281.641,22** |
| **12.3.1** | | | **MOVIMENTO DE TERRA PARA FUNDAÇÕES** | | | | | **33.540,57** |
| 12.3.1.1 | 93358 | SINAPI | ESCAVAÇÃO MANUAL DE VALA COM PROFUNDIDADE MENOR OU IGUAL A 1,30 M. AF_02/2021 | m³ | 2,56 | 67,60 | 87,08 | 222,92 |
| 12.3.1.2 | 100577 | SINAPI | REGULARIZAÇÃO E COMPACTAÇÃO DE SUBLEITO DE SOLO PREDOMINANTEMENTE ARENOSO. AF_11/2019 | m² | 5,12 | 1,11 | 1,43 | 7,32 |
| 12.3.1.3 | 94342 | SINAPI | ATERRO MANUAL DE VALAS COM AREIA PARA ATERRO E COMPACTAÇÃO MECANIZADA. AF_05/2016 | m³ | 328,31 | 78,76 | 101,46 | 33.310,33 |
| **12.3.2** | | | **FUNDAÇÕES** | | | | | **9.792,41** |
| 12.3.2.1 | 96619 | SINAPI | LASTRO DE CONCRETO MAGRO, APLICADO EM BLOCOS DE COROAMENTO OU SAPATAS, ESPESSURA DE 5 CM. AF_08/2017 | m² | 5,12 | 31,12 | 40,09 | 205,26 |
| 12.3.2.2 | 040283 | SEDOP | Bloco em concreto armado p/ fundaçao (incl. forma) | m³ | 2,56 | 2.907,14 | 3.744,98 | 9.587,15 |
| **12.3.3** | | | **CONCRETO ARMADO -PILARES** | | | | | **4.743,94** |
| 12.3.3.1 | 050766 | SEDOP | Concreto armado fck=25MPA c/ forma mad. branca (incl. lançamento e adensamento) | m³ | 1,14 | 3.230,36 | 4.161,35 | 4.743,94 |
| **12.3.4** | | | **REVESTIMENTOS INTERNOS E EXTERNOS** | | | | | **570,88** |
| 12.3.4.1 | 87878 | SINAPI | CHAPISCO APLICADO EM ALVENARIAS E ESTRUTURAS DE CONCRETO INTERNAS, COM COLHER DE PEDREIRO. ARGAMASSA TRAÇO 1:3 COM PREPARO MANUAL. AF_06/2014 | m² | 16,85 | 4,46 | 5,75 | 96,89 |
| 12.3.4.2 | 87543 | SINAPI | MASSA ÚNICA, PARA RECEBIMENTO DE PINTURA OU CERÂMICA, ARGAMASSA INDUSTRIALIZADA, PREPARO MECÂNICO, APLICADO COM EQUIPAMENTO DE MISTURA E PROJEÇÃO DE 1,5 M3/H EM FACES INTERNAS DE PAREDES, ESPESSURA DE 5MM, SEM EXECUÇÃO DE TALISCAS. AF_06/2014 | m² | 16,85 | 21,84 | 28,13 | 473,99 |
| **12.3.5** | | | **PINTURAS E ACABAMENTOS** | | | | | **755,90** |
| 12.3.5.1 | 88489 | SINAPI | APLICAÇÃO MANUAL DE PINTURA COM TINTA LÁTEX ACRÍLICA EM PAREDES, DUAS DEMÃOS. AF_06/2014 | m² | 16,85 | 13,48 | 17,36 | 292,52 |
| 12.3.5.2 | 150586 | SEDOP | Emassamento de parede c/ massa acrilica | m² | 16,85 | 21,35 | 27,50 | 463,38 |

**Objeto**

**CONSTRUÇÃO DO NOVO PRÉDIO DA E.E.E.M. CORONEL PINHEIRO JÚNIOR**

**Bancos**

**SINAPI - 04/2022 - Pará**
**SEDOP - 02/2022 - Pará**

**BDI**

**28,82%**

**Orçamento Sintético**

| Item | Código | Banco | Descrição | Und | Quant. | Valor Unit | Valor Unit com BDI | Total |
|---|---|---|---|---|---|---|---|---|
| **12.3.6** | | | **ESQUADRIAS - GRADES E PORTÕES** | | | | | **26.706,00** |
| 12.3.6.1 | 090825 | SEDOP | Grade de ferro em metalom (incl. pint.anti-corrosiva) | m² | 31,41 | 334,35 | 430,71 | 13.528,60 |
| 12.3.6.2 | 090822 | SEDOP | Portão de ferro em metalom (incl. pintura anti corrosiva) | m² | 13,85 | 400,11 | 515,42 | 7.138,57 |
| 12.3.6.3 | 150491 | SEDOP | Esmalte sobre grade de ferro (superf. aparelhada) | m² | 90,51 | 51,79 | 66,72 | 6.038,83 |
| **12.3.7** | | | **ITENS DIVERSOS** | | | | | **205.531,52** |
| 12.3.7.1 | 240843 | SEDOP | Placa de sinalização metálica | UN | 2 | 42,69 | 54,99 | 109,98 |
| 12.3.7.2 | COMP. 04 | Próprio | Arandela 2 Focos Frisos Externa Parede Muro Modelo Halo | UN | 23 | 81,47 | 104,95 | 2.413,85 |
| 12.3.7.3 | 261471 | SEDOP | Bloco de concreto intertravado pigmentado (incl. colchão de areia e rejuntamento) | m² | 1190,52 | 128,71 | 165,80 | 197.388,22 |
| 12.3.7.4 | 130728 | SEDOP | PisoTátil direcional na cor amarelo 25x25 premoldado (16 unidades) | m² | 3,88 | 119,34 | 153,73 | 596,47 |
| 12.3.7.5 | 102507 | SINAPI | PINTURA DE DEMARCAÇÃO DE VAGA COM TINTA EPÓXI, E = 10 CM, APLICAÇÃO MANUAL. AF_05/2021 | M | 182,8 | 4,75 | 6,12 | 1.118,74 |
| 12.3.7.6 | 102513 | SINAPI | PINTURA DE SÍMBOLOS E TEXTOS COM TINTA ACRÍLICA, DEMARCAÇÃO COM FITA ADESIVA E APLICAÇÃO COM ROLO. AF_05/2021 | m² | 40,8 | 36,73 | 47,32 | 1.930,66 |
| 12.3.7.7 | 260519 | SEDOP | Meio-fio em concreto nas dimensões 0,15m x 0,12m sem lâmina d'água (TENTO DE CONCRETO) | M | 48,9 | 31,33 | 40,36 | 1.973,60 |
| **13** | | | **GRAMA E PÁTIO ABERTO** | | | | | **416.539,32** |
| **13.1** | | | **GRAMA** | | | | | **202.009,01** |
| 13.1.1 | 260168 | SEDOP | Plantio de grama (incl. terra preta) | m² | 6927,76 | 22,35 | 28,79 | 199.450,21 |
| 13.1.2 | 73967/002 | SINAPI | PLANTIO DE ARVORE REGIONAL, ALTURA MAIOR QUE 2,00M, EM CAVAS DE 80X80X80CM | UN | 10 | 198,63 | 255,88 | 2.558,80 |
| **13.2** | | | **BANCOS PÁTIO** | | | | | **10.266,28** |
| **13.2.1** | | | **MOVIMENTO DE TERRA PARA FUNDAÇÕES** | | | | | **316,10** |
| 13.2.1.1 | 93358 | SINAPI | ESCAVAÇÃO MANUAL DE VALA COM PROFUNDIDADE MENOR OU IGUAL A 1,30 M. AF_02/2021 | m³ | 3,63 | 67,60 | 87,08 | 316,10 |
| **13.2.2** | | | **CONCRETO PARA FUNDAÇÕES** | | | | | **7.203,23** |
| 13.2.2.1 | 050258 | SEDOP | Concreto c/ seixo Fck= 15 MPA (incl. lançamento e adensamento) | m³ | 3,63 | 720,54 | 928,20 | 3.369,37 |
| 13.2.2.2 | 94342 | SINAPI | ATERRO MANUAL DE VALAS COM AREIA PARA ATERRO E COMPACTAÇÃO MECANIZADA. AF_05/2016 | m³ | 20,3 | 78,76 | 101,46 | 2.059,64 |
| 13.2.2.3 | 060046 | SEDOP | Alvenaria tijolo de barro a cutelo | m² | 20,3 | 67,85 | 87,40 | 1.774,22 |
| **13.2.3** | | | **REVESTIMENTOS INTERNOS E EXTERNOS** | | | | | **687,77** |
| 13.2.3.1 | 87878 | SINAPI | CHAPISCO APLICADO EM ALVENARIAS E ESTRUTURAS DE CONCRETO INTERNAS, COM COLHER DE PEDREIRO. ARGAMASSA TRAÇO 1:3 COM PREPARO MANUAL. AF_06/2014 | m² | 20,3 | 4,46 | 5,75 | 116,73 |
| 13.2.3.2 | 87543 | SINAPI | MASSA ÚNICA, PARA RECEBIMENTO DE PINTURA OU CERÂMICA, ARGAMASSA INDUSTRIALIZADA, PREPARO MECÂNICO, APLICADO COM EQUIPAMENTO DE MISTURA E PROJEÇÃO DE 1,5 M3/H EM FACES INTERNAS DE PAREDES, ESPESSURA DE 5MM, SEM EXECUÇÃO DE TALISCAS. AF_06/2014 | m² | 20,3 | 21,84 | 28,13 | 571,04 |
| **13.2.4** | | | **PINTURAS E ACABAMENTOS** | | | | | **910,66** |
| 13.2.4.1 | 88489 | SINAPI | APLICAÇÃO MANUAL DE PINTURA COM TINTA LÁTEX ACRÍLICA EM PAREDES, DUAS DEMÃOS. AF_06/2014 | m² | 20,3 | 13,48 | 17,36 | 352,41 |
| 13.2.4.2 | 150586 | SEDOP | Emassamento de parede c/ massa acrilica | m² | 20,3 | 21,35 | 27,50 | 558,25 |
| **13.2.5** | | | **ASSENTO** | | | | | **1.148,52** |
| 13.2.5.1 | 130521 | SEDOP | Placa pre-moldada concreto simples (e=5cm) | m² | 12 | 74,30 | 95,71 | 1.148,52 |
| **13.3** | | | **PISO INTERTRAVADO** | | | | | **152.507,32** |
| 13.3.1 | 030011 | SEDOP | Aterro incluindo carga, descarga, transporte e apiloamento | m³ | 94,95 | 105,78 | 136,27 | 12.938,84 |
| 13.3.2 | 87630 | SINAPI | CONTRAPISO EM ARGAMASSA TRAÇO 1:4 (CIMENTO E AREIA), PREPARO MECÂNICO COM BETONEIRA 400 L, APLICADO EM ÁREAS SECAS SOBRE LAJE, ADERIDO, ACABAMENTO NÃO REFORÇADO, ESPESSURA 3CM. AF_07/2021 | m² | 949,51 | 38,61 | 49,74 | 47.228,63 |
| 13.3.3 | 130233 | SEDOP | Cimentado liso com junta plástica | m² | 949,51 | 57,14 | 73,61 | 69.893,43 |
| 13.3.4 | 150207/05 | SEDOP | Acrílica para piso | m² | 949,51 | 18,35 | 23,64 | 22.446,42 |
| **13.4** | | | **ATERRO** | | | | | **51.756,71** |
| 13.4.1 | 030011 | SEDOP | Aterro incluindo carga, descarga, transporte e apiloamento | m³ | 379,81 | 105,78 | 136,27 | 51.756,71 |
| **14** | | | **SISTEMA DE PROTEÇÃO CONTRA DESCARGAS ATMOSFÉRICAS (SPDA)** | | | | | **333.888,07** |
| 14.1 | 170381 | SEDOP | Cordoalha de cobre nu - seçao 35 a 50mm2 - isoladores | M | 3495 | 70,26 | 90,51 | 316.332,45 |
| 14.2 | 96989 | SINAPI | CAPTOR TIPO FRANKLIN PARA SPDA - FORNECIMENTO E INSTALAÇÃO. AF_12/2017 | UN | 1 | 151,76 | 195,50 | 195,50 |
| 14.3 | 171065 | SEDOP | Suporte isolado c/ braçadeira p/ para raio | UN | 35 | 44,37 | 57,16 | 2.000,60 |
| 14.4 | 220634 | SEDOP | Sinalizador de obstáculos c/ relé fotoelétrico | UN | 1 | 1.043,68 | 1.344,47 | 1.344,47 |
| 14.5 | 170876 | SEDOP | Caixa de inspeção em polipropileno - 30x40cm | UN | 35 | 90,71 | 116,85 | 4.089,75 |
| 14.6 | 171161 | SEDOP | Haste de cobre p/ aterram. 3/4"x3m s/ conector | UN | 35 | 209,16 | 269,44 | 9.430,40 |
| 14.7 | 171109 | SEDOP | Conector para haste de aterramento de 3/4" | UN | 35 | 10,98 | 14,14 | 494,90 |
| **15** | | | **INCÊNDIO** | | | | | **62.741,48** |
| **15.1** | | | **LUMINARIA DE EMERGÊNCIA** | | | | | **1.980,99** |
| 15.1.1 | 170978 | SEDOP | Luminária c/ lâmp de emergência | UN | 29 | 53,03 | 68,31 | 1.980,99 |
| **15.2** | | | **EXTINTOR** | | | | | **3.653,87** |
| 15.2.1 | 201507 | SEDOP | Extintor de incêndio ABC - 6Kg | UN | 10 | 224,22 | 288,84 | 2.888,40 |
| 15.2.2 | 201325 | SEDOP | Extintor de incendio CO2-6kg | UN | 1 | 594,22 | 765,47 | 765,47 |
| **15.3** | | | **PLACAS** | | | | | **2.008,09** |
| 15.3.1 | 240843 | SEDOP | Placa de sinalização metálica | UN | 11 | 42,69 | 54,99 | 604,89 |
| 15.3.2 | 241468 | SEDOP | Placa de sinalização fotoluminoscente | UN | 32 | 34,04 | 43,85 | 1.403,20 |
| **15.4** | | | **HIDRANTES** | | | | | **55.098,53** |
| 15.4.1 | 92655 | SINAPI | TUBO DE AÇO GALVANIZADO COM COSTURA, CLASSE MÉDIA, CONEXÃO ROSQUEADA, DN 65 (2 1/2"), INSTALADO EM REDE DE ALIMENTAÇÃO PARA SPRINKLER - FORNECIMENTO E INSTALAÇÃO. AF_10/2020 | M | 215,35 | 141,69 | 182,53 | 39.307,84 |
| 15.4.2 | 94789 | SINAPI | ADAPTADOR COM FLANGES LIVRES, PVC, SOLDÁVEL LONGO, DN 75 MM X 2 1/2 , INSTALADO EM RESERVAÇÃO DE ÁGUA DE EDIFICAÇÃO QUE POSSUA RESERVATÓRIO DE FIBRA/FIBROCIMENTO FORNECIMENTO E INSTALAÇÃO. AF_06/2016 | UN | 1 | 310,28 | 399,70 | 399,70 |
| 15.4.3 | 96765 | SINAPI | ABRIGO PARA HIDRANTE, 90X60X17CM, COM REGISTRO GLOBO ANGULAR 45 GRAUS 2 1/2", ADAPTADOR STORZ 2 1/2", MANGUEIRA DE INCÊNDIO 20M, REDUÇÃO 2 1/2" X 1 1/2" E ESGUICHO EM LATÃO 1 1/2" - FORNECIMENTO E INSTALAÇÃO. AF_10/2020 | UN | 8 | 1.330,66 | 1.714,16 | 13.713,28 |
| 15.4.4 | 180801 | SEDOP | Registro de gaveta 4" - Bruto | UN | 1 | 1.302,37 | 1.677,71 | 1.677,71 |
| **16** | | | **SISTEMA HIDROSSANITÁRIO GERAL** | | | | | **583.271,43** |
| **16.1** | | | **ESGOTO** | | | | | **93.816,99** |
| 16.1.1 | 180508 | SEDOP | Tubo em PVC - 150mm (LS) | M | 210 | 77,57 | 99,93 | 20.985,30 |
| 16.1.2 | 180102 | SEDOP | Tubo em PVC - 100mm (LS) | M | 285 | 36,90 | 47,53 | 13.546,05 |
| 16.1.3 | 95693 | SINAPI | LUVA SIMPLES, PVC, SÉRIE NORMAL, ESGOTO PREDIAL, DN 150 MM, JUNTA ELÁSTICA, FORNECIDO E INSTALADO EM SUBCOLETOR AÉREO DE ESGOTO SANITÁRIO. AF_12/2014 | UN | 25 | 53,76 | 69,25 | 1.731,25 |

**Objeto**

**CONSTRUÇÃO DO NOVO PRÉDIO DA E.E.E.M. CORONEL PINHEIRO JÚNIOR**

**Bancos**

**SINAPI - 04/2022 - Pará**
**SEDOP - 02/2022 - Pará**

**BDI**

**28,82%**

**Orçamento Sintético**

| Item | Código | Banco | Descrição | Und | Quant. | Valor Unit | Valor Unit com BDI | Total |
|---|---|---|---|---|---|---|---|---|
| 16.1.4 | 180257 | SEDOP | Luva simples PVC 100mm - LS | UN | 38 | 20,47 | 26,37 | 1.002,06 |
| 16.1.5 | 180678 | SEDOP | Caixa em alvenaria de 60x60x60cm c/ tpo. concreto | UN | 33 | 522,75 | 673,41 | 22.222,53 |
| 16.1.6 | 180548 | SEDOP | Fossa septica em concreto armado - cap=150 pessoas | UN | 1 | 14.741,37 | 18.989,83 | 18.989,83 |
| 16.1.7 | 180417 | SEDOP | Filtro anaerobico conc.arm. d=1.4m p=1.8m | UN | 1 | 3.327,49 | 4.286,47 | 4.286,47 |
| 16.1.8 | 180543 | SEDOP | Sumidouro em alvenaria c/ tpo.em concreto - cap= 50 pessoas | UN | 3 | 2.860,19 | 3.684,50 | 11.053,50 |
| **16.2** | | | **ESGOTO ÁGUAS PLUVIAIS** | | | | | **452.620,31** |
| 16.2.1 | 180754 | SEDOP | Tubo em PVC - 300mm (LS) | M | 102 | 247,19 | 318,43 | 32.479,86 |
| 16.2.2 | 180753 | SEDOP | Tubo em PVC - 250mm (LS) | M | 80 | 182,12 | 234,61 | 18.768,80 |
| 16.2.3 | 180650 | SEDOP | Tubo em PVC - 200mm (LS) | M | 265 | 140,52 | 181,02 | 47.970,30 |
| 16.2.4 | 180102 | SEDOP | Tubo em PVC - 100mm (LS) | M | 175 | 36,90 | 47,53 | 8.317,75 |
| 16.2.5 | 180094 | SEDOP | Caixa em alvenaria de 80x80x80cm c/ tpo. concreto | UN | 32 | 846,84 | 1.090,90 | 34.908,80 |
| 16.2.6 | 180520 | SEDOP | Canaleta em concreto simples (0,40x0,30m) | M | 390 | 256,27 | 330,13 | 128.750,70 |
| 16.2.7 | 103003 | SINAPI | GRELHA DE FERRO FUNDIDO SIMPLES COM REQUADRO, 300 X 1000 MM, ASSENTADA COM ARGAMASSA 1 : 3 CIMENTO: AREIA - FORNECIMENTO E INSTALAÇÃO. AF_08/2021 | UN | 390 | 361,12 | 465,19 | 181.424,10 |
| **16.3** | | | **ÁGUA FRIA** | | | | | **36.834,13** |
| 16.3.1 | 180425 | SEDOP | Tubo em PVC - JS - 75mm (c/ rasgo na alvenaria)-LH | M | 60 | 83,11 | 107,06 | 6.423,60 |
| 16.3.2 | 180423 | SEDOP | Tubo em PVC - JS - 50mm (c/ rasgo na alvenaria)-LH | M | 120 | 34,37 | 44,28 | 5.313,60 |
| 16.3.3 | 180422 | SEDOP | Tubo em PVC - JS - 40mm (c/ rasgo na alvenaria)-LH | M | 345 | 32,28 | 41,58 | 14.345,10 |
| 16.3.4 | 180106 | SEDOP | Tubo em PVC - JS - 32mm (c/ rasgo na alvenaria)-LH | M | 203 | 22,35 | 28,79 | 5.844,37 |
| 16.3.5 | 180107 | SEDOP | Tubo em PVC - JS - 25mm (c/ rasgo na alvenaria)-LH | M | 102 | 14,10 | 18,16 | 1.852,32 |
| 16.3.6 | 89517 | SINAPI | CURVA 90 GRAUS, PVC, SOLDÁVEL, DN 75MM, INSTALADO EM PRUMADA DE ÁGUA - FORNECIMENTO E INSTALAÇÃO. AF_12/2014 | UN | 2 | 81,83 | 105,41 | 210,82 |
| 16.3.7 | 89499 | SINAPI | CURVA 90 GRAUS, PVC, SOLDÁVEL, DN 40MM, INSTALADO EM PRUMADA DE ÁGUA - FORNECIMENTO E INSTALAÇÃO. AF_12/2014 | UN | 2 | 21,35 | 27,50 | 55,00 |
| 16.3.8 | 89392 | SINAPI | CURVA DE TRANSPOSIÇÃO, PVC, SOLDÁVEL, DN 32MM, INSTALADO EM RAMAL OU SUB-RAMAL DE ÁGUA FORNECIMENTO E INSTALAÇÃO. AF_12/2014 | UN | 5 | 30,19 | 38,89 | 194,45 |
| 16.3.9 | 180439 | SEDOP | Tê em PVC - JS - 75mm-LH - | UN | 4 | 105,77 | 136,25 | 545,00 |
| 16.3.10 | 180437 | SEDOP | Tê em PVC - JS - 50mm-LH | UN | 3 | 20,24 | 26,07 | 78,21 |
| 16.3.11 | 180436 | SEDOP | Tê em PVC - JS - 40mm-LH | UN | 8 | 22,27 | 28,69 | 229,52 |
| 16.3.12 | 180435 | SEDOP | Tê em PVC - JS - 32mm-LH | UN | 2 | 11,88 | 15,30 | 30,60 |
| 16.3.13 | 180255 | SEDOP | Redução excêntrica PVC 75mm x 50mm - LS | UN | 2 | 25,76 | 33,18 | 66,36 |
| 16.3.14 | 180255 | SEDOP | Redução excêntrica PVC 75mm x 50mm - LS | UN | 2 | 25,76 | 33,18 | 66,36 |
| 16.3.15 | 180232 | SEDOP | Bucha de redução JS - 50mm x 40mm (LH) | UN | 3 | 11,00 | 14,17 | 42,51 |
| 16.3.16 | 180231 | SEDOP | Bucha de redução JS - 40mm x 32mm (LH) | UN | 6 | 9,69 | 12,48 | 74,88 |
| 16.3.17 | 180231 | SEDOP | Bucha de redução JS - 40mm x 32mm (LH) | UN | 4 | 9,69 | 12,48 | 49,92 |
| 16.3.18 | 180220 | SEDOP | Joelho/Cotovelo 90º PVC SRM - 25mm X 1/2" (LH) | UN | 4 | 13,46 | 17,34 | 69,36 |
| 16.3.19 | 89611 | SINAPI | LUVA, PVC, SOLDÁVEL, DN 75MM, INSTALADO EM PRUMADA DE ÁGUA - FORNECIMENTO E INSTALAÇÃO. AF_12/2014 | UN | 16 | 37,20 | 47,92 | 766,72 |
| 16.3.20 | 89575 | SINAPI | LUVA, PVC, SOLDÁVEL, DN 50MM, INSTALADO EM PRUMADA DE ÁGUA - FORNECIMENTO E INSTALAÇÃO. AF_12/2014 | UN | 13 | 11,29 | 14,54 | 189,02 |
| 16.3.21 | 89558 | SINAPI | LUVA, PVC, SOLDÁVEL, DN 40MM, INSTALADO EM PRUMADA DE ÁGUA - FORNECIMENTO E INSTALAÇÃO. AF_12/2014 | UN | 7 | 9,02 | 11,62 | 81,34 |
| 16.3.22 | 89386 | SINAPI | LUVA, PVC, SOLDÁVEL, DN 32MM, INSTALADO EM RAMAL OU SUB-RAMAL DE ÁGUA - FORNECIMENTO E INSTALAÇÃO. AF_12/2014 | UN | 18 | 8,34 | 10,74 | 193,32 |
| 16.3.23 | 89378 | SINAPI | LUVA, PVC, SOLDÁVEL, DN 25MM, INSTALADO EM RAMAL OU SUB-RAMAL DE ÁGUA - FORNECIMENTO E INSTALAÇÃO. AF_12/2014 | UN | 15 | 5,78 | 7,45 | 111,75 |
| **17** | | | **SISTEMA DE INSTALAÇÕES ELÉTRICAS - GERAL** | | | | | **1.059.890,29** |
| **17.1** | | | **CABEAMENTO ESTRUTURADO** | | | | | **25.614,70** |
| 17.1.1 | 170630 | SEDOP | Eletroduto PVC Rígido de 2" | M | 393 | 28,55 | 36,78 | 14.454,54 |
| 17.1.2 | 171049 | SEDOP | Luva p/ elet. PVC de 2" (IE) | UN | 132 | 10,12 | 13,04 | 1.721,28 |
| 17.1.3 | 180094 | SEDOP | Caixa em alvenaria de 80x80x80cm c/ tpo. concreto | UN | 1 | 846,84 | 1.090,90 | 1.090,90 |
| 17.1.4 | 180414 | SEDOP | Caixa em alvenaria de 30x30x30cm c/ tpo. concreto | UN | 12 | 183,49 | 236,37 | 2.836,44 |
| 17.1.5 | 171180 | SEDOP | Cabo UTP par trançado 04P 24 AWG Cat 6e | M | 701 | 6,01 | 7,74 | 5.425,74 |
| 17.1.6 | 211205 | SEDOP | Cabo telefônico CCI 50x10P | M | 10 | 6,66 | 8,58 | 85,80 |
| **17.2** | | | **INSTALAÇÕES ELETRICAS** | | | | | **801.082,14** |
| 17.2.1 | 180414 | SEDOP | Caixa em alvenaria de 30x30x30cm c/ tpo. concreto | UN | 21 | 183,49 | 236,37 | 4.963,77 |
| 17.2.2 | 170932 | SEDOP | Eletroduto de F°G° de 4" | M | 15 | 155,04 | 199,72 | 2.995,80 |
| 17.2.3 | 171022 | SEDOP | Eletroduto de F°G° de 3" | M | 500 | 117,21 | 150,99 | 75.495,00 |
| 17.2.4 | 170630 | SEDOP | Eletroduto PVC Rígido de 2" | M | 700 | 28,55 | 36,78 | 25.746,00 |
| 17.2.5 | 171046 | SEDOP | Luva p/ elet. F°G° de 4" (IE) | UN | 3 | 53,25 | 68,60 | 205,80 |
| 17.2.6 | 171342 | SEDOP | Luva p/ elet. FºGº de 3" (IE) | UN | 20 | 35,09 | 45,20 | 904,00 |
| 17.2.7 | 171341 | SEDOP | Luva p/ elet. FºGº de 2" (IE) | UN | 32 | 16,68 | 21,49 | 687,68 |
| 17.2.8 | 170746 | SEDOP | Cabo de cobre 10mm2 - 1 KV | M | 1250 | 17,08 | 22,00 | 27.500,00 |
| 17.2.9 | 170747 | SEDOP | Cabo de cobre 16mm2 - 1 KV | M | 1780 | 24,51 | 31,57 | 56.194,60 |
| 17.2.10 | 170749 | SEDOP | Cabo de cobre 35mm2 - 1 KV | M | 2165 | 47,98 | 61,81 | 133.818,65 |
| 17.2.11 | 170750 | SEDOP | Cabo de cobre 50mm2 - 1 KV | M | 835 | 65,74 | 84,69 | 70.716,15 |
| 17.2.12 | 170751 | SEDOP | Cabo de cobre 70mm2 - 1 KV | M | 670 | 88,37 | 113,84 | 76.272,80 |
| 17.2.13 | 170937 | SEDOP | Cabo de cobre 240 mm2 - 1 KV | M | 865 | 277,70 | 357,73 | 309.436,45 |
| 17.2.14 | 170387 | SEDOP | Centro de distribuiçao p/ 40 disjuntores (c/ barramento) | UN | 1 | 1.265,26 | 1.629,91 | 1.629,91 |
| 17.2.15 | 170388 | SEDOP | Disjuntor 3P - 10 a 50A - PADRÃO DIN | UN | 10 | 341,82 | 440,33 | 4.403,30 |
| 17.2.16 | 170393 | SEDOP | Disjuntor 3P - 63 a 100A - PADRÃO DIN | UN | 5 | 228,81 | 294,75 | 1.473,75 |
| 17.2.17 | 170900 | SEDOP | Disjuntor 3P - 125A a 225A - PADRÃO DIN | UN | 1 | 432,67 | 557,37 | 557,37 |
| 17.2.18 | 170896 | SEDOP | Disjuntor 3P - 600A | UN | 1 | 3.157,37 | 4.067,32 | 4.067,32 |
| 17.2.19 | 171034 | SEDOP | Proteção contra surto Classe II,1P,20KA,175V | UN | 4 | 79,55 | 102,48 | 409,92 |
| 17.2.20 | 170876 | SEDOP | Caixa de inspeção em polipropileno - 30x40cm | UN | 9 | 90,71 | 116,85 | 1.051,65 |
| 17.2.21 | 171161 | SEDOP | Haste de cobre p/ aterram. 3/4"x3m s/ conector | UN | 9 | 209,16 | 269,44 | 2.424,96 |
| 17.2.22 | 171109 | SEDOP | Conector para haste de aterramento de 3/4" | UN | 9 | 10,98 | 14,14 | 127,26 |
| **17.3** | | | **INSTALAÇÕES ELETRICAS ILUMINAÇÃO EXTERNA** | | | | | **107.809,76** |
| 17.3.1 | 180414 | SEDOP | Caixa em alvenaria de 30x30x30cm c/ tpo. concreto | UN | 53 | 183,49 | 236,37 | 12.527,61 |
| 17.3.2 | 171017 | SEDOP | Eletroduto de F°G° de 1" | M | 750 | 16,11 | 20,75 | 15.562,50 |
| 17.3.3 | 171339 | SEDOP | Luva p/ elet. FºGº de 1" (IE) | UN | 120 | 7,58 | 9,76 | 1.171,20 |
| 17.3.4 | 170743 | SEDOP | Cabo de cobre 2,5mm2 - 1 KV | M | 1490 | 7,67 | 9,88 | 14.721,20 |
| 17.3.5 | 170744 | SEDOP | Cabo de cobre 4mm2 - 1 KV | M | 765 | 10,53 | 13,56 | 10.373,40 |
| 17.3.6 | 100619 | SINAPI | POSTE DECORATIVO PARA JARDIM EM AÇO TUBULAR, H = *2,5* M, SEM LUMINÁRIA - FORNECIMENTO E INSTALAÇÃO. AF_11/2019 | UN | 34 | 612,12 | 788,53 | 26.810,02 |
| 17.3.7 | 170583 | SEDOP | Luminaria tipo globo c/ lamp. fluorescente | UN | 68 | 194,62 | 250,71 | 17.048,28 |
| 17.3.8 | 170081 | SEDOP | Ponto de luz / força (c/tubul., cx. e fiaçao) ate 200W | PT | 3 | 232,25 | 299,18 | 897,54 |
| 17.3.9 | 170983 | SEDOP | Luminária tipo arandela- casco de tartaruga | UN | 43 | 130,57 | 168,20 | 7.232,60 |
| 17.3.10 | 170885 | SEDOP | Centro de distribuição p/ 08 disjuntores (s/ barramento) | UN | 1 | 76,89 | 99,05 | 99,05 |
| 17.3.11 | 170326 | SEDOP | Disjuntor 1P - 6 a 32A - PADRÃO DIN | UN | 4 | 22,45 | 28,92 | 115,68 |
| 17.3.12 | 170388 | SEDOP | Disjuntor 3P - 10 a 50A - PADRÃO DIN | UN | 1 | 341,82 | 440,33 | 440,33 |
| 17.3.13 | 171034 | SEDOP | Proteção contra surto Classe II,1P,20KA,175V | UN | 4 | 79,55 | 102,48 | 409,92 |

ESTADO DO PARÁ
PREFEITURA MUNICIPAL DE TRACUATEUA
CNPJ: 01.612.999/0001-92
SECRETARIA MUNICIPAL DE EDUCAÇÃO – SEMED
CNPJ: 29.329.056/0001-76

**Objeto**

CONSTRUÇÃO DO NOVO PRÉDIO DA E.E.E.M. CORONEL PINHEIRO JÚNIOR

**Bancos**

SINAPI - 04/2022 - Pará
SEDOP - 02/2022 - Pará

**BDI**

28,82%

**Orçamento Sintético**

| Item | Código | Banco | Descrição | Und | Quant. | Valor Unit | Valor Unit com BDI | Total |
|---|---|---|---|---|---|---|---|---|
| 17.3.14 | 170876 | SEDOP | Caixa de inspeção em polipropileno - 30x40cm | UN | 1 | 90,71 | 116,85 | 116,85 |
| 17.3.15 | 171161 | SEDOP | Haste de cobre p/ aterram. 3/4"x3m s/ conector | UN | 1 | 209,16 | 269,44 | 269,44 |
| 17.3.16 | 171109 | SEDOP | Conector para haste de aterramento de 3/4" | UN | 1 | 10,98 | 14,14 | 14,14 |
| **17.4** | | | **SUBESTAÇÃO** | | | | | **125.383,69** |
| 17.4.1 | 171395 | SEDOP | Subestação aérea c/ transformador 225 KVA (incl.poste, acessorios e cabine de mediçao) | UN | 1 | 97.332,47 | 125.383,69 | 125.383,69 |
| **18** | | | **SINALIZAÇÃO** | | | | | **23.107,90** |
| 18.1 | 130728 | SEDOP | PisoTátil alerta/direcional na cor amarelo 25x25 premoldado (16 unidades) | m² | 98,62 | 119,34 | 153,73 | 15.160,85 |
| 18.2 | COMP. 02 | Próprio | Placa de Sinalização em Braile | Un | 41 | 44,13 | 56,85 | 2.330,85 |
| 18.3 | 240843 | SEDOP | Placa de sinalização metálica - indicação dos ambientes | UN | 41 | 42,69 | 54,99 | 2.254,59 |
| 18.4 | COMP. 03 | Próprio | Mapa Tátil | Un | 1 | 2.447,44 | 3.152,79 | 3.152,79 |
| 18.5 | 240843 | SEDOP | Placa de sinalização metálica | UN | 3 | 42,69 | 54,99 | 164,97 |
| 18.6 | 241468 | SEDOP | Placa de sinalização fotoluminoscente | UN | 1 | 34,04 | 43,85 | 43,85 |
| **19** | | | **GRANITO E ASSENTOS PRÉ MOLDADOS** | | | | | **95.146,58** |
| 19.1 | 060812 | SEDOP | Divisória em granito preto - Incl. ferragens de fixação | m² | 42,09 | 904,58 | 1.165,28 | 49.046,64 |
| 19.2 | 130495 | SEDOP | Granito preto e=2cm BANCADAS | m² | 53,04 | 563,41 | 725,78 | 38.495,37 |
| 19.3 | 110653 | SEDOP | Granito e=2cm prateleiras | m² | 4,55 | 433,07 | 557,88 | 2.538,35 |
| 19.4 | 130495 | SEDOP | Granito preto e=2cm | m² | 1,6 | 563,41 | 725,78 | 1.161,25 |
| 19.5 | 130521 | SEDOP | Placa pre-moldada concreto simples (e=5cm) | m² | 40,8 | 74,30 | 95,71 | 3.904,97 |
| **20** | | | **ITENS DIVERSOS E SERVIÇOS FINAIS** | | | | | **9.769,30** |
| 20.1 | 260188 | SEDOP | Mastro em fo.go. sobre base de concreto-3 un(det.22) | CJ | 2 | 2.296,94 | 2.958,92 | 5.917,84 |
| 20.2 | COMP. 01 | Próprio | Bicicletário | un | 1 | 2.198,08 | 2.831,57 | 2.831,57 |
| 20.3 | 241318 | SEDOP | Placa de inauguração em aço inox/letras bx. relevo- (40 x 30cm) | UN | 1 | 791,72 | 1.019,89 | 1.019,89 |
| **21** | | | **LIMPEZA GERAL** | | | | | **29.729,30** |
| 21.1 | 270220 | SEDOP | Limpeza geral e entrega da obra | m² | 3378,33 | 6,83 | 8,80 | 29.729,30 |
| | | | | | **Total Geral** | | **R$** | **10.889.479,70** |

TAYRINE KIRNA SILVEIRA:00013545230 Assinado de forma digital por TAYRINE KIRNA SILVEIRA:00013545230
Dados: 2022.06.29 14:47:21 -03'00'

Tayrine Kirna Silveira -Engª Civil CREA-PA nº 151035882-0

**Objeto**
**CONSTRUÇÃO DO NOVO PRÉDIO DA E.E.E.M. CORONEL PINHEIRO JÚNIOR**

## Composições Analíticas com Preço Unitário - Composições Principais

### Composições Principais

| 1.1 | Código | Banco | Descrição | Tipo | Und | Quant. | Valor Unit | Total |
|---|---|---|---|---|---|---|---|---|
| Composição | 90777 | SINAPI | ENGENHEIRO CIVIL DE OBRA JUNIOR COM ENCARGOS COMPLEMENTARES | SEDI - SERVIÇOS DIVERSOS | H | 1,0000000 | 82,16 | 82,16 |
| Composição Auxiliar | 95402 | SINAPI | CURSO DE CAPACITAÇÃO PARA ENGENHEIRO CIVIL DE OBRA JÚNIOR (ENCARGOS COMPLEMENTARES) - HORISTA | SEDI - SERVIÇOS DIVERSOS | H | 1,0000000 | 0,95 | 0,95 |
| Insumo | 00002706 | SINAPI | ENGENHEIRO CIVIL DE OBRA JUNIOR | Mão de Obra | H | 1,0000000 | 79,67 | 79,67 |
| Insumo | 00043486 | SINAPI | EPI - FAMILIA ENGENHEIRO CIVIL - HORISTA (ENCARGOS COMPLEMENTARES - COLETADO CAIXA) | Equipamento | H | 1,0000000 | 0,66 | 0,66 |
| Insumo | 00037372 | SINAPI | EXAMES - HORISTA (COLETADO CAIXA) | Outros | H | 1,0000000 | 0,81 | 0,81 |
| Insumo | 00043462 | SINAPI | FERRAMENTAS - FAMILIA ENGENHEIRO CIVIL - HORISTA (ENCARGOS COMPLEMENTARES - COLETADO CAIXA) | Equipamento | H | 1,0000000 | 0,01 | 0,01 |
| Insumo | 00037373 | SINAPI | SEGURO - HORISTA (COLETADO CAIXA) | Taxas | H | 1,0000000 | 0,06 | 0,06 |
| | | | | MO sem LS => 80,62 | LS => | 0,00 | MO com LS => | 80,62 |
| | | | | Valor do BDI => 23,67 | | | Valor com BDI => | 105,83 |

| 1.2 | Código | Banco | Descrição | Tipo | Und | Quant. | Valor Unit | Total |
|---|---|---|---|---|---|---|---|---|
| Composição | 91677 | SINAPI | ENGENHEIRO ELETRICISTA COM ENCARGOS COMPLEMENTARES | SEDI - SERVIÇOS DIVERSOS | H | 1,0000000 | 120,28 | 120,28 |
| Composição Auxiliar | 95407 | SINAPI | CURSO DE CAPACITAÇÃO PARA ENGENHEIRO ELETRICISTA (ENCARGOS COMPLEMENTARES) - HORISTA | SEDI - SERVIÇOS DIVERSOS | H | 1,0000000 | 3,18 | 3,18 |
| Insumo | 00034783 | SINAPI | ENGENHEIRO ELETRICISTA | Mão de Obra | H | 1,0000000 | 115,56 | 115,56 |
| Insumo | 00043486 | SINAPI | EPI - FAMILIA ENGENHEIRO CIVIL - HORISTA (ENCARGOS COMPLEMENTARES - COLETADO CAIXA) | Equipamento | H | 1,0000000 | 0,66 | 0,66 |
| Insumo | 00037372 | SINAPI | EXAMES - HORISTA (COLETADO CAIXA) | Outros | H | 1,0000000 | 0,81 | 0,81 |
| Insumo | 00043462 | SINAPI | FERRAMENTAS - FAMILIA ENGENHEIRO CIVIL - HORISTA (ENCARGOS COMPLEMENTARES - COLETADO CAIXA) | Equipamento | H | 1,0000000 | 0,01 | 0,01 |
| Insumo | 00037373 | SINAPI | SEGURO - HORISTA (COLETADO CAIXA) | Taxas | H | 1,0000000 | 0,06 | 0,06 |
| | | | | MO sem LS => 118,74 | LS => | 0,00 | MO com LS => | 118,74 |
| | | | | Valor do BDI => 34,66 | | | Valor com BDI => | 154,94 |

| 1.3 | Código | Banco | Descrição | Tipo | Und | Quant. | Valor Unit | Total |
|---|---|---|---|---|---|---|---|---|
| Composição | 94295 | SINAPI | MESTRE DE OBRAS COM ENCARGOS COMPLEMENTARES | SEDI - SERVIÇOS DIVERSOS | MES | 1,0000000 | 4.709,54 | 4.709,54 |
| Composição Auxiliar | 95423 | SINAPI | CURSO DE CAPACITAÇÃO PARA MESTRE DE OBRAS (ENCARGOS COMPLEMENTARES) - MENSALISTA | SEDI - SERVIÇOS DIVERSOS | MES | 1,0000000 | 55,91 | 55,91 |
| Insumo | 00043499 | SINAPI | EPI - FAMILIA ENCARREGADO GERAL - MENSALISTA (ENCARGOS COMPLEMENTARES - COLETADO CAIXA) | Equipamento | MES | 1,0000000 | 202,94 | 202,94 |
| Insumo | 00043475 | SINAPI | FERRAMENTAS - FAMILIA ENCARREGADO GERAL - MENSALISTA (ENCARGOS COMPLEMENTARES - COLETADO CAIXA) | Equipamento | MES | 1,0000000 | 18,58 | 18,58 |
| Insumo | 00040863 | SINAPI | EXAMES - MENSALISTA (COLETADO CAIXA) | Material | MES | 1,0000000 | 152,35 | 152,35 |
| Insumo | 00040819 | SINAPI | MESTRE DE OBRAS (MENSALISTA) | Mão de Obra | MES | 1,0000000 | 4.267,96 | 4.267,96 |
| Insumo | 00040864 | SINAPI | SEGURO - MENSALISTA (COLETADO CAIXA) | Material | MES | 1,0000000 | 11,80 | 11,80 |
| | | | | MO sem LS => 4.323,87 | LS => | 0,00 | MO com LS => | 4.323,87 |
| | | | | Valor do BDI => 1.357,28 | | | Valor com BDI => | 6.066,82 |

| 1.4 | Código | Banco | Descrição | Tipo | Und | Quant. | Valor Unit | Total |
|---|---|---|---|---|---|---|---|---|
| Composição | 88326 | SINAPI | VIGIA NOTURNO COM ENCARGOS COMPLEMENTARES | SEDI - SERVIÇOS DIVERSOS | H | 1,0000000 | 20,88 | 20,88 |
| Composição Auxiliar | 95388 | SINAPI | CURSO DE CAPACITAÇÃO PARA VIGIA NOTURNO (ENCARGOS COMPLEMENTARES) - HORISTA | SEDI - SERVIÇOS DIVERSOS | H | 1,0000000 | 0,05 | 0,05 |
| Insumo | 00037370 | SINAPI | ALIMENTACAO - HORISTA (COLETADO CAIXA) | Outros | H | 1,0000000 | 2,83 | 2,83 |
| Insumo | 00043491 | SINAPI | EPI - FAMILIA SERVENTE - HORISTA (ENCARGOS COMPLEMENTARES - COLETADO CAIXA) | Equipamento | H | 1,0000000 | 1,15 | 1,15 |
| Insumo | 00037372 | SINAPI | EXAMES - HORISTA (COLETADO CAIXA) | Outros | H | 1,0000000 | 0,81 | 0,81 |
| Insumo | 00043467 | SINAPI | FERRAMENTAS - FAMILIA SERVENTE - HORISTA (ENCARGOS COMPLEMENTARES - COLETADO CAIXA) | Equipamento | H | 1,0000000 | 0,56 | 0,56 |
| Insumo | 00037373 | SINAPI | SEGURO - HORISTA (COLETADO CAIXA) | Taxas | H | 1,0000000 | 0,06 | 0,06 |
| Insumo | 00037371 | SINAPI | TRANSPORTE - HORISTA (COLETADO CAIXA) | Serviços | H | 1,0000000 | 0,91 | 0,91 |
| Insumo | 00041776 | SINAPI | VIGIA NOTURNO, HORA EFETIVAMENTE TRABALHADA DE 22 H AS 5 H (COM ADICIONAL NOTURNO) | Mão de Obra | H | 1,0000000 | 14,51 | 14,51 |
| | | | | MO sem LS => 14,56 | LS => | 0,00 | MO com LS => | 14,56 |
| | | | | Valor do BDI => 6,01 | | | Valor com BDI => | 26,89 |

| 2.1 | Código | Banco | Descrição | Tipo | Und | Quant. | Valor Unit | Total |
|---|---|---|---|---|---|---|---|---|
| Composição | 011340 | SEDOP | Placa de obra em lona com plotagem de gráfica | | m² | 1,0000000 | 176,25 | 176,25 |
| Composição Auxiliar | 280013 | SEDOP | CARPINTEIRO COM ENCARGOS COMPLEMENTARES | | H | 0,4000000 | 21,09 | 8,43 |
| Composição Auxiliar | 280026 | SEDOP | SERVENTE COM ENCARGOS COMPLEMENTARES | | H | 0,4000000 | 17,07 | 6,82 |
| Insumo | D00475 | SEDOP | Lona com plotagem de gráfica | Material | m² | 1,0000000 | 97,00 | 97,00 |
| Insumo | D00084 | SEDOP | Prego 1 1/2"x13 | Material | KG | 0,1000000 | 16,83 | 1,68 |
| Insumo | D00281 | SEDOP | Pernamanca 3" x 2" 4 m - madeira branca | Material | Dz | 0,4100000 | 152,00 | 62,32 |
| | | | | MO sem LS => 10,20 | LS => | 0,00 | MO com LS => | 10,20 |
| | | | | Valor do BDI => 50,79 | | | Valor com BDI => | 227,04 |

| 2.2 | Código | Banco | Descrição | Tipo | Und | Quant. | Valor Unit | Total |
|---|---|---|---|---|---|---|---|---|
| Composição | 101501 | SINAPI | ENTRADA DE ENERGIA ELÉTRICA, AÉREA, BIFÁSICA, COM CAIXA DE EMBUTIR, CABO DE 10 MM2 E DISJUNTOR DIN 50A (NÃO INCLUSO O POSTE DE CONCRETO). AF_07/2020_P | INEL - INSTALAÇÃO ELÉTRICA/ELETRIFICAÇÃO E ILUMINAÇÃO EXTERNA | UN | 1,0000000 | 1.575,28 | 1.575,28 |
| Composição Auxiliar | 91917 | SINAPI | CURVA 90 GRAUS PARA ELETRODUTO, PVC, ROSCÁVEL, DN 32 MM (1"), PARA CIRCUITOS TERMINAIS, INSTALADA EM PAREDE - FORNECIMENTO E INSTALAÇÃO. AF_12/2015 | INEL - INSTALAÇÃO ELÉTRICA/ELETRIFICAÇÃO E ILUMINAÇÃO EXTERNA | UN | 1,0000000 | 15,85 | 15,85 |

| | | | | | | | | |
|---|---|---|---|---|---|---|---|---|
| Composição Auxiliar | 91872 | SINAPI | ELETRODUTO RÍGIDO ROSCÁVEL, PVC, DN 32 MM (1"), PARA CIRCUITOS TERMINAIS, INSTALADO EM PAREDE - FORNECIMENTO E INSTALAÇÃO. AF 12/2015 | INEL - INSTALAÇÃO ELÉTRICA/ELETRIFICAÇÃO E ILUMINACÃO EXTERNA | M | 6,0500000 | 16,00 | 96,80 |
| Composição Auxiliar | 91885 | SINAPI | LUVA PARA ELETRODUTO, PVC, ROSCÁVEL, DN 32 MM (1"), PARA CIRCUITOS TERMINAIS, INSTALADA EM PAREDE - FORNECIMENTO E INSTALAÇÃO. AF 12/2015 | INEL - INSTALAÇÃO ELÉTRICA/ELETRIFICAÇÃO E ILUMINACÃO EXTERNA | UN | 1,0000000 | 9,19 | 9,19 |
| Composição Auxiliar | 91919 | SINAPI | CURVA 180 GRAUS PARA ELETRODUTO, PVC, ROSCÁVEL, DN 32 MM (1), PARA CIRCUITOS TERMINAIS, INSTALADA EM PAREDE - FORNECIMENTO E INSTALAÇÃO. AF 12/2015 | INEL - INSTALAÇÃO ELÉTRICA/ELETRIFICAÇÃO E ILUMINACÃO EXTERNA | UN | 1,0000000 | 18,32 | 18,32 |
| Composição Auxiliar | 91933 | SINAPI | CABO DE COBRE FLEXÍVEL ISOLADO, 10 MM², ANTI-CHAMA 0,6/1,0 KV, PARA CIRCUITOS TERMINAIS - FORNECIMENTO E INSTALAÇÃO. AF 12/2015 | INEL - INSTALAÇÃO ELÉTRICA/ELETRIFICAÇÃO E ILUMINACÃO EXTERNA | M | 16,6500000 | 16,68 | 277,72 |
| Composição Auxiliar | 93666 | SINAPI | DISJUNTOR BIPOLAR TIPO DIN, CORRENTE NOMINAL DE 50A - FORNECIMENTO E INSTALAÇÃO. AF 10/2020 | INEL - INSTALAÇÃO ELÉTRICA/ELETRIFICACÃO E | UN | 1,0000000 | 68,74 | 68,74 |
| Composição Auxiliar | 100578 | SINAPI | ASSENTAMENTO DE POSTE DE CONCRETO COM COMPRIMENTO NOMINAL DE 9 M, CARGA NOMINAL MENOR OU IGUAL A 1000 DAN, ENGASTAMENTO SIMPLES COM 1,5 M DE SOLO (NÃO INCLUI FORNECIMENTO). AF 11/2019 | INEL - INSTALAÇÃO ELÉTRICA/ELETRIFICAÇÃO E ILUMINAÇÃO EXTERNA | UN | 1,0000000 | 443,51 | 443,51 |
| Composição Auxiliar | 96986 | SINAPI | HASTE DE ATERRAMENTO 3/4 PARA SPDA - FORNECIMENTO E INSTALAÇÃO. AF 12/2017 | INEL - INSTALAÇÃO ELÉTRICA/ELETRIFICACÃO E | UN | 1,0000000 | 128,15 | 128,15 |
| Composição Auxiliar | 96977 | SINAPI | CORDOALHA DE COBRE NU 50 MM², ENTERRADA, SEM ISOLADOR - FORNECIMENTO E INSTALAÇÃO. AF 12/2017 | INEL - INSTALAÇÃO ELÉTRICA/ELETRIFICACÃO E | M | 1,9500000 | 54,75 | 106,76 |
| Composição Auxiliar | 87367 | SINAPI | ARGAMASSA TRAÇO 1:1:6 (EM VOLUME DE CIMENTO, CAL E AREIA MÉDIA ÚMIDA) PARA EMBOÇO/MASSA ÚNICA/ASSENTAMENTO DE ALVENARIA DE VEDAÇÃO, PREPARO MANUAL. AF_08/2019 | SEDI - SERVIÇOS DIVERSOS | m³ | 0,0166000 | 777,07 | 12,89 |
| Composição Auxiliar | 88247 | SINAPI | AUXILIAR DE ELETRICISTA COM ENCARGOS COMPLEMENTARES | SEDI - SERVIÇOS DIVERSOS | H | 0,3233000 | 17,75 | 5,73 |
| Composição Auxiliar | 88264 | SINAPI | ELETRICISTA COM ENCARGOS COMPLEMENTARES | SEDI - SERVIÇOS DIVERSOS | H | 2,9102000 | 21,52 | 62,62 |
| Insumo | 00001094 | SINAPI | ARMACAO VERTICAL COM HASTE E CONTRA-PINO, EM CHAPA DE ACO GALVANIZADO 3/16", COM 1 ESTRIBO, SEM ISOLADOR | Material | UN | 1,0000000 | 31,12 | 31,12 |
| Insumo | 00011267 | SINAPI | ARRUELA LISA, REDONDA, DE LATAO POLIDO, DIAMETRO NOMINAL 5/8", DIAMETRO EXTERNO = 34 MM, DIAMETRO DO FURO = 17 MM, ESPESSURA = *2.5* MM | Material | UN | 2,0000000 | 0,96 | 1,92 |
| Insumo | 00034643 | SINAPI | CAIXA DE INSPECAO PARA ATERRAMENTO E PARA RAIOS, EM POLIPROPILENO, DIAMETRO = 300 MM X ALTURA = 400 MM | Material | UN | 1,0000000 | 41,71 | 41,71 |
| Insumo | 00039809 | SINAPI | CAIXA PARA MEDIDOR POLIFASICO, EM POLICARBONATO / TERMOPLASTICO, PARA ALOJAR 1 DISJUNTOR (PADRAO DA CONCESSIONARIA LOCAL) | Material | UN | 1,0000000 | 183,68 | 183,68 |
| Insumo | 00011864 | SINAPI | CONECTOR METALICO TIPO PARAFUSO FENDIDO (SPLIT BOLT), PARA CABOS ATE 95 MM2 | Material | UN | 1,0000000 | 27,12 | 27,12 |
| Insumo | 00014153 | SINAPI | FITA METALICA PERFURADA, L = *18* MM, ROLO DE 30 M, CARGA RECOMENDADA = *30* KGF | Material | UN | 0,0600000 | 55,49 | 3,32 |
| Insumo | 00003398 | SINAPI | ISOLADOR DE PORCELANA, TIPO ROLDANA, DIMENSOES DE *72* X *72* MM. PARA USO EM BAIXA TENSAO | Material | UN | 1,0000000 | 5,84 | 5,84 |
| Insumo | 00004346 | SINAPI | PARAFUSO DE FERRO POLIDO, SEXTAVADO, COM ROSCA PARCIAL, DIAMETRO 5/8", COMPRIMENTO 6", COM PORCA E ARRUELA DE PRESSAO MEDIA | Material | UN | 3,0000000 | 10,96 | 32,88 |
| Insumo | 00039997 | SINAPI | PORCA ZINCADA, SEXTAVADA, DIAMETRO 1/4" | Material | UN | 2,0000000 | 0,33 | 0,66 |
| Insumo | 00039996 | SINAPI | VERGALHAO ZINCADO ROSCA TOTAL, 1/4 " (6,3 MM) | Material | M | 0,1664000 | 4,52 | 0,75 |
| | | | | MO sem LS => 230,45 | LS => | 0,00 | MO com LS => | 230,45 |
| | | | | Valor do BDI => 453,99 | | | Valor com BDI => | 2.029,27 |

| 2.3 | Código | Banco | Descrição | Tipo | Und | Quant. | Valor Unit | Total |
|---|---|---|---|---|---|---|---|---|
| Composição | 010000 | SEDOP | Licenças e taxas da obra (acima de 500m2) | | CJ | 1,0000000 | 12.622,32 | 12.622,32 |
| Insumo | D00322 | SEDOP | Ligação provisória - luz | Material | UN | 1,0000000 | 204,68 | 204,68 |
| Insumo | D00343 | SEDOP | Taxa de Incêndio | Material | UN | 1,0000000 | 1.136,43 | 1.136,43 |
| Insumo | D00342 | SEDOP | Taxas da PMB (I) | Material | CJ | 1,0000000 | 9.881,85 | 9.881,85 |
| Insumo | D00323 | SEDOP | Taxa do CREA (I) | Material | UN | 1,0000000 | 967,26 | 967,26 |
| Insumo | D00321 | SEDOP | Ligação provisoria - agua/esgoto | Material | UN | 1,0000000 | 432,10 | 432,10 |
| | | | | MO sem LS => 0,00 | LS => | 0,00 | MO com LS => | 0,00 |
| | | | | Valor do BDI => 3.637,75 | | | Valor com BDI => | 16.260,07 |

| 2.4 | Código | Banco | Descrição | Tipo | Und | Quant. | Valor Unit | Total |
|---|---|---|---|---|---|---|---|---|
| Composição | 89957 | SINAPI | PONTO DE CONSUMO TERMINAL DE ÁGUA FRIA (SUBRAMAL) COM TUBULAÇÃO DE PVC, DN 25 MM, INSTALADO EM RAMAL DE ÁGUA, INCLUSOS RASGO E CHUMBAMENTO EM ALVENARIA. AF_12/2014 | INHI - INSTALAÇÕES HIDROS SANITÁRIAS | UN | 1,0000000 | 122,07 | 122,07 |
| Composição Auxiliar | 89356 | SINAPI | TUBO, PVC, SOLDÁVEL, DN 25MM, INSTALADO EM RAMAL OU SUB-RAMAL DE ÁGUA - FORNECIMENTO E INSTALAÇÃO. AF_12/2014 | INHI - INSTALAÇÕES HIDROS SANITÁRIAS | M | 2,1400000 | 19,25 | 41,19 |
| Composição Auxiliar | 89366 | SINAPI | JOELHO 90 GRAUS COM BUCHA DE LATÃO, PVC, SOLDÁVEL, DN 25MM, X 3/4 INSTALADO EM RAMAL OU SUB-RAMAL DE ÁGUA - FORNECIMENTO E INSTALAÇÃO. AF_12/2014 | INHI - INSTALAÇÕES HIDROS SANITÁRIAS | UN | 1,0000000 | 16,20 | 16,20 |
| Composição Auxiliar | 89362 | SINAPI | JOELHO 90 GRAUS, PVC, SOLDÁVEL, DN 25MM, INSTALADO EM RAMAL OU SUB-RAMAL DE ÁGUA - FORNECIMENTO E INSTALAÇÃO. AF_12/2014 | INHI - INSTALAÇÕES HIDROS SANITÁRIAS | UN | 1,1800000 | 7,59 | 8,95 |
| Composição Auxiliar | 89395 | SINAPI | TE, PVC, SOLDÁVEL, DN 25MM, INSTALADO EM RAMAL OU SUB-RAMAL DE ÁGUA - FORNECIMENTO E INSTALAÇÃO. AF_12/2014 | INHI - INSTALAÇÕES HIDROS SANITÁRIAS | UN | 0,8900000 | 10,68 | 9,50 |
| Composição Auxiliar | 90443 | SINAPI | RASGO EM ALVENARIA PARA RAMAIS/ DISTRIBUIÇÃO COM DIAMETROS MENORES OU IGUAIS A 40 MM. AF 05/2015 | INHI - INSTALAÇÕES HIDROS SANITÁRIAS | M | 2,1400000 | 10,47 | 22,40 |
| Composição Auxiliar | 90466 | SINAPI | CHUMBAMENTO LINEAR EM ALVENARIA PARA RAMAIS/DISTRIBUIÇÃO COM DIÂMETROS MENORES OU IGUAIS A 40 MM. AF_05/2015 | INHI - INSTALAÇÕES HIDROS SANITÁRIAS | M | 2,1400000 | 11,14 | 23,83 |
| | | | | MO sem LS => 63,67 | LS => | 0,00 | MO com LS => | 63,67 |
| | | | | Valor do BDI => 35,18 | | | Valor com BDI => | 157,25 |

| 2.5 | Código | Banco | Descrição | Tipo | Und | Quant. | Valor Unit | Total |
|---|---|---|---|---|---|---|---|---|
| Composição | 93584 | SINAPI | EXECUÇÃO DE DEPÓSITO EM CANTEIRO DE OBRA EM CHAPA DE MADEIRA COMPENSADA, NÃO INCLUSO MOBILIÁRIO. AF_04/2016 | CANT - CANTEIRO DE OBRAS | m² | 1,0000000 | 837,64 | 837,64 |
| Composição Auxiliar | 98446 | SINAPI | PAREDE DE MADEIRA COMPENSADA PARA CONSTRUÇÃO TEMPORÁRIA EM CHAPA SIMPLES, EXTERNA, COM ÁREA LÍQUIDA MENOR QUE 6 M², COM VÃO. AF 05/2018 | CANT - CANTEIRO DE OBRAS | m² | 0,6255000 | 192,19 | 120,21 |
| Composição Auxiliar | 98445 | SINAPI | PAREDE DE MADEIRA COMPENSADA PARA CONSTRUÇÃO TEMPORÁRIA EM CHAPA SIMPLES, EXTERNA, COM ÁREA LÍQUIDA MAIOR OU IGUAL A 6 M². COM VÃO. AF 05/2018 | CANT - CANTEIRO DE OBRAS | m² | 0,8023000 | 150,83 | 121,01 |
| Composição Auxiliar | 98441 | SINAPI | PAREDE DE MADEIRA COMPENSADA PARA CONSTRUÇÃO TEMPORÁRIA EM CHAPA SIMPLES, EXTERNA, COM ÁREA LÍQUIDA MAIOR OU IGUAL A 6 M². SEM VÃO. AF 05/2018 | CANT - CANTEIRO DE OBRAS | m² | 0,5136000 | 126,01 | 64,71 |
| Composição Auxiliar | 98442 | SINAPI | PAREDE DE MADEIRA COMPENSADA PARA CONSTRUÇÃO TEMPORÁRIA EM CHAPA SIMPLES, EXTERNA, COM ÁREA LÍQUIDA MENOR QUE 6 M², SEM VÃO. AF 05/2018 | CANT - CANTEIRO DE OBRAS | m² | 0,5911000 | 128,62 | 76,02 |
| Composição Auxiliar | 92543 | SINAPI | TRAMA DE MADEIRA COMPOSTA POR TERÇAS PARA TELHADOS DE ATÉ 2 ÁGUAS PARA TELHA ONDULADA DE FIBROCIMENTO, METÁLICA, PLÁSTICA OU TERMOACÚSTICA, INCLUSO TRANSPORTE VERTICAL. AF 07/2019 | COBE - COBERTURA | m² | 1,7192000 | 18,81 | 32,33 |

| | | | | | | | | |
|---|---|---|---|---|---|---|---|---|
| Composição Auxiliar | 94210 | SINAPI | TELHAMENTO COM TELHA ONDULADA DE FIBROCIMENTO E = 6 MM, COM RECOBRIMENTO LATERAL DE 1 1/4 DE ONDA PARA TELHADO COM INCLINAÇÃO MÁXIMA DE 10°, COM ATÉ 2 ÁGUAS, INCLUSO IÇAMENTO. AF_07/2019 | COBE - COBERTURA | m² | 1,7192000 | 71,71 | 123,28 |
| Composição Auxiliar | 94559 | SINAPI | JANELA DE AÇO TIPO BASCULANTE PARA VIDROS, COM BATENTE, FERRAGENS E PINTURA ANTICORROSIVA. EXCLUSIVE VIDROS, ACABAMENTO, ALIZAR E CONTRAMARCO. FORNECIMENTO E INSTALAÇÃO. AF_12/2019 | ESQV - ESQUADRIAS/FERRAGENS/VIDROS | m² | 0,0662000 | 787,79 | 52,15 |
| Composição Auxiliar | 91341 | SINAPI | PORTA EM ALUMÍNIO DE ABRIR TIPO VENEZIANA COM GUARNIÇÃO, FIXAÇÃO COM PARAFUSOS - FORNECIMENTO E INSTALAÇÃO. AF_12/2019 | ESQV - ESQUADRIAS/FERRAGENS/VIDROS | m² | 0,1530000 | 447,74 | 68,50 |
| Composição Auxiliar | 95241 | SINAPI | LASTRO DE CONCRETO MAGRO, APLICADO EM PISOS, LAJES SOBRE SOLO OU RADIERS, ESPESSURA DE 5 CM. AF_07/2016 | FUES - FUNDAÇÕES E ESTRUTURAS | m² | 1,5110000 | 30,12 | 45,51 |
| Composição Auxiliar | 95240 | SINAPI | LASTRO DE CONCRETO MAGRO, APLICADO EM PISOS, LAJES SOBRE SOLO OU RADIERS, ESPESSURA DE 3 CM. AF_07/2016 | FUES - FUNDAÇÕES E ESTRUTURAS | m² | 0,0093000 | 18,06 | 0,16 |
| Composição Auxiliar | 101165 | SINAPI | ALVENARIA DE EMBASAMENTO COM BLOCO ESTRUTURAL DE CONCRETO, DE 14X19X29CM E ARGAMASSA DE ASSENTAMENTO COM PREPARO EM BETONEIRA. AF_05/2020 | FUES - FUNDAÇÕES E ESTRUTURAS | m³ | 0,0417000 | 845,78 | 35,26 |
| Composição Auxiliar | 91852 | SINAPI | ELETRODUTO FLEXÍVEL CORRUGADO, PVC, DN 20 MM (1/2"), PARA CIRCUITOS TERMINAIS, INSTALADO EM PAREDE - FORNECIMENTO E INSTALAÇÃO. AF_12/2015 | INEL - INSTALAÇÃO ELÉTRICA/ELETRIFICAÇÃO E ILUMINAÇÃO EXTERNA | M | 0,0662000 | 7,65 | 0,50 |
| Composição Auxiliar | 91870 | SINAPI | ELETRODUTO RÍGIDO ROSCÁVEL, PVC, DN 20 MM (1/2"), PARA CIRCUITOS TERMINAIS, INSTALADO EM PAREDE - FORNECIMENTO E INSTALAÇÃO. AF_12/2015 | INEL - INSTALAÇÃO ELÉTRICA/ELETRIFICAÇÃO E ILUMINAÇÃO EXTERNA | M | 0,1722000 | 10,27 | 1,76 |
| Composição Auxiliar | 91862 | SINAPI | ELETRODUTO RÍGIDO ROSCÁVEL, PVC, DN 20 MM (1/2"), PARA CIRCUITOS TERMINAIS, INSTALADO EM FORRO - FORNECIMENTO E INSTALAÇÃO. AF_12/2015 | INEL - INSTALAÇÃO ELÉTRICA/ELETRIFICAÇÃO E ILUMINAÇÃO EXTERNA | M | 0,1325000 | 9,37 | 1,24 |
| Composição Auxiliar | 91924 | SINAPI | CABO DE COBRE FLEXÍVEL ISOLADO, 1,5 MM², ANTI-CHAMA 450/750 V, PARA CIRCUITOS TERMINAIS - FORNECIMENTO E INSTALAÇÃO. AF_12/2015 | INEL - INSTALAÇÃO ELÉTRICA/ELETRIFICAÇÃO E ILUMINAÇÃO EXTERNA | M | 0,6755000 | 2,79 | 1,88 |
| Composição Auxiliar | 95805 | SINAPI | CONDULETE DE PVC, TIPO B, PARA ELETRODUTO DE PVC SOLDÁVEL DN 25 MM (3/4"), APARENTE - FORNECIMENTO E INSTALAÇÃO. AF_11/2016 | INEL - INSTALAÇÃO ELÉTRICA/ELETRIFICAÇÃO E ILUMINAÇÃO EXTERNA | UN | 0,1325000 | 24,26 | 3,21 |
| Composição Auxiliar | 97586 | SINAPI | LUMINÁRIA TIPO CALHA, DE SOBREPOR, COM 2 LÂMPADAS TUBULARES FLUORESCENTES DE 36 W, COM REATOR DE PARTIDA RÁPIDA - FORNECIMENTO E INSTALAÇÃO. AF_02/2020 | INEL - INSTALAÇÃO ELÉTRICA/ELETRIFICAÇÃO E ILUMINAÇÃO EXTERNA | UN | 0,0662000 | 213,97 | 14,16 |
| Composição Auxiliar | 92023 | SINAPI | INTERRUPTOR SIMPLES (1 MÓDULO) COM 1 TOMADA DE EMBUTIR 2P+T 10 A, INCLUINDO SUPORTE E PLACA - FORNECIMENTO E INSTALAÇÃO. AF_12/2015 | INEL - INSTALAÇÃO ELÉTRICA/ELETRIFICAÇÃO E ILUMINAÇÃO EXTERNA | UN | 0,0662000 | 40,41 | 2,67 |
| Composição Auxiliar | 91173 | SINAPI | FIXAÇÃO DE TUBOS VERTICAIS DE PPR DIÂMETROS MENORES OU IGUAIS A 40 MM COM ABRAÇADEIRA METÁLICA RÍGIDA TIPO D 1/2", FIXADA EM PERFILADO EM ALVENARIA. AF_05/2015 | INHI - INSTALAÇÕES HIDROS SANITÁRIAS | M | 0,1722000 | 1,28 | 0,22 |
| Composição Auxiliar | 91170 | SINAPI | FIXAÇÃO DE TUBOS HORIZONTAIS DE PVC, CPVC OU COBRE DIÂMETROS MENORES OU IGUAIS A 40 MM OU ELETROCALHAS ATÉ 150MM DE LARGURA, COM ABRAÇADEIRA METÁLICA RÍGIDA TIPO D 1/2, FIXADA EM PERFILADO EM LAJE. AF_05/2015 | INHI - INSTALAÇÕES HIDROS SANITÁRIAS | M | 0,1325000 | 2,52 | 0,33 |
| Composição Auxiliar | 93358 | SINAPI | ESCAVAÇÃO MANUAL DE VALA COM PROFUNDIDADE MENOR OU IGUAL A 1,30 M. AF_02/2021 | MOVT - MOVIMENTO DE TERRA | m³ | 0,0404000 | 67,60 | 2,73 |
| Composição Auxiliar | 96995 | SINAPI | REATERRO MANUAL APILOADO COM SOQUETE. AF_10/2017 | MOVT - MOVIMENTO DE TERRA | m³ | 0,0106000 | 40,99 | 0,43 |
| Composição Auxiliar | 88489 | SINAPI | APLICAÇÃO MANUAL DE PINTURA COM TINTA LÁTEX ACRÍLICA EM PAREDES, DUAS DEMÃOS. AF_06/2014 | PINT - PINTURAS | m² | 5,0649000 | 13,48 | 68,27 |
| Insumo | 00011455 | SINAPI | FERROLHO COM FECHO / TRINCO REDONDO, EM ACO GALVANIZADO / ZINCADO, DE SOBREPOR, COM COMPRIMENTO DE 8" E ESPESSURA MINIMA DA CHAPA DE 1,50 MM | Material | UN | 0,0662000 | 16,71 | 1,10 |
| | | | | MO sem LS => 118,17 | LS => | 0,00 | MO com LS => | 118,17 |
| | | | | Valor do BDI => 241,40 | | | Valor com BDI => | 1.079,04 |

| 2.6 | Código | Banco | Descrição | Tipo | Und | Quant. | Valor Unit | Total |
|---|---|---|---|---|---|---|---|---|
| Composição | 98525 | SINAPI | LIMPEZA MECANIZADA DE CAMADA VEGETAL, VEGETAÇÃO E PEQUENAS ÁRVORES (DIÂMETRO DE TRONCO MENOR QUE 0,20 M), COM TRATOR DE ESTEIRAS. AF_05/2018 | URBA - URBANIZAÇÃO | m² | 1,0000000 | 0,36 | 0,36 |
| Composição Auxiliar | 89032 | SINAPI | TRATOR DE ESTEIRAS, POTÊNCIA 100 HP, PESO OPERACIONAL 9,4 T, COM LÂMINA 2,19 M3 - CHP DIURNO. AF_06/2014 | CHOR - CUSTOS HORÁRIOS DE MÁQUINAS E EQUIPAMENTOS | CHP | 0,0006000 | 199,76 | 0,11 |
| Composição Auxiliar | 89031 | SINAPI | TRATOR DE ESTEIRAS, POTÊNCIA 100 HP, PESO OPERACIONAL 9,4 T, COM LÂMINA 2,19 M3 - CHI DIURNO. AF_06/2014 | CHOR - CUSTOS HORÁRIOS DE MÁQUINAS E EQUIPAMENTOS | CHI | 0,0024000 | 62,73 | 0,15 |
| Composição Auxiliar | 88316 | SINAPI | SERVENTE COM ENCARGOS COMPLEMENTARES | SEDI - SERVIÇOS DIVERSOS | H | 0,0030000 | 17,09 | 0,05 |
| Composição Auxiliar | 88441 | SINAPI | JARDINEIRO COM ENCARGOS COMPLEMENTARES | SEDI - SERVIÇOS DIVERSOS | H | 0,0030000 | 17,44 | 0,05 |
| | | | | MO sem LS => 0,09 | LS => | 0,00 | MO com LS => | 0,09 |
| | | | | Valor do BDI => 0,10 | | | Valor com BDI => | 0,46 |

| 2.7 | Código | Banco | Descrição | Tipo | Und | Quant. | Valor Unit | Total |
|---|---|---|---|---|---|---|---|---|
| Composição | 98459 | SINAPI | TAPUME COM TELHA METÁLICA. AF_05/2018 | CANT - CANTEIRO DE OBRAS | m² | 1,0000000 | 100,50 | 100,50 |
| Composição Auxiliar | 91693 | SINAPI | SERRA CIRCULAR DE BANCADA COM MOTOR ELÉTRICO POTÊNCIA DE 5HP, COM COIFA PARA DISCO 10" - CHI DIURNO. AF_08/2015 | CHOR - CUSTOS HORÁRIOS DE MÁQUINAS E EQUIPAMENTOS | CHI | 0,0191000 | 20,96 | 0,40 |
| Composição Auxiliar | 91692 | SINAPI | SERRA CIRCULAR DE BANCADA COM MOTOR ELÉTRICO POTÊNCIA DE 5HP, COM COIFA PARA DISCO 10" - CHP DIURNO. AF_08/2015 | CHOR - CUSTOS HORÁRIOS DE MÁQUINAS E EQUIPAMENTOS | CHP | 0,0044000 | 22,47 | 0,09 |
| Composição Auxiliar | 94974 | SINAPI | CONCRETO MAGRO PARA LASTRO, TRAÇO 1:4,5:4,5 (EM MASSA SECA DE CIMENTO/ AREIA MÉDIA/ BRITA 1) - PREPARO MANUAL. AF_05/2021 | FUES - FUNDAÇÕES E ESTRUTURAS | m³ | 0,0012000 | 460,78 | 0,55 |
| Composição Auxiliar | 88239 | SINAPI | AJUDANTE DE CARPINTEIRO COM ENCARGOS COMPLEMENTARES | SEDI - SERVIÇOS DIVERSOS | H | 0,1897000 | 17,41 | 3,30 |
| Composição Auxiliar | 88262 | SINAPI | CARPINTEIRO DE FORMAS COM ENCARGOS COMPLEMENTARES | SEDI - SERVIÇOS DIVERSOS | H | 0,5691000 | 21,07 | 11,99 |
| Insumo | 00004433 | SINAPI | CAIBRO NAO APARELHADO *7,5 X 7,5* CM, EM MACARANDUBA, ANGELIM OU EQUIVALENTE DA REGIAO - BRUTA | Material | M | 1,2273000 | 20,94 | 25,69 |
| Insumo | 00005061 | SINAPI | PREGO DE ACO POLIDO COM CABECA 18 X 27 (2 1/2 X 10) | Material | KG | 0,0428000 | 21,23 | 0,90 |
| Insumo | 00003992 | SINAPI | TABUA APARELHADA *2,5 X 30* CM, EM MACARANDUBA, ANGELIM OU EQUIVALENTE DA REGIAO | Material | M | 1,0000000 | 24,85 | 24,85 |
| Insumo | 00007243 | SINAPI | TELHA TRAPEZOIDAL EM ACO ZINCADO, SEM PINTURA, ALTURA DE APROXIMADAMENTE 40 MM, ESPESSURA DE 0,50 MM E LARGURA UTIL DE 980 MM | Material | m² | 0,5853000 | 55,93 | 32,73 |
| | | | | MO sem LS => 10,92 | LS => | 0,00 | MO com LS => | 10,92 |
| | | | | Valor do BDI => 28,96 | | | Valor com BDI => | 129,46 |

| 3.1.1 | Código | Banco | Descrição | Tipo | Und | Quant. | Valor Unit | Total |
|---|---|---|---|---|---|---|---|---|
| Composição | 93358 | SINAPI | ESCAVAÇÃO MANUAL DE VALA COM PROFUNDIDADE MENOR OU IGUAL A 1,30 M. AF_02/2021 | MOVT - MOVIMENTO DE TERRA | m³ | 1,0000000 | 67,60 | 67,60 |
| Composição Auxiliar | 88316 | SINAPI | SERVENTE COM ENCARGOS COMPLEMENTARES | SEDI - SERVIÇOS DIVERSOS | H | 3,9560000 | 17,09 | 67,60 |
| | | | | MO sem LS => 42,60 | LS => | 0,00 | MO com LS => | 42,60 |
| | | | | Valor do BDI => 19,48 | | | Valor com BDI => | 87,08 |

| 3.1.2 | Código | Banco | Descrição | Tipo | Und | Quant. | Valor Unit | Total |
|---|---|---|---|---|---|---|---|---|

| | | | | | | | | |
|---|---|---|---|---|---|---|---|---|
| Composição | 100577 | SINAPI | REGULARIZAÇÃO E COMPACTAÇÃO DE SUBLEITO DE SOLO PREDOMINANTEMENTE ARENOSO. AF_11/2019 | PAVI - PAVIMENTAÇÃO | m² | 1,0000000 | 1,11 | 1,11 |
| Composição Auxiliar | 5932 | SINAPI | MOTONIVELADORA POTÊNCIA BÁSICA LÍQUIDA (PRIMEIRA MARCHA) 125 HP, PESO BRUTO 13032 KG, LARGURA DA LÂMINA DE 3,7 M - CHP DIURNO. AF_06/2014 | CHOR - CUSTOS HORÁRIOS DE MÁQUINAS E EQUIPAMENTOS | CHP | 0,0001000 | 271,13 | 0,02 |
| Composição Auxiliar | 5901 | SINAPI | CAMINHÃO PIPA 10.000 L TRUCADO, PESO BRUTO TOTAL 23.000 KG, CARGA ÚTIL MÁXIMA 15.935 KG, DISTÂNCIA ENTRE EIXOS 4,8 M, POTÊNCIA 230 CV, INCLUSIVE TANQUE DE AÇO PARA TRANSPORTE DE ÁGUA - CHP DIURNO. AF_06/2014 | CHOR - CUSTOS HORÁRIOS DE MÁQUINAS E EQUIPAMENTOS | CHP | 0,0010000 | 325,56 | 0,32 |
| Composição Auxiliar | 5934 | SINAPI | MOTONIVELADORA POTÊNCIA BÁSICA LÍQUIDA (PRIMEIRA MARCHA) 125 HP, PESO BRUTO 13032 KG, LARGURA DA LÂMINA DE 3,7 M - CHI DIURNO. AF_06/2014 | CHOR - CUSTOS HORÁRIOS DE MÁQUINAS E EQUIPAMENTOS | CHI | 0,0030000 | 86,95 | 0,26 |
| Composição Auxiliar | 96463 | SINAPI | ROLO COMPACTADOR DE PNEUS, ESTATICO, PRESSAO VARIAVEL, POTENCIA 110 HP, PESO SEM/COM LASTRO 10,8/27 T, LARGURA DE ROLAGEM 2,30 M - CHP DIURNO. AF_06/2017 | CHOR - CUSTOS HORÁRIOS DE MÁQUINAS E EQUIPAMENTOS | CHP | 0,0010000 | 217,48 | 0,21 |
| Composição Auxiliar | 5903 | SINAPI | CAMINHÃO PIPA 10.000 L TRUCADO, PESO BRUTO TOTAL 23.000 KG, CARGA ÚTIL MÁXIMA 15.935 KG, DISTÂNCIA ENTRE EIXOS 4,8 M, POTÊNCIA 230 CV, INCLUSIVE TANQUE DE AÇO PARA TRANSPORTE DE ÁGUA - CHI DIURNO. AF_06/2014 | CHOR - CUSTOS HORÁRIOS DE MÁQUINAS E EQUIPAMENTOS | CHI | 0,0020000 | 53,76 | 0,10 |
| Composição Auxiliar | 96464 | SINAPI | ROLO COMPACTADOR DE PNEUS, ESTATICO, PRESSAO VARIAVEL, POTENCIA 110 HP, PESO SEM/COM LASTRO 10,8/27 T, LARGURA DE ROLAGEM 2,30 M - CHI DIURNO. AF_06/2017 | CHOR - CUSTOS HORÁRIOS DE MÁQUINAS E EQUIPAMENTOS | CHI | 0,0020000 | 77,87 | 0,15 |
| Composição Auxiliar | 88316 | SINAPI | SERVENTE COM ENCARGOS COMPLEMENTARES | SEDI - SERVIÇOS DIVERSOS | H | 0,0030000 | 17,09 | 0,05 |
| | | | | MO sem LS => 0,14 | LS => | 0,00 | MO com LS => | 0,14 |
| | | | | Valor do BDI => 0,31 | | | Valor com BDI => | 1,42 |

| 3.2.1.1 | Código | Banco | Descrição | Tipo | Und | Quant. | Valor Unit | Total |
|---|---|---|---|---|---|---|---|---|
| Composição | 96619 | SINAPI | LASTRO DE CONCRETO MAGRO, APLICADO EM BLOCOS DE COROAMENTO OU SAPATAS, ESPESSURA DE 5 CM. AF_08/2017 | FUES - FUNDAÇÕES E ESTRUTURAS | m² | 1,0000000 | 31,12 | 31,12 |
| Composição Auxiliar | 94968 | SINAPI | CONCRETO MAGRO PARA LASTRO, TRAÇO 1:4,5:4,5 (EM MASSA SECA DE CIMENTO/ AREIA MÉDIA/ BRITA 1) - PREPARO MECÂNICO COM BETONEIRA 600 L. AF_05/2021 | FUES - FUNDAÇÕES E ESTRUTURAS | m³ | 0,0565000 | 408,47 | 23,07 |
| Composição Auxiliar | 88316 | SINAPI | SERVENTE COM ENCARGOS COMPLEMENTARES | SEDI - SERVIÇOS DIVERSOS | H | 0,0847000 | 17,09 | 1,44 |
| Composição Auxiliar | 88309 | SINAPI | PEDREIRO COM ENCARGOS COMPLEMENTARES | SEDI - SERVIÇOS DIVERSOS | H | 0,3106000 | 21,31 | 6,61 |
| | | | | MO sem LS => 7,67 | LS => | 0,00 | MO com LS => | 7,67 |
| | | | | Valor do BDI => 8,96 | | | Valor com BDI => | 40,08 |

| 3.2.1.2 | Código | Banco | Descrição | Tipo | Und | Quant. | Valor Unit | Total |
|---|---|---|---|---|---|---|---|---|
| Composição | 030254 | SEDOP | Reaterro compactado | | m³ | 1,0000000 | 54,52 | 54,52 |
| Composição Auxiliar | 280026 | SEDOP | SERVENTE COM ENCARGOS COMPLEMENTARES | | H | 3,0000000 | 17,07 | 51,21 |
| Insumo | M00006 | SEDOP | Compactador de solo CM-13 | Equipamento | Hp | 0,3000000 | 11,06 | 3,31 |
| | | | | MO sem LS => 32,25 | LS => | 0,00 | MO com LS => | 32,25 |
| | | | | Valor do BDI => 15,71 | | | Valor com BDI => | 70,23 |

| 3.2.1.3 | Código | Banco | Descrição | Tipo | Und | Quant. | Valor Unit | Total |
|---|---|---|---|---|---|---|---|---|
| Composição | 040283 | SEDOP | Bloco em concreto armado p/ fundaçao (incl. forma) | | m³ | 1,0000000 | 2.905,66 | 2.905,66 |
| Composição Auxiliar | 050259 | SEDOP | Concreto c/ seixo Fck= 20 MPA (incl. lançamento e adensamento) | | m³ | 1,0000000 | 761,74 | 761,74 |
| Composição Auxiliar | 050036 | SEDOP | Forma c/ madeira branca | | m² | 12,0000000 | 98,74 | 1.184,88 |
| Composição Auxiliar | 050037 | SEDOP | Desforma | | m² | 12,0000000 | 5,12 | 61,44 |
| Composição Auxiliar | 050038 | SEDOP | Armação p/ concreto | | KG | 60,0000000 | 14,96 | 897,60 |
| | | | | MO sem LS => 680,40 | LS => | 0,00 | MO com LS => | 680,40 |
| | | | | Valor do BDI => 837,41 | | | Valor com BDI => | 3.743,07 |

| 3.2.1.4 | Código | Banco | Descrição | Tipo | Und | Quant. | Valor Unit | Total |
|---|---|---|---|---|---|---|---|---|
| Composição | 100896 | SINAPI | ESTACA ESCAVADA MECANICAMENTE, SEM FLUIDO ESTABILIZANTE, COM 25CM DE DIÂMETRO, CONCRETO LANÇADO POR CAMINHÃO BETONEIRA (EXCLUSIVE MOBILIZAÇÃO E DESMOBILIZAÇÃO). AF_01/2020 | FUES - FUNDAÇÕES E ESTRUTURAS | M | 1,0000000 | 63,91 | 63,91 |
| Composição Auxiliar | 90680 | SINAPI | PERFURATRIZ HIDRÁULICA SOBRE CAMINHÃO COM TRADO CURTO ACOPLADO, PROFUNDIDADE MÁXIMA DE 20 M, DIÂMETRO MÁXIMO DE 1500 MM, POTÊNCIA INSTALADA DE 137 HP, MESA ROTATIVA COM TORQUE MÁXIMO DE 30 KNM - CHP DIURNO. AF_06/2015 | CHOR - CUSTOS HORÁRIOS DE MÁQUINAS E EQUIPAMENTOS | CHP | 0,0247000 | 408,15 | 10,08 |
| Composição Auxiliar | 90681 | SINAPI | PERFURATRIZ HIDRÁULICA SOBRE CAMINHÃO COM TRADO CURTO ACOPLADO, PROFUNDIDADE MÁXIMA DE 20 M, DIÂMETRO MÁXIMO DE 1500 MM, POTÊNCIA INSTALADA DE 137 HP, MESA ROTATIVA COM TORQUE MÁXIMO DE 30 KNM - CHI DIURNO. AF_06/2015 | CHOR - CUSTOS HORÁRIOS DE MÁQUINAS E EQUIPAMENTOS | CHI | 0,0490000 | 155,42 | 7,61 |
| Composição Auxiliar | 95578 | SINAPI | MONTAGEM DE ARMADURA DE ESTACAS, DIÂMETRO = 12,5 MM. AF_09/2021 | FUES - FUNDAÇÕES E ESTRUTURAS | KG | 0,8491000 | 9,45 | 8,02 |
| Composição Auxiliar | 100973 | SINAPI | CARGA, MANOBRA E DESCARGA DE SOLOS E MATERIAIS GRANULARES EM CAMINHÃO BASCULANTE 6 M³ - CARGA COM PÁ CARREGADEIRA (CAÇAMBA DE 1,7 A 2,8 M³ / 128 HP) E DESCARGA LIVRE (UNIDADE: M3). AF_07/2020 | TRAN - TRANSPORTES, CARGAS E DESCARGAS | m³ | 0,0614000 | 8,44 | 0,51 |
| Composição Auxiliar | 97913 | SINAPI | TRANSPORTE COM CAMINHÃO BASCULANTE DE 6 M³, EM VIA URBANA EM REVESTIMENTO PRIMÁRIO (UNIDADE: M3XKM). AF_07/2020 | TRAN - TRANSPORTES, CARGAS E DESCARGAS | M3XKM | 0,0205000 | 2,98 | 0,06 |
| Composição Auxiliar | 90778 | SINAPI | ENGENHEIRO CIVIL DE OBRA PLENO COM ENCARGOS COMPLEMENTARES | SEDI - SERVIÇOS DIVERSOS | H | 0,0051000 | 93,30 | 0,47 |
| Composição Auxiliar | 88316 | SINAPI | SERVENTE COM ENCARGOS COMPLEMENTARES | SEDI - SERVIÇOS DIVERSOS | H | 0,2263000 | 17,09 | 3,86 |
| Insumo | 00038405 | SINAPI | CONCRETO USINADO BOMBEAVEL, CLASSE DE RESISTENCIA C25, COM BRITA 0 E 1, SLUMP = 130 +/- 20 MM, EXCLUI SERVICO DE BOMBEAMENTO (NBR 8953) | Material | m³ | 0,0557000 | 597,94 | 33,30 |
| | | | | MO sem LS => 4,39 | LS => | 0,00 | MO com LS => | 4,39 |
| | | | | Valor do BDI => 18,41 | | | Valor com BDI => | 82,32 |

| 3.2.1.5 | Código | Banco | Descrição | Tipo | Und | Quant. | Valor Unit | Total |
|---|---|---|---|---|---|---|---|---|
| Composição | 100897 | SINAPI | ESTACA ESCAVADA MECANICAMENTE, SEM FLUIDO ESTABILIZANTE, COM 40CM DE DIÂMETRO, CONCRETO LANÇADO POR CAMINHÃO BETONEIRA (EXCLUSIVE MOBILIZAÇÃO E DESMOBILIZAÇÃO). AF_01/2020 | FUES - FUNDAÇÕES E ESTRUTURAS | M | 1,0000000 | 128,37 | 128,37 |
| Composição Auxiliar | 90680 | SINAPI | PERFURATRIZ HIDRÁULICA SOBRE CAMINHÃO COM TRADO CURTO ACOPLADO, PROFUNDIDADE MÁXIMA DE 20 M, DIÂMETRO MÁXIMO DE 1500 MM, POTÊNCIA INSTALADA DE 137 HP, MESA ROTATIVA COM TORQUE MÁXIMO DE 30 KNM - CHP DIURNO. AF_06/2015 | CHOR - CUSTOS HORÁRIOS DE MÁQUINAS E EQUIPAMENTOS | CHP | 0,0342000 | 408,15 | 13,95 |

| | | | | | | | | |
|---|---|---|---|---|---|---|---|---|
| Composição Auxiliar | 90681 | SINAPI | PERFURATRIZ HIDRÁULICA SOBRE CAMINHÃO COM TRADO CURTO ACOPLADO, PROFUNDIDADE MÁXIMA DE 20 M, DIÂMETRO MÁXIMO DE 1500 MM, POTÊNCIA INSTALADA DE 137 HP, MESA ROTATIVA COM TORQUE MÁXIMO DE 30 KNM - CHI DIURNO. AF_06/2015 | CHOR - CUSTOS HORÁRIOS DE MÁQUINAS E EQUIPAMENTOS | CHI | 0,0612000 | 155,42 | 9,51 |
| Composição Auxiliar | 95579 | SINAPI | MONTAGEM DE ARMADURA DE ESTACAS, DIÂMETRO = 16,0 MM. AF 09/2021 | FUES - FUNDAÇÕES E ESTRUTURAS | KG | 1,3913000 | 9,22 | 12,82 |
| Composição Auxiliar | 100973 | SINAPI | CARGA, MANOBRA E DESCARGA DE SOLOS E MATERIAIS GRANULARES EM CAMINHÃO BASCULANTE 6 M³ - CARGA COM PÁ CARREGADEIRA (CAÇAMBA DE 1,7 A 2,8 M³ / 128 HP) E DESCARGA LIVRE (UNIDADE: M3). AF 07/2020 | TRAN - TRANSPORTES, CARGAS E DESCARGAS | m³ | 0,1571000 | 8,44 | 1,32 |
| Composição Auxiliar | 97913 | SINAPI | TRANSPORTE COM CAMINHÃO BASCULANTE DE 6 M³, EM VIA URBANA EM REVESTIMENTO PRIMÁRIO (UNIDADE: M3XKM). AF_07/2020 | TRAN - TRANSPORTES, CARGAS E DESCARGAS | M3XKM | 0,0524000 | 2,98 | 0,15 |
| Composição Auxiliar | 88316 | SINAPI | SERVENTE COM ENCARGOS COMPLEMENTARES | SEDI - SERVIÇOS DIVERSOS | H | 0,2795000 | 17,09 | 4,77 |
| Composição Auxiliar | 90778 | SINAPI | ENGENHEIRO CIVIL DE OBRA PLENO COM ENCARGOS COMPLEMENTARES | SEDI - SERVIÇOS DIVERSOS | H | 0,0064000 | 93,30 | 0,59 |
| Insumo | 00038405 | SINAPI | CONCRETO USINADO BOMBEAVEL, CLASSE DE RESISTENCIA C25, COM BRITA 0 E 1, SLUMP = 130 +/- 20 MM, EXCLUI SERVICO DE BOMBEAMENTO (NBR 8953) | Material | m³ | 0,1426000 | 597,94 | 85,26 |
| | | | | MO sem LS => | 5,50 | LS => | 0,00 | MO com LS => 5,50 |
| | | | | Valor do BDI => | 36,99 | | | Valor com BDI => 165,36 |

| 3.2.2.1 | Código | Banco | Descrição | Tipo | Und | Quant. | Valor Unit | Total |
|---|---|---|---|---|---|---|---|---|
| Composição | 050766 | SEDOP | Concreto armado fck=25MPA c/ forma mad. branca (incl. lançamento e adensamento) | | m³ | 1,0000000 | 3.228,40 | 3.228,40 |
| Composição Auxiliar | 050036 | SEDOP | Forma c/ madeira branca | | m² | 12,0000000 | 98,74 | 1.184,88 |
| Composição Auxiliar | 050037 | SEDOP | Desforma | | m² | 12,0000000 | 5,12 | 61,44 |
| Composição Auxiliar | 050038 | SEDOP | Armação p/ concreto | | KG | 80,0000000 | 14,96 | 1.196,80 |
| Composição Auxiliar | 050740 | SEDOP | Concreto c/ seixo Fck= 25MPA (incl. lançamento e adensamento) | | m³ | 1,0000000 | 785,28 | 785,28 |
| | | | | MO sem LS => | 730,72 | LS => | 0,00 | MO com LS => 730,72 |
| | | | | Valor do BDI => | 930,42 | | | Valor com BDI => 4.158,82 |

| 3.3.3.1 | Código | Banco | Descrição | Tipo | Und | Quant. | Valor Unit | Total |
|---|---|---|---|---|---|---|---|---|
| Composição | 93197 | SINAPI | CONTRAVERGA MOLDADA IN LOCO EM CONCRETO PARA VÃOS DE MAIS DE 1,5 M DE COMPRIMENTO. AF 03/2016 | FUES - FUNDAÇÕES E ESTRUTURAS | M | 1,0000000 | 85,99 | 85,99 |
| Composição Auxiliar | 92270 | SINAPI | FABRICAÇÃO DE FÔRMA PARA VIGAS, COM MADEIRA SERRADA, E = 25 MM. AF 09/2020 | FUES - FUNDAÇÕES E ESTRUTURAS | m² | 0,4000000 | 140,77 | 56,30 |
| Composição Auxiliar | 92792 | SINAPI | CORTE E DOBRA DE AÇO CA-50, DIÂMETRO DE 6,3 MM, UTILIZADO EM ESTRUTURAS DIVERSAS, EXCETO LAJES. AF_12/2015 | FUES - FUNDAÇÕES E ESTRUTURAS | KG | 0,4900000 | 10,89 | 5,33 |
| Composição Auxiliar | 94970 | SINAPI | CONCRETO FCK = 20MPA, TRAÇO 1:2,7:3 (EM MASSA SECA DE CIMENTO/ AREIA MÉDIA/ BRITA 1) - PREPARO MECÂNICO COM BETONEIRA 600 L. AF 05/2021 | FUES - FUNDAÇÕES E ESTRUTURAS | m³ | 0,0240000 | 510,58 | 12,25 |
| Composição Auxiliar | 88316 | SINAPI | SERVENTE COM ENCARGOS COMPLEMENTARES | SEDI - SERVIÇOS DIVERSOS | H | 0,1800000 | 17,09 | 3,07 |
| Composição Auxiliar | 88309 | SINAPI | PEDREIRO COM ENCARGOS COMPLEMENTARES | SEDI - SERVIÇOS DIVERSOS | H | 0,3600000 | 21,31 | 7,67 |
| Insumo | 00002692 | SINAPI | DESMOLDANTE PROTETOR PARA FORMAS DE MADEIRA, DE BASE OLEOSA EMULSIONADA EM AGUA | Material | L | 0,0070000 | 7,92 | 0,05 |
| Insumo | 00039017 | SINAPI | ESPACADOR / DISTANCIADOR CIRCULAR COM ENTRADA LATERAL, EM PLASTICO, PARA VERGALHAO *4,2 A 12,5* MM, COBRIMENTO 20 MM | Material | UN | 6,0000000 | 0,22 | 1,32 |
| | | | | MO sem LS => | 15,67 | LS => | 0,00 | MO com LS => 15,67 |
| | | | | Valor do BDI => | 24,78 | | | Valor com BDI => 110,77 |

| 3.4.1 | Código | Banco | Descrição | Tipo | Und | Quant. | Valor Unit | Total |
|---|---|---|---|---|---|---|---|---|
| Composição | 060046 | SEDOP | Alvenaria tijolo de barro a cutelo | | m² | 1,0000000 | 67,84 | 67,84 |
| Composição Auxiliar | 280023 | SEDOP | PEDREIRO COM ENCARGOS COMPLEMENTARES | | H | 1,0000000 | 21,29 | 21,29 |
| Composição Auxiliar | 280026 | SEDOP | SERVENTE COM ENCARGOS COMPLEMENTARES | | H | 0,5000000 | 17,07 | 8,53 |
| Composição Auxiliar | 110764 | SEDOP | Argamassa de cimento,areia e adit. plast. 1:6 | | m³ | 0,0200000 | 422,20 | 8,44 |
| Insumo | D00036 | SEDOP | Tijolo de barro 14x19x9 | Material | UN | 34,0000000 | 0,87 | 29,58 |
| | | | | MO sem LS => | 21,94 | LS => | 0,00 | MO com LS => 21,94 |
| | | | | Valor do BDI => | 19,55 | | | Valor com BDI => 87,39 |

| 3.5.1.1 | Código | Banco | Descrição | Tipo | Und | Quant. | Valor Unit | Total |
|---|---|---|---|---|---|---|---|---|
| Composição | 090065 | SEDOP | Esquadria mad. e=3cm c/ caix. aduela e alizar | | m² | 1,0000000 | 451,75 | 451,75 |
| Composição Auxiliar | 280013 | SEDOP | CARPINTEIRO COM ENCARGOS COMPLEMENTARES | | H | 3,2000000 | 21,09 | 67,48 |
| Composição Auxiliar | 280002 | SEDOP | AJUDANTE DE CARPINTEIRO COM ENCARGOS COMPLEMENTARES | | H | 1,2000000 | 17,01 | 20,41 |
| Composição Auxiliar | 280023 | SEDOP | PEDREIRO COM ENCARGOS COMPLEMENTARES | | H | 0,3000000 | 21,29 | 6,38 |
| Insumo | D00097 | SEDOP | Alizar em madeira de lei | Material | M | 6,0000000 | 12,00 | 72,00 |
| Insumo | D00096 | SEDOP | Caixilho em madeira de lei | Material | m² | 0,6000000 | 138,50 | 83,10 |
| Insumo | D00094 | SEDOP | Esquadria de madeira maciça | Material | m² | 1,0000000 | 202,38 | 202,38 |
| | | | | MO sem LS => | 64,53 | LS => | 0,00 | MO com LS => 64,53 |
| | | | | Valor do BDI => | 130,19 | | | Valor com BDI => 581,94 |

| 3.5.2.1 | Código | Banco | Descrição | Tipo | Und | Quant. | Valor Unit | Total |
|---|---|---|---|---|---|---|---|---|
| Composição | 1002260 | SEDOP | Ferragens p/ porta externa 1 fl. | | CJ | 1,0000000 | 156,03 | 156,03 |
| Composição Auxiliar | 280013 | SEDOP | CARPINTEIRO COM ENCARGOS COMPLEMENTARES | | H | 2,0000000 | 21,09 | 42,18 |
| Composição Auxiliar | 280002 | SEDOP | AJUDANTE DE CARPINTEIRO COM ENCARGOS COMPLEMENTARES | | H | 0,2000000 | 17,01 | 3,40 |
| Insumo | D00062 | SEDOP | Dobradiça 3"x3" com parafuso | Material | UN | 3,0000000 | 14,65 | 43,95 |
| Insumo | D00131 | SEDOP | Fechadura externa | Material | UN | 1,0000000 | 66,50 | 66,50 |
| | | | | MO sem LS => | 31,67 | LS => | 0,00 | MO com LS => 31,67 |
| | | | | Valor do BDI => | 44,96 | | | Valor com BDI => 200,99 |

| 3.5.2.2 | Código | Banco | Descrição | Tipo | Und | Quant. | Valor Unit | Total |
|---|---|---|---|---|---|---|---|---|
| Composição | 100874 | SINAPI | PUXADOR PARA PCD, FIXADO NA PORTA - FORNECIMENTO E INSTALAÇÃO. AF 01/2020 | INHI - INSTALAÇÕES HIDROS SANITÁRIAS | UN | 1,0000000 | 290,67 | 290,67 |
| Composição Auxiliar | 88267 | SINAPI | ENCANADOR OU BOMBEIRO HIDRÁULICO COM ENCARGOS COMPLEMENTARES | SEDI - SERVIÇOS DIVERSOS | H | 0,9485000 | 20,70 | 19,63 |
| Composição Auxiliar | 88316 | SINAPI | SERVENTE COM ENCARGOS COMPLEMENTARES | SEDI - SERVIÇOS DIVERSOS | H | 0,2988000 | 17,09 | 5,10 |
| Insumo | 00036204 | SINAPI | BARRA DE APOIO RETA, EM ACO INOX POLIDO, COMPRIMENTO 60CM, DIAMETRO MINIMO 3 CM | Material | UN | 1,0000000 | 157,82 | 157,82 |

| | | | | | | | | |
|---|---|---|---|---|---|---|---|---|
| Insumo | 00004351 | SINAPI | PARAFUSO NIQUELADO 3 1/2" COM ACABAMENTO CROMADO PARA FIXAR PECA SANITARIA, INCLUI PORCA CEGA, ARRUELA E BUCHA DE NYLON TAMANHO S-8 | Material | UN | 6,0000000 | 18,02 | 108,12 |
| | | | | MO sem LS => 17,27 | LS => | 0,00 | MO com LS => | 17,27 |
| | | | | Valor do BDI => 83,77 | | | Valor com BDI => | 374,44 |

| 3.5.3.1 | Código | Banco | Descrição | Tipo | Und | Quant. | Valor Unit | Total |
|---|---|---|---|---|---|---|---|---|
| Composição | 091379 | SEDOP | Porta em vidro temperado c/ ferragens -(sem mola) | | m² | 1,0000000 | 564,45 | 564,45 |
| Composição Auxiliar | 280020 | SEDOP | MONTADOR COM ENCARGOS COMPLEMENTARES | | H | 0,4000000 | 20,11 | 8,04 |
| Composição Auxiliar | 280003 | SEDOP | AJUDANTE DE MONTADOR COM ENCARGOS COMPLEMENTARES | | H | 0,4000000 | 16,04 | 6,41 |
| Insumo | D00337 | SEDOP | Porta em vidro temperado c/ ferragens -(sem mola) | Material | m² | 1,0000000 | 550,00 | 550,00 |
| | | | | MO sem LS => 10,15 | LS => | 0,00 | MO com LS => | 10,15 |
| | | | | Valor do BDI => 162,67 | | | Valor com BDI => | 727,12 |

| 3.5.4.1 | Código | Banco | Descrição | Tipo | Und | Quant. | Valor Unit | Total |
|---|---|---|---|---|---|---|---|---|
| Composição | 091511 | SEDOP | Esquadria de correr em vidro temperado de 6mm | | m² | 1,0000000 | 597,07 | 597,07 |
| Composição Auxiliar | 280004 | SEDOP | AJUDANTE DE PEDREIRO COM ENCARGOS COMPLEMENTARES | | H | 2,8000000 | 17,13 | 47,96 |
| Composição Auxiliar | 280023 | SEDOP | PEDREIRO COM ENCARGOS COMPLEMENTARES | | H | 2,8000000 | 21,29 | 59,61 |
| Insumo | D00473 | SEDOP | Ferragens para esquadria de correr | Material | CJ | 1,0000000 | 122,00 | 122,00 |
| Insumo | D00350 | SEDOP | Vidro temperado incolor e= 6mm | Material | m² | 1,0500000 | 350,00 | 367,50 |
| | | | | MO sem LS => 71,51 | LS => | 0,00 | MO com LS => | 71,51 |
| | | | | Valor do BDI => 172,07 | | | Valor com BDI => | 769,14 |

| 3.5.4.2 | Código | Banco | Descrição | Tipo | Und | Quant. | Valor Unit | Total |
|---|---|---|---|---|---|---|---|---|
| Composição | 090071 | SEDOP | Grade de ferro 1/2" (incl. pint. anti-corrosiva) | | m² | 1,0000000 | 261,66 | 261,66 |
| Composição Auxiliar | 280023 | SEDOP | PEDREIRO COM ENCARGOS COMPLEMENTARES | | H | 1,8500000 | 21,29 | 39,38 |
| Composição Auxiliar | 280004 | SEDOP | AJUDANTE DE PEDREIRO COM ENCARGOS COMPLEMENTARES | | H | 1,5000000 | 17,13 | 25,69 |
| Composição Auxiliar | 110142 | SEDOP | Argamassa de cimento e areia 1:6 | | m³ | 0,0500000 | 431,93 | 21,59 |
| Insumo | D00089 | SEDOP | Grade de ferro 1/2" (incl. pint. anti-corrosiva) | Material | m² | 1,0000000 | 175,00 | 175,00 |
| | | | | MO sem LS => 47,80 | LS => | 0,00 | MO com LS => | 47,80 |
| | | | | Valor do BDI => 75,41 | | | Valor com BDI => | 337,07 |

| 3.6.1 | Código | Banco | Descrição | Tipo | Und | Quant. | Valor Unit | Total |
|---|---|---|---|---|---|---|---|---|
| Composição | 071361 | SEDOP | Estrutura metálica p/ cobertura - 2 águas-vão 20m | | m² | 1,0000000 | 280,37 | 280,37 |
| Composição Auxiliar | 280009 | SEDOP | AUXILIAR DE SERRALHEIRO COM ENCARGOS COMPLEMENTARES | | H | 1,7000000 | 17,10 | 29,07 |
| Composição Auxiliar | 280025 | SEDOP | SERRALHEIRO COM ENCARGOS COMPLEMENTARES | | H | 2,0000000 | 21,17 | 42,34 |
| Insumo | D00482 | SEDOP | Solda topo descendente chanfrada chapa/perfil/tubo aço conversor diesel | Material | M | 0,1513000 | 127,12 | 19,23 |
| Insumo | D00414 | SEDOP | Perfil aço estrutural em "U" | Material | KG | 15,1300000 | 12,54 | 189,73 |
| | | | | MO sem LS => 47,58 | LS => | 0,00 | MO com LS => | 47,58 |
| | | | | Valor do BDI => 80,80 | | | Valor com BDI => | 361,17 |

| 3.6.2 | Código | Banco | Descrição | Tipo | Und | Quant. | Valor Unit | Total |
|---|---|---|---|---|---|---|---|---|
| Composição | 071510 | SEDOP | Cobertura -Telha termoacústica e=30mm chapa chapa com isolamento em poliuretano | | m² | 1,0000000 | 152,53 | 152,53 |
| Composição Auxiliar | 280026 | SEDOP | SERVENTE COM ENCARGOS COMPLEMENTARES | | H | 0,3000000 | 17,07 | 5,12 |
| Composição Auxiliar | 280028 | SEDOP | TELHADISTA COM ENCARGOS COMPLEMENTARES | | H | 0,3000000 | 21,05 | 6,31 |
| Insumo | D00002 | SEDOP | Massa de vedação | Material | KG | 0,0100000 | 12,50 | 0,12 |
| Insumo | D00490 | SEDOP | Telha termoacústica - chapa chapa | Material | m² | 1,0000000 | 119,00 | 119,00 |
| Insumo | D00416 | SEDOP | Acessórios de fixação (telha termoacústica) | Material | CJ | 1,0000000 | 21,98 | 21,98 |
| | | | | MO sem LS => 7,63 | LS => | 0,00 | MO com LS => | 7,63 |
| | | | | Valor do BDI => 43,95 | | | Valor com BDI => | 196,48 |

| 3.6.3 | Código | Banco | Descrição | Tipo | Und | Quant. | Valor Unit | Total |
|---|---|---|---|---|---|---|---|---|
| Composição | 070031 | SEDOP | Cumeeira aluminio e = 0,8 mm | | M | 1,0000000 | 81,40 | 81,40 |
| Composição Auxiliar | 280026 | SEDOP | SERVENTE COM ENCARGOS COMPLEMENTARES | | H | 0,1500000 | 17,07 | 2,56 |
| Composição Auxiliar | 280028 | SEDOP | TELHADISTA COM ENCARGOS COMPLEMENTARES | | H | 0,1500000 | 21,05 | 3,15 |
| Insumo | D00200 | SEDOP | Acessórios de fixação p/telha de alumínio | Material | CJ | 1,0000000 | 2,58 | 2,58 |
| Insumo | D00201 | SEDOP | Cumeeira alumínio 1056E - e=0.8mm | Material | UN | 1,1000000 | 66,47 | 73,11 |
| | | | | MO sem LS => 3,81 | LS => | 0,00 | MO com LS => | 3,81 |
| | | | | Valor do BDI => 23,45 | | | Valor com BDI => | 104,85 |

| 3.6.4 | Código | Banco | Descrição | Tipo | Und | Quant. | Valor Unit | Total |
|---|---|---|---|---|---|---|---|---|
| Composição | 100739 | SINAPI | PINTURA COM TINTA ALQUÍDICA DE ACABAMENTO (ESMALTE SINTÉTICO ACETINADO) PULVERIZADA SOBRE PERFIL METÁLICO EXECUTADO EM FÁBRICA (POR DEMÃO). AF_01/2020_P | PINT - PINTURAS | m² | 1,0000000 | 8,09 | 8,09 |
| Composição Auxiliar | 88310 | SINAPI | PINTOR COM ENCARGOS COMPLEMENTARES | SEDI - SERVIÇOS DIVERSOS | H | 0,0635000 | 22,38 | 1,42 |
| Insumo | 00005318 | SINAPI | DILUENTE AGUARRAS | Material | L | 0,0584000 | 18,80 | 1,09 |
| Insumo | 00007311 | SINAPI | TINTA ESMALTE SINTETICO PREMIUM ACETINADO | Material | L | 0,1945000 | 28,69 | 5,58 |
| | | | | MO sem LS => 0,93 | LS => | 0,00 | MO com LS => | 0,93 |
| | | | | Valor do BDI => 2,33 | | | Valor com BDI => | 10,42 |

| 3.7.1 | Código | Banco | Descrição | Tipo | Und | Quant. | Valor Unit | Total |
|---|---|---|---|---|---|---|---|---|
| Composição | 080314 | SEDOP | Impermeabilização asfáltica para concreto e alvenaria (3 demãos) | | m² | 1,0000000 | 31,21 | 31,21 |
| Composição Auxiliar | 280024 | SEDOP | PINTOR COM ENCARGOS COMPLEMENTARES | | H | 0,8000000 | 22,36 | 17,88 |
| Insumo | I00003 | SEDOP | Impermeabilizante asfáltico para concreto e alvenaria | Material | L | 0,6000000 | 22,22 | 13,33 |
| | | | | MO sem LS => 11,81 | LS => | 0,00 | MO com LS => | 11,81 |
| | | | | Valor do BDI => 8,99 | | | Valor com BDI => | 40,20 |

| 3.8.1 | Código | Banco | Descrição | Tipo | Und | Quant. | Valor Unit | Total |
|---|---|---|---|---|---|---|---|---|
| Composição | 87878 | SINAPI | CHAPISCO APLICADO EM ALVENARIAS E ESTRUTURAS DE CONCRETO INTERNAS, COM COLHER DE PEDREIRO. ARGAMASSA TRAÇO 1:3 COM PREPARO MANUAL. AF_06/2014 | REVE - REVESTIMENTO E TRATAMENTO DE SUPERFÍCIES | m² | 1,0000000 | 4,46 | 4,46 |
| Composição Auxiliar | 87377 | SINAPI | ARGAMASSA TRAÇO 1:3 (EM VOLUME DE CIMENTO E AREIA GROSSA ÚMIDA) PARA CHAPISCO CONVENCIONAL, PREPARO MANUAL. AF_08/2019 | SEDI - SERVIÇOS DIVERSOS | m³ | 0,0042000 | 681,05 | 2,86 |
| Composição Auxiliar | 88316 | SINAPI | SERVENTE COM ENCARGOS COMPLEMENTARES | SEDI - SERVIÇOS DIVERSOS | H | 0,0070000 | 17,09 | 0,11 |
| Composição Auxiliar | 88309 | SINAPI | PEDREIRO COM ENCARGOS COMPLEMENTARES | SEDI - SERVIÇOS DIVERSOS | H | 0,0700000 | 21,31 | 1,49 |
| | | | | MO sem LS => 1,60 | LS => | 0,00 | MO com LS => | 1,60 |
| | | | | Valor do BDI => 1,28 | | | Valor com BDI => | 5,74 |

| 3.8.2 | Código | Banco | Descrição | Tipo | Und | Quant. | Valor Unit | Total |
|---|---|---|---|---|---|---|---|---|
| Composição | 87792 | SINAPI | EMBOÇO OU MASSA ÚNICA EM ARGAMASSA TRAÇO 1:2:8, PREPARO MECÂNICO COM BETONEIRA 400 L, APLICADA MANUALMENTE EM PANOS CEGOS DE FACHADA (SEM PRESENÇA DE VÃOS), ESPESSURA DE 25 MM. AF_06/2014 | REVE - REVESTIMENTO E TRATAMENTO DE SUPERFÍCIES | m² | 1,0000000 | 40,05 | 40,05 |
| Composição Auxiliar | 87292 | SINAPI | ARGAMASSA TRAÇO 1:2:8 (EM VOLUME DE CIMENTO, CAL E AREIA MÉDIA ÚMIDA) PARA EMBOÇO/MASSA ÚNICA/ASSENTAMENTO DE ALVENARIA DE VEDAÇÃO, PREPARO MECÂNICO COM BETONEIRA 400 L. AF_08/2019 | SEDI - SERVIÇOS DIVERSOS | m³ | 0,0293000 | 716,18 | 20,98 |
| Composição Auxiliar | 88316 | SINAPI | SERVENTE COM ENCARGOS COMPLEMENTARES | SEDI - SERVIÇOS DIVERSOS | H | 0,4000000 | 17,09 | 6,83 |
| Composição Auxiliar | 88309 | SINAPI | PEDREIRO COM ENCARGOS COMPLEMENTARES | SEDI - SERVIÇOS DIVERSOS | H | 0,4000000 | 21,31 | 8,52 |
| Insumo | 00037411 | SINAPI | TELA DE ACO SOLDADA GALVANIZADA/ZINCADA PARA ALVENARIA, FIO D = *1.24 MM, MALHA 25 X 25 MM | Material | m² | 0,1581000 | 23,58 | 3,72 |
| | | | | MO sem LS => 11,77 | LS => | 0,00 | MO com LS => | 11,77 |
| | | | | Valor do BDI => 11,54 | | | Valor com BDI => | 51,59 |

| 3.8.3 | Código | Banco | Descrição | Tipo | Und | Quant. | Valor Unit | Total |
|---|---|---|---|---|---|---|---|---|
| Composição | 87543 | SINAPI | MASSA ÚNICA, PARA RECEBIMENTO DE PINTURA OU CERÂMICA, ARGAMASSA INDUSTRIALIZADA, PREPARO MECÂNICO, APLICADO COM EQUIPAMENTO DE MISTURA E PROJEÇÃO DE 1,5 M3/H EM FACES INTERNAS DE PAREDES, ESPESSURA DE 5MM, SEM EXECUÇÃO DE TALISCAS. AF_06/2014 | REVE - REVESTIMENTO E TRATAMENTO DE SUPERFÍCIES | m² | 1,0000000 | 21,84 | 21,84 |
| Composição Auxiliar | 87407 | SINAPI | ARGAMASSA INDUSTRIALIZADA PARA REVESTIMENTOS, MISTURA E PROJEÇÃO DE 1,5 M³/H DE ARGAMASSA. AF_08/2019 | SEDI - SERVIÇOS DIVERSOS | m³ | 0,0113000 | 1.519,23 | 17,16 |
| Composição Auxiliar | 88316 | SINAPI | SERVENTE COM ENCARGOS COMPLEMENTARES | SEDI - SERVIÇOS DIVERSOS | H | 0,0250000 | 17,09 | 0,42 |
| Composição Auxiliar | 88309 | SINAPI | PEDREIRO COM ENCARGOS COMPLEMENTARES | SEDI - SERVIÇOS DIVERSOS | H | 0,2000000 | 21,31 | 4,26 |
| | | | | MO sem LS => 3,78 | LS => | 0,00 | MO com LS => | 3,78 |
| | | | | Valor do BDI => 6,29 | | | Valor com BDI => | 28,13 |

| 3.8.4 | Código | Banco | Descrição | Tipo | Und | Quant. | Valor Unit | Total |
|---|---|---|---|---|---|---|---|---|
| Composição | 110644 | SEDOP | Revestimento Cerâmico Padrão Médio | | m² | 1,0000000 | 82,28 | 82,28 |
| Composição Auxiliar | 280023 | SEDOP | PEDREIRO COM ENCARGOS COMPLEMENTARES | | H | 1,2000000 | 21,29 | 25,54 |
| Composição Auxiliar | 280026 | SEDOP | SERVENTE COM ENCARGOS COMPLEMENTARES | | H | 0,6000000 | 17,07 | 10,24 |
| Insumo | D00079 | SEDOP | Rejunte (p/ ceramica) | Material | KG | 1,2000000 | 4,48 | 5,37 |
| Insumo | D00080 | SEDOP | Argamassa AC-I | Material | KG | 5,0000000 | 0,75 | 3,75 |
| Insumo | A00056 | SEDOP | Revestimento Cerâmico Padrão Médio | Material | m² | 1,0500000 | 35,60 | 37,38 |
| | | | | MO sem LS => 24,27 | LS => | 0,00 | MO com LS => | 24,27 |
| | | | | Valor do BDI => 23,71 | | | Valor com BDI => | 105,99 |

| 3.8.5 | Código | Banco | Descrição | Tipo | Und | Quant. | Valor Unit | Total |
|---|---|---|---|---|---|---|---|---|
| Composição | 110581 | SEDOP | Cerâmica 10x10cm (padrao medio) | | m² | 1,0000000 | 117,65 | 117,65 |
| Composição Auxiliar | 280026 | SEDOP | SERVENTE COM ENCARGOS COMPLEMENTARES | | H | 0,6000000 | 17,07 | 10,24 |
| Composição Auxiliar | 280023 | SEDOP | PEDREIRO COM ENCARGOS COMPLEMENTARES | | H | 1,2000000 | 21,29 | 25,54 |
| Insumo | D00079 | SEDOP | Rejunte (p/ ceramica) | Material | KG | 1,5000000 | 4,48 | 6,72 |
| Insumo | D00080 | SEDOP | Argamassa AC-I | Material | KG | 5,0000000 | 0,75 | 3,75 |
| Insumo | A00052 | SEDOP | Cerâmica 10x10cm (preço médio) | Material | m² | 1,0500000 | 68,00 | 71,40 |
| | | | | MO sem LS => 24,27 | LS => | 0,00 | MO com LS => | 24,27 |
| | | | | Valor do BDI => 33,90 | | | Valor com BDI => | 151,55 |

| 3.9.1.1 | Código | Banco | Descrição | Tipo | Und | Quant. | Valor Unit | Total |
|---|---|---|---|---|---|---|---|---|
| Composição | 030011 | SEDOP | Aterro incluindo carga, descarga, transporte e apiloamento | | m³ | 1,0000000 | 105,77 | 105,77 |
| Composição Auxiliar | 280026 | SEDOP | SERVENTE COM ENCARGOS COMPLEMENTARES | | H | 3,0000000 | 17,07 | 51,21 |
| Insumo | M00006 | SEDOP | Compactador de solo CM-13 | Equipamento | Hp | 0,3000000 | 11,06 | 3,31 |
| Insumo | J00001 | SEDOP | Aterro arenoso | Material | m³ | 1,2500000 | 41,00 | 51,25 |
| | | | | MO sem LS => 32,25 | LS => | 0,00 | MO com LS => | 32,25 |
| | | | | Valor do BDI => 30,48 | | | Valor com BDI => | 136,25 |

| 3.9.1.2 | Código | Banco | Descrição | Tipo | Und | Quant. | Valor Unit | Total |
|---|---|---|---|---|---|---|---|---|
| Composição | 87630 | SINAPI | CONTRAPISO EM ARGAMASSA TRAÇO 1:4 (CIMENTO E AREIA), PREPARO MECÂNICO COM BETONEIRA 400 L, APLICADO EM ÁREAS SECAS SOBRE LAJE, ADERIDO, ACABAMENTO NÃO REFORÇADO, ESPESSURA 3CM. AF_07/2021 | PISO - PISOS | m² | 1,0000000 | 38,61 | 38,61 |
| Composição Auxiliar | 87301 | SINAPI | ARGAMASSA TRAÇO 1:4 (EM VOLUME DE CIMENTO E AREIA MÉDIA ÚMIDA) PARA CONTRAPISO, PREPARO MECÂNICO COM BETONEIRA 400 L. AF_08/2019 | SEDI - SERVIÇOS DIVERSOS | m³ | 0,0431000 | 649,45 | 27,99 |
| Composição Auxiliar | 88316 | SINAPI | SERVENTE COM ENCARGOS COMPLEMENTARES | SEDI - SERVIÇOS DIVERSOS | H | 0,1230000 | 17,09 | 2,10 |
| Composição Auxiliar | 88309 | SINAPI | PEDREIRO COM ENCARGOS COMPLEMENTARES | SEDI - SERVIÇOS DIVERSOS | H | 0,2450000 | 21,31 | 5,22 |
| Insumo | 00007334 | SINAPI | ADITIVO ADESIVO LIQUIDO PARA ARGAMASSAS DE REVESTIMENTOS CIMENTICIOS | Material | L | 0,2100000 | 13,42 | 2,81 |
| Insumo | 00001379 | SINAPI | CIMENTO PORTLAND COMPOSTO CP II-32 | Material | KG | 0,5000000 | 0,98 | 0,49 |
| | | | | MO sem LS => 7,39 | LS => | 0,00 | MO com LS => | 7,39 |
| | | | | Valor do BDI => 11,12 | | | Valor com BDI => | 49,73 |

| 3.9.1.3 | Código | Banco | Descrição | Tipo | Und | Quant. | Valor Unit | Total |
|---|---|---|---|---|---|---|---|---|
| Composição | 130110 | SEDOP | Camada regularizadora no traço 1:4 | | m² | 1,0000000 | 35,50 | 35,50 |

| | | | | | | | | |
|---|---|---|---|---|---|---|---|---|
| Composição Auxiliar | 280026 | SEDOP | SERVENTE COM ENCARGOS COMPLEMENTARES | | H | 0,8000000 | 17,07 | 13,65 |
| Composição Auxiliar | 280023 | SEDOP | PEDREIRO COM ENCARGOS COMPLEMENTARES | | H | 0,6000000 | 21,29 | 12,77 |
| Insumo | J00005 | SEDOP | Areia | Material | m³ | 0,0370000 | 65,38 | 2,41 |
| Insumo | J00003 | SEDOP | Cimento | Material | SC | 0,1500000 | 44,50 | 6,67 |
| | | | | MO sem LS => 17,51 | LS => | 0,00 | MO com LS => | 17,51 |
| | | | | Valor do BDI => 10,23 | | | Valor com BDI => | 45,73 |

| 3.9.1.4 | Código | Banco | Descrição | Tipo | Und | Quant. | Valor Unit | Total |
|---|---|---|---|---|---|---|---|---|
| Composição | 130626 | SEDOP | Piso de alta resistência e=8mm c/ resina incl. camada regularizadora | | m² | 1,0000000 | 111,53 | 111,53 |
| Composição Auxiliar | 280004 | SEDOP | AJUDANTE DE PEDREIRO COM ENCARGOS COMPLEMENTARES | | H | 1,2000000 | 17,13 | 20,55 |
| Composição Auxiliar | 280023 | SEDOP | PEDREIRO COM ENCARGOS COMPLEMENTARES | | H | 0,6000000 | 21,29 | 12,77 |
| Composição Auxiliar | 270768 | SEDOP | Resina p/ piso em korodur | | m² | 1,0000000 | 25,91 | 25,91 |
| Insumo | J00005 | SEDOP | Areia | Material | m³ | 0,0700000 | 65,38 | 4,57 |
| Insumo | J00003 | SEDOP | Cimento | Material | SC | 0,7000000 | 44,50 | 31,15 |
| Insumo | A00013 | SEDOP | Granitina | Material | KG | 14,0000000 | 0,80 | 11,20 |
| Insumo | M00009 | SEDOP | Politriz | Equipamento | H | 0,1300000 | 5,20 | 0,67 |
| Insumo | D00135 | SEDOP | Junta plástica p/ dilatação (2x0.02x0.003m) | Material | M | 2,0500000 | 2,30 | 4,71 |
| | | | | MO sem LS => 29,47 | LS => | 0,00 | MO com LS => | 29,47 |
| | | | | Valor do BDI => 32,14 | | | Valor com BDI => | 143,67 |

| 3.9.1.5 | Código | Banco | Descrição | Tipo | Und | Quant. | Valor Unit | Total |
|---|---|---|---|---|---|---|---|---|
| Composição | 131026 | SEDOP | Cerâmica anti-derrapante | | m² | 1,0000000 | 75,50 | 75,50 |
| Composição Auxiliar | 280026 | SEDOP | SERVENTE COM ENCARGOS COMPLEMENTARES | | H | 0,6000000 | 17,07 | 10,24 |
| Composição Auxiliar | 280023 | SEDOP | PEDREIRO COM ENCARGOS COMPLEMENTARES | | H | 1,2000000 | 21,29 | 25,54 |
| Insumo | D00079 | SEDOP | Rejunte (p/ ceramica) | Material | KG | 1,2000000 | 4,48 | 5,37 |
| Insumo | A00002 | SEDOP | Cerâmica anti-derrapante | Material | m² | 1,0000000 | 30,60 | 30,60 |
| Insumo | D00080 | SEDOP | Argamassa AC-I | Material | KG | 5,0000000 | 0,75 | 3,75 |
| | | | | MO sem LS => 24,27 | LS => | 0,00 | MO com LS => | 24,27 |
| | | | | Valor do BDI => 21,75 | | | Valor com BDI => | 97,25 |

| 3.9.1.6 | Código | Banco | Descrição | Tipo | Und | Quant. | Valor Unit | Total |
|---|---|---|---|---|---|---|---|---|
| Composição | 130492 | SEDOP | Calçada (incl.alicerce, baldrame e concreto c/ junta seca) | | m² | 1,0000000 | 105,61 | 105,61 |
| Composição Auxiliar | 030010 | SEDOP | Escavação manual ate 1.50m de profundidade | | m³ | 0,0200000 | 51,21 | 1,02 |
| Composição Auxiliar | 040025 | SEDOP | Fundação corrida com seixo | | m³ | 0,0200000 | 613,70 | 12,27 |
| Composição Auxiliar | 130584 | SEDOP | Concreto c/ seixo e junta seca e=10cm | | m² | 1,0000000 | 83,99 | 83,99 |
| Composição Auxiliar | 040026 | SEDOP | Baldrame em conc.ciclópico c/pedra preta incl.forma | | m³ | 0,0070000 | 1.190,74 | 8,33 |
| | | | | MO sem LS => 32,23 | LS => | 0,00 | MO com LS => | 32,23 |
| | | | | Valor do BDI => 30,43 | | | Valor com BDI => | 136,04 |

| 3.9.1.7 | Código | Banco | Descrição | Tipo | Und | Quant. | Valor Unit | Total |
|---|---|---|---|---|---|---|---|---|
| Composição | 120734 | SEDOP | Soleira e peitoril - granito preto - e=2cm | | m² | 1,0000000 | 524,01 | 524,01 |
| Composição Auxiliar | 280023 | SEDOP | PEDREIRO COM ENCARGOS COMPLEMENTARES | | H | 0,8000000 | 21,29 | 17,03 |
| Composição Auxiliar | 280026 | SEDOP | SERVENTE COM ENCARGOS COMPLEMENTARES | | H | 1,5000000 | 17,07 | 25,60 |
| Insumo | D00345 | SEDOP | Argamassa AC-III | Material | KG | 1,0000000 | 2,38 | 2,38 |
| Insumo | A00053 | SEDOP | Granito p/ soleira/peitoril e=2cm | Material | m² | 1,0000000 | 479,00 | 479,00 |
| | | | | MO sem LS => 28,00 | LS => | 0,00 | MO com LS => | 28,00 |
| | | | | Valor do BDI => 151,01 | | | Valor com BDI => | 675,02 |

| 3.10.1 | Código | Banco | Descrição | Tipo | Und | Quant. | Valor Unit | Total |
|---|---|---|---|---|---|---|---|---|
| Composição | 96486 | SINAPI | FORRO DE PVC, LISO, PARA AMBIENTES COMERCIAIS, INCLUSIVE ESTRUTURA DE FIXACÃO. AF 05/2017 P | REVE - REVESTIMENTO E TRATAMENTO DE SUPERFÍCIES | m² | 1,0000000 | 87,38 | 87,38 |
| Composição Auxiliar | 88278 | SINAPI | MONTADOR DE ESTRUTURA METÁLICA COM ENCARGOS COMPLEMENTARES | SEDI - SERVIÇOS DIVERSOS | H | 0,4994000 | 17,73 | 8,85 |
| Insumo | 00043131 | SINAPI | ARAME GALVANIZADO 6 BWG, D = 5,16 MM (0,157 KG/M), OU 8 BWG, D = 4,19 MM (0,101 KG/M), OU 10 BWG, D = 3,40 MM (0,0713 KG/M) | Material | KG | 0,0426000 | 27,22 | 1,15 |
| Insumo | 00036225 | SINAPI | FORRO DE PVC LISO, BRANCO, REGUA DE 20 CM, ESPESSURA DE 8 MM A 10 MM, COMPRIMENTO 6 M (SEM COLOCACAO) | Material | m² | 1,0956000 | 40,02 | 43,84 |
| Insumo | 00040547 | SINAPI | PARAFUSO ZINCADO, AUTOBROCANTE, FLANGEADO, 4,2 MM X 19 MM | Material | CENTO | 0,0132000 | 29,54 | 0,38 |
| Insumo | 00039443 | SINAPI | PARAFUSO DRY WALL, EM ACO ZINCADO, CABECA LENTILHA E PONTA BROCA (LB), LARGURA 4,2 MM, COMPRIMENTO 13 MM | Material | UN | 2,1912000 | 0,26 | 0,56 |
| Insumo | 00039427 | SINAPI | PERFIL CANALETA, FORMATO C, EM ACO ZINCADO, PARA ESTRUTURA FORRO DRYWALL, E = 0,5 MM, *46 X 18* (L X H), COMPRIMENTO 3 M | Material | M | 3,8499000 | 7,11 | 27,37 |
| Insumo | 00040552 | SINAPI | PARAFUSO, AUTO ATARRACHANTE, CABECA CHATA, FENDA SIMPLES, 1/4 (6,35 MM) X 25 MM | Material | CENTO | 0,0333000 | 50,64 | 1,68 |
| Insumo | 00039430 | SINAPI | PENDURAL OU PRESILHA REGULADORA, EM ACO GALVANIZADO, COM CORPO, MOLA E REBITE, PARA PERFIL TIPO CANALETA DE ESTRUTURA EM FORROS DRYWALL | Equipamento | UN | 1,3265000 | 2,68 | 3,55 |
| | | | | MO sem LS => 6,16 | LS => | 0,00 | MO com LS => | 6,16 |
| | | | | Valor do BDI => 25,18 | | | Valor com BDI => | 112,56 |

| 3.11.1 | Código | Banco | Descrição | Tipo | Und | Quant. | Valor Unit | Total |
|---|---|---|---|---|---|---|---|---|
| Composição | 150261 | SEDOP | PVA interna sem massa c/ selador | | m² | 1,0000000 | 21,38 | 21,38 |
| Composição Auxiliar | 280024 | SEDOP | PINTOR COM ENCARGOS COMPLEMENTARES | | H | 0,4000000 | 22,36 | 8,94 |
| Composição Auxiliar | 280026 | SEDOP | SERVENTE COM ENCARGOS COMPLEMENTARES | | H | 0,3500000 | 17,07 | 5,97 |
| Insumo | P00007 | SEDOP | Lixa para parede | Material | UN | 0,2500000 | 1,00 | 0,25 |
| Insumo | P00003 | SEDOP | Tinta Latex PVA | Material | GL | 0,0500000 | 91,00 | 4,55 |

| | | | | | | | | | |
|---|---|---|---|---|---|---|---|---|---|
| Insumo | P00008 | SEDOP | Liquido selador p/ parede | Material | | GL | 0,0300000 | 55,75 | 1,67 |
| | | | | MO sem LS => | 9,66 | LS => | 0,00 | MO com LS => | 9,66 |
| | | | | Valor do BDI => | 6,16 | | | Valor com BDI => | 27,54 |
| **3.11.2** | **Código** | **Banco** | **Descrição** | **Tipo** | | **Und** | **Quant.** | **Valor Unit** | **Total** |
| Composição | 88489 | SINAPI | APLICAÇÃO MANUAL DE PINTURA COM TINTA LÁTEX ACRÍLICA EM PAREDES. DUAS DEMÃOS. AF 06/2014 | PINT - PINTURAS | | m² | 1,0000000 | 13,48 | 13,48 |
| Composição Auxiliar | 88316 | SINAPI | SERVENTE COM ENCARGOS COMPLEMENTARES | SEDI - SERVIÇOS DIVERSOS | | H | 0,0690000 | 17,09 | 1,17 |
| Composição Auxiliar | 88310 | SINAPI | PINTOR COM ENCARGOS COMPLEMENTARES | SEDI - SERVIÇOS DIVERSOS | | H | 0,1870000 | 22,38 | 4,18 |
| Insumo | 00007356 | SINAPI | TINTA LATEX ACRILICA PREMIUM, COR BRANCO FOSCO | Material | | L | 0,3300000 | 24,64 | 8,13 |
| | | | | MO sem LS => | 3,50 | LS => | 0,00 | MO com LS => | 3,50 |
| | | | | Valor do BDI => | 3,88 | | | Valor com BDI => | 17,36 |
| **3.11.3** | **Código** | **Banco** | **Descrição** | **Tipo** | | **Und** | **Quant.** | **Valor Unit** | **Total** |
| Composição | 150129 | SEDOP | Emassamento de parede p/ receber pintura PVA | | | m² | 1,0000000 | 11,46 | 11,46 |
| Composição Auxiliar | 280026 | SEDOP | SERVENTE COM ENCARGOS COMPLEMENTARES | | | H | 0,2000000 | 17,07 | 3,41 |
| Composição Auxiliar | 280024 | SEDOP | PINTOR COM ENCARGOS COMPLEMENTARES | | | H | 0,3000000 | 22,36 | 6,70 |
| Insumo | P00007 | SEDOP | Lixa para parede | Material | | UN | 0,4000000 | 1,00 | 0,40 |
| Insumo | P00006 | SEDOP | Massa PVA | Material | | GL | 0,0300000 | 31,90 | 0,95 |
| | | | | MO sem LS => | 6,58 | LS => | 0,00 | MO com LS => | 6,58 |
| | | | | Valor do BDI => | 3,30 | | | Valor com BDI => | 14,76 |
| **3.11.4** | **Código** | **Banco** | **Descrição** | **Tipo** | | **Und** | **Quant.** | **Valor Unit** | **Total** |
| Composição | 150586 | SEDOP | Emassamento de parede c/ massa acrílica | | | m² | 1,0000000 | 21,34 | 21,34 |
| Composição Auxiliar | 280024 | SEDOP | PINTOR COM ENCARGOS COMPLEMENTARES | | | H | 0,3500000 | 22,36 | 7,82 |
| Composição Auxiliar | 280026 | SEDOP | SERVENTE COM ENCARGOS COMPLEMENTARES | | | H | 0,3500000 | 17,07 | 5,97 |
| Insumo | P00007 | SEDOP | Lixa para parede | Material | | UN | 0,5000000 | 1,00 | 0,50 |
| Insumo | P00022 | SEDOP | Massa acrílica | Material | | GL | 0,1500000 | 47,00 | 7,05 |
| | | | | MO sem LS => | 8,92 | LS => | 0,00 | MO com LS => | 8,92 |
| | | | | Valor do BDI => | 6,15 | | | Valor com BDI => | 27,49 |
| **3.11.5** | **Código** | **Banco** | **Descrição** | **Tipo** | | **Und** | **Quant.** | **Valor Unit** | **Total** |
| Composição | 150134 | SEDOP | Esmalte sobre madeira c/ massa e selador | | | m² | 1,0000000 | 40,48 | 40,48 |
| Composição Auxiliar | 280026 | SEDOP | SERVENTE COM ENCARGOS COMPLEMENTARES | | | H | 0,7000000 | 17,07 | 11,94 |
| Composição Auxiliar | 280024 | SEDOP | PINTOR COM ENCARGOS COMPLEMENTARES | | | H | 0,7000000 | 22,36 | 15,65 |
| Insumo | P00019 | SEDOP | Tinta esmalte | Material | | GL | 0,0400000 | 106,90 | 4,27 |
| Insumo | P00027 | SEDOP | Aguarraz | Material | | GL | 0,0100000 | 49,48 | 0,49 |
| Insumo | P00022 | SEDOP | Massa acrílica | Material | | GL | 0,0600000 | 47,00 | 2,82 |
| Insumo | P00014 | SEDOP | Lixa para madeira | Material | | UN | 0,6000000 | 1,00 | 0,60 |
| Insumo | P00030 | SEDOP | Liquido selador p/madeira | Material | | GL | 0,0400000 | 117,75 | 4,71 |
| | | | | MO sem LS => | 17,85 | LS => | 0,00 | MO com LS => | 17,85 |
| | | | | Valor do BDI => | 11,66 | | | Valor com BDI => | 52,14 |
| **3.11.6** | **Código** | **Banco** | **Descrição** | **Tipo** | | **Und** | **Quant.** | **Valor Unit** | **Total** |
| Composição | 150491 | SEDOP | Esmalte sobre grade de ferro (superf. aparelhada) | | | m² | 1,0000000 | 51,75 | 51,75 |
| Composição Auxiliar | 280026 | SEDOP | SERVENTE COM ENCARGOS COMPLEMENTARES | | | H | 1,1000000 | 17,07 | 18,77 |
| Composição Auxiliar | 280024 | SEDOP | PINTOR COM ENCARGOS COMPLEMENTARES | | | H | 1,1000000 | 22,36 | 24,59 |
| Insumo | P00019 | SEDOP | Tinta esmalte | Material | | GL | 0,0600000 | 106,90 | 6,41 |
| Insumo | D00141 | SEDOP | Lixa p/ ferro | Material | | UN | 0,5000000 | 2,99 | 1,49 |
| Insumo | P00027 | SEDOP | Aguarraz | Material | | GL | 0,0100000 | 49,48 | 0,49 |
| | | | | MO sem LS => | 28,06 | LS => | 0,00 | MO com LS => | 28,06 |
| | | | | Valor do BDI => | 14,91 | | | Valor com BDI => | 66,66 |
| **3.11.7** | **Código** | **Banco** | **Descrição** | **Tipo** | | **Und** | **Quant.** | **Valor Unit** | **Total** |
| Composição | 150207 | SEDOP | Acrílica para piso | | | m² | 1,0000000 | 18,34 | 18,34 |
| Composição Auxiliar | 280024 | SEDOP | PINTOR COM ENCARGOS COMPLEMENTARES | | | H | 0,4000000 | 22,36 | 8,94 |
| Composição Auxiliar | 280026 | SEDOP | SERVENTE COM ENCARGOS COMPLEMENTARES | | | H | 0,3000000 | 17,07 | 5,12 |
| Insumo | P00036 | SEDOP | Latex acrílica para piso | Material | | GL | 0,0500000 | 70,89 | 3,54 |
| Insumo | P00027 | SEDOP | Aguarraz | Material | | GL | 0,0150000 | 49,48 | 0,74 |
| | | | | MO sem LS => | 9,12 | LS => | 0,00 | MO com LS => | 9,12 |
| | | | | Valor do BDI => | 5,28 | | | Valor com BDI => | 23,62 |
| **3.12.1.1** | **Código** | **Banco** | **Descrição** | **Tipo** | | **Und** | **Quant.** | **Valor Unit** | **Total** |
| Composição | 180105 | SEDOP | Tubo em PVC - 40mm (LS) | | | M | 1,0000000 | 16,14 | 16,14 |
| Composição Auxiliar | 280016 | SEDOP | ENCANADOR OU BOMBEIRO HIDRÁULICO COM ENCARGOS COMPLEMENTARES | | | H | 0,1800000 | 20,68 | 3,72 |
| Composição Auxiliar | 280008 | SEDOP | AUXILIAR DE ENCANADOR OU BOMBEIRO HIDRÁULICO COM ENCARGOS COMPLEMENTARES | | | H | 0,1800000 | 16,59 | 2,98 |
| Insumo | D00222 | SEDOP | Solução limpadora | Material | | L | 0,0007000 | 49,90 | 0,03 |
| Insumo | D00223 | SEDOP | Adesivo p/ PVC - 75g | Material | | TB | 0,1000000 | 9,00 | 0,90 |
| Insumo | H00004 | SEDOP | Tubo em PVC - 40mm (LS) | Material | | M | 1,0500000 | 8,11 | 8,51 |
| | | | | MO sem LS => | 4,58 | LS => | 0,00 | MO com LS => | 4,58 |
| | | | | Valor do BDI => | 4,65 | | | Valor com BDI => | 20,79 |
| **3.12.1.2** | **Código** | **Banco** | **Descrição** | **Tipo** | | **Und** | **Quant.** | **Valor Unit** | **Total** |
| Composição | 180107 | SEDOP | Tubo em PVC - JS - 25mm (c/ rasgo na alvenaria)-LH | | | M | 1,0000000 | 14,09 | 14,09 |

| | | | | | | | | |
|---|---|---|---|---|---|---|---|---|
| Composição Auxiliar | 280016 | SEDOP | ENCANADOR OU BOMBEIRO HIDRÁULICO COM ENCARGOS COMPLEMENTARES | | H | 0,1800000 | 20,68 | 3,72 |
| Composição Auxiliar | 280008 | SEDOP | AUXILIAR DE ENCANADOR OU BOMBEIRO HIDRÁULICO COM ENCARGOS COMPLEMENTARES | | H | 0,3000000 | 16,59 | 4,97 |
| Insumo | H00006 | SEDOP | Tubo em PVC - JS - 25mm (LH) | Material | M | 1,0100000 | 5,28 | 5,33 |
| Insumo | D00222 | SEDOP | Solução limpadora | Material | L | 0,0003000 | 49,90 | 0,01 |
| Insumo | D00223 | SEDOP | Adesivo p/ PVC - 75g | Material | TB | 0,0070000 | 9,00 | 0,06 |
| | | | | MO sem LS => 5,87 | LS => | 0,00 | MO com LS => | 5,87 |
| | | | | Valor do BDI => 4,06 | | | Valor com BDI => | 18,15 |

| 3.12.1.3 | Código | Banco | Descrição | Tipo | Und | Quant. | Valor Unit | Total |
|---|---|---|---|---|---|---|---|---|
| Composição | 180442 | SEDOP | Registro de gaveta c/ canopla - 1 1/2" | | UN | 1,0000000 | 255,85 | 255,85 |
| Composição Auxiliar | 280016 | SEDOP | ENCANADOR OU BOMBEIRO HIDRÁULICO COM ENCARGOS COMPLEMENTARES | | H | 0,8500000 | 20,68 | 17,57 |
| Composição Auxiliar | 280008 | SEDOP | AUXILIAR DE ENCANADOR OU BOMBEIRO HIDRÁULICO COM ENCARGOS COMPLEMENTARES | | H | 0,8500000 | 16,59 | 14,10 |
| Insumo | H00055 | SEDOP | Fita de vedacao | Material | M | 1,1000000 | 11,08 | 12,18 |
| Insumo | H00239 | SEDOP | Registro de gaveta c/ canopla 1 1/2" | Material | UN | 1,0000000 | 212,00 | 212,00 |
| | | | | MO sem LS => 21,69 | LS => | 0,00 | MO com LS => | 21,69 |
| | | | | Valor do BDI => 73,73 | | | Valor com BDI => | 329,58 |

| 3.12.1.4 | Código | Banco | Descrição | Tipo | Und | Quant. | Valor Unit | Total |
|---|---|---|---|---|---|---|---|---|
| Composição | 89499 | SINAPI | CURVA 90 GRAUS, PVC, SOLDÁVEL, DN 40MM, INSTALADO EM PRUMADA DE ÁGUA - FORNECIMENTO E INSTALAÇÃO. AF_12/2014 | INHI - INSTALAÇÕES HIDROS SANITÁRIAS | UN | 1,0000000 | 21,35 | 21,35 |
| Composição Auxiliar | 88267 | SINAPI | ENCANADOR OU BOMBEIRO HIDRÁULICO COM ENCARGOS COMPLEMENTARES | SEDI - SERVIÇOS DIVERSOS | H | 0,0890000 | 20,70 | 1,84 |
| Composição Auxiliar | 88248 | SINAPI | AUXILIAR DE ENCANADOR OU BOMBEIRO HIDRÁULICO COM ENCARGOS COMPLEMENTARES | SEDI - SERVIÇOS DIVERSOS | H | 0,0890000 | 16,99 | 1,51 |
| Insumo | 00000122 | SINAPI | ADESIVO PLASTICO PARA PVC, FRASCO COM *850* GR | Material | UN | 0,0120000 | 58,09 | 0,69 |
| Insumo | 00001958 | SINAPI | CURVA DE PVC 90 GRAUS, SOLDAVEL, 40 MM, PARA AGUA FRIA PREDIAL (NBR 5648) | Material | UN | 1,0000000 | 16,37 | 16,37 |
| Insumo | 00038383 | SINAPI | LIXA D'AGUA EM FOLHA, GRAO 100 | Material | UN | 0,0200000 | 1,46 | 0,02 |
| Insumo | 00020083 | SINAPI | SOLUCAO PREPARADORA / LIMPADORA PARA PVC, FRASCO COM 1000 CM3 | Material | UN | 0,0140000 | 65,81 | 0,92 |
| | | | | MO sem LS => 2,29 | LS => | 0,00 | MO com LS => | 2,29 |
| | | | | Valor do BDI => 6,15 | | | Valor com BDI => | 27,50 |

| 3.12.1.5 | Código | Banco | Descrição | Tipo | Und | Quant. | Valor Unit | Total |
|---|---|---|---|---|---|---|---|---|
| Composição | 89411 | SINAPI | CURVA 45 GRAUS, PVC, SOLDÁVEL, DN 25MM, INSTALADO EM RAMAL DE DISTRIBUIÇÃO DE ÁGUA - FORNECIMENTO E INSTALAÇÃO. AF_12/2014 | INHI - INSTALAÇÕES HIDROS SANITÁRIAS | UN | 1,0000000 | 7,46 | 7,46 |
| Composição Auxiliar | 88248 | SINAPI | AUXILIAR DE ENCANADOR OU BOMBEIRO HIDRÁULICO COM ENCARGOS COMPLEMENTARES | SEDI - SERVIÇOS DIVERSOS | H | 0,0900000 | 16,99 | 1,52 |
| Composição Auxiliar | 88267 | SINAPI | ENCANADOR OU BOMBEIRO HIDRÁULICO COM ENCARGOS COMPLEMENTARES | SEDI - SERVIÇOS DIVERSOS | H | 0,0900000 | 20,70 | 1,86 |
| Insumo | 00000122 | SINAPI | ADESIVO PLASTICO PARA PVC, FRASCO COM *850* GR | Material | UN | 0,0070000 | 58,09 | 0,40 |
| Insumo | 00001927 | SINAPI | CURVA DE PVC 45 GRAUS, SOLDAVEL, 25 MM, PARA AGUA FRIA PREDIAL (NBR 5648) | Material | UN | 1,0000000 | 3,12 | 3,12 |
| Insumo | 00038383 | SINAPI | LIXA D'AGUA EM FOLHA, GRAO 100 | Material | UN | 0,0300000 | 1,46 | 0,04 |
| Insumo | 00020083 | SINAPI | SOLUCAO PREPARADORA / LIMPADORA PARA PVC, FRASCO COM 1000 CM3 | Material | UN | 0,0080000 | 65,81 | 0,52 |
| | | | | MO sem LS => 2,33 | LS => | 0,00 | MO com LS => | 2,33 |
| | | | | Valor do BDI => 2,14 | | | Valor com BDI => | 9,60 |

| 3.12.1.6 | Código | Banco | Descrição | Tipo | Und | Quant. | Valor Unit | Total |
|---|---|---|---|---|---|---|---|---|
| Composição | 180220 | SEDOP | Joelho/Cotovelo 90º PVC SRM - 25mm X 1/2" (LH) | | UN | 1,0000000 | 13,44 | 13,44 |
| Composição Auxiliar | 280016 | SEDOP | ENCANADOR OU BOMBEIRO HIDRÁULICO COM ENCARGOS COMPLEMENTARES | | H | 0,1800000 | 20,68 | 3,72 |
| Composição Auxiliar | 280008 | SEDOP | AUXILIAR DE ENCANADOR OU BOMBEIRO HIDRÁULICO COM ENCARGOS COMPLEMENTARES | | H | 0,1800000 | 16,59 | 2,98 |
| Insumo | D00222 | SEDOP | Solução limpadora | Material | L | 0,0070000 | 49,90 | 0,34 |
| Insumo | H00348 | SEDOP | Joelho/Cotovelo 90º PVC SRM - 25mm X 1/2" (LH) | Material | UN | 1,0000000 | 5,95 | 5,95 |
| Insumo | D00223 | SEDOP | Adesivo p/ PVC - 75g | Material | TB | 0,0500000 | 9,00 | 0,45 |
| | | | | MO sem LS => 4,58 | LS => | 0,00 | MO com LS => | 4,58 |
| | | | | Valor do BDI => 3,87 | | | Valor com BDI => | 17,31 |

| 3.12.1.7 | Código | Banco | Descrição | Tipo | Und | Quant. | Valor Unit | Total |
|---|---|---|---|---|---|---|---|---|
| Composição | 180436 | SEDOP | Tê em PVC - JS - 40mm-LH | | UN | 1,0000000 | 22,23 | 22,23 |
| Composição Auxiliar | 280016 | SEDOP | ENCANADOR OU BOMBEIRO HIDRÁULICO COM ENCARGOS COMPLEMENTARES | | H | 0,2300000 | 20,68 | 4,75 |
| Composição Auxiliar | 280008 | SEDOP | AUXILIAR DE ENCANADOR OU BOMBEIRO HIDRÁULICO COM ENCARGOS COMPLEMENTARES | | H | 0,2300000 | 16,59 | 3,81 |
| Insumo | D00222 | SEDOP | Solução limpadora | Material | L | 0,0050000 | 49,90 | 0,24 |
| Insumo | D00223 | SEDOP | Adesivo p/ PVC - 75g | Material | TB | 0,0150000 | 9,00 | 0,13 |
| Insumo | H00118 | SEDOP | Te em PVC - JS - 40mm (LH) | Material | UN | 1,0000000 | 13,30 | 13,30 |
| | | | | MO sem LS => 5,86 | LS => | 0,00 | MO com LS => | 5,86 |
| | | | | Valor do BDI => 6,40 | | | Valor com BDI => | 28,63 |

| 3.12.1.8 | Código | Banco | Descrição | Tipo | Und | Quant. | Valor Unit | Total |
|---|---|---|---|---|---|---|---|---|
| Composição | 180231 | SEDOP | Bucha de redução JS - 40mm x 25mm (LH) | | UN | 1,0000000 | 9,67 | 9,67 |
| Composição Auxiliar | 280016 | SEDOP | ENCANADOR OU BOMBEIRO HIDRÁULICO COM ENCARGOS COMPLEMENTARES | | H | 0,1400000 | 20,68 | 2,89 |
| Composição Auxiliar | 280008 | SEDOP | AUXILIAR DE ENCANADOR OU BOMBEIRO HIDRÁULICO COM ENCARGOS COMPLEMENTARES | | H | 0,1400000 | 16,59 | 2,32 |
| Insumo | D00222 | SEDOP | Solução limpadora | Material | L | 0,0200000 | 49,90 | 0,99 |
| Insumo | D00223 | SEDOP | Adesivo p/ PVC - 75g | Material | TB | 0,1200000 | 9,00 | 1,08 |
| Insumo | H00359 | SEDOP | Bucha de redução JS - 40mm x 32mm (LH) | Material | UN | 1,0000000 | 2,39 | 2,39 |
| | | | | MO sem LS => 3,57 | LS => | 0,00 | MO com LS => | 3,57 |
| | | | | Valor do BDI => 2,78 | | | Valor com BDI => | 12,45 |

| 3.12.1.9 | Código | Banco | Descrição | Tipo | Und | Quant. | Valor Unit | Total |
|---|---|---|---|---|---|---|---|---|

| | | | | | | | | |
|---|---|---|---|---|---|---|---|---|
| Composição | 180260 | SEDOP | Luva simples PVC 40mm - LS | | UN | 1,0000000 | 9,09 | 9,09 |
| Composição Auxiliar | 280016 | SEDOP | ENCANADOR OU BOMBEIRO HIDRÁULICO COM ENCARGOS COMPLEMENTARES | | H | 0,1400000 | 20,68 | 2,89 |
| Composição Auxiliar | 280008 | SEDOP | AUXILIAR DE ENCANADOR OU BOMBEIRO HIDRÁULICO COM ENCARGOS COMPLEMENTARES | | H | 0,1400000 | 16,59 | 2,32 |
| Insumo | D00222 | SEDOP | Solução limpadora | Material | L | 0,0150000 | 49,90 | 0,74 |
| Insumo | D00223 | SEDOP | Adesivo p/ PVC - 75g | Material | TB | 0,0610000 | 9,00 | 0,54 |
| Insumo | H00345 | SEDOP | Luva simples PVC de 40mm - LS | Material | UN | 1,0000000 | 2,60 | 2,60 |
| | | | | MO sem LS => 3,57 | LS => | 0,00 | MO com LS => | 3,57 |
| | | | | Valor do BDI => 2,61 | | | Valor com BDI => | 11,70 |

| 3.12.1.10 | Código | Banco | Descrição | Tipo | Und | Quant. | Valor Unit | Total |
|---|---|---|---|---|---|---|---|---|
| Composição | 89424 | SINAPI | LUVA, PVC, SOLDÁVEL, DN 25MM, INSTALADO EM RAMAL DE DISTRIBUIÇÃO DE ÁGUA - FORNECIMENTO E INSTALAÇÃO. AF_12/2014 | INHI - INSTALAÇÕES HIDROS SANITÁRIAS | UN | 1,0000000 | 4,24 | 4,24 |
| Composição Auxiliar | 88248 | SINAPI | AUXILIAR DE ENCANADOR OU BOMBEIRO HIDRÁULICO COM ENCARGOS COMPLEMENTARES | SEDI - SERVIÇOS DIVERSOS | H | 0,0600000 | 16,99 | 1,01 |
| Composição Auxiliar | 88267 | SINAPI | ENCANADOR OU BOMBEIRO HIDRÁULICO COM ENCARGOS COMPLEMENTARES | SEDI - SERVIÇOS DIVERSOS | H | 0,0600000 | 20,70 | 1,24 |
| Insumo | 00000122 | SINAPI | ADESIVO PLASTICO PARA PVC, FRASCO COM *850* GR | Material | UN | 0,0070000 | 58,09 | 0,40 |
| Insumo | 00003904 | SINAPI | LUVA PVC SOLDAVEL, 25 MM, PARA AGUA FRIA PREDIAL | Material | UN | 1,0000000 | 1,03 | 1,03 |
| Insumo | 00038383 | SINAPI | LIXA D'AGUA EM FOLHA, GRAO 100 | Material | UN | 0,0300000 | 1,46 | 0,04 |
| Insumo | 00020083 | SINAPI | SOLUCAO PREPARADORA / LIMPADORA PARA PVC, FRASCO COM 1000 CM3 | Material | UN | 0,0080000 | 65,81 | 0,52 |
| | | | | MO sem LS => 1,54 | LS => | 0,00 | MO com LS => | 1,54 |
| | | | | Valor do BDI => 1,22 | | | Valor com BDI => | 5,46 |

| 3.12.1.11 | Código | Banco | Descrição | Tipo | Und | Quant. | Valor Unit | Total |
|---|---|---|---|---|---|---|---|---|
| Composição | 180434 | SEDOP | Tê em PVC - JS - 25mm-LH | | UN | 1,0000000 | 8,48 | 8,48 |
| Composição Auxiliar | 280016 | SEDOP | ENCANADOR OU BOMBEIRO HIDRÁULICO COM ENCARGOS COMPLEMENTARES | | H | 0,1800000 | 20,68 | 3,72 |
| Composição Auxiliar | 280008 | SEDOP | AUXILIAR DE ENCANADOR OU BOMBEIRO HIDRÁULICO COM ENCARGOS COMPLEMENTARES | | H | 0,1800000 | 16,59 | 2,98 |
| Insumo | D00222 | SEDOP | Solução limpadora | Material | L | 0,0040000 | 49,90 | 0,19 |
| Insumo | H00116 | SEDOP | Te em PVC - JS - 25mm (LH) | Material | UN | 1,0000000 | 1,50 | 1,50 |
| Insumo | D00223 | SEDOP | Adesivo p/ PVC - 75g | Material | TB | 0,0110000 | 9,00 | 0,09 |
| | | | | MO sem LS => 4,58 | LS => | 0,00 | MO com LS => | 4,58 |
| | | | | Valor do BDI => 2,44 | | | Valor com BDI => | 10,92 |

| 3.12.2.1 | Código | Banco | Descrição | Tipo | Und | Quant. | Valor Unit | Total |
|---|---|---|---|---|---|---|---|---|
| Composição | 180102 | SEDOP | Tubo em PVC - 100mm (LS) | | M | 1,0000000 | 36,86 | 36,86 |
| Composição Auxiliar | 280016 | SEDOP | ENCANADOR OU BOMBEIRO HIDRÁULICO COM ENCARGOS COMPLEMENTARES | | H | 0,4500000 | 20,68 | 9,30 |
| Composição Auxiliar | 280008 | SEDOP | AUXILIAR DE ENCANADOR OU BOMBEIRO HIDRÁULICO COM ENCARGOS COMPLEMENTARES | | H | 0,4500000 | 16,59 | 7,46 |
| Insumo | D00222 | SEDOP | Solução limpadora | Material | L | 0,0100000 | 49,90 | 0,49 |
| Insumo | D00223 | SEDOP | Adesivo p/ PVC - 75g | Material | TB | 0,1800000 | 9,00 | 1,62 |
| Insumo | H00001 | SEDOP | Tubo em PVC - 100mm (LS) | Material | M | 1,0500000 | 17,14 | 17,99 |
| | | | | MO sem LS => 11,48 | LS => | 0,00 | MO com LS => | 11,48 |
| | | | | Valor do BDI => 10,62 | | | Valor com BDI => | 47,48 |

| 3.12.2.2 | Código | Banco | Descrição | Tipo | Und | Quant. | Valor Unit | Total |
|---|---|---|---|---|---|---|---|---|
| Composição | 180104 | SEDOP | Tubo em PVC - 50mm (LS) | | M | 1,0000000 | 21,48 | 21,48 |
| Composição Auxiliar | 280016 | SEDOP | ENCANADOR OU BOMBEIRO HIDRÁULICO COM ENCARGOS COMPLEMENTARES | | H | 0,2000000 | 20,68 | 4,13 |
| Composição Auxiliar | 280008 | SEDOP | AUXILIAR DE ENCANADOR OU BOMBEIRO HIDRÁULICO COM ENCARGOS COMPLEMENTARES | | H | 0,2000000 | 16,59 | 3,31 |
| Insumo | D00222 | SEDOP | Solução limpadora | Material | L | 0,0030000 | 49,90 | 0,14 |
| Insumo | D00223 | SEDOP | Adesivo p/ PVC - 75g | Material | TB | 0,1100000 | 9,00 | 0,99 |
| Insumo | H00003 | SEDOP | Tubo em PVC - 50mm (LS) | Material | M | 1,0500000 | 12,30 | 12,91 |
| | | | | MO sem LS => 5,10 | LS => | 0,00 | MO com LS => | 5,10 |
| | | | | Valor do BDI => 6,19 | | | Valor com BDI => | 27,67 |

| 3.12.2.4 | Código | Banco | Descrição | Tipo | Und | Quant. | Valor Unit | Total |
|---|---|---|---|---|---|---|---|---|
| Composição | 180259 | SEDOP | Luva simples PVC 50mm - LS | | UN | 1,0000000 | 11,44 | 11,44 |
| Composição Auxiliar | 280016 | SEDOP | ENCANADOR OU BOMBEIRO HIDRÁULICO COM ENCARGOS COMPLEMENTARES | | H | 0,1400000 | 20,68 | 2,89 |
| Composição Auxiliar | 280008 | SEDOP | AUXILIAR DE ENCANADOR OU BOMBEIRO HIDRÁULICO COM ENCARGOS COMPLEMENTARES | | H | 0,1400000 | 16,59 | 2,32 |
| Insumo | D00222 | SEDOP | Solução limpadora | Material | L | 0,0220000 | 49,90 | 1,09 |
| Insumo | D00223 | SEDOP | Adesivo p/ PVC - 75g | Material | TB | 0,0610000 | 9,00 | 0,54 |
| Insumo | H00344 | SEDOP | Luva simples PVC de 50mm - LS | Material | UN | 1,0000000 | 4,60 | 4,60 |
| | | | | MO sem LS => 3,57 | LS => | 0,00 | MO com LS => | 3,57 |
| | | | | Valor do BDI => 3,29 | | | Valor com BDI => | 14,73 |

| 3.12.2.5 | Código | Banco | Descrição | Tipo | Und | Quant. | Valor Unit | Total |
|---|---|---|---|---|---|---|---|---|
| Composição | 190610 | SEDOP | Bacia sifonada c/ cx. descarga acoplada ecológica com assento | | UN | 1,0000000 | 904,94 | 904,94 |
| Composição Auxiliar | 280016 | SEDOP | ENCANADOR OU BOMBEIRO HIDRÁULICO COM ENCARGOS COMPLEMENTARES | | H | 4,2000000 | 20,68 | 86,85 |
| Composição Auxiliar | 280008 | SEDOP | AUXILIAR DE ENCANADOR OU BOMBEIRO HIDRÁULICO COM ENCARGOS COMPLEMENTARES | | H | 4,2000000 | 16,59 | 69,67 |
| Insumo | D00222 | SEDOP | Solução limpadora | Material | L | 0,0003000 | 49,90 | 0,01 |
| Insumo | D00223 | SEDOP | Adesivo p/ PVC - 75g | Material | TB | 0,0090000 | 9,00 | 0,08 |
| Insumo | H00022 | SEDOP | Assento plastico | Material | UN | 1,0000000 | 38,30 | 38,30 |
| Insumo | H00023 | SEDOP | Bolsa plastica (vaso sanitario) | Material | UN | 1,0000000 | 7,50 | 7,50 |
| Insumo | H00430 | SEDOP | Bacia sifonada c/ cx. descarga acoplada ecológica com assento | Material | UN | 1,0000000 | 654,72 | 654,72 |

| | | | | | | | | | |
|---|---|---|---|---|---|---|---|---|---|
| Insumo | H00025 | SEDOP | Tubo de ligacao em PVC c/ canopla (LS) | Material | | UN | 1,0000000 | 37,07 | 37,07 |
| Insumo | H00024 | SEDOP | Anel de borracha de 1" | Material | | UN | 1,0000000 | 3,20 | 3,20 |
| Insumo | H00042 | SEDOP | Parafuso niquelado para loucas sanitarias | Material | | UN | 2,0000000 | 3,77 | 7,54 |
| | | | | MO sem LS => | 107,22 | LS => | 0,00 | MO com LS => | 107,22 |
| | | | | Valor do BDI => | 260,80 | | | Valor com BDI => | 1.165,74 |

| 3.12.2.6 | Código | Banco | Descrição | Tipo | Und | Quant. | Valor Unit | Total |
|---|---|---|---|---|---|---|---|---|
| Composição | 190092 | SEDOP | Lavatorio de louça c/col.,torn.,mistur.,sifao e valv. | | UN | 1,0000000 | 782,96 | 782,96 |
| Composição Auxiliar | 280016 | SEDOP | ENCANADOR OU BOMBEIRO HIDRÁULICO COM ENCARGOS COMPLEMENTARES | | H | 3,3000000 | 20,68 | 68,24 |
| Composição Auxiliar | 280008 | SEDOP | AUXILIAR DE ENCANADOR OU BOMBEIRO HIDRÁULICO COM ENCARGOS COMPLEMENTARES | | H | 3,3000000 | 16,59 | 54,74 |
| Insumo | H00055 | SEDOP | Fita de vedacao | Material | M | 1,2000000 | 11,08 | 13,29 |
| Insumo | H00028 | SEDOP | Valv. p/ lavat./bide d = 1" - cromada | Material | UN | 1,0000000 | 53,70 | 53,70 |
| Insumo | H00031 | SEDOP | Aparelho misturador (jogo de torneiras) | Material | UN | 1,0000000 | 275,00 | 275,00 |
| Insumo | H00032 | SEDOP | Sifao metalico de 1 1/2 " | Material | UN | 1,0000000 | 173,00 | 173,00 |
| Insumo | H00030 | SEDOP | Lavatorio de louca com coluna | Material | UN | 1,0000000 | 144,99 | 144,99 |
| | | | | MO sem LS => | 84,24 | LS => | 0,00 | MO com LS => | 84,24 |
| | | | | Valor do BDI => | 225,64 | | | Valor com BDI => | 1.008,60 |

| 3.12.3.1 | Código | Banco | Descrição | Tipo | Und | Quant. | Valor Unit | Total |
|---|---|---|---|---|---|---|---|---|
| Composição | 190797 | SEDOP | Porta papel higiênico - Polipropileno | | UN | 1,0000000 | 74,36 | 74,36 |
| Composição Auxiliar | 280004 | SEDOP | AJUDANTE DE PEDREIRO COM ENCARGOS COMPLEMENTARES | | H | 0,4000000 | 17,13 | 6,85 |
| Composição Auxiliar | 280023 | SEDOP | PEDREIRO COM ENCARGOS COMPLEMENTARES | | H | 0,4000000 | 21,29 | 8,51 |
| Insumo | H00372 | SEDOP | Porta papel higiênico - polipropileno | Material | UN | 1,0000000 | 59,00 | 59,00 |
| | | | | MO sem LS => | 10,21 | LS => | 0,00 | MO com LS => | 10,21 |
| | | | | Valor do BDI => | 21,43 | | | Valor com BDI => | 95,79 |

| 3.12.3.2 | Código | Banco | Descrição | Tipo | Und | Quant. | Valor Unit | Total |
|---|---|---|---|---|---|---|---|---|
| Composição | 95547 | SINAPI | SABONETEIRA PLASTICA TIPO DISPENSER PARA SABONETE LIQUIDO COM RESERVATORIO 800 A 1500 ML, INCLUSO FIXAÇÃO. AF_01/2020 | INHI - INSTALAÇÕES HIDROS SANITÁRIAS | UN | 1,0000000 | 88,49 | 88,49 |
| Composição Auxiliar | 88316 | SINAPI | SERVENTE COM ENCARGOS COMPLEMENTARES | SEDI - SERVIÇOS DIVERSOS | H | 0,0996000 | 17,09 | 1,70 |
| Composição Auxiliar | 88267 | SINAPI | ENCANADOR OU BOMBEIRO HIDRÁULICO COM ENCARGOS COMPLEMENTARES | SEDI - SERVIÇOS DIVERSOS | H | 0,3162000 | 20,70 | 6,54 |
| Insumo | 00011758 | SINAPI | SABONETEIRA PLASTICA TIPO DISPENSER PARA SABONETE LIQUIDO COM RESERVATORIO 800 A 1500 ML | Material | UN | 1,0000000 | 80,25 | 80,25 |
| | | | | MO sem LS => | 5,75 | LS => | 0,00 | MO com LS => | 5,75 |
| | | | | Valor do BDI => | 25,50 | | | Valor com BDI => | 113,99 |

| 3.12.3.3 | Código | Banco | Descrição | Tipo | Und | Quant. | Valor Unit | Total |
|---|---|---|---|---|---|---|---|---|
| Composição | 190795 | SEDOP | Porta toalha de papel - Polipropileno | | UN | 1,0000000 | 98,11 | 98,11 |
| Composição Auxiliar | 280004 | SEDOP | AJUDANTE DE PEDREIRO COM ENCARGOS COMPLEMENTARES | | H | 0,4000000 | 17,13 | 6,85 |
| Composição Auxiliar | 280023 | SEDOP | PEDREIRO COM ENCARGOS COMPLEMENTARES | | H | 0,4000000 | 21,29 | 8,51 |
| Insumo | H00308 | SEDOP | Porta toalha de papel - polipropileno | Material | UN | 1,0000000 | 82,75 | 82,75 |
| | | | | MO sem LS => | 10,21 | LS => | 0,00 | MO com LS => | 10,21 |
| | | | | Valor do BDI => | 28,27 | | | Valor com BDI => | 126,38 |

| 3.13.1.1 | Código | Banco | Descrição | Tipo | Und | Quant. | Valor Unit | Total |
|---|---|---|---|---|---|---|---|---|
| Composição | 170881 | SEDOP | Caixa plástica 4"x2" | | UN | 1,0000000 | 3,06 | 3,06 |
| Composição Auxiliar | 280014 | SEDOP | ELETRICISTA COM ENCARGOS COMPLEMENTARES | | H | 0,0400000 | 21,50 | 0,86 |
| Composição Auxiliar | 280007 | SEDOP | AUXILIAR DE ELETRICISTA COM ENCARGOS COMPLEMENTARES | | H | 0,0200000 | 17,34 | 0,34 |
| Insumo | E00444 | SEDOP | Caixa plástica 4"x2" | Material | UN | 1,0000000 | 1,86 | 1,86 |
| | | | | MO sem LS => | 0,81 | LS => | 0,00 | MO com LS => | 0,81 |
| | | | | Valor do BDI => | 0,88 | | | Valor com BDI => | 3,94 |

| 3.13.1.2 | Código | Banco | Descrição | Tipo | Und | Quant. | Valor Unit | Total |
|---|---|---|---|---|---|---|---|---|
| Composição | 171417 | SEDOP | Caixa plástica octogonal | | UN | 1,0000000 | 5,49 | 5,49 |
| Composição Auxiliar | 280014 | SEDOP | ELETRICISTA COM ENCARGOS COMPLEMENTARES | | H | 0,0400000 | 21,50 | 0,86 |
| Composição Auxiliar | 280007 | SEDOP | AUXILIAR DE ELETRICISTA COM ENCARGOS COMPLEMENTARES | | H | 0,0200000 | 17,34 | 0,34 |
| Insumo | E00758 | SEDOP | Caixa plástica octogonal | Material | UN | 1,0000000 | 4,29 | 4,29 |
| | | | | MO sem LS => | 0,81 | LS => | 0,00 | MO com LS => | 0,81 |
| | | | | Valor do BDI => | 1,58 | | | Valor com BDI => | 7,07 |

| 3.13.1.3 | Código | Banco | Descrição | Tipo | Und | Quant. | Valor Unit | Total |
|---|---|---|---|---|---|---|---|---|
| Composição | 171092 | SEDOP | Eletroduto de F°G° de 3/4" | | M | 1,0000000 | 13,36 | 13,36 |
| Composição Auxiliar | 280014 | SEDOP | ELETRICISTA COM ENCARGOS COMPLEMENTARES | | H | 0,2000000 | 21,50 | 4,30 |
| Composição Auxiliar | 280007 | SEDOP | AUXILIAR DE ELETRICISTA COM ENCARGOS COMPLEMENTARES | | H | 0,1000000 | 17,34 | 1,73 |
| Insumo | E00266 | SEDOP | Eletroduto - ferro galvanizado 3/4" | Material | M | 1,0000000 | 7,33 | 7,33 |
| | | | | MO sem LS => | 4,08 | LS => | 0,00 | MO com LS => | 4,08 |
| | | | | Valor do BDI => | 3,85 | | | Valor com BDI => | 17,21 |

| 3.13.1.4 | Código | Banco | Descrição | Tipo | Und | Quant. | Valor Unit | Total |
|---|---|---|---|---|---|---|---|---|
| Composição | 171017 | SEDOP | Eletroduto de F°G° de 1" | | M | 1,0000000 | 16,10 | 16,10 |
| Composição Auxiliar | 280007 | SEDOP | AUXILIAR DE ELETRICISTA COM ENCARGOS COMPLEMENTARES | | H | 0,1100000 | 17,34 | 1,90 |
| Composição Auxiliar | 280014 | SEDOP | ELETRICISTA COM ENCARGOS COMPLEMENTARES | | H | 0,2200000 | 21,50 | 4,73 |
| Insumo | E00267 | SEDOP | Eletroduto - ferro galvanizado 1" | Material | M | 1,0000000 | 9,47 | 9,47 |
| | | | | MO sem LS => | 4,49 | LS => | 0,00 | MO com LS => | 4,49 |
| | | | | Valor do BDI => | 4,64 | | | Valor com BDI => | 20,74 |

| 3.13.1.5 | Código | Banco | Descrição | Tipo | | Und | Quant. | Valor Unit | Total |
|---|---|---|---|---|---|---|---|---|---|
| Composição | 171409 | SEDOP | Luva p/ elet. FºGº de 3/4" (IE) | | | UN | 1,0000000 | 6,60 | 6,60 |
| Composição Auxiliar | 280007 | SEDOP | AUXILIAR DE ELETRICISTA COM ENCARGOS COMPLEMENTARES | | | H | 0,0500000 | 17,34 | 0,86 |
| Composição Auxiliar | 280014 | SEDOP | ELETRICISTA COM ENCARGOS COMPLEMENTARES | | | H | 0,1000000 | 21,50 | 2,15 |
| Insumo | E00303 | SEDOP | Luva p/ elet. FºGº de 3/4" (IE) | Material | | UN | 1,0000000 | 3,59 | 3,59 |
| | | | | MO sem LS => | 2,04 | LS => | 0,00 | MO com LS => | 2,04 |
| | | | | Valor do BDI => | 1,90 | | | Valor com BDI => | 8,50 |

| 3.13.1.6 | Código | Banco | Descrição | Tipo | | Und | Quant. | Valor Unit | Total |
|---|---|---|---|---|---|---|---|---|---|
| Composição | 171339 | SEDOP | Luva p/ elet. FºGº de 1" (IE) | | | UN | 1,0000000 | 7,57 | 7,57 |
| Composição Auxiliar | 280014 | SEDOP | ELETRICISTA COM ENCARGOS COMPLEMENTARES | | | H | 0,1000000 | 21,50 | 2,15 |
| Composição Auxiliar | 280007 | SEDOP | AUXILIAR DE ELETRICISTA COM ENCARGOS COMPLEMENTARES | | | H | 0,0500000 | 17,34 | 0,86 |
| Insumo | E00304 | SEDOP | Luva p/ elet. FºGº de 1" (IE) | Material | | UN | 1,0000000 | 4,56 | 4,56 |
| | | | | MO sem LS => | 2,04 | LS => | 0,00 | MO com LS => | 2,04 |
| | | | | Valor do BDI => | 2,18 | | | Valor com BDI => | 9,75 |

| 3.13.1.7 | Código | Banco | Descrição | Tipo | | Und | Quant. | Valor Unit | Total |
|---|---|---|---|---|---|---|---|---|---|
| Composição | 170298 | SEDOP | Cabo de cobre 1,5mm2 - 750 V | | | M | 1,0000000 | 5,70 | 5,70 |
| Composição Auxiliar | 280014 | SEDOP | ELETRICISTA COM ENCARGOS COMPLEMENTARES | | | H | 0,1000000 | 21,50 | 2,15 |
| Composição Auxiliar | 280007 | SEDOP | AUXILIAR DE ELETRICISTA COM ENCARGOS COMPLEMENTARES | | | H | 0,1000000 | 17,34 | 1,73 |
| Insumo | E00009 | SEDOP | Cabo de cobre 1,5mm2 - 750V | Material | | M | 1,0200000 | 1,73 | 1,76 |
| Insumo | E00020 | SEDOP | Fita isolante | Material | | M | 0,0500000 | 1,26 | 0,06 |
| | | | | MO sem LS => | 2,58 | LS => | 0,00 | MO com LS => | 2,58 |
| | | | | Valor do BDI => | 1,64 | | | Valor com BDI => | 7,34 |

| 3.13.1.8 | Código | Banco | Descrição | Tipo | | Und | Quant. | Valor Unit | Total |
|---|---|---|---|---|---|---|---|---|---|
| Composição | 170418 | SEDOP | Cabo de cobre 2,5mm2 - 750 V | | | M | 1,0000000 | 7,17 | 7,17 |
| Composição Auxiliar | 280014 | SEDOP | ELETRICISTA COM ENCARGOS COMPLEMENTARES | | | H | 0,1100000 | 21,50 | 2,36 |
| Composição Auxiliar | 280007 | SEDOP | AUXILIAR DE ELETRICISTA COM ENCARGOS COMPLEMENTARES | | | H | 0,1100000 | 17,34 | 1,90 |
| Insumo | E00008 | SEDOP | Cabo de cobre 2,5mm2 -750V | Material | | M | 1,0200000 | 2,80 | 2,85 |
| Insumo | E00020 | SEDOP | Fita isolante | Material | | M | 0,0500000 | 1,26 | 0,06 |
| | | | | MO sem LS => | 2,84 | LS => | 0,00 | MO com LS => | 2,84 |
| | | | | Valor do BDI => | 2,06 | | | Valor com BDI => | 9,23 |

| 3.13.1.9 | Código | Banco | Descrição | Tipo | | Und | Quant. | Valor Unit | Total |
|---|---|---|---|---|---|---|---|---|---|
| Composição | 170781 | SEDOP | Luminaria de embutir completa c/lamp. fluorescente2x32W | | | UN | 1,0000000 | 320,93 | 320,93 |
| Composição Auxiliar | 280014 | SEDOP | ELETRICISTA COM ENCARGOS COMPLEMENTARES | | | H | 0,9000000 | 21,50 | 19,35 |
| Composição Auxiliar | 280007 | SEDOP | AUXILIAR DE ELETRICISTA COM ENCARGOS COMPLEMENTARES | | | H | 0,9000000 | 17,34 | 15,60 |
| Insumo | E00001 | SEDOP | Luminária de embutir completa c/lamp.fluorescente 2x32 de embutir | Material | | UN | 1,0000000 | 285,98 | 285,98 |
| | | | | MO sem LS => | 23,32 | LS => | 0,00 | MO com LS => | 23,32 |
| | | | | Valor do BDI => | 92,49 | | | Valor com BDI => | 413,42 |

| 3.13.1.10 | Código | Banco | Descrição | Tipo | | Und | Quant. | Valor Unit | Total |
|---|---|---|---|---|---|---|---|---|---|
| Composição | 170081 | SEDOP | Ponto de luz / força (c/tubul., cx. e fiaçao) ate 200W | | | PT | 1,0000000 | 232,20 | 232,20 |
| Composição Auxiliar | 280007 | SEDOP | AUXILIAR DE ELETRICISTA COM ENCARGOS COMPLEMENTARES | | | H | 5,0000000 | 17,34 | 86,70 |
| Composição Auxiliar | 280014 | SEDOP | ELETRICISTA COM ENCARGOS COMPLEMENTARES | | | H | 5,0000000 | 21,50 | 107,50 |
| Insumo | E00019 | SEDOP | Caixa de derivação 4"x2"- Plástica | Material | | UN | 1,0000000 | 1,83 | 1,83 |
| Insumo | E00034 | SEDOP | Arruela de 1/2" | Material | | UN | 2,0000000 | 0,59 | 1,18 |
| Insumo | E00008 | SEDOP | Cabo de cobre 2,5mm2 -750V | Material | | M | 9,0000000 | 2,80 | 25,20 |
| Insumo | E00012 | SEDOP | Eletroduto PVC Rígido de 1/2" | Material | | M | 3,0000000 | 2,71 | 8,13 |
| Insumo | E00033 | SEDOP | Bucha de 1/2" | Material | | UN | 2,0000000 | 0,83 | 1,66 |
| | | | | MO sem LS => | 129,60 | LS => | 0,00 | MO com LS => | 129,60 |
| | | | | Valor do BDI => | 66,92 | | | Valor com BDI => | 299,12 |

| 3.13.1.11 | Código | Banco | Descrição | Tipo | | Und | Quant. | Valor Unit | Total |
|---|---|---|---|---|---|---|---|---|---|
| Composição | 170332 | SEDOP | Interruptor 1 tecla simples (s/fiaçao) | | | UN | 1,0000000 | 15,84 | 15,84 |
| Composição Auxiliar | 280007 | SEDOP | AUXILIAR DE ELETRICISTA COM ENCARGOS COMPLEMENTARES | | | H | 0,2100000 | 17,34 | 3,64 |
| Composição Auxiliar | 280014 | SEDOP | ELETRICISTA COM ENCARGOS COMPLEMENTARES | | | H | 0,2100000 | 21,50 | 4,51 |
| Insumo | E00023 | SEDOP | Interruptor 1 tecla simples (s/fiaçao) | Material | | UN | 1,0000000 | 7,69 | 7,69 |
| | | | | MO sem LS => | 5,43 | LS => | 0,00 | MO com LS => | 5,43 |
| | | | | Valor do BDI => | 4,56 | | | Valor com BDI => | 20,40 |

| 3.13.1.12 | Código | Banco | Descrição | Tipo | | Und | Quant. | Valor Unit | Total |
|---|---|---|---|---|---|---|---|---|---|
| Composição | 170337 | SEDOP | Interruptor 1 tecla+tomada (s/fiaçao) | | | UN | 1,0000000 | 28,07 | 28,07 |
| Composição Auxiliar | 280007 | SEDOP | AUXILIAR DE ELETRICISTA COM ENCARGOS COMPLEMENTARES | | | H | 0,3700000 | 17,34 | 6,41 |
| Composição Auxiliar | 280014 | SEDOP | ELETRICISTA COM ENCARGOS COMPLEMENTARES | | | H | 0,3700000 | 21,50 | 7,95 |
| Insumo | E00063 | SEDOP | Interruptor 1 tecla e 1 tomada 10A - 250V | Material | | UN | 1,0000000 | 13,71 | 13,71 |
| | | | | MO sem LS => | 9,58 | LS => | 0,00 | MO com LS => | 9,58 |
| | | | | Valor do BDI => | 8,08 | | | Valor com BDI => | 36,15 |

| 3.13.1.13 | Código | Banco | Descrição | Tipo | | Und | Quant. | Valor Unit | Total |
|---|---|---|---|---|---|---|---|---|---|
| Composição | 170334 | SEDOP | Interruptor 2 teclas simples (s/fiaçao) | | | UN | 1,0000000 | 29,92 | 29,92 |
| Composição Auxiliar | 280014 | SEDOP | ELETRICISTA COM ENCARGOS COMPLEMENTARES | | | H | 0,3700000 | 21,50 | 7,95 |

| | | | | | | | | | |
|---|---|---|---|---|---|---|---|---|---|
| Composição Auxiliar | 280007 | SEDOP | AUXILIAR DE ELETRICISTA COM ENCARGOS COMPLEMENTARES | | | H | 0,3700000 | 17,34 | 6,41 |
| Insumo | E00060 | SEDOP | Interruptor 2 teclas simples (s/fiaçao) | Material | | UN | 1,0000000 | 15,56 | 15,56 |
| | | | | MO sem LS => | 9,58 | LS => | 0,00 | MO com LS => | 9,58 |
| | | | | Valor do BDI => | 8,62 | | | Valor com BDI => | 38,54 |

| 3.13.1.14 | Código | Banco | Descrição | Tipo | | Und | Quant. | Valor Unit | Total |
|---|---|---|---|---|---|---|---|---|---|
| Composição | 170339 | SEDOP | Tomada 2P+T 10A (s/fiaçao) | | | UN | 1,0000000 | 25,15 | 25,15 |
| Composição Auxiliar | 280014 | SEDOP | ELETRICISTA COM ENCARGOS COMPLEMENTARES | | | H | 0,2900000 | 21,50 | 6,23 |
| Composição Auxiliar | 280007 | SEDOP | AUXILIAR DE ELETRICISTA COM ENCARGOS COMPLEMENTARES | | | H | 0,2900000 | 17,34 | 5,02 |
| Insumo | E00065 | SEDOP | Tomada 2P+T 10A (s/fiaçao) | Material | | UN | 1,0000000 | 13,90 | 13,90 |
| | | | | MO sem LS => | 7,51 | LS => | 0,00 | MO com LS => | 7,51 |
| | | | | Valor do BDI => | 7,24 | | | Valor com BDI => | 32,39 |

| 3.13.1.15 | Código | Banco | Descrição | Tipo | | Und | Quant. | Valor Unit | Total |
|---|---|---|---|---|---|---|---|---|---|
| Composição | 170877 | SEDOP | Caixa de passagem em aluminio 100x100x70mm | | | UN | 1,0000000 | 50,27 | 50,27 |
| Composição Auxiliar | 280014 | SEDOP | ELETRICISTA COM ENCARGOS COMPLEMENTARES | | | H | 0,5000000 | 21,50 | 10,75 |
| Composição Auxiliar | 280007 | SEDOP | AUXILIAR DE ELETRICISTA COM ENCARGOS COMPLEMENTARES | | | H | 0,2500000 | 17,34 | 4,33 |
| Insumo | E00440 | SEDOP | Caixa de passagem em aluminio 100x100x70mm | Material | | UN | 1,0000000 | 35,19 | 35,19 |
| | | | | MO sem LS => | 10,24 | LS => | 0,00 | MO com LS => | 10,24 |
| | | | | Valor do BDI => | 14,48 | | | Valor com BDI => | 64,75 |

| 3.13.1.16 | Código | Banco | Descrição | Tipo | | Und | Quant. | Valor Unit | Total |
|---|---|---|---|---|---|---|---|---|---|
| Composição | 170887 | SEDOP | Centro de distribuição p/ 16 disjuntores (c/ barramento) | | | UN | 1,0000000 | 438,11 | 438,11 |
| Composição Auxiliar | 280014 | SEDOP | ELETRICISTA COM ENCARGOS COMPLEMENTARES | | | H | 4,0000000 | 21,50 | 86,00 |
| Composição Auxiliar | 280007 | SEDOP | AUXILIAR DE ELETRICISTA COM ENCARGOS COMPLEMENTARES | | | H | 2,0000000 | 17,34 | 34,68 |
| Insumo | E00454 | SEDOP | Centro de distribuição p/ 16 disjuntores (c/ barram) | Material | | UN | 1,0000000 | 317,43 | 317,43 |
| | | | | MO sem LS => | 81,92 | LS => | 0,00 | MO com LS => | 81,92 |
| | | | | Valor do BDI => | 126,26 | | | Valor com BDI => | 564,37 |

| 3.13.1.17 | Código | Banco | Descrição | Tipo | | Und | Quant. | Valor Unit | Total |
|---|---|---|---|---|---|---|---|---|---|
| Composição | 170326 | SEDOP | Disjuntor 1P - 6 a 32A - PADRÃO DIN | | | UN | 1,0000000 | 22,44 | 22,44 |
| Composição Auxiliar | 280014 | SEDOP | ELETRICISTA COM ENCARGOS COMPLEMENTARES | | | H | 0,3000000 | 21,50 | 6,45 |
| Composição Auxiliar | 280007 | SEDOP | AUXILIAR DE ELETRICISTA COM ENCARGOS COMPLEMENTARES | | | H | 0,3000000 | 17,34 | 5,20 |
| Insumo | E00052 | SEDOP | Disjuntor 1P - 6 a 32A - PADRÃO DIN | Material | | UN | 1,0000000 | 10,79 | 10,79 |
| | | | | MO sem LS => | 7,77 | LS => | 0,00 | MO com LS => | 7,77 |
| | | | | Valor do BDI => | 6,46 | | | Valor com BDI => | 28,90 |

| 3.13.1.18 | Código | Banco | Descrição | Tipo | | Und | Quant. | Valor Unit | Total |
|---|---|---|---|---|---|---|---|---|---|
| Composição | 170388 | SEDOP | Disjuntor 3P - 10 a 50A - PADRÃO DIN | | | UN | 1,0000000 | 341,80 | 341,80 |
| Composição Auxiliar | 280007 | SEDOP | AUXILIAR DE ELETRICISTA COM ENCARGOS COMPLEMENTARES | | | H | 0,9000000 | 17,34 | 15,60 |
| Composição Auxiliar | 280014 | SEDOP | ELETRICISTA COM ENCARGOS COMPLEMENTARES | | | H | 0,9000000 | 21,50 | 19,35 |
| Insumo | E00085 | SEDOP | Disjuntor 3P - 10 a 50A - PADRÃO DIN | Material | | UN | 1,0000000 | 306,85 | 306,85 |
| | | | | MO sem LS => | 23,32 | LS => | 0,00 | MO com LS => | 23,32 |
| | | | | Valor do BDI => | 98,50 | | | Valor com BDI => | 440,30 |

| 3.13.1.19 | Código | Banco | Descrição | Tipo | | Und | Quant. | Valor Unit | Total |
|---|---|---|---|---|---|---|---|---|---|
| Composição | 171034 | SEDOP | Proteção contra surto Classe II,1P,20KA,175V | | | UN | 1,0000000 | 79,54 | 79,54 |
| Composição Auxiliar | 280007 | SEDOP | AUXILIAR DE ELETRICISTA COM ENCARGOS COMPLEMENTARES | | | H | 0,5000000 | 17,34 | 8,67 |
| Composição Auxiliar | 280014 | SEDOP | ELETRICISTA COM ENCARGOS COMPLEMENTARES | | | H | 1,0000000 | 21,50 | 21,50 |
| Insumo | E00631 | SEDOP | Proteção contra surto Classe II,1P,20KA,175V | Material | | UN | 1,0000000 | 49,37 | 49,37 |
| | | | | MO sem LS => | 20,48 | LS => | 0,00 | MO com LS => | 20,48 |
| | | | | Valor do BDI => | 22,92 | | | Valor com BDI => | 102,46 |

| 3.13.1.20 | Código | Banco | Descrição | Tipo | | Und | Quant. | Valor Unit | Total |
|---|---|---|---|---|---|---|---|---|---|
| Composição | 170876 | SEDOP | Caixa de inspeção em polipropileno - 30x40cm | | | UN | 1,0000000 | 90,70 | 90,70 |
| Composição Auxiliar | 280014 | SEDOP | ELETRICISTA COM ENCARGOS COMPLEMENTARES | | | H | 0,5000000 | 21,50 | 10,75 |
| Composição Auxiliar | 280007 | SEDOP | AUXILIAR DE ELETRICISTA COM ENCARGOS COMPLEMENTARES | | | H | 0,2500000 | 17,34 | 4,33 |
| Insumo | E00439 | SEDOP | Caixa de inspeção em polipropileno - 30x40cm | Material | | UN | 1,0000000 | 75,62 | 75,62 |
| | | | | MO sem LS => | 10,24 | LS => | 0,00 | MO com LS => | 10,24 |
| | | | | Valor do BDI => | 26,13 | | | Valor com BDI => | 116,83 |

| 3.13.1.21 | Código | Banco | Descrição | Tipo | | Und | Quant. | Valor Unit | Total |
|---|---|---|---|---|---|---|---|---|---|
| Composição | 171161 | SEDOP | Haste de cobre p/ aterram. 3/4"x3m s/ conector | | | UN | 1,0000000 | 209,15 | 209,15 |
| Composição Auxiliar | 280014 | SEDOP | ELETRICISTA COM ENCARGOS COMPLEMENTARES | | | H | 1,2000000 | 21,50 | 25,80 |
| Composição Auxiliar | 280007 | SEDOP | AUXILIAR DE ELETRICISTA COM ENCARGOS COMPLEMENTARES | | | H | 0,6000000 | 17,34 | 10,40 |
| Insumo | E00710 | SEDOP | Haste de cobre p/ aterram. 3/4"x3m s/ conec | Material | | UN | 1,0000000 | 172,95 | 172,95 |
| | | | | MO sem LS => | 24,56 | LS => | 0,00 | MO com LS => | 24,56 |
| | | | | Valor do BDI => | 60,27 | | | Valor com BDI => | 269,42 |

| 3.13.1.22 | Código | Banco | Descrição | Tipo | | Und | Quant. | Valor Unit | Total |
|---|---|---|---|---|---|---|---|---|---|
| Composição | 171109 | SEDOP | Conector para haste de aterramento de 3/4" | | | UN | 1,0000000 | 10,98 | 10,98 |
| Composição Auxiliar | 280007 | SEDOP | AUXILIAR DE ELETRICISTA COM ENCARGOS COMPLEMENTARES | | | H | 0,0300000 | 17,34 | 0,52 |
| Composição Auxiliar | 280014 | SEDOP | ELETRICISTA COM ENCARGOS COMPLEMENTARES | | | H | 0,0600000 | 21,50 | 1,29 |
| Insumo | E00502 | SEDOP | Conector para haste de aterramento de 3/4" | Material | | UN | 1,0000000 | 9,17 | 9,17 |

| | | | | | | | | |
|---|---|---|---|---|---|---|---|---|
| | | | | MO sem LS => | 1,22 | LS => | 0,00 | MO com LS => 1,22 |
| | | | | Valor do BDI => | 3,16 | | | Valor com BDI => 14,14 |
| **3.13.2.1** | **Código** | **Banco** | **Descrição** | **Tipo** | | **Und** | **Quant.** | **Valor Unit** **Total** |
| Composição | 170078 | SEDOP | Eletroduto PVC Rígido de 1" | | | M | 1,0000000 | 11,93 11,93 |
| Composição Auxiliar | 280014 | SEDOP | ELETRICISTA COM ENCARGOS COMPLEMENTARES | | | H | 0,2200000 | 21,50 4,73 |
| Composição Auxiliar | 280007 | SEDOP | AUXILIAR DE ELETRICISTA COM ENCARGOS COMPLEMENTARES | | | H | 0,1100000 | 17,34 1,90 |
| Insumo | E00015 | SEDOP | Eletroduto PVC Rígido de 1" | Material | | M | 1,0000000 | 5,30 5,30 |
| | | | | MO sem LS => | 4,49 | LS => | 0,00 | MO com LS => 4,49 |
| | | | | Valor do BDI => | 3,43 | | | Valor com BDI => 15,36 |
| **3.13.2.3** | **Código** | **Banco** | **Descrição** | **Tipo** | | **Und** | **Quant.** | **Valor Unit** **Total** |
| Composição | 171183 | SEDOP | Tomada RJ-45 de embutir em espelho | | | UN | 1,0000000 | 40,03 40,03 |
| Composição Auxiliar | 280007 | SEDOP | AUXILIAR DE ELETRICISTA COM ENCARGOS COMPLEMENTARES | | | H | 0,4000000 | 17,34 6,93 |
| Composição Auxiliar | 280014 | SEDOP | ELETRICISTA COM ENCARGOS COMPLEMENTARES | | | H | 0,8000000 | 21,50 17,20 |
| Insumo | L00015 | SEDOP | Tomada RJ-45 de embutir em espelho | Material | | UN | 1,0000000 | 15,90 15,90 |
| | | | | MO sem LS => | 16,38 | LS => | 0,00 | MO com LS => 16,38 |
| | | | | Valor do BDI => | 11,53 | | | Valor com BDI => 51,56 |
| **3.13.2.4** | **Código** | **Banco** | **Descrição** | **Tipo** | | **Und** | **Quant.** | **Valor Unit** **Total** |
| Composição | 170959 | SEDOP | Tomada terminal de TV coaxial 4"x2"- 2 pontos | | | UN | 1,0000000 | 34,63 34,63 |
| Composição Auxiliar | 280007 | SEDOP | AUXILIAR DE ELETRICISTA COM ENCARGOS COMPLEMENTARES | | | H | 0,4000000 | 17,34 6,93 |
| Composição Auxiliar | 280014 | SEDOP | ELETRICISTA COM ENCARGOS COMPLEMENTARES | | | H | 0,8000000 | 21,50 17,20 |
| Insumo | E00701 | SEDOP | Tomada terminal de TV coaxial 4"x2"- 2 pontos | Material | | UN | 1,0000000 | 10,50 10,50 |
| | | | | MO sem LS => | 16,38 | LS => | 0,00 | MO com LS => 16,38 |
| | | | | Valor do BDI => | 9,98 | | | Valor com BDI => 44,61 |
| **3.13.2.5** | **Código** | **Banco** | **Descrição** | **Tipo** | | **Und** | **Quant.** | **Valor Unit** **Total** |
| Composição | 170325 | SEDOP | Caixa de passagem ch. aço 200x200x100mm | | | UN | 1,0000000 | 109,50 109,50 |
| Composição Auxiliar | 280007 | SEDOP | AUXILIAR DE ELETRICISTA COM ENCARGOS COMPLEMENTARES | | | H | 1,2500000 | 17,34 21,67 |
| Composição Auxiliar | 280014 | SEDOP | ELETRICISTA COM ENCARGOS COMPLEMENTARES | | | H | 1,2500000 | 21,50 26,87 |
| Insumo | E00051 | SEDOP | Caixa de passagem 200x200x100mm em ch de aço | Material | | UN | 1,0000000 | 60,96 60,96 |
| | | | | MO sem LS => | 32,40 | LS => | 0,00 | MO com LS => 32,40 |
| | | | | Valor do BDI => | 31,55 | | | Valor com BDI => 141,05 |
| **3.13.2.6** | **Código** | **Banco** | **Descrição** | **Tipo** | | **Und** | **Quant.** | **Valor Unit** **Total** |
| Composição | 171526 | SEDOP | Rack 19" 570mm 36U | | | UN | 1,0000000 | 2.640,93 2.640,93 |
| Composição Auxiliar | 280014 | SEDOP | ELETRICISTA COM ENCARGOS COMPLEMENTARES | | | H | 2,0000000 | 21,50 43,00 |
| Composição Auxiliar | 280007 | SEDOP | AUXILIAR DE ELETRICISTA COM ENCARGOS COMPLEMENTARES | | | H | 4,0000000 | 17,34 69,36 |
| Insumo | L00018 | SEDOP | Rack 19" 570mm 36U | Material | | UN | 1,0000000 | 2.528,57 2.528,57 |
| | | | | MO sem LS => | 73,60 | LS => | 0,00 | MO com LS => 73,60 |
| | | | | Valor do BDI => | 761,11 | | | Valor com BDI => 3.402,04 |
| **3.13.2.7** | **Código** | **Banco** | **Descrição** | **Tipo** | | **Und** | **Quant.** | **Valor Unit** **Total** |
| Composição | 170947 | SEDOP | Cabo coaxial 75 Homs 200 Mhz (TV) | | | M | 1,0000000 | 3,09 3,09 |
| Composição Auxiliar | 280014 | SEDOP | ELETRICISTA COM ENCARGOS COMPLEMENTARES | | | H | 0,0500000 | 21,50 1,07 |
| Composição Auxiliar | 280007 | SEDOP | AUXILIAR DE ELETRICISTA COM ENCARGOS COMPLEMENTARES | | | H | 0,0250000 | 17,34 0,43 |
| Insumo | E00407 | SEDOP | Cabo coaxial 75 Homs 200 Mhz (TV) | Material | | M | 1,0000000 | 1,59 1,59 |
| | | | | MO sem LS => | 1,02 | LS => | 0,00 | MO com LS => 1,02 |
| | | | | Valor do BDI => | 0,89 | | | Valor com BDI => 3,98 |
| **3.13.2.8** | **Código** | **Banco** | **Descrição** | **Tipo** | | **Und** | **Quant.** | **Valor Unit** **Total** |
| Composição | 171180 | SEDOP | Cabo UTP par trançado 04P 24 AWG Cat 6e | | | M | 1,0000000 | 6,01 6,01 |
| Composição Auxiliar | 280007 | SEDOP | AUXILIAR DE ELETRICISTA COM ENCARGOS COMPLEMENTARES | | | H | 0,0300000 | 17,34 0,52 |
| Composição Auxiliar | 280014 | SEDOP | ELETRICISTA COM ENCARGOS COMPLEMENTARES | | | H | 0,0600000 | 21,50 1,29 |
| Insumo | L00003 | SEDOP | Cabo UTP par trançado 04P 24 AWG Cat 6e | Material | | M | 1,0000000 | 4,20 4,20 |
| | | | | MO sem LS => | 1,22 | LS => | 0,00 | MO com LS => 1,22 |
| | | | | Valor do BDI => | 1,73 | | | Valor com BDI => 7,74 |
| **3.13.3.4** | **Código** | **Banco** | **Descrição** | **Tipo** | | **Und** | **Quant.** | **Valor Unit** **Total** |
| Composição | 171405 | SEDOP | Luva p/ elet. PVC de 3/4" (IE) | | | UN | 1,0000000 | 4,61 4,61 |
| Composição Auxiliar | 280014 | SEDOP | ELETRICISTA COM ENCARGOS COMPLEMENTARES | | | H | 0,1000000 | 21,50 2,15 |
| Composição Auxiliar | 280007 | SEDOP | AUXILIAR DE ELETRICISTA COM ENCARGOS COMPLEMENTARES | | | H | 0,0500000 | 17,34 0,86 |
| Insumo | E00360 | SEDOP | Luva p/ elet. PVC de 3/4" (IE) | Material | | UN | 1,0000000 | 1,60 1,60 |
| | | | | MO sem LS => | 2,04 | LS => | 0,00 | MO com LS => 2,04 |
| | | | | Valor do BDI => | 1,32 | | | Valor com BDI => 5,93 |
| **3.13.3.5** | **Código** | **Banco** | **Descrição** | **Tipo** | | **Und** | **Quant.** | **Valor Unit** **Total** |
| Composição | 170317 | SEDOP | Cabo de cobre 4mm2 - 750 V | | | M | 1,0000000 | 9,40 9,40 |
| Composição Auxiliar | 280014 | SEDOP | ELETRICISTA COM ENCARGOS COMPLEMENTARES | | | H | 0,1200000 | 21,50 2,58 |
| Composição Auxiliar | 280007 | SEDOP | AUXILIAR DE ELETRICISTA COM ENCARGOS COMPLEMENTARES | | | H | 0,1200000 | 17,34 2,08 |
| Insumo | E00007 | SEDOP | Cabo de cobre 4.0 mm2 - 750V | Material | | M | 1,0200000 | 4,59 4,68 |
| Insumo | E00020 | SEDOP | Fita isolante | Material | | M | 0,0500000 | 1,26 0,06 |
| | | | | MO sem LS => | 3,10 | LS => | 0,00 | MO com LS => 3,10 |
| | | | | Valor do BDI => | 2,70 | | | Valor com BDI => 12,10 |

| 3.13.3.6 | Código | Banco | Descrição | Tipo | Und | Quant. | Valor Unit | Total |
|---|---|---|---|---|---|---|---|---|
| Composição | 170885 | SEDOP | Centro de distribuição p/ 08 disjuntores (s/ barramento) | | UN | 1,0000000 | 76,88 | 76,88 |
| Composição Auxiliar | 280007 | SEDOP | AUXILIAR DE ELETRICISTA COM ENCARGOS COMPLEMENTARES | | H | 0,5000000 | 17,34 | 8,67 |
| Composição Auxiliar | 280014 | SEDOP | ELETRICISTA COM ENCARGOS COMPLEMENTARES | | H | 1,0000000 | 21,50 | 21,50 |
| Insumo | E00452 | SEDOP | Centro de distribuição p/ 08 disjuntores (s/ barram) | Material | UN | 1,0000000 | 46,71 | 46,71 |
| | | | | MO sem LS => 20,48 | LS => | 0,00 | MO com LS => | 20,48 |
| | | | | Valor do BDI => 22,15 | | | Valor com BDI => | 99,03 |

| 3.13.3.7 | Código | Banco | Descrição | Tipo | Und | Quant. | Valor Unit | Total |
|---|---|---|---|---|---|---|---|---|
| Composição | 170362 | SEDOP | Disjuntor 2P - 6 a 32A - PADRÃO DIN | | UN | 1,0000000 | 64,89 | 64,89 |
| Composição Auxiliar | 280014 | SEDOP | ELETRICISTA COM ENCARGOS COMPLEMENTARES | | H | 0,6000000 | 21,50 | 12,90 |
| Composição Auxiliar | 280007 | SEDOP | AUXILIAR DE ELETRICISTA COM ENCARGOS COMPLEMENTARES | | H | 0,6000000 | 17,34 | 10,40 |
| Insumo | E00081 | SEDOP | Disjuntor 2P - 6 a 32A - PADRÃO DIN | Material | UN | 1,0000000 | 41,59 | 41,59 |
| | | | | MO sem LS => 15,54 | LS => | 0,00 | MO com LS => | 15,54 |
| | | | | Valor do BDI => 18,70 | | | Valor com BDI => | 83,59 |

| 3.13.3.13 | Código | Banco | Descrição | Tipo | Und | Quant. | Valor Unit | Total |
|---|---|---|---|---|---|---|---|---|
| Composição | 231084 | SEDOP | Ponto de dreno p/ split (10m) | | PT | 1,0000000 | 198,84 | 198,84 |
| Composição Auxiliar | 280014 | SEDOP | ELETRICISTA COM ENCARGOS COMPLEMENTARES | | H | 3,0000000 | 21,50 | 64,50 |
| Composição Auxiliar | 280007 | SEDOP | AUXILIAR DE ELETRICISTA COM ENCARGOS COMPLEMENTARES | | H | 3,0000000 | 17,34 | 52,02 |
| Insumo | H00006 | SEDOP | Tubo em PVC - JS - 25mm (LH) | Material | M | 12,0000000 | 5,28 | 63,36 |
| Insumo | H00373 | SEDOP | Tubo de polietileno 3/8" | Material | M | 12,0000000 | 1,38 | 16,56 |
| Insumo | H00093 | SEDOP | Joelho/Cotovelo 90º em PVC - JS - 25mm-LH | Material | UN | 2,0000000 | 1,20 | 2,40 |
| | | | | MO sem LS => 77,76 | LS => | 0,00 | MO com LS => | 77,76 |
| | | | | Valor do BDI => 57,30 | | | Valor com BDI => | 256,14 |

| 3.13.3.14 | Código | Banco | Descrição | Tipo | Und | Quant. | Valor Unit | Total |
|---|---|---|---|---|---|---|---|---|
| Composição | 170950 | SEDOP | Tampa cega 4"x2" plástica | | UN | 1,0000000 | 9,55 | 9,55 |
| Composição Auxiliar | 280007 | SEDOP | AUXILIAR DE ELETRICISTA COM ENCARGOS COMPLEMENTARES | | H | 0,1000000 | 17,34 | 1,73 |
| Composição Auxiliar | 280014 | SEDOP | ELETRICISTA COM ENCARGOS COMPLEMENTARES | | H | 0,2000000 | 21,50 | 4,30 |
| Insumo | E00677 | SEDOP | Tampa cega 4"x2" plástica | Material | UN | 1,0000000 | 3,52 | 3,52 |
| | | | | MO sem LS => 4,08 | LS => | 0,00 | MO com LS => | 4,08 |
| | | | | Valor do BDI => 2,75 | | | Valor com BDI => | 12,30 |

| 4.3.3.1 | Código | Banco | Descrição | Tipo | Und | Quant. | Valor Unit | Total |
|---|---|---|---|---|---|---|---|---|
| Composição | 93187 | SINAPI | VERGA MOLDADA IN LOCO EM CONCRETO PARA JANELAS COM MAIS DE 1.5 M DE VÃO. AF 03/2016 | FUES - FUNDAÇÕES E ESTRUTURAS | M | 1,0000000 | 91,31 | 91,31 |
| Composição Auxiliar | 92270 | SINAPI | FABRICAÇÃO DE FÔRMA PARA VIGAS, COM MADEIRA SERRADA, E = 25 MM. AF 09/2020 | FUES - FUNDAÇÕES E ESTRUTURAS | m² | 0,4000000 | 140,77 | 56,30 |
| Composição Auxiliar | 92793 | SINAPI | CORTE E DOBRA DE AÇO CA-50, DIÂMETRO DE 8,0 MM, UTILIZADO EM ESTRUTURAS DIVERSAS, EXCETO LAJES. AF_12/2015 | FUES - FUNDAÇÕES E ESTRUTURAS | KG | 0,7900000 | 10,86 | 8,57 |
| Composição Auxiliar | 94970 | SINAPI | CONCRETO FCK = 20MPA, TRAÇO 1:2,7:3 (EM MASSA SECA DE CIMENTO/ AREIA MÉDIA/ BRITA 1) - PREPARO MECÂNICO COM BETONEIRA 600 L. AF 05/2021 | FUES - FUNDAÇÕES E ESTRUTURAS | m³ | 0,0240000 | 510,58 | 12,25 |
| Composição Auxiliar | 88309 | SINAPI | PEDREIRO COM ENCARGOS COMPLEMENTARES | SEDI - SERVIÇOS DIVERSOS | H | 0,3600000 | 21,31 | 7,67 |
| Composição Auxiliar | 88316 | SINAPI | SERVENTE COM ENCARGOS COMPLEMENTARES | SEDI - SERVIÇOS DIVERSOS | H | 0,1800000 | 17,09 | 3,07 |
| Insumo | 00002692 | SINAPI | DESMOLDANTE PROTETOR PARA FORMAS DE MADEIRA, DE BASE OLEOSA EMULSIONADA EM AGUA | Material | L | 0,0070000 | 7,92 | 0,05 |
| Insumo | 00039017 | SINAPI | ESPACADOR / DISTANCIADOR CIRCULAR COM ENTRADA LATERAL, EM PLASTICO, PARA VERGALHAO *4,2 A 12,5* MM, COBRIMENTO 20 MM | Material | UN | 6,0000000 | 0,22 | 1,32 |
| Insumo | 00004491 | SINAPI | PONTALETE *7,5 X 7,5* CM EM PINUS, MISTA OU EQUIVALENTE DA REGIAO - BRUTA | Material | M | 0,2200000 | 9,49 | 2,08 |
| | | | | MO sem LS => 15,63 | LS => | 0,00 | MO com LS => | 15,63 |
| | | | | Valor do BDI => 26,31 | | | Valor com BDI => | 117,62 |

| 4.3.3.2 | Código | Banco | Descrição | Tipo | Und | Quant. | Valor Unit | Total |
|---|---|---|---|---|---|---|---|---|
| Composição | 93188 | SINAPI | VERGA MOLDADA IN LOCO EM CONCRETO PARA PORTAS COM ATÉ 1,5 M DE VÃO. AF 03/2016 | FUES - FUNDAÇÕES E ESTRUTURAS | M | 1,0000000 | 76,09 | 76,09 |
| Composição Auxiliar | 92270 | SINAPI | FABRICAÇÃO DE FÔRMA PARA VIGAS, COM MADEIRA SERRADA, E = 25 MM. AF 09/2020 | FUES - FUNDAÇÕES E ESTRUTURAS | m² | 0,3000000 | 140,77 | 42,23 |
| Composição Auxiliar | 92791 | SINAPI | CORTE E DOBRA DE AÇO CA-60, DIÂMETRO DE 5,0 MM, UTILIZADO EM ESTRUTURAS DIVERSAS, EXCETO LAJES. AF_12/2015 | FUES - FUNDAÇÕES E ESTRUTURAS | KG | 0,3080000 | 10,69 | 3,29 |
| Composição Auxiliar | 94970 | SINAPI | CONCRETO FCK = 20MPA, TRAÇO 1:2,7:3 (EM MASSA SECA DE CIMENTO/ AREIA MÉDIA/ BRITA 1) - PREPARO MECÂNICO COM BETONEIRA 600 L. AF 05/2021 | FUES - FUNDAÇÕES E ESTRUTURAS | m³ | 0,0120000 | 510,58 | 6,12 |
| Composição Auxiliar | 88309 | SINAPI | PEDREIRO COM ENCARGOS COMPLEMENTARES | SEDI - SERVIÇOS DIVERSOS | H | 0,3860000 | 21,31 | 8,22 |
| Composição Auxiliar | 88316 | SINAPI | SERVENTE COM ENCARGOS COMPLEMENTARES | SEDI - SERVIÇOS DIVERSOS | H | 0,1930000 | 17,09 | 3,29 |
| Insumo | 00002692 | SINAPI | DESMOLDANTE PROTETOR PARA FORMAS DE MADEIRA, DE BASE OLEOSA EMULSIONADA EM AGUA | Material | L | 0,0050000 | 7,92 | 0,03 |
| Insumo | 00039017 | SINAPI | ESPACADOR / DISTANCIADOR CIRCULAR COM ENTRADA LATERAL, EM PLASTICO, PARA VERGALHAO *4,2 A 12,5* MM, COBRIMENTO 20 MM | Material | UN | 6,0000000 | 0,22 | 1,32 |
| Insumo | 00004491 | SINAPI | PONTALETE *7,5 X 7,5* CM EM PINUS, MISTA OU EQUIVALENTE DA REGIAO - BRUTA | Material | M | 1,2220000 | 9,49 | 11,59 |
| | | | | MO sem LS => 14,01 | LS => | 0,00 | MO com LS => | 14,01 |
| | | | | Valor do BDI => 21,92 | | | Valor com BDI => | 98,01 |

| 4.11.2 | Código | Banco | Descrição | Tipo | Und | Quant. | Valor Unit | Total |
|---|---|---|---|---|---|---|---|---|
| Composição | 88485 | SINAPI | APLICAÇÃO DE FUNDO SELADOR ACRÍLICO EM PAREDES, UMA DEMÃO. AF 06/2014 | PINT - PINTURAS | m² | 1,0000000 | 2,26 | 2,26 |
| Composição Auxiliar | 88310 | SINAPI | PINTOR COM ENCARGOS COMPLEMENTARES | SEDI - SERVIÇOS DIVERSOS | H | 0,0390000 | 22,38 | 0,87 |
| Composição Auxiliar | 88316 | SINAPI | SERVENTE COM ENCARGOS COMPLEMENTARES | SEDI - SERVIÇOS DIVERSOS | H | 0,0140000 | 17,09 | 0,23 |
| Insumo | 00006085 | SINAPI | SELADOR ACRILICO OPACO PREMIUM INTERIOR/EXTERIOR | Material | L | 0,1600000 | 7,31 | 1,16 |
| | | | | MO sem LS => 0,72 | LS => | 0,00 | MO com LS => | 0,72 |
| | | | | Valor do BDI => 0,65 | | | Valor com BDI => | 2,91 |

| 4.12.7 | Código | Banco | Descrição | Tipo | Und | Quant. | Valor Unit | Total |
|---|---|---|---|---|---|---|---|---|

| | | | | | | | | |
|---|---|---|---|---|---|---|---|---|
| Composição | 170878 | SEDOP | Caixa de passagem em aluminio 200x200x115mm | | UN | 1,0000000 | 112,22 | 112,22 |
| Composição Auxiliar | 280014 | SEDOP | ELETRICISTA COM ENCARGOS COMPLEMENTARES | | H | 0,8000000 | 21,50 | 17,20 |
| Composição Auxiliar | 280007 | SEDOP | AUXILIAR DE ELETRICISTA COM ENCARGOS COMPLEMENTARES | | H | 0,4000000 | 17,34 | 6,93 |
| Insumo | E00441 | SEDOP | Caixa de passagem em aluminio 200x200x115mm | Material | UN | 1,0000000 | 88,09 | 88,09 |
| | | | | MO sem LS => 16,38 | LS => | 0,00 | MO com LS => | 16,38 |
| | | | | Valor do BDI => 32,34 | | | Valor com BDI => | 144,56 |

| 4.13.5 | Código | Banco | Descrição | Tipo | Und | Quant. | Valor Unit | Total |
|---|---|---|---|---|---|---|---|---|
| Composição | 170913 | SEDOP | Eletrocalha de metal curve "L" desc tipo "U" perf. 100 - 3m | | UN | 1,0000000 | 163,39 | 163,39 |
| Composição Auxiliar | 280007 | SEDOP | AUXILIAR DE ELETRICISTA COM ENCARGOS COMPLEMENTARES | | H | 0,6000000 | 17,34 | 10,40 |
| Composição Auxiliar | 280014 | SEDOP | ELETRICISTA COM ENCARGOS COMPLEMENTARES | | H | 1,2000000 | 21,50 | 25,80 |
| Insumo | E00539 | SEDOP | Eletrocalha de metal curve "L" desc tipo "U" perf. 100 - 3m | Material | UN | 1,0000000 | 127,19 | 127,19 |
| | | | | MO sem LS => 24,56 | LS => | 0,00 | MO com LS => | 24,56 |
| | | | | Valor do BDI => 47,08 | | | Valor com BDI => | 210,47 |

| 4.13.7 | Código | Banco | Descrição | Tipo | Und | Quant. | Valor Unit | Total |
|---|---|---|---|---|---|---|---|---|
| Composição | 171406 | SEDOP | Luva p/ elet. PVC de 1" (IE) | | UN | 1,0000000 | 4,91 | 4,91 |
| Composição Auxiliar | 280014 | SEDOP | ELETRICISTA COM ENCARGOS COMPLEMENTARES | | H | 0,1000000 | 21,50 | 2,15 |
| Composição Auxiliar | 280007 | SEDOP | AUXILIAR DE ELETRICISTA COM ENCARGOS COMPLEMENTARES | | H | 0,0500000 | 17,34 | 0,86 |
| Insumo | E00738 | SEDOP | Luva p/ elet. PVC de 1" (IE) | Material | UN | 1,0000000 | 1,90 | 1,90 |
| | | | | MO sem LS => 2,04 | LS => | 0,00 | MO com LS => | 2,04 |
| | | | | Valor do BDI => 1,41 | | | Valor com BDI => | 6,32 |

| 4.13.11 | Código | Banco | Descrição | Tipo | Und | Quant. | Valor Unit | Total |
|---|---|---|---|---|---|---|---|---|
| Composição | 170333 | SEDOP | Interruptor 1 tecla paralelo (s/fiaçao) | | UN | 1,0000000 | 22,29 | 22,29 |
| Composição Auxiliar | 280007 | SEDOP | AUXILIAR DE ELETRICISTA COM ENCARGOS COMPLEMENTARES | | H | 0,2900000 | 17,34 | 5,02 |
| Composição Auxiliar | 280014 | SEDOP | ELETRICISTA COM ENCARGOS COMPLEMENTARES | | H | 0,2900000 | 21,50 | 6,23 |
| Insumo | E00059 | SEDOP | Interruptor 1 tecla paralelo (s/fiaçao) | Material | UN | 1,0000000 | 11,04 | 11,04 |
| | | | | MO sem LS => 7,51 | LS => | 0,00 | MO com LS => | 7,51 |
| | | | | Valor do BDI => 6,42 | | | Valor com BDI => | 28,71 |

| 4.13.14 | Código | Banco | Descrição | Tipo | Und | Quant. | Valor Unit | Total |
|---|---|---|---|---|---|---|---|---|
| Composição | 171522 | SEDOP | Tomadas 2 (2P+T) 10A (s/fiação) | | UN | 1,0000000 | 28,37 | 28,37 |
| Composição Auxiliar | 280014 | SEDOP | ELETRICISTA COM ENCARGOS COMPLEMENTARES | | H | 0,4500000 | 21,50 | 9,67 |
| Composição Auxiliar | 280007 | SEDOP | AUXILIAR DE ELETRICISTA COM ENCARGOS COMPLEMENTARES | | H | 0,4500000 | 17,34 | 7,80 |
| Insumo | E00767 | SEDOP | Tomadas - 2 (2P+T)- 10A (s/fiação) | Material | UN | 1,0000000 | 10,90 | 10,90 |
| | | | | MO sem LS => 11,65 | LS => | 0,00 | MO com LS => | 11,65 |
| | | | | Valor do BDI => 8,17 | | | Valor com BDI => | 36,54 |

| 5.10.1 | Código | Banco | Descrição | Tipo | Und | Quant. | Valor Unit | Total |
|---|---|---|---|---|---|---|---|---|
| Composição | 96116 | SINAPI | FORRO EM RÉGUAS DE PVC, FRISADO, PARA AMBIENTES COMERCIAIS, INCLUSIVE ESTRUTURA DE FIXAÇÃO. AF_05/2017_P | REVE - REVESTIMENTO E TRATAMENTO DE SUPERFÍCIES | m² | 1,0000000 | 75,01 | 75,01 |
| Composição Auxiliar | 88278 | SINAPI | MONTADOR DE ESTRUTURA METÁLICA COM ENCARGOS COMPLEMENTARES | SEDI - SERVIÇOS DIVERSOS | H | 0,4994000 | 17,73 | 8,85 |
| Insumo | 00043131 | SINAPI | ARAME GALVANIZADO 6 BWG, D = 5,16 MM (0,157 KG/M), OU 8 BWG, D = 4,19 MM (0,101 KG/M), OU 10 BWG, D = 3,40 MM (0,0713 KG/M) | Material | KG | 0,0426000 | 27,22 | 1,15 |
| Insumo | 00036238 | SINAPI | FORRO DE PVC, FRISADO, BRANCO, REGUA DE 20 CM, ESPESSURA DE 8 MM A 10 MM E COMPRIMENTO 6 M (SEM COLOCACAO) | Material | m² | 1,0956000 | 28,73 | 31,47 |
| Insumo | 00040547 | SINAPI | PARAFUSO ZINCADO, AUTOBROCANTE, FLANGEADO, 4,2 MM X 19 MM | Material | CENTO | 0,0132000 | 29,54 | 0,38 |
| Insumo | 00039443 | SINAPI | PARAFUSO DRY WALL, EM ACO ZINCADO, CABECA LENTILHA E PONTA BROCA (LB), LARGURA 4,2 MM, COMPRIMENTO 13 MM | Material | UN | 2,1912000 | 0,26 | 0,56 |
| Insumo | 00039427 | SINAPI | PERFIL CANALETA, FORMATO C, EM ACO ZINCADO, PARA ESTRUTURA FORRO DRYWALL, E = 0,5 MM, *46 X 18* (L X H), COMPRIMENTO 3 M | Material | M | 3,8499000 | 7,11 | 27,37 |
| Insumo | 00040552 | SINAPI | PARAFUSO, AUTO ATARRACHANTE, CABECA CHATA, FENDA SIMPLES, 1/4 (6.35 MM) X 25 MM | Material | CENTO | 0,0333000 | 50,64 | 1,68 |
| Insumo | 00039430 | SINAPI | PENDURAL OU PRESILHA REGULADORA, EM ACO GALVANIZADO, COM CORPO, MOLA E REBITE, PARA PERFIL TIPO CANALETA DE ESTRUTURA EM FORROS DRYWALL | Equipamento | UN | 1,3265000 | 2,68 | 3,55 |
| | | | | MO sem LS => 6,16 | LS => | 0,00 | MO com LS => | 6,16 |
| | | | | Valor do BDI => 21,61 | | | Valor com BDI => | 96,62 |

| 5.12.1.1 | Código | Banco | Descrição | Tipo | Und | Quant. | Valor Unit | Total |
|---|---|---|---|---|---|---|---|---|
| Composição | 180103 | SEDOP | Tubo em PVC - 75mm (LS) | | M | 1,0000000 | 30,29 | 30,29 |
| Composição Auxiliar | 280016 | SEDOP | ENCANADOR OU BOMBEIRO HIDRÁULICO COM ENCARGOS COMPLEMENTARES | | H | 0,3000000 | 20,68 | 6,20 |
| Composição Auxiliar | 280008 | SEDOP | AUXILIAR DE ENCANADOR OU BOMBEIRO HIDRÁULICO COM ENCARGOS COMPLEMENTARES | | H | 0,3000000 | 16,59 | 4,97 |
| Insumo | D00222 | SEDOP | Solução limpadora | Material | L | 0,0050000 | 49,90 | 0,24 |
| Insumo | D00223 | SEDOP | Adesivo p/ PVC - 75g | Material | TB | 0,1500000 | 9,00 | 1,35 |
| Insumo | H00002 | SEDOP | Tubo em PVC - 75mm (LS) | Material | M | 1,0500000 | 16,70 | 17,53 |
| | | | | MO sem LS => 7,65 | LS => | 0,00 | MO com LS => | 7,65 |
| | | | | Valor do BDI => 8,72 | | | Valor com BDI => | 39,01 |

| 5.12.1.4 | Código | Banco | Descrição | Tipo | Und | Quant. | Valor Unit | Total |
|---|---|---|---|---|---|---|---|---|
| Composição | 180093 | SEDOP | Caixa sifonada de PVC c/ grelha - 100x100x50mm | | UN | 1,0000000 | 30,39 | 30,39 |
| Composição Auxiliar | 280016 | SEDOP | ENCANADOR OU BOMBEIRO HIDRÁULICO COM ENCARGOS COMPLEMENTARES | | H | 0,1100000 | 20,68 | 2,27 |
| Composição Auxiliar | 280008 | SEDOP | AUXILIAR DE ENCANADOR OU BOMBEIRO HIDRÁULICO COM ENCARGOS COMPLEMENTARES | | H | 0,1100000 | 16,59 | 1,82 |
| Insumo | H00008 | SEDOP | Caixa sifonada de PVC c/ grelha - 100x100x50mm | Material | UN | 1,0000000 | 26,30 | 26,30 |
| | | | | MO sem LS => 2,79 | LS => | 0,00 | MO com LS => | 2,79 |
| | | | | Valor do BDI => 8,75 | | | Valor com BDI => | 39,14 |

| 5.12.1.5 | Código | Banco | Descrição | Tipo | Und | Quant. | Valor Unit | Total |
|---|---|---|---|---|---|---|---|---|
| Composição | 180472 | SEDOP | Joelho/Cotovelo 90º RC em PVC - JS - 50mm-LS | | UN | 1,0000000 | 16,16 | 16,16 |
| Composição Auxiliar | 280016 | SEDOP | ENCANADOR OU BOMBEIRO HIDRÁULICO COM ENCARGOS COMPLEMENTARES | | H | 0,2800000 | 20,68 | 5,79 |
| Composição Auxiliar | 280008 | SEDOP | AUXILIAR DE ENCANADOR OU BOMBEIRO HIDRÁULICO COM ENCARGOS COMPLEMENTARES | | H | 0,2800000 | 16,59 | 4,64 |
| Insumo | D00222 | SEDOP | Solução limpadora | Material | L | 0,0020000 | 49,90 | 0,09 |
| Insumo | D00223 | SEDOP | Adesivo p/ PVC - 75g | Material | TB | 0,0610000 | 9,00 | 0,54 |
| Insumo | H00105 | SEDOP | Joelho/Cotovelo 90º RC em PVC - JS - 50mm-LS | Material | UN | 1,0000000 | 5,10 | 5,10 |
| | | | | MO sem LS => 7,14 | LS => | 0,00 | MO com LS => | 7,14 |
| | | | | Valor do BDI => 4,65 | | | Valor com BDI => | 20,81 |

| 5.12.1.6 | Código | Banco | Descrição | Tipo | Und | Quant. | Valor Unit | Total |
|---|---|---|---|---|---|---|---|---|
| Composição | 180471 | SEDOP | Joelho/Cotovelo 90º RC em PVC - JS - 40mm-LS | | UN | 1,0000000 | 14,10 | 14,10 |
| Composição Auxiliar | 280016 | SEDOP | ENCANADOR OU BOMBEIRO HIDRÁULICO COM ENCARGOS COMPLEMENTARES | | H | 0,2800000 | 20,68 | 5,79 |
| Composição Auxiliar | 280008 | SEDOP | AUXILIAR DE ENCANADOR OU BOMBEIRO HIDRÁULICO COM ENCARGOS COMPLEMENTARES | | H | 0,2800000 | 16,59 | 4,64 |
| Insumo | D00222 | SEDOP | Solução limpadora | Material | L | 0,0020000 | 49,90 | 0,09 |
| Insumo | D00223 | SEDOP | Adesivo p/ PVC - 75g | Material | TB | 0,0610000 | 9,00 | 0,54 |
| Insumo | H00095 | SEDOP | Joelho/Cotovelo 90º RC em PVC - JS - 40mm-LS | Material | UN | 1,0000000 | 3,04 | 3,04 |
| | | | | MO sem LS => 7,14 | LS => | 0,00 | MO com LS => | 7,14 |
| | | | | Valor do BDI => 4,06 | | | Valor com BDI => | 18,16 |

| 5.12.1.7 | Código | Banco | Descrição | Tipo | Und | Quant. | Valor Unit | Total |
|---|---|---|---|---|---|---|---|---|
| Composição | 180477 | SEDOP | Tê curto em PVC - JS - 75x75mm-LS | | UN | 1,0000000 | 37,60 | 37,60 |
| Composição Auxiliar | 280016 | SEDOP | ENCANADOR OU BOMBEIRO HIDRÁULICO COM ENCARGOS COMPLEMENTARES | | H | 0,3700000 | 20,68 | 7,65 |
| Composição Auxiliar | 280008 | SEDOP | AUXILIAR DE ENCANADOR OU BOMBEIRO HIDRÁULICO COM ENCARGOS COMPLEMENTARES | | H | 0,3700000 | 16,59 | 6,13 |
| Insumo | D00222 | SEDOP | Solução limpadora | Material | L | 0,0105000 | 49,90 | 0,52 |
| Insumo | D00223 | SEDOP | Adesivo p/ PVC - 75g | Material | TB | 0,3000000 | 9,00 | 2,70 |
| Insumo | H00213 | SEDOP | Te curto em PVC - JS - 75x75mm (LS) | Material | UN | 1,0000000 | 20,60 | 20,60 |
| | | | | MO sem LS => 9,43 | LS => | 0,00 | MO com LS => | 9,43 |
| | | | | Valor do BDI => 10,83 | | | Valor com BDI => | 48,43 |

| 5.12.1.8 | Código | Banco | Descrição | Tipo | Und | Quant. | Valor Unit | Total |
|---|---|---|---|---|---|---|---|---|
| Composição | 180476 | SEDOP | Tê curto em PVC - JS - 50x50mm-LS | | UN | 1,0000000 | 21,72 | 21,72 |
| Composição Auxiliar | 280016 | SEDOP | ENCANADOR OU BOMBEIRO HIDRÁULICO COM ENCARGOS COMPLEMENTARES | | H | 0,2900000 | 20,68 | 5,99 |
| Composição Auxiliar | 280008 | SEDOP | AUXILIAR DE ENCANADOR OU BOMBEIRO HIDRÁULICO COM ENCARGOS COMPLEMENTARES | | H | 0,2900000 | 16,59 | 4,81 |
| Insumo | D00222 | SEDOP | Solução limpadora | Material | L | 0,0060000 | 49,90 | 0,29 |
| Insumo | D00223 | SEDOP | Adesivo p/ PVC - 75g | Material | TB | 0,2000000 | 9,00 | 1,80 |
| Insumo | H00212 | SEDOP | Te curto em PVC - JS - 50x50mm (LS) | Material | UN | 1,0000000 | 8,83 | 8,83 |
| | | | | MO sem LS => 7,39 | LS => | 0,00 | MO com LS => | 7,39 |
| | | | | Valor do BDI => 6,25 | | | Valor com BDI => | 27,97 |

| 5.12.1.9 | Código | Banco | Descrição | Tipo | Und | Quant. | Valor Unit | Total |
|---|---|---|---|---|---|---|---|---|
| Composição | 180248 | SEDOP | Junção simples PVC JS - 40 x 40mm - LS | | UN | 1,0000000 | 16,01 | 16,01 |
| Composição Auxiliar | 280016 | SEDOP | ENCANADOR OU BOMBEIRO HIDRÁULICO COM ENCARGOS COMPLEMENTARES | | H | 0,2800000 | 20,68 | 5,79 |
| Composição Auxiliar | 280008 | SEDOP | AUXILIAR DE ENCANADOR OU BOMBEIRO HIDRÁULICO COM ENCARGOS COMPLEMENTARES | | H | 0,2800000 | 16,59 | 4,64 |
| Insumo | D00222 | SEDOP | Solução limpadora | Material | L | 0,0150000 | 49,90 | 0,74 |
| Insumo | D00223 | SEDOP | Adesivo p/ PVC - 75g | Material | TB | 0,0610000 | 9,00 | 0,54 |
| Insumo | H00333 | SEDOP | Junção simples PVC JS - 40 x 40mm - LS | Material | UN | 1,0000000 | 4,30 | 4,30 |
| | | | | MO sem LS => 7,14 | LS => | 0,00 | MO com LS => | 7,14 |
| | | | | Valor do BDI => 4,61 | | | Valor com BDI => | 20,62 |

| 5.12.1.10 | Código | Banco | Descrição | Tipo | Und | Quant. | Valor Unit | Total |
|---|---|---|---|---|---|---|---|---|
| Composição | 180258 | SEDOP | Luva simples PVC 75mm - LS | | UN | 1,0000000 | 18,94 | 18,94 |
| Composição Auxiliar | 280016 | SEDOP | ENCANADOR OU BOMBEIRO HIDRÁULICO COM ENCARGOS COMPLEMENTARES | | H | 0,1800000 | 20,68 | 3,72 |
| Composição Auxiliar | 280008 | SEDOP | AUXILIAR DE ENCANADOR OU BOMBEIRO HIDRÁULICO COM ENCARGOS COMPLEMENTARES | | H | 0,1800000 | 16,59 | 2,98 |
| Insumo | D00222 | SEDOP | Solução limpadora | Material | L | 0,0520000 | 49,90 | 2,59 |
| Insumo | D00223 | SEDOP | Adesivo p/ PVC - 75g | Material | TB | 0,1000000 | 9,00 | 0,90 |
| Insumo | H00343 | SEDOP | Luva simples PVC de 75mm - LS | Material | UN | 1,0000000 | 8,75 | 8,75 |
| | | | | MO sem LS => 4,58 | LS => | 0,00 | MO com LS => | 4,58 |
| | | | | Valor do BDI => 5,45 | | | Valor com BDI => | 24,39 |

| 5.12.1.13 | Código | Banco | Descrição | Tipo | Und | Quant. | Valor Unit | Total |
|---|---|---|---|---|---|---|---|---|
| Composição | 190238 | SEDOP | Pia 01 cuba em aço inox c/torn.,sifao e valv.(1,50m) | | UN | 1,0000000 | 728,54 | 728,54 |
| Composição Auxiliar | 280016 | SEDOP | ENCANADOR OU BOMBEIRO HIDRÁULICO COM ENCARGOS COMPLEMENTARES | | H | 3,5000000 | 20,68 | 72,38 |
| Composição Auxiliar | 280008 | SEDOP | AUXILIAR DE ENCANADOR OU BOMBEIRO HIDRÁULICO COM ENCARGOS COMPLEMENTARES | | H | 3,5000000 | 16,59 | 58,06 |
| Insumo | H00055 | SEDOP | Fita de vedacao | Material | M | 2,5000000 | 11,08 | 27,70 |
| Insumo | H00019 | SEDOP | Torneira longa metalica de 3/4" | Material | UN | 1,0000000 | 60,00 | 60,00 |
| Insumo | H00016 | SEDOP | Sifao metalico de 2" | Material | UN | 1,0000000 | 142,40 | 142,40 |
| Insumo | H00020 | SEDOP | Valvula p/ pia d = 2" - inox | Material | UN | 1,0000000 | 37,00 | 37,00 |
| Insumo | H00018 | SEDOP | Pia de aco inoxidavel c/ 01 cuba de 1,50m | Material | UN | 1,0000000 | 331,00 | 331,00 |
| | | | | MO sem LS => 89,35 | LS => | 0,00 | MO com LS => | 89,35 |

| | | | | | | | | |
|---|---|---|---|---|---|---|---|---|
| | | | | Valor do BDI => | 209,96 | | | Valor com BDI => 938,50 |
| **5.12.2.1** | **Código** | **Banco** | **Descrição** | **Tipo** | | **Und** | **Quant.** | **Valor Unit** | **Total** |
| Composição | 180106 | SEDOP | Tubo em PVC - JS - 32mm (c/ rasgo na alvenaria)-LH | | | M | 1,0000000 | 22,32 | 22,32 |
| Composição Auxiliar | 280016 | SEDOP | ENCANADOR OU BOMBEIRO HIDRÁULICO COM ENCARGOS COMPLEMENTARES | | | H | 0,2200000 | 20,68 | 4,54 |
| Composição Auxiliar | 280008 | SEDOP | AUXILIAR DE ENCANADOR OU BOMBEIRO HIDRÁULICO COM ENCARGOS COMPLEMENTARES | | | H | 0,4200000 | 16,59 | 6,96 |
| Insumo | D00222 | SEDOP | Solução limpadora | Material | | L | 0,0003000 | 49,90 | 0,01 |
| Insumo | D00223 | SEDOP | Adesivo p/ PVC - 75g | Material | | TB | 0,0090000 | 9,00 | 0,08 |
| Insumo | H00005 | SEDOP | Tubo em PVC - JS - 32mm (LH) | Material | | M | 1,0100000 | 10,63 | 10,73 |
| | | | | MO sem LS => | 7,75 | LS => | 0,00 | MO com LS => | 7,75 |
| | | | | Valor do BDI => | 6,43 | | | Valor com BDI => | 28,75 |
| **5.12.2.3** | **Código** | **Banco** | **Descrição** | **Tipo** | | **Und** | **Quant.** | **Valor Unit** | **Total** |
| Composição | 89415 | SINAPI | CURVA 90 GRAUS, PVC, SOLDÁVEL, DN 32MM, INSTALADO EM RAMAL DE DISTRIBUIÇÃO DE ÁGUA - FORNECIMENTO E INSTALAÇÃO. AF_12/2014 | INHI - INSTALAÇÕES HIDROS SANITÁRIAS | | UN | 1,0000000 | 14,53 | 14,53 |
| Composição Auxiliar | 88248 | SINAPI | AUXILIAR DE ENCANADOR OU BOMBEIRO HIDRÁULICO COM ENCARGOS COMPLEMENTARES | SEDI - SERVIÇOS DIVERSOS | | H | 0,1070000 | 16,99 | 1,81 |
| Composição Auxiliar | 88267 | SINAPI | ENCANADOR OU BOMBEIRO HIDRÁULICO COM ENCARGOS COMPLEMENTARES | SEDI - SERVIÇOS DIVERSOS | | H | 0,1070000 | 20,70 | 2,21 |
| Insumo | 00000122 | SINAPI | ADESIVO PLASTICO PARA PVC, FRASCO COM *850* GR | Material | | UN | 0,0090000 | 58,09 | 0,52 |
| Insumo | 00001957 | SINAPI | CURVA DE PVC 90 GRAUS, SOLDAVEL, 32 MM, PARA AGUA FRIA PREDIAL (NBR 5648) | Material | | UN | 1,0000000 | 9,22 | 9,22 |
| Insumo | 00038383 | SINAPI | LIXA D'AGUA EM FOLHA, GRAO 100 | Material | | UN | 0,0360000 | 1,46 | 0,05 |
| Insumo | 00020083 | SINAPI | SOLUCAO PREPARADORA / LIMPADORA PARA PVC, FRASCO COM 1000 CM3 | Material | | UN | 0,0110000 | 65,81 | 0,72 |
| | | | | MO sem LS => | 2,76 | LS => | 0,00 | MO com LS => | 2,76 |
| | | | | Valor do BDI => | 4,18 | | | Valor com BDI => | 18,71 |
| **5.12.2.4** | **Código** | **Banco** | **Descrição** | **Tipo** | | **Und** | **Quant.** | **Valor Unit** | **Total** |
| Composição | 89364 | SINAPI | CURVA 90 GRAUS, PVC, SOLDÁVEL, DN 25MM, INSTALADO EM RAMAL OU SUB-RAMAL DE ÁGUA - FORNECIMENTO E INSTALAÇÃO. AF_12/2014 | INHI - INSTALAÇÕES HIDROS SANITÁRIAS | | UN | 1,0000000 | 10,69 | 10,69 |
| Composição Auxiliar | 88248 | SINAPI | AUXILIAR DE ENCANADOR OU BOMBEIRO HIDRÁULICO COM ENCARGOS COMPLEMENTARES | SEDI - SERVIÇOS DIVERSOS | | H | 0,1500000 | 16,99 | 2,54 |
| Composição Auxiliar | 88267 | SINAPI | ENCANADOR OU BOMBEIRO HIDRÁULICO COM ENCARGOS COMPLEMENTARES | SEDI - SERVIÇOS DIVERSOS | | H | 0,1500000 | 20,70 | 3,10 |
| Insumo | 00000122 | SINAPI | ADESIVO PLASTICO PARA PVC, FRASCO COM *850* GR | Material | | UN | 0,0070000 | 58,09 | 0,40 |
| Insumo | 00001956 | SINAPI | CURVA DE PVC 90 GRAUS, SOLDAVEL, 25 MM, PARA AGUA FRIA PREDIAL (NBR 5648) | Material | | UN | 1,0000000 | 4,06 | 4,06 |
| Insumo | 00038383 | SINAPI | LIXA D'AGUA EM FOLHA, GRAO 100 | Material | | UN | 0,0500000 | 1,46 | 0,07 |
| Insumo | 00020083 | SINAPI | SOLUCAO PREPARADORA / LIMPADORA PARA PVC, FRASCO COM 1000 CM3 | Material | | UN | 0,0080000 | 65,81 | 0,52 |
| | | | | MO sem LS => | 3,88 | LS => | 0,00 | MO com LS => | 3,88 |
| | | | | Valor do BDI => | 3,08 | | | Valor com BDI => | 13,77 |
| **5.12.2.6** | **Código** | **Banco** | **Descrição** | **Tipo** | | **Und** | **Quant.** | **Valor Unit** | **Total** |
| Composição | 180435 | SEDOP | Tê em PVC - JS - 32mm-LH | | | UN | 1,0000000 | 11,85 | 11,85 |
| Composição Auxiliar | 280016 | SEDOP | ENCANADOR OU BOMBEIRO HIDRÁULICO COM ENCARGOS COMPLEMENTARES | | | H | 0,1900000 | 20,68 | 3,92 |
| Composição Auxiliar | 280008 | SEDOP | AUXILIAR DE ENCANADOR OU BOMBEIRO HIDRÁULICO COM ENCARGOS COMPLEMENTARES | | | H | 0,1900000 | 16,59 | 3,15 |
| Insumo | D00222 | SEDOP | Solução limpadora | Material | | L | 0,0040000 | 49,90 | 0,19 |
| Insumo | H00117 | SEDOP | Te em PVC - JS - 32mm (LH) | Material | | UN | 1,0000000 | 4,50 | 4,50 |
| Insumo | D00223 | SEDOP | Adesivo p/ PVC - 75g | Material | | TB | 0,0110000 | 9,00 | 0,09 |
| | | | | MO sem LS => | 4,84 | LS => | 0,00 | MO com LS => | 4,84 |
| | | | | Valor do BDI => | 3,41 | | | Valor com BDI => | 15,26 |
| **5.12.2.7** | **Código** | **Banco** | **Descrição** | **Tipo** | | **Und** | **Quant.** | **Valor Unit** | **Total** |
| Composição | 180230 | SEDOP | Bucha de redução JS - 32mm x 25mm (LH) | | | UN | 1,0000000 | 6,04 | 6,04 |
| Composição Auxiliar | 280016 | SEDOP | ENCANADOR OU BOMBEIRO HIDRÁULICO COM ENCARGOS COMPLEMENTARES | | | H | 0,0900000 | 20,68 | 1,86 |
| Composição Auxiliar | 280008 | SEDOP | AUXILIAR DE ENCANADOR OU BOMBEIRO HIDRÁULICO COM ENCARGOS COMPLEMENTARES | | | H | 0,0900000 | 16,59 | 1,49 |
| Insumo | D00222 | SEDOP | Solução limpadora | Material | | L | 0,0110000 | 49,90 | 0,54 |
| Insumo | D00223 | SEDOP | Adesivo p/ PVC - 75g | Material | | TB | 0,0800000 | 9,00 | 0,72 |
| Insumo | H00358 | SEDOP | Bucha de redução JS - 32mm x 25mm (LH) | Material | | UN | 1,0000000 | 1,43 | 1,43 |
| | | | | MO sem LS => | 2,29 | LS => | 0,00 | MO com LS => | 2,29 |
| | | | | Valor do BDI => | 1,74 | | | Valor com BDI => | 7,78 |
| **5.12.2.8** | **Código** | **Banco** | **Descrição** | **Tipo** | | **Und** | **Quant.** | **Valor Unit** | **Total** |
| Composição | 89386 | SINAPI | LUVA, PVC, SOLDÁVEL, DN 32MM, INSTALADO EM RAMAL OU SUB-RAMAL DE ÁGUA - FORNECIMENTO E INSTALAÇÃO. AF_12/2014 | INHI - INSTALAÇÕES HIDROS SANITÁRIAS | | UN | 1,0000000 | 8,34 | 8,34 |
| Composição Auxiliar | 88267 | SINAPI | ENCANADOR OU BOMBEIRO HIDRÁULICO COM ENCARGOS COMPLEMENTARES | SEDI - SERVIÇOS DIVERSOS | | H | 0,1190000 | 20,70 | 2,46 |
| Composição Auxiliar | 88248 | SINAPI | AUXILIAR DE ENCANADOR OU BOMBEIRO HIDRÁULICO COM ENCARGOS COMPLEMENTARES | SEDI - SERVIÇOS DIVERSOS | | H | 0,1190000 | 16,99 | 2,02 |
| Insumo | 00000122 | SINAPI | ADESIVO PLASTICO PARA PVC, FRASCO COM *850* GR | Material | | UN | 0,0090000 | 58,09 | 0,52 |
| Insumo | 00038383 | SINAPI | LIXA D'AGUA EM FOLHA, GRAO 100 | Material | | UN | 0,0600000 | 1,46 | 0,08 |
| Insumo | 00003903 | SINAPI | LUVA PVC SOLDAVEL, 32 MM, PARA AGUA FRIA PREDIAL | Material | | UN | 1,0000000 | 2,54 | 2,54 |
| Insumo | 00020083 | SINAPI | SOLUCAO PREPARADORA / LIMPADORA PARA PVC, FRASCO COM 1000 CM3 | Material | | UN | 0,0110000 | 65,81 | 0,72 |
| | | | | MO sem LS => | 3,08 | LS => | 0,00 | MO com LS => | 3,08 |
| | | | | Valor do BDI => | 2,40 | | | Valor com BDI => | 10,74 |
| **5.12.2.9** | **Código** | **Banco** | **Descrição** | **Tipo** | | **Und** | **Quant.** | **Valor Unit** | **Total** |
| Composição | 89378 | SINAPI | LUVA, PVC, SOLDÁVEL, DN 25MM, INSTALADO EM RAMAL OU SUB-RAMAL DE ÁGUA - FORNECIMENTO E INSTALAÇÃO. AF_12/2014 | INHI - INSTALAÇÕES HIDROS SANITÁRIAS | | UN | 1,0000000 | 5,78 | 5,78 |
| Composição Auxiliar | 88267 | SINAPI | ENCANADOR OU BOMBEIRO HIDRÁULICO COM ENCARGOS COMPLEMENTARES | SEDI - SERVIÇOS DIVERSOS | | H | 0,1000000 | 20,70 | 2,07 |
| Composição Auxiliar | 88248 | SINAPI | AUXILIAR DE ENCANADOR OU BOMBEIRO HIDRÁULICO COM ENCARGOS COMPLEMENTARES | SEDI - SERVIÇOS DIVERSOS | | H | 0,1000000 | 16,99 | 1,69 |
| Insumo | 00000122 | SINAPI | ADESIVO PLASTICO PARA PVC, FRASCO COM *850* GR | Material | | UN | 0,0070000 | 58,09 | 0,40 |

| | | | | | | | | |
|---|---|---|---|---|---|---|---|---|
| Insumo | 00038383 | SINAPI | LIXA D'AGUA EM FOLHA, GRAO 100 | Material | UN | 0,0500000 | 1,46 | 0,07 |
| Insumo | 00003904 | SINAPI | LUVA PVC SOLDAVEL, 25 MM, PARA AGUA FRIA PREDIAL | Material | UN | 1,0000000 | 1,03 | 1,03 |
| Insumo | 00020083 | SINAPI | SOLUCAO PREPARADORA / LIMPADORA PARA PVC, FRASCO COM 1000 CM3 | Material | UN | 0,0080000 | 65,81 | 0,52 |
| | | | | MO sem LS => 2,59 | LS => | 0,00 | MO com LS => | 2,59 |
| | | | | Valor do BDI => 1,66 | | | Valor com BDI => | 7,44 |

| 5.13.2.18 | Código | Banco | Descrição | Tipo | Und | Quant. | Valor Unit | Total |
|---|---|---|---|---|---|---|---|---|
| Composição | 170888 | SEDOP | Centro de distribuição p/ 20 disjuntores (c/ barramento) | | UN | 1,0000000 | 487,84 | 487,84 |
| Composição Auxiliar | 280007 | SEDOP | AUXILIAR DE ELETRICISTA COM ENCARGOS COMPLEMENTARES | | H | 2,0000000 | 17,34 | 34,68 |
| Composição Auxiliar | 280014 | SEDOP | ELETRICISTA COM ENCARGOS COMPLEMENTARES | | H | 4,0000000 | 21,50 | 86,00 |
| Insumo | E00455 | SEDOP | Centro de distribuição p/ 20 disjuntores (c/ barram) | Material | UN | 1,0000000 | 367,16 | 367,16 |
| | | | | MO sem LS => 81,92 | LS => | 0,00 | MO com LS => | 81,92 |
| | | | | Valor do BDI => 140,59 | | | Valor com BDI => | 628,43 |

| 5.13.2.21 | Código | Banco | Descrição | Tipo | Und | Quant. | Valor Unit | Total |
|---|---|---|---|---|---|---|---|---|
| Composição | 170393 | SEDOP | Disjuntor 3P - 63 a 100A - PADRÃO DIN | | UN | 1,0000000 | 228,79 | 228,79 |
| Composição Auxiliar | 280014 | SEDOP | ELETRICISTA COM ENCARGOS COMPLEMENTARES | | H | 0,9000000 | 21,50 | 19,35 |
| Composição Auxiliar | 280007 | SEDOP | AUXILIAR DE ELETRICISTA COM ENCARGOS COMPLEMENTARES | | H | 0,9000000 | 17,34 | 15,60 |
| Insumo | E00134 | SEDOP | Disjuntor 3P-63A a 100A - PADRÃO DIN | Material | UN | 1,0000000 | 193,84 | 193,84 |
| | | | | MO sem LS => 23,32 | LS => | 0,00 | MO com LS => | 23,32 |
| | | | | Valor do BDI => 65,93 | | | Valor com BDI => | 294,72 |

| 6.3.3.1 | Código | Banco | Descrição | Tipo | Und | Quant. | Valor Unit | Total |
|---|---|---|---|---|---|---|---|---|
| Composição | 93195 | SINAPI | CONTRAVERGA PRÉ-MOLDADA PARA VÃOS DE MAIS DE 1,5 M DE COMPRIMENTO. AF_03/2016 | FUES - FUNDAÇÕES E ESTRUTURAS | M | 1,0000000 | 53,24 | 53,24 |
| Composição Auxiliar | 92270 | SINAPI | FABRICAÇÃO DE FÔRMA PARA VIGAS, COM MADEIRA SERRADA, E = 25 MM. AF_09/2020 | FUES - FUNDAÇÕES E ESTRUTURAS | m² | 0,2130000 | 140,77 | 29,98 |
| Composição Auxiliar | 92792 | SINAPI | CORTE E DOBRA DE AÇO CA-50, DIÂMETRO DE 6,3 MM, UTILIZADO EM ESTRUTURAS DIVERSAS, EXCETO LAJES. AF_12/2015 | FUES - FUNDAÇÕES E ESTRUTURAS | KG | 0,4900000 | 10,89 | 5,33 |
| Composição Auxiliar | 94970 | SINAPI | CONCRETO FCK = 20MPA, TRAÇO 1:2,7:3 (EM MASSA SECA DE CIMENTO/ AREIA MÉDIA/ BRITA 1) - PREPARO MECÂNICO COM BETONEIRA 600 L. AF_05/2021 | FUES - FUNDAÇÕES E ESTRUTURAS | m³ | 0,0240000 | 510,58 | 12,25 |
| Composição Auxiliar | 87294 | SINAPI | ARGAMASSA TRAÇO 1:2:9 (EM VOLUME DE CIMENTO, CAL E AREIA MÉDIA ÚMIDA) PARA EMBOÇO/MASSA ÚNICA/ASSENTAMENTO DE ALVENARIA DE VEDAÇÃO, PREPARO MECÂNICO COM BETONEIRA 600 L. AF_08/2019 | SEDI - SERVIÇOS DIVERSOS | m³ | 0,0019000 | 671,51 | 1,27 |
| Composição Auxiliar | 88316 | SINAPI | SERVENTE COM ENCARGOS COMPLEMENTARES | SEDI - SERVIÇOS DIVERSOS | H | 0,0940000 | 17,09 | 1,60 |
| Composição Auxiliar | 88309 | SINAPI | PEDREIRO COM ENCARGOS COMPLEMENTARES | SEDI - SERVIÇOS DIVERSOS | H | 0,0680000 | 21,31 | 1,44 |
| Insumo | 00002692 | SINAPI | DESMOLDANTE PROTETOR PARA FORMAS DE MADEIRA, DE BASE OLEOSA EMULSIONADA EM AGUA | Material | L | 0,0070000 | 7,92 | 0,05 |
| Insumo | 00039017 | SINAPI | ESPACADOR / DISTANCIADOR CIRCULAR COM ENTRADA LATERAL, EM PLASTICO, PARA VERGALHAO *4,2 A 12,5* MM, COBRIMENTO 20 MM | Material | UN | 6,0000000 | 0,22 | 1,32 |
| | | | | MO sem LS => 7,13 | LS => | 0,00 | MO com LS => | 7,13 |
| | | | | Valor do BDI => 15,34 | | | Valor com BDI => | 68,58 |

| 6.4.1.2 | Código | Banco | Descrição | Tipo | Und | Quant. | Valor Unit | Total |
|---|---|---|---|---|---|---|---|---|
| Composição | 101162 | SINAPI | ALVENARIA DE VEDAÇÃO COM ELEMENTO VAZADO DE CERÂMICA (COBOGÓ) DE 7X20X20CM E ARGAMASSA DE ASSENTAMENTO COM PREPARO EM BETONEIRA. AF_05/2020 | PARE - PAREDES/PAINEIS | m² | 1,0000000 | 143,47 | 143,47 |
| Composição Auxiliar | 100489 | SINAPI | ARGAMASSA TRAÇO 1:3 (EM VOLUME DE CIMENTO E AREIA MÉDIA ÚMIDA), PREPARO MECÂNICO COM BETONEIRA 600 L. AF_08/2019 | SEDI - SERVIÇOS DIVERSOS | m³ | 0,0230000 | 623,40 | 14,33 |
| Composição Auxiliar | 88316 | SINAPI | SERVENTE COM ENCARGOS COMPLEMENTARES | SEDI - SERVIÇOS DIVERSOS | H | 1,1100000 | 17,09 | 18,96 |
| Composição Auxiliar | 88309 | SINAPI | PEDREIRO COM ENCARGOS COMPLEMENTARES | SEDI - SERVIÇOS DIVERSOS | H | 2,2200000 | 21,31 | 47,30 |
| Insumo | 00007272 | SINAPI | ELEMENTO VAZADO CERAMICO QUADRADO (TIPO RETO OU REDONDO), *7 A 9 X 20 X 20* CM (L X A X C) | Material | UN | 23,2900000 | 2,70 | 62,88 |
| | | | | MO sem LS => 45,79 | LS => | 0,00 | MO com LS => | 45,79 |
| | | | | Valor do BDI => 41,34 | | | Valor com BDI => | 184,81 |

| 6.5.1.2 | Código | Banco | Descrição | Tipo | Und | Quant. | Valor Unit | Total |
|---|---|---|---|---|---|---|---|---|
| Composição | 091380 | SEDOP | Esquadria c/ venezianas de aluminio natural c/ ferragens | | m² | 1,0000000 | 971,21 | 971,21 |
| Composição Auxiliar | 280020 | SEDOP | MONTADOR COM ENCARGOS COMPLEMENTARES | | H | 2,8000000 | 20,11 | 56,30 |
| Composição Auxiliar | 280003 | SEDOP | AJUDANTE DE MONTADOR COM ENCARGOS COMPLEMENTARES | | H | 2,8000000 | 16,04 | 44,91 |
| Insumo | D00311 | SEDOP | Estrutura em alumínio anodizado natural para esquadria c/ venezianas incl. ferragens | Material | m² | 1,0000000 | 870,00 | 870,00 |
| | | | | MO sem LS => 71,08 | LS => | 0,00 | MO com LS => | 71,08 |
| | | | | Valor do BDI => 279,90 | | | Valor com BDI => | 1.251,11 |

| 6.5.2.2 | Código | Banco | Descrição | Tipo | Und | Quant. | Valor Unit | Total |
|---|---|---|---|---|---|---|---|---|
| Composição | 091500 | SEDOP | Portão em grade c/ chapa de ferro 3/16" - incl. ferragens e pintura antiferruginosa | | m² | 1,0000000 | 979,13 | 979,13 |
| Composição Auxiliar | 280023 | SEDOP | PEDREIRO COM ENCARGOS COMPLEMENTARES | | H | 1,8500000 | 21,29 | 39,38 |
| Composição Auxiliar | 280004 | SEDOP | AJUDANTE DE PEDREIRO COM ENCARGOS COMPLEMENTARES | | H | 1,2000000 | 17,13 | 20,55 |
| Composição Auxiliar | 110142 | SEDOP | Argamassa de cimento e areia 1:6 | | m³ | 0,0500000 | 431,93 | 21,59 |
| Insumo | D00234 | SEDOP | Portão de ferro 3/4" c/ ferragens - sec.redonda (incl. pint. anti-corrosiva) | Material | m² | 1,0000000 | 467,50 | 467,50 |
| Insumo | D00157 | SEDOP | Chapa de ferro 3/16" - trab./colocada | Material | m² | 1,0000000 | 430,11 | 430,11 |
| | | | | MO sem LS => 44,59 | LS => | 0,00 | MO com LS => | 44,59 |
| | | | | Valor do BDI => 282,18 | | | Valor com BDI => | 1.261,31 |

| 6.11.1 | Código | Banco | Descrição | Tipo | Und | Quant. | Valor Unit | Total |
|---|---|---|---|---|---|---|---|---|
| Composição | 96132 | SINAPI | APLICAÇÃO MANUAL DE MASSA ACRÍLICA EM PANOS DE FACHADA SEM PRESENÇA DE VÃOS, DE EDIFÍCIOS DE MÚLTIPLOS PAVIMENTOS, DUAS DEMÃOS. AF_05/2017 | PINT - PINTURAS | m² | 1,0000000 | 15,07 | 15,07 |
| Composição Auxiliar | 88316 | SINAPI | SERVENTE COM ENCARGOS COMPLEMENTARES | SEDI - SERVIÇOS DIVERSOS | H | 0,0830000 | 17,09 | 1,41 |
| Composição Auxiliar | 88310 | SINAPI | PINTOR COM ENCARGOS COMPLEMENTARES | SEDI - SERVIÇOS DIVERSOS | H | 0,3340000 | 22,38 | 7,47 |
| Insumo | 00003767 | SINAPI | LIXA EM FOLHA PARA PAREDE OU MADEIRA, NUMERO 120, COR VERMELHA | Material | UN | 0,1000000 | 0,74 | 0,07 |

| | | | | | | | | | |
|---|---|---|---|---|---|---|---|---|---|
| Insumo | 00043651 | SINAPI | MASSA ACRILICA PARA SUPERFICIES INTERNAS E EXTERNAS | Material | | KG | 1,5518400 | 3,95 | 6,12 |
| | | | | MO sem LS => | 5,82 | LS => | 0,00 | MO com LS => | 5,82 |
| | | | | Valor do BDI => | 4,34 | | | Valor com BDI => | 19,41 |
| **6.12.1.5** | **Código** | **Banco** | **Descrição** | **Tipo** | | **Und** | **Quant.** | **Valor Unit** | **Total** |
| Composição | 89709 | SINAPI | RALO SIFONADO, PVC, DN 100 X 40 MM, JUNTA SOLDÁVEL, FORNECIDO E INSTALADO EM RAMAL DE DESCARGA OU EM RAMAL DE ESGOTO SANITÁRIO. AF 12/2014 | INHI - INSTALAÇÕES HIDROS SANITÁRIAS | | UN | 1,0000000 | 14,91 | 14,91 |
| Composição Auxiliar | 88248 | SINAPI | AUXILIAR DE ENCANADOR OU BOMBEIRO HIDRÁULICO COM ENCARGOS COMPLEMENTARES | SEDI - SERVIÇOS DIVERSOS | | H | 0,0700000 | 16,99 | 1,18 |
| Composição Auxiliar | 88267 | SINAPI | ENCANADOR OU BOMBEIRO HIDRÁULICO COM ENCARGOS COMPLEMENTARES | SEDI - SERVIÇOS DIVERSOS | | H | 0,0700000 | 20,70 | 1,44 |
| Insumo | 00000122 | SINAPI | ADESIVO PLASTICO PARA PVC, FRASCO COM *850* GR | Material | | UN | 0,0049000 | 58,09 | 0,28 |
| Insumo | 00038383 | SINAPI | LIXA D'AGUA EM FOLHA, GRAO 100 | Material | | UN | 0,0170000 | 1,46 | 0,02 |
| Insumo | 00011741 | SINAPI | RALO SIFONADO CILINDRICO, PVC, 100 X 40 MM, COM GRELHA REDONDA BRANCA | Material | | UN | 1,0000000 | 11,50 | 11,50 |
| Insumo | 00020083 | SINAPI | SOLUCAO PREPARADORA / LIMPADORA PARA PVC, FRASCO COM 1000 CM3 | Material | | UN | 0,0075000 | 65,81 | 0,49 |
| | | | | MO sem LS => | 1,80 | LS => | 0,00 | MO com LS => | 1,80 |
| | | | | Valor do BDI => | 4,29 | | | Valor com BDI => | 19,20 |
| **6.12.1.6** | **Código** | **Banco** | **Descrição** | **Tipo** | | **Und** | **Quant.** | **Valor Unit** | **Total** |
| Composição | 180474 | SEDOP | Joelho/Cotovelo 90º RC em PVC - JS - 100mm-LS | | | UN | 1,0000000 | 24,93 | 24,93 |
| Composição Auxiliar | 280016 | SEDOP | ENCANADOR OU BOMBEIRO HIDRÁULICO COM ENCARGOS COMPLEMENTARES | | | H | 0,4500000 | 20,68 | 9,30 |
| Composição Auxiliar | 280008 | SEDOP | AUXILIAR DE ENCANADOR OU BOMBEIRO HIDRÁULICO COM ENCARGOS COMPLEMENTARES | | | H | 0,4500000 | 16,59 | 7,46 |
| Insumo | D00222 | SEDOP | Solução limpadora | Material | | L | 0,0035000 | 49,90 | 0,17 |
| Insumo | D00223 | SEDOP | Adesivo p/ PVC - 75g | Material | | TB | 0,1000000 | 9,00 | 0,90 |
| Insumo | H00155 | SEDOP | Joelho/Cotovelo 90º RC em PVC - JS - 100mm-LS | Material | | UN | 1,0000000 | 7,10 | 7,10 |
| | | | | MO sem LS => | 11,48 | LS => | 0,00 | MO com LS => | 11,48 |
| | | | | Valor do BDI => | 7,18 | | | Valor com BDI => | 32,11 |
| **6.12.1.9** | **Código** | **Banco** | **Descrição** | **Tipo** | | **Und** | **Quant.** | **Valor Unit** | **Total** |
| Composição | 180244 | SEDOP | Joelho/Cotovelo 45° PVC JS - 40mm - LS | | | UN | 1,0000000 | 15,41 | 15,41 |
| Composição Auxiliar | 280016 | SEDOP | ENCANADOR OU BOMBEIRO HIDRÁULICO COM ENCARGOS COMPLEMENTARES | | | H | 0,2800000 | 20,68 | 5,79 |
| Composição Auxiliar | 280008 | SEDOP | AUXILIAR DE ENCANADOR OU BOMBEIRO HIDRÁULICO COM ENCARGOS COMPLEMENTARES | | | H | 0,2800000 | 16,59 | 4,64 |
| Insumo | D00222 | SEDOP | Solução limpadora | Material | | L | 0,0150000 | 49,90 | 0,74 |
| Insumo | D00223 | SEDOP | Adesivo p/ PVC - 75g | Material | | TB | 0,0610000 | 9,00 | 0,54 |
| Insumo | H00329 | SEDOP | Joelho/Cotovelo 45° PVC JS - 40mm - LS | Material | | UN | 1,0000000 | 3,70 | 3,70 |
| | | | | MO sem LS => | 7,14 | LS => | 0,00 | MO com LS => | 7,14 |
| | | | | Valor do BDI => | 4,44 | | | Valor com BDI => | 19,85 |
| **6.12.1.10** | **Código** | **Banco** | **Descrição** | **Tipo** | | **Und** | **Quant.** | **Valor Unit** | **Total** |
| Composição | 180245 | SEDOP | Junção simples PVC JS - 100 x 100mm - LS | | | UN | 1,0000000 | 51,68 | 51,68 |
| Composição Auxiliar | 280016 | SEDOP | ENCANADOR OU BOMBEIRO HIDRÁULICO COM ENCARGOS COMPLEMENTARES | | | H | 0,4600000 | 20,68 | 9,51 |
| Composição Auxiliar | 280008 | SEDOP | AUXILIAR DE ENCANADOR OU BOMBEIRO HIDRÁULICO COM ENCARGOS COMPLEMENTARES | | | H | 0,4600000 | 16,59 | 7,63 |
| Insumo | D00222 | SEDOP | Solução limpadora | Material | | L | 0,0800000 | 49,90 | 3,99 |
| Insumo | D00223 | SEDOP | Adesivo p/ PVC - 75g | Material | | TB | 0,1000000 | 9,00 | 0,90 |
| Insumo | H00330 | SEDOP | Junção simples PVC JS - 100 x 100mm - LS | Material | | UN | 1,0000000 | 29,65 | 29,65 |
| | | | | MO sem LS => | 11,74 | LS => | 0,00 | MO com LS => | 11,74 |
| | | | | Valor do BDI => | 14,89 | | | Valor com BDI => | 66,57 |
| **6.12.1.11** | **Código** | **Banco** | **Descrição** | **Tipo** | | **Und** | **Quant.** | **Valor Unit** | **Total** |
| Composição | 180246 | SEDOP | Junção simples PVC JS - 75 x 75mm - LS | | | UN | 1,0000000 | 33,27 | 33,27 |
| Composição Auxiliar | 280016 | SEDOP | ENCANADOR OU BOMBEIRO HIDRÁULICO COM ENCARGOS COMPLEMENTARES | | | H | 0,3700000 | 20,68 | 7,65 |
| Composição Auxiliar | 280008 | SEDOP | AUXILIAR DE ENCANADOR OU BOMBEIRO HIDRÁULICO COM ENCARGOS COMPLEMENTARES | | | H | 0,3700000 | 16,59 | 6,13 |
| Insumo | D00222 | SEDOP | Solução limpadora | Material | | L | 0,0520000 | 49,90 | 2,59 |
| Insumo | D00223 | SEDOP | Adesivo p/ PVC - 75g | Material | | TB | 0,1000000 | 9,00 | 0,90 |
| Insumo | H00331 | SEDOP | Junção simples PVC JS - 75 x 75mm - LS | Material | | UN | 1,0000000 | 16,00 | 16,00 |
| | | | | MO sem LS => | 9,43 | LS => | 0,00 | MO com LS => | 9,43 |
| | | | | Valor do BDI => | 9,58 | | | Valor com BDI => | 42,85 |
| **6.12.1.12** | **Código** | **Banco** | **Descrição** | **Tipo** | | **Und** | **Quant.** | **Valor Unit** | **Total** |
| Composição | 180247 | SEDOP | Junção simples PVC JS - 50 x 50mm - LS | | | UN | 1,0000000 | 24,06 | 24,06 |
| Composição Auxiliar | 280016 | SEDOP | ENCANADOR OU BOMBEIRO HIDRÁULICO COM ENCARGOS COMPLEMENTARES | | | H | 0,2800000 | 20,68 | 5,79 |
| Composição Auxiliar | 280008 | SEDOP | AUXILIAR DE ENCANADOR OU BOMBEIRO HIDRÁULICO COM ENCARGOS COMPLEMENTARES | | | H | 0,2800000 | 16,59 | 4,64 |
| Insumo | D00222 | SEDOP | Solução limpadora | Material | | L | 0,0220000 | 49,90 | 1,09 |
| Insumo | D00223 | SEDOP | Adesivo p/ PVC - 75g | Material | | TB | 0,0610000 | 9,00 | 0,54 |
| Insumo | H00332 | SEDOP | Junção simples PVC JS - 50 x 50mm - LS | Material | | UN | 1,0000000 | 12,00 | 12,00 |
| | | | | MO sem LS => | 7,14 | LS => | 0,00 | MO com LS => | 7,14 |
| | | | | Valor do BDI => | 6,93 | | | Valor com BDI => | 30,99 |
| **6.12.1.14** | **Código** | **Banco** | **Descrição** | **Tipo** | | **Und** | **Quant.** | **Valor Unit** | **Total** |
| Composição | 180257 | SEDOP | Luva simples PVC 100mm - LS | | | UN | 1,0000000 | 20,45 | 20,45 |
| Composição Auxiliar | 280016 | SEDOP | ENCANADOR OU BOMBEIRO HIDRÁULICO COM ENCARGOS COMPLEMENTARES | | | H | 0,2300000 | 20,68 | 4,75 |
| Composição Auxiliar | 280008 | SEDOP | AUXILIAR DE ENCANADOR OU BOMBEIRO HIDRÁULICO COM ENCARGOS COMPLEMENTARES | | | H | 0,2300000 | 16,59 | 3,81 |
| Insumo | D00222 | SEDOP | Solução limpadora | Material | | L | 0,0800000 | 49,90 | 3,99 |
| Insumo | D00223 | SEDOP | Adesivo p/ PVC - 75g | Material | | TB | 0,1000000 | 9,00 | 0,90 |

| | | | | | | | | | |
|---|---|---|---|---|---|---|---|---|---|
| Insumo | H00342 | SEDOP | Luva simples PVC de 100mm - LS | Material | | UN | 1,0000000 | 7,00 | 7,00 |
| | | | | MO sem LS => | 5,86 | LS => | 0,00 | MO com LS => | 5,86 |
| | | | | Valor do BDI => | 5,89 | | | Valor com BDI => | 26,34 |

| 6.12.1.18 | Código | Banco | Descrição | Tipo | Und | Quant. | Valor Unit | Total |
|---|---|---|---|---|---|---|---|---|
| Composição | 180254 | SEDOP | Redução excêntrica PVC 100mm x 75mm - LS | | UN | 1,0000000 | 34,85 | 34,85 |
| Composição Auxiliar | 280016 | SEDOP | ENCANADOR OU BOMBEIRO HIDRÁULICO COM ENCARGOS COMPLEMENTARES | | H | 0,4500000 | 20,68 | 9,30 |
| Composição Auxiliar | 280008 | SEDOP | AUXILIAR DE ENCANADOR OU BOMBEIRO HIDRÁULICO COM ENCARGOS COMPLEMENTARES | | H | 0,4500000 | 16,59 | 7,46 |
| Insumo | D00222 | SEDOP | Solução limpadora | Material | L | 0,0660000 | 49,90 | 3,29 |
| Insumo | D00223 | SEDOP | Adesivo p/ PVC - 75g | Material | TB | 0,2000000 | 9,00 | 1,80 |
| Insumo | H00339 | SEDOP | Redução excêntrica PVC 100mm x 75mm - LS | Material | UN | 1,0000000 | 13,00 | 13,00 |
| | | | | MO sem LS => | 11,48 | LS => | 0,00 | MO com LS => | 11,48 |
| | | | | Valor do BDI => | 10,04 | | | Valor com BDI => | 44,89 |

| 6.12.1.19 | Código | Banco | Descrição | Tipo | Und | Quant. | Valor Unit | Total |
|---|---|---|---|---|---|---|---|---|
| Composição | 180256 | SEDOP | Redução excêntrica PVC 100mm x 50mm - LS | | UN | 1,0000000 | 28,44 | 28,44 |
| Composição Auxiliar | 280016 | SEDOP | ENCANADOR OU BOMBEIRO HIDRÁULICO COM ENCARGOS COMPLEMENTARES | | H | 0,4000000 | 20,68 | 8,27 |
| Composição Auxiliar | 280008 | SEDOP | AUXILIAR DE ENCANADOR OU BOMBEIRO HIDRÁULICO COM ENCARGOS COMPLEMENTARES | | H | 0,4000000 | 16,59 | 6,63 |
| Insumo | D00222 | SEDOP | Solução limpadora | Material | L | 0,0510000 | 49,90 | 2,54 |
| Insumo | D00223 | SEDOP | Adesivo p/ PVC - 75g | Material | TB | 0,1000000 | 9,00 | 0,90 |
| Insumo | H00341 | SEDOP | Redução excêntrica PVC 100mm x 50mm - LS | Material | UN | 1,0000000 | 10,10 | 10,10 |
| | | | | MO sem LS => | 10,20 | LS => | 0,00 | MO com LS => | 10,20 |
| | | | | Valor do BDI => | 8,19 | | | Valor com BDI => | 36,63 |

| 6.12.1.20 | Código | Banco | Descrição | Tipo | Und | Quant. | Valor Unit | Total |
|---|---|---|---|---|---|---|---|---|
| Composição | 180255 | SEDOP | Redução excêntrica PVC 75mm x 50mm - LS | | UN | 1,0000000 | 25,75 | 25,75 |
| Composição Auxiliar | 280016 | SEDOP | ENCANADOR OU BOMBEIRO HIDRÁULICO COM ENCARGOS COMPLEMENTARES | | H | 0,3600000 | 20,68 | 7,44 |
| Composição Auxiliar | 280008 | SEDOP | AUXILIAR DE ENCANADOR OU BOMBEIRO HIDRÁULICO COM ENCARGOS COMPLEMENTARES | | H | 0,3600000 | 16,59 | 5,97 |
| Insumo | D00222 | SEDOP | Solução limpadora | Material | L | 0,0370000 | 49,90 | 1,84 |
| Insumo | D00223 | SEDOP | Adesivo p/ PVC - 75g | Material | TB | 0,1000000 | 9,00 | 0,90 |
| Insumo | H00340 | SEDOP | Redução excêntrica PVC 75mm x 50mm - LS | Material | UN | 1,0000000 | 9,60 | 9,60 |
| | | | | MO sem LS => | 9,18 | LS => | 0,00 | MO com LS => | 9,18 |
| | | | | Valor do BDI => | 7,42 | | | Valor com BDI => | 33,17 |

| 6.12.1.21 | Código | Banco | Descrição | Tipo | Und | Quant. | Valor Unit | Total |
|---|---|---|---|---|---|---|---|---|
| Composição | 98106 | SINAPI | CAIXA DE GORDURA ESPECIAL (CAPACIDADE: 312 L - PARA ATÉ 146 PESSOAS SERVIDAS NO PICO), RETANGULAR, EM ALVENARIA COM TIJOLOS CERÂMICOS MACIÇOS, DIMENSÕES INTERNAS = 0,4X1,2 M, ALTURA INTERNA = 1 M. AF_12/2020 | INHI - INSTALAÇÕES HIDROS SANITÁRIAS | UN | 1,0000000 | 971,22 | 971,22 |
| Composição Auxiliar | 5678 | SINAPI | RETROESCAVADEIRA SOBRE RODAS COM CARREGADEIRA, TRAÇÃO 4X4, POTÊNCIA LÍQ. 88 HP, CAÇAMBA CARREG. CAP. MÍN. 1 M3, CAÇAMBA RETRO CAP. 0,26 M3, PESO OPERACIONAL MÍN. 6.674 KG, PROFUNDIDADE ESCAVAÇÃO MÁX. 4,37 M - CHP DIURNO. AF_06/2014 | CHOR - CUSTOS HORÁRIOS DE MÁQUINAS E EQUIPAMENTOS | CHP | 0,0079000 | 139,48 | 1,10 |
| Composição Auxiliar | 5679 | SINAPI | RETROESCAVADEIRA SOBRE RODAS COM CARREGADEIRA, TRAÇÃO 4X4, POTÊNCIA LÍQ. 88 HP, CAÇAMBA CARREG. CAP. MÍN. 1 M3, CAÇAMBA RETRO CAP. 0,26 M3, PESO OPERACIONAL MÍN. 6.674 KG, PROFUNDIDADE ESCAVAÇÃO MÁX. 4,37 M - CHI DIURNO. AF_06/2014 | CHOR - CUSTOS HORÁRIOS DE MÁQUINAS E EQUIPAMENTOS | CHI | 0,0162000 | 49,23 | 0,79 |
| Composição Auxiliar | 94970 | SINAPI | CONCRETO FCK = 20MPA, TRAÇO 1:2,7:3 (EM MASSA SECA DE CIMENTO/ AREIA MÉDIA/ BRITA 1) - PREPARO MECÂNICO COM BETONEIRA 600 L. AF 05/2021 | FUES - FUNDAÇÕES E ESTRUTURAS | m³ | 0,0782000 | 510,58 | 39,92 |
| Composição Auxiliar | 97733 | SINAPI | PEÇA RETANGULAR PRÉ-MOLDADA, VOLUME DE CONCRETO DE ATÉ 10 LITROS, TAXA DE AÇO APROXIMADA DE 30KG/M³. AF_01/2018 | FUES - FUNDAÇÕES E ESTRUTURAS | m³ | 0,0048000 | 3.057,06 | 14,67 |
| Composição Auxiliar | 97734 | SINAPI | PEÇA RETANGULAR PRÉ-MOLDADA, VOLUME DE CONCRETO DE 10 A 30 LITROS, TAXA DE AÇO APROXIMADA DE 30KG/M³. AF_01/2018 | FUES - FUNDAÇÕES E ESTRUTURAS | m³ | 0,0360000 | 2.655,18 | 95,58 |
| Composição Auxiliar | 101617 | SINAPI | PREPARO DE FUNDO DE VALA COM LARGURA MAIOR OU IGUAL A 1,5 M E MENOR QUE 2,5 M (ACERTO DO SOLO NATURAL). AF_08/2020 | MOVT - MOVIMENTO DE TERRA | m² | 1,0500000 | 2,44 | 2,56 |
| Composição Auxiliar | 87316 | SINAPI | ARGAMASSA TRAÇO 1:4 (EM VOLUME DE CIMENTO E AREIA GROSSA ÚMIDA) PARA CHAPISCO CONVENCIONAL, PREPARO MECÂNICO COM BETONEIRA 400 L. AF 08/2019 | SEDI - SERVIÇOS DIVERSOS | m³ | 0,0328000 | 504,72 | 16,55 |
| Composição Auxiliar | 100475 | SINAPI | ARGAMASSA TRAÇO 1:3 (EM VOLUME DE CIMENTO E AREIA MÉDIA ÚMIDA) COM ADIÇÃO DE IMPERMEABILIZANTE, PREPARO MECÂNICO COM BETONEIRA 400 L. AF 08/2019 | SEDI - SERVIÇOS DIVERSOS | m³ | 0,2488000 | 792,50 | 197,17 |
| Composição Auxiliar | 88316 | SINAPI | SERVENTE COM ENCARGOS COMPLEMENTARES | SEDI - SERVIÇOS DIVERSOS | H | 8,7309000 | 17,09 | 149,21 |
| Composição Auxiliar | 88309 | SINAPI | PEDREIRO COM ENCARGOS COMPLEMENTARES | SEDI - SERVIÇOS DIVERSOS | H | 11,1121000 | 21,31 | 236,79 |
| Insumo | 00002692 | SINAPI | DESMOLDANTE PROTETOR PARA FORMAS DE MADEIRA, DE BASE OLEOSA EMULSIONADA EM AGUA | Material | L | 0,0054000 | 7,92 | 0,04 |
| Insumo | 00005069 | SINAPI | PREGO DE ACO POLIDO COM CABECA 17 X 27 (2 1/2 X 11) | Material | KG | 0,0125000 | 22,01 | 0,27 |
| Insumo | 00004491 | SINAPI | PONTALETE *7,5 X 7,5* CM EM PINUS, MISTA OU EQUIVALENTE DA REGIAO - BRUTA | Material | M | 0,1184000 | 9,49 | 1,12 |
| Insumo | 00004517 | SINAPI | SARRAFO *2,5 X 7,5* CM EM PINUS, MISTA OU EQUIVALENTE DA REGIAO - BRUTA | Material | M | 0,1408000 | 3,32 | 0,46 |
| Insumo | 00006193 | SINAPI | TABUA NAO APARELHADA *2,5 X 20* CM, EM MACARANDUBA, ANGELIM OU EQUIVALENTE DA REGIAO - BRUTA | Material | M | 0,4416000 | 15,13 | 6,68 |
| Insumo | 00007258 | SINAPI | TIJOLO CERAMICO MACICO COMUM *5 X 10 X 20* CM (L X A X C) | Material | UN | 285,3577000 | 0,73 | 208,31 |
| | | | | MO sem LS => | 322,19 | LS => | 0,00 | MO com LS => | 322,19 |
| | | | | Valor do BDI => | 279,90 | | | Valor com BDI => | 1.251,12 |

| 6.12.2.1 | Código | Banco | Descrição | Tipo | Und | Quant. | Valor Unit | Total |
|---|---|---|---|---|---|---|---|---|
| Composição | 180422 | SEDOP | Tubo em PVC - JS - 40mm (c/ rasgo na alvenaria)-LH | | M | 1,0000000 | 32,24 | 32,24 |
| Composição Auxiliar | 280016 | SEDOP | ENCANADOR OU BOMBEIRO HIDRÁULICO COM ENCARGOS COMPLEMENTARES | | H | 0,2700000 | 20,68 | 5,58 |
| Composição Auxiliar | 280008 | SEDOP | AUXILIAR DE ENCANADOR OU BOMBEIRO HIDRÁULICO COM ENCARGOS COMPLEMENTARES | | H | 0,4700000 | 16,59 | 7,79 |
| Insumo | D00222 | SEDOP | Solução limpadora | Material | L | 0,0004000 | 49,90 | 0,01 |
| Insumo | D00223 | SEDOP | Adesivo p/ PVC - 75g | Material | TB | 0,0130000 | 9,00 | 0,11 |

| | | | | | | | | | |
|---|---|---|---|---|---|---|---|---|---|
| Insumo | H00156 | SEDOP | Tubo em PVC - JS - 40mm (LH) | Material | | M | 1,0100000 | 18,57 | 18,75 |
| | | | | MO sem LS => | 9,02 | LS => | 0,00 | MO com LS => | 9,02 |
| | | | | Valor do BDI => | 9,29 | | | Valor com BDI => | 41,53 |

| 6.12.2.5 | Código | Banco | Descrição | Tipo | Und | Quant. | Valor Unit | Total |
|---|---|---|---|---|---|---|---|---|
| Composição | 180443 | SEDOP | Registro de gaveta c/ canopla - 1 1/4" | | UN | 1,0000000 | 231,25 | 231,25 |
| Composição Auxiliar | 280016 | SEDOP | ENCANADOR OU BOMBEIRO HIDRÁULICO COM ENCARGOS COMPLEMENTARES | | H | 0,8500000 | 20,68 | 17,57 |
| Composição Auxiliar | 280008 | SEDOP | AUXILIAR DE ENCANADOR OU BOMBEIRO HIDRÁULICO COM ENCARGOS COMPLEMENTARES | | H | 0,8500000 | 16,59 | 14,10 |
| Insumo | H00055 | SEDOP | Fita de vedacao | Material | M | 1,0000000 | 11,08 | 11,08 |
| Insumo | H00165 | SEDOP | Registro de gaveta c/ canopla 1 1/4" | Material | UN | 1,0000000 | 188,50 | 188,50 |
| | | | | MO sem LS => | 21,69 | LS => | 0,00 | MO com LS => | 21,69 |
| | | | | Valor do BDI => | 66,64 | | | Valor com BDI => | 297,89 |

| 6.12.2.6 | Código | Banco | Descrição | Tipo | Und | Quant. | Valor Unit | Total |
|---|---|---|---|---|---|---|---|---|
| Composição | 180441 | SEDOP | Registro de gaveta c/ canopla - 3/4" | | UN | 1,0000000 | 131,76 | 131,76 |
| Composição Auxiliar | 280016 | SEDOP | ENCANADOR OU BOMBEIRO HIDRÁULICO COM ENCARGOS COMPLEMENTARES | | H | 0,5400000 | 20,68 | 11,16 |
| Composição Auxiliar | 280008 | SEDOP | AUXILIAR DE ENCANADOR OU BOMBEIRO HIDRÁULICO COM ENCARGOS COMPLEMENTARES | | H | 0,5400000 | 16,59 | 8,95 |
| Insumo | H00238 | SEDOP | Registro de gaveta c/ canopla 3/4" | Material | UN | 1,0000000 | 103,90 | 103,90 |
| Insumo | H00055 | SEDOP | Fita de vedacao | Material | M | 0,7000000 | 11,08 | 7,75 |
| | | | | MO sem LS => | 13,77 | LS => | 0,00 | MO com LS => | 13,77 |
| | | | | Valor do BDI => | 37,97 | | | Valor com BDI => | 169,73 |

| 6.12.2.7 | Código | Banco | Descrição | Tipo | Und | Quant. | Valor Unit | Total |
|---|---|---|---|---|---|---|---|---|
| Composição | 89384 | SINAPI | CURVA DE TRANSPOSIÇÃO, PVC, SOLDÁVEL, DN 25MM, INSTALADO EM RAMAL OU SUB-RAMAL DE ÁGUA FORNECIMENTO E INSTALAÇÃO. AF 12/2014 | INHI - INSTALAÇÕES HIDROS SANITÁRIAS | UN | 1,0000000 | 13,86 | 13,86 |
| Composição Auxiliar | 88248 | SINAPI | AUXILIAR DE ENCANADOR OU BOMBEIRO HIDRÁULICO COM ENCARGOS COMPLEMENTARES | SEDI - SERVIÇOS DIVERSOS | H | 0,1000000 | 16,99 | 1,69 |
| Composição Auxiliar | 88267 | SINAPI | ENCANADOR OU BOMBEIRO HIDRÁULICO COM ENCARGOS COMPLEMENTARES | SEDI - SERVIÇOS DIVERSOS | H | 0,1000000 | 20,70 | 2,07 |
| Insumo | 00000122 | SINAPI | ADESIVO PLASTICO PARA PVC, FRASCO COM *850* GR | Material | UN | 0,0070000 | 58,09 | 0,40 |
| Insumo | 00038025 | SINAPI | CURVA DE TRANSPOSICAO, PVC, SOLDAVEL, 25 MM, PARA AGUA FRIA PREDIAL | Material | UN | 1,0000000 | 9,11 | 9,11 |
| Insumo | 00038383 | SINAPI | LIXA D'AGUA EM FOLHA, GRAO 100 | Material | UN | 0,0500000 | 1,46 | 0,07 |
| Insumo | 00020083 | SINAPI | SOLUCAO PREPARADORA / LIMPADORA PARA PVC, FRASCO COM 1000 CM3 | Material | UN | 0,0080000 | 65,81 | 0,52 |
| | | | | MO sem LS => | 2,59 | LS => | 0,00 | MO com LS => | 2,59 |
| | | | | Valor do BDI => | 3,99 | | | Valor com BDI => | 17,85 |

| 6.12.3.3 | Código | Banco | Descrição | Tipo | Und | Quant. | Valor Unit | Total |
|---|---|---|---|---|---|---|---|---|
| Composição | 250535 | SEDOP | Bancada c/ pia inox 2 cubas incl.armario (3,0x0,6m) | | UN | 1,0000000 | 3.785,13 | 3.785,13 |
| Composição Auxiliar | 050259 | SEDOP | Concreto c/ seixo Fck= 20 MPA (incl. lançamento e adensamento) | | m³ | 0,1300000 | 761,74 | 99,02 |
| Composição Auxiliar | 050036 | SEDOP | Forma c/ madeira branca | | m² | 1,3000000 | 98,74 | 128,36 |
| Composição Auxiliar | 060046 | SEDOP | Alvenaria tijolo de barro a cutelo | | m² | 1,6200000 | 67,84 | 109,90 |
| Composição Auxiliar | 050260 | SEDOP | Concreto c/ seixo Fck= 18.0 MPA (incl. lançamento e adensamento) | | m³ | 0,0900000 | 740,81 | 66,67 |
| Composição Auxiliar | 050038 | SEDOP | Armação p/ concreto | | KG | 3,6000000 | 14,96 | 53,85 |
| Composição Auxiliar | 090482 | SEDOP | Porta mad. compens. revest. formica c/ caix. simples | | m² | 2,4000000 | 375,63 | 901,51 |
| Composição Auxiliar | 110143 | SEDOP | Chapisco de cimento e areia no traço 1:3 | | m² | 3,5100000 | 10,80 | 37,90 |
| Composição Auxiliar | 110148 | SEDOP | Azulejo branco assentado a prumo no traço 1:5:1 | | m² | 5,5200000 | 85,85 | 473,89 |
| Composição Auxiliar | 110762 | SEDOP | Emboço com argamassa 1:6:Adit. Plast. | | m² | 5,5200000 | 37,44 | 206,66 |
| Composição Auxiliar | 190101 | SEDOP | Pia 02 cubas em aço inox.c/torn.,sifoes e valv.(2.0m) | | UN | 1,0000000 | 1.707,37 | 1.707,37 |
| | | | | MO sem LS => | 684,99 | LS => | 0,00 | MO com LS => | 684,99 |
| | | | | Valor do BDI => | 1.090,87 | | | Valor com BDI => | 4.876,00 |

| 6.12.3.4 | Código | Banco | Descrição | Tipo | Und | Quant. | Valor Unit | Total |
|---|---|---|---|---|---|---|---|---|
| Composição | 190636 | SEDOP | Pia 01 cuba aço inox c/torneira,sifao e valv.-2.0m | | UN | 1,0000000 | 1.115,06 | 1.115,06 |
| Composição Auxiliar | 280016 | SEDOP | ENCANADOR OU BOMBEIRO HIDRÁULICO COM ENCARGOS COMPLEMENTARES | | H | 2,8000000 | 20,68 | 57,90 |
| Composição Auxiliar | 280008 | SEDOP | AUXILIAR DE ENCANADOR OU BOMBEIRO HIDRÁULICO COM ENCARGOS COMPLEMENTARES | | H | 2,8000000 | 16,59 | 46,45 |
| Insumo | H00055 | SEDOP | Fita de vedacao | Material | M | 2,0000000 | 11,08 | 22,16 |
| Insumo | H00275 | SEDOP | Pia de aco inoxidavel c/ 01 cuba 2,00m | Material | UN | 1,0000000 | 749,15 | 749,15 |
| Insumo | H00020 | SEDOP | Valvula p/ pia d = 2" - inox | Material | UN | 1,0000000 | 37,00 | 37,00 |
| Insumo | H00019 | SEDOP | Torneira longa metalica de 3/4" | Material | UN | 1,0000000 | 60,00 | 60,00 |
| Insumo | H00016 | SEDOP | Sifao metalico de 2" | Material | UN | 1,0000000 | 142,40 | 142,40 |
| | | | | MO sem LS => | 71,47 | LS => | 0,00 | MO com LS => | 71,47 |
| | | | | Valor do BDI => | 321,36 | | | Valor com BDI => | 1.436,42 |

| 6.13.2.11 | Código | Banco | Descrição | Tipo | Und | Quant. | Valor Unit | Total |
|---|---|---|---|---|---|---|---|---|
| Composição | 170701 | SEDOP | Ponto de força (tubul., fiaçao e disjuntor) acima de 200W | | PT | 1,0000000 | 492,22 | 492,22 |
| Composição Auxiliar | 280005 | SEDOP | AJUDANTE ESPECIALIZADO COM ENCARGOS COMPLEMENTARES | | H | 9,0000000 | 17,38 | 156,42 |
| Composição Auxiliar | 280014 | SEDOP | ELETRICISTA COM ENCARGOS COMPLEMENTARES | | H | 9,0000000 | 21,50 | 193,50 |
| Insumo | E00006 | SEDOP | Cabo de cobre 6.0 mm2 - 750V | Material | M | 9,0000000 | 6,60 | 59,40 |
| Insumo | E00002 | SEDOP | Bucha e arruela de 1"-aluminio | Material | UN | 4,0000000 | 2,41 | 9,64 |
| Insumo | E00015 | SEDOP | Eletroduto PVC Rígido de 1" | Material | M | 3,0000000 | 5,30 | 15,90 |
| Insumo | E00087 | SEDOP | Disjuntor 3P-30A | Material | UN | 1,0000000 | 57,36 | 57,36 |
| | | | | MO sem LS => | 234,90 | LS => | 0,00 | MO com LS => | 234,90 |
| | | | | Valor do BDI => | 141,85 | | | Valor com BDI => | 634,07 |

| 6.13.2.12 | Código | Banco | Descrição | Tipo | Und | Quant. | Valor Unit | Total |
|---|---|---|---|---|---|---|---|---|
| Composição | 170983 | SEDOP | Luminária tipo arandela- casco de tartaruga | | UN | 1,0000000 | 130,56 | 130,56 |
| Composição Auxiliar | 280014 | SEDOP | ELETRICISTA COM ENCARGOS COMPLEMENTARES | | H | 1,5000000 | 21,50 | 32,25 |
| Composição Auxiliar | 280007 | SEDOP | AUXILIAR DE ELETRICISTA COM ENCARGOS COMPLEMENTARES | | H | 0,7500000 | 17,34 | 13,00 |
| Insumo | E00600 | SEDOP | Luminária tipo arandela- casco de tartaruga | Material | UN | 1,0000000 | 85,31 | 85,31 |
| | | | | MO sem LS => 30,72 | LS => | 0,00 | MO com LS => | 30,72 |
| | | | | Valor do BDI => 37,62 | | | Valor com BDI => | 168,18 |

| 6.13.2.16 | Código | Banco | Descrição | Tipo | Und | Quant. | Valor Unit | Total |
|---|---|---|---|---|---|---|---|---|
| Composição | 170322 | SEDOP | Centro de distribuiçao p/ 24 disjuntores (c/ barramento) | | UN | 1,0000000 | 769,22 | 769,22 |
| Composição Auxiliar | 280014 | SEDOP | ELETRICISTA COM ENCARGOS COMPLEMENTARES | | H | 3,0000000 | 21,50 | 64,50 |
| Composição Auxiliar | 280007 | SEDOP | AUXILIAR DE ELETRICISTA COM ENCARGOS COMPLEMENTARES | | H | 3,0000000 | 17,34 | 52,02 |
| Insumo | E00048 | SEDOP | Centro de distribuição p/ 24 disj. c/ barramento | Material | UN | 1,0000000 | 652,70 | 652,70 |
| | | | | MO sem LS => 77,76 | LS => | 0,00 | MO com LS => | 77,76 |
| | | | | Valor do BDI => 221,68 | | | Valor com BDI => | 990,90 |

| 7.2.1.6 | Código | Banco | Descrição | Tipo | Und | Quant. | Valor Unit | Total |
|---|---|---|---|---|---|---|---|---|
| Composição | 100898 | SINAPI | ESTACA ESCAVADA MECANICAMENTE, SEM FLUIDO ESTABILIZANTE, COM 60CM DE DIÂMETRO, CONCRETO LANÇADO POR CAMINHÃO BETONEIRA (EXCLUSIVE MOBILIZAÇÃO E DESMOBILIZAÇÃO). AF_01/2020 | FUES - FUNDAÇÕES E ESTRUTURAS | M | 1,0000000 | 252,59 | 252,59 |
| Composição Auxiliar | 90680 | SINAPI | PERFURATRIZ HIDRÁULICA SOBRE CAMINHÃO COM TRADO CURTO ACOPLADO, PROFUNDIDADE MÁXIMA DE 20 M, DIÂMETRO MÁXIMO DE 1500 MM, POTÊNCIA INSTALADA DE 137 HP, MESA ROTATIVA COM TORQUE MÁXIMO DE 30 KNM - CHP DIURNO. AF_06/2015 | CHOR - CUSTOS HORÁRIOS DE MÁQUINAS E EQUIPAMENTOS | CHP | 0,0404000 | 408,15 | 16,48 |
| Composição Auxiliar | 90681 | SINAPI | PERFURATRIZ HIDRÁULICA SOBRE CAMINHÃO COM TRADO CURTO ACOPLADO, PROFUNDIDADE MÁXIMA DE 20 M, DIÂMETRO MÁXIMO DE 1500 MM, POTÊNCIA INSTALADA DE 137 HP, MESA ROTATIVA COM TORQUE MÁXIMO DE 30 KNM - CHI DIURNO. AF_06/2015 | CHOR - CUSTOS HORÁRIOS DE MÁQUINAS E EQUIPAMENTOS | CHI | 0,0723000 | 155,42 | 11,23 |
| Composição Auxiliar | 95580 | SINAPI | MONTAGEM DE ARMADURA DE ESTACAS, DIÂMETRO = 20,0 MM. AF 09/2021 | FUES - FUNDAÇÕES E ESTRUTURAS | KG | 2,1743000 | 10,69 | 23,24 |
| Composição Auxiliar | 100973 | SINAPI | CARGA, MANOBRA E DESCARGA DE SOLOS E MATERIAIS GRANULARES EM CAMINHÃO BASCULANTE 6 M³ - CARGA COM PÁ CARREGADEIRA (CAÇAMBA DE 1,7 A 2,8 M³ / 128 HP) E DESCARGA LIVRE (UNIDADE: M3). AF_07/2020 | TRAN - TRANSPORTES, CARGAS E DESCARGAS | m³ | 0,3534000 | 8,44 | 2,98 |
| Composição Auxiliar | 97913 | SINAPI | TRANSPORTE COM CAMINHÃO BASCULANTE DE 6 M³, EM VIA URBANA EM REVESTIMENTO PRIMÁRIO (UNIDADE: M3XKM). AF_07/2020 | TRAN - TRANSPORTES, CARGAS E DESCARGAS | M3XKM | 0,1178000 | 2,98 | 0,35 |
| Composição Auxiliar | 90778 | SINAPI | ENGENHEIRO CIVIL DE OBRA PLENO COM ENCARGOS COMPLEMENTARES | SEDI - SERVIÇOS DIVERSOS | H | 0,0075000 | 93,30 | 0,69 |
| Composição Auxiliar | 88316 | SINAPI | SERVENTE COM ENCARGOS COMPLEMENTARES | SEDI - SERVIÇOS DIVERSOS | H | 0,3401000 | 17,09 | 5,81 |
| Insumo | 00038405 | SINAPI | CONCRETO USINADO BOMBEAVEL, CLASSE DE RESISTENCIA C25, COM BRITA 0 E 1, SLUMP = 130 +/- 20 MM, EXCLUI SERVICO DE BOMBEAMENTO (NBR 8953) | Material | m³ | 0,3208000 | 597,94 | 191,81 |
| | | | | MO sem LS => 6,73 | LS => | 0,00 | MO com LS => | 6,73 |
| | | | | Valor do BDI => 72,79 | | | Valor com BDI => | 325,38 |

| 7.12.1.9 | Código | Banco | Descrição | Tipo | Und | Quant. | Valor Unit | Total |
|---|---|---|---|---|---|---|---|---|
| Composição | 180241 | SEDOP | Joelho/Cotovelo 45° PVC JS - 100mm - LS | | UN | 1,0000000 | 33,87 | 33,87 |
| Composição Auxiliar | 280016 | SEDOP | ENCANADOR OU BOMBEIRO HIDRÁULICO COM ENCARGOS COMPLEMENTARES | | H | 0,4500000 | 20,68 | 9,30 |
| Composição Auxiliar | 280026 | SEDOP | SERVENTE COM ENCARGOS COMPLEMENTARES | | H | 0,4500000 | 17,07 | 7,68 |
| Insumo | D00222 | SEDOP | Solução limpadora | Material | L | 0,0800000 | 49,90 | 3,99 |
| Insumo | D00223 | SEDOP | Adesivo p/ PVC - 75g | Material | TB | 0,1000000 | 9,00 | 0,90 |
| Insumo | H00326 | SEDOP | Joelho/Cotovelo 45° PVC JS - 100mm - LS | Material | UN | 1,0000000 | 12,00 | 12,00 |
| | | | | MO sem LS => 11,49 | LS => | 0,00 | MO com LS => | 11,49 |
| | | | | Valor do BDI => 9,76 | | | Valor com BDI => | 43,63 |

| 7.12.1.10 | Código | Banco | Descrição | Tipo | Und | Quant. | Valor Unit | Total |
|---|---|---|---|---|---|---|---|---|
| Composição | 180242 | SEDOP | Joelho/Cotovelo 45° PVC JS - 75mm - LS | | UN | 1,0000000 | 25,20 | 25,20 |
| Composição Auxiliar | 280016 | SEDOP | ENCANADOR OU BOMBEIRO HIDRÁULICO COM ENCARGOS COMPLEMENTARES | | H | 0,3600000 | 20,68 | 7,44 |
| Composição Auxiliar | 280008 | SEDOP | AUXILIAR DE ENCANADOR OU BOMBEIRO HIDRÁULICO COM ENCARGOS COMPLEMENTARES | | H | 0,3600000 | 16,59 | 5,97 |
| Insumo | D00222 | SEDOP | Solução limpadora | Material | L | 0,0520000 | 49,90 | 2,59 |
| Insumo | D00223 | SEDOP | Adesivo p/ PVC - 75g | Material | TB | 0,1000000 | 9,00 | 0,90 |
| Insumo | H00327 | SEDOP | Joelho/Cotovelo 45° PVC JS - 75mm - LS | Material | UN | 1,0000000 | 8,30 | 8,30 |
| | | | | MO sem LS => 9,18 | LS => | 0,00 | MO com LS => | 9,18 |
| | | | | Valor do BDI => 7,26 | | | Valor com BDI => | 32,46 |

| 7.12.1.11 | Código | Banco | Descrição | Tipo | Und | Quant. | Valor Unit | Total |
|---|---|---|---|---|---|---|---|---|
| Composição | 180243 | SEDOP | Joelho/Cotovelo 45° PVC JS - 50mm - LS | | UN | 1,0000000 | 17,66 | 17,66 |
| Composição Auxiliar | 280016 | SEDOP | ENCANADOR OU BOMBEIRO HIDRÁULICO COM ENCARGOS COMPLEMENTARES | | H | 0,2800000 | 20,68 | 5,79 |
| Composição Auxiliar | 280008 | SEDOP | AUXILIAR DE ENCANADOR OU BOMBEIRO HIDRÁULICO COM ENCARGOS COMPLEMENTARES | | H | 0,2800000 | 16,59 | 4,64 |
| Insumo | D00222 | SEDOP | Solução limpadora | Material | L | 0,0220000 | 49,90 | 1,09 |
| Insumo | D00223 | SEDOP | Adesivo p/ PVC - 75g | Material | TB | 0,0610000 | 9,00 | 0,54 |
| Insumo | H00328 | SEDOP | Joelho/Cotovelo 45° PVC JS - 50mm - LS | Material | UN | 1,0000000 | 5,60 | 5,60 |
| | | | | MO sem LS => 7,14 | LS => | 0,00 | MO com LS => | 7,14 |
| | | | | Valor do BDI => 5,08 | | | Valor com BDI => | 22,74 |

| 7.12.1.13 | Código | Banco | Descrição | Tipo | Und | Quant. | Valor Unit | Total |
|---|---|---|---|---|---|---|---|---|
| Composição | 180252 | SEDOP | Te PVC c/ redução 100mm x 50mm - LS | | UN | 1,0000000 | 39,03 | 39,03 |
| Composição Auxiliar | 280016 | SEDOP | ENCANADOR OU BOMBEIRO HIDRÁULICO COM ENCARGOS COMPLEMENTARES | | H | 0,4600000 | 20,68 | 9,51 |
| Composição Auxiliar | 280008 | SEDOP | AUXILIAR DE ENCANADOR OU BOMBEIRO HIDRÁULICO COM ENCARGOS COMPLEMENTARES | | H | 0,4600000 | 16,59 | 7,63 |
| Insumo | D00222 | SEDOP | Solução limpadora | Material | L | 0,0900000 | 49,90 | 4,49 |

| | | | | | | | | | |
|---|---|---|---|---|---|---|---|---|---|
| Insumo | D00223 | SEDOP | Adesivo p/ PVC - 75g | Material | | TB | 0,3000000 | 9,00 | 2,70 |
| Insumo | H00337 | SEDOP | Te PVC c/ redução 100mm x 50mm - LS | Material | | UN | 1,0000000 | 14,70 | 14,70 |
| | | | | MO sem LS => | 11,74 | LS => | 0,00 | MO com LS => | 11,74 |
| | | | | Valor do BDI => | 11,24 | | | Valor com BDI => | 50,27 |

| 7.12.1.14 | Código | Banco | Descrição | Tipo | | Und | Quant. | Valor Unit | Total |
|---|---|---|---|---|---|---|---|---|---|
| Composição | 180253 | SEDOP | Te PVC c/ redução 75mm x 50mm - LS | | | UN | 1,0000000 | 31,32 | 31,32 |
| Composição Auxiliar | 280016 | SEDOP | ENCANADOR OU BOMBEIRO HIDRÁULICO COM ENCARGOS COMPLEMENTARES | | | H | 0,3700000 | 20,68 | 7,65 |
| Composição Auxiliar | 280008 | SEDOP | AUXILIAR DE ENCANADOR OU BOMBEIRO HIDRÁULICO COM ENCARGOS COMPLEMENTARES | | | H | 0,3700000 | 16,59 | 6,13 |
| Insumo | D00222 | SEDOP | Solução limpadora | Material | | L | 0,0630000 | 49,90 | 3,14 |
| Insumo | D00223 | SEDOP | Adesivo p/ PVC - 75g | Material | | TB | 0,2000000 | 9,00 | 1,80 |
| Insumo | H00338 | SEDOP | Te PVC c/ redução 75mm x 50mm - LS | Material | | UN | 1,0000000 | 12,60 | 12,60 |
| | | | | MO sem LS => | 9,43 | LS => | 0,00 | MO com LS => | 9,43 |
| | | | | Valor do BDI => | 9,02 | | | Valor com BDI => | 40,34 |

| 7.12.1.15 | Código | Banco | Descrição | Tipo | | Und | Quant. | Valor Unit | Total |
|---|---|---|---|---|---|---|---|---|---|
| Composição | 180437 | SEDOP | Tê em PVC - JS - 50mm-LH | | | UN | 1,0000000 | 20,21 | 20,21 |
| Composição Auxiliar | 280016 | SEDOP | ENCANADOR OU BOMBEIRO HIDRÁULICO COM ENCARGOS COMPLEMENTARES | | | H | 0,2700000 | 20,68 | 5,58 |
| Composição Auxiliar | 280008 | SEDOP | AUXILIAR DE ENCANADOR OU BOMBEIRO HIDRÁULICO COM ENCARGOS COMPLEMENTARES | | | H | 0,2700000 | 16,59 | 4,47 |
| Insumo | D00222 | SEDOP | Solução limpadora | Material | | L | 0,0070000 | 49,90 | 0,34 |
| Insumo | D00223 | SEDOP | Adesivo p/ PVC - 75g | Material | | TB | 0,0220000 | 9,00 | 0,19 |
| Insumo | H00119 | SEDOP | Te em PVC - JS - 50mm (LH) | Material | | UN | 1,0000000 | 9,63 | 9,63 |
| | | | | MO sem LS => | 6,88 | LS => | 0,00 | MO com LS => | 6,88 |
| | | | | Valor do BDI => | 5,82 | | | Valor com BDI => | 26,03 |

| 7.12.1.16 | Código | Banco | Descrição | Tipo | | Und | Quant. | Valor Unit | Total |
|---|---|---|---|---|---|---|---|---|---|
| Composição | 180475 | SEDOP | Tê curto em PVC - JS - 40x40mm-LS | | | UN | 1,0000000 | 16,59 | 16,59 |
| Composição Auxiliar | 280016 | SEDOP | ENCANADOR OU BOMBEIRO HIDRÁULICO COM ENCARGOS COMPLEMENTARES | | | H | 0,2900000 | 20,68 | 5,99 |
| Composição Auxiliar | 280008 | SEDOP | AUXILIAR DE ENCANADOR OU BOMBEIRO HIDRÁULICO COM ENCARGOS COMPLEMENTARES | | | H | 0,2900000 | 16,59 | 4,81 |
| Insumo | D00222 | SEDOP | Solução limpadora | Material | | L | 0,0060000 | 49,90 | 0,29 |
| Insumo | D00223 | SEDOP | Adesivo p/ PVC - 75g | Material | | TB | 0,2000000 | 9,00 | 1,80 |
| Insumo | H00211 | SEDOP | Te curto em PVC - JS - 40x40mm (LS) | Material | | UN | 1,0000000 | 3,70 | 3,70 |
| | | | | MO sem LS => | 7,39 | LS => | 0,00 | MO com LS => | 7,39 |
| | | | | Valor do BDI => | 4,78 | | | Valor com BDI => | 21,37 |

| 7.12.1.18 | Código | Banco | Descrição | Tipo | | Und | Quant. | Valor Unit | Total |
|---|---|---|---|---|---|---|---|---|---|
| Composição | 180250 | SEDOP | Junção simples PVC JS - 75 x 50mm - LS | | | UN | 1,0000000 | 31,54 | 31,54 |
| Composição Auxiliar | 280016 | SEDOP | ENCANADOR OU BOMBEIRO HIDRÁULICO COM ENCARGOS COMPLEMENTARES | | | H | 0,3700000 | 20,68 | 7,65 |
| Composição Auxiliar | 280008 | SEDOP | AUXILIAR DE ENCANADOR OU BOMBEIRO HIDRÁULICO COM ENCARGOS COMPLEMENTARES | | | H | 0,3700000 | 16,59 | 6,13 |
| Insumo | D00222 | SEDOP | Solução limpadora | Material | | L | 0,0630000 | 49,90 | 3,14 |
| Insumo | D00223 | SEDOP | Adesivo p/ PVC - 75g | Material | | TB | 0,0800000 | 9,00 | 0,72 |
| Insumo | H00335 | SEDOP | Junção simples PVC JS - 75 x 50mm - LS | Material | | UN | 1,0000000 | 13,90 | 13,90 |
| | | | | MO sem LS => | 9,43 | LS => | 0,00 | MO com LS => | 9,43 |
| | | | | Valor do BDI => | 9,08 | | | Valor com BDI => | 40,62 |

| 7.12.1.25 | Código | Banco | Descrição | Tipo | | Und | Quant. | Valor Unit | Total |
|---|---|---|---|---|---|---|---|---|---|
| Composição | 180232 | SEDOP | Bucha de redução JS - 50mm x 40mm (LH) | | | UN | 1,0000000 | 10,98 | 10,98 |
| Composição Auxiliar | 280016 | SEDOP | ENCANADOR OU BOMBEIRO HIDRÁULICO COM ENCARGOS COMPLEMENTARES | | | H | 0,1400000 | 20,68 | 2,89 |
| Composição Auxiliar | 280008 | SEDOP | AUXILIAR DE ENCANADOR OU BOMBEIRO HIDRÁULICO COM ENCARGOS COMPLEMENTARES | | | H | 0,1400000 | 16,59 | 2,32 |
| Insumo | D00222 | SEDOP | Solução limpadora | Material | | L | 0,0200000 | 49,90 | 0,99 |
| Insumo | H00360 | SEDOP | Bucha de redução JS - 50mm x 40mm (LH) | Material | | UN | 1,0000000 | 3,43 | 3,43 |
| Insumo | D00223 | SEDOP | Adesivo p/ PVC - 75g | Material | | TB | 0,1500000 | 9,00 | 1,35 |
| | | | | MO sem LS => | 3,57 | LS => | 0,00 | MO com LS => | 3,57 |
| | | | | Valor do BDI => | 3,16 | | | Valor com BDI => | 14,14 |

| 7.12.2.8 | Código | Banco | Descrição | Tipo | | Und | Quant. | Valor Unit | Total |
|---|---|---|---|---|---|---|---|---|---|
| Composição | 181402 | SEDOP | Joelho/Cotovelo 90º PVC SRM - 25mm X 3/4" (LH) | | | UN | 1,0000000 | 15,69 | 15,69 |
| Composição Auxiliar | 280016 | SEDOP | ENCANADOR OU BOMBEIRO HIDRÁULICO COM ENCARGOS COMPLEMENTARES | | | H | 0,1800000 | 20,68 | 3,72 |
| Composição Auxiliar | 280008 | SEDOP | AUXILIAR DE ENCANADOR OU BOMBEIRO HIDRÁULICO COM ENCARGOS COMPLEMENTARES | | | H | 0,1800000 | 16,59 | 2,98 |
| Insumo | D00222 | SEDOP | Solução limpadora | Material | | L | 0,0070000 | 49,90 | 0,34 |
| Insumo | H00400 | SEDOP | Joelho/Cotovelo 90º PVC SRM - 25mm X 3/4" (LH) | Material | | UN | 1,0000000 | 8,20 | 8,20 |
| Insumo | D00223 | SEDOP | Adesivo p/ PVC - 75g | Material | | TB | 0,0500000 | 9,00 | 0,45 |
| | | | | MO sem LS => | 4,58 | LS => | 0,00 | MO com LS => | 4,58 |
| | | | | Valor do BDI => | 4,52 | | | Valor com BDI => | 20,21 |

| 7.12.3.2 | Código | Banco | Descrição | Tipo | | Und | Quant. | Valor Unit | Total |
|---|---|---|---|---|---|---|---|---|---|
| Composição | 190303 | SEDOP | Bacia sifonada - PCD | | | UN | 1,0000000 | 1.825,05 | 1.825,05 |
| Composição Auxiliar | 280016 | SEDOP | ENCANADOR OU BOMBEIRO HIDRÁULICO COM ENCARGOS COMPLEMENTARES | | | H | 3,3400000 | 20,68 | 69,07 |
| Composição Auxiliar | 280008 | SEDOP | AUXILIAR DE ENCANADOR OU BOMBEIRO HIDRÁULICO COM ENCARGOS COMPLEMENTARES | | | H | 3,3000000 | 16,59 | 54,74 |
| Insumo | D00222 | SEDOP | Solução limpadora | Material | | L | 0,0003000 | 49,90 | 0,01 |
| Insumo | D00223 | SEDOP | Adesivo p/ PVC - 75g | Material | | TB | 0,0090000 | 9,00 | 0,08 |

| | | | | | | | | | |
|---|---|---|---|---|---|---|---|---|---|
| Insumo | H00391 | SEDOP | Bacia sanitária p/PCD | Material | | UN | 1,0000000 | 799,80 | 799,80 |
| Insumo | H00023 | SEDOP | Bolsa plastica (vaso sanitario) | Material | | UN | 1,0000000 | 7,50 | 7,50 |
| Insumo | H00392 | SEDOP | Assento sanitário p/ PCD | Material | | UN | 1,0000000 | 838,50 | 838,50 |
| Insumo | H00025 | SEDOP | Tubo de ligacao em PVC c/ canopla (LS) | Material | | UN | 1,0000000 | 37,07 | 37,07 |
| Insumo | H00024 | SEDOP | Anel de borracha de 1" | Material | | UN | 1,0000000 | 3,20 | 3,20 |
| Insumo | H00042 | SEDOP | Parafuso niquelado para loucas sanitarias | Material | | UN | 4,0000000 | 3,77 | 15,08 |
| | | | | MO sem LS => | 84,83 | LS => | 0,00 | MO com LS => | 84,83 |
| | | | | Valor do BDI => | 525,97 | | | Valor com BDI => | 2.351,02 |

| 7.12.3.3 | Código | Banco | Descrição | Tipo | | Und | Quant. | Valor Unit | Total |
|---|---|---|---|---|---|---|---|---|---|
| Composição | 190232 | SEDOP | Lavatorio de louça s/col.c/torn.,sifao e valv. | | | UN | 1,0000000 | 545,52 | 545,52 |
| Composição Auxiliar | 280016 | SEDOP | ENCANADOR OU BOMBEIRO HIDRÁULICO COM ENCARGOS COMPLEMENTARES | | | H | 2,7500000 | 20,68 | 56,87 |
| Composição Auxiliar | 280008 | SEDOP | AUXILIAR DE ENCANADOR OU BOMBEIRO HIDRÁULICO COM ENCARGOS COMPLEMENTARES | | | H | 2,7500000 | 16,59 | 45,62 |
| Insumo | H00055 | SEDOP | Fita de vedacao | Material | | M | 2,8800000 | 11,08 | 31,91 |
| Insumo | H00028 | SEDOP | Valv. p/ lavat./bide d = 1" - cromada | Material | | UN | 1,0000000 | 53,70 | 53,70 |
| Insumo | H00056 | SEDOP | Torneira metalica p/ lavatorio de 1/2" | Material | | UN | 1,0000000 | 84,43 | 84,43 |
| Insumo | H00032 | SEDOP | Sifao metalico de 1 1/2 " | Material | | UN | 1,0000000 | 173,00 | 173,00 |
| Insumo | H00046 | SEDOP | Ligacao flexivel (engate) plastico | Material | | UN | 1,0000000 | 4,95 | 4,95 |
| Insumo | H00042 | SEDOP | Parafuso niquelado para loucas sanitarias | Material | | UN | 2,0000000 | 3,77 | 7,54 |
| Insumo | H00052 | SEDOP | Lavatorio de louca s/coluna branco (medio) | Material | | UN | 1,0000000 | 87,50 | 87,50 |
| | | | | MO sem LS => | 70,20 | LS => | 0,00 | MO com LS => | 70,20 |
| | | | | Valor do BDI => | 157,21 | | | Valor com BDI => | 702,73 |

| 7.12.3.4 | Código | Banco | Descrição | Tipo | | Und | Quant. | Valor Unit | Total |
|---|---|---|---|---|---|---|---|---|---|
| Composição | 190401 | SEDOP | Mictorio individual em louça c/ acessorios | | | UN | 1,0000000 | 667,81 | 667,81 |
| Composição Auxiliar | 280016 | SEDOP | ENCANADOR OU BOMBEIRO HIDRÁULICO COM ENCARGOS COMPLEMENTARES | | | H | 2,5000000 | 20,68 | 51,70 |
| Composição Auxiliar | 280008 | SEDOP | AUXILIAR DE ENCANADOR OU BOMBEIRO HIDRÁULICO COM ENCARGOS COMPLEMENTARES | | | H | 2,5000000 | 16,59 | 41,47 |
| Insumo | H00055 | SEDOP | Fita de vedacao | Material | | M | 2,4000000 | 11,08 | 26,59 |
| Insumo | H00057 | SEDOP | Mictorio individual de louca | Material | | UN | 1,0000000 | 408,25 | 408,25 |
| Insumo | H00017 | SEDOP | Registro, valvula e sifao p/ mictorio de louça | Material | | CJ | 1,0000000 | 139,80 | 139,80 |
| | | | | MO sem LS => | 63,82 | LS => | 0,00 | MO com LS => | 63,82 |
| | | | | Valor do BDI => | 192,46 | | | Valor com BDI => | 860,27 |

| 7.13.2.13 | Código | Banco | Descrição | Tipo | | Und | Quant. | Valor Unit | Total |
|---|---|---|---|---|---|---|---|---|---|
| Composição | 170321 | SEDOP | Centro de distribuiçao p/ 12 disjuntores (c/ barramento) | | | UN | 1,0000000 | 395,11 | 395,11 |
| Composição Auxiliar | 280007 | SEDOP | AUXILIAR DE ELETRICISTA COM ENCARGOS COMPLEMENTARES | | | H | 2,0000000 | 17,34 | 34,68 |
| Composição Auxiliar | 280014 | SEDOP | ELETRICISTA COM ENCARGOS COMPLEMENTARES | | | H | 2,0000000 | 21,50 | 43,00 |
| Insumo | E00044 | SEDOP | Centro de distribuição p/ 12 disj. c/ barramento | Material | | UN | 1,0000000 | 317,43 | 317,43 |
| | | | | MO sem LS => | 51,84 | LS => | 0,00 | MO com LS => | 51,84 |
| | | | | Valor do BDI => | 113,87 | | | Valor com BDI => | 508,98 |

| 8.12.1.7 | Código | Banco | Descrição | Tipo | | Und | Quant. | Valor Unit | Total |
|---|---|---|---|---|---|---|---|---|---|
| Composição | 180473 | SEDOP | Joelho/Cotovelo 90º RC em PVC - JS - 75mm-LS | | | UN | 1,0000000 | 18,48 | 18,48 |
| Composição Auxiliar | 280016 | SEDOP | ENCANADOR OU BOMBEIRO HIDRÁULICO COM ENCARGOS COMPLEMENTARES | | | H | 0,3600000 | 20,68 | 7,44 |
| Composição Auxiliar | 280008 | SEDOP | AUXILIAR DE ENCANADOR OU BOMBEIRO HIDRÁULICO COM ENCARGOS COMPLEMENTARES | | | H | 0,3600000 | 16,59 | 5,97 |
| Insumo | D00222 | SEDOP | Solução limpadora | Material | | L | 0,0035000 | 49,90 | 0,17 |
| Insumo | D00223 | SEDOP | Adesivo p/ PVC - 75g | Material | | TB | 0,1000000 | 9,00 | 0,90 |
| Insumo | H00153 | SEDOP | Joelho/Cotovelo 90º RC em PVC - JS - 75mm-LS | Material | | UN | 1,0000000 | 4,00 | 4,00 |
| | | | | MO sem LS => | 9,18 | LS => | 0,00 | MO com LS => | 9,18 |
| | | | | Valor do BDI => | 5,32 | | | Valor com BDI => | 23,80 |

| 8.12.1.13 | Código | Banco | Descrição | Tipo | | Und | Quant. | Valor Unit | Total |
|---|---|---|---|---|---|---|---|---|---|
| Composição | 180251 | SEDOP | Te PVC c/ redução 100mm x 75mm - LS | | | UN | 1,0000000 | 39,43 | 39,43 |
| Composição Auxiliar | 280016 | SEDOP | ENCANADOR OU BOMBEIRO HIDRÁULICO COM ENCARGOS COMPLEMENTARES | | | H | 0,4600000 | 20,68 | 9,51 |
| Composição Auxiliar | 280008 | SEDOP | AUXILIAR DE ENCANADOR OU BOMBEIRO HIDRÁULICO COM ENCARGOS COMPLEMENTARES | | | H | 0,4600000 | 16,59 | 7,63 |
| Insumo | D00222 | SEDOP | Solução limpadora | Material | | L | 0,1000000 | 49,90 | 4,99 |
| Insumo | D00223 | SEDOP | Adesivo p/ PVC - 75g | Material | | TB | 0,3000000 | 9,00 | 2,70 |
| Insumo | H00336 | SEDOP | Te PVC c/ redução 100mm x 75mm - LS | Material | | UN | 1,0000000 | 14,60 | 14,60 |
| | | | | MO sem LS => | 11,74 | LS => | 0,00 | MO com LS => | 11,74 |
| | | | | Valor do BDI => | 11,36 | | | Valor com BDI => | 50,79 |

| 8.12.1.17 | Código | Banco | Descrição | Tipo | | Und | Quant. | Valor Unit | Total |
|---|---|---|---|---|---|---|---|---|---|
| Composição | 180249 | SEDOP | Junção simples PVC JS - 100 x 50mm - LS | | | UN | 1,0000000 | 48,03 | 48,03 |
| Composição Auxiliar | 280016 | SEDOP | ENCANADOR OU BOMBEIRO HIDRÁULICO COM ENCARGOS COMPLEMENTARES | | | H | 0,4600000 | 20,68 | 9,51 |
| Composição Auxiliar | 280008 | SEDOP | AUXILIAR DE ENCANADOR OU BOMBEIRO HIDRÁULICO COM ENCARGOS COMPLEMENTARES | | | H | 0,4600000 | 16,59 | 7,63 |
| Insumo | D00222 | SEDOP | Solução limpadora | Material | | L | 0,0900000 | 49,90 | 4,49 |
| Insumo | D00223 | SEDOP | Adesivo p/ PVC - 75g | Material | | TB | 0,1500000 | 9,00 | 1,35 |
| Insumo | H00334 | SEDOP | Junção simples PVC JS - 100 x 50mm - LS | Material | | UN | 1,0000000 | 25,05 | 25,05 |
| | | | | MO sem LS => | 11,74 | LS => | 0,00 | MO com LS => | 11,74 |
| | | | | Valor do BDI => | 13,84 | | | Valor com BDI => | 61,87 |

| 8.12.2.5 | Código | Banco | Descrição | Tipo | Und | Quant. | Valor Unit | Total |
|---|---|---|---|---|---|---|---|---|
| Composição | 180211 | SEDOP | Registro de gaveta s/ canopla - 3/4" | | UN | 1,0000000 | 76,86 | 76,86 |
| Composição Auxiliar | 280016 | SEDOP | ENCANADOR OU BOMBEIRO HIDRÁULICO COM ENCARGOS COMPLEMENTARES | | H | 0,5400000 | 20,68 | 11,16 |
| Composição Auxiliar | 280008 | SEDOP | AUXILIAR DE ENCANADOR OU BOMBEIRO HIDRÁULICO COM ENCARGOS COMPLEMENTARES | | H | 0,5400000 | 16,59 | 8,95 |
| Insumo | H00055 | SEDOP | Fita de vedacao | Material | M | 0,7000000 | 11,08 | 7,75 |
| Insumo | H00058 | SEDOP | Registro de gaveta s/ canopla 3/4" | Material | UN | 1,0000000 | 49,00 | 49,00 |
| | | | | MO sem LS => 13,77 | LS => | 0,00 | MO com LS => | 13,77 |
| | | | | Valor do BDI => 22,15 | | | Valor com BDI => | 99,01 |

| 8.12.2.6 | Código | Banco | Descrição | Tipo | Und | Quant. | Valor Unit | Total |
|---|---|---|---|---|---|---|---|---|
| Composição | 89503 | SINAPI | CURVA 90 GRAUS, PVC, SOLDÁVEL, DN 50MM, INSTALADO EM PRUMADA DE ÁGUA - FORNECIMENTO E INSTALAÇÃO. AF_12/2014 | INHI - INSTALAÇÕES HIDROS SANITÁRIAS | UN | 1,0000000 | 26,53 | 26,53 |
| Composição Auxiliar | 88267 | SINAPI | ENCANADOR OU BOMBEIRO HIDRÁULICO COM ENCARGOS COMPLEMENTARES | SEDI - SERVIÇOS DIVERSOS | H | 0,1080000 | 20,70 | 2,23 |
| Composição Auxiliar | 88248 | SINAPI | AUXILIAR DE ENCANADOR OU BOMBEIRO HIDRÁULICO COM ENCARGOS COMPLEMENTARES | SEDI - SERVIÇOS DIVERSOS | H | 0,1080000 | 16,99 | 1,83 |
| Insumo | 00000122 | SINAPI | ADESIVO PLASTICO PARA PVC, FRASCO COM *850* GR | Material | UN | 0,0180000 | 58,09 | 1,04 |
| Insumo | 00001959 | SINAPI | CURVA DE PVC 90 GRAUS, SOLDAVEL, 50 MM, PARA AGUA FRIA PREDIAL (NBR 5648) | Material | UN | 1,0000000 | 19,96 | 19,96 |
| Insumo | 00038383 | SINAPI | LIXA D'AGUA EM FOLHA, GRAO 100 | Material | UN | 0,0240000 | 1,46 | 0,03 |
| Insumo | 00020083 | SINAPI | SOLUCAO PREPARADORA / LIMPADORA PARA PVC, FRASCO COM 1000 CM3 | Material | UN | 0,0220000 | 65,81 | 1,44 |
| | | | | MO sem LS => 2,80 | LS => | 0,00 | MO com LS => | 2,80 |
| | | | | Valor do BDI => 7,64 | | | Valor com BDI => | 34,17 |

| 8.12.2.15 | Código | Banco | Descrição | Tipo | Und | Quant. | Valor Unit | Total |
|---|---|---|---|---|---|---|---|---|
| Composição | 89388 | SINAPI | LUVA DE REDUÇÃO, PVC, SOLDÁVEL, DN 40MM X 32MM, INSTALADO EM RAMAL OU SUB-RAMAL DE ÁGUA - FORNECIMENTO E INSTALAÇÃO. AF_12/2014 | INHI - INSTALAÇÕES HIDROS SANITÁRIAS | UN | 1,0000000 | 11,70 | 11,70 |
| Composição Auxiliar | 88248 | SINAPI | AUXILIAR DE ENCANADOR OU BOMBEIRO HIDRÁULICO COM ENCARGOS COMPLEMENTARES | SEDI - SERVIÇOS DIVERSOS | H | 0,1190000 | 16,99 | 2,02 |
| Composição Auxiliar | 88267 | SINAPI | ENCANADOR OU BOMBEIRO HIDRÁULICO COM ENCARGOS COMPLEMENTARES | SEDI - SERVIÇOS DIVERSOS | H | 0,1190000 | 20,70 | 2,46 |
| Insumo | 00000122 | SINAPI | ADESIVO PLASTICO PARA PVC, FRASCO COM *850* GR | Material | UN | 0,0090000 | 58,09 | 0,52 |
| Insumo | 00003872 | SINAPI | LUVA DE REDUCAO SOLDAVEL, PVC, 40 MM X 32 MM, PARA AGUA FRIA PREDIAL | Material | UN | 1,0000000 | 5,90 | 5,90 |
| Insumo | 00038383 | SINAPI | LIXA D'AGUA EM FOLHA, GRAO 100 | Material | UN | 0,0600000 | 1,46 | 0,08 |
| Insumo | 00020083 | SINAPI | SOLUCAO PREPARADORA / LIMPADORA PARA PVC, FRASCO COM 1000 CM3 | Material | UN | 0,0110000 | 65,81 | 0,72 |
| | | | | MO sem LS => 3,08 | LS => | 0,00 | MO com LS => | 3,08 |
| | | | | Valor do BDI => 3,37 | | | Valor com BDI => | 15,07 |

| 8.12.2.16 | Código | Banco | Descrição | Tipo | Und | Quant. | Valor Unit | Total |
|---|---|---|---|---|---|---|---|---|
| Composição | 89389 | SINAPI | LUVA SOLDÁVEL E COM ROSCA, PVC, SOLDÁVEL, DN 32MM X 1, INSTALADO EM RAMAL OU SUB-RAMAL DE ÁGUA - FORNECIMENTO E INSTALAÇÃO. AF_12/2014 | INHI - INSTALAÇÕES HIDROS SANITÁRIAS | UN | 1,0000000 | 12,84 | 12,84 |
| Composição Auxiliar | 88248 | SINAPI | AUXILIAR DE ENCANADOR OU BOMBEIRO HIDRÁULICO COM ENCARGOS COMPLEMENTARES | SEDI - SERVIÇOS DIVERSOS | H | 0,1190000 | 16,99 | 2,02 |
| Composição Auxiliar | 88267 | SINAPI | ENCANADOR OU BOMBEIRO HIDRÁULICO COM ENCARGOS COMPLEMENTARES | SEDI - SERVIÇOS DIVERSOS | H | 0,1190000 | 20,70 | 2,46 |
| Insumo | 00000122 | SINAPI | ADESIVO PLASTICO PARA PVC, FRASCO COM *850* GR | Material | UN | 0,0090000 | 58,09 | 0,52 |
| Insumo | 00038383 | SINAPI | LIXA D'AGUA EM FOLHA, GRAO 100 | Material | UN | 0,0600000 | 1,46 | 0,08 |
| Insumo | 00003860 | SINAPI | LUVA SOLDAVEL COM ROSCA, PVC, 32 MM X 1", PARA AGUA FRIA PREDIAL | Material | UN | 1,0000000 | 7,04 | 7,04 |
| Insumo | 00020083 | SINAPI | SOLUCAO PREPARADORA / LIMPADORA PARA PVC, FRASCO COM 1000 CM3 | Material | UN | 0,0110000 | 65,81 | 0,72 |
| | | | | MO sem LS => 3,08 | LS => | 0,00 | MO com LS => | 3,08 |
| | | | | Valor do BDI => 3,70 | | | Valor com BDI => | 16,54 |

| 8.12.2.17 | Código | Banco | Descrição | Tipo | Und | Quant. | Valor Unit | Total |
|---|---|---|---|---|---|---|---|---|
| Composição | 89385 | SINAPI | LUVA SOLDÁVEL E COM ROSCA, PVC, SOLDÁVEL, DN 25MM X 3/4, INSTALADO EM RAMAL OU SUB-RAMAL DE ÁGUA - FORNECIMENTO E INSTALAÇÃO. AF_12/2014 | INHI - INSTALAÇÕES HIDROS SANITÁRIAS | UN | 1,0000000 | 6,90 | 6,90 |
| Composição Auxiliar | 88248 | SINAPI | AUXILIAR DE ENCANADOR OU BOMBEIRO HIDRÁULICO COM ENCARGOS COMPLEMENTARES | SEDI - SERVIÇOS DIVERSOS | H | 0,1000000 | 16,99 | 1,69 |
| Composição Auxiliar | 88267 | SINAPI | ENCANADOR OU BOMBEIRO HIDRÁULICO COM ENCARGOS COMPLEMENTARES | SEDI - SERVIÇOS DIVERSOS | H | 0,1000000 | 20,70 | 2,07 |
| Insumo | 00000122 | SINAPI | ADESIVO PLASTICO PARA PVC, FRASCO COM *850* GR | Material | UN | 0,0070000 | 58,09 | 0,40 |
| Insumo | 00038383 | SINAPI | LIXA D'AGUA EM FOLHA, GRAO 100 | Material | UN | 0,0500000 | 1,46 | 0,07 |
| Insumo | 00003906 | SINAPI | LUVA SOLDAVEL COM ROSCA, PVC, 25 MM X 3/4", PARA AGUA FRIA PREDIAL | Material | UN | 1,0000000 | 2,15 | 2,15 |
| Insumo | 00020083 | SINAPI | SOLUCAO PREPARADORA / LIMPADORA PARA PVC, FRASCO COM 1000 CM3 | Material | UN | 0,0080000 | 65,81 | 0,52 |
| | | | | MO sem LS => 2,59 | LS => | 0,00 | MO com LS => | 2,59 |
| | | | | Valor do BDI => 1,98 | | | Valor com BDI => | 8,88 |

| 8.12.3.1 | Código | Banco | Descrição | Tipo | Und | Quant. | Valor Unit | Total |
|---|---|---|---|---|---|---|---|---|
| Composição | 190231 | SEDOP | Chuveiro cromado | | UN | 1,0000000 | 86,03 | 86,03 |
| Composição Auxiliar | 280016 | SEDOP | ENCANADOR OU BOMBEIRO HIDRÁULICO COM ENCARGOS COMPLEMENTARES | | H | 0,5000000 | 20,68 | 10,34 |
| Composição Auxiliar | 280008 | SEDOP | AUXILIAR DE ENCANADOR OU BOMBEIRO HIDRÁULICO COM ENCARGOS COMPLEMENTARES | | H | 0,5000000 | 16,59 | 8,29 |
| Insumo | H00055 | SEDOP | Fita de vedacao | Material | M | 1,1200000 | 11,08 | 12,40 |
| Insumo | H00054 | SEDOP | Chuveiro cromado | Material | UN | 1,0000000 | 55,00 | 55,00 |
| | | | | MO sem LS => 12,76 | LS => | 0,00 | MO com LS => | 12,76 |
| | | | | Valor do BDI => 24,79 | | | Valor com BDI => | 110,82 |

| 8.12.3.8 | Código | Banco | Descrição | Tipo | Und | Quant. | Valor Unit | Total |
|---|---|---|---|---|---|---|---|---|
| Composição | 250109 | SEDOP | Espelho de cristal (0,40x0,60m) com moldura em alumínio | | UN | 1,0000000 | 178,29 | 178,29 |
| Composição Auxiliar | 280004 | SEDOP | AJUDANTE DE PEDREIRO COM ENCARGOS COMPLEMENTARES | | H | 0,2000000 | 17,13 | 3,42 |
| Composição Auxiliar | 280023 | SEDOP | PEDREIRO COM ENCARGOS COMPLEMENTARES | | H | 0,8000000 | 21,29 | 17,03 |
| Insumo | D00068 | SEDOP | Parafuso de 1/2"x8" | Material | UN | 4,0000000 | 3,94 | 15,76 |
| Insumo | H00034 | SEDOP | Espelho de cristal (0,40x0,60m) com moldura em alumínio | Material | m² | 0,2400000 | 592,00 | 142,08 |

| | | | | | | | | |
|---|---|---|---|---|---|---|---|---|
| | | | | MO sem LS => | 14,01 | LS => | 0,00 | MO com LS => | 14,01 |
| | | | | Valor do BDI => | 51,38 | | | Valor com BDI => | 229,67 |
| **8.13.2.2** | **Código** | **Banco** | **Descrição** | **Tipo** | | **Und** | **Quant.** | **Valor Unit** | **Total** |
| Composição | 170871 | SEDOP | Caixa de ferro octogonal | | | UN | 1,0000000 | 8,45 | 8,45 |
| Composição Auxiliar | 280014 | SEDOP | ELETRICISTA COM ENCARGOS COMPLEMENTARES | | | H | 0,1000000 | 21,50 | 2,15 |
| Composição Auxiliar | 280007 | SEDOP | AUXILIAR DE ELETRICISTA COM ENCARGOS COMPLEMENTARES | | | H | 0,0500000 | 17,34 | 0,86 |
| Insumo | E00434 | SEDOP | Caixa de ferro octogonal | Material | | UN | 1,0000000 | 5,44 | 5,44 |
| | | | | MO sem LS => | 2,04 | LS => | 0,00 | MO com LS => | 2,04 |
| | | | | Valor do BDI => | 2,43 | | | Valor com BDI => | 10,88 |
| **8.13.2.15** | **Código** | **Banco** | **Descrição** | **Tipo** | | **Und** | **Quant.** | **Valor Unit** | **Total** |
| Composição | 170338 | SEDOP | Interruptor 3 teclas simples (s/fiaçao) | | | UN | 1,0000000 | 40,42 | 40,42 |
| Composição Auxiliar | 280007 | SEDOP | AUXILIAR DE ELETRICISTA COM ENCARGOS COMPLEMENTARES | | | H | 0,5300000 | 17,34 | 9,19 |
| Composição Auxiliar | 280014 | SEDOP | ELETRICISTA COM ENCARGOS COMPLEMENTARES | | | H | 0,5300000 | 21,50 | 11,39 |
| Insumo | E00064 | SEDOP | Interruptor 3 teclas simples 10A - 250V | Material | | UN | 1,0000000 | 19,84 | 19,84 |
| | | | | MO sem LS => | 13,73 | LS => | 0,00 | MO com LS => | 13,73 |
| | | | | Valor do BDI => | 11,64 | | | Valor com BDI => | 52,06 |
| **9.1.5.2** | **Código** | **Banco** | **Descrição** | **Tipo** | | **Und** | **Quant.** | **Valor Unit** | **Total** |
| Composição | 94996 | SINAPI | EXECUÇÃO DE PASSEIO (CALÇADA) OU PISO DE CONCRETO COM CONCRETO MOLDADO IN LOCO, FEITO EM OBRA, ACABAMENTO CONVENCIONAL, ESPESSURA 10 CM, ARMADO. AF_07/2016 | PISO - PISOS | | m² | 1,0000000 | 128,94 | 128,94 |
| Composição Auxiliar | 94964 | SINAPI | CONCRETO FCK = 20MPA, TRAÇO 1:2,7:3 (EM MASSA SECA DE CIMENTO/ AREIA MÉDIA/ BRITA 1) - PREPARO MECÂNICO COM BETONEIRA 400 L. AF_05/2021 | FUES - FUNDAÇÕES E ESTRUTURAS | | m³ | 0,1213000 | 518,83 | 62,93 |
| Composição Auxiliar | 88316 | SINAPI | SERVENTE COM ENCARGOS COMPLEMENTARES | SEDI - SERVIÇOS DIVERSOS | | H | 0,5573000 | 17,09 | 9,52 |
| Composição Auxiliar | 88262 | SINAPI | CARPINTEIRO DE FORMAS COM ENCARGOS COMPLEMENTARES | SEDI - SERVIÇOS DIVERSOS | | H | 0,2256000 | 21,07 | 4,75 |
| Composição Auxiliar | 88309 | SINAPI | PEDREIRO COM ENCARGOS COMPLEMENTARES | SEDI - SERVIÇOS DIVERSOS | | H | 0,3317000 | 21,31 | 7,06 |
| Insumo | 00003777 | SINAPI | LONA PLASTICA PESADA PRETA, E = 150 MICRA | Material | | m² | 1,1280000 | 1,15 | 1,29 |
| Insumo | 00004517 | SINAPI | SARRAFO *2,5 X 7,5* CM EM PINUS, MISTA OU EQUIVALENTE DA REGIAO - BRUTA | Material | | M | 0,2000000 | 3,32 | 0,66 |
| Insumo | 00004460 | SINAPI | SARRAFO NAO APARELHADO *2,5 X 10* CM, EM MACARANDUBA, ANGELIM OU EQUIVALENTE DA REGIAO - BRUTA | Material | | M | 0,2500000 | 7,56 | 1,89 |
| Insumo | 00007156 | SINAPI | TELA DE ACO SOLDADA NERVURADA, CA-60, Q-196, (3,11 KG/M2), DIAMETRO DO FIO = 5,0 MM, LARGURA = 2,45 M, ESPACAMENTO DA MALHA = 10 X 10 CM | Material | | m² | 1,1224000 | 36,39 | 40,84 |
| | | | | MO sem LS => | 19,82 | LS => | 0,00 | MO com LS => | 19,82 |
| | | | | Valor do BDI => | 37,16 | | | Valor com BDI => | 166,10 |
| **10.3.1.1** | **Código** | **Banco** | **Descrição** | **Tipo** | | **Und** | **Quant.** | **Valor Unit** | **Total** |
| Composição | 051287 | SEDOP | Concreto armado FCK=30MPA c/ forma aparente - 1 reaproveitamento (incl. lancamento e adens | | | m³ | 1,0000000 | 3.278,94 | 3.278,94 |
| Composição Auxiliar | 050037 | SEDOP | Desforma | | | m² | 12,0000000 | 5,12 | 61,44 |
| Composição Auxiliar | 050041 | SEDOP | Formas para concreto em chapa de madeira compensada resinada e=15mm (REAP 1x) | | | m² | 12,0000000 | 100,66 | 1.207,92 |
| Composição Auxiliar | 050038 | SEDOP | Armação p/ concreto | | | KG | 80,0000000 | 14,96 | 1.196,80 |
| Composição Auxiliar | 050736 | SEDOP | Concreto c/ seixo FCK=30 MPA (incl. lançamento e adensamento) | | | m³ | 1,0000000 | 812,78 | 812,78 |
| | | | | MO sem LS => | 788,68 | LS => | 0,00 | MO com LS => | 788,68 |
| | | | | Valor do BDI => | 944,99 | | | Valor com BDI => | 4.223,93 |
| **10.4.1.2** | **Código** | **Banco** | **Descrição** | **Tipo** | | **Und** | **Quant.** | **Valor Unit** | **Total** |
| Composição | 060043 | SEDOP | Cobogó de cimento 20x20x10cm | | | m² | 1,0000000 | 152,52 | 152,52 |
| Composição Auxiliar | 280023 | SEDOP | PEDREIRO COM ENCARGOS COMPLEMENTARES | | | H | 1,1000000 | 21,29 | 23,41 |
| Composição Auxiliar | 280026 | SEDOP | SERVENTE COM ENCARGOS COMPLEMENTARES | | | H | 1,1000000 | 17,07 | 18,77 |
| Composição Auxiliar | 110141 | SEDOP | Argamassa de cimento e areia 1:4 | | | m³ | 0,0120000 | 495,05 | 5,94 |
| Insumo | D00038 | SEDOP | Cobogó de cimento 20x20x10cm | Material | | UN | 24,0000000 | 4,35 | 104,40 |
| | | | | MO sem LS => | 29,18 | LS => | 0,00 | MO com LS => | 29,18 |
| | | | | Valor do BDI => | 43,95 | | | Valor com BDI => | 196,47 |
| **10.8.1.3** | **Código** | **Banco** | **Descrição** | **Tipo** | | **Und** | **Quant.** | **Valor Unit** | **Total** |
| Composição | 130119 | SEDOP | Lajota ceramica - (Padrão Médio) | | | m² | 1,0000000 | 90,99 | 90,99 |
| Composição Auxiliar | 280023 | SEDOP | PEDREIRO COM ENCARGOS COMPLEMENTARES | | | H | 1,2000000 | 21,29 | 25,54 |
| Composição Auxiliar | 280026 | SEDOP | SERVENTE COM ENCARGOS COMPLEMENTARES | | | H | 0,6000000 | 17,07 | 10,24 |
| Insumo | D00079 | SEDOP | Rejunte (p/ ceramica) | Material | | KG | 1,2000000 | 4,48 | 5,37 |
| Insumo | A00055 | SEDOP | Lajota ceramica - (Padrão Médio) | Material | | m² | 1,0500000 | 43,90 | 46,09 |
| Insumo | D00080 | SEDOP | Argamassa AC-I | Material | | KG | 5,0000000 | 0,75 | 3,75 |
| | | | | MO sem LS => | 24,27 | LS => | 0,00 | MO com LS => | 24,27 |
| | | | | Valor do BDI => | 26,22 | | | Valor com BDI => | 117,21 |
| **10.10.1** | **Código** | **Banco** | **Descrição** | **Tipo** | | **Und** | **Quant.** | **Valor Unit** | **Total** |
| Composição | 240618 | SEDOP | Escada de marinheiro c/ proteçao | | | M | 1,0000000 | 612,06 | 612,06 |
| Composição Auxiliar | 280023 | SEDOP | PEDREIRO COM ENCARGOS COMPLEMENTARES | | | H | 1,0000000 | 21,29 | 21,29 |
| Composição Auxiliar | 280004 | SEDOP | AJUDANTE DE PEDREIRO COM ENCARGOS COMPLEMENTARES | | | H | 1,0000000 | 17,13 | 17,13 |
| Composição Auxiliar | 110142 | SEDOP | Argamassa de cimento e areia 1:6 | | | m³ | 0,1000000 | 431,93 | 43,19 |
| Insumo | D00212 | SEDOP | Escada tipo marinheiro c/ proteção | Material | | M | 1,0000000 | 530,45 | 530,45 |
| | | | | MO sem LS => | 34,14 | LS => | 0,00 | MO com LS => | 34,14 |
| | | | | Valor do BDI => | 176,39 | | | Valor com BDI => | 788,45 |
| **10.10.2** | **Código** | **Banco** | **Descrição** | **Tipo** | | **Und** | **Quant.** | **Valor Unit** | **Total** |

| | | | | | | | | |
|---|---|---|---|---|---|---|---|---|
| Composição | 101799 | SINAPI | TAMPA PARA CAIXA TIPO R2 E R3, EM FERRO FUNDIDO, DIMENSÕES INTERNAS: 0,55 X 1,10 M - FORNECIMENTO E INSTALAÇÃO. AF_12/2020 | INES - INSTALAÇÕES ESPECIAIS | UN | 1,0000000 | 776,25 | 776,25 |
| Composição Auxiliar | 88628 | SINAPI | ARGAMASSA TRAÇO 1:3 (EM VOLUME DE CIMENTO E AREIA MÉDIA ÚMIDA), PREPARO MECÂNICO COM BETONEIRA 400 L. AF_08/2019 | SEDI - SERVIÇOS DIVERSOS | m³ | 0,0072000 | 623,36 | 4,48 |
| Composição Auxiliar | 88316 | SINAPI | SERVENTE COM ENCARGOS COMPLEMENTARES | SEDI - SERVIÇOS DIVERSOS | H | 1,3080000 | 17,09 | 22,35 |
| Composição Auxiliar | 88309 | SINAPI | PEDREIRO COM ENCARGOS COMPLEMENTARES | SEDI - SERVIÇOS DIVERSOS | H | 1,6647000 | 21,31 | 35,47 |
| Insumo | 00011299 | SINAPI | TAMPAO FOFO SIMPLES, CLASSE A15 CARGA MAX 1,5 T, 550 X 1100 MM (COM INSCRICAO EM RELEVO DO TIPO DE REDE) | Material | UN | 1,0000000 | 713,95 | 713,95 |
| | | | | MO sem LS => 39,11 | | LS => 0,00 | MO com LS => | 39,11 |
| | | | | Valor do BDI => 223,71 | | | Valor com BDI => | 999,96 |

| 10.11.1 | Código | Banco | Descrição | Tipo | Und | Quant. | Valor Unit | Total |
|---|---|---|---|---|---|---|---|---|
| Composição | 180425 | SEDOP | Tubo em PVC - JS - 75mm (c/ rasgo na alvenaria)-LH | | M | 1,0000000 | 83,08 | 83,08 |
| Composição Auxiliar | 280016 | SEDOP | ENCANADOR OU BOMBEIRO HIDRÁULICO COM ENCARGOS COMPLEMENTARES | | H | 0,4900000 | 20,68 | 10,13 |
| Composição Auxiliar | 280008 | SEDOP | AUXILIAR DE ENCANADOR OU BOMBEIRO HIDRÁULICO COM ENCARGOS COMPLEMENTARES | | H | 0,8100000 | 16,59 | 13,43 |
| Insumo | D00222 | SEDOP | Solução limpadora | Material | L | 0,0008000 | 49,90 | 0,03 |
| Insumo | H00159 | SEDOP | Tubo em PVC - JS - 75mm (LH) | Material | M | 1,0100000 | 58,65 | 59,23 |
| Insumo | D00223 | SEDOP | Adesivo p/ PVC - 75g | Material | TB | 0,0290000 | 9,00 | 0,26 |
| | | | | MO sem LS => 15,93 | | LS => 0,00 | MO com LS => | 15,93 |
| | | | | Valor do BDI => 23,94 | | | Valor com BDI => | 107,02 |

| 10.11.4 | Código | Banco | Descrição | Tipo | Und | Quant. | Valor Unit | Total |
|---|---|---|---|---|---|---|---|---|
| Composição | 101918 | SINAPI | TUBO DE AÇO GALVANIZADO COM COSTURA, CLASSE MÉDIA, DN 100 (4"), CONEXÃO ROSQUEADA, INSTALADO EM PRUMADAS - FORNECIMENTO E INSTALAÇÃO. AF_10/2020 | INHI - INSTALAÇÕES HIDROS SANITÁRIAS | M | 1,0000000 | 261,93 | 261,93 |
| Composição Auxiliar | 88248 | SINAPI | AUXILIAR DE ENCANADOR OU BOMBEIRO HIDRÁULICO COM ENCARGOS COMPLEMENTARES | SEDI - SERVIÇOS DIVERSOS | H | 0,6213000 | 16,99 | 10,55 |
| Composição Auxiliar | 88267 | SINAPI | ENCANADOR OU BOMBEIRO HIDRÁULICO COM ENCARGOS COMPLEMENTARES | SEDI - SERVIÇOS DIVERSOS | H | 0,6213000 | 20,70 | 12,86 |
| Insumo | 00007693 | SINAPI | TUBO ACO GALVANIZADO COM COSTURA, CLASSE MEDIA, DN 4", E = 4,50* MM, PESO 12,10* KG/M (NBR 5580) | Material | M | 1,0391000 | 229,55 | 238,52 |
| | | | | MO sem LS => 16,11 | | LS => 0,00 | MO com LS => | 16,11 |
| | | | | Valor do BDI => 75,48 | | | Valor com BDI => | 337,41 |

| 10.11.5 | Código | Banco | Descrição | Tipo | Und | Quant. | Valor Unit | Total |
|---|---|---|---|---|---|---|---|---|
| Composição | 94501 | SINAPI | REGISTRO DE GAVETA BRUTO, LATÃO, ROSCÁVEL, 4" - FORNECIMENTO E INSTALAÇÃO. AF_08/2021 | INHI - INSTALAÇÕES HIDROS SANITÁRIAS | UN | 1,0000000 | 726,37 | 726,37 |
| Composição Auxiliar | 88248 | SINAPI | AUXILIAR DE ENCANADOR OU BOMBEIRO HIDRÁULICO COM ENCARGOS COMPLEMENTARES | SEDI - SERVIÇOS DIVERSOS | H | 0,7225000 | 16,99 | 12,27 |
| Composição Auxiliar | 88267 | SINAPI | ENCANADOR OU BOMBEIRO HIDRÁULICO COM ENCARGOS COMPLEMENTARES | SEDI - SERVIÇOS DIVERSOS | H | 0,7225000 | 20,70 | 14,95 |
| Insumo | 00003148 | SINAPI | FITA VEDA ROSCA EM ROLOS DE 18 MM X 50 M (L X C) | Material | UN | 0,0452000 | 13,27 | 0,59 |
| Insumo | 00006027 | SINAPI | REGISTRO GAVETA BRUTO EM LATAO FORJADO, BITOLA 4 " (REF 1509) | Material | UN | 1,0000000 | 698,56 | 698,56 |
| | | | | MO sem LS => 18,74 | | LS => 0,00 | MO com LS => | 18,74 |
| | | | | Valor do BDI => 209,33 | | | Valor com BDI => | 935,70 |

| 10.11.6 | Código | Banco | Descrição | Tipo | Und | Quant. | Valor Unit | Total |
|---|---|---|---|---|---|---|---|---|
| Composição | 180800 | SEDOP | Registro de gaveta 3" - Bruto | | UN | 1,0000000 | 751,70 | 751,70 |
| Composição Auxiliar | 280016 | SEDOP | ENCANADOR OU BOMBEIRO HIDRÁULICO COM ENCARGOS COMPLEMENTARES | | H | 0,9500000 | 20,68 | 19,64 |
| Composição Auxiliar | 280008 | SEDOP | AUXILIAR DE ENCANADOR OU BOMBEIRO HIDRÁULICO COM ENCARGOS COMPLEMENTARES | | H | 0,9500000 | 16,59 | 15,76 |
| Insumo | H00055 | SEDOP | Fita de vedacao | Material | M | 1,3000000 | 11,08 | 14,40 |
| Insumo | H00312 | SEDOP | Registro de gaveta 3" - Bruto | Material | UN | 1,0000000 | 701,90 | 701,90 |
| | | | | MO sem LS => 24,24 | | LS => 0,00 | MO com LS => | 24,24 |
| | | | | Valor do BDI => 216,63 | | | Valor com BDI => | 968,33 |

| 10.11.7 | Código | Banco | Descrição | Tipo | Und | Quant. | Valor Unit | Total |
|---|---|---|---|---|---|---|---|---|
| Composição | 180802 | SEDOP | Registro de gaveta 1 1/4" - Bruto | | UN | 1,0000000 | 140,63 | 140,63 |
| Composição Auxiliar | 280016 | SEDOP | ENCANADOR OU BOMBEIRO HIDRÁULICO COM ENCARGOS COMPLEMENTARES | | H | 0,8500000 | 20,68 | 17,57 |
| Composição Auxiliar | 280008 | SEDOP | AUXILIAR DE ENCANADOR OU BOMBEIRO HIDRÁULICO COM ENCARGOS COMPLEMENTARES | | H | 0,8500000 | 16,59 | 14,10 |
| Insumo | H00055 | SEDOP | Fita de vedacao | Material | M | 1,0000000 | 11,08 | 11,08 |
| Insumo | H00315 | SEDOP | Registro de gaveta 1 1/4" - Bruto | Material | UN | 1,0000000 | 97,88 | 97,88 |
| | | | | MO sem LS => 21,69 | | LS => 0,00 | MO com LS => | 21,69 |
| | | | | Valor do BDI => 40,52 | | | Valor com BDI => | 181,15 |

| 10.11.10 | Código | Banco | Descrição | Tipo | Und | Quant. | Valor Unit | Total |
|---|---|---|---|---|---|---|---|---|
| Composição | 89623 | SINAPI | TE, PVC, SOLDÁVEL, DN 40MM, INSTALADO EM PRUMADA DE ÁGUA - FORNECIMENTO E INSTALAÇÃO. AF_12/2014 | INHI - INSTALAÇÕES HIDROS SANITÁRIAS | UN | 1,0000000 | 18,87 | 18,87 |
| Composição Auxiliar | 88248 | SINAPI | AUXILIAR DE ENCANADOR OU BOMBEIRO HIDRÁULICO COM ENCARGOS COMPLEMENTARES | SEDI - SERVIÇOS DIVERSOS | H | 0,1190000 | 16,99 | 2,02 |
| Composição Auxiliar | 88267 | SINAPI | ENCANADOR OU BOMBEIRO HIDRÁULICO COM ENCARGOS COMPLEMENTARES | SEDI - SERVIÇOS DIVERSOS | H | 0,1190000 | 20,70 | 2,46 |
| Insumo | 00000122 | SINAPI | ADESIVO PLASTICO PARA PVC, FRASCO COM *850* GR | Material | UN | 0,0180000 | 58,09 | 1,04 |
| Insumo | 00038383 | SINAPI | LIXA D'AGUA EM FOLHA, GRAO 100 | Material | UN | 0,0300000 | 1,46 | 0,04 |
| Insumo | 00020083 | SINAPI | SOLUCAO PREPARADORA / LIMPADORA PARA PVC, FRASCO COM 1000 CM3 | Material | UN | 0,0210000 | 65,81 | 1,38 |
| Insumo | 00007141 | SINAPI | TE SOLDAVEL, PVC, 90 GRAUS, 40 MM, PARA AGUA FRIA PREDIAL (NBR 5648) | Material | UN | 1,0000000 | 11,93 | 11,93 |
| | | | | MO sem LS => 3,08 | | LS => 0,00 | MO com LS => | 3,08 |
| | | | | Valor do BDI => 5,43 | | | Valor com BDI => | 24,30 |

| 10.12.1 | Código | Banco | Descrição | Tipo | Und | Quant. | Valor Unit | Total |
|---|---|---|---|---|---|---|---|---|
| Composição | 102137 | SINAPI | CHAVE DE BOIA AUTOMÁTICA SUPERIOR/INFERIOR 15A/250V - FORNECIMENTO E INSTALAÇÃO. AF_12/2020 | INHI - INSTALAÇÕES HIDROS SANITÁRIAS | UN | 1,0000000 | 78,30 | 78,30 |
| Composição Auxiliar | 88264 | SINAPI | ELETRICISTA COM ENCARGOS COMPLEMENTARES | SEDI - SERVIÇOS DIVERSOS | H | 0,6330000 | 21,52 | 13,62 |
| Composição Auxiliar | 88247 | SINAPI | AUXILIAR DE ELETRICISTA COM ENCARGOS COMPLEMENTARES | SEDI - SERVIÇOS DIVERSOS | H | 0,6330000 | 17,75 | 11,23 |
| Insumo | 00007588 | SINAPI | AUTOMATICO DE BOIA SUPERIOR / INFERIOR, *15* A / 250 V | Material | UN | 1,0000000 | 53,45 | 53,45 |

| | | | | | | | | |
|---|---|---|---|---|---|---|---|---|
| | | | | MO sem LS => | 16,67 | LS => | 0,00 | MO com LS => 16,67 |
| | | | | Valor do BDI => | 22,56 | | | Valor com BDI => 100,86 |
| **10.12.2** | **Código** | **Banco** | **Descrição** | **Tipo** | | **Und** | **Quant.** | **Valor Unit** **Total** |
| Composição | 102118 | SINAPI | BOMBA CENTRÍFUGA, TRIFÁSICA, 3 CV OU 2,96 HP, HM 34 A 40 M, Q 8,6 A 14,8 M3/H - FORNECIMENTO E INSTALAÇÃO. AF_12/2020 | INHI - INSTALAÇÕES HIDROS SANITÁRIAS | | UN | 1,0000000 | 2.202,57 2.202,57 |
| Composição Auxiliar | 88247 | SINAPI | AUXILIAR DE ELETRICISTA COM ENCARGOS COMPLEMENTARES | SEDI - SERVIÇOS DIVERSOS | | H | 0,6330000 | 17,75 11,23 |
| Composição Auxiliar | 88248 | SINAPI | AUXILIAR DE ENCANADOR OU BOMBEIRO HIDRÁULICO COM ENCARGOS COMPLEMENTARES | SEDI - SERVIÇOS DIVERSOS | | H | 2,2774000 | 16,99 38,69 |
| Composição Auxiliar | 88264 | SINAPI | ELETRICISTA COM ENCARGOS COMPLEMENTARES | SEDI - SERVIÇOS DIVERSOS | | H | 0,6330000 | 21,52 13,62 |
| Composição Auxiliar | 88267 | SINAPI | ENCANADOR OU BOMBEIRO HIDRÁULICO COM ENCARGOS COMPLEMENTARES | SEDI - SERVIÇOS DIVERSOS | | H | 2,2774000 | 20,70 47,14 |
| Insumo | 00011267 | SINAPI | ARRUELA LISA, REDONDA, DE LATAO POLIDO, DIAMETRO NOMINAL 5/8", DIAMETRO EXTERNO = 34 MM, DIAMETRO DO FURO = 17 MM, ESPESSURA = *2.5* MM | Material | | UN | 4,0000000 | 0,96 3,84 |
| Insumo | 00000736 | SINAPI | BOMBA CENTRIFUGA MOTOR ELETRICO TRIFASICO 2,96HP, DIAMETRO DE SUCCAO X ELEVACAO 1 1/2" X 1 1/4", DIAMETRO DO ROTOR 148 MM, HM/Q: 34 M / 14,80 M3/H A 40 M / 8,60 M3/H | Equipamento | | UN | 1,0000000 | 2.085,83 2.085,83 |
| Insumo | 00039997 | SINAPI | PORCA ZINCADA, SEXTAVADA, DIAMETRO 1/4" | Material | | UN | 4,0000000 | 0,33 1,32 |
| Insumo | 00039996 | SINAPI | VERGALHAO ZINCADO ROSCA TOTAL, 1/4 " (6,3 MM) | Material | | M | 0,2000000 | 4,52 0,90 |
| | | | | MO sem LS => | 75,76 | LS => | 0,00 | MO com LS => 75,76 |
| | | | | Valor do BDI => | 634,78 | | | Valor com BDI => 2.837,35 |
| **10.12.3** | **Código** | **Banco** | **Descrição** | **Tipo** | | **Und** | **Quant.** | **Valor Unit** **Total** |
| Composição | 170745 | SEDOP | Cabo de cobre 6mm2 - 1 KV | | | M | 1,0000000 | 12,74 12,74 |
| Composição Auxiliar | 280014 | SEDOP | ELETRICISTA COM ENCARGOS COMPLEMENTARES | | | H | 0,1300000 | 21,50 2,79 |
| Composição Auxiliar | 280007 | SEDOP | AUXILIAR DE ELETRICISTA COM ENCARGOS COMPLEMENTARES | | | H | 0,1300000 | 17,34 2,25 |
| Insumo | E00372 | SEDOP | Cabo de cobre 6,00 mm2 - 1 KV | Material | | M | 1,0200000 | 7,46 7,60 |
| Insumo | E00020 | SEDOP | Fita isolante | Material | | M | 0,0800000 | 1,26 0,10 |
| | | | | MO sem LS => | 3,36 | LS => | 0,00 | MO com LS => 3,36 |
| | | | | Valor do BDI => | 3,67 | | | Valor com BDI => 16,41 |
| **11.1.2** | **Código** | **Banco** | **Descrição** | **Tipo** | | **Und** | **Quant.** | **Valor Unit** **Total** |
| Composição | 100576 | SINAPI | REGULARIZAÇÃO E COMPACTAÇÃO DE SUBLEITO DE SOLO PREDOMINANTEMENTE ARGILOSO. AF 11/2019 | PAVI - PAVIMENTAÇÃO | | m² | 1,0000000 | 2,26 2,26 |
| Composição Auxiliar | 73436 | SINAPI | ROLO COMPACTADOR VIBRATÓRIO PÉ DE CARNEIRO PARA SOLOS, POTÊNCIA 80 HP, PESO OPERACIONAL SEM/COM LASTRO 7,4 / 8,8 T, LARGURA DE TRABALHO 1,68 M - CHP DIURNO. AF_02/2016 | CHOR - CUSTOS HORÁRIOS DE MÁQUINAS E EQUIPAMENTOS | | CHP | 0,0020000 | 201,73 0,40 |
| Composição Auxiliar | 5932 | SINAPI | MOTONIVELADORA POTÊNCIA BÁSICA LÍQUIDA (PRIMEIRA MARCHA) 125 HP, PESO BRUTO 13032 KG, LARGURA DA LÂMINA DE 3,7 M - CHP DIURNO. AF 06/2014 | CHOR - CUSTOS HORÁRIOS DE MÁQUINAS E EQUIPAMENTOS | | CHP | 0,0001000 | 271,13 0,02 |
| Composição Auxiliar | 5901 | SINAPI | CAMINHÃO PIPA 10.000 L TRUCADO, PESO BRUTO TOTAL 23.000 KG, CARGA ÚTIL MÁXIMA 15.935 KG, DISTÂNCIA ENTRE EIXOS 4,8 M, POTÊNCIA 230 CV, INCLUSIVE TANQUE DE AÇO PARA TRANSPORTE DE ÁGUA - CHP DIURNO. AF_06/2014 | CHOR - CUSTOS HORÁRIOS DE MÁQUINAS E EQUIPAMENTOS | | CHP | 0,0010000 | 325,56 0,32 |
| Composição Auxiliar | 5934 | SINAPI | MOTONIVELADORA POTÊNCIA BÁSICA LÍQUIDA (PRIMEIRA MARCHA) 125 HP, PESO BRUTO 13032 KG, LARGURA DA LÂMINA DE 3,7 M - CHI DIURNO. AF 06/2014 | CHOR - CUSTOS HORÁRIOS DE MÁQUINAS E EQUIPAMENTOS | | CHI | 0,0080000 | 86,95 0,69 |
| Composição Auxiliar | 93244 | SINAPI | ROLO COMPACTADOR VIBRATÓRIO PÉ DE CARNEIRO PARA SOLOS, POTÊNCIA 80 HP, PESO OPERACIONAL SEM/COM LASTRO 7,4 / 8,8 T, LARGURA DE TRABALHO 1,68 M - CHI DIURNO. AF_02/2016 | CHOR - CUSTOS HORÁRIOS DE MÁQUINAS E EQUIPAMENTOS | | CHI | 0,0060000 | 55,93 0,33 |
| Composição Auxiliar | 5903 | SINAPI | CAMINHÃO PIPA 10.000 L TRUCADO, PESO BRUTO TOTAL 23.000 KG, CARGA ÚTIL MÁXIMA 15.935 KG, DISTÂNCIA ENTRE EIXOS 4,8 M, POTÊNCIA 230 CV, INCLUSIVE TANQUE DE AÇO PARA TRANSPORTE DE ÁGUA - CHI DIURNO. AF_06/2014 | CHOR - CUSTOS HORÁRIOS DE MÁQUINAS E EQUIPAMENTOS | | CHI | 0,0070000 | 53,76 0,37 |
| Composição Auxiliar | 88316 | SINAPI | SERVENTE COM ENCARGOS COMPLEMENTARES | SEDI - SERVIÇOS DIVERSOS | | H | 0,0080000 | 17,09 0,13 |
| | | | | MO sem LS => | 0,48 | LS => | 0,00 | MO com LS => 0,48 |
| | | | | Valor do BDI => | 0,65 | | | Valor com BDI => 2,91 |
| **11.5.1** | **Código** | **Banco** | **Descrição** | **Tipo** | | **Und** | **Quant.** | **Valor Unit** **Total** |
| Composição | 071362 | SEDOP | Estrutura metálica p/ cobertura - 2 águas-vão 30m | | | m² | 1,0000000 | 294,36 294,36 |
| Composição Auxiliar | 280009 | SEDOP | AUXILIAR DE SERRALHEIRO COM ENCARGOS COMPLEMENTARES | | | H | 1,7900000 | 17,10 30,60 |
| Composição Auxiliar | 280025 | SEDOP | SERRALHEIRO COM ENCARGOS COMPLEMENTARES | | | H | 2,1000000 | 21,17 44,45 |
| Insumo | D00414 | SEDOP | Perfil aço estrutural em "U" | Material | | KG | 15,8800000 | 12,54 199,13 |
| Insumo | D00482 | SEDOP | Solda topo descendente chanfrada chapa/perfil/tubo aço conversor diesel | Material | | M | 0,1588000 | 127,12 20,18 |
| | | | | MO sem LS => | 50,01 | LS => | 0,00 | MO com LS => 50,01 |
| | | | | Valor do BDI => | 84,83 | | | Valor com BDI => 379,19 |
| **11.5.2** | **Código** | **Banco** | **Descrição** | **Tipo** | | **Und** | **Quant.** | **Valor Unit** **Total** |
| Composição | 071465 | SEDOP | Cobertura - telha em aço galvanizado e=0,5mm | | | m² | 1,0000000 | 48,30 48,30 |
| Composição Auxiliar | 280026 | SEDOP | SERVENTE COM ENCARGOS COMPLEMENTARES | | | H | 0,3000000 | 17,07 5,12 |
| Composição Auxiliar | 280020 | SEDOP | MONTADOR COM ENCARGOS COMPLEMENTARES | | | H | 0,3000000 | 20,11 6,03 |
| Insumo | D00002 | SEDOP | Massa de vedação | Material | | KG | 0,0100000 | 12,50 0,12 |
| Insumo | D00200 | SEDOP | Acessórios de fixação p/telha de alumínio | Material | | CJ | 2,0000000 | 2,58 5,16 |
| Insumo | D00409 | SEDOP | Telha em aço galvanizado e=0,5mm | Material | | m² | 1,1000000 | 28,98 31,87 |
| | | | | MO sem LS => | 7,63 | LS => | 0,00 | MO com LS => 7,63 |
| | | | | Valor do BDI => | 13,92 | | | Valor com BDI => 62,22 |
| **11.5.3** | **Código** | **Banco** | **Descrição** | **Tipo** | | **Und** | **Quant.** | **Valor Unit** **Total** |
| Composição | 070675 | SEDOP | Cobertura - telha translucida fibra de vidro | | | m² | 1,0000000 | 79,57 79,57 |
| Composição Auxiliar | 280026 | SEDOP | SERVENTE COM ENCARGOS COMPLEMENTARES | | | H | 0,5000000 | 17,07 8,53 |
| Composição Auxiliar | 280028 | SEDOP | TELHADISTA COM ENCARGOS COMPLEMENTARES | | | H | 0,5000000 | 21,05 10,52 |
| Insumo | D00147 | SEDOP | Telha translúcida em fibra de vidro 1,83x1,10m - kalhetão | Material | | UN | 0,5600000 | 97,00 54,32 |
| Insumo | D00058 | SEDOP | Arruela côncava de chumbo d= 5/16" | Material | | UN | 1,4000000 | 0,60 0,84 |

| | | | | | | | | | |
|---|---|---|---|---|---|---|---|---|---|
| Insumo | D00209 | SEDOP | Gancho chato p/ telha fibrocimento | Material | | UN | 1,4000000 | 2,32 | 3,24 |
| Insumo | D00001 | SEDOP | Parafuso fo go 5/16" c= 110mm | Material | | UN | 1,4000000 | 1,43 | 2,00 |
| Insumo | D00002 | SEDOP | Massa de vedação | Material | | KG | 0,0100000 | 12,50 | 0,12 |
| | | | | MO sem LS => | 12,73 | LS => | 0,00 | MO com LS => | 12,73 |
| | | | | Valor do BDI => | 22,93 | | | Valor com BDI => | 102,50 |

| 11.5.4 | Código | Banco | Descrição | Tipo | Und | Quant. | Valor Unit | Total |
|---|---|---|---|---|---|---|---|---|
| Composição | 070030 | SEDOP | Cobertura - telha aluminio trapezoidal e= 0,5mm | | m² | 1,0000000 | 50,26 | 50,26 |
| Composição Auxiliar | 280026 | SEDOP | SERVENTE COM ENCARGOS COMPLEMENTARES | | H | 0,3000000 | 17,07 | 5,12 |
| Composição Auxiliar | 280028 | SEDOP | TELHADISTA COM ENCARGOS COMPLEMENTARES | | H | 0,3000000 | 21,05 | 6,31 |
| Insumo | D00200 | SEDOP | Acessórios de fixação p/telha de alumínio | Material | CJ | 2,0000000 | 2,58 | 5,16 |
| Insumo | D00199 | SEDOP | Telha de aluminio trapezoidal 1056E - e=0.5mm | Material | m² | 1,1000000 | 30,50 | 33,55 |
| Insumo | D00002 | SEDOP | Massa de vedação | Material | KG | 0,0100000 | 12,50 | 0,12 |
| | | | | MO sem LS => | 7,63 | LS => | 0,00 | MO com LS => | 7,63 |
| | | | | Valor do BDI => | 14,48 | | | Valor com BDI => | 64,74 |

| 11.9.3 | Código | Banco | Descrição | Tipo | Und | Quant. | Valor Unit | Total |
|---|---|---|---|---|---|---|---|---|
| Composição | 100758 | SINAPI | PINTURA COM TINTA ALQUÍDICA DE ACABAMENTO (ESMALTE SINTÉTICO ACETINADO) APLICADA A ROLO OU PINCEL SOBRE SUPERFÍCIES METÁLICAS (EXCETO PERFIL) EXECUTADO EM OBRA (02 DEMÃOS). AF 01/2020 | PINT - PINTURAS | m² | 1,0000000 | 38,12 | 38,12 |
| Composição Auxiliar | 88310 | SINAPI | PINTOR COM ENCARGOS COMPLEMENTARES | SEDI - SERVIÇOS DIVERSOS | H | 1,3559000 | 22,38 | 30,34 |
| Insumo | 00005318 | SINAPI | DILUENTE AGUARRAS | Material | L | 0,0255000 | 18,80 | 0,47 |
| Insumo | 00007311 | SINAPI | TINTA ESMALTE SINTETICO PREMIUM ACETINADO | Material | L | 0,2549000 | 28,69 | 7,31 |
| | | | | MO sem LS => | 20,05 | LS => | 0,00 | MO com LS => | 20,05 |
| | | | | Valor do BDI => | 10,98 | | | Valor com BDI => | 49,10 |

| 11.10.2.1 | Código | Banco | Descrição | Tipo | Und | Quant. | Valor Unit | Total |
|---|---|---|---|---|---|---|---|---|
| Composição | 040284 | SEDOP | Baldrame em concreto armado c/ cinta de amarração | | m³ | 1,0000000 | 2.681,26 | 2.681,26 |
| Composição Auxiliar | 050259 | SEDOP | Concreto c/ seixo Fck= 20 MPA (incl. lançamento e adensamento) | | m³ | 1,0000000 | 761,74 | 761,74 |
| Composição Auxiliar | 050036 | SEDOP | Forma c/ madeira branca | | m² | 12,0000000 | 98,74 | 1.184,88 |
| Composição Auxiliar | 050037 | SEDOP | Desforma | | m² | 12,0000000 | 5,12 | 61,44 |
| Composição Auxiliar | 050038 | SEDOP | Armação p/ concreto | | KG | 45,0000000 | 14,96 | 673,20 |
| | | | | MO sem LS => | 642,30 | LS => | 0,00 | MO com LS => | 642,30 |
| | | | | Valor do BDI => | 772,73 | | | Valor com BDI => | 3.453,99 |

| 11.10.3.1 | Código | Banco | Descrição | Tipo | Und | Quant. | Valor Unit | Total |
|---|---|---|---|---|---|---|---|---|
| Composição | 060187 | SEDOP | Alvenaria bloco de cimento maciço | | m² | 1,0000000 | 94,53 | 94,53 |
| Composição Auxiliar | 280026 | SEDOP | SERVENTE COM ENCARGOS COMPLEMENTARES | | H | 1,0000000 | 17,07 | 17,07 |
| Composição Auxiliar | 280023 | SEDOP | PEDREIRO COM ENCARGOS COMPLEMENTARES | | H | 1,0000000 | 21,29 | 21,29 |
| Composição Auxiliar | 110141 | SEDOP | Argamassa de cimento e areia 1:4 | | m³ | 0,0150000 | 495,05 | 7,42 |
| Insumo | D00107 | SEDOP | Bloco de cimento 20x20x40cm | Material | UN | 13,0000000 | 3,75 | 48,75 |
| | | | | MO sem LS => | 26,89 | LS => | 0,00 | MO com LS => | 26,89 |
| | | | | Valor do BDI => | 27,24 | | | Valor com BDI => | 121,77 |

| 11.10.5.1 | Código | Banco | Descrição | Tipo | Und | Quant. | Valor Unit | Total |
|---|---|---|---|---|---|---|---|---|
| Composição | 050771 | SEDOP | Laje pré-moldada treliçada (Incl. capiamento) | | m² | 1,0000000 | 138,25 | 138,25 |
| Composição Auxiliar | 050259 | SEDOP | Concreto c/ seixo Fck= 20 MPA (incl. lançamento e adensamento) | | m³ | 0,0500000 | 761,74 | 38,08 |
| Composição Auxiliar | 280023 | SEDOP | PEDREIRO COM ENCARGOS COMPLEMENTARES | | H | 0,5000000 | 21,29 | 10,64 |
| Composição Auxiliar | 280026 | SEDOP | SERVENTE COM ENCARGOS COMPLEMENTARES | | H | 0,5000000 | 17,07 | 8,53 |
| Insumo | D00352 | SEDOP | Laje pre-moldada treliçada | Material | m² | 1,0000000 | 81,00 | 81,00 |
| | | | | MO sem LS => | 21,90 | LS => | 0,00 | MO com LS => | 21,90 |
| | | | | Valor do BDI => | 39,84 | | | Valor com BDI => | 178,09 |

| 11.10.6.3 | Código | Banco | Descrição | Tipo | Und | Quant. | Valor Unit | Total |
|---|---|---|---|---|---|---|---|---|
| Composição | 150130 | SEDOP | Verniz poliuretano sobre concreto/tijolo | | m² | 1,0000000 | 30,54 | 30,54 |
| Composição Auxiliar | 280024 | SEDOP | PINTOR COM ENCARGOS COMPLEMENTARES | | H | 0,5000000 | 22,36 | 11,18 |
| Composição Auxiliar | 280026 | SEDOP | SERVENTE COM ENCARGOS COMPLEMENTARES | | H | 0,2000000 | 17,07 | 3,41 |
| Insumo | P00020 | SEDOP | Verniz poliuretano | Material | GL | 0,1400000 | 102,00 | 14,28 |
| Insumo | P00008 | SEDOP | Liquido selador p/ parede | Material | GL | 0,0300000 | 55,75 | 1,67 |
| | | | | MO sem LS => | 9,53 | LS => | 0,00 | MO com LS => | 9,53 |
| | | | | Valor do BDI => | 8,80 | | | Valor com BDI => | 39,34 |

| 11.10.7.1 | Código | Banco | Descrição | Tipo | Und | Quant. | Valor Unit | Total |
|---|---|---|---|---|---|---|---|---|
| Composição | 102494 | SINAPI | PINTURA DE PISO COM TINTA EPÓXI, APLICAÇÃO MANUAL, 2 DEMÃOS, INCLUSO PRIMER EPÓXI. AF 05/2021 | PINT - PINTURAS | m² | 1,0000000 | 46,74 | 46,74 |
| Composição Auxiliar | 88316 | SINAPI | SERVENTE COM ENCARGOS COMPLEMENTARES | SEDI - SERVIÇOS DIVERSOS | H | 0,1150000 | 17,09 | 1,96 |
| Composição Auxiliar | 88310 | SINAPI | PINTOR COM ENCARGOS COMPLEMENTARES | SEDI - SERVIÇOS DIVERSOS | H | 0,2750000 | 22,38 | 6,15 |
| Insumo | 00005330 | SINAPI | DILUENTE EPOXI | Material | L | 0,0640000 | 42,85 | 2,74 |
| Insumo | 00012815 | SINAPI | FITA CREPE ROLO DE 25 MM X 50 M | Material | UN | 0,0100000 | 5,98 | 0,05 |
| Insumo | 00044072 | SINAPI | PRIMER EPOXI / EPOXIDICO | Material | L | 0,2016000 | 86,29 | 17,39 |
| Insumo | 00007304 | SINAPI | TINTA EPOXI BASE AGUA PREMIUM, BRANCA | Material | L | 0,3220000 | 57,31 | 18,45 |
| | | | | MO sem LS => | 5,29 | LS => | 0,00 | MO com LS => | 5,29 |
| | | | | Valor do BDI => | 13,47 | | | Valor com BDI => | 60,21 |

| 11.10.7.3 | Código | Banco | Descrição | Tipo | Und | Quant. | Valor Unit | Total |
|---|---|---|---|---|---|---|---|---|

| | | | | | | | | |
|---|---|---|---|---|---|---|---|---|
| Composição | 102506 | SINAPI | PINTURA DE DEMARCAÇÃO DE QUADRA POLIESPORTIVA COM TINTA EPÓXI, E = 5 CM, APLICAÇÃO MANUAL. AF_05/2021 | PINT - PINTURAS | M | 1,0000000 | 8,30 | 8,30 |
| Composição Auxiliar | 88316 | SINAPI | SERVENTE COM ENCARGOS COMPLEMENTARES | SEDI - SERVIÇOS DIVERSOS | H | 0,1000000 | 17,09 | 1,70 |
| Composição Auxiliar | 88310 | SINAPI | PINTOR COM ENCARGOS COMPLEMENTARES | SEDI - SERVIÇOS DIVERSOS | H | 0,2390000 | 22,38 | 5,34 |
| Insumo | 00005330 | SINAPI | DILUENTE EPOXI | Material | L | 0,0030000 | 42,85 | 0,12 |
| Insumo | 00012815 | SINAPI | FITA CREPE ROLO DE 25 MM X 50 M | Material | UN | 0,0400000 | 5,98 | 0,23 |
| Insumo | 00007304 | SINAPI | TINTA EPOXI BASE AGUA PREMIUM, BRANCA | Material | L | 0,0160000 | 57,31 | 0,91 |
| | | | | MO sem LS => 4,60 | LS => | 0,00 | MO com LS => | 4,60 |
| | | | | Valor do BDI => 2,39 | | | Valor com BDI => | 10,69 |

| 11.10.8.1 | Código | Banco | Descrição | Tipo | Und | Quant. | Valor Unit | Total |
|---|---|---|---|---|---|---|---|---|
| Composição | 102364 | SINAPI | ALAMBRADO PARA QUADRA POLIESPORTIVA, ESTRUTURADO POR TUBOS DE ACO GALVANIZADO, (MONTANTES COM DIAMETRO 2", TRAVESSAS E ESCORAS COM DIÂMETRO 1 ¼), COM TELA DE ARAME GALVANIZADO, FIO 10 BWG E MALHA QUADRADA 5X5CM (EXCETO MURETA). AF_03/2021 | URBA - URBANIZAÇÃO | m² | 1,0000000 | 216,41 | 216,41 |
| Composição Auxiliar | 94962 | SINAPI | CONCRETO MAGRO PARA LASTRO, TRAÇO 1:4,5:4,5 (EM MASSA SECA DE CIMENTO/ AREIA MÉDIA/ BRITA 1) - PREPARO MECÂNICO COM BETONEIRA 400 L. AF_05/2021 | FUES - FUNDAÇÕES E ESTRUTURAS | m³ | 0,0045000 | 409,41 | 1,84 |
| Composição Auxiliar | 88316 | SINAPI | SERVENTE COM ENCARGOS COMPLEMENTARES | SEDI - SERVIÇOS DIVERSOS | H | 0,9774000 | 17,09 | 16,70 |
| Composição Auxiliar | 88315 | SINAPI | SERRALHEIRO COM ENCARGOS COMPLEMENTARES | SEDI - SERVIÇOS DIVERSOS | H | 0,9774000 | 21,19 | 20,71 |
| Insumo | 00043130 | SINAPI | ARAME GALVANIZADO 12 BWG, D = 2,76 MM (0,048 KG/M) OU 14 BWG, D = 2.11 MM (0.026 KG/M) | Material | KG | 0,0797000 | 23,43 | 1,86 |
| Insumo | 00011002 | SINAPI | ELETRODO REVESTIDO AWS - E6013, DIAMETRO IGUAL A 2,50 MM | Material | KG | 0,0025000 | 31,69 | 0,07 |
| Insumo | 00007162 | SINAPI | TELA DE ARAME GALVANIZADA QUADRANGULAR / LOSANGULAR, FIO 3,4 MM (10 BWG), MALHA 5 X 5 CM, H = 2 M | Material | m² | 1,0203000 | 61,22 | 62,46 |
| Insumo | 00007698 | SINAPI | TUBO ACO GALVANIZADO COM COSTURA, CLASSE MEDIA, DN 1.1/4", E = *3,25* MM, PESO *3,14* KG/M (NBR 5580) | Material | M | 0,8701000 | 59,58 | 51,84 |
| Insumo | 00007696 | SINAPI | TUBO ACO GALVANIZADO COM COSTURA, CLASSE MEDIA, DN 2", E = *3.65* MM, PESO *5.10* KG/M (NBR 5580) | Material | M | 0,6105000 | 99,81 | 60,93 |
| | | | | MO sem LS => 25,12 | LS => | 0,00 | MO com LS => | 25,12 |
| | | | | Valor do BDI => 62,36 | | | Valor com BDI => | 278,77 |

| 11.10.8.2 | Código | Banco | Descrição | Tipo | Und | Quant. | Valor Unit | Total |
|---|---|---|---|---|---|---|---|---|
| Composição | 250610 | SEDOP | Equipamento completo p/ quadra de esportes | | CJ | 1,0000000 | 13.669,02 | 13.669,02 |
| Composição Auxiliar | 030010 | SEDOP | Escavação manual ate 1.50m de profundidade | | m³ | 0,5600000 | 51,21 | 28,67 |
| Composição Auxiliar | 020174 | SEDOP | Retirada de entulho - manualmente (incluindo caixa coletora) | | m³ | 0,7300000 | 92,07 | 67,21 |
| Composição Auxiliar | 280023 | SEDOP | PEDREIRO COM ENCARGOS COMPLEMENTARES | | H | 5,0000000 | 21,29 | 106,45 |
| Composição Auxiliar | 280004 | SEDOP | AJUDANTE DE PEDREIRO COM ENCARGOS COMPLEMENTARES | | H | 5,0000000 | 17,13 | 85,65 |
| Composição Auxiliar | 250594 | SEDOP | Tabela em mad. lei p/ aro de basquete | | UN | 2,0000000 | 1.151,05 | 2.302,10 |
| Insumo | D00155 | SEDOP | Suporte metálico p/ basquete c/ aro | Material | UN | 2,0000000 | 1.497,82 | 2.995,64 |
| Insumo | D00154 | SEDOP | Trave metálica p/ futebol de salão | Material | UN | 2,0000000 | 2.515,00 | 5.030,00 |
| Insumo | D00153 | SEDOP | Poste metálico p/ rede de vôlei | Material | UN | 2,0000000 | 1.526,65 | 3.053,30 |
| | | | | MO sem LS => 440,74 | LS => | 0,00 | MO com LS => | 440,74 |
| | | | | Valor do BDI => 3.939,41 | | | Valor com BDI => | 17.608,43 |

| 11.10.8.3 | Código | Banco | Descrição | Tipo | Und | Quant. | Valor Unit | Total |
|---|---|---|---|---|---|---|---|---|
| Composição | 251530 | SEDOP | Tela de nylon | | m² | 1,0000000 | 19,97 | 19,97 |
| Composição Auxiliar | 280004 | SEDOP | AJUDANTE DE PEDREIRO COM ENCARGOS COMPLEMENTARES | | H | 0,4262000 | 17,13 | 7,30 |
| Composição Auxiliar | 280023 | SEDOP | PEDREIRO COM ENCARGOS COMPLEMENTARES | | H | 0,4262000 | 21,29 | 9,07 |
| Insumo | D00501 | SEDOP | Tela de nylon | Material | m² | 1,0000000 | 2,00 | 2,00 |
| Insumo | D00452 | SEDOP | Ganchos e parafusos p/ tela de nylon | Material | CJ | 1,0000000 | 1,60 | 1,60 |
| | | | | MO sem LS => 10,87 | LS => | 0,00 | MO com LS => | 10,87 |
| | | | | Valor do BDI => 5,75 | | | Valor com BDI => | 25,72 |

| 11.10.9.4 | Código | Banco | Descrição | Tipo | Und | Quant. | Valor Unit | Total |
|---|---|---|---|---|---|---|---|---|
| Composição | 170743 | SEDOP | Cabo de cobre 2,5mm2 - 1 KV | | M | 1,0000000 | 7,64 | 7,64 |
| Composição Auxiliar | 280007 | SEDOP | AUXILIAR DE ELETRICISTA COM ENCARGOS COMPLEMENTARES | | H | 0,1100000 | 17,34 | 1,90 |
| Composição Auxiliar | 280014 | SEDOP | ELETRICISTA COM ENCARGOS COMPLEMENTARES | | H | 0,1100000 | 21,50 | 2,36 |
| Insumo | E00370 | SEDOP | Cabo de cobre 2,5 mm2 - 1 KV | Material | M | 1,0200000 | 3,26 | 3,32 |
| Insumo | E00020 | SEDOP | Fita isolante | Material | M | 0,0500000 | 1,26 | 0,06 |
| | | | | MO sem LS => 2,84 | LS => | 0,00 | MO com LS => | 2,84 |
| | | | | Valor do BDI => 2,20 | | | Valor com BDI => | 9,84 |

| 11.10.9.5 | Código | Banco | Descrição | Tipo | Und | Quant. | Valor Unit | Total |
|---|---|---|---|---|---|---|---|---|
| Composição | 170979 | SEDOP | Luminária de facho aberto p/ lâmp vapor de mercúrio | | UN | 1,0000000 | 163,40 | 163,40 |
| Composição Auxiliar | 280007 | SEDOP | AUXILIAR DE ELETRICISTA COM ENCARGOS COMPLEMENTARES | | H | 0,7500000 | 17,34 | 13,00 |
| Composição Auxiliar | 280014 | SEDOP | ELETRICISTA COM ENCARGOS COMPLEMENTARES | | H | 1,5000000 | 21,50 | 32,25 |
| Insumo | E00596 | SEDOP | Luminária de facho aberto p/ lâmp vapor de mercúrio | Material | UN | 1,0000000 | 118,15 | 118,15 |
| | | | | MO sem LS => 30,72 | LS => | 0,00 | MO com LS => | 30,72 |
| | | | | Valor do BDI => 47,09 | | | Valor com BDI => | 210,49 |

| 11.10.9.6 | Código | Banco | Descrição | Tipo | Und | Quant. | Valor Unit | Total |
|---|---|---|---|---|---|---|---|---|
| Composição | 101644 | SINAPI | LÂMPADA VAPOR DE MERCÚRIO 400 W - FORNECIMENTO E INSTALAÇÃO. AF_08/2020 | INEL - INSTALAÇÃO ELÉTRICA/ELETRIFICAÇÃO E | UN | 1,0000000 | 60,29 | 60,29 |
| Composição Auxiliar | 88247 | SINAPI | AUXILIAR DE ELETRICISTA COM ENCARGOS COMPLEMENTARES | SEDI - SERVIÇOS DIVERSOS | H | 0,0274000 | 17,75 | 0,48 |
| Composição Auxiliar | 88264 | SINAPI | ELETRICISTA COM ENCARGOS COMPLEMENTARES | SEDI - SERVIÇOS DIVERSOS | H | 0,0274000 | 21,52 | 0,58 |
| Insumo | 00003751 | SINAPI | LAMPADA VAPOR MERCURIO 400 W (BASE E40) | Material | UN | 1,0000000 | 59,23 | 59,23 |
| | | | | MO sem LS => 0,71 | LS => | 0,00 | MO com LS => | 0,71 |

| | | | | | | | | |
|---|---|---|---|---|---|---|---|---|
| | | | | Valor do BDI => | 17,37 | | | Valor com BDI => 77,66 |
| **11.10.9.12** | **Código** | **Banco** | **Descrição** | **Tipo** | | **Und** | **Quant.** | **Valor Unit** | **Total** |
| Composição | 171165 | SEDOP | Haste de Aço cobreada 5/8"x3,0m c/ conector | | | UN | 1,0000000 | 126,75 | 126,75 |
| Composição Auxiliar | 280014 | SEDOP | ELETRICISTA COM ENCARGOS COMPLEMENTARES | | | H | 1,2000000 | 21,50 | 25,80 |
| Composição Auxiliar | 280007 | SEDOP | AUXILIAR DE ELETRICISTA COM ENCARGOS COMPLEMENTARES | | | H | 0,6000000 | 17,34 | 10,40 |
| Insumo | E00559 | SEDOP | Haste de Aço cobreada 5/8"x3,0m c/ conector | Material | | UN | 1,0000000 | 90,55 | 90,55 |
| | | | | MO sem LS => | 24,56 | LS => | 0,00 | MO com LS => | 24,56 |
| | | | | Valor do BDI => | 36,52 | | | Valor com BDI => | 163,27 |
| **12.1.1** | **Código** | **Banco** | **Descrição** | **Tipo** | | **Und** | **Quant.** | **Valor Unit** | **Total** |
| Composição | 260652 | SEDOP | Muro em alvenaria,rebocado e pintado 2 faces(h=2.50m) | | | M | 1,0000000 | 692,78 | 692,78 |
| Composição Auxiliar | 020174 | SEDOP | Retirada de entulho - manualmente (incluindo caixa coletora) | | | m³ | 0,0900000 | 92,07 | 8,28 |
| Composição Auxiliar | 030010 | SEDOP | Escavação manual ate 1.50m de profundidade | | | m³ | 0,0900000 | 51,21 | 4,60 |
| Composição Auxiliar | 010269 | SEDOP | Locação planimetrica de linha | | | M | 1,0000000 | 1,83 | 1,83 |
| Composição Auxiliar | 050729 | SEDOP | Concreto armado fck=20MPA c/ forma mad. branca (incl. lançamento e adensamento) | | | m³ | 0,0220000 | 3.204,86 | 70,50 |
| Composição Auxiliar | 060046 | SEDOP | Alvenaria tijolo de barro a cutelo | | | m² | 2,5000000 | 67,84 | 169,60 |
| Composição Auxiliar | 040025 | SEDOP | Fundação corrida com seixo | | | m³ | 0,0900000 | 613,70 | 55,23 |
| Composição Auxiliar | 110143 | SEDOP | Chapisco de cimento e areia no traço 1:3 | | | m² | 5,1000000 | 10,80 | 55,08 |
| Composição Auxiliar | 110763 | SEDOP | Reboco com argamassa 1:6:Adit. Plast. | | | m² | 5,1000000 | 43,97 | 224,24 |
| Composição Auxiliar | 150125 | SEDOP | PVA externa sem superf. preparada | | | m² | 5,1000000 | 14,91 | 76,04 |
| Composição Auxiliar | 040026 | SEDOP | Baldrame em conc.ciclópico c/pedra preta incl.forma | | | m³ | 0,0230000 | 1.190,74 | 27,38 |
| | | | | MO sem LS => | 291,86 | LS => | 0,00 | MO com LS => | 291,86 |
| | | | | Valor do BDI => | 199,65 | | | Valor com BDI => | 892,43 |
| **12.1.2** | **Código** | **Banco** | **Descrição** | **Tipo** | | **Und** | **Quant.** | **Valor Unit** | **Total** |
| Composição | 260213 | SEDOP | Muro em alvenaria,rebocado e pintado 2 faces(h=2.0m) | | | M | 1,0000000 | 576,36 | 576,36 |
| Composição Auxiliar | 010269 | SEDOP | Locação planimetrica de linha | | | M | 1,0000000 | 1,83 | 1,83 |
| Composição Auxiliar | 030010 | SEDOP | Escavação manual ate 1.50m de profundidade | | | m³ | 0,0900000 | 51,21 | 4,60 |
| Composição Auxiliar | 020174 | SEDOP | Retirada de entulho - manualmente (incluindo caixa coletora) | | | m³ | 0,0900000 | 92,07 | 8,28 |
| Composição Auxiliar | 060046 | SEDOP | Alvenaria tijolo de barro a cutelo | | | m² | 2,0000000 | 67,84 | 135,68 |
| Composição Auxiliar | 040025 | SEDOP | Fundação corrida com seixo | | | m³ | 0,0900000 | 613,70 | 55,23 |
| Composição Auxiliar | 050729 | SEDOP | Concreto armado fck=20MPA c/ forma mad. branca (incl. lançamento e adensamento) | | | m³ | 0,0180000 | 3.204,86 | 57,68 |
| Composição Auxiliar | 110143 | SEDOP | Chapisco de cimento e areia no traço 1:3 | | | m² | 4,1000000 | 10,80 | 44,28 |
| Composição Auxiliar | 110763 | SEDOP | Reboco com argamassa 1:6:Adit. Plast. | | | m² | 4,1000000 | 43,97 | 180,27 |
| Composição Auxiliar | 150125 | SEDOP | PVA externa sem superf. preparada | | | m² | 4,1000000 | 14,91 | 61,13 |
| Composição Auxiliar | 040026 | SEDOP | Baldrame em conc.ciclópico c/pedra preta incl.forma | | | m³ | 0,0230000 | 1.190,74 | 27,38 |
| | | | | MO sem LS => | 240,83 | LS => | 0,00 | MO com LS => | 240,83 |
| | | | | Valor do BDI => | 166,10 | | | Valor com BDI => | 742,46 |
| **12.2.1** | **Código** | **Banco** | **Descrição** | **Tipo** | | **Und** | **Quant.** | **Valor Unit** | **Total** |
| Composição | 260523 | SEDOP | Meio-fio em concreto nas dimensões 0,30m x 0,12m com lâmina d | | | M | 1,0000000 | 53,77 | 53,77 |
| Composição Auxiliar | 280023 | SEDOP | PEDREIRO COM ENCARGOS COMPLEMENTARES | | | H | 0,1000000 | 21,29 | 2,12 |
| Composição Auxiliar | 280004 | SEDOP | AJUDANTE DE PEDREIRO COM ENCARGOS COMPLEMENTARES | | | H | 0,1000000 | 17,13 | 1,71 |
| Composição Auxiliar | 110141 | SEDOP | Argamassa de cimento e areia 1:4 | | | m³ | 0,0090000 | 495,05 | 4,45 |
| Insumo | U00023 | SEDOP | Meio-fio em concreto nas dimensões 0,30m x 0,12m - com lâmina d'água | Material | | M | 1,0000000 | 45,49 | 45,49 |
| | | | | MO sem LS => | 3,31 | LS => | 0,00 | MO com LS => | 3,31 |
| | | | | Valor do BDI => | 15,49 | | | Valor com BDI => | 69,26 |
| **12.3.1.3** | **Código** | **Banco** | **Descrição** | **Tipo** | | **Und** | **Quant.** | **Valor Unit** | **Total** |
| Composição | 94342 | SINAPI | ATERRO MANUAL DE VALAS COM AREIA PARA ATERRO E COMPACTACÃO MECANIZADA. AF_05/2016 | MOVT - MOVIMENTO DE TERRA | | m³ | 1,0000000 | 78,76 | 78,76 |
| Composição Auxiliar | 5901 | SINAPI | CAMINHÃO PIPA 10.000 L TRUCADO, PESO BRUTO TOTAL 23.000 KG, CARGA ÚTIL MÁXIMA 15.935 KG, DISTÂNCIA ENTRE EIXOS 4,8 M, POTÊNCIA 230 CV, INCLUSIVE TANQUE DE AÇO PARA TRANSPORTE DE ÁGUA - CHP DIURNO. AF_06/2014 | CHOR - CUSTOS HORÁRIOS DE MÁQUINAS E EQUIPAMENTOS | | CHP | 0,0060000 | 325,56 | 1,95 |
| Composição Auxiliar | 91533 | SINAPI | COMPACTADOR DE SOLOS DE PERCUSSÃO (SOQUETE) COM MOTOR A GASOLINA 4 TEMPOS, POTÊNCIA 4 CV - CHP DIURNO. AF_08/2015 | CHOR - CUSTOS HORÁRIOS DE MÁQUINAS E EQUIPAMENTOS | | CHP | 0,2740000 | 30,33 | 8,31 |
| Composição Auxiliar | 91534 | SINAPI | COMPACTADOR DE SOLOS DE PERCUSSÃO (SOQUETE) COM MOTOR A GASOLINA 4 TEMPOS, POTÊNCIA 4 CV - CHI DIURNO. AF_08/2015 | CHOR - CUSTOS HORÁRIOS DE MÁQUINAS E EQUIPAMENTOS | | CHI | 0,2540000 | 21,77 | 5,52 |
| Composição Auxiliar | 5903 | SINAPI | CAMINHÃO PIPA 10.000 L TRUCADO, PESO BRUTO TOTAL 23.000 KG, CARGA ÚTIL MÁXIMA 15.935 KG, DISTÂNCIA ENTRE EIXOS 4,8 M, POTÊNCIA 230 CV, INCLUSIVE TANQUE DE AÇO PARA TRANSPORTE DE ÁGUA - CHI DIURNO. AF_06/2014 | CHOR - CUSTOS HORÁRIOS DE MÁQUINAS E EQUIPAMENTOS | | CHI | 0,0030000 | 53,76 | 0,16 |
| Composição Auxiliar | 88316 | SINAPI | SERVENTE COM ENCARGOS COMPLEMENTARES | SEDI - SERVIÇOS DIVERSOS | | H | 0,6590000 | 17,09 | 11,26 |
| Insumo | 00000368 | SINAPI | AREIA PARA ATERRO - POSTO JAZIDA/FORNECEDOR (RETIRADO NA JAZIDA, SEM TRANSPORTE) | Material | | m³ | 1,2500000 | 41,25 | 51,56 |
| | | | | MO sem LS => | 15,38 | LS => | 0,00 | MO com LS => | 15,38 |
| | | | | Valor do BDI => | 22,69 | | | Valor com BDI => | 101,45 |
| **12.3.6.1** | **Código** | **Banco** | **Descrição** | **Tipo** | | **Und** | **Quant.** | **Valor Unit** | **Total** |
| Composição | 090825 | SEDOP | Grade de ferro em metalom (incl. pint.anti-corrosiva) | | | m² | 1,0000000 | 334,31 | 334,31 |
| Composição Auxiliar | 280004 | SEDOP | AJUDANTE DE PEDREIRO COM ENCARGOS COMPLEMENTARES | | | H | 1,5000000 | 17,13 | 25,69 |
| Composição Auxiliar | 280023 | SEDOP | PEDREIRO COM ENCARGOS COMPLEMENTARES | | | H | 1,8500000 | 21,29 | 39,38 |
| Composição Auxiliar | 110142 | SEDOP | Argamassa de cimento e areia 1:6 | | | m³ | 0,0500000 | 431,93 | 21,59 |
| Insumo | D00354 | SEDOP | Grade de ferro em Metalom (incl. Pint.anti-corrosiva) | Material | | M² | 1,0000000 | 247,65 | 247,65 |

| | | | | | | | | |
|---|---|---|---|---|---|---|---|---|
| | | | | MO sem LS => | 47,80 | LS => | 0,00 | MO com LS => | 47,80 |
| | | | | Valor do BDI => | 96,34 | | | Valor com BDI => | 430,65 |
| **12.3.6.2** | **Código** | **Banco** | **Descrição** | **Tipo** | | **Und** | **Quant.** | **Valor Unit** | **Total** |
| Composição | 090822 | SEDOP | Portão de ferro em metalom (incl. pintura anti corrosiva) | | | m² | 1,0000000 | 400,09 | 400,09 |
| Composição Auxiliar | 280023 | SEDOP | PEDREIRO COM ENCARGOS COMPLEMENTARES | | | H | 2,0000000 | 21,29 | 42,58 |
| Composição Auxiliar | 280004 | SEDOP | AJUDANTE DE PEDREIRO COM ENCARGOS COMPLEMENTARES | | | H | 2,0000000 | 17,13 | 34,26 |
| Composição Auxiliar | 110141 | SEDOP | Argamassa de cimento e areia 1:4 | | | m³ | 0,0500000 | 495,05 | 24,75 |
| Insumo | D00087 | SEDOP | Portão de ferro em metalom (inc. pint.ant.cor) | Material | | m² | 1,0000000 | 298,50 | 298,50 |
| | | | | MO sem LS => | 55,38 | LS => | 0,00 | MO com LS => | 55,38 |
| | | | | Valor do BDI => | 115,30 | | | Valor com BDI => | 515,39 |
| **12.3.7.1** | **Código** | **Banco** | **Descrição** | **Tipo** | | **Und** | **Quant.** | **Valor Unit** | **Total** |
| Composição | 240843 | SEDOP | Placa de sinalização metálica | | | UN | 1,0000000 | 42,67 | 42,67 |
| Composição Auxiliar | 280023 | SEDOP | PEDREIRO COM ENCARGOS COMPLEMENTARES | | | H | 0,2000000 | 21,29 | 4,25 |
| Composição Auxiliar | 280004 | SEDOP | AJUDANTE DE PEDREIRO COM ENCARGOS COMPLEMENTARES | | | H | 0,2000000 | 17,13 | 3,42 |
| Insumo | D00391 | SEDOP | Placa de sinalização metálica | Material | | UN | 1,0000000 | 35,00 | 35,00 |
| | | | | MO sem LS => | 5,10 | LS => | 0,00 | MO com LS => | 5,10 |
| | | | | Valor do BDI => | 12,29 | | | Valor com BDI => | 54,96 |
| | | | | MO sem LS => | 26,07 | LS => | 0,00 | MO com LS => | 26,07 |
| | | | | Valor do BDI => | 23,47 | | | Valor com BDI => | 104,94 |
| **12.3.7.3** | **Código** | **Banco** | **Descrição** | **Tipo** | | **Und** | **Quant.** | **Valor Unit** | **Total** |
| Composição | 261471 | SEDOP | Bloco de concreto intertravado pigmentado (incl. colchão de areia e rejuntamento) | | | m² | 1,0000000 | 128,69 | 128,69 |
| Composição Auxiliar | 280012 | SEDOP | CALCETEIRO COM ENCARGOS COMPLEMENTARES | | | H | 1,0000000 | 21,17 | 21,17 |
| Composição Auxiliar | 280026 | SEDOP | SERVENTE COM ENCARGOS COMPLEMENTARES | | | H | 1,0000000 | 17,07 | 17,07 |
| Composição Auxiliar | 260765 | SEDOP | Argamassa p/rejuntamento de blokret (1:7) | | | m³ | 0,0170000 | 400,78 | 6,81 |
| Insumo | J00005 | SEDOP | Areia | Material | | m³ | 0,1000000 | 65,38 | 6,53 |
| Insumo | D00412 | SEDOP | Bloco de concreto intertravado pigmentado (incl. colchão de areia e rejuntamento) | Material | | m² | 1,0000000 | 77,11 | 77,11 |
| | | | | MO sem LS => | 26,94 | LS => | 0,00 | MO com LS => | 26,94 |
| | | | | Valor do BDI => | 37,08 | | | Valor com BDI => | 165,77 |
| **12.3.7.4** | **Código** | **Banco** | **Descrição** | **Tipo** | | **Und** | **Quant.** | **Valor Unit** | **Total** |
| Composição | 130728 | SEDOP | PisoTátil direcional na cor amarelo 25x25 premoldado (16 unidades) | | | m² | 1,0000000 | 119,30 | 119,30 |
| Composição Auxiliar | 280023 | SEDOP | PEDREIRO COM ENCARGOS COMPLEMENTARES | | | H | 0,5993000 | 21,29 | 12,75 |
| Composição Auxiliar | 280004 | SEDOP | AJUDANTE DE PEDREIRO COM ENCARGOS COMPLEMENTARES | | | H | 0,5000000 | 17,13 | 8,56 |
| Insumo | J00003 | SEDOP | Cimento | Material | | SC | 0,1500000 | 44,50 | 6,67 |
| Insumo | J00005 | SEDOP | Areia | Material | | m³ | 0,0100000 | 65,38 | 0,65 |
| Insumo | A00387 | SEDOP | PisoTátil direcional na cor amarelo 25x25 premoldado (16 unidades) | Material | | m² | 1,0200000 | 88,90 | 90,67 |
| | | | | MO sem LS => | 14,23 | LS => | 0,00 | MO com LS => | 14,23 |
| | | | | Valor do BDI => | 34,38 | | | Valor com BDI => | 153,68 |
| **12.3.7.5** | **Código** | **Banco** | **Descrição** | **Tipo** | | **Und** | **Quant.** | **Valor Unit** | **Total** |
| Composição | 102507 | SINAPI | PINTURA DE DEMARCAÇÃO DE VAGA COM TINTA EPÓXI, E = 10 CM, APLICAÇÃO MANUAL. AF 05/2021 | PINT - PINTURAS | | M | 1,0000000 | 4,75 | 4,75 |
| Composição Auxiliar | 88316 | SINAPI | SERVENTE COM ENCARGOS COMPLEMENTARES | SEDI - SERVIÇOS DIVERSOS | | H | 0,0350000 | 17,09 | 0,59 |
| Composição Auxiliar | 88310 | SINAPI | PINTOR COM ENCARGOS COMPLEMENTARES | SEDI - SERVIÇOS DIVERSOS | | H | 0,0830000 | 22,38 | 1,85 |
| Insumo | 00005330 | SINAPI | DILUENTE EPOXI | Material | | L | 0,0060000 | 42,85 | 0,25 |
| Insumo | 00012815 | SINAPI | FITA CREPE ROLO DE 25 MM X 50 M | Material | | UN | 0,0400000 | 5,98 | 0,23 |
| Insumo | 00007304 | SINAPI | TINTA EPOXI BASE AGUA PREMIUM, BRANCA | Material | | L | 0,0320000 | 57,31 | 1,83 |
| | | | | MO sem LS => | 1,59 | LS => | 0,00 | MO com LS => | 1,59 |
| | | | | Valor do BDI => | 1,36 | | | Valor com BDI => | 6,11 |
| **12.3.7.6** | **Código** | **Banco** | **Descrição** | **Tipo** | | **Und** | **Quant.** | **Valor Unit** | **Total** |
| Composição | 102513 | SINAPI | PINTURA DE SÍMBOLOS E TEXTOS COM TINTA ACRÍLICA, DEMARCAÇÃO COM FITA ADESIVA E APLICAÇÃO COM ROLO. AF_05/2021 | PINT - PINTURAS | | m² | 1,0000000 | 36,73 | 36,73 |
| Composição Auxiliar | 88316 | SINAPI | SERVENTE COM ENCARGOS COMPLEMENTARES | SEDI - SERVIÇOS DIVERSOS | | H | 0,4000000 | 17,09 | 6,83 |
| Composição Auxiliar | 88310 | SINAPI | PINTOR COM ENCARGOS COMPLEMENTARES | SEDI - SERVIÇOS DIVERSOS | | H | 0,9600000 | 22,38 | 21,48 |
| Insumo | 00012815 | SINAPI | FITA CREPE ROLO DE 25 MM X 50 M | Material | | UN | 0,2300000 | 5,98 | 1,37 |
| Insumo | 00007348 | SINAPI | TINTA ACRILICA PREMIUM PARA PISO | Material | | L | 0,4270000 | 16,52 | 7,05 |
| | | | | MO sem LS => | 18,49 | LS => | 0,00 | MO com LS => | 18,49 |
| | | | | Valor do BDI => | 10,58 | | | Valor com BDI => | 47,31 |
| **12.3.7.7** | **Código** | **Banco** | **Descrição** | **Tipo** | | **Und** | **Quant.** | **Valor Unit** | **Total** |
| Composição | 260519 | SEDOP | Meio-fio em concreto nas dimensões 0,15m x 0,12m sem lâmina d'água (TENTO DE CONCRETO) | | | M | 1,0000000 | 31,31 | 31,31 |
| Composição Auxiliar | 280023 | SEDOP | PEDREIRO COM ENCARGOS COMPLEMENTARES | | | H | 0,1000000 | 21,29 | 2,12 |
| Composição Auxiliar | 280004 | SEDOP | AJUDANTE DE PEDREIRO COM ENCARGOS COMPLEMENTARES | | | H | 0,1000000 | 17,13 | 1,71 |
| Composição Auxiliar | 110141 | SEDOP | Argamassa de cimento e areia 1:4 | | | m³ | 0,0030000 | 495,05 | 1,48 |
| Insumo | U00001 | SEDOP | Meio-fio em concreto nas dimensões 0,15mx0,12m sem lâmina d'água | Material | | M | 1,0000000 | 26,00 | 26,00 |
| | | | | MO sem LS => | 2,79 | LS => | 0,00 | MO com LS => | 2,79 |
| | | | | Valor do BDI => | 9,02 | | | Valor com BDI => | 40,33 |
| **13.1.1** | **Código** | **Banco** | **Descrição** | **Tipo** | | **Und** | **Quant.** | **Valor Unit** | **Total** |
| Composição | 260168 | SEDOP | Plantio de grama (incl. terra preta) | | | m² | 1,0000000 | 20,79 | 20,79 |
| Composição Auxiliar | 280026 | SEDOP | SERVENTE COM ENCARGOS COMPLEMENTARES | | | H | 0,3000000 | 17,07 | 5,12 |

| | | | | | | | | | |
|---|---|---|---|---|---|---|---|---|---|
| Composição Auxiliar | 280018 | SEDOP | JARDINEIRO COM ENCARGOS COMPLEMENTARES | | | H | 0,3000000 | 12,31 | 3,69 |
| Insumo | U00003 | SEDOP | Grama em placa | Material | | m² | 1,0500000 | 8,50 | 8,92 |
| Insumo | J00008 | SEDOP | Terra preta vegetal | Material | | m³ | 0,0500000 | 61,25 | 3,06 |
| | | | | MO sem LS => | 3,22 | LS => | 0,00 | MO com LS => | 3,22 |
| | | | | Valor do BDI => | 5,99 | | | Valor com BDI => | 26,78 |

| 13.1.2 | Código | Banco | Descrição | Tipo | | Und | Quant. | Valor Unit | Total |
|---|---|---|---|---|---|---|---|---|---|
| Composição | 73967/002 | SINAPI | PLANTIO DE ARVORE REGIONAL, ALTURA MAIOR QUE 2,00M, EM CAVAS DE 80X80X80CM | URBA - URBANIZAÇÃO | | UN | 1,0000000 | 198,63 | 198,63 |
| Composição Auxiliar | 88316 | SINAPI | SERVENTE COM ENCARGOS COMPLEMENTARES | SEDI - SERVIÇOS DIVERSOS | | H | 1,1800000 | 17,09 | 20,16 |
| Composição Auxiliar | 88441 | SINAPI | JARDINEIRO COM ENCARGOS COMPLEMENTARES | SEDI - SERVIÇOS DIVERSOS | | H | 0,2300000 | 17,44 | 4,01 |
| Insumo | 00000370 | SINAPI | AREIA MEDIA - POSTO JAZIDA/FORNECEDOR (RETIRADO NA JAZIDA, SEM TRANSPORTE) | Material | | m³ | 0,0064000 | 82,50 | 0,52 |
| Insumo | 00038125 | SINAPI | FERTILIZANTE ORGANICO COMPOSTO, CLASSE A | Material | | KG | 30,0000000 | 1,50 | 45,00 |
| Insumo | 00000359 | SINAPI | MUDA DE ARVORE ORNAMENTAL, OITI/AROEIRA SALSA/ANGICO/IPE/JACARANDA OU EQUIVALENTE DA REGIAO, H= *2* M | Material | | UN | 1,0000000 | 87,35 | 87,35 |
| Insumo | 00007253 | SINAPI | TERRA VEGETAL (GRANEL) | Material | | m³ | 0,2050000 | 188,57 | 38,65 |
| Insumo | 00025951 | SINAPI | FERTILIZANTE NPK - 10:10:10 | Material | | KG | 0,8000000 | 3,53 | 2,82 |
| Insumo | 00025963 | SINAPI | CALCARIO DOLOMITICO A (POSTO PEDREIRA/FORNECEDOR, SEM FRETE) | Material | | KG | 0,8000000 | 0,15 | 0,12 |
| | | | | MO sem LS => | 15,23 | LS => | 0,00 | MO com LS => | 15,23 |
| | | | | Valor do BDI => | 57,24 | | | Valor com BDI => | 255,87 |

| 13.2.2.1 | Código | Banco | Descrição | Tipo | | Und | Quant. | Valor Unit | Total |
|---|---|---|---|---|---|---|---|---|---|
| Composição | 050258 | SEDOP | Concreto c/ seixo Fck= 15 MPA (incl. lançamento e adensamento) | | | m³ | 1,0000000 | 720,52 | 720,52 |
| Composição Auxiliar | 280022 | SEDOP | OPERADOR DE BETONEIRA/MISTURADOR COM ENCARGOS COMPLEMENTARES | | | H | 1,5000000 | 20,07 | 30,10 |
| Composição Auxiliar | 280023 | SEDOP | PEDREIRO COM ENCARGOS COMPLEMENTARES | | | H | 5,0000000 | 21,29 | 106,45 |
| Composição Auxiliar | 280026 | SEDOP | SERVENTE COM ENCARGOS COMPLEMENTARES | | | H | 8,0000000 | 17,07 | 136,56 |
| Insumo | J00005 | SEDOP | Areia | Material | | m³ | 0,9000000 | 65,38 | 58,84 |
| Insumo | J00003 | SEDOP | Cimento | Material | | SC | 5,9000000 | 44,50 | 262,55 |
| Insumo | M00008 | SEDOP | Betoneira eletrica - 320l | Equipamento | | H | 0,7200000 | 4,07 | 2,93 |
| Insumo | J00007 | SEDOP | Seixo lavado | Material | | m³ | 0,8400000 | 146,54 | 123,09 |
| | | | | MO sem LS => | 182,28 | LS => | 0,00 | MO com LS => | 182,28 |
| | | | | Valor do BDI => | 207,65 | | | Valor com BDI => | 928,17 |

| 13.2.5.1 | Código | Banco | Descrição | Tipo | | Und | Quant. | Valor Unit | Total |
|---|---|---|---|---|---|---|---|---|---|
| Composição | 130521 | SEDOP | Placa pre-moldada concreto simples (e=5cm) | | | m² | 1,0000000 | 74,28 | 74,28 |
| Composição Auxiliar | 050259 | SEDOP | Concreto c/ seixo Fck= 20 MPA (incl. lançamento e adensamento) | | | m³ | 0,0500000 | 761,74 | 38,08 |
| Composição Auxiliar | 280004 | SEDOP | AJUDANTE DE PEDREIRO COM ENCARGOS COMPLEMENTARES | | | H | 0,6000000 | 17,13 | 10,27 |
| Composição Auxiliar | 280023 | SEDOP | PEDREIRO COM ENCARGOS COMPLEMENTARES | | | H | 0,6000000 | 21,29 | 12,77 |
| Insumo | D00082 | SEDOP | Prego 2"x11 | Material | | KG | 0,0500000 | 18,40 | 0,92 |
| Insumo | D00012 | SEDOP | Ripão em madeira de lei 2"x1" serr. | Material | | Dz | 0,0850000 | 144,00 | 12,24 |
| | | | | MO sem LS => | 24,43 | LS => | 0,00 | MO com LS => | 24,43 |
| | | | | Valor do BDI => | 21,40 | | | Valor com BDI => | 95,68 |

| 14.1 | Código | Banco | Descrição | Tipo | | Und | Quant. | Valor Unit | Total |
|---|---|---|---|---|---|---|---|---|---|
| Composição | 170381 | SEDOP | Cordoalha de cobre nu - seçao 35 a 50mm2 - isoladores | | | M | 1,0000000 | 70,23 | 70,23 |
| Composição Auxiliar | 280007 | SEDOP | AUXILIAR DE ELETRICISTA COM ENCARGOS COMPLEMENTARES | | | H | 0,5500000 | 17,34 | 9,53 |
| Composição Auxiliar | 280014 | SEDOP | ELETRICISTA COM ENCARGOS COMPLEMENTARES | | | H | 0,5500000 | 21,50 | 11,82 |
| Insumo | E00106 | SEDOP | Cordoalha de cobre nú 50mm2 | Material | | M | 1,0000000 | 43,76 | 43,76 |
| Insumo | E00107 | SEDOP | Suporte simples c/roldana p/cordoalha (35-50mm2) | Material | | UN | 0,5000000 | 10,25 | 5,12 |
| | | | | MO sem LS => | 14,25 | LS => | 0,00 | MO com LS => | 14,25 |
| | | | | Valor do BDI => | 20,24 | | | Valor com BDI => | 90,47 |

| 14.2 | Código | Banco | Descrição | Tipo | | Und | Quant. | Valor Unit | Total |
|---|---|---|---|---|---|---|---|---|---|
| Composição | 96989 | SINAPI | CAPTOR TIPO FRANKLIN PARA SPDA - FORNECIMENTO E INSTALAÇÃO. AF 12/2017 | INEL - INSTALAÇÃO ELÉTRICA/ELETRIFICAÇÃO E | | UN | 1,0000000 | 151,76 | 151,76 |
| Composição Auxiliar | 88264 | SINAPI | ELETRICISTA COM ENCARGOS COMPLEMENTARES | SEDI - SERVIÇOS DIVERSOS | | H | 0,1264000 | 21,52 | 2,72 |
| Composição Auxiliar | 88247 | SINAPI | AUXILIAR DE ELETRICISTA COM ENCARGOS COMPLEMENTARES | SEDI - SERVIÇOS DIVERSOS | | H | 0,1264000 | 17,75 | 2,24 |
| Insumo | 00004274 | SINAPI | PARA-RAIOS TIPO FRANKLIN 350 MM, EM LATAO CROMADO, DUAS DESCIDAS, PARA PROTECAO DE EDIFICACOES CONTRA DESCARGAS ATMOSFERICAS | Material | | UN | 1,0000000 | 146,80 | 146,80 |
| | | | | MO sem LS => | 3,32 | LS => | 0,00 | MO com LS => | 3,32 |
| | | | | Valor do BDI => | 43,73 | | | Valor com BDI => | 195,49 |

| 14.3 | Código | Banco | Descrição | Tipo | | Und | Quant. | Valor Unit | Total |
|---|---|---|---|---|---|---|---|---|---|
| Composição | 171065 | SEDOP | Suporte isolado c/ braçadeira p/ para raio | | | UN | 1,0000000 | 44,36 | 44,36 |
| Composição Auxiliar | 280014 | SEDOP | ELETRICISTA COM ENCARGOS COMPLEMENTARES | | | H | 1,0000000 | 21,50 | 21,50 |
| Composição Auxiliar | 280007 | SEDOP | AUXILIAR DE ELETRICISTA COM ENCARGOS COMPLEMENTARES | | | H | 0,5000000 | 17,34 | 8,67 |
| Insumo | E00668 | SEDOP | Suporte isolado c/ braçadeira p/ para raio | Material | | UN | 1,0000000 | 14,19 | 14,19 |
| | | | | MO sem LS => | 20,48 | LS => | 0,00 | MO com LS => | 20,48 |
| | | | | Valor do BDI => | 12,78 | | | Valor com BDI => | 57,14 |

| 14.4 | Código | Banco | Descrição | Tipo | | Und | Quant. | Valor Unit | Total |
|---|---|---|---|---|---|---|---|---|---|
| Composição | 220634 | SEDOP | Sinalizador de obstáculos c/ relé fotoelétrico | | | UN | 1,0000000 | 1.043,54 | 1.043,54 |
| Composição Auxiliar | 280007 | SEDOP | AUXILIAR DE ELETRICISTA COM ENCARGOS COMPLEMENTARES | | | H | 14,0000000 | 17,34 | 242,76 |
| Composição Auxiliar | 280014 | SEDOP | ELETRICISTA COM ENCARGOS COMPLEMENTARES | | | H | 14,0000000 | 21,50 | 301,00 |

| | | | | | | | | |
|---|---|---|---|---|---|---|---|---|
| Insumo | E00008 | SEDOP | Cabo de cobre 2,5mm2 -750V | Material | M | 70,0000000 | 2,80 | 196,00 |
| Insumo | E00012 | SEDOP | Eletroduto PVC Rígido de 1/2" | Material | M | 35,0000000 | 2,71 | 94,85 |
| Insumo | E00020 | SEDOP | Fita isolante | Material | M | 2,5000000 | 1,26 | 3,15 |
| Insumo | E00307 | SEDOP | Curva 90º p/elet. PVC 1/2" (IE) | Material | UN | 4,0000000 | 5,64 | 22,56 |
| Insumo | E00306 | SEDOP | Luva p/ eletr. em PVC de 1/2" (IE) | Material | UN | 13,0000000 | 1,00 | 13,00 |
| Insumo | E00305 | SEDOP | Sinalizador de obstáculo c/ rele-fotoelétrico | Material | UN | 1,0000000 | 170,22 | 170,22 |
| | | | | MO sem LS => 362,88 | LS => | 0,00 | MO com LS => | 362,88 |
| | | | | Valor do BDI => 300,74 | | | Valor com BDI => | 1.344,28 |

| 15.1.1 | Código | Banco | Descrição | Tipo | Und | Quant. | Valor Unit | Total |
|---|---|---|---|---|---|---|---|---|
| Composição | 170978 | SEDOP | Luminária c/ lâmp de emergência | | UN | 1,0000000 | 53,02 | 53,02 |
| Composição Auxiliar | 280014 | SEDOP | ELETRICISTA COM ENCARGOS COMPLEMENTARES | | H | 1,0000000 | 21,50 | 21,50 |
| Composição Auxiliar | 280007 | SEDOP | AUXILIAR DE ELETRICISTA COM ENCARGOS COMPLEMENTARES | | H | 0,5000000 | 17,34 | 8,67 |
| Insumo | E00595 | SEDOP | Luminária c/ lâmp de emergência | Material | UN | 1,0000000 | 22,85 | 22,85 |
| | | | | MO sem LS => 20,48 | LS => | 0,00 | MO com LS => | 20,48 |
| | | | | Valor do BDI => 15,28 | | | Valor com BDI => | 68,30 |

| 15.2.1 | Código | Banco | Descrição | Tipo | Und | Quant. | Valor Unit | Total |
|---|---|---|---|---|---|---|---|---|
| Composição | 201507 | SEDOP | Extintor de incêndio ABC - 6Kg | | UN | 1,0000000 | 224,20 | 224,20 |
| Composição Auxiliar | 280004 | SEDOP | AJUDANTE DE PEDREIRO COM ENCARGOS COMPLEMENTARES | | H | 0,5000000 | 17,13 | 8,56 |
| Composição Auxiliar | 280023 | SEDOP | PEDREIRO COM ENCARGOS COMPLEMENTARES | | H | 0,5000000 | 21,29 | 10,64 |
| Insumo | D00419 | SEDOP | Extintor de incêndio ABC - 6Kg | Material | UN | 1,0000000 | 205,00 | 205,00 |
| | | | | MO sem LS => 12,76 | LS => | 0,00 | MO com LS => | 12,76 |
| | | | | Valor do BDI => 64,61 | | | Valor com BDI => | 288,81 |

| 15.2.2 | Código | Banco | Descrição | Tipo | Und | Quant. | Valor Unit | Total |
|---|---|---|---|---|---|---|---|---|
| Composição | 201325 | SEDOP | Extintor de incendio CO2-6kg | | UN | 1,0000000 | 594,20 | 594,20 |
| Composição Auxiliar | 280004 | SEDOP | AJUDANTE DE PEDREIRO COM ENCARGOS COMPLEMENTARES | | H | 0,5000000 | 17,13 | 8,56 |
| Composição Auxiliar | 280023 | SEDOP | PEDREIRO COM ENCARGOS COMPLEMENTARES | | H | 0,5000000 | 21,29 | 10,64 |
| Insumo | D00227 | SEDOP | Extintor de incendio CO2-6kg | Material | UN | 1,0000000 | 575,00 | 575,00 |
| | | | | MO sem LS => 12,76 | LS => | 0,00 | MO com LS => | 12,76 |
| | | | | Valor do BDI => 171,24 | | | Valor com BDI => | 765,44 |

| 15.3.2 | Código | Banco | Descrição | Tipo | Und | Quant. | Valor Unit | Total |
|---|---|---|---|---|---|---|---|---|
| Composição | 241468 | SEDOP | Placa de sinalização fotoluminoscente | | UN | 1,0000000 | 34,02 | 34,02 |
| Composição Auxiliar | 280023 | SEDOP | PEDREIRO COM ENCARGOS COMPLEMENTARES | | H | 0,2000000 | 21,29 | 4,25 |
| Composição Auxiliar | 280004 | SEDOP | AJUDANTE DE PEDREIRO COM ENCARGOS COMPLEMENTARES | | H | 0,2000000 | 17,13 | 3,42 |
| Insumo | D00467 | SEDOP | Placa de sinalização fotoluminoscente | Material | UN | 1,0000000 | 26,35 | 26,35 |
| | | | | MO sem LS => 5,10 | LS => | 0,00 | MO com LS => | 5,10 |
| | | | | Valor do BDI => 9,80 | | | Valor com BDI => | 43,82 |

| 15.4.1 | Código | Banco | Descrição | Tipo | Und | Quant. | Valor Unit | Total |
|---|---|---|---|---|---|---|---|---|
| Composição | 92655 | SINAPI | TUBO DE AÇO GALVANIZADO COM COSTURA, CLASSE MÉDIA, CONEXÃO ROSQUEADA, DN 65 (2 1/2"), INSTALADO EM REDE DE ALIMENTAÇÃO PARA SPRINKLER - FORNECIMENTO E INSTALAÇÃO. AF_10/2020 | INHI - INSTALAÇÕES HIDROS SANITÁRIAS | M | 1,0000000 | 141,69 | 141,69 |
| Composição Auxiliar | 88267 | SINAPI | ENCANADOR OU BOMBEIRO HIDRÁULICO COM ENCARGOS COMPLEMENTARES | SEDI - SERVIÇOS DIVERSOS | H | 0,3450000 | 20,70 | 7,14 |
| Composição Auxiliar | 88248 | SINAPI | AUXILIAR DE ENCANADOR OU BOMBEIRO HIDRÁULICO COM ENCARGOS COMPLEMENTARES | SEDI - SERVIÇOS DIVERSOS | H | 0,3450000 | 16,99 | 5,86 |
| Insumo | 00007701 | SINAPI | TUBO ACO GALVANIZADO COM COSTURA, CLASSE MEDIA, DN 2.1/2", E = *3,65* MM, PESO *6,51* KG/M (NBR 5580) | Material | M | 1,0390000 | 123,86 | 128,69 |
| | | | | MO sem LS => 8,94 | LS => | 0,00 | MO com LS => | 8,94 |
| | | | | Valor do BDI => 40,83 | | | Valor com BDI => | 182,52 |

| 15.4.2 | Código | Banco | Descrição | Tipo | Und | Quant. | Valor Unit | Total |
|---|---|---|---|---|---|---|---|---|
| Composição | 94789 | SINAPI | ADAPTADOR COM FLANGES LIVRES, PVC, SOLDÁVEL LONGO, DN 75 MM X 2 1/2 , INSTALADO EM RESERVAÇÃO DE ÁGUA DE EDIFICAÇÃO QUE POSSUA RESERVATÓRIO DE FIBRA/FIBROCIMENTO FORNECIMENTO E INSTALAÇÃO. AF_06/2016 | INHI - INSTALAÇÕES HIDROS SANITÁRIAS | UN | 1,0000000 | 310,28 | 310,28 |
| Composição Auxiliar | 88267 | SINAPI | ENCANADOR OU BOMBEIRO HIDRÁULICO COM ENCARGOS COMPLEMENTARES | SEDI - SERVIÇOS DIVERSOS | H | 0,3080000 | 20,70 | 6,37 |
| Composição Auxiliar | 88248 | SINAPI | AUXILIAR DE ENCANADOR OU BOMBEIRO HIDRÁULICO COM ENCARGOS COMPLEMENTARES | SEDI - SERVIÇOS DIVERSOS | H | 0,3080000 | 16,99 | 5,23 |
| Insumo | 00020080 | SINAPI | ADESIVO PLASTICO PARA PVC, FRASCO COM 175 GR | Material | UN | 0,1940000 | 18,96 | 3,67 |
| Insumo | 00000082 | SINAPI | ADAPTADOR PVC SOLDAVEL, LONGO, COM FLANGE LIVRE, 75 MM X 2 1/2", PARA CAIXA D' AGUA | Material | UN | 1,0000000 | 291,55 | 291,55 |
| Insumo | 00038383 | SINAPI | LIXA D'AGUA EM FOLHA, GRAO 100 | Material | UN | 0,0310000 | 1,46 | 0,04 |
| Insumo | 00020083 | SINAPI | SOLUCAO PREPARADORA / LIMPADORA PARA PVC, FRASCO COM 1000 CM3 | Material | UN | 0,0520000 | 65,81 | 3,42 |
| | | | | MO sem LS => 7,98 | LS => | 0,00 | MO com LS => | 7,98 |
| | | | | Valor do BDI => 89,42 | | | Valor com BDI => | 399,70 |

| 15.4.3 | Código | Banco | Descrição | Tipo | Und | Quant. | Valor Unit | Total |
|---|---|---|---|---|---|---|---|---|
| Composição | 96765 | SINAPI | ABRIGO PARA HIDRANTE, 90X60X17CM, COM REGISTRO GLOBO ANGULAR 45 GRAUS 2 1/2", ADAPTADOR STORZ 2 1/2", MANGUEIRA DE INCÊNDIO 20M, REDUÇÃO 2 1/2" X 1 1/2" E ESGUICHO EM LATÃO 1 1/2" - FORNECIMENTO E INSTALAÇÃO. AF_10/2020 | INES - INSTALAÇÕES ESPECIAIS | UN | 1,0000000 | 1.330,66 | 1.330,66 |
| Composição Auxiliar | 88248 | SINAPI | AUXILIAR DE ENCANADOR OU BOMBEIRO HIDRÁULICO COM ENCARGOS COMPLEMENTARES | SEDI - SERVIÇOS DIVERSOS | H | 3,0370000 | 16,99 | 51,59 |
| Composição Auxiliar | 88267 | SINAPI | ENCANADOR OU BOMBEIRO HIDRÁULICO COM ENCARGOS COMPLEMENTARES | SEDI - SERVIÇOS DIVERSOS | H | 3,0370000 | 20,70 | 62,86 |
| Insumo | 00010900 | SINAPI | ADAPTADOR, EM LATAO, ENGATE RAPIDO1 1/2" X ROSCA INTERNA 5 FIOS 2 1/2", PARA INSTALACAO PREDIAL DE COMBATE A INCENDIO | Material | UN | 1,0000000 | 51,77 | 51,77 |
| Insumo | 00004350 | SINAPI | BUCHA DE NYLON, DIAMETRO DO FURO 8 MM, COMPRIMENTO 40 MM, COM PARAFUSO DE ROSCA SOBERBA, CABECA CHATA, FENDA SIMPLES, 4.8 X 50 MM | Material | UN | 4,0000000 | 0,69 | 2,76 |

| | | | | | | | | | |
|---|---|---|---|---|---|---|---|---|---|
| Insumo | 00020963 | SINAPI | CAIXA DE INCENDIO/ABRIGO PARA MANGUEIRA, DE SOBREPOR/EXTERNA, COM 90 X 60 X 17 CM, EM CHAPA DE ACO, PORTA COM VENTILACAO, VISOR COM A INSCRICAO "INCENDIO", SUPORTE/CESTA INTERNA PARA A MANGUEIRA, PINTURA ELETROSTATICA VERMELHA | Material | | UN | 1,0000000 | 421,44 | 421,44 |
| Insumo | 00020971 | SINAPI | CHAVE DUPLA PARA CONEXOES TIPO STORZ, ENGATE RAPIDO 1 1/2" X 2 1/2", EM LATAO, PARA INSTALACAO PREDIAL COMBATE A INCENDIO | Material | | UN | 1,0000000 | 14,38 | 14,38 |
| Insumo | 00037554 | SINAPI | ESGUICHO JATO REGULAVEL, TIPO ELKHART, ENGATE RAPIDO 1 1/2", PARA COMBATE A INCENDIO | Material | | UN | 1,0000000 | 177,33 | 177,33 |
| Insumo | 00021030 | SINAPI | MANGUEIRA DE INCENDIO, TIPO 1, DE 1 1/2", COMPRIMENTO = 20 M, TECIDO EM FIO DE POLIESTER E TUBO INTERNO EM BORRACHA SINTETICA, COM UNIOES ENGATE RAPIDO | Material | | UN | 1,0000000 | 397,53 | 397,53 |
| Insumo | 00010904 | SINAPI | REGISTRO OU VALVULA GLOBO ANGULAR EM LATAO, PARA HIDRANTES EM INSTALACAO PREDIAL DE INCENDIO, 45 GRAUS, DIAMETRO DE 2 1/2", COM VOLANTE, CLASSE DE PRESSAO DE ATE 200 PSI | Material | | UN | 1,0000000 | 151,00 | 151,00 |
| | | | | MO sem LS => | 78,80 | LS => | 0,00 | MO com LS => | 78,80 |
| | | | | Valor do BDI => | 383,49 | | | Valor com BDI => | 1.714,15 |

| 15.4.4 | Código | Banco | Descrição | Tipo | Und | Quant. | Valor Unit | Total |
|---|---|---|---|---|---|---|---|---|
| Composição | 180801 | SEDOP | Registro de gaveta 4" - Bruto | | UN | 1,0000000 | 1.302,35 | 1.302,35 |
| Composição Auxiliar | 280016 | SEDOP | ENCANADOR OU BOMBEIRO HIDRÁULICO COM ENCARGOS COMPLEMENTARES | | H | 0,9500000 | 20,68 | 19,64 |
| Composição Auxiliar | 280008 | SEDOP | AUXILIAR DE ENCANADOR OU BOMBEIRO HIDRÁULICO COM ENCARGOS COMPLEMENTARES | | H | 0,9500000 | 16,59 | 15,76 |
| Insumo | H00313 | SEDOP | Registro de gaveta 4" - Bruto | Material | UN | 1,0000000 | 1.252,00 | 1.252,00 |
| Insumo | H00055 | SEDOP | Fita de vedacao | Material | M | 1,3500000 | 11,08 | 14,95 |
| | | | | MO sem LS => | 24,24 | LS => | 0,00 | MO com LS => | 24,24 |
| | | | | Valor do BDI => | 375,33 | | | Valor com BDI => | 1.677,68 |

| 16.1.1 | Código | Banco | Descrição | Tipo | Und | Quant. | Valor Unit | Total |
|---|---|---|---|---|---|---|---|---|
| Composição | 180508 | SEDOP | Tubo em PVC - 150mm (LS) | | M | 1,0000000 | 77,55 | 77,55 |
| Composição Auxiliar | 280016 | SEDOP | ENCANADOR OU BOMBEIRO HIDRÁULICO COM ENCARGOS COMPLEMENTARES | | H | 0,6000000 | 20,68 | 12,40 |
| Composição Auxiliar | 280008 | SEDOP | AUXILIAR DE ENCANADOR OU BOMBEIRO HIDRÁULICO COM ENCARGOS COMPLEMENTARES | | H | 0,6000000 | 16,59 | 9,95 |
| Insumo | D00222 | SEDOP | Solução limpadora | Material | L | 0,0100000 | 49,90 | 0,49 |
| Insumo | D00223 | SEDOP | Adesivo p/ PVC - 75g | Material | TB | 0,2200000 | 9,00 | 1,98 |
| Insumo | H00059 | SEDOP | Tubo em PVC - 150mm (LS) | Material | M | 1,0500000 | 50,22 | 52,73 |
| | | | | MO sem LS => | 15,31 | LS => | 0,00 | MO com LS => | 15,31 |
| | | | | Valor do BDI => | 22,34 | | | Valor com BDI => | 99,89 |

| 16.1.3 | Código | Banco | Descrição | Tipo | Und | Quant. | Valor Unit | Total |
|---|---|---|---|---|---|---|---|---|
| Composição | 95693 | SINAPI | LUVA SIMPLES, PVC, SÉRIE NORMAL, ESGOTO PREDIAL, DN 150 MM, JUNTA ELÁSTICA, FORNECIDO E INSTALADO EM SUBCOLETOR AÉREO DE ESGOTO SANITÁRIO. AF 12/2014 | INHI - INSTALAÇÕES HIDROS SANITÁRIAS | UN | 1,0000000 | 53,76 | 53,76 |
| Composição Auxiliar | 88248 | SINAPI | AUXILIAR DE ENCANADOR OU BOMBEIRO HIDRÁULICO COM ENCARGOS COMPLEMENTARES | SEDI - SERVIÇOS DIVERSOS | H | 0,2200000 | 16,99 | 3,73 |
| Composição Auxiliar | 88267 | SINAPI | ENCANADOR OU BOMBEIRO HIDRÁULICO COM ENCARGOS COMPLEMENTARES | SEDI - SERVIÇOS DIVERSOS | H | 0,2200000 | 20,70 | 4,55 |
| Insumo | 00000305 | SINAPI | ANEL BORRACHA, PARA TUBO PVC, REDE COLETOR ESGOTO, DN 150 MM (NBR 7362) | Material | UN | 1,0000000 | 12,13 | 12,13 |
| Insumo | 00038676 | SINAPI | LUVA SIMPLES, PVC, SOLDAVEL, DN 150 MM, SERIE NORMAL, PARA ESGOTO PREDIAL | Material | UN | 1,0000000 | 33,19 | 33,19 |
| Insumo | 00020078 | SINAPI | PASTA LUBRIFICANTE PARA TUBOS E CONEXOES COM JUNTA ELASTICA, EMBALAGEM DE *400* GR (USO EM PVC, ACO, POLIETILENO E OUTROS) | Material | UN | 0,0070000 | 23,97 | 0,16 |
| | | | | MO sem LS => | 5,70 | LS => | 0,00 | MO com LS => | 5,70 |
| | | | | Valor do BDI => | 15,49 | | | Valor com BDI => | 69,25 |

| 16.1.5 | Código | Banco | Descrição | Tipo | Und | Quant. | Valor Unit | Total |
|---|---|---|---|---|---|---|---|---|
| Composição | 180678 | SEDOP | Caixa em alvenaria de 60x60x60cm c/ tpo. concreto | | UN | 1,0000000 | 522,48 | 522,48 |
| Composição Auxiliar | 030010 | SEDOP | Escavação manual ate 1.50m de profundidade | | m³ | 0,5800000 | 51,21 | 29,70 |
| Composição Auxiliar | 040257 | SEDOP | Lastro de concreto magro c/ seixo | | m³ | 0,0410000 | 632,87 | 25,94 |
| Composição Auxiliar | 050681 | SEDOP | Concreto armado Fck=15 MPA c/forma mad. branca (incl. lançamento e adensamento) | | m³ | 0,0570000 | 3.163,64 | 180,32 |
| Composição Auxiliar | 060045 | SEDOP | Alvenaria tijolo de barro a singelo | | m² | 1,8000000 | 91,94 | 165,49 |
| Composição Auxiliar | 110143 | SEDOP | Chapisco de cimento e areia no traço 1:3 | | m² | 1,8900000 | 10,80 | 20,41 |
| Composição Auxiliar | 110763 | SEDOP | Reboco com argamassa 1:6:Adit. Plast. | | m² | 1,8900000 | 43,97 | 83,10 |
| Composição Auxiliar | 130113 | SEDOP | Cimentado liso e=2cm traço 1:3 | | m² | 0,3600000 | 48,69 | 17,52 |
| | | | | MO sem LS => | 183,82 | LS => | 0,00 | MO com LS => | 183,82 |
| | | | | Valor do BDI => | 150,57 | | | Valor com BDI => | 673,05 |

| 16.1.6 | Código | Banco | Descrição | Tipo | Und | Quant. | Valor Unit | Total |
|---|---|---|---|---|---|---|---|---|
| Composição | 180548 | SEDOP | Fossa septica em concreto armado - cap=150 pessoas | | UN | 1,0000000 | 14.737,42 | 14.737,42 |
| Composição Auxiliar | 030010 | SEDOP | Escavação manual ate 1.50m de profundidade | | m³ | 25,9400000 | 51,21 | 1.328,38 |
| Composição Auxiliar | 030254 | SEDOP | Reaterro compactado | | m³ | 5,8500000 | 54,52 | 318,94 |
| Composição Auxiliar | 020174 | SEDOP | Retirada de entulho - manualmente (incluindo caixa coletora) | | m³ | 26,1200000 | 92,07 | 2.404,86 |
| Composição Auxiliar | 050757 | SEDOP | Concreto armado p/ calhas e percintas (incl. lançamento e adensamento) | | m³ | 3,0000000 | 3.437,34 | 10.312,02 |
| Composição Auxiliar | 130507 | SEDOP | Camada impermeabilizadora e=10cm c/ seixo | | m² | 0,5600000 | 60,64 | 33,95 |
| Composição Auxiliar | 180508 | SEDOP | Tubo em PVC - 150mm (LS) | | M | 3,7500000 | 77,55 | 290,81 |
| Composição Auxiliar | 180102 | SEDOP | Tubo em PVC - 100mm (LS) | | M | 1,0000000 | 36,86 | 36,86 |
| Insumo | D00214 | SEDOP | Braçadeira em ch. ferro 1/8"x1" (p/ condutores) | Material | UN | 2,0000000 | 5,80 | 11,60 |
| | | | | MO sem LS => | 3.963,28 | LS => | 0,00 | MO com LS => | 3.963,28 |
| | | | | Valor do BDI => | 4.247,32 | | | Valor com BDI => | 18.984,74 |

| 16.1.7 | Código | Banco | Descrição | Tipo | Und | Quant. | Valor Unit | Total |
|---|---|---|---|---|---|---|---|---|
| Composição | 180417 | SEDOP | Filtro anaerobico conc.arm. d=1.4m p=1.8m | | UN | 1,0000000 | 3.326,40 | 3.326,40 |
| Composição Auxiliar | 030010 | SEDOP | Escavação manual ate 1.50m de profundidade | | m³ | 3,4400000 | 51,21 | 176,16 |

| | | | | | | | | | |
|---|---|---|---|---|---|---|---|---|---|
| Composição Auxiliar | 020174 | SEDOP | Retirada de entulho - manualmente (incluindo caixa coletora) | | | m³ | 4,4700000 | 92,07 | 411,55 |
| Composição Auxiliar | 280023 | SEDOP | PEDREIRO COM ENCARGOS COMPLEMENTARES | | | H | 1,0000000 | 21,29 | 21,29 |
| Composição Auxiliar | 050729 | SEDOP | Concreto armado fck=20MPA c/ forma mad. branca (incl. lançamento e adensamento) | | | m³ | 0,5600000 | 3.204,86 | 1.794,72 |
| Composição Auxiliar | 280004 | SEDOP | AJUDANTE DE PEDREIRO COM ENCARGOS COMPLEMENTARES | | | H | 1,0000000 | 17,13 | 17,13 |
| Composição Auxiliar | 180102 | SEDOP | Tubo em PVC - 100mm (LS) | | | M | 0,5000000 | 36,86 | 18,43 |
| Insumo | J00007 | SEDOP | Seixo lavado | Material | | m³ | 2,7700000 | 146,54 | 405,91 |
| Insumo | H00072 | SEDOP | Tampa de fo fo d = 0,50m | Material | | UN | 1,0000000 | 481,21 | 481,21 |
| | | | | MO sem LS => | 599,74 | LS => | 0,00 | MO com LS => | 599,74 |
| | | | | Valor do BDI => | 958,66 | | | Valor com BDI => | 4.285,06 |

| 16.1.8 | Código | Banco | Descrição | Tipo | | Und | Quant. | Valor Unit | Total |
|---|---|---|---|---|---|---|---|---|---|
| Composição | 180543 | SEDOP | Sumidouro em alvenaria c/ tpo.em concreto - cap= 50 pessoas | | | UN | 1,0000000 | 2.850,16 | 2.850,16 |
| Composição Auxiliar | 020174 | SEDOP | Retirada de entulho - manualmente (incluindo caixa coletora) | | | m³ | 9,0000000 | 92,07 | 828,63 |
| Composição Auxiliar | 030010 | SEDOP | Escavação manual ate 1.50m de profundidade | | | m³ | 7,0000000 | 51,21 | 358,47 |
| Composição Auxiliar | 060046 | SEDOP | Alvenaria tijolo de barro a cutelo | | | m² | 10,5000000 | 67,84 | 712,32 |
| Composição Auxiliar | 040025 | SEDOP | Fundação corrida com seixo | | | m³ | 0,2300000 | 613,70 | 141,15 |
| Composição Auxiliar | 050757 | SEDOP | Concreto armado p/ calhas e percintas (incl. lançamento e adensamento) | | | m³ | 0,1500000 | 3.437,34 | 515,60 |
| Composição Auxiliar | 040026 | SEDOP | Baldrame em conc.ciclópico c/pedra preta incl.forma | | | m³ | 0,0500000 | 1.190,74 | 59,53 |
| Insumo | J00007 | SEDOP | Seixo lavado | Material | | m³ | 1,6000000 | 146,54 | 234,46 |
| | | | | MO sem LS => | 747,40 | LS => | 0,00 | MO com LS => | 747,40 |
| | | | | Valor do BDI => | 821,41 | | | Valor com BDI => | 3.671,57 |

| 16.2.1 | Código | Banco | Descrição | Tipo | | Und | Quant. | Valor Unit | Total |
|---|---|---|---|---|---|---|---|---|---|
| Composição | 180754 | SEDOP | Tubo em PVC - 300mm (LS) | | | M | 1,0000000 | 247,17 | 247,17 |
| Composição Auxiliar | 280016 | SEDOP | ENCANADOR OU BOMBEIRO HIDRÁULICO COM ENCARGOS COMPLEMENTARES | | | H | 0,8000000 | 20,68 | 16,54 |
| Composição Auxiliar | 280008 | SEDOP | AUXILIAR DE ENCANADOR OU BOMBEIRO HIDRÁULICO COM ENCARGOS COMPLEMENTARES | | | H | 0,8000000 | 16,59 | 13,27 |
| Insumo | D00222 | SEDOP | Solução limpadora | Material | | L | 0,0200000 | 49,90 | 0,99 |
| Insumo | D00223 | SEDOP | Adesivo p/ PVC - 75g | Material | | TB | 0,3000000 | 9,00 | 2,70 |
| Insumo | H00295 | SEDOP | Tubo em PVC - 300 (LS) | Material | | M | 1,0500000 | 203,50 | 213,67 |
| | | | | MO sem LS => | 20,41 | LS => | 0,00 | MO com LS => | 20,41 |
| | | | | Valor do BDI => | 71,23 | | | Valor com BDI => | 318,40 |

| 16.2.2 | Código | Banco | Descrição | Tipo | | Und | Quant. | Valor Unit | Total |
|---|---|---|---|---|---|---|---|---|---|
| Composição | 180753 | SEDOP | Tubo em PVC - 250mm (LS) | | | M | 1,0000000 | 182,09 | 182,09 |
| Composição Auxiliar | 280016 | SEDOP | ENCANADOR OU BOMBEIRO HIDRÁULICO COM ENCARGOS COMPLEMENTARES | | | H | 0,7000000 | 20,68 | 14,47 |
| Composição Auxiliar | 280008 | SEDOP | AUXILIAR DE ENCANADOR OU BOMBEIRO HIDRÁULICO COM ENCARGOS COMPLEMENTARES | | | H | 0,7000000 | 16,59 | 11,61 |
| Insumo | D00222 | SEDOP | Solução limpadora | Material | | L | 0,0200000 | 49,90 | 0,99 |
| Insumo | D00223 | SEDOP | Adesivo p/ PVC - 75g | Material | | TB | 0,2500000 | 9,00 | 2,25 |
| Insumo | H00294 | SEDOP | Tubo em PVC - 250 (LS) | Material | | M | 1,0500000 | 145,50 | 152,77 |
| | | | | MO sem LS => | 17,86 | LS => | 0,00 | MO com LS => | 17,86 |
| | | | | Valor do BDI => | 52,47 | | | Valor com BDI => | 234,56 |

| 16.2.3 | Código | Banco | Descrição | Tipo | | Und | Quant. | Valor Unit | Total |
|---|---|---|---|---|---|---|---|---|---|
| Composição | 180650 | SEDOP | Tubo em PVC - 200mm (LS) | | | M | 1,0000000 | 140,50 | 140,50 |
| Composição Auxiliar | 280016 | SEDOP | ENCANADOR OU BOMBEIRO HIDRÁULICO COM ENCARGOS COMPLEMENTARES | | | H | 0,6500000 | 20,68 | 13,44 |
| Composição Auxiliar | 280008 | SEDOP | AUXILIAR DE ENCANADOR OU BOMBEIRO HIDRÁULICO COM ENCARGOS COMPLEMENTARES | | | H | 0,6500000 | 16,59 | 10,78 |
| Insumo | D00222 | SEDOP | Solução limpadora | Material | | L | 0,0100000 | 49,90 | 0,49 |
| Insumo | D00223 | SEDOP | Adesivo p/ PVC - 75g | Material | | TB | 0,2300000 | 9,00 | 2,07 |
| Insumo | H00267 | SEDOP | Tubo em PVC - 200mm (LS) | Material | | M | 1,0500000 | 108,31 | 113,72 |
| | | | | MO sem LS => | 16,58 | LS => | 0,00 | MO com LS => | 16,58 |
| | | | | Valor do BDI => | 40,49 | | | Valor com BDI => | 180,99 |

| 16.2.5 | Código | Banco | Descrição | Tipo | | Und | Quant. | Valor Unit | Total |
|---|---|---|---|---|---|---|---|---|---|
| Composição | 180094 | SEDOP | Caixa em alvenaria de 80x80x80cm c/ tpo. concreto | | | UN | 1,0000000 | 846,41 | 846,41 |
| Composição Auxiliar | 060045 | SEDOP | Alvenaria tijolo de barro a singelo | | | m² | 3,0400000 | 91,94 | 279,49 |
| Composição Auxiliar | 030010 | SEDOP | Escavação manual ate 1.50m de profundidade | | | m³ | 1,1100000 | 51,21 | 56,84 |
| Composição Auxiliar | 050681 | SEDOP | Concreto armado Fck=15 MPA c/forma mad. branca (incl. lançamento e adensamento) | | | m³ | 0,0850000 | 3.163,64 | 268,90 |
| Composição Auxiliar | 040257 | SEDOP | Lastro de concreto magro c/ seixo | | | m³ | 0,0610000 | 632,87 | 38,60 |
| Composição Auxiliar | 110143 | SEDOP | Chapisco de cimento e areia no traço 1:3 | | | m² | 3,1300000 | 10,80 | 33,80 |
| Composição Auxiliar | 130113 | SEDOP | Cimentado liso e=2cm traço 1:3 | | | m² | 0,6400000 | 48,69 | 31,16 |
| Composição Auxiliar | 110763 | SEDOP | Reboco com argamassa 1:6:Adit. Plast. | | | m² | 3,1300000 | 43,97 | 137,62 |
| | | | | MO sem LS => | 303,72 | LS => | 0,00 | MO com LS => | 303,72 |
| | | | | Valor do BDI => | 243,93 | | | Valor com BDI => | 1.090,34 |

| 16.2.6 | Código | Banco | Descrição | Tipo | | Und | Quant. | Valor Unit | Total |
|---|---|---|---|---|---|---|---|---|---|
| Composição | 180520 | SEDOP | Canaleta em concreto simples (0,40x0,30m) | | | M | 1,0000000 | 256,23 | 256,23 |
| Composição Auxiliar | 020174 | SEDOP | Retirada de entulho - manualmente (incluindo caixa coletora) | | | m³ | 0,2400000 | 92,07 | 22,09 |
| Composição Auxiliar | 030010 | SEDOP | Escavação manual ate 1.50m de profundidade | | | m³ | 0,4000000 | 51,21 | 20,48 |
| Composição Auxiliar | 050036 | SEDOP | Forma c/ madeira branca | | | m² | 1,2000000 | 98,74 | 118,48 |
| Composição Auxiliar | 050258 | SEDOP | Concreto c/ seixo Fck= 15 MPA (incl. lançamento e adensamento) | | | m³ | 0,1200000 | 720,52 | 86,46 |

| | | | | | | | | |
|---|---|---|---|---|---|---|---|---|
| Composição Auxiliar | 030254 | SEDOP | Reaterro compactado | | m³ | 0,1600000 | 54,52 | 8,72 |
| | | | | MO sem LS => 73,21 | LS => | 0,00 | MO com LS => | 73,21 |
| | | | | Valor do BDI => 73,84 | | | Valor com BDI => | 330,07 |

| 16.2.7 | Código | Banco | Descrição | Tipo | Und | Quant. | Valor Unit | Total |
|---|---|---|---|---|---|---|---|---|
| Composição | 103003 | SINAPI | GRELHA DE FERRO FUNDIDO SIMPLES COM REQUADRO, 300 X 1000 MM, ASSENTADA COM ARGAMASSA 1 : 3 CIMENTO: AREIA - FORNECIMENTO E INSTALAÇÃO. AF_08/2021 | DROP - DRENAGEM/OBRAS DE CONTENÇÃO / POÇOS DE VISITA E CAIXAS | UN | 1,0000000 | 361,12 | 361,12 |
| Composição Auxiliar | 88629 | SINAPI | ARGAMASSA TRAÇO 1:3 (EM VOLUME DE CIMENTO E AREIA MÉDIA ÚMIDA), PREPARO MANUAL. AF_08/2019 | SEDI - SERVIÇOS DIVERSOS | m³ | 0,0061000 | 708,03 | 4,31 |
| Composição Auxiliar | 88316 | SINAPI | SERVENTE COM ENCARGOS COMPLEMENTARES | SEDI - SERVIÇOS DIVERSOS | H | 0,5109000 | 17,09 | 8,73 |
| Composição Auxiliar | 88309 | SINAPI | PEDREIRO COM ENCARGOS COMPLEMENTARES | SEDI - SERVIÇOS DIVERSOS | H | 0,5109000 | 21,31 | 10,88 |
| Insumo | 00011245 | SINAPI | GRELHA FOFO SIMPLES COM REQUADRO, CARGA MAXIMA 12,5 T, *300 X 1000* MM, E= *15* MM, AREA ESTACIONAMENTO CARRO PASSEIO | Material | UN | 1,0000000 | 337,20 | 337,20 |
| | | | | MO sem LS => 13,65 | LS => | 0,00 | MO com LS => | 13,65 |
| | | | | Valor do BDI => 104,07 | | | Valor com BDI => | 465,19 |

| 16.3.2 | Código | Banco | Descrição | Tipo | Und | Quant. | Valor Unit | Total |
|---|---|---|---|---|---|---|---|---|
| Composição | 180423 | SEDOP | Tubo em PVC - JS - 50mm (c/ rasgo na alvenaria)-LH | | M | 1,0000000 | 34,37 | 34,37 |
| Composição Auxiliar | 280016 | SEDOP | ENCANADOR OU BOMBEIRO HIDRÁULICO COM ENCARGOS COMPLEMENTARES | | H | 0,3100000 | 20,68 | 6,41 |
| Composição Auxiliar | 280008 | SEDOP | AUXILIAR DE ENCANADOR OU BOMBEIRO HIDRÁULICO COM ENCARGOS COMPLEMENTARES | | H | 0,5100000 | 16,59 | 8,46 |
| Insumo | D00222 | SEDOP | Solução limpadora | Material | L | 0,0005000 | 49,90 | 0,02 |
| Insumo | H00157 | SEDOP | Tubo em PVC - JS - 50mm (LH) | Material | M | 1,0100000 | 19,15 | 19,34 |
| Insumo | D00223 | SEDOP | Adesivo p/ PVC - 75g | Material | TB | 0,0160000 | 9,00 | 0,14 |
| | | | | MO sem LS => 10,05 | LS => | 0,00 | MO com LS => | 10,05 |
| | | | | Valor do BDI => 9,90 | | | Valor com BDI => | 44,27 |

| 16.3.6 | Código | Banco | Descrição | Tipo | Und | Quant. | Valor Unit | Total |
|---|---|---|---|---|---|---|---|---|
| Composição | 89517 | SINAPI | CURVA 90 GRAUS, PVC, SOLDÁVEL, DN 75MM, INSTALADO EM PRUMADA DE ÁGUA - FORNECIMENTO E INSTALAÇÃO. AF_12/2014 | INHI - INSTALAÇÕES HIDROS SANITÁRIAS | UN | 1,0000000 | 81,83 | 81,83 |
| Composição Auxiliar | 88267 | SINAPI | ENCANADOR OU BOMBEIRO HIDRÁULICO COM ENCARGOS COMPLEMENTARES | SEDI - SERVIÇOS DIVERSOS | H | 0,1570000 | 20,70 | 3,24 |
| Composição Auxiliar | 88248 | SINAPI | AUXILIAR DE ENCANADOR OU BOMBEIRO HIDRÁULICO COM ENCARGOS COMPLEMENTARES | SEDI - SERVIÇOS DIVERSOS | H | 0,1570000 | 16,99 | 2,66 |
| Insumo | 00000122 | SINAPI | ADESIVO PLASTICO PARA PVC, FRASCO COM *850* GR | Material | UN | 0,0400000 | 58,09 | 2,32 |
| Insumo | 00001960 | SINAPI | CURVA DE PVC 90 GRAUS, SOLDAVEL, 75 MM, PARA AGUA FRIA PREDIAL (NBR 5648) | Material | UN | 1,0000000 | 70,14 | 70,14 |
| Insumo | 00038383 | SINAPI | LIXA D'AGUA EM FOLHA, GRAO 100 | Material | UN | 0,0350000 | 1,46 | 0,05 |
| Insumo | 00020083 | SINAPI | SOLUCAO PREPARADORA / LIMPADORA PARA PVC, FRASCO COM 1000 CM3 | Material | UN | 0,0520000 | 65,81 | 3,42 |
| | | | | MO sem LS => 4,06 | LS => | 0,00 | MO com LS => | 4,06 |
| | | | | Valor do BDI => 23,58 | | | Valor com BDI => | 105,41 |

| 16.3.8 | Código | Banco | Descrição | Tipo | Und | Quant. | Valor Unit | Total |
|---|---|---|---|---|---|---|---|---|
| Composição | 89392 | SINAPI | CURVA DE TRANSPOSIÇÃO, PVC, SOLDÁVEL, DN 32MM, INSTALADO EM RAMAL OU SUB-RAMAL DE ÁGUA FORNECIMENTO E INSTALAÇÃO. AF_12/2014 | INHI - INSTALAÇÕES HIDROS SANITÁRIAS | UN | 1,0000000 | 30,19 | 30,19 |
| Composição Auxiliar | 88248 | SINAPI | AUXILIAR DE ENCANADOR OU BOMBEIRO HIDRÁULICO COM ENCARGOS COMPLEMENTARES | SEDI - SERVIÇOS DIVERSOS | H | 0,1190000 | 16,99 | 2,02 |
| Composição Auxiliar | 88267 | SINAPI | ENCANADOR OU BOMBEIRO HIDRÁULICO COM ENCARGOS COMPLEMENTARES | SEDI - SERVIÇOS DIVERSOS | H | 0,1190000 | 20,70 | 2,46 |
| Insumo | 00000122 | SINAPI | ADESIVO PLASTICO PARA PVC, FRASCO COM *850* GR | Material | UN | 0,0090000 | 58,09 | 0,52 |
| Insumo | 00038026 | SINAPI | CURVA DE TRANSPOSICAO, PVC, SOLDAVEL, 32 MM, PARA AGUA FRIA PREDIAL | Material | UN | 1,0000000 | 24,39 | 24,39 |
| Insumo | 00038383 | SINAPI | LIXA D'AGUA EM FOLHA, GRAO 100 | Material | UN | 0,0600000 | 1,46 | 0,08 |
| Insumo | 00020083 | SINAPI | SOLUCAO PREPARADORA / LIMPADORA PARA PVC, FRASCO COM 1000 CM3 | Material | UN | 0,0110000 | 65,81 | 0,72 |
| | | | | MO sem LS => 3,08 | LS => | 0,00 | MO com LS => | 3,08 |
| | | | | Valor do BDI => 8,70 | | | Valor com BDI => | 38,89 |

| 16.3.9 | Código | Banco | Descrição | Tipo | Und | Quant. | Valor Unit | Total |
|---|---|---|---|---|---|---|---|---|
| Composição | 180439 | SEDOP | Tê em PVC - JS - 75mm-LH - | | UN | 1,0000000 | 105,74 | 105,74 |
| Composição Auxiliar | 280016 | SEDOP | ENCANADOR OU BOMBEIRO HIDRÁULICO COM ENCARGOS COMPLEMENTARES | | H | 0,3800000 | 20,68 | 7,85 |
| Composição Auxiliar | 280008 | SEDOP | AUXILIAR DE ENCANADOR OU BOMBEIRO HIDRÁULICO COM ENCARGOS COMPLEMENTARES | | H | 0,3800000 | 16,59 | 6,30 |
| Insumo | D00222 | SEDOP | Solução limpadora | Material | L | 0,0120000 | 49,90 | 0,59 |
| Insumo | H00121 | SEDOP | Te em PVC - JS - 75mm (LH) | Material | UN | 1,0000000 | 90,70 | 90,70 |
| Insumo | D00223 | SEDOP | Adesivo p/ PVC - 75g | Material | TB | 0,0340000 | 9,00 | 0,30 |
| | | | | MO sem LS => 9,69 | LS => | 0,00 | MO com LS => | 9,69 |
| | | | | Valor do BDI => 30,47 | | | Valor com BDI => | 136,21 |

| 16.3.19 | Código | Banco | Descrição | Tipo | Und | Quant. | Valor Unit | Total |
|---|---|---|---|---|---|---|---|---|
| Composição | 89611 | SINAPI | LUVA, PVC, SOLDÁVEL, DN 75MM, INSTALADO EM PRUMADA DE ÁGUA - FORNECIMENTO E INSTALAÇÃO. AF_12/2014 | INHI - INSTALAÇÕES HIDROS SANITÁRIAS | UN | 1,0000000 | 37,20 | 37,20 |
| Composição Auxiliar | 88248 | SINAPI | AUXILIAR DE ENCANADOR OU BOMBEIRO HIDRÁULICO COM ENCARGOS COMPLEMENTARES | SEDI - SERVIÇOS DIVERSOS | H | 0,1040000 | 16,99 | 1,76 |
| Composição Auxiliar | 88267 | SINAPI | ENCANADOR OU BOMBEIRO HIDRÁULICO COM ENCARGOS COMPLEMENTARES | SEDI - SERVIÇOS DIVERSOS | H | 0,1040000 | 20,70 | 2,15 |
| Insumo | 00000122 | SINAPI | ADESIVO PLASTICO PARA PVC, FRASCO COM *850* GR | Material | UN | 0,0400000 | 58,09 | 2,32 |
| Insumo | 00038383 | SINAPI | LIXA D'AGUA EM FOLHA, GRAO 100 | Material | UN | 0,0350000 | 1,46 | 0,05 |
| Insumo | 00003865 | SINAPI | LUVA PVC SOLDAVEL, 75 MM, PARA AGUA FRIA PREDIAL | Material | UN | 1,0000000 | 27,50 | 27,50 |
| Insumo | 00020083 | SINAPI | SOLUCAO PREPARADORA / LIMPADORA PARA PVC, FRASCO COM 1000 CM3 | Material | UN | 0,0520000 | 65,81 | 3,42 |
| | | | | MO sem LS => 2,69 | LS => | 0,00 | MO com LS => | 2,69 |
| | | | | Valor do BDI => 10,72 | | | Valor com BDI => | 47,92 |

| 16.3.20 | Código | Banco | Descrição | Tipo | Und | Quant. | Valor Unit | Total |
|---|---|---|---|---|---|---|---|---|
| Composição | 89575 | SINAPI | LUVA, PVC, SOLDÁVEL, DN 50MM, INSTALADO EM PRUMADA DE ÁGUA - FORNECIMENTO E INSTALAÇÃO. AF_12/2014 | INHI - INSTALAÇÕES HIDROS SANITÁRIAS | UN | 1,0000000 | 11,29 | 11,29 |
| Composição Auxiliar | 88248 | SINAPI | AUXILIAR DE ENCANADOR OU BOMBEIRO HIDRÁULICO COM ENCARGOS COMPLEMENTARES | SEDI - SERVIÇOS DIVERSOS | H | 0,0720000 | 16,99 | 1,22 |

| | | | | | | | | |
|---|---|---|---|---|---|---|---|---|
| Composição Auxiliar | 88267 | SINAPI | ENCANADOR OU BOMBEIRO HIDRÁULICO COM ENCARGOS COMPLEMENTARES | SEDI - SERVIÇOS DIVERSOS | H | 0,0720000 | 20,70 | 1,49 |
| Insumo | 00000122 | SINAPI | ADESIVO PLASTICO PARA PVC, FRASCO COM *850* GR | Material | UN | 0,0180000 | 58,09 | 1,04 |
| Insumo | 00038383 | SINAPI | LIXA D'AGUA EM FOLHA, GRAO 100 | Material | UN | 0,0240000 | 1,46 | 0,03 |
| Insumo | 00003863 | SINAPI | LUVA PVC SOLDAVEL, 50 MM, PARA AGUA FRIA PREDIAL | Material | UN | 1,0000000 | 6,07 | 6,07 |
| Insumo | 00020083 | SINAPI | SOLUCAO PREPARADORA / LIMPADORA PARA PVC, FRASCO COM 1000 CM3 | Material | UN | 0,0220000 | 65,81 | 1,44 |
| | | | | MO sem LS => | 1,86 | LS => | 0,00 | MO com LS => 1,86 |
| | | | | Valor do BDI => | 3,25 | | | Valor com BDI => 14,54 |

| 16.3.21 | Código | Banco | Descrição | Tipo | Und | Quant. | Valor Unit | Total |
|---|---|---|---|---|---|---|---|---|
| Composição | 89558 | SINAPI | LUVA, PVC, SOLDÁVEL, DN 40MM, INSTALADO EM PRUMADA DE ÁGUA - FORNECIMENTO E INSTALAÇÃO. AF 12/2014 | INHI - INSTALAÇÕES HIDROS SANITÁRIAS | UN | 1,0000000 | 9,02 | 9,02 |
| Composição Auxiliar | 88248 | SINAPI | AUXILIAR DE ENCANADOR OU BOMBEIRO HIDRÁULICO COM ENCARGOS COMPLEMENTARES | SEDI - SERVIÇOS DIVERSOS | H | 0,0590000 | 16,99 | 1,00 |
| Composição Auxiliar | 88267 | SINAPI | ENCANADOR OU BOMBEIRO HIDRÁULICO COM ENCARGOS COMPLEMENTARES | SEDI - SERVIÇOS DIVERSOS | H | 0,0590000 | 20,70 | 1,22 |
| Insumo | 00000122 | SINAPI | ADESIVO PLASTICO PARA PVC, FRASCO COM *850* GR | Material | UN | 0,0120000 | 58,09 | 0,69 |
| Insumo | 00038383 | SINAPI | LIXA D'AGUA EM FOLHA, GRAO 100 | Material | UN | 0,0200000 | 1,46 | 0,02 |
| Insumo | 00003862 | SINAPI | LUVA PVC SOLDAVEL, 40 MM, PARA AGUA FRIA PREDIAL | Material | UN | 1,0000000 | 5,17 | 5,17 |
| Insumo | 00020083 | SINAPI | SOLUCAO PREPARADORA / LIMPADORA PARA PVC, FRASCO COM 1000 CM3 | Material | UN | 0,0140000 | 65,81 | 0,92 |
| | | | | MO sem LS => | 1,52 | LS => | 0,00 | MO com LS => 1,52 |
| | | | | Valor do BDI => | 2,59 | | | Valor com BDI => 11,61 |

| 17.1.1 | Código | Banco | Descrição | Tipo | Und | Quant. | Valor Unit | Total |
|---|---|---|---|---|---|---|---|---|
| Composição | 170630 | SEDOP | Eletroduto PVC Rígido de 2" | | M | 1,0000000 | 28,54 | 28,54 |
| Composição Auxiliar | 280007 | SEDOP | AUXILIAR DE ELETRICISTA COM ENCARGOS COMPLEMENTARES | | H | 0,2000000 | 17,34 | 3,46 |
| Composição Auxiliar | 280014 | SEDOP | ELETRICISTA COM ENCARGOS COMPLEMENTARES | | H | 0,4000000 | 21,50 | 8,60 |
| Insumo | E00293 | SEDOP | Eletroduto PVC Rígido de 2" | Material | M | 1,0000000 | 16,48 | 16,48 |
| | | | | MO sem LS => | 8,18 | LS => | 0,00 | MO com LS => 8,18 |
| | | | | Valor do BDI => | 8,22 | | | Valor com BDI => 36,76 |

| 17.1.2 | Código | Banco | Descrição | Tipo | Und | Quant. | Valor Unit | Total |
|---|---|---|---|---|---|---|---|---|
| Composição | 171049 | SEDOP | Luva p/ elet. PVC de 2" (IE) | | UN | 1,0000000 | 10,11 | 10,11 |
| Composição Auxiliar | 280007 | SEDOP | AUXILIAR DE ELETRICISTA COM ENCARGOS COMPLEMENTARES | | H | 0,0500000 | 17,34 | 0,86 |
| Composição Auxiliar | 280014 | SEDOP | ELETRICISTA COM ENCARGOS COMPLEMENTARES | | H | 0,1000000 | 21,50 | 2,15 |
| Insumo | E00607 | SEDOP | Luva p/ elet. PVC de 2" (IE) | Material | UN | 1,0000000 | 7,10 | 7,10 |
| | | | | MO sem LS => | 2,04 | LS => | 0,00 | MO com LS => 2,04 |
| | | | | Valor do BDI => | 2,91 | | | Valor com BDI => 13,02 |

| 17.1.4 | Código | Banco | Descrição | Tipo | Und | Quant. | Valor Unit | Total |
|---|---|---|---|---|---|---|---|---|
| Composição | 180414 | SEDOP | Caixa em alvenaria de 30x30x30cm c/ tpo. concreto | | UN | 1,0000000 | 183,39 | 183,39 |
| Composição Auxiliar | 060045 | SEDOP | Alvenaria tijolo de barro a singelo | | m² | 0,5400000 | 91,94 | 49,64 |
| Composição Auxiliar | 030010 | SEDOP | Escavação manual ate 1.50m de profundidade | | m³ | 0,1500000 | 51,21 | 7,68 |
| Composição Auxiliar | 050681 | SEDOP | Concreto armado Fck=15 MPA c/forma mad. branca (incl. lançamento e adensamento) | | m³ | 0,0250000 | 3.163,64 | 79,09 |
| Composição Auxiliar | 040257 | SEDOP | Lastro de concreto magro c/ seixo | | m³ | 0,0180000 | 632,87 | 11,39 |
| Composição Auxiliar | 110143 | SEDOP | Chapisco de cimento e areia no traço 1:3 | | m² | 0,5700000 | 10,80 | 6,15 |
| Composição Auxiliar | 130113 | SEDOP | Cimentado liso e=2cm traço 1:3 | | m² | 0,0900000 | 48,69 | 4,38 |
| Composição Auxiliar | 110763 | SEDOP | Reboco com argamassa 1:6:Adit. Plast. | | m² | 0,5700000 | 43,97 | 25,06 |
| | | | | MO sem LS => | 60,89 | LS => | 0,00 | MO com LS => 60,89 |
| | | | | Valor do BDI => | 52,85 | | | Valor com BDI => 236,24 |

| 17.1.6 | Código | Banco | Descrição | Tipo | Und | Quant. | Valor Unit | Total |
|---|---|---|---|---|---|---|---|---|
| Composição | 211205 | SEDOP | Cabo telefônico CCI 50x10P | | M | 1,0000000 | 6,66 | 6,66 |
| Composição Auxiliar | 280014 | SEDOP | ELETRICISTA COM ENCARGOS COMPLEMENTARES | | H | 0,0800000 | 21,50 | 1,72 |
| Composição Auxiliar | 280007 | SEDOP | AUXILIAR DE ELETRICISTA COM ENCARGOS COMPLEMENTARES | | H | 0,0400000 | 17,34 | 0,69 |
| Insumo | E00423 | SEDOP | Cabo telefônico CCI 50x10P | Material | M | 1,0000000 | 4,25 | 4,25 |
| | | | | MO sem LS => | 1,63 | LS => | 0,00 | MO com LS => 1,63 |
| | | | | Valor do BDI => | 1,91 | | | Valor com BDI => 8,57 |

| 17.2.2 | Código | Banco | Descrição | Tipo | Und | Quant. | Valor Unit | Total |
|---|---|---|---|---|---|---|---|---|
| Composição | 170932 | SEDOP | Eletroduto de F°G° de 4" | | M | 1,0000000 | 155,02 | 155,02 |
| Composição Auxiliar | 280014 | SEDOP | ELETRICISTA COM ENCARGOS COMPLEMENTARES | | H | 0,6500000 | 21,50 | 13,97 |
| Composição Auxiliar | 280007 | SEDOP | AUXILIAR DE ELETRICISTA COM ENCARGOS COMPLEMENTARES | | H | 0,3300000 | 17,34 | 5,72 |
| Insumo | E00548 | SEDOP | Eletroduto - ferro galvanizado 4" | Material | M | 1,0000000 | 135,33 | 135,33 |
| | | | | MO sem LS => | 13,36 | LS => | 0,00 | MO com LS => 13,36 |
| | | | | Valor do BDI => | 44,67 | | | Valor com BDI => 199,69 |

| 17.2.3 | Código | Banco | Descrição | Tipo | Und | Quant. | Valor Unit | Total |
|---|---|---|---|---|---|---|---|---|
| Composição | 171022 | SEDOP | Eletroduto de F°G° de 3" | | M | 1,0000000 | 117,20 | 117,20 |
| Composição Auxiliar | 280014 | SEDOP | ELETRICISTA COM ENCARGOS COMPLEMENTARES | | H | 0,6000000 | 21,50 | 12,90 |
| Composição Auxiliar | 280007 | SEDOP | AUXILIAR DE ELETRICISTA COM ENCARGOS COMPLEMENTARES | | H | 0,3000000 | 17,34 | 5,20 |
| Insumo | E00272 | SEDOP | Eletroduto - ferro galvanizado 3" | Material | M | 1,0000000 | 99,10 | 99,10 |
| | | | | MO sem LS => | 12,28 | LS => | 0,00 | MO com LS => 12,28 |
| | | | | Valor do BDI => | 33,77 | | | Valor com BDI => 150,97 |

| 17.2.5 | Código | Banco | Descrição | Tipo | Und | Quant. | Valor Unit | Total |
|---|---|---|---|---|---|---|---|---|
| Composição | 171046 | SEDOP | Luva p/ elet. F°G° de 4" (IE) | | UN | 1,0000000 | 53,24 | 53,24 |

| | | | | | | | | |
|---|---|---|---|---|---|---|---|---|
| Composição Auxiliar | 280007 | SEDOP | AUXILIAR DE ELETRICISTA COM ENCARGOS COMPLEMENTARES | | H | 0,0500000 | 17,34 | 0,86 |
| Composição Auxiliar | 280014 | SEDOP | ELETRICISTA COM ENCARGOS COMPLEMENTARES | | H | 0,1000000 | 21,50 | 2,15 |
| Insumo | E00605 | SEDOP | Luva p/ elet. F°G° de 4" (IE) | Material | UN | 1,0000000 | 50,23 | 50,23 |
| | | | | MO sem LS => 2,04 | LS => | 0,00 | MO com LS => | 2,04 |
| | | | | Valor do BDI => 15,34 | | | Valor com BDI => | 68,58 |

| 17.2.6 | Código | Banco | Descrição | Tipo | Und | Quant. | Valor Unit | Total |
|---|---|---|---|---|---|---|---|---|
| Composição | 171342 | SEDOP | Luva p/ elet. FºGº de 3" (IE) | | UN | 1,0000000 | 35,08 | 35,08 |
| Composição Auxiliar | 280014 | SEDOP | ELETRICISTA COM ENCARGOS COMPLEMENTARES | | H | 0,1000000 | 21,50 | 2,15 |
| Composição Auxiliar | 280007 | SEDOP | AUXILIAR DE ELETRICISTA COM ENCARGOS COMPLEMENTARES | | H | 0,0500000 | 17,34 | 0,86 |
| Insumo | E00741 | SEDOP | Luva p/ elet. FºGº de 3" (IE) | Material | UN | 1,0000000 | 32,07 | 32,07 |
| | | | | MO sem LS => 2,04 | LS => | 0,00 | MO com LS => | 2,04 |
| | | | | Valor do BDI => 10,11 | | | Valor com BDI => | 45,19 |

| 17.2.7 | Código | Banco | Descrição | Tipo | Und | Quant. | Valor Unit | Total |
|---|---|---|---|---|---|---|---|---|
| Composição | 171341 | SEDOP | Luva p/ elet. FºGº de 2" (IE) | | UN | 1,0000000 | 16,67 | 16,67 |
| Composição Auxiliar | 280014 | SEDOP | ELETRICISTA COM ENCARGOS COMPLEMENTARES | | H | 0,1000000 | 21,50 | 2,15 |
| Composição Auxiliar | 280007 | SEDOP | AUXILIAR DE ELETRICISTA COM ENCARGOS COMPLEMENTARES | | H | 0,0500000 | 17,34 | 0,86 |
| Insumo | E00740 | SEDOP | Luva p/ elet. FºGº de 2" (IE) | Material | UN | 1,0000000 | 13,66 | 13,66 |
| | | | | MO sem LS => 2,04 | LS => | 0,00 | MO com LS => | 2,04 |
| | | | | Valor do BDI => 4,80 | | | Valor com BDI => | 21,47 |

| 17.2.8 | Código | Banco | Descrição | Tipo | Und | Quant. | Valor Unit | Total |
|---|---|---|---|---|---|---|---|---|
| Composição | 170746 | SEDOP | Cabo de cobre 10mm2 - 1 KV | | M | 1,0000000 | 17,06 | 17,06 |
| Composição Auxiliar | 280014 | SEDOP | ELETRICISTA COM ENCARGOS COMPLEMENTARES | | H | 0,1400000 | 21,50 | 3,01 |
| Composição Auxiliar | 280007 | SEDOP | AUXILIAR DE ELETRICISTA COM ENCARGOS COMPLEMENTARES | | H | 0,1400000 | 17,34 | 2,42 |
| Insumo | E00020 | SEDOP | Fita isolante | Material | M | 0,0800000 | 1,26 | 0,10 |
| Insumo | E00373 | SEDOP | Cabo de cobre 10,00 mm2 - 1 KV | Material | M | 1,0200000 | 11,31 | 11,53 |
| | | | | MO sem LS => 3,62 | LS => | 0,00 | MO com LS => | 3,62 |
| | | | | Valor do BDI => 4,91 | | | Valor com BDI => | 21,97 |

| 17.2.9 | Código | Banco | Descrição | Tipo | Und | Quant. | Valor Unit | Total |
|---|---|---|---|---|---|---|---|---|
| Composição | 170747 | SEDOP | Cabo de cobre 16mm2 - 1 KV | | M | 1,0000000 | 24,50 | 24,50 |
| Composição Auxiliar | 280007 | SEDOP | AUXILIAR DE ELETRICISTA COM ENCARGOS COMPLEMENTARES | | H | 0,1500000 | 17,34 | 2,60 |
| Composição Auxiliar | 280014 | SEDOP | ELETRICISTA COM ENCARGOS COMPLEMENTARES | | H | 0,1500000 | 21,50 | 3,22 |
| Insumo | E00374 | SEDOP | Cabo de cobre 16,00 mm2 - 1 KV | Material | M | 1,0200000 | 18,22 | 18,58 |
| Insumo | E00020 | SEDOP | Fita isolante | Material | M | 0,0800000 | 1,26 | 0,10 |
| | | | | MO sem LS => 3,88 | LS => | 0,00 | MO com LS => | 3,88 |
| | | | | Valor do BDI => 7,06 | | | Valor com BDI => | 31,56 |

| 17.2.10 | Código | Banco | Descrição | Tipo | Und | Quant. | Valor Unit | Total |
|---|---|---|---|---|---|---|---|---|
| Composição | 170749 | SEDOP | Cabo de cobre 35mm2 - 1 KV | | M | 1,0000000 | 47,94 | 47,94 |
| Composição Auxiliar | 280014 | SEDOP | ELETRICISTA COM ENCARGOS COMPLEMENTARES | | H | 0,1700000 | 21,50 | 3,65 |
| Composição Auxiliar | 280007 | SEDOP | AUXILIAR DE ELETRICISTA COM ENCARGOS COMPLEMENTARES | | H | 0,1700000 | 17,34 | 2,94 |
| Insumo | E00376 | SEDOP | Cabo de cobre 35,00 mm2 - 1 KV | Material | M | 1,0200000 | 40,43 | 41,23 |
| Insumo | E00020 | SEDOP | Fita isolante | Material | M | 0,1000000 | 1,26 | 0,12 |
| | | | | MO sem LS => 4,39 | LS => | 0,00 | MO com LS => | 4,39 |
| | | | | Valor do BDI => 13,81 | | | Valor com BDI => | 61,75 |

| 17.2.11 | Código | Banco | Descrição | Tipo | Und | Quant. | Valor Unit | Total |
|---|---|---|---|---|---|---|---|---|
| Composição | 170750 | SEDOP | Cabo de cobre 50mm2 - 1 KV | | M | 1,0000000 | 65,72 | 65,72 |
| Composição Auxiliar | 280014 | SEDOP | ELETRICISTA COM ENCARGOS COMPLEMENTARES | | H | 0,1800000 | 21,50 | 3,87 |
| Composição Auxiliar | 280007 | SEDOP | AUXILIAR DE ELETRICISTA COM ENCARGOS COMPLEMENTARES | | H | 0,1800000 | 17,34 | 3,12 |
| Insumo | E00377 | SEDOP | Cabo de cobre 50,00 mm2 - 1 KV | Material | M | 1,0200000 | 57,47 | 58,61 |
| Insumo | E00020 | SEDOP | Fita isolante | Material | M | 0,1000000 | 1,26 | 0,12 |
| | | | | MO sem LS => 4,65 | LS => | 0,00 | MO com LS => | 4,65 |
| | | | | Valor do BDI => 18,94 | | | Valor com BDI => | 84,66 |

| 17.2.12 | Código | Banco | Descrição | Tipo | Und | Quant. | Valor Unit | Total |
|---|---|---|---|---|---|---|---|---|
| Composição | 170751 | SEDOP | Cabo de cobre 70mm2 - 1 KV | | M | 1,0000000 | 88,33 | 88,33 |
| Composição Auxiliar | 280014 | SEDOP | ELETRICISTA COM ENCARGOS COMPLEMENTARES | | H | 0,1900000 | 21,50 | 4,08 |
| Composição Auxiliar | 280007 | SEDOP | AUXILIAR DE ELETRICISTA COM ENCARGOS COMPLEMENTARES | | H | 0,1900000 | 17,34 | 3,29 |
| Insumo | E00020 | SEDOP | Fita isolante | Material | M | 0,1000000 | 1,26 | 0,12 |
| Insumo | E00378 | SEDOP | Cabo de cobre 70,00 mm2 - 1 KV | Material | M | 1,0200000 | 79,26 | 80,84 |
| | | | | MO sem LS => 4,91 | LS => | 0,00 | MO com LS => | 4,91 |
| | | | | Valor do BDI => 25,45 | | | Valor com BDI => | 113,78 |

| 17.2.13 | Código | Banco | Descrição | Tipo | Und | Quant. | Valor Unit | Total |
|---|---|---|---|---|---|---|---|---|
| Composição | 170937 | SEDOP | Cabo de cobre 240 mm2 - 1 KV | | M | 1,0000000 | 277,70 | 277,70 |
| Composição Auxiliar | 280014 | SEDOP | ELETRICISTA COM ENCARGOS COMPLEMENTARES | | H | 0,4800000 | 21,50 | 10,32 |
| Composição Auxiliar | 280007 | SEDOP | AUXILIAR DE ELETRICISTA COM ENCARGOS COMPLEMENTARES | | H | 0,2400000 | 17,34 | 4,16 |
| Insumo | E00020 | SEDOP | Fita isolante | Material | M | 0,0500000 | 1,26 | 0,06 |
| Insumo | E00417 | SEDOP | Cabo de cobre c/ isolamento p/ 1KV #240 mm² | Material | M | 1,0200000 | 258,00 | 263,16 |

| | | | | | | | | |
|---|---|---|---|---|---|---|---|---|
| | | | | MO sem LS => | 9,82 | LS => | 0,00 | MO com LS => | 9,82 |
| | | | | Valor do BDI => | 80,03 | | | Valor com BDI => | 357,73 |
| **17.2.14** | **Código** | **Banco** | **Descrição** | **Tipo** | | **Und** | **Quant.** | **Valor Unit** | **Total** |
| Composição | 170387 | SEDOP | Centro de distribuiçao p/ 40 disjuntores (c/ barramento) | | | UN | 1,0000000 | 1.265,20 | 1.265,20 |
| Composição Auxiliar | 280007 | SEDOP | AUXILIAR DE ELETRICISTA COM ENCARGOS COMPLEMENTARES | | | H | 6,0000000 | 17,34 | 104,04 |
| Composição Auxiliar | 280014 | SEDOP | ELETRICISTA COM ENCARGOS COMPLEMENTARES | | | H | 8,0000000 | 21,50 | 172,00 |
| Insumo | E00128 | SEDOP | Centro de distribuição p/ 40 disj. c/ barramento | Material | | UN | 1,0000000 | 989,16 | 989,16 |
| | | | | MO sem LS => | 185,60 | LS => | 0,00 | MO com LS => | 185,60 |
| | | | | Valor do BDI => | 364,63 | | | Valor com BDI => | 1.629,83 |
| **17.2.17** | **Código** | **Banco** | **Descrição** | **Tipo** | | **Und** | **Quant.** | **Valor Unit** | **Total** |
| Composição | 170900 | SEDOP | Disjuntor 3P - 125A a 225A - PADRÃO DIN | | | UN | 1,0000000 | 432,66 | 432,66 |
| Composição Auxiliar | 280014 | SEDOP | ELETRICISTA COM ENCARGOS COMPLEMENTARES | | | H | 1,0000000 | 21,50 | 21,50 |
| Composição Auxiliar | 280007 | SEDOP | AUXILIAR DE ELETRICISTA COM ENCARGOS COMPLEMENTARES | | | H | 0,5000000 | 17,34 | 8,67 |
| Insumo | E00538 | SEDOP | Disjuntor 3P - 125A - PADRÃO DIN | Material | | UN | 1,0000000 | 402,49 | 402,49 |
| | | | | MO sem LS => | 20,48 | LS => | 0,00 | MO com LS => | 20,48 |
| | | | | Valor do BDI => | 124,69 | | | Valor com BDI => | 557,35 |
| **17.2.18** | **Código** | **Banco** | **Descrição** | **Tipo** | | **Und** | **Quant.** | **Valor Unit** | **Total** |
| Composição | 170896 | SEDOP | Disjuntor 3P - 600A | | | UN | 1,0000000 | 3.157,36 | 3.157,36 |
| Composição Auxiliar | 280014 | SEDOP | ELETRICISTA COM ENCARGOS COMPLEMENTARES | | | H | 1,0000000 | 21,50 | 21,50 |
| Composição Auxiliar | 280007 | SEDOP | AUXILIAR DE ELETRICISTA COM ENCARGOS COMPLEMENTARES | | | H | 0,5000000 | 17,34 | 8,67 |
| Insumo | E00535 | SEDOP | Disjuntor 3P - 630A | Material | | UN | 1,0000000 | 3.127,19 | 3.127,19 |
| | | | | MO sem LS => | 20,48 | LS => | 0,00 | MO com LS => | 20,48 |
| | | | | Valor do BDI => | 909,95 | | | Valor com BDI => | 4.067,31 |
| **17.3.5** | **Código** | **Banco** | **Descrição** | **Tipo** | | **Und** | **Quant.** | **Valor Unit** | **Total** |
| Composição | 170744 | SEDOP | Cabo de cobre 4mm2 - 1 KV | | | M | 1,0000000 | 10,53 | 10,53 |
| Composição Auxiliar | 280007 | SEDOP | AUXILIAR DE ELETRICISTA COM ENCARGOS COMPLEMENTARES | | | H | 0,1200000 | 17,34 | 2,08 |
| Composição Auxiliar | 280014 | SEDOP | ELETRICISTA COM ENCARGOS COMPLEMENTARES | | | H | 0,1200000 | 21,50 | 2,58 |
| Insumo | E00371 | SEDOP | Cabo de cobre 4,00 mm2 - 1 KV | Material | | M | 1,0200000 | 5,70 | 5,81 |
| Insumo | E00020 | SEDOP | Fita isolante | Material | | M | 0,0500000 | 1,26 | 0,06 |
| | | | | MO sem LS => | 3,10 | LS => | 0,00 | MO com LS => | 3,10 |
| | | | | Valor do BDI => | 3,03 | | | Valor com BDI => | 13,56 |
| **17.3.6** | **Código** | **Banco** | **Descrição** | **Tipo** | | **Und** | **Quant.** | **Valor Unit** | **Total** |
| Composição | 100619 | SINAPI | POSTE DECORATIVO PARA JARDIM EM AÇO TUBULAR, H = *2,5* M, SEM LUMINÁRIA - FORNECIMENTO E INSTALAÇÃO. AF_11/2019 | INEL - INSTALAÇÃO ELÉTRICA/ELETRIFICAÇÃO E ILUMINAÇÃO EXTERNA | | UN | 1,0000000 | 612,12 | 612,12 |
| Composição Auxiliar | 88264 | SINAPI | ELETRICISTA COM ENCARGOS COMPLEMENTARES | SEDI - SERVIÇOS DIVERSOS | | H | 3,4370000 | 21,52 | 73,96 |
| Composição Auxiliar | 88247 | SINAPI | AUXILIAR DE ELETRICISTA COM ENCARGOS COMPLEMENTARES | SEDI - SERVIÇOS DIVERSOS | | H | 1,0580000 | 17,75 | 18,77 |
| Insumo | 00000863 | SINAPI | CABO DE COBRE NU 35 MM2 MEIO-DURO | Material | | M | 2,0000000 | 34,89 | 69,78 |
| Insumo | 00011975 | SINAPI | CHUMBADOR DE ACO, DIAMETRO 5/8", COMPRIMENTO 6", COM PORCA | Material | | UN | 4,0000000 | 25,41 | 101,64 |
| Insumo | 00012388 | SINAPI | POSTE DECORATIVO PARA JARDIM EM ACO TUBULAR, SEM LUMINARIA, H = *2,5* M | Material | | UN | 1,0000000 | 347,97 | 347,97 |
| | | | | MO sem LS => | 63,70 | LS => | 0,00 | MO com LS => | 63,70 |
| | | | | Valor do BDI => | 176,41 | | | Valor com BDI => | 788,53 |
| **17.3.7** | **Código** | **Banco** | **Descrição** | **Tipo** | | **Und** | **Quant.** | **Valor Unit** | **Total** |
| Composição | 170583 | SEDOP | Luminaria tipo globo c/ lamp. fluorescente | | | UN | 1,0000000 | 194,61 | 194,61 |
| Composição Auxiliar | 280007 | SEDOP | AUXILIAR DE ELETRICISTA COM ENCARGOS COMPLEMENTARES | | | H | 0,8000000 | 17,34 | 13,87 |
| Composição Auxiliar | 280014 | SEDOP | ELETRICISTA COM ENCARGOS COMPLEMENTARES | | | H | 0,8000000 | 21,50 | 17,20 |
| Insumo | E00289 | SEDOP | Luminaria tipo globo c/ plafonier | Material | | UN | 1,0000000 | 72,89 | 72,89 |
| Insumo | E00573 | SEDOP | Lâmpada fluorescente 100W 127V/220V | Material | | UN | 1,0000000 | 90,65 | 90,65 |
| | | | | MO sem LS => | 20,73 | LS => | 0,00 | MO com LS => | 20,73 |
| | | | | Valor do BDI => | 56,08 | | | Valor com BDI => | 250,69 |
| **17.4.1** | **Código** | **Banco** | **Descrição** | **Tipo** | | **Und** | **Quant.** | **Valor Unit** | **Total** |
| Composição | 171395 | SEDOP | Subestação aérea c/ transformador 225 KVA (incl.poste, acessorios e cabine de medicao) | | | UN | 1,0000000 | 97.271,91 | 97.271,91 |
| Composição Auxiliar | 280005 | SEDOP | AJUDANTE ESPECIALIZADO COM ENCARGOS COMPLEMENTARES | | | H | 104,0000000 | 17,38 | 1.807,52 |
| Composição Auxiliar | 280014 | SEDOP | ELETRICISTA COM ENCARGOS COMPLEMENTARES | | | H | 104,0000000 | 21,50 | 2.236,00 |
| Composição Auxiliar | 170624 | SEDOP | Poste concr.600-DN, h=11m(incl.base concr.ciclópico) | | | UN | 1,0000000 | 1.831,83 | 1.831,83 |
| Composição Auxiliar | 170415 | SEDOP | Mureta de mediçao em alv.c/laje em conc.(c=2.20/l=0.50/h=2.0m) | | | UN | 1,0000000 | 2.863,93 | 2.863,93 |
| Insumo | E00113 | SEDOP | Chave fusível de 100A, classe 15KV c/ suporte "L" | Material | | UN | 3,0000000 | 302,80 | 908,40 |
| Insumo | E00178 | SEDOP | Pino p/ isolador | Material | | UN | 6,0000000 | 16,35 | 98,10 |
| Insumo | E00176 | SEDOP | Alça dupla preformada p/ cabo de aluminio 2AWG | Material | | UN | 3,0000000 | 12,53 | 37,59 |
| Insumo | E00105 | SEDOP | Cabo de cobre nú 50mm2 | Material | | M | 15,0000000 | 54,81 | 822,15 |
| Insumo | E00200 | SEDOP | Suporte p/ transformador-aco inox 32mm (p/poste) | Material | | UN | 2,0000000 | 326,69 | 653,38 |
| Insumo | E00548 | SEDOP | Eletroduto - ferro galvanizado 4" | Material | | M | 9,0000000 | 135,33 | 1.217,97 |
| Insumo | E00187 | SEDOP | Parafuso de cabeça quadrada 16x450mm | Material | | UN | 2,0000000 | 13,76 | 27,52 |
| Insumo | E00191 | SEDOP | Conector tipo parafuso fendido | Material | | UN | 2,0000000 | 31,99 | 63,98 |
| Insumo | E00177 | SEDOP | Isolador tipo pino - classe 15KV | Material | | UN | 6,0000000 | 19,55 | 117,30 |
| Insumo | E00188 | SEDOP | Porca galv. quadrada de 24mm - rosca M 16x2 | Material | | UN | 4,0000000 | 2,00 | 8,00 |

| | | | | | | | | |
|---|---|---|---|---|---|---|---|---|
| Insumo | E00181 | SEDOP | Parafuso de cabeça abaulada galv. 16x150mm | Material | UN | 2,0000000 | 5,80 | 11,60 |
| Insumo | E00114 | SEDOP | Pára-raios de distribuição(polimero) c/ suporte "L" | Material | UN | 3,0000000 | 216,78 | 650,34 |
| Insumo | E00180 | SEDOP | Sela galvanizada para cruzeta | Material | UN | 2,0000000 | 17,03 | 34,06 |
| Insumo | E00227 | SEDOP | Cabo de cobre nu 16mm2 | Material | M | 25,0000000 | 20,96 | 524,00 |
| Insumo | E00189 | SEDOP | Conector a compressão bimetalico (p/para raios/chave fuzivel) | Material | UN | 6,0000000 | 55,15 | 330,90 |
| Insumo | E00182 | SEDOP | Arruela quadrada galv. de 18x38cm | Material | UN | 14,0000000 | 0,92 | 12,88 |
| Insumo | E00183 | SEDOP | Mão francesa plana galvanizada 726mm | Material | UN | 4,0000000 | 17,23 | 68,92 |
| Insumo | E05047 | SEDOP | CHAVE FUSIVEL PARA REDES DE DISTRIBUICAO, TENSAO DE 15,0 KV, CORRENTE NOMINAL DO PORTA FUSIVEL DE 100 A, CAPACIDADE DE INTERRUPCAO SIMETRICA DE 7,10 KA,CAPACIDADE DE INTERRUPCAO ASSIMETRICA 10,00 KA | Material | UN | 1,0000000 | 314,96 | 314,96 |
| Insumo | E00186 | SEDOP | Parafuso de cabeça abaulada 16x45mm | Material | UN | 6,0000000 | 4,20 | 25,20 |
| Insumo | E00184 | SEDOP | Parafuso de cabeça quadrada galv. 16x125mm | Material | UN | 4,0000000 | 5,47 | 21,88 |
| Insumo | E00201 | SEDOP | Caixa p/ transformador de corrente | Material | UN | 1,0000000 | 2.896,00 | 2.896,00 |
| Insumo | E00327 | SEDOP | Suporte p/ transformador em poste de concreto-seção 255mm | Material | UN | 1,0000000 | 276,00 | 276,00 |
| Insumo | E00510 | SEDOP | Curva 135° p/ elet F°G° 4" (IE) | Material | UN | 2,0000000 | 188,62 | 377,24 |
| Insumo | E00310 | SEDOP | Armação secundaria de 2 estribos | Material | UN | 2,0000000 | 27,19 | 54,38 |
| Insumo | E00324 | SEDOP | Grampo paralelo universal p/conexão c/cabo de cobre | Material | UN | 4,0000000 | 9,26 | 37,04 |
| Insumo | M00007 | SEDOP | Caminhão c/ munck | Equipamento | Hp | 5,0000000 | 410,00 | 2.050,00 |
| Insumo | E00326 | SEDOP | Suporte p/ transformador em poste de concreto-seção 240mm | Material | UN | 1,0000000 | 256,00 | 256,00 |
| Insumo | E00558 | SEDOP | Haste de Aço cobreada 5/8"x2,40m c/ conector | Material | UN | 3,0000000 | 68,79 | 206,37 |
| Insumo | E00605 | SEDOP | Luva p/ elet. F°G° de 4" (IE) | Material | UN | 4,0000000 | 50,23 | 200,92 |
| Insumo | E00328 | SEDOP | Quadro p/ medição polifásica - padrão CELPA | Material | UN | 1,0000000 | 140,80 | 140,80 |
| Insumo | E00362 | SEDOP | Elo fusivel 8 K | Material | UN | 3,0000000 | 5,78 | 17,34 |
| Insumo | E00751 | SEDOP | Transformador de 225KVA -AT 13,2KV-BT220/127V | Material | UN | 1,0000000 | 49.000,00 | 49.000,00 |
| Insumo | E00405 | SEDOP | Bucha e arruela de aluminio de 4" | Material | UN | 2,0000000 | 18,45 | 36,90 |
| Insumo | E00214 | SEDOP | Cabo de cobre 150mm2 - 750V | Material | M | 70,0000000 | 380,00 | 26.600,00 |
| Insumo | E00525 | SEDOP | Curva 90° p/ elet F°G° 4" (IE) | Material | UN | 1,0000000 | 257,31 | 257,31 |
| Insumo | E00749 | SEDOP | Cruzeta em concreto (90x115x2400mm) | Material | UN | 2,0000000 | 88,60 | 177,20 |
| | | | | MO sem LS => 3.878,50 | LS => | 0,00 | MO com LS => | 3.878,50 |
| | | | | Valor do BDI => 28.033,76 | | | Valor com BDI => | 125.305,67 |

| 18.2 | Código | Banco | Descrição | Tipo | Und | Quant. | Valor Unit | Total |
|---|---|---|---|---|---|---|---|---|
| Composição | COMP. 02 | Próprio | Placa de Sinalização em Braile | ASTU - ASSENTAMENTO DE TUBOS E PECAS | Un | 1,0000000 | 44,13 | 44,13 |
| Composição Auxiliar | i-013 | Próprio | PLACA DE SINALIZACAO TATIL EM BRAILE 20X8CM | 200 | UN | 1,0000000 | 44,13 | 44,13 |
| | | | | MO sem LS => 4,86 | LS => | 0,00 | MO com LS => | 4,86 |
| | | | | Valor do BDI => 12,71 | | | Valor com BDI => | 56,84 |

| 18.4 | Código | Banco | Descrição | Tipo | Und | Quant. | Valor Unit | Total |
|---|---|---|---|---|---|---|---|---|
| Composição | COMP. 03 | Próprio | Mapa Tátil | ASTU - ASSENTAMENTO DE TUBOS E PECAS | Un | 1,0000000 | 2.447,44 | 2.447,44 |
| Composição Auxiliar | i-014 | Próprio | MAPA TATIL BRAILLE/RELEVO ACO INOX 44x130cm | 202 | UN | 1,0000000 | 2.447,44 | 2.447,44 |
| | | | | MO sem LS => 38,32 | LS => | 0,00 | MO com LS => | 38,32 |
| | | | | Valor do BDI => 705,35 | | | Valor com BDI => | 3.152,79 |

| 19.1 | Código | Banco | Descrição | Tipo | Und | Quant. | Valor Unit | Total |
|---|---|---|---|---|---|---|---|---|
| Composição | 060812 | SEDOP | Divisória em granito preto - Incl. ferragens de fixação | | m² | 1,0000000 | 904,56 | 904,56 |
| Composição Auxiliar | 280026 | SEDOP | SERVENTE COM ENCARGOS COMPLEMENTARES | | H | 2,0000000 | 17,07 | 34,14 |
| Composição Auxiliar | 280019 | SEDOP | MARMORISTA/GRANITEIRO COM ENCARGOS COMPLEMENTARES | | H | 2,0000000 | 21,21 | 42,42 |
| Insumo | D00106 | SEDOP | Ferragens p/ div. em granito | Material | CJ | 1,0000000 | 48,00 | 48,00 |
| Insumo | A00079 | SEDOP | Granito Preto e=3cm (polido nos dois lados) | Material | m² | 1,0000000 | 780,00 | 780,00 |
| | | | | MO sem LS => 51,04 | LS => | 0,00 | MO com LS => | 51,04 |
| | | | | Valor do BDI => 260,69 | | | Valor com BDI => | 1.165,25 |

| 19.2 | Código | Banco | Descrição | Tipo | Und | Quant. | Valor Unit | Total |
|---|---|---|---|---|---|---|---|---|
| Composição | 130495 | SEDOP | Granito preto e=2cm BANCADAS | | m² | 1,0000000 | 563,38 | 563,38 |
| Composição Auxiliar | 280023 | SEDOP | PEDREIRO COM ENCARGOS COMPLEMENTARES | | H | 1,5000000 | 21,29 | 31,93 |
| Composição Auxiliar | 280026 | SEDOP | SERVENTE COM ENCARGOS COMPLEMENTARES | | H | 1,5000000 | 17,07 | 25,60 |
| Insumo | D00079 | SEDOP | Rejunte (p/ ceramica) | Material | KG | 1,2000000 | 4,48 | 5,37 |
| Insumo | D00345 | SEDOP | Argamassa AC-III | Material | KG | 5,0000000 | 2,38 | 11,90 |
| Insumo | A00029 | SEDOP | Granito p/ piso e=2cm (preto) | Material | m² | 1,0200000 | 479,00 | 488,58 |
| | | | | MO sem LS => 38,39 | LS => | 0,00 | MO com LS => | 38,39 |
| | | | | Valor do BDI => 162,36 | | | Valor com BDI => | 725,74 |

| 19.3 | Código | Banco | Descrição | Tipo | Und | Quant. | Valor Unit | Total |
|---|---|---|---|---|---|---|---|---|
| Composição | 110653 | SEDOP | Granito e=2cm prateleiras | | m² | 1,0000000 | 433,05 | 433,05 |
| Composição Auxiliar | 280023 | SEDOP | PEDREIRO COM ENCARGOS COMPLEMENTARES | | H | 1,2000000 | 21,29 | 25,54 |
| Composição Auxiliar | 280026 | SEDOP | SERVENTE COM ENCARGOS COMPLEMENTARES | | H | 0,6000000 | 17,07 | 10,24 |
| Insumo | D00079 | SEDOP | Rejunte (p/ ceramica) | Material | KG | 1,2000000 | 4,48 | 5,37 |
| Insumo | D00345 | SEDOP | Argamassa AC-III | Material | KG | 5,0000000 | 2,38 | 11,90 |
| Insumo | A00059 | SEDOP | Granito cinza e=2cm | Material | m² | 1,0000000 | 380,00 | 380,00 |

| | | | | | | | | |
|---|---|---|---|---|---|---|---|---|
| | | | | MO sem LS => | 24,27 | LS => | 0,00 | MO com LS => 24,27 |
| | | | | Valor do BDI => | 124,80 | | | Valor com BDI => 557,85 |

| 20.1 | Código | Banco | Descrição | Tipo | Und | Quant. | Valor Unit | Total |
|---|---|---|---|---|---|---|---|---|
| Composição | 260188 | SEDOP | Mastro em fo.go. sobre base de concreto-3 un(det.22) | | CJ | 1,0000000 | 2.296,84 | 2.296,84 |
| Composição Auxiliar | 020174 | SEDOP | Retirada de entulho - manualmente (incluindo caixa coletora) | | m³ | 0,1700000 | 92,07 | 15,65 |
| Composição Auxiliar | 050260 | SEDOP | Concreto c/ seixo Fck= 18.0 MPA (incl. lançamento e adensamento) | | m³ | 0,7200000 | 740,81 | 533,38 |
| Composição Auxiliar | 030010 | SEDOP | Escavação manual ate 1.50m de profundidade | | m³ | 0,1700000 | 51,21 | 8,70 |
| Composição Auxiliar | 130113 | SEDOP | Cimentado liso e=2cm traço 1:3 | | m² | 6,8000000 | 48,69 | 331,09 |
| Insumo | D00117 | SEDOP | Mastro fo go h = 6m | Material | UN | 3,0000000 | 469,34 | 1.408,02 |
| | | | | MO sem LS => | 312,62 | LS => | 0,00 | MO com LS => 312,62 |
| | | | | Valor do BDI => | 661,94 | | | Valor com BDI => 2.958,78 |

| 20.2 | Código | Banco | Descrição | Tipo | Und | Quant. | Valor Unit | Total |
|---|---|---|---|---|---|---|---|---|
| Composição | COMP. 01 | Próprio | Bicicletário | ASTU - ASSENTAMENTO DE TUBOS E PECAS | un | 1,0000000 | 2.198,08 | 2.198,08 |
| Composição Auxiliar | comp.10 | Próprio | MODULO CONCRETO PARA ESTACIONAMENTO BICICLETAS | 172 | UN | 16,0000000 | 137,38 | 2.198,08 |
| | | | | MO sem LS => | 1.004,32 | LS => | 0,00 | MO com LS => 1.004,32 |
| | | | | Valor do BDI => | 633,48 | | | Valor com BDI => 2.831,56 |

| 20.3 | Código | Banco | Descrição | Tipo | Und | Quant. | Valor Unit | Total |
|---|---|---|---|---|---|---|---|---|
| Composição | 241318 | SEDOP | Placa de inauguração em aço inox/letras bx. relevo- (40 x 30cm) | | UN | 1,0000000 | 791,70 | 791,70 |
| Composição Auxiliar | 280004 | SEDOP | AJUDANTE DE PEDREIRO COM ENCARGOS COMPLEMENTARES | | H | 0,5000000 | 17,13 | 8,56 |
| Composição Auxiliar | 280023 | SEDOP | PEDREIRO COM ENCARGOS COMPLEMENTARES | | H | 0,5000000 | 21,29 | 10,64 |
| Insumo | D00142 | SEDOP | Placa de inauguração em aço inox/letras bx. relevo- (40 x 30cm) | Material | UN | 1,0000000 | 772,50 | 772,50 |
| | | | | MO sem LS => | 12,76 | LS => | 0,00 | MO com LS => 12,76 |
| | | | | Valor do BDI => | 228,16 | | | Valor com BDI => 1.019,86 |

| 21.1 | Código | Banco | Descrição | Tipo | Und | Quant. | Valor Unit | Total |
|---|---|---|---|---|---|---|---|---|
| Composição | 270220 | SEDOP | Limpeza geral e entrega da obra | | m² | 1,0000000 | 6,82 | 6,82 |
| Composição Auxiliar | 280026 | SEDOP | SERVENTE COM ENCARGOS COMPLEMENTARES | | H | 0,4000000 | 17,07 | 6,82 |
| | | | | MO sem LS => | 4,30 | LS => | 0,00 | MO com LS => 4,30 |
| | | | | Valor do BDI => | 1,96 | | | Valor com BDI => 8,78 |

| 13.3.3 | Código | Banco | Descrição | Tipo | Und | Quant. | Valor Unit | Total |
|---|---|---|---|---|---|---|---|---|
| Composição | 130233 | SEDOP | Cimentado liso c/ junta plastica | | m² | 1,0000000 | 57,56 | 57,56 |
| Composição Auxiliar | 280026 | SEDOP | SERVENTE COM ENCARGOS COMPLEMENTARES | | H | 1,1000000 | 17,07 | 18,77 |
| Composição Auxiliar | 280023 | SEDOP | PEDREIRO COM ENCARGOS COMPLEMENTARES | | H | 1,1000000 | 21,29 | 23,41 |
| Insumo | J00003 | SEDOP | Cimento | Material | SC | 0,2000000 | 45,15 | 9,03 |
| Insumo | J00005 | SEDOP | Areia | Material | m³ | 0,0220000 | 79,81 | 1,75 |
| Insumo | D00135 | SEDOP | Junta plástica p/ dilatação (2x0.02x0.003m) | Material | M | 2,0000000 | 2,30 | 4,60 |
| | | | | MO sem LS => | 28,15 | LS => | 0,00 | MO com LS => 28,15 |
| | | | | Valor do BDI => | 0,00 | | | Valor com BDI => 57,56 |

| 13.3.4 | Código | Banco | Descrição | Tipo | Und | Quant. | Valor Unit | Total |
|---|---|---|---|---|---|---|---|---|
| Composição | 150207 | SEDOP | Acrílica para piso | | m² | 1,0000000 | 18,34 | 18,34 |
| Composição Auxiliar | 280026 | SEDOP | SERVENTE COM ENCARGOS COMPLEMENTARES | | H | 0,3000000 | 17,07 | 5,12 |
| Composição Auxiliar | 280024 | SEDOP | PINTOR COM ENCARGOS COMPLEMENTARES | | H | 0,4000000 | 22,36 | 8,94 |
| Insumo | P00027 | SEDOP | Aguarraz | Material | GL | 0,0150000 | 49,48 | 0,74 |
| Insumo | P00036 | SEDOP | Latex acrílica para piso | Material | GL | 0,0500000 | 70,89 | 3,54 |
| | | | | MO sem LS => | 9,12 | LS => | 0,00 | MO com LS => 9,12 |
| | | | | Valor do BDI => | 0,00 | | | Valor com BDI => 18,34 |

| 5.12.2.10 | Código | Banco | Descrição | Tipo | Und | Quant. | Valor Unit | Total |
|---|---|---|---|---|---|---|---|---|
| Composição | COMP. 05 | Próprio | Chuveiro e lava olhos e face | ASTU - ASSENTAMENTO DE TUBOS E PECAS | UN | 1,0000000 | 3.898,03 | 3.898,03 |
| Composição Auxiliar | I-001 | Próprio | CHUVEIRO LAVA OLHOS GALVANIZADO NBR 16291 | APARELHOS SANITARIOS | UN | 1,0000000 | 3.898,03 | 3.898,03 |
| | | | | MO sem LS => | 32,74 | LS => | 0,00 | MO com LS => 32,74 |
| | | | | Valor do BDI => | 0,00 | | | Valor com BDI => 3.898,03 |

| 5.12.2.11 | Código | Banco | Descrição | Tipo | Und | Quant. | Valor Unit | Total |
|---|---|---|---|---|---|---|---|---|
| Composição | COMP. 06 | Próprio | pressurizador ate 30 mca | ASTU - ASSENTAMENTO DE TUBOS E PECAS | UN | 1,0000000 | 10.403,22 | 10.403,22 |
| Composição Auxiliar | I-002 | Próprio | PRESSURIZADOR ACQUA MASTER PLUS OU SIMILAR | INSTALACOES MECANICAS - BOMBAS | UN | 1,0000000 | 10.403,22 | 10.403,22 |
| | | | | MO sem LS => | 122,97 | LS => | 0,00 | MO com LS => 122,97 |
| | | | | Valor do BDI => | 0,00 | | | Valor com BDI => 10.403,22 |

**Composições Auxiliares**

| | Código | Banco | Descrição | Tipo | Und | Quant. | Valor Unit | Total |
|---|---|---|---|---|---|---|---|---|
| Composição | 095341 | SEDOP | CURSO DE CAPACITAÇÃO PARA MARMORISTA/GRANITEIRO (ENCARGOS COMPLEMENTARES) - HORISTA | | H | 1,0000000 | 0,17 | 0,17 |
| Insumo | 4755 | SEDOP | MARMORISTA / GRANITEIRO | Mão de Obra | H | 0,0120000 | 14,60 | 0,17 |
| | | | | MO sem LS => | 0,17 | LS => | 0,00 | MO com LS => 0,17 |
| | | | | Valor do BDI => | 0,04 | | | Valor com BDI => 0,21 |

| | Código | Banco | Descrição | Tipo | Und | Quant. | Valor Unit | Total |
|---|---|---|---|---|---|---|---|---|
| Composição | 095313 | SEDOP | CURSO DE CAPACITAÇÃO PARA AJUDANTE ESPECIALIZADO (ENCARGOS COMPLEMENTARES) - HORISTA | | H | 1,0000000 | 0,10 | 0,10 |

| | | | | | | | | |
|---|---|---|---|---|---|---|---|---|
| Insumo | 242 | SEDOP | AJUDANTE ESPECIALIZADO | Mão de Obra | | H | 0,0094000 | 10,96 | 0,10 |
| | | | | MO sem LS => | 0,10 | LS => | 0,00 | MO com LS => | 0,10 |
| | | | | Valor do BDI => | 0,02 | | | Valor com BDI => | 0,12 |
| | **Código** | **Banco** | **Descrição** | **Tipo** | | **Und** | **Quant.** | **Valor Unit** | **Total** |
| Composição | 095309 | SEDOP | CURSO DE CAPACITAÇÃO PARA AJUDANTE DE CARPINTEIRO (ENCARGOS COMPLEMENTARES) - HORISTA | | | H | 1,0000000 | 0,12 | 0,12 |
| Insumo | 6117 | SEDOP | CARPINTEIRO AUXILIAR | Mão de Obra | | H | 0,0120000 | 10,57 | 0,12 |
| | | | | MO sem LS => | 0,12 | LS => | 0,00 | MO com LS => | 0,12 |
| | | | | Valor do BDI => | 0,03 | | | Valor com BDI => | 0,15 |
| | **Código** | **Banco** | **Descrição** | **Tipo** | | **Und** | **Quant.** | **Valor Unit** | **Total** |
| Composição | 095310 | SEDOP | CURSO DE CAPACITAÇÃO PARA AJUDANTE DE ESTRUTURA METÁLICA (ENCARGOS COMPLEMENTARES) - HORISTA | | | H | 1,0000000 | 0,09 | 0,09 |
| Insumo | 25958 | SEDOP | AJUDANTE DE MONTADOR | Mão de Obra | | H | 0,0094000 | 10,57 | 0,09 |
| | | | | MO sem LS => | 0,09 | LS => | 0,00 | MO com LS => | 0,09 |
| | | | | Valor do BDI => | 0,02 | | | Valor com BDI => | 0,11 |
| | **Código** | **Banco** | **Descrição** | **Tipo** | | **Und** | **Quant.** | **Valor Unit** | **Total** |
| Composição | 095312 | SEDOP | CURSO DE CAPACITAÇÃO PARA AJUDANTE DE PEDREIRO (ENCARGOS COMPLEMENTARES) - HORISTA | | | H | 1,0000000 | 0,12 | 0,12 |
| Insumo | 6127 | SEDOP | AJUDANTE DE PEDREIRO | Mão de Obra | | H | 0,0120000 | 10,57 | 0,12 |
| | | | | MO sem LS => | 0,12 | LS => | 0,00 | MO com LS => | 0,12 |
| | | | | Valor do BDI => | 0,03 | | | Valor com BDI => | 0,15 |
| | **Código** | **Banco** | **Descrição** | **Tipo** | | **Und** | **Quant.** | **Valor Unit** | **Total** |
| Composição | 095314 | SEDOP | CURSO DE CAPACITAÇÃO PARA ARMADOR (ENCARGOS COMPLEMENTARES) - HORISTA | | | H | 1,0000000 | 0,13 | 0,13 |
| Insumo | 378 | SEDOP | ARMADOR | Mão de Obra | | H | 0,0094000 | 14,60 | 0,13 |
| | | | | MO sem LS => | 0,13 | LS => | 0,00 | MO com LS => | 0,13 |
| | | | | Valor do BDI => | 0,03 | | | Valor com BDI => | 0,16 |
| | **Código** | **Banco** | **Descrição** | **Tipo** | | **Und** | **Quant.** | **Valor Unit** | **Total** |
| Composição | 095316 | SEDOP | CURSO DE CAPACITAÇÃO PARA AUXILIAR DE ELETRICISTA (ENCARGOS COMPLEMENTARES) - HORISTA | | | H | 1,0000000 | 0,31 | 0,31 |
| Insumo | 247 | SEDOP | AJUDANTE DE ELETRICISTA | Mão de Obra | | H | 0,0302000 | 10,57 | 0,31 |
| | | | | MO sem LS => | 0,31 | LS => | 0,00 | MO com LS => | 0,31 |
| | | | | Valor do BDI => | 0,08 | | | Valor com BDI => | 0,39 |
| | **Código** | **Banco** | **Descrição** | **Tipo** | | **Und** | **Quant.** | **Valor Unit** | **Total** |
| Composição | 095317 | SEDOP | CURSO DE CAPACITAÇÃO PARA AUXILIAR DE ENCANADOR OU BOMBEIRO HIDRÁULICO (ENCARGOS COMPLEMENTARES) - HORISTA | | | H | 1,0000000 | 0,15 | 0,15 |
| Insumo | 246 | SEDOP | AUXILIAR DE ENCANADOR OU BOMBEIRO HIDRAULICO | Mão de Obra | | H | 0,0146000 | 10,57 | 0,15 |
| | | | | MO sem LS => | 0,15 | LS => | 0,00 | MO com LS => | 0,15 |
| | | | | Valor do BDI => | 0,04 | | | Valor com BDI => | 0,19 |
| | **Código** | **Banco** | **Descrição** | **Tipo** | | **Und** | **Quant.** | **Valor Unit** | **Total** |
| Composição | 095320 | SEDOP | CURSO DE CAPACITAÇÃO PARA AUXILIAR DE SERRALHEIRO (ENCARGOS COMPLEMENTARES) - HORISTA | | | H | 1,0000000 | 0,09 | 0,09 |
| Insumo | 252 | SEDOP | AJUDANTE DE SERRALHEIRO | Mão de Obra | | H | 0,0094000 | 10,57 | 0,09 |
| | | | | MO sem LS => | 0,09 | LS => | 0,00 | MO com LS => | 0,09 |
| | | | | Valor do BDI => | 0,02 | | | Valor com BDI => | 0,11 |
| | **Código** | **Banco** | **Descrição** | **Tipo** | | **Und** | **Quant.** | **Valor Unit** | **Total** |
| Composição | 095328 | SEDOP | CURSO DE CAPACITAÇÃO PARA CALCETEIRO (ENCARGOS COMPLEMENTARES) - HORISTA | | | H | 1,0000000 | 0,13 | 0,13 |
| Insumo | 4759 | SEDOP | CALCETEIRO | Mão de Obra | | H | 0,0094000 | 14,60 | 0,13 |
| | | | | MO sem LS => | 0,13 | LS => | 0,00 | MO com LS => | 0,13 |
| | | | | Valor do BDI => | 0,03 | | | Valor com BDI => | 0,16 |
| | **Código** | **Banco** | **Descrição** | **Tipo** | | **Und** | **Quant.** | **Valor Unit** | **Total** |
| Composição | 095329 | SEDOP | CURSO DE CAPACITAÇÃO PARA CARPINTEIRO (ENCARGOS COMPLEMENTARES) - HORISTA | | | H | 1,0000000 | 0,17 | 0,17 |
| Insumo | 1214 | SEDOP | CARPINTEIRO | Mão de Obra | | H | 0,0120000 | 14,60 | 0,17 |
| | | | | MO sem LS => | 0,17 | LS => | 0,00 | MO com LS => | 0,17 |
| | | | | Valor do BDI => | 0,04 | | | Valor com BDI => | 0,21 |
| | **Código** | **Banco** | **Descrição** | **Tipo** | | **Und** | **Quant.** | **Valor Unit** | **Total** |
| Composição | 095332 | SEDOP | CURSO DE CAPACITAÇÃO PARA ELETRICISTA (ENCARGOS COMPLEMENTARES) - HORISTA | | | H | 1,0000000 | 0,44 | 0,44 |
| Insumo | 2436 | SEDOP | ELETRICISTA | Mão de Obra | | H | 0,0302000 | 14,60 | 0,44 |
| | | | | MO sem LS => | 0,44 | LS => | 0,00 | MO com LS => | 0,44 |
| | | | | Valor do BDI => | 0,12 | | | Valor com BDI => | 0,56 |
| | **Código** | **Banco** | **Descrição** | **Tipo** | | **Und** | **Quant.** | **Valor Unit** | **Total** |
| Composição | 095335 | SEDOP | CURSO DE CAPACITAÇÃO PARA ENCANADOR OU BOMBEIRO HIDRÁULICO (ENCARGOS COMPLEMENTARES) - HORISTA | | | H | 1,0000000 | 0,21 | 0,21 |
| Insumo | 2696 | SEDOP | ENCANADOR OU BOMBEIRO HIDRAULICO | Mão de Obra | | H | 0,0146000 | 14,60 | 0,21 |
| | | | | MO sem LS => | 0,21 | LS => | 0,00 | MO com LS => | 0,21 |
| | | | | Valor do BDI => | 0,06 | | | Valor com BDI => | 0,27 |
| | **Código** | **Banco** | **Descrição** | **Tipo** | | **Und** | **Quant.** | **Valor Unit** | **Total** |
| Composição | 095390 | SEDOP | CURSO DE CAPACITAÇÃO PARA JARDINEIRO (ENCARGOS COMPLEMENTARES) - HORISTA | | | H | 1,0000000 | 0,02 | 0,02 |
| Insumo | 25964 | SEDOP | JARDINEIRO | Material | | H | 0,0041000 | 5,85 | 0,02 |

| | | | | | | | | |
|---|---|---|---|---|---|---|---|---|
| | | | | MO sem LS => | 0,00 | LS => | 0,00 | MO com LS => | 0,00 |
| | | | | Valor do BDI => | 0,00 | | | Valor com BDI => | 0,02 |
| | **Código** | **Banco** | **Descrição** | **Tipo** | | **Und** | **Quant.** | **Valor Unit** | **Total** |
| Composição | 095344 | SEDOP | CURSO DE CAPACITAÇÃO PARA MONTADOR DE ESTRUTURA METÁLICA (ENCARGOS COMPLEMENTARES) - HORISTA | | | H | 1,0000000 | 0,13 | 0,13 |
| Insumo | 25957 | SEDOP | MONTADOR | Mão de Obra | | H | 0,0094000 | 14,60 | 0,13 |
| | | | | MO sem LS => | 0,13 | LS => | 0,00 | MO com LS => | 0,13 |
| | | | | Valor do BDI => | 0,03 | | | Valor com BDI => | 0,16 |
| | **Código** | **Banco** | **Descrição** | **Tipo** | | **Und** | **Quant.** | **Valor Unit** | **Total** |
| Composição | 095389 | SEDOP | CURSO DE CAPACITAÇÃO PARA OPERADOR DE BETONEIRA ESTACIONÁRIA/MISTURADOR (ENCARGOS COMPLEMENTARES) - HORISTA | | | H | 1,0000000 | 0,09 | 0,09 |
| Insumo | 37666 | SEDOP | OPERADOR DE BETONEIRA /MISTURADOR | Mão de Obra | | H | 0,0067000 | 14,60 | 0,09 |
| | | | | MO sem LS => | 0,09 | LS => | 0,00 | MO com LS => | 0,09 |
| | | | | Valor do BDI => | 0,02 | | | Valor com BDI => | 0,11 |
| | **Código** | **Banco** | **Descrição** | **Tipo** | | **Und** | **Quant.** | **Valor Unit** | **Total** |
| Composição | 095371 | SEDOP | CURSO DE CAPACITAÇÃO PARA PEDREIRO (ENCARGOS COMPLEMENTARES) - HORISTA | | | H | 1,0000000 | 0,25 | 0,25 |
| Insumo | 4750 | SEDOP | PEDREIRO | Mão de Obra | | H | 0,0172000 | 14,60 | 0,25 |
| | | | | MO sem LS => | 0,25 | LS => | 0,00 | MO com LS => | 0,25 |
| | | | | Valor do BDI => | 0,07 | | | Valor com BDI => | 0,32 |
| | **Código** | **Banco** | **Descrição** | **Tipo** | | **Und** | **Quant.** | **Valor Unit** | **Total** |
| Composição | 095372 | SEDOP | CURSO DE CAPACITAÇÃO PARA PINTOR (ENCARGOS COMPLEMENTARES) - HORISTA | | | H | 1,0000000 | 0,17 | 0,17 |
| Insumo | 4783 | SEDOP | PINTOR | Mão de Obra | | H | 0,0120000 | 14,60 | 0,17 |
| | | | | MO sem LS => | 0,17 | LS => | 0,00 | MO com LS => | 0,17 |
| | | | | Valor do BDI => | 0,04 | | | Valor com BDI => | 0,21 |
| | **Código** | **Banco** | **Descrição** | **Tipo** | | **Und** | **Quant.** | **Valor Unit** | **Total** |
| Composição | 095377 | SEDOP | CURSO DE CAPACITAÇÃO PARA SERRALHEIRO (ENCARGOS COMPLEMENTARES) - HORISTA | | | H | 1,0000000 | 0,13 | 0,13 |
| Insumo | 6110 | SEDOP | SERRALHEIRO | Mão de Obra | | H | 0,0094000 | 14,60 | 0,13 |
| | | | | MO sem LS => | 0,13 | LS => | 0,00 | MO com LS => | 0,13 |
| | | | | Valor do BDI => | 0,03 | | | Valor com BDI => | 0,16 |
| | **Código** | **Banco** | **Descrição** | **Tipo** | | **Und** | **Quant.** | **Valor Unit** | **Total** |
| Composição | 095378 | SEDOP | CURSO DE CAPACITAÇÃO PARA SERVENTE (ENCARGOS COMPLEMENTARES) - HORISTA | | | H | 1,0000000 | 0,18 | 0,18 |
| Insumo | 6111 | SEDOP | SERVENTE | Mão de Obra | | H | 0,0172000 | 10,57 | 0,18 |
| | | | | MO sem LS => | 0,18 | LS => | 0,00 | MO com LS => | 0,18 |
| | | | | Valor do BDI => | 0,05 | | | Valor com BDI => | 0,23 |
| | **Código** | **Banco** | **Descrição** | **Tipo** | | **Und** | **Quant.** | **Valor Unit** | **Total** |
| Composição | 095385 | SEDOP | CURSO DE CAPACITAÇÃO PARA TELHADISTA (ENCARGOS COMPLEMENTARES) - HORISTA | | | H | 1,0000000 | 0,13 | 0,13 |
| Insumo | 12869 | SEDOP | TELHADISTA | Mão de Obra | | H | 0,0094000 | 14,60 | 0,13 |
| | | | | MO sem LS => | 0,13 | LS => | 0,00 | MO com LS => | 0,13 |
| | | | | Valor do BDI => | 0,03 | | | Valor com BDI => | 0,16 |
| | **Código** | **Banco** | **Descrição** | **Tipo** | | **Und** | **Quant.** | **Valor Unit** | **Total** |
| Composição | 88238 | SINAPI | AJUDANTE DE ARMADOR COM ENCARGOS COMPLEMENTARES | SEDI - SERVIÇOS DIVERSOS | | H | 1,0000000 | 17,10 | 17,10 |
| Composição Auxiliar | 95308 | SINAPI | CURSO DE CAPACITAÇÃO PARA AJUDANTE DE ARMADOR (ENCARGOS COMPLEMENTARES) - HORISTA | SEDI - SERVIÇOS DIVERSOS | | H | 1,0000000 | 0,09 | 0,09 |
| Insumo | 00006114 | SINAPI | AJUDANTE DE ARMADOR (HORISTA) | Mão de Obra | | H | 1,0000000 | 10,57 | 10,57 |
| Insumo | 00037370 | SINAPI | ALIMENTACAO - HORISTA (COLETADO CAIXA) | Outros | | H | 1,0000000 | 2,83 | 2,83 |
| Insumo | 00043489 | SINAPI | EPI - FAMILIA PEDREIRO - HORISTA (ENCARGOS COMPLEMENTARES - COLETADO CAIXA) | Equipamento | | H | 1,0000000 | 1,09 | 1,09 |
| Insumo | 00037372 | SINAPI | EXAMES - HORISTA (COLETADO CAIXA) | Outros | | H | 1,0000000 | 0,81 | 0,81 |
| Insumo | 00043465 | SINAPI | FERRAMENTAS - FAMILIA PEDREIRO - HORISTA (ENCARGOS COMPLEMENTARES - COLETADO CAIXA) | Equipamento | | H | 1,0000000 | 0,74 | 0,74 |
| Insumo | 00037373 | SINAPI | SEGURO - HORISTA (COLETADO CAIXA) | Taxas | | H | 1,0000000 | 0,06 | 0,06 |
| Insumo | 00037371 | SINAPI | TRANSPORTE - HORISTA (COLETADO CAIXA) | Serviços | | H | 1,0000000 | 0,91 | 0,91 |
| | | | | MO sem LS => | 10,66 | LS => | 0,00 | MO com LS => | 10,66 |
| | | | | Valor do BDI => | 4,92 | | | Valor com BDI => | 22,02 |
| | **Código** | **Banco** | **Descrição** | **Tipo** | | **Und** | **Quant.** | **Valor Unit** | **Total** |
| Composição | 88239 | SINAPI | AJUDANTE DE CARPINTEIRO COM ENCARGOS COMPLEMENTARES | SEDI - SERVIÇOS DIVERSOS | | H | 1,0000000 | 17,41 | 17,41 |
| Composição Auxiliar | 95309 | SINAPI | CURSO DE CAPACITAÇÃO PARA AJUDANTE DE CARPINTEIRO (ENCARGOS COMPLEMENTARES) - HORISTA | SEDI - SERVIÇOS DIVERSOS | | H | 1,0000000 | 0,13 | 0,13 |
| Insumo | 00037370 | SINAPI | ALIMENTACAO - HORISTA (COLETADO CAIXA) | Outros | | H | 1,0000000 | 2,83 | 2,83 |
| Insumo | 00006117 | SINAPI | CARPINTEIRO AUXILIAR (HORISTA) | Mão de Obra | | H | 1,0000000 | 10,96 | 10,96 |
| Insumo | 00043483 | SINAPI | EPI - FAMILIA CARPINTEIRO DE FORMAS - HORISTA (ENCARGOS COMPLEMENTARES - COLETADO CAIXA) | Equipamento | | H | 1,0000000 | 1,26 | 1,26 |
| Insumo | 00037372 | SINAPI | EXAMES - HORISTA (COLETADO CAIXA) | Outros | | H | 1,0000000 | 0,81 | 0,81 |
| Insumo | 00043459 | SINAPI | FERRAMENTAS - FAMILIA CARPINTEIRO DE FORMAS - HORISTA (ENCARGOS COMPLEMENTARES - COLETADO CAIXA) | Equipamento | | H | 1,0000000 | 0,45 | 0,45 |
| Insumo | 00037373 | SINAPI | SEGURO - HORISTA (COLETADO CAIXA) | Taxas | | H | 1,0000000 | 0,06 | 0,06 |
| Insumo | 00037371 | SINAPI | TRANSPORTE - HORISTA (COLETADO CAIXA) | Serviços | | H | 1,0000000 | 0,91 | 0,91 |
| | | | | MO sem LS => | 11,09 | LS => | 0,00 | MO com LS => | 11,09 |
| | | | | Valor do BDI => | 5,01 | | | Valor com BDI => | 22,42 |
| | **Código** | **Banco** | **Descrição** | **Tipo** | | **Und** | **Quant.** | **Valor Unit** | **Total** |
| Composição | 280002 | SEDOP | AJUDANTE DE CARPINTEIRO COM ENCARGOS COMPLEMENTARES | | | H | 1,0000000 | 17,01 | 17,01 |

| | | | | | | | | |
|---|---|---|---|---|---|---|---|---|
| Composição Auxiliar | 095309 | SEDOP | CURSO DE CAPACITAÇÃO PARA AJUDANTE DE CARPINTEIRO (ENCARGOS COMPLEMENTARES) - HORISTA | | H | 1,0000000 | 0,12 | 0,12 |
| Insumo | 43483 | SEDOP | EPI - FAMILIA CARPINTEIRO DE FORMAS - HORISTA (ENCARGOS COMPLEMENTARES - COLETADO CAIXA) | Equipamento | H | 1,0000000 | 1,26 | 1,26 |
| Insumo | 37372 | SEDOP | EXAMES - HORISTA (ENCARGOS COMPLEMENTARES) (COLETADO CAIXA) | Outros | H | 1,0000000 | 0,81 | 0,81 |
| Insumo | 43459 | SEDOP | FERRAMENTAS - FAMILIA CARPINTEIRO DE FORMAS - HORISTA (ENCARGOS COMPLEMENTARES - COLETADO CAIXA) | Equipamento | H | 1,0000000 | 0,45 | 0,45 |
| Insumo | 37370 | SEDOP | ALIMENTACAO - HORISTA (ENCARGOS COMPLEMENTARES) (COLETADO CAIXA) | Outros | H | 1,0000000 | 2,83 | 2,83 |
| Insumo | 6117 | SEDOP | CARPINTEIRO AUXILIAR | Mão de Obra | H | 1,0000000 | 10,57 | 10,57 |
| Insumo | 37373 | SEDOP | SEGURO - HORISTA (ENCARGOS COMPLEMENTARES) (COLETADO CAIXA) | Taxas | H | 1,0000000 | 0,06 | 0,06 |
| Insumo | 37371 | SEDOP | TRANSPORTE - HORISTA (ENCARGOS COMPLEMENTARES) (COLETADO CAIXA) | Serviços | H | 1,0000000 | 0,91 | 0,91 |
| | | | | MO sem LS => 10,69 | LS => | 0,00 | MO com LS => | 10,69 |
| | | | | Valor do BDI => 4,90 | | | Valor com BDI => | 21,91 |

| | Código | Banco | Descrição | Tipo | Und | Quant. | Valor Unit | Total |
|---|---|---|---|---|---|---|---|---|
| Composição | 280003 | SEDOP | AJUDANTE DE MONTADOR COM ENCARGOS COMPLEMENTARES | | H | 1,0000000 | 16,04 | 16,04 |
| Composição Auxiliar | 095310 | SEDOP | CURSO DE CAPACITAÇÃO PARA AJUDANTE DE ESTRUTURA METÁLICA (ENCARGOS COMPLEMENTARES) - HORISTA | | H | 1,0000000 | 0,09 | 0,09 |
| Insumo | 25958 | SEDOP | AJUDANTE DE MONTADOR | Mão de Obra | H | 1,0000000 | 10,57 | 10,57 |
| Insumo | 37372 | SEDOP | EXAMES - HORISTA (ENCARGOS COMPLEMENTARES) (COLETADO CAIXA) | Outros | H | 1,0000000 | 0,81 | 0,81 |
| Insumo | 43464 | SEDOP | FERRAMENTAS - FAMILIA OPERADOR ESCAVADEIRA - HORISTA (ENCARGOS COMPLEMENTARES - COLETADO CAIXA) | Equipamento | H | 1,0000000 | 0,01 | 0,01 |
| Insumo | 37370 | SEDOP | ALIMENTACAO - HORISTA (ENCARGOS COMPLEMENTARES) (COLETADO CAIXA) | Outros | H | 1,0000000 | 2,83 | 2,83 |
| Insumo | 37373 | SEDOP | SEGURO - HORISTA (ENCARGOS COMPLEMENTARES) (COLETADO CAIXA) | Taxas | H | 1,0000000 | 0,06 | 0,06 |
| Insumo | 43488 | SEDOP | EPI - FAMILIA OPERADOR ESCAVADEIRA - HORISTA (ENCARGOS COMPLEMENTARES - COLETADO CAIXA) | Equipamento | H | 1,0000000 | 0,76 | 0,76 |
| Insumo | 37371 | SEDOP | TRANSPORTE - HORISTA (ENCARGOS COMPLEMENTARES) (COLETADO CAIXA) | Serviços | H | 1,0000000 | 0,91 | 0,91 |
| | | | | MO sem LS => 10,66 | LS => | 0,00 | MO com LS => | 10,66 |
| | | | | Valor do BDI => 4,62 | | | Valor com BDI => | 20,66 |

| | Código | Banco | Descrição | Tipo | Und | Quant. | Valor Unit | Total |
|---|---|---|---|---|---|---|---|---|
| Composição | 280004 | SEDOP | AJUDANTE DE PEDREIRO COM ENCARGOS COMPLEMENTARES | | H | 1,0000000 | 17,13 | 17,13 |
| Composição Auxiliar | 095312 | SEDOP | CURSO DE CAPACITAÇÃO PARA AJUDANTE DE PEDREIRO (ENCARGOS COMPLEMENTARES) - HORISTA | | H | 1,0000000 | 0,12 | 0,12 |
| Insumo | 37372 | SEDOP | EXAMES - HORISTA (ENCARGOS COMPLEMENTARES) (COLETADO CAIXA) | Outros | H | 1,0000000 | 0,81 | 0,81 |
| Insumo | 37370 | SEDOP | ALIMENTACAO - HORISTA (ENCARGOS COMPLEMENTARES) (COLETADO CAIXA) | Outros | H | 1,0000000 | 2,83 | 2,83 |
| Insumo | 6127 | SEDOP | AJUDANTE DE PEDREIRO | Mão de Obra | H | 1,0000000 | 10,57 | 10,57 |
| Insumo | 37373 | SEDOP | SEGURO - HORISTA (ENCARGOS COMPLEMENTARES) (COLETADO CAIXA) | Taxas | H | 1,0000000 | 0,06 | 0,06 |
| Insumo | 43489 | SEDOP | EPI - FAMILIA PEDREIRO - HORISTA (ENCARGOS COMPLEMENTARES - COLETADO CAIXA) | Equipamento | H | 1,0000000 | 1,09 | 1,09 |
| Insumo | 37371 | SEDOP | TRANSPORTE - HORISTA (ENCARGOS COMPLEMENTARES) (COLETADO CAIXA) | Serviços | H | 1,0000000 | 0,91 | 0,91 |
| Insumo | 43465 | SEDOP | FERRAMENTAS - FAMILIA PEDREIRO - HORISTA (ENCARGOS COMPLEMENTARES - COLETADO CAIXA) | Equipamento | H | 1,0000000 | 0,74 | 0,74 |
| | | | | MO sem LS => 10,69 | LS => | 0,00 | MO com LS => | 10,69 |
| | | | | Valor do BDI => 4,93 | | | Valor com BDI => | 22,06 |

| | Código | Banco | Descrição | Tipo | Und | Quant. | Valor Unit | Total |
|---|---|---|---|---|---|---|---|---|
| Composição | 280005 | SEDOP | AJUDANTE ESPECIALIZADO COM ENCARGOS COMPLEMENTARES | | H | 1,0000000 | 17,38 | 17,38 |
| Composição Auxiliar | 095313 | SEDOP | CURSO DE CAPACITAÇÃO PARA AJUDANTE ESPECIALIZADO (ENCARGOS COMPLEMENTARES) - HORISTA | | H | 1,0000000 | 0,10 | 0,10 |
| Insumo | 37372 | SEDOP | EXAMES - HORISTA (ENCARGOS COMPLEMENTARES) (COLETADO CAIXA) | Outros | H | 1,0000000 | 0,81 | 0,81 |
| Insumo | 242 | SEDOP | AJUDANTE ESPECIALIZADO | Mão de Obra | H | 1,0000000 | 10,96 | 10,96 |
| Insumo | 37370 | SEDOP | ALIMENTACAO - HORISTA (ENCARGOS COMPLEMENTARES) (COLETADO CAIXA) | Outros | H | 1,0000000 | 2,83 | 2,83 |
| Insumo | 37373 | SEDOP | SEGURO - HORISTA (ENCARGOS COMPLEMENTARES) (COLETADO CAIXA) | Taxas | H | 1,0000000 | 0,06 | 0,06 |
| Insumo | 37371 | SEDOP | TRANSPORTE - HORISTA (ENCARGOS COMPLEMENTARES) (COLETADO CAIXA) | Serviços | H | 1,0000000 | 0,91 | 0,91 |
| Insumo | 43467 | SEDOP | FERRAMENTAS - FAMILIA SERVENTE - HORISTA (ENCARGOS COMPLEMENTARES - COLETADO CAIXA) | Equipamento | H | 1,0000000 | 0,56 | 0,56 |
| Insumo | 43491 | SEDOP | EPI - FAMILIA SERVENTE - HORISTA (ENCARGOS COMPLEMENTARES - COLETADO CAIXA) | Equipamento | H | 1,0000000 | 1,15 | 1,15 |
| | | | | MO sem LS => 11,06 | LS => | 0,00 | MO com LS => | 11,06 |
| | | | | Valor do BDI => 5,00 | | | Valor com BDI => | 22,38 |

| | Código | Banco | Descrição | Tipo | Und | Quant. | Valor Unit | Total |
|---|---|---|---|---|---|---|---|---|
| Composição | 101165 | SINAPI | ALVENARIA DE EMBASAMENTO COM BLOCO ESTRUTURAL DE CONCRETO, DE 14X19X29CM E ARGAMASSA DE ASSENTAMENTO COM PREPARO EM BETONEIRA. AF_05/2020 | FUES - FUNDAÇÕES E ESTRUTURAS | m³ | 1,0000000 | 845,78 | 845,78 |
| Composição Auxiliar | 87292 | SINAPI | ARGAMASSA TRAÇO 1:2:8 (EM VOLUME DE CIMENTO, CAL E AREIA MÉDIA ÚMIDA) PARA EMBOÇO/MASSA ÚNICA/ASSENTAMENTO DE ALVENARIA DE VEDAÇÃO, PREPARO MECÂNICO COM BETONEIRA 400 L. AF_08/2019 | SEDI - SERVIÇOS DIVERSOS | m³ | 0,1300000 | 716,18 | 93,10 |
| Composição Auxiliar | 88316 | SINAPI | SERVENTE COM ENCARGOS COMPLEMENTARES | SEDI - SERVIÇOS DIVERSOS | H | 5,1320000 | 17,09 | 87,70 |
| Composição Auxiliar | 88309 | SINAPI | PEDREIRO COM ENCARGOS COMPLEMENTARES | SEDI - SERVIÇOS DIVERSOS | H | 10,2630000 | 21,31 | 218,70 |
| Insumo | 00034566 | SINAPI | BLOCO DE CONCRETO ESTRUTURAL 14 X 19 X 29 CM, FBK 6 MPA (NBR 6136) | Material | UN | 122,2700000 | 3,65 | 446,28 |
| | | | | MO sem LS => 214,69 | LS => | 0,00 | MO com LS => | 214,69 |
| | | | | Valor do BDI => 243,75 | | | Valor com BDI => | 1.089,53 |

| | Código | Banco | Descrição | Tipo | Und | Quant. | Valor Unit | Total |
|---|---|---|---|---|---|---|---|---|
| Composição | 87407 | SINAPI | ARGAMASSA INDUSTRIALIZADA PARA REVESTIMENTOS, MISTURA E PROJEÇÃO DE 1,5 M³/H DE ARGAMASSA. AF_08/2019 | SEDI - SERVIÇOS DIVERSOS | m³ | 1,0000000 | 1.519,23 | 1.519,23 |
| Composição Auxiliar | 88418 | SINAPI | PROJETOR DE ARGAMASSA, CAPACIDADE DE PROJEÇÃO 1,5 M3/H, ALCANCE DE 30 ATÉ 60 M, MOTOR ELÉTRICO POTÊNCIA 7,5 HP - CHP DIURNO. AF_06/2014 | CHOR - CUSTOS HORÁRIOS DE MÁQUINAS E EQUIPAMENTOS | CHP | 0,6700000 | 15,95 | 10,68 |

| | | | | | | | | |
|---|---|---|---|---|---|---|---|---|
| Composição Auxiliar | 88430 | SINAPI | PROJETOR DE ARGAMASSA, CAPACIDADE DE PROJEÇÃO 1,5 M3/H, ALCANCE DE 30 ATÉ 60 M, MOTOR ELÉTRICO POTÊNCIA 7,5 HP - CHI DIURNO. AF 06/2014 | CHOR - CUSTOS HORÁRIOS DE MÁQUINAS E EQUIPAMENTOS | CHI | 3,5700000 | 7,00 | 24,99 |
| Composição Auxiliar | 88377 | SINAPI | OPERADOR DE BETONEIRA ESTACIONÁRIA/MISTURADOR COM ENCARGOS COMPLEMENTARES | SEDI - SERVIÇOS DIVERSOS | H | 4,2400000 | 17,03 | 72,20 |
| Insumo | 00000371 | SINAPI | ARGAMASSA INDUSTRIALIZADA MULTIUSO, PARA REVESTIMENTO INTERNO E EXTERNO E ASSENTAMENTO DE BLOCOS DIVERSOS | Material | KG | 1.857,0600000 | 0,76 | 1.411,36 |
| | | | | MO sem LS => 49,39 | LS => | 0,00 | MO com LS => | 49,39 |
| | | | | Valor do BDI => 437,84 | | | Valor com BDI => | 1.957,07 |

| | Código | Banco | Descrição | Tipo | Und | Quant. | Valor Unit | Total |
|---|---|---|---|---|---|---|---|---|
| Composição | 87367 | SINAPI | ARGAMASSA TRAÇO 1:1:6 (EM VOLUME DE CIMENTO, CAL E AREIA MÉDIA ÚMIDA) PARA EMBOÇO/MASSA ÚNICA/ASSENTAMENTO DE ALVENARIA DE VEDAÇÃO, PREPARO MANUAL. AF_08/2019 | SEDI - SERVIÇOS DIVERSOS | m³ | 1,0000000 | 777,07 | 777,07 |
| Composição Auxiliar | 88316 | SINAPI | SERVENTE COM ENCARGOS COMPLEMENTARES | SEDI - SERVIÇOS DIVERSOS | H | 11,2300000 | 17,09 | 191,92 |
| Insumo | 00000370 | SINAPI | AREIA MEDIA - POSTO JAZIDA/FORNECEDOR (RETIRADO NA JAZIDA, SEM TRANSPORTE) | Material | m³ | 1,1600000 | 82,50 | 95,70 |
| Insumo | 00001106 | SINAPI | CAL HIDRATADA CH-I PARA ARGAMASSAS | Material | KG | 116,4000000 | 2,00 | 232,80 |
| Insumo | 00001379 | SINAPI | CIMENTO PORTLAND COMPOSTO CP II-32 | Material | KG | 261,8900000 | 0,98 | 256,65 |
| | | | | MO sem LS => 120,94 | LS => | 0,00 | MO com LS => | 120,94 |
| | | | | Valor do BDI => 223,95 | | | Valor com BDI => | 1.001,02 |

| | Código | Banco | Descrição | Tipo | Und | Quant. | Valor Unit | Total |
|---|---|---|---|---|---|---|---|---|
| Composição | 87292 | SINAPI | ARGAMASSA TRAÇO 1:2:8 (EM VOLUME DE CIMENTO, CAL E AREIA MÉDIA ÚMIDA) PARA EMBOÇO/MASSA ÚNICA/ASSENTAMENTO DE ALVENARIA DE VEDAÇÃO, PREPARO MECÂNICO COM BETONEIRA 400 L. AF_08/2019 | SEDI - SERVIÇOS DIVERSOS | m³ | 1,0000000 | 716,18 | 716,18 |
| Composição Auxiliar | 88830 | SINAPI | BETONEIRA CAPACIDADE NOMINAL DE 400 L, CAPACIDADE DE MISTURA 280 L, MOTOR ELÉTRICO TRIFÁSICO POTÊNCIA DE 2 CV, SEM CARREGADOR - CHP DIURNO. AF_10/2014 | CHOR - CUSTOS HORÁRIOS DE MÁQUINAS E EQUIPAMENTOS | CHP | 1,0500000 | 2,17 | 2,27 |
| Composição Auxiliar | 88831 | SINAPI | BETONEIRA CAPACIDADE NOMINAL DE 400 L, CAPACIDADE DE MISTURA 280 L, MOTOR ELÉTRICO TRIFÁSICO POTÊNCIA DE 2 CV, SEM CARREGADOR - CHI DIURNO. AF_10/2014 | CHOR - CUSTOS HORÁRIOS DE MÁQUINAS E EQUIPAMENTOS | CHI | 3,4500000 | 0,42 | 1,44 |
| Composição Auxiliar | 88377 | SINAPI | OPERADOR DE BETONEIRA ESTACIONÁRIA/MISTURADOR COM ENCARGOS COMPLEMENTARES | SEDI - SERVIÇOS DIVERSOS | H | 4,5000000 | 17,03 | 76,63 |
| Insumo | 00000370 | SINAPI | AREIA MEDIA - POSTO JAZIDA/FORNECEDOR (RETIRADO NA JAZIDA, SEM TRANSPORTE) | Material | m³ | 1,1600000 | 82,50 | 95,70 |
| Insumo | 00001106 | SINAPI | CAL HIDRATADA CH-I PARA ARGAMASSAS | Material | KG | 174,1000000 | 2,00 | 348,20 |
| Insumo | 00001379 | SINAPI | CIMENTO PORTLAND COMPOSTO CP II-32 | Material | KG | 195,8600000 | 0,98 | 191,94 |
| | | | | MO sem LS => 52,42 | LS => | 0,00 | MO com LS => | 52,42 |
| | | | | Valor do BDI => 206,40 | | | Valor com BDI => | 922,58 |

| | Código | Banco | Descrição | Tipo | Und | Quant. | Valor Unit | Total |
|---|---|---|---|---|---|---|---|---|
| Composição | 87294 | SINAPI | ARGAMASSA TRAÇO 1:2:9 (EM VOLUME DE CIMENTO, CAL E AREIA MÉDIA ÚMIDA) PARA EMBOÇO/MASSA ÚNICA/ASSENTAMENTO DE ALVENARIA DE VEDAÇÃO, PREPARO MECÂNICO COM BETONEIRA 600 L. AF_08/2019 | SEDI - SERVIÇOS DIVERSOS | m³ | 1,0000000 | 671,51 | 671,51 |
| Composição Auxiliar | 89225 | SINAPI | BETONEIRA CAPACIDADE NOMINAL DE 600 L, CAPACIDADE DE MISTURA 360 L, MOTOR ELÉTRICO TRIFÁSICO POTÊNCIA DE 4 CV, SEM CARREGADOR - CHP DIURNO. AF_11/2014 | CHOR - CUSTOS HORÁRIOS DE MÁQUINAS E EQUIPAMENTOS | CHP | 0,8500000 | 6,11 | 5,19 |
| Composição Auxiliar | 89226 | SINAPI | BETONEIRA CAPACIDADE NOMINAL DE 600 L, CAPACIDADE DE MISTURA 360 L, MOTOR ELÉTRICO TRIFÁSICO POTÊNCIA DE 4 CV, SEM CARREGADOR - CHI DIURNO. AF_11/2014 | CHOR - CUSTOS HORÁRIOS DE MÁQUINAS E EQUIPAMENTOS | CHI | 2,8000000 | 1,74 | 4,87 |
| Composição Auxiliar | 88377 | SINAPI | OPERADOR DE BETONEIRA ESTACIONÁRIA/MISTURADOR COM ENCARGOS COMPLEMENTARES | SEDI - SERVIÇOS DIVERSOS | H | 3,6500000 | 17,03 | 62,15 |
| Composição Auxiliar | 88316 | SINAPI | SERVENTE COM ENCARGOS COMPLEMENTARES | SEDI - SERVIÇOS DIVERSOS | H | 0,7900000 | 17,09 | 13,50 |
| Insumo | 00000370 | SINAPI | AREIA MEDIA - POSTO JAZIDA/FORNECEDOR (RETIRADO NA JAZIDA, SEM TRANSPORTE) | Material | m³ | 1,1800000 | 82,50 | 97,35 |
| Insumo | 00001106 | SINAPI | CAL HIDRATADA CH-I PARA ARGAMASSAS | Material | KG | 157,4400000 | 2,00 | 314,88 |
| Insumo | 00001379 | SINAPI | CIMENTO PORTLAND COMPOSTO CP II-32 | Material | KG | 177,1200000 | 0,98 | 173,57 |
| | | | | MO sem LS => 51,02 | LS => | 0,00 | MO com LS => | 51,02 |
| | | | | Valor do BDI => 193,52 | | | Valor com BDI => | 865,03 |

| | Código | Banco | Descrição | Tipo | Und | Quant. | Valor Unit | Total |
|---|---|---|---|---|---|---|---|---|
| Composição | 87377 | SINAPI | ARGAMASSA TRAÇO 1:3 (EM VOLUME DE CIMENTO E AREIA GROSSA ÚMIDA) PARA CHAPISCO CONVENCIONAL, PREPARO MANUAL. AF_08/2019 | SEDI - SERVIÇOS DIVERSOS | m³ | 1,0000000 | 681,05 | 681,05 |
| Composição Auxiliar | 88316 | SINAPI | SERVENTE COM ENCARGOS COMPLEMENTARES | SEDI - SERVIÇOS DIVERSOS | H | 11,0200000 | 17,09 | 188,33 |
| Insumo | 00000367 | SINAPI | AREIA GROSSA - POSTO JAZIDA/FORNECEDOR (RETIRADO NA JAZIDA, SEM TRANSPORTE) | Material | m³ | 0,9400000 | 83,57 | 78,55 |
| Insumo | 00001379 | SINAPI | CIMENTO PORTLAND COMPOSTO CP II-32 | Material | KG | 422,6300000 | 0,98 | 414,17 |
| | | | | MO sem LS => 118,68 | LS => | 0,00 | MO com LS => | 118,68 |
| | | | | Valor do BDI => 196,27 | | | Valor com BDI => | 877,32 |

| | Código | Banco | Descrição | Tipo | Und | Quant. | Valor Unit | Total |
|---|---|---|---|---|---|---|---|---|
| Composição | 100475 | SINAPI | ARGAMASSA TRAÇO 1:3 (EM VOLUME DE CIMENTO E AREIA MÉDIA ÚMIDA) COM ADIÇÃO DE IMPERMEABILIZANTE, PREPARO MECÂNICO COM BETONEIRA 400 L. AF_08/2019 | SEDI - SERVIÇOS DIVERSOS | m³ | 1,0000000 | 792,50 | 792,50 |
| Composição Auxiliar | 88830 | SINAPI | BETONEIRA CAPACIDADE NOMINAL DE 400 L, CAPACIDADE DE MISTURA 280 L, MOTOR ELÉTRICO TRIFÁSICO POTÊNCIA DE 2 CV, SEM CARREGADOR - CHP DIURNO. AF_10/2014 | CHOR - CUSTOS HORÁRIOS DE MÁQUINAS E EQUIPAMENTOS | CHP | 0,8700000 | 2,17 | 1,88 |
| Composição Auxiliar | 88831 | SINAPI | BETONEIRA CAPACIDADE NOMINAL DE 400 L, CAPACIDADE DE MISTURA 280 L, MOTOR ELÉTRICO TRIFÁSICO POTÊNCIA DE 2 CV, SEM CARREGADOR - CHI DIURNO. AF_10/2014 | CHOR - CUSTOS HORÁRIOS DE MÁQUINAS E EQUIPAMENTOS | CHI | 2,8800000 | 0,42 | 1,20 |
| Composição Auxiliar | 88377 | SINAPI | OPERADOR DE BETONEIRA ESTACIONÁRIA/MISTURADOR COM ENCARGOS COMPLEMENTARES | SEDI - SERVIÇOS DIVERSOS | H | 3,7500000 | 17,03 | 63,86 |
| Insumo | 00000123 | SINAPI | ADITIVO IMPERMEABILIZANTE DE PEGA NORMAL PARA ARGAMASSAS E CONCRETOS SEM ARMACAO, LIQUIDO E ISENTO DE CLORETOS | Material | L | 19,4400000 | 8,24 | 160,18 |
| Insumo | 00000370 | SINAPI | AREIA MEDIA - POSTO JAZIDA/FORNECEDOR (RETIRADO NA JAZIDA, SEM TRANSPORTE) | Material | m³ | 1,0800000 | 82,50 | 89,10 |
| Insumo | 00001379 | SINAPI | CIMENTO PORTLAND COMPOSTO CP II-32 | Material | KG | 486,0000000 | 0,98 | 476,28 |
| | | | | MO sem LS => 43,68 | LS => | 0,00 | MO com LS => | 43,68 |
| | | | | Valor do BDI => 228,39 | | | Valor com BDI => | 1.020,89 |

| | Código | Banco | Descrição | Tipo | Und | Quant. | Valor Unit | Total |
|---|---|---|---|---|---|---|---|---|

| | | | | | | | | |
|---|---|---|---|---|---|---|---|---|
| Composição | 88629 | SINAPI | ARGAMASSA TRAÇO 1:3 (EM VOLUME DE CIMENTO E AREIA MÉDIA ÚMIDA), PREPARO MANUAL. AF_08/2019 | SEDI - SERVIÇOS DIVERSOS | m³ | 1,0000000 | 708,03 | 708,03 |
| Composição Auxiliar | 88316 | SINAPI | SERVENTE COM ENCARGOS COMPLEMENTARES | SEDI - SERVIÇOS DIVERSOS | H | 8,5700000 | 17,09 | 146,46 |
| Insumo | 00000370 | SINAPI | AREIA MEDIA - POSTO JAZIDA/FORNECEDOR (RETIRADO NA JAZIDA, SEM TRANSPORTE) | Material | m³ | 1,0700000 | 82,50 | 88,27 |
| Insumo | 00001379 | SINAPI | CIMENTO PORTLAND COMPOSTO CP II-32 | Material | KG | 482,9600000 | 0,98 | 473,30 |

MO sem LS => 92,29 LS => 0,00 MO com LS => 92,29

Valor do BDI => 204,05 Valor com BDI => 912,08

| | Código | Banco | Descrição | Tipo | Und | Quant. | Valor Unit | Total |
|---|---|---|---|---|---|---|---|---|
| Composição | 88628 | SINAPI | ARGAMASSA TRAÇO 1:3 (EM VOLUME DE CIMENTO E AREIA MÉDIA ÚMIDA), PREPARO MECÂNICO COM BETONEIRA 400 L. AF_08/2019 | SEDI - SERVIÇOS DIVERSOS | m³ | 1,0000000 | 623,36 | 623,36 |
| Composição Auxiliar | 88830 | SINAPI | BETONEIRA CAPACIDADE NOMINAL DE 400 L, CAPACIDADE DE MISTURA 280 L, MOTOR ELÉTRICO TRIFÁSICO POTÊNCIA DE 2 CV, SEM CARREGADOR - CHP DIURNO. AF_10/2014 | CHOR - CUSTOS HORÁRIOS DE MÁQUINAS E EQUIPAMENTOS | CHP | 0,8000000 | 2,17 | 1,73 |
| Composição Auxiliar | 88831 | SINAPI | BETONEIRA CAPACIDADE NOMINAL DE 400 L, CAPACIDADE DE MISTURA 280 L, MOTOR ELÉTRICO TRIFÁSICO POTÊNCIA DE 2 CV, SEM CARREGADOR - CHI DIURNO. AF_10/2014 | CHOR - CUSTOS HORÁRIOS DE MÁQUINAS E EQUIPAMENTOS | CHI | 2,6200000 | 0,42 | 1,10 |
| Composição Auxiliar | 88377 | SINAPI | OPERADOR DE BETONEIRA ESTACIONÁRIA/MISTURADOR COM ENCARGOS COMPLEMENTARES | SEDI - SERVIÇOS DIVERSOS | H | 3,4200000 | 17,03 | 58,24 |
| Insumo | 00000370 | SINAPI | AREIA MEDIA - POSTO JAZIDA/FORNECEDOR (RETIRADO NA JAZIDA, SEM TRANSPORTE) | Material | m³ | 1,0700000 | 82,50 | 88,27 |
| Insumo | 00001379 | SINAPI | CIMENTO PORTLAND COMPOSTO CP II-32 | Material | KG | 483,7000000 | 0,98 | 474,02 |

MO sem LS => 39,84 LS => 0,00 MO com LS => 39,84

Valor do BDI => 179,65 Valor com BDI => 803,01

| | Código | Banco | Descrição | Tipo | Und | Quant. | Valor Unit | Total |
|---|---|---|---|---|---|---|---|---|
| Composição | 100489 | SINAPI | ARGAMASSA TRAÇO 1:3 (EM VOLUME DE CIMENTO E AREIA MÉDIA ÚMIDA), PREPARO MECÂNICO COM BETONEIRA 600 L. AF_08/2019 | SEDI - SERVIÇOS DIVERSOS | m³ | 1,0000000 | 623,40 | 623,40 |
| Composição Auxiliar | 89225 | SINAPI | BETONEIRA CAPACIDADE NOMINAL DE 600 L, CAPACIDADE DE MISTURA 360 L, MOTOR ELÉTRICO TRIFÁSICO POTÊNCIA DE 4 CV, SEM CARREGADOR - CHP DIURNO. AF_11/2014 | CHOR - CUSTOS HORÁRIOS DE MÁQUINAS E EQUIPAMENTOS | CHP | 0,5700000 | 6,11 | 3,48 |
| Composição Auxiliar | 89226 | SINAPI | BETONEIRA CAPACIDADE NOMINAL DE 600 L, CAPACIDADE DE MISTURA 360 L, MOTOR ELÉTRICO TRIFÁSICO POTÊNCIA DE 4 CV, SEM CARREGADOR - CHI DIURNO. AF_11/2014 | CHOR - CUSTOS HORÁRIOS DE MÁQUINAS E EQUIPAMENTOS | CHI | 1,8700000 | 1,74 | 3,25 |
| Composição Auxiliar | 88377 | SINAPI | OPERADOR DE BETONEIRA ESTACIONÁRIA/MISTURADOR COM ENCARGOS COMPLEMENTARES | SEDI - SERVIÇOS DIVERSOS | H | 2,4400000 | 17,03 | 41,55 |
| Composição Auxiliar | 88316 | SINAPI | SERVENTE COM ENCARGOS COMPLEMENTARES | SEDI - SERVIÇOS DIVERSOS | H | 0,7500000 | 17,09 | 12,81 |
| Insumo | 00000370 | SINAPI | AREIA MEDIA - POSTO JAZIDA/FORNECEDOR (RETIRADO NA JAZIDA, SEM TRANSPORTE) | Material | m³ | 1,0700000 | 82,50 | 88,27 |
| Insumo | 00001379 | SINAPI | CIMENTO PORTLAND COMPOSTO CP II-32 | Material | KG | 483,7200000 | 0,98 | 474,04 |

MO sem LS => 36,49 LS => 0,00 MO com LS => 36,49

Valor do BDI => 179,66 Valor com BDI => 803,06

| | Código | Banco | Descrição | Tipo | Und | Quant. | Valor Unit | Total |
|---|---|---|---|---|---|---|---|---|
| Composição | 87316 | SINAPI | ARGAMASSA TRAÇO 1:4 (EM VOLUME DE CIMENTO E AREIA GROSSA ÚMIDA) PARA CHAPISCO CONVENCIONAL, PREPARO MECÂNICO COM BETONEIRA 400 L. AF_08/2019 | SEDI - SERVIÇOS DIVERSOS | m³ | 1,0000000 | 504,72 | 504,72 |
| Composição Auxiliar | 88830 | SINAPI | BETONEIRA CAPACIDADE NOMINAL DE 400 L, CAPACIDADE DE MISTURA 280 L, MOTOR ELÉTRICO TRIFÁSICO POTÊNCIA DE 2 CV, SEM CARREGADOR - CHP DIURNO. AF_10/2014 | CHOR - CUSTOS HORÁRIOS DE MÁQUINAS E EQUIPAMENTOS | CHP | 1,0800000 | 2,17 | 2,34 |
| Composição Auxiliar | 88831 | SINAPI | BETONEIRA CAPACIDADE NOMINAL DE 400 L, CAPACIDADE DE MISTURA 280 L, MOTOR ELÉTRICO TRIFÁSICO POTÊNCIA DE 2 CV, SEM CARREGADOR - CHI DIURNO. AF_10/2014 | CHOR - CUSTOS HORÁRIOS DE MÁQUINAS E EQUIPAMENTOS | CHI | 3,5600000 | 0,42 | 1,49 |
| Composição Auxiliar | 88377 | SINAPI | OPERADOR DE BETONEIRA ESTACIONÁRIA/MISTURADOR COM ENCARGOS COMPLEMENTARES | SEDI - SERVIÇOS DIVERSOS | H | 4,6400000 | 17,03 | 79,01 |
| Insumo | 00000367 | SINAPI | AREIA GROSSA - POSTO JAZIDA/FORNECEDOR (RETIRADO NA JAZIDA, SEM TRANSPORTE) | Material | m³ | 1,0200000 | 83,57 | 85,24 |
| Insumo | 00001379 | SINAPI | CIMENTO PORTLAND COMPOSTO CP II-32 | Material | KG | 343,5200000 | 0,98 | 336,64 |

MO sem LS => 54,05 LS => 0,00 MO com LS => 54,05

Valor do BDI => 145,46 Valor com BDI => 650,18

| | Código | Banco | Descrição | Tipo | Und | Quant. | Valor Unit | Total |
|---|---|---|---|---|---|---|---|---|
| Composição | 87301 | SINAPI | ARGAMASSA TRAÇO 1:4 (EM VOLUME DE CIMENTO E AREIA MÉDIA ÚMIDA) PARA CONTRAPISO, PREPARO MECÂNICO COM BETONEIRA 400 L. AF_08/2019 | SEDI - SERVIÇOS DIVERSOS | m³ | 1,0000000 | 649,45 | 649,45 |
| Composição Auxiliar | 88830 | SINAPI | BETONEIRA CAPACIDADE NOMINAL DE 400 L, CAPACIDADE DE MISTURA 280 L, MOTOR ELÉTRICO TRIFÁSICO POTÊNCIA DE 2 CV, SEM CARREGADOR - CHP DIURNO. AF_10/2014 | CHOR - CUSTOS HORÁRIOS DE MÁQUINAS E EQUIPAMENTOS | CHP | 1,1300000 | 2,17 | 2,45 |
| Composição Auxiliar | 88831 | SINAPI | BETONEIRA CAPACIDADE NOMINAL DE 400 L, CAPACIDADE DE MISTURA 280 L, MOTOR ELÉTRICO TRIFÁSICO POTÊNCIA DE 2 CV, SEM CARREGADOR - CHI DIURNO. AF_10/2014 | CHOR - CUSTOS HORÁRIOS DE MÁQUINAS E EQUIPAMENTOS | CHI | 3,7200000 | 0,42 | 1,56 |
| Composição Auxiliar | 88377 | SINAPI | OPERADOR DE BETONEIRA ESTACIONÁRIA/MISTURADOR COM ENCARGOS COMPLEMENTARES | SEDI - SERVIÇOS DIVERSOS | H | 4,8500000 | 17,03 | 82,59 |
| Insumo | 00000370 | SINAPI | AREIA MEDIA - POSTO JAZIDA/FORNECEDOR (RETIRADO NA JAZIDA, SEM TRANSPORTE) | Material | m³ | 1,3600000 | 82,50 | 112,20 |
| Insumo | 00001379 | SINAPI | CIMENTO PORTLAND COMPOSTO CP II-32 | Material | KG | 459,8500000 | 0,98 | 450,65 |

MO sem LS => 56,50 LS => 0,00 MO com LS => 56,50

Valor do BDI => 187,17 Valor com BDI => 836,62

| | Código | Banco | Descrição | Tipo | Und | Quant. | Valor Unit | Total |
|---|---|---|---|---|---|---|---|---|
| Composição | 88245 | SINAPI | ARMADOR COM ENCARGOS COMPLEMENTARES | SEDI - SERVIÇOS DIVERSOS | H | 1,0000000 | 21,19 | 21,19 |
| Composição Auxiliar | 95314 | SINAPI | CURSO DE CAPACITAÇÃO PARA ARMADOR (ENCARGOS COMPLEMENTARES) - HORISTA | SEDI - SERVIÇOS DIVERSOS | H | 1,0000000 | 0,13 | 0,13 |
| Insumo | 00037370 | SINAPI | ALIMENTACAO - HORISTA (COLETADO CAIXA) | Outros | H | 1,0000000 | 2,83 | 2,83 |
| Insumo | 00000378 | SINAPI | ARMADOR (HORISTA) | Mão de Obra | H | 1,0000000 | 14,62 | 14,62 |
| Insumo | 00043489 | SINAPI | EPI - FAMILIA PEDREIRO - HORISTA (ENCARGOS COMPLEMENTARES - COLETADO CAIXA) | Equipamento | H | 1,0000000 | 1,09 | 1,09 |
| Insumo | 00037372 | SINAPI | EXAMES - HORISTA (COLETADO CAIXA) | Outros | H | 1,0000000 | 0,81 | 0,81 |
| Insumo | 00043465 | SINAPI | FERRAMENTAS - FAMILIA PEDREIRO - HORISTA (ENCARGOS COMPLEMENTARES - COLETADO CAIXA) | Equipamento | H | 1,0000000 | 0,74 | 0,74 |
| Insumo | 00037373 | SINAPI | SEGURO - HORISTA (COLETADO CAIXA) | Taxas | H | 1,0000000 | 0,06 | 0,06 |
| Insumo | 00037371 | SINAPI | TRANSPORTE - HORISTA (COLETADO CAIXA) | Serviços | H | 1,0000000 | 0,91 | 0,91 |

| | | | | | | | | |
|---|---|---|---|---|---|---|---|---|
| | | | | MO sem LS => | 14,75 | LS => | 0,00 | MO com LS => | 14,75 |
| | | | | Valor do BDI => | 6,10 | | | Valor com BDI => | 27,29 |
| | **Código** | **Banco** | **Descrição** | **Tipo** | | **Und** | **Quant.** | **Valor Unit** | **Total** |
| Composição | 280006 | SEDOP | ARMADOR COM ENCARGOS COMPLEMENTARES | | | H | 1,0000000 | 21,17 | 21,17 |
| Composição Auxiliar | 095314 | SEDOP | CURSO DE CAPACITAÇÃO PARA ARMADOR (ENCARGOS COMPLEMENTARES) - HORISTA | | | H | 1,0000000 | 0,13 | 0,13 |
| Insumo | 378 | SEDOP | ARMADOR | Mão de Obra | | H | 1,0000000 | 14,60 | 14,60 |
| Insumo | 37372 | SEDOP | EXAMES - HORISTA (ENCARGOS COMPLEMENTARES) (COLETADO CAIXA) | Outros | | H | 1,0000000 | 0,81 | 0,81 |
| Insumo | 37370 | SEDOP | ALIMENTACAO - HORISTA (ENCARGOS COMPLEMENTARES) (COLETADO CAIXA) | Outros | | H | 1,0000000 | 2,83 | 2,83 |
| Insumo | 37373 | SEDOP | SEGURO - HORISTA (ENCARGOS COMPLEMENTARES) (COLETADO CAIXA) | Taxas | | H | 1,0000000 | 0,06 | 0,06 |
| Insumo | 43489 | SEDOP | EPI - FAMILIA PEDREIRO - HORISTA (ENCARGOS COMPLEMENTARES - COLETADO CAIXA) | Equipamento | | H | 1,0000000 | 1,09 | 1,09 |
| Insumo | 37371 | SEDOP | TRANSPORTE - HORISTA (ENCARGOS COMPLEMENTARES) (COLETADO CAIXA) | Serviços | | H | 1,0000000 | 0,91 | 0,91 |
| Insumo | 43465 | SEDOP | FERRAMENTAS - FAMILIA PEDREIRO - HORISTA (ENCARGOS COMPLEMENTARES - COLETADO CAIXA) | Equipamento | | H | 1,0000000 | 0,74 | 0,74 |
| | | | | MO sem LS => | 14,73 | LS => | 0,00 | MO com LS => | 14,73 |
| | | | | Valor do BDI => | 6,10 | | | Valor com BDI => | 27,27 |
| | **Código** | **Banco** | **Descrição** | **Tipo** | | **Und** | **Quant.** | **Valor Unit** | **Total** |
| Composição | 92783 | SINAPI | ARMAÇÃO DE LAJE DE UMA ESTRUTURA CONVENCIONAL DE CONCRETO ARMADO EM UMA EDIFICAÇÃO TÉRREA OU SOBRADO UTILIZANDO AÇO CA-60 DE 4,2 MM - MONTAGEM. AF_12/2015 | FUES - FUNDAÇÕES E ESTRUTURAS | | KG | 1,0000000 | 16,81 | 16,81 |
| Composição Auxiliar | 92799 | SINAPI | CORTE E DOBRA DE AÇO CA-60, DIÂMETRO DE 4,2 MM, UTILIZADO EM LAJE. AF_12/2015 | FUES - FUNDAÇÕES E ESTRUTURAS | | KG | 1,0000000 | 11,08 | 11,08 |
| Composição Auxiliar | 88238 | SINAPI | AJUDANTE DE ARMADOR COM ENCARGOS COMPLEMENTARES | SEDI - SERVIÇOS DIVERSOS | | H | 0,0310000 | 17,10 | 0,53 |
| Composição Auxiliar | 88245 | SINAPI | ARMADOR COM ENCARGOS COMPLEMENTARES | SEDI - SERVIÇOS DIVERSOS | | H | 0,1896000 | 21,19 | 4,01 |
| Insumo | 00043132 | SINAPI | ARAME RECOZIDO 16 BWG, D = 1,65 MM (0,016 KG/M) OU 18 BWG, D = 1,25 MM (0,01 KG/M) | Material | | KG | 0,0250000 | 23,43 | 0,58 |
| Insumo | 00039017 | SINAPI | ESPACADOR / DISTANCIADOR CIRCULAR COM ENTRADA LATERAL, EM PLASTICO, PARA VERGALHAO *4,2 A 12,5* MM, COBRIMENTO 20 MM | Material | | UN | 2,8160000 | 0,22 | 0,61 |
| | | | | MO sem LS => | 4,62 | LS => | 0,00 | MO com LS => | 4,62 |
| | | | | Valor do BDI => | 4,84 | | | Valor com BDI => | 21,65 |
| | **Código** | **Banco** | **Descrição** | **Tipo** | | **Und** | **Quant.** | **Valor Unit** | **Total** |
| Composição | 100578 | SINAPI | ASSENTAMENTO DE POSTE DE CONCRETO COM COMPRIMENTO NOMINAL DE 9 M, CARGA NOMINAL MENOR OU IGUAL A 1000 DAN, ENGASTAMENTO SIMPLES COM 1,5 M DE SOLO (NÃO INCLUI FORNECIMENTO). AF_11/2019 | INEL - INSTALAÇÃO ELÉTRICA/ELETRIFICAÇÃO E ILUMINAÇÃO EXTERNA | | UN | 1,0000000 | 443,51 | 443,51 |
| Composição Auxiliar | 5928 | SINAPI | GUINDAUTO HIDRÁULICO, CAPACIDADE MÁXIMA DE CARGA 6200 KG, MOMENTO MÁXIMO DE CARGA 11,7 TM, ALCANCE MÁXIMO HORIZONTAL 9,70 M, INCLUSIVE CAMINHÃO TOCO PBT 16.000 KG, POTÊNCIA DE 189 CV - CHP DIURNO. AF_06/2014 | CHOR - CUSTOS HORÁRIOS DE MÁQUINAS E EQUIPAMENTOS | | CHP | 0,0770000 | 277,66 | 21,37 |
| Composição Auxiliar | 88247 | SINAPI | AUXILIAR DE ELETRICISTA COM ENCARGOS COMPLEMENTARES | SEDI - SERVIÇOS DIVERSOS | | H | 1,2330000 | 17,75 | 21,88 |
| Composição Auxiliar | 88264 | SINAPI | ELETRICISTA COM ENCARGOS COMPLEMENTARES | SEDI - SERVIÇOS DIVERSOS | | H | 4,0080000 | 21,52 | 86,25 |
| Insumo | 00000863 | SINAPI | CABO DE COBRE NU 35 MM2 MEIO-DURO | Material | | M | 9,0000000 | 34,89 | 314,01 |
| | | | | MO sem LS => | 75,36 | LS => | 0,00 | MO com LS => | 75,36 |
| | | | | Valor do BDI => | 127,81 | | | Valor com BDI => | 571,32 |
| | **Código** | **Banco** | **Descrição** | **Tipo** | | **Und** | **Quant.** | **Valor Unit** | **Total** |
| Composição | 88247 | SINAPI | AUXILIAR DE ELETRICISTA COM ENCARGOS COMPLEMENTARES | SEDI - SERVIÇOS DIVERSOS | | H | 1,0000000 | 17,75 | 17,75 |
| Composição Auxiliar | 95316 | SINAPI | CURSO DE CAPACITAÇÃO PARA AUXILIAR DE ELETRICISTA (ENCARGOS COMPLEMENTARES) - HORISTA | SEDI - SERVIÇOS DIVERSOS | | H | 1,0000000 | 0,33 | 0,33 |
| Insumo | 00000247 | SINAPI | AJUDANTE DE ELETRICISTA (HORISTA) | Mão de Obra | | H | 1,0000000 | 10,96 | 10,96 |
| Insumo | 00037370 | SINAPI | ALIMENTACAO - HORISTA (COLETADO CAIXA) | Outros | | H | 1,0000000 | 2,83 | 2,83 |
| Insumo | 00043484 | SINAPI | EPI - FAMILIA ELETRICISTA - HORISTA (ENCARGOS COMPLEMENTARES - COLETADO CAIXA) | Equipamento | | H | 1,0000000 | 1,07 | 1,07 |
| Insumo | 00043460 | SINAPI | FERRAMENTAS - FAMILIA ELETRICISTA - HORISTA (ENCARGOS COMPLEMENTARES - COLETADO CAIXA) | Equipamento | | H | 1,0000000 | 0,78 | 0,78 |
| Insumo | 00037372 | SINAPI | EXAMES - HORISTA (COLETADO CAIXA) | Outros | | H | 1,0000000 | 0,81 | 0,81 |
| Insumo | 00037373 | SINAPI | SEGURO - HORISTA (COLETADO CAIXA) | Taxas | | H | 1,0000000 | 0,06 | 0,06 |
| Insumo | 00037371 | SINAPI | TRANSPORTE - HORISTA (COLETADO CAIXA) | Serviços | | H | 1,0000000 | 0,91 | 0,91 |
| | | | | MO sem LS => | 11,29 | LS => | 0,00 | MO com LS => | 11,29 |
| | | | | Valor do BDI => | 5,11 | | | Valor com BDI => | 22,86 |
| | **Código** | **Banco** | **Descrição** | **Tipo** | | **Und** | **Quant.** | **Valor Unit** | **Total** |
| Composição | 280007 | SEDOP | AUXILIAR DE ELETRICISTA COM ENCARGOS COMPLEMENTARES | | | H | 1,0000000 | 17,34 | 17,34 |
| Composição Auxiliar | 095316 | SEDOP | CURSO DE CAPACITAÇÃO PARA AUXILIAR DE ELETRICISTA (ENCARGOS COMPLEMENTARES) - HORISTA | | | H | 1,0000000 | 0,31 | 0,31 |
| Insumo | 37372 | SEDOP | EXAMES - HORISTA (ENCARGOS COMPLEMENTARES) (COLETADO CAIXA) | Outros | | H | 1,0000000 | 0,81 | 0,81 |
| Insumo | 43484 | SEDOP | EPI - FAMILIA ELETRICISTA - HORISTA (ENCARGOS COMPLEMENTARES - COLETADO CAIXA) | Equipamento | | H | 1,0000000 | 1,07 | 1,07 |
| Insumo | 37370 | SEDOP | ALIMENTACAO - HORISTA (ENCARGOS COMPLEMENTARES) (COLETADO CAIXA) | Outros | | H | 1,0000000 | 2,83 | 2,83 |
| Insumo | 37373 | SEDOP | SEGURO - HORISTA (ENCARGOS COMPLEMENTARES) (COLETADO CAIXA) | Taxas | | H | 1,0000000 | 0,06 | 0,06 |
| Insumo | 43460 | SEDOP | FERRAMENTAS - FAMILIA ELETRICISTA - HORISTA (ENCARGOS COMPLEMENTARES - COLETADO CAIXA) | Equipamento | | H | 1,0000000 | 0,78 | 0,78 |
| Insumo | 37371 | SEDOP | TRANSPORTE - HORISTA (ENCARGOS COMPLEMENTARES) (COLETADO CAIXA) | Serviços | | H | 1,0000000 | 0,91 | 0,91 |
| Insumo | 247 | SEDOP | AJUDANTE DE ELETRICISTA | Mão de Obra | | H | 1,0000000 | 10,57 | 10,57 |
| | | | | MO sem LS => | 10,88 | LS => | 0,00 | MO com LS => | 10,88 |
| | | | | Valor do BDI => | 4,99 | | | Valor com BDI => | 22,33 |
| | **Código** | **Banco** | **Descrição** | **Tipo** | | **Und** | **Quant.** | **Valor Unit** | **Total** |
| Composição | 88248 | SINAPI | AUXILIAR DE ENCANADOR OU BOMBEIRO HIDRÁULICO COM ENCARGOS COMPLEMENTARES | SEDI - SERVIÇOS DIVERSOS | | H | 1,0000000 | 16,99 | 16,99 |
| Composição Auxiliar | 95317 | SINAPI | CURSO DE CAPACITAÇÃO PARA AUXILIAR DE ENCANADOR OU BOMBEIRO HIDRÁULICO (ENCARGOS COMPLEMENTARES) - HORISTA | SEDI - SERVIÇOS DIVERSOS | | H | 1,0000000 | 0,16 | 0,16 |

| | | | | | | | | |
|---|---|---|---|---|---|---|---|---|
| Insumo | 00037370 | SINAPI | ALIMENTACAO - HORISTA (COLETADO CAIXA) | Outros | H | 1,0000000 | 2,83 | 2,83 |
| Insumo | 00000246 | SINAPI | AUXILIAR DE ENCANADOR OU BOMBEIRO HIDRAULICO (HORISTA) | Mão de Obra | H | 1,0000000 | 10,96 | 10,96 |
| Insumo | 00043485 | SINAPI | EPI - FAMILIA ENCANADOR - HORISTA (ENCARGOS COMPLEMENTARES - COLETADO CAIXA) | Equipamento | H | 1,0000000 | 0,94 | 0,94 |
| Insumo | 00037372 | SINAPI | EXAMES - HORISTA (COLETADO CAIXA) | Outros | H | 1,0000000 | 0,81 | 0,81 |
| Insumo | 00043461 | SINAPI | FERRAMENTAS - FAMILIA ENCANADOR - HORISTA (ENCARGOS COMPLEMENTARES - COLETADO CAIXA) | Equipamento | H | 1,0000000 | 0,32 | 0,32 |
| Insumo | 00037373 | SINAPI | SEGURO - HORISTA (COLETADO CAIXA) | Taxas | H | 1,0000000 | 0,06 | 0,06 |
| Insumo | 00037371 | SINAPI | TRANSPORTE - HORISTA (COLETADO CAIXA) | Serviços | H | 1,0000000 | 0,91 | 0,91 |
| | | | | MO sem LS => | 11,12 | LS => | 0,00 | MO com LS => 11,12 |
| | | | | Valor do BDI => | 4,89 | | | Valor com BDI => 21,88 |

| | Código | Banco | Descrição | Tipo | Und | Quant. | Valor Unit | Total |
|---|---|---|---|---|---|---|---|---|
| Composição | 280008 | SEDOP | AUXILIAR DE ENCANADOR OU BOMBEIRO HIDRÁULICO COM ENCARGOS COMPLEMENTARES | | H | 1,0000000 | 16,59 | 16,59 |
| Composição Auxiliar | 095317 | SEDOP | CURSO DE CAPACITAÇÃO PARA AUXILIAR DE ENCANADOR OU BOMBEIRO HIDRÁULICO (ENCARGOS COMPLEMENTARES) - HORISTA | | H | 1,0000000 | 0,15 | 0,15 |
| Insumo | 43461 | SEDOP | FERRAMENTAS - FAMILIA ENCANADOR - HORISTA (ENCARGOS COMPLEMENTARES - COLETADO CAIXA) | Equipamento | H | 1,0000000 | 0,32 | 0,32 |
| Insumo | 37372 | SEDOP | EXAMES - HORISTA (ENCARGOS COMPLEMENTARES) (COLETADO CAIXA) | Outros | H | 1,0000000 | 0,81 | 0,81 |
| Insumo | 37371 | SEDOP | TRANSPORTE - HORISTA (ENCARGOS COMPLEMENTARES) (COLETADO CAIXA) | Serviços | H | 1,0000000 | 0,91 | 0,91 |
| Insumo | 43485 | SEDOP | EPI - FAMILIA ENCANADOR - HORISTA (ENCARGOS COMPLEMENTARES - COLETADO CAIXA) | Equipamento | H | 1,0000000 | 0,94 | 0,94 |
| Insumo | 246 | SEDOP | AUXILIAR DE ENCANADOR OU BOMBEIRO HIDRAULICO | Mão de Obra | H | 1,0000000 | 10,57 | 10,57 |
| Insumo | 37373 | SEDOP | SEGURO - HORISTA (ENCARGOS COMPLEMENTARES) (COLETADO CAIXA) | Taxas | H | 1,0000000 | 0,06 | 0,06 |
| Insumo | 37370 | SEDOP | ALIMENTACAO - HORISTA (ENCARGOS COMPLEMENTARES) (COLETADO CAIXA) | Outros | H | 1,0000000 | 2,83 | 2,83 |
| | | | | MO sem LS => | 10,72 | LS => | 0,00 | MO com LS => 10,72 |
| | | | | Valor do BDI => | 4,78 | | | Valor com BDI => 21,37 |

| | Código | Banco | Descrição | Tipo | Und | Quant. | Valor Unit | Total |
|---|---|---|---|---|---|---|---|---|
| Composição | 280009 | SEDOP | AUXILIAR DE SERRALHEIRO COM ENCARGOS COMPLEMENTARES | | H | 1,0000000 | 17,10 | 17,10 |
| Composição Auxiliar | 095320 | SEDOP | CURSO DE CAPACITAÇÃO PARA AUXILIAR DE SERRALHEIRO (ENCARGOS COMPLEMENTARES) - HORISTA | | H | 1,0000000 | 0,09 | 0,09 |
| Insumo | 37372 | SEDOP | EXAMES - HORISTA (ENCARGOS COMPLEMENTARES) (COLETADO CAIXA) | Outros | H | 1,0000000 | 0,81 | 0,81 |
| Insumo | 43465 | SEDOP | FERRAMENTAS - FAMILIA PEDREIRO - HORISTA (ENCARGOS COMPLEMENTARES - COLETADO CAIXA) | Equipamento | H | 1,0000000 | 0,74 | 0,74 |
| Insumo | 37371 | SEDOP | TRANSPORTE - HORISTA (ENCARGOS COMPLEMENTARES) (COLETADO CAIXA) | Serviços | H | 1,0000000 | 0,91 | 0,91 |
| Insumo | 252 | SEDOP | AJUDANTE DE SERRALHEIRO | Mão de Obra | H | 1,0000000 | 10,57 | 10,57 |
| Insumo | 43489 | SEDOP | EPI - FAMILIA PEDREIRO - HORISTA (ENCARGOS COMPLEMENTARES - COLETADO CAIXA) | Equipamento | H | 1,0000000 | 1,09 | 1,09 |
| Insumo | 37373 | SEDOP | SEGURO - HORISTA (ENCARGOS COMPLEMENTARES) (COLETADO CAIXA) | Taxas | H | 1,0000000 | 0,06 | 0,06 |
| Insumo | 37370 | SEDOP | ALIMENTACAO - HORISTA (ENCARGOS COMPLEMENTARES) (COLETADO CAIXA) | Outros | H | 1,0000000 | 2,83 | 2,83 |
| | | | | MO sem LS => | 10,66 | LS => | 0,00 | MO com LS => 10,66 |
| | | | | Valor do BDI => | 4,92 | | | Valor com BDI => 22,02 |

| | Código | Banco | Descrição | Tipo | Und | Quant. | Valor Unit | Total |
|---|---|---|---|---|---|---|---|---|
| Composição | 88251 | SINAPI | AUXILIAR DE SERRALHEIRO COM ENCARGOS COMPLEMENTARES | SEDI - SERVIÇOS DIVERSOS | H | 1,0000000 | 17,50 | 17,50 |
| Composição Auxiliar | 95320 | SINAPI | CURSO DE CAPACITAÇÃO PARA AUXILIAR DE SERRALHEIRO (ENCARGOS COMPLEMENTARES) - HORISTA | SEDI - SERVIÇOS DIVERSOS | H | 1,0000000 | 0,10 | 0,10 |
| Insumo | 00000252 | SINAPI | AJUDANTE DE SERRALHEIRO (HORISTA) | Mão de Obra | H | 1,0000000 | 10,96 | 10,96 |
| Insumo | 00037370 | SINAPI | ALIMENTACAO - HORISTA (COLETADO CAIXA) | Outros | H | 1,0000000 | 2,83 | 2,83 |
| Insumo | 00043489 | SINAPI | EPI - FAMILIA PEDREIRO - HORISTA (ENCARGOS COMPLEMENTARES - COLETADO CAIXA) | Equipamento | H | 1,0000000 | 1,09 | 1,09 |
| Insumo | 00037372 | SINAPI | EXAMES - HORISTA (COLETADO CAIXA) | Outros | H | 1,0000000 | 0,81 | 0,81 |
| Insumo | 00043465 | SINAPI | FERRAMENTAS - FAMILIA PEDREIRO - HORISTA (ENCARGOS COMPLEMENTARES - COLETADO CAIXA) | Equipamento | H | 1,0000000 | 0,74 | 0,74 |
| Insumo | 00037373 | SINAPI | SEGURO - HORISTA (COLETADO CAIXA) | Taxas | H | 1,0000000 | 0,06 | 0,06 |
| Insumo | 00037371 | SINAPI | TRANSPORTE - HORISTA (COLETADO CAIXA) | Serviços | H | 1,0000000 | 0,91 | 0,91 |
| | | | | MO sem LS => | 11,06 | LS => | 0,00 | MO com LS => 11,06 |
| | | | | Valor do BDI => | 5,04 | | | Valor com BDI => 22,54 |

| | Código | Banco | Descrição | Tipo | Und | Quant. | Valor Unit | Total |
|---|---|---|---|---|---|---|---|---|
| Composição | 060045 | SEDOP | Alvenaria tijolo de barro a singelo | | m² | 1,0000000 | 91,94 | 91,94 |
| Composição Auxiliar | 280023 | SEDOP | PEDREIRO COM ENCARGOS COMPLEMENTARES | | H | 1,2000000 | 21,29 | 25,54 |
| Composição Auxiliar | 280026 | SEDOP | SERVENTE COM ENCARGOS COMPLEMENTARES | | H | 0,6000000 | 17,07 | 10,24 |
| Composição Auxiliar | 110764 | SEDOP | Argamassa de cimento,areia e adit. plast. 1:6 | | m³ | 0,0300000 | 422,20 | 12,66 |
| Insumo | D00036 | SEDOP | Tijolo de barro 14x19x9 | Material | UN | 50,0000000 | 0,87 | 43,50 |
| | | | | MO sem LS => | 26,85 | LS => | 0,00 | MO com LS => 26,85 |
| | | | | Valor do BDI => | 26,49 | | | Valor com BDI => 118,43 |

| | Código | Banco | Descrição | Tipo | Und | Quant. | Valor Unit | Total |
|---|---|---|---|---|---|---|---|---|
| Composição | 110141 | SEDOP | Argamassa de cimento e areia 1:4 | | m³ | 1,0000000 | 495,05 | 495,05 |
| Composição Auxiliar | 280026 | SEDOP | SERVENTE COM ENCARGOS COMPLEMENTARES | | H | 8,0000000 | 17,07 | 136,56 |
| Insumo | J00003 | SEDOP | Cimento | Material | SC | 6,4400000 | 44,50 | 286,58 |
| Insumo | J00005 | SEDOP | Areia | Material | m³ | 1,1000000 | 65,38 | 71,91 |
| | | | | MO sem LS => | 86,00 | LS => | 0,00 | MO com LS => 86,00 |
| | | | | Valor do BDI => | 142,67 | | | Valor com BDI => 637,72 |

| | Código | Banco | Descrição | Tipo | Und | Quant. | Valor Unit | Total |
|---|---|---|---|---|---|---|---|---|
| Composição | 110142 | SEDOP | Argamassa de cimento e areia 1:6 | | m³ | 1,0000000 | 431,93 | 431,93 |

| | | | | | | | | | |
|---|---|---|---|---|---|---|---|---|---|
| Composição Auxiliar | 280026 | SEDOP | SERVENTE COM ENCARGOS COMPLEMENTARES | | | H | 8,0000000 | 17,07 | 136,56 |
| Insumo | J00003 | SEDOP | Cimento | Material | | SC | 4,8600000 | 44,50 | 216,27 |
| Insumo | J00005 | SEDOP | Areia | Material | | m³ | 1,2100000 | 65,38 | 79,10 |
| | | | | MO sem LS => | 86,00 | LS => | 0,00 | MO com LS => | 86,00 |
| | | | | Valor do BDI => | 124,48 | | | Valor com BDI => | 556,41 |

| | Código | Banco | Descrição | Tipo | | Und | Quant. | Valor Unit | Total |
|---|---|---|---|---|---|---|---|---|---|
| Composição | 110248 | SEDOP | Argamassa de cimento e areia no traço 1:3 | | | m³ | 1,0000000 | 665,36 | 665,36 |
| Composição Auxiliar | 280026 | SEDOP | SERVENTE COM ENCARGOS COMPLEMENTARES | | | H | 10,0000000 | 17,07 | 170,70 |
| Insumo | J00003 | SEDOP | Cimento | Material | | SC | 9,5000000 | 44,50 | 422,75 |
| Insumo | J00005 | SEDOP | Areia | Material | | m³ | 1,1000000 | 65,38 | 71,91 |
| | | | | MO sem LS => | 107,50 | LS => | 0,00 | MO com LS => | 107,50 |
| | | | | Valor do BDI => | 191,75 | | | Valor com BDI => | 857,11 |

| | Código | Banco | Descrição | Tipo | | Und | Quant. | Valor Unit | Total |
|---|---|---|---|---|---|---|---|---|---|
| Composição | 110764 | SEDOP | Argamassa de cimento,areia e adit. plast. 1:6 | | | m³ | 1,0000000 | 422,20 | 422,20 |
| Composição Auxiliar | 280026 | SEDOP | SERVENTE COM ENCARGOS COMPLEMENTARES | | | H | 8,0000000 | 17,07 | 136,56 |
| Insumo | J00005 | SEDOP | Areia | Material | | m³ | 1,1000000 | 65,38 | 71,91 |
| Insumo | J00003 | SEDOP | Cimento | Material | | SC | 4,6000000 | 44,50 | 204,70 |
| Insumo | D00349 | SEDOP | Aditivo plastificante | Material | | L | 0,9200000 | 9,82 | 9,03 |
| | | | | MO sem LS => | 86,00 | LS => | 0,00 | MO com LS => | 86,00 |
| | | | | Valor do BDI => | 121,67 | | | Valor com BDI => | 543,87 |

| | Código | Banco | Descrição | Tipo | | Und | Quant. | Valor Unit | Total |
|---|---|---|---|---|---|---|---|---|---|
| Composição | 260765 | SEDOP | Argamassa p/rejuntamento de blokret (1:7) | | | m³ | 1,0000000 | 400,78 | 400,78 |
| Composição Auxiliar | 280026 | SEDOP | SERVENTE COM ENCARGOS COMPLEMENTARES | | | H | 8,0000000 | 17,07 | 136,56 |
| Insumo | J00003 | SEDOP | Cimento | Material | | SC | 4,1600000 | 44,50 | 185,12 |
| Insumo | J00005 | SEDOP | Areia | Material | | m³ | 1,2100000 | 65,38 | 79,10 |
| | | | | MO sem LS => | 86,00 | LS => | 0,00 | MO com LS => | 86,00 |
| | | | | Valor do BDI => | 115,50 | | | Valor com BDI => | 516,28 |

| | Código | Banco | Descrição | Tipo | | Und | Quant. | Valor Unit | Total |
|---|---|---|---|---|---|---|---|---|---|
| Composição | 050038 | SEDOP | Armação p/ concreto | | | KG | 1,0000000 | 14,96 | 14,96 |
| Composição Auxiliar | 280006 | SEDOP | ARMADOR COM ENCARGOS COMPLEMENTARES | | | H | 0,1000000 | 21,17 | 2,11 |
| Composição Auxiliar | 280026 | SEDOP | SERVENTE COM ENCARGOS COMPLEMENTARES | | | H | 0,1000000 | 17,07 | 1,70 |
| Insumo | D00043 | SEDOP | Arame recozido No. 18 | Material | | KG | 0,0300000 | 20,72 | 0,62 |
| Insumo | D00425 | SEDOP | Aço CA 50/60 - Preço médio | Material | | KG | 1,0500000 | 10,03 | 10,53 |
| | | | | MO sem LS => | 2,54 | LS => | 0,00 | MO com LS => | 2,54 |
| | | | | Valor do BDI => | 4,31 | | | Valor com BDI => | 19,27 |

| | Código | Banco | Descrição | Tipo | | Und | Quant. | Valor Unit | Total |
|---|---|---|---|---|---|---|---|---|---|
| Composição | 110148 | SEDOP | Azulejo branco assentado a prumo no traço 1:5:1 | | | m² | 1,0000000 | 85,85 | 85,85 |
| Composição Auxiliar | 280023 | SEDOP | PEDREIRO COM ENCARGOS COMPLEMENTARES | | | H | 1,2000000 | 21,29 | 25,54 |
| Composição Auxiliar | 280026 | SEDOP | SERVENTE COM ENCARGOS COMPLEMENTARES | | | H | 0,6000000 | 17,07 | 10,24 |
| Insumo | D00079 | SEDOP | Rejunte (p/ ceramica) | Material | | KG | 1,2000000 | 4,48 | 5,37 |
| Insumo | D00080 | SEDOP | Argamassa AC-I | Material | | KG | 5,0000000 | 0,75 | 3,75 |
| Insumo | A00004 | SEDOP | Azulejo branco 20 x 20cm | Material | | m² | 1,0500000 | 39,00 | 40,95 |
| | | | | MO sem LS => | 24,27 | LS => | 0,00 | MO com LS => | 24,27 |
| | | | | Valor do BDI => | 24,74 | | | Valor com BDI => | 110,59 |

| | Código | Banco | Descrição | Tipo | | Und | Quant. | Valor Unit | Total |
|---|---|---|---|---|---|---|---|---|---|
| Composição | 88831 | SINAPI | BETONEIRA CAPACIDADE NOMINAL DE 400 L, CAPACIDADE DE MISTURA 280 L, MOTOR ELÉTRICO TRIFÁSICO POTÊNCIA DE 2 CV, SEM CARREGADOR - CHI DIURNO. AF_10/2014 | CHOR - CUSTOS HORÁRIOS DE MÁQUINAS E EQUIPAMENTOS | | CHI | 1,0000000 | 0,42 | 0,42 |
| Composição Auxiliar | 88826 | SINAPI | BETONEIRA CAPACIDADE NOMINAL DE 400 L, CAPACIDADE DE MISTURA 280 L, MOTOR ELÉTRICO TRIFÁSICO POTÊNCIA DE 2 CV, SEM CARREGADOR - DEPRECIAÇÃO. AF_10/2014 | CHOR - CUSTOS HORÁRIOS DE MÁQUINAS E EQUIPAMENTOS | | H | 1,0000000 | 0,38 | 0,38 |
| Composição Auxiliar | 88827 | SINAPI | BETONEIRA CAPACIDADE NOMINAL DE 400 L, CAPACIDADE DE MISTURA 280 L, MOTOR ELÉTRICO TRIFÁSICO POTÊNCIA DE 2 CV, SEM CARREGADOR - JUROS. AF_10/2014 | CHOR - CUSTOS HORÁRIOS DE MÁQUINAS E EQUIPAMENTOS | | H | 1,0000000 | 0,04 | 0,04 |
| | | | | MO sem LS => | 0,00 | LS => | 0,00 | MO com LS => | 0,00 |
| | | | | Valor do BDI => | 0,12 | | | Valor com BDI => | 0,54 |

| | Código | Banco | Descrição | Tipo | | Und | Quant. | Valor Unit | Total |
|---|---|---|---|---|---|---|---|---|---|
| Composição | 88830 | SINAPI | BETONEIRA CAPACIDADE NOMINAL DE 400 L, CAPACIDADE DE MISTURA 280 L, MOTOR ELÉTRICO TRIFÁSICO POTÊNCIA DE 2 CV, SEM CARREGADOR - CHP DIURNO. AF_10/2014 | CHOR - CUSTOS HORÁRIOS DE MÁQUINAS E EQUIPAMENTOS | | CHP | 1,0000000 | 2,17 | 2,17 |
| Composição Auxiliar | 88829 | SINAPI | BETONEIRA CAPACIDADE NOMINAL DE 400 L, CAPACIDADE DE MISTURA 280 L, MOTOR ELÉTRICO TRIFÁSICO POTÊNCIA DE 2 CV, SEM CARREGADOR - MATERIAIS NA OPERAÇÃO. AF_10/2014 | CHOR - CUSTOS HORÁRIOS DE MÁQUINAS E EQUIPAMENTOS | | H | 1,0000000 | 1,33 | 1,33 |
| Composição Auxiliar | 88826 | SINAPI | BETONEIRA CAPACIDADE NOMINAL DE 400 L, CAPACIDADE DE MISTURA 280 L, MOTOR ELÉTRICO TRIFÁSICO POTÊNCIA DE 2 CV, SEM CARREGADOR - DEPRECIAÇÃO. AF_10/2014 | CHOR - CUSTOS HORÁRIOS DE MÁQUINAS E EQUIPAMENTOS | | H | 1,0000000 | 0,38 | 0,38 |
| Composição Auxiliar | 88828 | SINAPI | BETONEIRA CAPACIDADE NOMINAL DE 400 L, CAPACIDADE DE MISTURA 280 L, MOTOR ELÉTRICO TRIFÁSICO POTÊNCIA DE 2 CV, SEM CARREGADOR - MANUTENÇÃO. AF_10/2014 | CHOR - CUSTOS HORÁRIOS DE MÁQUINAS E EQUIPAMENTOS | | H | 1,0000000 | 0,42 | 0,42 |
| Composição Auxiliar | 88827 | SINAPI | BETONEIRA CAPACIDADE NOMINAL DE 400 L, CAPACIDADE DE MISTURA 280 L, MOTOR ELÉTRICO TRIFÁSICO POTÊNCIA DE 2 CV, SEM CARREGADOR - JUROS. AF_10/2014 | CHOR - CUSTOS HORÁRIOS DE MÁQUINAS E EQUIPAMENTOS | | H | 1,0000000 | 0,04 | 0,04 |
| | | | | MO sem LS => | 0,00 | LS => | 0,00 | MO com LS => | 0,00 |
| | | | | Valor do BDI => | 0,62 | | | Valor com BDI => | 2,79 |

| | Código | Banco | Descrição | Tipo | Und | Quant. | Valor Unit | Total |
|---|---|---|---|---|---|---|---|---|
| Composição | 88826 | SINAPI | BETONEIRA CAPACIDADE NOMINAL DE 400 L, CAPACIDADE DE MISTURA 280 L, MOTOR ELÉTRICO TRIFÁSICO POTÊNCIA DE 2 CV, SEM CARREGADOR - DEPRECIAÇÃO. AF_10/2014 | CHOR - CUSTOS HORÁRIOS DE MÁQUINAS E EQUIPAMENTOS | H | 1,0000000 | 0,38 | 0,38 |
| Insumo | 00010535 | SINAPI | BETONEIRA CAPACIDADE NOMINAL 400 L, CAPACIDADE DE MISTURA 280 L, MOTOR ELETRICO TRIFASICO 220/380 V POTENCIA 2 CV, SEM CARREGADOR | Equipamento | UN | 0,0000640 | 6.000,00 | 0,38 |
| | | | | MO sem LS => 0,00 | LS => | 0,00 | MO com LS => | 0,00 |
| | | | | Valor do BDI => 0,10 | | | Valor com BDI => | 0,48 |
| | Código | Banco | Descrição | Tipo | Und | Quant. | Valor Unit | Total |
| Composição | 88827 | SINAPI | BETONEIRA CAPACIDADE NOMINAL DE 400 L, CAPACIDADE DE MISTURA 280 L, MOTOR ELÉTRICO TRIFÁSICO POTÊNCIA DE 2 CV, SEM CARREGADOR - JUROS. AF_10/2014 | CHOR - CUSTOS HORÁRIOS DE MÁQUINAS E EQUIPAMENTOS | H | 1,0000000 | 0,04 | 0,04 |
| Insumo | 00010535 | SINAPI | BETONEIRA CAPACIDADE NOMINAL 400 L, CAPACIDADE DE MISTURA 280 L, MOTOR ELETRICO TRIFASICO 220/380 V POTENCIA 2 CV, SEM CARREGADOR | Equipamento | UN | 0,0000076 | 6.000,00 | 0,04 |
| | | | | MO sem LS => 0,00 | LS => | 0,00 | MO com LS => | 0,00 |
| | | | | Valor do BDI => 0,01 | | | Valor com BDI => | 0,05 |
| | Código | Banco | Descrição | Tipo | Und | Quant. | Valor Unit | Total |
| Composição | 88828 | SINAPI | BETONEIRA CAPACIDADE NOMINAL DE 400 L, CAPACIDADE DE MISTURA 280 L, MOTOR ELÉTRICO TRIFÁSICO POTÊNCIA DE 2 CV, SEM CARREGADOR - MANUTENÇÃO. AF_10/2014 | CHOR - CUSTOS HORÁRIOS DE MÁQUINAS E EQUIPAMENTOS | H | 1,0000000 | 0,42 | 0,42 |
| Insumo | 00010535 | SINAPI | BETONEIRA CAPACIDADE NOMINAL 400 L, CAPACIDADE DE MISTURA 280 L, MOTOR ELETRICO TRIFASICO 220/380 V POTENCIA 2 CV, SEM CARREGADOR | Equipamento | UN | 0,0000700 | 6.000,00 | 0,42 |
| | | | | MO sem LS => 0,00 | LS => | 0,00 | MO com LS => | 0,00 |
| | | | | Valor do BDI => 0,12 | | | Valor com BDI => | 0,54 |
| | Código | Banco | Descrição | Tipo | Und | Quant. | Valor Unit | Total |
| Composição | 88829 | SINAPI | BETONEIRA CAPACIDADE NOMINAL DE 400 L, CAPACIDADE DE MISTURA 280 L, MOTOR ELÉTRICO TRIFÁSICO POTÊNCIA DE 2 CV, SEM CARREGADOR - MATERIAIS NA OPERAÇÃO. AF_10/2014 | CHOR - CUSTOS HORÁRIOS DE MÁQUINAS E EQUIPAMENTOS | H | 1,0000000 | 1,33 | 1,33 |
| Insumo | 00002705 | SINAPI | ENERGIA ELETRICA ATE 2000 KWH INDUSTRIAL, SEM DEMANDA | Material | KWH | 1,2500000 | 1,07 | 1,33 |
| | | | | MO sem LS => 0,00 | LS => | 0,00 | MO com LS => | 0,00 |
| | | | | Valor do BDI => 0,38 | | | Valor com BDI => | 1,71 |
| | Código | Banco | Descrição | Tipo | Und | Quant. | Valor Unit | Total |
| Composição | 89226 | SINAPI | BETONEIRA CAPACIDADE NOMINAL DE 600 L, CAPACIDADE DE MISTURA 360 L, MOTOR ELÉTRICO TRIFÁSICO POTÊNCIA DE 4 CV, SEM CARREGADOR - CHI DIURNO. AF_11/2014 | CHOR - CUSTOS HORÁRIOS DE MÁQUINAS E EQUIPAMENTOS | CHI | 1,0000000 | 1,74 | 1,74 |
| Composição Auxiliar | 89221 | SINAPI | BETONEIRA CAPACIDADE NOMINAL DE 600 L, CAPACIDADE DE MISTURA 360 L, MOTOR ELÉTRICO TRIFÁSICO POTÊNCIA DE 4 CV, SEM CARREGADOR - DEPRECIAÇÃO. AF_11/2014 | CHOR - CUSTOS HORÁRIOS DE MÁQUINAS E EQUIPAMENTOS | H | 1,0000000 | 1,56 | 1,56 |
| Composição Auxiliar | 89222 | SINAPI | BETONEIRA CAPACIDADE NOMINAL DE 600 L, CAPACIDADE DE MISTURA 360 L, MOTOR ELÉTRICO TRIFÁSICO POTÊNCIA DE 4 CV, SEM CARREGADOR - JUROS. AF_11/2014 | CHOR - CUSTOS HORÁRIOS DE MÁQUINAS E EQUIPAMENTOS | H | 1,0000000 | 0,18 | 0,18 |
| | | | | MO sem LS => 0,00 | LS => | 0,00 | MO com LS => | 0,00 |
| | | | | Valor do BDI => 0,50 | | | Valor com BDI => | 2,24 |
| | Código | Banco | Descrição | Tipo | Und | Quant. | Valor Unit | Total |
| Composição | 89225 | SINAPI | BETONEIRA CAPACIDADE NOMINAL DE 600 L, CAPACIDADE DE MISTURA 360 L, MOTOR ELÉTRICO TRIFÁSICO POTÊNCIA DE 4 CV, SEM CARREGADOR - CHP DIURNO. AF_11/2014 | CHOR - CUSTOS HORÁRIOS DE MÁQUINAS E EQUIPAMENTOS | CHP | 1,0000000 | 6,11 | 6,11 |
| Composição Auxiliar | 89223 | SINAPI | BETONEIRA CAPACIDADE NOMINAL DE 600 L, CAPACIDADE DE MISTURA 360 L, MOTOR ELÉTRICO TRIFÁSICO POTÊNCIA DE 4 CV, SEM CARREGADOR - MANUTENÇÃO. AF_11/2014 | CHOR - CUSTOS HORÁRIOS DE MÁQUINAS E EQUIPAMENTOS | H | 1,0000000 | 1,70 | 1,70 |
| Composição Auxiliar | 89221 | SINAPI | BETONEIRA CAPACIDADE NOMINAL DE 600 L, CAPACIDADE DE MISTURA 360 L, MOTOR ELÉTRICO TRIFÁSICO POTÊNCIA DE 4 CV, SEM CARREGADOR - DEPRECIAÇÃO. AF_11/2014 | CHOR - CUSTOS HORÁRIOS DE MÁQUINAS E EQUIPAMENTOS | H | 1,0000000 | 1,56 | 1,56 |
| Composição Auxiliar | 89224 | SINAPI | BETONEIRA CAPACIDADE NOMINAL DE 600 L, CAPACIDADE DE MISTURA 360 L, MOTOR ELÉTRICO TRIFÁSICO POTÊNCIA DE 4 CV, SEM CARREGADOR - MATERIAIS NA OPERAÇÃO. AF_11/2014 | CHOR - CUSTOS HORÁRIOS DE MÁQUINAS E EQUIPAMENTOS | H | 1,0000000 | 2,67 | 2,67 |
| Composição Auxiliar | 89222 | SINAPI | BETONEIRA CAPACIDADE NOMINAL DE 600 L, CAPACIDADE DE MISTURA 360 L, MOTOR ELÉTRICO TRIFÁSICO POTÊNCIA DE 4 CV, SEM CARREGADOR - JUROS. AF_11/2014 | CHOR - CUSTOS HORÁRIOS DE MÁQUINAS E EQUIPAMENTOS | H | 1,0000000 | 0,18 | 0,18 |
| | | | | MO sem LS => 0,00 | LS => | 0,00 | MO com LS => | 0,00 |
| | | | | Valor do BDI => 1,76 | | | Valor com BDI => | 7,87 |
| | Código | Banco | Descrição | Tipo | Und | Quant. | Valor Unit | Total |
| Composição | 89221 | SINAPI | BETONEIRA CAPACIDADE NOMINAL DE 600 L, CAPACIDADE DE MISTURA 360 L, MOTOR ELÉTRICO TRIFÁSICO POTÊNCIA DE 4 CV, SEM CARREGADOR - DEPRECIAÇÃO. AF_11/2014 | CHOR - CUSTOS HORÁRIOS DE MÁQUINAS E EQUIPAMENTOS | H | 1,0000000 | 1,56 | 1,56 |
| Insumo | 00036397 | SINAPI | BETONEIRA, CAPACIDADE NOMINAL 600 L, CAPACIDADE DE MISTURA 360L, MOTOR ELETRICO TRIFASICO 220/380V, POTENCIA 4CV, EXCLUSO CARREGADOR | Equipamento | UN | 0,0000640 | 24.406,77 | 1,56 |
| | | | | MO sem LS => 0,00 | LS => | 0,00 | MO com LS => | 0,00 |
| | | | | Valor do BDI => 0,44 | | | Valor com BDI => | 2,00 |
| | Código | Banco | Descrição | Tipo | Und | Quant. | Valor Unit | Total |
| Composição | 89222 | SINAPI | BETONEIRA CAPACIDADE NOMINAL DE 600 L, CAPACIDADE DE MISTURA 360 L, MOTOR ELÉTRICO TRIFÁSICO POTÊNCIA DE 4 CV, SEM CARREGADOR - JUROS. AF_11/2014 | CHOR - CUSTOS HORÁRIOS DE MÁQUINAS E EQUIPAMENTOS | H | 1,0000000 | 0,18 | 0,18 |
| Insumo | 00036397 | SINAPI | BETONEIRA, CAPACIDADE NOMINAL 600 L, CAPACIDADE DE MISTURA 360L, MOTOR ELETRICO TRIFASICO 220/380V, POTENCIA 4CV, EXCLUSO CARREGADOR | Equipamento | UN | 0,0000076 | 24.406,77 | 0,18 |
| | | | | MO sem LS => 0,00 | LS => | 0,00 | MO com LS => | 0,00 |
| | | | | Valor do BDI => 0,05 | | | Valor com BDI => | 0,23 |
| | Código | Banco | Descrição | Tipo | Und | Quant. | Valor Unit | Total |
| Composição | 89223 | SINAPI | BETONEIRA CAPACIDADE NOMINAL DE 600 L, CAPACIDADE DE MISTURA 360 L, MOTOR ELÉTRICO TRIFÁSICO POTÊNCIA DE 4 CV, SEM CARREGADOR - MANUTENÇÃO. AF_11/2014 | CHOR - CUSTOS HORÁRIOS DE MÁQUINAS E EQUIPAMENTOS | H | 1,0000000 | 1,70 | 1,70 |
| Insumo | 00036397 | SINAPI | BETONEIRA, CAPACIDADE NOMINAL 600 L, CAPACIDADE DE MISTURA 360L, MOTOR ELETRICO TRIFASICO 220/380V, POTENCIA 4CV, EXCLUSO CARREGADOR | Equipamento | UN | 0,0000700 | 24.406,77 | 1,70 |
| | | | | MO sem LS => 0,00 | LS => | 0,00 | MO com LS => | 0,00 |
| | | | | Valor do BDI => 0,48 | | | Valor com BDI => | 2,18 |
| | Código | Banco | Descrição | Tipo | Und | Quant. | Valor Unit | Total |

| | | | | | | | | |
|---|---|---|---|---|---|---|---|---|
| Composição | 89224 | SINAPI | BETONEIRA CAPACIDADE NOMINAL DE 600 L, CAPACIDADE DE MISTURA 360 L, MOTOR ELÉTRICO TRIFÁSICO POTÊNCIA DE 4 CV, SEM CARREGADOR - MATERIAIS NA OPERAÇÃO. AF_11/2014 | CHOR - CUSTOS HORÁRIOS DE MÁQUINAS E EQUIPAMENTOS | H | 1,0000000 | 2,67 | 2,67 |
| Insumo | 00002705 | SINAPI | ENERGIA ELETRICA ATE 2000 KWH INDUSTRIAL, SEM DEMANDA | Material | KWH | 2,5000000 | 1,07 | 2,67 |
| | | | | MO sem LS => 0,00 | LS => | 0,00 | MO com LS => | 0,00 |
| | | | | Valor do BDI => 0,76 | | | Valor com BDI => | 3,43 |

| | Código | Banco | Descrição | Tipo | Und | Quant. | Valor Unit | Total |
|---|---|---|---|---|---|---|---|---|
| Composição | 040026 | SEDOP | Baldrame em conc.ciclópico c/pedra preta incl.forma | | m³ | 1,0000000 | 1.190,74 | 1.190,74 |
| Composição Auxiliar | 050036 | SEDOP | Forma c/ madeira branca | | m² | 6,0000000 | 98,74 | 592,44 |
| Composição Auxiliar | 050037 | SEDOP | Desforma | | m² | 6,0000000 | 5,12 | 30,72 |
| Composição Auxiliar | 050196 | SEDOP | Concreto ciclópico c/ pedra preta (incl. lançamento e adensamento) | | m³ | 1,0000000 | 567,58 | 567,58 |
| | | | | MO sem LS => 372,01 | LS => | 0,00 | MO com LS => | 372,01 |
| | | | | Valor do BDI => 343,17 | | | Valor com BDI => | 1.533,91 |

| | Código | Banco | Descrição | Tipo | Und | Quant. | Valor Unit | Total |
|---|---|---|---|---|---|---|---|---|
| Composição | 91924 | SINAPI | CABO DE COBRE FLEXÍVEL ISOLADO, 1,5 MM², ANTI-CHAMA 450/750 V, PARA CIRCUITOS TERMINAIS - FORNECIMENTO E INSTALAÇÃO. AF_12/2015 | INEL - INSTALAÇÃO ELÉTRICA/ELETRIFICAÇÃO E ILUMINAÇÃO EXTERNA | M | 1,0000000 | 2,79 | 2,79 |
| Composição Auxiliar | 88247 | SINAPI | AUXILIAR DE ELETRICISTA COM ENCARGOS COMPLEMENTARES | SEDI - SERVIÇOS DIVERSOS | H | 0,0240000 | 17,75 | 0,42 |
| Composição Auxiliar | 88264 | SINAPI | ELETRICISTA COM ENCARGOS COMPLEMENTARES | SEDI - SERVIÇOS DIVERSOS | H | 0,0240000 | 21,52 | 0,51 |
| Insumo | 00001013 | SINAPI | CABO DE COBRE, FLEXIVEL, CLASSE 4 OU 5, ISOLACAO EM PVC/A, ANTICHAMA BWF-B, 1 CONDUTOR, 450/750 V, SECAO NOMINAL 1,5 MM2 | Material | M | 1,1900000 | 1,54 | 1,83 |
| Insumo | 00021127 | SINAPI | FITA ISOLANTE ADESIVA ANTICHAMA, USO ATE 750 V, EM ROLO DE 19 MM X 5 M | Material | UN | 0,0090000 | 3,78 | 0,03 |
| | | | | MO sem LS => 0,63 | LS => | 0,00 | MO com LS => | 0,63 |
| | | | | Valor do BDI => 0,80 | | | Valor com BDI => | 3,59 |

| | Código | Banco | Descrição | Tipo | Und | Quant. | Valor Unit | Total |
|---|---|---|---|---|---|---|---|---|
| Composição | 91933 | SINAPI | CABO DE COBRE FLEXÍVEL ISOLADO, 10 MM², ANTI-CHAMA 0,6/1,0 KV, PARA CIRCUITOS TERMINAIS - FORNECIMENTO E INSTALAÇÃO. AF_12/2015 | INEL - INSTALAÇÃO ELÉTRICA/ELETRIFICAÇÃO E ILUMINAÇÃO EXTERNA | M | 1,0000000 | 16,68 | 16,68 |
| Composição Auxiliar | 88264 | SINAPI | ELETRICISTA COM ENCARGOS COMPLEMENTARES | SEDI - SERVIÇOS DIVERSOS | H | 0,0770000 | 21,52 | 1,65 |
| Composição Auxiliar | 88247 | SINAPI | AUXILIAR DE ELETRICISTA COM ENCARGOS COMPLEMENTARES | SEDI - SERVIÇOS DIVERSOS | H | 0,0770000 | 17,75 | 1,36 |
| Insumo | 00001020 | SINAPI | CABO DE COBRE, FLEXIVEL, CLASSE 4 OU 5, ISOLACAO EM PVC/A, ANTICHAMA BWF-B, COBERTURA PVC-ST1, ANTICHAMA BWF-B, 1 CONDUTOR, 0,6/1 KV, SECAO NOMINAL 10 MM2 | Material | M | 1,1900000 | 11,47 | 13,64 |
| Insumo | 00021127 | SINAPI | FITA ISOLANTE ADESIVA ANTICHAMA, USO ATE 750 V, EM ROLO DE 19 MM X 5 M | Material | UN | 0,0090000 | 3,78 | 0,03 |
| | | | | MO sem LS => 2,01 | LS => | 0,00 | MO com LS => | 2,01 |
| | | | | Valor do BDI => 4,80 | | | Valor com BDI => | 21,48 |

| | Código | Banco | Descrição | Tipo | Und | Quant. | Valor Unit | Total |
|---|---|---|---|---|---|---|---|---|
| Composição | 280012 | SEDOP | CALCETEIRO COM ENCARGOS COMPLEMENTARES | | H | 1,0000000 | 21,17 | 21,17 |
| Composição Auxiliar | 095328 | SEDOP | CURSO DE CAPACITAÇÃO PARA CALCETEIRO (ENCARGOS COMPLEMENTARES) - HORISTA | | H | 1,0000000 | 0,13 | 0,13 |
| Insumo | 37372 | SEDOP | EXAMES - HORISTA (ENCARGOS COMPLEMENTARES) (COLETADO CAIXA) | Outros | H | 1,0000000 | 0,81 | 0,81 |
| Insumo | 43465 | SEDOP | FERRAMENTAS - FAMILIA PEDREIRO - HORISTA (ENCARGOS COMPLEMENTARES - COLETADO CAIXA) | Equipamento | H | 1,0000000 | 0,74 | 0,74 |
| Insumo | 37371 | SEDOP | TRANSPORTE - HORISTA (ENCARGOS COMPLEMENTARES) (COLETADO CAIXA) | Serviços | H | 1,0000000 | 0,91 | 0,91 |
| Insumo | 43489 | SEDOP | EPI - FAMILIA PEDREIRO - HORISTA (ENCARGOS COMPLEMENTARES - COLETADO CAIXA) | Equipamento | H | 1,0000000 | 1,09 | 1,09 |
| Insumo | 4759 | SEDOP | CALCETEIRO | Mão de Obra | H | 1,0000000 | 14,60 | 14,60 |
| Insumo | 37373 | SEDOP | SEGURO - HORISTA (ENCARGOS COMPLEMENTARES) (COLETADO CAIXA) | Taxas | H | 1,0000000 | 0,06 | 0,06 |
| Insumo | 37370 | SEDOP | ALIMENTACAO - HORISTA (ENCARGOS COMPLEMENTARES) (COLETADO CAIXA) | Outros | H | 1,0000000 | 2,83 | 2,83 |
| | | | | MO sem LS => 14,73 | LS => | 0,00 | MO com LS => | 14,73 |
| | | | | Valor do BDI => 6,10 | | | Valor com BDI => | 27,27 |

| | Código | Banco | Descrição | Tipo | Und | Quant. | Valor Unit | Total |
|---|---|---|---|---|---|---|---|---|
| Composição | 67827 | SINAPI | CAMINHÃO BASCULANTE 6 M3 TOCO, PESO BRUTO TOTAL 16.000 KG, CARGA ÚTIL MÁXIMA 11.130 KG, DISTÂNCIA ENTRE EIXOS 5,36 M, POTÊNCIA 185 CV, INCLUSIVE CAÇAMBA METÁLICA - CHI DIURNO. AF_06/2014 | CHOR - CUSTOS HORÁRIOS DE MÁQUINAS E EQUIPAMENTOS | CHI | 1,0000000 | 45,11 | 45,11 |
| Composição Auxiliar | 7059 | SINAPI | CAMINHÃO BASCULANTE 6 M3 TOCO, PESO BRUTO TOTAL 16.000 KG, CARGA ÚTIL MÁXIMA 11.130 KG, DISTÂNCIA ENTRE EIXOS 5,36 M, POTÊNCIA 185 CV, INCLUSIVE CAÇAMBA METÁLICA - JUROS. AF_06/2014 | CHOR - CUSTOS HORÁRIOS DE MÁQUINAS E EQUIPAMENTOS | H | 1,0000000 | 3,93 | 3,93 |
| Composição Auxiliar | 91402 | SINAPI | CAMINHÃO BASCULANTE 6 M3 TOCO, PESO BRUTO TOTAL 16.000 KG, CARGA ÚTIL MÁXIMA 11.130 KG, DISTÂNCIA ENTRE EIXOS 5,36 M, POTÊNCIA 185 CV, INCLUSIVE CAÇAMBA METÁLICA - IMPOSTOS E SEGUROS. AF_06/2014 | CHOR - CUSTOS HORÁRIOS DE MÁQUINAS E EQUIPAMENTOS | H | 1,0000000 | 3,11 | 3,11 |
| Composição Auxiliar | 7058 | SINAPI | CAMINHÃO BASCULANTE 6 M3 TOCO, PESO BRUTO TOTAL 16.000 KG, CARGA ÚTIL MÁXIMA 11.130 KG, DISTÂNCIA ENTRE EIXOS 5,36 M, POTÊNCIA 185 CV, INCLUSIVE CAÇAMBA METÁLICA - DEPRECIAÇÃO. AF_06/2014 | CHOR - CUSTOS HORÁRIOS DE MÁQUINAS E EQUIPAMENTOS | H | 1,0000000 | 20,08 | 20,08 |
| Composição Auxiliar | 88281 | SINAPI | MOTORISTA DE BASCULANTE COM ENCARGOS COMPLEMENTARES | SEDI - SERVIÇOS DIVERSOS | H | 1,0000000 | 17,99 | 17,99 |
| | | | | MO sem LS => 12,61 | LS => | 0,00 | MO com LS => | 12,61 |
| | | | | Valor do BDI => 13,00 | | | Valor com BDI => | 58,11 |

| | Código | Banco | Descrição | Tipo | Und | Quant. | Valor Unit | Total |
|---|---|---|---|---|---|---|---|---|
| Composição | 67826 | SINAPI | CAMINHÃO BASCULANTE 6 M3 TOCO, PESO BRUTO TOTAL 16.000 KG, CARGA ÚTIL MÁXIMA 11.130 KG, DISTÂNCIA ENTRE EIXOS 5,36 M, POTÊNCIA 185 CV, INCLUSIVE CAÇAMBA METÁLICA - CHP DIURNO. AF_06/2014 | CHOR - CUSTOS HORÁRIOS DE MÁQUINAS E EQUIPAMENTOS | CHP | 1,0000000 | 177,04 | 177,04 |
| Composição Auxiliar | 7061 | SINAPI | CAMINHÃO BASCULANTE 6 M3 TOCO, PESO BRUTO TOTAL 16.000 KG, CARGA ÚTIL MÁXIMA 11.130 KG, DISTÂNCIA ENTRE EIXOS 5,36 M, POTÊNCIA 185 CV, INCLUSIVE CAÇAMBA METÁLICA - MATERIAIS NA OPERAÇÃO. AF_06/2014 | CHOR - CUSTOS HORÁRIOS DE MÁQUINAS E EQUIPAMENTOS | H | 1,0000000 | 95,74 | 95,74 |
| Composição Auxiliar | 7059 | SINAPI | CAMINHÃO BASCULANTE 6 M3 TOCO, PESO BRUTO TOTAL 16.000 KG, CARGA ÚTIL MÁXIMA 11.130 KG, DISTÂNCIA ENTRE EIXOS 5,36 M, POTÊNCIA 185 CV, INCLUSIVE CAÇAMBA METÁLICA - JUROS. AF_06/2014 | CHOR - CUSTOS HORÁRIOS DE MÁQUINAS E EQUIPAMENTOS | H | 1,0000000 | 3,93 | 3,93 |
| Composição Auxiliar | 91402 | SINAPI | CAMINHÃO BASCULANTE 6 M3 TOCO, PESO BRUTO TOTAL 16.000 KG, CARGA ÚTIL MÁXIMA 11.130 KG, DISTÂNCIA ENTRE EIXOS 5,36 M, POTÊNCIA 185 CV, INCLUSIVE CAÇAMBA METÁLICA - IMPOSTOS E SEGUROS. AF_06/2014 | CHOR - CUSTOS HORÁRIOS DE MÁQUINAS E EQUIPAMENTOS | H | 1,0000000 | 3,11 | 3,11 |

| | | | | | | | | |
|---|---|---|---|---|---|---|---|---|
| Composição Auxiliar | 7058 | SINAPI | CAMINHÃO BASCULANTE 6 M3 TOCO, PESO BRUTO TOTAL 16.000 KG, CARGA ÚTIL MÁXIMA 11.130 KG, DISTÂNCIA ENTRE EIXOS 5,36 M, POTÊNCIA 185 CV, INCLUSIVE CAÇAMBA METÁLICA - DEPRECIAÇÃO. AF_06/2014 | CHOR - CUSTOS HORÁRIOS DE MÁQUINAS E EQUIPAMENTOS | H | 1,0000000 | 20,08 | 20,08 |
| Composição Auxiliar | 7060 | SINAPI | CAMINHÃO BASCULANTE 6 M3 TOCO, PESO BRUTO TOTAL 16.000 KG, CARGA ÚTIL MÁXIMA 11.130 KG, DISTÂNCIA ENTRE EIXOS 5,36 M, POTÊNCIA 185 CV, INCLUSIVE CAÇAMBA METÁLICA - MANUTENÇÃO. AF_06/2014 | CHOR - CUSTOS HORÁRIOS DE MÁQUINAS E EQUIPAMENTOS | H | 1,0000000 | 36,19 | 36,19 |
| Composição Auxiliar | 88281 | SINAPI | MOTORISTA DE BASCULANTE COM ENCARGOS COMPLEMENTARES | SEDI - SERVIÇOS DIVERSOS | H | 1,0000000 | 17,99 | 17,99 |
| | | | | MO sem LS => 12,61 | LS => | 0,00 | MO com LS => | 12,61 |
| | | | | Valor do BDI => 51,02 | | | Valor com BDI => | 228,06 |

| | Código | Banco | Descrição | Tipo | Und | Quant. | Valor Unit | Total |
|---|---|---|---|---|---|---|---|---|
| Composição | 7058 | SINAPI | CAMINHÃO BASCULANTE 6 M3 TOCO, PESO BRUTO TOTAL 16.000 KG, CARGA ÚTIL MÁXIMA 11.130 KG, DISTÂNCIA ENTRE EIXOS 5,36 M, POTÊNCIA 185 CV, INCLUSIVE CAÇAMBA METÁLICA - DEPRECIAÇÃO. AF_06/2014 | CHOR - CUSTOS HORÁRIOS DE MÁQUINAS E EQUIPAMENTOS | H | 1,0000000 | 20,08 | 20,08 |
| Insumo | 00037733 | SINAPI | CACAMBA METALICA BASCULANTE COM CAPACIDADE DE 6 M3 (INCLUI MONTAGEM, NAO INCLUI CAMINHAO) | Material | UN | 0,0000603 | 53.881,11 | 3,24 |
| Insumo | 00037752 | SINAPI | CAMINHAO TOCO, PESO BRUTO TOTAL 16000 KG, CARGA UTIL MAXIMA 11030 KG, DISTANCIA ENTRE EIXOS 5,41 M, POTENCIA 185 CV (INCLUI CABINE E CHASSI, NAO INCLUI CARROCERIA) | Equipamento | UN | 0,0000342 | 492.648,63 | 16,84 |
| | | | | MO sem LS => 0,00 | LS => | 0,00 | MO com LS => | 0,00 |
| | | | | Valor do BDI => 5,78 | | | Valor com BDI => | 25,86 |

| | Código | Banco | Descrição | Tipo | Und | Quant. | Valor Unit | Total |
|---|---|---|---|---|---|---|---|---|
| Composição | 91402 | SINAPI | CAMINHÃO BASCULANTE 6 M3 TOCO, PESO BRUTO TOTAL 16.000 KG, CARGA ÚTIL MÁXIMA 11.130 KG, DISTÂNCIA ENTRE EIXOS 5,36 M, POTÊNCIA 185 CV, INCLUSIVE CAÇAMBA METÁLICA - IMPOSTOS E SEGUROS. AF_06/2014 | CHOR - CUSTOS HORÁRIOS DE MÁQUINAS E EQUIPAMENTOS | H | 1,0000000 | 3,11 | 3,11 |
| Insumo | 00037733 | SINAPI | CACAMBA METALICA BASCULANTE COM CAPACIDADE DE 6 M3 (INCLUI MONTAGEM, NAO INCLUI CAMINHAO) | Material | UN | 0,0000059 | 53.881,11 | 0,31 |
| Insumo | 00037752 | SINAPI | CAMINHAO TOCO, PESO BRUTO TOTAL 16000 KG, CARGA UTIL MAXIMA 11030 KG, DISTANCIA ENTRE EIXOS 5,41 M, POTENCIA 185 CV (INCLUI CABINE E CHASSI, NAO INCLUI CARROCERIA) | Equipamento | UN | 0,0000057 | 492.648,63 | 2,80 |
| | | | | MO sem LS => 0,00 | LS => | 0,00 | MO com LS => | 0,00 |
| | | | | Valor do BDI => 0,89 | | | Valor com BDI => | 4,00 |

| | Código | Banco | Descrição | Tipo | Und | Quant. | Valor Unit | Total |
|---|---|---|---|---|---|---|---|---|
| Composição | 7059 | SINAPI | CAMINHÃO BASCULANTE 6 M3 TOCO, PESO BRUTO TOTAL 16.000 KG, CARGA ÚTIL MÁXIMA 11.130 KG, DISTÂNCIA ENTRE EIXOS 5,36 M, POTÊNCIA 185 CV, INCLUSIVE CAÇAMBA METÁLICA - JUROS. AF_06/2014 | CHOR - CUSTOS HORÁRIOS DE MÁQUINAS E EQUIPAMENTOS | H | 1,0000000 | 3,93 | 3,93 |
| Insumo | 00037733 | SINAPI | CACAMBA METALICA BASCULANTE COM CAPACIDADE DE 6 M3 (INCLUI MONTAGEM, NAO INCLUI CAMINHAO) | Material | UN | 0,0000074 | 53.881,11 | 0,39 |
| Insumo | 00037752 | SINAPI | CAMINHAO TOCO, PESO BRUTO TOTAL 16000 KG, CARGA UTIL MAXIMA 11030 KG, DISTANCIA ENTRE EIXOS 5,41 M, POTENCIA 185 CV (INCLUI CABINE E CHASSI, NAO INCLUI CARROCERIA) | Equipamento | UN | 0,0000072 | 492.648,63 | 3,54 |
| | | | | MO sem LS => 0,00 | LS => | 0,00 | MO com LS => | 0,00 |
| | | | | Valor do BDI => 1,13 | | | Valor com BDI => | 5,06 |

| | Código | Banco | Descrição | Tipo | Und | Quant. | Valor Unit | Total |
|---|---|---|---|---|---|---|---|---|
| Composição | 7060 | SINAPI | CAMINHÃO BASCULANTE 6 M3 TOCO, PESO BRUTO TOTAL 16.000 KG, CARGA ÚTIL MÁXIMA 11.130 KG, DISTÂNCIA ENTRE EIXOS 5,36 M, POTÊNCIA 185 CV, INCLUSIVE CAÇAMBA METÁLICA - MANUTENÇÃO. AF_06/2014 | CHOR - CUSTOS HORÁRIOS DE MÁQUINAS E EQUIPAMENTOS | H | 1,0000000 | 36,19 | 36,19 |
| Insumo | 00037733 | SINAPI | CACAMBA METALICA BASCULANTE COM CAPACIDADE DE 6 M3 (INCLUI MONTAGEM, NAO INCLUI CAMINHAO) | Material | UN | 0,0000849 | 53.881,11 | 4,57 |
| Insumo | 00037752 | SINAPI | CAMINHAO TOCO, PESO BRUTO TOTAL 16000 KG, CARGA UTIL MAXIMA 11030 KG, DISTANCIA ENTRE EIXOS 5,41 M, POTENCIA 185 CV (INCLUI CABINE E CHASSI, NAO INCLUI CARROCERIA) | Equipamento | UN | 0,0000642 | 492.648,63 | 31,62 |
| | | | | MO sem LS => 0,00 | LS => | 0,00 | MO com LS => | 0,00 |
| | | | | Valor do BDI => 10,42 | | | Valor com BDI => | 46,61 |

| | Código | Banco | Descrição | Tipo | Und | Quant. | Valor Unit | Total |
|---|---|---|---|---|---|---|---|---|
| Composição | 7061 | SINAPI | CAMINHÃO BASCULANTE 6 M3 TOCO, PESO BRUTO TOTAL 16.000 KG, CARGA ÚTIL MÁXIMA 11.130 KG, DISTÂNCIA ENTRE EIXOS 5,36 M, POTÊNCIA 185 CV, INCLUSIVE CAÇAMBA METÁLICA - MATERIAIS NA OPERAÇÃO. AF_06/2014 | CHOR - CUSTOS HORÁRIOS DE MÁQUINAS E EQUIPAMENTOS | H | 1,0000000 | 95,74 | 95,74 |
| Insumo | 00004221 | SINAPI | OLEO DIESEL COMBUSTIVEL COMUM | Material | L | 13,6200000 | 7,03 | 95,74 |
| | | | | MO sem LS => 0,00 | LS => | 0,00 | MO com LS => | 0,00 |
| | | | | Valor do BDI => 27,59 | | | Valor com BDI => | 123,33 |

| | Código | Banco | Descrição | Tipo | Und | Quant. | Valor Unit | Total |
|---|---|---|---|---|---|---|---|---|
| Composição | 5903 | SINAPI | CAMINHÃO PIPA 10.000 L TRUCADO, PESO BRUTO TOTAL 23.000 KG, CARGA ÚTIL MÁXIMA 15.935 KG, DISTÂNCIA ENTRE EIXOS 4,8 M, POTÊNCIA 230 CV, INCLUSIVE TANQUE DE AÇO PARA TRANSPORTE DE ÁGUA - CHI DIURNO. AF_06/2014 | CHOR - CUSTOS HORÁRIOS DE MÁQUINAS E EQUIPAMENTOS | CHI | 1,0000000 | 53,76 | 53,76 |
| Composição Auxiliar | 91398 | SINAPI | CAMINHÃO PIPA 10.000 L TRUCADO, PESO BRUTO TOTAL 23.000 KG, CARGA ÚTIL MÁXIMA 15.935 KG, DISTÂNCIA ENTRE EIXOS 4,8 M, POTÊNCIA 230 CV, INCLUSIVE TANQUE DE AÇO PARA TRANSPORTE DE ÁGUA - IMPOSTOS E SEGUROS. AF_06/2014 | CHOR - CUSTOS HORÁRIOS DE MÁQUINAS E EQUIPAMENTOS | H | 1,0000000 | 4,01 | 4,01 |
| Composição Auxiliar | 91396 | SINAPI | CAMINHÃO PIPA 10.000 L TRUCADO, PESO BRUTO TOTAL 23.000 KG, CARGA ÚTIL MÁXIMA 15.935 KG, DISTÂNCIA ENTRE EIXOS 4,8 M, POTÊNCIA 230 CV, INCLUSIVE TANQUE DE AÇO PARA TRANSPORTE DE ÁGUA - DEPRECIAÇÃO. AF_06/2014 | CHOR - CUSTOS HORÁRIOS DE MÁQUINAS E EQUIPAMENTOS | H | 1,0000000 | 25,93 | 25,93 |
| Composição Auxiliar | 91397 | SINAPI | CAMINHÃO PIPA 10.000 L TRUCADO, PESO BRUTO TOTAL 23.000 KG, CARGA ÚTIL MÁXIMA 15.935 KG, DISTÂNCIA ENTRE EIXOS 4,8 M, POTÊNCIA 230 CV, INCLUSIVE TANQUE DE AÇO PARA TRANSPORTE DE ÁGUA - JUROS. AF_06/2014 | CHOR - CUSTOS HORÁRIOS DE MÁQUINAS E EQUIPAMENTOS | H | 1,0000000 | 5,08 | 5,08 |
| Composição Auxiliar | 88282 | SINAPI | MOTORISTA DE CAMINHÃO COM ENCARGOS COMPLEMENTARES | SEDI - SERVIÇOS DIVERSOS | H | 1,0000000 | 18,74 | 18,74 |
| | | | | MO sem LS => 13,36 | LS => | 0,00 | MO com LS => | 13,36 |
| | | | | Valor do BDI => 15,49 | | | Valor com BDI => | 69,25 |

| | Código | Banco | Descrição | Tipo | Und | Quant. | Valor Unit | Total |
|---|---|---|---|---|---|---|---|---|
| Composição | 5901 | SINAPI | CAMINHÃO PIPA 10.000 L TRUCADO, PESO BRUTO TOTAL 23.000 KG, CARGA ÚTIL MÁXIMA 15.935 KG, DISTÂNCIA ENTRE EIXOS 4,8 M, POTÊNCIA 230 CV, INCLUSIVE TANQUE DE AÇO PARA TRANSPORTE DE ÁGUA - CHP DIURNO. AF_06/2014 | CHOR - CUSTOS HORÁRIOS DE MÁQUINAS E EQUIPAMENTOS | CHP | 1,0000000 | 325,56 | 325,56 |

| | | | | | | | | |
|---|---|---|---|---|---|---|---|---|
| Composição Auxiliar | 91397 | SINAPI | CAMINHÃO PIPA 10.000 L TRUCADO, PESO BRUTO TOTAL 23.000 KG, CARGA ÚTIL MÁXIMA 15.935 KG, DISTÂNCIA ENTRE EIXOS 4,8 M, POTÊNCIA 230 CV, INCLUSIVE TANQUE DE AÇO PARA TRANSPORTE DE ÁGUA - JUROS. AF_06/2014 | CHOR - CUSTOS HORÁRIOS DE MÁQUINAS E EQUIPAMENTOS | H | 1,0000000 | 5,08 | 5,08 |
| Composição Auxiliar | 91398 | SINAPI | CAMINHÃO PIPA 10.000 L TRUCADO, PESO BRUTO TOTAL 23.000 KG, CARGA ÚTIL MÁXIMA 15.935 KG, DISTÂNCIA ENTRE EIXOS 4,8 M, POTÊNCIA 230 CV, INCLUSIVE TANQUE DE AÇO PARA TRANSPORTE DE ÁGUA - IMPOSTOS E SEGUROS. AF_06/2014 | CHOR - CUSTOS HORÁRIOS DE MÁQUINAS E EQUIPAMENTOS | H | 1,0000000 | 4,01 | 4,01 |
| Composição Auxiliar | 5763 | SINAPI | CAMINHÃO PIPA 10.000 L TRUCADO, PESO BRUTO TOTAL 23.000 KG, CARGA ÚTIL MÁXIMA 15.935 KG, DISTÂNCIA ENTRE EIXOS 4,8 M, POTÊNCIA 230 CV, INCLUSIVE TANQUE DE AÇO PARA TRANSPORTE DE ÁGUA - MANUTENÇÃO. AF_06/2014 | CHOR - CUSTOS HORÁRIOS DE MÁQUINAS E EQUIPAMENTOS | H | 1,0000000 | 45,72 | 45,72 |
| Composição Auxiliar | 91396 | SINAPI | CAMINHÃO PIPA 10.000 L TRUCADO, PESO BRUTO TOTAL 23.000 KG, CARGA ÚTIL MÁXIMA 15.935 KG, DISTÂNCIA ENTRE EIXOS 4,8 M, POTÊNCIA 230 CV, INCLUSIVE TANQUE DE AÇO PARA TRANSPORTE DE ÁGUA - DEPRECIAÇÃO. AF_06/2014 | CHOR - CUSTOS HORÁRIOS DE MÁQUINAS E EQUIPAMENTOS | H | 1,0000000 | 25,93 | 25,93 |
| Composição Auxiliar | 53831 | SINAPI | CAMINHÃO PIPA 10.000 L TRUCADO, PESO BRUTO TOTAL 23.000 KG, CARGA ÚTIL MÁXIMA 15.935 KG, DISTÂNCIA ENTRE EIXOS 4,8 M, POTÊNCIA 230 CV, INCLUSIVE TANQUE DE AÇO PARA TRANSPORTE DE ÁGUA - MATERIAIS NA OPERAÇÃO. AF_06/2014 | CHOR - CUSTOS HORÁRIOS DE MÁQUINAS E EQUIPAMENTOS | H | 1,0000000 | 226,08 | 226,08 |
| Composição Auxiliar | 88282 | SINAPI | MOTORISTA DE CAMINHÃO COM ENCARGOS COMPLEMENTARES | SEDI - SERVIÇOS DIVERSOS | H | 1,0000000 | 18,74 | 18,74 |
| | | | | MO sem LS => 13,36 | | LS => 0,00 | MO com LS => | 13,36 |
| | | | | Valor do BDI => 93,82 | | | Valor com BDI => | 419,38 |

| | Código | Banco | Descrição | Tipo | Und | Quant. | Valor Unit | Total |
|---|---|---|---|---|---|---|---|---|
| Composição | 91396 | SINAPI | CAMINHÃO PIPA 10.000 L TRUCADO, PESO BRUTO TOTAL 23.000 KG, CARGA ÚTIL MÁXIMA 15.935 KG, DISTÂNCIA ENTRE EIXOS 4,8 M, POTÊNCIA 230 CV, INCLUSIVE TANQUE DE AÇO PARA TRANSPORTE DE ÁGUA - DEPRECIAÇÃO. AF_06/2014 | CHOR - CUSTOS HORÁRIOS DE MÁQUINAS E EQUIPAMENTOS | H | 1,0000000 | 25,93 | 25,93 |
| Insumo | 00037758 | SINAPI | CAMINHAO TRUCADO, PESO BRUTO TOTAL 23000 KG, CARGA UTIL MAXIMA 15285 KG, DISTANCIA ENTRE EIXOS 4,80 M, POTENCIA 326 CV (INCLUI CABINE E CHASSI, NAO INCLUI CARROCERIA) | Equipamento | UN | 0,0000343 | 620.893,68 | 21,29 |
| Insumo | 00037736 | SINAPI | TANQUE DE ACO CARBONO NAO REVESTIDO, PARA TRANSPORTE DE AGUA COM CAPACIDADE DE 10 M3, COM BOMBA CENTRIFUGA POR TOMADA DE FORCA, VAZAO MAXIMA *75* M3/H (INCLUI MONTAGEM, NAO INCLUI CAMINHAO) | Material | UN | 0,0000551 | 84.300,00 | 4,64 |
| | | | | MO sem LS => 0,00 | | LS => 0,00 | MO com LS => | 0,00 |
| | | | | Valor do BDI => 7,47 | | | Valor com BDI => | 33,40 |

| | Código | Banco | Descrição | Tipo | Und | Quant. | Valor Unit | Total |
|---|---|---|---|---|---|---|---|---|
| Composição | 91398 | SINAPI | CAMINHÃO PIPA 10.000 L TRUCADO, PESO BRUTO TOTAL 23.000 KG, CARGA ÚTIL MÁXIMA 15.935 KG, DISTÂNCIA ENTRE EIXOS 4,8 M, POTÊNCIA 230 CV, INCLUSIVE TANQUE DE AÇO PARA TRANSPORTE DE ÁGUA - IMPOSTOS E SEGUROS. AF_06/2014 | CHOR - CUSTOS HORÁRIOS DE MÁQUINAS E EQUIPAMENTOS | H | 1,0000000 | 4,01 | 4,01 |
| Insumo | 00037758 | SINAPI | CAMINHAO TRUCADO, PESO BRUTO TOTAL 23000 KG, CARGA UTIL MAXIMA 15285 KG, DISTANCIA ENTRE EIXOS 4,80 M, POTENCIA 326 CV (INCLUI CABINE E CHASSI, NAO INCLUI CARROCERIA) | Equipamento | UN | 0,0000057 | 620.893,68 | 3,53 |
| Insumo | 00037736 | SINAPI | TANQUE DE ACO CARBONO NAO REVESTIDO, PARA TRANSPORTE DE AGUA COM CAPACIDADE DE 10 M3, COM BOMBA CENTRIFUGA POR TOMADA DE FORCA, VAZAO MAXIMA *75* M3/H (INCLUI MONTAGEM, NAO INCLUI CAMINHAO) | Material | UN | 0,0000058 | 84.300,00 | 0,48 |
| | | | | MO sem LS => 0,00 | | LS => 0,00 | MO com LS => | 0,00 |
| | | | | Valor do BDI => 1,15 | | | Valor com BDI => | 5,16 |

| | Código | Banco | Descrição | Tipo | Und | Quant. | Valor Unit | Total |
|---|---|---|---|---|---|---|---|---|
| Composição | 91397 | SINAPI | CAMINHÃO PIPA 10.000 L TRUCADO, PESO BRUTO TOTAL 23.000 KG, CARGA ÚTIL MÁXIMA 15.935 KG, DISTÂNCIA ENTRE EIXOS 4,8 M, POTÊNCIA 230 CV, INCLUSIVE TANQUE DE AÇO PARA TRANSPORTE DE ÁGUA - JUROS. AF_06/2014 | CHOR - CUSTOS HORÁRIOS DE MÁQUINAS E EQUIPAMENTOS | H | 1,0000000 | 5,08 | 5,08 |
| Insumo | 00037758 | SINAPI | CAMINHAO TRUCADO, PESO BRUTO TOTAL 23000 KG, CARGA UTIL MAXIMA 15285 KG, DISTANCIA ENTRE EIXOS 4,80 M, POTENCIA 326 CV (INCLUI CABINE E CHASSI, NAO INCLUI CARROCERIA) | Equipamento | UN | 0,0000072 | 620.893,68 | 4,47 |
| Insumo | 00037736 | SINAPI | TANQUE DE ACO CARBONO NAO REVESTIDO, PARA TRANSPORTE DE AGUA COM CAPACIDADE DE 10 M3, COM BOMBA CENTRIFUGA POR TOMADA DE FORCA, VAZAO MAXIMA *75* M3/H (INCLUI MONTAGEM, NAO INCLUI CAMINHAO) | Material | UN | 0,0000073 | 84.300,00 | 0,61 |
| | | | | MO sem LS => 0,00 | | LS => 0,00 | MO com LS => | 0,00 |
| | | | | Valor do BDI => 1,46 | | | Valor com BDI => | 6,54 |

| | Código | Banco | Descrição | Tipo | Und | Quant. | Valor Unit | Total |
|---|---|---|---|---|---|---|---|---|
| Composição | 5763 | SINAPI | CAMINHÃO PIPA 10.000 L TRUCADO, PESO BRUTO TOTAL 23.000 KG, CARGA ÚTIL MÁXIMA 15.935 KG, DISTÂNCIA ENTRE EIXOS 4,8 M, POTÊNCIA 230 CV, INCLUSIVE TANQUE DE AÇO PARA TRANSPORTE DE ÁGUA - MANUTENÇÃO. AF_06/2014 | CHOR - CUSTOS HORÁRIOS DE MÁQUINAS E EQUIPAMENTOS | H | 1,0000000 | 45,72 | 45,72 |
| Insumo | 00037758 | SINAPI | CAMINHAO TRUCADO, PESO BRUTO TOTAL 23000 KG, CARGA UTIL MAXIMA 15285 KG, DISTANCIA ENTRE EIXOS 4,80 M, POTENCIA 326 CV (INCLUI CABINE E CHASSI, NAO INCLUI CARROCERIA) | Equipamento | UN | 0,0000643 | 620.893,68 | 39,92 |
| Insumo | 00037736 | SINAPI | TANQUE DE ACO CARBONO NAO REVESTIDO, PARA TRANSPORTE DE AGUA COM CAPACIDADE DE 10 M3, COM BOMBA CENTRIFUGA POR TOMADA DE FORCA, VAZAO MAXIMA *75* M3/H (INCLUI MONTAGEM, NAO INCLUI CAMINHAO) | Material | UN | 0,0000689 | 84.300,00 | 5,80 |
| | | | | MO sem LS => 0,00 | | LS => 0,00 | MO com LS => | 0,00 |
| | | | | Valor do BDI => 13,17 | | | Valor com BDI => | 58,89 |

| | Código | Banco | Descrição | Tipo | Und | Quant. | Valor Unit | Total |
|---|---|---|---|---|---|---|---|---|
| Composição | 53831 | SINAPI | CAMINHÃO PIPA 10.000 L TRUCADO, PESO BRUTO TOTAL 23.000 KG, CARGA ÚTIL MÁXIMA 15.935 KG, DISTÂNCIA ENTRE EIXOS 4,8 M, POTÊNCIA 230 CV, INCLUSIVE TANQUE DE AÇO PARA TRANSPORTE DE ÁGUA - MATERIAIS NA OPERAÇÃO. AF_06/2014 | CHOR - CUSTOS HORÁRIOS DE MÁQUINAS E EQUIPAMENTOS | H | 1,0000000 | 226,08 | 226,08 |
| Insumo | 00004221 | SINAPI | OLEO DIESEL COMBUSTIVEL COMUM | Material | L | 32,1600000 | 7,03 | 226,08 |
| | | | | MO sem LS => 0,00 | | LS => 0,00 | MO com LS => | 0,00 |
| | | | | Valor do BDI => 65,15 | | | Valor com BDI => | 291,23 |

| | Código | Banco | Descrição | Tipo | Und | Quant. | Valor Unit | Total |
|---|---|---|---|---|---|---|---|---|
| Composição | 100973 | SINAPI | CARGA, MANOBRA E DESCARGA DE SOLOS E MATERIAIS GRANULARES EM CAMINHÃO BASCULANTE 6 M³ - CARGA COM PÁ CARREGADEIRA (CAÇAMBA DE 1,7 A 2,8 M³ / 128 HP) E DESCARGA LIVRE (UNIDADE: M3). AF_07/2020 | TRAN - TRANSPORTES, CARGAS E DESCARGAS | m³ | 1,0000000 | 8,44 | 8,44 |

| | | | | | | | | |
|---|---|---|---|---|---|---|---|---|
| Composição Auxiliar | 5940 | SINAPI | PÁ CARREGADEIRA SOBRE RODAS, POTÊNCIA LÍQUIDA 128 HP, CAPACIDADE DA CAÇAMBA 1,7 A 2,8 M3, PESO OPERACIONAL 11632 KG - CHP DIURNO. AF_06/2014 | CHOR - CUSTOS HORÁRIOS DE MÁQUINAS E EQUIPAMENTOS | CHP | 0,0083000 | 208,53 | 1,73 |
| Composição Auxiliar | 67826 | SINAPI | CAMINHÃO BASCULANTE 6 M3 TOCO, PESO BRUTO TOTAL 16.000 KG, CARGA ÚTIL MÁXIMA 11.130 KG, DISTÂNCIA ENTRE EIXOS 5,36 M, POTÊNCIA 185 CV, INCLUSIVE CAÇAMBA METÁLICA - CHP DIURNO. AF_06/2014 | CHOR - CUSTOS HORÁRIOS DE MÁQUINAS E EQUIPAMENTOS | CHP | 0,0267000 | 177,04 | 4,72 |
| Composição Auxiliar | 5942 | SINAPI | PÁ CARREGADEIRA SOBRE RODAS, POTÊNCIA LÍQUIDA 128 HP, CAPACIDADE DA CAÇAMBA 1,7 A 2,8 M3, PESO OPERACIONAL 11632 KG - CHI DIURNO. AF_06/2014 | CHOR - CUSTOS HORÁRIOS DE MÁQUINAS E EQUIPAMENTOS | CHI | 0,0151000 | 72,03 | 1,08 |
| Composição Auxiliar | 67827 | SINAPI | CAMINHÃO BASCULANTE 6 M3 TOCO, PESO BRUTO TOTAL 16.000 KG, CARGA ÚTIL MÁXIMA 11.130 KG, DISTÂNCIA ENTRE EIXOS 5,36 M, POTÊNCIA 185 CV, INCLUSIVE CAÇAMBA METÁLICA - CHI DIURNO. AF_06/2014 | CHOR - CUSTOS HORÁRIOS DE MÁQUINAS E EQUIPAMENTOS | CHI | 0,0203000 | 45,11 | 0,91 |
| | | | | MO sem LS => | 0,90 | LS => | 0,00 | MO com LS => | 0,90 |
| | | | | Valor do BDI => | 2,43 | | | Valor com BDI => | 10,87 |

| | Código | Banco | Descrição | Tipo | Und | Quant. | Valor Unit | Total |
|---|---|---|---|---|---|---|---|---|
| Composição | 280013 | SEDOP | CARPINTEIRO COM ENCARGOS COMPLEMENTARES | | H | 1,0000000 | 21,09 | 21,09 |
| Composição Auxiliar | 095329 | SEDOP | CURSO DE CAPACITAÇÃO PARA CARPINTEIRO (ENCARGOS COMPLEMENTARES) - HORISTA | | H | 1,0000000 | 0,17 | 0,17 |
| Insumo | 43483 | SEDOP | EPI - FAMILIA CARPINTEIRO DE FORMAS - HORISTA (ENCARGOS COMPLEMENTARES - COLETADO CAIXA) | Equipamento | H | 1,0000000 | 1,26 | 1,26 |
| Insumo | 37372 | SEDOP | EXAMES - HORISTA (ENCARGOS COMPLEMENTARES) (COLETADO CAIXA) | Outros | H | 1,0000000 | 0,81 | 0,81 |
| Insumo | 43459 | SEDOP | FERRAMENTAS - FAMILIA CARPINTEIRO DE FORMAS - HORISTA (ENCARGOS COMPLEMENTARES - COLETADO CAIXA) | Equipamento | H | 1,0000000 | 0,45 | 0,45 |
| Insumo | 37370 | SEDOP | ALIMENTACAO - HORISTA (ENCARGOS COMPLEMENTARES) (COLETADO CAIXA) | Outros | H | 1,0000000 | 2,83 | 2,83 |
| Insumo | 37373 | SEDOP | SEGURO - HORISTA (ENCARGOS COMPLEMENTARES) (COLETADO CAIXA) | Taxas | H | 1,0000000 | 0,06 | 0,06 |
| Insumo | 37371 | SEDOP | TRANSPORTE - HORISTA (ENCARGOS COMPLEMENTARES) (COLETADO CAIXA) | Serviços | H | 1,0000000 | 0,91 | 0,91 |
| Insumo | 1214 | SEDOP | CARPINTEIRO | Mão de Obra | H | 1,0000000 | 14,60 | 14,60 |
| | | | | MO sem LS => | 14,77 | LS => | 0,00 | MO com LS => | 14,77 |
| | | | | Valor do BDI => | 6,07 | | | Valor com BDI => | 27,16 |

| | Código | Banco | Descrição | Tipo | Und | Quant. | Valor Unit | Total |
|---|---|---|---|---|---|---|---|---|
| Composição | 88261 | SINAPI | CARPINTEIRO DE ESQUADRIA COM ENCARGOS COMPLEMENTARES | SEDI - SERVIÇOS DIVERSOS | H | 1,0000000 | 20,24 | 20,24 |
| Composição Auxiliar | 95329 | SINAPI | CURSO DE CAPACITAÇÃO PARA CARPINTEIRO DE ESQUADRIA (ENCARGOS COMPLEMENTARES) - HORISTA | SEDI - SERVIÇOS DIVERSOS | H | 1,0000000 | 0,16 | 0,16 |
| Insumo | 00037370 | SINAPI | ALIMENTACAO - HORISTA (COLETADO CAIXA) | Outros | H | 1,0000000 | 2,83 | 2,83 |
| Insumo | 00001214 | SINAPI | CARPINTEIRO DE ESQUADRIAS (HORISTA) | Mão de Obra | H | 1,0000000 | 13,76 | 13,76 |
| Insumo | 00043483 | SINAPI | EPI - FAMILIA CARPINTEIRO DE FORMAS - HORISTA (ENCARGOS COMPLEMENTARES - COLETADO CAIXA) | Equipamento | H | 1,0000000 | 1,26 | 1,26 |
| Insumo | 00037372 | SINAPI | EXAMES - HORISTA (COLETADO CAIXA) | Outros | H | 1,0000000 | 0,81 | 0,81 |
| Insumo | 00043459 | SINAPI | FERRAMENTAS - FAMILIA CARPINTEIRO DE FORMAS - HORISTA (ENCARGOS COMPLEMENTARES - COLETADO CAIXA) | Equipamento | H | 1,0000000 | 0,45 | 0,45 |
| Insumo | 00037373 | SINAPI | SEGURO - HORISTA (COLETADO CAIXA) | Taxas | H | 1,0000000 | 0,06 | 0,06 |
| Insumo | 00037371 | SINAPI | TRANSPORTE - HORISTA (COLETADO CAIXA) | Serviços | H | 1,0000000 | 0,91 | 0,91 |
| | | | | MO sem LS => | 13,92 | LS => | 0,00 | MO com LS => | 13,92 |
| | | | | Valor do BDI => | 5,83 | | | Valor com BDI => | 26,07 |

| | Código | Banco | Descrição | Tipo | Und | Quant. | Valor Unit | Total |
|---|---|---|---|---|---|---|---|---|
| Composição | 88262 | SINAPI | CARPINTEIRO DE FORMAS COM ENCARGOS COMPLEMENTARES | SEDI - SERVIÇOS DIVERSOS | H | 1,0000000 | 21,07 | 21,07 |
| Composição Auxiliar | 95330 | SINAPI | CURSO DE CAPACITAÇÃO PARA CARPINTEIRO DE FÔRMAS (ENCARGOS COMPLEMENTARES) - HORISTA | SEDI - SERVIÇOS DIVERSOS | H | 1,0000000 | 0,13 | 0,13 |
| Insumo | 00037370 | SINAPI | ALIMENTACAO - HORISTA (COLETADO CAIXA) | Outros | H | 1,0000000 | 2,83 | 2,83 |
| Insumo | 00001213 | SINAPI | CARPINTEIRO DE FORMAS (HORISTA) | Mão de Obra | H | 1,0000000 | 14,62 | 14,62 |
| Insumo | 00043483 | SINAPI | EPI - FAMILIA CARPINTEIRO DE FORMAS - HORISTA (ENCARGOS COMPLEMENTARES - COLETADO CAIXA) | Equipamento | H | 1,0000000 | 1,26 | 1,26 |
| Insumo | 00043459 | SINAPI | FERRAMENTAS - FAMILIA CARPINTEIRO DE FORMAS - HORISTA (ENCARGOS COMPLEMENTARES - COLETADO CAIXA) | Equipamento | H | 1,0000000 | 0,45 | 0,45 |
| Insumo | 00037372 | SINAPI | EXAMES - HORISTA (COLETADO CAIXA) | Outros | H | 1,0000000 | 0,81 | 0,81 |
| Insumo | 00037373 | SINAPI | SEGURO - HORISTA (COLETADO CAIXA) | Taxas | H | 1,0000000 | 0,06 | 0,06 |
| Insumo | 00037371 | SINAPI | TRANSPORTE - HORISTA (COLETADO CAIXA) | Serviços | H | 1,0000000 | 0,91 | 0,91 |
| | | | | MO sem LS => | 14,75 | LS => | 0,00 | MO com LS => | 14,75 |
| | | | | Valor do BDI => | 6,07 | | | Valor com BDI => | 27,14 |

| | Código | Banco | Descrição | Tipo | Und | Quant. | Valor Unit | Total |
|---|---|---|---|---|---|---|---|---|
| Composição | 90466 | SINAPI | CHUMBAMENTO LINEAR EM ALVENARIA PARA RAMAIS/DISTRIBUIÇÃO COM DIÂMETROS MENORES OU IGUAIS A 40 MM. AF_05/2015 | INHI - INSTALAÇÕES HIDROS SANITÁRIAS | M | 1,0000000 | 11,14 | 11,14 |
| Composição Auxiliar | 88629 | SINAPI | ARGAMASSA TRAÇO 1:3 (EM VOLUME DE CIMENTO E AREIA MÉDIA ÚMIDA), PREPARO MANUAL. AF_08/2019 | SEDI - SERVIÇOS DIVERSOS | m³ | 0,0030000 | 708,03 | 2,12 |
| Composição Auxiliar | 88248 | SINAPI | AUXILIAR DE ENCANADOR OU BOMBEIRO HIDRÁULICO COM ENCARGOS COMPLEMENTARES | SEDI - SERVIÇOS DIVERSOS | H | 0,0550000 | 16,99 | 0,93 |
| Composição Auxiliar | 88267 | SINAPI | ENCANADOR OU BOMBEIRO HIDRÁULICO COM ENCARGOS COMPLEMENTARES | SEDI - SERVIÇOS DIVERSOS | H | 0,3910000 | 20,70 | 8,09 |
| | | | | MO sem LS => | 6,67 | LS => | 0,00 | MO com LS => | 6,67 |
| | | | | Valor do BDI => | 3,21 | | | Valor com BDI => | 14,35 |

| | Código | Banco | Descrição | Tipo | Und | Quant. | Valor Unit | Total |
|---|---|---|---|---|---|---|---|---|
| Composição | 91534 | SINAPI | COMPACTADOR DE SOLOS DE PERCUSSÃO (SOQUETE) COM MOTOR A GASOLINA 4 TEMPOS, POTÊNCIA 4 CV - CHI DIURNO. AF_08/2015 | CHOR - CUSTOS HORÁRIOS DE MÁQUINAS E EQUIPAMENTOS | CHI | 1,0000000 | 21,77 | 21,77 |
| Composição Auxiliar | 91529 | SINAPI | COMPACTADOR DE SOLOS DE PERCUSSÃO (SOQUETE) COM MOTOR A GASOLINA 4 TEMPOS, POTÊNCIA 4 CV - DEPRECIAÇÃO. AF_08/2015 | CHOR - CUSTOS HORÁRIOS DE MÁQUINAS E EQUIPAMENTOS | H | 1,0000000 | 0,79 | 0,79 |
| Composição Auxiliar | 91530 | SINAPI | COMPACTADOR DE SOLOS DE PERCUSSÃO (SOQUETE) COM MOTOR A GASOLINA 4 TEMPOS, POTÊNCIA 4 CV - JUROS. AF_08/2015 | CHOR - CUSTOS HORÁRIOS DE MÁQUINAS E EQUIPAMENTOS | H | 1,0000000 | 0,11 | 0,11 |
| Composição Auxiliar | 88297 | SINAPI | OPERADOR DE MÁQUINAS E EQUIPAMENTOS COM ENCARGOS COMPLEMENTARES | SEDI - SERVIÇOS DIVERSOS | H | 1,0000000 | 20,87 | 20,87 |
| | | | | MO sem LS => | 15,49 | LS => | 0,00 | MO com LS => | 15,49 |
| | | | | Valor do BDI => | 6,27 | | | Valor com BDI => | 28,04 |

| | Código | Banco | Descrição | Tipo | Und | Quant. | Valor Unit | Total |
|---|---|---|---|---|---|---|---|---|
| Composição | 91533 | SINAPI | COMPACTADOR DE SOLOS DE PERCUSSÃO (SOQUETE) COM MOTOR A GASOLINA 4 TEMPOS, POTÊNCIA 4 CV - CHP DIURNO. AF_08/2015 | CHOR - CUSTOS HORÁRIOS DE MÁQUINAS E EQUIPAMENTOS | CHP | 1,0000000 | 30,33 | 30,33 |

| | | | | | | | | |
|---|---|---|---|---|---|---|---|---|
| Composição Auxiliar | 91532 | SINAPI | COMPACTADOR DE SOLOS DE PERCUSSÃO (SOQUETE) COM MOTOR A GASOLINA 4 TEMPOS, POTÊNCIA 4 CV - MATERIAIS NA OPERAÇÃO. AF_08/2015 | CHOR - CUSTOS HORÁRIOS DE MÁQUINAS E EQUIPAMENTOS | H | 1,0000000 | 7,57 | 7,57 |
| Composição Auxiliar | 91531 | SINAPI | COMPACTADOR DE SOLOS DE PERCUSSÃO (SOQUETE) COM MOTOR A GASOLINA 4 TEMPOS, POTÊNCIA 4 CV - MANUTENÇÃO. AF_08/2015 | CHOR - CUSTOS HORÁRIOS DE MÁQUINAS E EQUIPAMENTOS | H | 1,0000000 | 0,99 | 0,99 |
| Composição Auxiliar | 91529 | SINAPI | COMPACTADOR DE SOLOS DE PERCUSSÃO (SOQUETE) COM MOTOR A GASOLINA 4 TEMPOS, POTÊNCIA 4 CV - DEPRECIAÇÃO. AF_08/2015 | CHOR - CUSTOS HORÁRIOS DE MÁQUINAS E EQUIPAMENTOS | H | 1,0000000 | 0,79 | 0,79 |
| Composição Auxiliar | 91530 | SINAPI | COMPACTADOR DE SOLOS DE PERCUSSÃO (SOQUETE) COM MOTOR A GASOLINA 4 TEMPOS, POTÊNCIA 4 CV - JUROS. AF_08/2015 | CHOR - CUSTOS HORÁRIOS DE MÁQUINAS E EQUIPAMENTOS | H | 1,0000000 | 0,11 | 0,11 |
| Composição Auxiliar | 88297 | SINAPI | OPERADOR DE MÁQUINAS E EQUIPAMENTOS COM ENCARGOS COMPLEMENTARES | SEDI - SERVIÇOS DIVERSOS | H | 1,0000000 | 20,87 | 20,87 |
| | | | | MO sem LS => 15,49 | LS => | 0,00 | MO com LS => | 15,49 |
| | | | | Valor do BDI => 8,74 | | | Valor com BDI => | 39,07 |

| | Código | Banco | Descrição | Tipo | Und | Quant. | Valor Unit | Total |
|---|---|---|---|---|---|---|---|---|
| Composição | 91529 | SINAPI | COMPACTADOR DE SOLOS DE PERCUSSÃO (SOQUETE) COM MOTOR A GASOLINA 4 TEMPOS, POTÊNCIA 4 CV - DEPRECIAÇÃO. AF_08/2015 | CHOR - CUSTOS HORÁRIOS DE MÁQUINAS E EQUIPAMENTOS | H | 1,0000000 | 0,79 | 0,79 |
| Insumo | 00013458 | SINAPI | COMPACTADOR DE SOLOS DE PERCURSAO (SOQUETE) COM MOTOR A GASOLINA 4 TEMPOS DE 4 HP (4 CV) | Equipamento | UN | 0,0000533 | 14.961,88 | 0,79 |
| | | | | MO sem LS => 0,00 | LS => | 0,00 | MO com LS => | 0,00 |
| | | | | Valor do BDI => 0,22 | | | Valor com BDI => | 1,01 |

| | Código | Banco | Descrição | Tipo | Und | Quant. | Valor Unit | Total |
|---|---|---|---|---|---|---|---|---|
| Composição | 91530 | SINAPI | COMPACTADOR DE SOLOS DE PERCUSSÃO (SOQUETE) COM MOTOR A GASOLINA 4 TEMPOS, POTÊNCIA 4 CV - JUROS. AF_08/2015 | CHOR - CUSTOS HORÁRIOS DE MÁQUINAS E EQUIPAMENTOS | H | 1,0000000 | 0,11 | 0,11 |
| Insumo | 00013458 | SINAPI | COMPACTADOR DE SOLOS DE PERCURSAO (SOQUETE) COM MOTOR A GASOLINA 4 TEMPOS DE 4 HP (4 CV) | Equipamento | UN | 0,0000074 | 14.961,88 | 0,11 |
| | | | | MO sem LS => 0,00 | LS => | 0,00 | MO com LS => | 0,00 |
| | | | | Valor do BDI => 0,03 | | | Valor com BDI => | 0,14 |

| | Código | Banco | Descrição | Tipo | Und | Quant. | Valor Unit | Total |
|---|---|---|---|---|---|---|---|---|
| Composição | 91531 | SINAPI | COMPACTADOR DE SOLOS DE PERCUSSÃO (SOQUETE) COM MOTOR A GASOLINA 4 TEMPOS, POTÊNCIA 4 CV - MANUTENÇÃO. AF_08/2015 | CHOR - CUSTOS HORÁRIOS DE MÁQUINAS E EQUIPAMENTOS | H | 1,0000000 | 0,99 | 0,99 |
| Insumo | 00013458 | SINAPI | COMPACTADOR DE SOLOS DE PERCURSAO (SOQUETE) COM MOTOR A GASOLINA 4 TEMPOS DE 4 HP (4 CV) | Equipamento | UN | 0,0000667 | 14.961,88 | 0,99 |
| | | | | MO sem LS => 0,00 | LS => | 0,00 | MO com LS => | 0,00 |
| | | | | Valor do BDI => 0,28 | | | Valor com BDI => | 1,27 |

| | Código | Banco | Descrição | Tipo | Und | Quant. | Valor Unit | Total |
|---|---|---|---|---|---|---|---|---|
| Composição | 91532 | SINAPI | COMPACTADOR DE SOLOS DE PERCUSSÃO (SOQUETE) COM MOTOR A GASOLINA 4 TEMPOS, POTÊNCIA 4 CV - MATERIAIS NA OPERAÇÃO. AF_08/2015 | CHOR - CUSTOS HORÁRIOS DE MÁQUINAS E EQUIPAMENTOS | H | 1,0000000 | 7,57 | 7,57 |
| Insumo | 00004222 | SINAPI | GASOLINA COMUM | Material | L | 1,0300000 | 7,35 | 7,57 |
| | | | | MO sem LS => 0,00 | LS => | 0,00 | MO com LS => | 0,00 |
| | | | | Valor do BDI => 2,18 | | | Valor com BDI => | 9,75 |

| | Código | Banco | Descrição | Tipo | Und | Quant. | Valor Unit | Total |
|---|---|---|---|---|---|---|---|---|
| Composição | 94964 | SINAPI | CONCRETO FCK = 20MPA, TRAÇO 1:2,7:3 (EM MASSA SECA DE CIMENTO/ AREIA MÉDIA/ BRITA 1) - PREPARO MECÂNICO COM BETONEIRA 400 L. AF_05/2021 | FUES - FUNDAÇÕES E ESTRUTURAS | m³ | 1,0000000 | 518,83 | 518,83 |
| Composição Auxiliar | 88830 | SINAPI | BETONEIRA CAPACIDADE NOMINAL DE 400 L, CAPACIDADE DE MISTURA 280 L, MOTOR ELÉTRICO TRIFÁSICO POTÊNCIA DE 2 CV, SEM CARREGADOR - CHP DIURNO. AF_10/2014 | CHOR - CUSTOS HORÁRIOS DE MÁQUINAS E EQUIPAMENTOS | CHP | 0,8259000 | 2,17 | 1,79 |
| Composição Auxiliar | 88831 | SINAPI | BETONEIRA CAPACIDADE NOMINAL DE 400 L, CAPACIDADE DE MISTURA 280 L, MOTOR ELÉTRICO TRIFÁSICO POTÊNCIA DE 2 CV, SEM CARREGADOR - CHI DIURNO. AF_10/2014 | CHOR - CUSTOS HORÁRIOS DE MÁQUINAS E EQUIPAMENTOS | CHI | 0,7787000 | 0,42 | 0,32 |
| Composição Auxiliar | 88316 | SINAPI | SERVENTE COM ENCARGOS COMPLEMENTARES | SEDI - SERVIÇOS DIVERSOS | H | 2,5333000 | 17,09 | 43,29 |
| Composição Auxiliar | 88377 | SINAPI | OPERADOR DE BETONEIRA ESTACIONÁRIA/MISTURADOR COM ENCARGOS COMPLEMENTARES | SEDI - SERVIÇOS DIVERSOS | H | 1,6046000 | 17,03 | 27,32 |
| Insumo | 00000370 | SINAPI | AREIA MEDIA - POSTO JAZIDA/FORNECEDOR (RETIRADO NA JAZIDA, SEM TRANSPORTE) | Material | m³ | 0,7558000 | 82,50 | 62,35 |
| Insumo | 00001379 | SINAPI | CIMENTO PORTLAND COMPOSTO CP II-32 | Material | KG | 322,9777000 | 0,98 | 316,51 |
| Insumo | 00004721 | SINAPI | PEDRA BRITADA N. 1 (9,5 a 19 MM) POSTO PEDREIRA/FORNECEDOR, SEM FRETE | Material | m³ | 0,5872000 | 114,53 | 67,25 |
| | | | | MO sem LS => 45,97 | LS => | 0,00 | MO com LS => | 45,97 |
| | | | | Valor do BDI => 149,52 | | | Valor com BDI => | 668,35 |

| | Código | Banco | Descrição | Tipo | Und | Quant. | Valor Unit | Total |
|---|---|---|---|---|---|---|---|---|
| Composição | 94970 | SINAPI | CONCRETO FCK = 20MPA, TRAÇO 1:2,7:3 (EM MASSA SECA DE CIMENTO/ AREIA MÉDIA/ BRITA 1) - PREPARO MECÂNICO COM BETONEIRA 600 L. AF_05/2021 | FUES - FUNDAÇÕES E ESTRUTURAS | m³ | 1,0000000 | 510,58 | 510,58 |
| Composição Auxiliar | 89225 | SINAPI | BETONEIRA CAPACIDADE NOMINAL DE 600 L, CAPACIDADE DE MISTURA 360 L, MOTOR ELÉTRICO TRIFÁSICO POTÊNCIA DE 4 CV, SEM CARREGADOR - CHP DIURNO. AF_11/2014 | CHOR - CUSTOS HORÁRIOS DE MÁQUINAS E EQUIPAMENTOS | CHP | 0,6572000 | 6,11 | 4,01 |
| Composição Auxiliar | 89226 | SINAPI | BETONEIRA CAPACIDADE NOMINAL DE 600 L, CAPACIDADE DE MISTURA 360 L, MOTOR ELÉTRICO TRIFÁSICO POTÊNCIA DE 4 CV, SEM CARREGADOR - CHI DIURNO. AF_11/2014 | CHOR - CUSTOS HORÁRIOS DE MÁQUINAS E EQUIPAMENTOS | CHI | 0,6197000 | 1,74 | 1,07 |
| Composição Auxiliar | 88316 | SINAPI | SERVENTE COM ENCARGOS COMPLEMENTARES | SEDI - SERVIÇOS DIVERSOS | H | 2,0267000 | 17,09 | 34,63 |
| Composição Auxiliar | 88377 | SINAPI | OPERADOR DE BETONEIRA ESTACIONÁRIA/MISTURADOR COM ENCARGOS COMPLEMENTARES | SEDI - SERVIÇOS DIVERSOS | H | 1,2768000 | 17,03 | 21,74 |
| Insumo | 00000370 | SINAPI | AREIA MEDIA - POSTO JAZIDA/FORNECEDOR (RETIRADO NA JAZIDA, SEM TRANSPORTE) | Material | m³ | 0,7609000 | 82,50 | 62,77 |
| Insumo | 00001379 | SINAPI | CIMENTO PORTLAND COMPOSTO CP II-32 | Material | KG | 325,1589000 | 0,98 | 318,65 |
| Insumo | 00004721 | SINAPI | PEDRA BRITADA N. 1 (9,5 a 19 MM) POSTO PEDREIRA/FORNECEDOR, SEM FRETE | Material | m³ | 0,5912000 | 114,53 | 67,71 |
| | | | | MO sem LS => 36,69 | LS => | 0,00 | MO com LS => | 36,69 |
| | | | | Valor do BDI => 147,14 | | | Valor com BDI => | 657,72 |

| | Código | Banco | Descrição | Tipo | Und | Quant. | Valor Unit | Total |
|---|---|---|---|---|---|---|---|---|
| Composição | 94971 | SINAPI | CONCRETO FCK = 25MPA, TRAÇO 1:2,3:2,7 (EM MASSA SECA DE CIMENTO/ AREIA MÉDIA/ BRITA 1) - PREPARO MECÂNICO COM BETONEIRA 600 L. AF_05/2021 | FUES - FUNDAÇÕES E ESTRUTURAS | m³ | 1,0000000 | 546,12 | 546,12 |
| Composição Auxiliar | 89225 | SINAPI | BETONEIRA CAPACIDADE NOMINAL DE 600 L, CAPACIDADE DE MISTURA 360 L, MOTOR ELÉTRICO TRIFÁSICO POTÊNCIA DE 4 CV, SEM CARREGADOR - CHP DIURNO. AF_11/2014 | CHOR - CUSTOS HORÁRIOS DE MÁQUINAS E EQUIPAMENTOS | CHP | 0,6434000 | 6,11 | 3,93 |
| Composição Auxiliar | 89226 | SINAPI | BETONEIRA CAPACIDADE NOMINAL DE 600 L, CAPACIDADE DE MISTURA 360 L, MOTOR ELÉTRICO TRIFÁSICO POTÊNCIA DE 4 CV, SEM CARREGADOR - CHI DIURNO. AF_11/2014 | CHOR - CUSTOS HORÁRIOS DE MÁQUINAS E EQUIPAMENTOS | CHI | 0,6067000 | 1,74 | 1,05 |

| | | | | | | | | |
|---|---|---|---|---|---|---|---|---|
| Composição Auxiliar | 88316 | SINAPI | SERVENTE COM ENCARGOS COMPLEMENTARES | SEDI - SERVIÇOS DIVERSOS | H | 1,9792000 | 17,09 | 33,82 |
| Composição Auxiliar | 88377 | SINAPI | OPERADOR DE BETONEIRA ESTACIONÁRIA/MISTURADOR COM ENCARGOS COMPLEMENTARES | SEDI - SERVIÇOS DIVERSOS | H | 1,2501000 | 17,03 | 21,28 |
| Insumo | 00000370 | SINAPI | AREIA MEDIA - POSTO JAZIDA/FORNECEDOR (RETIRADO NA JAZIDA, SEM TRANSPORTE) | Material | m³ | 0,7275000 | 82,50 | 60,01 |
| Insumo | 00001379 | SINAPI | CIMENTO PORTLAND COMPOSTO CP II-32 | Material | KG | 364,9433000 | 0,98 | 357,64 |
| Insumo | 00004721 | SINAPI | PEDRA BRITADA N. 1 (9,5 a 19 MM) POSTO PEDREIRA/FORNECEDOR, SEM FRETE | Material | m³ | 0,5972000 | 114,53 | 68,39 |
| | | | | MO sem LS => | 35,87 | LS => | 0,00 | MO com LS => 35,87 |
| | | | | Valor do BDI => | 157,39 | | | Valor com BDI => 703,51 |

| | Código | Banco | Descrição | Tipo | Und | Quant. | Valor Unit | Total |
|---|---|---|---|---|---|---|---|---|
| Composição | 94974 | SINAPI | CONCRETO MAGRO PARA LASTRO, TRAÇO 1:4,5:4,5 (EM MASSA SECA DE CIMENTO/ AREIA MÉDIA/ BRITA 1) - PREPARO MANUAL. AF_05/2021 | FUES - FUNDAÇÕES E ESTRUTURAS | m³ | 1,0000000 | 460,78 | 460,78 |
| Composição Auxiliar | 88316 | SINAPI | SERVENTE COM ENCARGOS COMPLEMENTARES | SEDI - SERVIÇOS DIVERSOS | H | 6,2858000 | 17,09 | 107,42 |
| Insumo | 00000370 | SINAPI | AREIA MEDIA - POSTO JAZIDA/FORNECEDOR (RETIRADO NA JAZIDA, SEM TRANSPORTE) | Material | m³ | 0,8538000 | 82,50 | 70,43 |
| Insumo | 00001379 | SINAPI | CIMENTO PORTLAND COMPOSTO CP II-32 | Material | KG | 218,9300000 | 0,98 | 214,55 |
| Insumo | 00004721 | SINAPI | PEDRA BRITADA N. 1 (9,5 a 19 MM) POSTO PEDREIRA/FORNECEDOR, SEM FRETE | Material | m³ | 0,5971000 | 114,53 | 68,38 |
| | | | | MO sem LS => | 67,69 | LS => | 0,00 | MO com LS => 67,69 |
| | | | | Valor do BDI => | 132,79 | | | Valor com BDI => 593,57 |

| | Código | Banco | Descrição | Tipo | Und | Quant. | Valor Unit | Total |
|---|---|---|---|---|---|---|---|---|
| Composição | 94962 | SINAPI | CONCRETO MAGRO PARA LASTRO, TRAÇO 1:4,5:4,5 (EM MASSA SECA DE CIMENTO/ AREIA MÉDIA/ BRITA 1) - PREPARO MECÂNICO COM BETONEIRA 400 L. AF_05/2021 | FUES - FUNDAÇÕES E ESTRUTURAS | m³ | 1,0000000 | 409,41 | 409,41 |
| Composição Auxiliar | 88830 | SINAPI | BETONEIRA CAPACIDADE NOMINAL DE 400 L, CAPACIDADE DE MISTURA 280 L, MOTOR ELÉTRICO TRIFÁSICO POTÊNCIA DE 2 CV, SEM CARREGADOR - CHP DIURNO. AF_10/2014 | CHOR - CUSTOS HORÁRIOS DE MÁQUINAS E EQUIPAMENTOS | CHP | 0,7623000 | 2,17 | 1,65 |
| Composição Auxiliar | 88831 | SINAPI | BETONEIRA CAPACIDADE NOMINAL DE 400 L, CAPACIDADE DE MISTURA 280 L, MOTOR ELÉTRICO TRIFÁSICO POTÊNCIA DE 2 CV, SEM CARREGADOR - CHI DIURNO. AF_10/2014 | CHOR - CUSTOS HORÁRIOS DE MÁQUINAS E EQUIPAMENTOS | CHI | 0,7188000 | 0,42 | 0,30 |
| Composição Auxiliar | 88377 | SINAPI | OPERADOR DE BETONEIRA ESTACIONÁRIA/MISTURADOR COM ENCARGOS COMPLEMENTARES | SEDI - SERVIÇOS DIVERSOS | H | 1,4811000 | 17,03 | 25,22 |
| Composição Auxiliar | 88316 | SINAPI | SERVENTE COM ENCARGOS COMPLEMENTARES | SEDI - SERVIÇOS DIVERSOS | H | 2,3433000 | 17,09 | 40,04 |
| Insumo | 00000370 | SINAPI | AREIA MEDIA - POSTO JAZIDA/FORNECEDOR (RETIRADO NA JAZIDA, SEM TRANSPORTE) | Material | m³ | 0,8269000 | 82,50 | 68,21 |
| Insumo | 00001379 | SINAPI | CIMENTO PORTLAND COMPOSTO CP II-32 | Material | KG | 212,0194000 | 0,98 | 207,77 |
| Insumo | 00004721 | SINAPI | PEDRA BRITADA N. 1 (9,5 a 19 MM) POSTO PEDREIRA/FORNECEDOR, SEM FRETE | Material | m³ | 0,5782000 | 114,53 | 66,22 |
| | | | | MO sem LS => | 42,48 | LS => | 0,00 | MO com LS => 42,48 |
| | | | | Valor do BDI => | 117,99 | | | Valor com BDI => 527,40 |

| | Código | Banco | Descrição | Tipo | Und | Quant. | Valor Unit | Total |
|---|---|---|---|---|---|---|---|---|
| Composição | 94968 | SINAPI | CONCRETO MAGRO PARA LASTRO, TRAÇO 1:4,5:4,5 (EM MASSA SECA DE CIMENTO/ AREIA MÉDIA/ BRITA 1) - PREPARO MECÂNICO COM BETONEIRA 600 L. AF_05/2021 | FUES - FUNDAÇÕES E ESTRUTURAS | m³ | 1,0000000 | 408,47 | 408,47 |
| Composição Auxiliar | 89225 | SINAPI | BETONEIRA CAPACIDADE NOMINAL DE 600 L, CAPACIDADE DE MISTURA 360 L, MOTOR ELÉTRICO TRIFÁSICO POTÊNCIA DE 4 CV, SEM CARREGADOR - CHP DIURNO. AF_11/2014 | CHOR - CUSTOS HORÁRIOS DE MÁQUINAS E EQUIPAMENTOS | CHP | 0,6853000 | 6,11 | 4,18 |
| Composição Auxiliar | 89226 | SINAPI | BETONEIRA CAPACIDADE NOMINAL DE 600 L, CAPACIDADE DE MISTURA 360 L, MOTOR ELÉTRICO TRIFÁSICO POTÊNCIA DE 4 CV, SEM CARREGADOR - CHI DIURNO. AF_11/2014 | CHOR - CUSTOS HORÁRIOS DE MÁQUINAS E EQUIPAMENTOS | CHI | 0,6462000 | 1,74 | 1,12 |
| Composição Auxiliar | 88377 | SINAPI | OPERADOR DE BETONEIRA ESTACIONÁRIA/MISTURADOR COM ENCARGOS COMPLEMENTARES | SEDI - SERVIÇOS DIVERSOS | H | 1,3315000 | 17,03 | 22,67 |
| Composição Auxiliar | 88316 | SINAPI | SERVENTE COM ENCARGOS COMPLEMENTARES | SEDI - SERVIÇOS DIVERSOS | H | 2,1058000 | 17,09 | 35,98 |
| Insumo | 00000370 | SINAPI | AREIA MEDIA - POSTO JAZIDA/FORNECEDOR (RETIRADO NA JAZIDA, SEM TRANSPORTE) | Material | m³ | 0,8325000 | 82,50 | 68,68 |
| Insumo | 00001379 | SINAPI | CIMENTO PORTLAND COMPOSTO CP II-32 | Material | KG | 213,4531000 | 0,98 | 209,18 |
| Insumo | 00004721 | SINAPI | PEDRA BRITADA N. 1 (9,5 a 19 MM) POSTO PEDREIRA/FORNECEDOR, SEM FRETE | Material | m³ | 0,5821000 | 114,53 | 66,66 |
| | | | | MO sem LS => | 38,18 | LS => | 0,00 | MO com LS => 38,18 |
| | | | | Valor do BDI => | 117,72 | | | Valor com BDI => 526,19 |

| | Código | Banco | Descrição | Tipo | Und | Quant. | Valor Unit | Total |
|---|---|---|---|---|---|---|---|---|
| Composição | 95805 | SINAPI | CONDULETE DE PVC, TIPO B, PARA ELETRODUTO DE PVC SOLDÁVEL DN 25 MM (3/4"), APARENTE - FORNECIMENTO E INSTALAÇÃO. AF_11/2016 | INEL - INSTALAÇÃO ELÉTRICA/ELETRIFICAÇÃO E ILUMINAÇÃO EXTERNA | UN | 1,0000000 | 24,26 | 24,26 |
| Composição Auxiliar | 88264 | SINAPI | ELETRICISTA COM ENCARGOS COMPLEMENTARES | SEDI - SERVIÇOS DIVERSOS | H | 0,2889000 | 21,52 | 6,21 |
| Composição Auxiliar | 88247 | SINAPI | AUXILIAR DE ELETRICISTA COM ENCARGOS COMPLEMENTARES | SEDI - SERVIÇOS DIVERSOS | H | 0,2889000 | 17,75 | 5,12 |
| Insumo | 00011950 | SINAPI | BUCHA DE NYLON SEM ABA S6, COM PARAFUSO DE 4,20 X 40 MM EM ACO ZINCADO COM ROSCA SOBERBA, CABECA CHATA E FENDA PHILLIPS | Material | UN | 2,0000000 | 0,31 | 0,62 |
| Insumo | 00012010 | SINAPI | CONDULETE EM PVC, TIPO "B", SEM TAMPA, DE 1/2" OU 3/4" | Material | UN | 1,0000000 | 12,31 | 12,31 |
| | | | | MO sem LS => | 7,61 | LS => | 0,00 | MO com LS => 7,61 |
| | | | | Valor do BDI => | 6,99 | | | Valor com BDI => 31,25 |

| | Código | Banco | Descrição | Tipo | Und | Quant. | Valor Unit | Total |
|---|---|---|---|---|---|---|---|---|
| Composição | 96977 | SINAPI | CORDOALHA DE COBRE NU 50 MM², ENTERRADA, SEM ISOLADOR - FORNECIMENTO E INSTALAÇÃO. AF_12/2017 | INEL - INSTALAÇÃO ELÉTRICA/ELETRIFICAÇÃO E | M | 1,0000000 | 54,75 | 54,75 |
| Composição Auxiliar | 88247 | SINAPI | AUXILIAR DE ELETRICISTA COM ENCARGOS COMPLEMENTARES | SEDI - SERVIÇOS DIVERSOS | H | 0,0337000 | 17,75 | 0,59 |
| Composição Auxiliar | 88264 | SINAPI | ELETRICISTA COM ENCARGOS COMPLEMENTARES | SEDI - SERVIÇOS DIVERSOS | H | 0,0337000 | 21,52 | 0,72 |
| Insumo | 00000867 | SINAPI | CABO DE COBRE NU 50 MM2 MEIO-DURO | Material | M | 1,1000000 | 48,59 | 53,44 |
| | | | | MO sem LS => | 0,88 | LS => | 0,00 | MO com LS => 0,88 |
| | | | | Valor do BDI => | 15,77 | | | Valor com BDI => 70,52 |

| | Código | Banco | Descrição | Tipo | Und | Quant. | Valor Unit | Total |
|---|---|---|---|---|---|---|---|---|
| Composição | 92795 | SINAPI | CORTE E DOBRA DE AÇO CA-50, DIÂMETRO DE 12,5 MM, UTILIZADO EM ESTRUTURAS DIVERSAS, EXCETO LAJES. AF_12/2015 | FUES - FUNDAÇÕES E ESTRUTURAS | KG | 1,0000000 | 8,59 | 8,59 |
| Composição Auxiliar | 88238 | SINAPI | AJUDANTE DE ARMADOR COM ENCARGOS COMPLEMENTARES | SEDI - SERVIÇOS DIVERSOS | H | 0,0010000 | 17,10 | 0,01 |
| Composição Auxiliar | 88245 | SINAPI | ARMADOR COM ENCARGOS COMPLEMENTARES | SEDI - SERVIÇOS DIVERSOS | H | 0,0070000 | 21,19 | 0,14 |
| Insumo | 00043055 | SINAPI | ACO CA-50, 12,5 MM OU 16,0 MM, VERGALHAO | Material | KG | 1,1100000 | 7,61 | 8,44 |

| | | | | | | | | |
|---|---|---|---|---|---|---|---|---|
| | | | | MO sem LS => | 0,11 | LS => | 0,00 | MO com LS => 0,11 |
| | | | | Valor do BDI => | 2,47 | | | Valor com BDI => 11,06 |
| | **Código** | **Banco** | **Descrição** | **Tipo** | | **Und** | **Quant.** | **Valor Unit** **Total** |
| Composição | 92796 | SINAPI | CORTE E DOBRA DE AÇO CA-50, DIÂMETRO DE 16,0 MM, UTILIZADO EM ESTRUTURAS DIVERSAS, EXCETO LAJES. AF_12/2015 | FUES - FUNDAÇÕES E ESTRUTURAS | | KG | 1,0000000 | 8,51 8,51 |
| Composição Auxiliar | 88245 | SINAPI | ARMADOR COM ENCARGOS COMPLEMENTARES | SEDI - SERVIÇOS DIVERSOS | | H | 0,0037000 | 21,19 0,07 |
| Insumo | 00043055 | SINAPI | ACO CA-50, 12,5 MM OU 16,0 MM, VERGALHAO | Material | | KG | 1,1100000 | 7,61 8,44 |
| | | | | MO sem LS => | 0,05 | LS => | 0,00 | MO com LS => 0,05 |
| | | | | Valor do BDI => | 2,45 | | | Valor com BDI => 10,96 |
| | **Código** | **Banco** | **Descrição** | **Tipo** | | **Und** | **Quant.** | **Valor Unit** **Total** |
| Composição | 92797 | SINAPI | CORTE E DOBRA DE AÇO CA-50, DIÂMETRO DE 20,0 MM, UTILIZADO EM ESTRUTURAS DIVERSAS, EXCETO LAJES. AF_12/2015 | FUES - FUNDAÇÕES E ESTRUTURAS | | KG | 1,0000000 | 10,03 10,03 |
| Composição Auxiliar | 88245 | SINAPI | ARMADOR COM ENCARGOS COMPLEMENTARES | SEDI - SERVIÇOS DIVERSOS | | H | 0,0020000 | 21,19 0,04 |
| Insumo | 00043056 | SINAPI | ACO CA-50, 20,0 MM OU 25,0 MM, VERGALHAO | Material | | KG | 1,1400000 | 8,77 9,99 |
| | | | | MO sem LS => | 0,02 | LS => | 0,00 | MO com LS => 0,02 |
| | | | | Valor do BDI => | 2,89 | | | Valor com BDI => 12,92 |
| | **Código** | **Banco** | **Descrição** | **Tipo** | | **Und** | **Quant.** | **Valor Unit** **Total** |
| Composição | 92792 | SINAPI | CORTE E DOBRA DE AÇO CA-50, DIÂMETRO DE 6,3 MM, UTILIZADO EM ESTRUTURAS DIVERSAS, EXCETO LAJES. AF_12/2015 | FUES - FUNDAÇÕES E ESTRUTURAS | | KG | 1,0000000 | 10,89 10,89 |
| Composição Auxiliar | 88238 | SINAPI | AJUDANTE DE ARMADOR COM ENCARGOS COMPLEMENTARES | SEDI - SERVIÇOS DIVERSOS | | H | 0,0059000 | 17,10 0,10 |
| Composição Auxiliar | 88245 | SINAPI | ARMADOR COM ENCARGOS COMPLEMENTARES | SEDI - SERVIÇOS DIVERSOS | | H | 0,0420000 | 21,19 0,88 |
| Insumo | 00000032 | SINAPI | ACO CA-50, 6,3 MM, VERGALHAO | Material | | KG | 1,0700000 | 9,27 9,91 |
| | | | | MO sem LS => | 0,67 | LS => | 0,00 | MO com LS => 0,67 |
| | | | | Valor do BDI => | 3,13 | | | Valor com BDI => 14,02 |
| | **Código** | **Banco** | **Descrição** | **Tipo** | | **Und** | **Quant.** | **Valor Unit** **Total** |
| Composição | 92793 | SINAPI | CORTE E DOBRA DE AÇO CA-50, DIÂMETRO DE 8,0 MM, UTILIZADO EM ESTRUTURAS DIVERSAS, EXCETO LAJES. AF_12/2015 | FUES - FUNDAÇÕES E ESTRUTURAS | | KG | 1,0000000 | 10,86 10,86 |
| Composição Auxiliar | 88238 | SINAPI | AJUDANTE DE ARMADOR COM ENCARGOS COMPLEMENTARES | SEDI - SERVIÇOS DIVERSOS | | H | 0,0032000 | 17,10 0,05 |
| Composição Auxiliar | 88245 | SINAPI | ARMADOR COM ENCARGOS COMPLEMENTARES | SEDI - SERVIÇOS DIVERSOS | | H | 0,0224000 | 21,19 0,47 |
| Insumo | 00000033 | SINAPI | ACO CA-50, 8,0 MM, VERGALHAO | Material | | KG | 1,1100000 | 9,32 10,34 |
| | | | | MO sem LS => | 0,36 | LS => | 0,00 | MO com LS => 0,36 |
| | | | | Valor do BDI => | 3,12 | | | Valor com BDI => 13,98 |
| | **Código** | **Banco** | **Descrição** | **Tipo** | | **Und** | **Quant.** | **Valor Unit** **Total** |
| Composição | 92799 | SINAPI | CORTE E DOBRA DE AÇO CA-60, DIÂMETRO DE 4,2 MM, UTILIZADO EM LAJE. AF_12/2015 | FUES - FUNDAÇÕES E ESTRUTURAS | | KG | 1,0000000 | 11,08 11,08 |
| Composição Auxiliar | 88238 | SINAPI | AJUDANTE DE ARMADOR COM ENCARGOS COMPLEMENTARES | SEDI - SERVIÇOS DIVERSOS | | H | 0,0131000 | 17,10 0,22 |
| Composição Auxiliar | 88245 | SINAPI | ARMADOR COM ENCARGOS COMPLEMENTARES | SEDI - SERVIÇOS DIVERSOS | | H | 0,0933000 | 21,19 1,97 |
| Insumo | 00043059 | SINAPI | ACO CA-60, 4,2 MM, OU 5,0 MM, OU 6,0 MM, OU 7,0 MM, VERGALHAO | Material | | KG | 1,0700000 | 8,31 8,89 |
| | | | | MO sem LS => | 1,50 | LS => | 0,00 | MO com LS => 1,50 |
| | | | | Valor do BDI => | 3,19 | | | Valor com BDI => 14,27 |
| | **Código** | **Banco** | **Descrição** | **Tipo** | | **Und** | **Quant.** | **Valor Unit** **Total** |
| Composição | 92791 | SINAPI | CORTE E DOBRA DE AÇO CA-60, DIÂMETRO DE 5,0 MM, UTILIZADO EM ESTRUTURAS DIVERSAS, EXCETO LAJES. AF_12/2015 | FUES - FUNDAÇÕES E ESTRUTURAS | | KG | 1,0000000 | 10,69 10,69 |
| Composição Auxiliar | 88238 | SINAPI | AJUDANTE DE ARMADOR COM ENCARGOS COMPLEMENTARES | SEDI - SERVIÇOS DIVERSOS | | H | 0,0108000 | 17,10 0,18 |
| Composição Auxiliar | 88245 | SINAPI | ARMADOR COM ENCARGOS COMPLEMENTARES | SEDI - SERVIÇOS DIVERSOS | | H | 0,0769000 | 21,19 1,62 |
| Insumo | 00043059 | SINAPI | ACO CA-60, 4,2 MM, OU 5,0 MM, OU 6,0 MM, OU 7,0 MM, VERGALHAO | Material | | KG | 1,0700000 | 8,31 8,89 |
| | | | | MO sem LS => | 1,24 | LS => | 0,00 | MO com LS => 1,24 |
| | | | | Valor do BDI => | 3,08 | | | Valor com BDI => 13,77 |
| | **Código** | **Banco** | **Descrição** | **Tipo** | | **Und** | **Quant.** | **Valor Unit** **Total** |
| Composição | 95308 | SINAPI | CURSO DE CAPACITAÇÃO PARA AJUDANTE DE ARMADOR (ENCARGOS COMPLEMENTARES) - HORISTA | SEDI - SERVIÇOS DIVERSOS | | H | 1,0000000 | 0,09 0,09 |
| Insumo | 00006114 | SINAPI | AJUDANTE DE ARMADOR (HORISTA) | Mão de Obra | | H | 0,0094000 | 10,57 0,09 |
| | | | | MO sem LS => | 0,09 | LS => | 0,00 | MO com LS => 0,09 |
| | | | | Valor do BDI => | 0,02 | | | Valor com BDI => 0,11 |
| | **Código** | **Banco** | **Descrição** | **Tipo** | | **Und** | **Quant.** | **Valor Unit** **Total** |
| Composição | 95309 | SINAPI | CURSO DE CAPACITAÇÃO PARA AJUDANTE DE CARPINTEIRO (ENCARGOS COMPLEMENTARES) - HORISTA | SEDI - SERVIÇOS DIVERSOS | | H | 1,0000000 | 0,13 0,13 |
| Insumo | 00006117 | SINAPI | CARPINTEIRO AUXILIAR (HORISTA) | Mão de Obra | | H | 0,0120000 | 10,96 0,13 |
| | | | | MO sem LS => | 0,13 | LS => | 0,00 | MO com LS => 0,13 |
| | | | | Valor do BDI => | 0,03 | | | Valor com BDI => 0,16 |
| | **Código** | **Banco** | **Descrição** | **Tipo** | | **Und** | **Quant.** | **Valor Unit** **Total** |
| Composição | 95314 | SINAPI | CURSO DE CAPACITAÇÃO PARA ARMADOR (ENCARGOS COMPLEMENTARES) - HORISTA | SEDI - SERVIÇOS DIVERSOS | | H | 1,0000000 | 0,13 0,13 |
| Insumo | 00000378 | SINAPI | ARMADOR (HORISTA) | Mão de Obra | | H | 0,0094000 | 14,62 0,13 |
| | | | | MO sem LS => | 0,13 | LS => | 0,00 | MO com LS => 0,13 |
| | | | | Valor do BDI => | 0,03 | | | Valor com BDI => 0,16 |
| | **Código** | **Banco** | **Descrição** | **Tipo** | | **Und** | **Quant.** | **Valor Unit** **Total** |
| Composição | 95316 | SINAPI | CURSO DE CAPACITAÇÃO PARA AUXILIAR DE ELETRICISTA (ENCARGOS COMPLEMENTARES) - HORISTA | SEDI - SERVIÇOS DIVERSOS | | H | 1,0000000 | 0,33 0,33 |
| Insumo | 00000247 | SINAPI | AJUDANTE DE ELETRICISTA (HORISTA) | Mão de Obra | | H | 0,0302000 | 10,96 0,33 |
| | | | | MO sem LS => | 0,33 | LS => | 0,00 | MO com LS => 0,33 |
| | | | | Valor do BDI => | 0,09 | | | Valor com BDI => 0,42 |
| | **Código** | **Banco** | **Descrição** | **Tipo** | | **Und** | **Quant.** | **Valor Unit** **Total** |
| Composição | 95317 | SINAPI | CURSO DE CAPACITAÇÃO PARA AUXILIAR DE ENCANADOR OU BOMBEIRO HIDRÁULICO (ENCARGOS COMPLEMENTARES) - HORISTA | SEDI - SERVIÇOS DIVERSOS | | H | 1,0000000 | 0,16 0,16 |

| | | | | | | | | |
|---|---|---|---|---|---|---|---|---|
| Insumo | 00000246 | SINAPI | AUXILIAR DE ENCANADOR OU BOMBEIRO HIDRAULICO (HORISTA) | Mão de Obra | | H | 0,0146000 | 10,96 | 0,16 |
| | | | | MO sem LS => | 0,16 | LS => | 0,00 | MO com LS => | 0,16 |
| | | | | Valor do BDI => | 0,04 | | | Valor com BDI => | 0,20 |
| | **Código** | **Banco** | **Descrição** | **Tipo** | | **Und** | **Quant.** | **Valor Unit** | **Total** |
| Composição | 95320 | SINAPI | CURSO DE CAPACITAÇÃO PARA AUXILIAR DE SERRALHEIRO (ENCARGOS COMPLEMENTARES) - HORISTA | SEDI - SERVIÇOS DIVERSOS | | H | 1,0000000 | 0,10 | 0,10 |
| Insumo | 00000252 | SINAPI | AJUDANTE DE SERRALHEIRO (HORISTA) | Mão de Obra | | H | 0,0094000 | 10,96 | 0,10 |
| | | | | MO sem LS => | 0,10 | LS => | 0,00 | MO com LS => | 0,10 |
| | | | | Valor do BDI => | 0,02 | | | Valor com BDI => | 0,12 |
| | **Código** | **Banco** | **Descrição** | **Tipo** | | **Und** | **Quant.** | **Valor Unit** | **Total** |
| Composição | 95329 | SINAPI | CURSO DE CAPACITAÇÃO PARA CARPINTEIRO DE ESQUADRIA (ENCARGOS COMPLEMENTARES) - HORISTA | SEDI - SERVIÇOS DIVERSOS | | H | 1,0000000 | 0,16 | 0,16 |
| Insumo | 00001214 | SINAPI | CARPINTEIRO DE ESQUADRIAS (HORISTA) | Mão de Obra | | H | 0,0120000 | 13,76 | 0,16 |
| | | | | MO sem LS => | 0,16 | LS => | 0,00 | MO com LS => | 0,16 |
| | | | | Valor do BDI => | 0,04 | | | Valor com BDI => | 0,20 |
| | **Código** | **Banco** | **Descrição** | **Tipo** | | **Und** | **Quant.** | **Valor Unit** | **Total** |
| Composição | 95330 | SINAPI | CURSO DE CAPACITAÇÃO PARA CARPINTEIRO DE FÔRMAS (ENCARGOS COMPLEMENTARES) - HORISTA | SEDI - SERVIÇOS DIVERSOS | | H | 1,0000000 | 0,13 | 0,13 |
| Insumo | 00001213 | SINAPI | CARPINTEIRO DE FORMAS (HORISTA) | Mão de Obra | | H | 0,0094000 | 14,62 | 0,13 |
| | | | | MO sem LS => | 0,13 | LS => | 0,00 | MO com LS => | 0,13 |
| | | | | Valor do BDI => | 0,03 | | | Valor com BDI => | 0,16 |
| | **Código** | **Banco** | **Descrição** | **Tipo** | | **Und** | **Quant.** | **Valor Unit** | **Total** |
| Composição | 95332 | SINAPI | CURSO DE CAPACITAÇÃO PARA ELETRICISTA (ENCARGOS COMPLEMENTARES) - HORISTA | SEDI - SERVIÇOS DIVERSOS | | H | 1,0000000 | 0,44 | 0,44 |
| Insumo | 00002436 | SINAPI | ELETRICISTA (HORISTA) | Mão de Obra | | H | 0,0302000 | 14,62 | 0,44 |
| | | | | MO sem LS => | 0,44 | LS => | 0,00 | MO com LS => | 0,44 |
| | | | | Valor do BDI => | 0,12 | | | Valor com BDI => | 0,56 |
| | **Código** | **Banco** | **Descrição** | **Tipo** | | **Und** | **Quant.** | **Valor Unit** | **Total** |
| Composição | 95335 | SINAPI | CURSO DE CAPACITAÇÃO PARA ENCANADOR OU BOMBEIRO HIDRÁULICO (ENCARGOS COMPLEMENTARES) - HORISTA | SEDI - SERVIÇOS DIVERSOS | | H | 1,0000000 | 0,21 | 0,21 |
| Insumo | 00002696 | SINAPI | ENCANADOR OU BOMBEIRO HIDRAULICO (HORISTA) | Mão de Obra | | H | 0,0146000 | 14,62 | 0,21 |
| | | | | MO sem LS => | 0,21 | LS => | 0,00 | MO com LS => | 0,21 |
| | | | | Valor do BDI => | 0,06 | | | Valor com BDI => | 0,27 |
| | **Código** | **Banco** | **Descrição** | **Tipo** | | **Und** | **Quant.** | **Valor Unit** | **Total** |
| Composição | 95402 | SINAPI | CURSO DE CAPACITAÇÃO PARA ENGENHEIRO CIVIL DE OBRA JÚNIOR (ENCARGOS COMPLEMENTARES) - HORISTA | SEDI - SERVIÇOS DIVERSOS | | H | 1,0000000 | 0,95 | 0,95 |
| Insumo | 00002706 | SINAPI | ENGENHEIRO CIVIL DE OBRA JUNIOR | Mão de Obra | | H | 0,0120000 | 79,67 | 0,95 |
| | | | | MO sem LS => | 0,95 | LS => | 0,00 | MO com LS => | 0,95 |
| | | | | Valor do BDI => | 0,27 | | | Valor com BDI => | 1,22 |
| | **Código** | **Banco** | **Descrição** | **Tipo** | | **Und** | **Quant.** | **Valor Unit** | **Total** |
| Composição | 95403 | SINAPI | CURSO DE CAPACITAÇÃO PARA ENGENHEIRO CIVIL DE OBRA PLENO (ENCARGOS COMPLEMENTARES) - HORISTA | SEDI - SERVIÇOS DIVERSOS | | H | 1,0000000 | 1,08 | 1,08 |
| Insumo | 00002707 | SINAPI | ENGENHEIRO CIVIL DE OBRA PLENO | Mão de Obra | | H | 0,0120000 | 90,68 | 1,08 |
| | | | | MO sem LS => | 1,08 | LS => | 0,00 | MO com LS => | 1,08 |
| | | | | Valor do BDI => | 0,31 | | | Valor com BDI => | 1,39 |
| | **Código** | **Banco** | **Descrição** | **Tipo** | | **Und** | **Quant.** | **Valor Unit** | **Total** |
| Composição | 95407 | SINAPI | CURSO DE CAPACITAÇÃO PARA ENGENHEIRO ELETRICISTA (ENCARGOS COMPLEMENTARES) - HORISTA | SEDI - SERVIÇOS DIVERSOS | | H | 1,0000000 | 3,18 | 3,18 |
| Insumo | 00034783 | SINAPI | ENGENHEIRO ELETRICISTA | Mão de Obra | | H | 0,0276000 | 115,56 | 3,18 |
| | | | | MO sem LS => | 3,18 | LS => | 0,00 | MO com LS => | 3,18 |
| | | | | Valor do BDI => | 0,91 | | | Valor com BDI => | 4,09 |
| | **Código** | **Banco** | **Descrição** | **Tipo** | | **Und** | **Quant.** | **Valor Unit** | **Total** |
| Composição | 95390 | SINAPI | CURSO DE CAPACITAÇÃO PARA JARDINEIRO (ENCARGOS COMPLEMENTARES) - HORISTA | SEDI - SERVIÇOS DIVERSOS | | H | 1,0000000 | 0,04 | 0,04 |
| Insumo | 00044503 | SINAPI | JARDINEIRO (HORISTA) | Mão de Obra | | H | 0,0041000 | 10,96 | 0,04 |
| | | | | MO sem LS => | 0,04 | LS => | 0,00 | MO com LS => | 0,04 |
| | | | | Valor do BDI => | 0,01 | | | Valor com BDI => | 0,05 |
| | **Código** | **Banco** | **Descrição** | **Tipo** | | **Und** | **Quant.** | **Valor Unit** | **Total** |
| Composição | 95423 | SINAPI | CURSO DE CAPACITAÇÃO PARA MESTRE DE OBRAS (ENCARGOS COMPLEMENTARES) - MENSALISTA | SEDI - SERVIÇOS DIVERSOS | | MES | 1,0000000 | 55,91 | 55,91 |
| Insumo | 00040819 | SINAPI | MESTRE DE OBRAS (MENSALISTA) | Mão de Obra | | MES | 0,0131000 | 4.267,96 | 55,91 |
| | | | | MO sem LS => | 55,91 | LS => | 0,00 | MO com LS => | 55,91 |
| | | | | Valor do BDI => | 16,11 | | | Valor com BDI => | 72,02 |
| | **Código** | **Banco** | **Descrição** | **Tipo** | | **Und** | **Quant.** | **Valor Unit** | **Total** |
| Composição | 95344 | SINAPI | CURSO DE CAPACITAÇÃO PARA MONTADOR DE ESTRUTURA METÁLICA (ENCARGOS COMPLEMENTARES) - HORISTA | SEDI - SERVIÇOS DIVERSOS | | H | 1,0000000 | 0,11 | 0,11 |
| Insumo | 00044497 | SINAPI | MONTADOR DE ESTRUTURAS METALICAS HORISTA | Mão de Obra | | H | 0,0094000 | 12,24 | 0,11 |
| | | | | MO sem LS => | 0,11 | LS => | 0,00 | MO com LS => | 0,11 |
| | | | | Valor do BDI => | 0,03 | | | Valor com BDI => | 0,14 |
| | **Código** | **Banco** | **Descrição** | **Tipo** | | **Und** | **Quant.** | **Valor Unit** | **Total** |
| Composição | 95346 | SINAPI | CURSO DE CAPACITAÇÃO PARA MOTORISTA DE BASCULANTE (ENCARGOS COMPLEMENTARES) - HORISTA | SEDI - SERVIÇOS DIVERSOS | | H | 1,0000000 | 0,05 | 0,05 |
| Insumo | 00020020 | SINAPI | MOTORISTA DE CAMINHAO-BASCULANTE | Mão de Obra | | H | 0,0041000 | 12,56 | 0,05 |
| | | | | MO sem LS => | 0,05 | LS => | 0,00 | MO com LS => | 0,05 |
| | | | | Valor do BDI => | 0,01 | | | Valor com BDI => | 0,06 |
| | **Código** | **Banco** | **Descrição** | **Tipo** | | **Und** | **Quant.** | **Valor Unit** | **Total** |
| Composição | 95347 | SINAPI | CURSO DE CAPACITAÇÃO PARA MOTORISTA DE CAMINHÃO (ENCARGOS COMPLEMENTARES) - HORISTA | SEDI - SERVIÇOS DIVERSOS | | H | 1,0000000 | 0,05 | 0,05 |
| Insumo | 00004093 | SINAPI | MOTORISTA DE CAMINHAO | Mão de Obra | | H | 0,0041000 | 13,31 | 0,05 |
| | | | | MO sem LS => | 0,05 | LS => | 0,00 | MO com LS => | 0,05 |
| | | | | Valor do BDI => | 0,01 | | | Valor com BDI => | 0,06 |

| | Código | Banco | Descrição | Tipo | Und | Quant. | Valor Unit | Total |
|---|---|---|---|---|---|---|---|---|
| Composição | 95351 | SINAPI | CURSO DE CAPACITAÇÃO PARA MOTORISTA OPERADOR DE MUNCK (ENCARGOS COMPLEMENTARES) - HORISTA | SEDI - SERVIÇOS DIVERSOS | H | 1,0000000 | 0,18 | 0,18 |
| Insumo | 00004096 | SINAPI | MOTORISTA OPERADOR DE CAMINHAO COM MUNCK | Mão de Obra | H | 0,0133000 | 13,91 | 0,18 |
| | | | | MO sem LS => 0,18 | LS => | 0,00 | MO com LS => | 0,18 |
| | | | | Valor do BDI => 0,05 | | | Valor com BDI => | 0,23 |
| | Código | Banco | Descrição | Tipo | Und | Quant. | Valor Unit | Total |
| Composição | 95389 | SINAPI | CURSO DE CAPACITAÇÃO PARA OPERADOR DE BETONEIRA ESTACIONÁRIA/MISTURADOR (ENCARGOS COMPLEMENTARES) - HORISTA | SEDI - SERVIÇOS DIVERSOS | H | 1,0000000 | 0,07 | 0,07 |
| Insumo | 00037666 | SINAPI | OPERADOR DE BETONEIRA ESTACIONARIA / MISTURADOR | Mão de Obra | H | 0,0067000 | 11,58 | 0,07 |
| | | | | MO sem LS => 0,07 | LS => | 0,00 | MO com LS => | 0,07 |
| | | | | Valor do BDI => 0,02 | | | Valor com BDI => | 0,09 |
| | Código | Banco | Descrição | Tipo | Und | Quant. | Valor Unit | Total |
| Composição | 95357 | SINAPI | CURSO DE CAPACITAÇÃO PARA OPERADOR DE ESCAVADEIRA (ENCARGOS COMPLEMENTARES) - HORISTA | SEDI - SERVIÇOS DIVERSOS | H | 1,0000000 | 0,15 | 0,15 |
| Insumo | 00004234 | SINAPI | OPERADOR DE ESCAVADEIRA | Mão de Obra | H | 0,0094000 | 16,19 | 0,15 |
| | | | | MO sem LS => 0,15 | LS => | 0,00 | MO com LS => | 0,15 |
| | | | | Valor do BDI => 0,04 | | | Valor com BDI => | 0,19 |
| | Código | Banco | Descrição | Tipo | Und | Quant. | Valor Unit | Total |
| Composição | 95358 | SINAPI | CURSO DE CAPACITAÇÃO PARA OPERADOR DE GUINCHO (ENCARGOS COMPLEMENTARES) - HORISTA | SEDI - SERVIÇOS DIVERSOS | H | 1,0000000 | 0,16 | 0,16 |
| Insumo | 00004253 | SINAPI | OPERADOR DE GUINCHO OU GUINCHEIRO | Mão de Obra | H | 0,0133000 | 12,54 | 0,16 |
| | | | | MO sem LS => 0,16 | LS => | 0,00 | MO com LS => | 0,16 |
| | | | | Valor do BDI => 0,04 | | | Valor com BDI => | 0,20 |
| | Código | Banco | Descrição | Tipo | Und | Quant. | Valor Unit | Total |
| Composição | 95363 | SINAPI | CURSO DE CAPACITAÇÃO PARA OPERADOR DE MOTONIVELADORA (ENCARGOS COMPLEMENTARES) - HORISTA | SEDI - SERVIÇOS DIVERSOS | H | 1,0000000 | 0,12 | 0,12 |
| Insumo | 00004239 | SINAPI | OPERADOR DE MOTONIVELADORA | Mão de Obra | H | 0,0067000 | 18,44 | 0,12 |
| | | | | MO sem LS => 0,12 | LS => | 0,00 | MO com LS => | 0,12 |
| | | | | Valor do BDI => 0,03 | | | Valor com BDI => | 0,15 |
| | Código | Banco | Descrição | Tipo | Und | Quant. | Valor Unit | Total |
| Composição | 95360 | SINAPI | CURSO DE CAPACITAÇÃO PARA OPERADOR DE MÁQUINAS E EQUIPAMENTOS (ENCARGOS COMPLEMENTARES) - HORISTA | SEDI - SERVIÇOS DIVERSOS | H | 1,0000000 | 0,14 | 0,14 |
| Insumo | 00004230 | SINAPI | OPERADOR DE MAQUINAS E TRATORES DIVERSOS (TERRAPLANAGEM) | Mão de Obra | H | 0,0094000 | 15,35 | 0,14 |
| | | | | MO sem LS => 0,14 | LS => | 0,00 | MO com LS => | 0,14 |
| | | | | Valor do BDI => 0,04 | | | Valor com BDI => | 0,18 |
| | Código | Banco | Descrição | Tipo | Und | Quant. | Valor Unit | Total |
| Composição | 95364 | SINAPI | CURSO DE CAPACITAÇÃO PARA OPERADOR DE PÁ CARREGADEIRA (ENCARGOS COMPLEMENTARES) - HORISTA | SEDI - SERVIÇOS DIVERSOS | H | 1,0000000 | 0,09 | 0,09 |
| Insumo | 00004248 | SINAPI | OPERADOR DE PA CARREGADEIRA | Mão de Obra | H | 0,0067000 | 13,91 | 0,09 |
| | | | | MO sem LS => 0,09 | LS => | 0,00 | MO com LS => | 0,09 |
| | | | | Valor do BDI => 0,02 | | | Valor com BDI => | 0,11 |
| | Código | Banco | Descrição | Tipo | Und | Quant. | Valor Unit | Total |
| Composição | 95366 | SINAPI | CURSO DE CAPACITAÇÃO PARA OPERADOR DE ROLO COMPACTADOR (ENCARGOS COMPLEMENTARES) - HORISTA | SEDI - SERVIÇOS DIVERSOS | H | 1,0000000 | 0,09 | 0,09 |
| Insumo | 00004238 | SINAPI | OPERADOR DE ROLO COMPACTADOR | Mão de Obra | H | 0,0067000 | 13,62 | 0,09 |
| | | | | MO sem LS => 0,09 | LS => | 0,00 | MO com LS => | 0,09 |
| | | | | Valor do BDI => 0,02 | | | Valor com BDI => | 0,11 |
| | Código | Banco | Descrição | Tipo | Und | Quant. | Valor Unit | Total |
| Composição | 95371 | SINAPI | CURSO DE CAPACITAÇÃO PARA PEDREIRO (ENCARGOS COMPLEMENTARES) - HORISTA | SEDI - SERVIÇOS DIVERSOS | H | 1,0000000 | 0,25 | 0,25 |
| Insumo | 00004750 | SINAPI | PEDREIRO (HORISTA) | Mão de Obra | H | 0,0172000 | 14,62 | 0,25 |
| | | | | MO sem LS => 0,25 | LS => | 0,00 | MO com LS => | 0,25 |
| | | | | Valor do BDI => 0,07 | | | Valor com BDI => | 0,32 |
| | Código | Banco | Descrição | Tipo | Und | Quant. | Valor Unit | Total |
| Composição | 95372 | SINAPI | CURSO DE CAPACITAÇÃO PARA PINTOR (ENCARGOS COMPLEMENTARES) - HORISTA | SEDI - SERVIÇOS DIVERSOS | H | 1,0000000 | 0,17 | 0,17 |
| Insumo | 00004783 | SINAPI | PINTOR (HORISTA) | Mão de Obra | H | 0,0120000 | 14,62 | 0,17 |
| | | | | MO sem LS => 0,17 | LS => | 0,00 | MO com LS => | 0,17 |
| | | | | Valor do BDI => 0,04 | | | Valor com BDI => | 0,21 |
| | Código | Banco | Descrição | Tipo | Und | Quant. | Valor Unit | Total |
| Composição | 95377 | SINAPI | CURSO DE CAPACITAÇÃO PARA SERRALHEIRO (ENCARGOS COMPLEMENTARES) - HORISTA | SEDI - SERVIÇOS DIVERSOS | H | 1,0000000 | 0,13 | 0,13 |
| Insumo | 00006110 | SINAPI | SERRALHEIRO (HORISTA) | Mão de Obra | H | 0,0094000 | 14,62 | 0,13 |
| | | | | MO sem LS => 0,13 | LS => | 0,00 | MO com LS => | 0,13 |
| | | | | Valor do BDI => 0,03 | | | Valor com BDI => | 0,16 |
| | Código | Banco | Descrição | Tipo | Und | Quant. | Valor Unit | Total |
| Composição | 95378 | SINAPI | CURSO DE CAPACITAÇÃO PARA SERVENTE (ENCARGOS COMPLEMENTARES) - HORISTA | SEDI - SERVIÇOS DIVERSOS | H | 1,0000000 | 0,18 | 0,18 |
| Insumo | 00006111 | SINAPI | SERVENTE DE OBRAS | Mão de Obra | H | 0,0172000 | 10,59 | 0,18 |
| | | | | MO sem LS => 0,18 | LS => | 0,00 | MO com LS => | 0,18 |
| | | | | Valor do BDI => 0,05 | | | Valor com BDI => | 0,23 |
| | Código | Banco | Descrição | Tipo | Und | Quant. | Valor Unit | Total |
| Composição | 95385 | SINAPI | CURSO DE CAPACITAÇÃO PARA TELHADISTA (ENCARGOS COMPLEMENTARES) - HORISTA | SEDI - SERVIÇOS DIVERSOS | H | 1,0000000 | 0,13 | 0,13 |
| Insumo | 00012869 | SINAPI | TELHADOR (HORISTA) | Mão de Obra | H | 0,0094000 | 14,43 | 0,13 |
| | | | | MO sem LS => 0,13 | LS => | 0,00 | MO com LS => | 0,13 |
| | | | | Valor do BDI => 0,03 | | | Valor com BDI => | 0,16 |
| | Código | Banco | Descrição | Tipo | Und | Quant. | Valor Unit | Total |
| Composição | 95386 | SINAPI | CURSO DE CAPACITAÇÃO PARA TRATORISTA (ENCARGOS COMPLEMENTARES) - HORISTA | SEDI - SERVIÇOS DIVERSOS | H | 1,0000000 | 0,12 | 0,12 |

| | | | | | | | | |
|---|---|---|---|---|---|---|---|---|
| Insumo | 00004237 | SINAPI | OPERADOR DE TRATOR - EXCLUSIVE AGROPECUARIA | Mão de Obra | | H | 0,0094000 | 13,62 | 0,12 |
| | | | | MO sem LS => | 0,12 | LS => | 0,00 | MO com LS => | 0,12 |
| | | | | Valor do BDI => | 0,03 | | | Valor com BDI => | 0,15 |

| | Código | Banco | Descrição | Tipo | Und | Quant. | Valor Unit | Total |
|---|---|---|---|---|---|---|---|---|
| Composição | 95388 | SINAPI | CURSO DE CAPACITAÇÃO PARA VIGIA NOTURNO (ENCARGOS COMPLEMENTARES) - HORISTA | SEDI - SERVIÇOS DIVERSOS | H | 1,0000000 | 0,05 | 0,05 |
| Insumo | 00041776 | SINAPI | VIGIA NOTURNO, HORA EFETIVAMENTE TRABALHADA DE 22 H AS 5 H (COM ADICIONAL NOTURNO) | Mão de Obra | H | 0,0041000 | 14,51 | 0,05 |
| | | | | MO sem LS => | 0,05 | LS => | 0,00 | MO com LS => | 0,05 |
| | | | | Valor do BDI => | 0,01 | | | Valor com BDI => | 0,06 |

| | Código | Banco | Descrição | Tipo | Und | Quant. | Valor Unit | Total |
|---|---|---|---|---|---|---|---|---|
| Composição | 91919 | SINAPI | CURVA 180 GRAUS PARA ELETRODUTO, PVC, ROSCÁVEL, DN 32 MM (1), PARA CIRCUITOS TERMINAIS, INSTALADA EM PAREDE - FORNECIMENTO E INSTALAÇÃO. AF 12/2015 | INEL - INSTALAÇÃO ELÉTRICA/ELETRIFICAÇÃO E ILUMINAÇÃO EXTERNA | UN | 1,0000000 | 18,32 | 18,32 |
| Composição Auxiliar | 88264 | SINAPI | ELETRICISTA COM ENCARGOS COMPLEMENTARES | SEDI - SERVIÇOS DIVERSOS | H | 0,2730000 | 21,52 | 5,87 |
| Composição Auxiliar | 88247 | SINAPI | AUXILIAR DE ELETRICISTA COM ENCARGOS COMPLEMENTARES | SEDI - SERVIÇOS DIVERSOS | H | 0,2730000 | 17,75 | 4,84 |
| Insumo | 00039276 | SINAPI | CURVA 180 GRAUS, DE PVC RIGIDO ROSCAVEL, DE 1", PARA ELETRODUTO | Material | UN | 1,0000000 | 7,61 | 7,61 |
| | | | | MO sem LS => | 7,19 | LS => | 0,00 | MO com LS => | 7,19 |
| | | | | Valor do BDI => | 5,27 | | | Valor com BDI => | 23,59 |

| | Código | Banco | Descrição | Tipo | Und | Quant. | Valor Unit | Total |
|---|---|---|---|---|---|---|---|---|
| Composição | 91917 | SINAPI | CURVA 90 GRAUS PARA ELETRODUTO, PVC, ROSCÁVEL, DN 32 MM (1"), PARA CIRCUITOS TERMINAIS, INSTALADA EM PAREDE - FORNECIMENTO E INSTALAÇÃO. AF 12/2015 | INEL - INSTALAÇÃO ELÉTRICA/ELETRIFICAÇÃO E ILUMINAÇÃO EXTERNA | UN | 1,0000000 | 15,85 | 15,85 |
| Composição Auxiliar | 88264 | SINAPI | ELETRICISTA COM ENCARGOS COMPLEMENTARES | SEDI - SERVIÇOS DIVERSOS | H | 0,2730000 | 21,52 | 5,87 |
| Composição Auxiliar | 88247 | SINAPI | AUXILIAR DE ELETRICISTA COM ENCARGOS COMPLEMENTARES | SEDI - SERVIÇOS DIVERSOS | H | 0,2730000 | 17,75 | 4,84 |
| Insumo | 00001884 | SINAPI | CURVA 90 GRAUS, LONGA, DE PVC RIGIDO ROSCAVEL, DE 1", PARA ELETRODUTO | Material | UN | 1,0000000 | 5,14 | 5,14 |
| | | | | MO sem LS => | 7,19 | LS => | 0,00 | MO com LS => | 7,19 |
| | | | | Valor do BDI => | 4,56 | | | Valor com BDI => | 20,41 |

| | Código | Banco | Descrição | Tipo | Und | Quant. | Valor Unit | Total |
|---|---|---|---|---|---|---|---|---|
| Composição | 130507 | SEDOP | Camada impermeabilizadora e=10cm c/ seixo | | m² | 1,0000000 | 60,64 | 60,64 |
| Composição Auxiliar | 280026 | SEDOP | SERVENTE COM ENCARGOS COMPLEMENTARES | | H | 0,8000000 | 17,07 | 13,65 |
| Composição Auxiliar | 280023 | SEDOP | PEDREIRO COM ENCARGOS COMPLEMENTARES | | H | 0,4000000 | 21,29 | 8,51 |
| Insumo | J00005 | SEDOP | Areia | Material | m³ | 0,0700000 | 65,38 | 4,57 |
| Insumo | J00003 | SEDOP | Cimento | Material | SC | 0,4000000 | 44,50 | 17,80 |
| Insumo | J00007 | SEDOP | Seixo lavado | Material | m³ | 0,1100000 | 146,54 | 16,11 |
| | | | | MO sem LS => | 14,54 | LS => | 0,00 | MO com LS => | 14,54 |
| | | | | Valor do BDI => | 17,47 | | | Valor com BDI => | 78,11 |

| | Código | Banco | Descrição | Tipo | Und | Quant. | Valor Unit | Total |
|---|---|---|---|---|---|---|---|---|
| Composição | 110143 | SEDOP | Chapisco de cimento e areia no traço 1:3 | | m² | 1,0000000 | 10,80 | 10,80 |
| Composição Auxiliar | 280026 | SEDOP | SERVENTE COM ENCARGOS COMPLEMENTARES | | H | 0,2300000 | 17,07 | 3,92 |
| Composição Auxiliar | 280023 | SEDOP | PEDREIRO COM ENCARGOS COMPLEMENTARES | | H | 0,2300000 | 21,29 | 4,89 |
| Composição Auxiliar | 110248 | SEDOP | Argamassa de cimento e areia no traço 1:3 | | m³ | 0,0030000 | 665,36 | 1,99 |
| | | | | MO sem LS => | 6,20 | LS => | 0,00 | MO com LS => | 6,20 |
| | | | | Valor do BDI => | 3,11 | | | Valor com BDI => | 13,91 |

| | Código | Banco | Descrição | Tipo | Und | Quant. | Valor Unit | Total |
|---|---|---|---|---|---|---|---|---|
| Composição | 130113 | SEDOP | Cimentado liso e=2cm traço 1:3 | | m² | 1,0000000 | 48,69 | 48,69 |
| Composição Auxiliar | 280026 | SEDOP | SERVENTE COM ENCARGOS COMPLEMENTARES | | H | 1,0000000 | 17,07 | 17,07 |
| Composição Auxiliar | 280023 | SEDOP | PEDREIRO COM ENCARGOS COMPLEMENTARES | | H | 1,0000000 | 21,29 | 21,29 |
| Insumo | J00003 | SEDOP | Cimento | Material | SC | 0,2000000 | 44,50 | 8,90 |
| Insumo | J00005 | SEDOP | Areia | Material | m³ | 0,0220000 | 65,38 | 1,43 |
| | | | | MO sem LS => | 25,60 | LS => | 0,00 | MO com LS => | 25,60 |
| | | | | Valor do BDI => | 14,03 | | | Valor com BDI => | 62,72 |

| | Código | Banco | Descrição | Tipo | Und | Quant. | Valor Unit | Total |
|---|---|---|---|---|---|---|---|---|
| Composição | 050681 | SEDOP | Concreto armado Fck=15 MPA c/forma mad. branca (incl. lançamento e adensamento) | | m³ | 1,0000000 | 3.163,64 | 3.163,64 |
| Composição Auxiliar | 050036 | SEDOP | Forma c/ madeira branca | | m² | 12,0000000 | 98,74 | 1.184,88 |
| Composição Auxiliar | 050258 | SEDOP | Concreto c/ seixo Fck= 15 MPA (incl. lançamento e adensamento) | | m³ | 1,0000000 | 720,52 | 720,52 |
| Composição Auxiliar | 050037 | SEDOP | Desforma | | m² | 12,0000000 | 5,12 | 61,44 |
| Composição Auxiliar | 050038 | SEDOP | Armação p/ concreto | | KG | 80,0000000 | 14,96 | 1.196,80 |
| | | | | MO sem LS => | 731,20 | LS => | 0,00 | MO com LS => | 731,20 |
| | | | | Valor do BDI => | 911,76 | | | Valor com BDI => | 4.075,40 |

| | Código | Banco | Descrição | Tipo | Und | Quant. | Valor Unit | Total |
|---|---|---|---|---|---|---|---|---|
| Composição | 050267 | SEDOP | Concreto armado Fck=18 MPA c/ forma mad. branca (incl. lançamento e adensamento) | | m³ | 1,0000000 | 3.183,93 | 3.183,93 |
| Composição Auxiliar | 050036 | SEDOP | Forma c/ madeira branca | | m² | 12,0000000 | 98,74 | 1.184,88 |
| Composição Auxiliar | 050037 | SEDOP | Desforma | | m² | 12,0000000 | 5,12 | 61,44 |
| Composição Auxiliar | 050260 | SEDOP | Concreto c/ seixo Fck= 18.0 MPA (incl. lançamento e adensamento) | | m³ | 1,0000000 | 740,81 | 740,81 |
| Composição Auxiliar | 050038 | SEDOP | Armação p/ concreto | | KG | 80,0000000 | 14,96 | 1.196,80 |
| | | | | MO sem LS => | 731,20 | LS => | 0,00 | MO com LS => | 731,20 |
| | | | | Valor do BDI => | 917,60 | | | Valor com BDI => | 4.101,53 |

| | Código | Banco | Descrição | Tipo | Und | Quant. | Valor Unit | Total |
|---|---|---|---|---|---|---|---|---|
| Composição | 050729 | SEDOP | Concreto armado fck=20MPA c/ forma mad. branca (incl. lançamento e adensamento) | | m³ | 1,0000000 | 3.204,86 | 3.204,86 |

| | | | | | | | | | |
|---|---|---|---|---|---|---|---|---|---|
| Composição Auxiliar | 050259 | SEDOP | Concreto c/ seixo Fck= 20 MPA (incl. lançamento e adensamento) | | | m³ | 1,0000000 | 761,74 | 761,74 |
| Composição Auxiliar | 050036 | SEDOP | Forma c/ madeira branca | | | m² | 12,0000000 | 98,74 | 1.184,88 |
| Composição Auxiliar | 050037 | SEDOP | Desforma | | | m² | 12,0000000 | 5,12 | 61,44 |
| Composição Auxiliar | 050038 | SEDOP | Armação p/ concreto | | | KG | 80,0000000 | 14,96 | 1.196,80 |
| | | | | MO sem LS => | 731,20 | LS => | 0,00 | MO com LS => | 731,20 |
| | | | | Valor do BDI => | 923,64 | | | Valor com BDI => | 4.128,50 |

| | Código | Banco | Descrição | Tipo | | Und | Quant. | Valor Unit | Total |
|---|---|---|---|---|---|---|---|---|---|
| Composição | 050757 | SEDOP | Concreto armado p/ calhas e percintas (incl. lançamento e adensamento) | | | m³ | 1,0000000 | 3.437,34 | 3.437,34 |
| Composição Auxiliar | 050259 | SEDOP | Concreto c/ seixo Fck= 20 MPA (incl. lançamento e adensamento) | | | m³ | 1,0000000 | 761,74 | 761,74 |
| Composição Auxiliar | 050036 | SEDOP | Forma c/ madeira branca | | | m² | 20,0000000 | 98,74 | 1.974,80 |
| Composição Auxiliar | 050037 | SEDOP | Desforma | | | m² | 20,0000000 | 5,12 | 102,40 |
| Composição Auxiliar | 050038 | SEDOP | Armação p/ concreto | | | KG | 40,0000000 | 14,96 | 598,40 |
| | | | | MO sem LS => | 860,08 | LS => | 0,00 | MO com LS => | 860,08 |
| | | | | Valor do BDI => | 990,64 | | | Valor com BDI => | 4.427,98 |

| | Código | Banco | Descrição | Tipo | | Und | Quant. | Valor Unit | Total |
|---|---|---|---|---|---|---|---|---|---|
| Composição | 050736 | SEDOP | Concreto c/ seixo FCK=30 MPA (incl. lançamento e adensamento) | | | m³ | 1,0000000 | 812,78 | 812,78 |
| Composição Auxiliar | 280022 | SEDOP | OPERADOR DE BETONEIRA/MISTURADOR COM ENCARGOS COMPLEMENTARES | | | H | 1,5000000 | 20,07 | 30,10 |
| Composição Auxiliar | 280004 | SEDOP | AJUDANTE DE PEDREIRO COM ENCARGOS COMPLEMENTARES | | | H | 8,0000000 | 17,13 | 137,04 |
| Composição Auxiliar | 280023 | SEDOP | PEDREIRO COM ENCARGOS COMPLEMENTARES | | | H | 5,0000000 | 21,29 | 106,45 |
| Insumo | M00008 | SEDOP | Betoneira eletrica - 320l | Equipamento | | H | 0,7200000 | 4,07 | 2,93 |
| Insumo | J00003 | SEDOP | Cimento | Material | | SC | 7,9200000 | 44,50 | 352,44 |
| Insumo | J00005 | SEDOP | Areia | Material | | m³ | 0,9290000 | 65,38 | 60,73 |
| Insumo | J00007 | SEDOP | Seixo lavado | Material | | m³ | 0,8400000 | 146,54 | 123,09 |
| | | | | MO sem LS => | 181,80 | LS => | 0,00 | MO com LS => | 181,80 |
| | | | | Valor do BDI => | 234,24 | | | Valor com BDI => | 1.047,02 |

| | Código | Banco | Descrição | Tipo | | Und | Quant. | Valor Unit | Total |
|---|---|---|---|---|---|---|---|---|---|
| Composição | 050260 | SEDOP | Concreto c/ seixo Fck= 18.0 MPA (incl. lançamento e adensamento) | | | m³ | 1,0000000 | 740,81 | 740,81 |
| Composição Auxiliar | 280022 | SEDOP | OPERADOR DE BETONEIRA/MISTURADOR COM ENCARGOS COMPLEMENTARES | | | H | 1,5000000 | 20,07 | 30,10 |
| Composição Auxiliar | 280023 | SEDOP | PEDREIRO COM ENCARGOS COMPLEMENTARES | | | H | 5,0000000 | 21,29 | 106,45 |
| Composição Auxiliar | 280026 | SEDOP | SERVENTE COM ENCARGOS COMPLEMENTARES | | | H | 8,0000000 | 17,07 | 136,56 |
| Insumo | J00005 | SEDOP | Areia | Material | | m³ | 0,8700000 | 65,38 | 56,88 |
| Insumo | J00003 | SEDOP | Cimento | Material | | SC | 6,4000000 | 44,50 | 284,80 |
| Insumo | M00008 | SEDOP | Betoneira eletrica - 320l | Equipamento | | H | 0,7200000 | 4,07 | 2,93 |
| Insumo | J00007 | SEDOP | Seixo lavado | Material | | m³ | 0,8400000 | 146,54 | 123,09 |
| | | | | MO sem LS => | 182,28 | LS => | 0,00 | MO com LS => | 182,28 |
| | | | | Valor do BDI => | 213,50 | | | Valor com BDI => | 954,31 |

| | Código | Banco | Descrição | Tipo | | Und | Quant. | Valor Unit | Total |
|---|---|---|---|---|---|---|---|---|---|
| Composição | 050259 | SEDOP | Concreto c/ seixo Fck= 20 MPA (incl. lançamento e adensamento) | | | m³ | 1,0000000 | 761,74 | 761,74 |
| Composição Auxiliar | 280026 | SEDOP | SERVENTE COM ENCARGOS COMPLEMENTARES | | | H | 8,0000000 | 17,07 | 136,56 |
| Composição Auxiliar | 280022 | SEDOP | OPERADOR DE BETONEIRA/MISTURADOR COM ENCARGOS COMPLEMENTARES | | | H | 1,5000000 | 20,07 | 30,10 |
| Composição Auxiliar | 280023 | SEDOP | PEDREIRO COM ENCARGOS COMPLEMENTARES | | | H | 5,0000000 | 21,29 | 106,45 |
| Insumo | J00005 | SEDOP | Areia | Material | | m³ | 0,8400000 | 65,38 | 54,91 |
| Insumo | J00003 | SEDOP | Cimento | Material | | SC | 6,7500000 | 44,50 | 300,37 |
| Insumo | M00008 | SEDOP | Betoneira eletrica - 320l | Equipamento | | H | 0,7200000 | 4,07 | 2,93 |
| Insumo | J00007 | SEDOP | Seixo lavado | Material | | m³ | 0,8900000 | 146,54 | 130,42 |
| | | | | MO sem LS => | 182,28 | LS => | 0,00 | MO com LS => | 182,28 |
| | | | | Valor do BDI => | 219,53 | | | Valor com BDI => | 981,27 |

| | Código | Banco | Descrição | Tipo | | Und | Quant. | Valor Unit | Total |
|---|---|---|---|---|---|---|---|---|---|
| Composição | 050740 | SEDOP | Concreto c/ seixo Fck= 25MPA (incl. lançamento e adensamento) | | | m³ | 1,0000000 | 785,28 | 785,28 |
| Composição Auxiliar | 280022 | SEDOP | OPERADOR DE BETONEIRA/MISTURADOR COM ENCARGOS COMPLEMENTARES | | | H | 1,5000000 | 20,07 | 30,10 |
| Composição Auxiliar | 280004 | SEDOP | AJUDANTE DE PEDREIRO COM ENCARGOS COMPLEMENTARES | | | H | 8,0000000 | 17,13 | 137,04 |
| Composição Auxiliar | 280023 | SEDOP | PEDREIRO COM ENCARGOS COMPLEMENTARES | | | H | 5,0000000 | 21,29 | 106,45 |
| Insumo | J00005 | SEDOP | Areia | Material | | m³ | 0,9100000 | 65,38 | 59,49 |
| Insumo | J00003 | SEDOP | Cimento | Material | | SC | 7,3300000 | 44,50 | 326,18 |
| Insumo | M00008 | SEDOP | Betoneira eletrica - 320l | Equipamento | | H | 0,7200000 | 4,07 | 2,93 |
| Insumo | J00007 | SEDOP | Seixo lavado | Material | | m³ | 0,8400000 | 146,54 | 123,09 |
| | | | | MO sem LS => | 181,80 | LS => | 0,00 | MO com LS => | 181,80 |
| | | | | Valor do BDI => | 226,31 | | | Valor com BDI => | 1.011,59 |

| | Código | Banco | Descrição | Tipo | | Und | Quant. | Valor Unit | Total |
|---|---|---|---|---|---|---|---|---|---|
| Composição | 130584 | SEDOP | Concreto c/ seixo e junta seca e=10cm | | | m² | 1,0000000 | 83,99 | 83,99 |
| Composição Auxiliar | 280026 | SEDOP | SERVENTE COM ENCARGOS COMPLEMENTARES | | | H | 0,8000000 | 17,07 | 13,65 |
| Composição Auxiliar | 280013 | SEDOP | CARPINTEIRO COM ENCARGOS COMPLEMENTARES | | | H | 0,3000000 | 21,09 | 6,32 |
| Composição Auxiliar | 280023 | SEDOP | PEDREIRO COM ENCARGOS COMPLEMENTARES | | | H | 0,8000000 | 21,29 | 17,03 |
| Insumo | J00005 | SEDOP | Areia | Material | | m³ | 0,1200000 | 65,38 | 7,84 |

| | | | | | | | | |
|---|---|---|---|---|---|---|---|---|
| Insumo | J00003 | SEDOP | Cimento | Material | SC | 0,4100000 | 44,50 | 18,24 |
| Insumo | D00012 | SEDOP | Ripão em madeira de lei 2"x1" serr. | Material | Dz | 0,0400000 | 144,00 | 5,76 |
| Insumo | D00084 | SEDOP | Prego 1 1/2"x13 | Material | KG | 0,0300000 | 16,83 | 0,50 |
| Insumo | J00007 | SEDOP | Seixo lavado | Material | m³ | 0,1000000 | 146,54 | 14,65 |
| | | | | MO sem LS => 24,91 | LS => | 0,00 | MO com LS => | 24,91 |
| | | | | Valor do BDI => 24,20 | | | Valor com BDI => | 108,19 |

| | Código | Banco | Descrição | Tipo | Und | Quant. | Valor Unit | Total |
|---|---|---|---|---|---|---|---|---|
| Composição | 050196 | SEDOP | Concreto ciclópico c/ pedra preta (incl. lançamento e adensamento) | | m³ | 1,0000000 | 567,58 | 567,58 |
| Composição Auxiliar | 280026 | SEDOP | SERVENTE COM ENCARGOS COMPLEMENTARES | | H | 13,0000000 | 17,07 | 221,91 |
| Composição Auxiliar | 280023 | SEDOP | PEDREIRO COM ENCARGOS COMPLEMENTARES | | H | 4,0000000 | 21,29 | 85,16 |
| Insumo | J00003 | SEDOP | Cimento | Material | SC | 3,0000000 | 44,50 | 133,50 |
| Insumo | J00005 | SEDOP | Areia | Material | m³ | 0,7000000 | 65,38 | 45,76 |
| Insumo | J00002 | SEDOP | Pedra preta | Material | m³ | 1,0000000 | 81,25 | 81,25 |
| | | | | MO sem LS => 199,15 | LS => | 0,00 | MO com LS => | 199,15 |
| | | | | Valor do BDI => 163,57 | | | Valor com BDI => | 731,15 |

| | Código | Banco | Descrição | Tipo | Und | Quant. | Valor Unit | Total |
|---|---|---|---|---|---|---|---|---|
| Composição | 93666 | SINAPI | DISJUNTOR BIPOLAR TIPO DIN, CORRENTE NOMINAL DE 50A - FORNECIMENTO E INSTALAÇÃO. AF_10/2020 | INEL - INSTALAÇÃO ELÉTRICA/ELETRIFICAÇÃO E | UN | 1,0000000 | 68,74 | 68,74 |
| Composição Auxiliar | 88247 | SINAPI | AUXILIAR DE ELETRICISTA COM ENCARGOS COMPLEMENTARES | SEDI - SERVIÇOS DIVERSOS | H | 0,3784000 | 17,75 | 6,71 |
| Composição Auxiliar | 88264 | SINAPI | ELETRICISTA COM ENCARGOS COMPLEMENTARES | SEDI - SERVIÇOS DIVERSOS | H | 0,3784000 | 21,52 | 8,14 |
| Insumo | 00034623 | SINAPI | DISJUNTOR TIPO DIN/IEC, BIPOLAR 40 ATE 50A | Material | UN | 1,0000000 | 50,55 | 50,55 |
| Insumo | 00001575 | SINAPI | TERMINAL A COMPRESSAO EM COBRE ESTANHADO PARA CABO 16 MM2, 1 FURO E 1 COMPRESSAO, PARA PARAFUSO DE FIXACAO M6 | Material | UN | 2,0000000 | 1,67 | 3,34 |
| | | | | MO sem LS => 9,96 | LS => | 0,00 | MO com LS => | 9,96 |
| | | | | Valor do BDI => 19,81 | | | Valor com BDI => | 88,55 |

| | Código | Banco | Descrição | Tipo | Und | Quant. | Valor Unit | Total |
|---|---|---|---|---|---|---|---|---|
| Composição | 050037 | SEDOP | Desforma | | m² | 1,0000000 | 5,12 | 5,12 |
| Composição Auxiliar | 280026 | SEDOP | SERVENTE COM ENCARGOS COMPLEMENTARES | | H | 0,3000000 | 17,07 | 5,12 |
| | | | | MO sem LS => 3,22 | LS => | 0,00 | MO com LS => | 3,22 |
| | | | | Valor do BDI => 1,47 | | | Valor com BDI => | 6,59 |

| | Código | Banco | Descrição | Tipo | Und | Quant. | Valor Unit | Total |
|---|---|---|---|---|---|---|---|---|
| Composição | 88264 | SINAPI | ELETRICISTA COM ENCARGOS COMPLEMENTARES | SEDI - SERVIÇOS DIVERSOS | H | 1,0000000 | 21,52 | 21,52 |
| Composição Auxiliar | 95332 | SINAPI | CURSO DE CAPACITAÇÃO PARA ELETRICISTA (ENCARGOS COMPLEMENTARES) - HORISTA | SEDI - SERVIÇOS DIVERSOS | H | 1,0000000 | 0,44 | 0,44 |
| Insumo | 00037370 | SINAPI | ALIMENTACAO - HORISTA (COLETADO CAIXA) | Outros | H | 1,0000000 | 2,83 | 2,83 |
| Insumo | 00002436 | SINAPI | ELETRICISTA (HORISTA) | Mão de Obra | H | 1,0000000 | 14,62 | 14,62 |
| Insumo | 00043484 | SINAPI | EPI - FAMILIA ELETRICISTA - HORISTA (ENCARGOS COMPLEMENTARES - COLETADO CAIXA) | Equipamento | H | 1,0000000 | 1,07 | 1,07 |
| Insumo | 00043460 | SINAPI | FERRAMENTAS - FAMILIA ELETRICISTA - HORISTA (ENCARGOS COMPLEMENTARES - COLETADO CAIXA) | Equipamento | H | 1,0000000 | 0,78 | 0,78 |
| Insumo | 00037372 | SINAPI | EXAMES - HORISTA (COLETADO CAIXA) | Outros | H | 1,0000000 | 0,81 | 0,81 |
| Insumo | 00037373 | SINAPI | SEGURO - HORISTA (COLETADO CAIXA) | Taxas | H | 1,0000000 | 0,06 | 0,06 |
| Insumo | 00037371 | SINAPI | TRANSPORTE - HORISTA (COLETADO CAIXA) | Serviços | H | 1,0000000 | 0,91 | 0,91 |
| | | | | MO sem LS => 15,06 | LS => | 0,00 | MO com LS => | 15,06 |
| | | | | Valor do BDI => 6,20 | | | Valor com BDI => | 27,72 |

| | Código | Banco | Descrição | Tipo | Und | Quant. | Valor Unit | Total |
|---|---|---|---|---|---|---|---|---|
| Composição | 280014 | SEDOP | ELETRICISTA COM ENCARGOS COMPLEMENTARES | | H | 1,0000000 | 21,50 | 21,50 |
| Composição Auxiliar | 095332 | SEDOP | CURSO DE CAPACITAÇÃO PARA ELETRICISTA (ENCARGOS COMPLEMENTARES) - HORISTA | | H | 1,0000000 | 0,44 | 0,44 |
| Insumo | 2436 | SEDOP | ELETRICISTA | Mão de Obra | H | 1,0000000 | 14,60 | 14,60 |
| Insumo | 37372 | SEDOP | EXAMES - HORISTA (ENCARGOS COMPLEMENTARES) (COLETADO CAIXA) | Outros | H | 1,0000000 | 0,81 | 0,81 |
| Insumo | 37371 | SEDOP | TRANSPORTE - HORISTA (ENCARGOS COMPLEMENTARES) (COLETADO CAIXA) | Serviços | H | 1,0000000 | 0,91 | 0,91 |
| Insumo | 37373 | SEDOP | SEGURO - HORISTA (ENCARGOS COMPLEMENTARES) (COLETADO CAIXA) | Taxas | H | 1,0000000 | 0,06 | 0,06 |
| Insumo | 37370 | SEDOP | ALIMENTACAO - HORISTA (ENCARGOS COMPLEMENTARES) (COLETADO CAIXA) | Outros | H | 1,0000000 | 2,83 | 2,83 |
| Insumo | 43460 | SEDOP | FERRAMENTAS - FAMILIA ELETRICISTA - HORISTA (ENCARGOS COMPLEMENTARES - COLETADO CAIXA) | Equipamento | H | 1,0000000 | 0,78 | 0,78 |
| Insumo | 43484 | SEDOP | EPI - FAMILIA ELETRICISTA - HORISTA (ENCARGOS COMPLEMENTARES - COLETADO CAIXA) | Equipamento | H | 1,0000000 | 1,07 | 1,07 |
| | | | | MO sem LS => 15,04 | LS => | 0,00 | MO com LS => | 15,04 |
| | | | | Valor do BDI => 6,19 | | | Valor com BDI => | 27,69 |

| | Código | Banco | Descrição | Tipo | Und | Quant. | Valor Unit | Total |
|---|---|---|---|---|---|---|---|---|
| Composição | 91852 | SINAPI | ELETRODUTO FLEXÍVEL CORRUGADO, PVC, DN 20 MM (1/2"), PARA CIRCUITOS TERMINAIS, INSTALADO EM PAREDE - FORNECIMENTO E INSTALAÇÃO. AF_12/2015 | INEL - INSTALAÇÃO ELÉTRICA/ELETRIFICAÇÃO E ILUMINAÇÃO EXTERNA | M | 1,0000000 | 7,65 | 7,65 |
| Composição Auxiliar | 88264 | SINAPI | ELETRICISTA COM ENCARGOS COMPLEMENTARES | SEDI - SERVIÇOS DIVERSOS | H | 0,1290000 | 21,52 | 2,77 |
| Composição Auxiliar | 88247 | SINAPI | AUXILIAR DE ELETRICISTA COM ENCARGOS COMPLEMENTARES | SEDI - SERVIÇOS DIVERSOS | H | 0,1290000 | 17,75 | 2,28 |
| Insumo | 00002689 | SINAPI | ELETRODUTO PVC FLEXIVEL CORRUGADO, COR AMARELA, DE 20 MM | Material | M | 1,0170000 | 2,56 | 2,60 |
| | | | | MO sem LS => 3,39 | LS => | 0,00 | MO com LS => | 3,39 |
| | | | | Valor do BDI => 2,20 | | | Valor com BDI => | 9,85 |

| | Código | Banco | Descrição | Tipo | Und | Quant. | Valor Unit | Total |
|---|---|---|---|---|---|---|---|---|
| Composição | 91862 | SINAPI | ELETRODUTO RÍGIDO ROSCÁVEL, PVC, DN 20 MM (1/2"), PARA CIRCUITOS TERMINAIS, INSTALADO EM FORRO - FORNECIMENTO E INSTALAÇÃO. AF_12/2015 | INEL - INSTALAÇÃO ELÉTRICA/ELETRIFICAÇÃO E ILUMINAÇÃO EXTERNA | M | 1,0000000 | 9,37 | 9,37 |

| | | | | | | | | |
|---|---|---|---|---|---|---|---|---|
| Composição Auxiliar | 91170 | SINAPI | FIXAÇÃO DE TUBOS HORIZONTAIS DE PVC, CPVC OU COBRE DIÂMETROS MENORES OU IGUAIS A 40 MM OU ELETROCALHAS ATÉ 150MM DE LARGURA, COM ABRAÇADEIRA METÁLICA RÍGIDA TIPO D 1/2, FIXADA EM PERFILADO EM LAJE. AF_05/2015 | INHI - INSTALAÇÕES HIDROS SANITÁRIAS | M | 1,0000000 | 2,52 | 2,52 |
| Composição Auxiliar | 88247 | SINAPI | AUXILIAR DE ELETRICISTA COM ENCARGOS COMPLEMENTARES | SEDI - SERVIÇOS DIVERSOS | H | 0,0650000 | 17,75 | 1,15 |
| Composição Auxiliar | 88264 | SINAPI | ELETRICISTA COM ENCARGOS COMPLEMENTARES | SEDI - SERVIÇOS DIVERSOS | H | 0,0650000 | 21,52 | 1,39 |
| Insumo | 00002673 | SINAPI | ELETRODUTO DE PVC RIGIDO ROSCAVEL DE 1/2 ", SEM LUVA | Material | M | 1,0170000 | 4,24 | 4,31 |

MO sem LS => 2,83 LS => 0,00 MO com LS => 2,83

Valor do BDI => 2,70 Valor com BDI => 12,07

| | Código | Banco | Descrição | Tipo | Und | Quant. | Valor Unit | Total |
|---|---|---|---|---|---|---|---|---|
| Composição | 91870 | SINAPI | ELETRODUTO RÍGIDO ROSCÁVEL, PVC, DN 20 MM (1/2"), PARA CIRCUITOS TERMINAIS, INSTALADO EM PAREDE - FORNECIMENTO E INSTALAÇÃO. AF 12/2015 | INEL - INSTALAÇÃO ELÉTRICA/ELETRIFICAÇÃO E ILUMINAÇÃO EXTERNA | M | 1,0000000 | 10,27 | 10,27 |
| Composição Auxiliar | 88247 | SINAPI | AUXILIAR DE ELETRICISTA COM ENCARGOS COMPLEMENTARES | SEDI - SERVIÇOS DIVERSOS | H | 0,1520000 | 17,75 | 2,69 |
| Composição Auxiliar | 88264 | SINAPI | ELETRICISTA COM ENCARGOS COMPLEMENTARES | SEDI - SERVIÇOS DIVERSOS | H | 0,1520000 | 21,52 | 3,27 |
| Insumo | 00002673 | SINAPI | ELETRODUTO DE PVC RIGIDO ROSCAVEL DE 1/2 ", SEM LUVA | Material | M | 1,0170000 | 4,24 | 4,31 |

MO sem LS => 3,99 LS => 0,00 MO com LS => 3,99

Valor do BDI => 2,95 Valor com BDI => 13,22

| | Código | Banco | Descrição | Tipo | Und | Quant. | Valor Unit | Total |
|---|---|---|---|---|---|---|---|---|
| Composição | 91872 | SINAPI | ELETRODUTO RÍGIDO ROSCÁVEL, PVC, DN 32 MM (1"), PARA CIRCUITOS TERMINAIS, INSTALADO EM PAREDE - FORNECIMENTO E INSTALAÇÃO. AF 12/2015 | INEL - INSTALAÇÃO ELÉTRICA/ELETRIFICAÇÃO E ILUMINAÇÃO EXTERNA | M | 1,0000000 | 16,00 | 16,00 |
| Composição Auxiliar | 88264 | SINAPI | ELETRICISTA COM ENCARGOS COMPLEMENTARES | SEDI - SERVIÇOS DIVERSOS | H | 0,1940000 | 21,52 | 4,17 |
| Composição Auxiliar | 88247 | SINAPI | AUXILIAR DE ELETRICISTA COM ENCARGOS COMPLEMENTARES | SEDI - SERVIÇOS DIVERSOS | H | 0,1940000 | 17,75 | 3,44 |
| Insumo | 00002685 | SINAPI | ELETRODUTO DE PVC RIGIDO ROSCAVEL DE 1 ", SEM LUVA | Material | M | 1,0170000 | 8,25 | 8,39 |

MO sem LS => 5,11 LS => 0,00 MO com LS => 5,11

Valor do BDI => 4,61 Valor com BDI => 20,61

| | Código | Banco | Descrição | Tipo | Und | Quant. | Valor Unit | Total |
|---|---|---|---|---|---|---|---|---|
| Composição | 88267 | SINAPI | ENCANADOR OU BOMBEIRO HIDRÁULICO COM ENCARGOS COMPLEMENTARES | SEDI - SERVIÇOS DIVERSOS | H | 1,0000000 | 20,70 | 20,70 |
| Composição Auxiliar | 95335 | SINAPI | CURSO DE CAPACITAÇÃO PARA ENCANADOR OU BOMBEIRO HIDRÁULICO (ENCARGOS COMPLEMENTARES) - HORISTA | SEDI - SERVIÇOS DIVERSOS | H | 1,0000000 | 0,21 | 0,21 |
| Insumo | 00037370 | SINAPI | ALIMENTACAO - HORISTA (COLETADO CAIXA) | Outros | H | 1,0000000 | 2,83 | 2,83 |
| Insumo | 00002696 | SINAPI | ENCANADOR OU BOMBEIRO HIDRAULICO (HORISTA) | Mão de Obra | H | 1,0000000 | 14,62 | 14,62 |
| Insumo | 00043485 | SINAPI | EPI - FAMILIA ENCANADOR - HORISTA (ENCARGOS COMPLEMENTARES - COLETADO CAIXA) | Equipamento | H | 1,0000000 | 0,94 | 0,94 |
| Insumo | 00037372 | SINAPI | EXAMES - HORISTA (COLETADO CAIXA) | Outros | H | 1,0000000 | 0,81 | 0,81 |
| Insumo | 00043461 | SINAPI | FERRAMENTAS - FAMILIA ENCANADOR - HORISTA (ENCARGOS COMPLEMENTARES - COLETADO CAIXA) | Equipamento | H | 1,0000000 | 0,32 | 0,32 |
| Insumo | 00037373 | SINAPI | SEGURO - HORISTA (COLETADO CAIXA) | Taxas | H | 1,0000000 | 0,06 | 0,06 |
| Insumo | 00037371 | SINAPI | TRANSPORTE - HORISTA (COLETADO CAIXA) | Serviços | H | 1,0000000 | 0,91 | 0,91 |

MO sem LS => 14,83 LS => 0,00 MO com LS => 14,83

Valor do BDI => 5,96 Valor com BDI => 26,66

| | Código | Banco | Descrição | Tipo | Und | Quant. | Valor Unit | Total |
|---|---|---|---|---|---|---|---|---|
| Composição | 280016 | SEDOP | ENCANADOR OU BOMBEIRO HIDRÁULICO COM ENCARGOS COMPLEMENTARES | | H | 1,0000000 | 20,68 | 20,68 |
| Composição Auxiliar | 095335 | SEDOP | CURSO DE CAPACITAÇÃO PARA ENCANADOR OU BOMBEIRO HIDRÁULICO (ENCARGOS COMPLEMENTARES) - HORISTA | | H | 1,0000000 | 0,21 | 0,21 |
| Insumo | 37372 | SEDOP | EXAMES - HORISTA (ENCARGOS COMPLEMENTARES) (COLETADO CAIXA) | Outros | H | 1,0000000 | 0,81 | 0,81 |
| Insumo | 43485 | SEDOP | EPI - FAMILIA ENCANADOR - HORISTA (ENCARGOS COMPLEMENTARES - COLETADO CAIXA) | Equipamento | H | 1,0000000 | 0,94 | 0,94 |
| Insumo | 2696 | SEDOP | ENCANADOR OU BOMBEIRO HIDRAULICO | Mão de Obra | H | 1,0000000 | 14,60 | 14,60 |
| Insumo | 37370 | SEDOP | ALIMENTACAO - HORISTA (ENCARGOS COMPLEMENTARES) (COLETADO CAIXA) | Outros | H | 1,0000000 | 2,83 | 2,83 |
| Insumo | 37373 | SEDOP | SEGURO - HORISTA (ENCARGOS COMPLEMENTARES) (COLETADO CAIXA) | Taxas | H | 1,0000000 | 0,06 | 0,06 |
| Insumo | 43461 | SEDOP | FERRAMENTAS - FAMILIA ENCANADOR - HORISTA (ENCARGOS COMPLEMENTARES - COLETADO CAIXA) | Equipamento | H | 1,0000000 | 0,32 | 0,32 |
| Insumo | 37371 | SEDOP | TRANSPORTE - HORISTA (ENCARGOS COMPLEMENTARES) (COLETADO CAIXA) | Serviços | H | 1,0000000 | 0,91 | 0,91 |

MO sem LS => 14,81 LS => 0,00 MO com LS => 14,81

Valor do BDI => 5,95 Valor com BDI => 26,63

| | Código | Banco | Descrição | Tipo | Und | Quant. | Valor Unit | Total |
|---|---|---|---|---|---|---|---|---|
| Composição | 90778 | SINAPI | ENGENHEIRO CIVIL DE OBRA PLENO COM ENCARGOS COMPLEMENTARES | SEDI - SERVIÇOS DIVERSOS | H | 1,0000000 | 93,30 | 93,30 |
| Composição Auxiliar | 95403 | SINAPI | CURSO DE CAPACITAÇÃO PARA ENGENHEIRO CIVIL DE OBRA PLENO (ENCARGOS COMPLEMENTARES) - HORISTA | SEDI - SERVIÇOS DIVERSOS | H | 1,0000000 | 1,08 | 1,08 |
| Insumo | 00002707 | SINAPI | ENGENHEIRO CIVIL DE OBRA PLENO | Mão de Obra | H | 1,0000000 | 90,68 | 90,68 |
| Insumo | 00043486 | SINAPI | EPI - FAMILIA ENGENHEIRO CIVIL - HORISTA (ENCARGOS COMPLEMENTARES - COLETADO CAIXA) | Equipamento | H | 1,0000000 | 0,66 | 0,66 |
| Insumo | 00037372 | SINAPI | EXAMES - HORISTA (COLETADO CAIXA) | Outros | H | 1,0000000 | 0,81 | 0,81 |
| Insumo | 00043462 | SINAPI | FERRAMENTAS - FAMILIA ENGENHEIRO CIVIL - HORISTA (ENCARGOS COMPLEMENTARES - COLETADO CAIXA) | Equipamento | H | 1,0000000 | 0,01 | 0,01 |
| Insumo | 00037373 | SINAPI | SEGURO - HORISTA (COLETADO CAIXA) | Taxas | H | 1,0000000 | 0,06 | 0,06 |

MO sem LS => 91,76 LS => 0,00 MO com LS => 91,76

Valor do BDI => 26,88 Valor com BDI => 120,18

| | Código | Banco | Descrição | Tipo | Und | Quant. | Valor Unit | Total |
|---|---|---|---|---|---|---|---|---|
| Composição | 110762 | SEDOP | Emboço com argamassa 1:6:Adit. Plast. | | m² | 1,0000000 | 37,44 | 37,44 |
| Composição Auxiliar | 280023 | SEDOP | PEDREIRO COM ENCARGOS COMPLEMENTARES | | H | 0,7000000 | 21,29 | 14,90 |
| Composição Auxiliar | 280004 | SEDOP | AJUDANTE DE PEDREIRO COM ENCARGOS COMPLEMENTARES | | H | 0,7000000 | 17,13 | 11,99 |
| Composição Auxiliar | 110764 | SEDOP | Argamassa de cimento,areia e adit. plast. 1:6 | | m³ | 0,0250000 | 422,20 | 10,55 |

MO sem LS => 20,02 LS => 0,00 MO com LS => 20,02

Valor do BDI => 10,79 Valor com BDI => 48,23

| | Código | Banco | Descrição | Tipo | | Und | Quant. | Valor Unit | Total |
|---|---|---|---|---|---|---|---|---|---|
| Composição | 030010 | SEDOP | Escavação manual ate 1.50m de profundidade | | | m³ | 1,0000000 | 51,21 | 51,21 |
| Composição Auxiliar | 280026 | SEDOP | SERVENTE COM ENCARGOS COMPLEMENTARES | | | H | 3,0000000 | 17,07 | 51,21 |
| | | | | MO sem LS => | 32,25 | LS => | 0,00 | MO com LS => | 32,25 |
| | | | | Valor do BDI => | 14,75 | | | Valor com BDI => | 65,96 |

| | Código | Banco | Descrição | Tipo | Und | Quant. | Valor Unit | Total |
|---|---|---|---|---|---|---|---|---|
| Composição | 150377 | SEDOP | Esmalte s/ madeira c/ selador sem massa | | m² | 1,0000000 | 24,78 | 24,78 |
| Composição Auxiliar | 280026 | SEDOP | SERVENTE COM ENCARGOS COMPLEMENTARES | | H | 0,3500000 | 17,07 | 5,97 |
| Composição Auxiliar | 280024 | SEDOP | PINTOR COM ENCARGOS COMPLEMENTARES | | H | 0,4000000 | 22,36 | 8,94 |
| Insumo | P00019 | SEDOP | Tinta esmalte | Material | GL | 0,0400000 | 106,90 | 4,27 |
| Insumo | P00014 | SEDOP | Lixa para madeira | Material | UN | 0,4000000 | 1,00 | 0,40 |
| Insumo | P00030 | SEDOP | Liquido selador p/madeira | Material | GL | 0,0400000 | 117,75 | 4,71 |
| Insumo | P00027 | SEDOP | Aguarraz | Material | GL | 0,0100000 | 49,48 | 0,49 |
| | | | | MO sem LS => | 9,66 | LS => | 0,00 | MO com LS => | 9,66 |
| | | | | Valor do BDI => | 7,14 | | | Valor com BDI => | 31,92 |

| | Código | Banco | Descrição | Tipo | Und | Quant. | Valor Unit | Total |
|---|---|---|---|---|---|---|---|---|
| Composição | 92270 | SINAPI | FABRICAÇÃO DE FÔRMA PARA VIGAS, COM MADEIRA SERRADA, E = 25 MM. AF_09/2020 | FUES - FUNDAÇÕES E ESTRUTURAS | m² | 1,0000000 | 140,77 | 140,77 |
| Composição Auxiliar | 91693 | SINAPI | SERRA CIRCULAR DE BANCADA COM MOTOR ELÉTRICO POTÊNCIA DE 5HP, COM COIFA PARA DISCO 10" - CHI DIURNO. AF_08/2015 | CHOR - CUSTOS HORÁRIOS DE MÁQUINAS E EQUIPAMENTOS | CHI | 0,2240000 | 20,96 | 4,69 |
| Composição Auxiliar | 91692 | SINAPI | SERRA CIRCULAR DE BANCADA COM MOTOR ELÉTRICO POTÊNCIA DE 5HP, COM COIFA PARA DISCO 10" - CHP DIURNO. AF_08/2015 | CHOR - CUSTOS HORÁRIOS DE MÁQUINAS E EQUIPAMENTOS | CHP | 0,0560000 | 22,47 | 1,25 |
| Composição Auxiliar | 88239 | SINAPI | AJUDANTE DE CARPINTEIRO COM ENCARGOS COMPLEMENTARES | SEDI - SERVIÇOS DIVERSOS | H | 0,1790000 | 17,41 | 3,11 |
| Composição Auxiliar | 88262 | SINAPI | CARPINTEIRO DE FORMAS COM ENCARGOS COMPLEMENTARES | SEDI - SERVIÇOS DIVERSOS | H | 0,7920000 | 21,07 | 16,68 |
| Insumo | 00005068 | SINAPI | PREGO DE ACO POLIDO COM CABECA 17 X 21 (2 X 11) | Material | KG | 0,1280000 | 21,60 | 2,76 |
| Insumo | 00004517 | SINAPI | SARRAFO *2,5 X 7,5* CM EM PINUS, MISTA OU EQUIVALENTE DA REGIAO - BRUTA | Material | M | 4,2280000 | 3,32 | 14,03 |
| Insumo | 00006189 | SINAPI | TABUA NAO APARELHADA *2,5 X 30* CM, EM MACARANDUBA, ANGELIM OU EQUIVALENTE DA REGIAO - BRUTA | Material | M | 4,4480000 | 22,09 | 98,25 |
| | | | | MO sem LS => | 17,98 | LS => | 0,00 | MO com LS => | 17,98 |
| | | | | Valor do BDI => | 40,56 | | | Valor com BDI => | 181,33 |

| | Código | Banco | Descrição | Tipo | Und | Quant. | Valor Unit | Total |
|---|---|---|---|---|---|---|---|---|
| Composição | 91170 | SINAPI | FIXAÇÃO DE TUBOS HORIZONTAIS DE PVC, CPVC OU COBRE DIÂMETROS MENORES OU IGUAIS A 40 MM OU ELETROCALHAS ATÉ 150MM DE LARGURA, COM ABRAÇADEIRA METÁLICA RÍGIDA TIPO D 1/2, FIXADA EM PERFILADO EM LAJE. AF_05/2015 | INHI - INSTALAÇÕES HIDROS SANITÁRIAS | M | 1,0000000 | 2,52 | 2,52 |
| Composição Auxiliar | 88248 | SINAPI | AUXILIAR DE ENCANADOR OU BOMBEIRO HIDRÁULICO COM ENCARGOS COMPLEMENTARES | SEDI - SERVIÇOS DIVERSOS | H | 0,0100000 | 16,99 | 0,16 |
| Composição Auxiliar | 88267 | SINAPI | ENCANADOR OU BOMBEIRO HIDRÁULICO COM ENCARGOS COMPLEMENTARES | SEDI - SERVIÇOS DIVERSOS | H | 0,0690000 | 20,70 | 1,42 |
| Insumo | 00000392 | SINAPI | ABRACADEIRA EM ACO PARA AMARRACAO DE ELETRODUTOS, TIPO D, COM 1/2" E PARAFUSO DE FIXACAO | Material | UN | 0,6500000 | 1,46 | 0,94 |
| | | | | MO sem LS => | 1,13 | LS => | 0,00 | MO com LS => | 1,13 |
| | | | | Valor do BDI => | 0,72 | | | Valor com BDI => | 3,24 |

| | Código | Banco | Descrição | Tipo | Und | Quant. | Valor Unit | Total |
|---|---|---|---|---|---|---|---|---|
| Composição | 91173 | SINAPI | FIXAÇÃO DE TUBOS VERTICAIS DE PPR DIÂMETROS MENORES OU IGUAIS A 40 MM COM ABRAÇADEIRA METÁLICA RÍGIDA TIPO D 1/2", FIXADA EM PERFILADO EM ALVENARIA. AF_05/2015 | INHI - INSTALAÇÕES HIDROS SANITÁRIAS | M | 1,0000000 | 1,28 | 1,28 |
| Composição Auxiliar | 88267 | SINAPI | ENCANADOR OU BOMBEIRO HIDRÁULICO COM ENCARGOS COMPLEMENTARES | SEDI - SERVIÇOS DIVERSOS | H | 0,0350000 | 20,70 | 0,72 |
| Composição Auxiliar | 88248 | SINAPI | AUXILIAR DE ENCANADOR OU BOMBEIRO HIDRÁULICO COM ENCARGOS COMPLEMENTARES | SEDI - SERVIÇOS DIVERSOS | H | 0,0050000 | 16,99 | 0,08 |
| Insumo | 00000392 | SINAPI | ABRACADEIRA EM ACO PARA AMARRACAO DE ELETRODUTOS, TIPO D, COM 1/2" E PARAFUSO DE FIXACAO | Material | UN | 0,3330000 | 1,46 | 0,48 |
| | | | | MO sem LS => | 0,56 | LS => | 0,00 | MO com LS => | 0,56 |
| | | | | Valor do BDI => | 0,36 | | | Valor com BDI => | 1,64 |

| | Código | Banco | Descrição | Tipo | Und | Quant. | Valor Unit | Total |
|---|---|---|---|---|---|---|---|---|
| Composição | 050036 | SEDOP | Forma c/ madeira branca | | m² | 1,0000000 | 98,74 | 98,74 |
| Composição Auxiliar | 280026 | SEDOP | SERVENTE COM ENCARGOS COMPLEMENTARES | | H | 1,0900000 | 17,07 | 18,60 |
| Composição Auxiliar | 280013 | SEDOP | CARPINTEIRO COM ENCARGOS COMPLEMENTARES | | H | 0,9400000 | 21,09 | 19,82 |
| Insumo | D00082 | SEDOP | Prego 2"x11 | Material | KG | 0,2500000 | 18,40 | 4,60 |
| Insumo | D00281 | SEDOP | Pernamanca 3" x 2" 4 m - madeira branca | Material | Dz | 0,1000000 | 152,00 | 15,20 |
| Insumo | D00016 | SEDOP | Tábua de madeira branca 4m | Material | Dz | 0,3000000 | 85,00 | 25,50 |
| Insumo | D00012 | SEDOP | Ripão em madeira de lei 2"x1" serr. | Material | Dz | 0,1000000 | 144,00 | 14,40 |
| Insumo | D00043 | SEDOP | Arame recozido No. 18 | Material | KG | 0,0300000 | 20,72 | 0,62 |
| | | | | MO sem LS => | 25,59 | LS => | 0,00 | MO com LS => | 25,59 |
| | | | | Valor do BDI => | 28,45 | | | Valor com BDI => | 127,19 |

| | Código | Banco | Descrição | Tipo | Und | Quant. | Valor Unit | Total |
|---|---|---|---|---|---|---|---|---|
| Composição | 050041 | SEDOP | Formas para concreto em chapa de madeira compensada resinada e=15mm (REAP 1x) | | m² | 1,0000000 | 100,66 | 100,66 |
| Composição Auxiliar | 280013 | SEDOP | CARPINTEIRO COM ENCARGOS COMPLEMENTARES | | H | 1,5000000 | 21,09 | 31,63 |
| Composição Auxiliar | 280026 | SEDOP | SERVENTE COM ENCARGOS COMPLEMENTARES | | H | 0,7700000 | 17,07 | 13,14 |
| Insumo | D00021 | SEDOP | Régua 3"x7/8" 4 m apar. | Material | Dz | 0,0600000 | 217,00 | 13,02 |
| Insumo | D00281 | SEDOP | Pernamanca 3" x 2" 4 m - madeira branca | Material | Dz | 0,1000000 | 152,00 | 15,20 |
| Insumo | D00016 | SEDOP | Tábua de madeira branca 4m | Material | Dz | 0,0800000 | 85,00 | 6,80 |
| Insumo | D00030 | SEDOP | Chapa de madeira compensada resinada e=15mm | Material | m² | 0,5500000 | 28,62 | 15,74 |
| Insumo | D00427 | SEDOP | Desmoldante | Material | L | 0,0060000 | 9,50 | 0,05 |
| Insumo | D00086 | SEDOP | Prego 2 1/2"x12 | Material | KG | 0,3000000 | 16,95 | 5,08 |

| | | | | | | | | |
|---|---|---|---|---|---|---|---|---|
| | | | | MO sem LS => | 30,42 | LS => | 0,00 | MO com LS => | 30,42 |
| | | | | Valor do BDI => | 29,01 | | | Valor com BDI => | 129,67 |
| | **Código** | **Banco** | **Descrição** | **Tipo** | | **Und** | **Quant.** | **Valor Unit** | **Total** |
| Composição | 040025 | SEDOP | Fundação corrida com seixo | | | m³ | 1,0000000 | 613,70 | 613,70 |
| Composição Auxiliar | 280026 | SEDOP | SERVENTE COM ENCARGOS COMPLEMENTARES | | | H | 10,0000000 | 17,07 | 170,70 |
| Composição Auxiliar | 280023 | SEDOP | PEDREIRO COM ENCARGOS COMPLEMENTARES | | | H | 6,5000000 | 21,29 | 138,38 |
| Insumo | J00005 | SEDOP | Areia | Material | | m³ | 0,2600000 | 65,38 | 16,99 |
| Insumo | J00003 | SEDOP | Cimento | Material | | SC | 3,5000000 | 44,50 | 155,75 |
| Insumo | J00007 | SEDOP | Seixo lavado | Material | | m³ | 0,9000000 | 146,54 | 131,88 |
| | | | | MO sem LS => | 204,02 | LS => | 0,00 | MO com LS => | 204,02 |
| | | | | Valor do BDI => | 176,86 | | | Valor com BDI => | 790,56 |
| | **Código** | **Banco** | **Descrição** | **Tipo** | | **Und** | **Quant.** | **Valor Unit** | **Total** |
| Composição | 93282 | SINAPI | GUINCHO ELÉTRICO DE COLUNA, CAPACIDADE 400 KG, COM MOTO FREIO, MOTOR TRIFÁSICO DE 1,25 CV - CHI DIURNO. AF_03/2016 | CHOR - CUSTOS HORÁRIOS DE MÁQUINAS E EQUIPAMENTOS | | CHI | 1,0000000 | 18,41 | 18,41 |
| Composição Auxiliar | 93277 | SINAPI | GUINCHO ELÉTRICO DE COLUNA, CAPACIDADE 400 KG, COM MOTO FREIO, MOTOR TRIFÁSICO DE 1,25 CV - DEPRECIAÇÃO. AF_03/2016 | CHOR - CUSTOS HORÁRIOS DE MÁQUINAS E EQUIPAMENTOS | | H | 1,0000000 | 0,30 | 0,30 |
| Composição Auxiliar | 93278 | SINAPI | GUINCHO ELÉTRICO DE COLUNA, CAPACIDADE 400 KG, COM MOTO FREIO, MOTOR TRIFÁSICO DE 1,25 CV - JUROS. AF_03/2016 | CHOR - CUSTOS HORÁRIOS DE MÁQUINAS E EQUIPAMENTOS | | H | 1,0000000 | 0,03 | 0,03 |
| Composição Auxiliar | 88295 | SINAPI | OPERADOR DE GUINCHO COM ENCARGOS COMPLEMENTARES | SEDI - SERVIÇOS DIVERSOS | | H | 1,0000000 | 18,08 | 18,08 |
| | | | | MO sem LS => | 12,70 | LS => | 0,00 | MO com LS => | 12,70 |
| | | | | Valor do BDI => | 5,30 | | | Valor com BDI => | 23,71 |
| | **Código** | **Banco** | **Descrição** | **Tipo** | | **Und** | **Quant.** | **Valor Unit** | **Total** |
| Composição | 93281 | SINAPI | GUINCHO ELÉTRICO DE COLUNA, CAPACIDADE 400 KG, COM MOTO FREIO, MOTOR TRIFÁSICO DE 1,25 CV - CHP DIURNO. AF_03/2016 | CHOR - CUSTOS HORÁRIOS DE MÁQUINAS E EQUIPAMENTOS | | CHP | 1,0000000 | 19,52 | 19,52 |
| Composição Auxiliar | 93280 | SINAPI | GUINCHO ELÉTRICO DE COLUNA, CAPACIDADE 400 KG, COM MOTO FREIO, MOTOR TRIFÁSICO DE 1,25 CV - MATERIAIS NA OPERAÇÃO. AF_03/2016 | CHOR - CUSTOS HORÁRIOS DE MÁQUINAS E EQUIPAMENTOS | | H | 1,0000000 | 0,83 | 0,83 |
| Composição Auxiliar | 93277 | SINAPI | GUINCHO ELÉTRICO DE COLUNA, CAPACIDADE 400 KG, COM MOTO FREIO, MOTOR TRIFÁSICO DE 1,25 CV - DEPRECIAÇÃO. AF_03/2016 | CHOR - CUSTOS HORÁRIOS DE MÁQUINAS E EQUIPAMENTOS | | H | 1,0000000 | 0,30 | 0,30 |
| Composição Auxiliar | 93278 | SINAPI | GUINCHO ELÉTRICO DE COLUNA, CAPACIDADE 400 KG, COM MOTO FREIO, MOTOR TRIFÁSICO DE 1,25 CV - JUROS. AF_03/2016 | CHOR - CUSTOS HORÁRIOS DE MÁQUINAS E EQUIPAMENTOS | | H | 1,0000000 | 0,03 | 0,03 |
| Composição Auxiliar | 93279 | SINAPI | GUINCHO ELÉTRICO DE COLUNA, CAPACIDADE 400 KG, COM MOTO FREIO, MOTOR TRIFÁSICO DE 1,25 CV - MANUTENÇÃO. AF_03/2016 | CHOR - CUSTOS HORÁRIOS DE MÁQUINAS E EQUIPAMENTOS | | H | 1,0000000 | 0,28 | 0,28 |
| Composição Auxiliar | 88295 | SINAPI | OPERADOR DE GUINCHO COM ENCARGOS COMPLEMENTARES | SEDI - SERVIÇOS DIVERSOS | | H | 1,0000000 | 18,08 | 18,08 |
| | | | | MO sem LS => | 12,70 | LS => | 0,00 | MO com LS => | 12,70 |
| | | | | Valor do BDI => | 5,62 | | | Valor com BDI => | 25,14 |
| | **Código** | **Banco** | **Descrição** | **Tipo** | | **Und** | **Quant.** | **Valor Unit** | **Total** |
| Composição | 93277 | SINAPI | GUINCHO ELÉTRICO DE COLUNA, CAPACIDADE 400 KG, COM MOTO FREIO, MOTOR TRIFÁSICO DE 1,25 CV - DEPRECIAÇÃO. AF_03/2016 | CHOR - CUSTOS HORÁRIOS DE MÁQUINAS E EQUIPAMENTOS | | H | 1,0000000 | 0,30 | 0,30 |
| Insumo | 00036487 | SINAPI | GUINCHO ELETRICO DE COLUNA, CAPACIDADE 400 KG, COM MOTO FREIO, MOTOR TRIFASICO DE 1,25 CV | Equipamento | | UN | 0,0000640 | 4.797,40 | 0,30 |
| | | | | MO sem LS => | 0,00 | LS => | 0,00 | MO com LS => | 0,00 |
| | | | | Valor do BDI => | 0,08 | | | Valor com BDI => | 0,38 |
| | **Código** | **Banco** | **Descrição** | **Tipo** | | **Und** | **Quant.** | **Valor Unit** | **Total** |
| Composição | 93278 | SINAPI | GUINCHO ELÉTRICO DE COLUNA, CAPACIDADE 400 KG, COM MOTO FREIO, MOTOR TRIFÁSICO DE 1,25 CV - JUROS. AF_03/2016 | CHOR - CUSTOS HORÁRIOS DE MÁQUINAS E EQUIPAMENTOS | | H | 1,0000000 | 0,03 | 0,03 |
| Insumo | 00036487 | SINAPI | GUINCHO ELETRICO DE COLUNA, CAPACIDADE 400 KG, COM MOTO FREIO, MOTOR TRIFASICO DE 1,25 CV | Equipamento | | UN | 0,0000076 | 4.797,40 | 0,03 |
| | | | | MO sem LS => | 0,00 | LS => | 0,00 | MO com LS => | 0,00 |
| | | | | Valor do BDI => | 0,00 | | | Valor com BDI => | 0,03 |
| | **Código** | **Banco** | **Descrição** | **Tipo** | | **Und** | **Quant.** | **Valor Unit** | **Total** |
| Composição | 93279 | SINAPI | GUINCHO ELÉTRICO DE COLUNA, CAPACIDADE 400 KG, COM MOTO FREIO, MOTOR TRIFÁSICO DE 1,25 CV - MANUTENÇÃO. AF_03/2016 | CHOR - CUSTOS HORÁRIOS DE MÁQUINAS E EQUIPAMENTOS | | H | 1,0000000 | 0,28 | 0,28 |
| Insumo | 00036487 | SINAPI | GUINCHO ELETRICO DE COLUNA, CAPACIDADE 400 KG, COM MOTO FREIO, MOTOR TRIFASICO DE 1,25 CV | Equipamento | | UN | 0,0000600 | 4.797,40 | 0,28 |
| | | | | MO sem LS => | 0,00 | LS => | 0,00 | MO com LS => | 0,00 |
| | | | | Valor do BDI => | 0,08 | | | Valor com BDI => | 0,36 |
| | **Código** | **Banco** | **Descrição** | **Tipo** | | **Und** | **Quant.** | **Valor Unit** | **Total** |
| Composição | 93280 | SINAPI | GUINCHO ELÉTRICO DE COLUNA, CAPACIDADE 400 KG, COM MOTO FREIO, MOTOR TRIFÁSICO DE 1,25 CV - MATERIAIS NA OPERAÇÃO. AF_03/2016 | CHOR - CUSTOS HORÁRIOS DE MÁQUINAS E EQUIPAMENTOS | | H | 1,0000000 | 0,83 | 0,83 |
| Insumo | 00002705 | SINAPI | ENERGIA ELETRICA ATE 2000 KWH INDUSTRIAL, SEM DEMANDA | Material | | KWH | 0,7800000 | 1,07 | 0,83 |
| | | | | MO sem LS => | 0,00 | LS => | 0,00 | MO com LS => | 0,00 |
| | | | | Valor do BDI => | 0,23 | | | Valor com BDI => | 1,06 |
| | **Código** | **Banco** | **Descrição** | **Tipo** | | **Und** | **Quant.** | **Valor Unit** | **Total** |
| Composição | 5928 | SINAPI | GUINDAUTO HIDRÁULICO, CAPACIDADE MÁXIMA DE CARGA 6200 KG, MOMENTO MÁXIMO DE CARGA 11,7 TM, ALCANCE MÁXIMO HORIZONTAL 9,70 M, INCLUSIVE CAMINHÃO TOCO PBT 16.000 KG, POTÊNCIA DE 189 CV - CHP DIURNO. AF_06/2014 | CHOR - CUSTOS HORÁRIOS DE MÁQUINAS E EQUIPAMENTOS | | CHP | 1,0000000 | 277,66 | 277,66 |
| Composição Auxiliar | 89262 | SINAPI | GUINDAUTO HIDRÁULICO, CAPACIDADE MÁXIMA DE CARGA 6200 KG, MOMENTO MÁXIMO DE CARGA 11,7 TM, ALCANCE MÁXIMO HORIZONTAL 9,70 M, INCLUSIVE CAMINHÃO TOCO PBT 16.000 KG, POTÊNCIA DE 189 CV - MANUTENÇÃO. AF_06/2014 | CHOR - CUSTOS HORÁRIOS DE MÁQUINAS E EQUIPAMENTOS | | H | 1,0000000 | 40,46 | 40,46 |
| Composição Auxiliar | 89260 | SINAPI | GUINDAUTO HIDRÁULICO, CAPACIDADE MÁXIMA DE CARGA 6200 KG, MOMENTO MÁXIMO DE CARGA 11,7 TM, ALCANCE MÁXIMO HORIZONTAL 9,70 M, INCLUSIVE CAMINHÃO TOCO PBT 16.000 KG, POTÊNCIA DE 189 CV - JUROS. AF_06/2014 | CHOR - CUSTOS HORÁRIOS DE MÁQUINAS E EQUIPAMENTOS | | H | 1,0000000 | 4,47 | 4,47 |
| Composição Auxiliar | 89259 | SINAPI | GUINDAUTO HIDRÁULICO, CAPACIDADE MÁXIMA DE CARGA 6200 KG, MOMENTO MÁXIMO DE CARGA 11,7 TM, ALCANCE MÁXIMO HORIZONTAL 9,70 M, INCLUSIVE CAMINHÃO TOCO PBT 16.000 KG, POTÊNCIA DE 189 CV - DEPRECIAÇÃO. AF_06/2014 | CHOR - CUSTOS HORÁRIOS DE MÁQUINAS E EQUIPAMENTOS | | H | 1,0000000 | 23,92 | 23,92 |

| | | | | | | | | |
|---|---|---|---|---|---|---|---|---|
| Composição Auxiliar | 91466 | SINAPI | GUINDAUTO HIDRÁULICO, CAPACIDADE MÁXIMA DE CARGA 6200 KG, MOMENTO MÁXIMO DE CARGA 11,7 TM, ALCANCE MÁXIMO HORIZONTAL 9,70 M, INCLUSIVE CAMINHÃO TOCO PBT 16.000 KG, POTÊNCIA DE 189 CV - IMPOSTOS E SEGUROS. AF_08/2015 | CHOR - CUSTOS HORÁRIOS DE MÁQUINAS E EQUIPAMENTOS | H | 1,0000000 | 3,54 | 3,54 |
| Composição Auxiliar | 91467 | SINAPI | GUINDAUTO HIDRÁULICO, CAPACIDADE MÁXIMA DE CARGA 6200 KG, MOMENTO MÁXIMO DE CARGA 11,7 TM, ALCANCE MÁXIMO HORIZONTAL 9,70 M, INCLUSIVE CAMINHÃO TOCO PBT 16.000 KG, POTÊNCIA DE 189 CV - MATERIAIS NA OPERAÇÃO. AF_08/2015 | CHOR - CUSTOS HORÁRIOS DE MÁQUINAS E EQUIPAMENTOS | H | 1,0000000 | 185,80 | 185,80 |
| Composição Auxiliar | 88286 | SINAPI | MOTORISTA OPERADOR DE MUNCK COM ENCARGOS COMPLEMENTARES | SEDI - SERVIÇOS DIVERSOS | H | 1,0000000 | 19,47 | 19,47 |
| | | | | MO sem LS => 14,09 | LS => | 0,00 | MO com LS => | 14,09 |
| | | | | Valor do BDI => 80,02 | | | Valor com BDI => | 357,68 |

| | Código | Banco | Descrição | Tipo | Und | Quant. | Valor Unit | Total |
|---|---|---|---|---|---|---|---|---|
| Composição | 89259 | SINAPI | GUINDAUTO HIDRÁULICO, CAPACIDADE MÁXIMA DE CARGA 6200 KG, MOMENTO MÁXIMO DE CARGA 11,7 TM, ALCANCE MÁXIMO HORIZONTAL 9,70 M, INCLUSIVE CAMINHÃO TOCO PBT 16.000 KG, POTÊNCIA DE 189 CV - DEPRECIAÇÃO. AF_06/2014 | CHOR - CUSTOS HORÁRIOS DE MÁQUINAS E EQUIPAMENTOS | H | 1,0000000 | 23,92 | 23,92 |
| Insumo | 00037752 | SINAPI | CAMINHAO TOCO, PESO BRUTO TOTAL 16000 KG, CARGA UTIL MAXIMA 11030 KG, DISTANCIA ENTRE EIXOS 5,41 M, POTENCIA 185 CV (INCLUI CABINE E CHASSI, NAO INCLUI CARROCERIA) | Equipamento | UN | 0,0000343 | 492.648,63 | 16,89 |
| Insumo | 00003363 | SINAPI | GUINDAUTO HIDRAULICO, CAPACIDADE MAXIMA DE CARGA 6200 KG, MOMENTO MAXIMO DE CARGA 11,7 TM , ALCANCE MAXIMO HORIZONTAL 9,70 M, PARA MONTAGEM SOBRE CHASSI DE CAMINHAO PBT MINIMO 13000 KG (INCLUI MONTAGEM, NAO INCLUI CAMINHAO) | Equipamento | UN | 0,0000551 | 127.600,00 | 7,03 |
| | | | | MO sem LS => 0,00 | LS => | 0,00 | MO com LS => | 0,00 |
| | | | | Valor do BDI => 6,89 | | | Valor com BDI => | 30,81 |

| | Código | Banco | Descrição | Tipo | Und | Quant. | Valor Unit | Total |
|---|---|---|---|---|---|---|---|---|
| Composição | 91466 | SINAPI | GUINDAUTO HIDRÁULICO, CAPACIDADE MÁXIMA DE CARGA 6200 KG, MOMENTO MÁXIMO DE CARGA 11,7 TM, ALCANCE MÁXIMO HORIZONTAL 9,70 M, INCLUSIVE CAMINHÃO TOCO PBT 16.000 KG, POTÊNCIA DE 189 CV - IMPOSTOS E SEGUROS. AF_08/2015 | CHOR - CUSTOS HORÁRIOS DE MÁQUINAS E EQUIPAMENTOS | H | 1,0000000 | 3,54 | 3,54 |
| Insumo | 00037752 | SINAPI | CAMINHAO TOCO, PESO BRUTO TOTAL 16000 KG, CARGA UTIL MAXIMA 11030 KG, DISTANCIA ENTRE EIXOS 5,41 M, POTENCIA 185 CV (INCLUI CABINE E CHASSI, NAO INCLUI CARROCERIA) | Equipamento | UN | 0,0000057 | 492.648,63 | 2,80 |
| Insumo | 00003363 | SINAPI | GUINDAUTO HIDRAULICO, CAPACIDADE MAXIMA DE CARGA 6200 KG, MOMENTO MAXIMO DE CARGA 11,7 TM , ALCANCE MAXIMO HORIZONTAL 9,70 M, PARA MONTAGEM SOBRE CHASSI DE CAMINHAO PBT MINIMO 13000 KG (INCLUI MONTAGEM, NAO INCLUI CAMINHAO) | Equipamento | UN | 0,0000058 | 127.600,00 | 0,74 |
| | | | | MO sem LS => 0,00 | LS => | 0,00 | MO com LS => | 0,00 |
| | | | | Valor do BDI => 1,02 | | | Valor com BDI => | 4,56 |

| | Código | Banco | Descrição | Tipo | Und | Quant. | Valor Unit | Total |
|---|---|---|---|---|---|---|---|---|
| Composição | 89260 | SINAPI | GUINDAUTO HIDRÁULICO, CAPACIDADE MÁXIMA DE CARGA 6200 KG, MOMENTO MÁXIMO DE CARGA 11,7 TM, ALCANCE MÁXIMO HORIZONTAL 9,70 M, INCLUSIVE CAMINHÃO TOCO PBT 16.000 KG, POTÊNCIA DE 189 CV - JUROS. AF_06/2014 | CHOR - CUSTOS HORÁRIOS DE MÁQUINAS E EQUIPAMENTOS | H | 1,0000000 | 4,47 | 4,47 |
| Insumo | 00037752 | SINAPI | CAMINHAO TOCO, PESO BRUTO TOTAL 16000 KG, CARGA UTIL MAXIMA 11030 KG, DISTANCIA ENTRE EIXOS 5,41 M, POTENCIA 185 CV (INCLUI CABINE E CHASSI, NAO INCLUI CARROCERIA) | Equipamento | UN | 0,0000072 | 492.648,63 | 3,54 |
| Insumo | 00003363 | SINAPI | GUINDAUTO HIDRAULICO, CAPACIDADE MAXIMA DE CARGA 6200 KG, MOMENTO MAXIMO DE CARGA 11,7 TM , ALCANCE MAXIMO HORIZONTAL 9,70 M, PARA MONTAGEM SOBRE CHASSI DE CAMINHAO PBT MINIMO 13000 KG (INCLUI MONTAGEM, NAO INCLUI CAMINHAO) | Equipamento | UN | 0,0000073 | 127.600,00 | 0,93 |
| | | | | MO sem LS => 0,00 | LS => | 0,00 | MO com LS => | 0,00 |
| | | | | Valor do BDI => 1,28 | | | Valor com BDI => | 5,75 |

| | Código | Banco | Descrição | Tipo | Und | Quant. | Valor Unit | Total |
|---|---|---|---|---|---|---|---|---|
| Composição | 89262 | SINAPI | GUINDAUTO HIDRÁULICO, CAPACIDADE MÁXIMA DE CARGA 6200 KG, MOMENTO MÁXIMO DE CARGA 11,7 TM, ALCANCE MÁXIMO HORIZONTAL 9,70 M, INCLUSIVE CAMINHÃO TOCO PBT 16.000 KG, POTÊNCIA DE 189 CV - MANUTENÇÃO. AF_06/2014 | CHOR - CUSTOS HORÁRIOS DE MÁQUINAS E EQUIPAMENTOS | H | 1,0000000 | 40,46 | 40,46 |
| Insumo | 00037752 | SINAPI | CAMINHAO TOCO, PESO BRUTO TOTAL 16000 KG, CARGA UTIL MAXIMA 11030 KG, DISTANCIA ENTRE EIXOS 5,41 M, POTENCIA 185 CV (INCLUI CABINE E CHASSI, NAO INCLUI CARROCERIA) | Equipamento | UN | 0,0000643 | 492.648,63 | 31,67 |
| Insumo | 00003363 | SINAPI | GUINDAUTO HIDRAULICO, CAPACIDADE MAXIMA DE CARGA 6200 KG, MOMENTO MAXIMO DE CARGA 11,7 TM , ALCANCE MAXIMO HORIZONTAL 9,70 M, PARA MONTAGEM SOBRE CHASSI DE CAMINHAO PBT MINIMO 13000 KG (INCLUI MONTAGEM, NAO INCLUI CAMINHAO) | Equipamento | UN | 0,0000689 | 127.600,00 | 8,79 |
| | | | | MO sem LS => 0,00 | LS => | 0,00 | MO com LS => | 0,00 |
| | | | | Valor do BDI => 11,66 | | | Valor com BDI => | 52,12 |

| | Código | Banco | Descrição | Tipo | Und | Quant. | Valor Unit | Total |
|---|---|---|---|---|---|---|---|---|
| Composição | 91467 | SINAPI | GUINDAUTO HIDRÁULICO, CAPACIDADE MÁXIMA DE CARGA 6200 KG, MOMENTO MÁXIMO DE CARGA 11,7 TM, ALCANCE MÁXIMO HORIZONTAL 9,70 M, INCLUSIVE CAMINHÃO TOCO PBT 16.000 KG, POTÊNCIA DE 189 CV - MATERIAIS NA OPERAÇÃO. AF_08/2015 | CHOR - CUSTOS HORÁRIOS DE MÁQUINAS E EQUIPAMENTOS | H | 1,0000000 | 185,80 | 185,80 |
| Insumo | 00004221 | SINAPI | OLEO DIESEL COMBUSTIVEL COMUM | Material | L | 26,4300000 | 7,03 | 185,80 |
| | | | | MO sem LS => 0,00 | LS => | 0,00 | MO com LS => | 0,00 |
| | | | | Valor do BDI => 53,54 | | | Valor com BDI => | 239,34 |

| | Código | Banco | Descrição | Tipo | Und | Quant. | Valor Unit | Total |
|---|---|---|---|---|---|---|---|---|
| Composição | 96986 | SINAPI | HASTE DE ATERRAMENTO 3/4 PARA SPDA - FORNECIMENTO E INSTALAÇÃO. AF_12/2017 | INEL - INSTALAÇÃO ELÉTRICA/ELETRIFICAÇÃO E | UN | 1,0000000 | 128,15 | 128,15 |
| Composição Auxiliar | 88247 | SINAPI | AUXILIAR DE ELETRICISTA COM ENCARGOS COMPLEMENTARES | SEDI - SERVIÇOS DIVERSOS | H | 0,3955000 | 17,75 | 7,02 |
| Composição Auxiliar | 88264 | SINAPI | ELETRICISTA COM ENCARGOS COMPLEMENTARES | SEDI - SERVIÇOS DIVERSOS | H | 0,3955000 | 21,52 | 8,51 |
| Insumo | 00003378 | SINAPI | !EM PROCESSO DE DESATIVACAO! HASTE DE ATERRAMENTO EM ACO COM 3,00 M DE COMPRIMENTO E DN = 3/4", REVESTIDA COM BAIXA CAMADA DE COBRE. SEM CONECTOR | Material | UN | 1,0000000 | 112,62 | 112,62 |
| | | | | MO sem LS => 10,41 | LS => | 0,00 | MO com LS => | 10,41 |
| | | | | Valor do BDI => 36,93 | | | Valor com BDI => | 165,08 |

| | Código | Banco | Descrição | Tipo | Und | Quant. | Valor Unit | Total |
|---|---|---|---|---|---|---|---|---|
| Composição | 92023 | SINAPI | INTERRUPTOR SIMPLES (1 MÓDULO) COM 1 TOMADA DE EMBUTIR 2P+T 10 A, INCLUINDO SUPORTE E PLACA - FORNECIMENTO E INSTALAÇÃO. AF_12/2015 | INEL - INSTALAÇÃO ELÉTRICA/ELETRIFICAÇÃO E ILUMINAÇÃO EXTERNA | UN | 1,0000000 | 40,41 | 40,41 |

| | | | | | | | | |
|---|---|---|---|---|---|---|---|---|
| Composição Auxiliar | 91946 | SINAPI | SUPORTE PARAFUSADO COM PLACA DE ENCAIXE 4" X 2" MÉDIO (1,30 M DO PISO) PARA PONTO ELÉTRICO - FORNECIMENTO E INSTALAÇÃO. AF 12/2015 | INEL - INSTALAÇÃO ELÉTRICA/ELETRIFICAÇÃO E ILUMINACÃO EXTERNA | UN | 1,0000000 | 7,11 | 7,11 |
| Composição Auxiliar | 92022 | SINAPI | INTERRUPTOR SIMPLES (1 MÓDULO) COM 1 TOMADA DE EMBUTIR 2P+T 10 A, SEM SUPORTE E SEM PLACA - FORNECIMENTO E INSTALAÇÃO. AF 12/2015 | INEL - INSTALAÇÃO ELÉTRICA/ELETRIFICAÇÃO E ILUMINACÃO EXTERNA | UN | 1,0000000 | 33,30 | 33,30 |
| | | | | MO sem LS => 14,28 | LS => | 0,00 | MO com LS => | 14,28 |
| | | | | Valor do BDI => 11,64 | | | Valor com BDI => | 52,05 |

| | Código | Banco | Descrição | Tipo | Und | Quant. | Valor Unit | Total |
|---|---|---|---|---|---|---|---|---|
| Composição | 92022 | SINAPI | INTERRUPTOR SIMPLES (1 MÓDULO) COM 1 TOMADA DE EMBUTIR 2P+T 10 A, SEM SUPORTE E SEM PLACA - FORNECIMENTO E INSTALAÇÃO. AF 12/2015 | INEL - INSTALAÇÃO ELÉTRICA/ELETRIFICAÇÃO E ILUMINACÃO EXTERNA | UN | 1,0000000 | 33,30 | 33,30 |
| Composição Auxiliar | 88264 | SINAPI | ELETRICISTA COM ENCARGOS COMPLEMENTARES | SEDI - SERVIÇOS DIVERSOS | H | 0,4720000 | 21,52 | 10,15 |
| Composição Auxiliar | 88247 | SINAPI | AUXILIAR DE ELETRICISTA COM ENCARGOS COMPLEMENTARES | SEDI - SERVIÇOS DIVERSOS | H | 0,4720000 | 17,75 | 8,37 |
| Insumo | 00038112 | SINAPI | INTERRUPTOR SIMPLES 10A, 250V (APENAS MODULO) | Material | UN | 1,0000000 | 6,91 | 6,91 |
| Insumo | 00038101 | SINAPI | TOMADA 2P+T 10A, 250V (APENAS MODULO) | Material | UN | 1,0000000 | 7,87 | 7,87 |
| | | | | MO sem LS => 12,42 | LS => | 0,00 | MO com LS => | 12,42 |
| | | | | Valor do BDI => 9,59 | | | Valor com BDI => | 42,89 |

| | Código | Banco | Descrição | Tipo | Und | Quant. | Valor Unit | Total |
|---|---|---|---|---|---|---|---|---|
| Composição | 080151 | SEDOP | Impermeabilização de lajes e calhas | | m² | 1,0000000 | 120,49 | 120,49 |
| Composição Auxiliar | 280023 | SEDOP | PEDREIRO COM ENCARGOS COMPLEMENTARES | | H | 0,8000000 | 21,29 | 17,03 |
| Composição Auxiliar | 280024 | SEDOP | PINTOR COM ENCARGOS COMPLEMENTARES | | H | 0,7000000 | 22,36 | 15,65 |
| Composição Auxiliar | 280026 | SEDOP | SERVENTE COM ENCARGOS COMPLEMENTARES | | H | 1,2000000 | 17,07 | 20,48 |
| Insumo | I00002 | SEDOP | Impermeabilizante flexível à base de asfalto com elastômeros | Material | L | 2,0000000 | 25,99 | 51,98 |
| Insumo | J00003 | SEDOP | Cimento | Material | SC | 0,2200000 | 44,50 | 9,79 |
| Insumo | J00005 | SEDOP | Areia | Material | m³ | 0,0240000 | 65,38 | 1,56 |
| Insumo | I00001 | SEDOP | Aditivo impermeabilizante de pega normal para argamassa e concreto | Material | L | 0,4400000 | 9,10 | 4,00 |
| | | | | MO sem LS => 35,11 | LS => | 0,00 | MO com LS => | 35,11 |
| | | | | Valor do BDI => 34,72 | | | Valor com BDI => | 155,21 |

| | Código | Banco | Descrição | Tipo | Und | Quant. | Valor Unit | Total |
|---|---|---|---|---|---|---|---|---|
| Composição | 94559 | SINAPI | JANELA DE AÇO TIPO BASCULANTE PARA VIDROS, COM BATENTE, FERRAGENS E PINTURA ANTICORROSIVA. EXCLUSIVE VIDROS, ACABAMENTO, ALIZAR E CONTRAMARCO. FORNECIMENTO E INSTALAÇÃO. AF 12/2019 | ESQV - ESQUADRIAS/FERRAGENS/VIDROS | m² | 1,0000000 | 787,79 | 787,79 |
| Composição Auxiliar | 88629 | SINAPI | ARGAMASSA TRAÇO 1:3 (EM VOLUME DE CIMENTO E AREIA MÉDIA ÚMIDA), PREPARO MANUAL. AF 08/2019 | SEDI - SERVIÇOS DIVERSOS | m³ | 0,0210000 | 708,03 | 14,86 |
| Composição Auxiliar | 88316 | SINAPI | SERVENTE COM ENCARGOS COMPLEMENTARES | SEDI - SERVIÇOS DIVERSOS | H | 2,2910000 | 17,09 | 39,15 |
| Composição Auxiliar | 88309 | SINAPI | PEDREIRO COM ENCARGOS COMPLEMENTARES | SEDI - SERVIÇOS DIVERSOS | H | 4,5810000 | 21,31 | 97,62 |
| Insumo | 00011190 | SINAPI | JANELA BASCULANTE, ACO, COM BATENTE/REQUADRO, 60 X 60 CM (SEM VIDROS) | Material | UN | 2,7780000 | 229,00 | 636,16 |
| | | | | MO sem LS => 94,71 | LS => | 0,00 | MO com LS => | 94,71 |
| | | | | Valor do BDI => 227,04 | | | Valor com BDI => | 1.014,83 |

| | Código | Banco | Descrição | Tipo | Und | Quant. | Valor Unit | Total |
|---|---|---|---|---|---|---|---|---|
| Composição | 88441 | SINAPI | JARDINEIRO COM ENCARGOS COMPLEMENTARES | SEDI - SERVIÇOS DIVERSOS | H | 1,0000000 | 17,44 | 17,44 |
| Composição Auxiliar | 95390 | SINAPI | CURSO DE CAPACITAÇÃO PARA JARDINEIRO (ENCARGOS COMPLEMENTARES) - HORISTA | SEDI - SERVIÇOS DIVERSOS | H | 1,0000000 | 0,04 | 0,04 |
| Insumo | 00037370 | SINAPI | ALIMENTACAO - HORISTA (COLETADO CAIXA) | Outros | H | 1,0000000 | 2,83 | 2,83 |
| Insumo | 00043489 | SINAPI | EPI - FAMILIA PEDREIRO - HORISTA (ENCARGOS COMPLEMENTARES - COLETADO CAIXA) | Equipamento | H | 1,0000000 | 1,09 | 1,09 |
| Insumo | 00037372 | SINAPI | EXAMES - HORISTA (COLETADO CAIXA) | Outros | H | 1,0000000 | 0,81 | 0,81 |
| Insumo | 00043465 | SINAPI | FERRAMENTAS - FAMILIA PEDREIRO - HORISTA (ENCARGOS COMPLEMENTARES - COLETADO CAIXA) | Equipamento | H | 1,0000000 | 0,74 | 0,74 |
| Insumo | 00044503 | SINAPI | JARDINEIRO (HORISTA) | Mão de Obra | H | 1,0000000 | 10,96 | 10,96 |
| Insumo | 00037373 | SINAPI | SEGURO - HORISTA (COLETADO CAIXA) | Taxas | H | 1,0000000 | 0,06 | 0,06 |
| Insumo | 00037371 | SINAPI | TRANSPORTE - HORISTA (COLETADO CAIXA) | Serviços | H | 1,0000000 | 0,91 | 0,91 |
| | | | | MO sem LS => 11,00 | LS => | 0,00 | MO com LS => | 11,00 |
| | | | | Valor do BDI => 5,02 | | | Valor com BDI => | 22,46 |

| | Código | Banco | Descrição | Tipo | Und | Quant. | Valor Unit | Total |
|---|---|---|---|---|---|---|---|---|
| Composição | 280018 | SEDOP | JARDINEIRO COM ENCARGOS COMPLEMENTARES | | H | 1,0000000 | 12,31 | 12,31 |
| Composição Auxiliar | 095390 | SEDOP | CURSO DE CAPACITAÇÃO PARA JARDINEIRO (ENCARGOS COMPLEMENTARES) - HORISTA | | H | 1,0000000 | 0,02 | 0,02 |
| Insumo | 25964 | SEDOP | JARDINEIRO | Material | H | 1,0000000 | 5,85 | 5,85 |
| Insumo | 37372 | SEDOP | EXAMES - HORISTA (ENCARGOS COMPLEMENTARES) (COLETADO CAIXA) | Outros | H | 1,0000000 | 0,81 | 0,81 |
| Insumo | 43465 | SEDOP | FERRAMENTAS - FAMILIA PEDREIRO - HORISTA (ENCARGOS COMPLEMENTARES - COLETADO CAIXA) | Equipamento | H | 1,0000000 | 0,74 | 0,74 |
| Insumo | 37371 | SEDOP | TRANSPORTE - HORISTA (ENCARGOS COMPLEMENTARES) (COLETADO CAIXA) | Serviços | H | 1,0000000 | 0,91 | 0,91 |
| Insumo | 43489 | SEDOP | EPI - FAMILIA PEDREIRO - HORISTA (ENCARGOS COMPLEMENTARES - COLETADO CAIXA) | Equipamento | H | 1,0000000 | 1,09 | 1,09 |
| Insumo | 37373 | SEDOP | SEGURO - HORISTA (ENCARGOS COMPLEMENTARES) (COLETADO CAIXA) | Taxas | H | 1,0000000 | 0,06 | 0,06 |
| Insumo | 37370 | SEDOP | ALIMENTACAO - HORISTA (ENCARGOS COMPLEMENTARES) (COLETADO CAIXA) | Outros | H | 1,0000000 | 2,83 | 2,83 |
| | | | | MO sem LS => 0,00 | LS => | 0,00 | MO com LS => | 0,00 |
| | | | | Valor do BDI => 3,54 | | | Valor com BDI => | 15,85 |

| | Código | Banco | Descrição | Tipo | Und | Quant. | Valor Unit | Total |
|---|---|---|---|---|---|---|---|---|
| Composição | 89366 | SINAPI | JOELHO 90 GRAUS COM BUCHA DE LATÃO, PVC, SOLDÁVEL, DN 25MM, X 3/4 INSTALADO EM RAMAL OU SUB-RAMAL DE ÁGUA - FORNECIMENTO E INSTALAÇÃO. AF 12/2014 | INHI - INSTALAÇÕES HIDROS SANITÁRIAS | UN | 1,0000000 | 16,20 | 16,20 |
| Composição Auxiliar | 88248 | SINAPI | AUXILIAR DE ENCANADOR OU BOMBEIRO HIDRÁULICO COM ENCARGOS COMPLEMENTARES | SEDI - SERVIÇOS DIVERSOS | H | 0,1500000 | 16,99 | 2,54 |
| Composição Auxiliar | 88267 | SINAPI | ENCANADOR OU BOMBEIRO HIDRÁULICO COM ENCARGOS COMPLEMENTARES | SEDI - SERVIÇOS DIVERSOS | H | 0,1500000 | 20,70 | 3,10 |
| Insumo | 00000122 | SINAPI | ADESIVO PLASTICO PARA PVC, FRASCO COM *850* GR | Material | UN | 0,0070000 | 58,09 | 0,40 |
| Insumo | 00003524 | SINAPI | JOELHO PVC, SOLDAVEL, COM BUCHA DE LATAO, 90 GRAUS, 25 MM X 3/4", PARA AGUA FRIA PREDIAL | Material | UN | 1,0000000 | 9,57 | 9,57 |

| | | | | | | | | |
|---|---|---|---|---|---|---|---|---|
| Insumo | 00038383 | SINAPI | LIXA D'AGUA EM FOLHA, GRAO 100 | Material | UN | 0,0500000 | 1,46 | 0,07 |
| Insumo | 00020083 | SINAPI | SOLUCAO PREPARADORA / LIMPADORA PARA PVC, FRASCO COM 1000 CM3 | Material | UN | 0,0080000 | 65,81 | 0,52 |
| | | | | MO sem LS => 3,88 | LS => | 0,00 | MO com LS => | 3,88 |
| | | | | Valor do BDI => 4,66 | | | Valor com BDI => | 20,86 |

| | Código | Banco | Descrição | Tipo | Und | Quant. | Valor Unit | Total |
|---|---|---|---|---|---|---|---|---|
| Composição | 89362 | SINAPI | JOELHO 90 GRAUS, PVC, SOLDÁVEL, DN 25MM, INSTALADO EM RAMAL OU SUB-RAMAL DE ÁGUA - FORNECIMENTO E INSTALAÇÃO. AF_12/2014 | INHI - INSTALAÇÕES HIDROS SANITÁRIAS | UN | 1,0000000 | 7,59 | 7,59 |
| Composição Auxiliar | 88267 | SINAPI | ENCANADOR OU BOMBEIRO HIDRÁULICO COM ENCARGOS COMPLEMENTARES | SEDI - SERVIÇOS DIVERSOS | H | 0,1500000 | 20,70 | 3,10 |
| Composição Auxiliar | 88248 | SINAPI | AUXILIAR DE ENCANADOR OU BOMBEIRO HIDRÁULICO COM ENCARGOS COMPLEMENTARES | SEDI - SERVIÇOS DIVERSOS | H | 0,1500000 | 16,99 | 2,54 |
| Insumo | 00000122 | SINAPI | ADESIVO PLASTICO PARA PVC, FRASCO COM *850* GR | Material | UN | 0,0070000 | 58,09 | 0,40 |
| Insumo | 00003529 | SINAPI | JOELHO PVC, SOLDAVEL, 90 GRAUS, 25 MM, PARA AGUA FRIA PREDIAL | Material | UN | 1,0000000 | 0,96 | 0,96 |
| Insumo | 00038383 | SINAPI | LIXA D'AGUA EM FOLHA, GRAO 100 | Material | UN | 0,0500000 | 1,46 | 0,07 |
| Insumo | 00020083 | SINAPI | SOLUCAO PREPARADORA / LIMPADORA PARA PVC, FRASCO COM 1000 CM3 | Material | UN | 0,0080000 | 65,81 | 0,52 |
| | | | | MO sem LS => 3,88 | LS => | 0,00 | MO com LS => | 3,88 |
| | | | | Valor do BDI => 2,18 | | | Valor com BDI => | 9,77 |

| | Código | Banco | Descrição | Tipo | Und | Quant. | Valor Unit | Total |
|---|---|---|---|---|---|---|---|---|
| Composição | 95240 | SINAPI | LASTRO DE CONCRETO MAGRO, APLICADO EM PISOS, LAJES SOBRE SOLO OU RADIERS, ESPESSURA DE 3 CM. AF_07/2016 | FUES - FUNDAÇÕES E ESTRUTURAS | m² | 1,0000000 | 18,06 | 18,06 |
| Composição Auxiliar | 94968 | SINAPI | CONCRETO MAGRO PARA LASTRO, TRAÇO 1:4,5:4,5 (EM MASSA SECA DE CIMENTO/ AREIA MÉDIA/ BRITA 1) - PREPARO MECÂNICO COM BETONEIRA 600 L. AF_05/2021 | FUES - FUNDAÇÕES E ESTRUTURAS | m³ | 0,0339000 | 408,47 | 13,84 |
| Composição Auxiliar | 88316 | SINAPI | SERVENTE COM ENCARGOS COMPLEMENTARES | SEDI - SERVIÇOS DIVERSOS | H | 0,0444000 | 17,09 | 0,75 |
| Composição Auxiliar | 88309 | SINAPI | PEDREIRO COM ENCARGOS COMPLEMENTARES | SEDI - SERVIÇOS DIVERSOS | H | 0,1631000 | 21,31 | 3,47 |
| | | | | MO sem LS => 4,18 | LS => | 0,00 | MO com LS => | 4,18 |
| | | | | Valor do BDI => 5,20 | | | Valor com BDI => | 23,26 |

| | Código | Banco | Descrição | Tipo | Und | Quant. | Valor Unit | Total |
|---|---|---|---|---|---|---|---|---|
| Composição | 95241 | SINAPI | LASTRO DE CONCRETO MAGRO, APLICADO EM PISOS, LAJES SOBRE SOLO OU RADIERS, ESPESSURA DE 5 CM. AF_07/2016 | FUES - FUNDAÇÕES E ESTRUTURAS | m² | 1,0000000 | 30,12 | 30,12 |
| Composição Auxiliar | 94968 | SINAPI | CONCRETO MAGRO PARA LASTRO, TRAÇO 1:4,5:4,5 (EM MASSA SECA DE CIMENTO/ AREIA MÉDIA/ BRITA 1) - PREPARO MECÂNICO COM BETONEIRA 600 L. AF_05/2021 | FUES - FUNDAÇÕES E ESTRUTURAS | m³ | 0,0565000 | 408,47 | 23,07 |
| Composição Auxiliar | 88316 | SINAPI | SERVENTE COM ENCARGOS COMPLEMENTARES | SEDI - SERVIÇOS DIVERSOS | H | 0,0741000 | 17,09 | 1,26 |
| Composição Auxiliar | 88309 | SINAPI | PEDREIRO COM ENCARGOS COMPLEMENTARES | SEDI - SERVIÇOS DIVERSOS | H | 0,2718000 | 21,31 | 5,79 |
| | | | | MO sem LS => 6,98 | LS => | 0,00 | MO com LS => | 6,98 |
| | | | | Valor do BDI => 8,68 | | | Valor com BDI => | 38,80 |

| | Código | Banco | Descrição | Tipo | Und | Quant. | Valor Unit | Total |
|---|---|---|---|---|---|---|---|---|
| Composição | 97586 | SINAPI | LUMINÁRIA TIPO CALHA, DE SOBREPOR, COM 2 LÂMPADAS TUBULARES FLUORESCENTES DE 36 W, COM REATOR DE PARTIDA RÁPIDA - FORNECIMENTO E INSTALAÇÃO. AF_02/2020 | INEL - INSTALAÇÃO ELÉTRICA/ELETRIFICAÇÃO E ILUMINAÇÃO EXTERNA | UN | 1,0000000 | 213,97 | 213,97 |
| Composição Auxiliar | 88247 | SINAPI | AUXILIAR DE ELETRICISTA COM ENCARGOS COMPLEMENTARES | SEDI - SERVIÇOS DIVERSOS | H | 0,1727000 | 17,75 | 3,06 |
| Composição Auxiliar | 88264 | SINAPI | ELETRICISTA COM ENCARGOS COMPLEMENTARES | SEDI - SERVIÇOS DIVERSOS | H | 0,4144000 | 21,52 | 8,91 |
| Insumo | 00003799 | SINAPI | LUMINARIA DE SOBREPOR EM CHAPA DE ACO PARA 2 LAMPADAS FLUORESCENTES DE *36* W, ALETADA, COMPLETA (LAMPADAS E REATOR INCLUSOS) | Material | UN | 1,0000000 | 202,00 | 202,00 |
| | | | | MO sem LS => 8,18 | LS => | 0,00 | MO com LS => | 8,18 |
| | | | | Valor do BDI => 61,66 | | | Valor com BDI => | 275,63 |

| | Código | Banco | Descrição | Tipo | Und | Quant. | Valor Unit | Total |
|---|---|---|---|---|---|---|---|---|
| Composição | 91885 | SINAPI | LUVA PARA ELETRODUTO, PVC, ROSCÁVEL, DN 32 MM (1"), PARA CIRCUITOS TERMINAIS, INSTALADA EM PAREDE - FORNECIMENTO E INSTALAÇÃO. AF_12/2015 | INEL - INSTALAÇÃO ELÉTRICA/ELETRIFICAÇÃO E ILUMINAÇÃO EXTERNA | UN | 1,0000000 | 9,19 | 9,19 |
| Composição Auxiliar | 88247 | SINAPI | AUXILIAR DE ELETRICISTA COM ENCARGOS COMPLEMENTARES | SEDI - SERVIÇOS DIVERSOS | H | 0,1820000 | 17,75 | 3,23 |
| Composição Auxiliar | 88264 | SINAPI | ELETRICISTA COM ENCARGOS COMPLEMENTARES | SEDI - SERVIÇOS DIVERSOS | H | 0,1820000 | 21,52 | 3,91 |
| Insumo | 00001892 | SINAPI | LUVA EM PVC RIGIDO ROSCAVEL, DE 1", PARA ELETRODUTO | Material | UN | 1,0000000 | 2,05 | 2,05 |
| | | | | MO sem LS => 4,79 | LS => | 0,00 | MO com LS => | 4,79 |
| | | | | Valor do BDI => 2,64 | | | Valor com BDI => | 11,83 |

| | Código | Banco | Descrição | Tipo | Und | Quant. | Valor Unit | Total |
|---|---|---|---|---|---|---|---|---|
| Composição | 040257 | SEDOP | Lastro de concreto magro c/ seixo | | m³ | 1,0000000 | 632,87 | 632,87 |
| Composição Auxiliar | 280023 | SEDOP | PEDREIRO COM ENCARGOS COMPLEMENTARES | | H | 4,0000000 | 21,29 | 85,16 |
| Composição Auxiliar | 280026 | SEDOP | SERVENTE COM ENCARGOS COMPLEMENTARES | | H | 13,0000000 | 17,07 | 221,91 |
| Insumo | J00003 | SEDOP | Cimento | Material | SC | 3,0000000 | 44,50 | 133,50 |
| Insumo | J00005 | SEDOP | Areia | Material | m³ | 0,7000000 | 65,38 | 45,76 |
| Insumo | J00007 | SEDOP | Seixo lavado | Material | m³ | 1,0000000 | 146,54 | 146,54 |
| | | | | MO sem LS => 199,15 | LS => | 0,00 | MO com LS => | 199,15 |
| | | | | Valor do BDI => 182,39 | | | Valor com BDI => | 815,26 |

| | Código | Banco | Descrição | Tipo | Und | Quant. | Valor Unit | Total |
|---|---|---|---|---|---|---|---|---|
| Composição | 010269 | SEDOP | Locação planimetrica de linha | | M | 1,0000000 | 1,83 | 1,83 |
| Composição Auxiliar | 280026 | SEDOP | SERVENTE COM ENCARGOS COMPLEMENTARES | | H | 0,0300000 | 17,07 | 0,51 |
| Composição Auxiliar | 280013 | SEDOP | CARPINTEIRO COM ENCARGOS COMPLEMENTARES | | H | 0,0300000 | 21,09 | 0,63 |
| Insumo | D00082 | SEDOP | Prego 2"x11 | Material | KG | 0,0050000 | 18,40 | 0,09 |
| Insumo | D00281 | SEDOP | Pernamanca 3" x 2" 4 m - madeira branca | Material | Dz | 0,0040000 | 152,00 | 0,60 |
| | | | | MO sem LS => 0,76 | LS => | 0,00 | MO com LS => | 0,76 |
| | | | | Valor do BDI => 0,52 | | | Valor com BDI => | 2,35 |

| | Código | Banco | Descrição | Tipo | Und | Quant. | Valor Unit | Total |
|---|---|---|---|---|---|---|---|---|

| | | | | | | | | |
|---|---|---|---|---|---|---|---|---|
| Composição | 280019 | SEDOP | MARMORISTA/GRANITEIRO COM ENCARGOS COMPLEMENTARES | | H | 1,0000000 | 21,21 | 21,21 |
| Composição Auxiliar | 095341 | SEDOP | CURSO DE CAPACITAÇÃO PARA MARMORISTA/GRANITEIRO (ENCARGOS COMPLEMENTARES) - HORISTA | | H | 1,0000000 | 0,17 | 0,17 |
| Insumo | 37372 | SEDOP | EXAMES - HORISTA (ENCARGOS COMPLEMENTARES) (COLETADO CAIXA) | Outros | H | 1,0000000 | 0,81 | 0,81 |
| Insumo | 4755 | SEDOP | MARMORISTA / GRANITEIRO | Mão de Obra | H | 1,0000000 | 14,60 | 14,60 |
| Insumo | 37370 | SEDOP | ALIMENTACAO - HORISTA (ENCARGOS COMPLEMENTARES) (COLETADO CAIXA) | Outros | H | 1,0000000 | 2,83 | 2,83 |
| Insumo | 37373 | SEDOP | SEGURO - HORISTA (ENCARGOS COMPLEMENTARES) (COLETADO CAIXA) | Taxas | H | 1,0000000 | 0,06 | 0,06 |
| Insumo | 43489 | SEDOP | EPI - FAMILIA PEDREIRO - HORISTA (ENCARGOS COMPLEMENTARES - COLETADO CAIXA) | Equipamento | H | 1,0000000 | 1,09 | 1,09 |
| Insumo | 37371 | SEDOP | TRANSPORTE - HORISTA (ENCARGOS COMPLEMENTARES) (COLETADO CAIXA) | Serviços | H | 1,0000000 | 0,91 | 0,91 |
| Insumo | 43465 | SEDOP | FERRAMENTAS - FAMILIA PEDREIRO - HORISTA (ENCARGOS COMPLEMENTARES - COLETADO CAIXA) | Equipamento | H | 1,0000000 | 0,74 | 0,74 |
| | | | | MO sem LS => 14,77 | LS => | 0,00 | MO com LS => | 14,77 |
| | | | | Valor do BDI => 6,11 | | | Valor com BDI => | 27,32 |

| | Código | Banco | Descrição | Tipo | Und | Quant. | Valor Unit | Total |
|---|---|---|---|---|---|---|---|---|
| Composição | comp.10 | Próprio | MODULO CONCRETO PARA ESTACIONAMENTO BICICLETAS | 172 | UN | 1,0000000 | 137,38 | 137,38 |
| Composição Auxiliar | 88316 | SINAPI | SERVENTE COM ENCARGOS COMPLEMENTARES | SEDI - SERVIÇOS DIVERSOS | H | 3,3480000 | 17,09 | 57,21 |
| Composição Auxiliar | 88309 | SINAPI | PEDREIRO COM ENCARGOS COMPLEMENTARES | SEDI - SERVIÇOS DIVERSOS | H | 1,7970000 | 21,31 | 38,29 |
| Insumo | 00000367 | SINAPI | AREIA GROSSA - POSTO JAZIDA/FORNECEDOR (RETIRADO NA JAZIDA, SEM TRANSPORTE) | Material | m³ | 0,0560000 | 83,57 | 4,67 |
| Insumo | 1379 | SINAPI | CIMENTO PORTLAND CP III 32RS NBR 11578 (quilo) | Material | KG | 25,6000000 | 0,98 | 23,55 |
| Insumo | 4729 | SINAPI | PEDRA BRITADA #1 E 2 | Material | m³ | 0,0640000 | 115,40 | 6,43 |
| Insumo | 5067 | SINAPI | PREGO FERRO GALVANIZADO 16x24 (285 un/kg) | Material | KG | 0,0400000 | 25,47 | 0,79 |
| Insumo | 6194 | SINAPI | TABUA *2,5 X 15 CM EM PINUS, MISTA OU EQUIVALENTE DA REGIAO - BRUTA | Material | M | 0,8600000 | 6,77 | 6,44 |
| | | | | MO sem LS => 62,77 | LS => | 0,00 | MO com LS => | 62,77 |
| | | | | Valor do BDI => 39,59 | | | Valor com BDI => | 176,97 |

| | Código | Banco | Descrição | Tipo | Und | Quant. | Valor Unit | Total |
|---|---|---|---|---|---|---|---|---|
| Composição | 280020 | SEDOP | MONTADOR COM ENCARGOS COMPLEMENTARES | | H | 1,0000000 | 20,11 | 20,11 |
| Composição Auxiliar | 095344 | SEDOP | CURSO DE CAPACITAÇÃO PARA MONTADOR DE ESTRUTURA METÁLICA (ENCARGOS COMPLEMENTARES) - HORISTA | | H | 1,0000000 | 0,13 | 0,13 |
| Insumo | 37372 | SEDOP | EXAMES - HORISTA (ENCARGOS COMPLEMENTARES) (COLETADO CAIXA) | Outros | H | 1,0000000 | 0,81 | 0,81 |
| Insumo | 37371 | SEDOP | TRANSPORTE - HORISTA (ENCARGOS COMPLEMENTARES) (COLETADO CAIXA) | Serviços | H | 1,0000000 | 0,91 | 0,91 |
| Insumo | 25957 | SEDOP | MONTADOR | Mão de Obra | H | 1,0000000 | 14,60 | 14,60 |
| Insumo | 43488 | SEDOP | EPI - FAMILIA OPERADOR ESCAVADEIRA - HORISTA (ENCARGOS COMPLEMENTARES - COLETADO CAIXA) | Equipamento | H | 1,0000000 | 0,76 | 0,76 |
| Insumo | 37373 | SEDOP | SEGURO - HORISTA (ENCARGOS COMPLEMENTARES) (COLETADO CAIXA) | Taxas | H | 1,0000000 | 0,06 | 0,06 |
| Insumo | 37370 | SEDOP | ALIMENTACAO - HORISTA (ENCARGOS COMPLEMENTARES) (COLETADO CAIXA) | Outros | H | 1,0000000 | 2,83 | 2,83 |
| Insumo | 43464 | SEDOP | FERRAMENTAS - FAMILIA OPERADOR ESCAVADEIRA - HORISTA (ENCARGOS COMPLEMENTARES - COLETADO CAIXA) | Equipamento | H | 1,0000000 | 0,01 | 0,01 |
| | | | | MO sem LS => 14,73 | LS => | 0,00 | MO com LS => | 14,73 |
| | | | | Valor do BDI => 5,79 | | | Valor com BDI => | 25,90 |

| | Código | Banco | Descrição | Tipo | Und | Quant. | Valor Unit | Total |
|---|---|---|---|---|---|---|---|---|
| Composição | 88278 | SINAPI | MONTADOR DE ESTRUTURA METÁLICA COM ENCARGOS COMPLEMENTARES | SEDI - SERVIÇOS DIVERSOS | H | 1,0000000 | 17,73 | 17,73 |
| Composição Auxiliar | 95344 | SINAPI | CURSO DE CAPACITAÇÃO PARA MONTADOR DE ESTRUTURA METÁLICA (ENCARGOS COMPLEMENTARES) - HORISTA | SEDI - SERVIÇOS DIVERSOS | H | 1,0000000 | 0,11 | 0,11 |
| Insumo | 00037370 | SINAPI | ALIMENTACAO - HORISTA (COLETADO CAIXA) | Outros | H | 1,0000000 | 2,83 | 2,83 |
| Insumo | 00043488 | SINAPI | EPI - FAMILIA OPERADOR ESCAVADEIRA - HORISTA (ENCARGOS COMPLEMENTARES - COLETADO CAIXA) | Equipamento | H | 1,0000000 | 0,76 | 0,76 |
| Insumo | 00043464 | SINAPI | FERRAMENTAS - FAMILIA OPERADOR ESCAVADEIRA - HORISTA (ENCARGOS COMPLEMENTARES - COLETADO CAIXA) | Equipamento | H | 1,0000000 | 0,01 | 0,01 |
| Insumo | 00037372 | SINAPI | EXAMES - HORISTA (COLETADO CAIXA) | Outros | H | 1,0000000 | 0,81 | 0,81 |
| Insumo | 00044497 | SINAPI | MONTADOR DE ESTRUTURAS METALICAS HORISTA | Mão de Obra | H | 1,0000000 | 12,24 | 12,24 |
| Insumo | 00037373 | SINAPI | SEGURO - HORISTA (COLETADO CAIXA) | Taxas | H | 1,0000000 | 0,06 | 0,06 |
| Insumo | 00037371 | SINAPI | TRANSPORTE - HORISTA (COLETADO CAIXA) | Serviços | H | 1,0000000 | 0,91 | 0,91 |
| | | | | MO sem LS => 12,35 | LS => | 0,00 | MO com LS => | 12,35 |
| | | | | Valor do BDI => 5,10 | | | Valor com BDI => | 22,83 |

| | Código | Banco | Descrição | Tipo | Und | Quant. | Valor Unit | Total |
|---|---|---|---|---|---|---|---|---|
| Composição | 95578 | SINAPI | MONTAGEM DE ARMADURA DE ESTACAS, DIÂMETRO = 12,5 MM. AF_09/2021 | FUES - FUNDAÇÕES E ESTRUTURAS | KG | 1,0000000 | 9,45 | 9,45 |
| Composição Auxiliar | 92795 | SINAPI | CORTE E DOBRA DE AÇO CA-50, DIÂMETRO DE 12,5 MM, UTILIZADO EM ESTRUTURAS DIVERSAS, EXCETO LAJES. AF_12/2015 | FUES - FUNDAÇÕES E ESTRUTURAS | KG | 1,0000000 | 8,59 | 8,59 |
| Composição Auxiliar | 88238 | SINAPI | AJUDANTE DE ARMADOR COM ENCARGOS COMPLEMENTARES | SEDI - SERVIÇOS DIVERSOS | H | 0,0033000 | 17,10 | 0,05 |
| Composição Auxiliar | 88245 | SINAPI | ARMADOR COM ENCARGOS COMPLEMENTARES | SEDI - SERVIÇOS DIVERSOS | H | 0,0167000 | 21,19 | 0,35 |
| Insumo | 00043132 | SINAPI | ARAME RECOZIDO 16 BWG, D = 1,65 MM (0,016 KG/M) OU 18 BWG, D = 1,25 MM (0,01 KG/M) | Material | KG | 0,0200000 | 23,43 | 0,46 |
| | | | | MO sem LS => 0,38 | LS => | 0,00 | MO com LS => | 0,38 |
| | | | | Valor do BDI => 2,72 | | | Valor com BDI => | 12,17 |

| | Código | Banco | Descrição | Tipo | Und | Quant. | Valor Unit | Total |
|---|---|---|---|---|---|---|---|---|
| Composição | 95579 | SINAPI | MONTAGEM DE ARMADURA DE ESTACAS, DIÂMETRO = 16,0 MM. AF_09/2021 | FUES - FUNDAÇÕES E ESTRUTURAS | KG | 1,0000000 | 9,22 | 9,22 |
| Composição Auxiliar | 92796 | SINAPI | CORTE E DOBRA DE AÇO CA-50, DIÂMETRO DE 16,0 MM, UTILIZADO EM ESTRUTURAS DIVERSAS, EXCETO LAJES. AF_12/2015 | FUES - FUNDAÇÕES E ESTRUTURAS | KG | 1,0000000 | 8,51 | 8,51 |
| Composição Auxiliar | 88238 | SINAPI | AJUDANTE DE ARMADOR COM ENCARGOS COMPLEMENTARES | SEDI - SERVIÇOS DIVERSOS | H | 0,0021000 | 17,10 | 0,03 |
| Composição Auxiliar | 88245 | SINAPI | ARMADOR COM ENCARGOS COMPLEMENTARES | SEDI - SERVIÇOS DIVERSOS | H | 0,0106000 | 21,19 | 0,22 |
| Insumo | 00043132 | SINAPI | ARAME RECOZIDO 16 BWG, D = 1,65 MM (0,016 KG/M) OU 18 BWG, D = 1,25 MM (0,01 KG/M) | Material | KG | 0,0200000 | 23,43 | 0,46 |
| | | | | MO sem LS => 0,22 | LS => | 0,00 | MO com LS => | 0,22 |
| | | | | Valor do BDI => 2,65 | | | Valor com BDI => | 11,87 |

| | Código | Banco | Descrição | Tipo | Und | Quant. | Valor Unit | Total |
|---|---|---|---|---|---|---|---|---|
| Composição | 95580 | SINAPI | MONTAGEM DE ARMADURA DE ESTACAS, DIÂMETRO = 20,0 MM. AF_09/2021 | FUES - FUNDAÇÕES E ESTRUTURAS | KG | 1,0000000 | 10,69 | 10,69 |
| Composição Auxiliar | 92797 | SINAPI | CORTE E DOBRA DE AÇO CA-50, DIÂMETRO DE 20,0 MM, UTILIZADO EM ESTRUTURAS DIVERSAS, EXCETO LAJES. AF_12/2015 | FUES - FUNDAÇÕES E ESTRUTURAS | KG | 1,0000000 | 10,03 | 10,03 |
| Composição Auxiliar | 88238 | SINAPI | AJUDANTE DE ARMADOR COM ENCARGOS COMPLEMENTARES | SEDI - SERVIÇOS DIVERSOS | H | 0,0017000 | 17,10 | 0,02 |
| Composição Auxiliar | 88245 | SINAPI | ARMADOR COM ENCARGOS COMPLEMENTARES | SEDI - SERVIÇOS DIVERSOS | H | 0,0085000 | 21,19 | 0,18 |
| Insumo | 00043132 | SINAPI | ARAME RECOZIDO 16 BWG, D = 1,65 MM (0,016 KG/M) OU 18 BWG, D = 1,25 MM (0,01 KG/M) | Material | KG | 0,0200000 | 23,43 | 0,46 |
| | | | | MO sem LS => 0,15 | LS => | 0,00 | MO com LS => | 0,15 |
| | | | | Valor do BDI => 3,08 | | | Valor com BDI => | 13,77 |

| | Código | Banco | Descrição | Tipo | Und | Quant. | Valor Unit | Total |
|---|---|---|---|---|---|---|---|---|
| Composição | 5934 | SINAPI | MOTONIVELADORA POTÊNCIA BÁSICA LÍQUIDA (PRIMEIRA MARCHA) 125 HP, PESO BRUTO 13032 KG, LARGURA DA LÂMINA DE 3,7 M - CHI DIURNO. AF_06/2014 | CHOR - CUSTOS HORÁRIOS DE MÁQUINAS E EQUIPAMENTOS | CHI | 1,0000000 | 86,95 | 86,95 |
| Composição Auxiliar | 89229 | SINAPI | MOTONIVELADORA POTÊNCIA BÁSICA LÍQUIDA (PRIMEIRA MARCHA) 125 HP, PESO BRUTO 13032 KG, LARGURA DA LÂMINA DE 3,7 M - JUROS. AF_06/2014 | CHOR - CUSTOS HORÁRIOS DE MÁQUINAS E EQUIPAMENTOS | H | 1,0000000 | 9,61 | 9,61 |
| Composição Auxiliar | 89228 | SINAPI | MOTONIVELADORA POTÊNCIA BÁSICA LÍQUIDA (PRIMEIRA MARCHA) 125 HP, PESO BRUTO 13032 KG, LARGURA DA LÂMINA DE 3,7 M - DEPRECIACÃO. AF_06/2014 | CHOR - CUSTOS HORÁRIOS DE MÁQUINAS E EQUIPAMENTOS | H | 1,0000000 | 53,40 | 53,40 |
| Composição Auxiliar | 88300 | SINAPI | OPERADOR DE MOTONIVELADORA COM ENCARGOS COMPLEMENTARES | SEDI - SERVIÇOS DIVERSOS | H | 1,0000000 | 23,94 | 23,94 |
| | | | | MO sem LS => 18,56 | LS => | 0,00 | MO com LS => | 18,56 |
| | | | | Valor do BDI => 25,05 | | | Valor com BDI => | 112,00 |

| | Código | Banco | Descrição | Tipo | Und | Quant. | Valor Unit | Total |
|---|---|---|---|---|---|---|---|---|
| Composição | 5932 | SINAPI | MOTONIVELADORA POTÊNCIA BÁSICA LÍQUIDA (PRIMEIRA MARCHA) 125 HP, PESO BRUTO 13032 KG, LARGURA DA LÂMINA DE 3,7 M - CHP DIURNO. AF_06/2014 | CHOR - CUSTOS HORÁRIOS DE MÁQUINAS E EQUIPAMENTOS | CHP | 1,0000000 | 271,13 | 271,13 |
| Composição Auxiliar | 5779 | SINAPI | MOTONIVELADORA POTÊNCIA BÁSICA LÍQUIDA (PRIMEIRA MARCHA) 125 HP, PESO BRUTO 13032 KG, LARGURA DA LÂMINA DE 3,7 M - MANUTENCÃO. AF_06/2014 | CHOR - CUSTOS HORÁRIOS DE MÁQUINAS E EQUIPAMENTOS | H | 1,0000000 | 85,84 | 85,84 |
| Composição Auxiliar | 89229 | SINAPI | MOTONIVELADORA POTÊNCIA BÁSICA LÍQUIDA (PRIMEIRA MARCHA) 125 HP, PESO BRUTO 13032 KG, LARGURA DA LÂMINA DE 3,7 M - JUROS. AF_06/2014 | CHOR - CUSTOS HORÁRIOS DE MÁQUINAS E EQUIPAMENTOS | H | 1,0000000 | 9,61 | 9,61 |
| Composição Auxiliar | 53849 | SINAPI | MOTONIVELADORA POTÊNCIA BÁSICA LÍQUIDA (PRIMEIRA MARCHA) 125 HP, PESO BRUTO 13032 KG, LARGURA DA LÂMINA DE 3,7 M - MATERIAIS NA OPERACÃO. AF_06/2014 | CHOR - CUSTOS HORÁRIOS DE MÁQUINAS E EQUIPAMENTOS | H | 1,0000000 | 98,34 | 98,34 |
| Composição Auxiliar | 89228 | SINAPI | MOTONIVELADORA POTÊNCIA BÁSICA LÍQUIDA (PRIMEIRA MARCHA) 125 HP, PESO BRUTO 13032 KG, LARGURA DA LÂMINA DE 3,7 M - DEPRECIACÃO. AF_06/2014 | CHOR - CUSTOS HORÁRIOS DE MÁQUINAS E EQUIPAMENTOS | H | 1,0000000 | 53,40 | 53,40 |
| Composição Auxiliar | 88300 | SINAPI | OPERADOR DE MOTONIVELADORA COM ENCARGOS COMPLEMENTARES | SEDI - SERVIÇOS DIVERSOS | H | 1,0000000 | 23,94 | 23,94 |
| | | | | MO sem LS => 18,56 | LS => | 0,00 | MO com LS => | 18,56 |
| | | | | Valor do BDI => 78,13 | | | Valor com BDI => | 349,26 |

| | Código | Banco | Descrição | Tipo | Und | Quant. | Valor Unit | Total |
|---|---|---|---|---|---|---|---|---|
| Composição | 89228 | SINAPI | MOTONIVELADORA POTÊNCIA BÁSICA LÍQUIDA (PRIMEIRA MARCHA) 125 HP, PESO BRUTO 13032 KG, LARGURA DA LÂMINA DE 3,7 M - DEPRECIACÃO. AF_06/2014 | CHOR - CUSTOS HORÁRIOS DE MÁQUINAS E EQUIPAMENTOS | H | 1,0000000 | 53,40 | 53,40 |
| Insumo | 00004090 | SINAPI | MOTONIVELADORA POTENCIA BASICA LIQUIDA (PRIMEIRA MARCHA) 125 HP , PESO BRUTO 13843 KG, LARGURA DA LAMINA DE 3,7 M | Equipamento | UN | 0,0000400 | 1.335.000,00 | 53,40 |
| | | | | MO sem LS => 0,00 | LS => | 0,00 | MO com LS => | 0,00 |
| | | | | Valor do BDI => 15,38 | | | Valor com BDI => | 68,78 |

| | Código | Banco | Descrição | Tipo | Und | Quant. | Valor Unit | Total |
|---|---|---|---|---|---|---|---|---|
| Composição | 89229 | SINAPI | MOTONIVELADORA POTÊNCIA BÁSICA LÍQUIDA (PRIMEIRA MARCHA) 125 HP, PESO BRUTO 13032 KG, LARGURA DA LÂMINA DE 3,7 M - JUROS. AF_06/2014 | CHOR - CUSTOS HORÁRIOS DE MÁQUINAS E EQUIPAMENTOS | H | 1,0000000 | 9,61 | 9,61 |
| Insumo | 00004090 | SINAPI | MOTONIVELADORA POTENCIA BASICA LIQUIDA (PRIMEIRA MARCHA) 125 HP , PESO BRUTO 13843 KG, LARGURA DA LAMINA DE 3,7 M | Equipamento | UN | 0,0000072 | 1.335.000,00 | 9,61 |
| | | | | MO sem LS => 0,00 | LS => | 0,00 | MO com LS => | 0,00 |
| | | | | Valor do BDI => 2,76 | | | Valor com BDI => | 12,37 |

| | Código | Banco | Descrição | Tipo | Und | Quant. | Valor Unit | Total |
|---|---|---|---|---|---|---|---|---|
| Composição | 5779 | SINAPI | MOTONIVELADORA POTÊNCIA BÁSICA LÍQUIDA (PRIMEIRA MARCHA) 125 HP, PESO BRUTO 13032 KG, LARGURA DA LÂMINA DE 3,7 M - MANUTENCÃO. AF_06/2014 | CHOR - CUSTOS HORÁRIOS DE MÁQUINAS E EQUIPAMENTOS | H | 1,0000000 | 85,84 | 85,84 |
| Insumo | 00004090 | SINAPI | MOTONIVELADORA POTENCIA BASICA LIQUIDA (PRIMEIRA MARCHA) 125 HP , PESO BRUTO 13843 KG, LARGURA DA LAMINA DE 3,7 M | Equipamento | UN | 0,0000643 | 1.335.000,00 | 85,84 |
| | | | | MO sem LS => 0,00 | LS => | 0,00 | MO com LS => | 0,00 |
| | | | | Valor do BDI => 24,73 | | | Valor com BDI => | 110,57 |

| | Código | Banco | Descrição | Tipo | Und | Quant. | Valor Unit | Total |
|---|---|---|---|---|---|---|---|---|
| Composição | 53849 | SINAPI | MOTONIVELADORA POTÊNCIA BÁSICA LÍQUIDA (PRIMEIRA MARCHA) 125 HP, PESO BRUTO 13032 KG, LARGURA DA LÂMINA DE 3,7 M - MATERIAIS NA OPERACÃO. AF_06/2014 | CHOR - CUSTOS HORÁRIOS DE MÁQUINAS E EQUIPAMENTOS | H | 1,0000000 | 98,34 | 98,34 |
| Insumo | 00004221 | SINAPI | OLEO DIESEL COMBUSTIVEL COMUM | Material | L | 13,9900000 | 7,03 | 98,34 |
| | | | | MO sem LS => 0,00 | LS => | 0,00 | MO com LS => | 0,00 |
| | | | | Valor do BDI => 28,34 | | | Valor com BDI => | 126,68 |

| | Código | Banco | Descrição | Tipo | Und | Quant. | Valor Unit | Total |
|---|---|---|---|---|---|---|---|---|
| Composição | 88281 | SINAPI | MOTORISTA DE BASCULANTE COM ENCARGOS COMPLEMENTARES | SEDI - SERVIÇOS DIVERSOS | H | 1,0000000 | 17,99 | 17,99 |
| Composição Auxiliar | 95346 | SINAPI | CURSO DE CAPACITAÇÃO PARA MOTORISTA DE BASCULANTE (ENCARGOS COMPLEMENTARES) - HORISTA | SEDI - SERVIÇOS DIVERSOS | H | 1,0000000 | 0,05 | 0,05 |
| Insumo | 00037370 | SINAPI | ALIMENTACAO - HORISTA (COLETADO CAIXA) | Outros | H | 1,0000000 | 2,83 | 2,83 |
| Insumo | 00043488 | SINAPI | EPI - FAMILIA OPERADOR ESCAVADEIRA - HORISTA (ENCARGOS COMPLEMENTARES - COLETADO CAIXA) | Equipamento | H | 1,0000000 | 0,76 | 0,76 |
| Insumo | 00043464 | SINAPI | FERRAMENTAS - FAMILIA OPERADOR ESCAVADEIRA - HORISTA (ENCARGOS COMPLEMENTARES - COLETADO CAIXA) | Equipamento | H | 1,0000000 | 0,01 | 0,01 |
| Insumo | 00037372 | SINAPI | EXAMES - HORISTA (COLETADO CAIXA) | Outros | H | 1,0000000 | 0,81 | 0,81 |
| Insumo | 00020020 | SINAPI | MOTORISTA DE CAMINHAO-BASCULANTE | Mão de Obra | H | 1,0000000 | 12,56 | 12,56 |
| Insumo | 00037373 | SINAPI | SEGURO - HORISTA (COLETADO CAIXA) | Taxas | H | 1,0000000 | 0,06 | 0,06 |
| Insumo | 00037371 | SINAPI | TRANSPORTE - HORISTA (COLETADO CAIXA) | Serviços | H | 1,0000000 | 0,91 | 0,91 |
| | | | | MO sem LS => 12,61 | LS => | 0,00 | MO com LS => | 12,61 |
| | | | | Valor do BDI => 5,18 | | | Valor com BDI => | 23,17 |

| | Código | Banco | Descrição | Tipo | Und | Quant. | Valor Unit | Total |
|---|---|---|---|---|---|---|---|---|

| | | | | | | | | |
|---|---|---|---|---|---|---|---|---|
| Composição | 88282 | SINAPI | MOTORISTA DE CAMINHÃO COM ENCARGOS COMPLEMENTARES | SEDI - SERVIÇOS DIVERSOS | H | 1,0000000 | 18,74 | 18,74 |
| Composição Auxiliar | 95347 | SINAPI | CURSO DE CAPACITAÇÃO PARA MOTORISTA DE CAMINHÃO (ENCARGOS COMPLEMENTARES) - HORISTA | SEDI - SERVIÇOS DIVERSOS | H | 1,0000000 | 0,05 | 0,05 |
| Insumo | 00037370 | SINAPI | ALIMENTACAO - HORISTA (COLETADO CAIXA) | Outros | H | 1,0000000 | 2,83 | 2,83 |
| Insumo | 00043488 | SINAPI | EPI - FAMILIA OPERADOR ESCAVADEIRA - HORISTA (ENCARGOS COMPLEMENTARES - COLETADO CAIXA) | Equipamento | H | 1,0000000 | 0,76 | 0,76 |
| Insumo | 00043464 | SINAPI | FERRAMENTAS - FAMILIA OPERADOR ESCAVADEIRA - HORISTA (ENCARGOS COMPLEMENTARES - COLETADO CAIXA) | Equipamento | H | 1,0000000 | 0,01 | 0,01 |
| Insumo | 00037372 | SINAPI | EXAMES - HORISTA (COLETADO CAIXA) | Outros | H | 1,0000000 | 0,81 | 0,81 |
| Insumo | 00004093 | SINAPI | MOTORISTA DE CAMINHAO | Mão de Obra | H | 1,0000000 | 13,31 | 13,31 |
| Insumo | 00037373 | SINAPI | SEGURO - HORISTA (COLETADO CAIXA) | Taxas | H | 1,0000000 | 0,06 | 0,06 |
| Insumo | 00037371 | SINAPI | TRANSPORTE - HORISTA (COLETADO CAIXA) | Serviços | H | 1,0000000 | 0,91 | 0,91 |
| | | | | MO sem LS => 13,36 | LS => | 0,00 | MO com LS => | 13,36 |
| | | | | Valor do BDI => 5,40 | | | Valor com BDI => | 24,14 |

| | Código | Banco | Descrição | Tipo | Und | Quant. | Valor Unit | Total |
|---|---|---|---|---|---|---|---|---|
| Composição | 88286 | SINAPI | MOTORISTA OPERADOR DE MUNCK COM ENCARGOS COMPLEMENTARES | SEDI - SERVIÇOS DIVERSOS | H | 1,0000000 | 19,47 | 19,47 |
| Composição Auxiliar | 95351 | SINAPI | CURSO DE CAPACITAÇÃO PARA MOTORISTA OPERADOR DE MUNCK (ENCARGOS COMPLEMENTARES) - HORISTA | SEDI - SERVIÇOS DIVERSOS | H | 1,0000000 | 0,18 | 0,18 |
| Insumo | 00037370 | SINAPI | ALIMENTACAO - HORISTA (COLETADO CAIXA) | Outros | H | 1,0000000 | 2,83 | 2,83 |
| Insumo | 00043488 | SINAPI | EPI - FAMILIA OPERADOR ESCAVADEIRA - HORISTA (ENCARGOS COMPLEMENTARES - COLETADO CAIXA) | Equipamento | H | 1,0000000 | 0,76 | 0,76 |
| Insumo | 00037372 | SINAPI | EXAMES - HORISTA (COLETADO CAIXA) | Outros | H | 1,0000000 | 0,81 | 0,81 |
| Insumo | 00043464 | SINAPI | FERRAMENTAS - FAMILIA OPERADOR ESCAVADEIRA - HORISTA (ENCARGOS COMPLEMENTARES - COLETADO CAIXA) | Equipamento | H | 1,0000000 | 0,01 | 0,01 |
| Insumo | 00004096 | SINAPI | MOTORISTA OPERADOR DE CAMINHAO COM MUNCK | Mão de Obra | H | 1,0000000 | 13,91 | 13,91 |
| Insumo | 00037373 | SINAPI | SEGURO - HORISTA (COLETADO CAIXA) | Taxas | H | 1,0000000 | 0,06 | 0,06 |
| Insumo | 00037371 | SINAPI | TRANSPORTE - HORISTA (COLETADO CAIXA) | Serviços | H | 1,0000000 | 0,91 | 0,91 |
| | | | | MO sem LS => 14,09 | LS => | 0,00 | MO com LS => | 14,09 |
| | | | | Valor do BDI => 5,61 | | | Valor com BDI => | 25,08 |

| | Código | Banco | Descrição | Tipo | Und | Quant. | Valor Unit | Total |
|---|---|---|---|---|---|---|---|---|
| Composição | 170415 | SEDOP | Mureta de mediçao em alv.c/laje em conc.(c=2.20/l=0.50/h=2.0m) | | UN | 1,0000000 | 2.863,93 | 2.863,93 |
| Composição Auxiliar | 030010 | SEDOP | Escavação manual ate 1.50m de profundidade | | m³ | 0,9000000 | 51,21 | 46,08 |
| Composição Auxiliar | 050267 | SEDOP | Concreto armado Fck=18 MPA c/ forma mad. branca (incl. lançamento e adensamento) | | m³ | 0,0700000 | 3.183,93 | 222,87 |
| Composição Auxiliar | 060045 | SEDOP | Alvenaria tijolo de barro a singelo | | m² | 6,0000000 | 91,94 | 551,64 |
| Composição Auxiliar | 040025 | SEDOP | Fundação corrida com seixo | | m³ | 0,9000000 | 613,70 | 552,33 |
| Composição Auxiliar | 080151 | SEDOP | Impermeabilização de lajes e calhas | | m² | 1,2000000 | 120,49 | 144,58 |
| Composição Auxiliar | 110143 | SEDOP | Chapisco de cimento e areia no traço 1:3 | | m² | 13,0000000 | 10,80 | 140,40 |
| Composição Auxiliar | 110763 | SEDOP | Reboco com argamassa 1:6:Adit. Plast. | | m² | 13,0000000 | 43,97 | 571,61 |
| Composição Auxiliar | 130113 | SEDOP | Cimentado liso e=2cm traço 1:3 | | m² | 1,4000000 | 48,69 | 68,16 |
| Composição Auxiliar | 130507 | SEDOP | Camada impermeabilizadora e=10cm c/ seixo | | m² | 1,4000000 | 60,64 | 84,89 |
| Composição Auxiliar | 150654 | SEDOP | PVA sobre muro | | m² | 13,0000000 | 9,55 | 124,15 |
| Composição Auxiliar | 040026 | SEDOP | Baldrame em conc.ciclópico c/pedra preta incl.forma | | m³ | 0,3000000 | 1.190,74 | 357,22 |
| | | | | MO sem LS => 1.081,77 | LS => | 0,00 | MO com LS => | 1.081,77 |
| | | | | Valor do BDI => 825,38 | | | Valor com BDI => | 3.689,31 |

| | Código | Banco | Descrição | Tipo | Und | Quant. | Valor Unit | Total |
|---|---|---|---|---|---|---|---|---|
| Composição | 88377 | SINAPI | OPERADOR DE BETONEIRA ESTACIONÁRIA/MISTURADOR COM ENCARGOS COMPLEMENTARES | SEDI - SERVIÇOS DIVERSOS | H | 1,0000000 | 17,03 | 17,03 |
| Composição Auxiliar | 95389 | SINAPI | CURSO DE CAPACITAÇÃO PARA OPERADOR DE BETONEIRA ESTACIONÁRIA/MISTURADOR (ENCARGOS COMPLEMENTARES) - HORISTA | SEDI - SERVIÇOS DIVERSOS | H | 1,0000000 | 0,07 | 0,07 |
| Insumo | 00037370 | SINAPI | ALIMENTACAO - HORISTA (COLETADO CAIXA) | Outros | H | 1,0000000 | 2,83 | 2,83 |
| Insumo | 00043488 | SINAPI | EPI - FAMILIA OPERADOR ESCAVADEIRA - HORISTA (ENCARGOS COMPLEMENTARES - COLETADO CAIXA) | Equipamento | H | 1,0000000 | 0,76 | 0,76 |
| Insumo | 00037372 | SINAPI | EXAMES - HORISTA (COLETADO CAIXA) | Outros | H | 1,0000000 | 0,81 | 0,81 |
| Insumo | 00043464 | SINAPI | FERRAMENTAS - FAMILIA OPERADOR ESCAVADEIRA - HORISTA (ENCARGOS COMPLEMENTARES - COLETADO CAIXA) | Equipamento | H | 1,0000000 | 0,01 | 0,01 |
| Insumo | 00037666 | SINAPI | OPERADOR DE BETONEIRA ESTACIONARIA / MISTURADOR | Mão de Obra | H | 1,0000000 | 11,58 | 11,58 |
| Insumo | 00037373 | SINAPI | SEGURO - HORISTA (COLETADO CAIXA) | Taxas | H | 1,0000000 | 0,06 | 0,06 |
| Insumo | 00037371 | SINAPI | TRANSPORTE - HORISTA (COLETADO CAIXA) | Serviços | H | 1,0000000 | 0,91 | 0,91 |
| | | | | MO sem LS => 11,65 | LS => | 0,00 | MO com LS => | 11,65 |
| | | | | Valor do BDI => 4,90 | | | Valor com BDI => | 21,93 |

| | Código | Banco | Descrição | Tipo | Und | Quant. | Valor Unit | Total |
|---|---|---|---|---|---|---|---|---|
| Composição | 280022 | SEDOP | OPERADOR DE BETONEIRA/MISTURADOR COM ENCARGOS COMPLEMENTARES | | H | 1,0000000 | 20,07 | 20,07 |
| Composição Auxiliar | 095389 | SEDOP | CURSO DE CAPACITAÇÃO PARA OPERADOR DE BETONEIRA ESTACIONÁRIA/MISTURADOR (ENCARGOS COMPLEMENTARES) - HORISTA | | H | 1,0000000 | 0,09 | 0,09 |
| Insumo | 37372 | SEDOP | EXAMES - HORISTA (ENCARGOS COMPLEMENTARES) (COLETADO CAIXA) | Outros | H | 1,0000000 | 0,81 | 0,81 |
| Insumo | 37371 | SEDOP | TRANSPORTE - HORISTA (ENCARGOS COMPLEMENTARES) (COLETADO CAIXA) | Serviços | H | 1,0000000 | 0,91 | 0,91 |
| Insumo | 37666 | SEDOP | OPERADOR DE BETONEIRA /MISTURADOR | Mão de Obra | H | 1,0000000 | 14,60 | 14,60 |
| Insumo | 43488 | SEDOP | EPI - FAMILIA OPERADOR ESCAVADEIRA - HORISTA (ENCARGOS COMPLEMENTARES - COLETADO CAIXA) | Equipamento | H | 1,0000000 | 0,76 | 0,76 |
| Insumo | 37373 | SEDOP | SEGURO - HORISTA (ENCARGOS COMPLEMENTARES) (COLETADO CAIXA) | Taxas | H | 1,0000000 | 0,06 | 0,06 |
| Insumo | 37370 | SEDOP | ALIMENTACAO - HORISTA (ENCARGOS COMPLEMENTARES) (COLETADO CAIXA) | Outros | H | 1,0000000 | 2,83 | 2,83 |
| Insumo | 43464 | SEDOP | FERRAMENTAS - FAMILIA OPERADOR ESCAVADEIRA - HORISTA (ENCARGOS COMPLEMENTARES - COLETADO CAIXA) | Equipamento | H | 1,0000000 | 0,01 | 0,01 |
| | | | | MO sem LS => 14,69 | LS => | 0,00 | MO com LS => | 14,69 |
| | | | | Valor do BDI => 5,78 | | | Valor com BDI => | 25,85 |

| | Código | Banco | Descrição | Tipo | Und | Quant. | Valor Unit | Total |
|---|---|---|---|---|---|---|---|---|
| Composição | 88294 | SINAPI | OPERADOR DE ESCAVADEIRA COM ENCARGOS COMPLEMENTARES | SEDI - SERVIÇOS DIVERSOS | H | 1,0000000 | 21,72 | 21,72 |
| Composição Auxiliar | 95357 | SINAPI | CURSO DE CAPACITAÇÃO PARA OPERADOR DE ESCAVADEIRA (ENCARGOS COMPLEMENTARES) - HORISTA | SEDI - SERVIÇOS DIVERSOS | H | 1,0000000 | 0,15 | 0,15 |
| Insumo | 00037370 | SINAPI | ALIMENTACAO - HORISTA (COLETADO CAIXA) | Outros | H | 1,0000000 | 2,83 | 2,83 |
| Insumo | 00043488 | SINAPI | EPI - FAMILIA OPERADOR ESCAVADEIRA - HORISTA (ENCARGOS COMPLEMENTARES - COLETADO CAIXA) | Equipamento | H | 1,0000000 | 0,76 | 0,76 |
| Insumo | 00043464 | SINAPI | FERRAMENTAS - FAMILIA OPERADOR ESCAVADEIRA - HORISTA (ENCARGOS COMPLEMENTARES - COLETADO CAIXA) | Equipamento | H | 1,0000000 | 0,01 | 0,01 |
| Insumo | 00037372 | SINAPI | EXAMES - HORISTA (COLETADO CAIXA) | Outros | H | 1,0000000 | 0,81 | 0,81 |
| Insumo | 00004234 | SINAPI | OPERADOR DE ESCAVADEIRA | Mão de Obra | H | 1,0000000 | 16,19 | 16,19 |
| Insumo | 00037373 | SINAPI | SEGURO - HORISTA (COLETADO CAIXA) | Taxas | H | 1,0000000 | 0,06 | 0,06 |
| Insumo | 00037371 | SINAPI | TRANSPORTE - HORISTA (COLETADO CAIXA) | Serviços | H | 1,0000000 | 0,91 | 0,91 |
| | | | | MO sem LS => 16,34 | | LS => 0,00 | MO com LS => | 16,34 |
| | | | | Valor do BDI => 6,25 | | | Valor com BDI => | 27,97 |
| | Código | Banco | Descrição | Tipo | Und | Quant. | Valor Unit | Total |
| Composição | 88295 | SINAPI | OPERADOR DE GUINCHO COM ENCARGOS COMPLEMENTARES | SEDI - SERVIÇOS DIVERSOS | H | 1,0000000 | 18,08 | 18,08 |
| Composição Auxiliar | 95358 | SINAPI | CURSO DE CAPACITAÇÃO PARA OPERADOR DE GUINCHO (ENCARGOS COMPLEMENTARES) - HORISTA | SEDI - SERVIÇOS DIVERSOS | H | 1,0000000 | 0,16 | 0,16 |
| Insumo | 00037370 | SINAPI | ALIMENTACAO - HORISTA (COLETADO CAIXA) | Outros | H | 1,0000000 | 2,83 | 2,83 |
| Insumo | 00043488 | SINAPI | EPI - FAMILIA OPERADOR ESCAVADEIRA - HORISTA (ENCARGOS COMPLEMENTARES - COLETADO CAIXA) | Equipamento | H | 1,0000000 | 0,76 | 0,76 |
| Insumo | 00037372 | SINAPI | EXAMES - HORISTA (COLETADO CAIXA) | Outros | H | 1,0000000 | 0,81 | 0,81 |
| Insumo | 00043464 | SINAPI | FERRAMENTAS - FAMILIA OPERADOR ESCAVADEIRA - HORISTA (ENCARGOS COMPLEMENTARES - COLETADO CAIXA) | Equipamento | H | 1,0000000 | 0,01 | 0,01 |
| Insumo | 00004253 | SINAPI | OPERADOR DE GUINCHO OU GUINCHEIRO | Mão de Obra | H | 1,0000000 | 12,54 | 12,54 |
| Insumo | 00037373 | SINAPI | SEGURO - HORISTA (COLETADO CAIXA) | Taxas | H | 1,0000000 | 0,06 | 0,06 |
| Insumo | 00037371 | SINAPI | TRANSPORTE - HORISTA (COLETADO CAIXA) | Serviços | H | 1,0000000 | 0,91 | 0,91 |
| | | | | MO sem LS => 12,70 | | LS => 0,00 | MO com LS => | 12,70 |
| | | | | Valor do BDI => 5,21 | | | Valor com BDI => | 23,29 |
| | Código | Banco | Descrição | Tipo | Und | Quant. | Valor Unit | Total |
| Composição | 88300 | SINAPI | OPERADOR DE MOTONIVELADORA COM ENCARGOS COMPLEMENTARES | SEDI - SERVIÇOS DIVERSOS | H | 1,0000000 | 23,94 | 23,94 |
| Composição Auxiliar | 95363 | SINAPI | CURSO DE CAPACITAÇÃO PARA OPERADOR DE MOTONIVELADORA (ENCARGOS COMPLEMENTARES) - HORISTA | SEDI - SERVIÇOS DIVERSOS | H | 1,0000000 | 0,12 | 0,12 |
| Insumo | 00037370 | SINAPI | ALIMENTACAO - HORISTA (COLETADO CAIXA) | Outros | H | 1,0000000 | 2,83 | 2,83 |
| Insumo | 00043488 | SINAPI | EPI - FAMILIA OPERADOR ESCAVADEIRA - HORISTA (ENCARGOS COMPLEMENTARES - COLETADO CAIXA) | Equipamento | H | 1,0000000 | 0,76 | 0,76 |
| Insumo | 00037372 | SINAPI | EXAMES - HORISTA (COLETADO CAIXA) | Outros | H | 1,0000000 | 0,81 | 0,81 |
| Insumo | 00043464 | SINAPI | FERRAMENTAS - FAMILIA OPERADOR ESCAVADEIRA - HORISTA (ENCARGOS COMPLEMENTARES - COLETADO CAIXA) | Equipamento | H | 1,0000000 | 0,01 | 0,01 |
| Insumo | 00004239 | SINAPI | OPERADOR DE MOTONIVELADORA | Mão de Obra | H | 1,0000000 | 18,44 | 18,44 |
| Insumo | 00037373 | SINAPI | SEGURO - HORISTA (COLETADO CAIXA) | Taxas | H | 1,0000000 | 0,06 | 0,06 |
| Insumo | 00037371 | SINAPI | TRANSPORTE - HORISTA (COLETADO CAIXA) | Serviços | H | 1,0000000 | 0,91 | 0,91 |
| | | | | MO sem LS => 18,56 | | LS => 0,00 | MO com LS => | 18,56 |
| | | | | Valor do BDI => 6,89 | | | Valor com BDI => | 30,83 |
| | Código | Banco | Descrição | Tipo | Und | Quant. | Valor Unit | Total |
| Composição | 88297 | SINAPI | OPERADOR DE MÁQUINAS E EQUIPAMENTOS COM ENCARGOS COMPLEMENTARES | SEDI - SERVIÇOS DIVERSOS | H | 1,0000000 | 20,87 | 20,87 |
| Composição Auxiliar | 95360 | SINAPI | CURSO DE CAPACITAÇÃO PARA OPERADOR DE MÁQUINAS E EQUIPAMENTOS (ENCARGOS COMPLEMENTARES) - HORISTA | SEDI - SERVIÇOS DIVERSOS | H | 1,0000000 | 0,14 | 0,14 |
| Insumo | 00037370 | SINAPI | ALIMENTACAO - HORISTA (COLETADO CAIXA) | Outros | H | 1,0000000 | 2,83 | 2,83 |
| Insumo | 00043488 | SINAPI | EPI - FAMILIA OPERADOR ESCAVADEIRA - HORISTA (ENCARGOS COMPLEMENTARES - COLETADO CAIXA) | Equipamento | H | 1,0000000 | 0,76 | 0,76 |
| Insumo | 00037372 | SINAPI | EXAMES - HORISTA (COLETADO CAIXA) | Outros | H | 1,0000000 | 0,81 | 0,81 |
| Insumo | 00043464 | SINAPI | FERRAMENTAS - FAMILIA OPERADOR ESCAVADEIRA - HORISTA (ENCARGOS COMPLEMENTARES - COLETADO CAIXA) | Equipamento | H | 1,0000000 | 0,01 | 0,01 |
| Insumo | 00004230 | SINAPI | OPERADOR DE MAQUINAS E TRATORES DIVERSOS (TERRAPLANAGEM) | Mão de Obra | H | 1,0000000 | 15,35 | 15,35 |
| Insumo | 00037373 | SINAPI | SEGURO - HORISTA (COLETADO CAIXA) | Taxas | H | 1,0000000 | 0,06 | 0,06 |
| Insumo | 00037371 | SINAPI | TRANSPORTE - HORISTA (COLETADO CAIXA) | Serviços | H | 1,0000000 | 0,91 | 0,91 |
| | | | | MO sem LS => 15,49 | | LS => 0,00 | MO com LS => | 15,49 |
| | | | | Valor do BDI => 6,01 | | | Valor com BDI => | 26,88 |
| | Código | Banco | Descrição | Tipo | Und | Quant. | Valor Unit | Total |
| Composição | 88301 | SINAPI | OPERADOR DE PÁ CARREGADEIRA COM ENCARGOS COMPLEMENTARES | SEDI - SERVIÇOS DIVERSOS | H | 1,0000000 | 19,38 | 19,38 |
| Composição Auxiliar | 95364 | SINAPI | CURSO DE CAPACITAÇÃO PARA OPERADOR DE PÁ CARREGADEIRA (ENCARGOS COMPLEMENTARES) - HORISTA | SEDI - SERVIÇOS DIVERSOS | H | 1,0000000 | 0,09 | 0,09 |
| Insumo | 00037370 | SINAPI | ALIMENTACAO - HORISTA (COLETADO CAIXA) | Outros | H | 1,0000000 | 2,83 | 2,83 |
| Insumo | 00043488 | SINAPI | EPI - FAMILIA OPERADOR ESCAVADEIRA - HORISTA (ENCARGOS COMPLEMENTARES - COLETADO CAIXA) | Equipamento | H | 1,0000000 | 0,76 | 0,76 |
| Insumo | 00037372 | SINAPI | EXAMES - HORISTA (COLETADO CAIXA) | Outros | H | 1,0000000 | 0,81 | 0,81 |
| Insumo | 00043464 | SINAPI | FERRAMENTAS - FAMILIA OPERADOR ESCAVADEIRA - HORISTA (ENCARGOS COMPLEMENTARES - COLETADO CAIXA) | Equipamento | H | 1,0000000 | 0,01 | 0,01 |
| Insumo | 00004248 | SINAPI | OPERADOR DE PA CARREGADEIRA | Mão de Obra | H | 1,0000000 | 13,91 | 13,91 |
| Insumo | 00037373 | SINAPI | SEGURO - HORISTA (COLETADO CAIXA) | Taxas | H | 1,0000000 | 0,06 | 0,06 |
| Insumo | 00037371 | SINAPI | TRANSPORTE - HORISTA (COLETADO CAIXA) | Serviços | H | 1,0000000 | 0,91 | 0,91 |
| | | | | MO sem LS => 14,00 | | LS => 0,00 | MO com LS => | 14,00 |
| | | | | Valor do BDI => 5,58 | | | Valor com BDI => | 24,96 |
| | Código | Banco | Descrição | Tipo | Und | Quant. | Valor Unit | Total |
| Composição | 88303 | SINAPI | OPERADOR DE ROLO COMPACTADOR COM ENCARGOS COMPLEMENTARES | SEDI - SERVIÇOS DIVERSOS | H | 1,0000000 | 19,09 | 19,09 |
| Composição Auxiliar | 95366 | SINAPI | CURSO DE CAPACITAÇÃO PARA OPERADOR DE ROLO COMPACTADOR (ENCARGOS COMPLEMENTARES) - HORISTA | SEDI - SERVIÇOS DIVERSOS | H | 1,0000000 | 0,09 | 0,09 |
| Insumo | 00037370 | SINAPI | ALIMENTACAO - HORISTA (COLETADO CAIXA) | Outros | H | 1,0000000 | 2,83 | 2,83 |

| | | | | | | | | |
|---|---|---|---|---|---|---|---|---|
| Insumo | 00043488 | SINAPI | EPI - FAMILIA OPERADOR ESCAVADEIRA - HORISTA (ENCARGOS COMPLEMENTARES - COLETADO CAIXA) | Equipamento | H | 1,0000000 | 0,76 | 0,76 |
| Insumo | 00037372 | SINAPI | EXAMES - HORISTA (COLETADO CAIXA) | Outros | H | 1,0000000 | 0,81 | 0,81 |
| Insumo | 00043464 | SINAPI | FERRAMENTAS - FAMILIA OPERADOR ESCAVADEIRA - HORISTA (ENCARGOS COMPLEMENTARES - COLETADO CAIXA) | Equipamento | H | 1,0000000 | 0,01 | 0,01 |
| Insumo | 00004238 | SINAPI | OPERADOR DE ROLO COMPACTADOR | Mão de Obra | H | 1,0000000 | 13,62 | 13,62 |
| Insumo | 00037373 | SINAPI | SEGURO - HORISTA (COLETADO CAIXA) | Taxas | H | 1,0000000 | 0,06 | 0,06 |
| Insumo | 00037371 | SINAPI | TRANSPORTE - HORISTA (COLETADO CAIXA) | Serviços | H | 1,0000000 | 0,91 | 0,91 |
| | | | | MO sem LS => 13,71 | LS => | 0,00 | MO com LS => | 13,71 |
| | | | | Valor do BDI => 5,50 | | | Valor com BDI => | 24,59 |

| | Código | Banco | Descrição | Tipo | Und | Quant. | Valor Unit | Total |
|---|---|---|---|---|---|---|---|---|
| Composição | 98445 | SINAPI | PAREDE DE MADEIRA COMPENSADA PARA CONSTRUÇÃO TEMPORÁRIA EM CHAPA SIMPLES, EXTERNA, COM ÁREA LÍQUIDA MAIOR OU IGUAL A 6 M². COM VÃO. AF_05/2018 | CANT - CANTEIRO DE OBRAS | m² | 1,0000000 | 150,83 | 150,83 |
| Composição Auxiliar | 91692 | SINAPI | SERRA CIRCULAR DE BANCADA COM MOTOR ELÉTRICO POTÊNCIA DE 5HP, COM COIFA PARA DISCO 10" - CHP DIURNO. AF_08/2015 | CHOR - CUSTOS HORÁRIOS DE MÁQUINAS E EQUIPAMENTOS | CHP | 0,0119000 | 22,47 | 0,26 |
| Composição Auxiliar | 91693 | SINAPI | SERRA CIRCULAR DE BANCADA COM MOTOR ELÉTRICO POTÊNCIA DE 5HP, COM COIFA PARA DISCO 10" - CHI DIURNO. AF_08/2015 | CHOR - CUSTOS HORÁRIOS DE MÁQUINAS E EQUIPAMENTOS | CHI | 0,0518000 | 20,96 | 1,08 |
| Composição Auxiliar | 94974 | SINAPI | CONCRETO MAGRO PARA LASTRO, TRAÇO 1:4,5:4,5 (EM MASSA SECA DE CIMENTO/ AREIA MÉDIA/ BRITA 1) - PREPARO MANUAL. AF_05/2021 | FUES - FUNDAÇÕES E ESTRUTURAS | m³ | 0,0021000 | 460,78 | 0,96 |
| Composição Auxiliar | 88239 | SINAPI | AJUDANTE DE CARPINTEIRO COM ENCARGOS COMPLEMENTARES | SEDI - SERVIÇOS DIVERSOS | H | 0,3647000 | 17,41 | 6,34 |
| Composição Auxiliar | 88262 | SINAPI | CARPINTEIRO DE FORMAS COM ENCARGOS COMPLEMENTARES | SEDI - SERVIÇOS DIVERSOS | H | 1,0941000 | 21,07 | 23,05 |
| Insumo | 00004433 | SINAPI | CAIBRO NAO APARELHADO *7,5 X 7,5* CM, EM MACARANDUBA, ANGELIM OU EQUIVALENTE DA REGIAO - BRUTA | Material | M | 1,8033000 | 20,94 | 37,76 |
| Insumo | 00043681 | SINAPI | CHAPA/PAINEL DE MADEIRA COMPENSADA RESINADA (MADEIRITE RESINADO ROSA) PARA FORMA DE CONCRETO, DE 2200 x 1100 MM, E = 8 A 12 MM | Material | m² | 1,0500380 | 33,57 | 35,24 |
| Insumo | 00005061 | SINAPI | PREGO DE ACO POLIDO COM CABECA 18 X 27 (2 1/2 X 10) | Material | KG | 0,0628000 | 21,23 | 1,33 |
| Insumo | 00003992 | SINAPI | TABUA APARELHADA *2,5 X 30* CM, EM MACARANDUBA, ANGELIM OU EQUIVALENTE DA REGIAO | Material | M | 1,8033000 | 24,85 | 44,81 |
| | | | | MO sem LS => 21,29 | LS => | 0,00 | MO com LS => | 21,29 |
| | | | | Valor do BDI => 43,46 | | | Valor com BDI => | 194,29 |

| | Código | Banco | Descrição | Tipo | Und | Quant. | Valor Unit | Total |
|---|---|---|---|---|---|---|---|---|
| Composição | 98441 | SINAPI | PAREDE DE MADEIRA COMPENSADA PARA CONSTRUÇÃO TEMPORÁRIA EM CHAPA SIMPLES, EXTERNA, COM ÁREA LÍQUIDA MAIOR OU IGUAL A 6 M². SEM VÃO. AF_05/2018 | CANT - CANTEIRO DE OBRAS | m² | 1,0000000 | 126,01 | 126,01 |
| Composição Auxiliar | 91692 | SINAPI | SERRA CIRCULAR DE BANCADA COM MOTOR ELÉTRICO POTÊNCIA DE 5HP, COM COIFA PARA DISCO 10" - CHP DIURNO. AF_08/2015 | CHOR - CUSTOS HORÁRIOS DE MÁQUINAS E EQUIPAMENTOS | CHP | 0,0082000 | 22,47 | 0,18 |
| Composição Auxiliar | 91693 | SINAPI | SERRA CIRCULAR DE BANCADA COM MOTOR ELÉTRICO POTÊNCIA DE 5HP, COM COIFA PARA DISCO 10" - CHI DIURNO. AF_08/2015 | CHOR - CUSTOS HORÁRIOS DE MÁQUINAS E EQUIPAMENTOS | CHI | 0,0359000 | 20,96 | 0,75 |
| Composição Auxiliar | 94974 | SINAPI | CONCRETO MAGRO PARA LASTRO, TRAÇO 1:4,5:4,5 (EM MASSA SECA DE CIMENTO/ AREIA MÉDIA/ BRITA 1) - PREPARO MANUAL. AF_05/2021 | FUES - FUNDAÇÕES E ESTRUTURAS | m³ | 0,0015000 | 460,78 | 0,69 |
| Composição Auxiliar | 88239 | SINAPI | AJUDANTE DE CARPINTEIRO COM ENCARGOS COMPLEMENTARES | SEDI - SERVIÇOS DIVERSOS | H | 0,2512000 | 17,41 | 4,37 |
| Composição Auxiliar | 88262 | SINAPI | CARPINTEIRO DE FORMAS COM ENCARGOS COMPLEMENTARES | SEDI - SERVIÇOS DIVERSOS | H | 0,7535000 | 21,07 | 15,87 |
| Insumo | 00004433 | SINAPI | CAIBRO NAO APARELHADO *7,5 X 7,5* CM, EM MACARANDUBA, ANGELIM OU EQUIVALENTE DA REGIAO - BRUTA | Material | M | 1,2308000 | 20,94 | 25,77 |
| Insumo | 00043681 | SINAPI | CHAPA/PAINEL DE MADEIRA COMPENSADA RESINADA (MADEIRITE RESINADO ROSA) PARA FORMA DE CONCRETO, DE 2200 x 1100 MM, E = 8 A 12 MM | Material | m² | 1,0500380 | 33,57 | 35,24 |
| Insumo | 00005061 | SINAPI | PREGO DE ACO POLIDO COM CABECA 18 X 27 (2 1/2 X 10) | Material | KG | 0,0517000 | 21,23 | 1,09 |
| Insumo | 00003992 | SINAPI | TABUA APARELHADA *2,5 X 30* CM, EM MACARANDUBA, ANGELIM OU EQUIVALENTE DA REGIAO | Material | M | 1,6923000 | 24,85 | 42,05 |
| | | | | MO sem LS => 14,66 | LS => | 0,00 | MO com LS => | 14,66 |
| | | | | Valor do BDI => 36,31 | | | Valor com BDI => | 162,32 |

| | Código | Banco | Descrição | Tipo | Und | Quant. | Valor Unit | Total |
|---|---|---|---|---|---|---|---|---|
| Composição | 98446 | SINAPI | PAREDE DE MADEIRA COMPENSADA PARA CONSTRUÇÃO TEMPORÁRIA EM CHAPA SIMPLES, EXTERNA, COM ÁREA LÍQUIDA MENOR QUE 6 M², COM VÃO. AF_05/2018 | CANT - CANTEIRO DE OBRAS | m² | 1,0000000 | 192,19 | 192,19 |
| Composição Auxiliar | 91693 | SINAPI | SERRA CIRCULAR DE BANCADA COM MOTOR ELÉTRICO POTÊNCIA DE 5HP, COM COIFA PARA DISCO 10" - CHI DIURNO. AF_08/2015 | CHOR - CUSTOS HORÁRIOS DE MÁQUINAS E EQUIPAMENTOS | CHI | 0,0744000 | 20,96 | 1,55 |
| Composição Auxiliar | 91692 | SINAPI | SERRA CIRCULAR DE BANCADA COM MOTOR ELÉTRICO POTÊNCIA DE 5HP, COM COIFA PARA DISCO 10" - CHP DIURNO. AF_08/2015 | CHOR - CUSTOS HORÁRIOS DE MÁQUINAS E EQUIPAMENTOS | CHP | 0,0170000 | 22,47 | 0,38 |
| Composição Auxiliar | 94974 | SINAPI | CONCRETO MAGRO PARA LASTRO, TRAÇO 1:4,5:4,5 (EM MASSA SECA DE CIMENTO/ AREIA MÉDIA/ BRITA 1) - PREPARO MANUAL. AF_05/2021 | FUES - FUNDAÇÕES E ESTRUTURAS | m³ | 0,0031000 | 460,78 | 1,42 |
| Composição Auxiliar | 88239 | SINAPI | AJUDANTE DE CARPINTEIRO COM ENCARGOS COMPLEMENTARES | SEDI - SERVIÇOS DIVERSOS | H | 0,6018000 | 17,41 | 10,47 |
| Composição Auxiliar | 88262 | SINAPI | CARPINTEIRO DE FORMAS COM ENCARGOS COMPLEMENTARES | SEDI - SERVIÇOS DIVERSOS | H | 1,8053000 | 21,07 | 38,03 |
| Insumo | 00004433 | SINAPI | CAIBRO NAO APARELHADO *7,5 X 7,5* CM, EM MACARANDUBA, ANGELIM OU EQUIVALENTE DA REGIAO - BRUTA | Material | M | 2,6139000 | 20,94 | 54,73 |
| Insumo | 00043681 | SINAPI | CHAPA/PAINEL DE MADEIRA COMPENSADA RESINADA (MADEIRITE RESINADO ROSA) PARA FORMA DE CONCRETO, DE 2200 x 1100 MM, E = 8 A 12 MM | Material | m² | 1,0500380 | 33,57 | 35,24 |
| Insumo | 00005061 | SINAPI | PREGO DE ACO POLIDO COM CABECA 18 X 27 (2 1/2 X 10) | Material | KG | 0,0784000 | 21,23 | 1,66 |
| Insumo | 00003992 | SINAPI | TABUA APARELHADA *2,5 X 30* CM, EM MACARANDUBA, ANGELIM OU EQUIVALENTE DA REGIAO | Material | M | 1,9604000 | 24,85 | 48,71 |
| | | | | MO sem LS => 34,90 | LS => | 0,00 | MO com LS => | 34,90 |
| | | | | Valor do BDI => 55,38 | | | Valor com BDI => | 247,57 |

| | Código | Banco | Descrição | Tipo | Und | Quant. | Valor Unit | Total |
|---|---|---|---|---|---|---|---|---|
| Composição | 98442 | SINAPI | PAREDE DE MADEIRA COMPENSADA PARA CONSTRUÇÃO TEMPORÁRIA EM CHAPA SIMPLES, EXTERNA, COM ÁREA LÍQUIDA MENOR QUE 6 M², SEM VÃO. AF_05/2018 | CANT - CANTEIRO DE OBRAS | m² | 1,0000000 | 128,62 | 128,62 |
| Composição Auxiliar | 91693 | SINAPI | SERRA CIRCULAR DE BANCADA COM MOTOR ELÉTRICO POTÊNCIA DE 5HP, COM COIFA PARA DISCO 10" - CHI DIURNO. AF_08/2015 | CHOR - CUSTOS HORÁRIOS DE MÁQUINAS E EQUIPAMENTOS | CHI | 0,0332000 | 20,96 | 0,69 |
| Composição Auxiliar | 91692 | SINAPI | SERRA CIRCULAR DE BANCADA COM MOTOR ELÉTRICO POTÊNCIA DE 5HP, COM COIFA PARA DISCO 10" - CHP DIURNO. AF_08/2015 | CHOR - CUSTOS HORÁRIOS DE MÁQUINAS E EQUIPAMENTOS | CHP | 0,0076000 | 22,47 | 0,17 |
| Composição Auxiliar | 94974 | SINAPI | CONCRETO MAGRO PARA LASTRO, TRAÇO 1:4,5:4,5 (EM MASSA SECA DE CIMENTO/ AREIA MÉDIA/ BRITA 1) - PREPARO MANUAL. AF_05/2021 | FUES - FUNDAÇÕES E ESTRUTURAS | m³ | 0,0015000 | 460,78 | 0,69 |
| Composição Auxiliar | 88239 | SINAPI | AJUDANTE DE CARPINTEIRO COM ENCARGOS COMPLEMENTARES | SEDI - SERVIÇOS DIVERSOS | H | 0,2844000 | 17,41 | 4,95 |

| | | | | | | | | |
|---|---|---|---|---|---|---|---|---|
| Composição Auxiliar | 88262 | SINAPI | CARPINTEIRO DE FORMAS COM ENCARGOS COMPLEMENTARES | SEDI - SERVIÇOS DIVERSOS | H | 0,8532000 | 21,07 | 17,97 |
| Insumo | 00004433 | SINAPI | CAIBRO NAO APARELHADO *7,5 X 7,5* CM, EM MACARANDUBA, ANGELIM OU EQUIVALENTE DA REGIAO - BRUTA | Material | M | 1,2308000 | 20,94 | 25,77 |
| Insumo | 00043681 | SINAPI | CHAPA/PAINEL DE MADEIRA COMPENSADA RESINADA (MADEIRITE RESINADO ROSA) PARA FORMA DE CONCRETO, DE 2200 x 1100 MM, E = 8 A 12 MM | Material | m² | 1,0500380 | 33,57 | 35,24 |
| Insumo | 00005061 | SINAPI | PREGO DE ACO POLIDO COM CABECA 18 X 27 (2 1/2 X 10) | Material | KG | 0,0517000 | 21,23 | 1,09 |
| Insumo | 00003992 | SINAPI | TABUA APARELHADA *2,5 X 30* CM, EM MACARANDUBA, ANGELIM OU EQUIVALENTE DA REGIAO | Material | M | 1,6923000 | 24,85 | 42,05 |
| | | | | MO sem LS => 16,45 | LS => | 0,00 | MO com LS => | 16,45 |
| | | | | Valor do BDI => 37,06 | | | Valor com BDI => | 165,68 |

| | Código | Banco | Descrição | Tipo | Und | Quant. | Valor Unit | Total |
|---|---|---|---|---|---|---|---|---|
| Composição | 88309 | SINAPI | PEDREIRO COM ENCARGOS COMPLEMENTARES | SEDI - SERVIÇOS DIVERSOS | H | 1,0000000 | 21,31 | 21,31 |
| Composição Auxiliar | 95371 | SINAPI | CURSO DE CAPACITAÇÃO PARA PEDREIRO (ENCARGOS COMPLEMENTARES) - HORISTA | SEDI - SERVIÇOS DIVERSOS | H | 1,0000000 | 0,25 | 0,25 |
| Insumo | 00037370 | SINAPI | ALIMENTACAO - HORISTA (COLETADO CAIXA) | Outros | H | 1,0000000 | 2,83 | 2,83 |
| Insumo | 00043489 | SINAPI | EPI - FAMILIA PEDREIRO - HORISTA (ENCARGOS COMPLEMENTARES - COLETADO CAIXA) | Equipamento | H | 1,0000000 | 1,09 | 1,09 |
| Insumo | 00037372 | SINAPI | EXAMES - HORISTA (COLETADO CAIXA) | Outros | H | 1,0000000 | 0,81 | 0,81 |
| Insumo | 00043465 | SINAPI | FERRAMENTAS - FAMILIA PEDREIRO - HORISTA (ENCARGOS COMPLEMENTARES - COLETADO CAIXA) | Equipamento | H | 1,0000000 | 0,74 | 0,74 |
| Insumo | 00004750 | SINAPI | PEDREIRO (HORISTA) | Mão de Obra | H | 1,0000000 | 14,62 | 14,62 |
| Insumo | 00037373 | SINAPI | SEGURO - HORISTA (COLETADO CAIXA) | Taxas | H | 1,0000000 | 0,06 | 0,06 |
| Insumo | 00037371 | SINAPI | TRANSPORTE - HORISTA (COLETADO CAIXA) | Serviços | H | 1,0000000 | 0,91 | 0,91 |
| | | | | MO sem LS => 14,87 | LS => | 0,00 | MO com LS => | 14,87 |
| | | | | Valor do BDI => 6,14 | | | Valor com BDI => | 27,45 |

| | Código | Banco | Descrição | Tipo | Und | Quant. | Valor Unit | Total |
|---|---|---|---|---|---|---|---|---|
| Composição | 280023 | SEDOP | PEDREIRO COM ENCARGOS COMPLEMENTARES | | H | 1,0000000 | 21,29 | 21,29 |
| Composição Auxiliar | 095371 | SEDOP | CURSO DE CAPACITAÇÃO PARA PEDREIRO (ENCARGOS COMPLEMENTARES) - HORISTA | | H | 1,0000000 | 0,25 | 0,25 |
| Insumo | 37372 | SEDOP | EXAMES - HORISTA (ENCARGOS COMPLEMENTARES) (COLETADO CAIXA) | Outros | H | 1,0000000 | 0,81 | 0,81 |
| Insumo | 43465 | SEDOP | FERRAMENTAS - FAMILIA PEDREIRO - HORISTA (ENCARGOS COMPLEMENTARES - COLETADO CAIXA) | Equipamento | H | 1,0000000 | 0,74 | 0,74 |
| Insumo | 37371 | SEDOP | TRANSPORTE - HORISTA (ENCARGOS COMPLEMENTARES) (COLETADO CAIXA) | Serviços | H | 1,0000000 | 0,91 | 0,91 |
| Insumo | 43489 | SEDOP | EPI - FAMILIA PEDREIRO - HORISTA (ENCARGOS COMPLEMENTARES - COLETADO CAIXA) | Equipamento | H | 1,0000000 | 1,09 | 1,09 |
| Insumo | 4750 | SEDOP | PEDREIRO | Mão de Obra | H | 1,0000000 | 14,60 | 14,60 |
| Insumo | 37373 | SEDOP | SEGURO - HORISTA (ENCARGOS COMPLEMENTARES) (COLETADO CAIXA) | Taxas | H | 1,0000000 | 0,06 | 0,06 |
| Insumo | 37370 | SEDOP | ALIMENTACAO - HORISTA (ENCARGOS COMPLEMENTARES) (COLETADO CAIXA) | Outros | H | 1,0000000 | 2,83 | 2,83 |
| | | | | MO sem LS => 14,85 | LS => | 0,00 | MO com LS => | 14,85 |
| | | | | Valor do BDI => 6,13 | | | Valor com BDI => | 27,42 |

| | Código | Banco | Descrição | Tipo | Und | Quant. | Valor Unit | Total |
|---|---|---|---|---|---|---|---|---|
| Composição | 90681 | SINAPI | PERFURATRIZ HIDRÁULICA SOBRE CAMINHÃO COM TRADO CURTO ACOPLADO, PROFUNDIDADE MÁXIMA DE 20 M, DIÂMETRO MÁXIMO DE 1500 MM, POTÊNCIA INSTALADA DE 137 HP, MESA ROTATIVA COM TORQUE MÁXIMO DE 30 KNM - CHI DIURNO. AF_06/2015 | CHOR - CUSTOS HORÁRIOS DE MÁQUINAS E EQUIPAMENTOS | CHI | 1,0000000 | 155,42 | 155,42 |
| Composição Auxiliar | 90677 | SINAPI | PERFURATRIZ HIDRÁULICA SOBRE CAMINHÃO COM TRADO CURTO ACOPLADO, PROFUNDIDADE MÁXIMA DE 20 M, DIÂMETRO MÁXIMO DE 1500 MM, POTÊNCIA INSTALADA DE 137 HP, MESA ROTATIVA COM TORQUE MÁXIMO DE 30 KNM - JUROS. AF_06/2015 | CHOR - CUSTOS HORÁRIOS DE MÁQUINAS E EQUIPAMENTOS | H | 1,0000000 | 16,12 | 16,12 |
| Composição Auxiliar | 90676 | SINAPI | PERFURATRIZ HIDRÁULICA SOBRE CAMINHÃO COM TRADO CURTO ACOPLADO, PROFUNDIDADE MÁXIMA DE 20 M, DIÂMETRO MÁXIMO DE 1500 MM, POTÊNCIA INSTALADA DE 137 HP, MESA ROTATIVA COM TORQUE MÁXIMO DE 30 KNM - DEPRECIAÇÃO. AF_06/2015 | CHOR - CUSTOS HORÁRIOS DE MÁQUINAS E EQUIPAMENTOS | H | 1,0000000 | 105,77 | 105,77 |
| Composição Auxiliar | 91021 | SINAPI | PERFURATRIZ HIDRÁULICA SOBRE CAMINHÃO COM TRADO CURTO ACOPLADO, PROFUNDIDADE MÁXIMA DE 20 M, DIÂMETRO MÁXIMO DE 1500 MM, POTÊNCIA INSTALADA DE 137 HP, MESA ROTATIVA COM TORQUE MÁXIMO DE 30 KNM - IMPOSTOS E SEGUROS. AF_06/2015 | CHOR - CUSTOS HORÁRIOS DE MÁQUINAS E EQUIPAMENTOS | H | 1,0000000 | 12,66 | 12,66 |
| Composição Auxiliar | 88297 | SINAPI | OPERADOR DE MÁQUINAS E EQUIPAMENTOS COM ENCARGOS COMPLEMENTARES | SEDI - SERVIÇOS DIVERSOS | H | 1,0000000 | 20,87 | 20,87 |
| | | | | MO sem LS => 15,49 | LS => | 0,00 | MO com LS => | 15,49 |
| | | | | Valor do BDI => 44,79 | | | Valor com BDI => | 200,21 |

| | Código | Banco | Descrição | Tipo | Und | Quant. | Valor Unit | Total |
|---|---|---|---|---|---|---|---|---|
| Composição | 90680 | SINAPI | PERFURATRIZ HIDRÁULICA SOBRE CAMINHÃO COM TRADO CURTO ACOPLADO, PROFUNDIDADE MÁXIMA DE 20 M, DIÂMETRO MÁXIMO DE 1500 MM, POTÊNCIA INSTALADA DE 137 HP, MESA ROTATIVA COM TORQUE MÁXIMO DE 30 KNM - CHP DIURNO. AF_06/2015 | CHOR - CUSTOS HORÁRIOS DE MÁQUINAS E EQUIPAMENTOS | CHP | 1,0000000 | 408,15 | 408,15 |
| Composição Auxiliar | 90679 | SINAPI | PERFURATRIZ HIDRÁULICA SOBRE CAMINHÃO COM TRADO CURTO ACOPLADO, PROFUNDIDADE MÁXIMA DE 20 M, DIÂMETRO MÁXIMO DE 1500 MM, POTÊNCIA INSTALADA DE 137 HP, MESA ROTATIVA COM TORQUE MÁXIMO DE 30 KNM - MATERIAIS NA OPERAÇÃO. AF_06/2015 | CHOR - CUSTOS HORÁRIOS DE MÁQUINAS E EQUIPAMENTOS | H | 1,0000000 | 107,76 | 107,76 |
| Composição Auxiliar | 90678 | SINAPI | PERFURATRIZ HIDRÁULICA SOBRE CAMINHÃO COM TRADO CURTO ACOPLADO, PROFUNDIDADE MÁXIMA DE 20 M, DIÂMETRO MÁXIMO DE 1500 MM, POTÊNCIA INSTALADA DE 137 HP, MESA ROTATIVA COM TORQUE MÁXIMO DE 30 KNM - MANUTENÇÃO. AF_06/2015 | CHOR - CUSTOS HORÁRIOS DE MÁQUINAS E EQUIPAMENTOS | H | 1,0000000 | 144,97 | 144,97 |
| Composição Auxiliar | 90676 | SINAPI | PERFURATRIZ HIDRÁULICA SOBRE CAMINHÃO COM TRADO CURTO ACOPLADO, PROFUNDIDADE MÁXIMA DE 20 M, DIÂMETRO MÁXIMO DE 1500 MM, POTÊNCIA INSTALADA DE 137 HP, MESA ROTATIVA COM TORQUE MÁXIMO DE 30 KNM - DEPRECIAÇÃO. AF_06/2015 | CHOR - CUSTOS HORÁRIOS DE MÁQUINAS E EQUIPAMENTOS | H | 1,0000000 | 105,77 | 105,77 |
| Composição Auxiliar | 90677 | SINAPI | PERFURATRIZ HIDRÁULICA SOBRE CAMINHÃO COM TRADO CURTO ACOPLADO, PROFUNDIDADE MÁXIMA DE 20 M, DIÂMETRO MÁXIMO DE 1500 MM, POTÊNCIA INSTALADA DE 137 HP, MESA ROTATIVA COM TORQUE MÁXIMO DE 30 KNM - JUROS. AF_06/2015 | CHOR - CUSTOS HORÁRIOS DE MÁQUINAS E EQUIPAMENTOS | H | 1,0000000 | 16,12 | 16,12 |
| Composição Auxiliar | 91021 | SINAPI | PERFURATRIZ HIDRÁULICA SOBRE CAMINHÃO COM TRADO CURTO ACOPLADO, PROFUNDIDADE MÁXIMA DE 20 M, DIÂMETRO MÁXIMO DE 1500 MM, POTÊNCIA INSTALADA DE 137 HP, MESA ROTATIVA COM TORQUE MÁXIMO DE 30 KNM - IMPOSTOS E SEGUROS. AF_06/2015 | CHOR - CUSTOS HORÁRIOS DE MÁQUINAS E EQUIPAMENTOS | H | 1,0000000 | 12,66 | 12,66 |
| Composição Auxiliar | 88297 | SINAPI | OPERADOR DE MÁQUINAS E EQUIPAMENTOS COM ENCARGOS COMPLEMENTARES | SEDI - SERVIÇOS DIVERSOS | H | 1,0000000 | 20,87 | 20,87 |

| | | | | | | | | |
|---|---|---|---|---|---|---|---|---|
| | | | | MO sem LS => | 15,49 | LS => | 0,00 | MO com LS => 15,49 |
| | | | | Valor do BDI => | 117,62 | | | Valor com BDI => 525,77 |
| | **Código** | **Banco** | **Descrição** | **Tipo** | | **Und** | **Quant.** | **Valor Unit** | **Total** |
| Composição | 90676 | SINAPI | PERFURATRIZ HIDRÁULICA SOBRE CAMINHÃO COM TRADO CURTO ACOPLADO, PROFUNDIDADE MÁXIMA DE 20 M, DIÂMETRO MÁXIMO DE 1500 MM, POTÊNCIA INSTALADA DE 137 HP, MESA ROTATIVA COM TORQUE MÁXIMO DE 30 KNM - DEPRECIAÇÃO. AF_06/2015 | CHOR - CUSTOS HORÁRIOS DE MÁQUINAS E EQUIPAMENTOS | | H | 1,0000000 | 105,77 | 105,77 |
| Insumo | 00044061 | SINAPI | CAMINHAO TRUCADO, PESO BRUTO TOTAL 23000 KG, CARGA UTIL MAXIMA 16540 KG, DISTANCIA ENTRE EIXOS 4,80 M, POTENCIA 256 CV (INCLUI CABINE E CHASSI, NAO INCLUI CARROCERIA) | 0 | | UN | 0,0000342 | 588.832,45 | 20,13 |
| Insumo | 00038543 | SINAPI | PERFURATRIZ HIDRAULICA COM TRADO CURTO ACOPLADO, PROFUNDIDADE MAXIMA DE 20 M, DIAMETRO MAXIMO DE 1500 MM, POTENCIA INSTALADA DE 137 HP, MESA ROTATIVA COM TORQUE MAXIMO DE 30 KNM (INCLUI MONTAGEM, NAO INCLUI CAMINHAO) | Equipamento | | UN | 0,0000533 | 1.606.842,14 | 85,64 |
| | | | | MO sem LS => | 0,00 | LS => | 0,00 | MO com LS => 0,00 |
| | | | | Valor do BDI => | 30,48 | | | Valor com BDI => 136,25 |
| | **Código** | **Banco** | **Descrição** | **Tipo** | | **Und** | **Quant.** | **Valor Unit** | **Total** |
| Composição | 91021 | SINAPI | PERFURATRIZ HIDRÁULICA SOBRE CAMINHÃO COM TRADO CURTO ACOPLADO, PROFUNDIDADE MÁXIMA DE 20 M, DIÂMETRO MÁXIMO DE 1500 MM, POTÊNCIA INSTALADA DE 137 HP, MESA ROTATIVA COM TORQUE MÁXIMO DE 30 KNM - IMPOSTOS E SEGUROS. AF_06/2015 | CHOR - CUSTOS HORÁRIOS DE MÁQUINAS E EQUIPAMENTOS | | H | 1,0000000 | 12,66 | 12,66 |
| Insumo | 00044061 | SINAPI | CAMINHAO TRUCADO, PESO BRUTO TOTAL 23000 KG, CARGA UTIL MAXIMA 16540 KG, DISTANCIA ENTRE EIXOS 4,80 M, POTENCIA 256 CV (INCLUI CABINE E CHASSI, NAO INCLUI CARROCERIA) | 0 | | UN | 0,0000057 | 588.832,45 | 3,35 |
| Insumo | 00038543 | SINAPI | PERFURATRIZ HIDRAULICA COM TRADO CURTO ACOPLADO, PROFUNDIDADE MAXIMA DE 20 M, DIAMETRO MAXIMO DE 1500 MM, POTENCIA INSTALADA DE 137 HP, MESA ROTATIVA COM TORQUE MAXIMO DE 30 KNM (INCLUI MONTAGEM, NAO INCLUI CAMINHAO) | Equipamento | | UN | 0,0000058 | 1.606.842,14 | 9,31 |
| | | | | MO sem LS => | 0,00 | LS => | 0,00 | MO com LS => 0,00 |
| | | | | Valor do BDI => | 3,64 | | | Valor com BDI => 16,30 |
| | **Código** | **Banco** | **Descrição** | **Tipo** | | **Und** | **Quant.** | **Valor Unit** | **Total** |
| Composição | 90677 | SINAPI | PERFURATRIZ HIDRÁULICA SOBRE CAMINHÃO COM TRADO CURTO ACOPLADO, PROFUNDIDADE MÁXIMA DE 20 M, DIÂMETRO MÁXIMO DE 1500 MM, POTÊNCIA INSTALADA DE 137 HP, MESA ROTATIVA COM TORQUE MÁXIMO DE 30 KNM - JUROS. AF_06/2015 | CHOR - CUSTOS HORÁRIOS DE MÁQUINAS E EQUIPAMENTOS | | H | 1,0000000 | 16,12 | 16,12 |
| Insumo | 00044061 | SINAPI | CAMINHAO TRUCADO, PESO BRUTO TOTAL 23000 KG, CARGA UTIL MAXIMA 16540 KG, DISTANCIA ENTRE EIXOS 4,80 M, POTENCIA 256 CV (INCLUI CABINE E CHASSI, NAO INCLUI CARROCERIA) | 0 | | UN | 0,0000072 | 588.832,45 | 4,23 |
| Insumo | 00038543 | SINAPI | PERFURATRIZ HIDRAULICA COM TRADO CURTO ACOPLADO, PROFUNDIDADE MAXIMA DE 20 M, DIAMETRO MAXIMO DE 1500 MM, POTENCIA INSTALADA DE 137 HP, MESA ROTATIVA COM TORQUE MAXIMO DE 30 KNM (INCLUI MONTAGEM, NAO INCLUI CAMINHAO) | Equipamento | | UN | 0,0000074 | 1.606.842,14 | 11,89 |
| | | | | MO sem LS => | 0,00 | LS => | 0,00 | MO com LS => 0,00 |
| | | | | Valor do BDI => | 4,64 | | | Valor com BDI => 20,76 |
| | **Código** | **Banco** | **Descrição** | **Tipo** | | **Und** | **Quant.** | **Valor Unit** | **Total** |
| Composição | 90678 | SINAPI | PERFURATRIZ HIDRÁULICA SOBRE CAMINHÃO COM TRADO CURTO ACOPLADO, PROFUNDIDADE MÁXIMA DE 20 M, DIÂMETRO MÁXIMO DE 1500 MM, POTÊNCIA INSTALADA DE 137 HP, MESA ROTATIVA COM TORQUE MÁXIMO DE 30 KNM - MANUTENÇÃO. AF_06/2015 | CHOR - CUSTOS HORÁRIOS DE MÁQUINAS E EQUIPAMENTOS | | H | 1,0000000 | 144,97 | 144,97 |
| Insumo | 00044061 | SINAPI | CAMINHAO TRUCADO, PESO BRUTO TOTAL 23000 KG, CARGA UTIL MAXIMA 16540 KG, DISTANCIA ENTRE EIXOS 4,80 M, POTENCIA 256 CV (INCLUI CABINE E CHASSI, NAO INCLUI CARROCERIA) | 0 | | UN | 0,0000642 | 588.832,45 | 37,80 |
| Insumo | 00038543 | SINAPI | PERFURATRIZ HIDRAULICA COM TRADO CURTO ACOPLADO, PROFUNDIDADE MAXIMA DE 20 M, DIAMETRO MAXIMO DE 1500 MM, POTENCIA INSTALADA DE 137 HP, MESA ROTATIVA COM TORQUE MAXIMO DE 30 KNM (INCLUI MONTAGEM, NAO INCLUI CAMINHAO) | Equipamento | | UN | 0,0000667 | 1.606.842,14 | 107,17 |
| | | | | MO sem LS => | 0,00 | LS => | 0,00 | MO com LS => 0,00 |
| | | | | Valor do BDI => | 41,78 | | | Valor com BDI => 186,75 |
| | **Código** | **Banco** | **Descrição** | **Tipo** | | **Und** | **Quant.** | **Valor Unit** | **Total** |
| Composição | 90679 | SINAPI | PERFURATRIZ HIDRÁULICA SOBRE CAMINHÃO COM TRADO CURTO ACOPLADO, PROFUNDIDADE MÁXIMA DE 20 M, DIÂMETRO MÁXIMO DE 1500 MM, POTÊNCIA INSTALADA DE 137 HP, MESA ROTATIVA COM TORQUE MÁXIMO DE 30 KNM - MATERIAIS NA OPERAÇÃO. AF_06/2015 | CHOR - CUSTOS HORÁRIOS DE MÁQUINAS E EQUIPAMENTOS | | H | 1,0000000 | 107,76 | 107,76 |
| Insumo | 00004221 | SINAPI | OLEO DIESEL COMBUSTIVEL COMUM | Material | | L | 15,3300000 | 7,03 | 107,76 |
| | | | | MO sem LS => | 0,00 | LS => | 0,00 | MO com LS => 0,00 |
| | | | | Valor do BDI => | 31,05 | | | Valor com BDI => 138,81 |
| | **Código** | **Banco** | **Descrição** | **Tipo** | | **Und** | **Quant.** | **Valor Unit** | **Total** |
| Composição | 97734 | SINAPI | PEÇA RETANGULAR PRÉ-MOLDADA, VOLUME DE CONCRETO DE 10 A 30 LITROS, TAXA DE AÇO APROXIMADA DE 30KG/M³. AF_01/2018 | FUES - FUNDAÇÕES E ESTRUTURAS | | m³ | 1,0000000 | 2.655,18 | 2.655,18 |
| Composição Auxiliar | 90586 | SINAPI | VIBRADOR DE IMERSÃO, DIÂMETRO DE PONTEIRA 45MM, MOTOR ELÉTRICO TRIFÁSICO POTÊNCIA DE 2 CV - CHP DIURNO. AF_06/2015 | CHOR - CUSTOS HORÁRIOS DE MÁQUINAS E EQUIPAMENTOS | | CHP | 6,6350000 | 1,45 | 9,62 |
| Composição Auxiliar | 90587 | SINAPI | VIBRADOR DE IMERSÃO, DIÂMETRO DE PONTEIRA 45MM, MOTOR ELÉTRICO TRIFÁSICO POTÊNCIA DE 2 CV - CHI DIURNO. AF_06/2015 | CHOR - CUSTOS HORÁRIOS DE MÁQUINAS E EQUIPAMENTOS | | CHI | 18,2462000 | 0,53 | 9,67 |
| Composição Auxiliar | 91693 | SINAPI | SERRA CIRCULAR DE BANCADA COM MOTOR ELÉTRICO POTÊNCIA DE 5HP, COM COIFA PARA DISCO 10" - CHI DIURNO. AF_08/2015 | CHOR - CUSTOS HORÁRIOS DE MÁQUINAS E EQUIPAMENTOS | | CHI | 0,7043000 | 20,96 | 14,76 |
| Composição Auxiliar | 91692 | SINAPI | SERRA CIRCULAR DE BANCADA COM MOTOR ELÉTRICO POTÊNCIA DE 5HP, COM COIFA PARA DISCO 10" - CHP DIURNO. AF_08/2015 | CHOR - CUSTOS HORÁRIOS DE MÁQUINAS E EQUIPAMENTOS | | CHP | 0,4877000 | 22,47 | 10,95 |
| Composição Auxiliar | 92783 | SINAPI | ARMAÇÃO DE LAJE DE UMA ESTRUTURA CONVENCIONAL DE CONCRETO ARMADO EM UMA EDIFICAÇÃO TÉRREA OU SOBRADO UTILIZANDO AÇO CA-60 DE 4,2 MM - MONTAGEM. AF_12/2015 | FUES - FUNDAÇÕES E ESTRUTURAS | | KG | 27,8988000 | 16,81 | 468,97 |
| Composição Auxiliar | 94971 | SINAPI | CONCRETO FCK = 25MPA, TRAÇO 1:2,3:2,7 (EM MASSA SECA DE CIMENTO/ AREIA MÉDIA/ BRITA 1) - PREPARO MECÂNICO COM BETONEIRA 600 L. AF_05/2021 | FUES - FUNDAÇÕES E ESTRUTURAS | | m³ | 1,2000000 | 546,12 | 655,34 |
| Composição Auxiliar | 88239 | SINAPI | AJUDANTE DE CARPINTEIRO COM ENCARGOS COMPLEMENTARES | SEDI - SERVIÇOS DIVERSOS | | H | 1,1920000 | 17,41 | 20,75 |
| Composição Auxiliar | 88316 | SINAPI | SERVENTE COM ENCARGOS COMPLEMENTARES | SEDI - SERVIÇOS DIVERSOS | | H | 31,5459000 | 17,09 | 539,11 |
| Composição Auxiliar | 88309 | SINAPI | PEDREIRO COM ENCARGOS COMPLEMENTARES | SEDI - SERVIÇOS DIVERSOS | | H | 31,5459000 | 21,31 | 672,24 |

| | | | | | | | | |
|---|---|---|---|---|---|---|---|---|
| Composição Auxiliar | 88261 | SINAPI | CARPINTEIRO DE ESQUADRIA COM ENCARGOS COMPLEMENTARES | SEDI - SERVIÇOS DIVERSOS | H | 5,9600000 | 20,24 | 120,63 |
| Insumo | 00001358 | SINAPI | CHAPA/PAINEL DE MADEIRA COMPENSADA RESINADA (MADEIRITE RESINADO ROSA) PARA FORMA DE CONCRETO, DE 2200 x 1100 MM, E = 17 MM | Material | m² | 1,9404000 | 53,28 | 103,38 |
| Insumo | 00002692 | SINAPI | DESMOLDANTE PROTETOR PARA FORMAS DE MADEIRA, DE BASE OLEOSA EMULSIONADA EM AGUA | Material | L | 0,0833000 | 7,92 | 0,65 |
| Insumo | 00020247 | SINAPI | PREGO DE ACO POLIDO COM CABECA 15 X 15 (1 1/4 X 13) | Material | KG | 0,4365000 | 23,91 | 10,43 |
| Insumo | 00004517 | SINAPI | SARRAFO *2,5 X 7,5* CM EM PINUS, MISTA OU EQUIVALENTE DA REGIAO - BRUTA | Material | M | 5,6283000 | 3,32 | 18,68 |
| | | | | MO sem LS => 1.095,37 | | LS => 0,00 | MO com LS => | 1.095,37 |
| | | | | Valor do BDI => 765,22 | | | Valor com BDI => | 3.420,40 |

| | Código | Banco | Descrição | Tipo | Und | Quant. | Valor Unit | Total |
|---|---|---|---|---|---|---|---|---|
| Composição | 97733 | SINAPI | PEÇA RETANGULAR PRÉ-MOLDADA, VOLUME DE CONCRETO DE ATÉ 10 LITROS, TAXA DE AÇO APROXIMADA DE 30KG/M³. AF_01/2018 | FUES - FUNDAÇÕES E ESTRUTURAS | m³ | 1,0000000 | 3.057,06 | 3.057,06 |
| Composição Auxiliar | 90586 | SINAPI | VIBRADOR DE IMERSÃO, DIÂMETRO DE PONTEIRA 45MM, MOTOR ELÉTRICO TRIFÁSICO POTÊNCIA DE 2 CV - CHP DIURNO. AF_06/2015 | CHOR - CUSTOS HORÁRIOS DE MÁQUINAS E EQUIPAMENTOS | CHP | 6,6320000 | 1,45 | 9,61 |
| Composição Auxiliar | 90587 | SINAPI | VIBRADOR DE IMERSÃO, DIÂMETRO DE PONTEIRA 45MM, MOTOR ELÉTRICO TRIFÁSICO POTÊNCIA DE 2 CV - CHI DIURNO. AF_06/2015 | CHOR - CUSTOS HORÁRIOS DE MÁQUINAS E EQUIPAMENTOS | CHI | 18,2462000 | 0,53 | 9,67 |
| Composição Auxiliar | 91692 | SINAPI | SERRA CIRCULAR DE BANCADA COM MOTOR ELÉTRICO POTÊNCIA DE 5HP, COM COIFA PARA DISCO 10" - CHP DIURNO. AF_08/2015 | CHOR - CUSTOS HORÁRIOS DE MÁQUINAS E EQUIPAMENTOS | CHP | 0,7736000 | 22,47 | 17,38 |
| Composição Auxiliar | 91693 | SINAPI | SERRA CIRCULAR DE BANCADA COM MOTOR ELÉTRICO POTÊNCIA DE 5HP, COM COIFA PARA DISCO 10" - CHI DIURNO. AF_08/2015 | CHOR - CUSTOS HORÁRIOS DE MÁQUINAS E EQUIPAMENTOS | CHI | 1,0401000 | 20,96 | 21,80 |
| Composição Auxiliar | 92783 | SINAPI | ARMAÇÃO DE LAJE DE UMA ESTRUTURA CONVENCIONAL DE CONCRETO ARMADO EM UMA EDIFICAÇÃO TÉRREA OU SOBRADO UTILIZANDO AÇO CA-60 DE 4,2 MM - MONTAGEM. AF_12/2015 | FUES - FUNDAÇÕES E ESTRUTURAS | KG | 42,6463000 | 16,81 | 716,88 |
| Composição Auxiliar | 94971 | SINAPI | CONCRETO FCK = 25MPA, TRAÇO 1:2,3:2,7 (EM MASSA SECA DE CIMENTO/ AREIA MÉDIA/ BRITA 1) - PREPARO MECÂNICO COM BETONEIRA 600 L. AF_05/2021 | FUES - FUNDAÇÕES E ESTRUTURAS | m³ | 1,2000000 | 546,12 | 655,34 |
| Composição Auxiliar | 88261 | SINAPI | CARPINTEIRO DE ESQUADRIA COM ENCARGOS COMPLEMENTARES | SEDI - SERVIÇOS DIVERSOS | H | 9,0685000 | 20,24 | 183,54 |
| Composição Auxiliar | 88239 | SINAPI | AJUDANTE DE CARPINTEIRO COM ENCARGOS COMPLEMENTARES | SEDI - SERVIÇOS DIVERSOS | H | 1,8137000 | 17,41 | 31,57 |
| Composição Auxiliar | 88316 | SINAPI | SERVENTE COM ENCARGOS COMPLEMENTARES | SEDI - SERVIÇOS DIVERSOS | H | 32,1930000 | 17,09 | 550,17 |
| Composição Auxiliar | 88309 | SINAPI | PEDREIRO COM ENCARGOS COMPLEMENTARES | SEDI - SERVIÇOS DIVERSOS | H | 32,1930000 | 21,31 | 686,03 |
| Insumo | 00001358 | SINAPI | CHAPA/PAINEL DE MADEIRA COMPENSADA RESINADA (MADEIRITE RESINADO ROSA) PARA FORMA DE CONCRETO, DE 2200 x 1100 MM, E = 17 MM | Material | m² | 2,9790000 | 53,28 | 158,72 |
| Insumo | 00002692 | SINAPI | DESMOLDANTE PROTETOR PARA FORMAS DE MADEIRA, DE BASE OLEOSA EMULSIONADA EM AGUA | Material | L | 0,1200000 | 7,92 | 0,95 |
| Insumo | 00020247 | SINAPI | PREGO DE ACO POLIDO COM CABECA 15 X 15 (1 1/4 X 13) | Material | KG | 0,6445000 | 23,91 | 15,40 |
| | | | | MO sem LS => 1.239,90 | | LS => 0,00 | MO com LS => | 1.239,90 |
| | | | | Valor do BDI => 881,04 | | | Valor com BDI => | 3.938,10 |

| | Código | Banco | Descrição | Tipo | Und | Quant. | Valor Unit | Total |
|---|---|---|---|---|---|---|---|---|
| Composição | 88310 | SINAPI | PINTOR COM ENCARGOS COMPLEMENTARES | SEDI - SERVIÇOS DIVERSOS | H | 1,0000000 | 22,38 | 22,38 |
| Composição Auxiliar | 95372 | SINAPI | CURSO DE CAPACITAÇÃO PARA PINTOR (ENCARGOS COMPLEMENTARES) - HORISTA | SEDI - SERVIÇOS DIVERSOS | H | 1,0000000 | 0,17 | 0,17 |
| Insumo | 00037370 | SINAPI | ALIMENTACAO - HORISTA (COLETADO CAIXA) | Outros | H | 1,0000000 | 2,83 | 2,83 |
| Insumo | 00043490 | SINAPI | EPI - FAMILIA PINTOR - HORISTA (ENCARGOS COMPLEMENTARES - COLETADO CAIXA) | Equipamento | H | 1,0000000 | 1,50 | 1,50 |
| Insumo | 00037372 | SINAPI | EXAMES - HORISTA (COLETADO CAIXA) | Outros | H | 1,0000000 | 0,81 | 0,81 |
| Insumo | 00043466 | SINAPI | FERRAMENTAS - FAMILIA PINTOR - HORISTA (ENCARGOS COMPLEMENTARES - COLETADO CAIXA) | Equipamento | H | 1,0000000 | 1,48 | 1,48 |
| Insumo | 00004783 | SINAPI | PINTOR (HORISTA) | Mão de Obra | H | 1,0000000 | 14,62 | 14,62 |
| Insumo | 00037373 | SINAPI | SEGURO - HORISTA (COLETADO CAIXA) | Taxas | H | 1,0000000 | 0,06 | 0,06 |
| Insumo | 00037371 | SINAPI | TRANSPORTE - HORISTA (COLETADO CAIXA) | Serviços | H | 1,0000000 | 0,91 | 0,91 |
| | | | | MO sem LS => 14,79 | | LS => 0,00 | MO com LS => | 14,79 |
| | | | | Valor do BDI => 6,44 | | | Valor com BDI => | 28,82 |

| | Código | Banco | Descrição | Tipo | Und | Quant. | Valor Unit | Total |
|---|---|---|---|---|---|---|---|---|
| Composição | 280024 | SEDOP | PINTOR COM ENCARGOS COMPLEMENTARES | | H | 1,0000000 | 22,36 | 22,36 |
| Composição Auxiliar | 095372 | SEDOP | CURSO DE CAPACITAÇÃO PARA PINTOR (ENCARGOS COMPLEMENTARES) - HORISTA | | H | 1,0000000 | 0,17 | 0,17 |
| Insumo | 4783 | SEDOP | PINTOR | Mão de Obra | H | 1,0000000 | 14,60 | 14,60 |
| Insumo | 37372 | SEDOP | EXAMES - HORISTA (ENCARGOS COMPLEMENTARES) (COLETADO CAIXA) | Outros | H | 1,0000000 | 0,81 | 0,81 |
| Insumo | 37371 | SEDOP | TRANSPORTE - HORISTA (ENCARGOS COMPLEMENTARES) (COLETADO CAIXA) | Serviços | H | 1,0000000 | 0,91 | 0,91 |
| Insumo | 43490 | SEDOP | EPI - FAMILIA PINTOR - HORISTA (ENCARGOS COMPLEMENTARES - COLETADO CAIXA) | Equipamento | H | 1,0000000 | 1,50 | 1,50 |
| Insumo | 43466 | SEDOP | FERRAMENTAS - FAMILIA PINTOR - HORISTA (ENCARGOS COMPLEMENTARES - COLETADO CAIXA) | Equipamento | H | 1,0000000 | 1,48 | 1,48 |
| Insumo | 37373 | SEDOP | SEGURO - HORISTA (ENCARGOS COMPLEMENTARES) (COLETADO CAIXA) | Taxas | H | 1,0000000 | 0,06 | 0,06 |
| Insumo | 37370 | SEDOP | ALIMENTACAO - HORISTA (ENCARGOS COMPLEMENTARES) (COLETADO CAIXA) | Outros | H | 1,0000000 | 2,83 | 2,83 |
| | | | | MO sem LS => 14,77 | | LS => 0,00 | MO com LS => | 14,77 |
| | | | | Valor do BDI => 6,44 | | | Valor com BDI => | 28,80 |

| | Código | Banco | Descrição | Tipo | Und | Quant. | Valor Unit | Total |
|---|---|---|---|---|---|---|---|---|
| Composição | 91341 | SINAPI | PORTA EM ALUMÍNIO DE ABRIR TIPO VENEZIANA COM GUARNIÇÃO, FIXAÇÃO COM PARAFUSOS - FORNECIMENTO E INSTALAÇÃO. AF_12/2019 | ESQV - ESQUADRIAS/FERRAGENS/VIDROS | m² | 1,0000000 | 447,74 | 447,74 |
| Composição Auxiliar | 88316 | SINAPI | SERVENTE COM ENCARGOS COMPLEMENTARES | SEDI - SERVIÇOS DIVERSOS | H | 0,1910000 | 17,09 | 3,26 |
| Composição Auxiliar | 88309 | SINAPI | PEDREIRO COM ENCARGOS COMPLEMENTARES | SEDI - SERVIÇOS DIVERSOS | H | 0,3826000 | 21,31 | 8,15 |
| Insumo | 00007568 | SINAPI | BUCHA DE NYLON SEM ABA S10, COM PARAFUSO DE 6,10 X 65 MM EM ACO ZINCADO COM ROSCA SOBERBA, CABECA CHATA E FENDA PHILLIPS | Material | UN | 4,8166000 | 0,92 | 4,43 |
| Insumo | 00036888 | SINAPI | GUARNICAO / MOLDURA / ARREMATE DE ACABAMENTO PARA ESQUADRIA, EM ALUMINIO PERFIL 25, ACABAMENTO ANODIZADO BRANCO OU BRILHANTE. PARA 1 FACE | Material | M | 6,8504000 | 16,79 | 115,01 |
| Insumo | 00039025 | SINAPI | PORTA DE ABRIR EM ALUMINIO TIPO VENEZIANA, ACABAMENTO ANODIZADO NATURAL, SEM GUARNICAO/ALIZAR/VISTA, 87 X 210 CM | Material | UN | 0,5473000 | 515,27 | 282,00 |

| | | | | | | | | |
|---|---|---|---|---|---|---|---|---|
| Insumo | 00000142 | SINAPI | SELANTE ELASTICO MONOCOMPONENTE A BASE DE POLIURETANO (PU) PARA JUNTAS DIVERSAS | Material | 310ML | 0,8829000 | 39,52 | 34,89 |
| | | | | MO sem LS => 7,73 | LS => | 0,00 | MO com LS => | 7,73 |
| | | | | Valor do BDI => 129,03 | | | Valor com BDI => | 576,77 |
| | **Código** | **Banco** | **Descrição** | **Tipo** | **Und** | **Quant.** | **Valor Unit** | **Total** |
| Composição | 101617 | SINAPI | PREPARO DE FUNDO DE VALA COM LARGURA MAIOR OU IGUAL A 1,5 M E MENOR QUE 2,5 M (ACERTO DO SOLO NATURAL). AF_08/2020 | MOVT - MOVIMENTO DE TERRA | m² | 1,0000000 | 2,44 | 2,44 |
| Composição Auxiliar | 91533 | SINAPI | COMPACTADOR DE SOLOS DE PERCUSSÃO (SOQUETE) COM MOTOR A GASOLINA 4 TEMPOS, POTÊNCIA 4 CV - CHP DIURNO. AF_08/2015 | CHOR - CUSTOS HORÁRIOS DE MÁQUINAS E EQUIPAMENTOS | CHP | 0,0016000 | 30,33 | 0,04 |
| Composição Auxiliar | 91534 | SINAPI | COMPACTADOR DE SOLOS DE PERCUSSÃO (SOQUETE) COM MOTOR A GASOLINA 4 TEMPOS, POTÊNCIA 4 CV - CHI DIURNO. AF_08/2015 | CHOR - CUSTOS HORÁRIOS DE MÁQUINAS E EQUIPAMENTOS | CHI | 0,0016000 | 21,77 | 0,03 |
| Composição Auxiliar | 88316 | SINAPI | SERVENTE COM ENCARGOS COMPLEMENTARES | SEDI - SERVIÇOS DIVERSOS | H | 0,0760000 | 17,09 | 1,29 |
| Composição Auxiliar | 88309 | SINAPI | PEDREIRO COM ENCARGOS COMPLEMENTARES | SEDI - SERVIÇOS DIVERSOS | H | 0,0507000 | 21,31 | 1,08 |
| | | | | MO sem LS => 1,60 | LS => | 0,00 | MO com LS => | 1,60 |
| | | | | Valor do BDI => 0,70 | | | Valor com BDI => | 3,14 |
| | **Código** | **Banco** | **Descrição** | **Tipo** | **Und** | **Quant.** | **Valor Unit** | **Total** |
| Composição | 88430 | SINAPI | PROJETOR DE ARGAMASSA, CAPACIDADE DE PROJEÇÃO 1,5 M3/H, ALCANCE DE 30 ATÉ 60 M, MOTOR ELÉTRICO POTÊNCIA 7,5 HP - CHI DIURNO. AF_06/2014 | CHOR - CUSTOS HORÁRIOS DE MÁQUINAS E EQUIPAMENTOS | CHI | 1,0000000 | 7,00 | 7,00 |
| Composição Auxiliar | 88422 | SINAPI | PROJETOR DE ARGAMASSA, CAPACIDADE DE PROJEÇÃO 1,5 M3/H, ALCANCE DE 30 ATÉ 60 M, MOTOR ELÉTRICO POTÊNCIA 7,5 HP - JUROS. AF_06/2014 | CHOR - CUSTOS HORÁRIOS DE MÁQUINAS E EQUIPAMENTOS | H | 1,0000000 | 0,74 | 0,74 |
| Composição Auxiliar | 88419 | SINAPI | PROJETOR DE ARGAMASSA, CAPACIDADE DE PROJEÇÃO 1,5 M3/H, ALCANCE DE 30 ATÉ 60 M, MOTOR ELÉTRICO POTÊNCIA 7,5 HP - DEPRECIAÇÃO. AF_06/2014 | CHOR - CUSTOS HORÁRIOS DE MÁQUINAS E EQUIPAMENTOS | H | 1,0000000 | 6,26 | 6,26 |
| | | | | MO sem LS => 0,00 | LS => | 0,00 | MO com LS => | 0,00 |
| | | | | Valor do BDI => 2,01 | | | Valor com BDI => | 9,01 |
| | **Código** | **Banco** | **Descrição** | **Tipo** | **Und** | **Quant.** | **Valor Unit** | **Total** |
| Composição | 88418 | SINAPI | PROJETOR DE ARGAMASSA, CAPACIDADE DE PROJEÇÃO 1,5 M3/H, ALCANCE DE 30 ATÉ 60 M, MOTOR ELÉTRICO POTÊNCIA 7,5 HP - CHP DIURNO. AF_06/2014 | CHOR - CUSTOS HORÁRIOS DE MÁQUINAS E EQUIPAMENTOS | CHP | 1,0000000 | 15,95 | 15,95 |
| Composição Auxiliar | 88427 | SINAPI | PROJETOR DE ARGAMASSA, CAPACIDADE DE PROJEÇÃO 1,5 M3/H, ALCANCE DE 30 ATÉ 60 M, MOTOR ELÉTRICO POTÊNCIA 7,5 HP - MATERIAIS NA OPERAÇÃO. AF_06/2014 | CHOR - CUSTOS HORÁRIOS DE MÁQUINAS E EQUIPAMENTOS | H | 1,0000000 | 1,13 | 1,13 |
| Composição Auxiliar | 88425 | SINAPI | PROJETOR DE ARGAMASSA, CAPACIDADE DE PROJEÇÃO 1,5 M3/H, ALCANCE DE 30 ATÉ 60 M, MOTOR ELÉTRICO POTÊNCIA 7,5 HP - MANUTENÇÃO. AF_06/2014 | CHOR - CUSTOS HORÁRIOS DE MÁQUINAS E EQUIPAMENTOS | H | 1,0000000 | 7,82 | 7,82 |
| Composição Auxiliar | 88422 | SINAPI | PROJETOR DE ARGAMASSA, CAPACIDADE DE PROJEÇÃO 1,5 M3/H, ALCANCE DE 30 ATÉ 60 M, MOTOR ELÉTRICO POTÊNCIA 7,5 HP - JUROS. AF_06/2014 | CHOR - CUSTOS HORÁRIOS DE MÁQUINAS E EQUIPAMENTOS | H | 1,0000000 | 0,74 | 0,74 |
| Composição Auxiliar | 88419 | SINAPI | PROJETOR DE ARGAMASSA, CAPACIDADE DE PROJEÇÃO 1,5 M3/H, ALCANCE DE 30 ATÉ 60 M, MOTOR ELÉTRICO POTÊNCIA 7,5 HP - DEPRECIAÇÃO. AF_06/2014 | CHOR - CUSTOS HORÁRIOS DE MÁQUINAS E EQUIPAMENTOS | H | 1,0000000 | 6,26 | 6,26 |
| | | | | MO sem LS => 0,00 | LS => | 0,00 | MO com LS => | 0,00 |
| | | | | Valor do BDI => 4,59 | | | Valor com BDI => | 20,54 |
| | **Código** | **Banco** | **Descrição** | **Tipo** | **Und** | **Quant.** | **Valor Unit** | **Total** |
| Composição | 88419 | SINAPI | PROJETOR DE ARGAMASSA, CAPACIDADE DE PROJEÇÃO 1,5 M3/H, ALCANCE DE 30 ATÉ 60 M, MOTOR ELÉTRICO POTÊNCIA 7,5 HP - DEPRECIAÇÃO. AF_06/2014 | CHOR - CUSTOS HORÁRIOS DE MÁQUINAS E EQUIPAMENTOS | H | 1,0000000 | 6,26 | 6,26 |
| Insumo | 00037540 | SINAPI | PROJETOR DE ARGAMASSA, CAPACIDADE DE PROJECAO 1,5 M3/H, ALCANCE DA PROJECAO 30 ATE 60 M, MOTOR ELETRICO TRIFASICO | Equipamento | UN | 0,0000640 | 97.832,03 | 6,26 |
| | | | | MO sem LS => 0,00 | LS => | 0,00 | MO com LS => | 0,00 |
| | | | | Valor do BDI => 1,80 | | | Valor com BDI => | 8,06 |
| | **Código** | **Banco** | **Descrição** | **Tipo** | **Und** | **Quant.** | **Valor Unit** | **Total** |
| Composição | 88422 | SINAPI | PROJETOR DE ARGAMASSA, CAPACIDADE DE PROJEÇÃO 1,5 M3/H, ALCANCE DE 30 ATÉ 60 M, MOTOR ELÉTRICO POTÊNCIA 7,5 HP - JUROS. AF_06/2014 | CHOR - CUSTOS HORÁRIOS DE MÁQUINAS E EQUIPAMENTOS | H | 1,0000000 | 0,74 | 0,74 |
| Insumo | 00037540 | SINAPI | PROJETOR DE ARGAMASSA, CAPACIDADE DE PROJECAO 1,5 M3/H, ALCANCE DA PROJECAO 30 ATE 60 M, MOTOR ELETRICO TRIFASICO | Equipamento | UN | 0,0000076 | 97.832,03 | 0,74 |
| | | | | MO sem LS => 0,00 | LS => | 0,00 | MO com LS => | 0,00 |
| | | | | Valor do BDI => 0,21 | | | Valor com BDI => | 0,95 |
| | **Código** | **Banco** | **Descrição** | **Tipo** | **Und** | **Quant.** | **Valor Unit** | **Total** |
| Composição | 88425 | SINAPI | PROJETOR DE ARGAMASSA, CAPACIDADE DE PROJEÇÃO 1,5 M3/H, ALCANCE DE 30 ATÉ 60 M, MOTOR ELÉTRICO POTÊNCIA 7,5 HP - MANUTENÇÃO. AF_06/2014 | CHOR - CUSTOS HORÁRIOS DE MÁQUINAS E EQUIPAMENTOS | H | 1,0000000 | 7,82 | 7,82 |
| Insumo | 00037540 | SINAPI | PROJETOR DE ARGAMASSA, CAPACIDADE DE PROJECAO 1,5 M3/H, ALCANCE DA PROJECAO 30 ATE 60 M, MOTOR ELETRICO TRIFASICO | Equipamento | UN | 0,0000800 | 97.832,03 | 7,82 |
| | | | | MO sem LS => 0,00 | LS => | 0,00 | MO com LS => | 0,00 |
| | | | | Valor do BDI => 2,25 | | | Valor com BDI => | 10,07 |
| | **Código** | **Banco** | **Descrição** | **Tipo** | **Und** | **Quant.** | **Valor Unit** | **Total** |
| Composição | 88427 | SINAPI | PROJETOR DE ARGAMASSA, CAPACIDADE DE PROJEÇÃO 1,5 M3/H, ALCANCE DE 30 ATÉ 60 M, MOTOR ELÉTRICO POTÊNCIA 7,5 HP - MATERIAIS NA OPERAÇÃO. AF_06/2014 | CHOR - CUSTOS HORÁRIOS DE MÁQUINAS E EQUIPAMENTOS | H | 1,0000000 | 1,13 | 1,13 |
| Insumo | 00002705 | SINAPI | ENERGIA ELETRICA ATE 2000 KWH INDUSTRIAL, SEM DEMANDA | Material | KWH | 1,0600000 | 1,07 | 1,13 |
| | | | | MO sem LS => 0,00 | LS => | 0,00 | MO com LS => | 0,00 |
| | | | | Valor do BDI => 0,32 | | | Valor com BDI => | 1,45 |
| | **Código** | **Banco** | **Descrição** | **Tipo** | **Und** | **Quant.** | **Valor Unit** | **Total** |
| Composição | 150125 | SEDOP | PVA externa sem superf. preparada | | m² | 1,0000000 | 14,91 | 14,91 |
| Composição Auxiliar | 280024 | SEDOP | PINTOR COM ENCARGOS COMPLEMENTARES | | H | 0,3000000 | 22,36 | 6,70 |
| Composição Auxiliar | 280026 | SEDOP | SERVENTE COM ENCARGOS COMPLEMENTARES | | H | 0,2000000 | 17,07 | 3,41 |
| Insumo | P00007 | SEDOP | Lixa para parede | Material | UN | 0,2500000 | 1,00 | 0,25 |
| Insumo | P00003 | SEDOP | Tinta Latex PVA | Material | GL | 0,0500000 | 91,00 | 4,55 |
| | | | | MO sem LS => 6,58 | LS => | 0,00 | MO com LS => | 6,58 |
| | | | | Valor do BDI => 4,29 | | | Valor com BDI => | 19,20 |
| | **Código** | **Banco** | **Descrição** | **Tipo** | **Und** | **Quant.** | **Valor Unit** | **Total** |
| Composição | 150654 | SEDOP | PVA sobre muro | | m² | 1,0000000 | 9,55 | 9,55 |
| Composição Auxiliar | 280024 | SEDOP | PINTOR COM ENCARGOS COMPLEMENTARES | | H | 0,1500000 | 22,36 | 3,35 |

| | | | | | | | | | |
|---|---|---|---|---|---|---|---|---|---|
| Composição Auxiliar | 280026 | SEDOP | SERVENTE COM ENCARGOS COMPLEMENTARES | | | H | 0,1500000 | 17,07 | 2,56 |
| Insumo | P00003 | SEDOP | Tinta Latex PVA | Material | | GL | 0,0400000 | 91,00 | 3,64 |
| | | | | MO sem LS => | 3,82 | LS => | 0,00 | MO com LS => | 3,82 |
| | | | | Valor do BDI => | 2,75 | | | Valor com BDI => | 12,30 |

| | Código | Banco | Descrição | Tipo | | Und | Quant. | Valor Unit | Total |
|---|---|---|---|---|---|---|---|---|---|
| Composição | 190101 | SEDOP | Pia 02 cubas em aço inox.c/torn.,sifoes e valv.(2.0m) | | | UN | 1,0000000 | 1.707,37 | 1.707,37 |
| Composição Auxiliar | 280016 | SEDOP | ENCANADOR OU BOMBEIRO HIDRÁULICO COM ENCARGOS COMPLEMENTARES | | | H | 4,0000000 | 20,68 | 82,72 |
| Composição Auxiliar | 280008 | SEDOP | AUXILIAR DE ENCANADOR OU BOMBEIRO HIDRÁULICO COM ENCARGOS COMPLEMENTARES | | | H | 4,0000000 | 16,59 | 66,36 |
| Insumo | H00055 | SEDOP | Fita de vedacao | Material | | M | 3,7000000 | 11,08 | 40,99 |
| Insumo | H00019 | SEDOP | Torneira longa metalica de 3/4" | Material | | UN | 2,0000000 | 60,00 | 120,00 |
| Insumo | H00047 | SEDOP | Pia de aco inoxidavel c/02 cubas 2,00m | Material | | UN | 1,0000000 | 1.038,50 | 1.038,50 |
| Insumo | H00016 | SEDOP | Sifao metalico de 2" | Material | | UN | 2,0000000 | 142,40 | 284,80 |
| Insumo | H00020 | SEDOP | Valvula p/ pia d = 2" - inox | Material | | UN | 2,0000000 | 37,00 | 74,00 |
| | | | | MO sem LS => | 102,12 | LS => | 0,00 | MO com LS => | 102,12 |
| | | | | Valor do BDI => | 492,06 | | | Valor com BDI => | 2.199,43 |

| | Código | Banco | Descrição | Tipo | | Und | Quant. | Valor Unit | Total |
|---|---|---|---|---|---|---|---|---|---|
| Composição | 090304 | SEDOP | Porta mad. compens. c/ caix. simples | | | m² | 1,0000000 | 274,72 | 274,72 |
| Composição Auxiliar | 280013 | SEDOP | CARPINTEIRO COM ENCARGOS COMPLEMENTARES | | | H | 3,4000000 | 21,09 | 71,70 |
| Composição Auxiliar | 280023 | SEDOP | PEDREIRO COM ENCARGOS COMPLEMENTARES | | | H | 0,3000000 | 21,29 | 6,38 |
| Composição Auxiliar | 280002 | SEDOP | AJUDANTE DE CARPINTEIRO COM ENCARGOS COMPLEMENTARES | | | H | 1,2000000 | 17,01 | 20,41 |
| Insumo | D00092 | SEDOP | Porta em compensado (preço medio) | Material | | m² | 1,0000000 | 134,68 | 134,68 |
| Insumo | D00096 | SEDOP | Caixilho em madeira de lei | Material | | m² | 0,3000000 | 138,50 | 41,55 |
| | | | | MO sem LS => | 67,48 | LS => | 0,00 | MO com LS => | 67,48 |
| | | | | Valor do BDI => | 79,17 | | | Valor com BDI => | 353,89 |

| | Código | Banco | Descrição | Tipo | | Und | Quant. | Valor Unit | Total |
|---|---|---|---|---|---|---|---|---|---|
| Composição | 090482 | SEDOP | Porta mad. compens. revest. formica c/ caix. simples | | | m² | 1,0000000 | 375,63 | 375,63 |
| Composição Auxiliar | 280013 | SEDOP | CARPINTEIRO COM ENCARGOS COMPLEMENTARES | | | H | 0,6000000 | 21,09 | 12,65 |
| Composição Auxiliar | 280002 | SEDOP | AJUDANTE DE CARPINTEIRO COM ENCARGOS COMPLEMENTARES | | | H | 0,6000000 | 17,01 | 10,20 |
| Composição Auxiliar | 090304 | SEDOP | Porta mad. compens. c/ caix. simples | | | m² | 1,0000000 | 274,72 | 274,72 |
| Insumo | D00064 | SEDOP | Cola fórmica | Material | | GL | 0,2000000 | 121,50 | 24,30 |
| Insumo | D00032 | SEDOP | Laminado melaminico | Material | | m² | 2,2000000 | 24,44 | 53,76 |
| | | | | MO sem LS => | 82,75 | LS => | 0,00 | MO com LS => | 82,75 |
| | | | | Valor do BDI => | 108,25 | | | Valor com BDI => | 483,88 |

| | Código | Banco | Descrição | Tipo | | Und | Quant. | Valor Unit | Total |
|---|---|---|---|---|---|---|---|---|---|
| Composição | 170624 | SEDOP | Poste concr.600-DN, h=11m(incl.base concr.ciclópico) | | | UN | 1,0000000 | 1.831,83 | 1.831,83 |
| Composição Auxiliar | 030010 | SEDOP | Escavação manual ate 1.50m de profundidade | | | m³ | 0,1250000 | 51,21 | 6,40 |
| Composição Auxiliar | 020174 | SEDOP | Retirada de entulho - manualmente (incluindo caixa coletora) | | | m³ | 0,1600000 | 92,07 | 14,73 |
| Composição Auxiliar | 040025 | SEDOP | Fundação corrida com seixo | | | m³ | 0,1250000 | 613,70 | 76,71 |
| Composição Auxiliar | 280023 | SEDOP | PEDREIRO COM ENCARGOS COMPLEMENTARES | | | H | 2,0000000 | 21,29 | 42,58 |
| Composição Auxiliar | 280004 | SEDOP | AJUDANTE DE PEDREIRO COM ENCARGOS COMPLEMENTARES | | | H | 2,0000000 | 17,13 | 34,26 |
| Insumo | E00112 | SEDOP | Poste em concreto 600 DN, h=11m (circular) | Material | | UN | 1,0000000 | 1.247,15 | 1.247,15 |
| Insumo | M00007 | SEDOP | Caminhão c/ munck | Equipamento | | Hp | 1,0000000 | 410,00 | 410,00 |
| | | | | MO sem LS => | 82,33 | LS => | 0,00 | MO com LS => | 82,33 |
| | | | | Valor do BDI => | 527,93 | | | Valor com BDI => | 2.359,76 |

| | Código | Banco | Descrição | Tipo | | Und | Quant. | Valor Unit | Total |
|---|---|---|---|---|---|---|---|---|---|
| Composição | 5942 | SINAPI | PÁ CARREGADEIRA SOBRE RODAS, POTÊNCIA LÍQUIDA 128 HP, CAPACIDADE DA CAÇAMBA 1,7 A 2,8 M3, PESO OPERACIONAL 11632 KG - CHI DIURNO. AF_06/2014 | CHOR - CUSTOS HORÁRIOS DE MÁQUINAS E EQUIPAMENTOS | | CHI | 1,0000000 | 72,03 | 72,03 |
| Composição Auxiliar | 89128 | SINAPI | PÁ CARREGADEIRA SOBRE RODAS, POTÊNCIA LÍQUIDA 128 HP, CAPACIDADE DA CAÇAMBA 1,7 A 2,8 M3, PESO OPERACIONAL 11632 KG - DEPRECIAÇÃO. AF_06/2014 | CHOR - CUSTOS HORÁRIOS DE MÁQUINAS E EQUIPAMENTOS | | H | 1,0000000 | 46,36 | 46,36 |
| Composição Auxiliar | 89129 | SINAPI | PÁ CARREGADEIRA SOBRE RODAS, POTÊNCIA LÍQUIDA 128 HP, CAPACIDADE DA CAÇAMBA 1,7 A 2,8 M3, PESO OPERACIONAL 11632 KG - JUROS. AF_06/2014 | CHOR - CUSTOS HORÁRIOS DE MÁQUINAS E EQUIPAMENTOS | | H | 1,0000000 | 6,29 | 6,29 |
| Composição Auxiliar | 88301 | SINAPI | OPERADOR DE PÁ CARREGADEIRA COM ENCARGOS COMPLEMENTARES | SEDI - SERVIÇOS DIVERSOS | | H | 1,0000000 | 19,38 | 19,38 |
| | | | | MO sem LS => | 14,00 | LS => | 0,00 | MO com LS => | 14,00 |
| | | | | Valor do BDI => | 20,75 | | | Valor com BDI => | 92,78 |

| | Código | Banco | Descrição | Tipo | | Und | Quant. | Valor Unit | Total |
|---|---|---|---|---|---|---|---|---|---|
| Composição | 5940 | SINAPI | PÁ CARREGADEIRA SOBRE RODAS, POTÊNCIA LÍQUIDA 128 HP, CAPACIDADE DA CAÇAMBA 1,7 A 2,8 M3, PESO OPERACIONAL 11632 KG - CHP DIURNO. AF_06/2014 | CHOR - CUSTOS HORÁRIOS DE MÁQUINAS E EQUIPAMENTOS | | CHP | 1,0000000 | 208,53 | 208,53 |
| Composição Auxiliar | 53858 | SINAPI | PÁ CARREGADEIRA SOBRE RODAS, POTÊNCIA LÍQUIDA 128 HP, CAPACIDADE DA CAÇAMBA 1,7 A 2,8 M3, PESO OPERACIONAL 11632 KG - MATERIAIS NA OPERAÇÃO. AF_06/2014 | CHOR - CUSTOS HORÁRIOS DE MÁQUINAS E EQUIPAMENTOS | | H | 1,0000000 | 53,70 | 53,70 |
| Composição Auxiliar | 53857 | SINAPI | PÁ CARREGADEIRA SOBRE RODAS, POTÊNCIA LÍQUIDA 128 HP, CAPACIDADE DA CAÇAMBA 1,7 A 2,8 M3, PESO OPERACIONAL 11632 KG - MANUTENÇÃO. AF_06/2014 | CHOR - CUSTOS HORÁRIOS DE MÁQUINAS E EQUIPAMENTOS | | H | 1,0000000 | 82,80 | 82,80 |
| Composição Auxiliar | 89128 | SINAPI | PÁ CARREGADEIRA SOBRE RODAS, POTÊNCIA LÍQUIDA 128 HP, CAPACIDADE DA CAÇAMBA 1,7 A 2,8 M3, PESO OPERACIONAL 11632 KG - DEPRECIAÇÃO. AF_06/2014 | CHOR - CUSTOS HORÁRIOS DE MÁQUINAS E EQUIPAMENTOS | | H | 1,0000000 | 46,36 | 46,36 |
| Composição Auxiliar | 89129 | SINAPI | PÁ CARREGADEIRA SOBRE RODAS, POTÊNCIA LÍQUIDA 128 HP, CAPACIDADE DA CAÇAMBA 1,7 A 2,8 M3, PESO OPERACIONAL 11632 KG - JUROS. AF_06/2014 | CHOR - CUSTOS HORÁRIOS DE MÁQUINAS E EQUIPAMENTOS | | H | 1,0000000 | 6,29 | 6,29 |
| Composição Auxiliar | 88301 | SINAPI | OPERADOR DE PÁ CARREGADEIRA COM ENCARGOS COMPLEMENTARES | SEDI - SERVIÇOS DIVERSOS | | H | 1,0000000 | 19,38 | 19,38 |
| | | | | MO sem LS => | 14,00 | LS => | 0,00 | MO com LS => | 14,00 |
| | | | | Valor do BDI => | 60,09 | | | Valor com BDI => | 268,62 |

| | Código | Banco | Descrição | Tipo | Und | Quant. | Valor Unit | Total |
|---|---|---|---|---|---|---|---|---|
| Composição | 89128 | SINAPI | PÁ CARREGADEIRA SOBRE RODAS, POTÊNCIA LÍQUIDA 128 HP, CAPACIDADE DA CAÇAMBA 1,7 A 2,8 M3, PESO OPERACIONAL 11632 KG - DEPRECIAÇÃO. AF_06/2014 | CHOR - CUSTOS HORÁRIOS DE MÁQUINAS E EQUIPAMENTOS | H | 1,0000000 | 46,36 | 46,36 |
| Insumo | 00004262 | SINAPI | PA CARREGADEIRA SOBRE RODAS, POTENCIA LIQUIDA 128 HP, CAPACIDADE DA CACAMBA DE 1,7 A 2,8 M3, PESO OPERACIONAL MAXIMO DE 11632 KG | Equipamento | UN | 0,0000560 | 828.000,00 | 46,36 |
| | | | | MO sem LS => 0,00 | | LS => 0,00 | MO com LS => | 0,00 |
| | | | | Valor do BDI => 13,36 | | | Valor com BDI => | 59,72 |
| | Código | Banco | Descrição | Tipo | Und | Quant. | Valor Unit | Total |
| Composição | 89129 | SINAPI | PÁ CARREGADEIRA SOBRE RODAS, POTÊNCIA LÍQUIDA 128 HP, CAPACIDADE DA CAÇAMBA 1,7 A 2,8 M3, PESO OPERACIONAL 11632 KG - JUROS. AF_06/2014 | CHOR - CUSTOS HORÁRIOS DE MÁQUINAS E EQUIPAMENTOS | H | 1,0000000 | 6,29 | 6,29 |
| Insumo | 00004262 | SINAPI | PA CARREGADEIRA SOBRE RODAS, POTENCIA LIQUIDA 128 HP, CAPACIDADE DA CACAMBA DE 1,7 A 2,8 M3, PESO OPERACIONAL MAXIMO DE 11632 KG | Equipamento | UN | 0,0000076 | 828.000,00 | 6,29 |
| | | | | MO sem LS => 0,00 | | LS => 0,00 | MO com LS => | 0,00 |
| | | | | Valor do BDI => 1,81 | | | Valor com BDI => | 8,10 |
| | Código | Banco | Descrição | Tipo | Und | Quant. | Valor Unit | Total |
| Composição | 53857 | SINAPI | PÁ CARREGADEIRA SOBRE RODAS, POTÊNCIA LÍQUIDA 128 HP, CAPACIDADE DA CAÇAMBA 1,7 A 2,8 M3, PESO OPERACIONAL 11632 KG - MANUTENCÃO. AF_06/2014 | CHOR - CUSTOS HORÁRIOS DE MÁQUINAS E EQUIPAMENTOS | H | 1,0000000 | 82,80 | 82,80 |
| Insumo | 00004262 | SINAPI | PA CARREGADEIRA SOBRE RODAS, POTENCIA LIQUIDA 128 HP, CAPACIDADE DA CACAMBA DE 1,7 A 2,8 M3, PESO OPERACIONAL MAXIMO DE 11632 KG | Equipamento | UN | 0,0001000 | 828.000,00 | 82,80 |
| | | | | MO sem LS => 0,00 | | LS => 0,00 | MO com LS => | 0,00 |
| | | | | Valor do BDI => 23,86 | | | Valor com BDI => | 106,66 |
| | Código | Banco | Descrição | Tipo | Und | Quant. | Valor Unit | Total |
| Composição | 53858 | SINAPI | PÁ CARREGADEIRA SOBRE RODAS, POTÊNCIA LÍQUIDA 128 HP, CAPACIDADE DA CAÇAMBA 1,7 A 2,8 M3, PESO OPERACIONAL 11632 KG - MATERIAIS NA OPERAÇÃO. AF_06/2014 | CHOR - CUSTOS HORÁRIOS DE MÁQUINAS E EQUIPAMENTOS | H | 1,0000000 | 53,70 | 53,70 |
| Insumo | 00004221 | SINAPI | OLEO DIESEL COMBUSTIVEL COMUM | Material | L | 7,6400000 | 7,03 | 53,70 |
| | | | | MO sem LS => 0,00 | | LS => 0,00 | MO com LS => | 0,00 |
| | | | | Valor do BDI => 15,47 | | | Valor com BDI => | 69,17 |
| | Código | Banco | Descrição | Tipo | Und | Quant. | Valor Unit | Total |
| Composição | 90443 | SINAPI | RASGO EM ALVENARIA PARA RAMAIS/ DISTRIBUIÇÃO COM DIAMETROS MENORES OU IGUAIS A 40 MM. AF_05/2015 | INHI - INSTALAÇÕES HIDROS SANITÁRIAS | M | 1,0000000 | 10,47 | 10,47 |
| Composição Auxiliar | 88248 | SINAPI | AUXILIAR DE ENCANADOR OU BOMBEIRO HIDRÁULICO COM ENCARGOS COMPLEMENTARES | SEDI - SERVIÇOS DIVERSOS | H | 0,0700000 | 16,99 | 1,18 |
| Composição Auxiliar | 88267 | SINAPI | ENCANADOR OU BOMBEIRO HIDRÁULICO COM ENCARGOS COMPLEMENTARES | SEDI - SERVIÇOS DIVERSOS | H | 0,4490000 | 20,70 | 9,29 |
| | | | | MO sem LS => 7,42 | | LS => 0,00 | MO com LS => | 7,42 |
| | | | | Valor do BDI => 3,01 | | | Valor com BDI => | 13,48 |
| | Código | Banco | Descrição | Tipo | Und | Quant. | Valor Unit | Total |
| Composição | 96995 | SINAPI | REATERRO MANUAL APILOADO COM SOQUETE. AF_10/2017 | MOVT - MOVIMENTO DE TERRA | m³ | 1,0000000 | 40,99 | 40,99 |
| Composição Auxiliar | 88316 | SINAPI | SERVENTE COM ENCARGOS COMPLEMENTARES | SEDI - SERVIÇOS DIVERSOS | H | 2,3986000 | 17,09 | 40,99 |
| | | | | MO sem LS => 25,83 | | LS => 0,00 | MO com LS => | 25,83 |
| | | | | Valor do BDI => 11,81 | | | Valor com BDI => | 52,80 |
| | Código | Banco | Descrição | Tipo | Und | Quant. | Valor Unit | Total |
| Composição | 5679 | SINAPI | RETROESCAVADEIRA SOBRE RODAS COM CARREGADEIRA, TRAÇÃO 4X4, POTÊNCIA LÍQ. 88 HP, CAÇAMBA CARREG. CAP. MÍN. 1 M3, CAÇAMBA RETRO CAP. 0,26 M3, PESO OPERACIONAL MÍN. 6.674 KG, PROFUNDIDADE ESCAVAÇÃO MÁX. 4,37 M - CHI DIURNO. AF_06/2014 | CHOR - CUSTOS HORÁRIOS DE MÁQUINAS E EQUIPAMENTOS | CHI | 1,0000000 | 49,23 | 49,23 |
| Composição Auxiliar | 88857 | SINAPI | RETROESCAVADEIRA SOBRE RODAS COM CARREGADEIRA, TRAÇÃO 4X4, POTÊNCIA LÍQ. 88 HP, CAÇAMBA CARREG. CAP. MÍN. 1 M3, CAÇAMBA RETRO CAP. 0,26 M3, PESO OPERACIONAL MÍN. 6.674 KG, PROFUNDIDADE ESCAVAÇÃO MÁX. 4,37 M - DEPRECIAÇÃO. AF_06/2014 | CHOR - CUSTOS HORÁRIOS DE MÁQUINAS E EQUIPAMENTOS | H | 1,0000000 | 24,23 | 24,23 |
| Composição Auxiliar | 88858 | SINAPI | RETROESCAVADEIRA SOBRE RODAS COM CARREGADEIRA, TRAÇÃO 4X4, POTÊNCIA LÍQ. 88 HP, CAÇAMBA CARREG. CAP. MÍN. 1 M3, CAÇAMBA RETRO CAP. 0,26 M3, PESO OPERACIONAL MÍN. 6.674 KG, PROFUNDIDADE ESCAVAÇÃO MÁX. 4,37 M - JUROS. AF_06/2014 | CHOR - CUSTOS HORÁRIOS DE MÁQUINAS E EQUIPAMENTOS | H | 1,0000000 | 3,28 | 3,28 |
| Composição Auxiliar | 88294 | SINAPI | OPERADOR DE ESCAVADEIRA COM ENCARGOS COMPLEMENTARES | SEDI - SERVIÇOS DIVERSOS | H | 1,0000000 | 21,72 | 21,72 |
| | | | | MO sem LS => 16,34 | | LS => 0,00 | MO com LS => | 16,34 |
| | | | | Valor do BDI => 14,18 | | | Valor com BDI => | 63,41 |
| | Código | Banco | Descrição | Tipo | Und | Quant. | Valor Unit | Total |
| Composição | 5678 | SINAPI | RETROESCAVADEIRA SOBRE RODAS COM CARREGADEIRA, TRAÇÃO 4X4, POTÊNCIA LÍQ. 88 HP, CAÇAMBA CARREG. CAP. MÍN. 1 M3, CAÇAMBA RETRO CAP. 0,26 M3, PESO OPERACIONAL MÍN. 6.674 KG, PROFUNDIDADE ESCAVAÇÃO MÁX. 4,37 M - CHP DIURNO. AF_06/2014 | CHOR - CUSTOS HORÁRIOS DE MÁQUINAS E EQUIPAMENTOS | CHP | 1,0000000 | 139,48 | 139,48 |
| Composição Auxiliar | 88857 | SINAPI | RETROESCAVADEIRA SOBRE RODAS COM CARREGADEIRA, TRAÇÃO 4X4, POTÊNCIA LÍQ. 88 HP, CAÇAMBA CARREG. CAP. MÍN. 1 M3, CAÇAMBA RETRO CAP. 0,26 M3, PESO OPERACIONAL MÍN. 6.674 KG, PROFUNDIDADE ESCAVAÇÃO MÁX. 4,37 M - DEPRECIAÇÃO. AF_06/2014 | CHOR - CUSTOS HORÁRIOS DE MÁQUINAS E EQUIPAMENTOS | H | 1,0000000 | 24,23 | 24,23 |
| Composição Auxiliar | 5664 | SINAPI | RETROESCAVADEIRA SOBRE RODAS COM CARREGADEIRA, TRAÇÃO 4X4, POTÊNCIA LÍQ. 88 HP, CAÇAMBA CARREG. CAP. MÍN. 1 M3, CAÇAMBA RETRO CAP. 0,26 M3, PESO OPERACIONAL MÍN. 6.674 KG, PROFUNDIDADE ESCAVAÇÃO MÁX. 4,37 M - MANUTENÇÃO. AF_06/2014 | CHOR - CUSTOS HORÁRIOS DE MÁQUINAS E EQUIPAMENTOS | H | 1,0000000 | 30,29 | 30,29 |
| Composição Auxiliar | 53786 | SINAPI | RETROESCAVADEIRA SOBRE RODAS COM CARREGADEIRA, TRAÇÃO 4X4, POTÊNCIA LÍQ. 88 HP, CAÇAMBA CARREG. CAP. MÍN. 1 M3, CAÇAMBA RETRO CAP. 0,26 M3, PESO OPERACIONAL MÍN. 6.674 KG, PROFUNDIDADE ESCAVAÇÃO MÁX. 4,37 M - MATERIAIS NA OPERAÇÃO. AF_06/2014 | CHOR - CUSTOS HORÁRIOS DE MÁQUINAS E EQUIPAMENTOS | H | 1,0000000 | 59,96 | 59,96 |
| Composição Auxiliar | 88858 | SINAPI | RETROESCAVADEIRA SOBRE RODAS COM CARREGADEIRA, TRAÇÃO 4X4, POTÊNCIA LÍQ. 88 HP, CAÇAMBA CARREG. CAP. MÍN. 1 M3, CAÇAMBA RETRO CAP. 0,26 M3, PESO OPERACIONAL MÍN. 6.674 KG, PROFUNDIDADE ESCAVAÇÃO MÁX. 4,37 M - JUROS. AF_06/2014 | CHOR - CUSTOS HORÁRIOS DE MÁQUINAS E EQUIPAMENTOS | H | 1,0000000 | 3,28 | 3,28 |
| Composição Auxiliar | 88294 | SINAPI | OPERADOR DE ESCAVADEIRA COM ENCARGOS COMPLEMENTARES | SEDI - SERVIÇOS DIVERSOS | H | 1,0000000 | 21,72 | 21,72 |
| | | | | MO sem LS => 16,34 | | LS => 0,00 | MO com LS => | 16,34 |
| | | | | Valor do BDI => 40,19 | | | Valor com BDI => | 179,67 |
| | Código | Banco | Descrição | Tipo | Und | Quant. | Valor Unit | Total |

| | | | | | | | | |
|---|---|---|---|---|---|---|---|---|
| Composição | 88857 | SINAPI | RETROESCAVADEIRA SOBRE RODAS COM CARREGADEIRA, TRAÇÃO 4X4, POTÊNCIA LÍQ. 88 HP, CAÇAMBA CARREG. CAP. MÍN. 1 M3, CAÇAMBA RETRO CAP. 0,26 M3, PESO OPERACIONAL MÍN. 6.674 KG, PROFUNDIDADE ESCAVAÇÃO MÁX. 4,37 M - DEPRECIAÇÃO. AF_06/2014 | CHOR - CUSTOS HORÁRIOS DE MÁQUINAS E EQUIPAMENTOS | H | 1,0000000 | 24,23 | 24,23 |
| Insumo | 00036531 | SINAPI | RETROESCAVADEIRA SOBRE RODAS COM CARREGADEIRA, TRACAO 4 X 4, POTENCIA LIQUIDA 88 HP, PESO OPERACIONAL MINIMO DE 6674 KG, CAPACIDADE DA CARREGADEIRA DE 1,00 M3 E DA RETROESCAVADEIRA MINIMA DE 0,26 M3, PROFUNDIDADE DE ESCAVACAO MAXIMA DE 4,37 M | Equipamento | UN | 0,0000560 | 432.774,36 | 24,23 |
| | | | | MO sem LS => 0,00 | LS => | 0,00 | MO com LS => | 0,00 |
| | | | | Valor do BDI => 6,98 | | | Valor com BDI => | 31,21 |

| | Código | Banco | Descrição | Tipo | Und | Quant. | Valor Unit | Total |
|---|---|---|---|---|---|---|---|---|
| Composição | 88858 | SINAPI | RETROESCAVADEIRA SOBRE RODAS COM CARREGADEIRA, TRAÇÃO 4X4, POTÊNCIA LÍQ. 88 HP, CAÇAMBA CARREG. CAP. MÍN. 1 M3, CAÇAMBA RETRO CAP. 0,26 M3, PESO OPERACIONAL MÍN. 6.674 KG, PROFUNDIDADE ESCAVAÇÃO MÁX. 4,37 M - JUROS. AF_06/2014 | CHOR - CUSTOS HORÁRIOS DE MÁQUINAS E EQUIPAMENTOS | H | 1,0000000 | 3,28 | 3,28 |
| Insumo | 00036531 | SINAPI | RETROESCAVADEIRA SOBRE RODAS COM CARREGADEIRA, TRACAO 4 X 4, POTENCIA LIQUIDA 88 HP, PESO OPERACIONAL MINIMO DE 6674 KG, CAPACIDADE DA CARREGADEIRA DE 1,00 M3 E DA RETROESCAVADEIRA MINIMA DE 0,26 M3, PROFUNDIDADE DE ESCAVACAO MAXIMA DE 4,37 M | Equipamento | UN | 0,0000076 | 432.774,36 | 3,28 |
| | | | | MO sem LS => 0,00 | LS => | 0,00 | MO com LS => | 0,00 |
| | | | | Valor do BDI => 0,94 | | | Valor com BDI => | 4,22 |

| | Código | Banco | Descrição | Tipo | Und | Quant. | Valor Unit | Total |
|---|---|---|---|---|---|---|---|---|
| Composição | 5664 | SINAPI | RETROESCAVADEIRA SOBRE RODAS COM CARREGADEIRA, TRAÇÃO 4X4, POTÊNCIA LÍQ. 88 HP, CAÇAMBA CARREG. CAP. MÍN. 1 M3, CAÇAMBA RETRO CAP. 0,26 M3, PESO OPERACIONAL MÍN. 6.674 KG, PROFUNDIDADE ESCAVAÇÃO MÁX. 4,37 M - MANUTENÇÃO. AF_06/2014 | CHOR - CUSTOS HORÁRIOS DE MÁQUINAS E EQUIPAMENTOS | H | 1,0000000 | 30,29 | 30,29 |
| Insumo | 00036531 | SINAPI | RETROESCAVADEIRA SOBRE RODAS COM CARREGADEIRA, TRACAO 4 X 4, POTENCIA LIQUIDA 88 HP, PESO OPERACIONAL MINIMO DE 6674 KG, CAPACIDADE DA CARREGADEIRA DE 1,00 M3 E DA RETROESCAVADEIRA MINIMA DE 0,26 M3, PROFUNDIDADE DE ESCAVACAO MAXIMA DE 4,37 M | Equipamento | UN | 0,0000700 | 432.774,36 | 30,29 |
| | | | | MO sem LS => 0,00 | LS => | 0,00 | MO com LS => | 0,00 |
| | | | | Valor do BDI => 8,72 | | | Valor com BDI => | 39,01 |

| | Código | Banco | Descrição | Tipo | Und | Quant. | Valor Unit | Total |
|---|---|---|---|---|---|---|---|---|
| Composição | 53786 | SINAPI | RETROESCAVADEIRA SOBRE RODAS COM CARREGADEIRA, TRAÇÃO 4X4, POTÊNCIA LÍQ. 88 HP, CAÇAMBA CARREG. CAP. MÍN. 1 M3, CAÇAMBA RETRO CAP. 0,26 M3, PESO OPERACIONAL MÍN. 6.674 KG, PROFUNDIDADE ESCAVAÇÃO MÁX. 4,37 M - MATERIAIS NA OPERAÇÃO. AF_06/2014 | CHOR - CUSTOS HORÁRIOS DE MÁQUINAS E EQUIPAMENTOS | H | 1,0000000 | 59,96 | 59,96 |
| Insumo | 00004221 | SINAPI | OLEO DIESEL COMBUSTIVEL COMUM | Material | L | 8,5300000 | 7,03 | 59,96 |
| | | | | MO sem LS => 0,00 | LS => | 0,00 | MO com LS => | 0,00 |
| | | | | Valor do BDI => 17,28 | | | Valor com BDI => | 77,24 |

| | Código | Banco | Descrição | Tipo | Und | Quant. | Valor Unit | Total |
|---|---|---|---|---|---|---|---|---|
| Composição | 96464 | SINAPI | ROLO COMPACTADOR DE PNEUS, ESTATICO, PRESSAO VARIAVEL, POTENCIA 110 HP, PESO SEM/COM LASTRO 10,8/27 T, LARGURA DE ROLAGEM 2,30 M - CHI DIURNO. AF_06/2017 | CHOR - CUSTOS HORÁRIOS DE MÁQUINAS E EQUIPAMENTOS | CHI | 1,0000000 | 77,87 | 77,87 |
| Composição Auxiliar | 96459 | SINAPI | ROLO COMPACTADOR DE PNEUS, ESTATICO, PRESSAO VARIAVEL, POTENCIA 110 HP, PESO SEM/COM LASTRO 10,8/27 T, LARGURA DE ROLAGEM 2,30 M - JUROS. AF_06/2017 | CHOR - CUSTOS HORÁRIOS DE MÁQUINAS E EQUIPAMENTOS | H | 1,0000000 | 7,16 | 7,16 |
| Composição Auxiliar | 96460 | SINAPI | ROLO COMPACTADOR DE PNEUS, ESTATICO, PRESSAO VARIAVEL, POTENCIA 110 HP, PESO SEM/COM LASTRO 10,8/27 T, LARGURA DE ROLAGEM 2,30 M - DEPRECIAÇÃO. AF_06/2017 | CHOR - CUSTOS HORÁRIOS DE MÁQUINAS E EQUIPAMENTOS | H | 1,0000000 | 51,62 | 51,62 |
| Composição Auxiliar | 88303 | SINAPI | OPERADOR DE ROLO COMPACTADOR COM ENCARGOS COMPLEMENTARES | SEDI - SERVIÇOS DIVERSOS | H | 1,0000000 | 19,09 | 19,09 |
| | | | | MO sem LS => 13,71 | LS => | 0,00 | MO com LS => | 13,71 |
| | | | | Valor do BDI => 22,44 | | | Valor com BDI => | 100,31 |

| | Código | Banco | Descrição | Tipo | Und | Quant. | Valor Unit | Total |
|---|---|---|---|---|---|---|---|---|
| Composição | 96463 | SINAPI | ROLO COMPACTADOR DE PNEUS, ESTATICO, PRESSAO VARIAVEL, POTENCIA 110 HP, PESO SEM/COM LASTRO 10,8/27 T, LARGURA DE ROLAGEM 2,30 M - CHP DIURNO. AF_06/2017 | CHOR - CUSTOS HORÁRIOS DE MÁQUINAS E EQUIPAMENTOS | CHP | 1,0000000 | 217,48 | 217,48 |
| Composição Auxiliar | 96459 | SINAPI | ROLO COMPACTADOR DE PNEUS, ESTATICO, PRESSAO VARIAVEL, POTENCIA 110 HP, PESO SEM/COM LASTRO 10,8/27 T, LARGURA DE ROLAGEM 2,30 M - JUROS. AF_06/2017 | CHOR - CUSTOS HORÁRIOS DE MÁQUINAS E EQUIPAMENTOS | H | 1,0000000 | 7,16 | 7,16 |
| Composição Auxiliar | 96458 | SINAPI | ROLO COMPACTADOR DE PNEUS, ESTATICO, PRESSAO VARIAVEL, POTENCIA 110 HP, PESO SEM/COM LASTRO 10,8/27 T, LARGURA DE ROLAGEM 2,30 M - MANUTENCAO. AF_06/2017 | CHOR - CUSTOS HORÁRIOS DE MÁQUINAS E EQUIPAMENTOS | H | 1,0000000 | 64,60 | 64,60 |
| Composição Auxiliar | 96460 | SINAPI | ROLO COMPACTADOR DE PNEUS, ESTATICO, PRESSAO VARIAVEL, POTENCIA 110 HP, PESO SEM/COM LASTRO 10,8/27 T, LARGURA DE ROLAGEM 2,30 M - DEPRECIAÇÃO. AF_06/2017 | CHOR - CUSTOS HORÁRIOS DE MÁQUINAS E EQUIPAMENTOS | H | 1,0000000 | 51,62 | 51,62 |
| Composição Auxiliar | 96457 | SINAPI | ROLO COMPACTADOR DE PNEUS, ESTATICO, PRESSAO VARIAVEL, POTENCIA 110 HP, PESO SEM/COM LASTRO 10,8/27 T, LARGURA DE ROLAGEM 2,30 M - MATERIAIS NA OPERACAO. AF_06/2017 | CHOR - CUSTOS HORÁRIOS DE MÁQUINAS E EQUIPAMENTOS | H | 1,0000000 | 75,01 | 75,01 |
| Composição Auxiliar | 88303 | SINAPI | OPERADOR DE ROLO COMPACTADOR COM ENCARGOS COMPLEMENTARES | SEDI - SERVIÇOS DIVERSOS | H | 1,0000000 | 19,09 | 19,09 |
| | | | | MO sem LS => 13,71 | LS => | 0,00 | MO com LS => | 13,71 |
| | | | | Valor do BDI => 62,67 | | | Valor com BDI => | 280,15 |

| | Código | Banco | Descrição | Tipo | Und | Quant. | Valor Unit | Total |
|---|---|---|---|---|---|---|---|---|
| Composição | 96460 | SINAPI | ROLO COMPACTADOR DE PNEUS, ESTATICO, PRESSAO VARIAVEL, POTENCIA 110 HP, PESO SEM/COM LASTRO 10,8/27 T, LARGURA DE ROLAGEM 2,30 M - DEPRECIAÇÃO. AF_06/2017 | CHOR - CUSTOS HORÁRIOS DE MÁQUINAS E EQUIPAMENTOS | H | 1,0000000 | 51,62 | 51,62 |
| Insumo | 00014511 | SINAPI | ROLO COMPACTADOR DE PNEUS, ESTATICO, PRESSAO VARIAVEL, POTENCIA 110 HP, PESO SEM/COM LASTRO 10,8/27 T, LARGURA DE ROLAGEM 2,30 M | Equipamento | UN | 0,0000533 | 968.633,71 | 51,62 |
| | | | | MO sem LS => 0,00 | LS => | 0,00 | MO com LS => | 0,00 |
| | | | | Valor do BDI => 14,87 | | | Valor com BDI => | 66,49 |

| | Código | Banco | Descrição | Tipo | Und | Quant. | Valor Unit | Total |
|---|---|---|---|---|---|---|---|---|
| Composição | 96459 | SINAPI | ROLO COMPACTADOR DE PNEUS, ESTATICO, PRESSAO VARIAVEL, POTENCIA 110 HP, PESO SEM/COM LASTRO 10,8/27 T, LARGURA DE ROLAGEM 2,30 M - JUROS. AF_06/2017 | CHOR - CUSTOS HORÁRIOS DE MÁQUINAS E EQUIPAMENTOS | H | 1,0000000 | 7,16 | 7,16 |
| Insumo | 00014511 | SINAPI | ROLO COMPACTADOR DE PNEUS, ESTATICO, PRESSAO VARIAVEL, POTENCIA 110 HP, PESO SEM/COM LASTRO 10,8/27 T, LARGURA DE ROLAGEM 2,30 M | Equipamento | UN | 0,0000074 | 968.633,71 | 7,16 |
| | | | | MO sem LS => 0,00 | LS => | 0,00 | MO com LS => | 0,00 |
| | | | | Valor do BDI => 2,06 | | | Valor com BDI => | 9,22 |

| | Código | Banco | Descrição | Tipo | Und | Quant. | Valor Unit | Total |
|---|---|---|---|---|---|---|---|---|
| Composição | 96458 | SINAPI | ROLO COMPACTADOR DE PNEUS, ESTATICO, PRESSAO VARIAVEL, POTENCIA 110 HP, PESO SEM/COM LASTRO 10,8/27 T, LARGURA DE ROLAGEM 2,30 M - MANUTENCAO. AF_06/2017 | CHOR - CUSTOS HORÁRIOS DE MÁQUINAS E EQUIPAMENTOS | H | 1,0000000 | 64,60 | 64,60 |
| Insumo | 00014511 | SINAPI | ROLO COMPACTADOR DE PNEUS, ESTATICO, PRESSAO VARIAVEL, POTENCIA 110 HP, PESO SEM/COM LASTRO 10,8/27 T, LARGURA DE ROLAGEM 2,30 M | Equipamento | UN | 0,0000667 | 968.633,71 | 64,60 |
| | | | | MO sem LS => 0,00 | LS => | 0,00 | MO com LS => | 0,00 |
| | | | | Valor do BDI => 18,61 | | | Valor com BDI => | 83,21 |

| | Código | Banco | Descrição | Tipo | Und | Quant. | Valor Unit | Total |
|---|---|---|---|---|---|---|---|---|
| Composição | 96457 | SINAPI | ROLO COMPACTADOR DE PNEUS, ESTATICO, PRESSAO VARIAVEL, POTENCIA 110 HP, PESO SEM/COM LASTRO 10,8/27 T, LARGURA DE ROLAGEM 2,30 M - MATERIAIS NA OPERACAO. AF_06/2017 | CHOR - CUSTOS HORÁRIOS DE MÁQUINAS E EQUIPAMENTOS | H | 1,0000000 | 75,01 | 75,01 |
| Insumo | 00004221 | SINAPI | OLEO DIESEL COMBUSTIVEL COMUM | Material | L | 10,6700000 | 7,03 | 75,01 |
| | | | | MO sem LS => 0,00 | LS => | 0,00 | MO com LS => | 0,00 |
| | | | | Valor do BDI => 21,61 | | | Valor com BDI => | 96,62 |

| | Código | Banco | Descrição | Tipo | Und | Quant. | Valor Unit | Total |
|---|---|---|---|---|---|---|---|---|
| Composição | 93244 | SINAPI | ROLO COMPACTADOR VIBRATÓRIO PÉ DE CARNEIRO PARA SOLOS, POTÊNCIA 80 HP, PESO OPERACIONAL SEM/COM LASTRO 7,4 / 8,8 T, LARGURA DE TRABALHO 1,68 M - CHI DIURNO. AF_02/2016 | CHOR - CUSTOS HORÁRIOS DE MÁQUINAS E EQUIPAMENTOS | CHI | 1,0000000 | 55,93 | 55,93 |
| Composição Auxiliar | 73309 | SINAPI | ROLO COMPACTADOR VIBRATÓRIO PÉ DE CARNEIRO PARA SOLOS, POTÊNCIA 80 HP, PESO OPERACIONAL SEM/COM LASTRO 7,4 / 8,8 T, LARGURA DE TRABALHO 1,68 M - DEPRECIAÇÃO. AF_02/2016 | CHOR - CUSTOS HORÁRIOS DE MÁQUINAS E EQUIPAMENTOS | H | 1,0000000 | 32,35 | 32,35 |
| Composição Auxiliar | 73313 | SINAPI | ROLO COMPACTADOR VIBRATÓRIO PÉ DE CARNEIRO PARA SOLOS, POTÊNCIA 80 HP, PESO OPERACIONAL SEM/COM LASTRO 7,4 / 8,8 T, LARGURA DE TRABALHO 1,68 M - JUROS. AF_02/2016 | CHOR - CUSTOS HORÁRIOS DE MÁQUINAS E EQUIPAMENTOS | H | 1,0000000 | 4,49 | 4,49 |
| Composição Auxiliar | 88303 | SINAPI | OPERADOR DE ROLO COMPACTADOR COM ENCARGOS COMPLEMENTARES | SEDI - SERVIÇOS DIVERSOS | H | 1,0000000 | 19,09 | 19,09 |
| | | | | MO sem LS => 13,71 | LS => | 0,00 | MO com LS => | 13,71 |
| | | | | Valor do BDI => 16,11 | | | Valor com BDI => | 72,04 |

| | Código | Banco | Descrição | Tipo | Und | Quant. | Valor Unit | Total |
|---|---|---|---|---|---|---|---|---|
| Composição | 73436 | SINAPI | ROLO COMPACTADOR VIBRATÓRIO PÉ DE CARNEIRO PARA SOLOS, POTÊNCIA 80 HP, PESO OPERACIONAL SEM/COM LASTRO 7,4 / 8,8 T, LARGURA DE TRABALHO 1,68 M - CHP DIURNO. AF_02/2016 | CHOR - CUSTOS HORÁRIOS DE MÁQUINAS E EQUIPAMENTOS | CHP | 1,0000000 | 201,73 | 201,73 |
| Composição Auxiliar | 73309 | SINAPI | ROLO COMPACTADOR VIBRATÓRIO PÉ DE CARNEIRO PARA SOLOS, POTÊNCIA 80 HP, PESO OPERACIONAL SEM/COM LASTRO 7,4 / 8,8 T, LARGURA DE TRABALHO 1,68 M - DEPRECIAÇÃO. AF_02/2016 | CHOR - CUSTOS HORÁRIOS DE MÁQUINAS E EQUIPAMENTOS | H | 1,0000000 | 32,35 | 32,35 |
| Composição Auxiliar | 5089 | SINAPI | ROLO COMPACTADOR VIBRATÓRIO PÉ DE CARNEIRO PARA SOLOS, POTÊNCIA 80 HP, PESO OPERACIONAL SEM/COM LASTRO 7,4 / 8,8 T, LARGURA DE TRABALHO 1,68 M - MANUTENÇÃO. AF_02/2016 | CHOR - CUSTOS HORÁRIOS DE MÁQUINAS E EQUIPAMENTOS | H | 1,0000000 | 40,49 | 40,49 |
| Composição Auxiliar | 73313 | SINAPI | ROLO COMPACTADOR VIBRATÓRIO PÉ DE CARNEIRO PARA SOLOS, POTÊNCIA 80 HP, PESO OPERACIONAL SEM/COM LASTRO 7,4 / 8,8 T, LARGURA DE TRABALHO 1,68 M - JUROS. AF_02/2016 | CHOR - CUSTOS HORÁRIOS DE MÁQUINAS E EQUIPAMENTOS | H | 1,0000000 | 4,49 | 4,49 |
| Composição Auxiliar | 73315 | SINAPI | ROLO COMPACTADOR VIBRATÓRIO PÉ DE CARNEIRO PARA SOLOS, POTÊNCIA 80 HP, PESO OPERACIONAL SEM/COM LASTRO 7,4 / 8,8 T, LARGURA DE TRABALHO 1,68 M - MATERIAIS NA OPERAÇÃO. AF_02/2016 | CHOR - CUSTOS HORÁRIOS DE MÁQUINAS E EQUIPAMENTOS | H | 1,0000000 | 67,13 | 67,13 |
| Composição Auxiliar | 88303 | SINAPI | OPERADOR DE ROLO COMPACTADOR COM ENCARGOS COMPLEMENTARES | SEDI - SERVIÇOS DIVERSOS | H | 3,0000000 | 19,09 | 57,27 |
| | | | | MO sem LS => 41,13 | LS => | 0,00 | MO com LS => | 41,13 |
| | | | | Valor do BDI => 58,13 | | | Valor com BDI => | 259,86 |

| | Código | Banco | Descrição | Tipo | Und | Quant. | Valor Unit | Total |
|---|---|---|---|---|---|---|---|---|
| Composição | 73309 | SINAPI | ROLO COMPACTADOR VIBRATÓRIO PÉ DE CARNEIRO PARA SOLOS, POTÊNCIA 80 HP, PESO OPERACIONAL SEM/COM LASTRO 7,4 / 8,8 T, LARGURA DE TRABALHO 1,68 M - DEPRECIAÇÃO. AF_02/2016 | CHOR - CUSTOS HORÁRIOS DE MÁQUINAS E EQUIPAMENTOS | H | 1,0000000 | 32,35 | 32,35 |
| Insumo | 00014513 | SINAPI | ROLO COMPACTADOR PE DE CARNEIRO VIBRATORIO, POTENCIA 80 HP, PESO OPERACIONAL SEM/COM LASTRO 7,4/8,8 T, LARGURA DE TRABALHO 1,68 M | Equipamento | UN | 0,0000533 | 607.047,10 | 32,35 |
| | | | | MO sem LS => 0,00 | LS => | 0,00 | MO com LS => | 0,00 |
| | | | | Valor do BDI => 9,32 | | | Valor com BDI => | 41,67 |

| | Código | Banco | Descrição | Tipo | Und | Quant. | Valor Unit | Total |
|---|---|---|---|---|---|---|---|---|
| Composição | 73313 | SINAPI | ROLO COMPACTADOR VIBRATÓRIO PÉ DE CARNEIRO PARA SOLOS, POTÊNCIA 80 HP, PESO OPERACIONAL SEM/COM LASTRO 7,4 / 8,8 T, LARGURA DE TRABALHO 1,68 M - JUROS. AF_02/2016 | CHOR - CUSTOS HORÁRIOS DE MÁQUINAS E EQUIPAMENTOS | H | 1,0000000 | 4,49 | 4,49 |
| Insumo | 00014513 | SINAPI | ROLO COMPACTADOR PE DE CARNEIRO VIBRATORIO, POTENCIA 80 HP, PESO OPERACIONAL SEM/COM LASTRO 7,4/8,8 T, LARGURA DE TRABALHO 1,68 M | Equipamento | UN | 0,0000074 | 607.047,10 | 4,49 |
| | | | | MO sem LS => 0,00 | LS => | 0,00 | MO com LS => | 0,00 |
| | | | | Valor do BDI => 1,29 | | | Valor com BDI => | 5,78 |

| | Código | Banco | Descrição | Tipo | Und | Quant. | Valor Unit | Total |
|---|---|---|---|---|---|---|---|---|
| Composição | 5089 | SINAPI | ROLO COMPACTADOR VIBRATÓRIO PÉ DE CARNEIRO PARA SOLOS, POTÊNCIA 80 HP, PESO OPERACIONAL SEM/COM LASTRO 7,4 / 8,8 T, LARGURA DE TRABALHO 1,68 M - MANUTENÇÃO. AF_02/2016 | CHOR - CUSTOS HORÁRIOS DE MÁQUINAS E EQUIPAMENTOS | H | 1,0000000 | 40,49 | 40,49 |
| Insumo | 00014513 | SINAPI | ROLO COMPACTADOR PE DE CARNEIRO VIBRATORIO, POTENCIA 80 HP, PESO OPERACIONAL SEM/COM LASTRO 7,4/8,8 T, LARGURA DE TRABALHO 1,68 M | Equipamento | UN | 0,0000667 | 607.047,10 | 40,49 |
| | | | | MO sem LS => 0,00 | LS => | 0,00 | MO com LS => | 0,00 |
| | | | | Valor do BDI => 11,66 | | | Valor com BDI => | 52,15 |

| | Código | Banco | Descrição | Tipo | Und | Quant. | Valor Unit | Total |
|---|---|---|---|---|---|---|---|---|
| Composição | 73315 | SINAPI | ROLO COMPACTADOR VIBRATÓRIO PÉ DE CARNEIRO PARA SOLOS, POTÊNCIA 80 HP, PESO OPERACIONAL SEM/COM LASTRO 7,4 / 8,8 T, LARGURA DE TRABALHO 1,68 M - MATERIAIS NA OPERAÇÃO. AF_02/2016 | CHOR - CUSTOS HORÁRIOS DE MÁQUINAS E EQUIPAMENTOS | H | 1,0000000 | 67,13 | 67,13 |
| Insumo | 00004221 | SINAPI | OLEO DIESEL COMBUSTIVEL COMUM | Material | L | 9,5500000 | 7,03 | 67,13 |
| | | | | MO sem LS => 0,00 | LS => | 0,00 | MO com LS => | 0,00 |
| | | | | Valor do BDI => 19,34 | | | Valor com BDI => | 86,47 |

| | Código | Banco | Descrição | Tipo | Und | Quant. | Valor Unit | Total |
|---|---|---|---|---|---|---|---|---|
| Composição | 110763 | SEDOP | Reboco com argamassa 1:6:Adit. Plast. | | m² | 1,0000000 | 43,97 | 43,97 |
| Composição Auxiliar | 280004 | SEDOP | AJUDANTE DE PEDREIRO COM ENCARGOS COMPLEMENTARES | | H | 0,8700000 | 17,13 | 14,90 |

| | | | | | | | | |
|---|---|---|---|---|---|---|---|---|
| Composição Auxiliar | 280023 | SEDOP | PEDREIRO COM ENCARGOS COMPLEMENTARES | | H | 0,8700000 | 21,29 | 18,52 |
| Composição Auxiliar | 110764 | SEDOP | Argamassa de cimento,areia e adit. plast. 1:6 | | m³ | 0,0250000 | 422,20 | 10,55 |
| | | | | MO sem LS => 24,36 | LS => | 0,00 | MO com LS => | 24,36 |
| | | | | Valor do BDI => 12,67 | | | Valor com BDI => | 56,64 |

| | Código | Banco | Descrição | Tipo | Und | Quant. | Valor Unit | Total |
|---|---|---|---|---|---|---|---|---|
| Composição | 270768 | SEDOP | Resina p/ piso em korodur | | m² | 1,0000000 | 25,91 | 25,91 |
| Composição Auxiliar | 280005 | SEDOP | AJUDANTE ESPECIALIZADO COM ENCARGOS COMPLEMENTARES | | H | 0,3000000 | 17,38 | 5,21 |
| Composição Auxiliar | 280024 | SEDOP | PINTOR COM ENCARGOS COMPLEMENTARES | | H | 0,3000000 | 22,36 | 6,70 |
| Insumo | P00048 | SEDOP | Resina Acrílica | Material | GL | 0,0800000 | 175,10 | 14,00 |
| | | | | MO sem LS => 7,74 | LS => | 0,00 | MO com LS => | 7,74 |
| | | | | Valor do BDI => 7,46 | | | Valor com BDI => | 33,37 |

| | Código | Banco | Descrição | Tipo | Und | Quant. | Valor Unit | Total |
|---|---|---|---|---|---|---|---|---|
| Composição | 020174 | SEDOP | Retirada de entulho - manualmente (incluindo caixa coletora) | | m³ | 1,0000000 | 92,07 | 92,07 |
| Composição Auxiliar | 280026 | SEDOP | SERVENTE COM ENCARGOS COMPLEMENTARES | | H | 1,0000000 | 17,07 | 17,07 |
| Insumo | D00453 | SEDOP | Caixa Coletora | Material | m³ | 1,0000000 | 75,00 | 75,00 |
| | | | | MO sem LS => 10,75 | LS => | 0,00 | MO com LS => | 10,75 |
| | | | | Valor do BDI => 26,53 | | | Valor com BDI => | 118,60 |

| | Código | Banco | Descrição | Tipo | Und | Quant. | Valor Unit | Total |
|---|---|---|---|---|---|---|---|---|
| Composição | 91693 | SINAPI | SERRA CIRCULAR DE BANCADA COM MOTOR ELÉTRICO POTÊNCIA DE 5HP, COM COIFA PARA DISCO 10" - CHI DIURNO. AF_08/2015 | CHOR - CUSTOS HORÁRIOS DE MÁQUINAS E EQUIPAMENTOS | CHI | 1,0000000 | 20,96 | 20,96 |
| Composição Auxiliar | 91688 | SINAPI | SERRA CIRCULAR DE BANCADA COM MOTOR ELÉTRICO POTÊNCIA DE 5HP, COM COIFA PARA DISCO 10" - DEPRECIAÇÃO. AF_08/2015 | CHOR - CUSTOS HORÁRIOS DE MÁQUINAS E EQUIPAMENTOS | H | 1,0000000 | 0,09 | 0,09 |
| Composição Auxiliar | 91689 | SINAPI | SERRA CIRCULAR DE BANCADA COM MOTOR ELÉTRICO POTÊNCIA DE 5HP, COM COIFA PARA DISCO 10" - JUROS. AF_08/2015 | CHOR - CUSTOS HORÁRIOS DE MÁQUINAS E EQUIPAMENTOS | H | 1,0000000 | 0,00 | 0,00 |
| Composição Auxiliar | 88297 | SINAPI | OPERADOR DE MÁQUINAS E EQUIPAMENTOS COM ENCARGOS COMPLEMENTARES | SEDI - SERVIÇOS DIVERSOS | H | 1,0000000 | 20,87 | 20,87 |
| | | | | MO sem LS => 15,49 | LS => | 0,00 | MO com LS => | 15,49 |
| | | | | Valor do BDI => 6,04 | | | Valor com BDI => | 27,00 |

| | Código | Banco | Descrição | Tipo | Und | Quant. | Valor Unit | Total |
|---|---|---|---|---|---|---|---|---|
| Composição | 91692 | SINAPI | SERRA CIRCULAR DE BANCADA COM MOTOR ELÉTRICO POTÊNCIA DE 5HP, COM COIFA PARA DISCO 10" - CHP DIURNO. AF_08/2015 | CHOR - CUSTOS HORÁRIOS DE MÁQUINAS E EQUIPAMENTOS | CHP | 1,0000000 | 22,47 | 22,47 |
| Composição Auxiliar | 91688 | SINAPI | SERRA CIRCULAR DE BANCADA COM MOTOR ELÉTRICO POTÊNCIA DE 5HP, COM COIFA PARA DISCO 10" - DEPRECIAÇÃO. AF_08/2015 | CHOR - CUSTOS HORÁRIOS DE MÁQUINAS E EQUIPAMENTOS | H | 1,0000000 | 0,09 | 0,09 |
| Composição Auxiliar | 91691 | SINAPI | SERRA CIRCULAR DE BANCADA COM MOTOR ELÉTRICO POTÊNCIA DE 5HP, COM COIFA PARA DISCO 10" - MATERIAIS NA OPERAÇÃO. AF_08/2015 | CHOR - CUSTOS HORÁRIOS DE MÁQUINAS E EQUIPAMENTOS | H | 1,0000000 | 1,45 | 1,45 |
| Composição Auxiliar | 91689 | SINAPI | SERRA CIRCULAR DE BANCADA COM MOTOR ELÉTRICO POTÊNCIA DE 5HP, COM COIFA PARA DISCO 10" - JUROS. AF_08/2015 | CHOR - CUSTOS HORÁRIOS DE MÁQUINAS E EQUIPAMENTOS | H | 1,0000000 | 0,00 | 0,00 |
| Composição Auxiliar | 91690 | SINAPI | SERRA CIRCULAR DE BANCADA COM MOTOR ELÉTRICO POTÊNCIA DE 5HP, COM COIFA PARA DISCO 10" - MANUTENÇÃO. AF_08/2015 | CHOR - CUSTOS HORÁRIOS DE MÁQUINAS E EQUIPAMENTOS | H | 1,0000000 | 0,06 | 0,06 |
| Composição Auxiliar | 88297 | SINAPI | OPERADOR DE MÁQUINAS E EQUIPAMENTOS COM ENCARGOS COMPLEMENTARES | SEDI - SERVIÇOS DIVERSOS | H | 1,0000000 | 20,87 | 20,87 |
| | | | | MO sem LS => 15,49 | LS => | 0,00 | MO com LS => | 15,49 |
| | | | | Valor do BDI => 6,47 | | | Valor com BDI => | 28,94 |

| | Código | Banco | Descrição | Tipo | Und | Quant. | Valor Unit | Total |
|---|---|---|---|---|---|---|---|---|
| Composição | 91688 | SINAPI | SERRA CIRCULAR DE BANCADA COM MOTOR ELÉTRICO POTÊNCIA DE 5HP, COM COIFA PARA DISCO 10" - DEPRECIAÇÃO. AF_08/2015 | CHOR - CUSTOS HORÁRIOS DE MÁQUINAS E EQUIPAMENTOS | H | 1,0000000 | 0,09 | 0,09 |
| Insumo | 00014618 | SINAPI | SERRA CIRCULAR DE BANCADA COM MOTOR ELETRICO, POTENCIA DE *1600* W, PARA DISCO DE DIAMETRO DE 10" (250 MM) | Material | UN | 0,0000720 | 1.266,98 | 0,09 |
| | | | | MO sem LS => 0,00 | LS => | 0,00 | MO com LS => | 0,00 |
| | | | | Valor do BDI => 0,02 | | | Valor com BDI => | 0,11 |

| | Código | Banco | Descrição | Tipo | Und | Quant. | Valor Unit | Total |
|---|---|---|---|---|---|---|---|---|
| Composição | 91689 | SINAPI | SERRA CIRCULAR DE BANCADA COM MOTOR ELÉTRICO POTÊNCIA DE 5HP, COM COIFA PARA DISCO 10" - JUROS. AF_08/2015 | CHOR - CUSTOS HORÁRIOS DE MÁQUINAS E EQUIPAMENTOS | H | 1,0000000 | 0,00 | 0,00 |
| Insumo | 00014618 | SINAPI | SERRA CIRCULAR DE BANCADA COM MOTOR ELETRICO, POTENCIA DE *1600* W, PARA DISCO DE DIAMETRO DE 10" (250 MM) | Material | UN | 0,0000075 | 1.266,98 | 0,00 |
| | | | | MO sem LS => 0,00 | LS => | 0,00 | MO com LS => | 0,00 |
| | | | | Valor do BDI => 0,00 | | | Valor com BDI => | 0,00 |

| | Código | Banco | Descrição | Tipo | Und | Quant. | Valor Unit | Total |
|---|---|---|---|---|---|---|---|---|
| Composição | 91690 | SINAPI | SERRA CIRCULAR DE BANCADA COM MOTOR ELÉTRICO POTÊNCIA DE 5HP, COM COIFA PARA DISCO 10" - MANUTENÇÃO. AF_08/2015 | CHOR - CUSTOS HORÁRIOS DE MÁQUINAS E EQUIPAMENTOS | H | 1,0000000 | 0,06 | 0,06 |
| Insumo | 00014618 | SINAPI | SERRA CIRCULAR DE BANCADA COM MOTOR ELETRICO, POTENCIA DE *1600* W, PARA DISCO DE DIAMETRO DE 10" (250 MM) | Material | UN | 0,0000500 | 1.266,98 | 0,06 |
| | | | | MO sem LS => 0,00 | LS => | 0,00 | MO com LS => | 0,00 |
| | | | | Valor do BDI => 0,01 | | | Valor com BDI => | 0,07 |

| | Código | Banco | Descrição | Tipo | Und | Quant. | Valor Unit | Total |
|---|---|---|---|---|---|---|---|---|
| Composição | 91691 | SINAPI | SERRA CIRCULAR DE BANCADA COM MOTOR ELÉTRICO POTÊNCIA DE 5HP, COM COIFA PARA DISCO 10" - MATERIAIS NA OPERAÇÃO. AF_08/2015 | CHOR - CUSTOS HORÁRIOS DE MÁQUINAS E EQUIPAMENTOS | H | 1,0000000 | 1,45 | 1,45 |
| Insumo | 00002705 | SINAPI | ENERGIA ELETRICA ATE 2000 KWH INDUSTRIAL, SEM DEMANDA | Material | KWH | 1,3600000 | 1,07 | 1,45 |
| | | | | MO sem LS => 0,00 | LS => | 0,00 | MO com LS => | 0,00 |
| | | | | Valor do BDI => 0,41 | | | Valor com BDI => | 1,86 |

| | Código | Banco | Descrição | Tipo | Und | Quant. | Valor Unit | Total |
|---|---|---|---|---|---|---|---|---|
| Composição | 88315 | SINAPI | SERRALHEIRO COM ENCARGOS COMPLEMENTARES | SEDI - SERVIÇOS DIVERSOS | H | 1,0000000 | 21,19 | 21,19 |
| Composição Auxiliar | 95377 | SINAPI | CURSO DE CAPACITAÇÃO PARA SERRALHEIRO (ENCARGOS COMPLEMENTARES) - HORISTA | SEDI - SERVIÇOS DIVERSOS | H | 1,0000000 | 0,13 | 0,13 |
| Insumo | 00037370 | SINAPI | ALIMENTACAO - HORISTA (COLETADO CAIXA) | Outros | H | 1,0000000 | 2,83 | 2,83 |
| Insumo | 00043489 | SINAPI | EPI - FAMILIA PEDREIRO - HORISTA (ENCARGOS COMPLEMENTARES - COLETADO CAIXA) | Equipamento | H | 1,0000000 | 1,09 | 1,09 |

| | | | | | | | | |
|---|---|---|---|---|---|---|---|---|
| Insumo | 00037372 | SINAPI | EXAMES - HORISTA (COLETADO CAIXA) | Outros | H | 1,0000000 | 0,81 | 0,81 |
| Insumo | 00043465 | SINAPI | FERRAMENTAS - FAMILIA PEDREIRO - HORISTA (ENCARGOS COMPLEMENTARES - COLETADO CAIXA) | Equipamento | H | 1,0000000 | 0,74 | 0,74 |
| Insumo | 00037373 | SINAPI | SEGURO - HORISTA (COLETADO CAIXA) | Taxas | H | 1,0000000 | 0,06 | 0,06 |
| Insumo | 00006110 | SINAPI | SERRALHEIRO (HORISTA) | Mão de Obra | H | 1,0000000 | 14,62 | 14,62 |
| Insumo | 00037371 | SINAPI | TRANSPORTE - HORISTA (COLETADO CAIXA) | Serviços | H | 1,0000000 | 0,91 | 0,91 |
| | | | | MO sem LS => 14,75 | LS => | 0,00 | MO com LS => | 14,75 |
| | | | | Valor do BDI => 6,10 | | | Valor com BDI => | 27,29 |

| | Código | Banco | Descrição | Tipo | Und | Quant. | Valor Unit | Total |
|---|---|---|---|---|---|---|---|---|
| Composição | 280025 | SEDOP | SERRALHEIRO COM ENCARGOS COMPLEMENTARES | | H | 1,0000000 | 21,17 | 21,17 |
| Composição Auxiliar | 095377 | SEDOP | CURSO DE CAPACITAÇÃO PARA SERRALHEIRO (ENCARGOS COMPLEMENTARES) - HORISTA | | H | 1,0000000 | 0,13 | 0,13 |
| Insumo | 37372 | SEDOP | EXAMES - HORISTA (ENCARGOS COMPLEMENTARES) (COLETADO CAIXA) | Outros | H | 1,0000000 | 0,81 | 0,81 |
| Insumo | 37370 | SEDOP | ALIMENTACAO - HORISTA (ENCARGOS COMPLEMENTARES) (COLETADO CAIXA) | Outros | H | 1,0000000 | 2,83 | 2,83 |
| Insumo | 37373 | SEDOP | SEGURO - HORISTA (ENCARGOS COMPLEMENTARES) (COLETADO CAIXA) | Taxas | H | 1,0000000 | 0,06 | 0,06 |
| Insumo | 43489 | SEDOP | EPI - FAMILIA PEDREIRO - HORISTA (ENCARGOS COMPLEMENTARES - COLETADO CAIXA) | Equipamento | H | 1,0000000 | 1,09 | 1,09 |
| Insumo | 37371 | SEDOP | TRANSPORTE - HORISTA (ENCARGOS COMPLEMENTARES) (COLETADO CAIXA) | Serviços | H | 1,0000000 | 0,91 | 0,91 |
| Insumo | 6110 | SEDOP | SERRALHEIRO | Mão de Obra | H | 1,0000000 | 14,60 | 14,60 |
| Insumo | 43465 | SEDOP | FERRAMENTAS - FAMILIA PEDREIRO - HORISTA (ENCARGOS COMPLEMENTARES - COLETADO CAIXA) | Equipamento | H | 1,0000000 | 0,74 | 0,74 |
| | | | | MO sem LS => 14,73 | LS => | 0,00 | MO com LS => | 14,73 |
| | | | | Valor do BDI => 6,10 | | | Valor com BDI => | 27,27 |

| | Código | Banco | Descrição | Tipo | Und | Quant. | Valor Unit | Total |
|---|---|---|---|---|---|---|---|---|
| Composição | 88316 | SINAPI | SERVENTE COM ENCARGOS COMPLEMENTARES | SEDI - SERVIÇOS DIVERSOS | H | 1,0000000 | 17,09 | 17,09 |
| Composição Auxiliar | 95378 | SINAPI | CURSO DE CAPACITAÇÃO PARA SERVENTE (ENCARGOS COMPLEMENTARES) - HORISTA | SEDI - SERVIÇOS DIVERSOS | H | 1,0000000 | 0,18 | 0,18 |
| Insumo | 00037370 | SINAPI | ALIMENTACAO - HORISTA (COLETADO CAIXA) | Outros | H | 1,0000000 | 2,83 | 2,83 |
| Insumo | 00043491 | SINAPI | EPI - FAMILIA SERVENTE - HORISTA (ENCARGOS COMPLEMENTARES - COLETADO CAIXA) | Equipamento | H | 1,0000000 | 1,15 | 1,15 |
| Insumo | 00043467 | SINAPI | FERRAMENTAS - FAMILIA SERVENTE - HORISTA (ENCARGOS COMPLEMENTARES - COLETADO CAIXA) | Equipamento | H | 1,0000000 | 0,56 | 0,56 |
| Insumo | 00037372 | SINAPI | EXAMES - HORISTA (COLETADO CAIXA) | Outros | H | 1,0000000 | 0,81 | 0,81 |
| Insumo | 00037373 | SINAPI | SEGURO - HORISTA (COLETADO CAIXA) | Taxas | H | 1,0000000 | 0,06 | 0,06 |
| Insumo | 00006111 | SINAPI | SERVENTE DE OBRAS | Mão de Obra | H | 1,0000000 | 10,59 | 10,59 |
| Insumo | 00037371 | SINAPI | TRANSPORTE - HORISTA (COLETADO CAIXA) | Serviços | H | 1,0000000 | 0,91 | 0,91 |
| | | | | MO sem LS => 10,77 | LS => | 0,00 | MO com LS => | 10,77 |
| | | | | Valor do BDI => 4,92 | | | Valor com BDI => | 22,01 |

| | Código | Banco | Descrição | Tipo | Und | Quant. | Valor Unit | Total |
|---|---|---|---|---|---|---|---|---|
| Composição | 280026 | SEDOP | SERVENTE COM ENCARGOS COMPLEMENTARES | | H | 1,0000000 | 17,07 | 17,07 |
| Composição Auxiliar | 095378 | SEDOP | CURSO DE CAPACITAÇÃO PARA SERVENTE (ENCARGOS COMPLEMENTARES) - HORISTA | | H | 1,0000000 | 0,18 | 0,18 |
| Insumo | 6111 | SEDOP | SERVENTE | Mão de Obra | H | 1,0000000 | 10,57 | 10,57 |
| Insumo | 43467 | SEDOP | FERRAMENTAS - FAMILIA SERVENTE - HORISTA (ENCARGOS COMPLEMENTARES - COLETADO CAIXA) | Equipamento | H | 1,0000000 | 0,56 | 0,56 |
| Insumo | 37372 | SEDOP | EXAMES - HORISTA (ENCARGOS COMPLEMENTARES) (COLETADO CAIXA) | Outros | H | 1,0000000 | 0,81 | 0,81 |
| Insumo | 37371 | SEDOP | TRANSPORTE - HORISTA (ENCARGOS COMPLEMENTARES) (COLETADO CAIXA) | Serviços | H | 1,0000000 | 0,91 | 0,91 |
| Insumo | 43491 | SEDOP | EPI - FAMILIA SERVENTE - HORISTA (ENCARGOS COMPLEMENTARES - COLETADO CAIXA) | Equipamento | H | 1,0000000 | 1,15 | 1,15 |
| Insumo | 37373 | SEDOP | SEGURO - HORISTA (ENCARGOS COMPLEMENTARES) (COLETADO CAIXA) | Taxas | H | 1,0000000 | 0,06 | 0,06 |
| Insumo | 37370 | SEDOP | ALIMENTACAO - HORISTA (ENCARGOS COMPLEMENTARES) (COLETADO CAIXA) | Outros | H | 1,0000000 | 2,83 | 2,83 |
| | | | | MO sem LS => 10,75 | LS => | 0,00 | MO com LS => | 10,75 |
| | | | | Valor do BDI => 4,91 | | | Valor com BDI => | 21,98 |

| | Código | Banco | Descrição | Tipo | Und | Quant. | Valor Unit | Total |
|---|---|---|---|---|---|---|---|---|
| Composição | 91946 | SINAPI | SUPORTE PARAFUSADO COM PLACA DE ENCAIXE 4" X 2" MÉDIO (1,30 M DO PISO) PARA PONTO ELÉTRICO - FORNECIMENTO E INSTALAÇÃO. AF_12/2015 | INEL - INSTALAÇÃO ELÉTRICA/ELETRIFICAÇÃO E ILUMINACÃO EXTERNA | UN | 1,0000000 | 7,11 | 7,11 |
| Composição Auxiliar | 88264 | SINAPI | ELETRICISTA COM ENCARGOS COMPLEMENTARES | SEDI - SERVIÇOS DIVERSOS | H | 0,1240000 | 21,52 | 2,66 |
| Insumo | 00038094 | SINAPI | ESPELHO / PLACA DE 3 POSTOS 4" X 2", PARA INSTALACAO DE TOMADAS E INTERRUPTORES | Material | UN | 1,0000000 | 2,93 | 2,93 |
| Insumo | 00038099 | SINAPI | SUPORTE DE FIXACAO PARA ESPELHO / PLACA 4" X 2", PARA 3 MODULOS, PARA INSTALACAO DE TOMADAS E INTERRUPTORES (SOMENTE SUPORTE) | Material | UN | 1,0000000 | 1,52 | 1,52 |
| | | | | MO sem LS => 1,86 | LS => | 0,00 | MO com LS => | 1,86 |
| | | | | Valor do BDI => 2,04 | | | Valor com BDI => | 9,15 |

| | Código | Banco | Descrição | Tipo | Und | Quant. | Valor Unit | Total |
|---|---|---|---|---|---|---|---|---|
| Composição | 89395 | SINAPI | TE, PVC, SOLDÁVEL, DN 25MM, INSTALADO EM RAMAL OU SUB-RAMAL DE ÁGUA - FORNECIMENTO E INSTALAÇÃO. AF_12/2014 | INHI - INSTALAÇÕES HIDROS SANITÁRIAS | UN | 1,0000000 | 10,68 | 10,68 |
| Composição Auxiliar | 88248 | SINAPI | AUXILIAR DE ENCANADOR OU BOMBEIRO HIDRÁULICO COM ENCARGOS COMPLEMENTARES | SEDI - SERVIÇOS DIVERSOS | H | 0,2000000 | 16,99 | 3,39 |
| Composição Auxiliar | 88267 | SINAPI | ENCANADOR OU BOMBEIRO HIDRÁULICO COM ENCARGOS COMPLEMENTARES | SEDI - SERVIÇOS DIVERSOS | H | 0,2000000 | 20,70 | 4,14 |
| Insumo | 00000122 | SINAPI | ADESIVO PLASTICO PARA PVC, FRASCO COM *850* GR | Material | UN | 0,0110000 | 58,09 | 0,63 |
| Insumo | 00038383 | SINAPI | LIXA D'AGUA EM FOLHA, GRAO 100 | Material | UN | 0,0750000 | 1,46 | 0,10 |
| Insumo | 00020083 | SINAPI | SOLUCAO PREPARADORA / LIMPADORA PARA PVC, FRASCO COM 1000 CM3 | Material | UN | 0,0120000 | 65,81 | 0,78 |
| Insumo | 00007139 | SINAPI | TE SOLDAVEL, PVC, 90 GRAUS, 25 MM, PARA AGUA FRIA PREDIAL (NBR 5648) | Material | UN | 1,0000000 | 1,64 | 1,64 |
| | | | | MO sem LS => 5,18 | LS => | 0,00 | MO com LS => | 5,18 |
| | | | | Valor do BDI => 3,07 | | | Valor com BDI => | 13,75 |

| | Código | Banco | Descrição | Tipo | Und | Quant. | Valor Unit | Total |
|---|---|---|---|---|---|---|---|---|
| Composição | 88323 | SINAPI | TELHADISTA COM ENCARGOS COMPLEMENTARES | SEDI - SERVIÇOS DIVERSOS | H | 1,0000000 | 20,88 | 20,88 |

| | | | | | | | | |
|---|---|---|---|---|---|---|---|---|
| Composição Auxiliar | 95385 | SINAPI | CURSO DE CAPACITAÇÃO PARA TELHADISTA (ENCARGOS COMPLEMENTARES) - HORISTA | SEDI - SERVIÇOS DIVERSOS | H | 1,0000000 | 0,13 | 0,13 |
| Insumo | 00037370 | SINAPI | ALIMENTACAO - HORISTA (COLETADO CAIXA) | Outros | H | 1,0000000 | 2,83 | 2,83 |
| Insumo | 00043483 | SINAPI | EPI - FAMILIA CARPINTEIRO DE FORMAS - HORISTA (ENCARGOS COMPLEMENTARES - COLETADO CAIXA) | Equipamento | H | 1,0000000 | 1,26 | 1,26 |
| Insumo | 00037372 | SINAPI | EXAMES - HORISTA (COLETADO CAIXA) | Outros | H | 1,0000000 | 0,81 | 0,81 |
| Insumo | 00043459 | SINAPI | FERRAMENTAS - FAMILIA CARPINTEIRO DE FORMAS - HORISTA (ENCARGOS COMPLEMENTARES - COLETADO CAIXA) | Equipamento | H | 1,0000000 | 0,45 | 0,45 |
| Insumo | 00037373 | SINAPI | SEGURO - HORISTA (COLETADO CAIXA) | Taxas | H | 1,0000000 | 0,06 | 0,06 |
| Insumo | 00037371 | SINAPI | TRANSPORTE - HORISTA (COLETADO CAIXA) | Serviços | H | 1,0000000 | 0,91 | 0,91 |
| Insumo | 00012869 | SINAPI | TELHADOR (HORISTA) | Mão de Obra | H | 1,0000000 | 14,43 | 14,43 |
| | | | | MO sem LS => 14,56 | | LS => 0,00 | MO com LS => | 14,56 |
| | | | | Valor do BDI => 6,01 | | | Valor com BDI => | 26,89 |

| | Código | Banco | Descrição | Tipo | Und | Quant. | Valor Unit | Total |
|---|---|---|---|---|---|---|---|---|
| Composição | 280028 | SEDOP | TELHADISTA COM ENCARGOS COMPLEMENTARES | | H | 1,0000000 | 21,05 | 21,05 |
| Composição Auxiliar | 095385 | SEDOP | CURSO DE CAPACITAÇÃO PARA TELHADISTA (ENCARGOS COMPLEMENTARES) - HORISTA | | H | 1,0000000 | 0,13 | 0,13 |
| Insumo | 37372 | SEDOP | EXAMES - HORISTA (ENCARGOS COMPLEMENTARES) (COLETADO CAIXA) | Outros | H | 1,0000000 | 0,81 | 0,81 |
| Insumo | 37371 | SEDOP | TRANSPORTE - HORISTA (ENCARGOS COMPLEMENTARES) (COLETADO CAIXA) | Serviços | H | 1,0000000 | 0,91 | 0,91 |
| Insumo | 43459 | SEDOP | FERRAMENTAS - FAMILIA CARPINTEIRO DE FORMAS - HORISTA (ENCARGOS COMPLEMENTARES - COLETADO CAIXA) | Equipamento | H | 1,0000000 | 0,45 | 0,45 |
| Insumo | 12869 | SEDOP | TELHADISTA | Mão de Obra | H | 1,0000000 | 14,60 | 14,60 |
| Insumo | 43483 | SEDOP | EPI - FAMILIA CARPINTEIRO DE FORMAS - HORISTA (ENCARGOS COMPLEMENTARES - COLETADO CAIXA) | Equipamento | H | 1,0000000 | 1,26 | 1,26 |
| Insumo | 37373 | SEDOP | SEGURO - HORISTA (ENCARGOS COMPLEMENTARES) (COLETADO CAIXA) | Taxas | H | 1,0000000 | 0,06 | 0,06 |
| Insumo | 37370 | SEDOP | ALIMENTACAO - HORISTA (ENCARGOS COMPLEMENTARES) (COLETADO CAIXA) | Outros | H | 1,0000000 | 2,83 | 2,83 |
| | | | | MO sem LS => 14,73 | | LS => 0,00 | MO com LS => | 14,73 |
| | | | | Valor do BDI => 6,06 | | | Valor com BDI => | 27,11 |

| | Código | Banco | Descrição | Tipo | Und | Quant. | Valor Unit | Total |
|---|---|---|---|---|---|---|---|---|
| Composição | 94210 | SINAPI | TELHAMENTO COM TELHA ONDULADA DE FIBROCIMENTO E = 6 MM, COM RECOBRIMENTO LATERAL DE 1 1/4 DE ONDA PARA TELHADO COM INCLINAÇÃO MÁXIMA DE 10°, COM ATÉ 2 ÁGUAS, INCLUSO IÇAMENTO. AF_07/2019 | COBE - COBERTURA | m² | 1,0000000 | 71,71 | 71,71 |
| Composição Auxiliar | 93281 | SINAPI | GUINCHO ELÉTRICO DE COLUNA, CAPACIDADE 400 KG, COM MOTO FREIO, MOTOR TRIFÁSICO DE 1,25 CV - CHP DIURNO. AF_03/2016 | CHOR - CUSTOS HORÁRIOS DE MÁQUINAS E EQUIPAMENTOS | CHP | 0,0053000 | 19,52 | 0,10 |
| Composição Auxiliar | 93282 | SINAPI | GUINCHO ELÉTRICO DE COLUNA, CAPACIDADE 400 KG, COM MOTO FREIO, MOTOR TRIFÁSICO DE 1,25 CV - CHI DIURNO. AF_03/2016 | CHOR - CUSTOS HORÁRIOS DE MÁQUINAS E EQUIPAMENTOS | CHI | 0,0073000 | 18,41 | 0,13 |
| Composição Auxiliar | 88316 | SINAPI | SERVENTE COM ENCARGOS COMPLEMENTARES | SEDI - SERVIÇOS DIVERSOS | H | 0,1660000 | 17,09 | 2,83 |
| Composição Auxiliar | 88323 | SINAPI | TELHADISTA COM ENCARGOS COMPLEMENTARES | SEDI - SERVIÇOS DIVERSOS | H | 0,1280000 | 20,88 | 2,67 |
| Insumo | 00001607 | SINAPI | CONJUNTO ARRUELAS DE VEDACAO 5/16" PARA TELHA FIBROCIMENTO (UMA ARRUELA METALICA E UMA ARRUELA PVC - CONICAS) | Material | CJ | 1,2600000 | 0,29 | 0,36 |
| Insumo | 00004302 | SINAPI | PARAFUSO ZINCADO ROSCA SOBERBA, CABECA SEXTAVADA, 5/16 " X 250 MM, PARA FIXACAO DE TELHA EM MADEIRA | Material | UN | 1,2600000 | 4,42 | 5,56 |
| Insumo | 00007194 | SINAPI | TELHA DE FIBROCIMENTO ONDULADA E = 6 MM, DE 2,44 X 1,10 M (SEM AMIANTO) | Material | m² | 1,3570000 | 44,26 | 60,06 |
| | | | | MO sem LS => 3,79 | | LS => 0,00 | MO com LS => | 3,79 |
| | | | | Valor do BDI => 20,66 | | | Valor com BDI => | 92,37 |

| | Código | Banco | Descrição | Tipo | Und | Quant. | Valor Unit | Total |
|---|---|---|---|---|---|---|---|---|
| Composição | 92543 | SINAPI | TRAMA DE MADEIRA COMPOSTA POR TERÇAS PARA TELHADOS DE ATÉ 2 ÁGUAS PARA TELHA ONDULADA DE FIBROCIMENTO, METÁLICA, PLÁSTICA OU TERMOACÚSTICA, INCLUSO TRANSPORTE VERTICAL. AF_07/2019 | COBE - COBERTURA | m² | 1,0000000 | 18,81 | 18,81 |
| Composição Auxiliar | 93281 | SINAPI | GUINCHO ELÉTRICO DE COLUNA, CAPACIDADE 400 KG, COM MOTO FREIO, MOTOR TRIFÁSICO DE 1,25 CV - CHP DIURNO. AF_03/2016 | CHOR - CUSTOS HORÁRIOS DE MÁQUINAS E EQUIPAMENTOS | CHP | 0,0046000 | 19,52 | 0,08 |
| Composição Auxiliar | 93282 | SINAPI | GUINCHO ELÉTRICO DE COLUNA, CAPACIDADE 400 KG, COM MOTO FREIO, MOTOR TRIFÁSICO DE 1,25 CV - CHI DIURNO. AF_03/2016 | CHOR - CUSTOS HORÁRIOS DE MÁQUINAS E EQUIPAMENTOS | CHI | 0,0064000 | 18,41 | 0,11 |
| Composição Auxiliar | 88239 | SINAPI | AJUDANTE DE CARPINTEIRO COM ENCARGOS COMPLEMENTARES | SEDI - SERVIÇOS DIVERSOS | H | 0,0650000 | 17,41 | 1,13 |
| Composição Auxiliar | 88262 | SINAPI | CARPINTEIRO DE FORMAS COM ENCARGOS COMPLEMENTARES | SEDI - SERVIÇOS DIVERSOS | H | 0,1180000 | 21,07 | 2,48 |
| Insumo | 00040568 | SINAPI | PREGO DE ACO POLIDO COM CABECA 22 X 48 (4 1/4 X 5) | Material | KG | 0,0300000 | 21,76 | 0,65 |
| Insumo | 00004425 | SINAPI | VIGA NAO APARELHADA *6 X 12* CM, EM MACARANDUBA, ANGELIM OU EQUIVALENTE DA REGIAO - BRUTA | Material | M | 0,6340000 | 22,65 | 14,36 |
| | | | | MO sem LS => 2,59 | | LS => 0,00 | MO com LS => | 2,59 |
| | | | | Valor do BDI => 5,42 | | | Valor com BDI => | 24,23 |

| | Código | Banco | Descrição | Tipo | Und | Quant. | Valor Unit | Total |
|---|---|---|---|---|---|---|---|---|
| Composição | 97913 | SINAPI | TRANSPORTE COM CAMINHÃO BASCULANTE DE 6 M³, EM VIA URBANA EM REVESTIMENTO PRIMÁRIO (UNIDADE: M3XKM). AF_07/2020 | TRAN - TRANSPORTES, CARGAS E DESCARGAS | M3XKM | 1,0000000 | 2,98 | 2,98 |
| Composição Auxiliar | 67826 | SINAPI | CAMINHÃO BASCULANTE 6 M3 TOCO, PESO BRUTO TOTAL 16.000 KG, CARGA ÚTIL MÁXIMA 11.130 KG, DISTÂNCIA ENTRE EIXOS 5,36 M, POTÊNCIA 185 CV, INCLUSIVE CAÇAMBA METÁLICA - CHP DIURNO. AF_06/2014 | CHOR - CUSTOS HORÁRIOS DE MÁQUINAS E EQUIPAMENTOS | CHP | 0,0152000 | 177,04 | 2,69 |
| Composição Auxiliar | 67827 | SINAPI | CAMINHÃO BASCULANTE 6 M3 TOCO, PESO BRUTO TOTAL 16.000 KG, CARGA ÚTIL MÁXIMA 11.130 KG, DISTÂNCIA ENTRE EIXOS 5,36 M, POTÊNCIA 185 CV, INCLUSIVE CAÇAMBA METÁLICA - CHI DIURNO. AF_06/2014 | CHOR - CUSTOS HORÁRIOS DE MÁQUINAS E EQUIPAMENTOS | CHI | 0,0065000 | 45,11 | 0,29 |
| | | | | MO sem LS => 0,27 | | LS => 0,00 | MO com LS => | 0,27 |
| | | | | Valor do BDI => 0,85 | | | Valor com BDI => | 3,83 |

| | Código | Banco | Descrição | Tipo | Und | Quant. | Valor Unit | Total |
|---|---|---|---|---|---|---|---|---|
| Composição | 89031 | SINAPI | TRATOR DE ESTEIRAS, POTÊNCIA 100 HP, PESO OPERACIONAL 9,4 T, COM LÂMINA 2,19 M3 - CHI DIURNO. AF_06/2014 | CHOR - CUSTOS HORÁRIOS DE MÁQUINAS E EQUIPAMENTOS | CHI | 1,0000000 | 62,73 | 62,73 |
| Composição Auxiliar | 89030 | SINAPI | TRATOR DE ESTEIRAS, POTÊNCIA 100 HP, PESO OPERACIONAL 9,4 T, COM LÂMINA 2.19 M3 - JUROS. AF 06/2014 | CHOR - CUSTOS HORÁRIOS DE MÁQUINAS E EQUIPAMENTOS | H | 1,0000000 | 8,01 | 8,01 |
| Composição Auxiliar | 89029 | SINAPI | TRATOR DE ESTEIRAS, POTÊNCIA 100 HP, PESO OPERACIONAL 9,4 T, COM LÂMINA 2,19 M3 - DEPRECIAÇÃO. AF_06/2014 | CHOR - CUSTOS HORÁRIOS DE MÁQUINAS E EQUIPAMENTOS | H | 1,0000000 | 35,60 | 35,60 |
| Composição Auxiliar | 88324 | SINAPI | TRATORISTA COM ENCARGOS COMPLEMENTARES | SEDI - SERVIÇOS DIVERSOS | H | 1,0000000 | 19,12 | 19,12 |
| | | | | MO sem LS => 13,74 | | LS => 0,00 | MO com LS => | 13,74 |
| | | | | Valor do BDI => 18,07 | | | Valor com BDI => | 80,80 |

| | Código | Banco | Descrição | Tipo | Und | Quant. | Valor Unit | Total |
|---|---|---|---|---|---|---|---|---|
| Composição | 89032 | SINAPI | TRATOR DE ESTEIRAS, POTÊNCIA 100 HP, PESO OPERACIONAL 9,4 T, COM LÂMINA 2,19 M3 - CHP DIURNO. AF_06/2014 | CHOR - CUSTOS HORÁRIOS DE MÁQUINAS E EQUIPAMENTOS | CHP | 1,0000000 | 199,76 | 199,76 |
| Composição Auxiliar | 5724 | SINAPI | TRATOR DE ESTEIRAS, POTÊNCIA 100 HP, PESO OPERACIONAL 9,4 T, COM LÂMINA 2,19 M3 - MANUTENÇÃO. AF_06/2014 | CHOR - CUSTOS HORÁRIOS DE MÁQUINAS E EQUIPAMENTOS | H | 1,0000000 | 63,64 | 63,64 |
| Composição Auxiliar | 53817 | SINAPI | TRATOR DE ESTEIRAS, POTÊNCIA 100 HP, PESO OPERACIONAL 9,4 T, COM LÂMINA 2,19 M3 - MATERIAIS NA OPERAÇÃO. AF_06/2014 | CHOR - CUSTOS HORÁRIOS DE MÁQUINAS E EQUIPAMENTOS | H | 1,0000000 | 73,39 | 73,39 |
| Composição Auxiliar | 89030 | SINAPI | TRATOR DE ESTEIRAS, POTÊNCIA 100 HP, PESO OPERACIONAL 9,4 T, COM LÂMINA 2,19 M3 - JUROS. AF_06/2014 | CHOR - CUSTOS HORÁRIOS DE MÁQUINAS E EQUIPAMENTOS | H | 1,0000000 | 8,01 | 8,01 |
| Composição Auxiliar | 89029 | SINAPI | TRATOR DE ESTEIRAS, POTÊNCIA 100 HP, PESO OPERACIONAL 9,4 T, COM LÂMINA 2,19 M3 - DEPRECIAÇÃO. AF_06/2014 | CHOR - CUSTOS HORÁRIOS DE MÁQUINAS E EQUIPAMENTOS | H | 1,0000000 | 35,60 | 35,60 |
| Composição Auxiliar | 88324 | SINAPI | TRATORISTA COM ENCARGOS COMPLEMENTARES | SEDI - SERVIÇOS DIVERSOS | H | 1,0000000 | 19,12 | 19,12 |
| | | | | MO sem LS => 13,74 | LS => | 0,00 | MO com LS => | 13,74 |
| | | | | Valor do BDI => 57,57 | | | Valor com BDI => | 257,33 |

| | Código | Banco | Descrição | Tipo | Und | Quant. | Valor Unit | Total |
|---|---|---|---|---|---|---|---|---|
| Composição | 89029 | SINAPI | TRATOR DE ESTEIRAS, POTÊNCIA 100 HP, PESO OPERACIONAL 9,4 T, COM LÂMINA 2,19 M3 - DEPRECIAÇÃO. AF_06/2014 | CHOR - CUSTOS HORÁRIOS DE MÁQUINAS E EQUIPAMENTOS | H | 1,0000000 | 35,60 | 35,60 |
| Insumo | 00007622 | SINAPI | TRATOR DE ESTEIRAS, POTENCIA DE 100 HP, PESO OPERACIONAL DE 9,4 T, COM LAMINA COM CAPACIDADE DE 2,19 M3 | Equipamento | UN | 0,0000311 | 1.144.713,08 | 35,60 |
| | | | | MO sem LS => 0,00 | LS => | 0,00 | MO com LS => | 0,00 |
| | | | | Valor do BDI => 10,25 | | | Valor com BDI => | 45,85 |

| | Código | Banco | Descrição | Tipo | Und | Quant. | Valor Unit | Total |
|---|---|---|---|---|---|---|---|---|
| Composição | 89030 | SINAPI | TRATOR DE ESTEIRAS, POTÊNCIA 100 HP, PESO OPERACIONAL 9,4 T, COM LÂMINA 2,19 M3 - JUROS. AF_06/2014 | CHOR - CUSTOS HORÁRIOS DE MÁQUINAS E EQUIPAMENTOS | H | 1,0000000 | 8,01 | 8,01 |
| Insumo | 00007622 | SINAPI | TRATOR DE ESTEIRAS, POTENCIA DE 100 HP, PESO OPERACIONAL DE 9,4 T, COM LAMINA COM CAPACIDADE DE 2,19 M3 | Equipamento | UN | 0,0000070 | 1.144.713,08 | 8,01 |
| | | | | MO sem LS => 0,00 | LS => | 0,00 | MO com LS => | 0,00 |
| | | | | Valor do BDI => 2,30 | | | Valor com BDI => | 10,31 |

| | Código | Banco | Descrição | Tipo | Und | Quant. | Valor Unit | Total |
|---|---|---|---|---|---|---|---|---|
| Composição | 5724 | SINAPI | TRATOR DE ESTEIRAS, POTÊNCIA 100 HP, PESO OPERACIONAL 9,4 T, COM LÂMINA 2,19 M3 - MANUTENÇÃO. AF_06/2014 | CHOR - CUSTOS HORÁRIOS DE MÁQUINAS E EQUIPAMENTOS | H | 1,0000000 | 63,64 | 63,64 |
| Insumo | 00007622 | SINAPI | TRATOR DE ESTEIRAS, POTENCIA DE 100 HP, PESO OPERACIONAL DE 9,4 T, COM LAMINA COM CAPACIDADE DE 2,19 M3 | Equipamento | UN | 0,0000556 | 1.144.713,08 | 63,64 |
| | | | | MO sem LS => 0,00 | LS => | 0,00 | MO com LS => | 0,00 |
| | | | | Valor do BDI => 18,34 | | | Valor com BDI => | 81,98 |

| | Código | Banco | Descrição | Tipo | Und | Quant. | Valor Unit | Total |
|---|---|---|---|---|---|---|---|---|
| Composição | 53817 | SINAPI | TRATOR DE ESTEIRAS, POTÊNCIA 100 HP, PESO OPERACIONAL 9,4 T, COM LÂMINA 2,19 M3 - MATERIAIS NA OPERAÇÃO. AF_06/2014 | CHOR - CUSTOS HORÁRIOS DE MÁQUINAS E EQUIPAMENTOS | H | 1,0000000 | 73,39 | 73,39 |
| Insumo | 00004221 | SINAPI | OLEO DIESEL COMBUSTIVEL COMUM | Material | L | 10,4400000 | 7,03 | 73,39 |
| | | | | MO sem LS => 0,00 | LS => | 0,00 | MO com LS => | 0,00 |
| | | | | Valor do BDI => 21,15 | | | Valor com BDI => | 94,54 |

| | Código | Banco | Descrição | Tipo | Und | Quant. | Valor Unit | Total |
|---|---|---|---|---|---|---|---|---|
| Composição | 88324 | SINAPI | TRATORISTA COM ENCARGOS COMPLEMENTARES | SEDI - SERVIÇOS DIVERSOS | H | 1,0000000 | 19,12 | 19,12 |
| Composição Auxiliar | 95386 | SINAPI | CURSO DE CAPACITAÇÃO PARA TRATORISTA (ENCARGOS COMPLEMENTARES) - HORISTA | SEDI - SERVIÇOS DIVERSOS | H | 1,0000000 | 0,12 | 0,12 |
| Insumo | 00037370 | SINAPI | ALIMENTACAO - HORISTA (COLETADO CAIXA) | Outros | H | 1,0000000 | 2,83 | 2,83 |
| Insumo | 00043488 | SINAPI | EPI - FAMILIA OPERADOR ESCAVADEIRA - HORISTA (ENCARGOS COMPLEMENTARES - COLETADO CAIXA) | Equipamento | H | 1,0000000 | 0,76 | 0,76 |
| Insumo | 00037372 | SINAPI | EXAMES - HORISTA (COLETADO CAIXA) | Outros | H | 1,0000000 | 0,81 | 0,81 |
| Insumo | 00043464 | SINAPI | FERRAMENTAS - FAMILIA OPERADOR ESCAVADEIRA - HORISTA (ENCARGOS COMPLEMENTARES - COLETADO CAIXA) | Equipamento | H | 1,0000000 | 0,01 | 0,01 |
| Insumo | 00004237 | SINAPI | OPERADOR DE TRATOR - EXCLUSIVE AGROPECUARIA | Mão de Obra | H | 1,0000000 | 13,62 | 13,62 |
| Insumo | 00037373 | SINAPI | SEGURO - HORISTA (COLETADO CAIXA) | Taxas | H | 1,0000000 | 0,06 | 0,06 |
| Insumo | 00037371 | SINAPI | TRANSPORTE - HORISTA (COLETADO CAIXA) | Serviços | H | 1,0000000 | 0,91 | 0,91 |
| | | | | MO sem LS => 13,74 | LS => | 0,00 | MO com LS => | 13,74 |
| | | | | Valor do BDI => 5,51 | | | Valor com BDI => | 24,63 |

| | Código | Banco | Descrição | Tipo | Und | Quant. | Valor Unit | Total |
|---|---|---|---|---|---|---|---|---|
| Composição | 89356 | SINAPI | TUBO, PVC, SOLDÁVEL, DN 25MM, INSTALADO EM RAMAL OU SUB-RAMAL DE ÁGUA - FORNECIMENTO E INSTALAÇÃO. AF_12/2014 | INHI - INSTALAÇÕES HIDROS SANITÁRIAS | M | 1,0000000 | 19,25 | 19,25 |
| Composição Auxiliar | 88267 | SINAPI | ENCANADOR OU BOMBEIRO HIDRÁULICO COM ENCARGOS COMPLEMENTARES | SEDI - SERVIÇOS DIVERSOS | H | 0,3690000 | 20,70 | 7,63 |
| Composição Auxiliar | 88248 | SINAPI | AUXILIAR DE ENCANADOR OU BOMBEIRO HIDRÁULICO COM ENCARGOS COMPLEMENTARES | SEDI - SERVIÇOS DIVERSOS | H | 0,3690000 | 16,99 | 6,26 |
| Insumo | 00038383 | SINAPI | LIXA D'AGUA EM FOLHA, GRAO 100 | Material | UN | 0,1230000 | 1,46 | 0,17 |
| Insumo | 00009868 | SINAPI | TUBO PVC, SOLDAVEL, DN 25 MM, AGUA FRIA (NBR-5648) | Material | M | 1,0610000 | 4,90 | 5,19 |
| | | | | MO sem LS => 9,57 | LS => | 0,00 | MO com LS => | 9,57 |
| | | | | Valor do BDI => 5,54 | | | Valor com BDI => | 24,79 |

| | Código | Banco | Descrição | Tipo | Und | Quant. | Valor Unit | Total |
|---|---|---|---|---|---|---|---|---|
| Composição | 250594 | SEDOP | Tabela em mad. lei p/ aro de basquete | | UN | 1,0000000 | 1.151,05 | 1.151,05 |
| Composição Auxiliar | 280013 | SEDOP | CARPINTEIRO COM ENCARGOS COMPLEMENTARES | | H | 4,0000000 | 21,09 | 84,36 |
| Composição Auxiliar | 280002 | SEDOP | AJUDANTE DE CARPINTEIRO COM ENCARGOS COMPLEMENTARES | | H | 4,0000000 | 17,01 | 68,04 |
| Composição Auxiliar | 150377 | SEDOP | Esmalte s/ madeira c/ selador sem massa | | m² | 4,3200000 | 24,78 | 107,04 |
| Insumo | E00199 | SEDOP | Bucha-arruela de 2"-aluminio | Material | UN | 4,0000000 | 7,66 | 30,64 |
| Insumo | D00286 | SEDOP | Madeira de lei (bruta) | Material | m² | 2,1600000 | 398,60 | 860,97 |
| | | | | MO sem LS => 143,57 | LS => | 0,00 | MO com LS => | 143,57 |
| | | | | Valor do BDI => 331,73 | | | Valor com BDI => | 1.482,78 |

| | Código | Banco | Descrição | Tipo | Und | Quant. | Valor Unit | Total |
|---|---|---|---|---|---|---|---|---|

| | | | | | | | | |
|---|---|---|---|---|---|---|---|---|
| Composição | 90587 | SINAPI | VIBRADOR DE IMERSÃO, DIÂMETRO DE PONTEIRA 45MM, MOTOR ELÉTRICO TRIFÁSICO POTÊNCIA DE 2 CV - CHI DIURNO. AF_06/2015 | CHOR - CUSTOS HORÁRIOS DE MÁQUINAS E EQUIPAMENTOS | CHI | 1,0000000 | 0,53 | 0,53 |
| Composição Auxiliar | 90583 | SINAPI | VIBRADOR DE IMERSÃO, DIÂMETRO DE PONTEIRA 45MM, MOTOR ELÉTRICO TRIFÁSICO POTÊNCIA DE 2 CV - JUROS. AF_06/2015 | CHOR - CUSTOS HORÁRIOS DE MÁQUINAS E EQUIPAMENTOS | H | 1,0000000 | 0,05 | 0,05 |
| Composição Auxiliar | 90582 | SINAPI | VIBRADOR DE IMERSÃO, DIÂMETRO DE PONTEIRA 45MM, MOTOR ELÉTRICO TRIFÁSICO POTÊNCIA DE 2 CV - DEPRECIAÇÃO. AF_06/2015 | CHOR - CUSTOS HORÁRIOS DE MÁQUINAS E EQUIPAMENTOS | H | 1,0000000 | 0,48 | 0,48 |
| | | | | MO sem LS => 0,00 | | LS => 0,00 | MO com LS => | 0,00 |
| | | | | Valor do BDI => 0,15 | | | Valor com BDI => | 0,68 |

| | Código | Banco | Descrição | Tipo | Und | Quant. | Valor Unit | Total |
|---|---|---|---|---|---|---|---|---|
| Composição | 90586 | SINAPI | VIBRADOR DE IMERSÃO, DIÂMETRO DE PONTEIRA 45MM, MOTOR ELÉTRICO TRIFÁSICO POTÊNCIA DE 2 CV - CHP DIURNO. AF_06/2015 | CHOR - CUSTOS HORÁRIOS DE MÁQUINAS E EQUIPAMENTOS | CHP | 1,0000000 | 1,45 | 1,45 |
| Composição Auxiliar | 90583 | SINAPI | VIBRADOR DE IMERSÃO, DIÂMETRO DE PONTEIRA 45MM, MOTOR ELÉTRICO TRIFÁSICO POTÊNCIA DE 2 CV - JUROS. AF_06/2015 | CHOR - CUSTOS HORÁRIOS DE MÁQUINAS E EQUIPAMENTOS | H | 1,0000000 | 0,05 | 0,05 |
| Composição Auxiliar | 90584 | SINAPI | VIBRADOR DE IMERSÃO, DIÂMETRO DE PONTEIRA 45MM, MOTOR ELÉTRICO TRIFÁSICO POTÊNCIA DE 2 CV - MANUTENÇÃO. AF_06/2015 | CHOR - CUSTOS HORÁRIOS DE MÁQUINAS E EQUIPAMENTOS | H | 1,0000000 | 0,37 | 0,37 |
| Composição Auxiliar | 90585 | SINAPI | VIBRADOR DE IMERSÃO, DIÂMETRO DE PONTEIRA 45MM, MOTOR ELÉTRICO TRIFÁSICO POTÊNCIA DE 2 CV - MATERIAIS NA OPERAÇÃO. AF_06/2015 | CHOR - CUSTOS HORÁRIOS DE MÁQUINAS E EQUIPAMENTOS | H | 1,0000000 | 0,55 | 0,55 |
| Composição Auxiliar | 90582 | SINAPI | VIBRADOR DE IMERSÃO, DIÂMETRO DE PONTEIRA 45MM, MOTOR ELÉTRICO TRIFÁSICO POTÊNCIA DE 2 CV - DEPRECIAÇÃO. AF_06/2015 | CHOR - CUSTOS HORÁRIOS DE MÁQUINAS E EQUIPAMENTOS | H | 1,0000000 | 0,48 | 0,48 |
| | | | | MO sem LS => 0,00 | | LS => 0,00 | MO com LS => | 0,00 |
| | | | | Valor do BDI => 0,41 | | | Valor com BDI => | 1,86 |

| | Código | Banco | Descrição | Tipo | Und | Quant. | Valor Unit | Total |
|---|---|---|---|---|---|---|---|---|
| Composição | 90582 | SINAPI | VIBRADOR DE IMERSÃO, DIÂMETRO DE PONTEIRA 45MM, MOTOR ELÉTRICO TRIFÁSICO POTÊNCIA DE 2 CV - DEPRECIAÇÃO. AF_06/2015 | CHOR - CUSTOS HORÁRIOS DE MÁQUINAS E EQUIPAMENTOS | H | 1,0000000 | 0,48 | 0,48 |
| Insumo | 00013896 | SINAPI | VIBRADOR DE IMERSAO, DIAMETRO DA PONTEIRA DE *45* MM, COM MOTOR ELETRICO TRIFASICO DE 2 HP (2 CV) | Equipamento | UN | 0,0001280 | 3.799,16 | 0,48 |
| | | | | MO sem LS => 0,00 | | LS => 0,00 | MO com LS => | 0,00 |
| | | | | Valor do BDI => 0,13 | | | Valor com BDI => | 0,61 |

| | Código | Banco | Descrição | Tipo | Und | Quant. | Valor Unit | Total |
|---|---|---|---|---|---|---|---|---|
| Composição | 90583 | SINAPI | VIBRADOR DE IMERSÃO, DIÂMETRO DE PONTEIRA 45MM, MOTOR ELÉTRICO TRIFÁSICO POTÊNCIA DE 2 CV - JUROS. AF_06/2015 | CHOR - CUSTOS HORÁRIOS DE MÁQUINAS E EQUIPAMENTOS | H | 1,0000000 | 0,05 | 0,05 |
| Insumo | 00013896 | SINAPI | VIBRADOR DE IMERSAO, DIAMETRO DA PONTEIRA DE *45* MM, COM MOTOR ELETRICO TRIFASICO DE 2 HP (2 CV) | Equipamento | UN | 0,0000151 | 3.799,16 | 0,05 |
| | | | | MO sem LS => 0,00 | | LS => 0,00 | MO com LS => | 0,00 |
| | | | | Valor do BDI => 0,01 | | | Valor com BDI => | 0,06 |

| | Código | Banco | Descrição | Tipo | Und | Quant. | Valor Unit | Total |
|---|---|---|---|---|---|---|---|---|
| Composição | 90584 | SINAPI | VIBRADOR DE IMERSÃO, DIÂMETRO DE PONTEIRA 45MM, MOTOR ELÉTRICO TRIFÁSICO POTÊNCIA DE 2 CV - MANUTENÇÃO. AF_06/2015 | CHOR - CUSTOS HORÁRIOS DE MÁQUINAS E EQUIPAMENTOS | H | 1,0000000 | 0,37 | 0,37 |
| Insumo | 00013896 | SINAPI | VIBRADOR DE IMERSAO, DIAMETRO DA PONTEIRA DE *45* MM, COM MOTOR ELETRICO TRIFASICO DE 2 HP (2 CV) | Equipamento | UN | 0,0001000 | 3.799,16 | 0,37 |
| | | | | MO sem LS => 0,00 | | LS => 0,00 | MO com LS => | 0,00 |
| | | | | Valor do BDI => 0,10 | | | Valor com BDI => | 0,47 |

| | Código | Banco | Descrição | Tipo | Und | Quant. | Valor Unit | Total |
|---|---|---|---|---|---|---|---|---|
| Composição | 90585 | SINAPI | VIBRADOR DE IMERSÃO, DIÂMETRO DE PONTEIRA 45MM, MOTOR ELÉTRICO TRIFÁSICO POTÊNCIA DE 2 CV - MATERIAIS NA OPERAÇÃO. AF_06/2015 | CHOR - CUSTOS HORÁRIOS DE MÁQUINAS E EQUIPAMENTOS | H | 1,0000000 | 0,55 | 0,55 |
| Insumo | 00002705 | SINAPI | ENERGIA ELETRICA ATE 2000 KWH INDUSTRIAL, SEM DEMANDA | Material | KWH | 0,5200000 | 1,07 | 0,55 |
| | | | | MO sem LS => 0,00 | | LS => 0,00 | MO com LS => | 0,00 |
| | | | | Valor do BDI => 0,15 | | | Valor com BDI => | 0,70 |

| | |
|---|---|
| **Total sem BDI** | **8.499.081,71** |
| **Total do BDI** | **2.448.846,15** |
| **Total Geral** | **10.947.927,86** |

Tayrine Kirna Silveira -Engª Civil CREA-PA nº 151035882-0

**Composições Principais**

| 1.1 | Código | Banco | Descrição | Tipo | Und | Quant. | Valor Unit | Total |
|---|---|---|---|---|---|---|---|---|
| Composição | 90777 | SINAPI | ENGENHEIRO CIVIL DE OBRA JUNIOR COM ENCARGOS COMPLEMENTARES | SEDI - SERVIÇOS DIVERSOS | H | 1,0000000 | 82,16 | 82,16 |
| Composição Auxiliar | 95402 | SINAPI | CURSO DE CAPACITAÇÃO PARA ENGENHEIRO CIVIL DE OBRA JÚNIOR (ENCARGOS COMPLEMENTARES) - HORISTA | SEDI - SERVIÇOS DIVERSOS | H | 1,0000000 | 0,95 | 0,95 |
| Insumo | 00002706 | SINAPI | ENGENHEIRO CIVIL DE OBRA JUNIOR | Mão de Obra | H | 1,0000000 | 79,67 | 79,67 |
| Insumo | 00043486 | SINAPI | EPI - FAMILIA ENGENHEIRO CIVIL - HORISTA (ENCARGOS COMPLEMENTARES - COLETADO CAIXA) | Equipamento | H | 1,0000000 | 0,66 | 0,66 |
| Insumo | 00037372 | SINAPI | EXAMES - HORISTA (COLETADO CAIXA) | Outros | H | 1,0000000 | 0,81 | 0,81 |
| Insumo | 00043462 | SINAPI | FERRAMENTAS - FAMILIA ENGENHEIRO CIVIL - HORISTA (ENCARGOS COMPLEMENTARES - COLETADO CAIXA) | Equipamento | H | 1,0000000 | 0,01 | 0,01 |
| Insumo | 00037373 | SINAPI | SEGURO - HORISTA (COLETADO CAIXA) | Taxas | H | 1,0000000 | 0,06 | 0,06 |
| | | | | MO sem LS => 80,62 | | LS => 0,00 | MO com LS => | 80,62 |
| | | | | Valor do BDI => 23,67 | | | Valor com BDI => | 105,83 |

| 1.2 | Código | Banco | Descrição | Tipo | Und | Quant. | Valor Unit | Total |
|---|---|---|---|---|---|---|---|---|
| Composição | 91677 | SINAPI | ENGENHEIRO ELETRICISTA COM ENCARGOS COMPLEMENTARES | SEDI - SERVIÇOS DIVERSOS | H | 1,0000000 | 120,28 | 120,28 |
| Composição Auxiliar | 95407 | SINAPI | CURSO DE CAPACITAÇÃO PARA ENGENHEIRO ELETRICISTA (ENCARGOS COMPLEMENTARES) - HORISTA | SEDI - SERVIÇOS DIVERSOS | H | 1,0000000 | 3,18 | 3,18 |
| Insumo | 00034783 | SINAPI | ENGENHEIRO ELETRICISTA | Mão de Obra | H | 1,0000000 | 115,56 | 115,56 |
| Insumo | 00043486 | SINAPI | EPI - FAMILIA ENGENHEIRO CIVIL - HORISTA (ENCARGOS COMPLEMENTARES - COLETADO CAIXA) | Equipamento | H | 1,0000000 | 0,66 | 0,66 |
| Insumo | 00037372 | SINAPI | EXAMES - HORISTA (COLETADO CAIXA) | Outros | H | 1,0000000 | 0,81 | 0,81 |

| | | | | | | | | |
|---|---|---|---|---|---|---|---|---|
| Insumo | 00043462 | SINAPI | FERRAMENTAS - FAMILIA ENGENHEIRO CIVIL - HORISTA (ENCARGOS COMPLEMENTARES - COLETADO CAIXA) | Equipamento | H | 1,0000000 | 0,01 | 0,01 |
| Insumo | 00037373 | SINAPI | SEGURO - HORISTA (COLETADO CAIXA) | Taxas | H | 1,0000000 | 0,06 | 0,06 |
| | | | | MO sem LS => 118,74 | LS => | 0,00 | MO com LS => | 118,74 |
| | | | | Valor do BDI => 34,66 | | | Valor com BDI => | 154,94 |

| 1.3 | Código | Banco | Descrição | Tipo | Und | Quant. | Valor Unit | Total |
|---|---|---|---|---|---|---|---|---|
| Composição | 94295 | SINAPI | MESTRE DE OBRAS COM ENCARGOS COMPLEMENTARES | SEDI - SERVIÇOS DIVERSOS | MES | 1,0000000 | 4.709,54 | 4.709,54 |
| Composição Auxiliar | 95423 | SINAPI | CURSO DE CAPACITAÇÃO PARA MESTRE DE OBRAS (ENCARGOS COMPLEMENTARES) - MENSALISTA | SEDI - SERVIÇOS DIVERSOS | MES | 1,0000000 | 55,91 | 55,91 |
| Insumo | 00043499 | SINAPI | EPI - FAMILIA ENCARREGADO GERAL - MENSALISTA (ENCARGOS COMPLEMENTARES - COLETADO CAIXA) | Equipamento | MES | 1,0000000 | 202,94 | 202,94 |
| Insumo | 00043475 | SINAPI | FERRAMENTAS - FAMILIA ENCARREGADO GERAL - MENSALISTA (ENCARGOS COMPLEMENTARES - COLETADO CAIXA) | Equipamento | MES | 1,0000000 | 18,58 | 18,58 |
| Insumo | 00040863 | SINAPI | EXAMES - MENSALISTA (COLETADO CAIXA) | Material | MES | 1,0000000 | 152,35 | 152,35 |
| Insumo | 00040819 | SINAPI | MESTRE DE OBRAS (MENSALISTA) | Mão de Obra | MES | 1,0000000 | 4.267,96 | 4.267,96 |
| Insumo | 00040864 | SINAPI | SEGURO - MENSALISTA (COLETADO CAIXA) | Material | MES | 1,0000000 | 11,80 | 11,80 |
| | | | | MO sem LS => 4.323,87 | LS => | 0,00 | MO com LS => | 4.323,87 |
| | | | | Valor do BDI => 1.357,28 | | | Valor com BDI => | 6.066,82 |

| 1.4 | Código | Banco | Descrição | Tipo | Und | Quant. | Valor Unit | Total |
|---|---|---|---|---|---|---|---|---|
| Composição | 88326 | SINAPI | VIGIA NOTURNO COM ENCARGOS COMPLEMENTARES | SEDI - SERVIÇOS DIVERSOS | H | 1,0000000 | 20,88 | 20,88 |
| Composição Auxiliar | 95388 | SINAPI | CURSO DE CAPACITAÇÃO PARA VIGIA NOTURNO (ENCARGOS COMPLEMENTARES) - HORISTA | SEDI - SERVIÇOS DIVERSOS | H | 1,0000000 | 0,05 | 0,05 |
| Insumo | 00037370 | SINAPI | ALIMENTACAO - HORISTA (COLETADO CAIXA) | Outros | H | 1,0000000 | 2,83 | 2,83 |
| Insumo | 00043491 | SINAPI | EPI - FAMILIA SERVENTE - HORISTA (ENCARGOS COMPLEMENTARES - COLETADO CAIXA) | Equipamento | H | 1,0000000 | 1,15 | 1,15 |
| Insumo | 00037372 | SINAPI | EXAMES - HORISTA (COLETADO CAIXA) | Outros | H | 1,0000000 | 0,81 | 0,81 |
| Insumo | 00043467 | SINAPI | FERRAMENTAS - FAMILIA SERVENTE - HORISTA (ENCARGOS COMPLEMENTARES - COLETADO CAIXA) | Equipamento | H | 1,0000000 | 0,56 | 0,56 |
| Insumo | 00037373 | SINAPI | SEGURO - HORISTA (COLETADO CAIXA) | Taxas | H | 1,0000000 | 0,06 | 0,06 |
| Insumo | 00037371 | SINAPI | TRANSPORTE - HORISTA (COLETADO CAIXA) | Serviços | H | 1,0000000 | 0,91 | 0,91 |
| Insumo | 00041776 | SINAPI | VIGIA NOTURNO, HORA EFETIVAMENTE TRABALHADA DE 22 H AS 5 H (COM ADICIONAL NOTURNO) | Mão de Obra | H | 1,0000000 | 14,51 | 14,51 |
| | | | | MO sem LS => 14,56 | LS => | 0,00 | MO com LS => | 14,56 |
| | | | | Valor do BDI => 6,01 | | | Valor com BDI => | 26,89 |

| 2.1 | Código | Banco | Descrição | Tipo | Und | Quant. | Valor Unit | Total |
|---|---|---|---|---|---|---|---|---|
| Composição | 011340 | SEDOP | Placa de obra em lona com plotagem de gráfica | | m² | 1,0000000 | 176,25 | 176,25 |
| Composição Auxiliar | 280013 | SEDOP | CARPINTEIRO COM ENCARGOS COMPLEMENTARES | | H | 0,4000000 | 21,09 | 8,43 |
| Composição Auxiliar | 280026 | SEDOP | SERVENTE COM ENCARGOS COMPLEMENTARES | | H | 0,4000000 | 17,07 | 6,82 |
| Insumo | D00475 | SEDOP | Lona com plotagem de gráfica | Material | m² | 1,0000000 | 97,00 | 97,00 |
| Insumo | D00084 | SEDOP | Prego 1 1/2"x13 | Material | KG | 0,1000000 | 16,83 | 1,68 |
| Insumo | D00281 | SEDOP | Pernamanca 3" x 2" 4 m - madeira branca | Material | Dz | 0,4100000 | 152,00 | 62,32 |
| | | | | MO sem LS => 10,20 | LS => | 0,00 | MO com LS => | 10,20 |
| | | | | Valor do BDI => 50,79 | | | Valor com BDI => | 227,04 |

| 2.2 | Código | Banco | Descrição | Tipo | Und | Quant. | Valor Unit | Total |
|---|---|---|---|---|---|---|---|---|
| Composição | 101501 | SINAPI | ENTRADA DE ENERGIA ELÉTRICA, AÉREA, BIFÁSICA, COM CAIXA DE EMBUTIR, CABO DE 10 MM2 E DISJUNTOR DIN 50A (NÃO INCLUSO O POSTE DE CONCRETO). AF_07/2020_P | INEL - INSTALAÇÃO ELÉTRICA/ELETRIFICAÇÃO E ILUMINAÇÃO EXTERNA | UN | 1,0000000 | 1.575,28 | 1.575,28 |
| Composição Auxiliar | 91917 | SINAPI | CURVA 90 GRAUS PARA ELETRODUTO, PVC, ROSCÁVEL, DN 32 MM (1"), PARA CIRCUITOS TERMINAIS, INSTALADA EM PAREDE - FORNECIMENTO E INSTALAÇÃO. AF 12/2015 | INEL - INSTALAÇÃO ELÉTRICA/ELETRIFICAÇÃO E ILUMINAÇÃO EXTERNA | UN | 1,0000000 | 15,85 | 15,85 |
| Composição Auxiliar | 91872 | SINAPI | ELETRODUTO RÍGIDO ROSCÁVEL, PVC, DN 32 MM (1"), PARA CIRCUITOS TERMINAIS, INSTALADO EM PAREDE - FORNECIMENTO E INSTALAÇÃO. AF 12/2015 | INEL - INSTALAÇÃO ELÉTRICA/ELETRIFICAÇÃO E ILUMINAÇÃO EXTERNA | M | 6,0500000 | 16,00 | 96,80 |
| Composição Auxiliar | 91885 | SINAPI | LUVA PARA ELETRODUTO, PVC, ROSCÁVEL, DN 32 MM (1"), PARA CIRCUITOS TERMINAIS, INSTALADA EM PAREDE - FORNECIMENTO E INSTALAÇÃO. AF 12/2015 | INEL - INSTALAÇÃO ELÉTRICA/ELETRIFICAÇÃO E ILUMINAÇÃO EXTERNA | UN | 1,0000000 | 9,19 | 9,19 |
| Composição Auxiliar | 91919 | SINAPI | CURVA 180 GRAUS PARA ELETRODUTO, PVC, ROSCÁVEL, DN 32 MM (1), PARA CIRCUITOS TERMINAIS, INSTALADA EM PAREDE - FORNECIMENTO E INSTALAÇÃO. AF 12/2015 | INEL - INSTALAÇÃO ELÉTRICA/ELETRIFICAÇÃO E ILUMINAÇÃO EXTERNA | UN | 1,0000000 | 18,32 | 18,32 |
| Composição Auxiliar | 91933 | SINAPI | CABO DE COBRE FLEXÍVEL ISOLADO, 10 MM², ANTI-CHAMA 0,6/1,0 KV, PARA CIRCUITOS TERMINAIS - FORNECIMENTO E INSTALAÇÃO. AF 12/2015 | INEL - INSTALAÇÃO ELÉTRICA/ELETRIFICAÇÃO E ILUMINAÇÃO EXTERNA | M | 16,6500000 | 16,68 | 277,72 |
| Composição Auxiliar | 93666 | SINAPI | DISJUNTOR BIPOLAR TIPO DIN, CORRENTE NOMINAL DE 50A - FORNECIMENTO E INSTALAÇÃO. AF 10/2020 | INEL - INSTALAÇÃO ELÉTRICA/ELETRIFICAÇÃO E | UN | 1,0000000 | 68,74 | 68,74 |
| Composição Auxiliar | 100578 | SINAPI | ASSENTAMENTO DE POSTE DE CONCRETO COM COMPRIMENTO NOMINAL DE 9 M, CARGA NOMINAL MENOR OU IGUAL A 1000 DAN, ENGASTAMENTO SIMPLES COM 1,5 M DE SOLO (NÃO INCLUI FORNECIMENTO). AF 11/2019 | INEL - INSTALAÇÃO ELÉTRICA/ELETRIFICAÇÃO E ILUMINAÇÃO EXTERNA | UN | 1,0000000 | 443,51 | 443,51 |
| Composição Auxiliar | 96986 | SINAPI | HASTE DE ATERRAMENTO 3/4 PARA SPDA - FORNECIMENTO E INSTALAÇÃO. AF 12/2017 | INEL - INSTALAÇÃO ELÉTRICA/ELETRIFICAÇÃO E | UN | 1,0000000 | 128,15 | 128,15 |
| Composição Auxiliar | 96977 | SINAPI | CORDOALHA DE COBRE NU 50 MM², ENTERRADA, SEM ISOLADOR - FORNECIMENTO E INSTALAÇÃO. AF 12/2017 | INEL - INSTALAÇÃO ELÉTRICA/ELETRIFICAÇÃO E | M | 1,9500000 | 54,75 | 106,76 |
| Composição Auxiliar | 87367 | SINAPI | ARGAMASSA TRAÇO 1:1:6 (EM VOLUME DE CIMENTO, CAL E AREIA MÉDIA ÚMIDA) PARA EMBOÇO/MASSA ÚNICA/ASSENTAMENTO DE ALVENARIA DE VEDAÇÃO, PREPARO MANUAL. AF_08/2019 | SEDI - SERVIÇOS DIVERSOS | m³ | 0,0166000 | 777,07 | 12,89 |
| Composição Auxiliar | 88247 | SINAPI | AUXILIAR DE ELETRICISTA COM ENCARGOS COMPLEMENTARES | SEDI - SERVIÇOS DIVERSOS | H | 0,3233000 | 17,75 | 5,73 |
| Composição Auxiliar | 88264 | SINAPI | ELETRICISTA COM ENCARGOS COMPLEMENTARES | SEDI - SERVIÇOS DIVERSOS | H | 2,9102000 | 21,52 | 62,62 |
| Insumo | 00001094 | SINAPI | ARMACAO VERTICAL COM HASTE E CONTRA-PINO, EM CHAPA DE ACO GALVANIZADO 3/16", COM 1 ESTRIBO, SEM ISOLADOR | Material | UN | 1,0000000 | 31,12 | 31,12 |
| Insumo | 00011267 | SINAPI | ARRUELA LISA, REDONDA, DE LATAO POLIDO, DIAMETRO NOMINAL 5/8", DIAMETRO EXTERNO = 34 MM, DIAMETRO DO FURO = 17 MM, ESPESSURA = *2,5* MM | Material | UN | 2,0000000 | 0,96 | 1,92 |
| Insumo | 00034643 | SINAPI | CAIXA DE INSPECAO PARA ATERRAMENTO E PARA RAIOS, EM POLIPROPILENO, DIAMETRO = 300 MM X ALTURA = 400 MM | Material | UN | 1,0000000 | 41,71 | 41,71 |
| Insumo | 00039809 | SINAPI | CAIXA PARA MEDIDOR POLIFASICO, EM POLICARBONATO / TERMOPLASTICO, PARA ALOJAR 1 DISJUNTOR (PADRAO DA CONCESSIONARIA LOCAL) | Material | UN | 1,0000000 | 183,68 | 183,68 |
| Insumo | 00011864 | SINAPI | CONECTOR METALICO TIPO PARAFUSO FENDIDO (SPLIT BOLT), PARA CABOS ATE 95 MM2 | Material | UN | 1,0000000 | 27,12 | 27,12 |
| Insumo | 00014153 | SINAPI | FITA METALICA PERFURADA, L = *18* MM, ROLO DE 30 M, CARGA RECOMENDADA = *30* KGF | Material | UN | 0,0600000 | 55,49 | 3,32 |

| | | | | | | | | | |
|---|---|---|---|---|---|---|---|---|---|
| Insumo | 00003398 | SINAPI | ISOLADOR DE PORCELANA, TIPO ROLDANA, DIMENSOES DE *72* X *72* MM. PARA USO EM BAIXA TENSAO | Material | | UN | 1,0000000 | 5,84 | 5,84 |
| Insumo | 00004346 | SINAPI | PARAFUSO DE FERRO POLIDO, SEXTAVADO, COM ROSCA PARCIAL, DIAMETRO 5/8", COMPRIMENTO 6", COM PORCA E ARRUELA DE PRESSAO MEDIA | Material | | UN | 3,0000000 | 10,96 | 32,88 |
| Insumo | 00039997 | SINAPI | PORCA ZINCADA, SEXTAVADA, DIAMETRO 1/4" | Material | | UN | 2,0000000 | 0,33 | 0,66 |
| Insumo | 00039996 | SINAPI | VERGALHAO ZINCADO ROSCA TOTAL, 1/4 " (6,3 MM) | Material | | M | 0,1664000 | 4,52 | 0,75 |
| | | | | MO sem LS => | 230,45 | LS => | 0,00 | MO com LS => | 230,45 |
| | | | | Valor do BDI => | 453,99 | | | Valor com BDI => | 2.029,27 |

| 2.3 | Código | Banco | Descrição | Tipo | | Und | Quant. | Valor Unit | Total |
|---|---|---|---|---|---|---|---|---|---|
| Composição | 010000 | SEDOP | Licenças e taxas da obra (acima de 500m2) | | | CJ | 1,0000000 | 12.622,32 | 12.622,32 |
| Insumo | D00322 | SEDOP | Ligação provisória - luz | Material | | UN | 1,0000000 | 204,68 | 204,68 |
| Insumo | D00343 | SEDOP | Taxa de Incêndio | Material | | UN | 1,0000000 | 1.136,43 | 1.136,43 |
| Insumo | D00342 | SEDOP | Taxas da PMB (I) | Material | | CJ | 1,0000000 | 9.881,85 | 9.881,85 |
| Insumo | D00323 | SEDOP | Taxa do CREA (I) | Material | | UN | 1,0000000 | 967,26 | 967,26 |
| Insumo | D00321 | SEDOP | Ligação provisoria - agua/esgoto | Material | | UN | 1,0000000 | 432,10 | 432,10 |
| | | | | MO sem LS => | 0,00 | LS => | 0,00 | MO com LS => | 0,00 |
| | | | | Valor do BDI => | 3.637,75 | | | Valor com BDI => | 16.260,07 |

| 2.4 | Código | Banco | Descrição | Tipo | | Und | Quant. | Valor Unit | Total |
|---|---|---|---|---|---|---|---|---|---|
| Composição | 89957 | SINAPI | PONTO DE CONSUMO TERMINAL DE ÁGUA FRIA (SUBRAMAL) COM TUBULAÇÃO DE PVC, DN 25 MM, INSTALADO EM RAMAL DE ÁGUA, INCLUSOS RASGO E CHUMBAMENTO EM ALVENARIA. AF_12/2014 | INHI - INSTALAÇÕES HIDROS SANITÁRIAS | | UN | 1,0000000 | 122,07 | 122,07 |
| Composição Auxiliar | 89356 | SINAPI | TUBO, PVC, SOLDÁVEL, DN 25MM, INSTALADO EM RAMAL OU SUB-RAMAL DE ÁGUA - FORNECIMENTO E INSTALAÇÃO. AF_12/2014 | INHI - INSTALAÇÕES HIDROS SANITÁRIAS | | M | 2,1400000 | 19,25 | 41,19 |
| Composição Auxiliar | 89366 | SINAPI | JOELHO 90 GRAUS COM BUCHA DE LATÃO, PVC, SOLDÁVEL, DN 25MM, X 3/4 INSTALADO EM RAMAL OU SUB-RAMAL DE ÁGUA - FORNECIMENTO E INSTALAÇÃO. AF_12/2014 | INHI - INSTALAÇÕES HIDROS SANITÁRIAS | | UN | 1,0000000 | 16,20 | 16,20 |
| Composição Auxiliar | 89362 | SINAPI | JOELHO 90 GRAUS, PVC, SOLDÁVEL, DN 25MM, INSTALADO EM RAMAL OU SUB-RAMAL DE ÁGUA - FORNECIMENTO E INSTALAÇÃO. AF_12/2014 | INHI - INSTALAÇÕES HIDROS SANITÁRIAS | | UN | 1,1800000 | 7,59 | 8,95 |
| Composição Auxiliar | 89395 | SINAPI | TE, PVC, SOLDÁVEL, DN 25MM, INSTALADO EM RAMAL OU SUB-RAMAL DE ÁGUA - FORNECIMENTO E INSTALAÇÃO. AF_12/2014 | INHI - INSTALAÇÕES HIDROS SANITÁRIAS | | UN | 0,8900000 | 10,68 | 9,50 |
| Composição Auxiliar | 90443 | SINAPI | RASGO EM ALVENARIA PARA RAMAIS/ DISTRIBUIÇÃO COM DIAMETROS MENORES OU IGUAIS A 40 MM. AF_05/2015 | INHI - INSTALAÇÕES HIDROS SANITÁRIAS | | M | 2,1400000 | 10,47 | 22,40 |
| Composição Auxiliar | 90466 | SINAPI | CHUMBAMENTO LINEAR EM ALVENARIA PARA RAMAIS/DISTRIBUIÇÃO COM DIÂMETROS MENORES OU IGUAIS A 40 MM. AF_05/2015 | INHI - INSTALAÇÕES HIDROS SANITÁRIAS | | M | 2,1400000 | 11,14 | 23,83 |
| | | | | MO sem LS => | 63,67 | LS => | 0,00 | MO com LS => | 63,67 |
| | | | | Valor do BDI => | 35,18 | | | Valor com BDI => | 157,25 |

| 2.5 | Código | Banco | Descrição | Tipo | Und | Quant. | Valor Unit | Total |
|---|---|---|---|---|---|---|---|---|
| Composição | 93584 | SINAPI | EXECUÇÃO DE DEPÓSITO EM CANTEIRO DE OBRA EM CHAPA DE MADEIRA COMPENSADA, NÃO INCLUSO MOBILIÁRIO. AF_04/2016 | CANT - CANTEIRO DE OBRAS | m² | 1,0000000 | 837,64 | 837,64 |
| Composição Auxiliar | 98446 | SINAPI | PAREDE DE MADEIRA COMPENSADA PARA CONSTRUÇÃO TEMPORÁRIA EM CHAPA SIMPLES, EXTERNA, COM ÁREA LÍQUIDA MENOR QUE 6 M², COM VÃO. AF_05/2018 | CANT - CANTEIRO DE OBRAS | m² | 0,6255000 | 192,19 | 120,21 |
| Composição Auxiliar | 98445 | SINAPI | PAREDE DE MADEIRA COMPENSADA PARA CONSTRUÇÃO TEMPORÁRIA EM CHAPA SIMPLES, EXTERNA, COM ÁREA LÍQUIDA MAIOR OU IGUAL A 6 M², COM VÃO. AF_05/2018 | CANT - CANTEIRO DE OBRAS | m² | 0,8023000 | 150,83 | 121,01 |
| Composição Auxiliar | 98441 | SINAPI | PAREDE DE MADEIRA COMPENSADA PARA CONSTRUÇÃO TEMPORÁRIA EM CHAPA SIMPLES, EXTERNA, COM ÁREA LÍQUIDA MAIOR OU IGUAL A 6 M². SEM VÃO. AF_05/2018 | CANT - CANTEIRO DE OBRAS | m² | 0,5136000 | 126,01 | 64,71 |
| Composição Auxiliar | 98442 | SINAPI | PAREDE DE MADEIRA COMPENSADA PARA CONSTRUÇÃO TEMPORÁRIA EM CHAPA SIMPLES, EXTERNA, COM ÁREA LÍQUIDA MENOR QUE 6 M², SEM VÃO. AF_05/2018 | CANT - CANTEIRO DE OBRAS | m² | 0,5911000 | 128,62 | 76,02 |
| Composição Auxiliar | 92543 | SINAPI | TRAMA DE MADEIRA COMPOSTA POR TERÇAS PARA TELHADOS DE ATÉ 2 ÁGUAS PARA TELHA ONDULADA DE FIBROCIMENTO, METÁLICA, PLÁSTICA OU TERMOACÚSTICA, INCLUSO TRANSPORTE VERTICAL. AF_07/2019 | COBE - COBERTURA | m² | 1,7192000 | 18,81 | 32,33 |
| Composição Auxiliar | 94210 | SINAPI | TELHAMENTO COM TELHA ONDULADA DE FIBROCIMENTO E = 6 MM, COM RECOBRIMENTO LATERAL DE 1 1/4 DE ONDA PARA TELHADO COM INCLINAÇÃO MÁXIMA DE 10°, COM ATÉ 2 ÁGUAS, INCLUSO IÇAMENTO. AF_07/2019 | COBE - COBERTURA | m² | 1,7192000 | 71,71 | 123,28 |
| Composição Auxiliar | 94559 | SINAPI | JANELA DE AÇO TIPO BASCULANTE PARA VIDROS, COM BATENTE, FERRAGENS E PINTURA ANTICORROSIVA. EXCLUSIVE VIDROS, ACABAMENTO, ALIZAR E CONTRAMARCO. FORNECIMENTO E INSTALAÇÃO. AF_12/2019 | ESQV - ESQUADRIAS/FERRAGENS/VIDROS | m² | 0,0662000 | 787,79 | 52,15 |
| Composição Auxiliar | 91341 | SINAPI | PORTA EM ALUMÍNIO DE ABRIR TIPO VENEZIANA COM GUARNIÇÃO, FIXAÇÃO COM PARAFUSOS - FORNECIMENTO E INSTALAÇÃO. AF_12/2019 | ESQV - ESQUADRIAS/FERRAGENS/VIDROS | m² | 0,1530000 | 447,74 | 68,50 |
| Composição Auxiliar | 95241 | SINAPI | LASTRO DE CONCRETO MAGRO, APLICADO EM PISOS, LAJES SOBRE SOLO OU RADIERS, ESPESSURA DE 5 CM. AF_07/2016 | FUES - FUNDAÇÕES E ESTRUTURAS | m² | 1,5110000 | 30,12 | 45,51 |
| Composição Auxiliar | 95240 | SINAPI | LASTRO DE CONCRETO MAGRO, APLICADO EM PISOS, LAJES SOBRE SOLO OU RADIERS, ESPESSURA DE 3 CM. AF_07/2016 | FUES - FUNDAÇÕES E ESTRUTURAS | m² | 0,0093000 | 18,06 | 0,16 |
| Composição Auxiliar | 101165 | SINAPI | ALVENARIA DE EMBASAMENTO COM BLOCO ESTRUTURAL DE CONCRETO, DE 14X19X29CM E ARGAMASSA DE ASSENTAMENTO COM PREPARO EM BETONEIRA. AF_05/2020 | FUES - FUNDAÇÕES E ESTRUTURAS | m³ | 0,0417000 | 845,78 | 35,26 |
| Composição Auxiliar | 91852 | SINAPI | ELETRODUTO FLEXÍVEL CORRUGADO, PVC, DN 20 MM (1/2"), PARA CIRCUITOS TERMINAIS, INSTALADO EM PAREDE - FORNECIMENTO E INSTALAÇÃO. AF_12/2015 | INEL - INSTALAÇÃO ELÉTRICA/ELETRIFICAÇÃO E ILUMINAÇÃO EXTERNA | M | 0,0662000 | 7,65 | 0,50 |
| Composição Auxiliar | 91870 | SINAPI | ELETRODUTO RÍGIDO ROSCÁVEL, PVC, DN 20 MM (1/2"), PARA CIRCUITOS TERMINAIS, INSTALADO EM PAREDE - FORNECIMENTO E INSTALAÇÃO. AF_12/2015 | INEL - INSTALAÇÃO ELÉTRICA/ELETRIFICAÇÃO E ILUMINAÇÃO EXTERNA | M | 0,1722000 | 10,27 | 1,76 |
| Composição Auxiliar | 91862 | SINAPI | ELETRODUTO RÍGIDO ROSCÁVEL, PVC, DN 20 MM (1/2"), PARA CIRCUITOS TERMINAIS, INSTALADO EM FORRO - FORNECIMENTO E INSTALAÇÃO. AF_12/2015 | INEL - INSTALAÇÃO ELÉTRICA/ELETRIFICAÇÃO E ILUMINAÇÃO EXTERNA | M | 0,1325000 | 9,37 | 1,24 |
| Composição Auxiliar | 91924 | SINAPI | CABO DE COBRE FLEXÍVEL ISOLADO, 1,5 MM², ANTI-CHAMA 450/750 V, PARA CIRCUITOS TERMINAIS - FORNECIMENTO E INSTALAÇÃO. AF_12/2015 | INEL - INSTALAÇÃO ELÉTRICA/ELETRIFICAÇÃO E ILUMINAÇÃO EXTERNA | M | 0,6755000 | 2,79 | 1,88 |
| Composição Auxiliar | 95805 | SINAPI | CONDULETE DE PVC, TIPO B, PARA ELETRODUTO DE PVC SOLDÁVEL DN 25 MM (3/4"), APARENTE - FORNECIMENTO E INSTALAÇÃO. AF_11/2016 | INEL - INSTALAÇÃO ELÉTRICA/ELETRIFICAÇÃO E ILUMINAÇÃO EXTERNA | UN | 0,1325000 | 24,26 | 3,21 |
| Composição Auxiliar | 97586 | SINAPI | LUMINÁRIA TIPO CALHA, DE SOBREPOR, COM 2 LÂMPADAS TUBULARES FLUORESCENTES DE 36 W, COM REATOR DE PARTIDA RÁPIDA - FORNECIMENTO E INSTALAÇÃO. AF_02/2020 | INEL - INSTALAÇÃO ELÉTRICA/ELETRIFICAÇÃO E ILUMINAÇÃO EXTERNA | UN | 0,0662000 | 213,97 | 14,16 |
| Composição Auxiliar | 92023 | SINAPI | INTERRUPTOR SIMPLES (1 MÓDULO) COM 1 TOMADA DE EMBUTIR 2P+T 10 A, INCLUINDO SUPORTE E PLACA - FORNECIMENTO E INSTALAÇÃO. AF_12/2015 | INEL - INSTALAÇÃO ELÉTRICA/ELETRIFICAÇÃO E ILUMINAÇÃO EXTERNA | UN | 0,0662000 | 40,41 | 2,67 |
| Composição Auxiliar | 91173 | SINAPI | FIXAÇÃO DE TUBOS VERTICAIS DE PPR DIÂMETROS MENORES OU IGUAIS A 40 MM COM ABRAÇADEIRA METÁLICA RÍGIDA TIPO D 1/2", FIXADA EM PERFILADO EM ALVENARIA. AF_05/2015 | INHI - INSTALAÇÕES HIDROS SANITÁRIAS | M | 0,1722000 | 1,28 | 0,22 |

| | | | | | | | | |
|---|---|---|---|---|---|---|---|---|
| Composição Auxiliar | 91170 | SINAPI | FIXAÇÃO DE TUBOS HORIZONTAIS DE PVC, CPVC OU COBRE DIÂMETROS MENORES OU IGUAIS A 40 MM OU ELETROCALHAS ATÉ 150MM DE LARGURA, COM ABRAÇADEIRA METÁLICA RÍGIDA TIPO D 1/2, FIXADA EM PERFILADO EM LAJE. AF_05/2015 | INHI - INSTALAÇÕES HIDROS SANITÁRIAS | M | 0,1325000 | 2,52 | 0,33 |
| Composição Auxiliar | 93358 | SINAPI | ESCAVAÇÃO MANUAL DE VALA COM PROFUNDIDADE MENOR OU IGUAL A 1,30 M. AF 02/2021 | MOVT - MOVIMENTO DE TERRA | m³ | 0,0404000 | 67,60 | 2,73 |
| Composição Auxiliar | 96995 | SINAPI | REATERRO MANUAL APILOADO COM SOQUETE. AF_10/2017 | MOVT - MOVIMENTO DE TERRA | m³ | 0,0106000 | 40,99 | 0,43 |
| Composição Auxiliar | 88489 | SINAPI | APLICAÇÃO MANUAL DE PINTURA COM TINTA LÁTEX ACRÍLICA EM PAREDES. DUAS DEMÃOS. AF 06/2014 | PINT - PINTURAS | m² | 5,0649000 | 13,48 | 68,27 |
| Insumo | 00011455 | SINAPI | FERROLHO COM FECHO / TRINCO REDONDO, EM ACO GALVANIZADO / ZINCADO, DE SOBREPOR, COM COMPRIMENTO DE 8" E ESPESSURA MINIMA DA CHAPA DE 1,50 MM | Material | UN | 0,0662000 | 16,71 | 1,10 |
| | | | | MO sem LS => 118,17 | | LS => 0,00 | MO com LS => | 118,17 |
| | | | | Valor do BDI => 241,40 | | | Valor com BDI => | 1.079,04 |

| 2.6 | Código | Banco | Descrição | Tipo | Und | Quant. | Valor Unit | Total |
|---|---|---|---|---|---|---|---|---|
| Composição | 98525 | SINAPI | LIMPEZA MECANIZADA DE CAMADA VEGETAL, VEGETAÇÃO E PEQUENAS ÁRVORES (DIÂMETRO DE TRONCO MENOR QUE 0,20 M), COM TRATOR DE ESTEIRAS.AF_05/2018 | URBA - URBANIZAÇÃO | m² | 1,0000000 | 0,36 | 0,36 |
| Composição Auxiliar | 89032 | SINAPI | TRATOR DE ESTEIRAS, POTÊNCIA 100 HP, PESO OPERACIONAL 9,4 T, COM LÂMINA 2,19 M3 - CHP DIURNO. AF_06/2014 | CHOR - CUSTOS HORÁRIOS DE MÁQUINAS E EQUIPAMENTOS | CHP | 0,0006000 | 199,76 | 0,11 |
| Composição Auxiliar | 89031 | SINAPI | TRATOR DE ESTEIRAS, POTÊNCIA 100 HP, PESO OPERACIONAL 9,4 T, COM LÂMINA 2,19 M3 - CHI DIURNO. AF_06/2014 | CHOR - CUSTOS HORÁRIOS DE MÁQUINAS E EQUIPAMENTOS | CHI | 0,0024000 | 62,73 | 0,15 |
| Composição Auxiliar | 88316 | SINAPI | SERVENTE COM ENCARGOS COMPLEMENTARES | SEDI - SERVIÇOS DIVERSOS | H | 0,0030000 | 17,09 | 0,05 |
| Composição Auxiliar | 88441 | SINAPI | JARDINEIRO COM ENCARGOS COMPLEMENTARES | SEDI - SERVIÇOS DIVERSOS | H | 0,0030000 | 17,44 | 0,05 |
| | | | | MO sem LS => 0,09 | | LS => 0,00 | MO com LS => | 0,09 |
| | | | | Valor do BDI => 0,10 | | | Valor com BDI => | 0,46 |

| 2.7 | Código | Banco | Descrição | Tipo | Und | Quant. | Valor Unit | Total |
|---|---|---|---|---|---|---|---|---|
| Composição | 98459 | SINAPI | TAPUME COM TELHA METÁLICA. AF_05/2018 | CANT - CANTEIRO DE OBRAS | m² | 1,0000000 | 100,50 | 100,50 |
| Composição Auxiliar | 91693 | SINAPI | SERRA CIRCULAR DE BANCADA COM MOTOR ELÉTRICO POTÊNCIA DE 5HP, COM COIFA PARA DISCO 10" - CHI DIURNO. AF_08/2015 | CHOR - CUSTOS HORÁRIOS DE MÁQUINAS E EQUIPAMENTOS | CHI | 0,0191000 | 20,96 | 0,40 |
| Composição Auxiliar | 91692 | SINAPI | SERRA CIRCULAR DE BANCADA COM MOTOR ELÉTRICO POTÊNCIA DE 5HP, COM COIFA PARA DISCO 10" - CHP DIURNO. AF_08/2015 | CHOR - CUSTOS HORÁRIOS DE MÁQUINAS E EQUIPAMENTOS | CHP | 0,0044000 | 22,47 | 0,09 |
| Composição Auxiliar | 94974 | SINAPI | CONCRETO MAGRO PARA LASTRO, TRAÇO 1:4,5:4,5 (EM MASSA SECA DE CIMENTO/ AREIA MÉDIA/ BRITA 1) - PREPARO MANUAL. AF_05/2021 | FUES - FUNDAÇÕES E ESTRUTURAS | m³ | 0,0012000 | 460,78 | 0,55 |
| Composição Auxiliar | 88239 | SINAPI | AJUDANTE DE CARPINTEIRO COM ENCARGOS COMPLEMENTARES | SEDI - SERVIÇOS DIVERSOS | H | 0,1897000 | 17,41 | 3,30 |
| Composição Auxiliar | 88262 | SINAPI | CARPINTEIRO DE FORMAS COM ENCARGOS COMPLEMENTARES | SEDI - SERVIÇOS DIVERSOS | H | 0,5691000 | 21,07 | 11,99 |
| Insumo | 00004433 | SINAPI | CAIBRO NAO APARELHADO *7,5 X 7,5* CM, EM MACARANDUBA, ANGELIM OU EQUIVALENTE DA REGIAO - BRUTA | Material | M | 1,2273000 | 20,94 | 25,69 |
| Insumo | 00005061 | SINAPI | PREGO DE ACO POLIDO COM CABECA 18 X 27 (2 1/2 X 10) | Material | KG | 0,0428000 | 21,23 | 0,90 |
| Insumo | 00003992 | SINAPI | TABUA APARELHADA *2,5 X 30* CM, EM MACARANDUBA, ANGELIM OU EQUIVALENTE DA REGIAO | Material | M | 1,0000000 | 24,85 | 24,85 |
| Insumo | 00007243 | SINAPI | TELHA TRAPEZOIDAL EM ACO ZINCADO, SEM PINTURA, ALTURA DE APROXIMADAMENTE 40 MM, ESPESSURA DE 0,50 MM E LARGURA UTIL DE 980 MM | Material | m² | 0,5853000 | 55,93 | 32,73 |
| | | | | MO sem LS => 10,92 | | LS => 0,00 | MO com LS => | 10,92 |
| | | | | Valor do BDI => 28,96 | | | Valor com BDI => | 129,46 |

| 3.1.1 | Código | Banco | Descrição | Tipo | Und | Quant. | Valor Unit | Total |
|---|---|---|---|---|---|---|---|---|
| Composição | 93358 | SINAPI | ESCAVAÇÃO MANUAL DE VALA COM PROFUNDIDADE MENOR OU IGUAL A 1,30 M. AF 02/2021 | MOVT - MOVIMENTO DE TERRA | m³ | 1,0000000 | 67,60 | 67,60 |
| Composição Auxiliar | 88316 | SINAPI | SERVENTE COM ENCARGOS COMPLEMENTARES | SEDI - SERVIÇOS DIVERSOS | H | 3,9560000 | 17,09 | 67,60 |
| | | | | MO sem LS => 42,60 | | LS => 0,00 | MO com LS => | 42,60 |
| | | | | Valor do BDI => 19,48 | | | Valor com BDI => | 87,08 |

| 3.1.2 | Código | Banco | Descrição | Tipo | Und | Quant. | Valor Unit | Total |
|---|---|---|---|---|---|---|---|---|
| Composição | 100577 | SINAPI | REGULARIZAÇÃO E COMPACTAÇÃO DE SUBLEITO DE SOLO PREDOMINANTEMENTE ARENOSO. AF 11/2019 | PAVI - PAVIMENTAÇÃO | m² | 1,0000000 | 1,11 | 1,11 |
| Composição Auxiliar | 5932 | SINAPI | MOTONIVELADORA POTÊNCIA BÁSICA LÍQUIDA (PRIMEIRA MARCHA) 125 HP, PESO BRUTO 13032 KG, LARGURA DA LÂMINA DE 3,7 M - CHP DIURNO. AF 06/2014 | CHOR - CUSTOS HORÁRIOS DE MÁQUINAS E EQUIPAMENTOS | CHP | 0,0001000 | 271,13 | 0,02 |
| Composição Auxiliar | 5901 | SINAPI | CAMINHÃO PIPA 10.000 L TRUCADO, PESO BRUTO TOTAL 23.000 KG, CARGA ÚTIL MÁXIMA 15.935 KG, DISTÂNCIA ENTRE EIXOS 4,8 M, POTÊNCIA 230 CV, INCLUSIVE TANQUE DE AÇO PARA TRANSPORTE DE ÁGUA - CHP DIURNO. AF_06/2014 | CHOR - CUSTOS HORÁRIOS DE MÁQUINAS E EQUIPAMENTOS | CHP | 0,0010000 | 325,56 | 0,32 |
| Composição Auxiliar | 5934 | SINAPI | MOTONIVELADORA POTÊNCIA BÁSICA LÍQUIDA (PRIMEIRA MARCHA) 125 HP, PESO BRUTO 13032 KG, LARGURA DA LÂMINA DE 3,7 M - CHI DIURNO. AF 06/2014 | CHOR - CUSTOS HORÁRIOS DE MÁQUINAS E EQUIPAMENTOS | CHI | 0,0030000 | 86,95 | 0,26 |
| Composição Auxiliar | 96463 | SINAPI | ROLO COMPACTADOR DE PNEUS, ESTATICO, PRESSAO VARIAVEL, POTENCIA 110 HP, PESO SEM/COM LASTRO 10,8/27 T, LARGURA DE ROLAGEM 2,30 M - CHP DIURNO. AF_06/2017 | CHOR - CUSTOS HORÁRIOS DE MÁQUINAS E EQUIPAMENTOS | CHP | 0,0010000 | 217,48 | 0,21 |
| Composição Auxiliar | 5903 | SINAPI | CAMINHÃO PIPA 10.000 L TRUCADO, PESO BRUTO TOTAL 23.000 KG, CARGA ÚTIL MÁXIMA 15.935 KG, DISTÂNCIA ENTRE EIXOS 4,8 M, POTÊNCIA 230 CV, INCLUSIVE TANQUE DE AÇO PARA TRANSPORTE DE ÁGUA - CHI DIURNO. AF_06/2014 | CHOR - CUSTOS HORÁRIOS DE MÁQUINAS E EQUIPAMENTOS | CHI | 0,0020000 | 53,76 | 0,10 |
| Composição Auxiliar | 96464 | SINAPI | ROLO COMPACTADOR DE PNEUS, ESTATICO, PRESSAO VARIAVEL, POTENCIA 110 HP, PESO SEM/COM LASTRO 10,8/27 T, LARGURA DE ROLAGEM 2,30 M - CHI DIURNO. AF_06/2017 | CHOR - CUSTOS HORÁRIOS DE MÁQUINAS E EQUIPAMENTOS | CHI | 0,0020000 | 77,87 | 0,15 |
| Composição Auxiliar | 88316 | SINAPI | SERVENTE COM ENCARGOS COMPLEMENTARES | SEDI - SERVIÇOS DIVERSOS | H | 0,0030000 | 17,09 | 0,05 |
| | | | | MO sem LS => 0,14 | | LS => 0,00 | MO com LS => | 0,14 |
| | | | | Valor do BDI => 0,31 | | | Valor com BDI => | 1,42 |

| 3.2.1.1 | Código | Banco | Descrição | Tipo | Und | Quant. | Valor Unit | Total |
|---|---|---|---|---|---|---|---|---|
| Composição | 96619 | SINAPI | LASTRO DE CONCRETO MAGRO, APLICADO EM BLOCOS DE COROAMENTO OU SAPATAS, ESPESSURA DE 5 CM. AF_08/2017 | FUES - FUNDAÇÕES E ESTRUTURAS | m² | 1,0000000 | 31,12 | 31,12 |
| Composição Auxiliar | 94968 | SINAPI | CONCRETO MAGRO PARA LASTRO, TRAÇO 1:4,5:4,5 (EM MASSA SECA DE CIMENTO/ AREIA MÉDIA/ BRITA 1) - PREPARO MECÂNICO COM BETONEIRA 600 L. AF_05/2021 | FUES - FUNDAÇÕES E ESTRUTURAS | m³ | 0,0565000 | 408,47 | 23,07 |
| Composição Auxiliar | 88316 | SINAPI | SERVENTE COM ENCARGOS COMPLEMENTARES | SEDI - SERVIÇOS DIVERSOS | H | 0,0847000 | 17,09 | 1,44 |
| Composição Auxiliar | 88309 | SINAPI | PEDREIRO COM ENCARGOS COMPLEMENTARES | SEDI - SERVIÇOS DIVERSOS | H | 0,3106000 | 21,31 | 6,61 |
| | | | | MO sem LS => 7,67 | | LS => 0,00 | MO com LS => | 7,67 |
| | | | | Valor do BDI => 8,96 | | | Valor com BDI => | 40,08 |

| 3.2.1.2 | Código | Banco | Descrição | Tipo | | Und | Quant. | Valor Unit | Total |
|---|---|---|---|---|---|---|---|---|---|
| Composição | 030254 | SEDOP | Reaterro compactado | | | m³ | 1,0000000 | 54,52 | 54,52 |
| Composição Auxiliar | 280026 | SEDOP | SERVENTE COM ENCARGOS COMPLEMENTARES | | | H | 3,0000000 | 17,07 | 51,21 |
| Insumo | M00006 | SEDOP | Compactador de solo CM-13 | Equipamento | | Hp | 0,3000000 | 11,06 | 3,31 |
| | | | | MO sem LS => | 32,25 | LS => | 0,00 | MO com LS => | 32,25 |
| | | | | Valor do BDI => | 15,71 | | | Valor com BDI => | 70,23 |

| 3.2.1.3 | Código | Banco | Descrição | Tipo | | Und | Quant. | Valor Unit | Total |
|---|---|---|---|---|---|---|---|---|---|
| Composição | 040283 | SEDOP | Bloco em concreto armado p/ fundaçao (incl. forma) | | | m³ | 1,0000000 | 2.905,66 | 2.905,66 |
| Composição Auxiliar | 050259 | SEDOP | Concreto c/ seixo Fck= 20 MPA (incl. lançamento e adensamento) | | | m³ | 1,0000000 | 761,74 | 761,74 |
| Composição Auxiliar | 050036 | SEDOP | Forma c/ madeira branca | | | m² | 12,0000000 | 98,74 | 1.184,88 |
| Composição Auxiliar | 050037 | SEDOP | Desforma | | | m² | 12,0000000 | 5,12 | 61,44 |
| Composição Auxiliar | 050038 | SEDOP | Armação p/ concreto | | | KG | 60,0000000 | 14,96 | 897,60 |
| | | | | MO sem LS => | 680,40 | LS => | 0,00 | MO com LS => | 680,40 |
| | | | | Valor do BDI => | 837,41 | | | Valor com BDI => | 3.743,07 |

| 3.2.1.4 | Código | Banco | Descrição | Tipo | | Und | Quant. | Valor Unit | Total |
|---|---|---|---|---|---|---|---|---|---|
| Composição | 100896 | SINAPI | ESTACA ESCAVADA MECANICAMENTE, SEM FLUIDO ESTABILIZANTE, COM 25CM DE DIÂMETRO, CONCRETO LANÇADO POR CAMINHÃO BETONEIRA (EXCLUSIVE MOBILIZAÇÃO E DESMOBILIZAÇÃO). AF_01/2020 | FUES - FUNDAÇÕES E ESTRUTURAS | | M | 1,0000000 | 63,91 | 63,91 |
| Composição Auxiliar | 90680 | SINAPI | PERFURATRIZ HIDRÁULICA SOBRE CAMINHÃO COM TRADO CURTO ACOPLADO, PROFUNDIDADE MÁXIMA DE 20 M, DIÂMETRO MÁXIMO DE 1500 MM, POTÊNCIA INSTALADA DE 137 HP, MESA ROTATIVA COM TORQUE MÁXIMO DE 30 KNM - CHP DIURNO. AF_06/2015 | CHOR - CUSTOS HORÁRIOS DE MÁQUINAS E EQUIPAMENTOS | | CHP | 0,0247000 | 408,15 | 10,08 |
| Composição Auxiliar | 90681 | SINAPI | PERFURATRIZ HIDRÁULICA SOBRE CAMINHÃO COM TRADO CURTO ACOPLADO, PROFUNDIDADE MÁXIMA DE 20 M, DIÂMETRO MÁXIMO DE 1500 MM, POTÊNCIA INSTALADA DE 137 HP, MESA ROTATIVA COM TORQUE MÁXIMO DE 30 KNM - CHI DIURNO. AF_06/2015 | CHOR - CUSTOS HORÁRIOS DE MÁQUINAS E EQUIPAMENTOS | | CHI | 0,0490000 | 155,42 | 7,61 |
| Composição Auxiliar | 95578 | SINAPI | MONTAGEM DE ARMADURA DE ESTACAS, DIÂMETRO = 12,5 MM. AF 09/2021 | FUES - FUNDAÇÕES E ESTRUTURAS | | KG | 0,8491000 | 9,45 | 8,02 |
| Composição Auxiliar | 100973 | SINAPI | CARGA, MANOBRA E DESCARGA DE SOLOS E MATERIAIS GRANULARES EM CAMINHÃO BASCULANTE 6 M³ - CARGA COM PÁ CARREGADEIRA (CAÇAMBA DE 1,7 A 2,8 M³ / 128 HP) E DESCARGA LIVRE (UNIDADE: M3). AF_07/2020 | TRAN - TRANSPORTES, CARGAS E DESCARGAS | | m³ | 0,0614000 | 8,44 | 0,51 |
| Composição Auxiliar | 97913 | SINAPI | TRANSPORTE COM CAMINHÃO BASCULANTE DE 6 M³, EM VIA URBANA EM REVESTIMENTO PRIMÁRIO (UNIDADE: M3XKM). AF_07/2020 | TRAN - TRANSPORTES, CARGAS E DESCARGAS | | M3XKM | 0,0205000 | 2,98 | 0,06 |
| Composição Auxiliar | 90778 | SINAPI | ENGENHEIRO CIVIL DE OBRA PLENO COM ENCARGOS COMPLEMENTARES | SEDI - SERVIÇOS DIVERSOS | | H | 0,0051000 | 93,30 | 0,47 |
| Composição Auxiliar | 88316 | SINAPI | SERVENTE COM ENCARGOS COMPLEMENTARES | SEDI - SERVIÇOS DIVERSOS | | H | 0,2263000 | 17,09 | 3,86 |
| Insumo | 00038405 | SINAPI | CONCRETO USINADO BOMBEAVEL, CLASSE DE RESISTENCIA C25, COM BRITA 0 E 1, SLUMP = 130 +/- 20 MM, EXCLUI SERVICO DE BOMBEAMENTO (NBR 8953) | Material | | m³ | 0,0557000 | 597,94 | 33,30 |
| | | | | MO sem LS => | 4,39 | LS => | 0,00 | MO com LS => | 4,39 |
| | | | | Valor do BDI => | 18,41 | | | Valor com BDI => | 82,32 |

| 3.2.1.5 | Código | Banco | Descrição | Tipo | | Und | Quant. | Valor Unit | Total |
|---|---|---|---|---|---|---|---|---|---|
| Composição | 100897 | SINAPI | ESTACA ESCAVADA MECANICAMENTE, SEM FLUIDO ESTABILIZANTE, COM 40CM DE DIÂMETRO, CONCRETO LANÇADO POR CAMINHÃO BETONEIRA (EXCLUSIVE MOBILIZAÇÃO E DESMOBILIZAÇÃO). AF_01/2020 | FUES - FUNDAÇÕES E ESTRUTURAS | | M | 1,0000000 | 128,37 | 128,37 |
| Composição Auxiliar | 90680 | SINAPI | PERFURATRIZ HIDRÁULICA SOBRE CAMINHÃO COM TRADO CURTO ACOPLADO, PROFUNDIDADE MÁXIMA DE 20 M, DIÂMETRO MÁXIMO DE 1500 MM, POTÊNCIA INSTALADA DE 137 HP, MESA ROTATIVA COM TORQUE MÁXIMO DE 30 KNM - CHP DIURNO. AF_06/2015 | CHOR - CUSTOS HORÁRIOS DE MÁQUINAS E EQUIPAMENTOS | | CHP | 0,0342000 | 408,15 | 13,95 |
| Composição Auxiliar | 90681 | SINAPI | PERFURATRIZ HIDRÁULICA SOBRE CAMINHÃO COM TRADO CURTO ACOPLADO, PROFUNDIDADE MÁXIMA DE 20 M, DIÂMETRO MÁXIMO DE 1500 MM, POTÊNCIA INSTALADA DE 137 HP, MESA ROTATIVA COM TORQUE MÁXIMO DE 30 KNM - CHI DIURNO. AF_06/2015 | CHOR - CUSTOS HORÁRIOS DE MÁQUINAS E EQUIPAMENTOS | | CHI | 0,0612000 | 155,42 | 9,51 |
| Composição Auxiliar | 95579 | SINAPI | MONTAGEM DE ARMADURA DE ESTACAS, DIÂMETRO = 16,0 MM. AF 09/2021 | FUES - FUNDAÇÕES E ESTRUTURAS | | KG | 1,3913000 | 9,22 | 12,82 |
| Composição Auxiliar | 100973 | SINAPI | CARGA, MANOBRA E DESCARGA DE SOLOS E MATERIAIS GRANULARES EM CAMINHÃO BASCULANTE 6 M³ - CARGA COM PÁ CARREGADEIRA (CAÇAMBA DE 1,7 A 2,8 M³ / 128 HP) E DESCARGA LIVRE (UNIDADE: M3). AF_07/2020 | TRAN - TRANSPORTES, CARGAS E DESCARGAS | | m³ | 0,1571000 | 8,44 | 1,32 |
| Composição Auxiliar | 97913 | SINAPI | TRANSPORTE COM CAMINHÃO BASCULANTE DE 6 M³, EM VIA URBANA EM REVESTIMENTO PRIMÁRIO (UNIDADE: M3XKM). AF_07/2020 | TRAN - TRANSPORTES, CARGAS E DESCARGAS | | M3XKM | 0,0524000 | 2,98 | 0,15 |
| Composição Auxiliar | 88316 | SINAPI | SERVENTE COM ENCARGOS COMPLEMENTARES | SEDI - SERVIÇOS DIVERSOS | | H | 0,2795000 | 17,09 | 4,77 |
| Composição Auxiliar | 90778 | SINAPI | ENGENHEIRO CIVIL DE OBRA PLENO COM ENCARGOS COMPLEMENTARES | SEDI - SERVIÇOS DIVERSOS | | H | 0,0064000 | 93,30 | 0,59 |
| Insumo | 00038405 | SINAPI | CONCRETO USINADO BOMBEAVEL, CLASSE DE RESISTENCIA C25, COM BRITA 0 E 1, SLUMP = 130 +/- 20 MM, EXCLUI SERVICO DE BOMBEAMENTO (NBR 8953) | Material | | m³ | 0,1426000 | 597,94 | 85,26 |
| | | | | MO sem LS => | 5,50 | LS => | 0,00 | MO com LS => | 5,50 |
| | | | | Valor do BDI => | 36,99 | | | Valor com BDI => | 165,36 |

| 3.2.2.1 | Código | Banco | Descrição | Tipo | | Und | Quant. | Valor Unit | Total |
|---|---|---|---|---|---|---|---|---|---|
| Composição | 050766 | SEDOP | Concreto armado fck=25MPA c/ forma mad. branca (incl. lançamento e adensamento) | | | m³ | 1,0000000 | 3.228,40 | 3.228,40 |
| Composição Auxiliar | 050036 | SEDOP | Forma c/ madeira branca | | | m² | 12,0000000 | 98,74 | 1.184,88 |
| Composição Auxiliar | 050037 | SEDOP | Desforma | | | m² | 12,0000000 | 5,12 | 61,44 |
| Composição Auxiliar | 050038 | SEDOP | Armação p/ concreto | | | KG | 80,0000000 | 14,96 | 1.196,80 |
| Composição Auxiliar | 050740 | SEDOP | Concreto c/ seixo Fck= 25MPA (incl. lançamento e adensamento) | | | m³ | 1,0000000 | 785,28 | 785,28 |
| | | | | MO sem LS => | 730,72 | LS => | 0,00 | MO com LS => | 730,72 |
| | | | | Valor do BDI => | 930,42 | | | Valor com BDI => | 4.158,82 |

| 3.3.3.1 | Código | Banco | Descrição | Tipo | | Und | Quant. | Valor Unit | Total |
|---|---|---|---|---|---|---|---|---|---|
| Composição | 93197 | SINAPI | CONTRAVERGA MOLDADA IN LOCO EM CONCRETO PARA VÃOS DE MAIS DE 1.5 M DE COMPRIMENTO. AF 03/2016 | FUES - FUNDAÇÕES E ESTRUTURAS | | M | 1,0000000 | 85,99 | 85,99 |
| Composição Auxiliar | 92270 | SINAPI | FABRICAÇÃO DE FÔRMA PARA VIGAS, COM MADEIRA SERRADA, E = 25 MM. AF 09/2020 | FUES - FUNDAÇÕES E ESTRUTURAS | | m² | 0,4000000 | 140,77 | 56,30 |
| Composição Auxiliar | 92792 | SINAPI | CORTE E DOBRA DE AÇO CA-50, DIÂMETRO DE 6,3 MM, UTILIZADO EM ESTRUTURAS DIVERSAS, EXCETO LAJES. AF_12/2015 | FUES - FUNDAÇÕES E ESTRUTURAS | | KG | 0,4900000 | 10,89 | 5,33 |
| Composição Auxiliar | 94970 | SINAPI | CONCRETO FCK = 20MPA, TRAÇO 1:2,7:3 (EM MASSA SECA DE CIMENTO/ AREIA MÉDIA/ BRITA 1) - PREPARO MECÂNICO COM BETONEIRA 600 L. AF 05/2021 | FUES - FUNDAÇÕES E ESTRUTURAS | | m³ | 0,0240000 | 510,58 | 12,25 |

| | | | | | | | | |
|---|---|---|---|---|---|---|---|---|
| Composição Auxiliar | 88316 | SINAPI | SERVENTE COM ENCARGOS COMPLEMENTARES | SEDI - SERVIÇOS DIVERSOS | H | 0,1800000 | 17,09 | 3,07 |
| Composição Auxiliar | 88309 | SINAPI | PEDREIRO COM ENCARGOS COMPLEMENTARES | SEDI - SERVIÇOS DIVERSOS | H | 0,3600000 | 21,31 | 7,67 |
| Insumo | 00002692 | SINAPI | DESMOLDANTE PROTETOR PARA FORMAS DE MADEIRA, DE BASE OLEOSA EMULSIONADA EM AGUA | Material | L | 0,0070000 | 7,92 | 0,05 |
| Insumo | 00039017 | SINAPI | ESPACADOR / DISTANCIADOR CIRCULAR COM ENTRADA LATERAL, EM PLASTICO, PARA VERGALHAO *4,2 A 12,5* MM, COBRIMENTO 20 MM | Material | UN | 6,0000000 | 0,22 | 1,32 |
| | | | | MO sem LS => | 15,67 | LS => | 0,00 | MO com LS => 15,67 |
| | | | | Valor do BDI => | 24,78 | | | Valor com BDI => 110,77 |

| 3.4.1 | Código | Banco | Descrição | Tipo | Und | Quant. | Valor Unit | Total |
|---|---|---|---|---|---|---|---|---|
| Composição | 060046 | SEDOP | Alvenaria tijolo de barro a cutelo | | m² | 1,0000000 | 67,84 | 67,84 |
| Composição Auxiliar | 280023 | SEDOP | PEDREIRO COM ENCARGOS COMPLEMENTARES | | H | 1,0000000 | 21,29 | 21,29 |
| Composição Auxiliar | 280026 | SEDOP | SERVENTE COM ENCARGOS COMPLEMENTARES | | H | 0,5000000 | 17,07 | 8,53 |
| Composição Auxiliar | 110764 | SEDOP | Argamassa de cimento,areia e adit. plast. 1:6 | | m³ | 0,0200000 | 422,20 | 8,44 |
| Insumo | D00036 | SEDOP | Tijolo de barro 14x19x9 | Material | UN | 34,0000000 | 0,87 | 29,58 |
| | | | | MO sem LS => | 21,94 | LS => | 0,00 | MO com LS => 21,94 |
| | | | | Valor do BDI => | 19,55 | | | Valor com BDI => 87,39 |

| 3.5.1.1 | Código | Banco | Descrição | Tipo | Und | Quant. | Valor Unit | Total |
|---|---|---|---|---|---|---|---|---|
| Composição | 090065 | SEDOP | Esquadria mad. e=3cm c/ caix. aduela e alizar | | m² | 1,0000000 | 451,75 | 451,75 |
| Composição Auxiliar | 280013 | SEDOP | CARPINTEIRO COM ENCARGOS COMPLEMENTARES | | H | 3,2000000 | 21,09 | 67,48 |
| Composição Auxiliar | 280002 | SEDOP | AJUDANTE DE CARPINTEIRO COM ENCARGOS COMPLEMENTARES | | H | 1,2000000 | 17,01 | 20,41 |
| Composição Auxiliar | 280023 | SEDOP | PEDREIRO COM ENCARGOS COMPLEMENTARES | | H | 0,3000000 | 21,29 | 6,38 |
| Insumo | D00097 | SEDOP | Alizar em madeira de lei | Material | M | 6,0000000 | 12,00 | 72,00 |
| Insumo | D00096 | SEDOP | Caixilho em madeira de lei | Material | m² | 0,6000000 | 138,50 | 83,10 |
| Insumo | D00094 | SEDOP | Esquadria de madeira maciça | Material | m² | 1,0000000 | 202,38 | 202,38 |
| | | | | MO sem LS => | 64,53 | LS => | 0,00 | MO com LS => 64,53 |
| | | | | Valor do BDI => | 130,19 | | | Valor com BDI => 581,94 |

| 3.5.2.1 | Código | Banco | Descrição | Tipo | Und | Quant. | Valor Unit | Total |
|---|---|---|---|---|---|---|---|---|
| Composição | 1002260 | SEDOP | Ferragens p/ porta externa 1 fl. | | CJ | 1,0000000 | 156,03 | 156,03 |
| Composição Auxiliar | 280013 | SEDOP | CARPINTEIRO COM ENCARGOS COMPLEMENTARES | | H | 2,0000000 | 21,09 | 42,18 |
| Composição Auxiliar | 280002 | SEDOP | AJUDANTE DE CARPINTEIRO COM ENCARGOS COMPLEMENTARES | | H | 0,2000000 | 17,01 | 3,40 |
| Insumo | D00062 | SEDOP | Dobradiça 3"x3" com parafuso | Material | UN | 3,0000000 | 14,65 | 43,95 |
| Insumo | D00131 | SEDOP | Fechadura externa | Material | UN | 1,0000000 | 66,50 | 66,50 |
| | | | | MO sem LS => | 31,67 | LS => | 0,00 | MO com LS => 31,67 |
| | | | | Valor do BDI => | 44,96 | | | Valor com BDI => 200,99 |

| 3.5.2.2 | Código | Banco | Descrição | Tipo | Und | Quant. | Valor Unit | Total |
|---|---|---|---|---|---|---|---|---|
| Composição | 100874 | SINAPI | PUXADOR PARA PCD, FIXADO NA PORTA - FORNECIMENTO E INSTALAÇÃO. AF 01/2020 | INHI - INSTALAÇÕES HIDROS SANITÁRIAS | UN | 1,0000000 | 290,67 | 290,67 |
| Composição Auxiliar | 88267 | SINAPI | ENCANADOR OU BOMBEIRO HIDRÁULICO COM ENCARGOS COMPLEMENTARES | SEDI - SERVIÇOS DIVERSOS | H | 0,9485000 | 20,70 | 19,63 |
| Composição Auxiliar | 88316 | SINAPI | SERVENTE COM ENCARGOS COMPLEMENTARES | SEDI - SERVIÇOS DIVERSOS | H | 0,2988000 | 17,09 | 5,10 |
| Insumo | 00036204 | SINAPI | BARRA DE APOIO RETA, EM ACO INOX POLIDO, COMPRIMENTO 60CM, DIAMETRO MINIMO 3 CM | Material | UN | 1,0000000 | 157,82 | 157,82 |
| Insumo | 00004351 | SINAPI | PARAFUSO NIQUELADO 3 1/2" COM ACABAMENTO CROMADO PARA FIXAR PECA SANITARIA, INCLUI PORCA CEGA, ARRUELA E BUCHA DE NYLON TAMANHO S-8 | Material | UN | 6,0000000 | 18,02 | 108,12 |
| | | | | MO sem LS => | 17,27 | LS => | 0,00 | MO com LS => 17,27 |
| | | | | Valor do BDI => | 83,77 | | | Valor com BDI => 374,44 |

| 3.5.3.1 | Código | Banco | Descrição | Tipo | Und | Quant. | Valor Unit | Total |
|---|---|---|---|---|---|---|---|---|
| Composição | 091379 | SEDOP | Porta em vidro temperado c/ ferragens -(sem mola) | | m² | 1,0000000 | 564,45 | 564,45 |
| Composição Auxiliar | 280020 | SEDOP | MONTADOR COM ENCARGOS COMPLEMENTARES | | H | 0,4000000 | 20,11 | 8,04 |
| Composição Auxiliar | 280003 | SEDOP | AJUDANTE DE MONTADOR COM ENCARGOS COMPLEMENTARES | | H | 0,4000000 | 16,04 | 6,41 |
| Insumo | D00337 | SEDOP | Porta em vidro temperado c/ ferragens -(sem mola) | Material | m² | 1,0000000 | 550,00 | 550,00 |
| | | | | MO sem LS => | 10,15 | LS => | 0,00 | MO com LS => 10,15 |
| | | | | Valor do BDI => | 162,67 | | | Valor com BDI => 727,12 |

| 3.5.4.1 | Código | Banco | Descrição | Tipo | Und | Quant. | Valor Unit | Total |
|---|---|---|---|---|---|---|---|---|
| Composição | 091511 | SEDOP | Esquadria de correr em vidro temperado de 6mm | | m² | 1,0000000 | 597,07 | 597,07 |
| Composição Auxiliar | 280004 | SEDOP | AJUDANTE DE PEDREIRO COM ENCARGOS COMPLEMENTARES | | H | 2,8000000 | 17,13 | 47,96 |
| Composição Auxiliar | 280023 | SEDOP | PEDREIRO COM ENCARGOS COMPLEMENTARES | | H | 2,8000000 | 21,29 | 59,61 |
| Insumo | D00473 | SEDOP | Ferragens para esquadria de correr | Material | CJ | 1,0000000 | 122,00 | 122,00 |
| Insumo | D00350 | SEDOP | Vidro temperado incolor e= 6mm | Material | m² | 1,0500000 | 350,00 | 367,50 |
| | | | | MO sem LS => | 71,51 | LS => | 0,00 | MO com LS => 71,51 |
| | | | | Valor do BDI => | 172,07 | | | Valor com BDI => 769,14 |

| 3.5.4.2 | Código | Banco | Descrição | Tipo | Und | Quant. | Valor Unit | Total |
|---|---|---|---|---|---|---|---|---|
| Composição | 090071 | SEDOP | Grade de ferro 1/2" (incl. pint. anti-corrosiva) | | m² | 1,0000000 | 261,66 | 261,66 |
| Composição Auxiliar | 280023 | SEDOP | PEDREIRO COM ENCARGOS COMPLEMENTARES | | H | 1,8500000 | 21,29 | 39,38 |
| Composição Auxiliar | 280004 | SEDOP | AJUDANTE DE PEDREIRO COM ENCARGOS COMPLEMENTARES | | H | 1,5000000 | 17,13 | 25,69 |
| Composição Auxiliar | 110142 | SEDOP | Argamassa de cimento e areia 1:6 | | m³ | 0,0500000 | 431,93 | 21,59 |
| Insumo | D00089 | SEDOP | Grade de ferro 1/2" (incl. pint. anti-corrosiva) | Material | m² | 1,0000000 | 175,00 | 175,00 |
| | | | | MO sem LS => | 47,80 | LS => | 0,00 | MO com LS => 47,80 |
| | | | | Valor do BDI => | 75,41 | | | Valor com BDI => 337,07 |

| 3.6.1 | Código | Banco | Descrição | Tipo | Und | Quant. | Valor Unit | Total |
|---|---|---|---|---|---|---|---|---|

| | | | | | | | | |
|---|---|---|---|---|---|---|---|---|
| Composição | 071361 | SEDOP | Estrutura metálica p/ cobertura - 2 águas-vão 20m | | m² | 1,0000000 | 280,37 | 280,37 |
| Composição Auxiliar | 280009 | SEDOP | AUXILIAR DE SERRALHEIRO COM ENCARGOS COMPLEMENTARES | | H | 1,7000000 | 17,10 | 29,07 |
| Composição Auxiliar | 280025 | SEDOP | SERRALHEIRO COM ENCARGOS COMPLEMENTARES | | H | 2,0000000 | 21,17 | 42,34 |
| Insumo | D00482 | SEDOP | Solda topo descendente chanfrada chapa/perfil/tubo aço conversor diesel | Material | M | 0,1513000 | 127,12 | 19,23 |
| Insumo | D00414 | SEDOP | Perfil aço estrutural em "U" | Material | KG | 15,1300000 | 12,54 | 189,73 |
| | | | | MO sem LS => 47,58 | LS => | 0,00 | MO com LS => | 47,58 |
| | | | | Valor do BDI => 80,80 | | | Valor com BDI => | 361,17 |

| 3.6.2 | Código | Banco | Descrição | Tipo | Und | Quant. | Valor Unit | Total |
|---|---|---|---|---|---|---|---|---|
| Composição | 071510 | SEDOP | Cobertura -Telha termoacústica e=30mm chapa chapa com isolamento em poliuretano | | m² | 1,0000000 | 152,53 | 152,53 |
| Composição Auxiliar | 280026 | SEDOP | SERVENTE COM ENCARGOS COMPLEMENTARES | | H | 0,3000000 | 17,07 | 5,12 |
| Composição Auxiliar | 280028 | SEDOP | TELHADISTA COM ENCARGOS COMPLEMENTARES | | H | 0,3000000 | 21,05 | 6,31 |
| Insumo | D00002 | SEDOP | Massa de vedação | Material | KG | 0,0100000 | 12,50 | 0,12 |
| Insumo | D00490 | SEDOP | Telha termoacústica - chapa chapa | Material | m² | 1,0000000 | 119,00 | 119,00 |
| Insumo | D00416 | SEDOP | Acessórios de fixação (telha termoacústica) | Material | CJ | 1,0000000 | 21,98 | 21,98 |
| | | | | MO sem LS => 7,63 | LS => | 0,00 | MO com LS => | 7,63 |
| | | | | Valor do BDI => 43,95 | | | Valor com BDI => | 196,48 |

| 3.6.3 | Código | Banco | Descrição | Tipo | Und | Quant. | Valor Unit | Total |
|---|---|---|---|---|---|---|---|---|
| Composição | 070031 | SEDOP | Cumeeira aluminio e = 0,8 mm | | M | 1,0000000 | 81,40 | 81,40 |
| Composição Auxiliar | 280026 | SEDOP | SERVENTE COM ENCARGOS COMPLEMENTARES | | H | 0,1500000 | 17,07 | 2,56 |
| Composição Auxiliar | 280028 | SEDOP | TELHADISTA COM ENCARGOS COMPLEMENTARES | | H | 0,1500000 | 21,05 | 3,15 |
| Insumo | D00200 | SEDOP | Acessórios de fixação p/telha de alumínio | Material | CJ | 1,0000000 | 2,58 | 2,58 |
| Insumo | D00201 | SEDOP | Cumeeira alumínio 1056E - e=0.8mm | Material | UN | 1,1000000 | 66,47 | 73,11 |
| | | | | MO sem LS => 3,81 | LS => | 0,00 | MO com LS => | 3,81 |
| | | | | Valor do BDI => 23,45 | | | Valor com BDI => | 104,85 |

| 3.6.4 | Código | Banco | Descrição | Tipo | Und | Quant. | Valor Unit | Total |
|---|---|---|---|---|---|---|---|---|
| Composição | 100739 | SINAPI | PINTURA COM TINTA ALQUÍDICA DE ACABAMENTO (ESMALTE SINTÉTICO ACETINADO) PULVERIZADA SOBRE PERFIL METÁLICO EXECUTADO EM FÁBRICA (POR DEMÃO). AF_01/2020_P | PINT - PINTURAS | m² | 1,0000000 | 8,09 | 8,09 |
| Composição Auxiliar | 88310 | SINAPI | PINTOR COM ENCARGOS COMPLEMENTARES | SEDI - SERVIÇOS DIVERSOS | H | 0,0635000 | 22,38 | 1,42 |
| Insumo | 00005318 | SINAPI | DILUENTE AGUARRAS | Material | L | 0,0584000 | 18,80 | 1,09 |
| Insumo | 00007311 | SINAPI | TINTA ESMALTE SINTETICO PREMIUM ACETINADO | Material | L | 0,1945000 | 28,69 | 5,58 |
| | | | | MO sem LS => 0,93 | LS => | 0,00 | MO com LS => | 0,93 |
| | | | | Valor do BDI => 2,33 | | | Valor com BDI => | 10,42 |

| 3.7.1 | Código | Banco | Descrição | Tipo | Und | Quant. | Valor Unit | Total |
|---|---|---|---|---|---|---|---|---|
| Composição | 98562 | SINAPI | IMPERMEABILIZAÇÃO DE FLOREIRA OU VIGA BALDRAME COM ARGAMASSA DE CIMENTO E AREIA, COM ADITIVO IMPERMEABILIZANTE, E = 2 CM. AF_06/2018 | IMPE - IMPERMEABILIZAÇÕES E PROTEÇÕES DIVERSAS | m² | 1,0000000 | 41,31 | 41,31 |
| Composição Auxiliar | 87298 | SINAPI | ARGAMASSA TRAÇO 1:3 (EM VOLUME DE CIMENTO E AREIA MÉDIA ÚMIDA) PARA CONTRAPISO, PREPARO MECÂNICO COM BETONEIRA 400 L. AF_08/2019 | SEDI - SERVIÇOS DIVERSOS | m³ | 0,0250000 | 745,82 | 18,64 |
| Composição Auxiliar | 88316 | SINAPI | SERVENTE COM ENCARGOS COMPLEMENTARES | SEDI - SERVIÇOS DIVERSOS | H | 0,1480000 | 17,09 | 2,52 |
| Composição Auxiliar | 88309 | SINAPI | PEDREIRO COM ENCARGOS COMPLEMENTARES | SEDI - SERVIÇOS DIVERSOS | H | 0,7300000 | 21,31 | 15,55 |
| Insumo | 00000123 | SINAPI | ADITIVO IMPERMEABILIZANTE DE PEGA NORMAL PARA ARGAMASSAS E CONCRETOS SEM ARMACAO, LIQUIDO E ISENTO DE CLORETOS | Material | L | 0,5590000 | 8,24 | 4,60 |
| | | | | MO sem LS => 13,72 | LS => | 0,00 | MO com LS => | 13,72 |
| | | | | Valor do BDI => 11,90 | | | Valor com BDI => | 53,21 |

| 3.8.1 | Código | Banco | Descrição | Tipo | Und | Quant. | Valor Unit | Total |
|---|---|---|---|---|---|---|---|---|
| Composição | 87878 | SINAPI | CHAPISCO APLICADO EM ALVENARIAS E ESTRUTURAS DE CONCRETO INTERNAS, COM COLHER DE PEDREIRO. ARGAMASSA TRAÇO 1:3 COM PREPARO MANUAL. AF_06/2014 | REVE - REVESTIMENTO E TRATAMENTO DE SUPERFÍCIES | m² | 1,0000000 | 4,46 | 4,46 |
| Composição Auxiliar | 87377 | SINAPI | ARGAMASSA TRAÇO 1:3 (EM VOLUME DE CIMENTO E AREIA GROSSA ÚMIDA) PARA CHAPISCO CONVENCIONAL, PREPARO MANUAL. AF_08/2019 | SEDI - SERVIÇOS DIVERSOS | m³ | 0,0042000 | 681,05 | 2,86 |
| Composição Auxiliar | 88316 | SINAPI | SERVENTE COM ENCARGOS COMPLEMENTARES | SEDI - SERVIÇOS DIVERSOS | H | 0,0070000 | 17,09 | 0,11 |
| Composição Auxiliar | 88309 | SINAPI | PEDREIRO COM ENCARGOS COMPLEMENTARES | SEDI - SERVIÇOS DIVERSOS | H | 0,0700000 | 21,31 | 1,49 |
| | | | | MO sem LS => 1,60 | LS => | 0,00 | MO com LS => | 1,60 |
| | | | | Valor do BDI => 1,28 | | | Valor com BDI => | 5,74 |

| 3.8.2 | Código | Banco | Descrição | Tipo | Und | Quant. | Valor Unit | Total |
|---|---|---|---|---|---|---|---|---|
| Composição | 87792 | SINAPI | EMBOÇO OU MASSA ÚNICA EM ARGAMASSA TRAÇO 1:2:8, PREPARO MECÂNICO COM BETONEIRA 400 L, APLICADA MANUALMENTE EM PANOS CEGOS DE FACHADA (SEM PRESENÇA DE VÃOS), ESPESSURA DE 25 MM. AF_06/2014 | REVE - REVESTIMENTO E TRATAMENTO DE SUPERFÍCIES | m² | 1,0000000 | 40,05 | 40,05 |
| Composição Auxiliar | 87292 | SINAPI | ARGAMASSA TRAÇO 1:2:8 (EM VOLUME DE CIMENTO, CAL E AREIA MÉDIA ÚMIDA) PARA EMBOÇO/MASSA ÚNICA/ASSENTAMENTO DE ALVENARIA DE VEDAÇÃO, PREPARO MECÂNICO COM BETONEIRA 400 L. AF_08/2019 | SEDI - SERVIÇOS DIVERSOS | m³ | 0,0293000 | 716,18 | 20,98 |
| Composição Auxiliar | 88316 | SINAPI | SERVENTE COM ENCARGOS COMPLEMENTARES | SEDI - SERVIÇOS DIVERSOS | H | 0,4000000 | 17,09 | 6,83 |
| Composição Auxiliar | 88309 | SINAPI | PEDREIRO COM ENCARGOS COMPLEMENTARES | SEDI - SERVIÇOS DIVERSOS | H | 0,4000000 | 21,31 | 8,52 |
| Insumo | 00037411 | SINAPI | TELA DE ACO SOLDADA GALVANIZADA/ZINCADA PARA ALVENARIA, FIO D = *1,24 MM, MALHA 25 X 25 MM | Material | m² | 0,1581000 | 23,58 | 3,72 |
| | | | | MO sem LS => 11,77 | LS => | 0,00 | MO com LS => | 11,77 |
| | | | | Valor do BDI => 11,54 | | | Valor com BDI => | 51,59 |

| 3.8.3 | Código | Banco | Descrição | Tipo | Und | Quant. | Valor Unit | Total |
|---|---|---|---|---|---|---|---|---|
| Composição | 87543 | SINAPI | MASSA ÚNICA, PARA RECEBIMENTO DE PINTURA OU CERÂMICA, ARGAMASSA INDUSTRIALIZADA, PREPARO MECÂNICO, APLICADO COM EQUIPAMENTO DE MISTURA E PROJEÇÃO DE 1,5 M3/H EM FACES INTERNAS DE PAREDES, ESPESSURA DE 5MM, SEM EXECUÇÃO DE TALISCAS. AF_06/2014 | REVE - REVESTIMENTO E TRATAMENTO DE SUPERFÍCIES | m² | 1,0000000 | 21,84 | 21,84 |
| Composição Auxiliar | 87407 | SINAPI | ARGAMASSA INDUSTRIALIZADA PARA REVESTIMENTOS, MISTURA E PROJEÇÃO DE 1,5 M³/H DE ARGAMASSA. AF_08/2019 | SEDI - SERVIÇOS DIVERSOS | m³ | 0,0113000 | 1.519,23 | 17,16 |

| | | | | | | | | |
|---|---|---|---|---|---|---|---|---|
| Composição Auxiliar | 88316 | SINAPI | SERVENTE COM ENCARGOS COMPLEMENTARES | SEDI - SERVIÇOS DIVERSOS | H | 0,0250000 | 17,09 | 0,42 |
| Composição Auxiliar | 88309 | SINAPI | PEDREIRO COM ENCARGOS COMPLEMENTARES | SEDI - SERVIÇOS DIVERSOS | H | 0,2000000 | 21,31 | 4,26 |
| | | | | MO sem LS => 3,78 | LS => | 0,00 | MO com LS => | 3,78 |
| | | | | Valor do BDI => 6,29 | | | Valor com BDI => | 28,13 |

| 3.8.4 | Código | Banco | Descrição | Tipo | Und | Quant. | Valor Unit | Total |
|---|---|---|---|---|---|---|---|---|
| Composição | 110644 | SEDOP | Revestimento Cerâmico Padrão Médio | | m² | 1,0000000 | 82,28 | 82,28 |
| Composição Auxiliar | 280023 | SEDOP | PEDREIRO COM ENCARGOS COMPLEMENTARES | | H | 1,2000000 | 21,29 | 25,54 |
| Composição Auxiliar | 280026 | SEDOP | SERVENTE COM ENCARGOS COMPLEMENTARES | | H | 0,6000000 | 17,07 | 10,24 |
| Insumo | D00079 | SEDOP | Rejunte (p/ ceramica) | Material | KG | 1,2000000 | 4,48 | 5,37 |
| Insumo | D00080 | SEDOP | Argamassa AC-I | Material | KG | 5,0000000 | 0,75 | 3,75 |
| Insumo | A00056 | SEDOP | Revestimento Cerâmico Padrão Médio | Material | m² | 1,0500000 | 35,60 | 37,38 |
| | | | | MO sem LS => 24,27 | LS => | 0,00 | MO com LS => | 24,27 |
| | | | | Valor do BDI => 23,71 | | | Valor com BDI => | 105,99 |

| 3.8.5 | Código | Banco | Descrição | Tipo | Und | Quant. | Valor Unit | Total |
|---|---|---|---|---|---|---|---|---|
| Composição | 110581 | SEDOP | Cerâmica 10x10cm (padrao medio) | | m² | 1,0000000 | 117,65 | 117,65 |
| Composição Auxiliar | 280026 | SEDOP | SERVENTE COM ENCARGOS COMPLEMENTARES | | H | 0,6000000 | 17,07 | 10,24 |
| Composição Auxiliar | 280023 | SEDOP | PEDREIRO COM ENCARGOS COMPLEMENTARES | | H | 1,2000000 | 21,29 | 25,54 |
| Insumo | D00079 | SEDOP | Rejunte (p/ ceramica) | Material | KG | 1,5000000 | 4,48 | 6,72 |
| Insumo | D00080 | SEDOP | Argamassa AC-I | Material | KG | 5,0000000 | 0,75 | 3,75 |
| Insumo | A00052 | SEDOP | Cerâmica 10x10cm (preço médio) | Material | m² | 1,0500000 | 68,00 | 71,40 |
| | | | | MO sem LS => 24,27 | LS => | 0,00 | MO com LS => | 24,27 |
| | | | | Valor do BDI => 33,90 | | | Valor com BDI => | 151,55 |

| 3.9.1.1 | Código | Banco | Descrição | Tipo | Und | Quant. | Valor Unit | Total |
|---|---|---|---|---|---|---|---|---|
| Composição | 030011 | SEDOP | Aterro incluindo carga, descarga, transporte e apiloamento | | m³ | 1,0000000 | 105,77 | 105,77 |
| Composição Auxiliar | 280026 | SEDOP | SERVENTE COM ENCARGOS COMPLEMENTARES | | H | 3,0000000 | 17,07 | 51,21 |
| Insumo | M00006 | SEDOP | Compactador de solo CM-13 | Equipamento | Hp | 0,3000000 | 11,06 | 3,31 |
| Insumo | J00001 | SEDOP | Aterro arenoso | Material | m³ | 1,2500000 | 41,00 | 51,25 |
| | | | | MO sem LS => 32,25 | LS => | 0,00 | MO com LS => | 32,25 |
| | | | | Valor do BDI => 30,48 | | | Valor com BDI => | 136,25 |

| 3.9.1.2 | Código | Banco | Descrição | Tipo | Und | Quant. | Valor Unit | Total |
|---|---|---|---|---|---|---|---|---|
| Composição | 87630 | SINAPI | CONTRAPISO EM ARGAMASSA TRAÇO 1:4 (CIMENTO E AREIA), PREPARO MECÂNICO COM BETONEIRA 400 L, APLICADO EM ÁREAS SECAS SOBRE LAJE, ADERIDO, ACABAMENTO NÃO REFORÇADO, ESPESSURA 3CM. AF 07/2021 | PISO - PISOS | m² | 1,0000000 | 38,61 | 38,61 |
| Composição Auxiliar | 87301 | SINAPI | ARGAMASSA TRAÇO 1:4 (EM VOLUME DE CIMENTO E AREIA MÉDIA ÚMIDA) PARA CONTRAPISO, PREPARO MECÂNICO COM BETONEIRA 400 L. AF 08/2019 | SEDI - SERVIÇOS DIVERSOS | m³ | 0,0431000 | 649,45 | 27,99 |
| Composição Auxiliar | 88316 | SINAPI | SERVENTE COM ENCARGOS COMPLEMENTARES | SEDI - SERVIÇOS DIVERSOS | H | 0,1230000 | 17,09 | 2,10 |
| Composição Auxiliar | 88309 | SINAPI | PEDREIRO COM ENCARGOS COMPLEMENTARES | SEDI - SERVIÇOS DIVERSOS | H | 0,2450000 | 21,31 | 5,22 |
| Insumo | 00007334 | SINAPI | ADITIVO ADESIVO LIQUIDO PARA ARGAMASSAS DE REVESTIMENTOS CIMENTICIOS | Material | L | 0,2100000 | 13,42 | 2,81 |
| Insumo | 00001379 | SINAPI | CIMENTO PORTLAND COMPOSTO CP II-32 | Material | KG | 0,5000000 | 0,98 | 0,49 |
| | | | | MO sem LS => 7,39 | LS => | 0,00 | MO com LS => | 7,39 |
| | | | | Valor do BDI => 11,12 | | | Valor com BDI => | 49,73 |

| 3.9.1.3 | Código | Banco | Descrição | Tipo | Und | Quant. | Valor Unit | Total |
|---|---|---|---|---|---|---|---|---|
| Composição | 130507 | SEDOP | Camada impermeabilizadora e=10cm c/ seixo | | m² | 1,0000000 | 60,64 | 60,64 |
| Composição Auxiliar | 280026 | SEDOP | SERVENTE COM ENCARGOS COMPLEMENTARES | | H | 0,8000000 | 17,07 | 13,65 |
| Composição Auxiliar | 280023 | SEDOP | PEDREIRO COM ENCARGOS COMPLEMENTARES | | H | 0,4000000 | 21,29 | 8,51 |
| Insumo | J00005 | SEDOP | Areia | Material | m³ | 0,0700000 | 65,38 | 4,57 |
| Insumo | J00003 | SEDOP | Cimento | Material | SC | 0,4000000 | 44,50 | 17,80 |
| Insumo | J00007 | SEDOP | Seixo lavado | Material | m³ | 0,1100000 | 146,54 | 16,11 |
| | | | | MO sem LS => 14,54 | LS => | 0,00 | MO com LS => | 14,54 |
| | | | | Valor do BDI => 17,47 | | | Valor com BDI => | 78,11 |

| 3.9.1.4 | Código | Banco | Descrição | Tipo | Und | Quant. | Valor Unit | Total |
|---|---|---|---|---|---|---|---|---|
| Composição | 130626 | SEDOP | Piso de alta resistência e=8mm c/ resina incl. camada regularizadora | | m² | 1,0000000 | 111,53 | 111,53 |
| Composição Auxiliar | 280004 | SEDOP | AJUDANTE DE PEDREIRO COM ENCARGOS COMPLEMENTARES | | H | 1,2000000 | 17,13 | 20,55 |
| Composição Auxiliar | 280023 | SEDOP | PEDREIRO COM ENCARGOS COMPLEMENTARES | | H | 0,6000000 | 21,29 | 12,77 |
| Composição Auxiliar | 270768 | SEDOP | Resina p/ piso em korodur | | m² | 1,0000000 | 25,91 | 25,91 |
| Insumo | J00005 | SEDOP | Areia | Material | m³ | 0,0700000 | 65,38 | 4,57 |
| Insumo | J00003 | SEDOP | Cimento | Material | SC | 0,7000000 | 44,50 | 31,15 |
| Insumo | A00013 | SEDOP | Granitina | Material | KG | 14,0000000 | 0,80 | 11,20 |
| Insumo | M00009 | SEDOP | Politriz | Equipamento | H | 0,1300000 | 5,20 | 0,67 |
| Insumo | D00135 | SEDOP | Junta plástica p/ dilatação (2x0.02x0.003m) | Material | M | 2,0500000 | 2,30 | 4,71 |
| | | | | MO sem LS => 29,47 | LS => | 0,00 | MO com LS => | 29,47 |
| | | | | Valor do BDI => 32,14 | | | Valor com BDI => | 143,67 |

| 3.9.1.5 | Código | Banco | Descrição | Tipo | Und | Quant. | Valor Unit | Total |
|---|---|---|---|---|---|---|---|---|
| Composição | 130119 | SEDOP | Lajota ceramica - (Padrão Médio) | | m² | 1,0000000 | 90,99 | 90,99 |
| Composição Auxiliar | 280023 | SEDOP | PEDREIRO COM ENCARGOS COMPLEMENTARES | | H | 1,2000000 | 21,29 | 25,54 |
| Composição Auxiliar | 280026 | SEDOP | SERVENTE COM ENCARGOS COMPLEMENTARES | | H | 0,6000000 | 17,07 | 10,24 |

| | | | | | | | | |
|---|---|---|---|---|---|---|---|---|
| Insumo | D00079 | SEDOP | Rejunte (p/ ceramica) | Material | KG | 1,2000000 | 4,48 | 5,37 |
| Insumo | A00055 | SEDOP | Lajota ceramica - (Padrão Médio) | Material | m² | 1,0500000 | 43,90 | 46,09 |
| Insumo | D00080 | SEDOP | Argamassa AC-I | Material | KG | 5,0000000 | 0,75 | 3,75 |
| | | | | MO sem LS => 24,27 | LS => | 0,00 | MO com LS => | 24,27 |
| | | | | Valor do BDI => 26,22 | | | Valor com BDI => | 117,21 |

| 3.9.1.6 | Código | Banco | Descrição | Tipo | Und | Quant. | Valor Unit | Total |
|---|---|---|---|---|---|---|---|---|
| Composição | 130492 | SEDOP | Calçada (incl.alicerce, baldrame e concreto c/ junta seca) | | m² | 1,0000000 | 105,61 | 105,61 |
| Composição Auxiliar | 030010 | SEDOP | Escavação manual ate 1.50m de profundidade | | m³ | 0,0200000 | 51,21 | 1,02 |
| Composição Auxiliar | 040025 | SEDOP | Fundação corrida com seixo | | m³ | 0,0200000 | 613,70 | 12,27 |
| Composição Auxiliar | 130584 | SEDOP | Concreto c/ seixo e junta seca e=10cm | | m² | 1,0000000 | 83,99 | 83,99 |
| Composição Auxiliar | 040026 | SEDOP | Baldrame em conc.ciclópico c/pedra preta incl.forma | | m³ | 0,0070000 | 1.190,74 | 8,33 |
| | | | | MO sem LS => 32,23 | LS => | 0,00 | MO com LS => | 32,23 |
| | | | | Valor do BDI => 30,43 | | | Valor com BDI => | 136,04 |

| 3.9.1.7 | Código | Banco | Descrição | Tipo | Und | Quant. | Valor Unit | Total |
|---|---|---|---|---|---|---|---|---|
| Composição | 120734 | SEDOP | Soleira e peitoril - granito preto - e=2cm | | m² | 1,0000000 | 524,01 | 524,01 |
| Composição Auxiliar | 280023 | SEDOP | PEDREIRO COM ENCARGOS COMPLEMENTARES | | H | 0,8000000 | 21,29 | 17,03 |
| Composição Auxiliar | 280026 | SEDOP | SERVENTE COM ENCARGOS COMPLEMENTARES | | H | 1,5000000 | 17,07 | 25,60 |
| Insumo | D00345 | SEDOP | Argamassa AC-III | Material | KG | 1,0000000 | 2,38 | 2,38 |
| Insumo | A00053 | SEDOP | Granito p/ soleira/peitoril e=2cm | Material | m² | 1,0000000 | 479,00 | 479,00 |
| | | | | MO sem LS => 28,00 | LS => | 0,00 | MO com LS => | 28,00 |
| | | | | Valor do BDI => 151,01 | | | Valor com BDI => | 675,02 |

| 3.10.1 | Código | Banco | Descrição | Tipo | Und | Quant. | Valor Unit | Total |
|---|---|---|---|---|---|---|---|---|
| Composição | 96486 | SINAPI | FORRO DE PVC, LISO, PARA AMBIENTES COMERCIAIS, INCLUSIVE ESTRUTURA DE FIXAÇÃO. AF 05/2017 P | REVE - REVESTIMENTO E TRATAMENTO DE SUPERFÍCIES | m² | 1,0000000 | 87,38 | 87,38 |
| Composição Auxiliar | 88278 | SINAPI | MONTADOR DE ESTRUTURA METÁLICA COM ENCARGOS COMPLEMENTARES | SEDI - SERVIÇOS DIVERSOS | H | 0,4994000 | 17,73 | 8,85 |
| Insumo | 00043131 | SINAPI | ARAME GALVANIZADO 6 BWG, D = 5,16 MM (0,157 KG/M), OU 8 BWG, D = 4,19 MM (0,101 KG/M), OU 10 BWG, D = 3,40 MM (0,0713 KG/M) | Material | KG | 0,0426000 | 27,22 | 1,15 |
| Insumo | 00036225 | SINAPI | FORRO DE PVC LISO, BRANCO, REGUA DE 20 CM, ESPESSURA DE 8 MM A 10 MM, COMPRIMENTO 6 M (SEM COLOCACAO) | Material | m² | 1,0956000 | 40,02 | 43,84 |
| Insumo | 00040547 | SINAPI | PARAFUSO ZINCADO, AUTOBROCANTE, FLANGEADO, 4,2 MM X 19 MM | Material | CENTO | 0,0132000 | 29,54 | 0,38 |
| Insumo | 00039443 | SINAPI | PARAFUSO DRY WALL, EM ACO ZINCADO, CABECA LENTILHA E PONTA BROCA (LB), LARGURA 4,2 MM, COMPRIMENTO 13 MM | Material | UN | 2,1912000 | 0,26 | 0,56 |
| Insumo | 00039427 | SINAPI | PERFIL CANALETA, FORMATO C, EM ACO ZINCADO, PARA ESTRUTURA FORRO DRYWALL, E = 0,5 MM, *46 X 18* (L X H), COMPRIMENTO 3 M | Material | M | 3,8499000 | 7,11 | 27,37 |
| Insumo | 00040552 | SINAPI | PARAFUSO, AUTO ATARRACHANTE, CABECA CHATA, FENDA SIMPLES, 1/4 (6.35 MM) X 25 MM | Material | CENTO | 0,0333000 | 50,64 | 1,68 |
| Insumo | 00039430 | SINAPI | PENDURAL OU PRESILHA REGULADORA, EM ACO GALVANIZADO, COM CORPO, MOLA E REBITE, PARA PERFIL TIPO CANALETA DE ESTRUTURA EM FORROS DRYWALL | Equipamento | UN | 1,3265000 | 2,68 | 3,55 |
| | | | | MO sem LS => 6,16 | LS => | 0,00 | MO com LS => | 6,16 |
| | | | | Valor do BDI => 25,18 | | | Valor com BDI => | 112,56 |

| 3.11.1 | Código | Banco | Descrição | Tipo | Und | Quant. | Valor Unit | Total |
|---|---|---|---|---|---|---|---|---|
| Composição | 150261 | SEDOP | PVA interna sem massa c/ selador | | m² | 1,0000000 | 21,38 | 21,38 |
| Composição Auxiliar | 280024 | SEDOP | PINTOR COM ENCARGOS COMPLEMENTARES | | H | 0,4000000 | 22,36 | 8,94 |
| Composição Auxiliar | 280026 | SEDOP | SERVENTE COM ENCARGOS COMPLEMENTARES | | H | 0,3500000 | 17,07 | 5,97 |
| Insumo | P00007 | SEDOP | Lixa para parede | Material | UN | 0,2500000 | 1,00 | 0,25 |
| Insumo | P00003 | SEDOP | Tinta Latex PVA | Material | GL | 0,0500000 | 91,00 | 4,55 |
| Insumo | P00008 | SEDOP | Liquido selador p/ parede | Material | GL | 0,0300000 | 55,75 | 1,67 |
| | | | | MO sem LS => 9,66 | LS => | 0,00 | MO com LS => | 9,66 |
| | | | | Valor do BDI => 6,16 | | | Valor com BDI => | 27,54 |

| 3.11.2 | Código | Banco | Descrição | Tipo | Und | Quant. | Valor Unit | Total |
|---|---|---|---|---|---|---|---|---|
| Composição | 88489 | SINAPI | APLICAÇÃO MANUAL DE PINTURA COM TINTA LÁTEX ACRÍLICA EM PAREDES, DUAS DEMÃOS. AF 06/2014 | PINT - PINTURAS | m² | 1,0000000 | 13,48 | 13,48 |
| Composição Auxiliar | 88316 | SINAPI | SERVENTE COM ENCARGOS COMPLEMENTARES | SEDI - SERVIÇOS DIVERSOS | H | 0,0690000 | 17,09 | 1,17 |
| Composição Auxiliar | 88310 | SINAPI | PINTOR COM ENCARGOS COMPLEMENTARES | SEDI - SERVIÇOS DIVERSOS | H | 0,1870000 | 22,38 | 4,18 |
| Insumo | 00007356 | SINAPI | TINTA LATEX ACRILICA PREMIUM, COR BRANCO FOSCO | Material | L | 0,3300000 | 24,64 | 8,13 |
| | | | | MO sem LS => 3,50 | LS => | 0,00 | MO com LS => | 3,50 |
| | | | | Valor do BDI => 3,88 | | | Valor com BDI => | 17,36 |

| 3.11.3 | Código | Banco | Descrição | Tipo | Und | Quant. | Valor Unit | Total |
|---|---|---|---|---|---|---|---|---|
| Composição | 150129 | SEDOP | Emassamento de parede p/ receber pintura PVA | | m² | 1,0000000 | 11,46 | 11,46 |
| Composição Auxiliar | 280026 | SEDOP | SERVENTE COM ENCARGOS COMPLEMENTARES | | H | 0,2000000 | 17,07 | 3,41 |
| Composição Auxiliar | 280024 | SEDOP | PINTOR COM ENCARGOS COMPLEMENTARES | | H | 0,3000000 | 22,36 | 6,70 |
| Insumo | P00007 | SEDOP | Lixa para parede | Material | UN | 0,4000000 | 1,00 | 0,40 |
| Insumo | P00006 | SEDOP | Massa PVA | Material | GL | 0,0300000 | 31,90 | 0,95 |
| | | | | MO sem LS => 6,58 | LS => | 0,00 | MO com LS => | 6,58 |
| | | | | Valor do BDI => 3,30 | | | Valor com BDI => | 14,76 |

| 3.11.4 | Código | Banco | Descrição | Tipo | Und | Quant. | Valor Unit | Total |
|---|---|---|---|---|---|---|---|---|
| Composição | 150586 | SEDOP | Emassamento de parede c/ massa acrilica | | m² | 1,0000000 | 21,34 | 21,34 |
| Composição Auxiliar | 280024 | SEDOP | PINTOR COM ENCARGOS COMPLEMENTARES | | H | 0,3500000 | 22,36 | 7,82 |
| Composição Auxiliar | 280026 | SEDOP | SERVENTE COM ENCARGOS COMPLEMENTARES | | H | 0,3500000 | 17,07 | 5,97 |
| Insumo | P00007 | SEDOP | Lixa para parede | Material | UN | 0,5000000 | 1,00 | 0,50 |

| | | | | | | | | | |
|---|---|---|---|---|---|---|---|---|---|
| Insumo | P00022 | SEDOP | Massa acrílica | Material | | GL | 0,1500000 | 47,00 | 7,05 |
| | | | | MO sem LS => | 8,92 | LS => | 0,00 | MO com LS => | 8,92 |
| | | | | Valor do BDI => | 6,15 | | | Valor com BDI => | 27,49 |

| 3.11.5 | Código | Banco | Descrição | Tipo | Und | Quant. | Valor Unit | Total |
|---|---|---|---|---|---|---|---|---|
| Composição | 150134 | SEDOP | Esmalte sobre madeira c/ massa e selador | | m² | 1,0000000 | 40,48 | 40,48 |
| Composição Auxiliar | 280026 | SEDOP | SERVENTE COM ENCARGOS COMPLEMENTARES | | H | 0,7000000 | 17,07 | 11,94 |
| Composição Auxiliar | 280024 | SEDOP | PINTOR COM ENCARGOS COMPLEMENTARES | | H | 0,7000000 | 22,36 | 15,65 |
| Insumo | P00019 | SEDOP | Tinta esmalte | Material | GL | 0,0400000 | 106,90 | 4,27 |
| Insumo | P00027 | SEDOP | Aguarraz | Material | GL | 0,0100000 | 49,48 | 0,49 |
| Insumo | P00022 | SEDOP | Massa acrílica | Material | GL | 0,0600000 | 47,00 | 2,82 |
| Insumo | P00014 | SEDOP | Lixa para madeira | Material | UN | 0,6000000 | 1,00 | 0,60 |
| Insumo | P00030 | SEDOP | Liquido selador p/madeira | Material | GL | 0,0400000 | 117,75 | 4,71 |
| | | | | MO sem LS => | 17,85 | LS => | 0,00 | MO com LS => | 17,85 |
| | | | | Valor do BDI => | 11,66 | | | Valor com BDI => | 52,14 |

| 3.11.6 | Código | Banco | Descrição | Tipo | Und | Quant. | Valor Unit | Total |
|---|---|---|---|---|---|---|---|---|
| Composição | 150491 | SEDOP | Esmalte sobre grade de ferro (superf. aparelhada) | | m² | 1,0000000 | 51,75 | 51,75 |
| Composição Auxiliar | 280026 | SEDOP | SERVENTE COM ENCARGOS COMPLEMENTARES | | H | 1,1000000 | 17,07 | 18,77 |
| Composição Auxiliar | 280024 | SEDOP | PINTOR COM ENCARGOS COMPLEMENTARES | | H | 1,1000000 | 22,36 | 24,59 |
| Insumo | P00019 | SEDOP | Tinta esmalte | Material | GL | 0,0600000 | 106,90 | 6,41 |
| Insumo | D00141 | SEDOP | Lixa p/ ferro | Material | UN | 0,5000000 | 2,99 | 1,49 |
| Insumo | P00027 | SEDOP | Aguarraz | Material | GL | 0,0100000 | 49,48 | 0,49 |
| | | | | MO sem LS => | 28,06 | LS => | 0,00 | MO com LS => | 28,06 |
| | | | | Valor do BDI => | 14,91 | | | Valor com BDI => | 66,66 |

| 3.11.7 | Código | Banco | Descrição | Tipo | Und | Quant. | Valor Unit | Total |
|---|---|---|---|---|---|---|---|---|
| Composição | 150207 | SEDOP | Acrílica para piso | | m² | 1,0000000 | 18,34 | 18,34 |
| Composição Auxiliar | 280024 | SEDOP | PINTOR COM ENCARGOS COMPLEMENTARES | | H | 0,4000000 | 22,36 | 8,94 |
| Composição Auxiliar | 280026 | SEDOP | SERVENTE COM ENCARGOS COMPLEMENTARES | | H | 0,3000000 | 17,07 | 5,12 |
| Insumo | P00036 | SEDOP | Latex acrílica para piso | Material | GL | 0,0500000 | 70,89 | 3,54 |
| Insumo | P00027 | SEDOP | Aguarraz | Material | GL | 0,0150000 | 49,48 | 0,74 |
| | | | | MO sem LS => | 9,12 | LS => | 0,00 | MO com LS => | 9,12 |
| | | | | Valor do BDI => | 5,28 | | | Valor com BDI => | 23,62 |

| 3.12.1.1 | Código | Banco | Descrição | Tipo | Und | Quant. | Valor Unit | Total |
|---|---|---|---|---|---|---|---|---|
| Composição | 180105 | SEDOP | Tubo em PVC - 40mm (LS) | | M | 1,0000000 | 16,14 | 16,14 |
| Composição Auxiliar | 280016 | SEDOP | ENCANADOR OU BOMBEIRO HIDRÁULICO COM ENCARGOS COMPLEMENTARES | | H | 0,1800000 | 20,68 | 3,72 |
| Composição Auxiliar | 280008 | SEDOP | AUXILIAR DE ENCANADOR OU BOMBEIRO HIDRÁULICO COM ENCARGOS COMPLEMENTARES | | H | 0,1800000 | 16,59 | 2,98 |
| Insumo | D00222 | SEDOP | Solução limpadora | Material | L | 0,0007000 | 49,90 | 0,03 |
| Insumo | D00223 | SEDOP | Adesivo p/ PVC - 75g | Material | TB | 0,1000000 | 9,00 | 0,90 |
| Insumo | H00004 | SEDOP | Tubo em PVC - 40mm (LS) | Material | M | 1,0500000 | 8,11 | 8,51 |
| | | | | MO sem LS => | 4,58 | LS => | 0,00 | MO com LS => | 4,58 |
| | | | | Valor do BDI => | 4,65 | | | Valor com BDI => | 20,79 |

| 3.12.1.2 | Código | Banco | Descrição | Tipo | Und | Quant. | Valor Unit | Total |
|---|---|---|---|---|---|---|---|---|
| Composição | 180107 | SEDOP | Tubo em PVC - JS - 25mm (c/ rasgo na alvenaria)-LH | | M | 1,0000000 | 14,09 | 14,09 |
| Composição Auxiliar | 280016 | SEDOP | ENCANADOR OU BOMBEIRO HIDRÁULICO COM ENCARGOS COMPLEMENTARES | | H | 0,1800000 | 20,68 | 3,72 |
| Composição Auxiliar | 280008 | SEDOP | AUXILIAR DE ENCANADOR OU BOMBEIRO HIDRÁULICO COM ENCARGOS COMPLEMENTARES | | H | 0,3000000 | 16,59 | 4,97 |
| Insumo | H00006 | SEDOP | Tubo em PVC - JS - 25mm (LH) | Material | M | 1,0100000 | 5,28 | 5,33 |
| Insumo | D00222 | SEDOP | Solução limpadora | Material | L | 0,0003000 | 49,90 | 0,01 |
| Insumo | D00223 | SEDOP | Adesivo p/ PVC - 75g | Material | TB | 0,0070000 | 9,00 | 0,06 |
| | | | | MO sem LS => | 5,87 | LS => | 0,00 | MO com LS => | 5,87 |
| | | | | Valor do BDI => | 4,06 | | | Valor com BDI => | 18,15 |

| 3.12.1.3 | Código | Banco | Descrição | Tipo | Und | Quant. | Valor Unit | Total |
|---|---|---|---|---|---|---|---|---|
| Composição | 180442 | SEDOP | Registro de gaveta c/ canopla - 1 1/2" | | UN | 1,0000000 | 255,85 | 255,85 |
| Composição Auxiliar | 280016 | SEDOP | ENCANADOR OU BOMBEIRO HIDRÁULICO COM ENCARGOS COMPLEMENTARES | | H | 0,8500000 | 20,68 | 17,57 |
| Composição Auxiliar | 280008 | SEDOP | AUXILIAR DE ENCANADOR OU BOMBEIRO HIDRÁULICO COM ENCARGOS COMPLEMENTARES | | H | 0,8500000 | 16,59 | 14,10 |
| Insumo | H00055 | SEDOP | Fita de vedacao | Material | M | 1,1000000 | 11,08 | 12,18 |
| Insumo | H00239 | SEDOP | Registro de gaveta c/ canopla 1 1/2" | Material | UN | 1,0000000 | 212,00 | 212,00 |
| | | | | MO sem LS => | 21,69 | LS => | 0,00 | MO com LS => | 21,69 |
| | | | | Valor do BDI => | 73,73 | | | Valor com BDI => | 329,58 |

| 3.12.1.4 | Código | Banco | Descrição | Tipo | Und | Quant. | Valor Unit | Total |
|---|---|---|---|---|---|---|---|---|
| Composição | 89499 | SINAPI | CURVA 90 GRAUS, PVC, SOLDÁVEL, DN 40MM, INSTALADO EM PRUMADA DE ÁGUA - FORNECIMENTO E INSTALAÇÃO. AF_12/2014 | INHI - INSTALAÇÕES HIDROS SANITÁRIAS | UN | 1,0000000 | 21,35 | 21,35 |
| Composição Auxiliar | 88267 | SINAPI | ENCANADOR OU BOMBEIRO HIDRÁULICO COM ENCARGOS COMPLEMENTARES | SEDI - SERVIÇOS DIVERSOS | H | 0,0890000 | 20,70 | 1,84 |
| Composição Auxiliar | 88248 | SINAPI | AUXILIAR DE ENCANADOR OU BOMBEIRO HIDRÁULICO COM ENCARGOS COMPLEMENTARES | SEDI - SERVIÇOS DIVERSOS | H | 0,0890000 | 16,99 | 1,51 |
| Insumo | 00000122 | SINAPI | ADESIVO PLASTICO PARA PVC, FRASCO COM *850* GR | Material | UN | 0,0120000 | 58,09 | 0,69 |
| Insumo | 00001958 | SINAPI | CURVA DE PVC 90 GRAUS, SOLDAVEL, 40 MM, PARA AGUA FRIA PREDIAL (NBR 5648) | Material | UN | 1,0000000 | 16,37 | 16,37 |
| Insumo | 00038383 | SINAPI | LIXA D'AGUA EM FOLHA, GRAO 100 | Material | UN | 0,0200000 | 1,46 | 0,02 |

| | | | | | | | | | |
|---|---|---|---|---|---|---|---|---|---|
| Insumo | 00020083 | SINAPI | SOLUCAO PREPARADORA / LIMPADORA PARA PVC, FRASCO COM 1000 CM3 | Material | | UN | 0,0140000 | 65,81 | 0,92 |
| | | | | MO sem LS => | 2,29 | LS => | 0,00 | MO com LS => | 2,29 |
| | | | | Valor do BDI => | 6,15 | | | Valor com BDI => | 27,50 |

| 3.12.1.5 | Código | Banco | Descrição | Tipo | Und | Quant. | Valor Unit | Total |
|---|---|---|---|---|---|---|---|---|
| Composição | 89411 | SINAPI | CURVA 45 GRAUS, PVC, SOLDÁVEL, DN 25MM, INSTALADO EM RAMAL DE DISTRIBUIÇÃO DE ÁGUA - FORNECIMENTO E INSTALAÇÃO. AF_12/2014 | INHI - INSTALAÇÕES HIDROS SANITÁRIAS | UN | 1,0000000 | 7,46 | 7,46 |
| Composição Auxiliar | 88248 | SINAPI | AUXILIAR DE ENCANADOR OU BOMBEIRO HIDRÁULICO COM ENCARGOS COMPLEMENTARES | SEDI - SERVIÇOS DIVERSOS | H | 0,0900000 | 16,99 | 1,52 |
| Composição Auxiliar | 88267 | SINAPI | ENCANADOR OU BOMBEIRO HIDRÁULICO COM ENCARGOS COMPLEMENTARES | SEDI - SERVIÇOS DIVERSOS | H | 0,0900000 | 20,70 | 1,86 |
| Insumo | 00000122 | SINAPI | ADESIVO PLASTICO PARA PVC, FRASCO COM *850* GR | Material | UN | 0,0070000 | 58,09 | 0,40 |
| Insumo | 00001927 | SINAPI | CURVA DE PVC 45 GRAUS, SOLDAVEL, 25 MM, PARA AGUA FRIA PREDIAL (NBR 5648) | Material | UN | 1,0000000 | 3,12 | 3,12 |
| Insumo | 00038383 | SINAPI | LIXA D'AGUA EM FOLHA, GRAO 100 | Material | UN | 0,0300000 | 1,46 | 0,04 |
| Insumo | 00020083 | SINAPI | SOLUCAO PREPARADORA / LIMPADORA PARA PVC, FRASCO COM 1000 CM3 | Material | UN | 0,0080000 | 65,81 | 0,52 |
| | | | | MO sem LS => | 2,33 | LS => | 0,00 | MO com LS => | 2,33 |
| | | | | Valor do BDI => | 2,14 | | | Valor com BDI => | 9,60 |

| 3.12.1.6 | Código | Banco | Descrição | Tipo | Und | Quant. | Valor Unit | Total |
|---|---|---|---|---|---|---|---|---|
| Composição | 180220 | SEDOP | Joelho/Cotovelo 90º PVC SRM - 25mm X 1/2" (LH) | | UN | 1,0000000 | 13,44 | 13,44 |
| Composição Auxiliar | 280016 | SEDOP | ENCANADOR OU BOMBEIRO HIDRÁULICO COM ENCARGOS COMPLEMENTARES | | H | 0,1800000 | 20,68 | 3,72 |
| Composição Auxiliar | 280008 | SEDOP | AUXILIAR DE ENCANADOR OU BOMBEIRO HIDRÁULICO COM ENCARGOS COMPLEMENTARES | | H | 0,1800000 | 16,59 | 2,98 |
| Insumo | D00222 | SEDOP | Solução limpadora | Material | L | 0,0070000 | 49,90 | 0,34 |
| Insumo | H00348 | SEDOP | Joelho/Cotovelo 90º PVC SRM - 25mm X 1/2" (LH) | Material | UN | 1,0000000 | 5,95 | 5,95 |
| Insumo | D00223 | SEDOP | Adesivo p/ PVC - 75g | Material | TB | 0,0500000 | 9,00 | 0,45 |
| | | | | MO sem LS => | 4,58 | LS => | 0,00 | MO com LS => | 4,58 |
| | | | | Valor do BDI => | 3,87 | | | Valor com BDI => | 17,31 |

| 3.12.1.7 | Código | Banco | Descrição | Tipo | Und | Quant. | Valor Unit | Total |
|---|---|---|---|---|---|---|---|---|
| Composição | 180436 | SEDOP | Tê em PVC - JS - 40mm-LH | | UN | 1,0000000 | 22,23 | 22,23 |
| Composição Auxiliar | 280016 | SEDOP | ENCANADOR OU BOMBEIRO HIDRÁULICO COM ENCARGOS COMPLEMENTARES | | H | 0,2300000 | 20,68 | 4,75 |
| Composição Auxiliar | 280008 | SEDOP | AUXILIAR DE ENCANADOR OU BOMBEIRO HIDRÁULICO COM ENCARGOS COMPLEMENTARES | | H | 0,2300000 | 16,59 | 3,81 |
| Insumo | D00222 | SEDOP | Solução limpadora | Material | L | 0,0050000 | 49,90 | 0,24 |
| Insumo | D00223 | SEDOP | Adesivo p/ PVC - 75g | Material | TB | 0,0150000 | 9,00 | 0,13 |
| Insumo | H00118 | SEDOP | Te em PVC - JS - 40mm (LH) | Material | UN | 1,0000000 | 13,30 | 13,30 |
| | | | | MO sem LS => | 5,86 | LS => | 0,00 | MO com LS => | 5,86 |
| | | | | Valor do BDI => | 6,40 | | | Valor com BDI => | 28,63 |

| 3.12.1.8 | Código | Banco | Descrição | Tipo | Und | Quant. | Valor Unit | Total |
|---|---|---|---|---|---|---|---|---|
| Composição | 180231 | SEDOP | Bucha de redução JS - 40mm x 25mm (LH) | | UN | 1,0000000 | 9,67 | 9,67 |
| Composição Auxiliar | 280016 | SEDOP | ENCANADOR OU BOMBEIRO HIDRÁULICO COM ENCARGOS COMPLEMENTARES | | H | 0,1400000 | 20,68 | 2,89 |
| Composição Auxiliar | 280008 | SEDOP | AUXILIAR DE ENCANADOR OU BOMBEIRO HIDRÁULICO COM ENCARGOS COMPLEMENTARES | | H | 0,1400000 | 16,59 | 2,32 |
| Insumo | D00222 | SEDOP | Solução limpadora | Material | L | 0,0200000 | 49,90 | 0,99 |
| Insumo | D00223 | SEDOP | Adesivo p/ PVC - 75g | Material | TB | 0,1200000 | 9,00 | 1,08 |
| Insumo | H00359 | SEDOP | Bucha de redução JS - 40mm x 32mm (LH) | Material | UN | 1,0000000 | 2,39 | 2,39 |
| | | | | MO sem LS => | 3,57 | LS => | 0,00 | MO com LS => | 3,57 |
| | | | | Valor do BDI => | 2,78 | | | Valor com BDI => | 12,45 |

| 3.12.1.9 | Código | Banco | Descrição | Tipo | Und | Quant. | Valor Unit | Total |
|---|---|---|---|---|---|---|---|---|
| Composição | 180260 | SEDOP | Luva simples PVC 40mm - LS | | UN | 1,0000000 | 9,09 | 9,09 |
| Composição Auxiliar | 280016 | SEDOP | ENCANADOR OU BOMBEIRO HIDRÁULICO COM ENCARGOS COMPLEMENTARES | | H | 0,1400000 | 20,68 | 2,89 |
| Composição Auxiliar | 280008 | SEDOP | AUXILIAR DE ENCANADOR OU BOMBEIRO HIDRÁULICO COM ENCARGOS COMPLEMENTARES | | H | 0,1400000 | 16,59 | 2,32 |
| Insumo | D00222 | SEDOP | Solução limpadora | Material | L | 0,0150000 | 49,90 | 0,74 |
| Insumo | D00223 | SEDOP | Adesivo p/ PVC - 75g | Material | TB | 0,0610000 | 9,00 | 0,54 |
| Insumo | H00345 | SEDOP | Luva simples PVC de 40mm - LS | Material | UN | 1,0000000 | 2,60 | 2,60 |
| | | | | MO sem LS => | 3,57 | LS => | 0,00 | MO com LS => | 3,57 |
| | | | | Valor do BDI => | 2,61 | | | Valor com BDI => | 11,70 |

| 3.12.1.10 | Código | Banco | Descrição | Tipo | Und | Quant. | Valor Unit | Total |
|---|---|---|---|---|---|---|---|---|
| Composição | 89424 | SINAPI | LUVA, PVC, SOLDÁVEL, DN 25MM, INSTALADO EM RAMAL DE DISTRIBUIÇÃO DE ÁGUA - FORNECIMENTO E INSTALAÇÃO. AF_12/2014 | INHI - INSTALAÇÕES HIDROS SANITÁRIAS | UN | 1,0000000 | 4,24 | 4,24 |
| Composição Auxiliar | 88248 | SINAPI | AUXILIAR DE ENCANADOR OU BOMBEIRO HIDRÁULICO COM ENCARGOS COMPLEMENTARES | SEDI - SERVIÇOS DIVERSOS | H | 0,0600000 | 16,99 | 1,01 |
| Composição Auxiliar | 88267 | SINAPI | ENCANADOR OU BOMBEIRO HIDRÁULICO COM ENCARGOS COMPLEMENTARES | SEDI - SERVIÇOS DIVERSOS | H | 0,0600000 | 20,70 | 1,24 |
| Insumo | 00000122 | SINAPI | ADESIVO PLASTICO PARA PVC, FRASCO COM *850* GR | Material | UN | 0,0070000 | 58,09 | 0,40 |
| Insumo | 00003904 | SINAPI | LUVA PVC SOLDAVEL, 25 MM, PARA AGUA FRIA PREDIAL | Material | UN | 1,0000000 | 1,03 | 1,03 |
| Insumo | 00038383 | SINAPI | LIXA D'AGUA EM FOLHA, GRAO 100 | Material | UN | 0,0300000 | 1,46 | 0,04 |
| Insumo | 00020083 | SINAPI | SOLUCAO PREPARADORA / LIMPADORA PARA PVC, FRASCO COM 1000 CM3 | Material | UN | 0,0080000 | 65,81 | 0,52 |
| | | | | MO sem LS => | 1,54 | LS => | 0,00 | MO com LS => | 1,54 |
| | | | | Valor do BDI => | 1,22 | | | Valor com BDI => | 5,46 |

| 3.12.1.11 | Código | Banco | Descrição | Tipo | Und | Quant. | Valor Unit | Total |
|---|---|---|---|---|---|---|---|---|
| Composição | 180434 | SEDOP | Tê em PVC - JS - 25mm-LH | | UN | 1,0000000 | 8,48 | 8,48 |
| Composição Auxiliar | 280016 | SEDOP | ENCANADOR OU BOMBEIRO HIDRÁULICO COM ENCARGOS COMPLEMENTARES | | H | 0,1800000 | 20,68 | 3,72 |
| Composição Auxiliar | 280008 | SEDOP | AUXILIAR DE ENCANADOR OU BOMBEIRO HIDRÁULICO COM ENCARGOS COMPLEMENTARES | | H | 0,1800000 | 16,59 | 2,98 |

| | | | | | | | | | |
|---|---|---|---|---|---|---|---|---|---|
| Insumo | D00222 | SEDOP | Solução limpadora | Material | | L | 0,0040000 | 49,90 | 0,19 |
| Insumo | H00116 | SEDOP | Te em PVC - JS - 25mm (LH) | Material | | UN | 1,0000000 | 1,50 | 1,50 |
| Insumo | D00223 | SEDOP | Adesivo p/ PVC - 75g | Material | | TB | 0,0110000 | 9,00 | 0,09 |
| | | | | MO sem LS => | 4,58 | LS => | 0,00 | MO com LS => | 4,58 |
| | | | | Valor do BDI => | 2,44 | | | Valor com BDI => | 10,92 |

| 3.12.2.1 | Código | Banco | Descrição | Tipo | | Und | Quant. | Valor Unit | Total |
|---|---|---|---|---|---|---|---|---|---|
| Composição | 180102 | SEDOP | Tubo em PVC - 100mm (LS) | | | M | 1,0000000 | 36,86 | 36,86 |
| Composição Auxiliar | 280016 | SEDOP | ENCANADOR OU BOMBEIRO HIDRÁULICO COM ENCARGOS COMPLEMENTARES | | | H | 0,4500000 | 20,68 | 9,30 |
| Composição Auxiliar | 280008 | SEDOP | AUXILIAR DE ENCANADOR OU BOMBEIRO HIDRÁULICO COM ENCARGOS COMPLEMENTARES | | | H | 0,4500000 | 16,59 | 7,46 |
| Insumo | D00222 | SEDOP | Solução limpadora | Material | | L | 0,0100000 | 49,90 | 0,49 |
| Insumo | D00223 | SEDOP | Adesivo p/ PVC - 75g | Material | | TB | 0,1800000 | 9,00 | 1,62 |
| Insumo | H00001 | SEDOP | Tubo em PVC - 100mm (LS) | Material | | M | 1,0500000 | 17,14 | 17,99 |
| | | | | MO sem LS => | 11,48 | LS => | 0,00 | MO com LS => | 11,48 |
| | | | | Valor do BDI => | 10,62 | | | Valor com BDI => | 47,48 |

| 3.12.2.2 | Código | Banco | Descrição | Tipo | | Und | Quant. | Valor Unit | Total |
|---|---|---|---|---|---|---|---|---|---|
| Composição | 180104 | SEDOP | Tubo em PVC - 50mm (LS) | | | M | 1,0000000 | 21,48 | 21,48 |
| Composição Auxiliar | 280016 | SEDOP | ENCANADOR OU BOMBEIRO HIDRÁULICO COM ENCARGOS COMPLEMENTARES | | | H | 0,2000000 | 20,68 | 4,13 |
| Composição Auxiliar | 280008 | SEDOP | AUXILIAR DE ENCANADOR OU BOMBEIRO HIDRÁULICO COM ENCARGOS COMPLEMENTARES | | | H | 0,2000000 | 16,59 | 3,31 |
| Insumo | D00222 | SEDOP | Solução limpadora | Material | | L | 0,0030000 | 49,90 | 0,14 |
| Insumo | D00223 | SEDOP | Adesivo p/ PVC - 75g | Material | | TB | 0,1100000 | 9,00 | 0,99 |
| Insumo | H00003 | SEDOP | Tubo em PVC - 50mm (LS) | Material | | M | 1,0500000 | 12,30 | 12,91 |
| | | | | MO sem LS => | 5,10 | LS => | 0,00 | MO com LS => | 5,10 |
| | | | | Valor do BDI => | 6,19 | | | Valor com BDI => | 27,67 |

| 3.12.2.4 | Código | Banco | Descrição | Tipo | | Und | Quant. | Valor Unit | Total |
|---|---|---|---|---|---|---|---|---|---|
| Composição | 180259 | SEDOP | Luva simples PVC 50mm - LS | | | UN | 1,0000000 | 11,44 | 11,44 |
| Composição Auxiliar | 280016 | SEDOP | ENCANADOR OU BOMBEIRO HIDRÁULICO COM ENCARGOS COMPLEMENTARES | | | H | 0,1400000 | 20,68 | 2,89 |
| Composição Auxiliar | 280008 | SEDOP | AUXILIAR DE ENCANADOR OU BOMBEIRO HIDRÁULICO COM ENCARGOS COMPLEMENTARES | | | H | 0,1400000 | 16,59 | 2,32 |
| Insumo | D00222 | SEDOP | Solução limpadora | Material | | L | 0,0220000 | 49,90 | 1,09 |
| Insumo | D00223 | SEDOP | Adesivo p/ PVC - 75g | Material | | TB | 0,0610000 | 9,00 | 0,54 |
| Insumo | H00344 | SEDOP | Luva simples PVC de 50mm - LS | Material | | UN | 1,0000000 | 4,60 | 4,60 |
| | | | | MO sem LS => | 3,57 | LS => | 0,00 | MO com LS => | 3,57 |
| | | | | Valor do BDI => | 3,29 | | | Valor com BDI => | 14,73 |

| 3.12.2.5 | Código | Banco | Descrição | Tipo | | Und | Quant. | Valor Unit | Total |
|---|---|---|---|---|---|---|---|---|---|
| Composição | 190610 | SEDOP | Bacia sifonada c/ cx. descarga acoplada ecológica com assento | | | UN | 1,0000000 | 904,94 | 904,94 |
| Composição Auxiliar | 280016 | SEDOP | ENCANADOR OU BOMBEIRO HIDRÁULICO COM ENCARGOS COMPLEMENTARES | | | H | 4,2000000 | 20,68 | 86,85 |
| Composição Auxiliar | 280008 | SEDOP | AUXILIAR DE ENCANADOR OU BOMBEIRO HIDRÁULICO COM ENCARGOS COMPLEMENTARES | | | H | 4,2000000 | 16,59 | 69,67 |
| Insumo | D00222 | SEDOP | Solução limpadora | Material | | L | 0,0003000 | 49,90 | 0,01 |
| Insumo | D00223 | SEDOP | Adesivo p/ PVC - 75g | Material | | TB | 0,0090000 | 9,00 | 0,08 |
| Insumo | H00022 | SEDOP | Assento plastico | Material | | UN | 1,0000000 | 38,30 | 38,30 |
| Insumo | H00023 | SEDOP | Bolsa plastica (vaso sanitario) | Material | | UN | 1,0000000 | 7,50 | 7,50 |
| Insumo | H00430 | SEDOP | Bacia sifonada c/ cx. descarga acoplada ecológica com assento | Material | | UN | 1,0000000 | 654,72 | 654,72 |
| Insumo | H00025 | SEDOP | Tubo de ligacao em PVC c/ canopla (LS) | Material | | UN | 1,0000000 | 37,07 | 37,07 |
| Insumo | H00024 | SEDOP | Anel de borracha de 1" | Material | | UN | 1,0000000 | 3,20 | 3,20 |
| Insumo | H00042 | SEDOP | Parafuso niquelado para loucas sanitarias | Material | | UN | 2,0000000 | 3,77 | 7,54 |
| | | | | MO sem LS => | 107,22 | LS => | 0,00 | MO com LS => | 107,22 |
| | | | | Valor do BDI => | 260,80 | | | Valor com BDI => | 1.165,74 |

| 3.12.2.6 | Código | Banco | Descrição | Tipo | | Und | Quant. | Valor Unit | Total |
|---|---|---|---|---|---|---|---|---|---|
| Composição | 190092 | SEDOP | Lavatorio de louça c/col.,torn.,mistur.,sifao e valv. | | | UN | 1,0000000 | 782,96 | 782,96 |
| Composição Auxiliar | 280016 | SEDOP | ENCANADOR OU BOMBEIRO HIDRÁULICO COM ENCARGOS COMPLEMENTARES | | | H | 3,3000000 | 20,68 | 68,24 |
| Composição Auxiliar | 280008 | SEDOP | AUXILIAR DE ENCANADOR OU BOMBEIRO HIDRÁULICO COM ENCARGOS COMPLEMENTARES | | | H | 3,3000000 | 16,59 | 54,74 |
| Insumo | H00055 | SEDOP | Fita de vedacao | Material | | M | 1,2000000 | 11,08 | 13,29 |
| Insumo | H00028 | SEDOP | Valv. p/ lavat./bide d = 1" - cromada | Material | | UN | 1,0000000 | 53,70 | 53,70 |
| Insumo | H00031 | SEDOP | Aparelho misturador (jogo de torneiras) | Material | | UN | 1,0000000 | 275,00 | 275,00 |
| Insumo | H00032 | SEDOP | Sifao metalico de 1 1/2 " | Material | | UN | 1,0000000 | 173,00 | 173,00 |
| Insumo | H00030 | SEDOP | Lavatorio de louca com coluna | Material | | UN | 1,0000000 | 144,99 | 144,99 |
| | | | | MO sem LS => | 84,24 | LS => | 0,00 | MO com LS => | 84,24 |
| | | | | Valor do BDI => | 225,64 | | | Valor com BDI => | 1.008,60 |

| 3.12.3.1 | Código | Banco | Descrição | Tipo | | Und | Quant. | Valor Unit | Total |
|---|---|---|---|---|---|---|---|---|---|
| Composição | 190797 | SEDOP | Porta papel higiênico - Polipropileno | | | UN | 1,0000000 | 74,36 | 74,36 |
| Composição Auxiliar | 280004 | SEDOP | AJUDANTE DE PEDREIRO COM ENCARGOS COMPLEMENTARES | | | H | 0,4000000 | 17,13 | 6,85 |
| Composição Auxiliar | 280023 | SEDOP | PEDREIRO COM ENCARGOS COMPLEMENTARES | | | H | 0,4000000 | 21,29 | 8,51 |
| Insumo | H00372 | SEDOP | Porta papel higiênico - polipropileno | Material | | UN | 1,0000000 | 59,00 | 59,00 |
| | | | | MO sem LS => | 10,21 | LS => | 0,00 | MO com LS => | 10,21 |
| | | | | Valor do BDI => | 21,43 | | | Valor com BDI => | 95,79 |

| 3.12.3.2 | Código | Banco | Descrição | Tipo | Und | Quant. | Valor Unit | Total |
|---|---|---|---|---|---|---|---|---|
| Composição | 95547 | SINAPI | SABONETEIRA PLASTICA TIPO DISPENSER PARA SABONETE LIQUIDO COM RESERVATORIO 800 A 1500 ML, INCLUSO FIXAÇÃO. AF_01/2020 | INHI - INSTALAÇÕES HIDROS SANITÁRIAS | UN | 1,0000000 | 88,49 | 88,49 |
| Composição Auxiliar | 88316 | SINAPI | SERVENTE COM ENCARGOS COMPLEMENTARES | SEDI - SERVIÇOS DIVERSOS | H | 0,0996000 | 17,09 | 1,70 |
| Composição Auxiliar | 88267 | SINAPI | ENCANADOR OU BOMBEIRO HIDRÁULICO COM ENCARGOS COMPLEMENTARES | SEDI - SERVIÇOS DIVERSOS | H | 0,3162000 | 20,70 | 6,54 |
| Insumo | 00011758 | SINAPI | SABONETEIRA PLASTICA TIPO DISPENSER PARA SABONETE LIQUIDO COM RESERVATORIO 800 A 1500 ML | Material | UN | 1,0000000 | 80,25 | 80,25 |
| | | | | MO sem LS => 5,75 | LS => | 0,00 | MO com LS => | 5,75 |
| | | | | Valor do BDI => 25,50 | | | Valor com BDI => | 113,99 |

| 3.12.3.3 | Código | Banco | Descrição | Tipo | Und | Quant. | Valor Unit | Total |
|---|---|---|---|---|---|---|---|---|
| Composição | 190795 | SEDOP | Porta toalha de papel - Polipropileno | | UN | 1,0000000 | 98,11 | 98,11 |
| Composição Auxiliar | 280004 | SEDOP | AJUDANTE DE PEDREIRO COM ENCARGOS COMPLEMENTARES | | H | 0,4000000 | 17,13 | 6,85 |
| Composição Auxiliar | 280023 | SEDOP | PEDREIRO COM ENCARGOS COMPLEMENTARES | | H | 0,4000000 | 21,29 | 8,51 |
| Insumo | H00308 | SEDOP | Porta toalha de papel - polipropileno | Material | UN | 1,0000000 | 82,75 | 82,75 |
| | | | | MO sem LS => 10,21 | LS => | 0,00 | MO com LS => | 10,21 |
| | | | | Valor do BDI => 28,27 | | | Valor com BDI => | 126,38 |

| 3.13.1.1 | Código | Banco | Descrição | Tipo | Und | Quant. | Valor Unit | Total |
|---|---|---|---|---|---|---|---|---|
| Composição | 170881 | SEDOP | Caixa plástica 4"x2" | | UN | 1,0000000 | 3,06 | 3,06 |
| Composição Auxiliar | 280014 | SEDOP | ELETRICISTA COM ENCARGOS COMPLEMENTARES | | H | 0,0400000 | 21,50 | 0,86 |
| Composição Auxiliar | 280007 | SEDOP | AUXILIAR DE ELETRICISTA COM ENCARGOS COMPLEMENTARES | | H | 0,0200000 | 17,34 | 0,34 |
| Insumo | E00444 | SEDOP | Caixa plástica 4"x2" | Material | UN | 1,0000000 | 1,86 | 1,86 |
| | | | | MO sem LS => 0,81 | LS => | 0,00 | MO com LS => | 0,81 |
| | | | | Valor do BDI => 0,88 | | | Valor com BDI => | 3,94 |

| 3.13.1.2 | Código | Banco | Descrição | Tipo | Und | Quant. | Valor Unit | Total |
|---|---|---|---|---|---|---|---|---|
| Composição | 171417 | SEDOP | Caixa plástica octogonal | | UN | 1,0000000 | 5,49 | 5,49 |
| Composição Auxiliar | 280014 | SEDOP | ELETRICISTA COM ENCARGOS COMPLEMENTARES | | H | 0,0400000 | 21,50 | 0,86 |
| Composição Auxiliar | 280007 | SEDOP | AUXILIAR DE ELETRICISTA COM ENCARGOS COMPLEMENTARES | | H | 0,0200000 | 17,34 | 0,34 |
| Insumo | E00758 | SEDOP | Caixa plástica octogonal | Material | UN | 1,0000000 | 4,29 | 4,29 |
| | | | | MO sem LS => 0,81 | LS => | 0,00 | MO com LS => | 0,81 |
| | | | | Valor do BDI => 1,58 | | | Valor com BDI => | 7,07 |

| 3.13.1.3 | Código | Banco | Descrição | Tipo | Und | Quant. | Valor Unit | Total |
|---|---|---|---|---|---|---|---|---|
| Composição | 171092 | SEDOP | Eletroduto de F°G° de 3/4" | | M | 1,0000000 | 13,36 | 13,36 |
| Composição Auxiliar | 280014 | SEDOP | ELETRICISTA COM ENCARGOS COMPLEMENTARES | | H | 0,2000000 | 21,50 | 4,30 |
| Composição Auxiliar | 280007 | SEDOP | AUXILIAR DE ELETRICISTA COM ENCARGOS COMPLEMENTARES | | H | 0,1000000 | 17,34 | 1,73 |
| Insumo | E00266 | SEDOP | Eletroduto - ferro galvanizado 3/4" | Material | M | 1,0000000 | 7,33 | 7,33 |
| | | | | MO sem LS => 4,08 | LS => | 0,00 | MO com LS => | 4,08 |
| | | | | Valor do BDI => 3,85 | | | Valor com BDI => | 17,21 |

| 3.13.1.4 | Código | Banco | Descrição | Tipo | Und | Quant. | Valor Unit | Total |
|---|---|---|---|---|---|---|---|---|
| Composição | 171017 | SEDOP | Eletroduto de F°G° de 1" | | M | 1,0000000 | 16,10 | 16,10 |
| Composição Auxiliar | 280007 | SEDOP | AUXILIAR DE ELETRICISTA COM ENCARGOS COMPLEMENTARES | | H | 0,1100000 | 17,34 | 1,90 |
| Composição Auxiliar | 280014 | SEDOP | ELETRICISTA COM ENCARGOS COMPLEMENTARES | | H | 0,2200000 | 21,50 | 4,73 |
| Insumo | E00267 | SEDOP | Eletroduto - ferro galvanizado 1" | Material | M | 1,0000000 | 9,47 | 9,47 |
| | | | | MO sem LS => 4,49 | LS => | 0,00 | MO com LS => | 4,49 |
| | | | | Valor do BDI => 4,64 | | | Valor com BDI => | 20,74 |

| 3.13.1.5 | Código | Banco | Descrição | Tipo | Und | Quant. | Valor Unit | Total |
|---|---|---|---|---|---|---|---|---|
| Composição | 171409 | SEDOP | Luva p/ elet. FºGº de 3/4" (IE) | | UN | 1,0000000 | 6,60 | 6,60 |
| Composição Auxiliar | 280007 | SEDOP | AUXILIAR DE ELETRICISTA COM ENCARGOS COMPLEMENTARES | | H | 0,0500000 | 17,34 | 0,86 |
| Composição Auxiliar | 280014 | SEDOP | ELETRICISTA COM ENCARGOS COMPLEMENTARES | | H | 0,1000000 | 21,50 | 2,15 |
| Insumo | E00303 | SEDOP | Luva p/ elet. FºGº de 3/4" (IE) | Material | UN | 1,0000000 | 3,59 | 3,59 |
| | | | | MO sem LS => 2,04 | LS => | 0,00 | MO com LS => | 2,04 |
| | | | | Valor do BDI => 1,90 | | | Valor com BDI => | 8,50 |

| 3.13.1.6 | Código | Banco | Descrição | Tipo | Und | Quant. | Valor Unit | Total |
|---|---|---|---|---|---|---|---|---|
| Composição | 171339 | SEDOP | Luva p/ elet. FºGº de 1" (IE) | | UN | 1,0000000 | 7,57 | 7,57 |
| Composição Auxiliar | 280014 | SEDOP | ELETRICISTA COM ENCARGOS COMPLEMENTARES | | H | 0,1000000 | 21,50 | 2,15 |
| Composição Auxiliar | 280007 | SEDOP | AUXILIAR DE ELETRICISTA COM ENCARGOS COMPLEMENTARES | | H | 0,0500000 | 17,34 | 0,86 |
| Insumo | E00304 | SEDOP | Luva p/ elet. FºGº de 1" (IE) | Material | UN | 1,0000000 | 4,56 | 4,56 |
| | | | | MO sem LS => 2,04 | LS => | 0,00 | MO com LS => | 2,04 |
| | | | | Valor do BDI => 2,18 | | | Valor com BDI => | 9,75 |

| 3.13.1.7 | Código | Banco | Descrição | Tipo | Und | Quant. | Valor Unit | Total |
|---|---|---|---|---|---|---|---|---|
| Composição | 170298 | SEDOP | Cabo de cobre 1,5mm2 - 750 V | | M | 1,0000000 | 5,70 | 5,70 |
| Composição Auxiliar | 280014 | SEDOP | ELETRICISTA COM ENCARGOS COMPLEMENTARES | | H | 0,1000000 | 21,50 | 2,15 |
| Composição Auxiliar | 280007 | SEDOP | AUXILIAR DE ELETRICISTA COM ENCARGOS COMPLEMENTARES | | H | 0,1000000 | 17,34 | 1,73 |
| Insumo | E00009 | SEDOP | Cabo de cobre 1,5mm2 - 750V | Material | M | 1,0200000 | 1,73 | 1,76 |
| Insumo | E00020 | SEDOP | Fita isolante | Material | M | 0,0500000 | 1,26 | 0,06 |
| | | | | MO sem LS => 2,58 | LS => | 0,00 | MO com LS => | 2,58 |
| | | | | Valor do BDI => 1,64 | | | Valor com BDI => | 7,34 |

| 3.13.1.8 | Código | Banco | Descrição | Tipo | Und | Quant. | Valor Unit | Total |
|---|---|---|---|---|---|---|---|---|

| | | | | | | | | | |
|---|---|---|---|---|---|---|---|---|---|
| Composição | 170418 | SEDOP | Cabo de cobre 2,5mm2 - 750 V | | | M | 1,0000000 | 7,17 | 7,17 |
| Composição Auxiliar | 280014 | SEDOP | ELETRICISTA COM ENCARGOS COMPLEMENTARES | | | H | 0,1100000 | 21,50 | 2,36 |
| Composição Auxiliar | 280007 | SEDOP | AUXILIAR DE ELETRICISTA COM ENCARGOS COMPLEMENTARES | | | H | 0,1100000 | 17,34 | 1,90 |
| Insumo | E00008 | SEDOP | Cabo de cobre 2,5mm2 -750V | Material | | M | 1,0200000 | 2,80 | 2,85 |
| Insumo | E00020 | SEDOP | Fita isolante | Material | | M | 0,0500000 | 1,26 | 0,06 |
| | | | | MO sem LS => | 2,84 | LS => | 0,00 | MO com LS => | 2,84 |
| | | | | Valor do BDI => | 2,06 | | | Valor com BDI => | 9,23 |

| 3.13.1.9 | Código | Banco | Descrição | Tipo | | Und | Quant. | Valor Unit | Total |
|---|---|---|---|---|---|---|---|---|---|
| Composição | 170781 | SEDOP | Luminaria de embutir completa c/lamp. fluorescente2x32W | | | UN | 1,0000000 | 320,93 | 320,93 |
| Composição Auxiliar | 280014 | SEDOP | ELETRICISTA COM ENCARGOS COMPLEMENTARES | | | H | 0,9000000 | 21,50 | 19,35 |
| Composição Auxiliar | 280007 | SEDOP | AUXILIAR DE ELETRICISTA COM ENCARGOS COMPLEMENTARES | | | H | 0,9000000 | 17,34 | 15,60 |
| Insumo | E00001 | SEDOP | Luminária de embutir completa c/lamp.fluorescente 2x32 de embutir | Material | | UN | 1,0000000 | 285,98 | 285,98 |
| | | | | MO sem LS => | 23,32 | LS => | 0,00 | MO com LS => | 23,32 |
| | | | | Valor do BDI => | 92,49 | | | Valor com BDI => | 413,42 |

| 3.13.1.10 | Código | Banco | Descrição | Tipo | | Und | Quant. | Valor Unit | Total |
|---|---|---|---|---|---|---|---|---|---|
| Composição | 170081 | SEDOP | Ponto de luz / força (c/tubul., cx. e fiaçao) ate 200W | | | PT | 1,0000000 | 232,20 | 232,20 |
| Composição Auxiliar | 280007 | SEDOP | AUXILIAR DE ELETRICISTA COM ENCARGOS COMPLEMENTARES | | | H | 5,0000000 | 17,34 | 86,70 |
| Composição Auxiliar | 280014 | SEDOP | ELETRICISTA COM ENCARGOS COMPLEMENTARES | | | H | 5,0000000 | 21,50 | 107,50 |
| Insumo | E00019 | SEDOP | Caixa de derivação 4"x2"- Plástica | Material | | UN | 1,0000000 | 1,83 | 1,83 |
| Insumo | E00034 | SEDOP | Arruela de 1/2" | Material | | UN | 2,0000000 | 0,59 | 1,18 |
| Insumo | E00008 | SEDOP | Cabo de cobre 2,5mm2 -750V | Material | | M | 9,0000000 | 2,80 | 25,20 |
| Insumo | E00012 | SEDOP | Eletroduto PVC Rígido de 1/2" | Material | | M | 3,0000000 | 2,71 | 8,13 |
| Insumo | E00033 | SEDOP | Bucha de 1/2" | Material | | UN | 2,0000000 | 0,83 | 1,66 |
| | | | | MO sem LS => | 129,60 | LS => | 0,00 | MO com LS => | 129,60 |
| | | | | Valor do BDI => | 66,92 | | | Valor com BDI => | 299,12 |

| 3.13.1.11 | Código | Banco | Descrição | Tipo | | Und | Quant. | Valor Unit | Total |
|---|---|---|---|---|---|---|---|---|---|
| Composição | 170332 | SEDOP | Interruptor 1 tecla simples (s/fiaçao) | | | UN | 1,0000000 | 15,84 | 15,84 |
| Composição Auxiliar | 280007 | SEDOP | AUXILIAR DE ELETRICISTA COM ENCARGOS COMPLEMENTARES | | | H | 0,2100000 | 17,34 | 3,64 |
| Composição Auxiliar | 280014 | SEDOP | ELETRICISTA COM ENCARGOS COMPLEMENTARES | | | H | 0,2100000 | 21,50 | 4,51 |
| Insumo | E00023 | SEDOP | Interruptor 1 tecla simples (s/fiaçao) | Material | | UN | 1,0000000 | 7,69 | 7,69 |
| | | | | MO sem LS => | 5,43 | LS => | 0,00 | MO com LS => | 5,43 |
| | | | | Valor do BDI => | 4,56 | | | Valor com BDI => | 20,40 |

| 3.13.1.12 | Código | Banco | Descrição | Tipo | | Und | Quant. | Valor Unit | Total |
|---|---|---|---|---|---|---|---|---|---|
| Composição | 170337 | SEDOP | Interruptor 1 tecla+tomada (s/fiaçao) | | | UN | 1,0000000 | 28,07 | 28,07 |
| Composição Auxiliar | 280007 | SEDOP | AUXILIAR DE ELETRICISTA COM ENCARGOS COMPLEMENTARES | | | H | 0,3700000 | 17,34 | 6,41 |
| Composição Auxiliar | 280014 | SEDOP | ELETRICISTA COM ENCARGOS COMPLEMENTARES | | | H | 0,3700000 | 21,50 | 7,95 |
| Insumo | E00063 | SEDOP | Interruptor 1 tecla e 1 tomada 10A - 250V | Material | | UN | 1,0000000 | 13,71 | 13,71 |
| | | | | MO sem LS => | 9,58 | LS => | 0,00 | MO com LS => | 9,58 |
| | | | | Valor do BDI => | 8,08 | | | Valor com BDI => | 36,15 |

| 3.13.1.13 | Código | Banco | Descrição | Tipo | | Und | Quant. | Valor Unit | Total |
|---|---|---|---|---|---|---|---|---|---|
| Composição | 170334 | SEDOP | Interruptor 2 teclas simples (s/fiaçao) | | | UN | 1,0000000 | 29,92 | 29,92 |
| Composição Auxiliar | 280014 | SEDOP | ELETRICISTA COM ENCARGOS COMPLEMENTARES | | | H | 0,3700000 | 21,50 | 7,95 |
| Composição Auxiliar | 280007 | SEDOP | AUXILIAR DE ELETRICISTA COM ENCARGOS COMPLEMENTARES | | | H | 0,3700000 | 17,34 | 6,41 |
| Insumo | E00060 | SEDOP | Interruptor 2 teclas simples (s/fiaçao) | Material | | UN | 1,0000000 | 15,56 | 15,56 |
| | | | | MO sem LS => | 9,58 | LS => | 0,00 | MO com LS => | 9,58 |
| | | | | Valor do BDI => | 8,62 | | | Valor com BDI => | 38,54 |

| 3.13.1.14 | Código | Banco | Descrição | Tipo | | Und | Quant. | Valor Unit | Total |
|---|---|---|---|---|---|---|---|---|---|
| Composição | 170339 | SEDOP | Tomada 2P+T 10A (s/fiaçao) | | | UN | 1,0000000 | 25,15 | 25,15 |
| Composição Auxiliar | 280014 | SEDOP | ELETRICISTA COM ENCARGOS COMPLEMENTARES | | | H | 0,2900000 | 21,50 | 6,23 |
| Composição Auxiliar | 280007 | SEDOP | AUXILIAR DE ELETRICISTA COM ENCARGOS COMPLEMENTARES | | | H | 0,2900000 | 17,34 | 5,02 |
| Insumo | E00065 | SEDOP | Tomada 2P+T 10A (s/fiaçao) | Material | | UN | 1,0000000 | 13,90 | 13,90 |
| | | | | MO sem LS => | 7,51 | LS => | 0,00 | MO com LS => | 7,51 |
| | | | | Valor do BDI => | 7,24 | | | Valor com BDI => | 32,39 |

| 3.13.1.15 | Código | Banco | Descrição | Tipo | | Und | Quant. | Valor Unit | Total |
|---|---|---|---|---|---|---|---|---|---|
| Composição | 170877 | SEDOP | Caixa de passagem em aluminio 100x100x70mm | | | UN | 1,0000000 | 50,27 | 50,27 |
| Composição Auxiliar | 280014 | SEDOP | ELETRICISTA COM ENCARGOS COMPLEMENTARES | | | H | 0,5000000 | 21,50 | 10,75 |
| Composição Auxiliar | 280007 | SEDOP | AUXILIAR DE ELETRICISTA COM ENCARGOS COMPLEMENTARES | | | H | 0,2500000 | 17,34 | 4,33 |
| Insumo | E00440 | SEDOP | Caixa de passagem em aluminio 100x100x70mm | Material | | UN | 1,0000000 | 35,19 | 35,19 |
| | | | | MO sem LS => | 10,24 | LS => | 0,00 | MO com LS => | 10,24 |
| | | | | Valor do BDI => | 14,48 | | | Valor com BDI => | 64,75 |

| 3.13.1.16 | Código | Banco | Descrição | Tipo | | Und | Quant. | Valor Unit | Total |
|---|---|---|---|---|---|---|---|---|---|
| Composição | 170887 | SEDOP | Centro de distribuição p/ 16 disjuntores (c/ barramento) | | | UN | 1,0000000 | 438,11 | 438,11 |
| Composição Auxiliar | 280014 | SEDOP | ELETRICISTA COM ENCARGOS COMPLEMENTARES | | | H | 4,0000000 | 21,50 | 86,00 |
| Composição Auxiliar | 280007 | SEDOP | AUXILIAR DE ELETRICISTA COM ENCARGOS COMPLEMENTARES | | | H | 2,0000000 | 17,34 | 34,68 |
| Insumo | E00454 | SEDOP | Centro de distribuição p/ 16 disjuntores (c/ barram) | Material | | UN | 1,0000000 | 317,43 | 317,43 |

| | | | | | | | | |
|---|---|---|---|---|---|---|---|---|
| | | | | MO sem LS => | 81,92 | LS => | 0,00 | MO com LS => | 81,92 |
| | | | | Valor do BDI => | 126,26 | | | Valor com BDI => | 564,37 |
| **3.13.1.17** | **Código** | **Banco** | **Descrição** | **Tipo** | | **Und** | **Quant.** | **Valor Unit** | **Total** |
| Composição | 170326 | SEDOP | Disjuntor 1P - 6 a 32A - PADRÃO DIN | | | UN | 1,0000000 | 22,44 | 22,44 |
| Composição Auxiliar | 280014 | SEDOP | ELETRICISTA COM ENCARGOS COMPLEMENTARES | | | H | 0,3000000 | 21,50 | 6,45 |
| Composição Auxiliar | 280007 | SEDOP | AUXILIAR DE ELETRICISTA COM ENCARGOS COMPLEMENTARES | | | H | 0,3000000 | 17,34 | 5,20 |
| Insumo | E00052 | SEDOP | Disjuntor 1P - 6 a 32A - PADRÃO DIN | Material | | UN | 1,0000000 | 10,79 | 10,79 |
| | | | | MO sem LS => | 7,77 | LS => | 0,00 | MO com LS => | 7,77 |
| | | | | Valor do BDI => | 6,46 | | | Valor com BDI => | 28,90 |
| **3.13.1.18** | **Código** | **Banco** | **Descrição** | **Tipo** | | **Und** | **Quant.** | **Valor Unit** | **Total** |
| Composição | 170388 | SEDOP | Disjuntor 3P - 10 a 50A - PADRÃO DIN | | | UN | 1,0000000 | 341,80 | 341,80 |
| Composição Auxiliar | 280007 | SEDOP | AUXILIAR DE ELETRICISTA COM ENCARGOS COMPLEMENTARES | | | H | 0,9000000 | 17,34 | 15,60 |
| Composição Auxiliar | 280014 | SEDOP | ELETRICISTA COM ENCARGOS COMPLEMENTARES | | | H | 0,9000000 | 21,50 | 19,35 |
| Insumo | E00085 | SEDOP | Disjuntor 3P - 10 a 50A - PADRÃO DIN | Material | | UN | 1,0000000 | 306,85 | 306,85 |
| | | | | MO sem LS => | 23,32 | LS => | 0,00 | MO com LS => | 23,32 |
| | | | | Valor do BDI => | 98,50 | | | Valor com BDI => | 440,30 |
| **3.13.1.19** | **Código** | **Banco** | **Descrição** | **Tipo** | | **Und** | **Quant.** | **Valor Unit** | **Total** |
| Composição | 171034 | SEDOP | Proteção contra surto Classe II,1P,20KA,175V | | | UN | 1,0000000 | 79,54 | 79,54 |
| Composição Auxiliar | 280007 | SEDOP | AUXILIAR DE ELETRICISTA COM ENCARGOS COMPLEMENTARES | | | H | 0,5000000 | 17,34 | 8,67 |
| Composição Auxiliar | 280014 | SEDOP | ELETRICISTA COM ENCARGOS COMPLEMENTARES | | | H | 1,0000000 | 21,50 | 21,50 |
| Insumo | E00631 | SEDOP | Proteção contra surto Classe II,1P,20KA,175V | Material | | UN | 1,0000000 | 49,37 | 49,37 |
| | | | | MO sem LS => | 20,48 | LS => | 0,00 | MO com LS => | 20,48 |
| | | | | Valor do BDI => | 22,92 | | | Valor com BDI => | 102,46 |
| **3.13.1.20** | **Código** | **Banco** | **Descrição** | **Tipo** | | **Und** | **Quant.** | **Valor Unit** | **Total** |
| Composição | 170876 | SEDOP | Caixa de inspeção em polipropileno - 30x40cm | | | UN | 1,0000000 | 90,70 | 90,70 |
| Composição Auxiliar | 280014 | SEDOP | ELETRICISTA COM ENCARGOS COMPLEMENTARES | | | H | 0,5000000 | 21,50 | 10,75 |
| Composição Auxiliar | 280007 | SEDOP | AUXILIAR DE ELETRICISTA COM ENCARGOS COMPLEMENTARES | | | H | 0,2500000 | 17,34 | 4,33 |
| Insumo | E00439 | SEDOP | Caixa de inspeção em polipropileno - 30x40cm | Material | | UN | 1,0000000 | 75,62 | 75,62 |
| | | | | MO sem LS => | 10,24 | LS => | 0,00 | MO com LS => | 10,24 |
| | | | | Valor do BDI => | 26,13 | | | Valor com BDI => | 116,83 |
| **3.13.1.21** | **Código** | **Banco** | **Descrição** | **Tipo** | | **Und** | **Quant.** | **Valor Unit** | **Total** |
| Composição | 171161 | SEDOP | Haste de cobre p/ aterram. 3/4"x3m s/ conector | | | UN | 1,0000000 | 209,15 | 209,15 |
| Composição Auxiliar | 280014 | SEDOP | ELETRICISTA COM ENCARGOS COMPLEMENTARES | | | H | 1,2000000 | 21,50 | 25,80 |
| Composição Auxiliar | 280007 | SEDOP | AUXILIAR DE ELETRICISTA COM ENCARGOS COMPLEMENTARES | | | H | 0,6000000 | 17,34 | 10,40 |
| Insumo | E00710 | SEDOP | Haste de cobre p/ aterram. 3/4"x3m s/ conec | Material | | UN | 1,0000000 | 172,95 | 172,95 |
| | | | | MO sem LS => | 24,56 | LS => | 0,00 | MO com LS => | 24,56 |
| | | | | Valor do BDI => | 60,27 | | | Valor com BDI => | 269,42 |
| **3.13.1.22** | **Código** | **Banco** | **Descrição** | **Tipo** | | **Und** | **Quant.** | **Valor Unit** | **Total** |
| Composição | 171109 | SEDOP | Conector para haste de aterramento de 3/4" | | | UN | 1,0000000 | 10,98 | 10,98 |
| Composição Auxiliar | 280007 | SEDOP | AUXILIAR DE ELETRICISTA COM ENCARGOS COMPLEMENTARES | | | H | 0,0300000 | 17,34 | 0,52 |
| Composição Auxiliar | 280014 | SEDOP | ELETRICISTA COM ENCARGOS COMPLEMENTARES | | | H | 0,0600000 | 21,50 | 1,29 |
| Insumo | E00502 | SEDOP | Conector para haste de aterramento de 3/4" | Material | | UN | 1,0000000 | 9,17 | 9,17 |
| | | | | MO sem LS => | 1,22 | LS => | 0,00 | MO com LS => | 1,22 |
| | | | | Valor do BDI => | 3,16 | | | Valor com BDI => | 14,14 |
| **3.13.2.1** | **Código** | **Banco** | **Descrição** | **Tipo** | | **Und** | **Quant.** | **Valor Unit** | **Total** |
| Composição | 170078 | SEDOP | Eletroduto PVC Rígido de 1" | | | M | 1,0000000 | 11,93 | 11,93 |
| Composição Auxiliar | 280014 | SEDOP | ELETRICISTA COM ENCARGOS COMPLEMENTARES | | | H | 0,2200000 | 21,50 | 4,73 |
| Composição Auxiliar | 280007 | SEDOP | AUXILIAR DE ELETRICISTA COM ENCARGOS COMPLEMENTARES | | | H | 0,1100000 | 17,34 | 1,90 |
| Insumo | E00015 | SEDOP | Eletroduto PVC Rígido de 1" | Material | | M | 1,0000000 | 5,30 | 5,30 |
| | | | | MO sem LS => | 4,49 | LS => | 0,00 | MO com LS => | 4,49 |
| | | | | Valor do BDI => | 3,43 | | | Valor com BDI => | 15,36 |
| **3.13.2.3** | **Código** | **Banco** | **Descrição** | **Tipo** | | **Und** | **Quant.** | **Valor Unit** | **Total** |
| Composição | 171183 | SEDOP | Tomada RJ-45 de embutir em espelho | | | UN | 1,0000000 | 40,03 | 40,03 |
| Composição Auxiliar | 280007 | SEDOP | AUXILIAR DE ELETRICISTA COM ENCARGOS COMPLEMENTARES | | | H | 0,4000000 | 17,34 | 6,93 |
| Composição Auxiliar | 280014 | SEDOP | ELETRICISTA COM ENCARGOS COMPLEMENTARES | | | H | 0,8000000 | 21,50 | 17,20 |
| Insumo | L00015 | SEDOP | Tomada RJ-45 de embutir em espelho | Material | | UN | 1,0000000 | 15,90 | 15,90 |
| | | | | MO sem LS => | 16,38 | LS => | 0,00 | MO com LS => | 16,38 |
| | | | | Valor do BDI => | 11,53 | | | Valor com BDI => | 51,56 |
| **3.13.2.4** | **Código** | **Banco** | **Descrição** | **Tipo** | | **Und** | **Quant.** | **Valor Unit** | **Total** |
| Composição | 170959 | SEDOP | Tomada terminal de TV coaxial 4"x2"- 2 pontos | | | UN | 1,0000000 | 34,63 | 34,63 |
| Composição Auxiliar | 280007 | SEDOP | AUXILIAR DE ELETRICISTA COM ENCARGOS COMPLEMENTARES | | | H | 0,4000000 | 17,34 | 6,93 |
| Composição Auxiliar | 280014 | SEDOP | ELETRICISTA COM ENCARGOS COMPLEMENTARES | | | H | 0,8000000 | 21,50 | 17,20 |
| Insumo | E00701 | SEDOP | Tomada terminal de TV coaxial 4"x2"- 2 pontos | Material | | UN | 1,0000000 | 10,50 | 10,50 |
| | | | | MO sem LS => | 16,38 | LS => | 0,00 | MO com LS => | 16,38 |
| | | | | Valor do BDI => | 9,98 | | | Valor com BDI => | 44,61 |
| **3.13.2.5** | **Código** | **Banco** | **Descrição** | **Tipo** | | **Und** | **Quant.** | **Valor Unit** | **Total** |

| | | | | | | | | | |
|---|---|---|---|---|---|---|---|---|---|
| Composição | 170325 | SEDOP | Caixa de passagem ch. aço 200x200x100mm | | | UN | 1,0000000 | 109,50 | 109,50 |
| Composição Auxiliar | 280007 | SEDOP | AUXILIAR DE ELETRICISTA COM ENCARGOS COMPLEMENTARES | | | H | 1,2500000 | 17,34 | 21,67 |
| Composição Auxiliar | 280014 | SEDOP | ELETRICISTA COM ENCARGOS COMPLEMENTARES | | | H | 1,2500000 | 21,50 | 26,87 |
| Insumo | E00051 | SEDOP | Caixa de passagem 200x200x100mm em ch de aço | Material | | UN | 1,0000000 | 60,96 | 60,96 |
| | | | | MO sem LS => | 32,40 | LS => | 0,00 | MO com LS => | 32,40 |
| | | | | Valor do BDI => | 31,55 | | | Valor com BDI => | 141,05 |

| 3.13.2.6 | Código | Banco | Descrição | Tipo | | Und | Quant. | Valor Unit | Total |
|---|---|---|---|---|---|---|---|---|---|
| Composição | 171526 | SEDOP | Rack 19" 570mm 36U | | | UN | 1,0000000 | 2.640,93 | 2.640,93 |
| Composição Auxiliar | 280014 | SEDOP | ELETRICISTA COM ENCARGOS COMPLEMENTARES | | | H | 2,0000000 | 21,50 | 43,00 |
| Composição Auxiliar | 280007 | SEDOP | AUXILIAR DE ELETRICISTA COM ENCARGOS COMPLEMENTARES | | | H | 4,0000000 | 17,34 | 69,36 |
| Insumo | L00018 | SEDOP | Rack 19" 570mm 36U | Material | | UN | 1,0000000 | 2.528,57 | 2.528,57 |
| | | | | MO sem LS => | 73,60 | LS => | 0,00 | MO com LS => | 73,60 |
| | | | | Valor do BDI => | 761,11 | | | Valor com BDI => | 3.402,04 |

| 3.13.2.7 | Código | Banco | Descrição | Tipo | | Und | Quant. | Valor Unit | Total |
|---|---|---|---|---|---|---|---|---|---|
| Composição | 170947 | SEDOP | Cabo coaxial 75 Homs 200 Mhz (TV) | | | M | 1,0000000 | 3,09 | 3,09 |
| Composição Auxiliar | 280014 | SEDOP | ELETRICISTA COM ENCARGOS COMPLEMENTARES | | | H | 0,0500000 | 21,50 | 1,07 |
| Composição Auxiliar | 280007 | SEDOP | AUXILIAR DE ELETRICISTA COM ENCARGOS COMPLEMENTARES | | | H | 0,0250000 | 17,34 | 0,43 |
| Insumo | E00407 | SEDOP | Cabo coaxial 75 Homs 200 Mhz (TV) | Material | | M | 1,0000000 | 1,59 | 1,59 |
| | | | | MO sem LS => | 1,02 | LS => | 0,00 | MO com LS => | 1,02 |
| | | | | Valor do BDI => | 0,89 | | | Valor com BDI => | 3,98 |

| 3.13.2.8 | Código | Banco | Descrição | Tipo | | Und | Quant. | Valor Unit | Total |
|---|---|---|---|---|---|---|---|---|---|
| Composição | 171180 | SEDOP | Cabo UTP par trançado 04P 24 AWG Cat 6e | | | M | 1,0000000 | 6,01 | 6,01 |
| Composição Auxiliar | 280007 | SEDOP | AUXILIAR DE ELETRICISTA COM ENCARGOS COMPLEMENTARES | | | H | 0,0300000 | 17,34 | 0,52 |
| Composição Auxiliar | 280014 | SEDOP | ELETRICISTA COM ENCARGOS COMPLEMENTARES | | | H | 0,0600000 | 21,50 | 1,29 |
| Insumo | L00003 | SEDOP | Cabo UTP par trançado 04P 24 AWG Cat 6e | Material | | M | 1,0000000 | 4,20 | 4,20 |
| | | | | MO sem LS => | 1,22 | LS => | 0,00 | MO com LS => | 1,22 |
| | | | | Valor do BDI => | 1,73 | | | Valor com BDI => | 7,74 |

| 3.13.3.4 | Código | Banco | Descrição | Tipo | | Und | Quant. | Valor Unit | Total |
|---|---|---|---|---|---|---|---|---|---|
| Composição | 171405 | SEDOP | Luva p/ elet. PVC de 3/4" (IE) | | | UN | 1,0000000 | 4,61 | 4,61 |
| Composição Auxiliar | 280014 | SEDOP | ELETRICISTA COM ENCARGOS COMPLEMENTARES | | | H | 0,1000000 | 21,50 | 2,15 |
| Composição Auxiliar | 280007 | SEDOP | AUXILIAR DE ELETRICISTA COM ENCARGOS COMPLEMENTARES | | | H | 0,0500000 | 17,34 | 0,86 |
| Insumo | E00360 | SEDOP | Luva p/ elet. PVC de 3/4" (IE) | Material | | UN | 1,0000000 | 1,60 | 1,60 |
| | | | | MO sem LS => | 2,04 | LS => | 0,00 | MO com LS => | 2,04 |
| | | | | Valor do BDI => | 1,32 | | | Valor com BDI => | 5,93 |

| 3.13.3.5 | Código | Banco | Descrição | Tipo | | Und | Quant. | Valor Unit | Total |
|---|---|---|---|---|---|---|---|---|---|
| Composição | 170317 | SEDOP | Cabo de cobre 4mm2 - 750 V | | | M | 1,0000000 | 9,40 | 9,40 |
| Composição Auxiliar | 280014 | SEDOP | ELETRICISTA COM ENCARGOS COMPLEMENTARES | | | H | 0,1200000 | 21,50 | 2,58 |
| Composição Auxiliar | 280007 | SEDOP | AUXILIAR DE ELETRICISTA COM ENCARGOS COMPLEMENTARES | | | H | 0,1200000 | 17,34 | 2,08 |
| Insumo | E00007 | SEDOP | Cabo de cobre 4.0 mm2 - 750V | Material | | M | 1,0200000 | 4,59 | 4,68 |
| Insumo | E00020 | SEDOP | Fita isolante | Material | | M | 0,0500000 | 1,26 | 0,06 |
| | | | | MO sem LS => | 3,10 | LS => | 0,00 | MO com LS => | 3,10 |
| | | | | Valor do BDI => | 2,70 | | | Valor com BDI => | 12,10 |

| 3.13.3.6 | Código | Banco | Descrição | Tipo | | Und | Quant. | Valor Unit | Total |
|---|---|---|---|---|---|---|---|---|---|
| Composição | 170885 | SEDOP | Centro de distribuição p/ 08 disjuntores (s/ barramento) | | | UN | 1,0000000 | 76,88 | 76,88 |
| Composição Auxiliar | 280007 | SEDOP | AUXILIAR DE ELETRICISTA COM ENCARGOS COMPLEMENTARES | | | H | 0,5000000 | 17,34 | 8,67 |
| Composição Auxiliar | 280014 | SEDOP | ELETRICISTA COM ENCARGOS COMPLEMENTARES | | | H | 1,0000000 | 21,50 | 21,50 |
| Insumo | E00452 | SEDOP | Centro de distribuição p/ 08 disjuntores (s/ barram) | Material | | UN | 1,0000000 | 46,71 | 46,71 |
| | | | | MO sem LS => | 20,48 | LS => | 0,00 | MO com LS => | 20,48 |
| | | | | Valor do BDI => | 22,15 | | | Valor com BDI => | 99,03 |

| 3.13.3.7 | Código | Banco | Descrição | Tipo | | Und | Quant. | Valor Unit | Total |
|---|---|---|---|---|---|---|---|---|---|
| Composição | 170362 | SEDOP | Disjuntor 2P - 6 a 32A - PADRÃO DIN | | | UN | 1,0000000 | 64,89 | 64,89 |
| Composição Auxiliar | 280014 | SEDOP | ELETRICISTA COM ENCARGOS COMPLEMENTARES | | | H | 0,6000000 | 21,50 | 12,90 |
| Composição Auxiliar | 280007 | SEDOP | AUXILIAR DE ELETRICISTA COM ENCARGOS COMPLEMENTARES | | | H | 0,6000000 | 17,34 | 10,40 |
| Insumo | E00081 | SEDOP | Disjuntor 2P - 6 a 32A - PADRÃO DIN | Material | | UN | 1,0000000 | 41,59 | 41,59 |
| | | | | MO sem LS => | 15,54 | LS => | 0,00 | MO com LS => | 15,54 |
| | | | | Valor do BDI => | 18,70 | | | Valor com BDI => | 83,59 |

| 3.13.3.13 | Código | Banco | Descrição | Tipo | | Und | Quant. | Valor Unit | Total |
|---|---|---|---|---|---|---|---|---|---|
| Composição | 231084 | SEDOP | Ponto de dreno p/ split (10m) | | | PT | 1,0000000 | 198,84 | 198,84 |
| Composição Auxiliar | 280014 | SEDOP | ELETRICISTA COM ENCARGOS COMPLEMENTARES | | | H | 3,0000000 | 21,50 | 64,50 |
| Composição Auxiliar | 280007 | SEDOP | AUXILIAR DE ELETRICISTA COM ENCARGOS COMPLEMENTARES | | | H | 3,0000000 | 17,34 | 52,02 |
| Insumo | H00006 | SEDOP | Tubo em PVC - JS - 25mm (LH) | Material | | M | 12,0000000 | 5,28 | 63,36 |
| Insumo | H00373 | SEDOP | Tubo de polietileno 3/8" | Material | | M | 12,0000000 | 1,38 | 16,56 |
| Insumo | H00093 | SEDOP | Joelho/Cotovelo 90º em PVC - JS - 25mm-LH | Material | | UN | 2,0000000 | 1,20 | 2,40 |
| | | | | MO sem LS => | 77,76 | LS => | 0,00 | MO com LS => | 77,76 |
| | | | | Valor do BDI => | 57,30 | | | Valor com BDI => | 256,14 |

| 3.13.3.14 | Código | Banco | Descrição | Tipo | | Und | Quant. | Valor Unit | Total |
|---|---|---|---|---|---|---|---|---|---|
| Composição | 170950 | SEDOP | Tampa cega 4"x2" plástica | | | UN | 1,0000000 | 9,55 | 9,55 |
| Composição Auxiliar | 280007 | SEDOP | AUXILIAR DE ELETRICISTA COM ENCARGOS COMPLEMENTARES | | | H | 0,1000000 | 17,34 | 1,73 |
| Composição Auxiliar | 280014 | SEDOP | ELETRICISTA COM ENCARGOS COMPLEMENTARES | | | H | 0,2000000 | 21,50 | 4,30 |
| Insumo | E00677 | SEDOP | Tampa cega 4"x2" plástica | Material | | UN | 1,0000000 | 3,52 | 3,52 |
| | | | | MO sem LS => | 4,08 | LS => | 0,00 | MO com LS => | 4,08 |
| | | | | Valor do BDI => | 2,75 | | | Valor com BDI => | 12,30 |

| 3.14.2 | Código | Banco | Descrição | Tipo | | Und | Quant. | Valor Unit | Total |
|---|---|---|---|---|---|---|---|---|---|
| Composição | 270220 | SEDOP | Limpeza geral e entrega da obra | | | m² | 1,0000000 | 6,82 | 6,82 |
| Composição Auxiliar | 280026 | SEDOP | SERVENTE COM ENCARGOS COMPLEMENTARES | | | H | 0,4000000 | 17,07 | 6,82 |
| | | | | MO sem LS => | 4,30 | LS => | 0,00 | MO com LS => | 4,30 |
| | | | | Valor do BDI => | 1,96 | | | Valor com BDI => | 8,78 |

| 4.3.3.1 | Código | Banco | Descrição | Tipo | | Und | Quant. | Valor Unit | Total |
|---|---|---|---|---|---|---|---|---|---|
| Composição | 93187 | SINAPI | VERGA MOLDADA IN LOCO EM CONCRETO PARA JANELAS COM MAIS DE 1,5 M DE VÃO. AF 03/2016 | FUES - FUNDAÇÕES E ESTRUTURAS | | M | 1,0000000 | 91,31 | 91,31 |
| Composição Auxiliar | 92270 | SINAPI | FABRICAÇÃO DE FÔRMA PARA VIGAS, COM MADEIRA SERRADA, E = 25 MM. AF 09/2020 | FUES - FUNDAÇÕES E ESTRUTURAS | | m² | 0,4000000 | 140,77 | 56,30 |
| Composição Auxiliar | 92793 | SINAPI | CORTE E DOBRA DE AÇO CA-50, DIÂMETRO DE 8,0 MM, UTILIZADO EM ESTRUTURAS DIVERSAS, EXCETO LAJES. AF_12/2015 | FUES - FUNDAÇÕES E ESTRUTURAS | | KG | 0,7900000 | 10,86 | 8,57 |
| Composição Auxiliar | 94970 | SINAPI | CONCRETO FCK = 20MPA, TRAÇO 1:2,7:3 (EM MASSA SECA DE CIMENTO/ AREIA MÉDIA/ BRITA 1) - PREPARO MECÂNICO COM BETONEIRA 600 L. AF 05/2021 | FUES - FUNDAÇÕES E ESTRUTURAS | | m³ | 0,0240000 | 510,58 | 12,25 |
| Composição Auxiliar | 88309 | SINAPI | PEDREIRO COM ENCARGOS COMPLEMENTARES | SEDI - SERVIÇOS DIVERSOS | | H | 0,3600000 | 21,31 | 7,67 |
| Composição Auxiliar | 88316 | SINAPI | SERVENTE COM ENCARGOS COMPLEMENTARES | SEDI - SERVIÇOS DIVERSOS | | H | 0,1800000 | 17,09 | 3,07 |
| Insumo | 00002692 | SINAPI | DESMOLDANTE PROTETOR PARA FORMAS DE MADEIRA, DE BASE OLEOSA EMULSIONADA EM AGUA | Material | | L | 0,0070000 | 7,92 | 0,05 |
| Insumo | 00039017 | SINAPI | ESPACADOR / DISTANCIADOR CIRCULAR COM ENTRADA LATERAL, EM PLASTICO, PARA VERGALHAO *4,2 A 12,5* MM, COBRIMENTO 20 MM | Material | | UN | 6,0000000 | 0,22 | 1,32 |
| Insumo | 00004491 | SINAPI | PONTALETE *7,5 X 7,5* CM EM PINUS, MISTA OU EQUIVALENTE DA REGIAO - BRUTA | Material | | M | 0,2200000 | 9,49 | 2,08 |
| | | | | MO sem LS => | 15,63 | LS => | 0,00 | MO com LS => | 15,63 |
| | | | | Valor do BDI => | 26,31 | | | Valor com BDI => | 117,62 |

| 4.3.3.2 | Código | Banco | Descrição | Tipo | | Und | Quant. | Valor Unit | Total |
|---|---|---|---|---|---|---|---|---|---|
| Composição | 93188 | SINAPI | VERGA MOLDADA IN LOCO EM CONCRETO PARA PORTAS COM ATÉ 1,5 M DE VÃO. AF 03/2016 | FUES - FUNDAÇÕES E ESTRUTURAS | | M | 1,0000000 | 76,09 | 76,09 |
| Composição Auxiliar | 92270 | SINAPI | FABRICAÇÃO DE FÔRMA PARA VIGAS, COM MADEIRA SERRADA, E = 25 MM. AF 09/2020 | FUES - FUNDAÇÕES E ESTRUTURAS | | m² | 0,3000000 | 140,77 | 42,23 |
| Composição Auxiliar | 92791 | SINAPI | CORTE E DOBRA DE AÇO CA-60, DIÂMETRO DE 5,0 MM, UTILIZADO EM ESTRUTURAS DIVERSAS, EXCETO LAJES. AF_12/2015 | FUES - FUNDAÇÕES E ESTRUTURAS | | KG | 0,3080000 | 10,69 | 3,29 |
| Composição Auxiliar | 94970 | SINAPI | CONCRETO FCK = 20MPA, TRAÇO 1:2,7:3 (EM MASSA SECA DE CIMENTO/ AREIA MÉDIA/ BRITA 1) - PREPARO MECÂNICO COM BETONEIRA 600 L. AF 05/2021 | FUES - FUNDAÇÕES E ESTRUTURAS | | m³ | 0,0120000 | 510,58 | 6,12 |
| Composição Auxiliar | 88309 | SINAPI | PEDREIRO COM ENCARGOS COMPLEMENTARES | SEDI - SERVIÇOS DIVERSOS | | H | 0,3860000 | 21,31 | 8,22 |
| Composição Auxiliar | 88316 | SINAPI | SERVENTE COM ENCARGOS COMPLEMENTARES | SEDI - SERVIÇOS DIVERSOS | | H | 0,1930000 | 17,09 | 3,29 |
| Insumo | 00002692 | SINAPI | DESMOLDANTE PROTETOR PARA FORMAS DE MADEIRA, DE BASE OLEOSA EMULSIONADA EM AGUA | Material | | L | 0,0050000 | 7,92 | 0,03 |
| Insumo | 00039017 | SINAPI | ESPACADOR / DISTANCIADOR CIRCULAR COM ENTRADA LATERAL, EM PLASTICO, PARA VERGALHAO *4,2 A 12,5* MM, COBRIMENTO 20 MM | Material | | UN | 6,0000000 | 0,22 | 1,32 |
| Insumo | 00004491 | SINAPI | PONTALETE *7,5 X 7,5* CM EM PINUS, MISTA OU EQUIVALENTE DA REGIAO - BRUTA | Material | | M | 1,2220000 | 9,49 | 11,59 |
| | | | | MO sem LS => | 14,01 | LS => | 0,00 | MO com LS => | 14,01 |
| | | | | Valor do BDI => | 21,92 | | | Valor com BDI => | 98,01 |

| 4.11.2 | Código | Banco | Descrição | Tipo | | Und | Quant. | Valor Unit | Total |
|---|---|---|---|---|---|---|---|---|---|
| Composição | 88485 | SINAPI | APLICAÇÃO DE FUNDO SELADOR ACRÍLICO EM PAREDES, UMA DEMÃO. AF 06/2014 | PINT - PINTURAS | | m² | 1,0000000 | 2,26 | 2,26 |
| Composição Auxiliar | 88310 | SINAPI | PINTOR COM ENCARGOS COMPLEMENTARES | SEDI - SERVIÇOS DIVERSOS | | H | 0,0390000 | 22,38 | 0,87 |
| Composição Auxiliar | 88316 | SINAPI | SERVENTE COM ENCARGOS COMPLEMENTARES | SEDI - SERVIÇOS DIVERSOS | | H | 0,0140000 | 17,09 | 0,23 |
| Insumo | 00006085 | SINAPI | SELADOR ACRILICO OPACO PREMIUM INTERIOR/EXTERIOR | Material | | L | 0,1600000 | 7,31 | 1,16 |
| | | | | MO sem LS => | 0,72 | LS => | 0,00 | MO com LS => | 0,72 |
| | | | | Valor do BDI => | 0,65 | | | Valor com BDI => | 2,91 |

| 4.12.7 | Código | Banco | Descrição | Tipo | | Und | Quant. | Valor Unit | Total |
|---|---|---|---|---|---|---|---|---|---|
| Composição | 170878 | SEDOP | Caixa de passagem em aluminio 200x200x115mm | | | UN | 1,0000000 | 112,22 | 112,22 |
| Composição Auxiliar | 280014 | SEDOP | ELETRICISTA COM ENCARGOS COMPLEMENTARES | | | H | 0,8000000 | 21,50 | 17,20 |
| Composição Auxiliar | 280007 | SEDOP | AUXILIAR DE ELETRICISTA COM ENCARGOS COMPLEMENTARES | | | H | 0,4000000 | 17,34 | 6,93 |
| Insumo | E00441 | SEDOP | Caixa de passagem em aluminio 200x200x115mm | Material | | UN | 1,0000000 | 88,09 | 88,09 |
| | | | | MO sem LS => | 16,38 | LS => | 0,00 | MO com LS => | 16,38 |
| | | | | Valor do BDI => | 32,34 | | | Valor com BDI => | 144,56 |

| 4.13.5 | Código | Banco | Descrição | Tipo | | Und | Quant. | Valor Unit | Total |
|---|---|---|---|---|---|---|---|---|---|
| Composição | 170913 | SEDOP | Eletrocalha de metal curve "L" desc tipo "U" perf. 100 - 3m | | | UN | 1,0000000 | 163,39 | 163,39 |
| Composição Auxiliar | 280007 | SEDOP | AUXILIAR DE ELETRICISTA COM ENCARGOS COMPLEMENTARES | | | H | 0,6000000 | 17,34 | 10,40 |
| Composição Auxiliar | 280014 | SEDOP | ELETRICISTA COM ENCARGOS COMPLEMENTARES | | | H | 1,2000000 | 21,50 | 25,80 |
| Insumo | E00539 | SEDOP | Eletrocalha de metal curve "L" desc tipo "U" perf. 100 - 3m | Material | | UN | 1,0000000 | 127,19 | 127,19 |
| | | | | MO sem LS => | 24,56 | LS => | 0,00 | MO com LS => | 24,56 |
| | | | | Valor do BDI => | 47,08 | | | Valor com BDI => | 210,47 |

| 4.13.7 | Código | Banco | Descrição | Tipo | | Und | Quant. | Valor Unit | Total |
|---|---|---|---|---|---|---|---|---|---|
| Composição | 171406 | SEDOP | Luva p/ elet. PVC de 1" (IE) | | | UN | 1,0000000 | 4,91 | 4,91 |
| Composição Auxiliar | 280014 | SEDOP | ELETRICISTA COM ENCARGOS COMPLEMENTARES | | | H | 0,1000000 | 21,50 | 2,15 |
| Composição Auxiliar | 280007 | SEDOP | AUXILIAR DE ELETRICISTA COM ENCARGOS COMPLEMENTARES | | | H | 0,0500000 | 17,34 | 0,86 |
| Insumo | E00738 | SEDOP | Luva p/ elet. PVC de 1" (IE) | Material | | UN | 1,0000000 | 1,90 | 1,90 |

| | | | | | | | | |
|---|---|---|---|---|---|---|---|---|
| | | | | MO sem LS => | 2,04 | LS => | 0,00 | MO com LS => 2,04 |
| | | | | Valor do BDI => | 1,41 | | | Valor com BDI => 6,32 |
| **4.13.11** | **Código** | **Banco** | **Descrição** | **Tipo** | | **Und** | **Quant.** | **Valor Unit** **Total** |
| Composição | 170333 | SEDOP | Interruptor 1 tecla paralelo (s/fiaçao) | | | UN | 1,0000000 | 22,29 22,29 |
| Composição Auxiliar | 280007 | SEDOP | AUXILIAR DE ELETRICISTA COM ENCARGOS COMPLEMENTARES | | | H | 0,2900000 | 17,34 5,02 |
| Composição Auxiliar | 280014 | SEDOP | ELETRICISTA COM ENCARGOS COMPLEMENTARES | | | H | 0,2900000 | 21,50 6,23 |
| Insumo | E00059 | SEDOP | Interruptor 1 tecla paralelo (s/fiaçao) | Material | | UN | 1,0000000 | 11,04 11,04 |
| | | | | MO sem LS => | 7,51 | LS => | 0,00 | MO com LS => 7,51 |
| | | | | Valor do BDI => | 6,42 | | | Valor com BDI => 28,71 |
| **4.13.14** | **Código** | **Banco** | **Descrição** | **Tipo** | | **Und** | **Quant.** | **Valor Unit** **Total** |
| Composição | 171522 | SEDOP | Tomadas 2 (2P+T) 10A (s/fiação) | | | UN | 1,0000000 | 28,37 28,37 |
| Composição Auxiliar | 280014 | SEDOP | ELETRICISTA COM ENCARGOS COMPLEMENTARES | | | H | 0,4500000 | 21,50 9,67 |
| Composição Auxiliar | 280007 | SEDOP | AUXILIAR DE ELETRICISTA COM ENCARGOS COMPLEMENTARES | | | H | 0,4500000 | 17,34 7,80 |
| Insumo | E00767 | SEDOP | Tomadas - 2 (2P+T)- 10A (s/fiação) | Material | | UN | 1,0000000 | 10,90 10,90 |
| | | | | MO sem LS => | 11,65 | LS => | 0,00 | MO com LS => 11,65 |
| | | | | Valor do BDI => | 8,17 | | | Valor com BDI => 36,54 |
| **5.10.1** | **Código** | **Banco** | **Descrição** | **Tipo** | | **Und** | **Quant.** | **Valor Unit** **Total** |
| Composição | 96116 | SINAPI | FORRO EM RÉGUAS DE PVC, FRISADO, PARA AMBIENTES COMERCIAIS, INCLUSIVE ESTRUTURA DE FIXAÇÃO. AF_05/2017_P | REVE - REVESTIMENTO E TRATAMENTO DE SUPERFÍCIES | | m² | 1,0000000 | 75,01 75,01 |
| Composição Auxiliar | 88278 | SINAPI | MONTADOR DE ESTRUTURA METÁLICA COM ENCARGOS COMPLEMENTARES | SEDI - SERVIÇOS DIVERSOS | | H | 0,4994000 | 17,73 8,85 |
| Insumo | 00043131 | SINAPI | ARAME GALVANIZADO 6 BWG, D = 5,16 MM (0,157 KG/M), OU 8 BWG, D = 4,19 MM (0,101 KG/M), OU 10 BWG, D = 3,40 MM (0,0713 KG/M) | Material | | KG | 0,0426000 | 27,22 1,15 |
| Insumo | 00036238 | SINAPI | FORRO DE PVC, FRISADO, BRANCO, REGUA DE 20 CM, ESPESSURA DE 8 MM A 10 MM E COMPRIMENTO 6 M (SEM COLOCACAO) | Material | | m² | 1,0956000 | 28,73 31,47 |
| Insumo | 00040547 | SINAPI | PARAFUSO ZINCADO, AUTOBROCANTE, FLANGEADO, 4,2 MM X 19 MM | Material | | CENTO | 0,0132000 | 29,54 0,38 |
| Insumo | 00039443 | SINAPI | PARAFUSO DRY WALL, EM ACO ZINCADO, CABECA LENTILHA E PONTA BROCA (LB), LARGURA 4,2 MM, COMPRIMENTO 13 MM | Material | | UN | 2,1912000 | 0,26 0,56 |
| Insumo | 00039427 | SINAPI | PERFIL CANALETA, FORMATO C, EM ACO ZINCADO, PARA ESTRUTURA FORRO DRYWALL, E = 0,5 MM, *46 X 18* (L X H), COMPRIMENTO 3 M | Material | | M | 3,8499000 | 7,11 27,37 |
| Insumo | 00040552 | SINAPI | PARAFUSO, AUTO ATARRACHANTE, CABECA CHATA, FENDA SIMPLES, 1/4 (6.35 MM) X 25 MM | Material | | CENTO | 0,0333000 | 50,64 1,68 |
| Insumo | 00039430 | SINAPI | PENDURAL OU PRESILHA REGULADORA, EM ACO GALVANIZADO, COM CORPO, MOLA E REBITE, PARA PERFIL TIPO CANALETA DE ESTRUTURA EM FORROS DRYWALL | Equipamento | | UN | 1,3265000 | 2,68 3,55 |
| | | | | MO sem LS => | 6,16 | LS => | 0,00 | MO com LS => 6,16 |
| | | | | Valor do BDI => | 21,61 | | | Valor com BDI => 96,62 |
| **5.12.1.1** | **Código** | **Banco** | **Descrição** | **Tipo** | | **Und** | **Quant.** | **Valor Unit** **Total** |
| Composição | 180103 | SEDOP | Tubo em PVC - 75mm (LS) | | | M | 1,0000000 | 30,29 30,29 |
| Composição Auxiliar | 280016 | SEDOP | ENCANADOR OU BOMBEIRO HIDRÁULICO COM ENCARGOS COMPLEMENTARES | | | H | 0,3000000 | 20,68 6,20 |
| Composição Auxiliar | 280008 | SEDOP | AUXILIAR DE ENCANADOR OU BOMBEIRO HIDRÁULICO COM ENCARGOS COMPLEMENTARES | | | H | 0,3000000 | 16,59 4,97 |
| Insumo | D00222 | SEDOP | Solução limpadora | Material | | L | 0,0050000 | 49,90 0,24 |
| Insumo | D00223 | SEDOP | Adesivo p/ PVC - 75g | Material | | TB | 0,1500000 | 9,00 1,35 |
| Insumo | H00002 | SEDOP | Tubo em PVC - 75mm (LS) | Material | | M | 1,0500000 | 16,70 17,53 |
| | | | | MO sem LS => | 7,65 | LS => | 0,00 | MO com LS => 7,65 |
| | | | | Valor do BDI => | 8,72 | | | Valor com BDI => 39,01 |
| **5.12.1.4** | **Código** | **Banco** | **Descrição** | **Tipo** | | **Und** | **Quant.** | **Valor Unit** **Total** |
| Composição | 180093 | SEDOP | Caixa sifonada de PVC c/ grelha - 100x100x50mm | | | UN | 1,0000000 | 30,39 30,39 |
| Composição Auxiliar | 280016 | SEDOP | ENCANADOR OU BOMBEIRO HIDRÁULICO COM ENCARGOS COMPLEMENTARES | | | H | 0,1100000 | 20,68 2,27 |
| Composição Auxiliar | 280008 | SEDOP | AUXILIAR DE ENCANADOR OU BOMBEIRO HIDRÁULICO COM ENCARGOS COMPLEMENTARES | | | H | 0,1100000 | 16,59 1,82 |
| Insumo | H00008 | SEDOP | Caixa sifonada de PVC c/ grelha - 100x100x50mm | Material | | UN | 1,0000000 | 26,30 26,30 |
| | | | | MO sem LS => | 2,79 | LS => | 0,00 | MO com LS => 2,79 |
| | | | | Valor do BDI => | 8,75 | | | Valor com BDI => 39,14 |
| **5.12.1.5** | **Código** | **Banco** | **Descrição** | **Tipo** | | **Und** | **Quant.** | **Valor Unit** **Total** |
| Composição | 180472 | SEDOP | Joelho/Cotovelo 90º RC em PVC - JS - 50mm-LS | | | UN | 1,0000000 | 16,16 16,16 |
| Composição Auxiliar | 280016 | SEDOP | ENCANADOR OU BOMBEIRO HIDRÁULICO COM ENCARGOS COMPLEMENTARES | | | H | 0,2800000 | 20,68 5,79 |
| Composição Auxiliar | 280008 | SEDOP | AUXILIAR DE ENCANADOR OU BOMBEIRO HIDRÁULICO COM ENCARGOS COMPLEMENTARES | | | H | 0,2800000 | 16,59 4,64 |
| Insumo | D00222 | SEDOP | Solução limpadora | Material | | L | 0,0020000 | 49,90 0,09 |
| Insumo | D00223 | SEDOP | Adesivo p/ PVC - 75g | Material | | TB | 0,0610000 | 9,00 0,54 |
| Insumo | H00105 | SEDOP | Joelho/Cotovelo 90º RC em PVC - JS - 50mm-LS | Material | | UN | 1,0000000 | 5,10 5,10 |
| | | | | MO sem LS => | 7,14 | LS => | 0,00 | MO com LS => 7,14 |
| | | | | Valor do BDI => | 4,65 | | | Valor com BDI => 20,81 |
| **5.12.1.6** | **Código** | **Banco** | **Descrição** | **Tipo** | | **Und** | **Quant.** | **Valor Unit** **Total** |
| Composição | 180471 | SEDOP | Joelho/Cotovelo 90º RC em PVC - JS - 40mm-LS | | | UN | 1,0000000 | 14,10 14,10 |
| Composição Auxiliar | 280016 | SEDOP | ENCANADOR OU BOMBEIRO HIDRÁULICO COM ENCARGOS COMPLEMENTARES | | | H | 0,2800000 | 20,68 5,79 |
| Composição Auxiliar | 280008 | SEDOP | AUXILIAR DE ENCANADOR OU BOMBEIRO HIDRÁULICO COM ENCARGOS COMPLEMENTARES | | | H | 0,2800000 | 16,59 4,64 |
| Insumo | D00222 | SEDOP | Solução limpadora | Material | | L | 0,0020000 | 49,90 0,09 |
| Insumo | D00223 | SEDOP | Adesivo p/ PVC - 75g | Material | | TB | 0,0610000 | 9,00 0,54 |
| Insumo | H00095 | SEDOP | Joelho/Cotovelo 90º RC em PVC - JS - 40mm-LS | Material | | UN | 1,0000000 | 3,04 3,04 |
| | | | | MO sem LS => | 7,14 | LS => | 0,00 | MO com LS => 7,14 |
| | | | | Valor do BDI => | 4,06 | | | Valor com BDI => 18,16 |

| 5.12.1.7 | Código | Banco | Descrição | Tipo | Und | Quant. | Valor Unit | Total |
|---|---|---|---|---|---|---|---|---|
| Composição | 180477 | SEDOP | Tê curto em PVC - JS - 75x75mm-LS | | UN | 1,0000000 | 37,60 | 37,60 |
| Composição Auxiliar | 280016 | SEDOP | ENCANADOR OU BOMBEIRO HIDRÁULICO COM ENCARGOS COMPLEMENTARES | | H | 0,3700000 | 20,68 | 7,65 |
| Composição Auxiliar | 280008 | SEDOP | AUXILIAR DE ENCANADOR OU BOMBEIRO HIDRÁULICO COM ENCARGOS COMPLEMENTARES | | H | 0,3700000 | 16,59 | 6,13 |
| Insumo | D00222 | SEDOP | Solução limpadora | Material | L | 0,0105000 | 49,90 | 0,52 |
| Insumo | D00223 | SEDOP | Adesivo p/ PVC - 75g | Material | TB | 0,3000000 | 9,00 | 2,70 |
| Insumo | H00213 | SEDOP | Te curto em PVC - JS - 75x75mm (LS) | Material | UN | 1,0000000 | 20,60 | 20,60 |
| | | | | MO sem LS => 9,43 | LS => | 0,00 | MO com LS => | 9,43 |
| | | | | Valor do BDI => 10,83 | | | Valor com BDI => | 48,43 |

| 5.12.1.8 | Código | Banco | Descrição | Tipo | Und | Quant. | Valor Unit | Total |
|---|---|---|---|---|---|---|---|---|
| Composição | 180476 | SEDOP | Tê curto em PVC - JS - 50x50mm-LS | | UN | 1,0000000 | 21,72 | 21,72 |
| Composição Auxiliar | 280016 | SEDOP | ENCANADOR OU BOMBEIRO HIDRÁULICO COM ENCARGOS COMPLEMENTARES | | H | 0,2900000 | 20,68 | 5,99 |
| Composição Auxiliar | 280008 | SEDOP | AUXILIAR DE ENCANADOR OU BOMBEIRO HIDRÁULICO COM ENCARGOS COMPLEMENTARES | | H | 0,2900000 | 16,59 | 4,81 |
| Insumo | D00222 | SEDOP | Solução limpadora | Material | L | 0,0060000 | 49,90 | 0,29 |
| Insumo | D00223 | SEDOP | Adesivo p/ PVC - 75g | Material | TB | 0,2000000 | 9,00 | 1,80 |
| Insumo | H00212 | SEDOP | Te curto em PVC - JS - 50x50mm (LS) | Material | UN | 1,0000000 | 8,83 | 8,83 |
| | | | | MO sem LS => 7,39 | LS => | 0,00 | MO com LS => | 7,39 |
| | | | | Valor do BDI => 6,25 | | | Valor com BDI => | 27,97 |

| 5.12.1.9 | Código | Banco | Descrição | Tipo | Und | Quant. | Valor Unit | Total |
|---|---|---|---|---|---|---|---|---|
| Composição | 180248 | SEDOP | Junção simples PVC JS - 40 x 40mm - LS | | UN | 1,0000000 | 16,01 | 16,01 |
| Composição Auxiliar | 280016 | SEDOP | ENCANADOR OU BOMBEIRO HIDRÁULICO COM ENCARGOS COMPLEMENTARES | | H | 0,2800000 | 20,68 | 5,79 |
| Composição Auxiliar | 280008 | SEDOP | AUXILIAR DE ENCANADOR OU BOMBEIRO HIDRÁULICO COM ENCARGOS COMPLEMENTARES | | H | 0,2800000 | 16,59 | 4,64 |
| Insumo | D00222 | SEDOP | Solução limpadora | Material | L | 0,0150000 | 49,90 | 0,74 |
| Insumo | D00223 | SEDOP | Adesivo p/ PVC - 75g | Material | TB | 0,0610000 | 9,00 | 0,54 |
| Insumo | H00333 | SEDOP | Junção simples PVC JS - 40 x 40mm - LS | Material | UN | 1,0000000 | 4,30 | 4,30 |
| | | | | MO sem LS => 7,14 | LS => | 0,00 | MO com LS => | 7,14 |
| | | | | Valor do BDI => 4,61 | | | Valor com BDI => | 20,62 |

| 5.12.1.10 | Código | Banco | Descrição | Tipo | Und | Quant. | Valor Unit | Total |
|---|---|---|---|---|---|---|---|---|
| Composição | 180258 | SEDOP | Luva simples PVC 75mm - LS | | UN | 1,0000000 | 18,94 | 18,94 |
| Composição Auxiliar | 280016 | SEDOP | ENCANADOR OU BOMBEIRO HIDRÁULICO COM ENCARGOS COMPLEMENTARES | | H | 0,1800000 | 20,68 | 3,72 |
| Composição Auxiliar | 280008 | SEDOP | AUXILIAR DE ENCANADOR OU BOMBEIRO HIDRÁULICO COM ENCARGOS COMPLEMENTARES | | H | 0,1800000 | 16,59 | 2,98 |
| Insumo | D00222 | SEDOP | Solução limpadora | Material | L | 0,0520000 | 49,90 | 2,59 |
| Insumo | D00223 | SEDOP | Adesivo p/ PVC - 75g | Material | TB | 0,1000000 | 9,00 | 0,90 |
| Insumo | H00343 | SEDOP | Luva simples PVC de 75mm - LS | Material | UN | 1,0000000 | 8,75 | 8,75 |
| | | | | MO sem LS => 4,58 | LS => | 0,00 | MO com LS => | 4,58 |
| | | | | Valor do BDI => 5,45 | | | Valor com BDI => | 24,39 |

| 5.12.1.13 | Código | Banco | Descrição | Tipo | Und | Quant. | Valor Unit | Total |
|---|---|---|---|---|---|---|---|---|
| Composição | 190238 | SEDOP | Pia 01 cuba em aço inox c/torn.,sifao e valv.(1,50m) | | UN | 1,0000000 | 728,54 | 728,54 |
| Composição Auxiliar | 280016 | SEDOP | ENCANADOR OU BOMBEIRO HIDRÁULICO COM ENCARGOS COMPLEMENTARES | | H | 3,5000000 | 20,68 | 72,38 |
| Composição Auxiliar | 280008 | SEDOP | AUXILIAR DE ENCANADOR OU BOMBEIRO HIDRÁULICO COM ENCARGOS COMPLEMENTARES | | H | 3,5000000 | 16,59 | 58,06 |
| Insumo | H00055 | SEDOP | Fita de vedacao | Material | M | 2,5000000 | 11,08 | 27,70 |
| Insumo | H00019 | SEDOP | Torneira longa metalica de 3/4" | Material | UN | 1,0000000 | 60,00 | 60,00 |
| Insumo | H00016 | SEDOP | Sifao metalico de 2" | Material | UN | 1,0000000 | 142,40 | 142,40 |
| Insumo | H00020 | SEDOP | Valvula p/ pia d = 2" - inox | Material | UN | 1,0000000 | 37,00 | 37,00 |
| Insumo | H00018 | SEDOP | Pia de aco inoxidavel c/ 01 cuba de 1,50m | Material | UN | 1,0000000 | 331,00 | 331,00 |
| | | | | MO sem LS => 89,35 | LS => | 0,00 | MO com LS => | 89,35 |
| | | | | Valor do BDI => 209,96 | | | Valor com BDI => | 938,50 |

| 5.12.2.1 | Código | Banco | Descrição | Tipo | Und | Quant. | Valor Unit | Total |
|---|---|---|---|---|---|---|---|---|
| Composição | 180106 | SEDOP | Tubo em PVC - JS - 32mm (c/ rasgo na alvenaria)-LH | | M | 1,0000000 | 22,32 | 22,32 |
| Composição Auxiliar | 280016 | SEDOP | ENCANADOR OU BOMBEIRO HIDRÁULICO COM ENCARGOS COMPLEMENTARES | | H | 0,2200000 | 20,68 | 4,54 |
| Composição Auxiliar | 280008 | SEDOP | AUXILIAR DE ENCANADOR OU BOMBEIRO HIDRÁULICO COM ENCARGOS COMPLEMENTARES | | H | 0,4200000 | 16,59 | 6,96 |
| Insumo | D00222 | SEDOP | Solução limpadora | Material | L | 0,0003000 | 49,90 | 0,01 |
| Insumo | D00223 | SEDOP | Adesivo p/ PVC - 75g | Material | TB | 0,0090000 | 9,00 | 0,08 |
| Insumo | H00005 | SEDOP | Tubo em PVC - JS - 32mm (LH) | Material | M | 1,0100000 | 10,63 | 10,73 |
| | | | | MO sem LS => 7,75 | LS => | 0,00 | MO com LS => | 7,75 |
| | | | | Valor do BDI => 6,43 | | | Valor com BDI => | 28,75 |

| 5.12.2.3 | Código | Banco | Descrição | Tipo | Und | Quant. | Valor Unit | Total |
|---|---|---|---|---|---|---|---|---|
| Composição | 89415 | SINAPI | CURVA 90 GRAUS, PVC, SOLDÁVEL, DN 32MM, INSTALADO EM RAMAL DE DISTRIBUIÇÃO DE ÁGUA - FORNECIMENTO E INSTALAÇÃO. AF_12/2014 | INHI - INSTALAÇÕES HIDROS SANITÁRIAS | UN | 1,0000000 | 14,53 | 14,53 |
| Composição Auxiliar | 88248 | SINAPI | AUXILIAR DE ENCANADOR OU BOMBEIRO HIDRÁULICO COM ENCARGOS COMPLEMENTARES | SEDI - SERVIÇOS DIVERSOS | H | 0,1070000 | 16,99 | 1,81 |
| Composição Auxiliar | 88267 | SINAPI | ENCANADOR OU BOMBEIRO HIDRÁULICO COM ENCARGOS COMPLEMENTARES | SEDI - SERVIÇOS DIVERSOS | H | 0,1070000 | 20,70 | 2,21 |
| Insumo | 00000122 | SINAPI | ADESIVO PLASTICO PARA PVC, FRASCO COM *850* GR | Material | UN | 0,0090000 | 58,09 | 0,52 |
| Insumo | 00001957 | SINAPI | CURVA DE PVC 90 GRAUS, SOLDAVEL, 32 MM, PARA AGUA FRIA PREDIAL (NBR 5648) | Material | UN | 1,0000000 | 9,22 | 9,22 |
| Insumo | 00038383 | SINAPI | LIXA D'AGUA EM FOLHA, GRAO 100 | Material | UN | 0,0360000 | 1,46 | 0,05 |
| Insumo | 00020083 | SINAPI | SOLUCAO PREPARADORA / LIMPADORA PARA PVC, FRASCO COM 1000 CM3 | Material | UN | 0,0110000 | 65,81 | 0,72 |

| | | | | | | | | |
|---|---|---|---|---|---|---|---|---|
| | | | | MO sem LS => | 2,76 | LS => | 0,00 | MO com LS => 2,76 |
| | | | | Valor do BDI => | 4,18 | | | Valor com BDI => 18,71 |

| 5.12.2.4 | Código | Banco | Descrição | Tipo | Und | Quant. | Valor Unit | Total |
|---|---|---|---|---|---|---|---|---|
| Composição | 89364 | SINAPI | CURVA 90 GRAUS, PVC, SOLDÁVEL, DN 25MM, INSTALADO EM RAMAL OU SUB-RAMAL DE ÁGUA - FORNECIMENTO E INSTALAÇÃO. AF_12/2014 | INHI - INSTALAÇÕES HIDROS SANITÁRIAS | UN | 1,0000000 | 10,69 | 10,69 |
| Composição Auxiliar | 88248 | SINAPI | AUXILIAR DE ENCANADOR OU BOMBEIRO HIDRÁULICO COM ENCARGOS COMPLEMENTARES | SEDI - SERVIÇOS DIVERSOS | H | 0,1500000 | 16,99 | 2,54 |
| Composição Auxiliar | 88267 | SINAPI | ENCANADOR OU BOMBEIRO HIDRÁULICO COM ENCARGOS COMPLEMENTARES | SEDI - SERVIÇOS DIVERSOS | H | 0,1500000 | 20,70 | 3,10 |
| Insumo | 00000122 | SINAPI | ADESIVO PLASTICO PARA PVC, FRASCO COM *850* GR | Material | UN | 0,0070000 | 58,09 | 0,40 |
| Insumo | 00001956 | SINAPI | CURVA DE PVC 90 GRAUS, SOLDAVEL, 25 MM, PARA AGUA FRIA PREDIAL (NBR 5648) | Material | UN | 1,0000000 | 4,06 | 4,06 |
| Insumo | 00038383 | SINAPI | LIXA D'AGUA EM FOLHA, GRAO 100 | Material | UN | 0,0500000 | 1,46 | 0,07 |
| Insumo | 00020083 | SINAPI | SOLUCAO PREPARADORA / LIMPADORA PARA PVC, FRASCO COM 1000 CM3 | Material | UN | 0,0080000 | 65,81 | 0,52 |
| | | | | MO sem LS => | 3,88 | LS => | 0,00 | MO com LS => 3,88 |
| | | | | Valor do BDI => | 3,08 | | | Valor com BDI => 13,77 |

| 5.12.2.6 | Código | Banco | Descrição | Tipo | Und | Quant. | Valor Unit | Total |
|---|---|---|---|---|---|---|---|---|
| Composição | 180435 | SEDOP | Tê em PVC - JS - 32mm-LH | | UN | 1,0000000 | 11,85 | 11,85 |
| Composição Auxiliar | 280016 | SEDOP | ENCANADOR OU BOMBEIRO HIDRÁULICO COM ENCARGOS COMPLEMENTARES | | H | 0,1900000 | 20,68 | 3,92 |
| Composição Auxiliar | 280008 | SEDOP | AUXILIAR DE ENCANADOR OU BOMBEIRO HIDRÁULICO COM ENCARGOS COMPLEMENTARES | | H | 0,1900000 | 16,59 | 3,15 |
| Insumo | D00222 | SEDOP | Solução limpadora | Material | L | 0,0040000 | 49,90 | 0,19 |
| Insumo | H00117 | SEDOP | Te em PVC - JS - 32mm (LH) | Material | UN | 1,0000000 | 4,50 | 4,50 |
| Insumo | D00223 | SEDOP | Adesivo p/ PVC - 75g | Material | TB | 0,0110000 | 9,00 | 0,09 |
| | | | | MO sem LS => | 4,84 | LS => | 0,00 | MO com LS => 4,84 |
| | | | | Valor do BDI => | 3,41 | | | Valor com BDI => 15,26 |

| 5.12.2.7 | Código | Banco | Descrição | Tipo | Und | Quant. | Valor Unit | Total |
|---|---|---|---|---|---|---|---|---|
| Composição | 180230 | SEDOP | Bucha de redução JS - 32mm x 25mm (LH) | | UN | 1,0000000 | 6,04 | 6,04 |
| Composição Auxiliar | 280016 | SEDOP | ENCANADOR OU BOMBEIRO HIDRÁULICO COM ENCARGOS COMPLEMENTARES | | H | 0,0900000 | 20,68 | 1,86 |
| Composição Auxiliar | 280008 | SEDOP | AUXILIAR DE ENCANADOR OU BOMBEIRO HIDRÁULICO COM ENCARGOS COMPLEMENTARES | | H | 0,0900000 | 16,59 | 1,49 |
| Insumo | D00222 | SEDOP | Solução limpadora | Material | L | 0,0110000 | 49,90 | 0,54 |
| Insumo | D00223 | SEDOP | Adesivo p/ PVC - 75g | Material | TB | 0,0800000 | 9,00 | 0,72 |
| Insumo | H00358 | SEDOP | Bucha de redução JS - 32mm x 25mm (LH) | Material | UN | 1,0000000 | 1,43 | 1,43 |
| | | | | MO sem LS => | 2,29 | LS => | 0,00 | MO com LS => 2,29 |
| | | | | Valor do BDI => | 1,74 | | | Valor com BDI => 7,78 |

| 5.12.2.8 | Código | Banco | Descrição | Tipo | Und | Quant. | Valor Unit | Total |
|---|---|---|---|---|---|---|---|---|
| Composição | 89386 | SINAPI | LUVA, PVC, SOLDÁVEL, DN 32MM, INSTALADO EM RAMAL OU SUB-RAMAL DE ÁGUA - FORNECIMENTO E INSTALAÇÃO. AF_12/2014 | INHI - INSTALAÇÕES HIDROS SANITÁRIAS | UN | 1,0000000 | 8,34 | 8,34 |
| Composição Auxiliar | 88267 | SINAPI | ENCANADOR OU BOMBEIRO HIDRÁULICO COM ENCARGOS COMPLEMENTARES | SEDI - SERVIÇOS DIVERSOS | H | 0,1190000 | 20,70 | 2,46 |
| Composição Auxiliar | 88248 | SINAPI | AUXILIAR DE ENCANADOR OU BOMBEIRO HIDRÁULICO COM ENCARGOS COMPLEMENTARES | SEDI - SERVIÇOS DIVERSOS | H | 0,1190000 | 16,99 | 2,02 |
| Insumo | 00000122 | SINAPI | ADESIVO PLASTICO PARA PVC, FRASCO COM *850* GR | Material | UN | 0,0090000 | 58,09 | 0,52 |
| Insumo | 00038383 | SINAPI | LIXA D'AGUA EM FOLHA, GRAO 100 | Material | UN | 0,0600000 | 1,46 | 0,08 |
| Insumo | 00003903 | SINAPI | LUVA PVC SOLDAVEL, 32 MM, PARA AGUA FRIA PREDIAL | Material | UN | 1,0000000 | 2,54 | 2,54 |
| Insumo | 00020083 | SINAPI | SOLUCAO PREPARADORA / LIMPADORA PARA PVC, FRASCO COM 1000 CM3 | Material | UN | 0,0110000 | 65,81 | 0,72 |
| | | | | MO sem LS => | 3,08 | LS => | 0,00 | MO com LS => 3,08 |
| | | | | Valor do BDI => | 2,40 | | | Valor com BDI => 10,74 |

| 5.12.2.9 | Código | Banco | Descrição | Tipo | Und | Quant. | Valor Unit | Total |
|---|---|---|---|---|---|---|---|---|
| Composição | 89378 | SINAPI | LUVA, PVC, SOLDÁVEL, DN 25MM, INSTALADO EM RAMAL OU SUB-RAMAL DE ÁGUA - FORNECIMENTO E INSTALAÇÃO. AF_12/2014 | INHI - INSTALAÇÕES HIDROS SANITÁRIAS | UN | 1,0000000 | 5,78 | 5,78 |
| Composição Auxiliar | 88267 | SINAPI | ENCANADOR OU BOMBEIRO HIDRÁULICO COM ENCARGOS COMPLEMENTARES | SEDI - SERVIÇOS DIVERSOS | H | 0,1000000 | 20,70 | 2,07 |
| Composição Auxiliar | 88248 | SINAPI | AUXILIAR DE ENCANADOR OU BOMBEIRO HIDRÁULICO COM ENCARGOS COMPLEMENTARES | SEDI - SERVIÇOS DIVERSOS | H | 0,1000000 | 16,99 | 1,69 |
| Insumo | 00000122 | SINAPI | ADESIVO PLASTICO PARA PVC, FRASCO COM *850* GR | Material | UN | 0,0070000 | 58,09 | 0,40 |
| Insumo | 00038383 | SINAPI | LIXA D'AGUA EM FOLHA, GRAO 100 | Material | UN | 0,0500000 | 1,46 | 0,07 |
| Insumo | 00003904 | SINAPI | LUVA PVC SOLDAVEL, 25 MM, PARA AGUA FRIA PREDIAL | Material | UN | 1,0000000 | 1,03 | 1,03 |
| Insumo | 00020083 | SINAPI | SOLUCAO PREPARADORA / LIMPADORA PARA PVC, FRASCO COM 1000 CM3 | Material | UN | 0,0080000 | 65,81 | 0,52 |
| | | | | MO sem LS => | 2,59 | LS => | 0,00 | MO com LS => 2,59 |
| | | | | Valor do BDI => | 1,66 | | | Valor com BDI => 7,44 |

| 5.13.2.18 | Código | Banco | Descrição | Tipo | Und | Quant. | Valor Unit | Total |
|---|---|---|---|---|---|---|---|---|
| Composição | 170888 | SEDOP | Centro de distribuição p/ 20 disjuntores (c/ barramento) | | UN | 1,0000000 | 487,84 | 487,84 |
| Composição Auxiliar | 280007 | SEDOP | AUXILIAR DE ELETRICISTA COM ENCARGOS COMPLEMENTARES | | H | 2,0000000 | 17,34 | 34,68 |
| Composição Auxiliar | 280014 | SEDOP | ELETRICISTA COM ENCARGOS COMPLEMENTARES | | H | 4,0000000 | 21,50 | 86,00 |
| Insumo | E00455 | SEDOP | Centro de distribuição p/ 20 disjuntores (c/ barram) | Material | UN | 1,0000000 | 367,16 | 367,16 |
| | | | | MO sem LS => | 81,92 | LS => | 0,00 | MO com LS => 81,92 |
| | | | | Valor do BDI => | 140,59 | | | Valor com BDI => 628,43 |

| 5.13.2.21 | Código | Banco | Descrição | Tipo | Und | Quant. | Valor Unit | Total |
|---|---|---|---|---|---|---|---|---|
| Composição | 170393 | SEDOP | Disjuntor 3P - 63 a 100A - PADRÃO DIN | | UN | 1,0000000 | 228,79 | 228,79 |
| Composição Auxiliar | 280014 | SEDOP | ELETRICISTA COM ENCARGOS COMPLEMENTARES | | H | 0,9000000 | 21,50 | 19,35 |
| Composição Auxiliar | 280007 | SEDOP | AUXILIAR DE ELETRICISTA COM ENCARGOS COMPLEMENTARES | | H | 0,9000000 | 17,34 | 15,60 |
| Insumo | E00134 | SEDOP | Disjuntor 3P-63A a 100A - PADRÃO DIN | Material | UN | 1,0000000 | 193,84 | 193,84 |
| | | | | MO sem LS => | 23,32 | LS => | 0,00 | MO com LS => 23,32 |

| | | | | | | | | |
|---|---|---|---|---|---|---|---|---|
| | | | | Valor do BDI => | 65,93 | | | Valor com BDI => 294,72 |
| **6.3.3.1** | **Código** | **Banco** | **Descrição** | **Tipo** | | **Und** | **Quant.** | **Valor Unit** | **Total** |
| Composição | 93195 | SINAPI | CONTRAVERGA PRÉ-MOLDADA PARA VÃOS DE MAIS DE 1,5 M DE COMPRIMENTO. AF_03/2016 | FUES - FUNDAÇÕES E ESTRUTURAS | | M | 1,0000000 | 53,24 | 53,24 |
| Composição Auxiliar | 92270 | SINAPI | FABRICAÇÃO DE FÔRMA PARA VIGAS, COM MADEIRA SERRADA, E = 25 MM. AF_09/2020 | FUES - FUNDAÇÕES E ESTRUTURAS | | m² | 0,2130000 | 140,77 | 29,98 |
| Composição Auxiliar | 92792 | SINAPI | CORTE E DOBRA DE AÇO CA-50, DIÂMETRO DE 6,3 MM, UTILIZADO EM ESTRUTURAS DIVERSAS, EXCETO LAJES. AF_12/2015 | FUES - FUNDAÇÕES E ESTRUTURAS | | KG | 0,4900000 | 10,89 | 5,33 |
| Composição Auxiliar | 94970 | SINAPI | CONCRETO FCK = 20MPA, TRAÇO 1:2,7:3 (EM MASSA SECA DE CIMENTO/ AREIA MÉDIA/ BRITA 1) - PREPARO MECÂNICO COM BETONEIRA 600 L. AF_05/2021 | FUES - FUNDAÇÕES E ESTRUTURAS | | m³ | 0,0240000 | 510,58 | 12,25 |
| Composição Auxiliar | 87294 | SINAPI | ARGAMASSA TRAÇO 1:2:9 (EM VOLUME DE CIMENTO, CAL E AREIA MÉDIA ÚMIDA) PARA EMBOÇO/MASSA ÚNICA/ASSENTAMENTO DE ALVENARIA DE VEDAÇÃO, PREPARO MECÂNICO COM BETONEIRA 600 L. AF_08/2019 | SEDI - SERVIÇOS DIVERSOS | | m³ | 0,0019000 | 671,51 | 1,27 |
| Composição Auxiliar | 88316 | SINAPI | SERVENTE COM ENCARGOS COMPLEMENTARES | SEDI - SERVIÇOS DIVERSOS | | H | 0,0940000 | 17,09 | 1,60 |
| Composição Auxiliar | 88309 | SINAPI | PEDREIRO COM ENCARGOS COMPLEMENTARES | SEDI - SERVIÇOS DIVERSOS | | H | 0,0680000 | 21,31 | 1,44 |
| Insumo | 00002692 | SINAPI | DESMOLDANTE PROTETOR PARA FORMAS DE MADEIRA, DE BASE OLEOSA EMULSIONADA EM AGUA | Material | | L | 0,0070000 | 7,92 | 0,05 |
| Insumo | 00039017 | SINAPI | ESPACADOR / DISTANCIADOR CIRCULAR COM ENTRADA LATERAL, EM PLASTICO, PARA VERGALHAO *4,2 A 12,5* MM, COBRIMENTO 20 MM | Material | | UN | 6,0000000 | 0,22 | 1,32 |
| | | | | MO sem LS => | 7,13 | LS => | 0,00 | MO com LS => | 7,13 |
| | | | | Valor do BDI => | 15,34 | | | Valor com BDI => | 68,58 |
| **6.4.1.2** | **Código** | **Banco** | **Descrição** | **Tipo** | | **Und** | **Quant.** | **Valor Unit** | **Total** |
| Composição | 101162 | SINAPI | ALVENARIA DE VEDAÇÃO COM ELEMENTO VAZADO DE CERÂMICA (COBOGÓ) DE 7X20X20CM E ARGAMASSA DE ASSENTAMENTO COM PREPARO EM BETONEIRA. AF_05/2020 | PARE - PAREDES/PAINEIS | | m² | 1,0000000 | 143,47 | 143,47 |
| Composição Auxiliar | 100489 | SINAPI | ARGAMASSA TRAÇO 1:3 (EM VOLUME DE CIMENTO E AREIA MÉDIA ÚMIDA), PREPARO MECÂNICO COM BETONEIRA 600 L. AF_08/2019 | SEDI - SERVIÇOS DIVERSOS | | m³ | 0,0230000 | 623,40 | 14,33 |
| Composição Auxiliar | 88316 | SINAPI | SERVENTE COM ENCARGOS COMPLEMENTARES | SEDI - SERVIÇOS DIVERSOS | | H | 1,1100000 | 17,09 | 18,96 |
| Composição Auxiliar | 88309 | SINAPI | PEDREIRO COM ENCARGOS COMPLEMENTARES | SEDI - SERVIÇOS DIVERSOS | | H | 2,2200000 | 21,31 | 47,30 |
| Insumo | 00007272 | SINAPI | ELEMENTO VAZADO CERAMICO QUADRADO (TIPO RETO OU REDONDO), *7 A 9 X 20 X 20* CM (L X A X C) | Material | | UN | 23,2900000 | 2,70 | 62,88 |
| | | | | MO sem LS => | 45,79 | LS => | 0,00 | MO com LS => | 45,79 |
| | | | | Valor do BDI => | 41,34 | | | Valor com BDI => | 184,81 |
| **6.5.1.2** | **Código** | **Banco** | **Descrição** | **Tipo** | | **Und** | **Quant.** | **Valor Unit** | **Total** |
| Composição | 091380 | SEDOP | Esquadria c/ venezianas de aluminio natural c/ ferragens | | | m² | 1,0000000 | 971,21 | 971,21 |
| Composição Auxiliar | 280020 | SEDOP | MONTADOR COM ENCARGOS COMPLEMENTARES | | | H | 2,8000000 | 20,11 | 56,30 |
| Composição Auxiliar | 280003 | SEDOP | AJUDANTE DE MONTADOR COM ENCARGOS COMPLEMENTARES | | | H | 2,8000000 | 16,04 | 44,91 |
| Insumo | D00311 | SEDOP | Estrutura em alumínio anodizado natural para esquadria c/ venezianas incl. ferragens | Material | | m² | 1,0000000 | 870,00 | 870,00 |
| | | | | MO sem LS => | 71,08 | LS => | 0,00 | MO com LS => | 71,08 |
| | | | | Valor do BDI => | 279,90 | | | Valor com BDI => | 1.251,11 |
| **6.5.2.2** | **Código** | **Banco** | **Descrição** | **Tipo** | | **Und** | **Quant.** | **Valor Unit** | **Total** |
| Composição | 091500 | SEDOP | Portão em grade c/ chapa de ferro 3/16" - incl. ferragens e pintura antiferruginosa | | | m² | 1,0000000 | 979,13 | 979,13 |
| Composição Auxiliar | 280023 | SEDOP | PEDREIRO COM ENCARGOS COMPLEMENTARES | | | H | 1,8500000 | 21,29 | 39,38 |
| Composição Auxiliar | 280004 | SEDOP | AJUDANTE DE PEDREIRO COM ENCARGOS COMPLEMENTARES | | | H | 1,2000000 | 17,13 | 20,55 |
| Composição Auxiliar | 110142 | SEDOP | Argamassa de cimento e areia 1:6 | | | m³ | 0,0500000 | 431,93 | 21,59 |
| Insumo | D00234 | SEDOP | Portão de ferro 3/4" c/ ferragens - sec.redonda (incl. pint. anti-corrosiva) | Material | | m² | 1,0000000 | 467,50 | 467,50 |
| Insumo | D00157 | SEDOP | Chapa de ferro 3/16" - trab./colocada | Material | | m² | 1,0000000 | 430,11 | 430,11 |
| | | | | MO sem LS => | 44,59 | LS => | 0,00 | MO com LS => | 44,59 |
| | | | | Valor do BDI => | 282,18 | | | Valor com BDI => | 1.261,31 |
| **6.11.1** | **Código** | **Banco** | **Descrição** | **Tipo** | | **Und** | **Quant.** | **Valor Unit** | **Total** |
| Composição | 96132 | SINAPI | APLICAÇÃO MANUAL DE MASSA ACRÍLICA EM PANOS DE FACHADA SEM PRESENÇA DE VÃOS, DE EDIFÍCIOS DE MÚLTIPLOS PAVIMENTOS, DUAS DEMÃOS. AF_05/2017 | PINT - PINTURAS | | m² | 1,0000000 | 15,07 | 15,07 |
| Composição Auxiliar | 88316 | SINAPI | SERVENTE COM ENCARGOS COMPLEMENTARES | SEDI - SERVIÇOS DIVERSOS | | H | 0,0830000 | 17,09 | 1,41 |
| Composição Auxiliar | 88310 | SINAPI | PINTOR COM ENCARGOS COMPLEMENTARES | SEDI - SERVIÇOS DIVERSOS | | H | 0,3340000 | 22,38 | 7,47 |
| Insumo | 00003767 | SINAPI | LIXA EM FOLHA PARA PAREDE OU MADEIRA, NUMERO 120, COR VERMELHA | Material | | UN | 0,1000000 | 0,74 | 0,07 |
| Insumo | 00043651 | SINAPI | MASSA ACRILICA PARA SUPERFICIES INTERNAS E EXTERNAS | Material | | KG | 1,5518400 | 3,95 | 6,12 |
| | | | | MO sem LS => | 5,82 | LS => | 0,00 | MO com LS => | 5,82 |
| | | | | Valor do BDI => | 4,34 | | | Valor com BDI => | 19,41 |
| **6.12.1.5** | **Código** | **Banco** | **Descrição** | **Tipo** | | **Und** | **Quant.** | **Valor Unit** | **Total** |
| Composição | 89709 | SINAPI | RALO SIFONADO, PVC, DN 100 X 40 MM, JUNTA SOLDÁVEL, FORNECIDO E INSTALADO EM RAMAL DE DESCARGA OU EM RAMAL DE ESGOTO SANITÁRIO. AF_12/2014 | INHI - INSTALAÇÕES HIDROS SANITÁRIAS | | UN | 1,0000000 | 14,91 | 14,91 |
| Composição Auxiliar | 88248 | SINAPI | AUXILIAR DE ENCANADOR OU BOMBEIRO HIDRÁULICO COM ENCARGOS COMPLEMENTARES | SEDI - SERVIÇOS DIVERSOS | | H | 0,0700000 | 16,99 | 1,18 |
| Composição Auxiliar | 88267 | SINAPI | ENCANADOR OU BOMBEIRO HIDRÁULICO COM ENCARGOS COMPLEMENTARES | SEDI - SERVIÇOS DIVERSOS | | H | 0,0700000 | 20,70 | 1,44 |
| Insumo | 00000122 | SINAPI | ADESIVO PLASTICO PARA PVC, FRASCO COM *850* GR | Material | | UN | 0,0049000 | 58,09 | 0,28 |
| Insumo | 00038383 | SINAPI | LIXA D'AGUA EM FOLHA, GRAO 100 | Material | | UN | 0,0170000 | 1,46 | 0,02 |
| Insumo | 00011741 | SINAPI | RALO SIFONADO CILINDRICO, PVC, 100 X 40 MM, COM GRELHA REDONDA BRANCA | Material | | UN | 1,0000000 | 11,50 | 11,50 |
| Insumo | 00020083 | SINAPI | SOLUCAO PREPARADORA / LIMPADORA PARA PVC, FRASCO COM 1000 CM3 | Material | | UN | 0,0075000 | 65,81 | 0,49 |
| | | | | MO sem LS => | 1,80 | LS => | 0,00 | MO com LS => | 1,80 |
| | | | | Valor do BDI => | 4,29 | | | Valor com BDI => | 19,20 |
| **6.12.1.6** | **Código** | **Banco** | **Descrição** | **Tipo** | | **Und** | **Quant.** | **Valor Unit** | **Total** |
| Composição | 180474 | SEDOP | Joelho/Cotovelo 90º RC em PVC - JS - 100mm-LS | | | UN | 1,0000000 | 24,93 | 24,93 |
| Composição Auxiliar | 280016 | SEDOP | ENCANADOR OU BOMBEIRO HIDRÁULICO COM ENCARGOS COMPLEMENTARES | | | H | 0,4500000 | 20,68 | 9,30 |
| Composição Auxiliar | 280008 | SEDOP | AUXILIAR DE ENCANADOR OU BOMBEIRO HIDRÁULICO COM ENCARGOS COMPLEMENTARES | | | H | 0,4500000 | 16,59 | 7,46 |
| Insumo | D00222 | SEDOP | Solução limpadora | Material | | L | 0,0035000 | 49,90 | 0,17 |

| | | | | | | | | | |
|---|---|---|---|---|---|---|---|---|---|
| Insumo | D00223 | SEDOP | Adesivo p/ PVC - 75g | Material | | TB | 0,1000000 | 9,00 | 0,90 |
| Insumo | H00155 | SEDOP | Joelho/Cotovelo 90º RC em PVC - JS - 100mm-LS | Material | | UN | 1,0000000 | 7,10 | 7,10 |
| | | | | MO sem LS => | 11,48 | LS => | 0,00 | MO com LS => | 11,48 |
| | | | | Valor do BDI => | 7,18 | | | Valor com BDI => | 32,11 |

| 6.12.1.9 | Código | Banco | Descrição | Tipo | | Und | Quant. | Valor Unit | Total |
|---|---|---|---|---|---|---|---|---|---|
| Composição | 180244 | SEDOP | Joelho/Cotovelo 45° PVC JS - 40mm - LS | | | UN | 1,0000000 | 15,41 | 15,41 |
| Composição Auxiliar | 280016 | SEDOP | ENCANADOR OU BOMBEIRO HIDRÁULICO COM ENCARGOS COMPLEMENTARES | | | H | 0,2800000 | 20,68 | 5,79 |
| Composição Auxiliar | 280008 | SEDOP | AUXILIAR DE ENCANADOR OU BOMBEIRO HIDRÁULICO COM ENCARGOS COMPLEMENTARES | | | H | 0,2800000 | 16,59 | 4,64 |
| Insumo | D00222 | SEDOP | Solução limpadora | Material | | L | 0,0150000 | 49,90 | 0,74 |
| Insumo | D00223 | SEDOP | Adesivo p/ PVC - 75g | Material | | TB | 0,0610000 | 9,00 | 0,54 |
| Insumo | H00329 | SEDOP | Joelho/Cotovelo 45° PVC JS - 40mm - LS | Material | | UN | 1,0000000 | 3,70 | 3,70 |
| | | | | MO sem LS => | 7,14 | LS => | 0,00 | MO com LS => | 7,14 |
| | | | | Valor do BDI => | 4,44 | | | Valor com BDI => | 19,85 |

| 6.12.1.10 | Código | Banco | Descrição | Tipo | | Und | Quant. | Valor Unit | Total |
|---|---|---|---|---|---|---|---|---|---|
| Composição | 180245 | SEDOP | Junção simples PVC JS - 100 x 100mm - LS | | | UN | 1,0000000 | 51,68 | 51,68 |
| Composição Auxiliar | 280016 | SEDOP | ENCANADOR OU BOMBEIRO HIDRÁULICO COM ENCARGOS COMPLEMENTARES | | | H | 0,4600000 | 20,68 | 9,51 |
| Composição Auxiliar | 280008 | SEDOP | AUXILIAR DE ENCANADOR OU BOMBEIRO HIDRÁULICO COM ENCARGOS COMPLEMENTARES | | | H | 0,4600000 | 16,59 | 7,63 |
| Insumo | D00222 | SEDOP | Solução limpadora | Material | | L | 0,0800000 | 49,90 | 3,99 |
| Insumo | D00223 | SEDOP | Adesivo p/ PVC - 75g | Material | | TB | 0,1000000 | 9,00 | 0,90 |
| Insumo | H00330 | SEDOP | Junção simples PVC JS - 100 x 100mm - LS | Material | | UN | 1,0000000 | 29,65 | 29,65 |
| | | | | MO sem LS => | 11,74 | LS => | 0,00 | MO com LS => | 11,74 |
| | | | | Valor do BDI => | 14,89 | | | Valor com BDI => | 66,57 |

| 6.12.1.11 | Código | Banco | Descrição | Tipo | | Und | Quant. | Valor Unit | Total |
|---|---|---|---|---|---|---|---|---|---|
| Composição | 180246 | SEDOP | Junção simples PVC JS - 75 x 75mm - LS | | | UN | 1,0000000 | 33,27 | 33,27 |
| Composição Auxiliar | 280016 | SEDOP | ENCANADOR OU BOMBEIRO HIDRÁULICO COM ENCARGOS COMPLEMENTARES | | | H | 0,3700000 | 20,68 | 7,65 |
| Composição Auxiliar | 280008 | SEDOP | AUXILIAR DE ENCANADOR OU BOMBEIRO HIDRÁULICO COM ENCARGOS COMPLEMENTARES | | | H | 0,3700000 | 16,59 | 6,13 |
| Insumo | D00222 | SEDOP | Solução limpadora | Material | | L | 0,0520000 | 49,90 | 2,59 |
| Insumo | D00223 | SEDOP | Adesivo p/ PVC - 75g | Material | | TB | 0,1000000 | 9,00 | 0,90 |
| Insumo | H00331 | SEDOP | Junção simples PVC JS - 75 x 75mm - LS | Material | | UN | 1,0000000 | 16,00 | 16,00 |
| | | | | MO sem LS => | 9,43 | LS => | 0,00 | MO com LS => | 9,43 |
| | | | | Valor do BDI => | 9,58 | | | Valor com BDI => | 42,85 |

| 6.12.1.12 | Código | Banco | Descrição | Tipo | | Und | Quant. | Valor Unit | Total |
|---|---|---|---|---|---|---|---|---|---|
| Composição | 180247 | SEDOP | Junção simples PVC JS - 50 x 50mm - LS | | | UN | 1,0000000 | 24,06 | 24,06 |
| Composição Auxiliar | 280016 | SEDOP | ENCANADOR OU BOMBEIRO HIDRÁULICO COM ENCARGOS COMPLEMENTARES | | | H | 0,2800000 | 20,68 | 5,79 |
| Composição Auxiliar | 280008 | SEDOP | AUXILIAR DE ENCANADOR OU BOMBEIRO HIDRÁULICO COM ENCARGOS COMPLEMENTARES | | | H | 0,2800000 | 16,59 | 4,64 |
| Insumo | D00222 | SEDOP | Solução limpadora | Material | | L | 0,0220000 | 49,90 | 1,09 |
| Insumo | D00223 | SEDOP | Adesivo p/ PVC - 75g | Material | | TB | 0,0610000 | 9,00 | 0,54 |
| Insumo | H00332 | SEDOP | Junção simples PVC JS - 50 x 50mm - LS | Material | | UN | 1,0000000 | 12,00 | 12,00 |
| | | | | MO sem LS => | 7,14 | LS => | 0,00 | MO com LS => | 7,14 |
| | | | | Valor do BDI => | 6,93 | | | Valor com BDI => | 30,99 |

| 6.12.1.14 | Código | Banco | Descrição | Tipo | | Und | Quant. | Valor Unit | Total |
|---|---|---|---|---|---|---|---|---|---|
| Composição | 180257 | SEDOP | Luva simples PVC 100mm - LS | | | UN | 1,0000000 | 20,45 | 20,45 |
| Composição Auxiliar | 280016 | SEDOP | ENCANADOR OU BOMBEIRO HIDRÁULICO COM ENCARGOS COMPLEMENTARES | | | H | 0,2300000 | 20,68 | 4,75 |
| Composição Auxiliar | 280008 | SEDOP | AUXILIAR DE ENCANADOR OU BOMBEIRO HIDRÁULICO COM ENCARGOS COMPLEMENTARES | | | H | 0,2300000 | 16,59 | 3,81 |
| Insumo | D00222 | SEDOP | Solução limpadora | Material | | L | 0,0800000 | 49,90 | 3,99 |
| Insumo | D00223 | SEDOP | Adesivo p/ PVC - 75g | Material | | TB | 0,1000000 | 9,00 | 0,90 |
| Insumo | H00342 | SEDOP | Luva simples PVC de 100mm - LS | Material | | UN | 1,0000000 | 7,00 | 7,00 |
| | | | | MO sem LS => | 5,86 | LS => | 0,00 | MO com LS => | 5,86 |
| | | | | Valor do BDI => | 5,89 | | | Valor com BDI => | 26,34 |

| 6.12.1.18 | Código | Banco | Descrição | Tipo | | Und | Quant. | Valor Unit | Total |
|---|---|---|---|---|---|---|---|---|---|
| Composição | 180254 | SEDOP | Redução excêntrica PVC 100mm x 75mm - LS | | | UN | 1,0000000 | 34,85 | 34,85 |
| Composição Auxiliar | 280016 | SEDOP | ENCANADOR OU BOMBEIRO HIDRÁULICO COM ENCARGOS COMPLEMENTARES | | | H | 0,4500000 | 20,68 | 9,30 |
| Composição Auxiliar | 280008 | SEDOP | AUXILIAR DE ENCANADOR OU BOMBEIRO HIDRÁULICO COM ENCARGOS COMPLEMENTARES | | | H | 0,4500000 | 16,59 | 7,46 |
| Insumo | D00222 | SEDOP | Solução limpadora | Material | | L | 0,0660000 | 49,90 | 3,29 |
| Insumo | D00223 | SEDOP | Adesivo p/ PVC - 75g | Material | | TB | 0,2000000 | 9,00 | 1,80 |
| Insumo | H00339 | SEDOP | Redução excêntrica PVC 100mm x 75mm - LS | Material | | UN | 1,0000000 | 13,00 | 13,00 |
| | | | | MO sem LS => | 11,48 | LS => | 0,00 | MO com LS => | 11,48 |
| | | | | Valor do BDI => | 10,04 | | | Valor com BDI => | 44,89 |

| 6.12.1.19 | Código | Banco | Descrição | Tipo | | Und | Quant. | Valor Unit | Total |
|---|---|---|---|---|---|---|---|---|---|
| Composição | 180256 | SEDOP | Redução excêntrica PVC 100mm x 50mm - LS | | | UN | 1,0000000 | 28,44 | 28,44 |
| Composição Auxiliar | 280016 | SEDOP | ENCANADOR OU BOMBEIRO HIDRÁULICO COM ENCARGOS COMPLEMENTARES | | | H | 0,4000000 | 20,68 | 8,27 |
| Composição Auxiliar | 280008 | SEDOP | AUXILIAR DE ENCANADOR OU BOMBEIRO HIDRÁULICO COM ENCARGOS COMPLEMENTARES | | | H | 0,4000000 | 16,59 | 6,63 |
| Insumo | D00222 | SEDOP | Solução limpadora | Material | | L | 0,0510000 | 49,90 | 2,54 |
| Insumo | D00223 | SEDOP | Adesivo p/ PVC - 75g | Material | | TB | 0,1000000 | 9,00 | 0,90 |

| | | | | | | | | | |
|---|---|---|---|---|---|---|---|---|---|
| Insumo | H00341 | SEDOP | Redução excêntrica PVC 100mm x 50mm - LS | Material | | UN | 1,0000000 | 10,10 | 10,10 |
| | | | | MO sem LS => | 10,20 | LS => | 0,00 | MO com LS => | 10,20 |
| | | | | Valor do BDI => | 8,19 | | | Valor com BDI => | 36,63 |

| 6.12.1.20 | Código | Banco | Descrição | Tipo | Und | Quant. | Valor Unit | Total |
|---|---|---|---|---|---|---|---|---|
| Composição | 180255 | SEDOP | Redução excêntrica PVC 75mm x 50mm - LS | | UN | 1,0000000 | 25,75 | 25,75 |
| Composição Auxiliar | 280016 | SEDOP | ENCANADOR OU BOMBEIRO HIDRÁULICO COM ENCARGOS COMPLEMENTARES | | H | 0,3600000 | 20,68 | 7,44 |
| Composição Auxiliar | 280008 | SEDOP | AUXILIAR DE ENCANADOR OU BOMBEIRO HIDRÁULICO COM ENCARGOS COMPLEMENTARES | | H | 0,3600000 | 16,59 | 5,97 |
| Insumo | D00222 | SEDOP | Solução limpadora | Material | L | 0,0370000 | 49,90 | 1,84 |
| Insumo | D00223 | SEDOP | Adesivo p/ PVC - 75g | Material | TB | 0,1000000 | 9,00 | 0,90 |
| Insumo | H00340 | SEDOP | Redução excêntrica PVC 75mm x 50mm - LS | Material | UN | 1,0000000 | 9,60 | 9,60 |
| | | | | MO sem LS => | 9,18 | LS => | 0,00 | MO com LS => | 9,18 |
| | | | | Valor do BDI => | 7,42 | | | Valor com BDI => | 33,17 |

| 6.12.1.21 | Código | Banco | Descrição | Tipo | Und | Quant. | Valor Unit | Total |
|---|---|---|---|---|---|---|---|---|
| Composição | 98106 | SINAPI | CAIXA DE GORDURA ESPECIAL (CAPACIDADE: 312 L - PARA ATÉ 146 PESSOAS SERVIDAS NO PICO), RETANGULAR, EM ALVENARIA COM TIJOLOS CERÂMICOS MACIÇOS, DIMENSÕES INTERNAS = 0,4X1,2 M, ALTURA INTERNA = 1 M. AF_12/2020 | INHI - INSTALAÇÕES HIDROS SANITÁRIAS | UN | 1,0000000 | 971,22 | 971,22 |
| Composição Auxiliar | 5678 | SINAPI | RETROESCAVADEIRA SOBRE RODAS COM CARREGADEIRA, TRAÇÃO 4X4, POTÊNCIA LÍQ. 88 HP, CAÇAMBA CARREG. CAP. MÍN. 1 M3, CAÇAMBA RETRO CAP. 0,26 M3, PESO OPERACIONAL MÍN. 6.674 KG, PROFUNDIDADE ESCAVAÇÃO MÁX. 4,37 M - CHP DIURNO. AF_06/2014 | CHOR - CUSTOS HORÁRIOS DE MÁQUINAS E EQUIPAMENTOS | CHP | 0,0079000 | 139,48 | 1,10 |
| Composição Auxiliar | 5679 | SINAPI | RETROESCAVADEIRA SOBRE RODAS COM CARREGADEIRA, TRAÇÃO 4X4, POTÊNCIA LÍQ. 88 HP, CAÇAMBA CARREG. CAP. MÍN. 1 M3, CAÇAMBA RETRO CAP. 0,26 M3, PESO OPERACIONAL MÍN. 6.674 KG, PROFUNDIDADE ESCAVAÇÃO MÁX. 4,37 M - CHI DIURNO. AF_06/2014 | CHOR - CUSTOS HORÁRIOS DE MÁQUINAS E EQUIPAMENTOS | CHI | 0,0162000 | 49,23 | 0,79 |
| Composição Auxiliar | 94970 | SINAPI | CONCRETO FCK = 20MPA, TRAÇO 1:2,7:3 (EM MASSA SECA DE CIMENTO/ AREIA MÉDIA/ BRITA 1) - PREPARO MECÂNICO COM BETONEIRA 600 L. AF 05/2021 | FUES - FUNDAÇÕES E ESTRUTURAS | m³ | 0,0782000 | 510,58 | 39,92 |
| Composição Auxiliar | 97733 | SINAPI | PEÇA RETANGULAR PRÉ-MOLDADA, VOLUME DE CONCRETO DE ATÉ 10 LITROS, TAXA DE AÇO APROXIMADA DE 30KG/M³. AF_01/2018 | FUES - FUNDAÇÕES E ESTRUTURAS | m³ | 0,0048000 | 3.057,06 | 14,67 |
| Composição Auxiliar | 97734 | SINAPI | PEÇA RETANGULAR PRÉ-MOLDADA, VOLUME DE CONCRETO DE 10 A 30 LITROS, TAXA DE AÇO APROXIMADA DE 30KG/M³. AF_01/2018 | FUES - FUNDAÇÕES E ESTRUTURAS | m³ | 0,0360000 | 2.655,18 | 95,58 |
| Composição Auxiliar | 101617 | SINAPI | PREPARO DE FUNDO DE VALA COM LARGURA MAIOR OU IGUAL A 1,5 M E MENOR QUE 2,5 M (ACERTO DO SOLO NATURAL). AF_08/2020 | MOVT - MOVIMENTO DE TERRA | m² | 1,0500000 | 2,44 | 2,56 |
| Composição Auxiliar | 87316 | SINAPI | ARGAMASSA TRAÇO 1:4 (EM VOLUME DE CIMENTO E AREIA GROSSA ÚMIDA) PARA CHAPISCO CONVENCIONAL, PREPARO MECÂNICO COM BETONEIRA 400 L. AF 08/2019 | SEDI - SERVIÇOS DIVERSOS | m³ | 0,0328000 | 504,72 | 16,55 |
| Composição Auxiliar | 100475 | SINAPI | ARGAMASSA TRAÇO 1:3 (EM VOLUME DE CIMENTO E AREIA MÉDIA ÚMIDA) COM ADIÇÃO DE IMPERMEABILIZANTE, PREPARO MECÂNICO COM BETONEIRA 400 L. AF 08/2019 | SEDI - SERVIÇOS DIVERSOS | m³ | 0,2488000 | 792,50 | 197,17 |
| Composição Auxiliar | 88316 | SINAPI | SERVENTE COM ENCARGOS COMPLEMENTARES | SEDI - SERVIÇOS DIVERSOS | H | 8,7309000 | 17,09 | 149,21 |
| Composição Auxiliar | 88309 | SINAPI | PEDREIRO COM ENCARGOS COMPLEMENTARES | SEDI - SERVIÇOS DIVERSOS | H | 11,1121000 | 21,31 | 236,79 |
| Insumo | 00002692 | SINAPI | DESMOLDANTE PROTETOR PARA FORMAS DE MADEIRA, DE BASE OLEOSA EMULSIONADA EM AGUA | Material | L | 0,0054000 | 7,92 | 0,04 |
| Insumo | 00005069 | SINAPI | PREGO DE ACO POLIDO COM CABECA 17 X 27 (2 1/2 X 11) | Material | KG | 0,0125000 | 22,01 | 0,27 |
| Insumo | 00004491 | SINAPI | PONTALETE *7,5 X 7,5* CM EM PINUS, MISTA OU EQUIVALENTE DA REGIAO - BRUTA | Material | M | 0,1184000 | 9,49 | 1,12 |
| Insumo | 00004517 | SINAPI | SARRAFO *2,5 X 7,5* CM EM PINUS, MISTA OU EQUIVALENTE DA REGIAO - BRUTA | Material | M | 0,1408000 | 3,32 | 0,46 |
| Insumo | 00006193 | SINAPI | TABUA NAO APARELHADA *2,5 X 20* CM, EM MACARANDUBA, ANGELIM OU EQUIVALENTE DA REGIAO - BRUTA | Material | M | 0,4416000 | 15,13 | 6,68 |
| Insumo | 00007258 | SINAPI | TIJOLO CERAMICO MACICO COMUM *5 X 10 X 20* CM (L X A X C) | Material | UN | 285,3577000 | 0,73 | 208,31 |
| | | | | MO sem LS => | 322,19 | LS => | 0,00 | MO com LS => | 322,19 |
| | | | | Valor do BDI => | 279,90 | | | Valor com BDI => | 1.251,12 |

| 6.12.2.1 | Código | Banco | Descrição | Tipo | Und | Quant. | Valor Unit | Total |
|---|---|---|---|---|---|---|---|---|
| Composição | 180422 | SEDOP | Tubo em PVC - JS - 40mm (c/ rasgo na alvenaria)-LH | | M | 1,0000000 | 32,24 | 32,24 |
| Composição Auxiliar | 280016 | SEDOP | ENCANADOR OU BOMBEIRO HIDRÁULICO COM ENCARGOS COMPLEMENTARES | | H | 0,2700000 | 20,68 | 5,58 |
| Composição Auxiliar | 280008 | SEDOP | AUXILIAR DE ENCANADOR OU BOMBEIRO HIDRÁULICO COM ENCARGOS COMPLEMENTARES | | H | 0,4700000 | 16,59 | 7,79 |
| Insumo | D00222 | SEDOP | Solução limpadora | Material | L | 0,0004000 | 49,90 | 0,01 |
| Insumo | D00223 | SEDOP | Adesivo p/ PVC - 75g | Material | TB | 0,0130000 | 9,00 | 0,11 |
| Insumo | H00156 | SEDOP | Tubo em PVC - JS - 40mm (LH) | Material | M | 1,0100000 | 18,57 | 18,75 |
| | | | | MO sem LS => | 9,02 | LS => | 0,00 | MO com LS => | 9,02 |
| | | | | Valor do BDI => | 9,29 | | | Valor com BDI => | 41,53 |

| 6.12.2.5 | Código | Banco | Descrição | Tipo | Und | Quant. | Valor Unit | Total |
|---|---|---|---|---|---|---|---|---|
| Composição | 180443 | SEDOP | Registro de gaveta c/ canopla - 1 1/4" | | UN | 1,0000000 | 231,25 | 231,25 |
| Composição Auxiliar | 280016 | SEDOP | ENCANADOR OU BOMBEIRO HIDRÁULICO COM ENCARGOS COMPLEMENTARES | | H | 0,8500000 | 20,68 | 17,57 |
| Composição Auxiliar | 280008 | SEDOP | AUXILIAR DE ENCANADOR OU BOMBEIRO HIDRÁULICO COM ENCARGOS COMPLEMENTARES | | H | 0,8500000 | 16,59 | 14,10 |
| Insumo | H00055 | SEDOP | Fita de vedacao | Material | M | 1,0000000 | 11,08 | 11,08 |
| Insumo | H00165 | SEDOP | Registro de gaveta c/ canopla 1 1/4" | Material | UN | 1,0000000 | 188,50 | 188,50 |
| | | | | MO sem LS => | 21,69 | LS => | 0,00 | MO com LS => | 21,69 |
| | | | | Valor do BDI => | 66,64 | | | Valor com BDI => | 297,89 |

| 6.12.2.6 | Código | Banco | Descrição | Tipo | Und | Quant. | Valor Unit | Total |
|---|---|---|---|---|---|---|---|---|
| Composição | 180441 | SEDOP | Registro de gaveta c/ canopla - 3/4" | | UN | 1,0000000 | 131,76 | 131,76 |
| Composição Auxiliar | 280016 | SEDOP | ENCANADOR OU BOMBEIRO HIDRÁULICO COM ENCARGOS COMPLEMENTARES | | H | 0,5400000 | 20,68 | 11,16 |
| Composição Auxiliar | 280008 | SEDOP | AUXILIAR DE ENCANADOR OU BOMBEIRO HIDRÁULICO COM ENCARGOS COMPLEMENTARES | | H | 0,5400000 | 16,59 | 8,95 |
| Insumo | H00238 | SEDOP | Registro de gaveta c/ canopla 3/4" | Material | UN | 1,0000000 | 103,90 | 103,90 |
| Insumo | H00055 | SEDOP | Fita de vedacao | Material | M | 0,7000000 | 11,08 | 7,75 |
| | | | | MO sem LS => | 13,77 | LS => | 0,00 | MO com LS => | 13,77 |

| | | | | | | | | |
|---|---|---|---|---|---|---|---|---|
| | | | | Valor do BDI => | 37,97 | | | Valor com BDI => 169,73 |
| **6.12.2.7** | **Código** | **Banco** | **Descrição** | **Tipo** | | **Und** | **Quant.** | **Valor Unit** | **Total** |
| Composição | 89384 | SINAPI | CURVA DE TRANSPOSIÇÃO, PVC, SOLDÁVEL, DN 25MM, INSTALADO EM RAMAL OU SUB-RAMAL DE ÁGUA FORNECIMENTO E INSTALAÇÃO. AF_12/2014 | INHI - INSTALAÇÕES HIDROS SANITÁRIAS | | UN | 1,0000000 | 13,86 | 13,86 |
| Composição Auxiliar | 88248 | SINAPI | AUXILIAR DE ENCANADOR OU BOMBEIRO HIDRÁULICO COM ENCARGOS COMPLEMENTARES | SEDI - SERVIÇOS DIVERSOS | | H | 0,1000000 | 16,99 | 1,69 |
| Composição Auxiliar | 88267 | SINAPI | ENCANADOR OU BOMBEIRO HIDRÁULICO COM ENCARGOS COMPLEMENTARES | SEDI - SERVIÇOS DIVERSOS | | H | 0,1000000 | 20,70 | 2,07 |
| Insumo | 00000122 | SINAPI | ADESIVO PLASTICO PARA PVC, FRASCO COM *850* GR | Material | | UN | 0,0070000 | 58,09 | 0,40 |
| Insumo | 00038025 | SINAPI | CURVA DE TRANSPOSICAO, PVC, SOLDAVEL, 25 MM, PARA AGUA FRIA PREDIAL | Material | | UN | 1,0000000 | 9,11 | 9,11 |
| Insumo | 00038383 | SINAPI | LIXA D'AGUA EM FOLHA, GRAO 100 | Material | | UN | 0,0500000 | 1,46 | 0,07 |
| Insumo | 00020083 | SINAPI | SOLUCAO PREPARADORA / LIMPADORA PARA PVC, FRASCO COM 1000 CM3 | Material | | UN | 0,0080000 | 65,81 | 0,52 |
| | | | | MO sem LS => | 2,59 | LS => | 0,00 | MO com LS => | 2,59 |
| | | | | Valor do BDI => | 3,99 | | | Valor com BDI => | 17,85 |
| **6.12.3.3** | **Código** | **Banco** | **Descrição** | **Tipo** | | **Und** | **Quant.** | **Valor Unit** | **Total** |
| Composição | 250535 | SEDOP | Bancada c/ pia inox 2 cubas incl.armario (3,0x0,6m) | | | UN | 1,0000000 | 3.785,13 | 3.785,13 |
| Composição Auxiliar | 050259 | SEDOP | Concreto c/ seixo Fck= 20 MPA (incl. lançamento e adensamento) | | | m³ | 0,1300000 | 761,74 | 99,02 |
| Composição Auxiliar | 050036 | SEDOP | Forma c/ madeira branca | | | m² | 1,3000000 | 98,74 | 128,36 |
| Composição Auxiliar | 060046 | SEDOP | Alvenaria tijolo de barro a cutelo | | | m² | 1,6200000 | 67,84 | 109,90 |
| Composição Auxiliar | 050260 | SEDOP | Concreto c/ seixo Fck= 18.0 MPA (incl. lançamento e adensamento) | | | m³ | 0,0900000 | 740,81 | 66,67 |
| Composição Auxiliar | 050038 | SEDOP | Armação p/ concreto | | | KG | 3,6000000 | 14,96 | 53,85 |
| Composição Auxiliar | 090482 | SEDOP | Porta mad. compens. revest. formica c/ caix. simples | | | m² | 2,4000000 | 375,63 | 901,51 |
| Composição Auxiliar | 110143 | SEDOP | Chapisco de cimento e areia no traço 1:3 | | | m² | 3,5100000 | 10,80 | 37,90 |
| Composição Auxiliar | 110148 | SEDOP | Azulejo branco assentado a prumo no traço 1:5:1 | | | m² | 5,5200000 | 85,85 | 473,89 |
| Composição Auxiliar | 110762 | SEDOP | Emboço com argamassa 1:6:Adit. Plast. | | | m² | 5,5200000 | 37,44 | 206,66 |
| Composição Auxiliar | 190101 | SEDOP | Pia 02 cubas em aço inox.c/torn.,sifoes e valv.(2.0m) | | | UN | 1,0000000 | 1.707,37 | 1.707,37 |
| | | | | MO sem LS => | 684,99 | LS => | 0,00 | MO com LS => | 684,99 |
| | | | | Valor do BDI => | 1.090,87 | | | Valor com BDI => | 4.876,00 |
| **6.12.3.4** | **Código** | **Banco** | **Descrição** | **Tipo** | | **Und** | **Quant.** | **Valor Unit** | **Total** |
| Composição | 190636 | SEDOP | Pia 01 cuba aço inox c/torneira,sifao e valv.-2.0m | | | UN | 1,0000000 | 1.115,06 | 1.115,06 |
| Composição Auxiliar | 280016 | SEDOP | ENCANADOR OU BOMBEIRO HIDRÁULICO COM ENCARGOS COMPLEMENTARES | | | H | 2,8000000 | 20,68 | 57,90 |
| Composição Auxiliar | 280008 | SEDOP | AUXILIAR DE ENCANADOR OU BOMBEIRO HIDRÁULICO COM ENCARGOS COMPLEMENTARES | | | H | 2,8000000 | 16,59 | 46,45 |
| Insumo | H00055 | SEDOP | Fita de vedacao | Material | | M | 2,0000000 | 11,08 | 22,16 |
| Insumo | H00275 | SEDOP | Pia de aco inoxidavel c/ 01 cuba 2,00m | Material | | UN | 1,0000000 | 749,15 | 749,15 |
| Insumo | H00020 | SEDOP | Valvula p/ pia d = 2" - inox | Material | | UN | 1,0000000 | 37,00 | 37,00 |
| Insumo | H00019 | SEDOP | Torneira longa metalica de 3/4" | Material | | UN | 1,0000000 | 60,00 | 60,00 |
| Insumo | H00016 | SEDOP | Sifao metalico de 2" | Material | | UN | 1,0000000 | 142,40 | 142,40 |
| | | | | MO sem LS => | 71,47 | LS => | 0,00 | MO com LS => | 71,47 |
| | | | | Valor do BDI => | 321,36 | | | Valor com BDI => | 1.436,42 |
| **6.13.2.11** | **Código** | **Banco** | **Descrição** | **Tipo** | | **Und** | **Quant.** | **Valor Unit** | **Total** |
| Composição | 170701 | SEDOP | Ponto de força (tubul., fiaçao e disjuntor) acima de 200W | | | PT | 1,0000000 | 492,22 | 492,22 |
| Composição Auxiliar | 280005 | SEDOP | AJUDANTE ESPECIALIZADO COM ENCARGOS COMPLEMENTARES | | | H | 9,0000000 | 17,38 | 156,42 |
| Composição Auxiliar | 280014 | SEDOP | ELETRICISTA COM ENCARGOS COMPLEMENTARES | | | H | 9,0000000 | 21,50 | 193,50 |
| Insumo | E00006 | SEDOP | Cabo de cobre 6.0 mm2 - 750V | Material | | M | 9,0000000 | 6,60 | 59,40 |
| Insumo | E00002 | SEDOP | Bucha e arruela de 1"-aluminio | Material | | UN | 4,0000000 | 2,41 | 9,64 |
| Insumo | E00015 | SEDOP | Eletroduto PVC Rígido de 1" | Material | | M | 3,0000000 | 5,30 | 15,90 |
| Insumo | E00087 | SEDOP | Disjuntor 3P-30A | Material | | UN | 1,0000000 | 57,36 | 57,36 |
| | | | | MO sem LS => | 234,90 | LS => | 0,00 | MO com LS => | 234,90 |
| | | | | Valor do BDI => | 141,85 | | | Valor com BDI => | 634,07 |
| **6.13.2.12** | **Código** | **Banco** | **Descrição** | **Tipo** | | **Und** | **Quant.** | **Valor Unit** | **Total** |
| Composição | 170983 | SEDOP | Luminária tipo arandela- casco de tartaruga | | | UN | 1,0000000 | 130,56 | 130,56 |
| Composição Auxiliar | 280014 | SEDOP | ELETRICISTA COM ENCARGOS COMPLEMENTARES | | | H | 1,5000000 | 21,50 | 32,25 |
| Composição Auxiliar | 280007 | SEDOP | AUXILIAR DE ELETRICISTA COM ENCARGOS COMPLEMENTARES | | | H | 0,7500000 | 17,34 | 13,00 |
| Insumo | E00600 | SEDOP | Luminária tipo arandela- casco de tartaruga | Material | | UN | 1,0000000 | 85,31 | 85,31 |
| | | | | MO sem LS => | 30,72 | LS => | 0,00 | MO com LS => | 30,72 |
| | | | | Valor do BDI => | 37,62 | | | Valor com BDI => | 168,18 |
| **6.13.2.16** | **Código** | **Banco** | **Descrição** | **Tipo** | | **Und** | **Quant.** | **Valor Unit** | **Total** |
| Composição | 170322 | SEDOP | Centro de distribuiçao p/ 24 disjuntores (c/ barramento) | | | UN | 1,0000000 | 769,22 | 769,22 |
| Composição Auxiliar | 280014 | SEDOP | ELETRICISTA COM ENCARGOS COMPLEMENTARES | | | H | 3,0000000 | 21,50 | 64,50 |
| Composição Auxiliar | 280007 | SEDOP | AUXILIAR DE ELETRICISTA COM ENCARGOS COMPLEMENTARES | | | H | 3,0000000 | 17,34 | 52,02 |
| Insumo | E00048 | SEDOP | Centro de distribuição p/ 24 disj. c/ barramento | Material | | UN | 1,0000000 | 652,70 | 652,70 |
| | | | | MO sem LS => | 77,76 | LS => | 0,00 | MO com LS => | 77,76 |
| | | | | Valor do BDI => | 221,68 | | | Valor com BDI => | 990,90 |
| **7.2.1.6** | **Código** | **Banco** | **Descrição** | **Tipo** | | **Und** | **Quant.** | **Valor Unit** | **Total** |
| Composição | 100898 | SINAPI | ESTACA ESCAVADA MECANICAMENTE, SEM FLUIDO ESTABILIZANTE, COM 60CM DE DIÂMETRO, CONCRETO LANÇADO POR CAMINHÃO BETONEIRA (EXCLUSIVE MOBILIZAÇÃO E DESMOBILIZAÇÃO). AF_01/2020 | FUES - FUNDAÇÕES E ESTRUTURAS | | M | 1,0000000 | 252,59 | 252,59 |

| | | | | | | | | |
|---|---|---|---|---|---|---|---|---|
| Composição Auxiliar | 90680 | SINAPI | PERFURATRIZ HIDRÁULICA SOBRE CAMINHÃO COM TRADO CURTO ACOPLADO, PROFUNDIDADE MÁXIMA DE 20 M, DIÂMETRO MÁXIMO DE 1500 MM, POTÊNCIA INSTALADA DE 137 HP, MESA ROTATIVA COM TORQUE MÁXIMO DE 30 KNM - CHP DIURNO. AF_06/2015 | CHOR - CUSTOS HORÁRIOS DE MÁQUINAS E EQUIPAMENTOS | CHP | 0,0404000 | 408,15 | 16,48 |
| Composição Auxiliar | 90681 | SINAPI | PERFURATRIZ HIDRÁULICA SOBRE CAMINHÃO COM TRADO CURTO ACOPLADO, PROFUNDIDADE MÁXIMA DE 20 M, DIÂMETRO MÁXIMO DE 1500 MM, POTÊNCIA INSTALADA DE 137 HP, MESA ROTATIVA COM TORQUE MÁXIMO DE 30 KNM - CHI DIURNO. AF_06/2015 | CHOR - CUSTOS HORÁRIOS DE MÁQUINAS E EQUIPAMENTOS | CHI | 0,0723000 | 155,42 | 11,23 |
| Composição Auxiliar | 95580 | SINAPI | MONTAGEM DE ARMADURA DE ESTACAS, DIÂMETRO = 20,0 MM. AF 09/2021 | FUES - FUNDAÇÕES E ESTRUTURAS | KG | 2,1743000 | 10,69 | 23,24 |
| Composição Auxiliar | 100973 | SINAPI | CARGA, MANOBRA E DESCARGA DE SOLOS E MATERIAIS GRANULARES EM CAMINHÃO BASCULANTE 6 M³ - CARGA COM PÁ CARREGADEIRA (CAÇAMBA DE 1,7 A 2,8 M³ / 128 HP) E DESCARGA LIVRE (UNIDADE: M3). AF_07/2020 | TRAN - TRANSPORTES, CARGAS E DESCARGAS | m³ | 0,3534000 | 8,44 | 2,98 |
| Composição Auxiliar | 97913 | SINAPI | TRANSPORTE COM CAMINHÃO BASCULANTE DE 6 M³, EM VIA URBANA EM REVESTIMENTO PRIMÁRIO (UNIDADE: M3XKM). AF_07/2020 | TRAN - TRANSPORTES, CARGAS E DESCARGAS | M3XKM | 0,1178000 | 2,98 | 0,35 |
| Composição Auxiliar | 90778 | SINAPI | ENGENHEIRO CIVIL DE OBRA PLENO COM ENCARGOS COMPLEMENTARES | SEDI - SERVIÇOS DIVERSOS | H | 0,0075000 | 93,30 | 0,69 |
| Composição Auxiliar | 88316 | SINAPI | SERVENTE COM ENCARGOS COMPLEMENTARES | SEDI - SERVIÇOS DIVERSOS | H | 0,3401000 | 17,09 | 5,81 |
| Insumo | 00038405 | SINAPI | CONCRETO USINADO BOMBEAVEL, CLASSE DE RESISTENCIA C25, COM BRITA 0 E 1, SLUMP = 130 +/- 20 MM, EXCLUI SERVICO DE BOMBEAMENTO (NBR 8953) | Material | m³ | 0,3208000 | 597,94 | 191,81 |
| | | | | MO sem LS => | 6,73 | LS => | 0,00 | MO com LS => 6,73 |
| | | | | Valor do BDI => | 72,79 | | | Valor com BDI => 325,38 |

| 7.12.1.9 | Código | Banco | Descrição | Tipo | Und | Quant. | Valor Unit | Total |
|---|---|---|---|---|---|---|---|---|
| Composição | 180241 | SEDOP | Joelho/Cotovelo 45° PVC JS - 100mm - LS | | UN | 1,0000000 | 33,87 | 33,87 |
| Composição Auxiliar | 280016 | SEDOP | ENCANADOR OU BOMBEIRO HIDRÁULICO COM ENCARGOS COMPLEMENTARES | | H | 0,4500000 | 20,68 | 9,30 |
| Composição Auxiliar | 280026 | SEDOP | SERVENTE COM ENCARGOS COMPLEMENTARES | | H | 0,4500000 | 17,07 | 7,68 |
| Insumo | D00222 | SEDOP | Solução limpadora | Material | L | 0,0800000 | 49,90 | 3,99 |
| Insumo | D00223 | SEDOP | Adesivo p/ PVC - 75g | Material | TB | 0,1000000 | 9,00 | 0,90 |
| Insumo | H00326 | SEDOP | Joelho/Cotovelo 45° PVC JS - 100mm - LS | Material | UN | 1,0000000 | 12,00 | 12,00 |
| | | | | MO sem LS => | 11,49 | LS => | 0,00 | MO com LS => 11,49 |
| | | | | Valor do BDI => | 9,76 | | | Valor com BDI => 43,63 |

| 7.12.1.10 | Código | Banco | Descrição | Tipo | Und | Quant. | Valor Unit | Total |
|---|---|---|---|---|---|---|---|---|
| Composição | 180242 | SEDOP | Joelho/Cotovelo 45° PVC JS - 75mm - LS | | UN | 1,0000000 | 25,20 | 25,20 |
| Composição Auxiliar | 280016 | SEDOP | ENCANADOR OU BOMBEIRO HIDRÁULICO COM ENCARGOS COMPLEMENTARES | | H | 0,3600000 | 20,68 | 7,44 |
| Composição Auxiliar | 280008 | SEDOP | AUXILIAR DE ENCANADOR OU BOMBEIRO HIDRÁULICO COM ENCARGOS COMPLEMENTARES | | H | 0,3600000 | 16,59 | 5,97 |
| Insumo | D00222 | SEDOP | Solução limpadora | Material | L | 0,0520000 | 49,90 | 2,59 |
| Insumo | D00223 | SEDOP | Adesivo p/ PVC - 75g | Material | TB | 0,1000000 | 9,00 | 0,90 |
| Insumo | H00327 | SEDOP | Joelho/Cotovelo 45° PVC JS - 75mm - LS | Material | UN | 1,0000000 | 8,30 | 8,30 |
| | | | | MO sem LS => | 9,18 | LS => | 0,00 | MO com LS => 9,18 |
| | | | | Valor do BDI => | 7,26 | | | Valor com BDI => 32,46 |

| 7.12.1.11 | Código | Banco | Descrição | Tipo | Und | Quant. | Valor Unit | Total |
|---|---|---|---|---|---|---|---|---|
| Composição | 180243 | SEDOP | Joelho/Cotovelo 45° PVC JS - 50mm - LS | | UN | 1,0000000 | 17,66 | 17,66 |
| Composição Auxiliar | 280016 | SEDOP | ENCANADOR OU BOMBEIRO HIDRÁULICO COM ENCARGOS COMPLEMENTARES | | H | 0,2800000 | 20,68 | 5,79 |
| Composição Auxiliar | 280008 | SEDOP | AUXILIAR DE ENCANADOR OU BOMBEIRO HIDRÁULICO COM ENCARGOS COMPLEMENTARES | | H | 0,2800000 | 16,59 | 4,64 |
| Insumo | D00222 | SEDOP | Solução limpadora | Material | L | 0,0220000 | 49,90 | 1,09 |
| Insumo | D00223 | SEDOP | Adesivo p/ PVC - 75g | Material | TB | 0,0610000 | 9,00 | 0,54 |
| Insumo | H00328 | SEDOP | Joelho/Cotovelo 45° PVC JS - 50mm - LS | Material | UN | 1,0000000 | 5,60 | 5,60 |
| | | | | MO sem LS => | 7,14 | LS => | 0,00 | MO com LS => 7,14 |
| | | | | Valor do BDI => | 5,08 | | | Valor com BDI => 22,74 |

| 7.12.1.13 | Código | Banco | Descrição | Tipo | Und | Quant. | Valor Unit | Total |
|---|---|---|---|---|---|---|---|---|
| Composição | 180252 | SEDOP | Te PVC c/ redução 100mm x 50mm - LS | | UN | 1,0000000 | 39,03 | 39,03 |
| Composição Auxiliar | 280016 | SEDOP | ENCANADOR OU BOMBEIRO HIDRÁULICO COM ENCARGOS COMPLEMENTARES | | H | 0,4600000 | 20,68 | 9,51 |
| Composição Auxiliar | 280008 | SEDOP | AUXILIAR DE ENCANADOR OU BOMBEIRO HIDRÁULICO COM ENCARGOS COMPLEMENTARES | | H | 0,4600000 | 16,59 | 7,63 |
| Insumo | D00222 | SEDOP | Solução limpadora | Material | L | 0,0900000 | 49,90 | 4,49 |
| Insumo | D00223 | SEDOP | Adesivo p/ PVC - 75g | Material | TB | 0,3000000 | 9,00 | 2,70 |
| Insumo | H00337 | SEDOP | Te PVC c/ redução 100mm x 50mm - LS | Material | UN | 1,0000000 | 14,70 | 14,70 |
| | | | | MO sem LS => | 11,74 | LS => | 0,00 | MO com LS => 11,74 |
| | | | | Valor do BDI => | 11,24 | | | Valor com BDI => 50,27 |

| 7.12.1.14 | Código | Banco | Descrição | Tipo | Und | Quant. | Valor Unit | Total |
|---|---|---|---|---|---|---|---|---|
| Composição | 180253 | SEDOP | Te PVC c/ redução 75mm x 50mm - LS | | UN | 1,0000000 | 31,32 | 31,32 |
| Composição Auxiliar | 280016 | SEDOP | ENCANADOR OU BOMBEIRO HIDRÁULICO COM ENCARGOS COMPLEMENTARES | | H | 0,3700000 | 20,68 | 7,65 |
| Composição Auxiliar | 280008 | SEDOP | AUXILIAR DE ENCANADOR OU BOMBEIRO HIDRÁULICO COM ENCARGOS COMPLEMENTARES | | H | 0,3700000 | 16,59 | 6,13 |
| Insumo | D00222 | SEDOP | Solução limpadora | Material | L | 0,0630000 | 49,90 | 3,14 |
| Insumo | D00223 | SEDOP | Adesivo p/ PVC - 75g | Material | TB | 0,2000000 | 9,00 | 1,80 |
| Insumo | H00338 | SEDOP | Te PVC c/ redução 75mm x 50mm - LS | Material | UN | 1,0000000 | 12,60 | 12,60 |
| | | | | MO sem LS => | 9,43 | LS => | 0,00 | MO com LS => 9,43 |
| | | | | Valor do BDI => | 9,02 | | | Valor com BDI => 40,34 |

| 7.12.1.15 | Código | Banco | Descrição | Tipo | Und | Quant. | Valor Unit | Total |
|---|---|---|---|---|---|---|---|---|
| Composição | 180437 | SEDOP | Tê em PVC - JS - 50mm-LH | | UN | 1,0000000 | 20,21 | 20,21 |
| Composição Auxiliar | 280016 | SEDOP | ENCANADOR OU BOMBEIRO HIDRÁULICO COM ENCARGOS COMPLEMENTARES | | H | 0,2700000 | 20,68 | 5,58 |
| Composição Auxiliar | 280008 | SEDOP | AUXILIAR DE ENCANADOR OU BOMBEIRO HIDRÁULICO COM ENCARGOS COMPLEMENTARES | | H | 0,2700000 | 16,59 | 4,47 |

| | | | | | | | | | |
|---|---|---|---|---|---|---|---|---|---|
| Insumo | D00222 | SEDOP | Solução limpadora | Material | | L | 0,0070000 | 49,90 | 0,34 |
| Insumo | D00223 | SEDOP | Adesivo p/ PVC - 75g | Material | | TB | 0,0220000 | 9,00 | 0,19 |
| Insumo | H00119 | SEDOP | Te em PVC - JS - 50mm (LH) | Material | | UN | 1,0000000 | 9,63 | 9,63 |
| | | | | MO sem LS => | 6,88 | LS => | 0,00 | MO com LS => | 6,88 |
| | | | | Valor do BDI => | 5,82 | | | Valor com BDI => | 26,03 |

| 7.12.1.16 | Código | Banco | Descrição | Tipo | Und | Quant. | Valor Unit | Total |
|---|---|---|---|---|---|---|---|---|
| Composição | 180475 | SEDOP | Tê curto em PVC - JS - 40x40mm-LS | | UN | 1,0000000 | 16,59 | 16,59 |
| Composição Auxiliar | 280016 | SEDOP | ENCANADOR OU BOMBEIRO HIDRÁULICO COM ENCARGOS COMPLEMENTARES | | H | 0,2900000 | 20,68 | 5,99 |
| Composição Auxiliar | 280008 | SEDOP | AUXILIAR DE ENCANADOR OU BOMBEIRO HIDRÁULICO COM ENCARGOS COMPLEMENTARES | | H | 0,2900000 | 16,59 | 4,81 |
| Insumo | D00222 | SEDOP | Solução limpadora | Material | L | 0,0060000 | 49,90 | 0,29 |
| Insumo | D00223 | SEDOP | Adesivo p/ PVC - 75g | Material | TB | 0,2000000 | 9,00 | 1,80 |
| Insumo | H00211 | SEDOP | Te curto em PVC - JS - 40x40mm (LS) | Material | UN | 1,0000000 | 3,70 | 3,70 |
| | | | | MO sem LS => | 7,39 | LS => | 0,00 | MO com LS => | 7,39 |
| | | | | Valor do BDI => | 4,78 | | | Valor com BDI => | 21,37 |

| 7.12.1.18 | Código | Banco | Descrição | Tipo | Und | Quant. | Valor Unit | Total |
|---|---|---|---|---|---|---|---|---|
| Composição | 180250 | SEDOP | Junção simples PVC JS - 75 x 50mm - LS | | UN | 1,0000000 | 31,54 | 31,54 |
| Composição Auxiliar | 280016 | SEDOP | ENCANADOR OU BOMBEIRO HIDRÁULICO COM ENCARGOS COMPLEMENTARES | | H | 0,3700000 | 20,68 | 7,65 |
| Composição Auxiliar | 280008 | SEDOP | AUXILIAR DE ENCANADOR OU BOMBEIRO HIDRÁULICO COM ENCARGOS COMPLEMENTARES | | H | 0,3700000 | 16,59 | 6,13 |
| Insumo | D00222 | SEDOP | Solução limpadora | Material | L | 0,0630000 | 49,90 | 3,14 |
| Insumo | D00223 | SEDOP | Adesivo p/ PVC - 75g | Material | TB | 0,0800000 | 9,00 | 0,72 |
| Insumo | H00335 | SEDOP | Junção simples PVC JS - 75 x 50mm - LS | Material | UN | 1,0000000 | 13,90 | 13,90 |
| | | | | MO sem LS => | 9,43 | LS => | 0,00 | MO com LS => | 9,43 |
| | | | | Valor do BDI => | 9,08 | | | Valor com BDI => | 40,62 |

| 7.12.1.25 | Código | Banco | Descrição | Tipo | Und | Quant. | Valor Unit | Total |
|---|---|---|---|---|---|---|---|---|
| Composição | 180232 | SEDOP | Bucha de redução JS - 50mm x 40mm (LH) | | UN | 1,0000000 | 10,98 | 10,98 |
| Composição Auxiliar | 280016 | SEDOP | ENCANADOR OU BOMBEIRO HIDRÁULICO COM ENCARGOS COMPLEMENTARES | | H | 0,1400000 | 20,68 | 2,89 |
| Composição Auxiliar | 280008 | SEDOP | AUXILIAR DE ENCANADOR OU BOMBEIRO HIDRÁULICO COM ENCARGOS COMPLEMENTARES | | H | 0,1400000 | 16,59 | 2,32 |
| Insumo | D00222 | SEDOP | Solução limpadora | Material | L | 0,0200000 | 49,90 | 0,99 |
| Insumo | H00360 | SEDOP | Bucha de redução JS - 50mm x 40mm (LH) | Material | UN | 1,0000000 | 3,43 | 3,43 |
| Insumo | D00223 | SEDOP | Adesivo p/ PVC - 75g | Material | TB | 0,1500000 | 9,00 | 1,35 |
| | | | | MO sem LS => | 3,57 | LS => | 0,00 | MO com LS => | 3,57 |
| | | | | Valor do BDI => | 3,16 | | | Valor com BDI => | 14,14 |

| 7.12.2.8 | Código | Banco | Descrição | Tipo | Und | Quant. | Valor Unit | Total |
|---|---|---|---|---|---|---|---|---|
| Composição | 181402 | SEDOP | Joelho/Cotovelo 90º PVC SRM - 25mm X 3/4" (LH) | | UN | 1,0000000 | 15,69 | 15,69 |
| Composição Auxiliar | 280016 | SEDOP | ENCANADOR OU BOMBEIRO HIDRÁULICO COM ENCARGOS COMPLEMENTARES | | H | 0,1800000 | 20,68 | 3,72 |
| Composição Auxiliar | 280008 | SEDOP | AUXILIAR DE ENCANADOR OU BOMBEIRO HIDRÁULICO COM ENCARGOS COMPLEMENTARES | | H | 0,1800000 | 16,59 | 2,98 |
| Insumo | D00222 | SEDOP | Solução limpadora | Material | L | 0,0070000 | 49,90 | 0,34 |
| Insumo | H00400 | SEDOP | Joelho/Cotovelo 90º PVC SRM - 25mm X 3/4" (LH) | Material | UN | 1,0000000 | 8,20 | 8,20 |
| Insumo | D00223 | SEDOP | Adesivo p/ PVC - 75g | Material | TB | 0,0500000 | 9,00 | 0,45 |
| | | | | MO sem LS => | 4,58 | LS => | 0,00 | MO com LS => | 4,58 |
| | | | | Valor do BDI => | 4,52 | | | Valor com BDI => | 20,21 |

| 7.12.3.2 | Código | Banco | Descrição | Tipo | Und | Quant. | Valor Unit | Total |
|---|---|---|---|---|---|---|---|---|
| Composição | 190303 | SEDOP | Bacia sifonada - PCD | | UN | 1,0000000 | 1.825,05 | 1.825,05 |
| Composição Auxiliar | 280016 | SEDOP | ENCANADOR OU BOMBEIRO HIDRÁULICO COM ENCARGOS COMPLEMENTARES | | H | 3,3400000 | 20,68 | 69,07 |
| Composição Auxiliar | 280008 | SEDOP | AUXILIAR DE ENCANADOR OU BOMBEIRO HIDRÁULICO COM ENCARGOS COMPLEMENTARES | | H | 3,3000000 | 16,59 | 54,74 |
| Insumo | D00222 | SEDOP | Solução limpadora | Material | L | 0,0003000 | 49,90 | 0,01 |
| Insumo | D00223 | SEDOP | Adesivo p/ PVC - 75g | Material | TB | 0,0090000 | 9,00 | 0,08 |
| Insumo | H00391 | SEDOP | Bacia sanitária p/PCD | Material | UN | 1,0000000 | 799,80 | 799,80 |
| Insumo | H00023 | SEDOP | Bolsa plastica (vaso sanitario) | Material | UN | 1,0000000 | 7,50 | 7,50 |
| Insumo | H00392 | SEDOP | Assento sanitário p/ PCD | Material | UN | 1,0000000 | 838,50 | 838,50 |
| Insumo | H00025 | SEDOP | Tubo de ligacao em PVC c/ canopla (LS) | Material | UN | 1,0000000 | 37,07 | 37,07 |
| Insumo | H00024 | SEDOP | Anel de borracha de 1" | Material | UN | 1,0000000 | 3,20 | 3,20 |
| Insumo | H00042 | SEDOP | Parafuso niquelado para loucas sanitarias | Material | UN | 4,0000000 | 3,77 | 15,08 |
| | | | | MO sem LS => | 84,83 | LS => | 0,00 | MO com LS => | 84,83 |
| | | | | Valor do BDI => | 525,97 | | | Valor com BDI => | 2.351,02 |

| 7.12.3.3 | Código | Banco | Descrição | Tipo | Und | Quant. | Valor Unit | Total |
|---|---|---|---|---|---|---|---|---|
| Composição | 190232 | SEDOP | Lavatorio de louça s/col.c/torn.,sifao e valv. | | UN | 1,0000000 | 545,52 | 545,52 |
| Composição Auxiliar | 280016 | SEDOP | ENCANADOR OU BOMBEIRO HIDRÁULICO COM ENCARGOS COMPLEMENTARES | | H | 2,7500000 | 20,68 | 56,87 |
| Composição Auxiliar | 280008 | SEDOP | AUXILIAR DE ENCANADOR OU BOMBEIRO HIDRÁULICO COM ENCARGOS COMPLEMENTARES | | H | 2,7500000 | 16,59 | 45,62 |
| Insumo | H00055 | SEDOP | Fita de vedacao | Material | M | 2,8800000 | 11,08 | 31,91 |
| Insumo | H00028 | SEDOP | Valv. p/ lavat./bide d = 1" - cromada | Material | UN | 1,0000000 | 53,70 | 53,70 |
| Insumo | H00056 | SEDOP | Torneira metalica p/ lavatorio de 1/2" | Material | UN | 1,0000000 | 84,43 | 84,43 |
| Insumo | H00032 | SEDOP | Sifao metalico de 1 1/2 " | Material | UN | 1,0000000 | 173,00 | 173,00 |
| Insumo | H00046 | SEDOP | Ligacao flexivel (engate) plastico | Material | UN | 1,0000000 | 4,95 | 4,95 |

| | | | | | | | | |
|---|---|---|---|---|---|---|---|---|
| Insumo | H00042 | SEDOP | Parafuso niquelado para loucas sanitarias | Material | UN | 2,0000000 | 3,77 | 7,54 |
| Insumo | H00052 | SEDOP | Lavatorio de louca s/coluna branco (medio) | Material | UN | 1,0000000 | 87,50 | 87,50 |
| | | | | MO sem LS => 70,20 | LS => | 0,00 | MO com LS => | 70,20 |
| | | | | Valor do BDI => 157,21 | | | Valor com BDI => | 702,73 |

| 7.12.3.4 | Código | Banco | Descrição | Tipo | Und | Quant. | Valor Unit | Total |
|---|---|---|---|---|---|---|---|---|
| Composição | 190401 | SEDOP | Mictorio individual em louça c/ acessorios | | UN | 1,0000000 | 667,81 | 667,81 |
| Composição Auxiliar | 280016 | SEDOP | ENCANADOR OU BOMBEIRO HIDRÁULICO COM ENCARGOS COMPLEMENTARES | | H | 2,5000000 | 20,68 | 51,70 |
| Composição Auxiliar | 280008 | SEDOP | AUXILIAR DE ENCANADOR OU BOMBEIRO HIDRÁULICO COM ENCARGOS COMPLEMENTARES | | H | 2,5000000 | 16,59 | 41,47 |
| Insumo | H00055 | SEDOP | Fita de vedacao | Material | M | 2,4000000 | 11,08 | 26,59 |
| Insumo | H00057 | SEDOP | Mictorio individual de louca | Material | UN | 1,0000000 | 408,25 | 408,25 |
| Insumo | H00017 | SEDOP | Registro, valvula e sifao p/ mictorio de louça | Material | CJ | 1,0000000 | 139,80 | 139,80 |
| | | | | MO sem LS => 63,82 | LS => | 0,00 | MO com LS => | 63,82 |
| | | | | Valor do BDI => 192,46 | | | Valor com BDI => | 860,27 |

| 7.13.2.13 | Código | Banco | Descrição | Tipo | Und | Quant. | Valor Unit | Total |
|---|---|---|---|---|---|---|---|---|
| Composição | 170321 | SEDOP | Centro de distribuiçao p/ 12 disjuntores (c/ barramento) | | UN | 1,0000000 | 395,11 | 395,11 |
| Composição Auxiliar | 280007 | SEDOP | AUXILIAR DE ELETRICISTA COM ENCARGOS COMPLEMENTARES | | H | 2,0000000 | 17,34 | 34,68 |
| Composição Auxiliar | 280014 | SEDOP | ELETRICISTA COM ENCARGOS COMPLEMENTARES | | H | 2,0000000 | 21,50 | 43,00 |
| Insumo | E00044 | SEDOP | Centro de distribuição p/ 12 disj. c/ barramento | Material | UN | 1,0000000 | 317,43 | 317,43 |
| | | | | MO sem LS => 51,84 | LS => | 0,00 | MO com LS => | 51,84 |
| | | | | Valor do BDI => 113,87 | | | Valor com BDI => | 508,98 |

| 8.12.1.7 | Código | Banco | Descrição | Tipo | Und | Quant. | Valor Unit | Total |
|---|---|---|---|---|---|---|---|---|
| Composição | 180473 | SEDOP | Joelho/Cotovelo 90º RC em PVC - JS - 75mm-LS | | UN | 1,0000000 | 18,48 | 18,48 |
| Composição Auxiliar | 280016 | SEDOP | ENCANADOR OU BOMBEIRO HIDRÁULICO COM ENCARGOS COMPLEMENTARES | | H | 0,3600000 | 20,68 | 7,44 |
| Composição Auxiliar | 280008 | SEDOP | AUXILIAR DE ENCANADOR OU BOMBEIRO HIDRÁULICO COM ENCARGOS COMPLEMENTARES | | H | 0,3600000 | 16,59 | 5,97 |
| Insumo | D00222 | SEDOP | Solução limpadora | Material | L | 0,0035000 | 49,90 | 0,17 |
| Insumo | D00223 | SEDOP | Adesivo p/ PVC - 75g | Material | TB | 0,1000000 | 9,00 | 0,90 |
| Insumo | H00153 | SEDOP | Joelho/Cotovelo 90º RC em PVC - JS - 75mm-LS | Material | UN | 1,0000000 | 4,00 | 4,00 |
| | | | | MO sem LS => 9,18 | LS => | 0,00 | MO com LS => | 9,18 |
| | | | | Valor do BDI => 5,32 | | | Valor com BDI => | 23,80 |

| 8.12.1.13 | Código | Banco | Descrição | Tipo | Und | Quant. | Valor Unit | Total |
|---|---|---|---|---|---|---|---|---|
| Composição | 180251 | SEDOP | Te PVC c/ redução 100mm x 75mm - LS | | UN | 1,0000000 | 39,43 | 39,43 |
| Composição Auxiliar | 280016 | SEDOP | ENCANADOR OU BOMBEIRO HIDRÁULICO COM ENCARGOS COMPLEMENTARES | | H | 0,4600000 | 20,68 | 9,51 |
| Composição Auxiliar | 280008 | SEDOP | AUXILIAR DE ENCANADOR OU BOMBEIRO HIDRÁULICO COM ENCARGOS COMPLEMENTARES | | H | 0,4600000 | 16,59 | 7,63 |
| Insumo | D00222 | SEDOP | Solução limpadora | Material | L | 0,1000000 | 49,90 | 4,99 |
| Insumo | D00223 | SEDOP | Adesivo p/ PVC - 75g | Material | TB | 0,3000000 | 9,00 | 2,70 |
| Insumo | H00336 | SEDOP | Te PVC c/ redução 100mm x 75mm - LS | Material | UN | 1,0000000 | 14,60 | 14,60 |
| | | | | MO sem LS => 11,74 | LS => | 0,00 | MO com LS => | 11,74 |
| | | | | Valor do BDI => 11,36 | | | Valor com BDI => | 50,79 |

| 8.12.1.17 | Código | Banco | Descrição | Tipo | Und | Quant. | Valor Unit | Total |
|---|---|---|---|---|---|---|---|---|
| Composição | 180249 | SEDOP | Junção simples PVC JS - 100 x 50mm - LS | | UN | 1,0000000 | 48,03 | 48,03 |
| Composição Auxiliar | 280016 | SEDOP | ENCANADOR OU BOMBEIRO HIDRÁULICO COM ENCARGOS COMPLEMENTARES | | H | 0,4600000 | 20,68 | 9,51 |
| Composição Auxiliar | 280008 | SEDOP | AUXILIAR DE ENCANADOR OU BOMBEIRO HIDRÁULICO COM ENCARGOS COMPLEMENTARES | | H | 0,4600000 | 16,59 | 7,63 |
| Insumo | D00222 | SEDOP | Solução limpadora | Material | L | 0,0900000 | 49,90 | 4,49 |
| Insumo | D00223 | SEDOP | Adesivo p/ PVC - 75g | Material | TB | 0,1500000 | 9,00 | 1,35 |
| Insumo | H00334 | SEDOP | Junção simples PVC JS - 100 x 50mm - LS | Material | UN | 1,0000000 | 25,05 | 25,05 |
| | | | | MO sem LS => 11,74 | LS => | 0,00 | MO com LS => | 11,74 |
| | | | | Valor do BDI => 13,84 | | | Valor com BDI => | 61,87 |

| 8.12.2.5 | Código | Banco | Descrição | Tipo | Und | Quant. | Valor Unit | Total |
|---|---|---|---|---|---|---|---|---|
| Composição | 180211 | SEDOP | Registro de gaveta s/ canopla - 3/4" | | UN | 1,0000000 | 76,86 | 76,86 |
| Composição Auxiliar | 280016 | SEDOP | ENCANADOR OU BOMBEIRO HIDRÁULICO COM ENCARGOS COMPLEMENTARES | | H | 0,5400000 | 20,68 | 11,16 |
| Composição Auxiliar | 280008 | SEDOP | AUXILIAR DE ENCANADOR OU BOMBEIRO HIDRÁULICO COM ENCARGOS COMPLEMENTARES | | H | 0,5400000 | 16,59 | 8,95 |
| Insumo | H00055 | SEDOP | Fita de vedacao | Material | M | 0,7000000 | 11,08 | 7,75 |
| Insumo | H00058 | SEDOP | Registro de gaveta s/ canopla 3/4" | Material | UN | 1,0000000 | 49,00 | 49,00 |
| | | | | MO sem LS => 13,77 | LS => | 0,00 | MO com LS => | 13,77 |
| | | | | Valor do BDI => 22,15 | | | Valor com BDI => | 99,01 |

| 8.12.2.6 | Código | Banco | Descrição | Tipo | Und | Quant. | Valor Unit | Total |
|---|---|---|---|---|---|---|---|---|
| Composição | 89503 | SINAPI | CURVA 90 GRAUS, PVC, SOLDÁVEL, DN 50MM, INSTALADO EM PRUMADA DE ÁGUA - FORNECIMENTO E INSTALAÇÃO. AF_12/2014 | INHI - INSTALAÇÕES HIDROS SANITÁRIAS | UN | 1,0000000 | 26,53 | 26,53 |
| Composição Auxiliar | 88267 | SINAPI | ENCANADOR OU BOMBEIRO HIDRÁULICO COM ENCARGOS COMPLEMENTARES | SEDI - SERVIÇOS DIVERSOS | H | 0,1080000 | 20,70 | 2,23 |
| Composição Auxiliar | 88248 | SINAPI | AUXILIAR DE ENCANADOR OU BOMBEIRO HIDRÁULICO COM ENCARGOS COMPLEMENTARES | SEDI - SERVIÇOS DIVERSOS | H | 0,1080000 | 16,99 | 1,83 |
| Insumo | 00000122 | SINAPI | ADESIVO PLASTICO PARA PVC, FRASCO COM *850* GR | Material | UN | 0,0180000 | 58,09 | 1,04 |
| Insumo | 00001959 | SINAPI | CURVA DE PVC 90 GRAUS, SOLDAVEL, 50 MM, PARA AGUA FRIA PREDIAL (NBR 5648) | Material | UN | 1,0000000 | 19,96 | 19,96 |
| Insumo | 00038383 | SINAPI | LIXA D'AGUA EM FOLHA, GRAO 100 | Material | UN | 0,0240000 | 1,46 | 0,03 |
| Insumo | 00020083 | SINAPI | SOLUCAO PREPARADORA / LIMPADORA PARA PVC, FRASCO COM 1000 CM3 | Material | UN | 0,0220000 | 65,81 | 1,44 |
| | | | | MO sem LS => 2,80 | LS => | 0,00 | MO com LS => | 2,80 |

| | | | | | | | | |
|---|---|---|---|---|---|---|---|---|
| | | | | Valor do BDI => | 7,64 | | | Valor com BDI => 34,17 |
| **8.12.2.15** | **Código** | **Banco** | **Descrição** | **Tipo** | **Und** | **Quant.** | **Valor Unit** | **Total** |
| Composição | 89388 | SINAPI | LUVA DE REDUÇÃO, PVC, SOLDÁVEL, DN 40MM X 32MM, INSTALADO EM RAMAL OU SUB-RAMAL DE ÁGUA - FORNECIMENTO E INSTALAÇÃO. AF_12/2014 | INHI - INSTALAÇÕES HIDROS SANITÁRIAS | UN | 1,0000000 | 11,70 | 11,70 |
| Composição Auxiliar | 88248 | SINAPI | AUXILIAR DE ENCANADOR OU BOMBEIRO HIDRÁULICO COM ENCARGOS COMPLEMENTARES | SEDI - SERVIÇOS DIVERSOS | H | 0,1190000 | 16,99 | 2,02 |
| Composição Auxiliar | 88267 | SINAPI | ENCANADOR OU BOMBEIRO HIDRÁULICO COM ENCARGOS COMPLEMENTARES | SEDI - SERVIÇOS DIVERSOS | H | 0,1190000 | 20,70 | 2,46 |
| Insumo | 00000122 | SINAPI | ADESIVO PLASTICO PARA PVC, FRASCO COM *850* GR | Material | UN | 0,0090000 | 58,09 | 0,52 |
| Insumo | 00003872 | SINAPI | LUVA DE REDUCAO SOLDAVEL, PVC, 40 MM X 32 MM, PARA AGUA FRIA PREDIAL | Material | UN | 1,0000000 | 5,90 | 5,90 |
| Insumo | 00038383 | SINAPI | LIXA D'AGUA EM FOLHA, GRAO 100 | Material | UN | 0,0600000 | 1,46 | 0,08 |
| Insumo | 00020083 | SINAPI | SOLUCAO PREPARADORA / LIMPADORA PARA PVC, FRASCO COM 1000 CM3 | Material | UN | 0,0110000 | 65,81 | 0,72 |
| | | | | MO sem LS => | 3,08 | LS => | 0,00 | MO com LS => 3,08 |
| | | | | Valor do BDI => | 3,37 | | | Valor com BDI => 15,07 |
| **8.12.2.16** | **Código** | **Banco** | **Descrição** | **Tipo** | **Und** | **Quant.** | **Valor Unit** | **Total** |
| Composição | 89389 | SINAPI | LUVA SOLDÁVEL E COM ROSCA, PVC, SOLDÁVEL, DN 32MM X 1, INSTALADO EM RAMAL OU SUB-RAMAL DE ÁGUA - FORNECIMENTO E INSTALAÇÃO. AF_12/2014 | INHI - INSTALAÇÕES HIDROS SANITÁRIAS | UN | 1,0000000 | 12,84 | 12,84 |
| Composição Auxiliar | 88248 | SINAPI | AUXILIAR DE ENCANADOR OU BOMBEIRO HIDRÁULICO COM ENCARGOS COMPLEMENTARES | SEDI - SERVIÇOS DIVERSOS | H | 0,1190000 | 16,99 | 2,02 |
| Composição Auxiliar | 88267 | SINAPI | ENCANADOR OU BOMBEIRO HIDRÁULICO COM ENCARGOS COMPLEMENTARES | SEDI - SERVIÇOS DIVERSOS | H | 0,1190000 | 20,70 | 2,46 |
| Insumo | 00000122 | SINAPI | ADESIVO PLASTICO PARA PVC, FRASCO COM *850* GR | Material | UN | 0,0090000 | 58,09 | 0,52 |
| Insumo | 00038383 | SINAPI | LIXA D'AGUA EM FOLHA, GRAO 100 | Material | UN | 0,0600000 | 1,46 | 0,08 |
| Insumo | 00003860 | SINAPI | LUVA SOLDAVEL COM ROSCA, PVC, 32 MM X 1", PARA AGUA FRIA PREDIAL | Material | UN | 1,0000000 | 7,04 | 7,04 |
| Insumo | 00020083 | SINAPI | SOLUCAO PREPARADORA / LIMPADORA PARA PVC, FRASCO COM 1000 CM3 | Material | UN | 0,0110000 | 65,81 | 0,72 |
| | | | | MO sem LS => | 3,08 | LS => | 0,00 | MO com LS => 3,08 |
| | | | | Valor do BDI => | 3,70 | | | Valor com BDI => 16,54 |
| **8.12.2.17** | **Código** | **Banco** | **Descrição** | **Tipo** | **Und** | **Quant.** | **Valor Unit** | **Total** |
| Composição | 89385 | SINAPI | LUVA SOLDÁVEL E COM ROSCA, PVC, SOLDÁVEL, DN 25MM X 3/4, INSTALADO EM RAMAL OU SUB-RAMAL DE ÁGUA - FORNECIMENTO E INSTALAÇÃO. AF_12/2014 | INHI - INSTALAÇÕES HIDROS SANITÁRIAS | UN | 1,0000000 | 6,90 | 6,90 |
| Composição Auxiliar | 88248 | SINAPI | AUXILIAR DE ENCANADOR OU BOMBEIRO HIDRÁULICO COM ENCARGOS COMPLEMENTARES | SEDI - SERVIÇOS DIVERSOS | H | 0,1000000 | 16,99 | 1,69 |
| Composição Auxiliar | 88267 | SINAPI | ENCANADOR OU BOMBEIRO HIDRÁULICO COM ENCARGOS COMPLEMENTARES | SEDI - SERVIÇOS DIVERSOS | H | 0,1000000 | 20,70 | 2,07 |
| Insumo | 00000122 | SINAPI | ADESIVO PLASTICO PARA PVC, FRASCO COM *850* GR | Material | UN | 0,0070000 | 58,09 | 0,40 |
| Insumo | 00038383 | SINAPI | LIXA D'AGUA EM FOLHA, GRAO 100 | Material | UN | 0,0500000 | 1,46 | 0,07 |
| Insumo | 00003906 | SINAPI | LUVA SOLDAVEL COM ROSCA, PVC, 25 MM X 3/4", PARA AGUA FRIA PREDIAL | Material | UN | 1,0000000 | 2,15 | 2,15 |
| Insumo | 00020083 | SINAPI | SOLUCAO PREPARADORA / LIMPADORA PARA PVC, FRASCO COM 1000 CM3 | Material | UN | 0,0080000 | 65,81 | 0,52 |
| | | | | MO sem LS => | 2,59 | LS => | 0,00 | MO com LS => 2,59 |
| | | | | Valor do BDI => | 1,98 | | | Valor com BDI => 8,88 |
| **8.12.3.1** | **Código** | **Banco** | **Descrição** | **Tipo** | **Und** | **Quant.** | **Valor Unit** | **Total** |
| Composição | 190231 | SEDOP | Chuveiro cromado | | UN | 1,0000000 | 86,03 | 86,03 |
| Composição Auxiliar | 280016 | SEDOP | ENCANADOR OU BOMBEIRO HIDRÁULICO COM ENCARGOS COMPLEMENTARES | | H | 0,5000000 | 20,68 | 10,34 |
| Composição Auxiliar | 280008 | SEDOP | AUXILIAR DE ENCANADOR OU BOMBEIRO HIDRÁULICO COM ENCARGOS COMPLEMENTARES | | H | 0,5000000 | 16,59 | 8,29 |
| Insumo | H00055 | SEDOP | Fita de vedacao | Material | M | 1,1200000 | 11,08 | 12,40 |
| Insumo | H00054 | SEDOP | Chuveiro cromado | Material | UN | 1,0000000 | 55,00 | 55,00 |
| | | | | MO sem LS => | 12,76 | LS => | 0,00 | MO com LS => 12,76 |
| | | | | Valor do BDI => | 24,79 | | | Valor com BDI => 110,82 |
| **8.12.3.8** | **Código** | **Banco** | **Descrição** | **Tipo** | **Und** | **Quant.** | **Valor Unit** | **Total** |
| Composição | 250109 | SEDOP | Espelho de cristal (0,40x0,60m) com moldura em alumínio | | UN | 1,0000000 | 178,29 | 178,29 |
| Composição Auxiliar | 280004 | SEDOP | AJUDANTE DE PEDREIRO COM ENCARGOS COMPLEMENTARES | | H | 0,2000000 | 17,13 | 3,42 |
| Composição Auxiliar | 280023 | SEDOP | PEDREIRO COM ENCARGOS COMPLEMENTARES | | H | 0,8000000 | 21,29 | 17,03 |
| Insumo | D00068 | SEDOP | Parafuso de 1/2"x8" | Material | UN | 4,0000000 | 3,94 | 15,76 |
| Insumo | H00034 | SEDOP | Espelho de cristal (0,40x0,60m) com moldura em alumínio | Material | m² | 0,2400000 | 592,00 | 142,08 |
| | | | | MO sem LS => | 14,01 | LS => | 0,00 | MO com LS => 14,01 |
| | | | | Valor do BDI => | 51,38 | | | Valor com BDI => 229,67 |
| **8.13.2.2** | **Código** | **Banco** | **Descrição** | **Tipo** | **Und** | **Quant.** | **Valor Unit** | **Total** |
| Composição | 170871 | SEDOP | Caixa de ferro octogonal | | UN | 1,0000000 | 8,45 | 8,45 |
| Composição Auxiliar | 280014 | SEDOP | ELETRICISTA COM ENCARGOS COMPLEMENTARES | | H | 0,1000000 | 21,50 | 2,15 |
| Composição Auxiliar | 280007 | SEDOP | AUXILIAR DE ELETRICISTA COM ENCARGOS COMPLEMENTARES | | H | 0,0500000 | 17,34 | 0,86 |
| Insumo | E00434 | SEDOP | Caixa de ferro octogonal | Material | UN | 1,0000000 | 5,44 | 5,44 |
| | | | | MO sem LS => | 2,04 | LS => | 0,00 | MO com LS => 2,04 |
| | | | | Valor do BDI => | 2,43 | | | Valor com BDI => 10,88 |
| **8.13.2.15** | **Código** | **Banco** | **Descrição** | **Tipo** | **Und** | **Quant.** | **Valor Unit** | **Total** |
| Composição | 170338 | SEDOP | Interruptor 3 teclas simples (s/fiaçao) | | UN | 1,0000000 | 40,42 | 40,42 |
| Composição Auxiliar | 280007 | SEDOP | AUXILIAR DE ELETRICISTA COM ENCARGOS COMPLEMENTARES | | H | 0,5300000 | 17,34 | 9,19 |
| Composição Auxiliar | 280014 | SEDOP | ELETRICISTA COM ENCARGOS COMPLEMENTARES | | H | 0,5300000 | 21,50 | 11,39 |
| Insumo | E00064 | SEDOP | Interruptor 3 teclas simples 10A - 250V | Material | UN | 1,0000000 | 19,84 | 19,84 |
| | | | | MO sem LS => | 13,73 | LS => | 0,00 | MO com LS => 13,73 |
| | | | | Valor do BDI => | 11,64 | | | Valor com BDI => 52,06 |
| **9.1.5.2** | **Código** | **Banco** | **Descrição** | **Tipo** | **Und** | **Quant.** | **Valor Unit** | **Total** |
| Composição | 94996 | SINAPI | EXECUÇÃO DE PASSEIO (CALÇADA) OU PISO DE CONCRETO COM CONCRETO MOLDADO IN LOCO, FEITO EM OBRA, ACABAMENTO CONVENCIONAL, ESPESSURA 10 CM, ARMADO. AF_07/2016 | PISO - PISOS | m² | 1,0000000 | 128,94 | 128,94 |

| | | | | | | | | |
|---|---|---|---|---|---|---|---|---|
| Composição Auxiliar | 94964 | SINAPI | CONCRETO FCK = 20MPA, TRAÇO 1:2,7:3 (EM MASSA SECA DE CIMENTO/ AREIA MÉDIA/ BRITA 1) - PREPARO MECÂNICO COM BETONEIRA 400 L. AF 05/2021 | FUES - FUNDAÇÕES E ESTRUTURAS | m³ | 0,1213000 | 518,83 | 62,93 |
| Composição Auxiliar | 88316 | SINAPI | SERVENTE COM ENCARGOS COMPLEMENTARES | SEDI - SERVIÇOS DIVERSOS | H | 0,5573000 | 17,09 | 9,52 |
| Composição Auxiliar | 88262 | SINAPI | CARPINTEIRO DE FORMAS COM ENCARGOS COMPLEMENTARES | SEDI - SERVIÇOS DIVERSOS | H | 0,2256000 | 21,07 | 4,75 |
| Composição Auxiliar | 88309 | SINAPI | PEDREIRO COM ENCARGOS COMPLEMENTARES | SEDI - SERVIÇOS DIVERSOS | H | 0,3317000 | 21,31 | 7,06 |
| Insumo | 00003777 | SINAPI | LONA PLASTICA PESADA PRETA, E = 150 MICRA | Material | m² | 1,1280000 | 1,15 | 1,29 |
| Insumo | 00004517 | SINAPI | SARRAFO *2,5 X 7,5* CM EM PINUS, MISTA OU EQUIVALENTE DA REGIAO - BRUTA | Material | M | 0,2000000 | 3,32 | 0,66 |
| Insumo | 00004460 | SINAPI | SARRAFO NAO APARELHADO *2,5 X 10* CM, EM MACARANDUBA, ANGELIM OU EQUIVALENTE DA REGIAO - BRUTA | Material | M | 0,2500000 | 7,56 | 1,89 |
| Insumo | 00007156 | SINAPI | TELA DE ACO SOLDADA NERVURADA, CA-60, Q-196, (3,11 KG/M2), DIAMETRO DO FIO = 5,0 MM, LARGURA = 2,45 M, ESPACAMENTO DA MALHA = 10 X 10 CM | Material | m² | 1,1224000 | 36,39 | 40,84 |
| | | | | MO sem LS => | 19,82 | LS => | 0,00 | MO com LS => 19,82 |
| | | | | Valor do BDI => | 37,16 | | | Valor com BDI => 166,10 |

| 10.3.1.1 | Código | Banco | Descrição | Tipo | Und | Quant. | Valor Unit | Total |
|---|---|---|---|---|---|---|---|---|
| Composição | 051287 | SEDOP | Concreto armado FCK=30MPA c/ forma aparente - 1 reaproveitamento (incl. lancamento e adens | | m³ | 1,0000000 | 3.278,94 | 3.278,94 |
| Composição Auxiliar | 050037 | SEDOP | Desforma | | m² | 12,0000000 | 5,12 | 61,44 |
| Composição Auxiliar | 050041 | SEDOP | Formas para concreto em chapa de madeira compensada resinada e=15mm (REAP 1x) | | m² | 12,0000000 | 100,66 | 1.207,92 |
| Composição Auxiliar | 050038 | SEDOP | Armação p/ concreto | | KG | 80,0000000 | 14,96 | 1.196,80 |
| Composição Auxiliar | 050736 | SEDOP | Concreto c/ seixo FCK=30 MPA (incl. lançamento e adensamento) | | m³ | 1,0000000 | 812,78 | 812,78 |
| | | | | MO sem LS => | 788,68 | LS => | 0,00 | MO com LS => 788,68 |
| | | | | Valor do BDI => | 944,99 | | | Valor com BDI => 4.223,93 |

| 10.4.1.2 | Código | Banco | Descrição | Tipo | Und | Quant. | Valor Unit | Total |
|---|---|---|---|---|---|---|---|---|
| Composição | 060043 | SEDOP | Cobogó de cimento 20x20x10cm | | m² | 1,0000000 | 152,52 | 152,52 |
| Composição Auxiliar | 280023 | SEDOP | PEDREIRO COM ENCARGOS COMPLEMENTARES | | H | 1,1000000 | 21,29 | 23,41 |
| Composição Auxiliar | 280026 | SEDOP | SERVENTE COM ENCARGOS COMPLEMENTARES | | H | 1,1000000 | 17,07 | 18,77 |
| Composição Auxiliar | 110141 | SEDOP | Argamassa de cimento e areia 1:4 | | m³ | 0,0120000 | 495,05 | 5,94 |
| Insumo | D00038 | SEDOP | Cobogó de cimento 20x20x10cm | Material | UN | 24,0000000 | 4,35 | 104,40 |
| | | | | MO sem LS => | 29,18 | LS => | 0,00 | MO com LS => 29,18 |
| | | | | Valor do BDI => | 43,95 | | | Valor com BDI => 196,47 |

| 10.10.1 | Código | Banco | Descrição | Tipo | Und | Quant. | Valor Unit | Total |
|---|---|---|---|---|---|---|---|---|
| Composição | 240618 | SEDOP | Escada de marinheiro c/ proteçao | | M | 1,0000000 | 612,06 | 612,06 |
| Composição Auxiliar | 280023 | SEDOP | PEDREIRO COM ENCARGOS COMPLEMENTARES | | H | 1,0000000 | 21,29 | 21,29 |
| Composição Auxiliar | 280004 | SEDOP | AJUDANTE DE PEDREIRO COM ENCARGOS COMPLEMENTARES | | H | 1,0000000 | 17,13 | 17,13 |
| Composição Auxiliar | 110142 | SEDOP | Argamassa de cimento e areia 1:6 | | m³ | 0,1000000 | 431,93 | 43,19 |
| Insumo | D00212 | SEDOP | Escada tipo marinheiro c/ proteção | Material | M | 1,0000000 | 530,45 | 530,45 |
| | | | | MO sem LS => | 34,14 | LS => | 0,00 | MO com LS => 34,14 |
| | | | | Valor do BDI => | 176,39 | | | Valor com BDI => 788,45 |

| 10.10.2 | Código | Banco | Descrição | Tipo | Und | Quant. | Valor Unit | Total |
|---|---|---|---|---|---|---|---|---|
| Composição | 101799 | SINAPI | TAMPA PARA CAIXA TIPO R2 E R3, EM FERRO FUNDIDO, DIMENSÕES INTERNAS: 0,55 X 1,10 M - FORNECIMENTO E INSTALAÇÃO. AF_12/2020 | INES - INSTALAÇÕES ESPECIAIS | UN | 1,0000000 | 776,25 | 776,25 |
| Composição Auxiliar | 88628 | SINAPI | ARGAMASSA TRAÇO 1:3 (EM VOLUME DE CIMENTO E AREIA MÉDIA ÚMIDA), PREPARO MECÂNICO COM BETONEIRA 400 L. AF_08/2019 | SEDI - SERVIÇOS DIVERSOS | m³ | 0,0072000 | 623,36 | 4,48 |
| Composição Auxiliar | 88316 | SINAPI | SERVENTE COM ENCARGOS COMPLEMENTARES | SEDI - SERVIÇOS DIVERSOS | H | 1,3080000 | 17,09 | 22,35 |
| Composição Auxiliar | 88309 | SINAPI | PEDREIRO COM ENCARGOS COMPLEMENTARES | SEDI - SERVIÇOS DIVERSOS | H | 1,6647000 | 21,31 | 35,47 |
| Insumo | 00011299 | SINAPI | TAMPAO FOFO SIMPLES, CLASSE A15 CARGA MAX 1,5 T, 550 X 1100 MM (COM INSCRICAO EM RELEVO DO TIPO DE REDE) | Material | UN | 1,0000000 | 713,95 | 713,95 |
| | | | | MO sem LS => | 39,11 | LS => | 0,00 | MO com LS => 39,11 |
| | | | | Valor do BDI => | 223,71 | | | Valor com BDI => 999,96 |

| 10.11.1 | Código | Banco | Descrição | Tipo | Und | Quant. | Valor Unit | Total |
|---|---|---|---|---|---|---|---|---|
| Composição | 180425 | SEDOP | Tubo em PVC - JS - 75mm (c/ rasgo na alvenaria)-LH | | M | 1,0000000 | 83,08 | 83,08 |
| Composição Auxiliar | 280016 | SEDOP | ENCANADOR OU BOMBEIRO HIDRÁULICO COM ENCARGOS COMPLEMENTARES | | H | 0,4900000 | 20,68 | 10,13 |
| Composição Auxiliar | 280008 | SEDOP | AUXILIAR DE ENCANADOR OU BOMBEIRO HIDRÁULICO COM ENCARGOS COMPLEMENTARES | | H | 0,8100000 | 16,59 | 13,43 |
| Insumo | D00222 | SEDOP | Solução limpadora | Material | L | 0,0008000 | 49,90 | 0,03 |
| Insumo | H00159 | SEDOP | Tubo em PVC - JS - 75mm (LH) | Material | M | 1,0100000 | 58,65 | 59,23 |
| Insumo | D00223 | SEDOP | Adesivo p/ PVC - 75g | Material | TB | 0,0290000 | 9,00 | 0,26 |
| | | | | MO sem LS => | 15,93 | LS => | 0,00 | MO com LS => 15,93 |
| | | | | Valor do BDI => | 23,94 | | | Valor com BDI => 107,02 |

| 10.11.4 | Código | Banco | Descrição | Tipo | Und | Quant. | Valor Unit | Total |
|---|---|---|---|---|---|---|---|---|
| Composição | 101918 | SINAPI | TUBO DE AÇO GALVANIZADO COM COSTURA, CLASSE MÉDIA, DN 100 (4"), CONEXÃO ROSQUEADA, INSTALADO EM PRUMADAS - FORNECIMENTO E INSTALAÇÃO. AF_10/2020 | INHI - INSTALAÇÕES HIDROS SANITÁRIAS | M | 1,0000000 | 261,93 | 261,93 |
| Composição Auxiliar | 88248 | SINAPI | AUXILIAR DE ENCANADOR OU BOMBEIRO HIDRÁULICO COM ENCARGOS COMPLEMENTARES | SEDI - SERVIÇOS DIVERSOS | H | 0,6213000 | 16,99 | 10,55 |
| Composição Auxiliar | 88267 | SINAPI | ENCANADOR OU BOMBEIRO HIDRÁULICO COM ENCARGOS COMPLEMENTARES | SEDI - SERVIÇOS DIVERSOS | H | 0,6213000 | 20,70 | 12,86 |
| Insumo | 00007693 | SINAPI | TUBO ACO GALVANIZADO COM COSTURA, CLASSE MEDIA, DN 4", E = 4,50* MM, PESO 12,10* KG/M (NBR 5580) | Material | M | 1,0391000 | 229,55 | 238,52 |
| | | | | MO sem LS => | 16,11 | LS => | 0,00 | MO com LS => 16,11 |
| | | | | Valor do BDI => | 75,48 | | | Valor com BDI => 337,41 |

| 10.11.5 | Código | Banco | Descrição | Tipo | Und | Quant. | Valor Unit | Total |
|---|---|---|---|---|---|---|---|---|
| Composição | 94501 | SINAPI | REGISTRO DE GAVETA BRUTO, LATÃO, ROSCÁVEL, 4" - FORNECIMENTO E INSTALAÇÃO. AF_08/2021 | INHI - INSTALAÇÕES HIDROS SANITÁRIAS | UN | 1,0000000 | 726,37 | 726,37 |
| Composição Auxiliar | 88248 | SINAPI | AUXILIAR DE ENCANADOR OU BOMBEIRO HIDRÁULICO COM ENCARGOS COMPLEMENTARES | SEDI - SERVIÇOS DIVERSOS | H | 0,7225000 | 16,99 | 12,27 |

| | | | | | | | | |
|---|---|---|---|---|---|---|---|---|
| Composição Auxiliar | 88267 | SINAPI | ENCANADOR OU BOMBEIRO HIDRÁULICO COM ENCARGOS COMPLEMENTARES | SEDI - SERVIÇOS DIVERSOS | H | 0,7225000 | 20,70 | 14,95 |
| Insumo | 00003148 | SINAPI | FITA VEDA ROSCA EM ROLOS DE 18 MM X 50 M (L X C) | Material | UN | 0,0452000 | 13,27 | 0,59 |
| Insumo | 00006027 | SINAPI | REGISTRO GAVETA BRUTO EM LATAO FORJADO, BITOLA 4 " (REF 1509) | Material | UN | 1,0000000 | 698,56 | 698,56 |
| | | | | MO sem LS => | 18,74 | LS => | 0,00 | MO com LS => 18,74 |
| | | | | Valor do BDI => | 209,33 | | | Valor com BDI => 935,70 |

| 10.11.6 | Código | Banco | Descrição | Tipo | Und | Quant. | Valor Unit | Total |
|---|---|---|---|---|---|---|---|---|
| Composição | 180800 | SEDOP | Registro de gaveta 3" - Bruto | | UN | 1,0000000 | 751,70 | 751,70 |
| Composição Auxiliar | 280016 | SEDOP | ENCANADOR OU BOMBEIRO HIDRÁULICO COM ENCARGOS COMPLEMENTARES | | H | 0,9500000 | 20,68 | 19,64 |
| Composição Auxiliar | 280008 | SEDOP | AUXILIAR DE ENCANADOR OU BOMBEIRO HIDRÁULICO COM ENCARGOS COMPLEMENTARES | | H | 0,9500000 | 16,59 | 15,76 |
| Insumo | H00055 | SEDOP | Fita de vedacao | Material | M | 1,3000000 | 11,08 | 14,40 |
| Insumo | H00312 | SEDOP | Registro de gaveta 3" - Bruto | Material | UN | 1,0000000 | 701,90 | 701,90 |
| | | | | MO sem LS => | 24,24 | LS => | 0,00 | MO com LS => 24,24 |
| | | | | Valor do BDI => | 216,63 | | | Valor com BDI => 968,33 |

| 10.11.7 | Código | Banco | Descrição | Tipo | Und | Quant. | Valor Unit | Total |
|---|---|---|---|---|---|---|---|---|
| Composição | 180802 | SEDOP | Registro de gaveta 1 1/4" - Bruto | | UN | 1,0000000 | 140,63 | 140,63 |
| Composição Auxiliar | 280016 | SEDOP | ENCANADOR OU BOMBEIRO HIDRÁULICO COM ENCARGOS COMPLEMENTARES | | H | 0,8500000 | 20,68 | 17,57 |
| Composição Auxiliar | 280008 | SEDOP | AUXILIAR DE ENCANADOR OU BOMBEIRO HIDRÁULICO COM ENCARGOS COMPLEMENTARES | | H | 0,8500000 | 16,59 | 14,10 |
| Insumo | H00055 | SEDOP | Fita de vedacao | Material | M | 1,0000000 | 11,08 | 11,08 |
| Insumo | H00315 | SEDOP | Registro de gaveta 1 1/4" - Bruto | Material | UN | 1,0000000 | 97,88 | 97,88 |
| | | | | MO sem LS => | 21,69 | LS => | 0,00 | MO com LS => 21,69 |
| | | | | Valor do BDI => | 40,52 | | | Valor com BDI => 181,15 |

| 10.11.9 | Código | Banco | Descrição | Tipo | Und | Quant. | Valor Unit | Total |
|---|---|---|---|---|---|---|---|---|
| Composição | 94677 | SINAPI | CURVA 90 GRAUS, PVC, SOLDÁVEL, DN 40 MM, INSTALADO EM RESERVAÇÃO DE ÁGUA DE EDIFICAÇÃO QUE POSSUA RESERVATÓRIO DE FIBRA/FIBROCIMENTO FORNECIMENTO E INSTALAÇÃO. AF_06/2016 | INHI - INSTALAÇÕES HIDROS SANITÁRIAS | UN | 1,0000000 | 25,34 | 25,34 |
| Composição Auxiliar | 88248 | SINAPI | AUXILIAR DE ENCANADOR OU BOMBEIRO HIDRÁULICO COM ENCARGOS COMPLEMENTARES | SEDI - SERVIÇOS DIVERSOS | H | 0,1710000 | 16,99 | 2,90 |
| Composição Auxiliar | 88267 | SINAPI | ENCANADOR OU BOMBEIRO HIDRÁULICO COM ENCARGOS COMPLEMENTARES | SEDI - SERVIÇOS DIVERSOS | H | 0,1710000 | 20,70 | 3,53 |
| Insumo | 00020080 | SINAPI | ADESIVO PLASTICO PARA PVC, FRASCO COM 175 GR | Material | UN | 0,0710000 | 18,96 | 1,34 |
| Insumo | 00001958 | SINAPI | CURVA DE PVC 90 GRAUS, SOLDAVEL, 40 MM, PARA AGUA FRIA PREDIAL (NBR 5648) | Material | UN | 1,0000000 | 16,37 | 16,37 |
| Insumo | 00038383 | SINAPI | LIXA D'AGUA EM FOLHA, GRAO 100 | Material | UN | 0,0170000 | 1,46 | 0,02 |
| Insumo | 00020083 | SINAPI | SOLUCAO PREPARADORA / LIMPADORA PARA PVC, FRASCO COM 1000 CM3 | Material | UN | 0,0180000 | 65,81 | 1,18 |
| | | | | MO sem LS => | 4,43 | LS => | 0,00 | MO com LS => 4,43 |
| | | | | Valor do BDI => | 7,30 | | | Valor com BDI => 32,64 |

| 10.11.10 | Código | Banco | Descrição | Tipo | Und | Quant. | Valor Unit | Total |
|---|---|---|---|---|---|---|---|---|
| Composição | 89623 | SINAPI | TE, PVC, SOLDÁVEL, DN 40MM, INSTALADO EM PRUMADA DE ÁGUA - FORNECIMENTO E INSTALAÇÃO. AF 12/2014 | INHI - INSTALAÇÕES HIDROS SANITÁRIAS | UN | 1,0000000 | 18,87 | 18,87 |
| Composição Auxiliar | 88248 | SINAPI | AUXILIAR DE ENCANADOR OU BOMBEIRO HIDRÁULICO COM ENCARGOS COMPLEMENTARES | SEDI - SERVIÇOS DIVERSOS | H | 0,1190000 | 16,99 | 2,02 |
| Composição Auxiliar | 88267 | SINAPI | ENCANADOR OU BOMBEIRO HIDRÁULICO COM ENCARGOS COMPLEMENTARES | SEDI - SERVIÇOS DIVERSOS | H | 0,1190000 | 20,70 | 2,46 |
| Insumo | 00000122 | SINAPI | ADESIVO PLASTICO PARA PVC, FRASCO COM *850* GR | Material | UN | 0,0180000 | 58,09 | 1,04 |
| Insumo | 00038383 | SINAPI | LIXA D'AGUA EM FOLHA, GRAO 100 | Material | UN | 0,0300000 | 1,46 | 0,04 |
| Insumo | 00020083 | SINAPI | SOLUCAO PREPARADORA / LIMPADORA PARA PVC, FRASCO COM 1000 CM3 | Material | UN | 0,0210000 | 65,81 | 1,38 |
| Insumo | 00007141 | SINAPI | TE SOLDAVEL, PVC, 90 GRAUS, 40 MM, PARA AGUA FRIA PREDIAL (NBR 5648) | Material | UN | 1,0000000 | 11,93 | 11,93 |
| | | | | MO sem LS => | 3,08 | LS => | 0,00 | MO com LS => 3,08 |
| | | | | Valor do BDI => | 5,43 | | | Valor com BDI => 24,30 |

| 10.12.1 | Código | Banco | Descrição | Tipo | Und | Quant. | Valor Unit | Total |
|---|---|---|---|---|---|---|---|---|
| Composição | 102137 | SINAPI | CHAVE DE BOIA AUTOMÁTICA SUPERIOR/INFERIOR 15A/250V - FORNECIMENTO E INSTALAÇÃO. AF 12/2020 | INHI - INSTALAÇÕES HIDROS SANITÁRIAS | UN | 1,0000000 | 78,30 | 78,30 |
| Composição Auxiliar | 88264 | SINAPI | ELETRICISTA COM ENCARGOS COMPLEMENTARES | SEDI - SERVIÇOS DIVERSOS | H | 0,6330000 | 21,52 | 13,62 |
| Composição Auxiliar | 88247 | SINAPI | AUXILIAR DE ELETRICISTA COM ENCARGOS COMPLEMENTARES | SEDI - SERVIÇOS DIVERSOS | H | 0,6330000 | 17,75 | 11,23 |
| Insumo | 00007588 | SINAPI | AUTOMATICO DE BOIA SUPERIOR / INFERIOR, *15* A / 250 V | Material | UN | 1,0000000 | 53,45 | 53,45 |
| | | | | MO sem LS => | 16,67 | LS => | 0,00 | MO com LS => 16,67 |
| | | | | Valor do BDI => | 22,56 | | | Valor com BDI => 100,86 |

| 10.12.2 | Código | Banco | Descrição | Tipo | Und | Quant. | Valor Unit | Total |
|---|---|---|---|---|---|---|---|---|
| Composição | 102118 | SINAPI | BOMBA CENTRÍFUGA, TRIFÁSICA, 3 CV OU 2,96 HP, HM 34 A 40 M, Q 8,6 A 14,8 M3/H - FORNECIMENTO E INSTALAÇÃO. AF_12/2020 | INHI - INSTALAÇÕES HIDROS SANITÁRIAS | UN | 1,0000000 | 2.202,57 | 2.202,57 |
| Composição Auxiliar | 88247 | SINAPI | AUXILIAR DE ELETRICISTA COM ENCARGOS COMPLEMENTARES | SEDI - SERVIÇOS DIVERSOS | H | 0,6330000 | 17,75 | 11,23 |
| Composição Auxiliar | 88248 | SINAPI | AUXILIAR DE ENCANADOR OU BOMBEIRO HIDRÁULICO COM ENCARGOS COMPLEMENTARES | SEDI - SERVIÇOS DIVERSOS | H | 2,2774000 | 16,99 | 38,69 |
| Composição Auxiliar | 88264 | SINAPI | ELETRICISTA COM ENCARGOS COMPLEMENTARES | SEDI - SERVIÇOS DIVERSOS | H | 0,6330000 | 21,52 | 13,62 |
| Composição Auxiliar | 88267 | SINAPI | ENCANADOR OU BOMBEIRO HIDRÁULICO COM ENCARGOS COMPLEMENTARES | SEDI - SERVIÇOS DIVERSOS | H | 2,2774000 | 20,70 | 47,14 |
| Insumo | 00011267 | SINAPI | ARRUELA LISA, REDONDA, DE LATAO POLIDO, DIAMETRO NOMINAL 5/8", DIAMETRO EXTERNO = 34 MM, DIAMETRO DO FURO = 17 MM, ESPESSURA = *2.5* MM | Material | UN | 4,0000000 | 0,96 | 3,84 |
| Insumo | 00000736 | SINAPI | BOMBA CENTRIFUGA MOTOR ELETRICO TRIFASICO 2,96HP, DIAMETRO DE SUCCAO X ELEVACAO 1 1/2" X 1 1/4", DIAMETRO DO ROTOR 148 MM, HM/Q: 34 M / 14,80 M3/H A 40 M / 8,60 M3/H | Equipamento | UN | 1,0000000 | 2.085,83 | 2.085,83 |
| Insumo | 00039997 | SINAPI | PORCA ZINCADA, SEXTAVADA, DIAMETRO 1/4" | Material | UN | 4,0000000 | 0,33 | 1,32 |
| Insumo | 00039996 | SINAPI | VERGALHAO ZINCADO ROSCA TOTAL, 1/4 " (6,3 MM) | Material | M | 0,2000000 | 4,52 | 0,90 |
| | | | | MO sem LS => | 75,76 | LS => | 0,00 | MO com LS => 75,76 |
| | | | | Valor do BDI => | 634,78 | | | Valor com BDI => 2.837,35 |

| 10.12.3 | Código | Banco | Descrição | Tipo | Und | Quant. | Valor Unit | Total |
|---|---|---|---|---|---|---|---|---|

| | | | | | | | | |
|---|---|---|---|---|---|---|---|---|
| Composição | 170745 | SEDOP | Cabo de cobre 6mm2 - 1 KV | | M | 1,0000000 | 12,74 | 12,74 |
| Composição Auxiliar | 280014 | SEDOP | ELETRICISTA COM ENCARGOS COMPLEMENTARES | | H | 0,1300000 | 21,50 | 2,79 |
| Composição Auxiliar | 280007 | SEDOP | AUXILIAR DE ELETRICISTA COM ENCARGOS COMPLEMENTARES | | H | 0,1300000 | 17,34 | 2,25 |
| Insumo | E00372 | SEDOP | Cabo de cobre 6,00 mm2 - 1 KV | Material | M | 1,0200000 | 7,46 | 7,60 |
| Insumo | E00020 | SEDOP | Fita isolante | Material | M | 0,0800000 | 1,26 | 0,10 |
| | | | | MO sem LS => 3,36 | LS => | 0,00 | MO com LS => | 3,36 |
| | | | | Valor do BDI => 3,67 | | | Valor com BDI => | 16,41 |

| 11.1.2 | Código | Banco | Descrição | Tipo | Und | Quant. | Valor Unit | Total |
|---|---|---|---|---|---|---|---|---|
| Composição | 100576 | SINAPI | REGULARIZAÇÃO E COMPACTAÇÃO DE SUBLEITO DE SOLO PREDOMINANTEMENTE ARGILOSO. AF_11/2019 | PAVI - PAVIMENTAÇÃO | m² | 1,0000000 | 2,26 | 2,26 |
| Composição Auxiliar | 73436 | SINAPI | ROLO COMPACTADOR VIBRATÓRIO PÉ DE CARNEIRO PARA SOLOS, POTÊNCIA 80 HP, PESO OPERACIONAL SEM/COM LASTRO 7,4 / 8,8 T, LARGURA DE TRABALHO 1,68 M - CHP DIURNO. AF_02/2016 | CHOR - CUSTOS HORÁRIOS DE MÁQUINAS E EQUIPAMENTOS | CHP | 0,0020000 | 201,73 | 0,40 |
| Composição Auxiliar | 5932 | SINAPI | MOTONIVELADORA POTÊNCIA BÁSICA LÍQUIDA (PRIMEIRA MARCHA) 125 HP, PESO BRUTO 13032 KG, LARGURA DA LÂMINA DE 3,7 M - CHP DIURNO. AF_06/2014 | CHOR - CUSTOS HORÁRIOS DE MÁQUINAS E EQUIPAMENTOS | CHP | 0,0001000 | 271,13 | 0,02 |
| Composição Auxiliar | 5901 | SINAPI | CAMINHÃO PIPA 10.000 L TRUCADO, PESO BRUTO TOTAL 23.000 KG, CARGA ÚTIL MÁXIMA 15.935 KG, DISTÂNCIA ENTRE EIXOS 4,8 M, POTÊNCIA 230 CV, INCLUSIVE TANQUE DE AÇO PARA TRANSPORTE DE ÁGUA - CHP DIURNO. AF_06/2014 | CHOR - CUSTOS HORÁRIOS DE MÁQUINAS E EQUIPAMENTOS | CHP | 0,0010000 | 325,56 | 0,32 |
| Composição Auxiliar | 5934 | SINAPI | MOTONIVELADORA POTÊNCIA BÁSICA LÍQUIDA (PRIMEIRA MARCHA) 125 HP, PESO BRUTO 13032 KG, LARGURA DA LÂMINA DE 3,7 M - CHI DIURNO. AF_06/2014 | CHOR - CUSTOS HORÁRIOS DE MÁQUINAS E EQUIPAMENTOS | CHI | 0,0080000 | 86,95 | 0,69 |
| Composição Auxiliar | 93244 | SINAPI | ROLO COMPACTADOR VIBRATÓRIO PÉ DE CARNEIRO PARA SOLOS, POTÊNCIA 80 HP, PESO OPERACIONAL SEM/COM LASTRO 7,4 / 8,8 T, LARGURA DE TRABALHO 1,68 M - CHI DIURNO. AF_02/2016 | CHOR - CUSTOS HORÁRIOS DE MÁQUINAS E EQUIPAMENTOS | CHI | 0,0060000 | 55,93 | 0,33 |
| Composição Auxiliar | 5903 | SINAPI | CAMINHÃO PIPA 10.000 L TRUCADO, PESO BRUTO TOTAL 23.000 KG, CARGA ÚTIL MÁXIMA 15.935 KG, DISTÂNCIA ENTRE EIXOS 4,8 M, POTÊNCIA 230 CV, INCLUSIVE TANQUE DE AÇO PARA TRANSPORTE DE ÁGUA - CHI DIURNO. AF_06/2014 | CHOR - CUSTOS HORÁRIOS DE MÁQUINAS E EQUIPAMENTOS | CHI | 0,0070000 | 53,76 | 0,37 |
| Composição Auxiliar | 88316 | SINAPI | SERVENTE COM ENCARGOS COMPLEMENTARES | SEDI - SERVIÇOS DIVERSOS | H | 0,0080000 | 17,09 | 0,13 |
| | | | | MO sem LS => 0,48 | LS => | 0,00 | MO com LS => | 0,48 |
| | | | | Valor do BDI => 0,65 | | | Valor com BDI => | 2,91 |

| 11.5.1 | Código | Banco | Descrição | Tipo | Und | Quant. | Valor Unit | Total |
|---|---|---|---|---|---|---|---|---|
| Composição | 071362 | SEDOP | Estrutura metálica p/ cobertura - 2 águas-vão 30m | | m² | 1,0000000 | 294,36 | 294,36 |
| Composição Auxiliar | 280009 | SEDOP | AUXILIAR DE SERRALHEIRO COM ENCARGOS COMPLEMENTARES | | H | 1,7900000 | 17,10 | 30,60 |
| Composição Auxiliar | 280025 | SEDOP | SERRALHEIRO COM ENCARGOS COMPLEMENTARES | | H | 2,1000000 | 21,17 | 44,45 |
| Insumo | D00414 | SEDOP | Perfil aço estrutural em "U" | Material | KG | 15,8800000 | 12,54 | 199,13 |
| Insumo | D00482 | SEDOP | Solda topo descendente chanfrada chapa/perfil/tubo aço conversor diesel | Material | M | 0,1588000 | 127,12 | 20,18 |
| | | | | MO sem LS => 50,01 | LS => | 0,00 | MO com LS => | 50,01 |
| | | | | Valor do BDI => 84,83 | | | Valor com BDI => | 379,19 |

| 11.5.2 | Código | Banco | Descrição | Tipo | Und | Quant. | Valor Unit | Total |
|---|---|---|---|---|---|---|---|---|
| Composição | 071465 | SEDOP | Cobertura - telha em aço galvanizado e=0,5mm | | m² | 1,0000000 | 48,30 | 48,30 |
| Composição Auxiliar | 280026 | SEDOP | SERVENTE COM ENCARGOS COMPLEMENTARES | | H | 0,3000000 | 17,07 | 5,12 |
| Composição Auxiliar | 280020 | SEDOP | MONTADOR COM ENCARGOS COMPLEMENTARES | | H | 0,3000000 | 20,11 | 6,03 |
| Insumo | D00002 | SEDOP | Massa de vedação | Material | KG | 0,0100000 | 12,50 | 0,12 |
| Insumo | D00200 | SEDOP | Acessórios de fixação p/telha de alumínio | Material | CJ | 2,0000000 | 2,58 | 5,16 |
| Insumo | D00409 | SEDOP | Telha em aço galvanizado e=0,5mm | Material | m² | 1,1000000 | 28,98 | 31,87 |
| | | | | MO sem LS => 7,63 | LS => | 0,00 | MO com LS => | 7,63 |
| | | | | Valor do BDI => 13,92 | | | Valor com BDI => | 62,22 |

| 11.5.3 | Código | Banco | Descrição | Tipo | Und | Quant. | Valor Unit | Total |
|---|---|---|---|---|---|---|---|---|
| Composição | 070675 | SEDOP | Cobertura - telha translucida fibra de vidro | | m² | 1,0000000 | 79,57 | 79,57 |
| Composição Auxiliar | 280026 | SEDOP | SERVENTE COM ENCARGOS COMPLEMENTARES | | H | 0,5000000 | 17,07 | 8,53 |
| Composição Auxiliar | 280028 | SEDOP | TELHADISTA COM ENCARGOS COMPLEMENTARES | | H | 0,5000000 | 21,05 | 10,52 |
| Insumo | D00147 | SEDOP | Telha translúcida em fibra de vidro 1,83x1,10m - kalhetão | Material | UN | 0,5600000 | 97,00 | 54,32 |
| Insumo | D00058 | SEDOP | Arruela côncava de chumbo d= 5/16" | Material | UN | 1,4000000 | 0,60 | 0,84 |
| Insumo | D00209 | SEDOP | Gancho chato p/ telha fibrocimento | Material | UN | 1,4000000 | 2,32 | 3,24 |
| Insumo | D00001 | SEDOP | Parafuso fo go 5/16" c= 110mm | Material | UN | 1,4000000 | 1,43 | 2,00 |
| Insumo | D00002 | SEDOP | Massa de vedação | Material | KG | 0,0100000 | 12,50 | 0,12 |
| | | | | MO sem LS => 12,73 | LS => | 0,00 | MO com LS => | 12,73 |
| | | | | Valor do BDI => 22,93 | | | Valor com BDI => | 102,50 |

| 11.5.4 | Código | Banco | Descrição | Tipo | Und | Quant. | Valor Unit | Total |
|---|---|---|---|---|---|---|---|---|
| Composição | 070030 | SEDOP | Cobertura - telha aluminio trapezoidal e= 0,5mm | | m² | 1,0000000 | 50,26 | 50,26 |
| Composição Auxiliar | 280026 | SEDOP | SERVENTE COM ENCARGOS COMPLEMENTARES | | H | 0,3000000 | 17,07 | 5,12 |
| Composição Auxiliar | 280028 | SEDOP | TELHADISTA COM ENCARGOS COMPLEMENTARES | | H | 0,3000000 | 21,05 | 6,31 |
| Insumo | D00200 | SEDOP | Acessórios de fixação p/telha de alumínio | Material | CJ | 2,0000000 | 2,58 | 5,16 |
| Insumo | D00199 | SEDOP | Telha de aluminio trapezoidal 1056E - e=0.5mm | Material | m² | 1,1000000 | 30,50 | 33,55 |
| Insumo | D00002 | SEDOP | Massa de vedação | Material | KG | 0,0100000 | 12,50 | 0,12 |
| | | | | MO sem LS => 7,63 | LS => | 0,00 | MO com LS => | 7,63 |
| | | | | Valor do BDI => 14,48 | | | Valor com BDI => | 64,74 |

| 11.9.3 | Código | Banco | Descrição | Tipo | Und | Quant. | Valor Unit | Total |
|---|---|---|---|---|---|---|---|---|
| Composição | 100758 | SINAPI | PINTURA COM TINTA ALQUÍDICA DE ACABAMENTO (ESMALTE SINTÉTICO ACETINADO) APLICADA A ROLO OU PINCEL SOBRE SUPERFÍCIES METÁLICAS (EXCETO PERFIL) EXECUTADO EM OBRA (02 DEMÃOS). AF_01/2020 | PINT - PINTURAS | m² | 1,0000000 | 38,12 | 38,12 |

| | | | | | | | | |
|---|---|---|---|---|---|---|---|---|
| Composição Auxiliar | 88310 | SINAPI | PINTOR COM ENCARGOS COMPLEMENTARES | SEDI - SERVIÇOS DIVERSOS | H | 1,3559000 | 22,38 | 30,34 |
| Insumo | 00005318 | SINAPI | DILUENTE AGUARRAS | Material | L | 0,0255000 | 18,80 | 0,47 |
| Insumo | 00007311 | SINAPI | TINTA ESMALTE SINTETICO PREMIUM ACETINADO | Material | L | 0,2549000 | 28,69 | 7,31 |
| | | | | MO sem LS => 20,05 | LS => | 0,00 | MO com LS => | 20,05 |
| | | | | Valor do BDI => 10,98 | | | Valor com BDI => | 49,10 |

| 11.10.2.1 | Código | Banco | Descrição | Tipo | Und | Quant. | Valor Unit | Total |
|---|---|---|---|---|---|---|---|---|
| Composição | 040284 | SEDOP | Baldrame em concreto armado c/ cinta de amarração | | m³ | 1,0000000 | 2.681,26 | 2.681,26 |
| Composição Auxiliar | 050259 | SEDOP | Concreto c/ seixo Fck= 20 MPA (incl. lançamento e adensamento) | | m³ | 1,0000000 | 761,74 | 761,74 |
| Composição Auxiliar | 050036 | SEDOP | Forma c/ madeira branca | | m² | 12,0000000 | 98,74 | 1.184,88 |
| Composição Auxiliar | 050037 | SEDOP | Desforma | | m² | 12,0000000 | 5,12 | 61,44 |
| Composição Auxiliar | 050038 | SEDOP | Armação p/ concreto | | KG | 45,0000000 | 14,96 | 673,20 |
| | | | | MO sem LS => 642,30 | LS => | 0,00 | MO com LS => | 642,30 |
| | | | | Valor do BDI => 772,73 | | | Valor com BDI => | 3.453,99 |

| 11.10.3.1 | Código | Banco | Descrição | Tipo | Und | Quant. | Valor Unit | Total |
|---|---|---|---|---|---|---|---|---|
| Composição | 060187 | SEDOP | Alvenaria bloco de cimento maciço | | m² | 1,0000000 | 94,53 | 94,53 |
| Composição Auxiliar | 280026 | SEDOP | SERVENTE COM ENCARGOS COMPLEMENTARES | | H | 1,0000000 | 17,07 | 17,07 |
| Composição Auxiliar | 280023 | SEDOP | PEDREIRO COM ENCARGOS COMPLEMENTARES | | H | 1,0000000 | 21,29 | 21,29 |
| Composição Auxiliar | 110141 | SEDOP | Argamassa de cimento e areia 1:4 | | m³ | 0,0150000 | 495,05 | 7,42 |
| Insumo | D00107 | SEDOP | Bloco de cimento 20x20x40cm | Material | UN | 13,0000000 | 3,75 | 48,75 |
| | | | | MO sem LS => 26,89 | LS => | 0,00 | MO com LS => | 26,89 |
| | | | | Valor do BDI => 27,24 | | | Valor com BDI => | 121,77 |

| 11.10.5.1 | Código | Banco | Descrição | Tipo | Und | Quant. | Valor Unit | Total |
|---|---|---|---|---|---|---|---|---|
| Composição | 050771 | SEDOP | Laje pré-moldada treliçada (Incl. capiamento) | | m² | 1,0000000 | 138,25 | 138,25 |
| Composição Auxiliar | 050259 | SEDOP | Concreto c/ seixo Fck= 20 MPA (incl. lançamento e adensamento) | | m³ | 0,0500000 | 761,74 | 38,08 |
| Composição Auxiliar | 280023 | SEDOP | PEDREIRO COM ENCARGOS COMPLEMENTARES | | H | 0,5000000 | 21,29 | 10,64 |
| Composição Auxiliar | 280026 | SEDOP | SERVENTE COM ENCARGOS COMPLEMENTARES | | H | 0,5000000 | 17,07 | 8,53 |
| Insumo | D00352 | SEDOP | Laje pre-moldada treliçada | Material | m² | 1,0000000 | 81,00 | 81,00 |
| | | | | MO sem LS => 21,90 | LS => | 0,00 | MO com LS => | 21,90 |
| | | | | Valor do BDI => 39,84 | | | Valor com BDI => | 178,09 |

| 11.10.6.3 | Código | Banco | Descrição | Tipo | Und | Quant. | Valor Unit | Total |
|---|---|---|---|---|---|---|---|---|
| Composição | 150130 | SEDOP | Verniz poliuretano sobre concreto/tijolo | | m² | 1,0000000 | 30,54 | 30,54 |
| Composição Auxiliar | 280024 | SEDOP | PINTOR COM ENCARGOS COMPLEMENTARES | | H | 0,5000000 | 22,36 | 11,18 |
| Composição Auxiliar | 280026 | SEDOP | SERVENTE COM ENCARGOS COMPLEMENTARES | | H | 0,2000000 | 17,07 | 3,41 |
| Insumo | P00020 | SEDOP | Verniz poliuretano | Material | GL | 0,1400000 | 102,00 | 14,28 |
| Insumo | P00008 | SEDOP | Liquido selador p/ parede | Material | GL | 0,0300000 | 55,75 | 1,67 |
| | | | | MO sem LS => 9,53 | LS => | 0,00 | MO com LS => | 9,53 |
| | | | | Valor do BDI => 8,80 | | | Valor com BDI => | 39,34 |

| 11.10.7.1 | Código | Banco | Descrição | Tipo | Und | Quant. | Valor Unit | Total |
|---|---|---|---|---|---|---|---|---|
| Composição | 102494 | SINAPI | PINTURA DE PISO COM TINTA EPÓXI, APLICAÇÃO MANUAL, 2 DEMÃOS, INCLUSO PRIMER EPÓXI. AF 05/2021 | PINT - PINTURAS | m² | 1,0000000 | 46,74 | 46,74 |
| Composição Auxiliar | 88316 | SINAPI | SERVENTE COM ENCARGOS COMPLEMENTARES | SEDI - SERVIÇOS DIVERSOS | H | 0,1150000 | 17,09 | 1,96 |
| Composição Auxiliar | 88310 | SINAPI | PINTOR COM ENCARGOS COMPLEMENTARES | SEDI - SERVIÇOS DIVERSOS | H | 0,2750000 | 22,38 | 6,15 |
| Insumo | 00005330 | SINAPI | DILUENTE EPOXI | Material | L | 0,0640000 | 42,85 | 2,74 |
| Insumo | 00012815 | SINAPI | FITA CREPE ROLO DE 25 MM X 50 M | Material | UN | 0,0100000 | 5,98 | 0,05 |
| Insumo | 00044072 | SINAPI | PRIMER EPOXI / EPOXIDICO | Material | L | 0,2016000 | 86,29 | 17,39 |
| Insumo | 00007304 | SINAPI | TINTA EPOXI BASE AGUA PREMIUM, BRANCA | Material | L | 0,3220000 | 57,31 | 18,45 |
| | | | | MO sem LS => 5,29 | LS => | 0,00 | MO com LS => | 5,29 |
| | | | | Valor do BDI => 13,47 | | | Valor com BDI => | 60,21 |

| 11.10.7.3 | Código | Banco | Descrição | Tipo | Und | Quant. | Valor Unit | Total |
|---|---|---|---|---|---|---|---|---|
| Composição | 102506 | SINAPI | PINTURA DE DEMARCAÇÃO DE QUADRA POLIESPORTIVA COM TINTA EPÓXI, E = 5 CM, APLICAÇÃO MANUAL. AF_05/2021 | PINT - PINTURAS | M | 1,0000000 | 8,30 | 8,30 |
| Composição Auxiliar | 88316 | SINAPI | SERVENTE COM ENCARGOS COMPLEMENTARES | SEDI - SERVIÇOS DIVERSOS | H | 0,1000000 | 17,09 | 1,70 |
| Composição Auxiliar | 88310 | SINAPI | PINTOR COM ENCARGOS COMPLEMENTARES | SEDI - SERVIÇOS DIVERSOS | H | 0,2390000 | 22,38 | 5,34 |
| Insumo | 00005330 | SINAPI | DILUENTE EPOXI | Material | L | 0,0030000 | 42,85 | 0,12 |
| Insumo | 00012815 | SINAPI | FITA CREPE ROLO DE 25 MM X 50 M | Material | UN | 0,0400000 | 5,98 | 0,23 |
| Insumo | 00007304 | SINAPI | TINTA EPOXI BASE AGUA PREMIUM, BRANCA | Material | L | 0,0160000 | 57,31 | 0,91 |
| | | | | MO sem LS => 4,60 | LS => | 0,00 | MO com LS => | 4,60 |
| | | | | Valor do BDI => 2,39 | | | Valor com BDI => | 10,69 |

| 11.10.8.1 | Código | Banco | Descrição | Tipo | Und | Quant. | Valor Unit | Total |
|---|---|---|---|---|---|---|---|---|
| Composição | 102364 | SINAPI | ALAMBRADO PARA QUADRA POLIESPORTIVA, ESTRUTURADO POR TUBOS DE ACO GALVANIZADO, (MONTANTES COM DIAMETRO 2", TRAVESSAS E ESCORAS COM DIÂMETRO 1 ¼), COM TELA DE ARAME GALVANIZADO, FIO 10 BWG E MALHA QUADRADA 5X5CM (EXCETO MURETA). AF_03/2021 | URBA - URBANIZAÇÃO | m² | 1,0000000 | 216,41 | 216,41 |
| Composição Auxiliar | 94962 | SINAPI | CONCRETO MAGRO PARA LASTRO, TRAÇO 1:4,5:4,5 (EM MASSA SECA DE CIMENTO/ AREIA MÉDIA/ BRITA 1) - PREPARO MECÂNICO COM BETONEIRA 400 L. AF 05/2021 | FUES - FUNDAÇÕES E ESTRUTURAS | m³ | 0,0045000 | 409,41 | 1,84 |
| Composição Auxiliar | 88316 | SINAPI | SERVENTE COM ENCARGOS COMPLEMENTARES | SEDI - SERVIÇOS DIVERSOS | H | 0,9774000 | 17,09 | 16,70 |
| Composição Auxiliar | 88315 | SINAPI | SERRALHEIRO COM ENCARGOS COMPLEMENTARES | SEDI - SERVIÇOS DIVERSOS | H | 0,9774000 | 21,19 | 20,71 |
| Insumo | 00043130 | SINAPI | ARAME GALVANIZADO 12 BWG, D = 2,76 MM (0,048 KG/M) OU 14 BWG, D = 2,11 MM (0,026 KG/M) | Material | KG | 0,0797000 | 23,43 | 1,86 |

| | | | | | | | | | |
|---|---|---|---|---|---|---|---|---|---|
| Insumo | 00011002 | SINAPI | ELETRODO REVESTIDO AWS - E6013, DIAMETRO IGUAL A 2,50 MM | Material | | KG | 0,0025000 | 31,69 | 0,07 |
| Insumo | 00007162 | SINAPI | TELA DE ARAME GALVANIZADA QUADRANGULAR / LOSANGULAR, FIO 3,4 MM (10 BWG), MALHA 5 X 5 CM, H = 2 M | Material | | m² | 1,0203000 | 61,22 | 62,46 |
| Insumo | 00007698 | SINAPI | TUBO ACO GALVANIZADO COM COSTURA, CLASSE MEDIA, DN 1.1/4", E = *3,25* MM, PESO *3,14* KG/M (NBR 5580) | Material | | M | 0,8701000 | 59,58 | 51,84 |
| Insumo | 00007696 | SINAPI | TUBO ACO GALVANIZADO COM COSTURA, CLASSE MEDIA, DN 2", E = *3,65* MM, PESO *5,10* KG/M (NBR 5580) | Material | | M | 0,6105000 | 99,81 | 60,93 |
| | | | | MO sem LS => | 25,12 | LS => | 0,00 | MO com LS => | 25,12 |
| | | | | Valor do BDI => | 62,36 | | | Valor com BDI => | 278,77 |

| 11.10.8.2 | Código | Banco | Descrição | Tipo | Und | Quant. | Valor Unit | Total |
|---|---|---|---|---|---|---|---|---|
| Composição | 250610 | SEDOP | Equipamento completo p/ quadra de esportes | | CJ | 1,0000000 | 13.669,02 | 13.669,02 |
| Composição Auxiliar | 030010 | SEDOP | Escavação manual ate 1.50m de profundidade | | m³ | 0,5600000 | 51,21 | 28,67 |
| Composição Auxiliar | 020174 | SEDOP | Retirada de entulho - manualmente (incluindo caixa coletora) | | m³ | 0,7300000 | 92,07 | 67,21 |
| Composição Auxiliar | 280023 | SEDOP | PEDREIRO COM ENCARGOS COMPLEMENTARES | | H | 5,0000000 | 21,29 | 106,45 |
| Composição Auxiliar | 280004 | SEDOP | AJUDANTE DE PEDREIRO COM ENCARGOS COMPLEMENTARES | | H | 5,0000000 | 17,13 | 85,65 |
| Composição Auxiliar | 250594 | SEDOP | Tabela em mad. lei p/ aro de basquete | | UN | 2,0000000 | 1.151,05 | 2.302,10 |
| Insumo | D00155 | SEDOP | Suporte metálico p/ basquete c/ aro | Material | UN | 2,0000000 | 1.497,82 | 2.995,64 |
| Insumo | D00154 | SEDOP | Trave metálica p/ futebol de salão | Material | UN | 2,0000000 | 2.515,00 | 5.030,00 |
| Insumo | D00153 | SEDOP | Poste metálico p/ rede de vôlei | Material | UN | 2,0000000 | 1.526,65 | 3.053,30 |
| | | | | MO sem LS => | 440,74 | LS => | 0,00 | MO com LS => | 440,74 |
| | | | | Valor do BDI => | 3.939,41 | | | Valor com BDI => | 17.608,43 |

| 11.10.8.3 | Código | Banco | Descrição | Tipo | Und | Quant. | Valor Unit | Total |
|---|---|---|---|---|---|---|---|---|
| Composição | 251530 | SEDOP | Tela de nylon | | m² | 1,0000000 | 19,97 | 19,97 |
| Composição Auxiliar | 280004 | SEDOP | AJUDANTE DE PEDREIRO COM ENCARGOS COMPLEMENTARES | | H | 0,4262000 | 17,13 | 7,30 |
| Composição Auxiliar | 280023 | SEDOP | PEDREIRO COM ENCARGOS COMPLEMENTARES | | H | 0,4262000 | 21,29 | 9,07 |
| Insumo | D00501 | SEDOP | Tela de nylon | Material | m² | 1,0000000 | 2,00 | 2,00 |
| Insumo | D00452 | SEDOP | Ganchos e parafusos p/ tela de nylon | Material | CJ | 1,0000000 | 1,60 | 1,60 |
| | | | | MO sem LS => | 10,87 | LS => | 0,00 | MO com LS => | 10,87 |
| | | | | Valor do BDI => | 5,75 | | | Valor com BDI => | 25,72 |

| 11.10.9.4 | Código | Banco | Descrição | Tipo | Und | Quant. | Valor Unit | Total |
|---|---|---|---|---|---|---|---|---|
| Composição | 170743 | SEDOP | Cabo de cobre 2,5mm2 - 1 KV | | M | 1,0000000 | 7,64 | 7,64 |
| Composição Auxiliar | 280007 | SEDOP | AUXILIAR DE ELETRICISTA COM ENCARGOS COMPLEMENTARES | | H | 0,1100000 | 17,34 | 1,90 |
| Composição Auxiliar | 280014 | SEDOP | ELETRICISTA COM ENCARGOS COMPLEMENTARES | | H | 0,1100000 | 21,50 | 2,36 |
| Insumo | E00370 | SEDOP | Cabo de cobre 2,5 mm2 - 1 KV | Material | M | 1,0200000 | 3,26 | 3,32 |
| Insumo | E00020 | SEDOP | Fita isolante | Material | M | 0,0500000 | 1,26 | 0,06 |
| | | | | MO sem LS => | 2,84 | LS => | 0,00 | MO com LS => | 2,84 |
| | | | | Valor do BDI => | 2,20 | | | Valor com BDI => | 9,84 |

| 11.10.9.5 | Código | Banco | Descrição | Tipo | Und | Quant. | Valor Unit | Total |
|---|---|---|---|---|---|---|---|---|
| Composição | 170979 | SEDOP | Luminária de facho aberto p/ lâmp vapor de mercúrio | | UN | 1,0000000 | 163,40 | 163,40 |
| Composição Auxiliar | 280007 | SEDOP | AUXILIAR DE ELETRICISTA COM ENCARGOS COMPLEMENTARES | | H | 0,7500000 | 17,34 | 13,00 |
| Composição Auxiliar | 280014 | SEDOP | ELETRICISTA COM ENCARGOS COMPLEMENTARES | | H | 1,5000000 | 21,50 | 32,25 |
| Insumo | E00596 | SEDOP | Luminária de facho aberto p/ lâmp vapor de mercúrio | Material | UN | 1,0000000 | 118,15 | 118,15 |
| | | | | MO sem LS => | 30,72 | LS => | 0,00 | MO com LS => | 30,72 |
| | | | | Valor do BDI => | 47,09 | | | Valor com BDI => | 210,49 |

| 11.10.9.6 | Código | Banco | Descrição | Tipo | Und | Quant. | Valor Unit | Total |
|---|---|---|---|---|---|---|---|---|
| Composição | 101644 | SINAPI | LÂMPADA VAPOR DE MERCÚRIO 400 W - FORNECIMENTO E INSTALAÇÃO. AF 08/2020 | INEL - INSTALAÇÃO ELÉTRICA/ELETRIFICAÇÃO E | UN | 1,0000000 | 60,29 | 60,29 |
| Composição Auxiliar | 88247 | SINAPI | AUXILIAR DE ELETRICISTA COM ENCARGOS COMPLEMENTARES | SEDI - SERVIÇOS DIVERSOS | H | 0,0274000 | 17,75 | 0,48 |
| Composição Auxiliar | 88264 | SINAPI | ELETRICISTA COM ENCARGOS COMPLEMENTARES | SEDI - SERVIÇOS DIVERSOS | H | 0,0274000 | 21,52 | 0,58 |
| Insumo | 00003751 | SINAPI | LAMPADA VAPOR MERCURIO 400 W (BASE E40) | Material | UN | 1,0000000 | 59,23 | 59,23 |
| | | | | MO sem LS => | 0,71 | LS => | 0,00 | MO com LS => | 0,71 |
| | | | | Valor do BDI => | 17,37 | | | Valor com BDI => | 77,66 |

| 11.10.9.12 | Código | Banco | Descrição | Tipo | Und | Quant. | Valor Unit | Total |
|---|---|---|---|---|---|---|---|---|
| Composição | 171165 | SEDOP | Haste de Aço cobreada 5/8"x3,0m c/ conector | | UN | 1,0000000 | 126,75 | 126,75 |
| Composição Auxiliar | 280014 | SEDOP | ELETRICISTA COM ENCARGOS COMPLEMENTARES | | H | 1,2000000 | 21,50 | 25,80 |
| Composição Auxiliar | 280007 | SEDOP | AUXILIAR DE ELETRICISTA COM ENCARGOS COMPLEMENTARES | | H | 0,6000000 | 17,34 | 10,40 |
| Insumo | E00559 | SEDOP | Haste de Aço cobreada 5/8"x3,0m c/ conector | Material | UN | 1,0000000 | 90,55 | 90,55 |
| | | | | MO sem LS => | 24,56 | LS => | 0,00 | MO com LS => | 24,56 |
| | | | | Valor do BDI => | 36,52 | | | Valor com BDI => | 163,27 |

| 12.1.1 | Código | Banco | Descrição | Tipo | Und | Quant. | Valor Unit | Total |
|---|---|---|---|---|---|---|---|---|
| Composição | 260652 | SEDOP | Muro em alvenaria,rebocado e pintado 2 faces(h=2.50m) | | M | 1,0000000 | 692,78 | 692,78 |
| Composição Auxiliar | 020174 | SEDOP | Retirada de entulho - manualmente (incluindo caixa coletora) | | m³ | 0,0900000 | 92,07 | 8,28 |
| Composição Auxiliar | 030010 | SEDOP | Escavação manual ate 1.50m de profundidade | | m³ | 0,0900000 | 51,21 | 4,60 |
| Composição Auxiliar | 010269 | SEDOP | Locação planimetrica de linha | | M | 1,0000000 | 1,83 | 1,83 |
| Composição Auxiliar | 050729 | SEDOP | Concreto armado fck=20MPA c/ forma mad. branca (incl. lançamento e adensamento) | | m³ | 0,0220000 | 3.204,86 | 70,50 |
| Composição Auxiliar | 060046 | SEDOP | Alvenaria tijolo de barro a cutelo | | m² | 2,5000000 | 67,84 | 169,60 |
| Composição Auxiliar | 040025 | SEDOP | Fundação corrida com seixo | | m³ | 0,0900000 | 613,70 | 55,23 |
| Composição Auxiliar | 110143 | SEDOP | Chapisco de cimento e areia no traço 1:3 | | m² | 5,1000000 | 10,80 | 55,08 |

| | | | | | | | | |
|---|---|---|---|---|---|---|---|---|
| Composição Auxiliar | 110763 | SEDOP | Reboco com argamassa 1:6:Adit. Plast. | | m² | 5,1000000 | 43,97 | 224,24 |
| Composição Auxiliar | 150125 | SEDOP | PVA externa sem superf. preparada | | m² | 5,1000000 | 14,91 | 76,04 |
| Composição Auxiliar | 040026 | SEDOP | Baldrame em conc.ciclópico c/pedra preta incl.forma | | m³ | 0,0230000 | 1.190,74 | 27,38 |
| | | | | MO sem LS => 291,86 | LS => | 0,00 | MO com LS => | 291,86 |
| | | | | Valor do BDI => 199,65 | | | Valor com BDI => | 892,43 |

| 12.1.2 | Código | Banco | Descrição | Tipo | Und | Quant. | Valor Unit | Total |
|---|---|---|---|---|---|---|---|---|
| Composição | 260213 | SEDOP | Muro em alvenaria,rebocado e pintado 2 faces(h=2.0m) | | M | 1,0000000 | 576,36 | 576,36 |
| Composição Auxiliar | 010269 | SEDOP | Locação planimetrica de linha | | M | 1,0000000 | 1,83 | 1,83 |
| Composição Auxiliar | 030010 | SEDOP | Escavação manual ate 1.50m de profundidade | | m³ | 0,0900000 | 51,21 | 4,60 |
| Composição Auxiliar | 020174 | SEDOP | Retirada de entulho - manualmente (incluindo caixa coletora) | | m³ | 0,0900000 | 92,07 | 8,28 |
| Composição Auxiliar | 060046 | SEDOP | Alvenaria tijolo de barro a cutelo | | m² | 2,0000000 | 67,84 | 135,68 |
| Composição Auxiliar | 040025 | SEDOP | Fundação corrida com seixo | | m³ | 0,0900000 | 613,70 | 55,23 |
| Composição Auxiliar | 050729 | SEDOP | Concreto armado fck=20MPA c/ forma mad. branca (incl. lançamento e adensamento) | | m³ | 0,0180000 | 3.204,86 | 57,68 |
| Composição Auxiliar | 110143 | SEDOP | Chapisco de cimento e areia no traço 1:3 | | m² | 4,1000000 | 10,80 | 44,28 |
| Composição Auxiliar | 110763 | SEDOP | Reboco com argamassa 1:6:Adit. Plast. | | m² | 4,1000000 | 43,97 | 180,27 |
| Composição Auxiliar | 150125 | SEDOP | PVA externa sem superf. preparada | | m² | 4,1000000 | 14,91 | 61,13 |
| Composição Auxiliar | 040026 | SEDOP | Baldrame em conc.ciclópico c/pedra preta incl.forma | | m³ | 0,0230000 | 1.190,74 | 27,38 |
| | | | | MO sem LS => 240,83 | LS => | 0,00 | MO com LS => | 240,83 |
| | | | | Valor do BDI => 166,10 | | | Valor com BDI => | 742,46 |

| 12.2.1 | Código | Banco | Descrição | Tipo | Und | Quant. | Valor Unit | Total |
|---|---|---|---|---|---|---|---|---|
| Composição | 260523 | SEDOP | Meio-fio em concreto nas dimensões 0,30m x 0,12m com lâmina d | | M | 1,0000000 | 53,77 | 53,77 |
| Composição Auxiliar | 280023 | SEDOP | PEDREIRO COM ENCARGOS COMPLEMENTARES | | H | 0,1000000 | 21,29 | 2,12 |
| Composição Auxiliar | 280004 | SEDOP | AJUDANTE DE PEDREIRO COM ENCARGOS COMPLEMENTARES | | H | 0,1000000 | 17,13 | 1,71 |
| Composição Auxiliar | 110141 | SEDOP | Argamassa de cimento e areia 1:4 | | m³ | 0,0090000 | 495,05 | 4,45 |
| Insumo | U00023 | SEDOP | Meio-fio em concreto nas dimensões 0,30m x 0,12m - com lâmina d'água | Material | M | 1,0000000 | 45,49 | 45,49 |
| | | | | MO sem LS => 3,31 | LS => | 0,00 | MO com LS => | 3,31 |
| | | | | Valor do BDI => 15,49 | | | Valor com BDI => | 69,26 |

| 12.3.1.3 | Código | Banco | Descrição | Tipo | Und | Quant. | Valor Unit | Total |
|---|---|---|---|---|---|---|---|---|
| Composição | 94342 | SINAPI | ATERRO MANUAL DE VALAS COM AREIA PARA ATERRO E COMPACTAÇÃO MECANIZADA. AF_05/2016 | MOVT - MOVIMENTO DE TERRA | m³ | 1,0000000 | 78,76 | 78,76 |
| Composição Auxiliar | 5901 | SINAPI | CAMINHÃO PIPA 10.000 L TRUCADO, PESO BRUTO TOTAL 23.000 KG, CARGA ÚTIL MÁXIMA 15.935 KG, DISTÂNCIA ENTRE EIXOS 4,8 M, POTÊNCIA 230 CV, INCLUSIVE TANQUE DE AÇO PARA TRANSPORTE DE ÁGUA - CHP DIURNO. AF_06/2014 | CHOR - CUSTOS HORÁRIOS DE MÁQUINAS E EQUIPAMENTOS | CHP | 0,0060000 | 325,56 | 1,95 |
| Composição Auxiliar | 91533 | SINAPI | COMPACTADOR DE SOLOS DE PERCUSSÃO (SOQUETE) COM MOTOR A GASOLINA 4 TEMPOS, POTÊNCIA 4 CV - CHP DIURNO. AF_08/2015 | CHOR - CUSTOS HORÁRIOS DE MÁQUINAS E EQUIPAMENTOS | CHP | 0,2740000 | 30,33 | 8,31 |
| Composição Auxiliar | 91534 | SINAPI | COMPACTADOR DE SOLOS DE PERCUSSÃO (SOQUETE) COM MOTOR A GASOLINA 4 TEMPOS, POTÊNCIA 4 CV - CHI DIURNO. AF_08/2015 | CHOR - CUSTOS HORÁRIOS DE MÁQUINAS E EQUIPAMENTOS | CHI | 0,2540000 | 21,77 | 5,52 |
| Composição Auxiliar | 5903 | SINAPI | CAMINHÃO PIPA 10.000 L TRUCADO, PESO BRUTO TOTAL 23.000 KG, CARGA ÚTIL MÁXIMA 15.935 KG, DISTÂNCIA ENTRE EIXOS 4,8 M, POTÊNCIA 230 CV, INCLUSIVE TANQUE DE AÇO PARA TRANSPORTE DE ÁGUA - CHI DIURNO. AF_06/2014 | CHOR - CUSTOS HORÁRIOS DE MÁQUINAS E EQUIPAMENTOS | CHI | 0,0030000 | 53,76 | 0,16 |
| Composição Auxiliar | 88316 | SINAPI | SERVENTE COM ENCARGOS COMPLEMENTARES | SEDI - SERVIÇOS DIVERSOS | H | 0,6590000 | 17,09 | 11,26 |
| Insumo | 00000368 | SINAPI | AREIA PARA ATERRO - POSTO JAZIDA/FORNECEDOR (RETIRADO NA JAZIDA, SEM TRANSPORTE) | Material | m³ | 1,2500000 | 41,25 | 51,56 |
| | | | | MO sem LS => 15,38 | LS => | 0,00 | MO com LS => | 15,38 |
| | | | | Valor do BDI => 22,69 | | | Valor com BDI => | 101,45 |

| 12.3.6.1 | Código | Banco | Descrição | Tipo | Und | Quant. | Valor Unit | Total |
|---|---|---|---|---|---|---|---|---|
| Composição | 090825 | SEDOP | Grade de ferro em metalom (incl. pint.anti-corrosiva) | | m² | 1,0000000 | 334,31 | 334,31 |
| Composição Auxiliar | 280004 | SEDOP | AJUDANTE DE PEDREIRO COM ENCARGOS COMPLEMENTARES | | H | 1,5000000 | 17,13 | 25,69 |
| Composição Auxiliar | 280023 | SEDOP | PEDREIRO COM ENCARGOS COMPLEMENTARES | | H | 1,8500000 | 21,29 | 39,38 |
| Composição Auxiliar | 110142 | SEDOP | Argamassa de cimento e areia 1:6 | | m³ | 0,0500000 | 431,93 | 21,59 |
| Insumo | D00354 | SEDOP | Grade de ferro em Metalom (incl. Pint.anti-corrosiva) | Material | M² | 1,0000000 | 247,65 | 247,65 |
| | | | | MO sem LS => 47,80 | LS => | 0,00 | MO com LS => | 47,80 |
| | | | | Valor do BDI => 96,34 | | | Valor com BDI => | 430,65 |

| 12.3.6.2 | Código | Banco | Descrição | Tipo | Und | Quant. | Valor Unit | Total |
|---|---|---|---|---|---|---|---|---|
| Composição | 090822 | SEDOP | Portão de ferro em metalom (incl. pintura anti corrosiva) | | m² | 1,0000000 | 400,09 | 400,09 |
| Composição Auxiliar | 280023 | SEDOP | PEDREIRO COM ENCARGOS COMPLEMENTARES | | H | 2,0000000 | 21,29 | 42,58 |
| Composição Auxiliar | 280004 | SEDOP | AJUDANTE DE PEDREIRO COM ENCARGOS COMPLEMENTARES | | H | 2,0000000 | 17,13 | 34,26 |
| Composição Auxiliar | 110141 | SEDOP | Argamassa de cimento e areia 1:4 | | m³ | 0,0500000 | 495,05 | 24,75 |
| Insumo | D00087 | SEDOP | Portão de ferro em metalom (inc. pint.ant.cor) | Material | m² | 1,0000000 | 298,50 | 298,50 |
| | | | | MO sem LS => 55,38 | LS => | 0,00 | MO com LS => | 55,38 |
| | | | | Valor do BDI => 115,30 | | | Valor com BDI => | 515,39 |

| 12.3.7.1 | Código | Banco | Descrição | Tipo | Und | Quant. | Valor Unit | Total |
|---|---|---|---|---|---|---|---|---|
| Composição | 240843 | SEDOP | Placa de sinalização metálica | | UN | 1,0000000 | 42,67 | 42,67 |
| Composição Auxiliar | 280023 | SEDOP | PEDREIRO COM ENCARGOS COMPLEMENTARES | | H | 0,2000000 | 21,29 | 4,25 |
| Composição Auxiliar | 280004 | SEDOP | AJUDANTE DE PEDREIRO COM ENCARGOS COMPLEMENTARES | | H | 0,2000000 | 17,13 | 3,42 |
| Insumo | D00391 | SEDOP | Placa de sinalização metálica | Material | UN | 1,0000000 | 35,00 | 35,00 |
| | | | | MO sem LS => 5,10 | LS => | 0,00 | MO com LS => | 5,10 |
| | | | | Valor do BDI => 12,29 | | | Valor com BDI => | 54,96 |

| 12.3.7.3 | Código | Banco | Descrição | Tipo | Und | Quant. | Valor Unit | Total |
|---|---|---|---|---|---|---|---|---|
| Composição | 261471 | SEDOP | Bloco de concreto intertravado pigmentado (incl. colchão de areia e rejuntamento) | | m² | 1,0000000 | 128,69 | 128,69 |
| Composição Auxiliar | 280012 | SEDOP | CALCETEIRO COM ENCARGOS COMPLEMENTARES | | H | 1,0000000 | 21,17 | 21,17 |
| Composição Auxiliar | 280026 | SEDOP | SERVENTE COM ENCARGOS COMPLEMENTARES | | H | 1,0000000 | 17,07 | 17,07 |
| Composição Auxiliar | 260765 | SEDOP | Argamassa p/rejuntamento de blokret (1:7) | | m³ | 0,0170000 | 400,78 | 6,81 |
| Insumo | J00005 | SEDOP | Areia | Material | m³ | 0,1000000 | 65,38 | 6,53 |
| Insumo | D00412 | SEDOP | Bloco de concreto intertravado pigmentado (incl. colchão de areia e rejuntamento) | Material | m² | 1,0000000 | 77,11 | 77,11 |
| | | | | MO sem LS => 26,94 | LS => | 0,00 | MO com LS => | 26,94 |
| | | | | Valor do BDI => 37,08 | | | Valor com BDI => | 165,77 |
| **12.3.7.4** | **Código** | **Banco** | **Descrição** | **Tipo** | **Und** | **Quant.** | **Valor Unit** | **Total** |
| Composição | 130728 | SEDOP | PisoTátil direcional na cor amarelo 25x25 premoldado (16 unidades) | | m² | 1,0000000 | 119,30 | 119,30 |
| Composição Auxiliar | 280023 | SEDOP | PEDREIRO COM ENCARGOS COMPLEMENTARES | | H | 0,5993000 | 21,29 | 12,75 |
| Composição Auxiliar | 280004 | SEDOP | AJUDANTE DE PEDREIRO COM ENCARGOS COMPLEMENTARES | | H | 0,5000000 | 17,13 | 8,56 |
| Insumo | J00003 | SEDOP | Cimento | Material | SC | 0,1500000 | 44,50 | 6,67 |
| Insumo | J00005 | SEDOP | Areia | Material | m³ | 0,0100000 | 65,38 | 0,65 |
| Insumo | A00387 | SEDOP | PisoTátil direcional na cor amarelo 25x25 premoldado (16 unidades) | Material | m² | 1,0200000 | 88,90 | 90,67 |
| | | | | MO sem LS => 14,23 | LS => | 0,00 | MO com LS => | 14,23 |
| | | | | Valor do BDI => 34,38 | | | Valor com BDI => | 153,68 |
| **12.3.7.5** | **Código** | **Banco** | **Descrição** | **Tipo** | **Und** | **Quant.** | **Valor Unit** | **Total** |
| Composição | 102507 | SINAPI | PINTURA DE DEMARCAÇÃO DE VAGA COM TINTA EPÓXI, E = 10 CM, APLICACÃO MANUAL. AF 05/2021 | PINT - PINTURAS | M | 1,0000000 | 4,75 | 4,75 |
| Composição Auxiliar | 88316 | SINAPI | SERVENTE COM ENCARGOS COMPLEMENTARES | SEDI - SERVIÇOS DIVERSOS | H | 0,0350000 | 17,09 | 0,59 |
| Composição Auxiliar | 88310 | SINAPI | PINTOR COM ENCARGOS COMPLEMENTARES | SEDI - SERVIÇOS DIVERSOS | H | 0,0830000 | 22,38 | 1,85 |
| Insumo | 00005330 | SINAPI | DILUENTE EPOXI | Material | L | 0,0060000 | 42,85 | 0,25 |
| Insumo | 00012815 | SINAPI | FITA CREPE ROLO DE 25 MM X 50 M | Material | UN | 0,0400000 | 5,98 | 0,23 |
| Insumo | 00007304 | SINAPI | TINTA EPOXI BASE AGUA PREMIUM, BRANCA | Material | L | 0,0320000 | 57,31 | 1,83 |
| | | | | MO sem LS => 1,59 | LS => | 0,00 | MO com LS => | 1,59 |
| | | | | Valor do BDI => 1,36 | | | Valor com BDI => | 6,11 |
| **12.3.7.6** | **Código** | **Banco** | **Descrição** | **Tipo** | **Und** | **Quant.** | **Valor Unit** | **Total** |
| Composição | 102513 | SINAPI | PINTURA DE SÍMBOLOS E TEXTOS COM TINTA ACRÍLICA, DEMARCAÇÃO COM FITA ADESIVA E APLICAÇÃO COM ROLO. AF_05/2021 | PINT - PINTURAS | m² | 1,0000000 | 36,73 | 36,73 |
| Composição Auxiliar | 88316 | SINAPI | SERVENTE COM ENCARGOS COMPLEMENTARES | SEDI - SERVIÇOS DIVERSOS | H | 0,4000000 | 17,09 | 6,83 |
| Composição Auxiliar | 88310 | SINAPI | PINTOR COM ENCARGOS COMPLEMENTARES | SEDI - SERVIÇOS DIVERSOS | H | 0,9600000 | 22,38 | 21,48 |
| Insumo | 00012815 | SINAPI | FITA CREPE ROLO DE 25 MM X 50 M | Material | UN | 0,2300000 | 5,98 | 1,37 |
| Insumo | 00007348 | SINAPI | TINTA ACRILICA PREMIUM PARA PISO | Material | L | 0,4270000 | 16,52 | 7,05 |
| | | | | MO sem LS => 18,49 | LS => | 0,00 | MO com LS => | 18,49 |
| | | | | Valor do BDI => 10,58 | | | Valor com BDI => | 47,31 |
| **12.3.7.7** | **Código** | **Banco** | **Descrição** | **Tipo** | **Und** | **Quant.** | **Valor Unit** | **Total** |
| Composição | 260519 | SEDOP | Meio-fio em concreto nas dimensões 0,15m x 0,12m sem lâmina d'água (TENTO DE CONCRETO) | | M | 1,0000000 | 31,31 | 31,31 |
| Composição Auxiliar | 280023 | SEDOP | PEDREIRO COM ENCARGOS COMPLEMENTARES | | H | 0,1000000 | 21,29 | 2,12 |
| Composição Auxiliar | 280004 | SEDOP | AJUDANTE DE PEDREIRO COM ENCARGOS COMPLEMENTARES | | H | 0,1000000 | 17,13 | 1,71 |
| Composição Auxiliar | 110141 | SEDOP | Argamassa de cimento e areia 1:4 | | m³ | 0,0030000 | 495,05 | 1,48 |
| Insumo | U00001 | SEDOP | Meio-fio em concreto nas dimensões 0,15mx0,12m sem lâmina d'água | Material | M | 1,0000000 | 26,00 | 26,00 |
| | | | | MO sem LS => 2,79 | LS => | 0,00 | MO com LS => | 2,79 |
| | | | | Valor do BDI => 9,02 | | | Valor com BDI => | 40,33 |
| **13.1.1** | **Código** | **Banco** | **Descrição** | **Tipo** | **Und** | **Quant.** | **Valor Unit** | **Total** |
| Composição | 260168 | SEDOP | Plantio de grama (incl. terra preta) | | m² | 1,0000000 | 20,79 | 20,79 |
| Composição Auxiliar | 280026 | SEDOP | SERVENTE COM ENCARGOS COMPLEMENTARES | | H | 0,3000000 | 17,07 | 5,12 |
| Composição Auxiliar | 280018 | SEDOP | JARDINEIRO COM ENCARGOS COMPLEMENTARES | | H | 0,3000000 | 12,31 | 3,69 |
| Insumo | U00003 | SEDOP | Grama em placa | Material | m² | 1,0500000 | 8,50 | 8,92 |
| Insumo | J00008 | SEDOP | Terra preta vegetal | Material | m³ | 0,0500000 | 61,25 | 3,06 |
| | | | | MO sem LS => 3,22 | LS => | 0,00 | MO com LS => | 3,22 |
| | | | | Valor do BDI => 5,99 | | | Valor com BDI => | 26,78 |
| **13.1.2** | **Código** | **Banco** | **Descrição** | **Tipo** | **Und** | **Quant.** | **Valor Unit** | **Total** |
| Composição | 73967/002 | SINAPI | PLANTIO DE ARVORE REGIONAL, ALTURA MAIOR QUE 2,00M, EM CAVAS DE 80X80X80CM | URBA - URBANIZAÇÃO | UN | 1,0000000 | 198,63 | 198,63 |
| Composição Auxiliar | 88316 | SINAPI | SERVENTE COM ENCARGOS COMPLEMENTARES | SEDI - SERVIÇOS DIVERSOS | H | 1,1800000 | 17,09 | 20,16 |
| Composição Auxiliar | 88441 | SINAPI | JARDINEIRO COM ENCARGOS COMPLEMENTARES | SEDI - SERVIÇOS DIVERSOS | H | 0,2300000 | 17,44 | 4,01 |
| Insumo | 00000370 | SINAPI | AREIA MEDIA - POSTO JAZIDA/FORNECEDOR (RETIRADO NA JAZIDA, SEM TRANSPORTE) | Material | m³ | 0,0064000 | 82,50 | 0,52 |
| Insumo | 00038125 | SINAPI | FERTILIZANTE ORGANICO COMPOSTO, CLASSE A | Material | KG | 30,0000000 | 1,50 | 45,00 |
| Insumo | 00000359 | SINAPI | MUDA DE ARVORE ORNAMENTAL, OITI/AROEIRA SALSA/ANGICO/IPE/JACARANDA OU EQUIVALENTE DA REGIAO, H= *2* M | Material | UN | 1,0000000 | 87,35 | 87,35 |
| Insumo | 00007253 | SINAPI | TERRA VEGETAL (GRANEL) | Material | m³ | 0,2050000 | 188,57 | 38,65 |
| Insumo | 00025951 | SINAPI | FERTILIZANTE NPK - 10:10:10 | Material | KG | 0,8000000 | 3,53 | 2,82 |
| Insumo | 00025963 | SINAPI | CALCARIO DOLOMITICO A (POSTO PEDREIRA/FORNECEDOR, SEM FRETE) | Material | KG | 0,8000000 | 0,15 | 0,12 |
| | | | | MO sem LS => 15,23 | LS => | 0,00 | MO com LS => | 15,23 |
| | | | | Valor do BDI => 57,24 | | | Valor com BDI => | 255,87 |
| **13.2.2.1** | **Código** | **Banco** | **Descrição** | **Tipo** | **Und** | **Quant.** | **Valor Unit** | **Total** |

| | | | | | | | | | |
|---|---|---|---|---|---|---|---|---|---|
| Composição | 050258 | SEDOP | Concreto c/ seixo Fck= 15 MPA (incl. lançamento e adensamento) | | | m³ | 1,0000000 | 720,52 | 720,52 |
| Composição Auxiliar | 280022 | SEDOP | OPERADOR DE BETONEIRA/MISTURADOR COM ENCARGOS COMPLEMENTARES | | | H | 1,5000000 | 20,07 | 30,10 |
| Composição Auxiliar | 280023 | SEDOP | PEDREIRO COM ENCARGOS COMPLEMENTARES | | | H | 5,0000000 | 21,29 | 106,45 |
| Composição Auxiliar | 280026 | SEDOP | SERVENTE COM ENCARGOS COMPLEMENTARES | | | H | 8,0000000 | 17,07 | 136,56 |
| Insumo | J00005 | SEDOP | Areia | Material | | m³ | 0,9000000 | 65,38 | 58,84 |
| Insumo | J00003 | SEDOP | Cimento | Material | | SC | 5,9000000 | 44,50 | 262,55 |
| Insumo | M00008 | SEDOP | Betoneira eletrica - 320l | Equipamento | | H | 0,7200000 | 4,07 | 2,93 |
| Insumo | J00007 | SEDOP | Seixo lavado | Material | | m³ | 0,8400000 | 146,54 | 123,09 |
| | | | | MO sem LS => | 182,28 | LS => | 0,00 | MO com LS => | 182,28 |
| | | | | Valor do BDI => | 207,65 | | | Valor com BDI => | 928,17 |

| 13.2.5.1 | Código | Banco | Descrição | Tipo | Und | Quant. | Valor Unit | Total |
|---|---|---|---|---|---|---|---|---|
| Composição | 130521 | SEDOP | Placa pre-moldada concreto simples (e=5cm) | | m² | 1,0000000 | 74,28 | 74,28 |
| Composição Auxiliar | 050259 | SEDOP | Concreto c/ seixo Fck= 20 MPA (incl. lançamento e adensamento) | | m³ | 0,0500000 | 761,74 | 38,08 |
| Composição Auxiliar | 280004 | SEDOP | AJUDANTE DE PEDREIRO COM ENCARGOS COMPLEMENTARES | | H | 0,6000000 | 17,13 | 10,27 |
| Composição Auxiliar | 280023 | SEDOP | PEDREIRO COM ENCARGOS COMPLEMENTARES | | H | 0,6000000 | 21,29 | 12,77 |
| Insumo | D00082 | SEDOP | Prego 2"x11 | Material | KG | 0,0500000 | 18,40 | 0,92 |
| Insumo | D00012 | SEDOP | Ripão em madeira de lei 2"x1" serr. | Material | Dz | 0,0850000 | 144,00 | 12,24 |
| | | | | MO sem LS => | 24,43 | LS => | 0,00 | MO com LS => | 24,43 |
| | | | | Valor do BDI => | 21,40 | | | Valor com BDI => | 95,68 |

| 14.1 | Código | Banco | Descrição | Tipo | Und | Quant. | Valor Unit | Total |
|---|---|---|---|---|---|---|---|---|
| Composição | 170381 | SEDOP | Cordoalha de cobre nu - seçao 35 a 50mm2 - isoladores | | M | 1,0000000 | 70,23 | 70,23 |
| Composição Auxiliar | 280007 | SEDOP | AUXILIAR DE ELETRICISTA COM ENCARGOS COMPLEMENTARES | | H | 0,5500000 | 17,34 | 9,53 |
| Composição Auxiliar | 280014 | SEDOP | ELETRICISTA COM ENCARGOS COMPLEMENTARES | | H | 0,5500000 | 21,50 | 11,82 |
| Insumo | E00106 | SEDOP | Cordoalha de cobre nú 50mm2 | Material | M | 1,0000000 | 43,76 | 43,76 |
| Insumo | E00107 | SEDOP | Suporte simples c/roldana p/cordoalha (35-50mm2) | Material | UN | 0,5000000 | 10,25 | 5,12 |
| | | | | MO sem LS => | 14,25 | LS => | 0,00 | MO com LS => | 14,25 |
| | | | | Valor do BDI => | 20,24 | | | Valor com BDI => | 90,47 |

| 14.2 | Código | Banco | Descrição | Tipo | Und | Quant. | Valor Unit | Total |
|---|---|---|---|---|---|---|---|---|
| Composição | 96989 | SINAPI | CAPTOR TIPO FRANKLIN PARA SPDA - FORNECIMENTO E INSTALAÇÃO. AF 12/2017 | INEL - INSTALAÇÃO ELÉTRICA/ELETRIFICAÇÃO E | UN | 1,0000000 | 151,76 | 151,76 |
| Composição Auxiliar | 88264 | SINAPI | ELETRICISTA COM ENCARGOS COMPLEMENTARES | SEDI - SERVIÇOS DIVERSOS | H | 0,1264000 | 21,52 | 2,72 |
| Composição Auxiliar | 88247 | SINAPI | AUXILIAR DE ELETRICISTA COM ENCARGOS COMPLEMENTARES | SEDI - SERVIÇOS DIVERSOS | H | 0,1264000 | 17,75 | 2,24 |
| Insumo | 00004274 | SINAPI | PARA-RAIOS TIPO FRANKLIN 350 MM, EM LATAO CROMADO, DUAS DESCIDAS, PARA PROTECAO DE EDIFICACOES CONTRA DESCARGAS ATMOSFERICAS | Material | UN | 1,0000000 | 146,80 | 146,80 |
| | | | | MO sem LS => | 3,32 | LS => | 0,00 | MO com LS => | 3,32 |
| | | | | Valor do BDI => | 43,73 | | | Valor com BDI => | 195,49 |

| 14.3 | Código | Banco | Descrição | Tipo | Und | Quant. | Valor Unit | Total |
|---|---|---|---|---|---|---|---|---|
| Composição | 171065 | SEDOP | Suporte isolado c/ braçadeira p/ para raio | | UN | 1,0000000 | 44,36 | 44,36 |
| Composição Auxiliar | 280014 | SEDOP | ELETRICISTA COM ENCARGOS COMPLEMENTARES | | H | 1,0000000 | 21,50 | 21,50 |
| Composição Auxiliar | 280007 | SEDOP | AUXILIAR DE ELETRICISTA COM ENCARGOS COMPLEMENTARES | | H | 0,5000000 | 17,34 | 8,67 |
| Insumo | E00668 | SEDOP | Suporte isolado c/ braçadeira p/ para raio | Material | UN | 1,0000000 | 14,19 | 14,19 |
| | | | | MO sem LS => | 20,48 | LS => | 0,00 | MO com LS => | 20,48 |
| | | | | Valor do BDI => | 12,78 | | | Valor com BDI => | 57,14 |

| 14.4 | Código | Banco | Descrição | Tipo | Und | Quant. | Valor Unit | Total |
|---|---|---|---|---|---|---|---|---|
| Composição | 220634 | SEDOP | Sinalizador de obstáculos c/ relé fotoelétrico | | UN | 1,0000000 | 1.043,54 | 1.043,54 |
| Composição Auxiliar | 280007 | SEDOP | AUXILIAR DE ELETRICISTA COM ENCARGOS COMPLEMENTARES | | H | 14,0000000 | 17,34 | 242,76 |
| Composição Auxiliar | 280014 | SEDOP | ELETRICISTA COM ENCARGOS COMPLEMENTARES | | H | 14,0000000 | 21,50 | 301,00 |
| Insumo | E00008 | SEDOP | Cabo de cobre 2,5mm2 -750V | Material | M | 70,0000000 | 2,80 | 196,00 |
| Insumo | E00012 | SEDOP | Eletroduto PVC Rígido de 1/2" | Material | M | 35,0000000 | 2,71 | 94,85 |
| Insumo | E00020 | SEDOP | Fita isolante | Material | M | 2,5000000 | 1,26 | 3,15 |
| Insumo | E00307 | SEDOP | Curva 90º p/elet. PVC 1/2" (IE) | Material | UN | 4,0000000 | 5,64 | 22,56 |
| Insumo | E00306 | SEDOP | Luva p/ eletr. em PVC de 1/2" (IE) | Material | UN | 13,0000000 | 1,00 | 13,00 |
| Insumo | E00305 | SEDOP | Sinalizador de obstáculo c/ rele-fotoelétrico | Material | UN | 1,0000000 | 170,22 | 170,22 |
| | | | | MO sem LS => | 362,88 | LS => | 0,00 | MO com LS => | 362,88 |
| | | | | Valor do BDI => | 300,74 | | | Valor com BDI => | 1.344,28 |

| 15.1.1 | Código | Banco | Descrição | Tipo | Und | Quant. | Valor Unit | Total |
|---|---|---|---|---|---|---|---|---|
| Composição | 170978 | SEDOP | Luminária c/ lâmp de emergência | | UN | 1,0000000 | 53,02 | 53,02 |
| Composição Auxiliar | 280014 | SEDOP | ELETRICISTA COM ENCARGOS COMPLEMENTARES | | H | 1,0000000 | 21,50 | 21,50 |
| Composição Auxiliar | 280007 | SEDOP | AUXILIAR DE ELETRICISTA COM ENCARGOS COMPLEMENTARES | | H | 0,5000000 | 17,34 | 8,67 |
| Insumo | E00595 | SEDOP | Luminária c/ lâmp de emergência | Material | UN | 1,0000000 | 22,85 | 22,85 |
| | | | | MO sem LS => | 20,48 | LS => | 0,00 | MO com LS => | 20,48 |
| | | | | Valor do BDI => | 15,28 | | | Valor com BDI => | 68,30 |

| 15.2.1 | Código | Banco | Descrição | Tipo | Und | Quant. | Valor Unit | Total |
|---|---|---|---|---|---|---|---|---|
| Composição | 201507 | SEDOP | Extintor de incêndio ABC - 6Kg | | UN | 1,0000000 | 224,20 | 224,20 |
| Composição Auxiliar | 280004 | SEDOP | AJUDANTE DE PEDREIRO COM ENCARGOS COMPLEMENTARES | | H | 0,5000000 | 17,13 | 8,56 |
| Composição Auxiliar | 280023 | SEDOP | PEDREIRO COM ENCARGOS COMPLEMENTARES | | H | 0,5000000 | 21,29 | 10,64 |

| | | | | | | | | | |
|---|---|---|---|---|---|---|---|---|---|
| Insumo | D00419 | SEDOP | Extintor de incêndio ABC - 6Kg | Material | | UN | 1,0000000 | 205,00 | 205,00 |
| | | | | MO sem LS => | 12,76 | LS => | 0,00 | MO com LS => | 12,76 |
| | | | | Valor do BDI => | 64,61 | | | Valor com BDI => | 288,81 |

| 15.2.2 | Código | Banco | Descrição | Tipo | | Und | Quant. | Valor Unit | Total |
|---|---|---|---|---|---|---|---|---|---|
| Composição | 201325 | SEDOP | Extintor de incendio CO2-6kg | | | UN | 1,0000000 | 594,20 | 594,20 |
| Composição Auxiliar | 280004 | SEDOP | AJUDANTE DE PEDREIRO COM ENCARGOS COMPLEMENTARES | | | H | 0,5000000 | 17,13 | 8,56 |
| Composição Auxiliar | 280023 | SEDOP | PEDREIRO COM ENCARGOS COMPLEMENTARES | | | H | 0,5000000 | 21,29 | 10,64 |
| Insumo | D00227 | SEDOP | Extintor de incendio CO2-6kg | Material | | UN | 1,0000000 | 575,00 | 575,00 |
| | | | | MO sem LS => | 12,76 | LS => | 0,00 | MO com LS => | 12,76 |
| | | | | Valor do BDI => | 171,24 | | | Valor com BDI => | 765,44 |

| 15.3.2 | Código | Banco | Descrição | Tipo | | Und | Quant. | Valor Unit | Total |
|---|---|---|---|---|---|---|---|---|---|
| Composição | 241468 | SEDOP | Placa de sinalização fotoluminoscente | | | UN | 1,0000000 | 34,02 | 34,02 |
| Composição Auxiliar | 280023 | SEDOP | PEDREIRO COM ENCARGOS COMPLEMENTARES | | | H | 0,2000000 | 21,29 | 4,25 |
| Composição Auxiliar | 280004 | SEDOP | AJUDANTE DE PEDREIRO COM ENCARGOS COMPLEMENTARES | | | H | 0,2000000 | 17,13 | 3,42 |
| Insumo | D00467 | SEDOP | Placa de sinalização fotoluminoscente | Material | | UN | 1,0000000 | 26,35 | 26,35 |
| | | | | MO sem LS => | 5,10 | LS => | 0,00 | MO com LS => | 5,10 |
| | | | | Valor do BDI => | 9,80 | | | Valor com BDI => | 43,82 |

| 15.4.1 | Código | Banco | Descrição | Tipo | | Und | Quant. | Valor Unit | Total |
|---|---|---|---|---|---|---|---|---|---|
| Composição | 92655 | SINAPI | TUBO DE AÇO GALVANIZADO COM COSTURA, CLASSE MÉDIA, CONEXÃO ROSQUEADA, DN 65 (2 1/2"), INSTALADO EM REDE DE ALIMENTAÇÃO PARA SPRINKLER - FORNECIMENTO E INSTALAÇÃO. AF_10/2020 | INHI - INSTALAÇÕES HIDROS SANITÁRIAS | | M | 1,0000000 | 141,69 | 141,69 |
| Composição Auxiliar | 88267 | SINAPI | ENCANADOR OU BOMBEIRO HIDRÁULICO COM ENCARGOS COMPLEMENTARES | SEDI - SERVIÇOS DIVERSOS | | H | 0,3450000 | 20,70 | 7,14 |
| Composição Auxiliar | 88248 | SINAPI | AUXILIAR DE ENCANADOR OU BOMBEIRO HIDRÁULICO COM ENCARGOS COMPLEMENTARES | SEDI - SERVIÇOS DIVERSOS | | H | 0,3450000 | 16,99 | 5,86 |
| Insumo | 00007701 | SINAPI | TUBO ACO GALVANIZADO COM COSTURA, CLASSE MEDIA, DN 2.1/2", E = *3,65* MM, PESO *6,51* KG/M (NBR 5580) | Material | | M | 1,0390000 | 123,86 | 128,69 |
| | | | | MO sem LS => | 8,94 | LS => | 0,00 | MO com LS => | 8,94 |
| | | | | Valor do BDI => | 40,83 | | | Valor com BDI => | 182,52 |

| 15.4.2 | Código | Banco | Descrição | Tipo | | Und | Quant. | Valor Unit | Total |
|---|---|---|---|---|---|---|---|---|---|
| Composição | 94789 | SINAPI | ADAPTADOR COM FLANGES LIVRES, PVC, SOLDÁVEL LONGO, DN 75 MM X 2 1/2 , INSTALADO EM RESERVAÇÃO DE ÁGUA DE EDIFICAÇÃO QUE POSSUA RESERVATÓRIO DE FIBRA/FIBROCIMENTO FORNECIMENTO E INSTALAÇÃO. AF_06/2016 | INHI - INSTALAÇÕES HIDROS SANITÁRIAS | | UN | 1,0000000 | 310,28 | 310,28 |
| Composição Auxiliar | 88267 | SINAPI | ENCANADOR OU BOMBEIRO HIDRÁULICO COM ENCARGOS COMPLEMENTARES | SEDI - SERVIÇOS DIVERSOS | | H | 0,3080000 | 20,70 | 6,37 |
| Composição Auxiliar | 88248 | SINAPI | AUXILIAR DE ENCANADOR OU BOMBEIRO HIDRÁULICO COM ENCARGOS COMPLEMENTARES | SEDI - SERVIÇOS DIVERSOS | | H | 0,3080000 | 16,99 | 5,23 |
| Insumo | 00020080 | SINAPI | ADESIVO PLASTICO PARA PVC, FRASCO COM 175 GR | Material | | UN | 0,1940000 | 18,96 | 3,67 |
| Insumo | 00000082 | SINAPI | ADAPTADOR PVC SOLDAVEL, LONGO, COM FLANGE LIVRE, 75 MM X 2 1/2". PARA CAIXA D' AGUA | Material | | UN | 1,0000000 | 291,55 | 291,55 |
| Insumo | 00038383 | SINAPI | LIXA D'AGUA EM FOLHA, GRAO 100 | Material | | UN | 0,0310000 | 1,46 | 0,04 |
| Insumo | 00020083 | SINAPI | SOLUCAO PREPARADORA / LIMPADORA PARA PVC, FRASCO COM 1000 CM3 | Material | | UN | 0,0520000 | 65,81 | 3,42 |
| | | | | MO sem LS => | 7,98 | LS => | 0,00 | MO com LS => | 7,98 |
| | | | | Valor do BDI => | 89,42 | | | Valor com BDI => | 399,70 |

| 15.4.3 | Código | Banco | Descrição | Tipo | | Und | Quant. | Valor Unit | Total |
|---|---|---|---|---|---|---|---|---|---|
| Composição | 96765 | SINAPI | ABRIGO PARA HIDRANTE, 90X60X17CM, COM REGISTRO GLOBO ANGULAR 45 GRAUS 2 1/2", ADAPTADOR STORZ 2 1/2", MANGUEIRA DE INCÊNDIO 20M, REDUÇÃO 2 1/2" X 1 1/2" E ESGUICHO EM LATÃO 1 1/2" - FORNECIMENTO E INSTALAÇÃO. AF_10/2020 | INES - INSTALAÇÕES ESPECIAIS | | UN | 1,0000000 | 1.330,66 | 1.330,66 |
| Composição Auxiliar | 88248 | SINAPI | AUXILIAR DE ENCANADOR OU BOMBEIRO HIDRÁULICO COM ENCARGOS COMPLEMENTARES | SEDI - SERVIÇOS DIVERSOS | | H | 3,0370000 | 16,99 | 51,59 |
| Composição Auxiliar | 88267 | SINAPI | ENCANADOR OU BOMBEIRO HIDRÁULICO COM ENCARGOS COMPLEMENTARES | SEDI - SERVIÇOS DIVERSOS | | H | 3,0370000 | 20,70 | 62,86 |
| Insumo | 00010900 | SINAPI | ADAPTADOR, EM LATAO, ENGATE RAPIDO1 1/2" X ROSCA INTERNA 5 FIOS 2 1/2", PARA INSTALACAO PREDIAL DE COMBATE A INCENDIO | Material | | UN | 1,0000000 | 51,77 | 51,77 |
| Insumo | 00004350 | SINAPI | BUCHA DE NYLON, DIAMETRO DO FURO 8 MM, COMPRIMENTO 40 MM, COM PARAFUSO DE ROSCA SOBERBA, CABECA CHATA, FENDA SIMPLES, 4.8 X 50 MM | Material | | UN | 4,0000000 | 0,69 | 2,76 |
| Insumo | 00020963 | SINAPI | CAIXA DE INCENDIO/ABRIGO PARA MANGUEIRA, DE SOBREPOR/EXTERNA, COM 90 X 60 X 17 CM, EM CHAPA DE ACO, PORTA COM VENTILACAO, VISOR COM A INSCRICAO "INCENDIO", SUPORTE/CESTA INTERNA PARA A MANGUEIRA, PINTURA ELETROSTATICA VERMELHA | Material | | UN | 1,0000000 | 421,44 | 421,44 |
| Insumo | 00020971 | SINAPI | CHAVE DUPLA PARA CONEXOES TIPO STORZ, ENGATE RAPIDO 1 1/2" X 2 1/2", EM LATAO, PARA INSTALACAO PREDIAL COMBATE A INCENDIO | Material | | UN | 1,0000000 | 14,38 | 14,38 |
| Insumo | 00037554 | SINAPI | ESGUICHO JATO REGULAVEL, TIPO ELKHART, ENGATE RAPIDO 1 1/2", PARA COMBATE A INCENDIO | Material | | UN | 1,0000000 | 177,33 | 177,33 |
| Insumo | 00021030 | SINAPI | MANGUEIRA DE INCENDIO, TIPO 1, DE 1 1/2", COMPRIMENTO = 20 M, TECIDO EM FIO DE POLIESTER E TUBO INTERNO EM BORRACHA SINTETICA, COM UNIOES ENGATE RAPIDO | Material | | UN | 1,0000000 | 397,53 | 397,53 |
| Insumo | 00010904 | SINAPI | REGISTRO OU VALVULA GLOBO ANGULAR EM LATAO, PARA HIDRANTES EM INSTALACAO PREDIAL DE INCENDIO, 45 GRAUS, DIAMETRO DE 2 1/2", COM VOLANTE, CLASSE DE PRESSAO DE ATE 200 PSI | Material | | UN | 1,0000000 | 151,00 | 151,00 |
| | | | | MO sem LS => | 78,80 | LS => | 0,00 | MO com LS => | 78,80 |
| | | | | Valor do BDI => | 383,49 | | | Valor com BDI => | 1.714,15 |

| 15.4.4 | Código | Banco | Descrição | Tipo | | Und | Quant. | Valor Unit | Total |
|---|---|---|---|---|---|---|---|---|---|
| Composição | 180801 | SEDOP | Registro de gaveta 4" - Bruto | | | UN | 1,0000000 | 1.302,35 | 1.302,35 |
| Composição Auxiliar | 280016 | SEDOP | ENCANADOR OU BOMBEIRO HIDRÁULICO COM ENCARGOS COMPLEMENTARES | | | H | 0,9500000 | 20,68 | 19,64 |
| Composição Auxiliar | 280008 | SEDOP | AUXILIAR DE ENCANADOR OU BOMBEIRO HIDRÁULICO COM ENCARGOS COMPLEMENTARES | | | H | 0,9500000 | 16,59 | 15,76 |
| Insumo | H00313 | SEDOP | Registro de gaveta 4" - Bruto | Material | | UN | 1,0000000 | 1.252,00 | 1.252,00 |
| Insumo | H00055 | SEDOP | Fita de vedacao | Material | | M | 1,3500000 | 11,08 | 14,95 |
| | | | | MO sem LS => | 24,24 | LS => | 0,00 | MO com LS => | 24,24 |
| | | | | Valor do BDI => | 375,33 | | | Valor com BDI => | 1.677,68 |

| 16.1.1 | Código | Banco | Descrição | Tipo | Und | Quant. | Valor Unit | Total |
|---|---|---|---|---|---|---|---|---|
| Composição | 180508 | SEDOP | Tubo em PVC - 150mm (LS) | | M | 1,0000000 | 77,55 | 77,55 |
| Composição Auxiliar | 280016 | SEDOP | ENCANADOR OU BOMBEIRO HIDRÁULICO COM ENCARGOS COMPLEMENTARES | | H | 0,6000000 | 20,68 | 12,40 |
| Composição Auxiliar | 280008 | SEDOP | AUXILIAR DE ENCANADOR OU BOMBEIRO HIDRÁULICO COM ENCARGOS COMPLEMENTARES | | H | 0,6000000 | 16,59 | 9,95 |
| Insumo | D00222 | SEDOP | Solução limpadora | Material | L | 0,0100000 | 49,90 | 0,49 |
| Insumo | D00223 | SEDOP | Adesivo p/ PVC - 75g | Material | TB | 0,2200000 | 9,00 | 1,98 |
| Insumo | H00059 | SEDOP | Tubo em PVC - 150mm (LS) | Material | M | 1,0500000 | 50,22 | 52,73 |
| | | | | MO sem LS => | 15,31 | LS => | 0,00 | MO com LS => 15,31 |
| | | | | Valor do BDI => | 22,34 | | | Valor com BDI => 99,89 |

| 16.1.3 | Código | Banco | Descrição | Tipo | Und | Quant. | Valor Unit | Total |
|---|---|---|---|---|---|---|---|---|
| Composição | 95693 | SINAPI | LUVA SIMPLES, PVC, SÉRIE NORMAL, ESGOTO PREDIAL, DN 150 MM, JUNTA ELÁSTICA, FORNECIDO E INSTALADO EM SUBCOLETOR AÉREO DE ESGOTO SANITÁRIO. AF 12/2014 | INHI - INSTALAÇÕES HIDROS SANITÁRIAS | UN | 1,0000000 | 53,76 | 53,76 |
| Composição Auxiliar | 88248 | SINAPI | AUXILIAR DE ENCANADOR OU BOMBEIRO HIDRÁULICO COM ENCARGOS COMPLEMENTARES | SEDI - SERVIÇOS DIVERSOS | H | 0,2200000 | 16,99 | 3,73 |
| Composição Auxiliar | 88267 | SINAPI | ENCANADOR OU BOMBEIRO HIDRÁULICO COM ENCARGOS COMPLEMENTARES | SEDI - SERVIÇOS DIVERSOS | H | 0,2200000 | 20,70 | 4,55 |
| Insumo | 00000305 | SINAPI | ANEL BORRACHA, PARA TUBO PVC, REDE COLETOR ESGOTO, DN 150 MM (NBR 7362) | Material | UN | 1,0000000 | 12,13 | 12,13 |
| Insumo | 00038676 | SINAPI | LUVA SIMPLES, PVC, SOLDAVEL, DN 150 MM, SERIE NORMAL, PARA ESGOTO PREDIAL | Material | UN | 1,0000000 | 33,19 | 33,19 |
| Insumo | 00020078 | SINAPI | PASTA LUBRIFICANTE PARA TUBOS E CONEXOES COM JUNTA ELASTICA, EMBALAGEM DE *400* GR (USO EM PVC, ACO, POLIETILENO E OUTROS) | Material | UN | 0,0070000 | 23,97 | 0,16 |
| | | | | MO sem LS => | 5,70 | LS => | 0,00 | MO com LS => 5,70 |
| | | | | Valor do BDI => | 15,49 | | | Valor com BDI => 69,25 |

| 16.1.5 | Código | Banco | Descrição | Tipo | Und | Quant. | Valor Unit | Total |
|---|---|---|---|---|---|---|---|---|
| Composição | 180678 | SEDOP | Caixa em alvenaria de 60x60x60cm c/ tpo. concreto | | UN | 1,0000000 | 522,48 | 522,48 |
| Composição Auxiliar | 030010 | SEDOP | Escavação manual ate 1.50m de profundidade | | m³ | 0,5800000 | 51,21 | 29,70 |
| Composição Auxiliar | 040257 | SEDOP | Lastro de concreto magro c/ seixo | | m³ | 0,0410000 | 632,87 | 25,94 |
| Composição Auxiliar | 050681 | SEDOP | Concreto armado Fck=15 MPA c/forma mad. branca (incl. lançamento e adensamento) | | m³ | 0,0570000 | 3.163,64 | 180,32 |
| Composição Auxiliar | 060045 | SEDOP | Alvenaria tijolo de barro a singelo | | m² | 1,8000000 | 91,94 | 165,49 |
| Composição Auxiliar | 110143 | SEDOP | Chapisco de cimento e areia no traço 1:3 | | m² | 1,8900000 | 10,80 | 20,41 |
| Composição Auxiliar | 110763 | SEDOP | Reboco com argamassa 1:6:Adit. Plast. | | m² | 1,8900000 | 43,97 | 83,10 |
| Composição Auxiliar | 130113 | SEDOP | Cimentado liso e=2cm traço 1:3 | | m² | 0,3600000 | 48,69 | 17,52 |
| | | | | MO sem LS => | 183,82 | LS => | 0,00 | MO com LS => 183,82 |
| | | | | Valor do BDI => | 150,57 | | | Valor com BDI => 673,05 |

| 16.1.6 | Código | Banco | Descrição | Tipo | Und | Quant. | Valor Unit | Total |
|---|---|---|---|---|---|---|---|---|
| Composição | 180548 | SEDOP | Fossa septica em concreto armado - cap=150 pessoas | | UN | 1,0000000 | 14.737,42 | 14.737,42 |
| Composição Auxiliar | 030010 | SEDOP | Escavação manual ate 1.50m de profundidade | | m³ | 25,9400000 | 51,21 | 1.328,38 |
| Composição Auxiliar | 030254 | SEDOP | Reaterro compactado | | m³ | 5,8500000 | 54,52 | 318,94 |
| Composição Auxiliar | 020174 | SEDOP | Retirada de entulho - manualmente (incluindo caixa coletora) | | m³ | 26,1200000 | 92,07 | 2.404,86 |
| Composição Auxiliar | 050757 | SEDOP | Concreto armado p/ calhas e percintas (incl. lançamento e adensamento) | | m³ | 3,0000000 | 3.437,34 | 10.312,02 |
| Composição Auxiliar | 130507 | SEDOP | Camada impermeabilizadora e=10cm c/ seixo | | m² | 0,5600000 | 60,64 | 33,95 |
| Composição Auxiliar | 180508 | SEDOP | Tubo em PVC - 150mm (LS) | | M | 3,7500000 | 77,55 | 290,81 |
| Composição Auxiliar | 180102 | SEDOP | Tubo em PVC - 100mm (LS) | | M | 1,0000000 | 36,86 | 36,86 |
| Insumo | D00214 | SEDOP | Braçadeira em ch. ferro 1/8"x1" (p/ condutores) | Material | UN | 2,0000000 | 5,80 | 11,60 |
| | | | | MO sem LS => | 3.963,28 | LS => | 0,00 | MO com LS => 3.963,28 |
| | | | | Valor do BDI => | 4.247,32 | | | Valor com BDI => 18.984,74 |

| 16.1.7 | Código | Banco | Descrição | Tipo | Und | Quant. | Valor Unit | Total |
|---|---|---|---|---|---|---|---|---|
| Composição | 180417 | SEDOP | Filtro anaerobico conc.arm. d=1.4m p=1.8m | | UN | 1,0000000 | 3.326,40 | 3.326,40 |
| Composição Auxiliar | 030010 | SEDOP | Escavação manual ate 1.50m de profundidade | | m³ | 3,4400000 | 51,21 | 176,16 |
| Composição Auxiliar | 020174 | SEDOP | Retirada de entulho - manualmente (incluindo caixa coletora) | | m³ | 4,4700000 | 92,07 | 411,55 |
| Composição Auxiliar | 280023 | SEDOP | PEDREIRO COM ENCARGOS COMPLEMENTARES | | H | 1,0000000 | 21,29 | 21,29 |
| Composição Auxiliar | 050729 | SEDOP | Concreto armado fck=20MPA c/ forma mad. branca (incl. lançamento e adensamento) | | m³ | 0,5600000 | 3.204,86 | 1.794,72 |
| Composição Auxiliar | 280004 | SEDOP | AJUDANTE DE PEDREIRO COM ENCARGOS COMPLEMENTARES | | H | 1,0000000 | 17,13 | 17,13 |
| Composição Auxiliar | 180102 | SEDOP | Tubo em PVC - 100mm (LS) | | M | 0,5000000 | 36,86 | 18,43 |
| Insumo | J00007 | SEDOP | Seixo lavado | Material | m³ | 2,7700000 | 146,54 | 405,91 |
| Insumo | H00072 | SEDOP | Tampa de fo fo d = 0,50m | Material | UN | 1,0000000 | 481,21 | 481,21 |
| | | | | MO sem LS => | 599,74 | LS => | 0,00 | MO com LS => 599,74 |
| | | | | Valor do BDI => | 958,66 | | | Valor com BDI => 4.285,06 |

| 16.1.8 | Código | Banco | Descrição | Tipo | Und | Quant. | Valor Unit | Total |
|---|---|---|---|---|---|---|---|---|
| Composição | 180543 | SEDOP | Sumidouro em alvenaria c/ tpo.em concreto - cap= 50 pessoas | | UN | 1,0000000 | 2.850,16 | 2.850,16 |
| Composição Auxiliar | 020174 | SEDOP | Retirada de entulho - manualmente (incluindo caixa coletora) | | m³ | 9,0000000 | 92,07 | 828,63 |
| Composição Auxiliar | 030010 | SEDOP | Escavação manual ate 1.50m de profundidade | | m³ | 7,0000000 | 51,21 | 358,47 |
| Composição Auxiliar | 060046 | SEDOP | Alvenaria tijolo de barro a cutelo | | m² | 10,5000000 | 67,84 | 712,32 |
| Composição Auxiliar | 040025 | SEDOP | Fundação corrida com seixo | | m³ | 0,2300000 | 613,70 | 141,15 |
| Composição Auxiliar | 050757 | SEDOP | Concreto armado p/ calhas e percintas (incl. lançamento e adensamento) | | m³ | 0,1500000 | 3.437,34 | 515,60 |
| Composição Auxiliar | 040026 | SEDOP | Baldrame em conc.ciclópico c/pedra preta incl.forma | | m³ | 0,0500000 | 1.190,74 | 59,53 |
| Insumo | J00007 | SEDOP | Seixo lavado | Material | m³ | 1,6000000 | 146,54 | 234,46 |
| | | | | MO sem LS => | 747,40 | LS => | 0,00 | MO com LS => 747,40 |

| | | | | | | | | |
|---|---|---|---|---|---|---|---|---|
| | | | | Valor do BDI => | 821,41 | | | Valor com BDI => 3.671,57 |
| **16.2.1** | **Código** | **Banco** | **Descrição** | **Tipo** | | **Und** | **Quant.** | **Valor Unit** | **Total** |
| Composição | 180754 | SEDOP | Tubo em PVC - 300mm (LS) | | | M | 1,0000000 | 247,17 | 247,17 |
| Composição Auxiliar | 280016 | SEDOP | ENCANADOR OU BOMBEIRO HIDRÁULICO COM ENCARGOS COMPLEMENTARES | | | H | 0,8000000 | 20,68 | 16,54 |
| Composição Auxiliar | 280008 | SEDOP | AUXILIAR DE ENCANADOR OU BOMBEIRO HIDRÁULICO COM ENCARGOS COMPLEMENTARES | | | H | 0,8000000 | 16,59 | 13,27 |
| Insumo | D00222 | SEDOP | Solução limpadora | Material | | L | 0,0200000 | 49,90 | 0,99 |
| Insumo | D00223 | SEDOP | Adesivo p/ PVC - 75g | Material | | TB | 0,3000000 | 9,00 | 2,70 |
| Insumo | H00295 | SEDOP | Tubo em PVC - 300 (LS) | Material | | M | 1,0500000 | 203,50 | 213,67 |
| | | | | MO sem LS => | 20,41 | LS => | 0,00 | MO com LS => | 20,41 |
| | | | | Valor do BDI => | 71,23 | | | Valor com BDI => | 318,40 |
| **16.2.2** | **Código** | **Banco** | **Descrição** | **Tipo** | | **Und** | **Quant.** | **Valor Unit** | **Total** |
| Composição | 180753 | SEDOP | Tubo em PVC - 250mm (LS) | | | M | 1,0000000 | 182,09 | 182,09 |
| Composição Auxiliar | 280016 | SEDOP | ENCANADOR OU BOMBEIRO HIDRÁULICO COM ENCARGOS COMPLEMENTARES | | | H | 0,7000000 | 20,68 | 14,47 |
| Composição Auxiliar | 280008 | SEDOP | AUXILIAR DE ENCANADOR OU BOMBEIRO HIDRÁULICO COM ENCARGOS COMPLEMENTARES | | | H | 0,7000000 | 16,59 | 11,61 |
| Insumo | D00222 | SEDOP | Solução limpadora | Material | | L | 0,0200000 | 49,90 | 0,99 |
| Insumo | D00223 | SEDOP | Adesivo p/ PVC - 75g | Material | | TB | 0,2500000 | 9,00 | 2,25 |
| Insumo | H00294 | SEDOP | Tubo em PVC - 250 (LS) | Material | | M | 1,0500000 | 145,50 | 152,77 |
| | | | | MO sem LS => | 17,86 | LS => | 0,00 | MO com LS => | 17,86 |
| | | | | Valor do BDI => | 52,47 | | | Valor com BDI => | 234,56 |
| **16.2.3** | **Código** | **Banco** | **Descrição** | **Tipo** | | **Und** | **Quant.** | **Valor Unit** | **Total** |
| Composição | 180650 | SEDOP | Tubo em PVC - 200mm (LS) | | | M | 1,0000000 | 140,50 | 140,50 |
| Composição Auxiliar | 280016 | SEDOP | ENCANADOR OU BOMBEIRO HIDRÁULICO COM ENCARGOS COMPLEMENTARES | | | H | 0,6500000 | 20,68 | 13,44 |
| Composição Auxiliar | 280008 | SEDOP | AUXILIAR DE ENCANADOR OU BOMBEIRO HIDRÁULICO COM ENCARGOS COMPLEMENTARES | | | H | 0,6500000 | 16,59 | 10,78 |
| Insumo | D00222 | SEDOP | Solução limpadora | Material | | L | 0,0100000 | 49,90 | 0,49 |
| Insumo | D00223 | SEDOP | Adesivo p/ PVC - 75g | Material | | TB | 0,2300000 | 9,00 | 2,07 |
| Insumo | H00267 | SEDOP | Tubo em PVC - 200mm (LS) | Material | | M | 1,0500000 | 108,31 | 113,72 |
| | | | | MO sem LS => | 16,58 | LS => | 0,00 | MO com LS => | 16,58 |
| | | | | Valor do BDI => | 40,49 | | | Valor com BDI => | 180,99 |
| **16.2.5** | **Código** | **Banco** | **Descrição** | **Tipo** | | **Und** | **Quant.** | **Valor Unit** | **Total** |
| Composição | 180094 | SEDOP | Caixa em alvenaria de 80x80x80cm c/ tpo. concreto | | | UN | 1,0000000 | 846,41 | 846,41 |
| Composição Auxiliar | 060045 | SEDOP | Alvenaria tijolo de barro a singelo | | | m² | 3,0400000 | 91,94 | 279,49 |
| Composição Auxiliar | 030010 | SEDOP | Escavação manual ate 1.50m de profundidade | | | m³ | 1,1100000 | 51,21 | 56,84 |
| Composição Auxiliar | 050681 | SEDOP | Concreto armado Fck=15 MPA c/forma mad. branca (incl. lançamento e adensamento) | | | m³ | 0,0850000 | 3.163,64 | 268,90 |
| Composição Auxiliar | 040257 | SEDOP | Lastro de concreto magro c/ seixo | | | m³ | 0,0610000 | 632,87 | 38,60 |
| Composição Auxiliar | 110143 | SEDOP | Chapisco de cimento e areia no traço 1:3 | | | m² | 3,1300000 | 10,80 | 33,80 |
| Composição Auxiliar | 130113 | SEDOP | Cimentado liso e=2cm traço 1:3 | | | m² | 0,6400000 | 48,69 | 31,16 |
| Composição Auxiliar | 110763 | SEDOP | Reboco com argamassa 1:6:Adit. Plast. | | | m² | 3,1300000 | 43,97 | 137,62 |
| | | | | MO sem LS => | 303,72 | LS => | 0,00 | MO com LS => | 303,72 |
| | | | | Valor do BDI => | 243,93 | | | Valor com BDI => | 1.090,34 |
| **16.2.6** | **Código** | **Banco** | **Descrição** | **Tipo** | | **Und** | **Quant.** | **Valor Unit** | **Total** |
| Composição | 180520 | SEDOP | Canaleta em concreto simples (0,40x0,30m) | | | M | 1,0000000 | 256,23 | 256,23 |
| Composição Auxiliar | 020174 | SEDOP | Retirada de entulho - manualmente (incluindo caixa coletora) | | | m³ | 0,2400000 | 92,07 | 22,09 |
| Composição Auxiliar | 030010 | SEDOP | Escavação manual ate 1.50m de profundidade | | | m³ | 0,4000000 | 51,21 | 20,48 |
| Composição Auxiliar | 050036 | SEDOP | Forma c/ madeira branca | | | m² | 1,2000000 | 98,74 | 118,48 |
| Composição Auxiliar | 050258 | SEDOP | Concreto c/ seixo Fck= 15 MPA (incl. lançamento e adensamento) | | | m³ | 0,1200000 | 720,52 | 86,46 |
| Composição Auxiliar | 030254 | SEDOP | Reaterro compactado | | | m³ | 0,1600000 | 54,52 | 8,72 |
| | | | | MO sem LS => | 73,21 | LS => | 0,00 | MO com LS => | 73,21 |
| | | | | Valor do BDI => | 73,84 | | | Valor com BDI => | 330,07 |
| **16.2.7** | **Código** | **Banco** | **Descrição** | **Tipo** | | **Und** | **Quant.** | **Valor Unit** | **Total** |
| Composição | 103003 | SINAPI | GRELHA DE FERRO FUNDIDO SIMPLES COM REQUADRO, 300 X 1000 MM, ASSENTADA COM ARGAMASSA 1 : 3 CIMENTO: AREIA - FORNECIMENTO E INSTALAÇÃO. AF 08/2021 | DROP - DRENAGEM/OBRAS DE CONTENÇÃO / POÇOS DE VISITA E CAIXAS | | UN | 1,0000000 | 361,12 | 361,12 |
| Composição Auxiliar | 88629 | SINAPI | ARGAMASSA TRAÇO 1:3 (EM VOLUME DE CIMENTO E AREIA MÉDIA ÚMIDA), PREPARO MANUAL. AF 08/2019 | SEDI - SERVIÇOS DIVERSOS | | m³ | 0,0061000 | 708,03 | 4,31 |
| Composição Auxiliar | 88316 | SINAPI | SERVENTE COM ENCARGOS COMPLEMENTARES | SEDI - SERVIÇOS DIVERSOS | | H | 0,5109000 | 17,09 | 8,73 |
| Composição Auxiliar | 88309 | SINAPI | PEDREIRO COM ENCARGOS COMPLEMENTARES | SEDI - SERVIÇOS DIVERSOS | | H | 0,5109000 | 21,31 | 10,88 |
| Insumo | 00011245 | SINAPI | GRELHA FOFO SIMPLES COM REQUADRO, CARGA MAXIMA 12,5 T, *300 X 1000* MM, E= *15* MM, AREA ESTACIONAMENTO CARRO PASSEIO | Material | | UN | 1,0000000 | 337,20 | 337,20 |
| | | | | MO sem LS => | 13,65 | LS => | 0,00 | MO com LS => | 13,65 |
| | | | | Valor do BDI => | 104,07 | | | Valor com BDI => | 465,19 |
| **16.3.2** | **Código** | **Banco** | **Descrição** | **Tipo** | | **Und** | **Quant.** | **Valor Unit** | **Total** |
| Composição | 180423 | SEDOP | Tubo em PVC - JS - 50mm (c/ rasgo na alvenaria)-LH | | | M | 1,0000000 | 34,37 | 34,37 |
| Composição Auxiliar | 280016 | SEDOP | ENCANADOR OU BOMBEIRO HIDRÁULICO COM ENCARGOS COMPLEMENTARES | | | H | 0,3100000 | 20,68 | 6,41 |
| Composição Auxiliar | 280008 | SEDOP | AUXILIAR DE ENCANADOR OU BOMBEIRO HIDRÁULICO COM ENCARGOS COMPLEMENTARES | | | H | 0,5100000 | 16,59 | 8,46 |
| Insumo | D00222 | SEDOP | Solução limpadora | Material | | L | 0,0005000 | 49,90 | 0,02 |
| Insumo | H00157 | SEDOP | Tubo em PVC - JS - 50mm (LH) | Material | | M | 1,0100000 | 19,15 | 19,34 |
| Insumo | D00223 | SEDOP | Adesivo p/ PVC - 75g | Material | | TB | 0,0160000 | 9,00 | 0,14 |

| | | | | | | | | |
|---|---|---|---|---|---|---|---|---|
| | | | | MO sem LS => | 10,05 | LS => | 0,00 | MO com LS => | 10,05 |
| | | | | Valor do BDI => | 9,90 | | | Valor com BDI => | 44,27 |
| **16.3.6** | **Código** | **Banco** | **Descrição** | **Tipo** | | **Und** | **Quant.** | **Valor Unit** | **Total** |
| Composição | 89517 | SINAPI | CURVA 90 GRAUS, PVC, SOLDÁVEL, DN 75MM, INSTALADO EM PRUMADA DE ÁGUA - FORNECIMENTO E INSTALAÇÃO. AF_12/2014 | INHI - INSTALAÇÕES HIDROS SANITÁRIAS | | UN | 1,0000000 | 81,83 | 81,83 |
| Composição Auxiliar | 88267 | SINAPI | ENCANADOR OU BOMBEIRO HIDRÁULICO COM ENCARGOS COMPLEMENTARES | SEDI - SERVIÇOS DIVERSOS | | H | 0,1570000 | 20,70 | 3,24 |
| Composição Auxiliar | 88248 | SINAPI | AUXILIAR DE ENCANADOR OU BOMBEIRO HIDRÁULICO COM ENCARGOS COMPLEMENTARES | SEDI - SERVIÇOS DIVERSOS | | H | 0,1570000 | 16,99 | 2,66 |
| Insumo | 00000122 | SINAPI | ADESIVO PLASTICO PARA PVC, FRASCO COM *850* GR | Material | | UN | 0,0400000 | 58,09 | 2,32 |
| Insumo | 00001960 | SINAPI | CURVA DE PVC 90 GRAUS, SOLDAVEL, 75 MM, PARA AGUA FRIA PREDIAL (NBR 5648) | Material | | UN | 1,0000000 | 70,14 | 70,14 |
| Insumo | 00038383 | SINAPI | LIXA D'AGUA EM FOLHA, GRAO 100 | Material | | UN | 0,0350000 | 1,46 | 0,05 |
| Insumo | 00020083 | SINAPI | SOLUCAO PREPARADORA / LIMPADORA PARA PVC, FRASCO COM 1000 CM3 | Material | | UN | 0,0520000 | 65,81 | 3,42 |
| | | | | MO sem LS => | 4,06 | LS => | 0,00 | MO com LS => | 4,06 |
| | | | | Valor do BDI => | 23,58 | | | Valor com BDI => | 105,41 |
| **16.3.8** | **Código** | **Banco** | **Descrição** | **Tipo** | | **Und** | **Quant.** | **Valor Unit** | **Total** |
| Composição | 89392 | SINAPI | CURVA DE TRANSPOSIÇÃO, PVC, SOLDÁVEL, DN 32MM, INSTALADO EM RAMAL OU SUB-RAMAL DE ÁGUA FORNECIMENTO E INSTALAÇÃO. AF 12/2014 | INHI - INSTALAÇÕES HIDROS SANITÁRIAS | | UN | 1,0000000 | 30,19 | 30,19 |
| Composição Auxiliar | 88248 | SINAPI | AUXILIAR DE ENCANADOR OU BOMBEIRO HIDRÁULICO COM ENCARGOS COMPLEMENTARES | SEDI - SERVIÇOS DIVERSOS | | H | 0,1190000 | 16,99 | 2,02 |
| Composição Auxiliar | 88267 | SINAPI | ENCANADOR OU BOMBEIRO HIDRÁULICO COM ENCARGOS COMPLEMENTARES | SEDI - SERVIÇOS DIVERSOS | | H | 0,1190000 | 20,70 | 2,46 |
| Insumo | 00000122 | SINAPI | ADESIVO PLASTICO PARA PVC, FRASCO COM *850* GR | Material | | UN | 0,0090000 | 58,09 | 0,52 |
| Insumo | 00038026 | SINAPI | CURVA DE TRANSPOSICAO, PVC, SOLDAVEL, 32 MM, PARA AGUA FRIA PREDIAL | Material | | UN | 1,0000000 | 24,39 | 24,39 |
| Insumo | 00038383 | SINAPI | LIXA D'AGUA EM FOLHA, GRAO 100 | Material | | UN | 0,0600000 | 1,46 | 0,08 |
| Insumo | 00020083 | SINAPI | SOLUCAO PREPARADORA / LIMPADORA PARA PVC, FRASCO COM 1000 CM3 | Material | | UN | 0,0110000 | 65,81 | 0,72 |
| | | | | MO sem LS => | 3,08 | LS => | 0,00 | MO com LS => | 3,08 |
| | | | | Valor do BDI => | 8,70 | | | Valor com BDI => | 38,89 |
| **16.3.9** | **Código** | **Banco** | **Descrição** | **Tipo** | | **Und** | **Quant.** | **Valor Unit** | **Total** |
| Composição | 180439 | SEDOP | Tê em PVC - JS - 75mm-LH - | | | UN | 1,0000000 | 105,74 | 105,74 |
| Composição Auxiliar | 280016 | SEDOP | ENCANADOR OU BOMBEIRO HIDRÁULICO COM ENCARGOS COMPLEMENTARES | | | H | 0,3800000 | 20,68 | 7,85 |
| Composição Auxiliar | 280008 | SEDOP | AUXILIAR DE ENCANADOR OU BOMBEIRO HIDRÁULICO COM ENCARGOS COMPLEMENTARES | | | H | 0,3800000 | 16,59 | 6,30 |
| Insumo | D00222 | SEDOP | Solução limpadora | Material | | L | 0,0120000 | 49,90 | 0,59 |
| Insumo | H00121 | SEDOP | Te em PVC - JS - 75mm (LH) | Material | | UN | 1,0000000 | 90,70 | 90,70 |
| Insumo | D00223 | SEDOP | Adesivo p/ PVC - 75g | Material | | TB | 0,0340000 | 9,00 | 0,30 |
| | | | | MO sem LS => | 9,69 | LS => | 0,00 | MO com LS => | 9,69 |
| | | | | Valor do BDI => | 30,47 | | | Valor com BDI => | 136,21 |
| **16.3.19** | **Código** | **Banco** | **Descrição** | **Tipo** | | **Und** | **Quant.** | **Valor Unit** | **Total** |
| Composição | 89611 | SINAPI | LUVA, PVC, SOLDÁVEL, DN 75MM, INSTALADO EM PRUMADA DE ÁGUA - FORNECIMENTO E INSTALAÇÃO. AF 12/2014 | INHI - INSTALAÇÕES HIDROS SANITÁRIAS | | UN | 1,0000000 | 37,20 | 37,20 |
| Composição Auxiliar | 88248 | SINAPI | AUXILIAR DE ENCANADOR OU BOMBEIRO HIDRÁULICO COM ENCARGOS COMPLEMENTARES | SEDI - SERVIÇOS DIVERSOS | | H | 0,1040000 | 16,99 | 1,76 |
| Composição Auxiliar | 88267 | SINAPI | ENCANADOR OU BOMBEIRO HIDRÁULICO COM ENCARGOS COMPLEMENTARES | SEDI - SERVIÇOS DIVERSOS | | H | 0,1040000 | 20,70 | 2,15 |
| Insumo | 00000122 | SINAPI | ADESIVO PLASTICO PARA PVC, FRASCO COM *850* GR | Material | | UN | 0,0400000 | 58,09 | 2,32 |
| Insumo | 00038383 | SINAPI | LIXA D'AGUA EM FOLHA, GRAO 100 | Material | | UN | 0,0350000 | 1,46 | 0,05 |
| Insumo | 00003865 | SINAPI | LUVA PVC SOLDAVEL, 75 MM, PARA AGUA FRIA PREDIAL | Material | | UN | 1,0000000 | 27,50 | 27,50 |
| Insumo | 00020083 | SINAPI | SOLUCAO PREPARADORA / LIMPADORA PARA PVC, FRASCO COM 1000 CM3 | Material | | UN | 0,0520000 | 65,81 | 3,42 |
| | | | | MO sem LS => | 2,69 | LS => | 0,00 | MO com LS => | 2,69 |
| | | | | Valor do BDI => | 10,72 | | | Valor com BDI => | 47,92 |
| **16.3.20** | **Código** | **Banco** | **Descrição** | **Tipo** | | **Und** | **Quant.** | **Valor Unit** | **Total** |
| Composição | 89575 | SINAPI | LUVA, PVC, SOLDÁVEL, DN 50MM, INSTALADO EM PRUMADA DE ÁGUA - FORNECIMENTO E INSTALAÇÃO. AF 12/2014 | INHI - INSTALAÇÕES HIDROS SANITÁRIAS | | UN | 1,0000000 | 11,29 | 11,29 |
| Composição Auxiliar | 88248 | SINAPI | AUXILIAR DE ENCANADOR OU BOMBEIRO HIDRÁULICO COM ENCARGOS COMPLEMENTARES | SEDI - SERVIÇOS DIVERSOS | | H | 0,0720000 | 16,99 | 1,22 |
| Composição Auxiliar | 88267 | SINAPI | ENCANADOR OU BOMBEIRO HIDRÁULICO COM ENCARGOS COMPLEMENTARES | SEDI - SERVIÇOS DIVERSOS | | H | 0,0720000 | 20,70 | 1,49 |
| Insumo | 00000122 | SINAPI | ADESIVO PLASTICO PARA PVC, FRASCO COM *850* GR | Material | | UN | 0,0180000 | 58,09 | 1,04 |
| Insumo | 00038383 | SINAPI | LIXA D'AGUA EM FOLHA, GRAO 100 | Material | | UN | 0,0240000 | 1,46 | 0,03 |
| Insumo | 00003863 | SINAPI | LUVA PVC SOLDAVEL, 50 MM, PARA AGUA FRIA PREDIAL | Material | | UN | 1,0000000 | 6,07 | 6,07 |
| Insumo | 00020083 | SINAPI | SOLUCAO PREPARADORA / LIMPADORA PARA PVC, FRASCO COM 1000 CM3 | Material | | UN | 0,0220000 | 65,81 | 1,44 |
| | | | | MO sem LS => | 1,86 | LS => | 0,00 | MO com LS => | 1,86 |
| | | | | Valor do BDI => | 3,25 | | | Valor com BDI => | 14,54 |
| **16.3.21** | **Código** | **Banco** | **Descrição** | **Tipo** | | **Und** | **Quant.** | **Valor Unit** | **Total** |
| Composição | 89558 | SINAPI | LUVA, PVC, SOLDÁVEL, DN 40MM, INSTALADO EM PRUMADA DE ÁGUA - FORNECIMENTO E INSTALAÇÃO. AF 12/2014 | INHI - INSTALAÇÕES HIDROS SANITÁRIAS | | UN | 1,0000000 | 9,02 | 9,02 |
| Composição Auxiliar | 88248 | SINAPI | AUXILIAR DE ENCANADOR OU BOMBEIRO HIDRÁULICO COM ENCARGOS COMPLEMENTARES | SEDI - SERVIÇOS DIVERSOS | | H | 0,0590000 | 16,99 | 1,00 |
| Composição Auxiliar | 88267 | SINAPI | ENCANADOR OU BOMBEIRO HIDRÁULICO COM ENCARGOS COMPLEMENTARES | SEDI - SERVIÇOS DIVERSOS | | H | 0,0590000 | 20,70 | 1,22 |
| Insumo | 00000122 | SINAPI | ADESIVO PLASTICO PARA PVC, FRASCO COM *850* GR | Material | | UN | 0,0120000 | 58,09 | 0,69 |
| Insumo | 00038383 | SINAPI | LIXA D'AGUA EM FOLHA, GRAO 100 | Material | | UN | 0,0200000 | 1,46 | 0,02 |
| Insumo | 00003862 | SINAPI | LUVA PVC SOLDAVEL, 40 MM, PARA AGUA FRIA PREDIAL | Material | | UN | 1,0000000 | 5,17 | 5,17 |
| Insumo | 00020083 | SINAPI | SOLUCAO PREPARADORA / LIMPADORA PARA PVC, FRASCO COM 1000 CM3 | Material | | UN | 0,0140000 | 65,81 | 0,92 |
| | | | | MO sem LS => | 1,52 | LS => | 0,00 | MO com LS => | 1,52 |
| | | | | Valor do BDI => | 2,59 | | | Valor com BDI => | 11,61 |
| **17.1.1** | **Código** | **Banco** | **Descrição** | **Tipo** | | **Und** | **Quant.** | **Valor Unit** | **Total** |
| Composição | 170630 | SEDOP | Eletroduto PVC Rígido de 2" | | | M | 1,0000000 | 28,54 | 28,54 |

| | | | | | | | | |
|---|---|---|---|---|---|---|---|---|
| Composição Auxiliar | 280007 | SEDOP | AUXILIAR DE ELETRICISTA COM ENCARGOS COMPLEMENTARES | | H | 0,2000000 | 17,34 | 3,46 |
| Composição Auxiliar | 280014 | SEDOP | ELETRICISTA COM ENCARGOS COMPLEMENTARES | | H | 0,4000000 | 21,50 | 8,60 |
| Insumo | E00293 | SEDOP | Eletroduto PVC Rígido de 2" | Material | M | 1,0000000 | 16,48 | 16,48 |
| | | | | MO sem LS => 8,18 | LS => | 0,00 | MO com LS => | 8,18 |
| | | | | Valor do BDI => 8,22 | | | Valor com BDI => | 36,76 |

| 17.1.2 | Código | Banco | Descrição | Tipo | Und | Quant. | Valor Unit | Total |
|---|---|---|---|---|---|---|---|---|
| Composição | 171049 | SEDOP | Luva p/ elet. PVC de 2" (IE) | | UN | 1,0000000 | 10,11 | 10,11 |
| Composição Auxiliar | 280007 | SEDOP | AUXILIAR DE ELETRICISTA COM ENCARGOS COMPLEMENTARES | | H | 0,0500000 | 17,34 | 0,86 |
| Composição Auxiliar | 280014 | SEDOP | ELETRICISTA COM ENCARGOS COMPLEMENTARES | | H | 0,1000000 | 21,50 | 2,15 |
| Insumo | E00607 | SEDOP | Luva p/ elet. PVC de 2" (IE) | Material | UN | 1,0000000 | 7,10 | 7,10 |
| | | | | MO sem LS => 2,04 | LS => | 0,00 | MO com LS => | 2,04 |
| | | | | Valor do BDI => 2,91 | | | Valor com BDI => | 13,02 |

| 17.1.4 | Código | Banco | Descrição | Tipo | Und | Quant. | Valor Unit | Total |
|---|---|---|---|---|---|---|---|---|
| Composição | 180414 | SEDOP | Caixa em alvenaria de 30x30x30cm c/ tpo. concreto | | UN | 1,0000000 | 183,39 | 183,39 |
| Composição Auxiliar | 060045 | SEDOP | Alvenaria tijolo de barro a singelo | | m² | 0,5400000 | 91,94 | 49,64 |
| Composição Auxiliar | 030010 | SEDOP | Escavação manual ate 1.50m de profundidade | | m³ | 0,1500000 | 51,21 | 7,68 |
| Composição Auxiliar | 050681 | SEDOP | Concreto armado Fck=15 MPA c/forma mad. branca (incl. lançamento e adensamento) | | m³ | 0,0250000 | 3.163,64 | 79,09 |
| Composição Auxiliar | 040257 | SEDOP | Lastro de concreto magro c/ seixo | | m³ | 0,0180000 | 632,87 | 11,39 |
| Composição Auxiliar | 110143 | SEDOP | Chapisco de cimento e areia no traço 1:3 | | m² | 0,5700000 | 10,80 | 6,15 |
| Composição Auxiliar | 130113 | SEDOP | Cimentado liso e=2cm traço 1:3 | | m² | 0,0900000 | 48,69 | 4,38 |
| Composição Auxiliar | 110763 | SEDOP | Reboco com argamassa 1:6:Adit. Plast. | | m² | 0,5700000 | 43,97 | 25,06 |
| | | | | MO sem LS => 60,89 | LS => | 0,00 | MO com LS => | 60,89 |
| | | | | Valor do BDI => 52,85 | | | Valor com BDI => | 236,24 |

| 17.1.6 | Código | Banco | Descrição | Tipo | Und | Quant. | Valor Unit | Total |
|---|---|---|---|---|---|---|---|---|
| Composição | 211205 | SEDOP | Cabo telefônico CCI 50x10P | | M | 1,0000000 | 6,66 | 6,66 |
| Composição Auxiliar | 280014 | SEDOP | ELETRICISTA COM ENCARGOS COMPLEMENTARES | | H | 0,0800000 | 21,50 | 1,72 |
| Composição Auxiliar | 280007 | SEDOP | AUXILIAR DE ELETRICISTA COM ENCARGOS COMPLEMENTARES | | H | 0,0400000 | 17,34 | 0,69 |
| Insumo | E00423 | SEDOP | Cabo telefônico CCI 50x10P | Material | M | 1,0000000 | 4,25 | 4,25 |
| | | | | MO sem LS => 1,63 | LS => | 0,00 | MO com LS => | 1,63 |
| | | | | Valor do BDI => 1,91 | | | Valor com BDI => | 8,57 |

| 17.2.2 | Código | Banco | Descrição | Tipo | Und | Quant. | Valor Unit | Total |
|---|---|---|---|---|---|---|---|---|
| Composição | 170932 | SEDOP | Eletroduto de F°G° de 4" | | M | 1,0000000 | 155,02 | 155,02 |
| Composição Auxiliar | 280014 | SEDOP | ELETRICISTA COM ENCARGOS COMPLEMENTARES | | H | 0,6500000 | 21,50 | 13,97 |
| Composição Auxiliar | 280007 | SEDOP | AUXILIAR DE ELETRICISTA COM ENCARGOS COMPLEMENTARES | | H | 0,3300000 | 17,34 | 5,72 |
| Insumo | E00548 | SEDOP | Eletroduto - ferro galvanizado 4" | Material | M | 1,0000000 | 135,33 | 135,33 |
| | | | | MO sem LS => 13,36 | LS => | 0,00 | MO com LS => | 13,36 |
| | | | | Valor do BDI => 44,67 | | | Valor com BDI => | 199,69 |

| 17.2.3 | Código | Banco | Descrição | Tipo | Und | Quant. | Valor Unit | Total |
|---|---|---|---|---|---|---|---|---|
| Composição | 171022 | SEDOP | Eletroduto de F°G° de 3" | | M | 1,0000000 | 117,20 | 117,20 |
| Composição Auxiliar | 280014 | SEDOP | ELETRICISTA COM ENCARGOS COMPLEMENTARES | | H | 0,6000000 | 21,50 | 12,90 |
| Composição Auxiliar | 280007 | SEDOP | AUXILIAR DE ELETRICISTA COM ENCARGOS COMPLEMENTARES | | H | 0,3000000 | 17,34 | 5,20 |
| Insumo | E00272 | SEDOP | Eletroduto - ferro galvanizado 3" | Material | M | 1,0000000 | 99,10 | 99,10 |
| | | | | MO sem LS => 12,28 | LS => | 0,00 | MO com LS => | 12,28 |
| | | | | Valor do BDI => 33,77 | | | Valor com BDI => | 150,97 |

| 17.2.5 | Código | Banco | Descrição | Tipo | Und | Quant. | Valor Unit | Total |
|---|---|---|---|---|---|---|---|---|
| Composição | 171046 | SEDOP | Luva p/ elet. F°G° de 4" (IE) | | UN | 1,0000000 | 53,24 | 53,24 |
| Composição Auxiliar | 280007 | SEDOP | AUXILIAR DE ELETRICISTA COM ENCARGOS COMPLEMENTARES | | H | 0,0500000 | 17,34 | 0,86 |
| Composição Auxiliar | 280014 | SEDOP | ELETRICISTA COM ENCARGOS COMPLEMENTARES | | H | 0,1000000 | 21,50 | 2,15 |
| Insumo | E00605 | SEDOP | Luva p/ elet. F°G° de 4" (IE) | Material | UN | 1,0000000 | 50,23 | 50,23 |
| | | | | MO sem LS => 2,04 | LS => | 0,00 | MO com LS => | 2,04 |
| | | | | Valor do BDI => 15,34 | | | Valor com BDI => | 68,58 |

| 17.2.6 | Código | Banco | Descrição | Tipo | Und | Quant. | Valor Unit | Total |
|---|---|---|---|---|---|---|---|---|
| Composição | 171342 | SEDOP | Luva p/ elet. FºGº de 3" (IE) | | UN | 1,0000000 | 35,08 | 35,08 |
| Composição Auxiliar | 280014 | SEDOP | ELETRICISTA COM ENCARGOS COMPLEMENTARES | | H | 0,1000000 | 21,50 | 2,15 |
| Composição Auxiliar | 280007 | SEDOP | AUXILIAR DE ELETRICISTA COM ENCARGOS COMPLEMENTARES | | H | 0,0500000 | 17,34 | 0,86 |
| Insumo | E00741 | SEDOP | Luva p/ elet. FºGº de 3" (IE) | Material | UN | 1,0000000 | 32,07 | 32,07 |
| | | | | MO sem LS => 2,04 | LS => | 0,00 | MO com LS => | 2,04 |
| | | | | Valor do BDI => 10,11 | | | Valor com BDI => | 45,19 |

| 17.2.7 | Código | Banco | Descrição | Tipo | Und | Quant. | Valor Unit | Total |
|---|---|---|---|---|---|---|---|---|
| Composição | 171341 | SEDOP | Luva p/ elet. FºGº de 2" (IE) | | UN | 1,0000000 | 16,67 | 16,67 |
| Composição Auxiliar | 280014 | SEDOP | ELETRICISTA COM ENCARGOS COMPLEMENTARES | | H | 0,1000000 | 21,50 | 2,15 |
| Composição Auxiliar | 280007 | SEDOP | AUXILIAR DE ELETRICISTA COM ENCARGOS COMPLEMENTARES | | H | 0,0500000 | 17,34 | 0,86 |
| Insumo | E00740 | SEDOP | Luva p/ elet. FºGº de 2" (IE) | Material | UN | 1,0000000 | 13,66 | 13,66 |
| | | | | MO sem LS => 2,04 | LS => | 0,00 | MO com LS => | 2,04 |
| | | | | Valor do BDI => 4,80 | | | Valor com BDI => | 21,47 |

| 17.2.8 | Código | Banco | Descrição | Tipo | | Und | Quant. | Valor Unit | Total |
|---|---|---|---|---|---|---|---|---|---|
| Composição | 170746 | SEDOP | Cabo de cobre 10mm2 - 1 KV | | | M | 1,0000000 | 17,06 | 17,06 |
| Composição Auxiliar | 280014 | SEDOP | ELETRICISTA COM ENCARGOS COMPLEMENTARES | | | H | 0,1400000 | 21,50 | 3,01 |
| Composição Auxiliar | 280007 | SEDOP | AUXILIAR DE ELETRICISTA COM ENCARGOS COMPLEMENTARES | | | H | 0,1400000 | 17,34 | 2,42 |
| Insumo | E00020 | SEDOP | Fita isolante | Material | | M | 0,0800000 | 1,26 | 0,10 |
| Insumo | E00373 | SEDOP | Cabo de cobre 10,00 mm2 - 1 KV | Material | | M | 1,0200000 | 11,31 | 11,53 |
| | | | | MO sem LS => | 3,62 | LS => | 0,00 | MO com LS => | 3,62 |
| | | | | Valor do BDI => | 4,91 | | | Valor com BDI => | 21,97 |

| 17.2.9 | Código | Banco | Descrição | Tipo | | Und | Quant. | Valor Unit | Total |
|---|---|---|---|---|---|---|---|---|---|
| Composição | 170747 | SEDOP | Cabo de cobre 16mm2 - 1 KV | | | M | 1,0000000 | 24,50 | 24,50 |
| Composição Auxiliar | 280007 | SEDOP | AUXILIAR DE ELETRICISTA COM ENCARGOS COMPLEMENTARES | | | H | 0,1500000 | 17,34 | 2,60 |
| Composição Auxiliar | 280014 | SEDOP | ELETRICISTA COM ENCARGOS COMPLEMENTARES | | | H | 0,1500000 | 21,50 | 3,22 |
| Insumo | E00374 | SEDOP | Cabo de cobre 16,00 mm2 - 1 KV | Material | | M | 1,0200000 | 18,22 | 18,58 |
| Insumo | E00020 | SEDOP | Fita isolante | Material | | M | 0,0800000 | 1,26 | 0,10 |
| | | | | MO sem LS => | 3,88 | LS => | 0,00 | MO com LS => | 3,88 |
| | | | | Valor do BDI => | 7,06 | | | Valor com BDI => | 31,56 |

| 17.2.10 | Código | Banco | Descrição | Tipo | | Und | Quant. | Valor Unit | Total |
|---|---|---|---|---|---|---|---|---|---|
| Composição | 170749 | SEDOP | Cabo de cobre 35mm2 - 1 KV | | | M | 1,0000000 | 47,94 | 47,94 |
| Composição Auxiliar | 280014 | SEDOP | ELETRICISTA COM ENCARGOS COMPLEMENTARES | | | H | 0,1700000 | 21,50 | 3,65 |
| Composição Auxiliar | 280007 | SEDOP | AUXILIAR DE ELETRICISTA COM ENCARGOS COMPLEMENTARES | | | H | 0,1700000 | 17,34 | 2,94 |
| Insumo | E00376 | SEDOP | Cabo de cobre 35,00 mm2 - 1 KV | Material | | M | 1,0200000 | 40,43 | 41,23 |
| Insumo | E00020 | SEDOP | Fita isolante | Material | | M | 0,1000000 | 1,26 | 0,12 |
| | | | | MO sem LS => | 4,39 | LS => | 0,00 | MO com LS => | 4,39 |
| | | | | Valor do BDI => | 13,81 | | | Valor com BDI => | 61,75 |

| 17.2.11 | Código | Banco | Descrição | Tipo | | Und | Quant. | Valor Unit | Total |
|---|---|---|---|---|---|---|---|---|---|
| Composição | 170750 | SEDOP | Cabo de cobre 50mm2 - 1 KV | | | M | 1,0000000 | 65,72 | 65,72 |
| Composição Auxiliar | 280014 | SEDOP | ELETRICISTA COM ENCARGOS COMPLEMENTARES | | | H | 0,1800000 | 21,50 | 3,87 |
| Composição Auxiliar | 280007 | SEDOP | AUXILIAR DE ELETRICISTA COM ENCARGOS COMPLEMENTARES | | | H | 0,1800000 | 17,34 | 3,12 |
| Insumo | E00377 | SEDOP | Cabo de cobre 50,00 mm2 - 1 KV | Material | | M | 1,0200000 | 57,47 | 58,61 |
| Insumo | E00020 | SEDOP | Fita isolante | Material | | M | 0,1000000 | 1,26 | 0,12 |
| | | | | MO sem LS => | 4,65 | LS => | 0,00 | MO com LS => | 4,65 |
| | | | | Valor do BDI => | 18,94 | | | Valor com BDI => | 84,66 |

| 17.2.12 | Código | Banco | Descrição | Tipo | | Und | Quant. | Valor Unit | Total |
|---|---|---|---|---|---|---|---|---|---|
| Composição | 170751 | SEDOP | Cabo de cobre 70mm2 - 1 KV | | | M | 1,0000000 | 88,33 | 88,33 |
| Composição Auxiliar | 280014 | SEDOP | ELETRICISTA COM ENCARGOS COMPLEMENTARES | | | H | 0,1900000 | 21,50 | 4,08 |
| Composição Auxiliar | 280007 | SEDOP | AUXILIAR DE ELETRICISTA COM ENCARGOS COMPLEMENTARES | | | H | 0,1900000 | 17,34 | 3,29 |
| Insumo | E00020 | SEDOP | Fita isolante | Material | | M | 0,1000000 | 1,26 | 0,12 |
| Insumo | E00378 | SEDOP | Cabo de cobre 70,00 mm2 - 1 KV | Material | | M | 1,0200000 | 79,26 | 80,84 |
| | | | | MO sem LS => | 4,91 | LS => | 0,00 | MO com LS => | 4,91 |
| | | | | Valor do BDI => | 25,45 | | | Valor com BDI => | 113,78 |

| 17.2.13 | Código | Banco | Descrição | Tipo | | Und | Quant. | Valor Unit | Total |
|---|---|---|---|---|---|---|---|---|---|
| Composição | 170937 | SEDOP | Cabo de cobre 240 mm2 - 1 KV | | | M | 1,0000000 | 277,70 | 277,70 |
| Composição Auxiliar | 280014 | SEDOP | ELETRICISTA COM ENCARGOS COMPLEMENTARES | | | H | 0,4800000 | 21,50 | 10,32 |
| Composição Auxiliar | 280007 | SEDOP | AUXILIAR DE ELETRICISTA COM ENCARGOS COMPLEMENTARES | | | H | 0,2400000 | 17,34 | 4,16 |
| Insumo | E00020 | SEDOP | Fita isolante | Material | | M | 0,0500000 | 1,26 | 0,06 |
| Insumo | E00417 | SEDOP | Cabo de cobre c/ isolamento p/ 1KV #240 mm² | Material | | M | 1,0200000 | 258,00 | 263,16 |
| | | | | MO sem LS => | 9,82 | LS => | 0,00 | MO com LS => | 9,82 |
| | | | | Valor do BDI => | 80,03 | | | Valor com BDI => | 357,73 |

| 17.2.14 | Código | Banco | Descrição | Tipo | | Und | Quant. | Valor Unit | Total |
|---|---|---|---|---|---|---|---|---|---|
| Composição | 170387 | SEDOP | Centro de distribuiçao p/ 40 disjuntores (c/ barramento) | | | UN | 1,0000000 | 1.265,20 | 1.265,20 |
| Composição Auxiliar | 280007 | SEDOP | AUXILIAR DE ELETRICISTA COM ENCARGOS COMPLEMENTARES | | | H | 6,0000000 | 17,34 | 104,04 |
| Composição Auxiliar | 280014 | SEDOP | ELETRICISTA COM ENCARGOS COMPLEMENTARES | | | H | 8,0000000 | 21,50 | 172,00 |
| Insumo | E00128 | SEDOP | Centro de distribuição p/ 40 disj. c/ barramento | Material | | UN | 1,0000000 | 989,16 | 989,16 |
| | | | | MO sem LS => | 185,60 | LS => | 0,00 | MO com LS => | 185,60 |
| | | | | Valor do BDI => | 364,63 | | | Valor com BDI => | 1.629,83 |

| 17.2.17 | Código | Banco | Descrição | Tipo | | Und | Quant. | Valor Unit | Total |
|---|---|---|---|---|---|---|---|---|---|
| Composição | 170900 | SEDOP | Disjuntor 3P - 125A a 225A - PADRÃO DIN | | | UN | 1,0000000 | 432,66 | 432,66 |
| Composição Auxiliar | 280014 | SEDOP | ELETRICISTA COM ENCARGOS COMPLEMENTARES | | | H | 1,0000000 | 21,50 | 21,50 |
| Composição Auxiliar | 280007 | SEDOP | AUXILIAR DE ELETRICISTA COM ENCARGOS COMPLEMENTARES | | | H | 0,5000000 | 17,34 | 8,67 |
| Insumo | E00538 | SEDOP | Disjuntor 3P - 125A - PADRÃO DIN | Material | | UN | 1,0000000 | 402,49 | 402,49 |
| | | | | MO sem LS => | 20,48 | LS => | 0,00 | MO com LS => | 20,48 |
| | | | | Valor do BDI => | 124,69 | | | Valor com BDI => | 557,35 |

| 17.2.18 | Código | Banco | Descrição | Tipo | | Und | Quant. | Valor Unit | Total |
|---|---|---|---|---|---|---|---|---|---|
| Composição | 170896 | SEDOP | Disjuntor 3P - 600A | | | UN | 1,0000000 | 3.157,36 | 3.157,36 |
| Composição Auxiliar | 280014 | SEDOP | ELETRICISTA COM ENCARGOS COMPLEMENTARES | | | H | 1,0000000 | 21,50 | 21,50 |

| | | | | | | | | |
|---|---|---|---|---|---|---|---|---|
| Composição Auxiliar | 280007 | SEDOP | AUXILIAR DE ELETRICISTA COM ENCARGOS COMPLEMENTARES | | | H | 0,5000000 | 17,34 | 8,67 |
| Insumo | E00535 | SEDOP | Disjuntor 3P - 630A | Material | | UN | 1,0000000 | 3.127,19 | 3.127,19 |
| | | | | MO sem LS => | 20,48 | LS => | 0,00 | MO com LS => | 20,48 |
| | | | | Valor do BDI => | 909,95 | | | Valor com BDI => | 4.067,31 |

| 17.3.5 | Código | Banco | Descrição | Tipo | Und | Quant. | Valor Unit | Total |
|---|---|---|---|---|---|---|---|---|
| Composição | 170744 | SEDOP | Cabo de cobre 4mm2 - 1 KV | | M | 1,0000000 | 10,53 | 10,53 |
| Composição Auxiliar | 280007 | SEDOP | AUXILIAR DE ELETRICISTA COM ENCARGOS COMPLEMENTARES | | H | 0,1200000 | 17,34 | 2,08 |
| Composição Auxiliar | 280014 | SEDOP | ELETRICISTA COM ENCARGOS COMPLEMENTARES | | H | 0,1200000 | 21,50 | 2,58 |
| Insumo | E00371 | SEDOP | Cabo de cobre 4,00 mm2 - 1 KV | Material | M | 1,0200000 | 5,70 | 5,81 |
| Insumo | E00020 | SEDOP | Fita isolante | Material | M | 0,0500000 | 1,26 | 0,06 |
| | | | | MO sem LS => | 3,10 | LS => | 0,00 | MO com LS => | 3,10 |
| | | | | Valor do BDI => | 3,03 | | | Valor com BDI => | 13,56 |

| 17.3.6 | Código | Banco | Descrição | Tipo | Und | Quant. | Valor Unit | Total |
|---|---|---|---|---|---|---|---|---|
| Composição | 100619 | SINAPI | POSTE DECORATIVO PARA JARDIM EM AÇO TUBULAR, H = *2,5* M, SEM LUMINÁRIA - FORNECIMENTO E INSTALAÇÃO. AF_11/2019 | INEL - INSTALAÇÃO ELÉTRICA/ELETRIFICAÇÃO E ILUMINAÇÃO EXTERNA | UN | 1,0000000 | 612,12 | 612,12 |
| Composição Auxiliar | 88264 | SINAPI | ELETRICISTA COM ENCARGOS COMPLEMENTARES | SEDI - SERVIÇOS DIVERSOS | H | 3,4370000 | 21,52 | 73,96 |
| Composição Auxiliar | 88247 | SINAPI | AUXILIAR DE ELETRICISTA COM ENCARGOS COMPLEMENTARES | SEDI - SERVIÇOS DIVERSOS | H | 1,0580000 | 17,75 | 18,77 |
| Insumo | 00000863 | SINAPI | CABO DE COBRE NU 35 MM2 MEIO-DURO | Material | M | 2,0000000 | 34,89 | 69,78 |
| Insumo | 00011975 | SINAPI | CHUMBADOR DE ACO, DIAMETRO 5/8", COMPRIMENTO 6", COM PORCA | Material | UN | 4,0000000 | 25,41 | 101,64 |
| Insumo | 00012388 | SINAPI | POSTE DECORATIVO PARA JARDIM EM ACO TUBULAR, SEM LUMINARIA, H = *2.5* M | Material | UN | 1,0000000 | 347,97 | 347,97 |
| | | | | MO sem LS => | 63,70 | LS => | 0,00 | MO com LS => | 63,70 |
| | | | | Valor do BDI => | 176,41 | | | Valor com BDI => | 788,53 |

| 17.3.7 | Código | Banco | Descrição | Tipo | Und | Quant. | Valor Unit | Total |
|---|---|---|---|---|---|---|---|---|
| Composição | 170583 | SEDOP | Luminaria tipo globo c/ lamp. fluorescente | | UN | 1,0000000 | 194,61 | 194,61 |
| Composição Auxiliar | 280007 | SEDOP | AUXILIAR DE ELETRICISTA COM ENCARGOS COMPLEMENTARES | | H | 0,8000000 | 17,34 | 13,87 |
| Composição Auxiliar | 280014 | SEDOP | ELETRICISTA COM ENCARGOS COMPLEMENTARES | | H | 0,8000000 | 21,50 | 17,20 |
| Insumo | E00289 | SEDOP | Luminaria tipo globo c/ plafonier | Material | UN | 1,0000000 | 72,89 | 72,89 |
| Insumo | E00573 | SEDOP | Lâmpada fluorescente 100W 127V/220V | Material | UN | 1,0000000 | 90,65 | 90,65 |
| | | | | MO sem LS => | 20,73 | LS => | 0,00 | MO com LS => | 20,73 |
| | | | | Valor do BDI => | 56,08 | | | Valor com BDI => | 250,69 |

| 17.4.1 | Código | Banco | Descrição | Tipo | Und | Quant. | Valor Unit | Total |
|---|---|---|---|---|---|---|---|---|
| Composição | 171395 | SEDOP | Subestação aérea c/ transformador 225 KVA (incl.poste, acessorios e cabine de medicao) | | UN | 1,0000000 | 97.271,91 | 97.271,91 |
| Composição Auxiliar | 280005 | SEDOP | AJUDANTE ESPECIALIZADO COM ENCARGOS COMPLEMENTARES | | H | 104,0000000 | 17,38 | 1.807,52 |
| Composição Auxiliar | 280014 | SEDOP | ELETRICISTA COM ENCARGOS COMPLEMENTARES | | H | 104,0000000 | 21,50 | 2.236,00 |
| Composição Auxiliar | 170624 | SEDOP | Poste concr.600-DN, h=11m(incl.base concr.ciclópico) | | UN | 1,0000000 | 1.831,83 | 1.831,83 |
| Composição Auxiliar | 170415 | SEDOP | Mureta de mediçao em alv.c/laje em conc.(c=2.20/l=0.50/h=2.0m) | | UN | 1,0000000 | 2.863,93 | 2.863,93 |
| Insumo | E00113 | SEDOP | Chave fusível de 100A, classe 15KV c/ suporte "L" | Material | UN | 3,0000000 | 302,80 | 908,40 |
| Insumo | E00178 | SEDOP | Pino p/ isolador | Material | UN | 6,0000000 | 16,35 | 98,10 |
| Insumo | E00176 | SEDOP | Alça dupla preformada p/ cabo de aluminio 2AWG | Material | UN | 3,0000000 | 12,53 | 37,59 |
| Insumo | E00105 | SEDOP | Cabo de cobre nú 50mm2 | Material | M | 15,0000000 | 54,81 | 822,15 |
| Insumo | E00200 | SEDOP | Suporte p/ transformador-aco inox 32mm (p/poste) | Material | UN | 2,0000000 | 326,69 | 653,38 |
| Insumo | E00548 | SEDOP | Eletroduto - ferro galvanizado 4" | Material | M | 9,0000000 | 135,33 | 1.217,97 |
| Insumo | E00187 | SEDOP | Parafuso de cabeça quadrada 16x450mm | Material | UN | 2,0000000 | 13,76 | 27,52 |
| Insumo | E00191 | SEDOP | Conector tipo parafuso fendido | Material | UN | 2,0000000 | 31,99 | 63,98 |
| Insumo | E00177 | SEDOP | Isolador tipo pino - classe 15KV | Material | UN | 6,0000000 | 19,55 | 117,30 |
| Insumo | E00188 | SEDOP | Porca galv. quadrada de 24mm - rosca M 16x2 | Material | UN | 4,0000000 | 2,00 | 8,00 |
| Insumo | E00181 | SEDOP | Parafuso de cabeça abaulada galv. 16x150mm | Material | UN | 2,0000000 | 5,80 | 11,60 |
| Insumo | E00114 | SEDOP | Pára-raios de distribuição(polimero) c/ suporte "L" | Material | UN | 3,0000000 | 216,78 | 650,34 |
| Insumo | E00180 | SEDOP | Sela galvanizada para cruzeta | Material | UN | 2,0000000 | 17,03 | 34,06 |
| Insumo | E00227 | SEDOP | Cabo de cobre nu 16mm2 | Material | M | 25,0000000 | 20,96 | 524,00 |
| Insumo | E00189 | SEDOP | Conector a compressão bimetalico (p/para raios/chave fuzivel) | Material | UN | 6,0000000 | 55,15 | 330,90 |
| Insumo | E00182 | SEDOP | Arruela quadrada galv. de 18x38cm | Material | UN | 14,0000000 | 0,92 | 12,88 |
| Insumo | E00183 | SEDOP | Mão francesa plana galvanizada 726mm | Material | UN | 4,0000000 | 17,23 | 68,92 |
| Insumo | E05047 | SEDOP | CHAVE FUSIVEL PARA REDES DE DISTRIBUICAO, TENSAO DE 15,0 KV, CORRENTE NOMINAL DO PORTA FUSIVEL DE 100 A, CAPACIDADE DE INTERRUPCAO SIMETRICA DE 7,10 KA,CAPACIDADE DE INTERRUPCAO ASSIMETRICA 10,00 KA | Material | UN | 1,0000000 | 314,96 | 314,96 |
| Insumo | E00186 | SEDOP | Parafuso de cabeça abaulada 16x45mm | Material | UN | 6,0000000 | 4,20 | 25,20 |
| Insumo | E00184 | SEDOP | Parafuso de cabeça quadrada galv. 16x125mm | Material | UN | 4,0000000 | 5,47 | 21,88 |
| Insumo | E00201 | SEDOP | Caixa p/ transformador de corrente | Material | UN | 1,0000000 | 2.896,00 | 2.896,00 |
| Insumo | E00327 | SEDOP | Suporte p/ transformador em poste de concreto-seção 255mm | Material | UN | 1,0000000 | 276,00 | 276,00 |
| Insumo | E00510 | SEDOP | Curva 135° p/ elet F°G° 4" (IE) | Material | UN | 2,0000000 | 188,62 | 377,24 |
| Insumo | E00310 | SEDOP | Armação secundaria de 2 estribos | Material | UN | 2,0000000 | 27,19 | 54,38 |
| Insumo | E00324 | SEDOP | Grampo paralelo universal p/conexão c/cabo de cobre | Material | UN | 4,0000000 | 9,26 | 37,04 |
| Insumo | M00007 | SEDOP | Caminhão c/ munck | Equipamento | Hp | 5,0000000 | 410,00 | 2.050,00 |

| | | | | | | | | |
|---|---|---|---|---|---|---|---|---|
| Insumo | E00326 | SEDOP | Suporte p/ transformador em poste de concreto-seção 240mm | Material | UN | 1,0000000 | 256,00 | 256,00 |
| Insumo | E00558 | SEDOP | Haste de Aço cobreada 5/8"x2,40m c/ conector | Material | UN | 3,0000000 | 68,79 | 206,37 |
| Insumo | E00605 | SEDOP | Luva p/ elet. F°G° de 4" (IE) | Material | UN | 4,0000000 | 50,23 | 200,92 |
| Insumo | E00328 | SEDOP | Quadro p/ medição polifásica - padrão CELPA | Material | UN | 1,0000000 | 140,80 | 140,80 |
| Insumo | E00362 | SEDOP | Elo fusivel 8 K | Material | UN | 3,0000000 | 5,78 | 17,34 |
| Insumo | E00751 | SEDOP | Transformador de 225KVA -AT 13,2KV-BT220/127V | Material | UN | 1,0000000 | 49.000,00 | 49.000,00 |
| Insumo | E00405 | SEDOP | Bucha e arruela de aluminio de 4" | Material | UN | 2,0000000 | 18,45 | 36,90 |
| Insumo | E00214 | SEDOP | Cabo de cobre 150mm2 - 750V | Material | M | 70,0000000 | 380,00 | 26.600,00 |
| Insumo | E00525 | SEDOP | Curva 90° p/ elet F°G° 4" (IE) | Material | UN | 1,0000000 | 257,31 | 257,31 |
| Insumo | E00749 | SEDOP | Cruzeta em concreto (90x115x2400mm) | Material | UN | 2,0000000 | 88,60 | 177,20 |
| | | | | MO sem LS => 3.878,50 | LS => | 0,00 | MO com LS => | 3.878,50 |
| | | | | Valor do BDI => 28.033,76 | | | Valor com BDI => | 125.305,67 |

| 19.1 | Código | Banco | Descrição | Tipo | Und | Quant. | Valor Unit | Total |
|---|---|---|---|---|---|---|---|---|
| Composição | 060812 | SEDOP | Divisória em granito preto - Incl. ferragens de fixação | | m² | 1,0000000 | 904,56 | 904,56 |
| Composição Auxiliar | 280026 | SEDOP | SERVENTE COM ENCARGOS COMPLEMENTARES | | H | 2,0000000 | 17,07 | 34,14 |
| Composição Auxiliar | 280019 | SEDOP | MARMORISTA/GRANITEIRO COM ENCARGOS COMPLEMENTARES | | H | 2,0000000 | 21,21 | 42,42 |
| Insumo | D00106 | SEDOP | Ferragens p/ div. em granito | Material | CJ | 1,0000000 | 48,00 | 48,00 |
| Insumo | A00079 | SEDOP | Granito Preto e=3cm (polido nos dois lados) | Material | m² | 1,0000000 | 780,00 | 780,00 |
| | | | | MO sem LS => 51,04 | LS => | 0,00 | MO com LS => | 51,04 |
| | | | | Valor do BDI => 260,69 | | | Valor com BDI => | 1.165,25 |

| 19.2 | Código | Banco | Descrição | Tipo | Und | Quant. | Valor Unit | Total |
|---|---|---|---|---|---|---|---|---|
| Composição | 130495 | SEDOP | Granito preto e=2cm BANCADAS | | m² | 1,0000000 | 563,38 | 563,38 |
| Composição Auxiliar | 280023 | SEDOP | PEDREIRO COM ENCARGOS COMPLEMENTARES | | H | 1,5000000 | 21,29 | 31,93 |
| Composição Auxiliar | 280026 | SEDOP | SERVENTE COM ENCARGOS COMPLEMENTARES | | H | 1,5000000 | 17,07 | 25,60 |
| Insumo | D00079 | SEDOP | Rejunte (p/ ceramica) | Material | KG | 1,2000000 | 4,48 | 5,37 |
| Insumo | D00345 | SEDOP | Argamassa AC-III | Material | KG | 5,0000000 | 2,38 | 11,90 |
| Insumo | A00029 | SEDOP | Granito p/ piso e=2cm (preto) | Material | m² | 1,0200000 | 479,00 | 488,58 |
| | | | | MO sem LS => 38,39 | LS => | 0,00 | MO com LS => | 38,39 |
| | | | | Valor do BDI => 162,36 | | | Valor com BDI => | 725,74 |

| 19.3 | Código | Banco | Descrição | Tipo | Und | Quant. | Valor Unit | Total |
|---|---|---|---|---|---|---|---|---|
| Composição | 110653 | SEDOP | Granito e=2cm prateleiras | | m² | 1,0000000 | 433,05 | 433,05 |
| Composição Auxiliar | 280023 | SEDOP | PEDREIRO COM ENCARGOS COMPLEMENTARES | | H | 1,2000000 | 21,29 | 25,54 |
| Composição Auxiliar | 280026 | SEDOP | SERVENTE COM ENCARGOS COMPLEMENTARES | | H | 0,6000000 | 17,07 | 10,24 |
| Insumo | D00079 | SEDOP | Rejunte (p/ ceramica) | Material | KG | 1,2000000 | 4,48 | 5,37 |
| Insumo | D00345 | SEDOP | Argamassa AC-III | Material | KG | 5,0000000 | 2,38 | 11,90 |
| Insumo | A00059 | SEDOP | Granito cinza e=2cm | Material | m² | 1,0000000 | 380,00 | 380,00 |
| | | | | MO sem LS => 24,27 | LS => | 0,00 | MO com LS => | 24,27 |
| | | | | Valor do BDI => 124,80 | | | Valor com BDI => | 557,85 |

| 20.1 | Código | Banco | Descrição | Tipo | Und | Quant. | Valor Unit | Total |
|---|---|---|---|---|---|---|---|---|
| Composição | 260188 | SEDOP | Mastro em fo.go. sobre base de concreto-3 un(det.22) | | CJ | 1,0000000 | 2.296,84 | 2.296,84 |
| Composição Auxiliar | 020174 | SEDOP | Retirada de entulho - manualmente (incluindo caixa coletora) | | m³ | 0,1700000 | 92,07 | 15,65 |
| Composição Auxiliar | 050260 | SEDOP | Concreto c/ seixo Fck= 18.0 MPA (incl. lançamento e adensamento) | | m³ | 0,7200000 | 740,81 | 533,38 |
| Composição Auxiliar | 030010 | SEDOP | Escavação manual ate 1.50m de profundidade | | m³ | 0,1700000 | 51,21 | 8,70 |
| Composição Auxiliar | 130113 | SEDOP | Cimentado liso e=2cm traço 1:3 | | m² | 6,8000000 | 48,69 | 331,09 |
| Insumo | D00117 | SEDOP | Mastro fo go h = 6m | Material | UN | 3,0000000 | 469,34 | 1.408,02 |
| | | | | MO sem LS => 312,62 | LS => | 0,00 | MO com LS => | 312,62 |
| | | | | Valor do BDI => 661,94 | | | Valor com BDI => | 2.958,78 |

| 20.2 | Código | Banco | Descrição | Tipo | Und | Quant. | Valor Unit | Total |
|---|---|---|---|---|---|---|---|---|
| Composição | COMP. 01 | Próprio | Bicicletário | ASTU - ASSENTAMENTO DE TUBOS E PECAS | un | 1,0000000 | 2.198,08 | 2.198,08 |
| Composição Auxiliar | Composição 9 | Próprio | MODULO CONCRETO PARA ESTACIONAMENTO BICICLETAS | 172 | UN | 16,0000000 | 137,38 | 2.198,08 |
| | | | | MO sem LS => 1.004,32 | LS => | 0,00 | MO com LS => | 1.004,32 |
| | | | | Valor do BDI => 633,48 | | | Valor com BDI => | 2.831,56 |

**Composições Auxiliares**

| | Código | Banco | Descrição | Tipo | Und | Quant. | Valor Unit | Total |
|---|---|---|---|---|---|---|---|---|
| Composição | 095341 | SEDOP | CURSO DE CAPACITAÇÃO PARA MARMORISTA/GRANITEIRO (ENCARGOS COMPLEMENTARES) - HORISTA | | H | 1,0000000 | 0,17 | 0,17 |
| Insumo | 4755 | SEDOP | MARMORISTA / GRANITEIRO | Mão de Obra | H | 0,0120000 | 14,60 | 0,17 |
| | | | | MO sem LS => 0,17 | LS => | 0,00 | MO com LS => | 0,17 |
| | | | | Valor do BDI => 0,04 | | | Valor com BDI => | 0,21 |

| | Código | Banco | Descrição | Tipo | Und | Quant. | Valor Unit | Total |
|---|---|---|---|---|---|---|---|---|
| Composição | 095313 | SEDOP | CURSO DE CAPACITAÇÃO PARA AJUDANTE ESPECIALIZADO (ENCARGOS COMPLEMENTARES) - HORISTA | | H | 1,0000000 | 0,10 | 0,10 |
| Insumo | 242 | SEDOP | AJUDANTE ESPECIALIZADO | Mão de Obra | H | 0,0094000 | 10,96 | 0,10 |
| | | | | MO sem LS => 0,10 | LS => | 0,00 | MO com LS => | 0,10 |

| | | | | | | | | |
|---|---|---|---|---|---|---|---|---|
| | | | | Valor do BDI => | 0,02 | | Valor com BDI => | 0,12 |
| | **Código** | **Banco** | **Descrição** | **Tipo** | **Und** | **Quant.** | **Valor Unit** | **Total** |
| Composição | 095309 | SEDOP | CURSO DE CAPACITAÇÃO PARA AJUDANTE DE CARPINTEIRO (ENCARGOS COMPLEMENTARES) - HORISTA | | H | 1,0000000 | 0,12 | 0,12 |
| Insumo | 6117 | SEDOP | CARPINTEIRO AUXILIAR | Mão de Obra | H | 0,0120000 | 10,57 | 0,12 |
| | | | | MO sem LS => | 0,12 | LS => 0,00 | MO com LS => | 0,12 |
| | | | | Valor do BDI => | 0,03 | | Valor com BDI => | 0,15 |
| | **Código** | **Banco** | **Descrição** | **Tipo** | **Und** | **Quant.** | **Valor Unit** | **Total** |
| Composição | 095310 | SEDOP | CURSO DE CAPACITAÇÃO PARA AJUDANTE DE ESTRUTURA METÁLICA (ENCARGOS COMPLEMENTARES) - HORISTA | | H | 1,0000000 | 0,09 | 0,09 |
| Insumo | 25958 | SEDOP | AJUDANTE DE MONTADOR | Mão de Obra | H | 0,0094000 | 10,57 | 0,09 |
| | | | | MO sem LS => | 0,09 | LS => 0,00 | MO com LS => | 0,09 |
| | | | | Valor do BDI => | 0,02 | | Valor com BDI => | 0,11 |
| | **Código** | **Banco** | **Descrição** | **Tipo** | **Und** | **Quant.** | **Valor Unit** | **Total** |
| Composição | 095312 | SEDOP | CURSO DE CAPACITAÇÃO PARA AJUDANTE DE PEDREIRO (ENCARGOS COMPLEMENTARES) - HORISTA | | H | 1,0000000 | 0,12 | 0,12 |
| Insumo | 6127 | SEDOP | AJUDANTE DE PEDREIRO | Mão de Obra | H | 0,0120000 | 10,57 | 0,12 |
| | | | | MO sem LS => | 0,12 | LS => 0,00 | MO com LS => | 0,12 |
| | | | | Valor do BDI => | 0,03 | | Valor com BDI => | 0,15 |
| | **Código** | **Banco** | **Descrição** | **Tipo** | **Und** | **Quant.** | **Valor Unit** | **Total** |
| Composição | 095314 | SEDOP | CURSO DE CAPACITAÇÃO PARA ARMADOR (ENCARGOS COMPLEMENTARES) - HORISTA | | H | 1,0000000 | 0,13 | 0,13 |
| Insumo | 378 | SEDOP | ARMADOR | Mão de Obra | H | 0,0094000 | 14,60 | 0,13 |
| | | | | MO sem LS => | 0,13 | LS => 0,00 | MO com LS => | 0,13 |
| | | | | Valor do BDI => | 0,03 | | Valor com BDI => | 0,16 |
| | **Código** | **Banco** | **Descrição** | **Tipo** | **Und** | **Quant.** | **Valor Unit** | **Total** |
| Composição | 095316 | SEDOP | CURSO DE CAPACITAÇÃO PARA AUXILIAR DE ELETRICISTA (ENCARGOS COMPLEMENTARES) - HORISTA | | H | 1,0000000 | 0,31 | 0,31 |
| Insumo | 247 | SEDOP | AJUDANTE DE ELETRICISTA | Mão de Obra | H | 0,0302000 | 10,57 | 0,31 |
| | | | | MO sem LS => | 0,31 | LS => 0,00 | MO com LS => | 0,31 |
| | | | | Valor do BDI => | 0,08 | | Valor com BDI => | 0,39 |
| | **Código** | **Banco** | **Descrição** | **Tipo** | **Und** | **Quant.** | **Valor Unit** | **Total** |
| Composição | 095317 | SEDOP | CURSO DE CAPACITAÇÃO PARA AUXILIAR DE ENCANADOR OU BOMBEIRO HIDRÁULICO (ENCARGOS COMPLEMENTARES) - HORISTA | | H | 1,0000000 | 0,15 | 0,15 |
| Insumo | 246 | SEDOP | AUXILIAR DE ENCANADOR OU BOMBEIRO HIDRAULICO | Mão de Obra | H | 0,0146000 | 10,57 | 0,15 |
| | | | | MO sem LS => | 0,15 | LS => 0,00 | MO com LS => | 0,15 |
| | | | | Valor do BDI => | 0,04 | | Valor com BDI => | 0,19 |
| | **Código** | **Banco** | **Descrição** | **Tipo** | **Und** | **Quant.** | **Valor Unit** | **Total** |
| Composição | 095320 | SEDOP | CURSO DE CAPACITAÇÃO PARA AUXILIAR DE SERRALHEIRO (ENCARGOS COMPLEMENTARES) - HORISTA | | H | 1,0000000 | 0,09 | 0,09 |
| Insumo | 252 | SEDOP | AJUDANTE DE SERRALHEIRO | Mão de Obra | H | 0,0094000 | 10,57 | 0,09 |
| | | | | MO sem LS => | 0,09 | LS => 0,00 | MO com LS => | 0,09 |
| | | | | Valor do BDI => | 0,02 | | Valor com BDI => | 0,11 |
| | **Código** | **Banco** | **Descrição** | **Tipo** | **Und** | **Quant.** | **Valor Unit** | **Total** |
| Composição | 095328 | SEDOP | CURSO DE CAPACITAÇÃO PARA CALCETEIRO (ENCARGOS COMPLEMENTARES) - HORISTA | | H | 1,0000000 | 0,13 | 0,13 |
| Insumo | 4759 | SEDOP | CALCETEIRO | Mão de Obra | H | 0,0094000 | 14,60 | 0,13 |
| | | | | MO sem LS => | 0,13 | LS => 0,00 | MO com LS => | 0,13 |
| | | | | Valor do BDI => | 0,03 | | Valor com BDI => | 0,16 |
| | **Código** | **Banco** | **Descrição** | **Tipo** | **Und** | **Quant.** | **Valor Unit** | **Total** |
| Composição | 095329 | SEDOP | CURSO DE CAPACITAÇÃO PARA CARPINTEIRO (ENCARGOS COMPLEMENTARES) - HORISTA | | H | 1,0000000 | 0,17 | 0,17 |
| Insumo | 1214 | SEDOP | CARPINTEIRO | Mão de Obra | H | 0,0120000 | 14,60 | 0,17 |
| | | | | MO sem LS => | 0,17 | LS => 0,00 | MO com LS => | 0,17 |
| | | | | Valor do BDI => | 0,04 | | Valor com BDI => | 0,21 |
| | **Código** | **Banco** | **Descrição** | **Tipo** | **Und** | **Quant.** | **Valor Unit** | **Total** |
| Composição | 095332 | SEDOP | CURSO DE CAPACITAÇÃO PARA ELETRICISTA (ENCARGOS COMPLEMENTARES) - HORISTA | | H | 1,0000000 | 0,44 | 0,44 |
| Insumo | 2436 | SEDOP | ELETRICISTA | Mão de Obra | H | 0,0302000 | 14,60 | 0,44 |
| | | | | MO sem LS => | 0,44 | LS => 0,00 | MO com LS => | 0,44 |
| | | | | Valor do BDI => | 0,12 | | Valor com BDI => | 0,56 |
| | **Código** | **Banco** | **Descrição** | **Tipo** | **Und** | **Quant.** | **Valor Unit** | **Total** |
| Composição | 095335 | SEDOP | CURSO DE CAPACITAÇÃO PARA ENCANADOR OU BOMBEIRO HIDRÁULICO (ENCARGOS COMPLEMENTARES) - HORISTA | | H | 1,0000000 | 0,21 | 0,21 |
| Insumo | 2696 | SEDOP | ENCANADOR OU BOMBEIRO HIDRAULICO | Mão de Obra | H | 0,0146000 | 14,60 | 0,21 |
| | | | | MO sem LS => | 0,21 | LS => 0,00 | MO com LS => | 0,21 |
| | | | | Valor do BDI => | 0,06 | | Valor com BDI => | 0,27 |
| | **Código** | **Banco** | **Descrição** | **Tipo** | **Und** | **Quant.** | **Valor Unit** | **Total** |
| Composição | 095390 | SEDOP | CURSO DE CAPACITAÇÃO PARA JARDINEIRO (ENCARGOS COMPLEMENTARES) - HORISTA | | H | 1,0000000 | 0,02 | 0,02 |
| Insumo | 25964 | SEDOP | JARDINEIRO | Material | H | 0,0041000 | 5,85 | 0,02 |
| | | | | MO sem LS => | 0,00 | LS => 0,00 | MO com LS => | 0,00 |
| | | | | Valor do BDI => | 0,00 | | Valor com BDI => | 0,02 |
| | **Código** | **Banco** | **Descrição** | **Tipo** | **Und** | **Quant.** | **Valor Unit** | **Total** |

| | | | | | | | | | |
|---|---|---|---|---|---|---|---|---|---|
| Composição | 095344 | SEDOP | CURSO DE CAPACITAÇÃO PARA MONTADOR DE ESTRUTURA METÁLICA (ENCARGOS COMPLEMENTARES) - HORISTA | | | H | 1,0000000 | 0,13 | 0,13 |
| Insumo | 25957 | SEDOP | MONTADOR | Mão de Obra | | H | 0,0094000 | 14,60 | 0,13 |
| | | | | MO sem LS => | 0,13 | LS => | 0,00 | MO com LS => | 0,13 |
| | | | | Valor do BDI => | 0,03 | | | Valor com BDI => | 0,16 |

| | Código | Banco | Descrição | Tipo | | Und | Quant. | Valor Unit | Total |
|---|---|---|---|---|---|---|---|---|---|
| Composição | 095389 | SEDOP | CURSO DE CAPACITAÇÃO PARA OPERADOR DE BETONEIRA ESTACIONÁRIA/MISTURADOR (ENCARGOS COMPLEMENTARES) - HORISTA | | | H | 1,0000000 | 0,09 | 0,09 |
| Insumo | 37666 | SEDOP | OPERADOR DE BETONEIRA /MISTURADOR | Mão de Obra | | H | 0,0067000 | 14,60 | 0,09 |
| | | | | MO sem LS => | 0,09 | LS => | 0,00 | MO com LS => | 0,09 |
| | | | | Valor do BDI => | 0,02 | | | Valor com BDI => | 0,11 |

| | Código | Banco | Descrição | Tipo | | Und | Quant. | Valor Unit | Total |
|---|---|---|---|---|---|---|---|---|---|
| Composição | 095371 | SEDOP | CURSO DE CAPACITAÇÃO PARA PEDREIRO (ENCARGOS COMPLEMENTARES) - HORISTA | | | H | 1,0000000 | 0,25 | 0,25 |
| Insumo | 4750 | SEDOP | PEDREIRO | Mão de Obra | | H | 0,0172000 | 14,60 | 0,25 |
| | | | | MO sem LS => | 0,25 | LS => | 0,00 | MO com LS => | 0,25 |
| | | | | Valor do BDI => | 0,07 | | | Valor com BDI => | 0,32 |

| | Código | Banco | Descrição | Tipo | | Und | Quant. | Valor Unit | Total |
|---|---|---|---|---|---|---|---|---|---|
| Composição | 095372 | SEDOP | CURSO DE CAPACITAÇÃO PARA PINTOR (ENCARGOS COMPLEMENTARES) - HORISTA | | | H | 1,0000000 | 0,17 | 0,17 |
| Insumo | 4783 | SEDOP | PINTOR | Mão de Obra | | H | 0,0120000 | 14,60 | 0,17 |
| | | | | MO sem LS => | 0,17 | LS => | 0,00 | MO com LS => | 0,17 |
| | | | | Valor do BDI => | 0,04 | | | Valor com BDI => | 0,21 |

| | Código | Banco | Descrição | Tipo | | Und | Quant. | Valor Unit | Total |
|---|---|---|---|---|---|---|---|---|---|
| Composição | 095377 | SEDOP | CURSO DE CAPACITAÇÃO PARA SERRALHEIRO (ENCARGOS COMPLEMENTARES) - HORISTA | | | H | 1,0000000 | 0,13 | 0,13 |
| Insumo | 6110 | SEDOP | SERRALHEIRO | Mão de Obra | | H | 0,0094000 | 14,60 | 0,13 |
| | | | | MO sem LS => | 0,13 | LS => | 0,00 | MO com LS => | 0,13 |
| | | | | Valor do BDI => | 0,03 | | | Valor com BDI => | 0,16 |

| | Código | Banco | Descrição | Tipo | | Und | Quant. | Valor Unit | Total |
|---|---|---|---|---|---|---|---|---|---|
| Composição | 095378 | SEDOP | CURSO DE CAPACITAÇÃO PARA SERVENTE (ENCARGOS COMPLEMENTARES) - HORISTA | | | H | 1,0000000 | 0,18 | 0,18 |
| Insumo | 6111 | SEDOP | SERVENTE | Mão de Obra | | H | 0,0172000 | 10,57 | 0,18 |
| | | | | MO sem LS => | 0,18 | LS => | 0,00 | MO com LS => | 0,18 |
| | | | | Valor do BDI => | 0,05 | | | Valor com BDI => | 0,23 |

| | Código | Banco | Descrição | Tipo | | Und | Quant. | Valor Unit | Total |
|---|---|---|---|---|---|---|---|---|---|
| Composição | 095385 | SEDOP | CURSO DE CAPACITAÇÃO PARA TELHADISTA (ENCARGOS COMPLEMENTARES) - HORISTA | | | H | 1,0000000 | 0,13 | 0,13 |
| Insumo | 12869 | SEDOP | TELHADISTA | Mão de Obra | | H | 0,0094000 | 14,60 | 0,13 |
| | | | | MO sem LS => | 0,13 | LS => | 0,00 | MO com LS => | 0,13 |
| | | | | Valor do BDI => | 0,03 | | | Valor com BDI => | 0,16 |

| | Código | Banco | Descrição | Tipo | Und | Quant. | Valor Unit | Total |
|---|---|---|---|---|---|---|---|---|
| Composição | 88238 | SINAPI | AJUDANTE DE ARMADOR COM ENCARGOS COMPLEMENTARES | SEDI - SERVIÇOS DIVERSOS | H | 1,0000000 | 17,10 | 17,10 |
| Composição Auxiliar | 95308 | SINAPI | CURSO DE CAPACITAÇÃO PARA AJUDANTE DE ARMADOR (ENCARGOS COMPLEMENTARES) - HORISTA | SEDI - SERVIÇOS DIVERSOS | H | 1,0000000 | 0,09 | 0,09 |
| Insumo | 00006114 | SINAPI | AJUDANTE DE ARMADOR (HORISTA) | Mão de Obra | H | 1,0000000 | 10,57 | 10,57 |
| Insumo | 00037370 | SINAPI | ALIMENTACAO - HORISTA (COLETADO CAIXA) | Outros | H | 1,0000000 | 2,83 | 2,83 |
| Insumo | 00043489 | SINAPI | EPI - FAMILIA PEDREIRO - HORISTA (ENCARGOS COMPLEMENTARES - COLETADO CAIXA) | Equipamento | H | 1,0000000 | 1,09 | 1,09 |
| Insumo | 00037372 | SINAPI | EXAMES - HORISTA (COLETADO CAIXA) | Outros | H | 1,0000000 | 0,81 | 0,81 |
| Insumo | 00043465 | SINAPI | FERRAMENTAS - FAMILIA PEDREIRO - HORISTA (ENCARGOS COMPLEMENTARES - COLETADO CAIXA) | Equipamento | H | 1,0000000 | 0,74 | 0,74 |
| Insumo | 00037373 | SINAPI | SEGURO - HORISTA (COLETADO CAIXA) | Taxas | H | 1,0000000 | 0,06 | 0,06 |
| Insumo | 00037371 | SINAPI | TRANSPORTE - HORISTA (COLETADO CAIXA) | Serviços | H | 1,0000000 | 0,91 | 0,91 |
| | | | | MO sem LS => 10,66 | LS => | 0,00 | MO com LS => | | 10,66 |
| | | | | Valor do BDI => 4,92 | | | Valor com BDI => | | 22,02 |

| | Código | Banco | Descrição | Tipo | Und | Quant. | Valor Unit | Total |
|---|---|---|---|---|---|---|---|---|
| Composição | 88239 | SINAPI | AJUDANTE DE CARPINTEIRO COM ENCARGOS COMPLEMENTARES | SEDI - SERVIÇOS DIVERSOS | H | 1,0000000 | 17,41 | 17,41 |
| Composição Auxiliar | 95309 | SINAPI | CURSO DE CAPACITAÇÃO PARA AJUDANTE DE CARPINTEIRO (ENCARGOS COMPLEMENTARES) - HORISTA | SEDI - SERVIÇOS DIVERSOS | H | 1,0000000 | 0,13 | 0,13 |
| Insumo | 00037370 | SINAPI | ALIMENTACAO - HORISTA (COLETADO CAIXA) | Outros | H | 1,0000000 | 2,83 | 2,83 |
| Insumo | 00006117 | SINAPI | CARPINTEIRO AUXILIAR (HORISTA) | Mão de Obra | H | 1,0000000 | 10,96 | 10,96 |
| Insumo | 00043483 | SINAPI | EPI - FAMILIA CARPINTEIRO DE FORMAS - HORISTA (ENCARGOS COMPLEMENTARES - COLETADO CAIXA) | Equipamento | H | 1,0000000 | 1,26 | 1,26 |
| Insumo | 00037372 | SINAPI | EXAMES - HORISTA (COLETADO CAIXA) | Outros | H | 1,0000000 | 0,81 | 0,81 |
| Insumo | 00043459 | SINAPI | FERRAMENTAS - FAMILIA CARPINTEIRO DE FORMAS - HORISTA (ENCARGOS COMPLEMENTARES - COLETADO CAIXA) | Equipamento | H | 1,0000000 | 0,45 | 0,45 |
| Insumo | 00037373 | SINAPI | SEGURO - HORISTA (COLETADO CAIXA) | Taxas | H | 1,0000000 | 0,06 | 0,06 |
| Insumo | 00037371 | SINAPI | TRANSPORTE - HORISTA (COLETADO CAIXA) | Serviços | H | 1,0000000 | 0,91 | 0,91 |
| | | | | MO sem LS => 11,09 | LS => | 0,00 | MO com LS => | | 11,09 |
| | | | | Valor do BDI => 5,01 | | | Valor com BDI => | | 22,42 |

| | Código | Banco | Descrição | Tipo | Und | Quant. | Valor Unit | Total |
|---|---|---|---|---|---|---|---|---|
| Composição | 280002 | SEDOP | AJUDANTE DE CARPINTEIRO COM ENCARGOS COMPLEMENTARES | | H | 1,0000000 | 17,01 | 17,01 |
| Composição Auxiliar | 095309 | SEDOP | CURSO DE CAPACITAÇÃO PARA AJUDANTE DE CARPINTEIRO (ENCARGOS COMPLEMENTARES) - HORISTA | | H | 1,0000000 | 0,12 | 0,12 |
| Insumo | 43483 | SEDOP | EPI - FAMILIA CARPINTEIRO DE FORMAS - HORISTA (ENCARGOS COMPLEMENTARES - COLETADO CAIXA) | Equipamento | H | 1,0000000 | 1,26 | 1,26 |
| Insumo | 37372 | SEDOP | EXAMES - HORISTA (ENCARGOS COMPLEMENTARES) (COLETADO CAIXA) | Outros | H | 1,0000000 | 0,81 | 0,81 |

| | | | | | | | | |
|---|---|---|---|---|---|---|---|---|
| Insumo | 43459 | SEDOP | FERRAMENTAS - FAMILIA CARPINTEIRO DE FORMAS - HORISTA (ENCARGOS COMPLEMENTARES - COLETADO CAIXA) | Equipamento | H | 1,0000000 | 0,45 | 0,45 |
| Insumo | 37370 | SEDOP | ALIMENTACAO - HORISTA (ENCARGOS COMPLEMENTARES) (COLETADO CAIXA) | Outros | H | 1,0000000 | 2,83 | 2,83 |
| Insumo | 6117 | SEDOP | CARPINTEIRO AUXILIAR | Mão de Obra | H | 1,0000000 | 10,57 | 10,57 |
| Insumo | 37373 | SEDOP | SEGURO - HORISTA (ENCARGOS COMPLEMENTARES) (COLETADO CAIXA) | Taxas | H | 1,0000000 | 0,06 | 0,06 |
| Insumo | 37371 | SEDOP | TRANSPORTE - HORISTA (ENCARGOS COMPLEMENTARES) (COLETADO CAIXA) | Serviços | H | 1,0000000 | 0,91 | 0,91 |
| | | | | MO sem LS => 10,69 | LS => | 0,00 | MO com LS => | 10,69 |
| | | | | Valor do BDI => 4,90 | | | Valor com BDI => | 21,91 |

| | Código | Banco | Descrição | Tipo | Und | Quant. | Valor Unit | Total |
|---|---|---|---|---|---|---|---|---|
| Composição | 280003 | SEDOP | AJUDANTE DE MONTADOR COM ENCARGOS COMPLEMENTARES | | H | 1,0000000 | 16,04 | 16,04 |
| Composição Auxiliar | 095310 | SEDOP | CURSO DE CAPACITAÇÃO PARA AJUDANTE DE ESTRUTURA METÁLICA (ENCARGOS COMPLEMENTARES) - HORISTA | | H | 1,0000000 | 0,09 | 0,09 |
| Insumo | 25958 | SEDOP | AJUDANTE DE MONTADOR | Mão de Obra | H | 1,0000000 | 10,57 | 10,57 |
| Insumo | 37372 | SEDOP | EXAMES - HORISTA (ENCARGOS COMPLEMENTARES) (COLETADO CAIXA) | Outros | H | 1,0000000 | 0,81 | 0,81 |
| Insumo | 43464 | SEDOP | FERRAMENTAS - FAMILIA OPERADOR ESCAVADEIRA - HORISTA (ENCARGOS COMPLEMENTARES - COLETADO CAIXA) | Equipamento | H | 1,0000000 | 0,01 | 0,01 |
| Insumo | 37370 | SEDOP | ALIMENTACAO - HORISTA (ENCARGOS COMPLEMENTARES) (COLETADO CAIXA) | Outros | H | 1,0000000 | 2,83 | 2,83 |
| Insumo | 37373 | SEDOP | SEGURO - HORISTA (ENCARGOS COMPLEMENTARES) (COLETADO CAIXA) | Taxas | H | 1,0000000 | 0,06 | 0,06 |
| Insumo | 43488 | SEDOP | EPI - FAMILIA OPERADOR ESCAVADEIRA - HORISTA (ENCARGOS COMPLEMENTARES - COLETADO CAIXA) | Equipamento | H | 1,0000000 | 0,76 | 0,76 |
| Insumo | 37371 | SEDOP | TRANSPORTE - HORISTA (ENCARGOS COMPLEMENTARES) (COLETADO CAIXA) | Serviços | H | 1,0000000 | 0,91 | 0,91 |
| | | | | MO sem LS => 10,66 | LS => | 0,00 | MO com LS => | 10,66 |
| | | | | Valor do BDI => 4,62 | | | Valor com BDI => | 20,66 |

| | Código | Banco | Descrição | Tipo | Und | Quant. | Valor Unit | Total |
|---|---|---|---|---|---|---|---|---|
| Composição | 280004 | SEDOP | AJUDANTE DE PEDREIRO COM ENCARGOS COMPLEMENTARES | | H | 1,0000000 | 17,13 | 17,13 |
| Composição Auxiliar | 095312 | SEDOP | CURSO DE CAPACITAÇÃO PARA AJUDANTE DE PEDREIRO (ENCARGOS COMPLEMENTARES) - HORISTA | | H | 1,0000000 | 0,12 | 0,12 |
| Insumo | 37372 | SEDOP | EXAMES - HORISTA (ENCARGOS COMPLEMENTARES) (COLETADO CAIXA) | Outros | H | 1,0000000 | 0,81 | 0,81 |
| Insumo | 37370 | SEDOP | ALIMENTACAO - HORISTA (ENCARGOS COMPLEMENTARES) (COLETADO CAIXA) | Outros | H | 1,0000000 | 2,83 | 2,83 |
| Insumo | 6127 | SEDOP | AJUDANTE DE PEDREIRO | Mão de Obra | H | 1,0000000 | 10,57 | 10,57 |
| Insumo | 37373 | SEDOP | SEGURO - HORISTA (ENCARGOS COMPLEMENTARES) (COLETADO CAIXA) | Taxas | H | 1,0000000 | 0,06 | 0,06 |
| Insumo | 43489 | SEDOP | EPI - FAMILIA PEDREIRO - HORISTA (ENCARGOS COMPLEMENTARES - COLETADO CAIXA) | Equipamento | H | 1,0000000 | 1,09 | 1,09 |
| Insumo | 37371 | SEDOP | TRANSPORTE - HORISTA (ENCARGOS COMPLEMENTARES) (COLETADO CAIXA) | Serviços | H | 1,0000000 | 0,91 | 0,91 |
| Insumo | 43465 | SEDOP | FERRAMENTAS - FAMILIA PEDREIRO - HORISTA (ENCARGOS COMPLEMENTARES - COLETADO CAIXA) | Equipamento | H | 1,0000000 | 0,74 | 0,74 |
| | | | | MO sem LS => 10,69 | LS => | 0,00 | MO com LS => | 10,69 |
| | | | | Valor do BDI => 4,93 | | | Valor com BDI => | 22,06 |

| | Código | Banco | Descrição | Tipo | Und | Quant. | Valor Unit | Total |
|---|---|---|---|---|---|---|---|---|
| Composição | 280005 | SEDOP | AJUDANTE ESPECIALIZADO COM ENCARGOS COMPLEMENTARES | | H | 1,0000000 | 17,38 | 17,38 |
| Composição Auxiliar | 095313 | SEDOP | CURSO DE CAPACITAÇÃO PARA AJUDANTE ESPECIALIZADO (ENCARGOS COMPLEMENTARES) - HORISTA | | H | 1,0000000 | 0,10 | 0,10 |
| Insumo | 37372 | SEDOP | EXAMES - HORISTA (ENCARGOS COMPLEMENTARES) (COLETADO CAIXA) | Outros | H | 1,0000000 | 0,81 | 0,81 |
| Insumo | 242 | SEDOP | AJUDANTE ESPECIALIZADO | Mão de Obra | H | 1,0000000 | 10,96 | 10,96 |
| Insumo | 37370 | SEDOP | ALIMENTACAO - HORISTA (ENCARGOS COMPLEMENTARES) (COLETADO CAIXA) | Outros | H | 1,0000000 | 2,83 | 2,83 |
| Insumo | 37373 | SEDOP | SEGURO - HORISTA (ENCARGOS COMPLEMENTARES) (COLETADO CAIXA) | Taxas | H | 1,0000000 | 0,06 | 0,06 |
| Insumo | 37371 | SEDOP | TRANSPORTE - HORISTA (ENCARGOS COMPLEMENTARES) (COLETADO CAIXA) | Serviços | H | 1,0000000 | 0,91 | 0,91 |
| Insumo | 43467 | SEDOP | FERRAMENTAS - FAMILIA SERVENTE - HORISTA (ENCARGOS COMPLEMENTARES - COLETADO CAIXA) | Equipamento | H | 1,0000000 | 0,56 | 0,56 |
| Insumo | 43491 | SEDOP | EPI - FAMILIA SERVENTE - HORISTA (ENCARGOS COMPLEMENTARES - COLETADO CAIXA) | Equipamento | H | 1,0000000 | 1,15 | 1,15 |
| | | | | MO sem LS => 11,06 | LS => | 0,00 | MO com LS => | 11,06 |
| | | | | Valor do BDI => 5,00 | | | Valor com BDI => | 22,38 |

| | Código | Banco | Descrição | Tipo | Und | Quant. | Valor Unit | Total |
|---|---|---|---|---|---|---|---|---|
| Composição | 101165 | SINAPI | ALVENARIA DE EMBASAMENTO COM BLOCO ESTRUTURAL DE CONCRETO, DE 14X19X29CM E ARGAMASSA DE ASSENTAMENTO COM PREPARO EM BETONEIRA. AF_05/2020 | FUES - FUNDAÇÕES E ESTRUTURAS | m³ | 1,0000000 | 845,78 | 845,78 |
| Composição Auxiliar | 87292 | SINAPI | ARGAMASSA TRAÇO 1:2:8 (EM VOLUME DE CIMENTO, CAL E AREIA MÉDIA ÚMIDA) PARA EMBOÇO/MASSA ÚNICA/ASSENTAMENTO DE ALVENARIA DE VEDAÇÃO, PREPARO MECÂNICO COM BETONEIRA 400 L. AF_08/2019 | SEDI - SERVIÇOS DIVERSOS | m³ | 0,1300000 | 716,18 | 93,10 |
| Composição Auxiliar | 88316 | SINAPI | SERVENTE COM ENCARGOS COMPLEMENTARES | SEDI - SERVIÇOS DIVERSOS | H | 5,1320000 | 17,09 | 87,70 |
| Composição Auxiliar | 88309 | SINAPI | PEDREIRO COM ENCARGOS COMPLEMENTARES | SEDI - SERVIÇOS DIVERSOS | H | 10,2630000 | 21,31 | 218,70 |
| Insumo | 00034566 | SINAPI | BLOCO DE CONCRETO ESTRUTURAL 14 X 19 X 29 CM, FBK 6 MPA (NBR 6136) | Material | UN | 122,2700000 | 3,65 | 446,28 |
| | | | | MO sem LS => 214,69 | LS => | 0,00 | MO com LS => | 214,69 |
| | | | | Valor do BDI => 243,75 | | | Valor com BDI => | 1.089,53 |

| | Código | Banco | Descrição | Tipo | Und | Quant. | Valor Unit | Total |
|---|---|---|---|---|---|---|---|---|
| Composição | 060491 | Próprio | ARANDELA 2 FACHOS SLIM BRANCA + LED G9 5W 3000K EXT/INTERNA | 60 | UN | 1,0000000 | 81,47 | 81,47 |
| Composição Auxiliar | 88264 | SINAPI | ELETRICISTA COM ENCARGOS COMPLEMENTARES | SEDI - SERVIÇOS DIVERSOS | H | 0,9900000 | 21,52 | 21,30 |
| Composição Auxiliar | 88247 | SINAPI | AUXILIAR DE ELETRICISTA COM ENCARGOS COMPLEMENTARES | SEDI - SERVIÇOS DIVERSOS | H | 0,9900000 | 17,75 | 17,57 |
| Insumo | i-010 | Próprio | ARANDELA 2 FACHOS SLIM BRANCA + LED G9 5W 3000K EXT/INTERNA | Material | UN | 1,0000000 | 42,60 | 42,60 |
| | | | | MO sem LS => 26,07 | LS => | 0,00 | MO com LS => | 26,07 |
| | | | | Valor do BDI => 23,47 | | | Valor com BDI => | 104,94 |

| | Código | Banco | Descrição | Tipo | Und | Quant. | Valor Unit | Total |
|---|---|---|---|---|---|---|---|---|

| | | | | | | | | |
|---|---|---|---|---|---|---|---|---|
| Composição | 87407 | SINAPI | ARGAMASSA INDUSTRIALIZADA PARA REVESTIMENTOS, MISTURA E PROJEÇÃO DE 1,5 M³/H DE ARGAMASSA. AF_08/2019 | SEDI - SERVIÇOS DIVERSOS | m³ | 1,0000000 | 1.519,23 | 1.519,23 |
| Composição Auxiliar | 88418 | SINAPI | PROJETOR DE ARGAMASSA, CAPACIDADE DE PROJEÇÃO 1,5 M3/H, ALCANCE DE 30 ATÉ 60 M, MOTOR ELÉTRICO POTÊNCIA 7,5 HP - CHP DIURNO. AF 06/2014 | CHOR - CUSTOS HORÁRIOS DE MÁQUINAS E EQUIPAMENTOS | CHP | 0,6700000 | 15,95 | 10,68 |
| Composição Auxiliar | 88430 | SINAPI | PROJETOR DE ARGAMASSA, CAPACIDADE DE PROJEÇÃO 1,5 M3/H, ALCANCE DE 30 ATÉ 60 M, MOTOR ELÉTRICO POTÊNCIA 7,5 HP - CHI DIURNO. AF 06/2014 | CHOR - CUSTOS HORÁRIOS DE MÁQUINAS E EQUIPAMENTOS | CHI | 3,5700000 | 7,00 | 24,99 |
| Composição Auxiliar | 88377 | SINAPI | OPERADOR DE BETONEIRA ESTACIONÁRIA/MISTURADOR COM ENCARGOS COMPLEMENTARES | SEDI - SERVIÇOS DIVERSOS | H | 4,2400000 | 17,03 | 72,20 |
| Insumo | 00000371 | SINAPI | ARGAMASSA INDUSTRIALIZADA MULTIUSO, PARA REVESTIMENTO INTERNO E EXTERNO E ASSENTAMENTO DE BLOCOS DIVERSOS | Material | KG | 1.857,0600000 | 0,76 | 1.411,36 |
| | | | | MO sem LS => 49,39 | | LS => 0,00 | MO com LS => | 49,39 |
| | | | | Valor do BDI => 437,84 | | | Valor com BDI => | 1.957,07 |

| | Código | Banco | Descrição | Tipo | Und | Quant. | Valor Unit | Total |
|---|---|---|---|---|---|---|---|---|
| Composição | 87367 | SINAPI | ARGAMASSA TRAÇO 1:1:6 (EM VOLUME DE CIMENTO, CAL E AREIA MÉDIA ÚMIDA) PARA EMBOÇO/MASSA ÚNICA/ASSENTAMENTO DE ALVENARIA DE VEDAÇÃO, PREPARO MANUAL. AF_08/2019 | SEDI - SERVIÇOS DIVERSOS | m³ | 1,0000000 | 777,07 | 777,07 |
| Composição Auxiliar | 88316 | SINAPI | SERVENTE COM ENCARGOS COMPLEMENTARES | SEDI - SERVIÇOS DIVERSOS | H | 11,2300000 | 17,09 | 191,92 |
| Insumo | 00000370 | SINAPI | AREIA MEDIA - POSTO JAZIDA/FORNECEDOR (RETIRADO NA JAZIDA, SEM TRANSPORTE) | Material | m³ | 1,1600000 | 82,50 | 95,70 |
| Insumo | 00001106 | SINAPI | CAL HIDRATADA CH-I PARA ARGAMASSAS | Material | KG | 116,4000000 | 2,00 | 232,80 |
| Insumo | 00001379 | SINAPI | CIMENTO PORTLAND COMPOSTO CP II-32 | Material | KG | 261,8900000 | 0,98 | 256,65 |
| | | | | MO sem LS => 120,94 | | LS => 0,00 | MO com LS => | 120,94 |
| | | | | Valor do BDI => 223,95 | | | Valor com BDI => | 1.001,02 |

| | Código | Banco | Descrição | Tipo | Und | Quant. | Valor Unit | Total |
|---|---|---|---|---|---|---|---|---|
| Composição | 87292 | SINAPI | ARGAMASSA TRAÇO 1:2:8 (EM VOLUME DE CIMENTO, CAL E AREIA MÉDIA ÚMIDA) PARA EMBOÇO/MASSA ÚNICA/ASSENTAMENTO DE ALVENARIA DE VEDAÇÃO, PREPARO MECÂNICO COM BETONEIRA 400 L. AF_08/2019 | SEDI - SERVIÇOS DIVERSOS | m³ | 1,0000000 | 716,18 | 716,18 |
| Composição Auxiliar | 88830 | SINAPI | BETONEIRA CAPACIDADE NOMINAL DE 400 L, CAPACIDADE DE MISTURA 280 L, MOTOR ELÉTRICO TRIFÁSICO POTÊNCIA DE 2 CV, SEM CARREGADOR - CHP DIURNO. AF_10/2014 | CHOR - CUSTOS HORÁRIOS DE MÁQUINAS E EQUIPAMENTOS | CHP | 1,0500000 | 2,17 | 2,27 |
| Composição Auxiliar | 88831 | SINAPI | BETONEIRA CAPACIDADE NOMINAL DE 400 L, CAPACIDADE DE MISTURA 280 L, MOTOR ELÉTRICO TRIFÁSICO POTÊNCIA DE 2 CV, SEM CARREGADOR - CHI DIURNO. AF_10/2014 | CHOR - CUSTOS HORÁRIOS DE MÁQUINAS E EQUIPAMENTOS | CHI | 3,4500000 | 0,42 | 1,44 |
| Composição Auxiliar | 88377 | SINAPI | OPERADOR DE BETONEIRA ESTACIONÁRIA/MISTURADOR COM ENCARGOS COMPLEMENTARES | SEDI - SERVIÇOS DIVERSOS | H | 4,5000000 | 17,03 | 76,63 |
| Insumo | 00000370 | SINAPI | AREIA MEDIA - POSTO JAZIDA/FORNECEDOR (RETIRADO NA JAZIDA, SEM TRANSPORTE) | Material | m³ | 1,1600000 | 82,50 | 95,70 |
| Insumo | 00001106 | SINAPI | CAL HIDRATADA CH-I PARA ARGAMASSAS | Material | KG | 174,1000000 | 2,00 | 348,20 |
| Insumo | 00001379 | SINAPI | CIMENTO PORTLAND COMPOSTO CP II-32 | Material | KG | 195,8600000 | 0,98 | 191,94 |
| | | | | MO sem LS => 52,42 | | LS => 0,00 | MO com LS => | 52,42 |
| | | | | Valor do BDI => 206,40 | | | Valor com BDI => | 922,58 |

| | Código | Banco | Descrição | Tipo | Und | Quant. | Valor Unit | Total |
|---|---|---|---|---|---|---|---|---|
| Composição | 87294 | SINAPI | ARGAMASSA TRAÇO 1:2:9 (EM VOLUME DE CIMENTO, CAL E AREIA MÉDIA ÚMIDA) PARA EMBOÇO/MASSA ÚNICA/ASSENTAMENTO DE ALVENARIA DE VEDAÇÃO, PREPARO MECÂNICO COM BETONEIRA 600 L. AF_08/2019 | SEDI - SERVIÇOS DIVERSOS | m³ | 1,0000000 | 671,51 | 671,51 |
| Composição Auxiliar | 89225 | SINAPI | BETONEIRA CAPACIDADE NOMINAL DE 600 L, CAPACIDADE DE MISTURA 360 L, MOTOR ELÉTRICO TRIFÁSICO POTÊNCIA DE 4 CV, SEM CARREGADOR - CHP DIURNO. AF_11/2014 | CHOR - CUSTOS HORÁRIOS DE MÁQUINAS E EQUIPAMENTOS | CHP | 0,8500000 | 6,11 | 5,19 |
| Composição Auxiliar | 89226 | SINAPI | BETONEIRA CAPACIDADE NOMINAL DE 600 L, CAPACIDADE DE MISTURA 360 L, MOTOR ELÉTRICO TRIFÁSICO POTÊNCIA DE 4 CV, SEM CARREGADOR - CHI DIURNO. AF_11/2014 | CHOR - CUSTOS HORÁRIOS DE MÁQUINAS E EQUIPAMENTOS | CHI | 2,8000000 | 1,74 | 4,87 |
| Composição Auxiliar | 88377 | SINAPI | OPERADOR DE BETONEIRA ESTACIONÁRIA/MISTURADOR COM ENCARGOS COMPLEMENTARES | SEDI - SERVIÇOS DIVERSOS | H | 3,6500000 | 17,03 | 62,15 |
| Composição Auxiliar | 88316 | SINAPI | SERVENTE COM ENCARGOS COMPLEMENTARES | SEDI - SERVIÇOS DIVERSOS | H | 0,7900000 | 17,09 | 13,50 |
| Insumo | 00000370 | SINAPI | AREIA MEDIA - POSTO JAZIDA/FORNECEDOR (RETIRADO NA JAZIDA, SEM TRANSPORTE) | Material | m³ | 1,1800000 | 82,50 | 97,35 |
| Insumo | 00001106 | SINAPI | CAL HIDRATADA CH-I PARA ARGAMASSAS | Material | KG | 157,4400000 | 2,00 | 314,88 |
| Insumo | 00001379 | SINAPI | CIMENTO PORTLAND COMPOSTO CP II-32 | Material | KG | 177,1200000 | 0,98 | 173,57 |
| | | | | MO sem LS => 51,02 | | LS => 0,00 | MO com LS => | 51,02 |
| | | | | Valor do BDI => 193,52 | | | Valor com BDI => | 865,03 |

| | Código | Banco | Descrição | Tipo | Und | Quant. | Valor Unit | Total |
|---|---|---|---|---|---|---|---|---|
| Composição | 87377 | SINAPI | ARGAMASSA TRAÇO 1:3 (EM VOLUME DE CIMENTO E AREIA GROSSA ÚMIDA) PARA CHAPISCO CONVENCIONAL, PREPARO MANUAL. AF_08/2019 | SEDI - SERVIÇOS DIVERSOS | m³ | 1,0000000 | 681,05 | 681,05 |
| Composição Auxiliar | 88316 | SINAPI | SERVENTE COM ENCARGOS COMPLEMENTARES | SEDI - SERVIÇOS DIVERSOS | H | 11,0200000 | 17,09 | 188,33 |
| Insumo | 00000367 | SINAPI | AREIA GROSSA - POSTO JAZIDA/FORNECEDOR (RETIRADO NA JAZIDA, SEM TRANSPORTE) | Material | m³ | 0,9400000 | 83,57 | 78,55 |
| Insumo | 00001379 | SINAPI | CIMENTO PORTLAND COMPOSTO CP II-32 | Material | KG | 422,6300000 | 0,98 | 414,17 |
| | | | | MO sem LS => 118,68 | | LS => 0,00 | MO com LS => | 118,68 |
| | | | | Valor do BDI => 196,27 | | | Valor com BDI => | 877,32 |

| | Código | Banco | Descrição | Tipo | Und | Quant. | Valor Unit | Total |
|---|---|---|---|---|---|---|---|---|
| Composição | 100475 | SINAPI | ARGAMASSA TRAÇO 1:3 (EM VOLUME DE CIMENTO E AREIA MÉDIA ÚMIDA) COM ADIÇÃO DE IMPERMEABILIZANTE, PREPARO MECÂNICO COM BETONEIRA 400 L. AF_08/2019 | SEDI - SERVIÇOS DIVERSOS | m³ | 1,0000000 | 792,50 | 792,50 |
| Composição Auxiliar | 88830 | SINAPI | BETONEIRA CAPACIDADE NOMINAL DE 400 L, CAPACIDADE DE MISTURA 280 L, MOTOR ELÉTRICO TRIFÁSICO POTÊNCIA DE 2 CV, SEM CARREGADOR - CHP DIURNO. AF_10/2014 | CHOR - CUSTOS HORÁRIOS DE MÁQUINAS E EQUIPAMENTOS | CHP | 0,8700000 | 2,17 | 1,88 |
| Composição Auxiliar | 88831 | SINAPI | BETONEIRA CAPACIDADE NOMINAL DE 400 L, CAPACIDADE DE MISTURA 280 L, MOTOR ELÉTRICO TRIFÁSICO POTÊNCIA DE 2 CV, SEM CARREGADOR - CHI DIURNO. AF_10/2014 | CHOR - CUSTOS HORÁRIOS DE MÁQUINAS E EQUIPAMENTOS | CHI | 2,8800000 | 0,42 | 1,20 |
| Composição Auxiliar | 88377 | SINAPI | OPERADOR DE BETONEIRA ESTACIONÁRIA/MISTURADOR COM ENCARGOS COMPLEMENTARES | SEDI - SERVIÇOS DIVERSOS | H | 3,7500000 | 17,03 | 63,86 |
| Insumo | 00000123 | SINAPI | ADITIVO IMPERMEABILIZANTE DE PEGA NORMAL PARA ARGAMASSAS E CONCRETOS SEM ARMACAO, LIQUIDO E ISENTO DE CLORETOS | Material | L | 19,4400000 | 8,24 | 160,18 |
| Insumo | 00000370 | SINAPI | AREIA MEDIA - POSTO JAZIDA/FORNECEDOR (RETIRADO NA JAZIDA, SEM TRANSPORTE) | Material | m³ | 1,0800000 | 82,50 | 89,10 |
| Insumo | 00001379 | SINAPI | CIMENTO PORTLAND COMPOSTO CP II-32 | Material | KG | 486,0000000 | 0,98 | 476,28 |

| | | | | | | | | |
|---|---|---|---|---|---|---|---|---|
| | | | | MO sem LS => | 43,68 | LS => | 0,00 | MO com LS => 43,68 |
| | | | | Valor do BDI => | 228,39 | | | Valor com BDI => 1.020,89 |
| | **Código** | **Banco** | **Descrição** | **Tipo** | | **Und** | **Quant.** | **Valor Unit** | **Total** |
| Composição | 87298 | SINAPI | ARGAMASSA TRAÇO 1:3 (EM VOLUME DE CIMENTO E AREIA MÉDIA ÚMIDA) PARA CONTRAPISO, PREPARO MECÂNICO COM BETONEIRA 400 L. AF_08/2019 | SEDI - SERVIÇOS DIVERSOS | | m³ | 1,0000000 | 745,82 | 745,82 |
| Composição Auxiliar | 88830 | SINAPI | BETONEIRA CAPACIDADE NOMINAL DE 400 L, CAPACIDADE DE MISTURA 280 L, MOTOR ELÉTRICO TRIFÁSICO POTÊNCIA DE 2 CV, SEM CARREGADOR - CHP DIURNO. AF_10/2014 | CHOR - CUSTOS HORÁRIOS DE MÁQUINAS E EQUIPAMENTOS | | CHP | 1,0300000 | 2,17 | 2,23 |
| Composição Auxiliar | 88831 | SINAPI | BETONEIRA CAPACIDADE NOMINAL DE 400 L, CAPACIDADE DE MISTURA 280 L, MOTOR ELÉTRICO TRIFÁSICO POTÊNCIA DE 2 CV, SEM CARREGADOR - CHI DIURNO. AF_10/2014 | CHOR - CUSTOS HORÁRIOS DE MÁQUINAS E EQUIPAMENTOS | | CHI | 3,3900000 | 0,42 | 1,42 |
| Composição Auxiliar | 88377 | SINAPI | OPERADOR DE BETONEIRA ESTACIONÁRIA/MISTURADOR COM ENCARGOS COMPLEMENTARES | SEDI - SERVIÇOS DIVERSOS | | H | 4,4200000 | 17,03 | 75,27 |
| Insumo | 00000370 | SINAPI | AREIA MEDIA - POSTO JAZIDA/FORNECEDOR (RETIRADO NA JAZIDA, SEM TRANSPORTE) | Material | | m³ | 1,2700000 | 82,50 | 104,77 |
| Insumo | 00001379 | SINAPI | CIMENTO PORTLAND COMPOSTO CP II-32 | Material | | KG | 573,6100000 | 0,98 | 562,13 |
| | | | | MO sem LS => | 51,49 | LS => | 0,00 | MO com LS => 51,49 |
| | | | | Valor do BDI => | 214,94 | | | Valor com BDI => 960,76 |
| | **Código** | **Banco** | **Descrição** | **Tipo** | | **Und** | **Quant.** | **Valor Unit** | **Total** |
| Composição | 88629 | SINAPI | ARGAMASSA TRAÇO 1:3 (EM VOLUME DE CIMENTO E AREIA MÉDIA ÚMIDA), PREPARO MANUAL. AF_08/2019 | SEDI - SERVIÇOS DIVERSOS | | m³ | 1,0000000 | 708,03 | 708,03 |
| Composição Auxiliar | 88316 | SINAPI | SERVENTE COM ENCARGOS COMPLEMENTARES | SEDI - SERVIÇOS DIVERSOS | | H | 8,5700000 | 17,09 | 146,46 |
| Insumo | 00000370 | SINAPI | AREIA MEDIA - POSTO JAZIDA/FORNECEDOR (RETIRADO NA JAZIDA, SEM TRANSPORTE) | Material | | m³ | 1,0700000 | 82,50 | 88,27 |
| Insumo | 00001379 | SINAPI | CIMENTO PORTLAND COMPOSTO CP II-32 | Material | | KG | 482,9600000 | 0,98 | 473,30 |
| | | | | MO sem LS => | 92,29 | LS => | 0,00 | MO com LS => 92,29 |
| | | | | Valor do BDI => | 204,05 | | | Valor com BDI => 912,08 |
| | **Código** | **Banco** | **Descrição** | **Tipo** | | **Und** | **Quant.** | **Valor Unit** | **Total** |
| Composição | 88628 | SINAPI | ARGAMASSA TRAÇO 1:3 (EM VOLUME DE CIMENTO E AREIA MÉDIA ÚMIDA), PREPARO MECÂNICO COM BETONEIRA 400 L. AF_08/2019 | SEDI - SERVIÇOS DIVERSOS | | m³ | 1,0000000 | 623,36 | 623,36 |
| Composição Auxiliar | 88830 | SINAPI | BETONEIRA CAPACIDADE NOMINAL DE 400 L, CAPACIDADE DE MISTURA 280 L, MOTOR ELÉTRICO TRIFÁSICO POTÊNCIA DE 2 CV, SEM CARREGADOR - CHP DIURNO. AF_10/2014 | CHOR - CUSTOS HORÁRIOS DE MÁQUINAS E EQUIPAMENTOS | | CHP | 0,8000000 | 2,17 | 1,73 |
| Composição Auxiliar | 88831 | SINAPI | BETONEIRA CAPACIDADE NOMINAL DE 400 L, CAPACIDADE DE MISTURA 280 L, MOTOR ELÉTRICO TRIFÁSICO POTÊNCIA DE 2 CV, SEM CARREGADOR - CHI DIURNO. AF_10/2014 | CHOR - CUSTOS HORÁRIOS DE MÁQUINAS E EQUIPAMENTOS | | CHI | 2,6200000 | 0,42 | 1,10 |
| Composição Auxiliar | 88377 | SINAPI | OPERADOR DE BETONEIRA ESTACIONÁRIA/MISTURADOR COM ENCARGOS COMPLEMENTARES | SEDI - SERVIÇOS DIVERSOS | | H | 3,4200000 | 17,03 | 58,24 |
| Insumo | 00000370 | SINAPI | AREIA MEDIA - POSTO JAZIDA/FORNECEDOR (RETIRADO NA JAZIDA, SEM TRANSPORTE) | Material | | m³ | 1,0700000 | 82,50 | 88,27 |
| Insumo | 00001379 | SINAPI | CIMENTO PORTLAND COMPOSTO CP II-32 | Material | | KG | 483,7000000 | 0,98 | 474,02 |
| | | | | MO sem LS => | 39,84 | LS => | 0,00 | MO com LS => 39,84 |
| | | | | Valor do BDI => | 179,65 | | | Valor com BDI => 803,01 |
| | **Código** | **Banco** | **Descrição** | **Tipo** | | **Und** | **Quant.** | **Valor Unit** | **Total** |
| Composição | 100489 | SINAPI | ARGAMASSA TRAÇO 1:3 (EM VOLUME DE CIMENTO E AREIA MÉDIA ÚMIDA), PREPARO MECÂNICO COM BETONEIRA 600 L. AF_08/2019 | SEDI - SERVIÇOS DIVERSOS | | m³ | 1,0000000 | 623,40 | 623,40 |
| Composição Auxiliar | 89225 | SINAPI | BETONEIRA CAPACIDADE NOMINAL DE 600 L, CAPACIDADE DE MISTURA 360 L, MOTOR ELÉTRICO TRIFÁSICO POTÊNCIA DE 4 CV, SEM CARREGADOR - CHP DIURNO. AF_11/2014 | CHOR - CUSTOS HORÁRIOS DE MÁQUINAS E EQUIPAMENTOS | | CHP | 0,5700000 | 6,11 | 3,48 |
| Composição Auxiliar | 89226 | SINAPI | BETONEIRA CAPACIDADE NOMINAL DE 600 L, CAPACIDADE DE MISTURA 360 L, MOTOR ELÉTRICO TRIFÁSICO POTÊNCIA DE 4 CV, SEM CARREGADOR - CHI DIURNO. AF_11/2014 | CHOR - CUSTOS HORÁRIOS DE MÁQUINAS E EQUIPAMENTOS | | CHI | 1,8700000 | 1,74 | 3,25 |
| Composição Auxiliar | 88377 | SINAPI | OPERADOR DE BETONEIRA ESTACIONÁRIA/MISTURADOR COM ENCARGOS COMPLEMENTARES | SEDI - SERVIÇOS DIVERSOS | | H | 2,4400000 | 17,03 | 41,55 |
| Composição Auxiliar | 88316 | SINAPI | SERVENTE COM ENCARGOS COMPLEMENTARES | SEDI - SERVIÇOS DIVERSOS | | H | 0,7500000 | 17,09 | 12,81 |
| Insumo | 00000370 | SINAPI | AREIA MEDIA - POSTO JAZIDA/FORNECEDOR (RETIRADO NA JAZIDA, SEM TRANSPORTE) | Material | | m³ | 1,0700000 | 82,50 | 88,27 |
| Insumo | 00001379 | SINAPI | CIMENTO PORTLAND COMPOSTO CP II-32 | Material | | KG | 483,7200000 | 0,98 | 474,04 |
| | | | | MO sem LS => | 36,49 | LS => | 0,00 | MO com LS => 36,49 |
| | | | | Valor do BDI => | 179,66 | | | Valor com BDI => 803,06 |
| | **Código** | **Banco** | **Descrição** | **Tipo** | | **Und** | **Quant.** | **Valor Unit** | **Total** |
| Composição | 87316 | SINAPI | ARGAMASSA TRAÇO 1:4 (EM VOLUME DE CIMENTO E AREIA GROSSA ÚMIDA) PARA CHAPISCO CONVENCIONAL, PREPARO MECÂNICO COM BETONEIRA 400 L. AF_08/2019 | SEDI - SERVIÇOS DIVERSOS | | m³ | 1,0000000 | 504,72 | 504,72 |
| Composição Auxiliar | 88830 | SINAPI | BETONEIRA CAPACIDADE NOMINAL DE 400 L, CAPACIDADE DE MISTURA 280 L, MOTOR ELÉTRICO TRIFÁSICO POTÊNCIA DE 2 CV, SEM CARREGADOR - CHP DIURNO. AF_10/2014 | CHOR - CUSTOS HORÁRIOS DE MÁQUINAS E EQUIPAMENTOS | | CHP | 1,0800000 | 2,17 | 2,34 |
| Composição Auxiliar | 88831 | SINAPI | BETONEIRA CAPACIDADE NOMINAL DE 400 L, CAPACIDADE DE MISTURA 280 L, MOTOR ELÉTRICO TRIFÁSICO POTÊNCIA DE 2 CV, SEM CARREGADOR - CHI DIURNO. AF_10/2014 | CHOR - CUSTOS HORÁRIOS DE MÁQUINAS E EQUIPAMENTOS | | CHI | 3,5600000 | 0,42 | 1,49 |
| Composição Auxiliar | 88377 | SINAPI | OPERADOR DE BETONEIRA ESTACIONÁRIA/MISTURADOR COM ENCARGOS COMPLEMENTARES | SEDI - SERVIÇOS DIVERSOS | | H | 4,6400000 | 17,03 | 79,01 |
| Insumo | 00000367 | SINAPI | AREIA GROSSA - POSTO JAZIDA/FORNECEDOR (RETIRADO NA JAZIDA, SEM TRANSPORTE) | Material | | m³ | 1,0200000 | 83,57 | 85,24 |
| Insumo | 00001379 | SINAPI | CIMENTO PORTLAND COMPOSTO CP II-32 | Material | | KG | 343,5200000 | 0,98 | 336,64 |
| | | | | MO sem LS => | 54,05 | LS => | 0,00 | MO com LS => 54,05 |
| | | | | Valor do BDI => | 145,46 | | | Valor com BDI => 650,18 |
| | **Código** | **Banco** | **Descrição** | **Tipo** | | **Und** | **Quant.** | **Valor Unit** | **Total** |
| Composição | 87301 | SINAPI | ARGAMASSA TRAÇO 1:4 (EM VOLUME DE CIMENTO E AREIA MÉDIA ÚMIDA) PARA CONTRAPISO, PREPARO MECÂNICO COM BETONEIRA 400 L. AF_08/2019 | SEDI - SERVIÇOS DIVERSOS | | m³ | 1,0000000 | 649,45 | 649,45 |
| Composição Auxiliar | 88830 | SINAPI | BETONEIRA CAPACIDADE NOMINAL DE 400 L, CAPACIDADE DE MISTURA 280 L, MOTOR ELÉTRICO TRIFÁSICO POTÊNCIA DE 2 CV, SEM CARREGADOR - CHP DIURNO. AF_10/2014 | CHOR - CUSTOS HORÁRIOS DE MÁQUINAS E EQUIPAMENTOS | | CHP | 1,1300000 | 2,17 | 2,45 |
| Composição Auxiliar | 88831 | SINAPI | BETONEIRA CAPACIDADE NOMINAL DE 400 L, CAPACIDADE DE MISTURA 280 L, MOTOR ELÉTRICO TRIFÁSICO POTÊNCIA DE 2 CV, SEM CARREGADOR - CHI DIURNO. AF_10/2014 | CHOR - CUSTOS HORÁRIOS DE MÁQUINAS E EQUIPAMENTOS | | CHI | 3,7200000 | 0,42 | 1,56 |
| Composição Auxiliar | 88377 | SINAPI | OPERADOR DE BETONEIRA ESTACIONÁRIA/MISTURADOR COM ENCARGOS COMPLEMENTARES | SEDI - SERVIÇOS DIVERSOS | | H | 4,8500000 | 17,03 | 82,59 |

| | | | | | | | | | |
|---|---|---|---|---|---|---|---|---|---|
| Insumo | 00000370 | SINAPI | AREIA MEDIA - POSTO JAZIDA/FORNECEDOR (RETIRADO NA JAZIDA, SEM TRANSPORTE) | Material | | m³ | 1,3600000 | 82,50 | 112,20 |
| Insumo | 00001379 | SINAPI | CIMENTO PORTLAND COMPOSTO CP II-32 | Material | | KG | 459,8500000 | 0,98 | 450,65 |
| | | | | MO sem LS => | 56,50 | LS => | 0,00 | MO com LS => | 56,50 |
| | | | | Valor do BDI => | 187,17 | | | Valor com BDI => | 836,62 |

| | Código | Banco | Descrição | Tipo | Und | Quant. | Valor Unit | Total |
|---|---|---|---|---|---|---|---|---|
| Composição | 88245 | SINAPI | ARMADOR COM ENCARGOS COMPLEMENTARES | SEDI - SERVIÇOS DIVERSOS | H | 1,0000000 | 21,19 | 21,19 |
| Composição Auxiliar | 95314 | SINAPI | CURSO DE CAPACITAÇÃO PARA ARMADOR (ENCARGOS COMPLEMENTARES) - HORISTA | SEDI - SERVIÇOS DIVERSOS | H | 1,0000000 | 0,13 | 0,13 |
| Insumo | 00037370 | SINAPI | ALIMENTACAO - HORISTA (COLETADO CAIXA) | Outros | H | 1,0000000 | 2,83 | 2,83 |
| Insumo | 00000378 | SINAPI | ARMADOR (HORISTA) | Mão de Obra | H | 1,0000000 | 14,62 | 14,62 |
| Insumo | 00043489 | SINAPI | EPI - FAMILIA PEDREIRO - HORISTA (ENCARGOS COMPLEMENTARES - COLETADO CAIXA) | Equipamento | H | 1,0000000 | 1,09 | 1,09 |
| Insumo | 00037372 | SINAPI | EXAMES - HORISTA (COLETADO CAIXA) | Outros | H | 1,0000000 | 0,81 | 0,81 |
| Insumo | 00043465 | SINAPI | FERRAMENTAS - FAMILIA PEDREIRO - HORISTA (ENCARGOS COMPLEMENTARES - COLETADO CAIXA) | Equipamento | H | 1,0000000 | 0,74 | 0,74 |
| Insumo | 00037373 | SINAPI | SEGURO - HORISTA (COLETADO CAIXA) | Taxas | H | 1,0000000 | 0,06 | 0,06 |
| Insumo | 00037371 | SINAPI | TRANSPORTE - HORISTA (COLETADO CAIXA) | Serviços | H | 1,0000000 | 0,91 | 0,91 |
| | | | | MO sem LS => | 14,75 | LS => | 0,00 | MO com LS => | 14,75 |
| | | | | Valor do BDI => | 6,10 | | | Valor com BDI => | 27,29 |

| | Código | Banco | Descrição | Tipo | Und | Quant. | Valor Unit | Total |
|---|---|---|---|---|---|---|---|---|
| Composição | 280006 | SEDOP | ARMADOR COM ENCARGOS COMPLEMENTARES | | H | 1,0000000 | 21,17 | 21,17 |
| Composição Auxiliar | 095314 | SEDOP | CURSO DE CAPACITAÇÃO PARA ARMADOR (ENCARGOS COMPLEMENTARES) - HORISTA | | H | 1,0000000 | 0,13 | 0,13 |
| Insumo | 378 | SEDOP | ARMADOR | Mão de Obra | H | 1,0000000 | 14,60 | 14,60 |
| Insumo | 37372 | SEDOP | EXAMES - HORISTA (ENCARGOS COMPLEMENTARES) (COLETADO CAIXA) | Outros | H | 1,0000000 | 0,81 | 0,81 |
| Insumo | 37370 | SEDOP | ALIMENTACAO - HORISTA (ENCARGOS COMPLEMENTARES) (COLETADO CAIXA) | Outros | H | 1,0000000 | 2,83 | 2,83 |
| Insumo | 37373 | SEDOP | SEGURO - HORISTA (ENCARGOS COMPLEMENTARES) (COLETADO CAIXA) | Taxas | H | 1,0000000 | 0,06 | 0,06 |
| Insumo | 43489 | SEDOP | EPI - FAMILIA PEDREIRO - HORISTA (ENCARGOS COMPLEMENTARES - COLETADO CAIXA) | Equipamento | H | 1,0000000 | 1,09 | 1,09 |
| Insumo | 37371 | SEDOP | TRANSPORTE - HORISTA (ENCARGOS COMPLEMENTARES) (COLETADO CAIXA) | Serviços | H | 1,0000000 | 0,91 | 0,91 |
| Insumo | 43465 | SEDOP | FERRAMENTAS - FAMILIA PEDREIRO - HORISTA (ENCARGOS COMPLEMENTARES - COLETADO CAIXA) | Equipamento | H | 1,0000000 | 0,74 | 0,74 |
| | | | | MO sem LS => | 14,73 | LS => | 0,00 | MO com LS => | 14,73 |
| | | | | Valor do BDI => | 6,10 | | | Valor com BDI => | 27,27 |

| | Código | Banco | Descrição | Tipo | Und | Quant. | Valor Unit | Total |
|---|---|---|---|---|---|---|---|---|
| Composição | 92783 | SINAPI | ARMAÇÃO DE LAJE DE UMA ESTRUTURA CONVENCIONAL DE CONCRETO ARMADO EM UMA EDIFICAÇÃO TÉRREA OU SOBRADO UTILIZANDO AÇO CA-60 DE 4,2 MM - MONTAGEM. AF_12/2015 | FUES - FUNDAÇÕES E ESTRUTURAS | KG | 1,0000000 | 16,81 | 16,81 |
| Composição Auxiliar | 92799 | SINAPI | CORTE E DOBRA DE AÇO CA-60, DIÂMETRO DE 4,2 MM, UTILIZADO EM LAJE. AF 12/2015 | FUES - FUNDAÇÕES E ESTRUTURAS | KG | 1,0000000 | 11,08 | 11,08 |
| Composição Auxiliar | 88238 | SINAPI | AJUDANTE DE ARMADOR COM ENCARGOS COMPLEMENTARES | SEDI - SERVIÇOS DIVERSOS | H | 0,0310000 | 17,10 | 0,53 |
| Composição Auxiliar | 88245 | SINAPI | ARMADOR COM ENCARGOS COMPLEMENTARES | SEDI - SERVIÇOS DIVERSOS | H | 0,1896000 | 21,19 | 4,01 |
| Insumo | 00043132 | SINAPI | ARAME RECOZIDO 16 BWG, D = 1,65 MM (0,016 KG/M) OU 18 BWG, D = 1,25 MM (0,01 KG/M) | Material | KG | 0,0250000 | 23,43 | 0,58 |
| Insumo | 00039017 | SINAPI | ESPACADOR / DISTANCIADOR CIRCULAR COM ENTRADA LATERAL, EM PLASTICO, PARA VERGALHAO *4,2 A 12,5* MM, COBRIMENTO 20 MM | Material | UN | 2,8160000 | 0,22 | 0,61 |
| | | | | MO sem LS => | 4,62 | LS => | 0,00 | MO com LS => | 4,62 |
| | | | | Valor do BDI => | 4,84 | | | Valor com BDI => | 21,65 |

| | Código | Banco | Descrição | Tipo | Und | Quant. | Valor Unit | Total |
|---|---|---|---|---|---|---|---|---|
| Composição | 100578 | SINAPI | ASSENTAMENTO DE POSTE DE CONCRETO COM COMPRIMENTO NOMINAL DE 9 M, CARGA NOMINAL MENOR OU IGUAL A 1000 DAN, ENGASTAMENTO SIMPLES COM 1,5 M DE SOLO (NÃO INCLUI FORNECIMENTO). AF_11/2019 | INEL - INSTALAÇÃO ELÉTRICA/ELETRIFICAÇÃO E ILUMINAÇÃO EXTERNA | UN | 1,0000000 | 443,51 | 443,51 |
| Composição Auxiliar | 5928 | SINAPI | GUINDAUTO HIDRÁULICO, CAPACIDADE MÁXIMA DE CARGA 6200 KG, MOMENTO MÁXIMO DE CARGA 11,7 TM, ALCANCE MÁXIMO HORIZONTAL 9,70 M, INCLUSIVE CAMINHÃO TOCO PBT 16.000 KG, POTÊNCIA DE 189 CV - CHP DIURNO. AF_06/2014 | CHOR - CUSTOS HORÁRIOS DE MÁQUINAS E EQUIPAMENTOS | CHP | 0,0770000 | 277,66 | 21,37 |
| Composição Auxiliar | 88247 | SINAPI | AUXILIAR DE ELETRICISTA COM ENCARGOS COMPLEMENTARES | SEDI - SERVIÇOS DIVERSOS | H | 1,2330000 | 17,75 | 21,88 |
| Composição Auxiliar | 88264 | SINAPI | ELETRICISTA COM ENCARGOS COMPLEMENTARES | SEDI - SERVIÇOS DIVERSOS | H | 4,0080000 | 21,52 | 86,25 |
| Insumo | 00000863 | SINAPI | CABO DE COBRE NU 35 MM2 MEIO-DURO | Material | M | 9,0000000 | 34,89 | 314,01 |
| | | | | MO sem LS => | 75,36 | LS => | 0,00 | MO com LS => | 75,36 |
| | | | | Valor do BDI => | 127,81 | | | Valor com BDI => | 571,32 |

| | Código | Banco | Descrição | Tipo | Und | Quant. | Valor Unit | Total |
|---|---|---|---|---|---|---|---|---|
| Composição | 88247 | SINAPI | AUXILIAR DE ELETRICISTA COM ENCARGOS COMPLEMENTARES | SEDI - SERVIÇOS DIVERSOS | H | 1,0000000 | 17,75 | 17,75 |
| Composição Auxiliar | 95316 | SINAPI | CURSO DE CAPACITAÇÃO PARA AUXILIAR DE ELETRICISTA (ENCARGOS COMPLEMENTARES) - HORISTA | SEDI - SERVIÇOS DIVERSOS | H | 1,0000000 | 0,33 | 0,33 |
| Insumo | 00000247 | SINAPI | AJUDANTE DE ELETRICISTA (HORISTA) | Mão de Obra | H | 1,0000000 | 10,96 | 10,96 |
| Insumo | 00037370 | SINAPI | ALIMENTACAO - HORISTA (COLETADO CAIXA) | Outros | H | 1,0000000 | 2,83 | 2,83 |
| Insumo | 00043484 | SINAPI | EPI - FAMILIA ELETRICISTA - HORISTA (ENCARGOS COMPLEMENTARES - COLETADO CAIXA) | Equipamento | H | 1,0000000 | 1,07 | 1,07 |
| Insumo | 00043460 | SINAPI | FERRAMENTAS - FAMILIA ELETRICISTA - HORISTA (ENCARGOS COMPLEMENTARES - COLETADO CAIXA) | Equipamento | H | 1,0000000 | 0,78 | 0,78 |
| Insumo | 00037372 | SINAPI | EXAMES - HORISTA (COLETADO CAIXA) | Outros | H | 1,0000000 | 0,81 | 0,81 |
| Insumo | 00037373 | SINAPI | SEGURO - HORISTA (COLETADO CAIXA) | Taxas | H | 1,0000000 | 0,06 | 0,06 |
| Insumo | 00037371 | SINAPI | TRANSPORTE - HORISTA (COLETADO CAIXA) | Serviços | H | 1,0000000 | 0,91 | 0,91 |
| | | | | MO sem LS => | 11,29 | LS => | 0,00 | MO com LS => | 11,29 |
| | | | | Valor do BDI => | 5,11 | | | Valor com BDI => | 22,86 |

| | Código | Banco | Descrição | Tipo | Und | Quant. | Valor Unit | Total |
|---|---|---|---|---|---|---|---|---|
| Composição | 280007 | SEDOP | AUXILIAR DE ELETRICISTA COM ENCARGOS COMPLEMENTARES | | H | 1,0000000 | 17,34 | 17,34 |

| | | | | | | | | |
|---|---|---|---|---|---|---|---|---|
| Composição Auxiliar | 095316 | SEDOP | CURSO DE CAPACITAÇÃO PARA AUXILIAR DE ELETRICISTA (ENCARGOS COMPLEMENTARES) - HORISTA | | H | 1,0000000 | 0,31 | 0,31 |
| Insumo | 37372 | SEDOP | EXAMES - HORISTA (ENCARGOS COMPLEMENTARES) (COLETADO CAIXA) | Outros | H | 1,0000000 | 0,81 | 0,81 |
| Insumo | 43484 | SEDOP | EPI - FAMILIA ELETRICISTA - HORISTA (ENCARGOS COMPLEMENTARES - COLETADO CAIXA) | Equipamento | H | 1,0000000 | 1,07 | 1,07 |
| Insumo | 37370 | SEDOP | ALIMENTACAO - HORISTA (ENCARGOS COMPLEMENTARES) (COLETADO CAIXA) | Outros | H | 1,0000000 | 2,83 | 2,83 |
| Insumo | 37373 | SEDOP | SEGURO - HORISTA (ENCARGOS COMPLEMENTARES) (COLETADO CAIXA) | Taxas | H | 1,0000000 | 0,06 | 0,06 |
| Insumo | 43460 | SEDOP | FERRAMENTAS - FAMILIA ELETRICISTA - HORISTA (ENCARGOS COMPLEMENTARES - COLETADO CAIXA) | Equipamento | H | 1,0000000 | 0,78 | 0,78 |
| Insumo | 37371 | SEDOP | TRANSPORTE - HORISTA (ENCARGOS COMPLEMENTARES) (COLETADO CAIXA) | Serviços | H | 1,0000000 | 0,91 | 0,91 |
| Insumo | 247 | SEDOP | AJUDANTE DE ELETRICISTA | Mão de Obra | H | 1,0000000 | 10,57 | 10,57 |
| | | | | MO sem LS => 10,88 | LS => | 0,00 | MO com LS => | 10,88 |
| | | | | Valor do BDI => 4,99 | | | Valor com BDI => | 22,33 |

| | Código | Banco | Descrição | Tipo | Und | Quant. | Valor Unit | Total |
|---|---|---|---|---|---|---|---|---|
| Composição | 88248 | SINAPI | AUXILIAR DE ENCANADOR OU BOMBEIRO HIDRÁULICO COM ENCARGOS COMPLEMENTARES | SEDI - SERVIÇOS DIVERSOS | H | 1,0000000 | 16,99 | 16,99 |
| Composição Auxiliar | 95317 | SINAPI | CURSO DE CAPACITAÇÃO PARA AUXILIAR DE ENCANADOR OU BOMBEIRO HIDRÁULICO (ENCARGOS COMPLEMENTARES) - HORISTA | SEDI - SERVIÇOS DIVERSOS | H | 1,0000000 | 0,16 | 0,16 |
| Insumo | 00037370 | SINAPI | ALIMENTACAO - HORISTA (COLETADO CAIXA) | Outros | H | 1,0000000 | 2,83 | 2,83 |
| Insumo | 00000246 | SINAPI | AUXILIAR DE ENCANADOR OU BOMBEIRO HIDRAULICO (HORISTA) | Mão de Obra | H | 1,0000000 | 10,96 | 10,96 |
| Insumo | 00043485 | SINAPI | EPI - FAMILIA ENCANADOR - HORISTA (ENCARGOS COMPLEMENTARES - COLETADO CAIXA) | Equipamento | H | 1,0000000 | 0,94 | 0,94 |
| Insumo | 00037372 | SINAPI | EXAMES - HORISTA (COLETADO CAIXA) | Outros | H | 1,0000000 | 0,81 | 0,81 |
| Insumo | 00043461 | SINAPI | FERRAMENTAS - FAMILIA ENCANADOR - HORISTA (ENCARGOS COMPLEMENTARES - COLETADO CAIXA) | Equipamento | H | 1,0000000 | 0,32 | 0,32 |
| Insumo | 00037373 | SINAPI | SEGURO - HORISTA (COLETADO CAIXA) | Taxas | H | 1,0000000 | 0,06 | 0,06 |
| Insumo | 00037371 | SINAPI | TRANSPORTE - HORISTA (COLETADO CAIXA) | Serviços | H | 1,0000000 | 0,91 | 0,91 |
| | | | | MO sem LS => 11,12 | LS => | 0,00 | MO com LS => | 11,12 |
| | | | | Valor do BDI => 4,89 | | | Valor com BDI => | 21,88 |

| | Código | Banco | Descrição | Tipo | Und | Quant. | Valor Unit | Total |
|---|---|---|---|---|---|---|---|---|
| Composição | 280008 | SEDOP | AUXILIAR DE ENCANADOR OU BOMBEIRO HIDRÁULICO COM ENCARGOS COMPLEMENTARES | | H | 1,0000000 | 16,59 | 16,59 |
| Composição Auxiliar | 095317 | SEDOP | CURSO DE CAPACITAÇÃO PARA AUXILIAR DE ENCANADOR OU BOMBEIRO HIDRÁULICO (ENCARGOS COMPLEMENTARES) - HORISTA | | H | 1,0000000 | 0,15 | 0,15 |
| Insumo | 43461 | SEDOP | FERRAMENTAS - FAMILIA ENCANADOR - HORISTA (ENCARGOS COMPLEMENTARES - COLETADO CAIXA) | Equipamento | H | 1,0000000 | 0,32 | 0,32 |
| Insumo | 37372 | SEDOP | EXAMES - HORISTA (ENCARGOS COMPLEMENTARES) (COLETADO CAIXA) | Outros | H | 1,0000000 | 0,81 | 0,81 |
| Insumo | 37371 | SEDOP | TRANSPORTE - HORISTA (ENCARGOS COMPLEMENTARES) (COLETADO CAIXA) | Serviços | H | 1,0000000 | 0,91 | 0,91 |
| Insumo | 43485 | SEDOP | EPI - FAMILIA ENCANADOR - HORISTA (ENCARGOS COMPLEMENTARES - COLETADO CAIXA) | Equipamento | H | 1,0000000 | 0,94 | 0,94 |
| Insumo | 246 | SEDOP | AUXILIAR DE ENCANADOR OU BOMBEIRO HIDRAULICO | Mão de Obra | H | 1,0000000 | 10,57 | 10,57 |
| Insumo | 37373 | SEDOP | SEGURO - HORISTA (ENCARGOS COMPLEMENTARES) (COLETADO CAIXA) | Taxas | H | 1,0000000 | 0,06 | 0,06 |
| Insumo | 37370 | SEDOP | ALIMENTACAO - HORISTA (ENCARGOS COMPLEMENTARES) (COLETADO CAIXA) | Outros | H | 1,0000000 | 2,83 | 2,83 |
| | | | | MO sem LS => 10,72 | LS => | 0,00 | MO com LS => | 10,72 |
| | | | | Valor do BDI => 4,78 | | | Valor com BDI => | 21,37 |

| | Código | Banco | Descrição | Tipo | Und | Quant. | Valor Unit | Total |
|---|---|---|---|---|---|---|---|---|
| Composição | 280009 | SEDOP | AUXILIAR DE SERRALHEIRO COM ENCARGOS COMPLEMENTARES | | H | 1,0000000 | 17,10 | 17,10 |
| Composição Auxiliar | 095320 | SEDOP | CURSO DE CAPACITAÇÃO PARA AUXILIAR DE SERRALHEIRO (ENCARGOS COMPLEMENTARES) - HORISTA | | H | 1,0000000 | 0,09 | 0,09 |
| Insumo | 37372 | SEDOP | EXAMES - HORISTA (ENCARGOS COMPLEMENTARES) (COLETADO CAIXA) | Outros | H | 1,0000000 | 0,81 | 0,81 |
| Insumo | 43465 | SEDOP | FERRAMENTAS - FAMILIA PEDREIRO - HORISTA (ENCARGOS COMPLEMENTARES - COLETADO CAIXA) | Equipamento | H | 1,0000000 | 0,74 | 0,74 |
| Insumo | 37371 | SEDOP | TRANSPORTE - HORISTA (ENCARGOS COMPLEMENTARES) (COLETADO CAIXA) | Serviços | H | 1,0000000 | 0,91 | 0,91 |
| Insumo | 252 | SEDOP | AJUDANTE DE SERRALHEIRO | Mão de Obra | H | 1,0000000 | 10,57 | 10,57 |
| Insumo | 43489 | SEDOP | EPI - FAMILIA PEDREIRO - HORISTA (ENCARGOS COMPLEMENTARES - COLETADO CAIXA) | Equipamento | H | 1,0000000 | 1,09 | 1,09 |
| Insumo | 37373 | SEDOP | SEGURO - HORISTA (ENCARGOS COMPLEMENTARES) (COLETADO CAIXA) | Taxas | H | 1,0000000 | 0,06 | 0,06 |
| Insumo | 37370 | SEDOP | ALIMENTACAO - HORISTA (ENCARGOS COMPLEMENTARES) (COLETADO CAIXA) | Outros | H | 1,0000000 | 2,83 | 2,83 |
| | | | | MO sem LS => 10,66 | LS => | 0,00 | MO com LS => | 10,66 |
| | | | | Valor do BDI => 4,92 | | | Valor com BDI => | 22,02 |

| | Código | Banco | Descrição | Tipo | Und | Quant. | Valor Unit | Total |
|---|---|---|---|---|---|---|---|---|
| Composição | 88251 | SINAPI | AUXILIAR DE SERRALHEIRO COM ENCARGOS COMPLEMENTARES | SEDI - SERVIÇOS DIVERSOS | H | 1,0000000 | 17,50 | 17,50 |
| Composição Auxiliar | 95320 | SINAPI | CURSO DE CAPACITAÇÃO PARA AUXILIAR DE SERRALHEIRO (ENCARGOS COMPLEMENTARES) - HORISTA | SEDI - SERVIÇOS DIVERSOS | H | 1,0000000 | 0,10 | 0,10 |
| Insumo | 00000252 | SINAPI | AJUDANTE DE SERRALHEIRO (HORISTA) | Mão de Obra | H | 1,0000000 | 10,96 | 10,96 |
| Insumo | 00037370 | SINAPI | ALIMENTACAO - HORISTA (COLETADO CAIXA) | Outros | H | 1,0000000 | 2,83 | 2,83 |
| Insumo | 00043489 | SINAPI | EPI - FAMILIA PEDREIRO - HORISTA (ENCARGOS COMPLEMENTARES - COLETADO CAIXA) | Equipamento | H | 1,0000000 | 1,09 | 1,09 |
| Insumo | 00037372 | SINAPI | EXAMES - HORISTA (COLETADO CAIXA) | Outros | H | 1,0000000 | 0,81 | 0,81 |
| Insumo | 00043465 | SINAPI | FERRAMENTAS - FAMILIA PEDREIRO - HORISTA (ENCARGOS COMPLEMENTARES - COLETADO CAIXA) | Equipamento | H | 1,0000000 | 0,74 | 0,74 |
| Insumo | 00037373 | SINAPI | SEGURO - HORISTA (COLETADO CAIXA) | Taxas | H | 1,0000000 | 0,06 | 0,06 |
| Insumo | 00037371 | SINAPI | TRANSPORTE - HORISTA (COLETADO CAIXA) | Serviços | H | 1,0000000 | 0,91 | 0,91 |
| | | | | MO sem LS => 11,06 | LS => | 0,00 | MO com LS => | 11,06 |
| | | | | Valor do BDI => 5,04 | | | Valor com BDI => | 22,54 |

| | Código | Banco | Descrição | Tipo | Und | Quant. | Valor Unit | Total |
|---|---|---|---|---|---|---|---|---|
| Composição | 060045 | SEDOP | Alvenaria tijolo de barro a singelo | | m² | 1,0000000 | 91,94 | 91,94 |

| | | | | | | | | |
|---|---|---|---|---|---|---|---|---|
| Composição Auxiliar | 280023 | SEDOP | PEDREIRO COM ENCARGOS COMPLEMENTARES | | H | 1,2000000 | 21,29 | 25,54 |
| Composição Auxiliar | 280026 | SEDOP | SERVENTE COM ENCARGOS COMPLEMENTARES | | H | 0,6000000 | 17,07 | 10,24 |
| Composição Auxiliar | 110764 | SEDOP | Argamassa de cimento,areia e adit. plast. 1:6 | | m³ | 0,0300000 | 422,20 | 12,66 |
| Insumo | D00036 | SEDOP | Tijolo de barro 14x19x9 | Material | UN | 50,0000000 | 0,87 | 43,50 |
| | | | | MO sem LS => 26,85 | LS => | 0,00 | MO com LS => | 26,85 |
| | | | | Valor do BDI => 26,49 | | | Valor com BDI => | 118,43 |

| | Código | Banco | Descrição | Tipo | Und | Quant. | Valor Unit | Total |
|---|---|---|---|---|---|---|---|---|
| Composição | 110141 | SEDOP | Argamassa de cimento e areia 1:4 | | m³ | 1,0000000 | 495,05 | 495,05 |
| Composição Auxiliar | 280026 | SEDOP | SERVENTE COM ENCARGOS COMPLEMENTARES | | H | 8,0000000 | 17,07 | 136,56 |
| Insumo | J00003 | SEDOP | Cimento | Material | SC | 6,4400000 | 44,50 | 286,58 |
| Insumo | J00005 | SEDOP | Areia | Material | m³ | 1,1000000 | 65,38 | 71,91 |
| | | | | MO sem LS => 86,00 | LS => | 0,00 | MO com LS => | 86,00 |
| | | | | Valor do BDI => 142,67 | | | Valor com BDI => | 637,72 |

| | Código | Banco | Descrição | Tipo | Und | Quant. | Valor Unit | Total |
|---|---|---|---|---|---|---|---|---|
| Composição | 110142 | SEDOP | Argamassa de cimento e areia 1:6 | | m³ | 1,0000000 | 431,93 | 431,93 |
| Composição Auxiliar | 280026 | SEDOP | SERVENTE COM ENCARGOS COMPLEMENTARES | | H | 8,0000000 | 17,07 | 136,56 |
| Insumo | J00003 | SEDOP | Cimento | Material | SC | 4,8600000 | 44,50 | 216,27 |
| Insumo | J00005 | SEDOP | Areia | Material | m³ | 1,2100000 | 65,38 | 79,10 |
| | | | | MO sem LS => 86,00 | LS => | 0,00 | MO com LS => | 86,00 |
| | | | | Valor do BDI => 124,48 | | | Valor com BDI => | 556,41 |

| | Código | Banco | Descrição | Tipo | Und | Quant. | Valor Unit | Total |
|---|---|---|---|---|---|---|---|---|
| Composição | 110248 | SEDOP | Argamassa de cimento e areia no traço 1:3 | | m³ | 1,0000000 | 665,36 | 665,36 |
| Composição Auxiliar | 280026 | SEDOP | SERVENTE COM ENCARGOS COMPLEMENTARES | | H | 10,0000000 | 17,07 | 170,70 |
| Insumo | J00003 | SEDOP | Cimento | Material | SC | 9,5000000 | 44,50 | 422,75 |
| Insumo | J00005 | SEDOP | Areia | Material | m³ | 1,1000000 | 65,38 | 71,91 |
| | | | | MO sem LS => 107,50 | LS => | 0,00 | MO com LS => | 107,50 |
| | | | | Valor do BDI => 191,75 | | | Valor com BDI => | 857,11 |

| | Código | Banco | Descrição | Tipo | Und | Quant. | Valor Unit | Total |
|---|---|---|---|---|---|---|---|---|
| Composição | 110764 | SEDOP | Argamassa de cimento,areia e adit. plast. 1:6 | | m³ | 1,0000000 | 422,20 | 422,20 |
| Composição Auxiliar | 280026 | SEDOP | SERVENTE COM ENCARGOS COMPLEMENTARES | | H | 8,0000000 | 17,07 | 136,56 |
| Insumo | J00005 | SEDOP | Areia | Material | m³ | 1,1000000 | 65,38 | 71,91 |
| Insumo | J00003 | SEDOP | Cimento | Material | SC | 4,6000000 | 44,50 | 204,70 |
| Insumo | D00349 | SEDOP | Aditivo plastificante | Material | L | 0,9200000 | 9,82 | 9,03 |
| | | | | MO sem LS => 86,00 | LS => | 0,00 | MO com LS => | 86,00 |
| | | | | Valor do BDI => 121,67 | | | Valor com BDI => | 543,87 |

| | Código | Banco | Descrição | Tipo | Und | Quant. | Valor Unit | Total |
|---|---|---|---|---|---|---|---|---|
| Composição | 260765 | SEDOP | Argamassa p/rejuntamento de blokret (1:7) | | m³ | 1,0000000 | 400,78 | 400,78 |
| Composição Auxiliar | 280026 | SEDOP | SERVENTE COM ENCARGOS COMPLEMENTARES | | H | 8,0000000 | 17,07 | 136,56 |
| Insumo | J00003 | SEDOP | Cimento | Material | SC | 4,1600000 | 44,50 | 185,12 |
| Insumo | J00005 | SEDOP | Areia | Material | m³ | 1,2100000 | 65,38 | 79,10 |
| | | | | MO sem LS => 86,00 | LS => | 0,00 | MO com LS => | 86,00 |
| | | | | Valor do BDI => 115,50 | | | Valor com BDI => | 516,28 |

| | Código | Banco | Descrição | Tipo | Und | Quant. | Valor Unit | Total |
|---|---|---|---|---|---|---|---|---|
| Composição | 050038 | SEDOP | Armação p/ concreto | | KG | 1,0000000 | 14,96 | 14,96 |
| Composição Auxiliar | 280006 | SEDOP | ARMADOR COM ENCARGOS COMPLEMENTARES | | H | 0,1000000 | 21,17 | 2,11 |
| Composição Auxiliar | 280026 | SEDOP | SERVENTE COM ENCARGOS COMPLEMENTARES | | H | 0,1000000 | 17,07 | 1,70 |
| Insumo | D00043 | SEDOP | Arame recozido No. 18 | Material | KG | 0,0300000 | 20,72 | 0,62 |
| Insumo | D00425 | SEDOP | Aço CA 50/60 - Preço médio | Material | KG | 1,0500000 | 10,03 | 10,53 |
| | | | | MO sem LS => 2,54 | LS => | 0,00 | MO com LS => | 2,54 |
| | | | | Valor do BDI => 4,31 | | | Valor com BDI => | 19,27 |

| | Código | Banco | Descrição | Tipo | Und | Quant. | Valor Unit | Total |
|---|---|---|---|---|---|---|---|---|
| Composição | 110148 | SEDOP | Azulejo branco assentado a prumo no traço 1:5:1 | | m² | 1,0000000 | 85,85 | 85,85 |
| Composição Auxiliar | 280023 | SEDOP | PEDREIRO COM ENCARGOS COMPLEMENTARES | | H | 1,2000000 | 21,29 | 25,54 |
| Composição Auxiliar | 280026 | SEDOP | SERVENTE COM ENCARGOS COMPLEMENTARES | | H | 0,6000000 | 17,07 | 10,24 |
| Insumo | D00079 | SEDOP | Rejunte (p/ ceramica) | Material | KG | 1,2000000 | 4,48 | 5,37 |
| Insumo | D00080 | SEDOP | Argamassa AC-I | Material | KG | 5,0000000 | 0,75 | 3,75 |
| Insumo | A00004 | SEDOP | Azulejo branco 20 x 20cm | Material | m² | 1,0500000 | 39,00 | 40,95 |
| | | | | MO sem LS => 24,27 | LS => | 0,00 | MO com LS => | 24,27 |
| | | | | Valor do BDI => 24,74 | | | Valor com BDI => | 110,59 |

| | Código | Banco | Descrição | Tipo | Und | Quant. | Valor Unit | Total |
|---|---|---|---|---|---|---|---|---|
| Composição | 88831 | SINAPI | BETONEIRA CAPACIDADE NOMINAL DE 400 L, CAPACIDADE DE MISTURA 280 L, MOTOR ELÉTRICO TRIFÁSICO POTÊNCIA DE 2 CV, SEM CARREGADOR - CHI DIURNO. AF_10/2014 | CHOR - CUSTOS HORÁRIOS DE MÁQUINAS E EQUIPAMENTOS | CHI | 1,0000000 | 0,42 | 0,42 |
| Composição Auxiliar | 88826 | SINAPI | BETONEIRA CAPACIDADE NOMINAL DE 400 L, CAPACIDADE DE MISTURA 280 L, MOTOR ELÉTRICO TRIFÁSICO POTÊNCIA DE 2 CV, SEM CARREGADOR - DEPRECIAÇÃO. AF_10/2014 | CHOR - CUSTOS HORÁRIOS DE MÁQUINAS E EQUIPAMENTOS | H | 1,0000000 | 0,38 | 0,38 |

| | | | | | | | | |
|---|---|---|---|---|---|---|---|---|
| Composição Auxiliar | 88827 | SINAPI | BETONEIRA CAPACIDADE NOMINAL DE 400 L, CAPACIDADE DE MISTURA 280 L, MOTOR ELÉTRICO TRIFÁSICO POTÊNCIA DE 2 CV, SEM CARREGADOR - JUROS. AF_10/2014 | CHOR - CUSTOS HORÁRIOS DE MÁQUINAS E EQUIPAMENTOS | H | 1,0000000 | 0,04 | 0,04 |
| | | | | MO sem LS => 0,00 | | LS => 0,00 | MO com LS => | 0,00 |
| | | | | Valor do BDI => 0,12 | | | Valor com BDI => | 0,54 |

| | Código | Banco | Descrição | Tipo | Und | Quant. | Valor Unit | Total |
|---|---|---|---|---|---|---|---|---|
| Composição | 88830 | SINAPI | BETONEIRA CAPACIDADE NOMINAL DE 400 L, CAPACIDADE DE MISTURA 280 L, MOTOR ELÉTRICO TRIFÁSICO POTÊNCIA DE 2 CV, SEM CARREGADOR - CHP DIURNO. AF_10/2014 | CHOR - CUSTOS HORÁRIOS DE MÁQUINAS E EQUIPAMENTOS | CHP | 1,0000000 | 2,17 | 2,17 |
| Composição Auxiliar | 88829 | SINAPI | BETONEIRA CAPACIDADE NOMINAL DE 400 L, CAPACIDADE DE MISTURA 280 L, MOTOR ELÉTRICO TRIFÁSICO POTÊNCIA DE 2 CV, SEM CARREGADOR - MATERIAIS NA OPERAÇÃO. AF_10/2014 | CHOR - CUSTOS HORÁRIOS DE MÁQUINAS E EQUIPAMENTOS | H | 1,0000000 | 1,33 | 1,33 |
| Composição Auxiliar | 88826 | SINAPI | BETONEIRA CAPACIDADE NOMINAL DE 400 L, CAPACIDADE DE MISTURA 280 L, MOTOR ELÉTRICO TRIFÁSICO POTÊNCIA DE 2 CV, SEM CARREGADOR - DEPRECIAÇÃO. AF_10/2014 | CHOR - CUSTOS HORÁRIOS DE MÁQUINAS E EQUIPAMENTOS | H | 1,0000000 | 0,38 | 0,38 |
| Composição Auxiliar | 88828 | SINAPI | BETONEIRA CAPACIDADE NOMINAL DE 400 L, CAPACIDADE DE MISTURA 280 L, MOTOR ELÉTRICO TRIFÁSICO POTÊNCIA DE 2 CV, SEM CARREGADOR - MANUTENÇÃO. AF_10/2014 | CHOR - CUSTOS HORÁRIOS DE MÁQUINAS E EQUIPAMENTOS | H | 1,0000000 | 0,42 | 0,42 |
| Composição Auxiliar | 88827 | SINAPI | BETONEIRA CAPACIDADE NOMINAL DE 400 L, CAPACIDADE DE MISTURA 280 L, MOTOR ELÉTRICO TRIFÁSICO POTÊNCIA DE 2 CV, SEM CARREGADOR - JUROS. AF_10/2014 | CHOR - CUSTOS HORÁRIOS DE MÁQUINAS E EQUIPAMENTOS | H | 1,0000000 | 0,04 | 0,04 |
| | | | | MO sem LS => 0,00 | | LS => 0,00 | MO com LS => | 0,00 |
| | | | | Valor do BDI => 0,62 | | | Valor com BDI => | 2,79 |

| | Código | Banco | Descrição | Tipo | Und | Quant. | Valor Unit | Total |
|---|---|---|---|---|---|---|---|---|
| Composição | 88826 | SINAPI | BETONEIRA CAPACIDADE NOMINAL DE 400 L, CAPACIDADE DE MISTURA 280 L, MOTOR ELÉTRICO TRIFÁSICO POTÊNCIA DE 2 CV, SEM CARREGADOR - DEPRECIAÇÃO. AF_10/2014 | CHOR - CUSTOS HORÁRIOS DE MÁQUINAS E EQUIPAMENTOS | H | 1,0000000 | 0,38 | 0,38 |
| Insumo | 00010535 | SINAPI | BETONEIRA CAPACIDADE NOMINAL 400 L, CAPACIDADE DE MISTURA 280 L, MOTOR ELETRICO TRIFASICO 220/380 V POTENCIA 2 CV, SEM CARREGADOR | Equipamento | UN | 0,0000640 | 6.000,00 | 0,38 |
| | | | | MO sem LS => 0,00 | | LS => 0,00 | MO com LS => | 0,00 |
| | | | | Valor do BDI => 0,10 | | | Valor com BDI => | 0,48 |

| | Código | Banco | Descrição | Tipo | Und | Quant. | Valor Unit | Total |
|---|---|---|---|---|---|---|---|---|
| Composição | 88827 | SINAPI | BETONEIRA CAPACIDADE NOMINAL DE 400 L, CAPACIDADE DE MISTURA 280 L, MOTOR ELÉTRICO TRIFÁSICO POTÊNCIA DE 2 CV, SEM CARREGADOR - JUROS. AF_10/2014 | CHOR - CUSTOS HORÁRIOS DE MÁQUINAS E EQUIPAMENTOS | H | 1,0000000 | 0,04 | 0,04 |
| Insumo | 00010535 | SINAPI | BETONEIRA CAPACIDADE NOMINAL 400 L, CAPACIDADE DE MISTURA 280 L, MOTOR ELETRICO TRIFASICO 220/380 V POTENCIA 2 CV, SEM CARREGADOR | Equipamento | UN | 0,0000076 | 6.000,00 | 0,04 |
| | | | | MO sem LS => 0,00 | | LS => 0,00 | MO com LS => | 0,00 |
| | | | | Valor do BDI => 0,01 | | | Valor com BDI => | 0,05 |

| | Código | Banco | Descrição | Tipo | Und | Quant. | Valor Unit | Total |
|---|---|---|---|---|---|---|---|---|
| Composição | 88828 | SINAPI | BETONEIRA CAPACIDADE NOMINAL DE 400 L, CAPACIDADE DE MISTURA 280 L, MOTOR ELÉTRICO TRIFÁSICO POTÊNCIA DE 2 CV, SEM CARREGADOR - MANUTENÇÃO. AF_10/2014 | CHOR - CUSTOS HORÁRIOS DE MÁQUINAS E EQUIPAMENTOS | H | 1,0000000 | 0,42 | 0,42 |
| Insumo | 00010535 | SINAPI | BETONEIRA CAPACIDADE NOMINAL 400 L, CAPACIDADE DE MISTURA 280 L, MOTOR ELETRICO TRIFASICO 220/380 V POTENCIA 2 CV, SEM CARREGADOR | Equipamento | UN | 0,0000700 | 6.000,00 | 0,42 |
| | | | | MO sem LS => 0,00 | | LS => 0,00 | MO com LS => | 0,00 |
| | | | | Valor do BDI => 0,12 | | | Valor com BDI => | 0,54 |

| | Código | Banco | Descrição | Tipo | Und | Quant. | Valor Unit | Total |
|---|---|---|---|---|---|---|---|---|
| Composição | 88829 | SINAPI | BETONEIRA CAPACIDADE NOMINAL DE 400 L, CAPACIDADE DE MISTURA 280 L, MOTOR ELÉTRICO TRIFÁSICO POTÊNCIA DE 2 CV, SEM CARREGADOR - MATERIAIS NA OPERAÇÃO. AF_10/2014 | CHOR - CUSTOS HORÁRIOS DE MÁQUINAS E EQUIPAMENTOS | H | 1,0000000 | 1,33 | 1,33 |
| Insumo | 00002705 | SINAPI | ENERGIA ELETRICA ATE 2000 KWH INDUSTRIAL, SEM DEMANDA | Material | KWH | 1,2500000 | 1,07 | 1,33 |
| | | | | MO sem LS => 0,00 | | LS => 0,00 | MO com LS => | 0,00 |
| | | | | Valor do BDI => 0,38 | | | Valor com BDI => | 1,71 |

| | Código | Banco | Descrição | Tipo | Und | Quant. | Valor Unit | Total |
|---|---|---|---|---|---|---|---|---|
| Composição | 89226 | SINAPI | BETONEIRA CAPACIDADE NOMINAL DE 600 L, CAPACIDADE DE MISTURA 360 L, MOTOR ELÉTRICO TRIFÁSICO POTÊNCIA DE 4 CV, SEM CARREGADOR - CHI DIURNO. AF_11/2014 | CHOR - CUSTOS HORÁRIOS DE MÁQUINAS E EQUIPAMENTOS | CHI | 1,0000000 | 1,74 | 1,74 |
| Composição Auxiliar | 89221 | SINAPI | BETONEIRA CAPACIDADE NOMINAL DE 600 L, CAPACIDADE DE MISTURA 360 L, MOTOR ELÉTRICO TRIFÁSICO POTÊNCIA DE 4 CV, SEM CARREGADOR - DEPRECIAÇÃO. AF_11/2014 | CHOR - CUSTOS HORÁRIOS DE MÁQUINAS E EQUIPAMENTOS | H | 1,0000000 | 1,56 | 1,56 |
| Composição Auxiliar | 89222 | SINAPI | BETONEIRA CAPACIDADE NOMINAL DE 600 L, CAPACIDADE DE MISTURA 360 L, MOTOR ELÉTRICO TRIFÁSICO POTÊNCIA DE 4 CV, SEM CARREGADOR - JUROS. AF_11/2014 | CHOR - CUSTOS HORÁRIOS DE MÁQUINAS E EQUIPAMENTOS | H | 1,0000000 | 0,18 | 0,18 |
| | | | | MO sem LS => 0,00 | | LS => 0,00 | MO com LS => | 0,00 |
| | | | | Valor do BDI => 0,50 | | | Valor com BDI => | 2,24 |

| | Código | Banco | Descrição | Tipo | Und | Quant. | Valor Unit | Total |
|---|---|---|---|---|---|---|---|---|
| Composição | 89225 | SINAPI | BETONEIRA CAPACIDADE NOMINAL DE 600 L, CAPACIDADE DE MISTURA 360 L, MOTOR ELÉTRICO TRIFÁSICO POTÊNCIA DE 4 CV, SEM CARREGADOR - CHP DIURNO. AF_11/2014 | CHOR - CUSTOS HORÁRIOS DE MÁQUINAS E EQUIPAMENTOS | CHP | 1,0000000 | 6,11 | 6,11 |
| Composição Auxiliar | 89223 | SINAPI | BETONEIRA CAPACIDADE NOMINAL DE 600 L, CAPACIDADE DE MISTURA 360 L, MOTOR ELÉTRICO TRIFÁSICO POTÊNCIA DE 4 CV, SEM CARREGADOR - MANUTENÇÃO. AF_11/2014 | CHOR - CUSTOS HORÁRIOS DE MÁQUINAS E EQUIPAMENTOS | H | 1,0000000 | 1,70 | 1,70 |
| Composição Auxiliar | 89221 | SINAPI | BETONEIRA CAPACIDADE NOMINAL DE 600 L, CAPACIDADE DE MISTURA 360 L, MOTOR ELÉTRICO TRIFÁSICO POTÊNCIA DE 4 CV, SEM CARREGADOR - DEPRECIAÇÃO. AF_11/2014 | CHOR - CUSTOS HORÁRIOS DE MÁQUINAS E EQUIPAMENTOS | H | 1,0000000 | 1,56 | 1,56 |
| Composição Auxiliar | 89224 | SINAPI | BETONEIRA CAPACIDADE NOMINAL DE 600 L, CAPACIDADE DE MISTURA 360 L, MOTOR ELÉTRICO TRIFÁSICO POTÊNCIA DE 4 CV, SEM CARREGADOR - MATERIAIS NA OPERAÇÃO. AF_11/2014 | CHOR - CUSTOS HORÁRIOS DE MÁQUINAS E EQUIPAMENTOS | H | 1,0000000 | 2,67 | 2,67 |
| Composição Auxiliar | 89222 | SINAPI | BETONEIRA CAPACIDADE NOMINAL DE 600 L, CAPACIDADE DE MISTURA 360 L, MOTOR ELÉTRICO TRIFÁSICO POTÊNCIA DE 4 CV, SEM CARREGADOR - JUROS. AF_11/2014 | CHOR - CUSTOS HORÁRIOS DE MÁQUINAS E EQUIPAMENTOS | H | 1,0000000 | 0,18 | 0,18 |
| | | | | MO sem LS => 0,00 | | LS => 0,00 | MO com LS => | 0,00 |
| | | | | Valor do BDI => 1,76 | | | Valor com BDI => | 7,87 |

| | Código | Banco | Descrição | Tipo | Und | Quant. | Valor Unit | Total |
|---|---|---|---|---|---|---|---|---|
| Composição | 89221 | SINAPI | BETONEIRA CAPACIDADE NOMINAL DE 600 L, CAPACIDADE DE MISTURA 360 L, MOTOR ELÉTRICO TRIFÁSICO POTÊNCIA DE 4 CV, SEM CARREGADOR - DEPRECIAÇÃO. AF_11/2014 | CHOR - CUSTOS HORÁRIOS DE MÁQUINAS E EQUIPAMENTOS | H | 1,0000000 | 1,56 | 1,56 |

| | | | | | | | | |
|---|---|---|---|---|---|---|---|---|
| Insumo | 00036397 | SINAPI | BETONEIRA, CAPACIDADE NOMINAL 600 L, CAPACIDADE DE MISTURA 360L, MOTOR ELETRICO TRIFASICO 220/380V, POTENCIA 4CV, EXCLUSO CARREGADOR | Equipamento | UN | 0,0000640 | 24.406,77 | 1,56 |
| | | | | MO sem LS => 0,00 | LS => | 0,00 | MO com LS => | 0,00 |
| | | | | Valor do BDI => 0,44 | | | Valor com BDI => | 2,00 |

| | Código | Banco | Descrição | Tipo | Und | Quant. | Valor Unit | Total |
|---|---|---|---|---|---|---|---|---|
| Composição | 89222 | SINAPI | BETONEIRA CAPACIDADE NOMINAL DE 600 L, CAPACIDADE DE MISTURA 360 L, MOTOR ELÉTRICO TRIFÁSICO POTÊNCIA DE 4 CV, SEM CARREGADOR - JUROS. AF_11/2014 | CHOR - CUSTOS HORÁRIOS DE MÁQUINAS E EQUIPAMENTOS | H | 1,0000000 | 0,18 | 0,18 |
| Insumo | 00036397 | SINAPI | BETONEIRA, CAPACIDADE NOMINAL 600 L, CAPACIDADE DE MISTURA 360L, MOTOR ELETRICO TRIFASICO 220/380V, POTENCIA 4CV, EXCLUSO CARREGADOR | Equipamento | UN | 0,0000076 | 24.406,77 | 0,18 |
| | | | | MO sem LS => 0,00 | LS => | 0,00 | MO com LS => | 0,00 |
| | | | | Valor do BDI => 0,05 | | | Valor com BDI => | 0,23 |

| | Código | Banco | Descrição | Tipo | Und | Quant. | Valor Unit | Total |
|---|---|---|---|---|---|---|---|---|
| Composição | 89223 | SINAPI | BETONEIRA CAPACIDADE NOMINAL DE 600 L, CAPACIDADE DE MISTURA 360 L, MOTOR ELÉTRICO TRIFÁSICO POTÊNCIA DE 4 CV, SEM CARREGADOR - MANUTENÇÃO. AF_11/2014 | CHOR - CUSTOS HORÁRIOS DE MÁQUINAS E EQUIPAMENTOS | H | 1,0000000 | 1,70 | 1,70 |
| Insumo | 00036397 | SINAPI | BETONEIRA, CAPACIDADE NOMINAL 600 L, CAPACIDADE DE MISTURA 360L, MOTOR ELETRICO TRIFASICO 220/380V, POTENCIA 4CV, EXCLUSO CARREGADOR | Equipamento | UN | 0,0000700 | 24.406,77 | 1,70 |
| | | | | MO sem LS => 0,00 | LS => | 0,00 | MO com LS => | 0,00 |
| | | | | Valor do BDI => 0,48 | | | Valor com BDI => | 2,18 |

| | Código | Banco | Descrição | Tipo | Und | Quant. | Valor Unit | Total |
|---|---|---|---|---|---|---|---|---|
| Composição | 89224 | SINAPI | BETONEIRA CAPACIDADE NOMINAL DE 600 L, CAPACIDADE DE MISTURA 360 L, MOTOR ELÉTRICO TRIFÁSICO POTÊNCIA DE 4 CV, SEM CARREGADOR - MATERIAIS NA OPERAÇÃO. AF_11/2014 | CHOR - CUSTOS HORÁRIOS DE MÁQUINAS E EQUIPAMENTOS | H | 1,0000000 | 2,67 | 2,67 |
| Insumo | 00002705 | SINAPI | ENERGIA ELETRICA ATE 2000 KWH INDUSTRIAL, SEM DEMANDA | Material | KWH | 2,5000000 | 1,07 | 2,67 |
| | | | | MO sem LS => 0,00 | LS => | 0,00 | MO com LS => | 0,00 |
| | | | | Valor do BDI => 0,76 | | | Valor com BDI => | 3,43 |

| | Código | Banco | Descrição | Tipo | Und | Quant. | Valor Unit | Total |
|---|---|---|---|---|---|---|---|---|
| Composição | 040026 | SEDOP | Baldrame em conc.ciclópico c/pedra preta incl.forma | | m³ | 1,0000000 | 1.190,74 | 1.190,74 |
| Composição Auxiliar | 050036 | SEDOP | Forma c/ madeira branca | | m² | 6,0000000 | 98,74 | 592,44 |
| Composição Auxiliar | 050037 | SEDOP | Desforma | | m² | 6,0000000 | 5,12 | 30,72 |
| Composição Auxiliar | 050196 | SEDOP | Concreto ciclópico c/ pedra preta (incl. lançamento e adensamento) | | m³ | 1,0000000 | 567,58 | 567,58 |
| | | | | MO sem LS => 372,01 | LS => | 0,00 | MO com LS => | 372,01 |
| | | | | Valor do BDI => 343,17 | | | Valor com BDI => | 1.533,91 |

| | Código | Banco | Descrição | Tipo | Und | Quant. | Valor Unit | Total |
|---|---|---|---|---|---|---|---|---|
| Composição | 91924 | SINAPI | CABO DE COBRE FLEXÍVEL ISOLADO, 1,5 MM², ANTI-CHAMA 450/750 V, PARA CIRCUITOS TERMINAIS - FORNECIMENTO E INSTALAÇÃO. AF_12/2015 | INEL - INSTALAÇÃO ELÉTRICA/ELETRIFICAÇÃO E ILUMINAÇÃO EXTERNA | M | 1,0000000 | 2,79 | 2,79 |
| Composição Auxiliar | 88247 | SINAPI | AUXILIAR DE ELETRICISTA COM ENCARGOS COMPLEMENTARES | SEDI - SERVIÇOS DIVERSOS | H | 0,0240000 | 17,75 | 0,42 |
| Composição Auxiliar | 88264 | SINAPI | ELETRICISTA COM ENCARGOS COMPLEMENTARES | SEDI - SERVIÇOS DIVERSOS | H | 0,0240000 | 21,52 | 0,51 |
| Insumo | 00001013 | SINAPI | CABO DE COBRE, FLEXIVEL, CLASSE 4 OU 5, ISOLACAO EM PVC/A, ANTICHAMA BWF-B, 1 CONDUTOR, 450/750 V, SECAO NOMINAL 1,5 MM2 | Material | M | 1,1900000 | 1,54 | 1,83 |
| Insumo | 00021127 | SINAPI | FITA ISOLANTE ADESIVA ANTICHAMA, USO ATE 750 V, EM ROLO DE 19 MM X 5 M | Material | UN | 0,0090000 | 3,78 | 0,03 |
| | | | | MO sem LS => 0,63 | LS => | 0,00 | MO com LS => | 0,63 |
| | | | | Valor do BDI => 0,80 | | | Valor com BDI => | 3,59 |

| | Código | Banco | Descrição | Tipo | Und | Quant. | Valor Unit | Total |
|---|---|---|---|---|---|---|---|---|
| Composição | 91933 | SINAPI | CABO DE COBRE FLEXÍVEL ISOLADO, 10 MM², ANTI-CHAMA 0,6/1,0 KV, PARA CIRCUITOS TERMINAIS - FORNECIMENTO E INSTALAÇÃO. AF_12/2015 | INEL - INSTALAÇÃO ELÉTRICA/ELETRIFICAÇÃO E ILUMINAÇÃO EXTERNA | M | 1,0000000 | 16,68 | 16,68 |
| Composição Auxiliar | 88264 | SINAPI | ELETRICISTA COM ENCARGOS COMPLEMENTARES | SEDI - SERVIÇOS DIVERSOS | H | 0,0770000 | 21,52 | 1,65 |
| Composição Auxiliar | 88247 | SINAPI | AUXILIAR DE ELETRICISTA COM ENCARGOS COMPLEMENTARES | SEDI - SERVIÇOS DIVERSOS | H | 0,0770000 | 17,75 | 1,36 |
| Insumo | 00001020 | SINAPI | CABO DE COBRE, FLEXIVEL, CLASSE 4 OU 5, ISOLACAO EM PVC/A, ANTICHAMA BWF-B, COBERTURA PVC-ST1, ANTICHAMA BWF-B, 1 CONDUTOR, 0,6/1 KV, SECAO NOMINAL 10 MM2 | Material | M | 1,1900000 | 11,47 | 13,64 |
| Insumo | 00021127 | SINAPI | FITA ISOLANTE ADESIVA ANTICHAMA, USO ATE 750 V, EM ROLO DE 19 MM X 5 M | Material | UN | 0,0090000 | 3,78 | 0,03 |
| | | | | MO sem LS => 2,01 | LS => | 0,00 | MO com LS => | 2,01 |
| | | | | Valor do BDI => 4,80 | | | Valor com BDI => | 21,48 |

| | Código | Banco | Descrição | Tipo | Und | Quant. | Valor Unit | Total |
|---|---|---|---|---|---|---|---|---|
| Composição | 280012 | SEDOP | CALCETEIRO COM ENCARGOS COMPLEMENTARES | | H | 1,0000000 | 21,17 | 21,17 |
| Composição Auxiliar | 095328 | SEDOP | CURSO DE CAPACITAÇÃO PARA CALCETEIRO (ENCARGOS COMPLEMENTARES) - HORISTA | | H | 1,0000000 | 0,13 | 0,13 |
| Insumo | 37372 | SEDOP | EXAMES - HORISTA (ENCARGOS COMPLEMENTARES) (COLETADO CAIXA) | Outros | H | 1,0000000 | 0,81 | 0,81 |
| Insumo | 43465 | SEDOP | FERRAMENTAS - FAMILIA PEDREIRO - HORISTA (ENCARGOS COMPLEMENTARES - COLETADO CAIXA) | Equipamento | H | 1,0000000 | 0,74 | 0,74 |
| Insumo | 37371 | SEDOP | TRANSPORTE - HORISTA (ENCARGOS COMPLEMENTARES) (COLETADO CAIXA) | Serviços | H | 1,0000000 | 0,91 | 0,91 |
| Insumo | 43489 | SEDOP | EPI - FAMILIA PEDREIRO - HORISTA (ENCARGOS COMPLEMENTARES - COLETADO CAIXA) | Equipamento | H | 1,0000000 | 1,09 | 1,09 |
| Insumo | 4759 | SEDOP | CALCETEIRO | Mão de Obra | H | 1,0000000 | 14,60 | 14,60 |
| Insumo | 37373 | SEDOP | SEGURO - HORISTA (ENCARGOS COMPLEMENTARES) (COLETADO CAIXA) | Taxas | H | 1,0000000 | 0,06 | 0,06 |
| Insumo | 37370 | SEDOP | ALIMENTACAO - HORISTA (ENCARGOS COMPLEMENTARES) (COLETADO CAIXA) | Outros | H | 1,0000000 | 2,83 | 2,83 |
| | | | | MO sem LS => 14,73 | LS => | 0,00 | MO com LS => | 14,73 |
| | | | | Valor do BDI => 6,10 | | | Valor com BDI => | 27,27 |

| | Código | Banco | Descrição | Tipo | Und | Quant. | Valor Unit | Total |
|---|---|---|---|---|---|---|---|---|
| Composição | 67827 | SINAPI | CAMINHÃO BASCULANTE 6 M3 TOCO, PESO BRUTO TOTAL 16.000 KG, CARGA ÚTIL MÁXIMA 11.130 KG, DISTÂNCIA ENTRE EIXOS 5,36 M, POTÊNCIA 185 CV, INCLUSIVE CAÇAMBA METÁLICA - CHI DIURNO. AF_06/2014 | CHOR - CUSTOS HORÁRIOS DE MÁQUINAS E EQUIPAMENTOS | CHI | 1,0000000 | 45,11 | 45,11 |
| Composição Auxiliar | 7059 | SINAPI | CAMINHÃO BASCULANTE 6 M3 TOCO, PESO BRUTO TOTAL 16.000 KG, CARGA ÚTIL MÁXIMA 11.130 KG, DISTÂNCIA ENTRE EIXOS 5,36 M, POTÊNCIA 185 CV, INCLUSIVE CAÇAMBA METÁLICA - JUROS. AF_06/2014 | CHOR - CUSTOS HORÁRIOS DE MÁQUINAS E EQUIPAMENTOS | H | 1,0000000 | 3,93 | 3,93 |

| | | | | | | | | |
|---|---|---|---|---|---|---|---|---|
| Composição Auxiliar | 91402 | SINAPI | CAMINHÃO BASCULANTE 6 M3 TOCO, PESO BRUTO TOTAL 16.000 KG, CARGA ÚTIL MÁXIMA 11.130 KG, DISTÂNCIA ENTRE EIXOS 5,36 M, POTÊNCIA 185 CV, INCLUSIVE CAÇAMBA METÁLICA - IMPOSTOS E SEGUROS. AF_06/2014 | CHOR - CUSTOS HORÁRIOS DE MÁQUINAS E EQUIPAMENTOS | H | 1,0000000 | 3,11 | 3,11 |
| Composição Auxiliar | 7058 | SINAPI | CAMINHÃO BASCULANTE 6 M3 TOCO, PESO BRUTO TOTAL 16.000 KG, CARGA ÚTIL MÁXIMA 11.130 KG, DISTÂNCIA ENTRE EIXOS 5,36 M, POTÊNCIA 185 CV, INCLUSIVE CAÇAMBA METÁLICA - DEPRECIAÇÃO. AF_06/2014 | CHOR - CUSTOS HORÁRIOS DE MÁQUINAS E EQUIPAMENTOS | H | 1,0000000 | 20,08 | 20,08 |
| Composição Auxiliar | 88281 | SINAPI | MOTORISTA DE BASCULANTE COM ENCARGOS COMPLEMENTARES | SEDI - SERVIÇOS DIVERSOS | H | 1,0000000 | 17,99 | 17,99 |
| | | | | MO sem LS => 12,61 | LS => | 0,00 | MO com LS => | 12,61 |
| | | | | Valor do BDI => 13,00 | | | Valor com BDI => | 58,11 |

| | Código | Banco | Descrição | Tipo | Und | Quant. | Valor Unit | Total |
|---|---|---|---|---|---|---|---|---|
| Composição | 67826 | SINAPI | CAMINHÃO BASCULANTE 6 M3 TOCO, PESO BRUTO TOTAL 16.000 KG, CARGA ÚTIL MÁXIMA 11.130 KG, DISTÂNCIA ENTRE EIXOS 5,36 M, POTÊNCIA 185 CV, INCLUSIVE CAÇAMBA METÁLICA - CHP DIURNO. AF_06/2014 | CHOR - CUSTOS HORÁRIOS DE MÁQUINAS E EQUIPAMENTOS | CHP | 1,0000000 | 177,04 | 177,04 |
| Composição Auxiliar | 7061 | SINAPI | CAMINHÃO BASCULANTE 6 M3 TOCO, PESO BRUTO TOTAL 16.000 KG, CARGA ÚTIL MÁXIMA 11.130 KG, DISTÂNCIA ENTRE EIXOS 5,36 M, POTÊNCIA 185 CV, INCLUSIVE CAÇAMBA METÁLICA - MATERIAIS NA OPERAÇÃO. AF_06/2014 | CHOR - CUSTOS HORÁRIOS DE MÁQUINAS E EQUIPAMENTOS | H | 1,0000000 | 95,74 | 95,74 |
| Composição Auxiliar | 7059 | SINAPI | CAMINHÃO BASCULANTE 6 M3 TOCO, PESO BRUTO TOTAL 16.000 KG, CARGA ÚTIL MÁXIMA 11.130 KG, DISTÂNCIA ENTRE EIXOS 5,36 M, POTÊNCIA 185 CV, INCLUSIVE CAÇAMBA METÁLICA - JUROS. AF_06/2014 | CHOR - CUSTOS HORÁRIOS DE MÁQUINAS E EQUIPAMENTOS | H | 1,0000000 | 3,93 | 3,93 |
| Composição Auxiliar | 91402 | SINAPI | CAMINHÃO BASCULANTE 6 M3 TOCO, PESO BRUTO TOTAL 16.000 KG, CARGA ÚTIL MÁXIMA 11.130 KG, DISTÂNCIA ENTRE EIXOS 5,36 M, POTÊNCIA 185 CV, INCLUSIVE CAÇAMBA METÁLICA - IMPOSTOS E SEGUROS. AF_06/2014 | CHOR - CUSTOS HORÁRIOS DE MÁQUINAS E EQUIPAMENTOS | H | 1,0000000 | 3,11 | 3,11 |
| Composição Auxiliar | 7058 | SINAPI | CAMINHÃO BASCULANTE 6 M3 TOCO, PESO BRUTO TOTAL 16.000 KG, CARGA ÚTIL MÁXIMA 11.130 KG, DISTÂNCIA ENTRE EIXOS 5,36 M, POTÊNCIA 185 CV, INCLUSIVE CAÇAMBA METÁLICA - DEPRECIAÇÃO. AF_06/2014 | CHOR - CUSTOS HORÁRIOS DE MÁQUINAS E EQUIPAMENTOS | H | 1,0000000 | 20,08 | 20,08 |
| Composição Auxiliar | 7060 | SINAPI | CAMINHÃO BASCULANTE 6 M3 TOCO, PESO BRUTO TOTAL 16.000 KG, CARGA ÚTIL MÁXIMA 11.130 KG, DISTÂNCIA ENTRE EIXOS 5,36 M, POTÊNCIA 185 CV, INCLUSIVE CAÇAMBA METÁLICA - MANUTENÇÃO. AF_06/2014 | CHOR - CUSTOS HORÁRIOS DE MÁQUINAS E EQUIPAMENTOS | H | 1,0000000 | 36,19 | 36,19 |
| Composição Auxiliar | 88281 | SINAPI | MOTORISTA DE BASCULANTE COM ENCARGOS COMPLEMENTARES | SEDI - SERVIÇOS DIVERSOS | H | 1,0000000 | 17,99 | 17,99 |
| | | | | MO sem LS => 12,61 | LS => | 0,00 | MO com LS => | 12,61 |
| | | | | Valor do BDI => 51,02 | | | Valor com BDI => | 228,06 |

| | Código | Banco | Descrição | Tipo | Und | Quant. | Valor Unit | Total |
|---|---|---|---|---|---|---|---|---|
| Composição | 7058 | SINAPI | CAMINHÃO BASCULANTE 6 M3 TOCO, PESO BRUTO TOTAL 16.000 KG, CARGA ÚTIL MÁXIMA 11.130 KG, DISTÂNCIA ENTRE EIXOS 5,36 M, POTÊNCIA 185 CV, INCLUSIVE CAÇAMBA METÁLICA - DEPRECIAÇÃO. AF_06/2014 | CHOR - CUSTOS HORÁRIOS DE MÁQUINAS E EQUIPAMENTOS | H | 1,0000000 | 20,08 | 20,08 |
| Insumo | 00037733 | SINAPI | CACAMBA METALICA BASCULANTE COM CAPACIDADE DE 6 M3 (INCLUI MONTAGEM, NAO INCLUI CAMINHAO) | Material | UN | 0,0000603 | 53.881,11 | 3,24 |
| Insumo | 00037752 | SINAPI | CAMINHAO TOCO, PESO BRUTO TOTAL 16000 KG, CARGA UTIL MAXIMA 11030 KG, DISTANCIA ENTRE EIXOS 5,41 M, POTENCIA 185 CV (INCLUI CABINE E CHASSI, NAO INCLUI CARROCERIA) | Equipamento | UN | 0,0000342 | 492.648,63 | 16,84 |
| | | | | MO sem LS => 0,00 | LS => | 0,00 | MO com LS => | 0,00 |
| | | | | Valor do BDI => 5,78 | | | Valor com BDI => | 25,86 |

| | Código | Banco | Descrição | Tipo | Und | Quant. | Valor Unit | Total |
|---|---|---|---|---|---|---|---|---|
| Composição | 91402 | SINAPI | CAMINHÃO BASCULANTE 6 M3 TOCO, PESO BRUTO TOTAL 16.000 KG, CARGA ÚTIL MÁXIMA 11.130 KG, DISTÂNCIA ENTRE EIXOS 5,36 M, POTÊNCIA 185 CV, INCLUSIVE CAÇAMBA METÁLICA - IMPOSTOS E SEGUROS. AF_06/2014 | CHOR - CUSTOS HORÁRIOS DE MÁQUINAS E EQUIPAMENTOS | H | 1,0000000 | 3,11 | 3,11 |
| Insumo | 00037733 | SINAPI | CACAMBA METALICA BASCULANTE COM CAPACIDADE DE 6 M3 (INCLUI MONTAGEM, NAO INCLUI CAMINHAO) | Material | UN | 0,0000059 | 53.881,11 | 0,31 |
| Insumo | 00037752 | SINAPI | CAMINHAO TOCO, PESO BRUTO TOTAL 16000 KG, CARGA UTIL MAXIMA 11030 KG, DISTANCIA ENTRE EIXOS 5,41 M, POTENCIA 185 CV (INCLUI CABINE E CHASSI, NAO INCLUI CARROCERIA) | Equipamento | UN | 0,0000057 | 492.648,63 | 2,80 |
| | | | | MO sem LS => 0,00 | LS => | 0,00 | MO com LS => | 0,00 |
| | | | | Valor do BDI => 0,89 | | | Valor com BDI => | 4,00 |

| | Código | Banco | Descrição | Tipo | Und | Quant. | Valor Unit | Total |
|---|---|---|---|---|---|---|---|---|
| Composição | 7059 | SINAPI | CAMINHÃO BASCULANTE 6 M3 TOCO, PESO BRUTO TOTAL 16.000 KG, CARGA ÚTIL MÁXIMA 11.130 KG, DISTÂNCIA ENTRE EIXOS 5,36 M, POTÊNCIA 185 CV, INCLUSIVE CAÇAMBA METÁLICA - JUROS. AF_06/2014 | CHOR - CUSTOS HORÁRIOS DE MÁQUINAS E EQUIPAMENTOS | H | 1,0000000 | 3,93 | 3,93 |
| Insumo | 00037733 | SINAPI | CACAMBA METALICA BASCULANTE COM CAPACIDADE DE 6 M3 (INCLUI MONTAGEM, NAO INCLUI CAMINHAO) | Material | UN | 0,0000074 | 53.881,11 | 0,39 |
| Insumo | 00037752 | SINAPI | CAMINHAO TOCO, PESO BRUTO TOTAL 16000 KG, CARGA UTIL MAXIMA 11030 KG, DISTANCIA ENTRE EIXOS 5,41 M, POTENCIA 185 CV (INCLUI CABINE E CHASSI, NAO INCLUI CARROCERIA) | Equipamento | UN | 0,0000072 | 492.648,63 | 3,54 |
| | | | | MO sem LS => 0,00 | LS => | 0,00 | MO com LS => | 0,00 |
| | | | | Valor do BDI => 1,13 | | | Valor com BDI => | 5,06 |

| | Código | Banco | Descrição | Tipo | Und | Quant. | Valor Unit | Total |
|---|---|---|---|---|---|---|---|---|
| Composição | 7060 | SINAPI | CAMINHÃO BASCULANTE 6 M3 TOCO, PESO BRUTO TOTAL 16.000 KG, CARGA ÚTIL MÁXIMA 11.130 KG, DISTÂNCIA ENTRE EIXOS 5,36 M, POTÊNCIA 185 CV, INCLUSIVE CAÇAMBA METÁLICA - MANUTENÇÃO. AF_06/2014 | CHOR - CUSTOS HORÁRIOS DE MÁQUINAS E EQUIPAMENTOS | H | 1,0000000 | 36,19 | 36,19 |
| Insumo | 00037733 | SINAPI | CACAMBA METALICA BASCULANTE COM CAPACIDADE DE 6 M3 (INCLUI MONTAGEM, NAO INCLUI CAMINHAO) | Material | UN | 0,0000849 | 53.881,11 | 4,57 |
| Insumo | 00037752 | SINAPI | CAMINHAO TOCO, PESO BRUTO TOTAL 16000 KG, CARGA UTIL MAXIMA 11030 KG, DISTANCIA ENTRE EIXOS 5,41 M, POTENCIA 185 CV (INCLUI CABINE E CHASSI, NAO INCLUI CARROCERIA) | Equipamento | UN | 0,0000642 | 492.648,63 | 31,62 |
| | | | | MO sem LS => 0,00 | LS => | 0,00 | MO com LS => | 0,00 |
| | | | | Valor do BDI => 10,42 | | | Valor com BDI => | 46,61 |

| | Código | Banco | Descrição | Tipo | Und | Quant. | Valor Unit | Total |
|---|---|---|---|---|---|---|---|---|
| Composição | 7061 | SINAPI | CAMINHÃO BASCULANTE 6 M3 TOCO, PESO BRUTO TOTAL 16.000 KG, CARGA ÚTIL MÁXIMA 11.130 KG, DISTÂNCIA ENTRE EIXOS 5,36 M, POTÊNCIA 185 CV, INCLUSIVE CAÇAMBA METÁLICA - MATERIAIS NA OPERAÇÃO. AF_06/2014 | CHOR - CUSTOS HORÁRIOS DE MÁQUINAS E EQUIPAMENTOS | H | 1,0000000 | 95,74 | 95,74 |
| Insumo | 00004221 | SINAPI | OLEO DIESEL COMBUSTIVEL COMUM | Material | L | 13,6200000 | 7,03 | 95,74 |
| | | | | MO sem LS => 0,00 | LS => | 0,00 | MO com LS => | 0,00 |
| | | | | Valor do BDI => 27,59 | | | Valor com BDI => | 123,33 |

| | Código | Banco | Descrição | Tipo | Und | Quant. | Valor Unit | Total |
|---|---|---|---|---|---|---|---|---|
| Composição | 5903 | SINAPI | CAMINHÃO PIPA 10.000 L TRUCADO, PESO BRUTO TOTAL 23.000 KG, CARGA ÚTIL MÁXIMA 15.935 KG, DISTÂNCIA ENTRE EIXOS 4,8 M, POTÊNCIA 230 CV, INCLUSIVE TANQUE DE AÇO PARA TRANSPORTE DE ÁGUA - CHI DIURNO. AF_06/2014 | CHOR - CUSTOS HORÁRIOS DE MÁQUINAS E EQUIPAMENTOS | CHI | 1,0000000 | 53,76 | 53,76 |

| | | | | | | | | |
|---|---|---|---|---|---|---|---|---|
| Composição Auxiliar | 91398 | SINAPI | CAMINHÃO PIPA 10.000 L TRUCADO, PESO BRUTO TOTAL 23.000 KG, CARGA ÚTIL MÁXIMA 15.935 KG, DISTÂNCIA ENTRE EIXOS 4,8 M, POTÊNCIA 230 CV, INCLUSIVE TANQUE DE AÇO PARA TRANSPORTE DE ÁGUA - IMPOSTOS E SEGUROS. AF_06/2014 | CHOR - CUSTOS HORÁRIOS DE MÁQUINAS E EQUIPAMENTOS | H | 1,0000000 | 4,01 | 4,01 |
| Composição Auxiliar | 91396 | SINAPI | CAMINHÃO PIPA 10.000 L TRUCADO, PESO BRUTO TOTAL 23.000 KG, CARGA ÚTIL MÁXIMA 15.935 KG, DISTÂNCIA ENTRE EIXOS 4,8 M, POTÊNCIA 230 CV, INCLUSIVE TANQUE DE AÇO PARA TRANSPORTE DE ÁGUA - DEPRECIAÇÃO. AF_06/2014 | CHOR - CUSTOS HORÁRIOS DE MÁQUINAS E EQUIPAMENTOS | H | 1,0000000 | 25,93 | 25,93 |
| Composição Auxiliar | 91397 | SINAPI | CAMINHÃO PIPA 10.000 L TRUCADO, PESO BRUTO TOTAL 23.000 KG, CARGA ÚTIL MÁXIMA 15.935 KG, DISTÂNCIA ENTRE EIXOS 4,8 M, POTÊNCIA 230 CV, INCLUSIVE TANQUE DE AÇO PARA TRANSPORTE DE ÁGUA - JUROS. AF_06/2014 | CHOR - CUSTOS HORÁRIOS DE MÁQUINAS E EQUIPAMENTOS | H | 1,0000000 | 5,08 | 5,08 |
| Composição Auxiliar | 88282 | SINAPI | MOTORISTA DE CAMINHÃO COM ENCARGOS COMPLEMENTARES | SEDI - SERVIÇOS DIVERSOS | H | 1,0000000 | 18,74 | 18,74 |
| | | | | MO sem LS => | 13,36 | LS => | 0,00 | MO com LS => 13,36 |
| | | | | Valor do BDI => | 15,49 | | | Valor com BDI => 69,25 |

| | Código | Banco | Descrição | Tipo | Und | Quant. | Valor Unit | Total |
|---|---|---|---|---|---|---|---|---|
| Composição | 5901 | SINAPI | CAMINHÃO PIPA 10.000 L TRUCADO, PESO BRUTO TOTAL 23.000 KG, CARGA ÚTIL MÁXIMA 15.935 KG, DISTÂNCIA ENTRE EIXOS 4,8 M, POTÊNCIA 230 CV, INCLUSIVE TANQUE DE AÇO PARA TRANSPORTE DE ÁGUA - CHP DIURNO. AF_06/2014 | CHOR - CUSTOS HORÁRIOS DE MÁQUINAS E EQUIPAMENTOS | CHP | 1,0000000 | 325,56 | 325,56 |
| Composição Auxiliar | 91397 | SINAPI | CAMINHÃO PIPA 10.000 L TRUCADO, PESO BRUTO TOTAL 23.000 KG, CARGA ÚTIL MÁXIMA 15.935 KG, DISTÂNCIA ENTRE EIXOS 4,8 M, POTÊNCIA 230 CV, INCLUSIVE TANQUE DE AÇO PARA TRANSPORTE DE ÁGUA - JUROS. AF_06/2014 | CHOR - CUSTOS HORÁRIOS DE MÁQUINAS E EQUIPAMENTOS | H | 1,0000000 | 5,08 | 5,08 |
| Composição Auxiliar | 91398 | SINAPI | CAMINHÃO PIPA 10.000 L TRUCADO, PESO BRUTO TOTAL 23.000 KG, CARGA ÚTIL MÁXIMA 15.935 KG, DISTÂNCIA ENTRE EIXOS 4,8 M, POTÊNCIA 230 CV, INCLUSIVE TANQUE DE AÇO PARA TRANSPORTE DE ÁGUA - IMPOSTOS E SEGUROS. AF_06/2014 | CHOR - CUSTOS HORÁRIOS DE MÁQUINAS E EQUIPAMENTOS | H | 1,0000000 | 4,01 | 4,01 |
| Composição Auxiliar | 5763 | SINAPI | CAMINHÃO PIPA 10.000 L TRUCADO, PESO BRUTO TOTAL 23.000 KG, CARGA ÚTIL MÁXIMA 15.935 KG, DISTÂNCIA ENTRE EIXOS 4,8 M, POTÊNCIA 230 CV, INCLUSIVE TANQUE DE AÇO PARA TRANSPORTE DE ÁGUA - MANUTENÇÃO. AF_06/2014 | CHOR - CUSTOS HORÁRIOS DE MÁQUINAS E EQUIPAMENTOS | H | 1,0000000 | 45,72 | 45,72 |
| Composição Auxiliar | 91396 | SINAPI | CAMINHÃO PIPA 10.000 L TRUCADO, PESO BRUTO TOTAL 23.000 KG, CARGA ÚTIL MÁXIMA 15.935 KG, DISTÂNCIA ENTRE EIXOS 4,8 M, POTÊNCIA 230 CV, INCLUSIVE TANQUE DE AÇO PARA TRANSPORTE DE ÁGUA - DEPRECIAÇÃO. AF_06/2014 | CHOR - CUSTOS HORÁRIOS DE MÁQUINAS E EQUIPAMENTOS | H | 1,0000000 | 25,93 | 25,93 |
| Composição Auxiliar | 53831 | SINAPI | CAMINHÃO PIPA 10.000 L TRUCADO, PESO BRUTO TOTAL 23.000 KG, CARGA ÚTIL MÁXIMA 15.935 KG, DISTÂNCIA ENTRE EIXOS 4,8 M, POTÊNCIA 230 CV, INCLUSIVE TANQUE DE AÇO PARA TRANSPORTE DE ÁGUA - MATERIAIS NA OPERAÇÃO. AF_06/2014 | CHOR - CUSTOS HORÁRIOS DE MÁQUINAS E EQUIPAMENTOS | H | 1,0000000 | 226,08 | 226,08 |
| Composição Auxiliar | 88282 | SINAPI | MOTORISTA DE CAMINHÃO COM ENCARGOS COMPLEMENTARES | SEDI - SERVIÇOS DIVERSOS | H | 1,0000000 | 18,74 | 18,74 |
| | | | | MO sem LS => | 13,36 | LS => | 0,00 | MO com LS => 13,36 |
| | | | | Valor do BDI => | 93,82 | | | Valor com BDI => 419,38 |

| | Código | Banco | Descrição | Tipo | Und | Quant. | Valor Unit | Total |
|---|---|---|---|---|---|---|---|---|
| Composição | 91396 | SINAPI | CAMINHÃO PIPA 10.000 L TRUCADO, PESO BRUTO TOTAL 23.000 KG, CARGA ÚTIL MÁXIMA 15.935 KG, DISTÂNCIA ENTRE EIXOS 4,8 M, POTÊNCIA 230 CV, INCLUSIVE TANQUE DE AÇO PARA TRANSPORTE DE ÁGUA - DEPRECIAÇÃO. AF_06/2014 | CHOR - CUSTOS HORÁRIOS DE MÁQUINAS E EQUIPAMENTOS | H | 1,0000000 | 25,93 | 25,93 |
| Insumo | 00037758 | SINAPI | CAMINHAO TRUCADO, PESO BRUTO TOTAL 23000 KG, CARGA UTIL MAXIMA 15285 KG, DISTANCIA ENTRE EIXOS 4,80 M, POTENCIA 326 CV (INCLUI CABINE E CHASSI, NAO INCLUI CARROCERIA) | Equipamento | UN | 0,0000343 | 620.893,68 | 21,29 |
| Insumo | 00037736 | SINAPI | TANQUE DE ACO CARBONO NAO REVESTIDO, PARA TRANSPORTE DE AGUA COM CAPACIDADE DE 10 M3, COM BOMBA CENTRIFUGA POR TOMADA DE FORCA, VAZAO MAXIMA *75* M3/H (INCLUI MONTAGEM, NAO INCLUI CAMINHAO) | Material | UN | 0,0000551 | 84.300,00 | 4,64 |
| | | | | MO sem LS => | 0,00 | LS => | 0,00 | MO com LS => 0,00 |
| | | | | Valor do BDI => | 7,47 | | | Valor com BDI => 33,40 |

| | Código | Banco | Descrição | Tipo | Und | Quant. | Valor Unit | Total |
|---|---|---|---|---|---|---|---|---|
| Composição | 91398 | SINAPI | CAMINHÃO PIPA 10.000 L TRUCADO, PESO BRUTO TOTAL 23.000 KG, CARGA ÚTIL MÁXIMA 15.935 KG, DISTÂNCIA ENTRE EIXOS 4,8 M, POTÊNCIA 230 CV, INCLUSIVE TANQUE DE AÇO PARA TRANSPORTE DE ÁGUA - IMPOSTOS E SEGUROS. AF_06/2014 | CHOR - CUSTOS HORÁRIOS DE MÁQUINAS E EQUIPAMENTOS | H | 1,0000000 | 4,01 | 4,01 |
| Insumo | 00037758 | SINAPI | CAMINHAO TRUCADO, PESO BRUTO TOTAL 23000 KG, CARGA UTIL MAXIMA 15285 KG, DISTANCIA ENTRE EIXOS 4,80 M, POTENCIA 326 CV (INCLUI CABINE E CHASSI, NAO INCLUI CARROCERIA) | Equipamento | UN | 0,0000057 | 620.893,68 | 3,53 |
| Insumo | 00037736 | SINAPI | TANQUE DE ACO CARBONO NAO REVESTIDO, PARA TRANSPORTE DE AGUA COM CAPACIDADE DE 10 M3, COM BOMBA CENTRIFUGA POR TOMADA DE FORCA, VAZAO MAXIMA *75* M3/H (INCLUI MONTAGEM, NAO INCLUI CAMINHAO) | Material | UN | 0,0000058 | 84.300,00 | 0,48 |
| | | | | MO sem LS => | 0,00 | LS => | 0,00 | MO com LS => 0,00 |
| | | | | Valor do BDI => | 1,15 | | | Valor com BDI => 5,16 |

| | Código | Banco | Descrição | Tipo | Und | Quant. | Valor Unit | Total |
|---|---|---|---|---|---|---|---|---|
| Composição | 91397 | SINAPI | CAMINHÃO PIPA 10.000 L TRUCADO, PESO BRUTO TOTAL 23.000 KG, CARGA ÚTIL MÁXIMA 15.935 KG, DISTÂNCIA ENTRE EIXOS 4,8 M, POTÊNCIA 230 CV, INCLUSIVE TANQUE DE AÇO PARA TRANSPORTE DE ÁGUA - JUROS. AF_06/2014 | CHOR - CUSTOS HORÁRIOS DE MÁQUINAS E EQUIPAMENTOS | H | 1,0000000 | 5,08 | 5,08 |
| Insumo | 00037758 | SINAPI | CAMINHAO TRUCADO, PESO BRUTO TOTAL 23000 KG, CARGA UTIL MAXIMA 15285 KG, DISTANCIA ENTRE EIXOS 4,80 M, POTENCIA 326 CV (INCLUI CABINE E CHASSI, NAO INCLUI CARROCERIA) | Equipamento | UN | 0,0000072 | 620.893,68 | 4,47 |
| Insumo | 00037736 | SINAPI | TANQUE DE ACO CARBONO NAO REVESTIDO, PARA TRANSPORTE DE AGUA COM CAPACIDADE DE 10 M3, COM BOMBA CENTRIFUGA POR TOMADA DE FORCA, VAZAO MAXIMA *75* M3/H (INCLUI MONTAGEM, NAO INCLUI CAMINHAO) | Material | UN | 0,0000073 | 84.300,00 | 0,61 |
| | | | | MO sem LS => | 0,00 | LS => | 0,00 | MO com LS => 0,00 |
| | | | | Valor do BDI => | 1,46 | | | Valor com BDI => 6,54 |

| | Código | Banco | Descrição | Tipo | Und | Quant. | Valor Unit | Total |
|---|---|---|---|---|---|---|---|---|
| Composição | 5763 | SINAPI | CAMINHÃO PIPA 10.000 L TRUCADO, PESO BRUTO TOTAL 23.000 KG, CARGA ÚTIL MÁXIMA 15.935 KG, DISTÂNCIA ENTRE EIXOS 4,8 M, POTÊNCIA 230 CV, INCLUSIVE TANQUE DE AÇO PARA TRANSPORTE DE ÁGUA - MANUTENÇÃO. AF_06/2014 | CHOR - CUSTOS HORÁRIOS DE MÁQUINAS E EQUIPAMENTOS | H | 1,0000000 | 45,72 | 45,72 |
| Insumo | 00037758 | SINAPI | CAMINHAO TRUCADO, PESO BRUTO TOTAL 23000 KG, CARGA UTIL MAXIMA 15285 KG, DISTANCIA ENTRE EIXOS 4,80 M, POTENCIA 326 CV (INCLUI CABINE E CHASSI, NAO INCLUI CARROCERIA) | Equipamento | UN | 0,0000643 | 620.893,68 | 39,92 |

| | | | | | | | | |
|---|---|---|---|---|---|---|---|---|
| Insumo | 00037736 | SINAPI | TANQUE DE ACO CARBONO NAO REVESTIDO, PARA TRANSPORTE DE AGUA COM CAPACIDADE DE 10 M3, COM BOMBA CENTRIFUGA POR TOMADA DE FORCA, VAZAO MAXIMA *75* M3/H (INCLUI MONTAGEM, NAO INCLUI CAMINHAO) | Material | UN | 0,0000689 | 84.300,00 | 5,80 |
| | | | | MO sem LS => 0,00 | LS => | 0,00 | MO com LS => | 0,00 |
| | | | | Valor do BDI => 13,17 | | | Valor com BDI => | 58,89 |

| | Código | Banco | Descrição | Tipo | Und | Quant. | Valor Unit | Total |
|---|---|---|---|---|---|---|---|---|
| Composição | 53831 | SINAPI | CAMINHÃO PIPA 10.000 L TRUCADO, PESO BRUTO TOTAL 23.000 KG, CARGA ÚTIL MÁXIMA 15.935 KG, DISTÂNCIA ENTRE EIXOS 4,8 M, POTÊNCIA 230 CV, INCLUSIVE TANQUE DE AÇO PARA TRANSPORTE DE ÁGUA - MATERIAIS NA OPERAÇÃO. AF_06/2014 | CHOR - CUSTOS HORÁRIOS DE MÁQUINAS E EQUIPAMENTOS | H | 1,0000000 | 226,08 | 226,08 |
| Insumo | 00004221 | SINAPI | OLEO DIESEL COMBUSTIVEL COMUM | Material | L | 32,1600000 | 7,03 | 226,08 |
| | | | | MO sem LS => 0,00 | LS => | 0,00 | MO com LS => | 0,00 |
| | | | | Valor do BDI => 65,15 | | | Valor com BDI => | 291,23 |

| | Código | Banco | Descrição | Tipo | Und | Quant. | Valor Unit | Total |
|---|---|---|---|---|---|---|---|---|
| Composição | 100973 | SINAPI | CARGA, MANOBRA E DESCARGA DE SOLOS E MATERIAIS GRANULARES EM CAMINHÃO BASCULANTE 6 M³ - CARGA COM PÁ CARREGADEIRA (CAÇAMBA DE 1,7 A 2,8 M³ / 128 HP) E DESCARGA LIVRE (UNIDADE: M3). AF_07/2020 | TRAN - TRANSPORTES, CARGAS E DESCARGAS | m³ | 1,0000000 | 8,44 | 8,44 |
| Composição Auxiliar | 5940 | SINAPI | PÁ CARREGADEIRA SOBRE RODAS, POTÊNCIA LÍQUIDA 128 HP, CAPACIDADE DA CAÇAMBA 1,7 A 2,8 M3, PESO OPERACIONAL 11632 KG - CHP DIURNO. AF_06/2014 | CHOR - CUSTOS HORÁRIOS DE MÁQUINAS E EQUIPAMENTOS | CHP | 0,0083000 | 208,53 | 1,73 |
| Composição Auxiliar | 67826 | SINAPI | CAMINHÃO BASCULANTE 6 M3 TOCO, PESO BRUTO TOTAL 16.000 KG, CARGA ÚTIL MÁXIMA 11.130 KG, DISTÂNCIA ENTRE EIXOS 5,36 M, POTÊNCIA 185 CV, INCLUSIVE CAÇAMBA METÁLICA - CHP DIURNO. AF_06/2014 | CHOR - CUSTOS HORÁRIOS DE MÁQUINAS E EQUIPAMENTOS | CHP | 0,0267000 | 177,04 | 4,72 |
| Composição Auxiliar | 5942 | SINAPI | PÁ CARREGADEIRA SOBRE RODAS, POTÊNCIA LÍQUIDA 128 HP, CAPACIDADE DA CAÇAMBA 1,7 A 2,8 M3, PESO OPERACIONAL 11632 KG - CHI DIURNO. AF_06/2014 | CHOR - CUSTOS HORÁRIOS DE MÁQUINAS E EQUIPAMENTOS | CHI | 0,0151000 | 72,03 | 1,08 |
| Composição Auxiliar | 67827 | SINAPI | CAMINHÃO BASCULANTE 6 M3 TOCO, PESO BRUTO TOTAL 16.000 KG, CARGA ÚTIL MÁXIMA 11.130 KG, DISTÂNCIA ENTRE EIXOS 5,36 M, POTÊNCIA 185 CV, INCLUSIVE CAÇAMBA METÁLICA - CHI DIURNO. AF_06/2014 | CHOR - CUSTOS HORÁRIOS DE MÁQUINAS E EQUIPAMENTOS | CHI | 0,0203000 | 45,11 | 0,91 |
| | | | | MO sem LS => 0,90 | LS => | 0,00 | MO com LS => | 0,90 |
| | | | | Valor do BDI => 2,43 | | | Valor com BDI => | 10,87 |

| | Código | Banco | Descrição | Tipo | Und | Quant. | Valor Unit | Total |
|---|---|---|---|---|---|---|---|---|
| Composição | 280013 | SEDOP | CARPINTEIRO COM ENCARGOS COMPLEMENTARES | | H | 1,0000000 | 21,09 | 21,09 |
| Composição Auxiliar | 095329 | SEDOP | CURSO DE CAPACITAÇÃO PARA CARPINTEIRO (ENCARGOS COMPLEMENTARES) - HORISTA | | H | 1,0000000 | 0,17 | 0,17 |
| Insumo | 43483 | SEDOP | EPI - FAMILIA CARPINTEIRO DE FORMAS - HORISTA (ENCARGOS COMPLEMENTARES - COLETADO CAIXA) | Equipamento | H | 1,0000000 | 1,26 | 1,26 |
| Insumo | 37372 | SEDOP | EXAMES - HORISTA (ENCARGOS COMPLEMENTARES) (COLETADO CAIXA) | Outros | H | 1,0000000 | 0,81 | 0,81 |
| Insumo | 43459 | SEDOP | FERRAMENTAS - FAMILIA CARPINTEIRO DE FORMAS - HORISTA (ENCARGOS COMPLEMENTARES - COLETADO CAIXA) | Equipamento | H | 1,0000000 | 0,45 | 0,45 |
| Insumo | 37370 | SEDOP | ALIMENTACAO - HORISTA (ENCARGOS COMPLEMENTARES) (COLETADO CAIXA) | Outros | H | 1,0000000 | 2,83 | 2,83 |
| Insumo | 37373 | SEDOP | SEGURO - HORISTA (ENCARGOS COMPLEMENTARES) (COLETADO CAIXA) | Taxas | H | 1,0000000 | 0,06 | 0,06 |
| Insumo | 37371 | SEDOP | TRANSPORTE - HORISTA (ENCARGOS COMPLEMENTARES) (COLETADO CAIXA) | Serviços | H | 1,0000000 | 0,91 | 0,91 |
| Insumo | 1214 | SEDOP | CARPINTEIRO | Mão de Obra | H | 1,0000000 | 14,60 | 14,60 |
| | | | | MO sem LS => 14,77 | LS => | 0,00 | MO com LS => | 14,77 |
| | | | | Valor do BDI => 6,07 | | | Valor com BDI => | 27,16 |

| | Código | Banco | Descrição | Tipo | Und | Quant. | Valor Unit | Total |
|---|---|---|---|---|---|---|---|---|
| Composição | 88261 | SINAPI | CARPINTEIRO DE ESQUADRIA COM ENCARGOS COMPLEMENTARES | SEDI - SERVIÇOS DIVERSOS | H | 1,0000000 | 20,24 | 20,24 |
| Composição Auxiliar | 95329 | SINAPI | CURSO DE CAPACITAÇÃO PARA CARPINTEIRO DE ESQUADRIA (ENCARGOS COMPLEMENTARES) - HORISTA | SEDI - SERVIÇOS DIVERSOS | H | 1,0000000 | 0,16 | 0,16 |
| Insumo | 00037370 | SINAPI | ALIMENTACAO - HORISTA (COLETADO CAIXA) | Outros | H | 1,0000000 | 2,83 | 2,83 |
| Insumo | 00001214 | SINAPI | CARPINTEIRO DE ESQUADRIAS (HORISTA) | Mão de Obra | H | 1,0000000 | 13,76 | 13,76 |
| Insumo | 00043483 | SINAPI | EPI - FAMILIA CARPINTEIRO DE FORMAS - HORISTA (ENCARGOS COMPLEMENTARES - COLETADO CAIXA) | Equipamento | H | 1,0000000 | 1,26 | 1,26 |
| Insumo | 00037372 | SINAPI | EXAMES - HORISTA (COLETADO CAIXA) | Outros | H | 1,0000000 | 0,81 | 0,81 |
| Insumo | 00043459 | SINAPI | FERRAMENTAS - FAMILIA CARPINTEIRO DE FORMAS - HORISTA (ENCARGOS COMPLEMENTARES - COLETADO CAIXA) | Equipamento | H | 1,0000000 | 0,45 | 0,45 |
| Insumo | 00037373 | SINAPI | SEGURO - HORISTA (COLETADO CAIXA) | Taxas | H | 1,0000000 | 0,06 | 0,06 |
| Insumo | 00037371 | SINAPI | TRANSPORTE - HORISTA (COLETADO CAIXA) | Serviços | H | 1,0000000 | 0,91 | 0,91 |
| | | | | MO sem LS => 13,92 | LS => | 0,00 | MO com LS => | 13,92 |
| | | | | Valor do BDI => 5,83 | | | Valor com BDI => | 26,07 |

| | Código | Banco | Descrição | Tipo | Und | Quant. | Valor Unit | Total |
|---|---|---|---|---|---|---|---|---|
| Composição | 88262 | SINAPI | CARPINTEIRO DE FORMAS COM ENCARGOS COMPLEMENTARES | SEDI - SERVIÇOS DIVERSOS | H | 1,0000000 | 21,07 | 21,07 |
| Composição Auxiliar | 95330 | SINAPI | CURSO DE CAPACITAÇÃO PARA CARPINTEIRO DE FÔRMAS (ENCARGOS COMPLEMENTARES) - HORISTA | SEDI - SERVIÇOS DIVERSOS | H | 1,0000000 | 0,13 | 0,13 |
| Insumo | 00037370 | SINAPI | ALIMENTACAO - HORISTA (COLETADO CAIXA) | Outros | H | 1,0000000 | 2,83 | 2,83 |
| Insumo | 00001213 | SINAPI | CARPINTEIRO DE FORMAS (HORISTA) | Mão de Obra | H | 1,0000000 | 14,62 | 14,62 |
| Insumo | 00043483 | SINAPI | EPI - FAMILIA CARPINTEIRO DE FORMAS - HORISTA (ENCARGOS COMPLEMENTARES - COLETADO CAIXA) | Equipamento | H | 1,0000000 | 1,26 | 1,26 |
| Insumo | 00043459 | SINAPI | FERRAMENTAS - FAMILIA CARPINTEIRO DE FORMAS - HORISTA (ENCARGOS COMPLEMENTARES - COLETADO CAIXA) | Equipamento | H | 1,0000000 | 0,45 | 0,45 |
| Insumo | 00037372 | SINAPI | EXAMES - HORISTA (COLETADO CAIXA) | Outros | H | 1,0000000 | 0,81 | 0,81 |
| Insumo | 00037373 | SINAPI | SEGURO - HORISTA (COLETADO CAIXA) | Taxas | H | 1,0000000 | 0,06 | 0,06 |
| Insumo | 00037371 | SINAPI | TRANSPORTE - HORISTA (COLETADO CAIXA) | Serviços | H | 1,0000000 | 0,91 | 0,91 |
| | | | | MO sem LS => 14,75 | LS => | 0,00 | MO com LS => | 14,75 |
| | | | | Valor do BDI => 6,07 | | | Valor com BDI => | 27,14 |

| | Código | Banco | Descrição | Tipo | Und | Quant. | Valor Unit | Total |
|---|---|---|---|---|---|---|---|---|
| Composição | 90466 | SINAPI | CHUMBAMENTO LINEAR EM ALVENARIA PARA RAMAIS/DISTRIBUIÇÃO COM DIÂMETROS MENORES OU IGUAIS A 40 MM. AF_05/2015 | INHI - INSTALAÇÕES HIDROS SANITÁRIAS | M | 1,0000000 | 11,14 | 11,14 |
| Composição Auxiliar | 88629 | SINAPI | ARGAMASSA TRAÇO 1:3 (EM VOLUME DE CIMENTO E AREIA MÉDIA ÚMIDA), PREPARO MANUAL. AF_08/2019 | SEDI - SERVIÇOS DIVERSOS | m³ | 0,0030000 | 708,03 | 2,12 |
| Composição Auxiliar | 88248 | SINAPI | AUXILIAR DE ENCANADOR OU BOMBEIRO HIDRÁULICO COM ENCARGOS COMPLEMENTARES | SEDI - SERVIÇOS DIVERSOS | H | 0,0550000 | 16,99 | 0,93 |
| Composição Auxiliar | 88267 | SINAPI | ENCANADOR OU BOMBEIRO HIDRÁULICO COM ENCARGOS COMPLEMENTARES | SEDI - SERVIÇOS DIVERSOS | H | 0,3910000 | 20,70 | 8,09 |

| | | | | | | | | |
|---|---|---|---|---|---|---|---|---|
| | | | | MO sem LS => | 6,67 | LS => | 0,00 | MO com LS => | 6,67 |
| | | | | Valor do BDI => | 3,21 | | | Valor com BDI => | 14,35 |
| | **Código** | **Banco** | **Descrição** | **Tipo** | | **Und** | **Quant.** | **Valor Unit** | **Total** |
| Composição | 91534 | SINAPI | COMPACTADOR DE SOLOS DE PERCUSSÃO (SOQUETE) COM MOTOR A GASOLINA 4 TEMPOS, POTÊNCIA 4 CV - CHI DIURNO. AF_08/2015 | CHOR - CUSTOS HORÁRIOS DE MÁQUINAS E EQUIPAMENTOS | | CHI | 1,0000000 | 21,77 | 21,77 |
| Composição Auxiliar | 91529 | SINAPI | COMPACTADOR DE SOLOS DE PERCUSSÃO (SOQUETE) COM MOTOR A GASOLINA 4 TEMPOS, POTÊNCIA 4 CV - DEPRECIAÇÃO. AF_08/2015 | CHOR - CUSTOS HORÁRIOS DE MÁQUINAS E EQUIPAMENTOS | | H | 1,0000000 | 0,79 | 0,79 |
| Composição Auxiliar | 91530 | SINAPI | COMPACTADOR DE SOLOS DE PERCUSSÃO (SOQUETE) COM MOTOR A GASOLINA 4 TEMPOS, POTÊNCIA 4 CV - JUROS. AF_08/2015 | CHOR - CUSTOS HORÁRIOS DE MÁQUINAS E EQUIPAMENTOS | | H | 1,0000000 | 0,11 | 0,11 |
| Composição Auxiliar | 88297 | SINAPI | OPERADOR DE MÁQUINAS E EQUIPAMENTOS COM ENCARGOS COMPLEMENTARES | SEDI - SERVIÇOS DIVERSOS | | H | 1,0000000 | 20,87 | 20,87 |
| | | | | MO sem LS => | 15,49 | LS => | 0,00 | MO com LS => | 15,49 |
| | | | | Valor do BDI => | 6,27 | | | Valor com BDI => | 28,04 |
| | **Código** | **Banco** | **Descrição** | **Tipo** | | **Und** | **Quant.** | **Valor Unit** | **Total** |
| Composição | 91533 | SINAPI | COMPACTADOR DE SOLOS DE PERCUSSÃO (SOQUETE) COM MOTOR A GASOLINA 4 TEMPOS, POTÊNCIA 4 CV - CHP DIURNO. AF_08/2015 | CHOR - CUSTOS HORÁRIOS DE MÁQUINAS E EQUIPAMENTOS | | CHP | 1,0000000 | 30,33 | 30,33 |
| Composição Auxiliar | 91532 | SINAPI | COMPACTADOR DE SOLOS DE PERCUSSÃO (SOQUETE) COM MOTOR A GASOLINA 4 TEMPOS, POTÊNCIA 4 CV - MATERIAIS NA OPERAÇÃO. AF_08/2015 | CHOR - CUSTOS HORÁRIOS DE MÁQUINAS E EQUIPAMENTOS | | H | 1,0000000 | 7,57 | 7,57 |
| Composição Auxiliar | 91531 | SINAPI | COMPACTADOR DE SOLOS DE PERCUSSÃO (SOQUETE) COM MOTOR A GASOLINA 4 TEMPOS, POTÊNCIA 4 CV - MANUTENÇÃO. AF_08/2015 | CHOR - CUSTOS HORÁRIOS DE MÁQUINAS E EQUIPAMENTOS | | H | 1,0000000 | 0,99 | 0,99 |
| Composição Auxiliar | 91529 | SINAPI | COMPACTADOR DE SOLOS DE PERCUSSÃO (SOQUETE) COM MOTOR A GASOLINA 4 TEMPOS, POTÊNCIA 4 CV - DEPRECIAÇÃO. AF_08/2015 | CHOR - CUSTOS HORÁRIOS DE MÁQUINAS E EQUIPAMENTOS | | H | 1,0000000 | 0,79 | 0,79 |
| Composição Auxiliar | 91530 | SINAPI | COMPACTADOR DE SOLOS DE PERCUSSÃO (SOQUETE) COM MOTOR A GASOLINA 4 TEMPOS, POTÊNCIA 4 CV - JUROS. AF_08/2015 | CHOR - CUSTOS HORÁRIOS DE MÁQUINAS E EQUIPAMENTOS | | H | 1,0000000 | 0,11 | 0,11 |
| Composição Auxiliar | 88297 | SINAPI | OPERADOR DE MÁQUINAS E EQUIPAMENTOS COM ENCARGOS COMPLEMENTARES | SEDI - SERVIÇOS DIVERSOS | | H | 1,0000000 | 20,87 | 20,87 |
| | | | | MO sem LS => | 15,49 | LS => | 0,00 | MO com LS => | 15,49 |
| | | | | Valor do BDI => | 8,74 | | | Valor com BDI => | 39,07 |
| | **Código** | **Banco** | **Descrição** | **Tipo** | | **Und** | **Quant.** | **Valor Unit** | **Total** |
| Composição | 91529 | SINAPI | COMPACTADOR DE SOLOS DE PERCUSSÃO (SOQUETE) COM MOTOR A GASOLINA 4 TEMPOS, POTÊNCIA 4 CV - DEPRECIAÇÃO. AF_08/2015 | CHOR - CUSTOS HORÁRIOS DE MÁQUINAS E EQUIPAMENTOS | | H | 1,0000000 | 0,79 | 0,79 |
| Insumo | 00013458 | SINAPI | COMPACTADOR DE SOLOS DE PERCURSAO (SOQUETE) COM MOTOR A GASOLINA 4 TEMPOS DE 4 HP (4 CV) | Equipamento | | UN | 0,0000533 | 14.961,88 | 0,79 |
| | | | | MO sem LS => | 0,00 | LS => | 0,00 | MO com LS => | 0,00 |
| | | | | Valor do BDI => | 0,22 | | | Valor com BDI => | 1,01 |
| | **Código** | **Banco** | **Descrição** | **Tipo** | | **Und** | **Quant.** | **Valor Unit** | **Total** |
| Composição | 91530 | SINAPI | COMPACTADOR DE SOLOS DE PERCUSSÃO (SOQUETE) COM MOTOR A GASOLINA 4 TEMPOS, POTÊNCIA 4 CV - JUROS. AF_08/2015 | CHOR - CUSTOS HORÁRIOS DE MÁQUINAS E EQUIPAMENTOS | | H | 1,0000000 | 0,11 | 0,11 |
| Insumo | 00013458 | SINAPI | COMPACTADOR DE SOLOS DE PERCURSAO (SOQUETE) COM MOTOR A GASOLINA 4 TEMPOS DE 4 HP (4 CV) | Equipamento | | UN | 0,0000074 | 14.961,88 | 0,11 |
| | | | | MO sem LS => | 0,00 | LS => | 0,00 | MO com LS => | 0,00 |
| | | | | Valor do BDI => | 0,03 | | | Valor com BDI => | 0,14 |
| | **Código** | **Banco** | **Descrição** | **Tipo** | | **Und** | **Quant.** | **Valor Unit** | **Total** |
| Composição | 91531 | SINAPI | COMPACTADOR DE SOLOS DE PERCUSSÃO (SOQUETE) COM MOTOR A GASOLINA 4 TEMPOS, POTÊNCIA 4 CV - MANUTENÇÃO. AF_08/2015 | CHOR - CUSTOS HORÁRIOS DE MÁQUINAS E EQUIPAMENTOS | | H | 1,0000000 | 0,99 | 0,99 |
| Insumo | 00013458 | SINAPI | COMPACTADOR DE SOLOS DE PERCURSAO (SOQUETE) COM MOTOR A GASOLINA 4 TEMPOS DE 4 HP (4 CV) | Equipamento | | UN | 0,0000667 | 14.961,88 | 0,99 |
| | | | | MO sem LS => | 0,00 | LS => | 0,00 | MO com LS => | 0,00 |
| | | | | Valor do BDI => | 0,28 | | | Valor com BDI => | 1,27 |
| | **Código** | **Banco** | **Descrição** | **Tipo** | | **Und** | **Quant.** | **Valor Unit** | **Total** |
| Composição | 91532 | SINAPI | COMPACTADOR DE SOLOS DE PERCUSSÃO (SOQUETE) COM MOTOR A GASOLINA 4 TEMPOS, POTÊNCIA 4 CV - MATERIAIS NA OPERAÇÃO. AF_08/2015 | CHOR - CUSTOS HORÁRIOS DE MÁQUINAS E EQUIPAMENTOS | | H | 1,0000000 | 7,57 | 7,57 |
| Insumo | 00004222 | SINAPI | GASOLINA COMUM | Material | | L | 1,0300000 | 7,35 | 7,57 |
| | | | | MO sem LS => | 0,00 | LS => | 0,00 | MO com LS => | 0,00 |
| | | | | Valor do BDI => | 2,18 | | | Valor com BDI => | 9,75 |
| | **Código** | **Banco** | **Descrição** | **Tipo** | | **Und** | **Quant.** | **Valor Unit** | **Total** |
| Composição | 94964 | SINAPI | CONCRETO FCK = 20MPA, TRAÇO 1:2,7:3 (EM MASSA SECA DE CIMENTO/ AREIA MÉDIA/ BRITA 1) - PREPARO MECÂNICO COM BETONEIRA 400 L. AF_05/2021 | FUES - FUNDAÇÕES E ESTRUTURAS | | m³ | 1,0000000 | 518,83 | 518,83 |
| Composição Auxiliar | 88830 | SINAPI | BETONEIRA CAPACIDADE NOMINAL DE 400 L, CAPACIDADE DE MISTURA 280 L, MOTOR ELÉTRICO TRIFÁSICO POTÊNCIA DE 2 CV, SEM CARREGADOR - CHP DIURNO. AF_10/2014 | CHOR - CUSTOS HORÁRIOS DE MÁQUINAS E EQUIPAMENTOS | | CHP | 0,8259000 | 2,17 | 1,79 |
| Composição Auxiliar | 88831 | SINAPI | BETONEIRA CAPACIDADE NOMINAL DE 400 L, CAPACIDADE DE MISTURA 280 L, MOTOR ELÉTRICO TRIFÁSICO POTÊNCIA DE 2 CV, SEM CARREGADOR - CHI DIURNO. AF_10/2014 | CHOR - CUSTOS HORÁRIOS DE MÁQUINAS E EQUIPAMENTOS | | CHI | 0,7787000 | 0,42 | 0,32 |
| Composição Auxiliar | 88316 | SINAPI | SERVENTE COM ENCARGOS COMPLEMENTARES | SEDI - SERVIÇOS DIVERSOS | | H | 2,5333000 | 17,09 | 43,29 |
| Composição Auxiliar | 88377 | SINAPI | OPERADOR DE BETONEIRA ESTACIONÁRIA/MISTURADOR COM ENCARGOS COMPLEMENTARES | SEDI - SERVIÇOS DIVERSOS | | H | 1,6046000 | 17,03 | 27,32 |
| Insumo | 00000370 | SINAPI | AREIA MEDIA - POSTO JAZIDA/FORNECEDOR (RETIRADO NA JAZIDA, SEM TRANSPORTE) | Material | | m³ | 0,7558000 | 82,50 | 62,35 |
| Insumo | 00001379 | SINAPI | CIMENTO PORTLAND COMPOSTO CP II-32 | Material | | KG | 322,9777000 | 0,98 | 316,51 |
| Insumo | 00004721 | SINAPI | PEDRA BRITADA N. 1 (9,5 a 19 MM) POSTO PEDREIRA/FORNECEDOR, SEM FRETE | Material | | m³ | 0,5872000 | 114,53 | 67,25 |
| | | | | MO sem LS => | 45,97 | LS => | 0,00 | MO com LS => | 45,97 |
| | | | | Valor do BDI => | 149,52 | | | Valor com BDI => | 668,35 |
| | **Código** | **Banco** | **Descrição** | **Tipo** | | **Und** | **Quant.** | **Valor Unit** | **Total** |
| Composição | 94970 | SINAPI | CONCRETO FCK = 20MPA, TRAÇO 1:2,7:3 (EM MASSA SECA DE CIMENTO/ AREIA MÉDIA/ BRITA 1) - PREPARO MECÂNICO COM BETONEIRA 600 L. AF_05/2021 | FUES - FUNDAÇÕES E ESTRUTURAS | | m³ | 1,0000000 | 510,58 | 510,58 |
| Composição Auxiliar | 89225 | SINAPI | BETONEIRA CAPACIDADE NOMINAL DE 600 L, CAPACIDADE DE MISTURA 360 L, MOTOR ELÉTRICO TRIFÁSICO POTÊNCIA DE 4 CV, SEM CARREGADOR - CHP DIURNO. AF_11/2014 | CHOR - CUSTOS HORÁRIOS DE MÁQUINAS E EQUIPAMENTOS | | CHP | 0,6572000 | 6,11 | 4,01 |
| Composição Auxiliar | 89226 | SINAPI | BETONEIRA CAPACIDADE NOMINAL DE 600 L, CAPACIDADE DE MISTURA 360 L, MOTOR ELÉTRICO TRIFÁSICO POTÊNCIA DE 4 CV, SEM CARREGADOR - CHI DIURNO. AF_11/2014 | CHOR - CUSTOS HORÁRIOS DE MÁQUINAS E EQUIPAMENTOS | | CHI | 0,6197000 | 1,74 | 1,07 |
| Composição Auxiliar | 88316 | SINAPI | SERVENTE COM ENCARGOS COMPLEMENTARES | SEDI - SERVIÇOS DIVERSOS | | H | 2,0267000 | 17,09 | 34,63 |

| | | | | | | | | |
|---|---|---|---|---|---|---|---|---|
| Composição Auxiliar | 88377 | SINAPI | OPERADOR DE BETONEIRA ESTACIONÁRIA/MISTURADOR COM ENCARGOS COMPLEMENTARES | SEDI - SERVIÇOS DIVERSOS | H | 1,2768000 | 17,03 | 21,74 |
| Insumo | 00000370 | SINAPI | AREIA MEDIA - POSTO JAZIDA/FORNECEDOR (RETIRADO NA JAZIDA, SEM TRANSPORTE) | Material | m³ | 0,7609000 | 82,50 | 62,77 |
| Insumo | 00001379 | SINAPI | CIMENTO PORTLAND COMPOSTO CP II-32 | Material | KG | 325,1589000 | 0,98 | 318,65 |
| Insumo | 00004721 | SINAPI | PEDRA BRITADA N. 1 (9,5 a 19 MM) POSTO PEDREIRA/FORNECEDOR, SEM FRETE | Material | m³ | 0,5912000 | 114,53 | 67,71 |
| | | | | MO sem LS => 36,69 | LS => | 0,00 | MO com LS => | 36,69 |
| | | | | Valor do BDI => 147,14 | | | Valor com BDI => | 657,72 |

| | Código | Banco | Descrição | Tipo | Und | Quant. | Valor Unit | Total |
|---|---|---|---|---|---|---|---|---|
| Composição | 94971 | SINAPI | CONCRETO FCK = 25MPA, TRAÇO 1:2,3:2,7 (EM MASSA SECA DE CIMENTO/ AREIA MÉDIA/ BRITA 1) - PREPARO MECÂNICO COM BETONEIRA 600 L. AF_05/2021 | FUES - FUNDAÇÕES E ESTRUTURAS | m³ | 1,0000000 | 546,12 | 546,12 |
| Composição Auxiliar | 89225 | SINAPI | BETONEIRA CAPACIDADE NOMINAL DE 600 L, CAPACIDADE DE MISTURA 360 L, MOTOR ELÉTRICO TRIFÁSICO POTÊNCIA DE 4 CV, SEM CARREGADOR - CHP DIURNO. AF_11/2014 | CHOR - CUSTOS HORÁRIOS DE MÁQUINAS E EQUIPAMENTOS | CHP | 0,6434000 | 6,11 | 3,93 |
| Composição Auxiliar | 89226 | SINAPI | BETONEIRA CAPACIDADE NOMINAL DE 600 L, CAPACIDADE DE MISTURA 360 L, MOTOR ELÉTRICO TRIFÁSICO POTÊNCIA DE 4 CV, SEM CARREGADOR - CHI DIURNO. AF_11/2014 | CHOR - CUSTOS HORÁRIOS DE MÁQUINAS E EQUIPAMENTOS | CHI | 0,6067000 | 1,74 | 1,05 |
| Composição Auxiliar | 88316 | SINAPI | SERVENTE COM ENCARGOS COMPLEMENTARES | SEDI - SERVIÇOS DIVERSOS | H | 1,9792000 | 17,09 | 33,82 |
| Composição Auxiliar | 88377 | SINAPI | OPERADOR DE BETONEIRA ESTACIONÁRIA/MISTURADOR COM ENCARGOS COMPLEMENTARES | SEDI - SERVIÇOS DIVERSOS | H | 1,2501000 | 17,03 | 21,28 |
| Insumo | 00000370 | SINAPI | AREIA MEDIA - POSTO JAZIDA/FORNECEDOR (RETIRADO NA JAZIDA, SEM TRANSPORTE) | Material | m³ | 0,7275000 | 82,50 | 60,01 |
| Insumo | 00001379 | SINAPI | CIMENTO PORTLAND COMPOSTO CP II-32 | Material | KG | 364,9433000 | 0,98 | 357,64 |
| Insumo | 00004721 | SINAPI | PEDRA BRITADA N. 1 (9,5 a 19 MM) POSTO PEDREIRA/FORNECEDOR, SEM FRETE | Material | m³ | 0,5972000 | 114,53 | 68,39 |
| | | | | MO sem LS => 35,87 | LS => | 0,00 | MO com LS => | 35,87 |
| | | | | Valor do BDI => 157,39 | | | Valor com BDI => | 703,51 |

| | Código | Banco | Descrição | Tipo | Und | Quant. | Valor Unit | Total |
|---|---|---|---|---|---|---|---|---|
| Composição | 94974 | SINAPI | CONCRETO MAGRO PARA LASTRO, TRAÇO 1:4,5:4,5 (EM MASSA SECA DE CIMENTO/ AREIA MÉDIA/ BRITA 1) - PREPARO MANUAL. AF_05/2021 | FUES - FUNDAÇÕES E ESTRUTURAS | m³ | 1,0000000 | 460,78 | 460,78 |
| Composição Auxiliar | 88316 | SINAPI | SERVENTE COM ENCARGOS COMPLEMENTARES | SEDI - SERVIÇOS DIVERSOS | H | 6,2858000 | 17,09 | 107,42 |
| Insumo | 00000370 | SINAPI | AREIA MEDIA - POSTO JAZIDA/FORNECEDOR (RETIRADO NA JAZIDA, SEM TRANSPORTE) | Material | m³ | 0,8538000 | 82,50 | 70,43 |
| Insumo | 00001379 | SINAPI | CIMENTO PORTLAND COMPOSTO CP II-32 | Material | KG | 218,9300000 | 0,98 | 214,55 |
| Insumo | 00004721 | SINAPI | PEDRA BRITADA N. 1 (9,5 a 19 MM) POSTO PEDREIRA/FORNECEDOR, SEM FRETE | Material | m³ | 0,5971000 | 114,53 | 68,38 |
| | | | | MO sem LS => 67,69 | LS => | 0,00 | MO com LS => | 67,69 |
| | | | | Valor do BDI => 132,79 | | | Valor com BDI => | 593,57 |

| | Código | Banco | Descrição | Tipo | Und | Quant. | Valor Unit | Total |
|---|---|---|---|---|---|---|---|---|
| Composição | 94962 | SINAPI | CONCRETO MAGRO PARA LASTRO, TRAÇO 1:4,5:4,5 (EM MASSA SECA DE CIMENTO/ AREIA MÉDIA/ BRITA 1) - PREPARO MECÂNICO COM BETONEIRA 400 L. AF_05/2021 | FUES - FUNDAÇÕES E ESTRUTURAS | m³ | 1,0000000 | 409,41 | 409,41 |
| Composição Auxiliar | 88830 | SINAPI | BETONEIRA CAPACIDADE NOMINAL DE 400 L, CAPACIDADE DE MISTURA 280 L, MOTOR ELÉTRICO TRIFÁSICO POTÊNCIA DE 2 CV, SEM CARREGADOR - CHP DIURNO. AF_10/2014 | CHOR - CUSTOS HORÁRIOS DE MÁQUINAS E EQUIPAMENTOS | CHP | 0,7623000 | 2,17 | 1,65 |
| Composição Auxiliar | 88831 | SINAPI | BETONEIRA CAPACIDADE NOMINAL DE 400 L, CAPACIDADE DE MISTURA 280 L, MOTOR ELÉTRICO TRIFÁSICO POTÊNCIA DE 2 CV, SEM CARREGADOR - CHI DIURNO. AF_10/2014 | CHOR - CUSTOS HORÁRIOS DE MÁQUINAS E EQUIPAMENTOS | CHI | 0,7188000 | 0,42 | 0,30 |
| Composição Auxiliar | 88377 | SINAPI | OPERADOR DE BETONEIRA ESTACIONÁRIA/MISTURADOR COM ENCARGOS COMPLEMENTARES | SEDI - SERVIÇOS DIVERSOS | H | 1,4811000 | 17,03 | 25,22 |
| Composição Auxiliar | 88316 | SINAPI | SERVENTE COM ENCARGOS COMPLEMENTARES | SEDI - SERVIÇOS DIVERSOS | H | 2,3433000 | 17,09 | 40,04 |
| Insumo | 00000370 | SINAPI | AREIA MEDIA - POSTO JAZIDA/FORNECEDOR (RETIRADO NA JAZIDA, SEM TRANSPORTE) | Material | m³ | 0,8269000 | 82,50 | 68,21 |
| Insumo | 00001379 | SINAPI | CIMENTO PORTLAND COMPOSTO CP II-32 | Material | KG | 212,0194000 | 0,98 | 207,77 |
| Insumo | 00004721 | SINAPI | PEDRA BRITADA N. 1 (9,5 a 19 MM) POSTO PEDREIRA/FORNECEDOR, SEM FRETE | Material | m³ | 0,5782000 | 114,53 | 66,22 |
| | | | | MO sem LS => 42,48 | LS => | 0,00 | MO com LS => | 42,48 |
| | | | | Valor do BDI => 117,99 | | | Valor com BDI => | 527,40 |

| | Código | Banco | Descrição | Tipo | Und | Quant. | Valor Unit | Total |
|---|---|---|---|---|---|---|---|---|
| Composição | 94968 | SINAPI | CONCRETO MAGRO PARA LASTRO, TRAÇO 1:4,5:4,5 (EM MASSA SECA DE CIMENTO/ AREIA MÉDIA/ BRITA 1) - PREPARO MECÂNICO COM BETONEIRA 600 L. AF_05/2021 | FUES - FUNDAÇÕES E ESTRUTURAS | m³ | 1,0000000 | 408,47 | 408,47 |
| Composição Auxiliar | 89225 | SINAPI | BETONEIRA CAPACIDADE NOMINAL DE 600 L, CAPACIDADE DE MISTURA 360 L, MOTOR ELÉTRICO TRIFÁSICO POTÊNCIA DE 4 CV, SEM CARREGADOR - CHP DIURNO. AF_11/2014 | CHOR - CUSTOS HORÁRIOS DE MÁQUINAS E EQUIPAMENTOS | CHP | 0,6853000 | 6,11 | 4,18 |
| Composição Auxiliar | 89226 | SINAPI | BETONEIRA CAPACIDADE NOMINAL DE 600 L, CAPACIDADE DE MISTURA 360 L, MOTOR ELÉTRICO TRIFÁSICO POTÊNCIA DE 4 CV, SEM CARREGADOR - CHI DIURNO. AF_11/2014 | CHOR - CUSTOS HORÁRIOS DE MÁQUINAS E EQUIPAMENTOS | CHI | 0,6462000 | 1,74 | 1,12 |
| Composição Auxiliar | 88377 | SINAPI | OPERADOR DE BETONEIRA ESTACIONÁRIA/MISTURADOR COM ENCARGOS COMPLEMENTARES | SEDI - SERVIÇOS DIVERSOS | H | 1,3315000 | 17,03 | 22,67 |
| Composição Auxiliar | 88316 | SINAPI | SERVENTE COM ENCARGOS COMPLEMENTARES | SEDI - SERVIÇOS DIVERSOS | H | 2,1058000 | 17,09 | 35,98 |
| Insumo | 00000370 | SINAPI | AREIA MEDIA - POSTO JAZIDA/FORNECEDOR (RETIRADO NA JAZIDA, SEM TRANSPORTE) | Material | m³ | 0,8325000 | 82,50 | 68,68 |
| Insumo | 00001379 | SINAPI | CIMENTO PORTLAND COMPOSTO CP II-32 | Material | KG | 213,4531000 | 0,98 | 209,18 |
| Insumo | 00004721 | SINAPI | PEDRA BRITADA N. 1 (9,5 a 19 MM) POSTO PEDREIRA/FORNECEDOR, SEM FRETE | Material | m³ | 0,5821000 | 114,53 | 66,66 |
| | | | | MO sem LS => 38,18 | LS => | 0,00 | MO com LS => | 38,18 |
| | | | | Valor do BDI => 117,72 | | | Valor com BDI => | 526,19 |

| | Código | Banco | Descrição | Tipo | Und | Quant. | Valor Unit | Total |
|---|---|---|---|---|---|---|---|---|
| Composição | 95805 | SINAPI | CONDULETE DE PVC, TIPO B, PARA ELETRODUTO DE PVC SOLDÁVEL DN 25 MM (3/4"), APARENTE - FORNECIMENTO E INSTALAÇÃO. AF_11/2016 | INEL - INSTALAÇÃO ELÉTRICA/ELETRIFICAÇÃO E ILUMINAÇÃO EXTERNA | UN | 1,0000000 | 24,26 | 24,26 |
| Composição Auxiliar | 88264 | SINAPI | ELETRICISTA COM ENCARGOS COMPLEMENTARES | SEDI - SERVIÇOS DIVERSOS | H | 0,2889000 | 21,52 | 6,21 |
| Composição Auxiliar | 88247 | SINAPI | AUXILIAR DE ELETRICISTA COM ENCARGOS COMPLEMENTARES | SEDI - SERVIÇOS DIVERSOS | H | 0,2889000 | 17,75 | 5,12 |
| Insumo | 00011950 | SINAPI | BUCHA DE NYLON SEM ABA S6, COM PARAFUSO DE 4,20 X 40 MM EM ACO ZINCADO COM ROSCA SOBERBA, CABECA CHATA E FENDA PHILLIPS | Material | UN | 2,0000000 | 0,31 | 0,62 |
| Insumo | 00012010 | SINAPI | CONDULETE EM PVC, TIPO "B", SEM TAMPA, DE 1/2" OU 3/4" | Material | UN | 1,0000000 | 12,31 | 12,31 |
| | | | | MO sem LS => 7,61 | LS => | 0,00 | MO com LS => | 7,61 |
| | | | | Valor do BDI => 6,99 | | | Valor com BDI => | 31,25 |

| | Código | Banco | Descrição | Tipo | Und | Quant. | Valor Unit | Total |
|---|---|---|---|---|---|---|---|---|
| Composição | 96977 | SINAPI | CORDOALHA DE COBRE NU 50 MM², ENTERRADA, SEM ISOLADOR - FORNECIMENTO E INSTALAÇÃO. AF_12/2017 | INEL - INSTALAÇÃO ELÉTRICA/ELETRIFICAÇÃO E | M | 1,0000000 | 54,75 | 54,75 |
| Composição Auxiliar | 88247 | SINAPI | AUXILIAR DE ELETRICISTA COM ENCARGOS COMPLEMENTARES | SEDI - SERVIÇOS DIVERSOS | H | 0,0337000 | 17,75 | 0,59 |
| Composição Auxiliar | 88264 | SINAPI | ELETRICISTA COM ENCARGOS COMPLEMENTARES | SEDI - SERVIÇOS DIVERSOS | H | 0,0337000 | 21,52 | 0,72 |
| Insumo | 00000867 | SINAPI | CABO DE COBRE NU 50 MM2 MEIO-DURO | Material | M | 1,1000000 | 48,59 | 53,44 |
| | | | | MO sem LS => 0,88 | LS => | 0,00 | MO com LS => | 0,88 |
| | | | | Valor do BDI => 15,77 | | | Valor com BDI => | 70,52 |

| | Código | Banco | Descrição | Tipo | Und | Quant. | Valor Unit | Total |
|---|---|---|---|---|---|---|---|---|
| Composição | 92795 | SINAPI | CORTE E DOBRA DE AÇO CA-50, DIÂMETRO DE 12,5 MM, UTILIZADO EM ESTRUTURAS DIVERSAS, EXCETO LAJES. AF_12/2015 | FUES - FUNDAÇÕES E ESTRUTURAS | KG | 1,0000000 | 8,59 | 8,59 |
| Composição Auxiliar | 88238 | SINAPI | AJUDANTE DE ARMADOR COM ENCARGOS COMPLEMENTARES | SEDI - SERVIÇOS DIVERSOS | H | 0,0010000 | 17,10 | 0,01 |
| Composição Auxiliar | 88245 | SINAPI | ARMADOR COM ENCARGOS COMPLEMENTARES | SEDI - SERVIÇOS DIVERSOS | H | 0,0070000 | 21,19 | 0,14 |
| Insumo | 00043055 | SINAPI | ACO CA-50, 12,5 MM OU 16,0 MM, VERGALHAO | Material | KG | 1,1100000 | 7,61 | 8,44 |
| | | | | MO sem LS => 0,11 | LS => | 0,00 | MO com LS => | 0,11 |
| | | | | Valor do BDI => 2,47 | | | Valor com BDI => | 11,06 |

| | Código | Banco | Descrição | Tipo | Und | Quant. | Valor Unit | Total |
|---|---|---|---|---|---|---|---|---|
| Composição | 92796 | SINAPI | CORTE E DOBRA DE AÇO CA-50, DIÂMETRO DE 16,0 MM, UTILIZADO EM ESTRUTURAS DIVERSAS, EXCETO LAJES. AF_12/2015 | FUES - FUNDAÇÕES E ESTRUTURAS | KG | 1,0000000 | 8,51 | 8,51 |
| Composição Auxiliar | 88245 | SINAPI | ARMADOR COM ENCARGOS COMPLEMENTARES | SEDI - SERVIÇOS DIVERSOS | H | 0,0037000 | 21,19 | 0,07 |
| Insumo | 00043055 | SINAPI | ACO CA-50, 12,5 MM OU 16,0 MM, VERGALHAO | Material | KG | 1,1100000 | 7,61 | 8,44 |
| | | | | MO sem LS => 0,05 | LS => | 0,00 | MO com LS => | 0,05 |
| | | | | Valor do BDI => 2,45 | | | Valor com BDI => | 10,96 |

| | Código | Banco | Descrição | Tipo | Und | Quant. | Valor Unit | Total |
|---|---|---|---|---|---|---|---|---|
| Composição | 92797 | SINAPI | CORTE E DOBRA DE AÇO CA-50, DIÂMETRO DE 20,0 MM, UTILIZADO EM ESTRUTURAS DIVERSAS, EXCETO LAJES. AF_12/2015 | FUES - FUNDAÇÕES E ESTRUTURAS | KG | 1,0000000 | 10,03 | 10,03 |
| Composição Auxiliar | 88245 | SINAPI | ARMADOR COM ENCARGOS COMPLEMENTARES | SEDI - SERVIÇOS DIVERSOS | H | 0,0020000 | 21,19 | 0,04 |
| Insumo | 00043056 | SINAPI | ACO CA-50, 20,0 MM OU 25,0 MM, VERGALHAO | Material | KG | 1,1400000 | 8,77 | 9,99 |
| | | | | MO sem LS => 0,02 | LS => | 0,00 | MO com LS => | 0,02 |
| | | | | Valor do BDI => 2,89 | | | Valor com BDI => | 12,92 |

| | Código | Banco | Descrição | Tipo | Und | Quant. | Valor Unit | Total |
|---|---|---|---|---|---|---|---|---|
| Composição | 92792 | SINAPI | CORTE E DOBRA DE AÇO CA-50, DIÂMETRO DE 6,3 MM, UTILIZADO EM ESTRUTURAS DIVERSAS, EXCETO LAJES. AF_12/2015 | FUES - FUNDAÇÕES E ESTRUTURAS | KG | 1,0000000 | 10,89 | 10,89 |
| Composição Auxiliar | 88238 | SINAPI | AJUDANTE DE ARMADOR COM ENCARGOS COMPLEMENTARES | SEDI - SERVIÇOS DIVERSOS | H | 0,0059000 | 17,10 | 0,10 |
| Composição Auxiliar | 88245 | SINAPI | ARMADOR COM ENCARGOS COMPLEMENTARES | SEDI - SERVIÇOS DIVERSOS | H | 0,0420000 | 21,19 | 0,88 |
| Insumo | 00000032 | SINAPI | ACO CA-50, 6,3 MM, VERGALHAO | Material | KG | 1,0700000 | 9,27 | 9,91 |
| | | | | MO sem LS => 0,67 | LS => | 0,00 | MO com LS => | 0,67 |
| | | | | Valor do BDI => 3,13 | | | Valor com BDI => | 14,02 |

| | Código | Banco | Descrição | Tipo | Und | Quant. | Valor Unit | Total |
|---|---|---|---|---|---|---|---|---|
| Composição | 92793 | SINAPI | CORTE E DOBRA DE AÇO CA-50, DIÂMETRO DE 8,0 MM, UTILIZADO EM ESTRUTURAS DIVERSAS, EXCETO LAJES. AF_12/2015 | FUES - FUNDAÇÕES E ESTRUTURAS | KG | 1,0000000 | 10,86 | 10,86 |
| Composição Auxiliar | 88238 | SINAPI | AJUDANTE DE ARMADOR COM ENCARGOS COMPLEMENTARES | SEDI - SERVIÇOS DIVERSOS | H | 0,0032000 | 17,10 | 0,05 |
| Composição Auxiliar | 88245 | SINAPI | ARMADOR COM ENCARGOS COMPLEMENTARES | SEDI - SERVIÇOS DIVERSOS | H | 0,0224000 | 21,19 | 0,47 |
| Insumo | 00000033 | SINAPI | ACO CA-50, 8,0 MM, VERGALHAO | Material | KG | 1,1100000 | 9,32 | 10,34 |
| | | | | MO sem LS => 0,36 | LS => | 0,00 | MO com LS => | 0,36 |
| | | | | Valor do BDI => 3,12 | | | Valor com BDI => | 13,98 |

| | Código | Banco | Descrição | Tipo | Und | Quant. | Valor Unit | Total |
|---|---|---|---|---|---|---|---|---|
| Composição | 92799 | SINAPI | CORTE E DOBRA DE AÇO CA-60, DIÂMETRO DE 4,2 MM, UTILIZADO EM LAJE. AF_12/2015 | FUES - FUNDAÇÕES E ESTRUTURAS | KG | 1,0000000 | 11,08 | 11,08 |
| Composição Auxiliar | 88238 | SINAPI | AJUDANTE DE ARMADOR COM ENCARGOS COMPLEMENTARES | SEDI - SERVIÇOS DIVERSOS | H | 0,0131000 | 17,10 | 0,22 |
| Composição Auxiliar | 88245 | SINAPI | ARMADOR COM ENCARGOS COMPLEMENTARES | SEDI - SERVIÇOS DIVERSOS | H | 0,0933000 | 21,19 | 1,97 |
| Insumo | 00043059 | SINAPI | ACO CA-60, 4,2 MM, OU 5,0 MM, OU 6,0 MM, OU 7,0 MM, VERGALHAO | Material | KG | 1,0700000 | 8,31 | 8,89 |
| | | | | MO sem LS => 1,50 | LS => | 0,00 | MO com LS => | 1,50 |
| | | | | Valor do BDI => 3,19 | | | Valor com BDI => | 14,27 |

| | Código | Banco | Descrição | Tipo | Und | Quant. | Valor Unit | Total |
|---|---|---|---|---|---|---|---|---|
| Composição | 92791 | SINAPI | CORTE E DOBRA DE AÇO CA-60, DIÂMETRO DE 5,0 MM, UTILIZADO EM ESTRUTURAS DIVERSAS, EXCETO LAJES. AF_12/2015 | FUES - FUNDAÇÕES E ESTRUTURAS | KG | 1,0000000 | 10,69 | 10,69 |
| Composição Auxiliar | 88238 | SINAPI | AJUDANTE DE ARMADOR COM ENCARGOS COMPLEMENTARES | SEDI - SERVIÇOS DIVERSOS | H | 0,0108000 | 17,10 | 0,18 |
| Composição Auxiliar | 88245 | SINAPI | ARMADOR COM ENCARGOS COMPLEMENTARES | SEDI - SERVIÇOS DIVERSOS | H | 0,0769000 | 21,19 | 1,62 |
| Insumo | 00043059 | SINAPI | ACO CA-60, 4,2 MM, OU 5,0 MM, OU 6,0 MM, OU 7,0 MM, VERGALHAO | Material | KG | 1,0700000 | 8,31 | 8,89 |
| | | | | MO sem LS => 1,24 | LS => | 0,00 | MO com LS => | 1,24 |
| | | | | Valor do BDI => 3,08 | | | Valor com BDI => | 13,77 |

| | Código | Banco | Descrição | Tipo | Und | Quant. | Valor Unit | Total |
|---|---|---|---|---|---|---|---|---|
| Composição | 95308 | SINAPI | CURSO DE CAPACITAÇÃO PARA AJUDANTE DE ARMADOR (ENCARGOS COMPLEMENTARES) - HORISTA | SEDI - SERVIÇOS DIVERSOS | H | 1,0000000 | 0,09 | 0,09 |
| Insumo | 00006114 | SINAPI | AJUDANTE DE ARMADOR (HORISTA) | Mão de Obra | H | 0,0094000 | 10,57 | 0,09 |
| | | | | MO sem LS => 0,09 | LS => | 0,00 | MO com LS => | 0,09 |
| | | | | Valor do BDI => 0,02 | | | Valor com BDI => | 0,11 |

| | Código | Banco | Descrição | Tipo | Und | Quant. | Valor Unit | Total |
|---|---|---|---|---|---|---|---|---|
| Composição | 95309 | SINAPI | CURSO DE CAPACITAÇÃO PARA AJUDANTE DE CARPINTEIRO (ENCARGOS COMPLEMENTARES) - HORISTA | SEDI - SERVIÇOS DIVERSOS | H | 1,0000000 | 0,13 | 0,13 |
| Insumo | 00006117 | SINAPI | CARPINTEIRO AUXILIAR (HORISTA) | Mão de Obra | H | 0,0120000 | 10,96 | 0,13 |
| | | | | MO sem LS => 0,13 | LS => | 0,00 | MO com LS => | 0,13 |

| | | | | | | | | |
|---|---|---|---|---|---|---|---|---|
| | | | | Valor do BDI => | 0,03 | | | Valor com BDI => 0,16 |
| | **Código** | **Banco** | **Descrição** | **Tipo** | | **Und** | **Quant.** | **Valor Unit** | **Total** |
| Composição | 95314 | SINAPI | CURSO DE CAPACITAÇÃO PARA ARMADOR (ENCARGOS COMPLEMENTARES) - HORISTA | SEDI - SERVIÇOS DIVERSOS | | H | 1,0000000 | 0,13 | 0,13 |
| Insumo | 00000378 | SINAPI | ARMADOR (HORISTA) | Mão de Obra | | H | 0,0094000 | 14,62 | 0,13 |
| | | | | MO sem LS => | 0,13 | LS => | 0,00 | MO com LS => | 0,13 |
| | | | | Valor do BDI => | 0,03 | | | Valor com BDI => | 0,16 |
| | **Código** | **Banco** | **Descrição** | **Tipo** | | **Und** | **Quant.** | **Valor Unit** | **Total** |
| Composição | 95316 | SINAPI | CURSO DE CAPACITAÇÃO PARA AUXILIAR DE ELETRICISTA (ENCARGOS COMPLEMENTARES) - HORISTA | SEDI - SERVIÇOS DIVERSOS | | H | 1,0000000 | 0,33 | 0,33 |
| Insumo | 00000247 | SINAPI | AJUDANTE DE ELETRICISTA (HORISTA) | Mão de Obra | | H | 0,0302000 | 10,96 | 0,33 |
| | | | | MO sem LS => | 0,33 | LS => | 0,00 | MO com LS => | 0,33 |
| | | | | Valor do BDI => | 0,09 | | | Valor com BDI => | 0,42 |
| | **Código** | **Banco** | **Descrição** | **Tipo** | | **Und** | **Quant.** | **Valor Unit** | **Total** |
| Composição | 95317 | SINAPI | CURSO DE CAPACITAÇÃO PARA AUXILIAR DE ENCANADOR OU BOMBEIRO HIDRÁULICO (ENCARGOS COMPLEMENTARES) - HORISTA | SEDI - SERVIÇOS DIVERSOS | | H | 1,0000000 | 0,16 | 0,16 |
| Insumo | 00000246 | SINAPI | AUXILIAR DE ENCANADOR OU BOMBEIRO HIDRAULICO (HORISTA) | Mão de Obra | | H | 0,0146000 | 10,96 | 0,16 |
| | | | | MO sem LS => | 0,16 | LS => | 0,00 | MO com LS => | 0,16 |
| | | | | Valor do BDI => | 0,04 | | | Valor com BDI => | 0,20 |
| | **Código** | **Banco** | **Descrição** | **Tipo** | | **Und** | **Quant.** | **Valor Unit** | **Total** |
| Composição | 95320 | SINAPI | CURSO DE CAPACITAÇÃO PARA AUXILIAR DE SERRALHEIRO (ENCARGOS COMPLEMENTARES) - HORISTA | SEDI - SERVIÇOS DIVERSOS | | H | 1,0000000 | 0,10 | 0,10 |
| Insumo | 00000252 | SINAPI | AJUDANTE DE SERRALHEIRO (HORISTA) | Mão de Obra | | H | 0,0094000 | 10,96 | 0,10 |
| | | | | MO sem LS => | 0,10 | LS => | 0,00 | MO com LS => | 0,10 |
| | | | | Valor do BDI => | 0,02 | | | Valor com BDI => | 0,12 |
| | **Código** | **Banco** | **Descrição** | **Tipo** | | **Und** | **Quant.** | **Valor Unit** | **Total** |
| Composição | 95329 | SINAPI | CURSO DE CAPACITAÇÃO PARA CARPINTEIRO DE ESQUADRIA (ENCARGOS COMPLEMENTARES) - HORISTA | SEDI - SERVIÇOS DIVERSOS | | H | 1,0000000 | 0,16 | 0,16 |
| Insumo | 00001214 | SINAPI | CARPINTEIRO DE ESQUADRIAS (HORISTA) | Mão de Obra | | H | 0,0120000 | 13,76 | 0,16 |
| | | | | MO sem LS => | 0,16 | LS => | 0,00 | MO com LS => | 0,16 |
| | | | | Valor do BDI => | 0,04 | | | Valor com BDI => | 0,20 |
| | **Código** | **Banco** | **Descrição** | **Tipo** | | **Und** | **Quant.** | **Valor Unit** | **Total** |
| Composição | 95330 | SINAPI | CURSO DE CAPACITAÇÃO PARA CARPINTEIRO DE FÔRMAS (ENCARGOS COMPLEMENTARES) - HORISTA | SEDI - SERVIÇOS DIVERSOS | | H | 1,0000000 | 0,13 | 0,13 |
| Insumo | 00001213 | SINAPI | CARPINTEIRO DE FORMAS (HORISTA) | Mão de Obra | | H | 0,0094000 | 14,62 | 0,13 |
| | | | | MO sem LS => | 0,13 | LS => | 0,00 | MO com LS => | 0,13 |
| | | | | Valor do BDI => | 0,03 | | | Valor com BDI => | 0,16 |
| | **Código** | **Banco** | **Descrição** | **Tipo** | | **Und** | **Quant.** | **Valor Unit** | **Total** |
| Composição | 95332 | SINAPI | CURSO DE CAPACITAÇÃO PARA ELETRICISTA (ENCARGOS COMPLEMENTARES) - HORISTA | SEDI - SERVIÇOS DIVERSOS | | H | 1,0000000 | 0,44 | 0,44 |
| Insumo | 00002436 | SINAPI | ELETRICISTA (HORISTA) | Mão de Obra | | H | 0,0302000 | 14,62 | 0,44 |
| | | | | MO sem LS => | 0,44 | LS => | 0,00 | MO com LS => | 0,44 |
| | | | | Valor do BDI => | 0,12 | | | Valor com BDI => | 0,56 |
| | **Código** | **Banco** | **Descrição** | **Tipo** | | **Und** | **Quant.** | **Valor Unit** | **Total** |
| Composição | 95335 | SINAPI | CURSO DE CAPACITAÇÃO PARA ENCANADOR OU BOMBEIRO HIDRÁULICO (ENCARGOS COMPLEMENTARES) - HORISTA | SEDI - SERVIÇOS DIVERSOS | | H | 1,0000000 | 0,21 | 0,21 |
| Insumo | 00002696 | SINAPI | ENCANADOR OU BOMBEIRO HIDRAULICO (HORISTA) | Mão de Obra | | H | 0,0146000 | 14,62 | 0,21 |
| | | | | MO sem LS => | 0,21 | LS => | 0,00 | MO com LS => | 0,21 |
| | | | | Valor do BDI => | 0,06 | | | Valor com BDI => | 0,27 |
| | **Código** | **Banco** | **Descrição** | **Tipo** | | **Und** | **Quant.** | **Valor Unit** | **Total** |
| Composição | 95402 | SINAPI | CURSO DE CAPACITAÇÃO PARA ENGENHEIRO CIVIL DE OBRA JÚNIOR (ENCARGOS COMPLEMENTARES) - HORISTA | SEDI - SERVIÇOS DIVERSOS | | H | 1,0000000 | 0,95 | 0,95 |
| Insumo | 00002706 | SINAPI | ENGENHEIRO CIVIL DE OBRA JUNIOR | Mão de Obra | | H | 0,0120000 | 79,67 | 0,95 |
| | | | | MO sem LS => | 0,95 | LS => | 0,00 | MO com LS => | 0,95 |
| | | | | Valor do BDI => | 0,27 | | | Valor com BDI => | 1,22 |
| | **Código** | **Banco** | **Descrição** | **Tipo** | | **Und** | **Quant.** | **Valor Unit** | **Total** |
| Composição | 95403 | SINAPI | CURSO DE CAPACITAÇÃO PARA ENGENHEIRO CIVIL DE OBRA PLENO (ENCARGOS COMPLEMENTARES) - HORISTA | SEDI - SERVIÇOS DIVERSOS | | H | 1,0000000 | 1,08 | 1,08 |
| Insumo | 00002707 | SINAPI | ENGENHEIRO CIVIL DE OBRA PLENO | Mão de Obra | | H | 0,0120000 | 90,68 | 1,08 |
| | | | | MO sem LS => | 1,08 | LS => | 0,00 | MO com LS => | 1,08 |
| | | | | Valor do BDI => | 0,31 | | | Valor com BDI => | 1,39 |
| | **Código** | **Banco** | **Descrição** | **Tipo** | | **Und** | **Quant.** | **Valor Unit** | **Total** |
| Composição | 95407 | SINAPI | CURSO DE CAPACITAÇÃO PARA ENGENHEIRO ELETRICISTA (ENCARGOS COMPLEMENTARES) - HORISTA | SEDI - SERVIÇOS DIVERSOS | | H | 1,0000000 | 3,18 | 3,18 |
| Insumo | 00034783 | SINAPI | ENGENHEIRO ELETRICISTA | Mão de Obra | | H | 0,0276000 | 115,56 | 3,18 |
| | | | | MO sem LS => | 3,18 | LS => | 0,00 | MO com LS => | 3,18 |
| | | | | Valor do BDI => | 0,91 | | | Valor com BDI => | 4,09 |
| | **Código** | **Banco** | **Descrição** | **Tipo** | | **Und** | **Quant.** | **Valor Unit** | **Total** |
| Composição | 95390 | SINAPI | CURSO DE CAPACITAÇÃO PARA JARDINEIRO (ENCARGOS COMPLEMENTARES) - HORISTA | SEDI - SERVIÇOS DIVERSOS | | H | 1,0000000 | 0,04 | 0,04 |
| Insumo | 00044503 | SINAPI | JARDINEIRO (HORISTA) | Mão de Obra | | H | 0,0041000 | 10,96 | 0,04 |
| | | | | MO sem LS => | 0,04 | LS => | 0,00 | MO com LS => | 0,04 |
| | | | | Valor do BDI => | 0,01 | | | Valor com BDI => | 0,05 |
| | **Código** | **Banco** | **Descrição** | **Tipo** | | **Und** | **Quant.** | **Valor Unit** | **Total** |
| Composição | 95423 | SINAPI | CURSO DE CAPACITAÇÃO PARA MESTRE DE OBRAS (ENCARGOS COMPLEMENTARES) - MENSALISTA | SEDI - SERVIÇOS DIVERSOS | | MES | 1,0000000 | 55,91 | 55,91 |
| Insumo | 00040819 | SINAPI | MESTRE DE OBRAS (MENSALISTA) | Mão de Obra | | MES | 0,0131000 | 4.267,96 | 55,91 |
| | | | | MO sem LS => | 55,91 | LS => | 0,00 | MO com LS => | 55,91 |
| | | | | Valor do BDI => | 16,11 | | | Valor com BDI => | 72,02 |
| | **Código** | **Banco** | **Descrição** | **Tipo** | | **Und** | **Quant.** | **Valor Unit** | **Total** |
| Composição | 95344 | SINAPI | CURSO DE CAPACITAÇÃO PARA MONTADOR DE ESTRUTURA METÁLICA (ENCARGOS COMPLEMENTARES) - HORISTA | SEDI - SERVIÇOS DIVERSOS | | H | 1,0000000 | 0,11 | 0,11 |

| | | | | | | | | |
|---|---|---|---|---|---|---|---|---|
| Insumo | 00044497 | SINAPI | MONTADOR DE ESTRUTURAS METALICAS HORISTA | Mão de Obra | | H | 0,0094000 | 12,24 | 0,11 |
| | | | | MO sem LS => | 0,11 | LS => | 0,00 | MO com LS => | 0,11 |
| | | | | Valor do BDI => | 0,03 | | | Valor com BDI => | 0,14 |
| | **Código** | **Banco** | **Descrição** | **Tipo** | | **Und** | **Quant.** | **Valor Unit** | **Total** |
| Composição | 95346 | SINAPI | CURSO DE CAPACITAÇÃO PARA MOTORISTA DE BASCULANTE (ENCARGOS COMPLEMENTARES) - HORISTA | SEDI - SERVIÇOS DIVERSOS | | H | 1,0000000 | 0,05 | 0,05 |
| Insumo | 00020020 | SINAPI | MOTORISTA DE CAMINHAO-BASCULANTE | Mão de Obra | | H | 0,0041000 | 12,56 | 0,05 |
| | | | | MO sem LS => | 0,05 | LS => | 0,00 | MO com LS => | 0,05 |
| | | | | Valor do BDI => | 0,01 | | | Valor com BDI => | 0,06 |
| | **Código** | **Banco** | **Descrição** | **Tipo** | | **Und** | **Quant.** | **Valor Unit** | **Total** |
| Composição | 95347 | SINAPI | CURSO DE CAPACITAÇÃO PARA MOTORISTA DE CAMINHÃO (ENCARGOS COMPLEMENTARES) - HORISTA | SEDI - SERVIÇOS DIVERSOS | | H | 1,0000000 | 0,05 | 0,05 |
| Insumo | 00004093 | SINAPI | MOTORISTA DE CAMINHAO | Mão de Obra | | H | 0,0041000 | 13,31 | 0,05 |
| | | | | MO sem LS => | 0,05 | LS => | 0,00 | MO com LS => | 0,05 |
| | | | | Valor do BDI => | 0,01 | | | Valor com BDI => | 0,06 |
| | **Código** | **Banco** | **Descrição** | **Tipo** | | **Und** | **Quant.** | **Valor Unit** | **Total** |
| Composição | 95351 | SINAPI | CURSO DE CAPACITAÇÃO PARA MOTORISTA OPERADOR DE MUNCK (ENCARGOS COMPLEMENTARES) - HORISTA | SEDI - SERVIÇOS DIVERSOS | | H | 1,0000000 | 0,18 | 0,18 |
| Insumo | 00004096 | SINAPI | MOTORISTA OPERADOR DE CAMINHAO COM MUNCK | Mão de Obra | | H | 0,0133000 | 13,91 | 0,18 |
| | | | | MO sem LS => | 0,18 | LS => | 0,00 | MO com LS => | 0,18 |
| | | | | Valor do BDI => | 0,05 | | | Valor com BDI => | 0,23 |
| | **Código** | **Banco** | **Descrição** | **Tipo** | | **Und** | **Quant.** | **Valor Unit** | **Total** |
| Composição | 95389 | SINAPI | CURSO DE CAPACITAÇÃO PARA OPERADOR DE BETONEIRA ESTACIONÁRIA/MISTURADOR (ENCARGOS COMPLEMENTARES) - HORISTA | SEDI - SERVIÇOS DIVERSOS | | H | 1,0000000 | 0,07 | 0,07 |
| Insumo | 00037666 | SINAPI | OPERADOR DE BETONEIRA ESTACIONARIA / MISTURADOR | Mão de Obra | | H | 0,0067000 | 11,58 | 0,07 |
| | | | | MO sem LS => | 0,07 | LS => | 0,00 | MO com LS => | 0,07 |
| | | | | Valor do BDI => | 0,02 | | | Valor com BDI => | 0,09 |
| | **Código** | **Banco** | **Descrição** | **Tipo** | | **Und** | **Quant.** | **Valor Unit** | **Total** |
| Composição | 95357 | SINAPI | CURSO DE CAPACITAÇÃO PARA OPERADOR DE ESCAVADEIRA (ENCARGOS COMPLEMENTARES) - HORISTA | SEDI - SERVIÇOS DIVERSOS | | H | 1,0000000 | 0,15 | 0,15 |
| Insumo | 00004234 | SINAPI | OPERADOR DE ESCAVADEIRA | Mão de Obra | | H | 0,0094000 | 16,19 | 0,15 |
| | | | | MO sem LS => | 0,15 | LS => | 0,00 | MO com LS => | 0,15 |
| | | | | Valor do BDI => | 0,04 | | | Valor com BDI => | 0,19 |
| | **Código** | **Banco** | **Descrição** | **Tipo** | | **Und** | **Quant.** | **Valor Unit** | **Total** |
| Composição | 95358 | SINAPI | CURSO DE CAPACITAÇÃO PARA OPERADOR DE GUINCHO (ENCARGOS COMPLEMENTARES) - HORISTA | SEDI - SERVIÇOS DIVERSOS | | H | 1,0000000 | 0,16 | 0,16 |
| Insumo | 00004253 | SINAPI | OPERADOR DE GUINCHO OU GUINCHEIRO | Mão de Obra | | H | 0,0133000 | 12,54 | 0,16 |
| | | | | MO sem LS => | 0,16 | LS => | 0,00 | MO com LS => | 0,16 |
| | | | | Valor do BDI => | 0,04 | | | Valor com BDI => | 0,20 |
| | **Código** | **Banco** | **Descrição** | **Tipo** | | **Und** | **Quant.** | **Valor Unit** | **Total** |
| Composição | 95363 | SINAPI | CURSO DE CAPACITAÇÃO PARA OPERADOR DE MOTONIVELADORA (ENCARGOS COMPLEMENTARES) - HORISTA | SEDI - SERVIÇOS DIVERSOS | | H | 1,0000000 | 0,12 | 0,12 |
| Insumo | 00004239 | SINAPI | OPERADOR DE MOTONIVELADORA | Mão de Obra | | H | 0,0067000 | 18,44 | 0,12 |
| | | | | MO sem LS => | 0,12 | LS => | 0,00 | MO com LS => | 0,12 |
| | | | | Valor do BDI => | 0,03 | | | Valor com BDI => | 0,15 |
| | **Código** | **Banco** | **Descrição** | **Tipo** | | **Und** | **Quant.** | **Valor Unit** | **Total** |
| Composição | 95360 | SINAPI | CURSO DE CAPACITAÇÃO PARA OPERADOR DE MÁQUINAS E EQUIPAMENTOS (ENCARGOS COMPLEMENTARES) - HORISTA | SEDI - SERVIÇOS DIVERSOS | | H | 1,0000000 | 0,14 | 0,14 |
| Insumo | 00004230 | SINAPI | OPERADOR DE MAQUINAS E TRATORES DIVERSOS (TERRAPLANAGEM) | Mão de Obra | | H | 0,0094000 | 15,35 | 0,14 |
| | | | | MO sem LS => | 0,14 | LS => | 0,00 | MO com LS => | 0,14 |
| | | | | Valor do BDI => | 0,04 | | | Valor com BDI => | 0,18 |
| | **Código** | **Banco** | **Descrição** | **Tipo** | | **Und** | **Quant.** | **Valor Unit** | **Total** |
| Composição | 95364 | SINAPI | CURSO DE CAPACITAÇÃO PARA OPERADOR DE PÁ CARREGADEIRA (ENCARGOS COMPLEMENTARES) - HORISTA | SEDI - SERVIÇOS DIVERSOS | | H | 1,0000000 | 0,09 | 0,09 |
| Insumo | 00004248 | SINAPI | OPERADOR DE PA CARREGADEIRA | Mão de Obra | | H | 0,0067000 | 13,91 | 0,09 |
| | | | | MO sem LS => | 0,09 | LS => | 0,00 | MO com LS => | 0,09 |
| | | | | Valor do BDI => | 0,02 | | | Valor com BDI => | 0,11 |
| | **Código** | **Banco** | **Descrição** | **Tipo** | | **Und** | **Quant.** | **Valor Unit** | **Total** |
| Composição | 95366 | SINAPI | CURSO DE CAPACITAÇÃO PARA OPERADOR DE ROLO COMPACTADOR (ENCARGOS COMPLEMENTARES) - HORISTA | SEDI - SERVIÇOS DIVERSOS | | H | 1,0000000 | 0,09 | 0,09 |
| Insumo | 00004238 | SINAPI | OPERADOR DE ROLO COMPACTADOR | Mão de Obra | | H | 0,0067000 | 13,62 | 0,09 |
| | | | | MO sem LS => | 0,09 | LS => | 0,00 | MO com LS => | 0,09 |
| | | | | Valor do BDI => | 0,02 | | | Valor com BDI => | 0,11 |
| | **Código** | **Banco** | **Descrição** | **Tipo** | | **Und** | **Quant.** | **Valor Unit** | **Total** |
| Composição | 95371 | SINAPI | CURSO DE CAPACITAÇÃO PARA PEDREIRO (ENCARGOS COMPLEMENTARES) - HORISTA | SEDI - SERVIÇOS DIVERSOS | | H | 1,0000000 | 0,25 | 0,25 |
| Insumo | 00004750 | SINAPI | PEDREIRO (HORISTA) | Mão de Obra | | H | 0,0172000 | 14,62 | 0,25 |
| | | | | MO sem LS => | 0,25 | LS => | 0,00 | MO com LS => | 0,25 |
| | | | | Valor do BDI => | 0,07 | | | Valor com BDI => | 0,32 |
| | **Código** | **Banco** | **Descrição** | **Tipo** | | **Und** | **Quant.** | **Valor Unit** | **Total** |
| Composição | 95372 | SINAPI | CURSO DE CAPACITAÇÃO PARA PINTOR (ENCARGOS COMPLEMENTARES) - HORISTA | SEDI - SERVIÇOS DIVERSOS | | H | 1,0000000 | 0,17 | 0,17 |
| Insumo | 00004783 | SINAPI | PINTOR (HORISTA) | Mão de Obra | | H | 0,0120000 | 14,62 | 0,17 |
| | | | | MO sem LS => | 0,17 | LS => | 0,00 | MO com LS => | 0,17 |
| | | | | Valor do BDI => | 0,04 | | | Valor com BDI => | 0,21 |
| | **Código** | **Banco** | **Descrição** | **Tipo** | | **Und** | **Quant.** | **Valor Unit** | **Total** |
| Composição | 95377 | SINAPI | CURSO DE CAPACITAÇÃO PARA SERRALHEIRO (ENCARGOS COMPLEMENTARES) - HORISTA | SEDI - SERVIÇOS DIVERSOS | | H | 1,0000000 | 0,13 | 0,13 |
| Insumo | 00006110 | SINAPI | SERRALHEIRO (HORISTA) | Mão de Obra | | H | 0,0094000 | 14,62 | 0,13 |
| | | | | MO sem LS => | 0,13 | LS => | 0,00 | MO com LS => | 0,13 |

| | | | | | | | | |
|---|---|---|---|---|---|---|---|---|
| | | | | Valor do BDI => | 0,03 | | Valor com BDI => | 0,16 |
| | **Código** | **Banco** | **Descrição** | **Tipo** | **Und** | **Quant.** | **Valor Unit** | **Total** |
| Composição | 95378 | SINAPI | CURSO DE CAPACITAÇÃO PARA SERVENTE (ENCARGOS COMPLEMENTARES) - HORISTA | SEDI - SERVIÇOS DIVERSOS | H | 1,0000000 | 0,18 | 0,18 |
| Insumo | 00006111 | SINAPI | SERVENTE DE OBRAS | Mão de Obra | H | 0,0172000 | 10,59 | 0,18 |
| | | | | MO sem LS => | 0,18 | LS => 0,00 | MO com LS => | 0,18 |
| | | | | Valor do BDI => | 0,05 | | Valor com BDI => | 0,23 |
| | **Código** | **Banco** | **Descrição** | **Tipo** | **Und** | **Quant.** | **Valor Unit** | **Total** |
| Composição | 95385 | SINAPI | CURSO DE CAPACITAÇÃO PARA TELHADISTA (ENCARGOS COMPLEMENTARES) - HORISTA | SEDI - SERVIÇOS DIVERSOS | H | 1,0000000 | 0,13 | 0,13 |
| Insumo | 00012869 | SINAPI | TELHADOR (HORISTA) | Mão de Obra | H | 0,0094000 | 14,43 | 0,13 |
| | | | | MO sem LS => | 0,13 | LS => 0,00 | MO com LS => | 0,13 |
| | | | | Valor do BDI => | 0,03 | | Valor com BDI => | 0,16 |
| | **Código** | **Banco** | **Descrição** | **Tipo** | **Und** | **Quant.** | **Valor Unit** | **Total** |
| Composição | 95386 | SINAPI | CURSO DE CAPACITAÇÃO PARA TRATORISTA (ENCARGOS COMPLEMENTARES) - HORISTA | SEDI - SERVIÇOS DIVERSOS | H | 1,0000000 | 0,12 | 0,12 |
| Insumo | 00004237 | SINAPI | OPERADOR DE TRATOR - EXCLUSIVE AGROPECUARIA | Mão de Obra | H | 0,0094000 | 13,62 | 0,12 |
| | | | | MO sem LS => | 0,12 | LS => 0,00 | MO com LS => | 0,12 |
| | | | | Valor do BDI => | 0,03 | | Valor com BDI => | 0,15 |
| | **Código** | **Banco** | **Descrição** | **Tipo** | **Und** | **Quant.** | **Valor Unit** | **Total** |
| Composição | 95388 | SINAPI | CURSO DE CAPACITAÇÃO PARA VIGIA NOTURNO (ENCARGOS COMPLEMENTARES) - HORISTA | SEDI - SERVIÇOS DIVERSOS | H | 1,0000000 | 0,05 | 0,05 |
| Insumo | 00041776 | SINAPI | VIGIA NOTURNO, HORA EFETIVAMENTE TRABALHADA DE 22 H AS 5 H (COM ADICIONAL NOTURNO) | Mão de Obra | H | 0,0041000 | 14,51 | 0,05 |
| | | | | MO sem LS => | 0,05 | LS => 0,00 | MO com LS => | 0,05 |
| | | | | Valor do BDI => | 0,01 | | Valor com BDI => | 0,06 |
| | **Código** | **Banco** | **Descrição** | **Tipo** | **Und** | **Quant.** | **Valor Unit** | **Total** |
| Composição | 91919 | SINAPI | CURVA 180 GRAUS PARA ELETRODUTO, PVC, ROSCÁVEL, DN 32 MM (1), PARA CIRCUITOS TERMINAIS, INSTALADA EM PAREDE - FORNECIMENTO E INSTALAÇÃO. AF 12/2015 | INEL - INSTALAÇÃO ELÉTRICA/ELETRIFICAÇÃO E ILUMINAÇÃO EXTERNA | UN | 1,0000000 | 18,32 | 18,32 |
| Composição Auxiliar | 88264 | SINAPI | ELETRICISTA COM ENCARGOS COMPLEMENTARES | SEDI - SERVIÇOS DIVERSOS | H | 0,2730000 | 21,52 | 5,87 |
| Composição Auxiliar | 88247 | SINAPI | AUXILIAR DE ELETRICISTA COM ENCARGOS COMPLEMENTARES | SEDI - SERVIÇOS DIVERSOS | H | 0,2730000 | 17,75 | 4,84 |
| Insumo | 00039276 | SINAPI | CURVA 180 GRAUS, DE PVC RIGIDO ROSCAVEL, DE 1", PARA ELETRODUTO | Material | UN | 1,0000000 | 7,61 | 7,61 |
| | | | | MO sem LS => | 7,19 | LS => 0,00 | MO com LS => | 7,19 |
| | | | | Valor do BDI => | 5,27 | | Valor com BDI => | 23,59 |
| | **Código** | **Banco** | **Descrição** | **Tipo** | **Und** | **Quant.** | **Valor Unit** | **Total** |
| Composição | 91917 | SINAPI | CURVA 90 GRAUS PARA ELETRODUTO, PVC, ROSCÁVEL, DN 32 MM (1"), PARA CIRCUITOS TERMINAIS, INSTALADA EM PAREDE - FORNECIMENTO E INSTALAÇÃO. AF 12/2015 | INEL - INSTALAÇÃO ELÉTRICA/ELETRIFICAÇÃO E ILUMINAÇÃO EXTERNA | UN | 1,0000000 | 15,85 | 15,85 |
| Composição Auxiliar | 88264 | SINAPI | ELETRICISTA COM ENCARGOS COMPLEMENTARES | SEDI - SERVIÇOS DIVERSOS | H | 0,2730000 | 21,52 | 5,87 |
| Composição Auxiliar | 88247 | SINAPI | AUXILIAR DE ELETRICISTA COM ENCARGOS COMPLEMENTARES | SEDI - SERVIÇOS DIVERSOS | H | 0,2730000 | 17,75 | 4,84 |
| Insumo | 00001884 | SINAPI | CURVA 90 GRAUS, LONGA, DE PVC RIGIDO ROSCAVEL, DE 1", PARA ELETRODUTO | Material | UN | 1,0000000 | 5,14 | 5,14 |
| | | | | MO sem LS => | 7,19 | LS => 0,00 | MO com LS => | 7,19 |
| | | | | Valor do BDI => | 4,56 | | Valor com BDI => | 20,41 |
| | **Código** | **Banco** | **Descrição** | **Tipo** | **Und** | **Quant.** | **Valor Unit** | **Total** |
| Composição | 110143 | SEDOP | Chapisco de cimento e areia no traço 1:3 | | m² | 1,0000000 | 10,80 | 10,80 |
| Composição Auxiliar | 280026 | SEDOP | SERVENTE COM ENCARGOS COMPLEMENTARES | | H | 0,2300000 | 17,07 | 3,92 |
| Composição Auxiliar | 280023 | SEDOP | PEDREIRO COM ENCARGOS COMPLEMENTARES | | H | 0,2300000 | 21,29 | 4,89 |
| Composição Auxiliar | 110248 | SEDOP | Argamassa de cimento e areia no traço 1:3 | | m³ | 0,0030000 | 665,36 | 1,99 |
| | | | | MO sem LS => | 6,20 | LS => 0,00 | MO com LS => | 6,20 |
| | | | | Valor do BDI => | 3,11 | | Valor com BDI => | 13,91 |
| | **Código** | **Banco** | **Descrição** | **Tipo** | **Und** | **Quant.** | **Valor Unit** | **Total** |
| Composição | 130113 | SEDOP | Cimentado liso e=2cm traço 1:3 | | m² | 1,0000000 | 48,69 | 48,69 |
| Composição Auxiliar | 280026 | SEDOP | SERVENTE COM ENCARGOS COMPLEMENTARES | | H | 1,0000000 | 17,07 | 17,07 |
| Composição Auxiliar | 280023 | SEDOP | PEDREIRO COM ENCARGOS COMPLEMENTARES | | H | 1,0000000 | 21,29 | 21,29 |
| Insumo | J00003 | SEDOP | Cimento | Material | SC | 0,2000000 | 44,50 | 8,90 |
| Insumo | J00005 | SEDOP | Areia | Material | m³ | 0,0220000 | 65,38 | 1,43 |
| | | | | MO sem LS => | 25,60 | LS => 0,00 | MO com LS => | 25,60 |
| | | | | Valor do BDI => | 14,03 | | Valor com BDI => | 62,72 |
| | **Código** | **Banco** | **Descrição** | **Tipo** | **Und** | **Quant.** | **Valor Unit** | **Total** |
| Composição | 050681 | SEDOP | Concreto armado Fck=15 MPA c/forma mad. branca (incl. lançamento e adensamento) | | m³ | 1,0000000 | 3.163,64 | 3.163,64 |
| Composição Auxiliar | 050036 | SEDOP | Forma c/ madeira branca | | m² | 12,0000000 | 98,74 | 1.184,88 |
| Composição Auxiliar | 050258 | SEDOP | Concreto c/ seixo Fck= 15 MPA (incl. lançamento e adensamento) | | m³ | 1,0000000 | 720,52 | 720,52 |
| Composição Auxiliar | 050037 | SEDOP | Desforma | | m² | 12,0000000 | 5,12 | 61,44 |
| Composição Auxiliar | 050038 | SEDOP | Armação p/ concreto | | KG | 80,0000000 | 14,96 | 1.196,80 |
| | | | | MO sem LS => | 731,20 | LS => 0,00 | MO com LS => | 731,20 |
| | | | | Valor do BDI => | 911,76 | | Valor com BDI => | 4.075,40 |
| | **Código** | **Banco** | **Descrição** | **Tipo** | **Und** | **Quant.** | **Valor Unit** | **Total** |
| Composição | 050267 | SEDOP | Concreto armado Fck=18 MPA c/ forma mad. branca (incl. lançamento e adensamento) | | m³ | 1,0000000 | 3.183,93 | 3.183,93 |
| Composição Auxiliar | 050036 | SEDOP | Forma c/ madeira branca | | m² | 12,0000000 | 98,74 | 1.184,88 |
| Composição Auxiliar | 050037 | SEDOP | Desforma | | m² | 12,0000000 | 5,12 | 61,44 |
| Composição Auxiliar | 050260 | SEDOP | Concreto c/ seixo Fck= 18.0 MPA (incl. lançamento e adensamento) | | m³ | 1,0000000 | 740,81 | 740,81 |
| Composição Auxiliar | 050038 | SEDOP | Armação p/ concreto | | KG | 80,0000000 | 14,96 | 1.196,80 |
| | | | | MO sem LS => | 731,20 | LS => 0,00 | MO com LS => | 731,20 |

| | | | | | | | | |
|---|---|---|---|---|---|---|---|---|
| | | | | Valor do BDI => | 917,60 | | | Valor com BDI => 4.101,53 |
| | **Código** | **Banco** | **Descrição** | **Tipo** | | **Und** | **Quant.** | **Valor Unit** | **Total** |
| Composição | 050729 | SEDOP | Concreto armado fck=20MPA c/ forma mad. branca (incl. lançamento e adensamento) | | | m³ | 1,0000000 | 3.204,86 | 3.204,86 |
| Composição Auxiliar | 050259 | SEDOP | Concreto c/ seixo Fck= 20 MPA (incl. lançamento e adensamento) | | | m³ | 1,0000000 | 761,74 | 761,74 |
| Composição Auxiliar | 050036 | SEDOP | Forma c/ madeira branca | | | m² | 12,0000000 | 98,74 | 1.184,88 |
| Composição Auxiliar | 050037 | SEDOP | Desforma | | | m² | 12,0000000 | 5,12 | 61,44 |
| Composição Auxiliar | 050038 | SEDOP | Armação p/ concreto | | | KG | 80,0000000 | 14,96 | 1.196,80 |
| | | | | MO sem LS => | 731,20 | LS => | 0,00 | MO com LS => | 731,20 |
| | | | | Valor do BDI => | 923,64 | | | Valor com BDI => | 4.128,50 |
| | **Código** | **Banco** | **Descrição** | **Tipo** | | **Und** | **Quant.** | **Valor Unit** | **Total** |
| Composição | 050757 | SEDOP | Concreto armado p/ calhas e percintas (incl. lançamento e adensamento) | | | m³ | 1,0000000 | 3.437,34 | 3.437,34 |
| Composição Auxiliar | 050259 | SEDOP | Concreto c/ seixo Fck= 20 MPA (incl. lançamento e adensamento) | | | m³ | 1,0000000 | 761,74 | 761,74 |
| Composição Auxiliar | 050036 | SEDOP | Forma c/ madeira branca | | | m² | 20,0000000 | 98,74 | 1.974,80 |
| Composição Auxiliar | 050037 | SEDOP | Desforma | | | m² | 20,0000000 | 5,12 | 102,40 |
| Composição Auxiliar | 050038 | SEDOP | Armação p/ concreto | | | KG | 40,0000000 | 14,96 | 598,40 |
| | | | | MO sem LS => | 860,08 | LS => | 0,00 | MO com LS => | 860,08 |
| | | | | Valor do BDI => | 990,64 | | | Valor com BDI => | 4.427,98 |
| | **Código** | **Banco** | **Descrição** | **Tipo** | | **Und** | **Quant.** | **Valor Unit** | **Total** |
| Composição | 050736 | SEDOP | Concreto c/ seixo FCK=30 MPA (incl. lançamento e adensamento) | | | m³ | 1,0000000 | 812,78 | 812,78 |
| Composição Auxiliar | 280022 | SEDOP | OPERADOR DE BETONEIRA/MISTURADOR COM ENCARGOS COMPLEMENTARES | | | H | 1,5000000 | 20,07 | 30,10 |
| Composição Auxiliar | 280004 | SEDOP | AJUDANTE DE PEDREIRO COM ENCARGOS COMPLEMENTARES | | | H | 8,0000000 | 17,13 | 137,04 |
| Composição Auxiliar | 280023 | SEDOP | PEDREIRO COM ENCARGOS COMPLEMENTARES | | | H | 5,0000000 | 21,29 | 106,45 |
| Insumo | M00008 | SEDOP | Betoneira eletrica - 320l | Equipamento | | H | 0,7200000 | 4,07 | 2,93 |
| Insumo | J00003 | SEDOP | Cimento | Material | | SC | 7,9200000 | 44,50 | 352,44 |
| Insumo | J00005 | SEDOP | Areia | Material | | m³ | 0,9290000 | 65,38 | 60,73 |
| Insumo | J00007 | SEDOP | Seixo lavado | Material | | m³ | 0,8400000 | 146,54 | 123,09 |
| | | | | MO sem LS => | 181,80 | LS => | 0,00 | MO com LS => | 181,80 |
| | | | | Valor do BDI => | 234,24 | | | Valor com BDI => | 1.047,02 |
| | **Código** | **Banco** | **Descrição** | **Tipo** | | **Und** | **Quant.** | **Valor Unit** | **Total** |
| Composição | 050260 | SEDOP | Concreto c/ seixo Fck= 18.0 MPA (incl. lançamento e adensamento) | | | m³ | 1,0000000 | 740,81 | 740,81 |
| Composição Auxiliar | 280022 | SEDOP | OPERADOR DE BETONEIRA/MISTURADOR COM ENCARGOS COMPLEMENTARES | | | H | 1,5000000 | 20,07 | 30,10 |
| Composição Auxiliar | 280023 | SEDOP | PEDREIRO COM ENCARGOS COMPLEMENTARES | | | H | 5,0000000 | 21,29 | 106,45 |
| Composição Auxiliar | 280026 | SEDOP | SERVENTE COM ENCARGOS COMPLEMENTARES | | | H | 8,0000000 | 17,07 | 136,56 |
| Insumo | J00005 | SEDOP | Areia | Material | | m³ | 0,8700000 | 65,38 | 56,88 |
| Insumo | J00003 | SEDOP | Cimento | Material | | SC | 6,4000000 | 44,50 | 284,80 |
| Insumo | M00008 | SEDOP | Betoneira eletrica - 320l | Equipamento | | H | 0,7200000 | 4,07 | 2,93 |
| Insumo | J00007 | SEDOP | Seixo lavado | Material | | m³ | 0,8400000 | 146,54 | 123,09 |
| | | | | MO sem LS => | 182,28 | LS => | 0,00 | MO com LS => | 182,28 |
| | | | | Valor do BDI => | 213,50 | | | Valor com BDI => | 954,31 |
| | **Código** | **Banco** | **Descrição** | **Tipo** | | **Und** | **Quant.** | **Valor Unit** | **Total** |
| Composição | 050259 | SEDOP | Concreto c/ seixo Fck= 20 MPA (incl. lançamento e adensamento) | | | m³ | 1,0000000 | 761,74 | 761,74 |
| Composição Auxiliar | 280026 | SEDOP | SERVENTE COM ENCARGOS COMPLEMENTARES | | | H | 8,0000000 | 17,07 | 136,56 |
| Composição Auxiliar | 280022 | SEDOP | OPERADOR DE BETONEIRA/MISTURADOR COM ENCARGOS COMPLEMENTARES | | | H | 1,5000000 | 20,07 | 30,10 |
| Composição Auxiliar | 280023 | SEDOP | PEDREIRO COM ENCARGOS COMPLEMENTARES | | | H | 5,0000000 | 21,29 | 106,45 |
| Insumo | J00005 | SEDOP | Areia | Material | | m³ | 0,8400000 | 65,38 | 54,91 |
| Insumo | J00003 | SEDOP | Cimento | Material | | SC | 6,7500000 | 44,50 | 300,37 |
| Insumo | M00008 | SEDOP | Betoneira eletrica - 320l | Equipamento | | H | 0,7200000 | 4,07 | 2,93 |
| Insumo | J00007 | SEDOP | Seixo lavado | Material | | m³ | 0,8900000 | 146,54 | 130,42 |
| | | | | MO sem LS => | 182,28 | LS => | 0,00 | MO com LS => | 182,28 |
| | | | | Valor do BDI => | 219,53 | | | Valor com BDI => | 981,27 |
| | **Código** | **Banco** | **Descrição** | **Tipo** | | **Und** | **Quant.** | **Valor Unit** | **Total** |
| Composição | 050740 | SEDOP | Concreto c/ seixo Fck= 25MPA (incl. lançamento e adensamento) | | | m³ | 1,0000000 | 785,28 | 785,28 |
| Composição Auxiliar | 280022 | SEDOP | OPERADOR DE BETONEIRA/MISTURADOR COM ENCARGOS COMPLEMENTARES | | | H | 1,5000000 | 20,07 | 30,10 |
| Composição Auxiliar | 280004 | SEDOP | AJUDANTE DE PEDREIRO COM ENCARGOS COMPLEMENTARES | | | H | 8,0000000 | 17,13 | 137,04 |
| Composição Auxiliar | 280023 | SEDOP | PEDREIRO COM ENCARGOS COMPLEMENTARES | | | H | 5,0000000 | 21,29 | 106,45 |
| Insumo | J00005 | SEDOP | Areia | Material | | m³ | 0,9100000 | 65,38 | 59,49 |
| Insumo | J00003 | SEDOP | Cimento | Material | | SC | 7,3300000 | 44,50 | 326,18 |
| Insumo | M00008 | SEDOP | Betoneira eletrica - 320l | Equipamento | | H | 0,7200000 | 4,07 | 2,93 |
| Insumo | J00007 | SEDOP | Seixo lavado | Material | | m³ | 0,8400000 | 146,54 | 123,09 |
| | | | | MO sem LS => | 181,80 | LS => | 0,00 | MO com LS => | 181,80 |
| | | | | Valor do BDI => | 226,31 | | | Valor com BDI => | 1.011,59 |
| | **Código** | **Banco** | **Descrição** | **Tipo** | | **Und** | **Quant.** | **Valor Unit** | **Total** |
| Composição | 130584 | SEDOP | Concreto c/ seixo e junta seca e=10cm | | | m² | 1,0000000 | 83,99 | 83,99 |
| Composição Auxiliar | 280026 | SEDOP | SERVENTE COM ENCARGOS COMPLEMENTARES | | | H | 0,8000000 | 17,07 | 13,65 |
| Composição Auxiliar | 280013 | SEDOP | CARPINTEIRO COM ENCARGOS COMPLEMENTARES | | | H | 0,3000000 | 21,09 | 6,32 |

| | | | | | | | | |
|---|---|---|---|---|---|---|---|---|
| Composição Auxiliar | 280023 | SEDOP | PEDREIRO COM ENCARGOS COMPLEMENTARES | | H | 0,8000000 | 21,29 | 17,03 |
| Insumo | J00005 | SEDOP | Areia | Material | m³ | 0,1200000 | 65,38 | 7,84 |
| Insumo | J00003 | SEDOP | Cimento | Material | SC | 0,4100000 | 44,50 | 18,24 |
| Insumo | D00012 | SEDOP | Ripão em madeira de lei 2"x1" serr. | Material | Dz | 0,0400000 | 144,00 | 5,76 |
| Insumo | D00084 | SEDOP | Prego 1 1/2"x13 | Material | KG | 0,0300000 | 16,83 | 0,50 |
| Insumo | J00007 | SEDOP | Seixo lavado | Material | m³ | 0,1000000 | 146,54 | 14,65 |
| | | | | MO sem LS => | 24,91 | LS => | 0,00 | MO com LS => 24,91 |
| | | | | Valor do BDI => | 24,20 | | | Valor com BDI => 108,19 |

| | Código | Banco | Descrição | Tipo | Und | Quant. | Valor Unit | Total |
|---|---|---|---|---|---|---|---|---|
| Composição | 050196 | SEDOP | Concreto ciclópico c/ pedra preta (incl. lançamento e adensamento) | | m³ | 1,0000000 | 567,58 | 567,58 |
| Composição Auxiliar | 280026 | SEDOP | SERVENTE COM ENCARGOS COMPLEMENTARES | | H | 13,0000000 | 17,07 | 221,91 |
| Composição Auxiliar | 280023 | SEDOP | PEDREIRO COM ENCARGOS COMPLEMENTARES | | H | 4,0000000 | 21,29 | 85,16 |
| Insumo | J00003 | SEDOP | Cimento | Material | SC | 3,0000000 | 44,50 | 133,50 |
| Insumo | J00005 | SEDOP | Areia | Material | m³ | 0,7000000 | 65,38 | 45,76 |
| Insumo | J00002 | SEDOP | Pedra preta | Material | m³ | 1,0000000 | 81,25 | 81,25 |
| | | | | MO sem LS => | 199,15 | LS => | 0,00 | MO com LS => 199,15 |
| | | | | Valor do BDI => | 163,57 | | | Valor com BDI => 731,15 |

| | Código | Banco | Descrição | Tipo | Und | Quant. | Valor Unit | Total |
|---|---|---|---|---|---|---|---|---|
| Composição | 93666 | SINAPI | DISJUNTOR BIPOLAR TIPO DIN, CORRENTE NOMINAL DE 50A - FORNECIMENTO E INSTALAÇÃO. AF 10/2020 | INEL - INSTALAÇÃO ELÉTRICA/ELETRIFICAÇÃO E | UN | 1,0000000 | 68,74 | 68,74 |
| Composição Auxiliar | 88247 | SINAPI | AUXILIAR DE ELETRICISTA COM ENCARGOS COMPLEMENTARES | SEDI - SERVIÇOS DIVERSOS | H | 0,3784000 | 17,75 | 6,71 |
| Composição Auxiliar | 88264 | SINAPI | ELETRICISTA COM ENCARGOS COMPLEMENTARES | SEDI - SERVIÇOS DIVERSOS | H | 0,3784000 | 21,52 | 8,14 |
| Insumo | 00034623 | SINAPI | DISJUNTOR TIPO DIN/IEC, BIPOLAR 40 ATE 50A | Material | UN | 1,0000000 | 50,55 | 50,55 |
| Insumo | 00001575 | SINAPI | TERMINAL A COMPRESSAO EM COBRE ESTANHADO PARA CABO 16 MM2, 1 FURO E 1 COMPRESSAO, PARA PARAFUSO DE FIXACAO M6 | Material | UN | 2,0000000 | 1,67 | 3,34 |
| | | | | MO sem LS => | 9,96 | LS => | 0,00 | MO com LS => 9,96 |
| | | | | Valor do BDI => | 19,81 | | | Valor com BDI => 88,55 |

| | Código | Banco | Descrição | Tipo | Und | Quant. | Valor Unit | Total |
|---|---|---|---|---|---|---|---|---|
| Composição | 050037 | SEDOP | Desforma | | m² | 1,0000000 | 5,12 | 5,12 |
| Composição Auxiliar | 280026 | SEDOP | SERVENTE COM ENCARGOS COMPLEMENTARES | | H | 0,3000000 | 17,07 | 5,12 |
| | | | | MO sem LS => | 3,22 | LS => | 0,00 | MO com LS => 3,22 |
| | | | | Valor do BDI => | 1,47 | | | Valor com BDI => 6,59 |

| | Código | Banco | Descrição | Tipo | Und | Quant. | Valor Unit | Total |
|---|---|---|---|---|---|---|---|---|
| Composição | 88264 | SINAPI | ELETRICISTA COM ENCARGOS COMPLEMENTARES | SEDI - SERVIÇOS DIVERSOS | H | 1,0000000 | 21,52 | 21,52 |
| Composição Auxiliar | 95332 | SINAPI | CURSO DE CAPACITAÇÃO PARA ELETRICISTA (ENCARGOS COMPLEMENTARES) - HORISTA | SEDI - SERVIÇOS DIVERSOS | H | 1,0000000 | 0,44 | 0,44 |
| Insumo | 00037370 | SINAPI | ALIMENTACAO - HORISTA (COLETADO CAIXA) | Outros | H | 1,0000000 | 2,83 | 2,83 |
| Insumo | 00002436 | SINAPI | ELETRICISTA (HORISTA) | Mão de Obra | H | 1,0000000 | 14,62 | 14,62 |
| Insumo | 00043484 | SINAPI | EPI - FAMILIA ELETRICISTA - HORISTA (ENCARGOS COMPLEMENTARES - COLETADO CAIXA) | Equipamento | H | 1,0000000 | 1,07 | 1,07 |
| Insumo | 00043460 | SINAPI | FERRAMENTAS - FAMILIA ELETRICISTA - HORISTA (ENCARGOS COMPLEMENTARES - COLETADO CAIXA) | Equipamento | H | 1,0000000 | 0,78 | 0,78 |
| Insumo | 00037372 | SINAPI | EXAMES - HORISTA (COLETADO CAIXA) | Outros | H | 1,0000000 | 0,81 | 0,81 |
| Insumo | 00037373 | SINAPI | SEGURO - HORISTA (COLETADO CAIXA) | Taxas | H | 1,0000000 | 0,06 | 0,06 |
| Insumo | 00037371 | SINAPI | TRANSPORTE - HORISTA (COLETADO CAIXA) | Serviços | H | 1,0000000 | 0,91 | 0,91 |
| | | | | MO sem LS => | 15,06 | LS => | 0,00 | MO com LS => 15,06 |
| | | | | Valor do BDI => | 6,20 | | | Valor com BDI => 27,72 |

| | Código | Banco | Descrição | Tipo | Und | Quant. | Valor Unit | Total |
|---|---|---|---|---|---|---|---|---|
| Composição | 280014 | SEDOP | ELETRICISTA COM ENCARGOS COMPLEMENTARES | | H | 1,0000000 | 21,50 | 21,50 |
| Composição Auxiliar | 095332 | SEDOP | CURSO DE CAPACITAÇÃO PARA ELETRICISTA (ENCARGOS COMPLEMENTARES) - HORISTA | | H | 1,0000000 | 0,44 | 0,44 |
| Insumo | 2436 | SEDOP | ELETRICISTA | Mão de Obra | H | 1,0000000 | 14,60 | 14,60 |
| Insumo | 37372 | SEDOP | EXAMES - HORISTA (ENCARGOS COMPLEMENTARES) (COLETADO CAIXA) | Outros | H | 1,0000000 | 0,81 | 0,81 |
| Insumo | 37371 | SEDOP | TRANSPORTE - HORISTA (ENCARGOS COMPLEMENTARES) (COLETADO CAIXA) | Serviços | H | 1,0000000 | 0,91 | 0,91 |
| Insumo | 37373 | SEDOP | SEGURO - HORISTA (ENCARGOS COMPLEMENTARES) (COLETADO CAIXA) | Taxas | H | 1,0000000 | 0,06 | 0,06 |
| Insumo | 37370 | SEDOP | ALIMENTACAO - HORISTA (ENCARGOS COMPLEMENTARES) (COLETADO CAIXA) | Outros | H | 1,0000000 | 2,83 | 2,83 |
| Insumo | 43460 | SEDOP | FERRAMENTAS - FAMILIA ELETRICISTA - HORISTA (ENCARGOS COMPLEMENTARES - COLETADO CAIXA) | Equipamento | H | 1,0000000 | 0,78 | 0,78 |
| Insumo | 43484 | SEDOP | EPI - FAMILIA ELETRICISTA - HORISTA (ENCARGOS COMPLEMENTARES - COLETADO CAIXA) | Equipamento | H | 1,0000000 | 1,07 | 1,07 |
| | | | | MO sem LS => | 15,04 | LS => | 0,00 | MO com LS => 15,04 |
| | | | | Valor do BDI => | 6,19 | | | Valor com BDI => 27,69 |

| | Código | Banco | Descrição | Tipo | Und | Quant. | Valor Unit | Total |
|---|---|---|---|---|---|---|---|---|
| Composição | 91852 | SINAPI | ELETRODUTO FLEXÍVEL CORRUGADO, PVC, DN 20 MM (1/2"), PARA CIRCUITOS TERMINAIS, INSTALADO EM PAREDE - FORNECIMENTO E INSTALAÇÃO. AF 12/2015 | INEL - INSTALAÇÃO ELÉTRICA/ELETRIFICAÇÃO E ILUMINAÇÃO EXTERNA | M | 1,0000000 | 7,65 | 7,65 |
| Composição Auxiliar | 88264 | SINAPI | ELETRICISTA COM ENCARGOS COMPLEMENTARES | SEDI - SERVIÇOS DIVERSOS | H | 0,1290000 | 21,52 | 2,77 |
| Composição Auxiliar | 88247 | SINAPI | AUXILIAR DE ELETRICISTA COM ENCARGOS COMPLEMENTARES | SEDI - SERVIÇOS DIVERSOS | H | 0,1290000 | 17,75 | 2,28 |
| Insumo | 00002689 | SINAPI | ELETRODUTO PVC FLEXIVEL CORRUGADO, COR AMARELA, DE 20 MM | Material | M | 1,0170000 | 2,56 | 2,60 |
| | | | | MO sem LS => | 3,39 | LS => | 0,00 | MO com LS => 3,39 |
| | | | | Valor do BDI => | 2,20 | | | Valor com BDI => 9,85 |

| | Código | Banco | Descrição | Tipo | Und | Quant. | Valor Unit | Total |
|---|---|---|---|---|---|---|---|---|
| Composição | 91862 | SINAPI | ELETRODUTO RÍGIDO ROSCÁVEL, PVC, DN 20 MM (1/2"), PARA CIRCUITOS TERMINAIS, INSTALADO EM FORRO - FORNECIMENTO E INSTALAÇÃO. AF 12/2015 | INEL - INSTALAÇÃO ELÉTRICA/ELETRIFICAÇÃO E ILUMINAÇÃO EXTERNA | M | 1,0000000 | 9,37 | 9,37 |

| | | | | | | | | |
|---|---|---|---|---|---|---|---|---|
| Composição Auxiliar | 91170 | SINAPI | FIXAÇÃO DE TUBOS HORIZONTAIS DE PVC, CPVC OU COBRE DIÂMETROS MENORES OU IGUAIS A 40 MM OU ELETROCALHAS ATÉ 150MM DE LARGURA, COM ABRAÇADEIRA METÁLICA RÍGIDA TIPO D 1/2, FIXADA EM PERFILADO EM LAJE. AF_05/2015 | INHI - INSTALAÇÕES HIDROS SANITÁRIAS | M | 1,0000000 | 2,52 | 2,52 |
| Composição Auxiliar | 88247 | SINAPI | AUXILIAR DE ELETRICISTA COM ENCARGOS COMPLEMENTARES | SEDI - SERVIÇOS DIVERSOS | H | 0,0650000 | 17,75 | 1,15 |
| Composição Auxiliar | 88264 | SINAPI | ELETRICISTA COM ENCARGOS COMPLEMENTARES | SEDI - SERVIÇOS DIVERSOS | H | 0,0650000 | 21,52 | 1,39 |
| Insumo | 00002673 | SINAPI | ELETRODUTO DE PVC RIGIDO ROSCAVEL DE 1/2 ", SEM LUVA | Material | M | 1,0170000 | 4,24 | 4,31 |
| | | | | MO sem LS => 2,83 | | LS => 0,00 | | MO com LS => 2,83 |
| | | | | Valor do BDI => 2,70 | | | | Valor com BDI => 12,07 |

| | Código | Banco | Descrição | Tipo | Und | Quant. | Valor Unit | Total |
|---|---|---|---|---|---|---|---|---|
| Composição | 91870 | SINAPI | ELETRODUTO RÍGIDO ROSCÁVEL, PVC, DN 20 MM (1/2"), PARA CIRCUITOS TERMINAIS, INSTALADO EM PAREDE - FORNECIMENTO E INSTALAÇÃO. AF 12/2015 | INEL - INSTALAÇÃO ELÉTRICA/ELETRIFICAÇÃO E ILUMINAÇÃO EXTERNA | M | 1,0000000 | 10,27 | 10,27 |
| Composição Auxiliar | 88247 | SINAPI | AUXILIAR DE ELETRICISTA COM ENCARGOS COMPLEMENTARES | SEDI - SERVIÇOS DIVERSOS | H | 0,1520000 | 17,75 | 2,69 |
| Composição Auxiliar | 88264 | SINAPI | ELETRICISTA COM ENCARGOS COMPLEMENTARES | SEDI - SERVIÇOS DIVERSOS | H | 0,1520000 | 21,52 | 3,27 |
| Insumo | 00002673 | SINAPI | ELETRODUTO DE PVC RIGIDO ROSCAVEL DE 1/2 ", SEM LUVA | Material | M | 1,0170000 | 4,24 | 4,31 |
| | | | | MO sem LS => 3,99 | | LS => 0,00 | | MO com LS => 3,99 |
| | | | | Valor do BDI => 2,95 | | | | Valor com BDI => 13,22 |

| | Código | Banco | Descrição | Tipo | Und | Quant. | Valor Unit | Total |
|---|---|---|---|---|---|---|---|---|
| Composição | 91872 | SINAPI | ELETRODUTO RÍGIDO ROSCÁVEL, PVC, DN 32 MM (1"), PARA CIRCUITOS TERMINAIS, INSTALADO EM PAREDE - FORNECIMENTO E INSTALAÇÃO. AF 12/2015 | INEL - INSTALAÇÃO ELÉTRICA/ELETRIFICAÇÃO E ILUMINAÇÃO EXTERNA | M | 1,0000000 | 16,00 | 16,00 |
| Composição Auxiliar | 88264 | SINAPI | ELETRICISTA COM ENCARGOS COMPLEMENTARES | SEDI - SERVIÇOS DIVERSOS | H | 0,1940000 | 21,52 | 4,17 |
| Composição Auxiliar | 88247 | SINAPI | AUXILIAR DE ELETRICISTA COM ENCARGOS COMPLEMENTARES | SEDI - SERVIÇOS DIVERSOS | H | 0,1940000 | 17,75 | 3,44 |
| Insumo | 00002685 | SINAPI | ELETRODUTO DE PVC RIGIDO ROSCAVEL DE 1 ", SEM LUVA | Material | M | 1,0170000 | 8,25 | 8,39 |
| | | | | MO sem LS => 5,11 | | LS => 0,00 | | MO com LS => 5,11 |
| | | | | Valor do BDI => 4,61 | | | | Valor com BDI => 20,61 |

| | Código | Banco | Descrição | Tipo | Und | Quant. | Valor Unit | Total |
|---|---|---|---|---|---|---|---|---|
| Composição | 88267 | SINAPI | ENCANADOR OU BOMBEIRO HIDRÁULICO COM ENCARGOS COMPLEMENTARES | SEDI - SERVIÇOS DIVERSOS | H | 1,0000000 | 20,70 | 20,70 |
| Composição Auxiliar | 95335 | SINAPI | CURSO DE CAPACITAÇÃO PARA ENCANADOR OU BOMBEIRO HIDRÁULICO (ENCARGOS COMPLEMENTARES) - HORISTA | SEDI - SERVIÇOS DIVERSOS | H | 1,0000000 | 0,21 | 0,21 |
| Insumo | 00037370 | SINAPI | ALIMENTACAO - HORISTA (COLETADO CAIXA) | Outros | H | 1,0000000 | 2,83 | 2,83 |
| Insumo | 00002696 | SINAPI | ENCANADOR OU BOMBEIRO HIDRAULICO (HORISTA) | Mão de Obra | H | 1,0000000 | 14,62 | 14,62 |
| Insumo | 00043485 | SINAPI | EPI - FAMILIA ENCANADOR - HORISTA (ENCARGOS COMPLEMENTARES - COLETADO CAIXA) | Equipamento | H | 1,0000000 | 0,94 | 0,94 |
| Insumo | 00037372 | SINAPI | EXAMES - HORISTA (COLETADO CAIXA) | Outros | H | 1,0000000 | 0,81 | 0,81 |
| Insumo | 00043461 | SINAPI | FERRAMENTAS - FAMILIA ENCANADOR - HORISTA (ENCARGOS COMPLEMENTARES - COLETADO CAIXA) | Equipamento | H | 1,0000000 | 0,32 | 0,32 |
| Insumo | 00037373 | SINAPI | SEGURO - HORISTA (COLETADO CAIXA) | Taxas | H | 1,0000000 | 0,06 | 0,06 |
| Insumo | 00037371 | SINAPI | TRANSPORTE - HORISTA (COLETADO CAIXA) | Serviços | H | 1,0000000 | 0,91 | 0,91 |
| | | | | MO sem LS => 14,83 | | LS => 0,00 | | MO com LS => 14,83 |
| | | | | Valor do BDI => 5,96 | | | | Valor com BDI => 26,66 |

| | Código | Banco | Descrição | Tipo | Und | Quant. | Valor Unit | Total |
|---|---|---|---|---|---|---|---|---|
| Composição | 280016 | SEDOP | ENCANADOR OU BOMBEIRO HIDRÁULICO COM ENCARGOS COMPLEMENTARES | | H | 1,0000000 | 20,68 | 20,68 |
| Composição Auxiliar | 095335 | SEDOP | CURSO DE CAPACITAÇÃO PARA ENCANADOR OU BOMBEIRO HIDRÁULICO (ENCARGOS COMPLEMENTARES) - HORISTA | | H | 1,0000000 | 0,21 | 0,21 |
| Insumo | 37372 | SEDOP | EXAMES - HORISTA (ENCARGOS COMPLEMENTARES) (COLETADO CAIXA) | Outros | H | 1,0000000 | 0,81 | 0,81 |
| Insumo | 43485 | SEDOP | EPI - FAMILIA ENCANADOR - HORISTA (ENCARGOS COMPLEMENTARES - COLETADO CAIXA) | Equipamento | H | 1,0000000 | 0,94 | 0,94 |
| Insumo | 2696 | SEDOP | ENCANADOR OU BOMBEIRO HIDRAULICO | Mão de Obra | H | 1,0000000 | 14,60 | 14,60 |
| Insumo | 37370 | SEDOP | ALIMENTACAO - HORISTA (ENCARGOS COMPLEMENTARES) (COLETADO CAIXA) | Outros | H | 1,0000000 | 2,83 | 2,83 |
| Insumo | 37373 | SEDOP | SEGURO - HORISTA (ENCARGOS COMPLEMENTARES) (COLETADO CAIXA) | Taxas | H | 1,0000000 | 0,06 | 0,06 |
| Insumo | 43461 | SEDOP | FERRAMENTAS - FAMILIA ENCANADOR - HORISTA (ENCARGOS COMPLEMENTARES - COLETADO CAIXA) | Equipamento | H | 1,0000000 | 0,32 | 0,32 |
| Insumo | 37371 | SEDOP | TRANSPORTE - HORISTA (ENCARGOS COMPLEMENTARES) (COLETADO CAIXA) | Serviços | H | 1,0000000 | 0,91 | 0,91 |
| | | | | MO sem LS => 14,81 | | LS => 0,00 | | MO com LS => 14,81 |
| | | | | Valor do BDI => 5,95 | | | | Valor com BDI => 26,63 |

| | Código | Banco | Descrição | Tipo | Und | Quant. | Valor Unit | Total |
|---|---|---|---|---|---|---|---|---|
| Composição | 90778 | SINAPI | ENGENHEIRO CIVIL DE OBRA PLENO COM ENCARGOS COMPLEMENTARES | SEDI - SERVIÇOS DIVERSOS | H | 1,0000000 | 93,30 | 93,30 |
| Composição Auxiliar | 95403 | SINAPI | CURSO DE CAPACITAÇÃO PARA ENGENHEIRO CIVIL DE OBRA PLENO (ENCARGOS COMPLEMENTARES) - HORISTA | SEDI - SERVIÇOS DIVERSOS | H | 1,0000000 | 1,08 | 1,08 |
| Insumo | 00002707 | SINAPI | ENGENHEIRO CIVIL DE OBRA PLENO | Mão de Obra | H | 1,0000000 | 90,68 | 90,68 |
| Insumo | 00043486 | SINAPI | EPI - FAMILIA ENGENHEIRO CIVIL - HORISTA (ENCARGOS COMPLEMENTARES - COLETADO CAIXA) | Equipamento | H | 1,0000000 | 0,66 | 0,66 |
| Insumo | 00037372 | SINAPI | EXAMES - HORISTA (COLETADO CAIXA) | Outros | H | 1,0000000 | 0,81 | 0,81 |
| Insumo | 00043462 | SINAPI | FERRAMENTAS - FAMILIA ENGENHEIRO CIVIL - HORISTA (ENCARGOS COMPLEMENTARES - COLETADO CAIXA) | Equipamento | H | 1,0000000 | 0,01 | 0,01 |
| Insumo | 00037373 | SINAPI | SEGURO - HORISTA (COLETADO CAIXA) | Taxas | H | 1,0000000 | 0,06 | 0,06 |
| | | | | MO sem LS => 91,76 | | LS => 0,00 | | MO com LS => 91,76 |
| | | | | Valor do BDI => 26,88 | | | | Valor com BDI => 120,18 |

| | Código | Banco | Descrição | Tipo | Und | Quant. | Valor Unit | Total |
|---|---|---|---|---|---|---|---|---|
| Composição | 110762 | SEDOP | Emboço com argamassa 1:6:Adit. Plast. | | m² | 1,0000000 | 37,44 | 37,44 |
| Composição Auxiliar | 280023 | SEDOP | PEDREIRO COM ENCARGOS COMPLEMENTARES | | H | 0,7000000 | 21,29 | 14,90 |
| Composição Auxiliar | 280004 | SEDOP | AJUDANTE DE PEDREIRO COM ENCARGOS COMPLEMENTARES | | H | 0,7000000 | 17,13 | 11,99 |
| Composição Auxiliar | 110764 | SEDOP | Argamassa de cimento,areia e adit. plast. 1:6 | | m³ | 0,0250000 | 422,20 | 10,55 |
| | | | | MO sem LS => 20,02 | | LS => 0,00 | | MO com LS => 20,02 |
| | | | | Valor do BDI => 10,79 | | | | Valor com BDI => 48,23 |

| | Código | Banco | Descrição | Tipo | | Und | Quant. | Valor Unit | Total |
|---|---|---|---|---|---|---|---|---|---|
| Composição | 030010 | SEDOP | Escavação manual ate 1.50m de profundidade | | | m³ | 1,0000000 | 51,21 | 51,21 |
| Composição Auxiliar | 280026 | SEDOP | SERVENTE COM ENCARGOS COMPLEMENTARES | | | H | 3,0000000 | 17,07 | 51,21 |
| | | | | MO sem LS => | 32,25 | LS => | 0,00 | MO com LS => | 32,25 |
| | | | | Valor do BDI => | 14,75 | | | Valor com BDI => | 65,96 |

| | Código | Banco | Descrição | Tipo | Und | Quant. | Valor Unit | Total |
|---|---|---|---|---|---|---|---|---|
| Composição | 150377 | SEDOP | Esmalte s/ madeira c/ selador sem massa | | m² | 1,0000000 | 24,78 | 24,78 |
| Composição Auxiliar | 280026 | SEDOP | SERVENTE COM ENCARGOS COMPLEMENTARES | | H | 0,3500000 | 17,07 | 5,97 |
| Composição Auxiliar | 280024 | SEDOP | PINTOR COM ENCARGOS COMPLEMENTARES | | H | 0,4000000 | 22,36 | 8,94 |
| Insumo | P00019 | SEDOP | Tinta esmalte | Material | GL | 0,0400000 | 106,90 | 4,27 |
| Insumo | P00014 | SEDOP | Lixa para madeira | Material | UN | 0,4000000 | 1,00 | 0,40 |
| Insumo | P00030 | SEDOP | Liquido selador p/madeira | Material | GL | 0,0400000 | 117,75 | 4,71 |
| Insumo | P00027 | SEDOP | Aguarraz | Material | GL | 0,0100000 | 49,48 | 0,49 |
| | | | | MO sem LS => | 9,66 | LS => | 0,00 | MO com LS => | 9,66 |
| | | | | Valor do BDI => | 7,14 | | | Valor com BDI => | 31,92 |

| | Código | Banco | Descrição | Tipo | Und | Quant. | Valor Unit | Total |
|---|---|---|---|---|---|---|---|---|
| Composição | 92270 | SINAPI | FABRICAÇÃO DE FÔRMA PARA VIGAS, COM MADEIRA SERRADA, E = 25 MM. AF_09/2020 | FUES - FUNDAÇÕES E ESTRUTURAS | m² | 1,0000000 | 140,77 | 140,77 |
| Composição Auxiliar | 91693 | SINAPI | SERRA CIRCULAR DE BANCADA COM MOTOR ELÉTRICO POTÊNCIA DE 5HP, COM COIFA PARA DISCO 10" - CHI DIURNO. AF_08/2015 | CHOR - CUSTOS HORÁRIOS DE MÁQUINAS E EQUIPAMENTOS | CHI | 0,2240000 | 20,96 | 4,69 |
| Composição Auxiliar | 91692 | SINAPI | SERRA CIRCULAR DE BANCADA COM MOTOR ELÉTRICO POTÊNCIA DE 5HP, COM COIFA PARA DISCO 10" - CHP DIURNO. AF_08/2015 | CHOR - CUSTOS HORÁRIOS DE MÁQUINAS E EQUIPAMENTOS | CHP | 0,0560000 | 22,47 | 1,25 |
| Composição Auxiliar | 88239 | SINAPI | AJUDANTE DE CARPINTEIRO COM ENCARGOS COMPLEMENTARES | SEDI - SERVIÇOS DIVERSOS | H | 0,1790000 | 17,41 | 3,11 |
| Composição Auxiliar | 88262 | SINAPI | CARPINTEIRO DE FORMAS COM ENCARGOS COMPLEMENTARES | SEDI - SERVIÇOS DIVERSOS | H | 0,7920000 | 21,07 | 16,68 |
| Insumo | 00005068 | SINAPI | PREGO DE ACO POLIDO COM CABECA 17 X 21 (2 X 11) | Material | KG | 0,1280000 | 21,60 | 2,76 |
| Insumo | 00004517 | SINAPI | SARRAFO *2,5 X 7,5* CM EM PINUS, MISTA OU EQUIVALENTE DA REGIAO - BRUTA | Material | M | 4,2280000 | 3,32 | 14,03 |
| Insumo | 00006189 | SINAPI | TABUA NAO APARELHADA *2,5 X 30* CM, EM MACARANDUBA, ANGELIM OU EQUIVALENTE DA REGIAO - BRUTA | Material | M | 4,4480000 | 22,09 | 98,25 |
| | | | | MO sem LS => | 17,98 | LS => | 0,00 | MO com LS => | 17,98 |
| | | | | Valor do BDI => | 40,56 | | | Valor com BDI => | 181,33 |

| | Código | Banco | Descrição | Tipo | Und | Quant. | Valor Unit | Total |
|---|---|---|---|---|---|---|---|---|
| Composição | 91170 | SINAPI | FIXAÇÃO DE TUBOS HORIZONTAIS DE PVC, CPVC OU COBRE DIÂMETROS MENORES OU IGUAIS A 40 MM OU ELETROCALHAS ATÉ 150MM DE LARGURA, COM ABRAÇADEIRA METÁLICA RÍGIDA TIPO D 1/2, FIXADA EM PERFILADO EM LAJE. AF_05/2015 | INHI - INSTALAÇÕES HIDROS SANITÁRIAS | M | 1,0000000 | 2,52 | 2,52 |
| Composição Auxiliar | 88248 | SINAPI | AUXILIAR DE ENCANADOR OU BOMBEIRO HIDRÁULICO COM ENCARGOS COMPLEMENTARES | SEDI - SERVIÇOS DIVERSOS | H | 0,0100000 | 16,99 | 0,16 |
| Composição Auxiliar | 88267 | SINAPI | ENCANADOR OU BOMBEIRO HIDRÁULICO COM ENCARGOS COMPLEMENTARES | SEDI - SERVIÇOS DIVERSOS | H | 0,0690000 | 20,70 | 1,42 |
| Insumo | 00000392 | SINAPI | ABRACADEIRA EM ACO PARA AMARRACAO DE ELETRODUTOS, TIPO D, COM 1/2" E PARAFUSO DE FIXACAO | Material | UN | 0,6500000 | 1,46 | 0,94 |
| | | | | MO sem LS => | 1,13 | LS => | 0,00 | MO com LS => | 1,13 |
| | | | | Valor do BDI => | 0,72 | | | Valor com BDI => | 3,24 |

| | Código | Banco | Descrição | Tipo | Und | Quant. | Valor Unit | Total |
|---|---|---|---|---|---|---|---|---|
| Composição | 91173 | SINAPI | FIXAÇÃO DE TUBOS VERTICAIS DE PPR DIÂMETROS MENORES OU IGUAIS A 40 MM COM ABRAÇADEIRA METÁLICA RÍGIDA TIPO D 1/2", FIXADA EM PERFILADO EM ALVENARIA. AF_05/2015 | INHI - INSTALAÇÕES HIDROS SANITÁRIAS | M | 1,0000000 | 1,28 | 1,28 |
| Composição Auxiliar | 88267 | SINAPI | ENCANADOR OU BOMBEIRO HIDRÁULICO COM ENCARGOS COMPLEMENTARES | SEDI - SERVIÇOS DIVERSOS | H | 0,0350000 | 20,70 | 0,72 |
| Composição Auxiliar | 88248 | SINAPI | AUXILIAR DE ENCANADOR OU BOMBEIRO HIDRÁULICO COM ENCARGOS COMPLEMENTARES | SEDI - SERVIÇOS DIVERSOS | H | 0,0050000 | 16,99 | 0,08 |
| Insumo | 00000392 | SINAPI | ABRACADEIRA EM ACO PARA AMARRACAO DE ELETRODUTOS, TIPO D, COM 1/2" E PARAFUSO DE FIXACAO | Material | UN | 0,3330000 | 1,46 | 0,48 |
| | | | | MO sem LS => | 0,56 | LS => | 0,00 | MO com LS => | 0,56 |
| | | | | Valor do BDI => | 0,36 | | | Valor com BDI => | 1,64 |

| | Código | Banco | Descrição | Tipo | Und | Quant. | Valor Unit | Total |
|---|---|---|---|---|---|---|---|---|
| Composição | 050036 | SEDOP | Forma c/ madeira branca | | m² | 1,0000000 | 98,74 | 98,74 |
| Composição Auxiliar | 280026 | SEDOP | SERVENTE COM ENCARGOS COMPLEMENTARES | | H | 1,0900000 | 17,07 | 18,60 |
| Composição Auxiliar | 280013 | SEDOP | CARPINTEIRO COM ENCARGOS COMPLEMENTARES | | H | 0,9400000 | 21,09 | 19,82 |
| Insumo | D00082 | SEDOP | Prego 2"x11 | Material | KG | 0,2500000 | 18,40 | 4,60 |
| Insumo | D00281 | SEDOP | Pernamanca 3" x 2" 4 m - madeira branca | Material | Dz | 0,1000000 | 152,00 | 15,20 |
| Insumo | D00016 | SEDOP | Tábua de madeira branca 4m | Material | Dz | 0,3000000 | 85,00 | 25,50 |
| Insumo | D00012 | SEDOP | Ripão em madeira de lei 2"x1" serr. | Material | Dz | 0,1000000 | 144,00 | 14,40 |
| Insumo | D00043 | SEDOP | Arame recozido No. 18 | Material | KG | 0,0300000 | 20,72 | 0,62 |
| | | | | MO sem LS => | 25,59 | LS => | 0,00 | MO com LS => | 25,59 |
| | | | | Valor do BDI => | 28,45 | | | Valor com BDI => | 127,19 |

| | Código | Banco | Descrição | Tipo | Und | Quant. | Valor Unit | Total |
|---|---|---|---|---|---|---|---|---|
| Composição | 050041 | SEDOP | Formas para concreto em chapa de madeira compensada resinada e=15mm (REAP 1x) | | m² | 1,0000000 | 100,66 | 100,66 |
| Composição Auxiliar | 280013 | SEDOP | CARPINTEIRO COM ENCARGOS COMPLEMENTARES | | H | 1,5000000 | 21,09 | 31,63 |
| Composição Auxiliar | 280026 | SEDOP | SERVENTE COM ENCARGOS COMPLEMENTARES | | H | 0,7700000 | 17,07 | 13,14 |
| Insumo | D00021 | SEDOP | Régua 3"x7/8" 4 m apar. | Material | Dz | 0,0600000 | 217,00 | 13,02 |
| Insumo | D00281 | SEDOP | Pernamanca 3" x 2" 4 m - madeira branca | Material | Dz | 0,1000000 | 152,00 | 15,20 |
| Insumo | D00016 | SEDOP | Tábua de madeira branca 4m | Material | Dz | 0,0800000 | 85,00 | 6,80 |
| Insumo | D00030 | SEDOP | Chapa de madeira compensada resinada e=15mm | Material | m² | 0,5500000 | 28,62 | 15,74 |
| Insumo | D00427 | SEDOP | Desmoldante | Material | L | 0,0060000 | 9,50 | 0,05 |
| Insumo | D00086 | SEDOP | Prego 2 1/2"x12 | Material | KG | 0,3000000 | 16,95 | 5,08 |

| | | | | | | | | |
|---|---|---|---|---|---|---|---|---|
| | | | | MO sem LS => | 30,42 | LS => | 0,00 | MO com LS => | 30,42 |
| | | | | Valor do BDI => | 29,01 | | | Valor com BDI => | 129,67 |
| | **Código** | **Banco** | **Descrição** | **Tipo** | | **Und** | **Quant.** | **Valor Unit** | **Total** |
| Composição | 040025 | SEDOP | Fundação corrida com seixo | | | m³ | 1,0000000 | 613,70 | 613,70 |
| Composição Auxiliar | 280026 | SEDOP | SERVENTE COM ENCARGOS COMPLEMENTARES | | | H | 10,0000000 | 17,07 | 170,70 |
| Composição Auxiliar | 280023 | SEDOP | PEDREIRO COM ENCARGOS COMPLEMENTARES | | | H | 6,5000000 | 21,29 | 138,38 |
| Insumo | J00005 | SEDOP | Areia | Material | | m³ | 0,2600000 | 65,38 | 16,99 |
| Insumo | J00003 | SEDOP | Cimento | Material | | SC | 3,5000000 | 44,50 | 155,75 |
| Insumo | J00007 | SEDOP | Seixo lavado | Material | | m³ | 0,9000000 | 146,54 | 131,88 |
| | | | | MO sem LS => | 204,02 | LS => | 0,00 | MO com LS => | 204,02 |
| | | | | Valor do BDI => | 176,86 | | | Valor com BDI => | 790,56 |
| | **Código** | **Banco** | **Descrição** | **Tipo** | | **Und** | **Quant.** | **Valor Unit** | **Total** |
| Composição | 93282 | SINAPI | GUINCHO ELÉTRICO DE COLUNA, CAPACIDADE 400 KG, COM MOTO FREIO, MOTOR TRIFÁSICO DE 1,25 CV - CHI DIURNO. AF_03/2016 | CHOR - CUSTOS HORÁRIOS DE MÁQUINAS E EQUIPAMENTOS | | CHI | 1,0000000 | 18,41 | 18,41 |
| Composição Auxiliar | 93277 | SINAPI | GUINCHO ELÉTRICO DE COLUNA, CAPACIDADE 400 KG, COM MOTO FREIO, MOTOR TRIFÁSICO DE 1,25 CV - DEPRECIAÇÃO. AF_03/2016 | CHOR - CUSTOS HORÁRIOS DE MÁQUINAS E EQUIPAMENTOS | | H | 1,0000000 | 0,30 | 0,30 |
| Composição Auxiliar | 93278 | SINAPI | GUINCHO ELÉTRICO DE COLUNA, CAPACIDADE 400 KG, COM MOTO FREIO, MOTOR TRIFÁSICO DE 1,25 CV - JUROS. AF_03/2016 | CHOR - CUSTOS HORÁRIOS DE MÁQUINAS E EQUIPAMENTOS | | H | 1,0000000 | 0,03 | 0,03 |
| Composição Auxiliar | 88295 | SINAPI | OPERADOR DE GUINCHO COM ENCARGOS COMPLEMENTARES | SEDI - SERVIÇOS DIVERSOS | | H | 1,0000000 | 18,08 | 18,08 |
| | | | | MO sem LS => | 12,70 | LS => | 0,00 | MO com LS => | 12,70 |
| | | | | Valor do BDI => | 5,30 | | | Valor com BDI => | 23,71 |
| | **Código** | **Banco** | **Descrição** | **Tipo** | | **Und** | **Quant.** | **Valor Unit** | **Total** |
| Composição | 93281 | SINAPI | GUINCHO ELÉTRICO DE COLUNA, CAPACIDADE 400 KG, COM MOTO FREIO, MOTOR TRIFÁSICO DE 1,25 CV - CHP DIURNO. AF_03/2016 | CHOR - CUSTOS HORÁRIOS DE MÁQUINAS E EQUIPAMENTOS | | CHP | 1,0000000 | 19,52 | 19,52 |
| Composição Auxiliar | 93280 | SINAPI | GUINCHO ELÉTRICO DE COLUNA, CAPACIDADE 400 KG, COM MOTO FREIO, MOTOR TRIFÁSICO DE 1,25 CV - MATERIAIS NA OPERAÇÃO. AF_03/2016 | CHOR - CUSTOS HORÁRIOS DE MÁQUINAS E EQUIPAMENTOS | | H | 1,0000000 | 0,83 | 0,83 |
| Composição Auxiliar | 93277 | SINAPI | GUINCHO ELÉTRICO DE COLUNA, CAPACIDADE 400 KG, COM MOTO FREIO, MOTOR TRIFÁSICO DE 1,25 CV - DEPRECIAÇÃO. AF_03/2016 | CHOR - CUSTOS HORÁRIOS DE MÁQUINAS E EQUIPAMENTOS | | H | 1,0000000 | 0,30 | 0,30 |
| Composição Auxiliar | 93278 | SINAPI | GUINCHO ELÉTRICO DE COLUNA, CAPACIDADE 400 KG, COM MOTO FREIO, MOTOR TRIFÁSICO DE 1,25 CV - JUROS. AF_03/2016 | CHOR - CUSTOS HORÁRIOS DE MÁQUINAS E EQUIPAMENTOS | | H | 1,0000000 | 0,03 | 0,03 |
| Composição Auxiliar | 93279 | SINAPI | GUINCHO ELÉTRICO DE COLUNA, CAPACIDADE 400 KG, COM MOTO FREIO, MOTOR TRIFÁSICO DE 1,25 CV - MANUTENÇÃO. AF_03/2016 | CHOR - CUSTOS HORÁRIOS DE MÁQUINAS E EQUIPAMENTOS | | H | 1,0000000 | 0,28 | 0,28 |
| Composição Auxiliar | 88295 | SINAPI | OPERADOR DE GUINCHO COM ENCARGOS COMPLEMENTARES | SEDI - SERVIÇOS DIVERSOS | | H | 1,0000000 | 18,08 | 18,08 |
| | | | | MO sem LS => | 12,70 | LS => | 0,00 | MO com LS => | 12,70 |
| | | | | Valor do BDI => | 5,62 | | | Valor com BDI => | 25,14 |
| | **Código** | **Banco** | **Descrição** | **Tipo** | | **Und** | **Quant.** | **Valor Unit** | **Total** |
| Composição | 93277 | SINAPI | GUINCHO ELÉTRICO DE COLUNA, CAPACIDADE 400 KG, COM MOTO FREIO, MOTOR TRIFÁSICO DE 1,25 CV - DEPRECIAÇÃO. AF_03/2016 | CHOR - CUSTOS HORÁRIOS DE MÁQUINAS E EQUIPAMENTOS | | H | 1,0000000 | 0,30 | 0,30 |
| Insumo | 00036487 | SINAPI | GUINCHO ELETRICO DE COLUNA, CAPACIDADE 400 KG, COM MOTO FREIO, MOTOR TRIFASICO DE 1,25 CV | Equipamento | | UN | 0,0000640 | 4.797,40 | 0,30 |
| | | | | MO sem LS => | 0,00 | LS => | 0,00 | MO com LS => | 0,00 |
| | | | | Valor do BDI => | 0,08 | | | Valor com BDI => | 0,38 |
| | **Código** | **Banco** | **Descrição** | **Tipo** | | **Und** | **Quant.** | **Valor Unit** | **Total** |
| Composição | 93278 | SINAPI | GUINCHO ELÉTRICO DE COLUNA, CAPACIDADE 400 KG, COM MOTO FREIO, MOTOR TRIFÁSICO DE 1,25 CV - JUROS. AF_03/2016 | CHOR - CUSTOS HORÁRIOS DE MÁQUINAS E EQUIPAMENTOS | | H | 1,0000000 | 0,03 | 0,03 |
| Insumo | 00036487 | SINAPI | GUINCHO ELETRICO DE COLUNA, CAPACIDADE 400 KG, COM MOTO FREIO, MOTOR TRIFASICO DE 1,25 CV | Equipamento | | UN | 0,0000076 | 4.797,40 | 0,03 |
| | | | | MO sem LS => | 0,00 | LS => | 0,00 | MO com LS => | 0,00 |
| | | | | Valor do BDI => | 0,00 | | | Valor com BDI => | 0,03 |
| | **Código** | **Banco** | **Descrição** | **Tipo** | | **Und** | **Quant.** | **Valor Unit** | **Total** |
| Composição | 93279 | SINAPI | GUINCHO ELÉTRICO DE COLUNA, CAPACIDADE 400 KG, COM MOTO FREIO, MOTOR TRIFÁSICO DE 1,25 CV - MANUTENÇÃO. AF_03/2016 | CHOR - CUSTOS HORÁRIOS DE MÁQUINAS E EQUIPAMENTOS | | H | 1,0000000 | 0,28 | 0,28 |
| Insumo | 00036487 | SINAPI | GUINCHO ELETRICO DE COLUNA, CAPACIDADE 400 KG, COM MOTO FREIO, MOTOR TRIFASICO DE 1,25 CV | Equipamento | | UN | 0,0000600 | 4.797,40 | 0,28 |
| | | | | MO sem LS => | 0,00 | LS => | 0,00 | MO com LS => | 0,00 |
| | | | | Valor do BDI => | 0,08 | | | Valor com BDI => | 0,36 |
| | **Código** | **Banco** | **Descrição** | **Tipo** | | **Und** | **Quant.** | **Valor Unit** | **Total** |
| Composição | 93280 | SINAPI | GUINCHO ELÉTRICO DE COLUNA, CAPACIDADE 400 KG, COM MOTO FREIO, MOTOR TRIFÁSICO DE 1,25 CV - MATERIAIS NA OPERAÇÃO. AF_03/2016 | CHOR - CUSTOS HORÁRIOS DE MÁQUINAS E EQUIPAMENTOS | | H | 1,0000000 | 0,83 | 0,83 |
| Insumo | 00002705 | SINAPI | ENERGIA ELETRICA ATE 2000 KWH INDUSTRIAL, SEM DEMANDA | Material | | KWH | 0,7800000 | 1,07 | 0,83 |
| | | | | MO sem LS => | 0,00 | LS => | 0,00 | MO com LS => | 0,00 |
| | | | | Valor do BDI => | 0,23 | | | Valor com BDI => | 1,06 |
| | **Código** | **Banco** | **Descrição** | **Tipo** | | **Und** | **Quant.** | **Valor Unit** | **Total** |
| Composição | 5928 | SINAPI | GUINDAUTO HIDRÁULICO, CAPACIDADE MÁXIMA DE CARGA 6200 KG, MOMENTO MÁXIMO DE CARGA 11,7 TM, ALCANCE MÁXIMO HORIZONTAL 9,70 M, INCLUSIVE CAMINHÃO TOCO PBT 16.000 KG, POTÊNCIA DE 189 CV - CHP DIURNO. AF_06/2014 | CHOR - CUSTOS HORÁRIOS DE MÁQUINAS E EQUIPAMENTOS | | CHP | 1,0000000 | 277,66 | 277,66 |
| Composição Auxiliar | 89262 | SINAPI | GUINDAUTO HIDRÁULICO, CAPACIDADE MÁXIMA DE CARGA 6200 KG, MOMENTO MÁXIMO DE CARGA 11,7 TM, ALCANCE MÁXIMO HORIZONTAL 9,70 M, INCLUSIVE CAMINHÃO TOCO PBT 16.000 KG, POTÊNCIA DE 189 CV - MANUTENÇÃO. AF_06/2014 | CHOR - CUSTOS HORÁRIOS DE MÁQUINAS E EQUIPAMENTOS | | H | 1,0000000 | 40,46 | 40,46 |
| Composição Auxiliar | 89260 | SINAPI | GUINDAUTO HIDRÁULICO, CAPACIDADE MÁXIMA DE CARGA 6200 KG, MOMENTO MÁXIMO DE CARGA 11,7 TM, ALCANCE MÁXIMO HORIZONTAL 9,70 M, INCLUSIVE CAMINHÃO TOCO PBT 16.000 KG, POTÊNCIA DE 189 CV - JUROS. AF_06/2014 | CHOR - CUSTOS HORÁRIOS DE MÁQUINAS E EQUIPAMENTOS | | H | 1,0000000 | 4,47 | 4,47 |
| Composição Auxiliar | 89259 | SINAPI | GUINDAUTO HIDRÁULICO, CAPACIDADE MÁXIMA DE CARGA 6200 KG, MOMENTO MÁXIMO DE CARGA 11,7 TM, ALCANCE MÁXIMO HORIZONTAL 9,70 M, INCLUSIVE CAMINHÃO TOCO PBT 16.000 KG, POTÊNCIA DE 189 CV - DEPRECIAÇÃO. AF_06/2014 | CHOR - CUSTOS HORÁRIOS DE MÁQUINAS E EQUIPAMENTOS | | H | 1,0000000 | 23,92 | 23,92 |

| | | | | | | | | |
|---|---|---|---|---|---|---|---|---|
| Composição Auxiliar | 91466 | SINAPI | GUINDAUTO HIDRÁULICO, CAPACIDADE MÁXIMA DE CARGA 6200 KG, MOMENTO MÁXIMO DE CARGA 11,7 TM, ALCANCE MÁXIMO HORIZONTAL 9,70 M, INCLUSIVE CAMINHÃO TOCO PBT 16.000 KG, POTÊNCIA DE 189 CV - IMPOSTOS E SEGUROS. AF_08/2015 | CHOR - CUSTOS HORÁRIOS DE MÁQUINAS E EQUIPAMENTOS | H | 1,0000000 | 3,54 | 3,54 |
| Composição Auxiliar | 91467 | SINAPI | GUINDAUTO HIDRÁULICO, CAPACIDADE MÁXIMA DE CARGA 6200 KG, MOMENTO MÁXIMO DE CARGA 11,7 TM, ALCANCE MÁXIMO HORIZONTAL 9,70 M, INCLUSIVE CAMINHÃO TOCO PBT 16.000 KG, POTÊNCIA DE 189 CV - MATERIAIS NA OPERAÇÃO. AF_08/2015 | CHOR - CUSTOS HORÁRIOS DE MÁQUINAS E EQUIPAMENTOS | H | 1,0000000 | 185,80 | 185,80 |
| Composição Auxiliar | 88286 | SINAPI | MOTORISTA OPERADOR DE MUNCK COM ENCARGOS COMPLEMENTARES | SEDI - SERVIÇOS DIVERSOS | H | 1,0000000 | 19,47 | 19,47 |
| | | | | MO sem LS => 14,09 | LS => | 0,00 | MO com LS => | 14,09 |
| | | | | Valor do BDI => 80,02 | | | Valor com BDI => | 357,68 |

| | Código | Banco | Descrição | Tipo | Und | Quant. | Valor Unit | Total |
|---|---|---|---|---|---|---|---|---|
| Composição | 89259 | SINAPI | GUINDAUTO HIDRÁULICO, CAPACIDADE MÁXIMA DE CARGA 6200 KG, MOMENTO MÁXIMO DE CARGA 11,7 TM, ALCANCE MÁXIMO HORIZONTAL 9,70 M, INCLUSIVE CAMINHÃO TOCO PBT 16.000 KG, POTÊNCIA DE 189 CV - DEPRECIAÇÃO. AF_06/2014 | CHOR - CUSTOS HORÁRIOS DE MÁQUINAS E EQUIPAMENTOS | H | 1,0000000 | 23,92 | 23,92 |
| Insumo | 00037752 | SINAPI | CAMINHAO TOCO, PESO BRUTO TOTAL 16000 KG, CARGA UTIL MAXIMA 11030 KG, DISTANCIA ENTRE EIXOS 5,41 M, POTENCIA 185 CV (INCLUI CABINE E CHASSI, NAO INCLUI CARROCERIA) | Equipamento | UN | 0,0000343 | 492.648,63 | 16,89 |
| Insumo | 00003363 | SINAPI | GUINDAUTO HIDRAULICO, CAPACIDADE MAXIMA DE CARGA 6200 KG, MOMENTO MAXIMO DE CARGA 11,7 TM , ALCANCE MAXIMO HORIZONTAL 9,70 M, PARA MONTAGEM SOBRE CHASSI DE CAMINHAO PBT MINIMO 13000 KG (INCLUI MONTAGEM, NAO INCLUI CAMINHAO) | Equipamento | UN | 0,0000551 | 127.600,00 | 7,03 |
| | | | | MO sem LS => 0,00 | LS => | 0,00 | MO com LS => | 0,00 |
| | | | | Valor do BDI => 6,89 | | | Valor com BDI => | 30,81 |

| | Código | Banco | Descrição | Tipo | Und | Quant. | Valor Unit | Total |
|---|---|---|---|---|---|---|---|---|
| Composição | 91466 | SINAPI | GUINDAUTO HIDRÁULICO, CAPACIDADE MÁXIMA DE CARGA 6200 KG, MOMENTO MÁXIMO DE CARGA 11,7 TM, ALCANCE MÁXIMO HORIZONTAL 9,70 M, INCLUSIVE CAMINHÃO TOCO PBT 16.000 KG, POTÊNCIA DE 189 CV - IMPOSTOS E SEGUROS. AF_08/2015 | CHOR - CUSTOS HORÁRIOS DE MÁQUINAS E EQUIPAMENTOS | H | 1,0000000 | 3,54 | 3,54 |
| Insumo | 00037752 | SINAPI | CAMINHAO TOCO, PESO BRUTO TOTAL 16000 KG, CARGA UTIL MAXIMA 11030 KG, DISTANCIA ENTRE EIXOS 5,41 M, POTENCIA 185 CV (INCLUI CABINE E CHASSI, NAO INCLUI CARROCERIA) | Equipamento | UN | 0,0000057 | 492.648,63 | 2,80 |
| Insumo | 00003363 | SINAPI | GUINDAUTO HIDRAULICO, CAPACIDADE MAXIMA DE CARGA 6200 KG, MOMENTO MAXIMO DE CARGA 11,7 TM , ALCANCE MAXIMO HORIZONTAL 9,70 M, PARA MONTAGEM SOBRE CHASSI DE CAMINHAO PBT MINIMO 13000 KG (INCLUI MONTAGEM, NAO INCLUI CAMINHAO) | Equipamento | UN | 0,0000058 | 127.600,00 | 0,74 |
| | | | | MO sem LS => 0,00 | LS => | 0,00 | MO com LS => | 0,00 |
| | | | | Valor do BDI => 1,02 | | | Valor com BDI => | 4,56 |

| | Código | Banco | Descrição | Tipo | Und | Quant. | Valor Unit | Total |
|---|---|---|---|---|---|---|---|---|
| Composição | 89260 | SINAPI | GUINDAUTO HIDRÁULICO, CAPACIDADE MÁXIMA DE CARGA 6200 KG, MOMENTO MÁXIMO DE CARGA 11,7 TM, ALCANCE MÁXIMO HORIZONTAL 9,70 M, INCLUSIVE CAMINHÃO TOCO PBT 16.000 KG, POTÊNCIA DE 189 CV - JUROS. AF_06/2014 | CHOR - CUSTOS HORÁRIOS DE MÁQUINAS E EQUIPAMENTOS | H | 1,0000000 | 4,47 | 4,47 |
| Insumo | 00037752 | SINAPI | CAMINHAO TOCO, PESO BRUTO TOTAL 16000 KG, CARGA UTIL MAXIMA 11030 KG, DISTANCIA ENTRE EIXOS 5,41 M, POTENCIA 185 CV (INCLUI CABINE E CHASSI, NAO INCLUI CARROCERIA) | Equipamento | UN | 0,0000072 | 492.648,63 | 3,54 |
| Insumo | 00003363 | SINAPI | GUINDAUTO HIDRAULICO, CAPACIDADE MAXIMA DE CARGA 6200 KG, MOMENTO MAXIMO DE CARGA 11,7 TM , ALCANCE MAXIMO HORIZONTAL 9,70 M, PARA MONTAGEM SOBRE CHASSI DE CAMINHAO PBT MINIMO 13000 KG (INCLUI MONTAGEM, NAO INCLUI CAMINHAO) | Equipamento | UN | 0,0000073 | 127.600,00 | 0,93 |
| | | | | MO sem LS => 0,00 | LS => | 0,00 | MO com LS => | 0,00 |
| | | | | Valor do BDI => 1,28 | | | Valor com BDI => | 5,75 |

| | Código | Banco | Descrição | Tipo | Und | Quant. | Valor Unit | Total |
|---|---|---|---|---|---|---|---|---|
| Composição | 89262 | SINAPI | GUINDAUTO HIDRÁULICO, CAPACIDADE MÁXIMA DE CARGA 6200 KG, MOMENTO MÁXIMO DE CARGA 11,7 TM, ALCANCE MÁXIMO HORIZONTAL 9,70 M, INCLUSIVE CAMINHÃO TOCO PBT 16.000 KG, POTÊNCIA DE 189 CV - MANUTENÇÃO. AF_06/2014 | CHOR - CUSTOS HORÁRIOS DE MÁQUINAS E EQUIPAMENTOS | H | 1,0000000 | 40,46 | 40,46 |
| Insumo | 00037752 | SINAPI | CAMINHAO TOCO, PESO BRUTO TOTAL 16000 KG, CARGA UTIL MAXIMA 11030 KG, DISTANCIA ENTRE EIXOS 5,41 M, POTENCIA 185 CV (INCLUI CABINE E CHASSI, NAO INCLUI CARROCERIA) | Equipamento | UN | 0,0000643 | 492.648,63 | 31,67 |
| Insumo | 00003363 | SINAPI | GUINDAUTO HIDRAULICO, CAPACIDADE MAXIMA DE CARGA 6200 KG, MOMENTO MAXIMO DE CARGA 11,7 TM , ALCANCE MAXIMO HORIZONTAL 9,70 M, PARA MONTAGEM SOBRE CHASSI DE CAMINHAO PBT MINIMO 13000 KG (INCLUI MONTAGEM, NAO INCLUI CAMINHAO) | Equipamento | UN | 0,0000689 | 127.600,00 | 8,79 |
| | | | | MO sem LS => 0,00 | LS => | 0,00 | MO com LS => | 0,00 |
| | | | | Valor do BDI => 11,66 | | | Valor com BDI => | 52,12 |

| | Código | Banco | Descrição | Tipo | Und | Quant. | Valor Unit | Total |
|---|---|---|---|---|---|---|---|---|
| Composição | 91467 | SINAPI | GUINDAUTO HIDRÁULICO, CAPACIDADE MÁXIMA DE CARGA 6200 KG, MOMENTO MÁXIMO DE CARGA 11,7 TM, ALCANCE MÁXIMO HORIZONTAL 9,70 M, INCLUSIVE CAMINHÃO TOCO PBT 16.000 KG, POTÊNCIA DE 189 CV - MATERIAIS NA OPERAÇÃO. AF_08/2015 | CHOR - CUSTOS HORÁRIOS DE MÁQUINAS E EQUIPAMENTOS | H | 1,0000000 | 185,80 | 185,80 |
| Insumo | 00004221 | SINAPI | OLEO DIESEL COMBUSTIVEL COMUM | Material | L | 26,4300000 | 7,03 | 185,80 |
| | | | | MO sem LS => 0,00 | LS => | 0,00 | MO com LS => | 0,00 |
| | | | | Valor do BDI => 53,54 | | | Valor com BDI => | 239,34 |

| | Código | Banco | Descrição | Tipo | Und | Quant. | Valor Unit | Total |
|---|---|---|---|---|---|---|---|---|
| Composição | 96986 | SINAPI | HASTE DE ATERRAMENTO 3/4 PARA SPDA - FORNECIMENTO E INSTALAÇÃO. AF_12/2017 | INEL - INSTALAÇÃO ELÉTRICA/ELETRIFICAÇÃO E | UN | 1,0000000 | 128,15 | 128,15 |
| Composição Auxiliar | 88247 | SINAPI | AUXILIAR DE ELETRICISTA COM ENCARGOS COMPLEMENTARES | SEDI - SERVIÇOS DIVERSOS | H | 0,3955000 | 17,75 | 7,02 |
| Composição Auxiliar | 88264 | SINAPI | ELETRICISTA COM ENCARGOS COMPLEMENTARES | SEDI - SERVIÇOS DIVERSOS | H | 0,3955000 | 21,52 | 8,51 |
| Insumo | 00003378 | SINAPI | !EM PROCESSO DE DESATIVACAO! HASTE DE ATERRAMENTO EM ACO COM 3,00 M DE COMPRIMENTO E DN = 3/4", REVESTIDA COM BAIXA CAMADA DE COBRE. SEM CONECTOR | Material | UN | 1,0000000 | 112,62 | 112,62 |
| | | | | MO sem LS => 10,41 | LS => | 0,00 | MO com LS => | 10,41 |
| | | | | Valor do BDI => 36,93 | | | Valor com BDI => | 165,08 |

| | Código | Banco | Descrição | Tipo | Und | Quant. | Valor Unit | Total |
|---|---|---|---|---|---|---|---|---|
| Composição | 92023 | SINAPI | INTERRUPTOR SIMPLES (1 MÓDULO) COM 1 TOMADA DE EMBUTIR 2P+T 10 A, INCLUINDO SUPORTE E PLACA - FORNECIMENTO E INSTALAÇÃO. AF_12/2015 | INEL - INSTALAÇÃO ELÉTRICA/ELETRIFICAÇÃO E ILUMINAÇÃO EXTERNA | UN | 1,0000000 | 40,41 | 40,41 |

| | | | | | | | | |
|---|---|---|---|---|---|---|---|---|
| Composição Auxiliar | 91946 | SINAPI | SUPORTE PARAFUSADO COM PLACA DE ENCAIXE 4" X 2" MÉDIO (1,30 M DO PISO) PARA PONTO ELÉTRICO - FORNECIMENTO E INSTALAÇÃO. AF 12/2015 | INEL - INSTALAÇÃO ELÉTRICA/ELETRIFICAÇÃO E ILUMINACÃO EXTERNA | UN | 1,0000000 | 7,11 | 7,11 |
| Composição Auxiliar | 92022 | SINAPI | INTERRUPTOR SIMPLES (1 MÓDULO) COM 1 TOMADA DE EMBUTIR 2P+T 10 A, SEM SUPORTE E SEM PLACA - FORNECIMENTO E INSTALAÇÃO. AF 12/2015 | INEL - INSTALAÇÃO ELÉTRICA/ELETRIFICAÇÃO E ILUMINACÃO EXTERNA | UN | 1,0000000 | 33,30 | 33,30 |
| | | | | MO sem LS => 14,28 | | LS => 0,00 | MO com LS => | 14,28 |
| | | | | Valor do BDI => 11,64 | | | Valor com BDI => | 52,05 |

| | Código | Banco | Descrição | Tipo | Und | Quant. | Valor Unit | Total |
|---|---|---|---|---|---|---|---|---|
| Composição | 92022 | SINAPI | INTERRUPTOR SIMPLES (1 MÓDULO) COM 1 TOMADA DE EMBUTIR 2P+T 10 A, SEM SUPORTE E SEM PLACA - FORNECIMENTO E INSTALAÇÃO. AF 12/2015 | INEL - INSTALAÇÃO ELÉTRICA/ELETRIFICAÇÃO E ILUMINACÃO EXTERNA | UN | 1,0000000 | 33,30 | 33,30 |
| Composição Auxiliar | 88264 | SINAPI | ELETRICISTA COM ENCARGOS COMPLEMENTARES | SEDI - SERVIÇOS DIVERSOS | H | 0,4720000 | 21,52 | 10,15 |
| Composição Auxiliar | 88247 | SINAPI | AUXILIAR DE ELETRICISTA COM ENCARGOS COMPLEMENTARES | SEDI - SERVIÇOS DIVERSOS | H | 0,4720000 | 17,75 | 8,37 |
| Insumo | 00038112 | SINAPI | INTERRUPTOR SIMPLES 10A, 250V (APENAS MODULO) | Material | UN | 1,0000000 | 6,91 | 6,91 |
| Insumo | 00038101 | SINAPI | TOMADA 2P+T 10A, 250V (APENAS MODULO) | Material | UN | 1,0000000 | 7,87 | 7,87 |
| | | | | MO sem LS => 12,42 | | LS => 0,00 | MO com LS => | 12,42 |
| | | | | Valor do BDI => 9,59 | | | Valor com BDI => | 42,89 |

| | Código | Banco | Descrição | Tipo | Und | Quant. | Valor Unit | Total |
|---|---|---|---|---|---|---|---|---|
| Composição | 080151 | SEDOP | Impermeabilização de lajes e calhas | | m² | 1,0000000 | 120,49 | 120,49 |
| Composição Auxiliar | 280023 | SEDOP | PEDREIRO COM ENCARGOS COMPLEMENTARES | | H | 0,8000000 | 21,29 | 17,03 |
| Composição Auxiliar | 280024 | SEDOP | PINTOR COM ENCARGOS COMPLEMENTARES | | H | 0,7000000 | 22,36 | 15,65 |
| Composição Auxiliar | 280026 | SEDOP | SERVENTE COM ENCARGOS COMPLEMENTARES | | H | 1,2000000 | 17,07 | 20,48 |
| Insumo | I00002 | SEDOP | Impermeabilizante flexível à base de asfalto com elastômeros | Material | L | 2,0000000 | 25,99 | 51,98 |
| Insumo | J00003 | SEDOP | Cimento | Material | SC | 0,2200000 | 44,50 | 9,79 |
| Insumo | J00005 | SEDOP | Areia | Material | m³ | 0,0240000 | 65,38 | 1,56 |
| Insumo | I00001 | SEDOP | Aditivo impermeabilizante de pega normal para argamassa e concreto | Material | L | 0,4400000 | 9,10 | 4,00 |
| | | | | MO sem LS => 35,11 | | LS => 0,00 | MO com LS => | 35,11 |
| | | | | Valor do BDI => 34,72 | | | Valor com BDI => | 155,21 |

| | Código | Banco | Descrição | Tipo | Und | Quant. | Valor Unit | Total |
|---|---|---|---|---|---|---|---|---|
| Composição | 94559 | SINAPI | JANELA DE AÇO TIPO BASCULANTE PARA VIDROS, COM BATENTE, FERRAGENS E PINTURA ANTICORROSIVA. EXCLUSIVE VIDROS, ACABAMENTO, ALIZAR E CONTRAMARCO. FORNECIMENTO E INSTALAÇÃO. AF 12/2019 | ESQV - ESQUADRIAS/FERRAGENS/VIDROS | m² | 1,0000000 | 787,79 | 787,79 |
| Composição Auxiliar | 88629 | SINAPI | ARGAMASSA TRAÇO 1:3 (EM VOLUME DE CIMENTO E AREIA MÉDIA ÚMIDA), PREPARO MANUAL. AF 08/2019 | SEDI - SERVIÇOS DIVERSOS | m³ | 0,0210000 | 708,03 | 14,86 |
| Composição Auxiliar | 88316 | SINAPI | SERVENTE COM ENCARGOS COMPLEMENTARES | SEDI - SERVIÇOS DIVERSOS | H | 2,2910000 | 17,09 | 39,15 |
| Composição Auxiliar | 88309 | SINAPI | PEDREIRO COM ENCARGOS COMPLEMENTARES | SEDI - SERVIÇOS DIVERSOS | H | 4,5810000 | 21,31 | 97,62 |
| Insumo | 00011190 | SINAPI | JANELA BASCULANTE, ACO, COM BATENTE/REQUADRO, 60 X 60 CM (SEM VIDROS) | Material | UN | 2,7780000 | 229,00 | 636,16 |
| | | | | MO sem LS => 94,71 | | LS => 0,00 | MO com LS => | 94,71 |
| | | | | Valor do BDI => 227,04 | | | Valor com BDI => | 1.014,83 |

| | Código | Banco | Descrição | Tipo | Und | Quant. | Valor Unit | Total |
|---|---|---|---|---|---|---|---|---|
| Composição | 88441 | SINAPI | JARDINEIRO COM ENCARGOS COMPLEMENTARES | SEDI - SERVIÇOS DIVERSOS | H | 1,0000000 | 17,44 | 17,44 |
| Composição Auxiliar | 95390 | SINAPI | CURSO DE CAPACITAÇÃO PARA JARDINEIRO (ENCARGOS COMPLEMENTARES) - HORISTA | SEDI - SERVIÇOS DIVERSOS | H | 1,0000000 | 0,04 | 0,04 |
| Insumo | 00037370 | SINAPI | ALIMENTACAO - HORISTA (COLETADO CAIXA) | Outros | H | 1,0000000 | 2,83 | 2,83 |
| Insumo | 00043489 | SINAPI | EPI - FAMILIA PEDREIRO - HORISTA (ENCARGOS COMPLEMENTARES - COLETADO CAIXA) | Equipamento | H | 1,0000000 | 1,09 | 1,09 |
| Insumo | 00037372 | SINAPI | EXAMES - HORISTA (COLETADO CAIXA) | Outros | H | 1,0000000 | 0,81 | 0,81 |
| Insumo | 00043465 | SINAPI | FERRAMENTAS - FAMILIA PEDREIRO - HORISTA (ENCARGOS COMPLEMENTARES - COLETADO CAIXA) | Equipamento | H | 1,0000000 | 0,74 | 0,74 |
| Insumo | 00044503 | SINAPI | JARDINEIRO (HORISTA) | Mão de Obra | H | 1,0000000 | 10,96 | 10,96 |
| Insumo | 00037373 | SINAPI | SEGURO - HORISTA (COLETADO CAIXA) | Taxas | H | 1,0000000 | 0,06 | 0,06 |
| Insumo | 00037371 | SINAPI | TRANSPORTE - HORISTA (COLETADO CAIXA) | Serviços | H | 1,0000000 | 0,91 | 0,91 |
| | | | | MO sem LS => 11,00 | | LS => 0,00 | MO com LS => | 11,00 |
| | | | | Valor do BDI => 5,02 | | | Valor com BDI => | 22,46 |

| | Código | Banco | Descrição | Tipo | Und | Quant. | Valor Unit | Total |
|---|---|---|---|---|---|---|---|---|
| Composição | 280018 | SEDOP | JARDINEIRO COM ENCARGOS COMPLEMENTARES | | H | 1,0000000 | 12,31 | 12,31 |
| Composição Auxiliar | 095390 | SEDOP | CURSO DE CAPACITAÇÃO PARA JARDINEIRO (ENCARGOS COMPLEMENTARES) - HORISTA | | H | 1,0000000 | 0,02 | 0,02 |
| Insumo | 25964 | SEDOP | JARDINEIRO | Material | H | 1,0000000 | 5,85 | 5,85 |
| Insumo | 37372 | SEDOP | EXAMES - HORISTA (ENCARGOS COMPLEMENTARES) (COLETADO CAIXA) | Outros | H | 1,0000000 | 0,81 | 0,81 |
| Insumo | 43465 | SEDOP | FERRAMENTAS - FAMILIA PEDREIRO - HORISTA (ENCARGOS COMPLEMENTARES - COLETADO CAIXA) | Equipamento | H | 1,0000000 | 0,74 | 0,74 |
| Insumo | 37371 | SEDOP | TRANSPORTE - HORISTA (ENCARGOS COMPLEMENTARES) (COLETADO CAIXA) | Serviços | H | 1,0000000 | 0,91 | 0,91 |
| Insumo | 43489 | SEDOP | EPI - FAMILIA PEDREIRO - HORISTA (ENCARGOS COMPLEMENTARES - COLETADO CAIXA) | Equipamento | H | 1,0000000 | 1,09 | 1,09 |
| Insumo | 37373 | SEDOP | SEGURO - HORISTA (ENCARGOS COMPLEMENTARES) (COLETADO CAIXA) | Taxas | H | 1,0000000 | 0,06 | 0,06 |
| Insumo | 37370 | SEDOP | ALIMENTACAO - HORISTA (ENCARGOS COMPLEMENTARES) (COLETADO CAIXA) | Outros | H | 1,0000000 | 2,83 | 2,83 |
| | | | | MO sem LS => 0,00 | | LS => 0,00 | MO com LS => | 0,00 |
| | | | | Valor do BDI => 3,54 | | | Valor com BDI => | 15,85 |

| | Código | Banco | Descrição | Tipo | Und | Quant. | Valor Unit | Total |
|---|---|---|---|---|---|---|---|---|
| Composição | 89366 | SINAPI | JOELHO 90 GRAUS COM BUCHA DE LATÃO, PVC, SOLDÁVEL, DN 25MM, X 3/4 INSTALADO EM RAMAL OU SUB-RAMAL DE ÁGUA - FORNECIMENTO E INSTALAÇÃO. AF 12/2014 | INHI - INSTALAÇÕES HIDROS SANITÁRIAS | UN | 1,0000000 | 16,20 | 16,20 |
| Composição Auxiliar | 88248 | SINAPI | AUXILIAR DE ENCANADOR OU BOMBEIRO HIDRÁULICO COM ENCARGOS COMPLEMENTARES | SEDI - SERVIÇOS DIVERSOS | H | 0,1500000 | 16,99 | 2,54 |
| Composição Auxiliar | 88267 | SINAPI | ENCANADOR OU BOMBEIRO HIDRÁULICO COM ENCARGOS COMPLEMENTARES | SEDI - SERVIÇOS DIVERSOS | H | 0,1500000 | 20,70 | 3,10 |
| Insumo | 00000122 | SINAPI | ADESIVO PLASTICO PARA PVC, FRASCO COM *850* GR | Material | UN | 0,0070000 | 58,09 | 0,40 |
| Insumo | 00003524 | SINAPI | JOELHO PVC, SOLDAVEL, COM BUCHA DE LATAO, 90 GRAUS, 25 MM X 3/4", PARA AGUA FRIA PREDIAL | Material | UN | 1,0000000 | 9,57 | 9,57 |

| | | | | | | | | |
|---|---|---|---|---|---|---|---|---|
| Insumo | 00038383 | SINAPI | LIXA D'AGUA EM FOLHA, GRAO 100 | Material | UN | 0,0500000 | 1,46 | 0,07 |
| Insumo | 00020083 | SINAPI | SOLUCAO PREPARADORA / LIMPADORA PARA PVC, FRASCO COM 1000 CM3 | Material | UN | 0,0080000 | 65,81 | 0,52 |
| | | | | MO sem LS => 3,88 | LS => | 0,00 | MO com LS => | 3,88 |
| | | | | Valor do BDI => 4,66 | | | Valor com BDI => | 20,86 |

| | Código | Banco | Descrição | Tipo | Und | Quant. | Valor Unit | Total |
|---|---|---|---|---|---|---|---|---|
| Composição | 89362 | SINAPI | JOELHO 90 GRAUS, PVC, SOLDÁVEL, DN 25MM, INSTALADO EM RAMAL OU SUB-RAMAL DE ÁGUA - FORNECIMENTO E INSTALAÇÃO. AF_12/2014 | INHI - INSTALAÇÕES HIDROS SANITÁRIAS | UN | 1,0000000 | 7,59 | 7,59 |
| Composição Auxiliar | 88267 | SINAPI | ENCANADOR OU BOMBEIRO HIDRÁULICO COM ENCARGOS COMPLEMENTARES | SEDI - SERVIÇOS DIVERSOS | H | 0,1500000 | 20,70 | 3,10 |
| Composição Auxiliar | 88248 | SINAPI | AUXILIAR DE ENCANADOR OU BOMBEIRO HIDRÁULICO COM ENCARGOS COMPLEMENTARES | SEDI - SERVIÇOS DIVERSOS | H | 0,1500000 | 16,99 | 2,54 |
| Insumo | 00000122 | SINAPI | ADESIVO PLASTICO PARA PVC, FRASCO COM *850* GR | Material | UN | 0,0070000 | 58,09 | 0,40 |
| Insumo | 00003529 | SINAPI | JOELHO PVC, SOLDAVEL, 90 GRAUS, 25 MM, PARA AGUA FRIA PREDIAL | Material | UN | 1,0000000 | 0,96 | 0,96 |
| Insumo | 00038383 | SINAPI | LIXA D'AGUA EM FOLHA, GRAO 100 | Material | UN | 0,0500000 | 1,46 | 0,07 |
| Insumo | 00020083 | SINAPI | SOLUCAO PREPARADORA / LIMPADORA PARA PVC, FRASCO COM 1000 CM3 | Material | UN | 0,0080000 | 65,81 | 0,52 |
| | | | | MO sem LS => 3,88 | LS => | 0,00 | MO com LS => | 3,88 |
| | | | | Valor do BDI => 2,18 | | | Valor com BDI => | 9,77 |

| | Código | Banco | Descrição | Tipo | Und | Quant. | Valor Unit | Total |
|---|---|---|---|---|---|---|---|---|
| Composição | 95240 | SINAPI | LASTRO DE CONCRETO MAGRO, APLICADO EM PISOS, LAJES SOBRE SOLO OU RADIERS, ESPESSURA DE 3 CM. AF_07/2016 | FUES - FUNDAÇÕES E ESTRUTURAS | m² | 1,0000000 | 18,06 | 18,06 |
| Composição Auxiliar | 94968 | SINAPI | CONCRETO MAGRO PARA LASTRO, TRAÇO 1:4,5:4,5 (EM MASSA SECA DE CIMENTO/ AREIA MÉDIA/ BRITA 1) - PREPARO MECÂNICO COM BETONEIRA 600 L. AF_05/2021 | FUES - FUNDAÇÕES E ESTRUTURAS | m³ | 0,0339000 | 408,47 | 13,84 |
| Composição Auxiliar | 88316 | SINAPI | SERVENTE COM ENCARGOS COMPLEMENTARES | SEDI - SERVIÇOS DIVERSOS | H | 0,0444000 | 17,09 | 0,75 |
| Composição Auxiliar | 88309 | SINAPI | PEDREIRO COM ENCARGOS COMPLEMENTARES | SEDI - SERVIÇOS DIVERSOS | H | 0,1631000 | 21,31 | 3,47 |
| | | | | MO sem LS => 4,18 | LS => | 0,00 | MO com LS => | 4,18 |
| | | | | Valor do BDI => 5,20 | | | Valor com BDI => | 23,26 |

| | Código | Banco | Descrição | Tipo | Und | Quant. | Valor Unit | Total |
|---|---|---|---|---|---|---|---|---|
| Composição | 95241 | SINAPI | LASTRO DE CONCRETO MAGRO, APLICADO EM PISOS, LAJES SOBRE SOLO OU RADIERS, ESPESSURA DE 5 CM. AF_07/2016 | FUES - FUNDAÇÕES E ESTRUTURAS | m² | 1,0000000 | 30,12 | 30,12 |
| Composição Auxiliar | 94968 | SINAPI | CONCRETO MAGRO PARA LASTRO, TRAÇO 1:4,5:4,5 (EM MASSA SECA DE CIMENTO/ AREIA MÉDIA/ BRITA 1) - PREPARO MECÂNICO COM BETONEIRA 600 L. AF_05/2021 | FUES - FUNDAÇÕES E ESTRUTURAS | m³ | 0,0565000 | 408,47 | 23,07 |
| Composição Auxiliar | 88316 | SINAPI | SERVENTE COM ENCARGOS COMPLEMENTARES | SEDI - SERVIÇOS DIVERSOS | H | 0,0741000 | 17,09 | 1,26 |
| Composição Auxiliar | 88309 | SINAPI | PEDREIRO COM ENCARGOS COMPLEMENTARES | SEDI - SERVIÇOS DIVERSOS | H | 0,2718000 | 21,31 | 5,79 |
| | | | | MO sem LS => 6,98 | LS => | 0,00 | MO com LS => | 6,98 |
| | | | | Valor do BDI => 8,68 | | | Valor com BDI => | 38,80 |

| | Código | Banco | Descrição | Tipo | Und | Quant. | Valor Unit | Total |
|---|---|---|---|---|---|---|---|---|
| Composição | 97586 | SINAPI | LUMINÁRIA TIPO CALHA, DE SOBREPOR, COM 2 LÂMPADAS TUBULARES FLUORESCENTES DE 36 W, COM REATOR DE PARTIDA RÁPIDA - FORNECIMENTO E INSTALAÇÃO. AF_02/2020 | INEL - INSTALAÇÃO ELÉTRICA/ELETRIFICAÇÃO E ILUMINAÇÃO EXTERNA | UN | 1,0000000 | 213,97 | 213,97 |
| Composição Auxiliar | 88247 | SINAPI | AUXILIAR DE ELETRICISTA COM ENCARGOS COMPLEMENTARES | SEDI - SERVIÇOS DIVERSOS | H | 0,1727000 | 17,75 | 3,06 |
| Composição Auxiliar | 88264 | SINAPI | ELETRICISTA COM ENCARGOS COMPLEMENTARES | SEDI - SERVIÇOS DIVERSOS | H | 0,4144000 | 21,52 | 8,91 |
| Insumo | 00003799 | SINAPI | LUMINARIA DE SOBREPOR EM CHAPA DE ACO PARA 2 LAMPADAS FLUORESCENTES DE *36* W, ALETADA, COMPLETA (LAMPADAS E REATOR INCLUSOS) | Material | UN | 1,0000000 | 202,00 | 202,00 |
| | | | | MO sem LS => 8,18 | LS => | 0,00 | MO com LS => | 8,18 |
| | | | | Valor do BDI => 61,66 | | | Valor com BDI => | 275,63 |

| | Código | Banco | Descrição | Tipo | Und | Quant. | Valor Unit | Total |
|---|---|---|---|---|---|---|---|---|
| Composição | 91885 | SINAPI | LUVA PARA ELETRODUTO, PVC, ROSCÁVEL, DN 32 MM (1"), PARA CIRCUITOS TERMINAIS, INSTALADA EM PAREDE - FORNECIMENTO E INSTALAÇÃO. AF_12/2015 | INEL - INSTALAÇÃO ELÉTRICA/ELETRIFICAÇÃO E ILUMINAÇÃO EXTERNA | UN | 1,0000000 | 9,19 | 9,19 |
| Composição Auxiliar | 88247 | SINAPI | AUXILIAR DE ELETRICISTA COM ENCARGOS COMPLEMENTARES | SEDI - SERVIÇOS DIVERSOS | H | 0,1820000 | 17,75 | 3,23 |
| Composição Auxiliar | 88264 | SINAPI | ELETRICISTA COM ENCARGOS COMPLEMENTARES | SEDI - SERVIÇOS DIVERSOS | H | 0,1820000 | 21,52 | 3,91 |
| Insumo | 00001892 | SINAPI | LUVA EM PVC RIGIDO ROSCAVEL, DE 1", PARA ELETRODUTO | Material | UN | 1,0000000 | 2,05 | 2,05 |
| | | | | MO sem LS => 4,79 | LS => | 0,00 | MO com LS => | 4,79 |
| | | | | Valor do BDI => 2,64 | | | Valor com BDI => | 11,83 |

| | Código | Banco | Descrição | Tipo | Und | Quant. | Valor Unit | Total |
|---|---|---|---|---|---|---|---|---|
| Composição | 040257 | SEDOP | Lastro de concreto magro c/ seixo | | m³ | 1,0000000 | 632,87 | 632,87 |
| Composição Auxiliar | 280023 | SEDOP | PEDREIRO COM ENCARGOS COMPLEMENTARES | | H | 4,0000000 | 21,29 | 85,16 |
| Composição Auxiliar | 280026 | SEDOP | SERVENTE COM ENCARGOS COMPLEMENTARES | | H | 13,0000000 | 17,07 | 221,91 |
| Insumo | J00003 | SEDOP | Cimento | Material | SC | 3,0000000 | 44,50 | 133,50 |
| Insumo | J00005 | SEDOP | Areia | Material | m³ | 0,7000000 | 65,38 | 45,76 |
| Insumo | J00007 | SEDOP | Seixo lavado | Material | m³ | 1,0000000 | 146,54 | 146,54 |
| | | | | MO sem LS => 199,15 | LS => | 0,00 | MO com LS => | 199,15 |
| | | | | Valor do BDI => 182,39 | | | Valor com BDI => | 815,26 |

| | Código | Banco | Descrição | Tipo | Und | Quant. | Valor Unit | Total |
|---|---|---|---|---|---|---|---|---|
| Composição | 010269 | SEDOP | Locação planimetrica de linha | | M | 1,0000000 | 1,83 | 1,83 |
| Composição Auxiliar | 280026 | SEDOP | SERVENTE COM ENCARGOS COMPLEMENTARES | | H | 0,0300000 | 17,07 | 0,51 |
| Composição Auxiliar | 280013 | SEDOP | CARPINTEIRO COM ENCARGOS COMPLEMENTARES | | H | 0,0300000 | 21,09 | 0,63 |
| Insumo | D00082 | SEDOP | Prego 2"x11 | Material | KG | 0,0050000 | 18,40 | 0,09 |
| Insumo | D00281 | SEDOP | Pernamanca 3" x 2" 4 m - madeira branca | Material | Dz | 0,0040000 | 152,00 | 0,60 |
| | | | | MO sem LS => 0,76 | LS => | 0,00 | MO com LS => | 0,76 |
| | | | | Valor do BDI => 0,52 | | | Valor com BDI => | 2,35 |

| | Código | Banco | Descrição | Tipo | Und | Quant. | Valor Unit | Total |
|---|---|---|---|---|---|---|---|---|

| | | | | | | | | |
|---|---|---|---|---|---|---|---|---|
| Composição | 202330 | Próprio | MAPA TATIL BRAILLE/RELEVO ACO INOX 44x130cm | 202 | UN | 1,0000000 | 2.447,44 | 2.447,44 |
| Composição Auxiliar | 88251 | SINAPI | AUXILIAR DE SERRALHEIRO COM ENCARGOS COMPLEMENTARES | SEDI - SERVIÇOS DIVERSOS | H | 1,4850000 | 17,50 | 25,98 |
| Composição Auxiliar | 88315 | SINAPI | SERRALHEIRO COM ENCARGOS COMPLEMENTARES | SEDI - SERVIÇOS DIVERSOS | H | 1,4850000 | 21,19 | 31,46 |
| Insumo | i-011 | Próprio | ACESSIBILIDADE - MAPA TATIL BRAILLE/RELEVO ACRILICO 46x44cm | Material | UN | 1,0000000 | 600,00 | 600,00 |
| Insumo | i-012 | Próprio | ACESSIBILIDADE - PEDESTAL EM ACO COM PINT. ELETROST. PARA MAPA TATIL 40x60cm | Material | UN | 1,0000000 | 1.790,00 | 1.790,00 |
| | | | | MO sem LS => 38,32 | LS => | 0,00 | MO com LS => | 38,32 |
| | | | | Valor do BDI => 705,35 | | | Valor com BDI => | 3.152,79 |

| | Código | Banco | Descrição | Tipo | Und | Quant. | Valor Unit | Total |
|---|---|---|---|---|---|---|---|---|
| Composição | 280019 | SEDOP | MARMORISTA/GRANITEIRO COM ENCARGOS COMPLEMENTARES | | H | 1,0000000 | 21,21 | 21,21 |
| Composição Auxiliar | 095341 | SEDOP | CURSO DE CAPACITAÇÃO PARA MARMORISTA/GRANITEIRO (ENCARGOS COMPLEMENTARES) - HORISTA | | H | 1,0000000 | 0,17 | 0,17 |
| Insumo | 37372 | SEDOP | EXAMES - HORISTA (ENCARGOS COMPLEMENTARES) (COLETADO CAIXA) | Outros | H | 1,0000000 | 0,81 | 0,81 |
| Insumo | 4755 | SEDOP | MARMORISTA / GRANITEIRO | Mão de Obra | H | 1,0000000 | 14,60 | 14,60 |
| Insumo | 37370 | SEDOP | ALIMENTACAO - HORISTA (ENCARGOS COMPLEMENTARES) (COLETADO CAIXA) | Outros | H | 1,0000000 | 2,83 | 2,83 |
| Insumo | 37373 | SEDOP | SEGURO - HORISTA (ENCARGOS COMPLEMENTARES) (COLETADO CAIXA) | Taxas | H | 1,0000000 | 0,06 | 0,06 |
| Insumo | 43489 | SEDOP | EPI - FAMILIA PEDREIRO - HORISTA (ENCARGOS COMPLEMENTARES - COLETADO CAIXA) | Equipamento | H | 1,0000000 | 1,09 | 1,09 |
| Insumo | 37371 | SEDOP | TRANSPORTE - HORISTA (ENCARGOS COMPLEMENTARES) (COLETADO CAIXA) | Serviços | H | 1,0000000 | 0,91 | 0,91 |
| Insumo | 43465 | SEDOP | FERRAMENTAS - FAMILIA PEDREIRO - HORISTA (ENCARGOS COMPLEMENTARES - COLETADO CAIXA) | Equipamento | H | 1,0000000 | 0,74 | 0,74 |
| | | | | MO sem LS => 14,77 | LS => | 0,00 | MO com LS => | 14,77 |
| | | | | Valor do BDI => 39,59 | | | Valor com BDI => | 176,97 |

| | Código | Banco | Descrição | Tipo | Und | Quant. | Valor Unit | Total |
|---|---|---|---|---|---|---|---|---|
| Composição | 280020 | SEDOP | MONTADOR COM ENCARGOS COMPLEMENTARES | | H | 1,0000000 | 20,11 | 20,11 |
| Composição Auxiliar | 095344 | SEDOP | CURSO DE CAPACITAÇÃO PARA MONTADOR DE ESTRUTURA METÁLICA (ENCARGOS COMPLEMENTARES) - HORISTA | | H | 1,0000000 | 0,13 | 0,13 |
| Insumo | 37372 | SEDOP | EXAMES - HORISTA (ENCARGOS COMPLEMENTARES) (COLETADO CAIXA) | Outros | H | 1,0000000 | 0,81 | 0,81 |
| Insumo | 37371 | SEDOP | TRANSPORTE - HORISTA (ENCARGOS COMPLEMENTARES) (COLETADO CAIXA) | Serviços | H | 1,0000000 | 0,91 | 0,91 |
| Insumo | 25957 | SEDOP | MONTADOR | Mão de Obra | H | 1,0000000 | 14,60 | 14,60 |
| Insumo | 43488 | SEDOP | EPI - FAMILIA OPERADOR ESCAVADEIRA - HORISTA (ENCARGOS COMPLEMENTARES - COLETADO CAIXA) | Equipamento | H | 1,0000000 | 0,76 | 0,76 |
| Insumo | 37373 | SEDOP | SEGURO - HORISTA (ENCARGOS COMPLEMENTARES) (COLETADO CAIXA) | Taxas | H | 1,0000000 | 0,06 | 0,06 |
| Insumo | 37370 | SEDOP | ALIMENTACAO - HORISTA (ENCARGOS COMPLEMENTARES) (COLETADO CAIXA) | Outros | H | 1,0000000 | 2,83 | 2,83 |
| Insumo | 43464 | SEDOP | FERRAMENTAS - FAMILIA OPERADOR ESCAVADEIRA - HORISTA (ENCARGOS COMPLEMENTARES - COLETADO CAIXA) | Equipamento | H | 1,0000000 | 0,01 | 0,01 |
| | | | | MO sem LS => 14,73 | LS => | 0,00 | MO com LS => | 14,73 |
| | | | | Valor do BDI => 5,79 | | | Valor com BDI => | 25,90 |

| | Código | Banco | Descrição | Tipo | Und | Quant. | Valor Unit | Total |
|---|---|---|---|---|---|---|---|---|
| Composição | 88278 | SINAPI | MONTADOR DE ESTRUTURA METÁLICA COM ENCARGOS COMPLEMENTARES | SEDI - SERVIÇOS DIVERSOS | H | 1,0000000 | 17,73 | 17,73 |
| Composição Auxiliar | 95344 | SINAPI | CURSO DE CAPACITAÇÃO PARA MONTADOR DE ESTRUTURA METÁLICA (ENCARGOS COMPLEMENTARES) - HORISTA | SEDI - SERVIÇOS DIVERSOS | H | 1,0000000 | 0,11 | 0,11 |
| Insumo | 00037370 | SINAPI | ALIMENTACAO - HORISTA (COLETADO CAIXA) | Outros | H | 1,0000000 | 2,83 | 2,83 |
| Insumo | 00043488 | SINAPI | EPI - FAMILIA OPERADOR ESCAVADEIRA - HORISTA (ENCARGOS COMPLEMENTARES - COLETADO CAIXA) | Equipamento | H | 1,0000000 | 0,76 | 0,76 |
| Insumo | 00043464 | SINAPI | FERRAMENTAS - FAMILIA OPERADOR ESCAVADEIRA - HORISTA (ENCARGOS COMPLEMENTARES - COLETADO CAIXA) | Equipamento | H | 1,0000000 | 0,01 | 0,01 |
| Insumo | 00037372 | SINAPI | EXAMES - HORISTA (COLETADO CAIXA) | Outros | H | 1,0000000 | 0,81 | 0,81 |
| Insumo | 00044497 | SINAPI | MONTADOR DE ESTRUTURAS METALICAS HORISTA | Mão de Obra | H | 1,0000000 | 12,24 | 12,24 |
| Insumo | 00037373 | SINAPI | SEGURO - HORISTA (COLETADO CAIXA) | Taxas | H | 1,0000000 | 0,06 | 0,06 |
| Insumo | 00037371 | SINAPI | TRANSPORTE - HORISTA (COLETADO CAIXA) | Serviços | H | 1,0000000 | 0,91 | 0,91 |
| | | | | MO sem LS => 12,35 | LS => | 0,00 | MO com LS => | 12,35 |
| | | | | Valor do BDI => 5,10 | | | Valor com BDI => | 22,83 |

| | Código | Banco | Descrição | Tipo | Und | Quant. | Valor Unit | Total |
|---|---|---|---|---|---|---|---|---|
| Composição | 95578 | SINAPI | MONTAGEM DE ARMADURA DE ESTACAS, DIÂMETRO = 12,5 MM. AF 09/2021 | FUES - FUNDAÇÕES E ESTRUTURAS | KG | 1,0000000 | 9,45 | 9,45 |
| Composição Auxiliar | 92795 | SINAPI | CORTE E DOBRA DE AÇO CA-50, DIÂMETRO DE 12,5 MM, UTILIZADO EM ESTRUTURAS DIVERSAS, EXCETO LAJES. AF_12/2015 | FUES - FUNDAÇÕES E ESTRUTURAS | KG | 1,0000000 | 8,59 | 8,59 |
| Composição Auxiliar | 88238 | SINAPI | AJUDANTE DE ARMADOR COM ENCARGOS COMPLEMENTARES | SEDI - SERVIÇOS DIVERSOS | H | 0,0033000 | 17,10 | 0,05 |
| Composição Auxiliar | 88245 | SINAPI | ARMADOR COM ENCARGOS COMPLEMENTARES | SEDI - SERVIÇOS DIVERSOS | H | 0,0167000 | 21,19 | 0,35 |
| Insumo | 00043132 | SINAPI | ARAME RECOZIDO 16 BWG, D = 1,65 MM (0,016 KG/M) OU 18 BWG, D = 1,25 MM (0,01 KG/M) | Material | KG | 0,0200000 | 23,43 | 0,46 |
| | | | | MO sem LS => 0,38 | LS => | 0,00 | MO com LS => | 0,38 |
| | | | | Valor do BDI => 2,72 | | | Valor com BDI => | 12,17 |

| | Código | Banco | Descrição | Tipo | Und | Quant. | Valor Unit | Total |
|---|---|---|---|---|---|---|---|---|
| Composição | 95579 | SINAPI | MONTAGEM DE ARMADURA DE ESTACAS, DIÂMETRO = 16,0 MM. AF 09/2021 | FUES - FUNDAÇÕES E ESTRUTURAS | KG | 1,0000000 | 9,22 | 9,22 |
| Composição Auxiliar | 92796 | SINAPI | CORTE E DOBRA DE AÇO CA-50, DIÂMETRO DE 16,0 MM, UTILIZADO EM ESTRUTURAS DIVERSAS, EXCETO LAJES. AF_12/2015 | FUES - FUNDAÇÕES E ESTRUTURAS | KG | 1,0000000 | 8,51 | 8,51 |
| Composição Auxiliar | 88238 | SINAPI | AJUDANTE DE ARMADOR COM ENCARGOS COMPLEMENTARES | SEDI - SERVIÇOS DIVERSOS | H | 0,0021000 | 17,10 | 0,03 |
| Composição Auxiliar | 88245 | SINAPI | ARMADOR COM ENCARGOS COMPLEMENTARES | SEDI - SERVIÇOS DIVERSOS | H | 0,0106000 | 21,19 | 0,22 |
| Insumo | 00043132 | SINAPI | ARAME RECOZIDO 16 BWG, D = 1,65 MM (0,016 KG/M) OU 18 BWG, D = 1,25 MM (0,01 KG/M) | Material | KG | 0,0200000 | 23,43 | 0,46 |
| | | | | MO sem LS => 0,22 | LS => | 0,00 | MO com LS => | 0,22 |
| | | | | Valor do BDI => 2,65 | | | Valor com BDI => | 11,87 |

| | Código | Banco | Descrição | Tipo | Und | Quant. | Valor Unit | Total |
|---|---|---|---|---|---|---|---|---|
| Composição | 95580 | SINAPI | MONTAGEM DE ARMADURA DE ESTACAS, DIÂMETRO = 20,0 MM. AF 09/2021 | FUES - FUNDAÇÕES E ESTRUTURAS | KG | 1,0000000 | 10,69 | 10,69 |

| | | | | | | | | |
|---|---|---|---|---|---|---|---|---|
| Composição Auxiliar | 92797 | SINAPI | CORTE E DOBRA DE AÇO CA-50, DIÂMETRO DE 20,0 MM, UTILIZADO EM ESTRUTURAS DIVERSAS, EXCETO LAJES. AF_12/2015 | FUES - FUNDAÇÕES E ESTRUTURAS | KG | 1,0000000 | 10,03 | 10,03 |
| Composição Auxiliar | 88238 | SINAPI | AJUDANTE DE ARMADOR COM ENCARGOS COMPLEMENTARES | SEDI - SERVIÇOS DIVERSOS | H | 0,0017000 | 17,10 | 0,02 |
| Composição Auxiliar | 88245 | SINAPI | ARMADOR COM ENCARGOS COMPLEMENTARES | SEDI - SERVIÇOS DIVERSOS | H | 0,0085000 | 21,19 | 0,18 |
| Insumo | 00043132 | SINAPI | ARAME RECOZIDO 16 BWG, D = 1,65 MM (0,016 KG/M) OU 18 BWG, D = 1,25 MM (0,01 KG/M) | Material | KG | 0,0200000 | 23,43 | 0,46 |

MO sem LS => 0,15 LS => 0,00 MO com LS => 0,15

Valor do BDI => 3,08 Valor com BDI => 13,77

| | Código | Banco | Descrição | Tipo | Und | Quant. | Valor Unit | Total |
|---|---|---|---|---|---|---|---|---|
| Composição | 5934 | SINAPI | MOTONIVELADORA POTÊNCIA BÁSICA LÍQUIDA (PRIMEIRA MARCHA) 125 HP, PESO BRUTO 13032 KG, LARGURA DA LÂMINA DE 3,7 M - CHI DIURNO. AF_06/2014 | CHOR - CUSTOS HORÁRIOS DE MÁQUINAS E EQUIPAMENTOS | CHI | 1,0000000 | 86,95 | 86,95 |
| Composição Auxiliar | 89229 | SINAPI | MOTONIVELADORA POTÊNCIA BÁSICA LÍQUIDA (PRIMEIRA MARCHA) 125 HP, PESO BRUTO 13032 KG, LARGURA DA LÂMINA DE 3,7 M - JUROS. AF_06/2014 | CHOR - CUSTOS HORÁRIOS DE MÁQUINAS E EQUIPAMENTOS | H | 1,0000000 | 9,61 | 9,61 |
| Composição Auxiliar | 89228 | SINAPI | MOTONIVELADORA POTÊNCIA BÁSICA LÍQUIDA (PRIMEIRA MARCHA) 125 HP, PESO BRUTO 13032 KG, LARGURA DA LÂMINA DE 3,7 M - DEPRECIAÇÃO. AF_06/2014 | CHOR - CUSTOS HORÁRIOS DE MÁQUINAS E EQUIPAMENTOS | H | 1,0000000 | 53,40 | 53,40 |
| Composição Auxiliar | 88300 | SINAPI | OPERADOR DE MOTONIVELADORA COM ENCARGOS COMPLEMENTARES | SEDI - SERVIÇOS DIVERSOS | H | 1,0000000 | 23,94 | 23,94 |

MO sem LS => 18,56 LS => 0,00 MO com LS => 18,56

Valor do BDI => 25,05 Valor com BDI => 112,00

| | Código | Banco | Descrição | Tipo | Und | Quant. | Valor Unit | Total |
|---|---|---|---|---|---|---|---|---|
| Composição | 5932 | SINAPI | MOTONIVELADORA POTÊNCIA BÁSICA LÍQUIDA (PRIMEIRA MARCHA) 125 HP, PESO BRUTO 13032 KG, LARGURA DA LÂMINA DE 3,7 M - CHP DIURNO. AF_06/2014 | CHOR - CUSTOS HORÁRIOS DE MÁQUINAS E EQUIPAMENTOS | CHP | 1,0000000 | 271,13 | 271,13 |
| Composição Auxiliar | 5779 | SINAPI | MOTONIVELADORA POTÊNCIA BÁSICA LÍQUIDA (PRIMEIRA MARCHA) 125 HP, PESO BRUTO 13032 KG, LARGURA DA LÂMINA DE 3,7 M - MANUTENÇÃO. AF_06/2014 | CHOR - CUSTOS HORÁRIOS DE MÁQUINAS E EQUIPAMENTOS | H | 1,0000000 | 85,84 | 85,84 |
| Composição Auxiliar | 89229 | SINAPI | MOTONIVELADORA POTÊNCIA BÁSICA LÍQUIDA (PRIMEIRA MARCHA) 125 HP, PESO BRUTO 13032 KG, LARGURA DA LÂMINA DE 3,7 M - JUROS. AF_06/2014 | CHOR - CUSTOS HORÁRIOS DE MÁQUINAS E EQUIPAMENTOS | H | 1,0000000 | 9,61 | 9,61 |
| Composição Auxiliar | 53849 | SINAPI | MOTONIVELADORA POTÊNCIA BÁSICA LÍQUIDA (PRIMEIRA MARCHA) 125 HP, PESO BRUTO 13032 KG, LARGURA DA LÂMINA DE 3,7 M - MATERIAIS NA OPERAÇÃO. AF_06/2014 | CHOR - CUSTOS HORÁRIOS DE MÁQUINAS E EQUIPAMENTOS | H | 1,0000000 | 98,34 | 98,34 |
| Composição Auxiliar | 89228 | SINAPI | MOTONIVELADORA POTÊNCIA BÁSICA LÍQUIDA (PRIMEIRA MARCHA) 125 HP, PESO BRUTO 13032 KG, LARGURA DA LÂMINA DE 3,7 M - DEPRECIAÇÃO. AF_06/2014 | CHOR - CUSTOS HORÁRIOS DE MÁQUINAS E EQUIPAMENTOS | H | 1,0000000 | 53,40 | 53,40 |
| Composição Auxiliar | 88300 | SINAPI | OPERADOR DE MOTONIVELADORA COM ENCARGOS COMPLEMENTARES | SEDI - SERVIÇOS DIVERSOS | H | 1,0000000 | 23,94 | 23,94 |

MO sem LS => 18,56 LS => 0,00 MO com LS => 18,56

Valor do BDI => 78,13 Valor com BDI => 349,26

| | Código | Banco | Descrição | Tipo | Und | Quant. | Valor Unit | Total |
|---|---|---|---|---|---|---|---|---|
| Composição | 89228 | SINAPI | MOTONIVELADORA POTÊNCIA BÁSICA LÍQUIDA (PRIMEIRA MARCHA) 125 HP, PESO BRUTO 13032 KG, LARGURA DA LÂMINA DE 3,7 M - DEPRECIAÇÃO. AF_06/2014 | CHOR - CUSTOS HORÁRIOS DE MÁQUINAS E EQUIPAMENTOS | H | 1,0000000 | 53,40 | 53,40 |
| Insumo | 00004090 | SINAPI | MOTONIVELADORA POTENCIA BASICA LIQUIDA (PRIMEIRA MARCHA) 125 HP , PESO BRUTO 13843 KG, LARGURA DA LAMINA DE 3,7 M | Equipamento | UN | 0,0000400 | 1.335.000,00 | 53,40 |

MO sem LS => 0,00 LS => 0,00 MO com LS => 0,00

Valor do BDI => 15,38 Valor com BDI => 68,78

| | Código | Banco | Descrição | Tipo | Und | Quant. | Valor Unit | Total |
|---|---|---|---|---|---|---|---|---|
| Composição | 89229 | SINAPI | MOTONIVELADORA POTÊNCIA BÁSICA LÍQUIDA (PRIMEIRA MARCHA) 125 HP, PESO BRUTO 13032 KG, LARGURA DA LÂMINA DE 3,7 M - JUROS. AF_06/2014 | CHOR - CUSTOS HORÁRIOS DE MÁQUINAS E EQUIPAMENTOS | H | 1,0000000 | 9,61 | 9,61 |
| Insumo | 00004090 | SINAPI | MOTONIVELADORA POTENCIA BASICA LIQUIDA (PRIMEIRA MARCHA) 125 HP , PESO BRUTO 13843 KG, LARGURA DA LAMINA DE 3,7 M | Equipamento | UN | 0,0000072 | 1.335.000,00 | 9,61 |

MO sem LS => 0,00 LS => 0,00 MO com LS => 0,00

Valor do BDI => 2,76 Valor com BDI => 12,37

| | Código | Banco | Descrição | Tipo | Und | Quant. | Valor Unit | Total |
|---|---|---|---|---|---|---|---|---|
| Composição | 5779 | SINAPI | MOTONIVELADORA POTÊNCIA BÁSICA LÍQUIDA (PRIMEIRA MARCHA) 125 HP, PESO BRUTO 13032 KG, LARGURA DA LÂMINA DE 3,7 M - MANUTENÇÃO. AF_06/2014 | CHOR - CUSTOS HORÁRIOS DE MÁQUINAS E EQUIPAMENTOS | H | 1,0000000 | 85,84 | 85,84 |
| Insumo | 00004090 | SINAPI | MOTONIVELADORA POTENCIA BASICA LIQUIDA (PRIMEIRA MARCHA) 125 HP , PESO BRUTO 13843 KG, LARGURA DA LAMINA DE 3,7 M | Equipamento | UN | 0,0000643 | 1.335.000,00 | 85,84 |

MO sem LS => 0,00 LS => 0,00 MO com LS => 0,00

Valor do BDI => 24,73 Valor com BDI => 110,57

| | Código | Banco | Descrição | Tipo | Und | Quant. | Valor Unit | Total |
|---|---|---|---|---|---|---|---|---|
| Composição | 53849 | SINAPI | MOTONIVELADORA POTÊNCIA BÁSICA LÍQUIDA (PRIMEIRA MARCHA) 125 HP, PESO BRUTO 13032 KG, LARGURA DA LÂMINA DE 3,7 M - MATERIAIS NA OPERAÇÃO. AF_06/2014 | CHOR - CUSTOS HORÁRIOS DE MÁQUINAS E EQUIPAMENTOS | H | 1,0000000 | 98,34 | 98,34 |
| Insumo | 00004221 | SINAPI | OLEO DIESEL COMBUSTIVEL COMUM | Material | L | 13,9900000 | 7,03 | 98,34 |

MO sem LS => 0,00 LS => 0,00 MO com LS => 0,00

Valor do BDI => 28,34 Valor com BDI => 126,68

| | Código | Banco | Descrição | Tipo | Und | Quant. | Valor Unit | Total |
|---|---|---|---|---|---|---|---|---|
| Composição | 88281 | SINAPI | MOTORISTA DE BASCULANTE COM ENCARGOS COMPLEMENTARES | SEDI - SERVIÇOS DIVERSOS | H | 1,0000000 | 17,99 | 17,99 |
| Composição Auxiliar | 95346 | SINAPI | CURSO DE CAPACITAÇÃO PARA MOTORISTA DE BASCULANTE (ENCARGOS COMPLEMENTARES) - HORISTA | SEDI - SERVIÇOS DIVERSOS | H | 1,0000000 | 0,05 | 0,05 |
| Insumo | 00037370 | SINAPI | ALIMENTACAO - HORISTA (COLETADO CAIXA) | Outros | H | 1,0000000 | 2,83 | 2,83 |
| Insumo | 00043488 | SINAPI | EPI - FAMILIA OPERADOR ESCAVADEIRA - HORISTA (ENCARGOS COMPLEMENTARES - COLETADO CAIXA) | Equipamento | H | 1,0000000 | 0,76 | 0,76 |
| Insumo | 00043464 | SINAPI | FERRAMENTAS - FAMILIA OPERADOR ESCAVADEIRA - HORISTA (ENCARGOS COMPLEMENTARES - COLETADO CAIXA) | Equipamento | H | 1,0000000 | 0,01 | 0,01 |
| Insumo | 00037372 | SINAPI | EXAMES - HORISTA (COLETADO CAIXA) | Outros | H | 1,0000000 | 0,81 | 0,81 |
| Insumo | 00020020 | SINAPI | MOTORISTA DE CAMINHAO-BASCULANTE | Mão de Obra | H | 1,0000000 | 12,56 | 12,56 |
| Insumo | 00037373 | SINAPI | SEGURO - HORISTA (COLETADO CAIXA) | Taxas | H | 1,0000000 | 0,06 | 0,06 |
| Insumo | 00037371 | SINAPI | TRANSPORTE - HORISTA (COLETADO CAIXA) | Serviços | H | 1,0000000 | 0,91 | 0,91 |

MO sem LS => 12,61 LS => 0,00 MO com LS => 12,61

Valor do BDI => 5,18 Valor com BDI => 23,17

| | Código | Banco | Descrição | Tipo | Und | Quant. | Valor Unit | Total |
|---|---|---|---|---|---|---|---|---|
| Composição | 88282 | SINAPI | MOTORISTA DE CAMINHÃO COM ENCARGOS COMPLEMENTARES | SEDI - SERVIÇOS DIVERSOS | H | 1,0000000 | 18,74 | 18,74 |
| Composição Auxiliar | 95347 | SINAPI | CURSO DE CAPACITAÇÃO PARA MOTORISTA DE CAMINHÃO (ENCARGOS COMPLEMENTARES) - HORISTA | SEDI - SERVIÇOS DIVERSOS | H | 1,0000000 | 0,05 | 0,05 |

| | | | | | | | | |
|---|---|---|---|---|---|---|---|---|
| Insumo | 00037370 | SINAPI | ALIMENTACAO - HORISTA (COLETADO CAIXA) | Outros | H | 1,0000000 | 2,83 | 2,83 |
| Insumo | 00043488 | SINAPI | EPI - FAMILIA OPERADOR ESCAVADEIRA - HORISTA (ENCARGOS COMPLEMENTARES - COLETADO CAIXA) | Equipamento | H | 1,0000000 | 0,76 | 0,76 |
| Insumo | 00043464 | SINAPI | FERRAMENTAS - FAMILIA OPERADOR ESCAVADEIRA - HORISTA (ENCARGOS COMPLEMENTARES - COLETADO CAIXA) | Equipamento | H | 1,0000000 | 0,01 | 0,01 |
| Insumo | 00037372 | SINAPI | EXAMES - HORISTA (COLETADO CAIXA) | Outros | H | 1,0000000 | 0,81 | 0,81 |
| Insumo | 00004093 | SINAPI | MOTORISTA DE CAMINHAO | Mão de Obra | H | 1,0000000 | 13,31 | 13,31 |
| Insumo | 00037373 | SINAPI | SEGURO - HORISTA (COLETADO CAIXA) | Taxas | H | 1,0000000 | 0,06 | 0,06 |
| Insumo | 00037371 | SINAPI | TRANSPORTE - HORISTA (COLETADO CAIXA) | Serviços | H | 1,0000000 | 0,91 | 0,91 |
| | | | | MO sem LS => | 13,36 | LS => | 0,00 | MO com LS => 13,36 |
| | | | | Valor do BDI => | 5,40 | | | Valor com BDI => 24,14 |

| | Código | Banco | Descrição | Tipo | Und | Quant. | Valor Unit | Total |
|---|---|---|---|---|---|---|---|---|
| Composição | 88286 | SINAPI | MOTORISTA OPERADOR DE MUNCK COM ENCARGOS COMPLEMENTARES | SEDI - SERVIÇOS DIVERSOS | H | 1,0000000 | 19,47 | 19,47 |
| Composição Auxiliar | 95351 | SINAPI | CURSO DE CAPACITAÇÃO PARA MOTORISTA OPERADOR DE MUNCK (ENCARGOS COMPLEMENTARES) - HORISTA | SEDI - SERVIÇOS DIVERSOS | H | 1,0000000 | 0,18 | 0,18 |
| Insumo | 00037370 | SINAPI | ALIMENTACAO - HORISTA (COLETADO CAIXA) | Outros | H | 1,0000000 | 2,83 | 2,83 |
| Insumo | 00043488 | SINAPI | EPI - FAMILIA OPERADOR ESCAVADEIRA - HORISTA (ENCARGOS COMPLEMENTARES - COLETADO CAIXA) | Equipamento | H | 1,0000000 | 0,76 | 0,76 |
| Insumo | 00037372 | SINAPI | EXAMES - HORISTA (COLETADO CAIXA) | Outros | H | 1,0000000 | 0,81 | 0,81 |
| Insumo | 00043464 | SINAPI | FERRAMENTAS - FAMILIA OPERADOR ESCAVADEIRA - HORISTA (ENCARGOS COMPLEMENTARES - COLETADO CAIXA) | Equipamento | H | 1,0000000 | 0,01 | 0,01 |
| Insumo | 00004096 | SINAPI | MOTORISTA OPERADOR DE CAMINHAO COM MUNCK | Mão de Obra | H | 1,0000000 | 13,91 | 13,91 |
| Insumo | 00037373 | SINAPI | SEGURO - HORISTA (COLETADO CAIXA) | Taxas | H | 1,0000000 | 0,06 | 0,06 |
| Insumo | 00037371 | SINAPI | TRANSPORTE - HORISTA (COLETADO CAIXA) | Serviços | H | 1,0000000 | 0,91 | 0,91 |
| | | | | MO sem LS => | 14,09 | LS => | 0,00 | MO com LS => 14,09 |
| | | | | Valor do BDI => | 5,61 | | | Valor com BDI => 25,08 |

| | Código | Banco | Descrição | Tipo | Und | Quant. | Valor Unit | Total |
|---|---|---|---|---|---|---|---|---|
| Composição | 170415 | SEDOP | Mureta de mediçao em alv.c/laje em conc.(c=2.20/l=0.50/h=2.0m) | | UN | 1,0000000 | 2.863,93 | 2.863,93 |
| Composição Auxiliar | 030010 | SEDOP | Escavação manual ate 1.50m de profundidade | | m³ | 0,9000000 | 51,21 | 46,08 |
| Composição Auxiliar | 050267 | SEDOP | Concreto armado Fck=18 MPA c/ forma mad. branca (incl. lançamento e adensamento) | | m³ | 0,0700000 | 3.183,93 | 222,87 |
| Composição Auxiliar | 060045 | SEDOP | Alvenaria tijolo de barro a singelo | | m² | 6,0000000 | 91,94 | 551,64 |
| Composição Auxiliar | 040025 | SEDOP | Fundação corrida com seixo | | m³ | 0,9000000 | 613,70 | 552,33 |
| Composição Auxiliar | 080151 | SEDOP | Impermeabilização de lajes e calhas | | m² | 1,2000000 | 120,49 | 144,58 |
| Composição Auxiliar | 110143 | SEDOP | Chapisco de cimento e areia no traço 1:3 | | m² | 13,0000000 | 10,80 | 140,40 |
| Composição Auxiliar | 110763 | SEDOP | Reboco com argamassa 1:6:Adit. Plast. | | m² | 13,0000000 | 43,97 | 571,61 |
| Composição Auxiliar | 130113 | SEDOP | Cimentado liso e=2cm traço 1:3 | | m² | 1,4000000 | 48,69 | 68,16 |
| Composição Auxiliar | 130507 | SEDOP | Camada impermeabilizadora e=10cm c/ seixo | | m² | 1,4000000 | 60,64 | 84,89 |
| Composição Auxiliar | 150654 | SEDOP | PVA sobre muro | | m² | 13,0000000 | 9,55 | 124,15 |
| Composição Auxiliar | 040026 | SEDOP | Baldrame em conc.ciclópico c/pedra preta incl.forma | | m³ | 0,3000000 | 1.190,74 | 357,22 |
| | | | | MO sem LS => | 1.081,77 | LS => | 0,00 | MO com LS => 1.081,77 |
| | | | | Valor do BDI => | 825,38 | | | Valor com BDI => 3.689,31 |

| | Código | Banco | Descrição | Tipo | Und | Quant. | Valor Unit | Total |
|---|---|---|---|---|---|---|---|---|
| Composição | 88377 | SINAPI | OPERADOR DE BETONEIRA ESTACIONÁRIA/MISTURADOR COM ENCARGOS COMPLEMENTARES | SEDI - SERVIÇOS DIVERSOS | H | 1,0000000 | 17,03 | 17,03 |
| Composição Auxiliar | 95389 | SINAPI | CURSO DE CAPACITAÇÃO PARA OPERADOR DE BETONEIRA ESTACIONÁRIA/MISTURADOR (ENCARGOS COMPLEMENTARES) - HORISTA | SEDI - SERVIÇOS DIVERSOS | H | 1,0000000 | 0,07 | 0,07 |
| Insumo | 00037370 | SINAPI | ALIMENTACAO - HORISTA (COLETADO CAIXA) | Outros | H | 1,0000000 | 2,83 | 2,83 |
| Insumo | 00043488 | SINAPI | EPI - FAMILIA OPERADOR ESCAVADEIRA - HORISTA (ENCARGOS COMPLEMENTARES - COLETADO CAIXA) | Equipamento | H | 1,0000000 | 0,76 | 0,76 |
| Insumo | 00037372 | SINAPI | EXAMES - HORISTA (COLETADO CAIXA) | Outros | H | 1,0000000 | 0,81 | 0,81 |
| Insumo | 00043464 | SINAPI | FERRAMENTAS - FAMILIA OPERADOR ESCAVADEIRA - HORISTA (ENCARGOS COMPLEMENTARES - COLETADO CAIXA) | Equipamento | H | 1,0000000 | 0,01 | 0,01 |
| Insumo | 00037666 | SINAPI | OPERADOR DE BETONEIRA ESTACIONARIA / MISTURADOR | Mão de Obra | H | 1,0000000 | 11,58 | 11,58 |
| Insumo | 00037373 | SINAPI | SEGURO - HORISTA (COLETADO CAIXA) | Taxas | H | 1,0000000 | 0,06 | 0,06 |
| Insumo | 00037371 | SINAPI | TRANSPORTE - HORISTA (COLETADO CAIXA) | Serviços | H | 1,0000000 | 0,91 | 0,91 |
| | | | | MO sem LS => | 11,65 | LS => | 0,00 | MO com LS => 11,65 |
| | | | | Valor do BDI => | 4,90 | | | Valor com BDI => 21,93 |

| | Código | Banco | Descrição | Tipo | Und | Quant. | Valor Unit | Total |
|---|---|---|---|---|---|---|---|---|
| Composição | 280022 | SEDOP | OPERADOR DE BETONEIRA/MISTURADOR COM ENCARGOS COMPLEMENTARES | | H | 1,0000000 | 20,07 | 20,07 |
| Composição Auxiliar | 095389 | SEDOP | CURSO DE CAPACITAÇÃO PARA OPERADOR DE BETONEIRA ESTACIONÁRIA/MISTURADOR (ENCARGOS COMPLEMENTARES) - HORISTA | | H | 1,0000000 | 0,09 | 0,09 |
| Insumo | 37372 | SEDOP | EXAMES - HORISTA (ENCARGOS COMPLEMENTARES) (COLETADO CAIXA) | Outros | H | 1,0000000 | 0,81 | 0,81 |
| Insumo | 37371 | SEDOP | TRANSPORTE - HORISTA (ENCARGOS COMPLEMENTARES) (COLETADO CAIXA) | Serviços | H | 1,0000000 | 0,91 | 0,91 |
| Insumo | 37666 | SEDOP | OPERADOR DE BETONEIRA /MISTURADOR | Mão de Obra | H | 1,0000000 | 14,60 | 14,60 |
| Insumo | 43488 | SEDOP | EPI - FAMILIA OPERADOR ESCAVADEIRA - HORISTA (ENCARGOS COMPLEMENTARES - COLETADO CAIXA) | Equipamento | H | 1,0000000 | 0,76 | 0,76 |
| Insumo | 37373 | SEDOP | SEGURO - HORISTA (ENCARGOS COMPLEMENTARES) (COLETADO CAIXA) | Taxas | H | 1,0000000 | 0,06 | 0,06 |
| Insumo | 37370 | SEDOP | ALIMENTACAO - HORISTA (ENCARGOS COMPLEMENTARES) (COLETADO CAIXA) | Outros | H | 1,0000000 | 2,83 | 2,83 |
| Insumo | 43464 | SEDOP | FERRAMENTAS - FAMILIA OPERADOR ESCAVADEIRA - HORISTA (ENCARGOS COMPLEMENTARES - COLETADO CAIXA) | Equipamento | H | 1,0000000 | 0,01 | 0,01 |
| | | | | MO sem LS => | 14,69 | LS => | 0,00 | MO com LS => 14,69 |
| | | | | Valor do BDI => | 5,78 | | | Valor com BDI => 25,85 |

| | Código | Banco | Descrição | Tipo | Und | Quant. | Valor Unit | Total |
|---|---|---|---|---|---|---|---|---|
| Composição | 88294 | SINAPI | OPERADOR DE ESCAVADEIRA COM ENCARGOS COMPLEMENTARES | SEDI - SERVIÇOS DIVERSOS | H | 1,0000000 | 21,72 | 21,72 |

| | | | | | | | | |
|---|---|---|---|---|---|---|---|---|
| Composição Auxiliar | 95357 | SINAPI | CURSO DE CAPACITAÇÃO PARA OPERADOR DE ESCAVADEIRA (ENCARGOS COMPLEMENTARES) - HORISTA | SEDI - SERVIÇOS DIVERSOS | H | 1,0000000 | 0,15 | 0,15 |
| Insumo | 00037370 | SINAPI | ALIMENTACAO - HORISTA (COLETADO CAIXA) | Outros | H | 1,0000000 | 2,83 | 2,83 |
| Insumo | 00043488 | SINAPI | EPI - FAMILIA OPERADOR ESCAVADEIRA - HORISTA (ENCARGOS COMPLEMENTARES - COLETADO CAIXA) | Equipamento | H | 1,0000000 | 0,76 | 0,76 |
| Insumo | 00043464 | SINAPI | FERRAMENTAS - FAMILIA OPERADOR ESCAVADEIRA - HORISTA (ENCARGOS COMPLEMENTARES - COLETADO CAIXA) | Equipamento | H | 1,0000000 | 0,01 | 0,01 |
| Insumo | 00037372 | SINAPI | EXAMES - HORISTA (COLETADO CAIXA) | Outros | H | 1,0000000 | 0,81 | 0,81 |
| Insumo | 00004234 | SINAPI | OPERADOR DE ESCAVADEIRA | Mão de Obra | H | 1,0000000 | 16,19 | 16,19 |
| Insumo | 00037373 | SINAPI | SEGURO - HORISTA (COLETADO CAIXA) | Taxas | H | 1,0000000 | 0,06 | 0,06 |
| Insumo | 00037371 | SINAPI | TRANSPORTE - HORISTA (COLETADO CAIXA) | Serviços | H | 1,0000000 | 0,91 | 0,91 |
| | | | | MO sem LS => | 16,34 | LS => | 0,00 | MO com LS => 16,34 |
| | | | | Valor do BDI => | 6,25 | | | Valor com BDI => 27,97 |

| | Código | Banco | Descrição | Tipo | Und | Quant. | Valor Unit | Total |
|---|---|---|---|---|---|---|---|---|
| Composição | 88295 | SINAPI | OPERADOR DE GUINCHO COM ENCARGOS COMPLEMENTARES | SEDI - SERVIÇOS DIVERSOS | H | 1,0000000 | 18,08 | 18,08 |
| Composição Auxiliar | 95358 | SINAPI | CURSO DE CAPACITAÇÃO PARA OPERADOR DE GUINCHO (ENCARGOS COMPLEMENTARES) - HORISTA | SEDI - SERVIÇOS DIVERSOS | H | 1,0000000 | 0,16 | 0,16 |
| Insumo | 00037370 | SINAPI | ALIMENTACAO - HORISTA (COLETADO CAIXA) | Outros | H | 1,0000000 | 2,83 | 2,83 |
| Insumo | 00043488 | SINAPI | EPI - FAMILIA OPERADOR ESCAVADEIRA - HORISTA (ENCARGOS COMPLEMENTARES - COLETADO CAIXA) | Equipamento | H | 1,0000000 | 0,76 | 0,76 |
| Insumo | 00037372 | SINAPI | EXAMES - HORISTA (COLETADO CAIXA) | Outros | H | 1,0000000 | 0,81 | 0,81 |
| Insumo | 00043464 | SINAPI | FERRAMENTAS - FAMILIA OPERADOR ESCAVADEIRA - HORISTA (ENCARGOS COMPLEMENTARES - COLETADO CAIXA) | Equipamento | H | 1,0000000 | 0,01 | 0,01 |
| Insumo | 00004253 | SINAPI | OPERADOR DE GUINCHO OU GUINCHEIRO | Mão de Obra | H | 1,0000000 | 12,54 | 12,54 |
| Insumo | 00037373 | SINAPI | SEGURO - HORISTA (COLETADO CAIXA) | Taxas | H | 1,0000000 | 0,06 | 0,06 |
| Insumo | 00037371 | SINAPI | TRANSPORTE - HORISTA (COLETADO CAIXA) | Serviços | H | 1,0000000 | 0,91 | 0,91 |
| | | | | MO sem LS => | 12,70 | LS => | 0,00 | MO com LS => 12,70 |
| | | | | Valor do BDI => | 5,21 | | | Valor com BDI => 23,29 |

| | Código | Banco | Descrição | Tipo | Und | Quant. | Valor Unit | Total |
|---|---|---|---|---|---|---|---|---|
| Composição | 88300 | SINAPI | OPERADOR DE MOTONIVELADORA COM ENCARGOS COMPLEMENTARES | SEDI - SERVIÇOS DIVERSOS | H | 1,0000000 | 23,94 | 23,94 |
| Composição Auxiliar | 95363 | SINAPI | CURSO DE CAPACITAÇÃO PARA OPERADOR DE MOTONIVELADORA (ENCARGOS COMPLEMENTARES) - HORISTA | SEDI - SERVIÇOS DIVERSOS | H | 1,0000000 | 0,12 | 0,12 |
| Insumo | 00037370 | SINAPI | ALIMENTACAO - HORISTA (COLETADO CAIXA) | Outros | H | 1,0000000 | 2,83 | 2,83 |
| Insumo | 00043488 | SINAPI | EPI - FAMILIA OPERADOR ESCAVADEIRA - HORISTA (ENCARGOS COMPLEMENTARES - COLETADO CAIXA) | Equipamento | H | 1,0000000 | 0,76 | 0,76 |
| Insumo | 00037372 | SINAPI | EXAMES - HORISTA (COLETADO CAIXA) | Outros | H | 1,0000000 | 0,81 | 0,81 |
| Insumo | 00043464 | SINAPI | FERRAMENTAS - FAMILIA OPERADOR ESCAVADEIRA - HORISTA (ENCARGOS COMPLEMENTARES - COLETADO CAIXA) | Equipamento | H | 1,0000000 | 0,01 | 0,01 |
| Insumo | 00004239 | SINAPI | OPERADOR DE MOTONIVELADORA | Mão de Obra | H | 1,0000000 | 18,44 | 18,44 |
| Insumo | 00037373 | SINAPI | SEGURO - HORISTA (COLETADO CAIXA) | Taxas | H | 1,0000000 | 0,06 | 0,06 |
| Insumo | 00037371 | SINAPI | TRANSPORTE - HORISTA (COLETADO CAIXA) | Serviços | H | 1,0000000 | 0,91 | 0,91 |
| | | | | MO sem LS => | 18,56 | LS => | 0,00 | MO com LS => 18,56 |
| | | | | Valor do BDI => | 6,89 | | | Valor com BDI => 30,83 |

| | Código | Banco | Descrição | Tipo | Und | Quant. | Valor Unit | Total |
|---|---|---|---|---|---|---|---|---|
| Composição | 88297 | SINAPI | OPERADOR DE MÁQUINAS E EQUIPAMENTOS COM ENCARGOS COMPLEMENTARES | SEDI - SERVIÇOS DIVERSOS | H | 1,0000000 | 20,87 | 20,87 |
| Composição Auxiliar | 95360 | SINAPI | CURSO DE CAPACITAÇÃO PARA OPERADOR DE MÁQUINAS E EQUIPAMENTOS (ENCARGOS COMPLEMENTARES) - HORISTA | SEDI - SERVIÇOS DIVERSOS | H | 1,0000000 | 0,14 | 0,14 |
| Insumo | 00037370 | SINAPI | ALIMENTACAO - HORISTA (COLETADO CAIXA) | Outros | H | 1,0000000 | 2,83 | 2,83 |
| Insumo | 00043488 | SINAPI | EPI - FAMILIA OPERADOR ESCAVADEIRA - HORISTA (ENCARGOS COMPLEMENTARES - COLETADO CAIXA) | Equipamento | H | 1,0000000 | 0,76 | 0,76 |
| Insumo | 00037372 | SINAPI | EXAMES - HORISTA (COLETADO CAIXA) | Outros | H | 1,0000000 | 0,81 | 0,81 |
| Insumo | 00043464 | SINAPI | FERRAMENTAS - FAMILIA OPERADOR ESCAVADEIRA - HORISTA (ENCARGOS COMPLEMENTARES - COLETADO CAIXA) | Equipamento | H | 1,0000000 | 0,01 | 0,01 |
| Insumo | 00004230 | SINAPI | OPERADOR DE MAQUINAS E TRATORES DIVERSOS (TERRAPLANAGEM) | Mão de Obra | H | 1,0000000 | 15,35 | 15,35 |
| Insumo | 00037373 | SINAPI | SEGURO - HORISTA (COLETADO CAIXA) | Taxas | H | 1,0000000 | 0,06 | 0,06 |
| Insumo | 00037371 | SINAPI | TRANSPORTE - HORISTA (COLETADO CAIXA) | Serviços | H | 1,0000000 | 0,91 | 0,91 |
| | | | | MO sem LS => | 15,49 | LS => | 0,00 | MO com LS => 15,49 |
| | | | | Valor do BDI => | 6,01 | | | Valor com BDI => 26,88 |

| | Código | Banco | Descrição | Tipo | Und | Quant. | Valor Unit | Total |
|---|---|---|---|---|---|---|---|---|
| Composição | 88301 | SINAPI | OPERADOR DE PÁ CARREGADEIRA COM ENCARGOS COMPLEMENTARES | SEDI - SERVIÇOS DIVERSOS | H | 1,0000000 | 19,38 | 19,38 |
| Composição Auxiliar | 95364 | SINAPI | CURSO DE CAPACITAÇÃO PARA OPERADOR DE PÁ CARREGADEIRA (ENCARGOS COMPLEMENTARES) - HORISTA | SEDI - SERVIÇOS DIVERSOS | H | 1,0000000 | 0,09 | 0,09 |
| Insumo | 00037370 | SINAPI | ALIMENTACAO - HORISTA (COLETADO CAIXA) | Outros | H | 1,0000000 | 2,83 | 2,83 |
| Insumo | 00043488 | SINAPI | EPI - FAMILIA OPERADOR ESCAVADEIRA - HORISTA (ENCARGOS COMPLEMENTARES - COLETADO CAIXA) | Equipamento | H | 1,0000000 | 0,76 | 0,76 |
| Insumo | 00037372 | SINAPI | EXAMES - HORISTA (COLETADO CAIXA) | Outros | H | 1,0000000 | 0,81 | 0,81 |
| Insumo | 00043464 | SINAPI | FERRAMENTAS - FAMILIA OPERADOR ESCAVADEIRA - HORISTA (ENCARGOS COMPLEMENTARES - COLETADO CAIXA) | Equipamento | H | 1,0000000 | 0,01 | 0,01 |
| Insumo | 00004248 | SINAPI | OPERADOR DE PA CARREGADEIRA | Mão de Obra | H | 1,0000000 | 13,91 | 13,91 |
| Insumo | 00037373 | SINAPI | SEGURO - HORISTA (COLETADO CAIXA) | Taxas | H | 1,0000000 | 0,06 | 0,06 |
| Insumo | 00037371 | SINAPI | TRANSPORTE - HORISTA (COLETADO CAIXA) | Serviços | H | 1,0000000 | 0,91 | 0,91 |
| | | | | MO sem LS => | 14,00 | LS => | 0,00 | MO com LS => 14,00 |
| | | | | Valor do BDI => | 5,58 | | | Valor com BDI => 24,96 |

| | Código | Banco | Descrição | Tipo | Und | Quant. | Valor Unit | Total |
|---|---|---|---|---|---|---|---|---|
| Composição | 88303 | SINAPI | OPERADOR DE ROLO COMPACTADOR COM ENCARGOS COMPLEMENTARES | SEDI - SERVIÇOS DIVERSOS | H | 1,0000000 | 19,09 | 19,09 |
| Composição Auxiliar | 95366 | SINAPI | CURSO DE CAPACITAÇÃO PARA OPERADOR DE ROLO COMPACTADOR (ENCARGOS COMPLEMENTARES) - HORISTA | SEDI - SERVIÇOS DIVERSOS | H | 1,0000000 | 0,09 | 0,09 |
| Insumo | 00037370 | SINAPI | ALIMENTACAO - HORISTA (COLETADO CAIXA) | Outros | H | 1,0000000 | 2,83 | 2,83 |
| Insumo | 00043488 | SINAPI | EPI - FAMILIA OPERADOR ESCAVADEIRA - HORISTA (ENCARGOS COMPLEMENTARES - COLETADO CAIXA) | Equipamento | H | 1,0000000 | 0,76 | 0,76 |

| | | | | | | | | |
|---|---|---|---|---|---|---|---|---|
| Insumo | 00037372 | SINAPI | EXAMES - HORISTA (COLETADO CAIXA) | Outros | H | 1,0000000 | 0,81 | 0,81 |
| Insumo | 00043464 | SINAPI | FERRAMENTAS - FAMILIA OPERADOR ESCAVADEIRA - HORISTA (ENCARGOS COMPLEMENTARES - COLETADO CAIXA) | Equipamento | H | 1,0000000 | 0,01 | 0,01 |
| Insumo | 00004238 | SINAPI | OPERADOR DE ROLO COMPACTADOR | Mão de Obra | H | 1,0000000 | 13,62 | 13,62 |
| Insumo | 00037373 | SINAPI | SEGURO - HORISTA (COLETADO CAIXA) | Taxas | H | 1,0000000 | 0,06 | 0,06 |
| Insumo | 00037371 | SINAPI | TRANSPORTE - HORISTA (COLETADO CAIXA) | Serviços | H | 1,0000000 | 0,91 | 0,91 |

MO sem LS => 13,71 LS => 0,00 MO com LS => 13,71

Valor do BDI => 5,50 Valor com BDI => 24,59

| | Código | Banco | Descrição | Tipo | Und | Quant. | Valor Unit | Total |
|---|---|---|---|---|---|---|---|---|
| Composição | 98445 | SINAPI | PAREDE DE MADEIRA COMPENSADA PARA CONSTRUÇÃO TEMPORÁRIA EM CHAPA SIMPLES, EXTERNA, COM ÁREA LÍQUIDA MAIOR OU IGUAL A 6 M². COM VÃO. AF_05/2018 | CANT - CANTEIRO DE OBRAS | m² | 1,0000000 | 150,83 | 150,83 |
| Composição Auxiliar | 91692 | SINAPI | SERRA CIRCULAR DE BANCADA COM MOTOR ELÉTRICO POTÊNCIA DE 5HP, COM COIFA PARA DISCO 10" - CHP DIURNO. AF_08/2015 | CHOR - CUSTOS HORÁRIOS DE MÁQUINAS E EQUIPAMENTOS | CHP | 0,0119000 | 22,47 | 0,26 |
| Composição Auxiliar | 91693 | SINAPI | SERRA CIRCULAR DE BANCADA COM MOTOR ELÉTRICO POTÊNCIA DE 5HP, COM COIFA PARA DISCO 10" - CHI DIURNO. AF_08/2015 | CHOR - CUSTOS HORÁRIOS DE MÁQUINAS E EQUIPAMENTOS | CHI | 0,0518000 | 20,96 | 1,08 |
| Composição Auxiliar | 94974 | SINAPI | CONCRETO MAGRO PARA LASTRO, TRAÇO 1:4,5:4,5 (EM MASSA SECA DE CIMENTO/ AREIA MÉDIA/ BRITA 1) - PREPARO MANUAL. AF_05/2021 | FUES - FUNDAÇÕES E ESTRUTURAS | m³ | 0,0021000 | 460,78 | 0,96 |
| Composição Auxiliar | 88239 | SINAPI | AJUDANTE DE CARPINTEIRO COM ENCARGOS COMPLEMENTARES | SEDI - SERVIÇOS DIVERSOS | H | 0,3647000 | 17,41 | 6,34 |
| Composição Auxiliar | 88262 | SINAPI | CARPINTEIRO DE FORMAS COM ENCARGOS COMPLEMENTARES | SEDI - SERVIÇOS DIVERSOS | H | 1,0941000 | 21,07 | 23,05 |
| Insumo | 00004433 | SINAPI | CAIBRO NAO APARELHADO *7,5 X 7,5* CM, EM MACARANDUBA, ANGELIM OU EQUIVALENTE DA REGIAO - BRUTA | Material | M | 1,8033000 | 20,94 | 37,76 |
| Insumo | 00043681 | SINAPI | CHAPA/PAINEL DE MADEIRA COMPENSADA RESINADA (MADEIRITE RESINADO ROSA) PARA FORMA DE CONCRETO, DE 2200 x 1100 MM, E = 8 A 12 MM | Material | m² | 1,0500380 | 33,57 | 35,24 |
| Insumo | 00005061 | SINAPI | PREGO DE ACO POLIDO COM CABECA 18 X 27 (2 1/2 X 10) | Material | KG | 0,0628000 | 21,23 | 1,33 |
| Insumo | 00003992 | SINAPI | TABUA APARELHADA *2,5 X 30* CM, EM MACARANDUBA, ANGELIM OU EQUIVALENTE DA REGIAO | Material | M | 1,8033000 | 24,85 | 44,81 |

MO sem LS => 21,29 LS => 0,00 MO com LS => 21,29

Valor do BDI => 43,46 Valor com BDI => 194,29

| | Código | Banco | Descrição | Tipo | Und | Quant. | Valor Unit | Total |
|---|---|---|---|---|---|---|---|---|
| Composição | 98441 | SINAPI | PAREDE DE MADEIRA COMPENSADA PARA CONSTRUÇÃO TEMPORÁRIA EM CHAPA SIMPLES, EXTERNA, COM ÁREA LÍQUIDA MAIOR OU IGUAL A 6 M². SEM VÃO. AF_05/2018 | CANT - CANTEIRO DE OBRAS | m² | 1,0000000 | 126,01 | 126,01 |
| Composição Auxiliar | 91692 | SINAPI | SERRA CIRCULAR DE BANCADA COM MOTOR ELÉTRICO POTÊNCIA DE 5HP, COM COIFA PARA DISCO 10" - CHP DIURNO. AF_08/2015 | CHOR - CUSTOS HORÁRIOS DE MÁQUINAS E EQUIPAMENTOS | CHP | 0,0082000 | 22,47 | 0,18 |
| Composição Auxiliar | 91693 | SINAPI | SERRA CIRCULAR DE BANCADA COM MOTOR ELÉTRICO POTÊNCIA DE 5HP, COM COIFA PARA DISCO 10" - CHI DIURNO. AF_08/2015 | CHOR - CUSTOS HORÁRIOS DE MÁQUINAS E EQUIPAMENTOS | CHI | 0,0359000 | 20,96 | 0,75 |
| Composição Auxiliar | 94974 | SINAPI | CONCRETO MAGRO PARA LASTRO, TRAÇO 1:4,5:4,5 (EM MASSA SECA DE CIMENTO/ AREIA MÉDIA/ BRITA 1) - PREPARO MANUAL. AF_05/2021 | FUES - FUNDAÇÕES E ESTRUTURAS | m³ | 0,0015000 | 460,78 | 0,69 |
| Composição Auxiliar | 88239 | SINAPI | AJUDANTE DE CARPINTEIRO COM ENCARGOS COMPLEMENTARES | SEDI - SERVIÇOS DIVERSOS | H | 0,2512000 | 17,41 | 4,37 |
| Composição Auxiliar | 88262 | SINAPI | CARPINTEIRO DE FORMAS COM ENCARGOS COMPLEMENTARES | SEDI - SERVIÇOS DIVERSOS | H | 0,7535000 | 21,07 | 15,87 |
| Insumo | 00004433 | SINAPI | CAIBRO NAO APARELHADO *7,5 X 7,5* CM, EM MACARANDUBA, ANGELIM OU EQUIVALENTE DA REGIAO - BRUTA | Material | M | 1,2308000 | 20,94 | 25,77 |
| Insumo | 00043681 | SINAPI | CHAPA/PAINEL DE MADEIRA COMPENSADA RESINADA (MADEIRITE RESINADO ROSA) PARA FORMA DE CONCRETO, DE 2200 x 1100 MM, E = 8 A 12 MM | Material | m² | 1,0500380 | 33,57 | 35,24 |
| Insumo | 00005061 | SINAPI | PREGO DE ACO POLIDO COM CABECA 18 X 27 (2 1/2 X 10) | Material | KG | 0,0517000 | 21,23 | 1,09 |
| Insumo | 00003992 | SINAPI | TABUA APARELHADA *2,5 X 30* CM, EM MACARANDUBA, ANGELIM OU EQUIVALENTE DA REGIAO | Material | M | 1,6923000 | 24,85 | 42,05 |

MO sem LS => 14,66 LS => 0,00 MO com LS => 14,66

Valor do BDI => 36,31 Valor com BDI => 162,32

| | Código | Banco | Descrição | Tipo | Und | Quant. | Valor Unit | Total |
|---|---|---|---|---|---|---|---|---|
| Composição | 98446 | SINAPI | PAREDE DE MADEIRA COMPENSADA PARA CONSTRUÇÃO TEMPORÁRIA EM CHAPA SIMPLES, EXTERNA, COM ÁREA LÍQUIDA MENOR QUE 6 M², COM VÃO. AF_05/2018 | CANT - CANTEIRO DE OBRAS | m² | 1,0000000 | 192,19 | 192,19 |
| Composição Auxiliar | 91693 | SINAPI | SERRA CIRCULAR DE BANCADA COM MOTOR ELÉTRICO POTÊNCIA DE 5HP, COM COIFA PARA DISCO 10" - CHI DIURNO. AF_08/2015 | CHOR - CUSTOS HORÁRIOS DE MÁQUINAS E EQUIPAMENTOS | CHI | 0,0744000 | 20,96 | 1,55 |
| Composição Auxiliar | 91692 | SINAPI | SERRA CIRCULAR DE BANCADA COM MOTOR ELÉTRICO POTÊNCIA DE 5HP, COM COIFA PARA DISCO 10" - CHP DIURNO. AF_08/2015 | CHOR - CUSTOS HORÁRIOS DE MÁQUINAS E EQUIPAMENTOS | CHP | 0,0170000 | 22,47 | 0,38 |
| Composição Auxiliar | 94974 | SINAPI | CONCRETO MAGRO PARA LASTRO, TRAÇO 1:4,5:4,5 (EM MASSA SECA DE CIMENTO/ AREIA MÉDIA/ BRITA 1) - PREPARO MANUAL. AF_05/2021 | FUES - FUNDAÇÕES E ESTRUTURAS | m³ | 0,0031000 | 460,78 | 1,42 |
| Composição Auxiliar | 88239 | SINAPI | AJUDANTE DE CARPINTEIRO COM ENCARGOS COMPLEMENTARES | SEDI - SERVIÇOS DIVERSOS | H | 0,6018000 | 17,41 | 10,47 |
| Composição Auxiliar | 88262 | SINAPI | CARPINTEIRO DE FORMAS COM ENCARGOS COMPLEMENTARES | SEDI - SERVIÇOS DIVERSOS | H | 1,8053000 | 21,07 | 38,03 |
| Insumo | 00004433 | SINAPI | CAIBRO NAO APARELHADO *7,5 X 7,5* CM, EM MACARANDUBA, ANGELIM OU EQUIVALENTE DA REGIAO - BRUTA | Material | M | 2,6139000 | 20,94 | 54,73 |
| Insumo | 00043681 | SINAPI | CHAPA/PAINEL DE MADEIRA COMPENSADA RESINADA (MADEIRITE RESINADO ROSA) PARA FORMA DE CONCRETO, DE 2200 x 1100 MM, E = 8 A 12 MM | Material | m² | 1,0500380 | 33,57 | 35,24 |
| Insumo | 00005061 | SINAPI | PREGO DE ACO POLIDO COM CABECA 18 X 27 (2 1/2 X 10) | Material | KG | 0,0784000 | 21,23 | 1,66 |
| Insumo | 00003992 | SINAPI | TABUA APARELHADA *2,5 X 30* CM, EM MACARANDUBA, ANGELIM OU EQUIVALENTE DA REGIAO | Material | M | 1,9604000 | 24,85 | 48,71 |

MO sem LS => 34,90 LS => 0,00 MO com LS => 34,90

Valor do BDI => 55,38 Valor com BDI => 247,57

| | Código | Banco | Descrição | Tipo | Und | Quant. | Valor Unit | Total |
|---|---|---|---|---|---|---|---|---|
| Composição | 98442 | SINAPI | PAREDE DE MADEIRA COMPENSADA PARA CONSTRUÇÃO TEMPORÁRIA EM CHAPA SIMPLES, EXTERNA, COM ÁREA LÍQUIDA MENOR QUE 6 M², SEM VÃO. AF_05/2018 | CANT - CANTEIRO DE OBRAS | m² | 1,0000000 | 128,62 | 128,62 |
| Composição Auxiliar | 91693 | SINAPI | SERRA CIRCULAR DE BANCADA COM MOTOR ELÉTRICO POTÊNCIA DE 5HP, COM COIFA PARA DISCO 10" - CHI DIURNO. AF_08/2015 | CHOR - CUSTOS HORÁRIOS DE MÁQUINAS E EQUIPAMENTOS | CHI | 0,0332000 | 20,96 | 0,69 |
| Composição Auxiliar | 91692 | SINAPI | SERRA CIRCULAR DE BANCADA COM MOTOR ELÉTRICO POTÊNCIA DE 5HP, COM COIFA PARA DISCO 10" - CHP DIURNO. AF_08/2015 | CHOR - CUSTOS HORÁRIOS DE MÁQUINAS E EQUIPAMENTOS | CHP | 0,0076000 | 22,47 | 0,17 |
| Composição Auxiliar | 94974 | SINAPI | CONCRETO MAGRO PARA LASTRO, TRAÇO 1:4,5:4,5 (EM MASSA SECA DE CIMENTO/ AREIA MÉDIA/ BRITA 1) - PREPARO MANUAL. AF_05/2021 | FUES - FUNDAÇÕES E ESTRUTURAS | m³ | 0,0015000 | 460,78 | 0,69 |
| Composição Auxiliar | 88239 | SINAPI | AJUDANTE DE CARPINTEIRO COM ENCARGOS COMPLEMENTARES | SEDI - SERVIÇOS DIVERSOS | H | 0,2844000 | 17,41 | 4,95 |
| Composição Auxiliar | 88262 | SINAPI | CARPINTEIRO DE FORMAS COM ENCARGOS COMPLEMENTARES | SEDI - SERVIÇOS DIVERSOS | H | 0,8532000 | 21,07 | 17,97 |

| | | | | | | | | |
|---|---|---|---|---|---|---|---|---|
| Insumo | 00004433 | SINAPI | CAIBRO NAO APARELHADO *7,5 X 7,5* CM, EM MACARANDUBA, ANGELIM OU EQUIVALENTE DA REGIAO - BRUTA | Material | M | 1,2308000 | 20,94 | 25,77 |
| Insumo | 00043681 | SINAPI | CHAPA/PAINEL DE MADEIRA COMPENSADA RESINADA (MADEIRITE RESINADO ROSA) PARA FORMA DE CONCRETO, DE 2200 x 1100 MM, E = 8 A 12 MM | Material | m² | 1,0500380 | 33,57 | 35,24 |
| Insumo | 00005061 | SINAPI | PREGO DE ACO POLIDO COM CABECA 18 X 27 (2 1/2 X 10) | Material | KG | 0,0517000 | 21,23 | 1,09 |
| Insumo | 00003992 | SINAPI | TABUA APARELHADA *2,5 X 30* CM, EM MACARANDUBA, ANGELIM OU EQUIVALENTE DA REGIAO | Material | M | 1,6923000 | 24,85 | 42,05 |
| | | | | MO sem LS => 16,45 | LS => | 0,00 | MO com LS => | 16,45 |
| | | | | Valor do BDI => 37,06 | | | Valor com BDI => | 165,68 |

| | Código | Banco | Descrição | Tipo | Und | Quant. | Valor Unit | Total |
|---|---|---|---|---|---|---|---|---|
| Composição | 88309 | SINAPI | PEDREIRO COM ENCARGOS COMPLEMENTARES | SEDI - SERVIÇOS DIVERSOS | H | 1,0000000 | 21,31 | 21,31 |
| Composição Auxiliar | 95371 | SINAPI | CURSO DE CAPACITAÇÃO PARA PEDREIRO (ENCARGOS COMPLEMENTARES) - HORISTA | SEDI - SERVIÇOS DIVERSOS | H | 1,0000000 | 0,25 | 0,25 |
| Insumo | 00037370 | SINAPI | ALIMENTACAO - HORISTA (COLETADO CAIXA) | Outros | H | 1,0000000 | 2,83 | 2,83 |
| Insumo | 00043489 | SINAPI | EPI - FAMILIA PEDREIRO - HORISTA (ENCARGOS COMPLEMENTARES - COLETADO CAIXA) | Equipamento | H | 1,0000000 | 1,09 | 1,09 |
| Insumo | 00037372 | SINAPI | EXAMES - HORISTA (COLETADO CAIXA) | Outros | H | 1,0000000 | 0,81 | 0,81 |
| Insumo | 00043465 | SINAPI | FERRAMENTAS - FAMILIA PEDREIRO - HORISTA (ENCARGOS COMPLEMENTARES - COLETADO CAIXA) | Equipamento | H | 1,0000000 | 0,74 | 0,74 |
| Insumo | 00004750 | SINAPI | PEDREIRO (HORISTA) | Mão de Obra | H | 1,0000000 | 14,62 | 14,62 |
| Insumo | 00037373 | SINAPI | SEGURO - HORISTA (COLETADO CAIXA) | Taxas | H | 1,0000000 | 0,06 | 0,06 |
| Insumo | 00037371 | SINAPI | TRANSPORTE - HORISTA (COLETADO CAIXA) | Serviços | H | 1,0000000 | 0,91 | 0,91 |
| | | | | MO sem LS => 14,87 | LS => | 0,00 | MO com LS => | 14,87 |
| | | | | Valor do BDI => 6,14 | | | Valor com BDI => | 27,45 |

| | Código | Banco | Descrição | Tipo | Und | Quant. | Valor Unit | Total |
|---|---|---|---|---|---|---|---|---|
| Composição | 280023 | SEDOP | PEDREIRO COM ENCARGOS COMPLEMENTARES | | H | 1,0000000 | 21,29 | 21,29 |
| Composição Auxiliar | 095371 | SEDOP | CURSO DE CAPACITAÇÃO PARA PEDREIRO (ENCARGOS COMPLEMENTARES) - HORISTA | | H | 1,0000000 | 0,25 | 0,25 |
| Insumo | 37372 | SEDOP | EXAMES - HORISTA (ENCARGOS COMPLEMENTARES) (COLETADO CAIXA) | Outros | H | 1,0000000 | 0,81 | 0,81 |
| Insumo | 43465 | SEDOP | FERRAMENTAS - FAMILIA PEDREIRO - HORISTA (ENCARGOS COMPLEMENTARES - COLETADO CAIXA) | Equipamento | H | 1,0000000 | 0,74 | 0,74 |
| Insumo | 37371 | SEDOP | TRANSPORTE - HORISTA (ENCARGOS COMPLEMENTARES) (COLETADO CAIXA) | Serviços | H | 1,0000000 | 0,91 | 0,91 |
| Insumo | 43489 | SEDOP | EPI - FAMILIA PEDREIRO - HORISTA (ENCARGOS COMPLEMENTARES - COLETADO CAIXA) | Equipamento | H | 1,0000000 | 1,09 | 1,09 |
| Insumo | 4750 | SEDOP | PEDREIRO | Mão de Obra | H | 1,0000000 | 14,60 | 14,60 |
| Insumo | 37373 | SEDOP | SEGURO - HORISTA (ENCARGOS COMPLEMENTARES) (COLETADO CAIXA) | Taxas | H | 1,0000000 | 0,06 | 0,06 |
| Insumo | 37370 | SEDOP | ALIMENTACAO - HORISTA (ENCARGOS COMPLEMENTARES) (COLETADO CAIXA) | Outros | H | 1,0000000 | 2,83 | 2,83 |
| | | | | MO sem LS => 14,85 | LS => | 0,00 | MO com LS => | 14,85 |
| | | | | Valor do BDI => 6,13 | | | Valor com BDI => | 27,42 |

| | Código | Banco | Descrição | Tipo | Und | Quant. | Valor Unit | Total |
|---|---|---|---|---|---|---|---|---|
| Composição | 90681 | SINAPI | PERFURATRIZ HIDRÁULICA SOBRE CAMINHÃO COM TRADO CURTO ACOPLADO, PROFUNDIDADE MÁXIMA DE 20 M, DIÂMETRO MÁXIMO DE 1500 MM, POTÊNCIA INSTALADA DE 137 HP, MESA ROTATIVA COM TORQUE MÁXIMO DE 30 KNM - CHI DIURNO. AF_06/2015 | CHOR - CUSTOS HORÁRIOS DE MÁQUINAS E EQUIPAMENTOS | CHI | 1,0000000 | 155,42 | 155,42 |
| Composição Auxiliar | 90677 | SINAPI | PERFURATRIZ HIDRÁULICA SOBRE CAMINHÃO COM TRADO CURTO ACOPLADO, PROFUNDIDADE MÁXIMA DE 20 M, DIÂMETRO MÁXIMO DE 1500 MM, POTÊNCIA INSTALADA DE 137 HP, MESA ROTATIVA COM TORQUE MÁXIMO DE 30 KNM - JUROS. AF_06/2015 | CHOR - CUSTOS HORÁRIOS DE MÁQUINAS E EQUIPAMENTOS | H | 1,0000000 | 16,12 | 16,12 |
| Composição Auxiliar | 90676 | SINAPI | PERFURATRIZ HIDRÁULICA SOBRE CAMINHÃO COM TRADO CURTO ACOPLADO, PROFUNDIDADE MÁXIMA DE 20 M, DIÂMETRO MÁXIMO DE 1500 MM, POTÊNCIA INSTALADA DE 137 HP, MESA ROTATIVA COM TORQUE MÁXIMO DE 30 KNM - DEPRECIAÇÃO. AF_06/2015 | CHOR - CUSTOS HORÁRIOS DE MÁQUINAS E EQUIPAMENTOS | H | 1,0000000 | 105,77 | 105,77 |
| Composição Auxiliar | 91021 | SINAPI | PERFURATRIZ HIDRÁULICA SOBRE CAMINHÃO COM TRADO CURTO ACOPLADO, PROFUNDIDADE MÁXIMA DE 20 M, DIÂMETRO MÁXIMO DE 1500 MM, POTÊNCIA INSTALADA DE 137 HP, MESA ROTATIVA COM TORQUE MÁXIMO DE 30 KNM - IMPOSTOS E SEGUROS. AF_06/2015 | CHOR - CUSTOS HORÁRIOS DE MÁQUINAS E EQUIPAMENTOS | H | 1,0000000 | 12,66 | 12,66 |
| Composição Auxiliar | 88297 | SINAPI | OPERADOR DE MÁQUINAS E EQUIPAMENTOS COM ENCARGOS COMPLEMENTARES | SEDI - SERVIÇOS DIVERSOS | H | 1,0000000 | 20,87 | 20,87 |
| | | | | MO sem LS => 15,49 | LS => | 0,00 | MO com LS => | 15,49 |
| | | | | Valor do BDI => 44,79 | | | Valor com BDI => | 200,21 |

| | Código | Banco | Descrição | Tipo | Und | Quant. | Valor Unit | Total |
|---|---|---|---|---|---|---|---|---|
| Composição | 90680 | SINAPI | PERFURATRIZ HIDRÁULICA SOBRE CAMINHÃO COM TRADO CURTO ACOPLADO, PROFUNDIDADE MÁXIMA DE 20 M, DIÂMETRO MÁXIMO DE 1500 MM, POTÊNCIA INSTALADA DE 137 HP, MESA ROTATIVA COM TORQUE MÁXIMO DE 30 KNM - CHP DIURNO. AF_06/2015 | CHOR - CUSTOS HORÁRIOS DE MÁQUINAS E EQUIPAMENTOS | CHP | 1,0000000 | 408,15 | 408,15 |
| Composição Auxiliar | 90679 | SINAPI | PERFURATRIZ HIDRÁULICA SOBRE CAMINHÃO COM TRADO CURTO ACOPLADO, PROFUNDIDADE MÁXIMA DE 20 M, DIÂMETRO MÁXIMO DE 1500 MM, POTÊNCIA INSTALADA DE 137 HP, MESA ROTATIVA COM TORQUE MÁXIMO DE 30 KNM - MATERIAIS NA OPERAÇÃO. AF_06/2015 | CHOR - CUSTOS HORÁRIOS DE MÁQUINAS E EQUIPAMENTOS | H | 1,0000000 | 107,76 | 107,76 |
| Composição Auxiliar | 90678 | SINAPI | PERFURATRIZ HIDRÁULICA SOBRE CAMINHÃO COM TRADO CURTO ACOPLADO, PROFUNDIDADE MÁXIMA DE 20 M, DIÂMETRO MÁXIMO DE 1500 MM, POTÊNCIA INSTALADA DE 137 HP, MESA ROTATIVA COM TORQUE MÁXIMO DE 30 KNM - MANUTENÇÃO. AF_06/2015 | CHOR - CUSTOS HORÁRIOS DE MÁQUINAS E EQUIPAMENTOS | H | 1,0000000 | 144,97 | 144,97 |
| Composição Auxiliar | 90676 | SINAPI | PERFURATRIZ HIDRÁULICA SOBRE CAMINHÃO COM TRADO CURTO ACOPLADO, PROFUNDIDADE MÁXIMA DE 20 M, DIÂMETRO MÁXIMO DE 1500 MM, POTÊNCIA INSTALADA DE 137 HP, MESA ROTATIVA COM TORQUE MÁXIMO DE 30 KNM - DEPRECIAÇÃO. AF_06/2015 | CHOR - CUSTOS HORÁRIOS DE MÁQUINAS E EQUIPAMENTOS | H | 1,0000000 | 105,77 | 105,77 |
| Composição Auxiliar | 90677 | SINAPI | PERFURATRIZ HIDRÁULICA SOBRE CAMINHÃO COM TRADO CURTO ACOPLADO, PROFUNDIDADE MÁXIMA DE 20 M, DIÂMETRO MÁXIMO DE 1500 MM, POTÊNCIA INSTALADA DE 137 HP, MESA ROTATIVA COM TORQUE MÁXIMO DE 30 KNM - JUROS. AF_06/2015 | CHOR - CUSTOS HORÁRIOS DE MÁQUINAS E EQUIPAMENTOS | H | 1,0000000 | 16,12 | 16,12 |
| Composição Auxiliar | 91021 | SINAPI | PERFURATRIZ HIDRÁULICA SOBRE CAMINHÃO COM TRADO CURTO ACOPLADO, PROFUNDIDADE MÁXIMA DE 20 M, DIÂMETRO MÁXIMO DE 1500 MM, POTÊNCIA INSTALADA DE 137 HP, MESA ROTATIVA COM TORQUE MÁXIMO DE 30 KNM - IMPOSTOS E SEGUROS. AF_06/2015 | CHOR - CUSTOS HORÁRIOS DE MÁQUINAS E EQUIPAMENTOS | H | 1,0000000 | 12,66 | 12,66 |
| Composição Auxiliar | 88297 | SINAPI | OPERADOR DE MÁQUINAS E EQUIPAMENTOS COM ENCARGOS COMPLEMENTARES | SEDI - SERVIÇOS DIVERSOS | H | 1,0000000 | 20,87 | 20,87 |
| | | | | MO sem LS => 15,49 | LS => | 0,00 | MO com LS => | 15,49 |
| | | | | Valor do BDI => 117,62 | | | Valor com BDI => | 525,77 |

| | Código | Banco | Descrição | Tipo | Und | Quant. | Valor Unit | Total |
|---|---|---|---|---|---|---|---|---|
| Composição | 90676 | SINAPI | PERFURATRIZ HIDRÁULICA SOBRE CAMINHÃO COM TRADO CURTO ACOPLADO, PROFUNDIDADE MÁXIMA DE 20 M, DIÂMETRO MÁXIMO DE 1500 MM, POTÊNCIA INSTALADA DE 137 HP, MESA ROTATIVA COM TORQUE MÁXIMO DE 30 KNM - DEPRECIAÇÃO. AF_06/2015 | CHOR - CUSTOS HORÁRIOS DE MÁQUINAS E EQUIPAMENTOS | H | 1,0000000 | 105,77 | 105,77 |
| Insumo | 00044061 | SINAPI | CAMINHAO TRUCADO, PESO BRUTO TOTAL 23000 KG, CARGA UTIL MAXIMA 16540 KG, DISTANCIA ENTRE EIXOS 4,80 M, POTENCIA 256 CV (INCLUI CABINE E CHASSI, NAO INCLUI CARROCERIA) | 0 | UN | 0,0000342 | 588.832,45 | 20,13 |
| Insumo | 00038543 | SINAPI | PERFURATRIZ HIDRAULICA COM TRADO CURTO ACOPLADO, PROFUNDIDADE MAXIMA DE 20 M, DIAMETRO MAXIMO DE 1500 MM, POTENCIA INSTALADA DE 137 HP, MESA ROTATIVA COM TORQUE MAXIMO DE 30 KNM (INCLUI MONTAGEM, NAO INCLUI CAMINHAO) | Equipamento | UN | 0,0000533 | 1.606.842,14 | 85,64 |
| | | | | MO sem LS => 0,00 | LS => | 0,00 | MO com LS => | 0,00 |
| | | | | Valor do BDI => 30,48 | | | Valor com BDI => | 136,25 |
| | Código | Banco | Descrição | Tipo | Und | Quant. | Valor Unit | Total |
| Composição | 91021 | SINAPI | PERFURATRIZ HIDRÁULICA SOBRE CAMINHÃO COM TRADO CURTO ACOPLADO, PROFUNDIDADE MÁXIMA DE 20 M, DIÂMETRO MÁXIMO DE 1500 MM, POTÊNCIA INSTALADA DE 137 HP, MESA ROTATIVA COM TORQUE MÁXIMO DE 30 KNM - IMPOSTOS E SEGUROS. AF_06/2015 | CHOR - CUSTOS HORÁRIOS DE MÁQUINAS E EQUIPAMENTOS | H | 1,0000000 | 12,66 | 12,66 |
| Insumo | 00044061 | SINAPI | CAMINHAO TRUCADO, PESO BRUTO TOTAL 23000 KG, CARGA UTIL MAXIMA 16540 KG, DISTANCIA ENTRE EIXOS 4,80 M, POTENCIA 256 CV (INCLUI CABINE E CHASSI, NAO INCLUI CARROCERIA) | 0 | UN | 0,0000057 | 588.832,45 | 3,35 |
| Insumo | 00038543 | SINAPI | PERFURATRIZ HIDRAULICA COM TRADO CURTO ACOPLADO, PROFUNDIDADE MAXIMA DE 20 M, DIAMETRO MAXIMO DE 1500 MM, POTENCIA INSTALADA DE 137 HP, MESA ROTATIVA COM TORQUE MAXIMO DE 30 KNM (INCLUI MONTAGEM, NAO INCLUI CAMINHAO) | Equipamento | UN | 0,0000058 | 1.606.842,14 | 9,31 |
| | | | | MO sem LS => 0,00 | LS => | 0,00 | MO com LS => | 0,00 |
| | | | | Valor do BDI => 3,64 | | | Valor com BDI => | 16,30 |
| | Código | Banco | Descrição | Tipo | Und | Quant. | Valor Unit | Total |
| Composição | 90677 | SINAPI | PERFURATRIZ HIDRÁULICA SOBRE CAMINHÃO COM TRADO CURTO ACOPLADO, PROFUNDIDADE MÁXIMA DE 20 M, DIÂMETRO MÁXIMO DE 1500 MM, POTÊNCIA INSTALADA DE 137 HP, MESA ROTATIVA COM TORQUE MÁXIMO DE 30 KNM - JUROS. AF_06/2015 | CHOR - CUSTOS HORÁRIOS DE MÁQUINAS E EQUIPAMENTOS | H | 1,0000000 | 16,12 | 16,12 |
| Insumo | 00044061 | SINAPI | CAMINHAO TRUCADO, PESO BRUTO TOTAL 23000 KG, CARGA UTIL MAXIMA 16540 KG, DISTANCIA ENTRE EIXOS 4,80 M, POTENCIA 256 CV (INCLUI CABINE E CHASSI, NAO INCLUI CARROCERIA) | 0 | UN | 0,0000072 | 588.832,45 | 4,23 |
| Insumo | 00038543 | SINAPI | PERFURATRIZ HIDRAULICA COM TRADO CURTO ACOPLADO, PROFUNDIDADE MAXIMA DE 20 M, DIAMETRO MAXIMO DE 1500 MM, POTENCIA INSTALADA DE 137 HP, MESA ROTATIVA COM TORQUE MAXIMO DE 30 KNM (INCLUI MONTAGEM, NAO INCLUI CAMINHAO) | Equipamento | UN | 0,0000074 | 1.606.842,14 | 11,89 |
| | | | | MO sem LS => 0,00 | LS => | 0,00 | MO com LS => | 0,00 |
| | | | | Valor do BDI => 4,64 | | | Valor com BDI => | 20,76 |
| | Código | Banco | Descrição | Tipo | Und | Quant. | Valor Unit | Total |
| Composição | 90678 | SINAPI | PERFURATRIZ HIDRÁULICA SOBRE CAMINHÃO COM TRADO CURTO ACOPLADO, PROFUNDIDADE MÁXIMA DE 20 M, DIÂMETRO MÁXIMO DE 1500 MM, POTÊNCIA INSTALADA DE 137 HP, MESA ROTATIVA COM TORQUE MÁXIMO DE 30 KNM - MANUTENÇÃO. AF_06/2015 | CHOR - CUSTOS HORÁRIOS DE MÁQUINAS E EQUIPAMENTOS | H | 1,0000000 | 144,97 | 144,97 |
| Insumo | 00044061 | SINAPI | CAMINHAO TRUCADO, PESO BRUTO TOTAL 23000 KG, CARGA UTIL MAXIMA 16540 KG, DISTANCIA ENTRE EIXOS 4,80 M, POTENCIA 256 CV (INCLUI CABINE E CHASSI, NAO INCLUI CARROCERIA) | 0 | UN | 0,0000642 | 588.832,45 | 37,80 |
| Insumo | 00038543 | SINAPI | PERFURATRIZ HIDRAULICA COM TRADO CURTO ACOPLADO, PROFUNDIDADE MAXIMA DE 20 M, DIAMETRO MAXIMO DE 1500 MM, POTENCIA INSTALADA DE 137 HP, MESA ROTATIVA COM TORQUE MAXIMO DE 30 KNM (INCLUI MONTAGEM, NAO INCLUI CAMINHAO) | Equipamento | UN | 0,0000667 | 1.606.842,14 | 107,17 |
| | | | | MO sem LS => 0,00 | LS => | 0,00 | MO com LS => | 0,00 |
| | | | | Valor do BDI => 41,78 | | | Valor com BDI => | 186,75 |
| | Código | Banco | Descrição | Tipo | Und | Quant. | Valor Unit | Total |
| Composição | 90679 | SINAPI | PERFURATRIZ HIDRÁULICA SOBRE CAMINHÃO COM TRADO CURTO ACOPLADO, PROFUNDIDADE MÁXIMA DE 20 M, DIÂMETRO MÁXIMO DE 1500 MM, POTÊNCIA INSTALADA DE 137 HP, MESA ROTATIVA COM TORQUE MÁXIMO DE 30 KNM - MATERIAIS NA OPERAÇÃO. AF_06/2015 | CHOR - CUSTOS HORÁRIOS DE MÁQUINAS E EQUIPAMENTOS | H | 1,0000000 | 107,76 | 107,76 |
| Insumo | 00004221 | SINAPI | OLEO DIESEL COMBUSTIVEL COMUM | Material | L | 15,3300000 | 7,03 | 107,76 |
| | | | | MO sem LS => 0,00 | LS => | 0,00 | MO com LS => | 0,00 |
| | | | | Valor do BDI => 31,05 | | | Valor com BDI => | 138,81 |
| | Código | Banco | Descrição | Tipo | Und | Quant. | Valor Unit | Total |
| Composição | 97734 | SINAPI | PEÇA RETANGULAR PRÉ-MOLDADA, VOLUME DE CONCRETO DE 10 A 30 LITROS, TAXA DE AÇO APROXIMADA DE 30KG/M³. AF_01/2018 | FUES - FUNDAÇÕES E ESTRUTURAS | m³ | 1,0000000 | 2.655,18 | 2.655,18 |
| Composição Auxiliar | 90586 | SINAPI | VIBRADOR DE IMERSÃO, DIÂMETRO DE PONTEIRA 45MM, MOTOR ELÉTRICO TRIFÁSICO POTÊNCIA DE 2 CV - CHP DIURNO. AF_06/2015 | CHOR - CUSTOS HORÁRIOS DE MÁQUINAS E EQUIPAMENTOS | CHP | 6,6350000 | 1,45 | 9,62 |
| Composição Auxiliar | 90587 | SINAPI | VIBRADOR DE IMERSÃO, DIÂMETRO DE PONTEIRA 45MM, MOTOR ELÉTRICO TRIFÁSICO POTÊNCIA DE 2 CV - CHI DIURNO. AF_06/2015 | CHOR - CUSTOS HORÁRIOS DE MÁQUINAS E EQUIPAMENTOS | CHI | 18,2462000 | 0,53 | 9,67 |
| Composição Auxiliar | 91693 | SINAPI | SERRA CIRCULAR DE BANCADA COM MOTOR ELÉTRICO POTÊNCIA DE 5HP, COM COIFA PARA DISCO 10" - CHI DIURNO. AF_08/2015 | CHOR - CUSTOS HORÁRIOS DE MÁQUINAS E EQUIPAMENTOS | CHI | 0,7043000 | 20,96 | 14,76 |
| Composição Auxiliar | 91692 | SINAPI | SERRA CIRCULAR DE BANCADA COM MOTOR ELÉTRICO POTÊNCIA DE 5HP, COM COIFA PARA DISCO 10" - CHP DIURNO. AF_08/2015 | CHOR - CUSTOS HORÁRIOS DE MÁQUINAS E EQUIPAMENTOS | CHP | 0,4877000 | 22,47 | 10,95 |
| Composição Auxiliar | 92783 | SINAPI | ARMAÇÃO DE LAJE DE UMA ESTRUTURA CONVENCIONAL DE CONCRETO ARMADO EM UMA EDIFICAÇÃO TÉRREA OU SOBRADO UTILIZANDO AÇO CA-60 DE 4,2 MM - MONTAGEM. AF_12/2015 | FUES - FUNDAÇÕES E ESTRUTURAS | KG | 27,8988000 | 16,81 | 468,97 |
| Composição Auxiliar | 94971 | SINAPI | CONCRETO FCK = 25MPA, TRAÇO 1:2,3:2,7 (EM MASSA SECA DE CIMENTO/ AREIA MÉDIA/ BRITA 1) - PREPARO MECÂNICO COM BETONEIRA 600 L. AF_05/2021 | FUES - FUNDAÇÕES E ESTRUTURAS | m³ | 1,2000000 | 546,12 | 655,34 |
| Composição Auxiliar | 88239 | SINAPI | AJUDANTE DE CARPINTEIRO COM ENCARGOS COMPLEMENTARES | SEDI - SERVIÇOS DIVERSOS | H | 1,1920000 | 17,41 | 20,75 |
| Composição Auxiliar | 88316 | SINAPI | SERVENTE COM ENCARGOS COMPLEMENTARES | SEDI - SERVIÇOS DIVERSOS | H | 31,5459000 | 17,09 | 539,11 |
| Composição Auxiliar | 88309 | SINAPI | PEDREIRO COM ENCARGOS COMPLEMENTARES | SEDI - SERVIÇOS DIVERSOS | H | 31,5459000 | 21,31 | 672,24 |
| Composição Auxiliar | 88261 | SINAPI | CARPINTEIRO DE ESQUADRIA COM ENCARGOS COMPLEMENTARES | SEDI - SERVIÇOS DIVERSOS | H | 5,9600000 | 20,24 | 120,63 |
| Insumo | 00001358 | SINAPI | CHAPA/PAINEL DE MADEIRA COMPENSADA RESINADA (MADEIRITE RESINADO ROSA) PARA FORMA DE CONCRETO, DE 2200 x 1100 MM, E = 17 MM | Material | m² | 1,9404000 | 53,28 | 103,38 |

| | | | | | | | | |
|---|---|---|---|---|---|---|---|---|
| Insumo | 00002692 | SINAPI | DESMOLDANTE PROTETOR PARA FORMAS DE MADEIRA, DE BASE OLEOSA EMULSIONADA EM AGUA | Material | L | 0,0833000 | 7,92 | 0,65 |
| Insumo | 00020247 | SINAPI | PREGO DE ACO POLIDO COM CABECA 15 X 15 (1 1/4 X 13) | Material | KG | 0,4365000 | 23,91 | 10,43 |
| Insumo | 00004517 | SINAPI | SARRAFO *2,5 X 7,5* CM EM PINUS, MISTA OU EQUIVALENTE DA REGIAO - BRUTA | Material | M | 5,6283000 | 3,32 | 18,68 |
| | | | | MO sem LS => 1.095,37 | LS => | 0,00 | MO com LS => | 1.095,37 |
| | | | | Valor do BDI => 765,22 | | | Valor com BDI => | 3.420,40 |

| | Código | Banco | Descrição | Tipo | Und | Quant. | Valor Unit | Total |
|---|---|---|---|---|---|---|---|---|
| Composição | 97733 | SINAPI | PEÇA RETANGULAR PRÉ-MOLDADA, VOLUME DE CONCRETO DE ATÉ 10 LITROS, TAXA DE AÇO APROXIMADA DE 30KG/M³. AF_01/2018 | FUES - FUNDAÇÕES E ESTRUTURAS | m³ | 1,0000000 | 3.057,06 | 3.057,06 |
| Composição Auxiliar | 90586 | SINAPI | VIBRADOR DE IMERSÃO, DIÂMETRO DE PONTEIRA 45MM, MOTOR ELÉTRICO TRIFÁSICO POTÊNCIA DE 2 CV - CHP DIURNO. AF_06/2015 | CHOR - CUSTOS HORÁRIOS DE MÁQUINAS E EQUIPAMENTOS | CHP | 6,6320000 | 1,45 | 9,61 |
| Composição Auxiliar | 90587 | SINAPI | VIBRADOR DE IMERSÃO, DIÂMETRO DE PONTEIRA 45MM, MOTOR ELÉTRICO TRIFÁSICO POTÊNCIA DE 2 CV - CHI DIURNO. AF_06/2015 | CHOR - CUSTOS HORÁRIOS DE MÁQUINAS E EQUIPAMENTOS | CHI | 18,2462000 | 0,53 | 9,67 |
| Composição Auxiliar | 91692 | SINAPI | SERRA CIRCULAR DE BANCADA COM MOTOR ELÉTRICO POTÊNCIA DE 5HP, COM COIFA PARA DISCO 10" - CHP DIURNO. AF_08/2015 | CHOR - CUSTOS HORÁRIOS DE MÁQUINAS E EQUIPAMENTOS | CHP | 0,7736000 | 22,47 | 17,38 |
| Composição Auxiliar | 91693 | SINAPI | SERRA CIRCULAR DE BANCADA COM MOTOR ELÉTRICO POTÊNCIA DE 5HP, COM COIFA PARA DISCO 10" - CHI DIURNO. AF_08/2015 | CHOR - CUSTOS HORÁRIOS DE MÁQUINAS E EQUIPAMENTOS | CHI | 1,0401000 | 20,96 | 21,80 |
| Composição Auxiliar | 92783 | SINAPI | ARMAÇÃO DE LAJE DE UMA ESTRUTURA CONVENCIONAL DE CONCRETO ARMADO EM UMA EDIFICAÇÃO TÉRREA OU SOBRADO UTILIZANDO AÇO CA-60 DE 4,2 MM - MONTAGEM. AF_12/2015 | FUES - FUNDAÇÕES E ESTRUTURAS | KG | 42,6463000 | 16,81 | 716,88 |
| Composição Auxiliar | 94971 | SINAPI | CONCRETO FCK = 25MPA, TRAÇO 1:2,3:2,7 (EM MASSA SECA DE CIMENTO/ AREIA MÉDIA/ BRITA 1) - PREPARO MECÂNICO COM BETONEIRA 600 L. AF_05/2021 | FUES - FUNDAÇÕES E ESTRUTURAS | m³ | 1,2000000 | 546,12 | 655,34 |
| Composição Auxiliar | 88261 | SINAPI | CARPINTEIRO DE ESQUADRIA COM ENCARGOS COMPLEMENTARES | SEDI - SERVIÇOS DIVERSOS | H | 9,0685000 | 20,24 | 183,54 |
| Composição Auxiliar | 88239 | SINAPI | AJUDANTE DE CARPINTEIRO COM ENCARGOS COMPLEMENTARES | SEDI - SERVIÇOS DIVERSOS | H | 1,8137000 | 17,41 | 31,57 |
| Composição Auxiliar | 88316 | SINAPI | SERVENTE COM ENCARGOS COMPLEMENTARES | SEDI - SERVIÇOS DIVERSOS | H | 32,1930000 | 17,09 | 550,17 |
| Composição Auxiliar | 88309 | SINAPI | PEDREIRO COM ENCARGOS COMPLEMENTARES | SEDI - SERVIÇOS DIVERSOS | H | 32,1930000 | 21,31 | 686,03 |
| Insumo | 00001358 | SINAPI | CHAPA/PAINEL DE MADEIRA COMPENSADA RESINADA (MADEIRITE RESINADO ROSA) PARA FORMA DE CONCRETO, DE 2200 x 1100 MM, E = 17 MM | Material | m² | 2,9790000 | 53,28 | 158,72 |
| Insumo | 00002692 | SINAPI | DESMOLDANTE PROTETOR PARA FORMAS DE MADEIRA, DE BASE OLEOSA EMULSIONADA EM AGUA | Material | L | 0,1200000 | 7,92 | 0,95 |
| Insumo | 00020247 | SINAPI | PREGO DE ACO POLIDO COM CABECA 15 X 15 (1 1/4 X 13) | Material | KG | 0,6445000 | 23,91 | 15,40 |
| | | | | MO sem LS => 1.239,90 | LS => | 0,00 | MO com LS => | 1.239,90 |
| | | | | Valor do BDI => 881,04 | | | Valor com BDI => | 3.938,10 |

| | Código | Banco | Descrição | Tipo | Und | Quant. | Valor Unit | Total |
|---|---|---|---|---|---|---|---|---|
| Composição | 88310 | SINAPI | PINTOR COM ENCARGOS COMPLEMENTARES | SEDI - SERVIÇOS DIVERSOS | H | 1,0000000 | 22,38 | 22,38 |
| Composição Auxiliar | 95372 | SINAPI | CURSO DE CAPACITAÇÃO PARA PINTOR (ENCARGOS COMPLEMENTARES) - HORISTA | SEDI - SERVIÇOS DIVERSOS | H | 1,0000000 | 0,17 | 0,17 |
| Insumo | 00037370 | SINAPI | ALIMENTACAO - HORISTA (COLETADO CAIXA) | Outros | H | 1,0000000 | 2,83 | 2,83 |
| Insumo | 00043490 | SINAPI | EPI - FAMILIA PINTOR - HORISTA (ENCARGOS COMPLEMENTARES - COLETADO CAIXA) | Equipamento | H | 1,0000000 | 1,50 | 1,50 |
| Insumo | 00037372 | SINAPI | EXAMES - HORISTA (COLETADO CAIXA) | Outros | H | 1,0000000 | 0,81 | 0,81 |
| Insumo | 00043466 | SINAPI | FERRAMENTAS - FAMILIA PINTOR - HORISTA (ENCARGOS COMPLEMENTARES - COLETADO CAIXA) | Equipamento | H | 1,0000000 | 1,48 | 1,48 |
| Insumo | 00004783 | SINAPI | PINTOR (HORISTA) | Mão de Obra | H | 1,0000000 | 14,62 | 14,62 |
| Insumo | 00037373 | SINAPI | SEGURO - HORISTA (COLETADO CAIXA) | Taxas | H | 1,0000000 | 0,06 | 0,06 |
| Insumo | 00037371 | SINAPI | TRANSPORTE - HORISTA (COLETADO CAIXA) | Serviços | H | 1,0000000 | 0,91 | 0,91 |
| | | | | MO sem LS => 14,79 | LS => | 0,00 | MO com LS => | 14,79 |
| | | | | Valor do BDI => 6,44 | | | Valor com BDI => | 28,82 |

| | Código | Banco | Descrição | Tipo | Und | Quant. | Valor Unit | Total |
|---|---|---|---|---|---|---|---|---|
| Composição | 280024 | SEDOP | PINTOR COM ENCARGOS COMPLEMENTARES | | H | 1,0000000 | 22,36 | 22,36 |
| Composição Auxiliar | 095372 | SEDOP | CURSO DE CAPACITAÇÃO PARA PINTOR (ENCARGOS COMPLEMENTARES) - HORISTA | | H | 1,0000000 | 0,17 | 0,17 |
| Insumo | 4783 | SEDOP | PINTOR | Mão de Obra | H | 1,0000000 | 14,60 | 14,60 |
| Insumo | 37372 | SEDOP | EXAMES - HORISTA (ENCARGOS COMPLEMENTARES) (COLETADO CAIXA) | Outros | H | 1,0000000 | 0,81 | 0,81 |
| Insumo | 37371 | SEDOP | TRANSPORTE - HORISTA (ENCARGOS COMPLEMENTARES) (COLETADO CAIXA) | Serviços | H | 1,0000000 | 0,91 | 0,91 |
| Insumo | 43490 | SEDOP | EPI - FAMILIA PINTOR - HORISTA (ENCARGOS COMPLEMENTARES - COLETADO CAIXA) | Equipamento | H | 1,0000000 | 1,50 | 1,50 |
| Insumo | 43466 | SEDOP | FERRAMENTAS - FAMILIA PINTOR - HORISTA (ENCARGOS COMPLEMENTARES - COLETADO CAIXA) | Equipamento | H | 1,0000000 | 1,48 | 1,48 |
| Insumo | 37373 | SEDOP | SEGURO - HORISTA (ENCARGOS COMPLEMENTARES) (COLETADO CAIXA) | Taxas | H | 1,0000000 | 0,06 | 0,06 |
| Insumo | 37370 | SEDOP | ALIMENTACAO - HORISTA (ENCARGOS COMPLEMENTARES) (COLETADO CAIXA) | Outros | H | 1,0000000 | 2,83 | 2,83 |
| | | | | MO sem LS => 14,77 | LS => | 0,00 | MO com LS => | 14,77 |
| | | | | Valor do BDI => 6,44 | | | Valor com BDI => | 28,80 |
| | | | | Valor do BDI => 12,71 | | | Valor com BDI => | 56,84 |

| | Código | Banco | Descrição | Tipo | Und | Quant. | Valor Unit | Total |
|---|---|---|---|---|---|---|---|---|
| Composição | 91341 | SINAPI | PORTA EM ALUMÍNIO DE ABRIR TIPO VENEZIANA COM GUARNIÇÃO, FIXAÇÃO COM PARAFUSOS - FORNECIMENTO E INSTALAÇÃO. AF_12/2019 | ESQV - ESQUADRIAS/FERRAGENS/VIDROS | m² | 1,0000000 | 447,74 | 447,74 |
| Composição Auxiliar | 88316 | SINAPI | SERVENTE COM ENCARGOS COMPLEMENTARES | SEDI - SERVIÇOS DIVERSOS | H | 0,1910000 | 17,09 | 3,26 |
| Composição Auxiliar | 88309 | SINAPI | PEDREIRO COM ENCARGOS COMPLEMENTARES | SEDI - SERVIÇOS DIVERSOS | H | 0,3826000 | 21,31 | 8,15 |
| Insumo | 00007568 | SINAPI | BUCHA DE NYLON SEM ABA S10, COM PARAFUSO DE 6,10 X 65 MM EM ACO ZINCADO COM ROSCA SOBERBA, CABECA CHATA E FENDA PHILLIPS | Material | UN | 4,8166000 | 0,92 | 4,43 |
| Insumo | 00036888 | SINAPI | GUARNICAO / MOLDURA / ARREMATE DE ACABAMENTO PARA ESQUADRIA, EM ALUMINIO PERFIL 25, ACABAMENTO ANODIZADO BRANCO OU BRILHANTE. PARA 1 FACE | Material | M | 6,8504000 | 16,79 | 115,01 |
| Insumo | 00039025 | SINAPI | PORTA DE ABRIR EM ALUMINIO TIPO VENEZIANA, ACABAMENTO ANODIZADO NATURAL, SEM GUARNICAO/ALIZAR/VISTA, 87 X 210 CM | Material | UN | 0,5473000 | 515,27 | 282,00 |
| Insumo | 00000142 | SINAPI | SELANTE ELASTICO MONOCOMPONENTE A BASE DE POLIURETANO (PU) PARA JUNTAS DIVERSAS | Material | 310ML | 0,8829000 | 39,52 | 34,89 |
| | | | | MO sem LS => 7,73 | LS => | 0,00 | MO com LS => | 7,73 |

| | | | | | | | | |
|---|---|---|---|---|---|---|---|---|
| | | | | Valor do BDI => | 129,03 | | | Valor com BDI => 576,77 |
| | **Código** | **Banco** | **Descrição** | **Tipo** | **Und** | **Quant.** | **Valor Unit** | **Total** |
| Composição | 101617 | SINAPI | PREPARO DE FUNDO DE VALA COM LARGURA MAIOR OU IGUAL A 1,5 M E MENOR QUE 2,5 M (ACERTO DO SOLO NATURAL). AF_08/2020 | MOVT - MOVIMENTO DE TERRA | m² | 1,0000000 | 2,44 | 2,44 |
| Composição Auxiliar | 91533 | SINAPI | COMPACTADOR DE SOLOS DE PERCUSSÃO (SOQUETE) COM MOTOR A GASOLINA 4 TEMPOS, POTÊNCIA 4 CV - CHP DIURNO. AF_08/2015 | CHOR - CUSTOS HORÁRIOS DE MÁQUINAS E EQUIPAMENTOS | CHP | 0,0016000 | 30,33 | 0,04 |
| Composição Auxiliar | 91534 | SINAPI | COMPACTADOR DE SOLOS DE PERCUSSÃO (SOQUETE) COM MOTOR A GASOLINA 4 TEMPOS, POTÊNCIA 4 CV - CHI DIURNO. AF_08/2015 | CHOR - CUSTOS HORÁRIOS DE MÁQUINAS E EQUIPAMENTOS | CHI | 0,0016000 | 21,77 | 0,03 |
| Composição Auxiliar | 88316 | SINAPI | SERVENTE COM ENCARGOS COMPLEMENTARES | SEDI - SERVIÇOS DIVERSOS | H | 0,0760000 | 17,09 | 1,29 |
| Composição Auxiliar | 88309 | SINAPI | PEDREIRO COM ENCARGOS COMPLEMENTARES | SEDI - SERVIÇOS DIVERSOS | H | 0,0507000 | 21,31 | 1,08 |
| | | | | MO sem LS => | 1,60 | LS => | 0,00 | MO com LS => 1,60 |
| | | | | Valor do BDI => | 0,70 | | | Valor com BDI => 3,14 |
| | **Código** | **Banco** | **Descrição** | **Tipo** | **Und** | **Quant.** | **Valor Unit** | **Total** |
| Composição | 88430 | SINAPI | PROJETOR DE ARGAMASSA, CAPACIDADE DE PROJEÇÃO 1,5 M3/H, ALCANCE DE 30 ATÉ 60 M, MOTOR ELÉTRICO POTÊNCIA 7,5 HP - CHI DIURNO. AF_06/2014 | CHOR - CUSTOS HORÁRIOS DE MÁQUINAS E EQUIPAMENTOS | CHI | 1,0000000 | 7,00 | 7,00 |
| Composição Auxiliar | 88422 | SINAPI | PROJETOR DE ARGAMASSA, CAPACIDADE DE PROJEÇÃO 1,5 M3/H, ALCANCE DE 30 ATÉ 60 M, MOTOR ELÉTRICO POTÊNCIA 7,5 HP - JUROS. AF_06/2014 | CHOR - CUSTOS HORÁRIOS DE MÁQUINAS E EQUIPAMENTOS | H | 1,0000000 | 0,74 | 0,74 |
| Composição Auxiliar | 88419 | SINAPI | PROJETOR DE ARGAMASSA, CAPACIDADE DE PROJEÇÃO 1,5 M3/H, ALCANCE DE 30 ATÉ 60 M, MOTOR ELÉTRICO POTÊNCIA 7,5 HP - DEPRECIAÇÃO. AF_06/2014 | CHOR - CUSTOS HORÁRIOS DE MÁQUINAS E EQUIPAMENTOS | H | 1,0000000 | 6,26 | 6,26 |
| | | | | MO sem LS => | 0,00 | LS => | 0,00 | MO com LS => 0,00 |
| | | | | Valor do BDI => | 2,01 | | | Valor com BDI => 9,01 |
| | **Código** | **Banco** | **Descrição** | **Tipo** | **Und** | **Quant.** | **Valor Unit** | **Total** |
| Composição | 88418 | SINAPI | PROJETOR DE ARGAMASSA, CAPACIDADE DE PROJEÇÃO 1,5 M3/H, ALCANCE DE 30 ATÉ 60 M, MOTOR ELÉTRICO POTÊNCIA 7,5 HP - CHP DIURNO. AF_06/2014 | CHOR - CUSTOS HORÁRIOS DE MÁQUINAS E EQUIPAMENTOS | CHP | 1,0000000 | 15,95 | 15,95 |
| Composição Auxiliar | 88427 | SINAPI | PROJETOR DE ARGAMASSA, CAPACIDADE DE PROJEÇÃO 1,5 M3/H, ALCANCE DE 30 ATÉ 60 M, MOTOR ELÉTRICO POTÊNCIA 7,5 HP - MATERIAIS NA OPERACÃO. AF_06/2014 | CHOR - CUSTOS HORÁRIOS DE MÁQUINAS E EQUIPAMENTOS | H | 1,0000000 | 1,13 | 1,13 |
| Composição Auxiliar | 88425 | SINAPI | PROJETOR DE ARGAMASSA, CAPACIDADE DE PROJEÇÃO 1,5 M3/H, ALCANCE DE 30 ATÉ 60 M, MOTOR ELÉTRICO POTÊNCIA 7,5 HP - MANUTENCÃO. AF_06/2014 | CHOR - CUSTOS HORÁRIOS DE MÁQUINAS E EQUIPAMENTOS | H | 1,0000000 | 7,82 | 7,82 |
| Composição Auxiliar | 88422 | SINAPI | PROJETOR DE ARGAMASSA, CAPACIDADE DE PROJEÇÃO 1,5 M3/H, ALCANCE DE 30 ATÉ 60 M, MOTOR ELÉTRICO POTÊNCIA 7,5 HP - JUROS. AF_06/2014 | CHOR - CUSTOS HORÁRIOS DE MÁQUINAS E EQUIPAMENTOS | H | 1,0000000 | 0,74 | 0,74 |
| Composição Auxiliar | 88419 | SINAPI | PROJETOR DE ARGAMASSA, CAPACIDADE DE PROJEÇÃO 1,5 M3/H, ALCANCE DE 30 ATÉ 60 M, MOTOR ELÉTRICO POTÊNCIA 7,5 HP - DEPRECIAÇÃO. AF_06/2014 | CHOR - CUSTOS HORÁRIOS DE MÁQUINAS E EQUIPAMENTOS | H | 1,0000000 | 6,26 | 6,26 |
| | | | | MO sem LS => | 0,00 | LS => | 0,00 | MO com LS => 0,00 |
| | | | | Valor do BDI => | 4,59 | | | Valor com BDI => 20,54 |
| | **Código** | **Banco** | **Descrição** | **Tipo** | **Und** | **Quant.** | **Valor Unit** | **Total** |
| Composição | 88419 | SINAPI | PROJETOR DE ARGAMASSA, CAPACIDADE DE PROJEÇÃO 1,5 M3/H, ALCANCE DE 30 ATÉ 60 M, MOTOR ELÉTRICO POTÊNCIA 7,5 HP - DEPRECIAÇÃO. AF_06/2014 | CHOR - CUSTOS HORÁRIOS DE MÁQUINAS E EQUIPAMENTOS | H | 1,0000000 | 6,26 | 6,26 |
| Insumo | 00037540 | SINAPI | PROJETOR DE ARGAMASSA, CAPACIDADE DE PROJECAO 1,5 M3/H, ALCANCE DA PROJECAO 30 ATE 60 M, MOTOR ELETRICO TRIFASICO | Equipamento | UN | 0,0000640 | 97.832,03 | 6,26 |
| | | | | MO sem LS => | 0,00 | LS => | 0,00 | MO com LS => 0,00 |
| | | | | Valor do BDI => | 1,80 | | | Valor com BDI => 8,06 |
| | **Código** | **Banco** | **Descrição** | **Tipo** | **Und** | **Quant.** | **Valor Unit** | **Total** |
| Composição | 88422 | SINAPI | PROJETOR DE ARGAMASSA, CAPACIDADE DE PROJEÇÃO 1,5 M3/H, ALCANCE DE 30 ATÉ 60 M, MOTOR ELÉTRICO POTÊNCIA 7,5 HP - JUROS. AF_06/2014 | CHOR - CUSTOS HORÁRIOS DE MÁQUINAS E EQUIPAMENTOS | H | 1,0000000 | 0,74 | 0,74 |
| Insumo | 00037540 | SINAPI | PROJETOR DE ARGAMASSA, CAPACIDADE DE PROJECAO 1,5 M3/H, ALCANCE DA PROJECAO 30 ATE 60 M, MOTOR ELETRICO TRIFASICO | Equipamento | UN | 0,0000076 | 97.832,03 | 0,74 |
| | | | | MO sem LS => | 0,00 | LS => | 0,00 | MO com LS => 0,00 |
| | | | | Valor do BDI => | 0,21 | | | Valor com BDI => 0,95 |
| | **Código** | **Banco** | **Descrição** | **Tipo** | **Und** | **Quant.** | **Valor Unit** | **Total** |
| Composição | 88425 | SINAPI | PROJETOR DE ARGAMASSA, CAPACIDADE DE PROJEÇÃO 1,5 M3/H, ALCANCE DE 30 ATÉ 60 M, MOTOR ELÉTRICO POTÊNCIA 7,5 HP - MANUTENCÃO. AF_06/2014 | CHOR - CUSTOS HORÁRIOS DE MÁQUINAS E EQUIPAMENTOS | H | 1,0000000 | 7,82 | 7,82 |
| Insumo | 00037540 | SINAPI | PROJETOR DE ARGAMASSA, CAPACIDADE DE PROJECAO 1,5 M3/H, ALCANCE DA PROJECAO 30 ATE 60 M, MOTOR ELETRICO TRIFASICO | Equipamento | UN | 0,0000800 | 97.832,03 | 7,82 |
| | | | | MO sem LS => | 0,00 | LS => | 0,00 | MO com LS => 0,00 |
| | | | | Valor do BDI => | 2,25 | | | Valor com BDI => 10,07 |
| | **Código** | **Banco** | **Descrição** | **Tipo** | **Und** | **Quant.** | **Valor Unit** | **Total** |
| Composição | 88427 | SINAPI | PROJETOR DE ARGAMASSA, CAPACIDADE DE PROJEÇÃO 1,5 M3/H, ALCANCE DE 30 ATÉ 60 M, MOTOR ELÉTRICO POTÊNCIA 7,5 HP - MATERIAIS NA OPERACÃO. AF_06/2014 | CHOR - CUSTOS HORÁRIOS DE MÁQUINAS E EQUIPAMENTOS | H | 1,0000000 | 1,13 | 1,13 |
| Insumo | 00002705 | SINAPI | ENERGIA ELETRICA ATE 2000 KWH INDUSTRIAL, SEM DEMANDA | Material | KWH | 1,0600000 | 1,07 | 1,13 |
| | | | | MO sem LS => | 0,00 | LS => | 0,00 | MO com LS => 0,00 |
| | | | | Valor do BDI => | 0,32 | | | Valor com BDI => 1,45 |
| | **Código** | **Banco** | **Descrição** | **Tipo** | **Und** | **Quant.** | **Valor Unit** | **Total** |
| Composição | 150125 | SEDOP | PVA externa sem superf. preparada | | m² | 1,0000000 | 14,91 | 14,91 |
| Composição Auxiliar | 280024 | SEDOP | PINTOR COM ENCARGOS COMPLEMENTARES | | H | 0,3000000 | 22,36 | 6,70 |
| Composição Auxiliar | 280026 | SEDOP | SERVENTE COM ENCARGOS COMPLEMENTARES | | H | 0,2000000 | 17,07 | 3,41 |
| Insumo | P00007 | SEDOP | Lixa para parede | Material | UN | 0,2500000 | 1,00 | 0,25 |
| Insumo | P00003 | SEDOP | Tinta Latex PVA | Material | GL | 0,0500000 | 91,00 | 4,55 |
| | | | | MO sem LS => | 6,58 | LS => | 0,00 | MO com LS => 6,58 |
| | | | | Valor do BDI => | 4,29 | | | Valor com BDI => 19,20 |
| | **Código** | **Banco** | **Descrição** | **Tipo** | **Und** | **Quant.** | **Valor Unit** | **Total** |
| Composição | 150654 | SEDOP | PVA sobre muro | | m² | 1,0000000 | 9,55 | 9,55 |
| Composição Auxiliar | 280024 | SEDOP | PINTOR COM ENCARGOS COMPLEMENTARES | | H | 0,1500000 | 22,36 | 3,35 |
| Composição Auxiliar | 280026 | SEDOP | SERVENTE COM ENCARGOS COMPLEMENTARES | | H | 0,1500000 | 17,07 | 2,56 |
| Insumo | P00003 | SEDOP | Tinta Latex PVA | Material | GL | 0,0400000 | 91,00 | 3,64 |

| | | | | | | | | |
|---|---|---|---|---|---|---|---|---|
| | | | | MO sem LS => | 3,82 | LS => | 0,00 | MO com LS => 3,82 |
| | | | | Valor do BDI => | 2,75 | | | Valor com BDI => 12,30 |
| | Código | Banco | Descrição | Tipo | | Und | Quant. | Valor Unit Total |
| Composição | 190101 | SEDOP | Pia 02 cubas em aço inox.c/torn.,sifoes e valv.(2.0m) | | | UN | 1,0000000 | 1.707,37 1.707,37 |
| Composição Auxiliar | 280016 | SEDOP | ENCANADOR OU BOMBEIRO HIDRÁULICO COM ENCARGOS COMPLEMENTARES | | | H | 4,0000000 | 20,68 82,72 |
| Composição Auxiliar | 280008 | SEDOP | AUXILIAR DE ENCANADOR OU BOMBEIRO HIDRÁULICO COM ENCARGOS COMPLEMENTARES | | | H | 4,0000000 | 16,59 66,36 |
| Insumo | H00055 | SEDOP | Fita de vedacao | Material | | M | 3,7000000 | 11,08 40,99 |
| Insumo | H00019 | SEDOP | Torneira longa metalica de 3/4" | Material | | UN | 2,0000000 | 60,00 120,00 |
| Insumo | H00047 | SEDOP | Pia de aco inoxidavel c/02 cubas 2,00m | Material | | UN | 1,0000000 | 1.038,50 1.038,50 |
| Insumo | H00016 | SEDOP | Sifao metalico de 2" | Material | | UN | 2,0000000 | 142,40 284,80 |
| Insumo | H00020 | SEDOP | Valvula p/ pia d = 2" - inox | Material | | UN | 2,0000000 | 37,00 74,00 |
| | | | | MO sem LS => | 102,12 | LS => | 0,00 | MO com LS => 102,12 |
| | | | | Valor do BDI => | 492,06 | | | Valor com BDI => 2.199,43 |
| | Código | Banco | Descrição | Tipo | | Und | Quant. | Valor Unit Total |
| Composição | 090304 | SEDOP | Porta mad. compens. c/ caix. simples | | | m² | 1,0000000 | 274,72 274,72 |
| Composição Auxiliar | 280013 | SEDOP | CARPINTEIRO COM ENCARGOS COMPLEMENTARES | | | H | 3,4000000 | 21,09 71,70 |
| Composição Auxiliar | 280023 | SEDOP | PEDREIRO COM ENCARGOS COMPLEMENTARES | | | H | 0,3000000 | 21,29 6,38 |
| Composição Auxiliar | 280002 | SEDOP | AJUDANTE DE CARPINTEIRO COM ENCARGOS COMPLEMENTARES | | | H | 1,2000000 | 17,01 20,41 |
| Insumo | D00092 | SEDOP | Porta em compensado (preço medio) | Material | | m² | 1,0000000 | 134,68 134,68 |
| Insumo | D00096 | SEDOP | Caixilho em madeira de lei | Material | | m² | 0,3000000 | 138,50 41,55 |
| | | | | MO sem LS => | 67,48 | LS => | 0,00 | MO com LS => 67,48 |
| | | | | Valor do BDI => | 79,17 | | | Valor com BDI => 353,89 |
| | Código | Banco | Descrição | Tipo | | Und | Quant. | Valor Unit Total |
| Composição | 090482 | SEDOP | Porta mad. compens. revest. formica c/ caix. simples | | | m² | 1,0000000 | 375,63 375,63 |
| Composição Auxiliar | 280013 | SEDOP | CARPINTEIRO COM ENCARGOS COMPLEMENTARES | | | H | 0,6000000 | 21,09 12,65 |
| Composição Auxiliar | 280002 | SEDOP | AJUDANTE DE CARPINTEIRO COM ENCARGOS COMPLEMENTARES | | | H | 0,6000000 | 17,01 10,20 |
| Composição Auxiliar | 090304 | SEDOP | Porta mad. compens. c/ caix. simples | | | m² | 1,0000000 | 274,72 274,72 |
| Insumo | D00064 | SEDOP | Cola fórmica | Material | | GL | 0,2000000 | 121,50 24,30 |
| Insumo | D00032 | SEDOP | Laminado melaminico | Material | | m² | 2,2000000 | 24,44 53,76 |
| | | | | MO sem LS => | 82,75 | LS => | 0,00 | MO com LS => 82,75 |
| | | | | Valor do BDI => | 108,25 | | | Valor com BDI => 483,88 |
| | Código | Banco | Descrição | Tipo | | Und | Quant. | Valor Unit Total |
| Composição | 170624 | SEDOP | Poste concr.600-DN, h=11m(incl.base concr.ciclópico) | | | UN | 1,0000000 | 1.831,83 1.831,83 |
| Composição Auxiliar | 030010 | SEDOP | Escavação manual ate 1.50m de profundidade | | | m³ | 0,1250000 | 51,21 6,40 |
| Composição Auxiliar | 020174 | SEDOP | Retirada de entulho - manualmente (incluindo caixa coletora) | | | m³ | 0,1600000 | 92,07 14,73 |
| Composição Auxiliar | 040025 | SEDOP | Fundação corrida com seixo | | | m³ | 0,1250000 | 613,70 76,71 |
| Composição Auxiliar | 280023 | SEDOP | PEDREIRO COM ENCARGOS COMPLEMENTARES | | | H | 2,0000000 | 21,29 42,58 |
| Composição Auxiliar | 280004 | SEDOP | AJUDANTE DE PEDREIRO COM ENCARGOS COMPLEMENTARES | | | H | 2,0000000 | 17,13 34,26 |
| Insumo | E00112 | SEDOP | Poste em concreto 600 DN, h=11m (circular) | Material | | UN | 1,0000000 | 1.247,15 1.247,15 |
| Insumo | M00007 | SEDOP | Caminhão c/ munck | Equipamento | | Hp | 1,0000000 | 410,00 410,00 |
| | | | | MO sem LS => | 82,33 | LS => | 0,00 | MO com LS => 82,33 |
| | | | | Valor do BDI => | 527,93 | | | Valor com BDI => 2.359,76 |
| | Código | Banco | Descrição | Tipo | | Und | Quant. | Valor Unit Total |
| Composição | 5942 | SINAPI | PÁ CARREGADEIRA SOBRE RODAS, POTÊNCIA LÍQUIDA 128 HP, CAPACIDADE DA CAÇAMBA 1,7 A 2,8 M3, PESO OPERACIONAL 11632 KG - CHI DIURNO. AF_06/2014 | CHOR - CUSTOS HORÁRIOS DE MÁQUINAS E EQUIPAMENTOS | | CHI | 1,0000000 | 72,03 72,03 |
| Composição Auxiliar | 89128 | SINAPI | PÁ CARREGADEIRA SOBRE RODAS, POTÊNCIA LÍQUIDA 128 HP, CAPACIDADE DA CAÇAMBA 1,7 A 2,8 M3, PESO OPERACIONAL 11632 KG - DEPRECIAÇÃO. AF_06/2014 | CHOR - CUSTOS HORÁRIOS DE MÁQUINAS E EQUIPAMENTOS | | H | 1,0000000 | 46,36 46,36 |
| Composição Auxiliar | 89129 | SINAPI | PÁ CARREGADEIRA SOBRE RODAS, POTÊNCIA LÍQUIDA 128 HP, CAPACIDADE DA CAÇAMBA 1,7 A 2,8 M3, PESO OPERACIONAL 11632 KG - JUROS. AF_06/2014 | CHOR - CUSTOS HORÁRIOS DE MÁQUINAS E EQUIPAMENTOS | | H | 1,0000000 | 6,29 6,29 |
| Composição Auxiliar | 88301 | SINAPI | OPERADOR DE PÁ CARREGADEIRA COM ENCARGOS COMPLEMENTARES | SEDI - SERVIÇOS DIVERSOS | | H | 1,0000000 | 19,38 19,38 |
| | | | | MO sem LS => | 14,00 | LS => | 0,00 | MO com LS => 14,00 |
| | | | | Valor do BDI => | 20,75 | | | Valor com BDI => 92,78 |
| | Código | Banco | Descrição | Tipo | | Und | Quant. | Valor Unit Total |
| Composição | 5940 | SINAPI | PÁ CARREGADEIRA SOBRE RODAS, POTÊNCIA LÍQUIDA 128 HP, CAPACIDADE DA CAÇAMBA 1,7 A 2,8 M3, PESO OPERACIONAL 11632 KG - CHP DIURNO. AF_06/2014 | CHOR - CUSTOS HORÁRIOS DE MÁQUINAS E EQUIPAMENTOS | | CHP | 1,0000000 | 208,53 208,53 |
| Composição Auxiliar | 53858 | SINAPI | PÁ CARREGADEIRA SOBRE RODAS, POTÊNCIA LÍQUIDA 128 HP, CAPACIDADE DA CAÇAMBA 1,7 A 2,8 M3, PESO OPERACIONAL 11632 KG - MATERIAIS NA OPERAÇÃO. AF_06/2014 | CHOR - CUSTOS HORÁRIOS DE MÁQUINAS E EQUIPAMENTOS | | H | 1,0000000 | 53,70 53,70 |
| Composição Auxiliar | 53857 | SINAPI | PÁ CARREGADEIRA SOBRE RODAS, POTÊNCIA LÍQUIDA 128 HP, CAPACIDADE DA CAÇAMBA 1,7 A 2,8 M3, PESO OPERACIONAL 11632 KG - MANUTENCÃO. AF_06/2014 | CHOR - CUSTOS HORÁRIOS DE MÁQUINAS E EQUIPAMENTOS | | H | 1,0000000 | 82,80 82,80 |
| Composição Auxiliar | 89128 | SINAPI | PÁ CARREGADEIRA SOBRE RODAS, POTÊNCIA LÍQUIDA 128 HP, CAPACIDADE DA CAÇAMBA 1,7 A 2,8 M3, PESO OPERACIONAL 11632 KG - DEPRECIAÇÃO. AF_06/2014 | CHOR - CUSTOS HORÁRIOS DE MÁQUINAS E EQUIPAMENTOS | | H | 1,0000000 | 46,36 46,36 |
| Composição Auxiliar | 89129 | SINAPI | PÁ CARREGADEIRA SOBRE RODAS, POTÊNCIA LÍQUIDA 128 HP, CAPACIDADE DA CAÇAMBA 1,7 A 2,8 M3, PESO OPERACIONAL 11632 KG - JUROS. AF_06/2014 | CHOR - CUSTOS HORÁRIOS DE MÁQUINAS E EQUIPAMENTOS | | H | 1,0000000 | 6,29 6,29 |
| Composição Auxiliar | 88301 | SINAPI | OPERADOR DE PÁ CARREGADEIRA COM ENCARGOS COMPLEMENTARES | SEDI - SERVIÇOS DIVERSOS | | H | 1,0000000 | 19,38 19,38 |
| | | | | MO sem LS => | 14,00 | LS => | 0,00 | MO com LS => 14,00 |
| | | | | Valor do BDI => | 60,09 | | | Valor com BDI => 268,62 |
| | Código | Banco | Descrição | Tipo | | Und | Quant. | Valor Unit Total |

| | | | | | | | | |
|---|---|---|---|---|---|---|---|---|
| Composição | 89128 | SINAPI | PÁ CARREGADEIRA SOBRE RODAS, POTÊNCIA LÍQUIDA 128 HP, CAPACIDADE DA CAÇAMBA 1,7 A 2,8 M3, PESO OPERACIONAL 11632 KG - DEPRECIAÇÃO. AF_06/2014 | CHOR - CUSTOS HORÁRIOS DE MÁQUINAS E EQUIPAMENTOS | H | 1,0000000 | 46,36 | 46,36 |
| Insumo | 00004262 | SINAPI | PA CARREGADEIRA SOBRE RODAS, POTENCIA LIQUIDA 128 HP, CAPACIDADE DA CACAMBA DE 1,7 A 2,8 M3, PESO OPERACIONAL MAXIMO DE 11632 KG | Equipamento | UN | 0,0000560 | 828.000,00 | 46,36 |
| | | | | MO sem LS => 0,00 | LS => | 0,00 | MO com LS => | 0,00 |
| | | | | Valor do BDI => 13,36 | | | Valor com BDI => | 59,72 |

| | Código | Banco | Descrição | Tipo | Und | Quant. | Valor Unit | Total |
|---|---|---|---|---|---|---|---|---|
| Composição | 89129 | SINAPI | PÁ CARREGADEIRA SOBRE RODAS, POTÊNCIA LÍQUIDA 128 HP, CAPACIDADE DA CAÇAMBA 1,7 A 2,8 M3, PESO OPERACIONAL 11632 KG - JUROS. AF_06/2014 | CHOR - CUSTOS HORÁRIOS DE MÁQUINAS E EQUIPAMENTOS | H | 1,0000000 | 6,29 | 6,29 |
| Insumo | 00004262 | SINAPI | PA CARREGADEIRA SOBRE RODAS, POTENCIA LIQUIDA 128 HP, CAPACIDADE DA CACAMBA DE 1,7 A 2,8 M3, PESO OPERACIONAL MAXIMO DE 11632 KG | Equipamento | UN | 0,0000076 | 828.000,00 | 6,29 |
| | | | | MO sem LS => 0,00 | LS => | 0,00 | MO com LS => | 0,00 |
| | | | | Valor do BDI => 1,81 | | | Valor com BDI => | 8,10 |

| | Código | Banco | Descrição | Tipo | Und | Quant. | Valor Unit | Total |
|---|---|---|---|---|---|---|---|---|
| Composição | 53857 | SINAPI | PÁ CARREGADEIRA SOBRE RODAS, POTÊNCIA LÍQUIDA 128 HP, CAPACIDADE DA CAÇAMBA 1,7 A 2,8 M3, PESO OPERACIONAL 11632 KG - MANUTENCÃO. AF_06/2014 | CHOR - CUSTOS HORÁRIOS DE MÁQUINAS E EQUIPAMENTOS | H | 1,0000000 | 82,80 | 82,80 |
| Insumo | 00004262 | SINAPI | PA CARREGADEIRA SOBRE RODAS, POTENCIA LIQUIDA 128 HP, CAPACIDADE DA CACAMBA DE 1,7 A 2,8 M3, PESO OPERACIONAL MAXIMO DE 11632 KG | Equipamento | UN | 0,0001000 | 828.000,00 | 82,80 |
| | | | | MO sem LS => 0,00 | LS => | 0,00 | MO com LS => | 0,00 |
| | | | | Valor do BDI => 23,86 | | | Valor com BDI => | 106,66 |

| | Código | Banco | Descrição | Tipo | Und | Quant. | Valor Unit | Total |
|---|---|---|---|---|---|---|---|---|
| Composição | 53858 | SINAPI | PÁ CARREGADEIRA SOBRE RODAS, POTÊNCIA LÍQUIDA 128 HP, CAPACIDADE DA CAÇAMBA 1,7 A 2,8 M3, PESO OPERACIONAL 11632 KG - MATERIAIS NA OPERAÇÃO. AF_06/2014 | CHOR - CUSTOS HORÁRIOS DE MÁQUINAS E EQUIPAMENTOS | H | 1,0000000 | 53,70 | 53,70 |
| Insumo | 00004221 | SINAPI | OLEO DIESEL COMBUSTIVEL COMUM | Material | L | 7,6400000 | 7,03 | 53,70 |
| | | | | MO sem LS => 0,00 | LS => | 0,00 | MO com LS => | 0,00 |
| | | | | Valor do BDI => 15,47 | | | Valor com BDI => | 69,17 |

| | Código | Banco | Descrição | Tipo | Und | Quant. | Valor Unit | Total |
|---|---|---|---|---|---|---|---|---|
| Composição | 90443 | SINAPI | RASGO EM ALVENARIA PARA RAMAIS/ DISTRIBUIÇÃO COM DIAMETROS MENORES OU IGUAIS A 40 MM. AF_05/2015 | INHI - INSTALAÇÕES HIDROS SANITÁRIAS | M | 1,0000000 | 10,47 | 10,47 |
| Composição Auxiliar | 88248 | SINAPI | AUXILIAR DE ENCANADOR OU BOMBEIRO HIDRÁULICO COM ENCARGOS COMPLEMENTARES | SEDI - SERVIÇOS DIVERSOS | H | 0,0700000 | 16,99 | 1,18 |
| Composição Auxiliar | 88267 | SINAPI | ENCANADOR OU BOMBEIRO HIDRÁULICO COM ENCARGOS COMPLEMENTARES | SEDI - SERVIÇOS DIVERSOS | H | 0,4490000 | 20,70 | 9,29 |
| | | | | MO sem LS => 7,42 | LS => | 0,00 | MO com LS => | 7,42 |
| | | | | Valor do BDI => 3,01 | | | Valor com BDI => | 13,48 |

| | Código | Banco | Descrição | Tipo | Und | Quant. | Valor Unit | Total |
|---|---|---|---|---|---|---|---|---|
| Composição | 96995 | SINAPI | REATERRO MANUAL APILOADO COM SOQUETE. AF_10/2017 | MOVT - MOVIMENTO DE TERRA | m³ | 1,0000000 | 40,99 | 40,99 |
| Composição Auxiliar | 88316 | SINAPI | SERVENTE COM ENCARGOS COMPLEMENTARES | SEDI - SERVIÇOS DIVERSOS | H | 2,3986000 | 17,09 | 40,99 |
| | | | | MO sem LS => 25,83 | LS => | 0,00 | MO com LS => | 25,83 |
| | | | | Valor do BDI => 11,81 | | | Valor com BDI => | 52,80 |

| | Código | Banco | Descrição | Tipo | Und | Quant. | Valor Unit | Total |
|---|---|---|---|---|---|---|---|---|
| Composição | 5679 | SINAPI | RETROESCAVADEIRA SOBRE RODAS COM CARREGADEIRA, TRAÇÃO 4X4, POTÊNCIA LÍQ. 88 HP, CAÇAMBA CARREG. CAP. MÍN. 1 M3, CAÇAMBA RETRO CAP. 0,26 M3, PESO OPERACIONAL MÍN. 6.674 KG, PROFUNDIDADE ESCAVAÇÃO MÁX. 4,37 M - CHI DIURNO. AF_06/2014 | CHOR - CUSTOS HORÁRIOS DE MÁQUINAS E EQUIPAMENTOS | CHI | 1,0000000 | 49,23 | 49,23 |
| Composição Auxiliar | 88857 | SINAPI | RETROESCAVADEIRA SOBRE RODAS COM CARREGADEIRA, TRAÇÃO 4X4, POTÊNCIA LÍQ. 88 HP, CAÇAMBA CARREG. CAP. MÍN. 1 M3, CAÇAMBA RETRO CAP. 0,26 M3, PESO OPERACIONAL MÍN. 6.674 KG, PROFUNDIDADE ESCAVAÇÃO MÁX. 4,37 M - DEPRECIAÇÃO. AF_06/2014 | CHOR - CUSTOS HORÁRIOS DE MÁQUINAS E EQUIPAMENTOS | H | 1,0000000 | 24,23 | 24,23 |
| Composição Auxiliar | 88858 | SINAPI | RETROESCAVADEIRA SOBRE RODAS COM CARREGADEIRA, TRAÇÃO 4X4, POTÊNCIA LÍQ. 88 HP, CAÇAMBA CARREG. CAP. MÍN. 1 M3, CAÇAMBA RETRO CAP. 0,26 M3, PESO OPERACIONAL MÍN. 6.674 KG, PROFUNDIDADE ESCAVAÇÃO MÁX. 4,37 M - JUROS. AF_06/2014 | CHOR - CUSTOS HORÁRIOS DE MÁQUINAS E EQUIPAMENTOS | H | 1,0000000 | 3,28 | 3,28 |
| Composição Auxiliar | 88294 | SINAPI | OPERADOR DE ESCAVADEIRA COM ENCARGOS COMPLEMENTARES | SEDI - SERVIÇOS DIVERSOS | H | 1,0000000 | 21,72 | 21,72 |
| | | | | MO sem LS => 16,34 | LS => | 0,00 | MO com LS => | 16,34 |
| | | | | Valor do BDI => 14,18 | | | Valor com BDI => | 63,41 |

| | Código | Banco | Descrição | Tipo | Und | Quant. | Valor Unit | Total |
|---|---|---|---|---|---|---|---|---|
| Composição | 5678 | SINAPI | RETROESCAVADEIRA SOBRE RODAS COM CARREGADEIRA, TRAÇÃO 4X4, POTÊNCIA LÍQ. 88 HP, CAÇAMBA CARREG. CAP. MÍN. 1 M3, CAÇAMBA RETRO CAP. 0,26 M3, PESO OPERACIONAL MÍN. 6.674 KG, PROFUNDIDADE ESCAVAÇÃO MÁX. 4,37 M - CHP DIURNO. AF_06/2014 | CHOR - CUSTOS HORÁRIOS DE MÁQUINAS E EQUIPAMENTOS | CHP | 1,0000000 | 139,48 | 139,48 |
| Composição Auxiliar | 88857 | SINAPI | RETROESCAVADEIRA SOBRE RODAS COM CARREGADEIRA, TRAÇÃO 4X4, POTÊNCIA LÍQ. 88 HP, CAÇAMBA CARREG. CAP. MÍN. 1 M3, CAÇAMBA RETRO CAP. 0,26 M3, PESO OPERACIONAL MÍN. 6.674 KG, PROFUNDIDADE ESCAVAÇÃO MÁX. 4,37 M - DEPRECIAÇÃO. AF_06/2014 | CHOR - CUSTOS HORÁRIOS DE MÁQUINAS E EQUIPAMENTOS | H | 1,0000000 | 24,23 | 24,23 |
| Composição Auxiliar | 5664 | SINAPI | RETROESCAVADEIRA SOBRE RODAS COM CARREGADEIRA, TRAÇÃO 4X4, POTÊNCIA LÍQ. 88 HP, CAÇAMBA CARREG. CAP. MÍN. 1 M3, CAÇAMBA RETRO CAP. 0,26 M3, PESO OPERACIONAL MÍN. 6.674 KG, PROFUNDIDADE ESCAVAÇÃO MÁX. 4,37 M - MANUTENÇÃO. AF_06/2014 | CHOR - CUSTOS HORÁRIOS DE MÁQUINAS E EQUIPAMENTOS | H | 1,0000000 | 30,29 | 30,29 |
| Composição Auxiliar | 53786 | SINAPI | RETROESCAVADEIRA SOBRE RODAS COM CARREGADEIRA, TRAÇÃO 4X4, POTÊNCIA LÍQ. 88 HP, CAÇAMBA CARREG. CAP. MÍN. 1 M3, CAÇAMBA RETRO CAP. 0,26 M3, PESO OPERACIONAL MÍN. 6.674 KG, PROFUNDIDADE ESCAVAÇÃO MÁX. 4,37 M - MATERIAIS NA OPERAÇÃO. AF_06/2014 | CHOR - CUSTOS HORÁRIOS DE MÁQUINAS E EQUIPAMENTOS | H | 1,0000000 | 59,96 | 59,96 |
| Composição Auxiliar | 88858 | SINAPI | RETROESCAVADEIRA SOBRE RODAS COM CARREGADEIRA, TRAÇÃO 4X4, POTÊNCIA LÍQ. 88 HP, CAÇAMBA CARREG. CAP. MÍN. 1 M3, CAÇAMBA RETRO CAP. 0,26 M3, PESO OPERACIONAL MÍN. 6.674 KG, PROFUNDIDADE ESCAVAÇÃO MÁX. 4,37 M - JUROS. AF_06/2014 | CHOR - CUSTOS HORÁRIOS DE MÁQUINAS E EQUIPAMENTOS | H | 1,0000000 | 3,28 | 3,28 |
| Composição Auxiliar | 88294 | SINAPI | OPERADOR DE ESCAVADEIRA COM ENCARGOS COMPLEMENTARES | SEDI - SERVIÇOS DIVERSOS | H | 1,0000000 | 21,72 | 21,72 |
| | | | | MO sem LS => 16,34 | LS => | 0,00 | MO com LS => | 16,34 |
| | | | | Valor do BDI => 40,19 | | | Valor com BDI => | 179,67 |

| | Código | Banco | Descrição | Tipo | Und | Quant. | Valor Unit | Total |
|---|---|---|---|---|---|---|---|---|

| | | | | | | | | |
|---|---|---|---|---|---|---|---|---|
| Composição | 88857 | SINAPI | RETROESCAVADEIRA SOBRE RODAS COM CARREGADEIRA, TRAÇÃO 4X4, POTÊNCIA LÍQ. 88 HP, CAÇAMBA CARREG. CAP. MÍN. 1 M3, CAÇAMBA RETRO CAP. 0,26 M3, PESO OPERACIONAL MÍN. 6.674 KG, PROFUNDIDADE ESCAVAÇÃO MÁX. 4,37 M - DEPRECIAÇÃO. AF_06/2014 | CHOR - CUSTOS HORÁRIOS DE MÁQUINAS E EQUIPAMENTOS | H | 1,0000000 | 24,23 | 24,23 |
| Insumo | 00036531 | SINAPI | RETROESCAVADEIRA SOBRE RODAS COM CARREGADEIRA, TRACAO 4 X 4, POTENCIA LIQUIDA 88 HP, PESO OPERACIONAL MINIMO DE 6674 KG, CAPACIDADE DA CARREGADEIRA DE 1,00 M3 E DA RETROESCAVADEIRA MINIMA DE 0,26 M3, PROFUNDIDADE DE ESCAVACAO MAXIMA DE 4,37 M | Equipamento | UN | 0,0000560 | 432.774,36 | 24,23 |
| | | | | MO sem LS => 0,00 | LS => | 0,00 | MO com LS => | 0,00 |
| | | | | Valor do BDI => 6,98 | | | Valor com BDI => | 31,21 |

| | Código | Banco | Descrição | Tipo | Und | Quant. | Valor Unit | Total |
|---|---|---|---|---|---|---|---|---|
| Composição | 88858 | SINAPI | RETROESCAVADEIRA SOBRE RODAS COM CARREGADEIRA, TRAÇÃO 4X4, POTÊNCIA LÍQ. 88 HP, CAÇAMBA CARREG. CAP. MÍN. 1 M3, CAÇAMBA RETRO CAP. 0,26 M3, PESO OPERACIONAL MÍN. 6.674 KG, PROFUNDIDADE ESCAVAÇÃO MÁX. 4,37 M - JUROS. AF_06/2014 | CHOR - CUSTOS HORÁRIOS DE MÁQUINAS E EQUIPAMENTOS | H | 1,0000000 | 3,28 | 3,28 |
| Insumo | 00036531 | SINAPI | RETROESCAVADEIRA SOBRE RODAS COM CARREGADEIRA, TRACAO 4 X 4, POTENCIA LIQUIDA 88 HP, PESO OPERACIONAL MINIMO DE 6674 KG, CAPACIDADE DA CARREGADEIRA DE 1,00 M3 E DA RETROESCAVADEIRA MINIMA DE 0,26 M3, PROFUNDIDADE DE ESCAVACAO MAXIMA DE 4,37 M | Equipamento | UN | 0,0000076 | 432.774,36 | 3,28 |
| | | | | MO sem LS => 0,00 | LS => | 0,00 | MO com LS => | 0,00 |
| | | | | Valor do BDI => 0,94 | | | Valor com BDI => | 4,22 |

| | Código | Banco | Descrição | Tipo | Und | Quant. | Valor Unit | Total |
|---|---|---|---|---|---|---|---|---|
| Composição | 5664 | SINAPI | RETROESCAVADEIRA SOBRE RODAS COM CARREGADEIRA, TRAÇÃO 4X4, POTÊNCIA LÍQ. 88 HP, CAÇAMBA CARREG. CAP. MÍN. 1 M3, CAÇAMBA RETRO CAP. 0,26 M3, PESO OPERACIONAL MÍN. 6.674 KG, PROFUNDIDADE ESCAVAÇÃO MÁX. 4,37 M - MANUTENÇÃO. AF_06/2014 | CHOR - CUSTOS HORÁRIOS DE MÁQUINAS E EQUIPAMENTOS | H | 1,0000000 | 30,29 | 30,29 |
| Insumo | 00036531 | SINAPI | RETROESCAVADEIRA SOBRE RODAS COM CARREGADEIRA, TRACAO 4 X 4, POTENCIA LIQUIDA 88 HP, PESO OPERACIONAL MINIMO DE 6674 KG, CAPACIDADE DA CARREGADEIRA DE 1,00 M3 E DA RETROESCAVADEIRA MINIMA DE 0,26 M3, PROFUNDIDADE DE ESCAVACAO MAXIMA DE 4,37 M | Equipamento | UN | 0,0000700 | 432.774,36 | 30,29 |
| | | | | MO sem LS => 0,00 | LS => | 0,00 | MO com LS => | 0,00 |
| | | | | Valor do BDI => 8,72 | | | Valor com BDI => | 39,01 |

| | Código | Banco | Descrição | Tipo | Und | Quant. | Valor Unit | Total |
|---|---|---|---|---|---|---|---|---|
| Composição | 53786 | SINAPI | RETROESCAVADEIRA SOBRE RODAS COM CARREGADEIRA, TRAÇÃO 4X4, POTÊNCIA LÍQ. 88 HP, CAÇAMBA CARREG. CAP. MÍN. 1 M3, CAÇAMBA RETRO CAP. 0,26 M3, PESO OPERACIONAL MÍN. 6.674 KG, PROFUNDIDADE ESCAVAÇÃO MÁX. 4,37 M - MATERIAIS NA OPERAÇÃO. AF_06/2014 | CHOR - CUSTOS HORÁRIOS DE MÁQUINAS E EQUIPAMENTOS | H | 1,0000000 | 59,96 | 59,96 |
| Insumo | 00004221 | SINAPI | OLEO DIESEL COMBUSTIVEL COMUM | Material | L | 8,5300000 | 7,03 | 59,96 |
| | | | | MO sem LS => 0,00 | LS => | 0,00 | MO com LS => | 0,00 |
| | | | | Valor do BDI => 17,28 | | | Valor com BDI => | 77,24 |

| | Código | Banco | Descrição | Tipo | Und | Quant. | Valor Unit | Total |
|---|---|---|---|---|---|---|---|---|
| Composição | 96464 | SINAPI | ROLO COMPACTADOR DE PNEUS, ESTATICO, PRESSAO VARIAVEL, POTENCIA 110 HP, PESO SEM/COM LASTRO 10,8/27 T, LARGURA DE ROLAGEM 2,30 M - CHI DIURNO. AF_06/2017 | CHOR - CUSTOS HORÁRIOS DE MÁQUINAS E EQUIPAMENTOS | CHI | 1,0000000 | 77,87 | 77,87 |
| Composição Auxiliar | 96459 | SINAPI | ROLO COMPACTADOR DE PNEUS, ESTATICO, PRESSAO VARIAVEL, POTENCIA 110 HP, PESO SEM/COM LASTRO 10,8/27 T, LARGURA DE ROLAGEM 2,30 M - JUROS. AF_06/2017 | CHOR - CUSTOS HORÁRIOS DE MÁQUINAS E EQUIPAMENTOS | H | 1,0000000 | 7,16 | 7,16 |
| Composição Auxiliar | 96460 | SINAPI | ROLO COMPACTADOR DE PNEUS, ESTATICO, PRESSAO VARIAVEL, POTENCIA 110 HP, PESO SEM/COM LASTRO 10,8/27 T, LARGURA DE ROLAGEM 2,30 M - DEPRECIAÇÃO. AF_06/2017 | CHOR - CUSTOS HORÁRIOS DE MÁQUINAS E EQUIPAMENTOS | H | 1,0000000 | 51,62 | 51,62 |
| Composição Auxiliar | 88303 | SINAPI | OPERADOR DE ROLO COMPACTADOR COM ENCARGOS COMPLEMENTARES | SEDI - SERVIÇOS DIVERSOS | H | 1,0000000 | 19,09 | 19,09 |
| | | | | MO sem LS => 13,71 | LS => | 0,00 | MO com LS => | 13,71 |
| | | | | Valor do BDI => 22,44 | | | Valor com BDI => | 100,31 |

| | Código | Banco | Descrição | Tipo | Und | Quant. | Valor Unit | Total |
|---|---|---|---|---|---|---|---|---|
| Composição | 96463 | SINAPI | ROLO COMPACTADOR DE PNEUS, ESTATICO, PRESSAO VARIAVEL, POTENCIA 110 HP, PESO SEM/COM LASTRO 10,8/27 T, LARGURA DE ROLAGEM 2,30 M - CHP DIURNO. AF_06/2017 | CHOR - CUSTOS HORÁRIOS DE MÁQUINAS E EQUIPAMENTOS | CHP | 1,0000000 | 217,48 | 217,48 |
| Composição Auxiliar | 96459 | SINAPI | ROLO COMPACTADOR DE PNEUS, ESTATICO, PRESSAO VARIAVEL, POTENCIA 110 HP, PESO SEM/COM LASTRO 10,8/27 T, LARGURA DE ROLAGEM 2,30 M - JUROS. AF_06/2017 | CHOR - CUSTOS HORÁRIOS DE MÁQUINAS E EQUIPAMENTOS | H | 1,0000000 | 7,16 | 7,16 |
| Composição Auxiliar | 96458 | SINAPI | ROLO COMPACTADOR DE PNEUS, ESTATICO, PRESSAO VARIAVEL, POTENCIA 110 HP, PESO SEM/COM LASTRO 10,8/27 T, LARGURA DE ROLAGEM 2,30 M - MANUTENCAO. AF_06/2017 | CHOR - CUSTOS HORÁRIOS DE MÁQUINAS E EQUIPAMENTOS | H | 1,0000000 | 64,60 | 64,60 |
| Composição Auxiliar | 96460 | SINAPI | ROLO COMPACTADOR DE PNEUS, ESTATICO, PRESSAO VARIAVEL, POTENCIA 110 HP, PESO SEM/COM LASTRO 10,8/27 T, LARGURA DE ROLAGEM 2,30 M - DEPRECIAÇÃO. AF_06/2017 | CHOR - CUSTOS HORÁRIOS DE MÁQUINAS E EQUIPAMENTOS | H | 1,0000000 | 51,62 | 51,62 |
| Composição Auxiliar | 96457 | SINAPI | ROLO COMPACTADOR DE PNEUS, ESTATICO, PRESSAO VARIAVEL, POTENCIA 110 HP, PESO SEM/COM LASTRO 10,8/27 T, LARGURA DE ROLAGEM 2,30 M - MATERIAIS NA OPERACAO. AF_06/2017 | CHOR - CUSTOS HORÁRIOS DE MÁQUINAS E EQUIPAMENTOS | H | 1,0000000 | 75,01 | 75,01 |
| Composição Auxiliar | 88303 | SINAPI | OPERADOR DE ROLO COMPACTADOR COM ENCARGOS COMPLEMENTARES | SEDI - SERVIÇOS DIVERSOS | H | 1,0000000 | 19,09 | 19,09 |
| | | | | MO sem LS => 13,71 | LS => | 0,00 | MO com LS => | 13,71 |
| | | | | Valor do BDI => 62,67 | | | Valor com BDI => | 280,15 |

| | Código | Banco | Descrição | Tipo | Und | Quant. | Valor Unit | Total |
|---|---|---|---|---|---|---|---|---|
| Composição | 96460 | SINAPI | ROLO COMPACTADOR DE PNEUS, ESTATICO, PRESSAO VARIAVEL, POTENCIA 110 HP, PESO SEM/COM LASTRO 10,8/27 T, LARGURA DE ROLAGEM 2,30 M - DEPRECIAÇÃO. AF_06/2017 | CHOR - CUSTOS HORÁRIOS DE MÁQUINAS E EQUIPAMENTOS | H | 1,0000000 | 51,62 | 51,62 |
| Insumo | 00014511 | SINAPI | ROLO COMPACTADOR DE PNEUS, ESTATICO, PRESSAO VARIAVEL, POTENCIA 110 HP, PESO SEM/COM LASTRO 10,8/27 T, LARGURA DE ROLAGEM 2,30 M | Equipamento | UN | 0,0000533 | 968.633,71 | 51,62 |
| | | | | MO sem LS => 0,00 | LS => | 0,00 | MO com LS => | 0,00 |
| | | | | Valor do BDI => 14,87 | | | Valor com BDI => | 66,49 |

| | Código | Banco | Descrição | Tipo | Und | Quant. | Valor Unit | Total |
|---|---|---|---|---|---|---|---|---|
| Composição | 96459 | SINAPI | ROLO COMPACTADOR DE PNEUS, ESTATICO, PRESSAO VARIAVEL, POTENCIA 110 HP, PESO SEM/COM LASTRO 10,8/27 T, LARGURA DE ROLAGEM 2,30 M - JUROS. AF_06/2017 | CHOR - CUSTOS HORÁRIOS DE MÁQUINAS E EQUIPAMENTOS | H | 1,0000000 | 7,16 | 7,16 |
| Insumo | 00014511 | SINAPI | ROLO COMPACTADOR DE PNEUS, ESTATICO, PRESSAO VARIAVEL, POTENCIA 110 HP, PESO SEM/COM LASTRO 10,8/27 T, LARGURA DE ROLAGEM 2,30 M | Equipamento | UN | 0,0000074 | 968.633,71 | 7,16 |
| | | | | MO sem LS => 0,00 | LS => | 0,00 | MO com LS => | 0,00 |
| | | | | Valor do BDI => 2,06 | | | Valor com BDI => | 9,22 |

| | Código | Banco | Descrição | Tipo | Und | Quant. | Valor Unit | Total |
|---|---|---|---|---|---|---|---|---|
| Composição | 96458 | SINAPI | ROLO COMPACTADOR DE PNEUS, ESTATICO, PRESSAO VARIAVEL, POTENCIA 110 HP, PESO SEM/COM LASTRO 10,8/27 T, LARGURA DE ROLAGEM 2,30 M - MANUTENCAO. AF_06/2017 | CHOR - CUSTOS HORÁRIOS DE MÁQUINAS E EQUIPAMENTOS | H | 1,0000000 | 64,60 | 64,60 |
| Insumo | 00014511 | SINAPI | ROLO COMPACTADOR DE PNEUS, ESTATICO, PRESSAO VARIAVEL, POTENCIA 110 HP, PESO SEM/COM LASTRO 10,8/27 T, LARGURA DE ROLAGEM 2,30 M | Equipamento | UN | 0,0000667 | 968.633,71 | 64,60 |
| | | | | MO sem LS => 0,00 | LS => | 0,00 | MO com LS => | 0,00 |
| | | | | Valor do BDI => 18,61 | | | Valor com BDI => | 83,21 |

| | Código | Banco | Descrição | Tipo | Und | Quant. | Valor Unit | Total |
|---|---|---|---|---|---|---|---|---|
| Composição | 96457 | SINAPI | ROLO COMPACTADOR DE PNEUS, ESTATICO, PRESSAO VARIAVEL, POTENCIA 110 HP, PESO SEM/COM LASTRO 10,8/27 T, LARGURA DE ROLAGEM 2,30 M - MATERIAIS NA OPERACAO. AF_06/2017 | CHOR - CUSTOS HORÁRIOS DE MÁQUINAS E EQUIPAMENTOS | H | 1,0000000 | 75,01 | 75,01 |
| Insumo | 00004221 | SINAPI | OLEO DIESEL COMBUSTIVEL COMUM | Material | L | 10,6700000 | 7,03 | 75,01 |
| | | | | MO sem LS => 0,00 | LS => | 0,00 | MO com LS => | 0,00 |
| | | | | Valor do BDI => 21,61 | | | Valor com BDI => | 96,62 |

| | Código | Banco | Descrição | Tipo | Und | Quant. | Valor Unit | Total |
|---|---|---|---|---|---|---|---|---|
| Composição | 93244 | SINAPI | ROLO COMPACTADOR VIBRATÓRIO PÉ DE CARNEIRO PARA SOLOS, POTÊNCIA 80 HP, PESO OPERACIONAL SEM/COM LASTRO 7,4 / 8,8 T, LARGURA DE TRABALHO 1,68 M - CHI DIURNO. AF_02/2016 | CHOR - CUSTOS HORÁRIOS DE MÁQUINAS E EQUIPAMENTOS | CHI | 1,0000000 | 55,93 | 55,93 |
| Composição Auxiliar | 73309 | SINAPI | ROLO COMPACTADOR VIBRATÓRIO PÉ DE CARNEIRO PARA SOLOS, POTÊNCIA 80 HP, PESO OPERACIONAL SEM/COM LASTRO 7,4 / 8,8 T, LARGURA DE TRABALHO 1,68 M - DEPRECIAÇÃO. AF_02/2016 | CHOR - CUSTOS HORÁRIOS DE MÁQUINAS E EQUIPAMENTOS | H | 1,0000000 | 32,35 | 32,35 |
| Composição Auxiliar | 73313 | SINAPI | ROLO COMPACTADOR VIBRATÓRIO PÉ DE CARNEIRO PARA SOLOS, POTÊNCIA 80 HP, PESO OPERACIONAL SEM/COM LASTRO 7,4 / 8,8 T, LARGURA DE TRABALHO 1,68 M - JUROS. AF_02/2016 | CHOR - CUSTOS HORÁRIOS DE MÁQUINAS E EQUIPAMENTOS | H | 1,0000000 | 4,49 | 4,49 |
| Composição Auxiliar | 88303 | SINAPI | OPERADOR DE ROLO COMPACTADOR COM ENCARGOS COMPLEMENTARES | SEDI - SERVIÇOS DIVERSOS | H | 1,0000000 | 19,09 | 19,09 |
| | | | | MO sem LS => 13,71 | LS => | 0,00 | MO com LS => | 13,71 |
| | | | | Valor do BDI => 16,11 | | | Valor com BDI => | 72,04 |

| | Código | Banco | Descrição | Tipo | Und | Quant. | Valor Unit | Total |
|---|---|---|---|---|---|---|---|---|
| Composição | 73436 | SINAPI | ROLO COMPACTADOR VIBRATÓRIO PÉ DE CARNEIRO PARA SOLOS, POTÊNCIA 80 HP, PESO OPERACIONAL SEM/COM LASTRO 7,4 / 8,8 T, LARGURA DE TRABALHO 1,68 M - CHP DIURNO. AF_02/2016 | CHOR - CUSTOS HORÁRIOS DE MÁQUINAS E EQUIPAMENTOS | CHP | 1,0000000 | 201,73 | 201,73 |
| Composição Auxiliar | 73309 | SINAPI | ROLO COMPACTADOR VIBRATÓRIO PÉ DE CARNEIRO PARA SOLOS, POTÊNCIA 80 HP, PESO OPERACIONAL SEM/COM LASTRO 7,4 / 8,8 T, LARGURA DE TRABALHO 1,68 M - DEPRECIAÇÃO. AF_02/2016 | CHOR - CUSTOS HORÁRIOS DE MÁQUINAS E EQUIPAMENTOS | H | 1,0000000 | 32,35 | 32,35 |
| Composição Auxiliar | 5089 | SINAPI | ROLO COMPACTADOR VIBRATÓRIO PÉ DE CARNEIRO PARA SOLOS, POTÊNCIA 80 HP, PESO OPERACIONAL SEM/COM LASTRO 7,4 / 8,8 T, LARGURA DE TRABALHO 1,68 M - MANUTENÇÃO. AF_02/2016 | CHOR - CUSTOS HORÁRIOS DE MÁQUINAS E EQUIPAMENTOS | H | 1,0000000 | 40,49 | 40,49 |
| Composição Auxiliar | 73313 | SINAPI | ROLO COMPACTADOR VIBRATÓRIO PÉ DE CARNEIRO PARA SOLOS, POTÊNCIA 80 HP, PESO OPERACIONAL SEM/COM LASTRO 7,4 / 8,8 T, LARGURA DE TRABALHO 1,68 M - JUROS. AF_02/2016 | CHOR - CUSTOS HORÁRIOS DE MÁQUINAS E EQUIPAMENTOS | H | 1,0000000 | 4,49 | 4,49 |
| Composição Auxiliar | 73315 | SINAPI | ROLO COMPACTADOR VIBRATÓRIO PÉ DE CARNEIRO PARA SOLOS, POTÊNCIA 80 HP, PESO OPERACIONAL SEM/COM LASTRO 7,4 / 8,8 T, LARGURA DE TRABALHO 1,68 M - MATERIAIS NA OPERAÇÃO. AF_02/2016 | CHOR - CUSTOS HORÁRIOS DE MÁQUINAS E EQUIPAMENTOS | H | 1,0000000 | 67,13 | 67,13 |
| Composição Auxiliar | 88303 | SINAPI | OPERADOR DE ROLO COMPACTADOR COM ENCARGOS COMPLEMENTARES | SEDI - SERVIÇOS DIVERSOS | H | 3,0000000 | 19,09 | 57,27 |
| | | | | MO sem LS => 41,13 | LS => | 0,00 | MO com LS => | 41,13 |
| | | | | Valor do BDI => 58,13 | | | Valor com BDI => | 259,86 |

| | Código | Banco | Descrição | Tipo | Und | Quant. | Valor Unit | Total |
|---|---|---|---|---|---|---|---|---|
| Composição | 73309 | SINAPI | ROLO COMPACTADOR VIBRATÓRIO PÉ DE CARNEIRO PARA SOLOS, POTÊNCIA 80 HP, PESO OPERACIONAL SEM/COM LASTRO 7,4 / 8,8 T, LARGURA DE TRABALHO 1,68 M - DEPRECIAÇÃO. AF_02/2016 | CHOR - CUSTOS HORÁRIOS DE MÁQUINAS E EQUIPAMENTOS | H | 1,0000000 | 32,35 | 32,35 |
| Insumo | 00014513 | SINAPI | ROLO COMPACTADOR PE DE CARNEIRO VIBRATORIO, POTENCIA 80 HP, PESO OPERACIONAL SEM/COM LASTRO 7,4/8,8 T, LARGURA DE TRABALHO 1,68 M | Equipamento | UN | 0,0000533 | 607.047,10 | 32,35 |
| | | | | MO sem LS => 0,00 | LS => | 0,00 | MO com LS => | 0,00 |
| | | | | Valor do BDI => 9,32 | | | Valor com BDI => | 41,67 |

| | Código | Banco | Descrição | Tipo | Und | Quant. | Valor Unit | Total |
|---|---|---|---|---|---|---|---|---|
| Composição | 73313 | SINAPI | ROLO COMPACTADOR VIBRATÓRIO PÉ DE CARNEIRO PARA SOLOS, POTÊNCIA 80 HP, PESO OPERACIONAL SEM/COM LASTRO 7,4 / 8,8 T, LARGURA DE TRABALHO 1,68 M - JUROS. AF_02/2016 | CHOR - CUSTOS HORÁRIOS DE MÁQUINAS E EQUIPAMENTOS | H | 1,0000000 | 4,49 | 4,49 |
| Insumo | 00014513 | SINAPI | ROLO COMPACTADOR PE DE CARNEIRO VIBRATORIO, POTENCIA 80 HP, PESO OPERACIONAL SEM/COM LASTRO 7,4/8,8 T, LARGURA DE TRABALHO 1,68 M | Equipamento | UN | 0,0000074 | 607.047,10 | 4,49 |
| | | | | MO sem LS => 0,00 | LS => | 0,00 | MO com LS => | 0,00 |
| | | | | Valor do BDI => 1,29 | | | Valor com BDI => | 5,78 |

| | Código | Banco | Descrição | Tipo | Und | Quant. | Valor Unit | Total |
|---|---|---|---|---|---|---|---|---|
| Composição | 5089 | SINAPI | ROLO COMPACTADOR VIBRATÓRIO PÉ DE CARNEIRO PARA SOLOS, POTÊNCIA 80 HP, PESO OPERACIONAL SEM/COM LASTRO 7,4 / 8,8 T, LARGURA DE TRABALHO 1,68 M - MANUTENÇÃO. AF_02/2016 | CHOR - CUSTOS HORÁRIOS DE MÁQUINAS E EQUIPAMENTOS | H | 1,0000000 | 40,49 | 40,49 |
| Insumo | 00014513 | SINAPI | ROLO COMPACTADOR PE DE CARNEIRO VIBRATORIO, POTENCIA 80 HP, PESO OPERACIONAL SEM/COM LASTRO 7,4/8,8 T, LARGURA DE TRABALHO 1,68 M | Equipamento | UN | 0,0000667 | 607.047,10 | 40,49 |
| | | | | MO sem LS => 0,00 | LS => | 0,00 | MO com LS => | 0,00 |
| | | | | Valor do BDI => 11,66 | | | Valor com BDI => | 52,15 |

| | Código | Banco | Descrição | Tipo | Und | Quant. | Valor Unit | Total |
|---|---|---|---|---|---|---|---|---|
| Composição | 73315 | SINAPI | ROLO COMPACTADOR VIBRATÓRIO PÉ DE CARNEIRO PARA SOLOS, POTÊNCIA 80 HP, PESO OPERACIONAL SEM/COM LASTRO 7,4 / 8,8 T, LARGURA DE TRABALHO 1,68 M - MATERIAIS NA OPERAÇÃO. AF_02/2016 | CHOR - CUSTOS HORÁRIOS DE MÁQUINAS E EQUIPAMENTOS | H | 1,0000000 | 67,13 | 67,13 |
| Insumo | 00004221 | SINAPI | OLEO DIESEL COMBUSTIVEL COMUM | Material | L | 9,5500000 | 7,03 | 67,13 |
| | | | | MO sem LS => 0,00 | LS => | 0,00 | MO com LS => | 0,00 |
| | | | | Valor do BDI => 19,34 | | | Valor com BDI => | 86,47 |

| | Código | Banco | Descrição | Tipo | Und | Quant. | Valor Unit | Total |
|---|---|---|---|---|---|---|---|---|
| Composição | 110763 | SEDOP | Reboco com argamassa 1:6:Adit. Plast. | | m² | 1,0000000 | 43,97 | 43,97 |
| Composição Auxiliar | 280004 | SEDOP | AJUDANTE DE PEDREIRO COM ENCARGOS COMPLEMENTARES | | H | 0,8700000 | 17,13 | 14,90 |

| | | | | | | | | |
|---|---|---|---|---|---|---|---|---|
| Composição Auxiliar | 280023 | SEDOP | PEDREIRO COM ENCARGOS COMPLEMENTARES | | H | 0,8700000 | 21,29 | 18,52 |
| Composição Auxiliar | 110764 | SEDOP | Argamassa de cimento,areia e adit. plast. 1:6 | | m³ | 0,0250000 | 422,20 | 10,55 |
| | | | | MO sem LS => 24,36 | LS => | 0,00 | MO com LS => | 24,36 |
| | | | | Valor do BDI => 12,67 | | | Valor com BDI => | 56,64 |

| | Código | Banco | Descrição | Tipo | Und | Quant. | Valor Unit | Total |
|---|---|---|---|---|---|---|---|---|
| Composição | 270768 | SEDOP | Resina p/ piso em korodur | | m² | 1,0000000 | 25,91 | 25,91 |
| Composição Auxiliar | 280005 | SEDOP | AJUDANTE ESPECIALIZADO COM ENCARGOS COMPLEMENTARES | | H | 0,3000000 | 17,38 | 5,21 |
| Composição Auxiliar | 280024 | SEDOP | PINTOR COM ENCARGOS COMPLEMENTARES | | H | 0,3000000 | 22,36 | 6,70 |
| Insumo | P00048 | SEDOP | Resina Acrílica | Material | GL | 0,0800000 | 175,10 | 14,00 |
| | | | | MO sem LS => 7,74 | LS => | 0,00 | MO com LS => | 7,74 |
| | | | | Valor do BDI => 7,46 | | | Valor com BDI => | 33,37 |

| | Código | Banco | Descrição | Tipo | Und | Quant. | Valor Unit | Total |
|---|---|---|---|---|---|---|---|---|
| Composição | 020174 | SEDOP | Retirada de entulho - manualmente (incluindo caixa coletora) | | m³ | 1,0000000 | 92,07 | 92,07 |
| Composição Auxiliar | 280026 | SEDOP | SERVENTE COM ENCARGOS COMPLEMENTARES | | H | 1,0000000 | 17,07 | 17,07 |
| Insumo | D00453 | SEDOP | Caixa Coletora | Material | m³ | 1,0000000 | 75,00 | 75,00 |
| | | | | MO sem LS => 10,75 | LS => | 0,00 | MO com LS => | 10,75 |
| | | | | Valor do BDI => 26,53 | | | Valor com BDI => | 118,60 |

| | Código | Banco | Descrição | Tipo | Und | Quant. | Valor Unit | Total |
|---|---|---|---|---|---|---|---|---|
| Composição | 91693 | SINAPI | SERRA CIRCULAR DE BANCADA COM MOTOR ELÉTRICO POTÊNCIA DE 5HP, COM COIFA PARA DISCO 10" - CHI DIURNO. AF_08/2015 | CHOR - CUSTOS HORÁRIOS DE MÁQUINAS E EQUIPAMENTOS | CHI | 1,0000000 | 20,96 | 20,96 |
| Composição Auxiliar | 91688 | SINAPI | SERRA CIRCULAR DE BANCADA COM MOTOR ELÉTRICO POTÊNCIA DE 5HP, COM COIFA PARA DISCO 10" - DEPRECIAÇÃO. AF_08/2015 | CHOR - CUSTOS HORÁRIOS DE MÁQUINAS E EQUIPAMENTOS | H | 1,0000000 | 0,09 | 0,09 |
| Composição Auxiliar | 91689 | SINAPI | SERRA CIRCULAR DE BANCADA COM MOTOR ELÉTRICO POTÊNCIA DE 5HP, COM COIFA PARA DISCO 10" - JUROS. AF_08/2015 | CHOR - CUSTOS HORÁRIOS DE MÁQUINAS E EQUIPAMENTOS | H | 1,0000000 | 0,00 | 0,00 |
| Composição Auxiliar | 88297 | SINAPI | OPERADOR DE MÁQUINAS E EQUIPAMENTOS COM ENCARGOS COMPLEMENTARES | SEDI - SERVIÇOS DIVERSOS | H | 1,0000000 | 20,87 | 20,87 |
| | | | | MO sem LS => 15,49 | LS => | 0,00 | MO com LS => | 15,49 |
| | | | | Valor do BDI => 6,04 | | | Valor com BDI => | 27,00 |

| | Código | Banco | Descrição | Tipo | Und | Quant. | Valor Unit | Total |
|---|---|---|---|---|---|---|---|---|
| Composição | 91692 | SINAPI | SERRA CIRCULAR DE BANCADA COM MOTOR ELÉTRICO POTÊNCIA DE 5HP, COM COIFA PARA DISCO 10" - CHP DIURNO. AF_08/2015 | CHOR - CUSTOS HORÁRIOS DE MÁQUINAS E EQUIPAMENTOS | CHP | 1,0000000 | 22,47 | 22,47 |
| Composição Auxiliar | 91688 | SINAPI | SERRA CIRCULAR DE BANCADA COM MOTOR ELÉTRICO POTÊNCIA DE 5HP, COM COIFA PARA DISCO 10" - DEPRECIAÇÃO. AF_08/2015 | CHOR - CUSTOS HORÁRIOS DE MÁQUINAS E EQUIPAMENTOS | H | 1,0000000 | 0,09 | 0,09 |
| Composição Auxiliar | 91691 | SINAPI | SERRA CIRCULAR DE BANCADA COM MOTOR ELÉTRICO POTÊNCIA DE 5HP, COM COIFA PARA DISCO 10" - MATERIAIS NA OPERAÇÃO. AF_08/2015 | CHOR - CUSTOS HORÁRIOS DE MÁQUINAS E EQUIPAMENTOS | H | 1,0000000 | 1,45 | 1,45 |
| Composição Auxiliar | 91689 | SINAPI | SERRA CIRCULAR DE BANCADA COM MOTOR ELÉTRICO POTÊNCIA DE 5HP, COM COIFA PARA DISCO 10" - JUROS. AF_08/2015 | CHOR - CUSTOS HORÁRIOS DE MÁQUINAS E EQUIPAMENTOS | H | 1,0000000 | 0,00 | 0,00 |
| Composição Auxiliar | 91690 | SINAPI | SERRA CIRCULAR DE BANCADA COM MOTOR ELÉTRICO POTÊNCIA DE 5HP, COM COIFA PARA DISCO 10" - MANUTENÇÃO. AF_08/2015 | CHOR - CUSTOS HORÁRIOS DE MÁQUINAS E EQUIPAMENTOS | H | 1,0000000 | 0,06 | 0,06 |
| Composição Auxiliar | 88297 | SINAPI | OPERADOR DE MÁQUINAS E EQUIPAMENTOS COM ENCARGOS COMPLEMENTARES | SEDI - SERVIÇOS DIVERSOS | H | 1,0000000 | 20,87 | 20,87 |
| | | | | MO sem LS => 15,49 | LS => | 0,00 | MO com LS => | 15,49 |
| | | | | Valor do BDI => 6,47 | | | Valor com BDI => | 28,94 |

| | Código | Banco | Descrição | Tipo | Und | Quant. | Valor Unit | Total |
|---|---|---|---|---|---|---|---|---|
| Composição | 91688 | SINAPI | SERRA CIRCULAR DE BANCADA COM MOTOR ELÉTRICO POTÊNCIA DE 5HP, COM COIFA PARA DISCO 10" - DEPRECIAÇÃO. AF_08/2015 | CHOR - CUSTOS HORÁRIOS DE MÁQUINAS E EQUIPAMENTOS | H | 1,0000000 | 0,09 | 0,09 |
| Insumo | 00014618 | SINAPI | SERRA CIRCULAR DE BANCADA COM MOTOR ELETRICO, POTENCIA DE *1600* W, PARA DISCO DE DIAMETRO DE 10" (250 MM) | Material | UN | 0,0000720 | 1.266,98 | 0,09 |
| | | | | MO sem LS => 0,00 | LS => | 0,00 | MO com LS => | 0,00 |
| | | | | Valor do BDI => 0,02 | | | Valor com BDI => | 0,11 |

| | Código | Banco | Descrição | Tipo | Und | Quant. | Valor Unit | Total |
|---|---|---|---|---|---|---|---|---|
| Composição | 91689 | SINAPI | SERRA CIRCULAR DE BANCADA COM MOTOR ELÉTRICO POTÊNCIA DE 5HP, COM COIFA PARA DISCO 10" - JUROS. AF_08/2015 | CHOR - CUSTOS HORÁRIOS DE MÁQUINAS E EQUIPAMENTOS | H | 1,0000000 | 0,00 | 0,00 |
| Insumo | 00014618 | SINAPI | SERRA CIRCULAR DE BANCADA COM MOTOR ELETRICO, POTENCIA DE *1600* W, PARA DISCO DE DIAMETRO DE 10" (250 MM) | Material | UN | 0,0000075 | 1.266,98 | 0,00 |
| | | | | MO sem LS => 0,00 | LS => | 0,00 | MO com LS => | 0,00 |
| | | | | Valor do BDI => 0,00 | | | Valor com BDI => | 0,00 |

| | Código | Banco | Descrição | Tipo | Und | Quant. | Valor Unit | Total |
|---|---|---|---|---|---|---|---|---|
| Composição | 91690 | SINAPI | SERRA CIRCULAR DE BANCADA COM MOTOR ELÉTRICO POTÊNCIA DE 5HP, COM COIFA PARA DISCO 10" - MANUTENÇÃO. AF_08/2015 | CHOR - CUSTOS HORÁRIOS DE MÁQUINAS E EQUIPAMENTOS | H | 1,0000000 | 0,06 | 0,06 |
| Insumo | 00014618 | SINAPI | SERRA CIRCULAR DE BANCADA COM MOTOR ELETRICO, POTENCIA DE *1600* W, PARA DISCO DE DIAMETRO DE 10" (250 MM) | Material | UN | 0,0000500 | 1.266,98 | 0,06 |
| | | | | MO sem LS => 0,00 | LS => | 0,00 | MO com LS => | 0,00 |
| | | | | Valor do BDI => 0,01 | | | Valor com BDI => | 0,07 |

| | Código | Banco | Descrição | Tipo | Und | Quant. | Valor Unit | Total |
|---|---|---|---|---|---|---|---|---|
| Composição | 91691 | SINAPI | SERRA CIRCULAR DE BANCADA COM MOTOR ELÉTRICO POTÊNCIA DE 5HP, COM COIFA PARA DISCO 10" - MATERIAIS NA OPERAÇÃO. AF_08/2015 | CHOR - CUSTOS HORÁRIOS DE MÁQUINAS E EQUIPAMENTOS | H | 1,0000000 | 1,45 | 1,45 |
| Insumo | 00002705 | SINAPI | ENERGIA ELETRICA ATE 2000 KWH INDUSTRIAL, SEM DEMANDA | Material | KWH | 1,3600000 | 1,07 | 1,45 |
| | | | | MO sem LS => 0,00 | LS => | 0,00 | MO com LS => | 0,00 |
| | | | | Valor do BDI => 0,41 | | | Valor com BDI => | 1,86 |

| | Código | Banco | Descrição | Tipo | Und | Quant. | Valor Unit | Total |
|---|---|---|---|---|---|---|---|---|
| Composição | 88315 | SINAPI | SERRALHEIRO COM ENCARGOS COMPLEMENTARES | SEDI - SERVIÇOS DIVERSOS | H | 1,0000000 | 21,19 | 21,19 |
| Composição Auxiliar | 95377 | SINAPI | CURSO DE CAPACITAÇÃO PARA SERRALHEIRO (ENCARGOS COMPLEMENTARES) - HORISTA | SEDI - SERVIÇOS DIVERSOS | H | 1,0000000 | 0,13 | 0,13 |
| Insumo | 00037370 | SINAPI | ALIMENTACAO - HORISTA (COLETADO CAIXA) | Outros | H | 1,0000000 | 2,83 | 2,83 |
| Insumo | 00043489 | SINAPI | EPI - FAMILIA PEDREIRO - HORISTA (ENCARGOS COMPLEMENTARES - COLETADO CAIXA) | Equipamento | H | 1,0000000 | 1,09 | 1,09 |

| | | | | | | | | |
|---|---|---|---|---|---|---|---|---|
| Insumo | 00037372 | SINAPI | EXAMES - HORISTA (COLETADO CAIXA) | Outros | H | 1,0000000 | 0,81 | 0,81 |
| Insumo | 00043465 | SINAPI | FERRAMENTAS - FAMILIA PEDREIRO - HORISTA (ENCARGOS COMPLEMENTARES - COLETADO CAIXA) | Equipamento | H | 1,0000000 | 0,74 | 0,74 |
| Insumo | 00037373 | SINAPI | SEGURO - HORISTA (COLETADO CAIXA) | Taxas | H | 1,0000000 | 0,06 | 0,06 |
| Insumo | 00006110 | SINAPI | SERRALHEIRO (HORISTA) | Mão de Obra | H | 1,0000000 | 14,62 | 14,62 |
| Insumo | 00037371 | SINAPI | TRANSPORTE - HORISTA (COLETADO CAIXA) | Serviços | H | 1,0000000 | 0,91 | 0,91 |
| | | | | MO sem LS => 14,75 | LS => | 0,00 | MO com LS => | 14,75 |
| | | | | Valor do BDI => 6,10 | | | Valor com BDI => | 27,29 |

| | Código | Banco | Descrição | Tipo | Und | Quant. | Valor Unit | Total |
|---|---|---|---|---|---|---|---|---|
| Composição | 280025 | SEDOP | SERRALHEIRO COM ENCARGOS COMPLEMENTARES | | H | 1,0000000 | 21,17 | 21,17 |
| Composição Auxiliar | 095377 | SEDOP | CURSO DE CAPACITAÇÃO PARA SERRALHEIRO (ENCARGOS COMPLEMENTARES) - HORISTA | | H | 1,0000000 | 0,13 | 0,13 |
| Insumo | 37372 | SEDOP | EXAMES - HORISTA (ENCARGOS COMPLEMENTARES) (COLETADO CAIXA) | Outros | H | 1,0000000 | 0,81 | 0,81 |
| Insumo | 37370 | SEDOP | ALIMENTACAO - HORISTA (ENCARGOS COMPLEMENTARES) (COLETADO CAIXA) | Outros | H | 1,0000000 | 2,83 | 2,83 |
| Insumo | 37373 | SEDOP | SEGURO - HORISTA (ENCARGOS COMPLEMENTARES) (COLETADO CAIXA) | Taxas | H | 1,0000000 | 0,06 | 0,06 |
| Insumo | 43489 | SEDOP | EPI - FAMILIA PEDREIRO - HORISTA (ENCARGOS COMPLEMENTARES - COLETADO CAIXA) | Equipamento | H | 1,0000000 | 1,09 | 1,09 |
| Insumo | 37371 | SEDOP | TRANSPORTE - HORISTA (ENCARGOS COMPLEMENTARES) (COLETADO CAIXA) | Serviços | H | 1,0000000 | 0,91 | 0,91 |
| Insumo | 6110 | SEDOP | SERRALHEIRO | Mão de Obra | H | 1,0000000 | 14,60 | 14,60 |
| Insumo | 43465 | SEDOP | FERRAMENTAS - FAMILIA PEDREIRO - HORISTA (ENCARGOS COMPLEMENTARES - COLETADO CAIXA) | Equipamento | H | 1,0000000 | 0,74 | 0,74 |
| | | | | MO sem LS => 14,73 | LS => | 0,00 | MO com LS => | 14,73 |
| | | | | Valor do BDI => 6,10 | | | Valor com BDI => | 27,27 |

| | Código | Banco | Descrição | Tipo | Und | Quant. | Valor Unit | Total |
|---|---|---|---|---|---|---|---|---|
| Composição | 88316 | SINAPI | SERVENTE COM ENCARGOS COMPLEMENTARES | SEDI - SERVIÇOS DIVERSOS | H | 1,0000000 | 17,09 | 17,09 |
| Composição Auxiliar | 95378 | SINAPI | CURSO DE CAPACITAÇÃO PARA SERVENTE (ENCARGOS COMPLEMENTARES) - HORISTA | SEDI - SERVIÇOS DIVERSOS | H | 1,0000000 | 0,18 | 0,18 |
| Insumo | 00037370 | SINAPI | ALIMENTACAO - HORISTA (COLETADO CAIXA) | Outros | H | 1,0000000 | 2,83 | 2,83 |
| Insumo | 00043491 | SINAPI | EPI - FAMILIA SERVENTE - HORISTA (ENCARGOS COMPLEMENTARES - COLETADO CAIXA) | Equipamento | H | 1,0000000 | 1,15 | 1,15 |
| Insumo | 00043467 | SINAPI | FERRAMENTAS - FAMILIA SERVENTE - HORISTA (ENCARGOS COMPLEMENTARES - COLETADO CAIXA) | Equipamento | H | 1,0000000 | 0,56 | 0,56 |
| Insumo | 00037372 | SINAPI | EXAMES - HORISTA (COLETADO CAIXA) | Outros | H | 1,0000000 | 0,81 | 0,81 |
| Insumo | 00037373 | SINAPI | SEGURO - HORISTA (COLETADO CAIXA) | Taxas | H | 1,0000000 | 0,06 | 0,06 |
| Insumo | 00006111 | SINAPI | SERVENTE DE OBRAS | Mão de Obra | H | 1,0000000 | 10,59 | 10,59 |
| Insumo | 00037371 | SINAPI | TRANSPORTE - HORISTA (COLETADO CAIXA) | Serviços | H | 1,0000000 | 0,91 | 0,91 |
| | | | | MO sem LS => 10,77 | LS => | 0,00 | MO com LS => | 10,77 |
| | | | | Valor do BDI => 4,92 | | | Valor com BDI => | 22,01 |

| | Código | Banco | Descrição | Tipo | Und | Quant. | Valor Unit | Total |
|---|---|---|---|---|---|---|---|---|
| Composição | 280026 | SEDOP | SERVENTE COM ENCARGOS COMPLEMENTARES | | H | 1,0000000 | 17,07 | 17,07 |
| Composição Auxiliar | 095378 | SEDOP | CURSO DE CAPACITAÇÃO PARA SERVENTE (ENCARGOS COMPLEMENTARES) - HORISTA | | H | 1,0000000 | 0,18 | 0,18 |
| Insumo | 6111 | SEDOP | SERVENTE | Mão de Obra | H | 1,0000000 | 10,57 | 10,57 |
| Insumo | 43467 | SEDOP | FERRAMENTAS - FAMILIA SERVENTE - HORISTA (ENCARGOS COMPLEMENTARES - COLETADO CAIXA) | Equipamento | H | 1,0000000 | 0,56 | 0,56 |
| Insumo | 37372 | SEDOP | EXAMES - HORISTA (ENCARGOS COMPLEMENTARES) (COLETADO CAIXA) | Outros | H | 1,0000000 | 0,81 | 0,81 |
| Insumo | 37371 | SEDOP | TRANSPORTE - HORISTA (ENCARGOS COMPLEMENTARES) (COLETADO CAIXA) | Serviços | H | 1,0000000 | 0,91 | 0,91 |
| Insumo | 43491 | SEDOP | EPI - FAMILIA SERVENTE - HORISTA (ENCARGOS COMPLEMENTARES - COLETADO CAIXA) | Equipamento | H | 1,0000000 | 1,15 | 1,15 |
| Insumo | 37373 | SEDOP | SEGURO - HORISTA (ENCARGOS COMPLEMENTARES) (COLETADO CAIXA) | Taxas | H | 1,0000000 | 0,06 | 0,06 |
| Insumo | 37370 | SEDOP | ALIMENTACAO - HORISTA (ENCARGOS COMPLEMENTARES) (COLETADO CAIXA) | Outros | H | 1,0000000 | 2,83 | 2,83 |
| | | | | MO sem LS => 10,75 | LS => | 0,00 | MO com LS => | 10,75 |
| | | | | Valor do BDI => 4,91 | | | Valor com BDI => | 21,98 |

| | Código | Banco | Descrição | Tipo | Und | Quant. | Valor Unit | Total |
|---|---|---|---|---|---|---|---|---|
| Composição | 91946 | SINAPI | SUPORTE PARAFUSADO COM PLACA DE ENCAIXE 4" X 2" MÉDIO (1,30 M DO PISO) PARA PONTO ELÉTRICO - FORNECIMENTO E INSTALAÇÃO. AF_12/2015 | INEL - INSTALAÇÃO ELÉTRICA/ELETRIFICAÇÃO E ILUMINACÃO EXTERNA | UN | 1,0000000 | 7,11 | 7,11 |
| Composição Auxiliar | 88264 | SINAPI | ELETRICISTA COM ENCARGOS COMPLEMENTARES | SEDI - SERVIÇOS DIVERSOS | H | 0,1240000 | 21,52 | 2,66 |
| Insumo | 00038094 | SINAPI | ESPELHO / PLACA DE 3 POSTOS 4" X 2", PARA INSTALACAO DE TOMADAS E INTERRUPTORES | Material | UN | 1,0000000 | 2,93 | 2,93 |
| Insumo | 00038099 | SINAPI | SUPORTE DE FIXACAO PARA ESPELHO / PLACA 4" X 2", PARA 3 MODULOS, PARA INSTALACAO DE TOMADAS E INTERRUPTORES (SOMENTE SUPORTE) | Material | UN | 1,0000000 | 1,52 | 1,52 |
| | | | | MO sem LS => 1,86 | LS => | 0,00 | MO com LS => | 1,86 |
| | | | | Valor do BDI => 2,04 | | | Valor com BDI => | 9,15 |

| | Código | Banco | Descrição | Tipo | Und | Quant. | Valor Unit | Total |
|---|---|---|---|---|---|---|---|---|
| Composição | 89395 | SINAPI | TE, PVC, SOLDÁVEL, DN 25MM, INSTALADO EM RAMAL OU SUB-RAMAL DE ÁGUA - FORNECIMENTO E INSTALAÇÃO. AF_12/2014 | INHI - INSTALAÇÕES HIDROS SANITÁRIAS | UN | 1,0000000 | 10,68 | 10,68 |
| Composição Auxiliar | 88248 | SINAPI | AUXILIAR DE ENCANADOR OU BOMBEIRO HIDRÁULICO COM ENCARGOS COMPLEMENTARES | SEDI - SERVIÇOS DIVERSOS | H | 0,2000000 | 16,99 | 3,39 |
| Composição Auxiliar | 88267 | SINAPI | ENCANADOR OU BOMBEIRO HIDRÁULICO COM ENCARGOS COMPLEMENTARES | SEDI - SERVIÇOS DIVERSOS | H | 0,2000000 | 20,70 | 4,14 |
| Insumo | 00000122 | SINAPI | ADESIVO PLASTICO PARA PVC, FRASCO COM *850* GR | Material | UN | 0,0110000 | 58,09 | 0,63 |
| Insumo | 00038383 | SINAPI | LIXA D'AGUA EM FOLHA, GRAO 100 | Material | UN | 0,0750000 | 1,46 | 0,10 |
| Insumo | 00020083 | SINAPI | SOLUCAO PREPARADORA / LIMPADORA PARA PVC, FRASCO COM 1000 CM3 | Material | UN | 0,0120000 | 65,81 | 0,78 |
| Insumo | 00007139 | SINAPI | TE SOLDAVEL, PVC, 90 GRAUS, 25 MM, PARA AGUA FRIA PREDIAL (NBR 5648) | Material | UN | 1,0000000 | 1,64 | 1,64 |
| | | | | MO sem LS => 5,18 | LS => | 0,00 | MO com LS => | 5,18 |
| | | | | Valor do BDI => 3,07 | | | Valor com BDI => | 13,75 |

| | Código | Banco | Descrição | Tipo | Und | Quant. | Valor Unit | Total |
|---|---|---|---|---|---|---|---|---|
| Composição | 88323 | SINAPI | TELHADISTA COM ENCARGOS COMPLEMENTARES | SEDI - SERVIÇOS DIVERSOS | H | 1,0000000 | 20,88 | 20,88 |

| | | | | | | | | |
|---|---|---|---|---|---|---|---|---|
| Composição Auxiliar | 95385 | SINAPI | CURSO DE CAPACITAÇÃO PARA TELHADISTA (ENCARGOS COMPLEMENTARES) - HORISTA | SEDI - SERVIÇOS DIVERSOS | H | 1,0000000 | 0,13 | 0,13 |
| Insumo | 00037370 | SINAPI | ALIMENTACAO - HORISTA (COLETADO CAIXA) | Outros | H | 1,0000000 | 2,83 | 2,83 |
| Insumo | 00043483 | SINAPI | EPI - FAMILIA CARPINTEIRO DE FORMAS - HORISTA (ENCARGOS COMPLEMENTARES - COLETADO CAIXA) | Equipamento | H | 1,0000000 | 1,26 | 1,26 |
| Insumo | 00037372 | SINAPI | EXAMES - HORISTA (COLETADO CAIXA) | Outros | H | 1,0000000 | 0,81 | 0,81 |
| Insumo | 00043459 | SINAPI | FERRAMENTAS - FAMILIA CARPINTEIRO DE FORMAS - HORISTA (ENCARGOS COMPLEMENTARES - COLETADO CAIXA) | Equipamento | H | 1,0000000 | 0,45 | 0,45 |
| Insumo | 00037373 | SINAPI | SEGURO - HORISTA (COLETADO CAIXA) | Taxas | H | 1,0000000 | 0,06 | 0,06 |
| Insumo | 00037371 | SINAPI | TRANSPORTE - HORISTA (COLETADO CAIXA) | Serviços | H | 1,0000000 | 0,91 | 0,91 |
| Insumo | 00012869 | SINAPI | TELHADOR (HORISTA) | Mão de Obra | H | 1,0000000 | 14,43 | 14,43 |
| | | | | MO sem LS => 14,56 | | LS => 0,00 | MO com LS => | 14,56 |
| | | | | Valor do BDI => 6,01 | | | Valor com BDI => | 26,89 |

| | Código | Banco | Descrição | Tipo | Und | Quant. | Valor Unit | Total |
|---|---|---|---|---|---|---|---|---|
| Composição | 280028 | SEDOP | TELHADISTA COM ENCARGOS COMPLEMENTARES | | H | 1,0000000 | 21,05 | 21,05 |
| Composição Auxiliar | 095385 | SEDOP | CURSO DE CAPACITAÇÃO PARA TELHADISTA (ENCARGOS COMPLEMENTARES) - HORISTA | | H | 1,0000000 | 0,13 | 0,13 |
| Insumo | 37372 | SEDOP | EXAMES - HORISTA (ENCARGOS COMPLEMENTARES) (COLETADO CAIXA) | Outros | H | 1,0000000 | 0,81 | 0,81 |
| Insumo | 37371 | SEDOP | TRANSPORTE - HORISTA (ENCARGOS COMPLEMENTARES) (COLETADO CAIXA) | Serviços | H | 1,0000000 | 0,91 | 0,91 |
| Insumo | 43459 | SEDOP | FERRAMENTAS - FAMILIA CARPINTEIRO DE FORMAS - HORISTA (ENCARGOS COMPLEMENTARES - COLETADO CAIXA) | Equipamento | H | 1,0000000 | 0,45 | 0,45 |
| Insumo | 12869 | SEDOP | TELHADISTA | Mão de Obra | H | 1,0000000 | 14,60 | 14,60 |
| Insumo | 43483 | SEDOP | EPI - FAMILIA CARPINTEIRO DE FORMAS - HORISTA (ENCARGOS COMPLEMENTARES - COLETADO CAIXA) | Equipamento | H | 1,0000000 | 1,26 | 1,26 |
| Insumo | 37373 | SEDOP | SEGURO - HORISTA (ENCARGOS COMPLEMENTARES) (COLETADO CAIXA) | Taxas | H | 1,0000000 | 0,06 | 0,06 |
| Insumo | 37370 | SEDOP | ALIMENTACAO - HORISTA (ENCARGOS COMPLEMENTARES) (COLETADO CAIXA) | Outros | H | 1,0000000 | 2,83 | 2,83 |
| | | | | MO sem LS => 14,73 | | LS => 0,00 | MO com LS => | 14,73 |
| | | | | Valor do BDI => 6,06 | | | Valor com BDI => | 27,11 |

| | Código | Banco | Descrição | Tipo | Und | Quant. | Valor Unit | Total |
|---|---|---|---|---|---|---|---|---|
| Composição | 94210 | SINAPI | TELHAMENTO COM TELHA ONDULADA DE FIBROCIMENTO E = 6 MM, COM RECOBRIMENTO LATERAL DE 1 1/4 DE ONDA PARA TELHADO COM INCLINAÇÃO MÁXIMA DE 10°, COM ATÉ 2 ÁGUAS, INCLUSO IÇAMENTO. AF_07/2019 | COBE - COBERTURA | m² | 1,0000000 | 71,71 | 71,71 |
| Composição Auxiliar | 93281 | SINAPI | GUINCHO ELÉTRICO DE COLUNA, CAPACIDADE 400 KG, COM MOTO FREIO, MOTOR TRIFÁSICO DE 1,25 CV - CHP DIURNO. AF_03/2016 | CHOR - CUSTOS HORÁRIOS DE MÁQUINAS E EQUIPAMENTOS | CHP | 0,0053000 | 19,52 | 0,10 |
| Composição Auxiliar | 93282 | SINAPI | GUINCHO ELÉTRICO DE COLUNA, CAPACIDADE 400 KG, COM MOTO FREIO, MOTOR TRIFÁSICO DE 1,25 CV - CHI DIURNO. AF_03/2016 | CHOR - CUSTOS HORÁRIOS DE MÁQUINAS E EQUIPAMENTOS | CHI | 0,0073000 | 18,41 | 0,13 |
| Composição Auxiliar | 88316 | SINAPI | SERVENTE COM ENCARGOS COMPLEMENTARES | SEDI - SERVIÇOS DIVERSOS | H | 0,1660000 | 17,09 | 2,83 |
| Composição Auxiliar | 88323 | SINAPI | TELHADISTA COM ENCARGOS COMPLEMENTARES | SEDI - SERVIÇOS DIVERSOS | H | 0,1280000 | 20,88 | 2,67 |
| Insumo | 00001607 | SINAPI | CONJUNTO ARRUELAS DE VEDACAO 5/16" PARA TELHA FIBROCIMENTO (UMA ARRUELA METALICA E UMA ARRUELA PVC - CONICAS) | Material | CJ | 1,2600000 | 0,29 | 0,36 |
| Insumo | 00004302 | SINAPI | PARAFUSO ZINCADO ROSCA SOBERBA, CABECA SEXTAVADA, 5/16 " X 250 MM, PARA FIXACAO DE TELHA EM MADEIRA | Material | UN | 1,2600000 | 4,42 | 5,56 |
| Insumo | 00007194 | SINAPI | TELHA DE FIBROCIMENTO ONDULADA E = 6 MM, DE 2,44 X 1,10 M (SEM AMIANTO) | Material | m² | 1,3570000 | 44,26 | 60,06 |
| | | | | MO sem LS => 3,79 | | LS => 0,00 | MO com LS => | 3,79 |
| | | | | Valor do BDI => 20,66 | | | Valor com BDI => | 92,37 |

| | Código | Banco | Descrição | Tipo | Und | Quant. | Valor Unit | Total |
|---|---|---|---|---|---|---|---|---|
| Composição | 92543 | SINAPI | TRAMA DE MADEIRA COMPOSTA POR TERÇAS PARA TELHADOS DE ATÉ 2 ÁGUAS PARA TELHA ONDULADA DE FIBROCIMENTO, METÁLICA, PLÁSTICA OU TERMOACÚSTICA, INCLUSO TRANSPORTE VERTICAL. AF_07/2019 | COBE - COBERTURA | m² | 1,0000000 | 18,81 | 18,81 |
| Composição Auxiliar | 93281 | SINAPI | GUINCHO ELÉTRICO DE COLUNA, CAPACIDADE 400 KG, COM MOTO FREIO, MOTOR TRIFÁSICO DE 1,25 CV - CHP DIURNO. AF_03/2016 | CHOR - CUSTOS HORÁRIOS DE MÁQUINAS E EQUIPAMENTOS | CHP | 0,0046000 | 19,52 | 0,08 |
| Composição Auxiliar | 93282 | SINAPI | GUINCHO ELÉTRICO DE COLUNA, CAPACIDADE 400 KG, COM MOTO FREIO, MOTOR TRIFÁSICO DE 1,25 CV - CHI DIURNO. AF_03/2016 | CHOR - CUSTOS HORÁRIOS DE MÁQUINAS E EQUIPAMENTOS | CHI | 0,0064000 | 18,41 | 0,11 |
| Composição Auxiliar | 88239 | SINAPI | AJUDANTE DE CARPINTEIRO COM ENCARGOS COMPLEMENTARES | SEDI - SERVIÇOS DIVERSOS | H | 0,0650000 | 17,41 | 1,13 |
| Composição Auxiliar | 88262 | SINAPI | CARPINTEIRO DE FORMAS COM ENCARGOS COMPLEMENTARES | SEDI - SERVIÇOS DIVERSOS | H | 0,1180000 | 21,07 | 2,48 |
| Insumo | 00040568 | SINAPI | PREGO DE ACO POLIDO COM CABECA 22 X 48 (4 1/4 X 5) | Material | KG | 0,0300000 | 21,76 | 0,65 |
| Insumo | 00004425 | SINAPI | VIGA NAO APARELHADA *6 X 12* CM, EM MACARANDUBA, ANGELIM OU EQUIVALENTE DA REGIAO - BRUTA | Material | M | 0,6340000 | 22,65 | 14,36 |
| | | | | MO sem LS => 2,59 | | LS => 0,00 | MO com LS => | 2,59 |
| | | | | Valor do BDI => 5,42 | | | Valor com BDI => | 24,23 |

| | Código | Banco | Descrição | Tipo | Und | Quant. | Valor Unit | Total |
|---|---|---|---|---|---|---|---|---|
| Composição | 97913 | SINAPI | TRANSPORTE COM CAMINHÃO BASCULANTE DE 6 M³, EM VIA URBANA EM REVESTIMENTO PRIMÁRIO (UNIDADE: M3XKM). AF_07/2020 | TRAN - TRANSPORTES, CARGAS E DESCARGAS | M3XKM | 1,0000000 | 2,98 | 2,98 |
| Composição Auxiliar | 67826 | SINAPI | CAMINHÃO BASCULANTE 6 M3 TOCO, PESO BRUTO TOTAL 16.000 KG, CARGA ÚTIL MÁXIMA 11.130 KG, DISTÂNCIA ENTRE EIXOS 5,36 M, POTÊNCIA 185 CV, INCLUSIVE CAÇAMBA METÁLICA - CHP DIURNO. AF_06/2014 | CHOR - CUSTOS HORÁRIOS DE MÁQUINAS E EQUIPAMENTOS | CHP | 0,0152000 | 177,04 | 2,69 |
| Composição Auxiliar | 67827 | SINAPI | CAMINHÃO BASCULANTE 6 M3 TOCO, PESO BRUTO TOTAL 16.000 KG, CARGA ÚTIL MÁXIMA 11.130 KG, DISTÂNCIA ENTRE EIXOS 5,36 M, POTÊNCIA 185 CV, INCLUSIVE CAÇAMBA METÁLICA - CHI DIURNO. AF_06/2014 | CHOR - CUSTOS HORÁRIOS DE MÁQUINAS E EQUIPAMENTOS | CHI | 0,0065000 | 45,11 | 0,29 |
| | | | | MO sem LS => 0,27 | | LS => 0,00 | MO com LS => | 0,27 |
| | | | | Valor do BDI => 0,85 | | | Valor com BDI => | 3,83 |

| | Código | Banco | Descrição | Tipo | Und | Quant. | Valor Unit | Total |
|---|---|---|---|---|---|---|---|---|
| Composição | 89031 | SINAPI | TRATOR DE ESTEIRAS, POTÊNCIA 100 HP, PESO OPERACIONAL 9,4 T, COM LÂMINA 2,19 M3 - CHI DIURNO. AF_06/2014 | CHOR - CUSTOS HORÁRIOS DE MÁQUINAS E EQUIPAMENTOS | CHI | 1,0000000 | 62,73 | 62,73 |
| Composição Auxiliar | 89030 | SINAPI | TRATOR DE ESTEIRAS, POTÊNCIA 100 HP, PESO OPERACIONAL 9,4 T, COM LÂMINA 2.19 M3 - JUROS. AF 06/2014 | CHOR - CUSTOS HORÁRIOS DE MÁQUINAS E EQUIPAMENTOS | H | 1,0000000 | 8,01 | 8,01 |
| Composição Auxiliar | 89029 | SINAPI | TRATOR DE ESTEIRAS, POTÊNCIA 100 HP, PESO OPERACIONAL 9,4 T, COM LÂMINA 2,19 M3 - DEPRECIAÇÃO. AF_06/2014 | CHOR - CUSTOS HORÁRIOS DE MÁQUINAS E EQUIPAMENTOS | H | 1,0000000 | 35,60 | 35,60 |
| Composição Auxiliar | 88324 | SINAPI | TRATORISTA COM ENCARGOS COMPLEMENTARES | SEDI - SERVIÇOS DIVERSOS | H | 1,0000000 | 19,12 | 19,12 |
| | | | | MO sem LS => 13,74 | | LS => 0,00 | MO com LS => | 13,74 |
| | | | | Valor do BDI => 18,07 | | | Valor com BDI => | 80,80 |

| | Código | Banco | Descrição | Tipo | Und | Quant. | Valor Unit | Total |
|---|---|---|---|---|---|---|---|---|
| Composição | 89032 | SINAPI | TRATOR DE ESTEIRAS, POTÊNCIA 100 HP, PESO OPERACIONAL 9,4 T, COM LÂMINA 2,19 M3 - CHP DIURNO. AF_06/2014 | CHOR - CUSTOS HORÁRIOS DE MÁQUINAS E EQUIPAMENTOS | CHP | 1,0000000 | 199,76 | 199,76 |
| Composição Auxiliar | 5724 | SINAPI | TRATOR DE ESTEIRAS, POTÊNCIA 100 HP, PESO OPERACIONAL 9,4 T, COM LÂMINA 2,19 M3 - MANUTENÇÃO. AF_06/2014 | CHOR - CUSTOS HORÁRIOS DE MÁQUINAS E EQUIPAMENTOS | H | 1,0000000 | 63,64 | 63,64 |
| Composição Auxiliar | 53817 | SINAPI | TRATOR DE ESTEIRAS, POTÊNCIA 100 HP, PESO OPERACIONAL 9,4 T, COM LÂMINA 2,19 M3 - MATERIAIS NA OPERAÇÃO. AF_06/2014 | CHOR - CUSTOS HORÁRIOS DE MÁQUINAS E EQUIPAMENTOS | H | 1,0000000 | 73,39 | 73,39 |
| Composição Auxiliar | 89030 | SINAPI | TRATOR DE ESTEIRAS, POTÊNCIA 100 HP, PESO OPERACIONAL 9,4 T, COM LÂMINA 2,19 M3 - JUROS. AF_06/2014 | CHOR - CUSTOS HORÁRIOS DE MÁQUINAS E EQUIPAMENTOS | H | 1,0000000 | 8,01 | 8,01 |
| Composição Auxiliar | 89029 | SINAPI | TRATOR DE ESTEIRAS, POTÊNCIA 100 HP, PESO OPERACIONAL 9,4 T, COM LÂMINA 2,19 M3 - DEPRECIAÇÃO. AF_06/2014 | CHOR - CUSTOS HORÁRIOS DE MÁQUINAS E EQUIPAMENTOS | H | 1,0000000 | 35,60 | 35,60 |
| Composição Auxiliar | 88324 | SINAPI | TRATORISTA COM ENCARGOS COMPLEMENTARES | SEDI - SERVIÇOS DIVERSOS | H | 1,0000000 | 19,12 | 19,12 |
| | | | | MO sem LS => 13,74 | LS => | 0,00 | MO com LS => | 13,74 |
| | | | | Valor do BDI => 57,57 | | | Valor com BDI => | 257,33 |

| | Código | Banco | Descrição | Tipo | Und | Quant. | Valor Unit | Total |
|---|---|---|---|---|---|---|---|---|
| Composição | 89029 | SINAPI | TRATOR DE ESTEIRAS, POTÊNCIA 100 HP, PESO OPERACIONAL 9,4 T, COM LÂMINA 2,19 M3 - DEPRECIAÇÃO. AF_06/2014 | CHOR - CUSTOS HORÁRIOS DE MÁQUINAS E EQUIPAMENTOS | H | 1,0000000 | 35,60 | 35,60 |
| Insumo | 00007622 | SINAPI | TRATOR DE ESTEIRAS, POTENCIA DE 100 HP, PESO OPERACIONAL DE 9,4 T, COM LAMINA COM CAPACIDADE DE 2,19 M3 | Equipamento | UN | 0,0000311 | 1.144.713,08 | 35,60 |
| | | | | MO sem LS => 0,00 | LS => | 0,00 | MO com LS => | 0,00 |
| | | | | Valor do BDI => 10,25 | | | Valor com BDI => | 45,85 |

| | Código | Banco | Descrição | Tipo | Und | Quant. | Valor Unit | Total |
|---|---|---|---|---|---|---|---|---|
| Composição | 89030 | SINAPI | TRATOR DE ESTEIRAS, POTÊNCIA 100 HP, PESO OPERACIONAL 9,4 T, COM LÂMINA 2,19 M3 - JUROS. AF_06/2014 | CHOR - CUSTOS HORÁRIOS DE MÁQUINAS E EQUIPAMENTOS | H | 1,0000000 | 8,01 | 8,01 |
| Insumo | 00007622 | SINAPI | TRATOR DE ESTEIRAS, POTENCIA DE 100 HP, PESO OPERACIONAL DE 9,4 T, COM LAMINA COM CAPACIDADE DE 2,19 M3 | Equipamento | UN | 0,0000070 | 1.144.713,08 | 8,01 |
| | | | | MO sem LS => 0,00 | LS => | 0,00 | MO com LS => | 0,00 |
| | | | | Valor do BDI => 2,30 | | | Valor com BDI => | 10,31 |

| | Código | Banco | Descrição | Tipo | Und | Quant. | Valor Unit | Total |
|---|---|---|---|---|---|---|---|---|
| Composição | 5724 | SINAPI | TRATOR DE ESTEIRAS, POTÊNCIA 100 HP, PESO OPERACIONAL 9,4 T, COM LÂMINA 2,19 M3 - MANUTENÇÃO. AF_06/2014 | CHOR - CUSTOS HORÁRIOS DE MÁQUINAS E EQUIPAMENTOS | H | 1,0000000 | 63,64 | 63,64 |
| Insumo | 00007622 | SINAPI | TRATOR DE ESTEIRAS, POTENCIA DE 100 HP, PESO OPERACIONAL DE 9,4 T, COM LAMINA COM CAPACIDADE DE 2,19 M3 | Equipamento | UN | 0,0000556 | 1.144.713,08 | 63,64 |
| | | | | MO sem LS => 0,00 | LS => | 0,00 | MO com LS => | 0,00 |
| | | | | Valor do BDI => 18,34 | | | Valor com BDI => | 81,98 |

| | Código | Banco | Descrição | Tipo | Und | Quant. | Valor Unit | Total |
|---|---|---|---|---|---|---|---|---|
| Composição | 53817 | SINAPI | TRATOR DE ESTEIRAS, POTÊNCIA 100 HP, PESO OPERACIONAL 9,4 T, COM LÂMINA 2,19 M3 - MATERIAIS NA OPERAÇÃO. AF_06/2014 | CHOR - CUSTOS HORÁRIOS DE MÁQUINAS E EQUIPAMENTOS | H | 1,0000000 | 73,39 | 73,39 |
| Insumo | 00004221 | SINAPI | OLEO DIESEL COMBUSTIVEL COMUM | Material | L | 10,4400000 | 7,03 | 73,39 |
| | | | | MO sem LS => 0,00 | LS => | 0,00 | MO com LS => | 0,00 |
| | | | | Valor do BDI => 21,15 | | | Valor com BDI => | 94,54 |

| | Código | Banco | Descrição | Tipo | Und | Quant. | Valor Unit | Total |
|---|---|---|---|---|---|---|---|---|
| Composição | 88324 | SINAPI | TRATORISTA COM ENCARGOS COMPLEMENTARES | SEDI - SERVIÇOS DIVERSOS | H | 1,0000000 | 19,12 | 19,12 |
| Composição Auxiliar | 95386 | SINAPI | CURSO DE CAPACITAÇÃO PARA TRATORISTA (ENCARGOS COMPLEMENTARES) - HORISTA | SEDI - SERVIÇOS DIVERSOS | H | 1,0000000 | 0,12 | 0,12 |
| Insumo | 00037370 | SINAPI | ALIMENTACAO - HORISTA (COLETADO CAIXA) | Outros | H | 1,0000000 | 2,83 | 2,83 |
| Insumo | 00043488 | SINAPI | EPI - FAMILIA OPERADOR ESCAVADEIRA - HORISTA (ENCARGOS COMPLEMENTARES - COLETADO CAIXA) | Equipamento | H | 1,0000000 | 0,76 | 0,76 |
| Insumo | 00037372 | SINAPI | EXAMES - HORISTA (COLETADO CAIXA) | Outros | H | 1,0000000 | 0,81 | 0,81 |
| Insumo | 00043464 | SINAPI | FERRAMENTAS - FAMILIA OPERADOR ESCAVADEIRA - HORISTA (ENCARGOS COMPLEMENTARES - COLETADO CAIXA) | Equipamento | H | 1,0000000 | 0,01 | 0,01 |
| Insumo | 00004237 | SINAPI | OPERADOR DE TRATOR - EXCLUSIVE AGROPECUARIA | Mão de Obra | H | 1,0000000 | 13,62 | 13,62 |
| Insumo | 00037373 | SINAPI | SEGURO - HORISTA (COLETADO CAIXA) | Taxas | H | 1,0000000 | 0,06 | 0,06 |
| Insumo | 00037371 | SINAPI | TRANSPORTE - HORISTA (COLETADO CAIXA) | Serviços | H | 1,0000000 | 0,91 | 0,91 |
| | | | | MO sem LS => 13,74 | LS => | 0,00 | MO com LS => | 13,74 |
| | | | | Valor do BDI => 5,51 | | | Valor com BDI => | 24,63 |

| | Código | Banco | Descrição | Tipo | Und | Quant. | Valor Unit | Total |
|---|---|---|---|---|---|---|---|---|
| Composição | 89356 | SINAPI | TUBO, PVC, SOLDÁVEL, DN 25MM, INSTALADO EM RAMAL OU SUB-RAMAL DE ÁGUA - FORNECIMENTO E INSTALAÇÃO. AF_12/2014 | INHI - INSTALAÇÕES HIDROS SANITÁRIAS | M | 1,0000000 | 19,25 | 19,25 |
| Composição Auxiliar | 88267 | SINAPI | ENCANADOR OU BOMBEIRO HIDRÁULICO COM ENCARGOS COMPLEMENTARES | SEDI - SERVIÇOS DIVERSOS | H | 0,3690000 | 20,70 | 7,63 |
| Composição Auxiliar | 88248 | SINAPI | AUXILIAR DE ENCANADOR OU BOMBEIRO HIDRÁULICO COM ENCARGOS COMPLEMENTARES | SEDI - SERVIÇOS DIVERSOS | H | 0,3690000 | 16,99 | 6,26 |
| Insumo | 00038383 | SINAPI | LIXA D'AGUA EM FOLHA, GRAO 100 | Material | UN | 0,1230000 | 1,46 | 0,17 |
| Insumo | 00009868 | SINAPI | TUBO PVC, SOLDAVEL, DN 25 MM, AGUA FRIA (NBR-5648) | Material | M | 1,0610000 | 4,90 | 5,19 |
| | | | | MO sem LS => 9,57 | LS => | 0,00 | MO com LS => | 9,57 |
| | | | | Valor do BDI => 5,54 | | | Valor com BDI => | 24,79 |

| | Código | Banco | Descrição | Tipo | Und | Quant. | Valor Unit | Total |
|---|---|---|---|---|---|---|---|---|
| Composição | 250594 | SEDOP | Tabela em mad. lei p/ aro de basquete | | UN | 1,0000000 | 1.151,05 | 1.151,05 |
| Composição Auxiliar | 280013 | SEDOP | CARPINTEIRO COM ENCARGOS COMPLEMENTARES | | H | 4,0000000 | 21,09 | 84,36 |
| Composição Auxiliar | 280002 | SEDOP | AJUDANTE DE CARPINTEIRO COM ENCARGOS COMPLEMENTARES | | H | 4,0000000 | 17,01 | 68,04 |
| Composição Auxiliar | 150377 | SEDOP | Esmalte s/ madeira c/ selador sem massa | | m² | 4,3200000 | 24,78 | 107,04 |
| Insumo | E00199 | SEDOP | Bucha-arruela de 2"-aluminio | Material | UN | 4,0000000 | 7,66 | 30,64 |
| Insumo | D00286 | SEDOP | Madeira de lei (bruta) | Material | m² | 2,1600000 | 398,60 | 860,97 |
| | | | | MO sem LS => 143,57 | LS => | 0,00 | MO com LS => | 143,57 |
| | | | | Valor do BDI => 331,73 | | | Valor com BDI => | 1.482,78 |

| | Código | Banco | Descrição | Tipo | Und | Quant. | Valor Unit | Total |
|---|---|---|---|---|---|---|---|---|

| | | | | | | | | |
|---|---|---|---|---|---|---|---|---|
| Composição | 90587 | SINAPI | VIBRADOR DE IMERSÃO, DIÂMETRO DE PONTEIRA 45MM, MOTOR ELÉTRICO TRIFÁSICO POTÊNCIA DE 2 CV - CHI DIURNO. AF_06/2015 | CHOR - CUSTOS HORÁRIOS DE MÁQUINAS E EQUIPAMENTOS | CHI | 1,0000000 | 0,53 | 0,53 |
| Composição Auxiliar | 90583 | SINAPI | VIBRADOR DE IMERSÃO, DIÂMETRO DE PONTEIRA 45MM, MOTOR ELÉTRICO TRIFÁSICO POTÊNCIA DE 2 CV - JUROS. AF_06/2015 | CHOR - CUSTOS HORÁRIOS DE MÁQUINAS E EQUIPAMENTOS | H | 1,0000000 | 0,05 | 0,05 |
| Composição Auxiliar | 90582 | SINAPI | VIBRADOR DE IMERSÃO, DIÂMETRO DE PONTEIRA 45MM, MOTOR ELÉTRICO TRIFÁSICO POTÊNCIA DE 2 CV - DEPRECIAÇÃO. AF_06/2015 | CHOR - CUSTOS HORÁRIOS DE MÁQUINAS E EQUIPAMENTOS | H | 1,0000000 | 0,48 | 0,48 |
| | | | | MO sem LS => | 0,00 | LS => | 0,00 | MO com LS => | 0,00 |
| | | | | Valor do BDI => | 0,15 | | | Valor com BDI => | 0,68 |

| | Código | Banco | Descrição | Tipo | Und | Quant. | Valor Unit | Total |
|---|---|---|---|---|---|---|---|---|
| Composição | 90586 | SINAPI | VIBRADOR DE IMERSÃO, DIÂMETRO DE PONTEIRA 45MM, MOTOR ELÉTRICO TRIFÁSICO POTÊNCIA DE 2 CV - CHP DIURNO. AF_06/2015 | CHOR - CUSTOS HORÁRIOS DE MÁQUINAS E EQUIPAMENTOS | CHP | 1,0000000 | 1,45 | 1,45 |
| Composição Auxiliar | 90583 | SINAPI | VIBRADOR DE IMERSÃO, DIÂMETRO DE PONTEIRA 45MM, MOTOR ELÉTRICO TRIFÁSICO POTÊNCIA DE 2 CV - JUROS. AF_06/2015 | CHOR - CUSTOS HORÁRIOS DE MÁQUINAS E EQUIPAMENTOS | H | 1,0000000 | 0,05 | 0,05 |
| Composição Auxiliar | 90584 | SINAPI | VIBRADOR DE IMERSÃO, DIÂMETRO DE PONTEIRA 45MM, MOTOR ELÉTRICO TRIFÁSICO POTÊNCIA DE 2 CV - MANUTENÇÃO. AF_06/2015 | CHOR - CUSTOS HORÁRIOS DE MÁQUINAS E EQUIPAMENTOS | H | 1,0000000 | 0,37 | 0,37 |
| Composição Auxiliar | 90585 | SINAPI | VIBRADOR DE IMERSÃO, DIÂMETRO DE PONTEIRA 45MM, MOTOR ELÉTRICO TRIFÁSICO POTÊNCIA DE 2 CV - MATERIAIS NA OPERAÇÃO. AF_06/2015 | CHOR - CUSTOS HORÁRIOS DE MÁQUINAS E EQUIPAMENTOS | H | 1,0000000 | 0,55 | 0,55 |
| Composição Auxiliar | 90582 | SINAPI | VIBRADOR DE IMERSÃO, DIÂMETRO DE PONTEIRA 45MM, MOTOR ELÉTRICO TRIFÁSICO POTÊNCIA DE 2 CV - DEPRECIAÇÃO. AF_06/2015 | CHOR - CUSTOS HORÁRIOS DE MÁQUINAS E EQUIPAMENTOS | H | 1,0000000 | 0,48 | 0,48 |
| | | | | MO sem LS => | 0,00 | LS => | 0,00 | MO com LS => | 0,00 |
| | | | | Valor do BDI => | 0,41 | | | Valor com BDI => | 1,86 |

| | Código | Banco | Descrição | Tipo | Und | Quant. | Valor Unit | Total |
|---|---|---|---|---|---|---|---|---|
| Composição | 90582 | SINAPI | VIBRADOR DE IMERSÃO, DIÂMETRO DE PONTEIRA 45MM, MOTOR ELÉTRICO TRIFÁSICO POTÊNCIA DE 2 CV - DEPRECIAÇÃO. AF_06/2015 | CHOR - CUSTOS HORÁRIOS DE MÁQUINAS E EQUIPAMENTOS | H | 1,0000000 | 0,48 | 0,48 |
| Insumo | 00013896 | SINAPI | VIBRADOR DE IMERSAO, DIAMETRO DA PONTEIRA DE *45* MM, COM MOTOR ELETRICO TRIFASICO DE 2 HP (2 CV) | Equipamento | UN | 0,0001280 | 3.799,16 | 0,48 |
| | | | | MO sem LS => | 0,00 | LS => | 0,00 | MO com LS => | 0,00 |
| | | | | Valor do BDI => | 0,13 | | | Valor com BDI => | 0,61 |

| | Código | Banco | Descrição | Tipo | Und | Quant. | Valor Unit | Total |
|---|---|---|---|---|---|---|---|---|
| Composição | 90583 | SINAPI | VIBRADOR DE IMERSÃO, DIÂMETRO DE PONTEIRA 45MM, MOTOR ELÉTRICO TRIFÁSICO POTÊNCIA DE 2 CV - JUROS. AF_06/2015 | CHOR - CUSTOS HORÁRIOS DE MÁQUINAS E EQUIPAMENTOS | H | 1,0000000 | 0,05 | 0,05 |
| Insumo | 00013896 | SINAPI | VIBRADOR DE IMERSAO, DIAMETRO DA PONTEIRA DE *45* MM, COM MOTOR ELETRICO TRIFASICO DE 2 HP (2 CV) | Equipamento | UN | 0,0000151 | 3.799,16 | 0,05 |
| | | | | MO sem LS => | 0,00 | LS => | 0,00 | MO com LS => | 0,00 |
| | | | | Valor do BDI => | 0,01 | | | Valor com BDI => | 0,06 |

| | Código | Banco | Descrição | Tipo | Und | Quant. | Valor Unit | Total |
|---|---|---|---|---|---|---|---|---|
| Composição | 90584 | SINAPI | VIBRADOR DE IMERSÃO, DIÂMETRO DE PONTEIRA 45MM, MOTOR ELÉTRICO TRIFÁSICO POTÊNCIA DE 2 CV - MANUTENÇÃO. AF_06/2015 | CHOR - CUSTOS HORÁRIOS DE MÁQUINAS E EQUIPAMENTOS | H | 1,0000000 | 0,37 | 0,37 |
| Insumo | 00013896 | SINAPI | VIBRADOR DE IMERSAO, DIAMETRO DA PONTEIRA DE *45* MM, COM MOTOR ELETRICO TRIFASICO DE 2 HP (2 CV) | Equipamento | UN | 0,0001000 | 3.799,16 | 0,37 |
| | | | | MO sem LS => | 0,00 | LS => | 0,00 | MO com LS => | 0,00 |
| | | | | Valor do BDI => | 0,10 | | | Valor com BDI => | 0,47 |

| | Código | Banco | Descrição | Tipo | Und | Quant. | Valor Unit | Total |
|---|---|---|---|---|---|---|---|---|
| Composição | 90585 | SINAPI | VIBRADOR DE IMERSÃO, DIÂMETRO DE PONTEIRA 45MM, MOTOR ELÉTRICO TRIFÁSICO POTÊNCIA DE 2 CV - MATERIAIS NA OPERAÇÃO. AF_06/2015 | CHOR - CUSTOS HORÁRIOS DE MÁQUINAS E EQUIPAMENTOS | H | 1,0000000 | 0,55 | 0,55 |
| Insumo | 00002705 | SINAPI | ENERGIA ELETRICA ATE 2000 KWH INDUSTRIAL, SEM DEMANDA | Material | KWH | 0,5200000 | 1,07 | 0,55 |
| | | | | MO sem LS => | 0,00 | LS => | 0,00 | MO com LS => | 0,00 |
| | | | | Valor do BDI => | 0,15 | | | Valor com BDI => | 0,70 |

TAYRINE KIRNA SILVEIRA:00013545230

Assinado de forma digital por TAYRINE KIRNA SILVEIRA:00013545230
Dados: 2022.06.29 14:49:14 -03'00'

Tayrine Kirna Silveira -Engª Civil CREA-PA nº 151035882-0

ESTADO DO PARÁ
PREFEITURA MUNICIPAL DE TRACUATEUA
CNPJ: 01.612.999/0001-92
SECRETARIA MUNICIPAL DE EDUCAÇÃO – SEMED

**Objeto**

**CONSTRUÇÃO DO NOVO PRÉDIO DA E.E.E.M. CORONEL PINHEIRO JÚNIOR**

**Cronograma Físico e Financeiro**

| Item | Descrição | Total Por Etapa | | 30 DIAS | | 60 DIAS | | 90 DIAS | | 120 DIAS | | 150 DIAS | | 180 DIAS | | 210 DIAS | | 240 DIAS | | 270 DIAS | | 300 DIAS | | 330 DIAS | | 360 DIAS | |
|---|---|---|---|---|---|---|---|---|---|---|---|---|---|---|---|---|---|---|---|---|---|---|---|---|---|---|---|
| 1 | ADMINISTRAÇÃO LOCAL DA OBRA | 261.814,44 | 100,00% | R$ 26.181,44 | 10,00% | R$ 26.181,44 | 10,00% | R$ 20.945,16 | 8,00% | R$ 20.945,16 | 8,00% | R$ 20.945,16 | 8,00% | R$ 20.945,16 | 8,00% | R$ 20.945,16 | 8,00% | R$ 20.945,16 | 8,00% | R$ 20.945,15 | 8,00% | R$ 20.945,15 | 8,00% | R$ 20.945,15 | 8,00% | R$ 20.945,15 | 8,00% |
| 2 | SERVIÇOS PRELIMINARES | 160.834,82 | 100,00% | R$ 160.834,82 | 100,00% | | | | | | | | | | | | | | | | | | | | | | |
| 3 | BLOCO A - ADMINISTRATIVO | 523.546,61 | 100,00% | R$ 130.886,65 | 25,00% | R$ 130.886,65 | 25,00% | R$ 130.886,65 | 25,00% | R$ 130.886,65 | 25,00% | | | | | | | | | | | | | | | | |
| 4 | BLOCO B - AUDITÓRIO E SALA DE LEITURA | 553.354,44 | 100,00% | R$ 138.338,61 | 25,00% | R$ 138.338,61 | 25,00% | R$ 138.338,61 | 25,00% | R$ 138.338,61 | 25,00% | | | | | | | | | | | | | | | | |
| 5 | BLOCO C - LABORATÓRIO E INFORMÁTICA | 603.149,75 | 100,00% | R$ 150.787,44 | 25,00% | R$ 150.787,44 | 25,00% | R$ 150.787,44 | 25,00% | R$ 150.787,44 | 25,00% | | | | | | | | | | | | | | | | |
| 6 | BLOCO D - REFEITÓRIO | 624.712,26 | 100,00% | | | | | | | | | R$ 156.178,07 | 25,00% | R$ 156.178,07 | 25,00% | R$ 156.178,07 | 25,00% | R$ 156.178,07 | 25,00% | | | | | | | | |
| 7 | BLOCO E - SALAS DE AULA COM BANHEIRO (02 BLOCOS) | 1.933.534,13 | 100,00% | | | | | | | | | R$ 483.383,53 | 25,00% | R$ 483.383,53 | 25,00% | R$ 483.383,53 | 25,00% | R$ 483.383,53 | 25,00% | | | | | | | | |
| 8 | BLOCO F - SALAS DE AULA COM VESTIÁRIO | 1.001.860,28 | 100,00% | | | | | | | | | | | | | | | | | R$ 250.465,07 | 25,00% | R$ 250.465,07 | 25,00% | R$ 250.465,07 | 25,00% | R$ 250.465,07 | 25,00% |
| 9 | PASSARELAS M1, M2 e M3 | 431.317,90 | 100,00% | | | | | | | | | | | | | | | | | R$ 107.829,48 | 25,00% | R$ 107.829,48 | 25,00% | R$ 107.829,48 | 25,00% | R$ 107.829,48 | 25,00% |
| 10 | CAIXA D'ÁGUA | 244.849,93 | 100,00% | R$ 61.212,48 | 25,00% | R$ 61.212,48 | 25,00% | R$ 61.212,48 | 25,00% | R$ 61.212,47 | 25,00% | | | | | | | | | | | | | | | | |
| 11 | QUADRA COBERTA | 1.269.384,41 | 100,00% | | | | | | | | | R$ 317.346,10 | 25,00% | R$ 317.346,10 | 25,00% | R$ 317.346,10 | 25,00% | R$ 317.346,10 | 25,00% | | | | | | | | |
| 12 | ESTACIONAMENTO E MURO | 667.037,06 | 100,00% | | | | | | | | | R$ 166.759,27 | 25,00% | R$ 166.759,27 | 25,00% | R$ 166.759,27 | 25,00% | R$ 166.759,27 | 25,00% | | | | | | | | |
| 13 | GRAMA E PÁTIO ABERTO | 416.539,32 | 100,00% | | | | | | | | | | | | | | | | | R$ 104.134,83 | 25,00% | R$ 104.134,83 | 25,00% | R$ 104.134,83 | 25,00% | R$ 104.134,83 | 25,00% |
| 14 | SISTEMA DE PROTEÇÃO CONTRA DESCARGAS ATMOSFÉRICAS (SPDA) | 333.888,07 | 100,00% | | | | | | | | | | | | | | | | | R$ 83.472,02 | 25,00% | R$ 83.472,02 | 25,00% | R$ 83.472,02 | 25,00% | R$ 83.472,02 | 25,00% |
| 15 | INCÊNDIO | 62.741,48 | 100,00% | | | | | | | | | | | | | | | | | | | R$ 31.370,74 | 50,00% | R$ 31.370,74 | 50,00% | | |
| 16 | SISTEMA HIDROSSANITÁRIO GERAL | 583.271,43 | 100,00% | | | | | R$ 145.817,86 | 25,00% | R$ 145.817,86 | 25,00% | | | | | | | | | R$ 145.817,86 | 25,00% | R$ 145.817,86 | 25,00% | | | | |
| 17 | SISTEMA DE INSTALAÇÕES ELÉTRICAS - GERAL | 1.059.890,29 | 100,00% | | | | | R$ 264.972,57 | 25,00% | R$ 264.972,57 | 25,00% | | | | | | | | | R$ 264.972,57 | 25,00% | R$ 264.972,57 | 25,00% | | | | |
| 18 | SINALIZAÇÃO | 23.107,90 | 100,00% | | | | | | | | | | | | | | | | | R$ 5.776,97 | 25,00% | R$ 5.776,97 | 25,00% | R$ 5.776,97 | 25,00% | R$ 5.776,97 | 25,00% |
| 19 | GRANITO E ASSENTOS PRÉ MOLDADOS | 95.146,58 | 100,00% | | | | | | | | | | | | | | | | | | | | | R$ 47.573,29 | 50,00% | R$ 47.573,29 | 50,00% |
| 20 | ITENS DIVERSOS E SERVIÇOS FINAIS | 9.769,30 | 100,00% | | | | | | | | | | | | | | | | | | | | | R$ 4.884,65 | 50,00% | R$ 4.884,65 | 50,00% |
| 21 | LIMPEZA GERAL | 29.729,30 | 100,00% | | | | | | | | | | | | | | | | | | | | | | | R$ 29.729,30 | 100,00% |
| | **TOTAL** | **10.889.479,70** | | | | | | | | | | | | | | | | | | | | | | | | | |
| **Porcentagem** | | | | **6,14%** | | **4,66%** | | **8,38%** | | **8,38%** | | **10,51%** | | **10,51%** | | **10,51%** | | **10,51%** | | **9,03%** | | **9,32%** | | **6,03%** | | **6,01%** | |
| **Custo** | | | | **R$ 668.241,44** | | **R$ 507.406,62** | | **R$ 912.960,77** | | **R$ 912.960,76** | | **R$ 1.144.612,13** | | **R$ 1.144.612,13** | | **R$ 1.144.612,13** | | **R$ 1.144.612,13** | | **R$ 983.413,95** | | **R$ 1.014.784,69** | | **R$ 656.452,20** | | **R$ 654.810,76** | |
| **Porcentagem Acumulado** | | | | **6,14%** | | **10,80%** | | **19,18%** | | **27,56%** | | **38,08%** | | **48,59%** | | **59,10%** | | **69,61%** | | **78,64%** | | **87,96%** | | **93,99%** | | **100,00%** | |
| **Custo Acumulado** | | | | **R$ 668.241,44** | | **R$ 1.175.648,06** | | **R$ 2.088.608,83** | | **R$ 3.001.569,59** | | **R$ 4.146.181,72** | | **R$ 5.290.793,85** | | **R$ 6.435.405,98** | | **R$ 7.580.018,11** | | **R$ 8.563.432,06** | | **R$ 9.578.216,75** | | **R$ 10.234.668,94** | | **R$ 10.889.479,70** | |

TAYRINE KIRNA SILVEIRA:00013545230

Assinado de forma digital por TAYRINE KIRNA SILVEIRA:00013545230
Dados: 2022.06.29 14:47:36 -03'00'

Tayrine Kirna Silveira -Eng* Civil CREA-PA nº 151035882-0

**ESTADO DO PARÁ**
**PREFEITURA MUNICIPAL DE TRACUATEUA**
**CNPJ: 01.612.999/0001-92**
**SECRETARIA MUNICPAL DE EDUCAÇÃO – SEMED**

**Objeto**
**CONSTRUÇÃO DO NOVO PRÉDIO DA E.E.E.M. CORONEL PINHEIRO JÚNIOR**

## COMPOSIÇÃO DE BDI

**TIPO DE OBRA**
Construção e Reforma de Edifícios

| Itens | Siglas | % Adotado |
|---|---|---|
| Administração Central | AC | 3,00% |
| Seguro e Garantia | S + G | 0,80% |
| Risco | R | 0,97% |
| Despesas Financeiras | DF | 0,59% |
| Lucro | L | 6,16% |
| Impostos | I | 13,15% |
| Tributos (impostos COFINS 3%, e PIS 0,65%) | | 3,65% |
| Tributos (ISS, variável de acordo com o município) | | 5,00% |
| Tributos (Contribuição Previdenciária sobre a Receita Bruta - 0% ou 4,5% - Desoneração) | | 4,50% |
| BDI COM desoneração | BDI DES | **28,82%** |

Os valores de BDI foram calculados com o emprego da fórmula:

$$BDI = \frac{[(1 + AC + S + R + G)(1+DF)(1+L)]}{(1-I)} - 1$$

TAYRINE KIRNA SILVEIRA:00013545230

Assinado de forma digital por TAYRINE KIRNA SILVEIRA:00013545230
Dados: 2022.06.09 11:44:22 -03'00'

Tayrine Kirna Silveira -Engª Civil CREA-PA nº 151035882-0

**ESTADO DO PARÁ**
**PREFEITURA MUNICIPAL DE TRACUATEUA**
**CNPJ: 01.612.999/0001-92**
**SECRETARIA MUNICPAL DE EDUCAÇÃO – SEMED**

OBRA: CONSTRUÇÃO DO NOVO PRÉDIO DA E.E.E.M. CORONEL PINHEIRO JÚNIOR

SERVIÇOS REFERENCIADOS COM FONTE SINAPI

**PARÁ** VIGÊNCIA A PARTIR DE 10/2021

| ENCARGOS SOCIAIS SOBRE A MÃO DE OBRA | | | | | |
|---|---|---|---|---|---|
| CÓDIGO | DESCRIÇÃO | COM DESONERAÇÃO | | SEM DESONERAÇÃO | |
| | | HORISTA % | MENSALISTA % | HORISTA % | MENSALISTA % |
| GRUPO A | | | | | |
| A1 | INSS | 0,00% | 0,00% | 20,00% | 20,00% |
| A2 | SESI | 1,50% | 1,50% | 1,50% | 1,50% |
| A3 | SENAI | 1,00% | 1,00% | 1,00% | 1,00% |
| A4 | INCRA | 0,20% | 0,20% | 0,20% | 0,20% |
| A5 | SEBRAE | 0,60% | 0,60% | 0,60% | 0,60% |
| A6 | Salário Educação | 2,50% | 2,50% | 2,50% | 2,50% |
| A7 | Seguro Contra Acidentes de Trabalho | 3,00% | 3,00% | 3,00% | 3,00% |
| A8 | FGTS | 8,00% | 8,00% | 8,00% | 8,00% |
| A9 | SECONCI | 0,00% | 0,00% | 0,00% | 0,00% |
| **A** | **Total** | **16,80%** | **16,80%** | **36,80%** | **36,80%** |
| GRUPO B | | | | | |
| B1 | Repouso Semanal Remunerado | 18,12% | Não incide | 18,12% | Não incide |
| B2 | Feriados | 4,15% | Não incide | 4,15% | Não incide |
| B3 | Auxílio - Enfermidade | 0,87% | 0,66% | 0,87% | 0,66% |
| B4 | 13º Salário | 11,11% | 8,33% | 11,11% | 8,33% |
| B5 | Licença Paternidade | 0,07% | 0,06% | 0,07% | 0,06% |
| B6 | Faltas Justificadas | 0,74% | 0,56% | 0,74% | 0,56% |
| B7 | Dias de Chuvas | 2,72% | Não incide | 2,72% | Não incide |
| B8 | Auxílio Acidente de Trabalho | 0,11% | 0,08% | 0,11% | 0,08% |
| B9 | Férias Gozadas | 11,24% | 8,43% | 11,24% | 8,43% |
| B10 | Salário Maternidade | 0,03% | 0,02% | 0,03% | 0,02% |
| **B** | **Total** | **49,16%** | **18,14%** | **49,16%** | **18,14%** |
| GRUPO C | | | | | |
| C1 | Aviso Prévio Indenizado | 5,75% | 4,32% | 5,75% | 4,32% |
| C2 | Aviso Prévio Trabalhado | 0,14% | 0,10% | 0,14% | 0,10% |
| C3 | Férias Indenizadas | 3,10% | 2,32% | 3,10% | 2,32% |
| C4 | Depósito Rescisão Sem Justa Causa | 3,31% | 2,49% | 3,31% | 2,49% |
| C5 | Indenização Adicional | 0,48% | 0,36% | 0,48% | 0,36% |
| **C** | **Total** | **12,78%** | **9,59%** | **12,78%** | **9,59%** |
| GRUPO D | | | | | |
| D1 | Reincidência de Grupo A sobre Grupo B | 8,26% | 3,05% | 18,09% | 6,68% |
| D2 | Reincidência de Grupo A sobre Aviso Prévio Trabalhado e Reincidência do FGTS sobre Aviso Prévio Indenizado | 0,48% | 0,36% | 0,51% | 0,38% |
| **D** | **Total** | **8,74%** | **3,41%** | **18,60%** | **7,06%** |
| TOTAL(A+B+C+D) | | 87,48% | 47,94% | 117,34% | 71,59% |

Fonte: Informação Dias de Chuva – INMET

TAYRINE KIRNA SILVEIRA:00013545230

Assinado de forma digital por TAYRINE KIRNA SILVEIRA:00013545230
Dados: 2022.06.09 11:45:05 -03'00'

**OBRA**

**CONSTRUÇÃO DE ESCOLA PINHEIRO JUNIOR**

## MEMÓRIA DE CÁLCULO

## 1. ADMINISTRAÇÃO LOCAL DA OBRA

### 1.1 ENGENHEIRO CIVIL

12 MESES = 4SEMANAS/MÊS = 48

HORAS = 1HORAS/DIA X 5DIAS/SEMANAS X 48 SEMANAS
HORAS= 480

### 1.2 ENGENHEIRO ELETRICISTA

12 MESES = 4SEMANAS/MÊS = 48

HORAS = 4 HORAS/DIA X 48 SEMANAS
HORAS= 192

### 1.3 MESTRE DE OBRA

UND= 12 MESES

### 1.4 VIGIA NOTURNO

TURNO 19H Á 07H - 12H/DIA - 7 DIAS NA SEMANA
HORAS= 12H/DIA X 7 DIAS/SEMANA X 8 SEMANAS
HORAS= 4032

**OBRA**

**CONSTRUÇÃO DE ESCOLA PINHEIRO JUNIOR**

**MEMÓRIA DE CÁLCULO**

**2. SERVIÇOS PRELIMINARES**

## 2.1 PLACA DE OBRA

| | | | |
|---|---|---|---|
| Area= | 2 | x | 3 |
| Area= | 6 | m² | |

## 2.2 ENTRADA DE ENERGIA

| | | |
|---|---|---|
| UND= | 1 | und |

## 2.3 LICENÇAS E TAXAS DE OBRA

| | |
|---|---|
| CJ | 1 |

## 2.4 PONTOS DE CONSUMO TERMINAL DE ÁGUA FRIA

| | |
|---|---|
| UND | 1 |

## 2.5 DEPOSITO EM CANTEIRO DE OBRA

| | | | |
|---|---|---|---|
| Area= | 4 | x | 5 |
| Area= | 20 | m² | |

## 2.6 LIMPEZA MECANIZADA

| | | | |
|---|---|---|---|
| Area= | 100 | x | 120 |
| Area= | 12000 | m² | |

## 2.7 TAPUME METALICO

| | | | |
|---|---|---|---|
| Area= | 480 | x | 2 |
| Area= | 960 | m² | |

**OBRA:**

**CONSTRUÇÃO DE ESCOLA PINHEIRO JUNIOR**

**MEMÓRIA DE CÁLCULO**

**3. BLOCO A - ADMINISTRAÇÃO**

**Dimensões Blocos (Projeto Estrutural - Locação)**

| Pilar | Lado B | Lado H | h1/hb | Área (Base) | Volume |
|---|---|---|---|---|---|
| P1 | 0,5 | 0,5 | 0,5 | 0,25 | 0,13 |
| P2 | 0,7 | 0,7 | 0,65 | 0,49 | 0,32 |
| P3 | 0,7 | 0,7 | 0,65 | 0,49 | 0,32 |
| P4 | 0,7 | 0,7 | 0,65 | 0,49 | 0,32 |
| P5 | 0,7 | 0,7 | 0,65 | 0,49 | 0,32 |
| P6 | 0,5 | 0,5 | 0,5 | 0,25 | 0,13 |
| P7 | 0,5 | 0,5 | 0,45 | 0,25 | 0,11 |
| P8 | 0,5 | 0,5 | 0,5 | 0,25 | 0,13 |
| P9 | 0,5 | 0,5 | 0,5 | 0,25 | 0,13 |
| P10 | 0,5 | 0,5 | 0,5 | 0,25 | 0,13 |
| P11 | 0,5 | 0,5 | 0,45 | 0,25 | 0,11 |
| P12 | 0,5 | 0,5 | 0,45 | 0,25 | 0,11 |
| P13 | 0,5 | 0,5 | 0,45 | 0,25 | 0,11 |
| P14 | 0,5 | 0,5 | 0,45 | 0,25 | 0,11 |
| P15 | 0,5 | 0,5 | 0,5 | 0,25 | 0,13 |
| P16 | 0,5 | 0,5 | 0,5 | 0,25 | 0,13 |
| P17 | 0,5 | 0,5 | 0,5 | 0,25 | 0,13 |
| P18 | 0,5 | 0,5 | 0,45 | 0,25 | 0,11 |
| P19 | 0,5 | 0,5 | 0,45 | 0,25 | 0,11 |
| P20 | 0,5 | 0,5 | 0,45 | 0,25 | 0,11 |
| P21 | 0,5 | 0,5 | 0,45 | 0,25 | 0,11 |
| P22 | 0,5 | 0,5 | 0,5 | 0,25 | 0,13 |
| P23 | 0,5 | 0,5 | 0,45 | 0,25 | 0,11 |
| P24 | 0,5 | 0,5 | 0,5 | 0,25 | 0,13 |
| P25 | 0,5 | 0,5 | 0,5 | 0,25 | 0,13 |
| P26 | 0,7 | 0,7 | 0,65 | 0,49 | 0,32 |
| P27 | 0,7 | 0,7 | 0,65 | 0,49 | 0,32 |
| P28 | 0,7 | 0,7 | 0,65 | 0,49 | 0,32 |
| P29 | 0,7 | 0,7 | 0,65 | 0,49 | 0,32 |
| TOTAL | | | | 8,68 | 4,73 |

## 3.1 MOVIMENTO DE TERRA PARA FUNDAÇÕES

### DIMENSÕES

| Pilar | Lado B | ıdo B escavaç | Lado H | ıdo H escavaç | h1/hb | Altura Esca | Volume |
|---|---|---|---|---|---|---|---|
| P1 | 0,5 | **0,6** | 0,5 | **0,6** | 0,5 | **0,55** | 0,20 |
| P2 | 0,7 | **0,8** | 0,7 | **0,8** | 0,65 | **0,7** | 0,45 |
| P3 | 0,7 | **0,8** | 0,7 | **0,8** | 0,65 | **0,7** | 0,45 |
| P4 | 0,7 | **0,8** | 0,7 | **0,8** | 0,65 | **0,7** | 0,45 |
| P5 | 0,7 | **0,8** | 0,7 | **0,8** | 0,65 | **0,7** | 0,45 |
| P6 | 0,5 | **0,6** | 0,5 | **0,6** | 0,5 | **0,55** | 0,20 |
| P7 | 0,5 | **0,6** | 0,5 | **0,6** | 0,45 | **0,5** | 0,18 |
| P8 | 0,5 | **0,6** | 0,5 | **0,6** | 0,5 | **0,55** | 0,20 |
| P9 | 0,5 | **0,6** | 0,5 | **0,6** | 0,5 | **0,55** | 0,20 |
| P10 | 0,5 | **0,6** | 0,5 | **0,6** | 0,5 | **0,55** | 0,20 |
| P11 | 0,5 | **0,6** | 0,5 | **0,6** | 0,45 | **0,5** | 0,18 |
| P12 | 0,5 | **0,6** | 0,5 | **0,6** | 0,45 | **0,5** | 0,18 |
| P13 | 0,5 | **0,6** | 0,5 | **0,6** | 0,45 | **0,5** | 0,18 |
| P14 | 0,5 | **0,6** | 0,5 | **0,6** | 0,45 | **0,5** | 0,18 |
| P15 | 0,5 | **0,6** | 0,5 | **0,6** | 0,5 | **0,55** | 0,20 |
| P16 | 0,5 | **0,6** | 0,5 | **0,6** | 0,5 | **0,55** | 0,20 |
| P17 | 0,5 | **0,6** | 0,5 | **0,6** | 0,5 | **0,55** | 0,20 |
| P18 | 0,5 | **0,6** | 0,5 | **0,6** | 0,45 | **0,5** | 0,18 |
| P19 | 0,5 | **0,6** | 0,5 | **0,6** | 0,45 | **0,5** | 0,18 |
| P20 | 0,5 | **0,6** | 0,5 | **0,6** | 0,45 | **0,5** | 0,18 |
| P21 | 0,5 | **0,6** | 0,5 | **0,6** | 0,45 | **0,5** | 0,18 |
| P22 | 0,5 | **0,6** | 0,5 | **0,6** | 0,5 | **0,55** | 0,20 |
| P23 | 0,5 | **0,6** | 0,5 | **0,6** | 0,45 | **0,5** | 0,18 |
| P24 | 0,5 | **0,6** | 0,5 | **0,6** | 0,5 | **0,55** | 0,20 |
| P25 | 0,5 | **0,6** | 0,5 | **0,6** | 0,5 | **0,55** | 0,20 |
| P26 | 0,7 | **0,8** | 0,7 | **0,8** | 0,65 | **0,7** | 0,45 |
| P27 | 0,7 | **0,8** | 0,7 | **0,8** | 0,65 | **0,7** | 0,45 |
| P28 | 0,7 | **0,8** | 0,7 | **0,8** | 0,65 | **0,7** | 0,45 |
| P29 | 0,7 | **0,8** | 0,7 | **0,8** | 0,65 | **0,7** | 0,45 |
| | TOTAL | | | | | | 7,56 |

### 3.1.1 ESCAVAÇÃO

Volume= 7,56

### 3.1.2 REGULARIZAÇÃO DE FUNDO DE VALA

Área= 8,68

## 3.2 FUNDAÇÕES

### 3.2.1.1 LASTRO DE CONCRETO

Área= 8,68 X 0,05

Área= 0,43

### 3.2.1.2 REATERRO

Volume= 7,56 - 0,43 - 4,73

Volume= 2,4

**3.2.1.3 CONCRETO PARA FUNDAÇÕES**

Volume= 4,73

**3.2.1.4 ESTACA d=20**

h= 3,5

Extensão= 21 x 3,5
Extensão= 73,5

**3.2.1.5 ESTACA d=40**

h= 3,5

Extensão= 8 x 3,5
Extensão= 28

**3.2.2 CONCRETO ARMADO PARA FUNDAÇÕES - VIGAS BALDRAMES**
**3.2.2.1 BALDRAME (Conforme projeto Estrutural)**

Volume= 5,86

**3.3 SUPERESTRUTURA**
**3.3.1.1 SUPERESTRUTURA - VIGAS**
3.3.1.1 5,06

**3.3.2.1 SUPERESTRUTURA - PILARES**
Volume= 4,66

**3.3.3.1 VERGAS E CONTRAVERGAS**

| | | | | | | |
|---|---|---|---|---|---|---|
| Extensão= | JA-1 | 1,3 | x | 2 | = | 2,6 |
| | J-5 | 1,8 | x | 5 | = | 9 |
| | J-6 | 3,7 | x | 3 | = | 11,1 |
| | J-12 | 2 | x | 1 | = | 2 |
| | | | TOTAL | | = | 24,7 |
| | PM-2 | 1,2 | x | 5 | = | 6 |
| | PM-3 | 1,2 | x | 2 | = | 2,4 |
| | | | TOTAL | | = | 8,4 |

Extensãp Vergas= 33,1

| 3.4.1 | ALVENARIA | | | | | | | | |
|---|---|---|---|---|---|---|---|---|---|
| Extensão= | 12,15 | X | 2 | + | 3,75 | + | 2 | + | |
| | 1,2 | + | 1,3 | + | 4,8 | + | 3,15 | | |
| | 4,5 | X | 3 | + | 2,5 | + | 5,7 | + | |
| | 2 | + | 3,75 | + | 5,1 | + | 10,15 | + | |
| | 1,6 | + | 0,6 | X | 2 | + | 3,2 | + | |
| | 2,75 | | | | | | | | |
| Extensão= | 91,95 | | | | | | | | |
| Área= | 91,95 | X | 3 | | | | | | |
| Área= | 275,85 | | | | | | | | |

| 3.5.1.1 | PORTAS | | | | | | |
|---|---|---|---|---|---|---|---|
| PM-2 | 0,8 | X | 2,1 | X | 5 | = | 8,4 |
| PM-3 | 0,8 | X | 2,1 | X | 2 | = | 3,36 |
| | | | | TOTAL | | = | 11,76 |

| 3.5.2.1 | FECHADURA |
|---|---|
| UND= | 7 |

| 3.5.2.2 | PUXADOR |
|---|---|
| UND= | 4 |

| 3.5.3.1 | PORTA DE VIDRO | | | | | | |
|---|---|---|---|---|---|---|---|
| PV-1 | 2,05 | X | 2,1 | X | 2 | = | 8,61 |

| 3.5.3.2 | GRADE DA PORTA DE VIDRO | | | | | | |
|---|---|---|---|---|---|---|---|
| Área= | 2,15 | X | 2,15 | X | 2 | = | 9,25 |

| 3.5.4.1 | JANELAS | | | | | | | |
|---|---|---|---|---|---|---|---|---|
| | JA-1 | 0,9 | X | 0,5 | X | 2 | = | 0,9 |
| | JA-5 | 1,4 | X | 1 | X | 5 | = | 7 |
| | JA-6 | 3,45 | X | 1 | X | 3 | = | 10,35 |
| | JA-12 | 1,87 | X | 1 | X | 1 | = | 1,87 |
| | | | TOTAL | | | | = | 20,12 |

| 3.5.4.2 | GRADES | | | | | |
|---|---|---|---|---|---|---|
| G-03 (JA-6) | 3,55 | X | 1,1 | X | 3 | 11,715 |
| G-04 (JA-5) | 1,5 | X | 1,1 | X | 5 | 8,25 |
| G-05 (JA-1) | 1 | X | 0,6 | X | 2 | 1,2 |
| G-06 (JA-12) | 2 | X | 1,1 | X | 1 | 2,2 |
| | | | Área= | | | 23,37 |

| | | | | | | | | | |
|---|---|---|---|---|---|---|---|---|---|
| **3.6** | **SISTEMA DE COBERTURA** | | | | | | | | |
| **3.6.1** | **ESTRUTURA METÁLICA** | | | | | | | | |
| Área= | 14,77 | X | 16,5 | | | | | | |
| Área= | 7 | X | 4 | | | | | | |
| Área= | 271,71 | | | | | | | | |
| **3.6.2** | **TELHA TERMOACUSTICA** | | | | | | | | |
| Área= | 271,71 | | | | | | | | |
| **3.6.3** | **CUMEEIRA** | | | | | | | | |
| Área= | 16,55 | | | | | | | | |
| **3.6.4** | **PINTURA DA ESTRUTURA** | | | | | | | | |
| Área= | 271,71 | | | | | | | | |
| **3.7.1** | **IMPERMEABILIZAÇÃO VIGA BALDRAME** | | | | | | | | |
| Extensão= | 14,3 | x | 2 | + | 9,85 | x | 2 | + | |
| | 2 | x | 2 | + | 3,1 | + | | | |
| | 12 | x | 2 | + | 4,65 | x | 4 | + | |
| | 3,6 | x | 2 | + | 4,93 | + | 2,5 | | |
| Extensão= | 112,63 | | | | | | | | |
| Área= | 112,63 | X | 1 | | | | | | |
| Área= | 112,63 | | | | | | | | |

## DADOS DE REVESTIMENTOS

| REVESTIMENTOS E PINTURA INTERNA | | | |
|---|---|---|---|
| AMBIENTE | PERÍMETRO | PINTURA INTERNA h=3,00 | REVESTIMENTO CERÂMICO h=3,00 |
| Direção | 15,31 | 45,93 | |
| Feminino | 7,9 | | 23,7 |
| Masculino | 7,9 | | 23,7 |
| Almoxarifado | 12,88 | 38,64 | |
| Coordenação | 16,2 | 48,6 | |
| Secretaria | 23,4 | 70,2 | |
| Professores | 20,99 | 62,97 | |
| Circulação | 20,3 | 60,9 | |

| REVESTIMENTOS E PINTURA EXTERNOS | | | |
|---|---|---|---|
| AMBIENTE | PERÍMETRO | PINTURA EXTERNA h=2,0 | REVESTIMENTO CERÂMICO h=1,5 |
| Fachada 1 | 12,15 | 24,30 | 18,23 |
| Fachada 2 | 12,15 | 24,30 | 18,23 |
| Fachada 3 | 12,47 | 24,94 | 18,71 |
| Fachada 4 | 12,47 | 24,94 | 18,71 |

| | |
|---|---|
| ALVENARIA | 275,85 |
| CHAPISO | 551,7 |
| EMBOÇO | 121,26 |
| REBOCO | 430,44 |
| PINTURA ACRÍLICA | 430,44 |
| REVESTIMENTO 10X10 | 73,86 |
| REVESTIMENTO 30x40 | 47,4 |

| | | | | | | | | |
|---|---|---|---|---|---|---|---|---|
| **3.8** | **REVESTIMENTO INTERNO E EXTERNO** | | | | | | | |
| **3.8.1** | **CHAPISCO** | | | | | | | |
| Área= | 551,70 | | | | | | | |
| **3.8.2** | **EMBOÇO** | | | | | | | |
| Área= | 121,26 | | | | | | | |
| **3.8.3** | **REBOCO** | | | | | | | |
| Área= | 430,44 | | | | | | | |
| **3.8.4** | **Revestimento Ceramico - parede 30x40** | | | | | | | |
| Área= | 47,40 | | | | | | | |
| **3.8.5** | **Revestimento cerâmico 10x10** | | | | | | | |
| Área= | 73,86 | | | | | | | |
| **3.9** | **SISTEMAS DE PISOS** | | | | | | | |
| **3.9.1** | **PAVIMENTAÇÃO INTERNA** | | | | | | | |
| **3.9.1.1** | **ATERRO** | | | | | | | |
| Área= | 182,16 | + | 28,61 | | | | | |
| Área= | 210,77 | | | | | | | |
| Volume= | 210,77 | x | 0,4 | | | | | |
| Volume= | 84,31 | | | | | | | |
| **3.9.1.2** | **CONTRAPISO** | | | | | | | |
| Área= | 174,82 | + | 7,34 | | | | | |
| Área= | 182,16 | | | | | | | |
| **3.9.1.3** | **CAMADA REGULARIZADORA** | | | | | | | |
| Área= | 7,34 | | | | | | | |
| **3.9.1.4** | **PISO GRANILITE** | | | | | | | |
| Área= | 13,76 | x | 2,5 | + | 11,85 | x | 11,85 | |
| Área= | 174,82 | | | | | | | |
| **3.9.1.5** | **PISO CERÂMICO (valores extraídos do arquivo DWG)** | | | | | | | |

| | |
|---|---|
| SANITÁRIO FEMININO | 3,67 |
| SANITÁRIO MASCULINO | 3,67 |
| TOTAL | 7,34 |

## 3.9.1.6 CALÇADA

| | | | | | | | |
|---|---|---|---|---|---|---|---|
| Extensão= | ( | 12,42 | + | 5,46 | ) | x | 2 |
| Extensão= | 35,76 | | | | | | |

| | | | |
|---|---|---|---|
| Área= | 35,76 | x | 0,8 |
| Área= | 28,61 | | |

## 3.9.1.7 SOLEIRA E PEITORIL

| | | | | |
|---|---|---|---|---|
| SOLEIRA | | | | |
| PM-2 | 0,8 | X | 5 | 4 |
| PM-3 | 0,8 | X | 2 | 1,6 |
| | | | TOTAL | 5,6 |
| PEITORIL | | | | |
| JA-1 | 0,9 | X | 2 | 1,8 |
| JA-5 | 1,4 | X | 5 | 7 |
| JA-6 | 3,45 | X | 3 | 10,35 |
| JA-12 | 1,7 | X | 1 | 1,7 |
| | | | TOTAL | 20,85 |
| TOTAL | 26,45 | | | |

## 3.9.1.8 RODAPÉ

| RODAPÉ | |
|---|---|
| AMBIENTE | PERÍMETRO |
| Direção | 15,31 |
| Almoxarifado | 12,88 |
| Coordenação | 16,2 |
| Secretaria | 23,4 |
| Professores | 20,99 |
| Circulação | 20,3 |
| TOTAL | 109,08 |

## 3.10.1 FORRO

| | | | |
|---|---|---|---|
| Área= | 14,5 | X | 12,5 |
| Área= | 181,25 | | |

## 3.11 PINTURA E ACABAMENTO

## 3.11.1 PINTURA ACRÍLICA

Área= 430,44

## 3.11.2 MASSA CORRIDA ACRÍLICA

Área= 430,44

## 3.11.3 PINTURA ESMALTADA (BASE) MADEIRA

Área= 23,52

| 3.11.4 | PINTURA ESMALTADA (BASE) FERRO | | |
|---|---|---|---|
| ] | | | |
| Área= | 9,25 | + | 23,37 |
| Área= | 23,37 | x | 2 |
| Área= | 46,73 | | |

| 3.11.5 | PINTURA PARA PISO |
|---|---|
| Área= | 29,08 |

| | | |
|---|---|---|
| **3.12** | **HIDROSSANITARIO** | |
| **3.12.1** | **HIDROSSANITARIO AGUA** | |
| Metro= | TUBO PVC SOLDAVEL DE 40MM | 4 |
| Metro= | TUBO PVC SOLDAVEL DE 25MM | 16 |
| UND= | REGISTRO DE 40MM | 1 |
| UND= | CURVA SOLDAVEL 90º DE 40MM | 3 |
| UND= | CURVA SOLDAVEL 90º DE 25MM | 4 |
| UND= | JOELHO DE 90° COM BUCHA PVC AZUL ROSCÁVEL E SOLDAVEL 3/4" X 25MM | 6 |
| UND= | T SOLDAVEL DE 40MM | 2 |
| UND= | T SOLDAVEL DE 25MM | 1 |
| UND= | REDUÇÃO SOLDAVEL DE 40MM X 25MM | 2 |
| UND= | LUVA SOLDAVEL DE 40MM | 2 |
| UND= | LUVA SOLDAVEL DE 25MM | 4 |
| **3.12.2** | **HIDROSSANITARIO ESGOTO** | |
| Metro= | TUBO PVC DE ESGOTO 100MM | 4 |
| Metro= | TUBO PVC DE ESGOTO 50MM | 9,5 |
| Metro= | TUBO PVC DE ESGOTO 40MM | 2 |
| UND= | LUVA DE ESGOTO 50MM | 2 |
| UND= | CAIX ACOPLADA INCLUIN DO | 2 |
| UND= | PIA COMPLETA COM CONEXÕES | 2 |
| **3.12.3** | **LOUÇAS** | |
| UND= | PORTA PAPEL HIGIENICO | 4 |
| UND= | DISPENSER PARA SABONETE LIQUIDO | 9,5 |
| UND= | PORTA TOALHA DE PAPEL | 2 |
| **3.13** | **CABEAMENTO ESTRUTURADO** | |
| **3.13.1** | **INSTALAÇÔES ELETRICAS** | |
| UND= | CAIXA 4x2 DE EMBUTIR NA PAREDE | 46 |
| UND= | CAIXA OCTAGONAL NO TETO | 31 |
| Metro= | ELETRODUTO DE 3/4'' | 220 |
| Metro= | ELETRODUTO DE 1'' | 80 |
| UND= | LUVA PARA ELETRODUTO 1'' | 20 |
| UND= | LUVA PARA ELETRODUTO 3/4'' | 40 |
| Metro= | CABO FLEXIVEL 750V 1,5MM | 392,24 |
| Metro= | CABO FLEXIVEL 750V 2,5MM | 668,24 |
| Und= | LUMINÁRIA FLUORESCENTE 2x32w | 28 |
| UND= | LUMINÁRIA TIPO DROPS PARA 01 LÂMPADA FLUORESCENTE 60W | 2 |
| UND= | INTERRUPTOR 1 TECLA | 3 |
| UND= | INTERRUPTOR 1 TECLA + TOMADA | 6 |
| UND= | INTERRUPTOR 2 TECLAS | 1 |
| UND= | TOMADA HEXAGONAL 2P+T | 30 |
| UND= | CAIXA METÁLICA QUADRADA 10 X 10 X 5cm | 6 |
| UND= | QUADRO DE DISTRIBUIÇÃO 16 DISJUNTORES | 1 |
| UND= | DISJUNTOR MONOPOLAR PADRÃO DIM 10 AMPERES | 2 |
| UND= | DISJUNTOR MONOPOLAR PADRÃO DIM 16 AMPERES | 4 |
| UND= | DISJUNTOR TRIPOLAR PADRÃO DIM 40 AMPERES | 1 |
| UND= | DPS | 3 |
| UND= | CAIXA DE INSPEÇÃO ATERRAMENTO | 1 |
| UND= | HASTE DE COBRE COPPERWELD Ø5/8" X 3,00m COM CONECTOR | 1 |

## 3.13.2 CABEAMENTO ESTRUTURADO

| | | |
|---|---|---|
| Metro= | ELETRODUTO ROSCAVEL RIGIDO DE 1'' | 64 |
| UND | CAIXA 4X2 | 16 |
| UND | TOMADA RJ 45 | 14 |
| UND | TOMADA COAXIAL PARA TV + DADOS | 2 |
| UND | CAIXA DE PASSAGEM 20X20X20CM | 4 |
| UND | RACK CENTRAL PADRAO 19'' MAXIMO 500 (PROF. UTIL = 615) EQUIVALENTE AO MODELO 50UR-660 DA FIBRACEM TIPO | 1 |
| Metro= | CABO 2XRG6 | 16 |
| Metro= | CABO UTP CAT5E - 4 PARES | 265 |

## 3.13.3 INSTALAÇÔES CENTRAIS DE AR

| | | |
|---|---|---|
| UND= | CAIXA 4x2 DE EMBUTIR NA PAREDE | 4 |
| UND= | CAIXA OCTAGONAL NO TETO | 4 |
| Metro= | ELETRODUTO DE 3/4'' | 100 |
| UND= | LUVA PARA ELETRODUTO 3/4'' | 10 |
| Metro= | CABO FLEXIVEL 750V 4,0MM | 652 |
| UND= | QUADRO DE DISTRIBUIÇÃO 8 DISJUNTORES | 1 |
| UND= | DISJUNTOR BIPOLAR PADRÃO DIM 10 AMPERES | 2 |
| UND= | DISJUNTOR BIPOLAR PADRÃO DIM 16 AMPERES | 2 |
| UND= | DISJUNTOR TRIPOLAR PADRÃO DIM 25 AMPERES | 1 |
| UND= | DSP | 4 |
| UND= | CAIXA DE INSPEÇÃO ATERRAMENTO | 1 |
| UND= | HASTE DE COBRE COPPERWELD Ø5/8" X 3,00m COM CONECTOR | 1 |

**OBRA:**

**CONSTRUÇÃO DE ESCOLA PINHEIRO JUNIOR**

**MEMÓRIA DE CÁLCULO**

**4.** **BLOCO B - AUDITÓRIO E SALA DE LEITURA**

**Dimensões Blocos (Projeto Estrutural - Locação)**

| Pilar | Lado B | Lado H | h1/hb | Área (Base) | Volume |
|---|---|---|---|---|---|
| P1 | 0,5 | 0,5 | 0,5 | 0,25 | 0,13 |
| P2 | 0,7 | 0,7 | 0,65 | 0,49 | 0,32 |
| P3 | 0,7 | 0,7 | 0,65 | 0,49 | 0,32 |
| P4 | 0,7 | 0,7 | 0,65 | 0,49 | 0,32 |
| P5 | 0,7 | 0,7 | 0,65 | 0,49 | 0,32 |
| P6 | 0,8 | 0,8 | 0,75 | 0,64 | 0,48 |
| P7 | 0,7 | 0,7 | 0,65 | 0,49 | 0,32 |
| P8 | 0,7 | 0,7 | 0,65 | 0,49 | 0,32 |
| P9 | 0,7 | 0,7 | 0,65 | 0,49 | 0,32 |
| P10 | 0,7 | 0,7 | 0,65 | 0,49 | 0,32 |
| P11 | 0,7 | 0,7 | 0,65 | 0,49 | 0,32 |
| P12 | 0,5 | 0,5 | 0,5 | 0,25 | 0,13 |
| P13 | 0,5 | 0,5 | 0,5 | 0,25 | 0,13 |
| P14 | 0,5 | 0,5 | 0,5 | 0,25 | 0,13 |
| P15 | 0,5 | 0,5 | 0,5 | 0,25 | 0,13 |
| P16 | 0,8 | 0,8 | 0,75 | 0,64 | 0,48 |
| P17 | 0,5 | 0,5 | 0,5 | 0,25 | 0,13 |
| P18 | 0,5 | 0,5 | 0,5 | 0,25 | 0,13 |
| P19 | 0,5 | 0,5 | 0,5 | 0,25 | 0,13 |
| P20 | 0,8 | 0,8 | 0,75 | 0,64 | 0,48 |
| P21 | 0,7 | 0,7 | 0,65 | 0,49 | 0,32 |
| P22 | 0,7 | 0,7 | 0,65 | 0,49 | 0,32 |
| P23 | 0,7 | 0,7 | **0,65** | 0,49 | 0,32 |
| P24 | 0,7 | 0,7 | 0,65 | 0,49 | 0,32 |
| TOTAL | | | | 10,29 | 6,58 |

| 4.1 | MOVIMENTO DE TERRA PARA FUNDAÇÕES | | | | | | |
|---|---|---|---|---|---|---|---|
| | DIMENSÕES | | | | | | |
| Pilar | Lado B Bloco | ado B Escavaçã | Lado H Bloco | ado H Escavação | h1/hb | ltura Escavação | lume escavação |
| P1 | 0,5 | **0,6** | 0,5 | **0,6** | 0,5 | **0,55** | **0,2** |
| P2 | 0,7 | **0,8** | 0,7 | **0,8** | 0,65 | **0,7** | **0,45** |
| P3 | 0,7 | **0,8** | 0,7 | **0,8** | 0,65 | **0,7** | **0,45** |
| P4 | 0,7 | **0,8** | 0,7 | **0,8** | 0,65 | **0,7** | **0,45** |
| P5 | 0,7 | **0,8** | 0,7 | **0,8** | 0,65 | **0,7** | **0,45** |
| P6 | 0,8 | **0,9** | 0,8 | **0,9** | 0,75 | **0,8** | **0,65** |
| P7 | 0,7 | **0,8** | 0,7 | **0,8** | 0,65 | **0,7** | **0,45** |
| P8 | 0,7 | **0,8** | 0,7 | **0,8** | 0,65 | **0,7** | **0,45** |
| P9 | 0,7 | **0,8** | 0,7 | **0,8** | 0,65 | **0,7** | **0,45** |
| P10 | 0,7 | **0,8** | 0,7 | **0,8** | 0,65 | **0,7** | **0,45** |
| P11 | 0,7 | **0,8** | 0,7 | **0,8** | 0,65 | **0,7** | **0,45** |
| P12 | 0,5 | **0,6** | 0,5 | **0,6** | 0,5 | **0,55** | **0,2** |
| P13 | 0,5 | **0,6** | 0,5 | **0,6** | 0,5 | **0,55** | **0,2** |
| P14 | 0,5 | **0,6** | 0,5 | **0,6** | 0,5 | **0,55** | **0,2** |
| P15 | 0,5 | **0,6** | 0,5 | **0,6** | 0,5 | **0,55** | **0,2** |
| P16 | 0,8 | **0,9** | 0,8 | **0,9** | 0,75 | **0,8** | **0,65** |
| P17 | 0,5 | **0,6** | 0,5 | **0,6** | 0,5 | **0,55** | **0,2** |
| P18 | 0,5 | **0,6** | 0,5 | **0,6** | 0,5 | **0,55** | **0,2** |
| P19 | 0,5 | **0,6** | 0,5 | **0,6** | 0,5 | **0,55** | **0,2** |
| P20 | 0,8 | **0,9** | 0,8 | **0,9** | 0,75 | **0,8** | **0,65** |
| P21 | 0,7 | **0,8** | 0,7 | **0,8** | 0,65 | **0,7** | **0,45** |
| P22 | 0,7 | **0,8** | 0,7 | **0,8** | 0,65 | **0,7** | **0,45** |
| P23 | 0,7 | **0,8** | 0,7 | **0,8** | **0,65** | **0,7** | **0,45** |
| P24 | 0,7 | **0,8** | 0,7 | **0,8** | 0,65 | **0,7** | **0,45** |
| | | | | | | **TOTAL** | **9,40** |

Volume= 9,40

| 4.1.1 | ESCAVAÇÃO |
|---|---|

Volume= 9,40

| 4.1.2 | REGULARIZAÇÃO DE FUNDO DE VALA |
|---|---|

Área= 10,29

| 4.2 | FUNDAÇÕES |
|---|---|
| 4.2.1.1 | LASTRO DE CONCRETO |

Área= 10,29 X 0,05
Volume= 0,51

| 4.2.1.2 | REATERRO |
|---|---|

Volume= 9,4 - 0,51 - 6,58
Volume= 2,31

**4.2.1.3 BLOCO EM CONCRETO**

Volume= 6,58

**4.2.1.4 ESTACA d=20**

h= 3,5

Extensão= 8 X 3,5
Extensão= 28

**4.2.1.5 ESTACA d=40**

h= 3,5

Extensão= 16 X 3,5
Extensão= 56

**4.2.2.1 BALDRAME (Conforme projeto Estrutural)**

Volume= 4,79

**4.3.1.1 SUPERESTRUTURA - VIGAS**

Volume= 6,65

**4.3.2.1 SUPERESTRUTURA - PILARES**

Volume= 4,19

**4.3.3 VERGAS E CONTRAVERGAS**

| | | | | | |
|---|---|---|---|---|---|
| JA-11 | 2,2 | X | 18 | = | 39,6 |
| JA-7 | 2,2 | X | 10 | = | 22 |
| | | TOTAL | | = | 61,6 |
| PM-1 | 1,2 | X | 3 | = | 3,6 |
| | | TOTAL | | = | 3,6 |

Extensãp Vergas= 65,2

**4.4.1 ALVENARIA**

Extensão= 8,5 X 3 + 0,8 + 2,71 +
22 X 2 + 0,8 X 2

Extensão= 74,61

Área= 74,61 X 3
Área= 223,83

| | | | | | | | | |
|---|---|---|---|---|---|---|---|---|
| **4.5.1.1** | **PORTAS** | | | | | | | |
| PM-1 | 0,8 | X | 2,1 | X | 3 | = | 5,04 | |
| | | | | TOTAL | | = | 5,04 | |
| **4.5.2** | **FERRAGENS E ACESSORIOS** | | | | | | | |
| | **PUXADOR** | | | | | | | |
| UND= | 0 | | | | | | | |
| **4.5.2.1** | **FECHADURA** | | | | | | | |
| UND= | 3 | | | | | | | |
| **4.5.3.1** | **JANELAS** | | | | | | | |
| | JA-11 | 2,2 | X | 0,55 | X | 9 | = | 10,89 |
| | JA-7 | 2 | X | 1 | X | 5 | = | 10 |
| | | | TOTAL | | | | = | 20,89 |
| **4.5.3.2** | **GRADES DAS JANELAS** | | | | | | | |
| G1 | 2,3 | X | 0,65 | X | 9 | = | 13,455 | |
| G2 | 2,1 | X | 1,1 | X | 5 | = | 11,55 | |
| Área= | 25,01 | | | | | | | |
| **4.6** | **SISTEMAS DE COBERTURA** | | | | | | | |
| **4.6.1** | **ESTRUTURA METÁLICA** | | | | | | | |
| Área= | 23,35 | X | 12,5 | | | | | |
| Área= | 291,88 | | | | | | | |
| **4.6.2** | **TELHA TERMOACÚSTICA** | | | | | | | |
| Área= | 291,88 | | | | | | | |
| **4.6.3** | **CUMEEIRA** | | | | | | | |
| Área= | 23,35 | | | | | | | |
| **3.6.4** | **PINTURA DA ESTRUTURA** | | | | | | | |
| Área= | 291,88 | | | | | | | |
| **4.7.1** | **IMPERMEABILIZAÇÃO VIGA BALDRAME** | | | | | | | |
| Extensão= | 21,73 | X | 3 | + | 10,16 | X | 2 | + |
| | 7,35 | + | 2,35 | X | 2 | | | |
| Extensão= | 97,56 | | | | | | | |
| Área= | 97,56 | X | 1 | | | | | |
| Área= | 97,56 | | | | | | | |

## DADOS DE REVESTIMENTOS

| REVESTIMENTOS E PINTURA INTERNOS | | | |
|---|---|---|---|
| AMBIENTE | PERÍMETRO | PINTURA INTERNA h=1,50 | REVESTIMENTO CERÂMICO h=1,50 |
| Biblioteca | 33,07 | 49,61 | 49,61 |
| AMBIENTE | PERÍMETRO | PINTURA INTERNA h=1,50 | REVESTIMENTO CERÂMICO h=1,50 |
| Auditório | 40,6 | 60,90 | 60,90 |

| REVESTIMENTOS E PINTURA EXTERNOS | | | |
|---|---|---|---|
| AMBIENTE | PERÍMETRO | PINTURA EXTERNA h=2,0 | REVESTIMENTO CERÂMICO h=1,5 |
| Fachada 1 | 21,71 | 43,42 | 32,57 |
| Fachada 2 | 21,71 | 43,42 | 32,57 |
| Fachada 3 | 8,4 | 16,8 | 12,6 |
| Fachada 4 | 8,4 | 16,8 | 12,6 |

| | |
|---|---|
| ALVENARIA | 223,83 |
| CHAPISO | 447,66 |
| EMBOÇO | 200,84 |
| REBOCO | 246,83 |
| PINTURA ACRÍLICA | 246,83 |
| REVESTIMENTO 10X10 | 200,84 |
| REVESTIMENTO 30x40 | 0 |

## 4.8 REVESTIMENTO INTERNO E EXTERNO

### 4.8.1 CHAPSICO

Área= 447,66

### 4.8.2 REBOCO

Área= 246,825

### 4.8.3 EMBOÇO

Área= 200,835

### 4.8.4 REVESTIMENTO CERÂMICO - PAREDE 10X10

Área= 200,835

## 4.9 ATERRO

### 4.9.1 PAVIMENTAÇÃO INTERNA

### 4.9.1.1 ATERRO

Área= 120,97 + 59,98
Área= 180,95

Volume= 180,95 x 0,4
Volume= 72,38

| | | | | | | | | | |
|---|---|---|---|---|---|---|---|---|---|
| **4.9.1.2** | **CONTRAPISO** | | | | | | | | |
| Área= | 120,97 | | | | | | | | |
| | **CAMADA REGULARIZADORA** | | | | | | | | |
| Área= | 0,00 | | | | | | | | |
| **4.9.1.3** | **PISO GRANILITE** | | | | | | | | |
| Área= | 12,42 | x | 9,74 | | | | | | |
| Área= | 120,97 | | | | | | | | |
| | **PISO CERÂMICO (valores extraídos do arquivo DWG)** | | | | | | | | |
| | | TOTAL | | 0 | | | | | |
| **4.9.1.4** | **CALÇADA** | | | | | | | | |
| Área= | 1,6 | x | 1,6 | + | 12,7 | x | 0,8 + | | |
| Área= | + | 12,36 | x | 0,8 | + | 10,43 | x | 0,8 + | |
| | + | 9,07 | x | 3,2 | | | | | |
| Área= | 59,98 | | | | | | | | |
| **4.9.1.6** | **SOLEIRA E PEITORIL** | | | | | | | | |
| SOLEIRA | | | | | | | | | |
| PM-1 | 0,8 | X | 3 | 2,4 | | | | | |
| | | | TOTAL | 2,4 | | | | | |
| PEITORIL | | | | | | | | | |
| JA-11 | 2,2 | X | 9 | = | 19,8 | | | | |
| JA-7 | 2,2 | X | 4 | = | 8,8 | | | | |
| | | | TOTAL | | 28,6 | | | | |
| **4.10** | **FORRO** | | | | | | | | |
| Área= | 12,5 | X | 23,5 | | | | | | |
| Área= | 293,75 | | | | | | | | |
| **4.11** | **PINTURA E ACABAMENTO** | | | | | | | | |
| **4.11.1** | **PINTURA COM TINTA LATEX ACRILICA** | | | | | | | | |
| Área= | 246,83 | | | | | | | | |
| **4.11.2** | **MASSA CORRIDA ACRÍLICA** | | | | | | | | |
| Área= | 246,83 | | | | | | | | |
| **4.11.3** | **PINTURA ACLÍLICA PARA PISO** | | | | | | | | |
| Área= | 246,83 | | | | | | | | |
| **4.11.4** | **ESMALTE SOBRE MADEIRA C/MASSA E SELADOR** | | | | | | | | |
| m²= | 25,2 | | | | | | | | |

| 4.11.5 | ESMALTE SOBRE FERRO C/MASSA E SELADOR | |
|---|---|---|

| | | | |
|---|---|---|---|
| Área= | 25,01 | x | 2 |
| Área= | 50,01 | | |

| 4.12 | CABEAMENTO ESTRUTURADO | |
|---|---|---|

| | | |
|---|---|---|
| Metro= | ELETRODUTO ROSCAVEL RIGIDO DE 1'' | 107,5 |
| UND= | CAIXA OCTAGONAL | 4 |
| UND= | CAIXA 4X2 | 21 |
| UND= | TOMADA RJ 45 | 21 |
| UND= | TOMADA COAXIAL PARA TV + DADOS | 1 |
| UND= | CAIXA DE SAÍDA DE 10x05x05cm, COM PONTO DE DADOS OU VOZ | 2 |
| Metro= | CAIXA DE PASSAGEM 20X20X20CM | 5 |
| UND= | PATCH PANEL USUÁRIO DADOS/VOZ MÓDULOS AZUIS - 31 PONTOS DE DADOSE 13 PONTOS DE TV. | 1 |
| Metro= | CABO 2XRG6 | 20 |
| Metro= | CABO UTP CAT5E - 4 PARES | 1050 |

| 4.13 | INSTALAÇÔES ELETRICAS | |
|---|---|---|

| | | |
|---|---|---|
| UND= | CAIXA 4x2 DE EMBUTIR NA PAREDE | 46 |
| UND= | CAIXA OCTAGONAL NO TETO | 23 |
| Metro= | ELETRODUTO DE 3/4" | 70 |
| Metro= | ELETRODUTO DE 1" | 451 |
| Metro= | ELETROCALHA | 25 |
| UND= | LUVA PARA ELETRODUTO 3/4" | 23 |
| UND= | LUVA PARA ELETRODUTO 1" | 50 |
| Metro= | CABO FLEXIVEL 750V 1,5MM | 438 |
| Metro= | CABO FLEXIVEL 750V 2,5MM | 1218,6 |
| UND= | LUMINÁRIA FLUORESCENTE 2x32w | 23 |
| UND= | INTERRUPTOR TREE-WAY | 4 |
| UND= | INTERRUPTOR FOUR WAY | 2 |
| UND= | INTERRUPTOR 2 TECLAD | 2 |
| UND= | TOMADA HEXAGONAL 2P+T | 20 |
| UND= | TOMADA HEXAGONAL 2P+T DUPLA | 18 |
| UND= | CAIXA METÁLICA QUADRADA 10 X 10 X 5cm | 1 |
| UND= | QUADRO DE DISTRIBUIÇÃO 16 DISJUNTORES | 1 |
| UND= | DISJUNTOR MONOPOLAR PADRÃO DIM 6 AMPERES | 1 |
| UND= | DISJUNTOR MONOPOLAR PADRÃO DIM 10 AMPERES | 2 |
| UND= | DISJUNTOR MONOPOLAR PADRÃO DIM 16 AMPERES | 2 |
| UND= | DISJUNTOR MONOPOLAR PADRÃO DIM 20 AMPERES | 5 |
| UND= | DISJUNTOR TRIPOLAR PADRÃO DIM 50 AMPERES | 1 |
| UND= | DPS | 4 |
| UND= | CAIXA DE INSPEÇÃO ATERRAMENTO | 1 |
| UND= | HASTE DE COBRE COPPERWELD ø5/8" X 3,00m COM CONECTOR | 1 |

| 4.14 | INSTALAÇÔES CENTRAIS DE AR | |
|---|---|---|

| | | |
|---|---|---|
| UND= | CAIXA 4x2 DE EMBUTIR NA PAREDE | 5 |
| UND= | CAIXA OCTAGONAL NO TETO | 3 |
| Metro= | ELETRODUTO DE 1" | 141 |
| UND= | LUVA PARA ELETRODUTO 1" | 10 |
| UND= | CABO FLEXIVEL 750V 4,00MM | 721 |
| UND= | QUADRO DE DISTRIBUIÇÃO 8 DISJUNTORES | 1 |
| UND= | DISJUNTOR BIPOLAR PADRÃO DIM 16 AMPERES | 3 |
| UND= | DISJUNTOR BIPOLAR PADRÃO DIM 25 AMPERES | 2 |
| UND= | DISJUNTOR TRIPOLAR PADRÃO DIM 50 AMPERES | 1 |
| UND= | DSP | 4 |
| UND= | CAIXA DE INSPEÇÃO ATERRAMENTO | 1 |
| UND= | HASTE DE COBRE COPPERWELD ø5/8" X 3,00m COM CONECTOR | 1 |

**OBRA:**

**CONSTRUÇÃO DE ESCOLA PINHEIRO JUNIOR**

**MEMÓRIA DE CÁLCULO**

**5. BLOCO C - GREMIO, LABORATÓRIO E INFORMÁTICA**

**Dimensões Blocos (Projeto Estrutural - Locação)**

| Pilar | Lado B | Lado H | h1/hb | Área (Base) | Volume |
|---|---|---|---|---|---|
| P1 | 0,8 | 0,8 | 0,75 | 0,64 | 0,48 |
| P2 | 0,8 | 0,8 | 0,75 | 0,64 | 0,48 |
| P3 | 0,8 | 0,8 | 0,75 | 0,64 | 0,48 |
| P4 | 0,5 | 0,5 | 0,65 | 0,25 | 0,16 |
| P5 | 0,8 | 0,8 | 0,75 | 0,64 | 0,48 |
| P6 | 0,8 | 0,8 | 0,75 | 0,64 | 0,48 |
| P7 | 0,8 | 0,8 | 0,75 | 0,64 | 0,48 |
| P8 | 0,6 | 0,6 | 0,6 | 0,36 | 0,22 |
| P9 | 0,8 | 0,8 | 0,75 | 0,64 | 0,48 |
| P10 | 0,8 | 0,8 | 0,75 | 0,64 | 0,48 |
| P11 | 0,8 | 0,8 | 0,75 | 0,64 | 0,48 |
| P12 | 0,8 | 0,8 | 0,75 | 0,64 | 0,48 |
| P13 | 0,8 | 0,8 | 0,75 | 0,64 | 0,48 |
| P14 | 0,8 | 0,8 | 0,75 | 0,64 | 0,48 |
| P15 | 0,8 | 0,8 | 0,75 | 0,64 | 0,48 |
| P16 | 0,8 | 0,8 | 0,75 | 0,64 | 0,48 |
| P17 | 0,8 | 0,8 | 0,75 | 0,64 | 0,48 |
| P18 | 0,8 | 0,8 | 0,75 | 0,64 | 0,48 |
| P19 | 0,8 | 0,8 | 0,75 | 0,64 | 0,48 |
| P20 | 0,8 | 0,8 | 0,75 | 0,64 | 0,48 |
| P21 | 0,6 | 0,6 | 0,55 | 0,36 | 0,20 |
| P22 | 0,6 | 0,6 | 0,55 | 0,36 | 0,20 |
| P23 | 0,6 | 0,6 | 0,15 | 0,36 | 0,05 |
| P24 | 0,8 | 0,8 | 0,75 | 0,64 | 0,48 |
| | | TOTAL | | 13,85 | 9,949 |

## 5 MOVIMENTO DE TERRA PARA FUNDAÇÕES

### DIMENSÕES

| Pilar | Lado B Bloco | ado B Escavaçã | Lado H Bloco | Lado H Escavação | h1/hb | ltura Escavaçã | lume escavação |
|---|---|---|---|---|---|---|---|
| P1 | 0,8 | **0,9** | 0,8 | **0,9** | 0,75 | **0,8** | **0,65** |
| P2 | 0,8 | **0,9** | 0,8 | **0,9** | 0,75 | **0,8** | **0,65** |
| P3 | 0,8 | **0,9** | 0,8 | **0,9** | 0,75 | **0,8** | **0,65** |
| P4 | 0,5 | **0,6** | 0,5 | **0,6** | 0,65 | **0,7** | **0,25** |
| P5 | 0,8 | **0,9** | 0,8 | **0,9** | 0,75 | **0,8** | **0,65** |
| P6 | 0,8 | **0,9** | 0,8 | **0,9** | 0,75 | **0,8** | **0,65** |
| P7 | 0,8 | **0,9** | 0,8 | **0,9** | 0,75 | **0,8** | **0,65** |
| P8 | 0,6 | **0,7** | 0,6 | **0,7** | 0,6 | **0,65** | **0,32** |
| P9 | 0,8 | **0,9** | 0,8 | **0,9** | 0,75 | **0,8** | **0,65** |
| P10 | 0,8 | **0,9** | 0,8 | **0,9** | 0,75 | **0,8** | **0,65** |
| P11 | 0,8 | **0,9** | 0,8 | **0,9** | 0,75 | **0,8** | **0,65** |
| P12 | 0,8 | **0,9** | 0,8 | **0,9** | 0,75 | **0,8** | **0,65** |
| P13 | 0,8 | **0,9** | 0,8 | **0,9** | 0,75 | **0,8** | **0,65** |
| P14 | 0,8 | **0,9** | 0,8 | **0,9** | 0,75 | **0,8** | **0,65** |
| P15 | 0,8 | **0,9** | 0,8 | **0,9** | 0,75 | **0,8** | **0,65** |
| P16 | 0,8 | **0,9** | 0,8 | **0,9** | 0,75 | **0,8** | **0,65** |
| P17 | 0,8 | **0,9** | 0,8 | **0,9** | 0,75 | **0,8** | **0,65** |
| P18 | 0,8 | **0,9** | 0,8 | **0,9** | 0,75 | **0,8** | **0,65** |
| P19 | 0,8 | **0,9** | 0,8 | **0,9** | 0,75 | **0,8** | **0,65** |
| P20 | 0,8 | **0,9** | 0,8 | **0,9** | 0,75 | **0,8** | **0,65** |
| P21 | 0,6 | **0,7** | 0,6 | **0,7** | 0,55 | **0,6** | **0,29** |
| P22 | 0,6 | **0,7** | 0,6 | **0,7** | 0,55 | **0,6** | **0,29** |
| P23 | 0,6 | **0,7** | 0,6 | **0,7** | 0,15 | **0,2** | **0,1** |
| P24 | 0,8 | **0,9** | 0,8 | **0,9** | 0,75 | **0,8** | **0,65** |
| | | | | | | TOTAL | 13,60 |

### 5.1.1 ESCAVAÇÃO

Volume= 13,60

### 5.1.2 REGULARIZAÇÃO DE FUNDO DE VALA

Área= 13,85

## 5.2 FUNDAÇÕES

### 5.2.1.1 LASTRO DE CONCRETO

Área= 13,85 X 0,05
Volume= 0,69

### 5.2.1.2 REATERRO

Volume= 13,57 - 0,69 - 9,95
Volume= 2,93

### 5.2.1.3 BLOCO EM CONCRETO ARMADO

Volume= 9,95

**5.2.1.4 ESTACA d=20**

h= 3,5

Extensão= 4 X 3,5
Extensão= 14

**5.2.1.5 ESTACA d=40**

h= 3,5

Extensão= 20 X 3,5
Extensão= 70

**5.2.2.1 CONCRETO ARMADO PARA FUNDAÇÕES - VIGAS BALDRAME (Conforme projeto Estrutural)**

Volume= 5,31

**5.3 SUPERESTRUTURA**
**5.3.1.1 SUPERESTRUTURA - VIGAS**

Volume= 6,67

**5.3.2.1 SUPERESTRUTURA - PILARES**

Volume= 4,07

**5.3.3 VERGAS E CONTRAVERGAS**

| | | | | | |
|---|---|---|---|---|---|
| JA-11 | 2,2 | X | 18 | = | 39,6 |
| JA-3 | 2,2 | X | 12 | = | 26,4 |
| | | TOTAL | | = | 66 |
| PM-1 | 1,2 | X | 3 | = | 3,6 |
| | | TOTAL | | = | 3,6 |

Extensãp Vergas= 69,60

| | | | | | | | | |
|---|---|---|---|---|---|---|---|---|
| **5.1.1** | **ALVENARIA** | | | | | | | |
| Extensão= | 8,5 | X | 4 | + | 22 | X | 2 | + |
| | 1,21 | X | 3 | | | | | |
| Extensão= | 81,63 | | | | | | | |
| Área= | 81,63 | X | 3 | | | | | |
| Área= | 244,89 | | | | | | | |
| **5.5** | **PORTAS E ESQUADRIAS** | | | | | | | |
| **5.5.1.1** | **PORTAS** | | | | | | | |
| PM-1 | 0,8 | X | 2,1 | X | 3 | = | 5,04 | |
| | | | | TOTAL | | = | 5,04 | |
| **5.5.2.1** | **FERRAGENS** | | | | | | | |
| UND= | 3 | | | | | | | |
| **5.5.2.2** | **GRADE FERRO** | | | | | | | |
| G1 | | 2,1 | X | 1,1 | X | 5 | = | 11,55 |
| G2 | | 2,3 | X | 0,65 | X | 9 | = | 13,455 |
| | | | | | | TOTAL | | 25,01 |
| **5.5.3.1** | **JANELAS** | | | | | | | |
| | JA-11 | 2,2 | X | 0,56 | X | 9 | = | 11,088 |
| | JA-3 | 2,2 | X | 0,55 | X | 6 | = | 7,26 |
| | | | TOTAL | | | | = | 18,35 |
| **5.6** | **SISTEMA DE COBERTURA** | | | | | | | |
| **5.6.1** | **ESTRUTURA METÁLICA** | | | | | | | |
| Área= | 23,5 | X | 12,5 | | | | | |
| Área= | 293,75 | | | | | | | |
| **5.6.2** | **TELHA TERMOACUSTICA** | | | | | | | |
| Área= | 293,75 | | | | | | | |
| **5.6.3** | **CUMEEIRA** | | | | | | | |
| Área= | 23,5 | | | | | | | |

## 3.6.4 PINTURA DA ESTRUTURA

Área= 293,75

## 5.7.1 IMPERMEABILIZAÇÃO VIGA BALDRAME

Extensão= 21,73 X 3 + 10,16 X 3 +
7,35 + 2,35

Extensão= 105,37

Área= 105,37 X 1
Área= 105,37

## DADOS DE REVESTIMENTOS

| REVESTIMENTOS E PINTURA | | | |
|---|---|---|---|
| | PERÍMETRO | PINTURA INTERNA h=1,50 | REVESTIMENTO CERÂMICO h=1,50 |
| Grêmio | 23,51 | 35,27 | 35,27 |
| Laboratóric | 33,1 | 49,65 | 49,65 |
| Informática | 28,31 | 42,47 | 42,47 |

| REVESTIMENTOS E PINTURA EXTERNOS | | | |
|---|---|---|---|
| AMBIENTE | PERÍMETRO | PINTURA EXTERNA h=2,0 | REVESTIMENTO CERÂMICO h=1,5 |
| Fachada 1 | 21,76 | 43,52 | 32,64 |
| Fachada 2 | 21,76 | 43,52 | 32,64 |
| Fachada 3 | 8,41 | 16,82 | 12,62 |
| Fachada 4 | 8,41 | 16,82 | 12,62 |

| | |
|---|---|
| ALVENARIA | 244,89 |
| CHAPISO | 489,78 |
| EMBOÇO | 217,89 |
| REBOCO | 271,89 |
| PINTURA ACRÍLICA | 271,89 |
| REVESTIMENTO 10X10 | 217,89 |
| REVESTIMENTO 30x40 | 0 |

## 5.8 REVESTIMENTOS INTERNO E EXTERNO

## 5.8.1 CHAPSICO

Área= 489,78

## 5.8.2 REBOCO

Área= 271,89

## 5.8.3 EMBOÇO

Área= 217,89

## 5.8.4 REVESTIMENTO CERÂMICO PAREDE - 10X10

Área= 217,89

## 5.9 SISTEMAS DE PISOS
## 5.9.1 PAVIMENTAÇÃO INTERNA
## 5.9.1.1 ATERRO

| | | | | |
|---|---|---|---|---|
| Área= | 120,97 | + | 59,98 | |
| Área= | 180,95 | | | |
| | | | | |
| Volume= | 180,95 | x | 0,4 | |
| Volume= | 72,38 | | | |

## 5.9.1.2 CONTRAPISO

Área= 120,97

## 5.9.1.4 PISO GRANILITE

| | | | | |
|---|---|---|---|---|
| Área= | 12,42 | x | 9,74 | |
| Área= | 120,97 | | | |

## 5.9.1.5 PISO CERÂMICO (valores extraídos do arquivo DWG)

| | | | |
|---|---|---|---|
| | TOTAL | | 0 |

## 5.9.1.6 CALÇADA

| | | | | | | | | | |
|---|---|---|---|---|---|---|---|---|---|
| Área= | 1,6 | x | 1,6 | + | 12,7 | x | 0,8 | + | |
| Área= | + | 12,36 | x | 0,8 | + | 10,43 | x | 0,8 | + |
| | + | 9,07 | x | 3,2 | | | | | |
| Área= | 59,98 | | | | | | | | |

## 5.9.1.7 SOLEIRA E PEITORIL

| | | | | | |
|---|---|---|---|---|---|
| SOLEIRA | | | | | |
| PM-1 | 0,8 | x | 3 | 2,4 | |
| | | | TOTAL | 2,4 | |
| | | | | | |
| PEITORIL | | | | | |
| JA-11 | 2,2 | x | 9 | = | 19,8 |
| JA-3 | 2,2 | x | 6 | = | 13,2 |
| | | | TOTAL | | 33 |
| | TOTAL | | 35,4 | | |

## 5.10 FORRO

| | | | |
|---|---|---|---|
| Área= | 12,5 | X | 23,35 |
| Área= | 291,88 | | |

## 5.11 PINTURA E ACABAMENTO

## 5.11.1 PINTURA COM TINTA LATEX ACRILICA

Área= 271,89

## 5.11.2 MASSAACRÍLICA

Área= 271,89

## 5.11.3 PINTURA ACRÍLICA PARA PISO

Área= 61

## 5.11.4 ESMALTE SOBRE MADEIRA C/MASSA E SELADOR

| | | | | | | | |
|---|---|---|---|---|---|---|---|
| G0-1 | 2,2 | X | 0,75 | X | 6 | = | 9,9 |
| G0-2 | 2,2 | X | 0,65 | X | 9 | = | 12,87 |
| PG1 | 1 | X | 2,1 | X | 3 | = | 6,3 |

| | | | |
|---|---|---|---|
| Área= | 29,07 | 58,14 | |

## 5.11.5 ESMALTE SOBRE FERRO C/MASSA E SELADOR

| | | | |
|---|---|---|---|
| Área= | 25,01 | x | 2 |
| Área= | 50,01 | | |

## 5.12 HIDROSSANITARIO

## 5.12.1 HIDROSSANITARIO ESGOTO

| | | |
|---|---|---|
| Metro= | TUBO PVC DE ESGOTO 75MM | 10 |
| Metro= | TUBO PVC DE ESGOTO 50MM | 9 |
| Metro= | TUBO PVC DE ESGOTO 40MM | 34 |
| UND= | CAIXA SANFONADA | 2 |
| UND= | JOELHO ESGOTO 90º DE 50MM | 3 |
| UND= | JOELHO ESGOTO 90º DE 40MM | 5 |
| UND= | T ESGOTO DE 75MM | 1 |
| UND= | T ESGOTO DE 50MM | 1 |
| UND= | T DE 45° ESGOTO DE 40MM | 3 |
| UND= | LUVA DE ESGOTO 75MM | 3 |
| UND= | LUVA DE ESGOTO 50MM | 2 |
| UND= | LUVA DE ESGOTO 40MM | 6 |
| UND= | PIA AÇO INOX 1,50M | 5 |

## 5.12.2 HIDROSSANITARIO AGUA

| | | |
|---|---|---|
| Metro= | TUBO PVC SOLDAVEL DE 32MM | 20 |
| Metro= | TUBO PVC SOLDAVEL DE 25MM | 30 |
| UND= | CURVA SOLDAVEL 90º DE 32MM | 3 |
| UND= | CURVA SOLDAVEL 45° DE 25MM | 3 |
| UND= | JOELHO DE 90° COM BUCHA PVC AZUL ROSCÁVEL E SOLDAVEL 3/4" X 25MM | 5 |
| UND= | T SOLDAVEL DE 32MM | 3 |
| UND= | REDUÇÃO SOLDAVEL DE 32MM X 25MM | 5 |
| UND= | LUVA SOLDAVEL DE 32MM | 4 |
| UND= | LUVA SOLDAVEL DE 25MM | 4 |

## 5.13 INSTALAÇÕES ELÉ TRICAS E TELEFÔNICAS 127/220V

## 5.13.1 CABEAMENTO ESTRUTURADO

| | | |
|---|---|---|
| Metro= | ELETRODUTO ROSCAVEL RIGIDO DE 1'' | 79 |
| UND= | CAIXA OCTAGONAL | 4 |
| UND= | CAIXA 4X2 | 44 |
| UND= | TOMADA RJ 45 | 44 |
| UND= | CAIXA DE PASSAGEM 20X20X20CM | 5 |
| UND= | PATCH PANEL USUÁRIO DADOS/VOZ MÓDULOS AZUIS - 44 PONTOS DE DADOS | 1 |
| Metro= | CABO UTP CAT5E - 4 PARES | 704 |

## 5.13.2 INSTALAÇÔES ELETRICAS

| | | |
|---|---|---|
| UND= | CAIXA 4x2 DE EMBUTIR NA PAREDE | 61 |
| UND= | CAIXA OCTAGONAL NO TETO | 23 |
| Metro= | ELETRODUTO DE 3/4'' | 222,4 |
| Metro= | ELETRODUTO DE 1'' | 352,5 |
| UND= | LUVA PARA ELETRODUTO 3/4'' | 12 |
| UND= | LUVA PARA ELETRODUTO 1'' | 19 |
| Metro= | ELETROCALHA 38x38mm | 20 |
| Metro= | CABO FLEXIVEL 750V 1,5MM | 236,7 |
| Metro= | CABO FLEXIVEL 750V 2,5MM | 1419,6 |
| Metro= | CABO FLEXIVEL 750V 4,0MM | 25 |
| UND= | LUMINÁRIA FLUORESCENTE 2x32w | 23 |
| UND= | INTERRUPTOR DUAS TECLAS | 3 |
| UND= | INTERRUPTOR TREE-WAY | 2 |
| UND= | INTERRUPTOR FOUR WAY | 1 |
| UND= | TOMADA HEXAGONAL 2P+T | 29 |
| UND= | TOMADA HEXAGONAL 2P+T DUPLA | 17 |
| UND= | CAIXA METÁLICA QUADRADA 10 X 10 X 5cm | 2 |
| UND= | QUADRO DE DISTRIBUIÇÃO 8 DISJUNTORES | 1 |
| UND= | QUADRO DE DISTRIBUIÇÃO 18 DISJUNTORES | 1 |
| UND= | DISJUNTOR MONOPOLAR PADRÃO DIM 10 AMPERES | 1 |
| UND= | DISJUNTOR MONOPOLAR PADRÃO DIM 16 AMPERES | 9 |
| UND= | DISJUNTOR MONOPOLAR PADRÃO DIM 20 AMPERES | 2 |
| UND= | DISJUNTOR TRIPOLAR PADRÃO DIM 25 AMPERES | 1 |
| UND= | DISJUNTOR TRIPOLAR PADRÃO DIM 60 AMPERES | 1 |
| UND= | DPS | 4 |
| UND= | CAIXA DE INSPEÇÃO ATERRAMENTO | 1 |
| UND= | HASTE DE COBRE COPPERWELD Ø5/8" X 3,00m COM CONECTOR | 1 |

## 5.13.3 INSTALAÇÔES CENTRAIS DE AR

| | | |
|---|---|---|
| UND= | CAIXA 4x2 DE EMBUTIR NA PAREDE | 5 |
| UND= | CAIXA OCTAGONAL NO TETO | 4 |
| Metro= | ELETRODUTO DE 1'' | 192 |
| UND= | LUVA PARA ELETRODUTO 1'' | 14 |
| Metro= | CABO FLEXIVEL 750V 4,0MM | 768 |
| UND= | QUADRO DE DISTRIBUIÇÃO 8 DISJUNTORES | 1 |
| UND= | DISJUNTOR BIPOLAR PADRÃO DIM 16 AMPERES | 3 |
| UND= | DISJUNTOR BIPOLAR PADRÃO DIM 25 AMPERES | 2 |
| UND= | DISJUNTOR TRIPOLAR PADRÃO DIM 50 AMPERES | 1 |
| UND= | DSP | 4 |
| UND= | CAIXA DE INSPEÇÃO ATERRAMENTO | 1 |
| UND= | HASTE DE COBRE COPPERWELD Ø5/8" X 3,00m COM CONECTOR | 1 |

**OBRA:**

**6. CONSTRUÇÃO DE ESCOLA PINHEIRO JUNIOR**

**MEMÓRIA DE CÁLCULO**
**BLOCO D - REFEITÓRIO**

**Dimensões Blocos (Projeto Estrutural - Locação)**

| Pilar | Lado B | Lado H | h1/hb | Área (Base) | Volume |
|---|---|---|---|---|---|
| P1 | 0,6 | 0,6 | 0,6 | 0,36 | 0,22 |
| P2 | 0,6 | 0,6 | 0,6 | 0,36 | 0,22 |
| P3 | 0,6 | 0,6 | 0,6 | 0,36 | 0,22 |
| P4 | 0,6 | 0,6 | 0,6 | 0,36 | 0,22 |
| P5 | 0,6 | 0,6 | 0,6 | 0,36 | 0,22 |
| P6 | 0,6 | 0,6 | 0,6 | 0,36 | 0,22 |
| P7 | 0,6 | 0,6 | 0,6 | 0,36 | 0,22 |
| P8 | 0,6 | 0,6 | 0,6 | 0,36 | 0,22 |
| P9 | 0,6 | 0,6 | 0,6 | 0,36 | 0,22 |
| P10 | 0,8 | 0,8 | 0,75 | 0,64 | 0,48 |
| P11 | 0,8 | 0,8 | 0,75 | 0,64 | 0,48 |
| P12 | 0,6 | 0,6 | 0,6 | 0,36 | 0,22 |
| P13 | 0,6 | 0,6 | 0,55 | 0,36 | 0,20 |
| P14 | 0,6 | 0,6 | 0,55 | 0,36 | 0,20 |
| P15 | 0,8 | 0,8 | 0,75 | 0,64 | 0,48 |
| P16 | 0,8 | 0,8 | 0,75 | 0,64 | 0,48 |
| P17 | 0,5 | 0,5 | 0,45 | 0,25 | 0,11 |
| P18 | 0,5 | 0,5 | 0,55 | 0,25 | 0,14 |
| P19 | 0,5 | 0,5 | 0,5 | 0,25 | 0,13 |
| P20 | 0,8 | 0,8 | 0,75 | 0,64 | 0,48 |
| P21 | 0,8 | 0,8 | 0,75 | 0,64 | 0,48 |
| P22 | 0,5 | 0,5 | 0,5 | 0,25 | 0,13 |
| P23 | 0,5 | 0,5 | 0,5 | 0,25 | 0,13 |
| P24 | 0,5 | 0,5 | 0,5 | 0,25 | 0,13 |
| P25 | 0,5 | 0,5 | 0,5 | 0,25 | 0,13 |
| P26 | 0,5 | 0,5 | 0,5 | 0,25 | 0,13 |
| P27 | 0,5 | 0,5 | 0,5 | 0,25 | 0,13 |
| P28 | 0,5 | 0,5 | 0,5 | 0,25 | 0,13 |
| P29 | 0,8 | 0,8 | 0,75 | 0,64 | 0,48 |
| P30 | 0,8 | 0,8 | 0,75 | 0,64 | 0,48 |
| | | TOTAL | | 11,94 | 7,646 |

## 6.1 MOVIMENTO DE TERRA PARA FUNDAÇÃO

### DIMENSÕES

| Pilar | Lado B Bloco | **ado B Escavaçã** | Lado H Bloco | **.ado H Escavação** | h1/hb | **ltura Escavação** | **lume escavação** |
|---|---|---|---|---|---|---|---|
| P1 | 0,6 | **0,7** | 0,6 | **0,7** | 0,6 | **0,65** | **0,32** |
| P2 | 0,6 | **0,7** | 0,6 | **0,7** | 0,6 | **0,65** | **0,32** |
| P3 | 0,6 | **0,7** | 0,6 | **0,7** | 0,6 | **0,65** | **0,32** |
| P4 | 0,6 | **0,7** | 0,6 | **0,7** | 0,6 | **0,65** | **0,32** |
| P5 | 0,6 | **0,7** | 0,6 | **0,7** | 0,6 | **0,65** | **0,32** |
| P6 | 0,6 | **0,7** | 0,6 | **0,7** | 0,6 | **0,65** | **0,32** |
| P7 | 0,6 | **0,7** | 0,6 | **0,7** | 0,6 | **0,65** | **0,32** |
| P8 | 0,6 | **0,7** | 0,6 | **0,7** | 0,6 | **0,65** | **0,32** |
| P9 | 0,6 | **0,7** | 0,6 | **0,7** | 0,6 | **0,65** | **0,32** |
| P10 | 0,8 | **0,9** | 0,8 | **0,9** | 0,75 | **0,8** | **0,65** |
| P11 | 0,8 | **0,9** | 0,8 | **0,9** | 0,75 | **0,8** | **0,65** |
| P12 | 0,6 | **0,7** | 0,6 | **0,7** | 0,6 | **0,65** | **0,32** |
| P13 | 0,6 | **0,7** | 0,6 | **0,7** | 0,55 | **0,6** | **0,29** |
| P14 | 0,6 | **0,7** | 0,6 | **0,7** | 0,55 | **0,6** | **0,29** |
| P15 | 0,8 | **0,9** | 0,8 | **0,9** | 0,75 | **0,8** | **0,65** |
| P16 | 0,8 | **0,9** | 0,8 | **0,9** | 0,75 | **0,8** | **0,65** |
| P17 | 0,5 | **0,6** | 0,5 | **0,6** | 0,45 | **0,5** | **0,18** |
| P18 | 0,5 | **0,6** | 0,5 | **0,6** | 0,55 | **0,6** | **0,22** |
| P19 | 0,5 | **0,6** | 0,5 | **0,6** | 0,5 | **0,55** | **0,2** |
| P20 | 0,8 | **0,9** | 0,8 | **0,9** | 0,75 | **0,8** | **0,65** |
| P21 | 0,8 | **0,9** | 0,8 | **0,9** | 0,75 | **0,8** | **0,65** |
| P22 | 0,5 | **0,6** | 0,5 | **0,6** | 0,5 | **0,55** | **0,2** |
| P23 | 0,5 | **0,6** | 0,5 | **0,6** | 0,5 | **0,55** | **0,2** |
| P24 | 0,5 | **0,6** | 0,5 | **0,6** | 0,5 | **0,55** | **0,2** |
| P25 | 0,5 | **0,6** | 0,5 | **0,6** | 0,5 | **0,55** | **0,2** |
| P26 | 0,5 | **0,6** | 0,5 | **0,6** | 0,5 | **0,55** | **0,2** |
| P27 | 0,5 | **0,6** | 0,5 | **0,6** | 0,5 | **0,55** | **0,2** |
| P28 | 0,5 | **0,6** | 0,5 | **0,6** | 0,5 | **0,55** | **0,2** |
| P29 | 0,8 | **0,9** | 0,8 | **0,9** | 0,75 | **0,8** | **0,65** |
| P30 | 0,8 | **0,9** | 0,8 | **0,9** | 0,75 | **0,8** | **0,65** |
| | | | | | | TOTAL | 10,94 |

Volume= 10,94

### 6.1.1 ESCAVAÇÃO

Volume= 10,94

### 6.1.2 REGULARIZAÇÃO DE FUNDO DE VALA

Área= 11,94

## 6.2 FUNDAÇÕES

### 6.2.1.1 LASTRO DE CONCRETO

Área= 11,94 X 0,05
Volume= 0,60

### 6.2.1.2 REATERRO

Volume= 13,57 - 0,60 - 7,65
Volume= 5,32

**6.2.1.3 BLOCO EM CONCRETO ARMADO**

Volume= 6,58

**6.2.1.4 ESTACA d=20**

h= 3,5

Extensão= 22 X 3,5
Extensão= 77

**6.2.1.5 ESTACA d=40**

h= 3,5

Extensão= 8 X 3,5
Extensão= 28

**6.2.2.1 BALDRAME (Conforme projeto Estrutural)**

Volume= 4,69

**6.3 SUPERESTRUTURA**
**6.3.1 SUPERESTRUTURA - VIGAS**
**6.3.1.1 ESCAVAÇÃO**

Volume= 11,31

**6.3.1.2 CONCRETO ARMADO**

Volume= 6,67

**6.3.1.3 REGULARIZAÇÃO E COMPACTAÇÃO**

Área= 20,66

**6.3.2.1 SUPERESTRUTURA - PILARES**

Volume= 4,13

**6.3.3 VERGAS E CONTRAVERGAS**

| | | | | | |
|---|---|---|---|---|---|
| JA-1 | 1,1 | X | 14 | = | 15,4 |
| JA-8 | 1,1 | X | 4 | = | 4,4 |
| JA-9 | 1,3 | X | 4 | = | 5,2 |
| JA-10 | 2,2 | X | 2 | = | 4,4 |
| | | TOTAL | | = | 29,4 |

| | | | | | |
|---|---|---|---|---|---|
| PA-1 | 1 | X | 3 | = | 3 |
| PA-2 | 1 | X | 2 | = | 2 |
| PA-3 | 1 | X | 2 | = | 2 |
| PM-2 | 1,4 | X | 4 | = | 5,6 |
| | | TOTAL | | = | 12,6 |

Extensão Vergas= 42

## 6.4 ALVENARIA

| | | | | | | | | |
|---|---|---|---|---|---|---|---|---|
| Extensão= | 5,8 | X | 4 | + | 12,8 | X | 2 | + |
| | 2,9 | + | 1,5 | + | 1,53 | + | 1,39 | + |
| | 1,7 | + | 1,3 | * | 3 | | | |

Extensão= 61,72

Área= 61,72 X 3
Área= 185,16

10.b COBOGÓ

Extensão= 2 X 2 + 2,8 + 1,2

Extensão= 8

Área= 8 X 3
Área= 24

## 6.5 PORTAS E ESQUADRIAS
## 6.5.1 PORTAS

| | | | | | | | |
|---|---|---|---|---|---|---|---|
| PA-1 | 0,8 | X | 2,1 | X | 3 | = | 5,04 |
| PA-2 | 0,8 | X | 2,1 | X | 2 | = | 3,36 |
| PA-3 | 1,3 | X | 2,1 | X | 2 | = | 5,46 |
| PM-2 | 0,8 | X | 2,1 | X | 4 | = | 6,72 |
| | | | | TOTAL | | = | 6,72 |
| | | | | TOTAL | | | 13,86 |

## 6.5.2 FERRAGENS E ACESSÓRIOS
## 6.5.2.1 FERRAGENS P/ PORTA EXTERNA

CJ= 11

## 6.5.2.2 PORTÃO EM GRADE

Área= 3,6

## BARRA DE APOIO

UND= 0

## 6.5.2.3 FECHADURA

UND= 11

## 6.5.3.1 JANELAS

| | | | | | | | |
|---|---|---|---|---|---|---|---|
| JA-1 | 0,9 | X | 0,5 | X | 7 | = | 3,15 |
| JA-8 | 0,9 | X | 0,5 | X | 2 | = | 0,9 |
| JA-9 | 1,1 | X | 1,2 | X | 2 | = | 2,64 |
| JA-10 | 2,1 | X | 0,5 | X | 1 | = | 1,05 |
| | | | | TOTAL | | = | 7,74 |

| 6.5.3.2 | GRADE FERRO | | | | | | | |
|---|---|---|---|---|---|---|---|---|
| G1 | | 1 | X | 0,6 | X | 7 | = | 4,2 |
| G2 | | 1 | X | 0,6 | X | 2 | = | 1,2 |
| G3 | | 1,2 | X | 1,3 | X | 2 | = | 3,12 |
| G4 | | 2,2 | X | 0,6 | X | 1 | = | 1,32 |
| | | | | | | | | 9,84 |

| 5.6 | SISTEMAS DE COBERTURA |
|---|---|
| 5.6.1 | COBERTURA METÁLICA - ESTRUTURA |

| Área= | 25,55 | X | 14,47 |
|---|---|---|---|
| Área= | 369,71 | | |

| 5.6.2 | TELHA |
|---|---|

Área= 369,71

| 5.6.3 | CUMEEIRA |
|---|---|

Área= 25,55

| 3.6.4 | PINTURA DA ESTRUTURA |
|---|---|

Área= 369,71

| 6.7 | IMPERMEABILIZAÇÃO VIGA BALDRAME |
|---|---|

| Extensão= | 23,5 | X | 2 | + | 12,45 | X | 3 | + |
|---|---|---|---|---|---|---|---|---|
| | 5,23 | X | 4 | + | 2,85 | + | 2,71 | |

Extensão= 110,83

| Área= | 110,83 | X | 1 |
|---|---|---|---|
| Área= | 110,83 | | |

## DADOS DE REVESTIMENTOS

| REVESTIMENTOS E PINTURA | | | |
|---|---|---|---|
| AMBIENTE | PERÍMETRO | PINTURA INTERNA h=3,00 | REVESTIMENTO CERÂMICO h=3,00 |
| Despensa | 12,34 | | 37,02 |
| Circulação | 3,9 | | 11,7 |
| Triagem/La | 9,29 | | 27,87 |
| Cozinha | 23,4 | | 70,2 |
| Área de Ser | 13,27 | | 39,81 |
| DML | 5,75 | | 17,25 |
| Sanitário | 5,06 | | 15,18 |
| Banho | 5,38 | | 16,14 |

| REVESTIMENTOS E PINTURA EXTERNOS | | | |
|---|---|---|---|
| AMBIENTE | PERÍMETRO | PINTURA EXTERNA h=2,0 | REVESTIMENTO CERÂMICO h=1,5 |
| Fachada 1 | 12,47 | 24,94 | 18,71 |
| Fachada 2 | 12,47 | 24,94 | 18,71 |
| Fachada 3 | 5,55 | 11,1 | 8,33 |
| Fachada 4 | 5,55 | 11,1 | 8,33 |

| REVESTIMENTOS E PINTURA INTERNA - PÁTIO SERVIÇO | | | |
|---|---|---|---|
| AMBIENTE | PERÍMETRO | PINTURA EXTERNA h=2,1 | REVESTIMENTO CERÂMICO h=1,5 |
| Pátio de Serviço | 23,52 | 49,39 | |
| Gás | 4 | 8,4 | |
| Lixo | 3,7 | 7,77 | |

| REVESTIMENTOS E PINTURA EXTERNA - PÁTIO SERVIÇO | | | |
|---|---|---|---|
| AMBIENTE | PERÍMETRO | PINTURA EXTERNA h=2,1 | REVESTIMENTO CERÂMICO h=0 |
| Pátio de Serviço | 23,52 | 49,39 | |

| | |
|---|---|
| ALVENARIA | 185,16 |
| CHAPISO | 370,32 |
| EMBOÇO | 289,23 |
| REBOCO | 81,09 |
| PINTURA ACRÍLICA | 81,09 |
| REVESTIMENTO 10X10 | 54,06 |
| REVESTIMENTO 30x40 | 235,17 |

## 6.8 REVESTIMENTOS INTERNO E EXTERNO

### 6.8.1 CHAPISCO

Área= 370,32

### 6.8.2 EMBOÇO

Área= 289,23

### 6.8.3 REBOCO

Área= 81,09

### 6.8.4 REVESTIMENTO CERÂMICO 30x40

Área= 235,17

### 6.8.5 REVESTIMENTO CERÂMICO - PAREDE - 10X10

Área= 54,06

## 6.9 SISTEMAS DE PISOS

### 6.9.1 PAVIMENTAÇÃO INTERNA

#### 6.9.1.1 ATERRO

Área= 284,60 + 90,44
Área= 375,04

Volume= 375,04 x 0,4
Volume= 150,02

#### 6.9.1.2 CONTRAPISO

Área= 225,71 + 58,89
Área= 284,60

#### 6.9.1.3 CAMADA REGULARIZADORA

Área= 58,89

#### 6.9.1.4 PISO GRANILITE

Área= 18,10 x 12,47
Área= 225,71

## 6.9.1.5 PISO CERÂMICO (valores extraídos do arquivo DWG)

| | |
|---|---|
| DESPENSA | 9,24 |
| TRIAGEM | 4,96 |
| COZINHA | 31,02 |
| A SERVIÇO | 6,8 |
| DML | 2,01 |
| SANITÁRIO | 1,6 |
| CIRCULAÇÃO | 1,46 |
| BANHO | 1,8 |
| TOTAL | 58,89 |

## 6.9.1.6 CALÇADA

| | | | | | | | | | |
|---|---|---|---|---|---|---|---|---|---|
| Área= | 5,65 | x | 0,8 | + | 23,5 | x | 0,8 | + | |
| Área= | + | 24,45 | x | 0,8 | + | 12,14 | x | 0,8 | + |
| | + | 10,64 | x | 3,11 | + | 5,95 | x | 0,8 | |
| Área= | 90,44 | | | | | | | | |

## 6.9.1.7 SOLEIRA E PEITORIL

SOLEIRA

| | | | | | |
|---|---|---|---|---|---|
| PA-1 | 0,8 | X | 3 | = | 2,4 |
| PA-2 | 0,8 | X | 2 | = | 1,6 |
| PA-3 | 1,3 | X | 2 | = | 2,6 |
| PM-2 | 0,8 | X | 4 | = | 3,2 |
| | | | | TOTAL | 9,8 |

PEITORIL

| | | | | | |
|---|---|---|---|---|---|
| JA-1 | 0,9 | X | 7 | = | 6,3 |
| JA-8 | 0,9 | X | 2 | = | 1,8 |
| JA-9 | 1,1 | X | 2 | = | 2,2 |
| JA-10 | 2,1 | X | 1 | = | 2,1 |
| | | | | TOTAL | 12,4 |
| | | TOTAL | 22,2 | | |

## 6.10 FORRO

| | | | |
|---|---|---|---|
| Área= | 11,85 | x | 5,95 |
| Área= | 70,51 | | |

## 6.11 PINTURA E ACABAMENTO

## 6.11.1 MASSA CORRIDA ACRILICA

Área= 81,09

## 6.11.2 PINTURA ACRÍLICA

Área= 81,09

## 6.11.3 PINTURA SOBRE MADEIRA

Área= 13,44

## 6.11.4 ACRILICA PARA PISO

Área= 66,3 m²

## 6.11.5 PINTURA SOBRE GRADE

Área= 9,84 X 2
Área= 19,68

## 6.12 INSTALAÇÕES HIDRÁULICAS

## 6.12.1 ESGOTO

| | | |
|---|---|---|
| Metro= | TUBO PVC DE ESGOTO 100MM | 12 |
| Metro= | TUBO PVC DE ESGOTO 75MM | 9 |
| Metro= | TUBO PVC DE ESGOTO 50MM | 21 |
| Metro= | TUBO PVC DE ESGOTO 40MM | 9 |
| UND= | RALO SANFONADO | 4 |
| UND= | JOELHO ESGOTO 90º DE 100MM | 1 |
| UND= | JOELHO ESGOTO 90º DE 50MM | 16 |
| UND= | JOELHO ESGOTO 45º DE 40MM | 5 |
| UND= | JOELHO ESGOTO 90º DE 40MM | 10 |
| UND= | T 45° ESGOTO DE 100MM | 5 |
| UND= | T 45° ESGOTO DE 75MM | 4 |
| UND= | T 45° ESGOTO DE 50MM | 2 |
| UND= | T 45° ESGOTO DE 40MM | 1 |
| UND= | LUVA DE ESGOTO 100MM | 3 |
| UND= | LUVA DE ESGOTO 75MM | 3 |
| UND= | LUVA DE ESGOTO 50MM | 4 |
| UND= | LUVA DE ESGOTO 40MM | 3 |
| UND= | LUVA DE REDUÇÃO ESGOTO 100MMx75MM | 3 |
| UND= | LUVA DE REDUÇÃO ESGOTO 100MMx50MM | 4 |
| UND= | LUVA DE REDUÇÃO ESGOTO 75MMx50MM | 7 |
| UND= | CAIXA DE GORDURA | 1 |

| | | |
|---|---|---|
| **6.12.2** | **HIDROSSANITARIO AGUA** | |
| Metro= | TUBO PVC SOLDAVEL DE 40MM | 22 |
| UND= | TUBO PVC SOLDAVEL DE 32MM | 15 |
| UND= | TUBO PVC SOLDAVEL DE 25MM | 36,58 |
| UND= | REGISTRO DE 40MM | 1 |
| UND= | REGISTRO DE 32MM | 1 |
| UND= | REGISTRO DE 25MM | 2 |
| UND= | CURVA 90º DE 25MM | 21 |
| UND= | JOELHO DE 90° COM BUCHA PVC AZUL ROSCÁVEL E SOLDAVEL 3/4" X 25MM | 18 |
| UND= | T DE 25MM | 11 |
| UND= | LUVA SOLDAVEL DE 25MM | 7 |
| **6.12.3** | **LOUÇAS** | |
| UND= | LAVATORIO COM COLUNA COMPLETA | 2 |
| UND= | VASO SANITARIO COM CAIXA ACOPLADA COMPLETO | 1 |
| UND= | PIA COM DUAS CUBAS | 2 |
| UND= | PIA COM UMA CUBA | 4 |
| **6.13** | **INSTALAÇÕES ELETRICAS 127/2020V** | |
| **6.13.1** | **CABEAMENTO ESTRUTURADO** | |
| Metro= | ELETRODUTO ROSCAVEL RIGIDO DE 1'' | 9 |
| UND= | CAIXA 4X2 | 1 |
| UND= | TOMADA RJ 45 | 1 |
| Metro= | CABO UTP CAT5E - 4 PARES | 14 |
| **6.13.2** | **INSTALAÇÕES ELETRICAS** | |
| UND= | CAIXA 4x2 DE EMBUTIR NA PAREDE | 51 |
| UND= | CAIXA OCTAGONAL NO TETO | 28 |
| Metro= | ELETRODUTO DE 3/4" | 182,6 |
| Metro= | ELETRODUTO DE 1" | 435 |
| Metro= | ELETROCALHA 38x38mm | 60 |
| UND= | LUVA PARA ELETRODUTO 3/4' | 15 |
| UND= | LUVA PARA ELETRODUTO 1" | 22 |
| Metro= | CABO FLEXIVEL 750V 2,5MM | 1261 |
| Metro= | CABO FLEXIVEL 750V 4MM | 562 |
| UND= | LUMINÁRIA FLUORESCENTE 2x32w | 24 |
| UND= | LUMINÁRIA TIPO DROPS PARA 01 LÂMPADA FLUORESCENTE 60W | 4 |
| UND= | ARANDELA USO AO TEMPO PARA LÂMPADA ELETRÔNICA 23W | 2 |
| UND= | INTERRUPTOR SIMPLES | 7 |
| UND= | INTERRUPTOR TREE-WAY 2 TECLAS | 4 |
| UND= | INTERRUPTOR TREE-WAY 1 TECLAS | 2 |
| UND= | TOMADA HEXAGONAL 2P+T | 36 |
| UND= | QUADRO DE DISTRIBUIÇÃO 18 DISJUNTORES | 1 |
| UND= | DISJUNTOR MONOPOLAR PADRÃO DIM 10 AMPERES | 1 |
| UND= | DISJUNTOR MONOPOLAR PADRÃO DIM 16 AMPERES | 1 |
| UND= | DISJUNTOR MONOPOLAR PADRÃO DIM 20 AMPERES | 6 |
| UND= | DISJUNTOR MONOPOLAR PADRÃO DIM 25 AMPERES | 3 |
| UND= | DISJUNTOR BIPOLAR PADRÃO DIM 25 AMPERES | 1 |
| UND= | DISJUNTOR TRIPOLAR PADRÃO DIM 80 AMPERES | 1 |
| UND= | DPS | 4 |
| UND= | CAIXA DE INSPEÇÃO ATERRAMENTO | 1 |
| UND= | HASTE DE COBRE COPPERWELD ø5/8" X 3,00m COM CONECTOR | 1 |

**ESTADO DO PARÁ**
**PREFEITURA MUNICIPAL DE TRACUATEUA**
**CNPJ: 01.612.999/0001-92**
**SECRETARIA MUNICPAL DE EDUCAÇÃO – SEMED**
**CNPJ: 29.329.056/0001-76**

**OBRA:**

**CONSTRUÇÃO DE ESCOLA PINHEIRO JUNIOR**

**MEMÓRIA DE CÁLCULO**
**BLOCO E - SALAS DE AULA COM BANHEIRO**

**Dimensões Blocos (Projeto Estrutural - Locação)**

| Pilar | Lado B | Lado H | h1/hb | Área (Base) | Volume | | | |
|---|---|---|---|---|---|---|---|---|
| P1 | 0,7 | 0,7 | 0,65 | 0,49 | 0,32 | | | |
| P2 | 0,7 | 0,7 | 0,65 | 0,49 | 0,32 | | | |
| P3 | 0,7 | 0,7 | 0,65 | 0,49 | 0,32 | | | |
| P4 | 0,8 | 0,8 | 0,75 | 0,64 | 0,48 | | | |
| P5 | 0,7 | 0,7 | 0,65 | 0,49 | 0,32 | | | |
| P6 | 0,7 | 0,7 | 0,65 | 0,49 | 0,32 | | | |
| P7 | 0,8 | 0,8 | 0,75 | 0,64 | 0,48 | | | |
| P8 | 0,7 | 0,7 | 0,65 | 0,49 | 0,32 | | | |
| P9 | 0,7 | 0,7 | 0,65 | 0,49 | 0,32 | | | |
| P10 | 0,8 | 0,8 | 0,75 | 0,64 | 0,48 | | | |
| P11 | 0,7 | 0,7 | 0,65 | 0,49 | 0,32 | | | |
| P12 | 0,7 | 0,7 | 0,65 | 0,49 | 0,32 | | | |
| P15 | 0,7 | 0,7 | 0,65 | 0,49 | 0,32 | | | |
| P16 | 0,7 | 0,7 | 0,65 | 0,49 | 0,32 | | | |
| P17 | 0,7 | 0,7 | 0,65 | 0,49 | 0,32 | | | |
| P18 | 0,5 | 0,5 | 0,5 | 0,25 | 0,13 | | | |
| P19 | 0,5 | 0,5 | 0,5 | 0,25 | 0,13 | | | |
| P20 | 0,5 | 0,5 | 0,5 | 0,25 | 0,13 | | | |
| P21 | 0,8 | 0,8 | 0,75 | 0,64 | 0,48 | | | |
| P22 | 0,5 | 0,5 | 0,5 | 0,25 | 0,13 | | | |
| P23 | 0,5 | 0,5 | 0,5 | 0,25 | 0,13 | | | |
| P24 | 0,7 | 0,7 | 0,65 | 0,49 | 0,32 | | | |
| P25 | 0,5 | 0,5 | 0,5 | 0,25 | 0,13 | | | |
| P26 | 0,5 | 0,5 | 0,5 | 0,25 | 0,13 | | | |
| P27 | 0,7 | 0,7 | 0,65 | 0,49 | 0,32 | | | |
| P28 | 0,5 | 0,5 | 0,5 | 0,25 | 0,13 | | | |
| P29 | 0,5 | 0,5 | 0,5 | 0,25 | 0,13 | | | |
| P30 | 0,7 | 0,7 | 0,65 | 0,49 | 0,32 | | | |
| P31 | 0,5 | 0,5 | 0,5 | 0,25 | 0,13 | | | |
| P32 | 0,5 | 0,5 | 0,5 | 0,25 | 0,13 | | | |
| P35 | 0,5 | 0,5 | 0,5 | 0,25 | 0,13 | | | |
| P36 | 0,5 | 0,5 | 0,5 | 0,25 | 0,13 | | | |
| P37 | 0,8 | 0,8 | 0,75 | 0,64 | 0,48 | | | |
| P38 | 0,5 | 0,5 | 0,45 | 0,25 | 0,11 | | | |
| P39 | 0,5 | 0,5 | 0,45 | 0,25 | 0,11 | | | |
| P40 | 0,5 | 0,5 | 0,45 | 0,25 | 0,11 | | | |
| P41 | 0,5 | 0,5 | 0,45 | 0,25 | 0,11 | | | |
| P44 | 0,5 | 0,5 | 0,45 | 0,25 | 0,11 | | | |
| P13+P14 | 0,8 | 0,8 | 0,75 | 0,64 | 0,48 | | | |
| P33+P34 | 0,8 | 0,8 | 0,75 | 0,64 | 0,48 | | | |
| P42+P43 | 0,8 | 0,8 | 0,75 | 0,64 | 0,48 | | | |
| | | | | 16,97 | 10,805 | X | 2 | BLOCOS |
| | TOTAL | | | 33,94 | 21,61 | | | |

## 7.1 MOVIMENTO DE TERRA PARA FUNDAÇÃO
## DIMENSÕES

| Pilar | Lado B Bloco | **ıdo B Escavaçã** | Lado H Bloco | **Lado H Escavação** | h1/hb | **Altura Escavação** | **lume escavação** |
|---|---|---|---|---|---|---|---|
| P1 | 0,7 | **0,8** | 0,7 | **0,8** | 0,65 | **0,7** | **0,45** |
| P2 | 0,7 | **0,8** | 0,7 | **0,8** | 0,65 | **0,7** | **0,45** |
| P3 | 0,7 | **0,8** | 0,7 | **0,8** | 0,65 | **0,7** | **0,45** |
| P4 | 0,8 | **0,9** | 0,8 | **0,9** | 0,75 | **0,8** | **0,65** |
| P5 | 0,7 | **0,8** | 0,7 | **0,8** | 0,65 | **0,7** | **0,45** |
| P6 | 0,7 | **0,8** | 0,7 | **0,8** | 0,65 | **0,7** | **0,45** |
| P7 | 0,8 | **0,9** | 0,8 | **0,9** | 0,75 | **0,8** | **0,65** |
| P8 | 0,7 | **0,8** | 0,7 | **0,8** | 0,65 | **0,7** | **0,45** |
| P9 | 0,7 | **0,8** | 0,7 | **0,8** | 0,65 | **0,7** | **0,45** |
| P10 | 0,8 | **0,9** | 0,8 | **0,9** | 0,75 | **0,8** | **0,65** |
| P11 | 0,7 | **0,8** | 0,7 | **0,8** | 0,65 | **0,7** | **0,45** |
| P12 | 0,7 | **0,8** | 0,7 | **0,8** | 0,65 | **0,7** | **0,45** |
| P15 | 0,7 | **0,8** | 0,7 | **0,8** | 0,65 | **0,7** | **0,45** |
| P16 | 0,7 | **0,8** | 0,7 | **0,8** | 0,65 | **0,7** | **0,45** |
| P17 | 0,7 | **0,8** | 0,7 | **0,8** | 0,65 | **0,7** | **0,45** |
| P18 | 0,5 | **0,6** | 0,5 | **0,6** | 0,5 | **0,55** | **0,2** |
| P19 | 0,5 | **0,6** | 0,5 | **0,6** | 0,5 | **0,55** | **0,2** |
| P20 | 0,5 | **0,6** | 0,5 | **0,6** | 0,5 | **0,55** | **0,2** |
| P21 | 0,8 | **0,9** | 0,8 | **0,9** | 0,75 | **0,8** | **0,65** |
| P22 | 0,5 | **0,6** | 0,5 | **0,6** | 0,5 | **0,55** | **0,2** |
| P23 | 0,5 | **0,6** | 0,5 | **0,6** | 0,5 | **0,55** | **0,2** |
| P24 | 0,7 | **0,8** | 0,7 | **0,8** | 0,65 | **0,7** | **0,45** |
| P25 | 0,5 | **0,6** | 0,5 | **0,6** | 0,5 | **0,55** | **0,2** |
| P26 | 0,5 | **0,6** | 0,5 | **0,6** | 0,5 | **0,55** | **0,2** |
| P27 | 0,7 | **0,8** | 0,7 | **0,8** | 0,65 | **0,7** | **0,45** |
| P28 | 0,5 | **0,6** | 0,5 | **0,6** | 0,5 | **0,55** | **0,2** |
| P29 | 0,5 | **0,6** | 0,5 | **0,6** | 0,5 | **0,55** | **0,2** |
| P30 | 0,7 | **0,8** | 0,7 | **0,8** | 0,65 | **0,7** | **0,45** |
| P31 | 0,5 | **0,6** | 0,5 | **0,6** | 0,5 | **0,55** | **0,2** |
| P32 | 0,5 | **0,6** | 0,5 | **0,6** | 0,5 | **0,55** | **0,2** |
| P35 | 0,5 | **0,6** | 0,5 | **0,6** | 0,5 | **0,55** | **0,2** |
| P36 | 0,5 | **0,6** | 0,5 | **0,6** | 0,5 | **0,55** | **0,2** |
| P37 | 0,8 | **0,9** | 0,8 | **0,9** | 0,75 | **0,8** | **0,65** |
| P38 | 0,5 | **0,6** | 0,5 | **0,6** | 0,45 | **0,5** | **0,18** |
| P39 | 0,5 | **0,6** | 0,5 | **0,6** | 0,45 | **0,5** | **0,18** |
| P40 | 0,5 | **0,6** | 0,5 | **0,6** | 0,45 | **0,5** | **0,18** |
| P41 | 0,5 | **0,6** | 0,5 | **0,6** | 0,45 | **0,5** | **0,18** |
| P44 | 0,5 | **0,6** | 0,5 | **0,6** | 0,45 | **0,5** | **0,18** |
| P13+P14 | 0,8 | **0,9** | 0,8 | **0,9** | 0,75 | **0,8** | **0,65** |
| P33+P34 | 0,8 | **0,9** | 0,8 | **0,9** | 0,75 | **0,8** | **0,65** |
| P42+P43 | 0,8 | **0,9** | 0,8 | **0,9** | 0,75 | **0,8** | **0,65** |
| | | | | | | TOTAL | 15,38 |

Volume= 15,38

**7.1.1 ESCAVAÇÃO**

| | | | | |
|---|---|---|---|---|
| Volume= | 15,38 | X | 2 | BLOCOS |
| Volume= | 30,76 | | | |

**7.1.2 REGULARIZAÇÃO DE FUNDO DE VALA**

| | | | | |
|---|---|---|---|---|
| Volume= | 16,97 | X | 2 | BLOCOS |
| Volume= | 33,94 | | | |

**7.2 FUNDAÇÕES**

**7.2.1.1 LASTRO DE CONCRETO**

| | | | |
|---|---|---|---|
| Área= | 33,94 | X | 0,05 |
| Volume= | 1,70 | | |

**7.2.1.2 REATERRO**

| | | | | | |
|---|---|---|---|---|---|
| Volume= | 30,76 | - | 1,70 | - | 21,61 |
| Volume= | 7,45 | | | | |

**7.2.1.3 CONCRETO ARMADO BLOCOS DE FUNDAÇÃO**

| | | | | |
|---|---|---|---|---|
| | 10,805 | X | 2 | BLOCOS |
| Volume= | 21,61 | | | |

**7.2.1.4 ESTACA d=40**

| | | | | |
|---|---|---|---|---|
| h= | 3,5 | | | |
| Extensão= | 15 | X | 3,5 | |
| | 52,5 | X | 2 | BLOCOS |
| Extensão= | 105 | | | |

**7.2.1.5 ESTACA d=50**

| | | | | |
|---|---|---|---|---|
| h= | 3,5 | | | |
| Extensão= | 7 | X | 3,5 | |
| | 24,5 | X | 2 | BLOCOS |
| Extensão= | 49 | | | |

**7.2.1.6 ESTACA d=20**

| | | | | |
|---|---|---|---|---|
| h= | 3,5 | | | |
| Extensão= | 18 | X | 3,5 | |
| | 63 | X | 2 | BLOCOS |
| Extensão= | 126 | | | |

**7.2.2.1 BALDRAME (Conforme projeto Estrutural)**

| | | | | |
|---|---|---|---|---|
| | 10,340 | X | 2 | BLOCOS |
| Volume= | 20,68 | | | |

**7.3.1.1 SUPERESTRUTURA - VIGAS**

| | | | | |
|---|---|---|---|---|
| | 11,270 | X | 2 | BLOCOS |
| | 22,54 | | | |

**7.3.2.1 SUPERESTRUTURA - PILARES**

| | | | | |
|---|---|---|---|---|
| | 7,690 | X | 2 | BLOCOS |
| Volume= | 15,38 | | | |

**7.3.3 VERGAS E CONTRAVERGAS**

| | | | | | | |
|---|---|---|---|---|---|---|
| | JA-2 | 2,4 | X | 4 | = | 9,6 |
| | JA-3 | 2,1 | X | 4 | = | 8,4 |
| | JA-4 | 2,22 | X | 4 | = | 8,88 |
| | JA-7 | 2,2 | X | 16 | = | 35,2 |
| | JA-11 | 2,25 | X | 24 | = | 54 |
| | | | TOTAL | | = | 116,08 |
| | PM-1 | 1,2 | X | 4 | = | 4,8 |
| | PA-3 | 1,2 | X | 2 | = | 2,4 |
| | | | TOTAL | | = | 7,2 |
| | | 123,28 | X | 2 | BLOCOS | |
| Extensão Vergas= | | 246,56 | | | | |

**7.4.1 ALVENARIA**

| | | | | | | | | | | |
|---|---|---|---|---|---|---|---|---|---|---|
| Extensão= | 36,36 | X | 2 | + | 8,5 | X | 6 | + | | |
| | 2,2 | + | 4,8 | * | 2 | | | | | |
| Extensão= | 144,84 | | | | | | | | | |
| Área= | 144,84 | X | 3 | | | | | | | |
| | 434,52 | X | 2 | BLOCOS | | | | | | |
| Área= | 869,04 | | | | | | | | | |

**7.5.1.1 PORTAS**

| | | | | | | | | | | |
|---|---|---|---|---|---|---|---|---|---|---|
| | PM3 | 0,8 | X | 2,1 | X | 2 | = | 3,36 | | |
| 7.3.3 | PM5 | 0,9 | X | 1,6 | X | 2 | = | 2,88 | | |
| | PM4 | 0,6 | X | 1,6 | X | 4 | = | 3,84 | | |
| | PM-1 | 0,8 | X | 2,1 | X | 4 | = | 6,72 | | |
| | | | | | | | = | 16,8 | X | 2 |
| | | | | | | TOTAL | = | 33,6 | | |

**7.5.2.1 FERRAGENS**

| | | | | |
|---|---|---|---|---|
| | 12 | X | 2 | BLOCOS |
| UND= | 24 | | | |

**7.5.2.2 PUXADOR**

| | | | | |
|---|---|---|---|---|
| | 4 | X | 2 | BLOCOS |
| UND= | 8 | | | |

| 7.5.2.3 | GRADES | | | | | | | | | | |
|---|---|---|---|---|---|---|---|---|---|---|---|
| JÁ-4 | 0,65 | X | 2,3 | X | 14 | X | 2 | = | 41,86 | | |
| JÁ-7 | 1,2 | X | 2,1 | X | 8 | X | 2 | = | 40,32 | | |
| Área= | 82,18 | | | | | | | | | | |

| 7.5.3.1 | JANELAS | | | | | | | | | |
|---|---|---|---|---|---|---|---|---|---|---|
| | JA-2 | 1,75 | X | 0,55 | X | 2 | = | 3,5 | | |
| | JA-3 | 2 | X | 0,55 | X | 2 | = | 4 | | |
| | JA-4 | 2,2 | X | 0,55 | X | 2 | = | 4,4 | | |
| | JA-7 | 2 | X | 1 | X | 8 | = | 16 | | |
| | JA-11 | 2,2 | X | 1,75 | X | 12 | = | 26,4 | | |
| | | | | | | | = | 54,3 | X | 2 |
| | | | | | | TOTAL | = | 108,6 | | |

| 7.6.1 | COBERTURA METÁLICA | | | |
|---|---|---|---|---|
| Área= | 37,95 | X | 12,52 | |
| Área= | 475,134 | X | 2 | BLOCOS |
| Área= | 950,27 | | | |

| 7.6.2 | TELHA |
|---|---|
| Área= | 950,27 |

| 7.6.3 | CUMEEIRA | | |
|---|---|---|---|
| | 37,95 | X | 2 |
| Área= | 75,9 | | |

| 7.6.4 | PINTURA DA ESTRUTURA |
|---|---|
| Área= | 950,27 |

| 7.7.1 | IMPERMEABILIZAÇÃO VIGA BALDRAME | | | | | | | |
|---|---|---|---|---|---|---|---|---|
| Extensão= | 36,32 | X | 3 | + | 10 | X | 7 | + |
| | 1,52 | X | 2 | + | 1,67 | X | 2 | + |
| | 3,28 | X | 2 | + | 4,49 | | | |
| Extensão= | 196,39 | | | | | | | |
| Área= | 196,39 | X | 1 | | | | | |
| | 196,39 | X | 2 | BLOCOS | | | | |
| Área= | 392,78 | | | | | | | |

## DADOS DE REVESTIMENTOS

* 2 BLOCOS DE SALA DE AULA

| REVESTIMENTOS E PINTURA INTERNO | | | |
|---|---|---|---|
| AMBIENTE | PERÍMETRO | PINTURA INTERNA h=1,50 | REVESTIMENTO CERÂMICO h=1,50 |
| Sala 1 | 28,33 | 42,5 | 42,50 |
| Sala 2 | 28,33 | 42,5 | 42,50 |
| Sala 3 | 28,33 | 42,5 | 42,50 |
| Sala 4 | 28,33 | 42,5 | 42,50 |

| AMBIENTE | PERÍMETRO | PINTURA INTERNA h=0 | REVESTIMENTO CERÂMICO h=3,00 |
|---|---|---|---|
| San. Femin | 13,06 | | 39,18 |
| San. Femin | 7,48 | | 22,44 |
| San. Mascu | 13,06 | | 39,18 |
| San. Mascu | 7,48 | | 22,44 |

| REVESTIMENTOS E PINTURA EXTERNOS | | | |
|---|---|---|---|
| AMBIENTE | PERÍMETRO | PINTURA EXTERNA h=2,0 | REVESTIMENTO CERÂMICO h=1,5 |
| Fachada 1 | 36,36 | 72,72 | 54,54 |
| Fachada 2 | 36,36 | 72,72 | 54,54 |
| Fachada 3 | 8,41 | 16,82 | 12,62 |
| Fachada 4 | 8,41 | 16,82 | 12,62 |

| | | | | | | |
|---|---|---|---|---|---|---|
| ALVENARIA | 869,04 | 2 blocos | | | | |
| CHAPISO | 1738,08 | 2 blocos | | | | |
| EMBOÇO | 427,53 | 1 bloco | x2 | | 855,06 | 2 blocos |
| REBOCO | 883,02 | 2 blocos | | | | |
| PINTURA ACRÍLICA | 883,02 | 1 bloco | x2 | | 1766,04 | 2 blocos |
| REVESTIMENTO 10X10 | 304,29 | 1 bloco | x2 | | 608,58 | 2 blocos |
| REVESTIMENTO 30x40 | 123,24 | 1 bloco | x2 | | 246,48 | 2 blocos |

**7.8.1 CHAPISCO**

Área= 1738,08

**7.8.2 EMBOÇO**

Área= 855,06

**7.8.3 REBOCO**

Área= 883,02

**7.8.4 REVESTIMENTO CERÂMICO 30x40**

Área= 246,48

**7.8.6 REVESTIMENTO CERÂMICO PAREDE 10X10**

Área= 608,58

**7.9 SISTEMAS DE PISOS**
**7.9.1 PAVIMENTAÇÃO INTERNA**
**7.9.1.1 ATERRO**

Área= 719,89 + 73,50
Área= 793,38

Volume= 793,38 x 0,4
Volume= 317,35

**7.9.1.2 CONTRAPISO**

Área= 671,21 + 48,68
Área= 719,89

**7.9.1.3 CAMADA REGULARIZADORA**

Área= 48,68

**7.9.1.4 PISO GRANILITE**

Área= 10,12 x 28,65 + 2,60 x 7,54 +
+ 2,41 x 7,5 + 2,45 x 3,26

Área= 335,60 x 2 blocos
Área= 671,21

## 7.9.1.5 PISO CERÂMICO (valores extraídos do arquivo DWG)

| | | | | | | |
|---|---|---|---|---|---|---|
| SAN MASCULIMO | | 8,77 | | | | |
| SAN FEMININO | | 8,77 | | | | |
| SAN MASCULIMO PNE | | 3,4 | | | | |
| SAN FEMININO PNE | | 3,4 | | | | |
| | TOTAL | 24,34 | x | 2 | BLOCOS | |
| | TOTAL | 48,68 | | | | |

## 7.9.1.6 CALÇADA

| | | | | | | | | | |
|---|---|---|---|---|---|---|---|---|---|
| Área= | 7,5 | x | 0,8 | + | 37,96 | x | 1,62 | + | |
| Área= | + | 7,5 | x | 0,8 | | | | | |
| Área= | 73,50 | x | 2 | blocos | | | | | |
| Área= | 146,99 | | | | | | | | |

## 7.9.1.7 SOLEIRA E PEITORIAL

SOLEIRA

| | | | | | | | |
|---|---|---|---|---|---|---|---|
| PM3 | 0,9 | X | 2 | = | 1,8 | | |
| PM-1 | 0,9 | X | 4 | = | 3,6 | | |
| | | | | | 5,4 | X | 2 |
| | | | | TOTAL | 10,8 | | |

PEITORIL

| | | | | | | | |
|---|---|---|---|---|---|---|---|
| JA-2 | 1,75 | x | 2 | = | 3,5 | | |
| JA-3 | 2 | x | 2 | = | 4 | | |
| JA-4 | 2,25 | x | 2 | = | 4,5 | | |
| JA-7 | 2 | x | 8 | = | 16 | | |
| JA-11 | 2,2 | x | 12 | = | 26,4 | | |
| | | | | | 28 | X | 2 |
| | | | | TOTAL | 56 | | |

## 7.10 PINTURA E ACABAMENTO

## 7.10.1 MASSA CORRIDA ACRÍLICA

Área= 1766,04

## 7.10.2 PINTURA ACRÍLICA

Área= 1766,04

## 7.10.3 ESMALTE SOBRE MADEIRA

| | | | |
|---|---|---|---|
| Área= | 33,6 | x | 2 |
| Área= | 67,2 | | |

## 7.10.4 ESMALTE SOBRE FERRO

Área= 164,36

## 7.10.5 ACRILICA PARA PISO

m²= 145,27

## 7.11 FORRO

| | | | | |
|---|---|---|---|---|
| Área= | 271,59 | X | 2 | BLOCOS |
| Área= | 543,18 | | | |

## 7.12 INSTALAÇÕES HIDRAULICAS

### 7.12.1 INSTALAÇÕES DE ESGOTO

| | | | | | |
|---|---|---|---|---|---|
| Metro= | TUBO PVC DE ESGOTO 100MM | 18 | X | 2 | 36 |
| Metro= | TUBO PVC DE ESGOTO 75MM | 45 | X | 2 | 90 |
| Metro= | TUBO PVC DE ESGOTO 50MM | 23 | X | 2 | 46 |
| Metro= | TUBO PVC DE ESGOTO 40MM | 28 | X | 2 | 56 |
| UND= | RALO SANFONADO | 2 | X | 2 | 4 |
| UND= | JOELHO ESGOTO 90º DE 100MM | 7 | X | 2 | 14 |
| UND= | JOELHO ESGOTO 90º DE 50MM | 12 | X | 2 | 24 |
| UND= | JOELHO ESGOTO 90º DE 40MM | 24 | X | 2 | 48 |
| UND= | JOELHO ESGOTO 45º DE 100MM | 1 | X | 2 | 2 |
| UND= | JOELHO ESGOTO 45º DE 75MM | 2 | X | 2 | 4 |
| UND= | JOELHO ESGOTO 45º DE 50MM | 1 | X | 2 | 2 |
| UND= | JOELHO ESGOTO 45º DE 40MM | 14 | X | 2 | 28 |
| UND= | T ESGOTO REDUÇÃO DE 100MMx50MM | 6 | X | 2 | 12 |
| UND= | T ESGOTO REDUÇÃO DE 75MMx50MM | 3 | X | 2 | 6 |
| UND= | T ESGOTO DE 50MM | 5 | X | 2 | 10 |
| UND= | T ESGOTO DE 40MM | 2 | X | 2 | 4 |
| UND= | T 45° ESGOTO DE 100MM | 5 | X | 2 | 10 |
| UND= | T 45° ESGOTO REDUÇÃO DE 75MMx50MM | 4 | X | 2 | 8 |
| UND= | T 45° ESGOTO DE 50MM | 2 | X | 2 | 4 |
| UND= | LUVA DE ESGOTO 100MM | 4 | X | 2 | 8 |
| UND= | LUVA DE ESGOTO 75MM | 9 | X | 2 | 18 |
| UND= | LUVA DE ESGOTO 50MM | 4 | X | 2 | 8 |
| UND= | LUVA DE ESGOTO 40MM | 5 | X | 2 | 10 |
| UND= | LUVA DE REDUÇÃO ESGOTO 75MMx50MM | 4 | X | 2 | 8 |
| UND= | LUVA DE REDUÇÃO ESGOTO 50MMx40MM | 3 | X | 2 | 6 |

| 7.12.2 | INSTALAÇÕES AGUA FRIA | | | | |
|---|---|---|---|---|---|
| Metro= | TUBO PVC SOLDAVEL DE 40MM | 6 | X | 2 | 12 |
| Metro= | TUBO PVC SOLDAVEL DE 32MM | 15 | X | 2 | 30 |
| Metro= | TUBO PVC SOLDAVEL DE 25MM | 9 | X | 2 | 18 |
| UND= | REGISTRO DE 32MM | 2 | X | 2 | 4 |
| UND= | CURVA SOLDAVEL 90º DE 40MM | 3 | X | 2 | 6 |
| UND= | CURVA SOLDAVEL 90° DE 32MM | 4 | X | 2 | 8 |
| UND= | CURVA SOLDAVEL 90º DE 25MM | 5 | X | 2 | 10 |
| UND= | JOELHO DE 90° COM BUCHA PVC AZUL ROSCÁVEL E SOLDAVEL 3/4" X 25MM | 16 | X | 2 | 32 |
| UND= | T SOLDAVEL DE 32MM | 9 | X | 2 | 18 |
| UND= | T SOLDAVEL DE 25MM | 7 | X | 2 | 14 |
| UND= | REDUÇÃO SOLDAVEL DE 40MM X 32MM | 1 | X | 2 | 2 |
| UND= | REDUÇÃO SOLDAVEL DE 32MM X 25MM | 4 | X | 2 | 8 |
| UND= | LUVA SOLDAVEL DE 32MM | 3 | X | 2 | 6 |
| UND= | LUVA SOLDAVEL DE 25MM | 4 | X | 2 | 8 |

| 7.12.3 | LOUÇAS | | | | |
|---|---|---|---|---|---|
| UND= | VASO SANITARIO COM CAIXA ACOPLADA PCD COMPLETO | 2 | X | 2 | 4 |
| UND= | VASO SANITARIO COM CAIXA ACOPLADA COMPLETO | 4 | X | 2 | 8 |
| UND= | LAVATORIO SUSPENSO COMPLETO | 6 | X | 2 | 12 |
| UND= | MICTORIO | 2 | X | 2 | 4 |
| UND= | PAPELEIRA | 6 | X | 2 | 12 |
| UND= | DISPENSE SABONETEIRA | 6 | X | 2 | 12 |
| UND= | PORTA TOALHA DE PAPEL | 2 | X | 2 | 4 |

## 7.13 INSTALAÇÕES ELÉTRICAS E TELEFÔNICAS 127/220V

### 7.13.1 CABEAMENTO ESTRUTURADO

| | | | | | |
|---|---|---|---|---|---|
| Metro= | ELETRODUTO ROSCAVEL RIGIDO DE 1'' | 52 | X | 2 | 104 |
| UND= | CAIXA OCTAGONAL | 5 | X | 2 | 10 |
| UND= | CAIXA 4X2 | 11 | X | 2 | 22 |
| UND= | TOMADA RJ 45 | 7 | X | 2 | 14 |
| UND= | TOMADA COAXIAL PARA TV + DADOS | 4 | X | 2 | 8 |
| UND= | CAIXA DE PASSAGEM 20X20X20CM | 1 | X | 2 | 2 |
| UND= | RACK PARA EQUIPAMENTOS – 12" X 240 .DENTRO DA CAIXA; INSTALAR PONTO ELÉTRICO / ANTENA | 1 | X | 2 | 2 |
| Metro= | CABO 4XRG6 | 184 | X | 2 | 368 |
| Metro= | CABO UTP CAT5E - 4 PARES | 221 | X | 2 | 442 |

### 7.13.2 INSTALAÇÕES ELETRICAS

| | | | | | |
|---|---|---|---|---|---|
| UND= | CAIXA 4x2 DE EMBUTIR NA PAREDE | 44 | X | 2 | 88 |
| UND= | CAIXA OCTAGONAL NO TETO | 43 | X | 2 | 86 |
| Metro= | ELETRODUTO DE 3/4" | 153,1 | X | 2 | 306,2 |
| Metro= | ELETRODUTO DE 1" | 500 | X | 2 | 1000 |
| Metro= | ELETROCALHA | 40 | X | 2 | 80 |
| UND= | LUVA PARA ELETRODUTO 3/4" | 12 | X | 2 | 24 |
| UND= | LUVA PARA ELETRODUTO 1" | 20 | X | 2 | 40 |
| Metro= | CABO FLEXIVEL 750V 1,5MM | 532 | X | 2 | 1064 |
| Metro= | CABO FLEXIVEL 750V 2,5MM | 1231 | X | 2 | 2462 |
| UND= | LUMINÁRIA FLUORESCENTE 2x32w | 41 | X | 2 | 82 |
| UND= | INTERRUPTOR TREE-WAY | 2 | X | 2 | 4 |
| UND= | INTERRUPTOR DUAS TECLAS | 6 | X | 2 | 12 |
| UND= | TOMADA HEXAGONAL 2P+T | 36 | X | 2 | 72 |
| UND= | QUADRO DE DISTRIBUIÇÃO 8 DISJUNTORES | 1 | X | 2 | 2 |
| UND= | DISJUNTOR MONOPOLAR PADRÃO DIM 10 AMPERES | 1 | X | 2 | 2 |
| UND= | DISJUNTOR MONOPOLAR PADRÃO DIM 16 AMPERES | 2 | X | 2 | 4 |
| UND= | DISJUNTOR MONOPOLAR PADRÃO DIM 20 AMPERES | 1 | X | 2 | 2 |
| UND= | DISJUNTOR TRIPOLAR PADRÃO DIM 32 AMPERES | 1 | X | 2 | 2 |
| UND= | DPS | 3 | X | 2 | 6 |
| UND= | CAIXA DE INSPEÇÃO ATERRAMENTO | 1 | X | 2 | 2 |
| UND= | HASTE DE COBRE COPPERWELD ø5/8" X 3,00m COM CONECTOR | 1 | X | 2 | 2 |

### 7.13.3 INSTALAÇÕES CENTRAIS DE AR

| | | | | | |
|---|---|---|---|---|---|
| Metro= | CAIXA 4x2 DE EMBUTIR NA PAREDE | 8 | X | 2 | 16 |
| Metro= | CAIXA OCTAGONAL NO TETO | 5 | X | 2 | 10 |
| UND= | ELETRODUTO DE 1" | 350 | X | 2 | 700 |
| UND= | LUVA PARA ELETRODUTO 1" | 20 | X | 2 | 40 |
| UND= | CABO FLEXIVEL 750V 2,5MM | 841 | X | 2 | 1682 |
| UND= | QUADRO DE DISTRIBUIÇÃO 12 DISJUNTORES | 1 | X | 2 | 2 |
| UND= | DISJUNTOR BIPOLAR PADRÃO DIM 16 AMPERES | 8 | X | 2 | 16 |
| UND= | DISJUNTOR TRIPOLAR PADRÃO DIM 60 AMPERES | 1 | X | 2 | 2 |
| UND= | DSP | 4 | X | 2 | 8 |
| UND= | CAIXA DE INSPEÇÃO ATERRAMENTO | 1 | X | 2 | 2 |
| UND= | HASTE DE COBRE COPPERWELD ø5/8" X 3,00m COM CONECTOR | 1 | X | 2 | 2 |

**OBRA**

**CONSTRUÇÃO DE ESCOLA PINHEIRO JUNIOR**

**MEMÓRIA DE CÁLCULO**

**8. BLOCO F - SALAS DE AULA COM VESTIÁRIO**

**Dimensões Blocos (Projeto Estrutural - Locação)**

| Pilar | Lado B | Lado H | h1/hb | Área (Base) | Volume |
|---|---|---|---|---|---|
| P1 | 0,5 | 0,5 | 0,5 | 0,25 | 0,13 |
| P2 | 0,7 | 0,7 | 0,65 | 0,49 | 0,32 |
| P3 | 0,7 | 0,7 | 0,65 | 0,49 | 0,32 |
| P4 | 0,7 | 0,7 | 0,65 | 0,49 | 0,32 |
| P5 | 0,7 | 0,7 | 0,65 | 0,49 | 0,32 |
| P6 | 0,7 | 0,7 | 0,65 | 0,49 | 0,32 |
| P7 | 0,7 | 0,7 | 0,65 | 0,49 | 0,32 |
| P8 | 0,7 | 0,7 | 0,65 | 0,49 | 0,32 |
| P9 | 0,7 | 0,7 | 0,65 | 0,49 | 0,32 |
| P10 | 0,7 | 0,7 | 0,65 | 0,49 | 0,32 |
| P11 | 0,7 | 0,7 | 0,65 | 0,49 | 0,32 |
| P12 | 0,7 | 0,7 | 0,65 | 0,49 | 0,32 |
| P15 | 0,5 | 0,5 | 0,5 | 0,25 | 0,13 |
| P16 | 0,5 | 0,5 | 0,5 | 0,25 | 0,13 |
| P17 | 0,5 | 0,5 | 0,5 | 0,25 | 0,13 |
| P18 | 0,5 | 0,5 | 0,5 | 0,25 | 0,13 |
| P19 | 0,5 | 0,5 | 0,5 | 0,25 | 0,13 |
| P20 | 0,5 | 0,5 | 0,5 | 0,25 | 0,13 |
| P21 | 0,5 | 0,5 | 0,5 | 0,25 | 0,13 |
| P22 | 0,8 | 0,8 | 0,75 | 0,64 | 0,48 |
| P23 | 0,5 | 0,5 | 0,5 | 0,25 | 0,13 |
| P24 | 0,5 | 0,5 | 0,65 | 0,25 | 0,16 |
| P25 | 0,7 | 0,7 | 0,65 | 0,49 | 0,32 |
| P26 | 0,5 | 0,5 | 0,5 | 0,25 | 0,13 |
| P27 | 0,5 | 0,5 | 0,5 | 0,25 | 0,13 |
| P28 | 0,7 | 0,7 | 0,65 | 0,49 | 0,32 |
| P29 | 0,5 | 0,5 | 0,5 | 0,25 | 0,13 |
| P30 | 0,5 | 0,5 | 0,5 | 0,25 | 0,13 |
| P31 | 0,7 | 0,7 | 0,65 | 0,49 | 0,32 |
| P32 | 0,5 | 0,5 | 0,5 | 0,25 | 0,13 |
| P33 | 0,5 | 0,5 | 0,5 | 0,25 | 0,13 |
| P36 | 0,5 | 0,5 | 0,5 | 0,25 | 0,13 |
| P37 | 0,5 | 0,5 | 0,5 | 0,25 | 0,13 |
| P38 | 0,5 | 0,5 | 0,5 | 0,25 | 0,13 |
| P39 | 0,5 | 0,5 | 0,45 | 0,25 | 0,11 |
| P40 | 0,5 | 0,5 | 0,45 | 0,25 | 0,11 |
| P41 | 0,5 | 0,5 | 0,45 | 0,25 | 0,11 |
| P42 | 0,5 | 0,5 | 0,45 | 0,25 | 0,11 |
| P45 | 0,5 | 0,5 | 0,45 | 0,25 | 0,11 |
| P13+P14 | 0,5 | 0,5 | 0,45 | 0,25 | 0,11 |
| P34+P35 | 0,8 | 0,8 | 0,75 | 0,64 | 0,48 |
| P43+P44 | 0,5 | 0,5 | 0,45 | 0,25 | 0,11 |
| | | TOTAL | | 14,64 | 8,619 |

## 8.1 MOVIMENTO DE TERRA PARA FUNDAÇÃO

### DIMENSÕES

| Pilar | Lado B Bloco | ıdo B Escavaçi | Lado H Bloco | Lado H Escavação | h1/hb | ltura Escavaçã | lume escavação |
|---|---|---|---|---|---|---|---|
| P1 | 0,5 | **0,6** | 0,5 | **0,6** | 0,5 | **0,55** | **0,2** |
| P2 | 0,7 | **0,8** | 0,7 | **0,8** | 0,65 | **0,7** | **0,45** |
| P3 | 0,7 | **0,8** | 0,7 | **0,8** | 0,65 | **0,7** | **0,45** |
| P4 | 0,7 | **0,8** | 0,7 | **0,8** | 0,65 | **0,7** | **0,45** |
| P5 | 0,7 | **0,8** | 0,7 | **0,8** | 0,65 | **0,7** | **0,45** |
| P6 | 0,7 | **0,8** | 0,7 | **0,8** | 0,65 | **0,7** | **0,45** |
| P7 | 0,7 | **0,8** | 0,7 | **0,8** | 0,65 | **0,7** | **0,45** |
| P8 | 0,7 | **0,8** | 0,7 | **0,8** | 0,65 | **0,7** | **0,45** |
| P9 | 0,7 | **0,8** | 0,7 | **0,8** | 0,65 | **0,7** | **0,45** |
| P10 | 0,7 | **0,8** | 0,7 | **0,8** | 0,65 | **0,7** | **0,45** |
| P11 | 0,7 | **0,8** | 0,7 | **0,8** | 0,65 | **0,7** | **0,45** |
| P12 | 0,7 | **0,8** | 0,7 | **0,8** | 0,65 | **0,7** | **0,45** |
| P15 | 0,5 | **0,6** | 0,5 | **0,6** | 0,5 | **0,55** | **0,2** |
| P16 | 0,5 | **0,6** | 0,5 | **0,6** | 0,5 | **0,55** | **0,2** |
| P17 | 0,5 | **0,6** | 0,5 | **0,6** | 0,5 | **0,55** | **0,2** |
| P18 | 0,5 | **0,6** | 0,5 | **0,6** | 0,5 | **0,55** | **0,2** |
| P19 | 0,5 | **0,6** | 0,5 | **0,6** | 0,5 | **0,55** | **0,2** |
| P20 | 0,5 | **0,6** | 0,5 | **0,6** | 0,5 | **0,55** | **0,2** |
| P21 | 0,5 | **0,6** | 0,5 | **0,6** | 0,5 | **0,55** | **0,2** |
| P22 | 0,8 | **0,9** | 0,8 | **0,9** | 0,75 | **0,8** | **0,65** |
| P23 | 0,5 | **0,6** | 0,5 | **0,6** | 0,5 | **0,55** | **0,2** |
| P24 | 0,5 | **0,6** | 0,5 | **0,6** | 0,65 | **0,7** | **0,25** |
| P25 | 0,7 | **0,8** | 0,7 | **0,8** | 0,65 | **0,7** | **0,45** |
| P26 | 0,5 | **0,6** | 0,5 | **0,6** | 0,5 | **0,55** | **0,2** |
| P27 | 0,5 | **0,6** | 0,5 | **0,6** | 0,5 | **0,55** | **0,2** |
| P28 | 0,7 | **0,8** | 0,7 | **0,8** | 0,65 | **0,7** | **0,45** |
| P29 | 0,5 | **0,6** | 0,5 | **0,6** | 0,5 | **0,55** | **0,2** |
| P30 | 0,5 | **0,6** | 0,5 | **0,6** | 0,5 | **0,55** | **0,2** |
| P31 | 0,7 | **0,8** | 0,7 | **0,8** | 0,65 | **0,7** | **0,45** |
| P32 | 0,5 | **0,6** | 0,5 | **0,6** | 0,5 | **0,55** | **0,2** |
| P33 | 0,5 | **0,6** | 0,5 | **0,6** | 0,5 | **0,55** | **0,2** |
| P36 | 0,5 | **0,6** | 0,5 | **0,6** | 0,5 | **0,55** | **0,2** |
| P37 | 0,5 | **0,6** | 0,5 | **0,6** | 0,5 | **0,55** | **0,2** |
| P38 | 0,5 | **0,6** | 0,5 | **0,6** | 0,5 | **0,55** | **0,2** |
| P39 | 0,5 | **0,6** | 0,5 | **0,6** | 0,45 | **0,5** | **0,18** |
| P40 | 0,5 | **0,6** | 0,5 | **0,6** | 0,45 | **0,5** | **0,18** |
| P41 | 0,5 | **0,6** | 0,5 | **0,6** | 0,45 | **0,5** | **0,18** |
| P42 | 0,5 | **0,6** | 0,5 | **0,6** | 0,45 | **0,5** | **0,18** |
| P45 | 0,5 | **0,6** | 0,5 | **0,6** | 0,45 | **0,5** | **0,18** |
| P13+P14 | 0,5 | **0,6** | 0,5 | **0,6** | 0,45 | **0,5** | **0,18** |
| P34+P35 | 0,8 | **0,9** | 0,8 | **0,9** | 0,75 | **0,8** | **0,65** |
| P43+P44 | 0,5 | **0,6** | 0,5 | **0,6** | 0,45 | **0,5** | **0,18** |
| | | | | | | TOTAL | 12,64 |

### 8.1.1 ESCAVAÇÃO

Volume= 12,64

### 8.1.2 REGULARIZAÇÃO DE FUNDO DE VALA

Área= 14,64

## 8.2 FUNDAÇÕES

### 8.2.1.1 LASTRO DE CONCRETO

| | | | |
|---|---|---|---|
| Área= | 14,64 | X | 0,05 |
| Volume= | 0,73 | | |

### 8.2.1.2 REATERRO

| | | | | | |
|---|---|---|---|---|---|
| Volume= | 12,64 | - | 0,73 | - | 8,62 |
| Volume= | 3,29 | | | | |

### 8.2.1.3 CONCRETO ARMADO BLOCOS DE FUNDAÇÃO

| | |
|---|---|
| Volume= | 8,62 |

### 8.2.1.4 ESTACA d=40

| | | | |
|---|---|---|---|
| h= | 3,5 | | |
| Extensão= | 14 | X | 3,5 |
| Extensão= | 49 | | |

### 8.2.1.5 ESTACA d=50

| | | | |
|---|---|---|---|
| h= | 3,5 | | |
| Extensão= | 2 | X | 3,5 |
| Extensão= | 7 | | |

### 8.2.1.6 ESTACA d=20

| | | | |
|---|---|---|---|
| h= | 3,5 | | |
| Extensão= | 26 | X | 3,5 |
| Extensão= | 91 | | |

### 8.2.2.1 BALDRAME (Conforme projeto Estrutural)

| | |
|---|---|
| Volume= | 9,26 |

### 8.3.1.1 SUPERESTRUTURA - VIGAS

| | |
|---|---|
| Volume= | 11,46 |

### 8.3.2.1 SUPERESTRUTURA - PILARES

| | |
|---|---|
| Volume= | 7,65 |

## 8.3.3 VERGAS E CONTRAVERGAS

| | | | | | |
|---|---|---|---|---|---|
| JA-3 | 2,15 | x | 6 | = | 12,9 |
| JA-4 | 2,25 | x | 6 | = | 13,5 |
| JA-7 | 2,12 | x | 16 | = | 33,92 |
| JA-11 | 2,25 | x | 24 | = | 54 |
| | | TOTAL | | = | 60,32 |
| | | | | | |
| PA-8 | 1,1 | x | 2 | = | 2,2 |
| PM-1 | 1,1 | x | 2 | = | 2,2 |
| PM-3 | 0,8 | x | 2 | = | 1,6 |
| | | TOTAL | | = | 6 |

Extensão Vergas= 66,32

## 8.4.1 ALVENARIA

| | | | | | | | | |
|---|---|---|---|---|---|---|---|---|
| Extensão= | 36,33 | X | 2 | + | 8,5 | X | 7 | + |
| | 5,68 | + | 2,37 | + | 4,35 | + | 2 | X |
| | 4 | + | 5,35 | | | | | |

Extensão= 157,91

Área= 157,91 X 3

Área= 473,73

## 8.5.1.1 PORTAS

| | | | | | | | |
|---|---|---|---|---|---|---|---|
| PM-1 | 0,9 | x | 2,1 | x | 4 | = | 7,56 |
| PM-3 | 0,9 | x | 2,1 | x | 2 | = | 3,78 |
| PM-4 | 0,9 | x | 2,1 | x | 8 | = | 15,12 |
| PM-6 | 1 | x | 2,1 | x | 2 | = | 4,2 |
| | | | | TOTAL | | = | 30,66 |

## 8.5.2.1 FECHADURA

UND= 16

## 8.5.2.2 BARRA DE APOIO

UND= 4

## 8.5.2.3 GRADES

| | | | | | | | |
|---|---|---|---|---|---|---|---|
| JÁ-4 | 0,65 | X | 2,3 | X | 14 | = | 20,93 |
| JÁ-7 | 1,2 | X | 2,1 | X | 8 | = | 20,16 |

Área= 41,09

## 8.5.3.1 JANELAS

| | | | | | | | |
|---|---|---|---|---|---|---|---|
| JA-3 | 2 | X | 0,55 | X | 2 | = | 2,2 |
| JA-4 | 2,2 | X | 0,55 | X | 2 | = | 2,42 |
| JA-7 | 2 | X | 1,2 | X | 8 | = | 19,2 |
| JA-11 | 2,2 | X | 1,75 | X | 12 | = | 46,2 |
| | | | | TOTAL | | = | 70,02 |

## 8.6.1 COBERTURA METÁLICA

Área= 38 X 12,55
Área= 476,9

## 8.6.2 TELHA

Área= 476,9

## 8.6.3 CUMEEIRA

Área= 38

## 3.6.4 PINTURA DA ESTRUTURA

Área= 476,9

## 8.7.1 IMPERMEABILIZAÇÃO VIGA BALDRAME

| | | | | | | | | |
|---|---|---|---|---|---|---|---|---|
| Extensão= | 36 | X | 3 | + | 10 | X | 7 | + |
| | 5,23 | X | 4 | + | 5,25 | X | 2 | + |
| | 1,45 | X | 2 | + | 4,75 | | | |

Extensão= 217,07

Área= 217,07 X 1
Área= 217,07

## DADOS DE REVESTIMENTOS

| REVESTIMENTOS E PINTURA INTERNO | | | |
|---|---|---|---|
| AMBIENTE | PERÍMETRO | PINTURA INTERNA h=1,50 | REVESTIMENTO CERÂMICO h=1,50 |
| Sala 1 | 28,33 | 42,5 | 42,5 |
| Sala 2 | 28,33 | 42,5 | 42,5 |
| Sala 3 | 28,33 | 42,5 | 42,5 |
| Sala 4 | 28,33 | 42,5 | 42,5 |

| AMBIENTE | PERÍMETRO | PINTURA INTERNA h=0 | REVESTIMENTO CERÂMICO h=3,00 |
|---|---|---|---|
| Vest. Femir | 24,08 | | 72,24 |
| Vest. Femir | 6,79 | | 20,37 |
| Vest. Masc | 24,08 | | 72,24 |
| Vest. Masc | 6,79 | | 20,37 |

| REVESTIMENTOS E PINTURA EXTERNOS | | | |
|---|---|---|---|
| AMBIENTE | PERÍMETRO | PINTURA EXTERNA h=2,0 | REVESTIMENTO CERÂMICO h=1,5 |
| Fachada 1 | 36,36 | 72,72 | 54,54 |
| Fachada 2 | 36,36 | 72,72 | 54,54 |
| Fachada 3 | 8,41 | 16,82 | 12,615 |
| Fachada 4 | 8,41 | 16,82 | 12,615 |

| | |
|---|---|
| ALVENARIA | 473,73 |
| CHAPISO | 947,46 |
| EMBOÇO | 489,53 |
| REBOCO | 457,93 |
| PINTURA ACRÍLICA | 457,93 |
| REVESTIMENTO 10X10 | 304,31 |
| REVESTIMENTO 30x40 | 185,22 |

**8.8.1 CHAPISCO**

Área= 947,46

**8.8.2 EMBOÇO**

Área= 489,53

**8.8.3 REBOCO**

Área= 457,93

**8.8.4 REVESTIMENTO CERÂMICO 25X20**

Área= 185,22

**8.8.5 REVESTIMENTO CERÂMICO PAREDE 10X10**

Área= 304,31

**8.9 SISTEMAS DE PISOS**

**8.9.1 PAVIMENTAÇÃO INTERNA**

**8.9.1.1 ATERRO**

Área= 343,30 + 67,50
Área= 410,80

Volume= 410,80 x 0,4
Volume= 164,32

**8.9.1.2 CONTRAPISO**

| | | | |
|---|---|---|---|
| Área= | 299,90 | + | 43,40 |
| Área= | 343,30 | | |

**8.9.1.3 CAMADA REGULARIZADORA**

| | |
|---|---|
| Área= | 43,40 |

**8.9.1.4 PISO GRANILITE**

| | | | | | | | | |
|---|---|---|---|---|---|---|---|---|
| Área= | 10,12 | x | 28,65 | + | 2,21 | x | 1,95 | + |
| | + | 8,08 | x | 0,7 | | | | |
| Área= | 299,90 | | | | | | | |

**8.9.1.5 PISO CERÂMICO (valores extraídos do arquivo DWG)**

| | |
|---|---|
| VEST MASCULIMO | 18,82 |
| VEST FEMININO | 18,82 |
| VEST PCD MASCULINO MASCULINO | 2,88 |
| VEST PCD MASCULINO FEMININO | 2,88 |
| TOTAL | 43,4 |

**8.9.1.6 CALÇADA**

| | | | | | | | | |
|---|---|---|---|---|---|---|---|---|
| Área= | 7,5 | x | 0,8 | + | 37,96 | x | 1,62 | |
| Área= | 67,50 | | | | | | | |

**8.9.1.7 SOLEIRA E PEITORIL**

SOLEIRA

| | | | | | |
|---|---|---|---|---|---|
| PM-1 | 0,9 | X | 4 | = | 3,6 |
| PM-3 | 0,9 | X | 2 | = | 1,8 |
| PM-4 | 0,9 | X | 8 | = | 7,2 |
| PM-3 | 1 | X | 2 | = | 2 |
| | | | | TOTAL | 14,6 |

PEITORIL

| | | | | | |
|---|---|---|---|---|---|
| JA-3 | 2 | X | 2 | = | 4 |
| JA-4 | 2,2 | X | 2 | = | 4,4 |
| JA-7 | 2 | X | 8 | = | 16 |
| JA-11 | 2,2 | X | 12 | = | 26,4 |
| | | | | TOTAL | 50,8 |
| | | TOTAL | 65,4 | | |

**8.9.1.6 CAMADA IMPERMEABILIZADORA**

| | |
|---|---|
| Área= | 437,18 |

**8.10.1 EMASSAMENTO ACRILICO**

| | |
|---|---|
| Área= | 457,93 |

## 8.10.2 PINTURA ACRÍLICA

Área= 457,93

## 8.10.3 ESMALTE SOBRE MADEIRA

Area= 30,66 x 2
Area= 61,32

## 8.10.4 ESMALTE SOBRE GRADE

Area= 82,18

## 8.10.5 PINTURA ACRILICO PARA PISO

Área= 72,63

## 8.11.1 FORRO

Área= 291,88

## 8.12.1 HIDROSSANITARIO ESGOTO

| | | |
|---|---|---|
| Metro= | TUBO PVC DE ESGOTO 100MM | 13 |
| Metro= | TUBO PVC DE ESGOTO 75MM | 21 |
| Metro= | TUBO PVC DE ESGOTO 50MM | 25 |
| Metro= | TUBO PVC DE ESGOTO 40MM | 7 |
| UND= | RALO SANFONADO | 8 |
| UND= | JOELHO ESGOTO 90º DE 100MM | 4 |
| UND= | JOELHO ESGOTO 90º DE 75MM | 2 |
| UND= | JOELHO ESGOTO 90º DE 50MM | 7 |
| UND= | JOELHO ESGOTO 90º DE 40MM | 12 |
| UND= | JOELHO ESGOTO 45º DE 100MM | 2 |
| UND= | JOELHO ESGOTO 45º DE 50MM | 1 |
| UND= | JOELHO ESGOTO 45º DE 40MM | 4 |
| UND= | T ESGOTO REDUÇÃO DE 100MMx70MM | 2 |
| UND= | T ESGOTO REDUÇÃO DE 75MMx50MM | 1 |
| UND= | T ESGOTO DE 50MM | 4 |
| UND= | T 45° ESGOTO DE 100MM | 2 |
| UND= | T 45° ESGOTO REDUÇÃO DE 100MMx50MM | 2 |
| UND= | T 45° ESGOTO DE 50MM | 2 |
| UND= | LUVA DE ESGOTO 100MM | 3 |
| UND= | LUVA DE ESGOTO 75MM | 4 |
| UND= | LUVA DE ESGOTO 50MM | 5 |
| UND= | LUVA DE ESGOTO 40MM | 2 |
| UND= | LUVA DE REDUÇÃO ESGOTO 75MMx50MM | 5 |

## 8.12.2 HIDROSSANITARIO AGUA

| | | |
|---|---|---|
| Metros= | TUBO PVC SOLDAVEL DE 40MM | 10 |
| Metros= | TUBO PVC SOLDAVEL DE 32MM | 5 |
| Metros= | TUBO PVC SOLDAVEL DE 25MM | 8 |
| UND= | REGISTRO DE 40MM | 6 |
| UND= | REGISTRO DE 25MM | 8 |
| UND= | CURVA SOLDAVEL 90º DE 50MM | 4 |
| UND= | CURVA SOLDAVEL 90º DE 25MM | 2 |
| UND= | JOELHO DE 90° COM BUCHA PVC AZUL ROSCÁVEL E SOLDAVEL 3/4" X 25MM | 20 |
| UND= | T SOLDAVEL DE 40MM | 3 |
| UND= | T SOLDAVEL DE 32MM | 2 |
| UND= | T SOLDAVEL DE 25MM | 4 |
| UND= | REDUÇÃO SOLDAVEL DE 40MM X 32MM | 1 |
| UND= | REDUÇÃO SOLDAVEL DE 40MM X 25MM | 2 |
| UND= | REDUÇÃO SOLDAVEL DE 32MM X 25MM | 3 |
| UND= | LUVA SOLDAVEL DE 40MM | 2 |
| UND= | LUVA SOLDAVEL DE 32MM | 2 |
| UND= | LUVA SOLDAVEL DE 25MM | 3 |

## 8.12.3 LOUÇAS

| | | |
|---|---|---|
| UND= | CHUVEIRO | 6 |
| UND= | VASO SANITAERIO COM CAIXA ACOPLADA COMPLETO | 2 |
| UND= | VASO SANITARIO COM CAIXA ACOPLADA PCD COMPLETO | 2 |
| UND= | LAVABO SUSPENSO COMPLETO | 6 |
| UND= | PAPELEIRA | 4 |
| UND= | DISPENSE | 6 |
| UND= | PORTA PAPEL TOALHA | 4 |
| UND= | ESPELHO 0,40 X 0,60 | 8 |

## 8.13.1 CABEAMENTO ESTRUTURADO

| | | |
|---|---|---|
| Metros= | ELETRODUTO ROSCAVEL RIGIDO DE 1'' | 48 |
| UND= | CAIXA OCTAGONAL | 4 |
| UND= | CAIXA 4X2 | 7 |
| UND= | TOMADA RJ 45 | 11 |
| UND= | TOMADA COAXIAL PARA TV + DADOS | 4 |
| UND= | CAIXA DE PASSAGEM 20X20X20CM | 1 |
| UND= | RACK PARA EQUIPAMENTOS = 12" X 24U .DENTRO DA CAIXA, INSTALAR PONTO ELÉTRICO / ANTENA. | 1 |
| Metros= | CABO 2XRG6 | 127 |
| Metros= | CABO UTP CAT5E - 4 PARES | 168 |

## 8.13.2 INSTALAÇÔES ELETRICAS

| | | |
|---|---|---|
| UND= | CAIXA 4x2 DE EMBUTIR NA PAREDE | 43 |
| UND= | CAIXA OCTAGONAL NO TETO | 40 |
| Metro= | ELETRODUTO DE 3/4'' | 320 |
| UND= | ELETRODUTO DE 1'' | 400 |
| Metro= | ELETROCALHA | 40 |
| Metro= | LUVA PARA ELETRODUTO 3/4'' | 15 |
| UND= | LUVA PARA ELETRODUTO 1'' | 20 |
| UND= | CABO FLEXIVEL 750V 1,5MM | 631 |
| UND= | CABO FLEXIVEL 750V 2,5MM | 1231 |
| UND= | CABO FLEXIVEL 750V 4MM | 760 |
| UND= | LUMINÁRIA FLUORESCENTE 2x32w | 40 |
| UND= | INTERRUPTOR TREE-WAY | 2 |
| UND= | INTERRUPTOR UMA TECLA | 1 |
| UND= | INTERRUPTOR DUAS TECLAS | 6 |
| UND= | INTERRUPTOR TRES TECLAS | 2 |
| UND= | TOMADA HEXAGONAL 2P+T | 36 |
| UND= | QUADRO DE DISTRIBUIÇÃO 8 DISJUNTORES | 1 |
| UND= | QUADRO DE DISTRIBUIÇÃO 18 DISJUNTORES | 1 |
| UND= | DISJUNTOR MONOPOLAR PADRÃO DIM 6 AMPERES | 2 |
| UND= | DISJUNTOR MONOPOLAR PADRÃO DIM 10 AMPERES | 1 |
| UND= | DISJUNTOR MONOPOLAR PADRÃO DIM 16 AMPERES | 3 |
| UND= | DISJUNTOR TRIPOLAR PADRÃO DIM 25 AMPERES | 1 |
| UND= | DISJUNTOR TRIPOLAR PADRÃO DIM 30 AMPERES | 1 |
| UND= | DISJUNTOR TRIPOLAR PADRÃO DIM 40 AMPERES | 1 |
| UND= | DPS | 4 |
| UND= | CAIXA DE INSPEÇÃO ATERRAMENTO | 1 |
| UND= | HASTE DE COBRE COPPERWELD Ø5/8" X 3,00m COM CONECTOR | 1 |

## 8.13.3 INSTALAÇÔES CENTRAIS DE AR

| | | |
|---|---|---|
| UND= | CAIXA 4x2 DE EMBUTIR NA PAREDE | 8 |
| UND= | CAIXA OCTAGONAL NO TETO | 5 |
| M | ELETRODUTO DE 1'' | 350 |
| UND= | LUVA PARA ELETRODUTO 1'' | 20 |
| M | CABO FLEXIVEL 750V 2,5MM | 841 |
| UND= | QUADRO DE DISTRIBUIÇÃO 12 DISJUNTORES | 1 |
| UND= | DISJUNTOR BIPOLAR PADRÃO DIM 16 AMPERES | 8 |
| UND= | DISJUNTOR TRIPOLAR PADRÃO DIM 60 AMPERES | 1 |
| UND= | DPS | 4 |
| UND= | CAIXA DE INSPEÇÃO ATERRAMENTO | 1 |
| UND= | HASTE DE COBRE COPPERWELD Ø5/8" X 3,00m COM CONECTOR | 1 |

**OBRA**

**CONSTRUÇÃO DE ESCOLA PINHEIRO JUNIOR**

**MEMÓRIA DE CÁLCULO**

**9.1 PASSARELAS M1**

**Dimensões Blocos (Projeto Estrutural - Locação)**

TIPO M1

| Pilar | Lado B | Lado H | h1/hb | Área (Base) | Volume |
|---|---|---|---|---|---|
| P1 | 0,5 | 0,5 | 0,45 | 0,25 | 0,11 |
| P2 | 0,5 | 0,5 | 0,45 | 0,25 | 0,11 |
| P3 | 0,5 | 0,5 | 0,45 | 0,25 | 0,11 |
| P4 | 0,5 | 0,5 | 0,45 | 0,25 | 0,11 |
| | TOTAL (8 UNIDADES) | | | 8 | 3,600 |

**9.1.1 MOVIMENTAÇÃO DE TERRA PARA FUNDAÇÃO**
**DIMENSÕES**

| Pilar | Lado B Bloco | **do B Escavaç** | Lado H Bloco | **Lado H Escavaçã** | h1/hb | **tura Escavaç** | **lume escavação** |
|---|---|---|---|---|---|---|---|
| P1 | 0,5 | **0,6** | 0,5 | **0,6** | 0,3 | **0,35** | **0,13** |
| P2 | 0,5 | **0,6** | 0,5 | **0,6** | 0,3 | **0,35** | **0,13** |
| P3 | 0,5 | **0,6** | 0,5 | **0,6** | 0,3 | **0,35** | **0,13** |
| P4 | 0,5 | **0,6** | 0,5 | **0,6** | 0,3 | **0,35** | **0,13** |
| | | | TOTAL | | | | 0,52 |

Volume= 0,52 X 8
Volume= 4,16

**9.1.1.1 ESCAVAÇÃO**

Volume= 4,16

**9.1.1.2 REGULARIZAÇÃO DE FUNDO DE VALA**

Área= 8

**9.1.2 CONCRETO ARMADO BLOCOS DE FUNDAÇÃO**
**9.1.2.1 LASTRO DE CONCREO**

Área= 8,00 x 0,05
Volume= 0,4

**9.1.2.2 REATERRO**

Volume= 4,16 - 0,4 - 3,52
Volume= 0,24

**9.1.2.3 CONCRETO ARMADO BLOCOS DE FUNDAÇÃO**

Volume= 3,52

**9.1.2.3 ESTACA d=20**

h= 3,5

Extensão= 4 x 3,5 x 8
Extensão= 112

**9.1.3.1 COBERTURA METÁLICA**

Área= 3,6 x 3,6 x 8
Área= 103,68

**9.1.3.2 TELHA**

Área= 103,68

**3.6.4 PINTURA DA ESTRUTURA**

Área= 103,68

**9.1.4.1 IMPERMEABILIZAÇÃO BLOCOS**

Área= 8 x 10%

Área= 8,8

**9.1.5.1 ATERRO**

Área= 32,25

**9.1.5.2 PISO ARMADO**

Área= 2,8 x 3,6 x 8
Área= 80,64

**9.1.6.1 PINTURA ACRÍLICA PISO**

Área= 80,64

**9.1.6.2 PINTURA ACRÍLICA PILARES**

Área= 0,35 x 4 x 2,3 x 4 x 8
Área= 103,04

**9.1.6.3 EMASSAMENTO DE PILARES**

Área= 0,35 x 4 x 2,3 x 4 x 8
Área= 103,04

**ESTADO DO PARÁ**
**PREFEITURA MUNICIPAL DE TRACUATEUA**
**CNPJ: 01.612.999/0001-92**
**SECRETARIA MUNICPAL DE EDUCAÇÃO – SEMED**
**CNPJ: 29.329.056/0001-76**

**OBRA**

**CONSTRUÇÃO DE ESCOLA PINHEIRO JUNIOR**

**MEMÓRIA DE CÁLCULO**
**9.2 PASSARELAS M2**

**Dimensões Blocos (Projeto Estrutural - Locação)**

TIPO M1

| Pilar | Lado B | Lado H | h1/hb | Área (Base) | Volume |
|---|---|---|---|---|---|
| P1 | 1,7 | 1,1 | 0,7 | 1,87 | 1,31 |
| P2 | 1,7 | 1,1 | 0,7 | 1,87 | 1,31 |
| P3 | 1,7 | 1,1 | 0,7 | 1,87 | 1,31 |
| P4 | 1,7 | 1,1 | 0,7 | 1,87 | 1,31 |
| | TOTAL (6 UNIDADES) | | | 44,88 | 31,416 |

**9.2 MOVIMENTAÇÃO DE TERRA PARA FUNDAÇÃO**
**DIMENSÕES**

| Pilar | Lado B Bloco | **do B Escavaç** | Lado H Bloco | **.ado H Escavaçã** | h1/hb | **tura Escavaç** | **lume escavação** |
|---|---|---|---|---|---|---|---|
| P1 | 1,7 | **1,8** | 1,1 | **1,2** | 0,7 | **0,75** | **1,62** |
| P2 | 1,7 | **1,8** | 1,1 | **1,2** | 0,7 | **0,75** | **1,62** |
| P3 | 1,7 | **1,8** | 1,1 | **1,2** | 0,7 | **0,75** | **1,62** |
| P4 | 1,7 | **1,8** | 1,1 | **1,2** | 0,7 | **0,75** | **1,62** |
| | | | | | | TOTAL | 6,48 |

Volume= 6,48 x 6
Volume= 38,88

**9.2.1.1 ESCAVAÇÃO**

Volume= 38,88

**9.2.1.2 REGULARIZAÇÃO DE FUNDO DE VALA**

Área= 44,88

**9.1.2 CONCRETO ARMADO BLOCOS DE FUNDAÇÃO**

**9.1.2.1 LASTRO DE CONCREO**

Área= 44,88 x 0,05

Volume= 2,24

**9.1.2.1.1 REATERRO**

Volume= 38,88 - 2,24 - 31,42

Volume= 5,22

**9.2.2.2 PILAR**

Volume= 0,35 x 0,35 x 2,3 x 4 x 6

Volume= 6,76

**9.2.2.3 CONCRETO ARMADO BLOCOS DE FUNDAÇÃO**

Volume= 31,42

**9.2.2.4 ESTACA d=20**

h= 3,5

Extensão= 4 x 3,5 x 6
Extensão= 84

**9.2.3.1 COBERTURA METÁLICA**

Área= 3,6 x 7,2 x 6
Área= 155,52

**9.2.3.2 TELHA**

Área= 155,52

**3.6.4 PINTURA DA ESTRUTURA**

Área= 155,52

**9.2.4.1 IMPERMEABILIZAÇÃO BLOCOS**

Área= 155,52 x 10%
Área= 15,55

**9.2.5.1 PISO ARMADO**

Área= 2,8 x 7,2 x 6
Área= 120,96

**9.2.6.1 PINTURA ACRÍLICA PILARES**

| | | | | | | | | | |
|---|---|---|---|---|---|---|---|---|---|
| Área= | 0,35 | x | 4 | x | 2,3 | x | 4 | x | 6 |
| Área= | 77,28 | | | | | | | | |

### 9.2.6.3 EMASSAMENTO ACRÍLICO

Área= 77,28

### 9.2.6.3 PINTURA ACRÍLICA PISO

Área= 120,96

**ESTADO DO PARÁ**
**PREFEITURA MUNICIPAL DE TRACUATEUA**
**CNPJ: 01.612.999/0001-92**
**SECRETARIA MUNICPAL DE EDUCAÇÃO – SEMED**
**CNPJ: 29.329.056/0001-76**

**OBRA**

**CONSTRUÇÃO DE ESCOLA PINHEIRO JUNIOR**

**MEMÓRIA DE CÁLCULO**
**PASSARELAS M3**

9.3

**Dimensões Blocos (Projeto Estrutural - Locação)**

TIPO M1

| Pilar | Lado B | Lado H | h1/hb | Área (Base) | Volume |
|---|---|---|---|---|---|
| P1 | 1,7 | 1,1 | 0,7 | 1,87 | 1,31 |
| P2 | 2,3 | 1,1 | 0,95 | 2,53 | 2,40 |
| P3 | 1,1 | 0,5 | 0,45 | 0,55 | 0,25 |
| P4 | 1,1 | 1,1 | 0,5 | 1,21 | 0,61 |
| P5 | 1,1 | 0,5 | 0,45 | 0,55 | 0,25 |
| P6 | 1,7 | 1,1 | 0,7 | 1,87 | 1,31 |
| | | TOTAL | | 8,58 | 6,122 |

## 9.3 MOVIMENTO DE TERRA PARA FUNDAÇÕES

### DIMENSÕES

| Pilar | Lado B Bloco | do B Escavaç | Lado H Bloco | Lado H Escavaçã | h1/hb | tura Escavaçã | lume escavação |
|---|---|---|---|---|---|---|---|
| P1 | 1,7 | **1,8** | 1,1 | **1,2** | 0,7 | **0,75** | **1,62** |
| P2 | 2,3 | **2,4** | 1,1 | **1,2** | 0,95 | **1** | **2,88** |
| P3 | 1,1 | **1,2** | 0,5 | **0,6** | 0,45 | **0,5** | **0,36** |
| P4 | 1,1 | **1,2** | 1,1 | **1,2** | 0,5 | **0,55** | **0,79** |
| P5 | 1,1 | **1,2** | 0,5 | **0,6** | 0,45 | **0,5** | **0,36** |
| P6 | 1,7 | **1,8** | 1,1 | **1,2** | 0,7 | **0,75** | **1,62** |
| | | | | | | TOTAL | 7,63 |

Volume= 7,63

### 9.3.1 ESCAVAÇÃO

Volume= 7,63

### 9.3.1.1 REGULARIZAÇÃO DE FUNDO DE VALA

Área= 8,58

### 9.3.2 FUNDAÇÕES

### 9.3.2.1 LASTRO DE CONCRETO

Área= 8,58 X 0,05

Área= 0,43

### 9.3.2.2 REATERRO

Volume= 7,63 - 0,43 - 6,12

Volume= 1,08

### 9.3.2.3 CONCRETO PARA FUNDAÇÕES

Volume= 6,12

**9.3.2.4 ESTACA d=20**

h= 3,5

Extensão= 6 x 3,5
Extensão= 21

**9.3.2.5 PILAR**

Volume= 0,35 x 0,35 x 2,3 x 6
Volume= 1,69

**9.3.3.1 COBERTURA METÁLICA**

Área= 38,68 * Conforme arquivo DWG
Área= 38,68

**9.3.3.2 TELHA**

Área= 38,68

**9.3.4 PINTURA DA ESTRUTURA**

Área= 38,68

**9.3.4.1 IMPERMEABILIZAÇÃO BLOCOS**

Área= 38,68 x 10%
Área= 3,87

**9.3.5.1 PISO ARMADO**

Área= 38,68

**9.3.6.1 PINTURA ACRÍLICA PILARES**

| | | | | | | | | |
|---|---|---|---|---|---|---|---|---|
| Área= | 0,35 | x | 4 | x | 2,3 | x | 4 | |
| Área= | 12,88 | | | | | | | |

**9.3.6.2 EMASSAMENTO**

Área= 12,88

**9.3.6.3 PINTURA ACRÍLICA PISO**

Área= 38,68

**ESTADO DO PARÁ**
**PREFEITURA MUNICIPAL DE TRACUATEUA**
**CNPJ: 01.612.999/0001-92**
**SECRETARIA MUNICPAL DE EDUCAÇÃO – SEMED**
**CNPJ: 29.329.056/0001-76**

**OBRA**

**CONSTRUÇÃO DE ESCOLA PINHEIRO JUNIOR**

**MEMÓRIA DE CÁLCULO**
**RESERVATÓRIOS - ELEVADO E ENTERRADO**

**Dimensões Blocos (Projeto Estrutural - Locação)**

| Pilar | Lado B | Lado H | h1/hb | Área (Base) | Volume |
|---|---|---|---|---|---|
| P1 | 1,5 | 1,5 | 0,7 | 2,25 | 1,58 |
| P2 | 1,5 | 1,5 | 0,7 | 2,25 | 1,58 |
| P3 | 1,5 | 1,5 | 0,7 | 2,25 | 1,58 |
| P4 | 1,5 | 1,5 | 0,7 | 2,25 | 1,58 |
| | TOTAL | | | 9 | 6,300 |

**10.1 MOVIMENTO DE TERRA PARA FUNDAÇÕES**
**DIMENSÕES**

| Pilar | Lado B Bloco | **Lado B Escava** | Lado H Bloco | **Lado H Escavaç** | h1/hb | **ura Escava** | **ume escavação** |
|---|---|---|---|---|---|---|---|
| P1 | 1,5 | **1,6** | 1,5 | **1,6** | 0,7 | **0,75** | **1,92** |
| P2 | 1,5 | **1,6** | 1,5 | **1,6** | 0,7 | **0,75** | **1,92** |
| P3 | 1,5 | **1,6** | 1,5 | **1,6** | 0,7 | **0,75** | **1,92** |
| P4 | 1,5 | **1,6** | 1,5 | **1,6** | 0,7 | **0,75** | **1,92** |
| | | | | | | TOTAL | 7,68 |

Volume= 7,68

**10.1.1 ESCAVAÇÃO**

Volume= 7,68

**10.1.2 REGULARIZAÇÃO DE FUNDO DE VALA**

Área= 9

**10.2 FUNDAÇÕES**

**10.2.1.1 LASTRO DE CONCRETO**

Área= 9 X 0,05

Área= 0,45

**10.2.1.1.1 REATERRO**

Volume= 7,68 - 0,45 - 6,3

Volume= 0,93

**10.2.1.2 CONCRETO PARA FUNDAÇÕES**

Volume= 6,30

**10.2.2 ESTACA d=30**

h= 3,5

Extensão= 16 X 3,5

Extensão= 56

## 10.2.3 CONCRETO NÍVEL CASA DE BOMBA

Volume= 7,14

## 10.3.2.1 CONCRETO NÍVEL CISTERNA

Volume= 5,56

## 10.3.3.1 CONCRETO NÍVEL BARRILETE E FUNDO RESERVATÓRIO

Volume= 4,700 + 3,71
Volume= 8,41

## 10.3.4.1 CONCRETO NÍVEL RESERVATÓRIO ELEVADO

Volume= 10,32

## 10.4.1.1 ALVENARIA

Área= 3,3 X 4 X 10
Área= 132

## 10.4.1.2 COBOGÓ

Área= 1,2 X 1,7 X 2 = 4,08
Área= 1,2 X 1 X 4 = 4,8
Área= 8,88

| 10.5.1.1 | PORTAS | | | | | | | |
|---|---|---|---|---|---|---|---|---|
| | PM-1 | 0,9 | x | 2,1 | x | 1 | = | 1,89 |
| | | | | | TOTAL | | = | 1,89 |

| 10.5.2.1 | FECHADURA |
|---|---|
| UND= | 1 |

| 10.6.1 | IMPERMEABILIZAÇÃO RES. | | | | | | |
|---|---|---|---|---|---|---|---|
| INEFIOR | | | | | | | |
| Área= | 3,3 | X | 3,1 | = | 6,4 | | |
| Área= | 3,3 | x | 2 | x | 1,6 | = | 10,56 |
| Área= | 3,1 | x | 2 | x | 1,6 | = | 9,92 |
| | | | | | | | |
| Área= | 26,88 | | | | | | |
| | | | | | | | |
| SUPPERIOR | | | | | | | |
| Área= | 3,3 | X | 3,3 | = | 6,6 | | |
| Área= | 3,3 | x | 4 | x | 3,75 | = | 49,5 |
| | | | | | | | |
| Área= | 56,1 | | | | | | |
| | | | | | | | |
| AREA= | 82,98 | | | | | | |

| 10.7.1 | CHAPISCO | | |
|---|---|---|---|
| Área= | 132 | X | 2 |
| Área= | 264 | | |

**10.7.2 REBOCO**

Área= 264

**10.8.1.1 CONTRAPISO**

Área= 3,3 X 3,3
Área= 10,89

**10.8.1.2 CALÇADA**

Área= 3,3 X 4 X 2 X 0,8
Área= 21,12

**10.8.1.3 PISO CERÂMICO**

Área= 10,89

**10.8.1.4 CAMADA IMERMEABILIZADORA**

Área= 10,89

**10.9.1 PINTURA ACRÍLICA**

Área= 264

**10.9.2 EMASSAMENTO ACRÍLICO**

Área= 264

## 10.9.3 EMASSAMENTO DE MADEIRA

Área= 23,52

## 10.9.3 PINTURA ACRÍLICA SOBRE PISO

Área= 21,12

## 10.10 HIDROSSANITARIO AGUA

| | | |
|---|---|---|
| Metros= | TUBO PVC SOLDAVEL DE 75MM | 15 |
| Metros= | TUBO PVC SOLDAVEL DE 40MM | 25 |
| Metros= | TUBO PVC SOLDAVEL DE 25MM | 15 |
| Metros= | TUBO AÇO GALVANIZADO DE 100MM | 15 |
| UND= | REGISTRO AÇO GALVANIZADO DE 100MM | 1 |
| UND= | REGISTRO DE 75MM | 2 |
| UND= | REGISTRO DE 40MM | 1 |
| UND= | REGISTRO DE 25MM | 1 |
| UND= | CURVA SOLDAVEL 90º DE 40MM | 2 |
| UND= | T SOLDAVEL DE 40MM | 1 |

## 10.11 INSTALAÇÔES ELETRICAS

| | | |
|---|---|---|
| UND= | CHAVE BOIA AUTOMATICA | 1 |
| UND= | BOMBA CENTRIFOGA 3CV | 1 |
| Metros= | CABO 6MM² 0,6/1KV | 100 |

## 10.12 SERVIÇÕS COMLEMENTARES

| | | |
|---|---|---|
| metros= | ESCADA DE MARINHEIRO | 20 |
| UND= | TAMA PARA CAIXA | 2 |

**OBRA**

**CONSTRUÇÃO DE ESCOLA PINHEIRO JUNIOR**

**MEMÓRIA DE CÁLCULO**

**11. QUADRA ESPORTIVA**

**Dimensões Blocos (Projeto Estrutural - Locação)**

| Pilar | Lado B | Lado H | h1/hb | Área (Base) | Volume |
|---|---|---|---|---|---|
| P1 | 1,5 | 0,6 | 0,55 | 0,9 | 0,50 |
| P2 | 1,5 | 0,6 | 0,5 | 0,9 | 0,45 |
| P3 | 1,5 | 0,6 | 0,5 | 0,9 | 0,45 |
| P4 | 1,5 | 0,6 | 0,5 | 0,9 | 0,45 |
| P5 | 1,5 | 0,6 | 0,5 | 0,9 | 0,45 |
| P6 | 1,5 | 0,6 | 0,5 | 0,9 | 0,45 |
| P7 | 1,9 | 0,7 | 0,7 | 1,33 | 0,93 |
| P8 | 1,5 | 0,6 | 0,55 | 0,9 | 0,50 |
| P9 | 1,5 | 0,6 | 0,55 | 0,9 | 0,50 |
| P10 | 1,5 | 0,6 | 0,55 | 0,9 | 0,50 |
| P11 | 1,5 | 0,6 | 0,55 | 0,9 | 0,50 |
| P12 | 1,5 | 0,6 | 0,55 | 0,9 | 0,50 |
| P13 | 1,5 | 0,6 | 0,55 | 0,9 | 0,50 |
| P14 | 1,5 | 0,6 | 0,55 | 0,9 | 0,50 |
| P15 | 1,5 | 0,6 | 0,55 | 0,9 | 0,50 |
| P16 | 1,5 | 0,6 | 0,55 | 0,9 | 0,50 |
| P17 | 1,5 | 0,6 | 0,5 | 0,9 | 0,45 |
| P18 | 1,5 | 0,6 | 0,5 | 0,9 | 0,45 |
| P19 | 1,5 | 0,6 | 0,5 | 0,9 | 0,45 |
| P20 | 1,5 | 0,6 | 0,5 | 0,9 | 0,45 |
| P21 | 1,5 | 0,6 | 0,5 | 0,9 | 0,45 |
| P22 | 1,9 | 0,7 | 0,7 | 1,33 | 0,93 |
| | | TOTAL | | 20,66 | 11,312 |

## 11.1 MOVIMENTO DE TERRA PARA FUNDAÇÕES

### DIMENSÕES

| Pilar | Lado B Bloco | **do B Escavaç** | Lado H Bloco | **.ado H Escavaçã** | h1/hb | **tura Escavaç** | **lume escavação** | |
|---|---|---|---|---|---|---|---|---|
| P1 | 1,5 | **1,6** | 0,6 | **0,7** | 0,55 | **0,6** | **0,67** | |
| P2 | 1,5 | **1,6** | 0,6 | **0,7** | 0,5 | **0,55** | **0,62** | |
| P3 | 1,5 | **1,6** | 0,6 | **0,7** | 0,5 | **0,55** | **0,62** | |
| P4 | 1,5 | **1,6** | 0,6 | **0,7** | 0,5 | **0,55** | **0,62** | |
| P5 | 1,5 | **1,6** | 0,6 | **0,7** | 0,5 | **0,55** | **0,62** | |
| P6 | 1,5 | **1,6** | 0,6 | **0,7** | 0,5 | **0,55** | **0,62** | |
| P7 | 1,9 | **2** | 0,7 | **0,8** | 0,7 | **0,75** | **1,20** | |
| P8 | 1,5 | **1,6** | 0,6 | **0,7** | 0,55 | **0,6** | **0,67** | |
| P9 | 1,5 | **1,6** | 0,6 | **0,7** | 0,55 | **0,6** | **0,67** | |
| P10 | 1,5 | **1,6** | 0,6 | **0,7** | 0,55 | **0,6** | **0,67** | |
| P11 | 1,5 | **1,6** | 0,6 | **0,7** | 0,55 | **0,6** | **0,67** | |
| P12 | 1,5 | **1,6** | 0,6 | **0,7** | 0,55 | **0,6** | **0,67** | |
| P13 | 1,5 | **1,6** | 0,6 | **0,7** | 0,55 | **0,6** | **0,67** | |
| P14 | 1,5 | **1,6** | 0,6 | **0,7** | 0,55 | **0,6** | **0,67** | |
| P15 | 1,5 | **1,6** | 0,6 | **0,7** | 0,55 | **0,6** | **0,67** | |
| P16 | 1,5 | **1,6** | 0,6 | **0,7** | 0,55 | **0,6** | **0,67** | |
| P17 | 1,5 | **1,6** | 0,6 | **0,7** | 0,5 | **0,55** | **0,62** | |
| P18 | 1,5 | **1,6** | 0,6 | **0,7** | 0,5 | **0,55** | **0,62** | |
| P19 | 1,5 | **1,6** | 0,6 | **0,7** | 0,5 | **0,55** | **0,62** | |
| P20 | 1,5 | **1,6** | 0,6 | **0,7** | 0,5 | **0,55** | **0,62** | |
| P21 | 1,5 | **1,6** | 0,6 | **0,7** | 0,5 | **0,55** | **0,62** | |
| P22 | 1,9 | **2** | 0,7 | **0,8** | 0,7 | **0,75** | **1,20** | |
| P23 | 0,5 | **0,6** | 0,5 | **0,6** | 0,45 | **0,5** | **0,18** | |
| P24 | 0,5 | **0,6** | 0,5 | **0,6** | 0,5 | **0,55** | **0,20** | |
| P25 | 0,5 | **0,6** | 0,5 | **0,6** | 0,5 | **0,55** | **0,20** | |
| P26 | 0,7 | **0,8** | 0,7 | **0,8** | 0,65 | **0,7** | **0,45** | |
| P27 | 0,7 | **0,8** | 0,7 | **0,8** | 0,65 | **0,7** | **0,45** | |
| P28 | 0,7 | **0,8** | 0,7 | **0,8** | 0,65 | **0,7** | **0,45** | |
| P29 | 0,7 | **0,8** | 0,7 | **0,8** | 0,65 | **0,7** | **0,45** | |
| | | | | | | TOTAL | | 17,65 |

Volume= 17,65

## 11.1.1 ESCAVAÇÃO

Volume= 17,65

## 11.1.2 REGULARIZAÇÃO DE FUNDO DE VALA

Área= 20,66

## 11.2 FUNDAÇÕES

## 11.2.1.1 LASTRO DE CONCRETO

Área= 20,66 X 0,05

Área= 1,03

**11.2.1.1.1 REATERRO**

| | | | | | |
|---|---|---|---|---|---|
| Volume= | 17,65 | - | 1,03 | - | 11,31 |
| Volume= | 5,31 | | | | |

**11.2.1.2 CONCRETO PARA FUNDAÇÕES**

| | | | | | |
|---|---|---|---|---|---|
| Volume= | 11,31 | | | | |

**4A. ESTACA d=30**

| | | | | | |
|---|---|---|---|---|---|
| h= | 3,5 | | | | |
| Extensão= | 40 | x | 3,5 | | |
| Extensão= | 140 | | | | |

**4B. ESTACA d=40**

| | | | | | |
|---|---|---|---|---|---|
| h= | 3,5 | | | | |
| Extensão= | 4 | x | 3,5 | | |
| Extensão= | 14 | | | | |

**11.2.2 BALDRAME (Conforme projeto Estrutural)**

| | | | | | |
|---|---|---|---|---|---|
| Volume= | 8,960 | | | | |

**11.3.1.1 SUPERESTRUTURA - PILARES**

| | | | | | |
|---|---|---|---|---|---|
| Volume= | 7,390 | | | | |

**11.4 ALVENARIA**

| | | | | | |
|---|---|---|---|---|---|
| Extensão= | 4,36 | X | 10 | | |
| Extensão= | 43,6 | | | | |
| Área= | 43,6 | X | 2,8 | | |
| Área= | 122,08 | | | | |

**11.4.1 COBOGÓS**

| | | | | | | | |
|---|---|---|---|---|---|---|---|
| PARTE 01 | 4,36 | X | 1,82 | X | 4 | = | 31,7408 |
| PARTE 02 | 4,36 | X | 3,57 | X | 4 | = | 62,2608 |
| PARTE 03 | 4,36 | X | 5,36 | X | 2 | = | 46,7392 |
| | | TOTAL | | | | = | 140,741 |

| 11.5 | COBERTURA METÁLICA | | | | | | | |
|---|---|---|---|---|---|---|---|---|
| Área= | 37,64 | X | 26,2 | | | | | |
| Área= | 986,168 | | | | | | | |
| 11.5.2 | TELHA | | | | | | | |
| Área= | 986,168 | | | | | | | |
| 11.5.3 | TELHA TRANSLÚCIDA | | | | | | | |
| Área= | 0,85 | X | 5,6 | X | 6 | | | |
| Área= | 28,56 | | | | | | | |
| 11.5.4 | TELHA TRAPEZOIDAL (VEDAÇÃO LATERAL) | | | | | | | |
| Área1= | 2,1 | X | 37,64 | X | 2 | | | |
| Área1= | 158,088 | | | | | | | |
| Área2= | 68,94 | X | 2 | UNIDADE MEDIDA NO ARQUIVO DWG) | | | | |
| Área2= | 137,88 | | | | | | | |
| Área= | 158,09 | + | 137,88 | | | | | |
| Área= | 295,97 | | | | | | | |
| 11.5.5 | CUMEEIRA | | | | | | | |
| Área= | 37,64 | | | | | | | |
| 11.6 | IMPERMEABILIZAÇÃO VIGA BALDRAME | | | | | | | |
| Extensão= | 36,5 | x | 2 | + | 23,24 | x | 2 | |
| Extensão= | 119,48 | | | | | | | |
| Área= | 119,48 | X | 1 | | | | | |
| Área= | 119,48 | | | | | | | |
| 11.7.1 | CHAPSICO | | | | | | | |
| Área= | 122,08 | X | 2 | | | | | |
| Área= | 244,16 | | | | | | | |
| 11.7.2 | REBOCO | | | | | | | |
| Área= | 244,16 | | | | | | | |
| 11.8.1.1 | ATERRO | | | | | | | |
| Volume= | 986,168 | X | 0,5 | | | | | |
| Volume= | 493,084 | | | | | | | |

## 11.8.1.1.1 LASTRO

Área= 986,168

## 11.8.1.2 CONTRAPISO

Área= 986,168

## 11.8.1.3 PISO GRANILITE

Área= 986,168

## 11.9 PINTURA ACRÍLICA

Área de parede= 244,16

| | | | | | | | | |
|---|---|---|---|---|---|---|---|---|
| Área de cobogó= | 140,741 | x | 2 | = | 281,48 | | | |
| Perímetro pilares= | 0,24 | x | 2 | + | 0,5 | x | 2 | |
| Perímetro pilares= | 1,48 | | | | | | | |
| Área pilares1= | 1,48 | x | 10 | x | 2,9 | = | 42,92 | |
| Área pilares2= | 1,48 | x | 4 | x | 4,62 | = | 27,35 | |
| Área pilares3= | 1,48 | x | 4 | x | 6,37 | = | 37,71 | |
| Área pilares4= | 1,48 | x | 4 | x | 8,16 | = | 48,31 | |
| | | | | | | soma | 156,29 | |

Área= 244,16 + 281,48 + 1,48 + 156,29
Área= 683,41

## 11.9.3 PINTURA SOBRE SUPERFICIE METÁLICA

Área pilares= 1,05 X 3,1 x 2 x 10

Área vigas= ( 12,1 X 2 + 2,4 x 10 ) x
x 2 x 1,05 x 12
Área vigas= 1214,64

## 11.9.4 ACRILICA PARA PISO

m²= 29,08

## 11.9.5 HIDROSSANITARIO ESGOTO AGUAS PUVIAIS

QUANTITATIVOS INSERIDOS NA REDE DE DISTRIBUIÇÃO GERAL

## 11.9.6 INSTALAÇÔES ELETRICAS

| | | |
|---|---|---|
| Metro= | ELETRODUTO DE 1" | 400 |
| UND= | LUVA PARA ELETRODUTO 1" | 80 |
| UND= | CAIXA OCTAGONAL | 24 |
| Metro= | CABO FLEXIVEL 0,6/1KV 2,5MM | 1351 |
| UND= | LAMPADA VAPOR DE MERCURIO | 24 |
| UND= | LUMINARIA PENDENTE TIO ABERTA PARA LAMPADA DE MERCURIO | 24 |
| UND= | QUADRO DE DISTRIBUIÇÃO PARA 16 DISJUNTORES DIN | 1 |
| UND= | DISJUNTOR BIPOLAR PADRÃO DIN 20 AMPERES | 4 |
| UND= | DISJUNTOR TRIPOLAR PADRÃO DIN 40 AMPERES | 1 |
| UND= | DPS | 4 |
| UND= | CAIXA DE INSPEÇÃO ATERRAMENTO | 1 |
| UND= | HASTE DE COBRE COPPERWELD ø5/8" X 3,00m COM CONECTOR | 1 |

## ARQUIBANCADA

## 11.10.1 ESCAVAÇÃO

| | | | | | | | | | | |
|---|---|---|---|---|---|---|---|---|---|---|
| Extensão= | 31,98 | x | 3 | x | 2 | + | 1,3 | x | 2 | x |
| Extensão= | 191,88 | | | | | | | | | |
| Volume= | 191,88 | x | 0,4 | x | 0,3 | | | | | |
| Volume= | 23,03 | | | | | | | | | |

## 11.10.2 BALDRAME ARMADO

Volume= 23,03

## 11.10.3 ALVENARIA A SINGELO

| | | | | | | | | | | |
|---|---|---|---|---|---|---|---|---|---|---|
| Área= | 31,98 | x | 1,2 | + | 31,98 | x | 0,8 | + | 31,98 | x |
| Área= | 63,96 | x | 2 | | | | | | | |
| Área= | 127,92 | | | | | | | | | |

## 11.10.4.1 CHAPISCO

Área= 127,92

## 11.10.4.2 REBOCO

Área= 127,92

## 11.10.5 SISTEMAS DE PISO

## 11.10.5.1 LAJE

| | | | | | |
|---|---|---|---|---|---|
| Área= | 31,98 | x | 1,3 | x | 2 |
| Área= | 83,15 | | | | |

## 11.10.5.1.1 PISO GRANILITE

Área= 83,15

**11.10.6.1 PINTURA ALVENARIA**

Área= 127,92

**11.10.6.2 MASSA ACRILICA**

Área= 127,92

**11.10.6.3 PINTURA PISO ARQUIBANCADA**

Área= 83,15

**11.10.7 PINTURA PISO QUADRA - CIRCULAÇÃO**

Área= 986,17 - 1,30 x 13,02 x 2,00 - 1,30 x
- 33,00 x 18,00
Área= 358,32

**11.10.7.1 PINTURA PISO QUADRA (EPOXI)**

Área= 33,00 X 18,00
Área= 594

**11.10.7.2 DEMARCAÇÃO DE PISO**

Extensão= 33 x 2 + 18,05 x 2 + 28 x
+ 15 x 2 + 18 x 2 + 9
x 5 + 6,24 x 4 + 3 x 2
+ 8,38 x 4 + 3 x 2 +
+ 5,9 x 4 + 5,58 x 4 + 19,7
x 19,56 x 2 + 1,52 x 4 + 9,35
x 2 + 5,58 x 2

Extensão= 1130,52

**11.10.8.1 ALAMBRADO**

Área= 32,70 X 0,80 X 2
Área= 52,32

**11.10.8.2 TRAVES DE FUTSAL**

quantidade= 1 conjunto

**11.10.8.2 POSTES PARA REDE DE VÔLEI**

quantidade= 1 conjunto

## 11.10.8.2 TABELAS DE BASQUETE

quantidade= 1 conjunto

## 11.10.8.3 TELA DE NYLON

| | | | | | | | |
|---|---|---|---|---|---|---|---|
| Extensão= | 19,42 | X | 2 | + | 34,41 | x | 2 |
| Extensão= | 107,66 | | | | | | |

| | | | |
|---|---|---|---|
| Área= | 107,66 | x | 4,62 |
| Área= | 497,389 | | |

**OBRA**

**CONSTRUÇÃO DE ESCOLA BOSQUE**

**MEMÓRIA DE CÁLCULO**

**12. ESTACIONAMENTO E MURO**

| | | | | | | | | |
|---|---|---|---|---|---|---|---|---|
| **12.1** | **MURO LATERAL E POSTERIOR E PARCIAL FRONTAL (COMPOSIÇÃO SEDOP)** | | | | | | | |
| h= | 2,5 | LATERAL E FUNDO | | | | | | |
| Extensão= | 110,4 | x | 2 | + | 100 | | | |
| Extensão= | 320,8 | | | | | | | |
| | | | | | | | | |
| h= | 2 | FRENTE | | | | | | |
| Extensão= | 54,51 | + | 31,6 | | | | | |
| Extensão= | 86,11 | | | | | | | |
| **12.2** | **MEIO FIO COM LINHA D'AGUA** | | | | | | | |
| Extensão= | 101,5 | + | 120,000 | | | | | |
| Extensão= | 221,50 | | | | | | | |
| **12.3** | **MURO FRONTAL (ORÇAMENTO INDIVIDUAL DOS SERVIÇOS)** | | | | | | | |
| **12.3.1.1** | **ESCAVAÇÃO** | | | | | | | |
| Volume= | 0,80 | x | 0,80 | x | 0,50 | x | 8,00 | |
| Volume= | 2,56 | | | | | | | |
| **12.3.1.2** | **REGULARIZAÇÃO DE FUNDO DE VALA** | | | | | | | |
| Área= | 0,80 | X | 0,80 | X | 8,00 | | | |
| Área= | 5,12 | | | | | | | |
| **12.3.1.3** | **ATERRO** | | | | | | | |
| Volume= | 1190,52 | * | x | 0,3 | | | *AREA DE PISO EXTRAÍDA DO ARQUIVO DWG | |
| Volume= | 357,16 | | | | | | | |
| **12.3.2.1** | **LASTRO DE CONCRETO** | | | | | | | |
| Volume= | 5,12 | | | | | | | |
| **12.3.2.2** | **CONCRETO ARMADO BLOCOS DE FUNDAÇÃO** | | | | | | | |
| Volume= | 2,56 | | | | | | | |
| **12.3.3.1** | **SUPERESTRUTURA - PILARES** | | | | | | | |
| Volume= | 0,27 | x | 0,27 | x | 1,95 | x | 8 | |
| Volume= | 1,14 | | | | | | | |

**12.3.4 REVESTIMENTO INTERNO E EXTERNO**

**12.3.4.1 CHAPISCO**

Área= 0,27 X 4 X 1,95 X 8

Área= 16,85

**12.3.4.2 REBOCO**

Área= 16,85

**12.3.5 PINTURA E ACABAMENTIO,**

**12.3.5.1 PINTURA ACRÍLICA**

Área= 16,85

**12.3.5.2 EMASSAMENTO**

Área= 16,85

**12.3.6 ESQUADRIAS**

**12.3.6.1 GRADE DE FERRO**

Área= ( 3,95 X 2 + 2,59 x 4 ) x x 1,72

Área= 31,41

**12.3.6.2 PORTÃO DE METALON**

Área= 2,05 x 1,72 + 3 x 1,72 x 2

Área= 13,85

**12.3.6.3 PINTURA GRADES METÁLICAS**

Área= ( 31,41 + 13,85 ) x 2

Área= 90,51

**12.3.7 ITENS DIVERSOS**

**12.3.7.3 PISO INTERTRAVADO**

Área= 1190,52

**12.3.7.4 PISO TÁTIL CONCRETO**

QUANT= 62 unid

área= 62 x 0,25 X 0,25

área= 3,88

**12.3.7.5 DEMARCAÇÃO DE PISO**

| | | | | | | | | | |
|---|---|---|---|---|---|---|---|---|---|
| Extensão= | 48,9 | x | 2 | + | 5 | x | 17 | | |
| Extensão= | 182,8 | | | | | | | | |

**12.3.7.6 PINTURA PICTOGRAMAS**

| | | | | | | | | | |
|---|---|---|---|---|---|---|---|---|---|
| Área= | 1,7 | x | 2 | x | 2 | x | 1,2 | x | 5 |
| Área= | 40,8 | | | | | | | | |

**12.3.7.7 TENTO DE CONCRETO (ENTROU NA PLANILHA COMO MEIO FIO SEM LINHA DAGUA)**

| | | | |
|---|---|---|---|
| Extensão= | 23,8 | + | 25,1 |
| Extensão= | 48,9 | | |

**OBRA**

**CONSTRUÇÃO DE ESCOLA PINHEIRO JUNIOR**

**MEMÓRIA DE CÁLCULO**

**13. GRAMA E PÁTIO ABERTO**

## 13.1 GRAMA

| | | | | | | |
|---|---|---|---|---|---|---|
| Bloco A= | | 210,77 | | | | |
| Bloco B e C= | | 180,95 | x | 2 | = | 361,89 |
| Bloco D= | | 369,71 | | | | |
| Bloco E (dois blocos)= | | 793,38 | | | | |
| Bloco F = | | 410,80 | | | | |
| Quadra= | | 986,17 | | | | |
| Pátio Aberto1= | | 48,6 | x | 15,34 | = | 745,52 |
| Pátio Aberto2= | | 47,44 | x | 4,3 | = | 203,99 |
| total= | 4082,24 | | | | | |
| | | | | | | |
| Área terreno= | | 110,10 | X | 100,00 | | |
| Área terreno= | | 11010,00 | | | | |
| | | | | | | |
| Área grama= | | 11010,00 | - | 4082,24 | | |
| Área grama= | | 6927,76 | | | | |

## 13.2 BANCOS PÁTIO ABERTO

### 13.2.1 MOVIMENTO DE TERRA PARA FUNDAÇÃO

#### 13.2.1.1 ESCAVAÇÃO

| | | | | | | | | |
|---|---|---|---|---|---|---|---|---|
| Extensão= | 1,60 | x | 2,00 | + | 1,30 | X | 2,00 | |
| Extensão= | 5,80 | | | | | | | |
| Volume= | 5,80 | x | 0,25 | x | 0,25 | | | |
| Volume= | 0,36 | | | | | | | |
| | | | | | | | | |
| 10 unidades= | 0,36 | x | 10 | = | 3,63 | | | |

### 13.2.2 CONCRETO

| | |
|---|---|
| Volume= | 3,63 |

### 13.2.3 ATERRO

| | | | |
|---|---|---|---|
| Volume= | 949,51 | x | 0,4 |
| Volume= | 379,80 | | |

### 13.2.4 ALVENARIA

| | | | | | |
|---|---|---|---|---|---|
| Área= | 5,80 | x | 0,35 | x | 10 |
| Área= | 20,30 | | | | |

| | |
|---|---|
| **13.2.3** | **REVESTIMENTOS INTERNO E EXTERNO** |
| **13.2.3.1** | **CHAPISCO** |

Área= 20,30

| | |
|---|---|
| **13.2.3.2** | **REBOCO** |

Área= 20,30

| | |
|---|---|
| **13.2.4** | **PINTURA E ACABAMENTO** |
| **13.2.4.1** | **EMASSAMENTO** |

Área= 20,30

| | |
|---|---|
| **13.2.4.2** | **PINTURA** |

Área= 20,30

| | |
|---|---|
| **13.2.5** | **ASSENTO EM CONCRETO PRÉ-MOLDADO** |

Área= 1,7 X 0,4 + 1,3 X 0,4
Área= 1,2

Área= 1,2 X 10
Área= 12

| | |
|---|---|
| **13.3** | **PISO PÁTIO ABERTO** |

Area= 745,52 + 203,99
Area= 949,51

**OBRA**

**CONSTRUÇÃO DE ESCOLA PINHEIRO JUNIOR**

**MEMÓRIA DE CÁLCULO**

**14. IA DE PROTEÇÃO E DESCARGA ATMOSFERICA**

| **14.** | **SPDA** | |
|---|---|---|
| Metro= | CORDOALHA DE COBRE NÚ 35MM | 1850 |
| Metro= | CORDOALHA DE COBRE NÚ 50MM | 1645 |
| UND= | CAPTOR TIPO FRANKLIN | 1 |
| UND= | TERMINAL AÉREO COM SUPORTE GUIA PARA QUINA | 35 |
| UND= | SUPORTE GUIA REFORÇADO | 1 |
| UND= | SINALIZADOR NOTURNO DE OBSTACULOS | 1 |
| UND= | HASTE EM CAIXA DE INSPEÇÃO TIPO DSOLO TEL-550 | 35 |
| UND= | CAIXA DE EQUALIZAÇÃO | 1 |

**OBRA**

**CONSTRUÇÃO DE ESCOLA PINHEIRO JUNIOR**

**MEMÓRIA DE CÁLCULO**

**15. REDE DE DISTRIBUIÇÂO GERAL**

## 15.1 LUMINARIA DE EMERGENCIA

| | | |
|---|---|---|
| UND= | LUMINÁRIA EMERGÊNCIA | 29 |

## 15.2 EXTINTOR

| | | |
|---|---|---|
| UND= | EXTINTOR DE PÓ QUÍMICO DE 6,0 KG CLASSES DE FOGO A,B e C | 10 |
| | EXTINTOR DE GÁS CARBÔNICO DE 6,0 KG | 1 |

## 15.3 PLACAS

| | | |
|---|---|---|
| UND= | PLACA DE INDICAÇÃO DE LOCALIZAÇÃO DOS EXTINTORES DE INCÊNDIO. | 11 |
| UND= | PLACA INDICAÇÃO DA SAÍDA DE EMERGÊNCIA, UTILIZADA COMO COMPLEMENTAÇÃO DO PICTOGRAMA FOTOLUMINESCENTE (SETA OU IMAGEM, OU AMBOS. | 3 |
| UND= | PLACA INDICAÇÃO DO SENTIDO (ESQUERDA OU DIREITA) DE UMA SAÍDA DE EMERGÊNCIA. | 5 |
| UND= | PLACA INDICAÇÃO DO SENTIDO (ESQUERDA OU DIREITA) DE UMA SAÍDA DE EMERGÊNCIA, ESPECIALMENTE PARA SER FIXADO EM COLUNAS OU PAREDES h = 180cm DO PISO ACABADO. | 24 |

## 15.4 SISTEMA DE HIDRANTES

| | | |
|---|---|---|
| Metros= | TUBO DE AÇO GALVANIZADO 65MM | 215,35 |
| UND= | ADAPPATADOR DE FLANGE | 1 |
| UND= | ABRIGO PARA HIDRANTE COMLETO | 7 |
| UND= | REGISTRO DE GAVETA 100MM | 24 |

**OBRA**

**CONSTRUÇÃO DE ESCOLA BOSQUE**

**MEMÓRIA DE CÁLCULO**

**16. SISTEMA HIDROSSANITARIO GERAL**

| | | | | |
|---|---|---|---|---|
| **16.1** | **HIDROSSANITARIO ESGOTO** | | | |
| Metrps= | TUBO PVC DE ESGOTO 150MM | | | 210 |
| Metros | TUBO PVC DE ESGOTO 100MM | | | 285 |
| UND= | LUVA DE ESGOTO 150MM | | | 25 |
| UND= | LUVA DE ESGOTO 100MM | | | 38 |
| UND= | CAIXA DE INSPEÇÃO 60x60 CM | | | 33 |
| **16.2** | **HIDROSSANITARIO ESGOTO PLUVIAL** | | | |
| Metro= | TUBO PVC DE ESGOTO 300MM | | | 102 |
| Metro= | TUBO PVC DE ESGOTO 250MM | | | 80 |
| Metro= | TUBO PVC DE ESGOTO 200MM | | | 265 |
| Metro= | TUBO PVC DE ESGOTO 100MM | | | 175 |
| UND= | CAIXA DE INSPEÇÃO 80x80 CM | | | 32 |
| UND= | LUVA DE ESGOTO 300MM | | | 10 |
| Metro= | CANALETA DE CONCRETO | | | 390 |
| UND= | GRELHA DE FERRO | | | 390 |
| **16.3** | **HIDROSSANITARIO AGUA** | | | |
| Metros= | TUBO PVC SOLDAVEL DE 75MM | | | 60 |
| Metros= | TUBO PVC SOLDAVEL DE 50MM | | | 120 |
| Metros= | TUBO PVC SOLDAVEL DE 40MM | | | 345 |
| Metros= | TUBO PVC SOLDAVEL DE 32MM | | | 203 |
| Metros= | TUBO PVC SOLDAVEL DE 25MM | | | 102 |
| Metros= | CURVA 90° DE 75MM | | | 2 |
| UND= | CURVA 90° DE 40MM | | | 2 |
| UND= | CURVA 90º DE 32MM | | | 5 |
| UND= | T DE 75MM | | | 4 |
| UND= | T DE 50MM | | | 3 |
| UND= | T DE 40MM | | | 8 |
| UND= | T DE 32MM | | | 2 |
| UND= | REDUÇÃO DE 75MM X 50MM | | | 2 |
| UND= | REDUÇÃO DE 75MM X 40MM | | | 2 |
| UND= | REDUÇÃO DE 50MM X 40MM | | | 3 |
| UND= | REDUÇÃO DE 40MM X 32MM | | | 6 |
| UND= | REDUÇÃO DE 40MM X 25MM | | | 4 |
| UND= | JOELHO DE 25MM X 20MM BUCHA DE LATÃO | | | 4 |
| UND= | LUVA SOLDAVEL DE 75MM | | | 16 |
| UND= | LUVA SOLDAVEL DE 50MM | | | 13 |
| UND= | LUVA SOLDAVEL DE 40MM | | | 7 |
| UND= | LUVA SOLDAVEL DE 32MM | | | 18 |
| UND= | LUVA SOLDAVEL DE 25MM | | | 15 |

**OBRA**

**CONSTRUÇÃO DE ESCOLA BOSQUE**

**MEMÓRIA DE CÁLCULO**

**17. SISTEMA DE INSTALAÇÕES ELETRICAS GERAL**

## 17 SISTEMA DE INSTALAÇÕES ELETRICAS GERAL

## 17.1 CABEAMENTO ESTRUTURADO

| | | |
|---|---|---|
| Metros= | ELETRODUTO ROSCAVEL DE 50MM | 393 |
| UND= | LUVA PARA ELETRODUTO ROSCAVEL DE 2' | 132 |
| UND= | CAIXA R2 | 1 |
| UND= | CAIXA DE PASSAGEM DE 30x30x30 CM | 12 |
| UND= | CABO UTP CAT5E - 4 PARES | 458 |
| Metros= | CABO CCE APL 50x10 PARES | 10 |
| Metros= | CABO DE FIBRA ÓPTICA | 253 |
| UND= | DIVISOR DE 1:4 DE 5-1000MHz SOLDER BACK | 2 |
| UND= | DIVISOR DE 1:2 DE 5-1000MHz SOLDER BACK | 1 |
| UND= | TOMADA BLINDADA 16BD 1GHz SOLDER BACK | 1 |

## 17.2 INSTALAÇÕES ELETRICAS

| | | |
|---|---|---|
| UND= | CAIXA DE PASSAGEM DE ALVENARIA30X30X30cm COM FUNDO DE BRITA E TAMPA DE CONCRETO | 21 |
| Metro= | ELETRODUTO DE 100MM | 15 |
| Metro= | ELETRODUTO DE 75MM | 500 |
| Metro= | ELETRODUTO DE 50MM | 700 |
| UND= | LUVA PARA ELETRODUTO 100MM | 3 |
| UND= | LUVA PARA ELETRODUTO 75MM | 20 |
| UND= | LUVA PARA ELETRODUTO 50MM | 32 |
| Metro= | CABO FLEX PVC 0,6/1KV 10MM | 1250 |
| Metro= | CABO FLEX PVC 0,6/1KV 16MM | 1780 |
| Metro= | CABO FLEX PVC 0,6/1KV 35MM | 2165 |
| Metro= | CABO FLEX PVC 0,6/1KV 50MM | 835 |
| Metro= | CABO FLEX PVC 0,6/1KV 70MM | 670 |
| Metro= | CABO FLEX PVC 0,6/1KV 240MM | 865 |
| UND= | QUADRO DE DISTRIBUIÇÃO EM CHAPA COM BARRAMENTO TRIFASICO N/F/T PARA 40 DISJUNTORES | 1 |
| UND= | DISJUNTOR TRIPOLAR TQD 25 AMPERES | 1 |
| UND= | DISJUNTOR TRIPOLAR TQD 30 AMPERES | 1 |
| UND= | DISJUNTOR TRIPOLAR TQD 32 AMPERES | 2 |
| UND= | DISJUNTOR TRIPOLAR TQD 40 AMPERES | 3 |
| UND= | DISJUNTOR TRIPOLAR TQD 50 AMPERES | 3 |
| UND= | DISJUNTOR TRIPOLAR TQD 60 AMPERES | 1 |
| UND= | DISJUNTOR TRIPOLAR TQD 80 AMPERES | 4 |
| UND= | DISJUNTOR TRIPOLAR TQD 125 AMPERES | 1 |
| UND= | DISJUNTOR TRIPOLAR TQD 600 AMPERES | 1 |
| UND= | DPS | 4 |
| UND= | CAIXA DE INSPEÇÃO ATERRAMENTO | 9 |
| UND= | HASTE DE COBRE COPPERWELD ø5/8" X 3,00m COM CONECTOR | 9 |

| 17.3 | INSTALAÇÕES ELETRICAS ILUMINAÇÂO EXTERNA | |
|---|---|---|
| UND= | CAIXA DE PASSAGEM DE ALVENARIA30X30X30cm COM FUNDO DE BRITA E TAMPA DE CONCRETO | 53 |
| Metro= | ELETRODUTO DE 1" | 750 |
| UND= | LUVA PARA ELETRODUTO 1'' | 120 |
| Metro= | CABO FLEXIVEL 0,6/1KV 2,5MM | 1490 |
| Metro= | CABO FLEXIVEL 0,6/1KV 4,0MM | 765 |
| UND= | POSTE DE CONCRETO DE 2,50 METROS COM 02 ARANDELAS USO AO TEMPO PARA LÂMPADAS ELETRÔNICA 23w. | 34 |
| UND= | LÂMPADAS ELETRÔNICA 23w. | 68 |
| UND= | LUMINÁRIA DE PISO FECHADA COMPLETA COM UMA LAMPADA A VAPOR METÁLICO DE 70W | 3 |
| UND= | LUMINÁRIA DE PISO FECHADA COMPLETA LED DE 25W | 43 |
| UND= | ARANDELA USO AO TEMPO PARA LÂMPADA ELETRÔNICA 23W | 4 |
| UND= | QUADRO DE DISTRIBUIÇÃO 8 DISJUNTORES | 1 |
| UND= | DISJUNTOR MONOPOLAR PADRÃO DIM 10 AMPERES | 1 |
| UND= | DISJUNTOR MONOPOLAR PADRÃO DIM 20 AMPERES | 1 |
| UND= | DISJUNTOR MONOPOLAR PADRÃO DIM 25 AMPERES | 1 |
| UND= | DISJUNTOR MONOPOLAR PADRÃO DIM 32 AMPERES | 1 |
| UND= | DISJUNTOR TRIOPOLAR PADRÃO DIM 25 AMPERES | 1 |
| UND= | DPS | 4 |
| UND= | CAIXA DE INSPEÇÃO ATERRAMENTO | 1 |
| UND= | HASTE DE COBRE COPPERWELD ø5/8" X 3,00m COM CONECTOR | 1 |

| 17.4 | SUBSTAÇÃO |
|---|---|
| Und= | 1 |

**OBRA**

**CONSTRUÇÃO DE ESCOLA PINHEIRO JUNIOR**

**MEMÓRIA DE CÁLCULO**

**18 SINALIZAÇÃO**

## 18.1 PISO TÁTIL - DIRECIONAL e ALERTA

**DIRECIONAL**

UND = 1173

Área= 1173 x 0,25 x 0,25

Área= 73,3125

ALERTA

UND = 405

Área= 405 x 0,25 x 0,25

Área= 25,3125

Área tot= 73,3125 + 25,3125

Área tot= 98,625

## 18.2 PLACA DE SINALIZAÇÃO EM BRAILLE 30X8 CM EM ALUMÍNIO

UND = 41

## 18.3 PLACA DE IDENTIFICAÇÃO DOS AMBIENTES

UND = 41

## 18.4 MAPA TÁTIL

UND = 1

## 18.5 PLACA DE SINALIZAÇÃO PARA ESTACIONAMENTO - 50X70 CM

UND = 3

## 18.6 PLACA DE SINALIZAÇÃO FOTO ILUMINADA

UND = 1

**18. GRANITO E ASSENTOS PRÉ MOLDADOS**

## 19.1 DIVISÓRIAS DE GRANITO

Divisórias Banheiros (2 Blocos)

| | | | | | | | | | |
|---|---|---|---|---|---|---|---|---|---|
| Área= | ( | 1,9 | + | 1,28 | ) | x | 1,8 | | |
| Área= | 5,724 | | | | | | | | |
| Área= | 5,72 | x | 4 | | | | | | |
| Área= | 22,88 | | | | | | | | |

Divisórias Vestiários

| | | | | | | | | | |
|---|---|---|---|---|---|---|---|---|---|
| Área= | ( | 2,59 | + | 0,9 | x | 2 | + | 0,94 | ) |
| | x | 1,8 | | | | | | | |
| Área= | 9,594 | | | | | | | | |
| Área= | 9,59 | x | 2 | | | | | | |
| Área= | 19,18 | | | | | | | | |
| Área total= | 22,9 | + | 19,19 | | | | | | |
| Área total= | 42,09 | | | | | | | | |

## 19.2 BANCADAS DE GRANITO

| Bancada | Profundidae | Largura | Área | | |
|---|---|---|---|---|---|
| Triagem/ Lavagem | 0,6 | 2,89 | 1,734 | | |
| Preparo sucos e v | 0,6 | 4,03 | 2,418 | | |
| Preparo guarnição | 0,6 | 5,13 | 3,078 | | |
| Lavagem louças | 0,6 | 3,64 | 2,184 | | |
| Área de preparo e | 0,6 | 3,24 | 1,944 | | |
| Biblioteca | 0,6 | 12,5 | 7,5 | | |
| Informática | 0,6 | 23,75 | 14,25 | | |
| Laboratório | 0,6 | 22,55 | 13,53 | | |
| Sanitário Feminin | 0,5 | 2,15 | 1,075 | x2 blocos | 2,15 |
| Sanitário Masculi | 0,5 | 2,15 | 1,075 | x2 blocos | 2,15 |
| Vestiário Feminin | 0,5 | 2,1 | 1,05 | | |
| Vestiário Masculi | 0,5 | 2,1 | 1,05 | | |
| SOMA | | | 53,04 | | |

## 19.3 PRATELEIRAS DE GRANITO

| Prateleira | Profundidae | Largura | Área |
|---|---|---|---|
| Despensa | 0,4 | 7,2 | 2,88 |
| Cozinha | 0,4 | 1,67 | 0,668 |
| DML | 0,4 | 2,5 | 1 |
| SOMA | | | 4,55 |

## 19.4 BANCOS DE GRANITO

| Bancada | Profundidae | Largura | Área |
|---|---|---|---|
| Vest. Fem. | 0,4 | 2 | 0,8 |
| Vest. Masc. | 0,4 | 2 | 0,8 |
| SOMA | | | 1,6 |

## 19.5 BANCOS PRÉ MOLDADOS

| Bancada | Profundidae | Largura | Quant. | Área |
|---|---|---|---|---|
| Bloco A | 0,4 | 3,2 | 2 | 2,56 |
| Bloco D | 0,4 | 3,45 | 8 | 11,04 |
| Blocos E e F | 0,4 | 6,8 | 10 | 27,2 |
| SOMA | | | | 40,8 |

**OBRA**

**CONSTRUÇÃO DE ESCOLA PINHEIRO JUNIOR**
**MEMÓRIA DE CÁLCULO**
**20. ITENS DIVERSOS**

| | | |
|---|---|---|
| **20.1** | **MASTRO EM FOGO SOBRE BASE DE CONCRETO** | |
| CJ | = | 2 |
| **20.2** | **BICICLETÁRIO** | |
| Und= | = | 1 |
| **20.3** | **PLACA DE INAUGURAÇÃO** | |
| Und= | = | 1 |

**OBRA** CONSTRUÇÃO DE ESCOLA PINHEIRO JUNIOR

MEMÓRIA DE CÁLCULO

**21.** LIMPEZA GERAL

| **21.1** | **LIMPEZA FINAL** |
|---|---|
| Bloco A | 210,77 |
| Bloco B | 180,95 |
| Bloco C | 180,95 |
| Bloco D | 375,04 |
| Bloco E (2BLOCOS) | 793,38 |
| Bloco F | 410,80 |
| PASSARELAS M1 | 80,64 |
| PASSARELAS M2 | 120,96 |
| PASSARELAS M3 | 38,68 |
| QUADRA COBERTA | 986,168 |
| TOTAL | 3378,33 |

TAYRINE KIRNA SILVEIRA:00013545230

Assinado de forma digital por TAYRINE KIRNA SILVEIRA:00013545230
Dados: 2022.06.29 14:50:09 -03'00'